



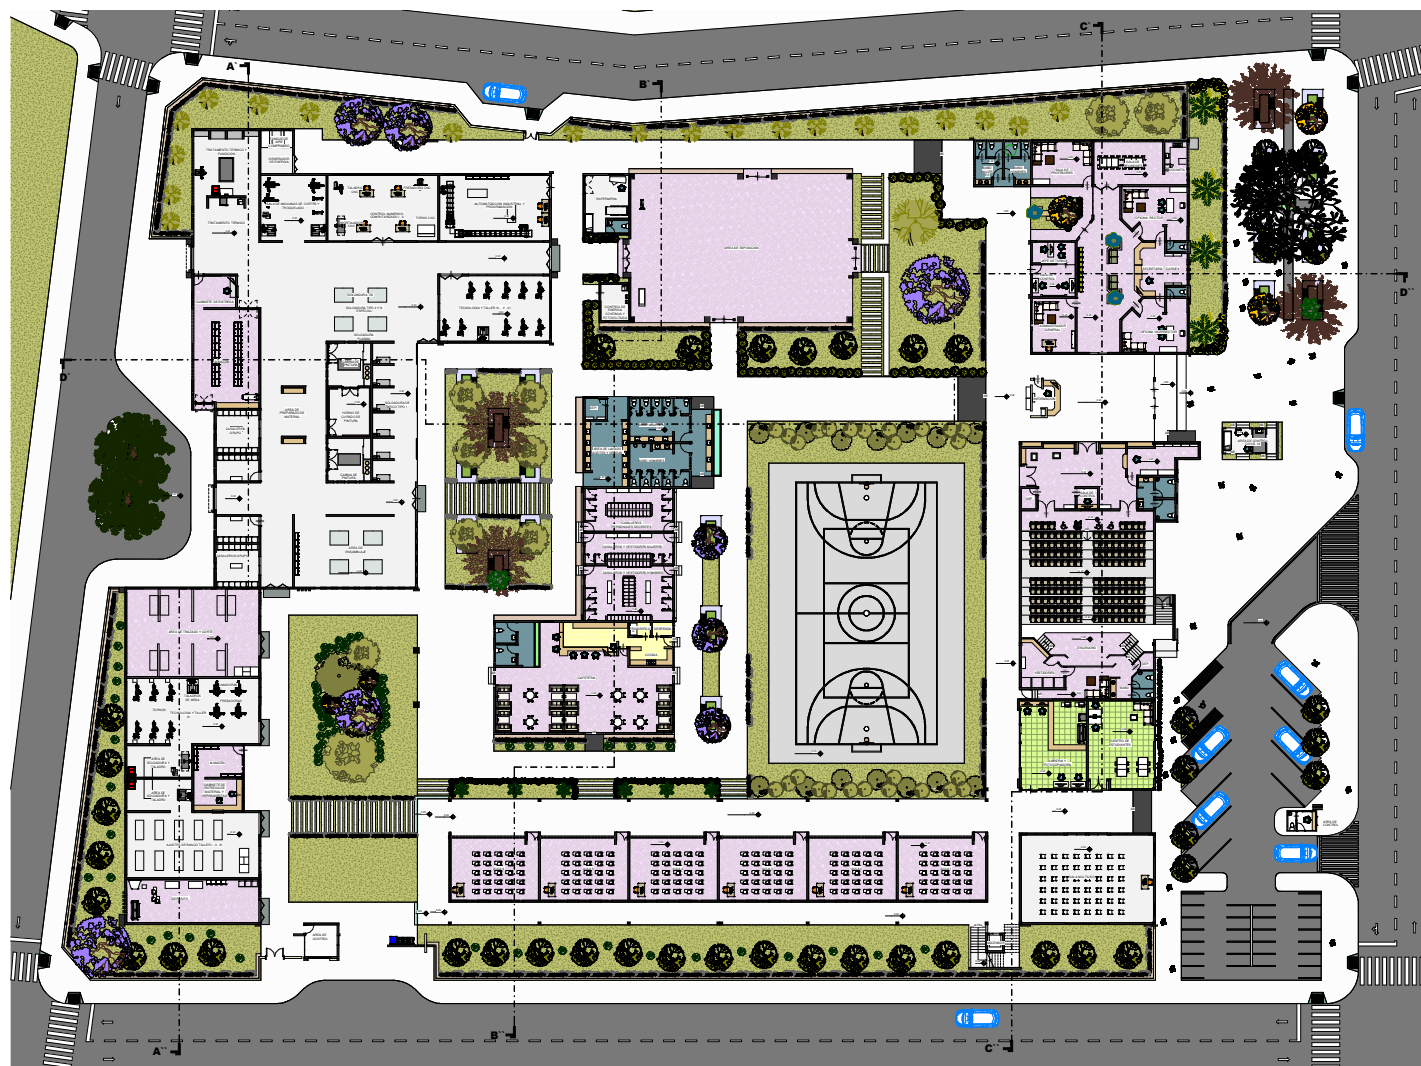

PLANTA BAJA AMOBLADA
Esc: 1 : 100

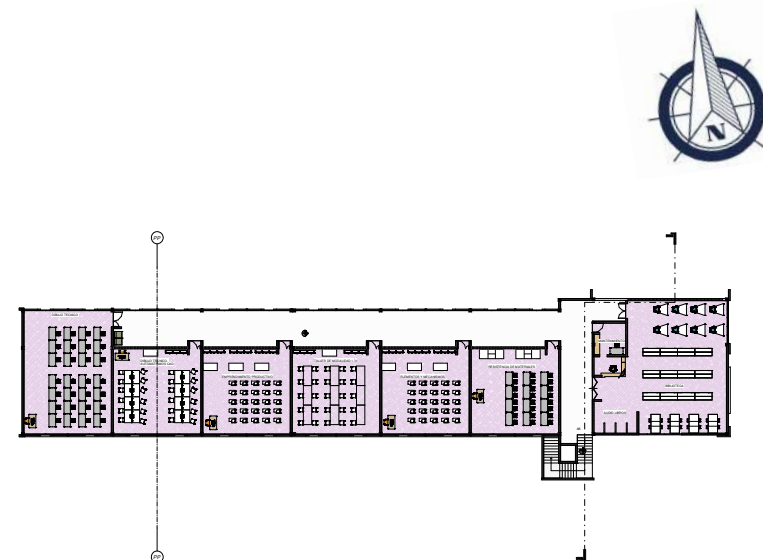

PLANTA ALTA AMOBLADA
Esc: 1 : 100



UNIVERSIDAD AUTÓNOMA JUAN MISAEL SARACHO
FACULTAD DE CIENCIAS Y TECNOLOGÍA

CARRERA DE ARQUITECTURA Y URBANISMO



UBICACION DEL PROYECTO
CIUDAD DE TUPIZA

DISEÑO ARQUITECTÓNICO: INSTITUTO SUPERIOR TECNOLÓGICO DE MECÁNICA
INDUSTRIAL PARA LA CIUDAD DE TUPIZA




DOCENTE: Arq. Ilsen Maria Mogro Arroyo

ESTUDIANTE: Aranibar Espinoza Jorge Reinaldo

TARIJA - BOLIVIA

FECHA
DIC. - 2021

LAMINA N°
10.1/23

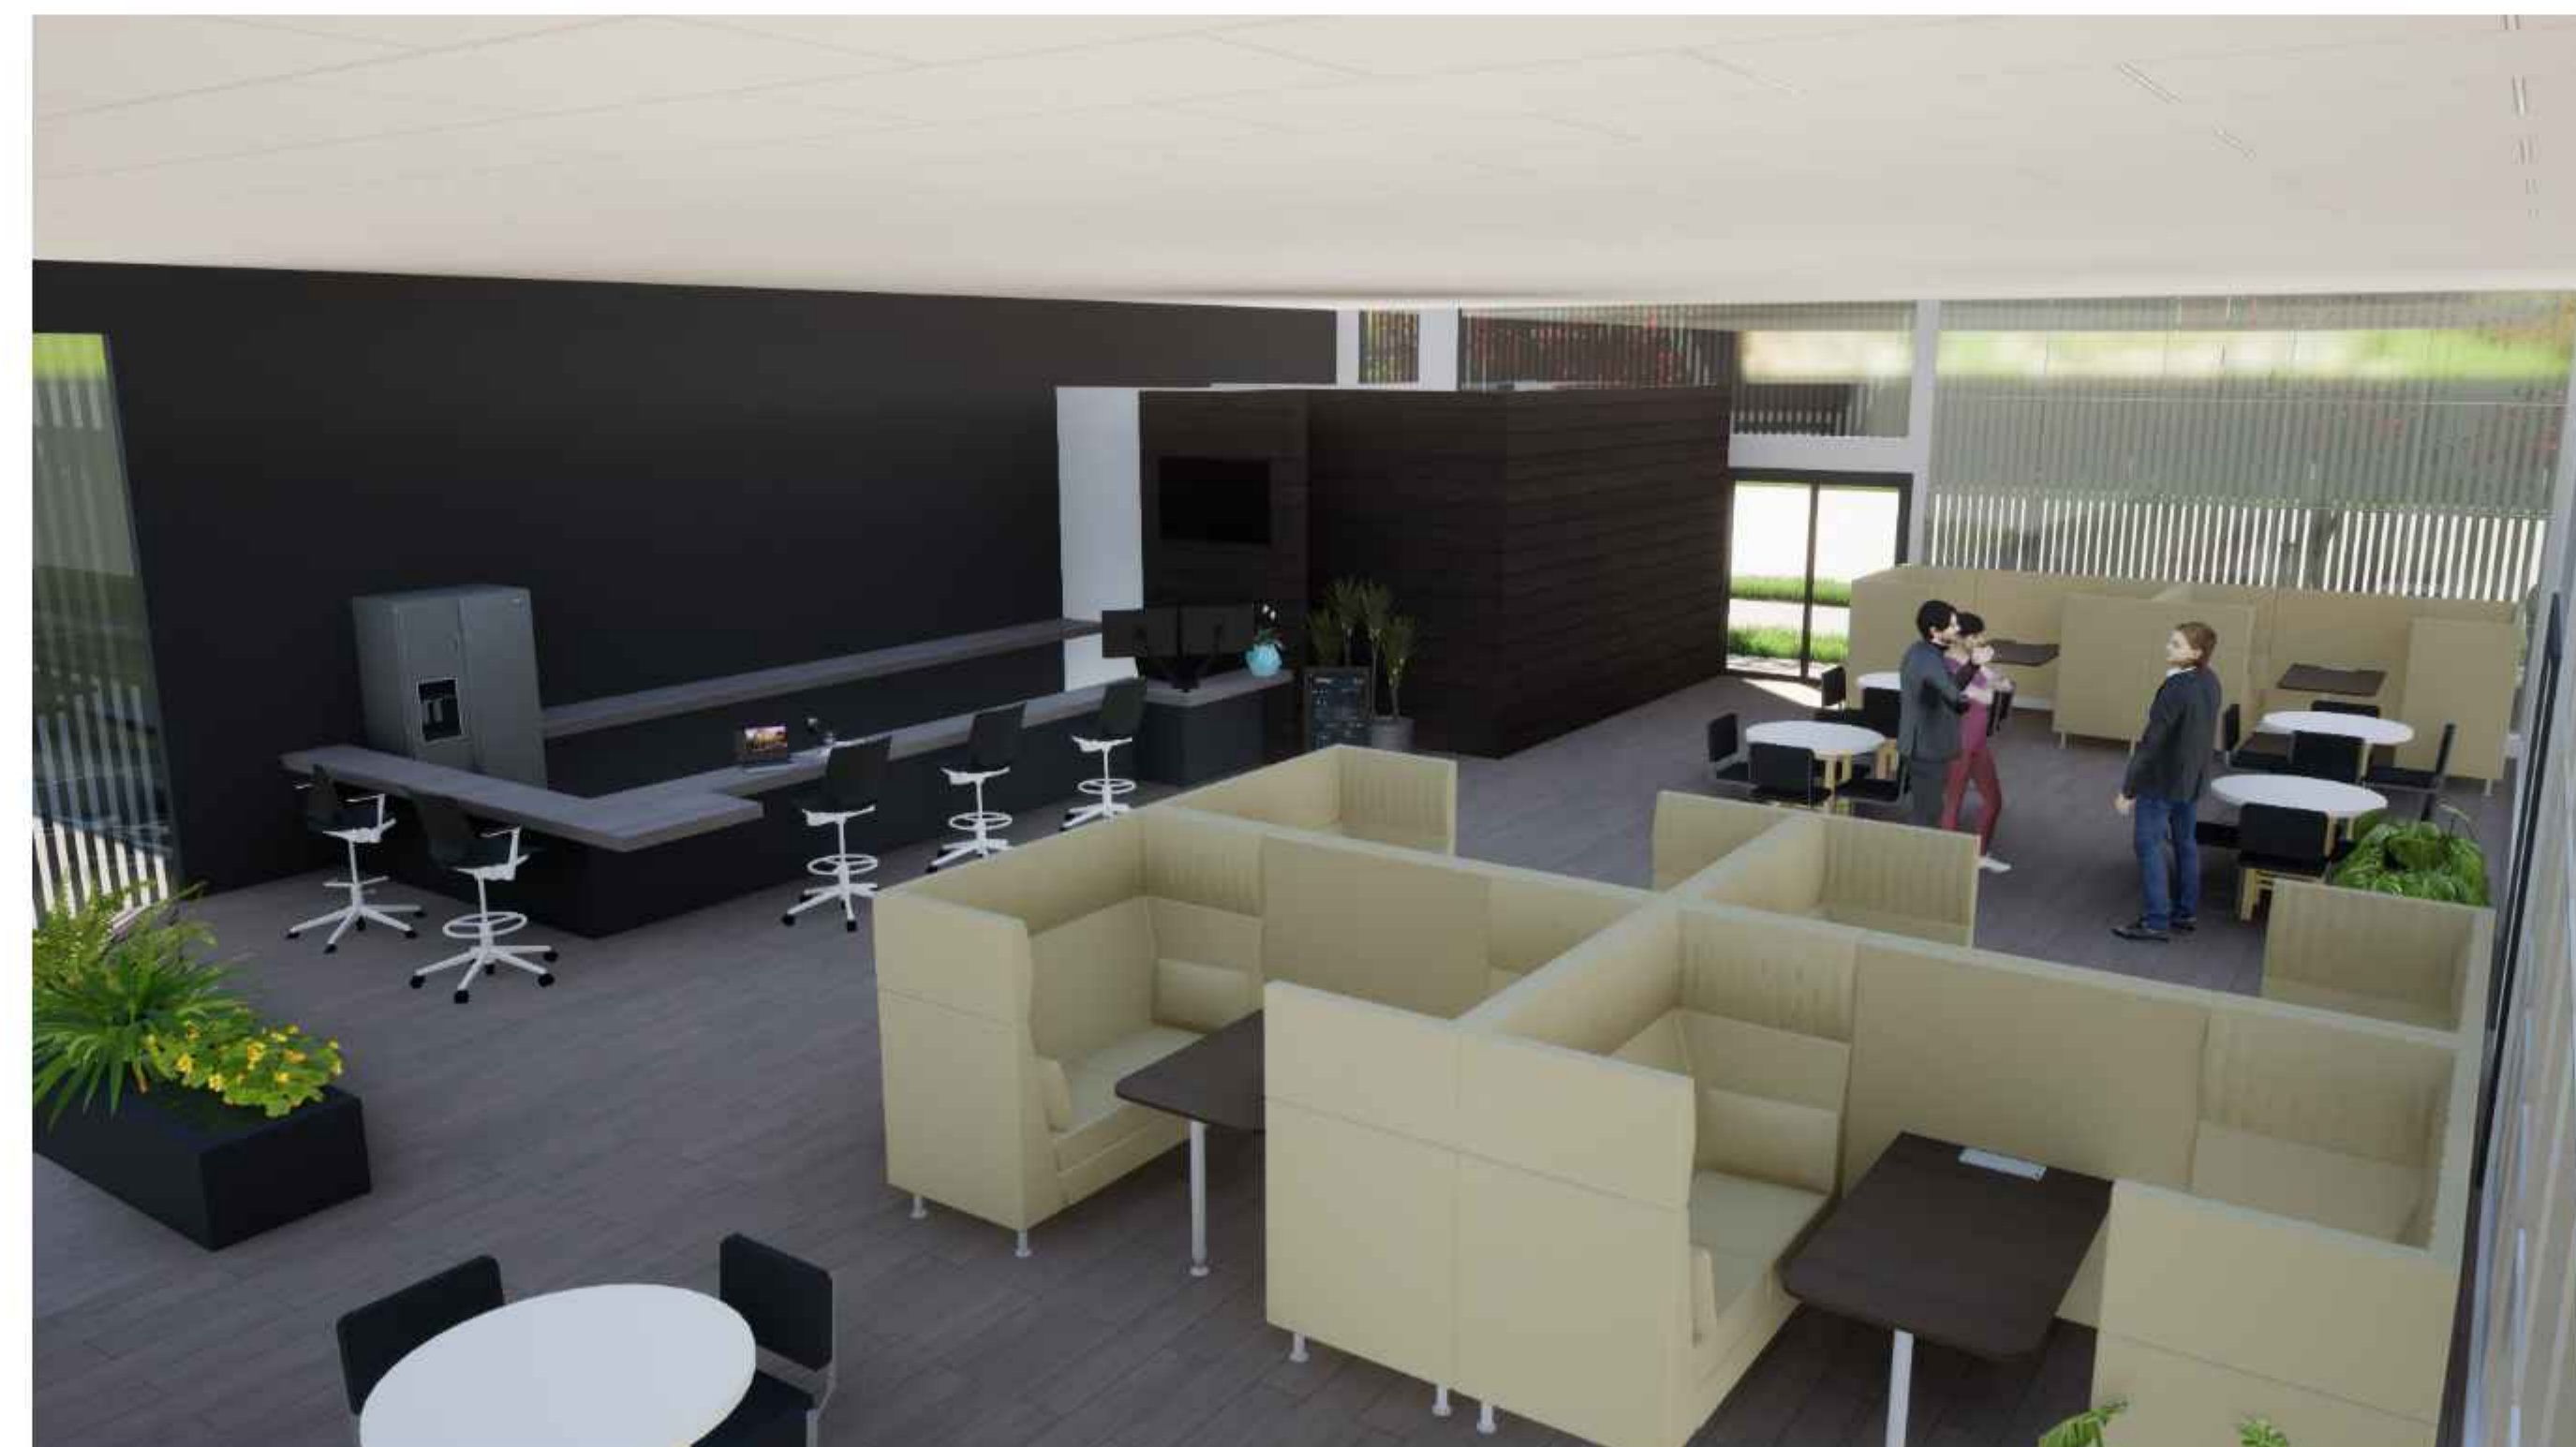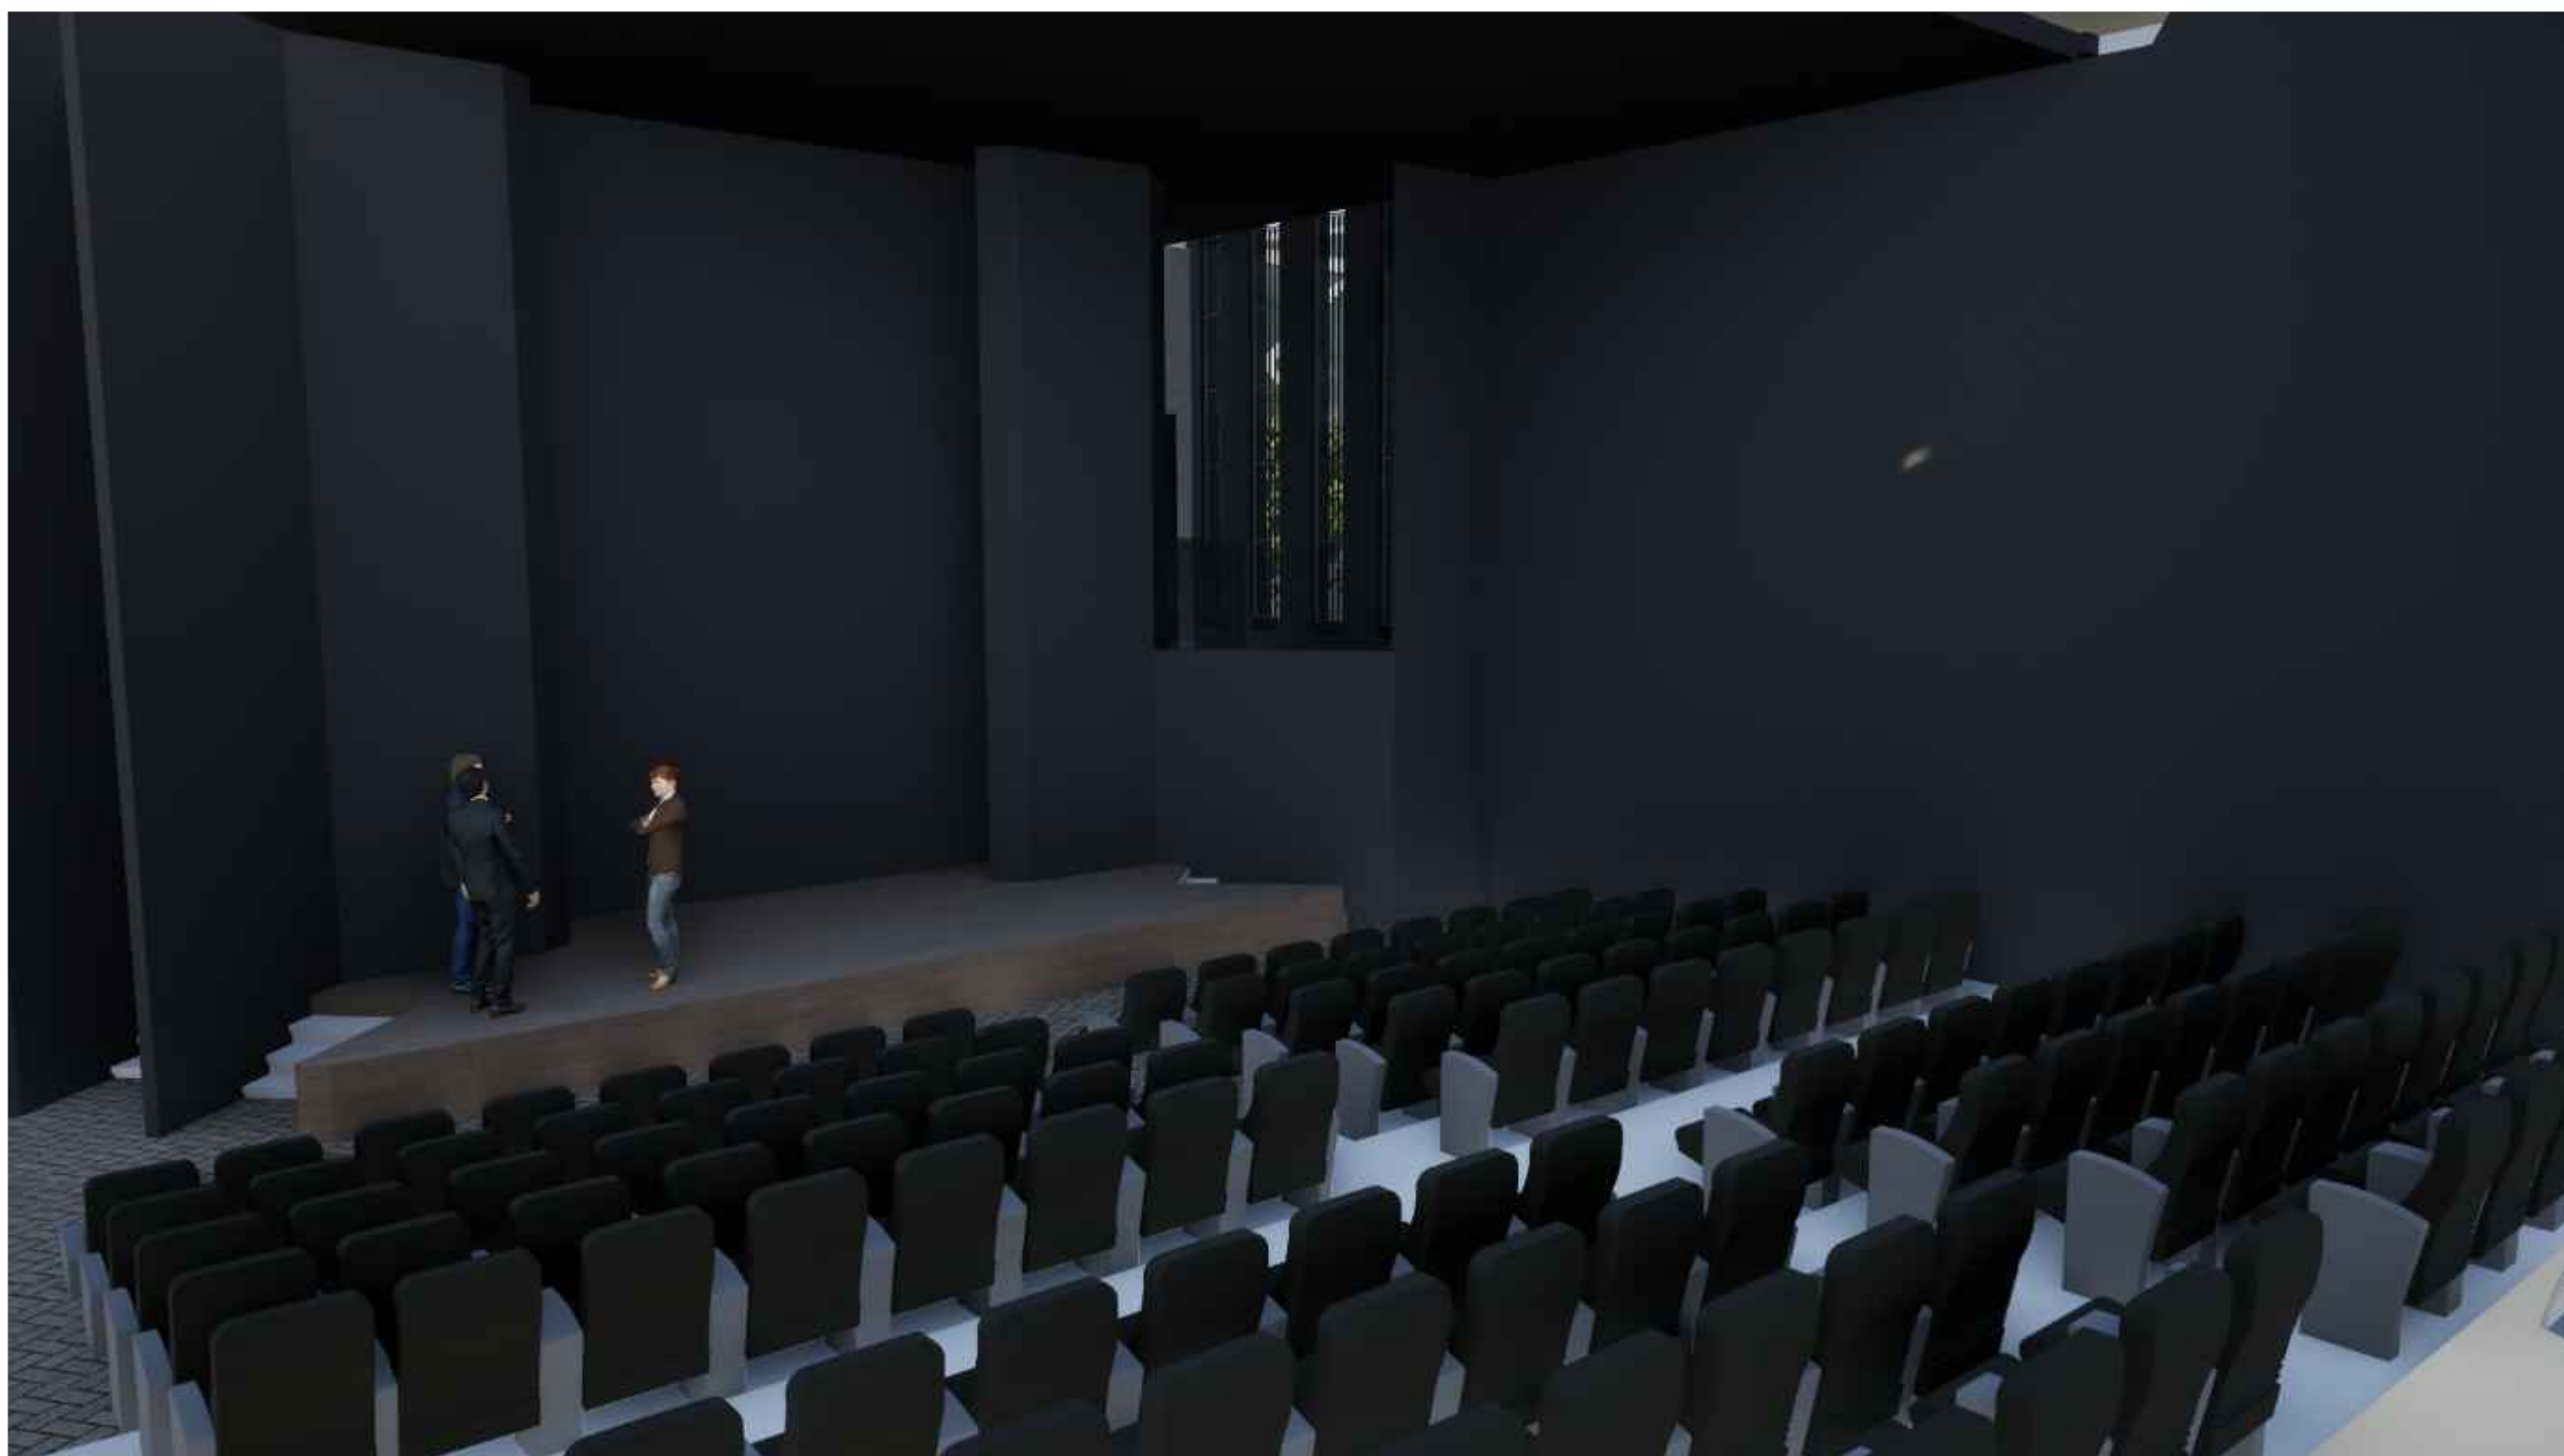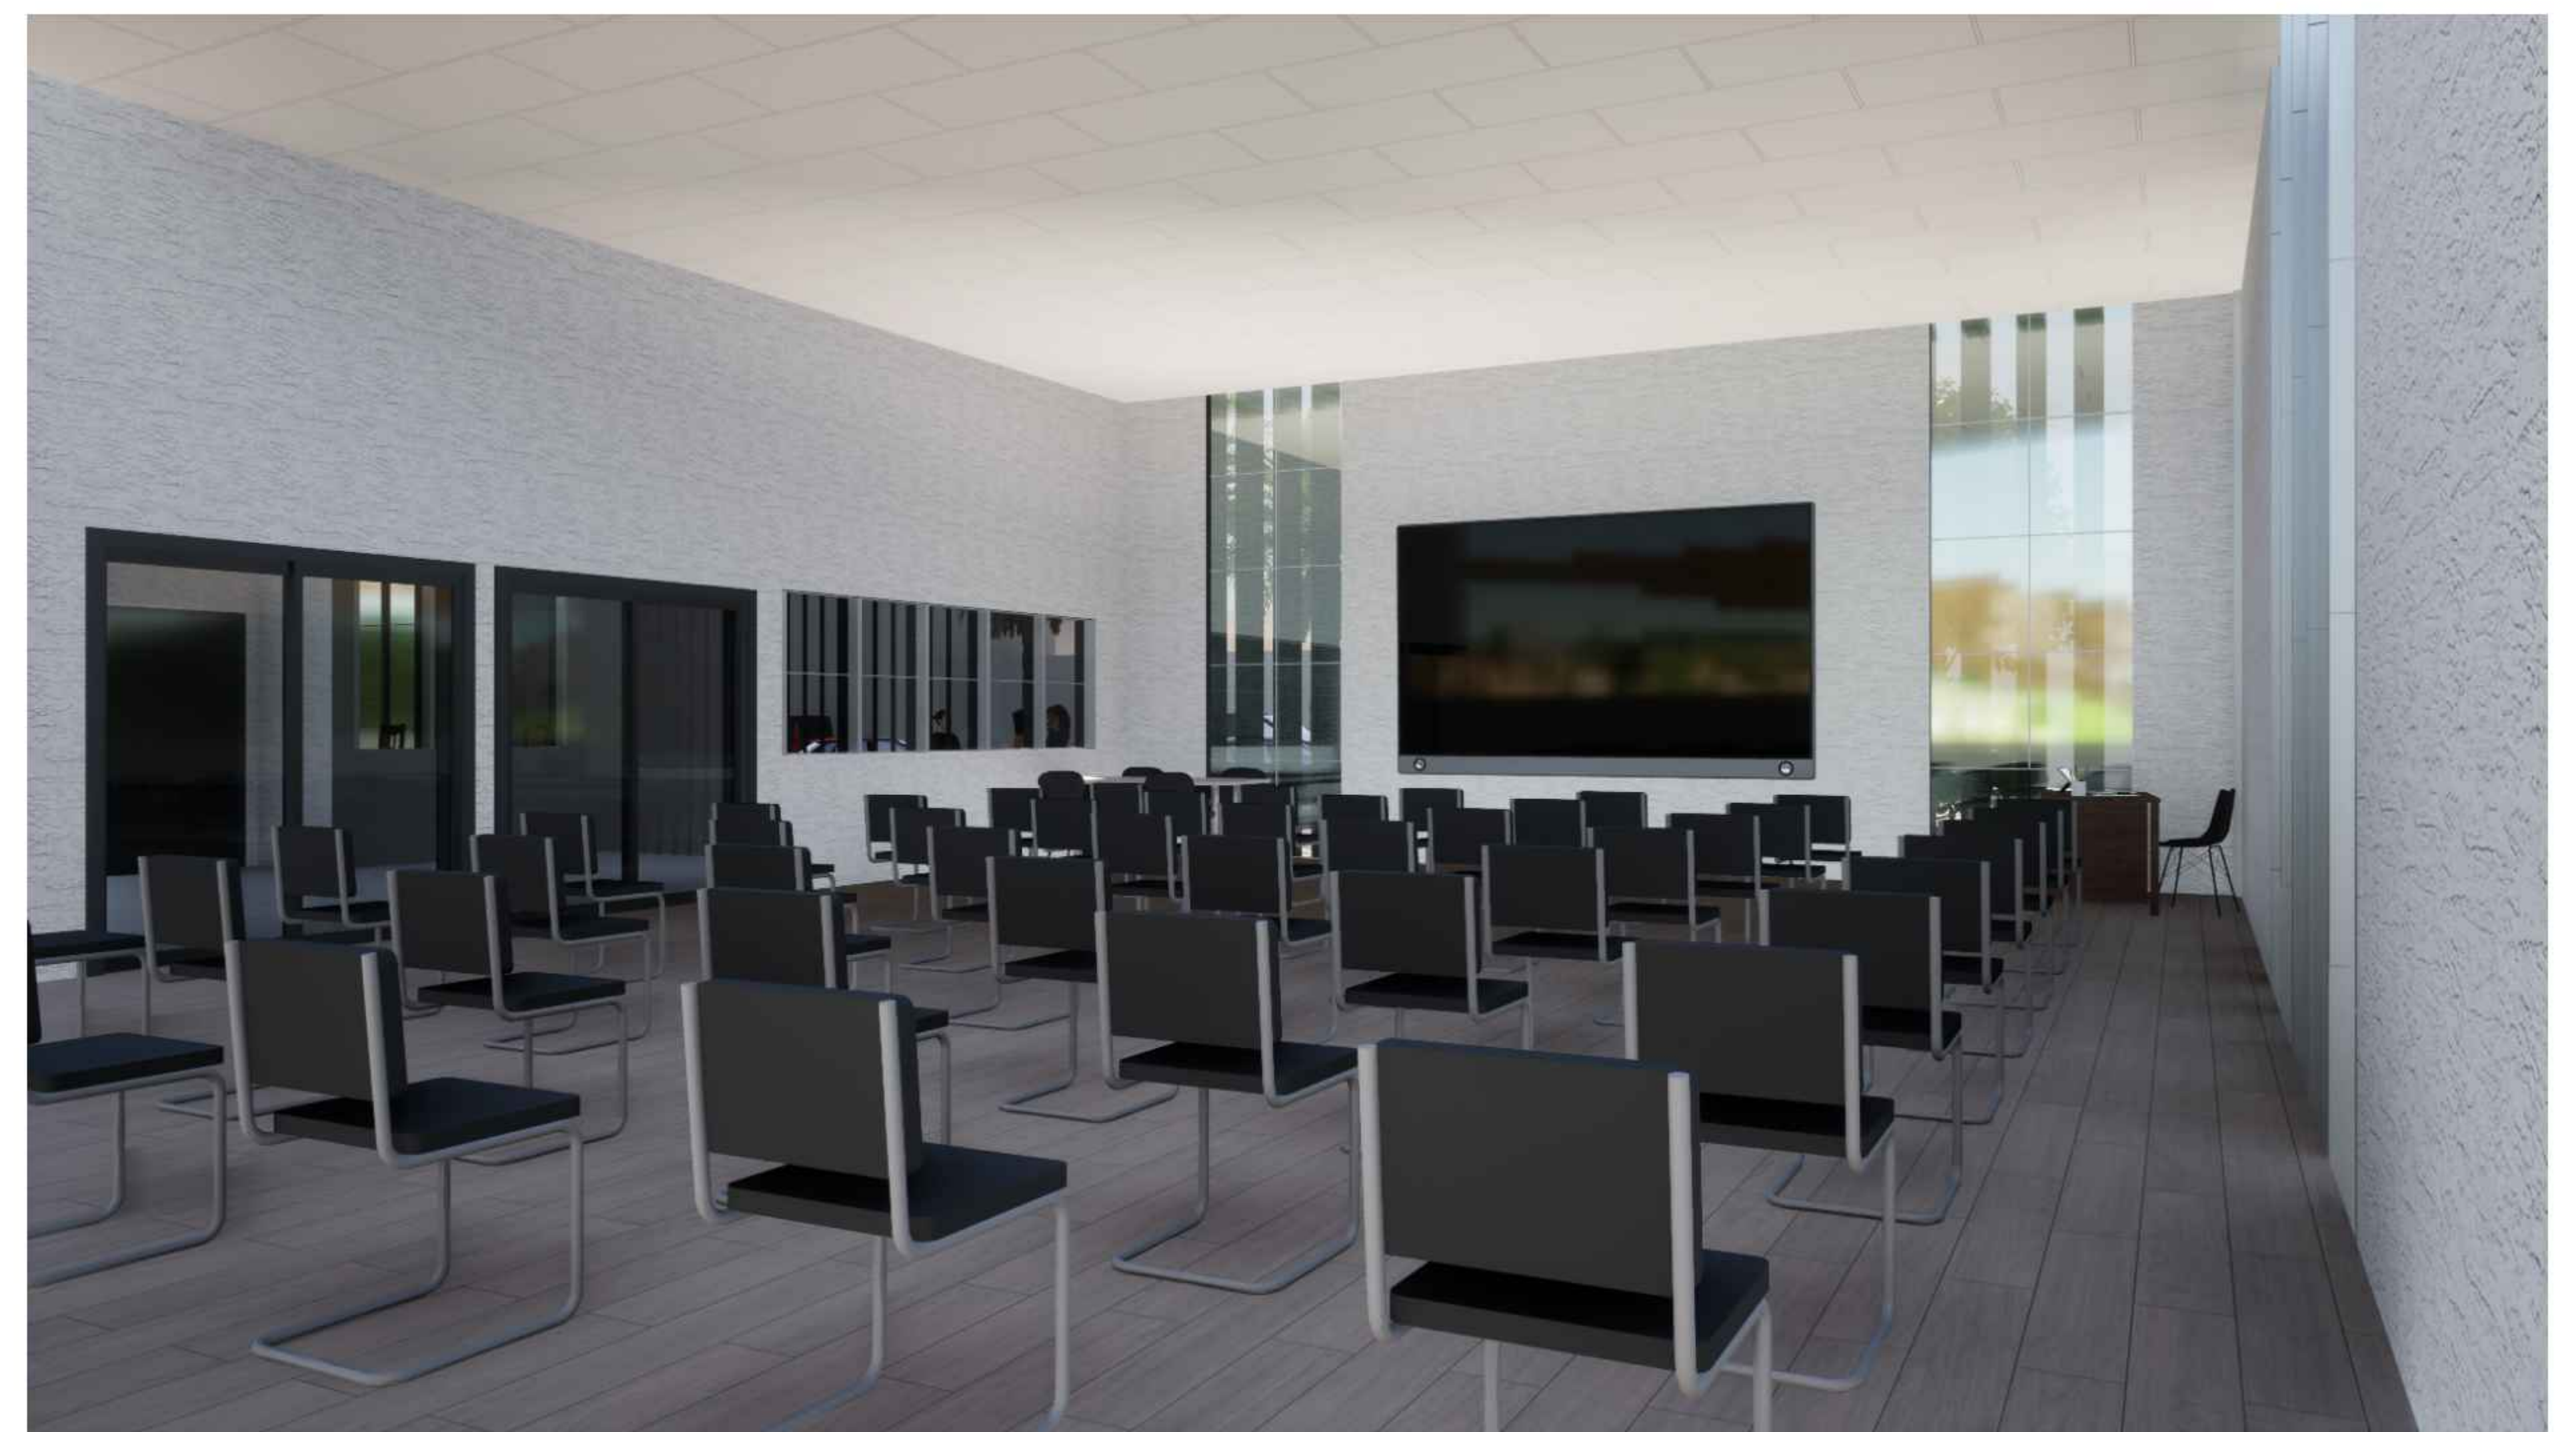

PERSPECTIVAS INTERIORES



UNIVERSIDAD AUTONOMA JUAN MISAEL SARACHO
FACULTAD DE CIENCIAS Y TECNOLOGÍA

CARRERA DE ARQUITECTURA Y URBANISMO



UBICACION DEL PROYECTO
CIUDAD DE TUPIZA

DISEÑO ARQUITECTÓNICO: INSTITUTO SUPERIOR TECNOLÓGICO DE MECÁNICA
INDUSTRIAL PARA LA CIUDAD DE TUPIZA

DOCENTE: Arq. Ilsen Maria Mogro Arroyo

ESTUDIANTE: Aranibar Espinoza Jorge Reinaldo

TARIJA - BOLIVIA

FECHA
DIC. - 2021

LAMINA Nº
11/23