# PLANO DE UBICACION

ESC: 1: 1000

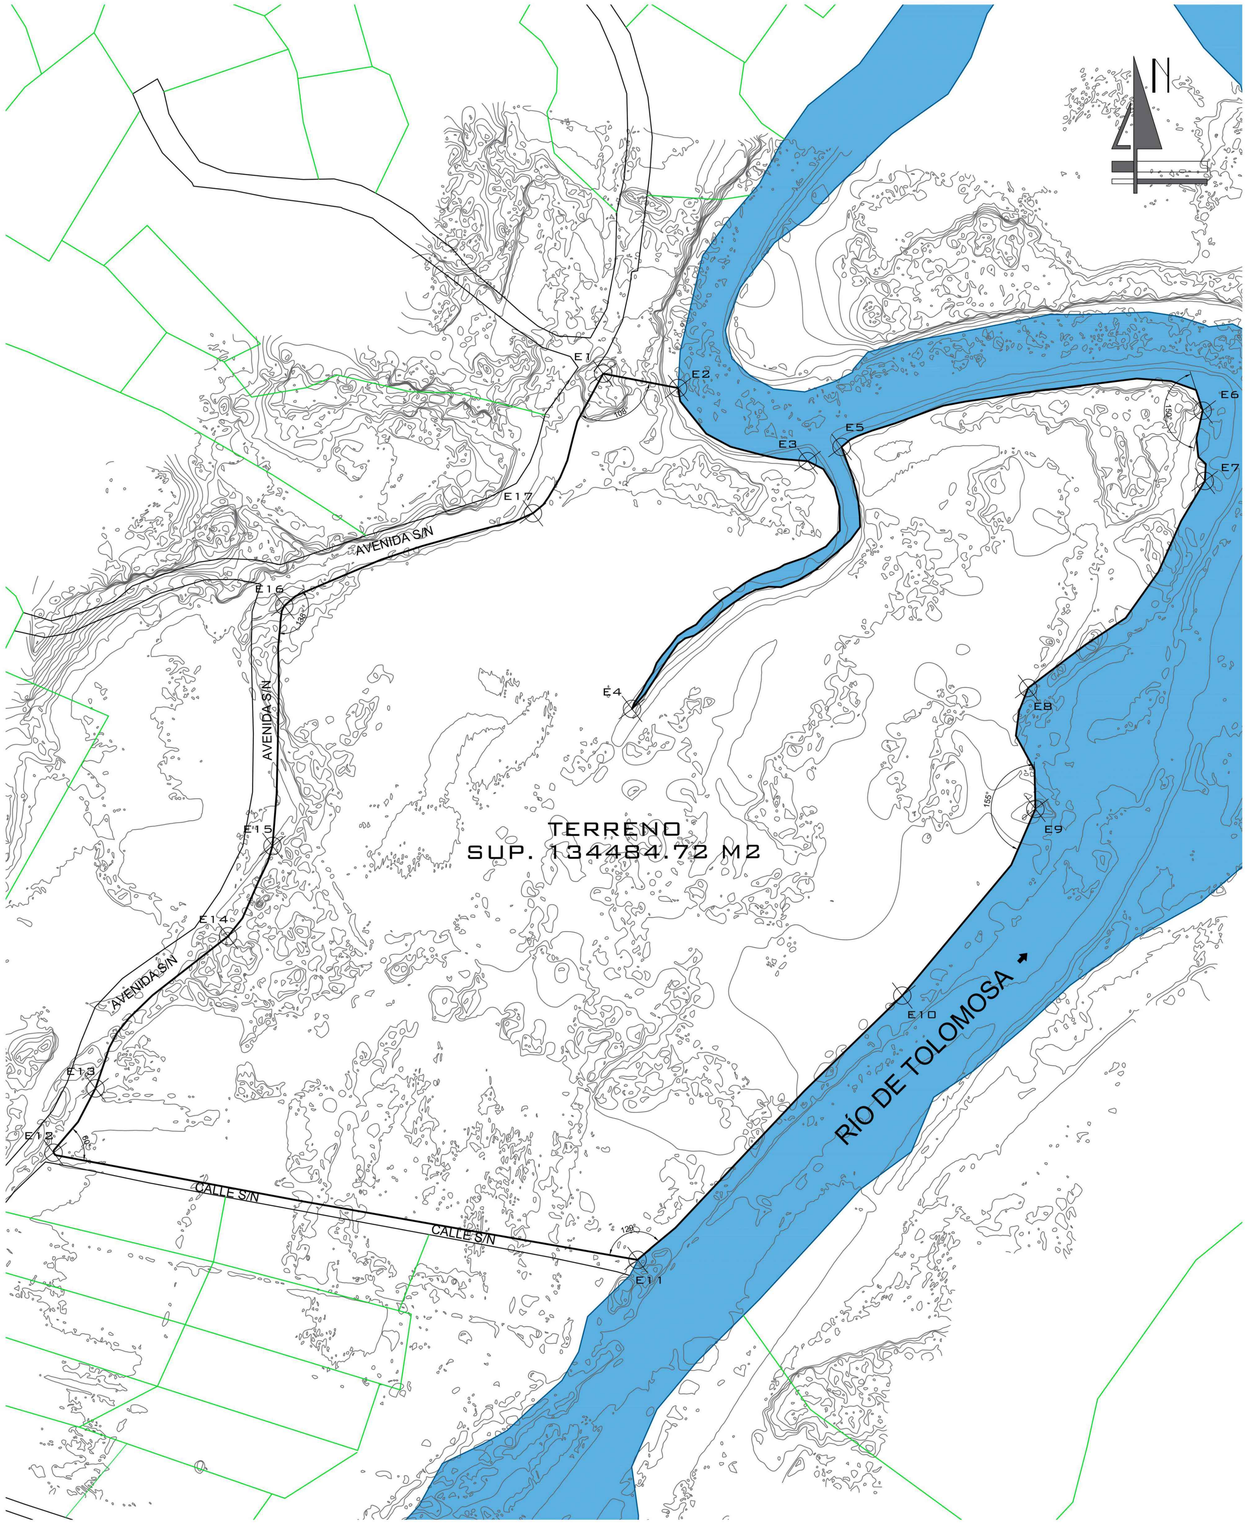


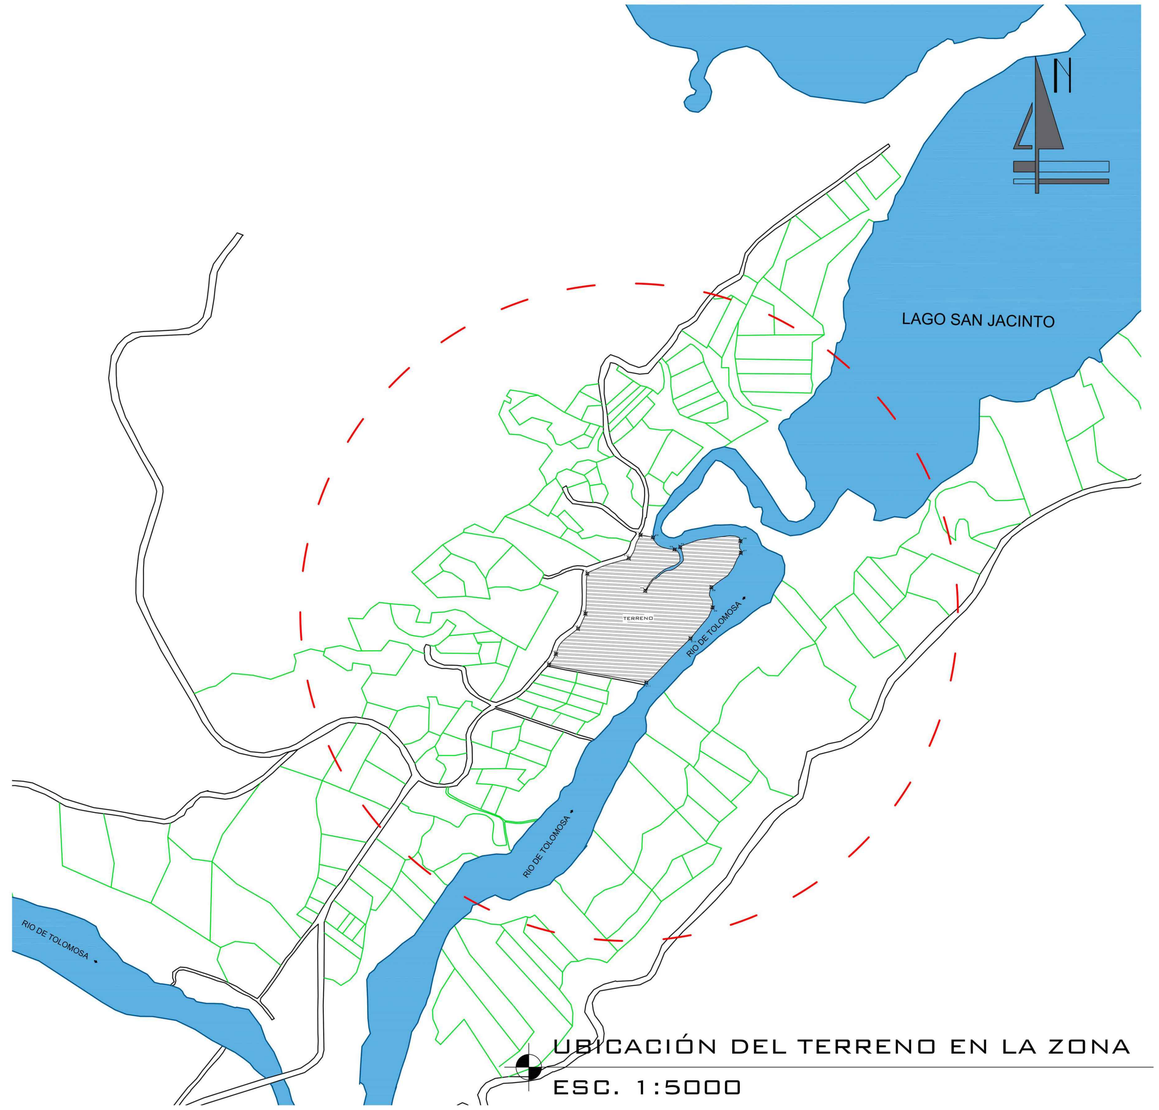


UBICACIÓN DEL TERRENO EN LA ZONA

ESC. 1:5000

| COORDENADAS WGS 84 | | |
|---|---|---|
| PUNTO | ESTE | NORTE |
| E01 | 7609122,39 | 318340,42 |
| E02 | 7609116,05 | 318373,44 |
| E03 | 7609083,80 | 318430,51 |
| E04 | 7608974,63 | 318353,13 |
| E05 | 7609090,09 | 318445,46 |
| E06 | 7609106,06 | 318604,58 |
| E07 | 7609075,08 | 318605,54 |
| E08 | 7608983,89 | 318527,71 |
| E09 | 7608930,56 | 318530,88 |
| E10 | 7608848,29 | 318472,23 |
| E11 | 7608731,82 | 318355,54 |
| E12 | 7608779,02 | 318098,25 |
| E13 | 7608807,40 | 318116,71 |
| E14 | 7608914,45 | 318175,14 |
| E15 | 7608914,21 | 318194,71 |
| E16 | 7609020,06 | 318199,89 |
| E17 | 7609060,86 | 318309,46 |

U A J M S

CENTRO DE EQUITACION INTEGRAL EN LA CIUDAD DE TARIJA

FACULTAD DE CIENCIAS Y TECNOLOGIA

CARRERA: DE ARQUITECTURA Y URBANISMO

PLANO DE UBICACION

ESTUDIANTE: FABIAN ESTEFANO HORNAS GOMEZ

DOCENTE GUIA: ARQ. JOSE LUIS SANDOVAL CENTENO

PROYECTO DE GRADO

GRUPO: 10

ESCALA: INDICADA

LAMINA

7.1. /23

PLANO AMOBLADO AREA ADMINISTRATIVO
esc:1:200

| | | | | | |
|---|---|---|---|---|---|
| U A J M S | CENTRO DE EQUITACION INTEGRAL EN LA CIUDAD DE TARIJA | FACULTAD DE CIENCIAS Y TECNOLOGIA | PLANO AMOBLAD AREA ADMINISTRATIVA | | 10.1. /23 |
| | | CARRERA DE ARQUITECTURA Y URBANISMO | ESTUDIANTE: Fabian ESTEFANO MORALES SOLIZ | PROYECTO DE GRADO | ESCALA: INDICADA |
| | | | DOCENTE GUIA: ARQ. JOSE LUIS ENRIQUEZ ZENTENO | GRUPO: 10 | |

# PLANO DE INSTALACIONES ALCANTARILLADO SANITARIO

ESC: 1: 300

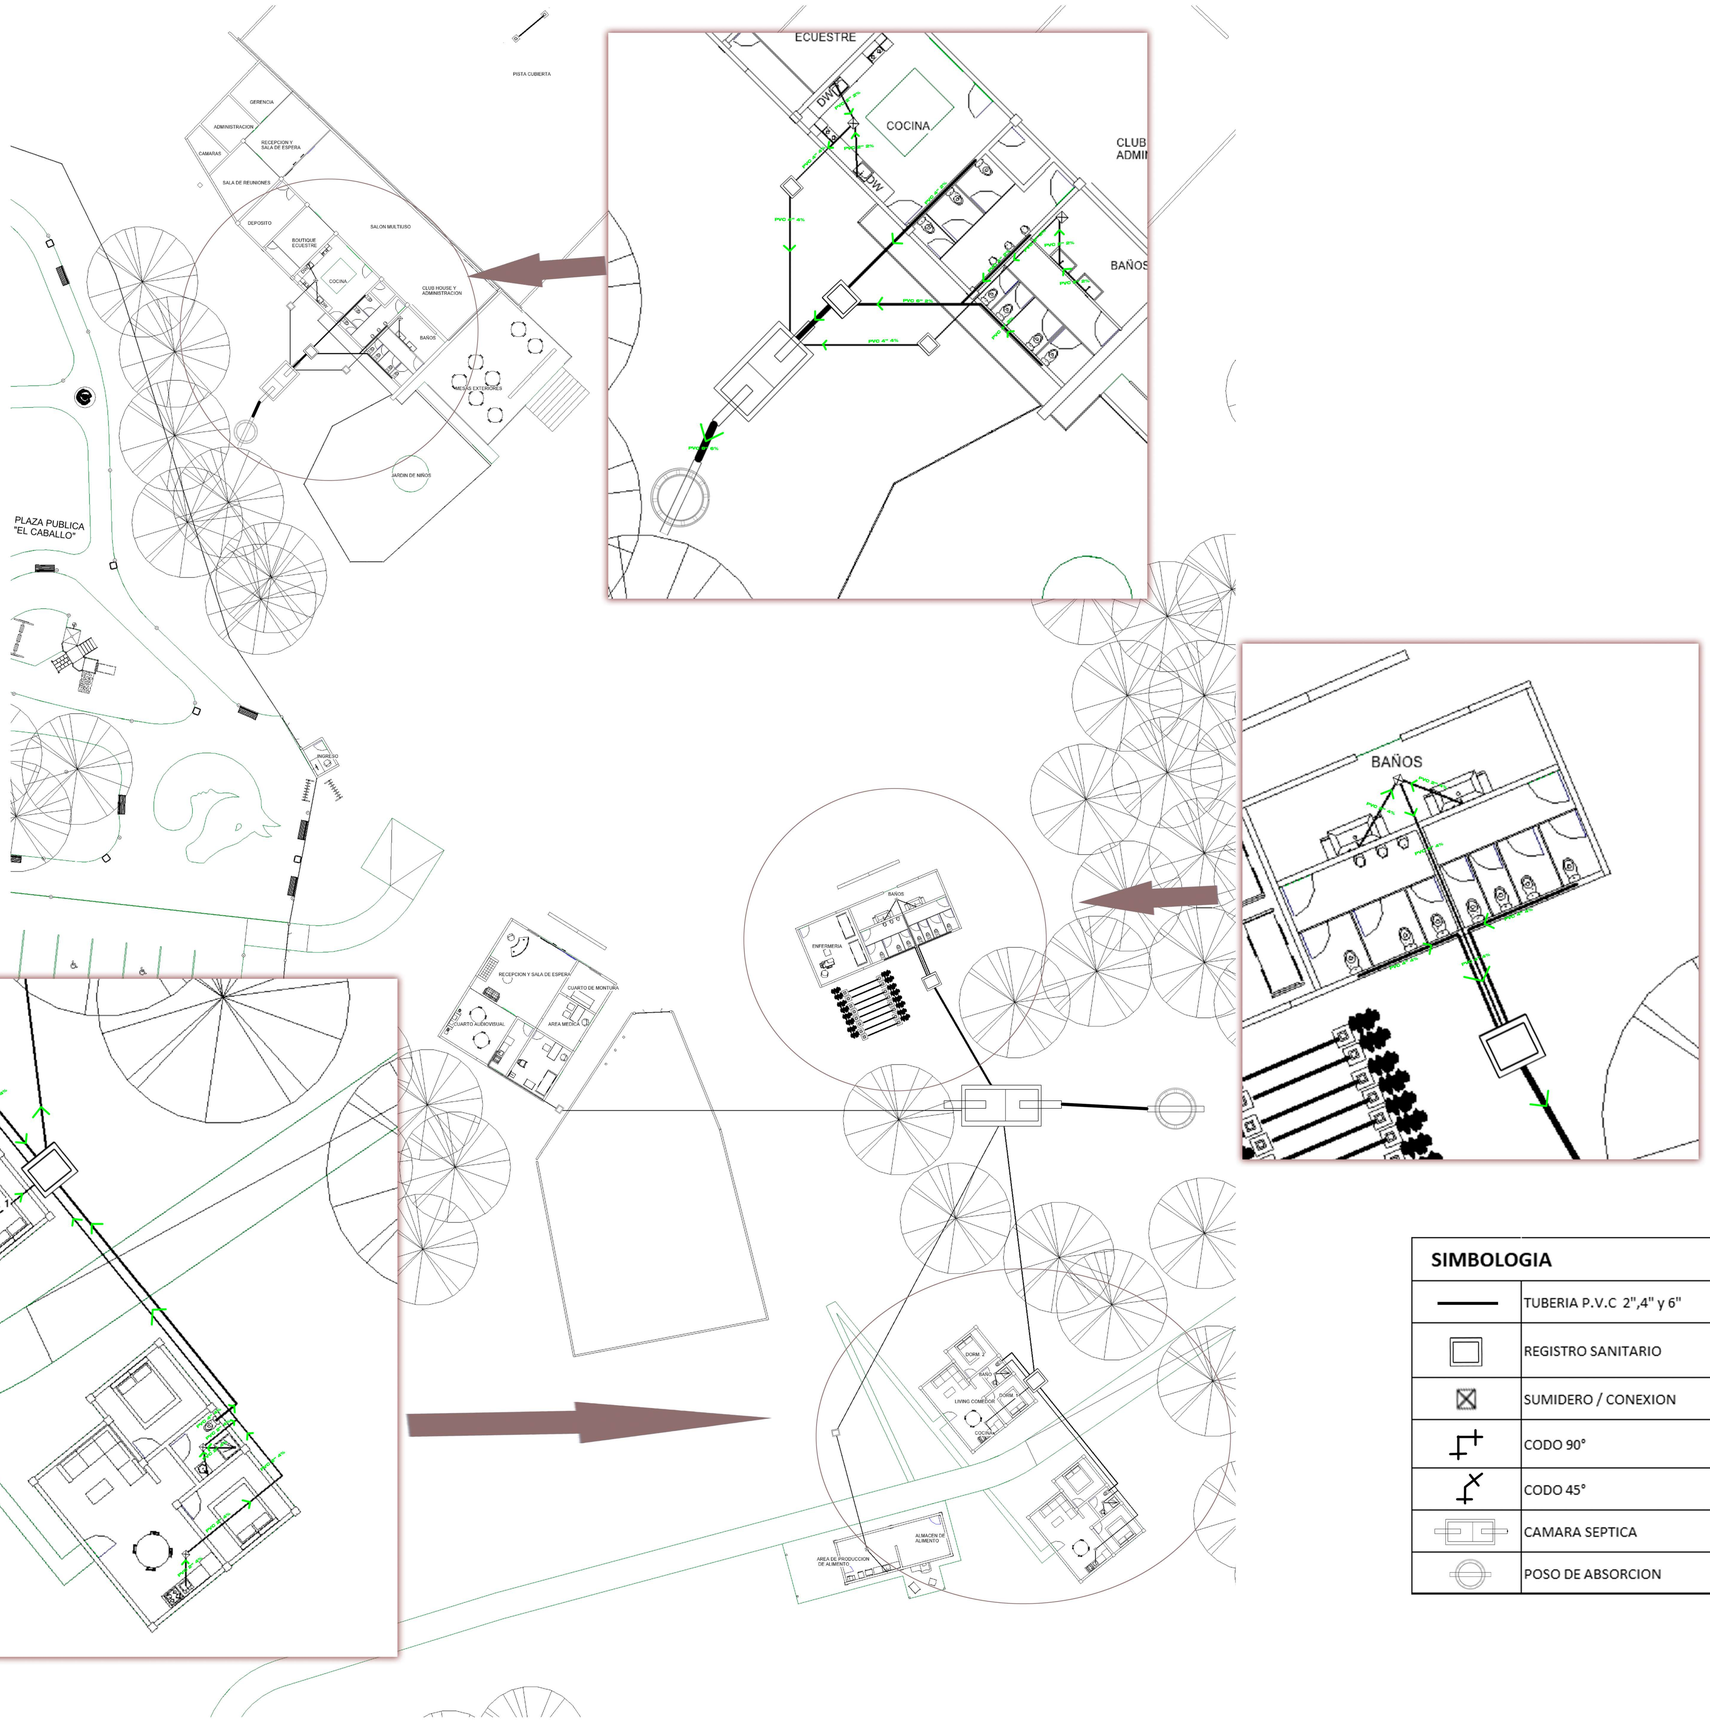


## CAMARA SEPTICA Y POZO DE ABSORCION

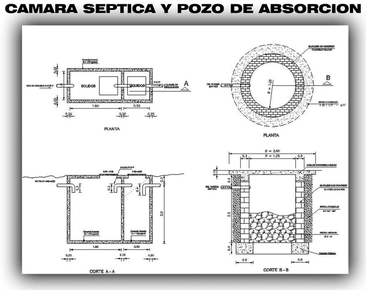


| SIMBOLOGIA | |
|---|---|
| | TUBERIA P.V.C 2",4" y 6" |
| | REGISTRO SANITARIO |
| | SUMIDERO / CONEXION |
| | CODO 90° |
| | CODO 45° |
| | CAMARA SEPTICA |
| | POSO DE ABSORCION |

| | | | | | | |
|---|---|---|---|---|---|---|
| | U A J M S | CENTRO DE EQUITACION INTEGRAL EN LA CIUDAD DE TARIJA | FACULTAD DE CIENCIAS Y TECNOLOGIA | PLANO DE INSTALACIONES ALCANTARILLADO SANITARIO | | 13.2. /23 |
| | | | CARRERA DE ARQUITECTURA Y URBANISMO | ESTUDIANTE: FABIAN ESTEFANO SOSALDE GOMEZ | PROYECTO DE GRADO | ESCALA: INDICADA |
| | | | | DOCENTE GUIA: ARQ. JOSE LUIS ENRIQUEZ ZENTENO | GRUPO: 10 | |