SISTEMA ESTRUCTURAL ARQUITECTONICO

esc: 1:200

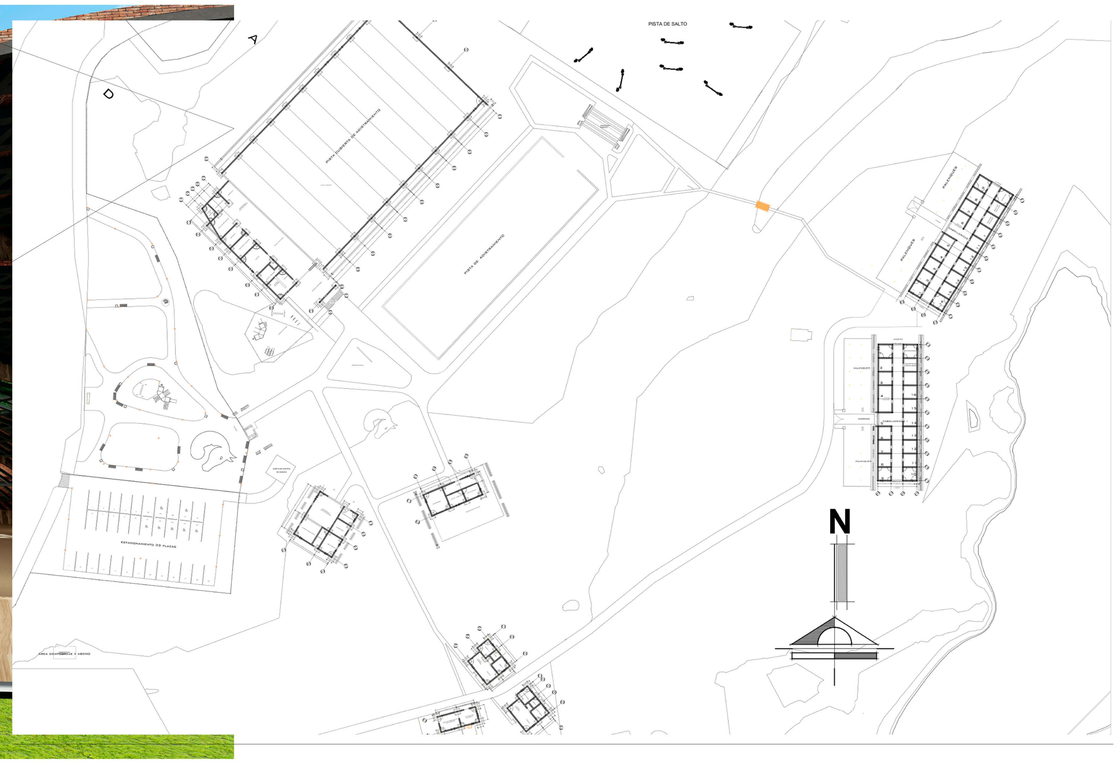

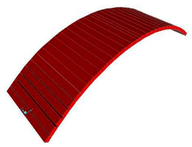

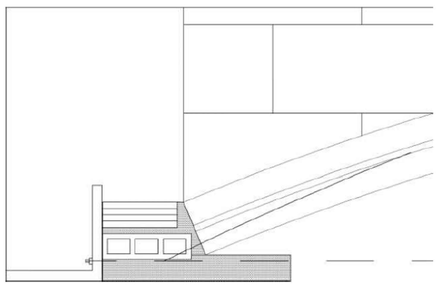

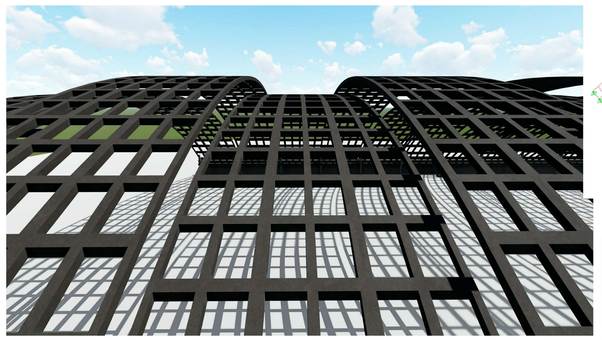

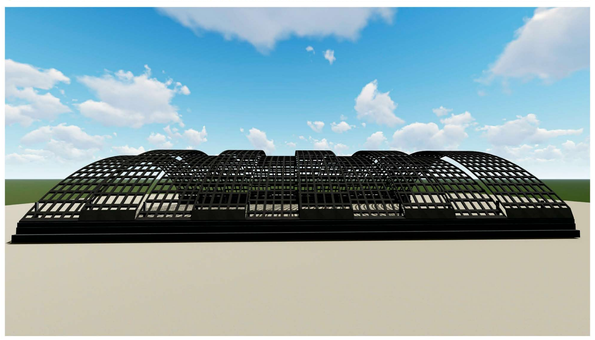

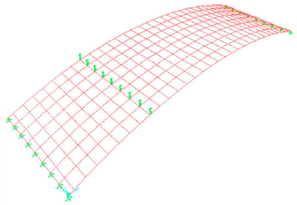

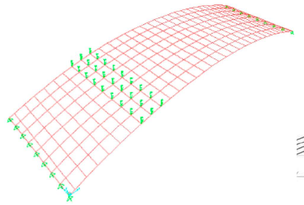

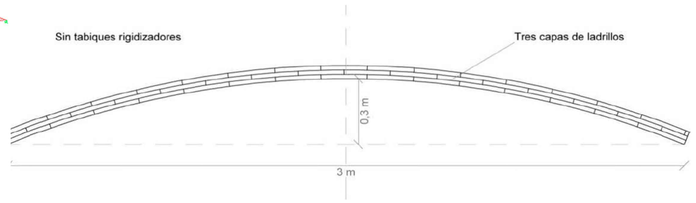

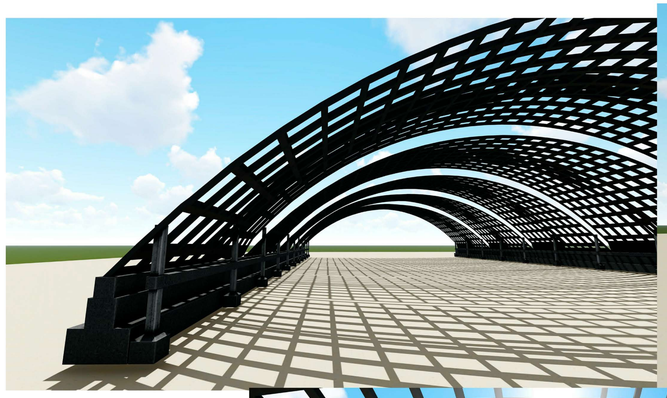

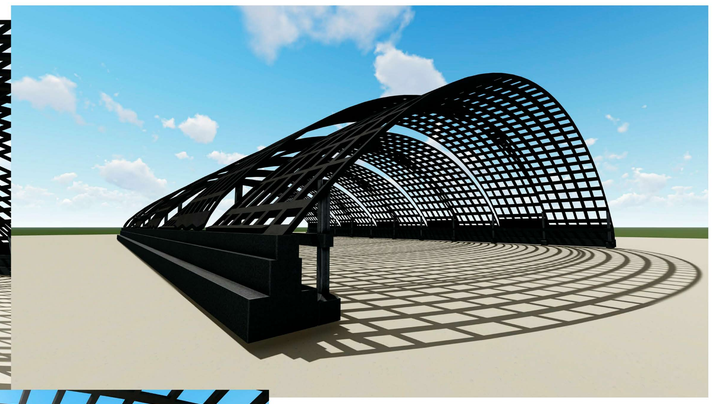

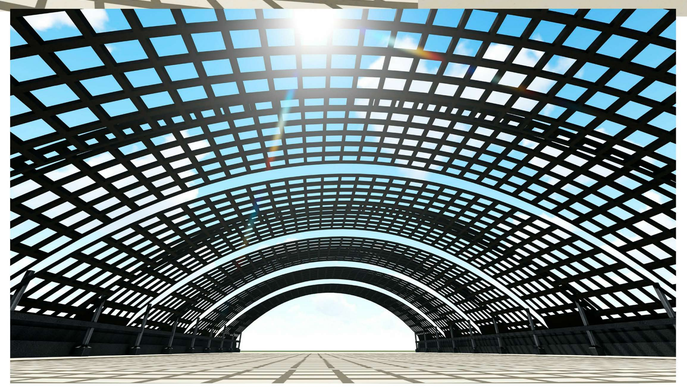

U A J M S	CENTRO DE EQUITACION INTEGRAL EN LA CIUDAD DE TARIJA	FACULTAD DE CIENCIAS Y TECNOLOGIA	SISTEMA ESTRUCTURAL ARQUITECTONICO		LAMINA 12.1. /23
		CARRERA DE ARQUITECTURA Y URBANISMO	ESTUDIANTE: FABIAN ESTEFANO HORNAZA SOLIZ	PROYECTO DE GRADO	
			DOCENTE GUIA: ARQ. JOSE LUIS ENRIQUEZ CENTENO	GRUPO: 10	ESCALA: INDICADA

PLANO DE INSTALACIONES ALCANTARILLADO PLUVIAL

esc: 1: 300

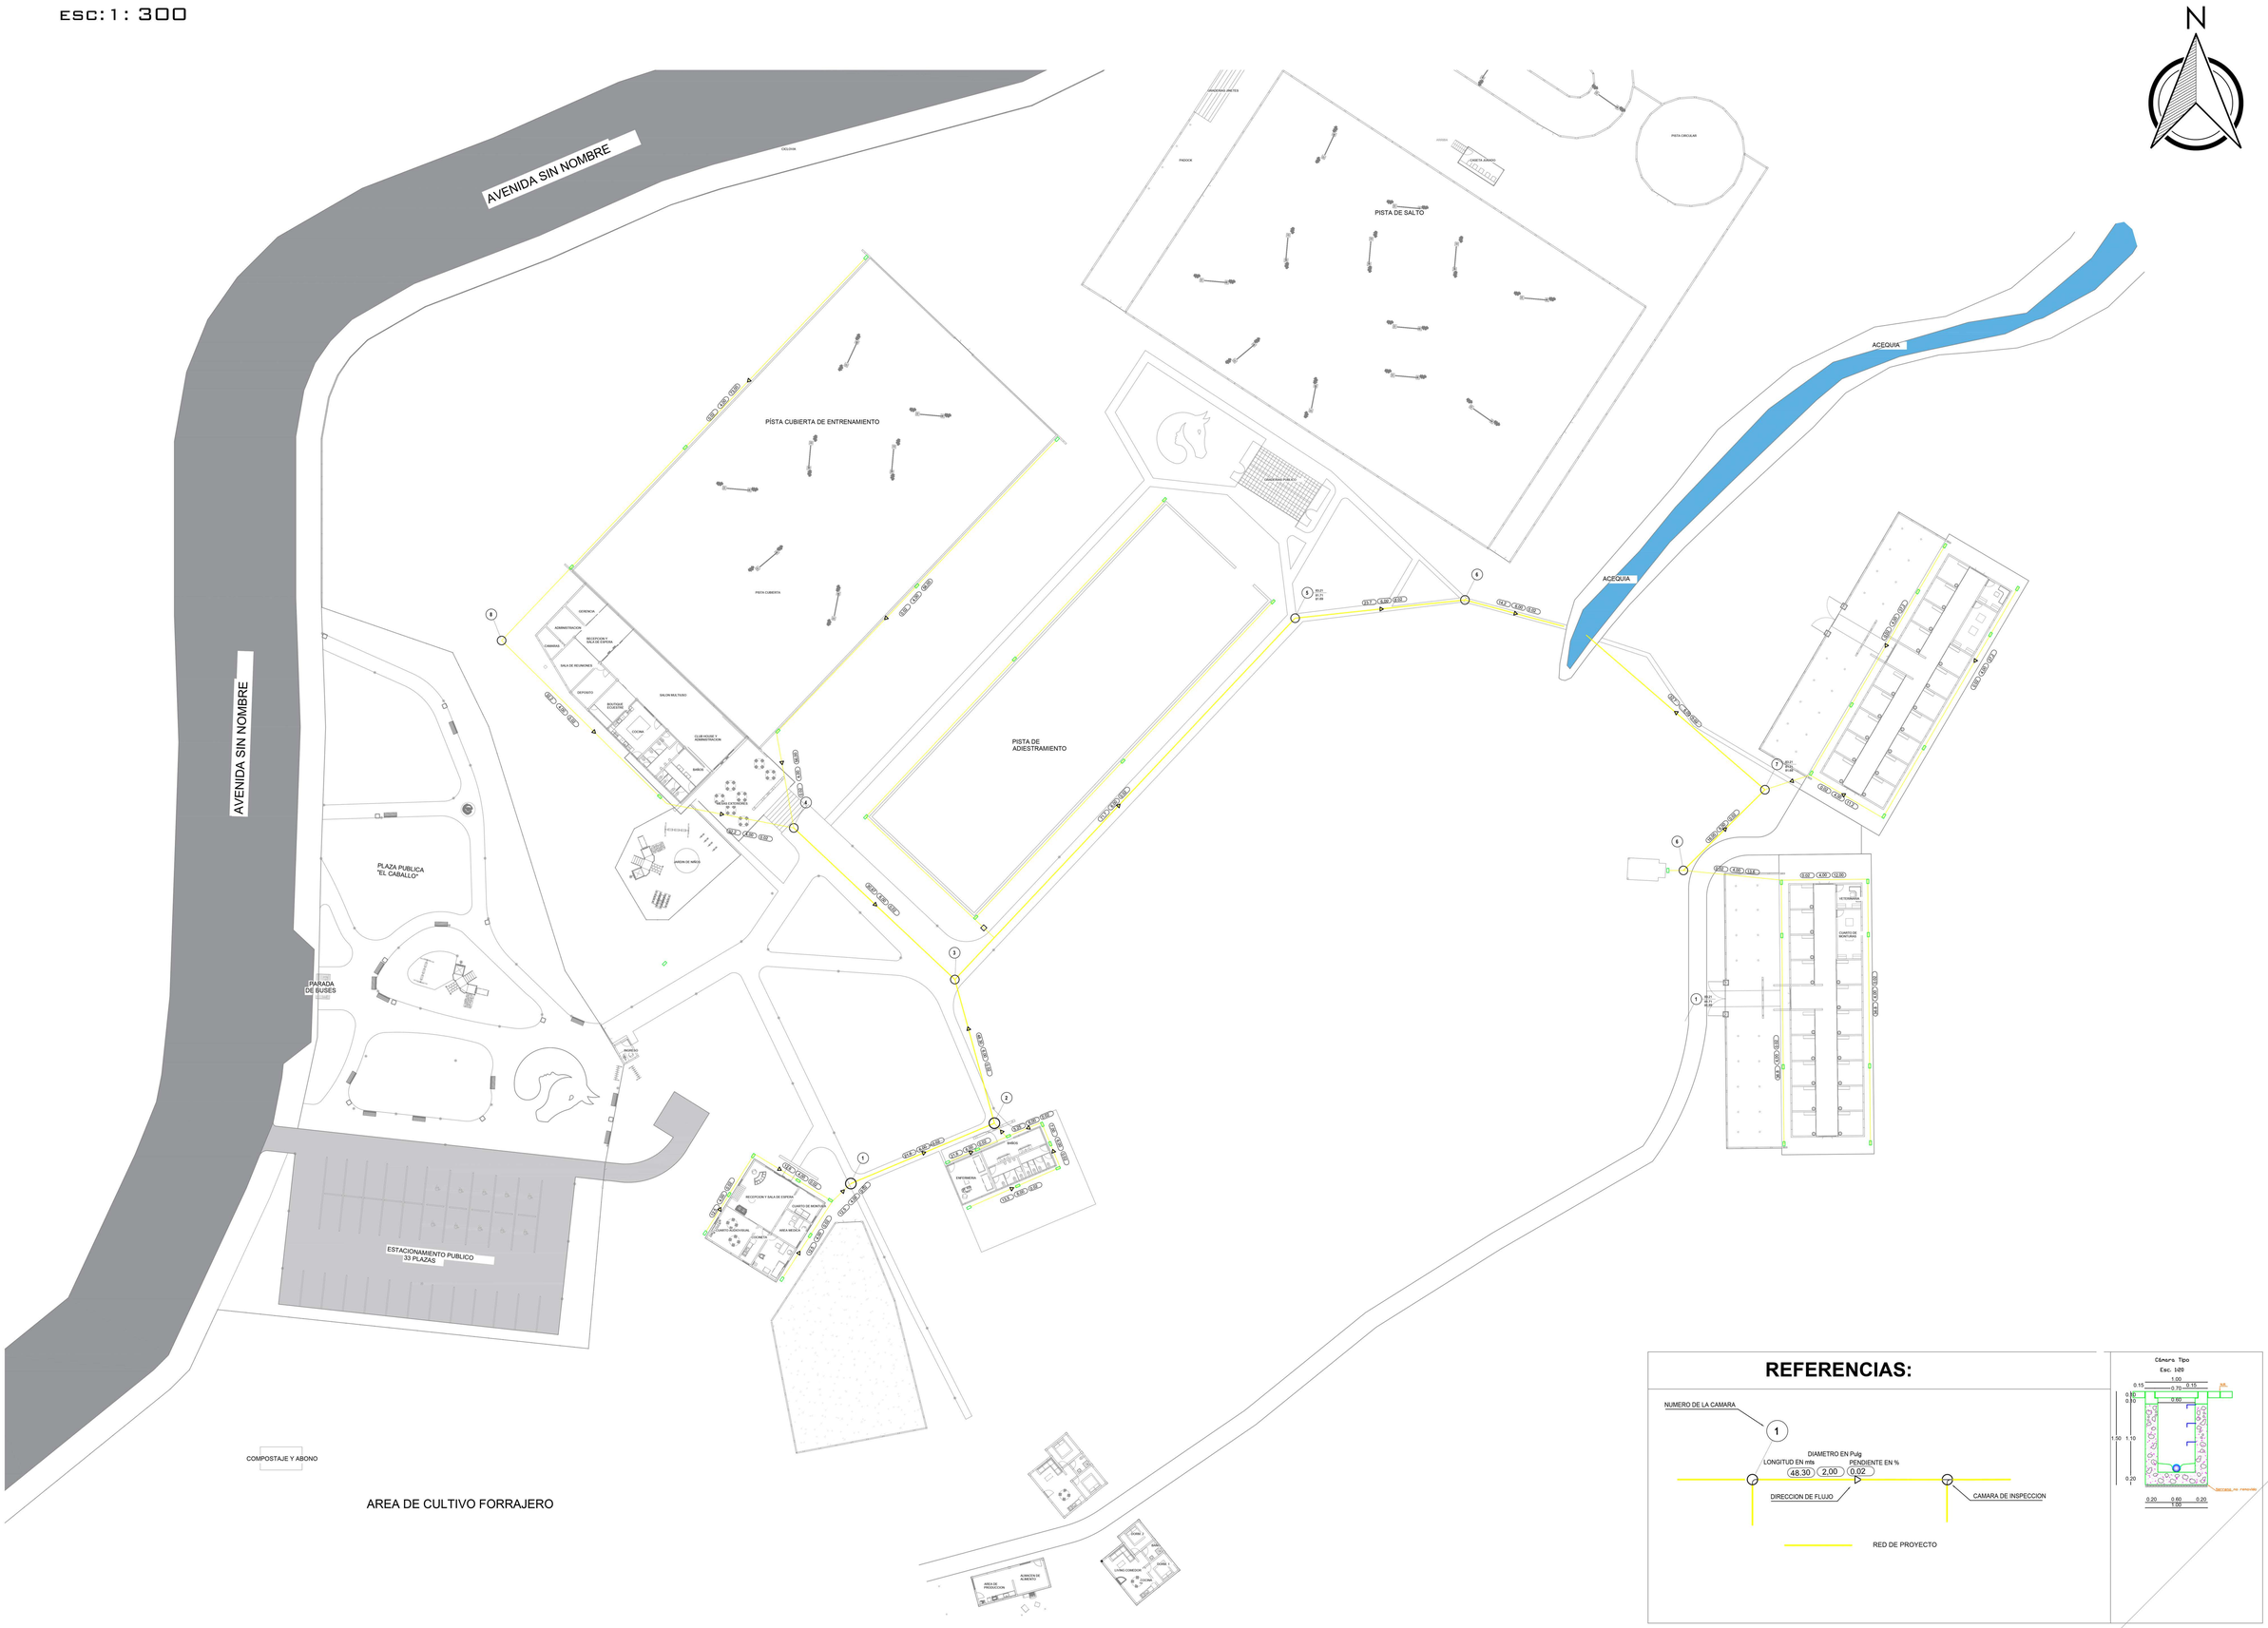

REFERENCIAS:

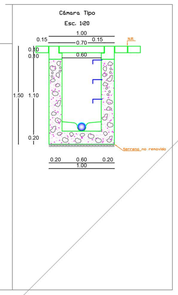

U A J M S

CENTRO DE EQUITACION INTEGRAL EN LA CIUDAD DE TARIJA

FACULTAD DE CIENCIAS Y TECNOLOGIA

CARRERA DE ARQUITECTURA Y URBANISMO

PLANO DE INSTALACIONES ALCANTARILLADO PLUVIAL

ESTUDIANTE: Fabian Estefano Morales Gomez

DOCENTE GUIA: ARQ. JOSE LUIS ENRIQUEZ ZENTENO

PROYECTO DE GRADO

GRUPO: 10

ESCALA: INDICADA

LÁMINA

13.3. /23

PLANO DE INSTALACIONES DE GAS

ESC:1:200

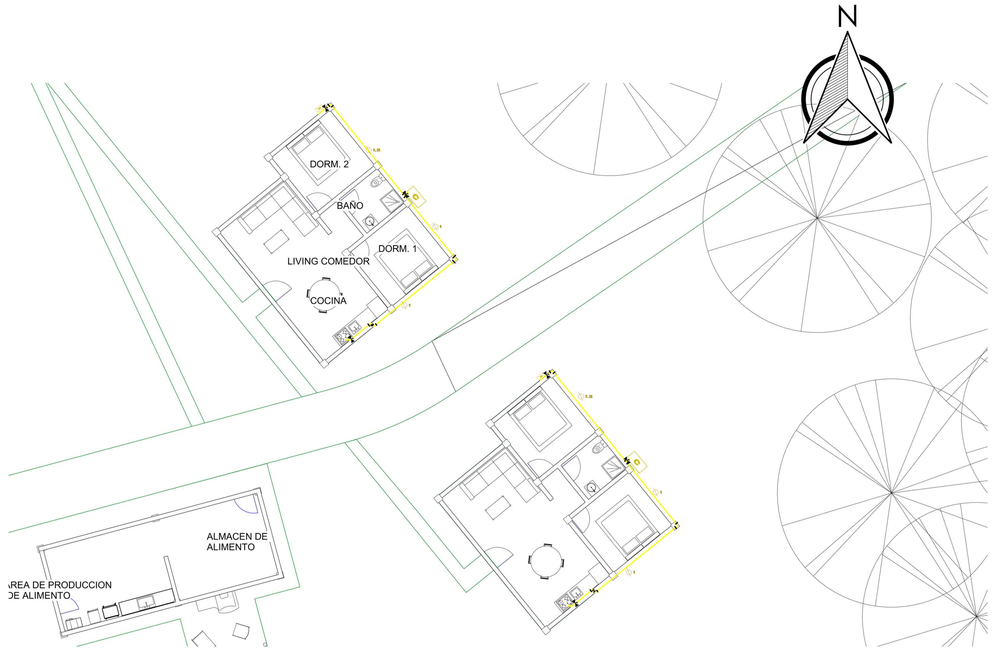

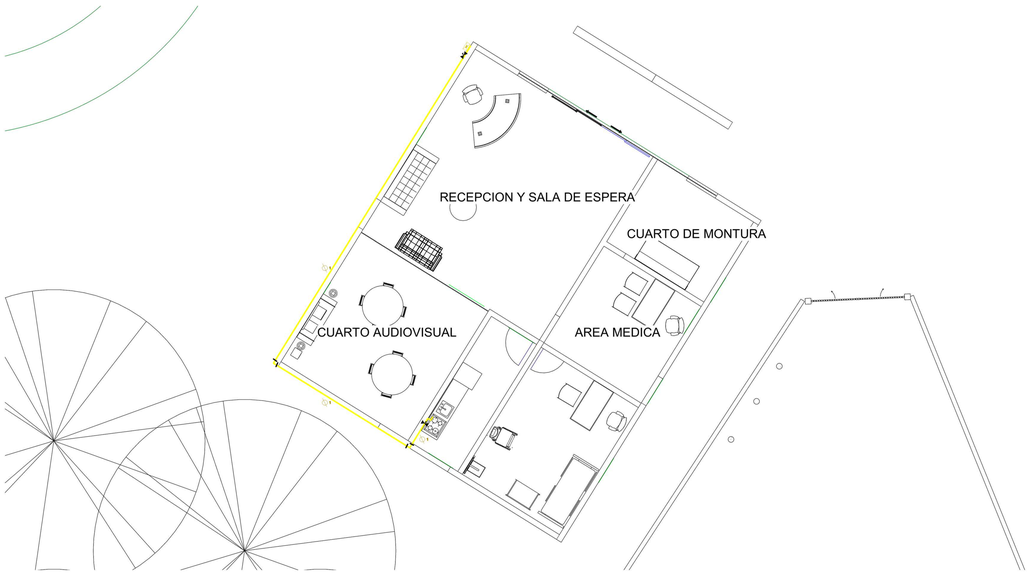

MEDIDOR

SIMBOLOGIA	
M	MEDIDOR
C	CALEFON
	VALVULA DE PASO
	TUBERIA TBJ 1" Y 11/1"
	CODO A 90°
	TEE

	U A J M S	CENTRO DE EQUITACION INTEGRAL EN LA CIUDAD DE TARIJA	FACULTAD DE CIENCIAS Y TECNOLOGIA	PLANO DE INSTALACIONES DE GAS	LAMINA: 15.1. /23
			CARRERA: DE ARQUITECTURA Y IRBANISHO	ESTUDIANTE: FABIAN ESTEFANO MORALES GOMEZ DOCENTE GUIA: ARQ. JOSE LUIS ENRIQUEZ ZENTENO	PROYECTO DE GRADO GRUPO: 10 ESCALA: INDICADA

PLANO DE INSTALACIONES CONTRA INCENDIOS

esc: 1 : 300

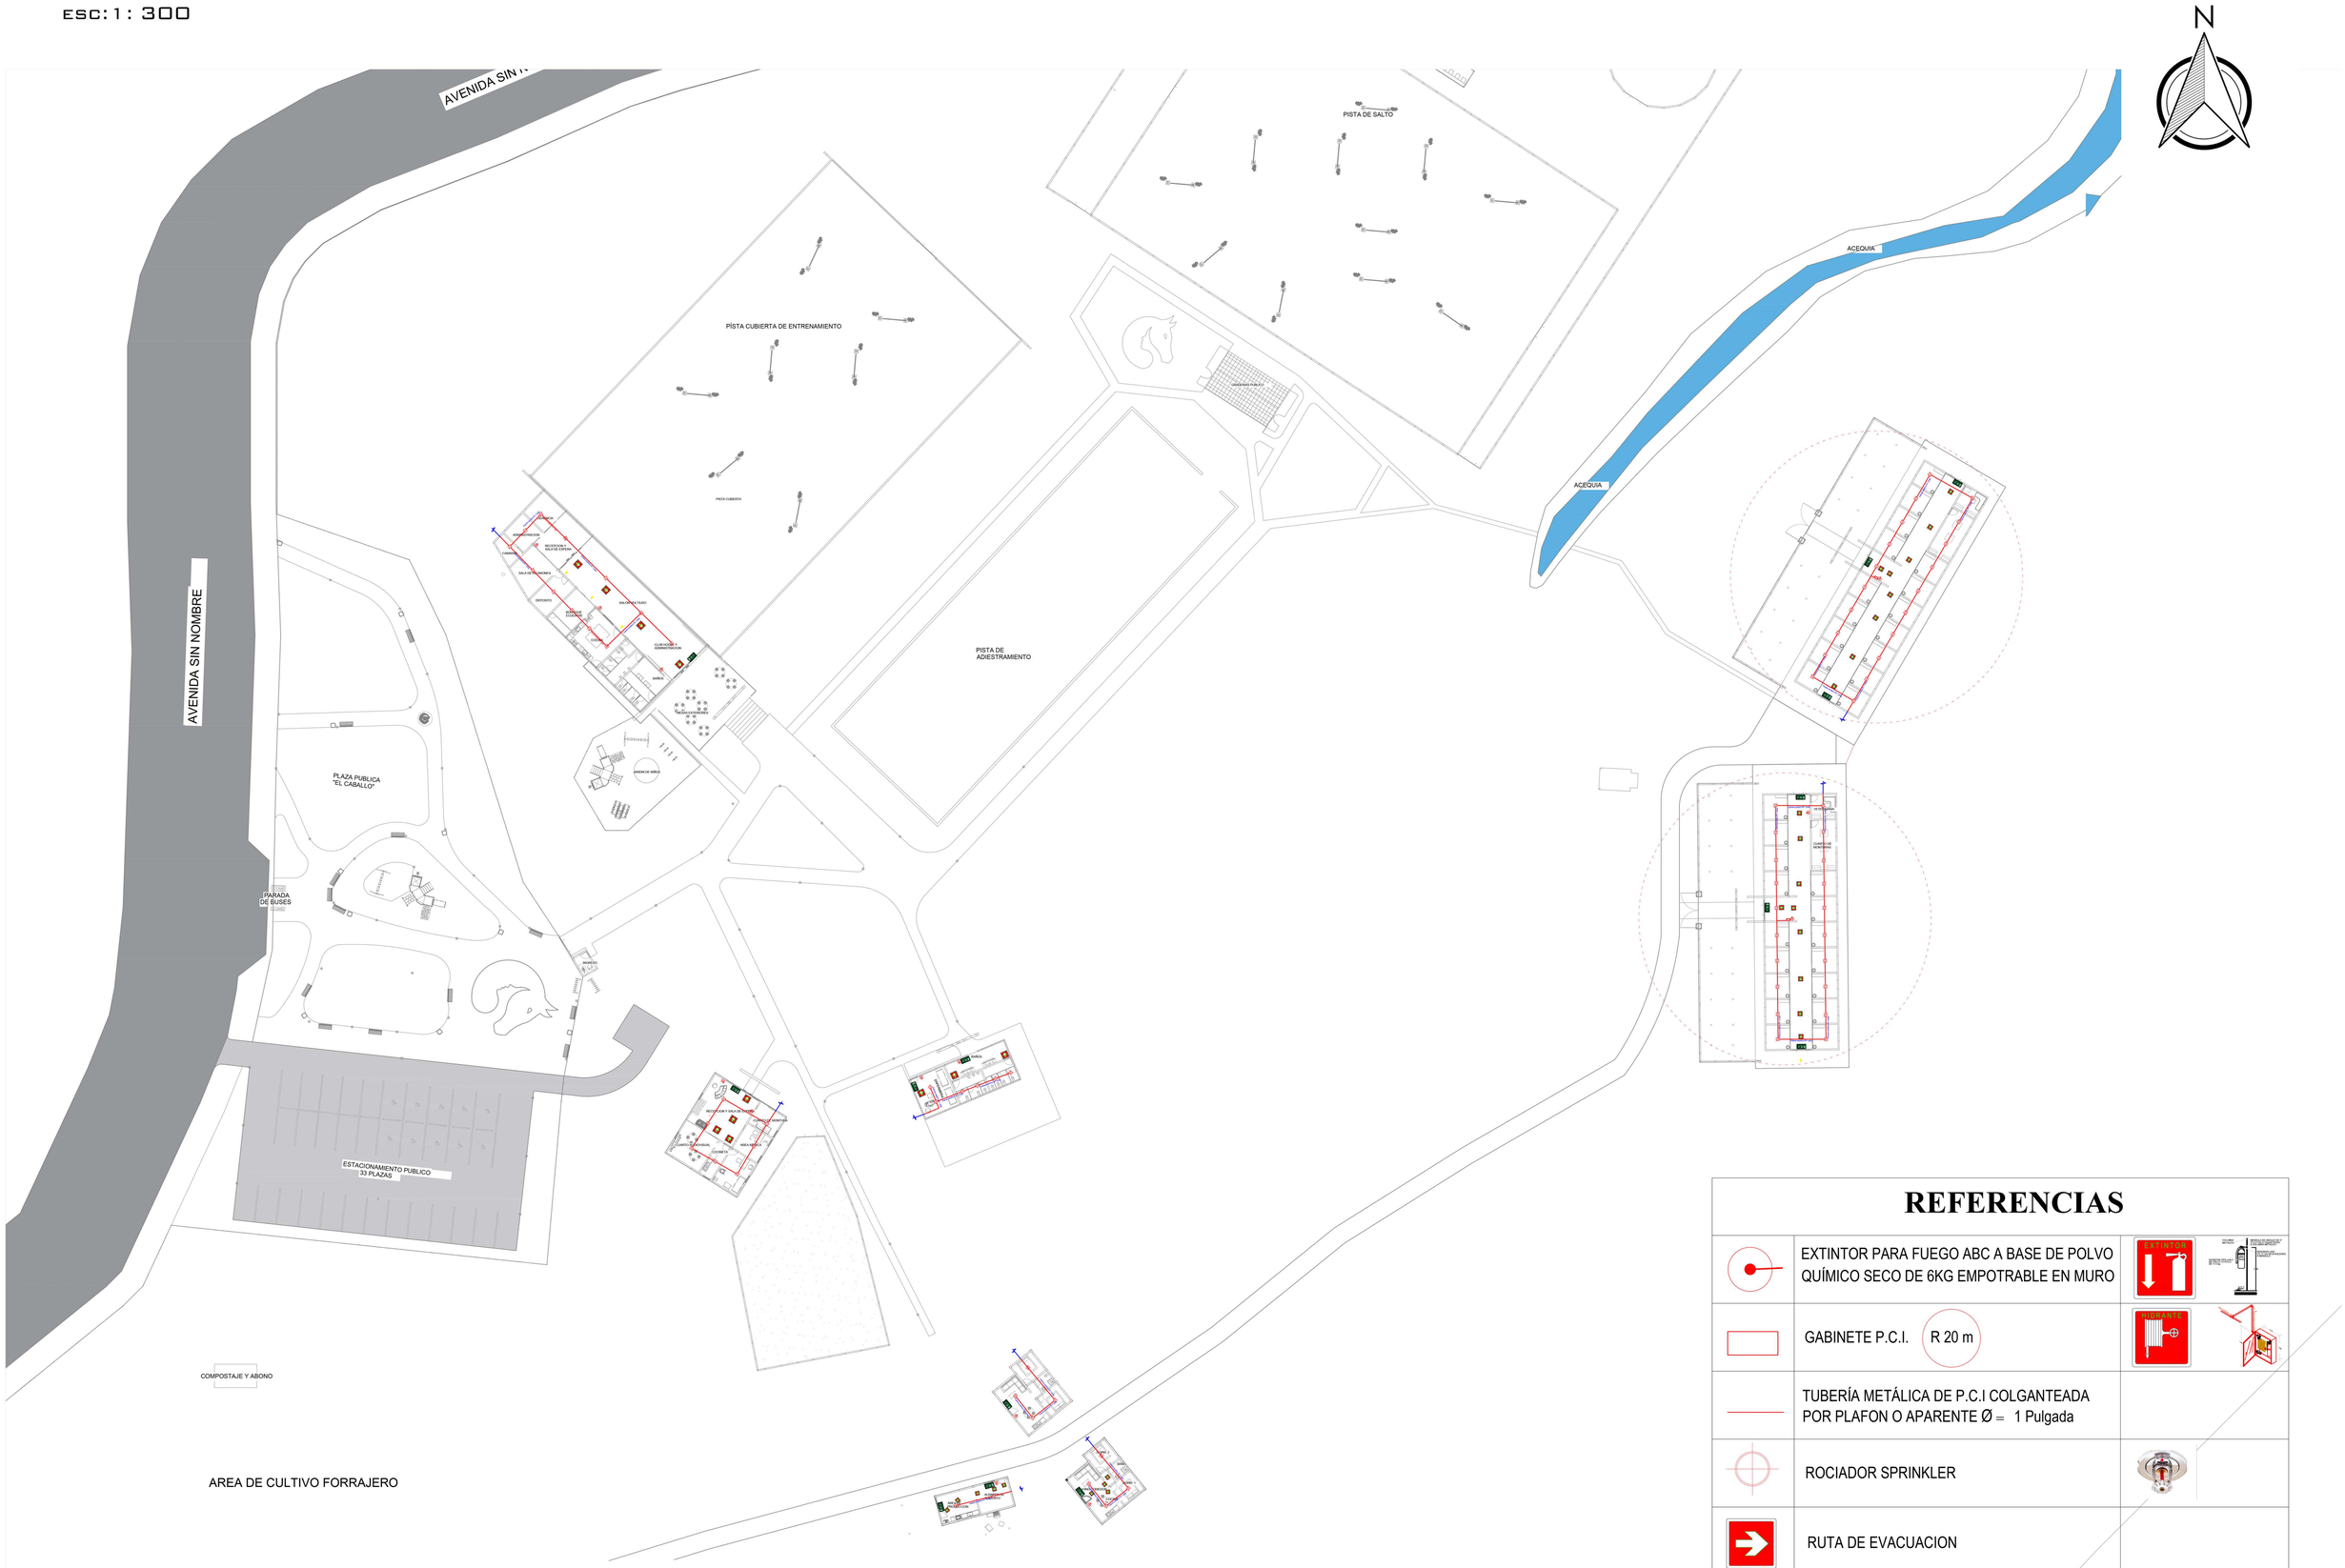

REFERENCIAS

	EXTINTOR PARA FUEGO ABC A BASE DE POLVO QUÍMICO SECO DE 6KG EMPOTRABLE EN MURO	
	GABINETE P.C.I. R 20 m	
	TUBERÍA METÁLICA DE P.C.I COLGANTEADA POR PLAFON O APARENTE Ø = 1 Pulgada	
	ROCIADOR SPRINKLER	
	RUTA DE EVACUACION	
	SALIDA DE EMERGENCIA	

	U A J M S	CENTRO DE EQUITACION INTEGRAL EN LA CIUDAD DE TARIJA	FACULTAD DE CIENCIAS Y TECNOLOGIA	PLANO DE INSTALACIONES CONTRA INCENDIOS		15.2. /23
			CARRERA DE ARQUITECTURA Y IRBANISMO	ESTUDIANTE: FABIAN ESTEFANO HORNALES GOMEZ DOCENTE GUIA: ARQ. JOSE LUIS ENRIQUEZ CENTENO	PROYECTO DE GRADO GRUPO: 10	ESCALA: INDICADA