


PLANOS


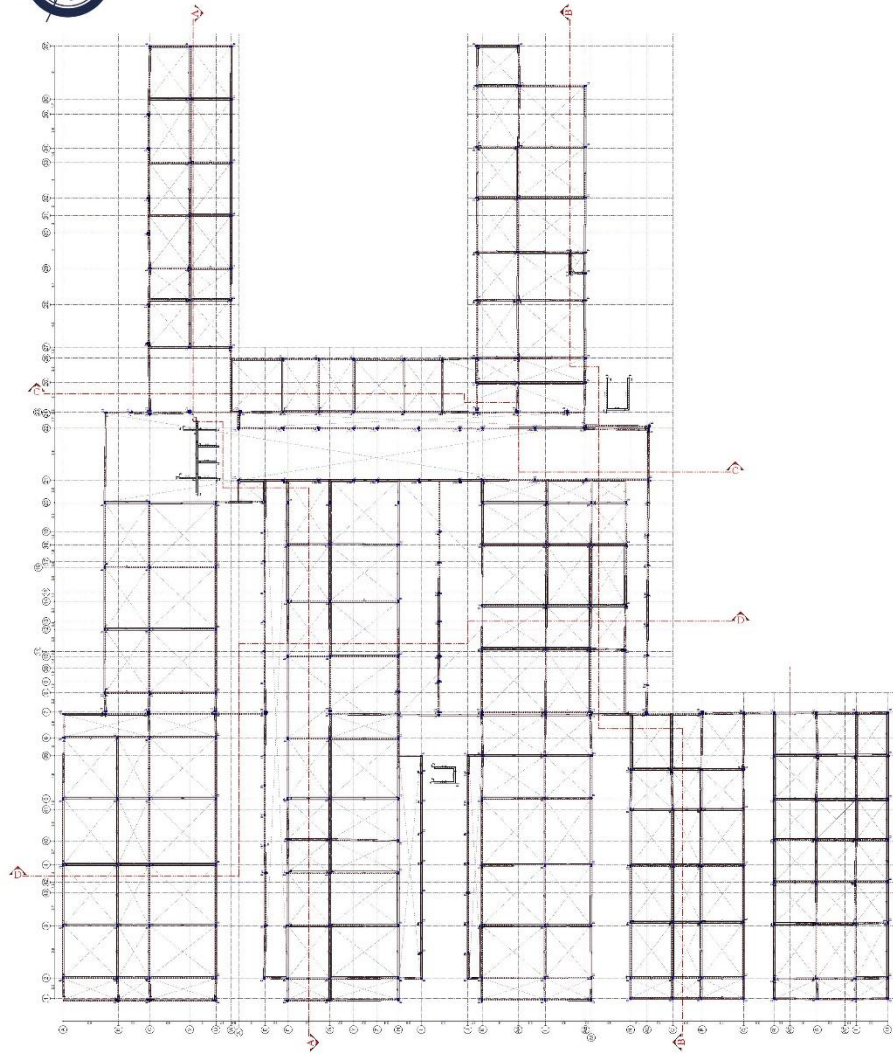


PLANIMETRÍA GENERAL

ESC.: PREDETERMINADA




Foso de ascensor en borde de muro con losa de cimentación

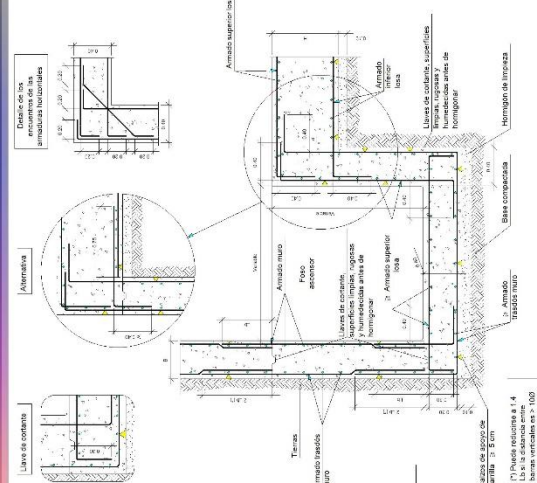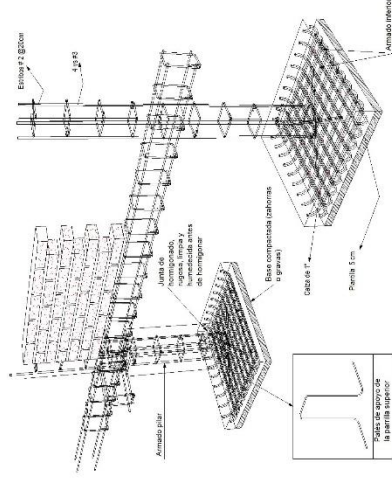

(*) Puede reducirse a 1.4 lb si la distancia entre barras verticales es ≥ 100

PLANTA DE VIGAS RIOSTRE DE HORMIGON ARMADO

ESC.: 1:100

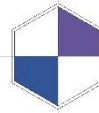



PLANTA BAJA AMOBLADA


ESC.: 1:100


ZONA


- AREA EXTERNA:**
 - 1.- Galería exterior o vestíbulo.
 - 2.- Plaza de acceso.
 - 3.- Estacionamiento público.
 - 4.- Estacionamiento privado.
 - 5.- Jardín terapéutico.
- AREA PUBLICA:**
 - 1.- Galería exterior o vestíbulo.
 - 2.- Hall de ingreso.
 - 3.- Baño público MM-HH.
 - 4.- Baño para discapacitados M-H.
 - 5.- Cafetería.
 - 6.- Sala de espera.
- AREA ADMINISTRATIVA:**
 - 1.- Recepción - información.
 - 2.- Fichaje.
 - 3.- Estadística y computación.
 - 4.- Oficina técnica administración.
 - 5.- Sala de uso múltiple.
 - 6.- Sala de reuniones.
 - 7.- Servicio social.
 - 8.- Administración.
 - 9.- Sala de dirección.
 - 10.- Jefatura de médicos.
 - 11.- Jefatura de enfermeras.
 - 12.- Cuanto de monitoreo.
 - 13.- Cuarto personal (H-M-H).
 - 14.- Sala de espera.
 - 15.- Sala de espera.
- AREA DE ATENC. ANR Y SERV.:**
 - 1.- Consulta de enfermería con baño.
 - 2.- Consulta de enfermería ped. baño.
 - 3.- Consulta de enfermería.
 - 4.- Función de enfermería.
 - 5.- Depósito de camillas y sillas.
 - 6.- Morgue.
 - 7.- Toma de muestras.
 - 8.- Farmacia.
 - 9.- Laboratorio clínico.
 - 10.- Laboratorio de medicina natural.
 - 11.- Necropsia.
 - 12.- Sala de rayos X.
 - 13.- Sala de rayos X.
REFERENCIA

	Circulación pacientes		Circulación comidas
	Circulación técnica del personal		Circulación aséptica
	Circulación pública		Circulación exterior

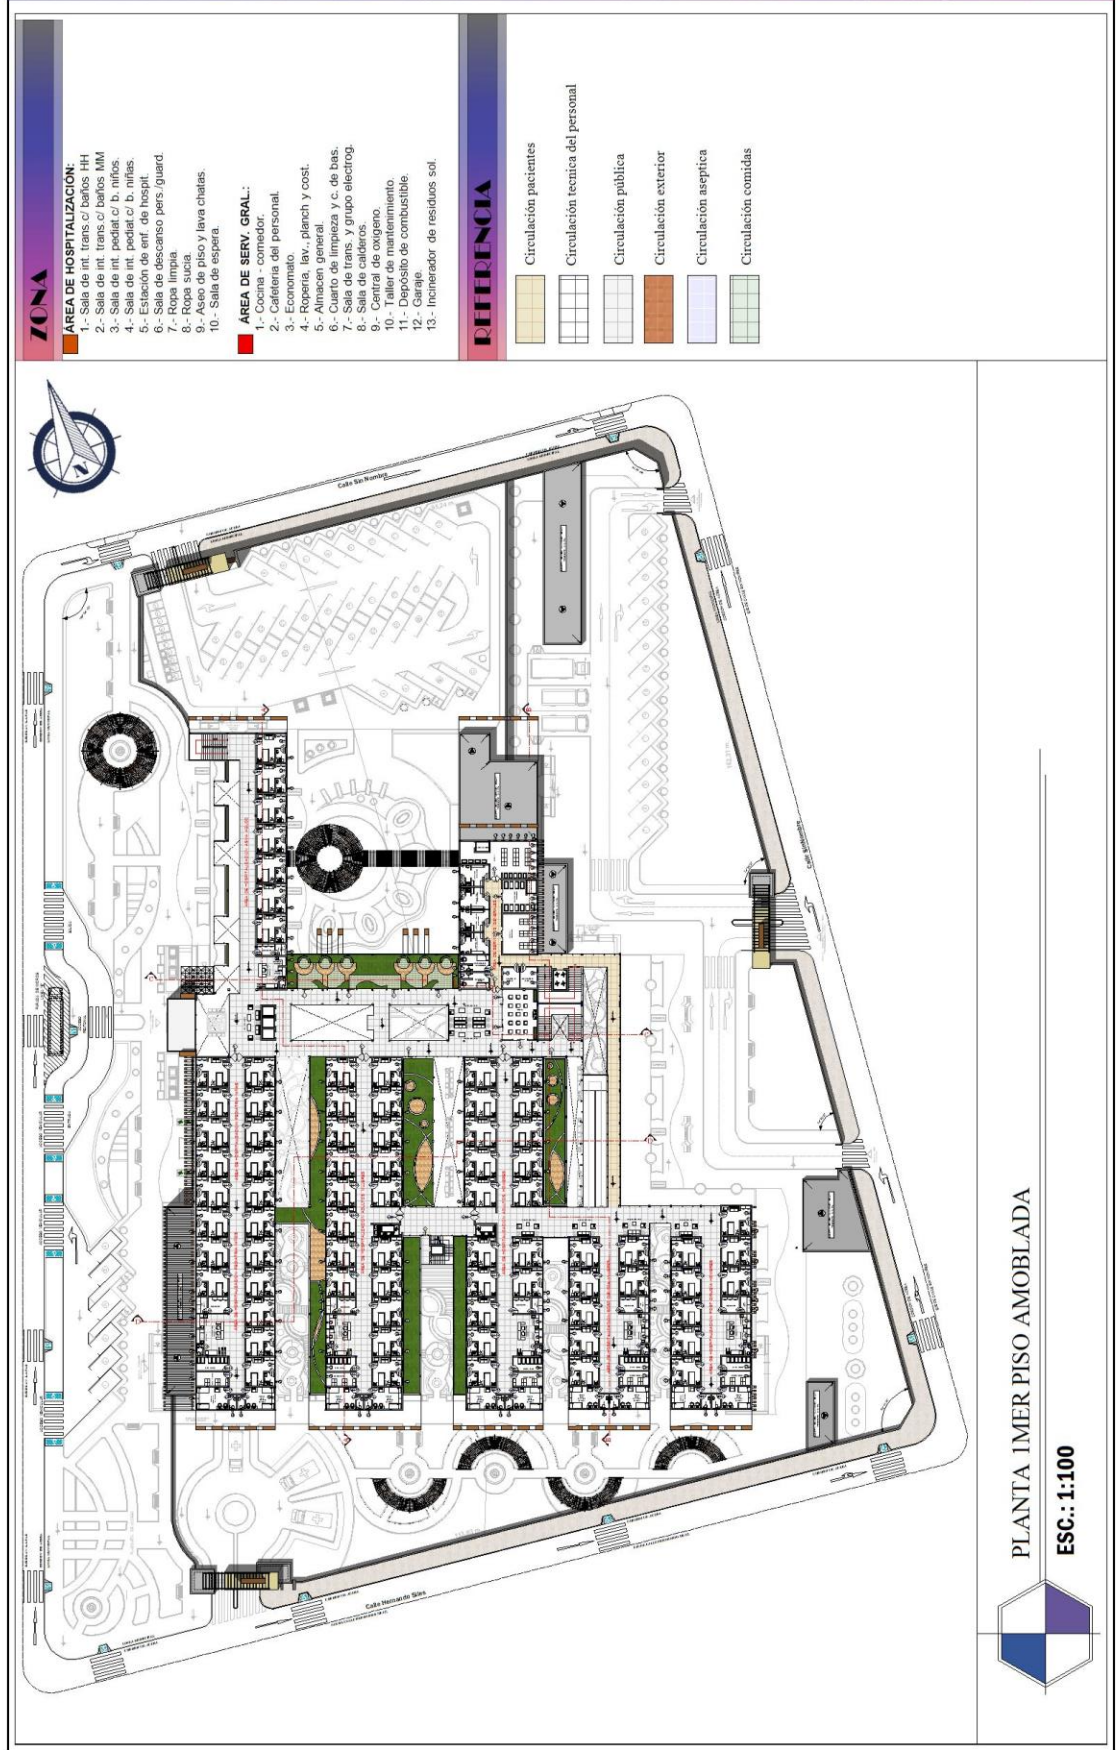

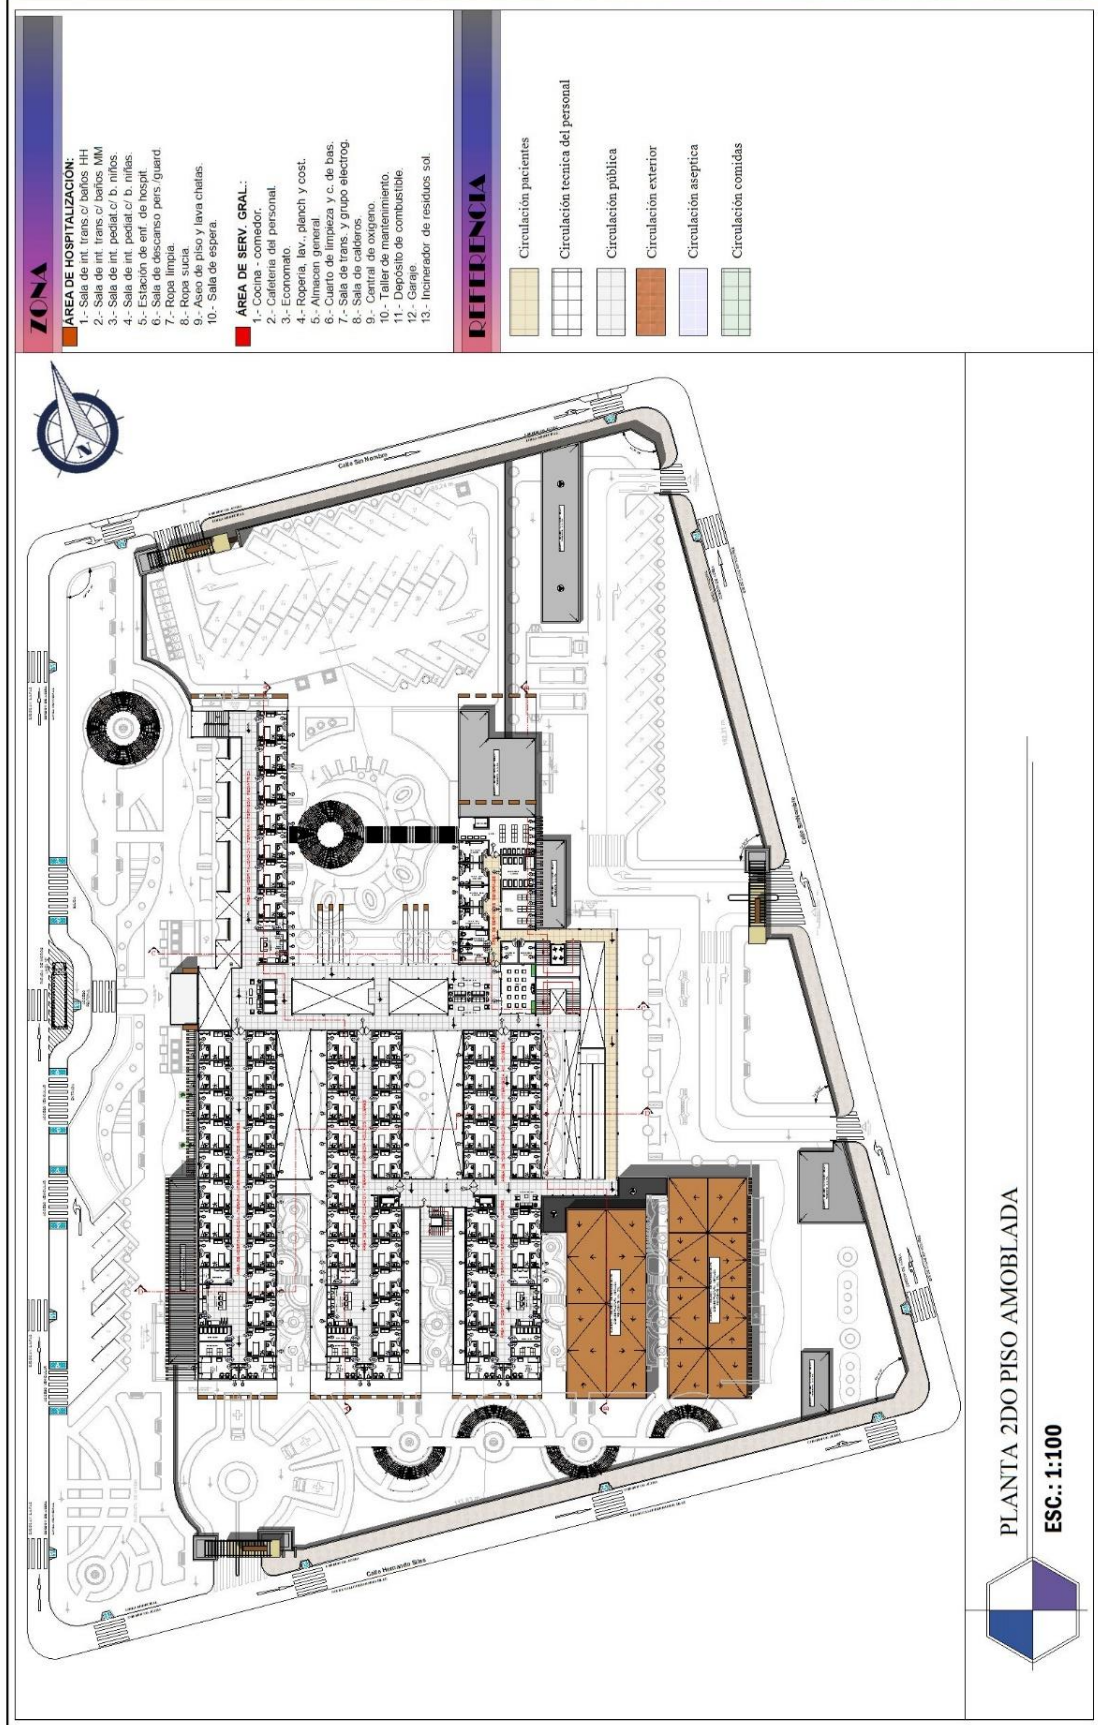

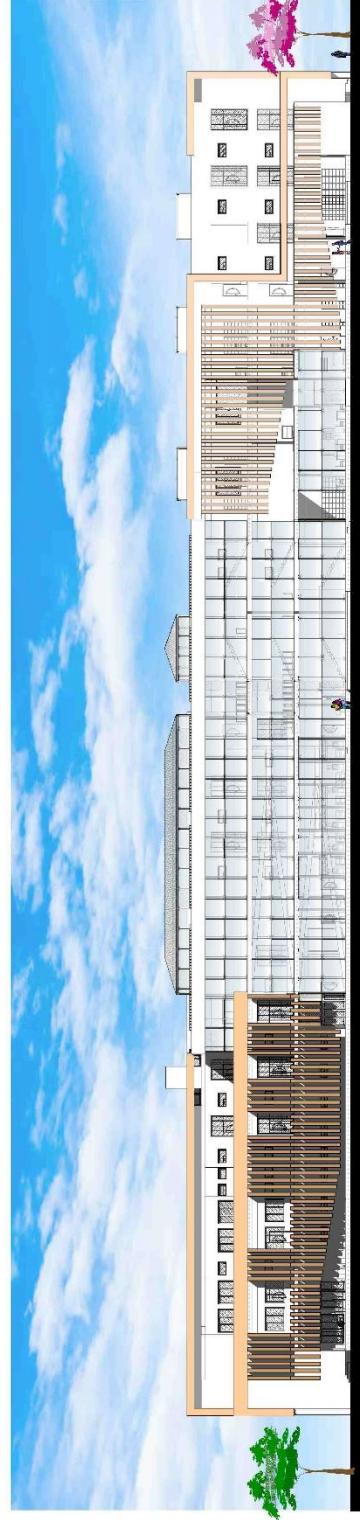

PERSPECTIVAS

