

AVENIDA OCTAVIO CAMPERO ECHAZÚ

CALLE S/N

CALLE S/N

CALLE S/N

CALLE S/N

# ARQUITECTURA Y URBANISMO



DOCENTE: Arq. PATRICIO A. SANJINES U. FACULTAD: CIENCIAS Y TECNOLOGIA  
 UNIVERSITARIO: VICTOR G. QUISPE M. FECHA: 15/ DICIEMBRE/ 2021  
 DISEÑO DE UN CENTRO DE REHABILITACION Y CAPACITACION PARA PERSONAS CON DISCAPACIDAD FISICA Y PSICOMOTRIZ, PARA LA CIUDAD DE TARIJA

9/23

Nº DE LÁMINA

LAMINA: PLANIMETRIA ESC. 1:200



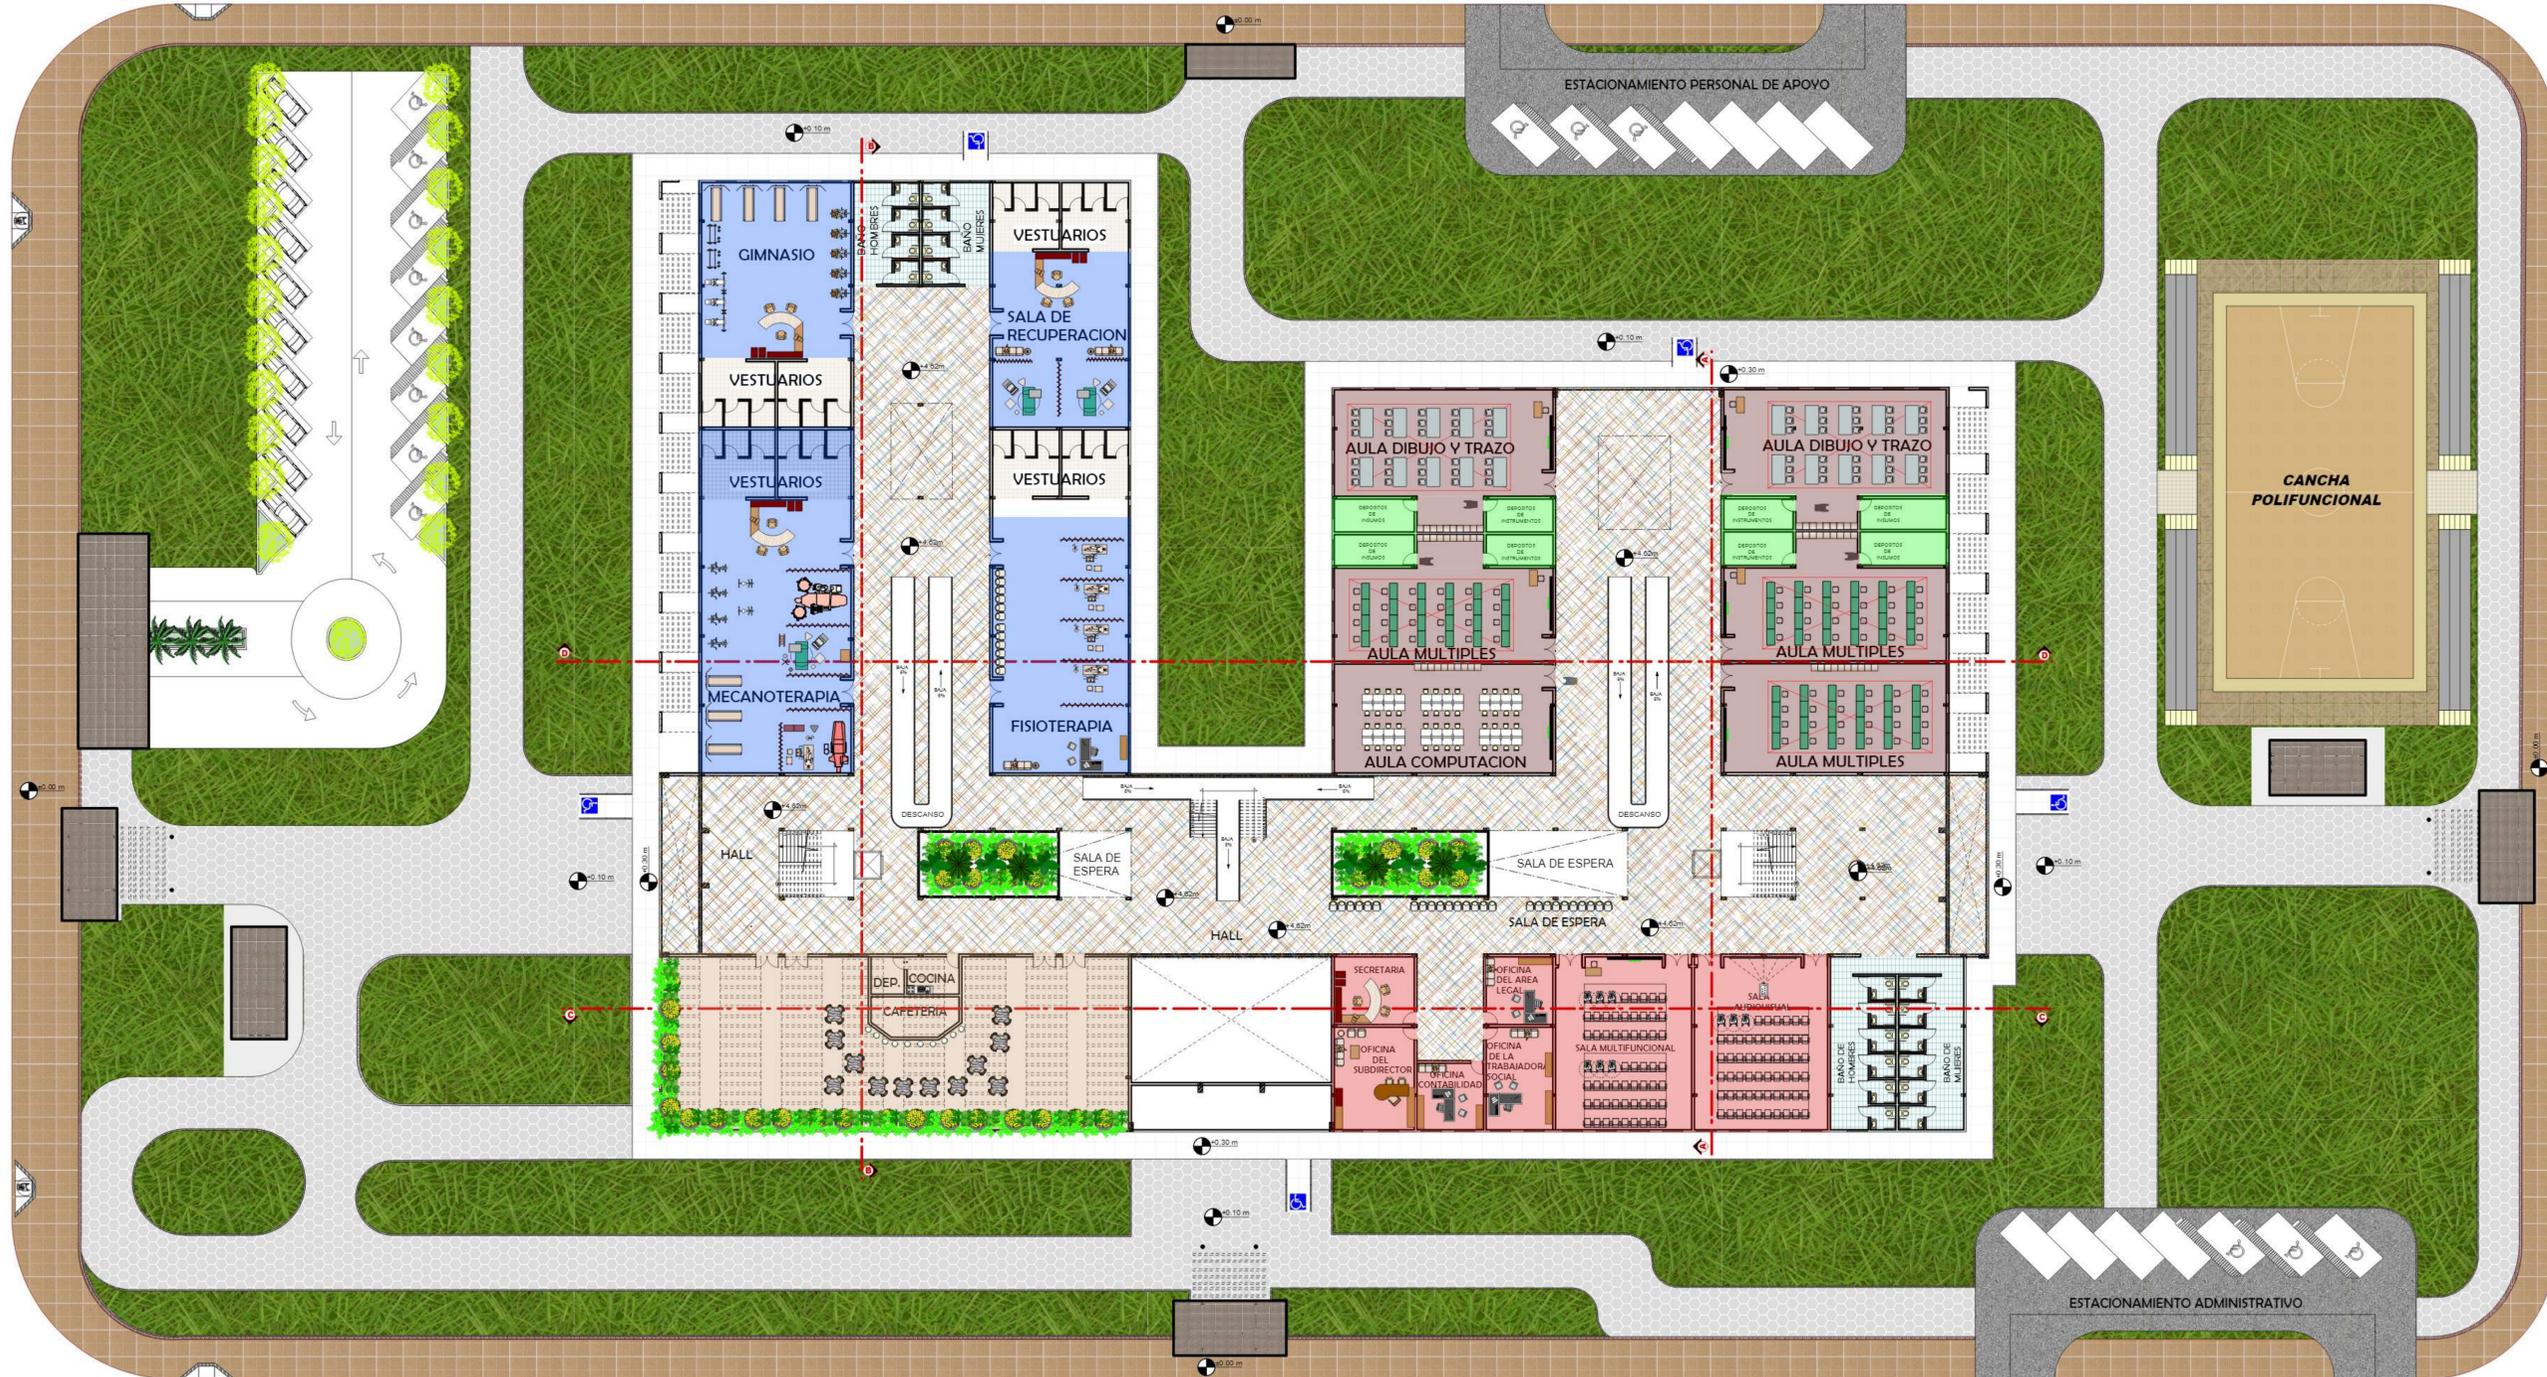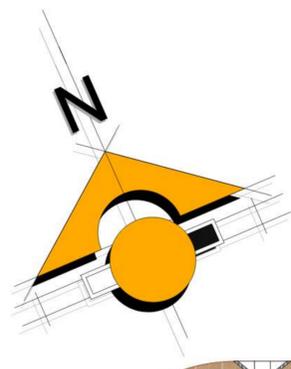


REFERENCIAS	
<span style="color: red;">■</span>	ADMINISTRACION
<span style="color: orange;">■</span>	AUDITORIO
<span style="color: blue;">■</span>	REHABILITACION
<span style="color: brown;">■</span>	CAPACITACION
<span style="color: green;">■</span>	DEPOSITOS

10.2/23  
Nº DE LAMINA


**ARQUITECTURA Y URBANISMO**  
 DOCENTE: Arq. PATRICIO A. SANJINES U. FACULTAD: CIENCIAS Y TECNOLOGIA  
 UNIVERSITARIO: VICTOR G. QUISPE M. FECHA: 15/ DICIEMBRE/ 2021  
 DISEÑO DE UN CENTRO DE REHABILITACION Y CAPACITACION PARA PERSONAS CON DISCAPACIDAD FISICA Y PSICOMOTRIZ, PARA LA CIUDAD DE TARIJA



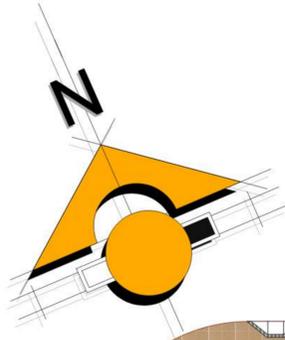

AVENIDA OCTAVIO CAMPERO ECHAZÚ

CALLE S/N

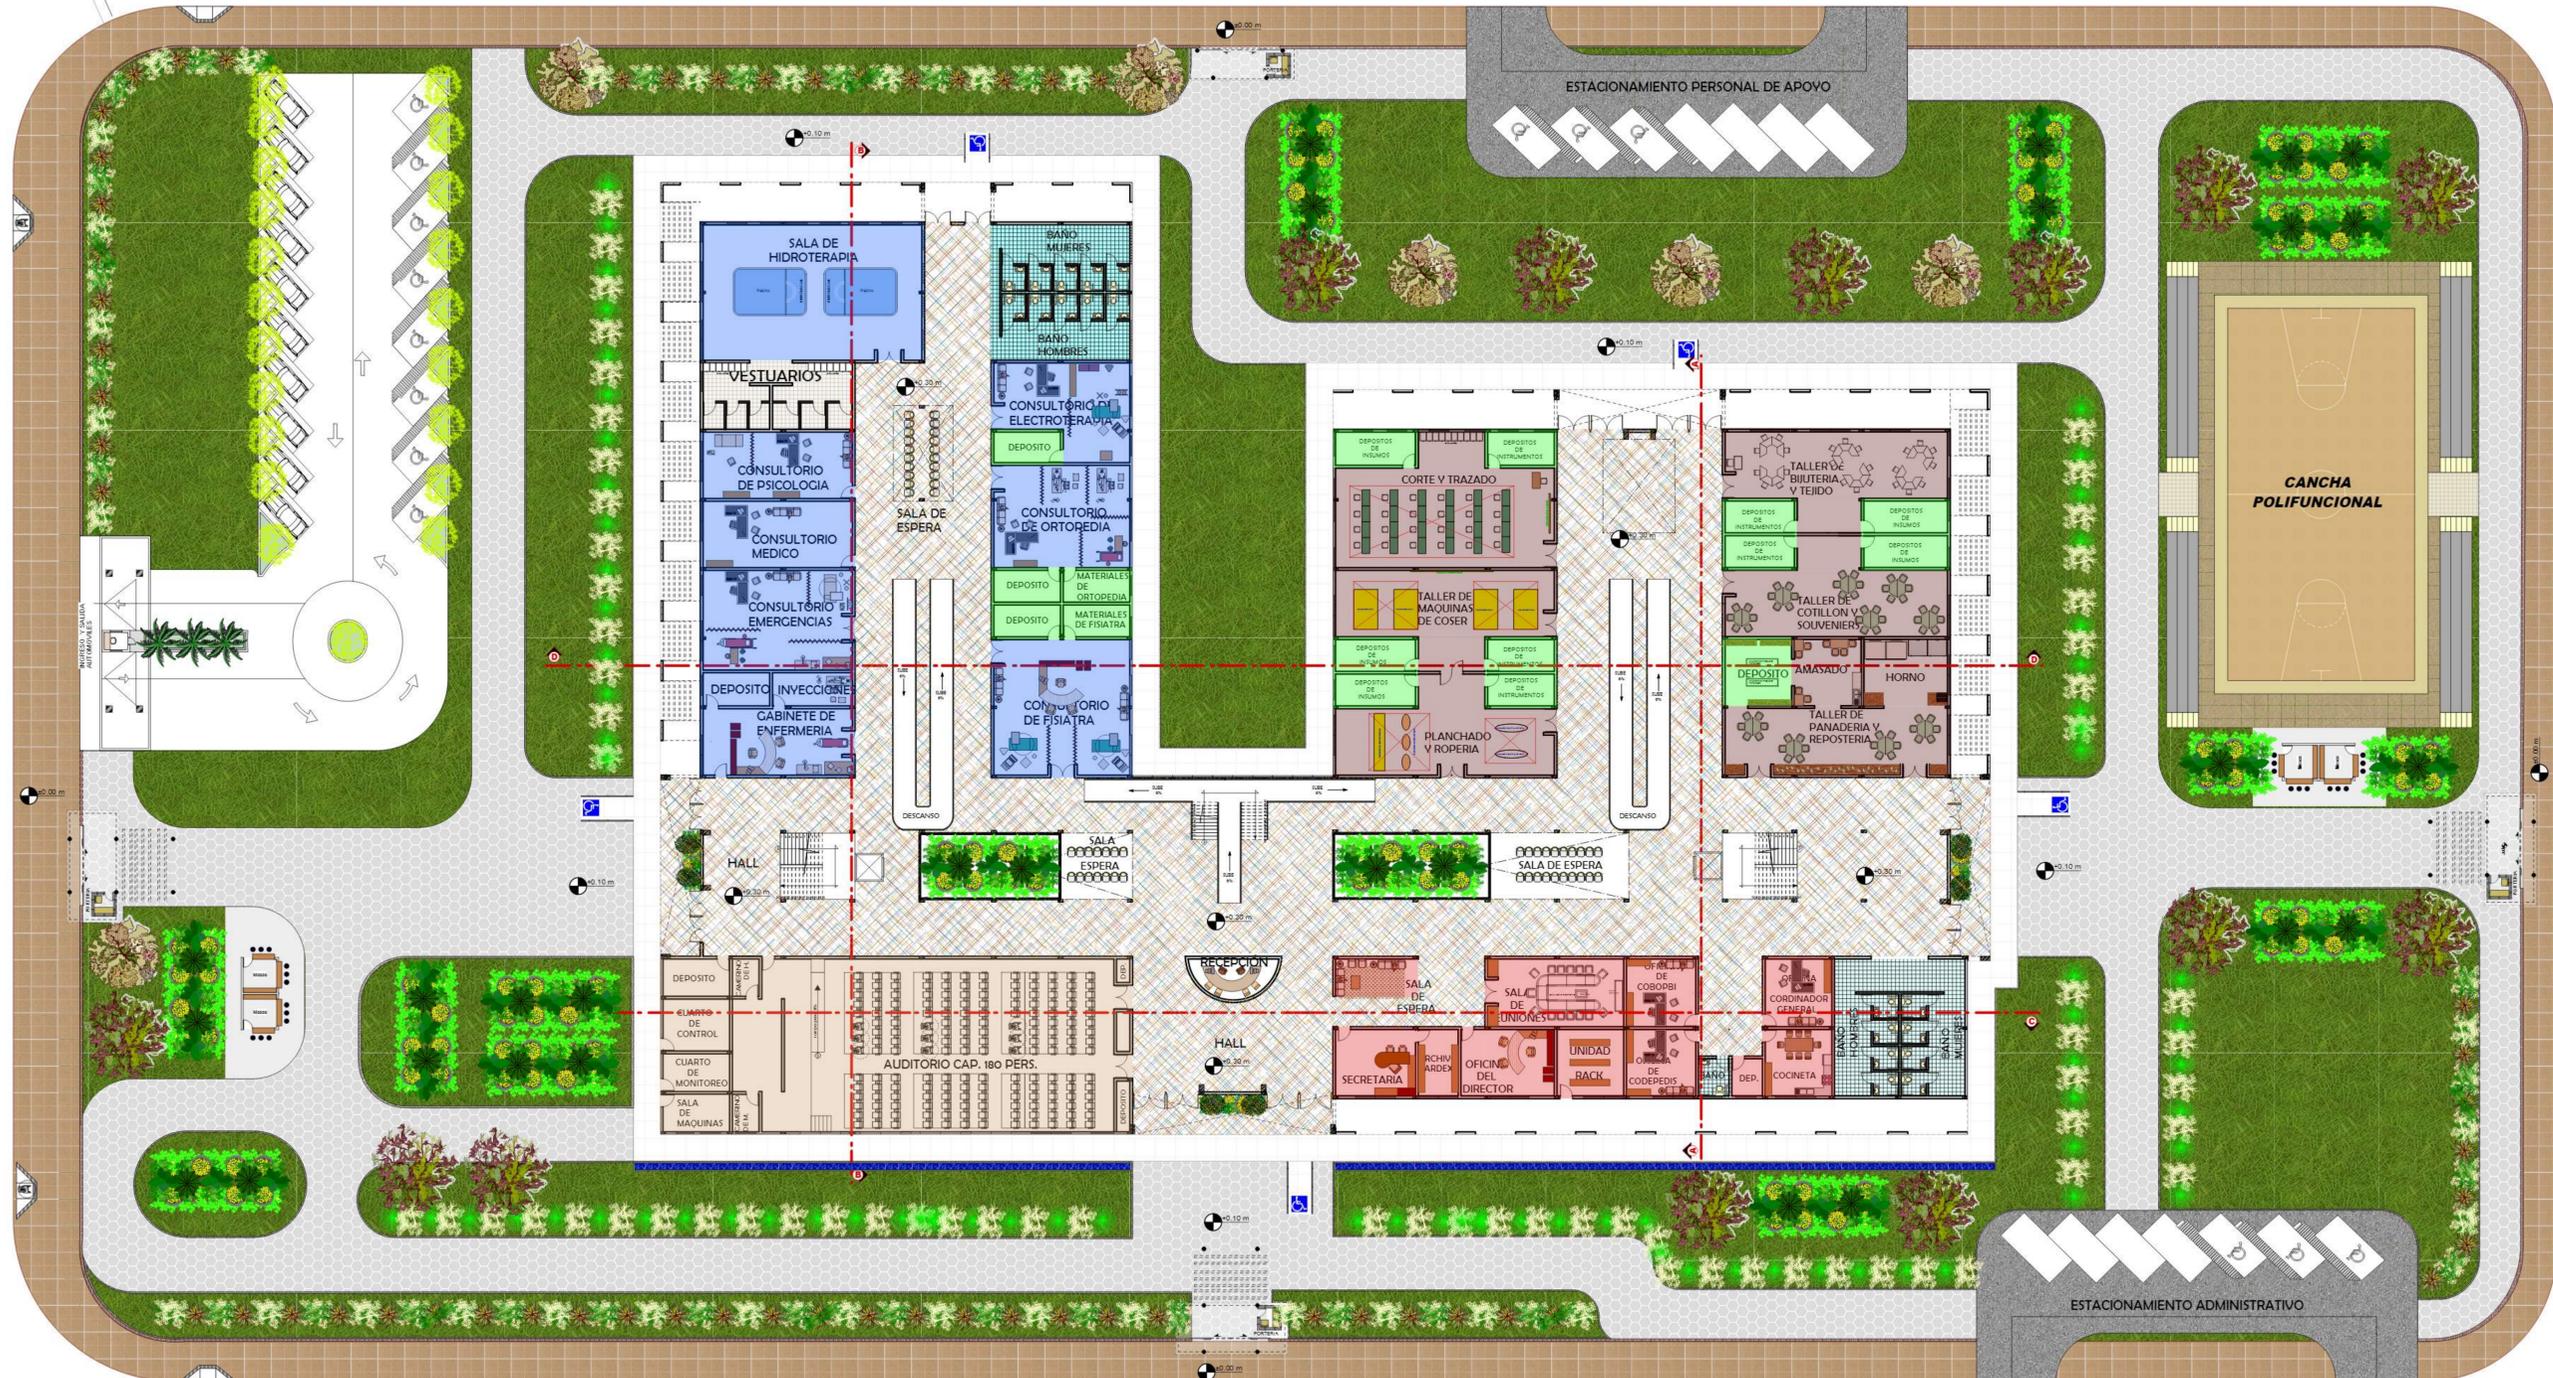

**REFERENCIAS**

<span style="color: red;">■</span>	ADMINISTRACION
<span style="color: brown;">■</span>	AUDITORIO
<span style="color: blue;">■</span>	REHABILITACION
<span style="color: grey;">■</span>	CAPACITACION
<span style="color: green;">■</span>	DEPOSITOS

CALLE S/N

CALLE S/N

**10.1/23**  
Nº DE LÁMINA

**ARQUITECTURA Y URBANISMO**

DOCENTE: Arq. PATRICIO A. SANJINES U. FACULTAD: CIENCIAS Y TECNOLOGIA  
 UNIVERSITARIO: VICTOR G. QUISPE M. FECHA: 15/ DICIEMBRE/ 2021

DISEÑO DE UN CENTRO DE REHABILITACION Y CAPACITACION PARA PERSONAS CON DISCAPACIDAD FISICA Y PSICOMOTRIZ, PARA LA CIUDAD DE TARIJA

