


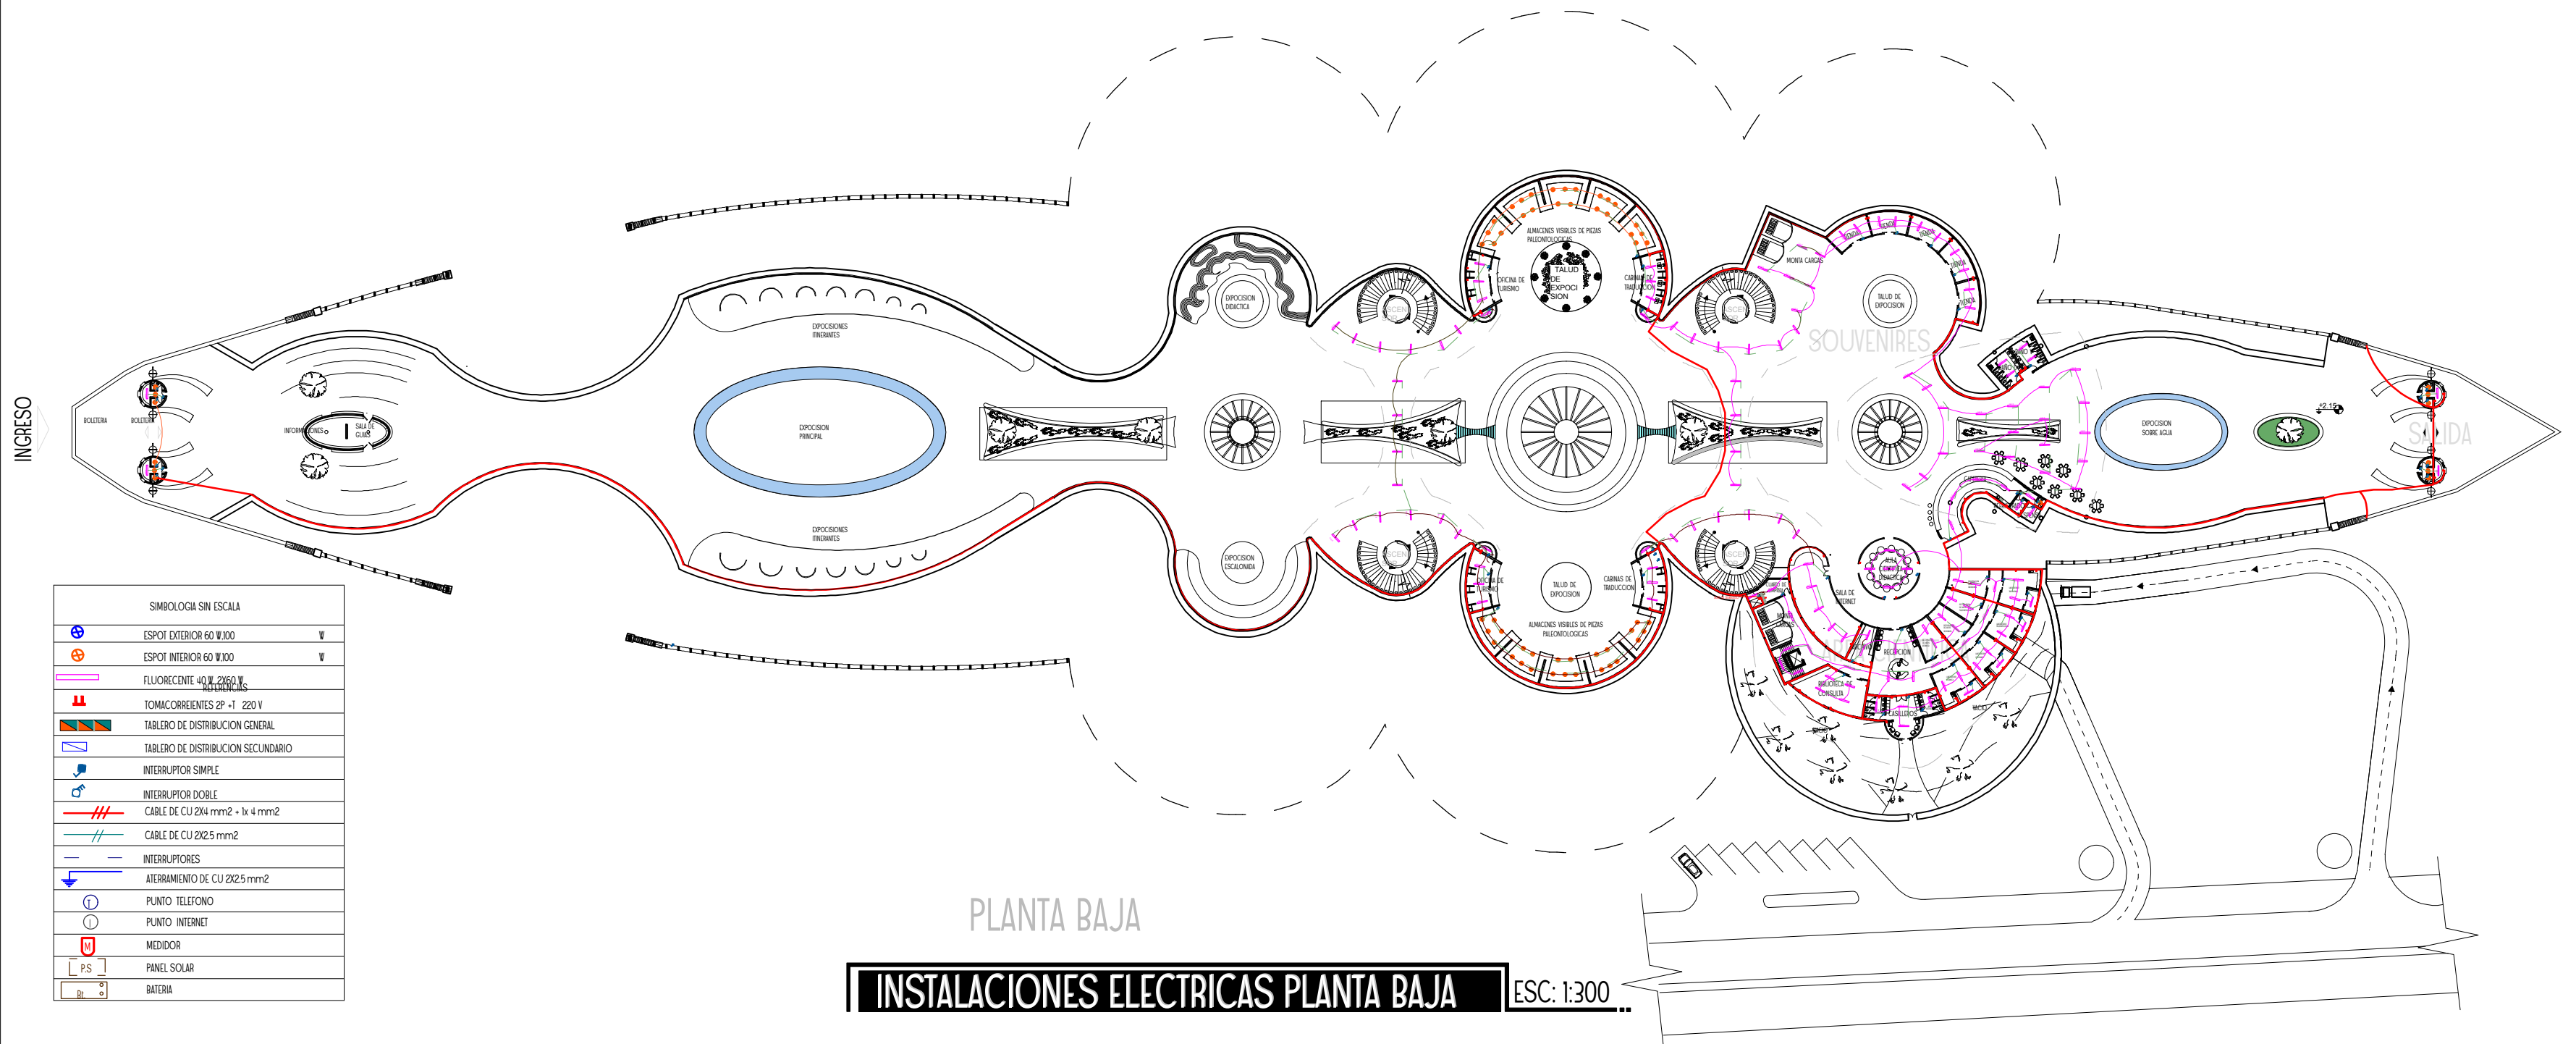


16

NOMBRE : MARIA DEL CARMEN MIRANDA
 DOC: ARO CIRO VARGAS
 MATERIA : PROYECTO DE GRADO

FECHA: 15/12/2010


MUSEO DE HISTORIA NATURAL

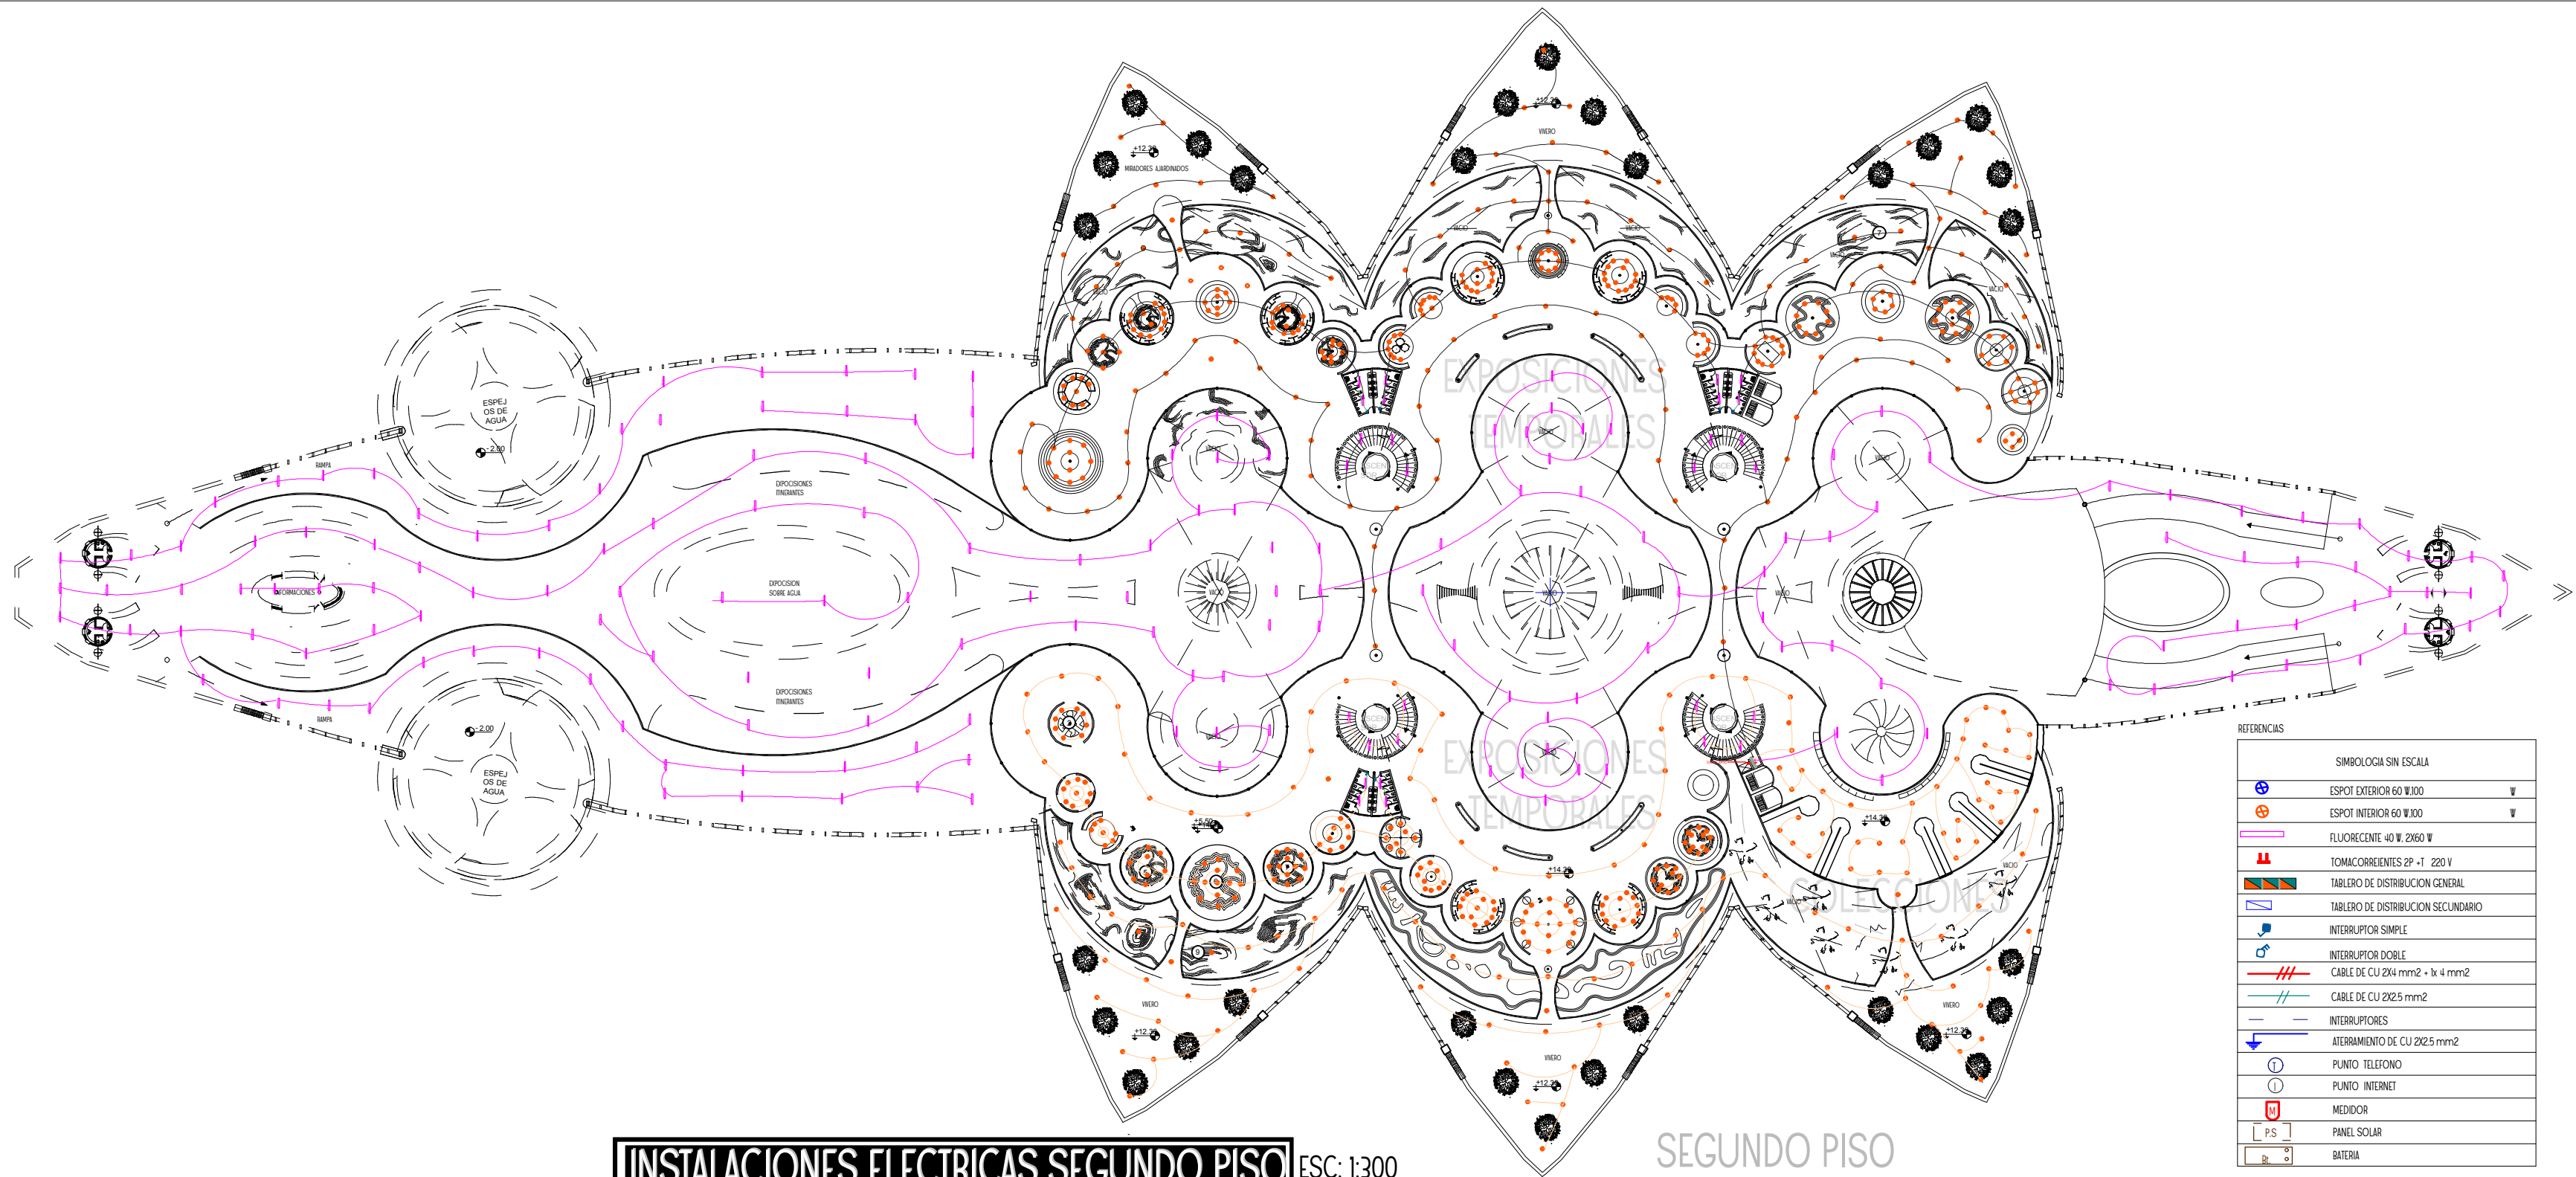

INSTALACIONES ELECTRICAS SEGUNDO PISO ESC: 1:300...

SEGUNDO PISO

REFERENCIAS	
SIMBOLOGIA SIN ESCALA	
	ESPOT EXTERIOR 60 W.100
	ESPOT INTERIOR 60 W.100
	FLUORESCENTE 40 W. 2X60 W
	TOMACORRIENTES 2P - T 220 V
	TABLERO DE DISTRIBUCION GENERAL
	TABLERO DE DISTRIBUCION SECUNDARIO
	INTERRUPTOR SIMPLE
	INTERRUPTOR DOBLE
	CABLE DE CU 2X4 mm2 + lx 4 mm2
	CABLE DE CU 2X2.5 mm2
	INTERRUPTORES
	ATERRAMIENTO DE CU 2X2.5 mm2
	PUNTO TELEFONO
	PUNTO INTERNET
	MEDIDOR
	PANEL SOLAR
	BATERIA

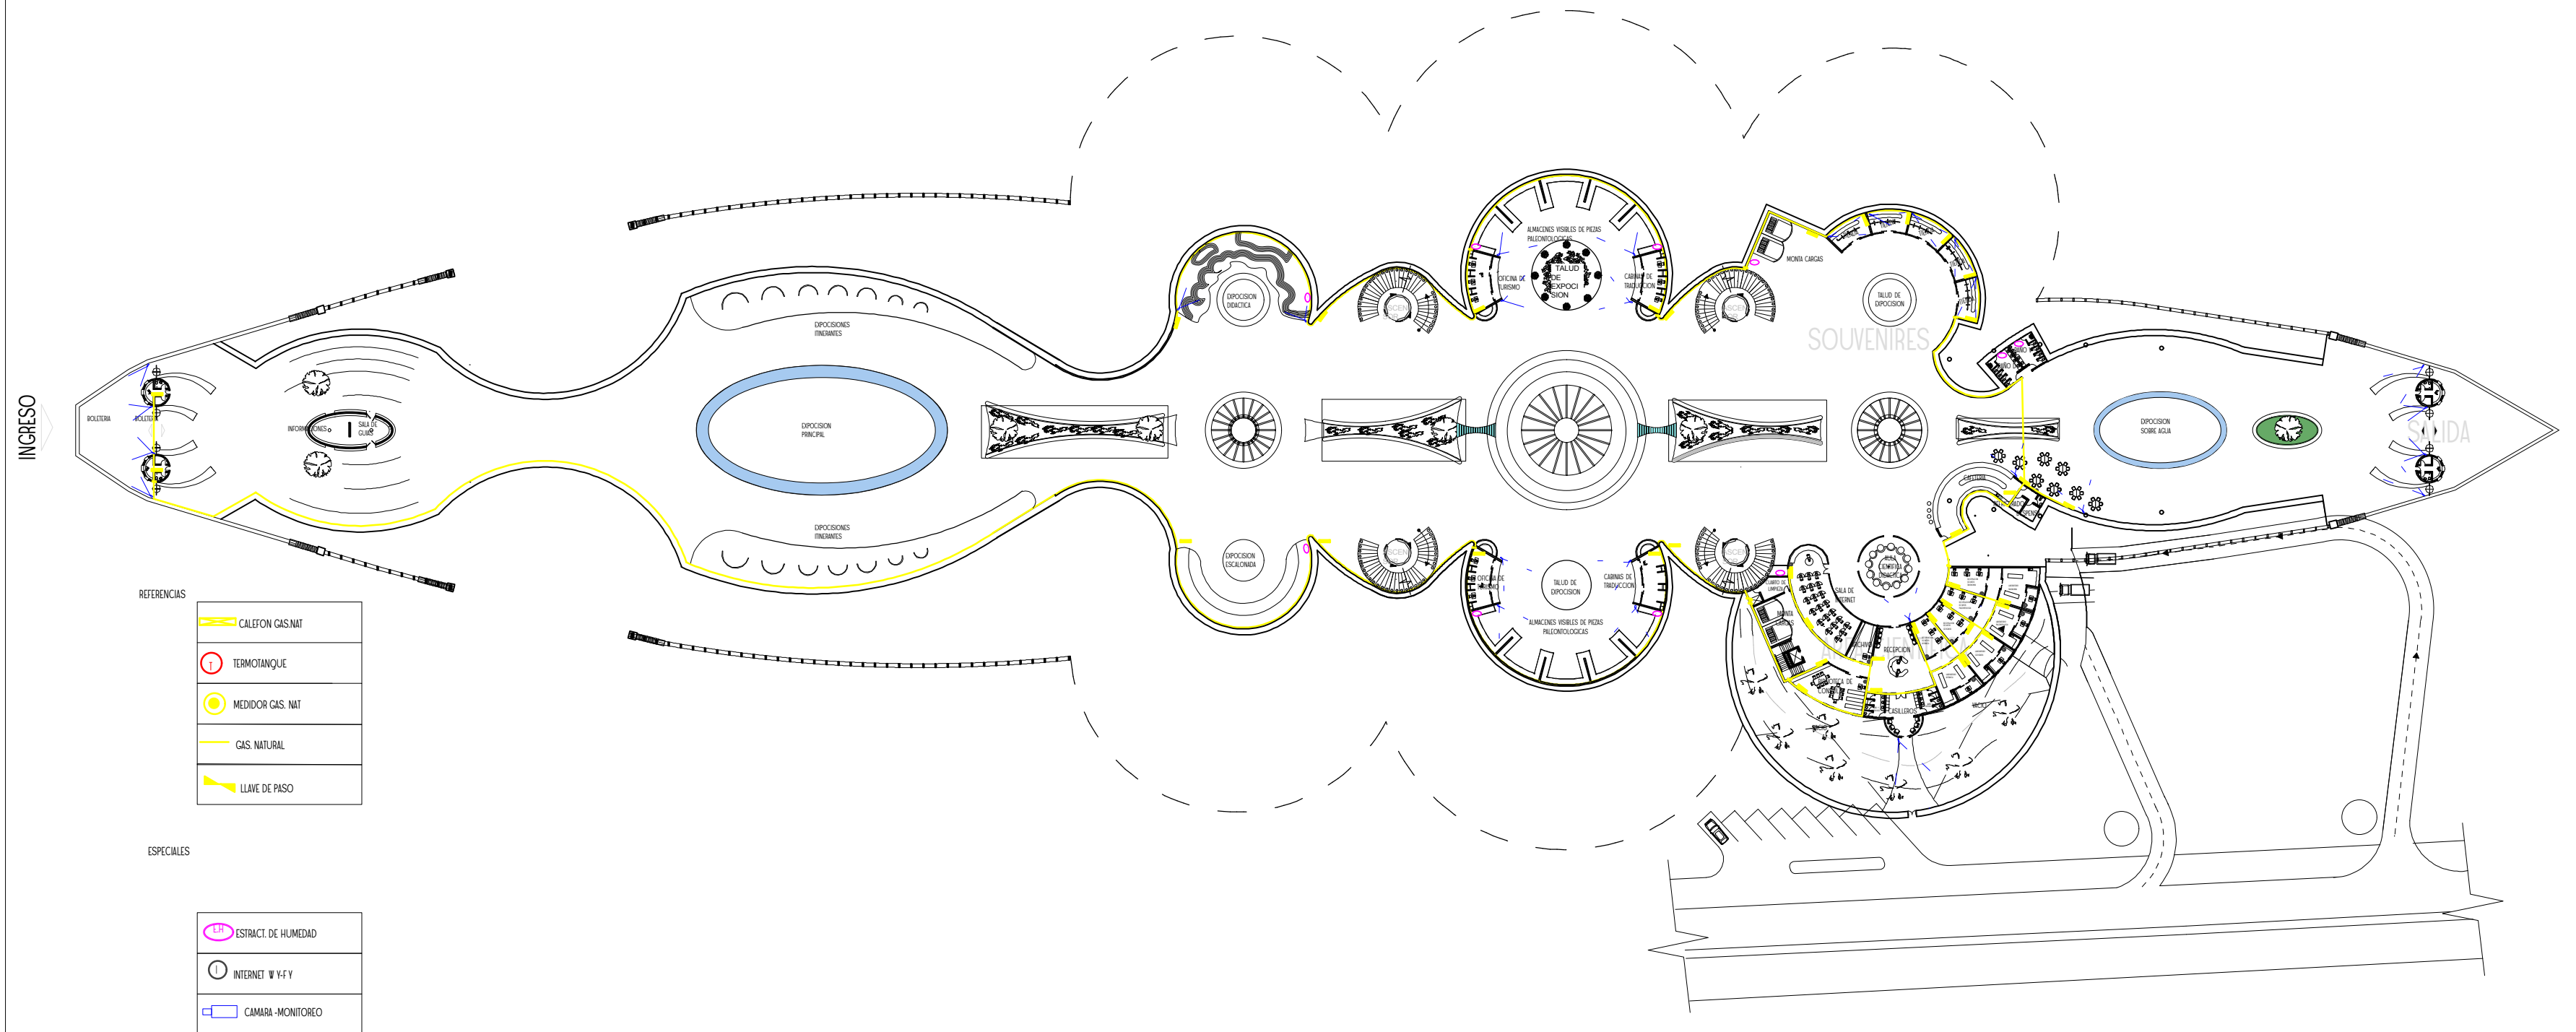

ESPECIALES

INSTALACIONES ESPECIALES PLANTA BAJA ESC: 1:300

