


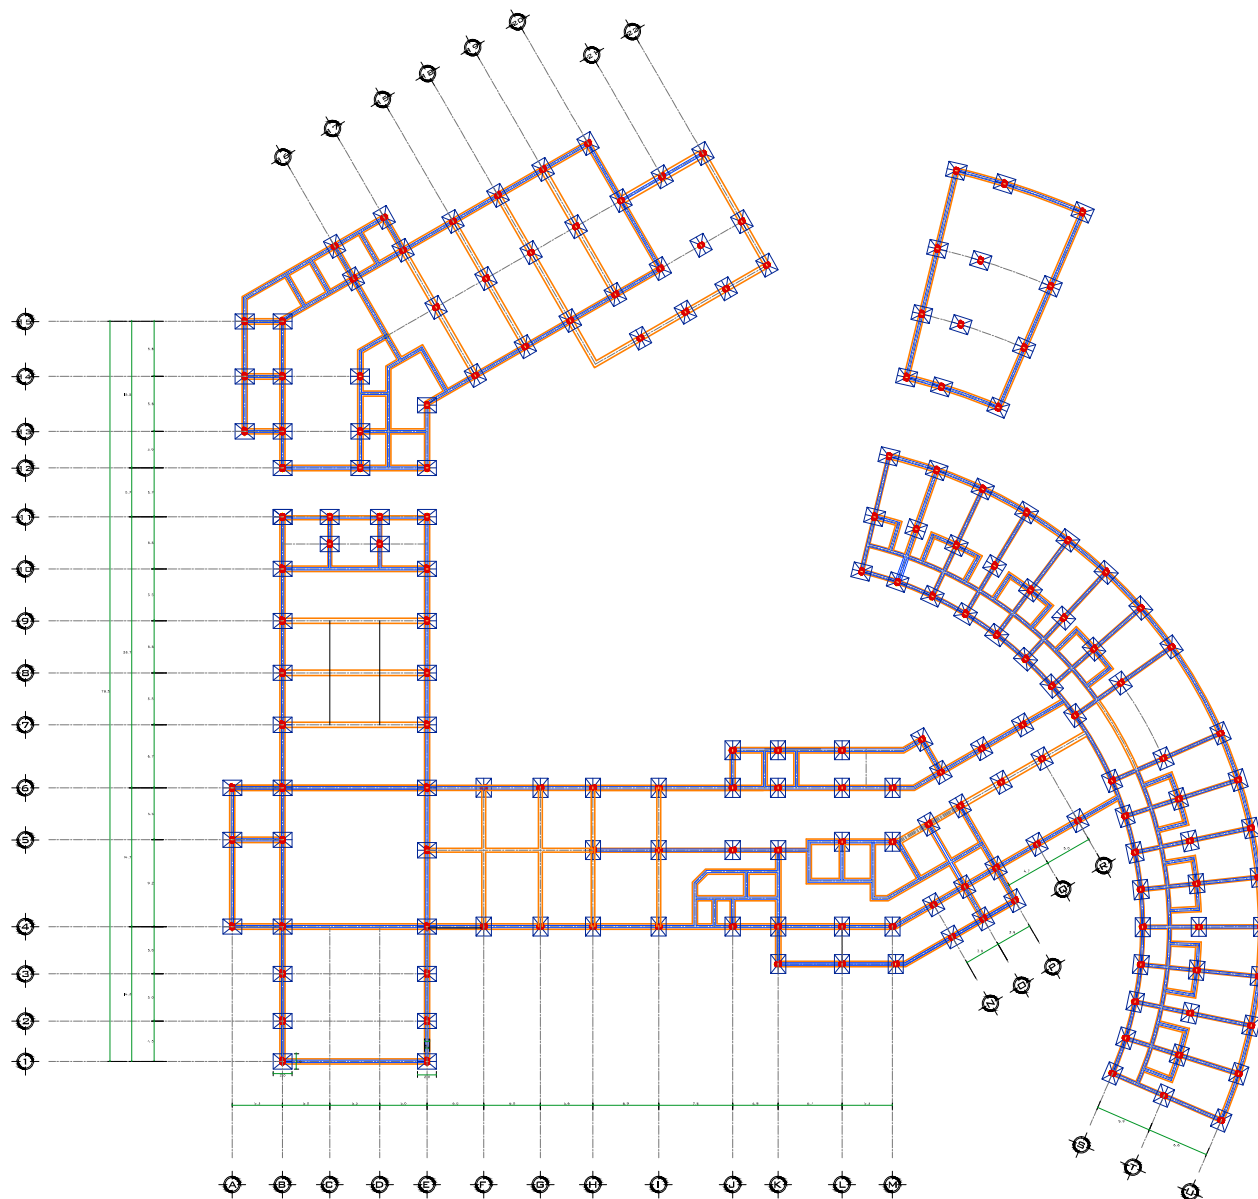

U.A.J.M.S.

**CENTRO VACACIONAL
SAN ANDRES**

Arq. Ciro Vargas

Proyecto de Grado

Diciembre - 2010


Univ: Richard Paz Barrios


1 : 100


ESCALA:


6

PLANO DE CIMIENTOS

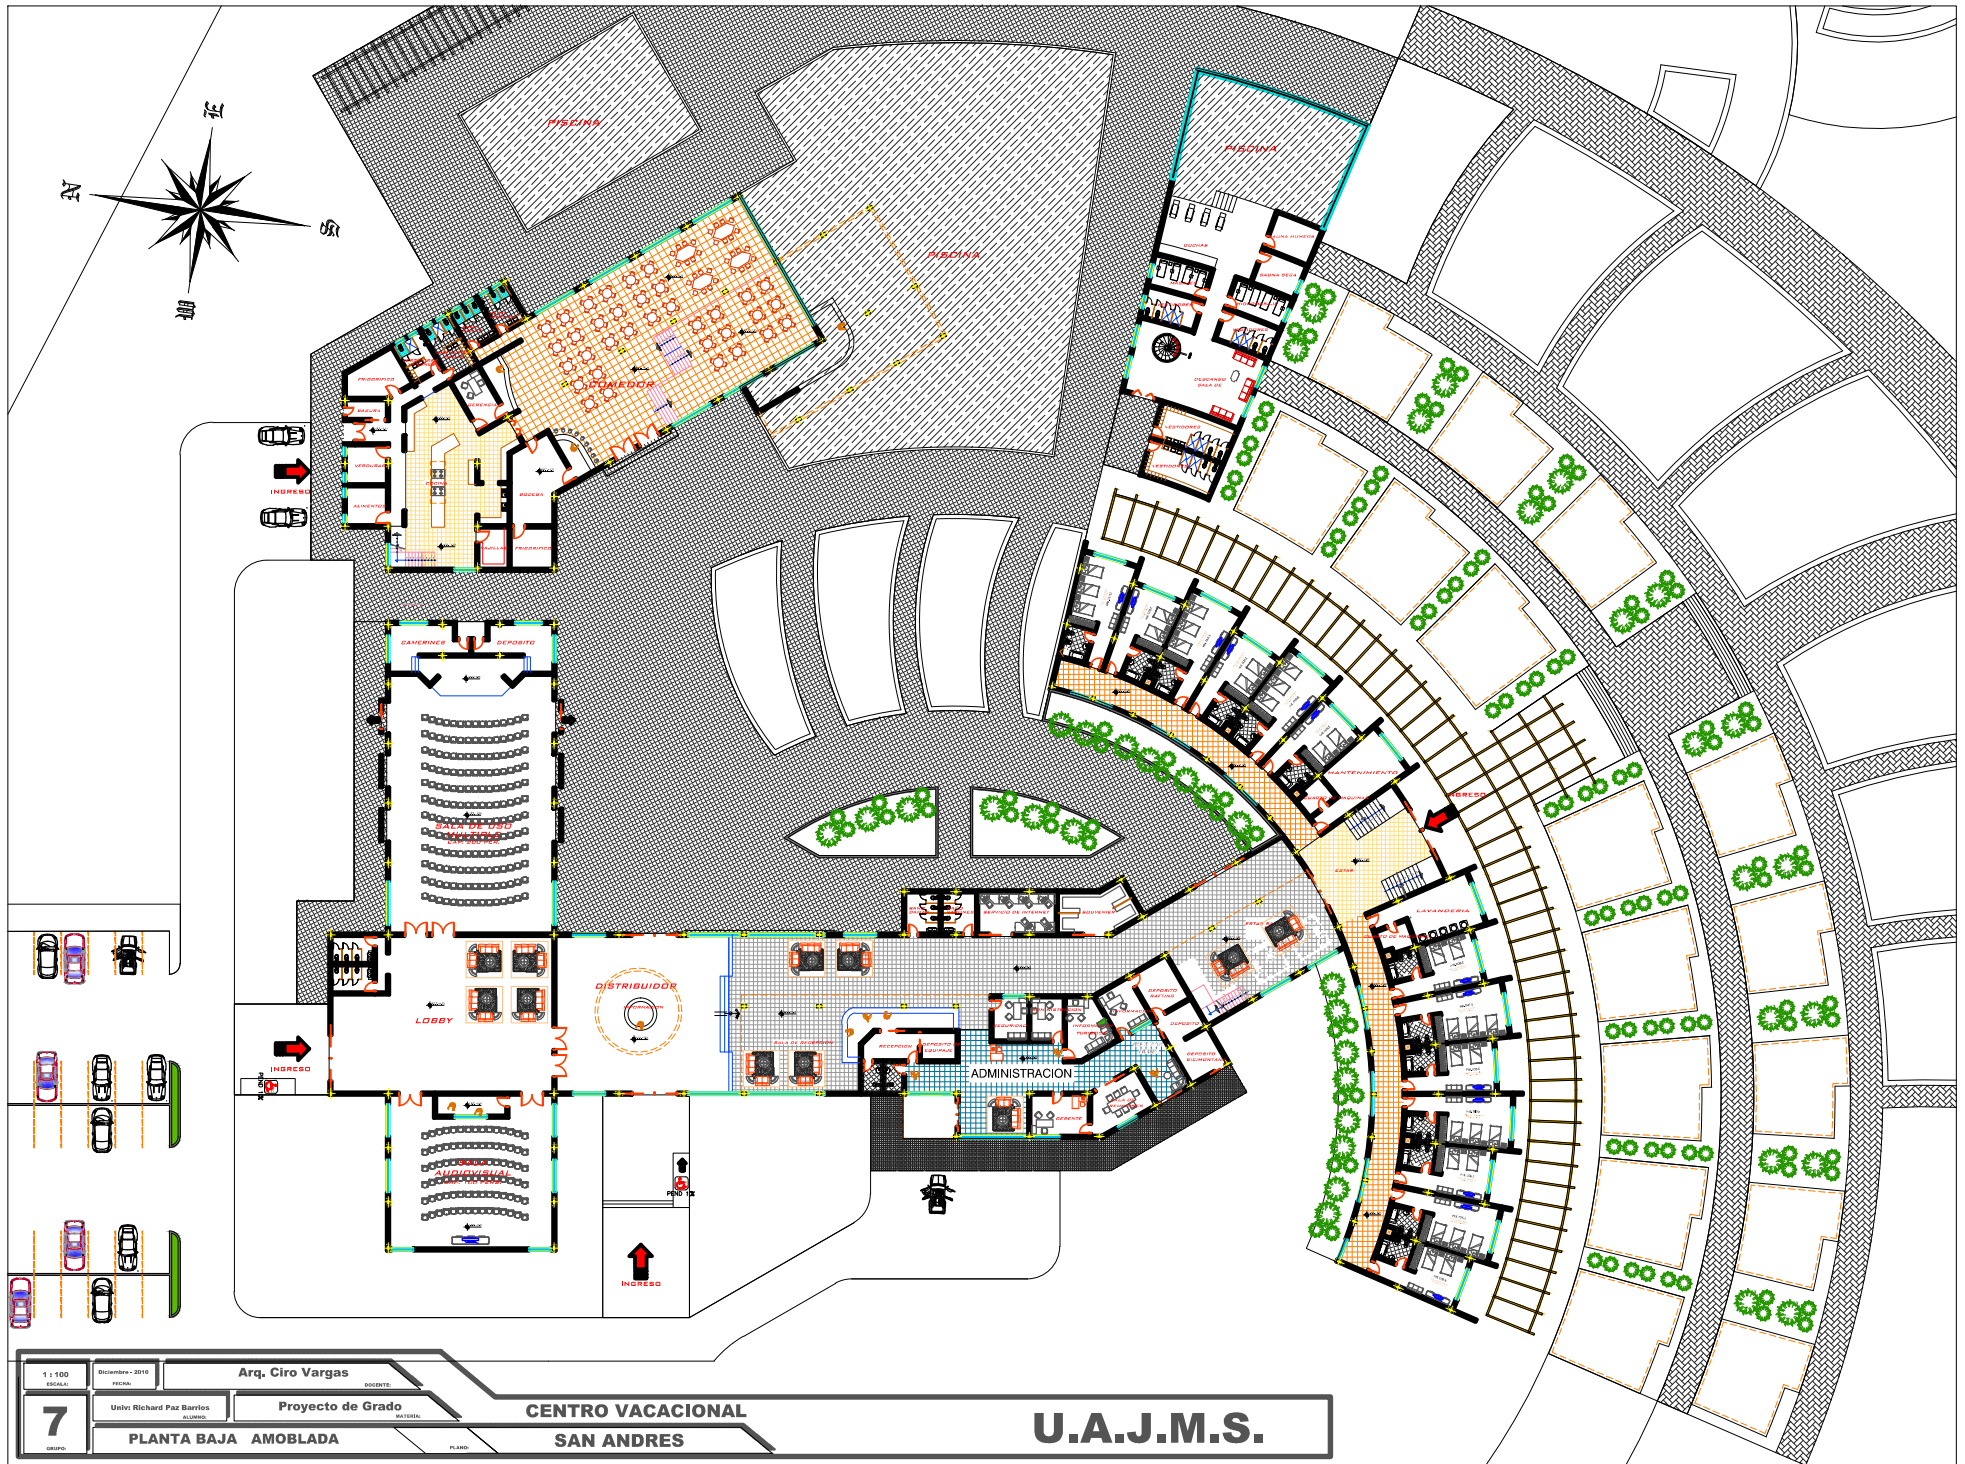


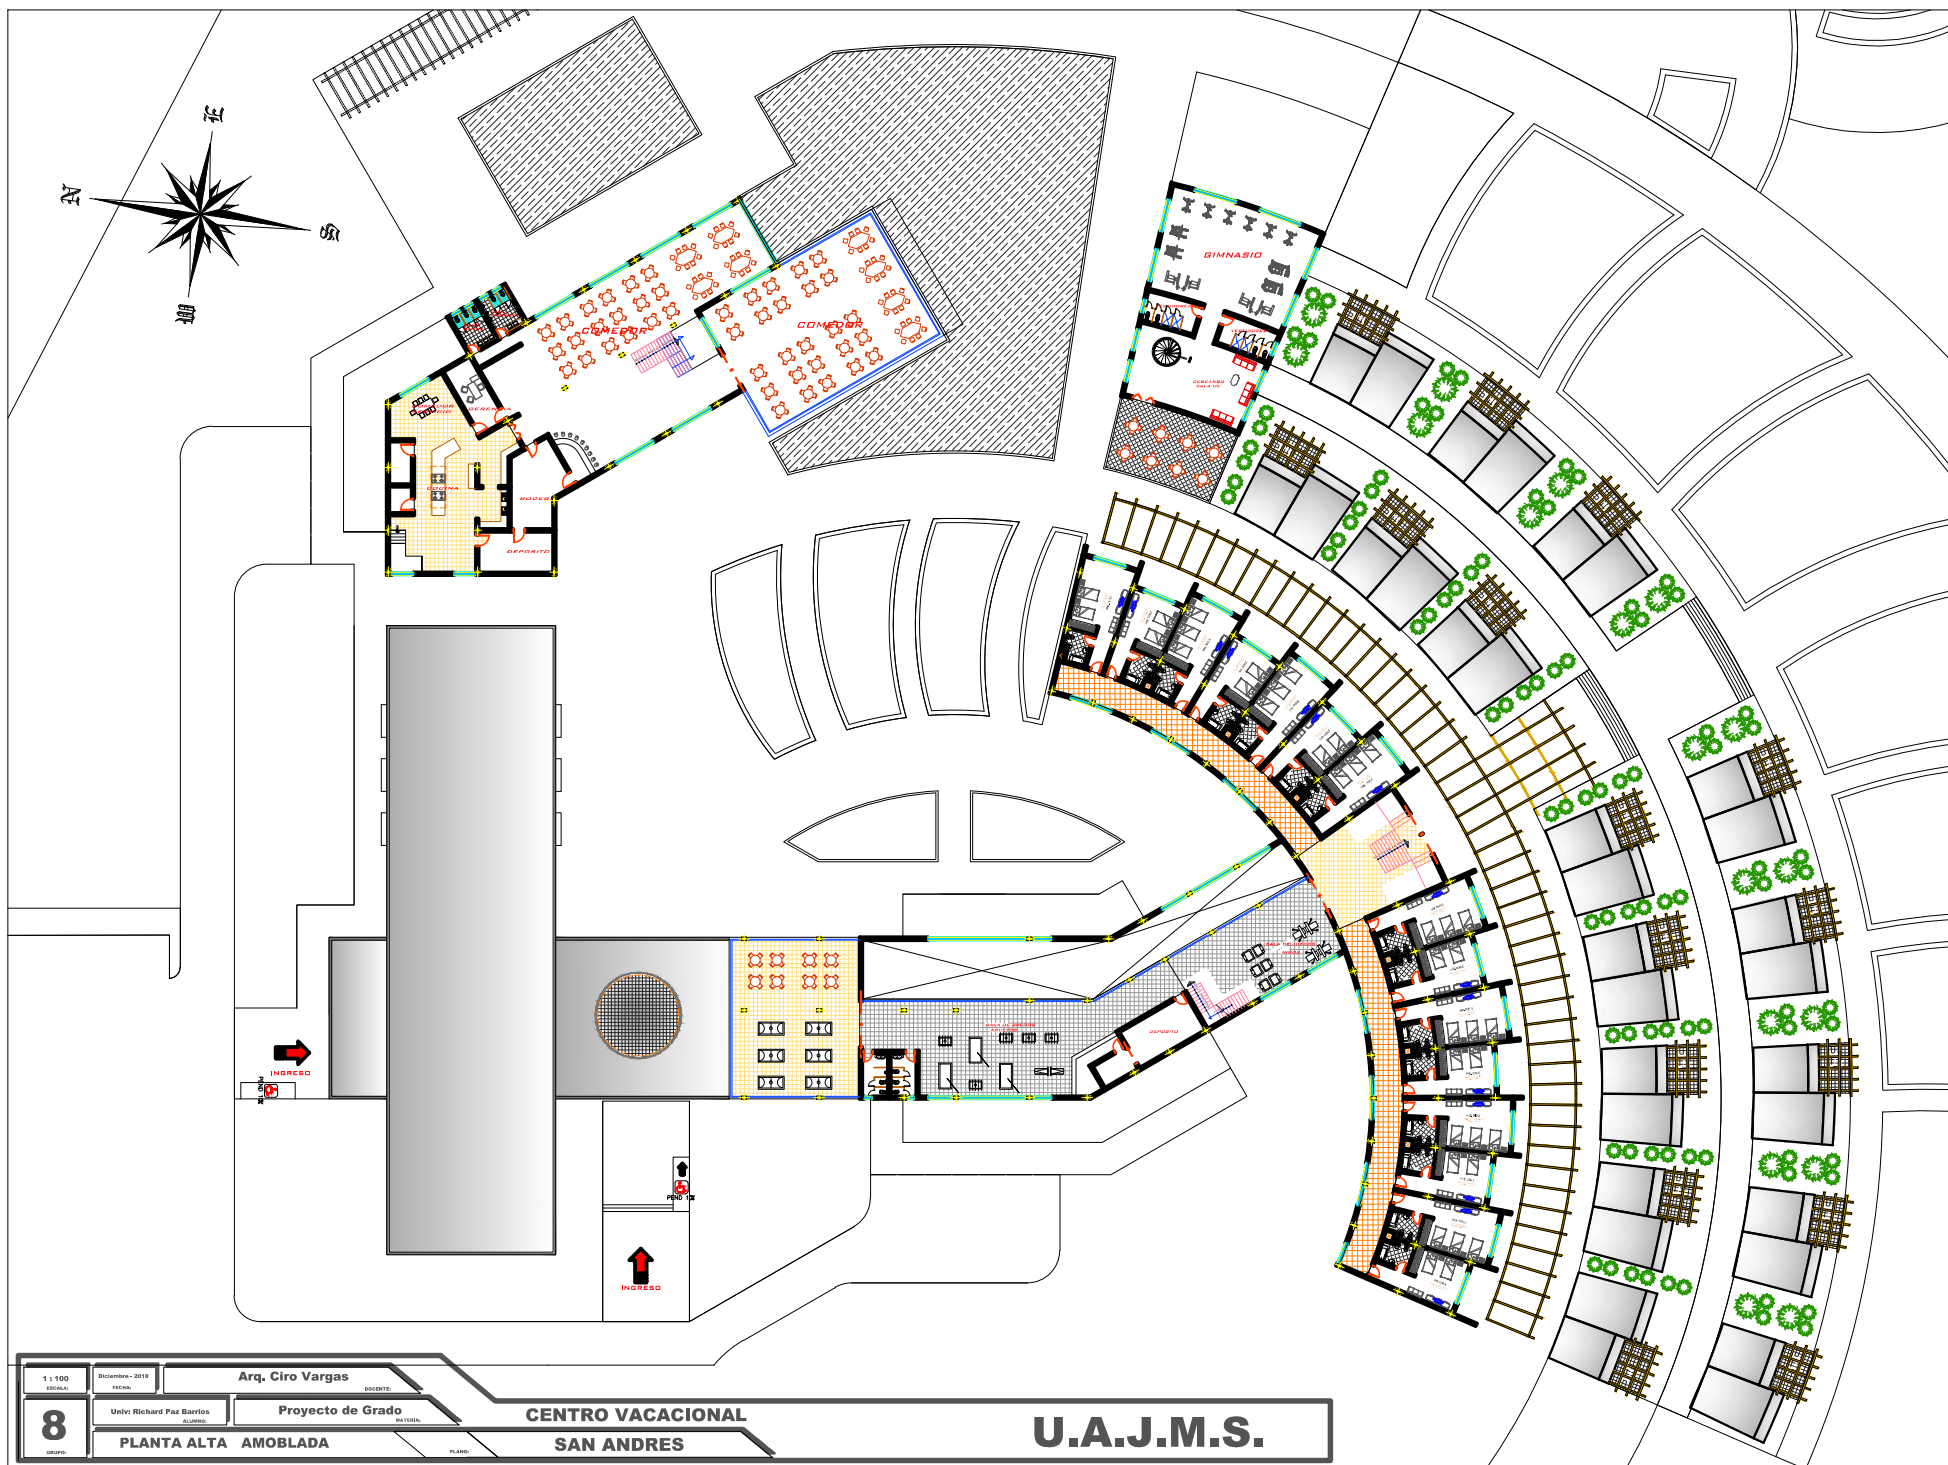


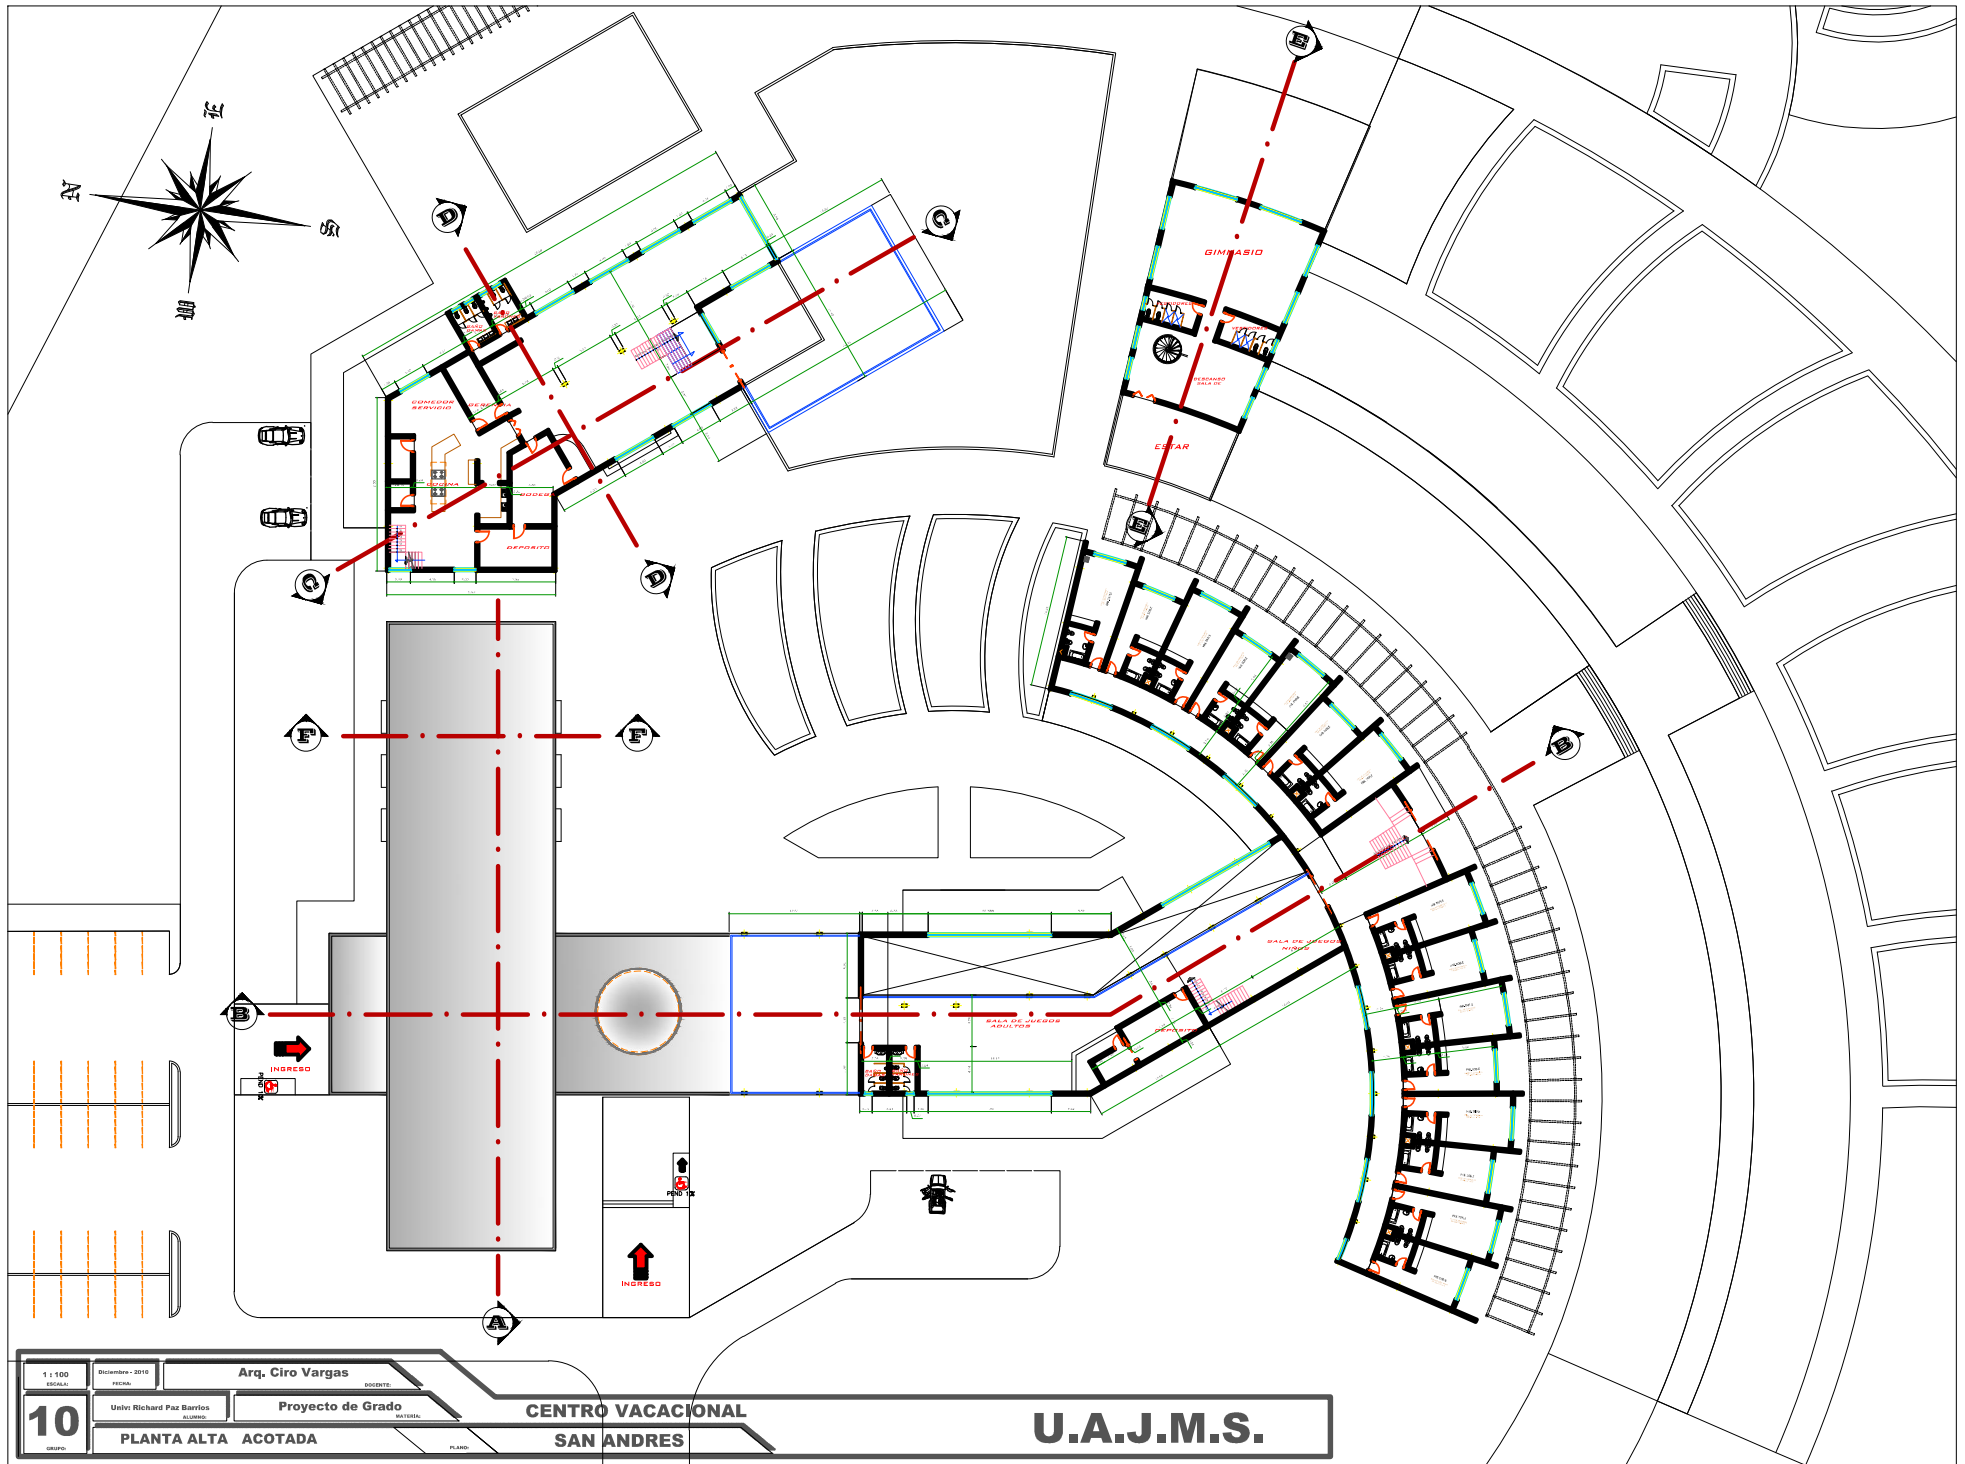


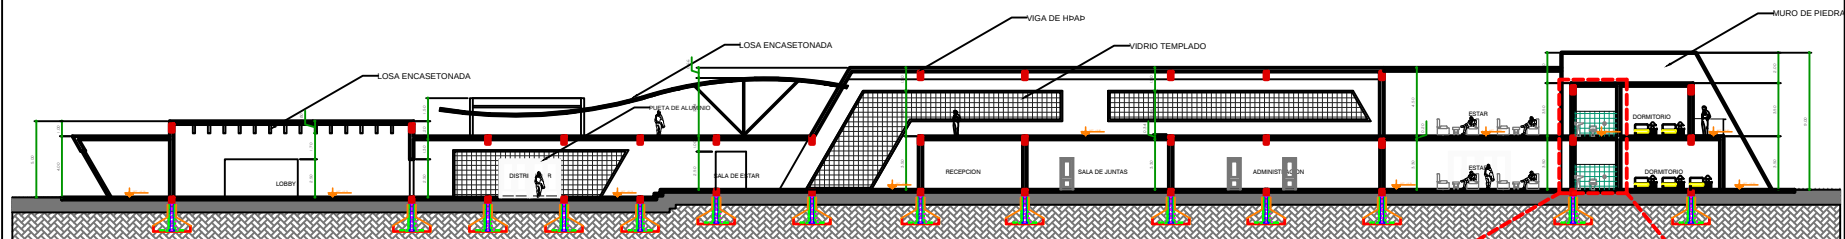

CORTE B
- B ESCALA 1:100

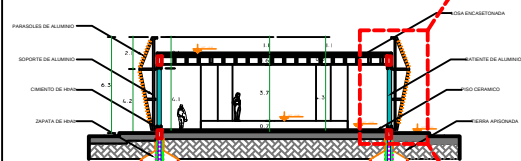

CORTE B
- B ESCALA 1:100

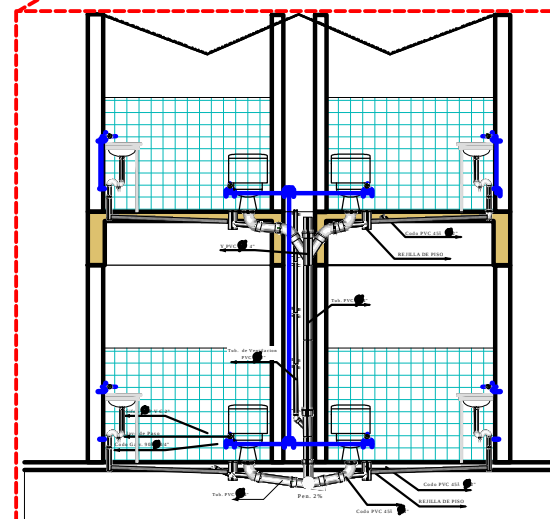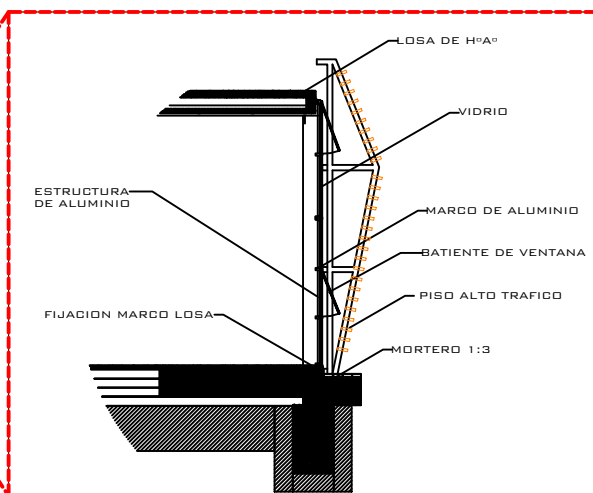

U.A.J.M.S.

CENTRO VACACIONAL
SAN ANDRES

Arq. Ciro Vargas

Proyecto de Grado

Univ. Richard Paez Barron

CORTE DE BORDE

13