INSTALACION ELECTRICA
PLANTA BAJA

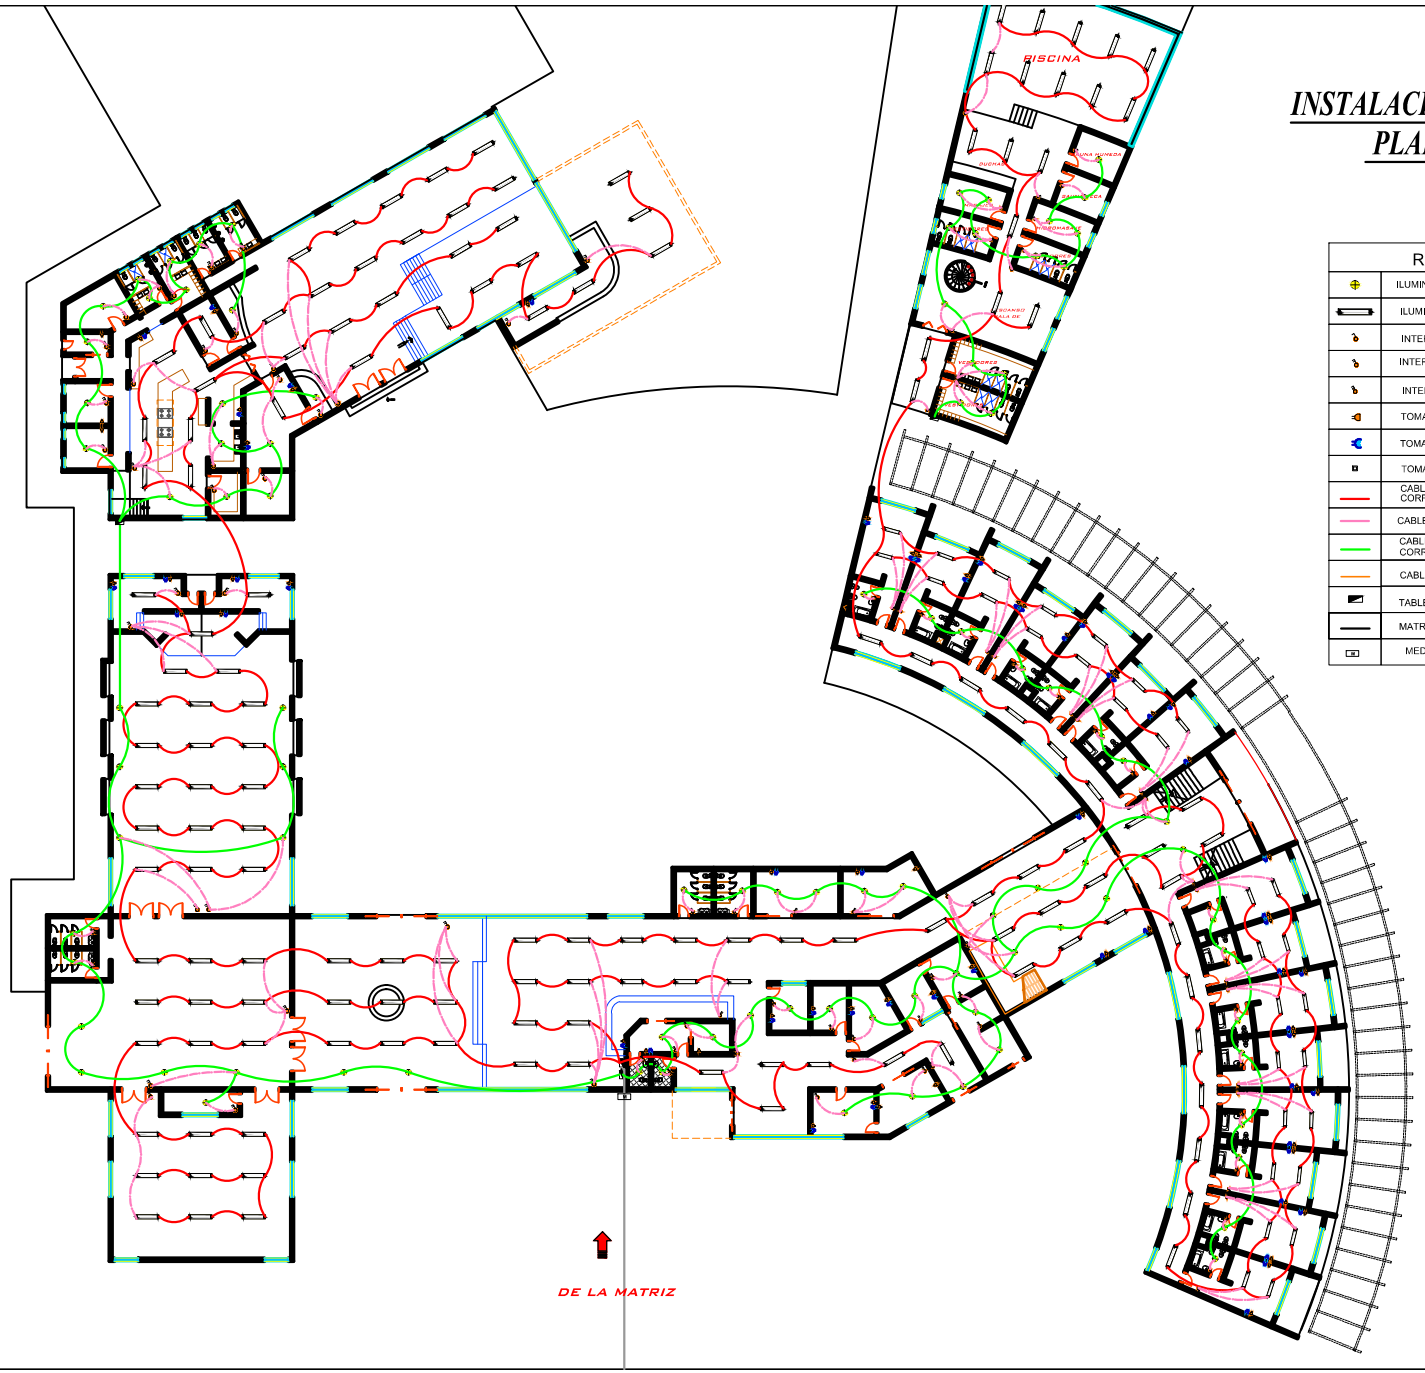

REFERENCIAS	
	ILUMINACION INCANDECENTE
	ILUMINACION FLUORECENTE
	INTERRUPTOR SIMPLE
	INTERRUPTOR DOBLE
	INTERRUPTOR TRIPLE
	TOMA CORRIENTE
	TOMA CORRIENTE DE COMPUTADORAS
	TOMA CORRIENTE DE PISO
	CABLEADO DE ILUMINACION Nº 14 CORRIENTE ALTERNA 220v Nº 12
	CABLEADO DE INTERRUPTORES Nº 14
	CABLEADO DE ILUMINACION DE PANEL CORRIENTE CONTINUA 12v Nº 12
	CABLEADO DE TOMA CORRIENTE (COMP.) Nº 12
	TABLERO DE DISTRIBUCION
	MATRIZ DE DISTRIBUCION
	MEDIDOR

INSTALACION ELECTRICA
PLANTA ALTA

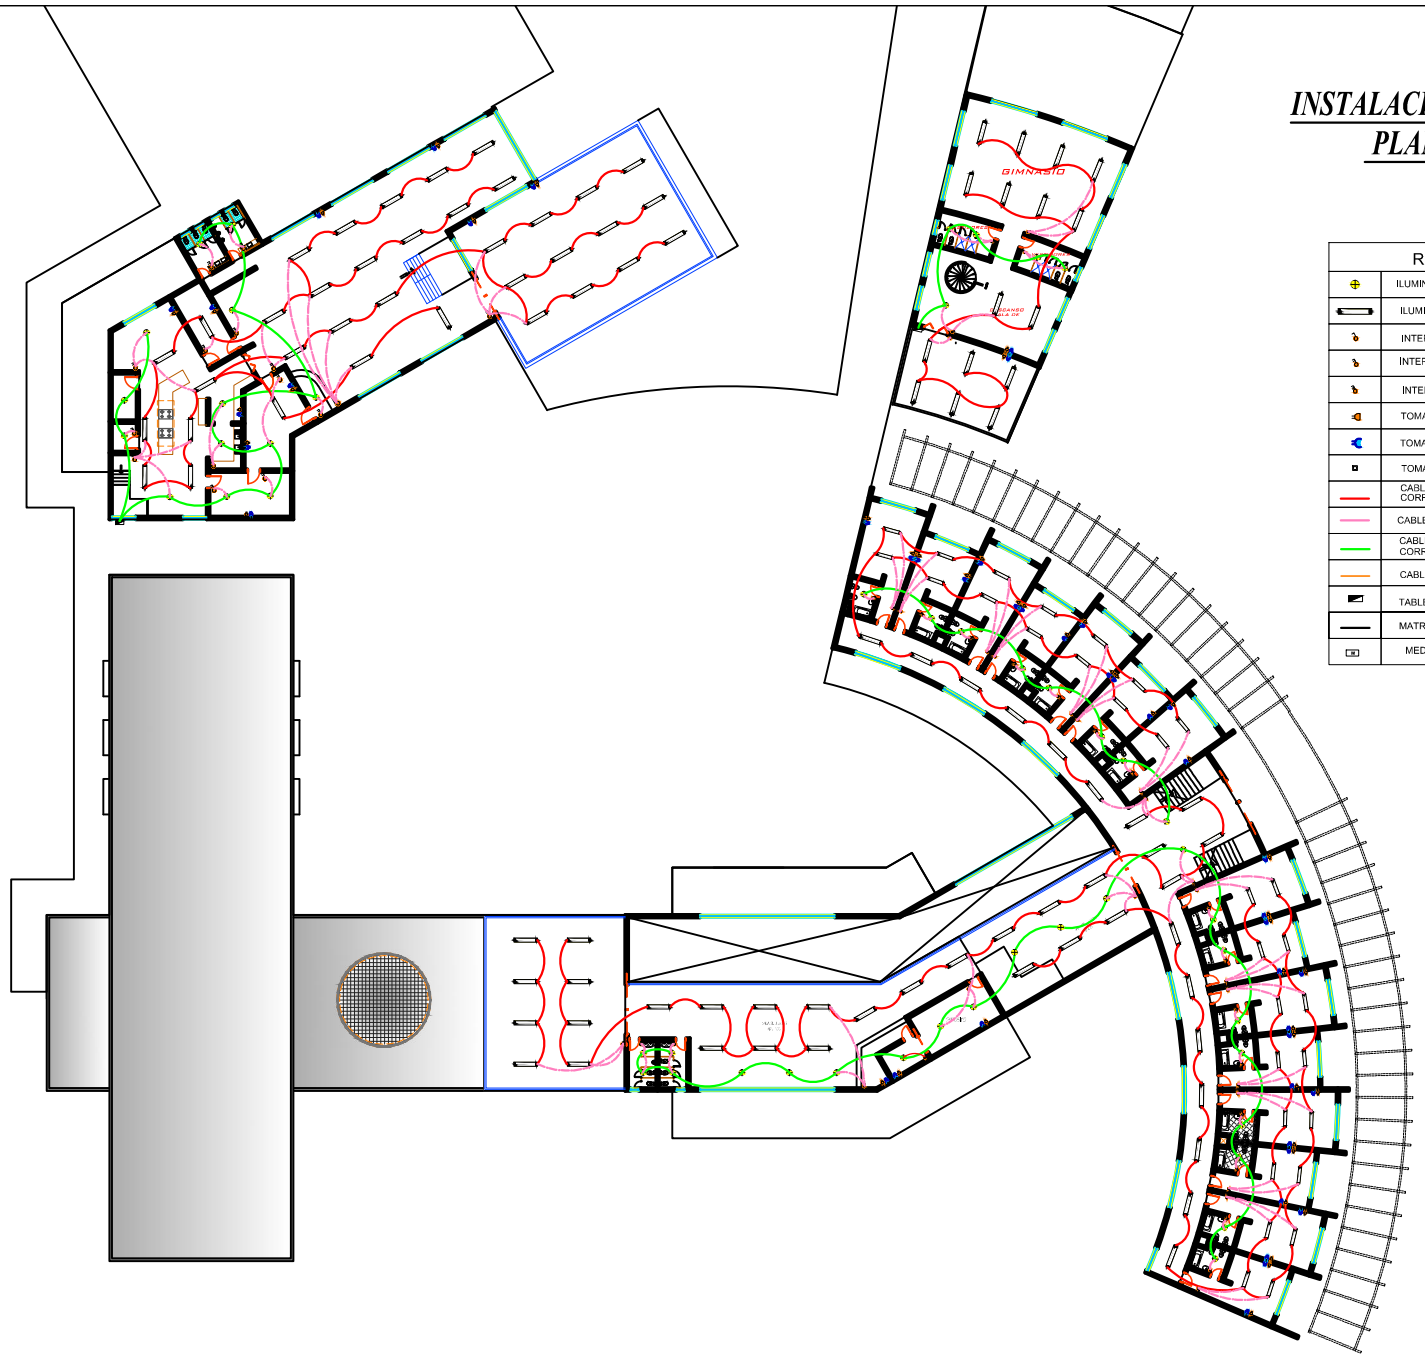

REFERENCIAS	
	ILUMINACION INCANDECENTE
	ILUMINACION FLUORECENTE
	INTERRUPTOR SIMPLE
	INTERRUPTOR DOBLE
	INTERRUPTOR TRIPLE
	TOMA CORRIENTE
	TOMA CORRIENTE DE COMPUTADORAS
	TOMA CORRIENTE DE PISO
	CABLEADO DE ILUMINACION Nº 14 CORRIENTE ALTERNA 220v Nº 12
	CABLEADO DE INTERRUPTORES Nº 14
	CABLEADO DE ILUMINACION DE PANEL CORRIENTE CONTINUA 12v Nº 12
	CABLEADO DE TOMA CORRIENTE (COMP.) Nº 12
	TABLERO DE DISTRIBUCION
	MATRIZ DE DISTRIBUCION
	MEDIDOR

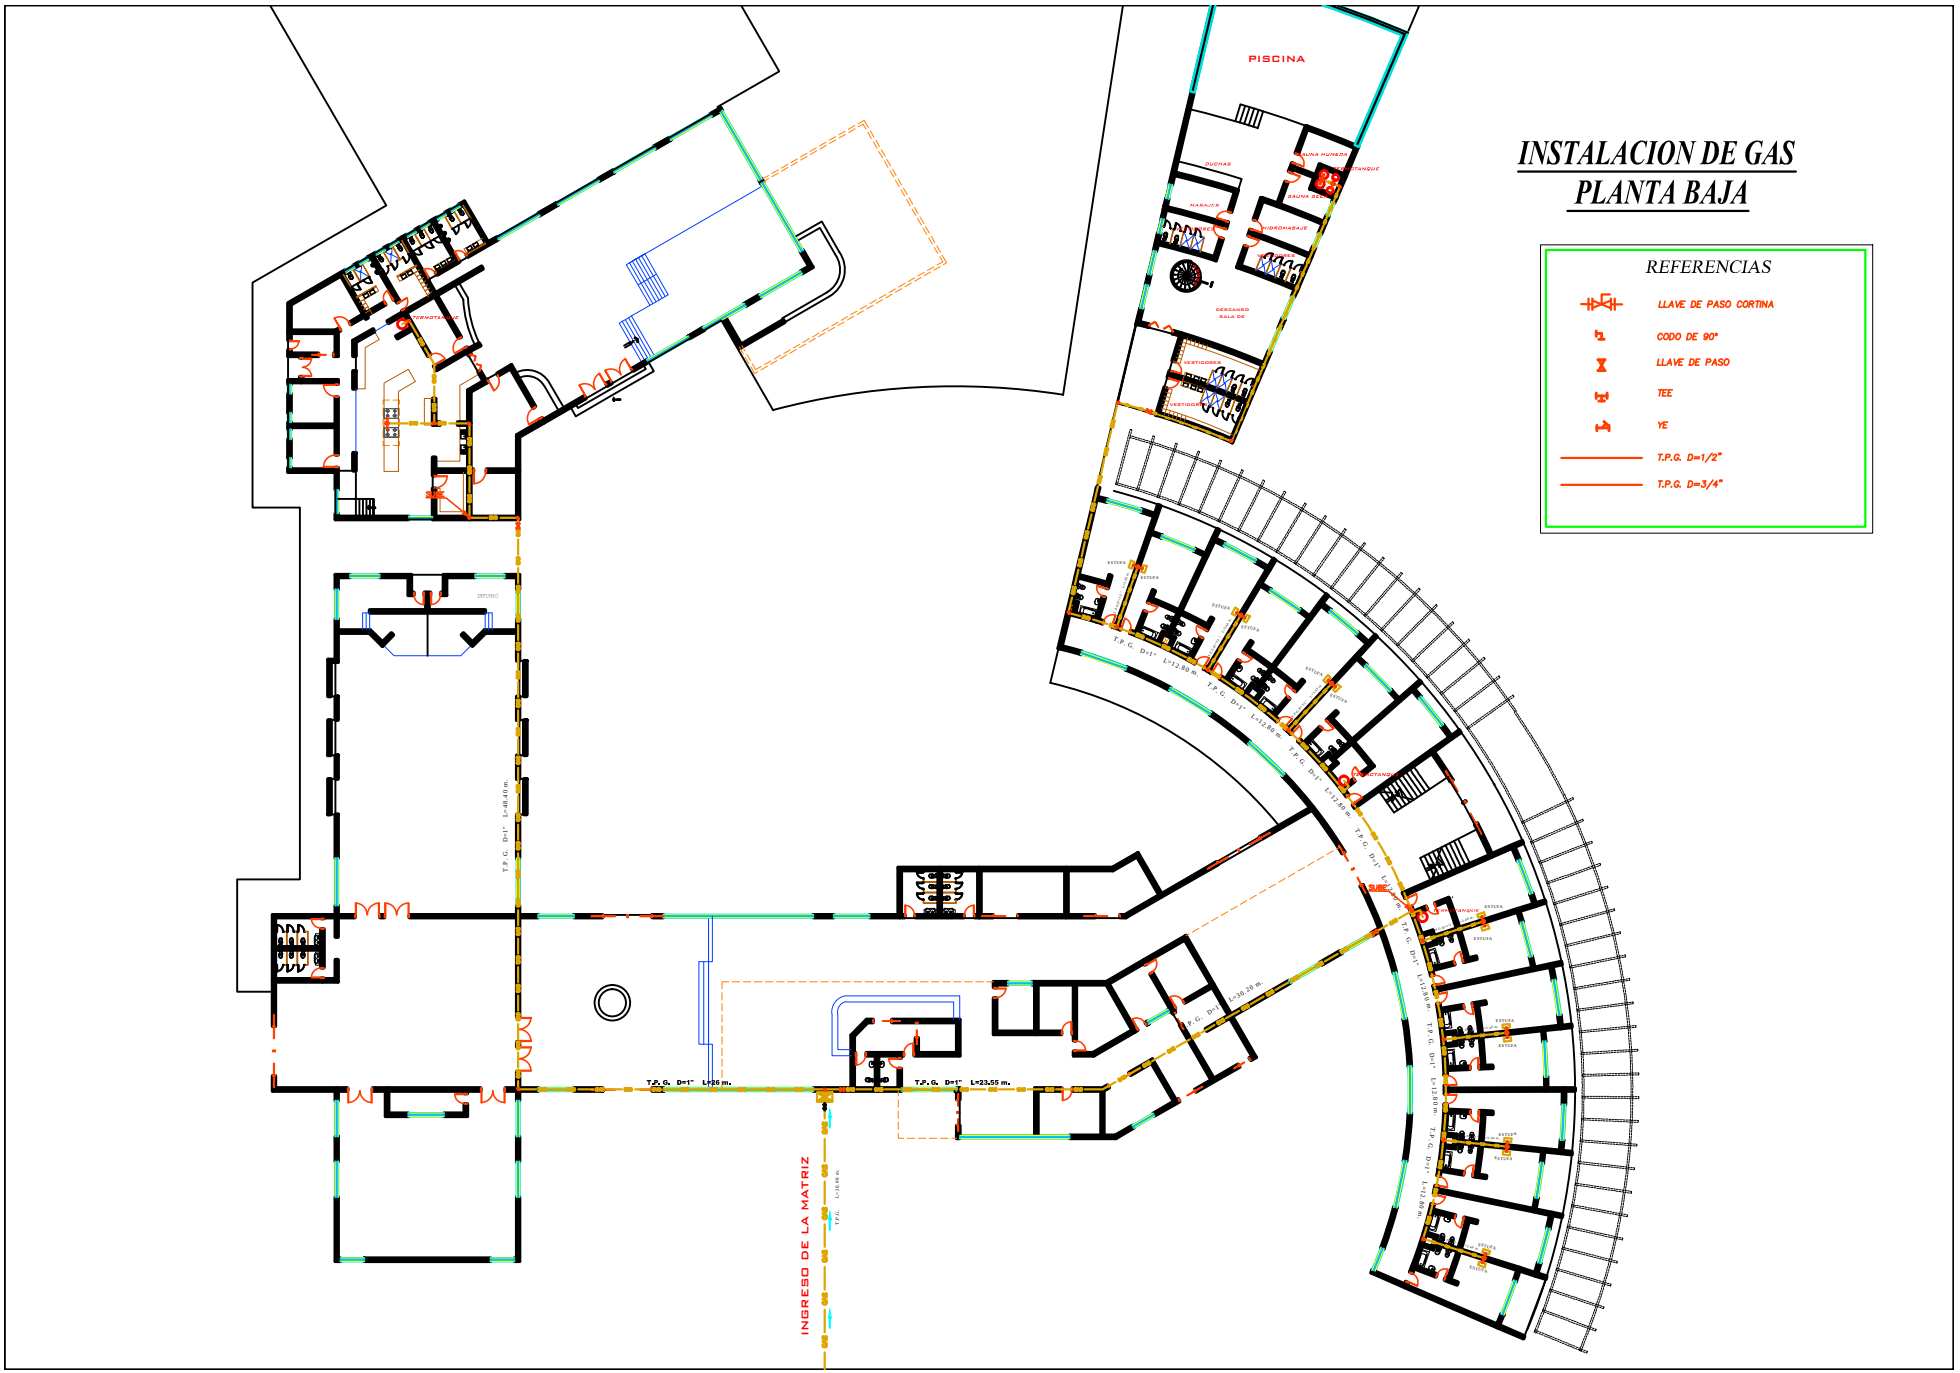
PISCINA
INSTALACION DE GAS
PLANTA BAJA
REFERENCIAS
LLAVE DE PASO CORTINA
CODO DE 90°
LLAVE DE PASO
TEE
YE
T.P.G. D=1/2"
T.P.G. D=3/4"
INGRESO DE LA MATRIZ
T.P.G. D=1" L=23.55 m.
T.P.G. D=1" L=26 m.

INSTALACION DE GAS
PLANTA ALTA

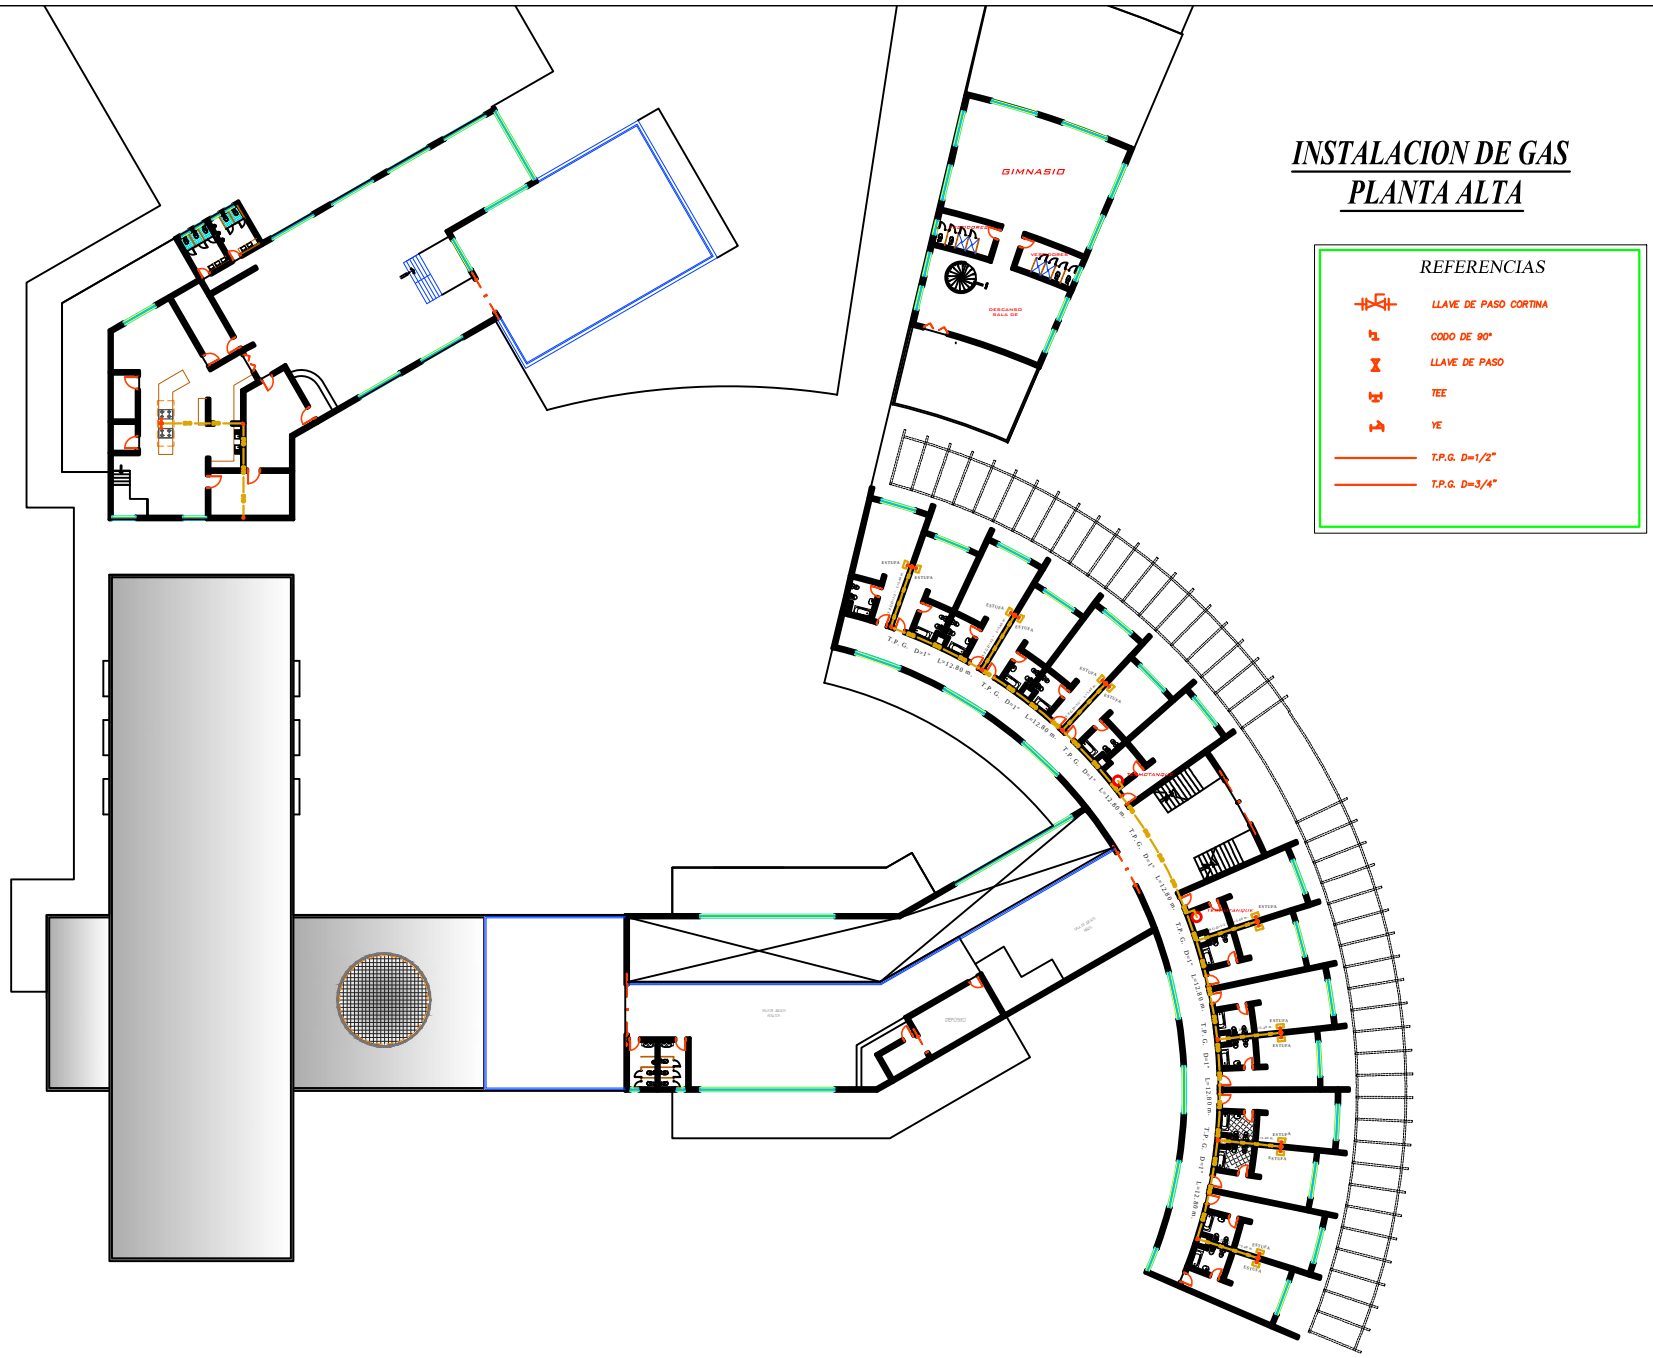
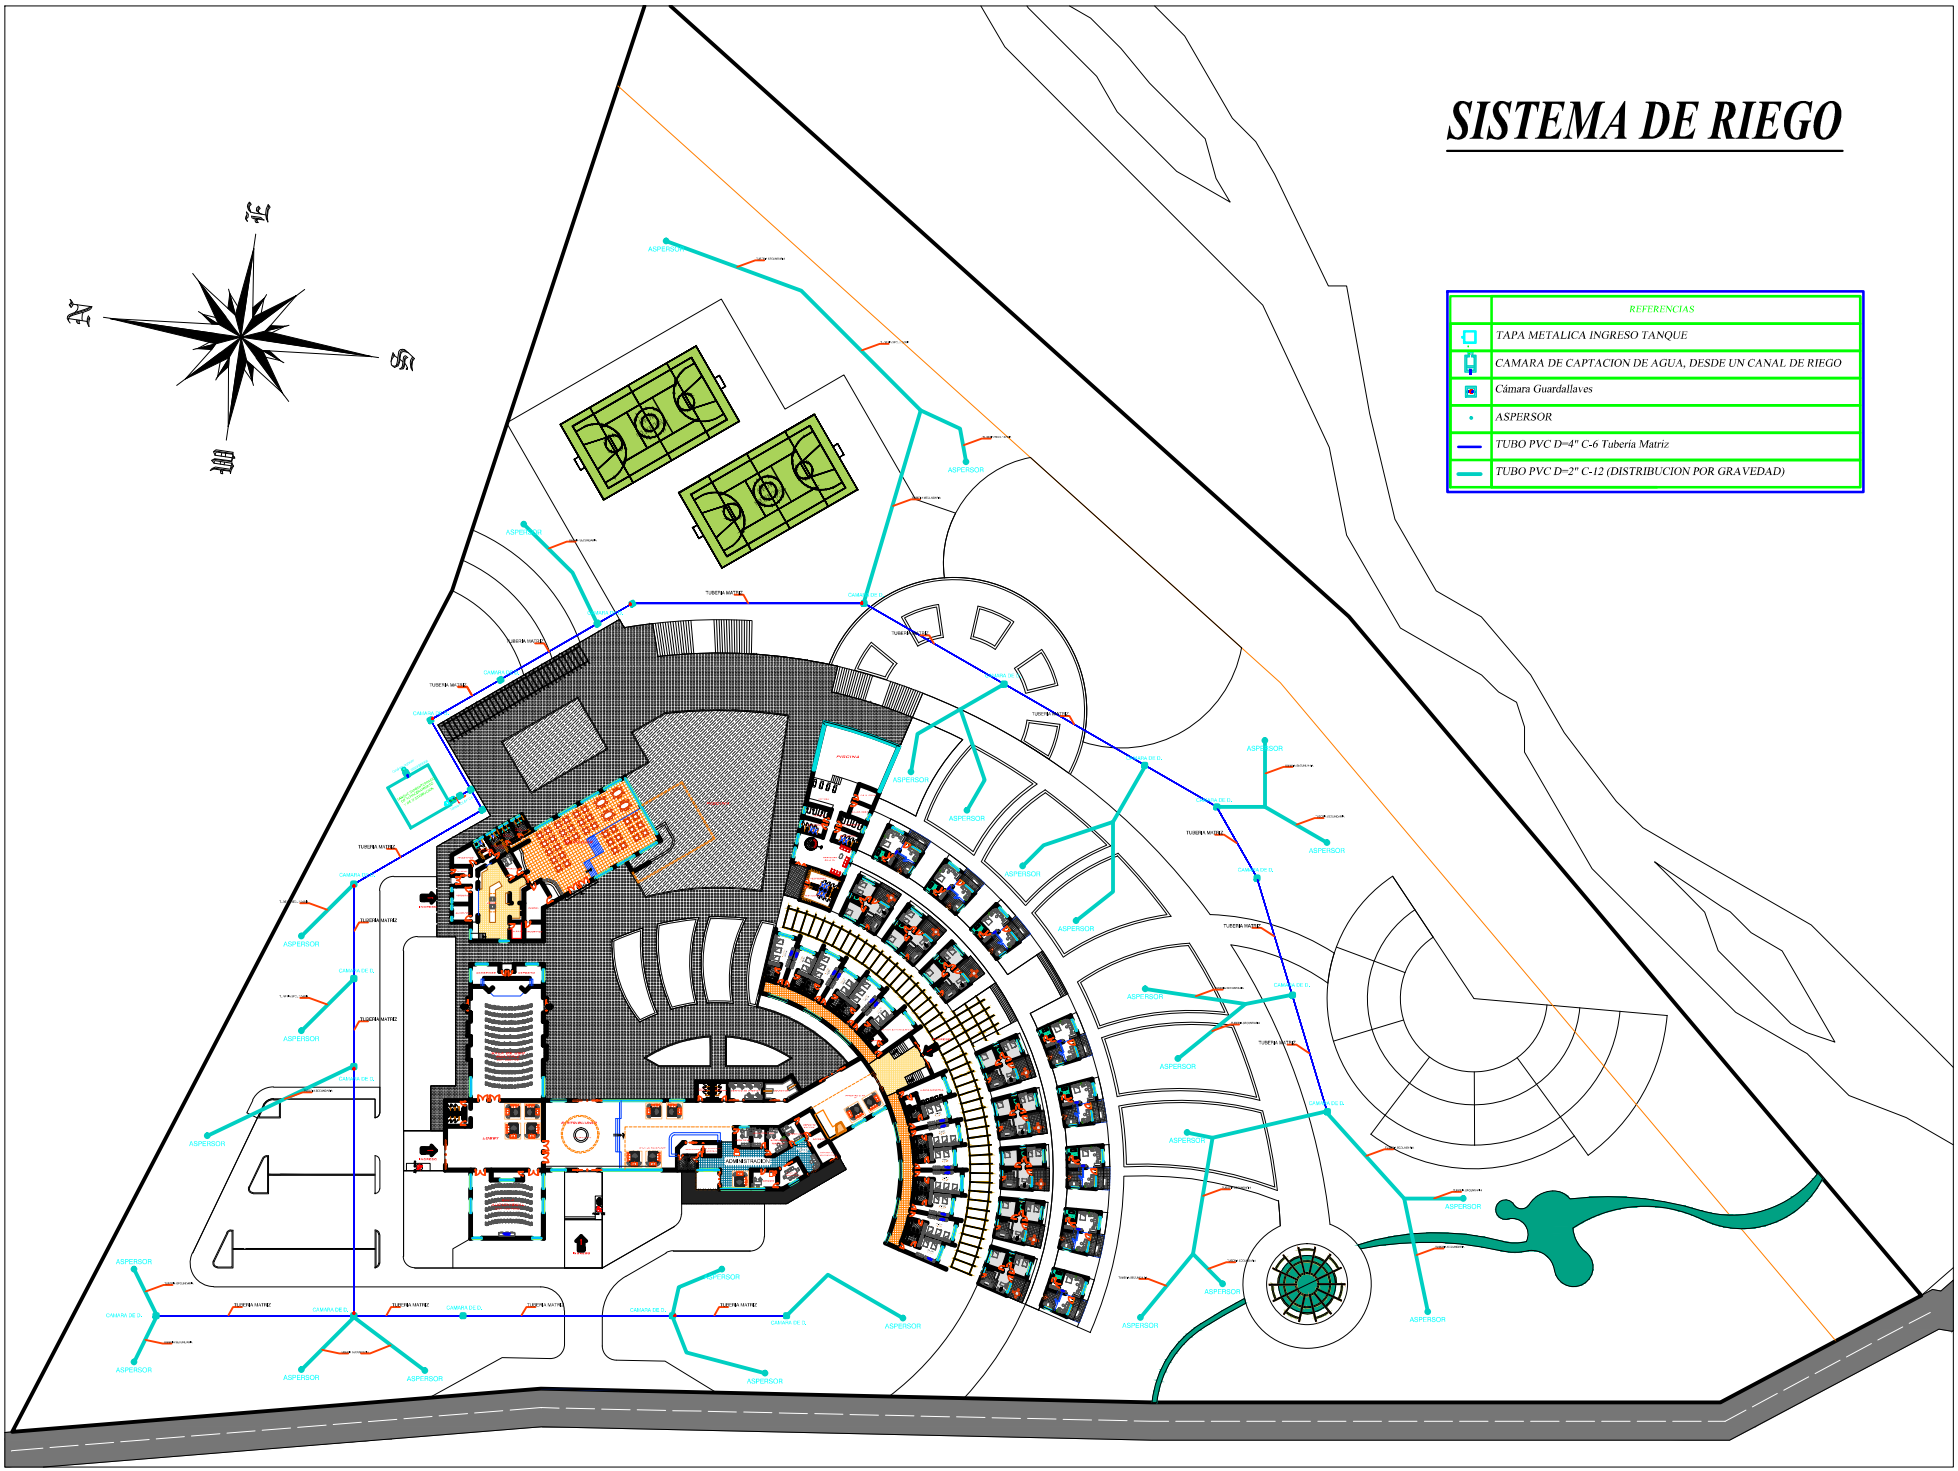
SISTEMA DE RIEGO