


PLANOS

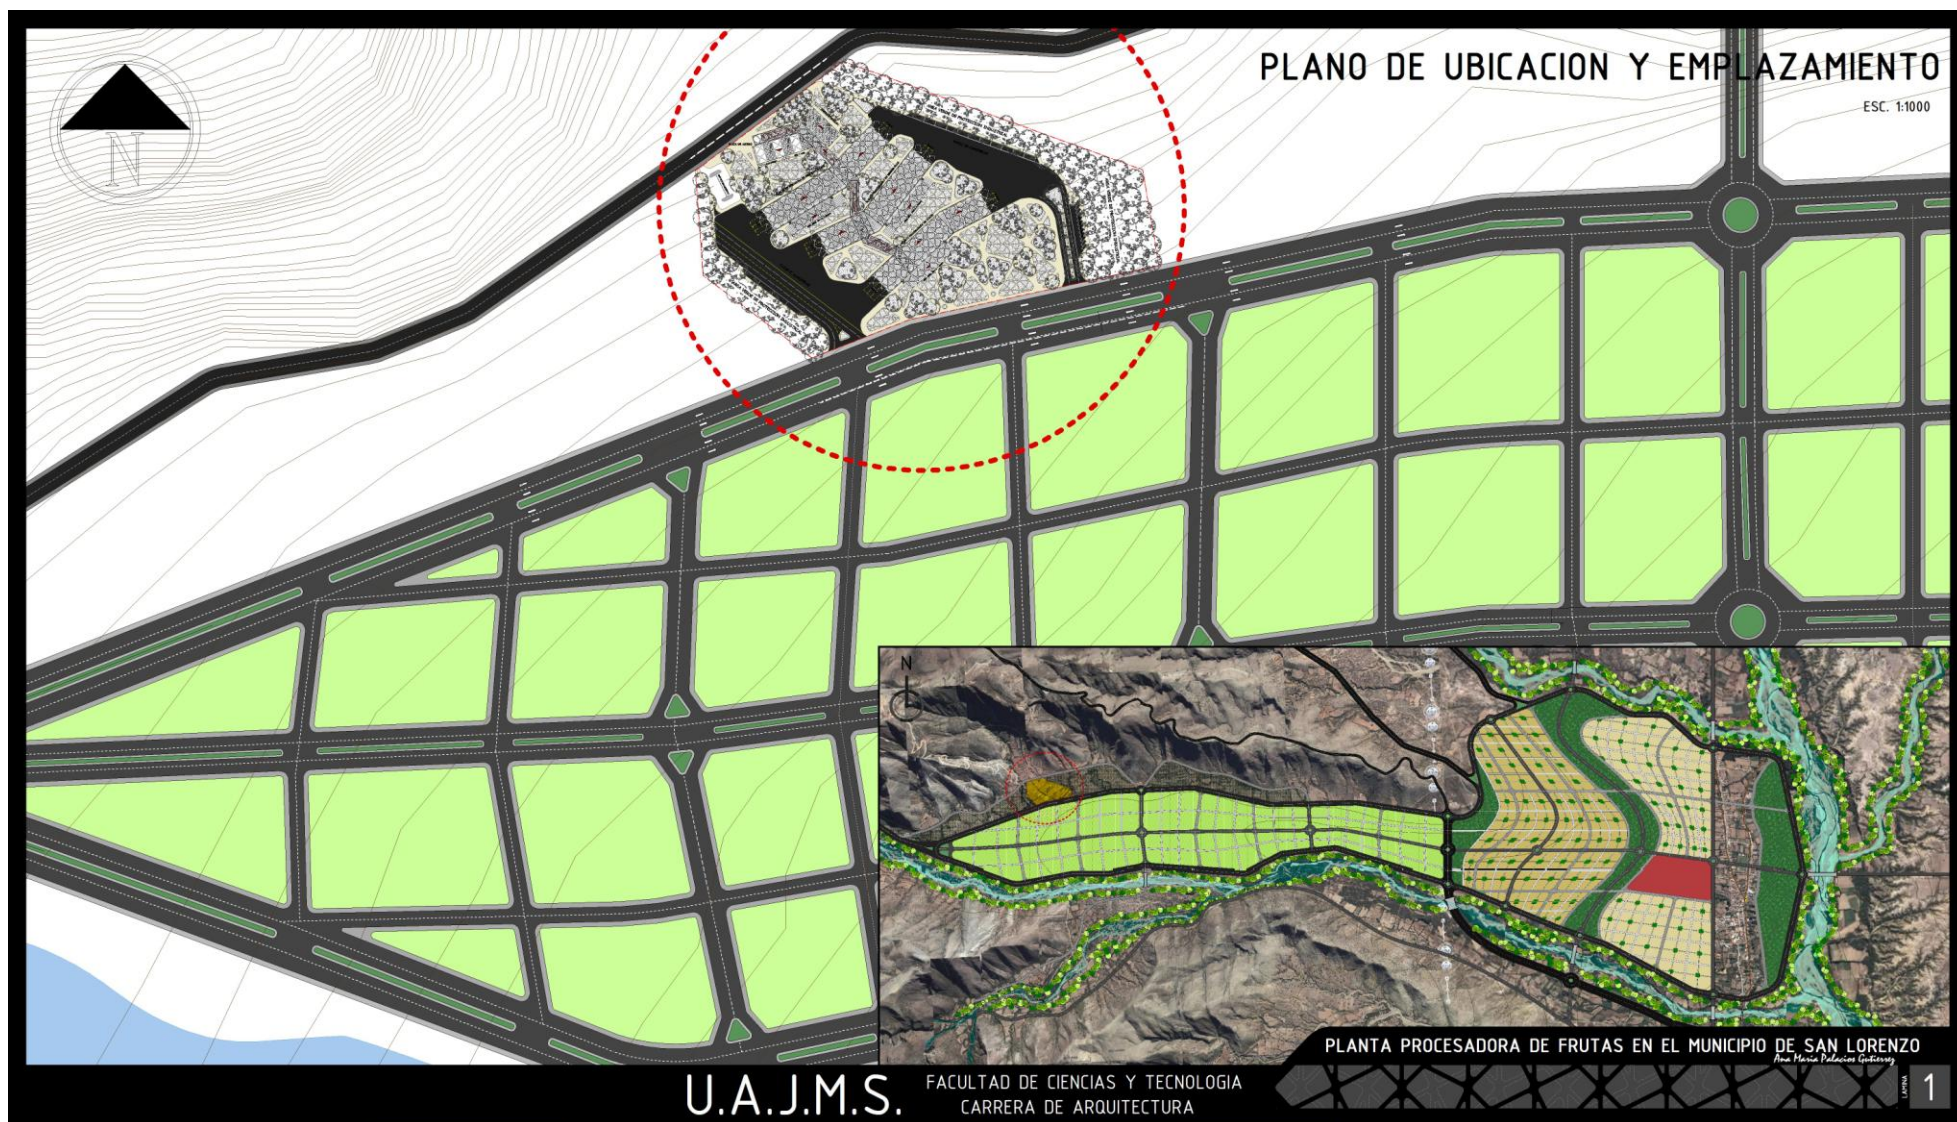



PLANO DE SITIO Y TECHOS

ESC. 1:500



PLANTA PROCESADORA DE FRUTAS EN EL MUNICIPIO DE SAN LORENZO

Ana María Palacios Gutiérrez

U.A.J.M.S.


FACULTAD DE CIENCIAS Y TECNOLOGIA
CARRERA DE ARQUITECTURA

LAPINA 1



PLANIMETRIA

ESC. 1:500

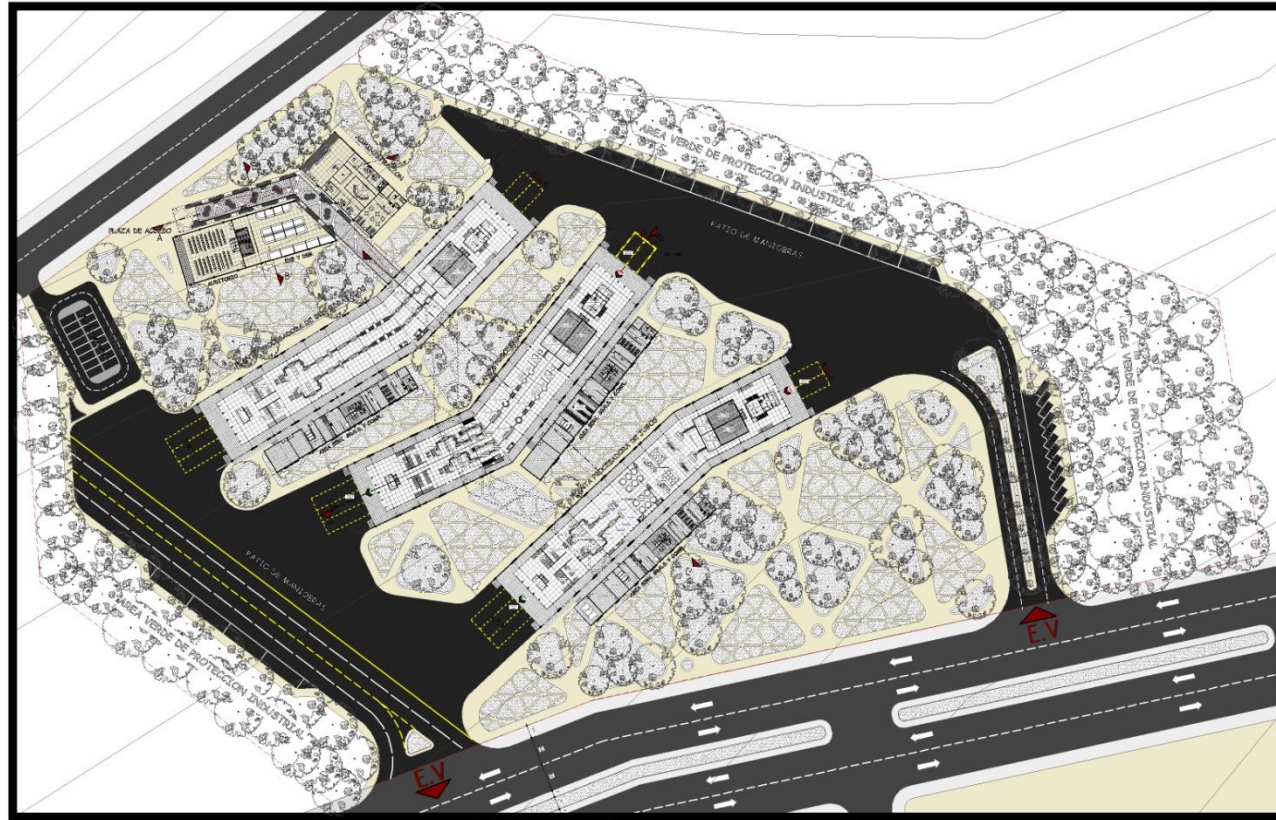

PLANTA PROCESADORA DE FRUTAS EN EL MUNICIPIO DE SAN LORENZO





Ana María Palacios Gutiérrez

U.A.J.M.S.

FACULTAD DE CIENCIAS Y TECNOLOGIA
CARRERA DE ARQUITECTURA

LÁMINA

1

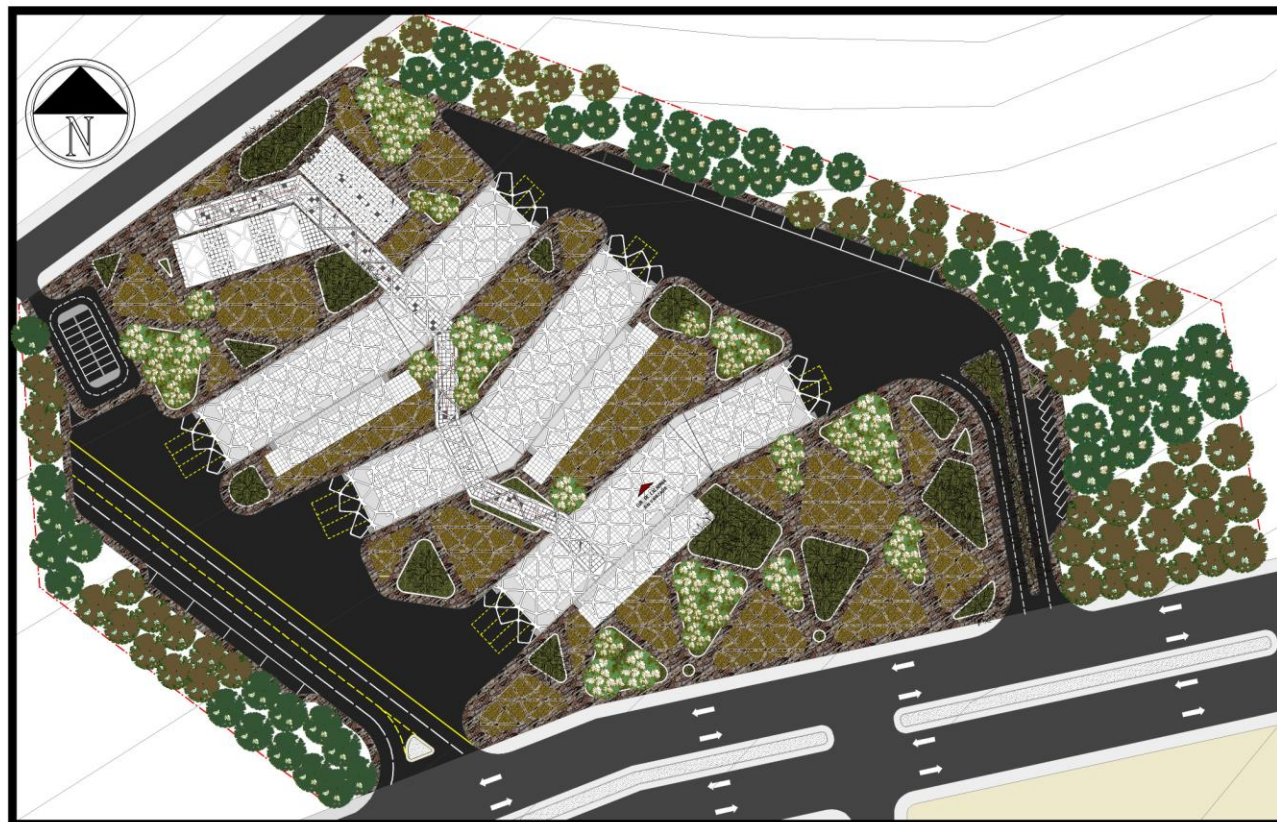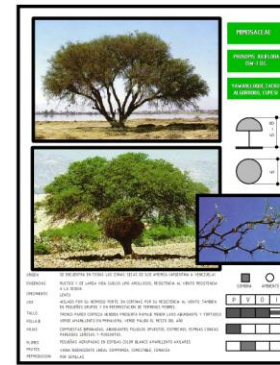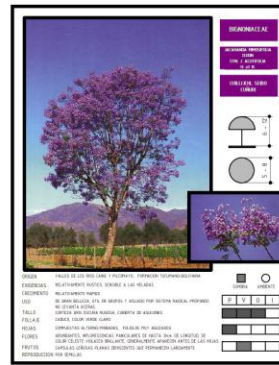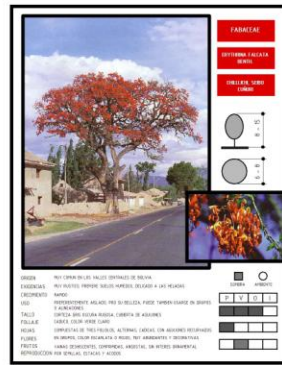

INVIERNO




U.A.J.M.S.

FACULTAD DE CIENCIAS Y TECNOLOGIA
CARRERA DE ARQUITECTURA

PLANTA PROCESADORA DE FRUTAS EN EL MUNICIPIO DE SAN LORENZO

Ana María Palacios Gutiérrez

1

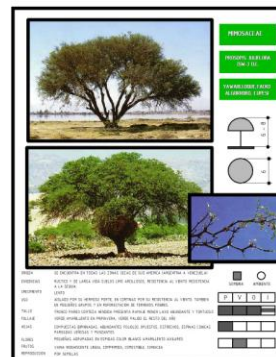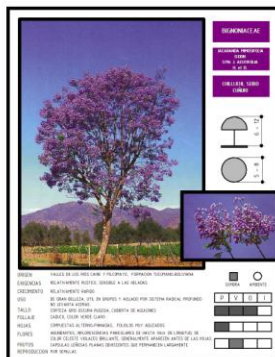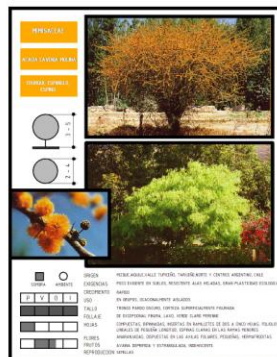

ESPECIES	DIAMETRO	ALTURA	PRIMAVERA	VERANO
MOLLE SCHINUS MOLLE ANACARDIACEAE				
ESPECIES	DIAMETRO	ALTURA	OTONO	INVERNO
TALERO ALBORNOR PROSOPIS ALBIFLORA DIAZIELACEAE				
ESPECIES	DIAMETRO	ALTURA	PRIMAVERA	VERANO
CHURUBI ACACIA CAVENA MIMOSACEAE				
ESPECIES	DIAMETRO	ALTURA	OTONO	INVERNO
JACARANDA JACARANDA MIMOSIFOLIA BIGNONIACEAE				
ESPECIES	DIAMETRO	ALTURA	PRIMAVERA	VERANO
CERO ERYTHRONIA PALATA BIGNONIACEAE				
ESPECIES	DIAMETRO	ALTURA	OTONO	INVERNO

PRIMAVERA

PLANTA PROCESADORA DE FRUTAS EN EL MUNICIPIO DE SAN LORENZO
Ana María Palacios Gutiérrez

U.A.J.M.S.

FACULTAD DE CIENCIAS Y TECNOLOGIA
CARRERA DE ARQUITECTURA


1



ADMINISTRACION

PLANTA ACOTADA

ESC. 1:100

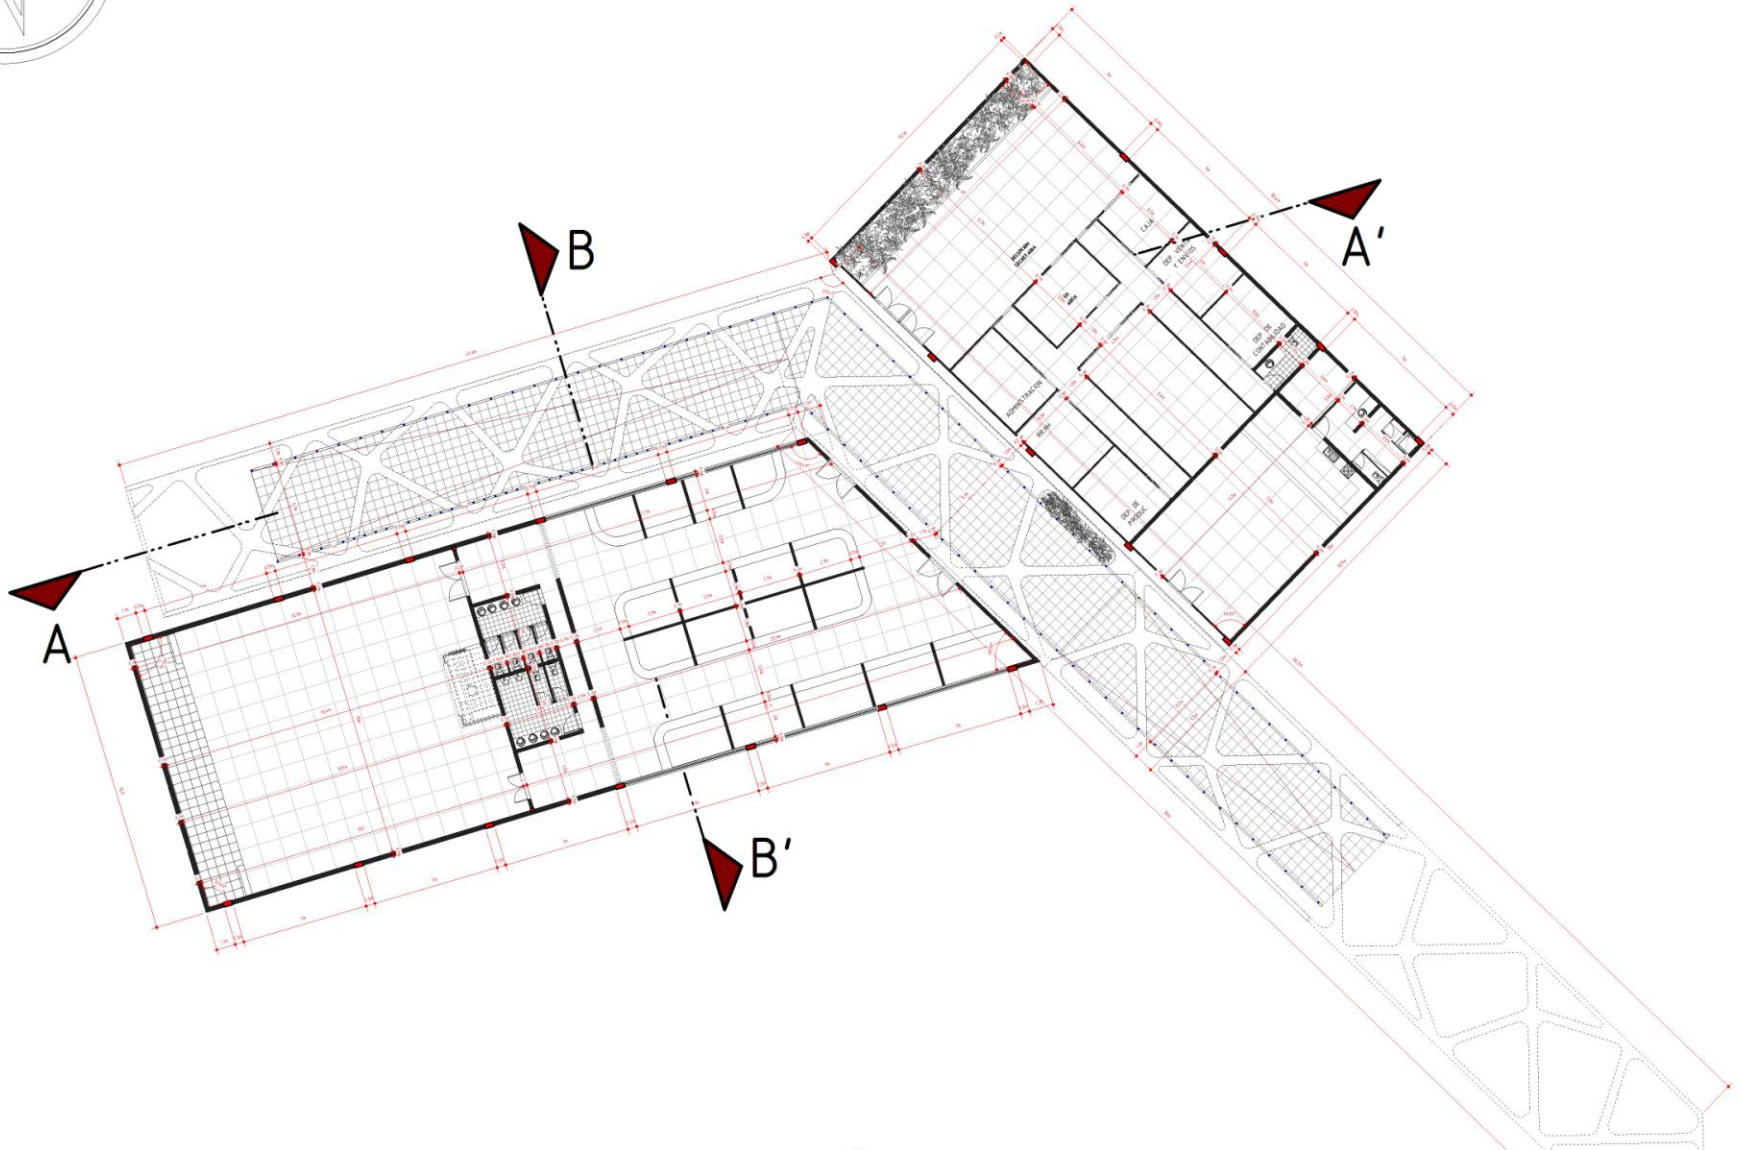

PLANTA PROCESADORA DE FRUTAS EN EL MUNICIPIO DE SAN LORENZO


Ana María Palacios Gutiérrez

LÁMINA

1

ADMINISTRACION

PLANTA AMOBLADA
ESC. 1:100

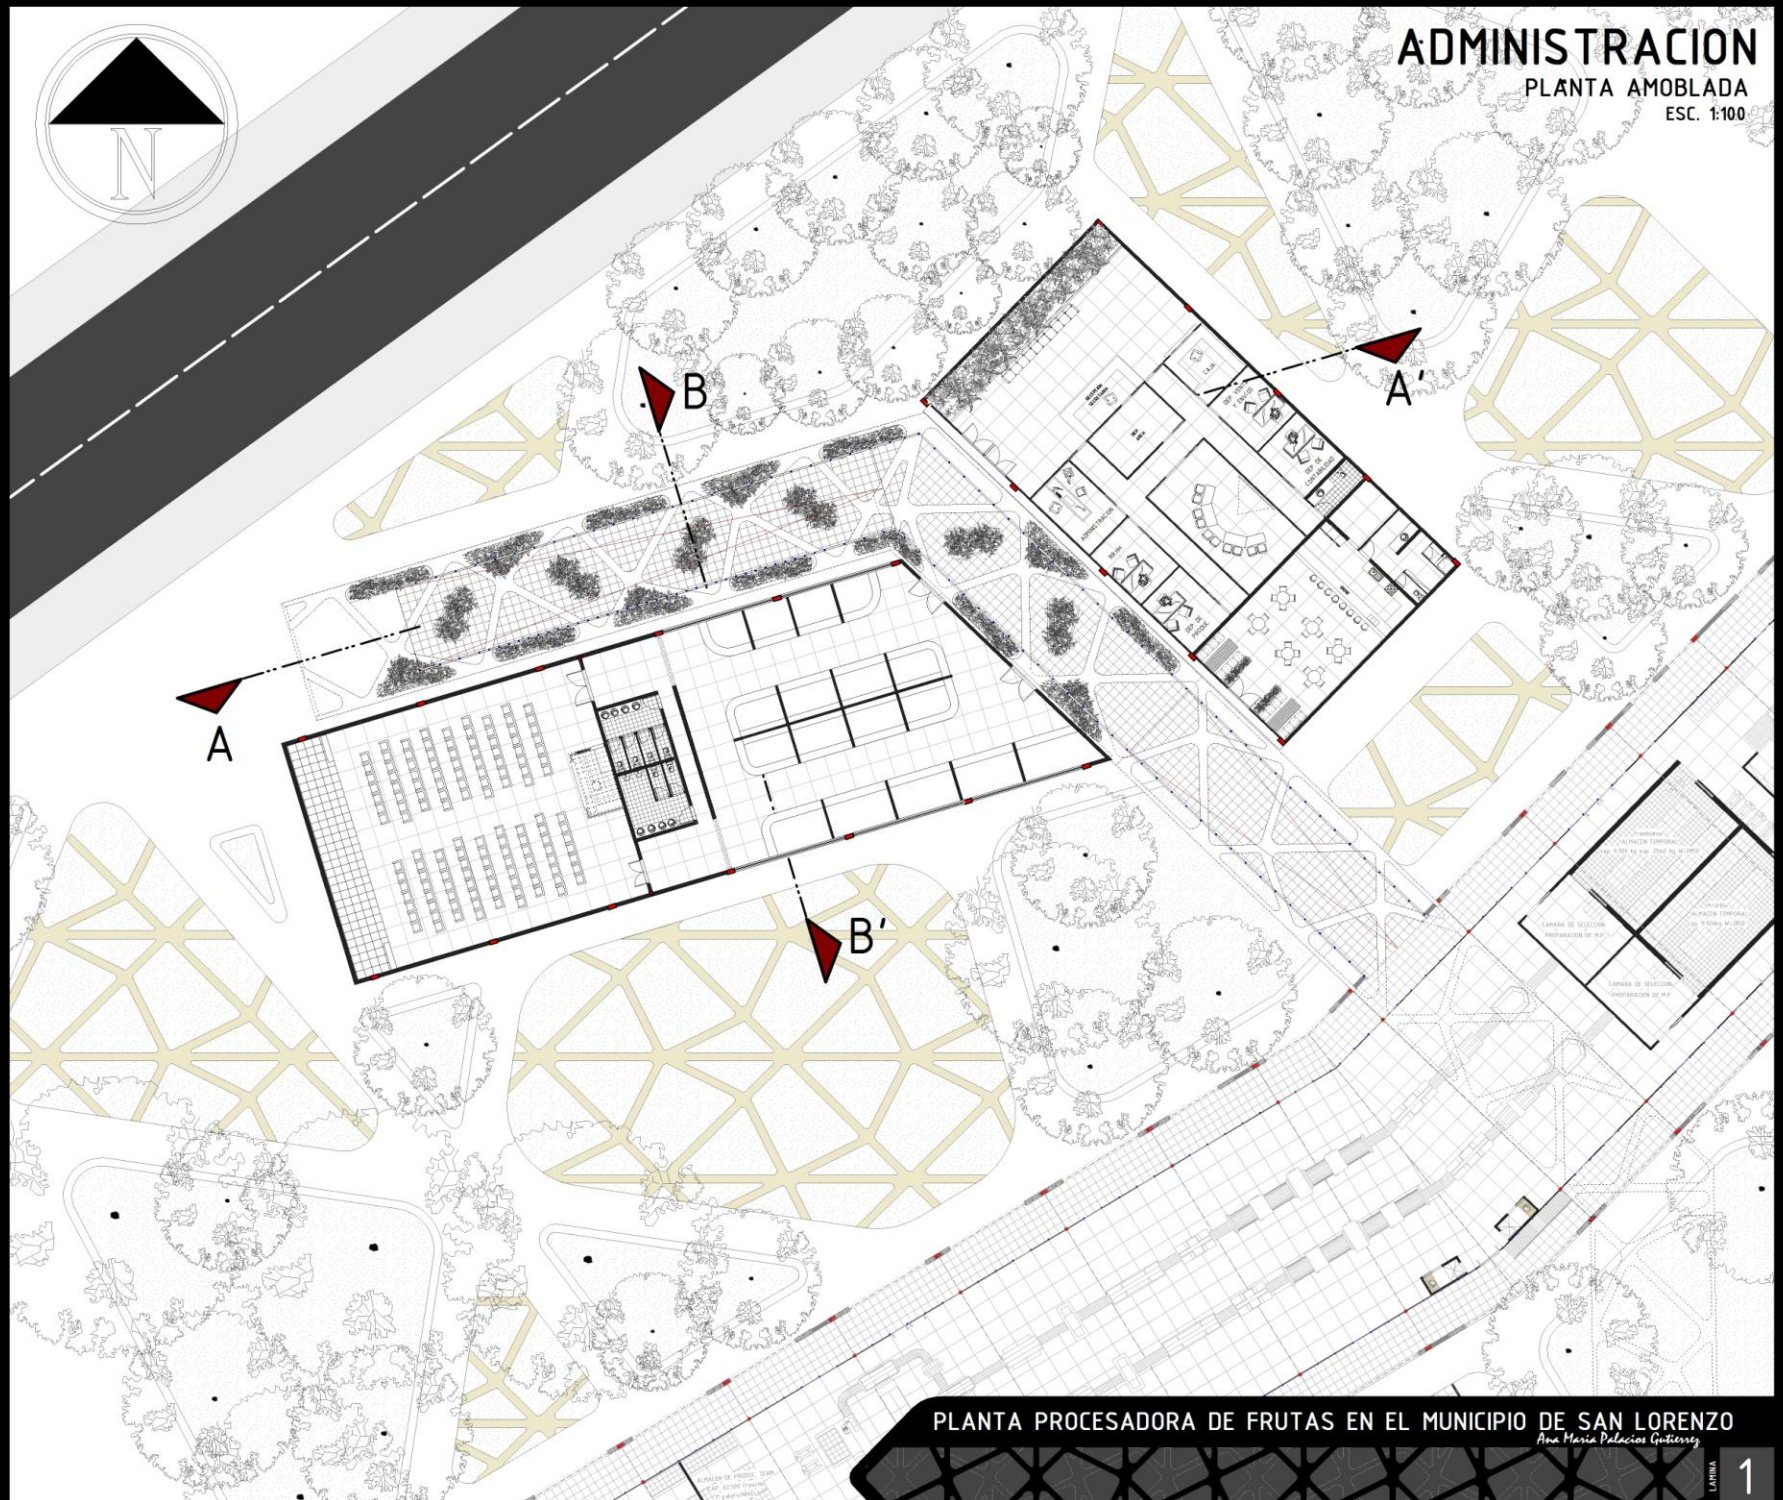

PLANTA PROCESADORA DE FRUTAS EN EL MUNICIPIO DE SAN LORENZO


Ana María Palacios Gutiérrez

LÁMINA 1



PLANTA PROCESADORA DE DESHIDRATADOS

PLANTA AMOBLADA
ESC. 1:100

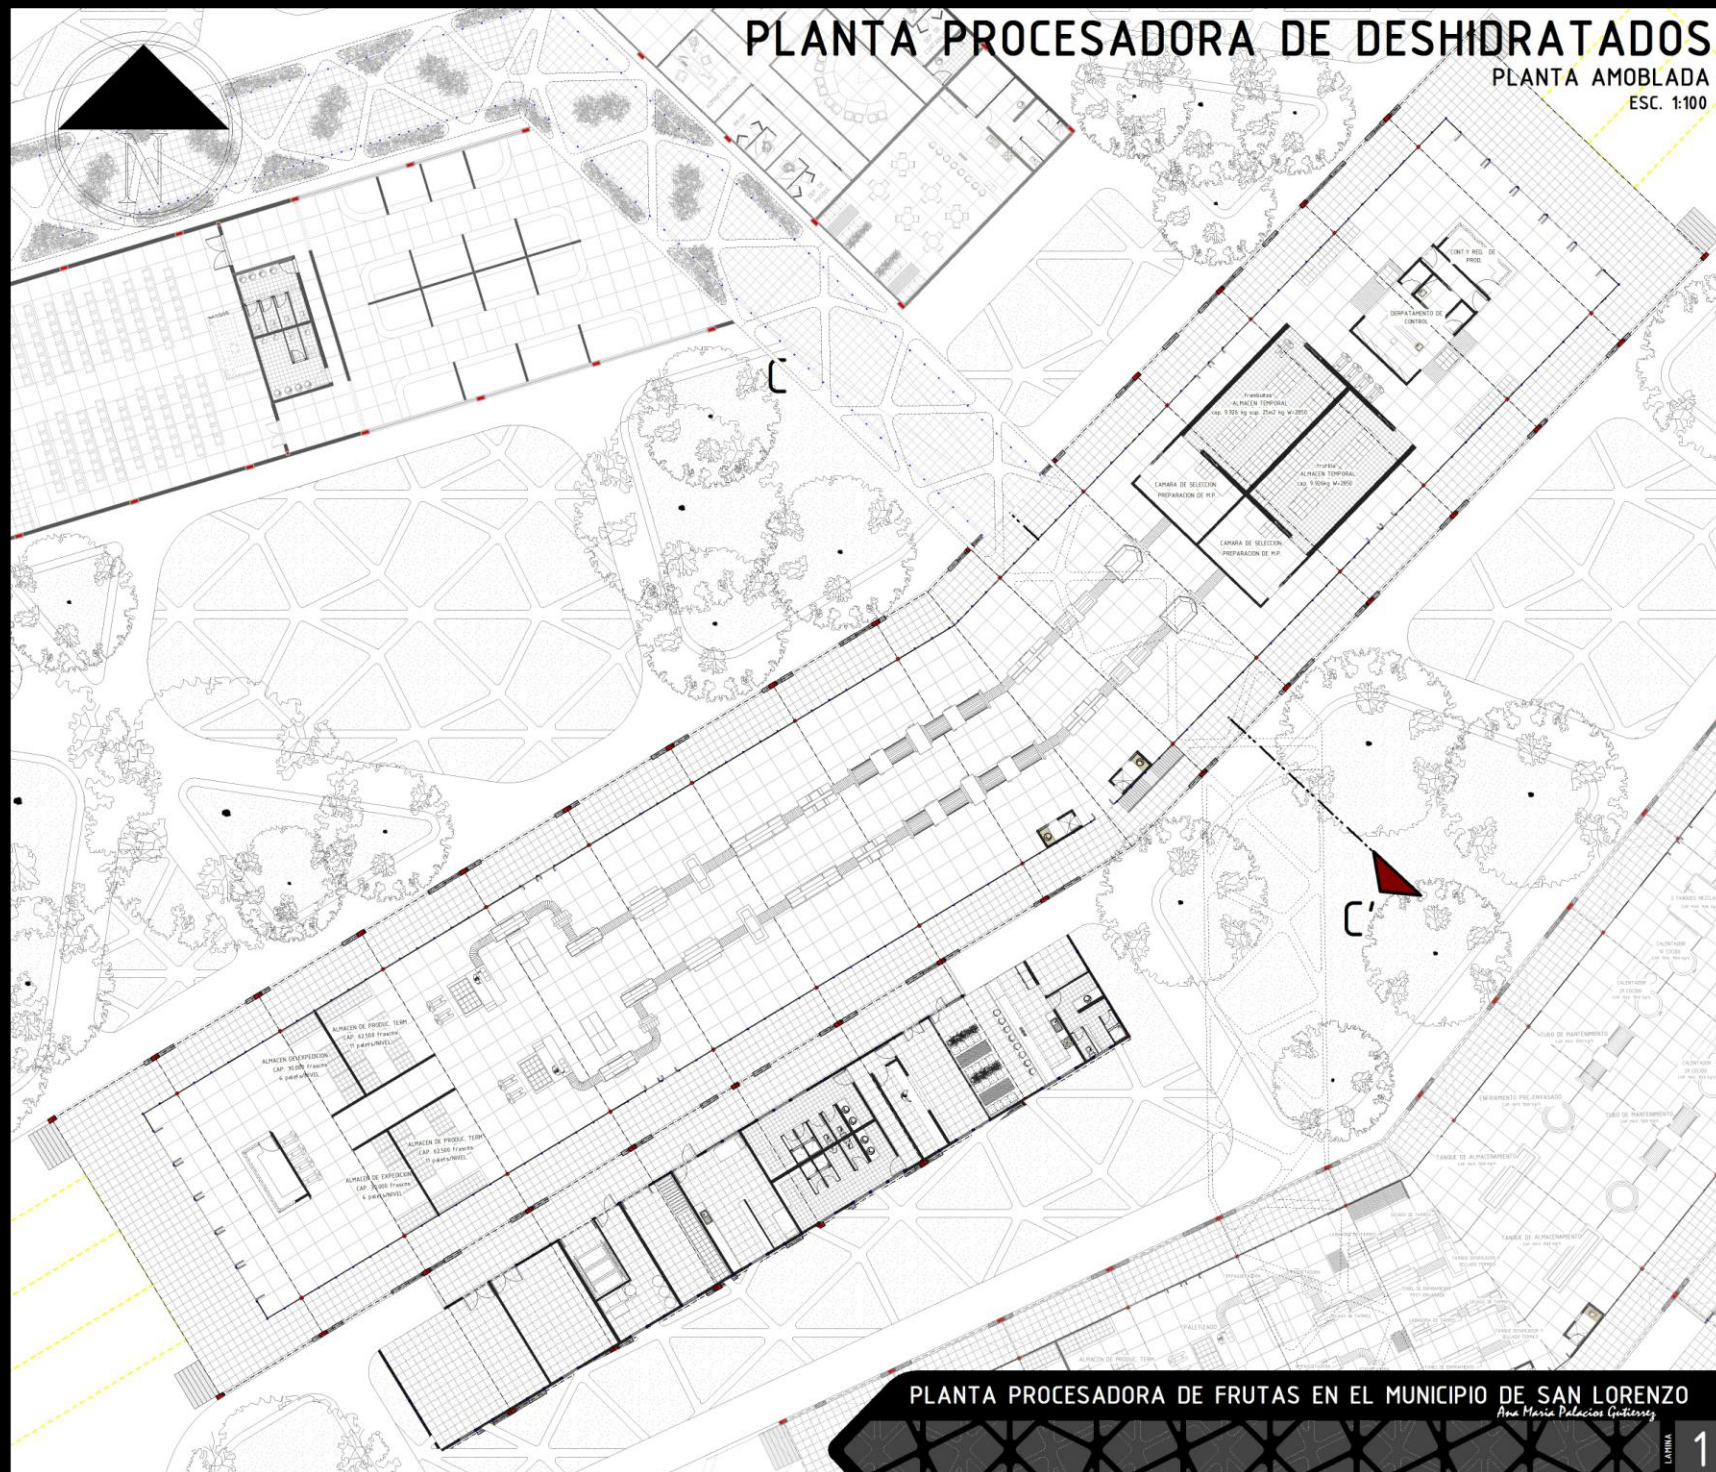


PLANTA PROCESADORA DE FRUTAS EN EL MUNICIPIO DE SAN LORENZO

Ana Maria Palacios Gutierrez

LAMINA

PLANTA PROCESADORA DE MERMELADAS

PLANTA AMOBLADA
ESC. 1:100

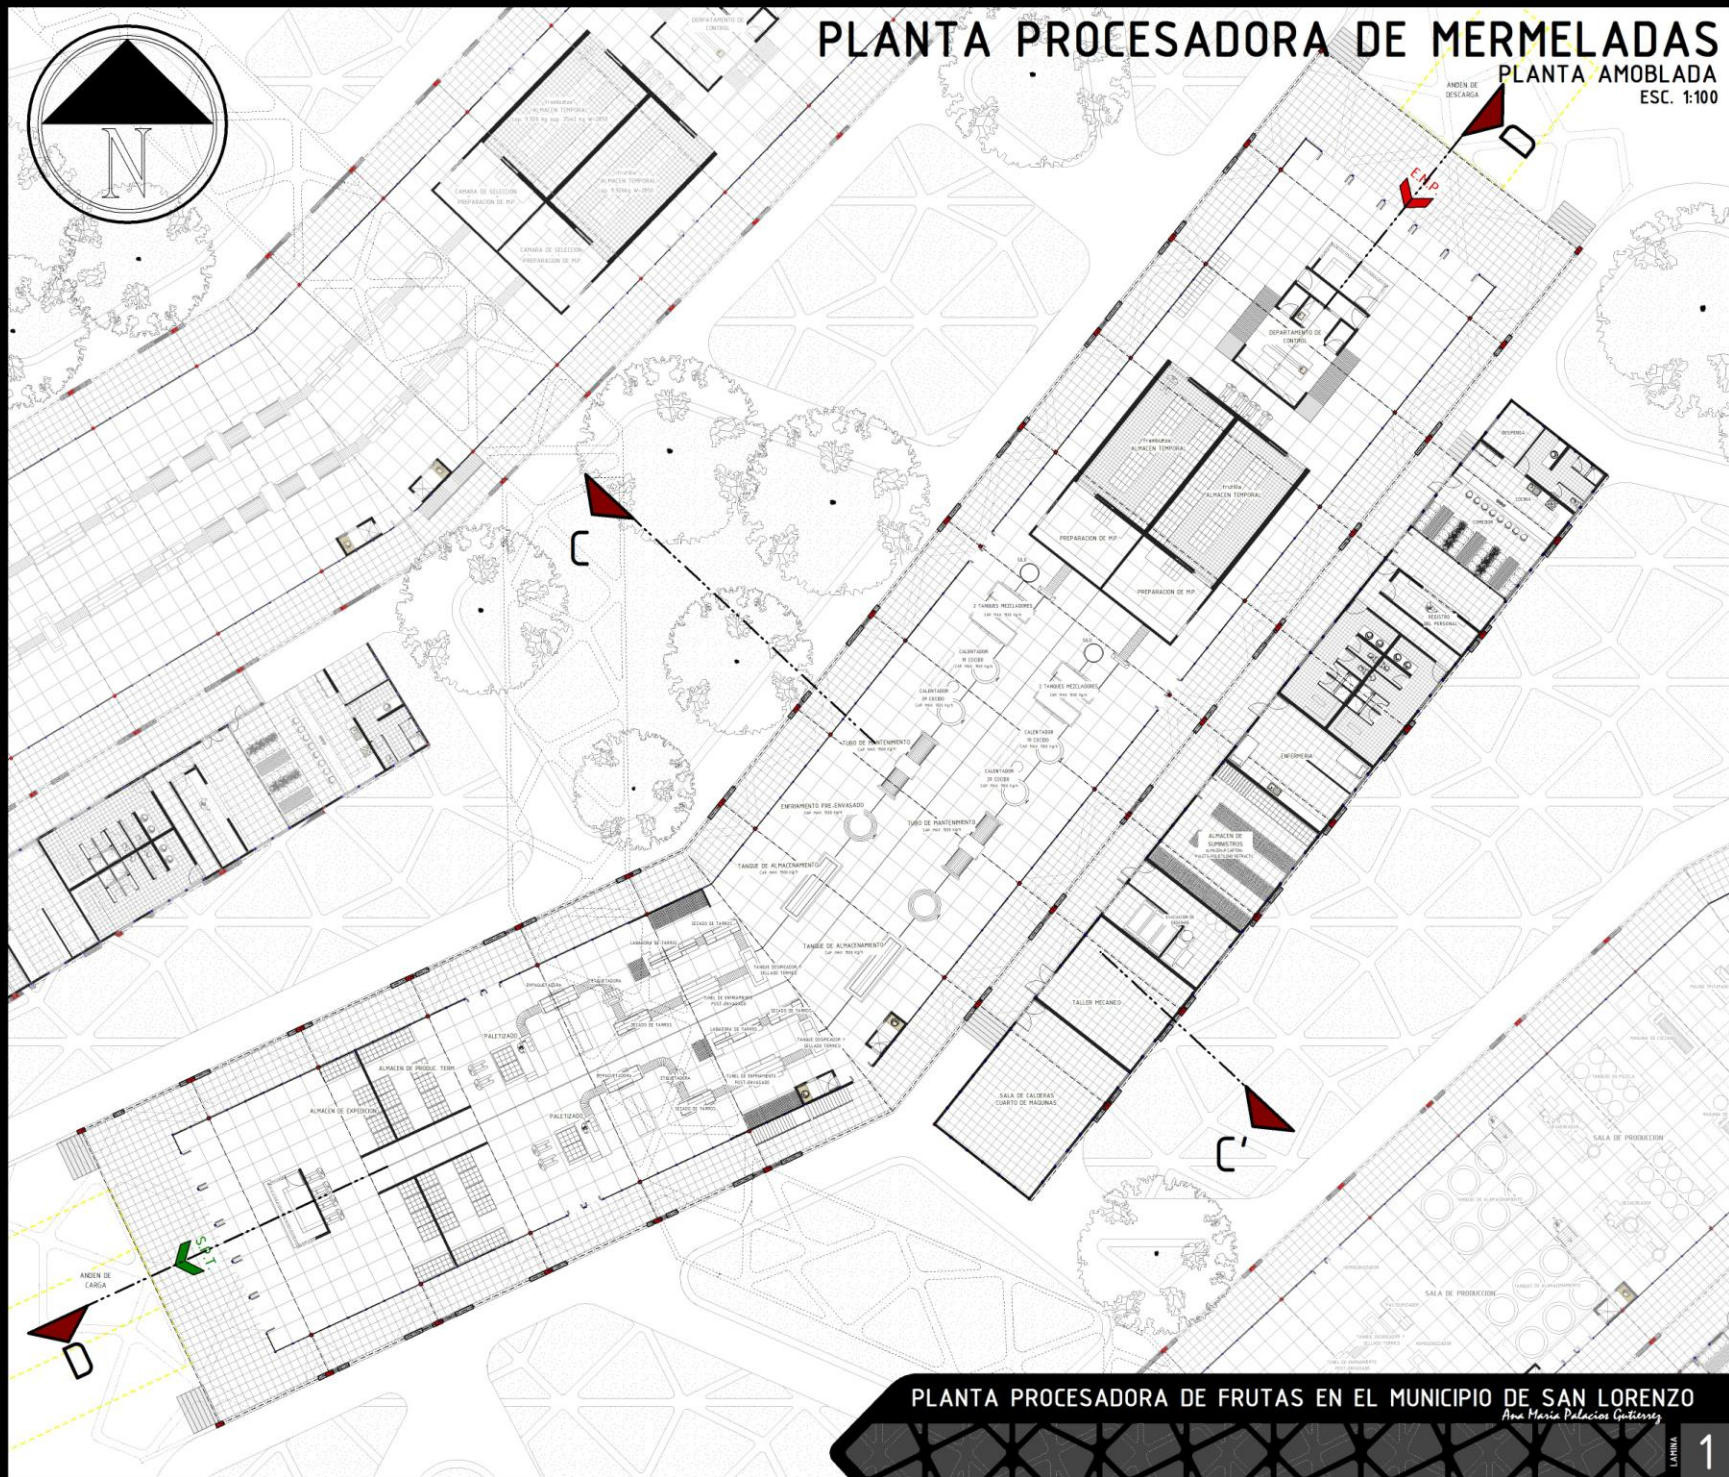

PLANTA PROCESADORA DE FRUTAS EN EL MUNICIPIO DE SAN LORENZO


Ana María Palacios Gutiérrez

LÁMINA 1

PLANTA PROCESADORA DE MERMELADAS

PLANTA ACOTADA

ESC. 1:100

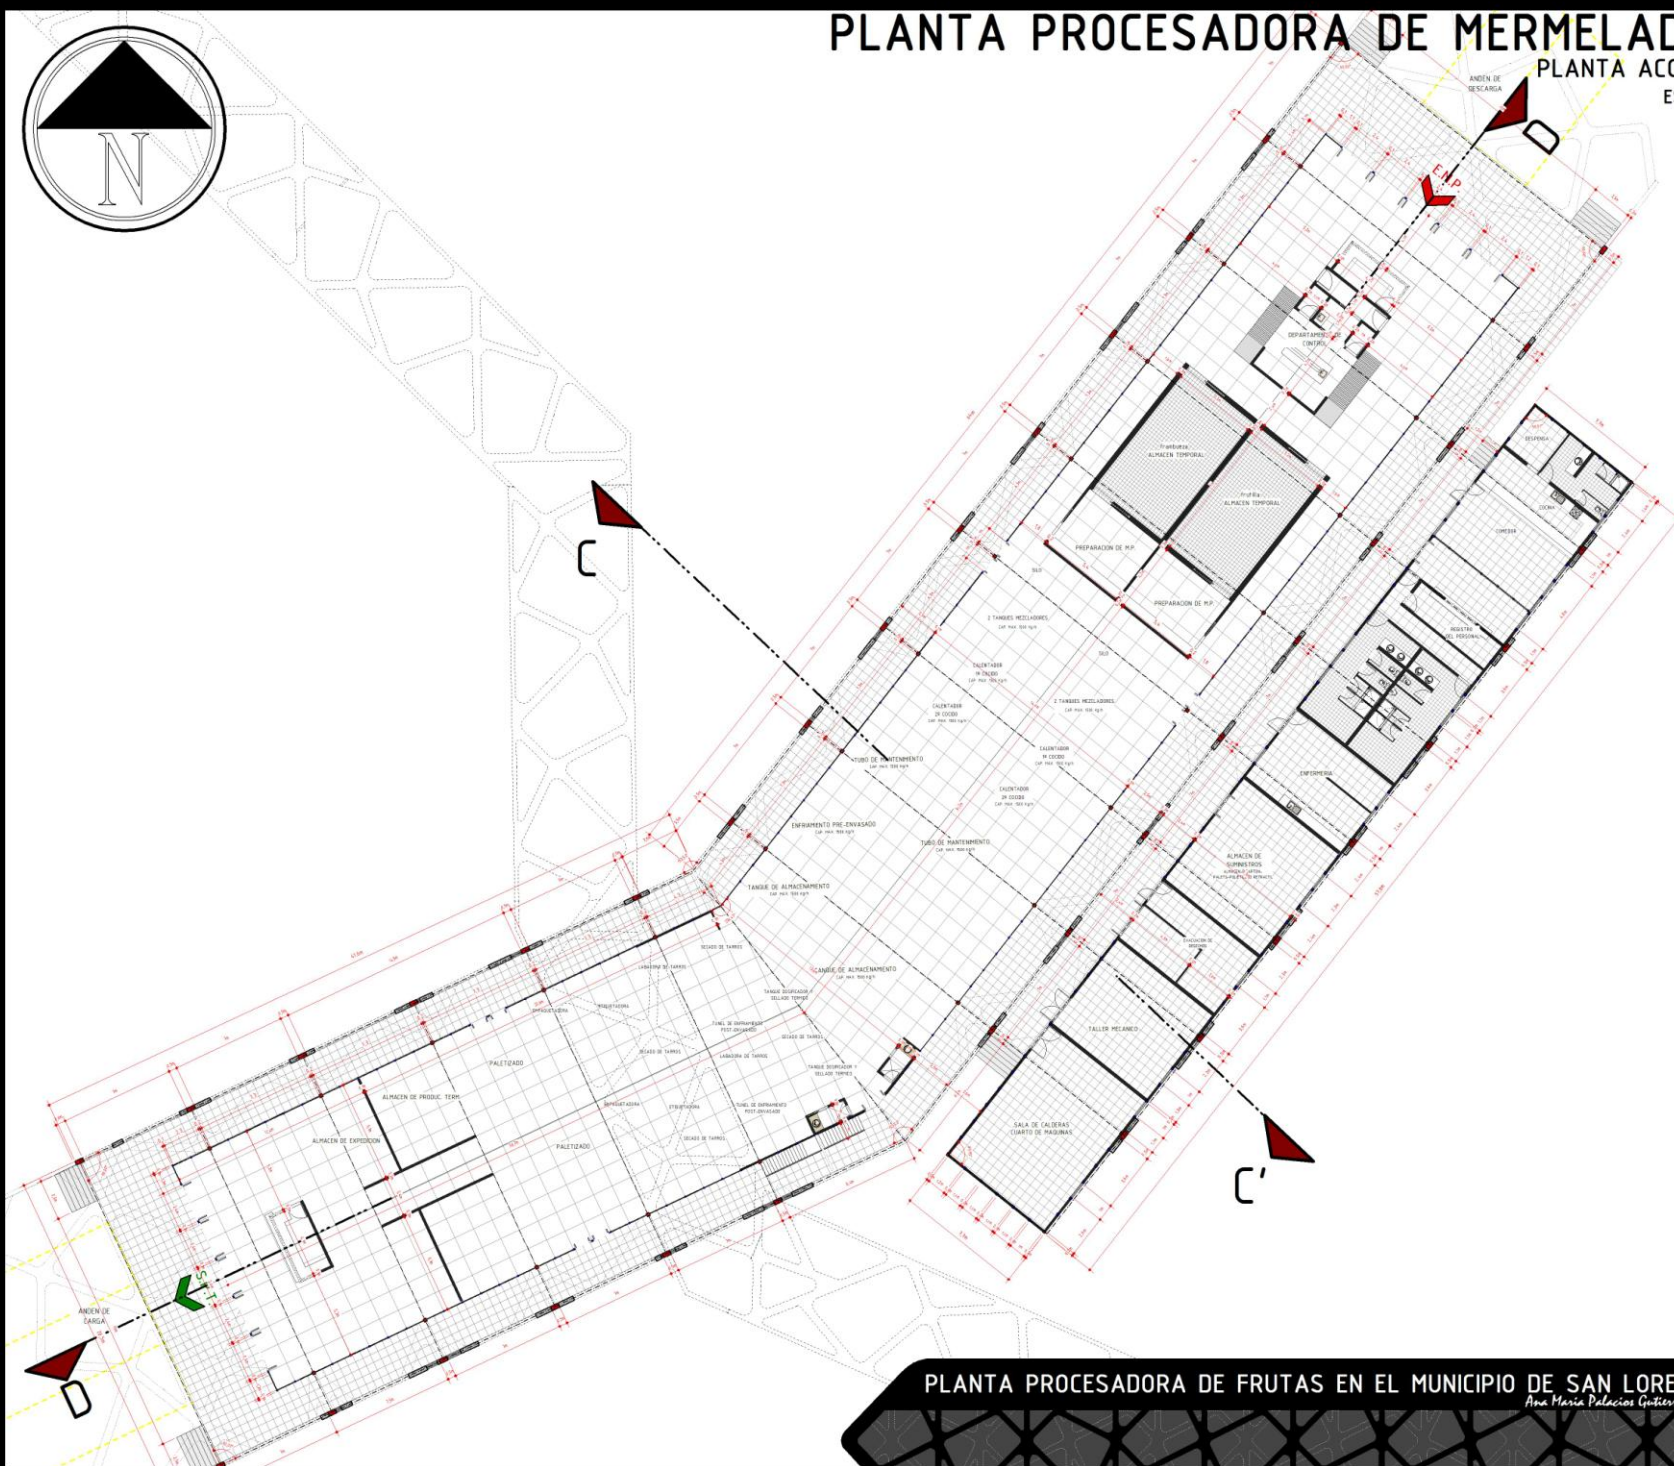

PLANTA PROCESADORA DE FRUTAS EN EL MUNICIPIO DE SAN LORENZO


Ana Maria Palacios Gutierrez

1

PLANTA PROCESADORA DE JUGOS

PLANTA AMOBLADA

ESC. 1:100

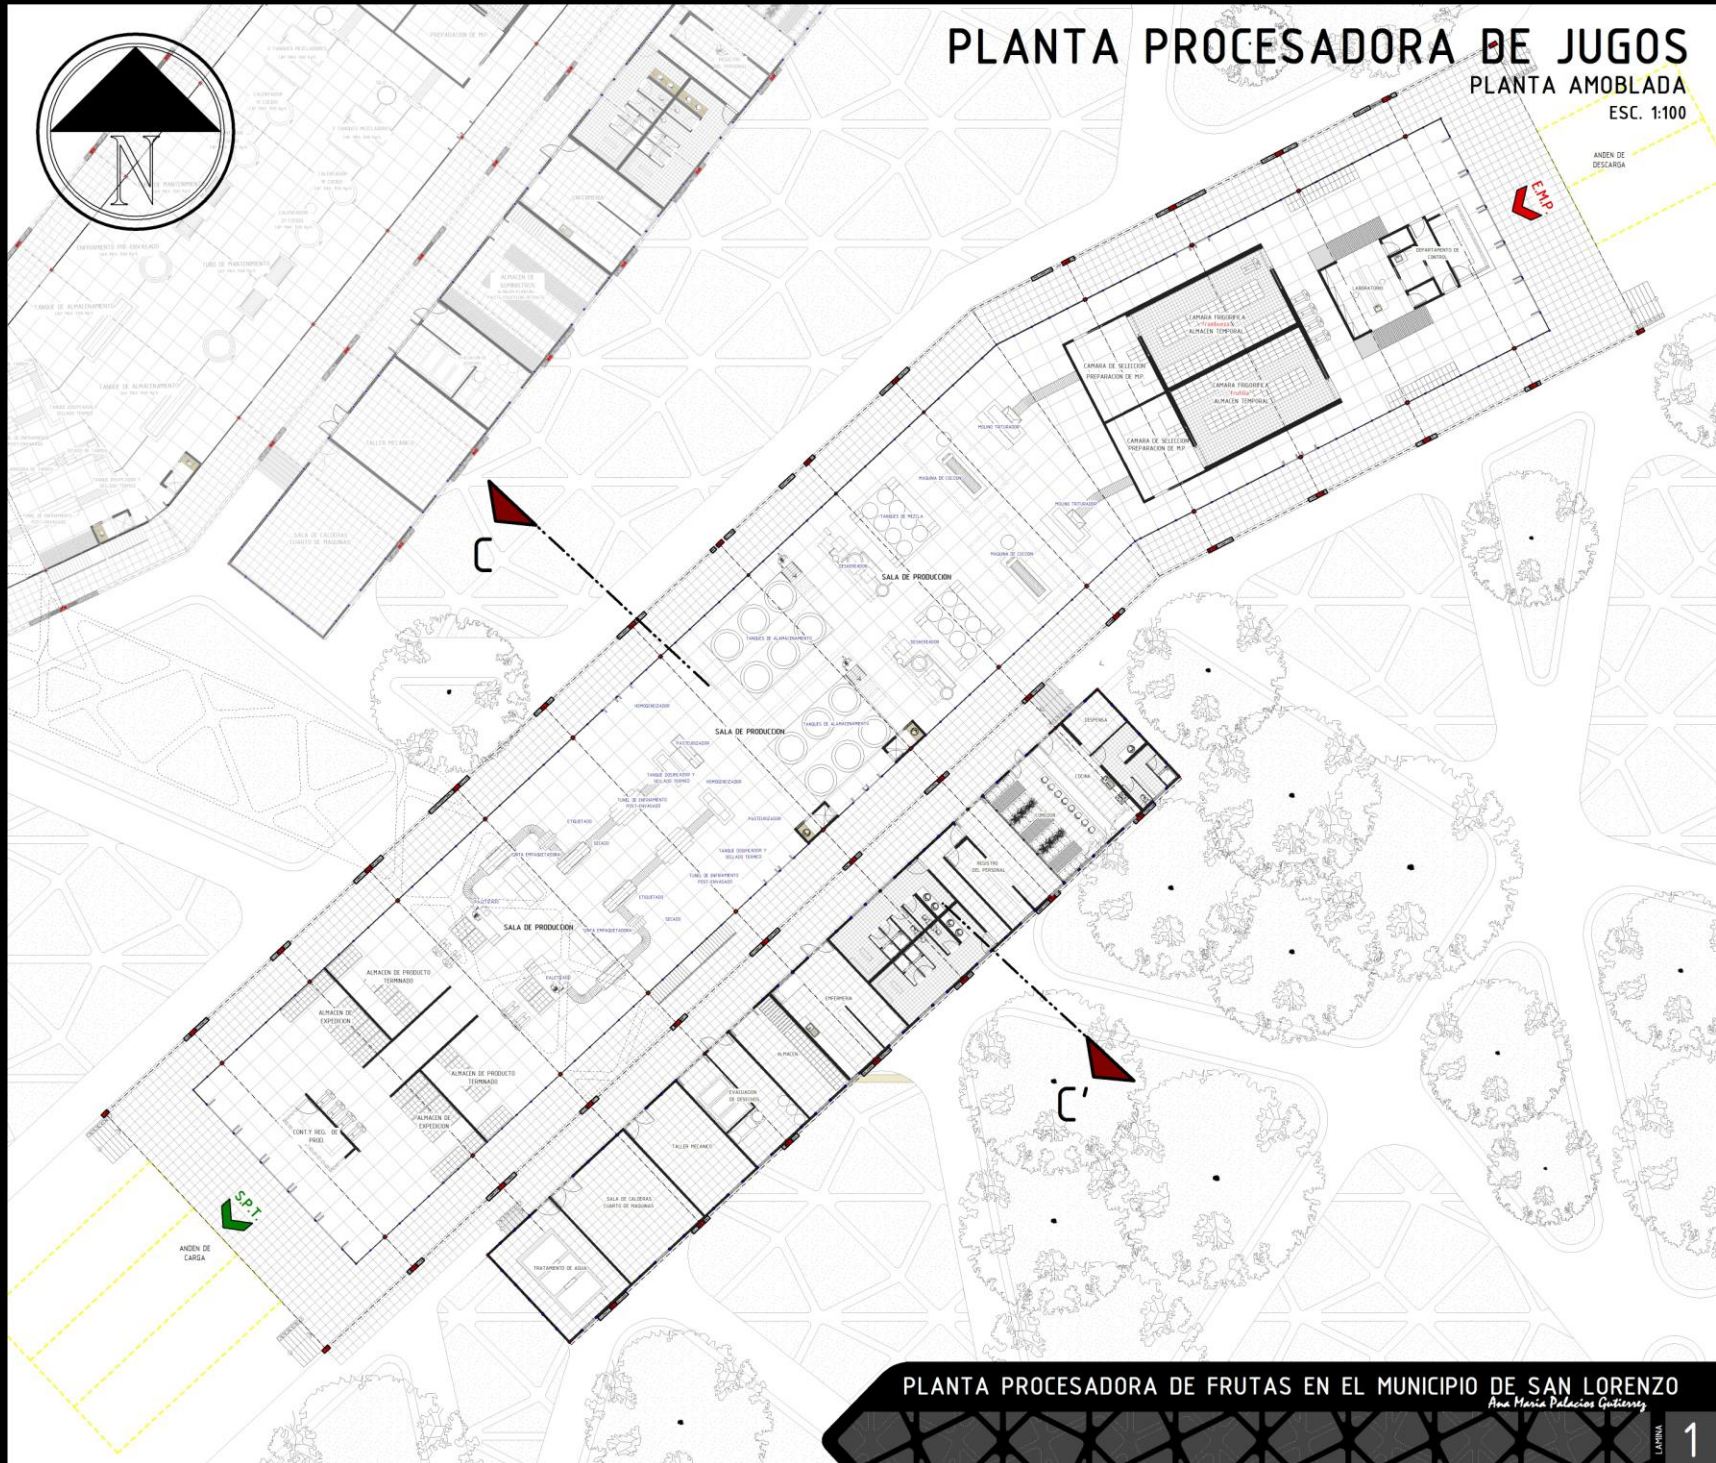

PLANTA PROCESADORA DE FRUTAS EN EL MUNICIPIO DE SAN LORENZO

Ana Maria Palacios Gutierrez


LÁMINA

1



PLANTA PROCESADORA DE JUGOS

PLANTA ACOTADA
ESC. 1:100


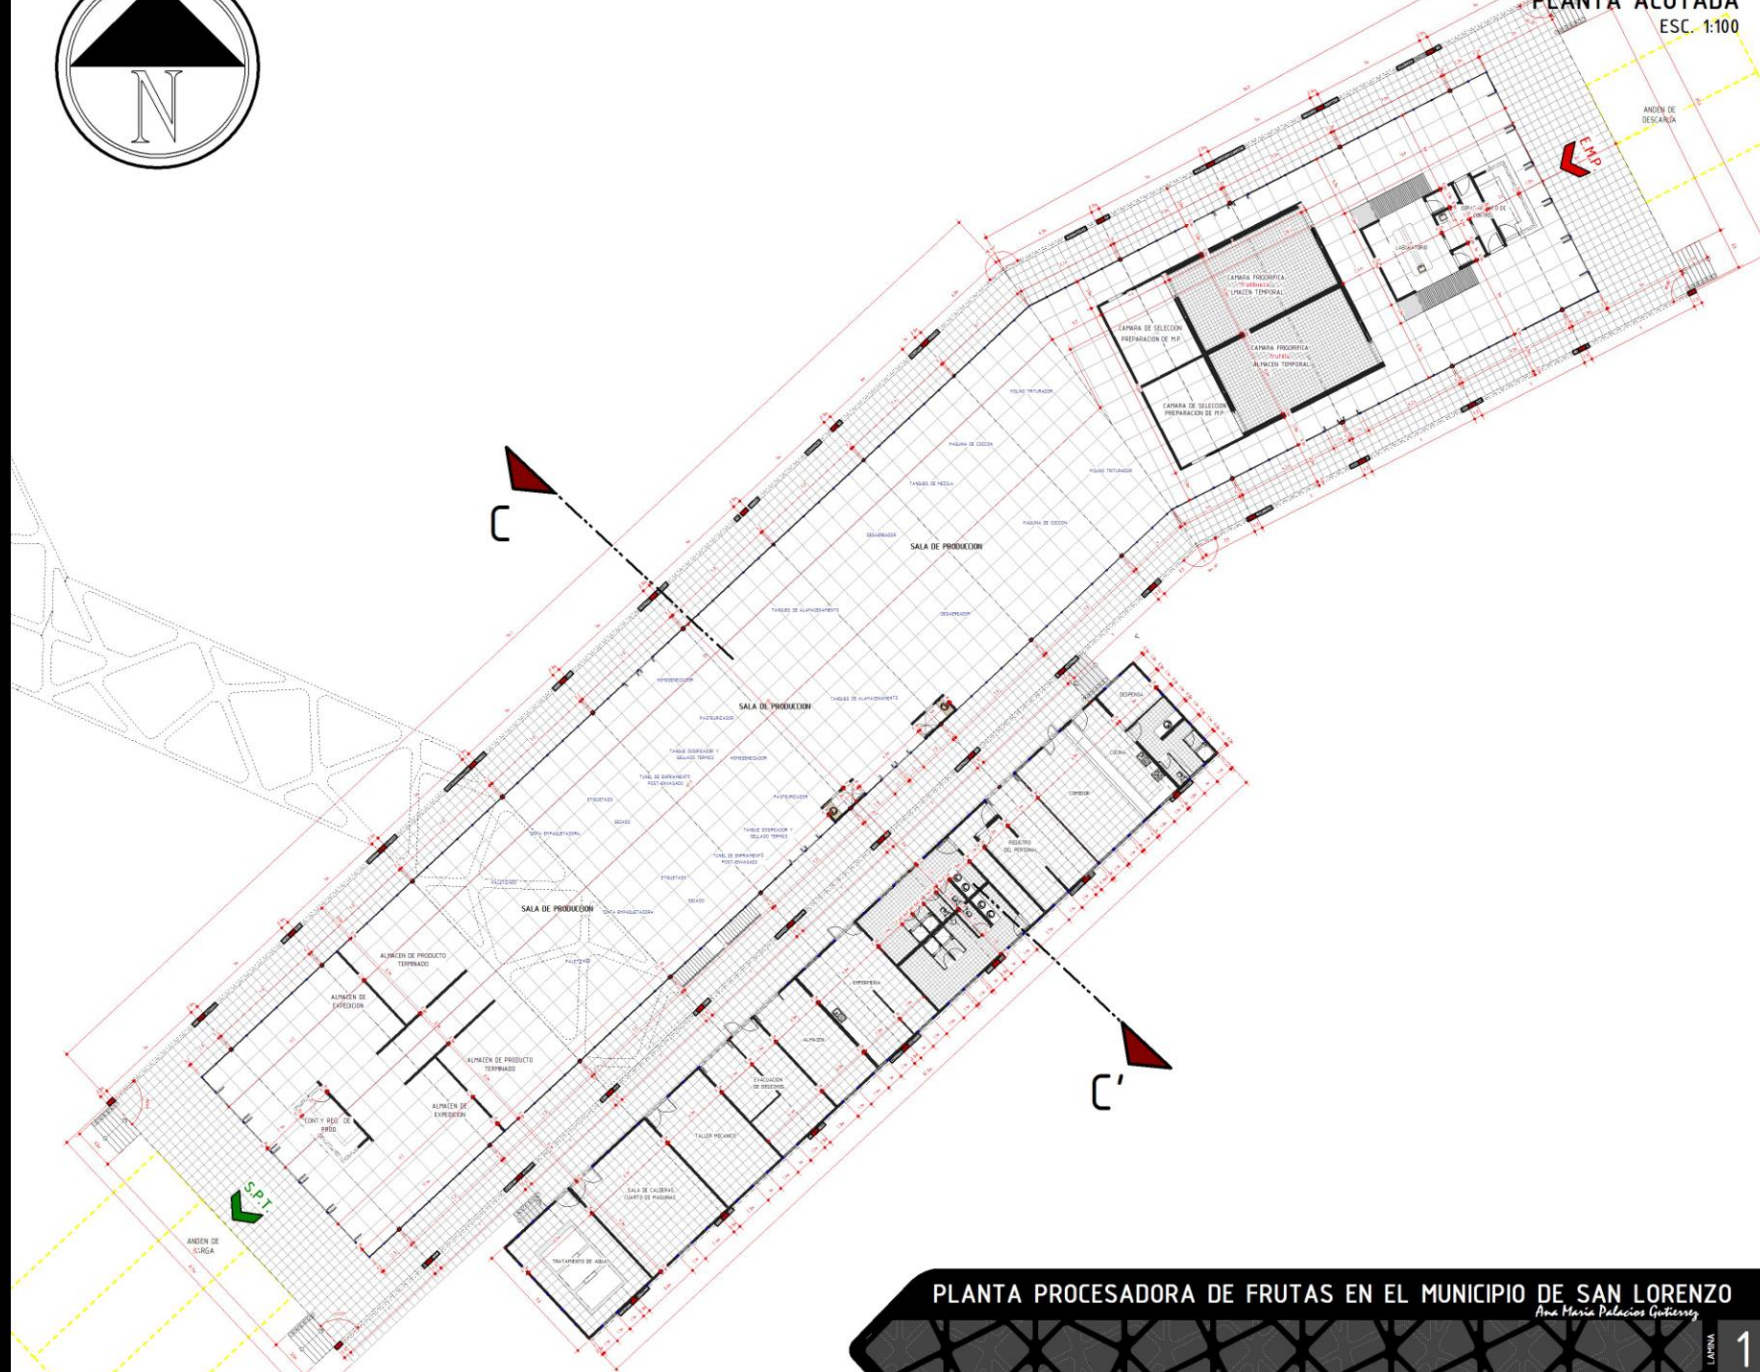


PLANTA PROCESADORA DE FRUTAS EN EL MUNICIPIO DE SAN LORENZO

Ana Maria Palacios Gutierrez

1. **Abstract**

ESC. 1:100

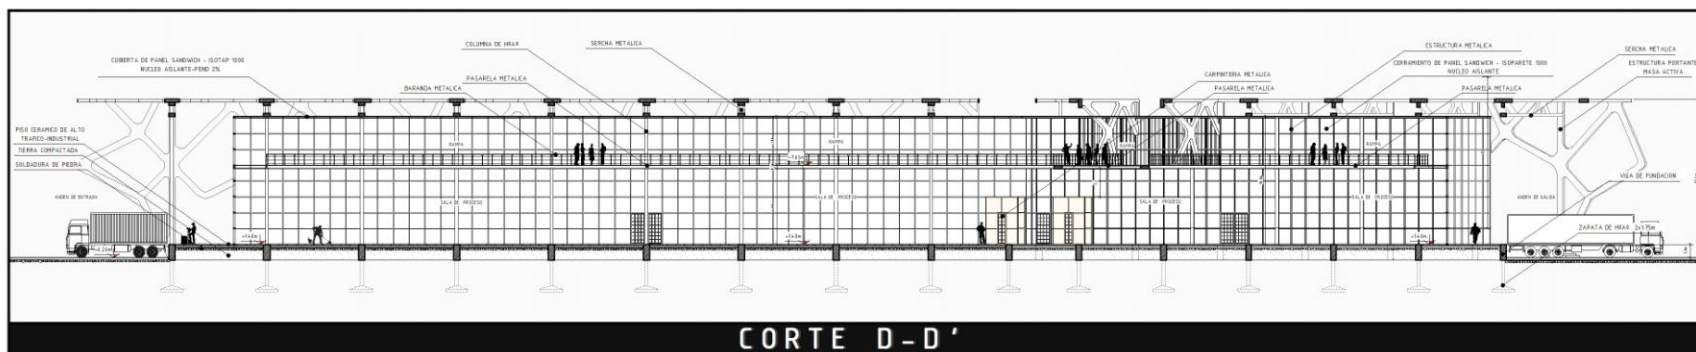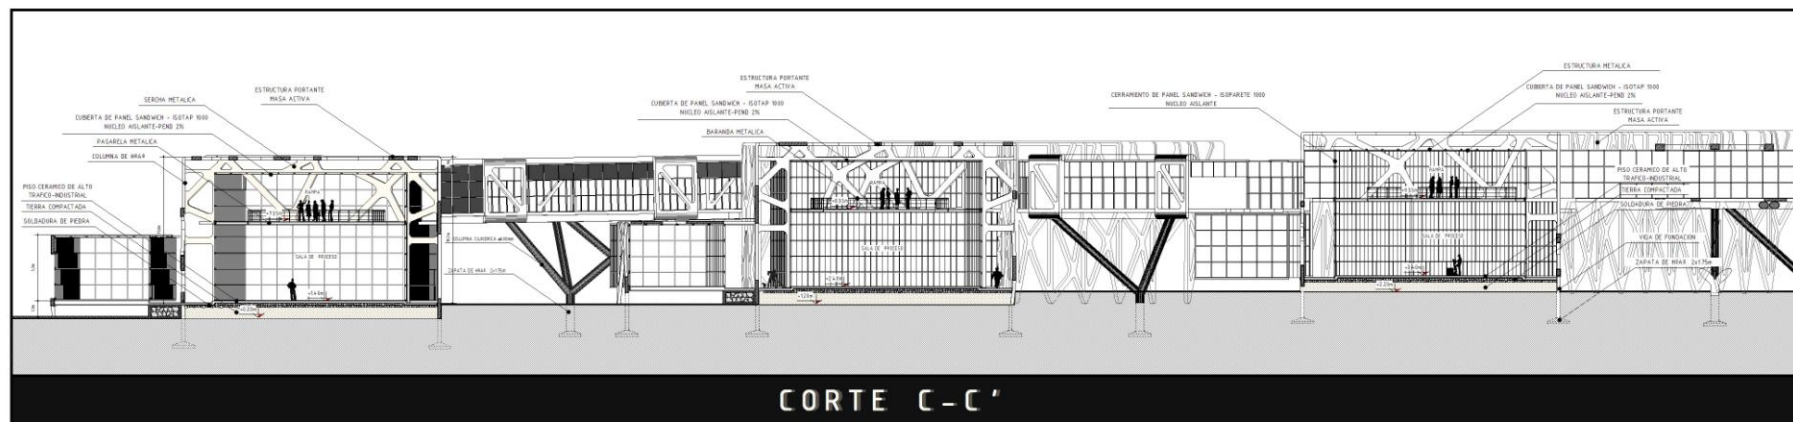PLANTA PROCESADORA DE FRUTAS EN EL MUNICIPIO DE SAN LORENZO
Ana María Palacios Gutiérrez



U.A.J.M.S. FACULTAD DE CIENCIAS Y TECNOLOGIA
CARRERA DE ARQUITECTURA

LAMEINA

1

CORTES

ESC. 1:100

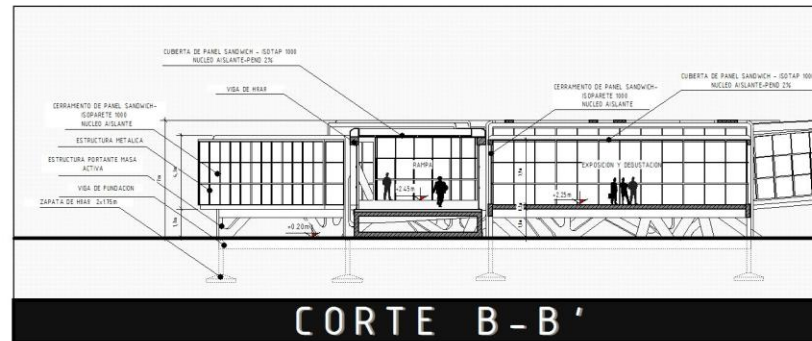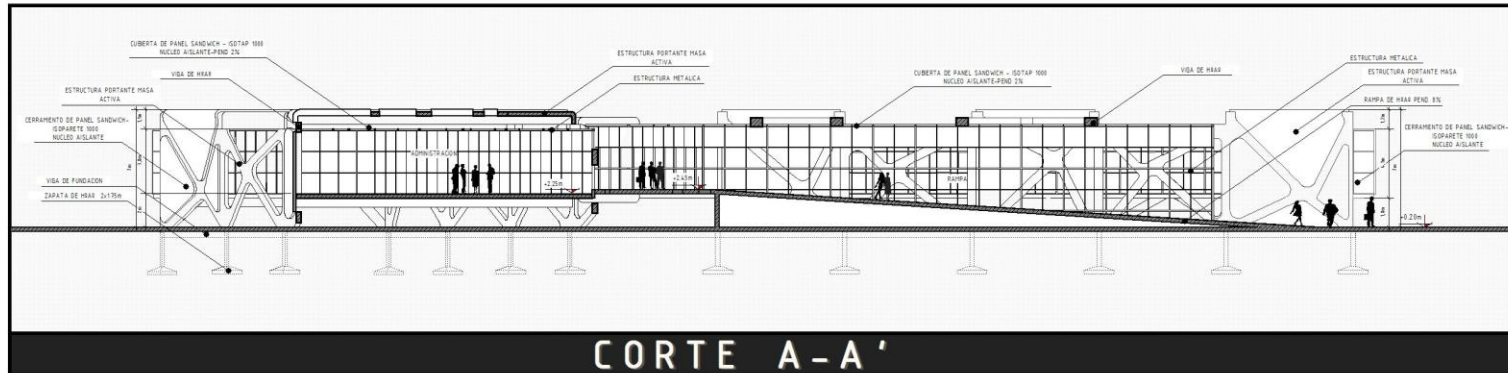

PLANTA PROCESADORA DE FRUTAS EN EL MUNICIPIO DE SAN LORENZO

Ana María Palacios Gutiérrez