
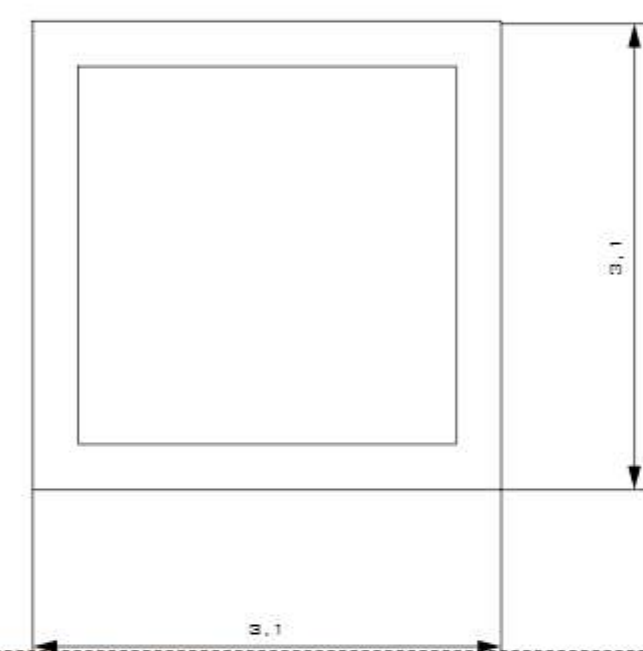



JARDINERIA

ESC 1:50

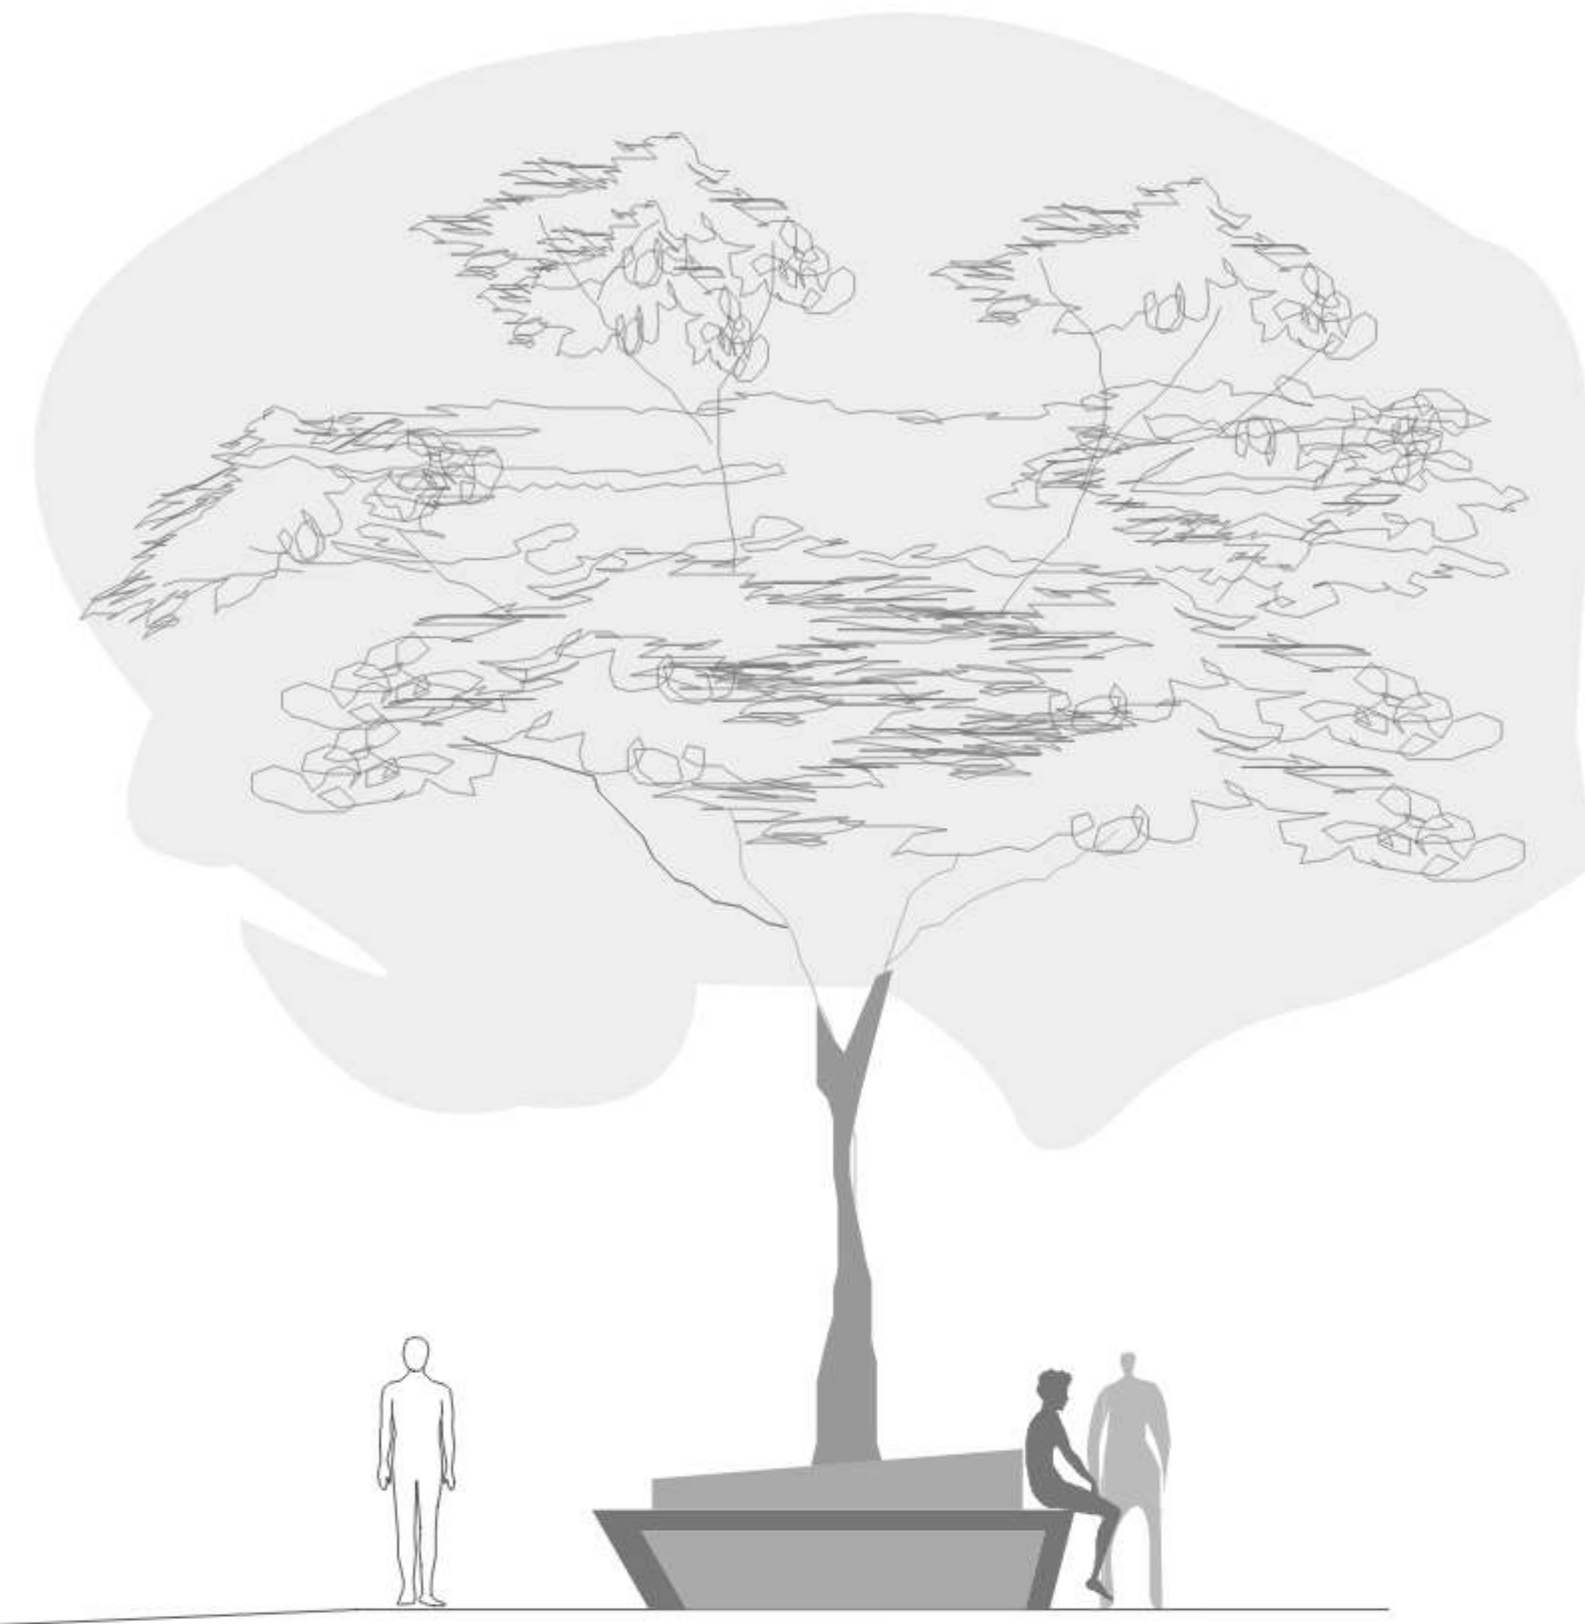


PANELES FOTOVOLTAICOS

ESC 1:50


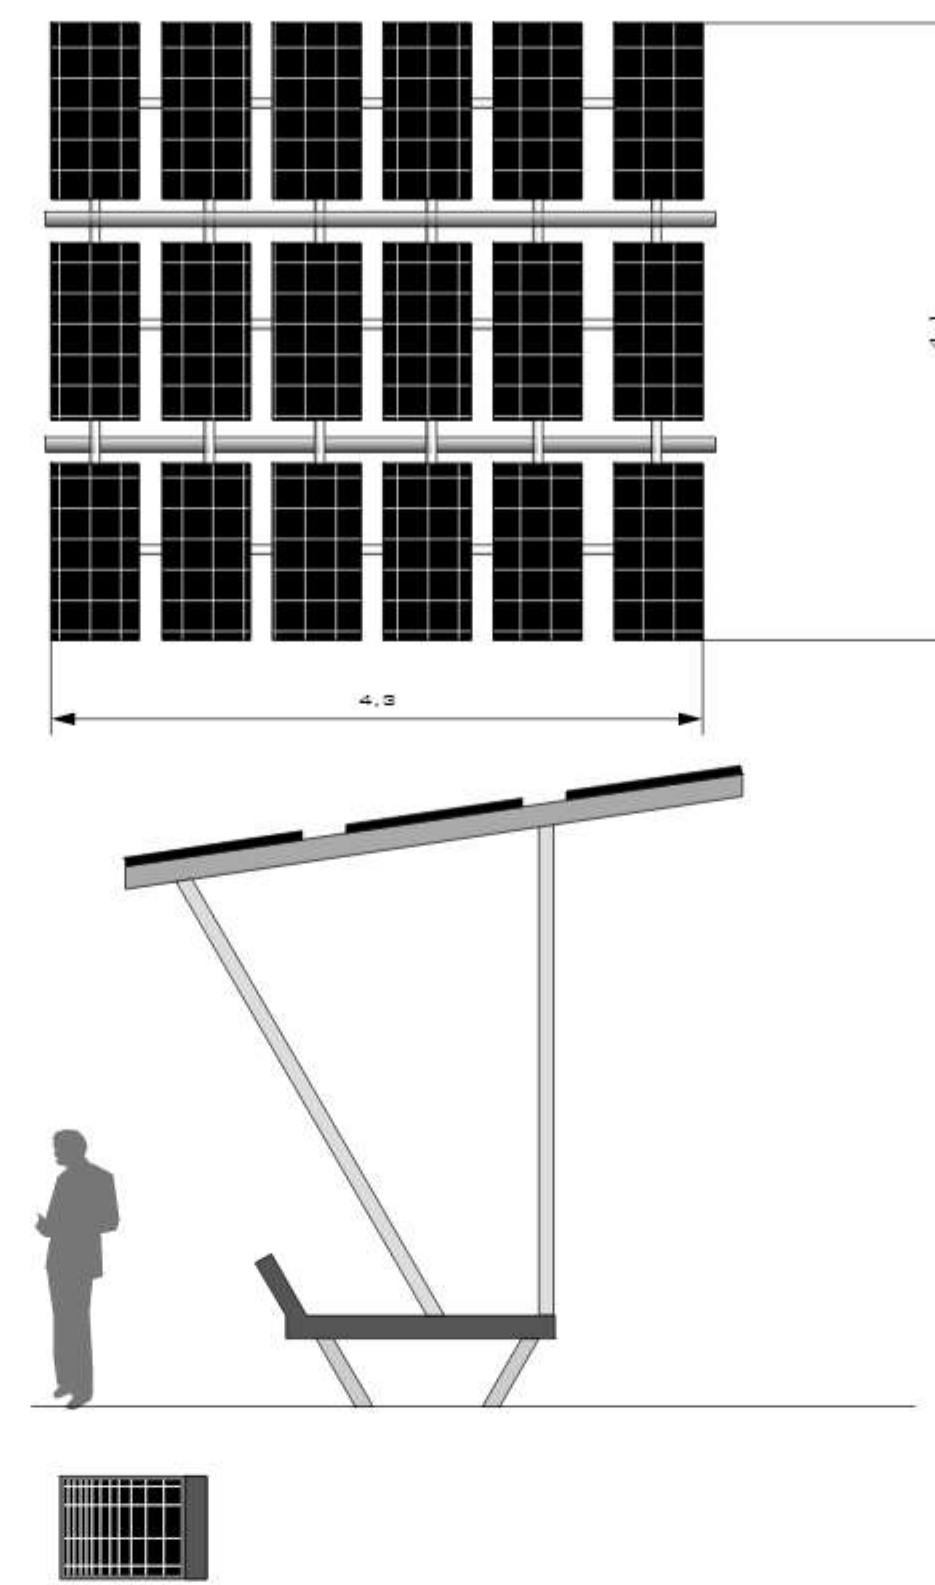


LUMINARIA EXTERIOR

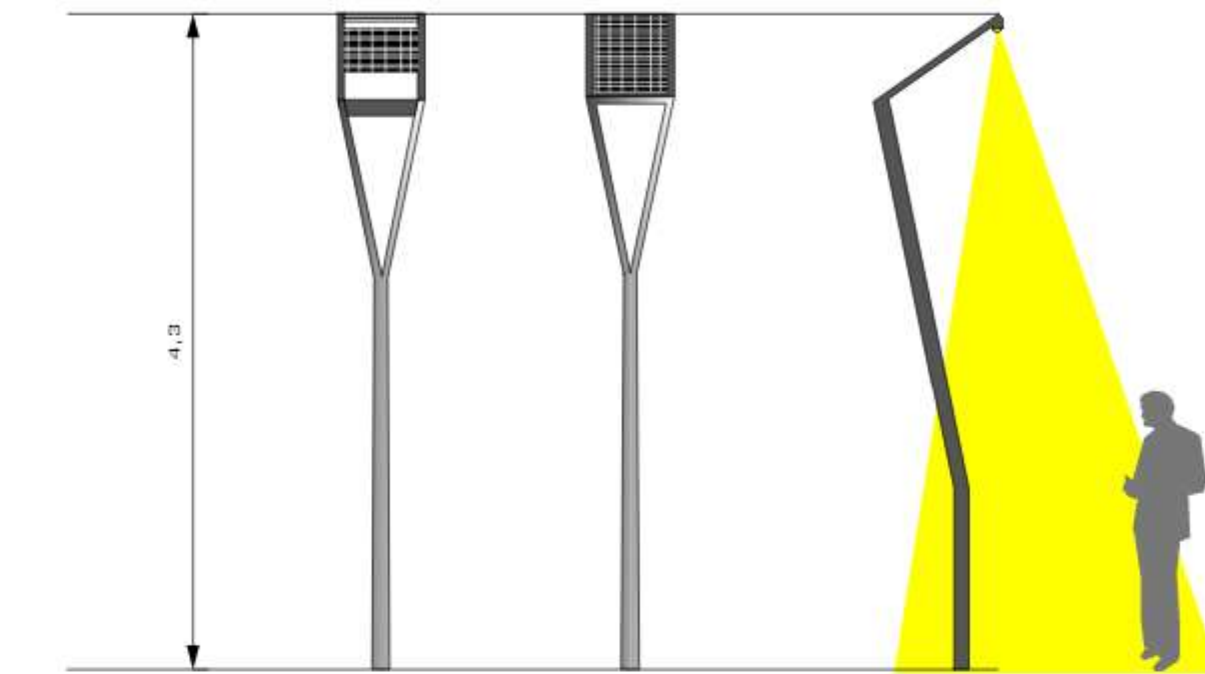


JUEGOS DE EXCAVACIONES

ESC 1:50

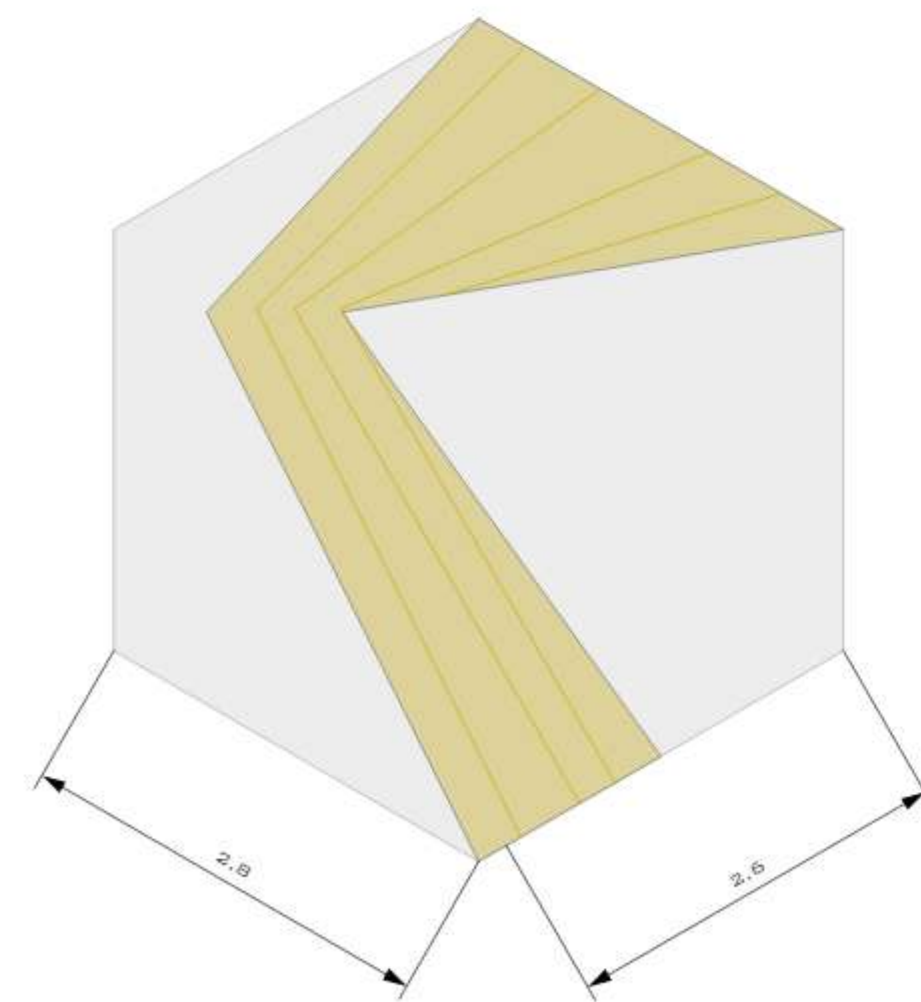
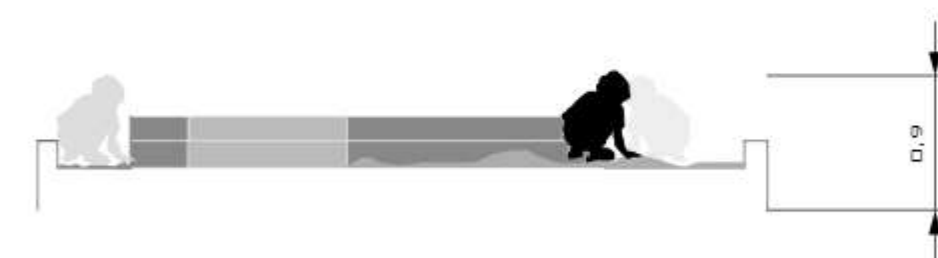


MOBILIARIO MUSEOGRAFICO VIRTUAL

ESC 1:50

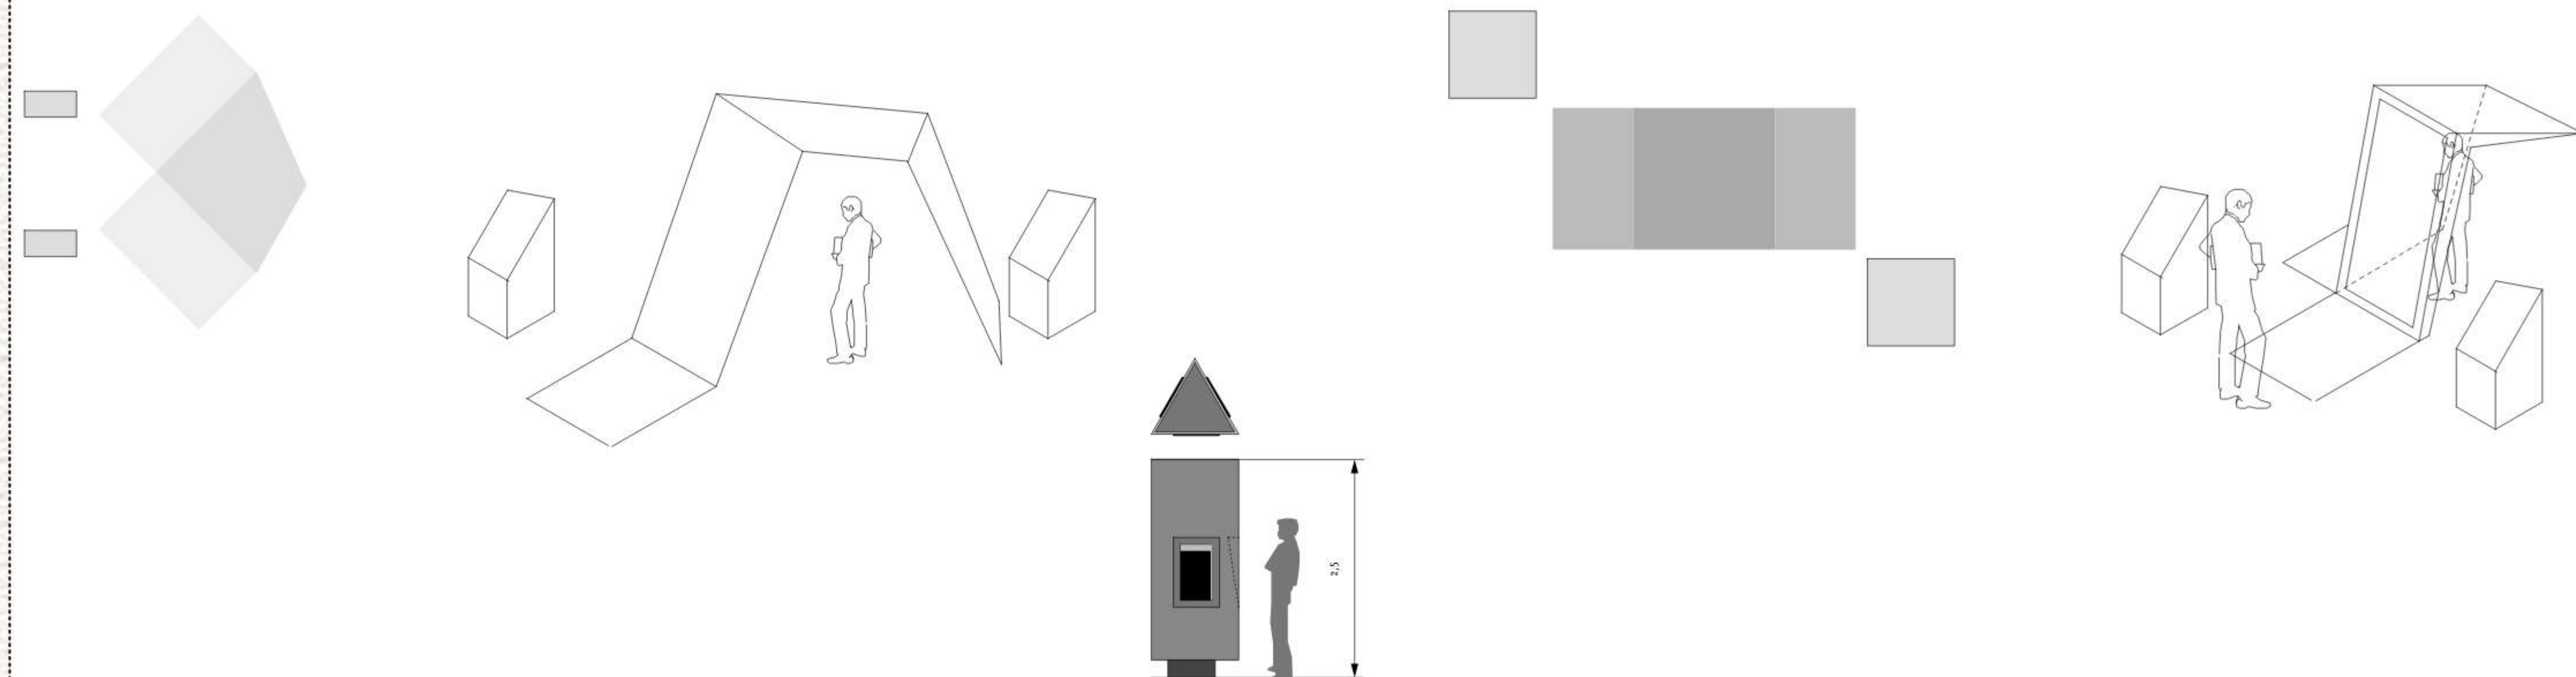

MOBILIARIO URBANO

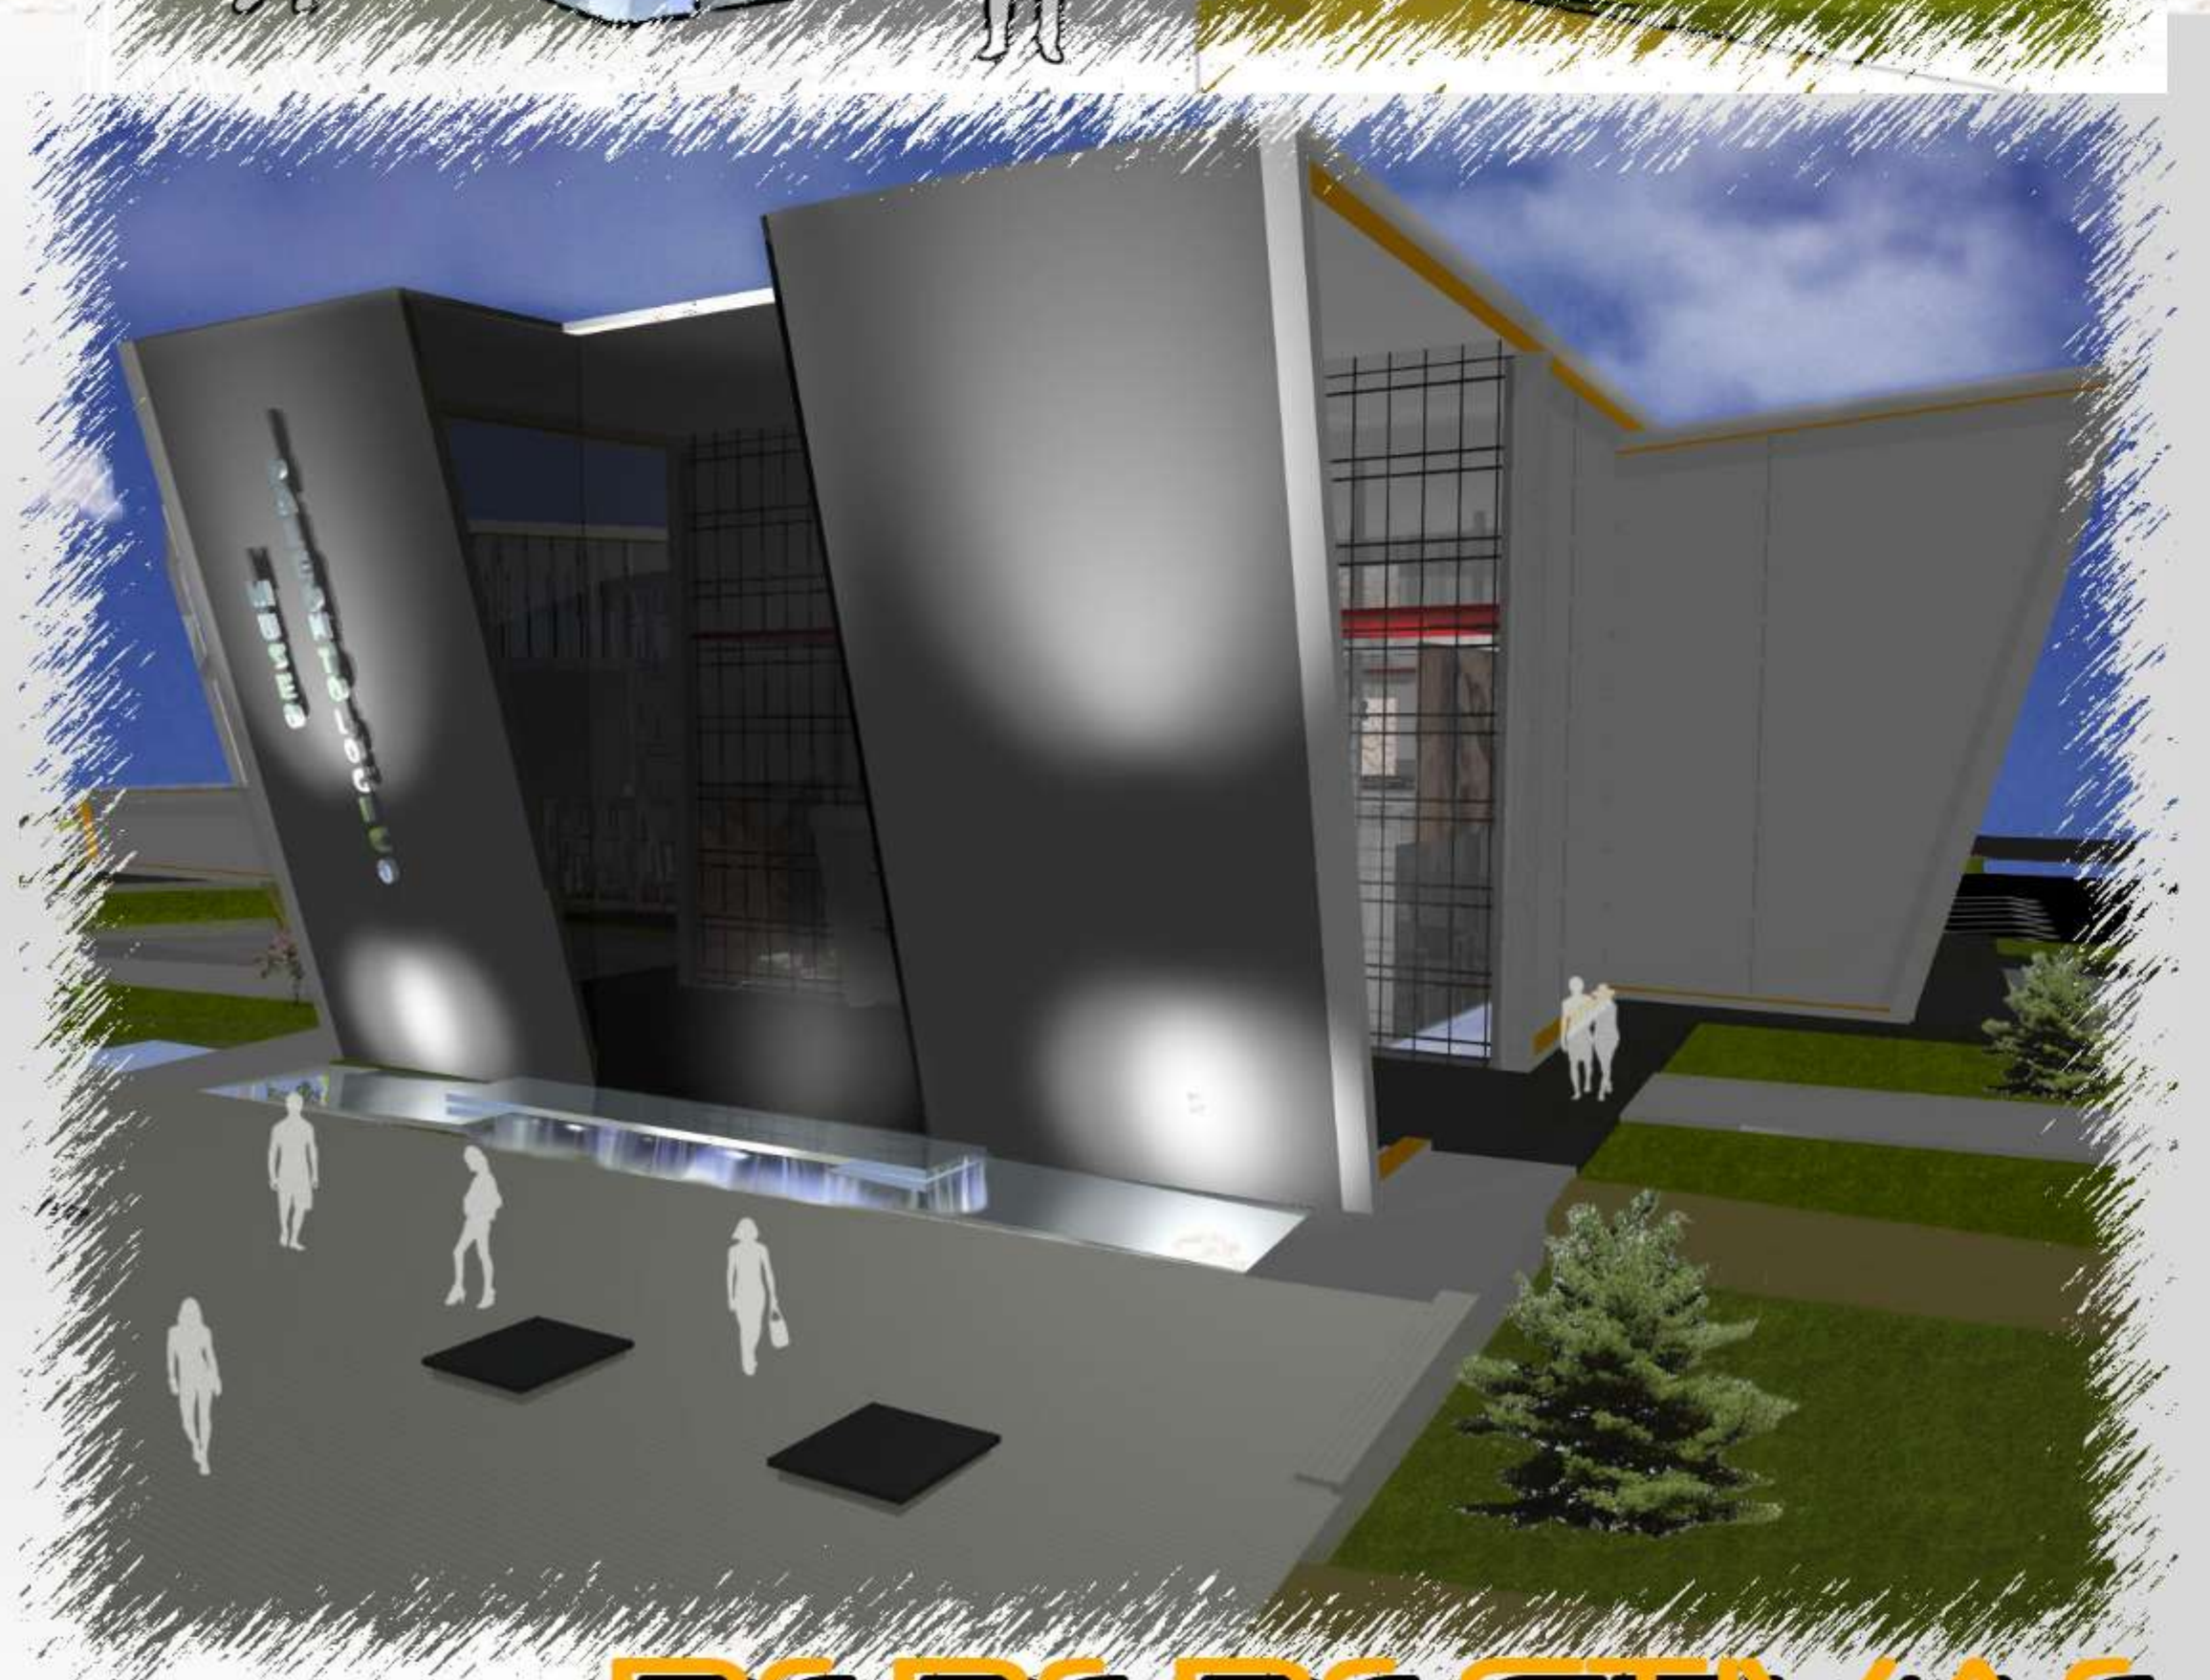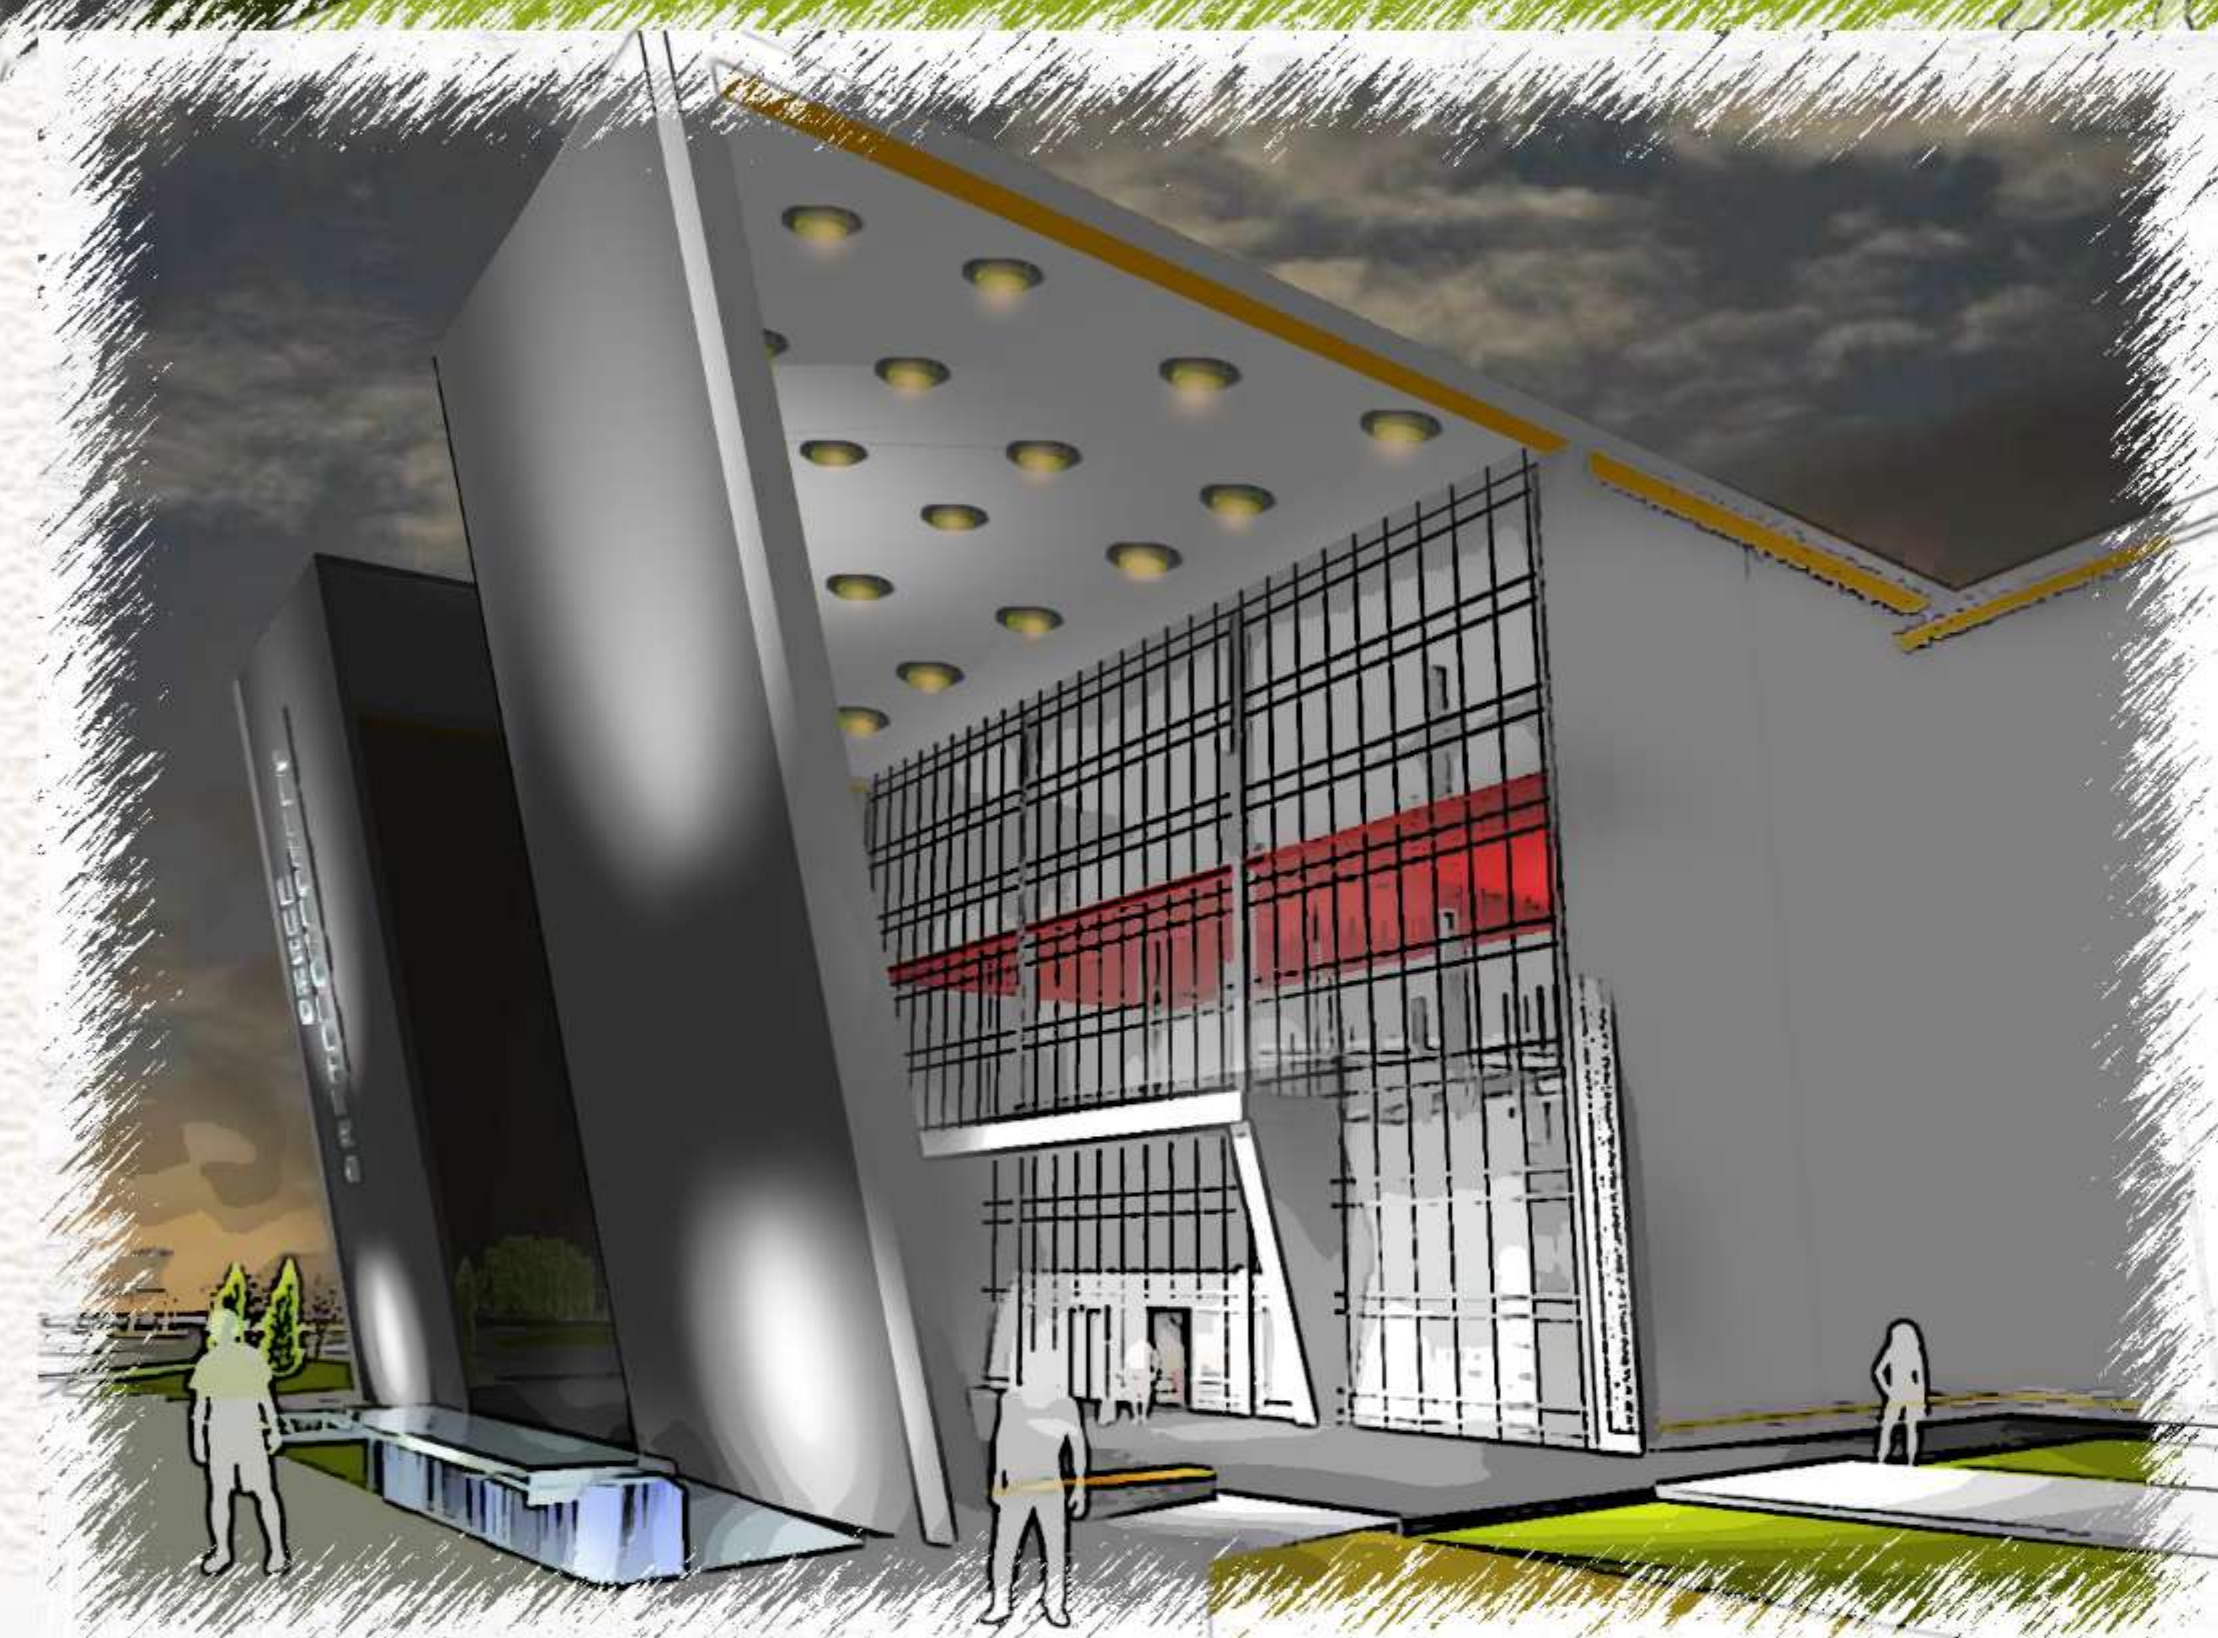

PERSPECTIVAS EXTERIORES

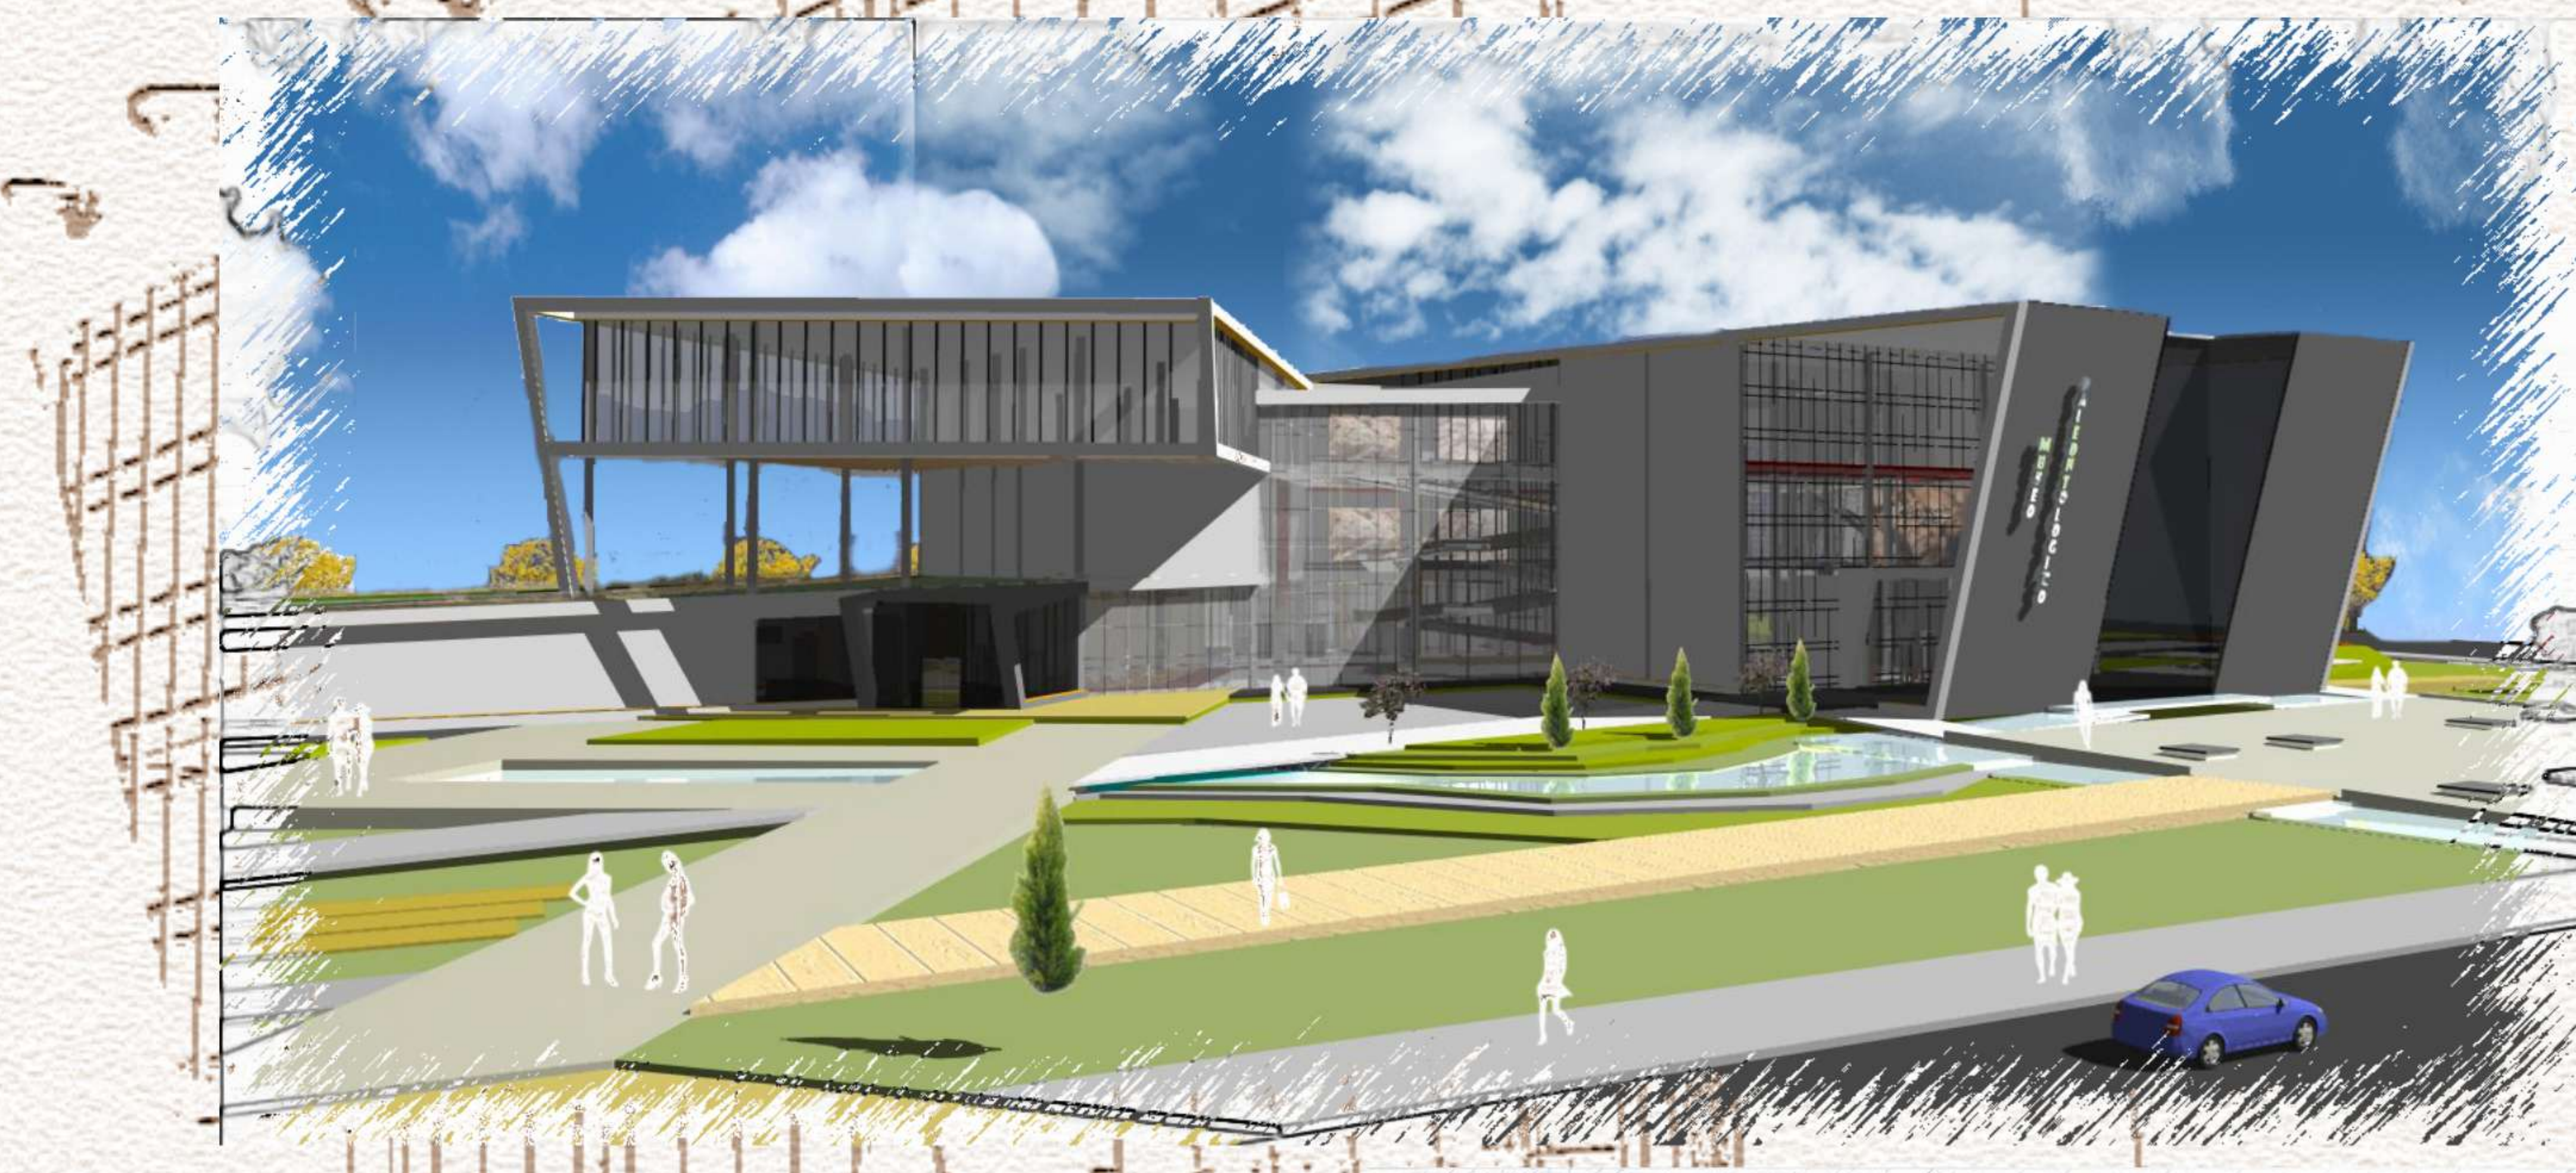


LÁMINA:


PROYECTO

UNIVERSITARIA:

DOCENTE: ARQ. CIRO VARGAS RIOS MOLINA PAOLA

LECCIÓN 2010



MUSEO LÚDICO PALEONTOLÓGICO

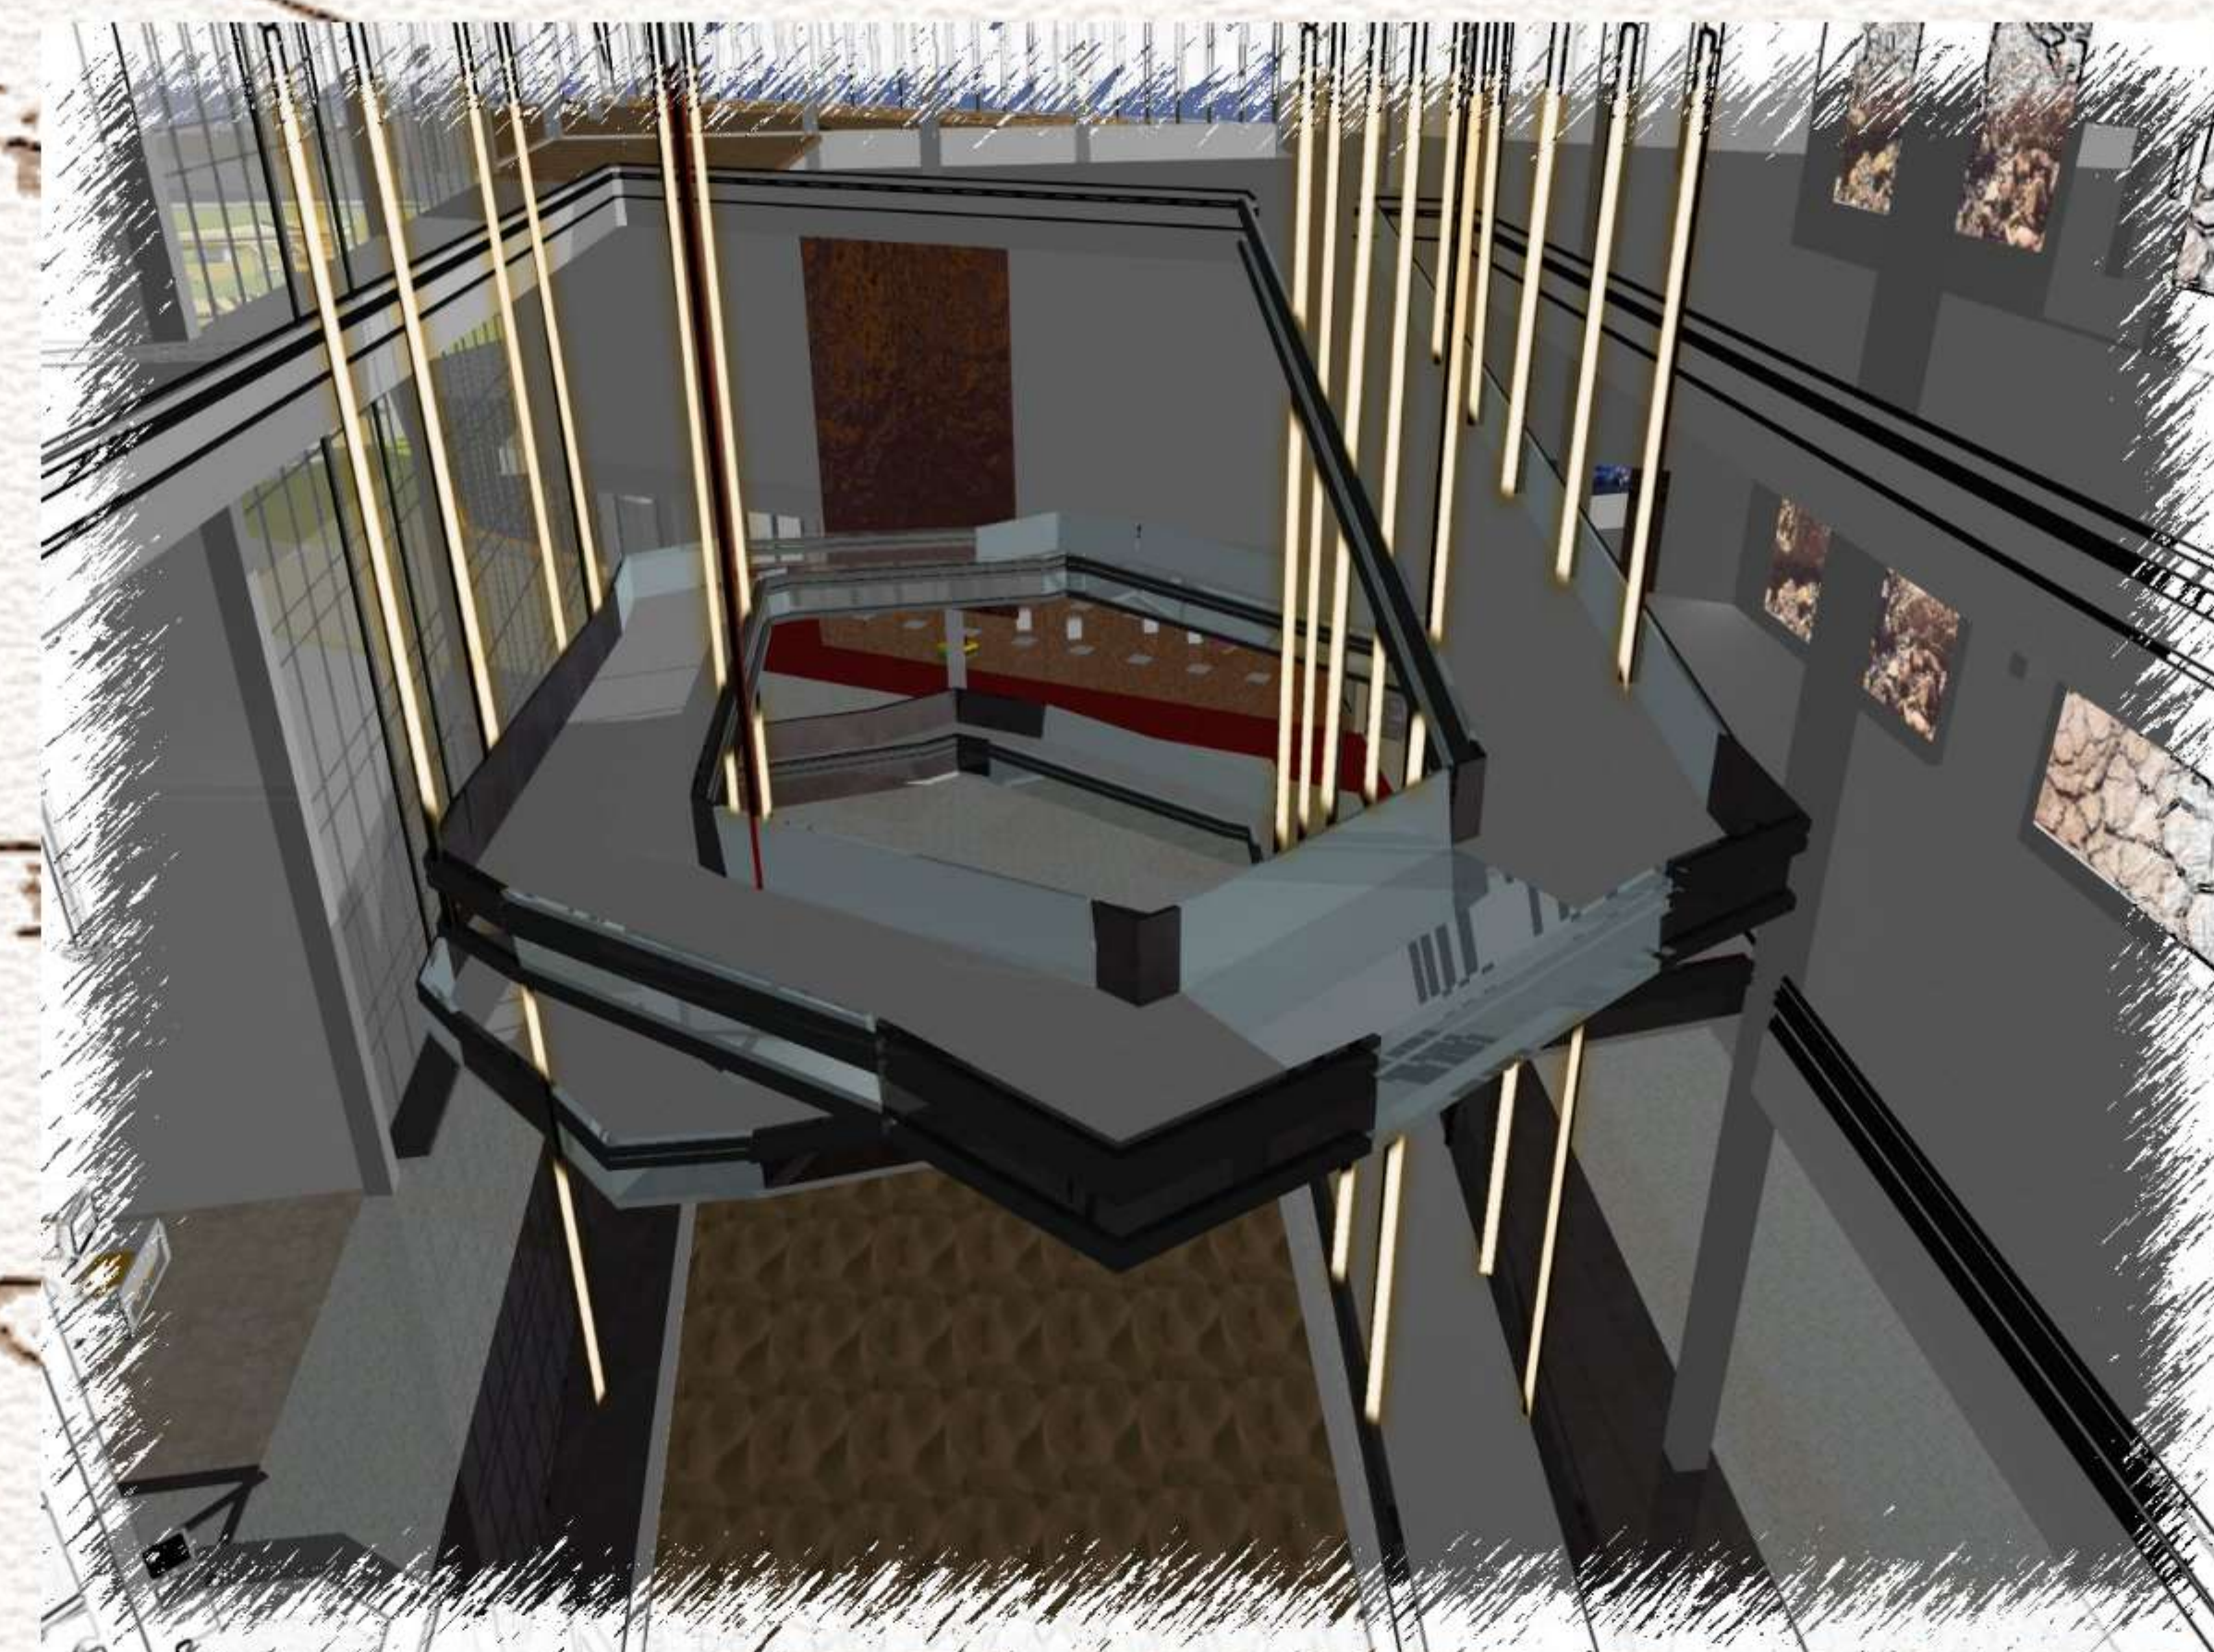


HALL CENTRAL RAMPA



PERSPECTIVAS INTERIORES

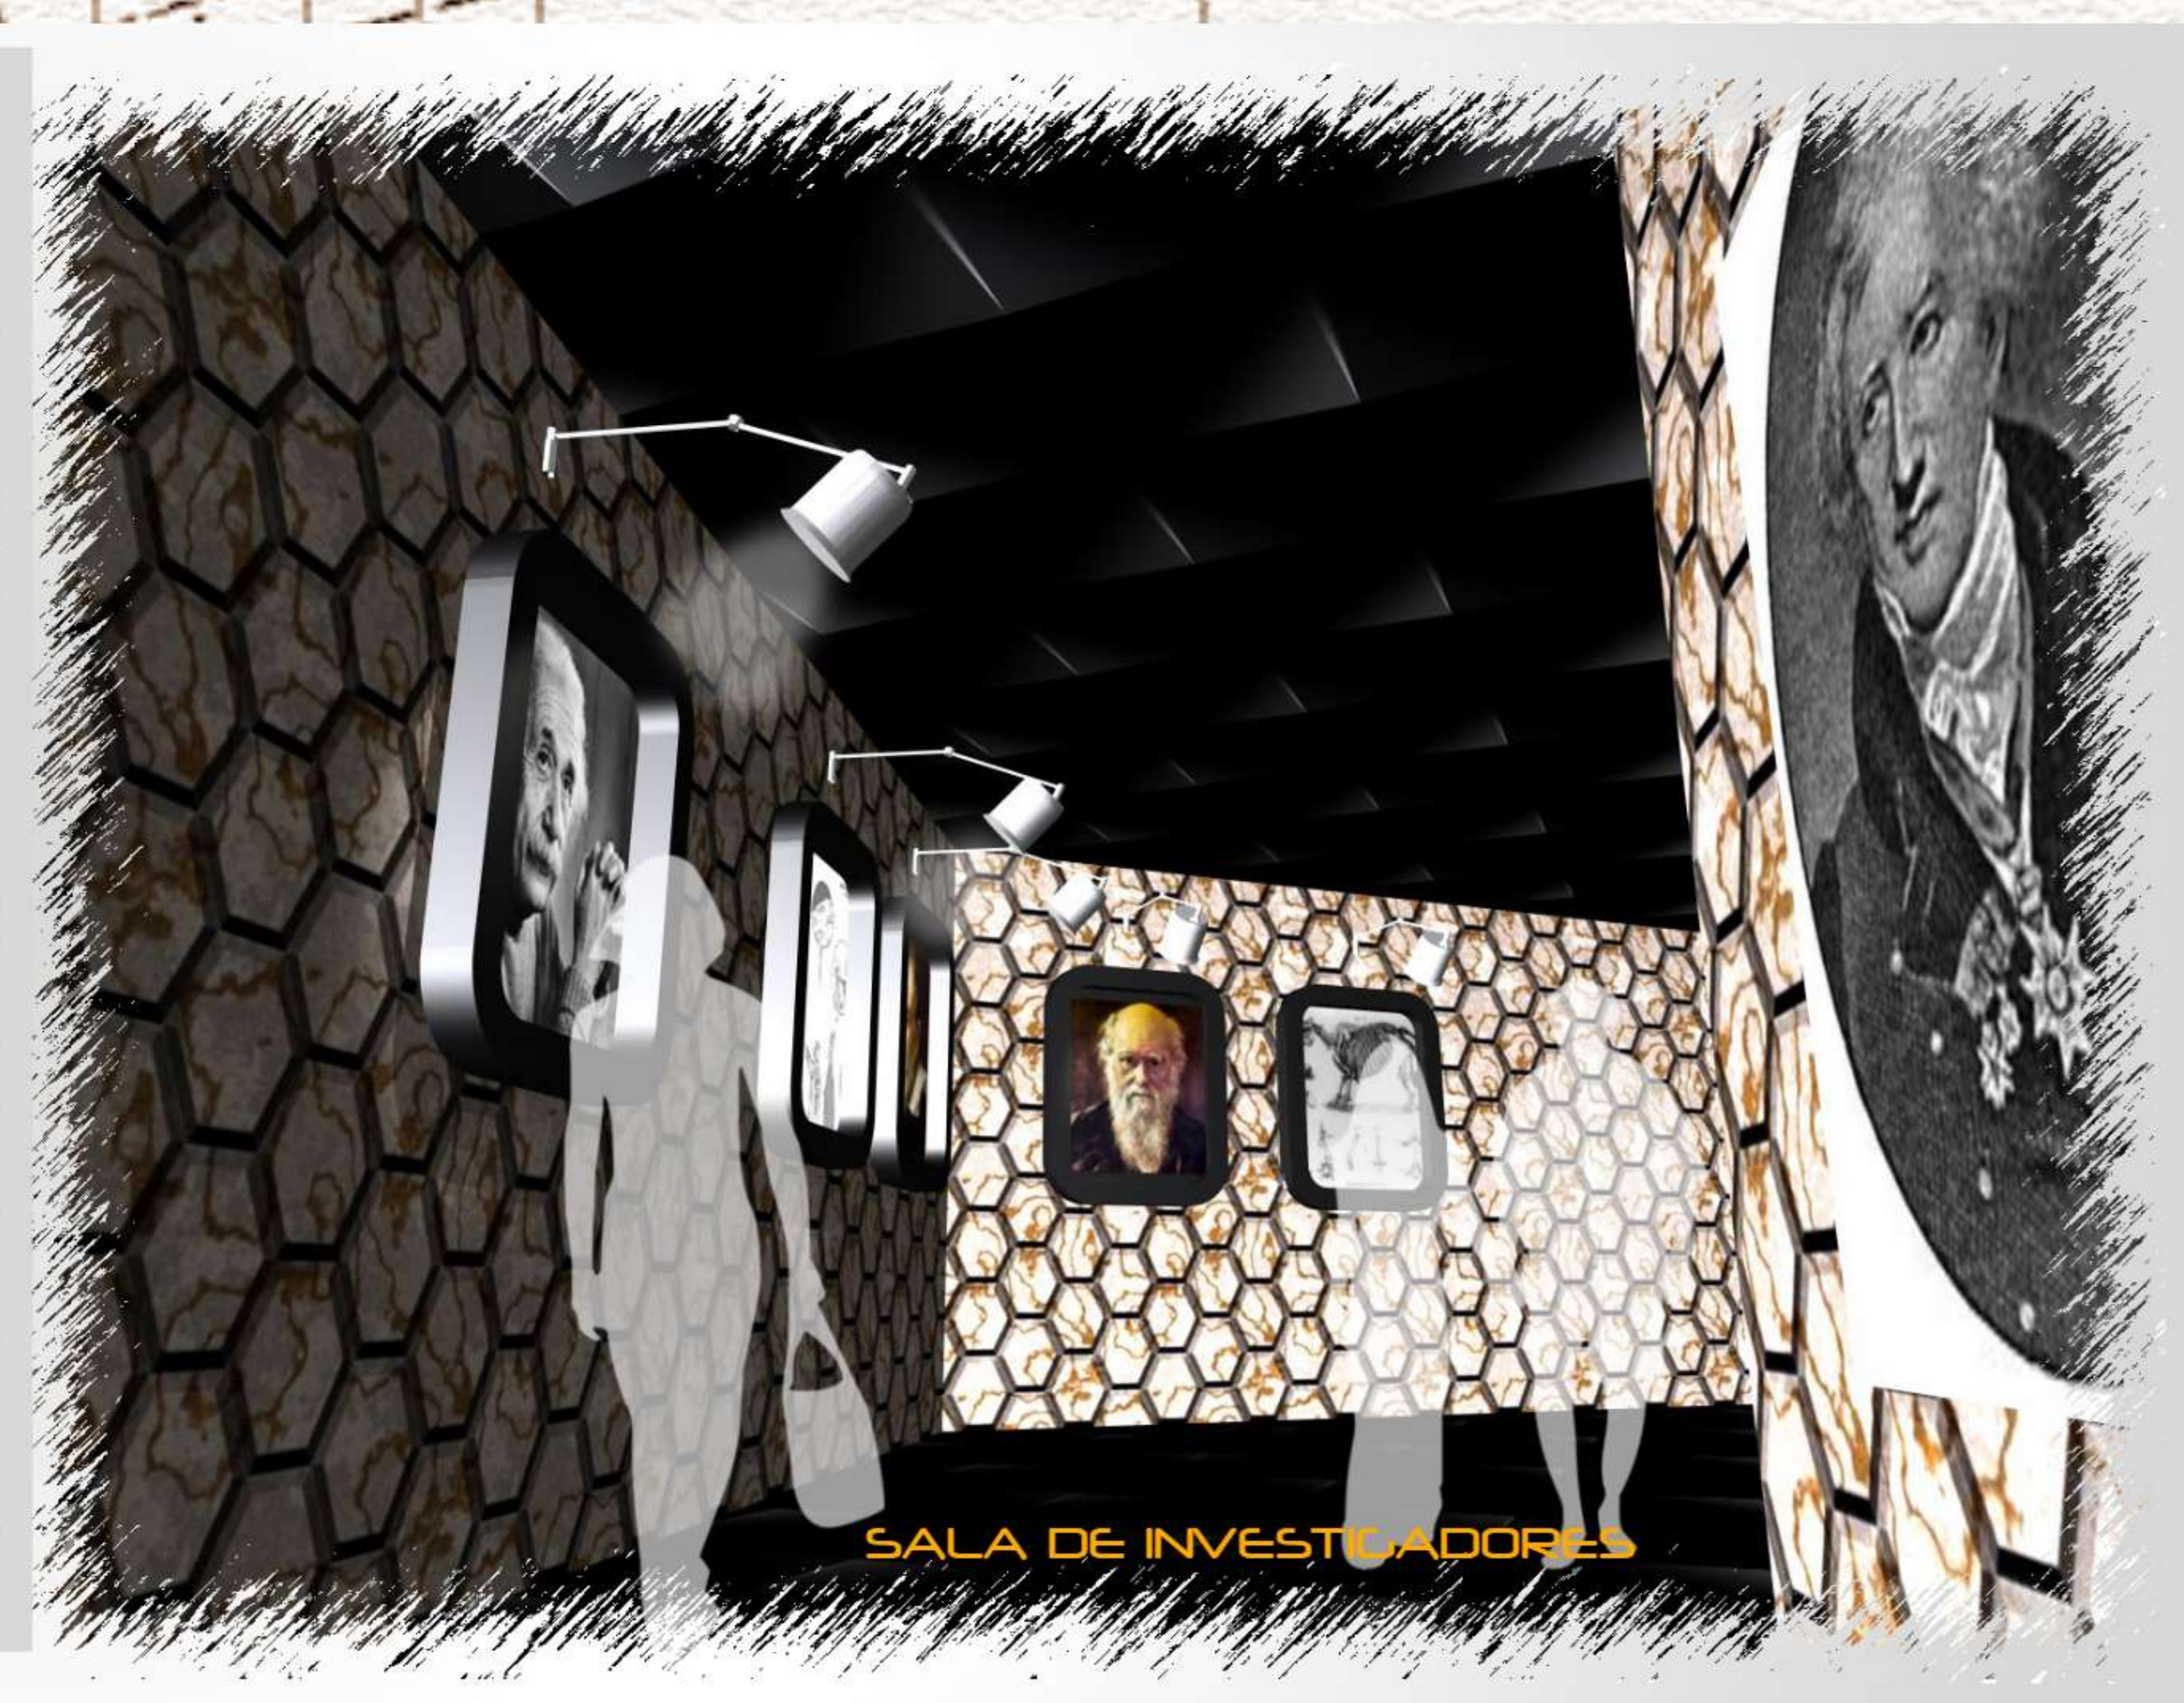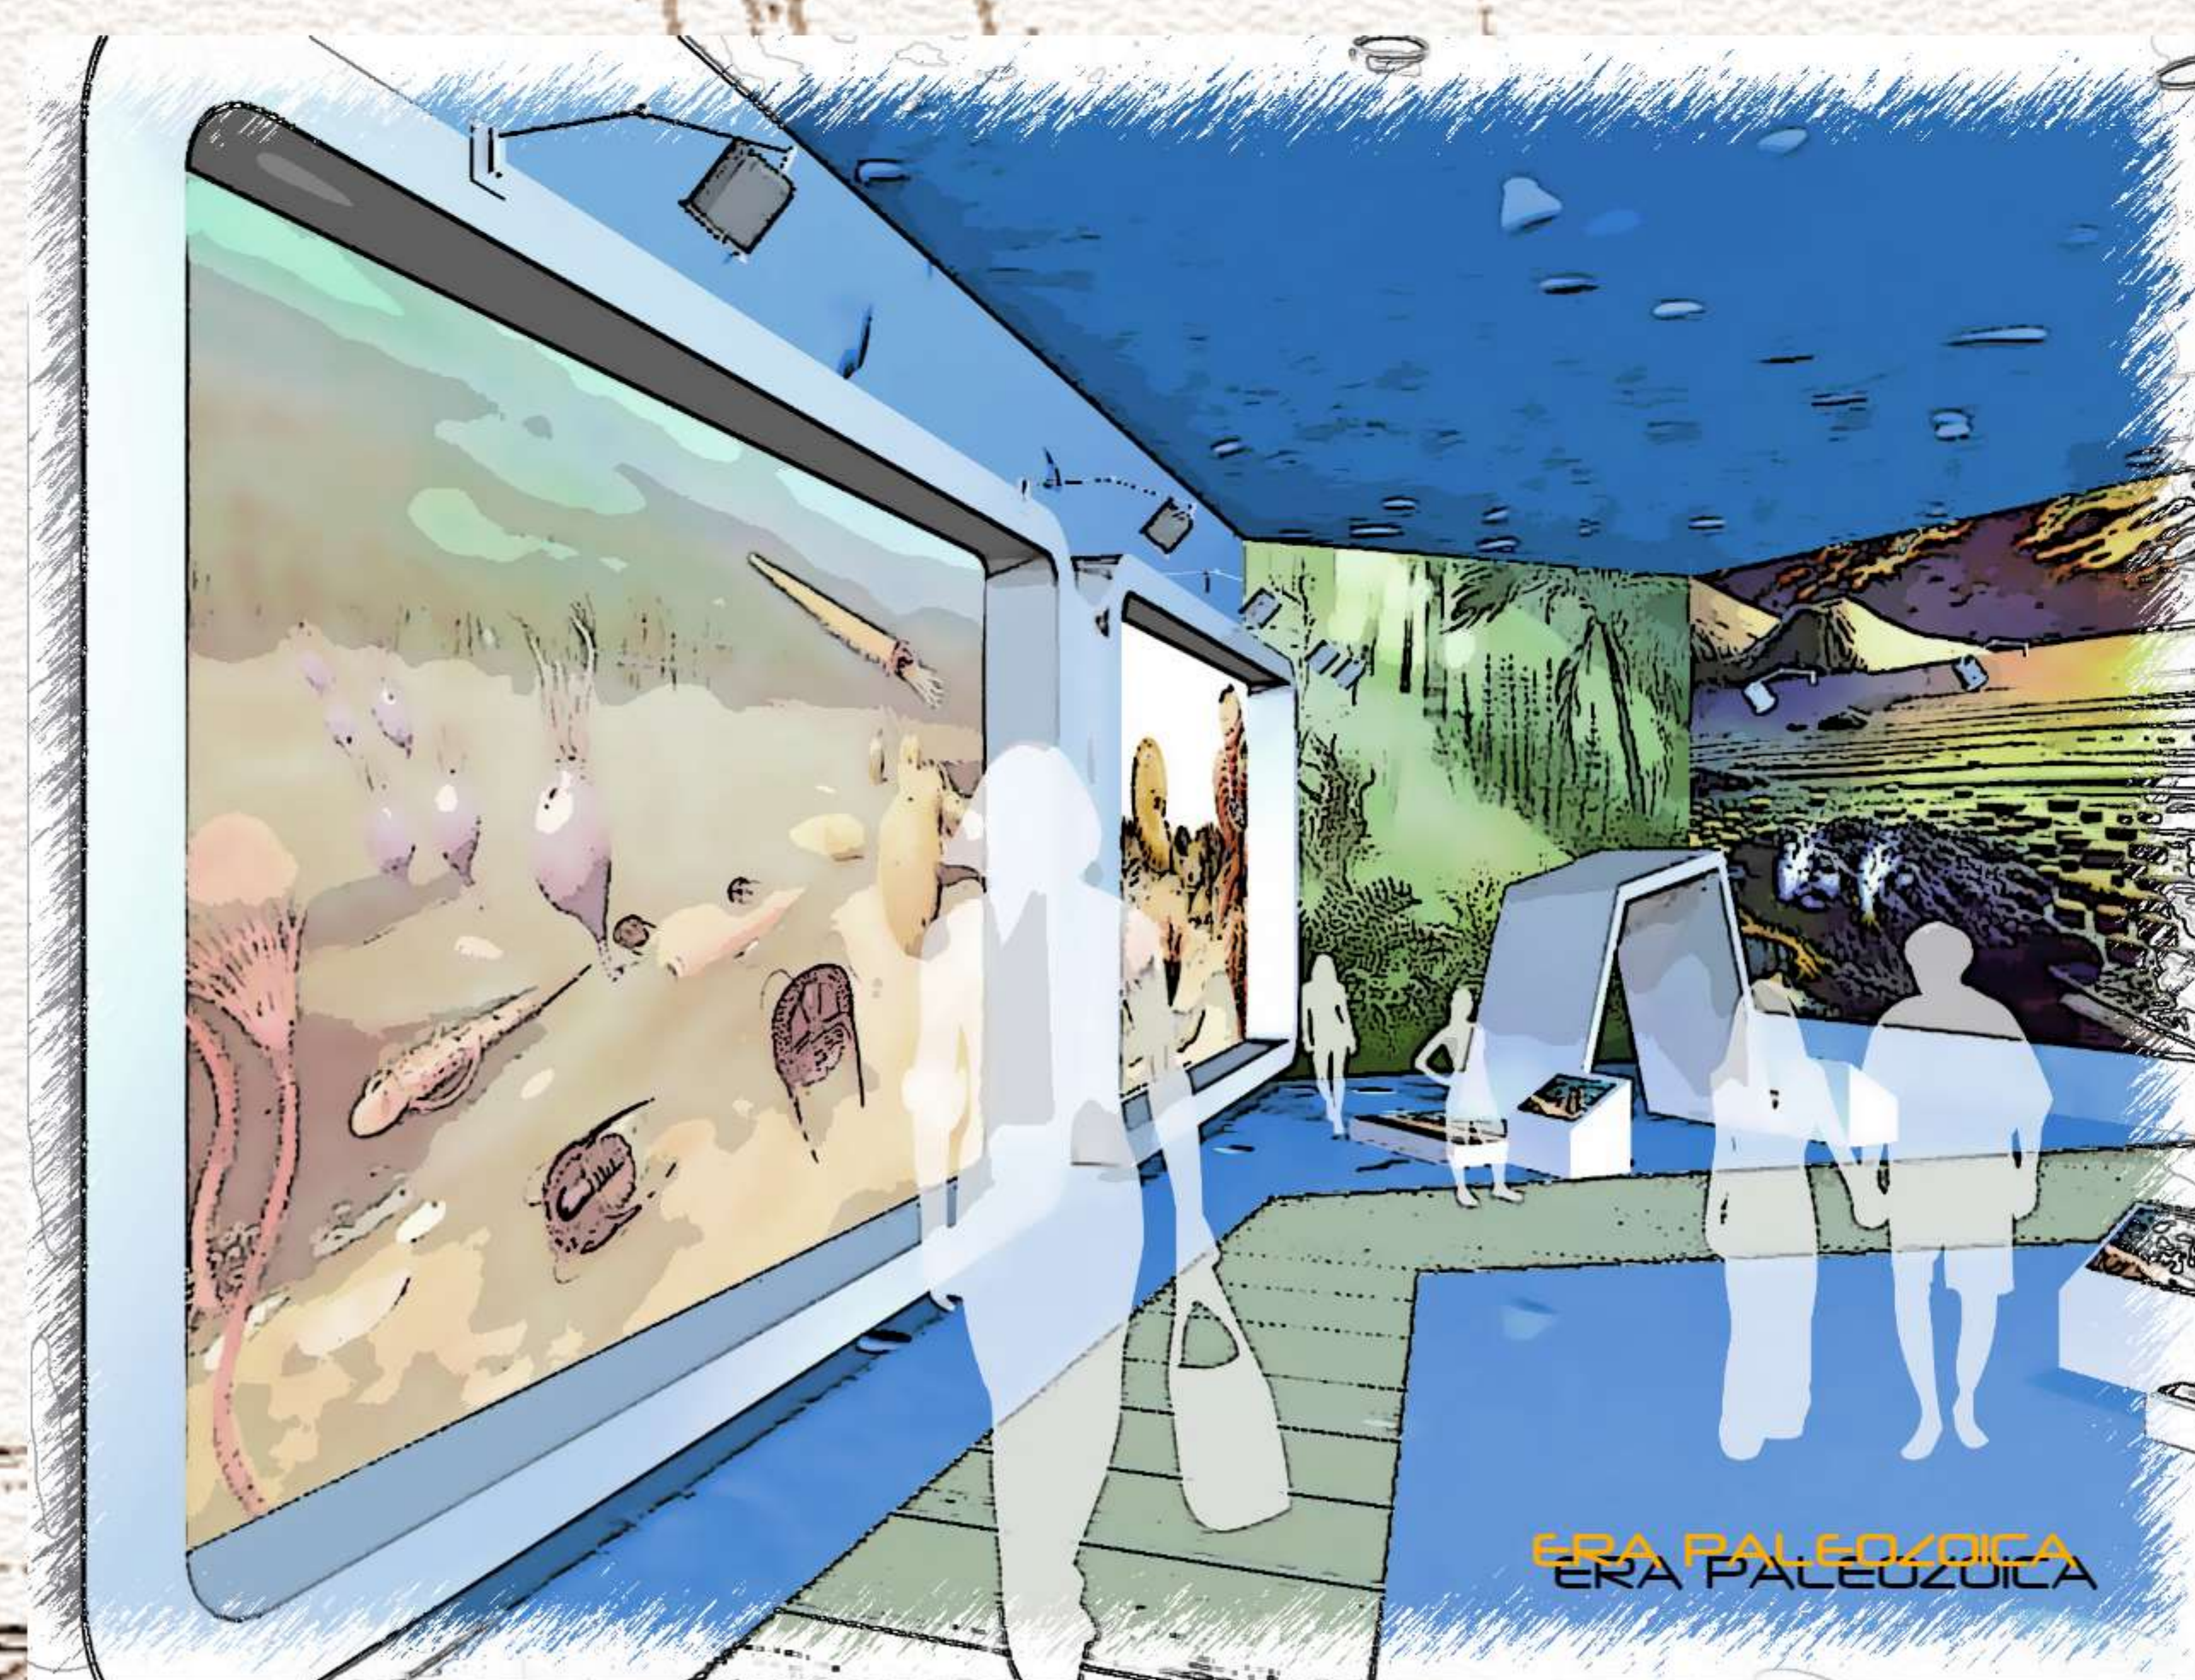

PERSPECTIVAS INTERIORES

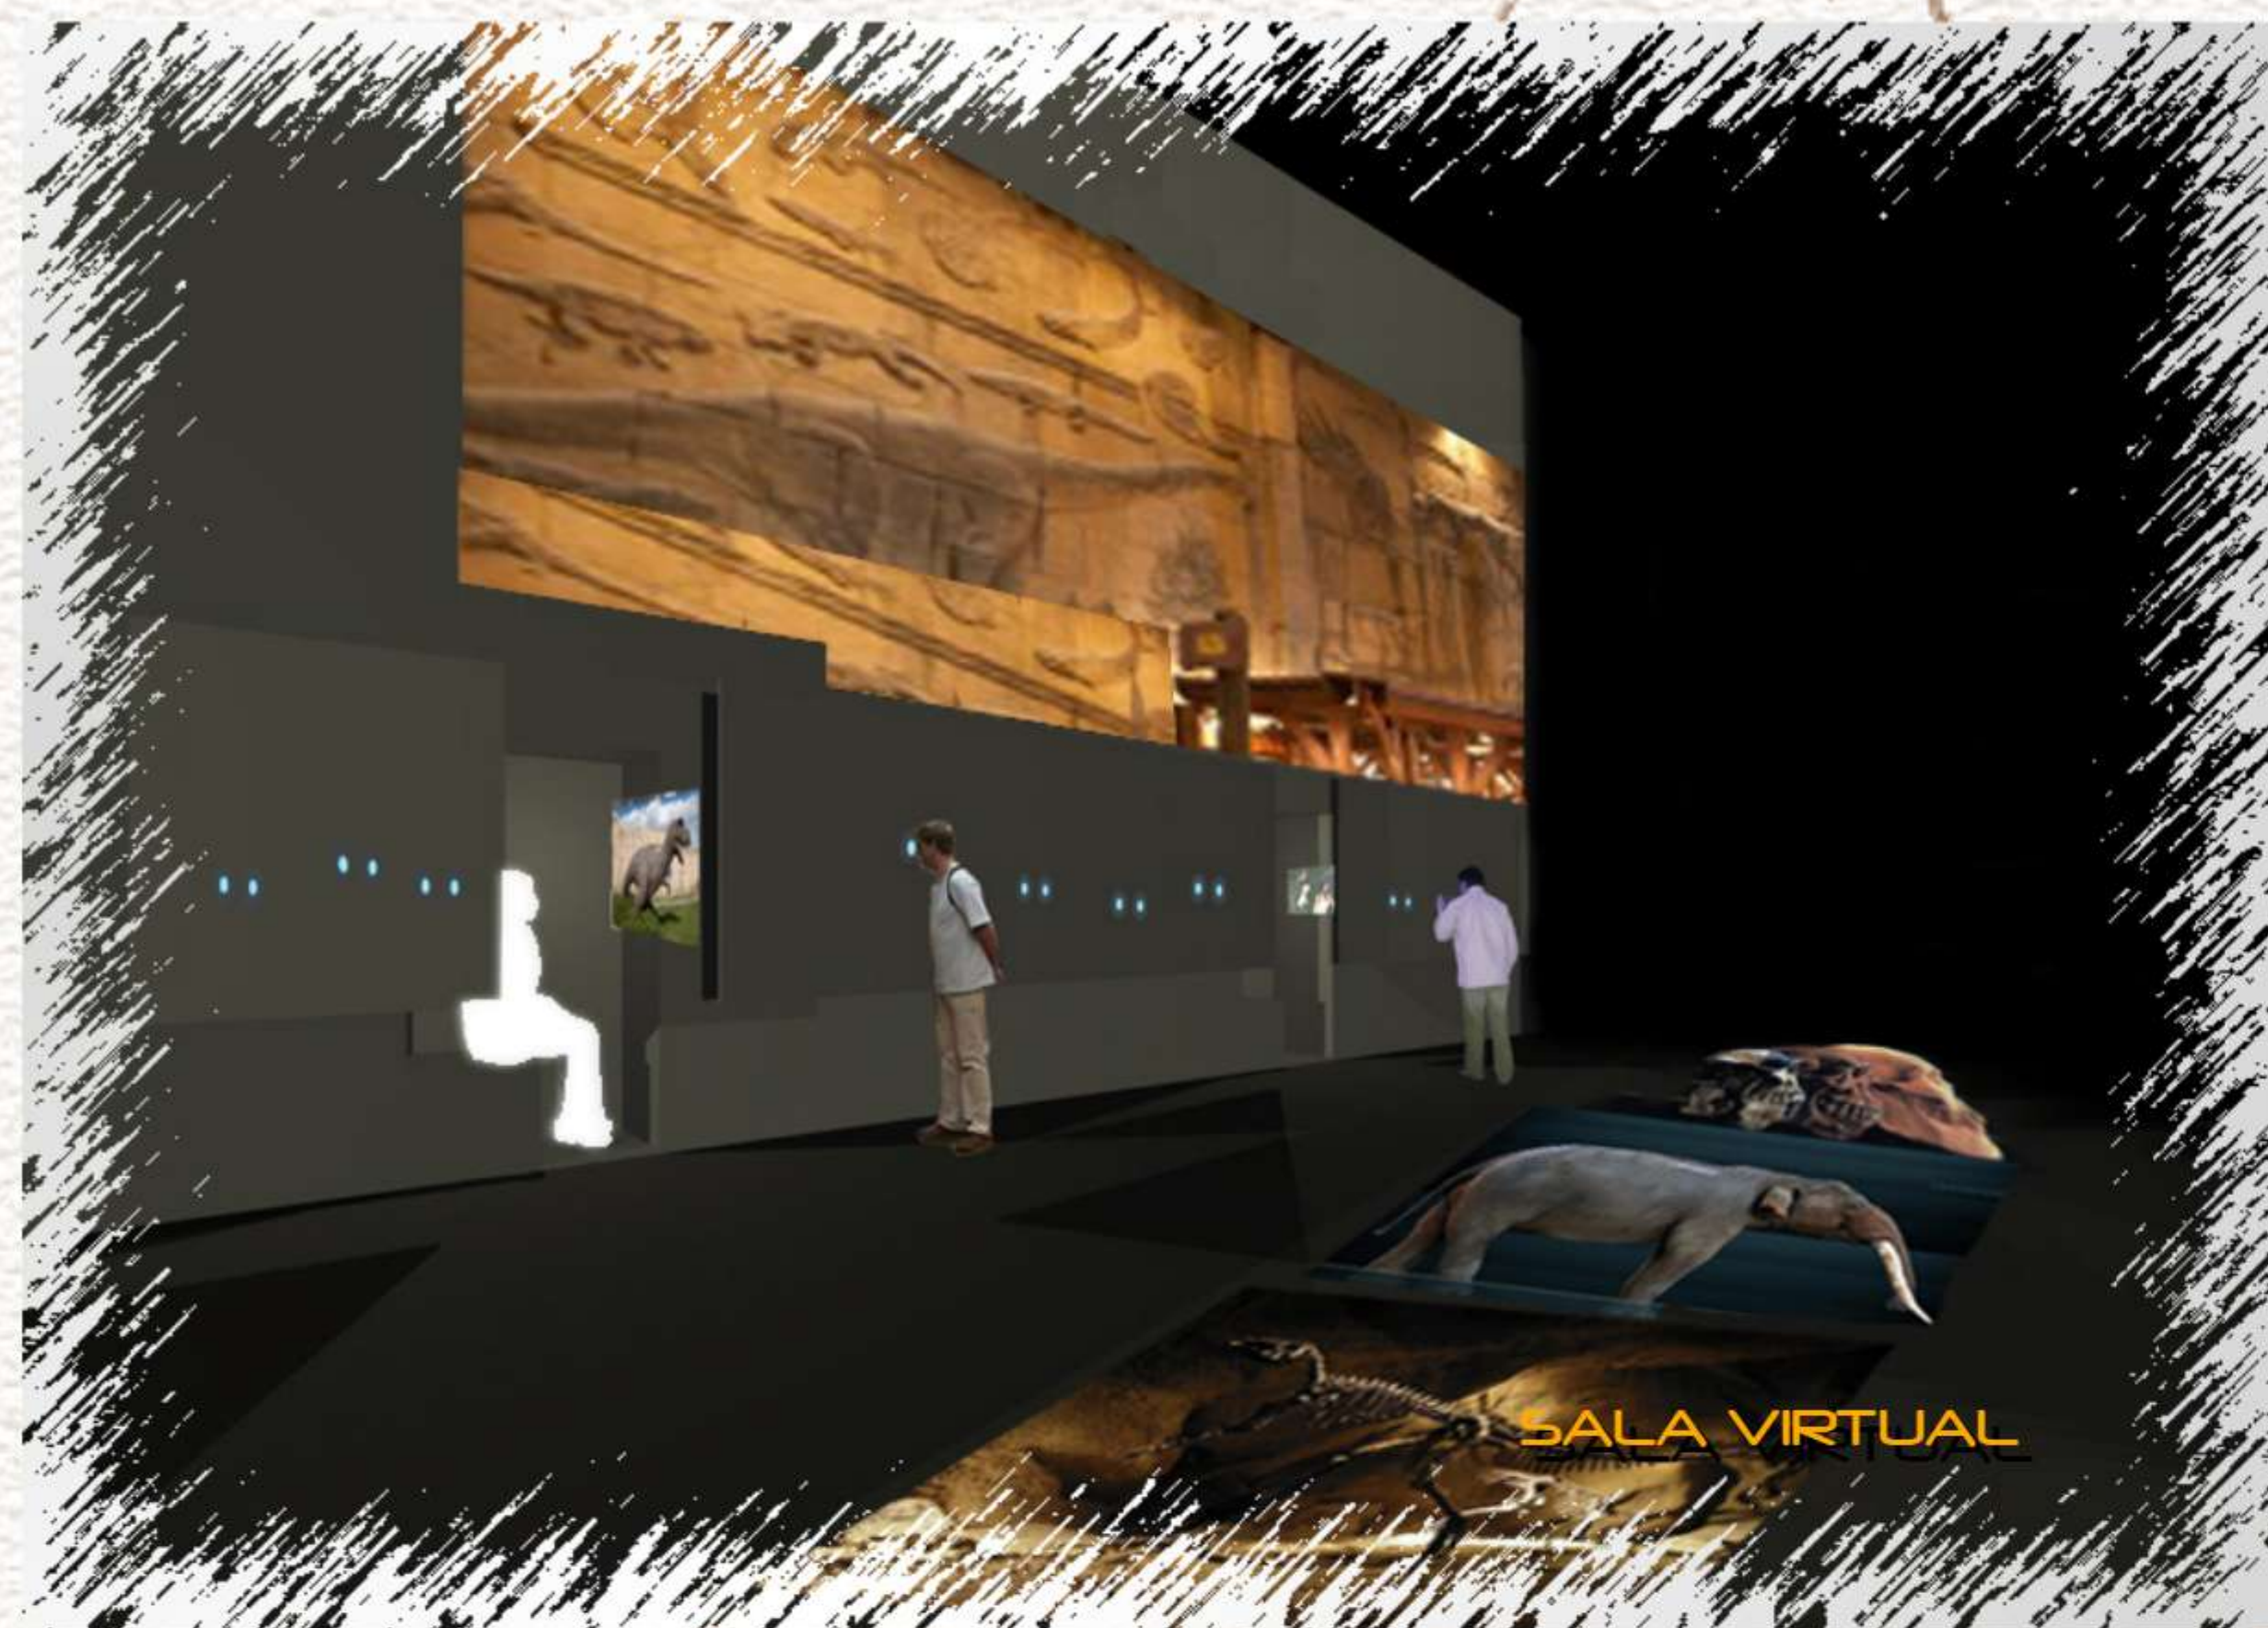

PERSPECTIVAS INTERIORES