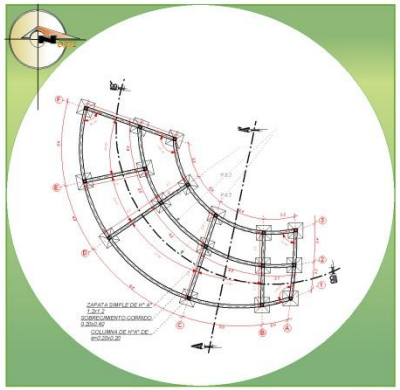

--...PLANTA CIMIENTOS CABAÑA FAMILIAR ...--

ESCALA 1:100

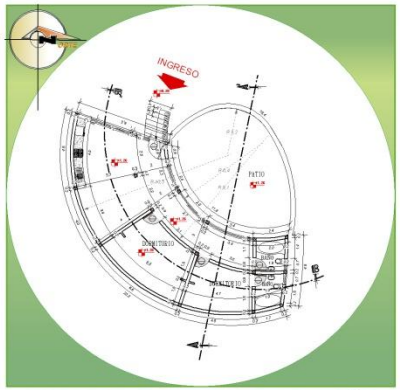

--...PLANTA ACOTADA CABAÑA FAMILIAR ...--

ESCALA 1:100

--...PLANTA AMOBLADA CABAÑA FAMILIAR ...--

ESCALA 1:100

--...TECHO Y SITIO ...--

ESCALA 1:100

--... CORTE FACHADA A-A´ ...--

ESCALA 1:100

--... CORTE FACHADA B-B´ ...--

ESCALA 1:100

U.A.J.M.S.

PROYECTO DE GRADO 2010

DOC. :
ARQ. GIRO EDUARDO VARGAS
UNIV. :
CASTRO GAITE SILVIA E.

COMPLEJO ECOTURISTICO RECREACIONAL "CHORROS DE JURIÑA"

ARQUITECTURA Y URBANISMO

--... FACHADA FRONTAL ...-- ESCALA 1:100

--... FACHADA LATERAL ...-- ESCALA 1:100

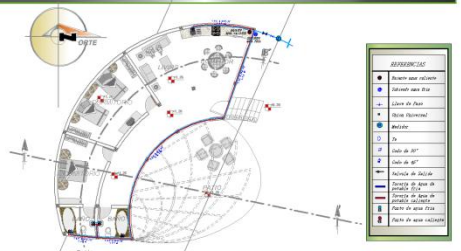

--...INSTALACION DE AGUA ...--

ESCALA 1:100

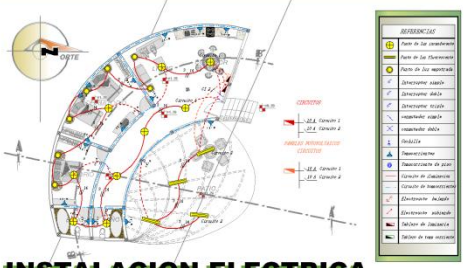

--...INSTALACION ELECTRICA ...--

ESCALA 1:200

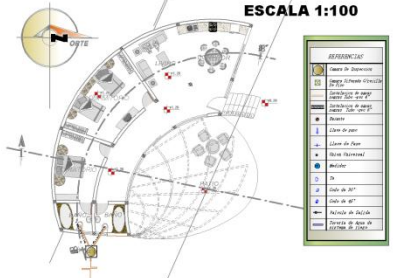

--...INSTALACION Y RECICLADO DE AGUAS NEGRAS...-- ESCALA 1:100

--...INSTALACION Y RECICLADO DE AGUAS GRISES...-- ESCALA 1:100

U.A.J.M.S.

PROYECTO DE GRADO 2010

DOC. :
ARQ. CIRO EDUARDO VARGAS
UNIV. :
CASTRO GAITE SILVIA E.

COMPLEJO ECOTURISTICO RECREACIONAL "CHORROS DE JURIÑA"

ARQUITECTURA Y URBANISMO

U.A.J.M.S.

PROYECTO DE GRADO 2010

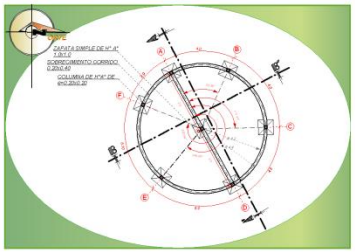

--...PLANTA CIMIENTOS CABAÑA MATRIMONIAL ...--

ESCALA 1:100

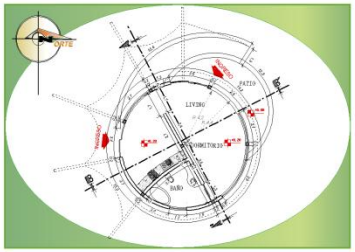

--...PLANTA ACOTADA CABAÑA MATRIMONIAL ...--

ESCALA 1:100

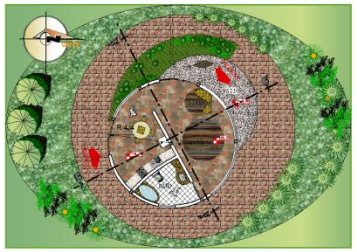

--...PLANTA AMOBLADA CABAÑA MATRIMONIAL ...--

ESCALA 1:100

--...CORTE A-A´...--

ESCALA 1:100

--...CORTE B-B´...--

ESCALA 1:100

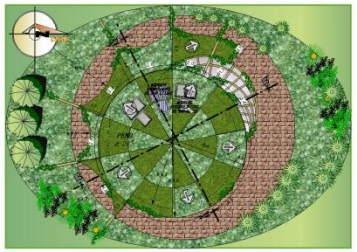

--...TECHO Y SITIO ...--

ESCALA 1:100

--...FACHADA FRONTAL ...--

ESCALA 1:100

--...FACHADA POSTERIOR ...--

ESCALA 1:100

DOC. :
ARQ. CIRO EDUARDO VARGAS

UNIV. :
CASTRO GAITE SILVIA E.

COMPLEJO ECOTURISTICO RECREACIONAL "CHORROS DE JURINA"

ARQUITECTURA Y URBANISMO

--...INSTALACION Y RECICLADO
DE AGUAS GRISES Y NEGRAS...--
ESCALA 1:200
U.A.J.M.S.
PROYECTO DE GRADO 2010
CABAÑAS
RECICLADO DE AGUAS NEGRAS
RECICLADO DE AGUAS GRISES
DOC. :
ARQ. CIRO EDUARDO VARGAS
UNIV. :
CASTRO GAITE SILVIA E.
COMPLEJO ECOTURISTICO
RECREACIONAL
"CHORROS DE JURIÑA"
ARQUITECTURA Y URBANISMO

U.A.J.M.S.

PROYECTO DE GRADO 2010

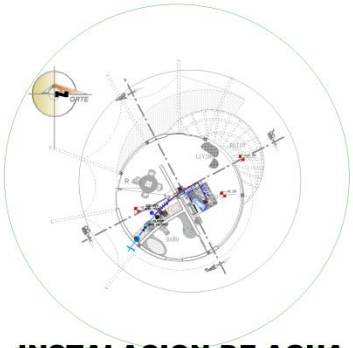

--...INSTALACION DE AGUA ..--

ESCALA 1:100

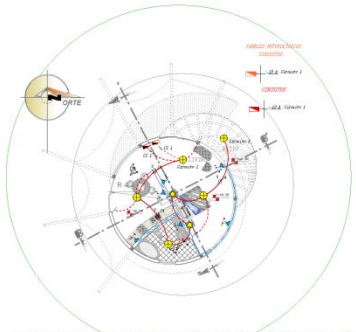

--...INSTALACION ELECTRICA ..--

ESCALA 1:100

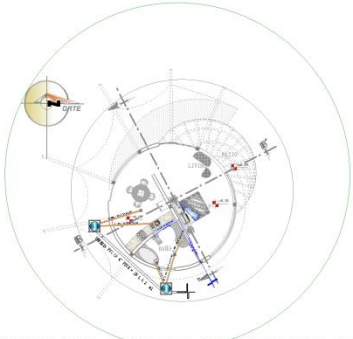

--...INSTALACION Y RECICLADO DE AGUAS GRISES..-- ESCALA 1:100

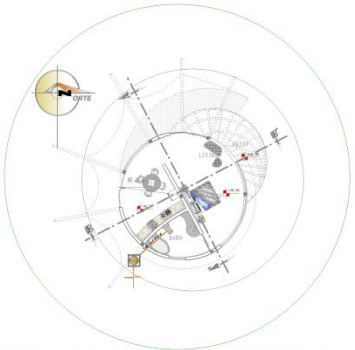

--...INSTALACION Y RECICLADO DE AGUAS NEGRAS..-- ESCALA 1:100

--...INSTALACIONES CABAÑA MATRIMONIAL ..--

ESCALA 1:100

DOC.:
ARQ. CIRO EDUARDO VARGAS
UNIV.:
CASTRO GAITE SILVIA E.

COMPLEJO ECOTURISTICO RECREACIONAL "CHORROS DE JURIÑA"

ARQUITECTURA Y URBANISMO

U.A.J.M.S.

PROYECTO DE GRADO 2010

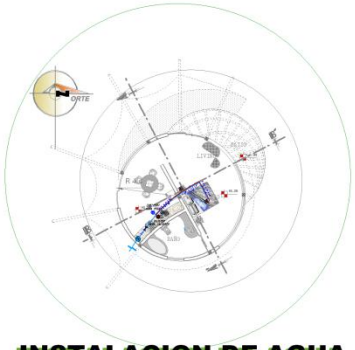

--...INSTALACION DE AGUA ..--

ESCALA 1:100

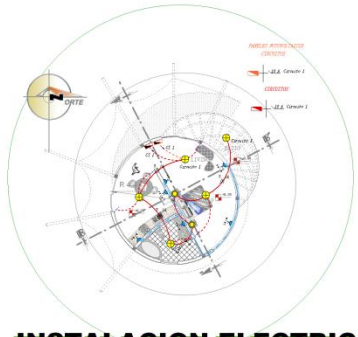

--...INSTALACION ELECTRICA ..--

ESCALA 1:100

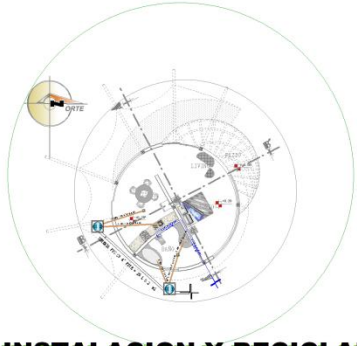

--...INSTALACION Y RECICLADO DE AGUAS GRISES..-- ESCALA 1:100

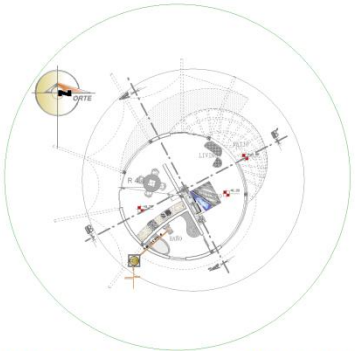

--...INSTALACION Y RECICLADO DE AGUAS NEGRAS..-- ESCALA 1:100

--...INSTALACIONES CABAÑA MATRIMONIAL ..--

ESCALA 1:100

DOC. :
ARQ. GIRO EDUARDO VARGAS
UNIV. :
CASTRO GAITE SILVIA E.

COMPLEJO ECOTURISTICO RECREACIONAL "CHORROS DE JURIÑA"

ARQUITECTURA Y URBANISMO

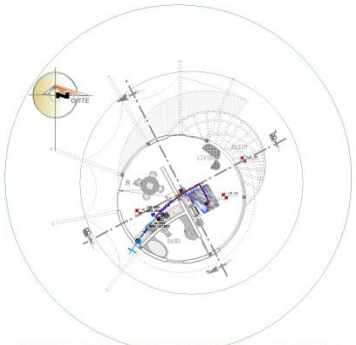

--...INSTALACION DE AGUA ..--

ESCALA 1:100

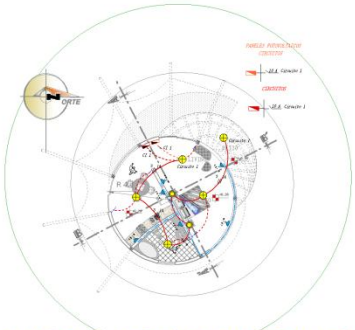

--...INSTALACION ELECTRICA ..--

ESCALA 1:100

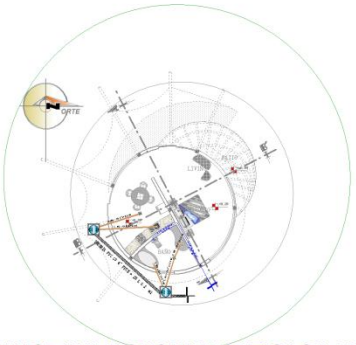

--...INSTALACION Y RECICLADO DE AGUAS GRISES..-- ESCALA 1:100

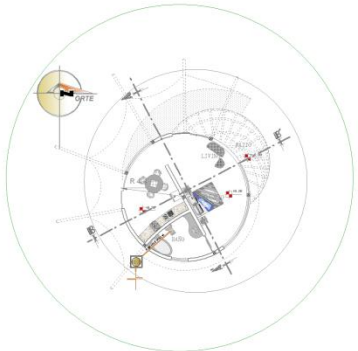

--...INSTALACION Y RECICLADO DE AGUAS NEGRAS..-- ESCALA 1:100

--...INSTALACIONES CABAÑA MATRIMONIAL ..--

ESCALA 1:100

U.A.J.M.S.

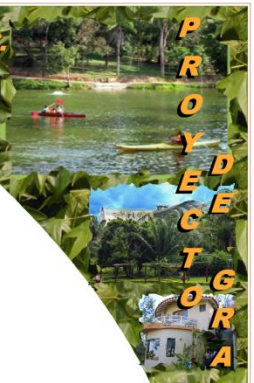

PROYECTO DE GRADO 2010

DOC. :
ARQ. CIRO EDUARDO VARGAS
UNIV. :
CASTRO GAITE SILVIA E.

COMPLEJO ECOTURISTICO RECREACIONAL "CHORROS DE JURINA"

ARQUITECTURA Y URBANISMO

U.A.J.M.S.
PROYECTO DE GRADO 2010
N
ORTE
--...PLANTA AMOBLADA RESTAURANTE...--
ESCALA 1:100
DOC. :
ARQ. GIRO EDUARDO VARGAS
UNIV. :
CASTRO GAITE SILVIA E.
COMPLEJO ECOTURISTICO
RECREACIONAL
"CHORROS DE JURIÑA"
ARQUITECTURA Y URBANISMO

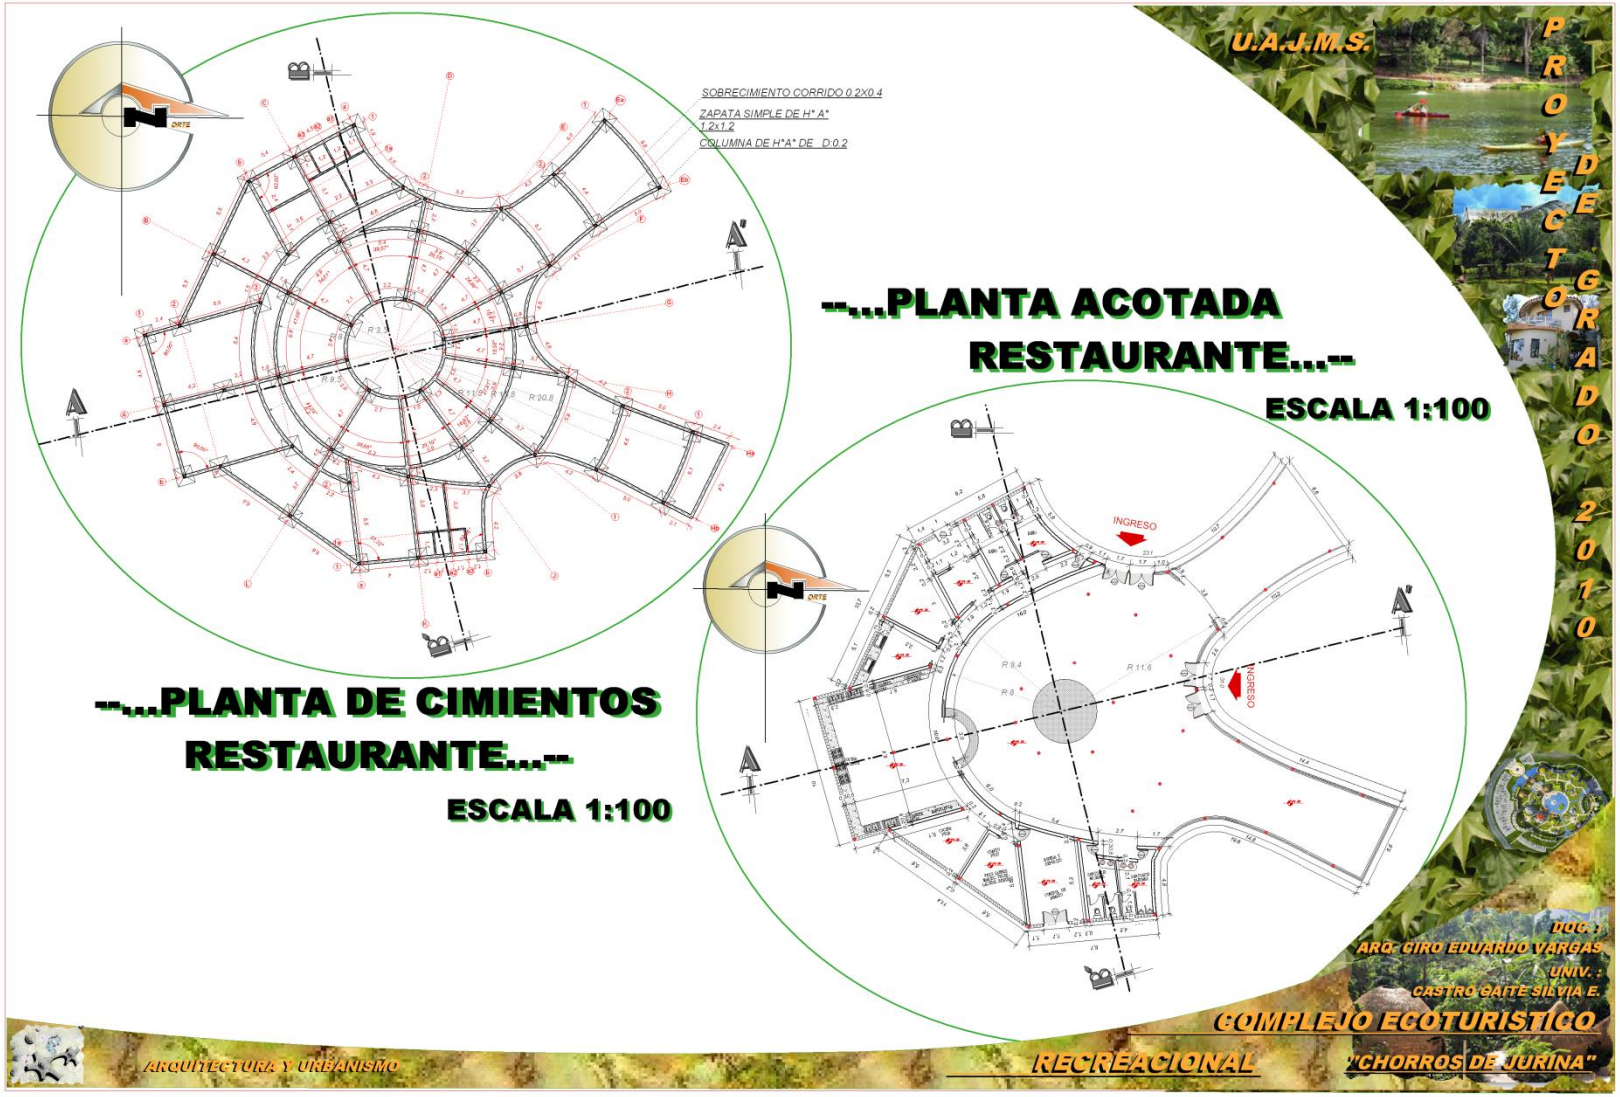
U.A.J.M.S.
PROYECTO DE GRADO 2010
SOBRECIMIENTO CORRIDO 0.2X0.4
ZAPATA SIMPLE DE H° A°
1.2x1.2
COLUMNA DE H°A° DE D:0.2
--...PLANTA ACOTADA
RESTAURANTE...--
ESCALA 1:100
--...PLANTA DE CIMIENTOS
RESTAURANTE...--
ESCALA 1:100
INGRESO
INGRESO
DOC. :
ARQ. GIRO EDUARDO VARGAS
UNIV. :
CASTRO GAITE SILVIA E.
COMPLEJO ECOTURISTICO
RECREACIONAL
"CHORROS DE JURINA"
ARQUITECTURA Y URBANISMO

U.A.J.M.S.
PROYECTO DE GRADO 2010
SALIDA DE AGUA TRABAJADA
CAMARA PURIFICADORA
CAMARA DESGRADADORA
A
A'
--...INSTALACION Y RECICLADO DE AGUAS GRISES..--
ESCALA 1:100
DOC. :
ARQ. CIRO EDUARDO VARGAS
UNIV. :
CASTRO GAITE SILVIA E.
COMPLEJO ECOTURISTICO
RECREACIONAL
"CHORROS DE JURINA"
ARQUITECTURA Y URBANISMO

U.A.J.M.S.
PROYECTO DE GRADO 2010
--...INSTALACIONES RESTURANTE..--
--...INSTALACION DE AGUA ..--
ESCALA 1:100
--...INSTALACION ELECTRICA ..--
ESCALA 1:100
DOC. :
ARQ. CIRO EDUARDO VARGAS
UNIV. :
CASTRO GAITE SILVIA E.
COMPLEJO ECOTURISTICO
RECREACIONAL
"CHORROS DE JURINA"
ARQUITECTURA Y URBANISMO

--...CORTE A-A´...--

ESCALA 1:100

--...CORTE B-B´...--

ESCALA 1:100

U.A.J.M.S.

PROYECTO DE GRADO 2010

DOC. :
ARQ. CIRO EDUARDO VARGAS
UNIV. :
CASTRO GAITE SILVIA E.

COMPLEJO ECOTURISTICO
RECREACIONAL "CHORROS DE JURINA"

ARQUITECTURA Y URBANISMO

--...FACHADA FRONTAL...--

ESCALA 1:200

--...FACHADA LATERAL IZQUIERDA...--

ESCALA 1:200

U.A.J.M.S.

PROYECTO DE GRADO 2010

DOC. :
ARQ. CIRO EDUARDO VARGAS

UNIV. :
CASTRO GAITE SILVIA E.

COMPLEJO ECOTURISTICO RECREACIONAL "CHORROS DE JURINA"

ARQUITECTURA Y URBANISMO

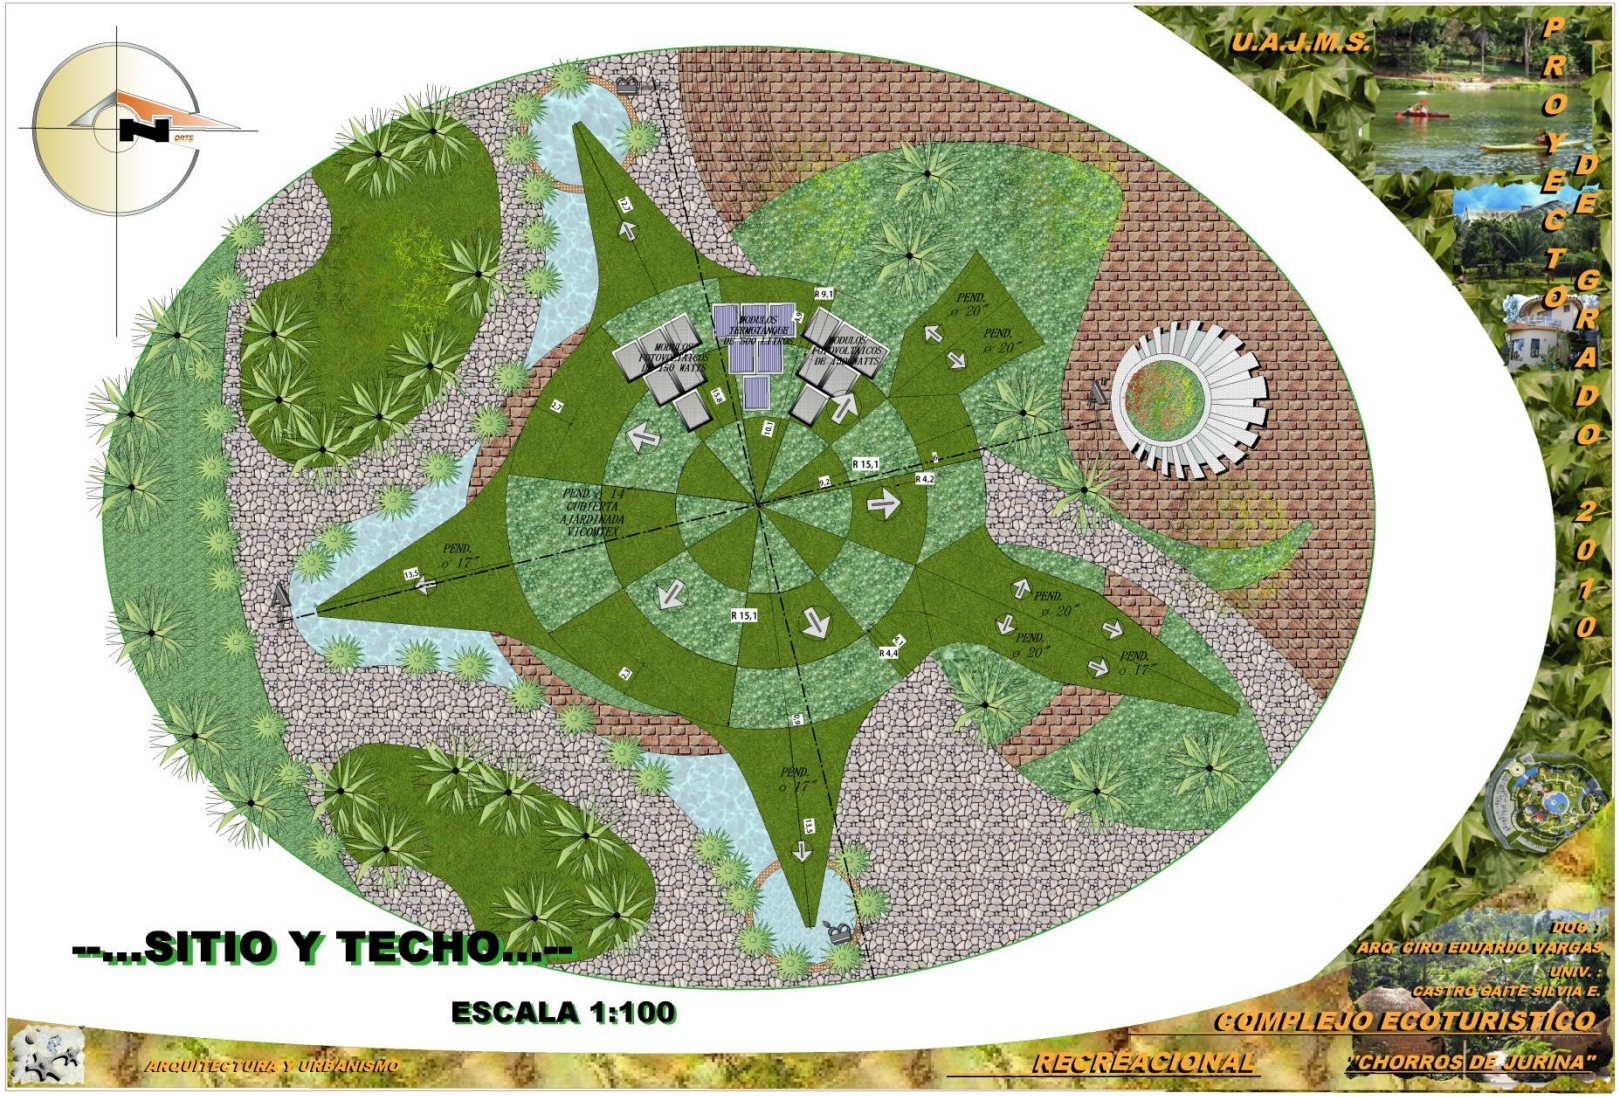
U.A.J.M.S.
PROYECTO DE GRADO 2010
--...SITIO Y TECHO...--
ESCALA 1:100
DOC.:
ARQ. CIRO EDUARDO VARGAS
UNIV.:
CASTRO GAITE SILVIA E.
COMPLEJO ECOTURISTICO
RECREACIONAL
"CHORROS DE JURINA"
ARQUITECTURA Y URBANISMO
PEND. ø 20"
PEND. ø 17"
R 15,1
R 4,2
R 4,4
R 9,1
PEND. ø 14" CUBIERTA AJARDINADA VICOMTEX

U.A.J.M.S.
PROYECTO DE GRADO 2010
--...PLANTA BAJA
AMOBLADA SPA ..--
ESCALA 1:100
DOC. :
ARQ. CIRO EDUARDO VARGAS
UNIV. :
CASTRO GAITE SILVIA E.
COMPLEJO ECOTURISTICO
RECREACIONAL
"CHORROS DE JURINA"
ARQUITECTURA Y URBANISMO

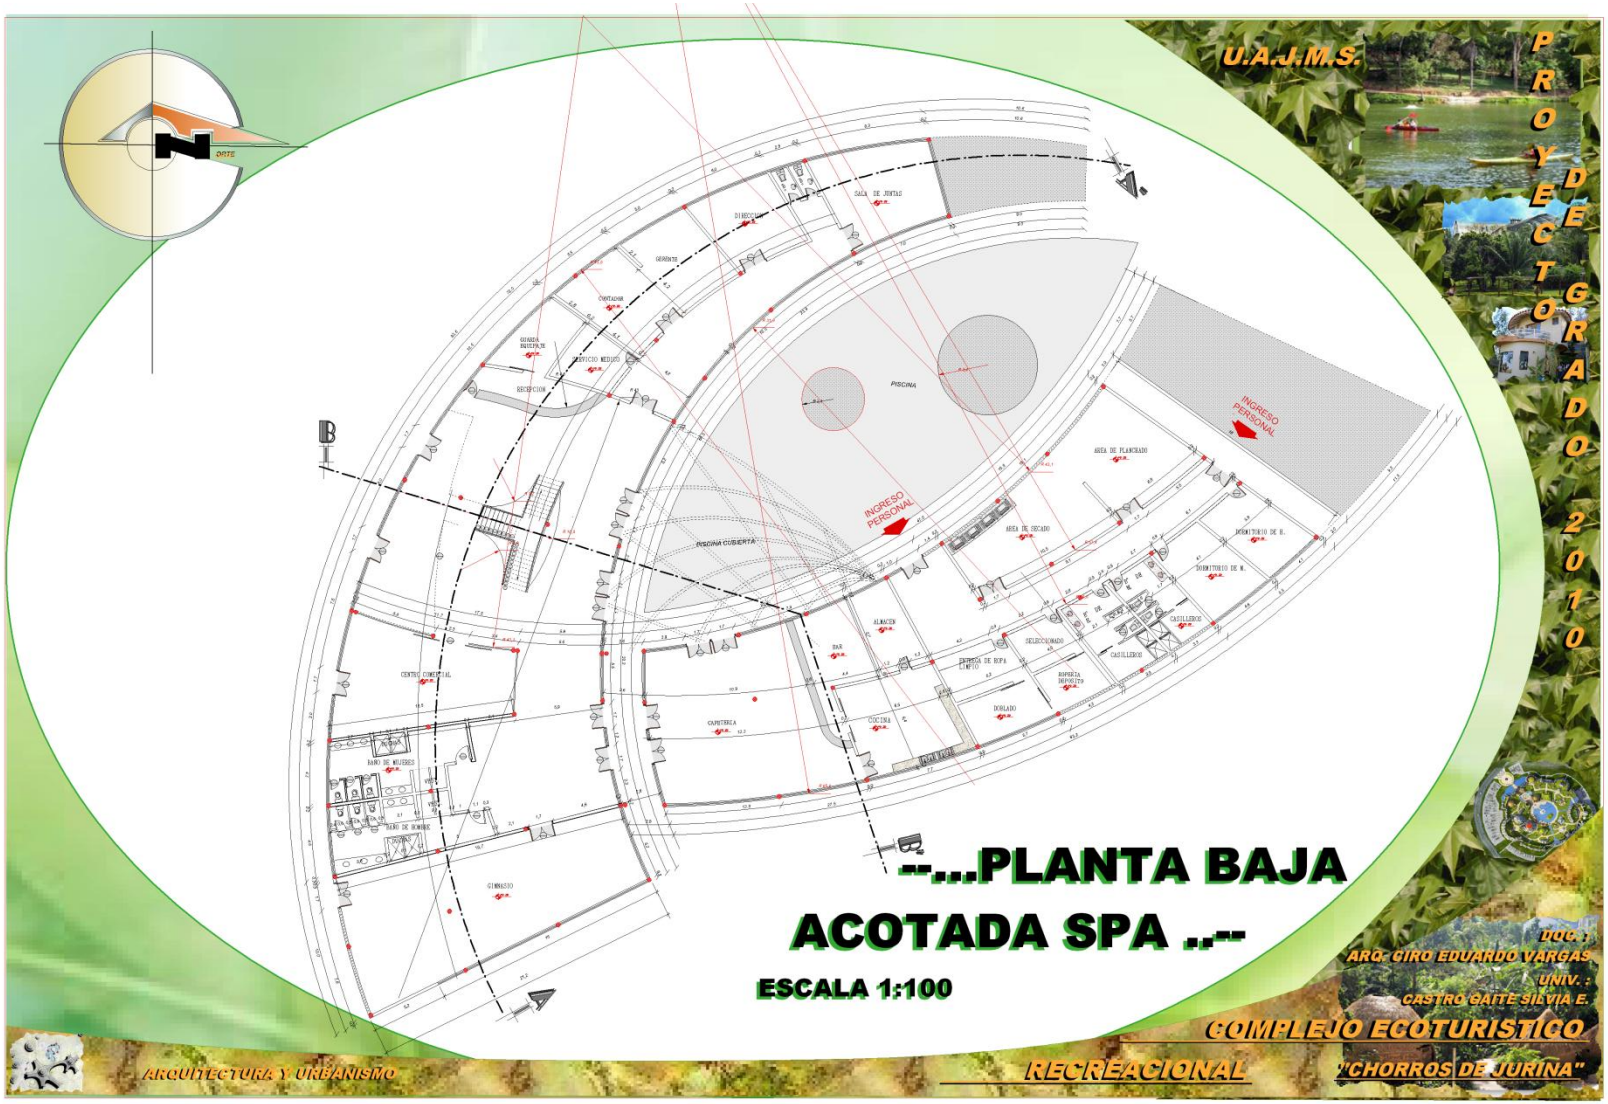
U.A.J.M.S.
PROYECTO DE GRADO 2010
--...PLANTA BAJA
ACOTADA SPA ..--
ESCALA 1:100
DOC. :
ARQ. CIRO EDUARDO VARGAS
UNIV. :
CASTRO GAITE SILVIA E.
COMPLEJO ECOTURISTICO
RECREACIONAL
"CHORROS DE JURINA"
ARQUITECTURA Y URBANISMO
INGRESO PERSONAL
INGRESO PERSONAL
PISCINA
PISCINA CUBIERTA
SALA DE JUNTAS
DIRECCION
GERENTE
CONTADOR
GUARDA EQUIPAJE
SERVICIO MEDICO
RECEPCION
AREA DE PLANCHADO
AREA DE SECADO
DORMITORIO DE H.
DORMITORIO DE M.
CASILLEROS
CASILLEROS
SELECCIONADO
ENTREGA DE ROPA LIMPIO
ROPERIA DEPOSITO
DOBLADO
ALMACEN
BAR
CAFETERIA
COCINA
CENTRO COMERCIAL
BAÑO DE MUJERES
BAÑO DE HOMBRE
GIMNASIO
A
A'
B
B'