



SEGMENTO CALLE GILBERTO CORTEZ
ENTRE CALLE JUNIN Y TUPIZA



SEGMENTO CALLE TUPIZA ENTRE CALLE
GILBERTO CORTEZ Y SUIPACHA



SEGMENTO CALLE TUPIZA ENTRE CALLE
GILBERTO CORTEZ Y SUIPACHA

CARACTER: VISUALES DEL CENTRO HISTÓRICO DEL
MUNICIPIO DE VILLAZÓN

DOCENTE GUIA : ALVARO BORDA V.

UNIVERSITARIO: MALLEA AGUILAR BRAYAN

ESC: INDICADA

PROYECTO DE GRADO:

"PLAN DE MANEJO DEL PATRIMONIO
ARQUITECTÓNICO EN EL MUNICIPIO DE VILLAZÓN"

UAJMS





SEGMENTO CALLE ENTRE GILBERTO CORTEZ
MILLARES E INDEPENDENCIA



SEGMENTO CALLE JUNIN ENTRE
INDEPENDENCIA Y GILBERTO CORTEZ
MILLARES PONIENTE



SEGMENTO CALLE JUNIN ENTRE
INDEPENDENCIA Y GILBERTO CORTEZ
MILLARES OCCIDENTE



SEGMENTO CALLE GILBERTO CORTEZ MILLARES
ENTRE CALLE JUNIN Y CALLE TARIJA



SEGMENTO CALLE TARIJA ENTRE GILBERTO
CORTEZ MILLARES Y RUTA LIBERTADORES



SEGMENTO RUTA LIBERTADORES ENTRE CALLE
JUNIN Y TARIJA



SEGMENTO CALLE JUNIN ENTRE GILBERTO
CORTEZ Y RUTA LIBERTADORES



SEGMENTO CALLE GILBERTO CORTEZ MILLARES
ENTRE CALLE TARIJA Y LA PAZ ORIENTE



SEGMENTO CALLE GILBERTO CORTEZ MILLARES
ENTRE CALLE TARIJA Y LA PAZ ORIENTE



SEGMENTO CALLE GILBERTO CORTEZ MILLARES
ENTRE CALLE TARIJA Y LA PAZ PONIENTE



SEGMENTO CALLE GILBERTO CORTEZ MILLARES
ENTRE CALLE TARIJA Y LA PAZ PONIENTE



SEGMENTO CALLE ENTRE GILBERTO CORTEZ
MILLARES E INDEPENDENCIA


REVESTIMIENTO DE TIERRA CON CAL

TONALIDAD DEL EDIFICIO COLOR VERDE CLARO

ALTURA DE EDIFICACION CONFRONTADA CON EL PATRIMONIO

REVESTIMIENTO CERAMICO COLOR NEGRO

REVESTIMIENTO CERAMICO NARANJADO

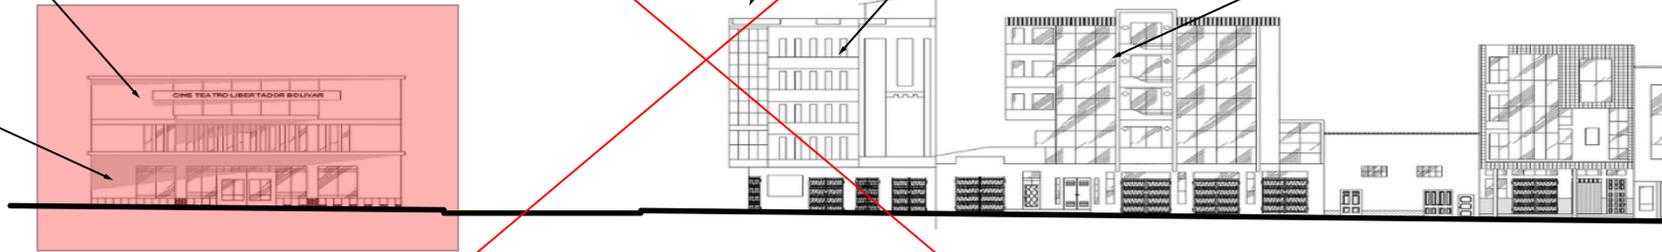

CALLE TARIJA ENTRE RUTA LIBERTADORES




NO PERMITIDO
EDIFICACIONES NO FORMAN PARTE EN EL CONTEXTO DE EDIFICACIONES PATRIMONIALES

ALTURA DE EDIFICACION NO ES ACEPTABLE SOBRE EL LIMITE ESTABLECIDO

RECUBRIMIENTO DE FACHADAS NO ADMITIDO

COLOR EXTERIOR DE EDIFICACIONES PARA EXTERIORES NO FORMA PARTE DEL ENTORNO PATRIMONIAL

FALTA DE CONTINUIDAD EN ALTURAS, NIVELES Y JERARQUIA DE VANOS.

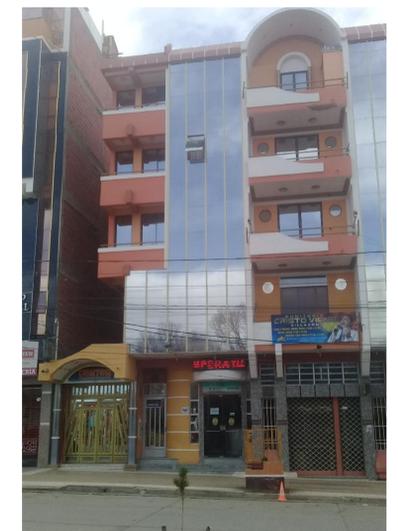

LA EXISTENCIA DE EDIFICIOS CUYAS CARACTERISTICAS NO CONCUERDEN CON EL PARAMETRO DE REFERENCIANDNO PUEDE TOMARSE EN NINGUN CASO COMO JUSTIFICACION PARA PODER EDIFICAR OBRA ALGUNA CONTRAVINIENDO LO DISPUESTO

Repello superior



Repello para zócalos



PALETA DE COLORES EXTRAIDA POR EL ESTUDIO DE FACHADAS DE EDIFICIOS PATRIMONIALES DEL MUNICIPIO DE VILLAZÓN

CARACTER: CONSTRUCCIONES E INTERVENCIONES ARQUITECTÓNICAS EN PREDIOS QUE CONFORMAN EL ENTORNO PROXIMO AL ÁREA HISTÓRICA Y SECTORES ANTIGUOS DEL MUNICIPIO DE VILLAZÓN

DOCENTE GUIA : ALVARO BORDA V.

UNIVERSITARIO: MALLEA AGUILAR BRAYAN

ESC: INDICADA




PROYECTO DE GRADO:

"PLAN DE MANEJO DEL PATRIMONIO ARQUITECTÓNICO EN EL MUNICIPIO DE VILLAZÓN"


UAJMS




**LINEA DE TRAZA Y CONSTRUCCION DEFINIDA
POR EDIFICACIONES PATRIMONIALES**

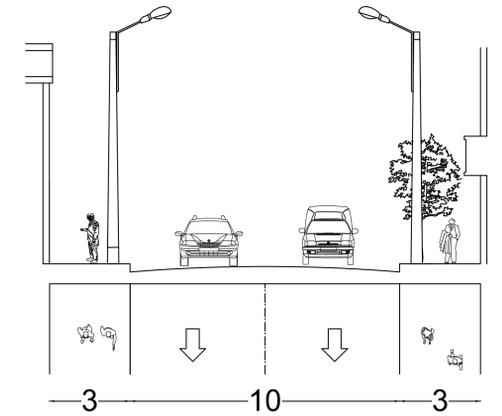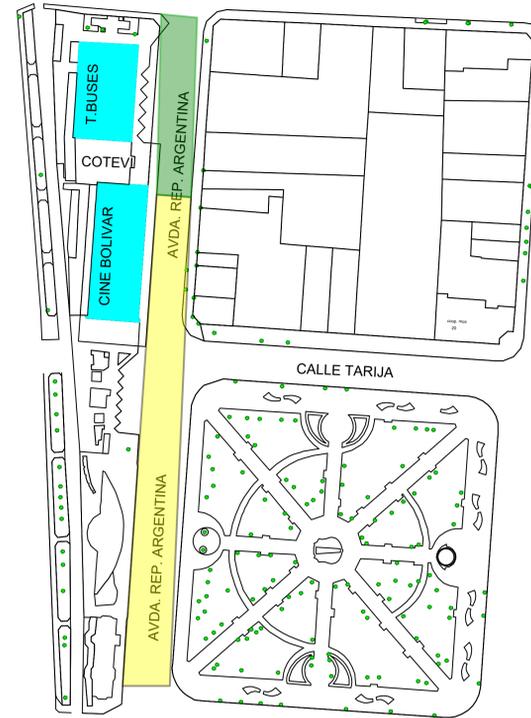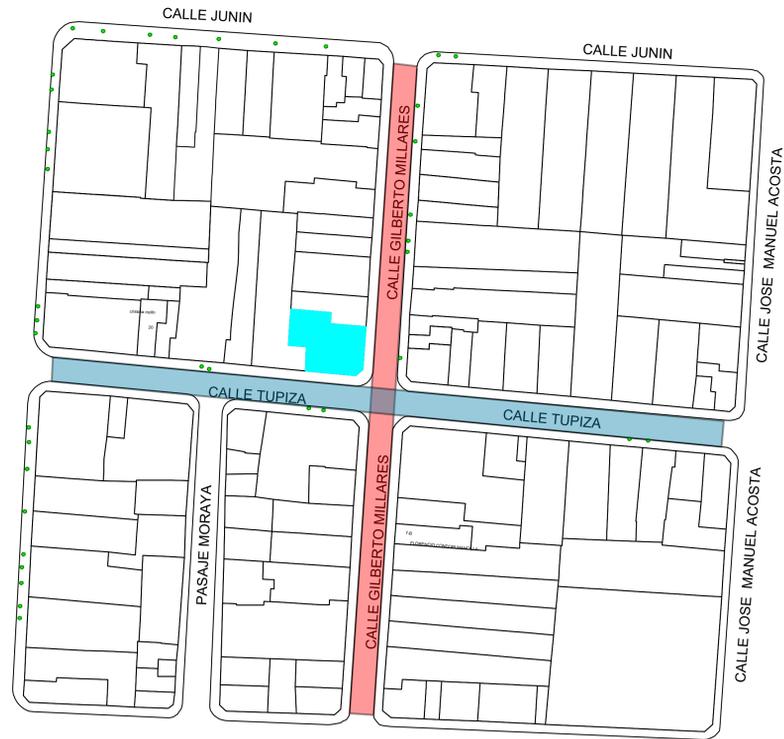


PERFIL DE VÍA AV. REPUBLICA ARGENTINA TRAMO 1

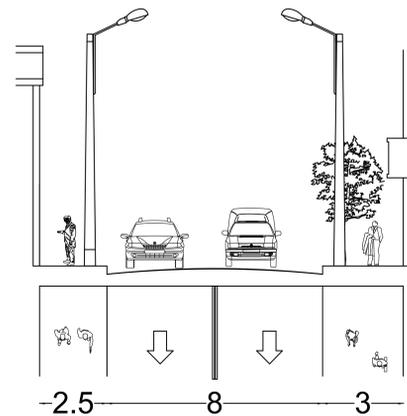

PERFIL DE VÍA CALLE GILBERTO CORTEZ MILLARES

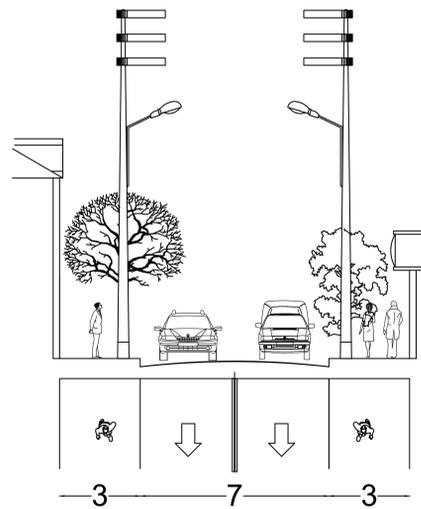

PERFIL DE VÍA TUPIZA

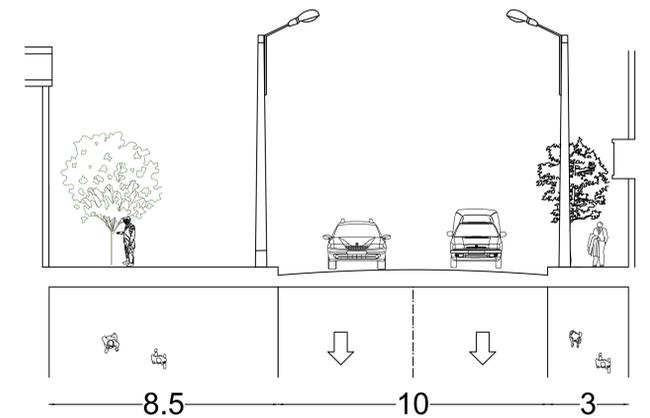

PERFIL DE VÍA AV. REPUBLICA ARGENTINA TRAMO 2

REFERENCIAS

- EDIFICACIONES PATRIMONIALES
- CALLE GILBERTO CORTEZ MILLARES
- CALLE TUPIZA
- RUTA LIBERTADORES TRAMO 1
- RUTA LIBERTADORES TRAMO 2

ESC. PLANOS : 1:1000
ESC. PERFILES DE VIA: 1:

CARACTER: "NORMATIVA DE CONSERVACIÓN DEL CENTRO HISTÓRICO Y SECTORES ANTIGUOS DEL MUNICIPIO DE VILLAZÓN"

DOCENTE GUIA : ALVARO BORDA V.

UNIVERSITARIO: MALLEA AGUILAR BRAYAN

ESC: INDICADA


PROYECTO DE GRADO:

"PLAN DE MANEJO DEL PATRIMONIO ARQUITECTÓNICO EN EL MUNICIPIO DE VILLAZÓN"


UAJMS



LINEA DE TRAZA Y CONSTRUCCION DEFINIDA POR EDIFICACIONES PATRIMONIALES



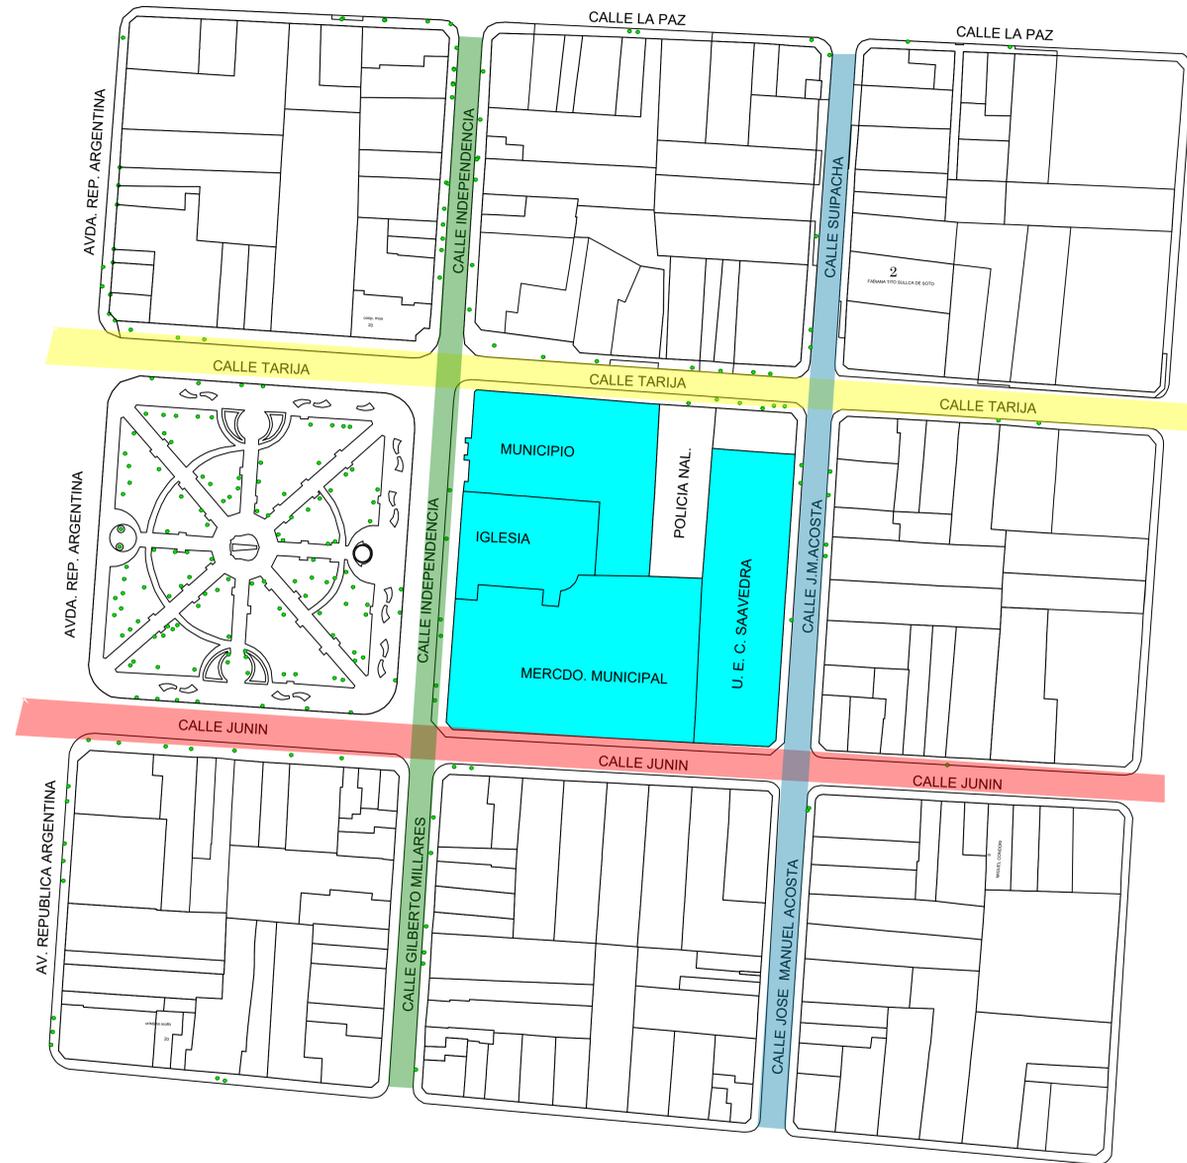


ESC. PLANOS : 1:1000
ESC. PERFILES DE VIA: 1:

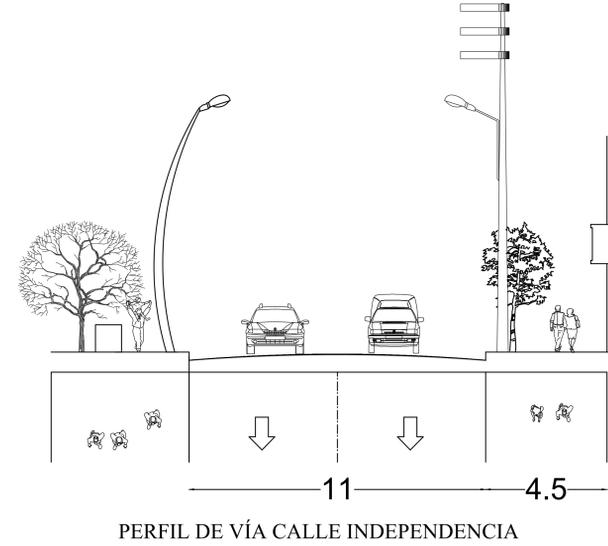

REFERENCIAS

- EDIFICACIONES PATRIMONIALES
- CALLE JUNIN
- CALLE J.M. ACOSTA
- CALLE TARIJA
- CALLE INDEPENDENCIA

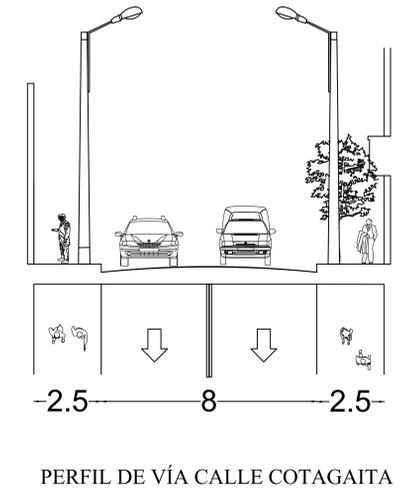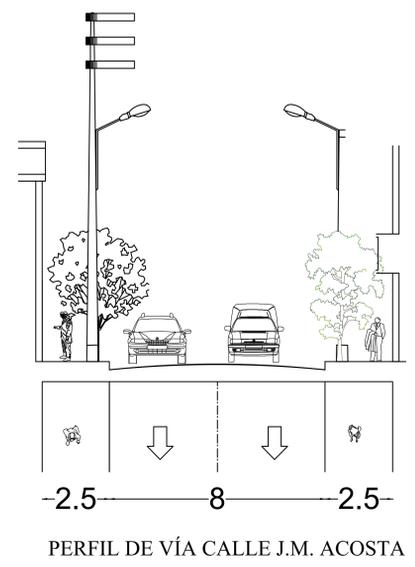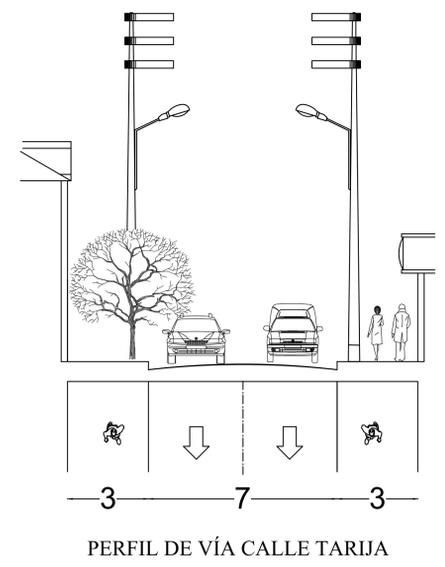

CARACTER: "NORMATIVA DE CONSERVACIÓN DEL CENTRO HISTÓRICO Y SECTORES ANTIGUOS DEL MUNICIPIO DE VILLAZÓN"

UNIVERSITARIO: MALLEA AGUILAR BRAYAN

ESC: INDICADA

DOCENTE GUIA : ALVARO BORDA V.

PROYECTO DE GRADO:
"PLAN DE MANEJO DEL PATRIMONIO ARQUITECTÓNICO EN EL MUNICIPIO DE VILLAZÓN"

UAJMS



PLANO DE DETERMINACION DE AREAS AFECTADAS Y ZONAS DE ZONAS DE INFLUENCIA DE EDIFICACIONES PATRIMONIALES ARQUITECTONICAS DEL MUNICIPIO DE VILLAZON SECTOR RURAL



PLANO DE DETERMINACIÓN E IDENTIFICACIÓN DE ÁREAS AFECTADAS Y ZONAS DE INFLUENCIA DE EDIFICACIONES PATRIMONIALES ARQUITECTONICAS DEL MUNICIPIO DE VILLAZON SECTOR RURAL

Zona centro	
1. Iglesia San Antonio De Mojo	
2. Hacienda De La Familia Escalier	
3. Iglesia San Antonio De Moraya	
4. Iglesia De Lonte	
5. Hacienda De Lonte	
Zona Este	
6. Hacienda De La Familia Wayar	
7. Iglesia De San Rafael De Sococha	
8. Iglesia De Salitre	
10. Iglesia De Chosconti	
11. Iglesia De San Pedro De Sococha	
12. Iglesia De San Marcos	
Zona oeste	
13. Chagua Hacienda De La Familia Medinaceli	
14. Iglesia De Berque	
15. Iglesia De Chagua	
16. Iglesia De Chipiguayco	
REFERENCIAS	
ÁREA AFECTADA	
ZONA DE INFLUENCIA	

