

SIMBOLOGIA	
	Medidor Trifasico
	Tablero electrico
	Tomacorrientes dobles
	Interruptor Simple
	Interruptor Doble
	Interruptor Triple
	Conmutador Simple
	Conmutador Doble
	Foco tipo Spot led dirigible
	Foco tipo Spot led expansible
	Interruptor Pulsador
	Foco Fluorescente
	Foco Fluorescente led expansible
	aplique de pared
	Foco Fluorescente led expansible
	cable AWG nro 12 electricidad
	cable AWG nro 12 electricidad
	Linea de enchufes

U.A.J.M.S.





**CENTRO DE DETENCION PREVENTIVA
PARA VARONES EN LA CIUDAD DE TARIJA**

INSTALACION ELECTRICA SEGUNDA PLANTA
(CELIDAS PARA INTERNOS ACUSADOS POR DELITOS GRAVES) ESC: 1:100

"U.A.J.M.S." ARQUITECTURA Y URB.



UNIVERSITARIA: NADIR ABIGAIL FLORES RAMOS
DOC: ARQ. ÁLVARO BORDA

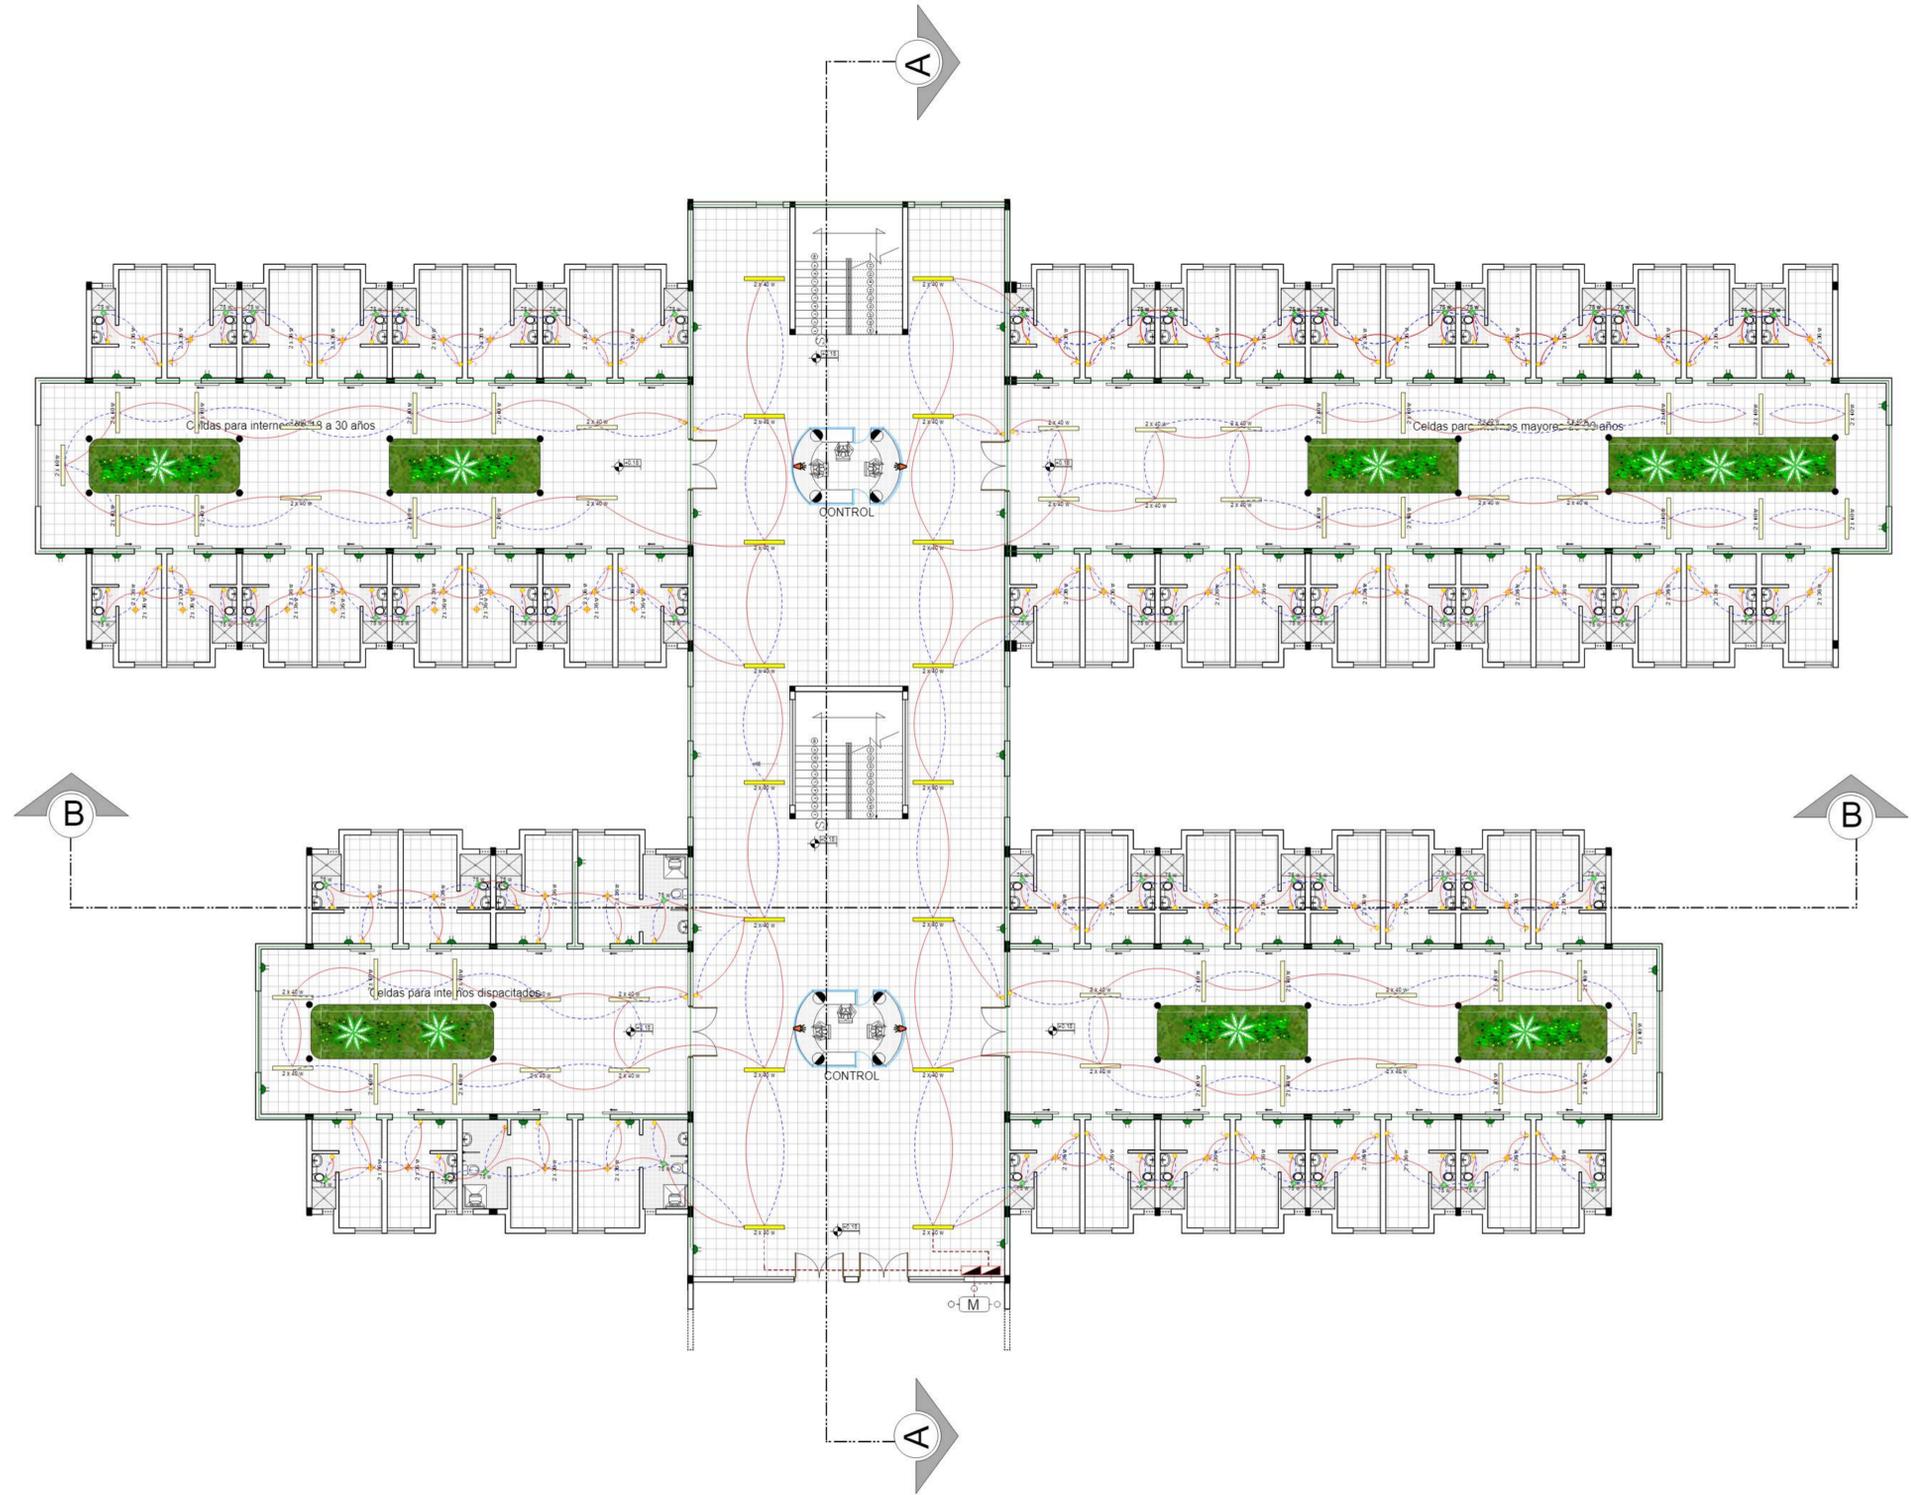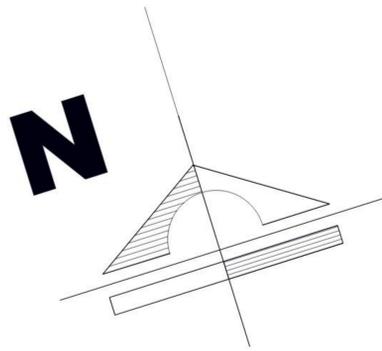

SIMBOLOGIA	
	Medidor Trifasico
	Tablero de control
	Tomacorrientes dobles
	Interruptor Simple
	Interruptor Doble
	Interruptor Triple
	Conmutador Simple
	Conmutador Doble
	Foco tipo Spot led dirigible
	Foco tipo Spot led expansible
	Interruptor Pulsador
	Foco Fluorescente
	Foco Fluorescente led expansible
	aplique de pared
	Foco Fluorescente led expansible
	cable AWG nro 12 electricidad
	cable AWG nro 12 electricidad
	Linea de enchufes



N

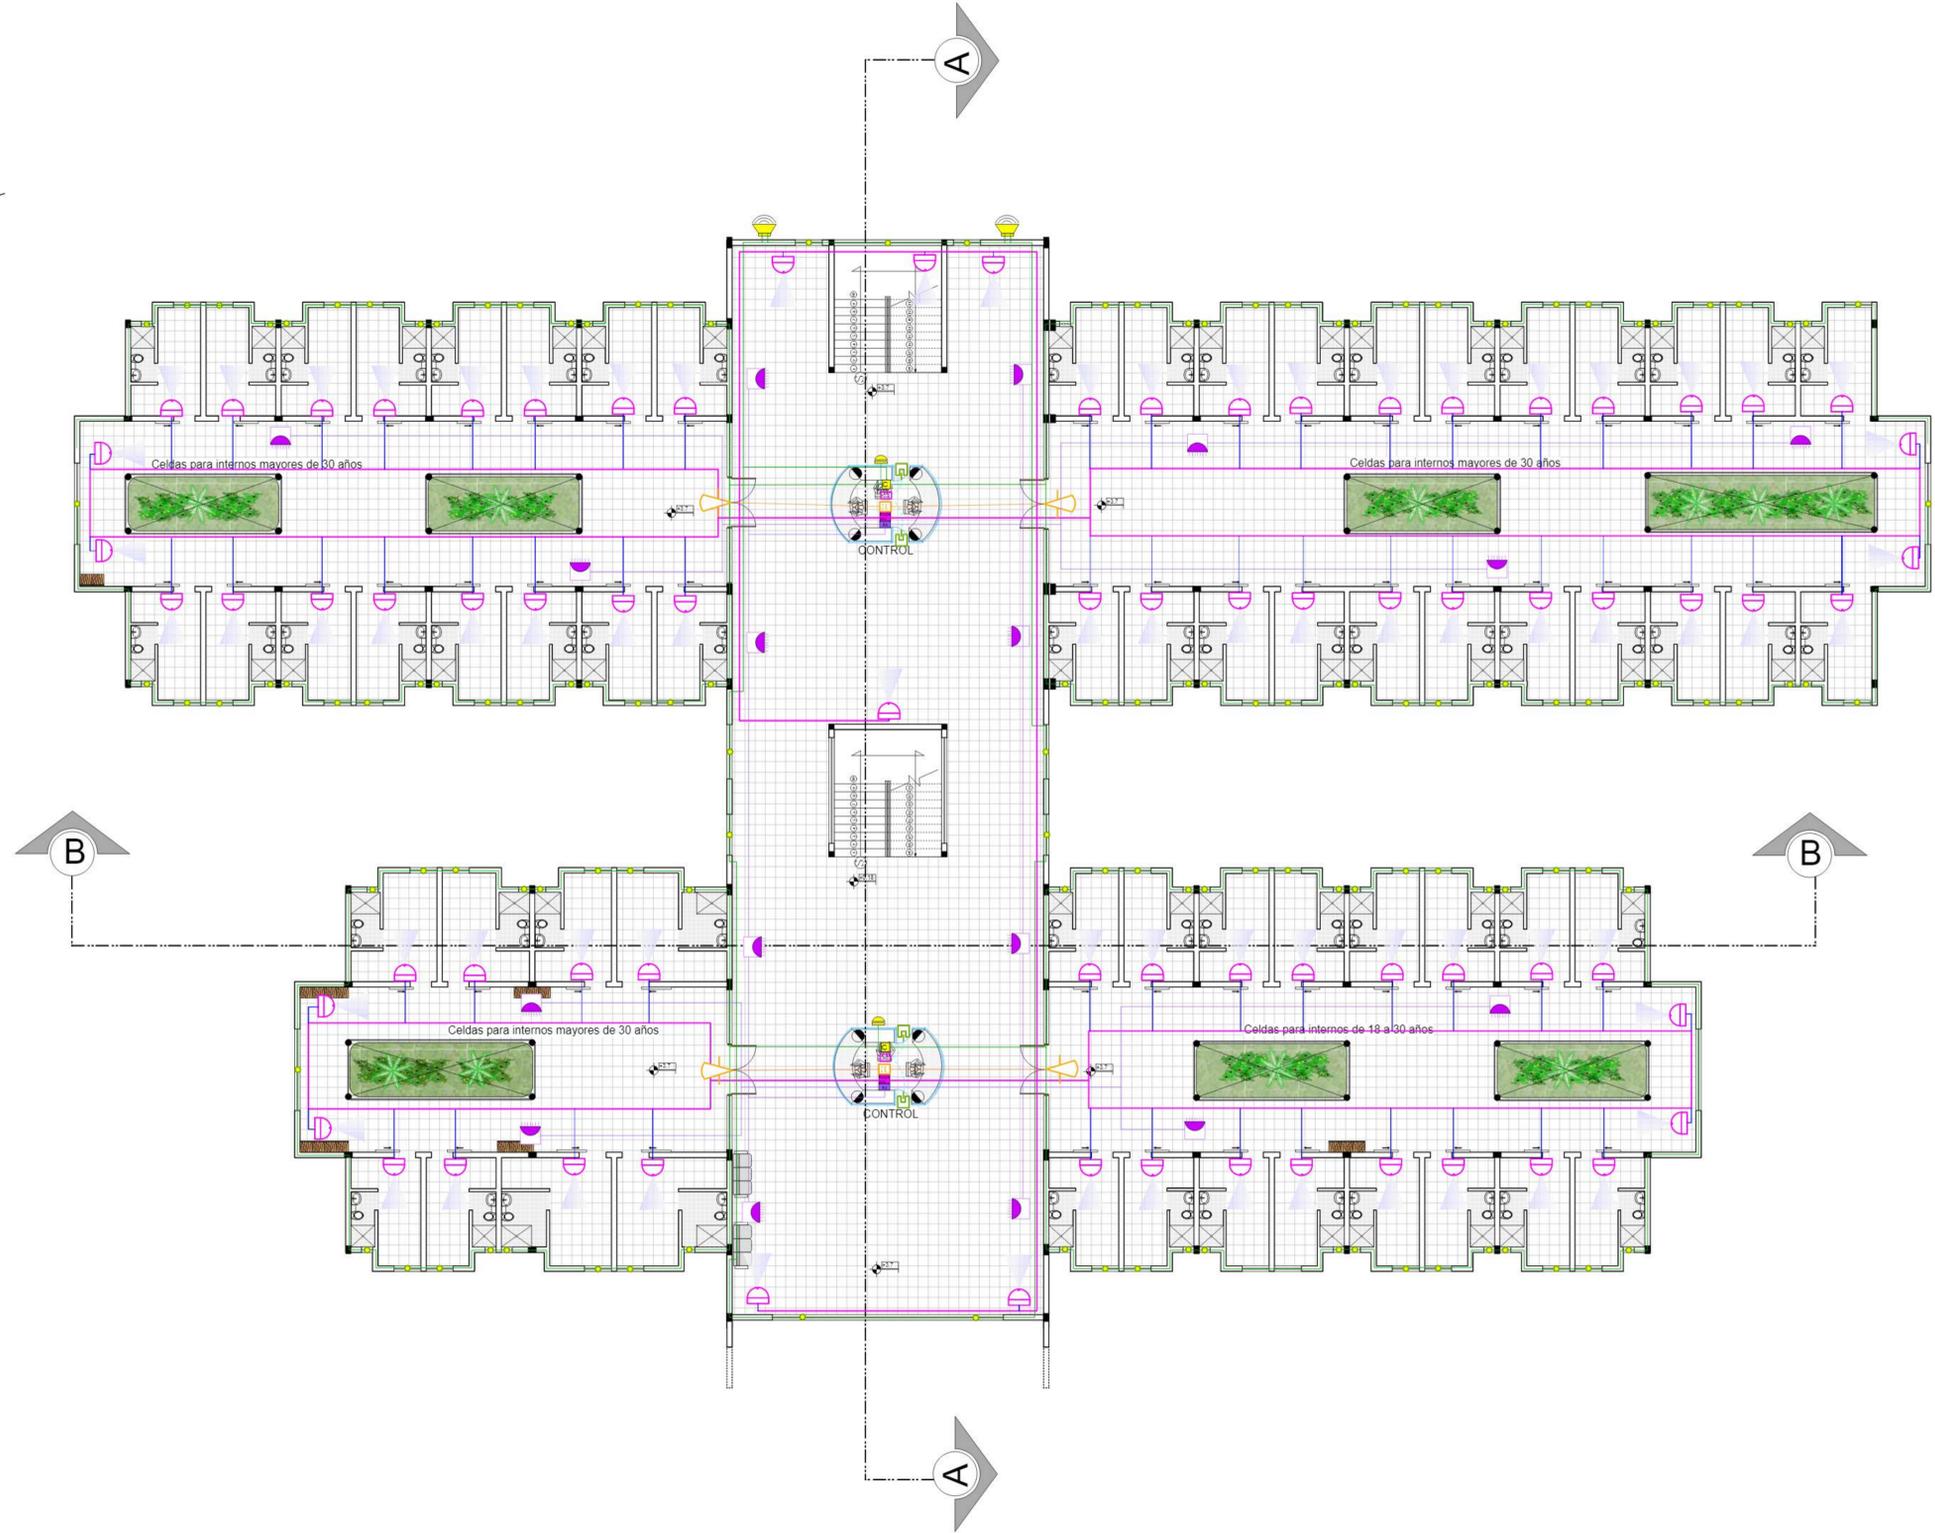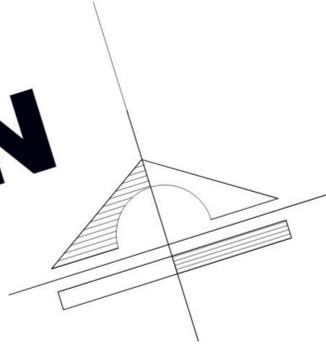

SISTEMAS DE SEGURIDAD	
INSTALACIÓN DE ALARMAS	
	Alarma De Entrada
	Sensor magnético
	Alarma exterior de roptura de ventana
	Alarma interior de Rotura de Vidrio
	Altavoces de aviso
CENTRALITAS/ ACCESORIOS	
	De Control de Accesos
	Armario informatico (Grabador)
	De Abertura de Puertas
	De Control de alarmas
	Caja de contrl de alta voz
RED DE CONEXIÓN	
	Distribuidor central de camaras de control
	Cable director de camara
	conector de sensor magnético a alarmas
	cable de conexion de identificacion a la base central
	cable de conexion de altavos a la caja de control
	cable de conexion de alarma de ingreso a la caja de control
VIGILANCIA CON CAMARAS TV	
	Camara de vigilancia tipo interior de vigilancia
	Cámara de vigilancia tipo exterior
CONTROL DE ACCESOS	
	Lector Tarjetas de Identificación



U.A.J.M.S.

**CENTRO DE DETENCION PREVENTIVA
PARA VARONES EN LA CIUDAD DE TARIJA**



INSTALACION ESPECIAL PLANTA ALTA
(CELIDAS PARA INTERNOS ACUSADOS POR DELITOS GRAVES) ESC: 1:100

"U.A.J.M.S." ARQUITECTURA Y URB.

UNIVERSITARIA: NADIR ABIGAIL FLORES RAMOS

DOC: ARQ. ÁLVARO BORDA

N

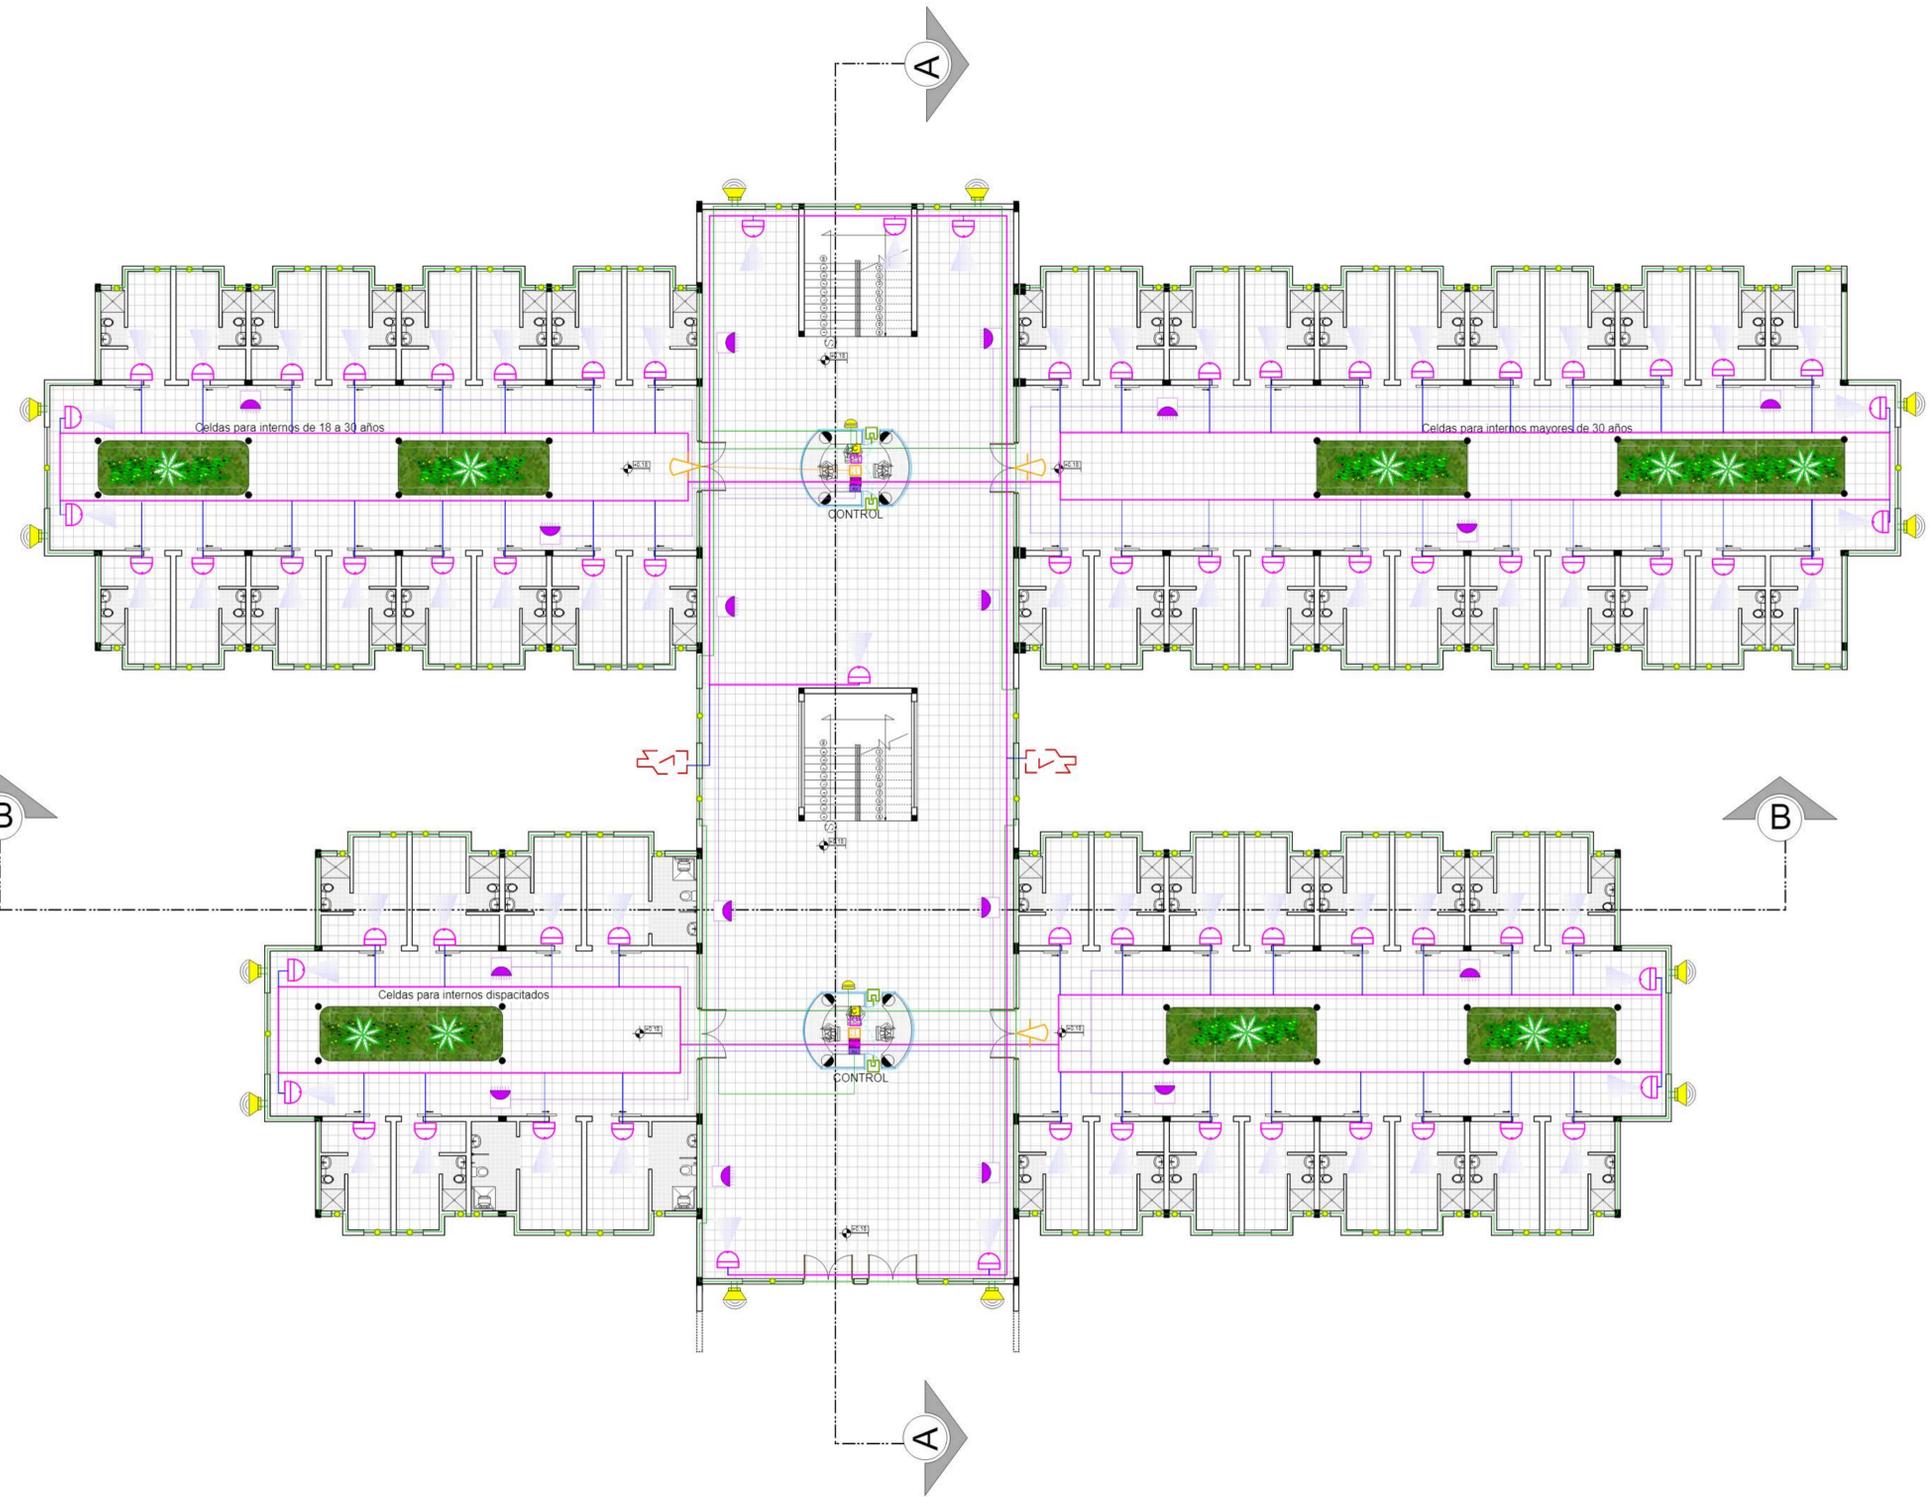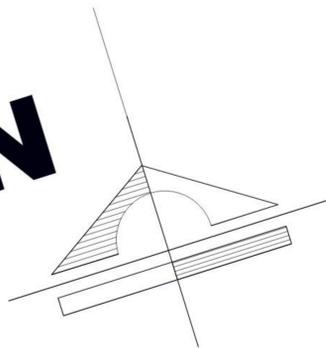

SISTEMAS DE SEGURIDAD	
INSTALACIÓN DE ALARMAS	
	Alarma De Entrada
	Sensor magnético
	Alarma exterior de roptura de ventana
	Alarma interior de Rotura de Vidrio
	Altavoces de aviso
CENTRALITAS/ ACCESORIOS	
	De Control de Accesos
	Armario informatico (Grabador)
	De Abertura de Puertas
	De Control de alarmas
	Caja de contrl de alta voz
RED DE CONEXIÓN	
	Distribuidor central de camaras de control
	Cable director de camara
	conector de sensor magnético a alarmas
	cable de conexion de identificacion a la base central
	cable de conexion de altavos a la caja de control
	cable de conexion de alarma de ingreso a la caja de control
VIGILANCIA CON CAMARAS TV	
	Camara de vigilancia tipo interior de vigilancia
	Cámara de vigilancia tipo exterior
CONTROL DE ACCESOS	
	Lector Tarjetas de Identificación

U.A.J.M.S.



**CENTRO DE DETENCION PREVENTIVA
PARA VARONES EN LA CIUDAD DE TARIJA**

INSTALACION ESPECIAL PLANTA BAJA
(CELIDAS PARA INTERNOS ACUSADOS POR DELITOS GRAVES) ESC: 1:100

"U.A.J.M.S." ARQUITECTURA Y URB.

UNIVERSITARIA: NADIR ABIGAIL FLORES RAMOS

DOC: ARQ. ÁLVARO BORDA



FACHADA FRONTAL



FACHADA FRONTAL



LATERAL IZQUIERDO



LATERAL DERECHO



U.A.J.M.S.

**CENTRO DE DETENCION PREVENTIVA
PARA VARONES EN LA CIUDAD DE TARIJA**

FACHADAS
(AREA DE DE TALLER DELITOS GRAVES)



ESC: 1:100



"U.A.J.M.S." ARQUITECTURA Y URB.


UNIVERSITARIA: NADIR ABIGAIL FLORES RAMOS

DOC: ARQ. ÁLVARO BORDA

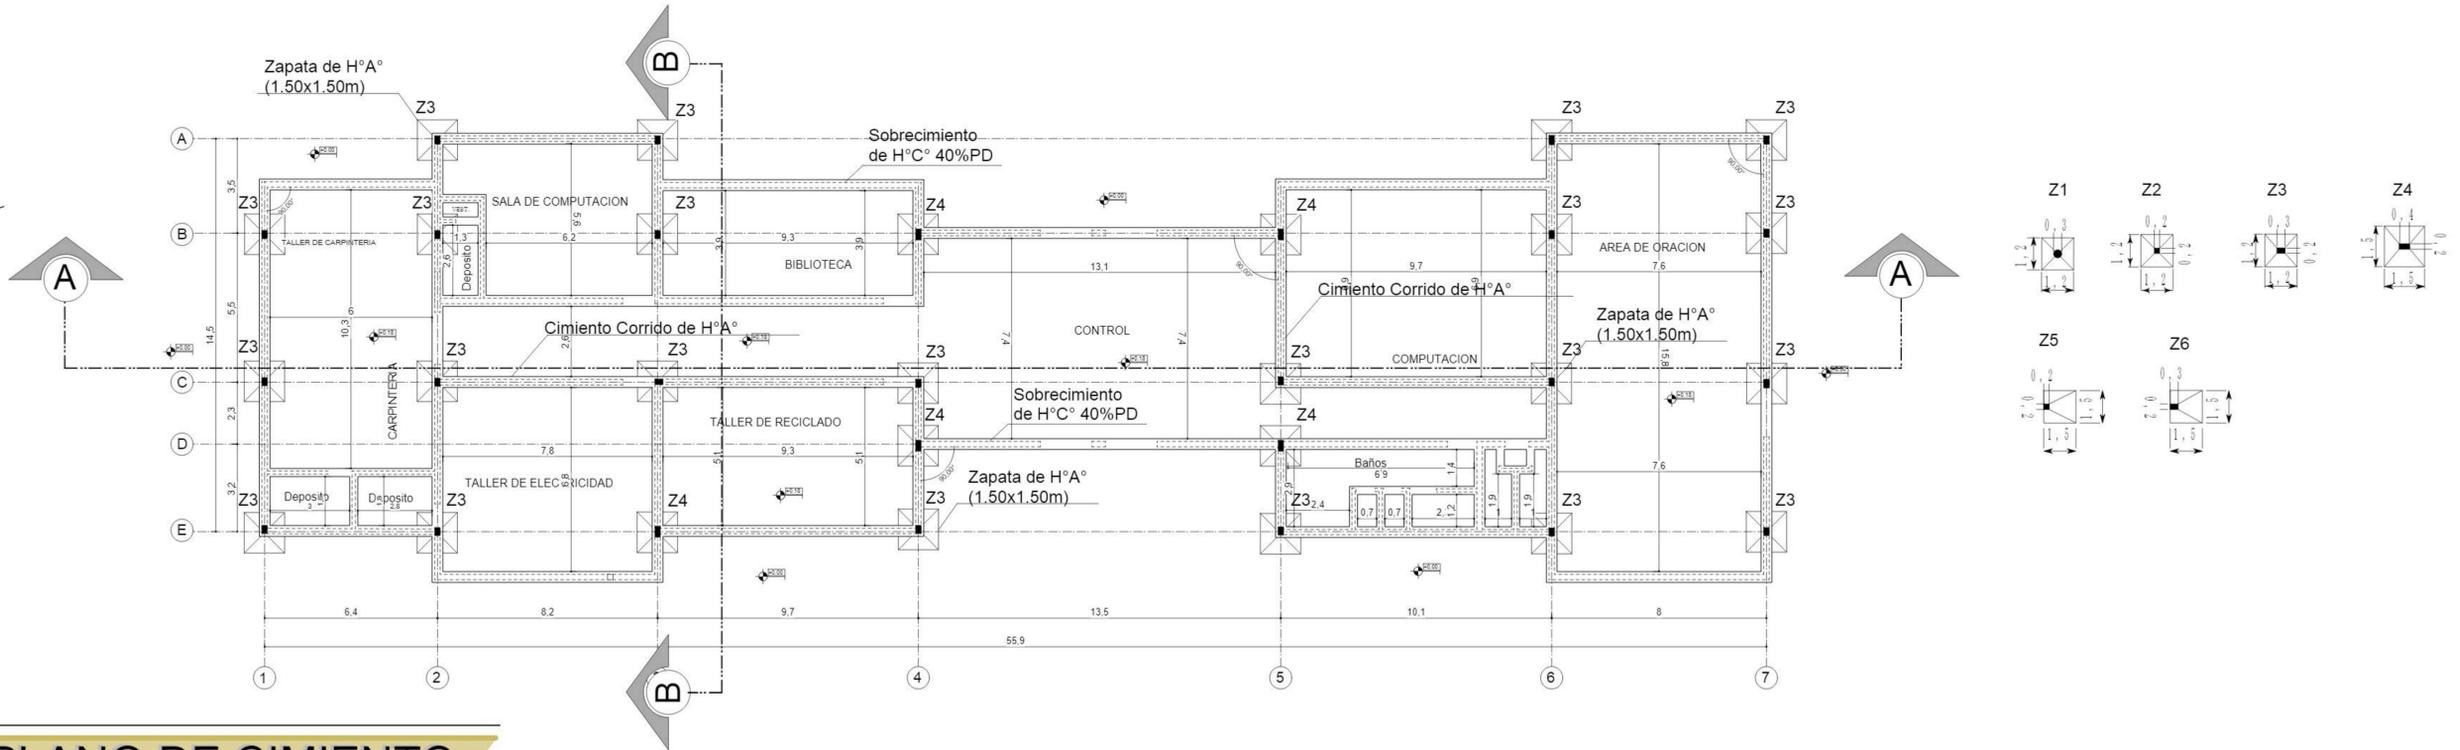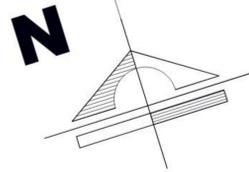


PLANO DE CIMIENTO

ESC. 1:100

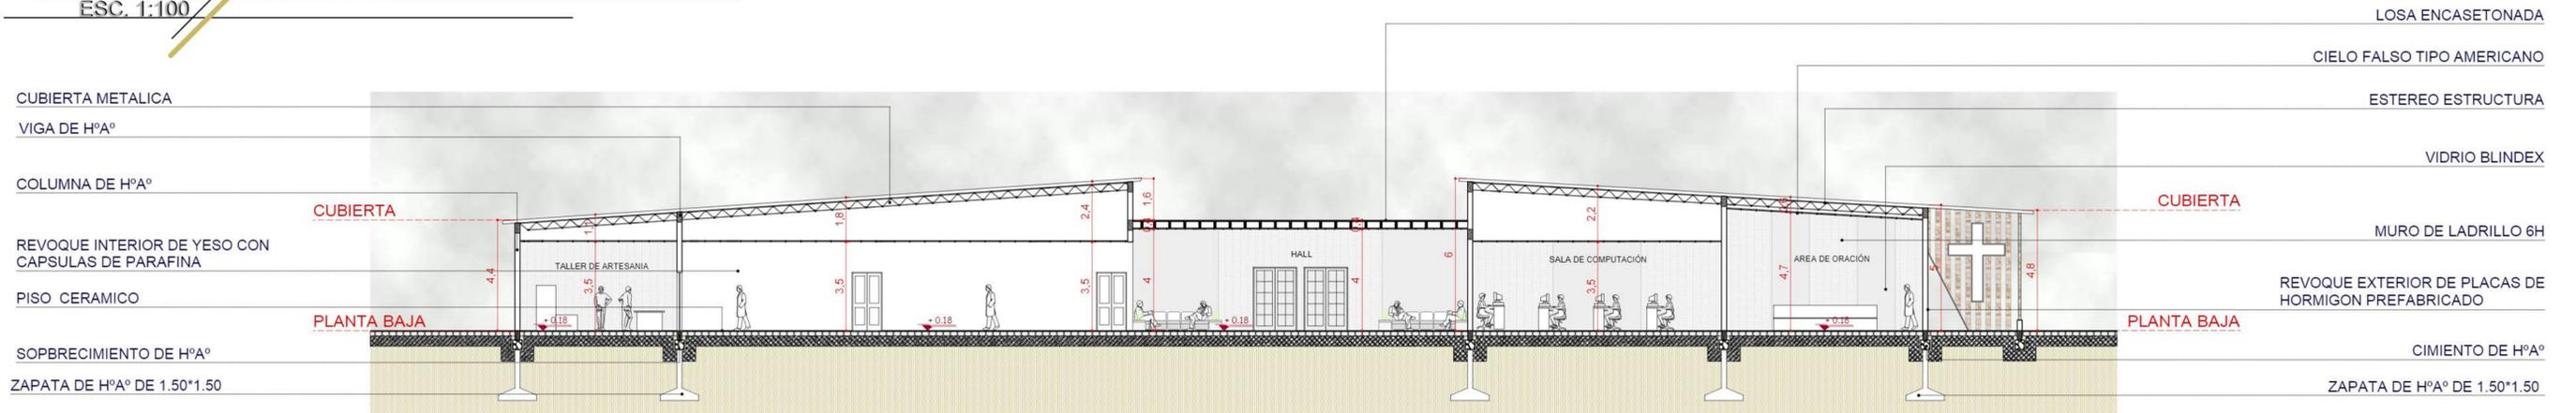

CORTE A-A'

ESC. 1:100

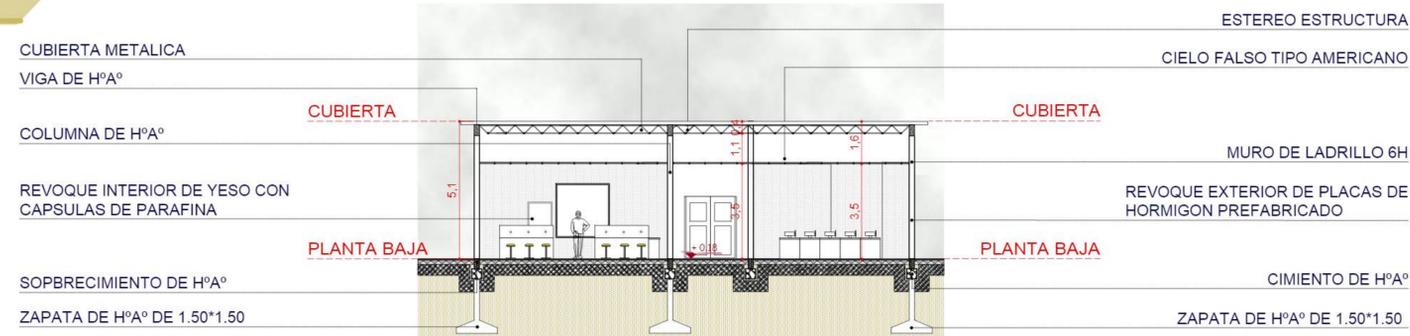

CORTE B-B'

ESC. 1:100

U.A.J.M.S.




CENTRO DE DETENCION PREVENTIVA PARA VARONES EN LA CIUDAD DE TARIJA

PLANO DE CIMIENTOS Y ACOTADO
(AREA DE TALLERES PARA ACUSADOS POR DELITOS GRAVES)
ESC: 1:100

"U.A.J.M.S." ARQUITECTURA Y URB.

UNIVERSITARIA: NADIR ABIGAIL FLORES RAMOS


DOC: ARQ. ÁLVARO BORDA

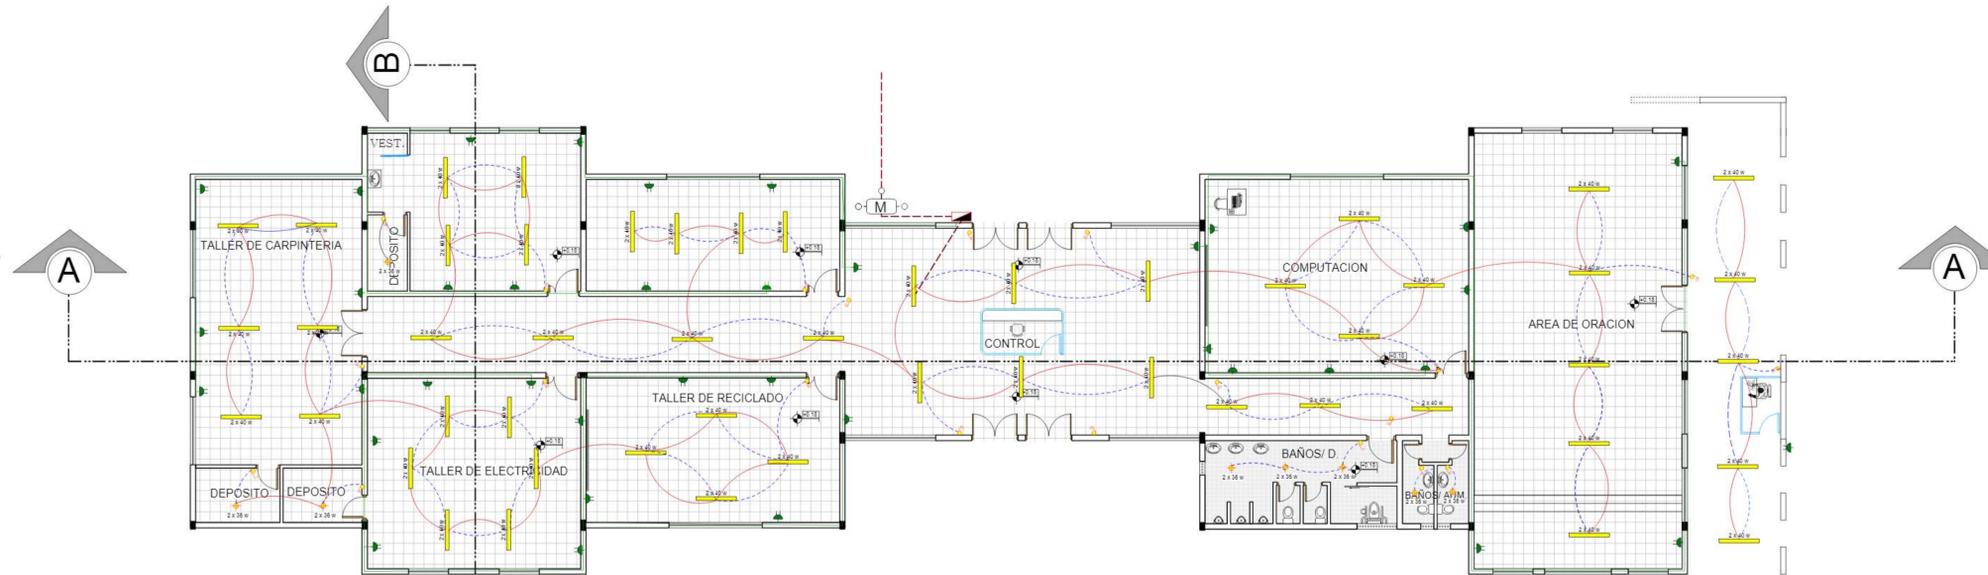

PLANO DE INSTALACION ELECTRICA

ESC. 1:100

SIMBOLOGIA	
	Medidor Trifasico
	Tablero de control
	Tomacorrientes dobles
	Interruptor Simple
	Interruptor Doble
	Interruptor Triple
	Conmutador Simple
	Conmutador Doble
	Foco tipo Spot led dirigible
	Foco tipo Spot led expansible
	Interruptor Pulsador
	Foco Fluorescente
	Foco Fluorescente led expansible
	aplique de pared
	Foco Fluorescente led expansible cable AWG nro 12 electricidad
	Foco Fluorescente led expansible cable AWG nro 12 electricidad
	Linea de enchufes

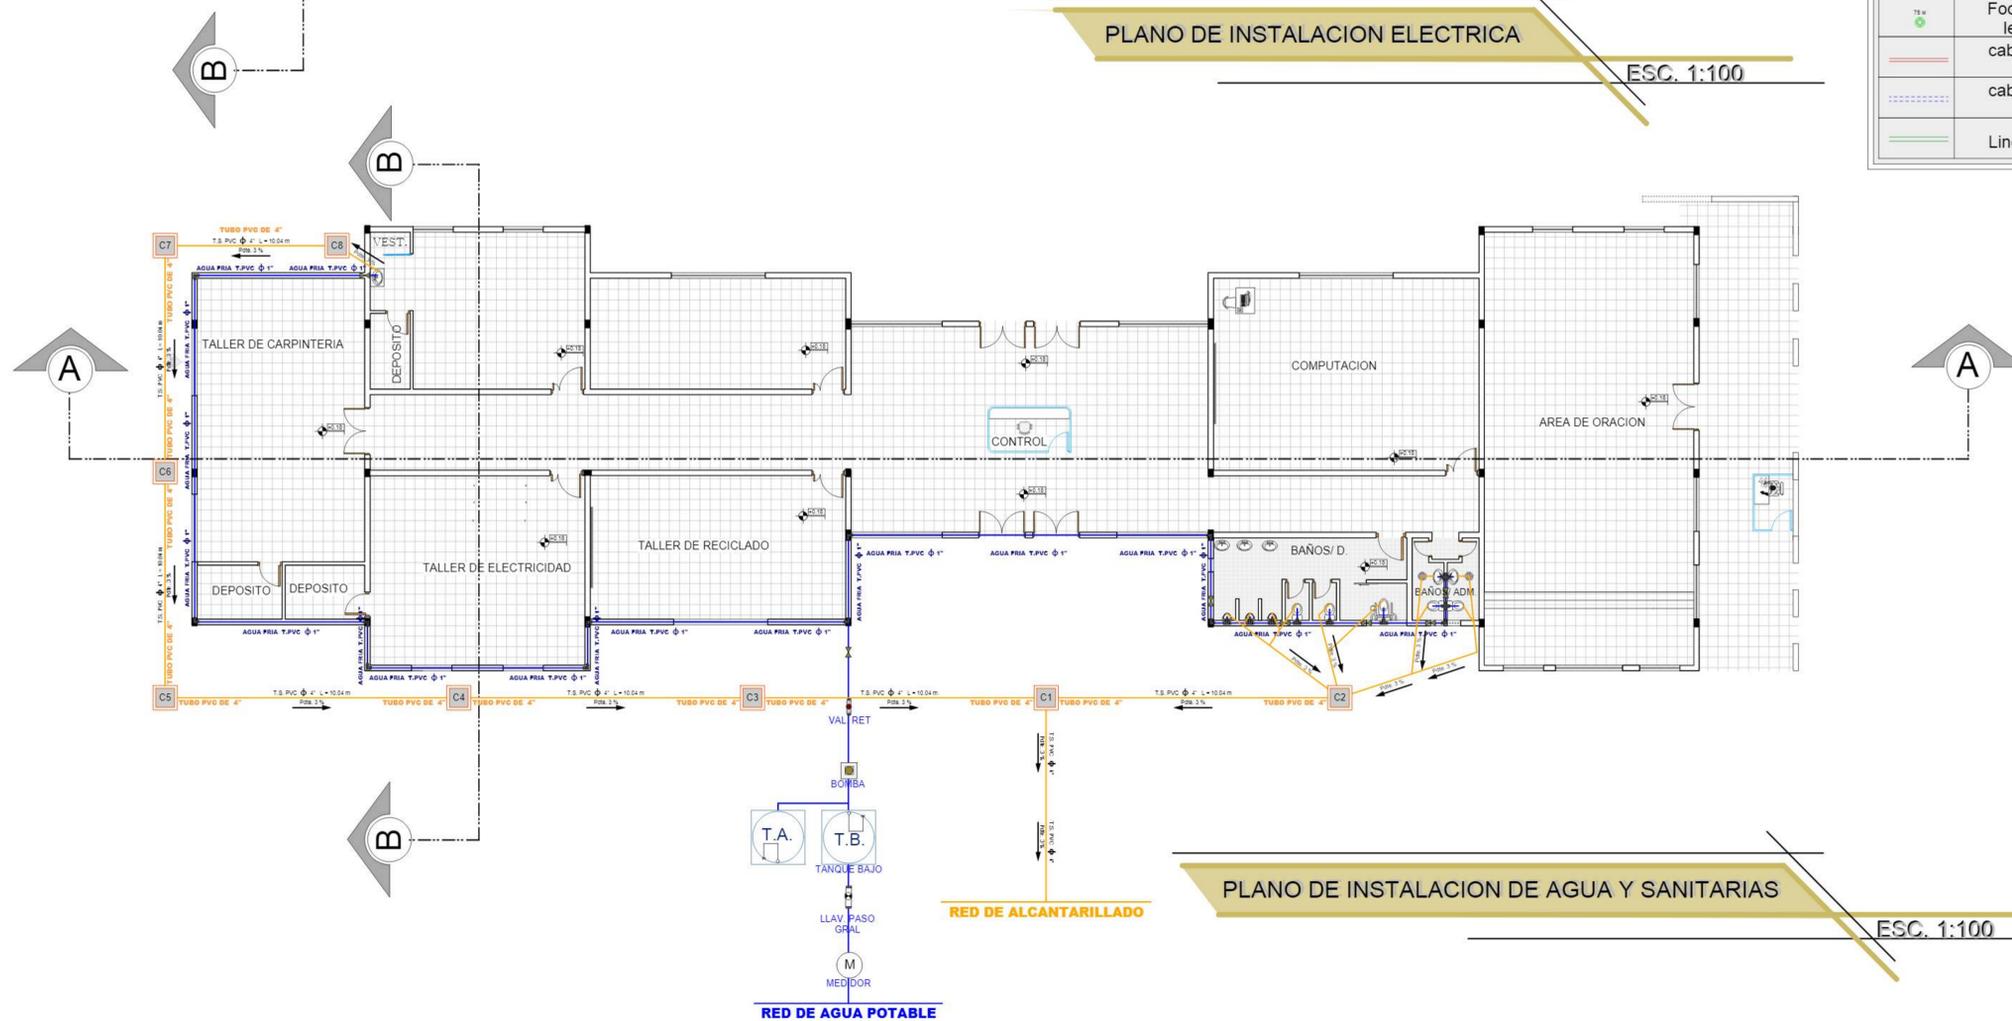

PLANO DE INSTALACION DE AGUA Y SANITARIAS

ESC. 1:100

REFERENCIAS INST. SANITARIA

	CAMARA DE INSPECCION De 0.90 m* 0.90 m
	BOMBA
	SUMIDERO SIFONADO
	LLAVE DE PASO GENERAL
	VALVULA DE RETENCION
	LLAVE DE PASO
	AGUA RESIDUAL
	SUBE

REFERENCIAS INST. DE AGUA

	TANQUE BAJO		TANQUE BAJO
	AGUA FRIA		SUBE
	AGUA CALIENTE		SUBE
	CODOS		
	TE DE DISTRIBUCION		
	TERMOTANQUE		
	MEDIDOR		

U.A.J.M.S.



**CENTRO DE DETENCION PREVENTIVA
PARA VARONES EN LA CIUDAD DE TARIJA**



PLANO DE CIMIENTOS Y ACOTADO
(AREA DE TALLERES PARA ACUSADOS POR DELITOS GRAVES)
ESC: 1:100

"U.A.J.M.S." ARQUITECTURA Y URB.

UNIVERSITARIA: NADIR ABIGAIL FLORES RAMOS

DOC: ARQ. ÁLVARO BORDA

LAMINA
50
0

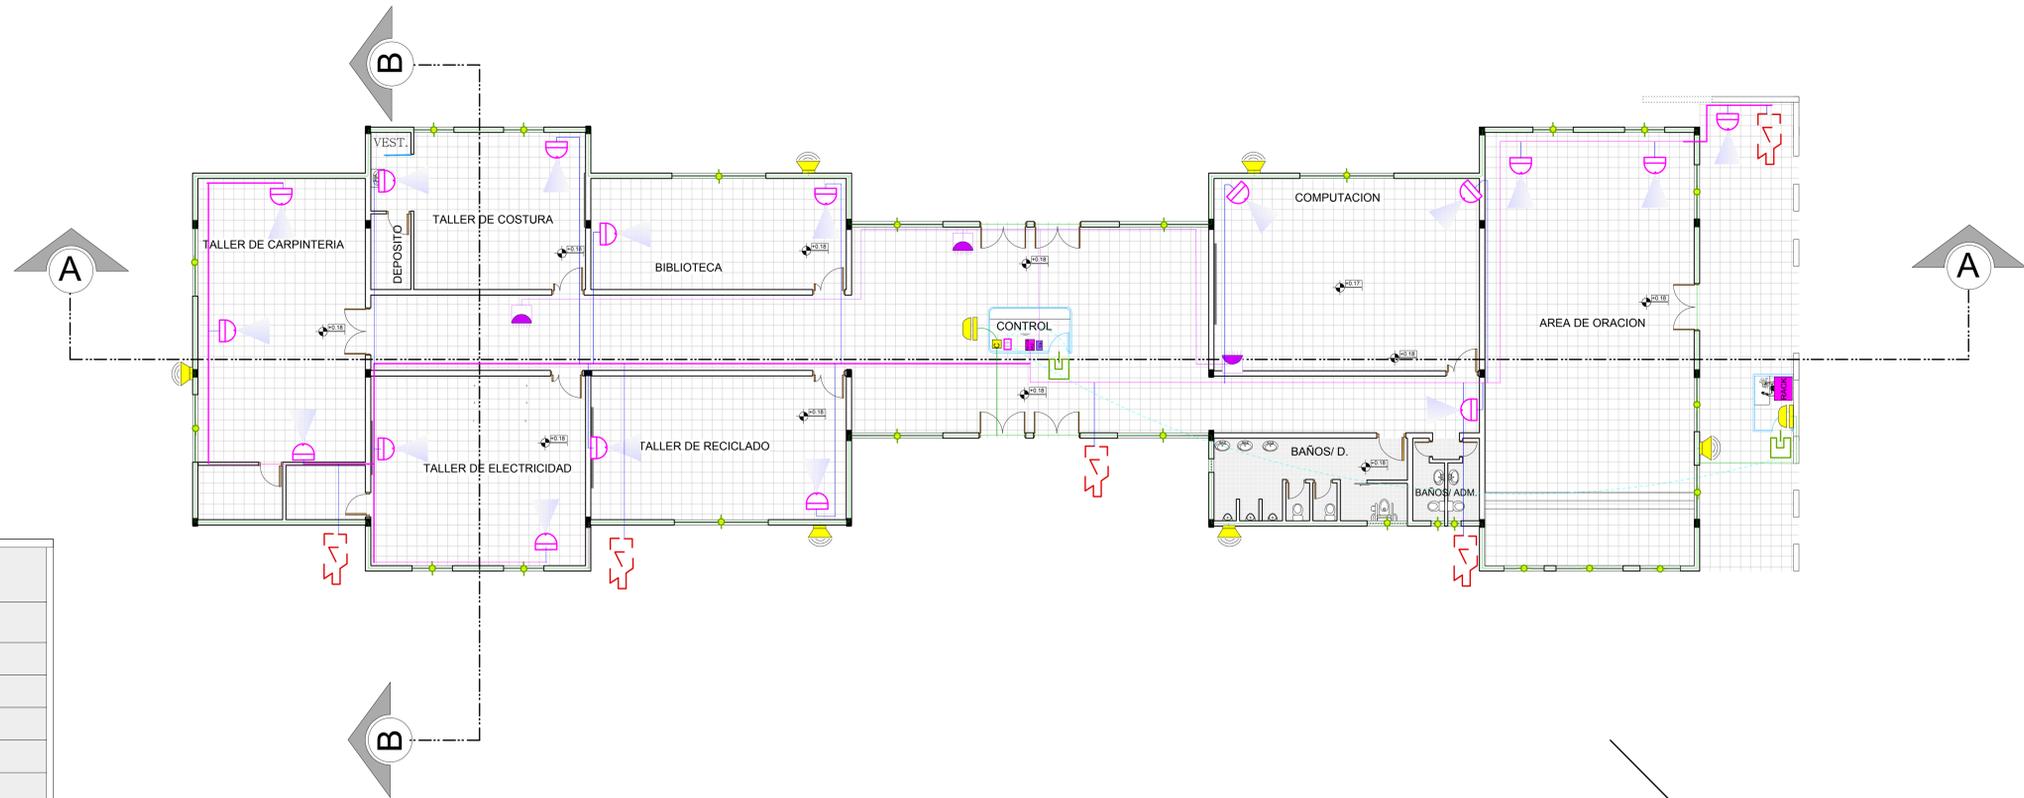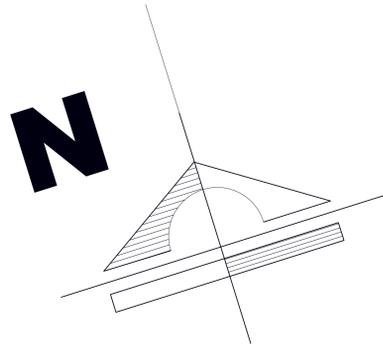

SISTEMAS DE SEGURIDAD	
INSTALACIÓN DE ALARMAS	
	Sensor magnético
	Alarma exterior de ruptura de ventana
	Alarma interior de Ruptura de Vidrio
	Altavoces de aviso
CENTRALITAS/ ACCESORIOS	
	Armario informatico (Grabador)
	De Abertura de Puertas
	De Control de alarmas
	Caja de contrl de alta voz
RED DE CONEXIÓN	
	Distribuidor central de camaras de control
	Cable director de camara
	conector de sensor magnético a alarmas
	cable de conexcion de identificacion a la base central
	cable de conexcion de altavos a la caja de control
VIGILANCIA CON CAMARAS TV	
	Camara de vigilancia tipo interior de vigilancia
	Cámara de vigilancia tipo exterior
CONTROL DE ACCESOS	
	Lector Tarjetas de Identificación

PLANO DE INSTALACION DE SEGURIDAD

ESC. 1:100

U.A.J.M.S.



**CENTRO DE DETENCION PREVENTIVA
PARA VARONES EN LA CIUDAD DE TARIJA**
PLANO DE CIMIENTOS Y ACOTADO
(AREA DE TALLERES PARA ACUSADOS POR DELITOS GRAVES)
ESC: 1:100




"U.A.J.M.S." ARQUITECTURA Y URB.

UNIVERSITARIA: NADIR ABIGAIL FLORES RAMOS


DOC: ARQ. ÁLVARO BORDA

LAMINA
51
0

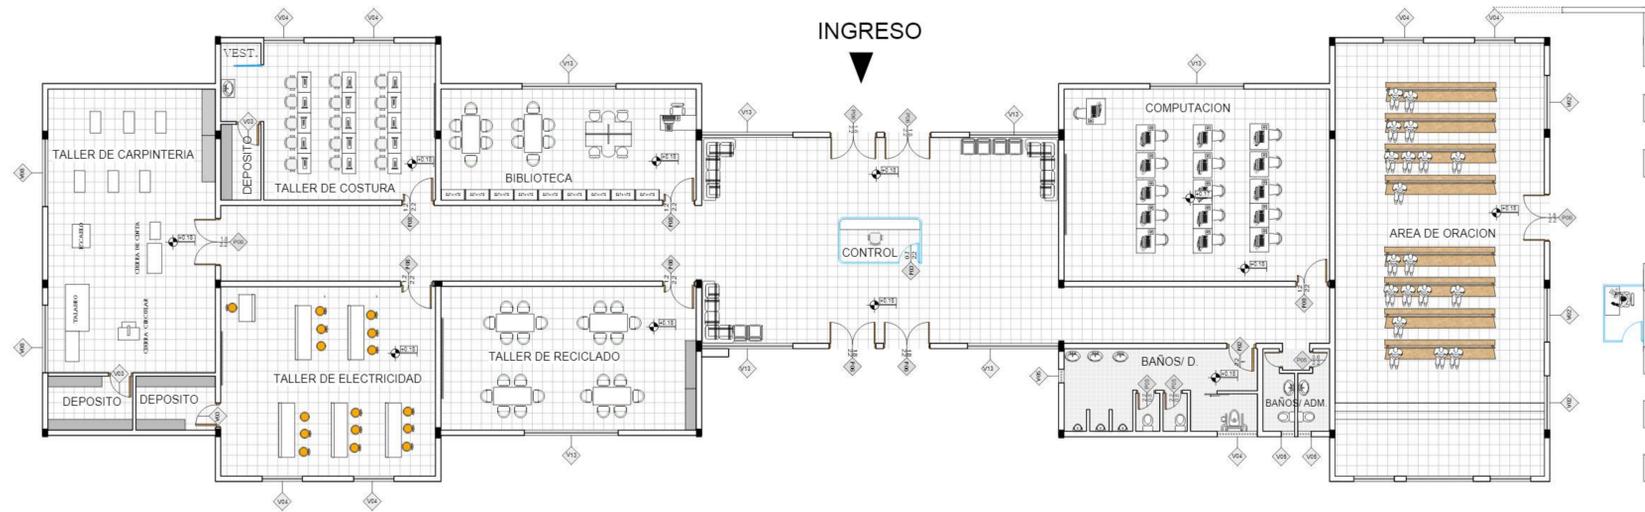

PLANO DE PLANTA

ESC. 1:100

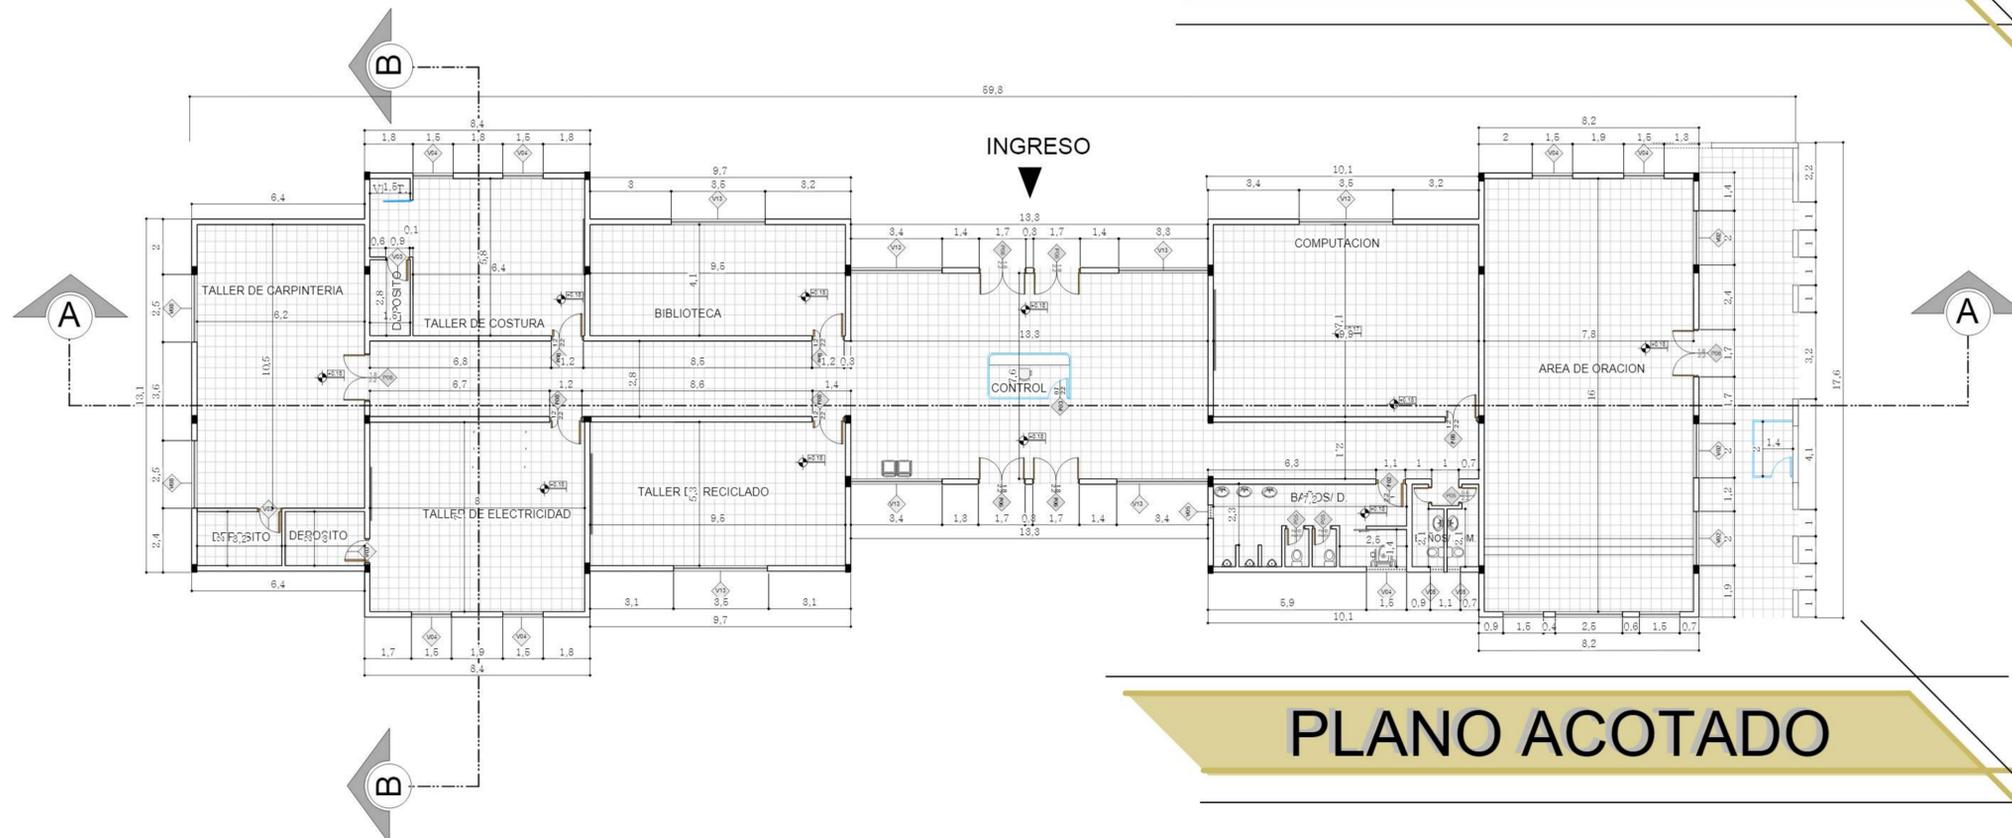

PLANO ACOTADO

ESC. 1:100



U.A.J.M.S.

CENTRO DE DETENCION PREVENTIVA PARA VARONES EN LA CIUDAD DE TARIJA

PLANO DE PLANTA Y ACOTADO
(AREA DE TALLERES PARA ACUSADOS POR DELITOS GRAVES)
ESC: 1:100

"U.A.J.M.S." ARQUITECTURA Y URB.

UNIVERSITARIA: NADIR ABIGAIL FLORES RAMOS

DOC: ARQ. ÁLVARO BORDA

LAMINA
47
0