


CAPÍTULO XII

PLANOS ARQUITECTÓNICOS

JUSTIFICACIÓN DE LA FORMA

TOLOMOSA


EN NUESTRO TERRENO TENEMOS LA CONSTRUCCIÓN DEL MOLINO QUE ES UN AMBIENTE SIMPLE, DE FORMA RECTANGULAR Y CON UNA CUBIERTA DE TEJA COLONIAL. PERO NO ES ESTE AMBIENTE LO QUE INFLUYENCIÓ AL DISEÑO DE NUESTRO PROYECTO, SINO LA GRAN VARIEDAD DE VEGETACIÓN EXISTENTE, ES POR ESTA IMPORTANTE CARACTERÍSTICA QUE DECIDÍ APLICAR EL ESTILO ARQUITECTONICO DE LA ARQUITECTURA BAJO TIERRA, CON LA FINALIDAD DE CREAR UN DISEÑO ARMÓNICO CON LA NATURALEZA E INFLUYENDO LO MENOS POSIBLE EN LA TOPOGRAFIA.

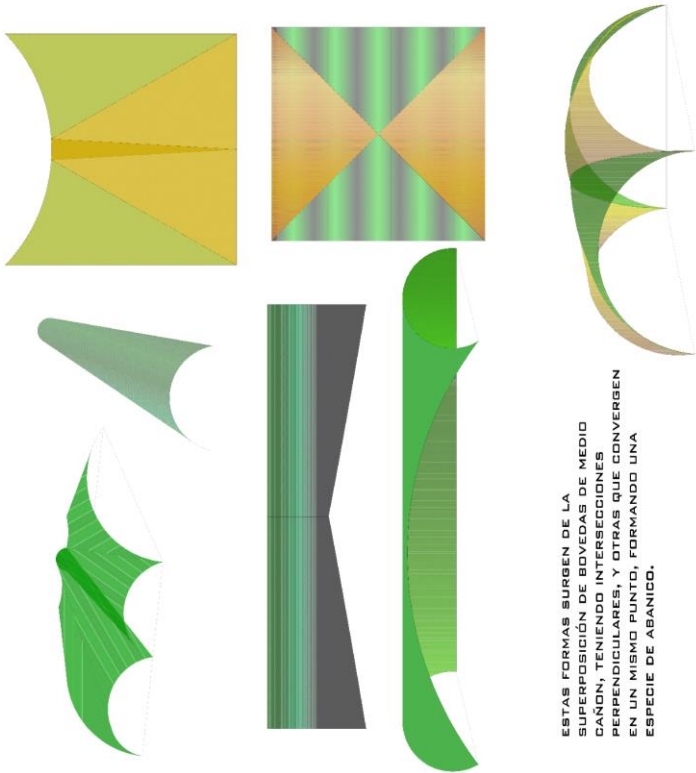

ESTAS FORMAS SURGEN DE LA SUPERPOSICIÓN DE BOVEDAS DE MEDIO CAÑON, TENIENDO INTERSECCIONES PERPENDICULARES, Y OTRAS QUE CONVERGEN EN UN MISMO PUNTO, FORMANDO UNA ESPECIE DE ABANICO.

SAN ANDRES

EN EL SEGUNDO TERRENO TOMAMOS UNA FORMA DISTINTA PARA LA ELABORACION DEL DISEÑO, EN AQUI EL AMBIENTE DEL MOLINO ADEMÁS CUENTA CON OTROS AMBIENTES QUE ERAN DEL USO DEL PROPIETARIO EN LA ANTIGÜEDAD, DANDO COMO RESULTADO UNA VIVIENDA CON UNA PLANTA GEOMETRICA EN FORMA DE ZETA, POR LO QUE DECIDIMOS BASAR EL DISEÑO DE NUESTROS BLOQUES COMPLEMENTARIOS SURGEN DE LA DESCOMPOSICION DE FIGURAS GEOMETRICAS EN TORNO A UN PATIO CENTRAL.

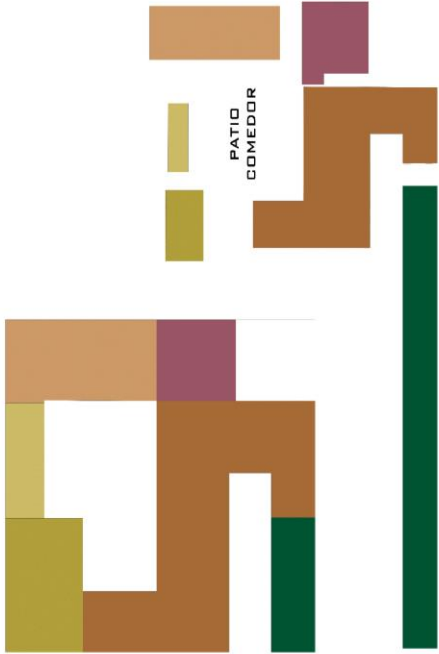

SE TOMA EN CUENTA LA FUNCIONALIDAD DEL EQUIPAMIENTO PARA DETERMINAR LA UBICACION Y SUPERFICIE DE LOS AMBIENTES, DEJANDO SEPARACIONES ENTRE BLOQUES CON LA FINALIDAD DE GENERA ESPACIOS ABIERTOS Y QUE SE PUEDA OBSERVAR LA MAYOR CANTIDAD DEL ENTORNO NATURAL.



RECORRIDO TURÍSTICO DE LOS PRIMEROS MOLINOS DE TARIJA

UNIVERSIDAD AUTÓNOMA JUAN MISAEL SARACHO

EST.: JUSTINO TEJERINA MARQUEZ


ARQ.: PATRICIA MIRANDA


PROYECTO DE GRADO

GESTION - 2018






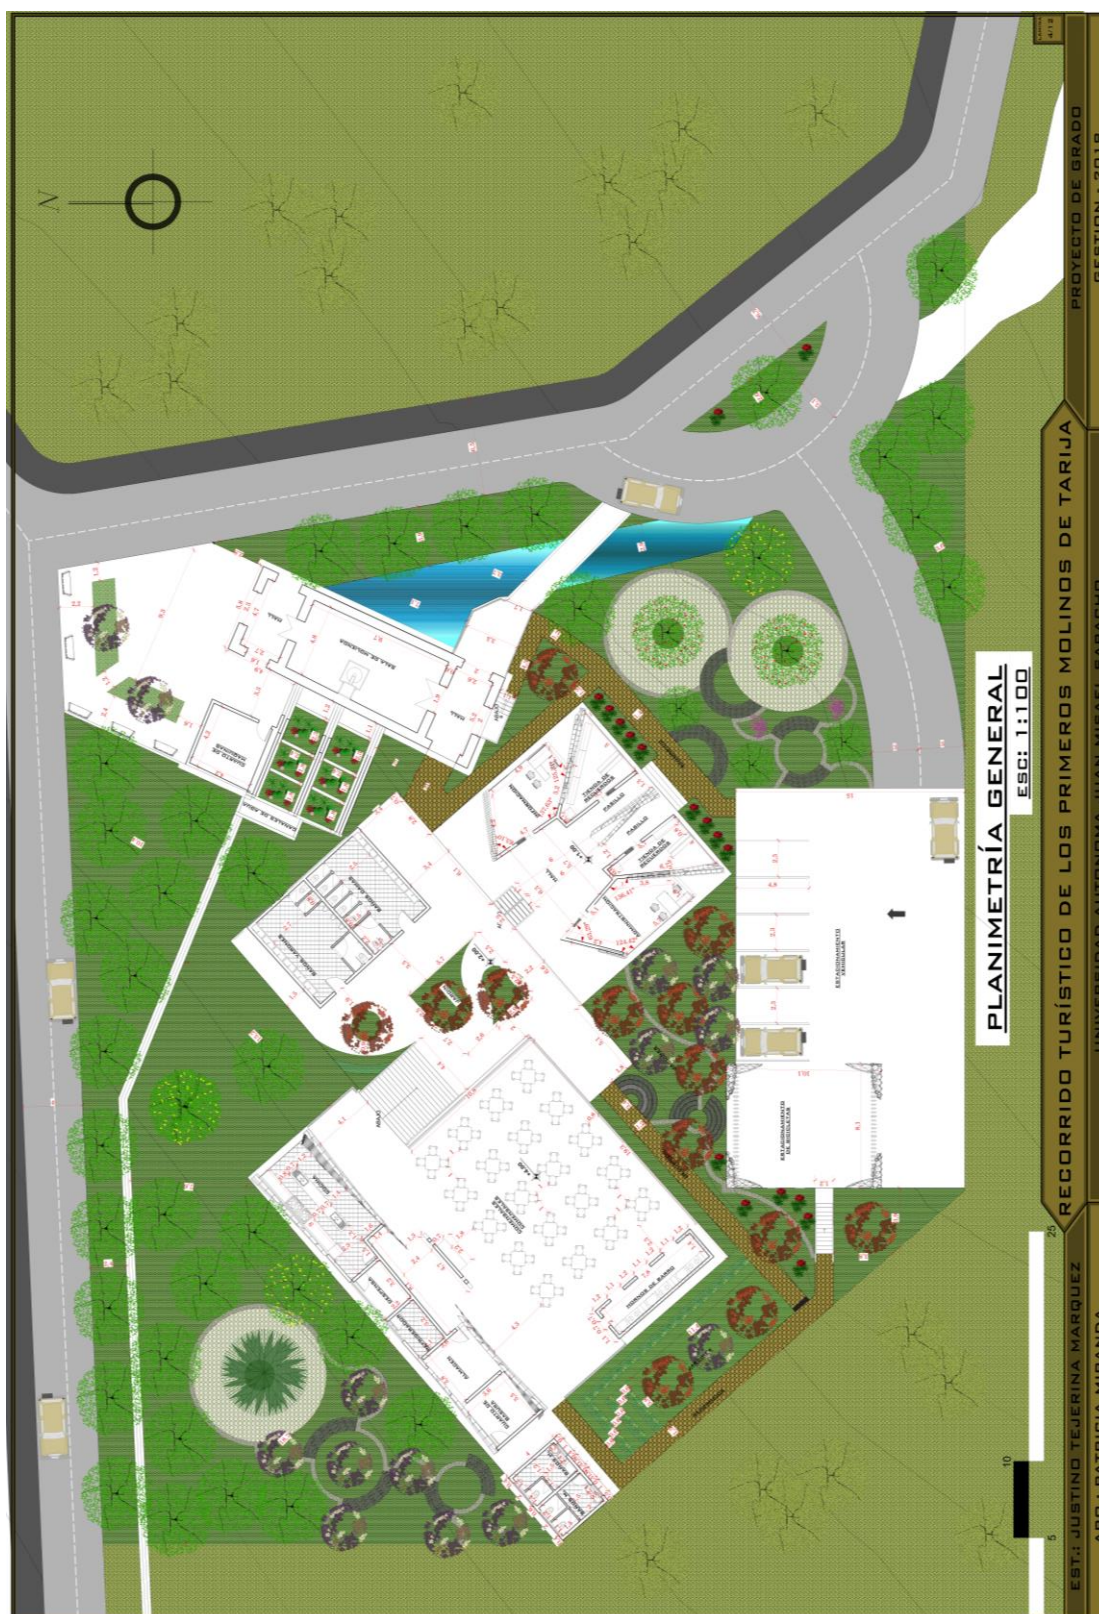

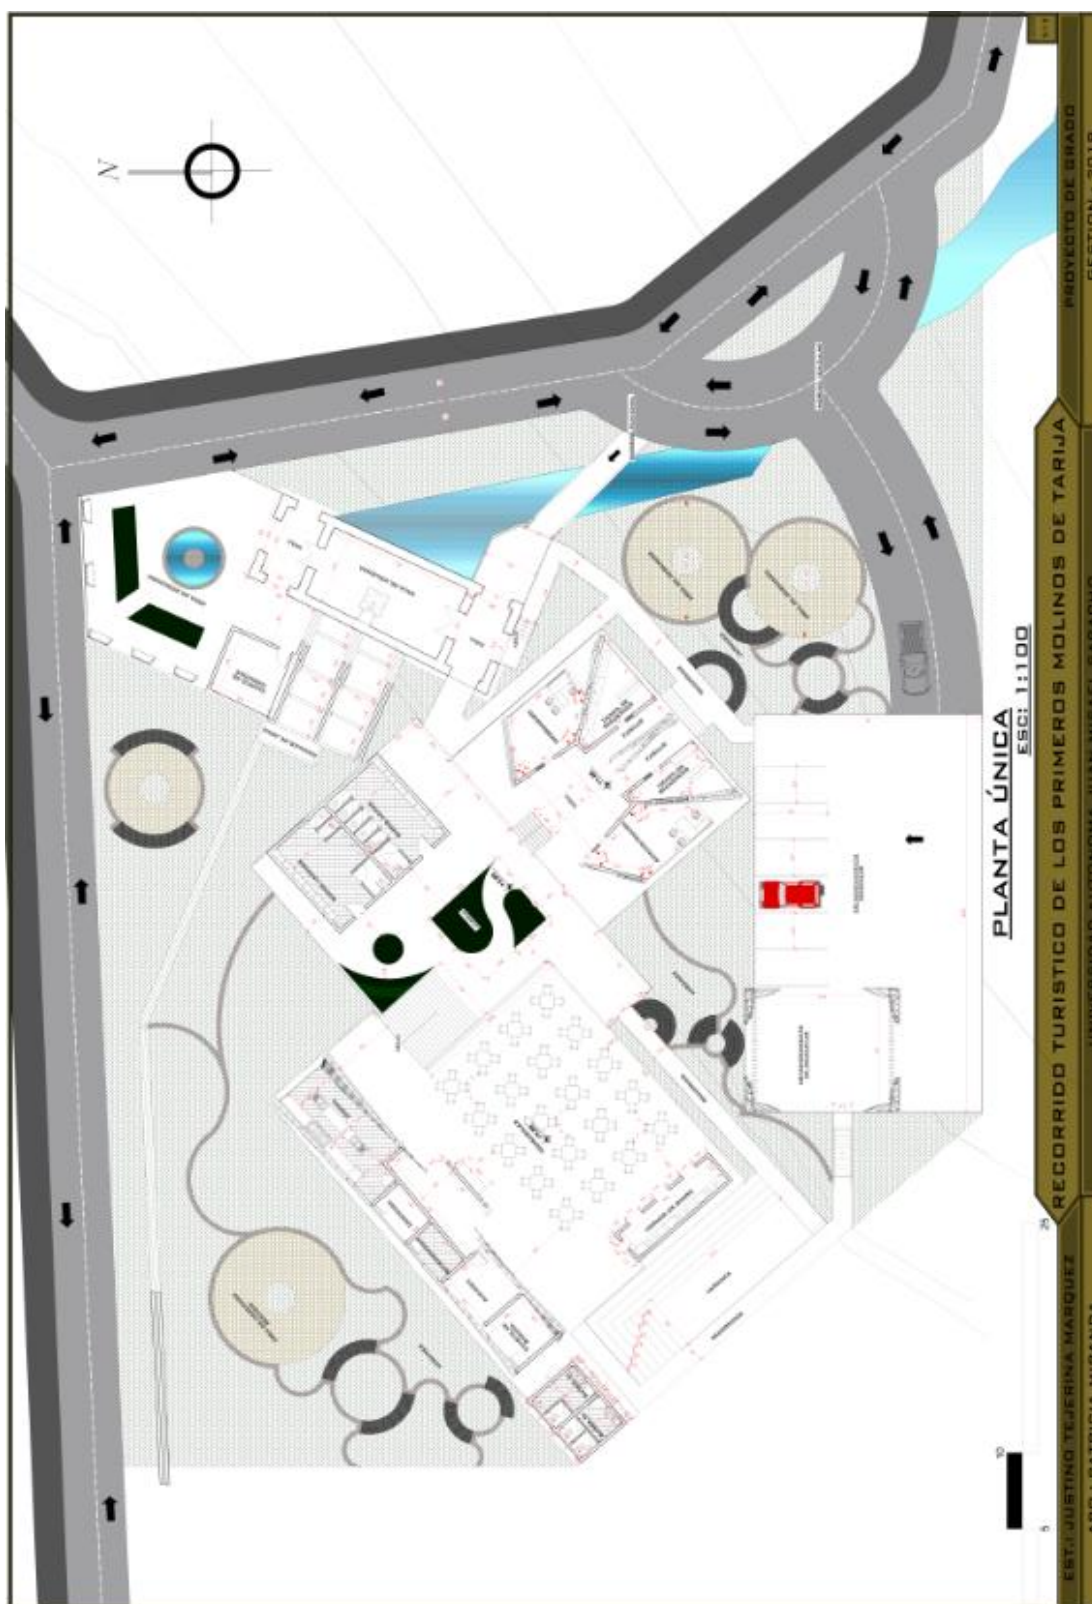


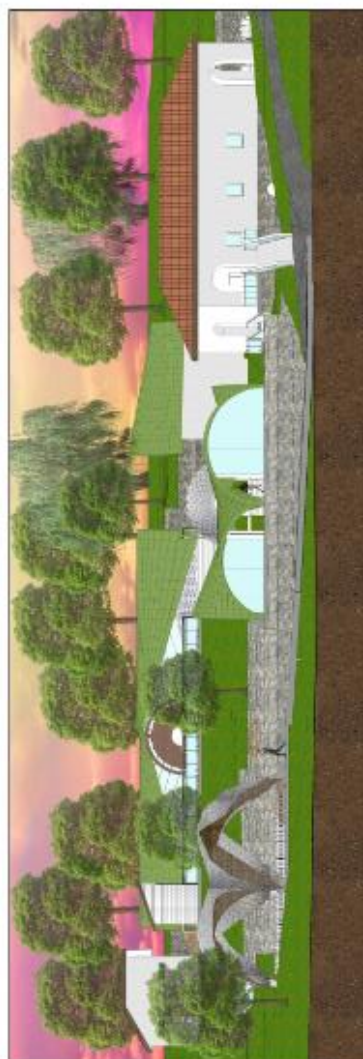


FACHADA NORTEFACHADA NORESTE

ESC: 1:100



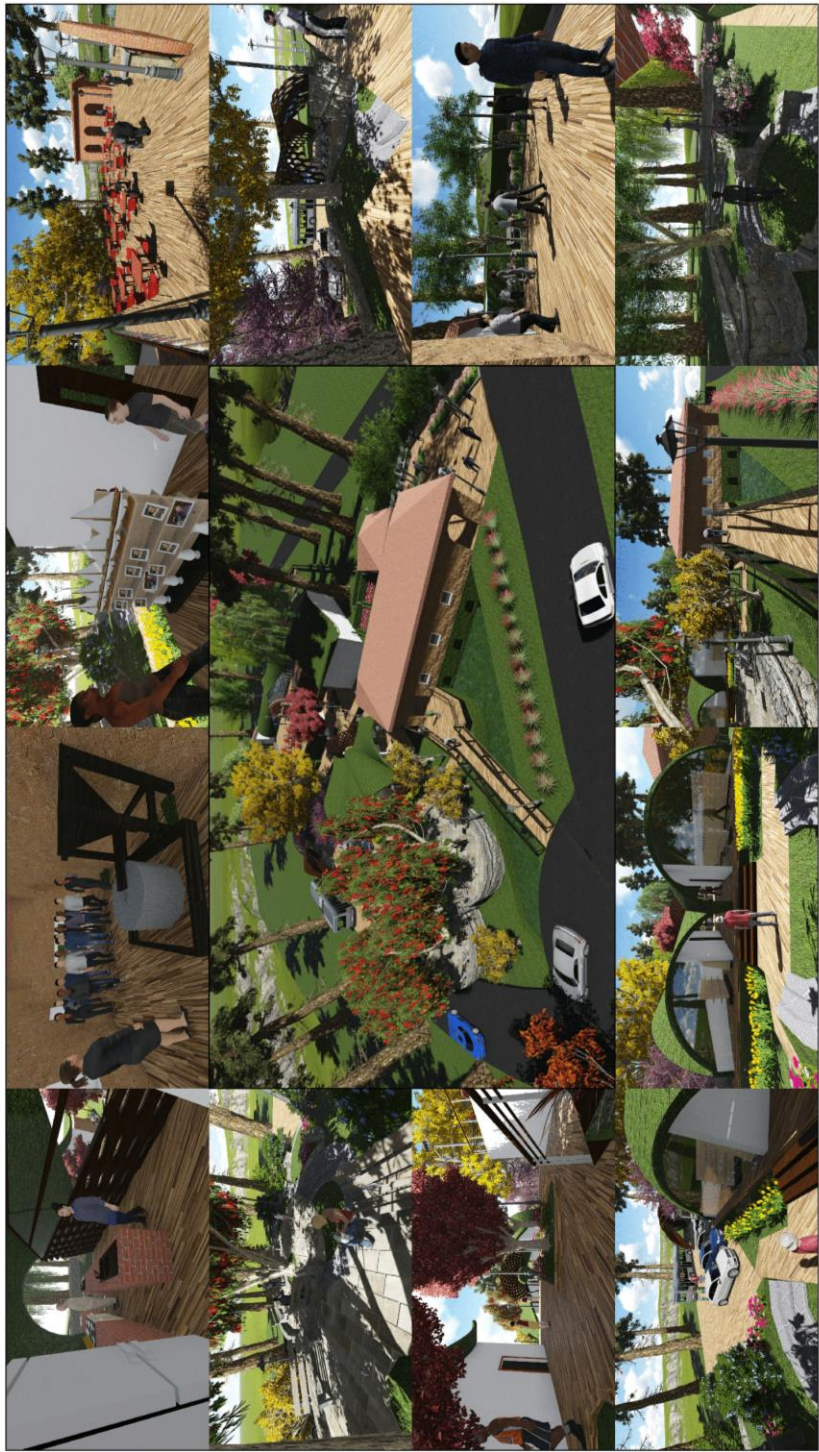


PERSPECTIVAS

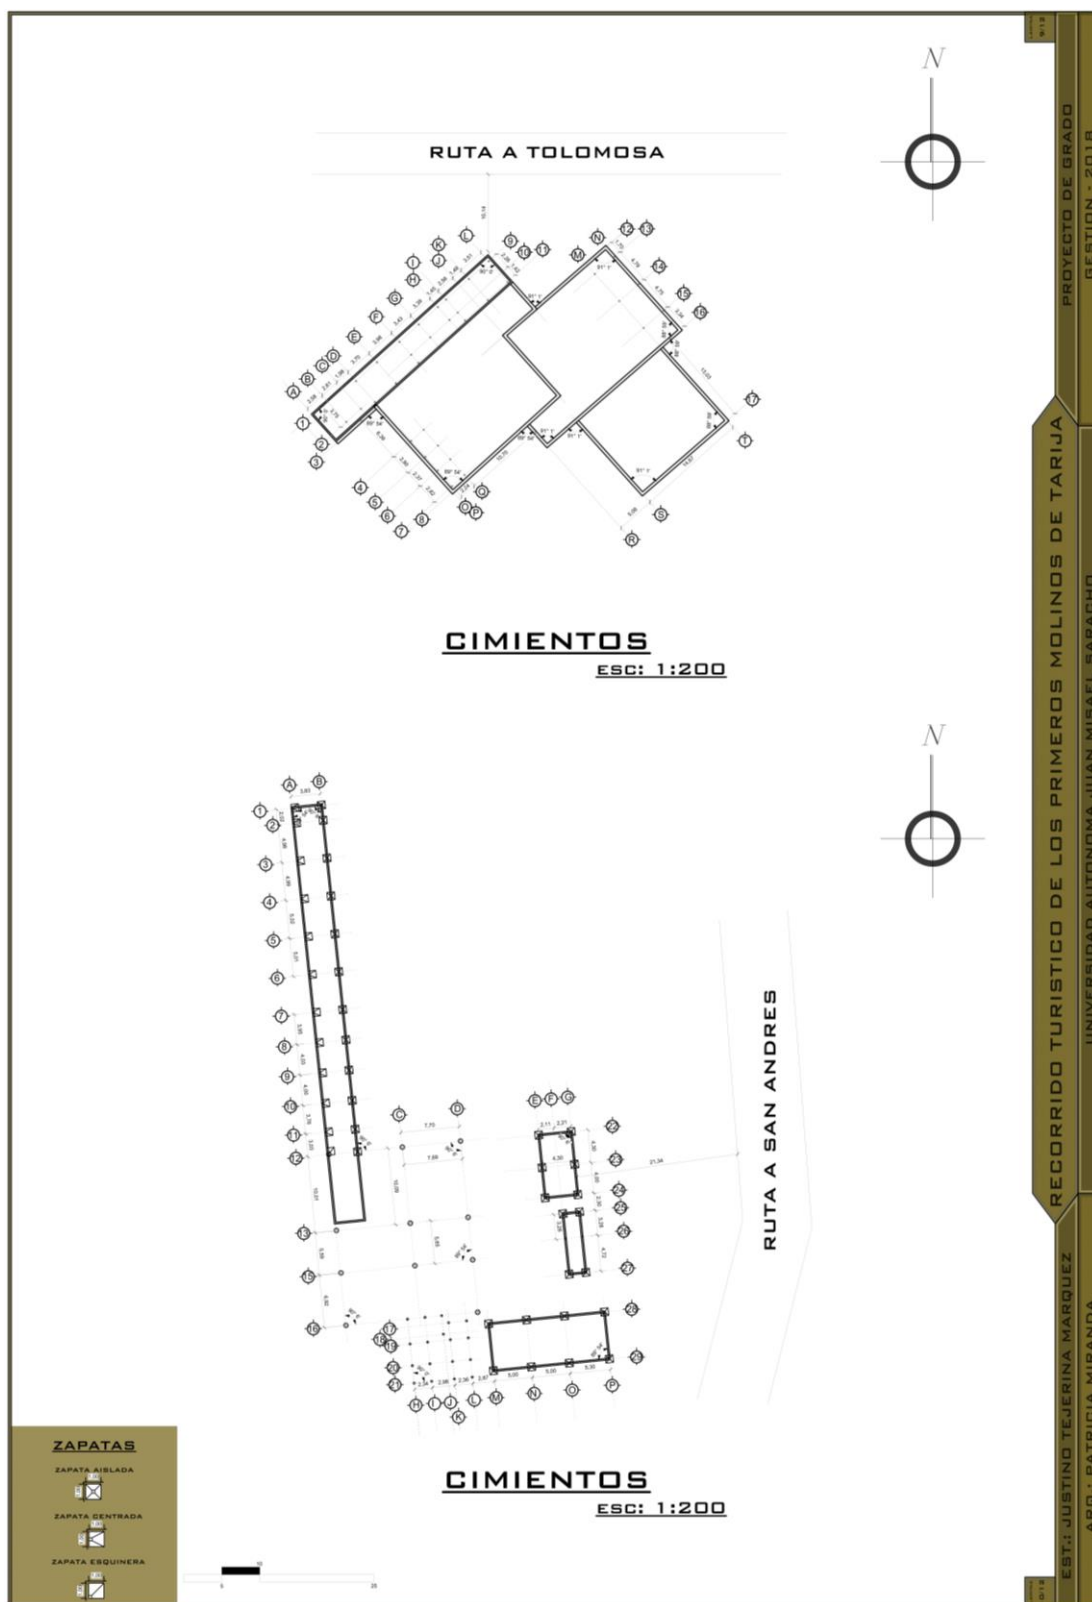





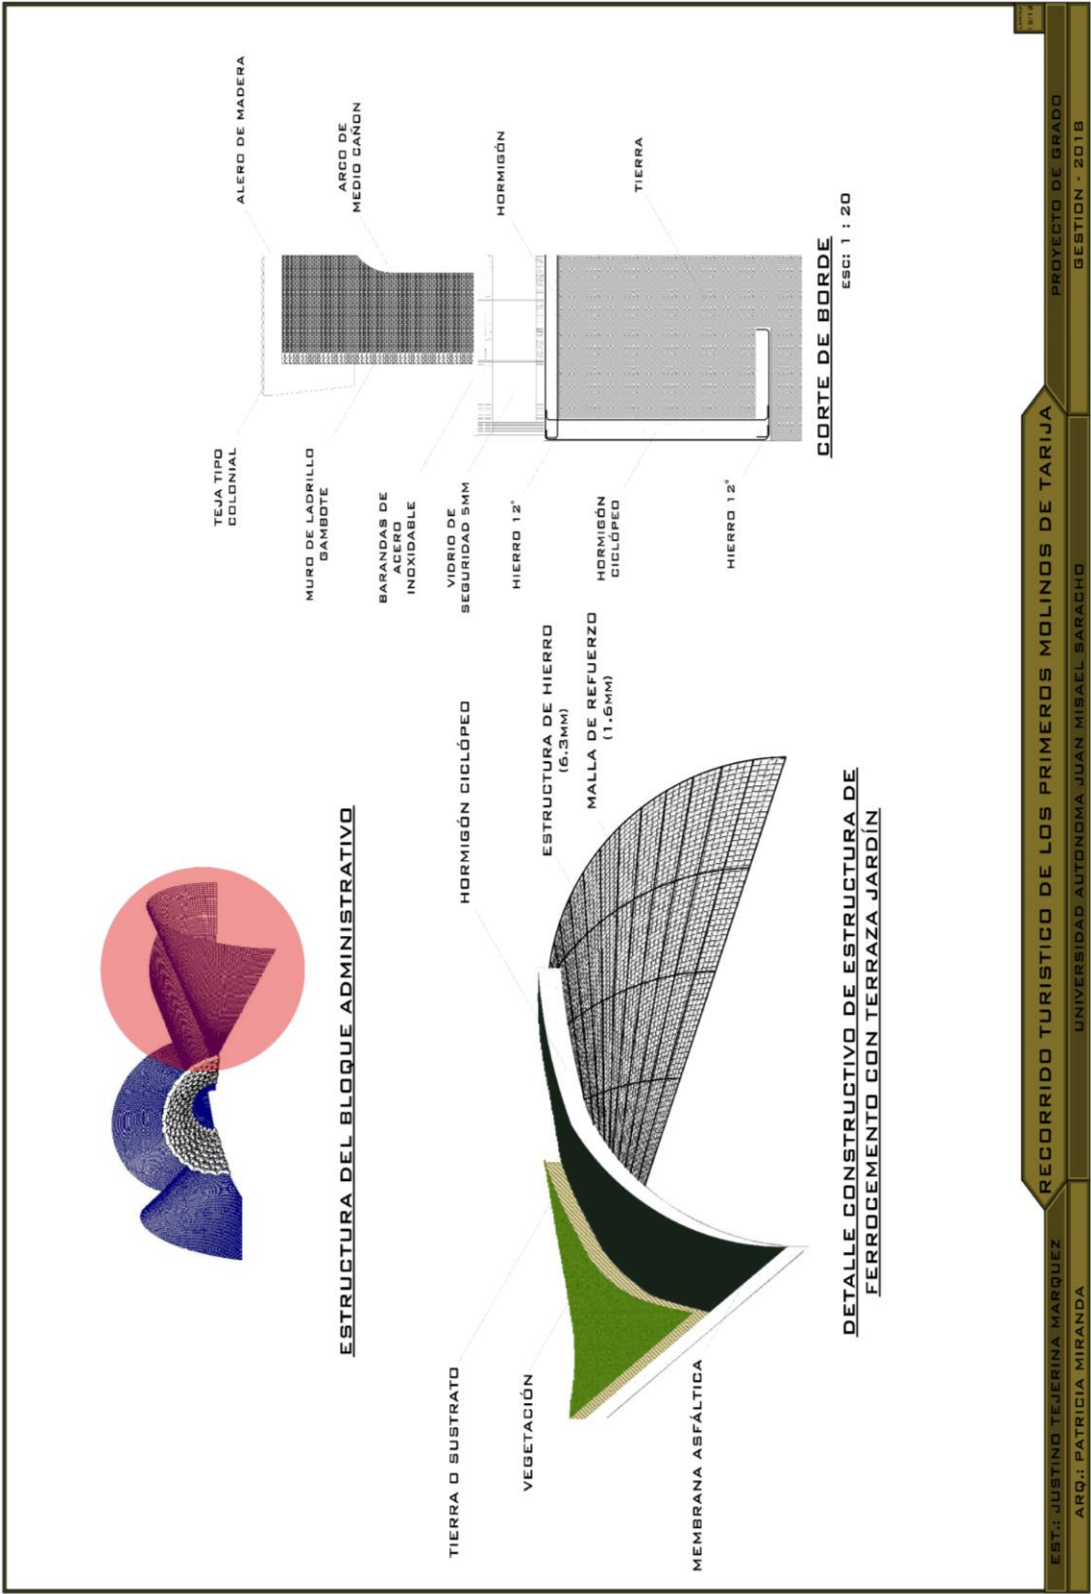












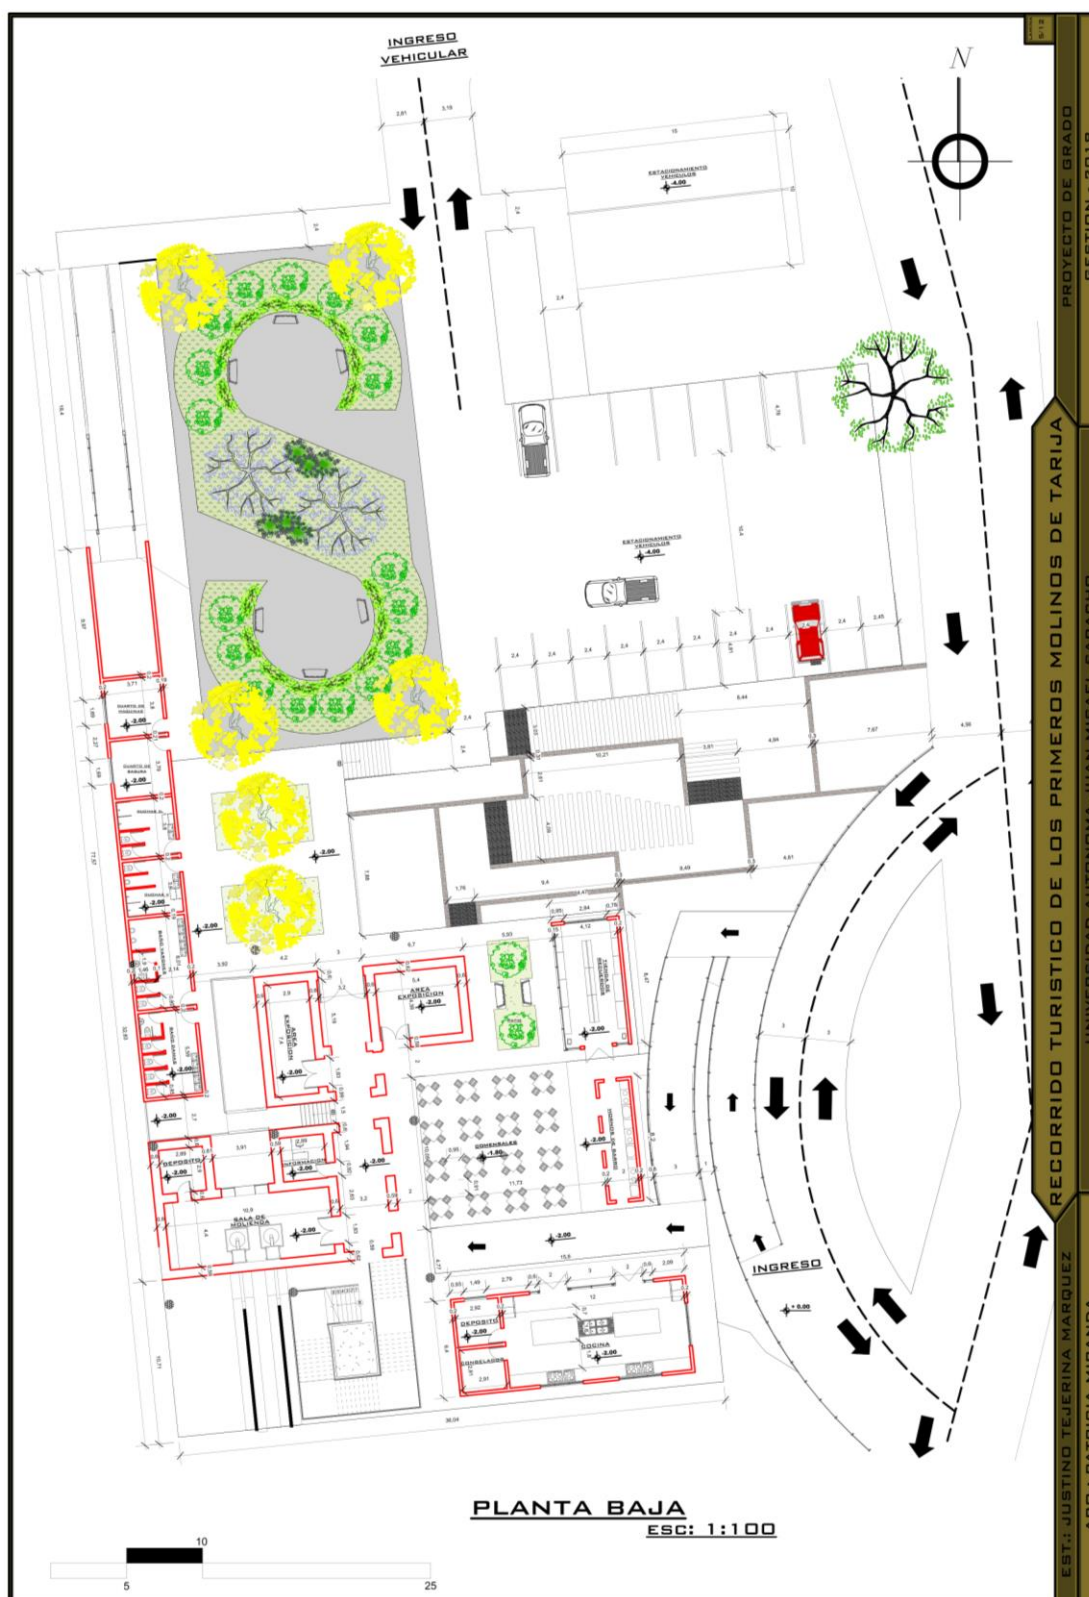

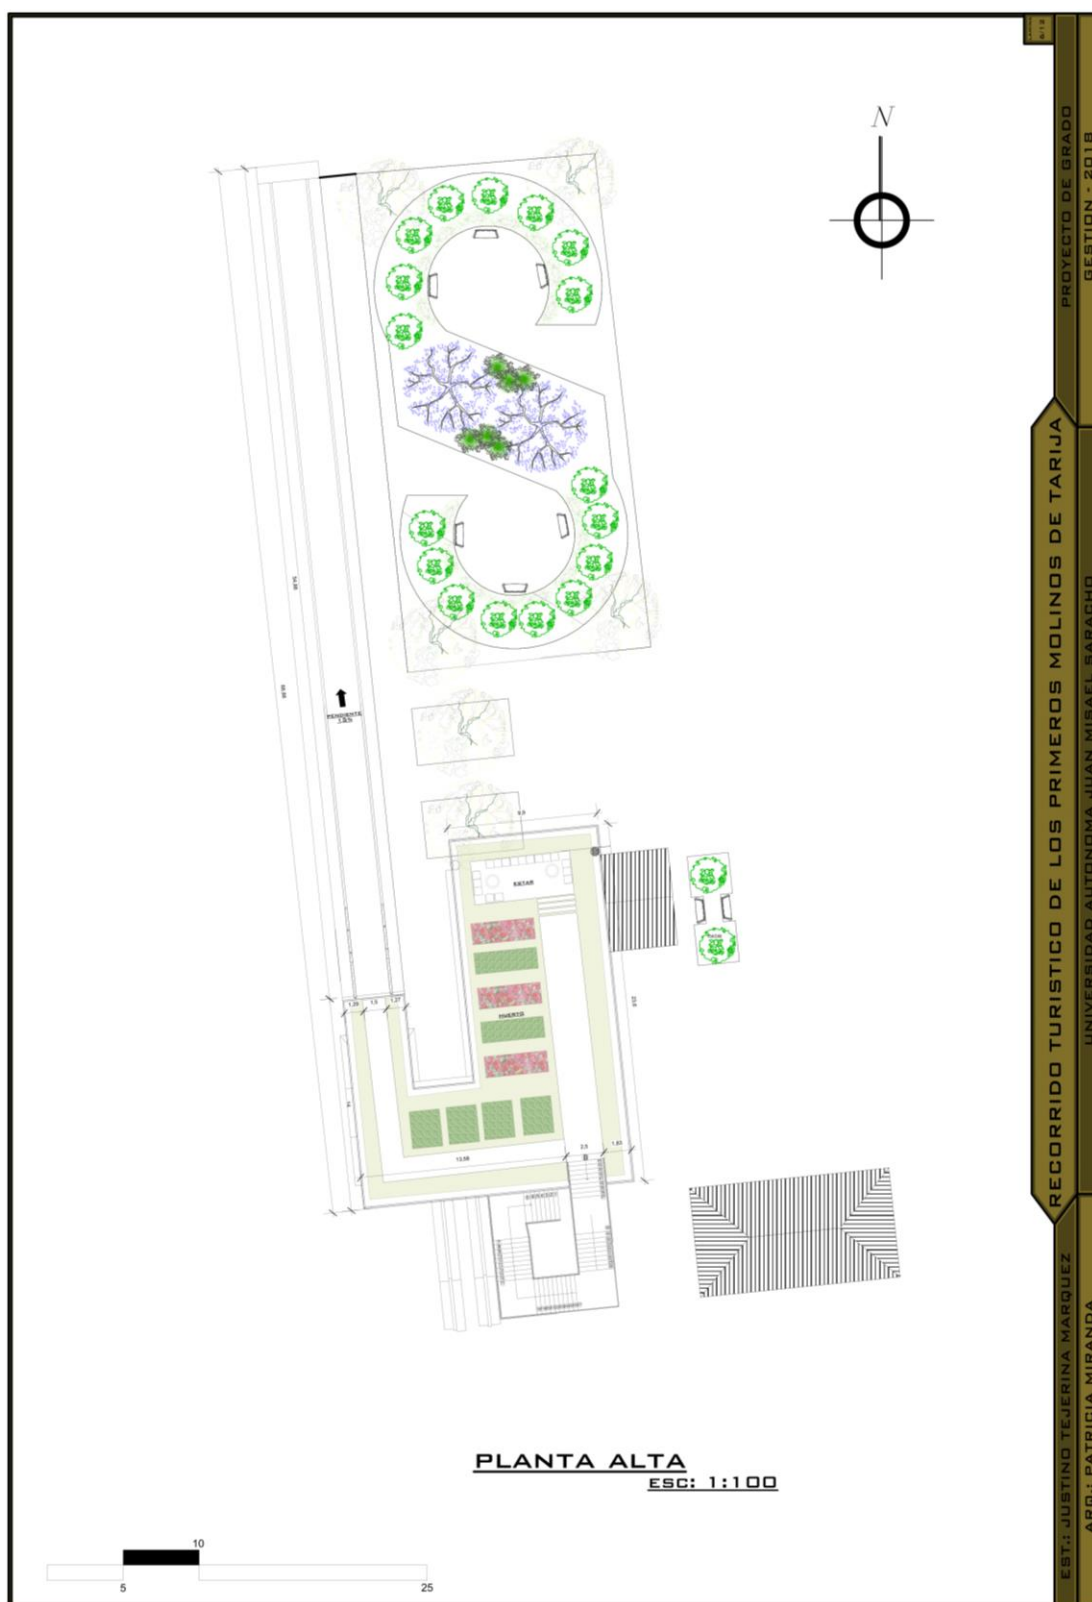

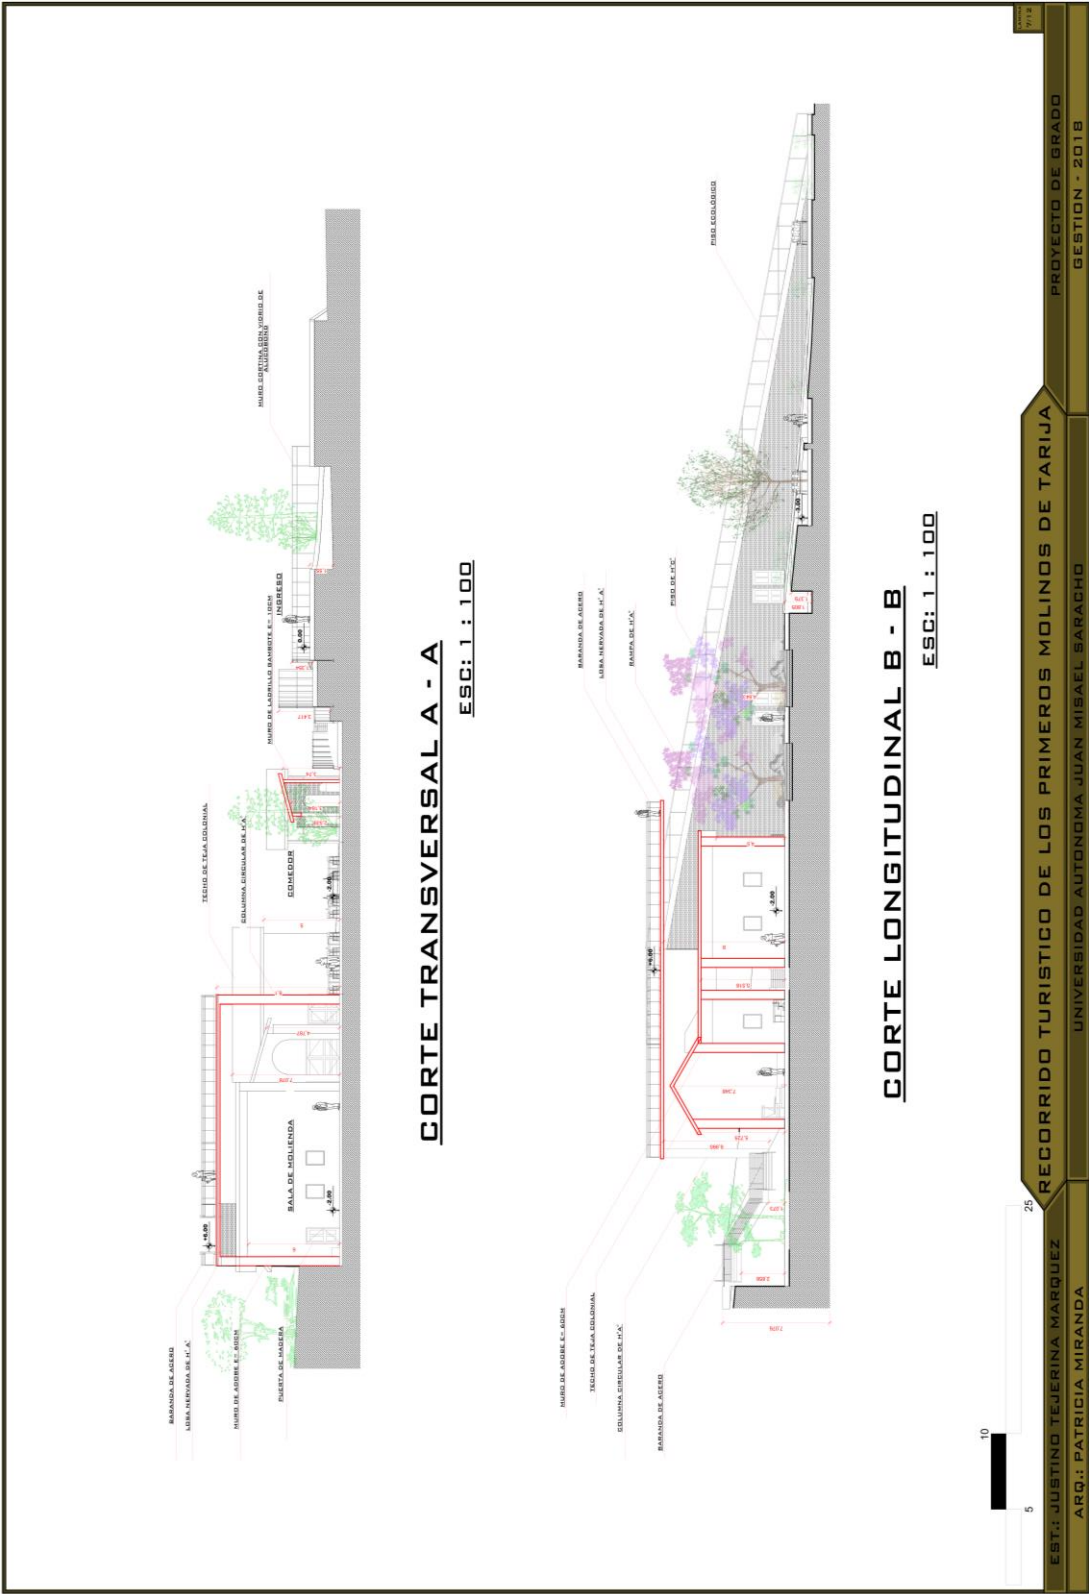



FACHADA NORTE



FACHADA ESTE

ESC: 1 : 100



EST: JUSTINO TEJERINA MARQUEZ
ARQ.: PATRICIA MIRANDA

RECORRIDO TURÍSTICO DE LOS PRIMEROS MOLINOS DE TARIJA
UNIVERSIDAD AUTÓNOMA JUAN MISAEL SARACHO

PROYECTO DE GRADO
GESTION - 2018

RECORRIDO TURISTICO DE LOS PRIMEROS MOLINOS DE TARIJA

PROYECTO DE GRADO
GESTION - 2018



