




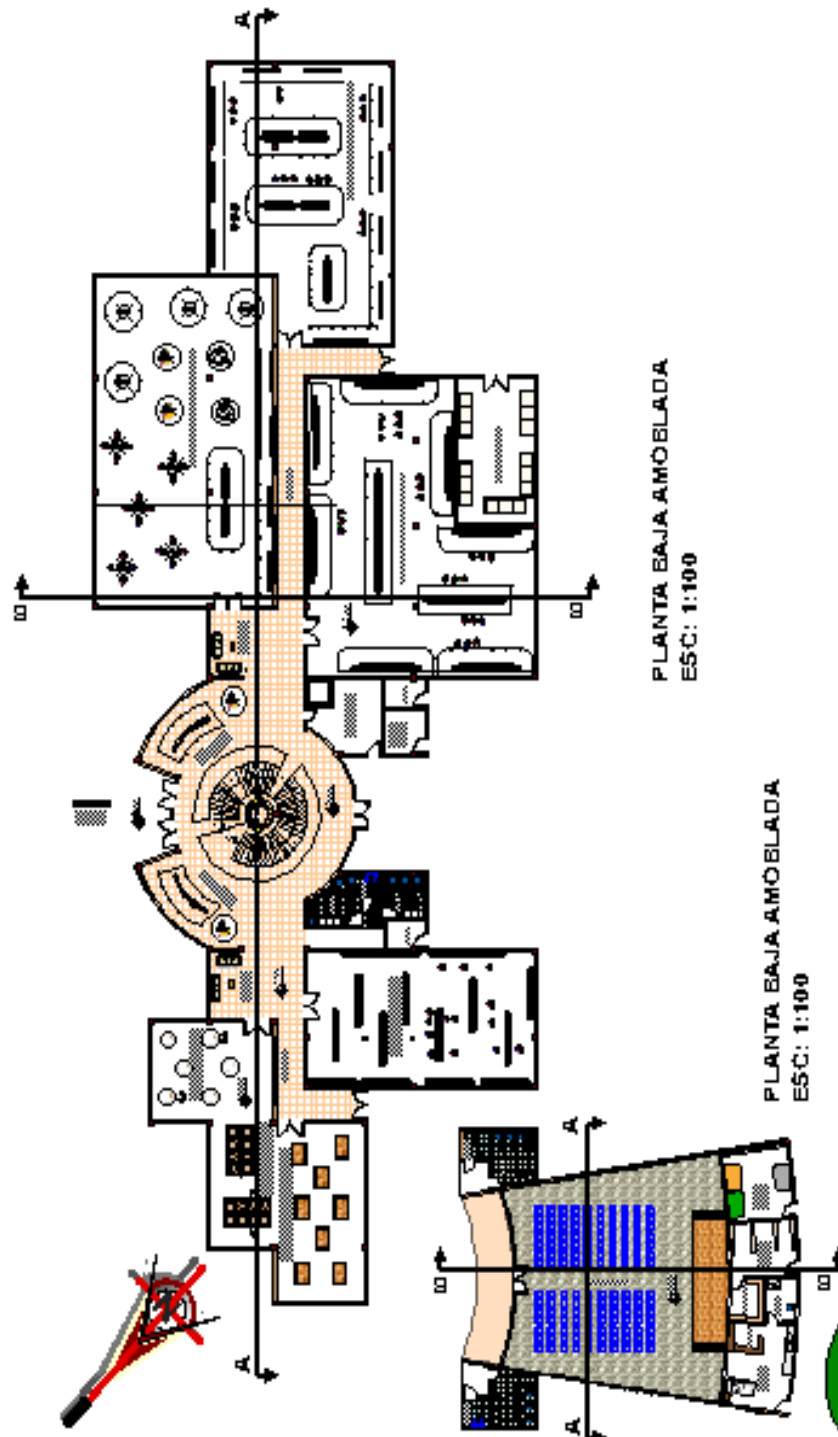

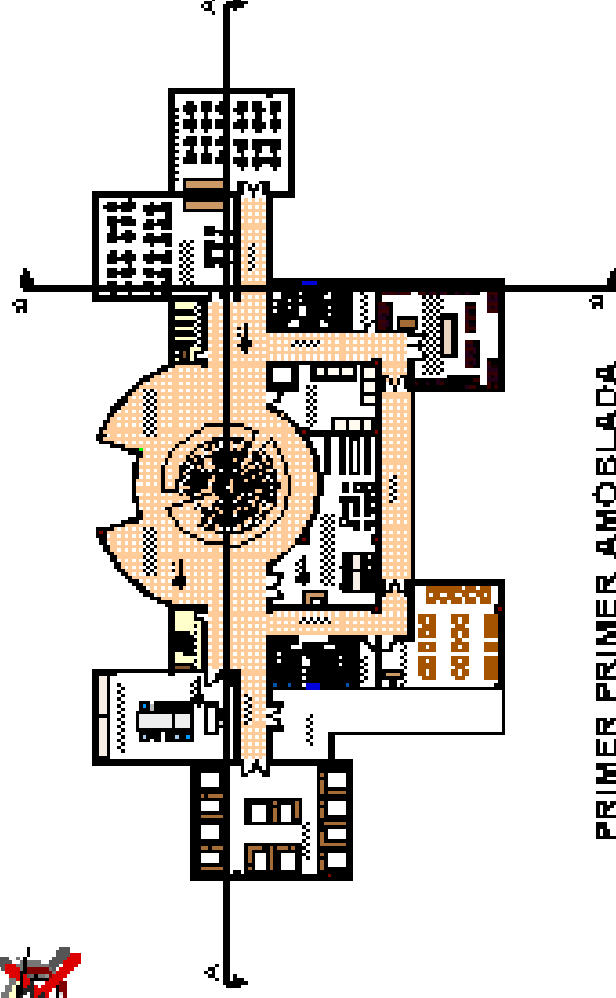


PRIMER PRIMER AMÓBLADA
ESD: 1:100

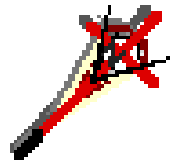

PROYECTO DE GRADO
COGNATE. ARQUITECTURA MIRANDA
GRUPO. 3

ESTUDIANTE: HATHAL YERONIMAS
CARRERA DE ARQUITECTURA Y URBANISMO

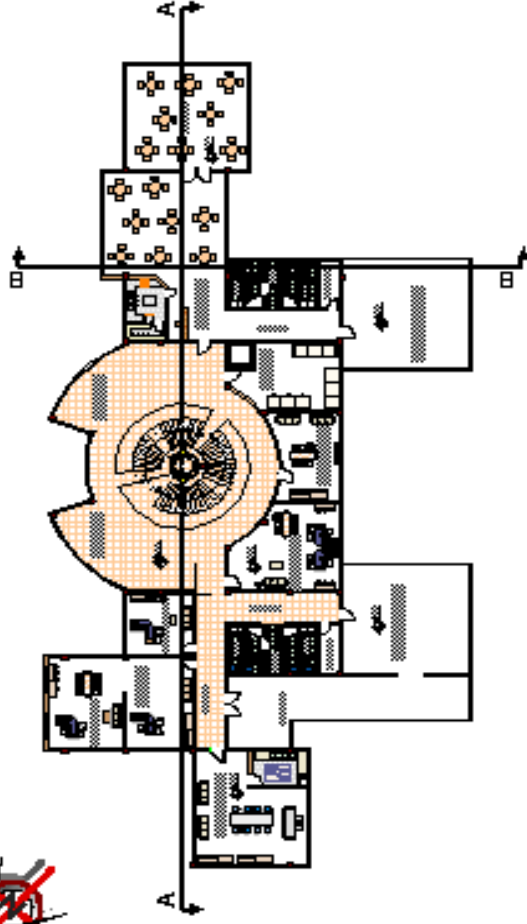

SEGUNDO PISO AMOBLADA
ESC: 1:100

MUSEO DEL VINO EN LA CIUDAD DE TARIJA



PROYECTO DE GRADO


COCENTE: ARQ. PATRICIA MIRANDA

GRUPO: 3


ESTUDIANTE: NATALY ACUÑA
CARRERA DE ARQUITECTURA Y URBANISMO

PLANO


15

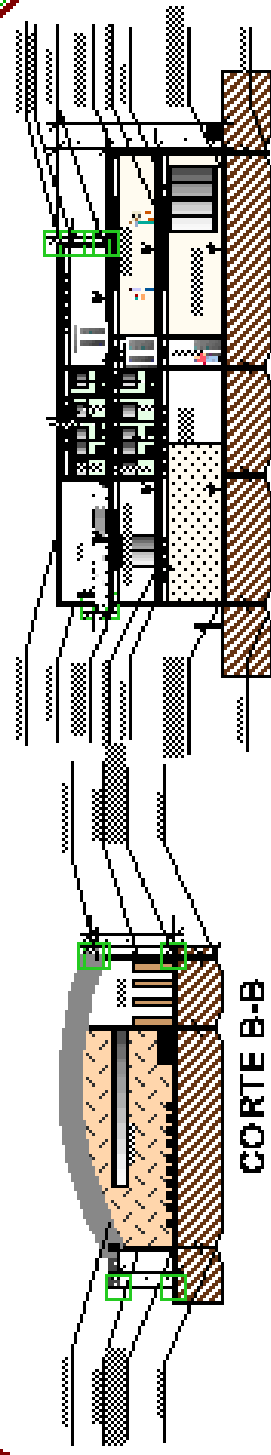

CORTE B-B
ESC: 1:100

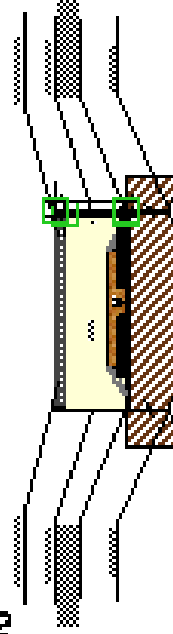

CORTE B-B
ESC: 1:100

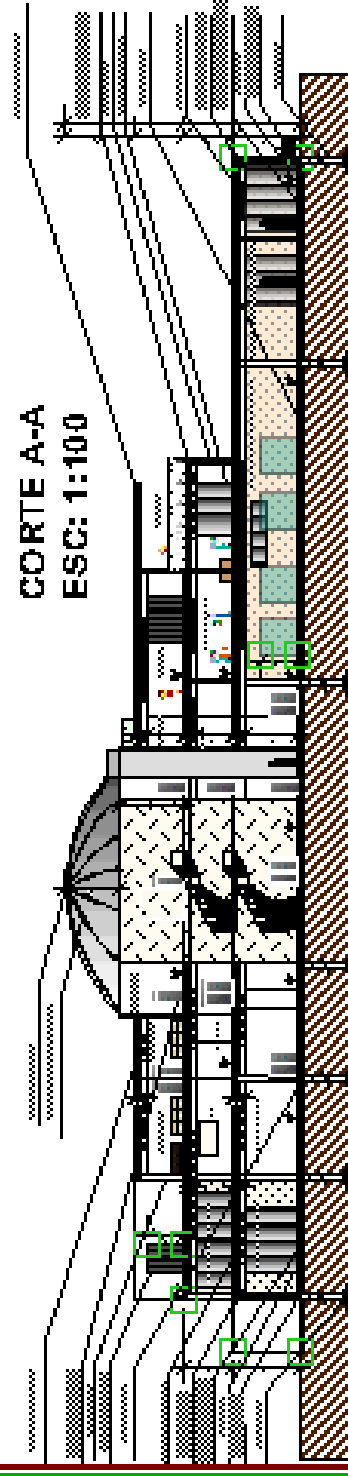


CORTE A-A
ESC: 1:100




PROYECTO DE GRADO
COGENTE: ARO PATRICIA MIRANDA
GRUPO: 3

CORTE A-A

ESTUDIANTE: NATALY ACUNA
CURSURA DE ARQUITECTURA Y URBANISMO

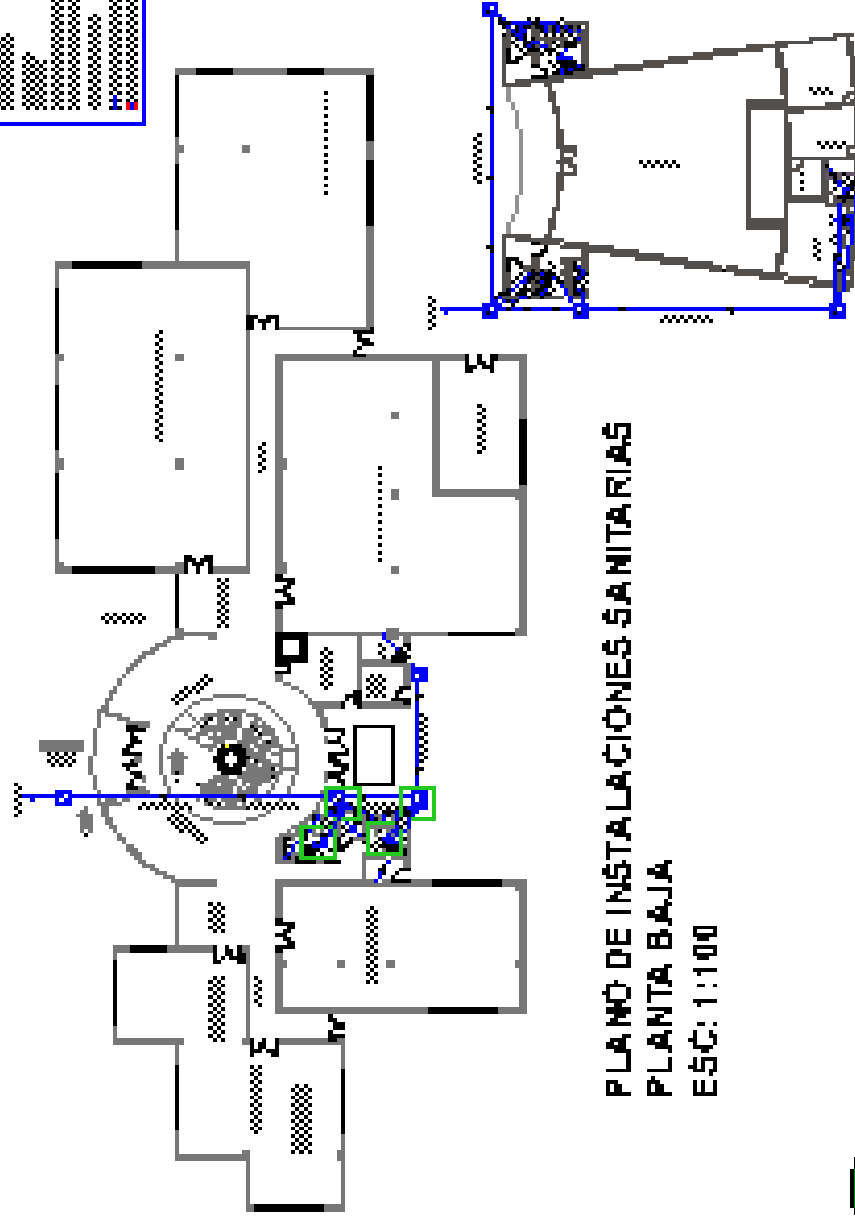

OTTO HOFFMANN, Y. 1941122117007-40 Y24 60073
Y440074.17411741 411740011741

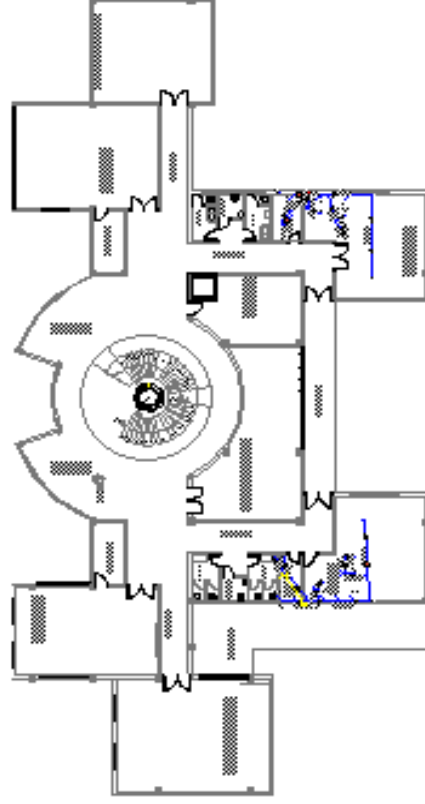


PLANO DE INSTALACIONES SANITARIAS
PRIMER PISO
ESC: 1:100

MUSEO DEL VINO EN LA CIUDAD DE TARIJA



PROYECTO DE GRADO
COCENTE: ARQ. PATRICIA MIRANDA
GRUPO: 3

ESTUDIANTE: NATHALY ACUÑA
CARRERA DE ARQUITECTURA Y URBANISMO

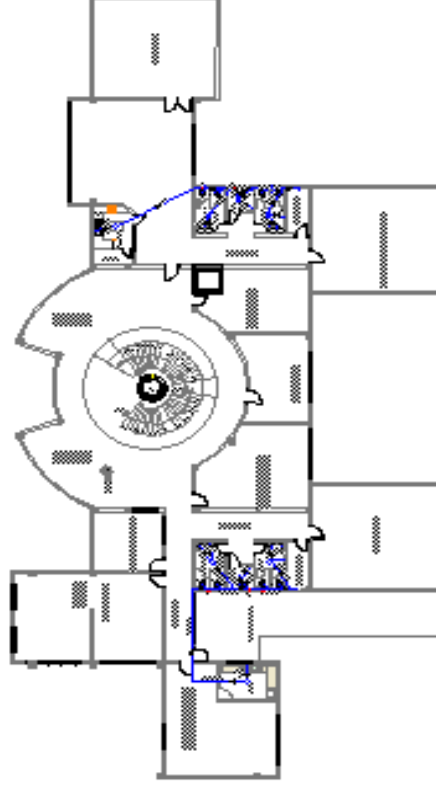


PLANO DE INSTALACIONES SANITARIAS
SEGUNDO PISO
ESC: 1:100

MUSEO DEL VINO EN LA CIUDAD DE TARIJA




PROYECTO DE GRADO
COCENTE: ARQ. PATRICIA MIRANDA
GRUPO: 3

ESTUDIANTE: NATALY ACUÑA
CARRERA DE ARQUITECTURA Y URBANISMO

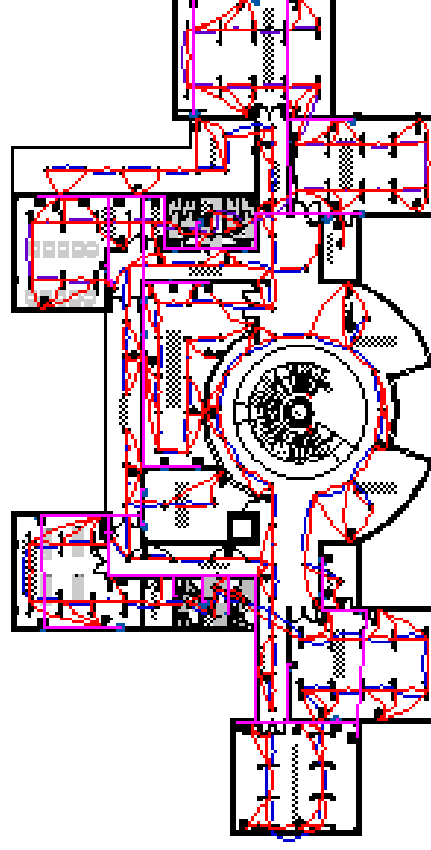


**PLANO DE INSTALACIONES ELECTRICAS
PRIMER PISO
ESC: 1:100**

[illegible]

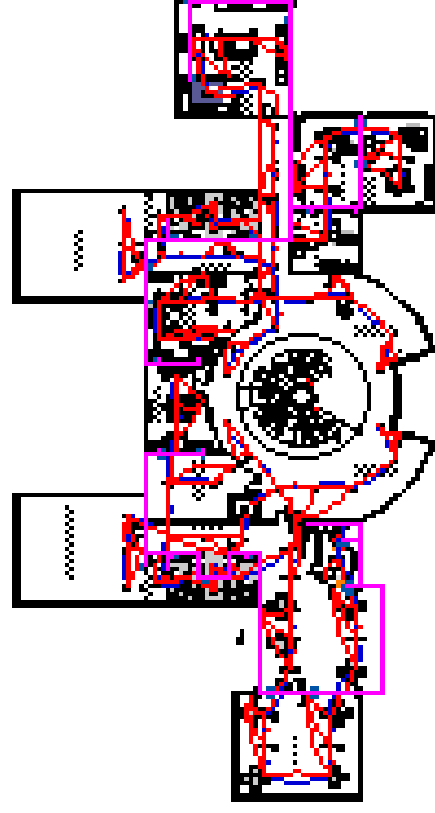

PLANO DE INSTALACIONES ELECTRICAS
SEGUNDO PISO
ESC: 1:100

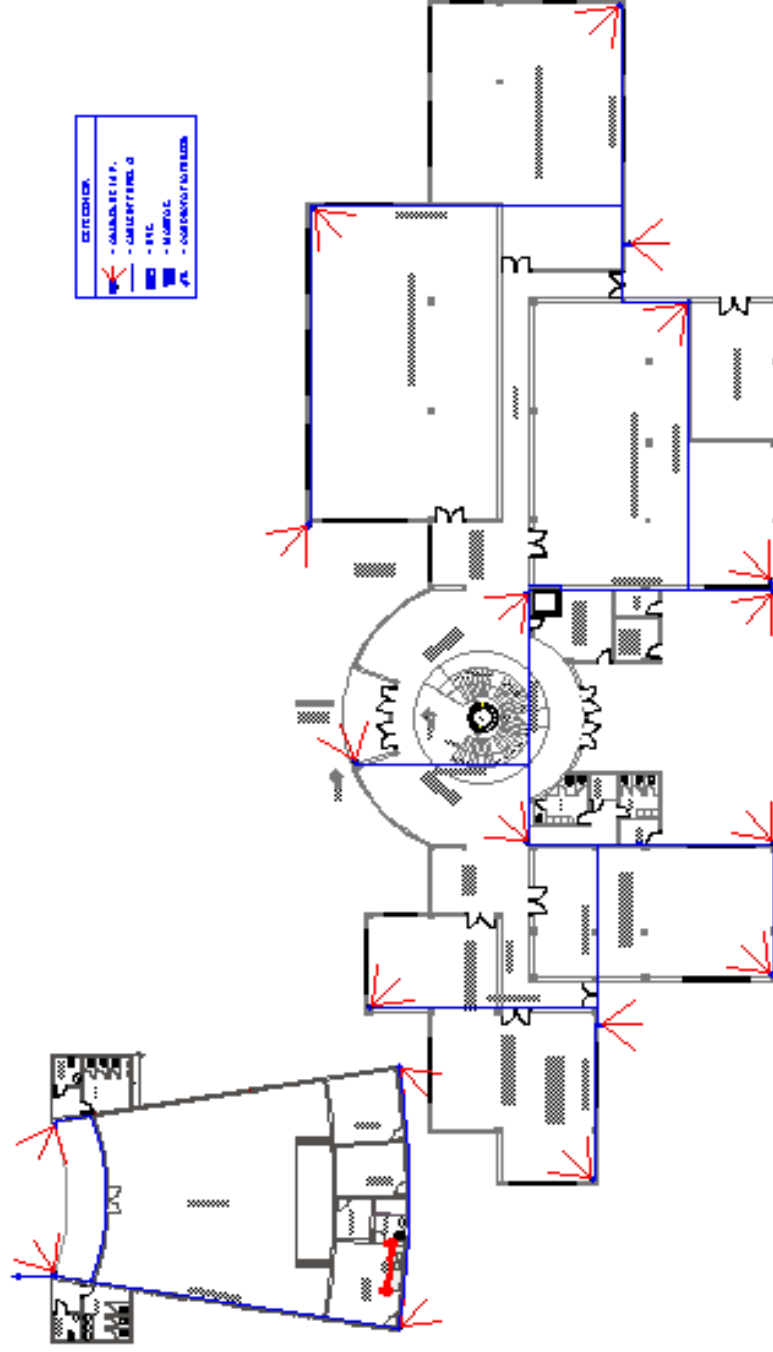


PLANO DE INSTALACIONES ESPECIALES
PLANTA BAJA
ESC: 1:100

MUSEO DEL VINO EN LA CIUDAD DE TARHUA

26

PROYECTO DE GRADO
 COCENTE: ARQ. PATRICIA MIRANDA
 GRUPO: 3

ESTUDIANTE: NATHALY ACUÑA
 CARRERA DE ARQUITECTURA Y URBANISMO

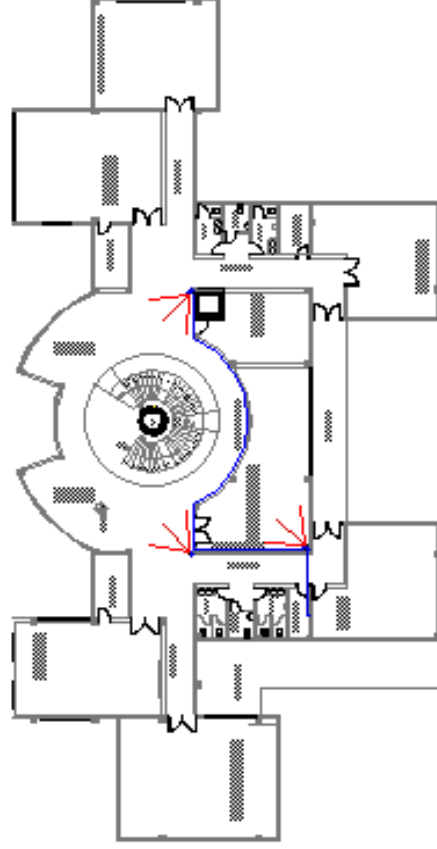



LEYENDA	
	- QUINCE (A.P.)
	- GASIFEROS (G)
	- GAS
	- LUZ (L)
	- GASOLINERO (G)

PLANO DE INSTALACIONES ESPECIALES
SEGUNDO PISO
ESC: 1:100



PROYECTO DE GRADO
COCENTE: ARQ. PATRICIA MIRANDA
GRUPO: 3

ESTUDIANTE: NATHALY ACUÑA
CARRERA DE ARQUITECTURA Y URBANISMO

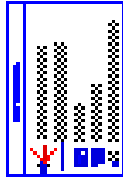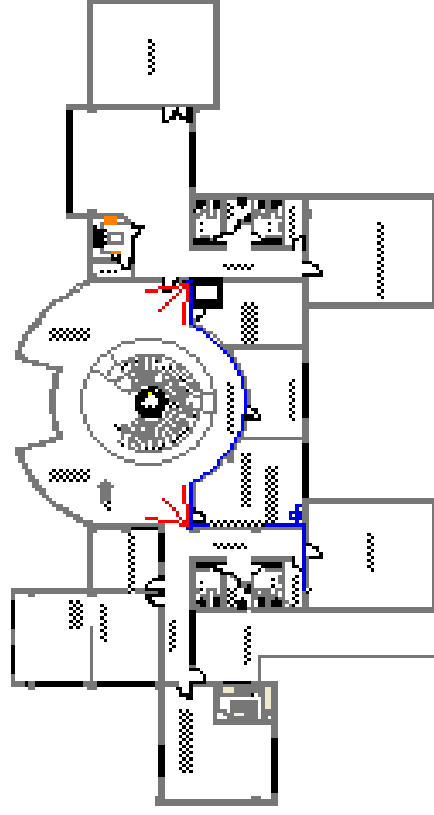

PLANO DE INSTALACIONES ESPECIALES
SEGUNDO PISO
ESC: 1:100

MUSEO DEL VINO EN LA CIUDAD DE TARIJA



PROYECTO DE GRADO
DOCENTE: ARO. PATRICIA MIRANDA
GRUPO: 3

ESCUELA DE INGENIERIA EN ARQUITECTURA Y URBANISMO