





UNIDAD VIII: PROPUESTA

1. PLANOS DE PROPUESTA

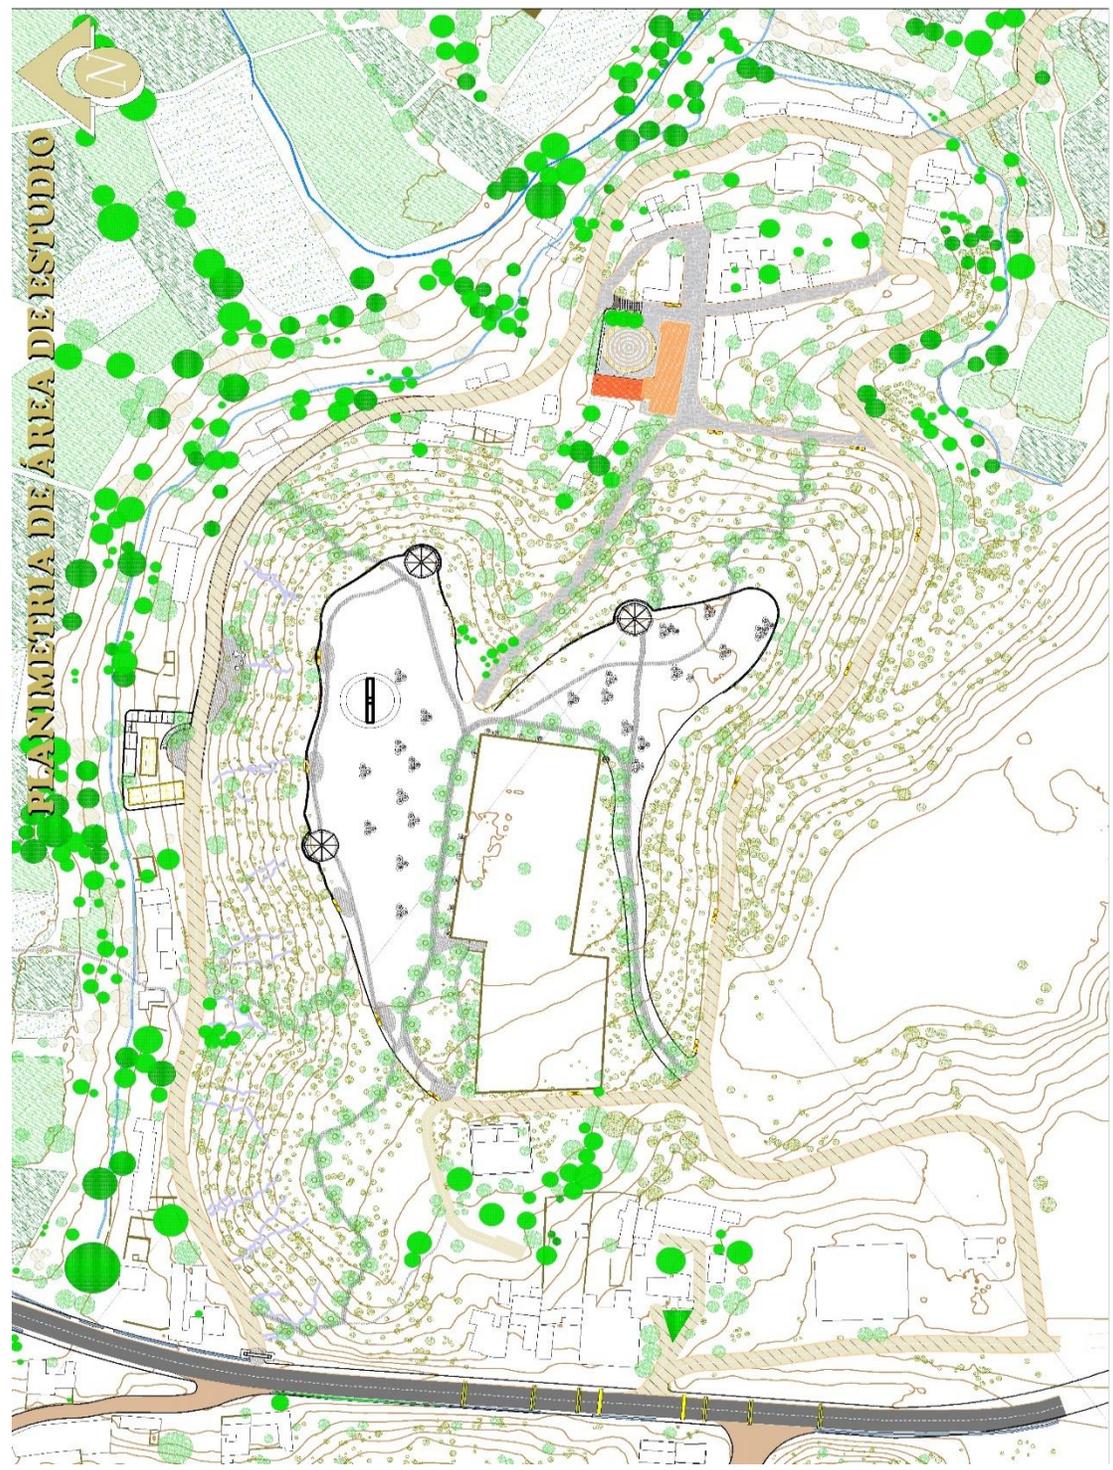


"RECUPERACIÓN Y PUESTA EN VALOR CULTURAL DE LA IGLESIA SAN JUAN DEL ORO Y SU ENTORNO LAS CARRERAS SUD CINTI"

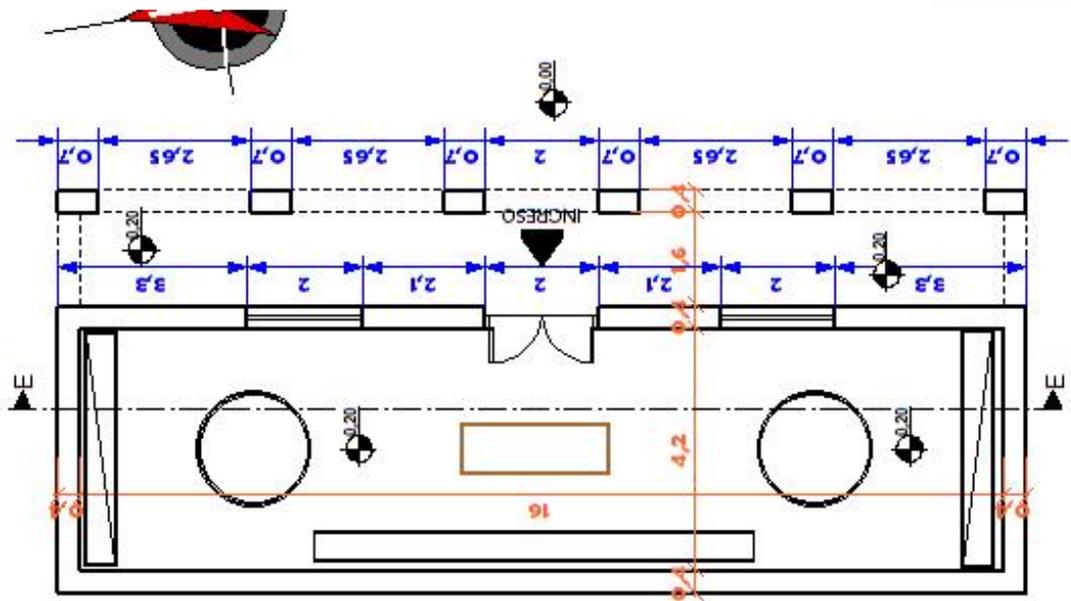


PLANTA SALA DE EXHIBICIONES ESC. 1:100

- 1 Peldaño De Madera
- 2 Mamposteria En Muro De Piedra
- 3 Muro de Adobe
- 4 Viga Collar
- 5 Cercha de Madera
- 6 Retablo Con Barnizado de Madera
- 7 Sagrario Carpinteria de Madera Con Barnizado De Madera Natural
- 8 Altar con Recubrimiento De Enlucido De Yeso

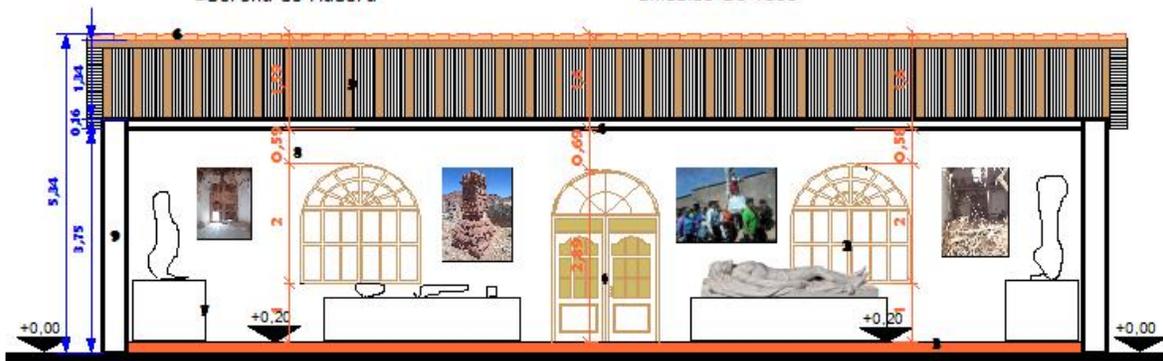

FACHADA FRONTAL ESC. 1:75


"RECUPERACIÓN Y PUESTA EN VALOR CULTURAL DE LA IGLESIA SAN JUAN DEL ORO Y SU ENTORNO LAS CARRERAS SUD CINTI"

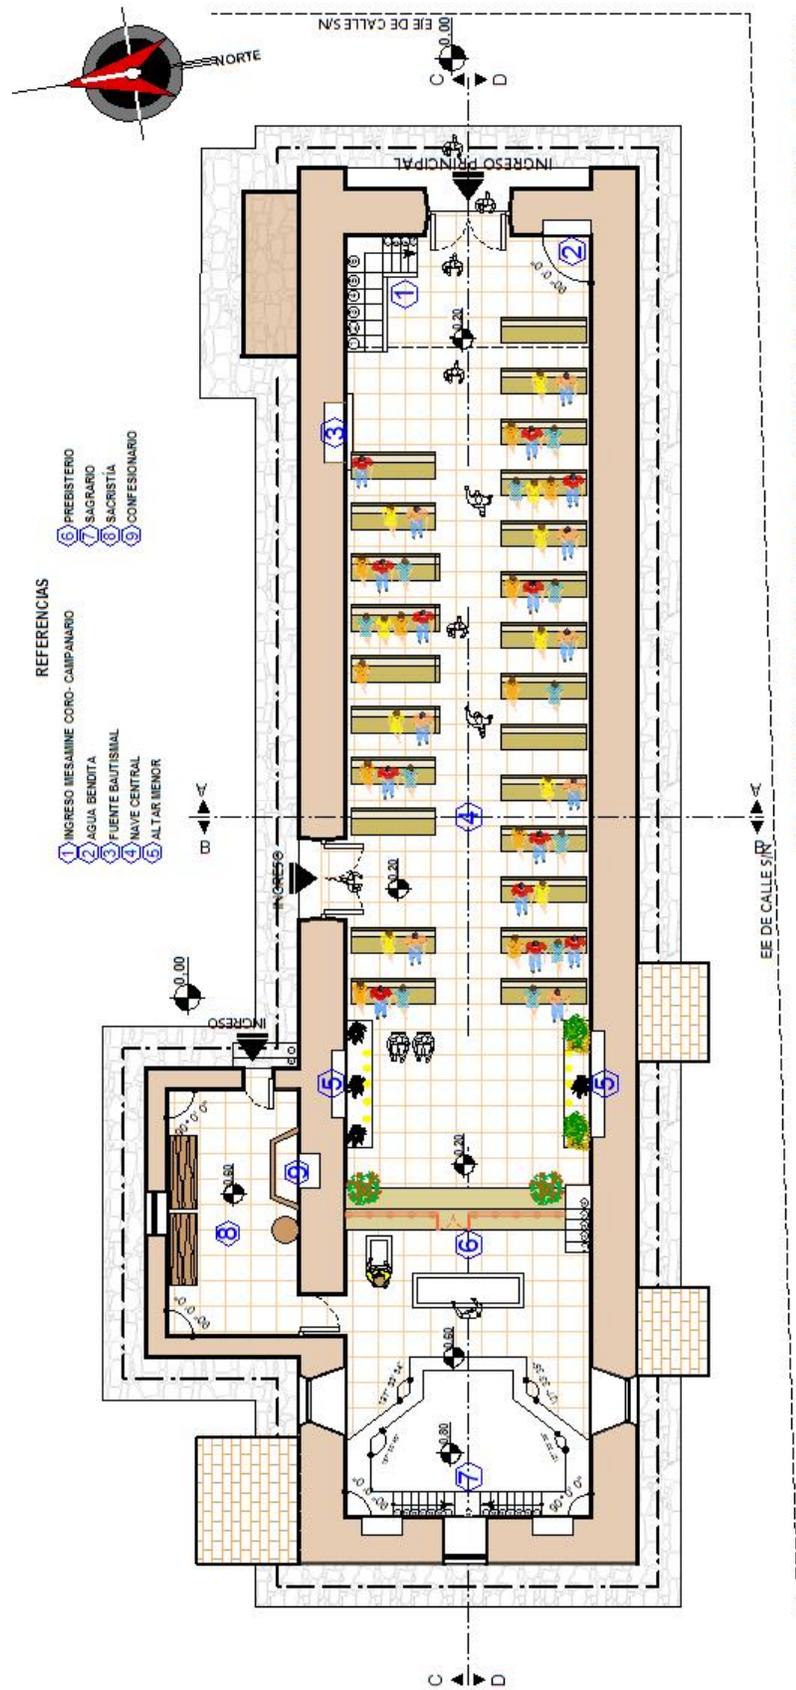


- REFERENCIAS
- 1) INGRESO MESAMINE CORO - CAMPANARIO
 - 2) AGUA BENEDICTA
 - 3) FUENTE BAPTISMAL
 - 4) NAVE CENTRAL
 - 5) ALTAR MENOR
 - 6) PRESBITERIO
 - 7) SACRARIO
 - 8) SACRISTIA
 - 9) CONFESIONARIO

PLANO DE PLANTA AMOBLADA ESC. 1:100

“RECUPERACIÓN Y PUESTA EN VALOR CULTURAL DE LA IGLESIA SAN JUAN DEL ORO Y SU ENTORNO LAS CARRERAS SUD CINTI”

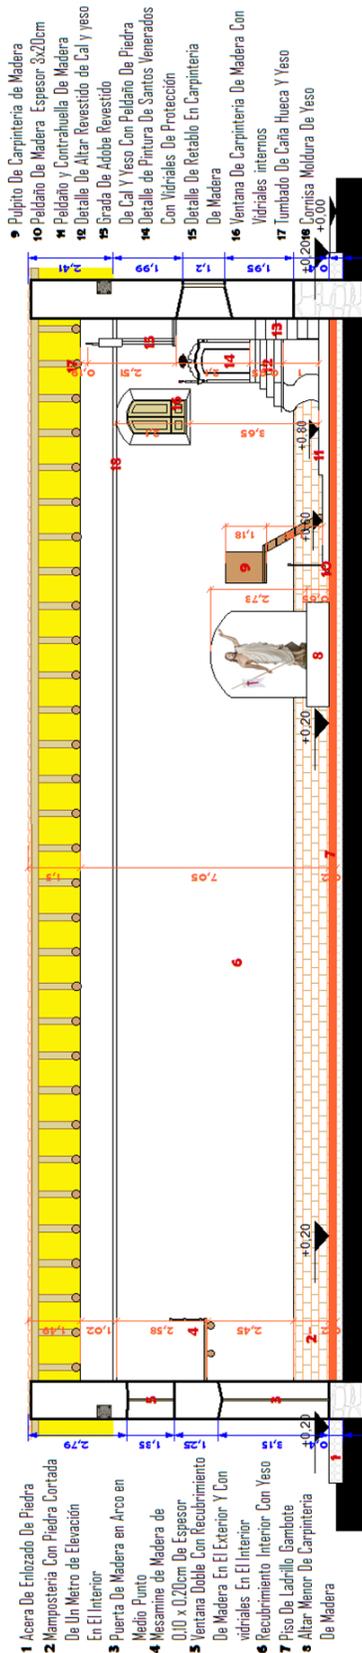


CORTE D-D ESC. 1:75

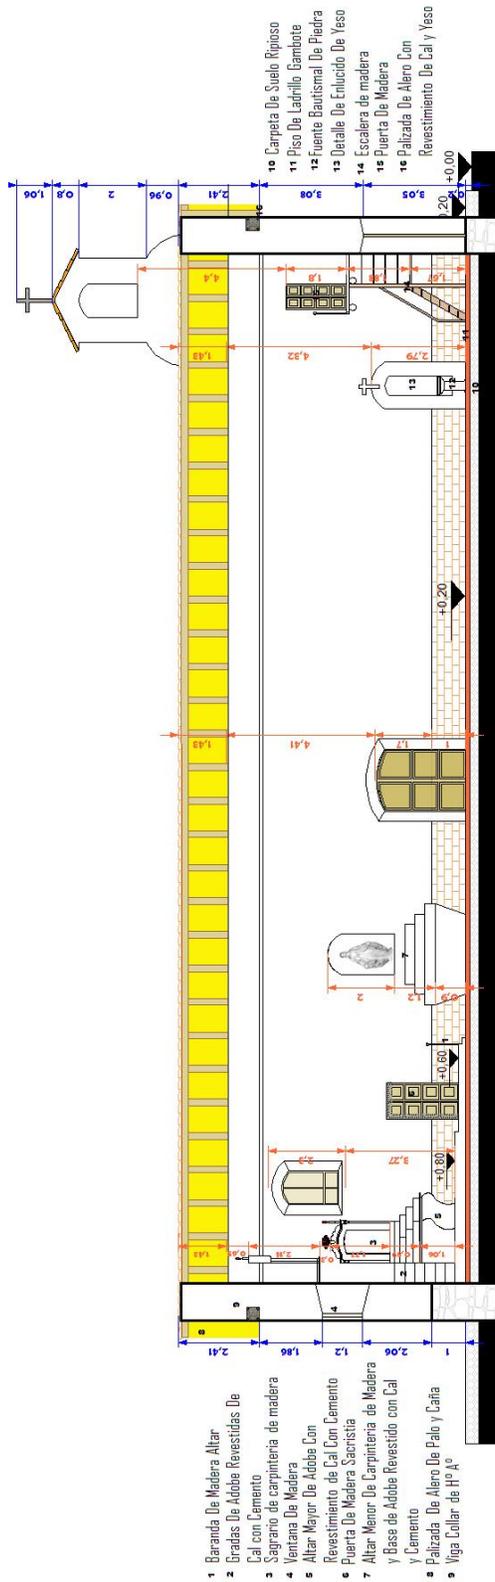


CORTE C-C ESC. 1:75

"RECUPERACIÓN Y PUESTA EN VALOR CULTURAL DE LA IGLESIA SAN JUAN DEL ORO Y SU ENTORNO LAS CARRERAS SUD CINTI"

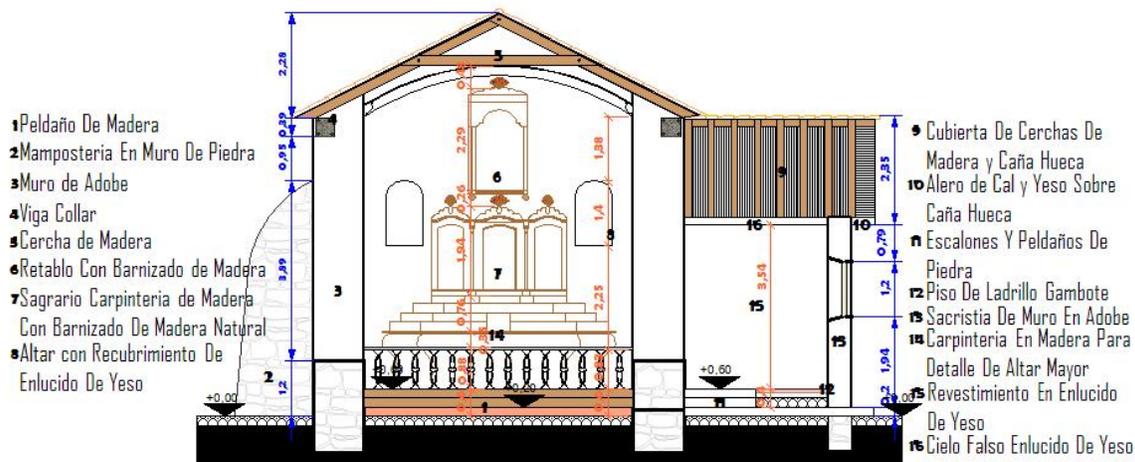


CORTE A-A ESC. 1:75

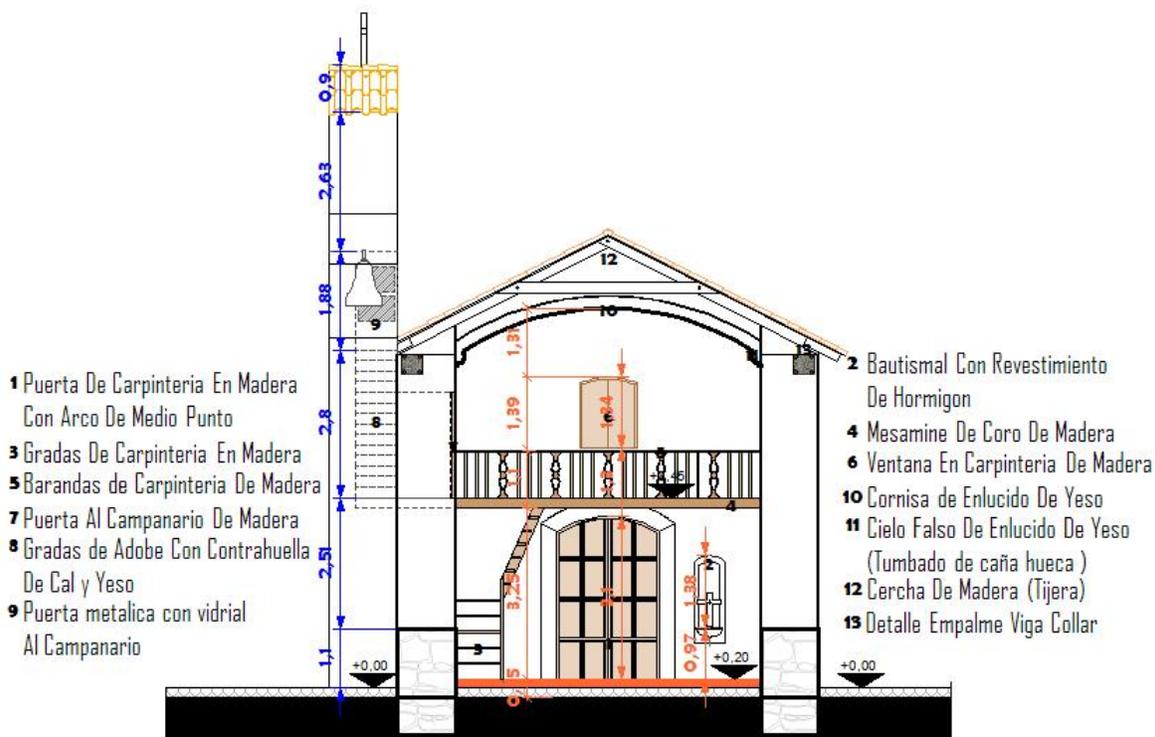

CORTE B-B ESC. 1:75

“RECUPERACIÓN Y PUESTA EN VALOR CULTURAL DE LA IGLESIA SAN JUAN DEL ORO Y SU ENTORNO LAS CARRERAS SUD CINTI”

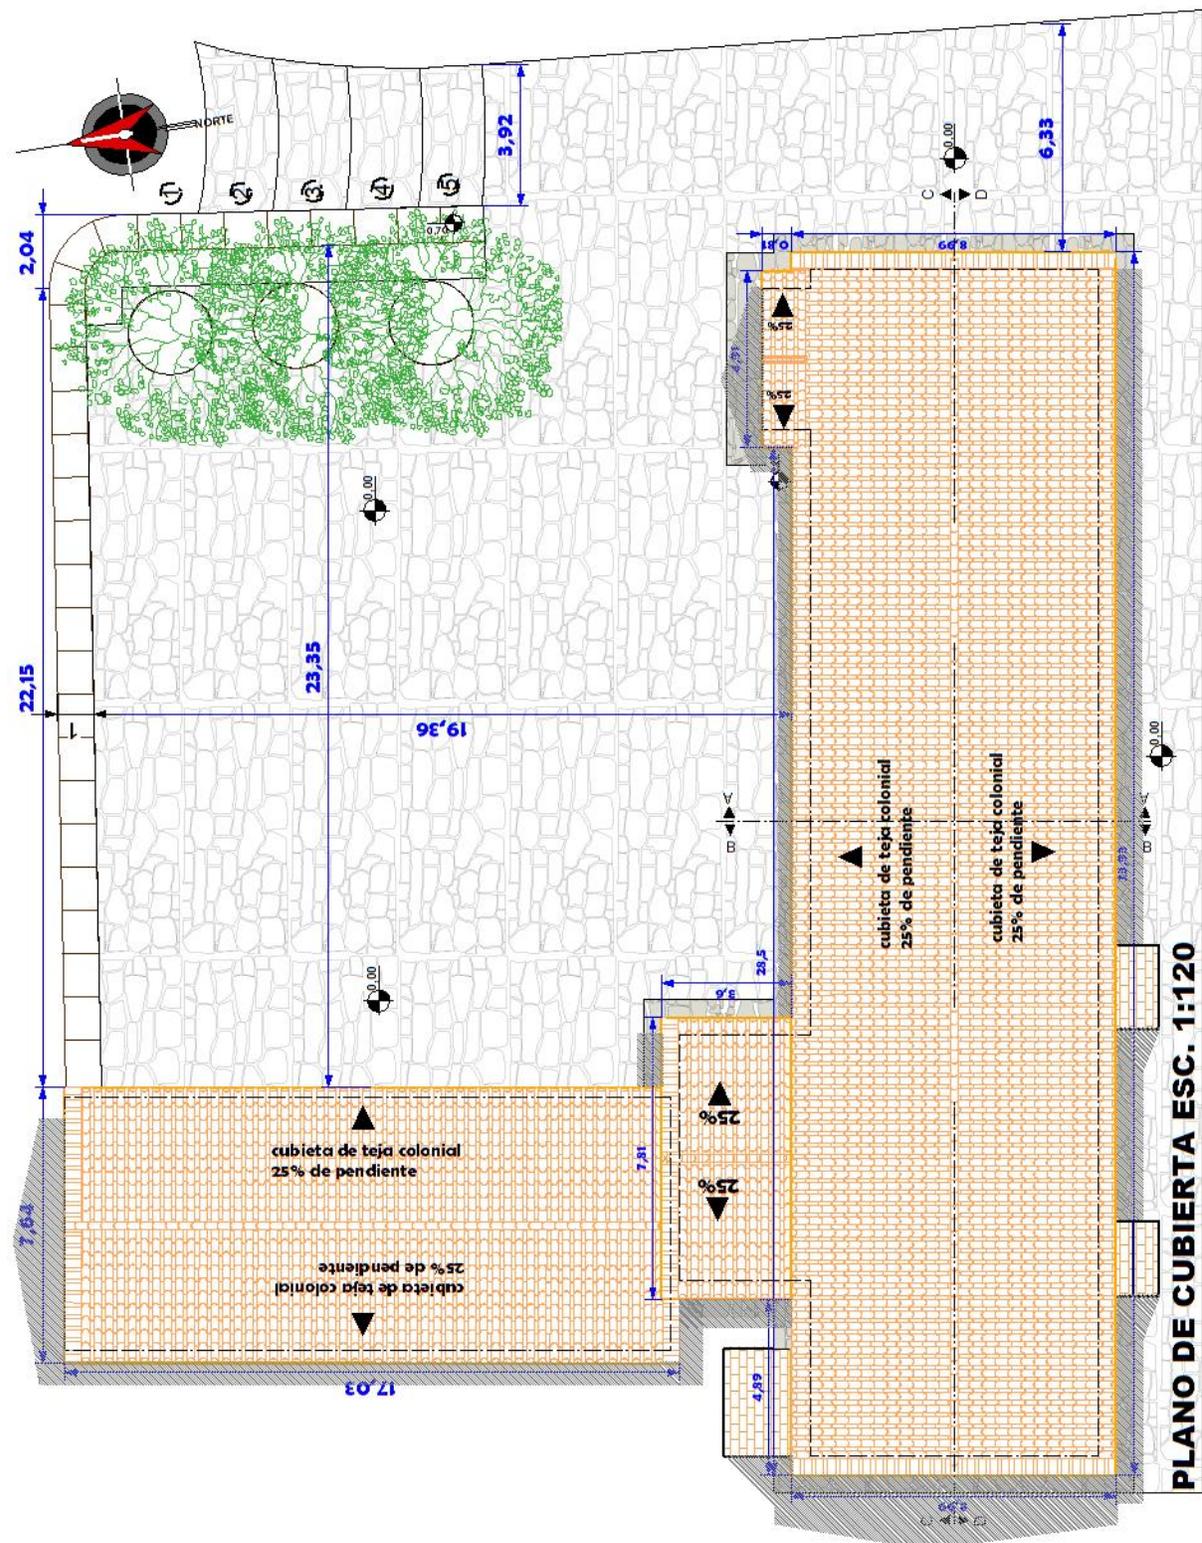


PLANO DE CUBIERTA ESC. 1:120


"RECUPERACIÓN Y PUESTA EN VALOR CULTURAL DE LA IGLESIA SAN JUAN DEL ORO Y SU ENTORNO LAS CARRERAS SUD CINTI"



FACHADA LATERAL DERECHA ESC. 1:100

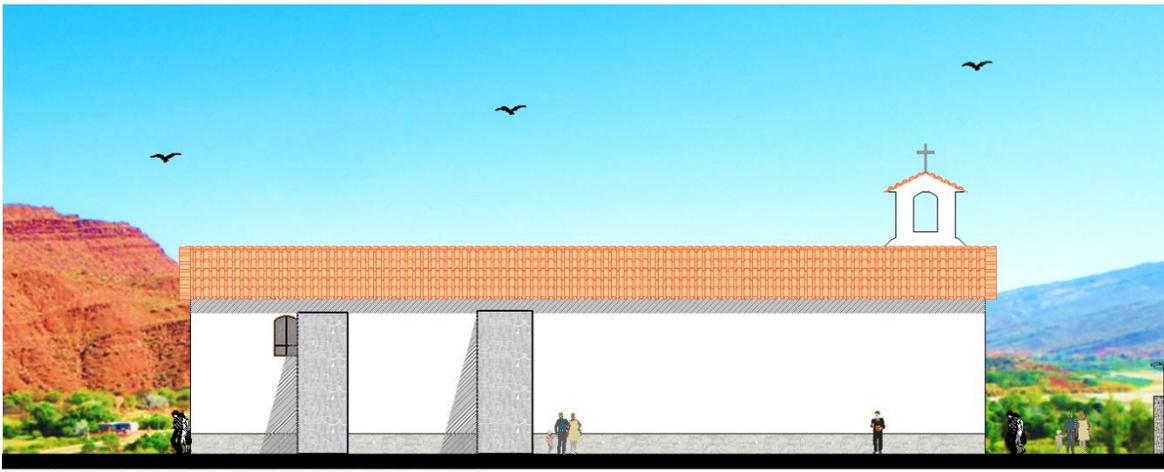

FACHADA LATERAL ISQUIERDA ESC. 1:100

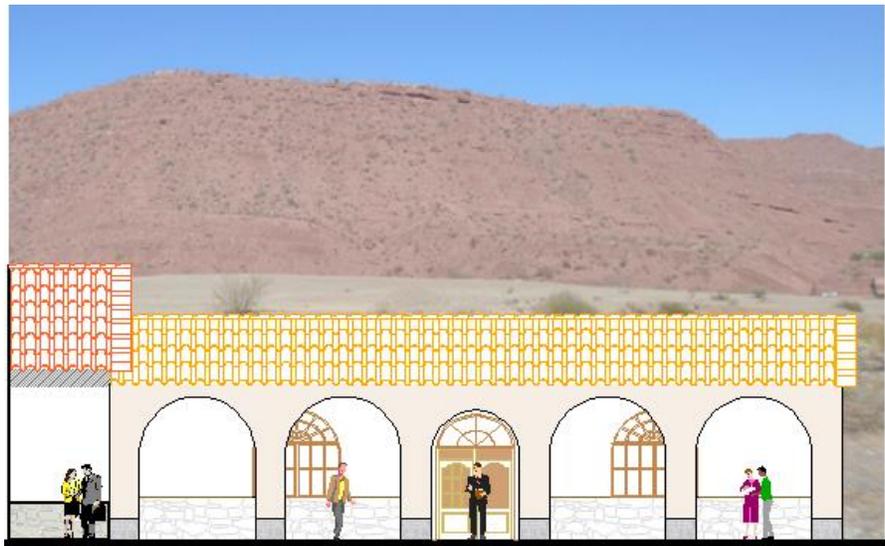


FACHADA FRONTAL ESC. 1:50

"RECUPERACIÓN Y PUESTA EN VALOR CULTURAL DE LA IGLESIA SAN JUAN DEL ORO Y SU ENTORNO LAS CARRERAS SUD CINTI"



FACHADA FRONTAL ESC. 1:100

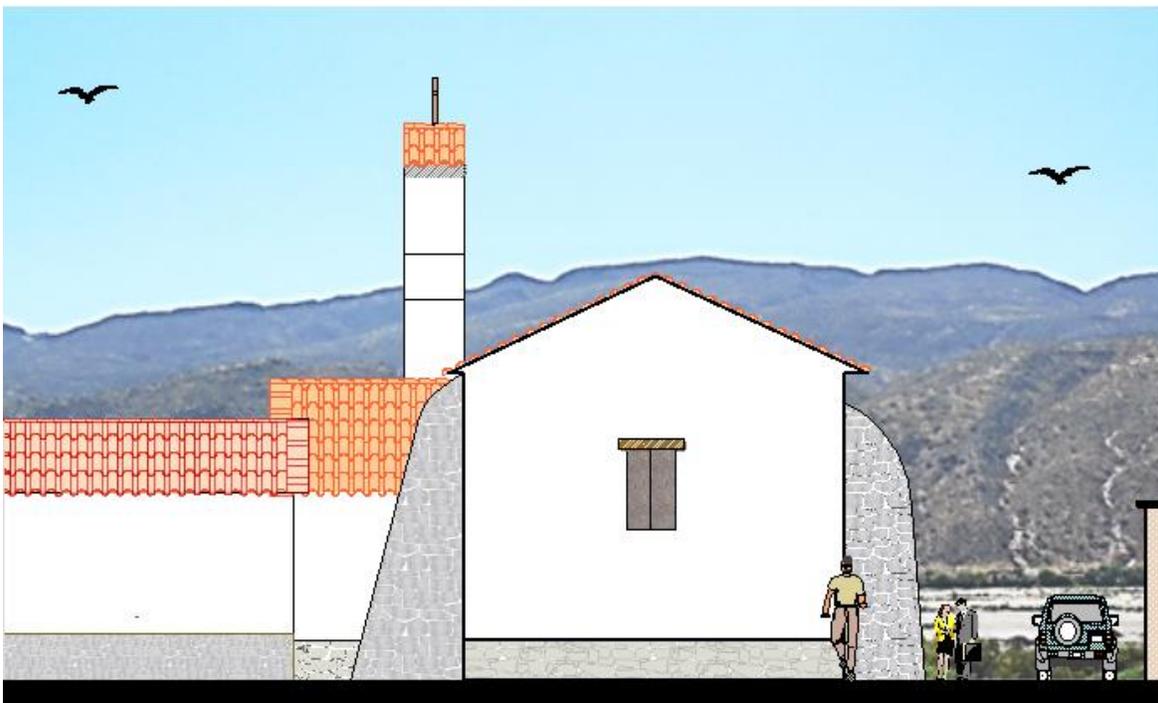

FACHADA POSTERIOR ESC. 1:100

"RECUPERACIÓN Y PUESTA EN VALOR CULTURAL DE LA IGLESIA SAN JUAN DEL ORO Y SU ENTORNO LAS CARRERAS SUD CINTI"



2. PERSPECTIVAS EXTERIORES



"RECUPERACIÓN Y PUESTA EN VALOR CULTURAL DE LA IGLESIA SAN JUAN DEL ORO Y SU ENTORNO LAS CARRERAS SUD CINTI"



"RECUPERACIÓN Y PUESTA EN VALOR CULTURAL DE LA IGLESIA SAN JUAN DEL ORO Y SU ENTORNO LAS CARRERAS SUD CINTI"



"RECUPERACIÓN Y PUESTA EN VALOR CULTURAL DE LA IGLESIA SAN JUAN DEL ORO Y SU ENTORNO LAS CARRERAS SUD CINTI"



3. PERSPECTIVAS INTERIORES



"RECUPERACIÓN Y PUESTA EN VALOR CULTURAL DE LA IGLESIA SAN JUAN DEL ORO Y SU ENTORNO LAS CARRERAS SUD CINTI"



"RECUPERACIÓN Y PUESTA EN VALOR CULTURAL DE LA IGLESIA SAN JUAN DEL ORO Y SU ENTORNO LAS CARRERAS SUD CINTI"

