




FACHADA SUROESTE ESCALA 1.100



FACHADA SURESTE ESCALA 1.100

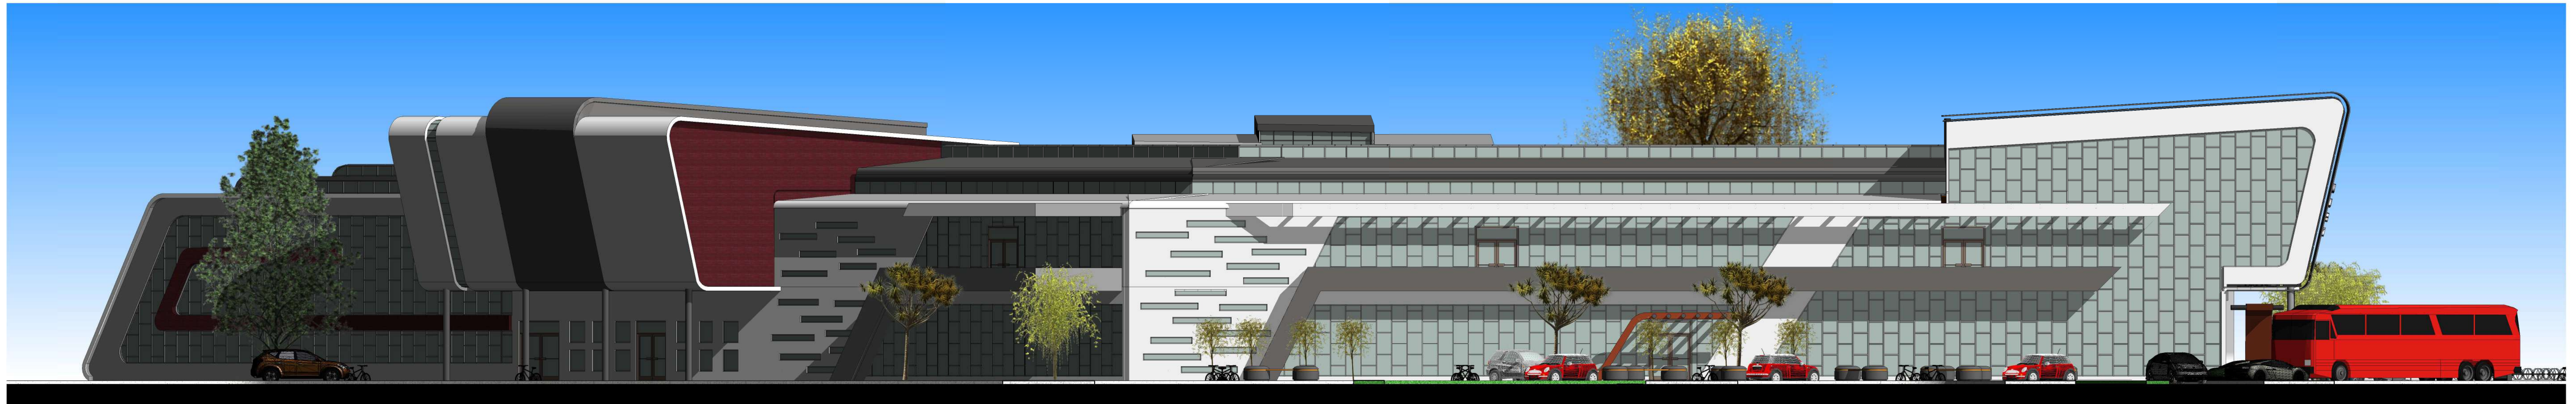

FACHADA NORESTE ESCALA 1.100



FACHADA NOROESTE ESCALA 1.100



REFERENCIAS	
	1. PARRISO
	2. CEBO
	3. LAPACHO AMARILLO
	4. LAPACHO ROSADO
	5. CARNIVALITO
	6. BRACHICHTO
	7. JACARANDA
	8. NISPERO
	9. CUCARDAS
	10. ALAMO
	11. LECHERON
	12. TIPA
	13. CIPRES
	14. ARBUSTOS
	15. LIGUSTRE
	16. FRESNO AMERICANO
	17. FRESNO ROJO
	18. OLMO
	19. ESCOBILLON ROJO

PLANO PAISAJISTICO
PRIMAVERA
ESC. 1:200

CENTRO DE ATENCIÓN INTEGRAL PARA
PERSONAS CON DIABETES EN LA CIUDAD DE TARIJA



sala de tomografía



internación hombres



gimnasio



circulación



consultorio de psicología



circulación



hall de acceso



vestidor personal




internación mujeres

PERSPECTIVAS INTERIORES

ARQUITECTURA Y URBANISMO

CENTRO DE ATENCIÓN INTEGRAL PARA
PERSONAS CON DIABETES EN LA CIUDAD DE TARIJA

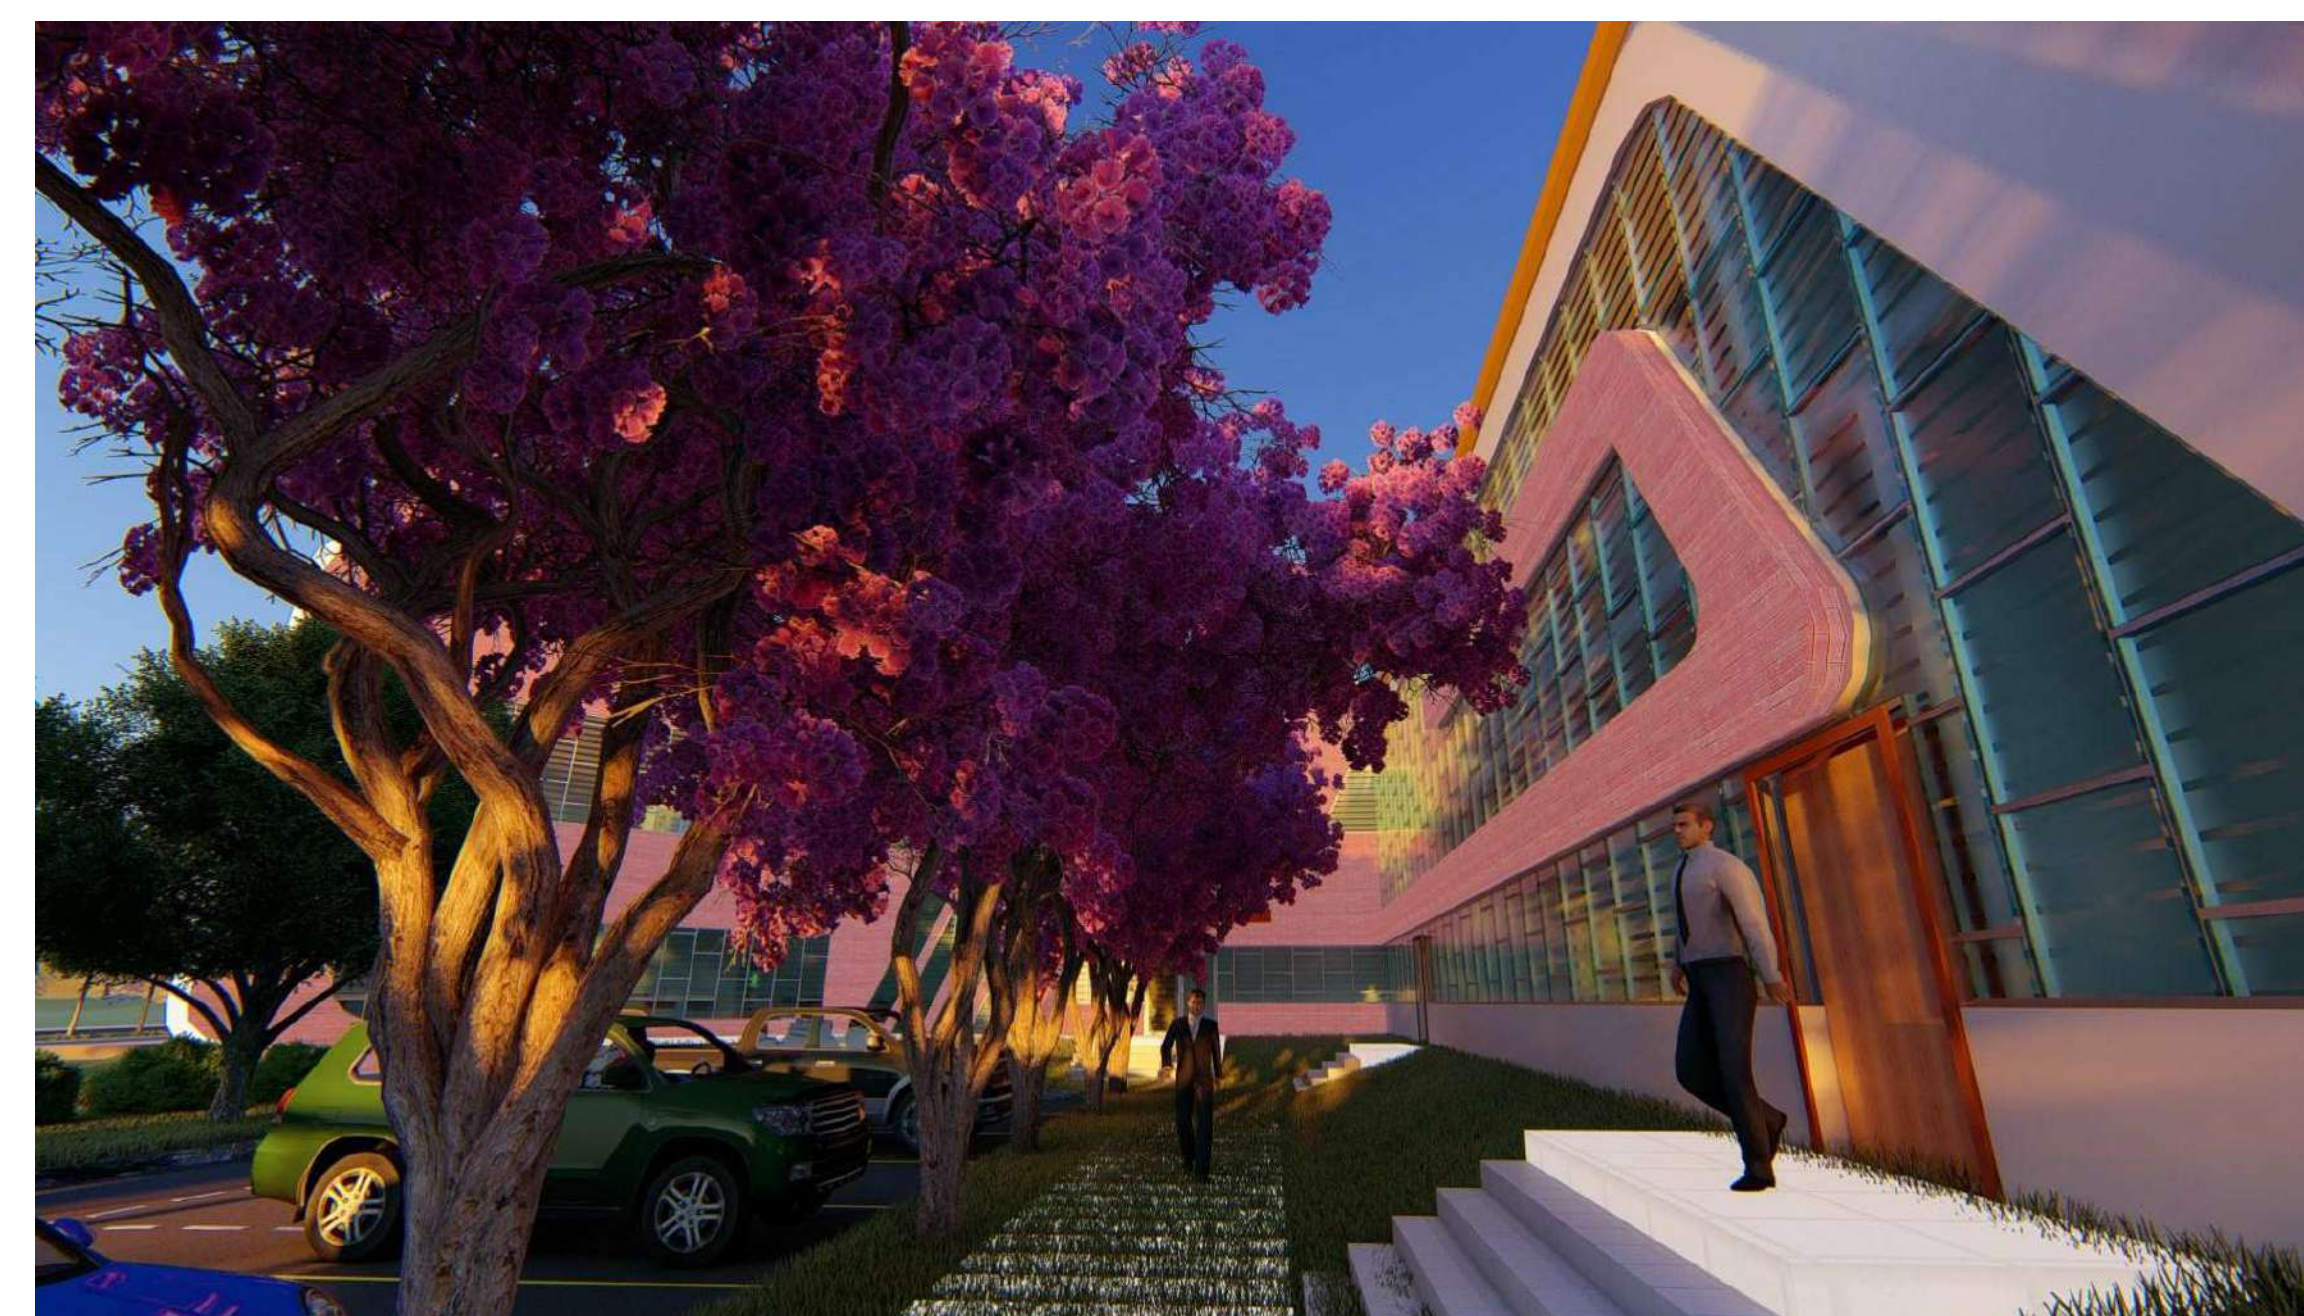

PERSPECTIVAS EXTERIORES

CENTRO DE ATENCIÓN INTEGRAL PARA
PERSONAS CON DIABETES EN LA CIUDAD DE TARIJA

ARQUITECTURA Y URBANISMO

UNIVERSITARIO: ARIEL COLQUE CHAMBI
TUTOR: ARQ. JAVIER SÁNCHEZ M.

GRUPO: 4

16/32