

# PROYECTO ARQUITECTONICO



**CENTRO DE REHABILITACIÓN INTEGRAL PARA NIÑOS CON DISCAPACIDAD FISICA - MOTRIZ EN LA CIUDAD DE TARIJA**



U.  
A.  
J.  
M.  
S.



**PLANO DE SITIO Y TECHOS ESC: 1.200**

ASIGNATURA: PROYECTO DE GRADO (TES 501)

CARRERA: ARQUITECTURA Y URBANISMO

FACULTAD DE CIENCIAS Y TECNOLOGIA  
DOCENTE GUIA: ARO. CIRO EDUARDO VARGAS  
ESTUDIANTE: FLORES TORREZ C. DALMA



**CENTRO DE REHABILITACIÓN INTEGRAL PARA NIÑOS CON DISCAPACIDAD FISICA - MOTRIZ EN LA CIUDAD DE TARIJA**



U.  
A.  
J.  
M.  
S.



**PLANIMETRIA GENERAL: 1:200**

ASIGNATURA: PROYECTO DE GRADO (YES 501)

CARRERA: ARQUITECTURA Y URBANISMO

FACULTAD DE CIENCIAS Y TECNOLOGIA  
DOCENTE GUIA: ALC. CIBO EDUARDO VARGAS  
ESTUDIANTE: FLORES TORREZ C. DALMA



**CENTRO DE REHABILITACIÓN INTEGRAL PARA NIÑOS CON DISCAPACIDAD FISICA - MOTRIZ EN LA CIUDAD DE TARIJA**

**REFERENCIAS**

	ALBARRACA
	ROSA PASCUA
	MANZANILLA
	LAVANDA
	PETUNIAS
	LIGUSTRINA
	BIGNONIA AMARELLA
	ROSA CHINA
	NARANJA
	JACARANDA
	CARNAVALITO
	LAPACHO ROSADO
	LIQUIDAMBAR
	TOBOROCHO
	BAILE OBOLLO
	GUINDO BARTO
	CEIBO
	PALMERA
	CIPRES
	PINO EXCELSA



U.  
A.  
J.  
M.  
S.



**PROPUESTA PAISAJISTICA PRIMAVERA ESC: 1.200**

ASIGNATURA: PROYECTO DE GRADO (TYS 501)

CARRERA: ARQUITECTURA Y URBANISMO

FACULTAD DE CIENCIAS Y TECNOLOGIA

DOCENTE GUIA: ARG. CIRO EDUARDO VARGAS  
ESTUDIANTE: FLORES TORREZ C. DALMA

**CENTRO DE REHABILITACIÓN INTEGRAL PARA NIÑOS CON DISCAPACIDAD FISICA - MOTRIZ EN LA CIUDAD DE TARIJA**

**REFERENCIAS**

- ALBANACA
- ROSA PASCUA
- MANZANILLA
- LAVANDA
- PETUNIAS
- LIQUSTRINA
- BIGONORA AMARELLA
- ROSA CHINA
- NARANJA
- JACARANDÁ
- CARNAVALITO
- LAPACHO BORADO
- LIQUIDAMBAR
- TOBOROCHO
- SAUCE CEBOLLO
- GUINDO SANTO
- CEDRO
- PALMERA
- CIPRÉS
- PINO EXCELSA



U.  
A.  
J.  
M.  
S.



**PROPUESTA PAISAJISTICA OTOÑO ESC: 1.200**

ASIGNATURA: PROYECTO DE GRADO (TES 501)


CARRERA: ARQUITECTURA Y URBANISMO

FACULTAD DE CIENCIAS Y TECNOLOGIA

DOCENTE GUIA: ARC. CERO EDUARDO YARGAS  
ESTUDIANTE: FLORES TORREZ C. DALMA



CENTRO DE REHABILITACION INTEGRAL PARA NIÑOS CON DISCAPACIDAD FISICA-MOTRIZ

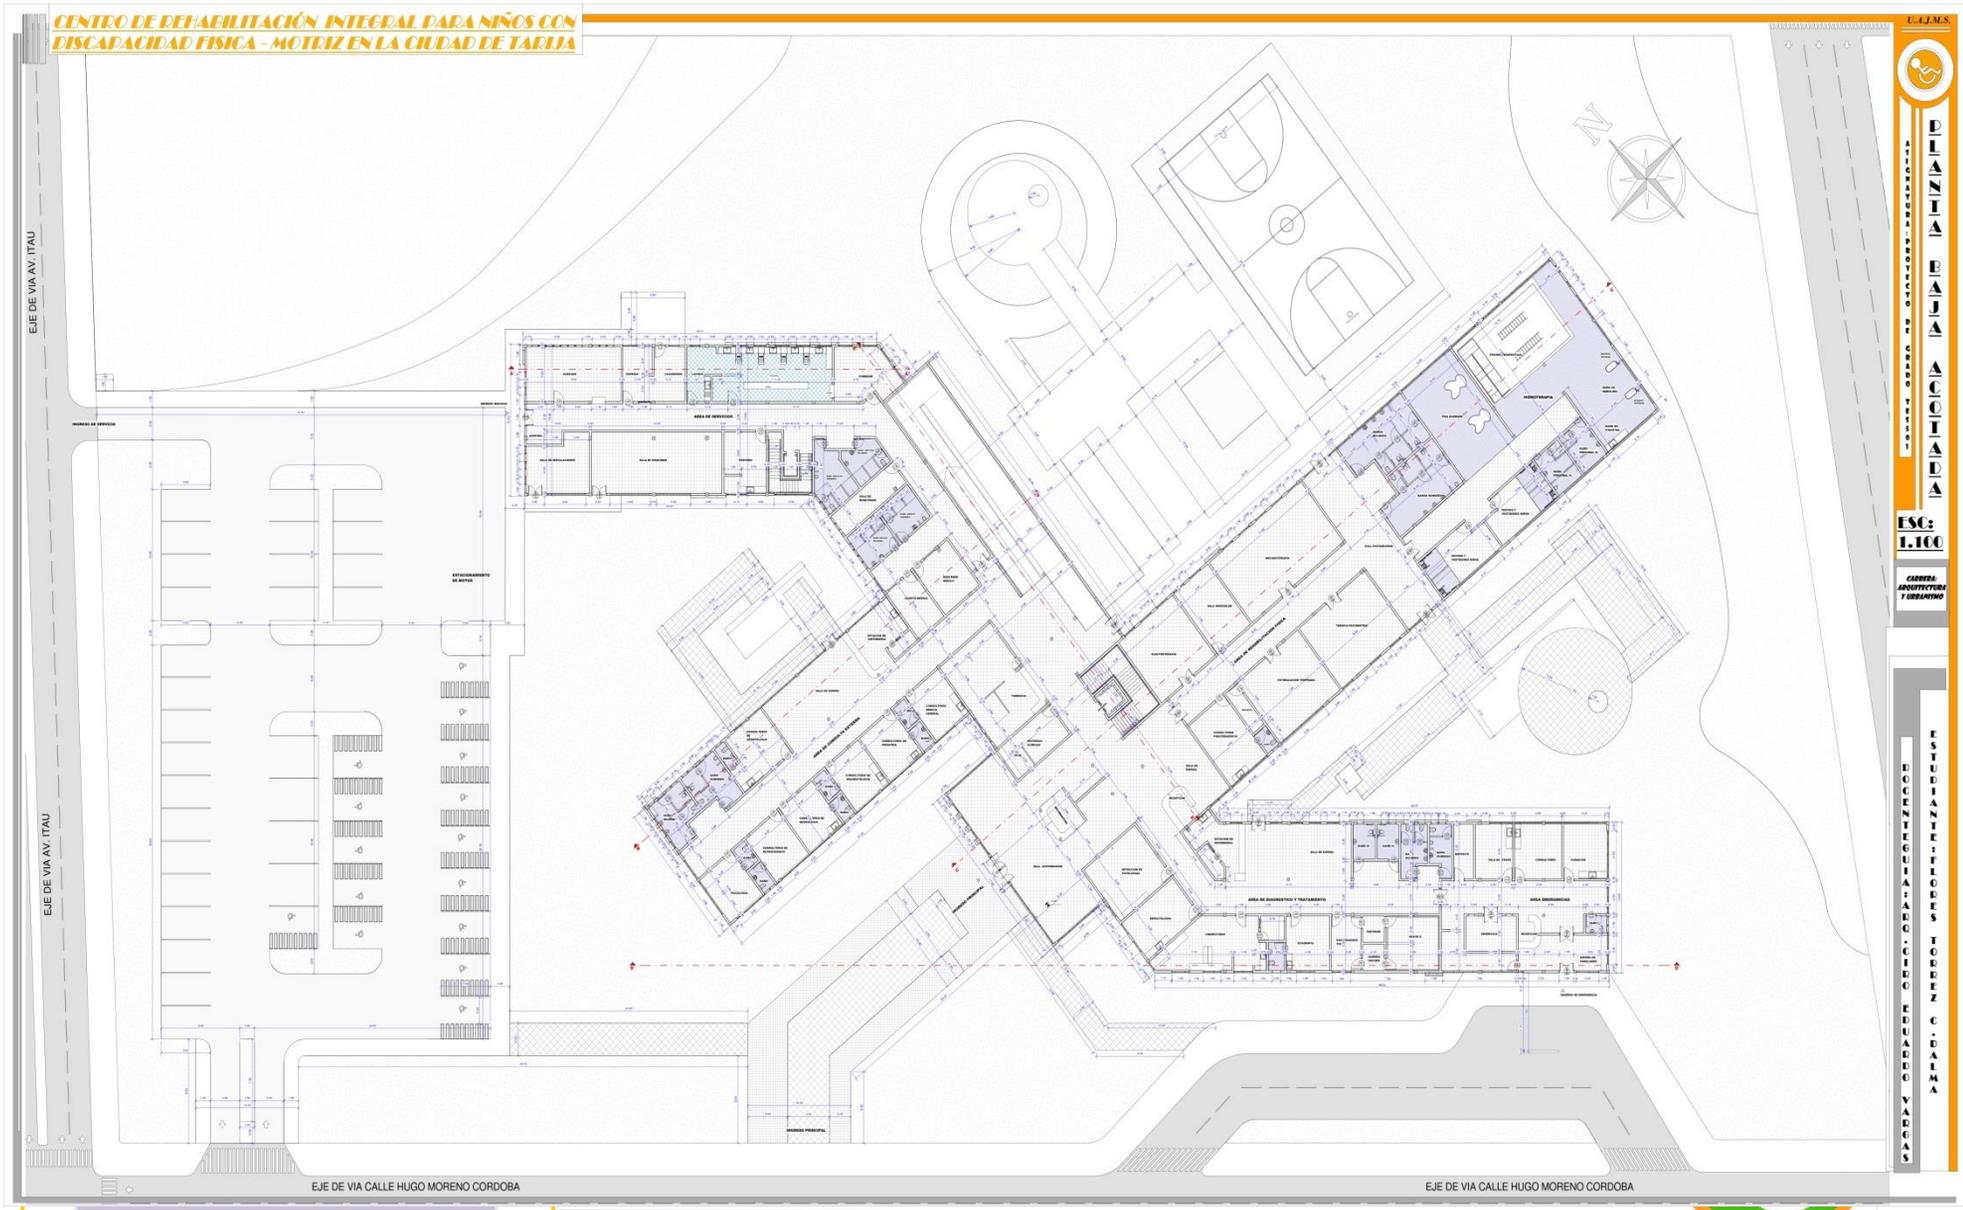


CAJ.M.S.  
PLANTA EJECUTIVA ACOLADA  
ESCALA: 1:100  
CARRERA: ARQUITECTURA Y FUNDACION  
ESTUDIANTE: FLORES TORRES C. ALEMA  
DOCENTE: GUERRA: A. G. C. I. D. O. E. D. U. C. I. D. O. V. A. G. A. S.



ESTUDIANTES FIJOS TOLEZ C. D. A. L. M. A.  
BOGOTÁ

**CENTRO DE REHABILITACIÓN INTEGRAL PARA NIÑOS CON DISCAPACIDAD FISICA - MOTRIZ EN LA CIUDAD DE TARAJA**

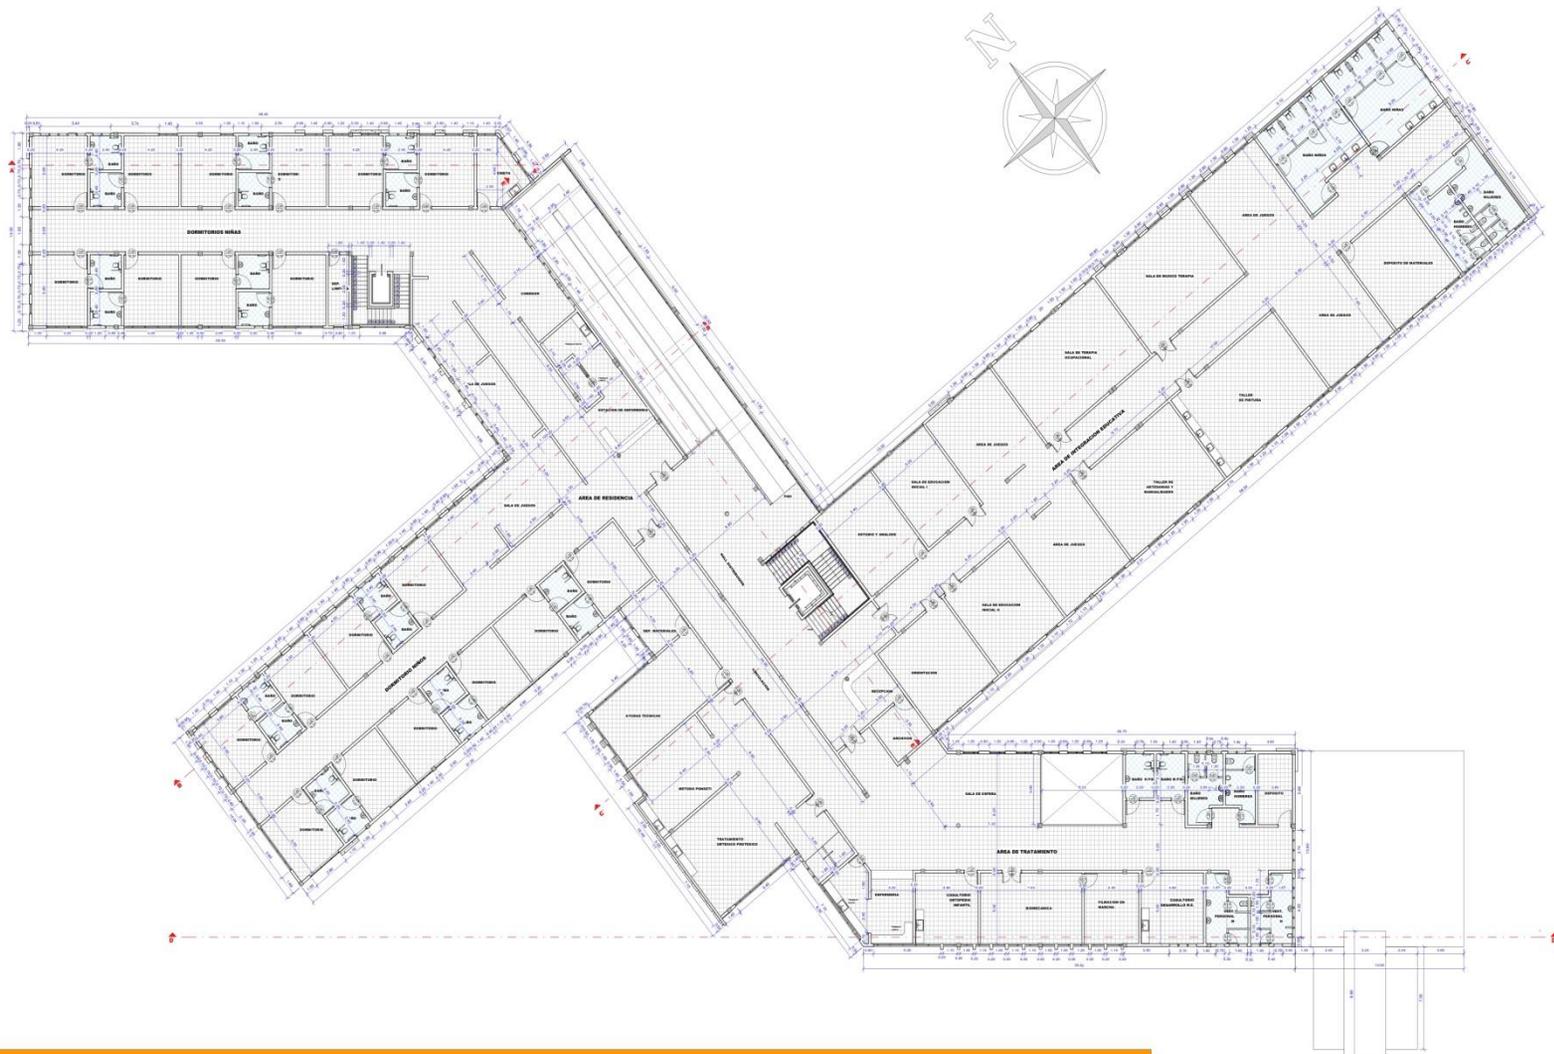

U.  
A.  
J.  
M.  
S.



**PRIMER PISO ACOTADO ESC: 1.100**

ASIGNATURA: PROYECTO DE CIADDO (TET 501)

CARRERA: ARQUITECTURA Y URBANISMO

FACULTAD DE CIENCIAS Y TECNOLOGIA

DOCENTE GUÍA: ADO. CIRO EDUARDO VARGAS  
ESTUDIANTE: FLORES TOUREZ C. DALMA

**CENTRO DE REHABILITACIÓN INTEGRAL PARA NIÑOS CON DISCAPACIDAD FISICA - MOTRIZ EN LA CIUDAD DE TARIJA**



L.  
A.  
J.  
M.  
S.



**PRIMER PISO AMOCELADO ESC: 1.100**

ASIGNATURA: PROYECTO DE GRADO (TYS 501)

CARRERA: ARQUITECTURA Y URBANISMO


FACULTAD DE CIENCIAS Y TECNOLOGIA

DOCENTE GUIA: ALC. CÉSAR EDUARDO VAREGAS  
ESTUDIANTE: FLORES TORRES C. DALMA





**CENTRO DE REHABILITACIÓN INTEGRAL PARA NIÑOS CON DISCAPACIDAD FISICA - MOTRIZ EN LA CIUDAD DE TARIJA**

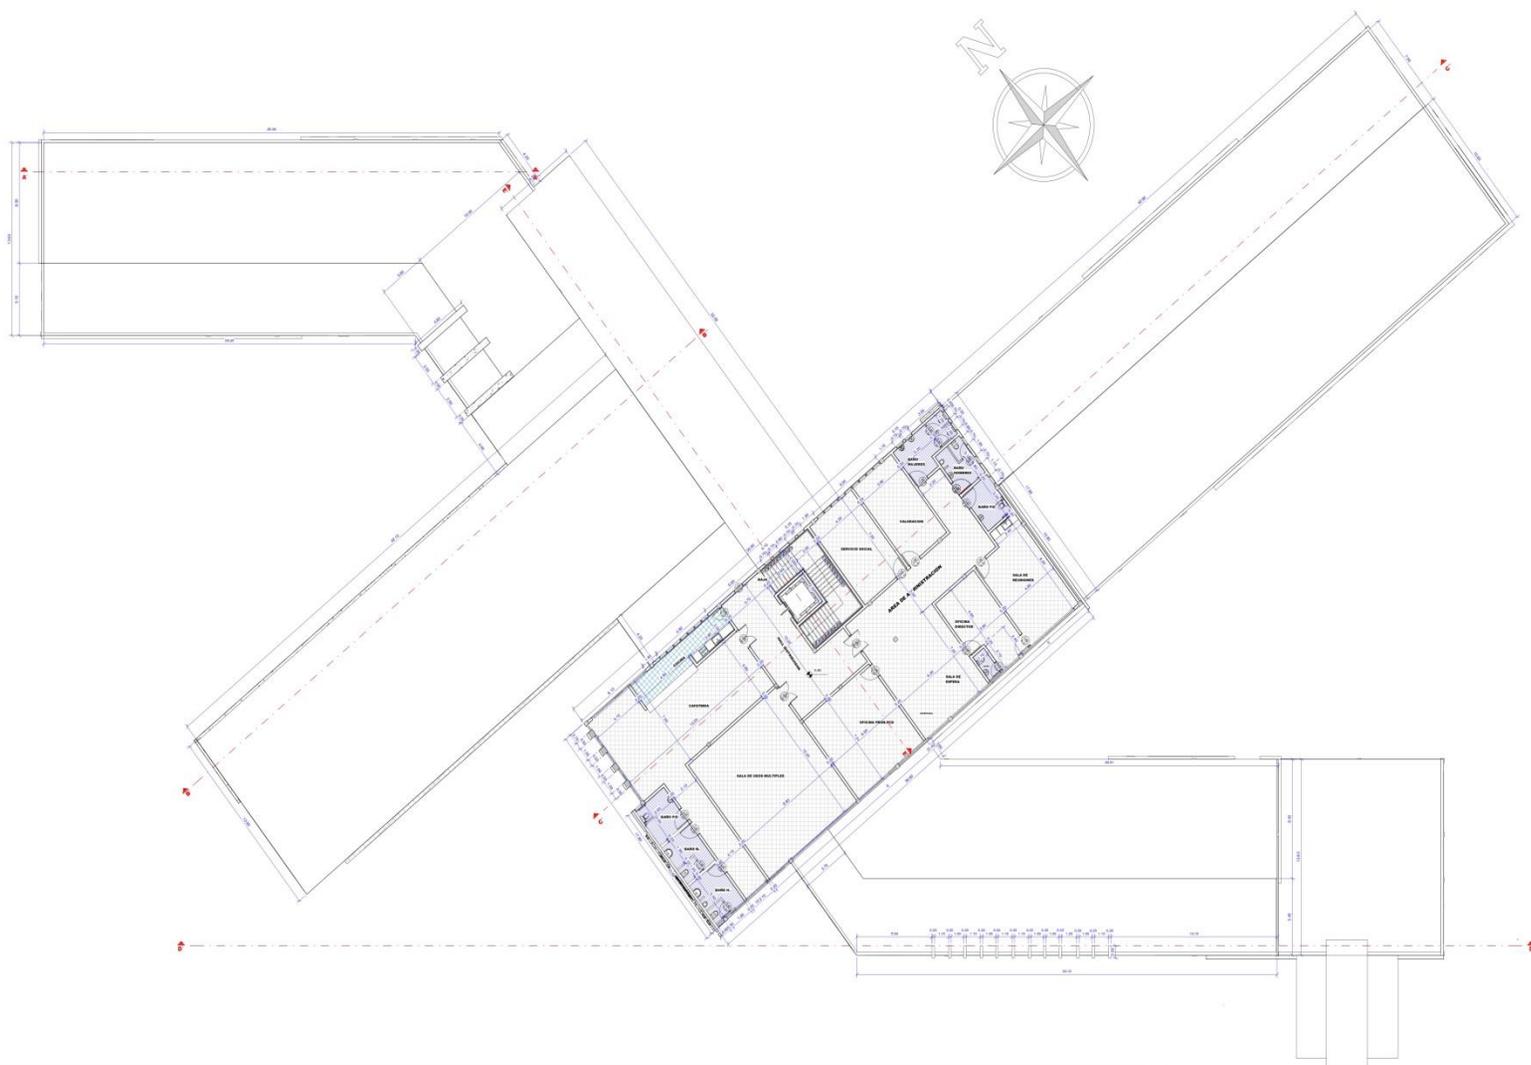

U.  
A.  
J.  
M.  
S.



**SEGUNDO PISO ACOTADO ESC: 1.100**

ASIGNATURA: PROYECTO DE GRADO (TYS 501)

CARRERA: ARQUITECTURA Y URBANISMO

FACULTAD DE CIENCIAS Y TECNOLOGIA

DOCENTE GUÍA: AEC. CIRO EDUARDO VARGAS  
ESTUDIANTE: FLORES TOLEZ C. DALMA




**CENTRO DE REHABILITACION INTEGRAL PARA NIÑOS CON DISCAPACIDAD FISICA - MOTRIZ EN LA CIUDAD DE TARIJA**



**CORTE A - A''**



**CORTE B - B''**

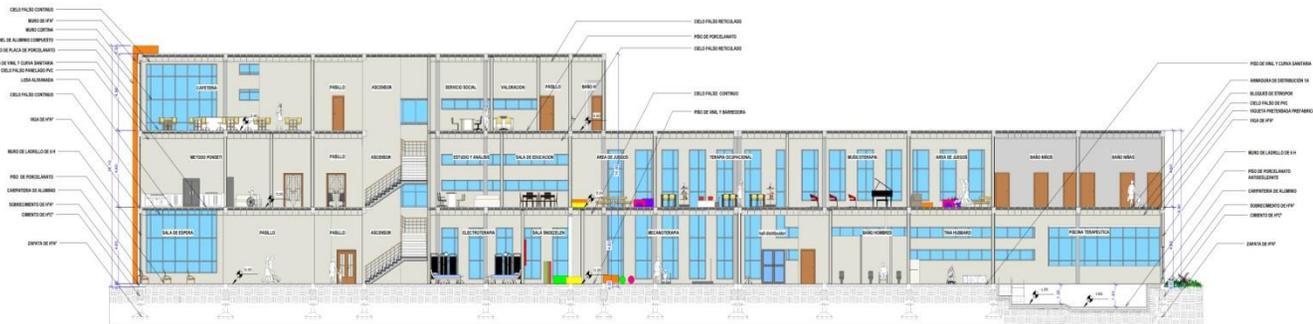

**CORTE C - C''**

U.  
A.  
J.  
M.  
S.



**CORTES ESC: 1.100**

ASIGNATURA: PROYECTO DE GRADO (YES 501)

CARRERA: ARQUITECTURA Y URBANISMO

FACULTAD DE CIENCIAS Y TECNOLOGIA

DOCENTE GUIA: ARG. CIRO EDUARDO VAREAS  
ESTUDIANTE: FLORES TORREZ C. DALMA



**CENTRO DE REHABILITACIÓN INTEGRAL PARA NIÑOS CON DISCAPACIDAD FISICA - MOTRIZ EN LA CIUDAD DE TARIJA**



**CORTE D'-D''**



**CORTE E'-E''**

U.  
A.  
J.  
M.  
S.



**CORTES ESC: 1.100**

ASIGNATURA: PROYECTO DE GRADO (TES 501)

CARRERA: ARQUITECTURA Y URBANISMO

FACULTAD DE CIENCIAS Y TECNOLOGIA  
DOCENTE GUIA: ABO. CIRO EDUARDO VARGAS  
ESTUDIANTE: FLORES TORREZ C. DALMA



**CENTRO DE REHABILITACIÓN INTEGRAL PARA NIÑOS CON DISCAPACIDAD FISICA - MOTRIZ EN LA CIUDAD DE TARIJA**



**FACHADA PRINCIPAL OESTE**



**FACHADA LATERAL SUR - OESTE**

U.  
A.  
J.  
M.  
S.



**FACHADAS ESC: 1.100**

ASIGNATURA: PROYECTO DE GRADO (YES 501)

CARRERA: ARQUITECTURA Y URBANISMO

FACULTAD DE CIENCIAS Y TECNOLOGIA

DOCENTE GUIA: ARG. CIRO EDUARDO VARGAS  
ESTUDIANTE: FLORES TORREZ C. DALMA





**FACHADA LATERAL NORTE**



**FACHADA POSTERIOR ESTE**

U.  
A.  
J.  
M.  
S.



***FACHADAS ESC: 1.100***


ASIGNATURA: PROYECTO DE GRADO (TESIS)

CARRERA: ARQUITECTURA Y URBANISMO

FACULTAD DE CIENCIAS Y TECNOLOGIA

DOCENTE GUIA: ABOG. CIELO EDUARDO VARGAS  
ESTUDIANTE: FLORES TORREZ C. DALMA



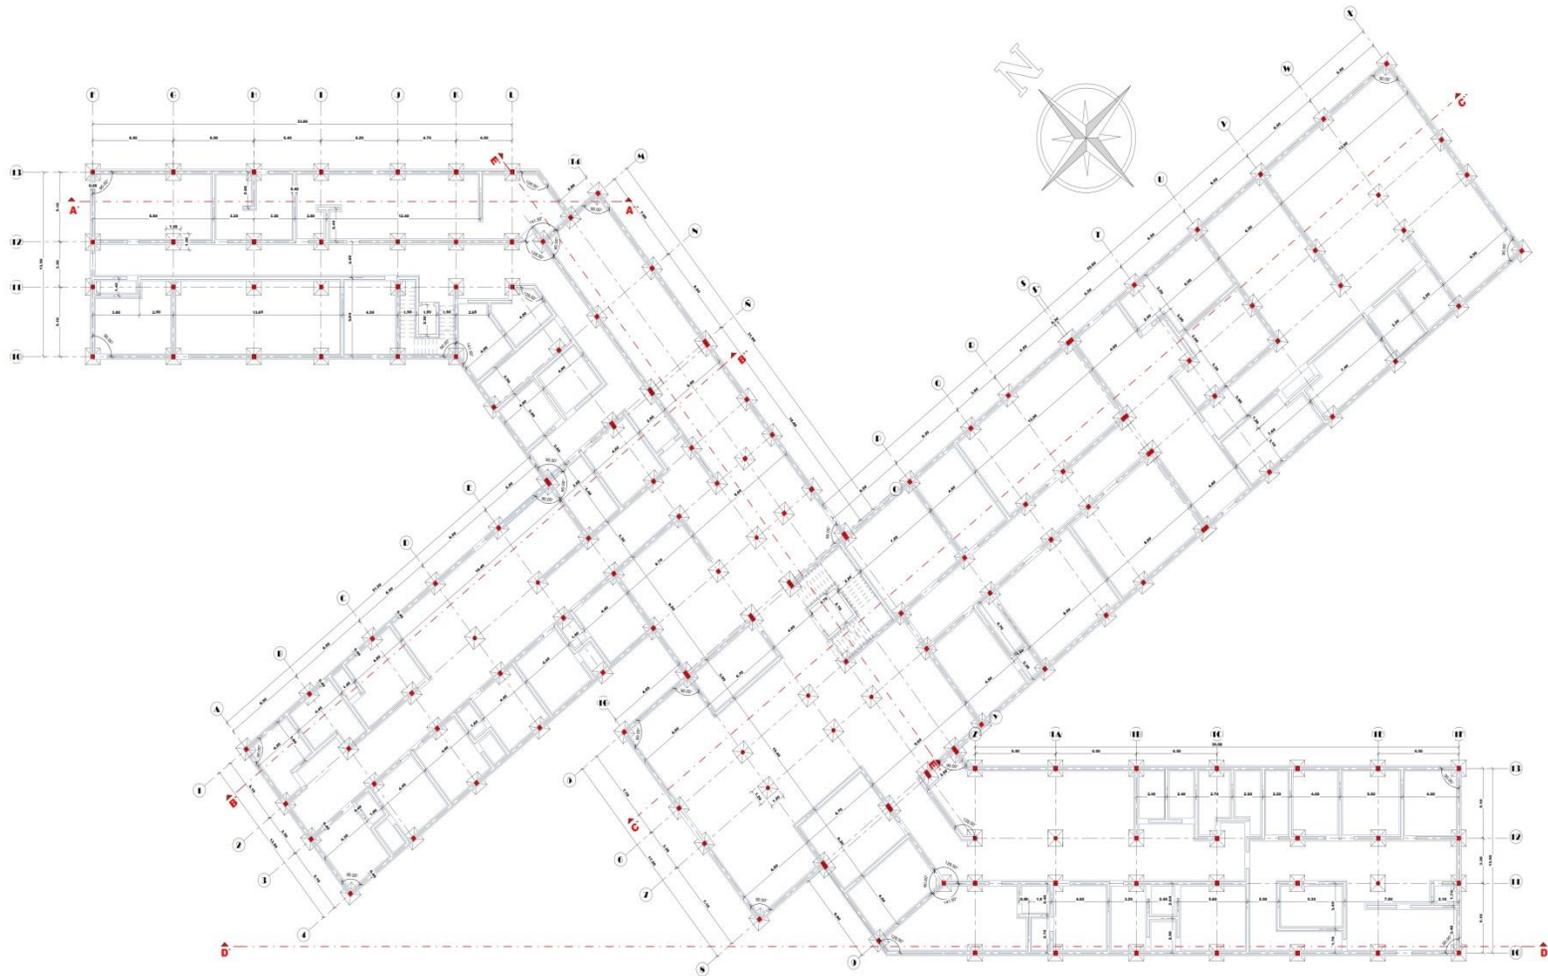

U.  
A.  
J.  
M.  
S.



**PLANO CIMIENTOS Y FUNDACIONES ESC: 1.100**

ASIGNATURA: PROYECTO DE GRADO (YES 501)


CARRERA: ARQUITECTURA Y URBANISMO

FACULTAD DE CIENCIAS Y TECNOLOGIA


DOCENTE GUIA: AEG. CIFO EDUARDO VARGAS  
ESTUDIANTE: FLORES TORREZ C. DALMA




**CENTRO DE REHABILITACION INTEGRAL PARA NIÑOS CON DISCAPACIDAD FISICA - MOTRIZ EN LA CIUDAD DE TARIJA**

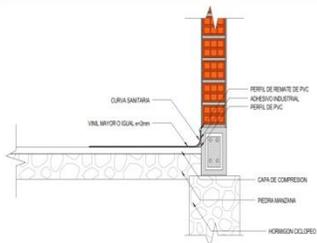


**FIGURA DE VINIL Y CUBIERTA SANITARIA ESC: 1:10**

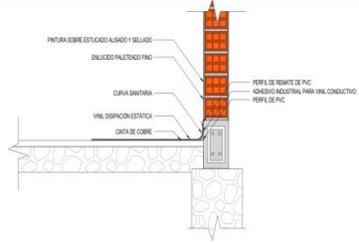


**FIGURA DE VINIL DE REFORZACION ESTATICA ESC: 1:10**

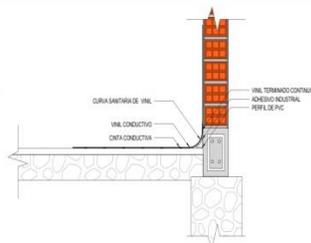


**FIGURA DE VINIL CONDUCTIVO ESC: 1:10**

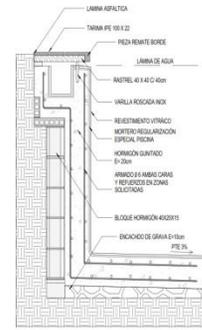


**DETALLE VASO FIGURA ESC: 1:10**

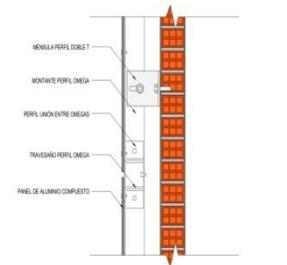


**FIGURA DE ALUMINIO COMPLETO ESC: 1:10**

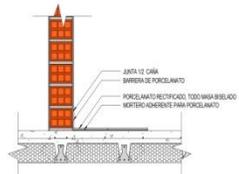


**FIGURA DE PORCELANATO ESC: 1:10**

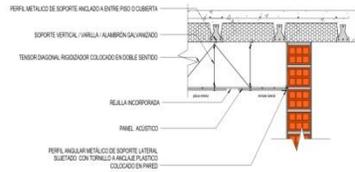


**FIGURA DE FALSO CIELO ESC: 1:10**

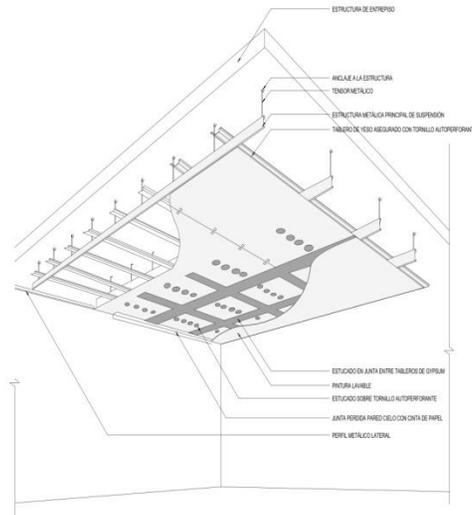


**FIGURA DE FALSO CIELO**

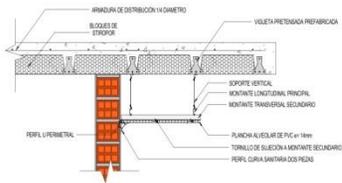

**FIGURA DE FALSO CIELO CON PVC ESC: 1:10**

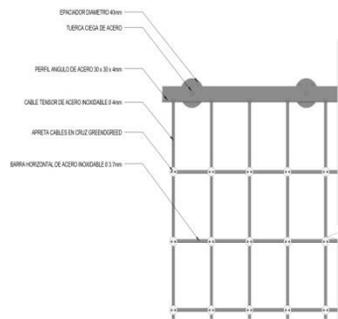

**FIGURA DE ESTRUCTURA DE MALLA METALICA ESC: 1:10**

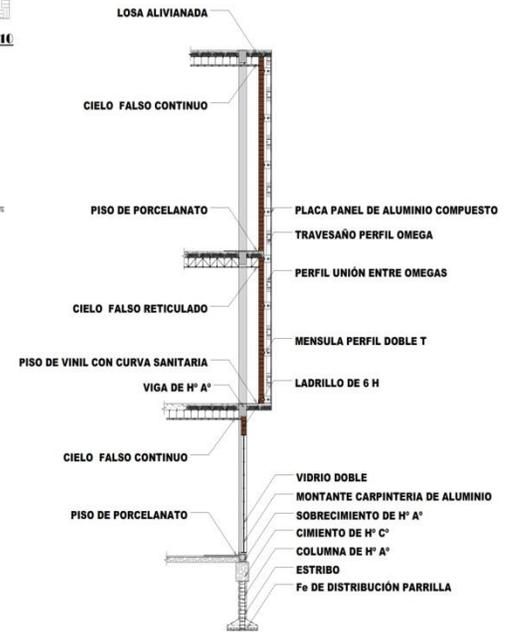

**FIGURA DE FALSO CIELO ESC: 1:10**

U.  
A.  
J.  
M.  
S.



**DETALLES CONSTRUCTIVOS**

ATICMAYUBA: PROYECTO DE GRADO (TES 501)

CARRERA: ARQUITECTURA Y URBANISMO

FACULTAD DE CIENCIAS Y TECNOLOGIA

DOCENTE GUIA: ALC. CIRO EDUARDO VARGAS  
ESTUDIANTE: FLORES TORRES C. DALMA