PLANOS ARQUITECTONICOS:

PROYECTO DE GRADO

JUSTIFICACION DE LA FORMA

MODULACION DE AREAS

ORGANIGRAMA EMPLAZADO EN EL TERRENO

ORGANIGRAMA GENERAL

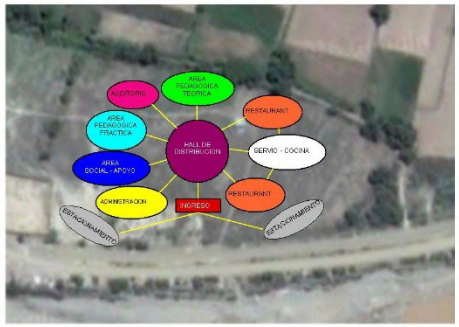

ORGANIGRAMA GENERAL

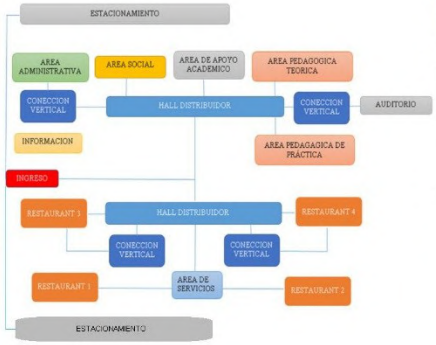

DISTRIBUCION DE AREAS EN EL TERRENO

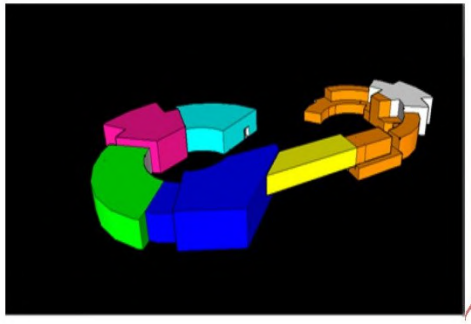

UNIVERSIDAD AUTONOMA JUAN MISAEL SARACHO
Facultad de Ciencias y Tecnología
Carrera: Arquitectura y Urbanismo
TEMA: CENTRO DE FORMACION GASTRONOMICO TURISTICO MOTO MENDEZ PARA SAN LORENZO
DOCENTE: Arq. ALVARO BORDA
ESTUDIANTE: ERWIN FERNANDO VIDES GARZON

PROYECTO DE GRADO

PLANO DE UBICACION Y EMPLAZAMIENTO

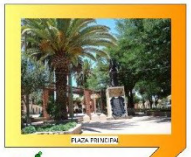

SUP. DEL TERRENO
22094,27 M2

- VIVIENDAS DE TEJA COLONIAL
- VIVIENDAS DE CALAMINA
- VIVIENDAS DE LOSA H° A°
- VEGETACION MEDIA
- VEGETACION ALTA
- TOPOGRAFIA
- ZONA PUBLICA DEPORTIVA
- ZONA DE EDUCACION
- CEMENTERIO
- IGLESIA RELIGIOSA
- POSTA DE SALUD
- RIO - LAGUNAS
- ASEQUIAS DE RIEGO
- SEMBRADIOS
- VIAS ASFALTADAS
- VIAS PAVIMENTADAS
- VIAS CON BLOQUES DE CEMANTO
- VIAS ENPEDRADAS
- VIAS DE TIERRA

PLANO DE SAN LORENZO

...PLANO DE UBICACION Y EMPLAZAMIENTO...

...ESC: 1:4000...

UNIVERSIDAD AUTONOMA JUAN MISAEL SARACHO
Facultad de Ciencias y Tecnología
Carrera: Arquitectura y Urbanismo

TEMA: CENTRO DE FORMACION GASTRONOMICO TURISTICO MOTO MENDEZ PARA SAN LORENZO

DOCENTE: Arq. ALVARO BORDA
ESTUDIANTE: ERWIN FERNANDO VIDES GARZON

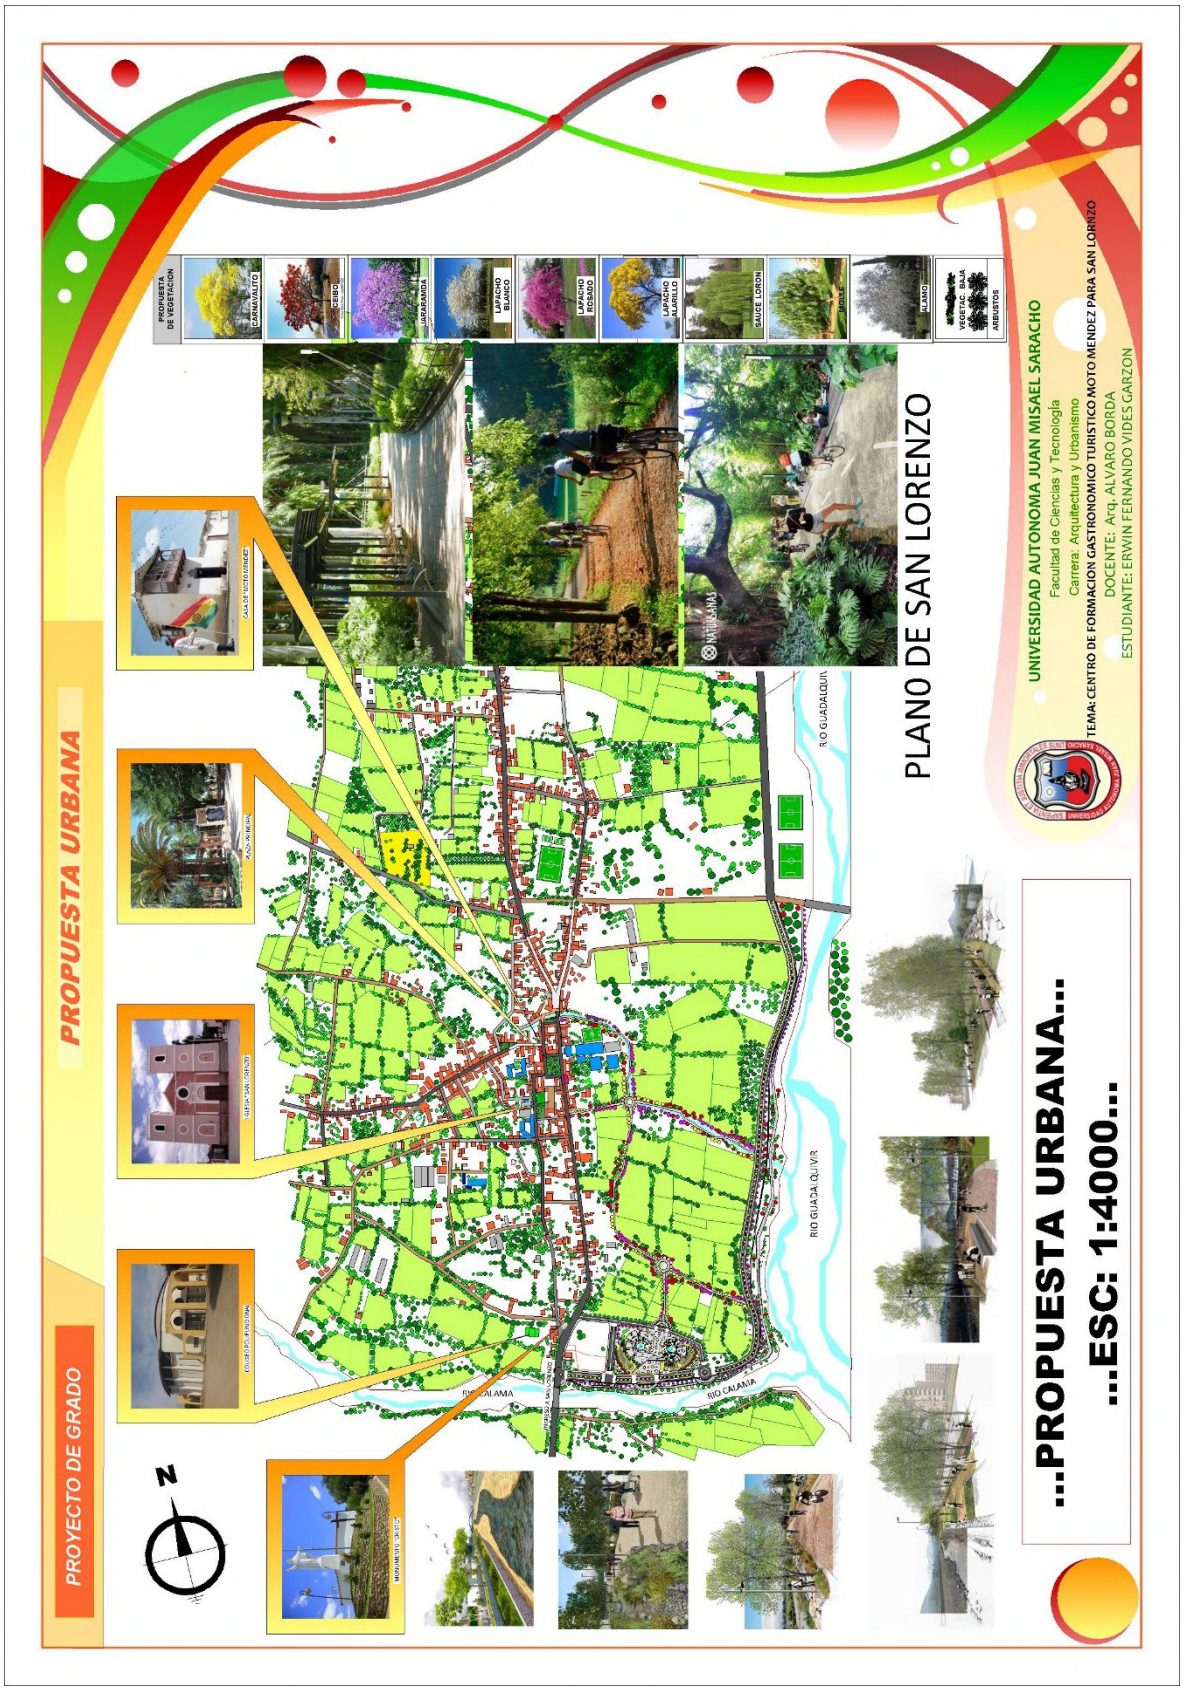
PROYECTO DE GRADO
PROPUESTA URBANA
PLANO DE SAN LORENZO
UNIVERSIDAD AUTONOMA JUAN MISAEL SARACHO
Facultad de Ciencias y Tecnologia
Carrera: Arquitectura y Urbanismo
TEMA: CENTRO DE FORMACION GASTRONOMICO TURISTICO MOTO MENDEZ PARA SAN LORENZO
DOCENTE: Arq. ALVARO BORDA
ESTUDIANTE: ERWIN FERNANDO VIDES GARZON
...PROPUESTA URBANA...
...ESC: 1:4000...
PROPUESTA DE VEGETACION
CARANVALITO
CEIBO
JACARANDA
LAPACHO BLANCO
LAPACHO ROSADO
LAPACHO AMARILLO
CIUDE LORON
PALMA
VEGETAC. BAJA
ARBUSTOS
RIO GUADALQUIVIR
RIO CALAMA

PROYECTO DE GRADO
PLANO PAISAJISTICO OTOÑO
...PLAN0 PAISAJISTIC0 OTOÑO...
...ESC: 1:400...
RIO CALAMA
INGRESO PRINCIPAL
INGRESO VEHICULAR
PATIO CONECTOR
PATIO DE COMIDAS
UNIVERSIDAD AUTONOMA JUAN MISAEL SARACHO
Facultad de Ciencias y Tecnología
Carrera: Arquitectura y Urbanismo
TEMA: CENTRO DE FORMACION GASTRONÓMICO TURISTICO MOTO MÉNDEZ PARA SAN LORENZO
DOCENTE: Arq. ALVARO BORDA
ESTUDIANTE: ERWIN FERNANDO VIDES GARZON

PLANO PAISAJISTICO PRIMAVERA
PROYECTO DE GRADO
UNIVERSIDAD AUTONOMA JUAN MISAEL SARACHO
Facultad de Ciencias y Tecnologia
Carrera: Arquitectura y Urbanismo
TEMA: CENTRO DE FORMACION GASTRONOMICO TURISTICO MOTO MENDEZ PARA SAN LORENZO
DOCENTE: Arq. ALVARO BORDA
ESTUDIANTE: ERWIN FERNANDO VIDES GARZON
...PLANO PAISAJISTICO PRIMAVERA...
...ESC: 1:400...
RIO CALAMA
PATIO CONECTOR
PLAZAS DE ESTUDIO
ESTACIONAMIENTO
INGRESO VEHICULAR
INGRESO PEATONAL
CARGA Y DESCARGA DE PRODUCTOS
PEATONAL
VEHICULAR
CULTIVOS
N

PROYECTO DE GRADO

PERSPECTIVAS OTOÑO PRIMAVERA

...PERSPECTIVAS OTOÑO...

...PERSPECTIVAS PRIMAVERA...

...PERSPECTIVAS EXTERIORES...

UNIVERSIDAD AUTONOMA JUAN MISAEL SARACHO
Facultad de Ciencias y Tecnología
Carrera: Arquitectura y Urbanismo
TEMA: CENTRO DE FORMACION GASTRONOMICO TURISTICO MOTO MENDEZ PARA SAN LORENZO
DOCENTE: Arq. ALVARO BORDA
ESTUDIANTE: ERWIN FERNANDO VIDES GARZON

PROYECTO DE GRADO

PLANIMETRIA GENERAL

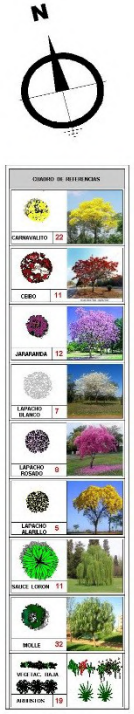

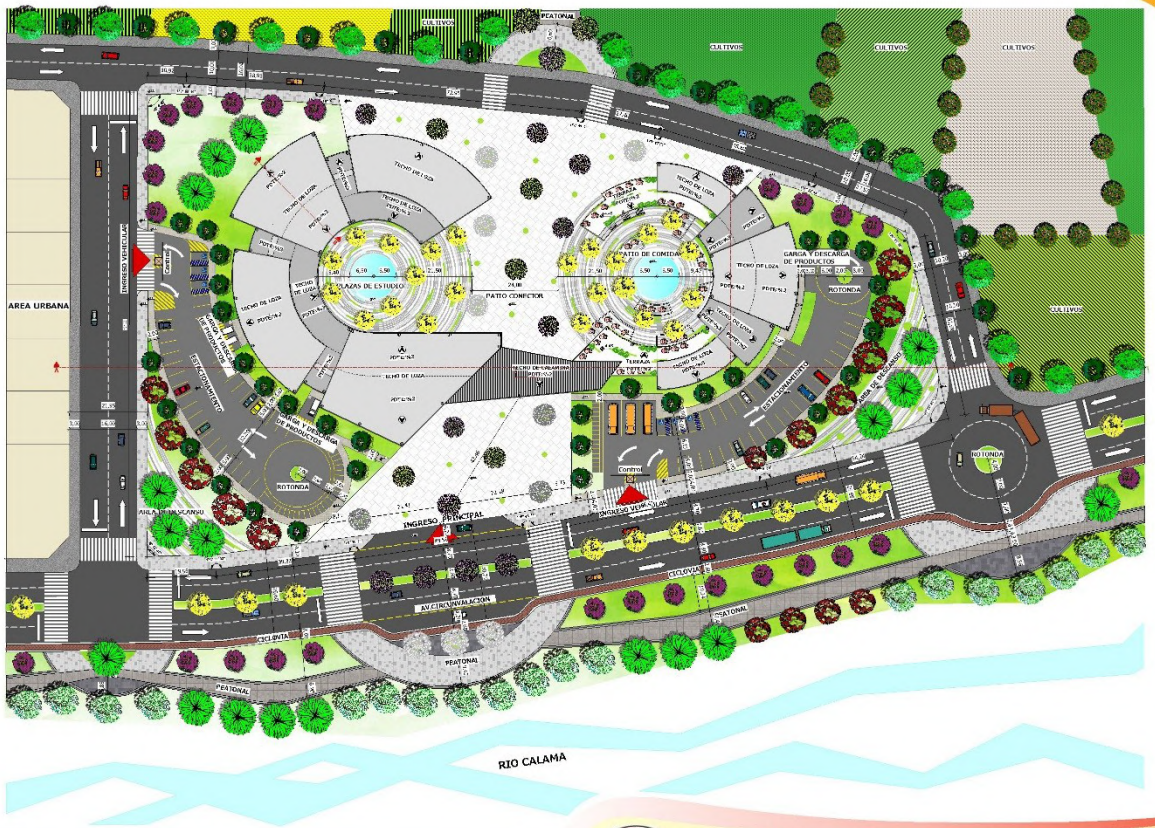

...PLANIMETRIA GENERAL...

...ESC: 1:350...

UNIVERSIDAD AUTONOMA JUAN MISAEL SARACHO

Facultad de Ciencias y Tecnología

Carrera: Arquitectura y Urbanismo

TEMA: CENTRO DE FORMACIÓN GASTRONOMICO TURISTICO MOTO MENDEZ PARA SAN LORENZO

DOCENTE: Arq. ALVARO BORDA

ESTUDIANTE: ERWIN FERNANDO VIDES GARZON

PLANTA BAJA AMOBLADA
PROYECTO DE GRADO
UNIVERSIDAD AUTONOMA JUAN MISAEL SARACHO
Facultad de Ciencias y Tecnología
Carrera: Arquitectura y Urbanismo
TEMA: CENTRO DE FORMACION GASTRONOMICO TURISTICO MOTO MENDEZ PARA SAN LORENZO
DOCENTE: Arq. ALVARO BORDA
ESTUDIANTE: ERWIN FERNANDO VIDES GARZON
...PLANTA BAJA AMOBLADA...
...ESC: 1:200...
N
ROTONDA
ESTACIONAMIENTO
PATIO DE COMIDAS
Control
INGRESO VEHICULAR
PATIO DE CONECTOR
PLAZAS DE ESTUDIO
INGRESO PRINCIPAL
ROTONDA
ESTACIONAMIENTO
Control
INGRESO VEHICULAR

PLANTA ALTA AMOBLADA
PROYECTO DE GRADO
UNIVERSIDAD AUTONOMA JUAN MISAEL SARACHO
Facultad de Ciencias y Tecnología
Carrera: Arquitectura y Urbanismo
TEMA: CENTRO DE FORMACION GASTRONOMICO TURISTICO MOTO MENDEZ PARA SAN LORENZO
DOCENTE: Arq. ALVARO BORDA
ESTUDIANTE: ERWIN FERNANDO VIDES GARZON
...PLANTA ALTA AMOBLADA...
...ESC: 1:150...
N

PLANTA BAJA ACOTADA
PROYECTO DE GRADO
UNIVERSIDAD AUTONOMA JUAN MISAEL SARACHO
Facultad de Ciencias y Tecnología
Carrera: Arquitectura y Urbanismo
TEMA: CENTRO DE FORMACION GASTRONOMICO TURISTICO MOTO MENDEZ PARA SAN LORENZO
DOCENTE: Arq. ALVARO BORDA
ESTUDIANTE: ERWIN FERNANDO VIDES GARZON
...PLANTA BAJA ACOTADA...
...ESC: 1:200...
CAFETERIA
N

PLANTA ALTA ACOTADA
PROYECTO DE GRADO
UNIVERSIDAD AUTONOMA JUAN MISAEL SARACHO
Facultad de Ciencias y Tecnologia
Carrera Arquitectura y Urbanismo
TEMA: CENTRO DE FORMACION GASTRONOMICO TURISTICO MOTO MENDEZ PARA SAN LORENZO
DOCENTE: Arq. ALVARO BORDA
ESTUDIANTE: ERWIN FERNANDO VIDES GARZON
...PLANTA ALTA ACOTADA...
...ESC: 1:150...
N