



**IMPLEMENTACIÓN DE “MUROS VERDES” EN LA
AVENIDA LA PAZ DE LA CIUDAD DE TARIJA**

4.5.1.1 VISTA AEREA DE LA AVENIDA LA PAZ



Imagen: 4.40. Vista aérea tomada con DRONN



IMPLEMENTACIÓN DE “MUROS VERDES” EN LA AVENIDA LA PAZ DE LA CIUDAD DE TARIJA

4.5.12 PLANO DE DISEÑO DE LA AVENIDA LA PAZ

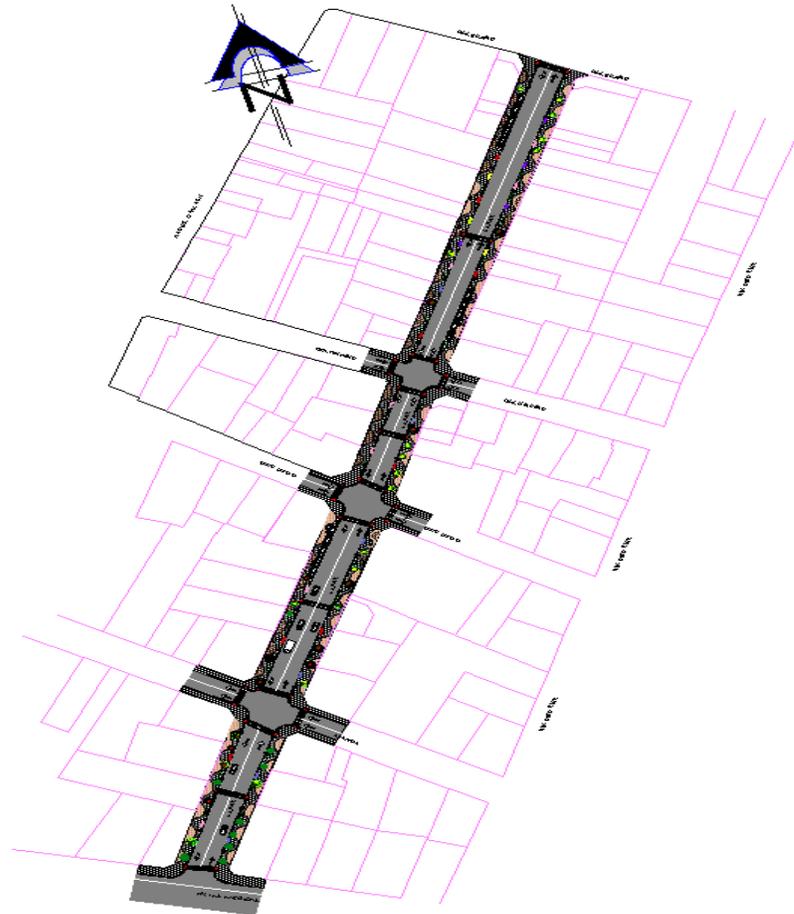


Imagen: 4.41. Plano con Propuesta de la avenida La Paz



IMPLEMENTACIÓN DE "MUROS VERDES" EN LA AVENIDA LA PAZ DE LA CIUDAD DE TARIJA

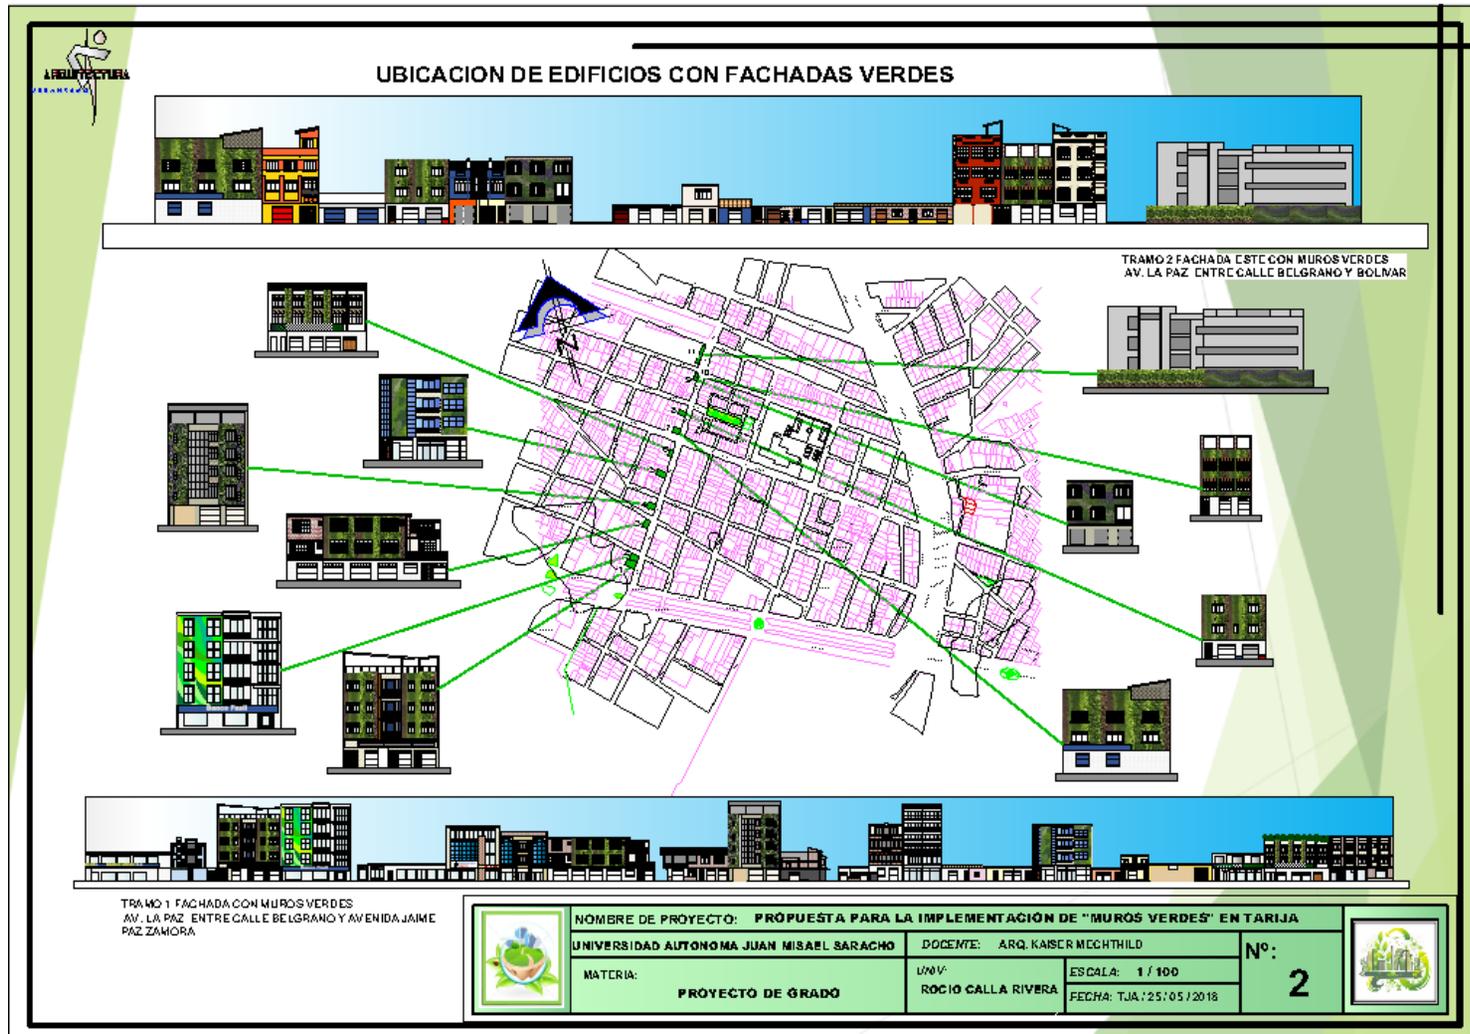


Imagen: 4.42. Plano con ubicación de muros verdes fachada oeste



IMPLEMENTACIÓN DE "MUROS VERDES" EN LA AVENIDA LA PAZ DE LA CIUDAD DE TARIJA

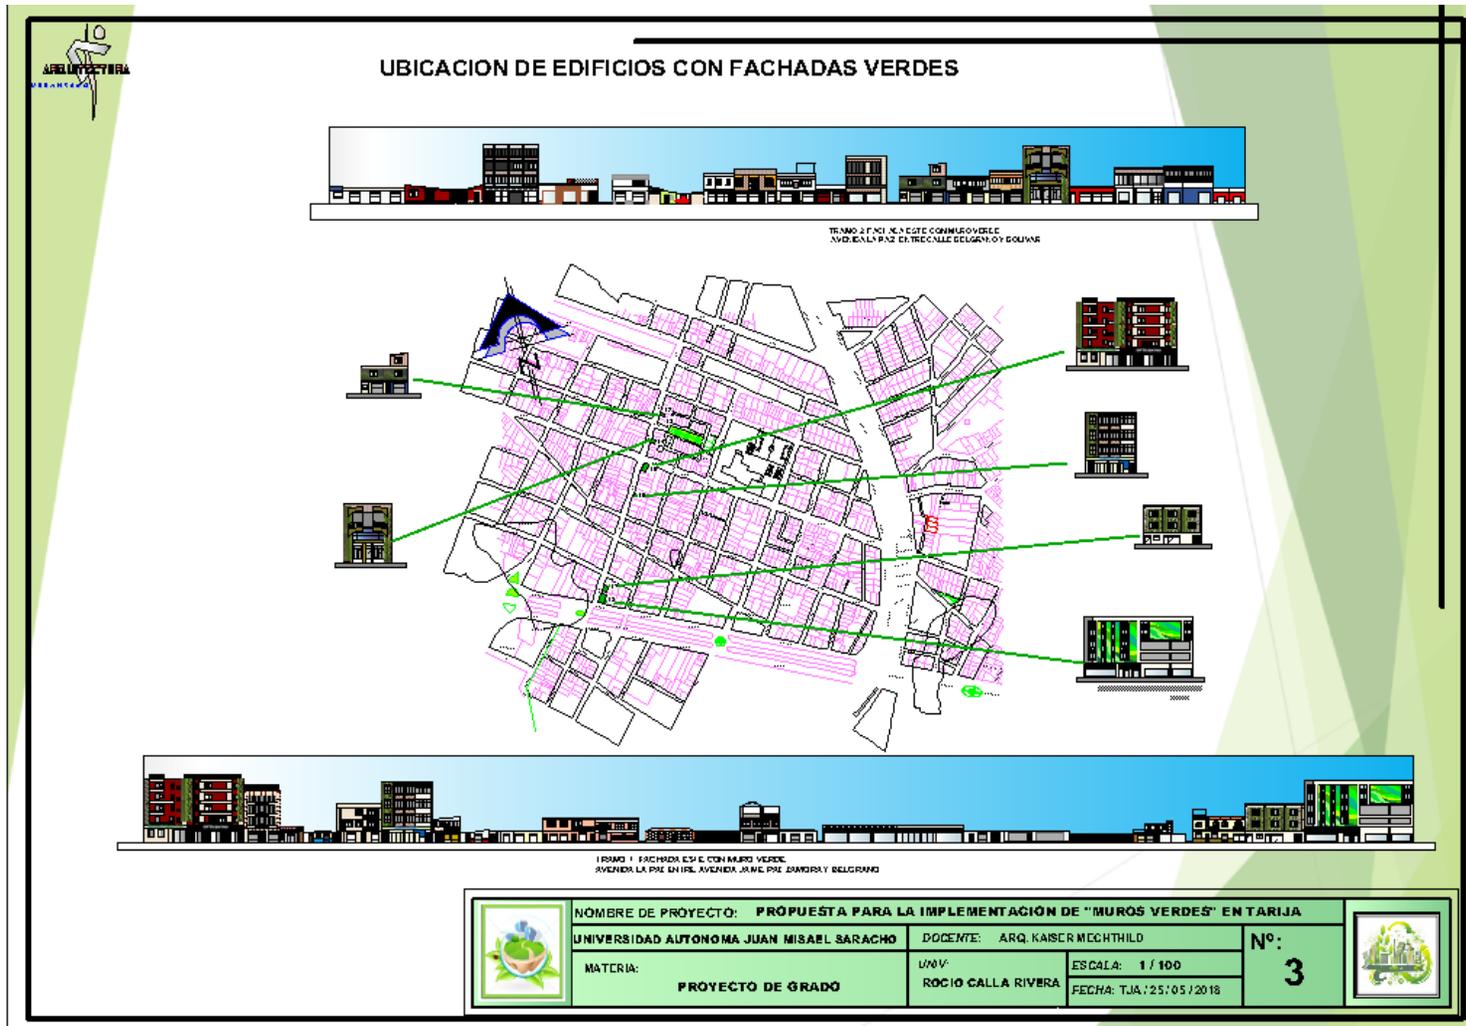


Imagen: 4.43. Plano con ubicación de muros verdes fachada este



IMPLEMENTACIÓN DE “MUROS VERDES” EN LA AVENIDA LA PAZ DE LA CIUDAD DE TARIJA



FACHADAS DE EDIFICIOS SELECCIONADOS















A simple vista se puede ver que existe fachadas de concreto muy masisas que distorciona la vista y no son nada agradables.



NOMBRE DE PROYECTO: PROPUESTA PARA LA IMPLEMENTACIÓN DE “MUROS VERDES” EN TARIJA		Nº: 4
UNIVERSIDAD AUTÓNOMA JUAN MISAEL SARACHO	DOCENTE: ARO. KAISER MECHTHILD	
MATERIA: PROYECTO DE GRADUO	UNIV: ROCIO CALLA RIVERA	ESCALA: 1 : 100
		FECHA: T.J.A./25/05/2018



Imagen: 4.44. Plano con selección de fachadas



IMPLEMENTACIÓN DE “MUROS VERDES” EN LA AVENIDA LA PAZ DE LA CIUDAD DE TARIJA



TRAMO 1 AVENIDA JAIME PAZ ZAMORA - BELGRANO






FACHADA OESTE
AVENIDA JAIME PAZ ZAMORA Y BELGRANO



PROPUESTA FACHADA OESTE
AVENIDA JAIME PAZ ZAMORA - BELGRANO

La imagen se vera mejorada de gran manera con la revitalizacion de las fachadas de la avenida dando vida al edificio con la implementacion de muros verdes para lograr mejores vistas.

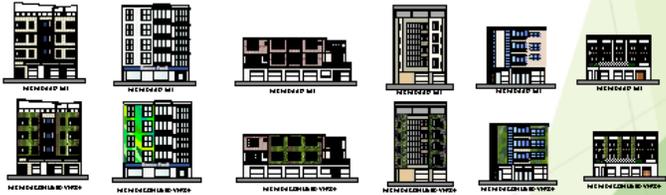

EDIFICIOS SELECCIONADOS
AVENIDA JAIME PAZ ZAMORA Y BELGRANO



NOMBRE DE PROYECTO: **PROPUESTA PARA LA IMPLEMENTACIÓN DE “MUROS VERDES” EN TARIJA**
UNIVERSIDAD AUTÓNOMA JUAN MISAEL SARACHO

MATERIA: **PROYECTO DE GRADO**

DOCENTE: ARQ. KAISER MECHTHILD

UNIV: **ROCÍO CALLA RIVERA**

ESCALA: 1 : 100
FECHA: TJA:25 / 05 / 2018

Nº: **5**



Imagen: 4.45. Plano tramo 1 Jaime Paz Zamora - Belgrano



IMPLEMENTACIÓN DE "MUROS VERDES" EN LA AVENIDA LA PAZ DE LA CIUDAD DE TARIJA



TRAMO 1 AVENIDA JAIME PAZ ZAMORA - BELGRANO



FACHADA ESTE
AVENIDA LA PAZ ENTRE AVENIDA JAIME PAZ ZAMORA Y BELGRANO



FRAMO 1 FACHADA ACTUAL ESTE
AVENIDA LA PAZ ENTRE AVENIDA JAIME PAZ ZAMORA Y BELGRANO



FRAMO 1 FACHADA ESTE CON MURO VERDE
AVENIDA LA PAZ ENTRE AVENIDA JAIME PAZ ZAMORA Y BELGRANO

El tramo 1 de la avenida de la Paz ubicado al este abarca desde la avenida Jaime Paz Zamora hasta la calle belgrano, En este tramo se tomo en cuenta 4 edificaciones para realizar la propuesta de muros verdes.



EDIFICIOS SELECCIONADOS PARA LOS MUROS VERDES FACHADA ESTE

	NOMBRE DE PROYECTO: PROPUESTA PARA LA IMPLEMENTACION DE "MUROS VERDES" EN TARIJA			Nº: 6
	UNIVERSIDAD AUTÓNOMA JUAN MISAEL SARACHO		DOCENTE: ARQ. KAISER MECHTHILD	
	MATERIA: PROYECTO DE GRADO	UNIV: ROCÍO CALLA RIVERA	ESCALA: 1 : 100 FECHA: TJA:25 /05 /2018	

Imagen: 4.46. Plano tramo 1 Jaime Paz Zamora



IMPLEMENTACIÓN DE "MUROS VERDES" EN LA AVENIDA LA PAZ DE LA CIUDAD DE TARIJA

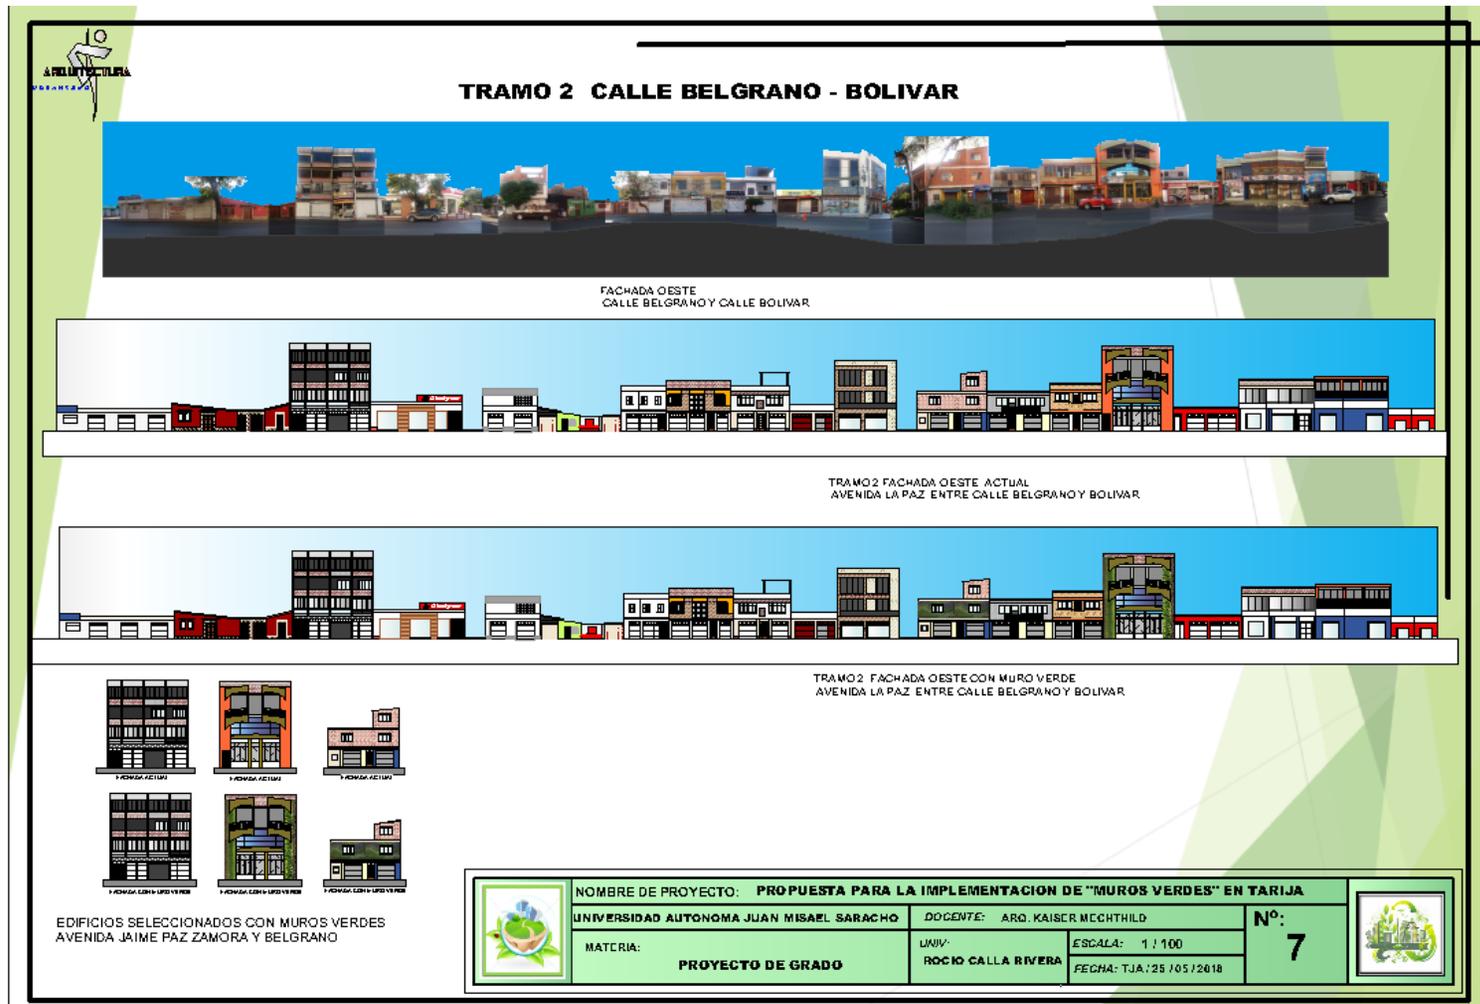


Imagen: 4.47. Plano tamo 2 calle Belgrano – Bolívar



IMPLEMENTACIÓN DE “MUROS VERDES” EN LA AVENIDA LA PAZ DE LA CIUDAD DE TARIJA



TRAMO 2 CALLE BELGRANO - BOLIVAR



FACHADA ESTE
CALLE BELGRANO Y CALLE BOLIVAR



TRAMO 2 FACHADA ESTE ACTUAL
AVENIDA LA PAZ ENTRE CALLE BELGRANO Y BOLIVAR



TRAMO 2 FACHADA ESTE CON MUROS VERDES
AVENIDA LA PAZ ENTRE CALLE BELGRANO Y BOLIVAR



FACHADA ACTUAL




FACHADA ACTUAL



FACHADA ACTUAL



FACHADA ACTUAL

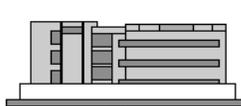

FACHADA ACTUAL



FACHADA CON MUROS VERDES



FACHADA CON MUROS VERDES



FACHADA CON MUROS VERDES



FACHADA CON MUROS VERDES



FACHADA CON MUROS VERDES

	NOMBRE DE PROYECTO: PROPUESTA PARA LA IMPLEMENTACION DE "MUROS VERDES" EN TARIJA		Nº: 8 
	UNIVERSIDAD AUTONOMA JUAN MISAEL SARACHO		
	DOCENTE: ARQ. KAISCR MECHTHILD		
MATERIA:		UMIV:	ESCALA: 1 / 100
PROYECTO DE GRADO		ROCIO CALLA RIVERA	FECHA: TJA: 25 / 05 / 2018

Imagen: 4.48. Plano tramo 2 calle Belgrano - Bolívar



**IMPLEMENTACIÓN DE “MUROS VERDES” EN LA
AVENIDA LA PAZ DE LA CIUDAD DE TARIJA**

4.5.12.1

VISTA ACTUAL AVENIDA LA PAZ CALLE ABAROA



Imagen: 4.49. Vista edificio fachada deteriorada



**IMPLEMENTACIÓN DE “MUROS VERDES” EN LA
AVENIDA LA PAZ DE LA CIUDAD DE TARIJA**

4.5.12.2 PERSPECTIVA DE LA AVENIDA LA PAZ CON PROPUESTA DE MUROS VERDES CALLE






**IMPLEMENTACIÓN DE “MUROS VERDES” EN LA
AVENIDA LA PAZ DE LA CIUDAD DE TARIJA**

Imagen: 4.50. Perspectiva avenida La Paz

VISTA ACTUAL AVENIDA LA PAZ

Edificio Lazcano esquina Jaime Paz Zamora

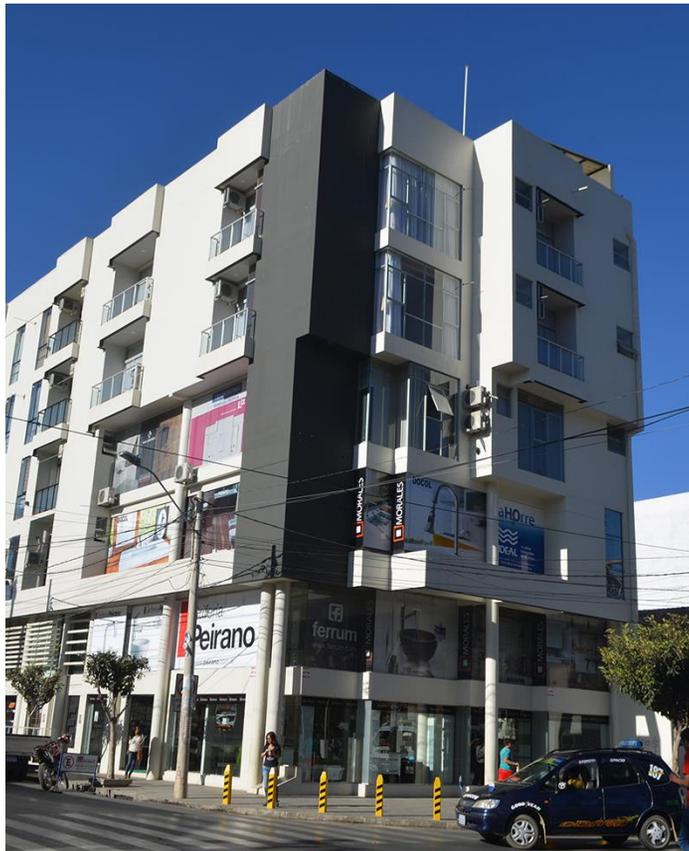

**PERSPECTIVA DEL EDIFICIO CON
MURO VERDE**





**IMPLEMENTACIÓN DE “MUROS VERDES” EN LA
AVENIDA LA PAZ DE LA CIUDAD DE TARIJA**

4.5.12.3 Imagen: 4.51. Vista edificio Lazcano el antes y después de la propuesta
PERSPECTIVA TRAMO 1 CALLE BELGRANO – AVENIDA JAIME PAZ ZAMORA





**IMPLEMENTACIÓN DE “MUROS VERDES” EN LA
AVENIDA LA PAZ DE LA CIUDAD DE TARIJA**

4.5.12.4 Imagen: 4.52. Perspectiva tramo 1
PERSPECTIVA TRAMO 2 CALLE BOLIVAR – CALLE BELGRANO



Imagen: 4.53. Perspectiva tramo 2