


PLANTAS, CORTES Y FACHADAS ARQUITECTONICAS


TURISMO



SERVICIOS DE APOYO AL TURISTA - DEPENDENCIA DEL PERSONAL

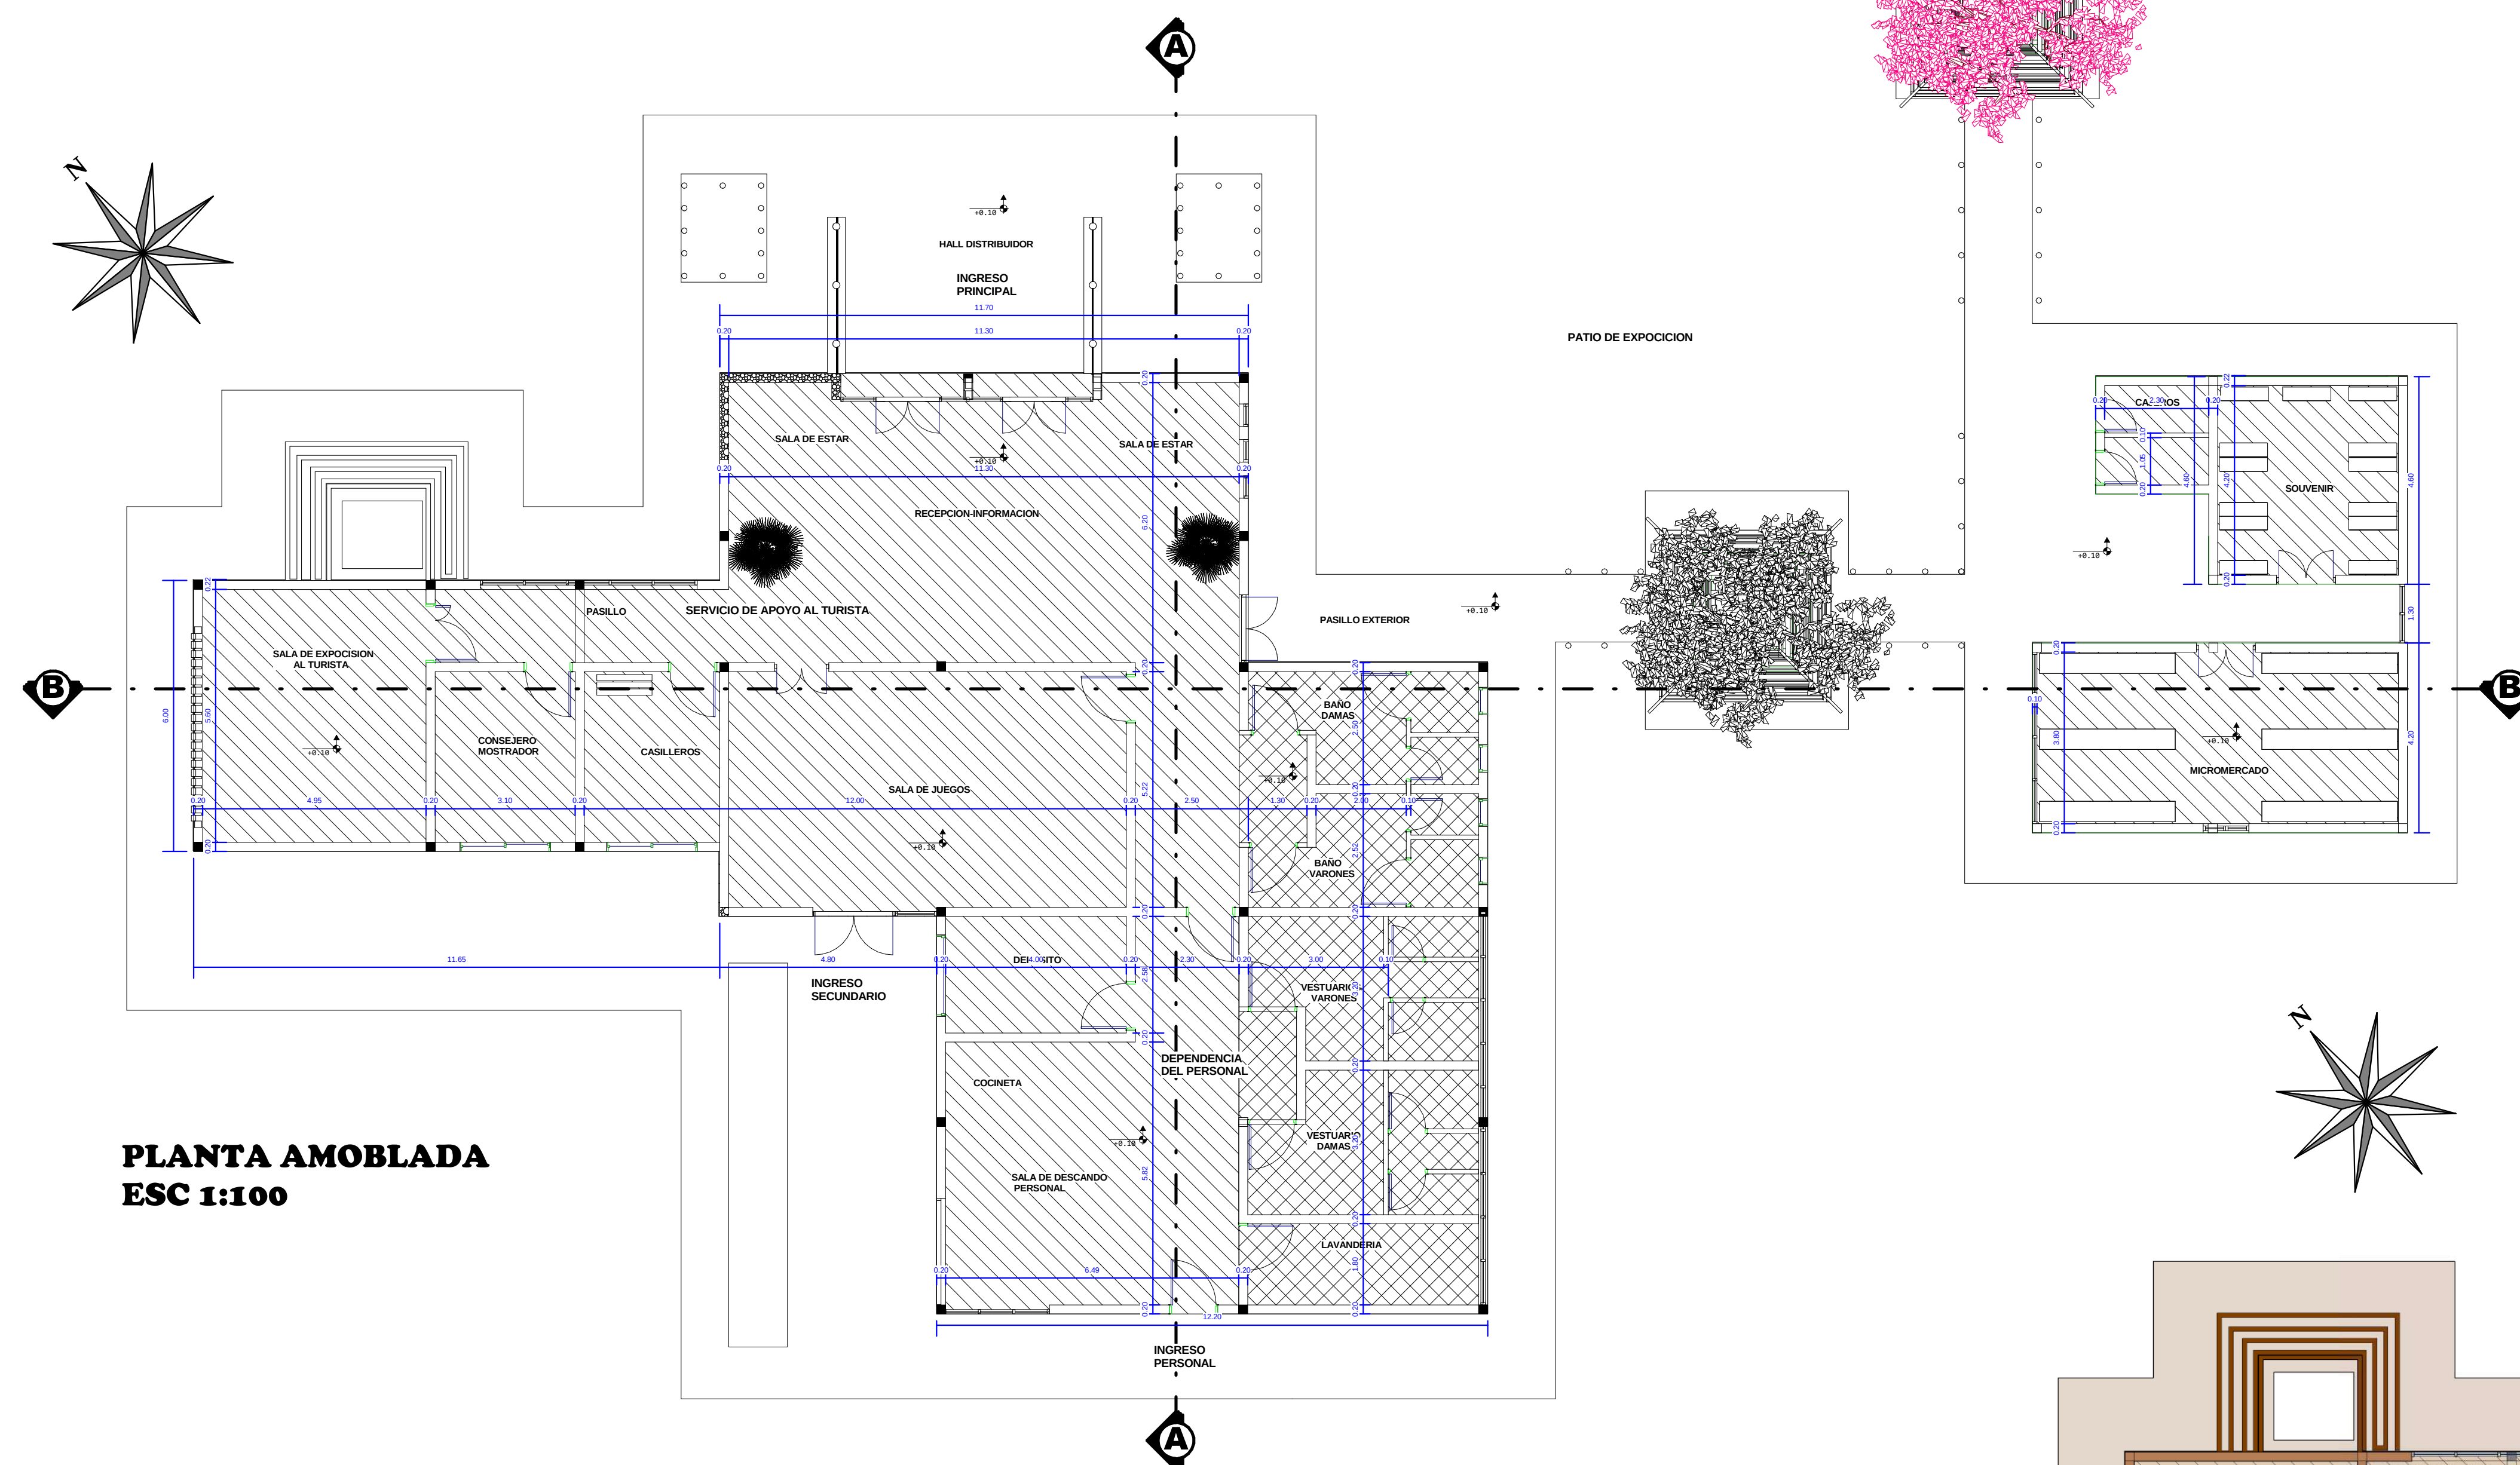

PLANTA AMOBLADA
ESC 1:100

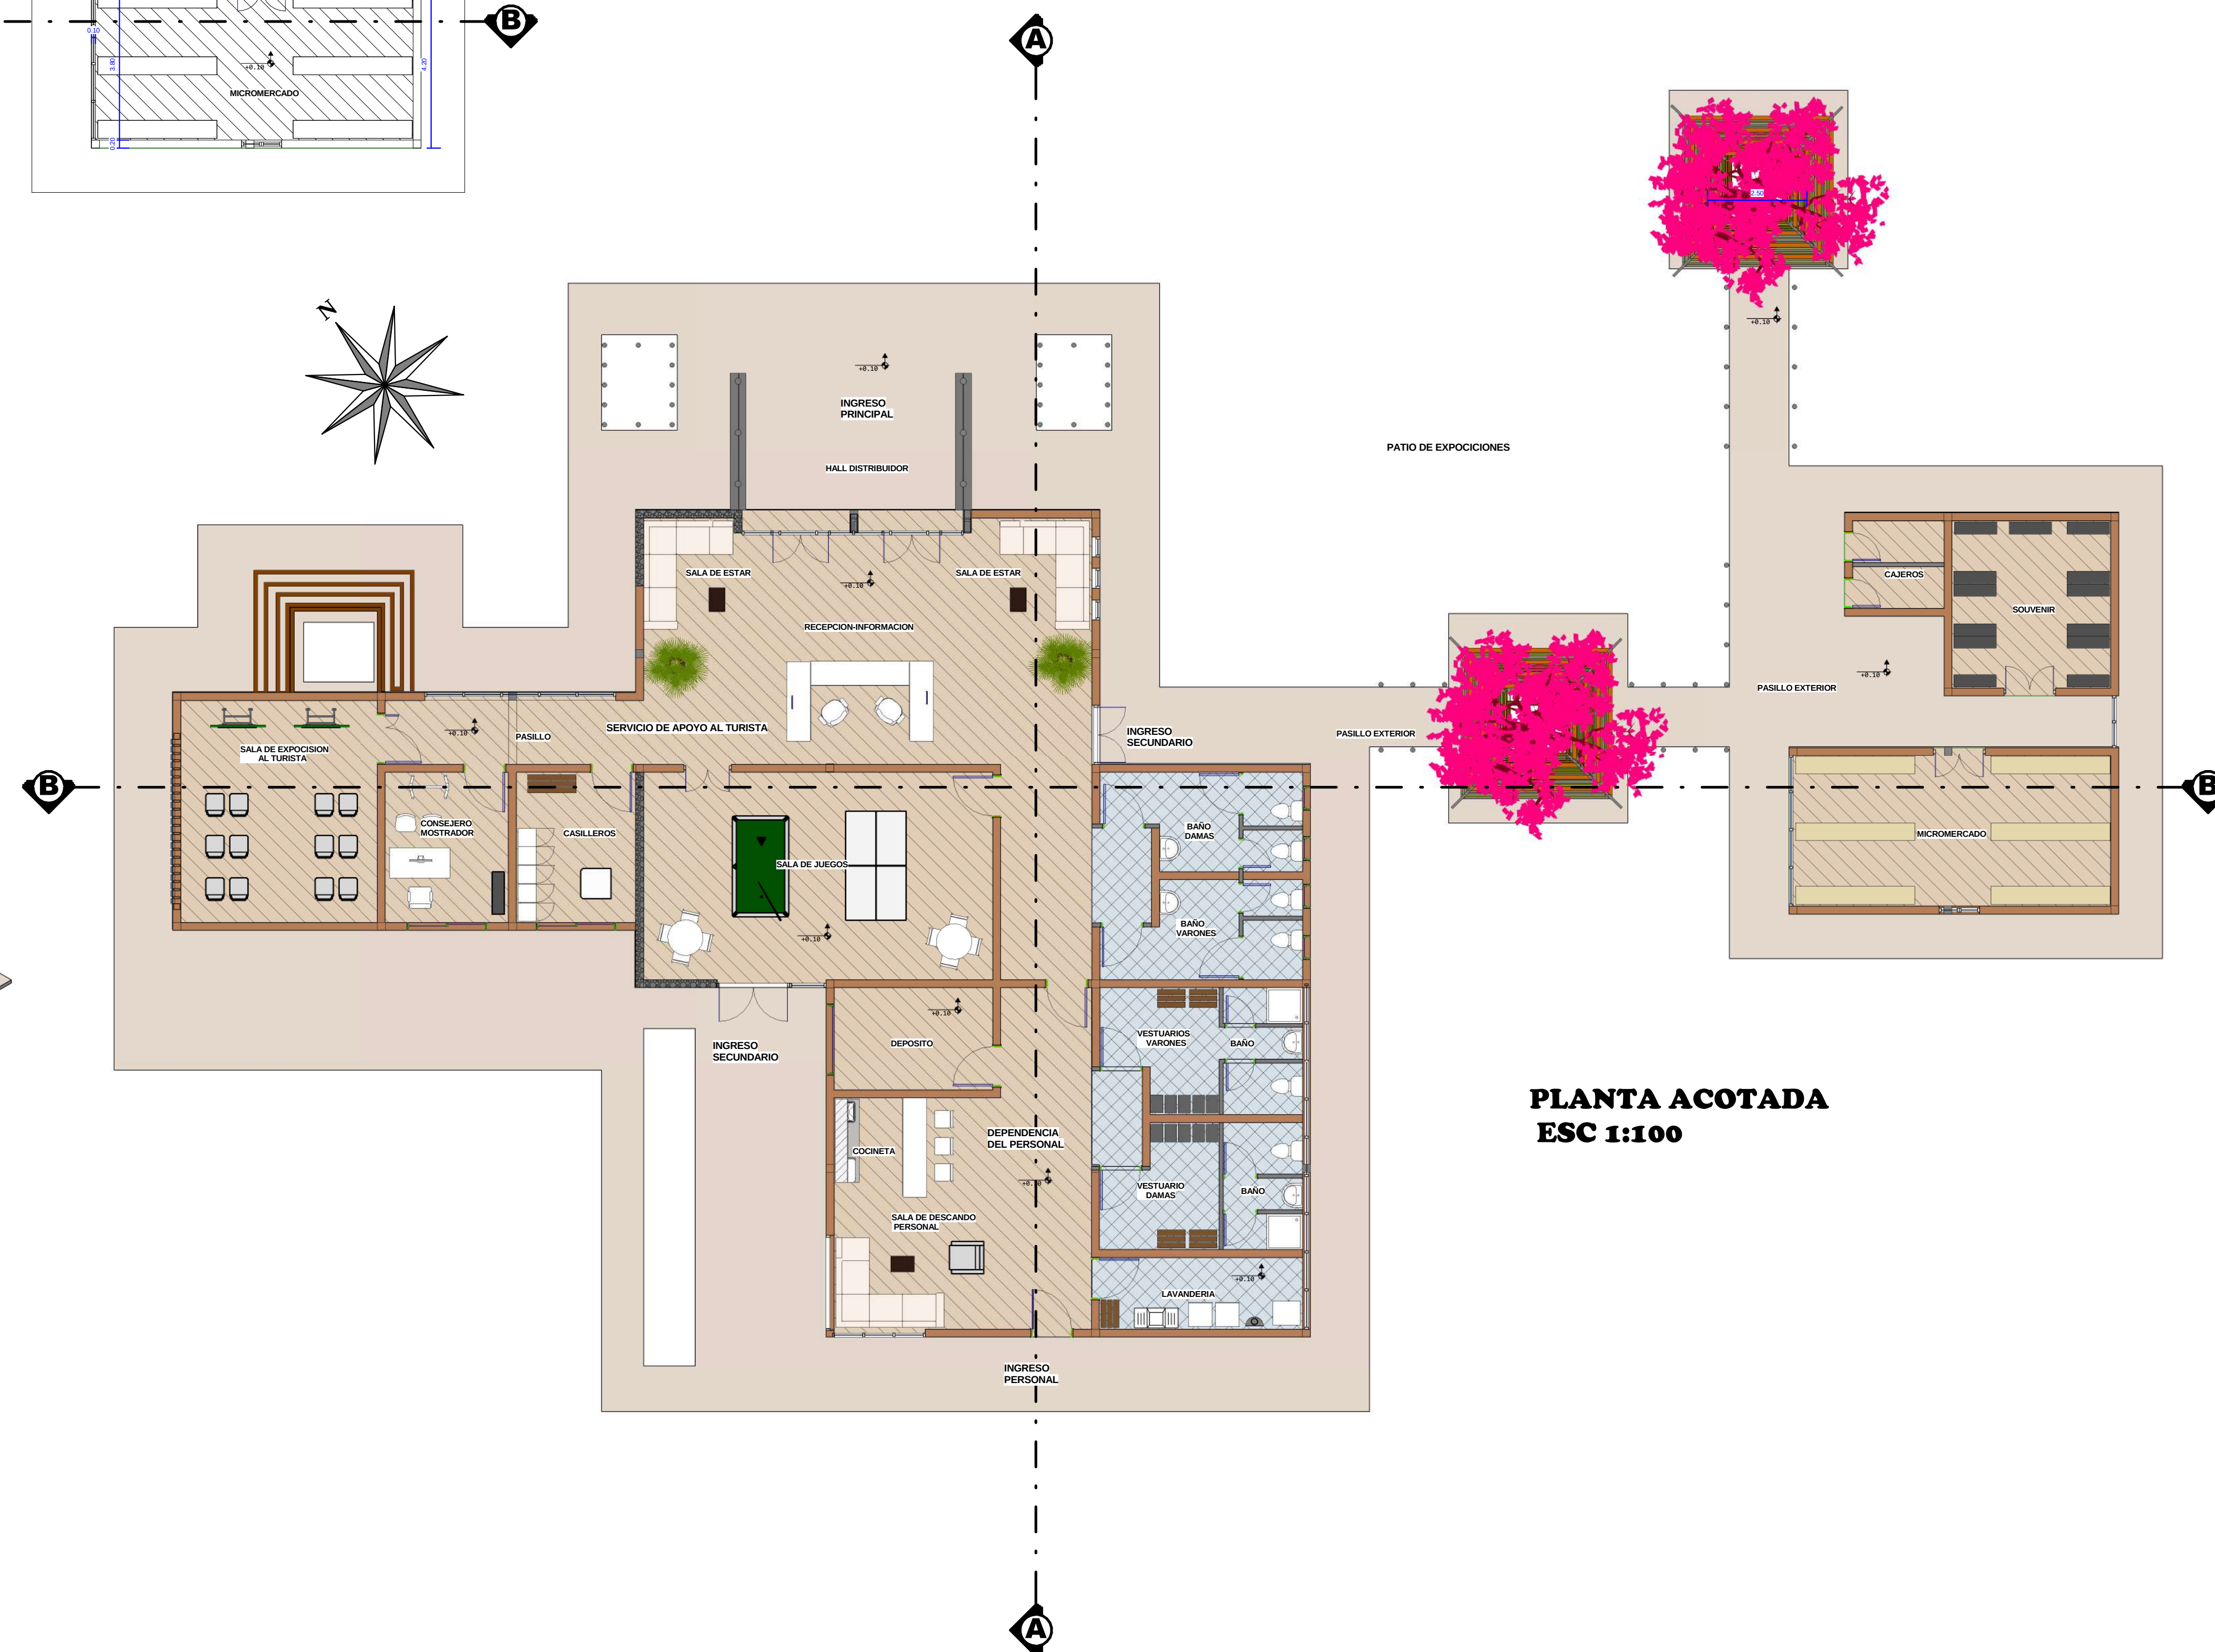

PLANTA ACOTADA
ESC 1:100



PLANTA - 3D



PARQUE INTEGRAL
TURISTICO EN EL LAGO SAN JACINTO
ESTUDIANTE: PAOLA JHASMINE
CORNEJO BURGOS

U.A.J.M.S



DOCENTE GUIA: ARQ. JAVIER SANCHEZ

PROYECTO DE
GRADO

CARRERA: ARQUITECTURA Y URBANISMO

FECHA: 30-05-2018

ESC 1:100

CARACTER: AREA ADMINISTRATIVA Y SOCIAL


14/53

PLANTAS, CORTES Y FACHADAS ARQUITECTONICAS


TURISMO



SERVICIOS DE APOYO AL TURISTA - DEPENDENCIA DEL PERSONAL

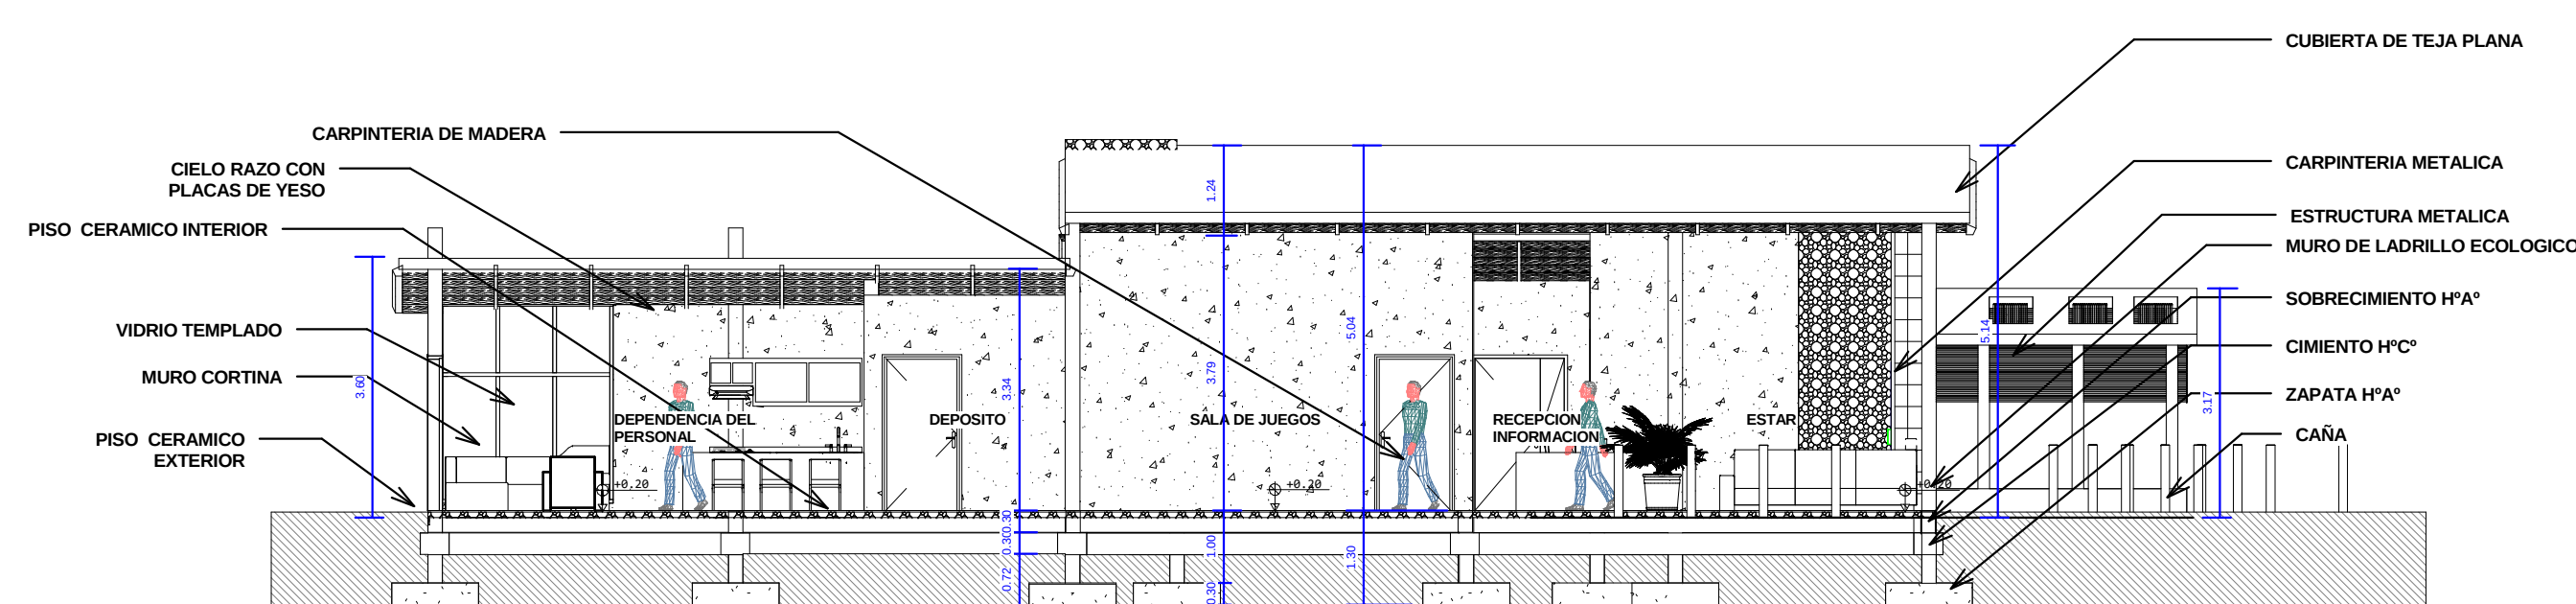

CORTE A-A"
ESC 1:100

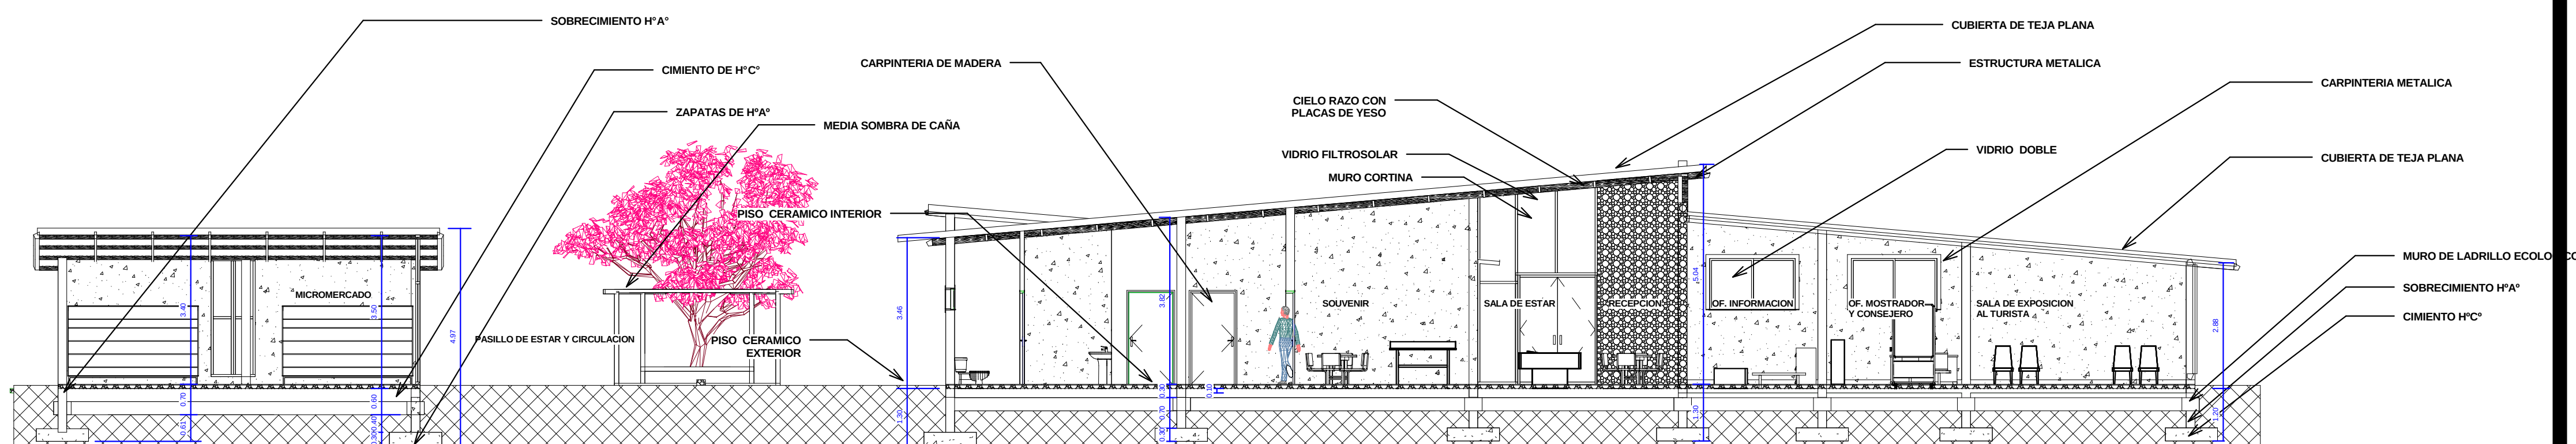


CORTE B-B"
ESC 1:100



FACHADA PRINCIPAL
ESC 1:100




FACHADA POSTERIOR DERECHO
ESC 1:100

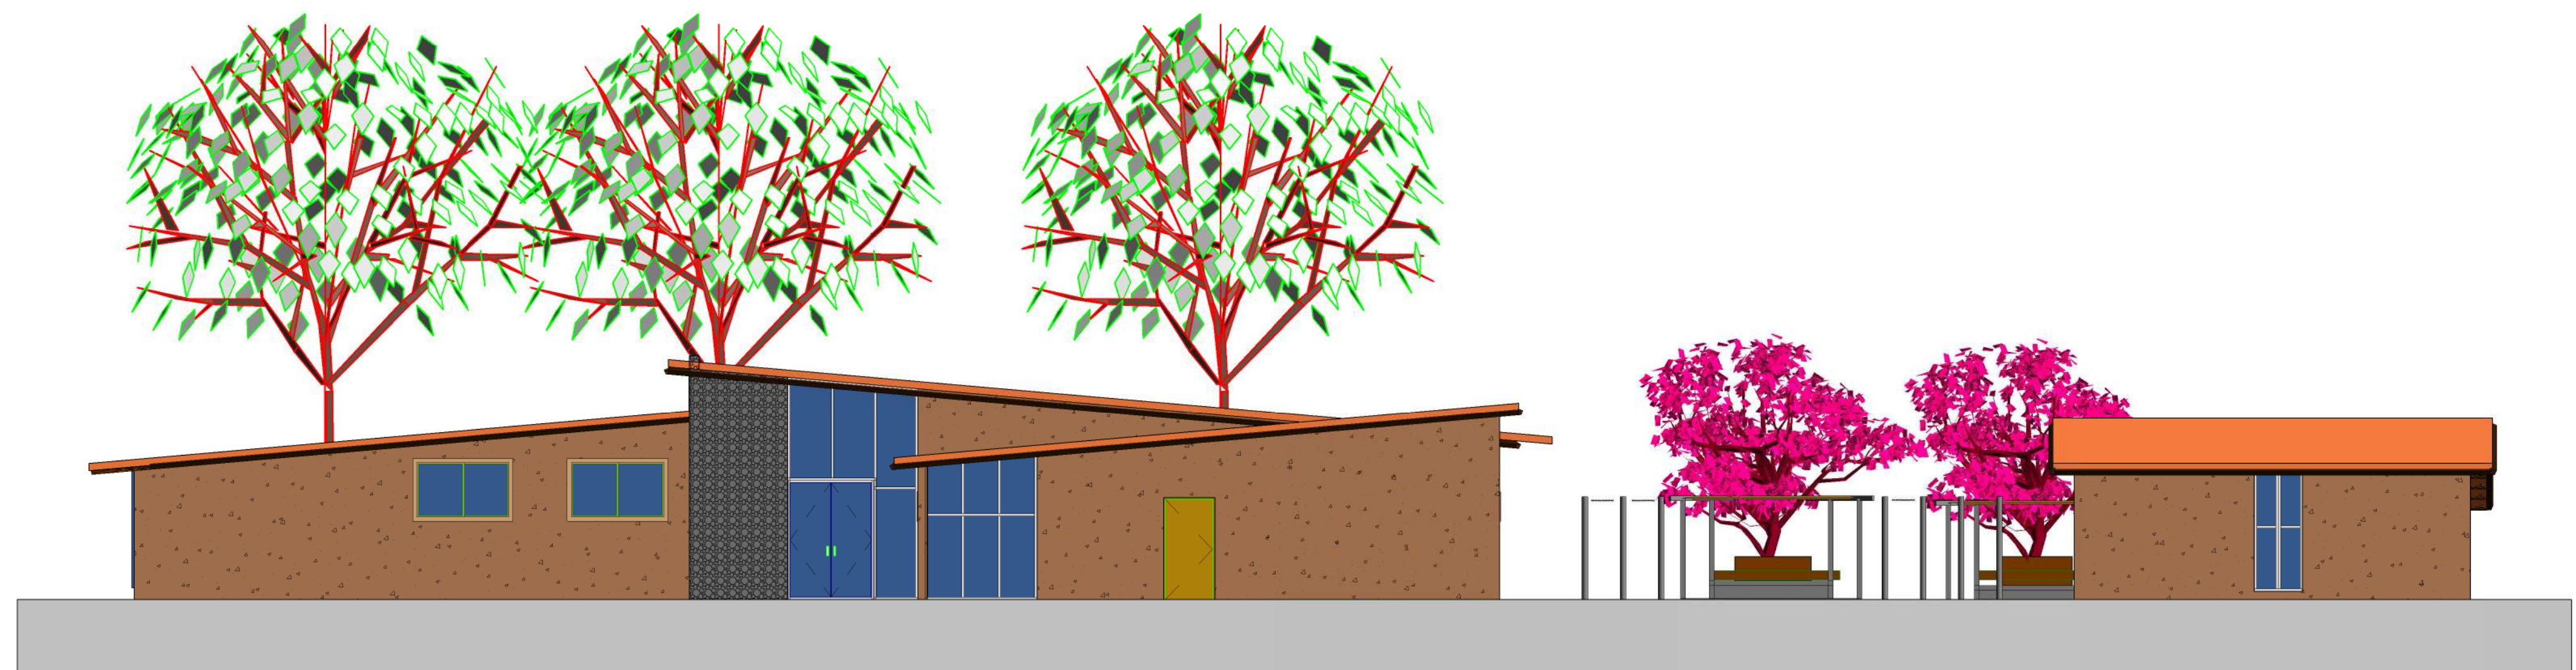

FACHADA POSTERIOR
ESC 1:100



FACHADA POSTERIOR IZQUIERDO
ESC 1:100

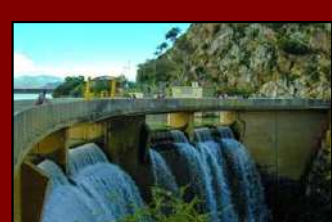

PARQUE INTEGRAL
TURISTICO EN EL LAGO SAN JACINTO

ESTUDIANTE: PAOLA JHASMINE
CORNEJO BURGOS

DOCENTE GUIA: ARQ. JAVIER SANCHEZ

U.A.J.M.S



PROYECTO DE
GRADO

CARRERA: ARQUITECTURA Y URBANISMO

FECHA: 30-05-2018

ESC 1:100








CARACTER: AREA ADMINISTRATIVA Y SOCIAL

15/53



ADMINISTRACION

PLANTAS, CORTES Y FACHADAS ARQUITECTONICAS

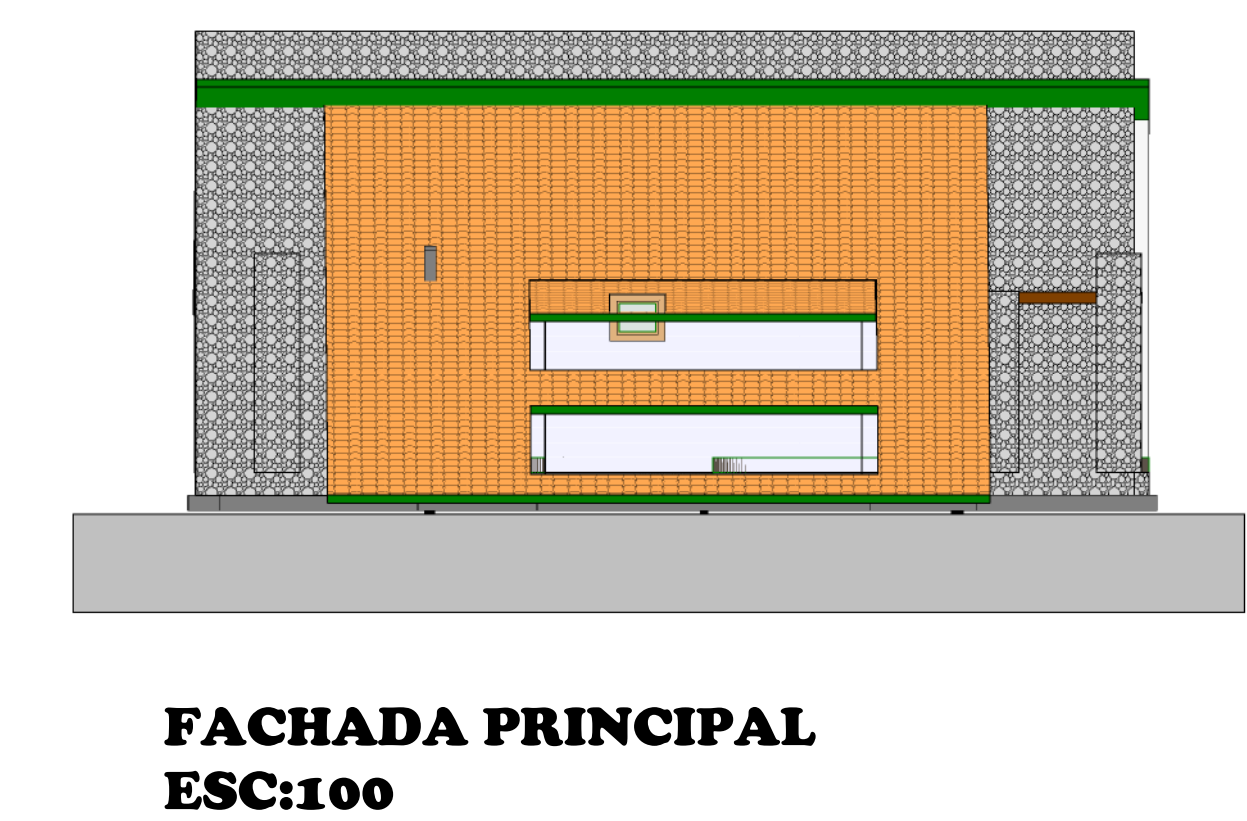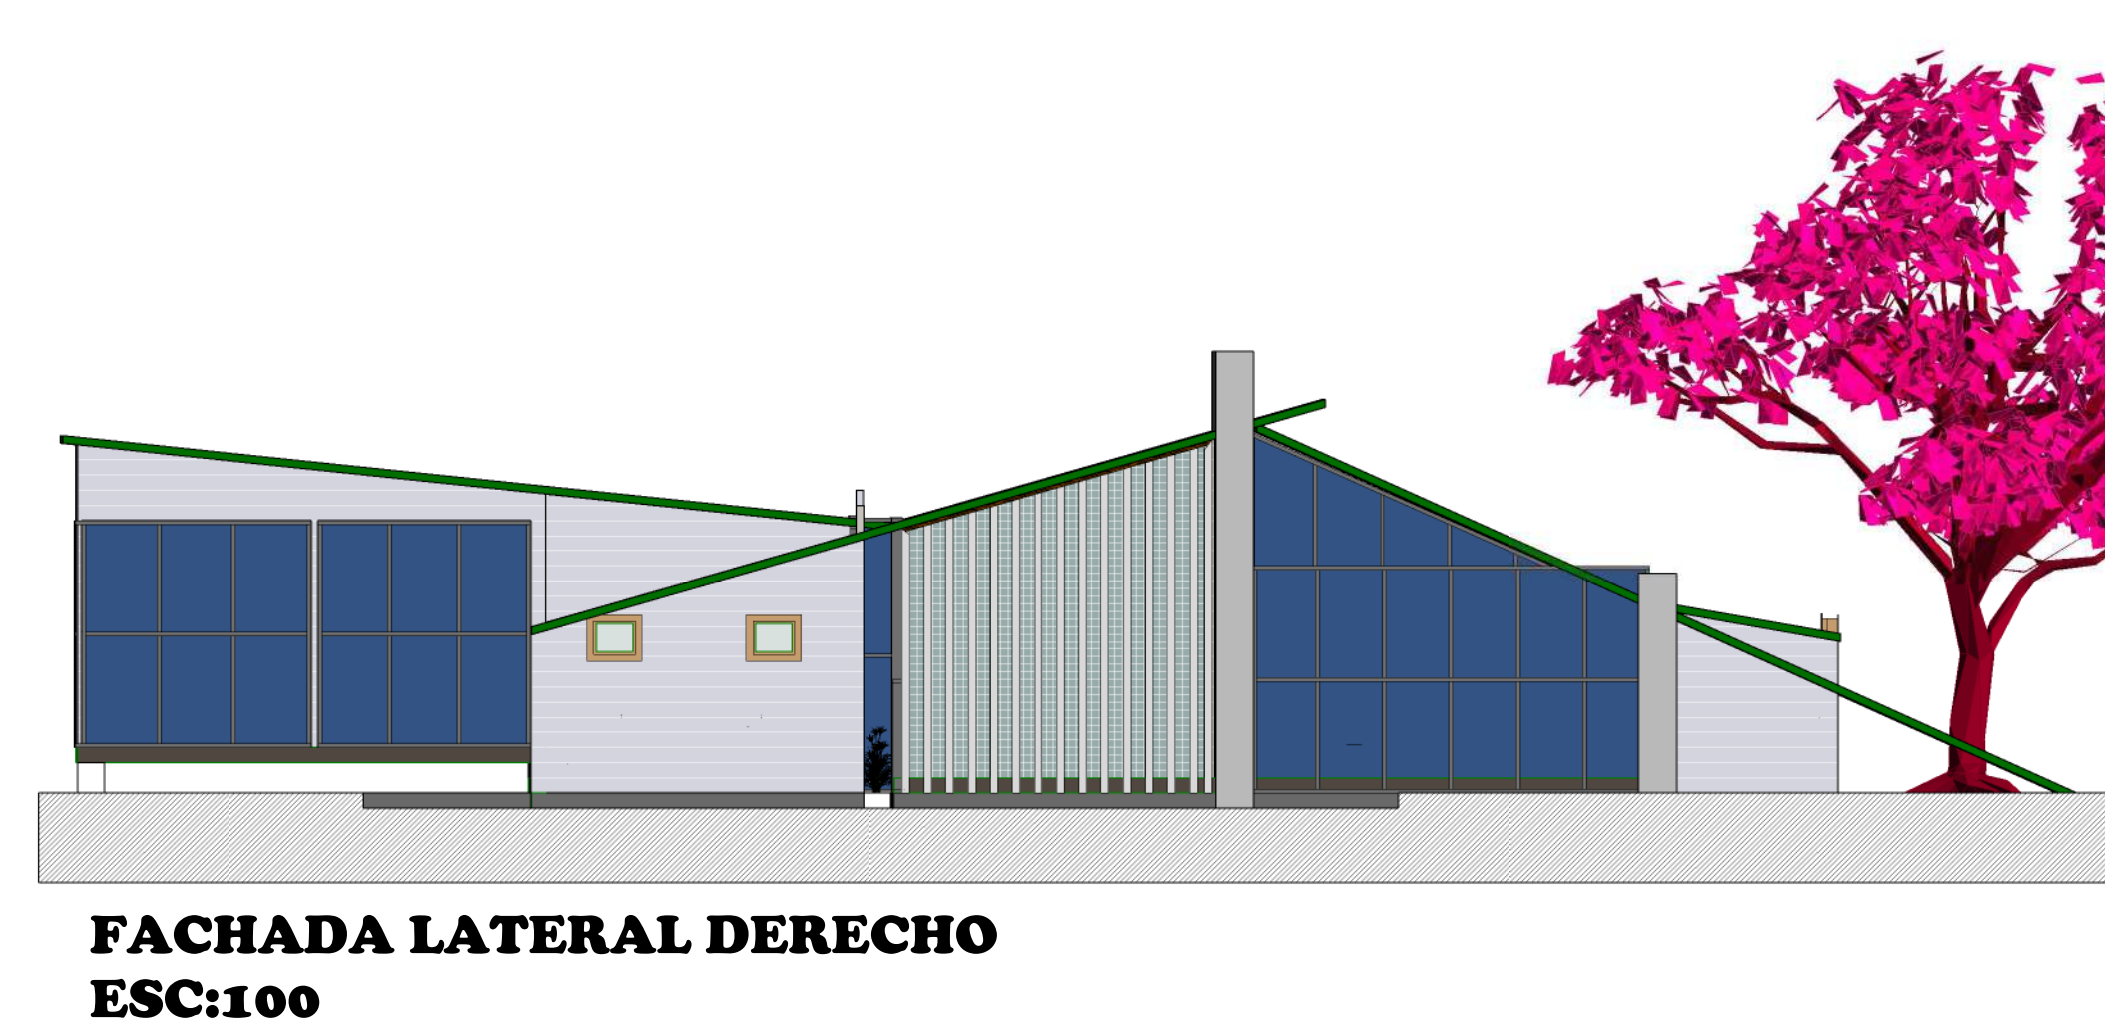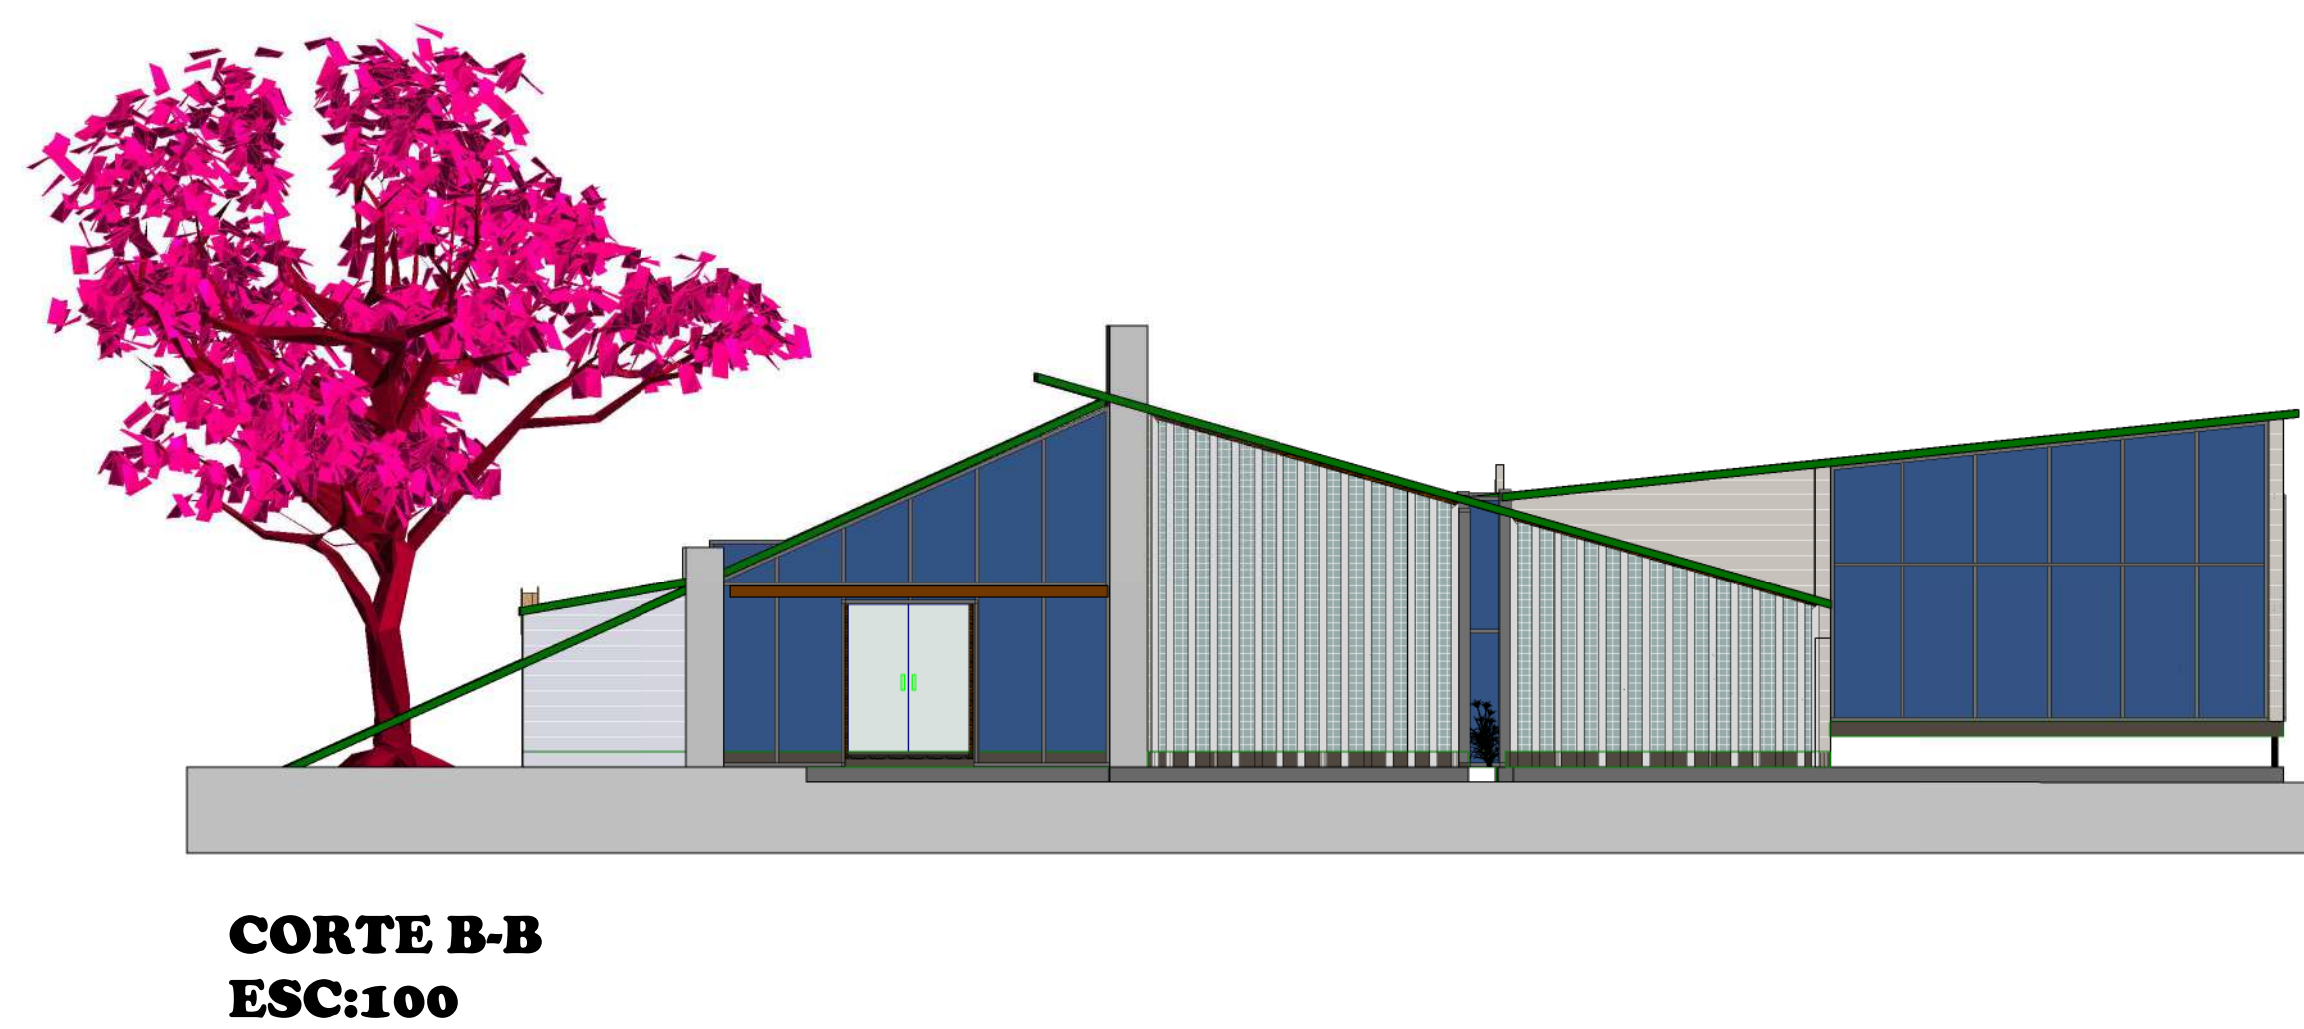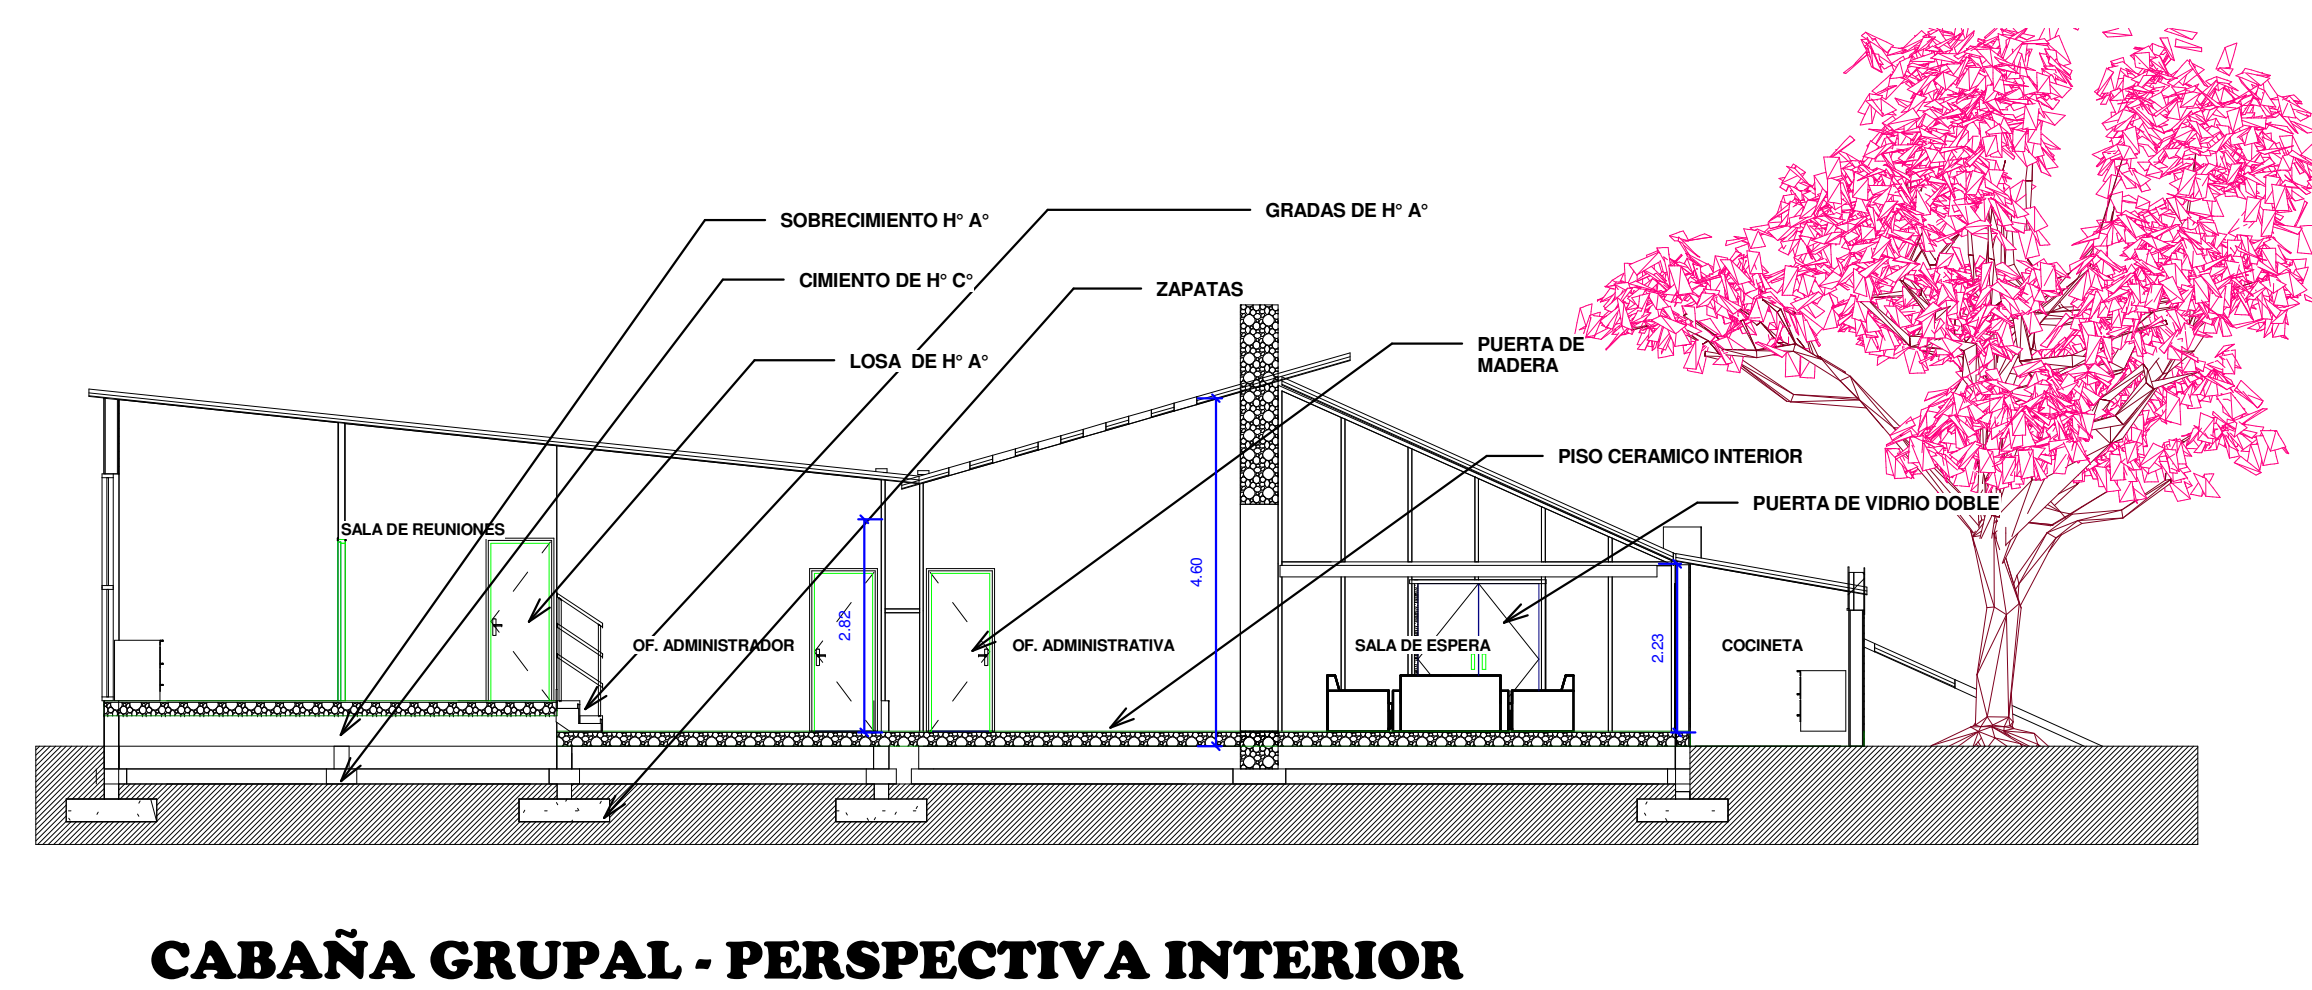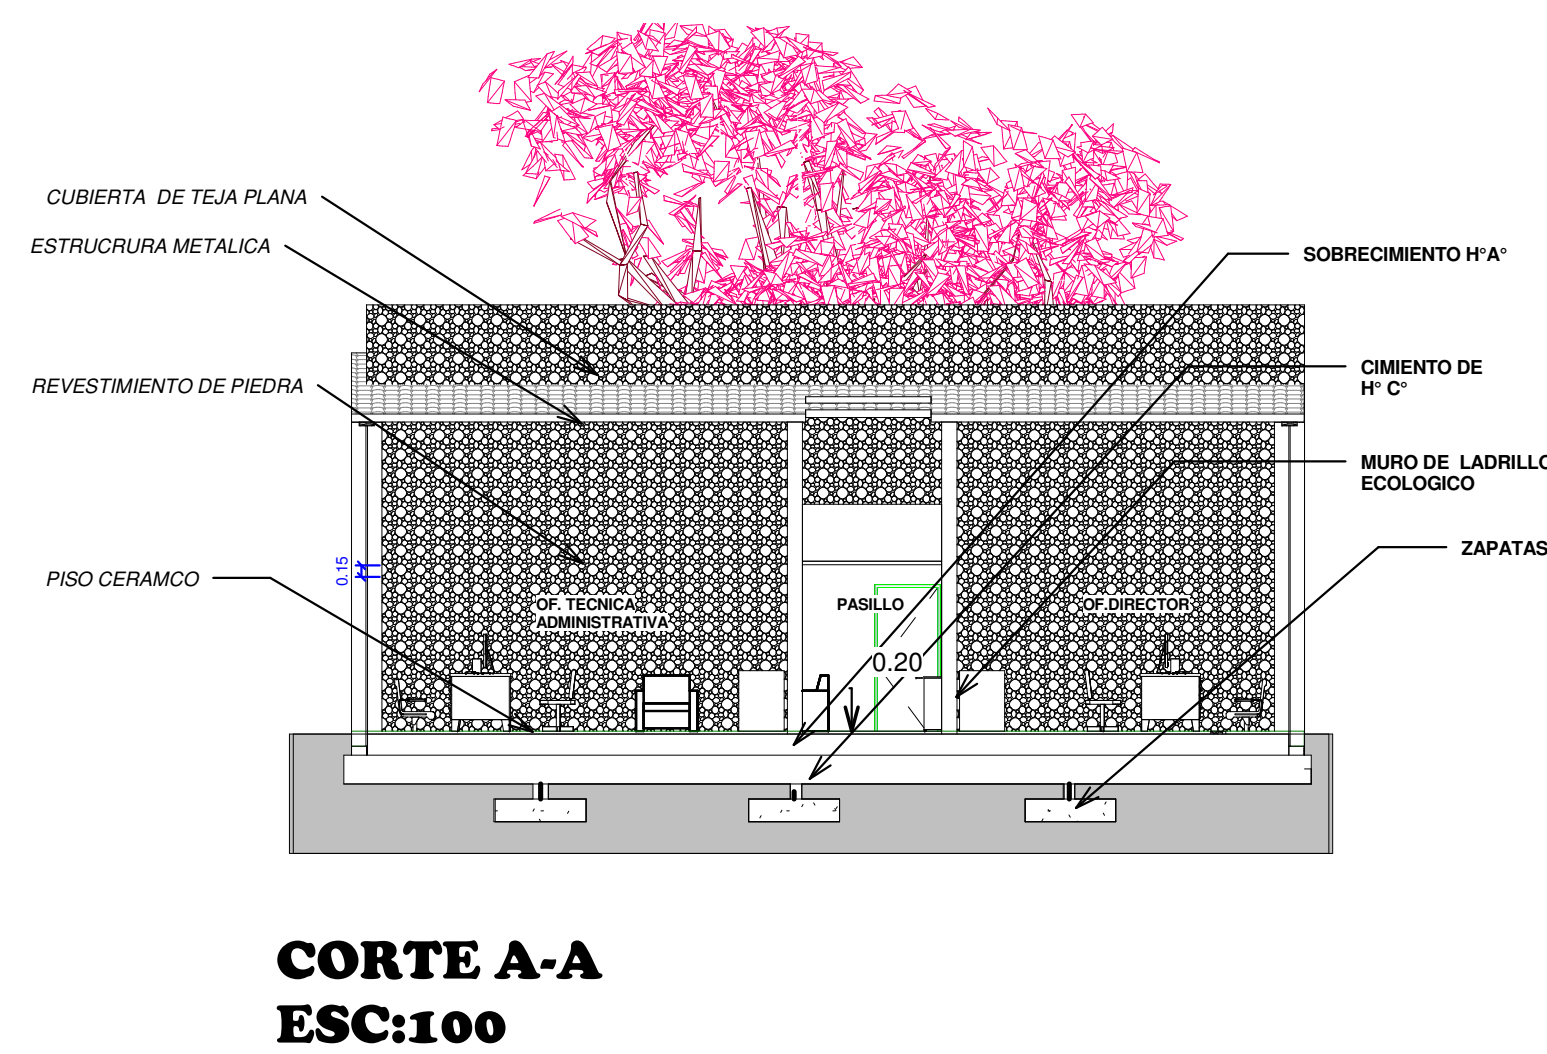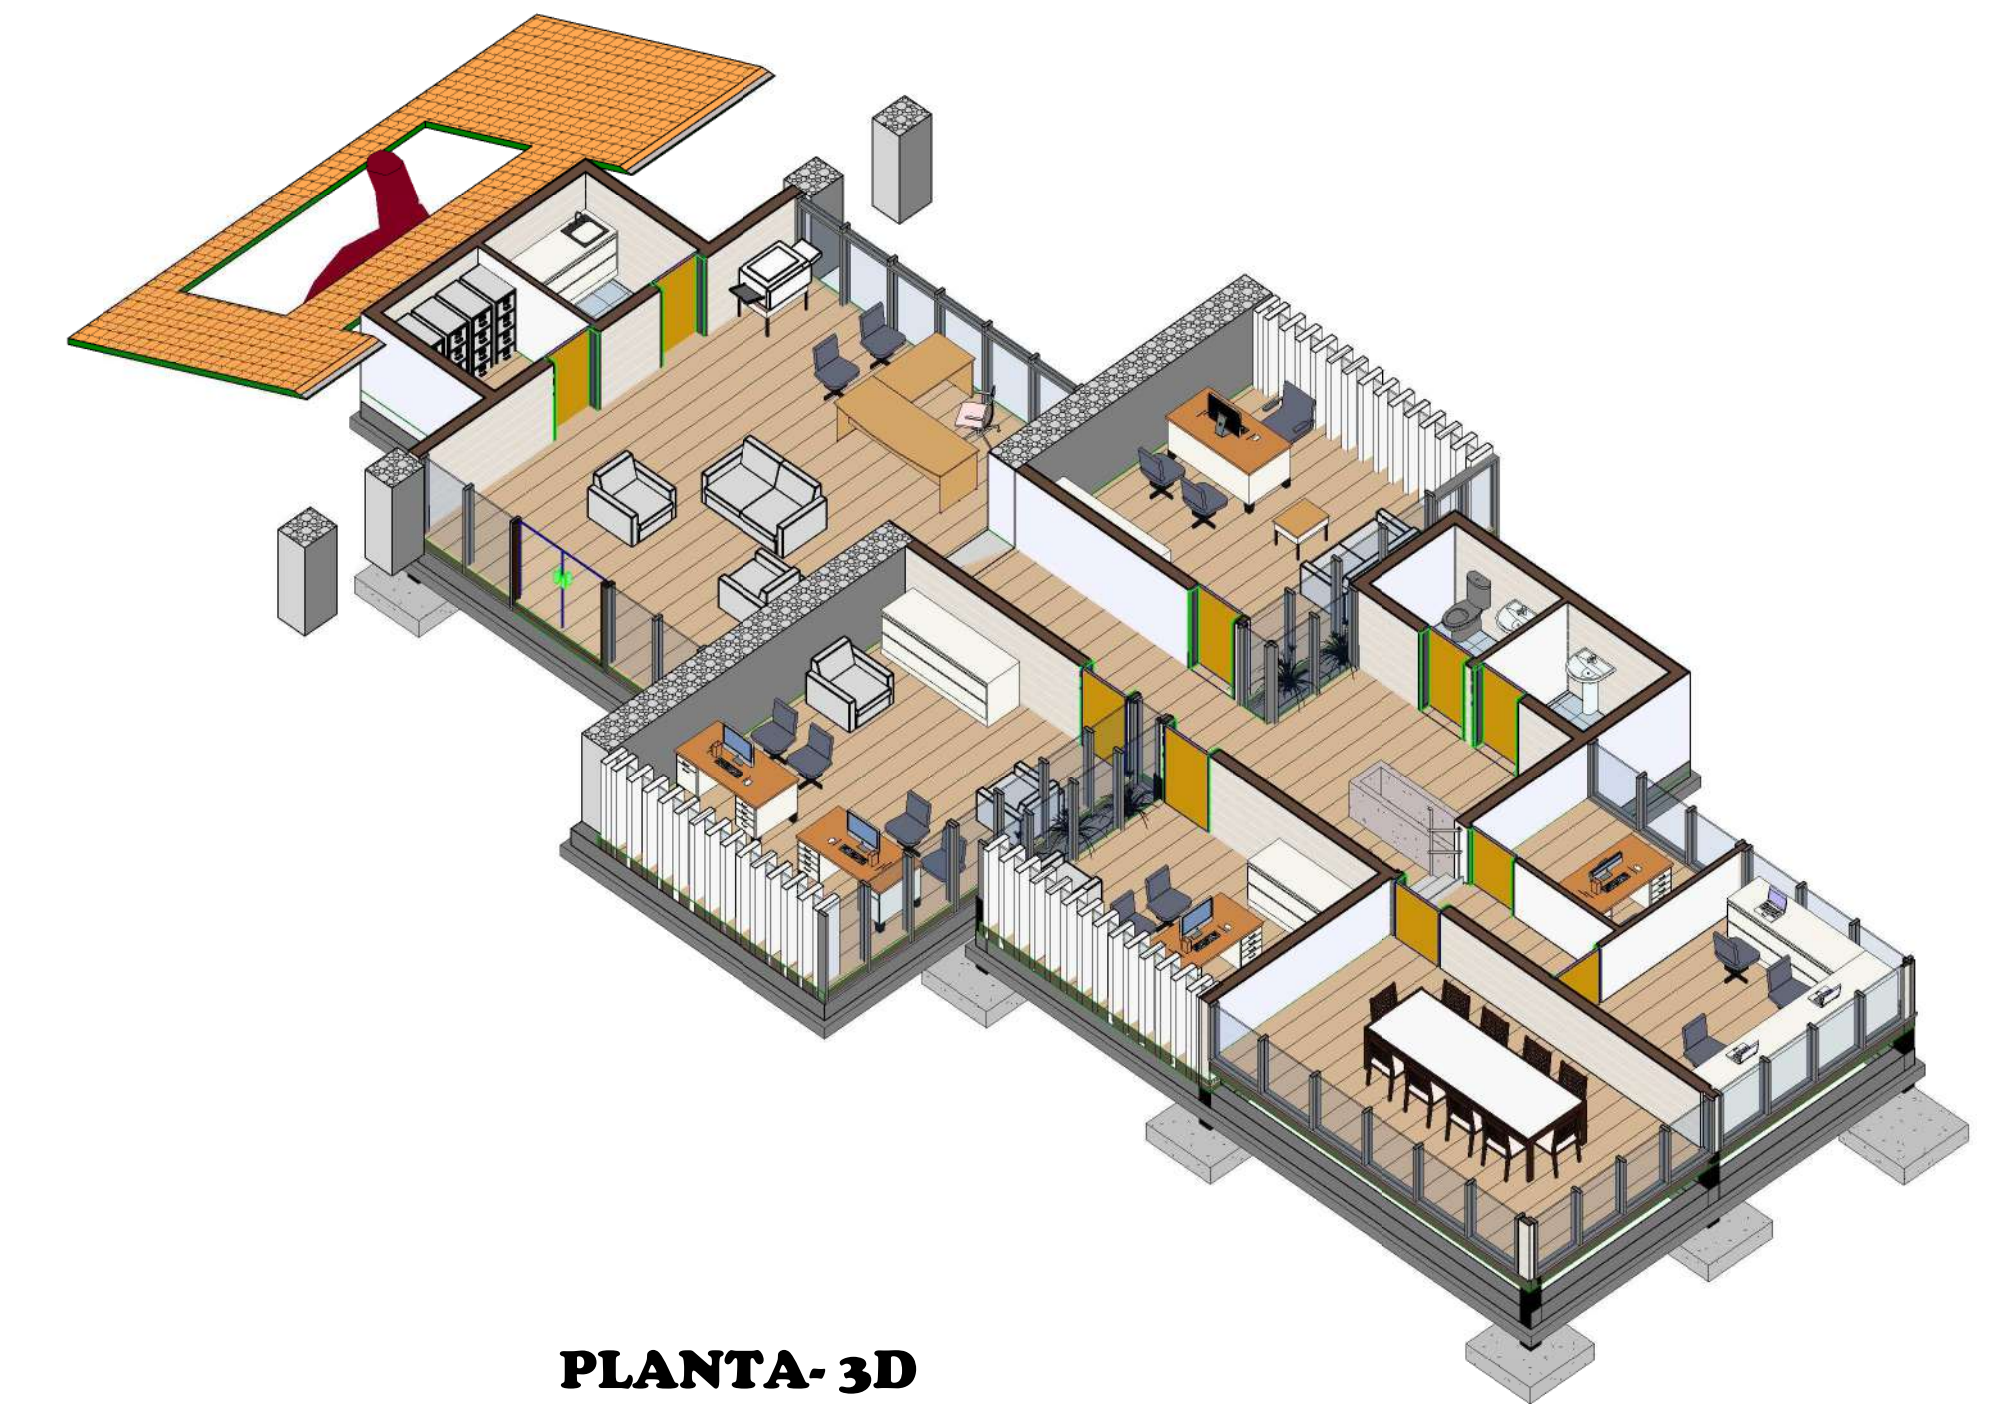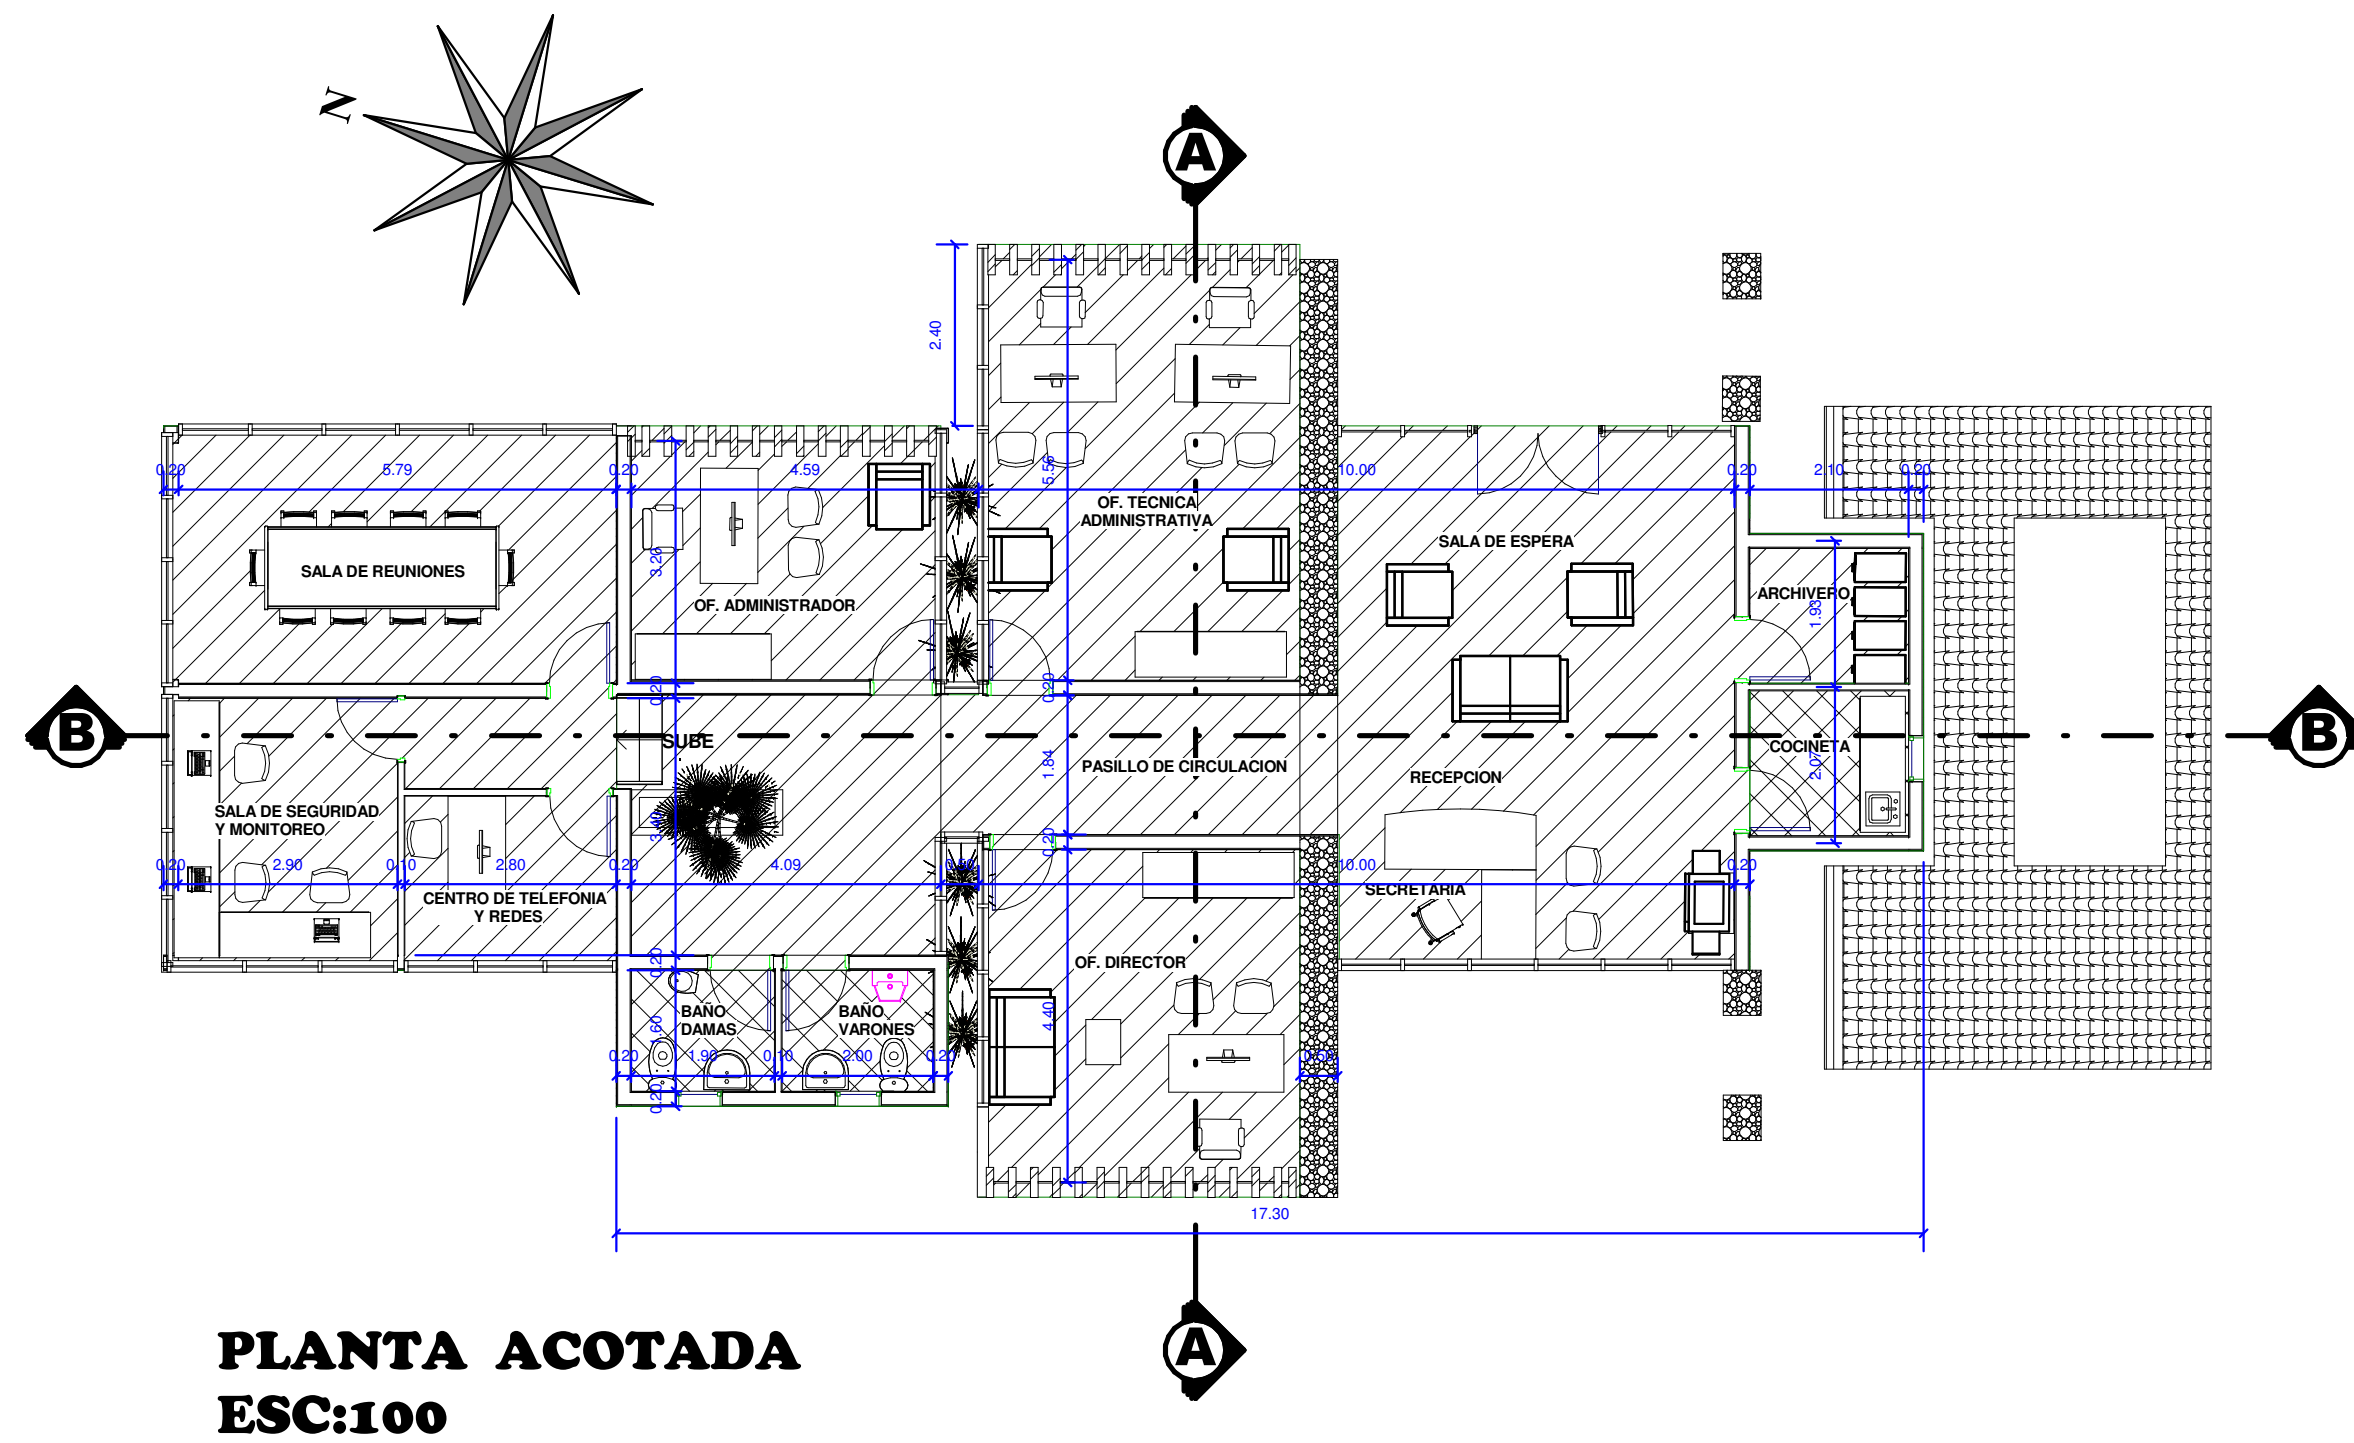


PLANTAS, CORTES Y FACHADAS ARQUITECTONICAS


TURISMO




CABAÑA FAMILIAR

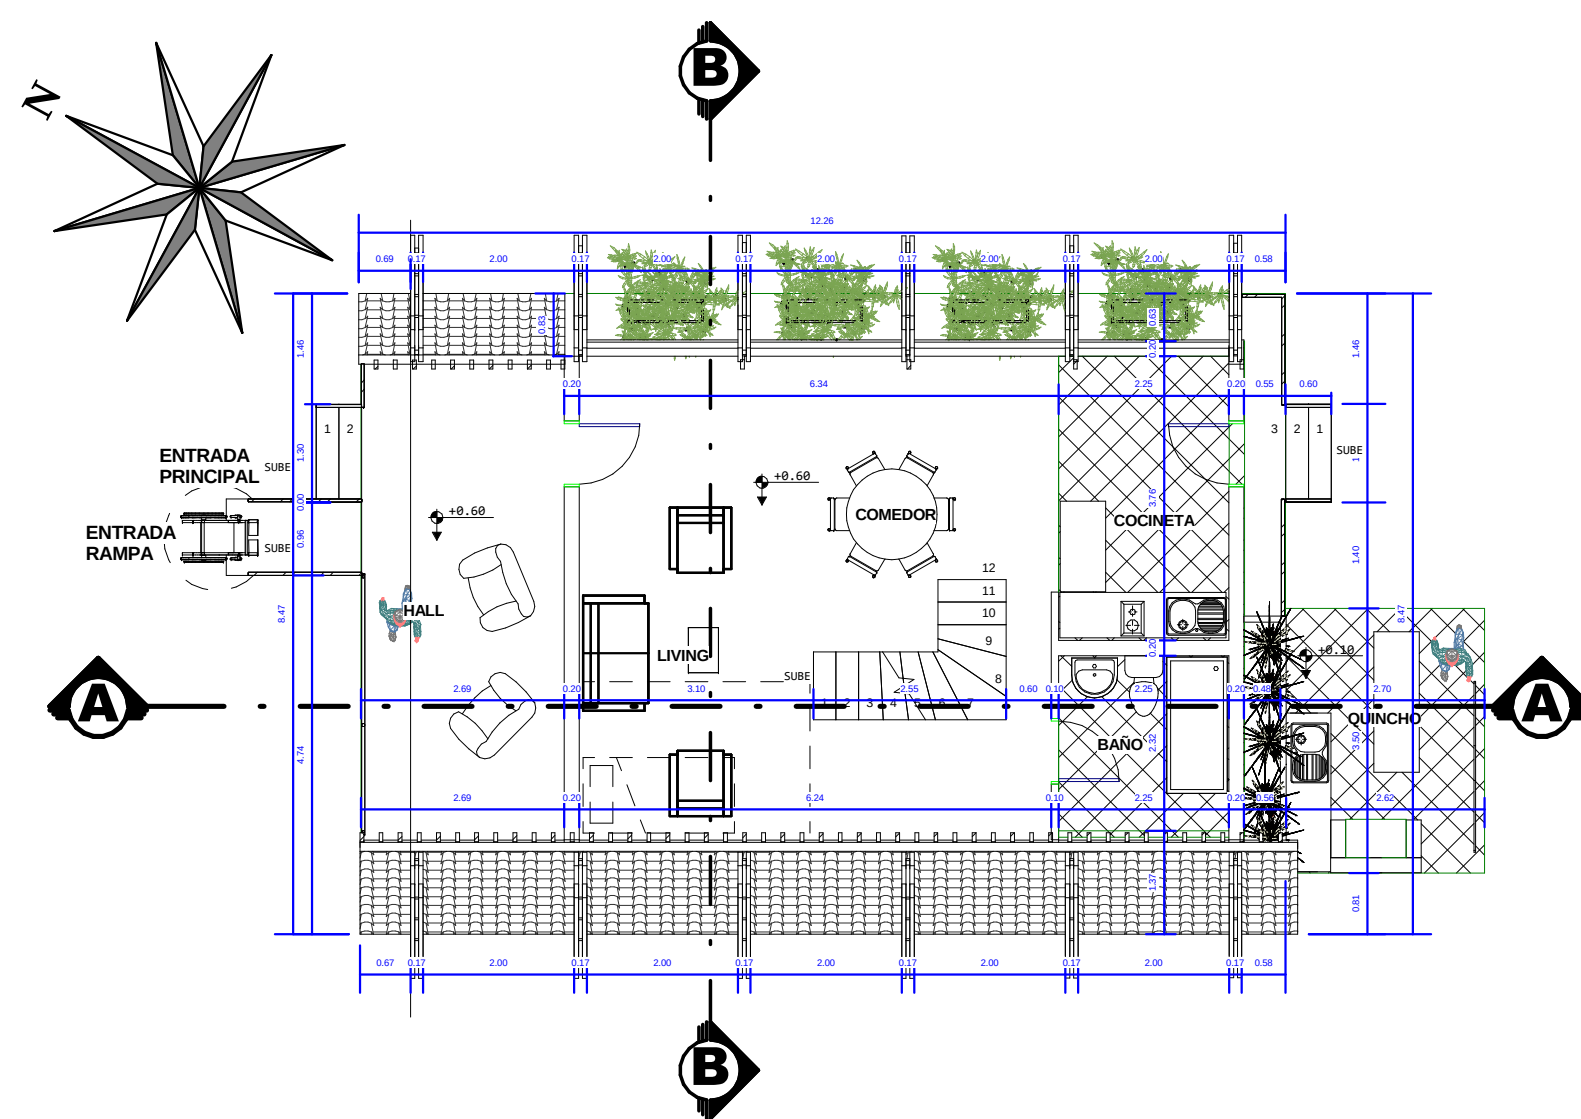


PLANTA BAJA ACOTADA
ESC 1:100

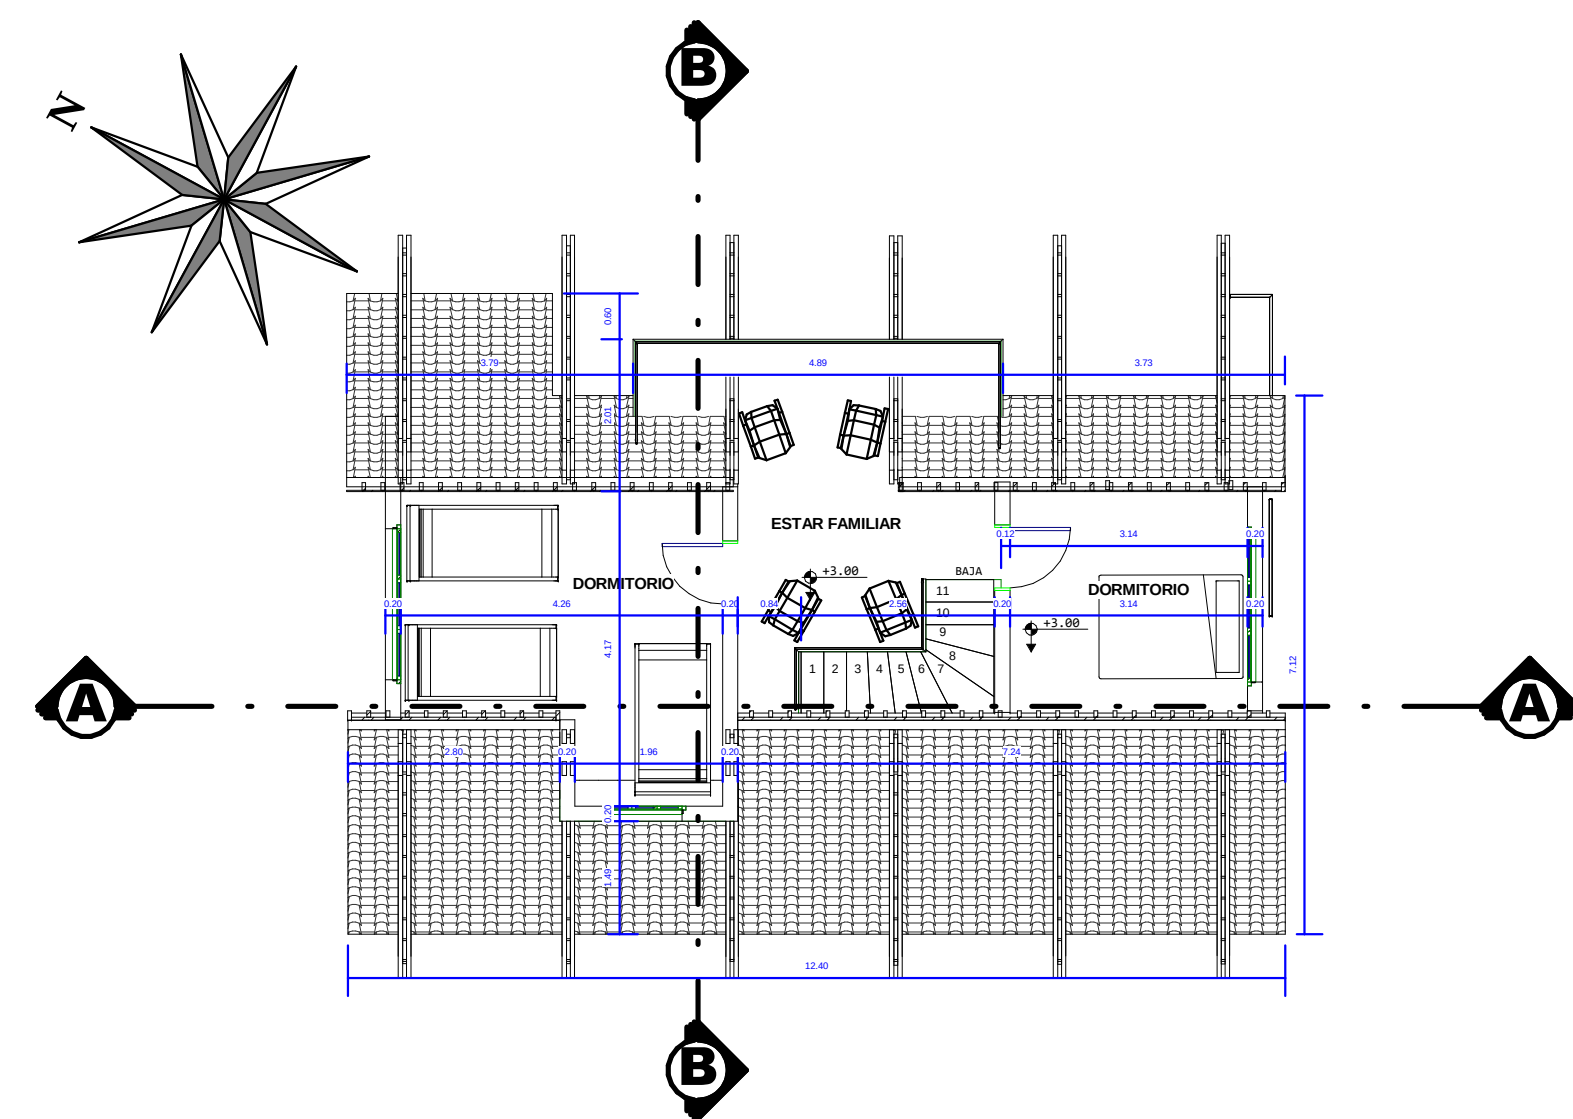


PLANTA ALTA ACOTADA
ESC 1:100

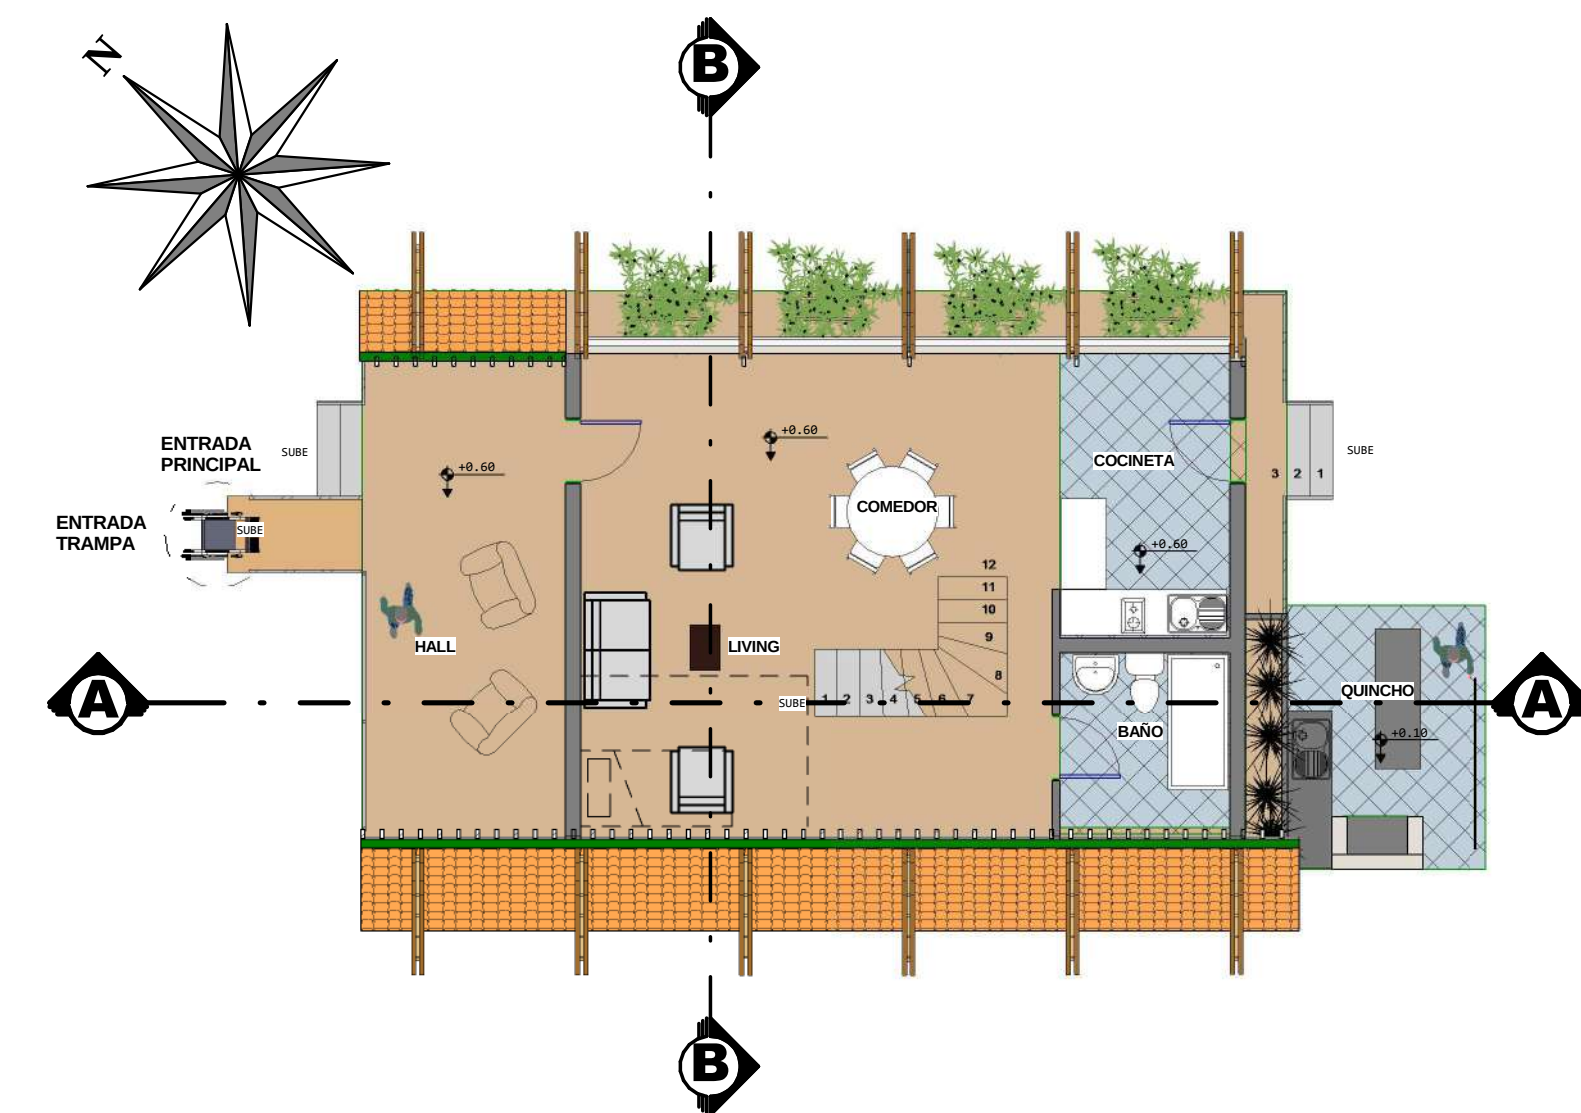


PLANTA BAJA AMOBLADA
ESC 1:100

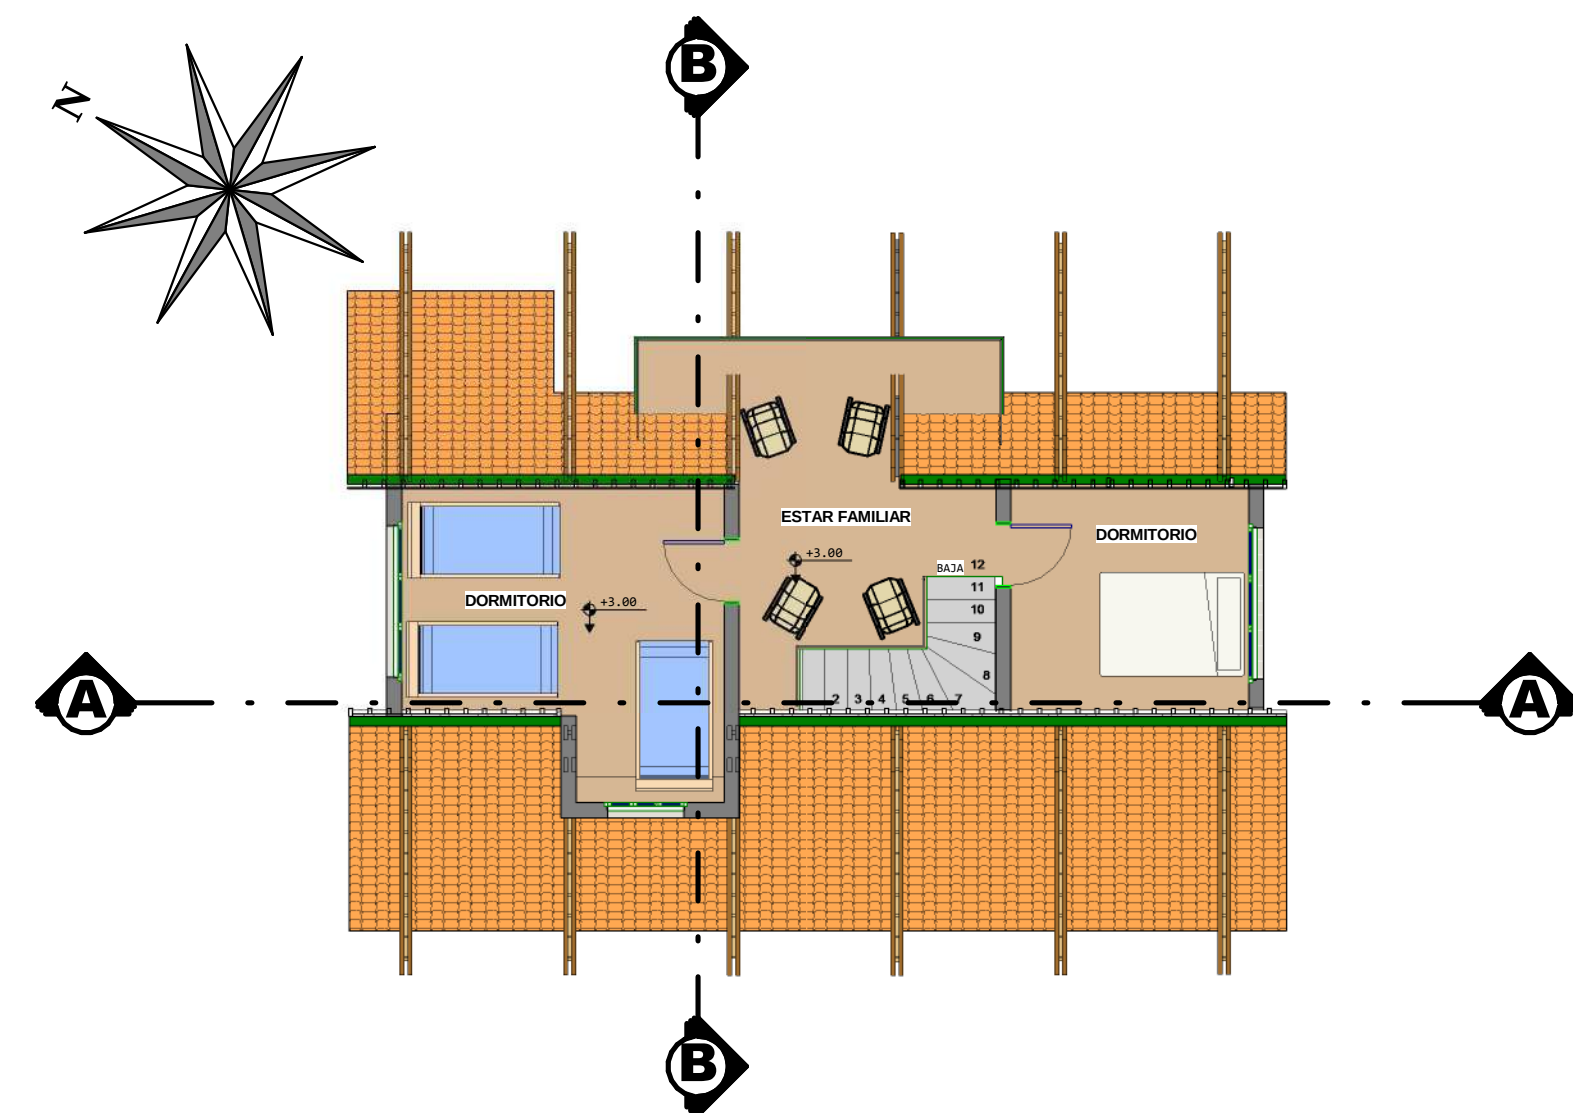

PLANTA ALTA AMOBLADA
ESC 1:100

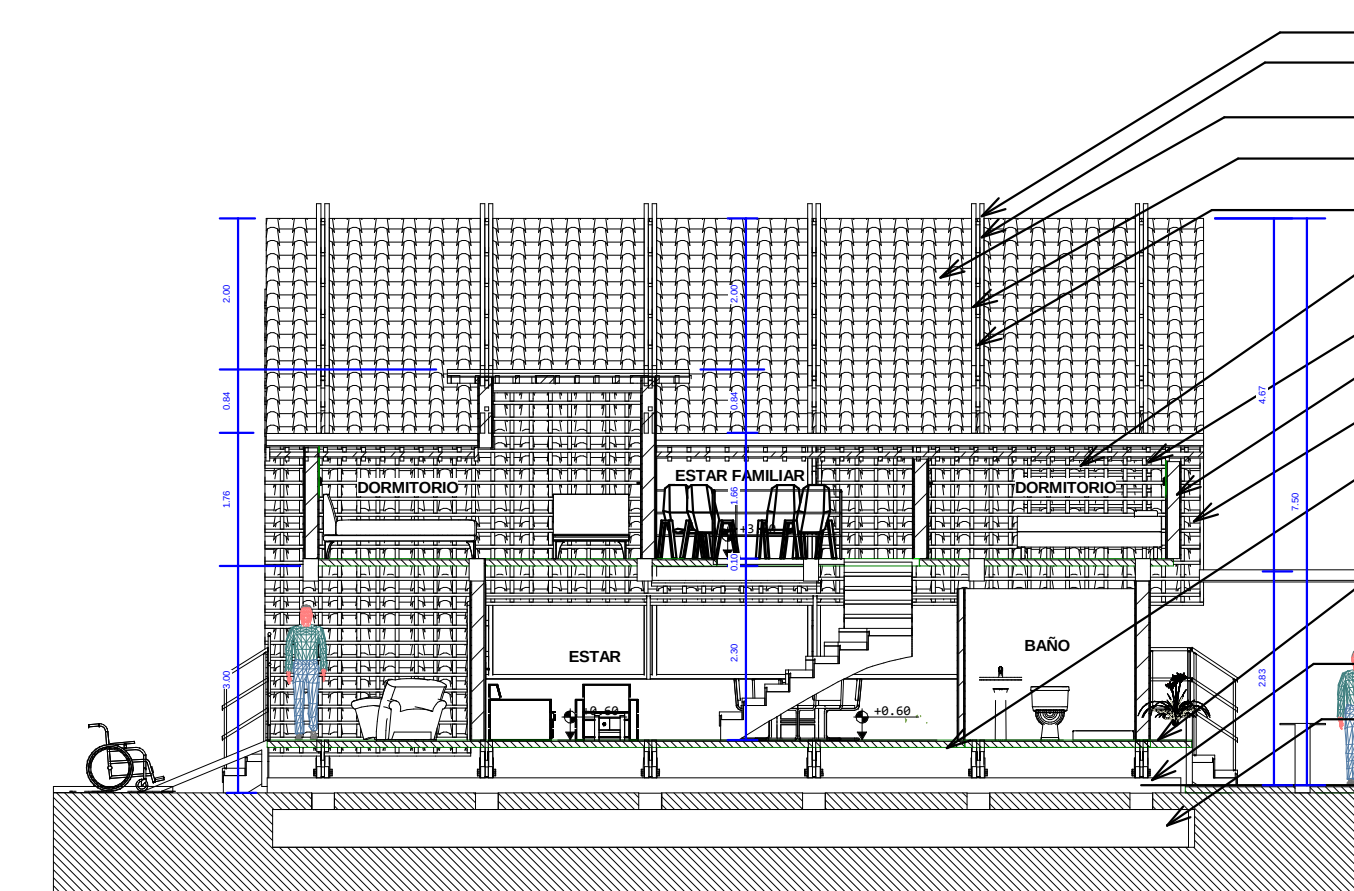

CORTE A-A
ESC:100

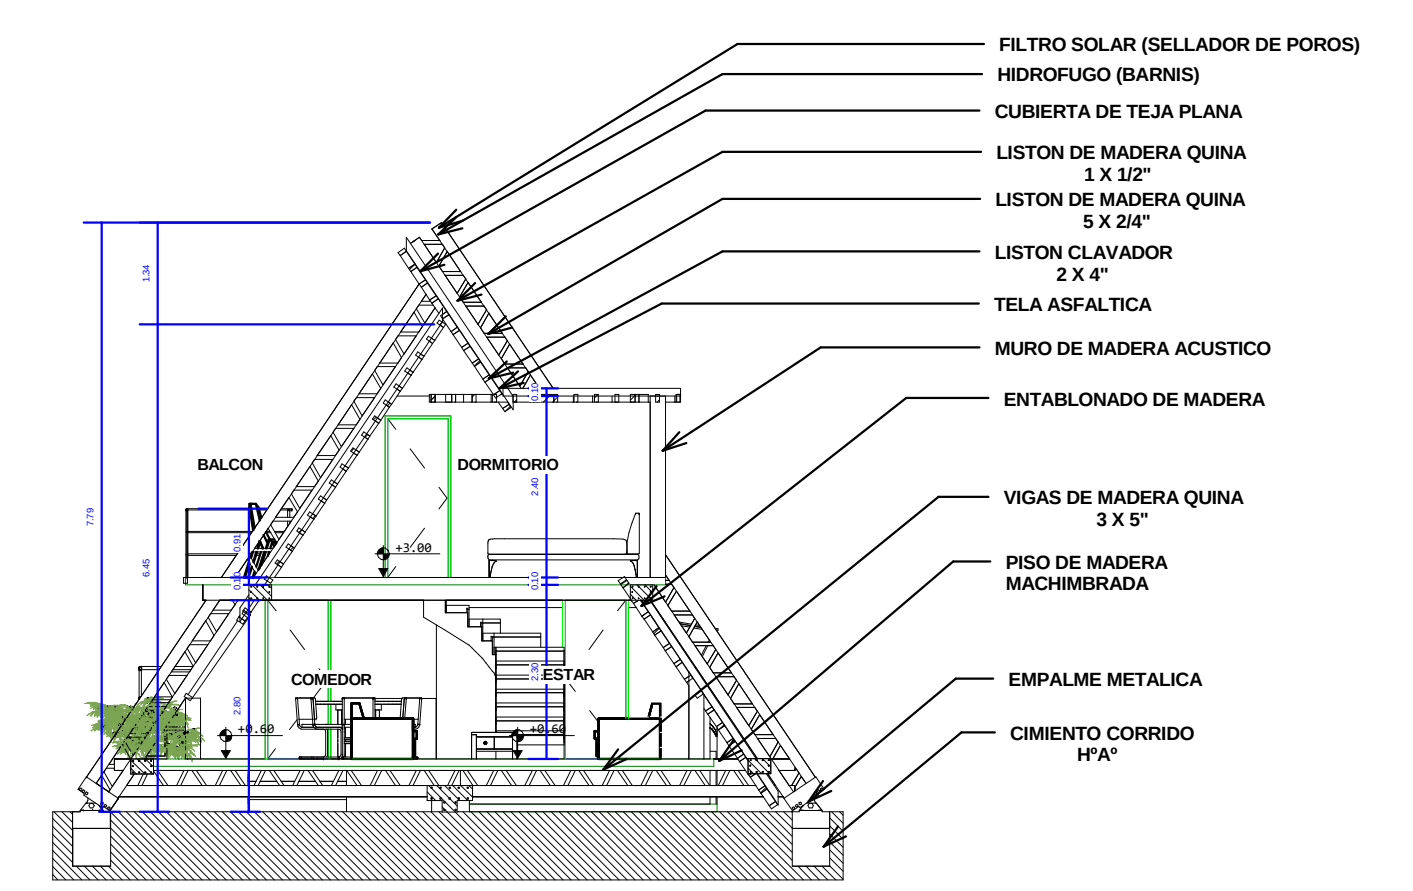

CORTE B-B
ESC:100



FACHADA PRINCIPAL
ESC:100




FACHADA POSTERIOR
ESC:100




CABAÑA FAMILIAR -
PERSPECTIVA




CABAÑA FAMILIAR -
PERSPECTIVA INTERIOR

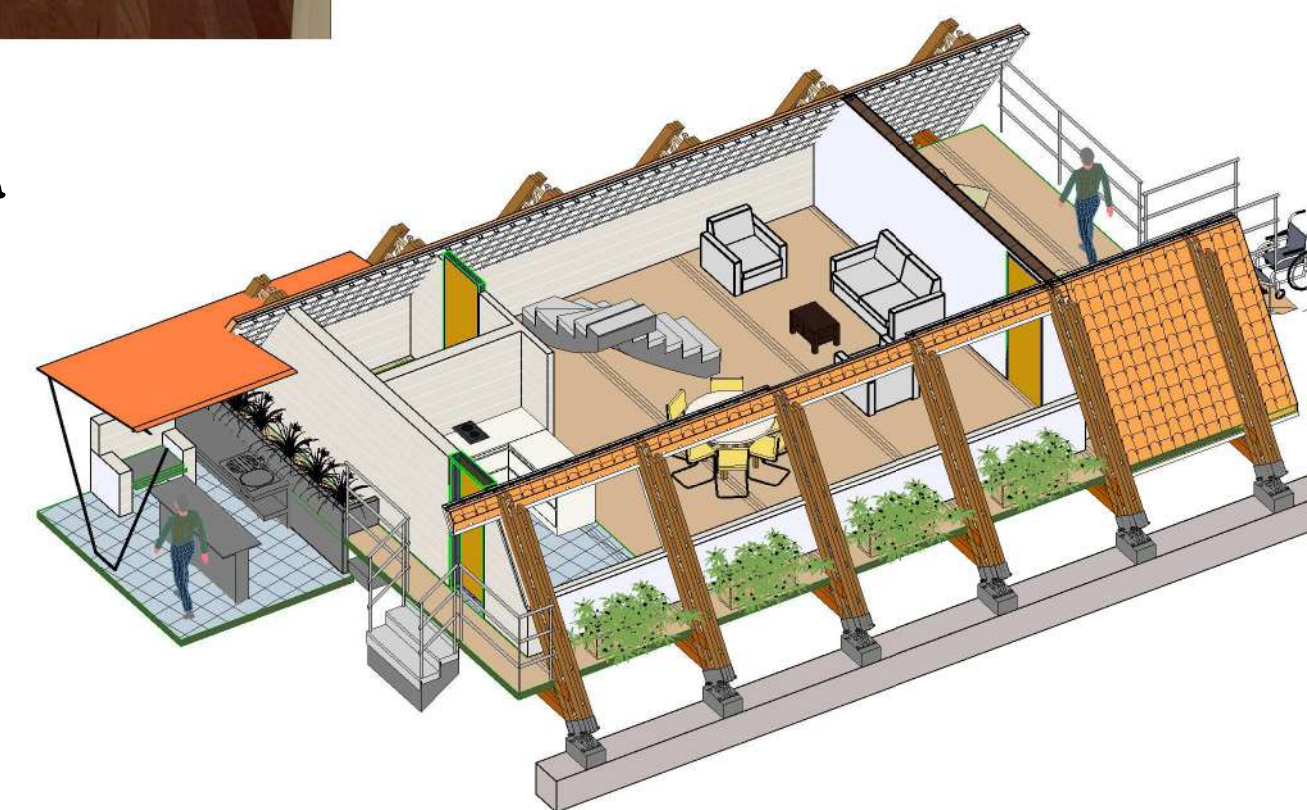

PLANTA BAJA - 3D

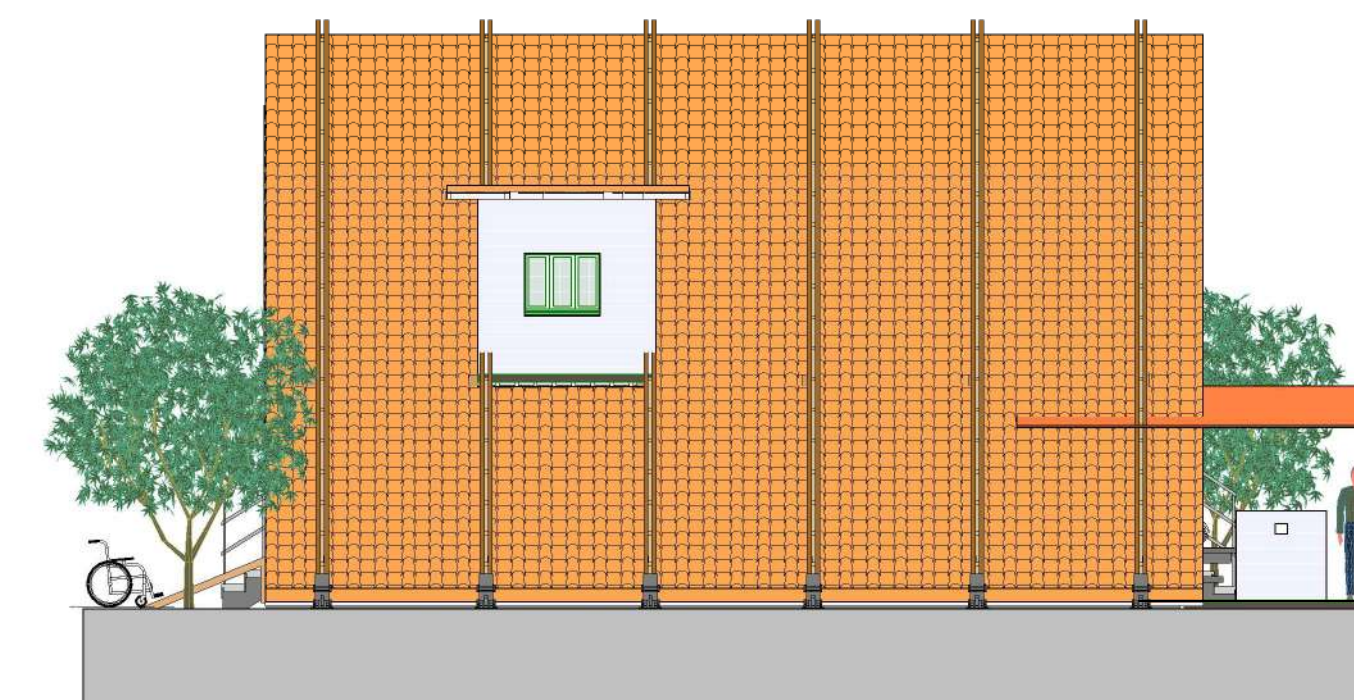

FACHADA LATERAL DERECHO
ESC:100

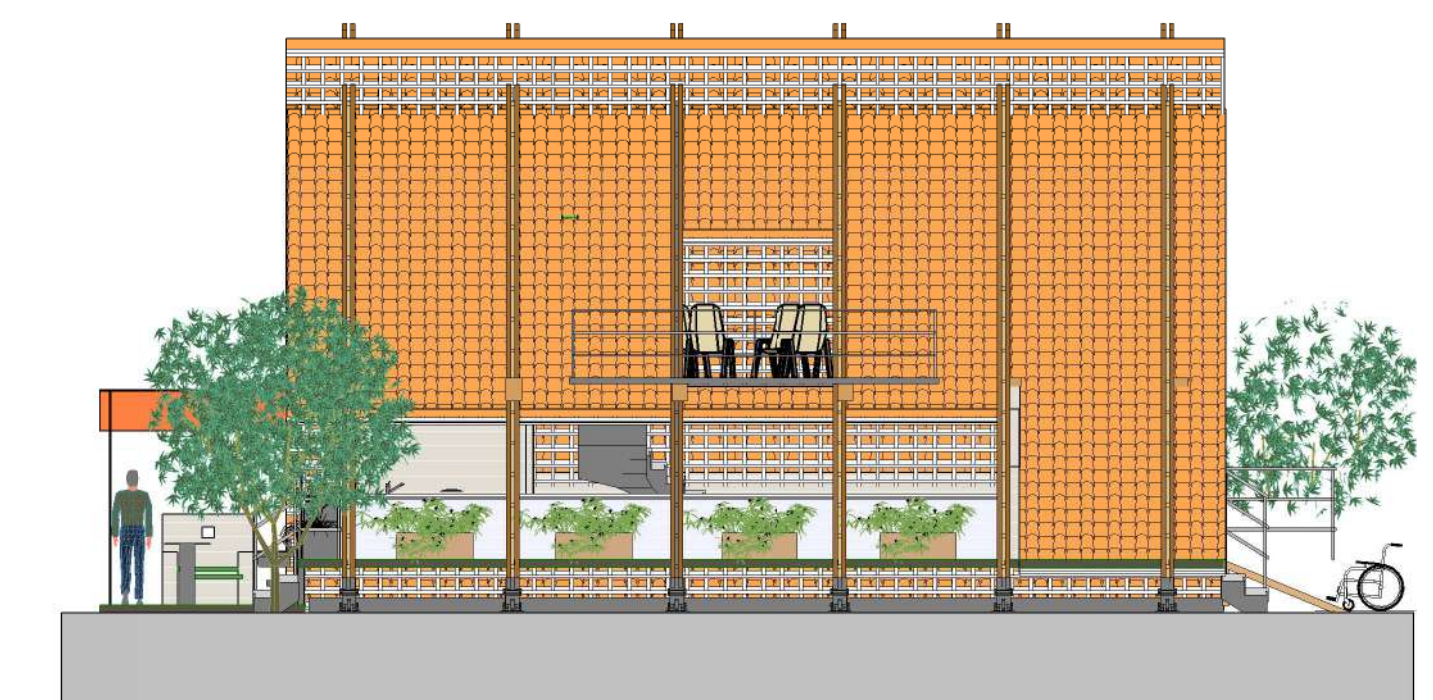

FACHADA LATERAL IZQUIERDO
ESC:100



PARQUE INTEGRAL
TURISTICO EN EL LAGO SAN JACINTO

ESTUDIANTE: PAOLA JHASMINE
CORNEJO BURGOS

DOCENTE GUIA: ARQ. JAVIER SANCHEZ

U.A.J.M.S



PROYECTO DE
GRADO

CARRERA: ARQUITECTURA Y URBANISMO

FECHA: 30-05-2018

ESC 1:100

CARACTER: AREA DE DESCANSO

24/53