


PLANTAS, CORTES Y FACHADAS ARQUITECTONICAS


TURISMO



RESTAURANTE

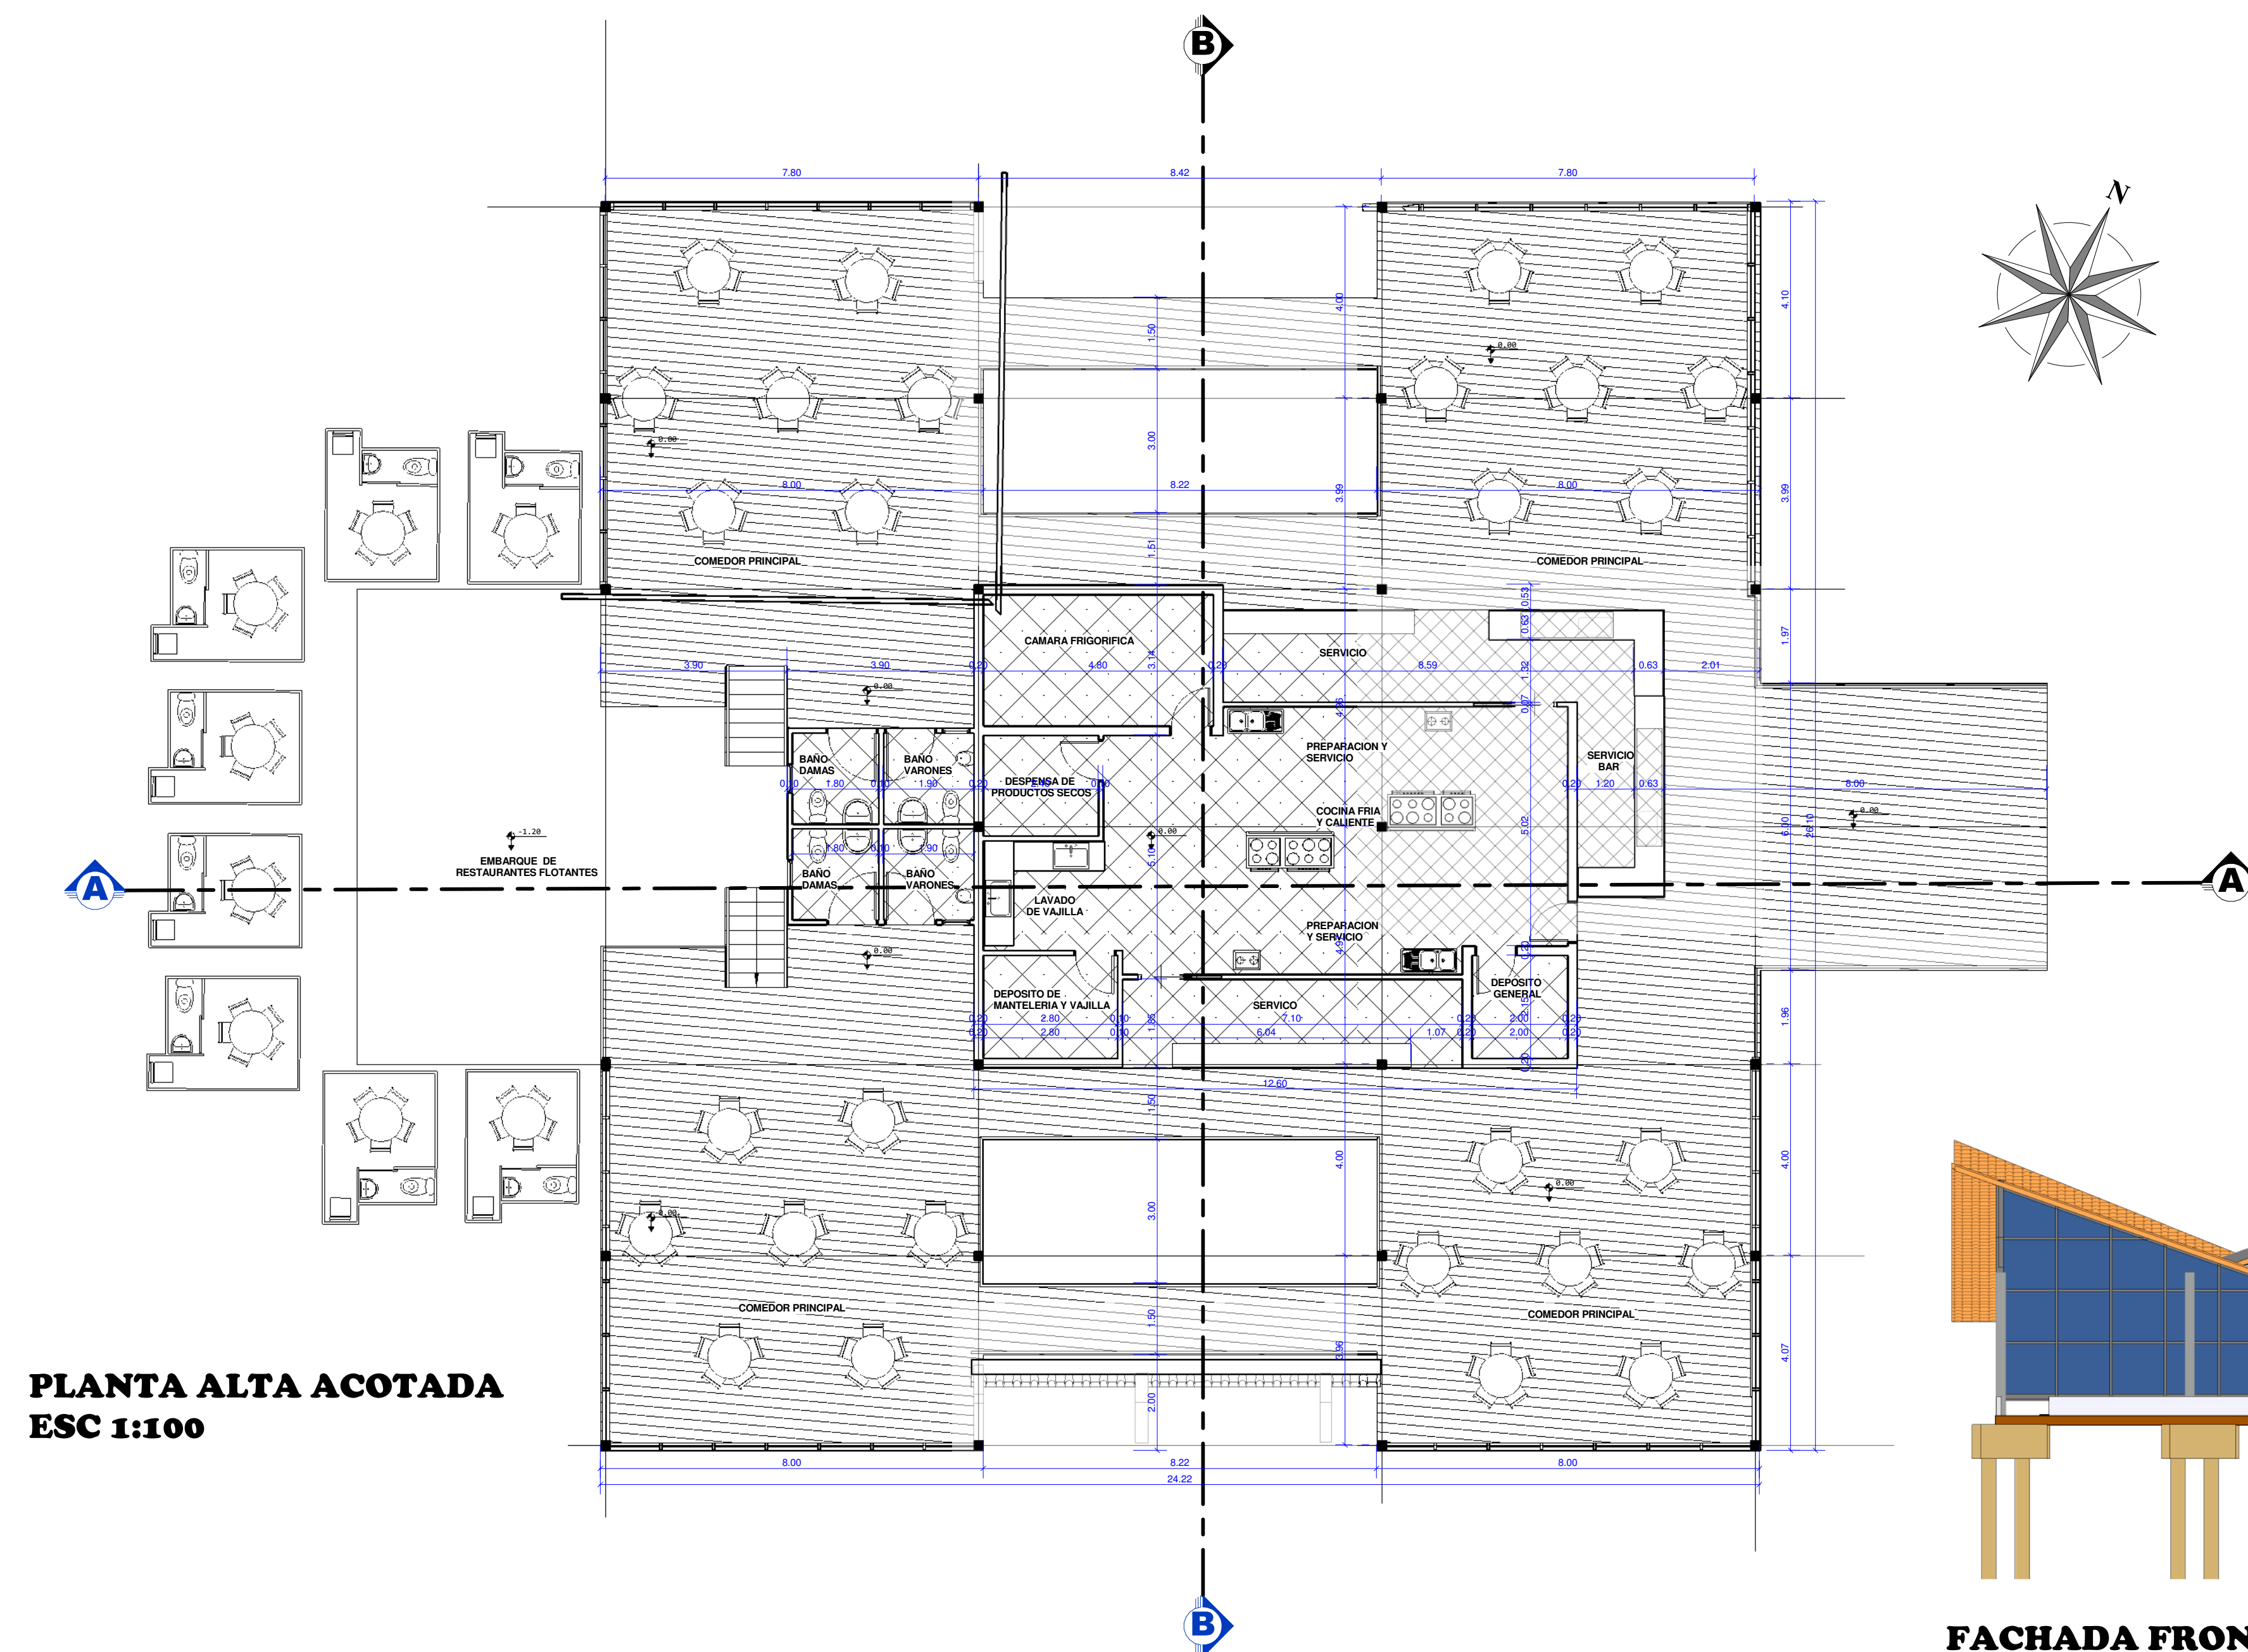


PLANTA ALTA ACOTADA
ESC 1:100

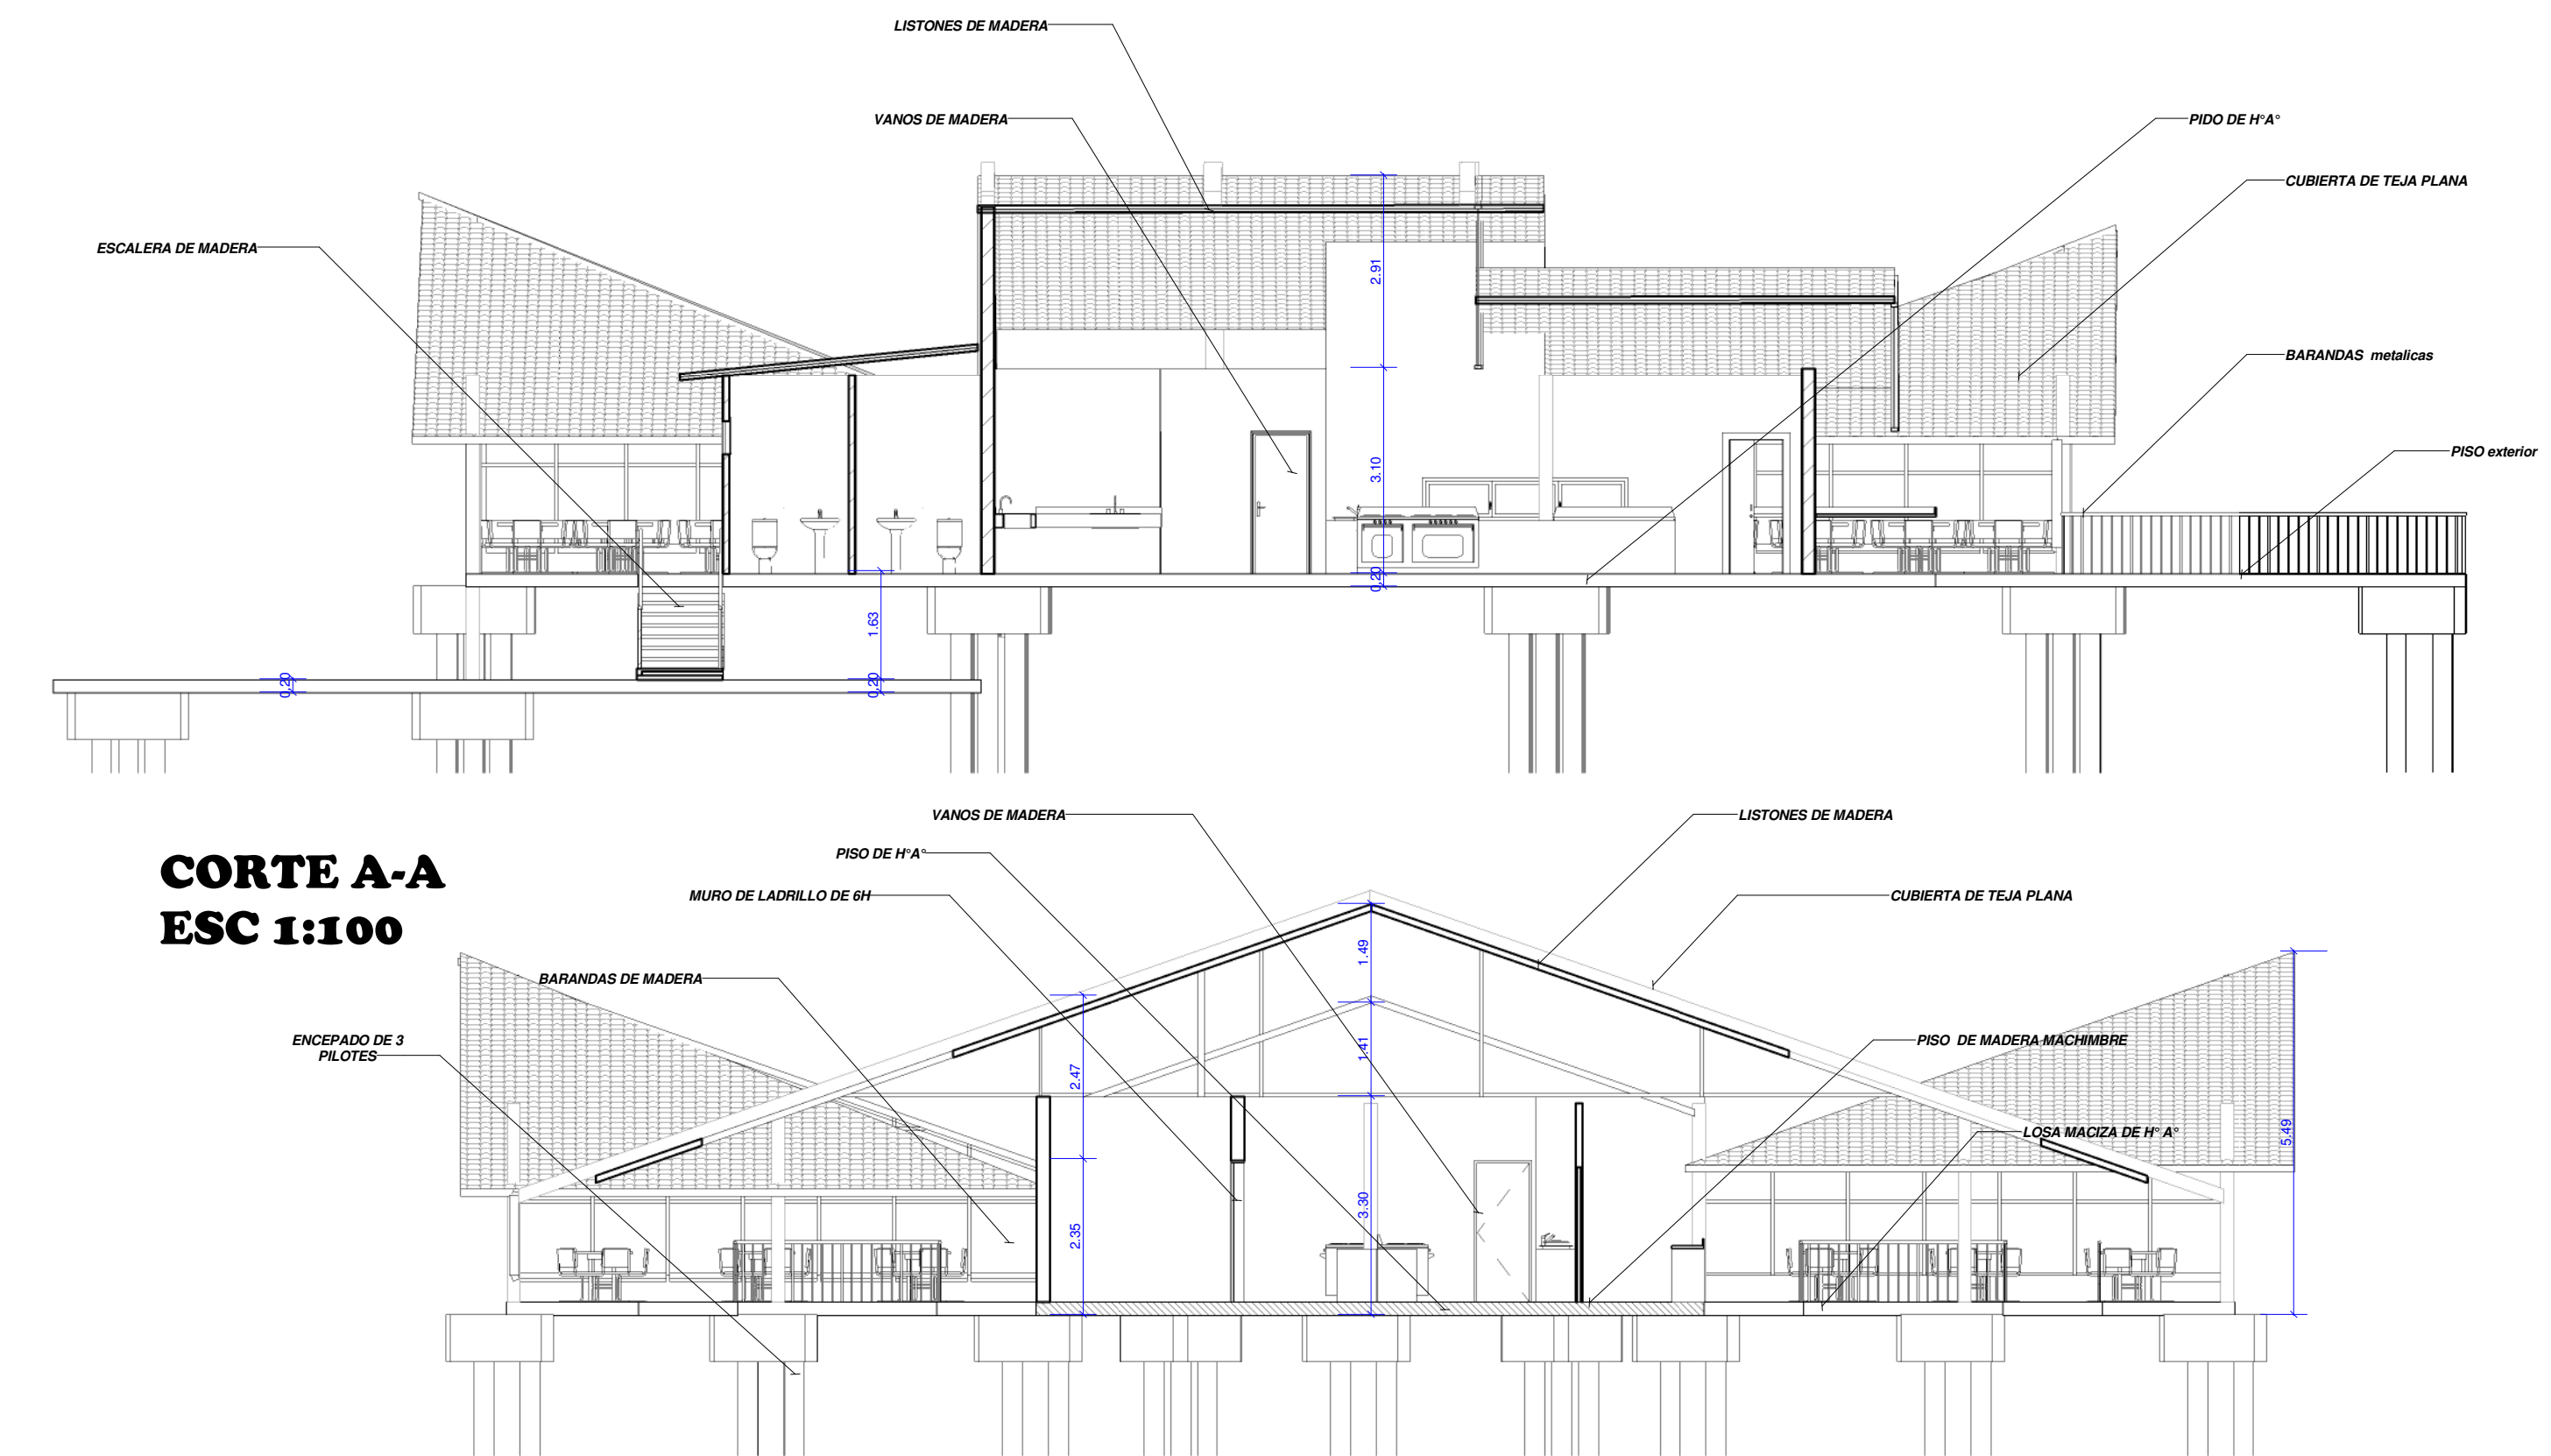


CORTE A-A
ESC 1:100




CORTE B-B
ESC 1:100

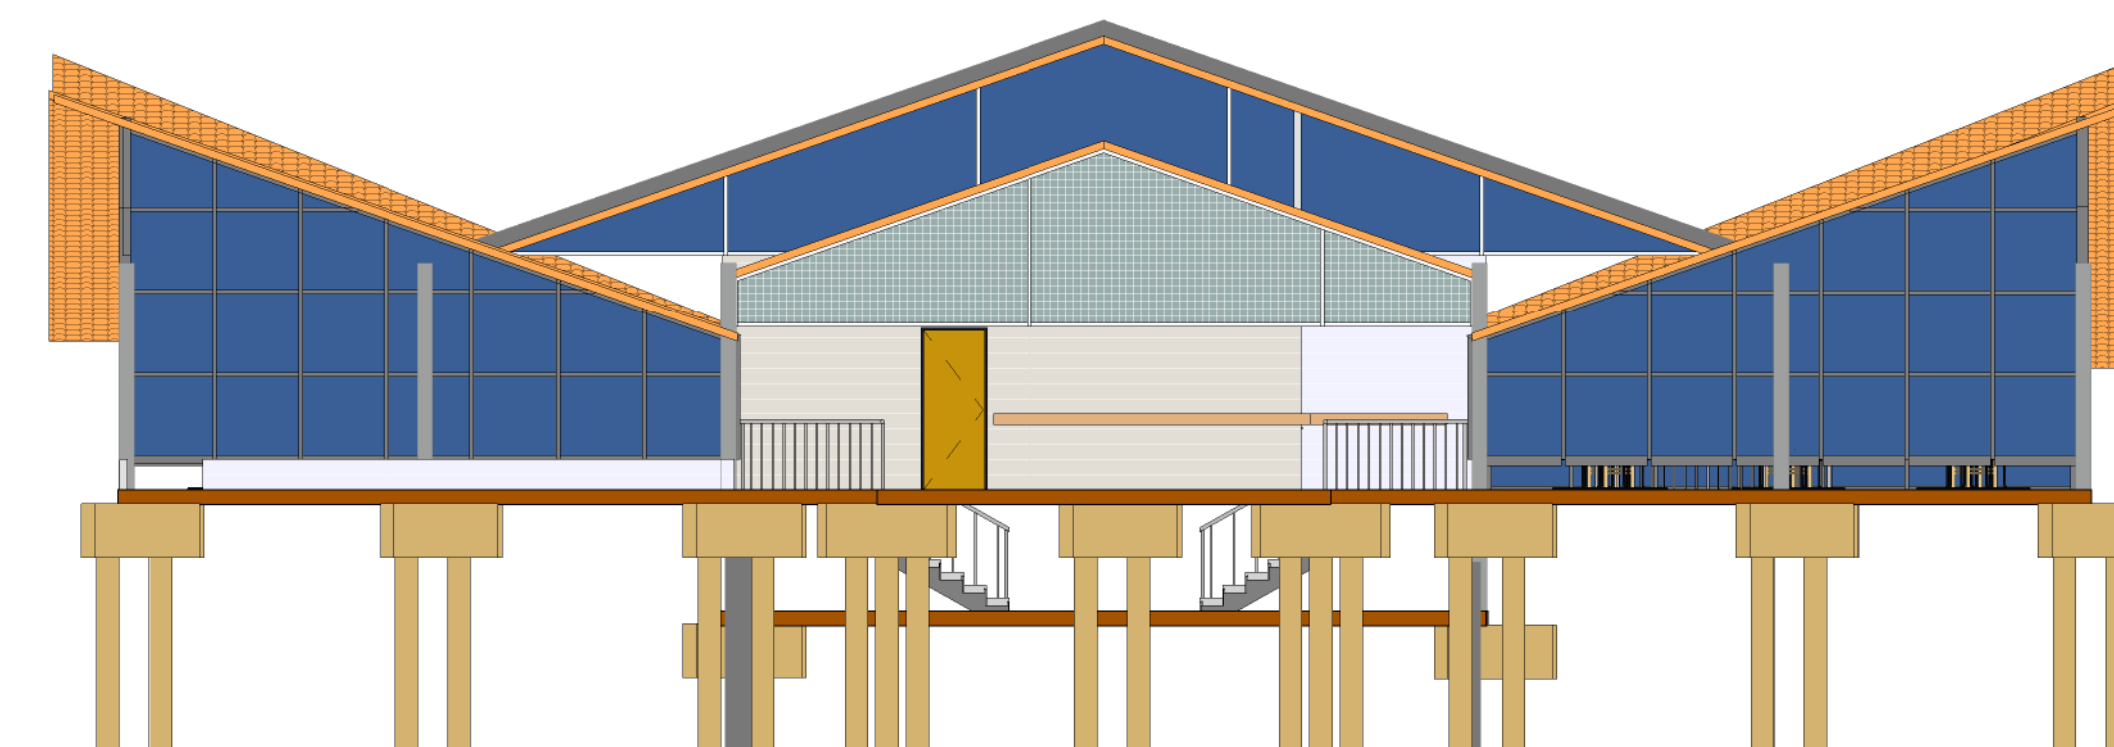


FACHADA FRONTAL
ESC 1:100

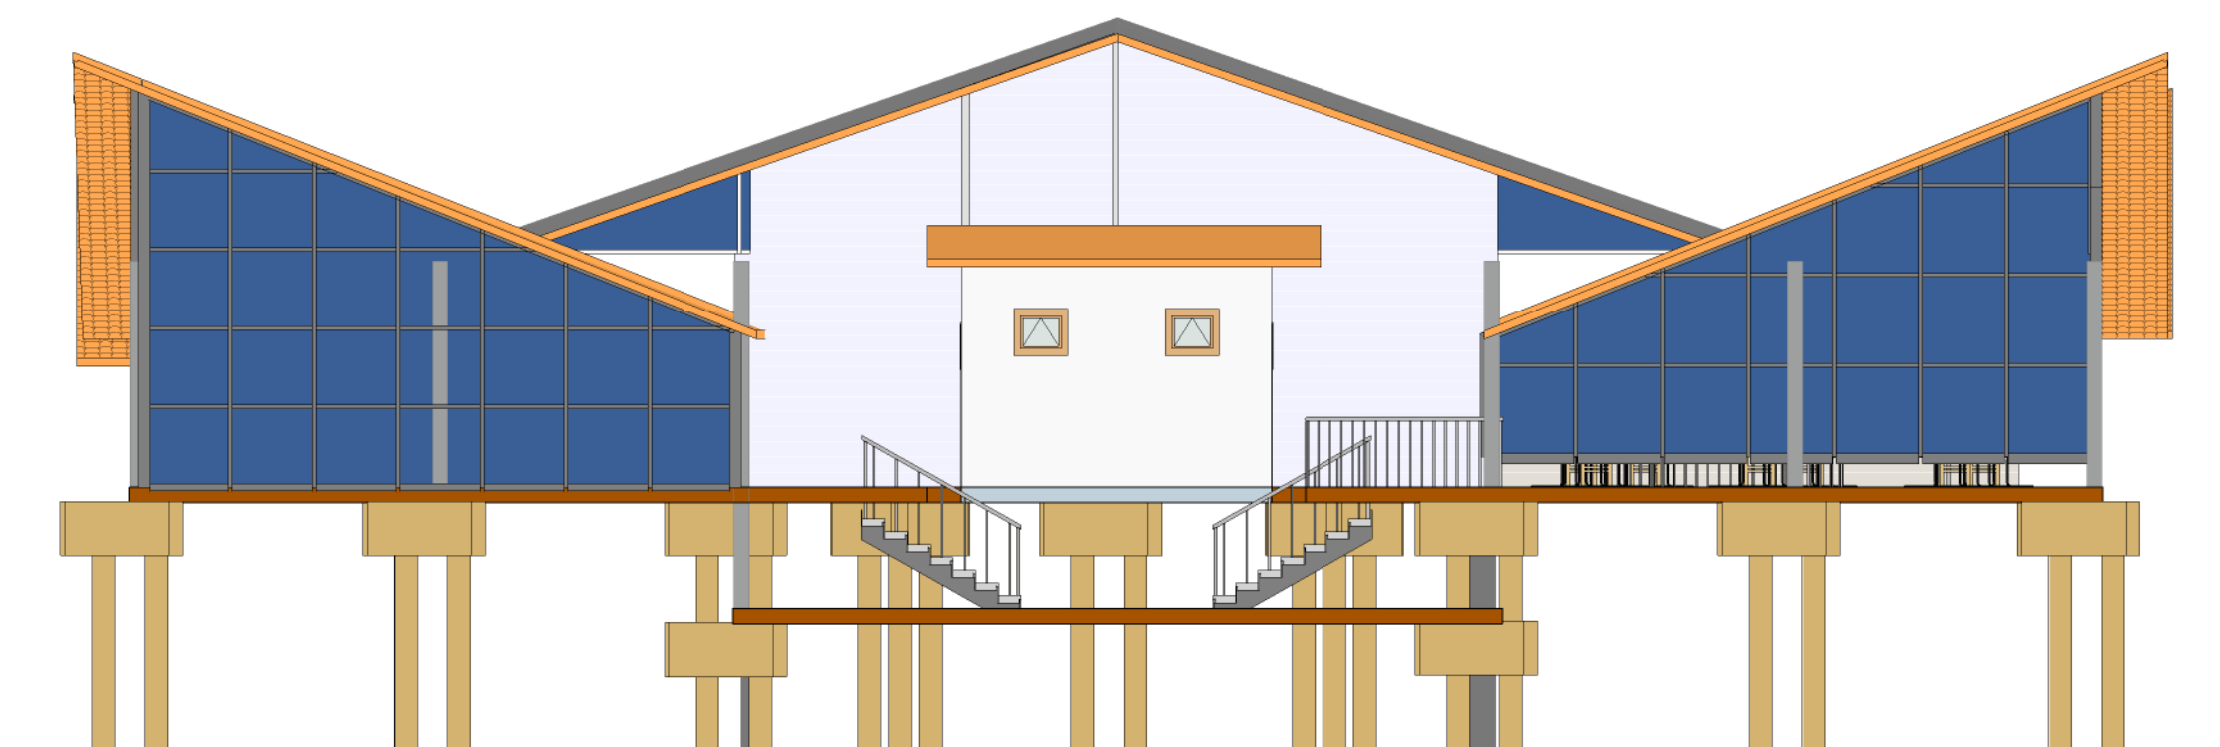

FACHADA POSTERIOR
ESC 1:100

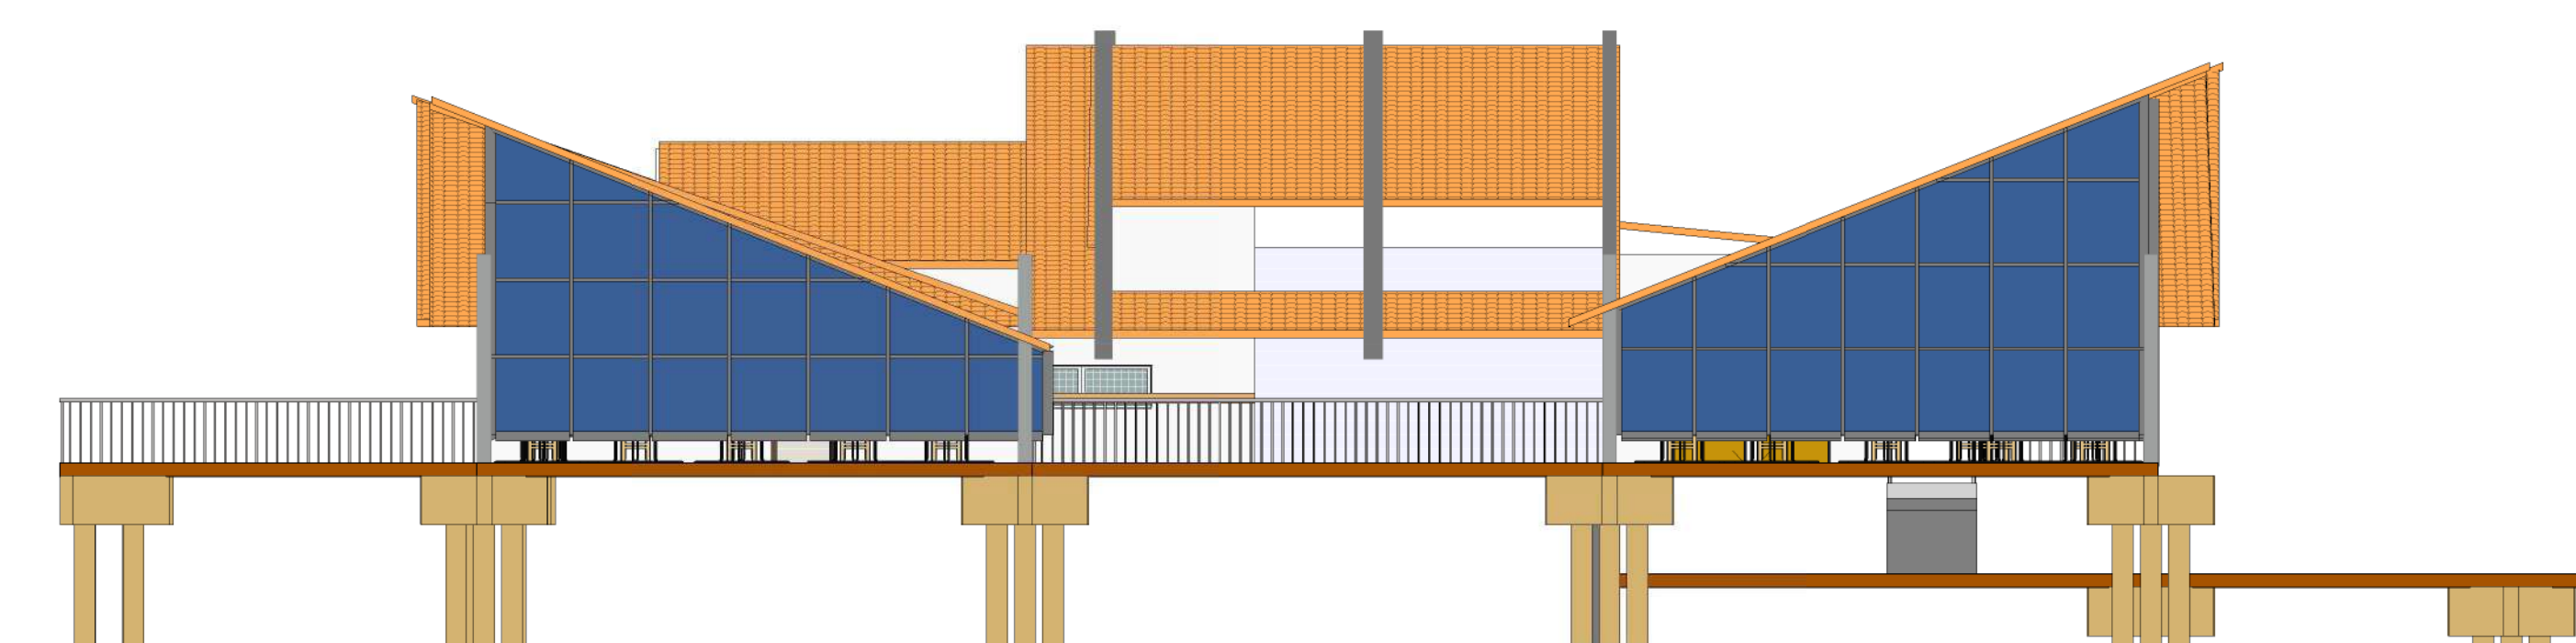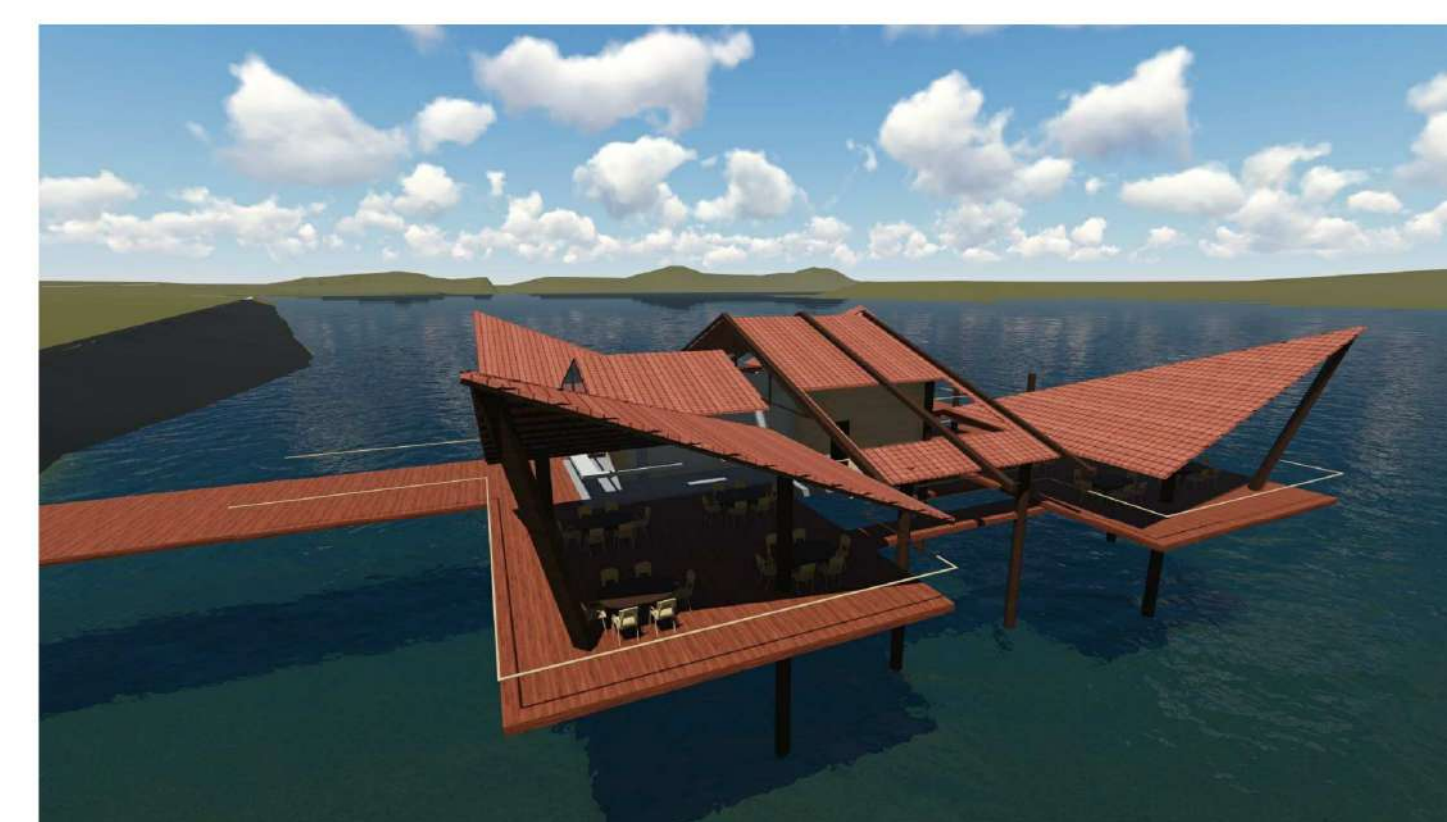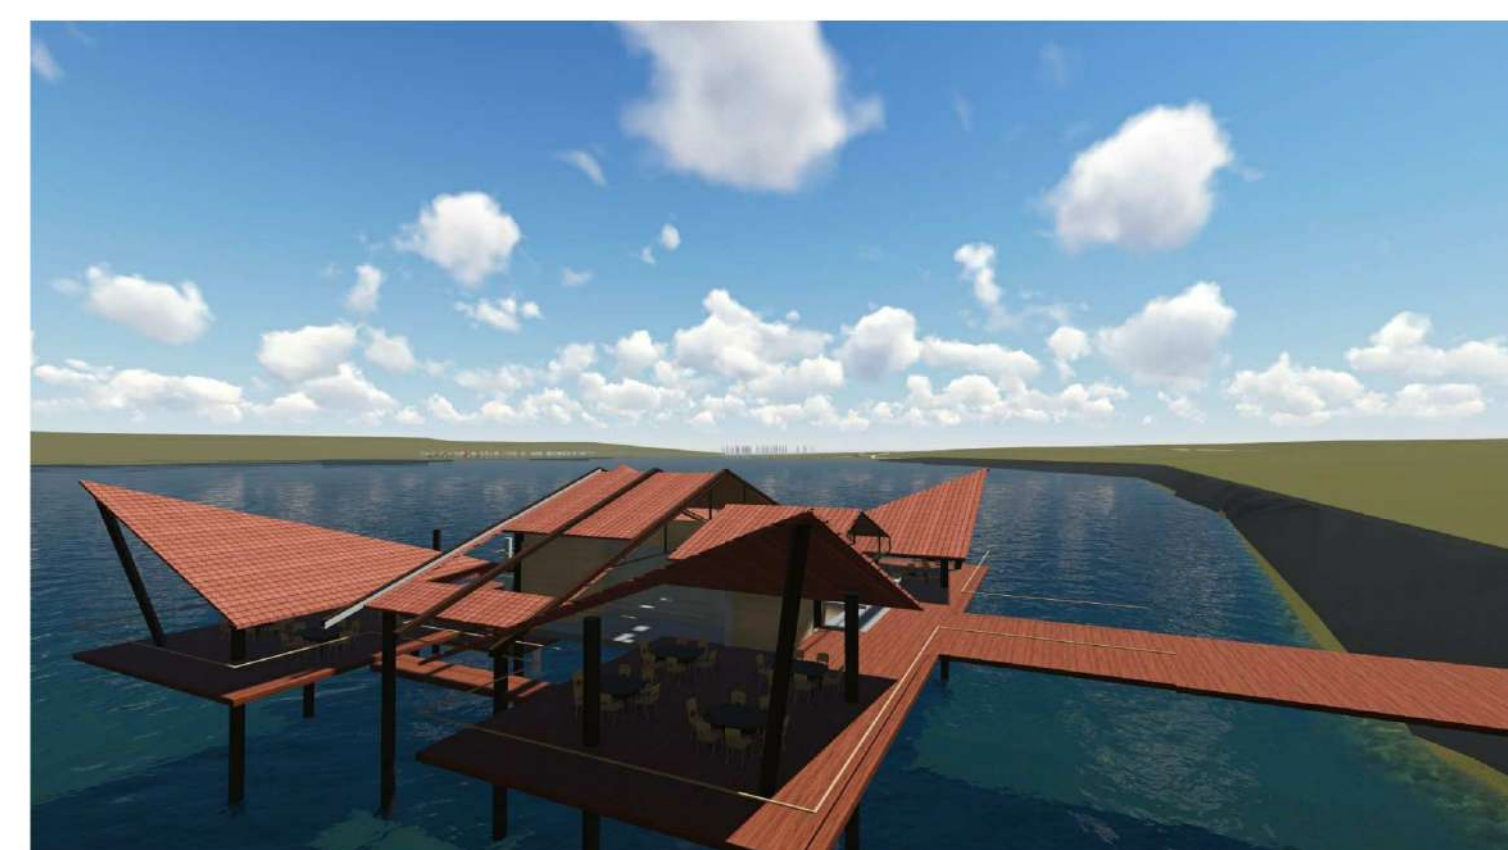

FACHADA LATERAL DERECHA
ESC 1:100

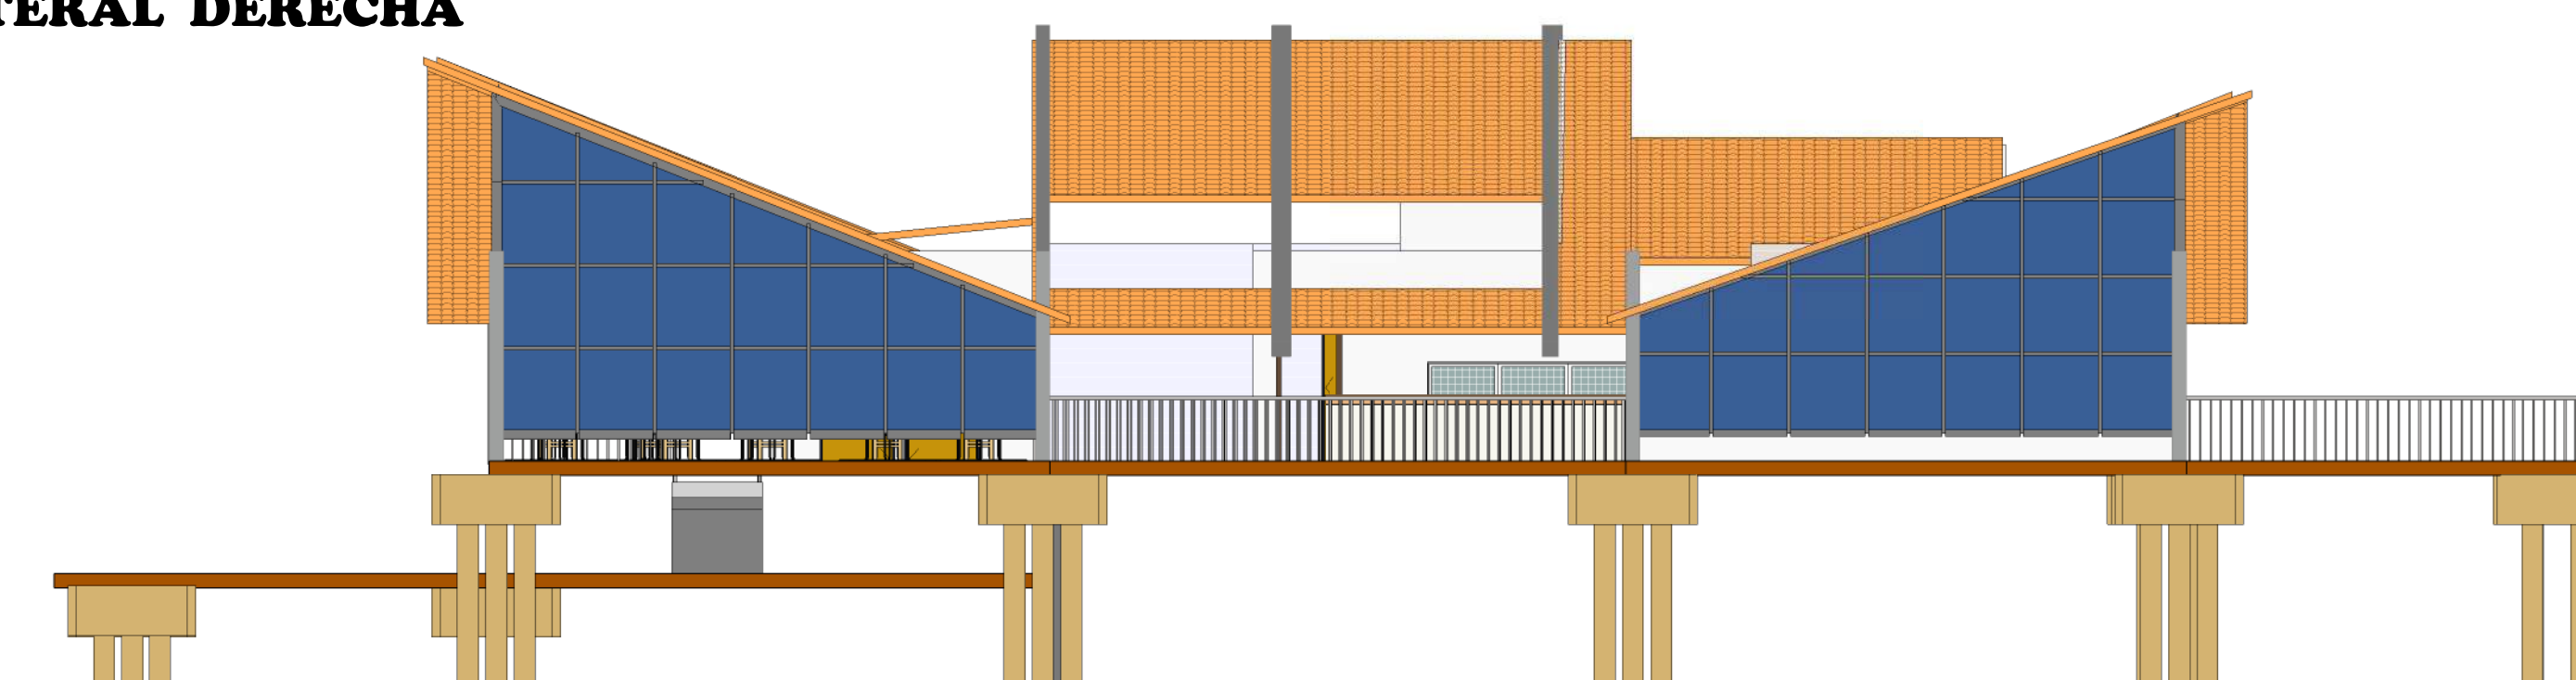

FACHADA LATERAL IZQUIERDA
ESC 1:100

PERSPECTIVAS



PARQUE INTEGRAL
TURISTICO EN EL LAGO SAN JACINTO

ESTUDIANTE: PAOLA JHASMINE
CORNEJO BURGOS

DOCENTE GUIA: ARQ. JAVIER SANCHEZ

U.A.J.M.S



PROYECTO DE
GRADO

CARRERA: ARQUITECTURA Y URBANISMO

FECHA: 30-05-2018

ESC 1:100

CARACTER: AREA ADMINISTRATIVA Y SOCIAL






19/53

PLANTAS, CORTES Y FACHADAS ARQUITECTONICAS

TURISMO



APOYO DE CABAÑAS

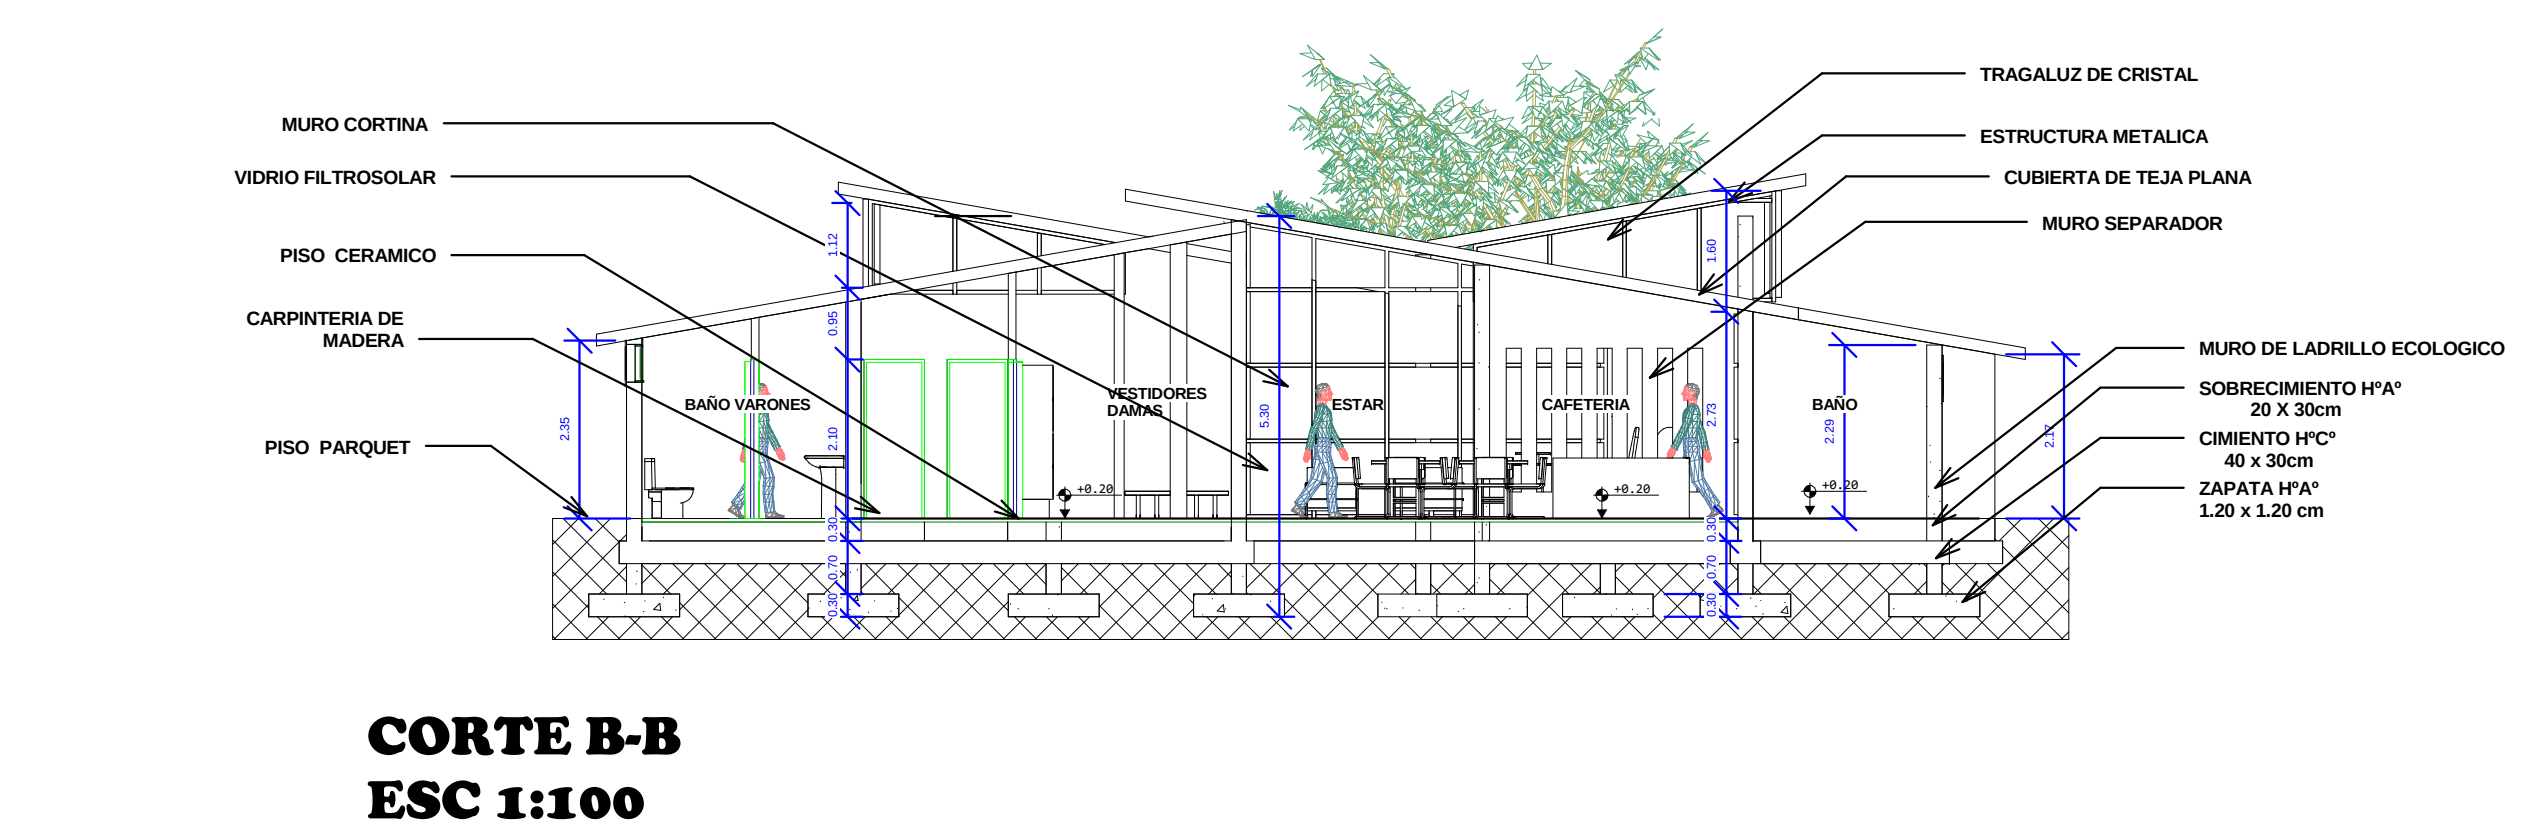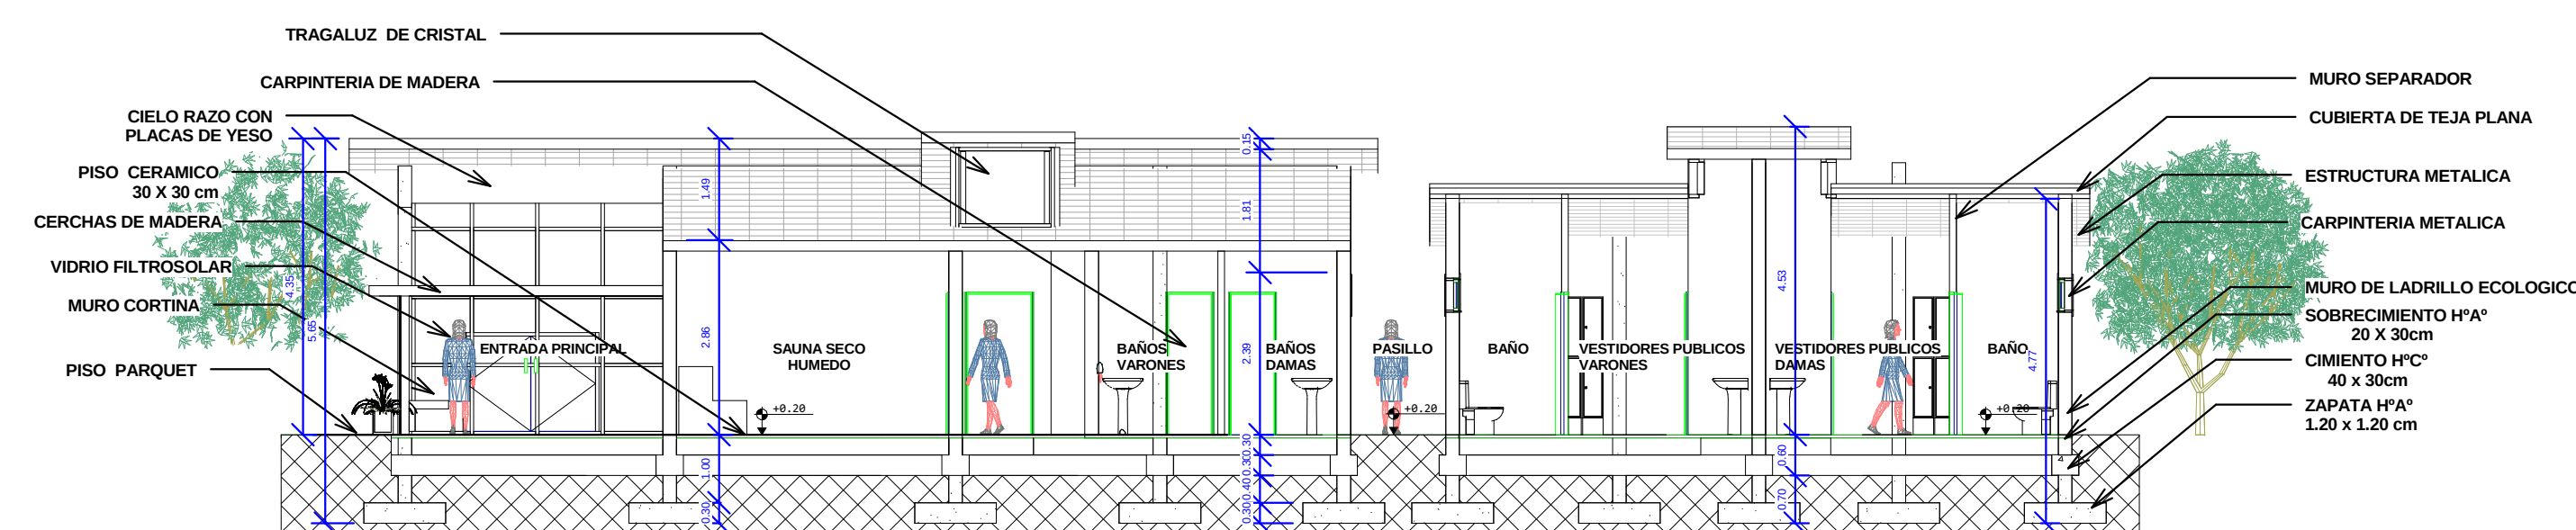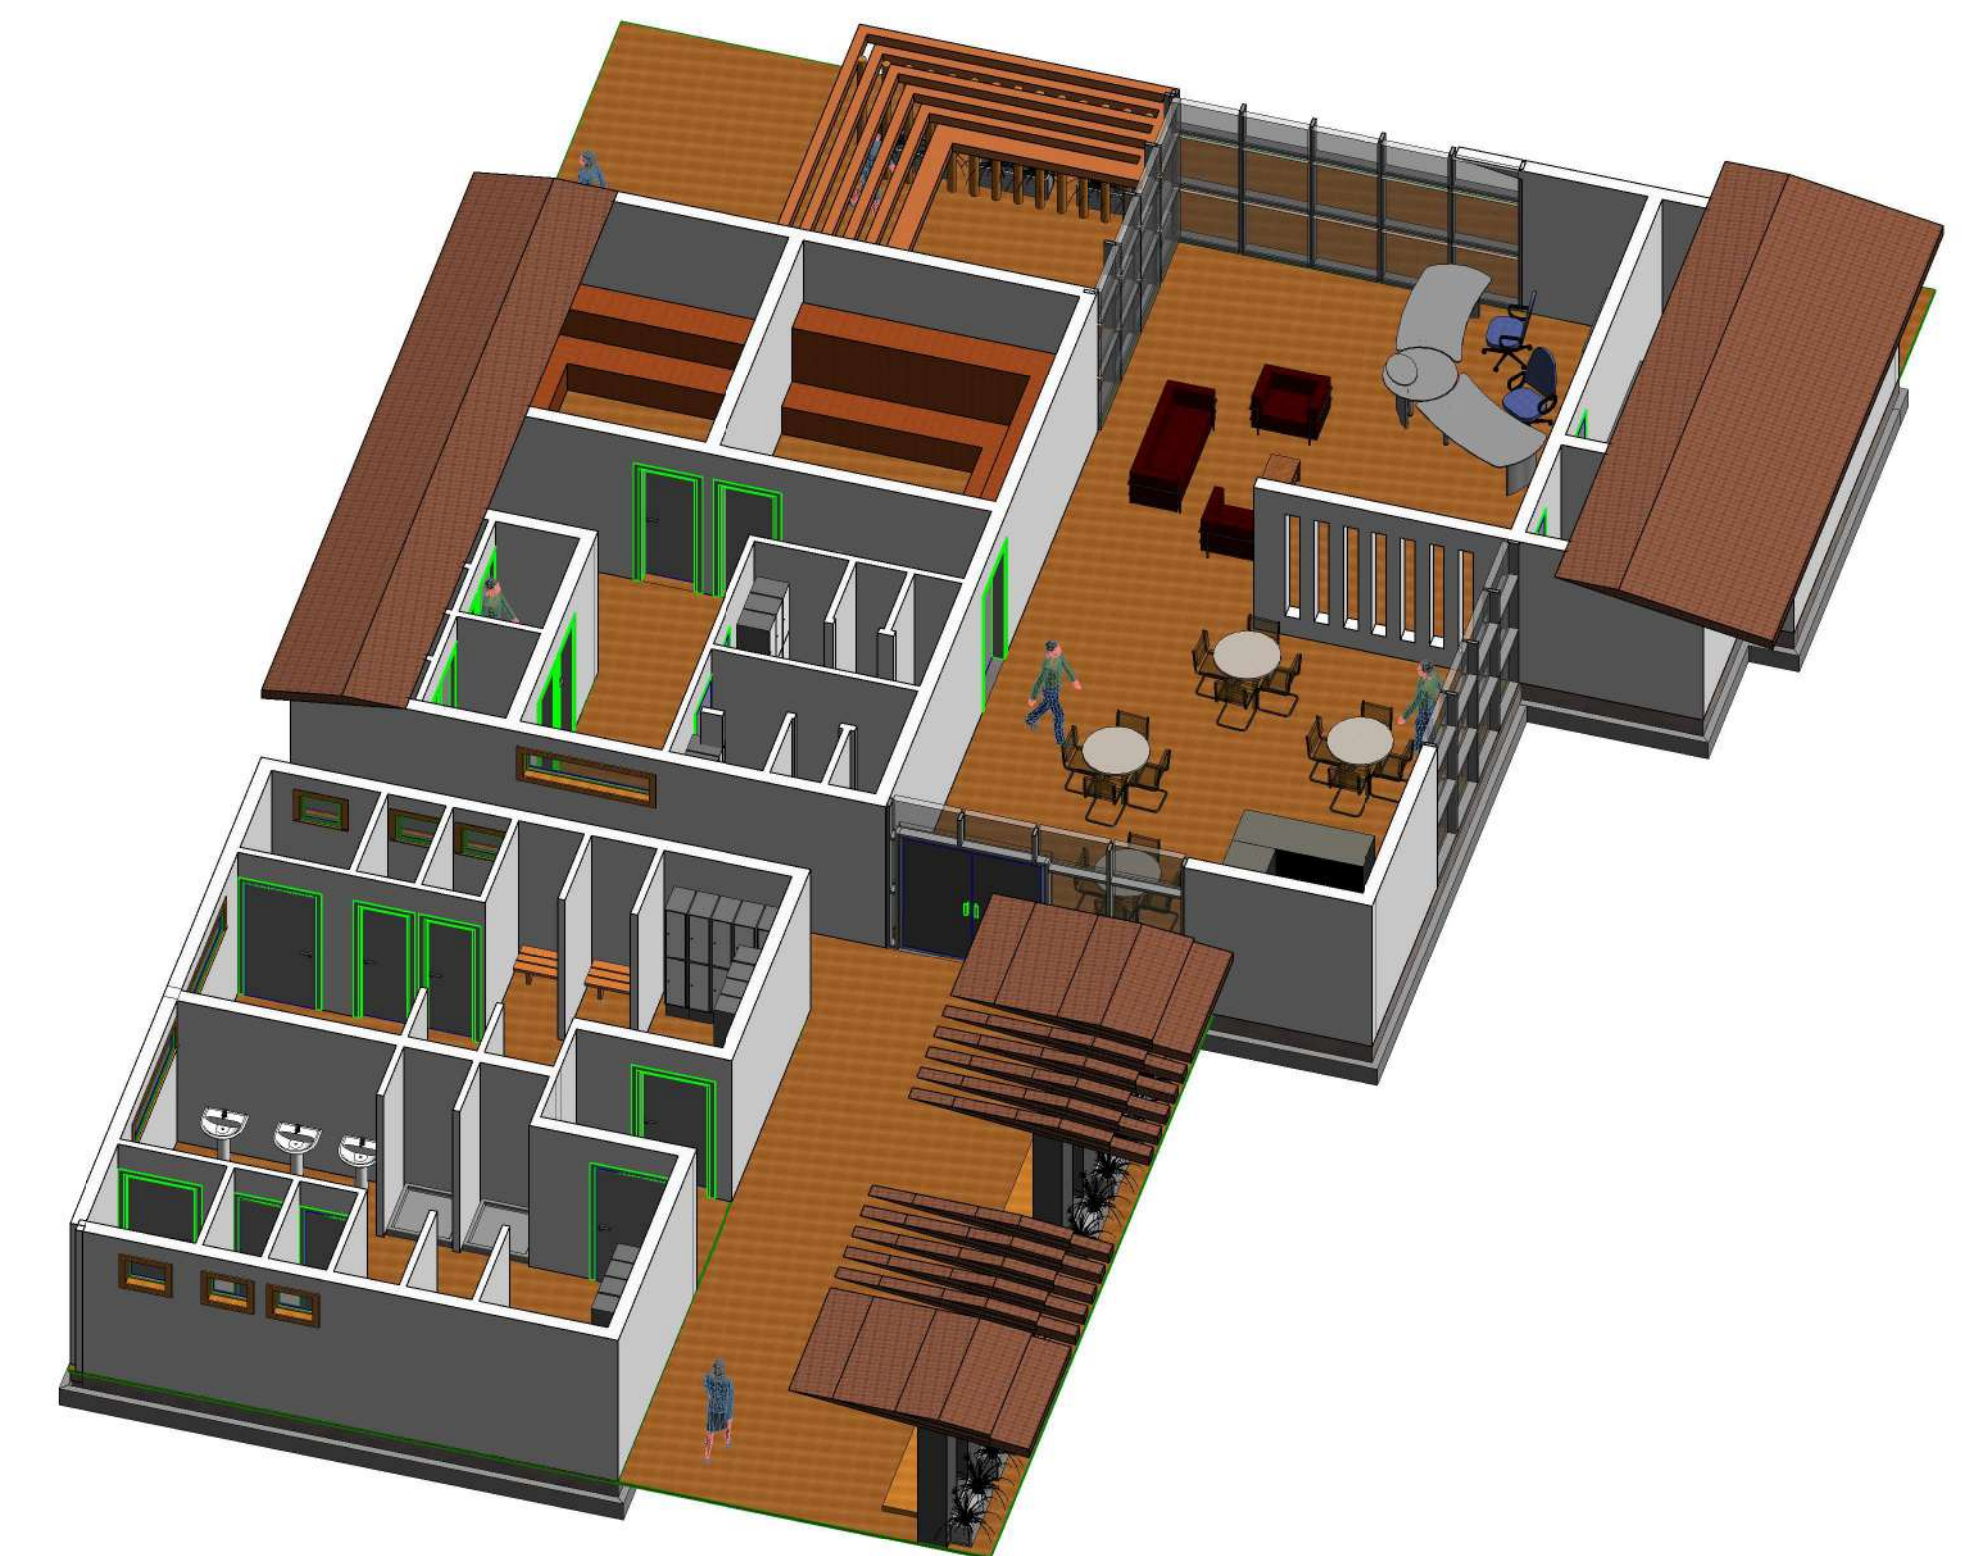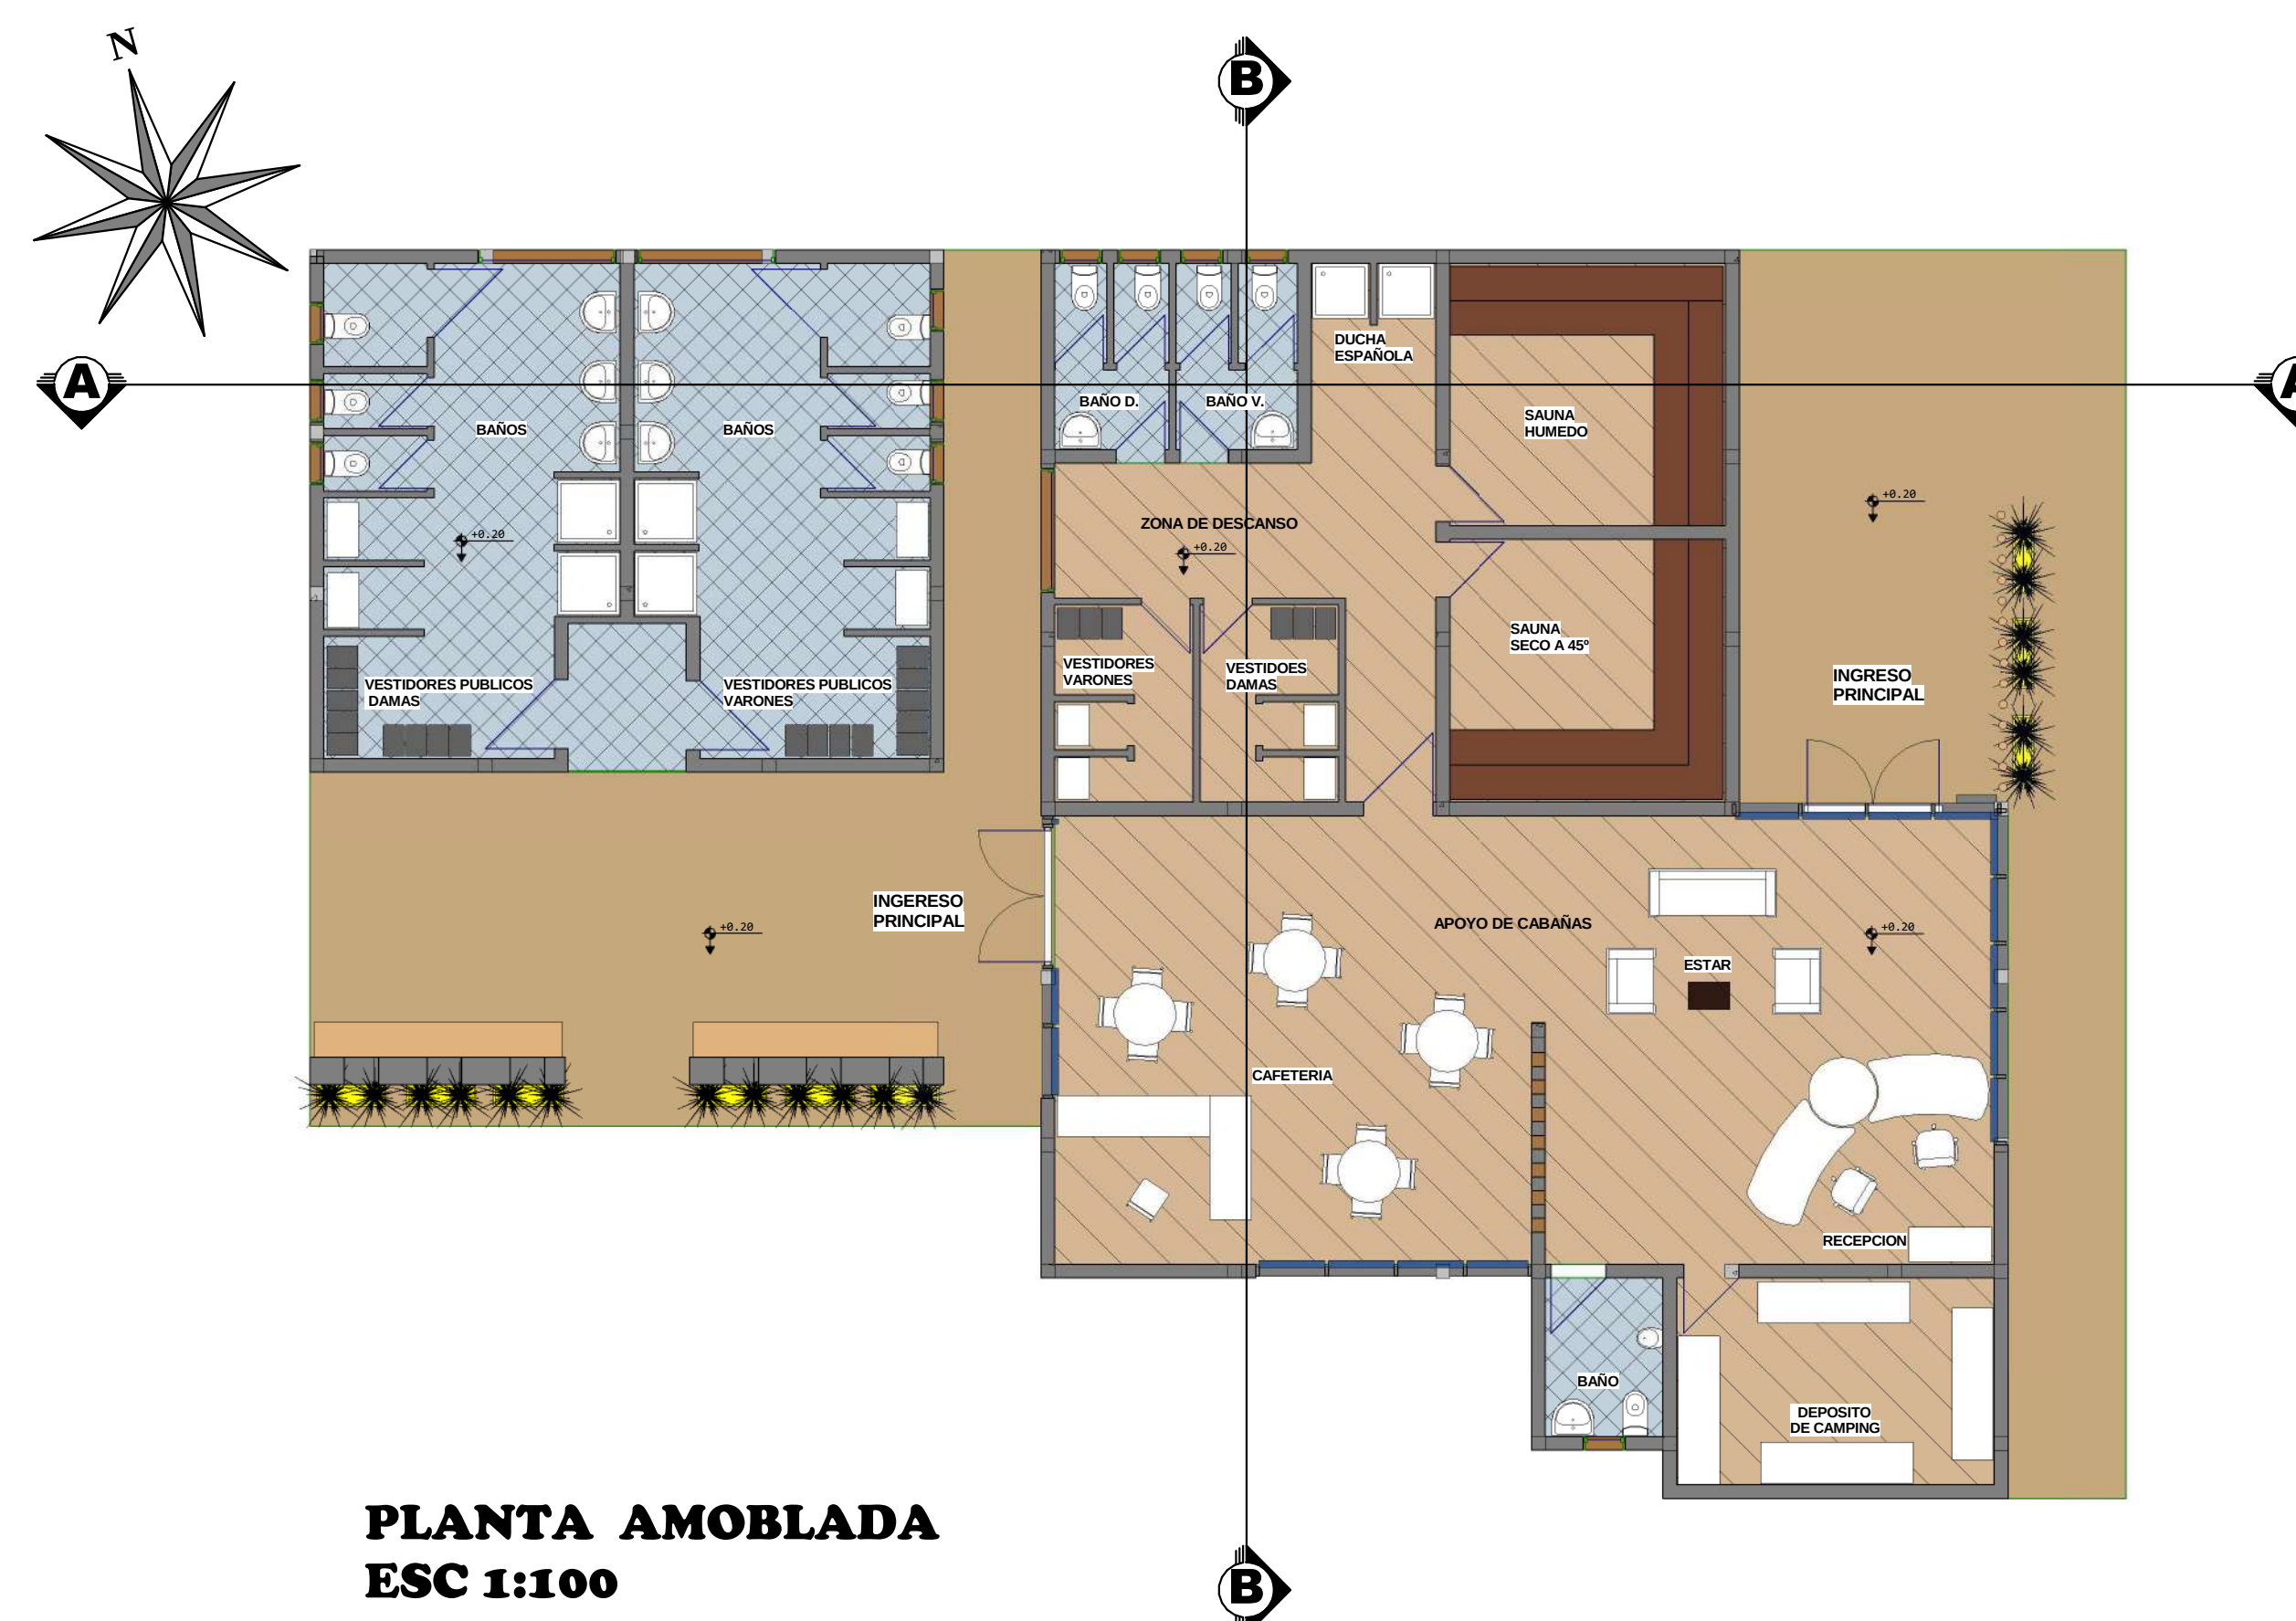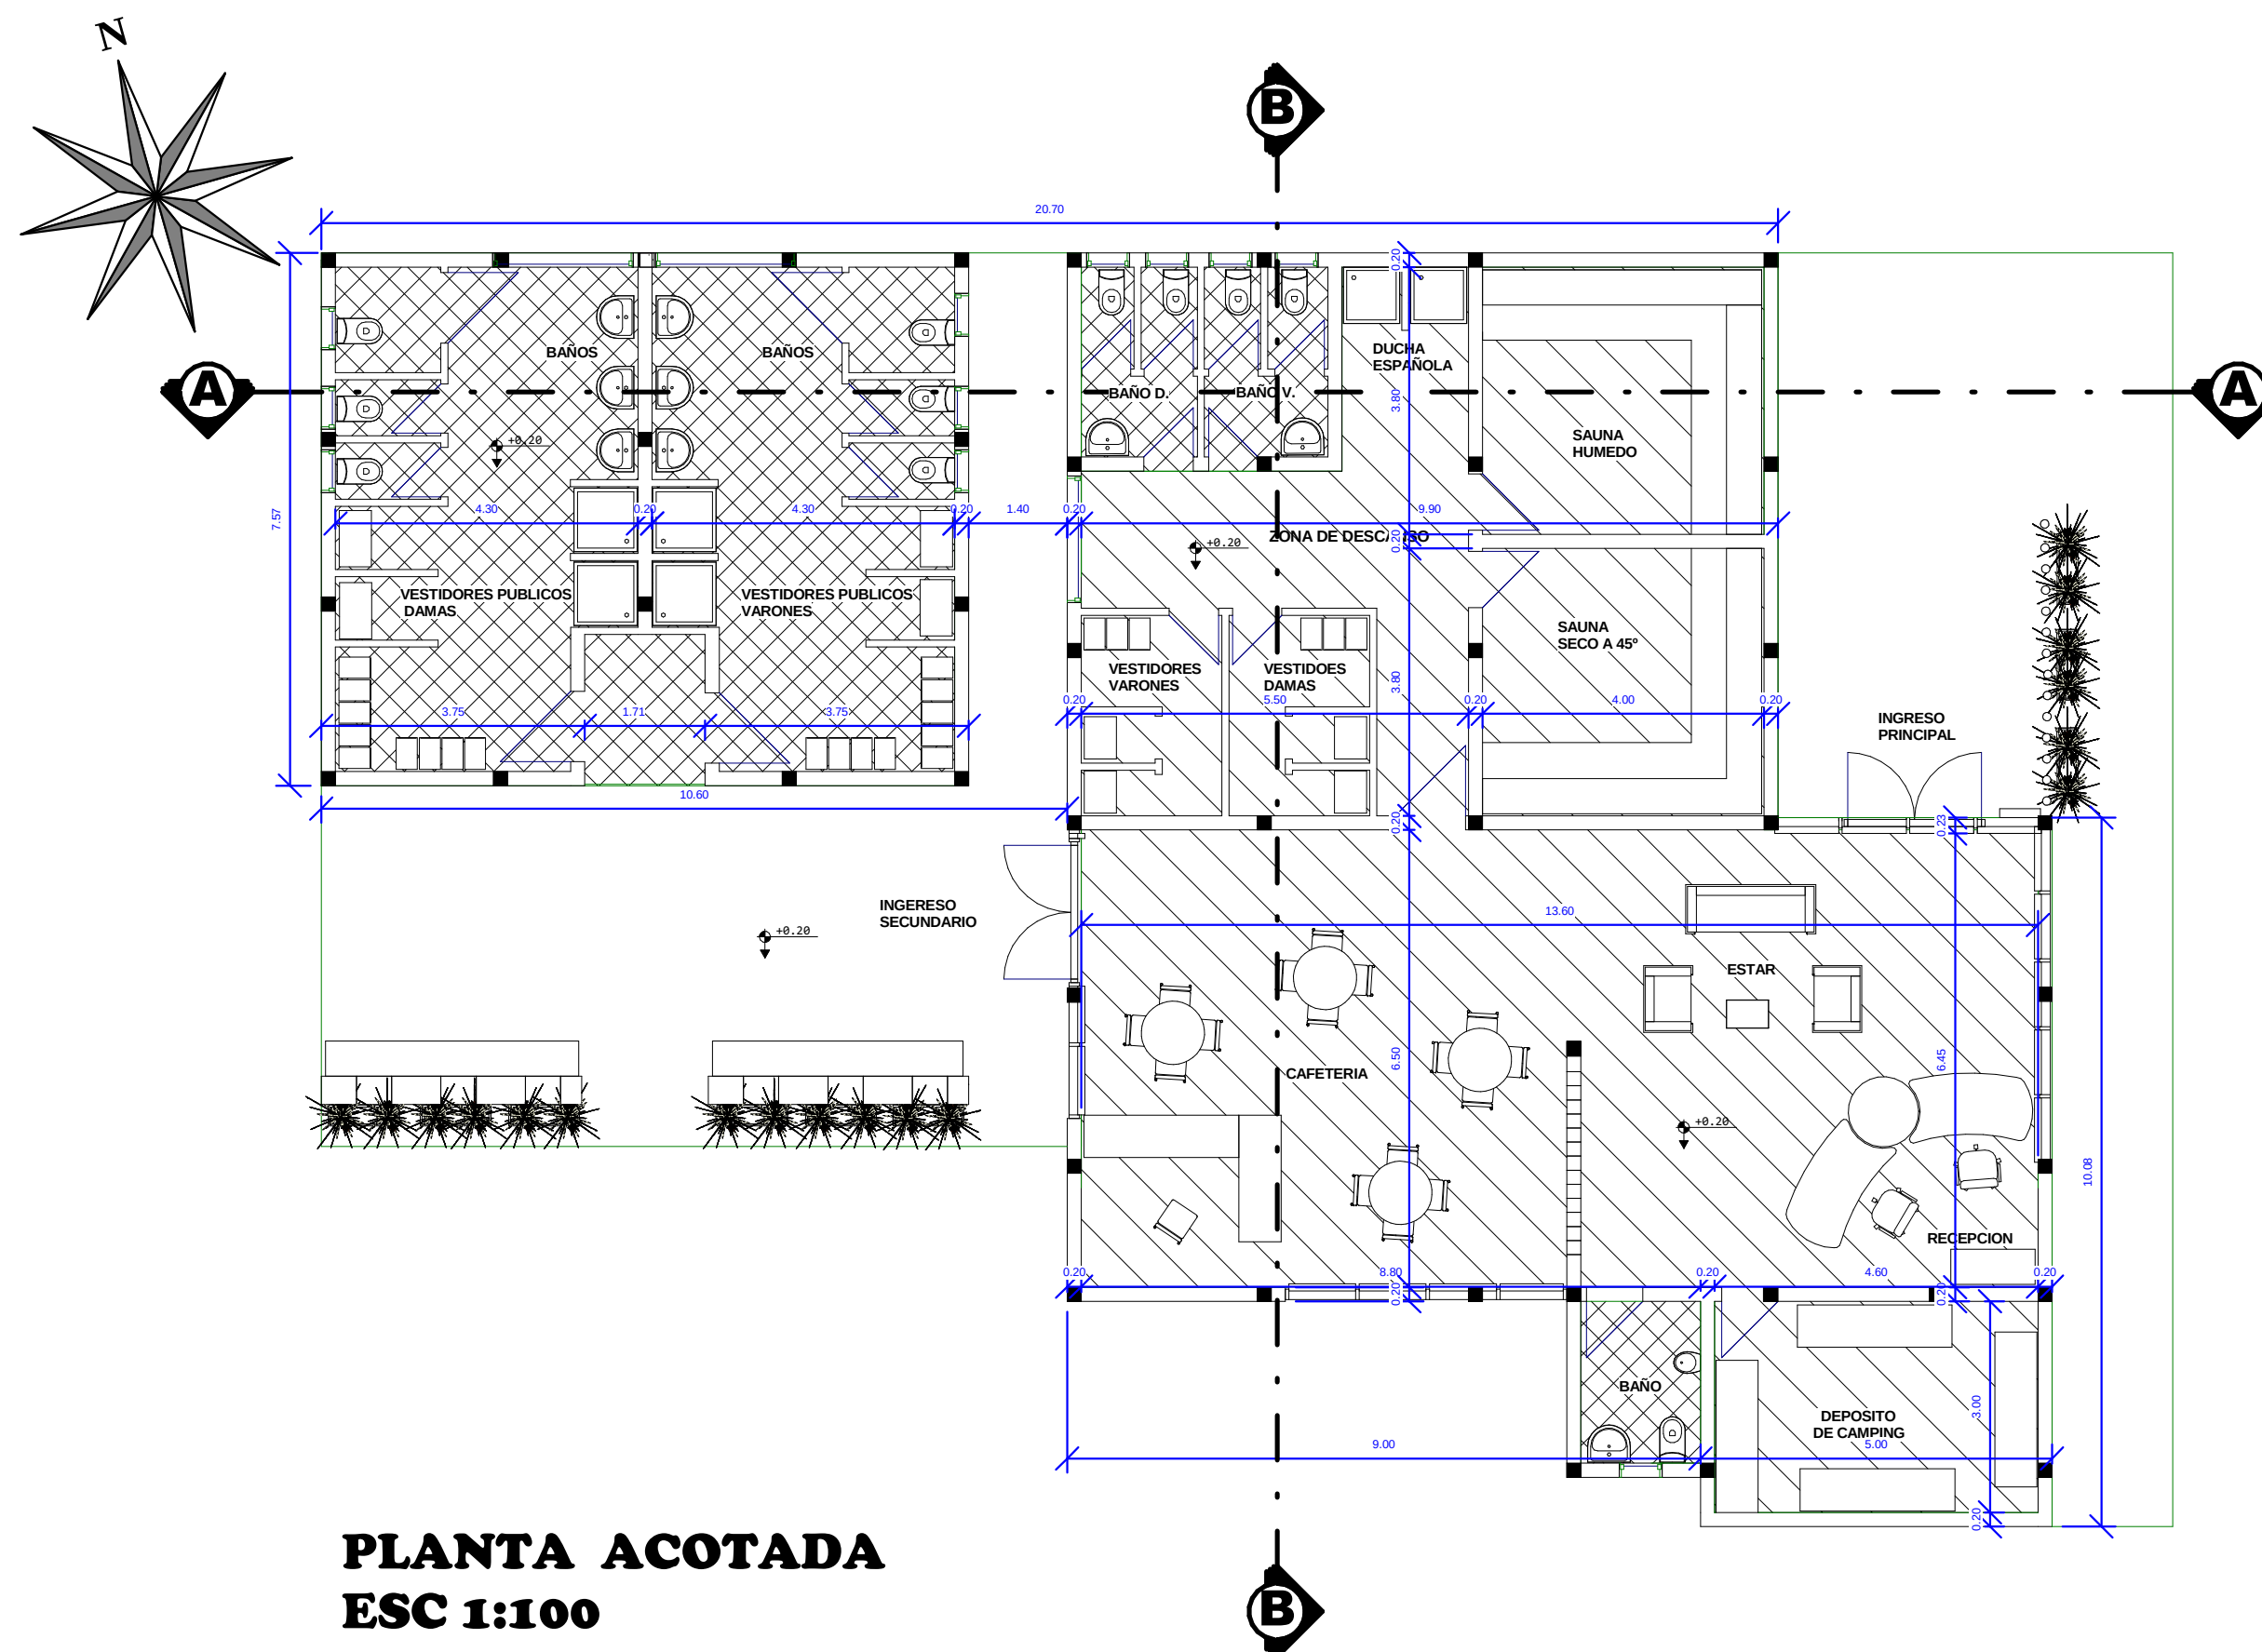

PERSPECTIVA EXTERIOR



PERSPECTIVA INTERIOR



PARQUE INTEGRAL
TURISTICO EN EL LAGO SAN JACINTO
ESTUDIANTE: PAOLA JHASMINE CORNEJO BURGOS
DOCENTE GUIA: ARQ. JAVIER SANCHEZ

U.A.J.M.S



PROYECTO DE
GRADO

CARRERA: ARQUITECTURA Y URBANISMO

FECHA: 30-05-2018

ESC 1:100

CARACTER: AREA DE DESCANSO


22/53

PLANTAS, CORTES Y FACHADAS ARQUITECTONICAS


TURISMO




CABAÑA MATRIMONIAL

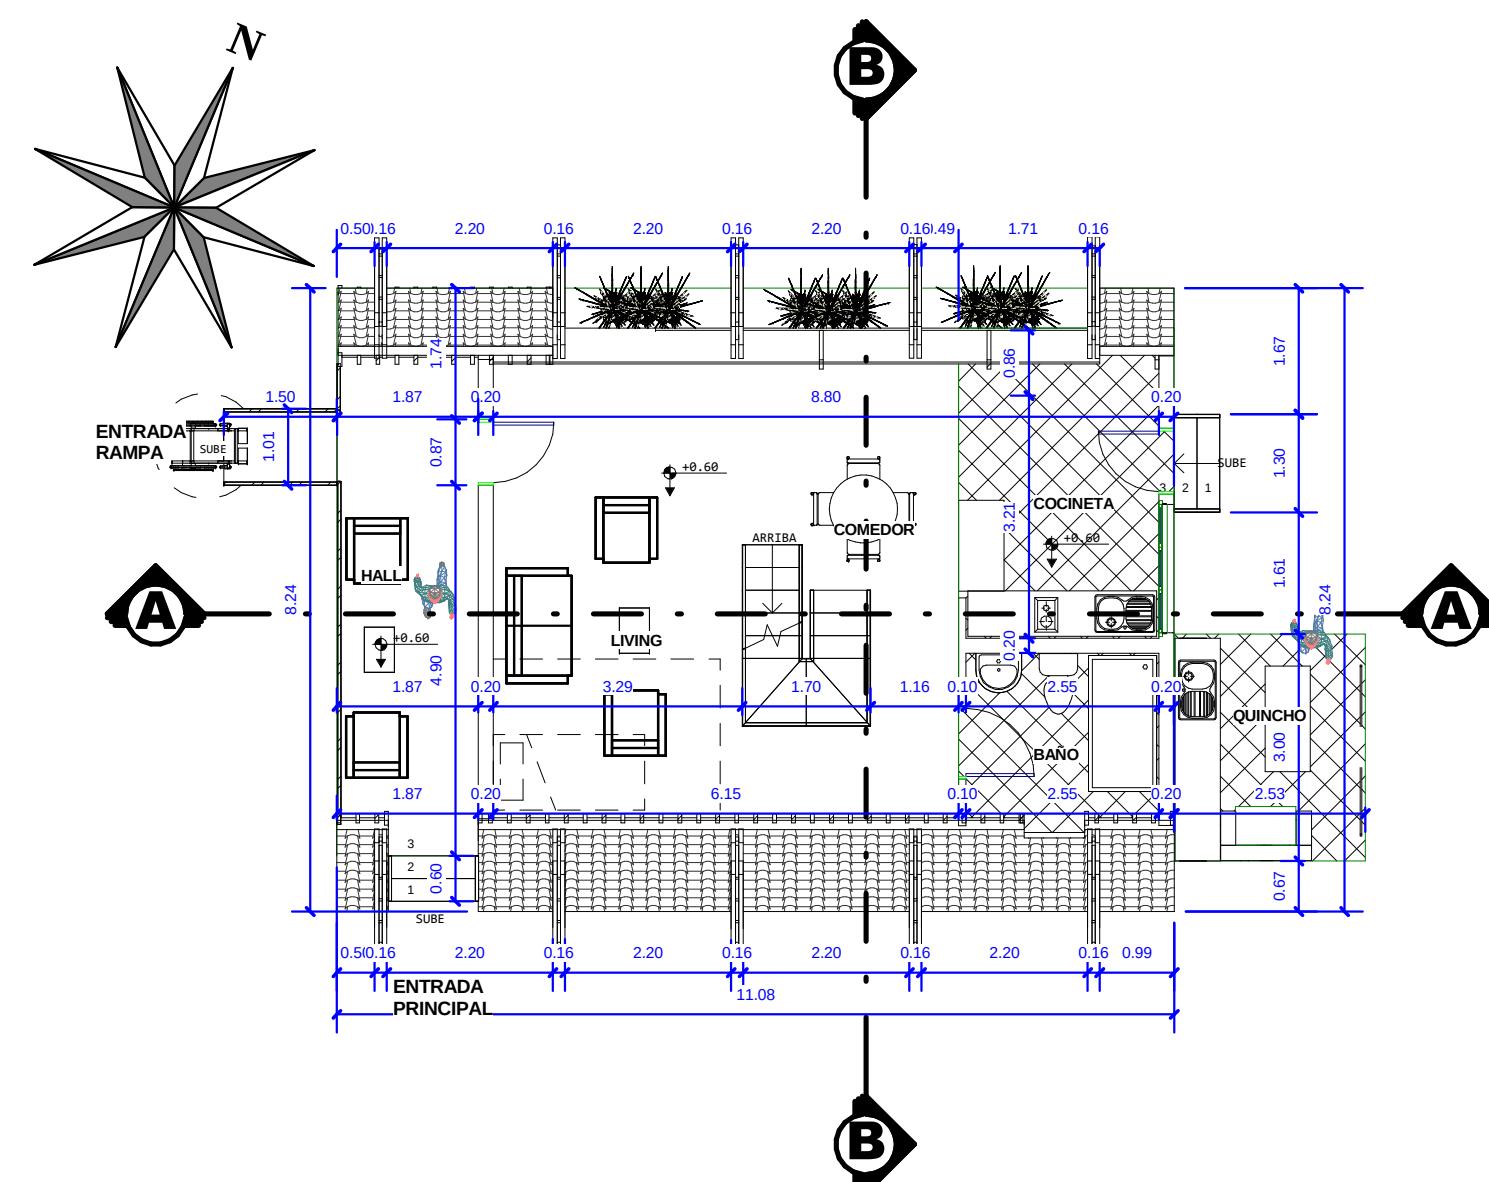


PLANTA BAJA ACOTADA
ESC 1:100

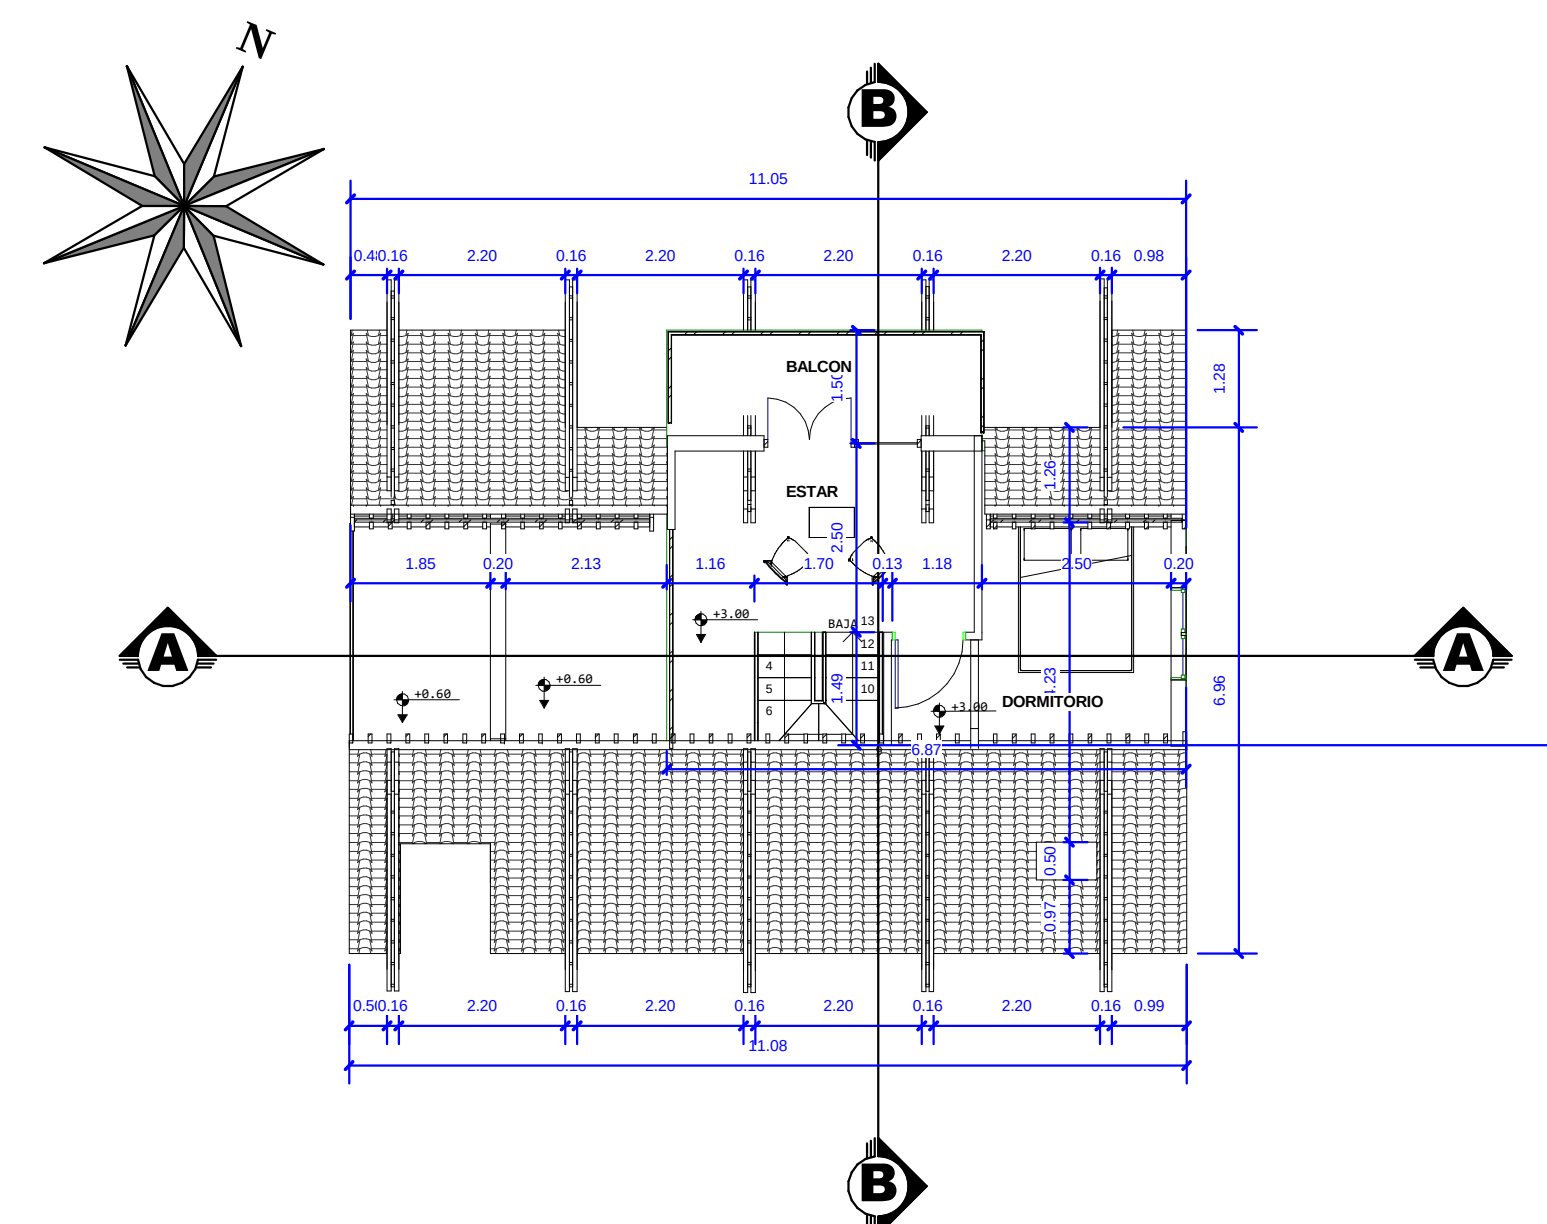


PLANTA ALTA ACOTADA
ESC 1:100

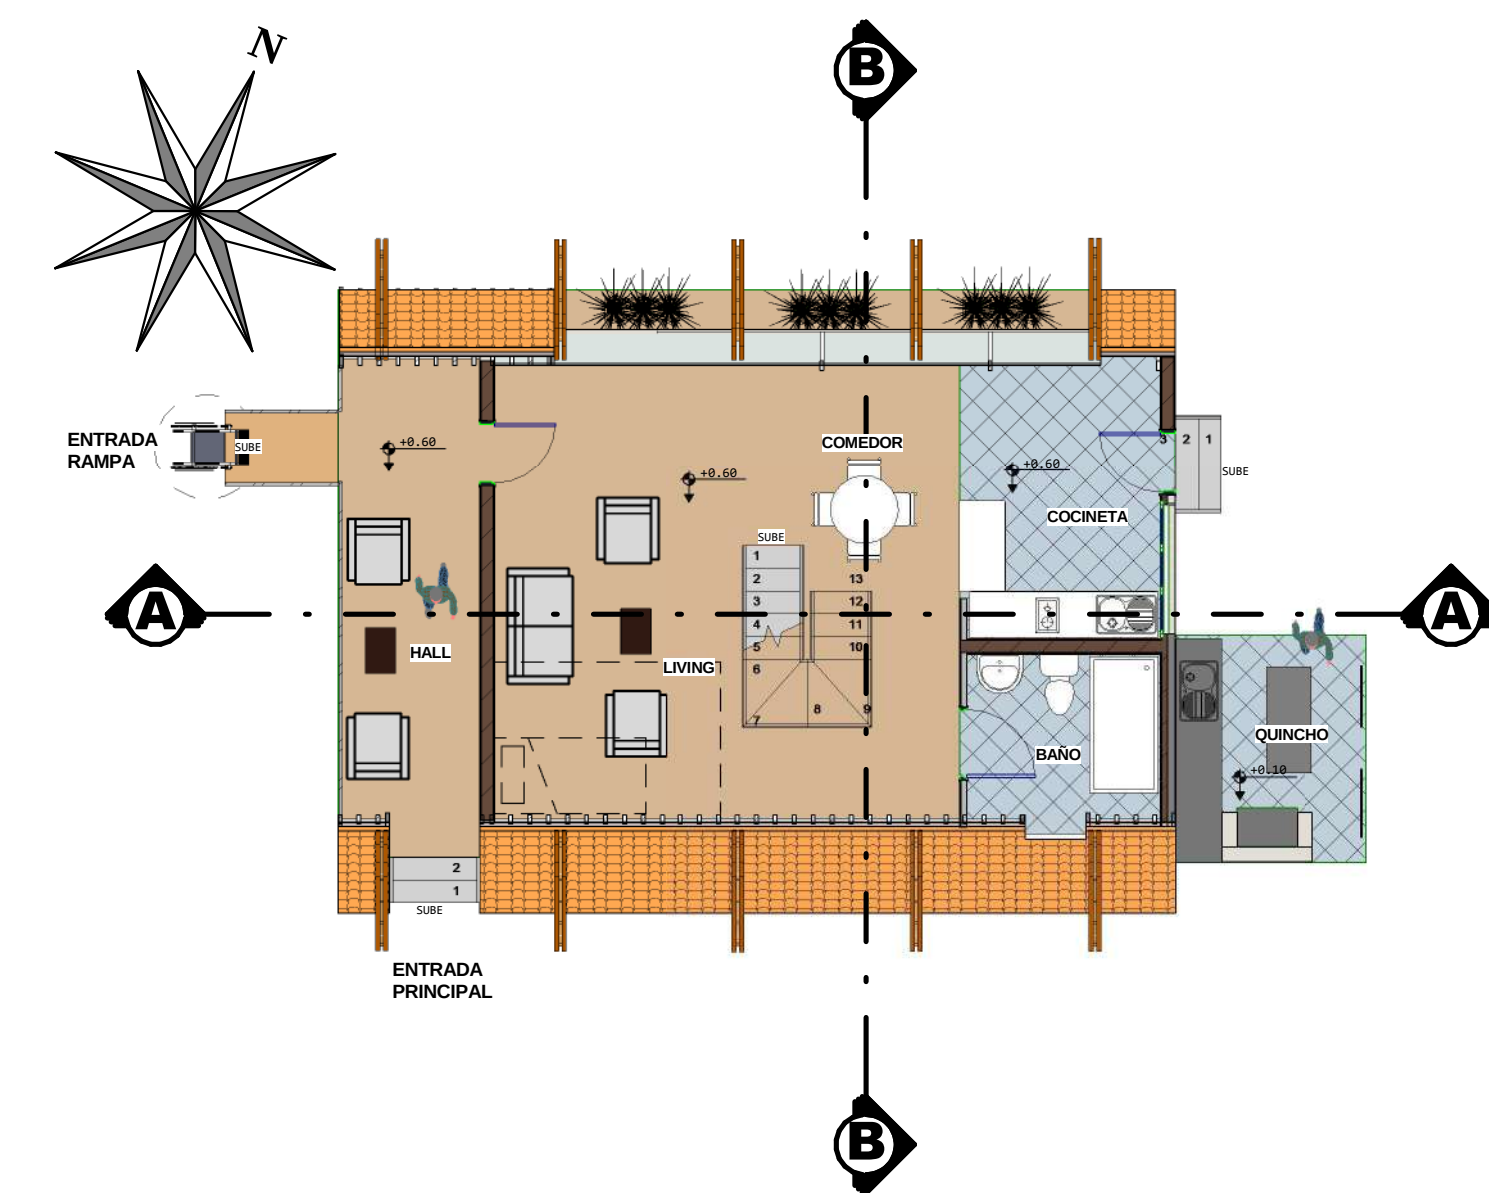

PLANTA BAJA AMOBLADA
ESC 1:100

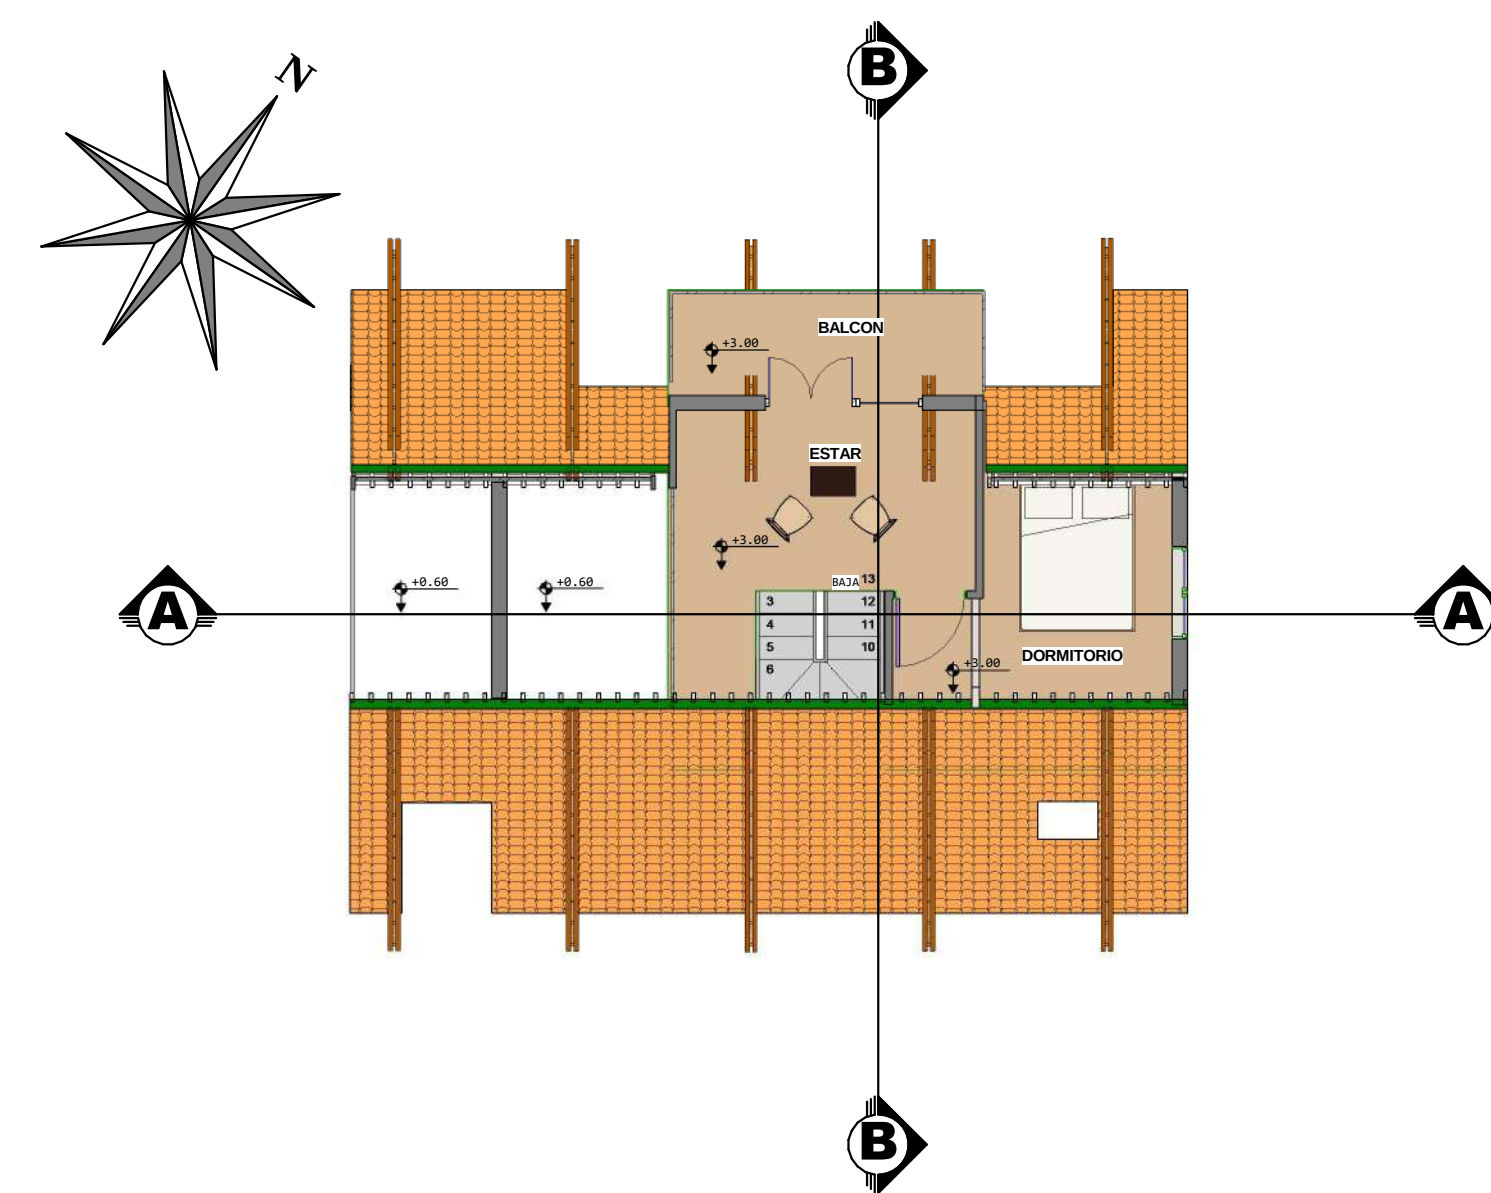

PLANTA ALTA AMOBLADA
ESC 1:100

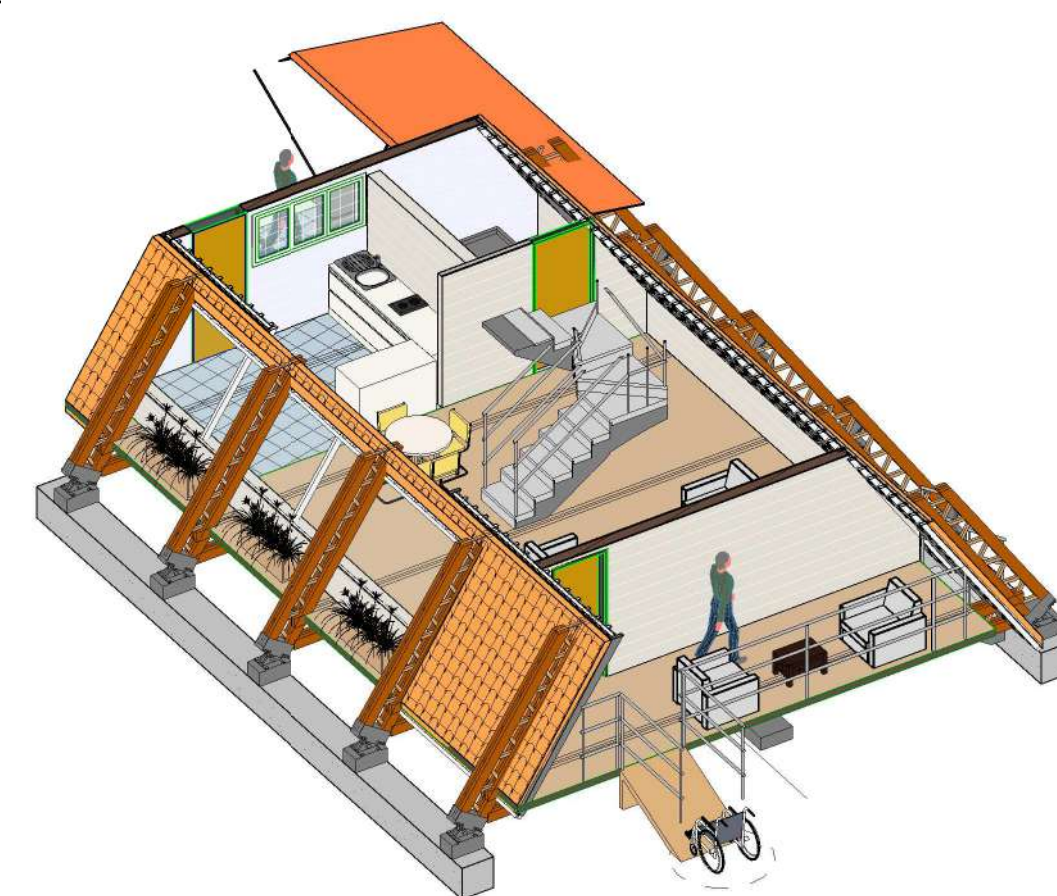


PLANTA BAJA - 3D




CABAÑA GRUPAL - PERSPECTIVA




CABAÑA GRUPAL -
PERSPECTIVA INTERIOR

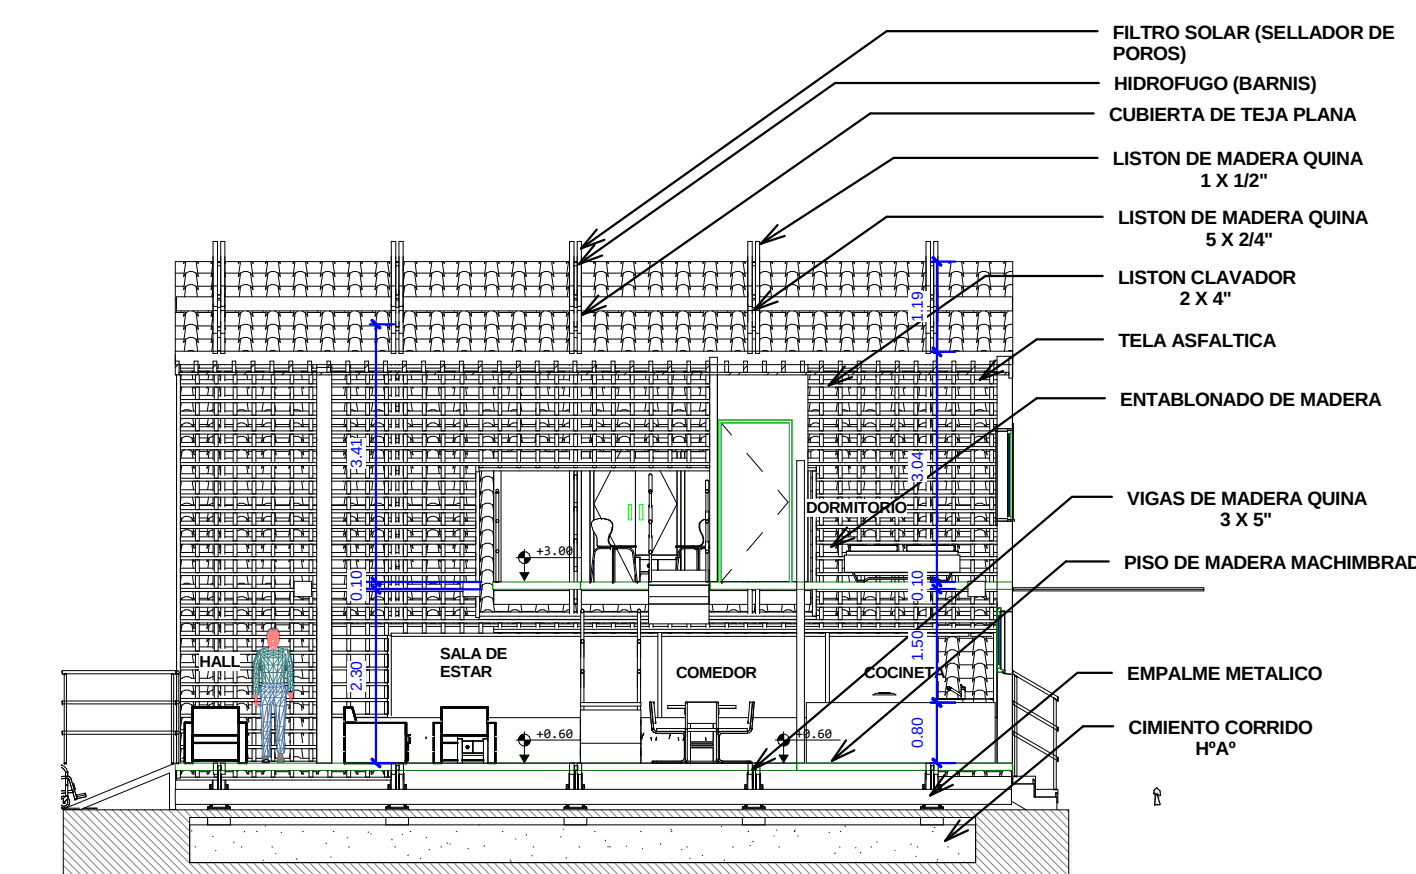


CORTE A-A
ESC:100

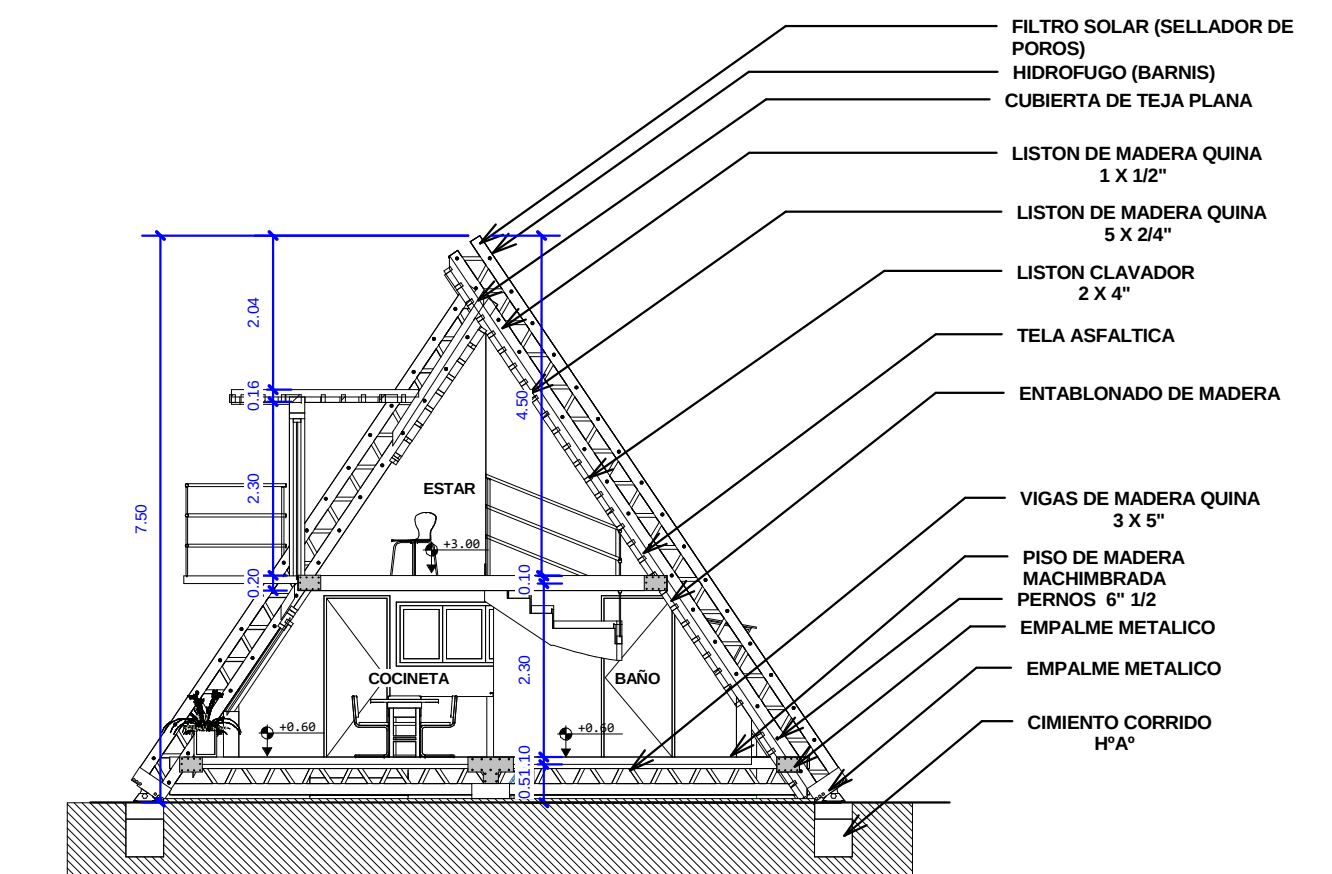

CORTE B-B
ESC:100

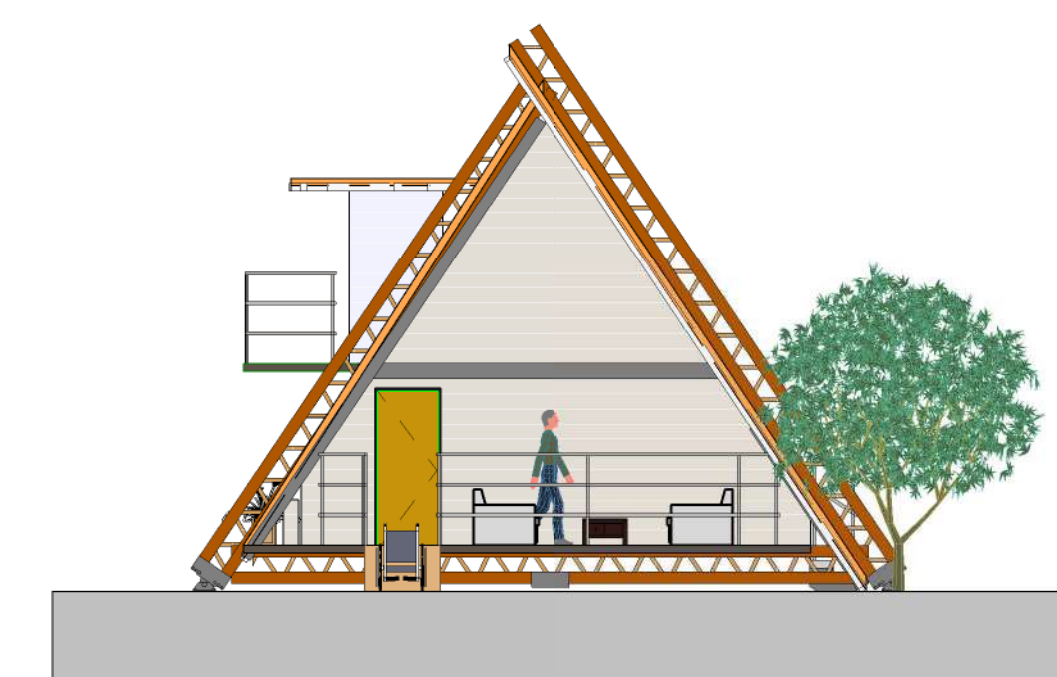


FACHADA PRINCIPAL
ESC:100

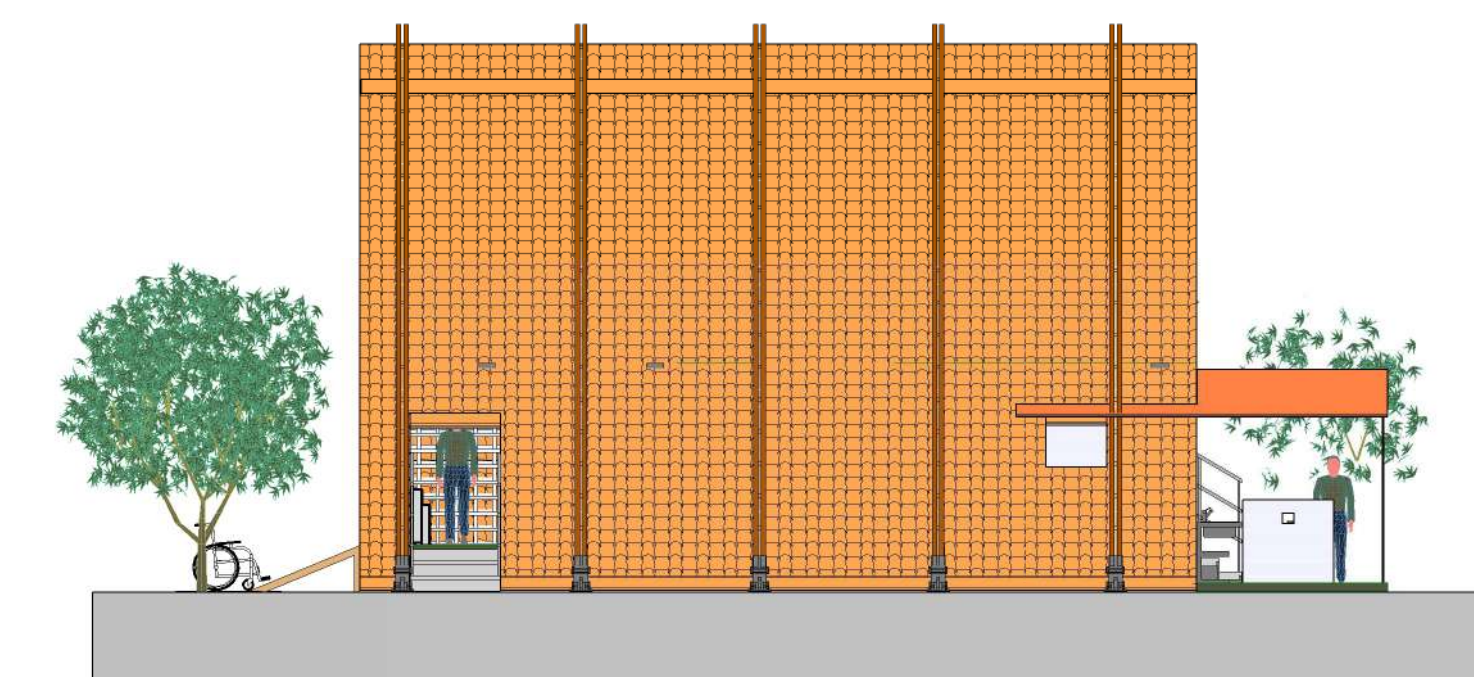

FACHADA LATERAL DERECHO
ESC:100



FACHADA POSTERIOR
ESC:100

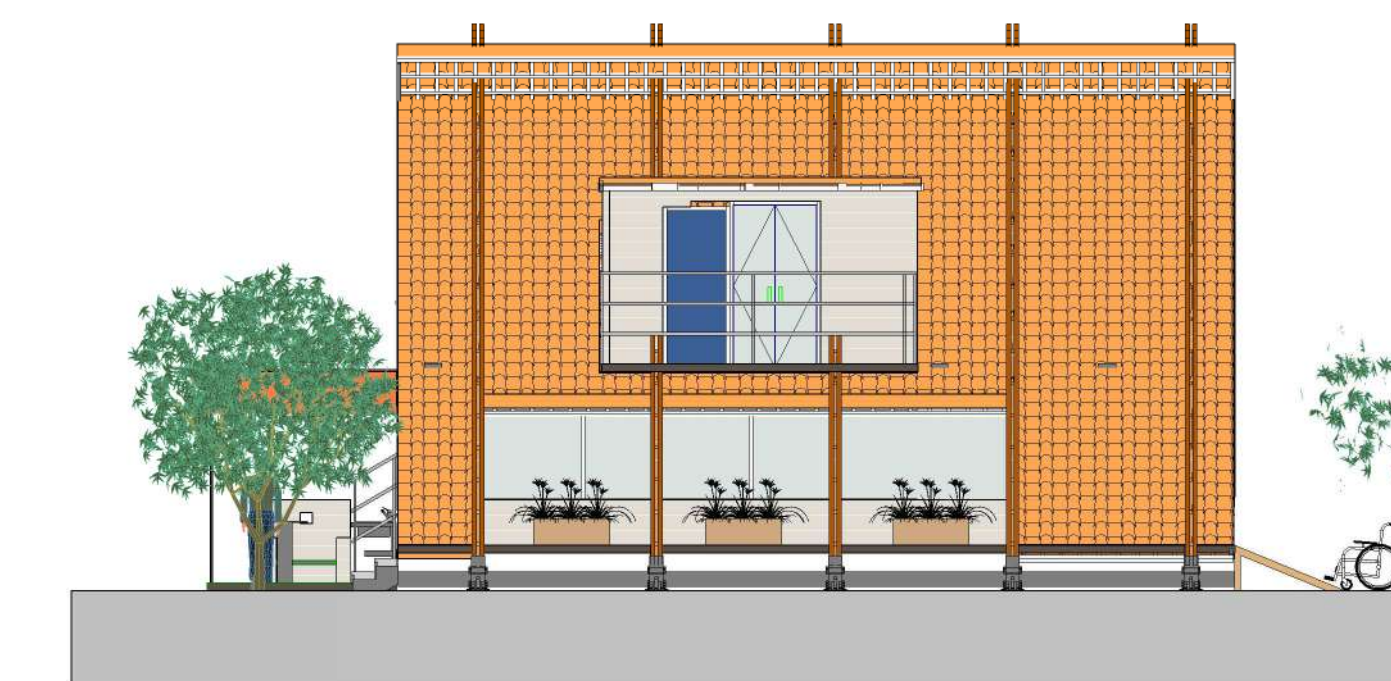

FACHADA LATERAL IZQUIERDO
ESC:100



PARQUE INTEGRAL
TURISTICO EN EL LAGO SAN JACINTO

ESTUDIANTE: PAOLA JHASMINE
CORNEJO BURGOS

DOCENTE GUIA: ARQ. JAVIER SANCHEZ

U.A.J.M.S



PROYECTO DE
GRADO

CARRERA: ARQUITECTURA Y URBANISMO

FECHA: 30-05-2018

ESC 1:100


CARACTER: AREA DE DESCANSO

PLANTAS, CORTES Y FACHADAS ARQUITECTONICAS


TURISMO




CABAÑA GRUPAL 6 PERSONAS

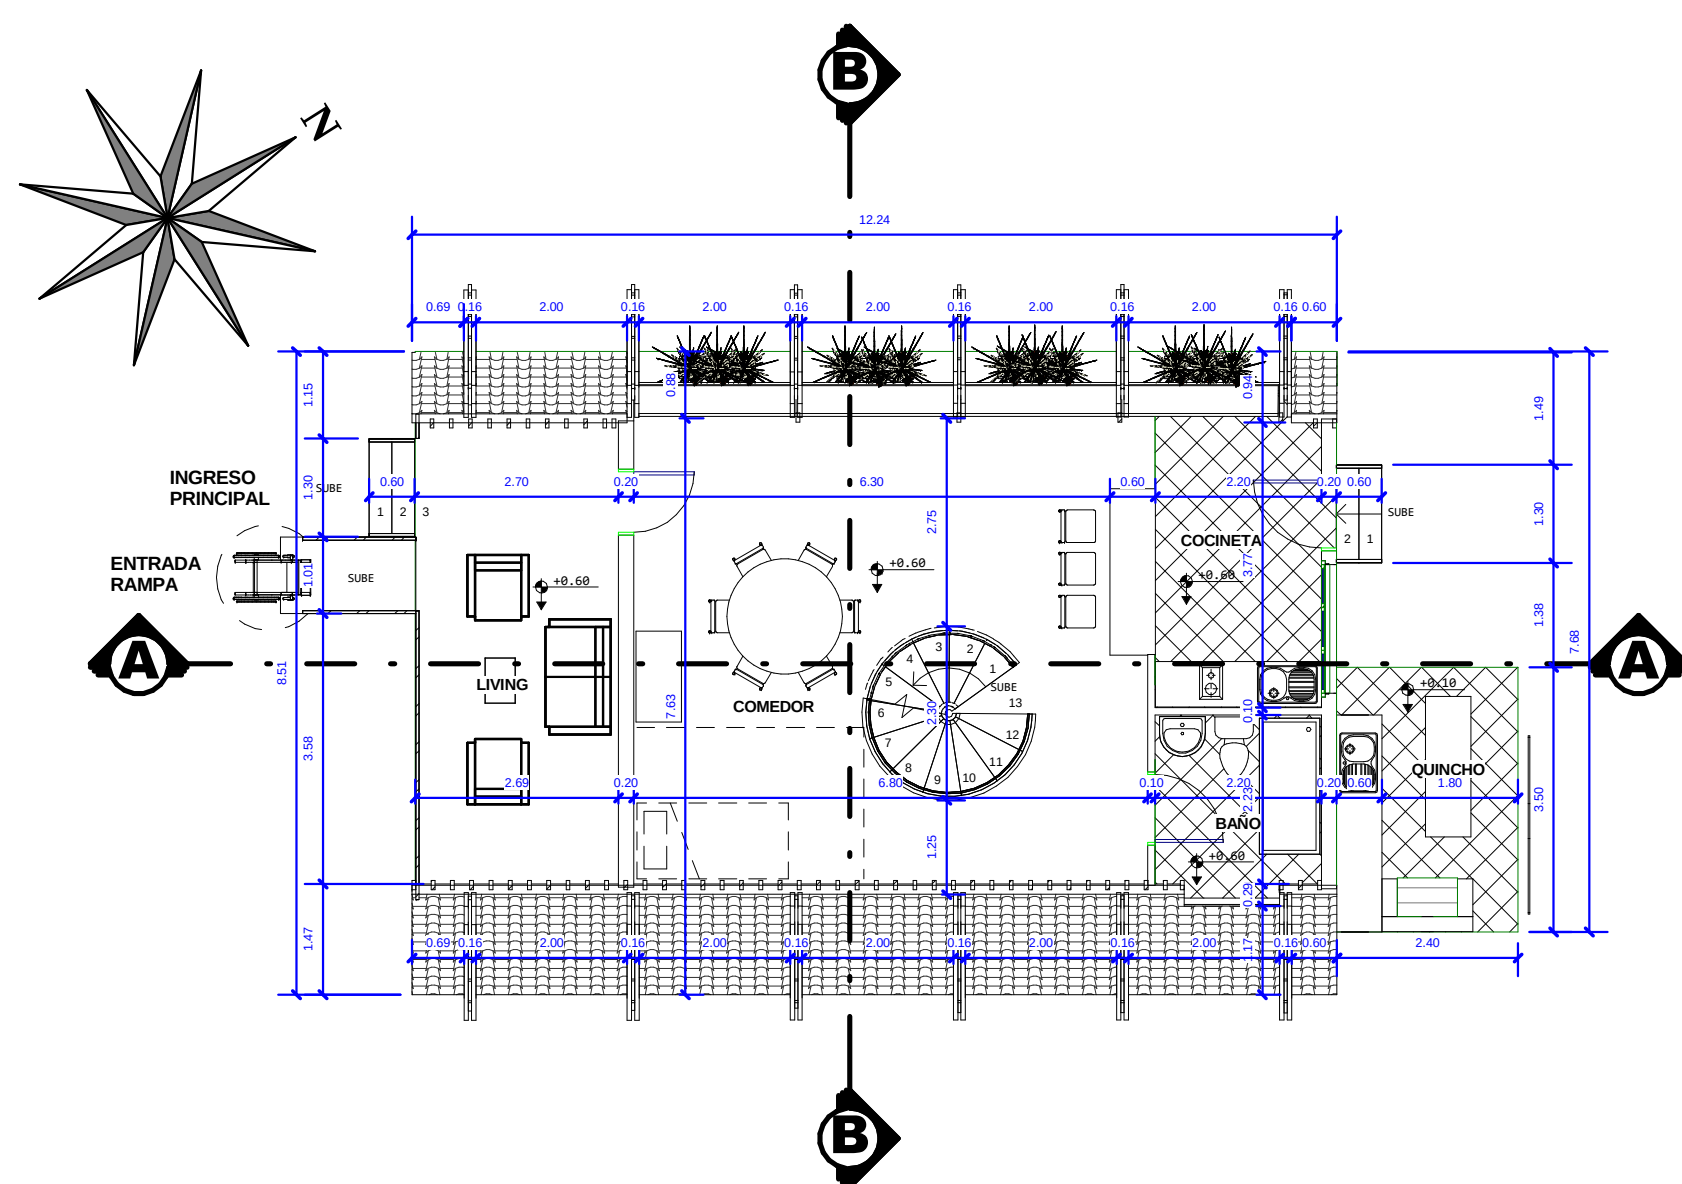


PLANTA BAJA ACOTADA
ESC 1:100

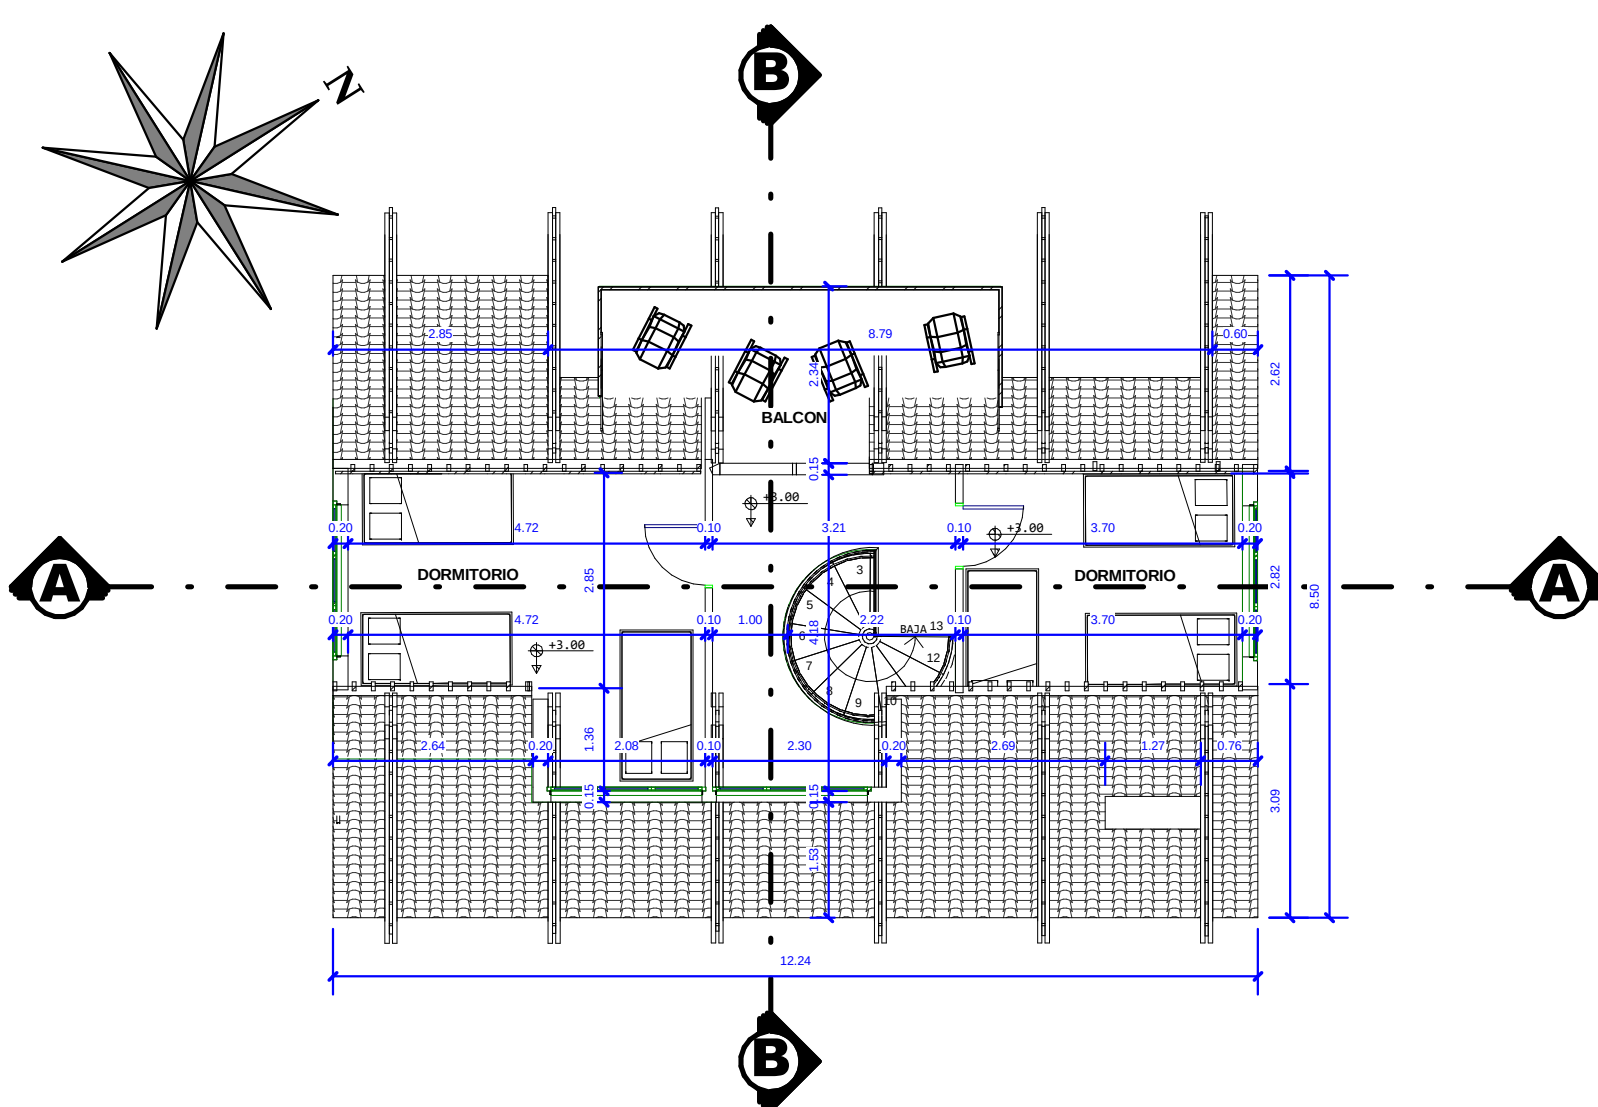


PLANTA ALTA ACOTADA
ESC:100

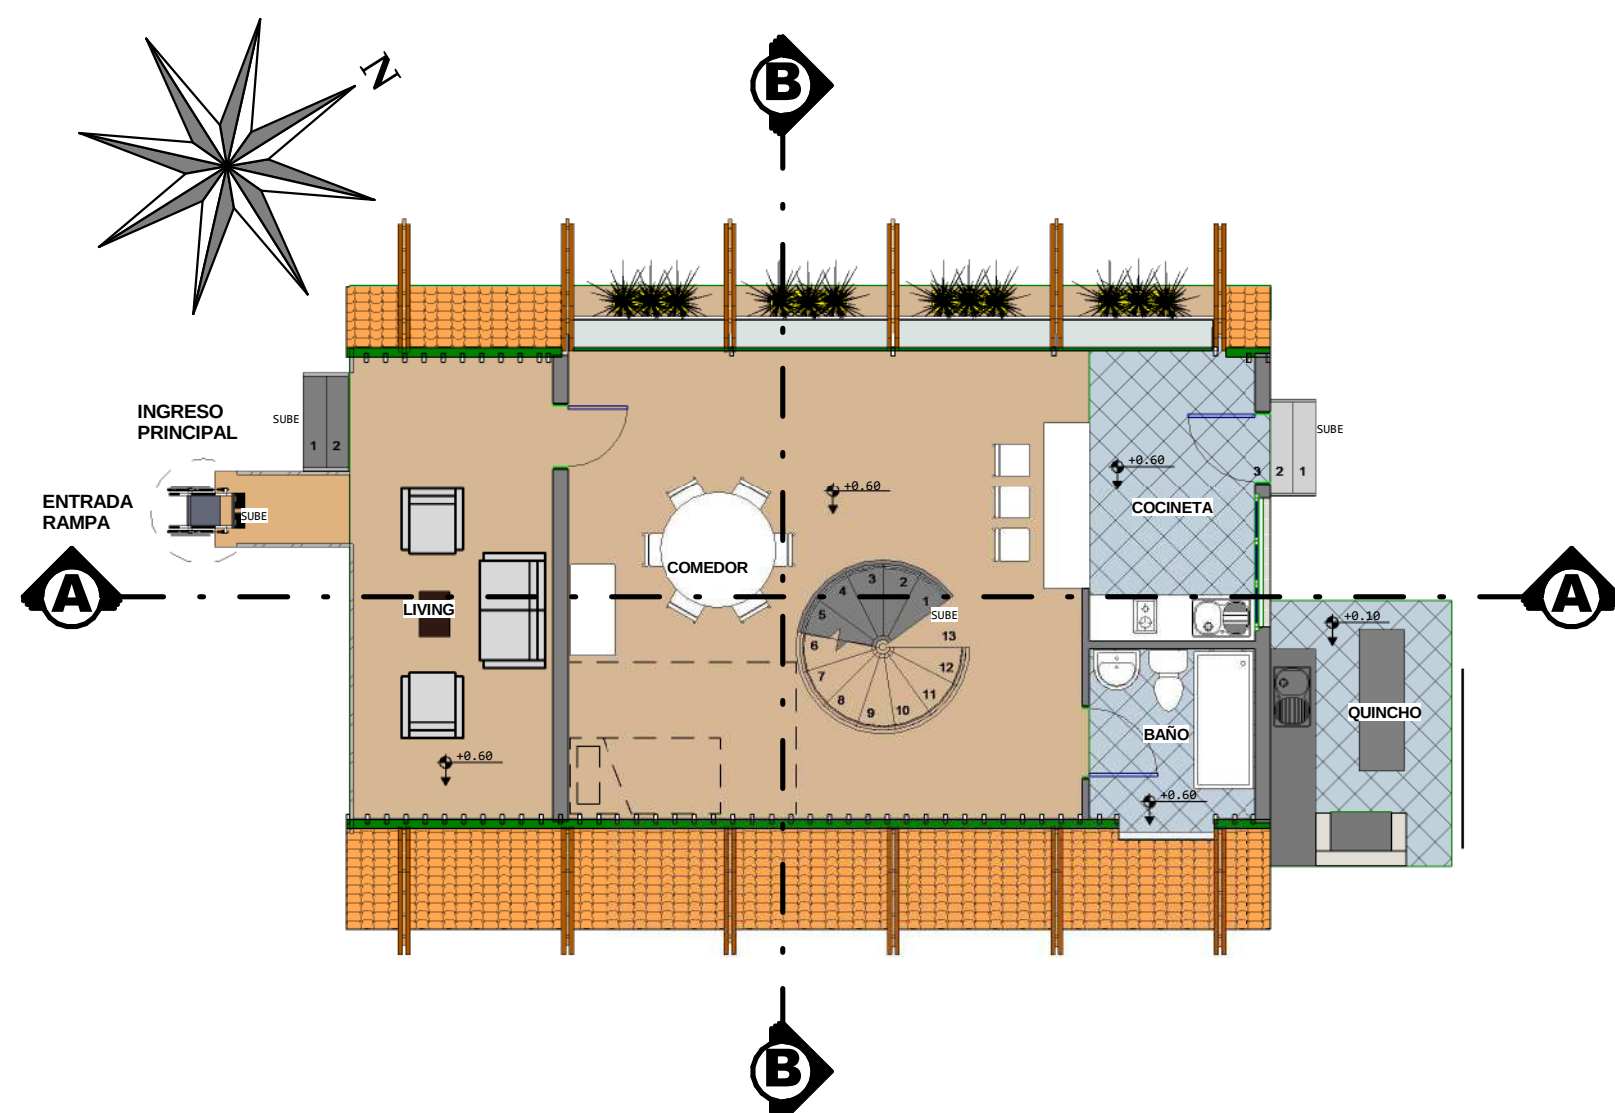


PLANTA BAJA AMOBLADA
ESC 1:100

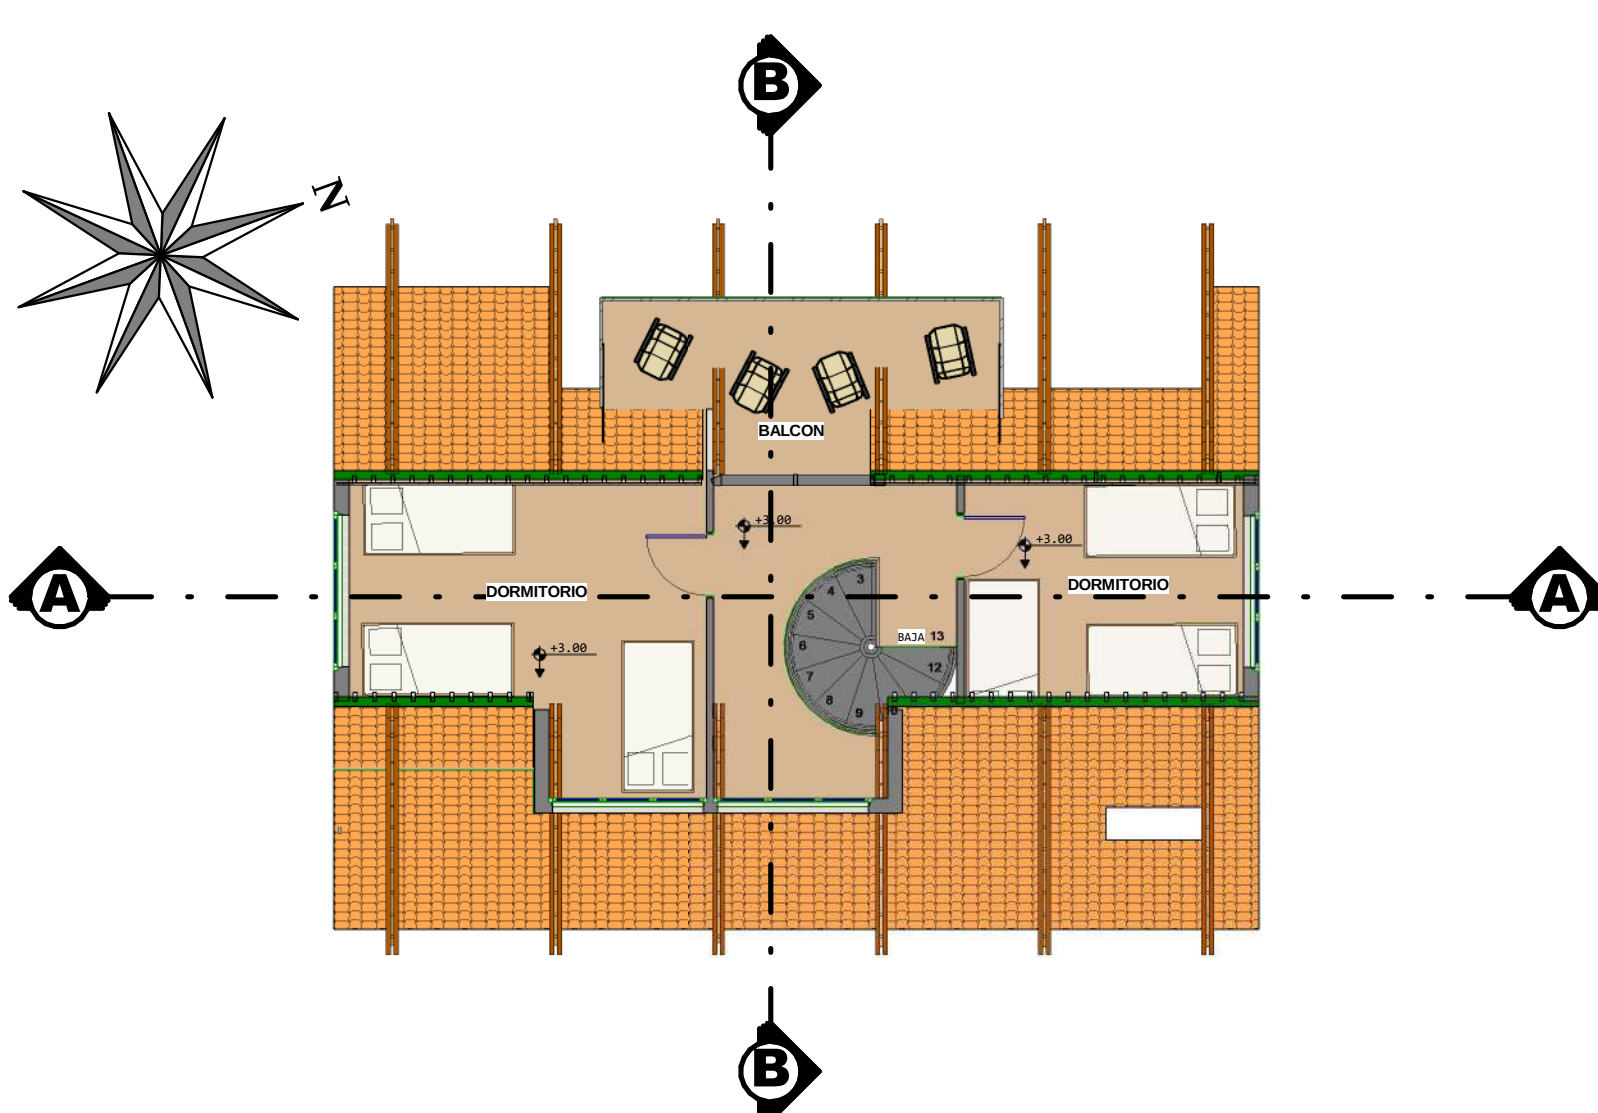

PLANTA ALTA AMOBLADA
ESC:100

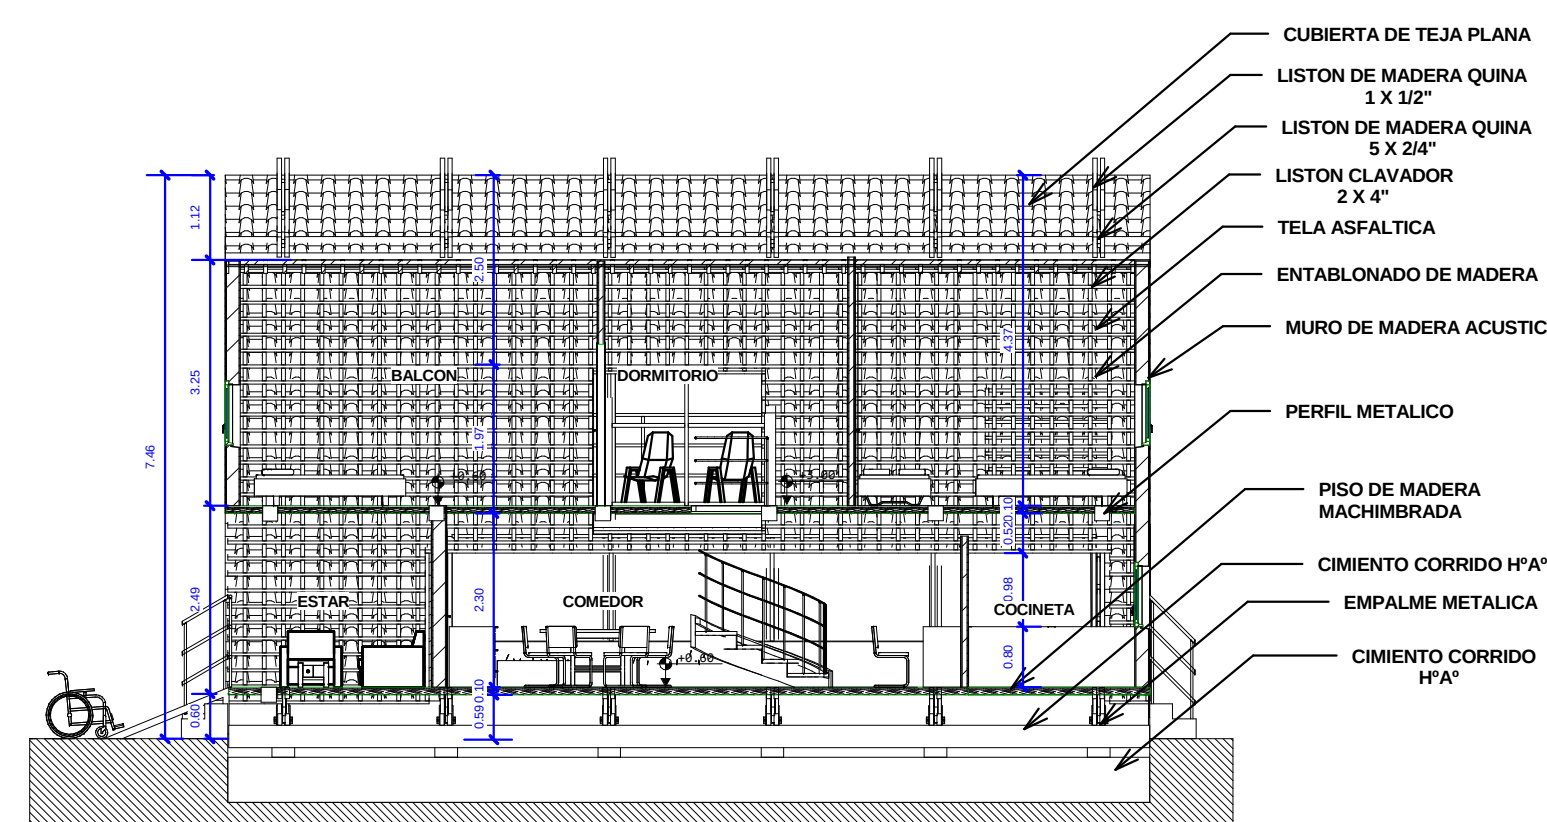

CORTE A-A
ESC:100

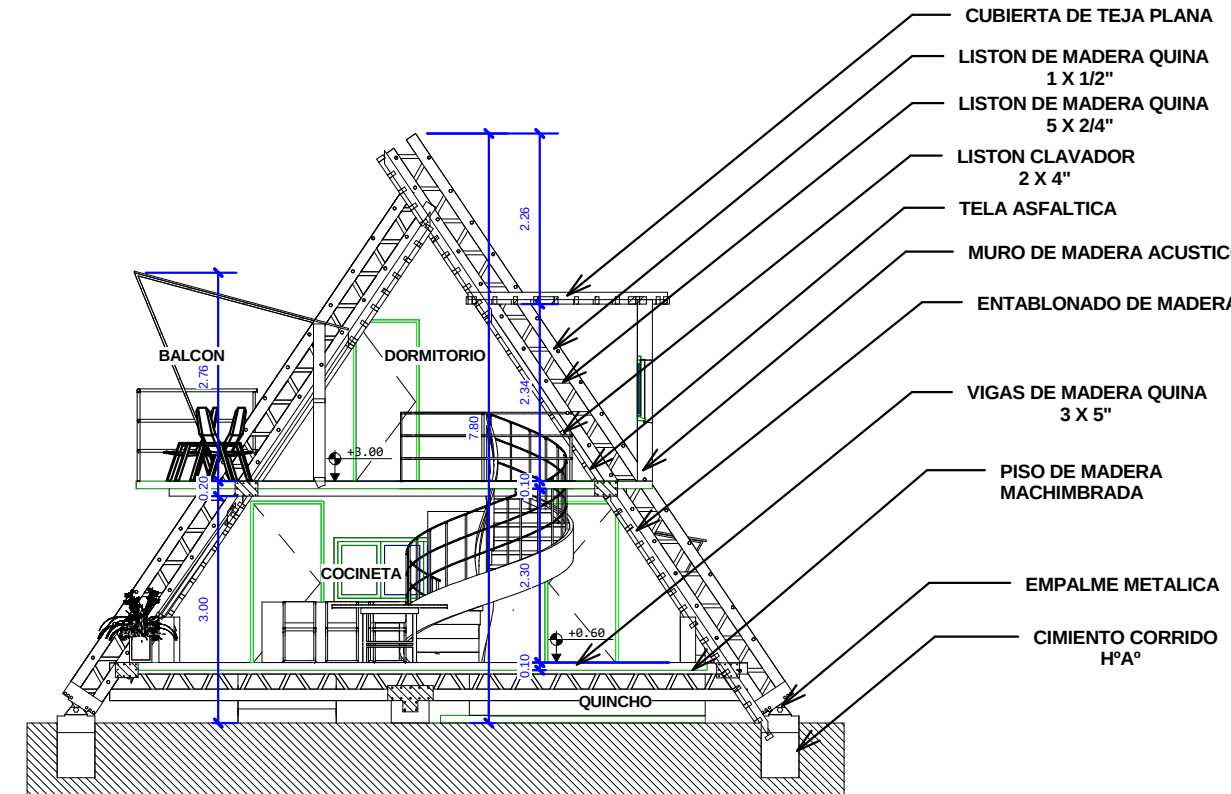

CORTE B-B
ESC:100




FACHADA PRINCIPAL
ESC:100




FACHADA POSTERIOR
ESC:100



CABAÑA GRUPAL - PERSPECTIVA

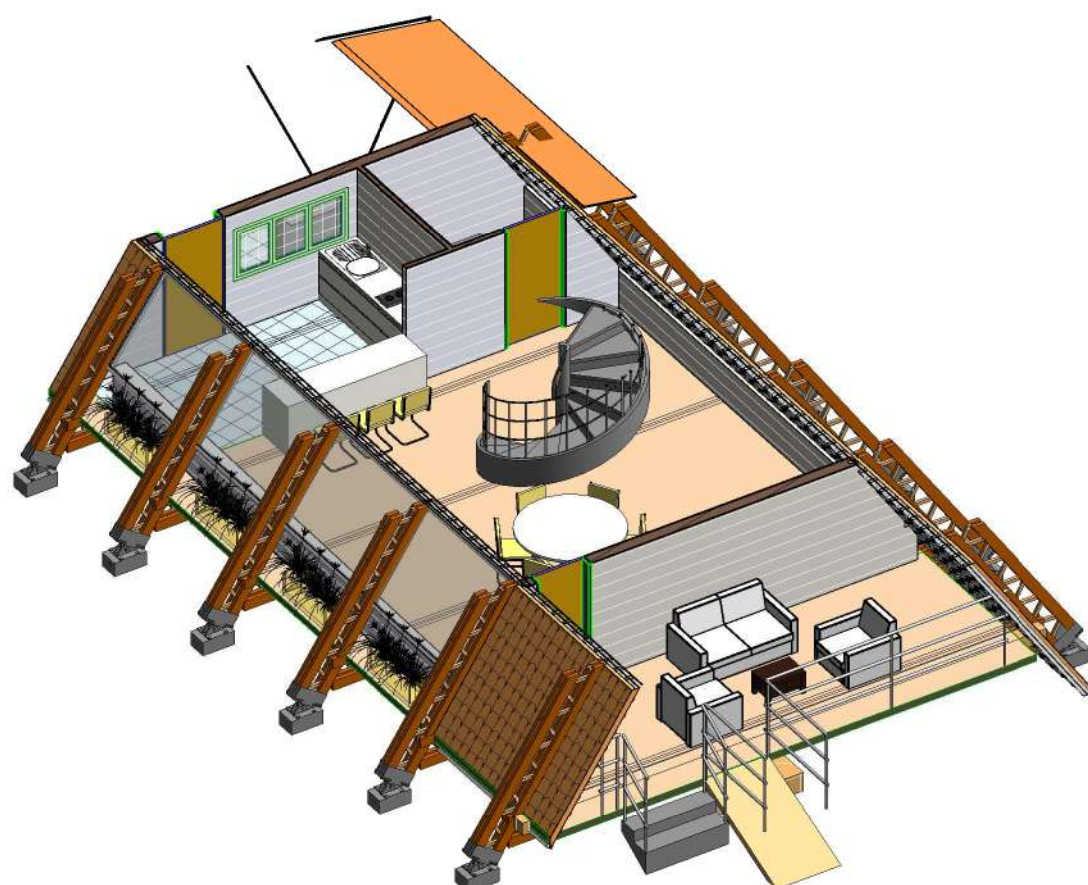

PLANTA BAJA - 3D

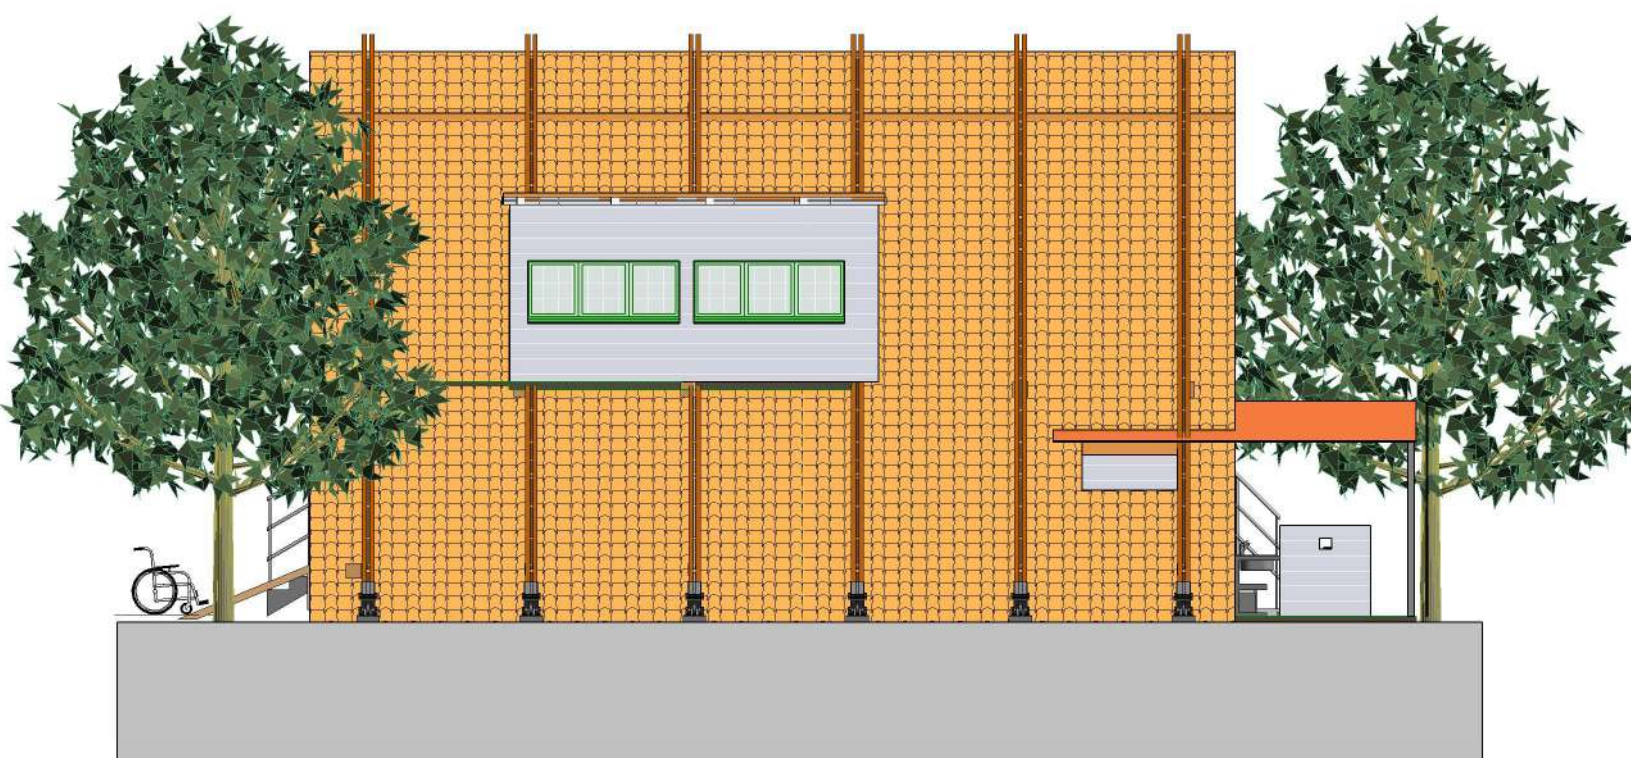

FACHADA LATERAL DERECHO
ESC:100



FACHADA LATERAL IZQUIERDO
ESC:100



PARQUE INTEGRAL
TURISTICO EN EL LAGO SAN JACINTO

ESTUDIANTE: PAOLA JHASMINE
CORNEJO BURGOS

DOCENTE GUIA: ARQ. JAVIER SANCHEZ

U.A.J.M.S



PROYECTO DE
GRADO

CARRERA: ARQUITECTURA Y URBANISMO

FECHA: 30-05-2018

ESC 1:100



CARACTER: AREA DE DESCANSO

SISTEMA ESTRUCTURAL APLICADO


TURISMO




CIMIENTOS

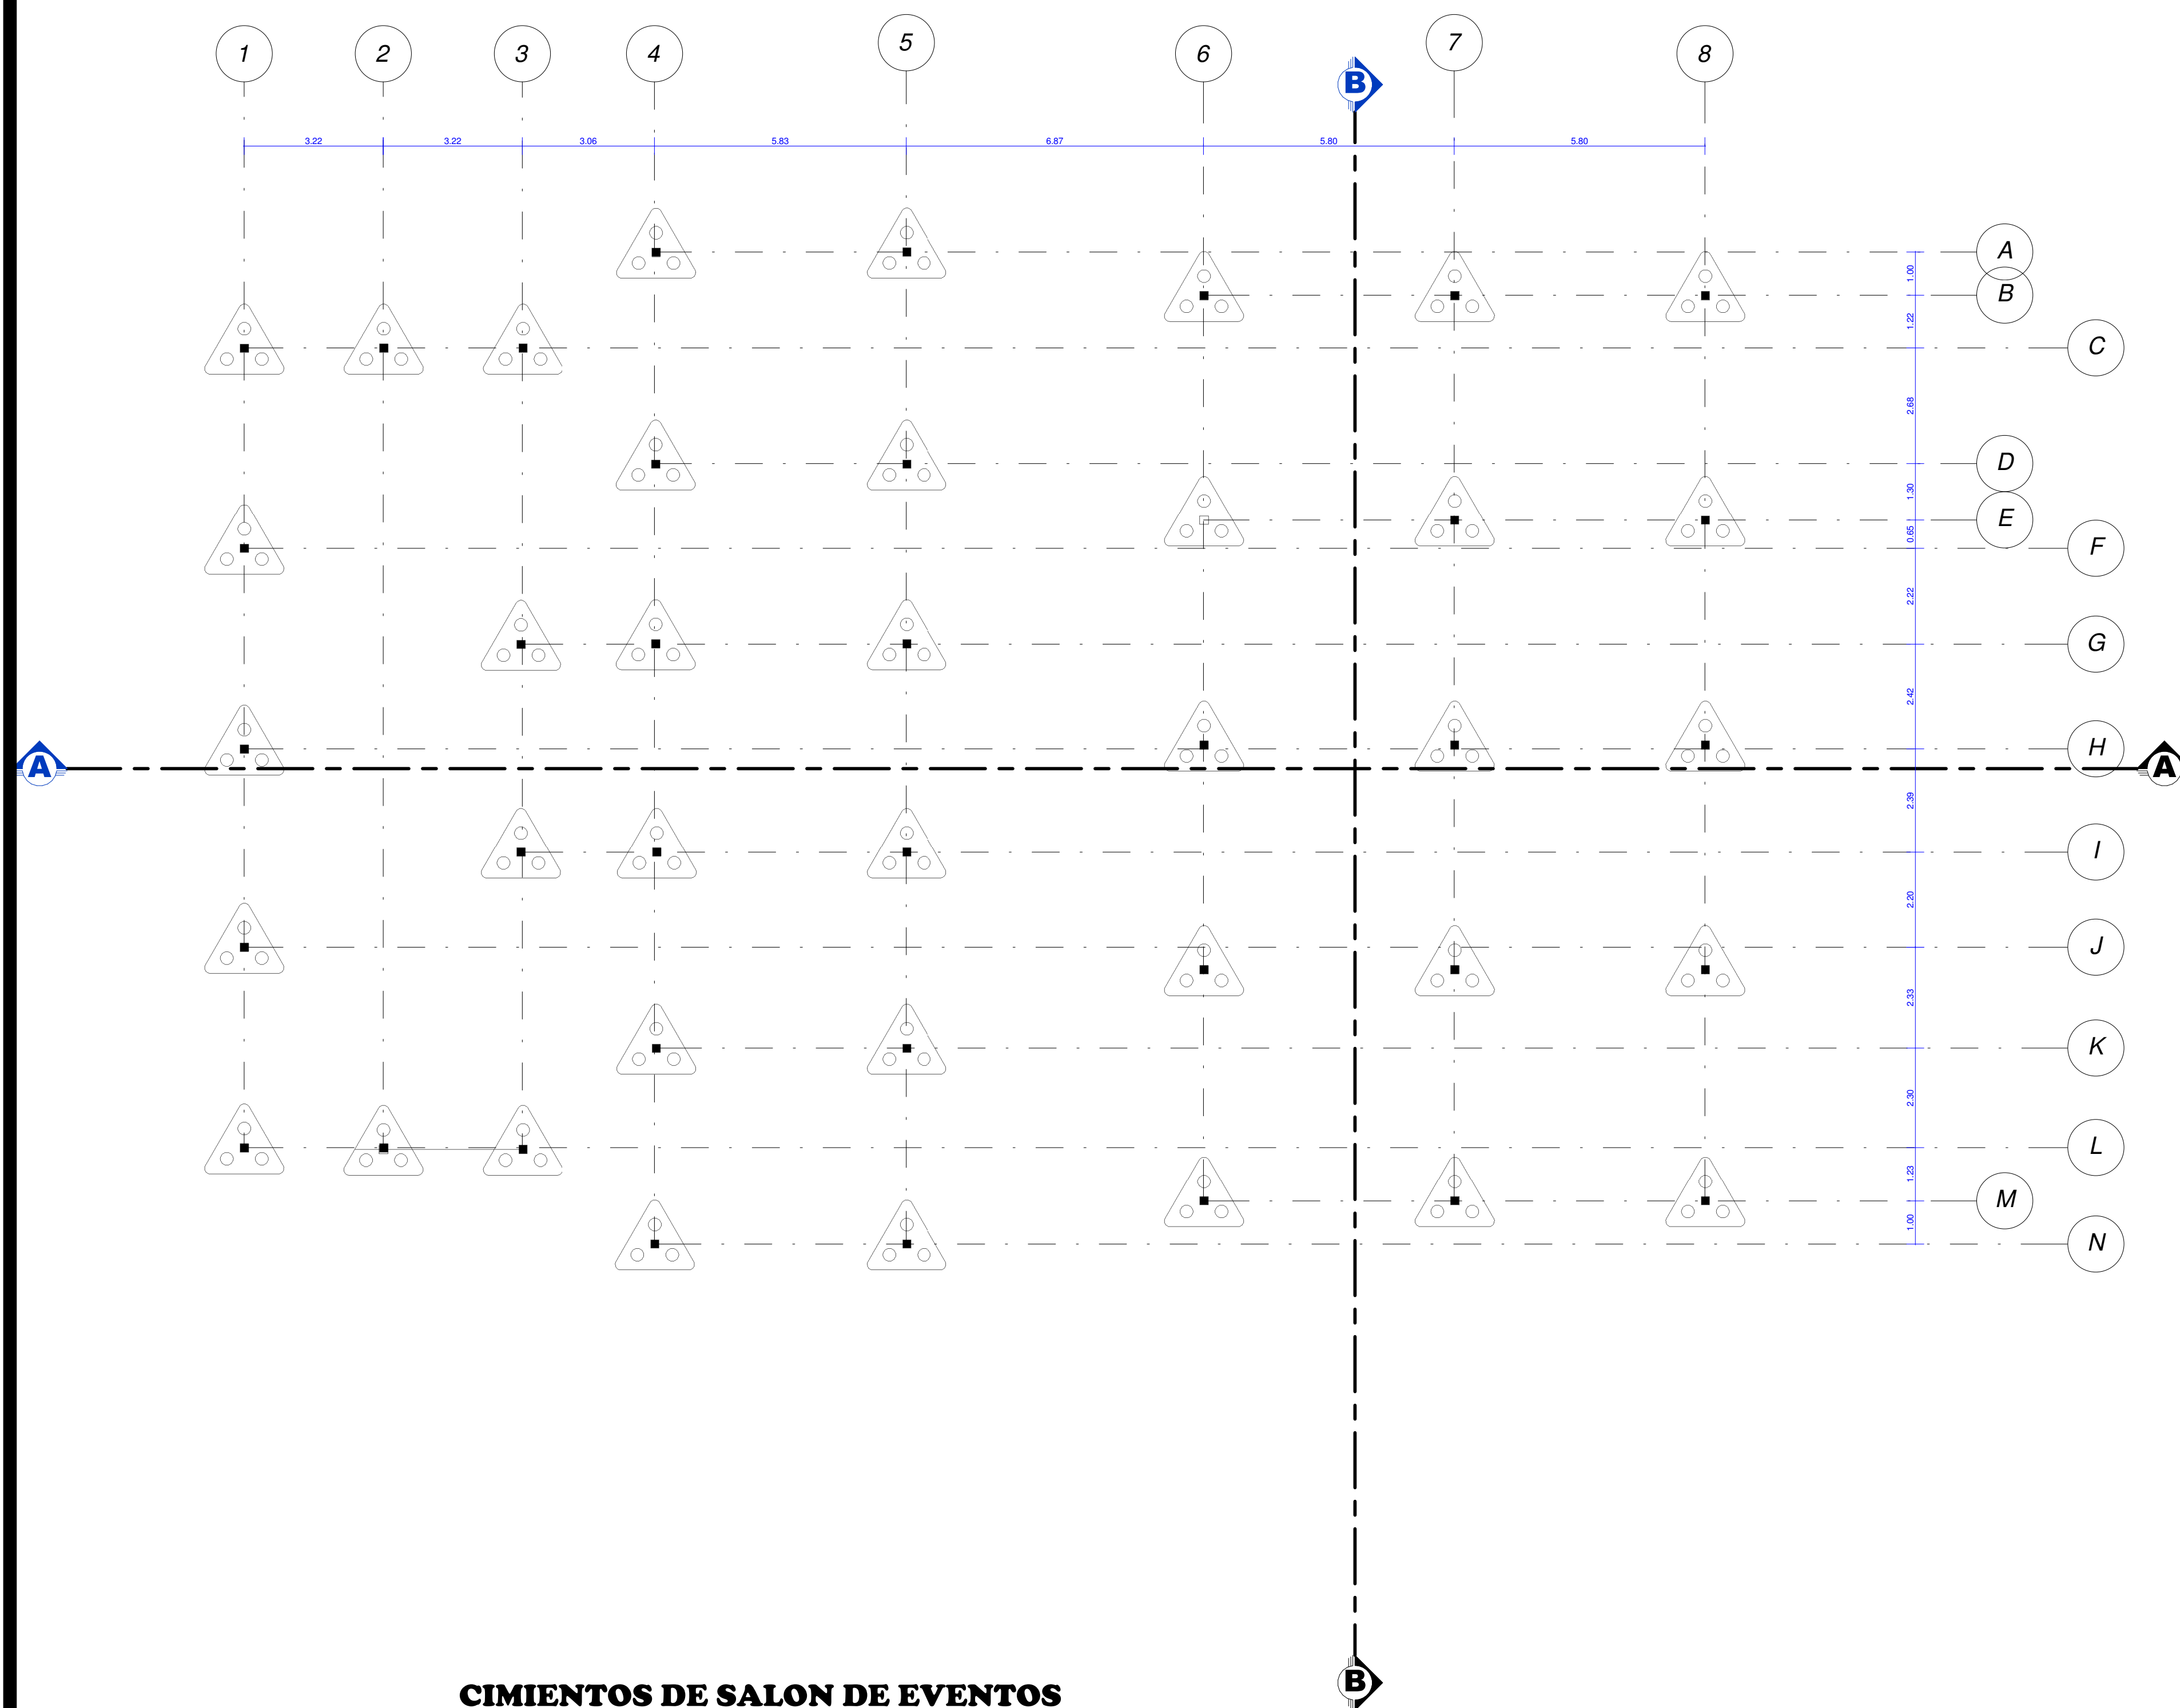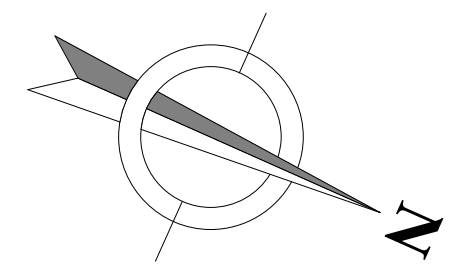

CIMIENTOS DE SALON DE EVENTOS
ESC : 1 100

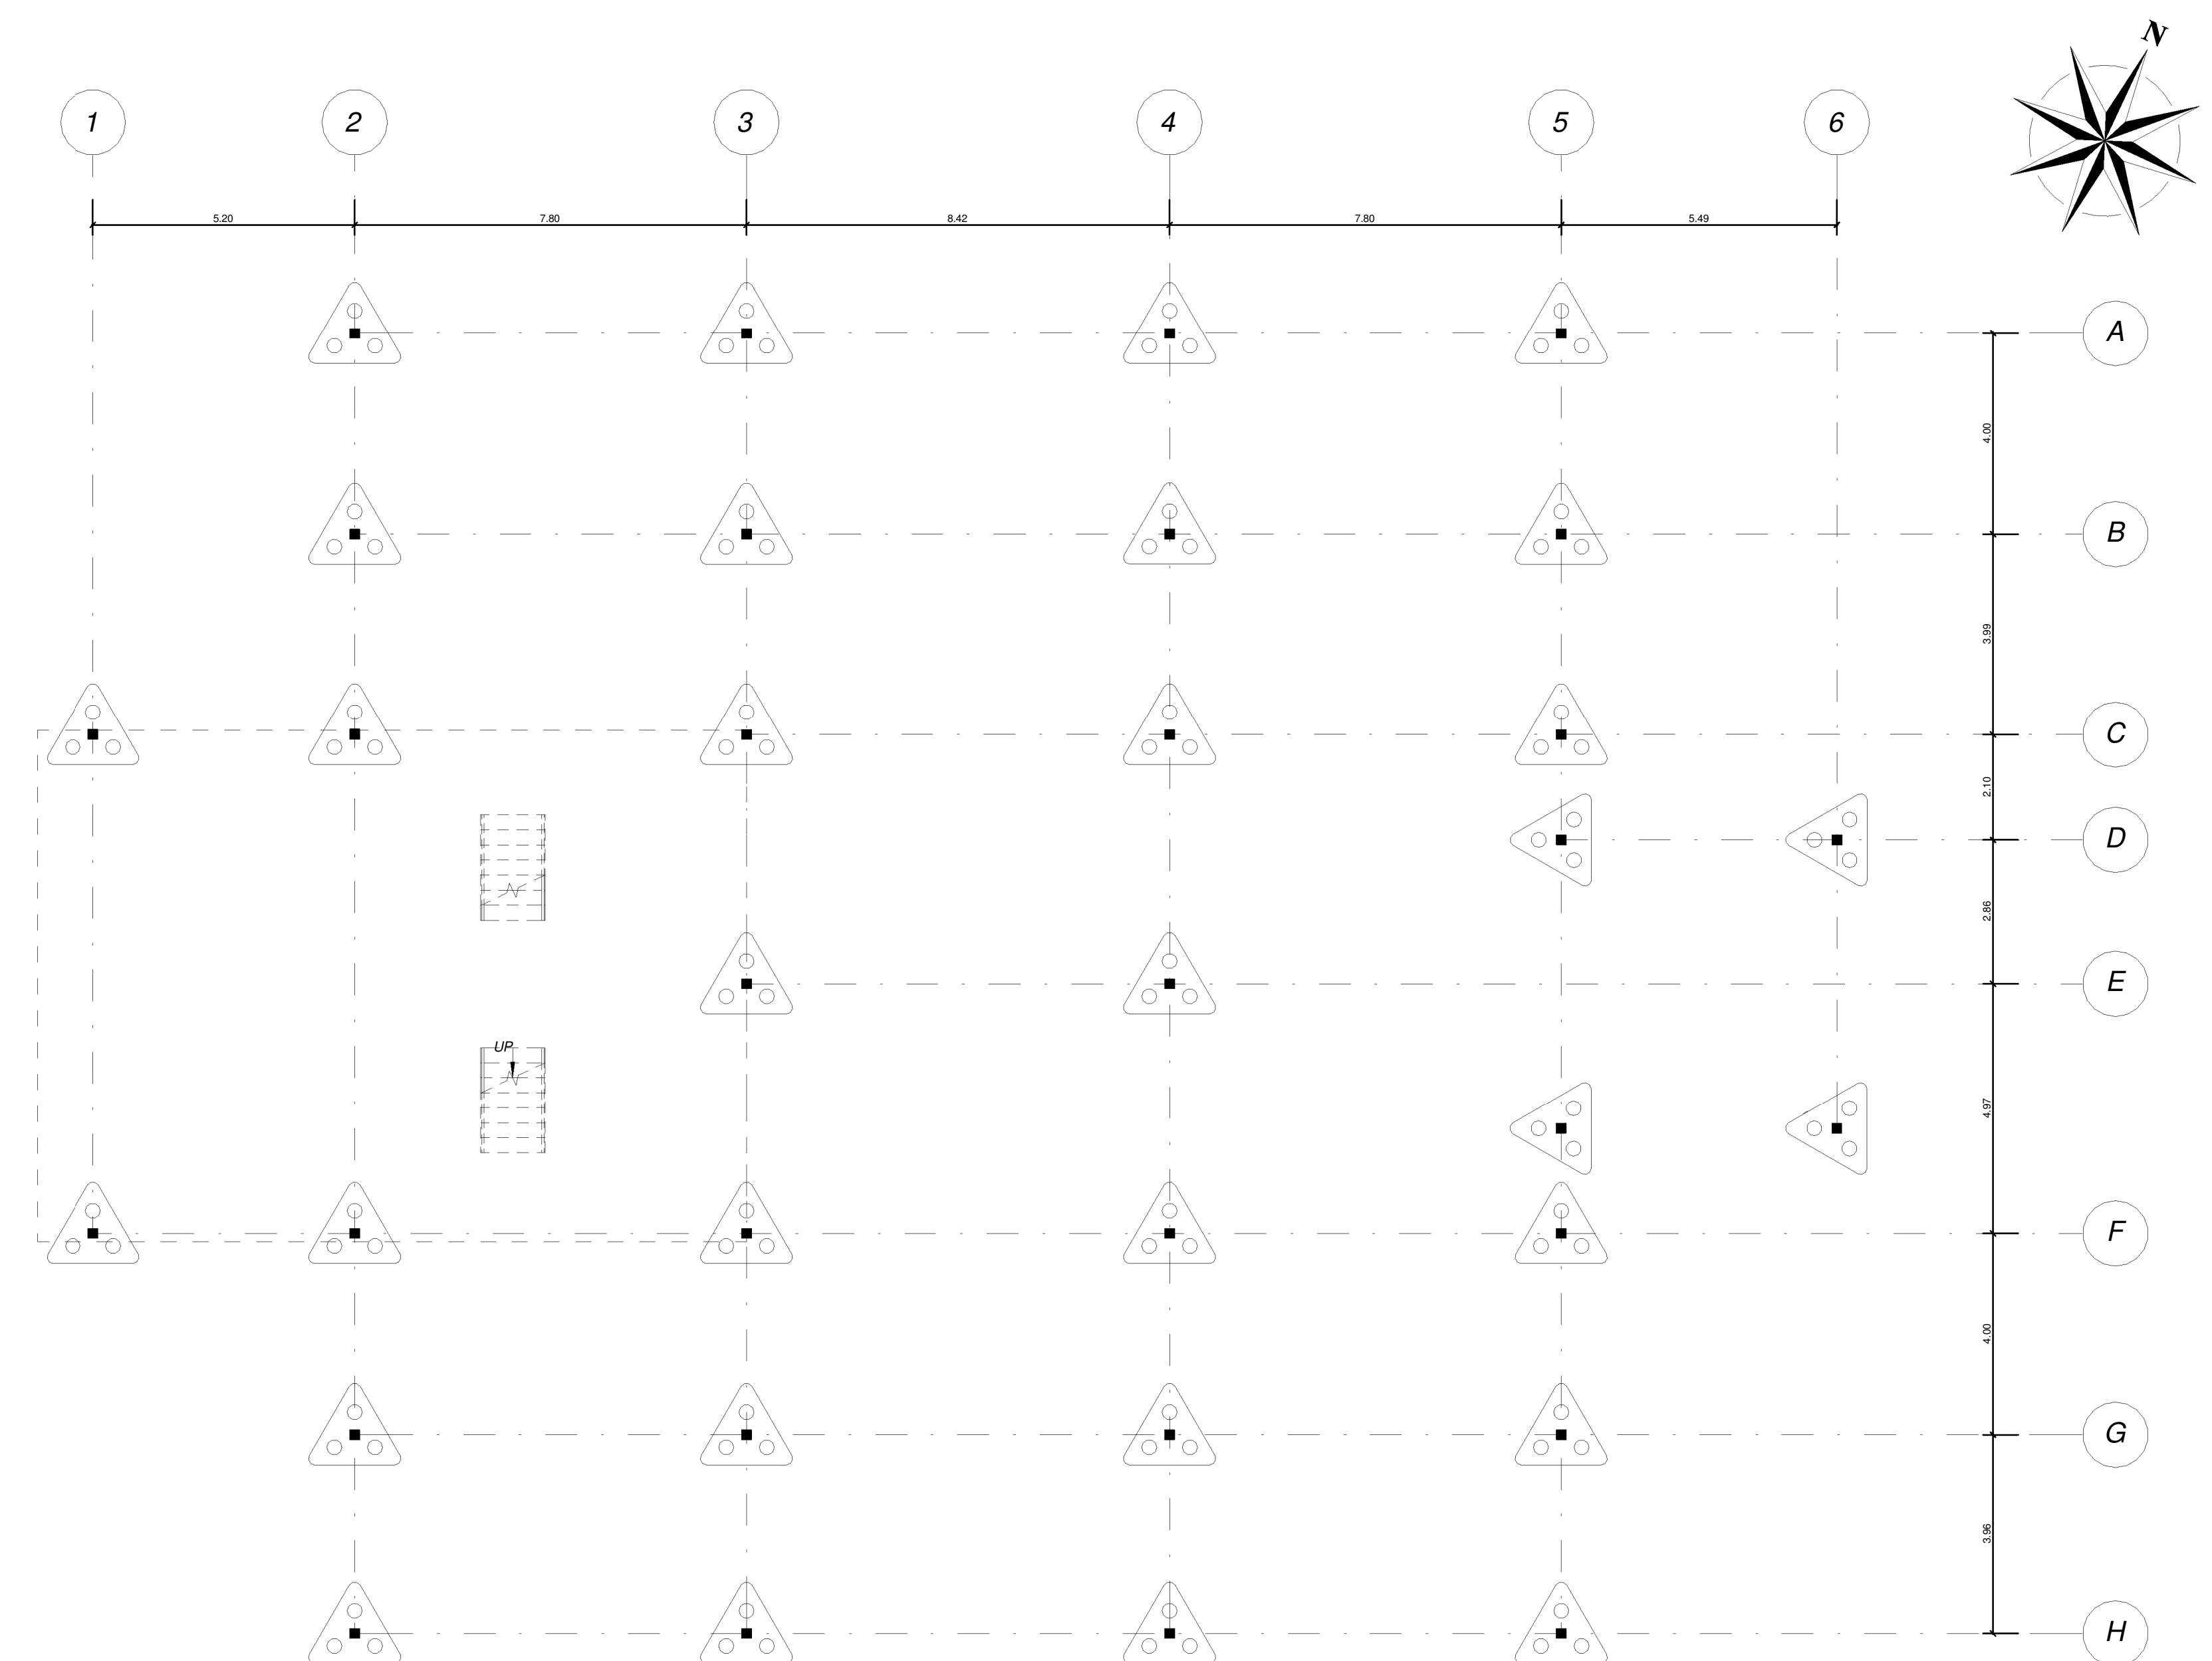

CIMIENTOS DE RESTAURANTE
ESC : 1 100

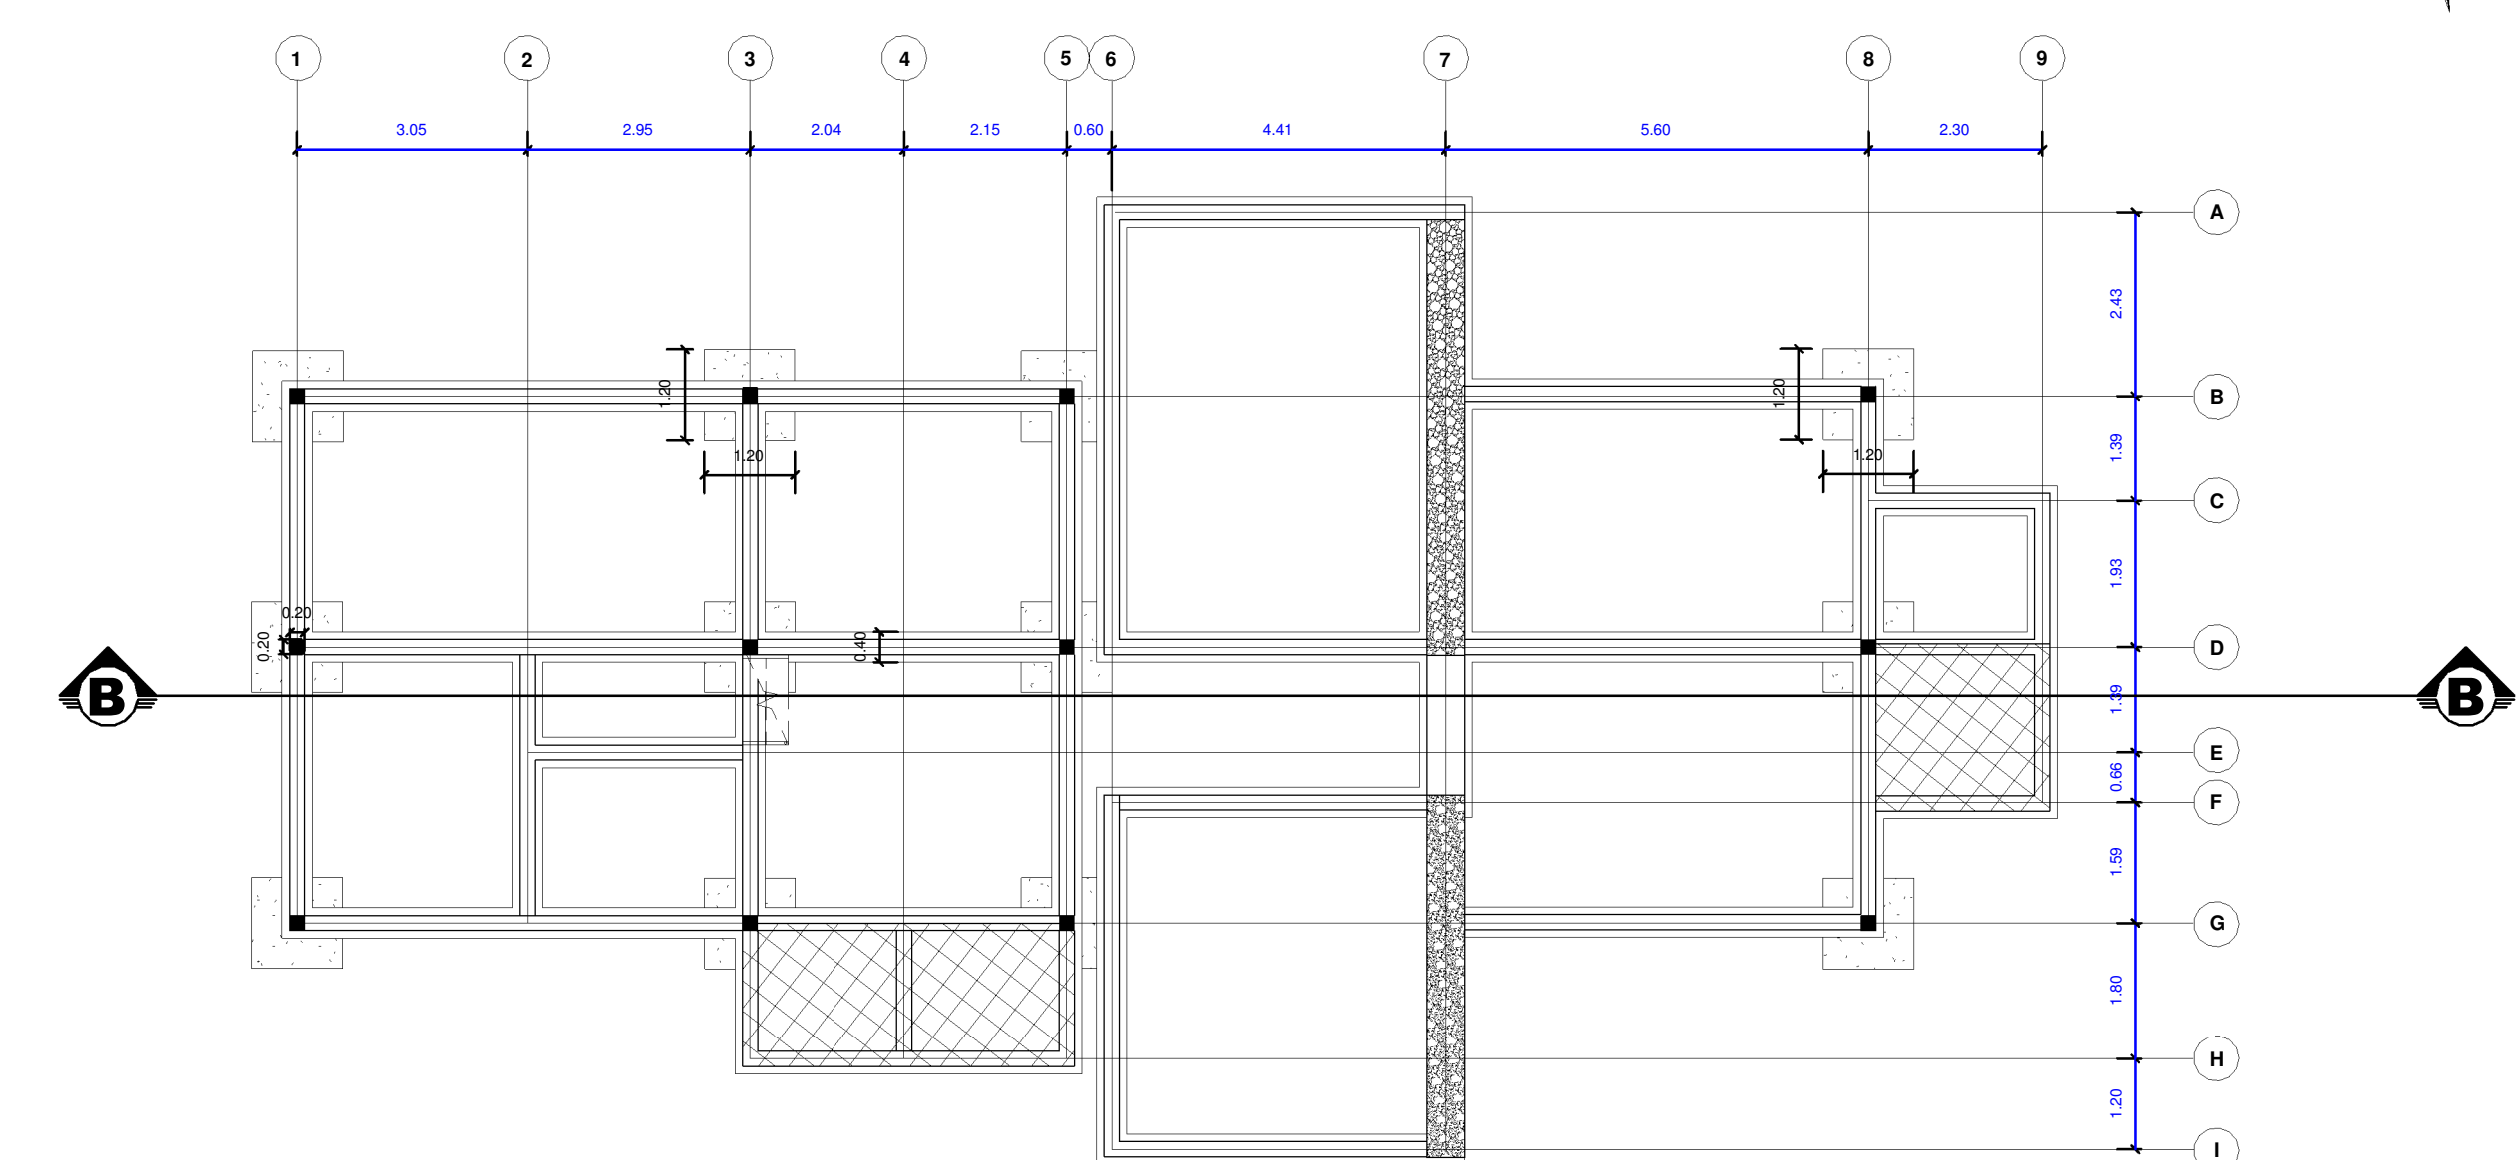

CIMIENTOS DE ADMINISTRACION
ESC : 1 100



PARQUE INTEGRAL
TURISTICO EN EL LAGO SAN JACINTO

ESTUDIANTE: PAOLA JHASMINE
CORNEJO BURGOS

DOCENTE GUIA: ARQ. JAVIER SANCHEZ

U.A.J.M.S



PROYECTO DE
GRADO

CARRERA: ARQUITECTURA Y URBANISMO


FECHA: 30-05-2018

ESC 1:100


CARACTER: SISTEMA ESTRUCTURAL




AREA DE DESCANSO

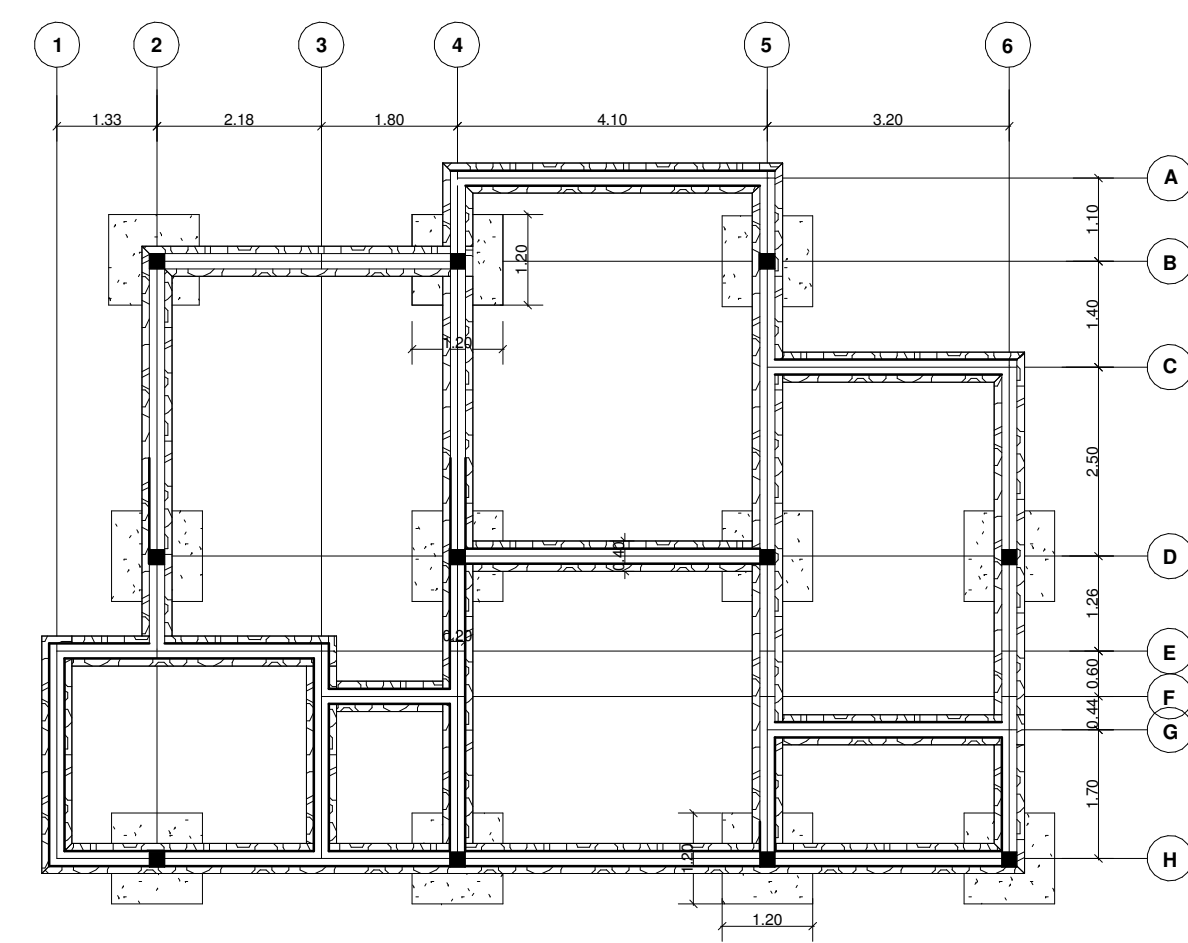


CIMIENTOS PRIMEROS AUXILIOS
ESC: 1 100

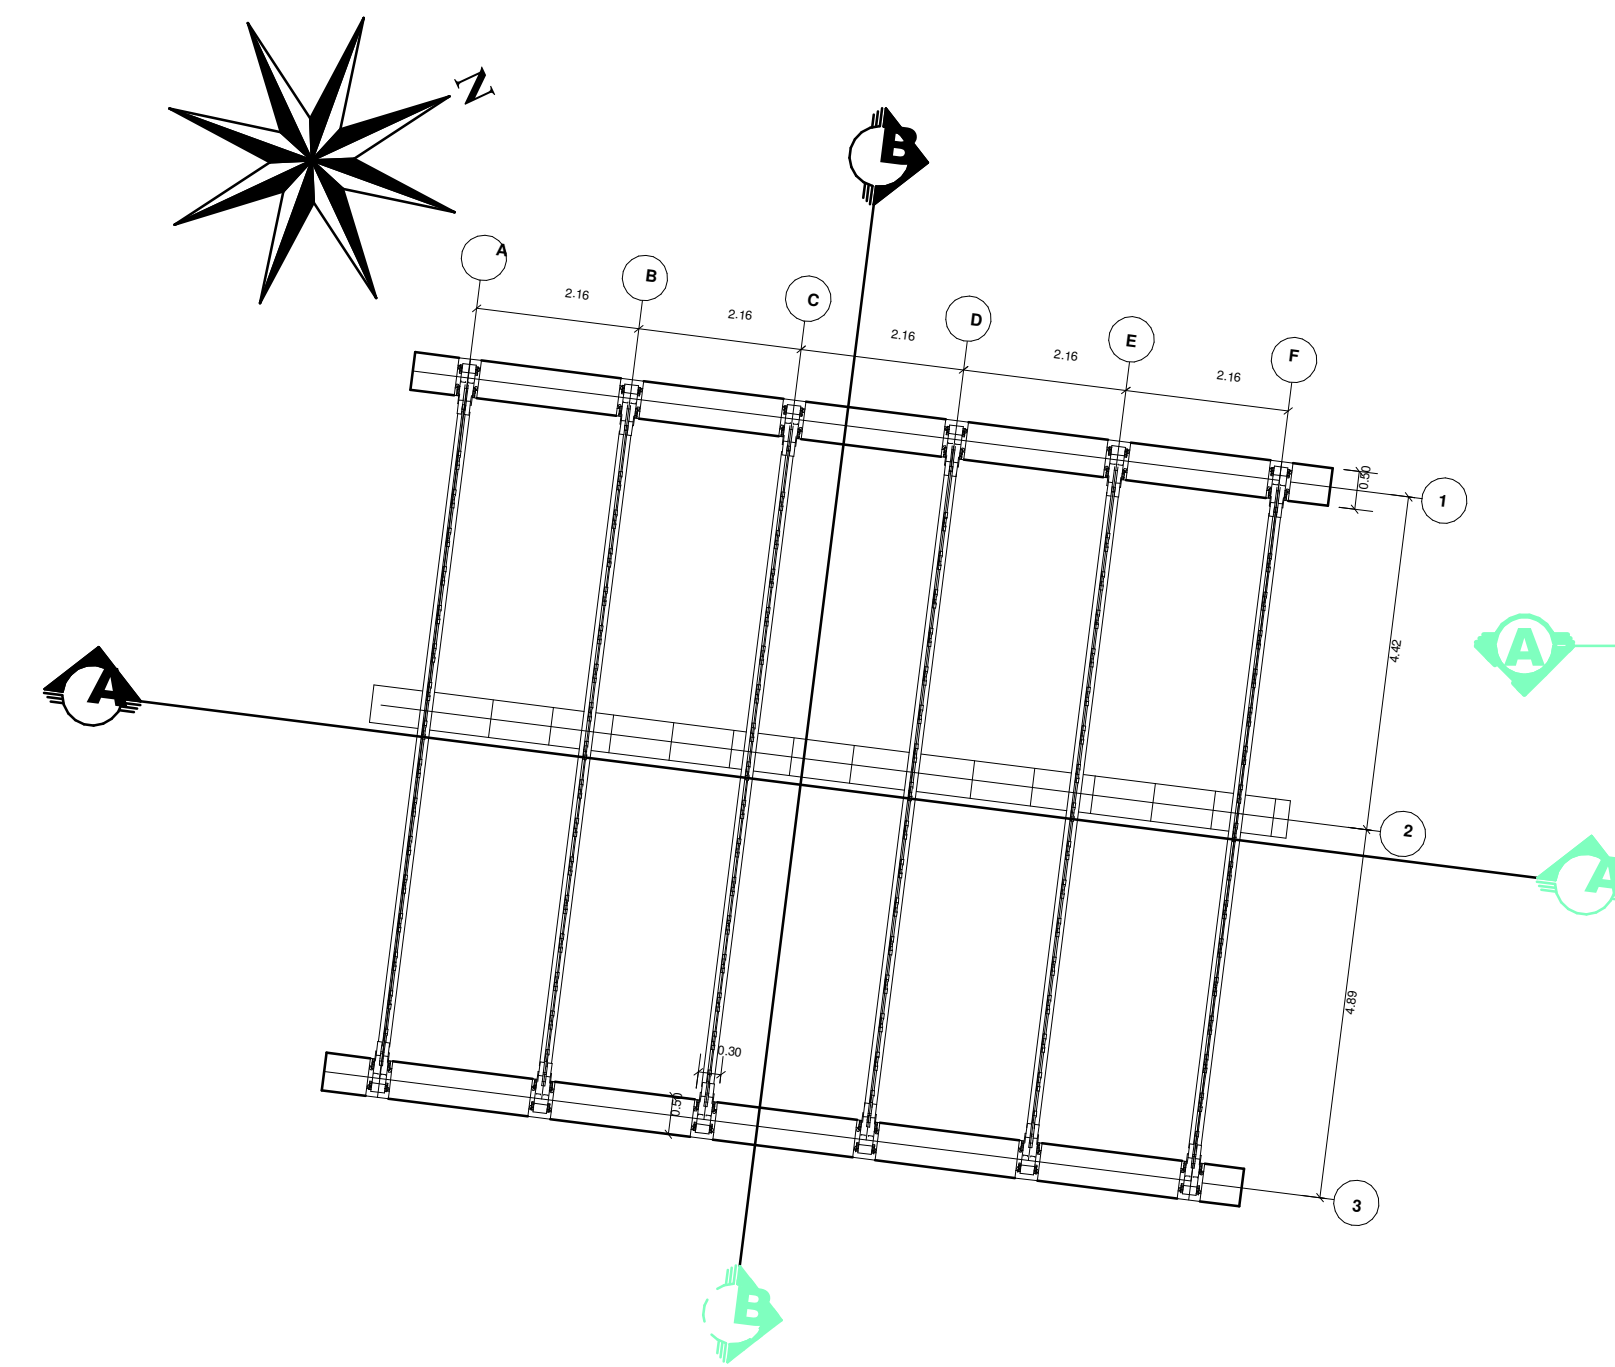


CIMIENTOS CABAÑA FAMILIAR
ESC: 1 100

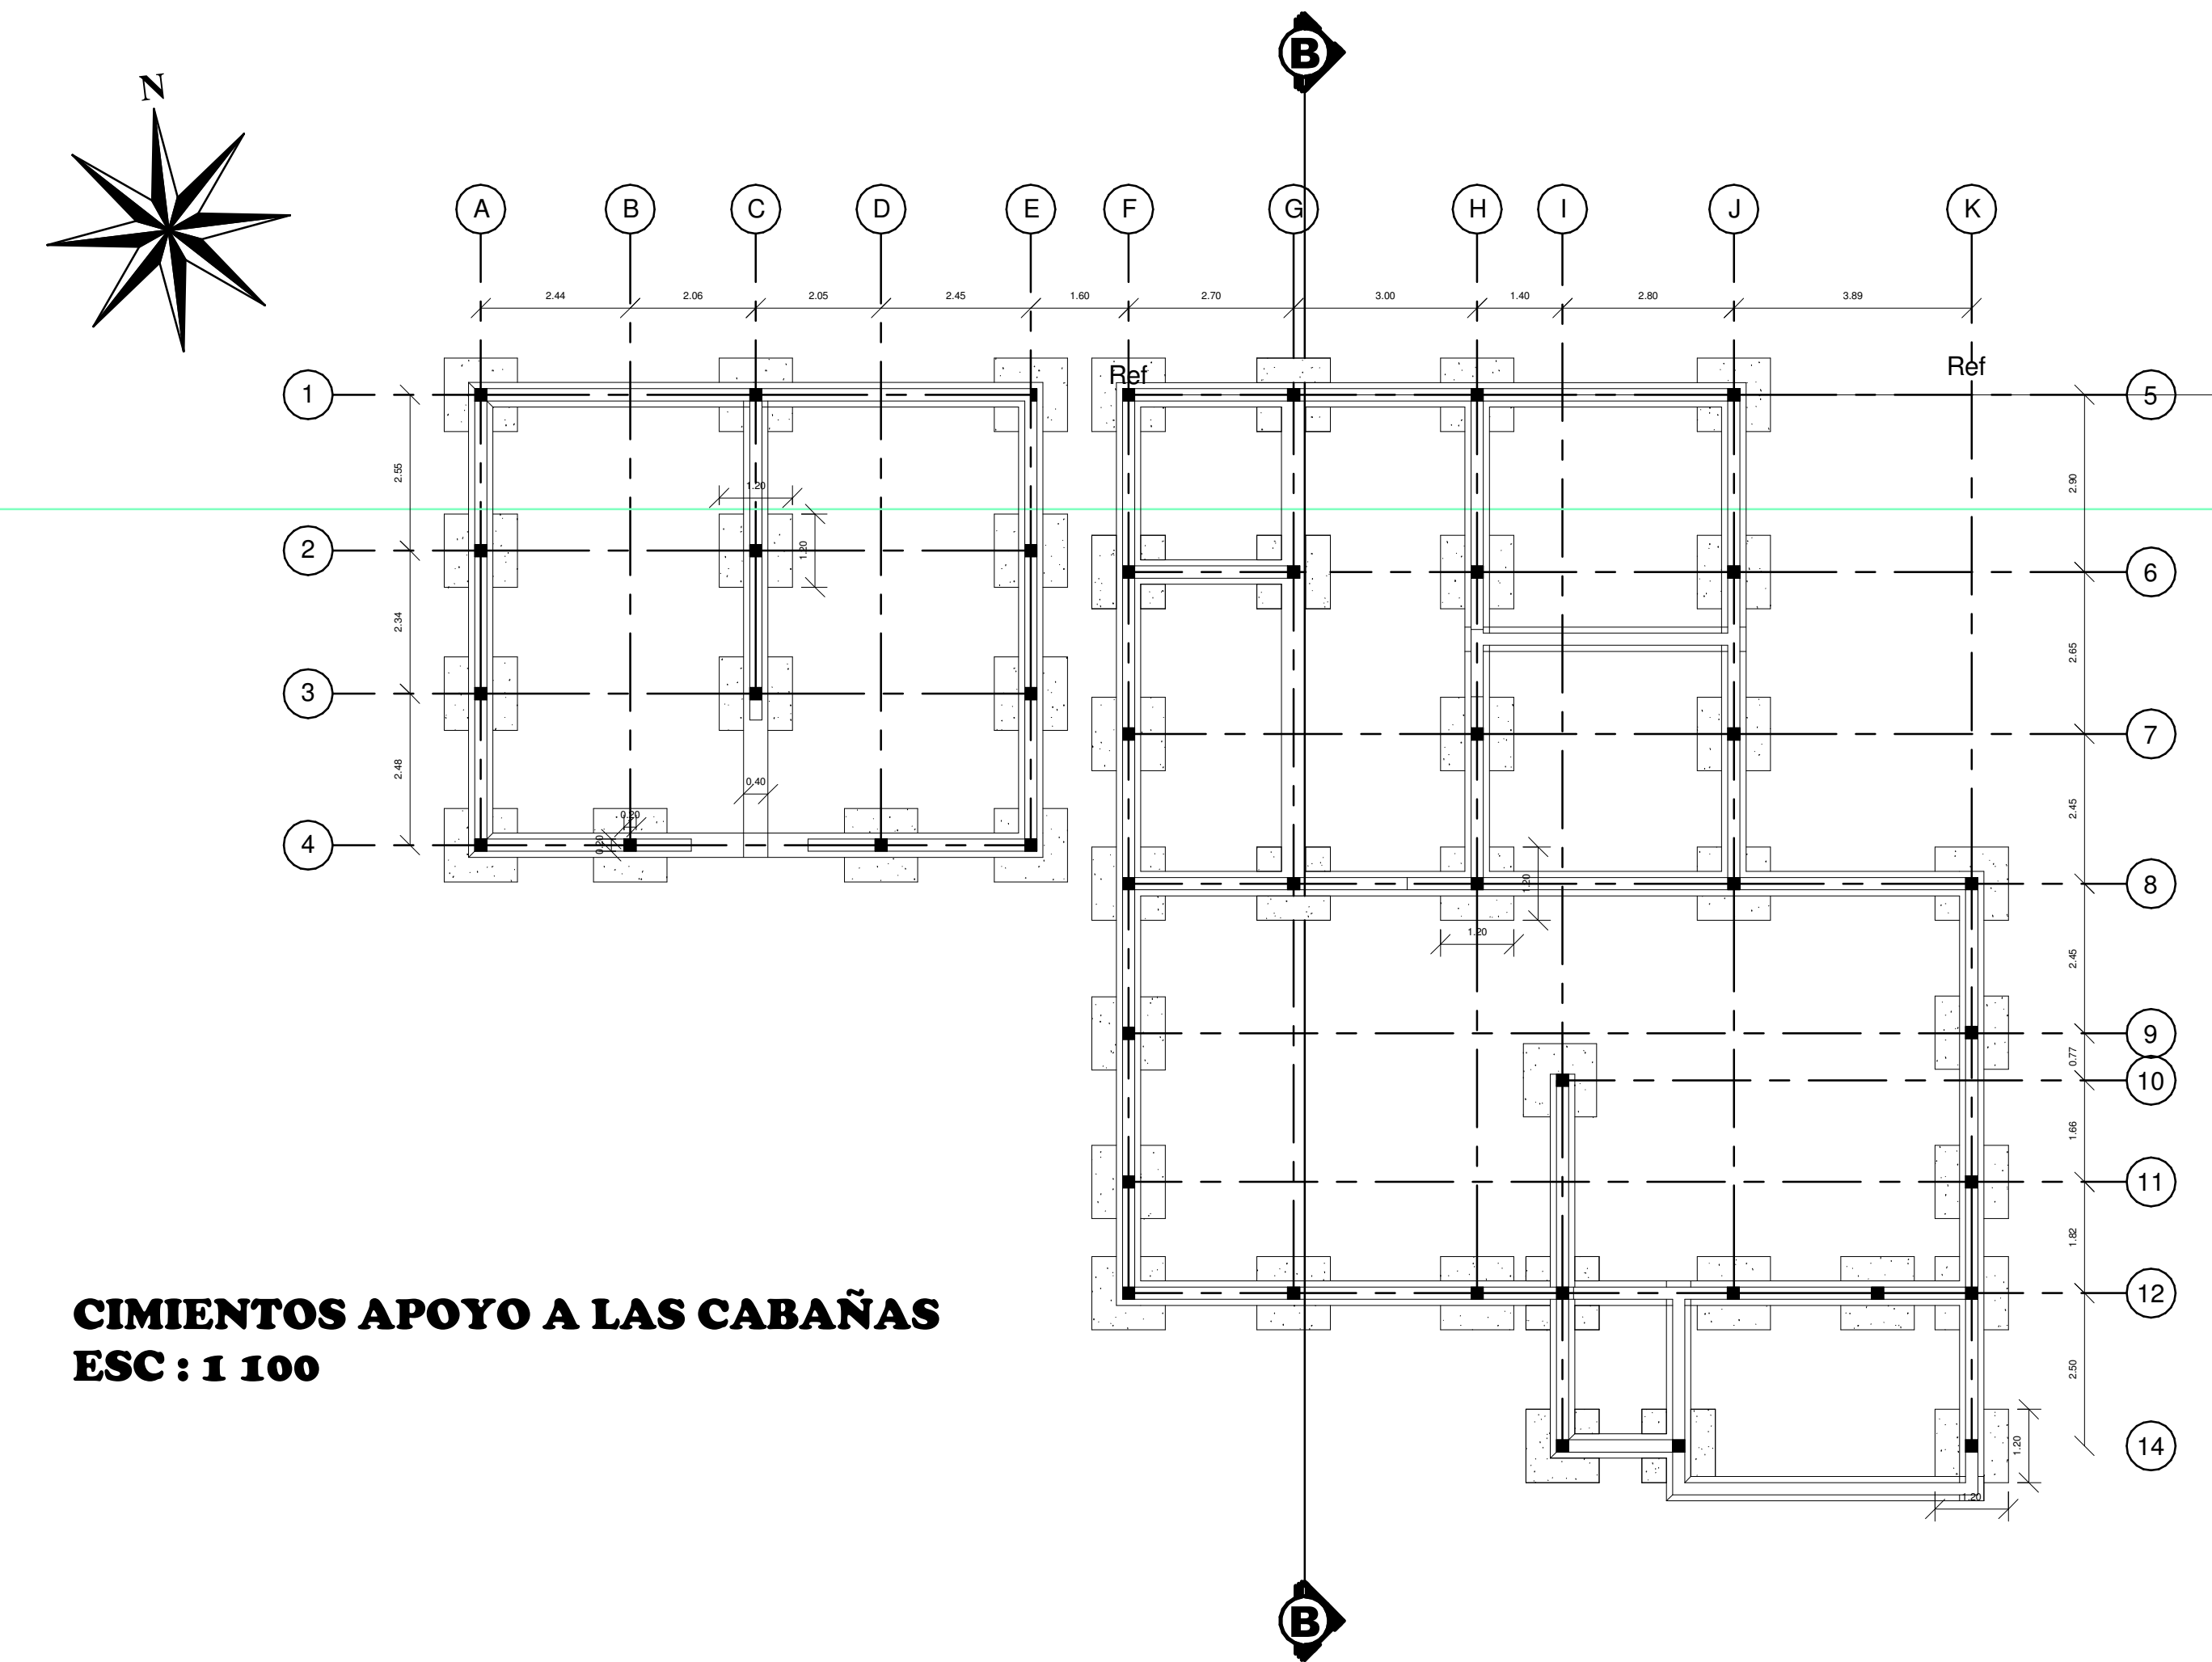

CIMIENTOS APOYO A LAS CABAÑAS
ESC : 1 100

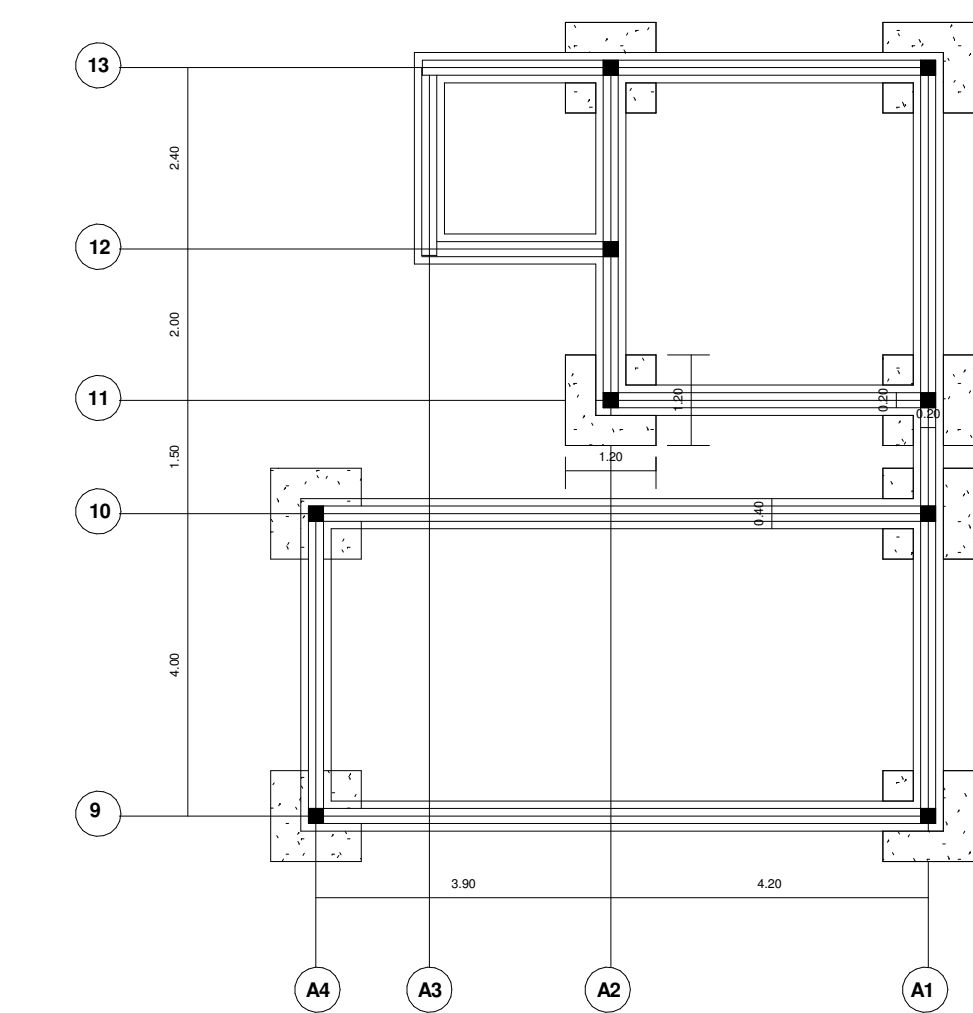

CIMIENTOS APOYO AL TURISTA
ESC: 1 : 100

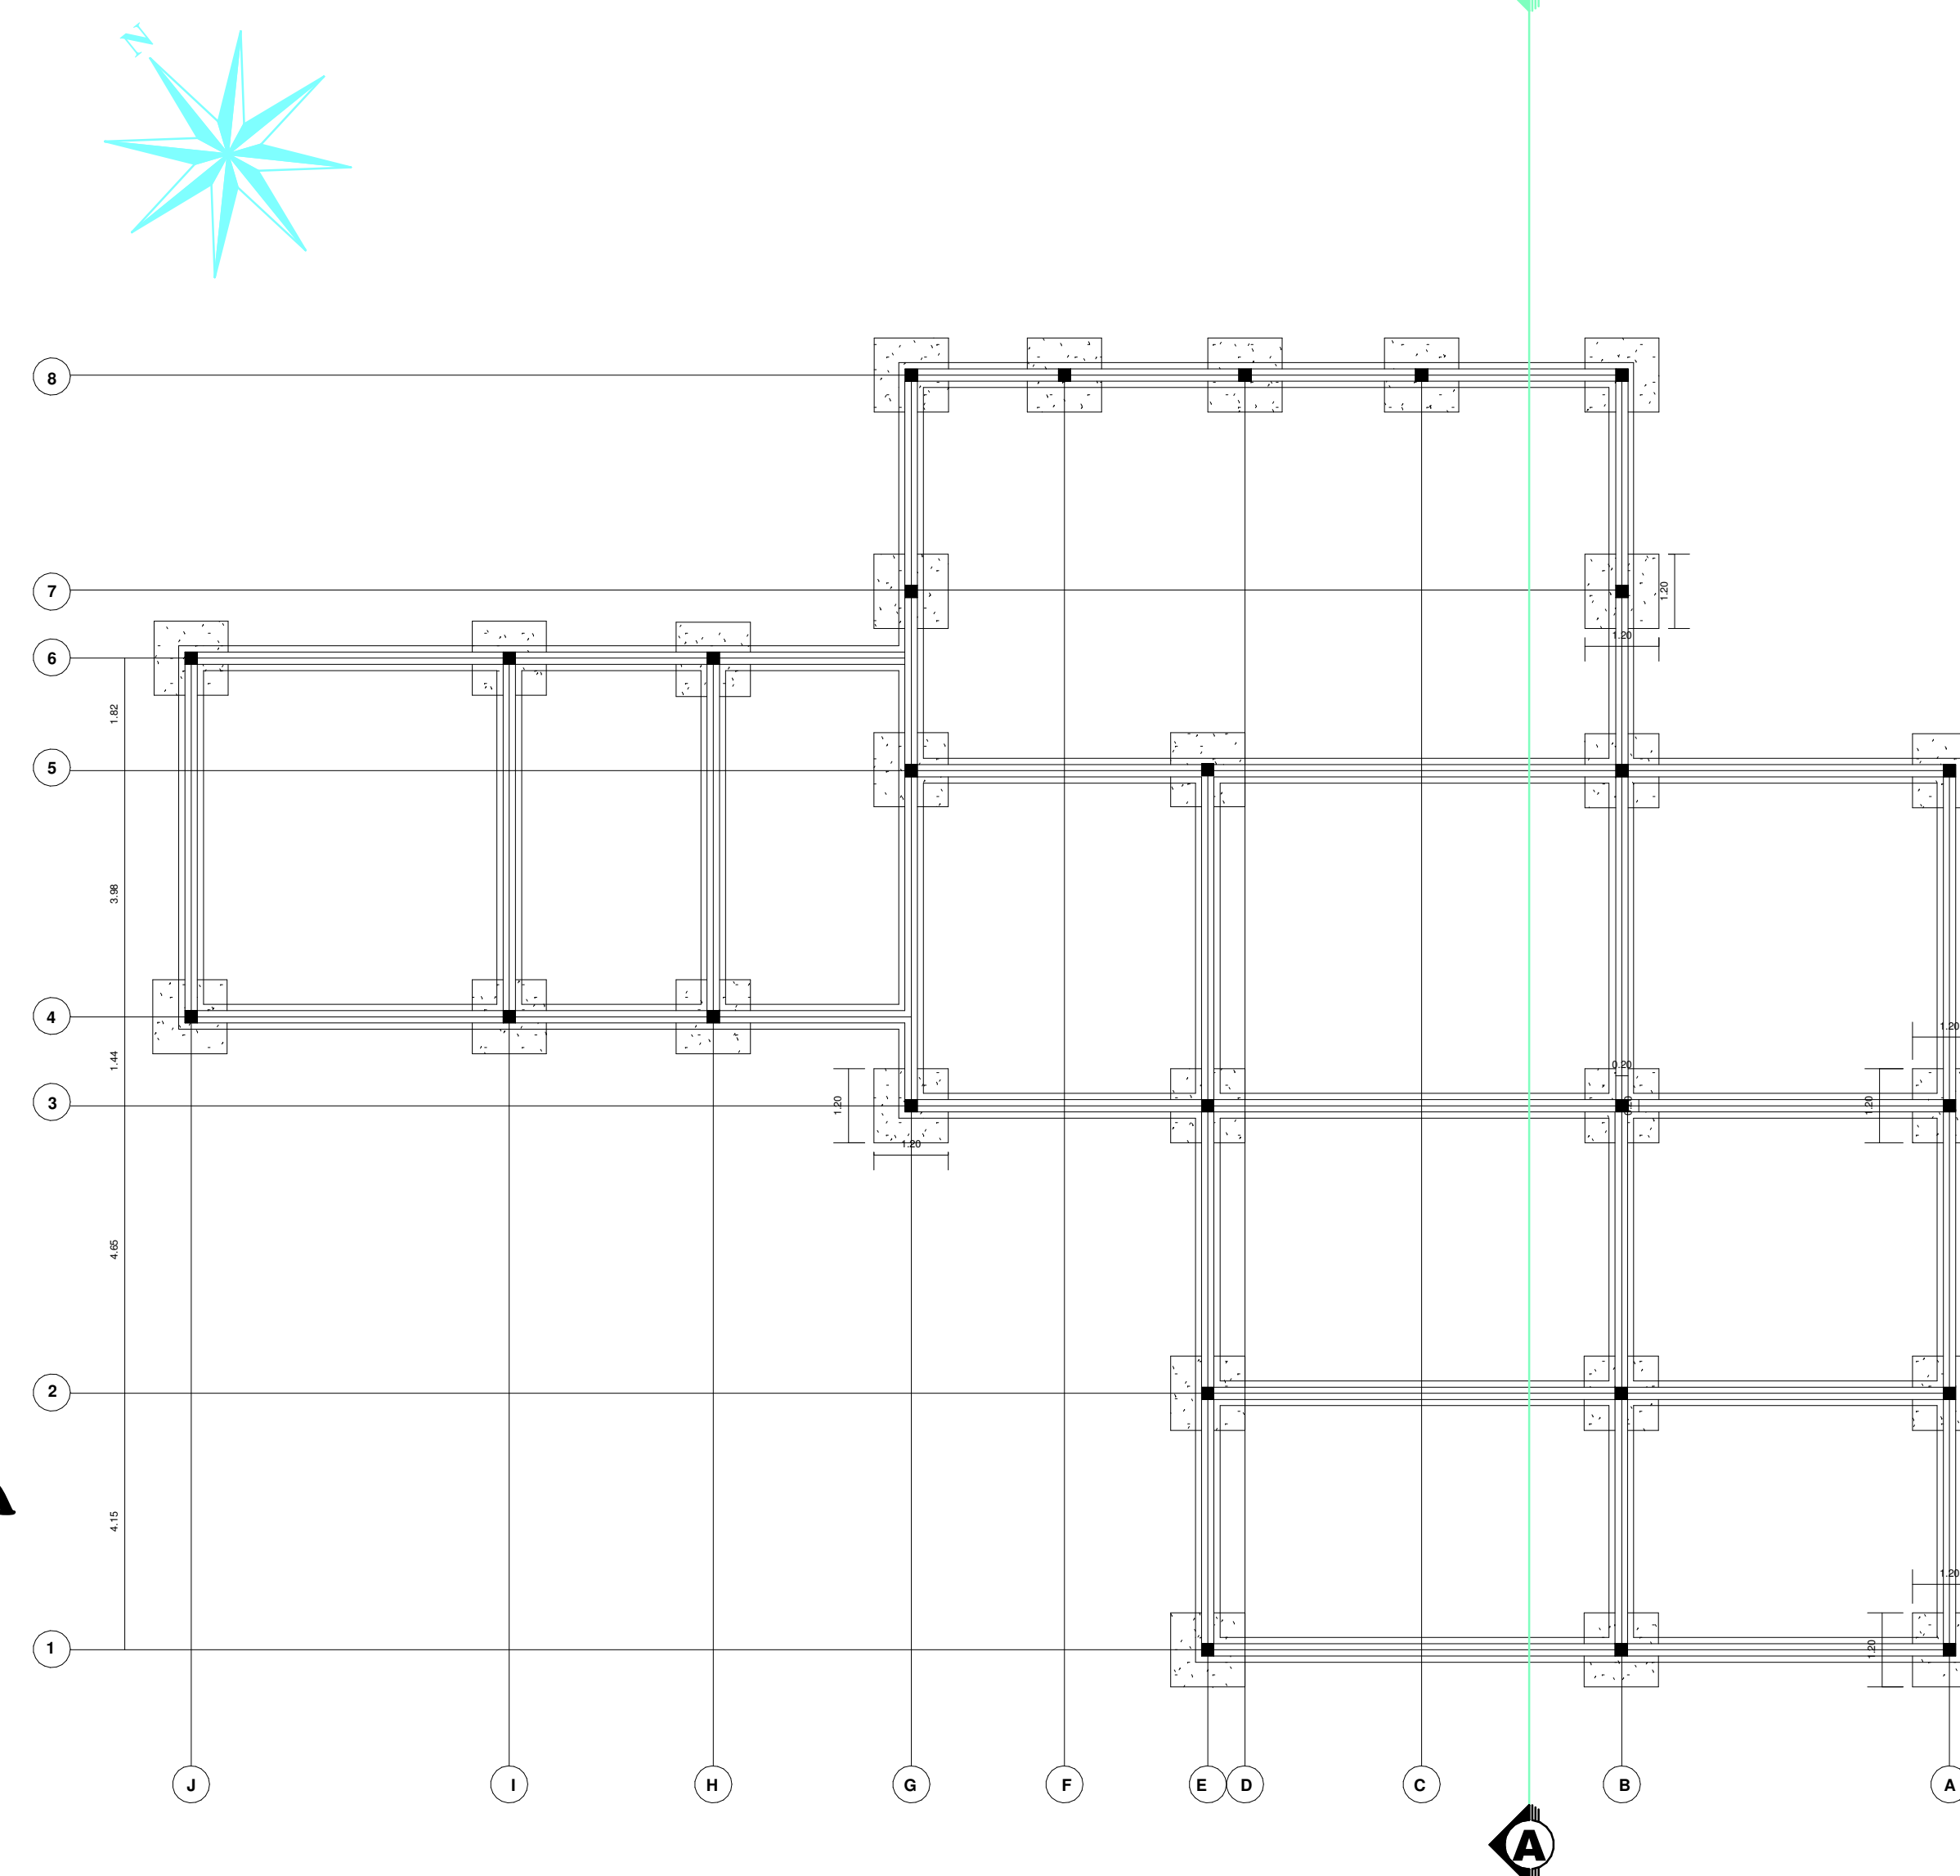

**PARQUE INTEGRAL
TURISTICO EN EL LAGO SAN JACINTO**

ESTUDIANTE: PAOLA JHASMINE CORNEJO BURGOS

U.A.J.M.S



PROYECTO DE GRADO

CARRERA: ARQUITECTURA Y URBANISMO

FECHA: 30-05-2018

ESC 1:100

CARACTER: PLANO DE CIMIENTOS