

PLANO PERSPECTIVAS EXTERIORES

TURISMO



PERSPECTIVAS EXTERIORES

AREA ADMINISTRATIVA Y SOCIAL



AREA DE DESCANSO



AREA DE RECREACION



PARQUE INTEGRAL
TURISTICO EN EL LAGO SAN JACINTO

ESTUDIANTE: PAOLA JHASMINE
CORNEJO BURGOS

DOCENTE GUIA: ARQ. JAVIER SANCHEZ

U.A.J.M.S



PROYECTO DE
GRADO


CARRERA: ARQUITECTURA Y URBANISMO

FECHA: 30-05-2018

ESC 1:100


CARACTER: AREA ADMINISTRATIVA Y SOCIAL

26/53

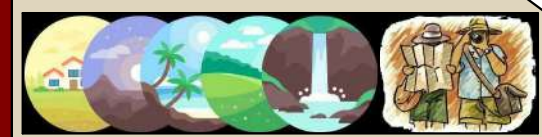

AREA DE DESCANSO

PLANIMETRIA GENERAL

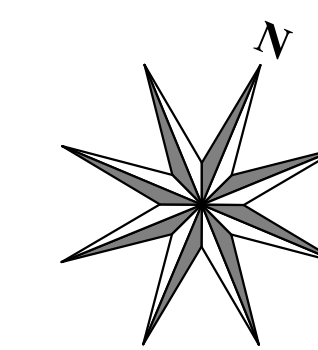

PARQUE INTEGRAL
TURISTICO EN EL LAGO SAN JACINTO

U.A.J.M.S

ESTUDIANTE: PAOLA JHASMINE
CORNEJO BURGOS

DOCENTE GUIA: ARQ. JAVIER SANCHEZ



PROYECTO DE
GRADO

CARRERA: ARQUITECTURA Y URBANISMO


FECHA: 30-05-2018

ESC 1:100

CARACTER: AREA ADMINISTRATIVA Y SOCIAL



AREA ADMINISTRATIVA Y SOCIAL

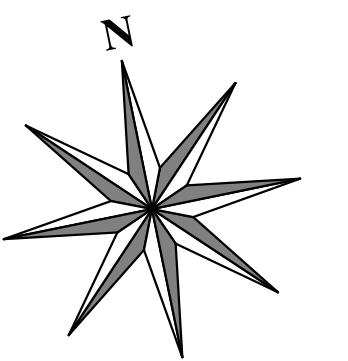

PLANIMETRIA GENERAL



**PARQUE INTEGRAL
TURISTICO EN EL LAGO SAN JACINTO**

U.A.J.M.S

ESTUDIANTE: PAOLA JHASMINE
CORNEJO BURGOS

DOCENTE GUIA: ARQ. JAVIER SANCHEZ



**PROYECTO DE
GRADO**

CARRERA: ARQUITECTURA Y URBANISMO

FECHA: 30-05-2018

ESC 1:100


CARACTER: AREA ADMINISTRATIVA Y SOCIAL

PLANIMETRIA

TURISMO



PARQUEO Y ZONA EXPOSUR

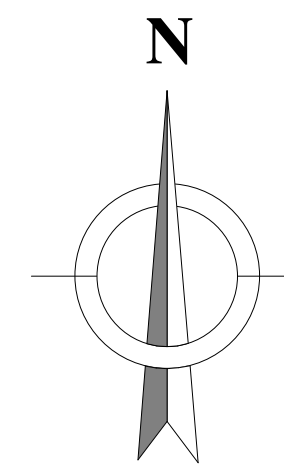

PARQUE INTEGRAL
TURISTICO EN EL LAGO SAN JACINTO

U.A.J.M.S



CARRERA: ARQUITECTURA Y URBANISMO

FECHA: 30-05-2018

ESC 1:100

ESTUDIANTE: PAOLA JHASMINE
CORNEJO BURGOS

DOCENTE GUIA: ARQ. JAVIER SANCHEZ

PROYECTO DE
GRADO

CARACTER: PLANIMETRIA





30/53

DETALLE CONSTRUCTIVO Y DE BORDE

TURISMO



CABAÑAS

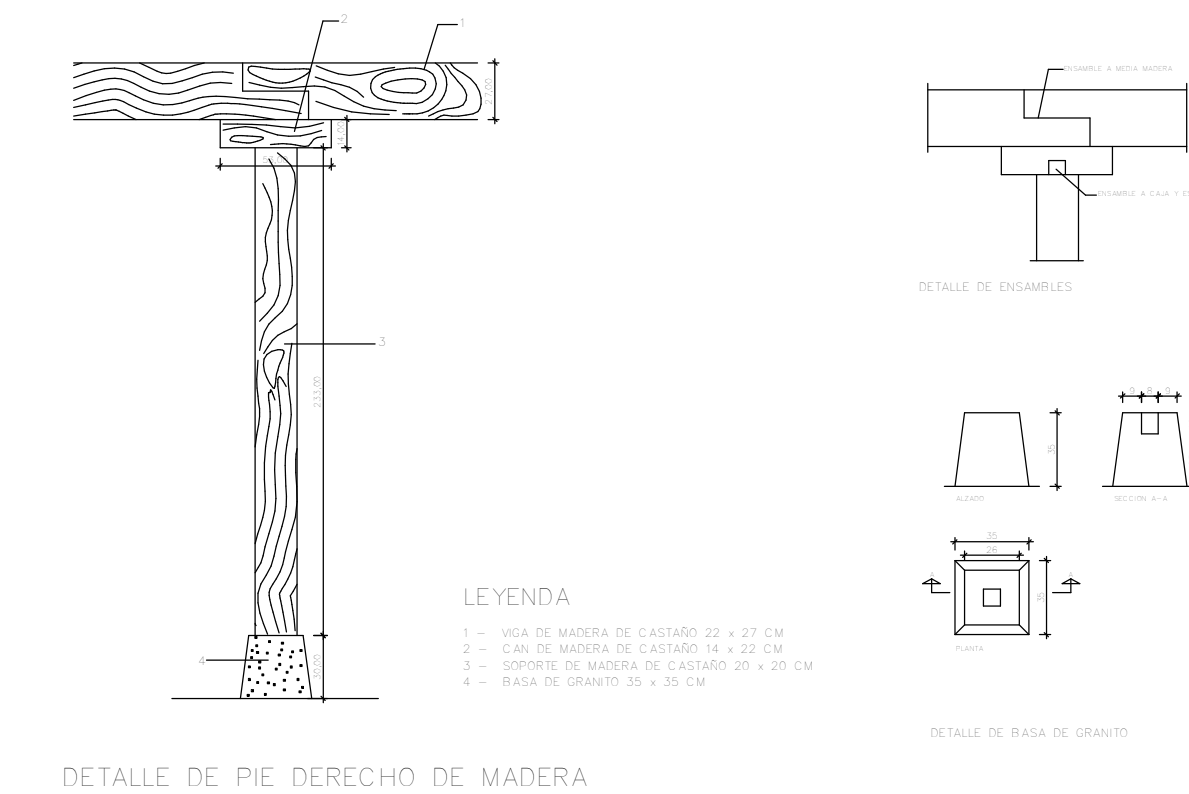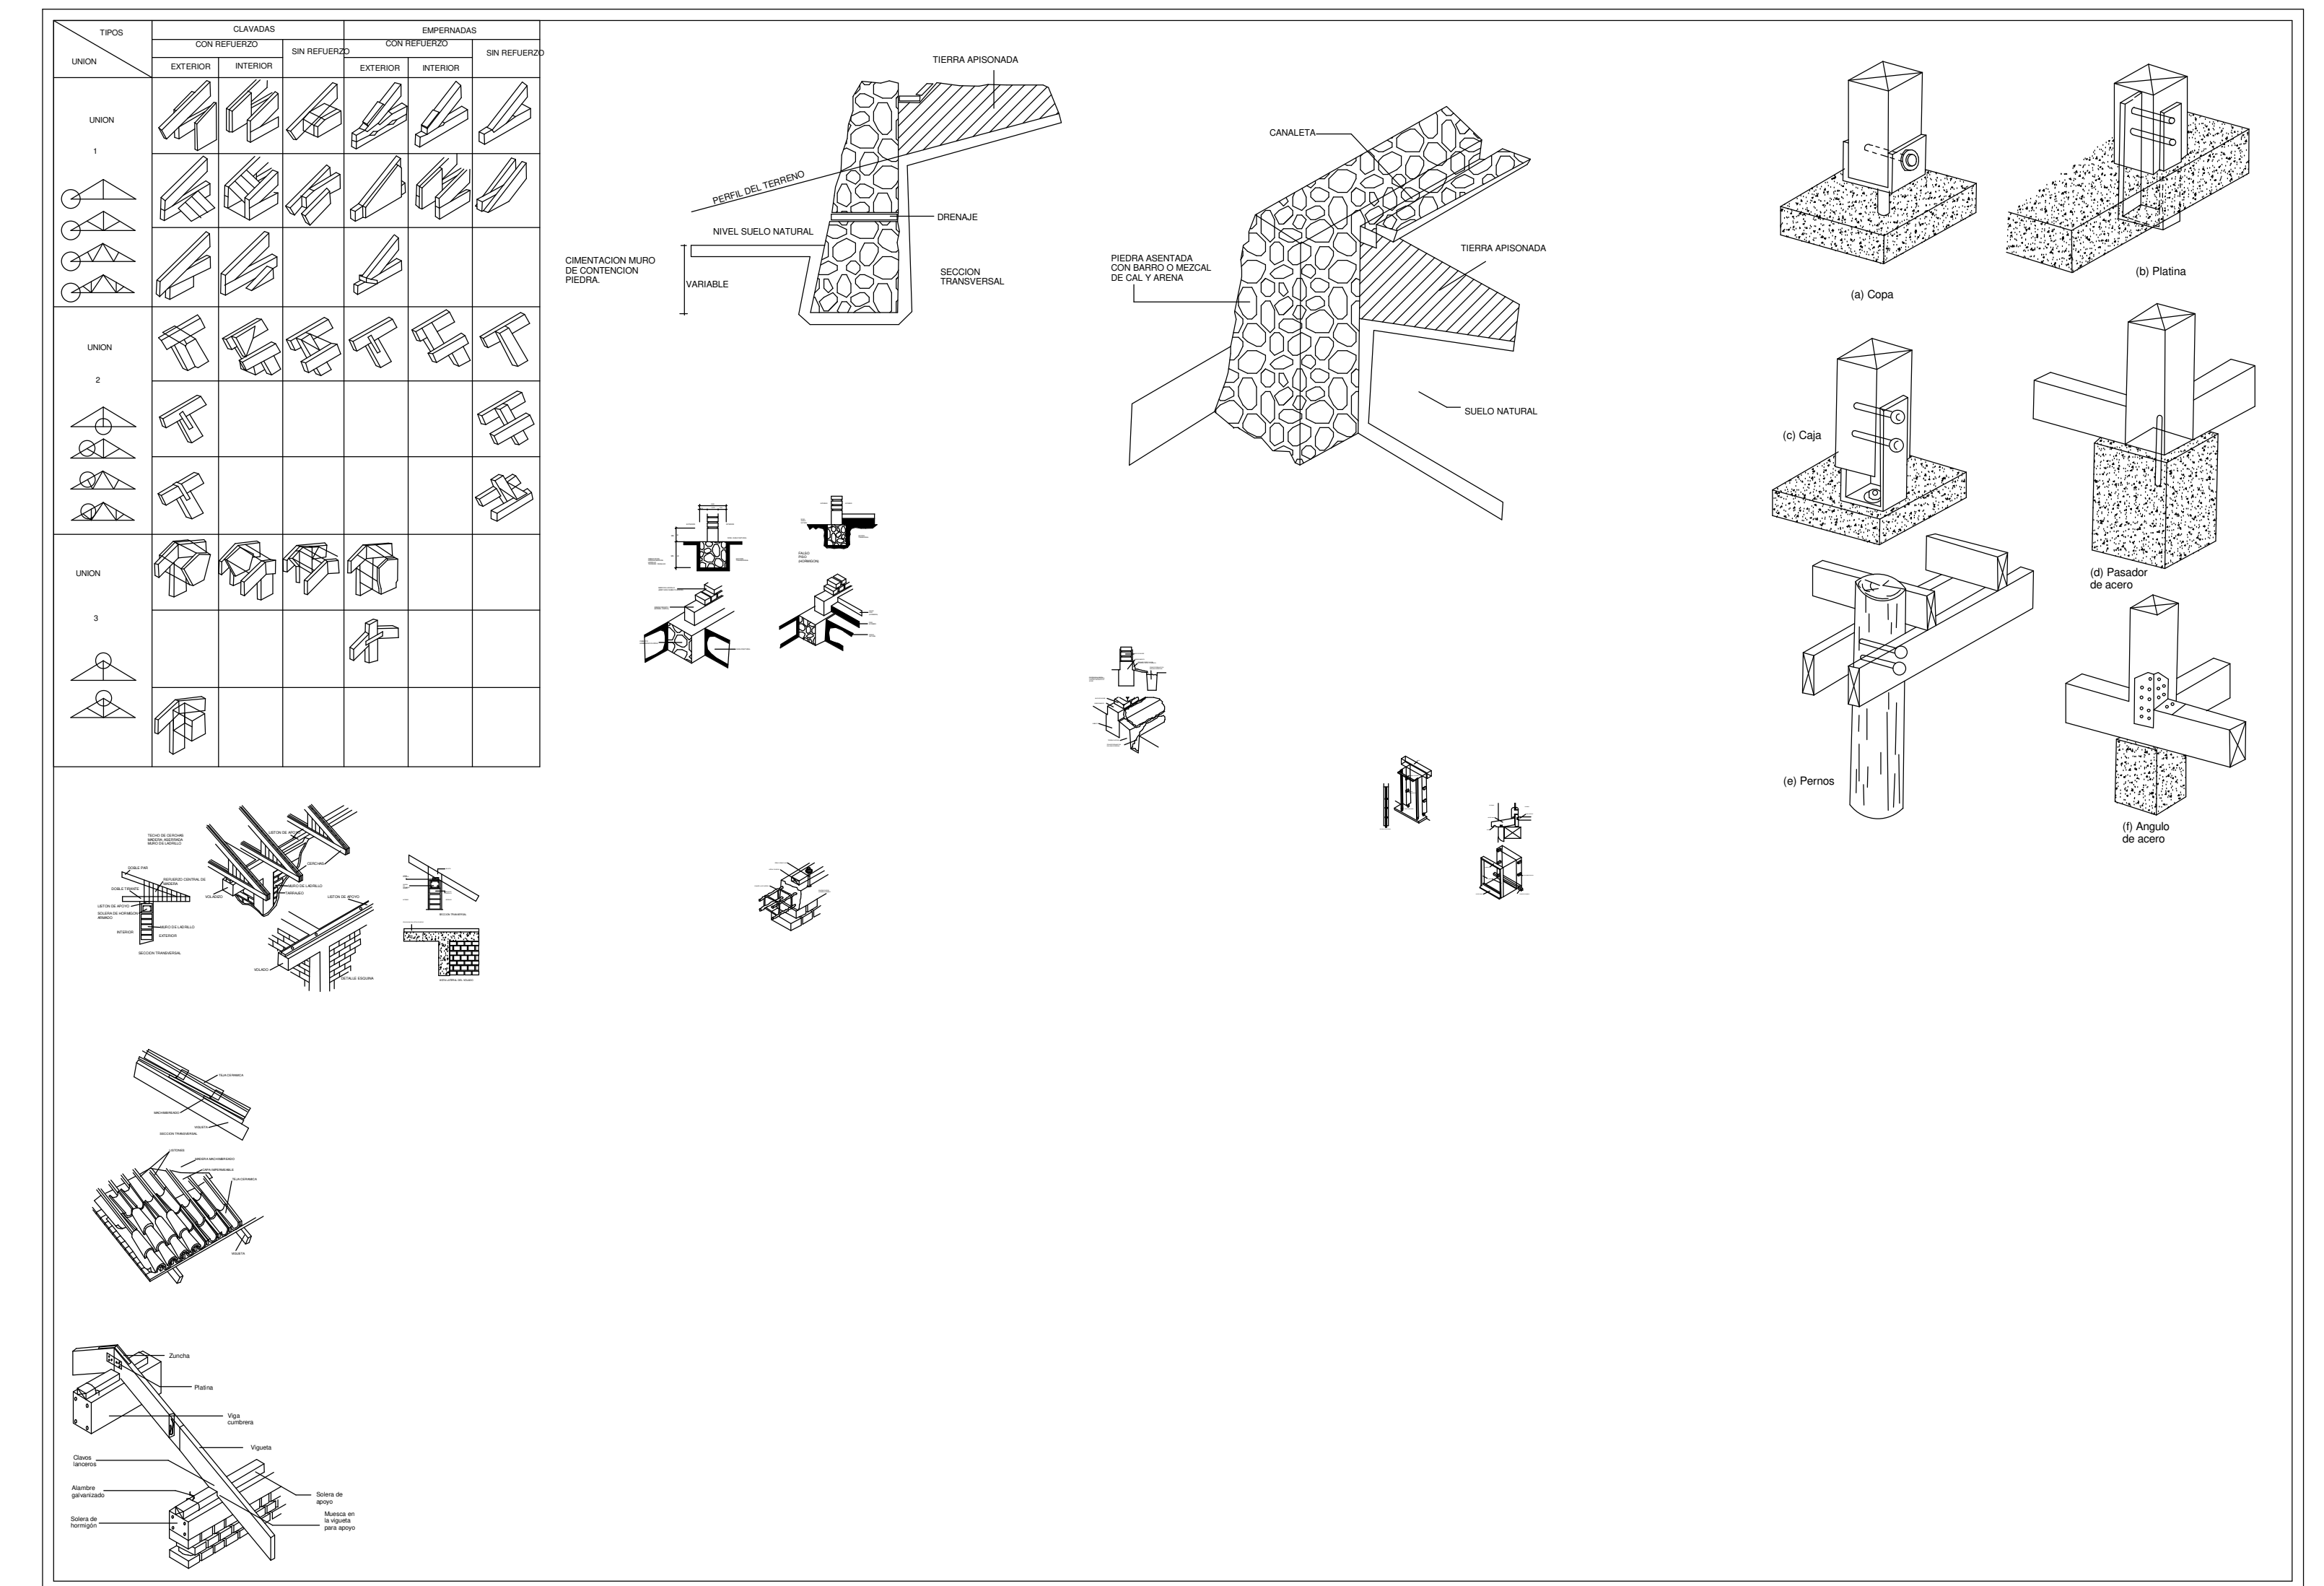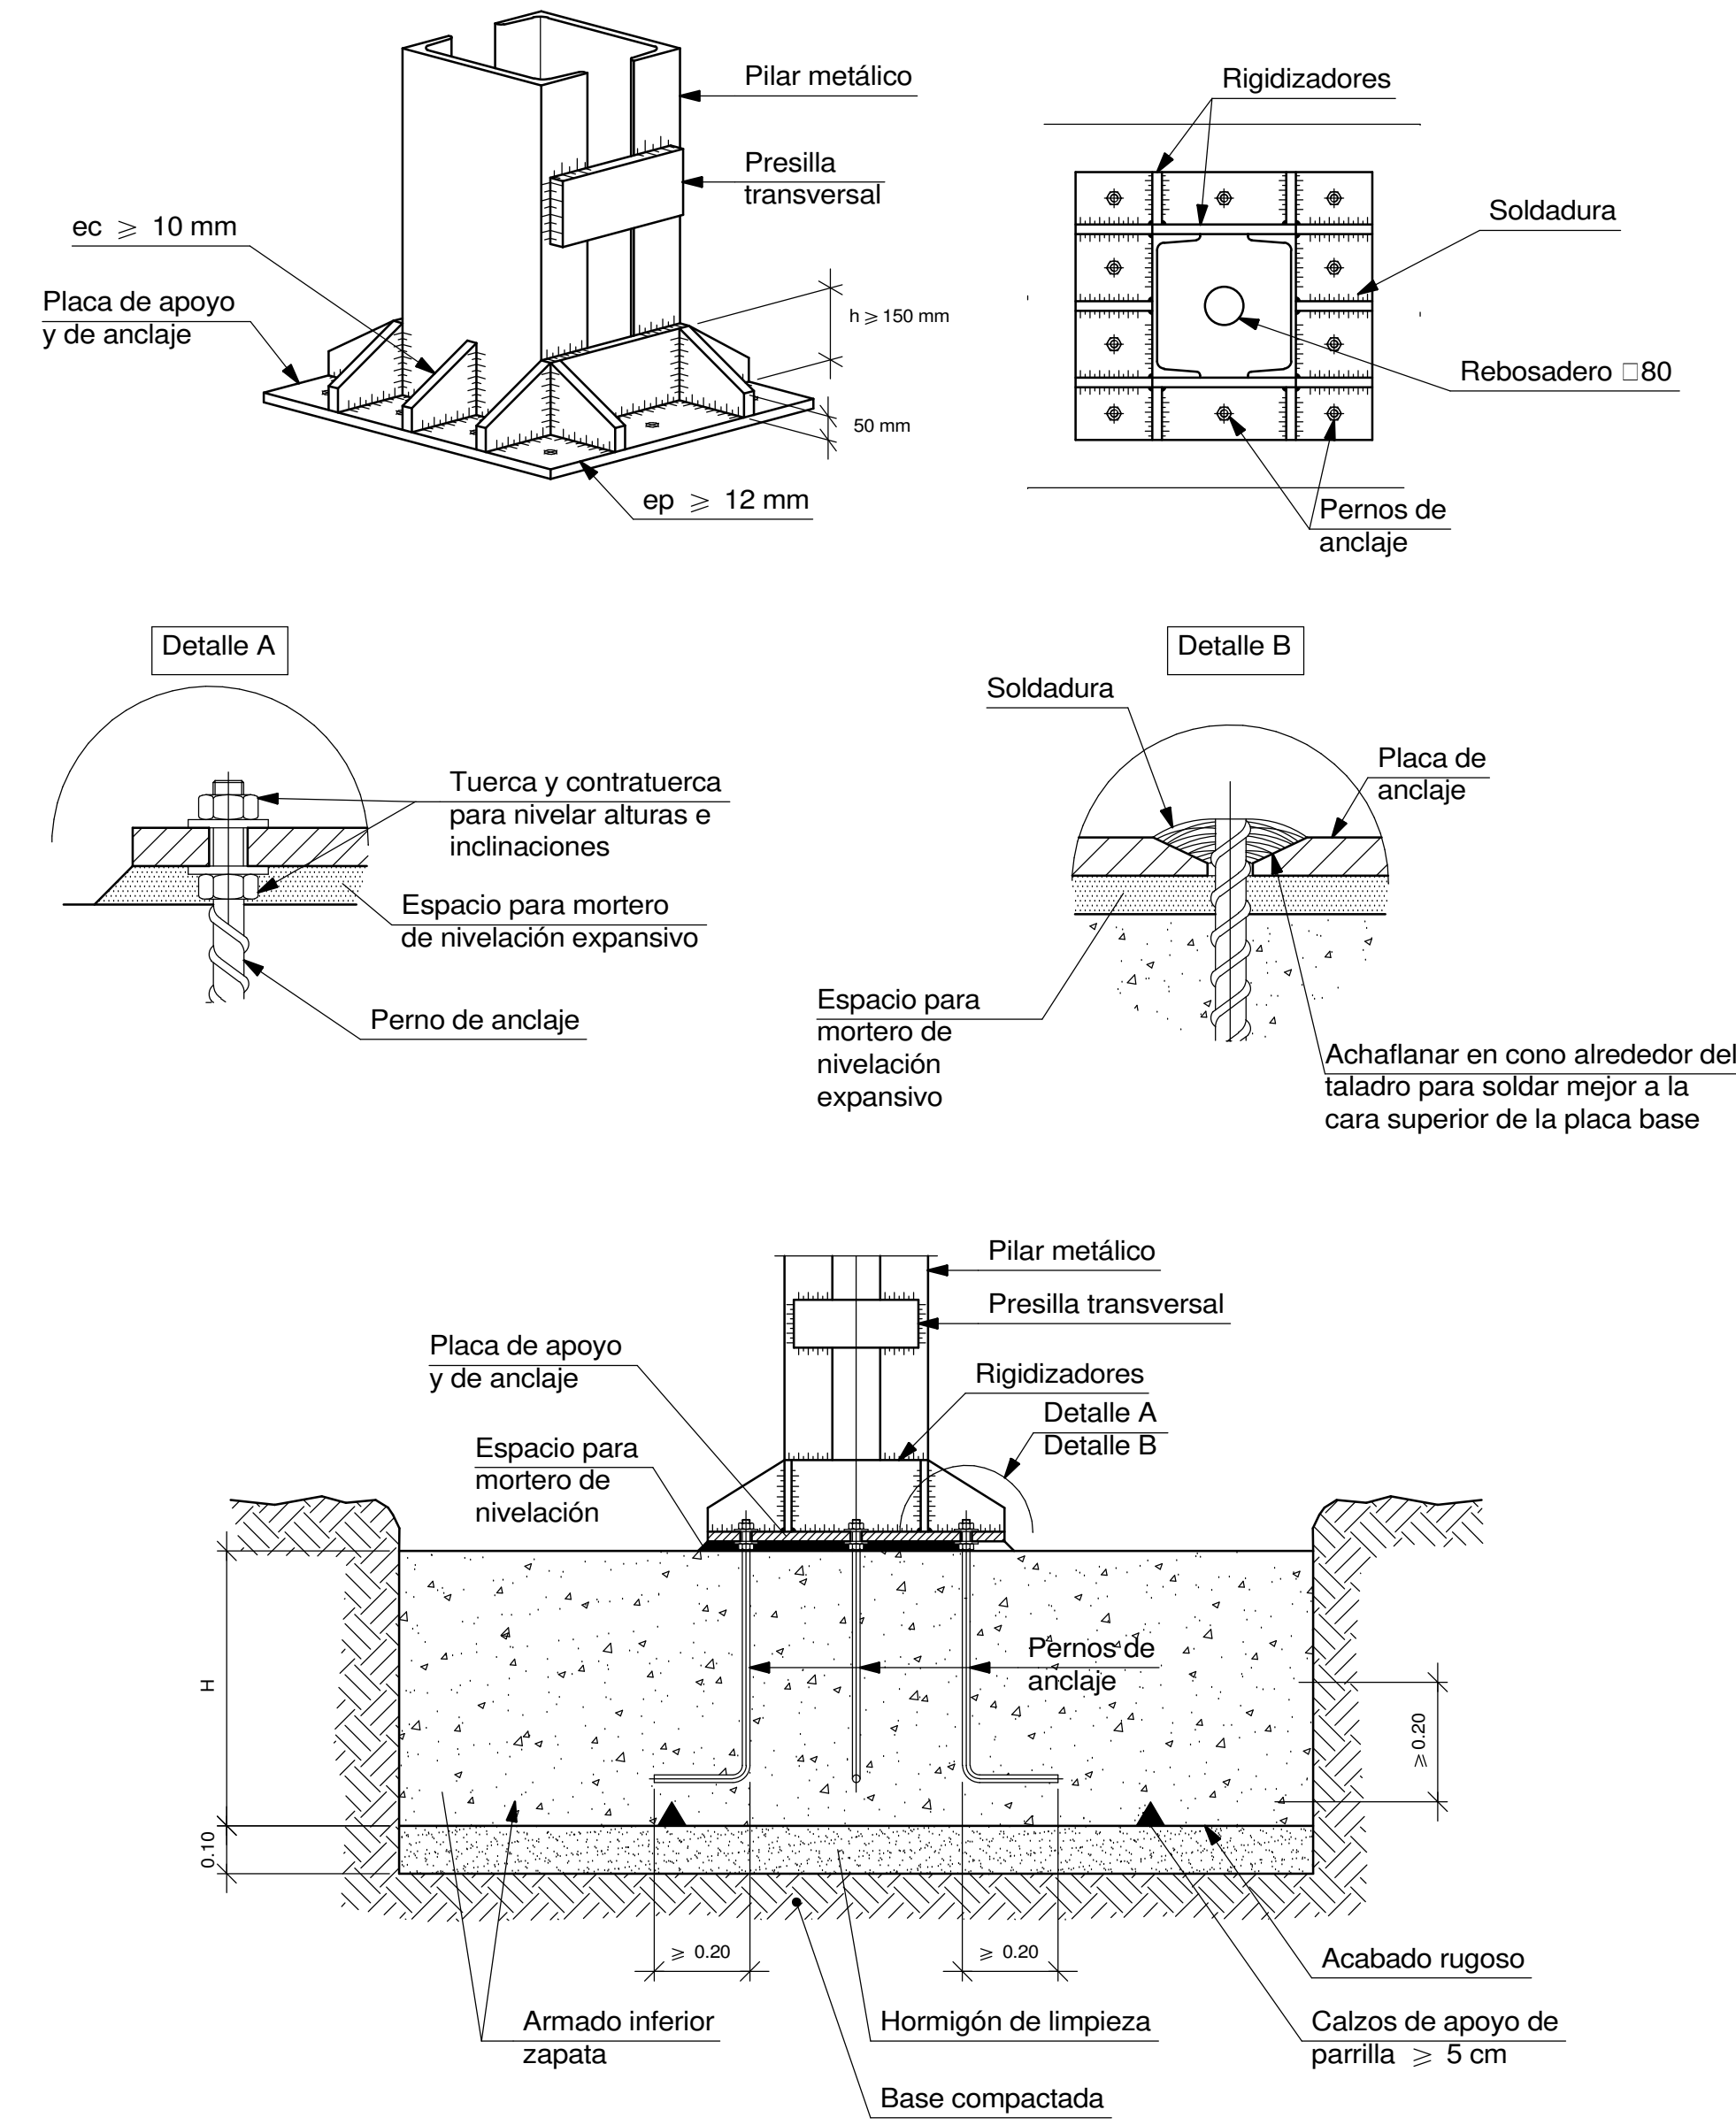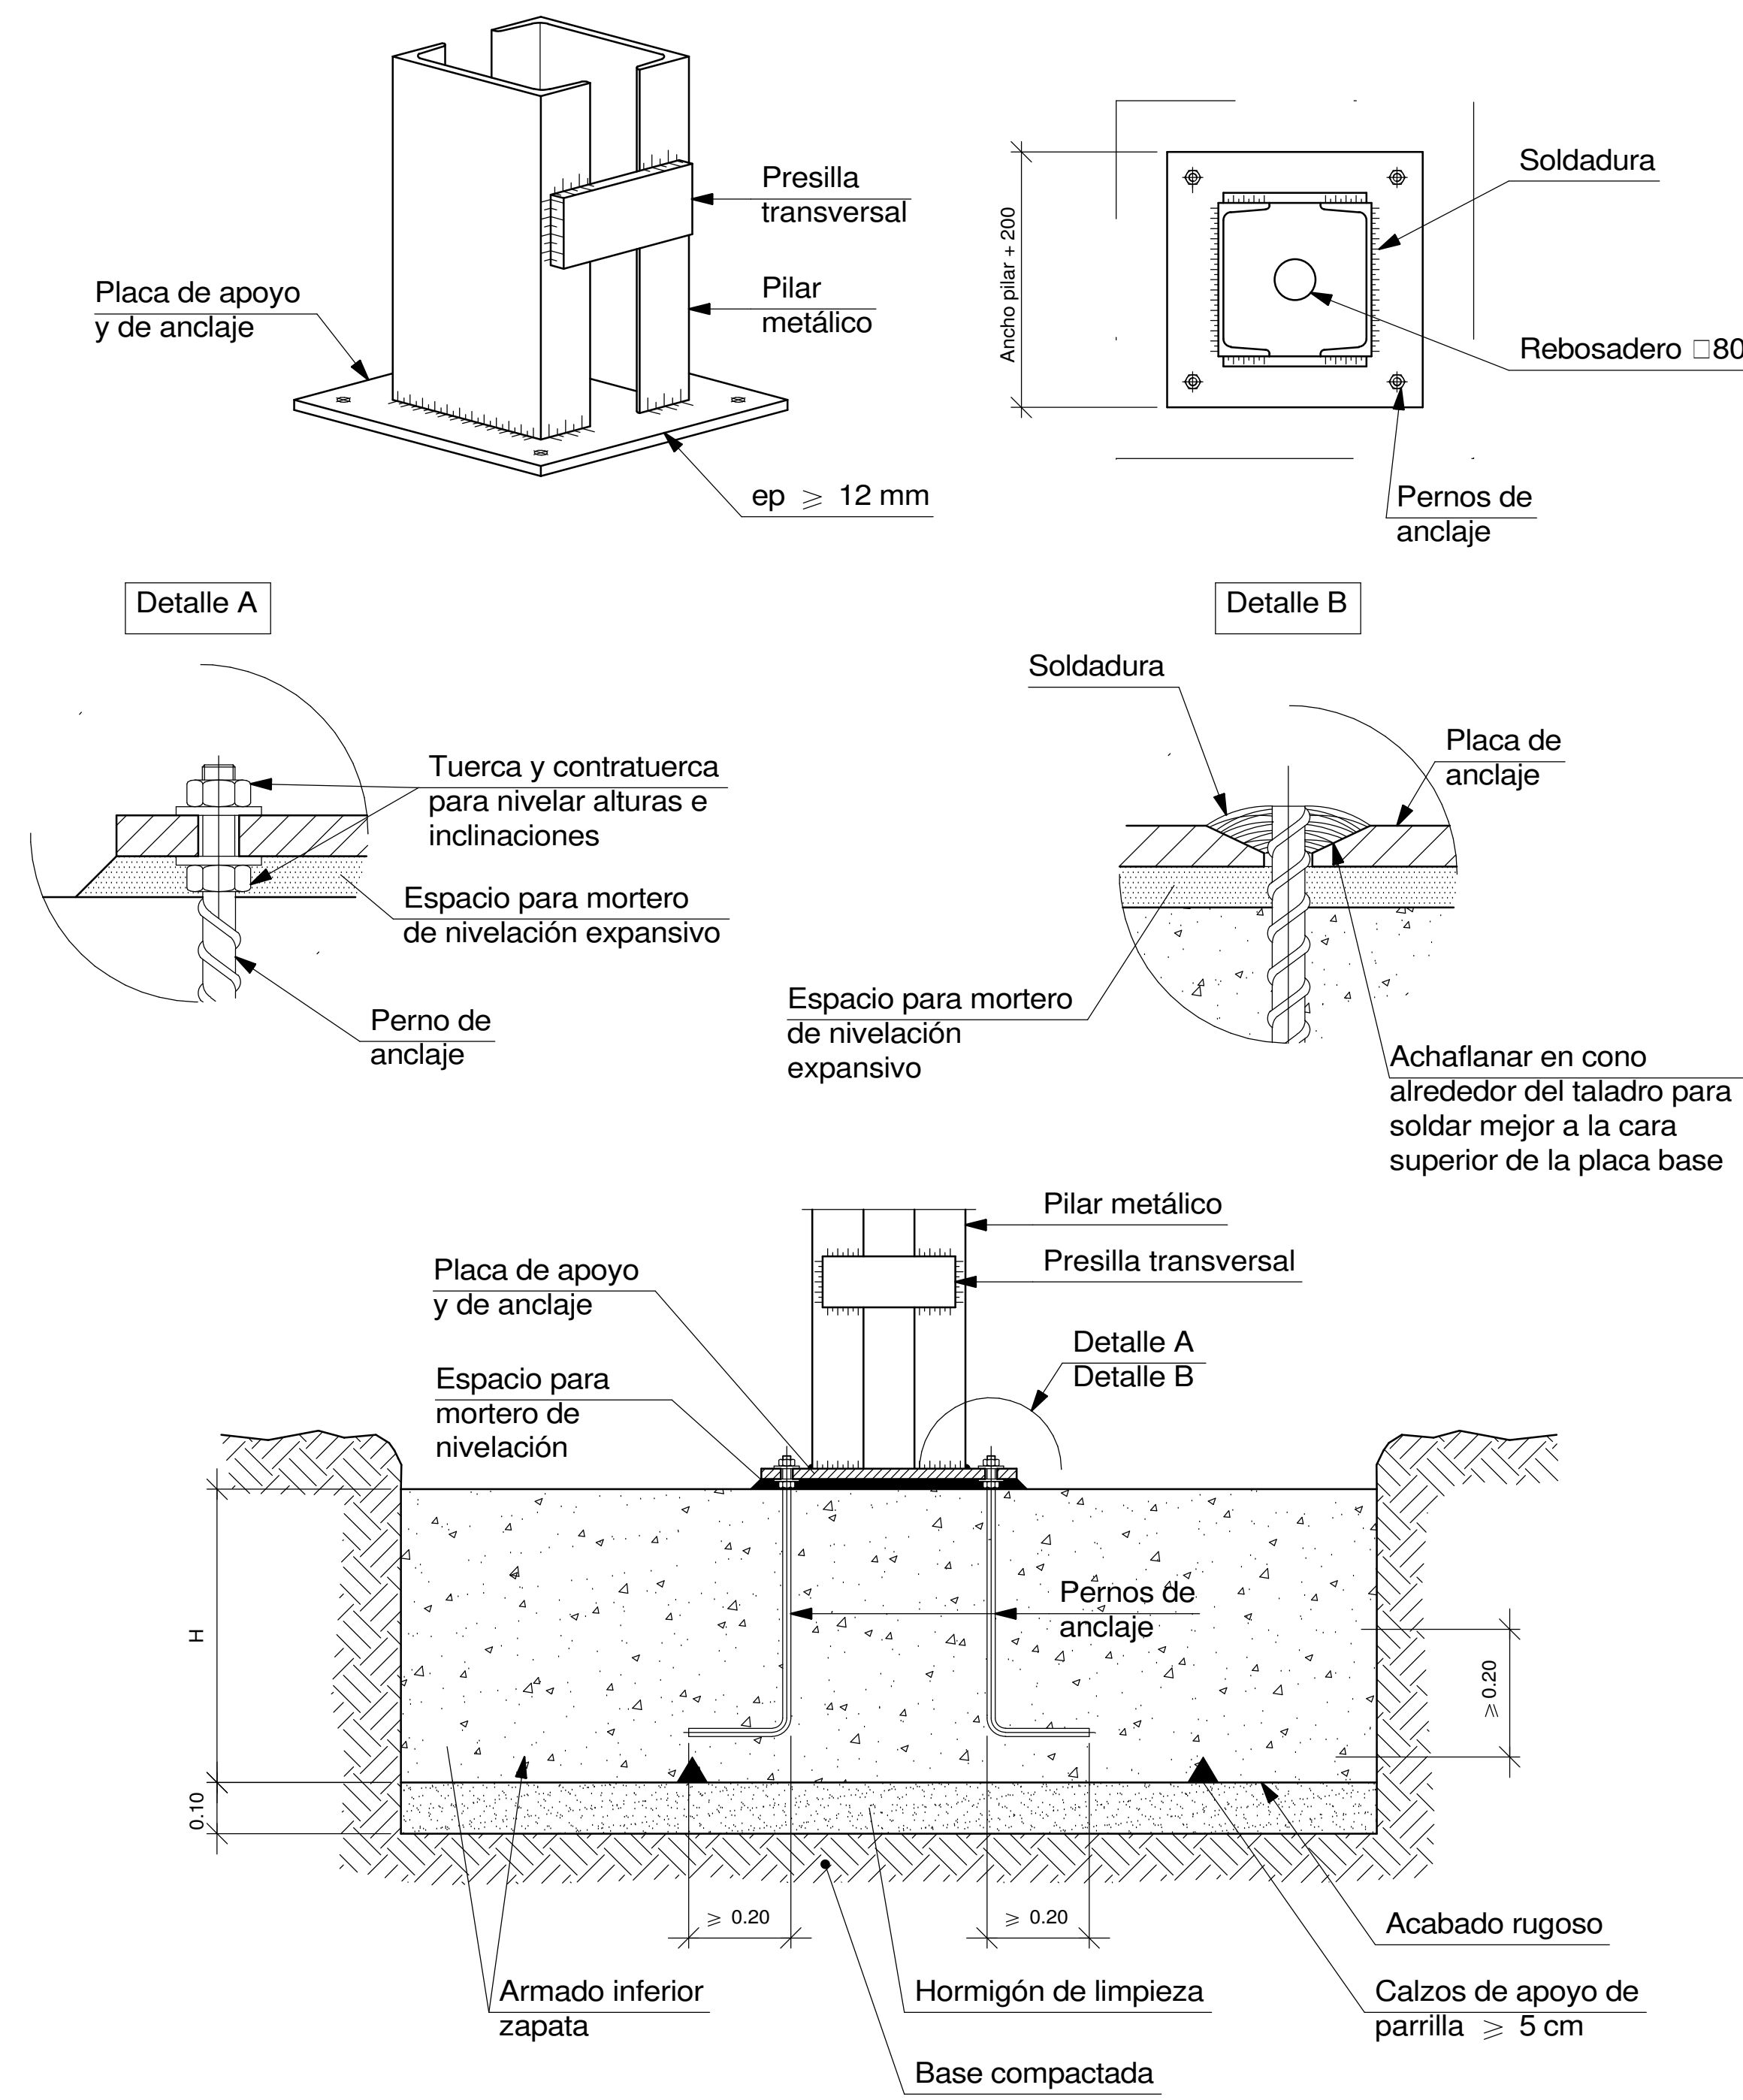

PARQUE INTEGRAL
TURISTICO EN EL LAGO SAN JACINTO
ESTUDIANTE: PAOLA JHASMINE CORNEJO BURGOS
DOCENTE GUIA: ARQ. JAVIER SANCHEZ

U.A.J.M.S



PROYECTO DE
GRADO

CARRERA: ARQUITECTURA Y URBANISMO

FECHA: 30-05-2018

ESC 1:100

CARACTER: DETALLE CONSTRUCTIVO


30/53

DETALLE CONSTRUCTIVO Y DE BORDE


TURISMO




MUELLES

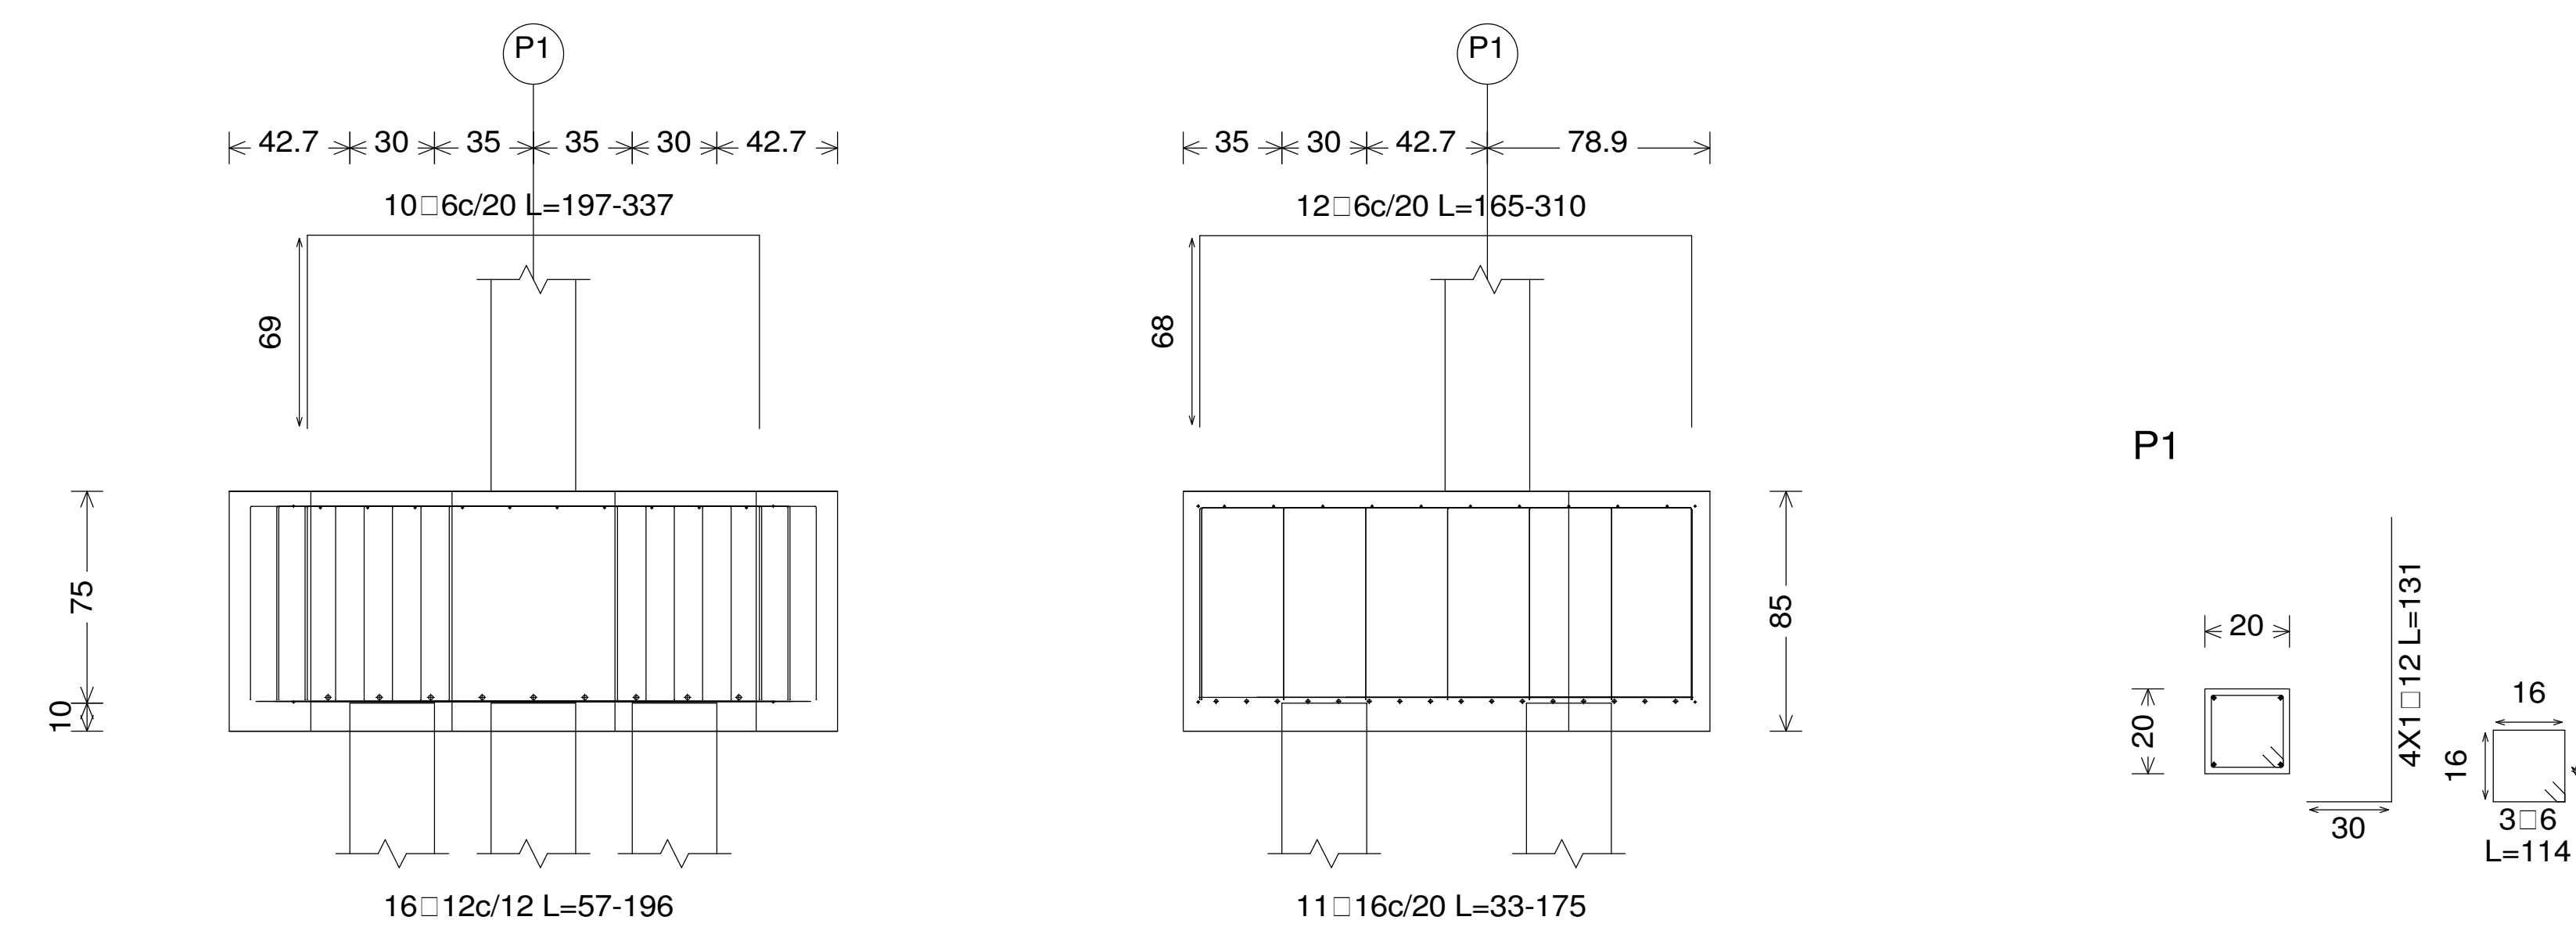



Pilotes: Paola

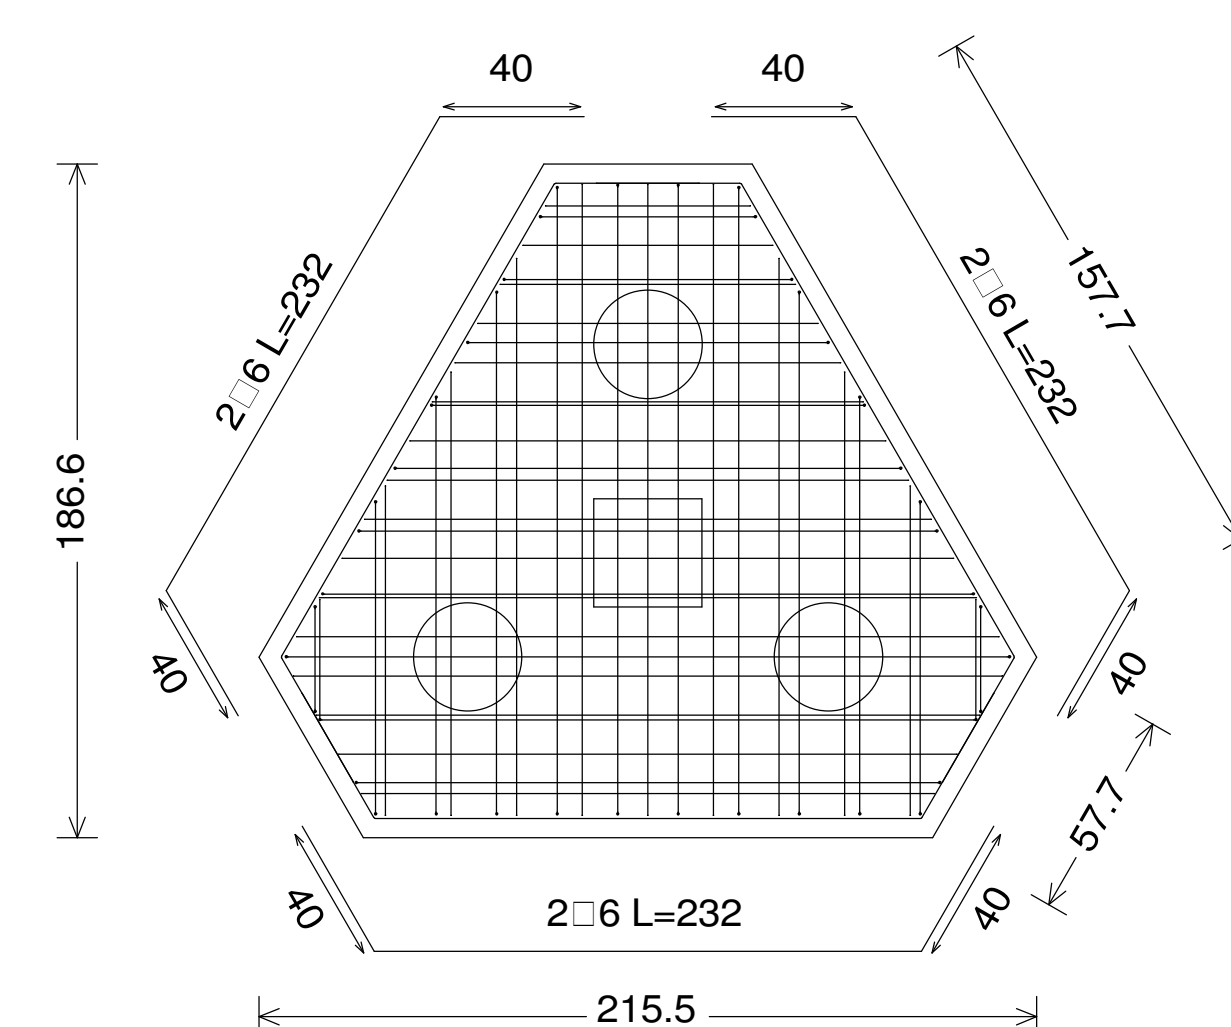

Viga mediana

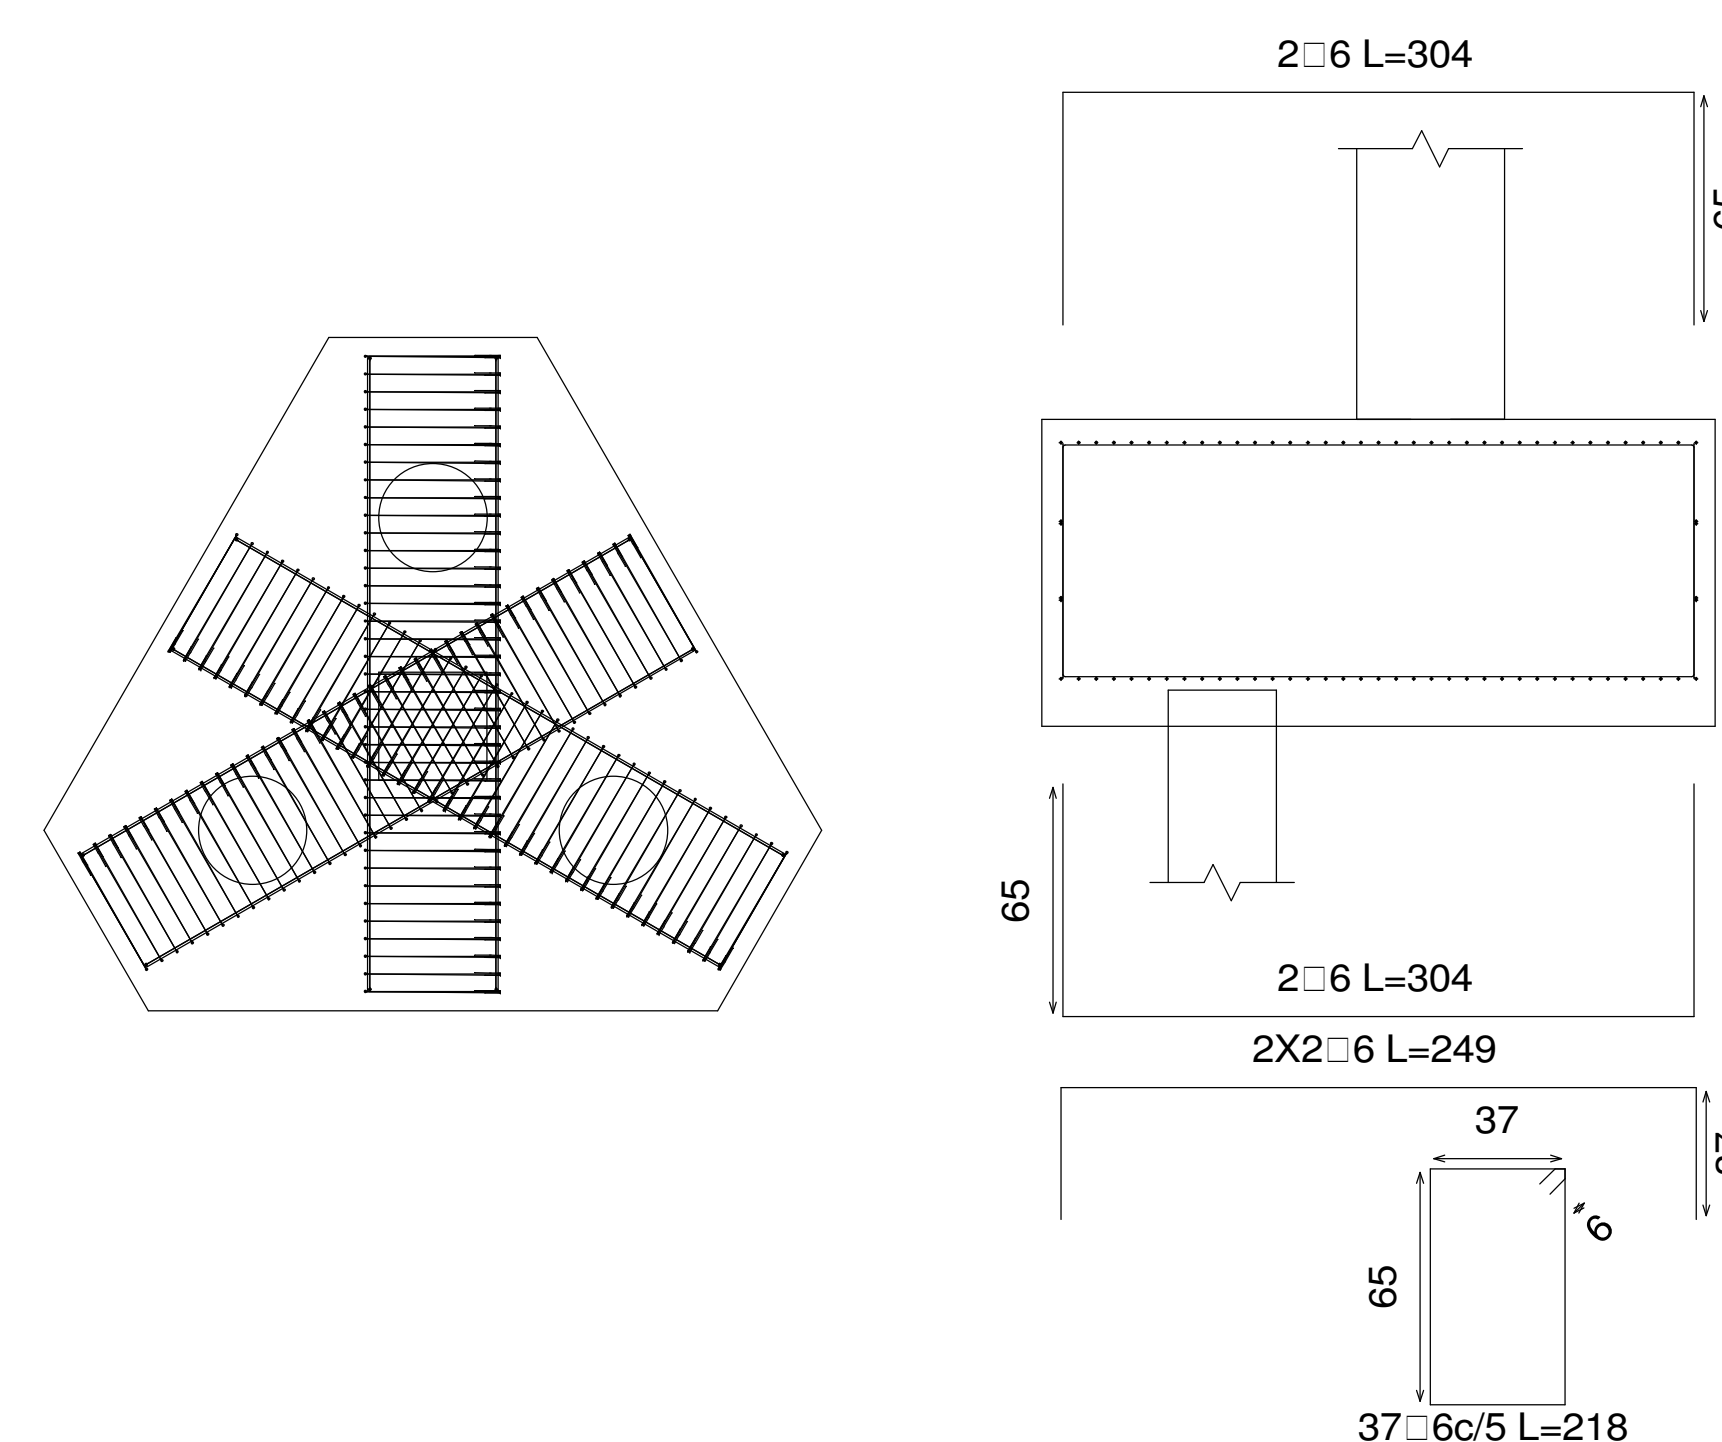

Viga lateral

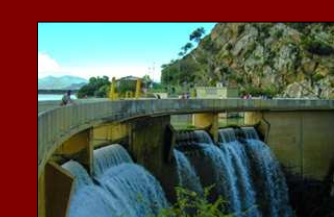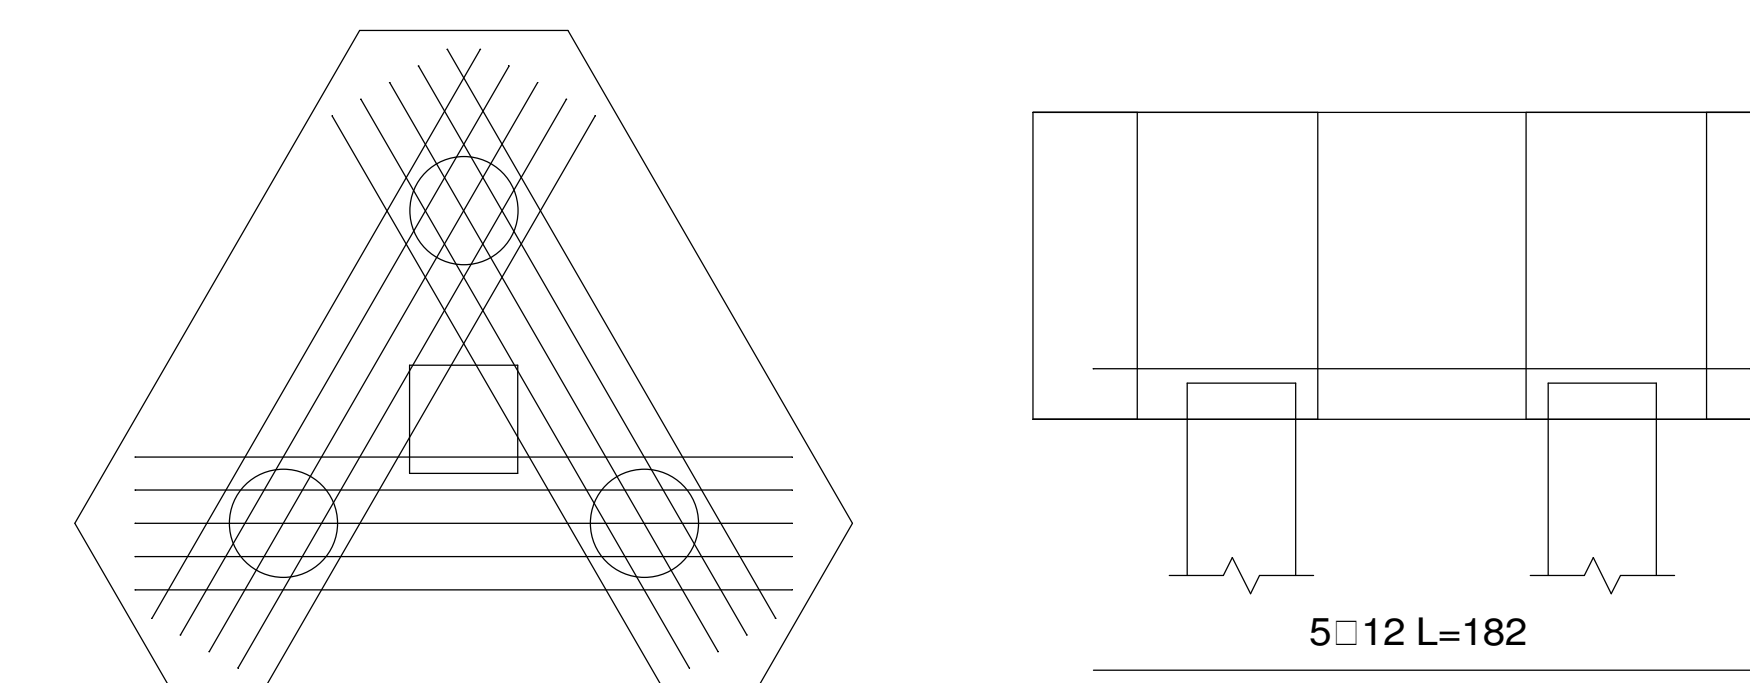

PARQUE INTEGRAL
TURISTICO EN EL LAGO SAN JACINTO

ESTUDIANTE: PAOLA JHASMINE
CORNEJO BURGOS

DOCENTE GUIA: ARQ. JAVIER SANCHEZ

U.A.J.M.S



PROYECTO DE
GRADO

CARRERA: ARQUITECTURA Y URBANISMO

FECHA: 30-05-2018

ESC 1:100


CARACTER: DETALLE CONSTRUCTIVO

DISEÑO DE MOBILIARIO


TURISMO




PROPUESTA

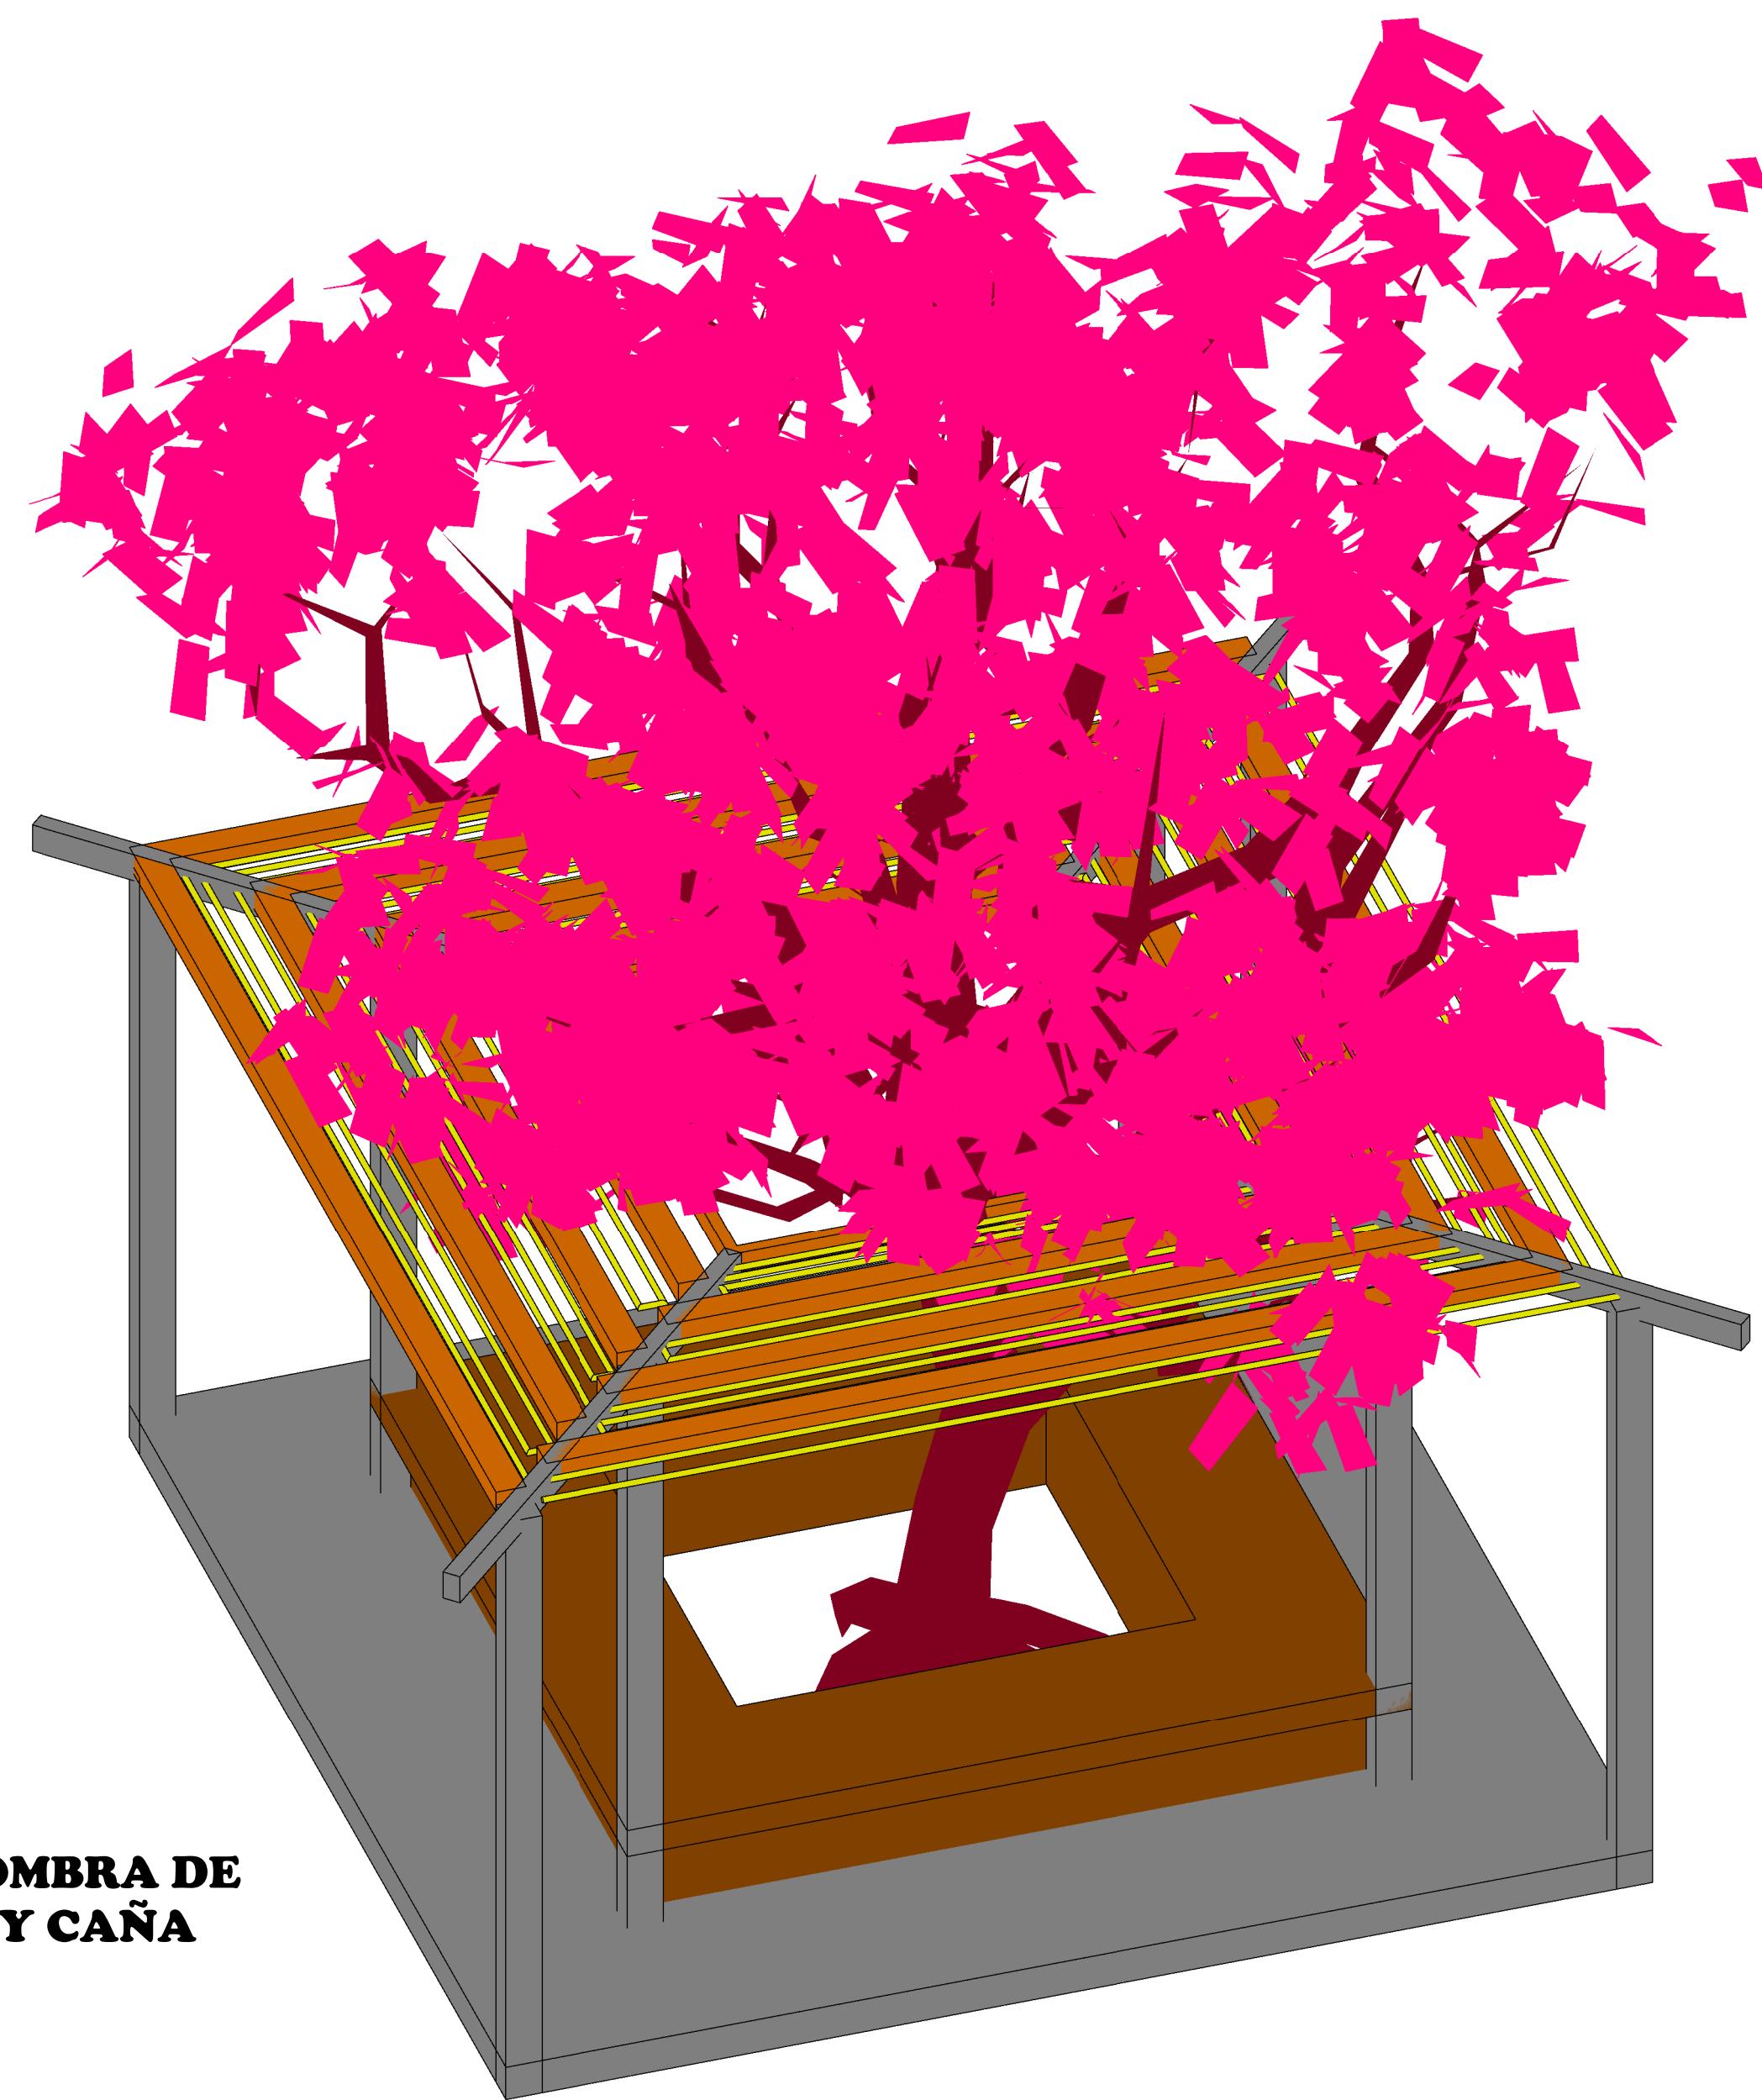



MEDIA SOMBRA DE
MADERA Y CAÑA
ESC 1:20

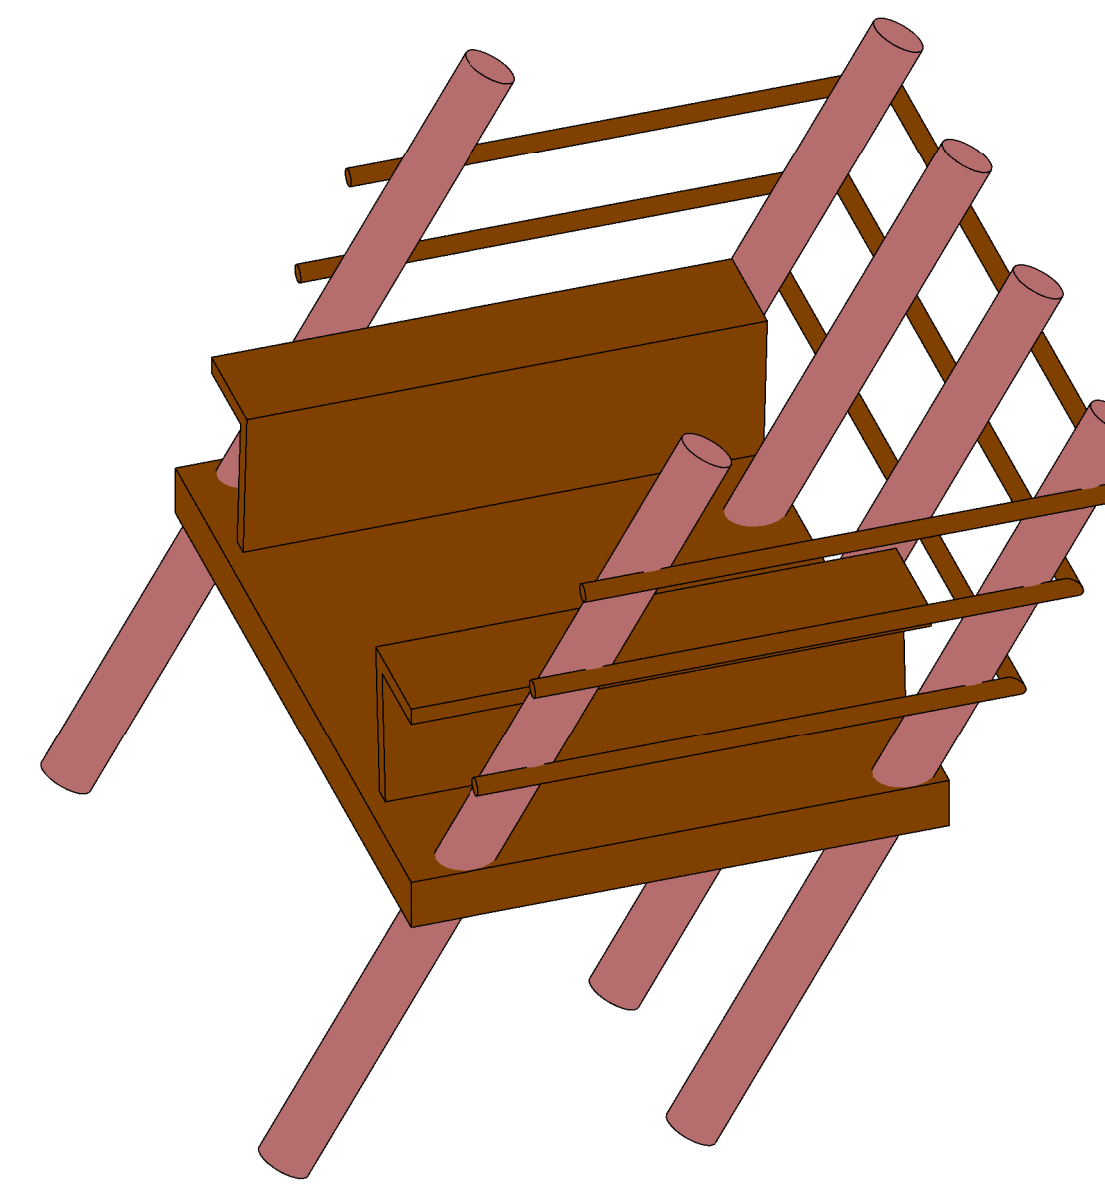



MIRADOR
ESC 1:20

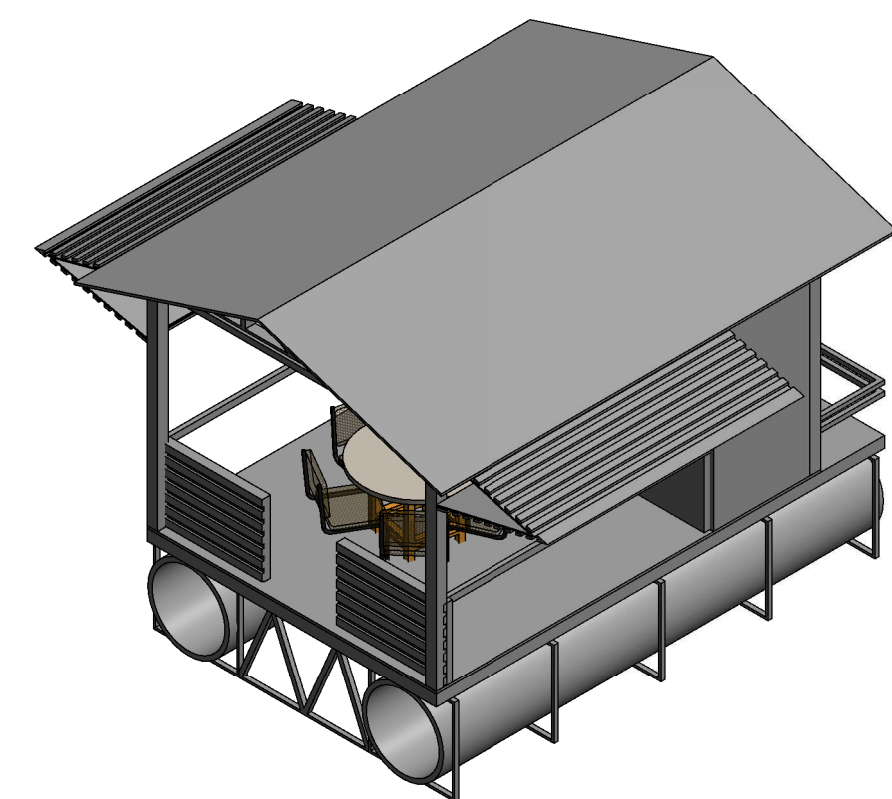

RESTAURANTE
ESC 1:100

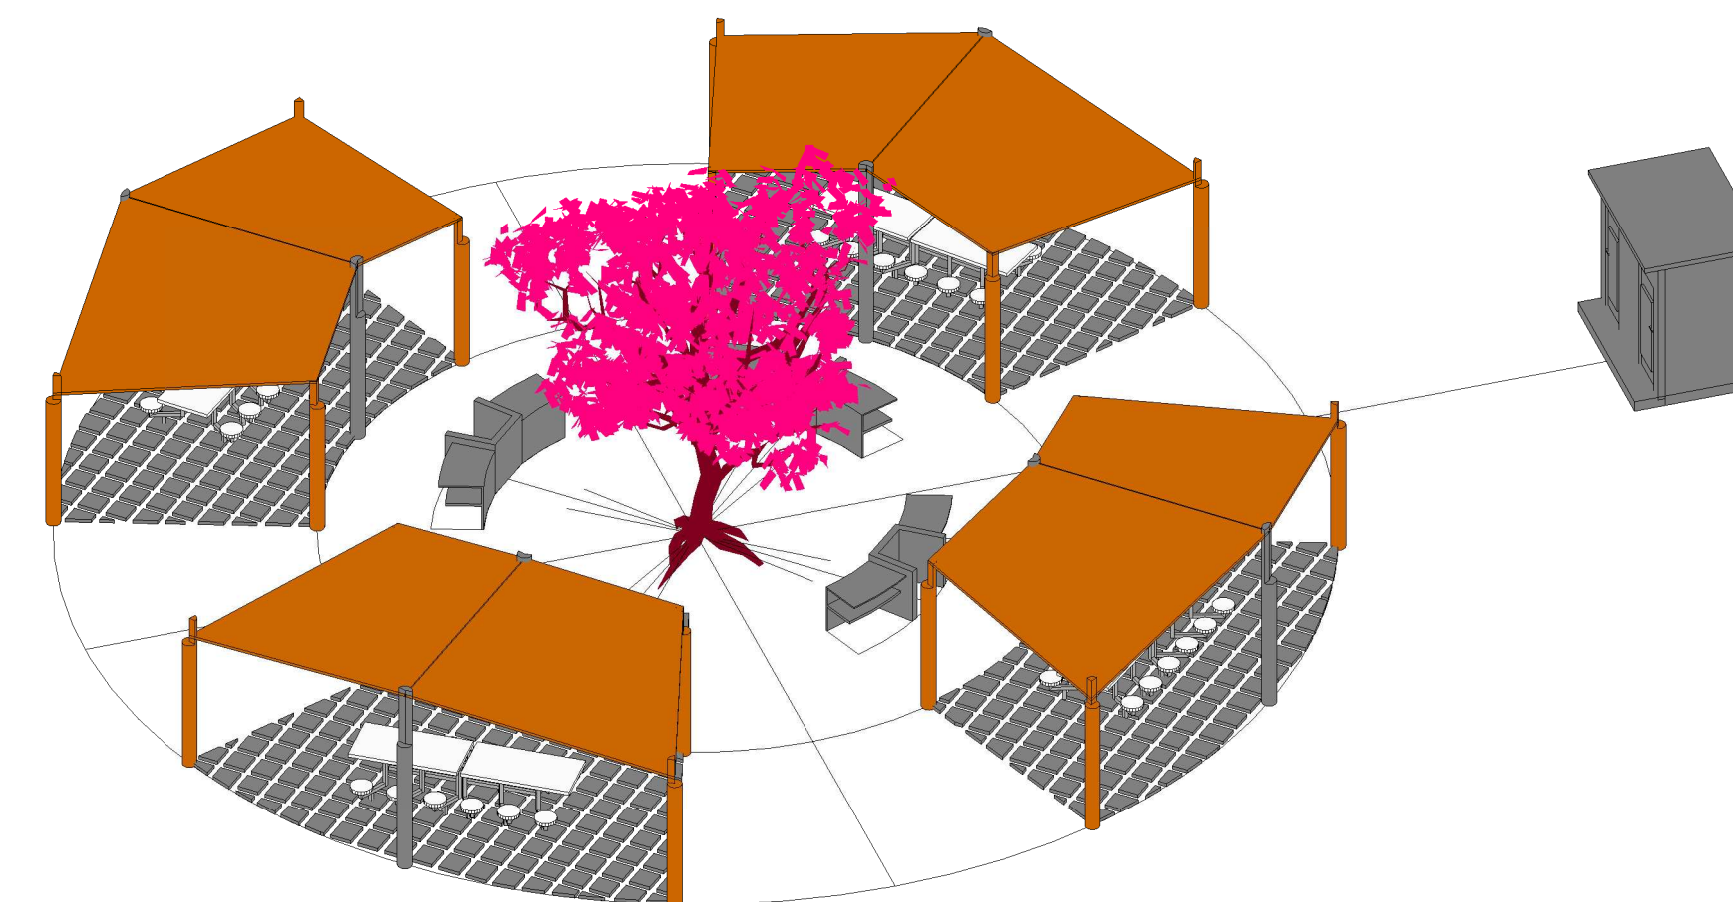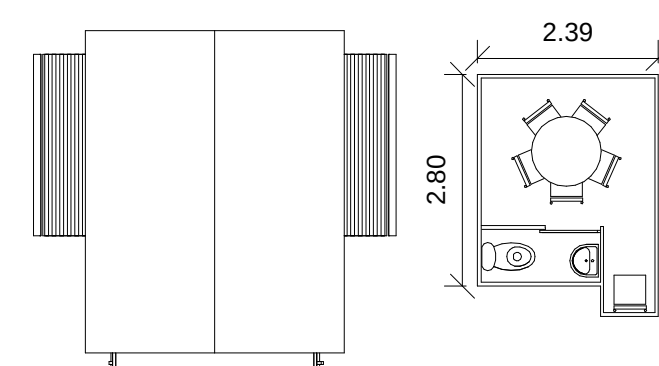

PARRILLEROS
ESC 1:100

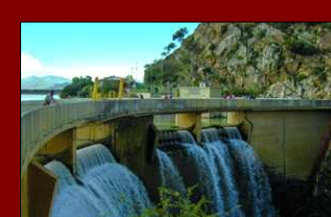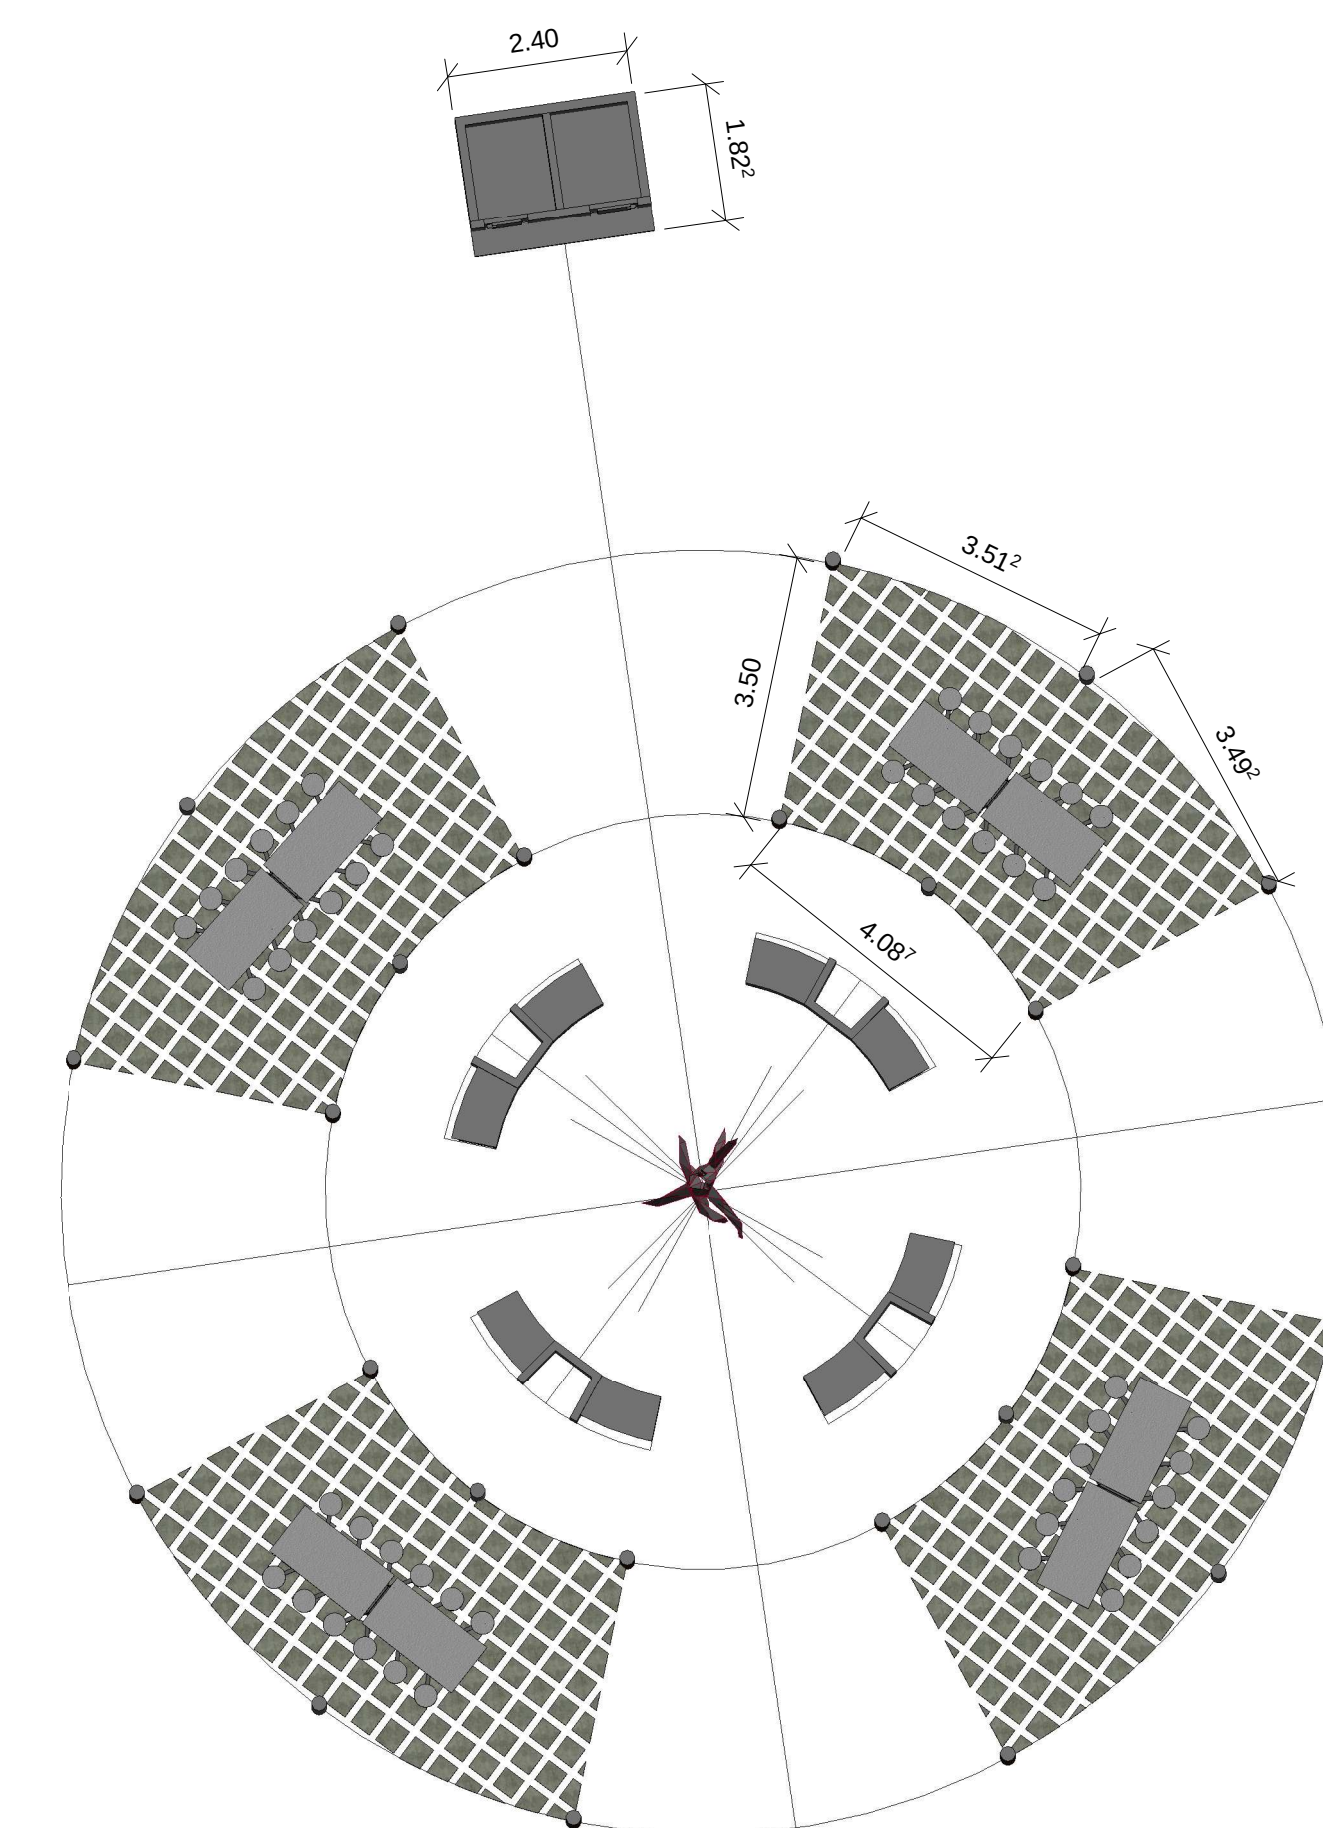

PARQUE INTEGRAL
TURISTICO EN EL LAGO SAN JACINTO

ESTUDIANTE: PAOLA JHASMINE
CORNEJO BURGOS

DOCENTE GUIA: ARQ. JAVIER SANCHEZ

U.A.J.M.S



PROYECTO DE
GRADO

CARRERA: ARQUITECTURA Y URBANISMO

FECHA: 30-05-2018

ESC 1:100

CARACTER: MOBILIARIO