

DETALLES CONSTRUCTIVOS

DETALLES CONSTRUCTIVOS DE BAÑOS

REJILLA DE PISO CUADRADA

REJILLA DE PISO CIRCULAR

DETALLE DE LAS REJILLAS DE PISO UTILIZADAS EN LA INSTALACIONE ALCANTARILLADO

DETALLE CÁMARA DE INSPECCIÓN

DETALLE BAÑOS



SISTEMA DE AISLAMIENTO PARA LA SALA DE MAQUINARIAS



UNIV.: **DIEGO CHINO CATARI** | **ARQUITECTURA Y URBANISMO**


UNIV.: **DIEGO CHINO CATARI**
"CAMPO FERIA" EN EL VALLE DE LA CONCEPCIÓN - URIUNDO
U. A. J. M. S. FACULTAD DE CIENCIAS Y TECNOLOGÍA | ARQUITECTURA Y URBANISMO







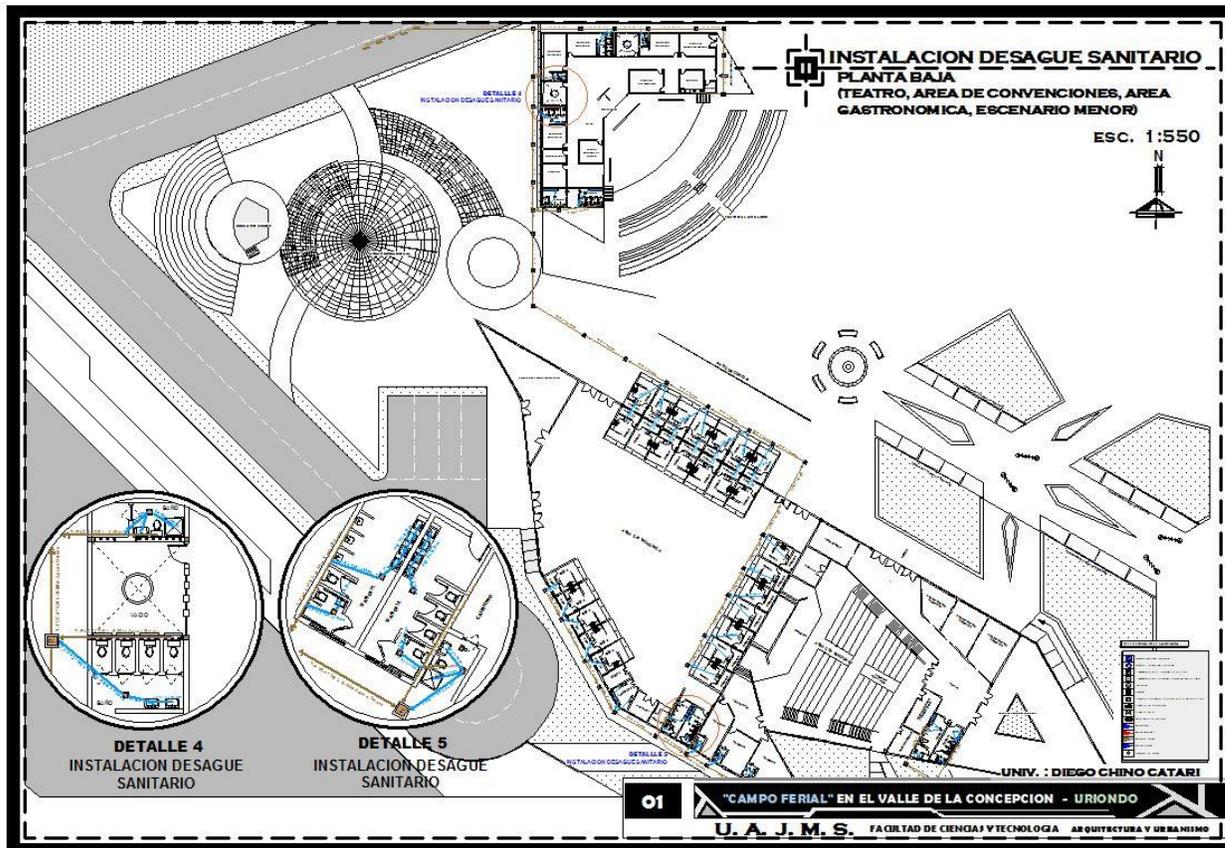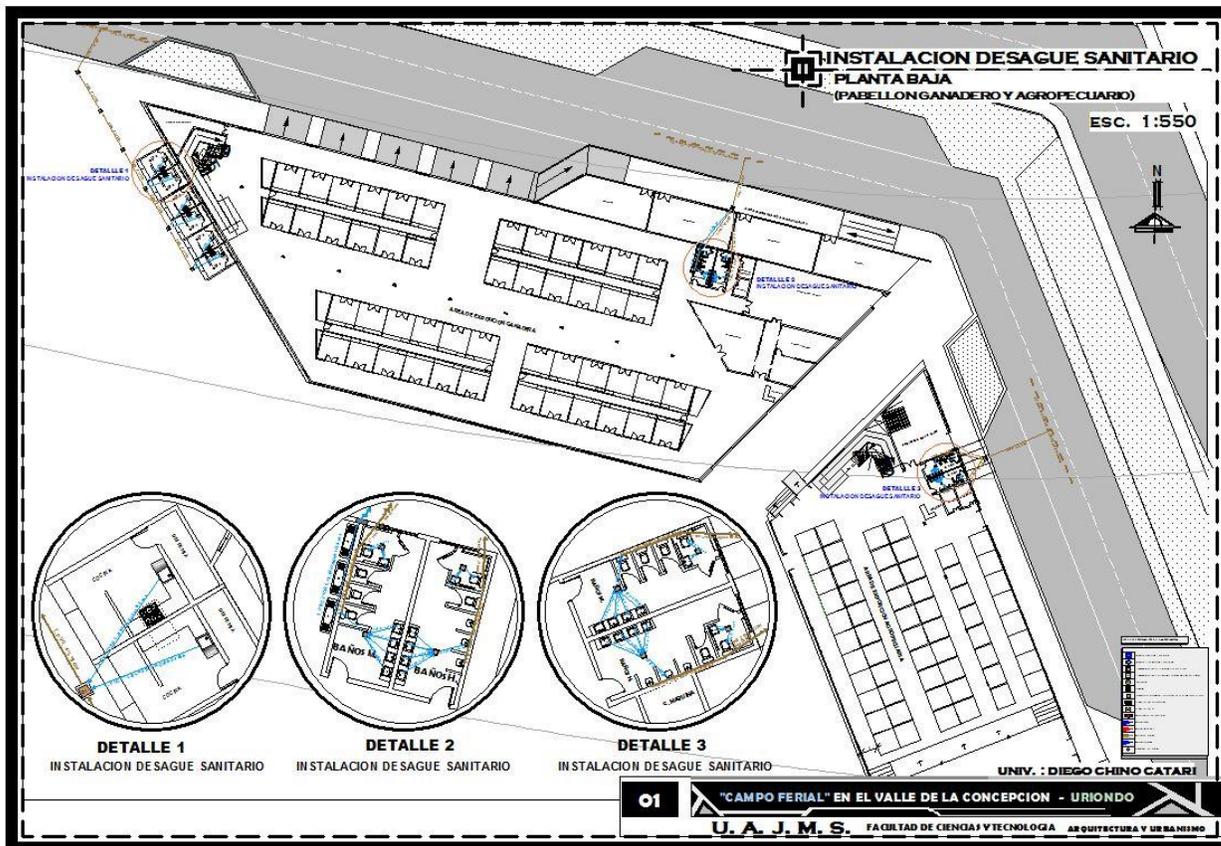


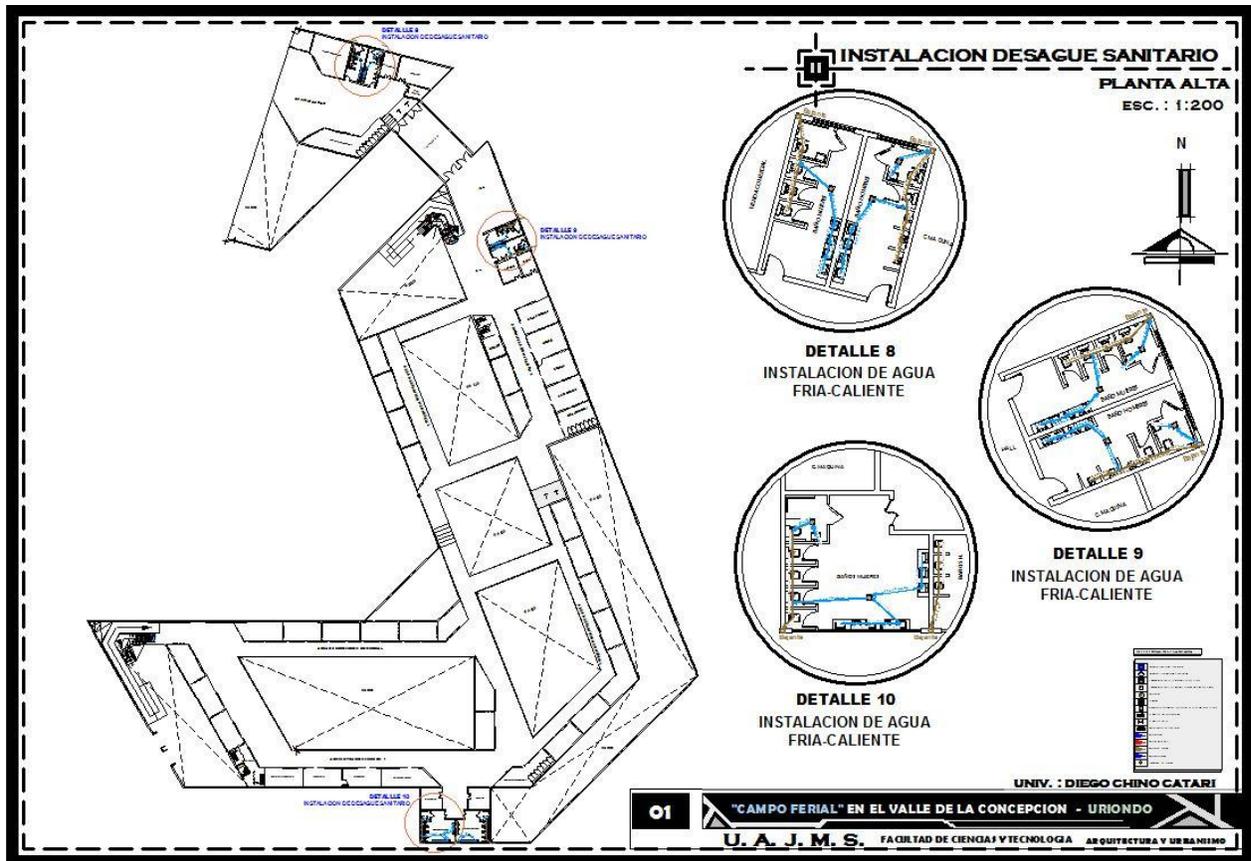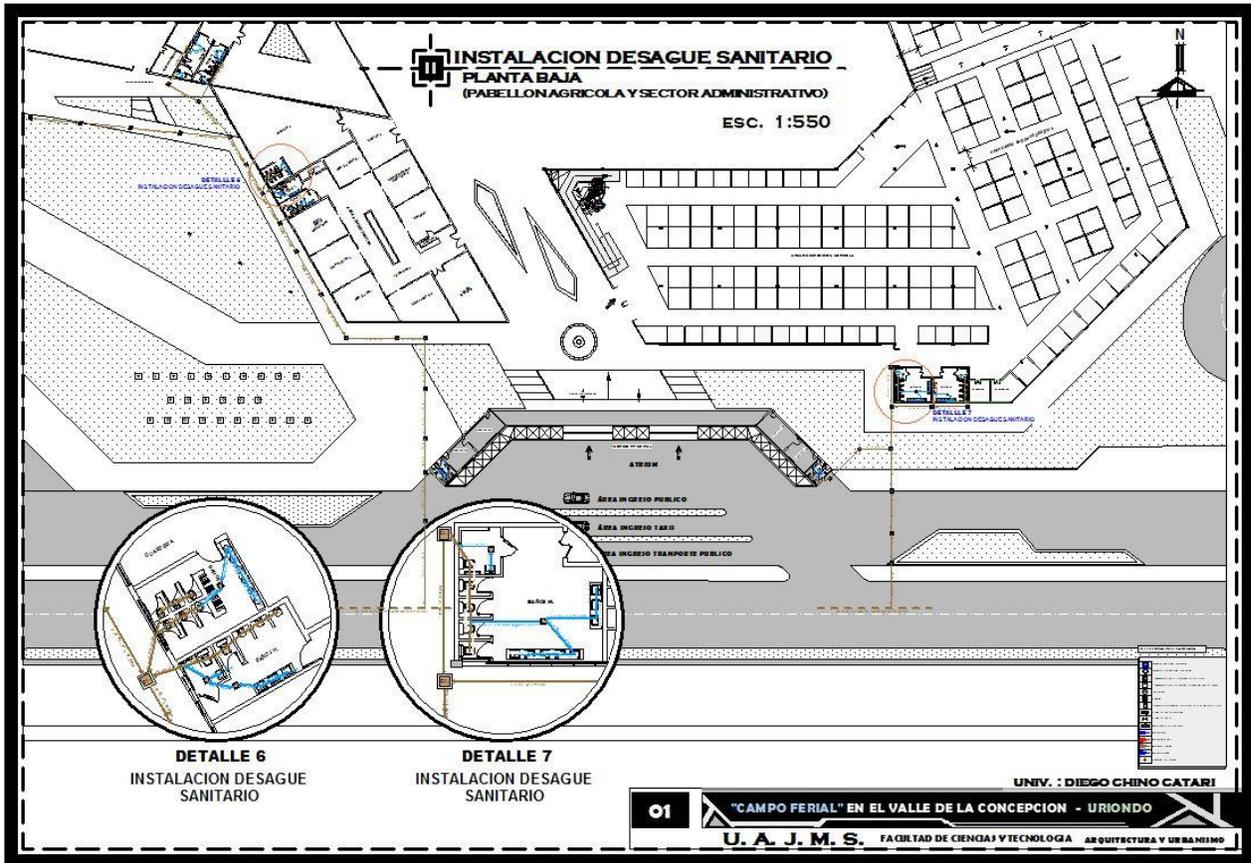

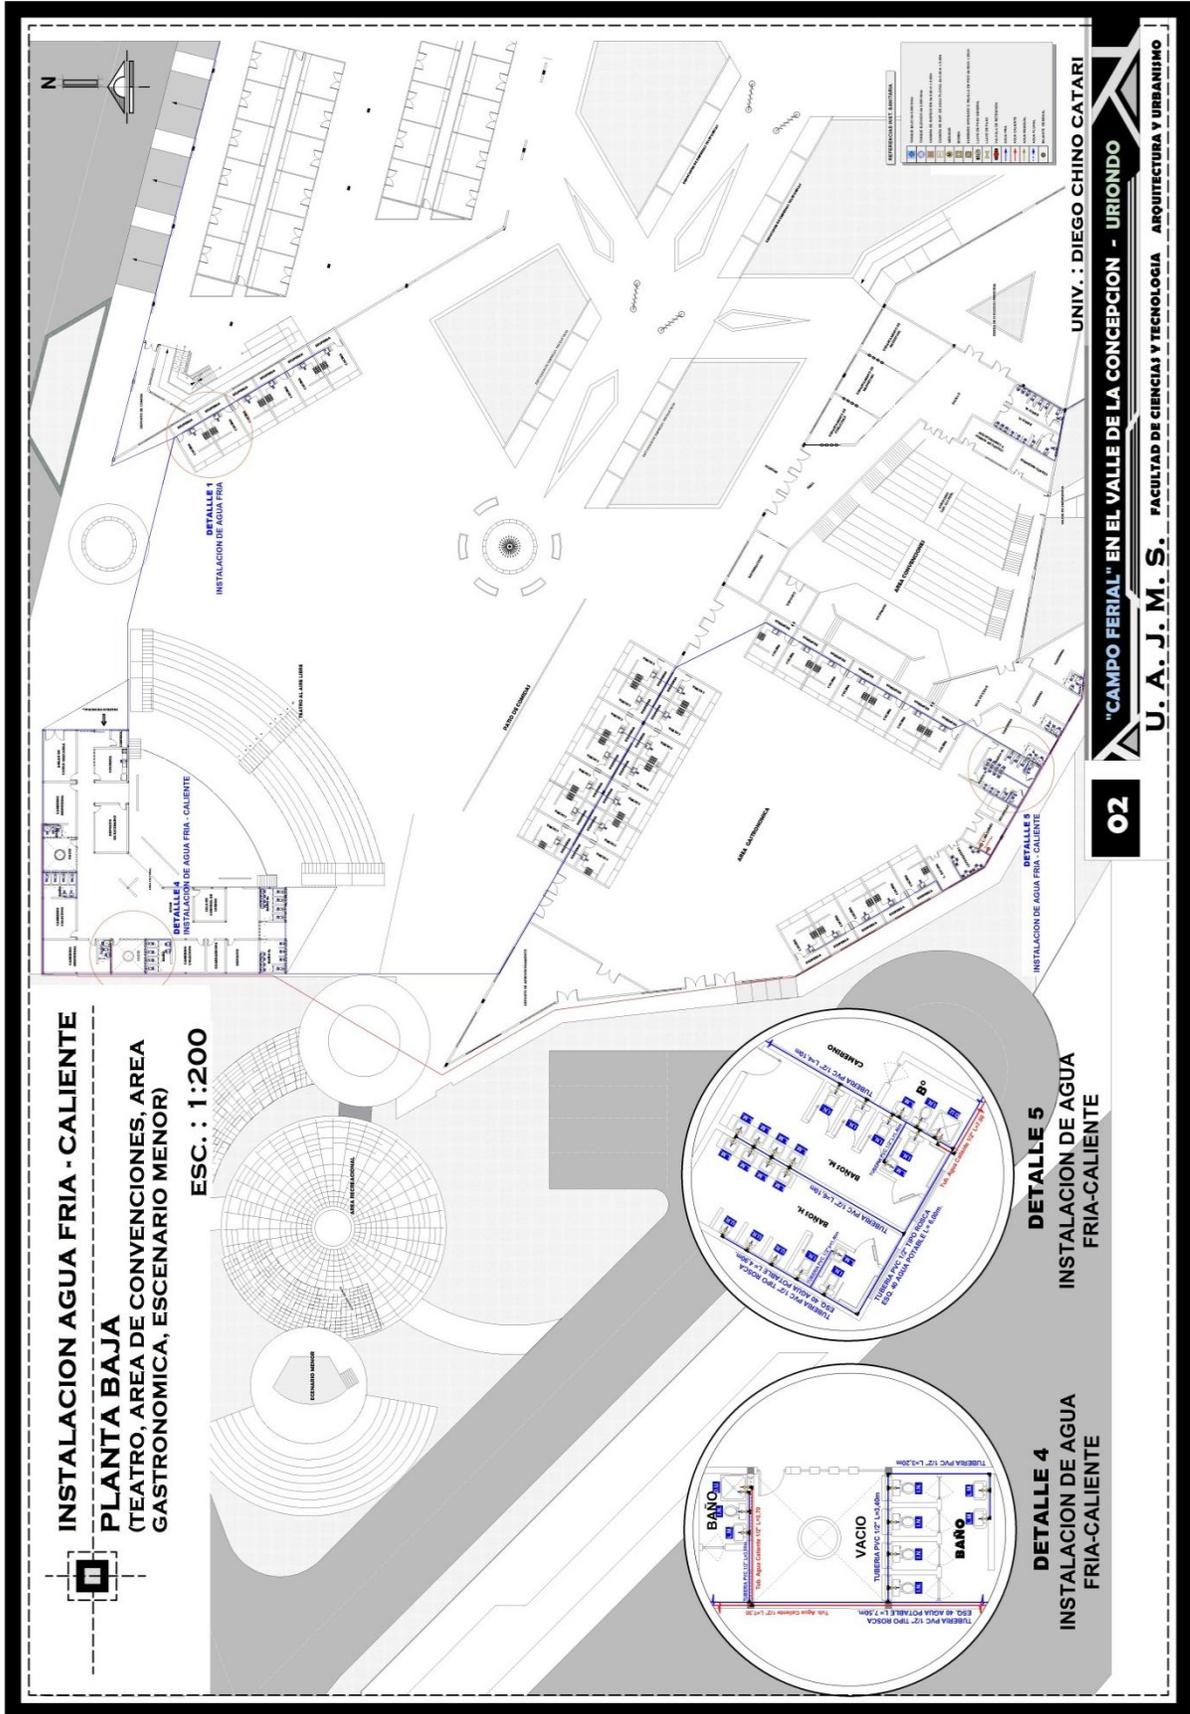




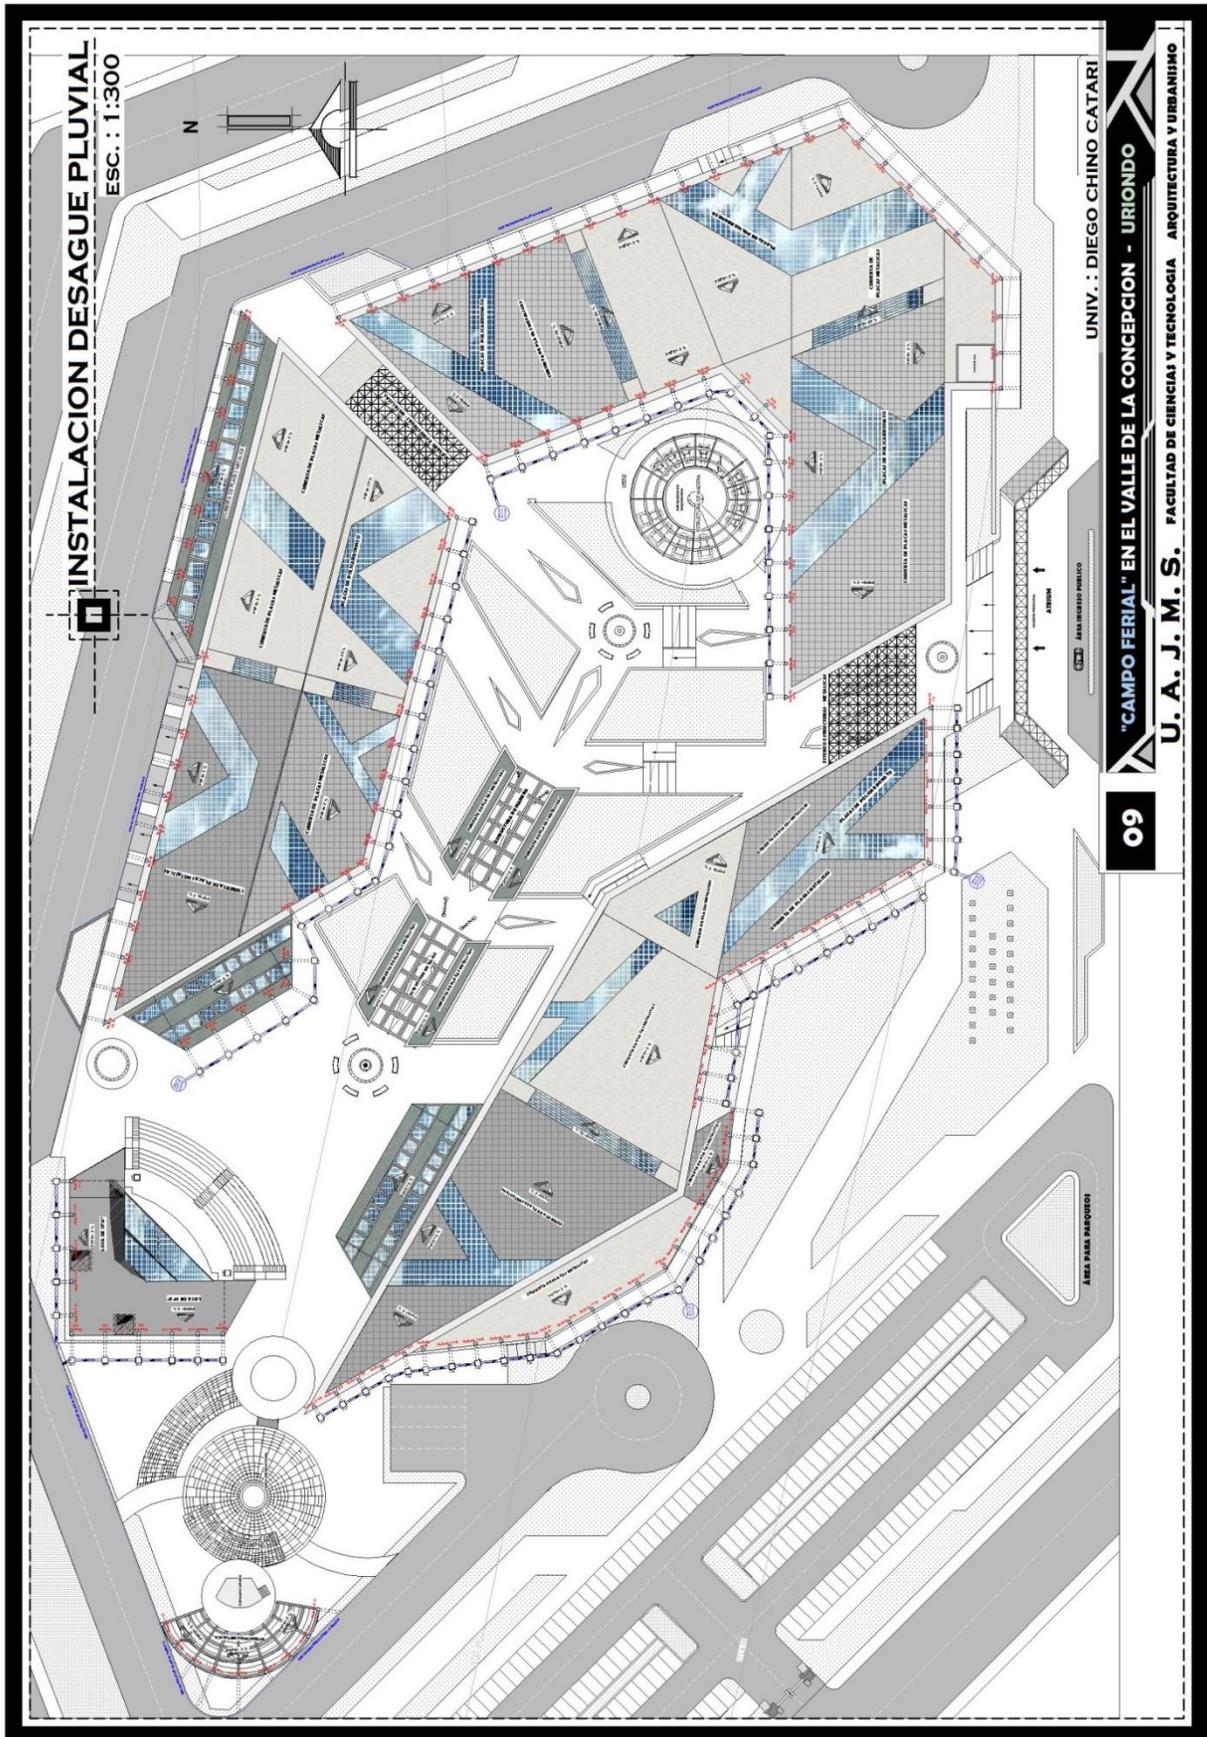


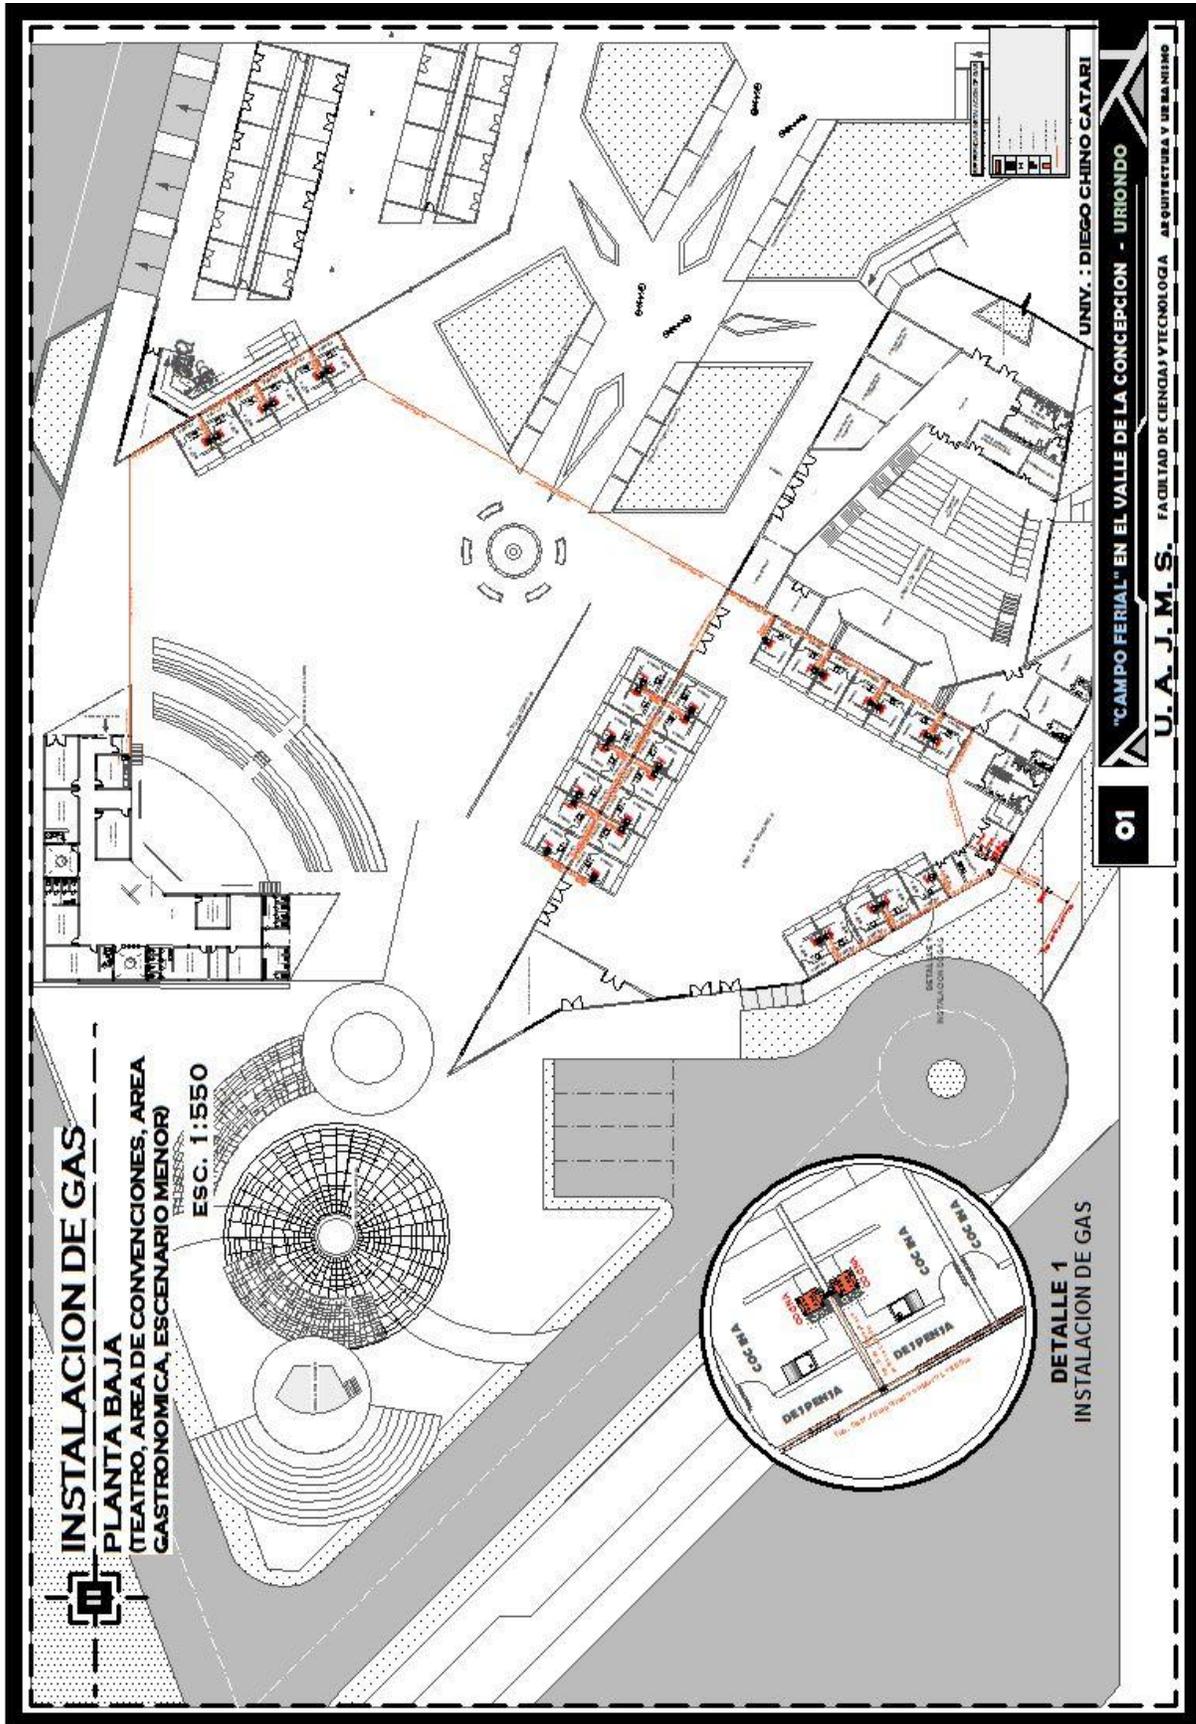

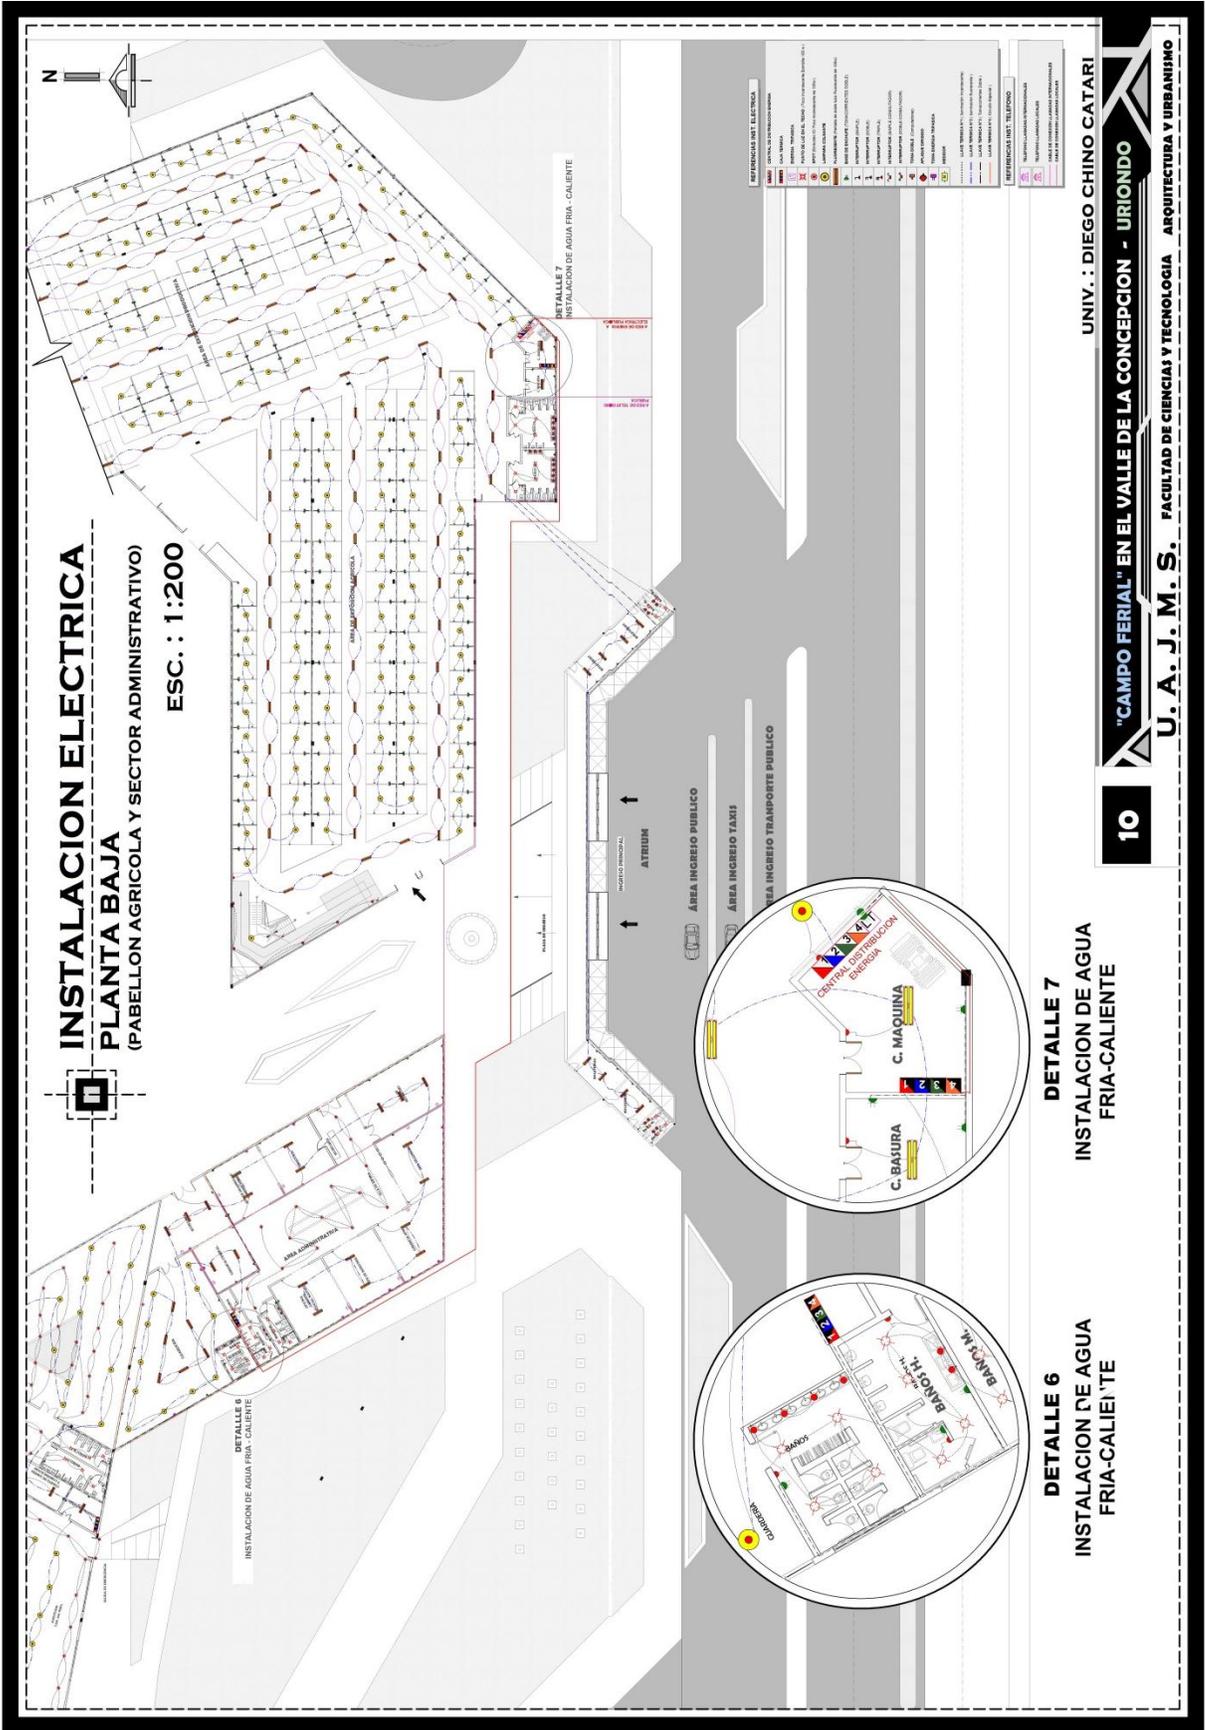


INSTALACION ELECTRICA
PLANTA BAJA
(TEATRO, AREA DE CONVENCIONES, AREA GASTRONOMICA, ESCENARIO MENOR)

ESC. : 1:200

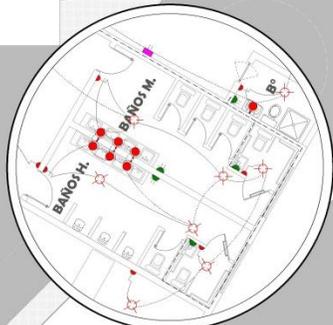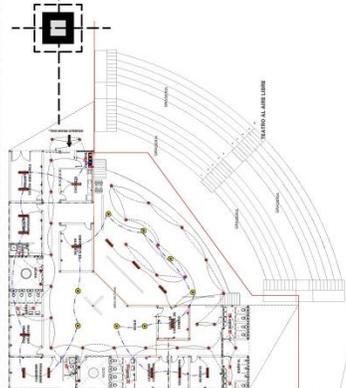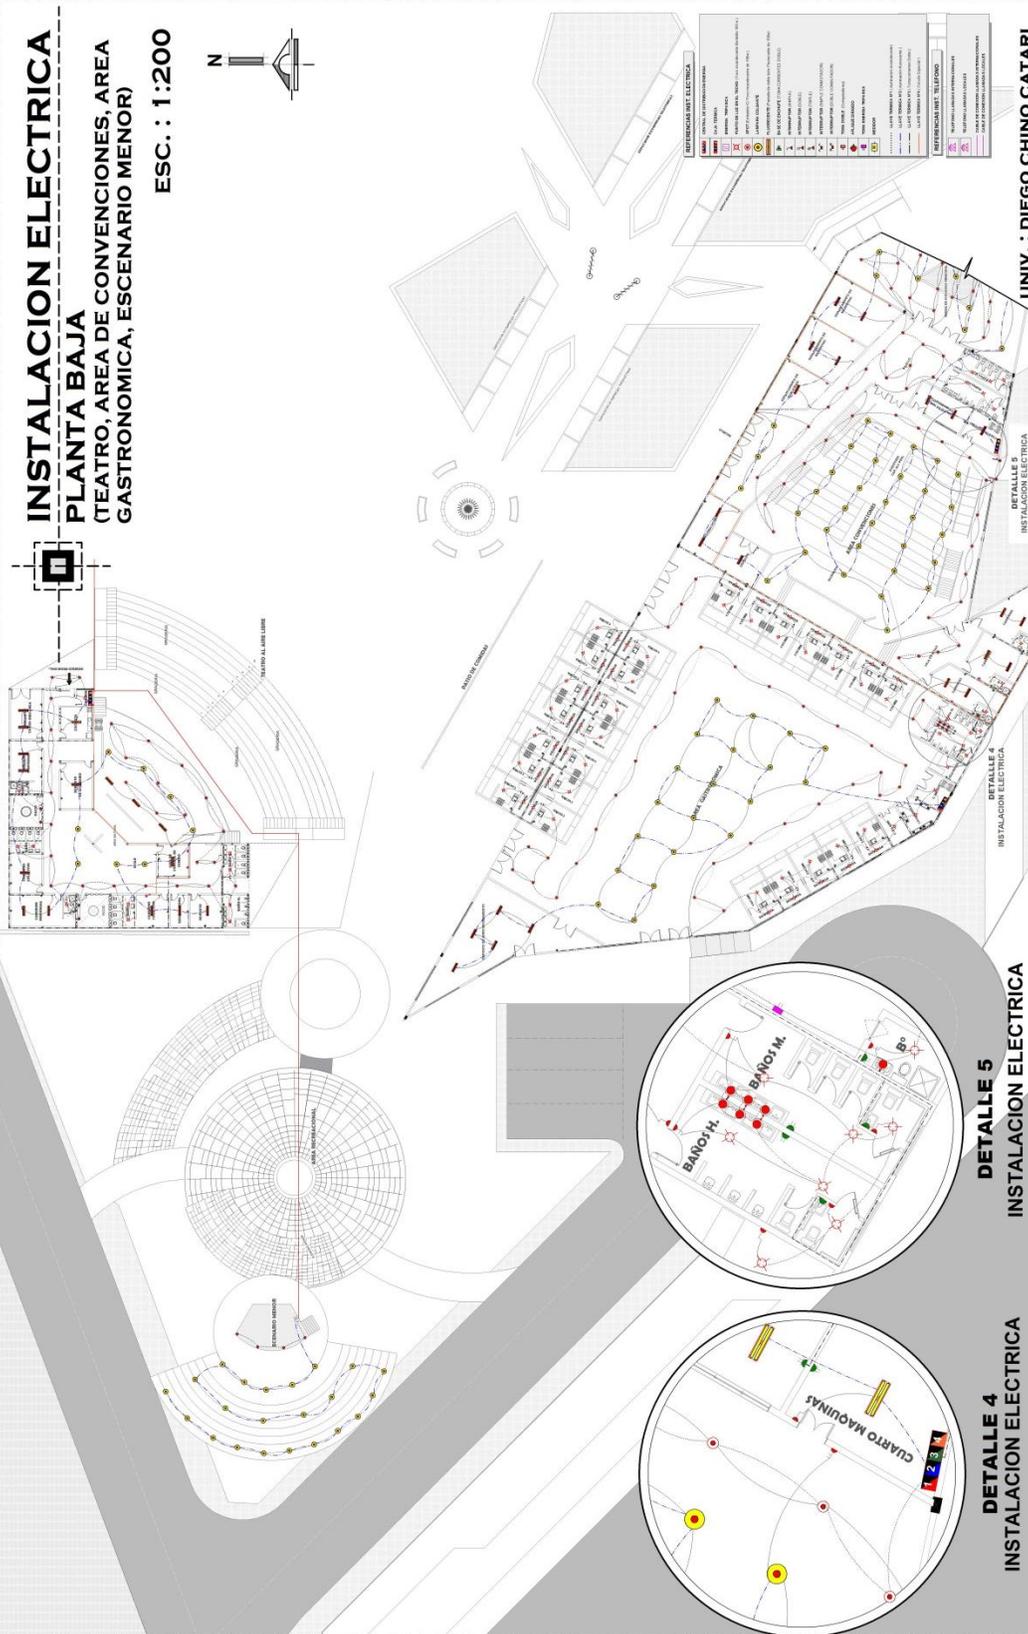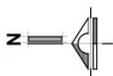

DETALLE 5
INSTALACION ELECTRICA

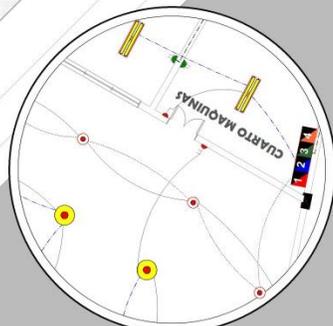




DETALLE 4
INSTALACION ELECTRICA



11

UNIV. : DIEGO CHINO CATARI
"CAMPO FERIAL" EN EL VALLE DE LA CONCEPCION - URJONDO
U. A. J. M. S. FACULTAD DE CIENCIAS Y TECNOLOGIA ARQUITECTURA Y URBANISMO



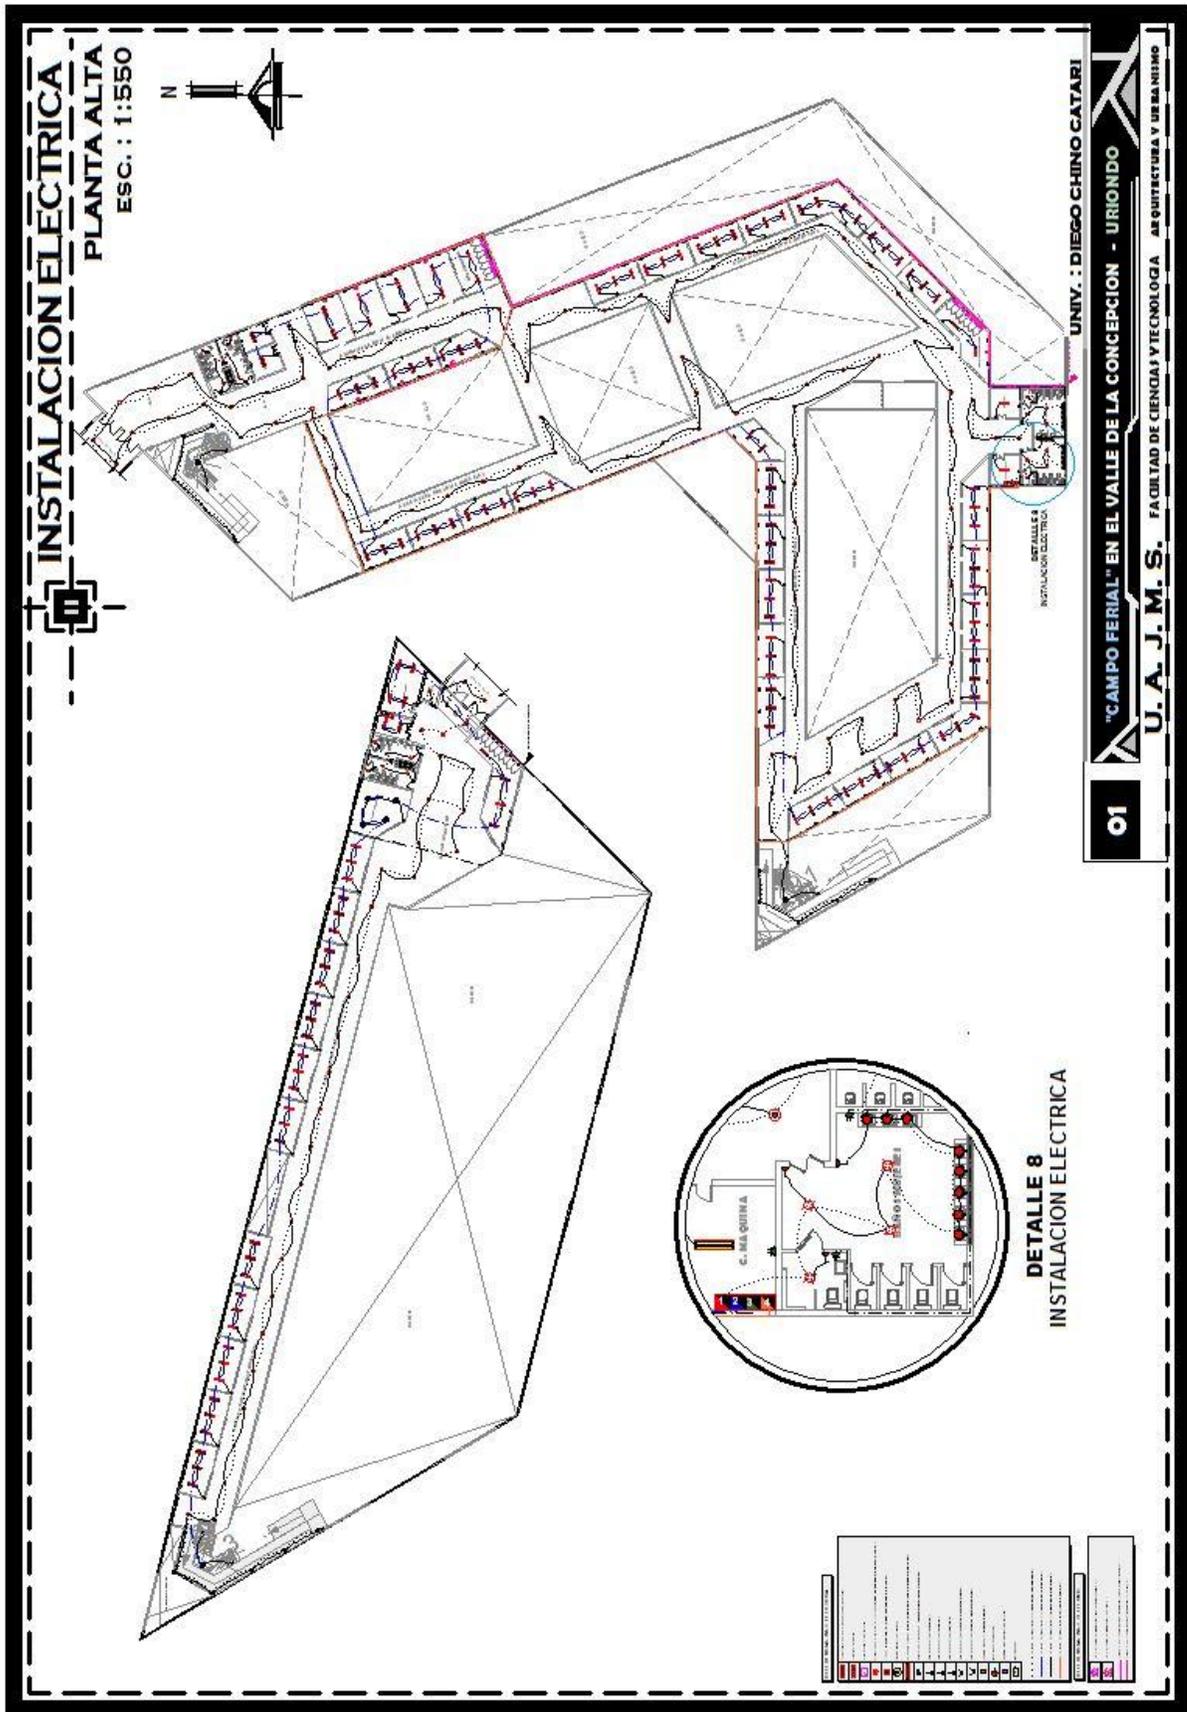

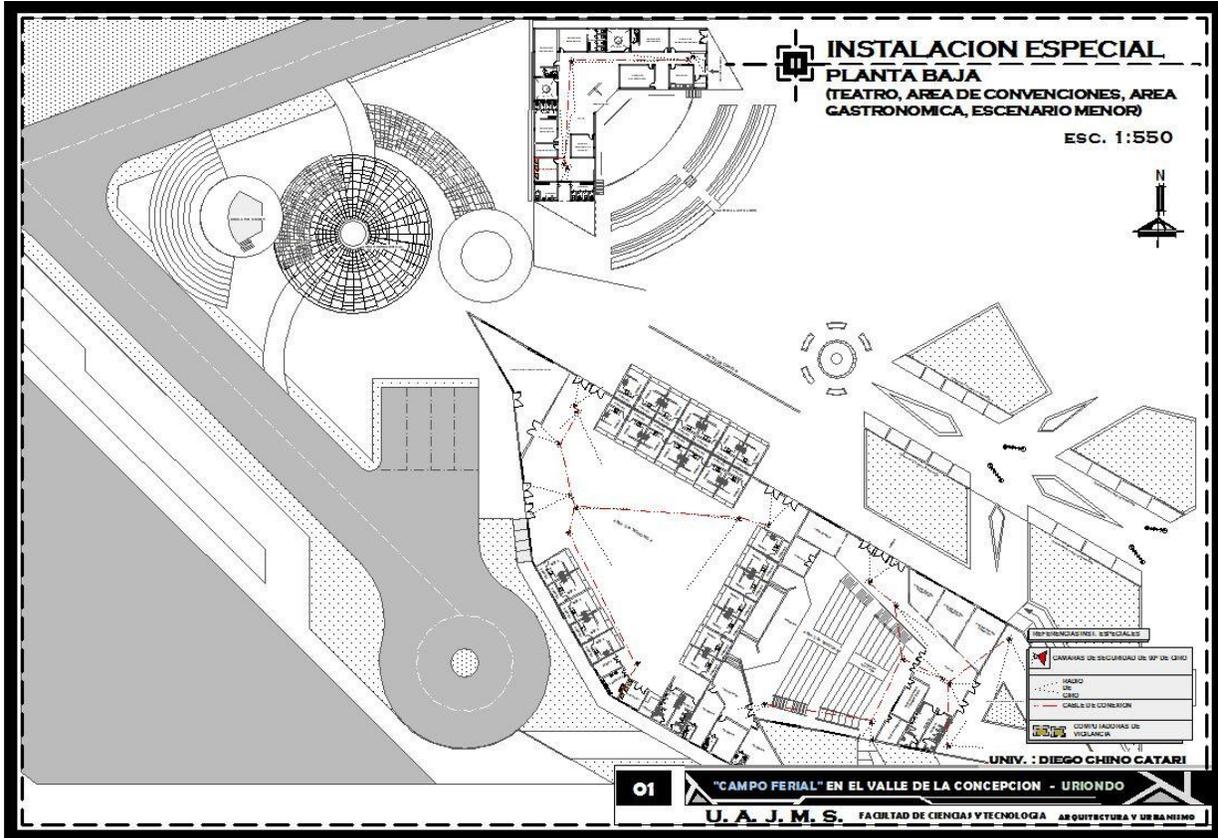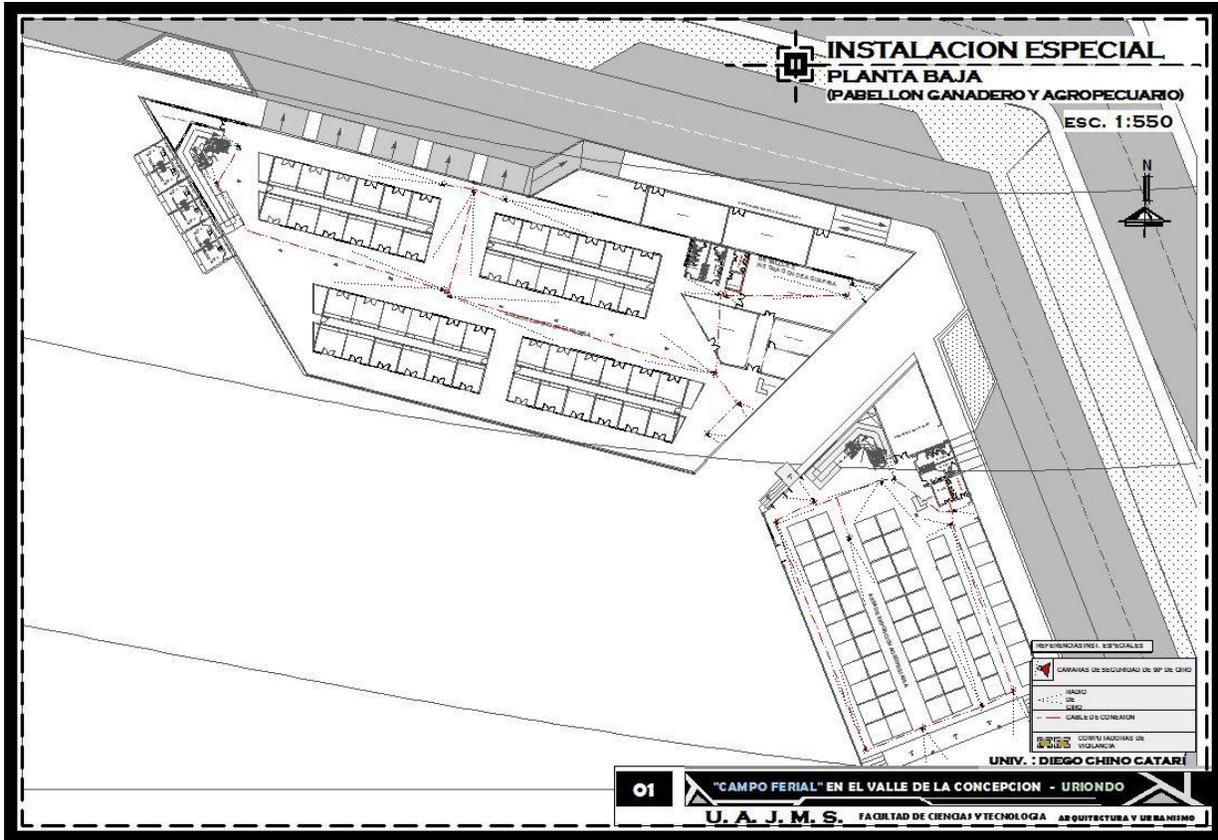

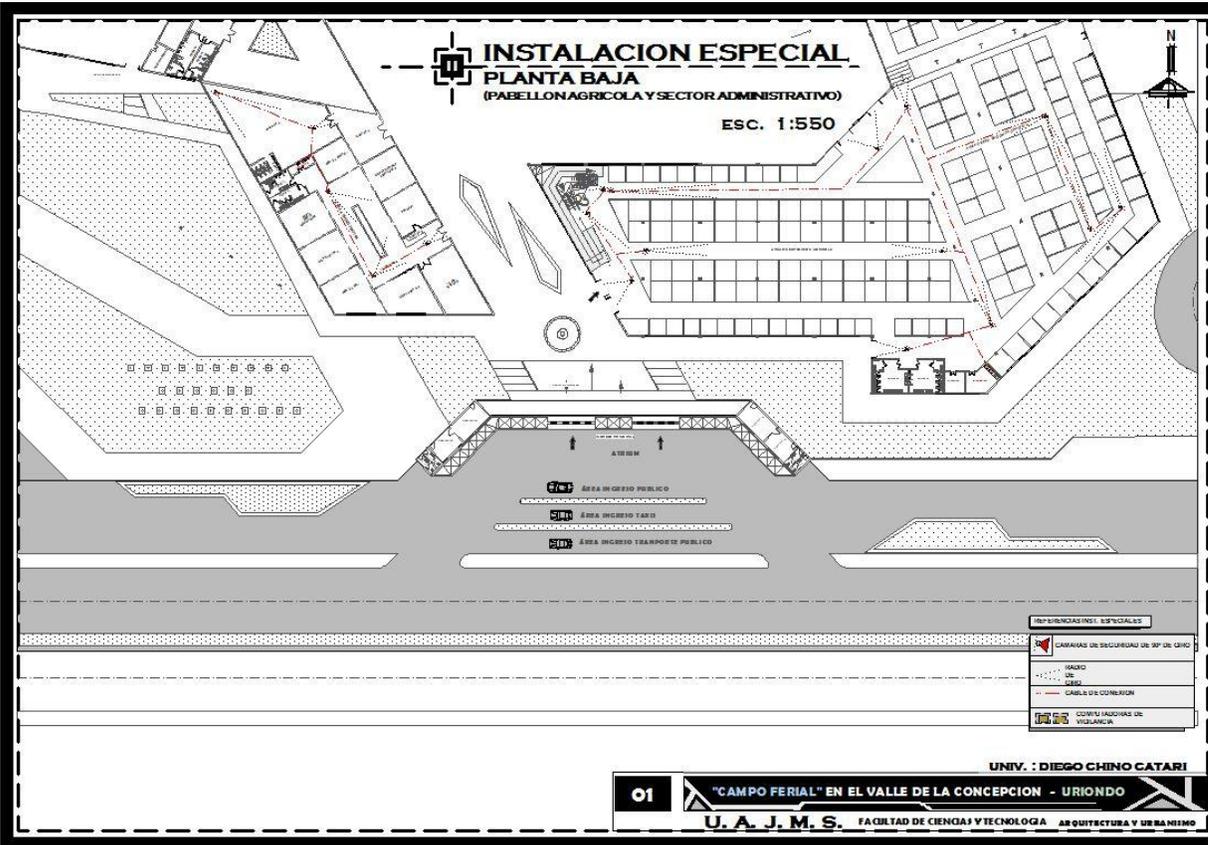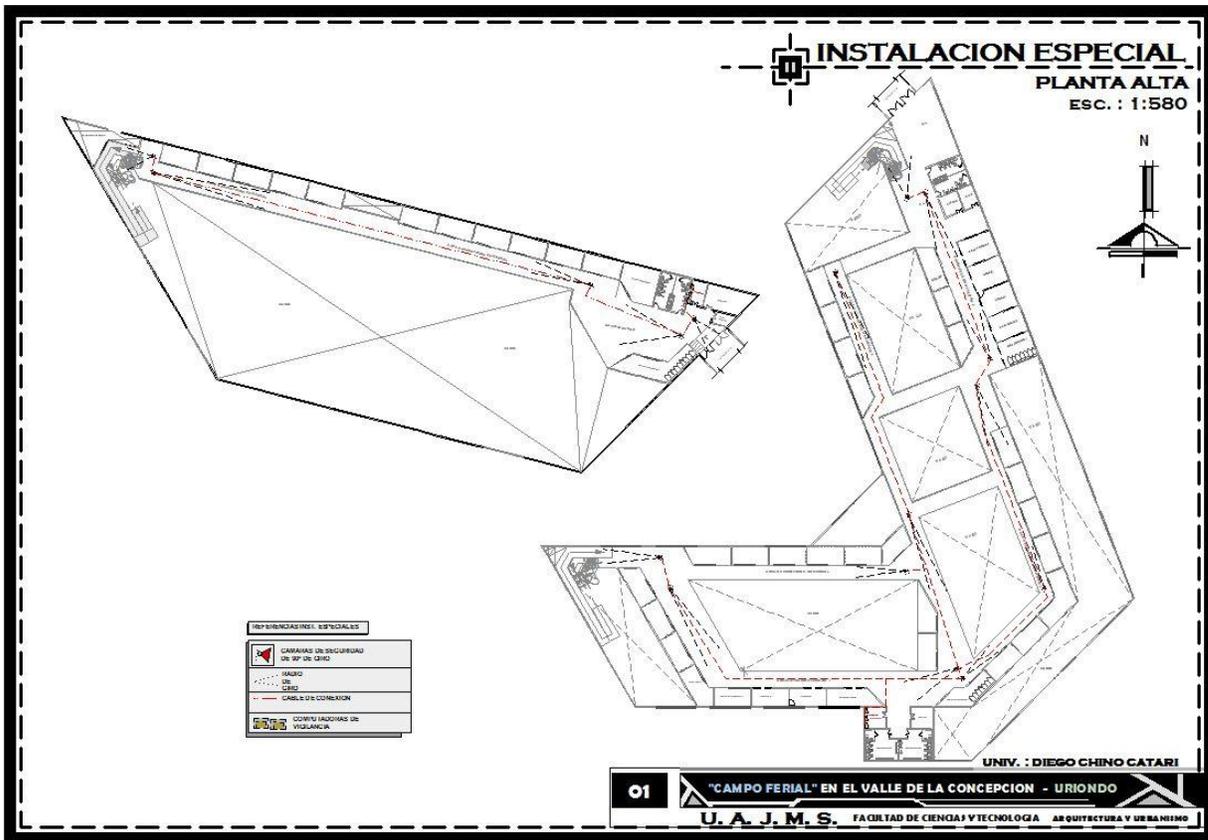

PERSPECTIVAS



AMBIENTACION EXTERIOR PATIO DE COMIDAS



AMBIENTACION EXTERIOR INGRESO PRINCIPAL



DETALLES DE AMBIENTACION EXTERIOR



AMBIENTACION EXTERIOR INGRESO GANADERO



AMBIENTACION EXTERIOR INGRESO



AMBIENTACION EXTERIOR EXPOSICION EXTERIOR



UNIV. DIEGO CHINO CATARI

"CAMPO FERIAL" EN EL VALLE DE LA CONCEPCIÓN - URIENDO

U. A. J. M. S. FACULTAD DE CIENCIAS Y TECNOLOGIA ARQUITECTURA Y URBANISMO

01



PERSPECTIVAS



AMBIENTACION DE EXTERIOR - ESTACIONAMIENTOS



PERSPECTIVAS EXTERIORES

UNIV. : DIEGO CHINO CATARI

"CAMPO FERIAL" EN EL VALLE DE LA CONCEPCIÓN - URBIONDO

U. A. J. M. S. FACULTAD DE CIENCIAS Y TECNOLOGÍA ARQUITECTURA Y URBANISMO

01

PERSPECTIVAS INTERIORES



AMBIENTACION DEL BLOQUE GANDERO



VISTA FUERA DEL CAMPO FERIAL



PERSPECTIVAS



PERSPECTIVAS GENERAL



PERSPECTIVAS EXPOSICION MAQUINARIAS



01

UNIV. : DIEGO CHINO CATARI

"CAMPO FERIAL" EN EL VALLE DE LA CONCEPCION - URIONDO

U. A. J. M. S. FACULTAD DE CIENCIAS Y TECNOLOGIA ARQUITECTURA Y URBANISMO

