

4.1. Proyecto arquitectónico.-

VIVIENDA PARA LA AUTOCONSTRUCCION COMUNITARIA CON 2 DORMITORIOS

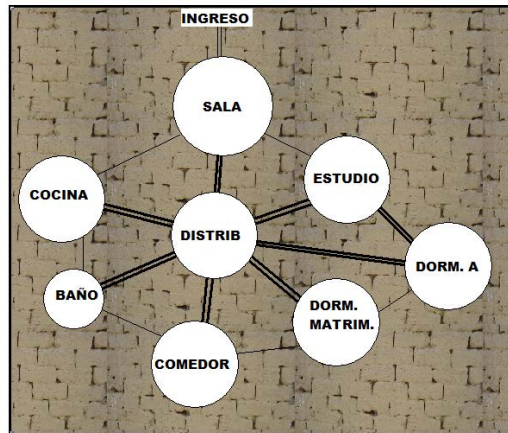


DIAGRAMA FUNCIONAL DE RELACIONES



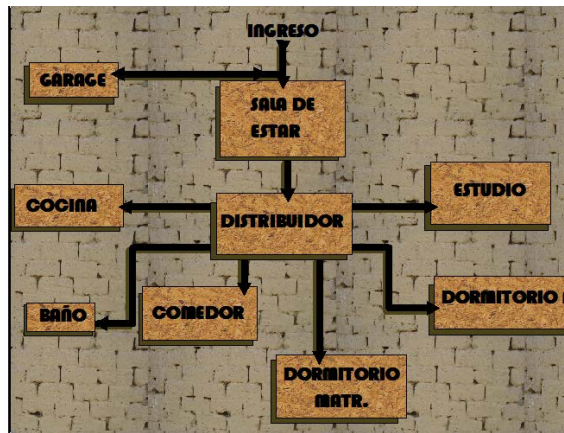


DIAGRAMA DE FLUJOS

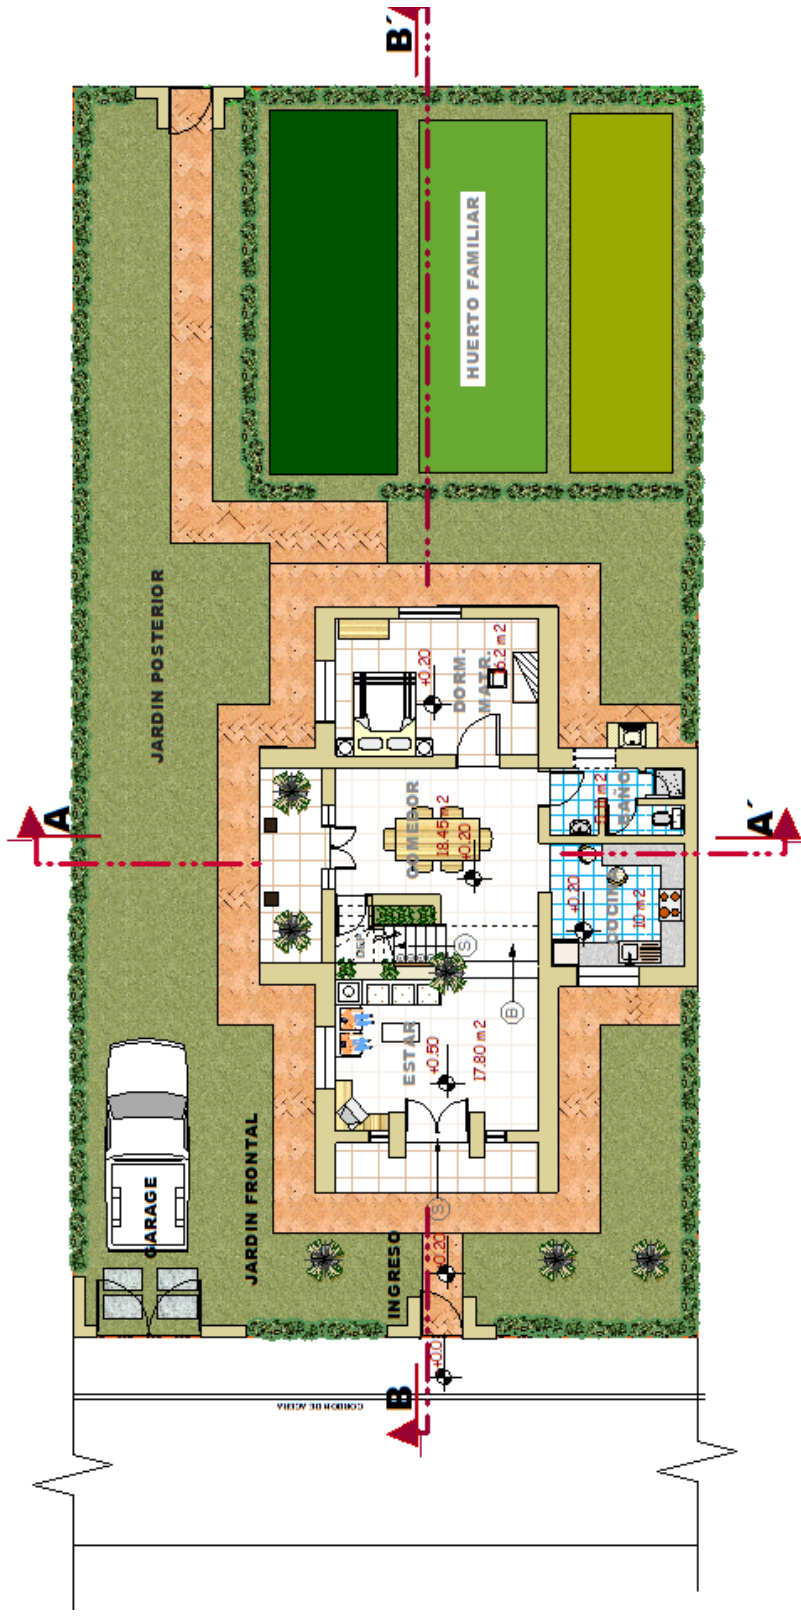


PLANTA BAJA
ESC: 1:100

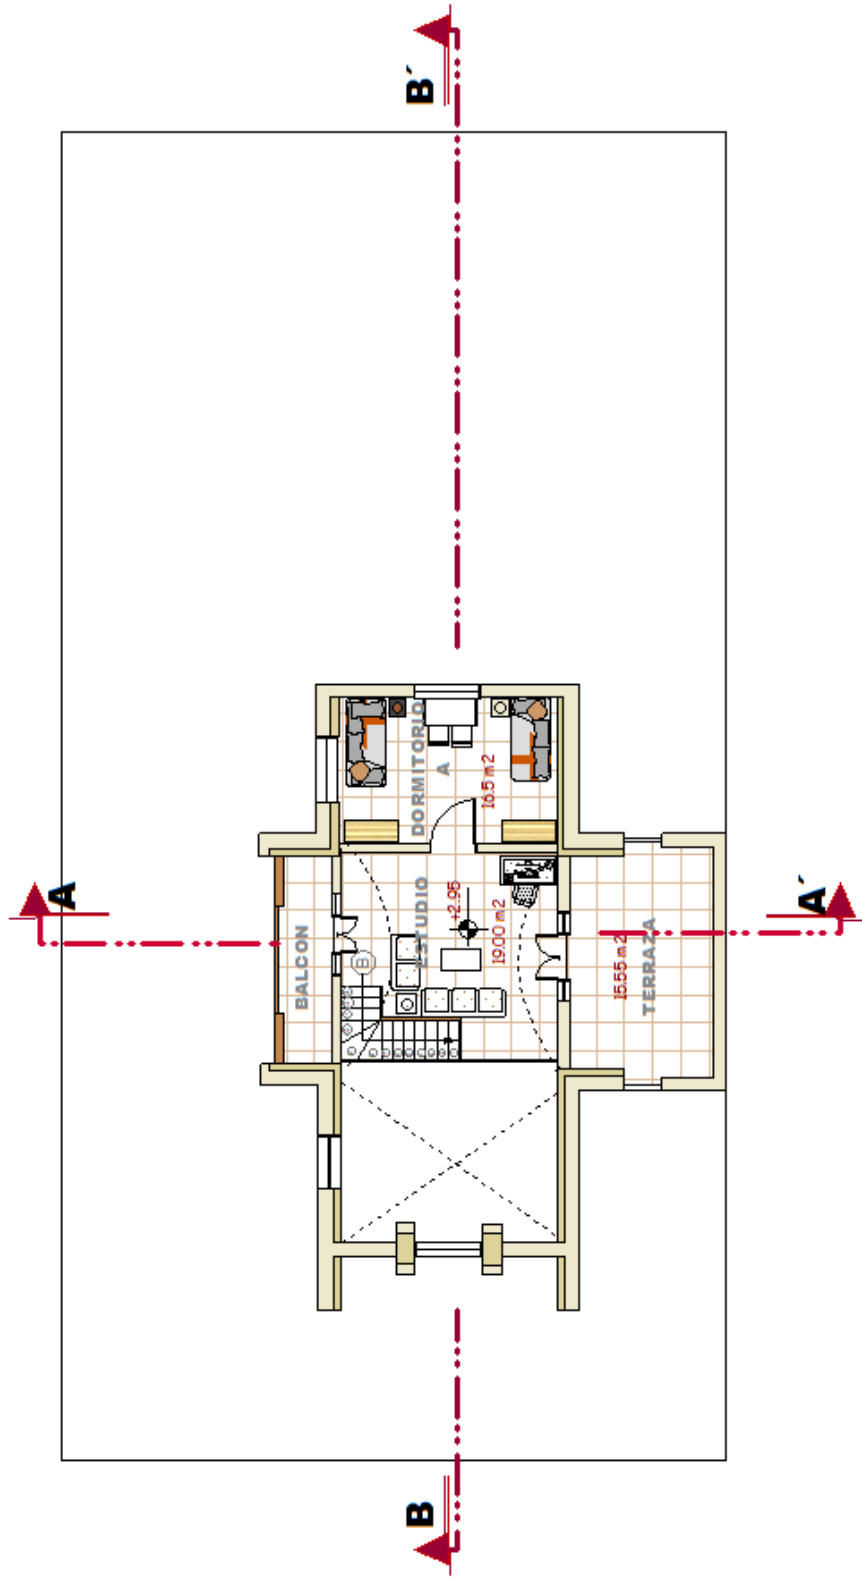


PLANTA ALTA

ESC: 1:100

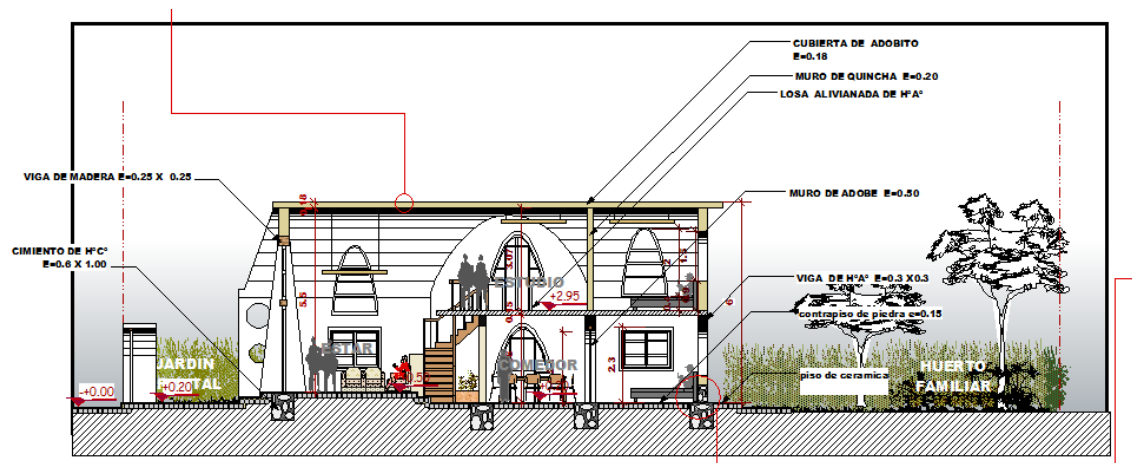


SECCION B - B'

ESC: 1:100

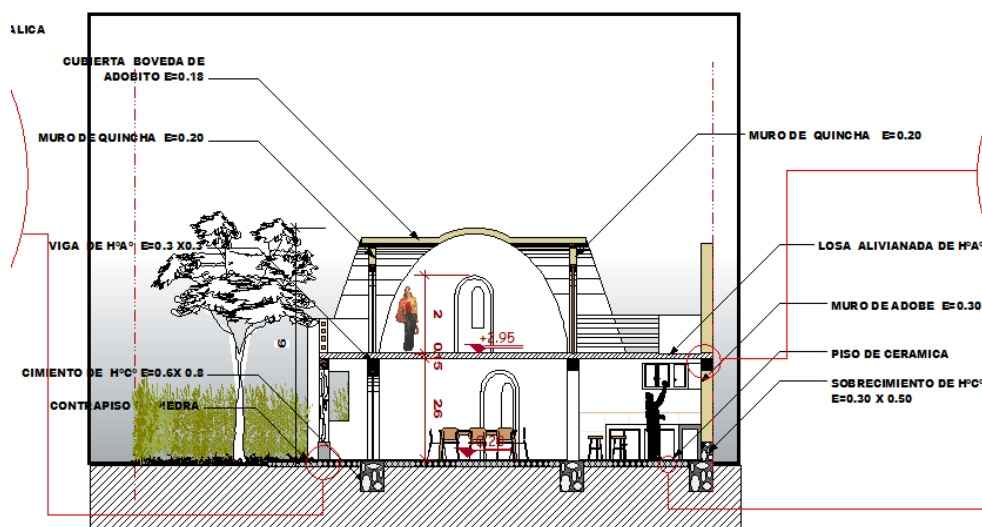

SECCION A - A'

ESC: 1:100

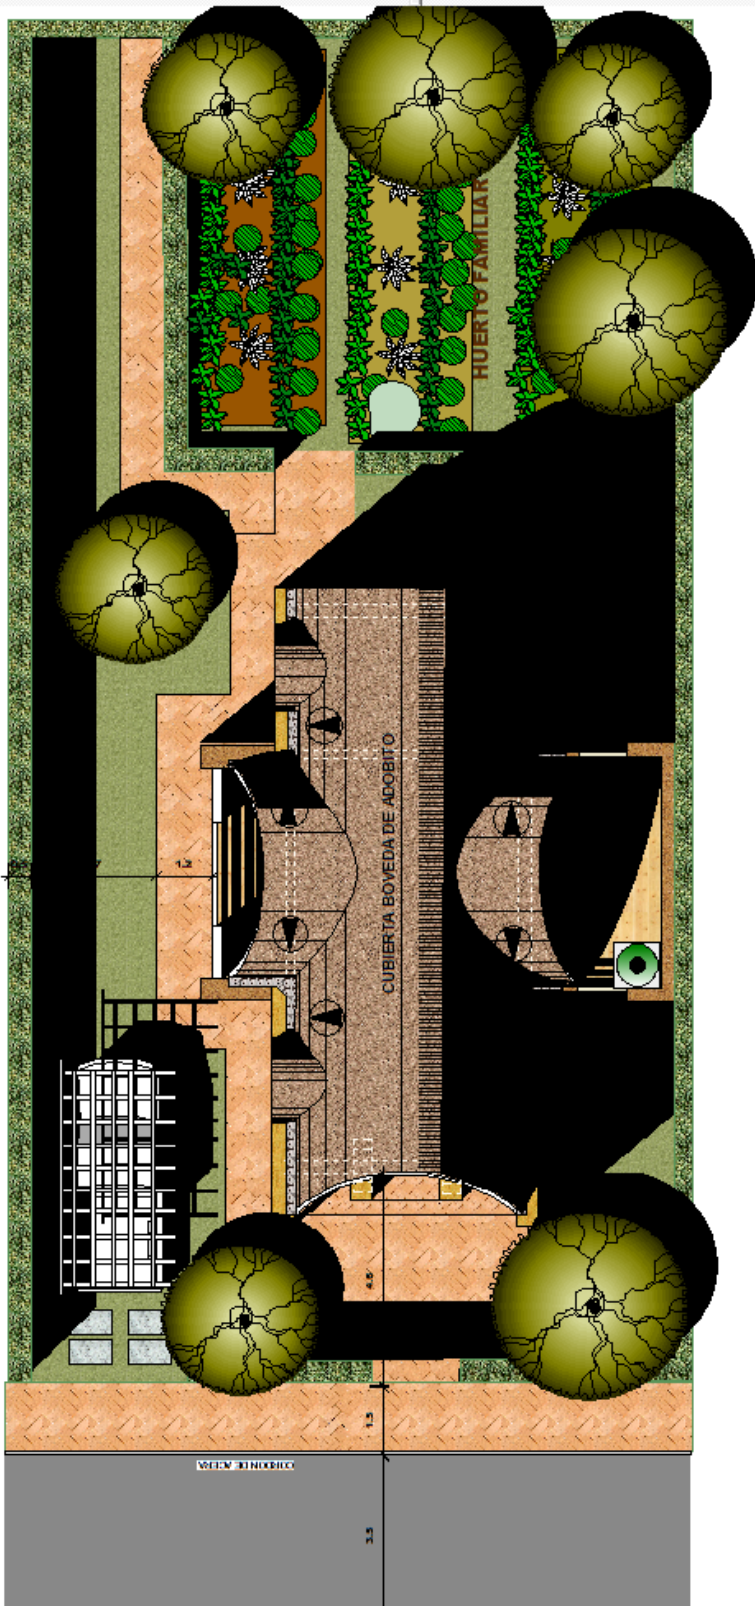

SITIO Y TECHOS



ELEVACION FRONTAL



ELEVACION LATERAL IZQUIERDA



PERSPECTIVA AREA

VIVIENDA PARA LA AUTOCONSTRUCCIÓN COMUNITARIA CON 3 DORMITORIOS

PROGRAMA

AREA SOCIAL

SALA DE ESTAR
ESTUDIO

AREA DE SERVICIO

COMEDOR
COCINA
BAÑO
DEPOSITO

AREA INTIMA

DORMITORIO MATRIMONIAL
DORMITORIO A
DORMITORIO B

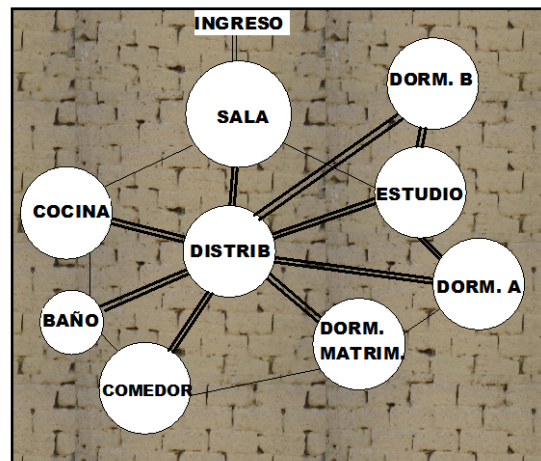


DIAGRAMA FUNCIONAL DE RELACIONES



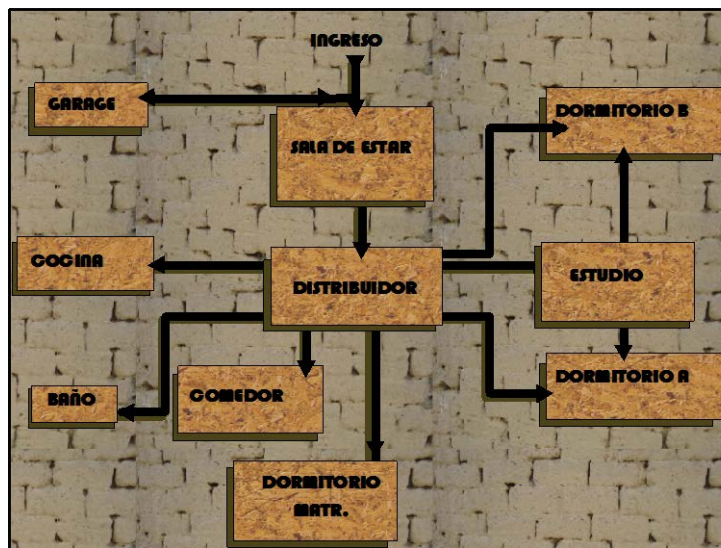



DIAGRAMA DE FLUJOS

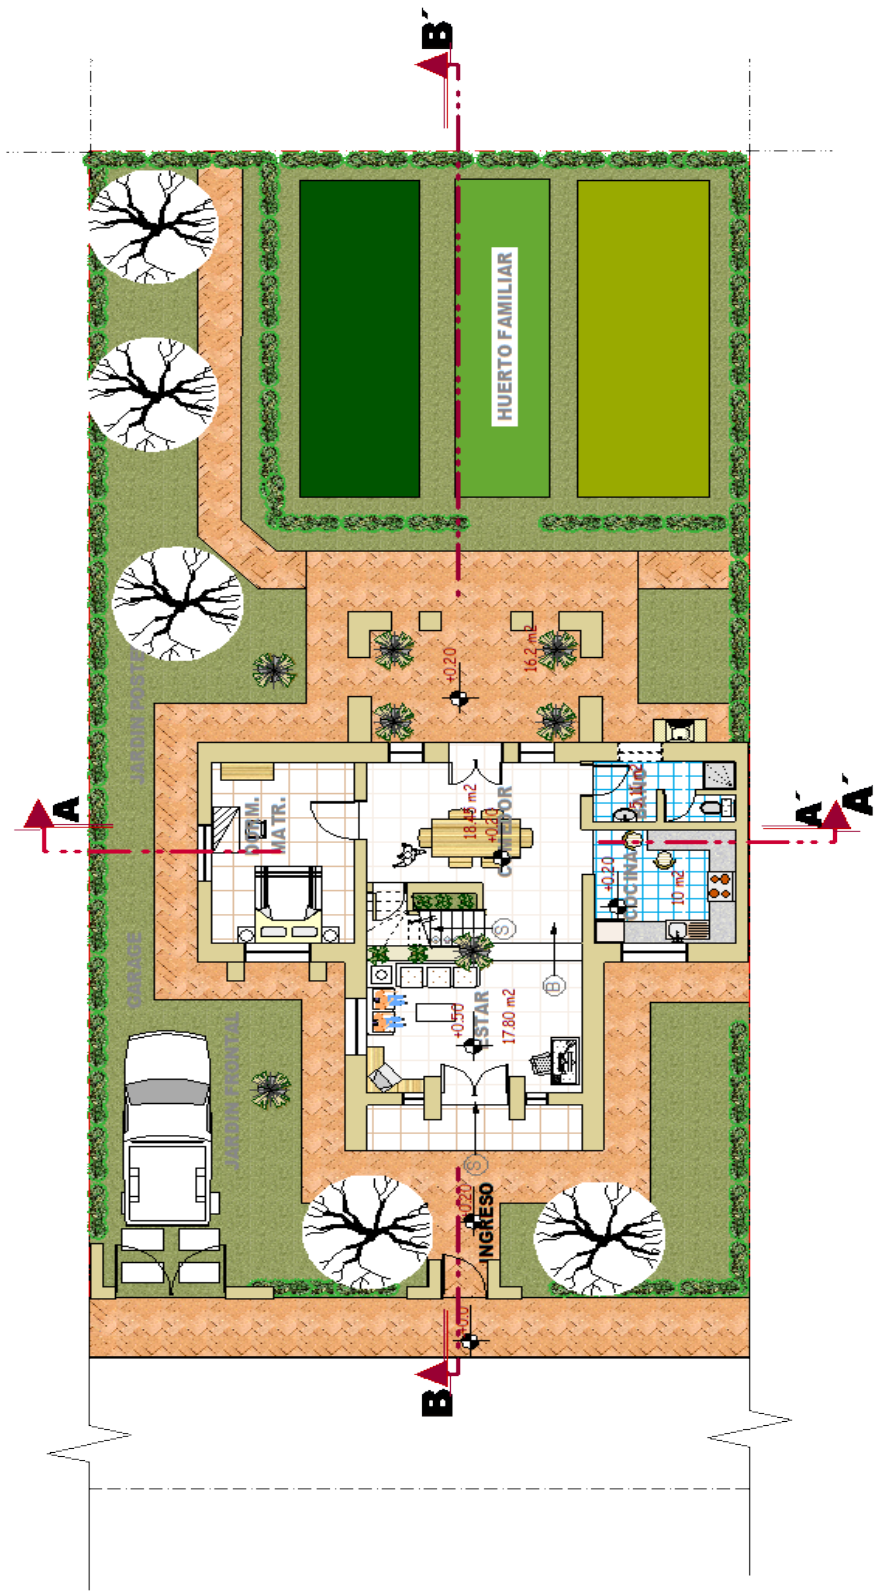


PLANTA BAJA

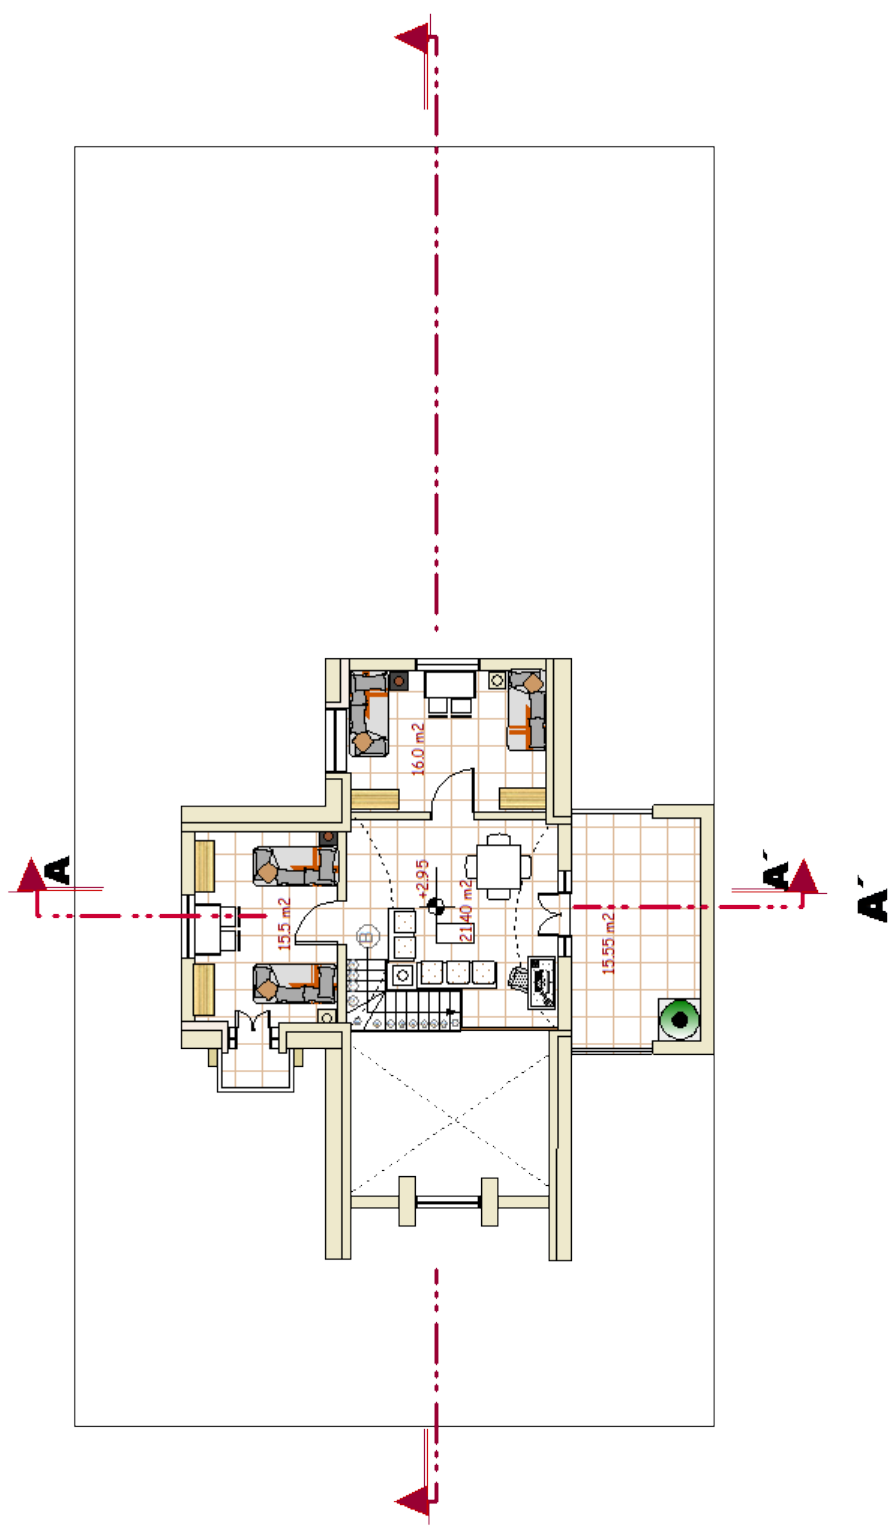

PLANTA ALTA

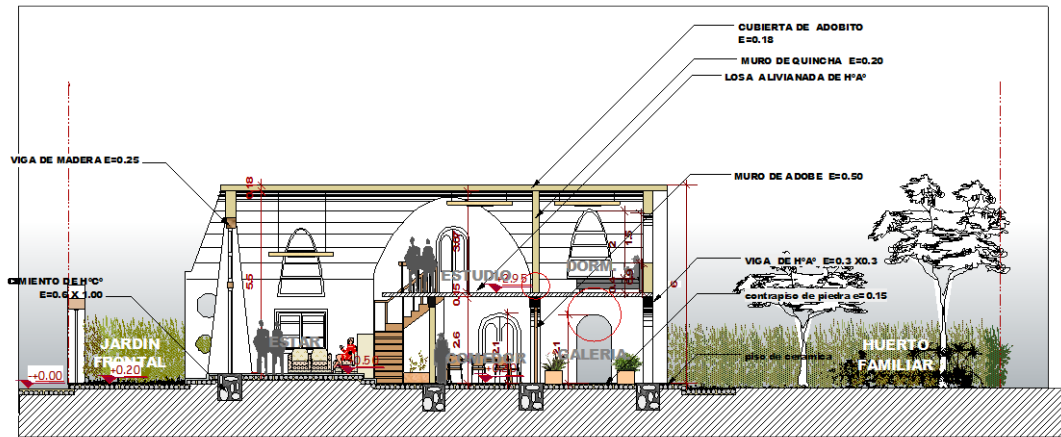

SECCION B-B

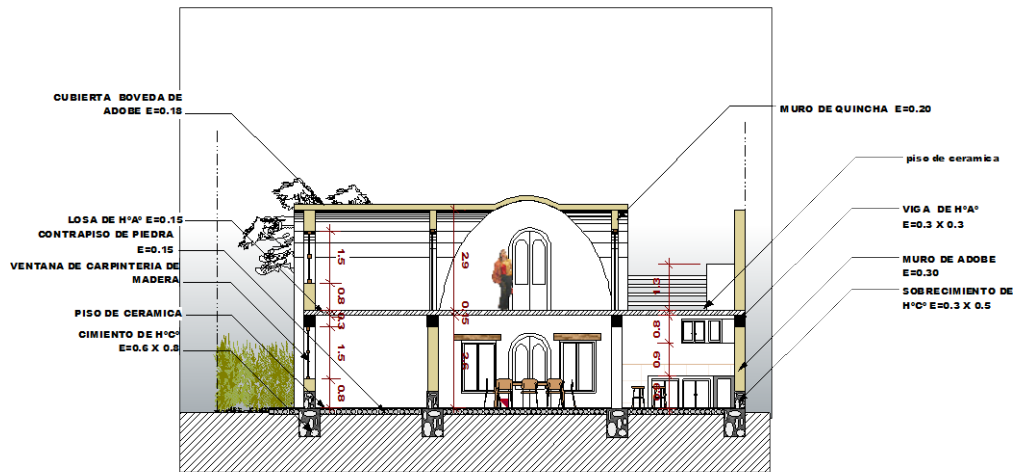

SECCION A-A



ELEVACION LATERAL IZQUIERDA

ESC: 1:100




ELEVACION FRONTAL



PERSPECTIVA PEATONAL



PERSPECTIVA ISOMETRICA

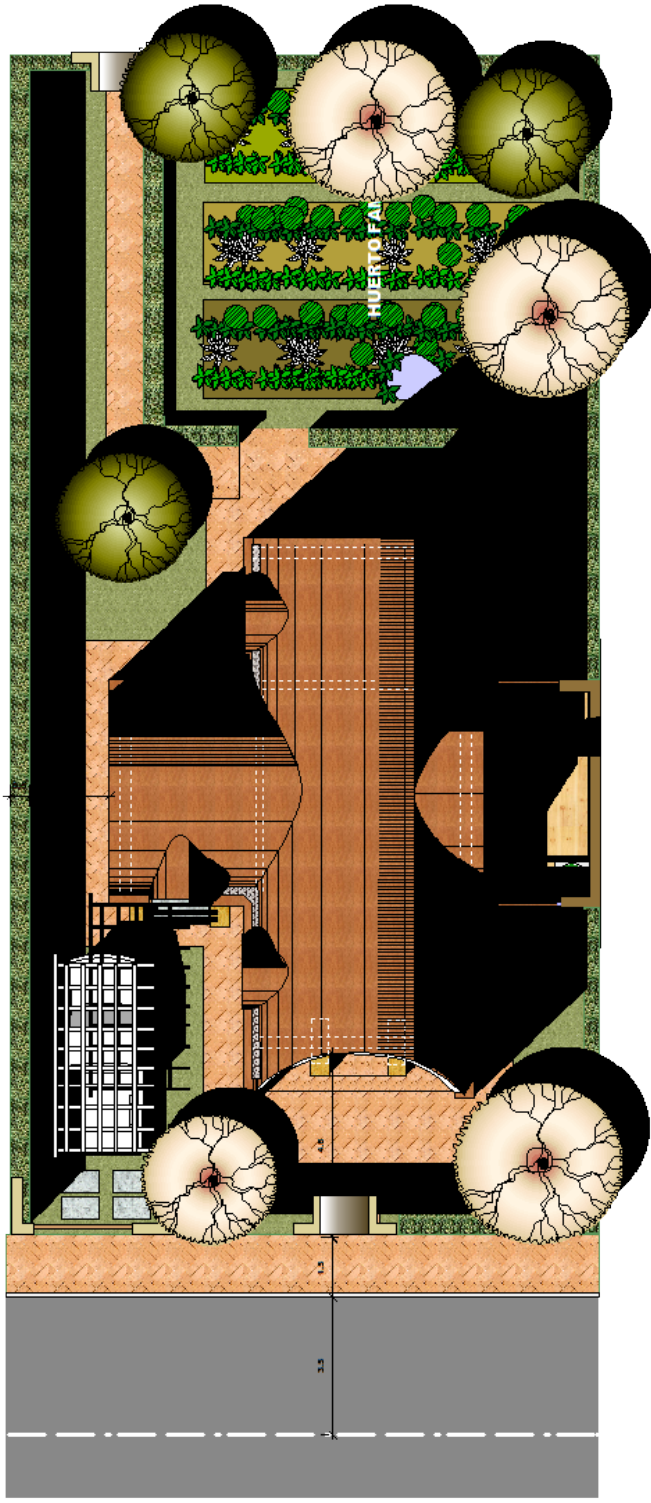

SITIO Y TECHOS
ESQ: 1:100

VIVIENDA PARA LA AUTOCONSTRUCCIÓN COMUNITARIA CON 4 DORMITORIOS

PROGRAMA

AREA SOCIAL



SALA DE ESTAR
ESTUDIO


AREA DE SERVICIO

COMEDOR
COCINA
BAÑO
DEPOSITO

AREA INTIMA


DORMITORIO MATRIMONIAL
DORMITORIO A
DORMITORIO B
DORMITORIO C

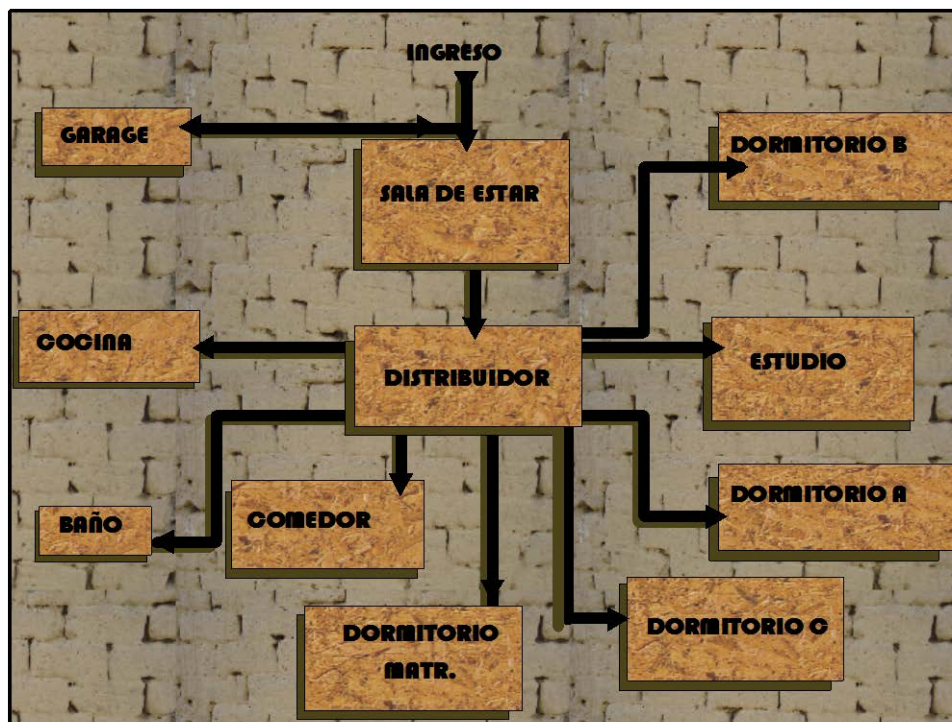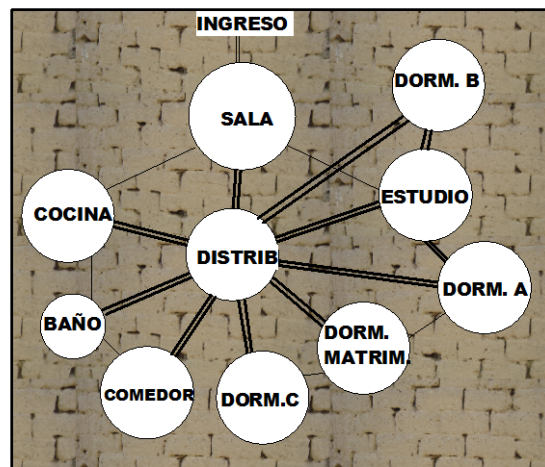


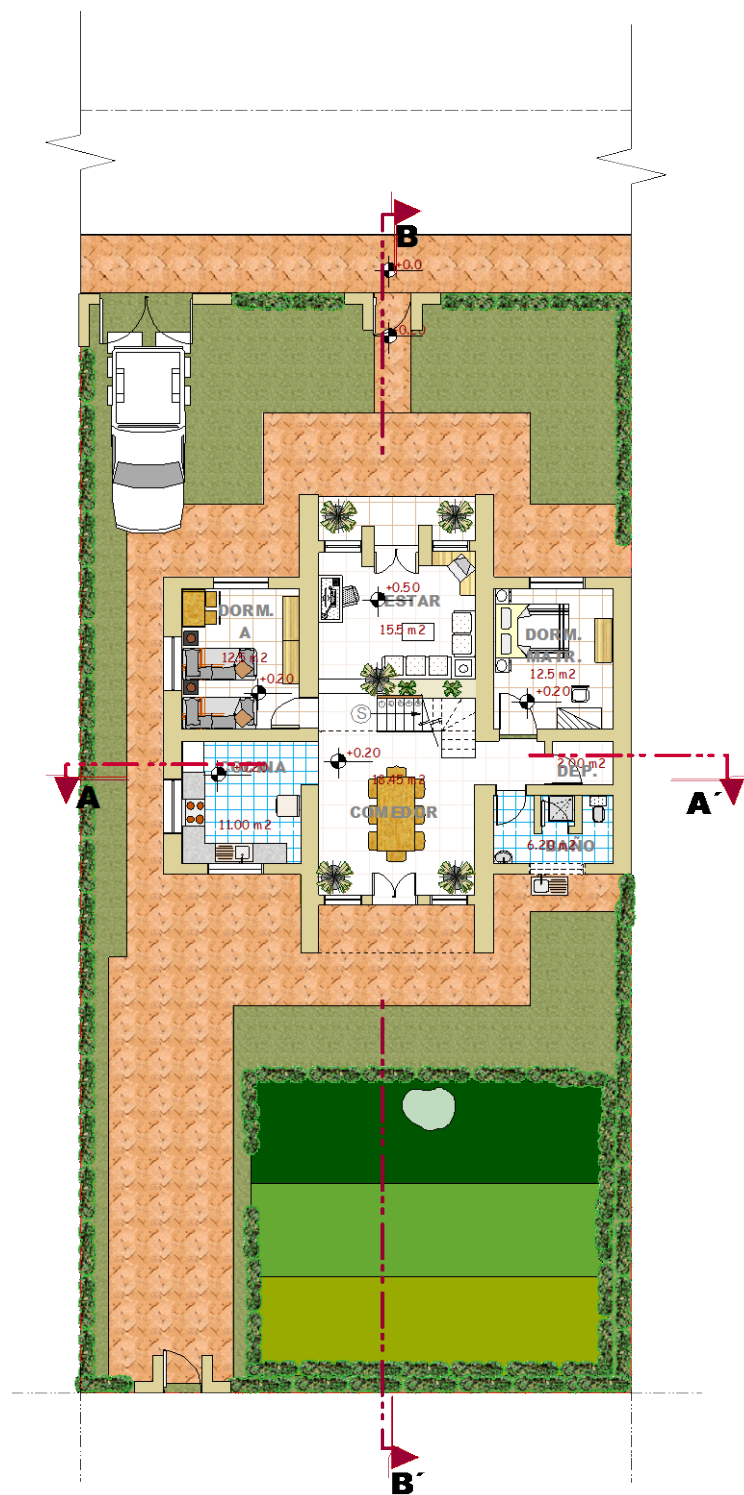


PLANTA BAJA AMOBLADA

ESC: 1:100

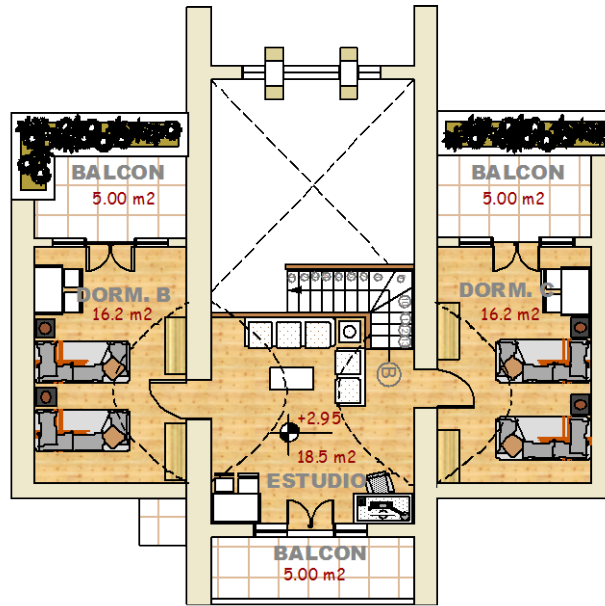


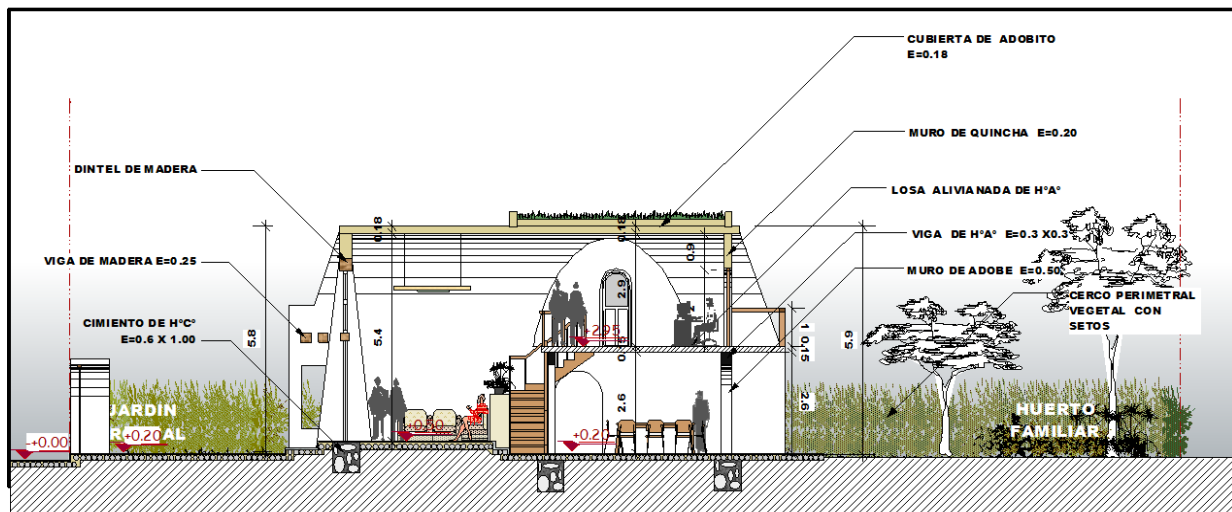


SECCION B-B

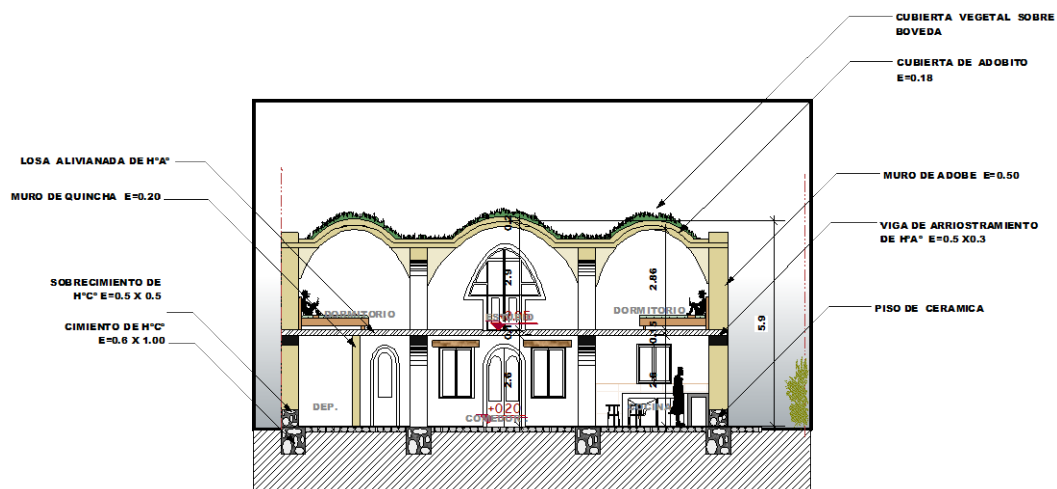

SECCION A-A

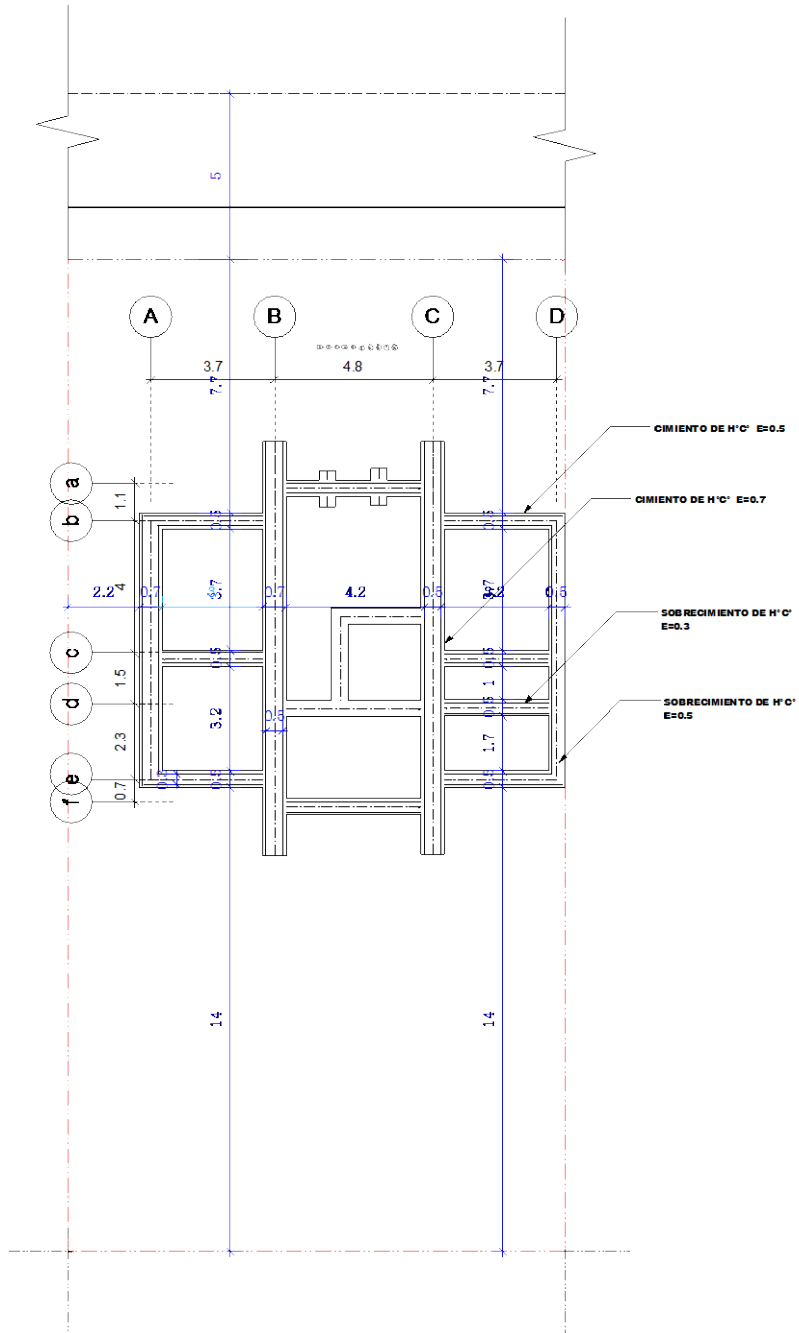

CIMIENTOS

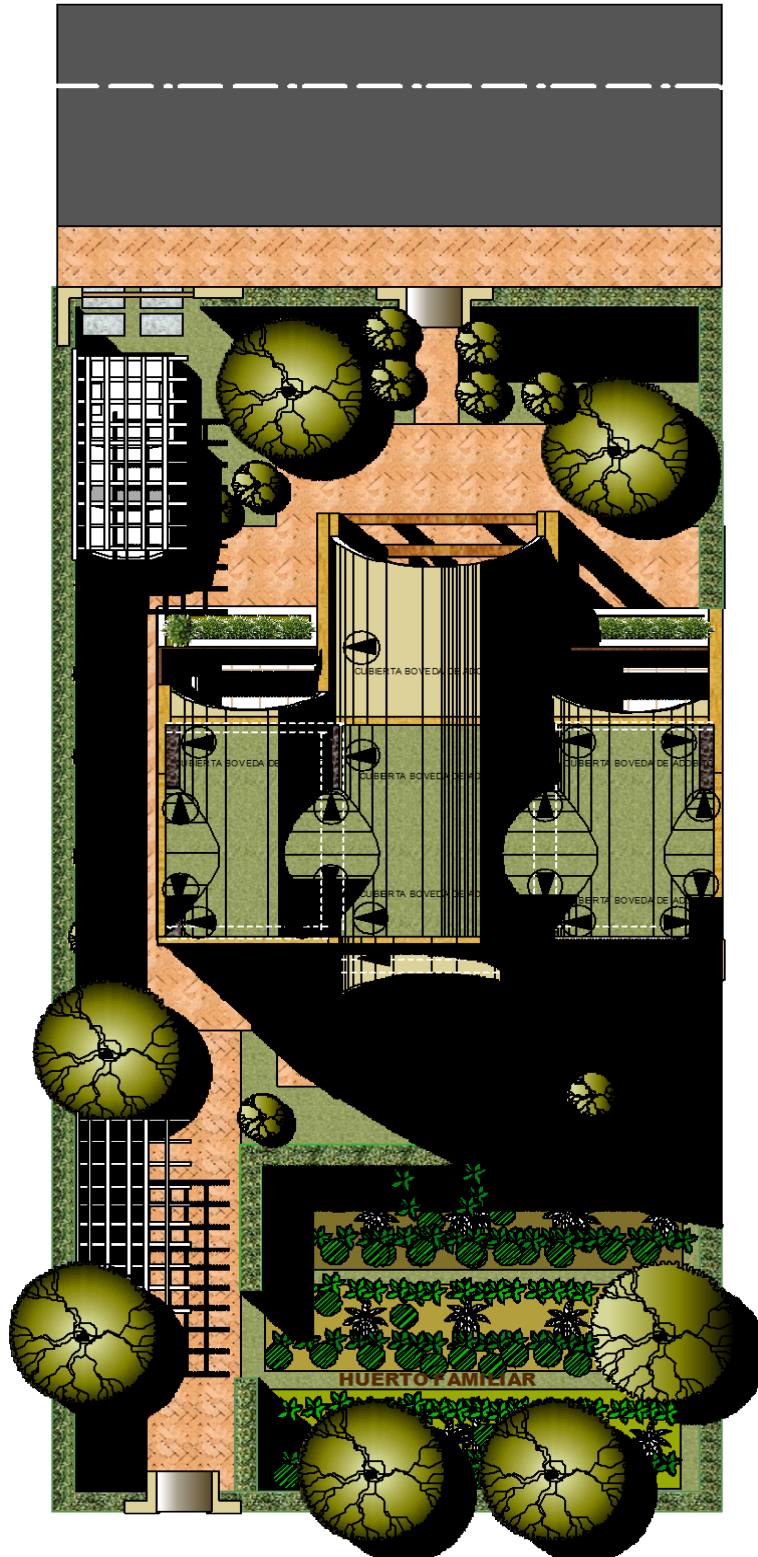

SITIO Y TECHOS



