





5.2. PLANOS ARQUITECTONICOS

PLANIMETRIA

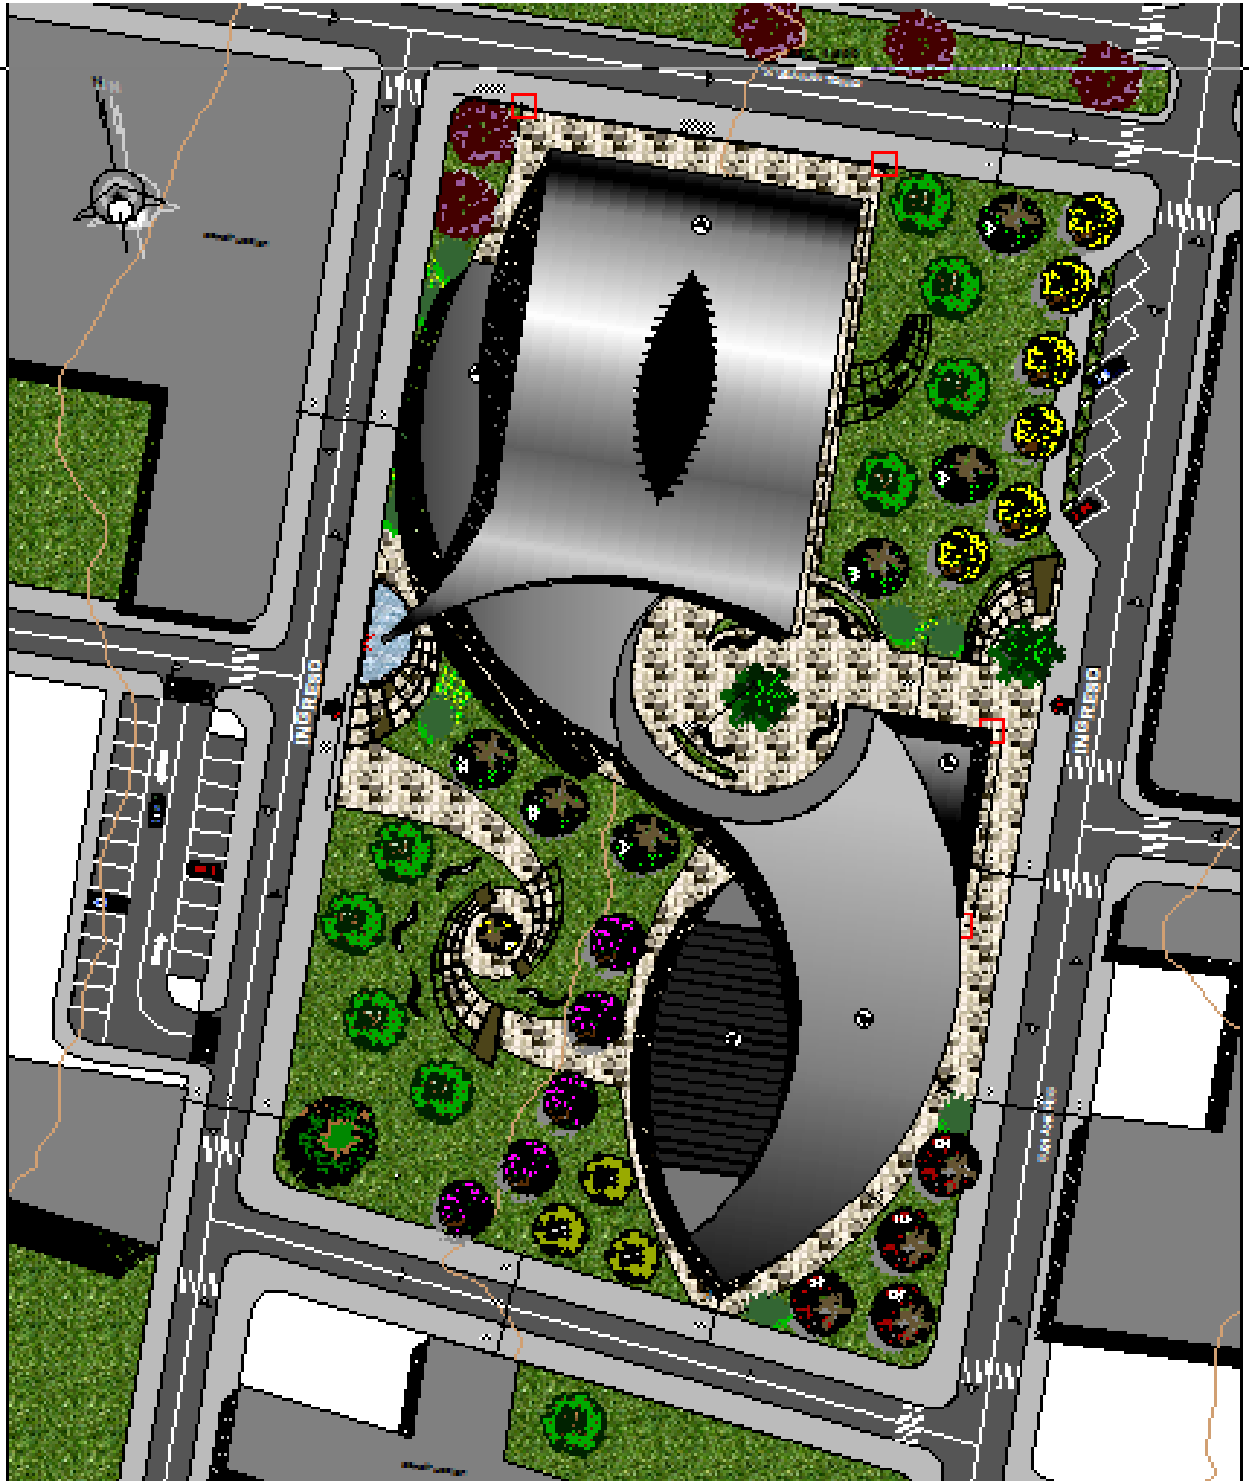




PLANTA BAJA

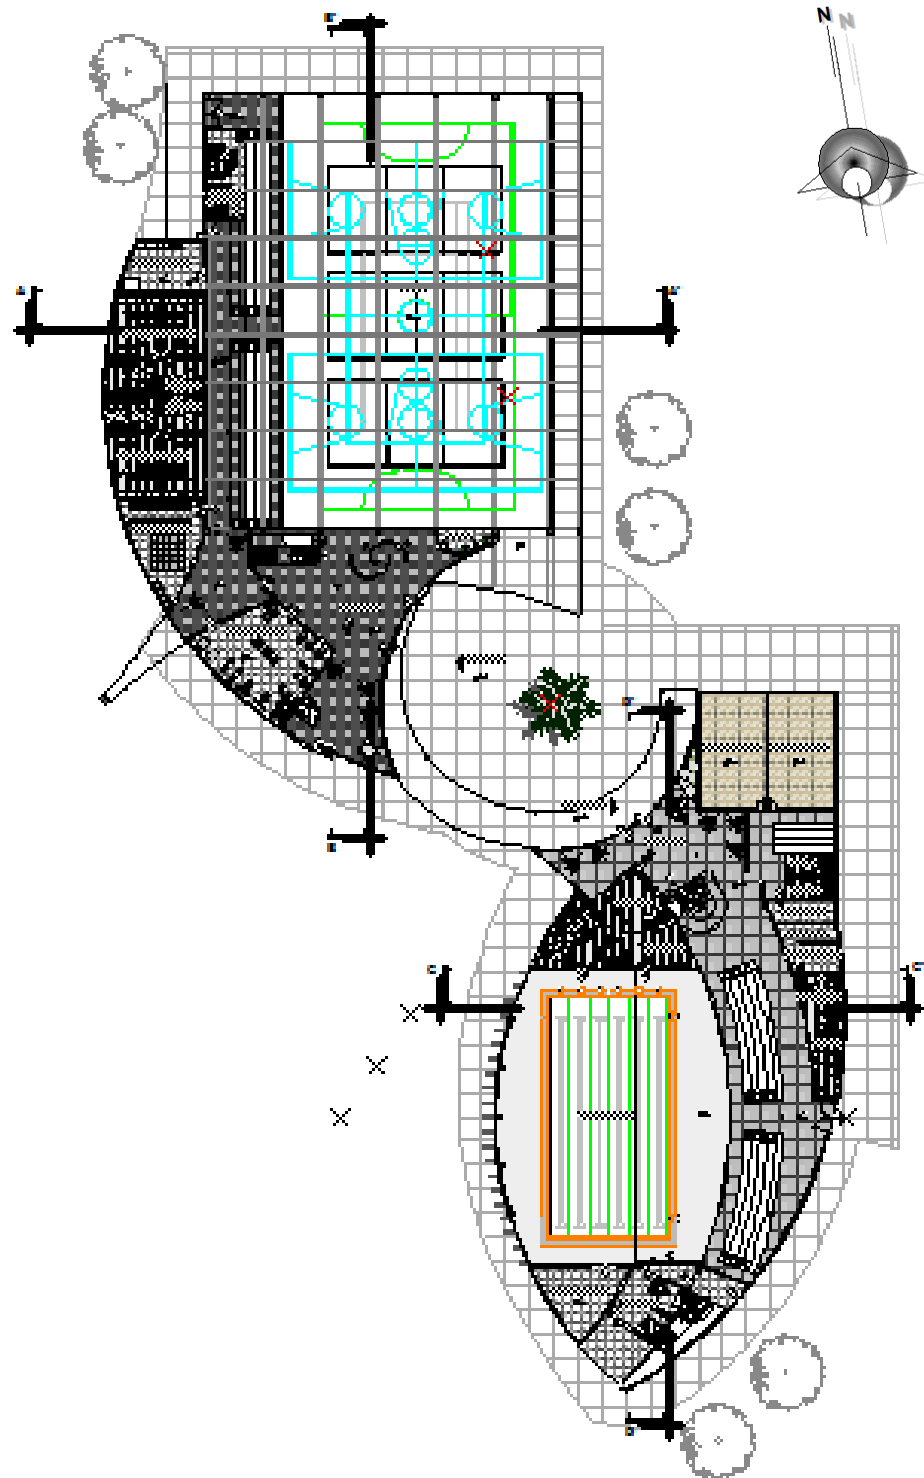




PRIMERA PLANTA

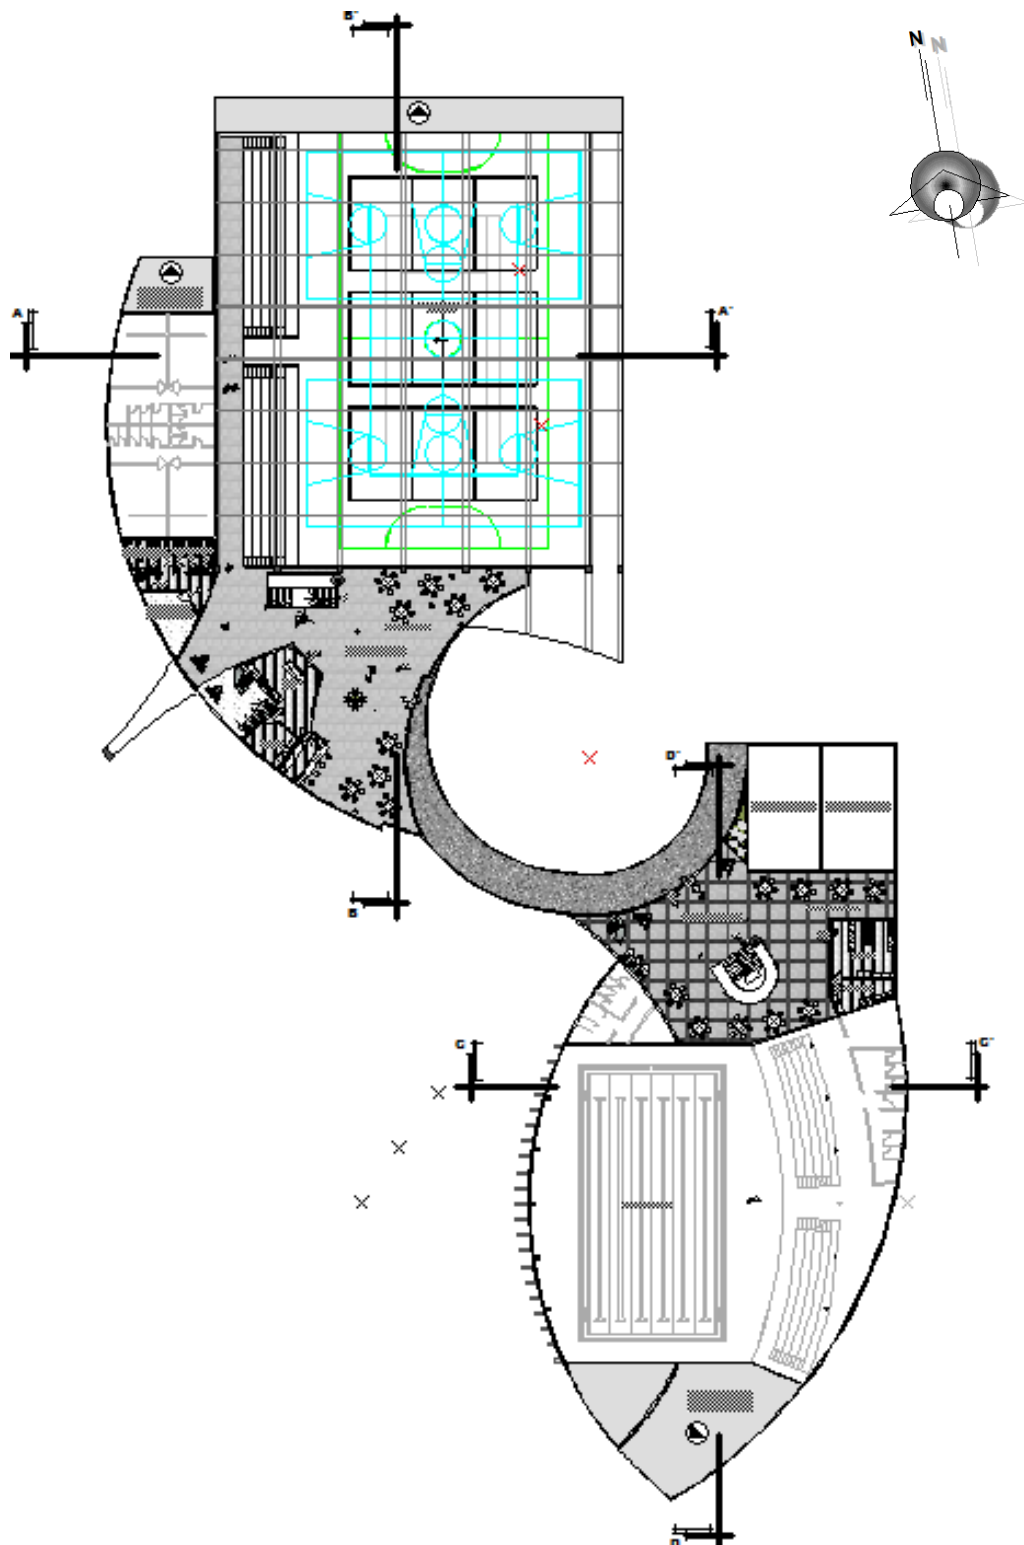




SEGUNDA PLANTA

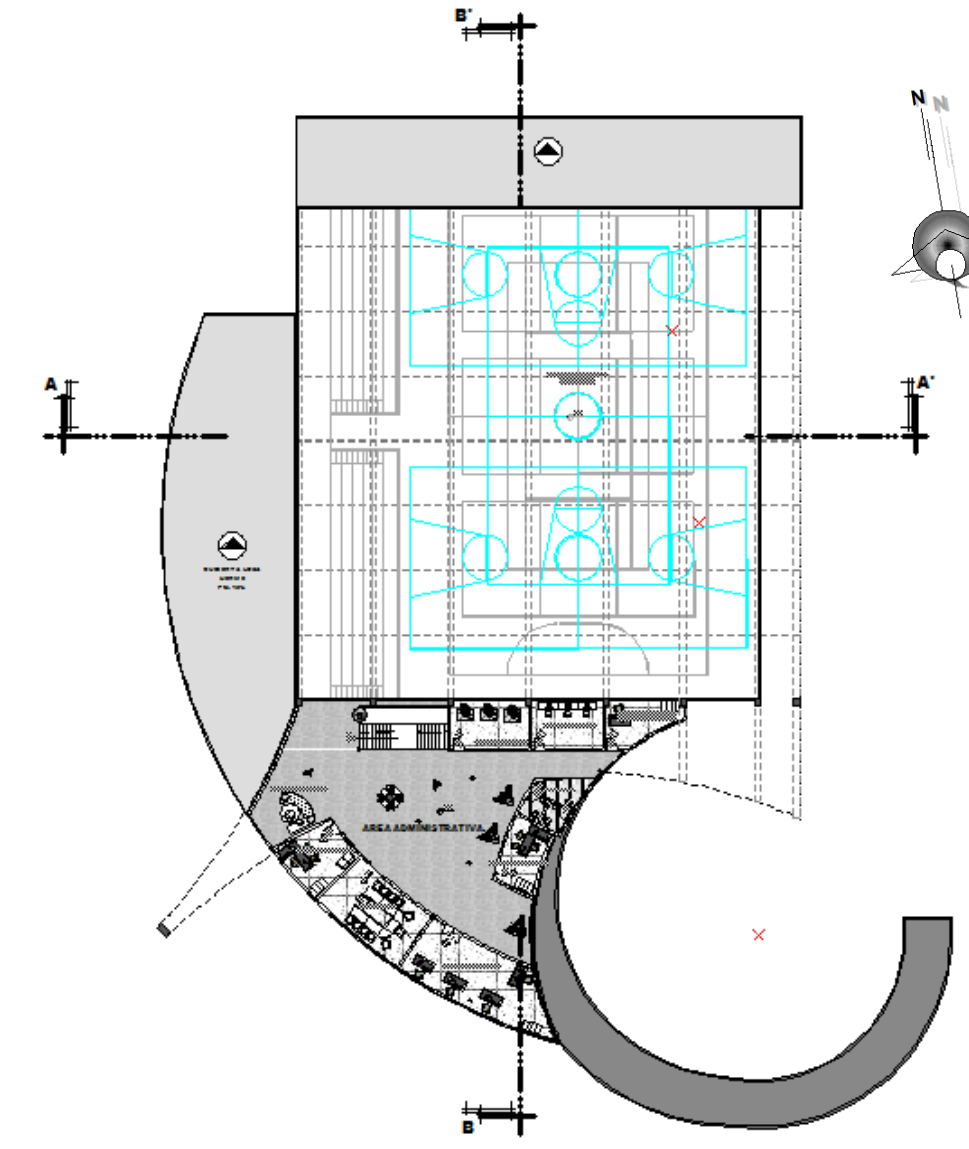




PLANTA SUBSUELO

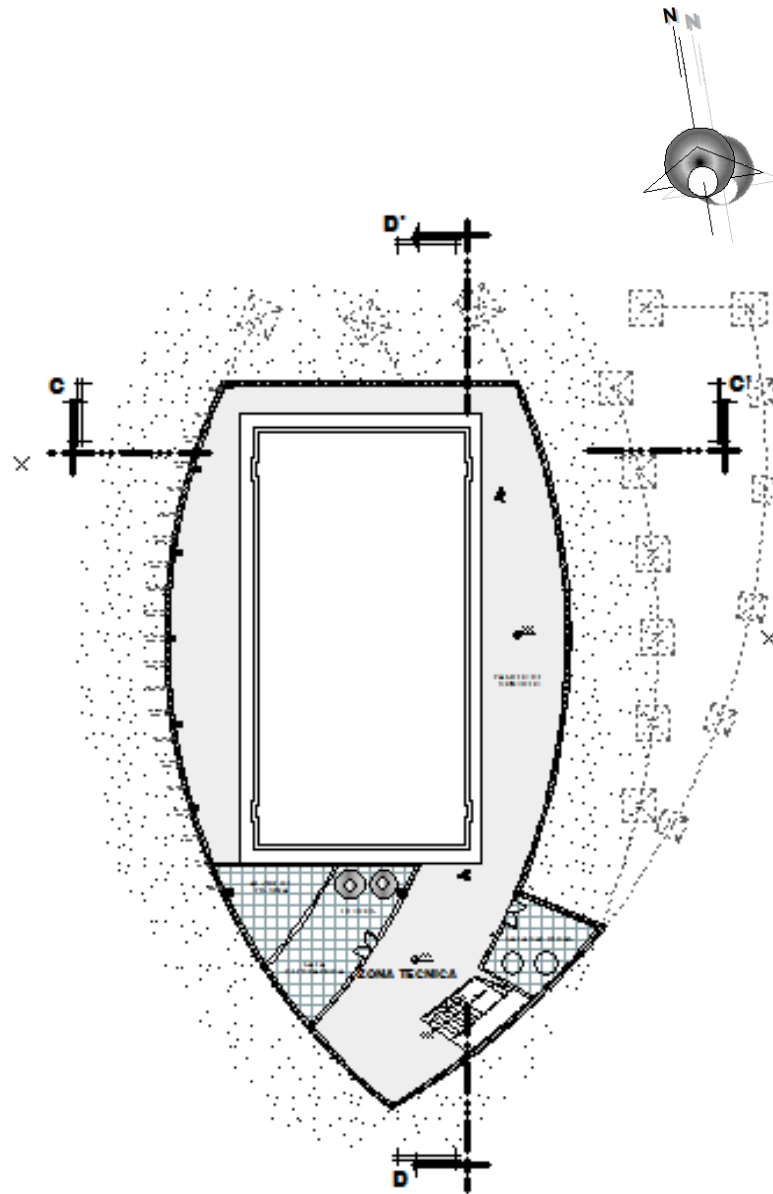




PLANO TECHOS

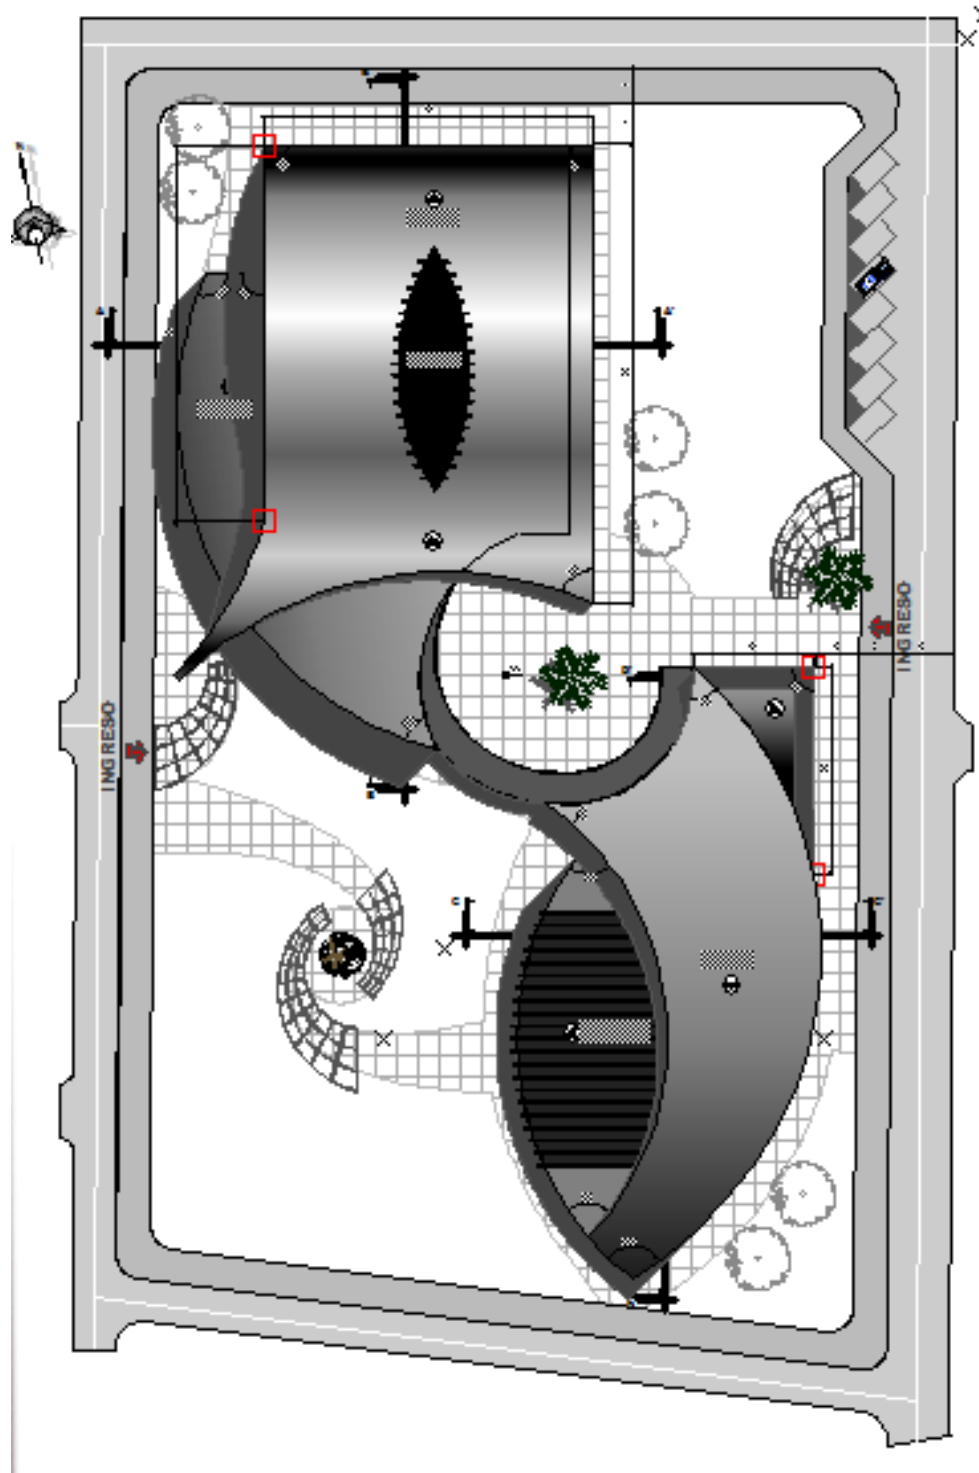







PLANO CIMIENTOS

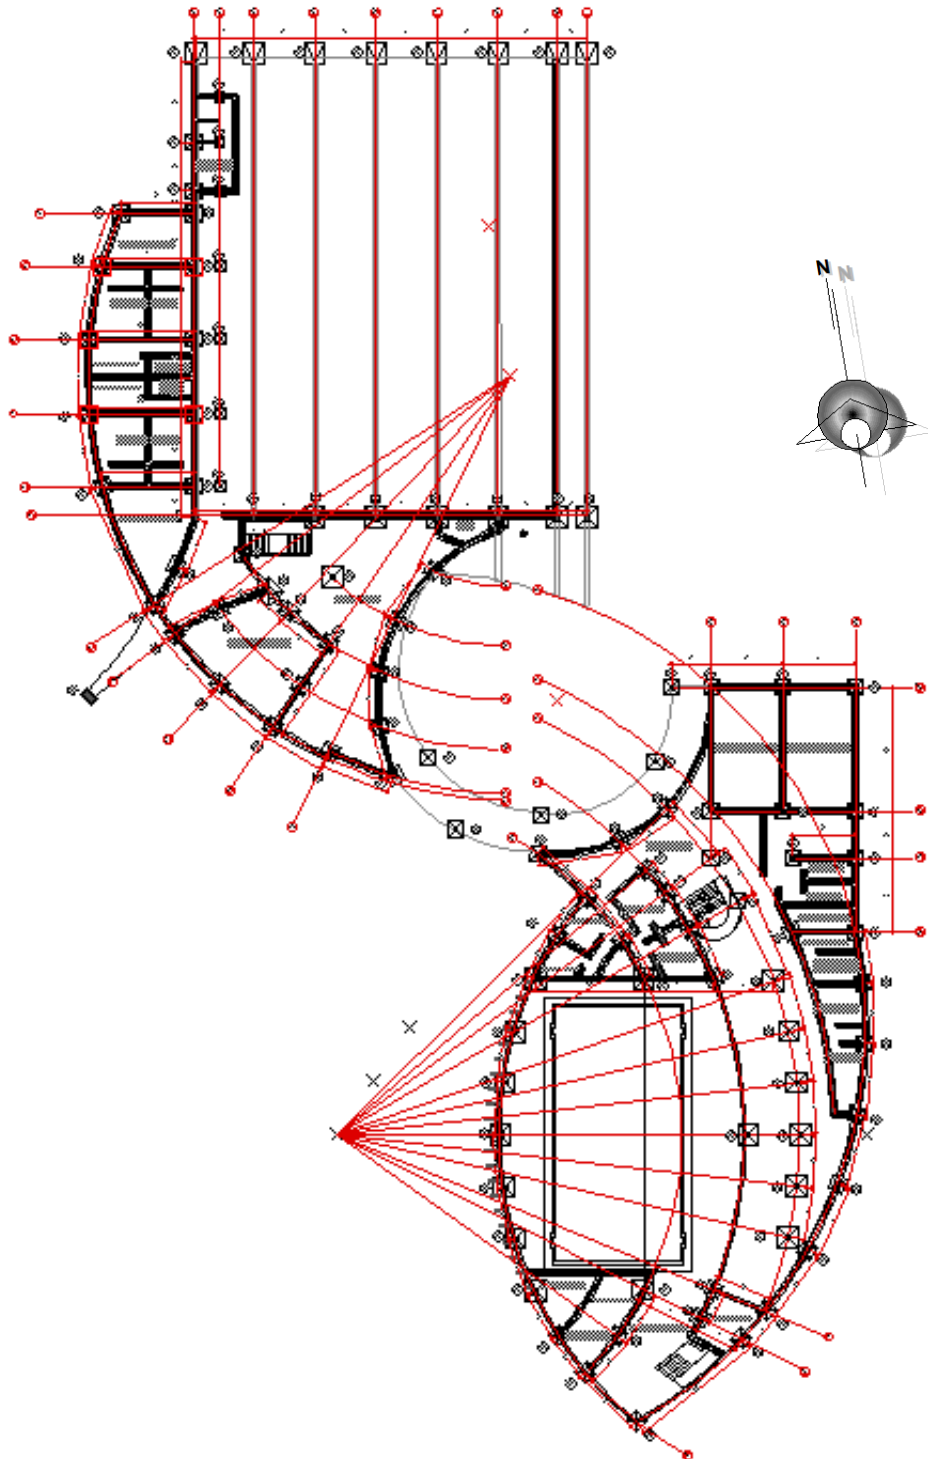




CORTES

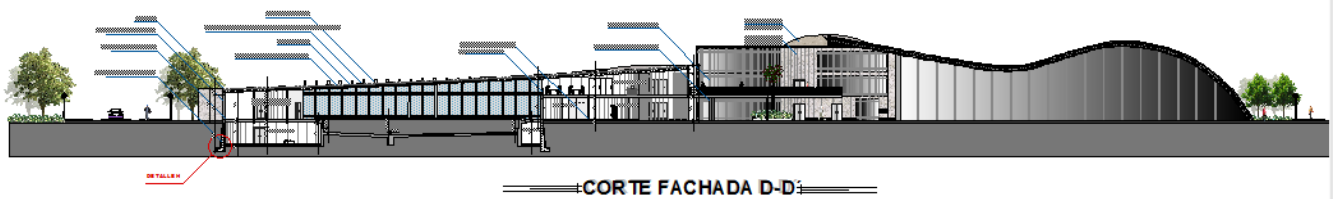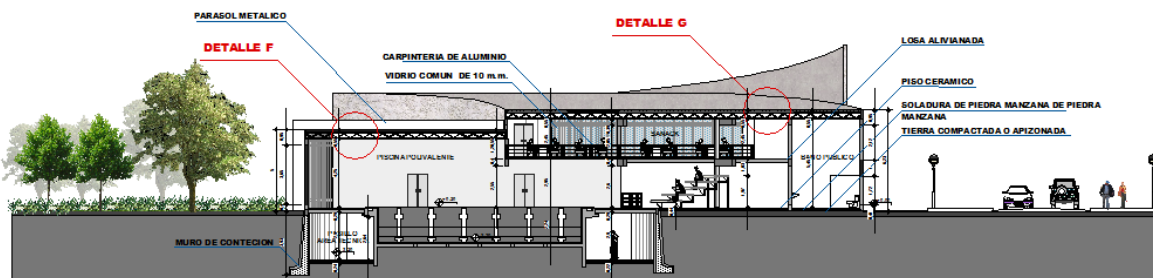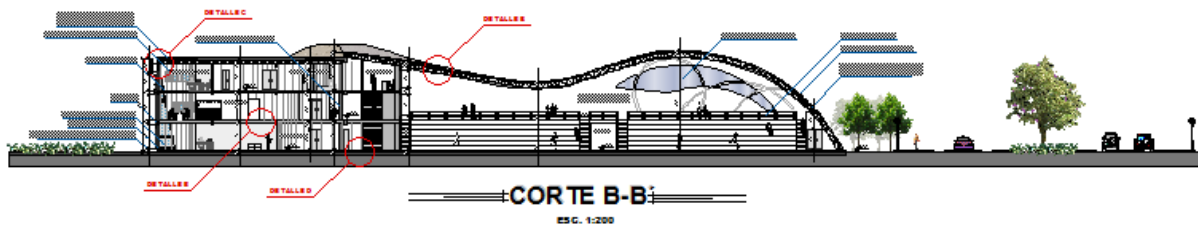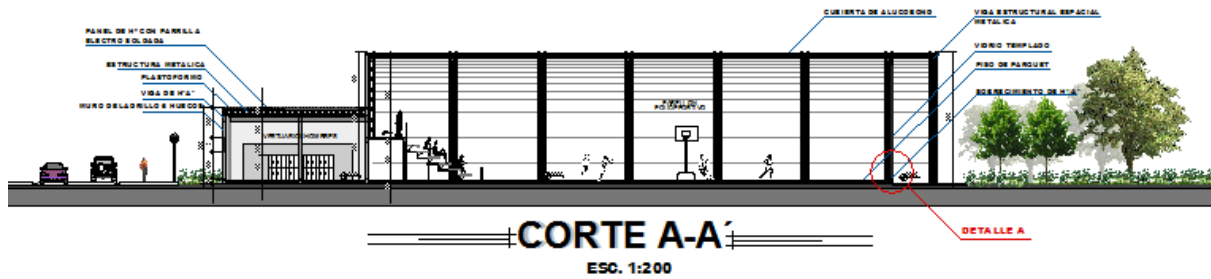





FACHADAS

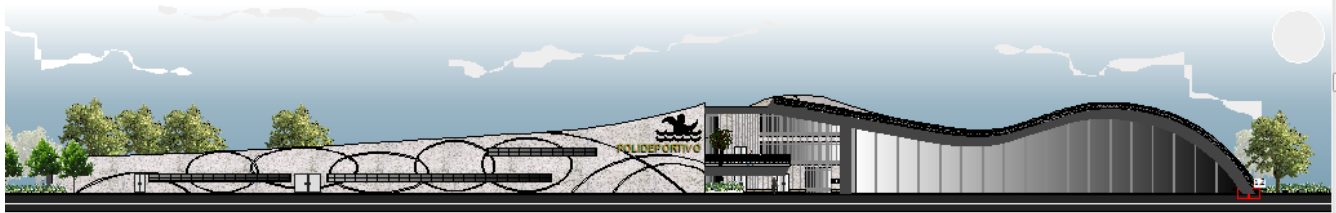


FACHADA ESTE
ESC. 1:200

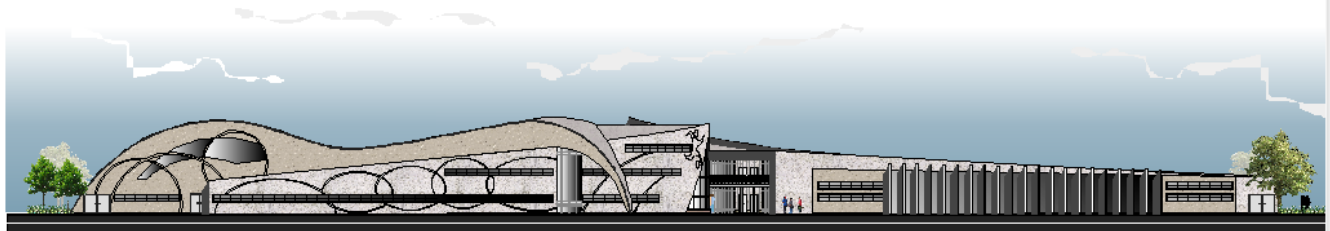

FACHADA OESTE
ESC. 1:200

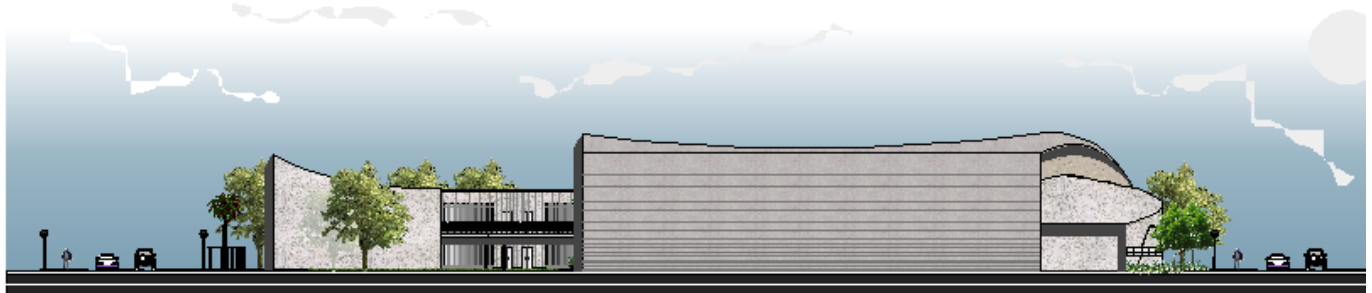



FACHADA NORTE
ESC. 1:200

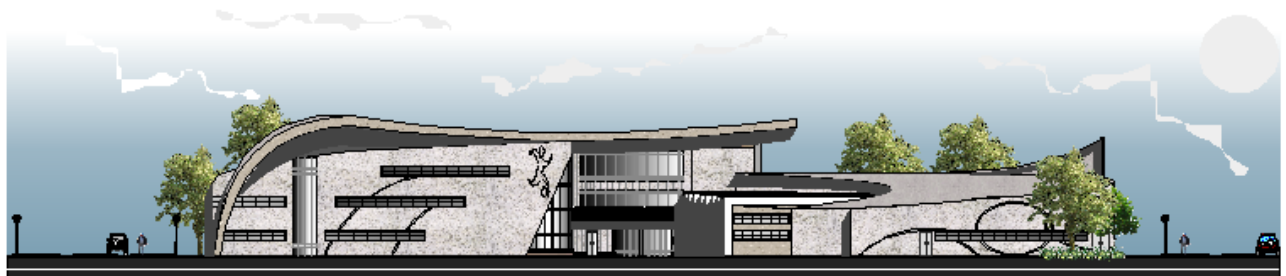

FACHADA SUR
ESC. 1:200




PERSPECTIVAS EXTERIORES

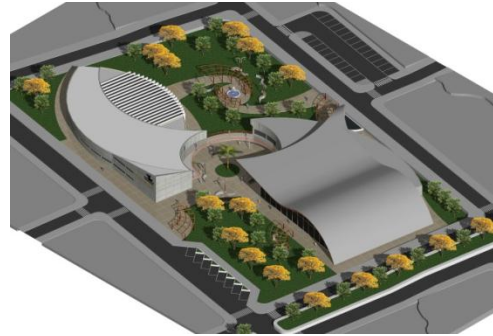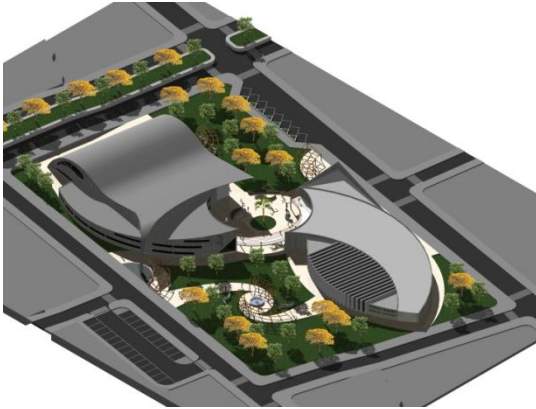







PERSPECTIVAS INTERIORES



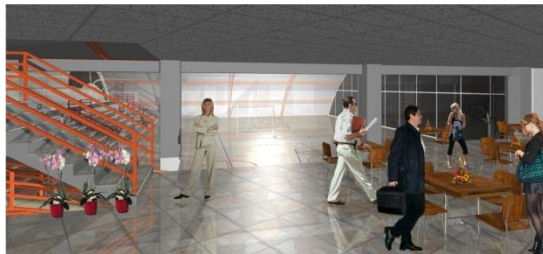




INSTALACIONES ELECTRICAS

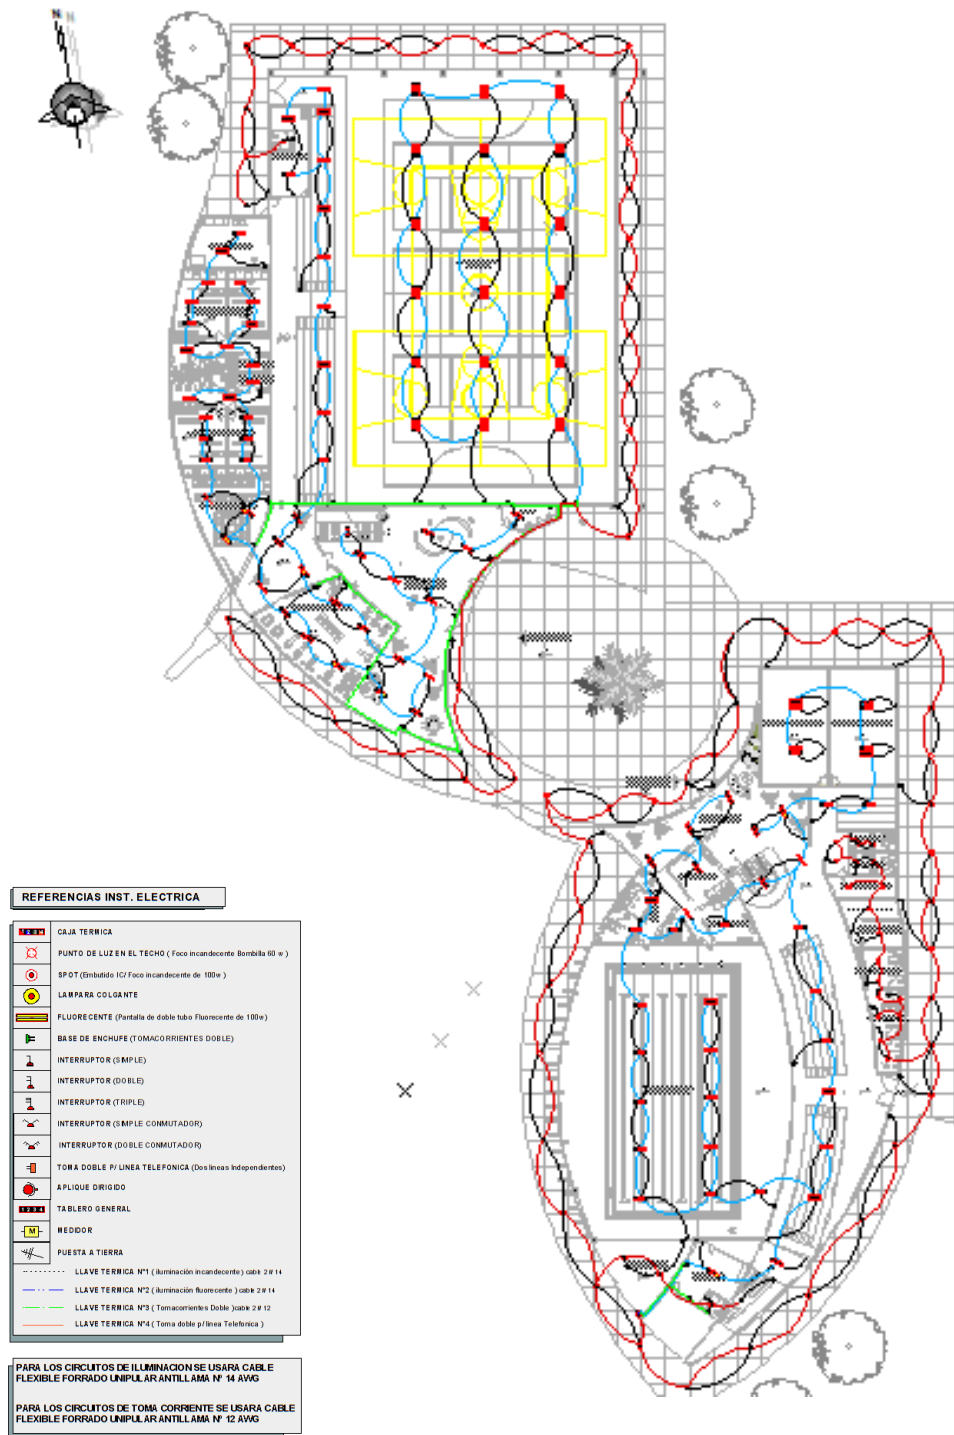


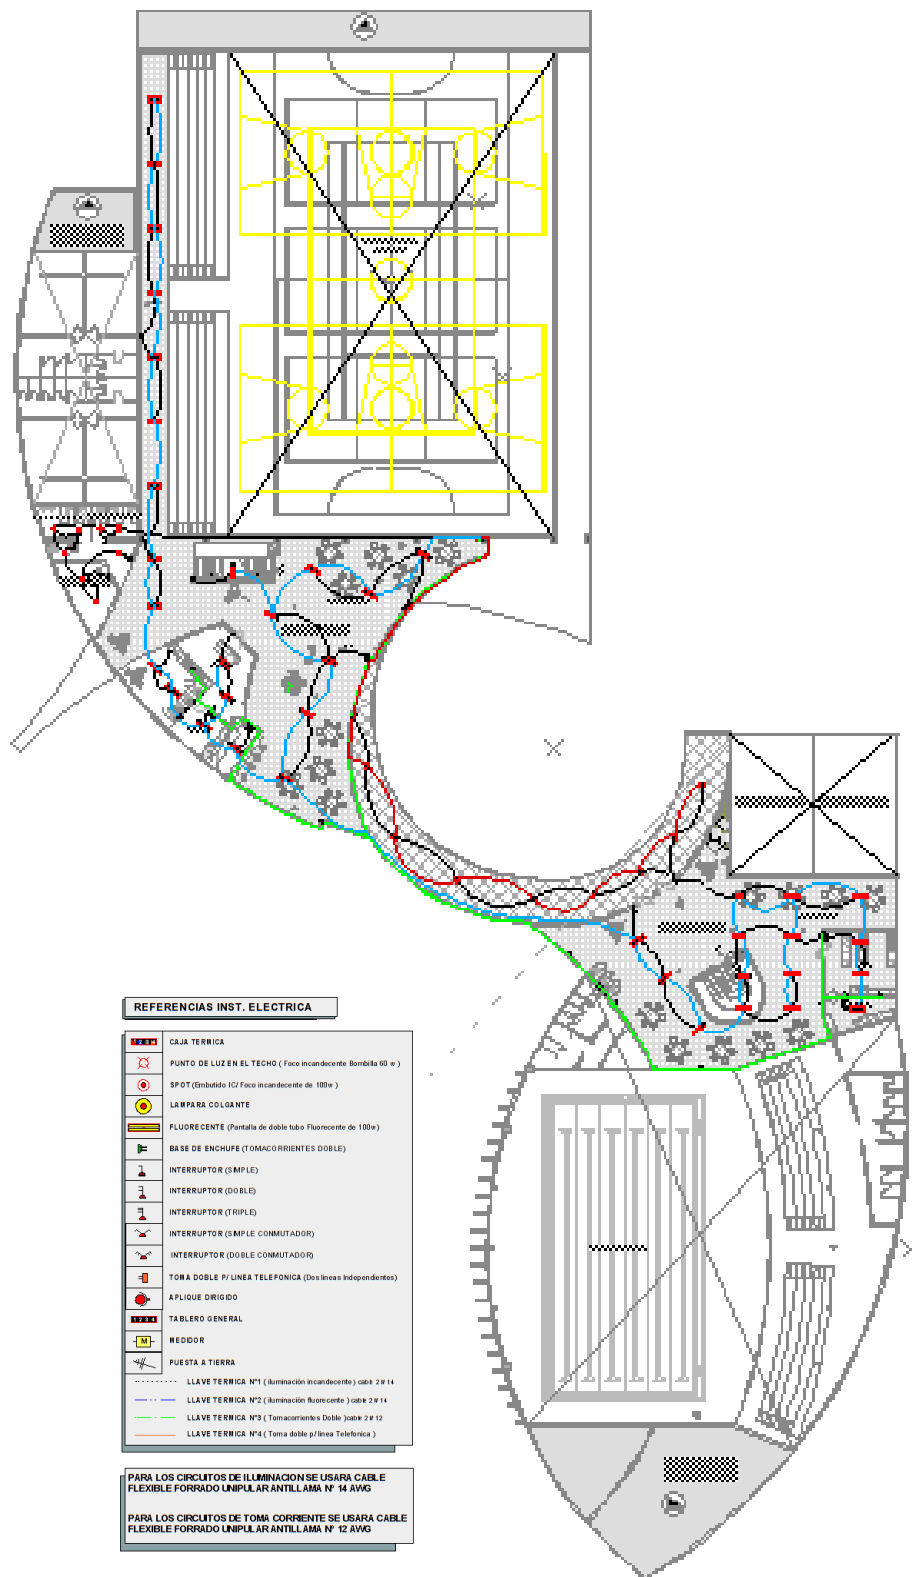

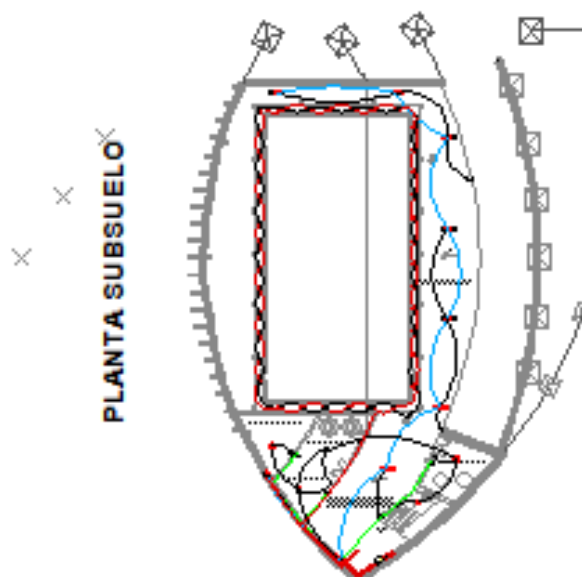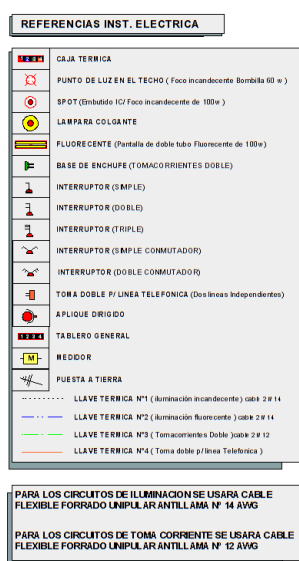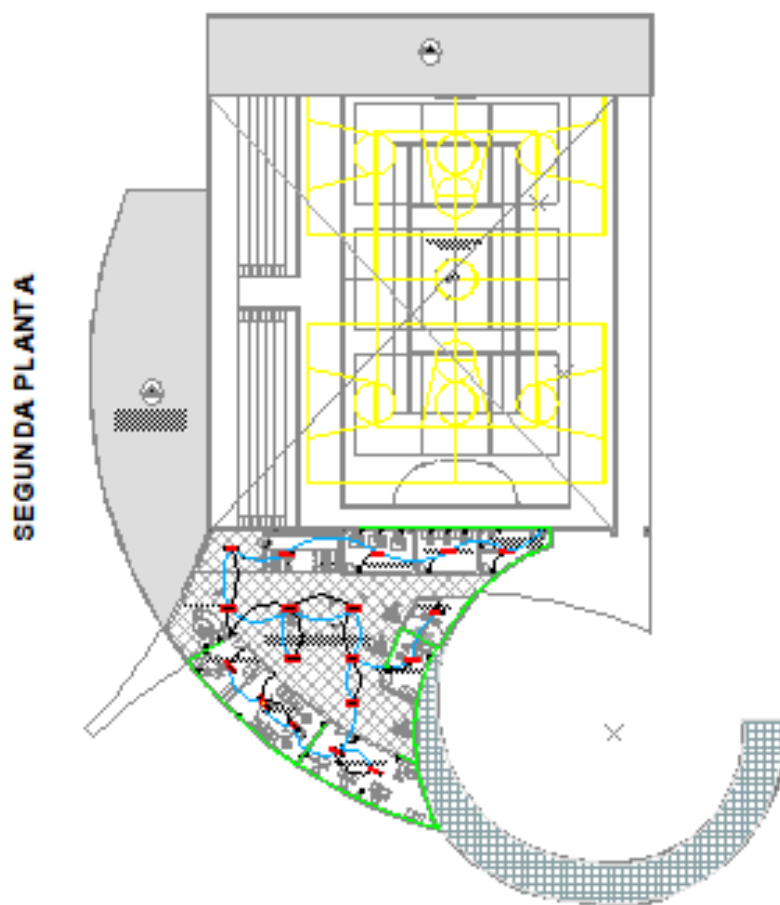



INSTALACIONES DE AGUA FRÍA Y CALIENTE

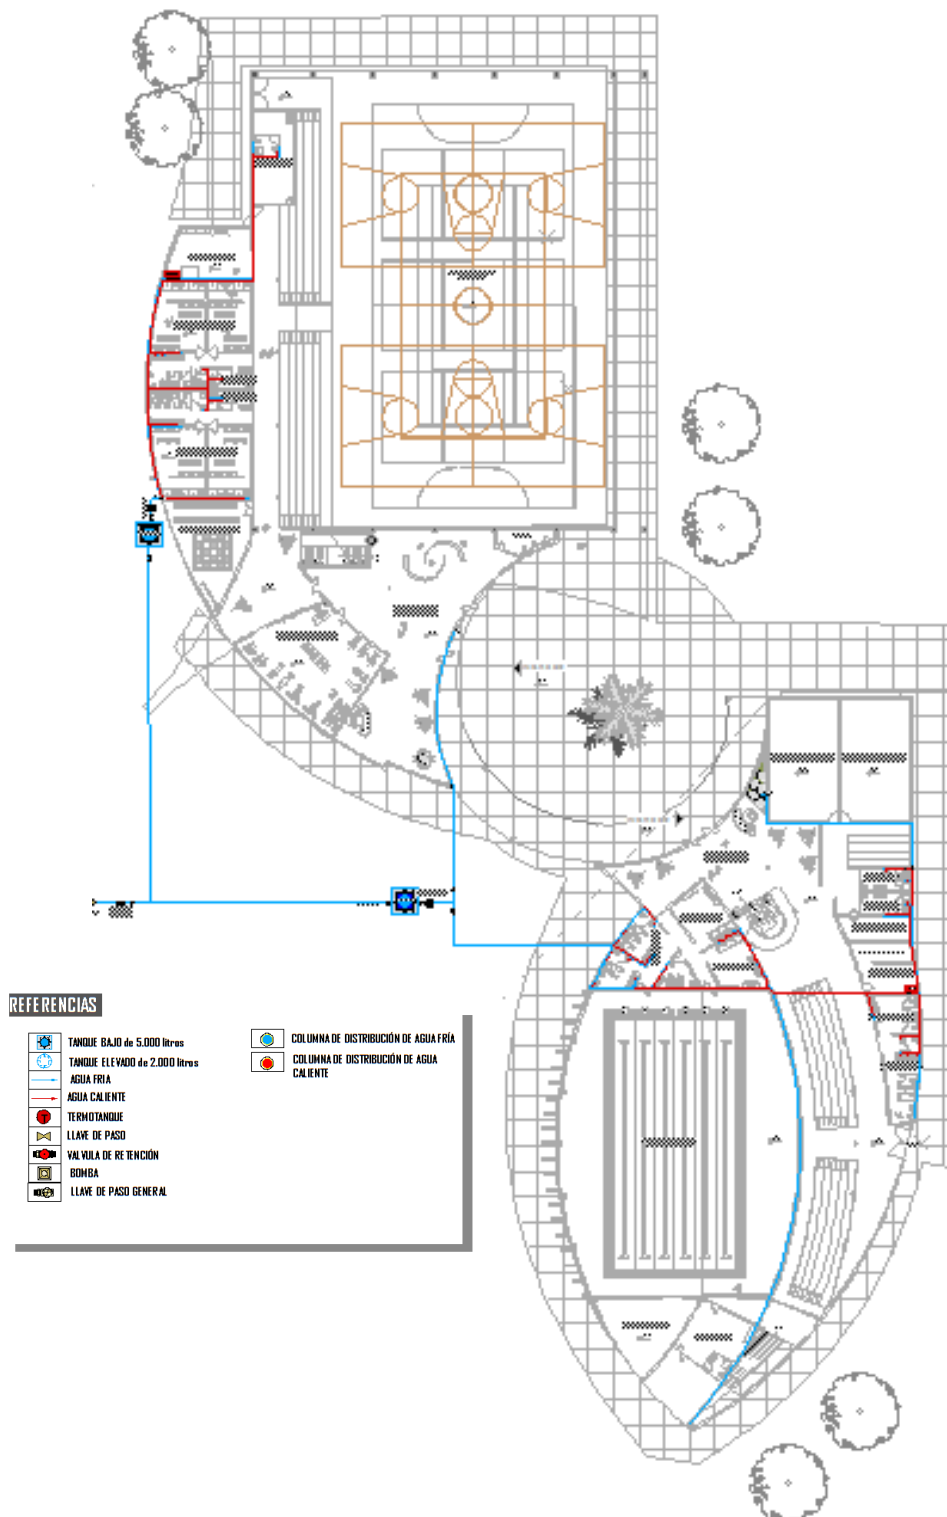




SEGUNDA PLANTA



REFERENCIAS

	TANQUE BAJO de 5.000 litros		COLUMNA DE DISTRIBUCIÓN DE AGUA FRÍA
	TANQUE ELEVADO de 2.000 litros		COLUMNA DE DISTRIBUCIÓN DE AGUA CALIENTE
	AGUA FRÍA		
	AGUA CALIENTE		
	TERMO-TANQUE		
	LLAVE DE PASO		
	VALVULA DE RETENCIÓN		
	BOMBA		
	LLAVE DE PASO GENERAL		

PRIMERA PLANTA

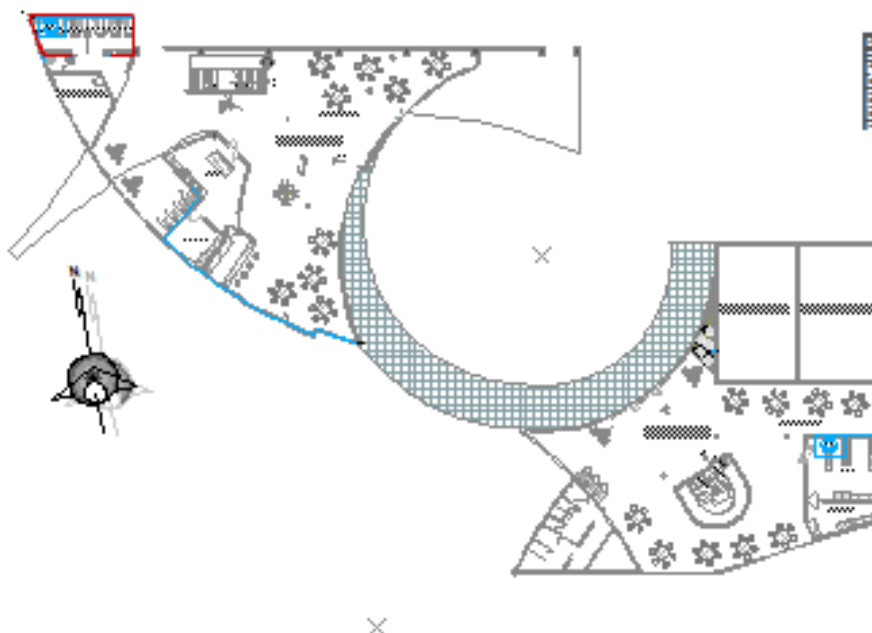



INSTALACIONES SANITARIAS

