9. PROYECTO ARQUITECTONICO

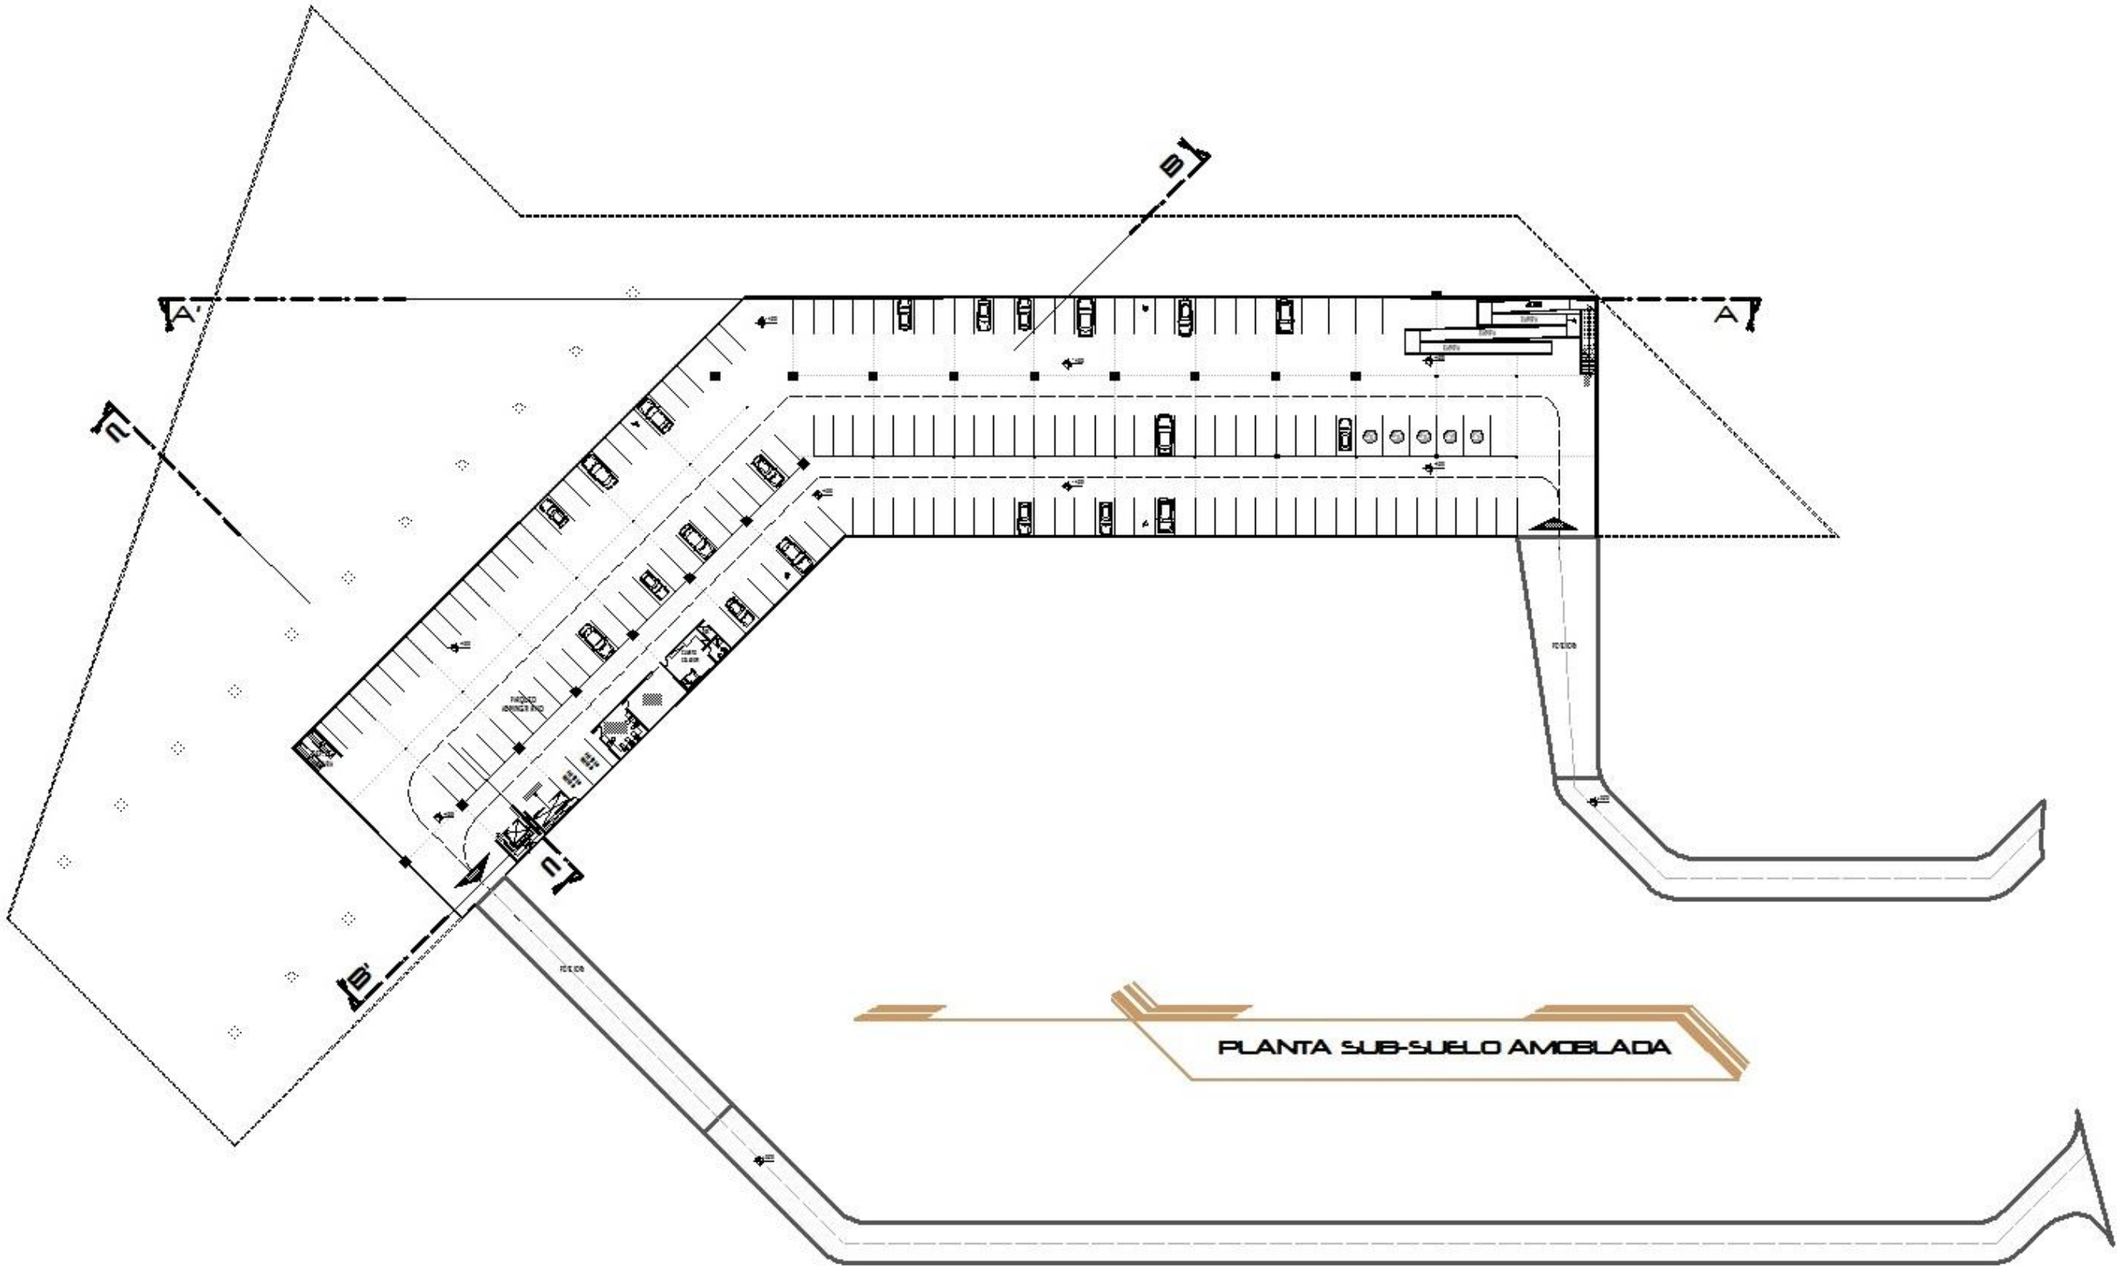
A'
A
B
B'
C
C'
PLANTA SUB-SUELO AMOBLADA

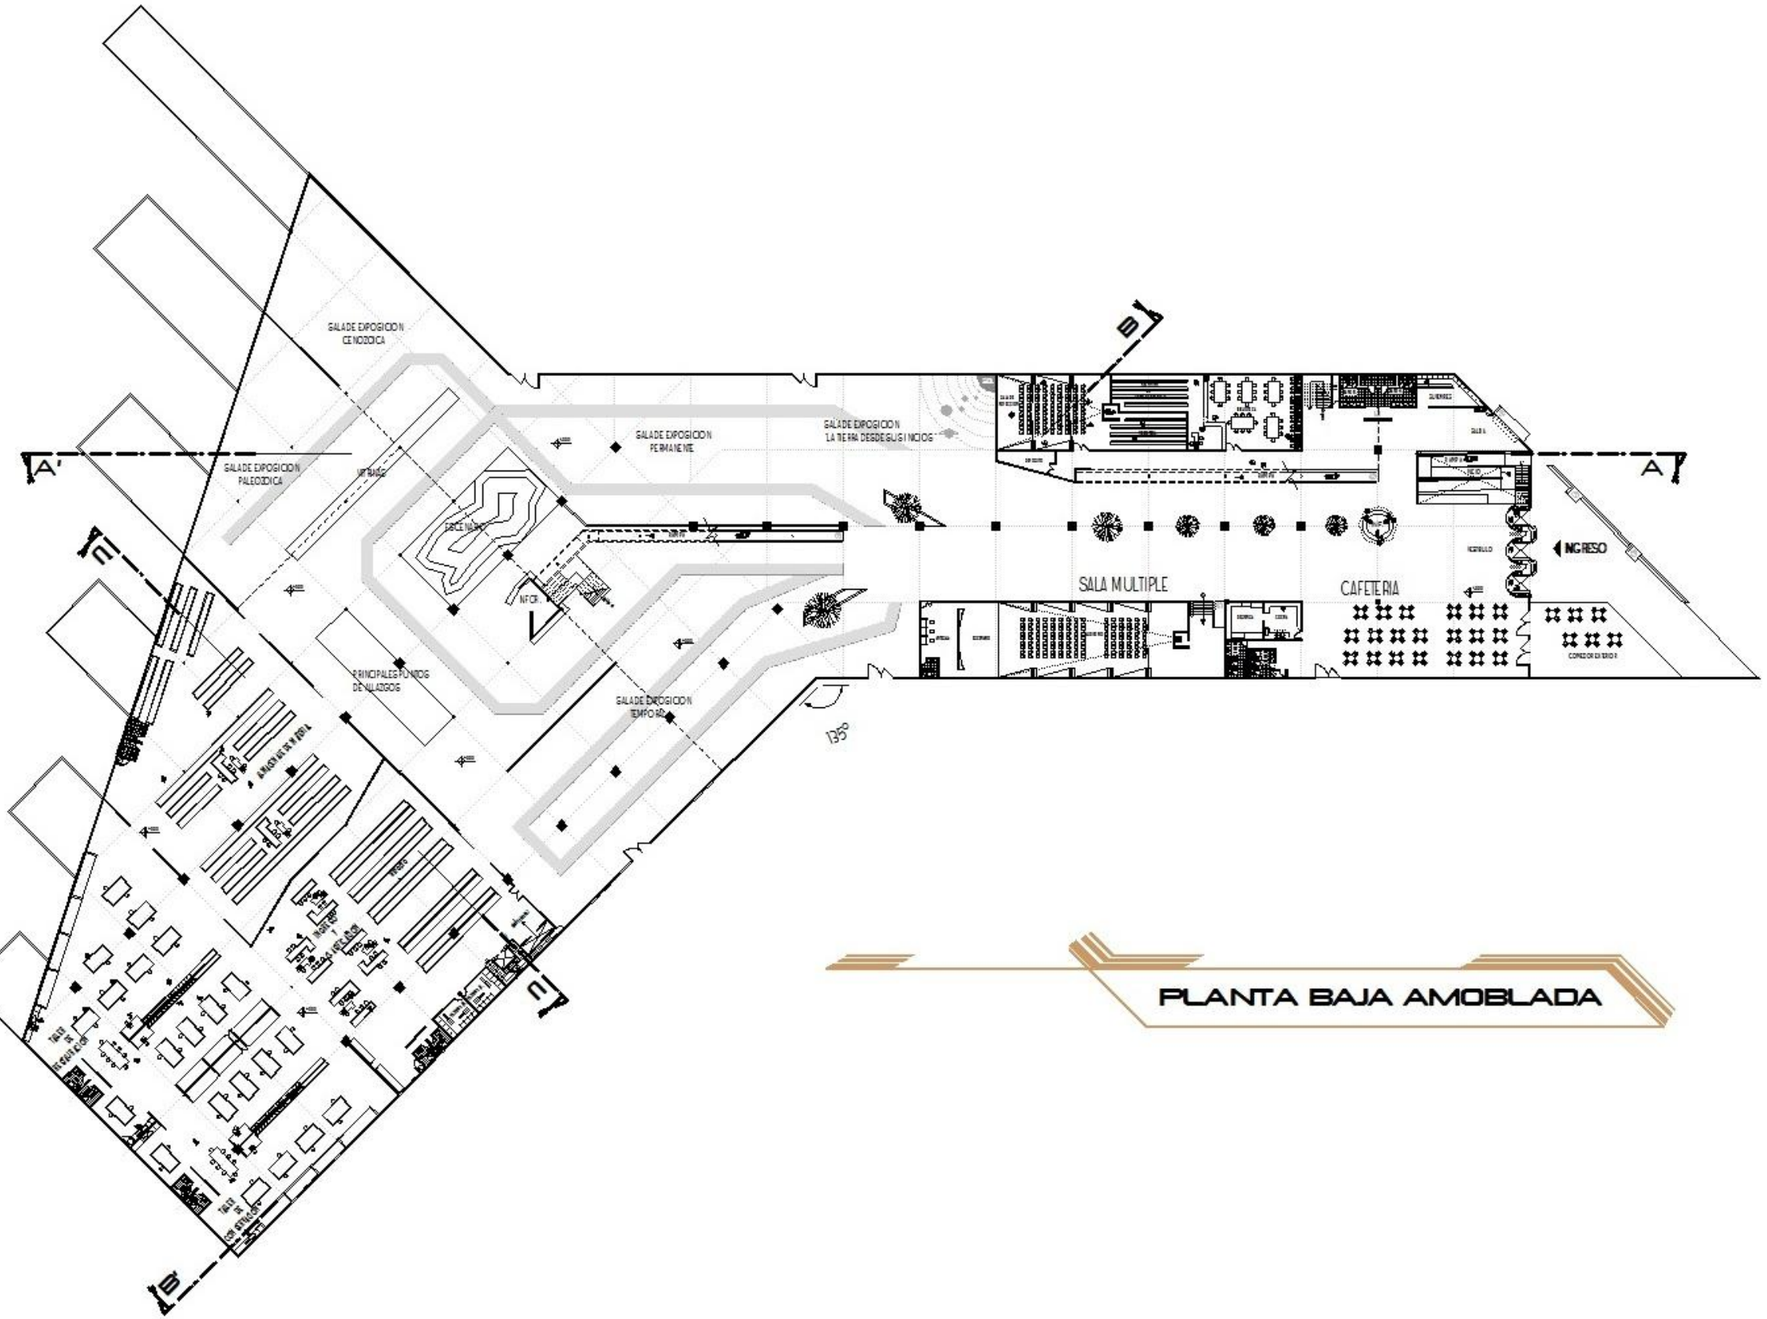

PLANTA BAJA AMOBLADA

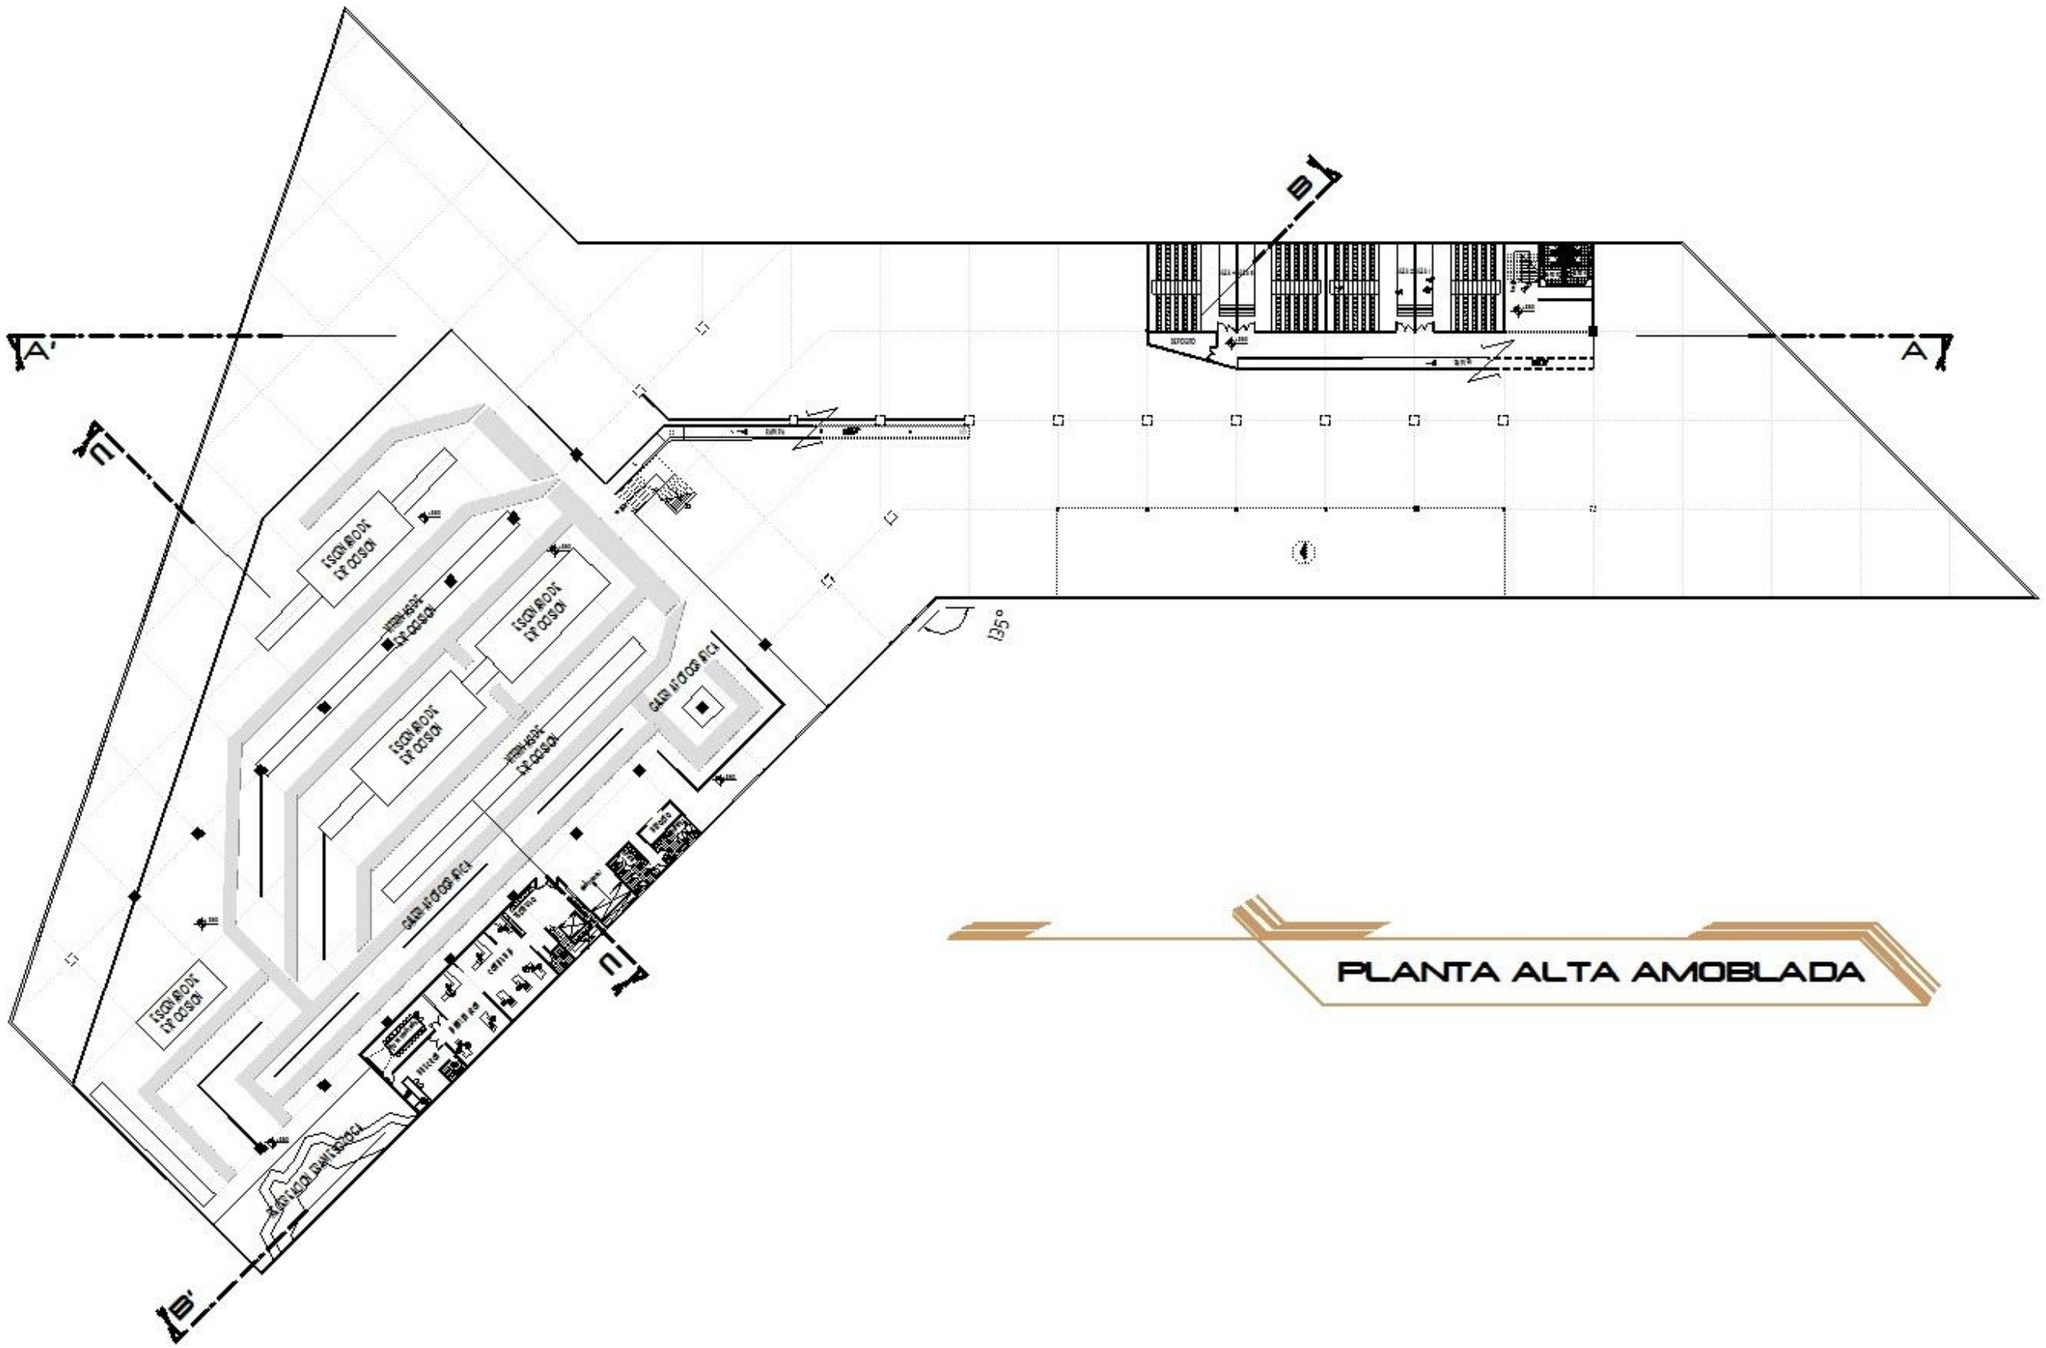

PLANTA ALTA AMOBLADA

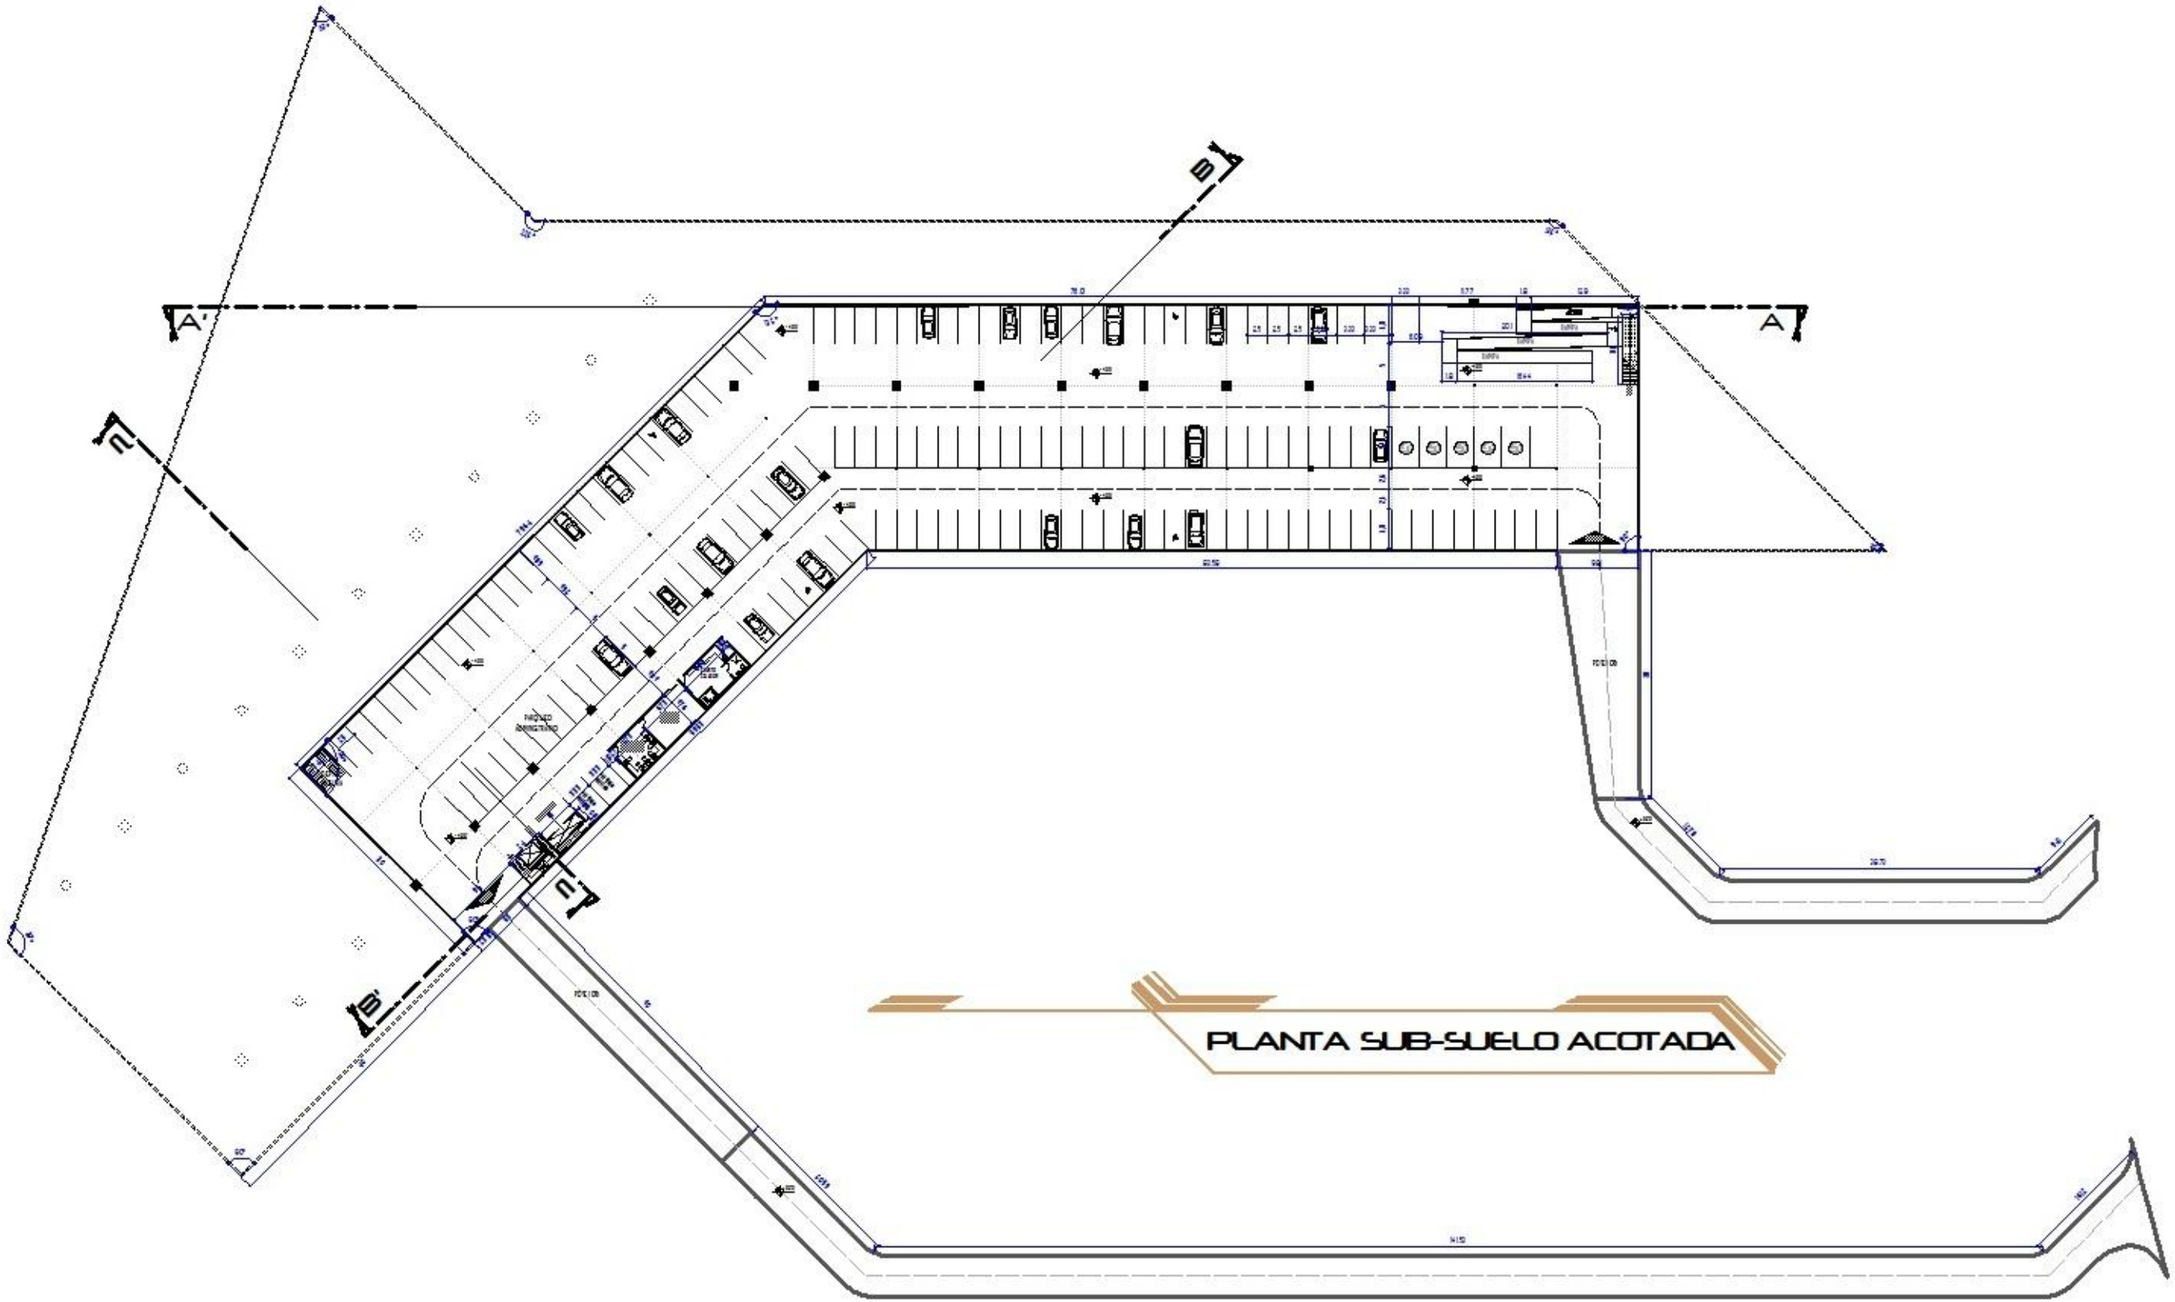
A'
A
B
B'
C
C'
PLANTA SUB-SUELO ACOTADA

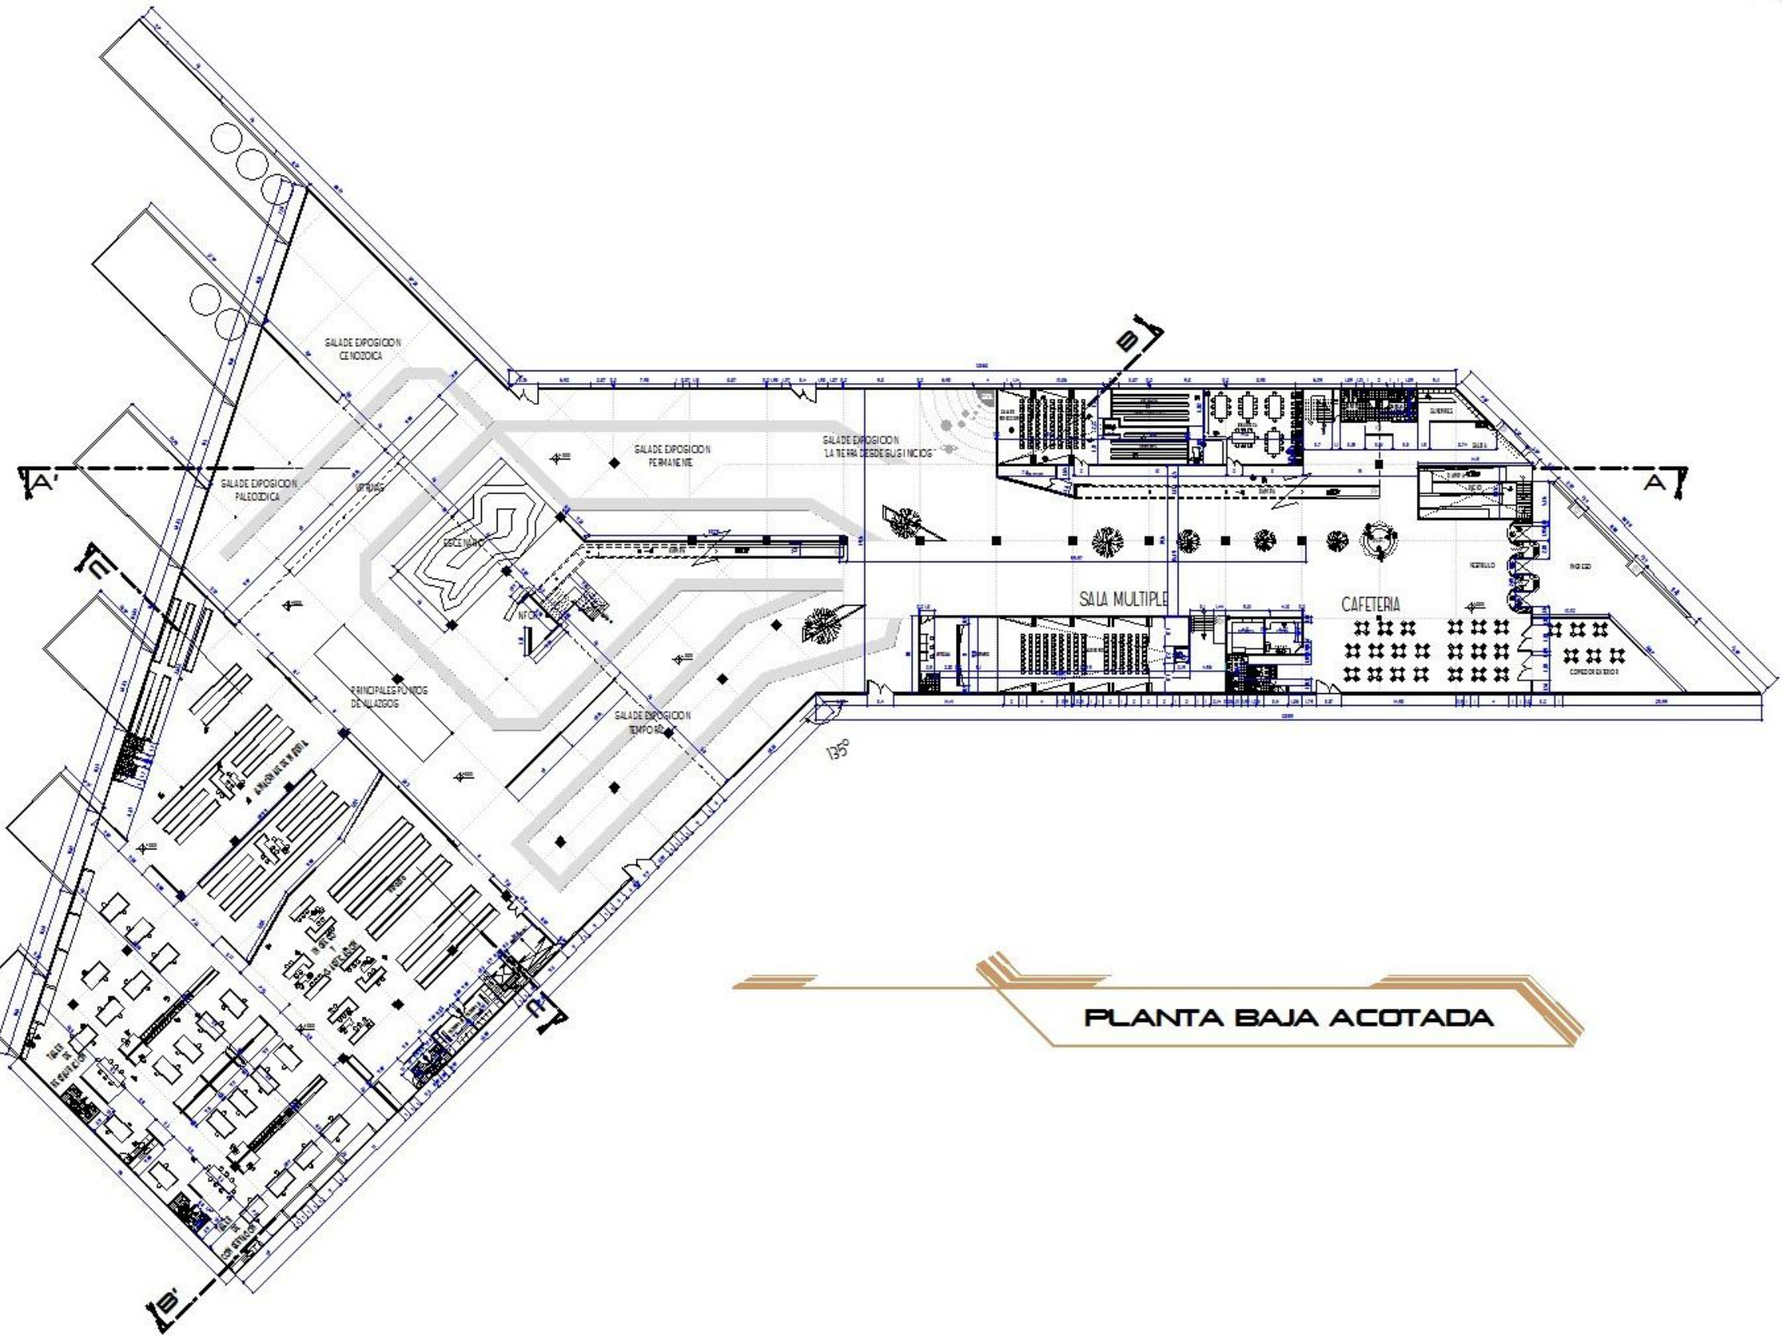

PLANTA BAJA ACOTADA

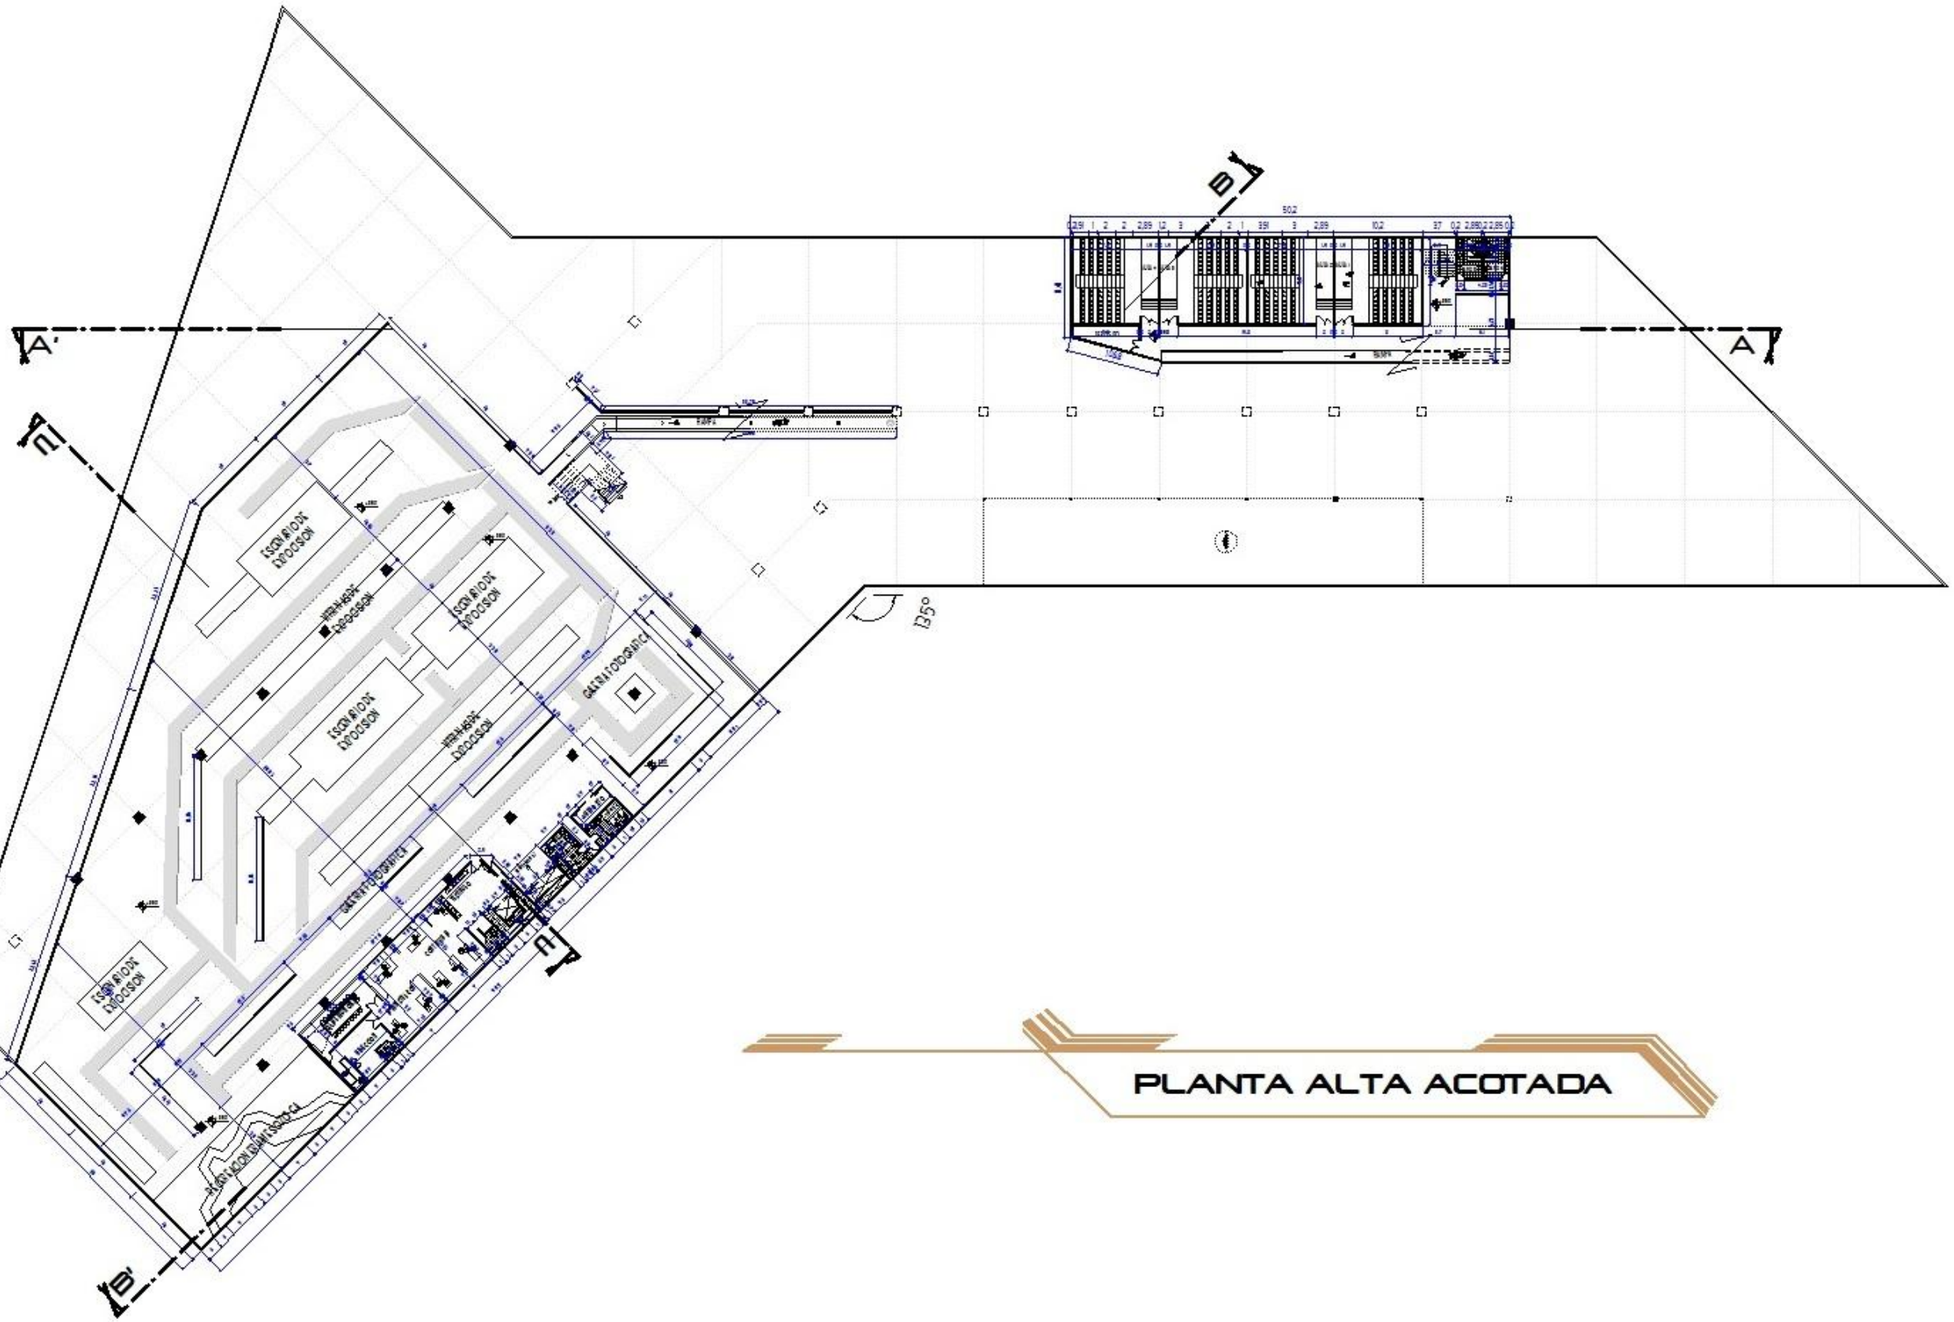

PLANTA ALTA ACOTADA

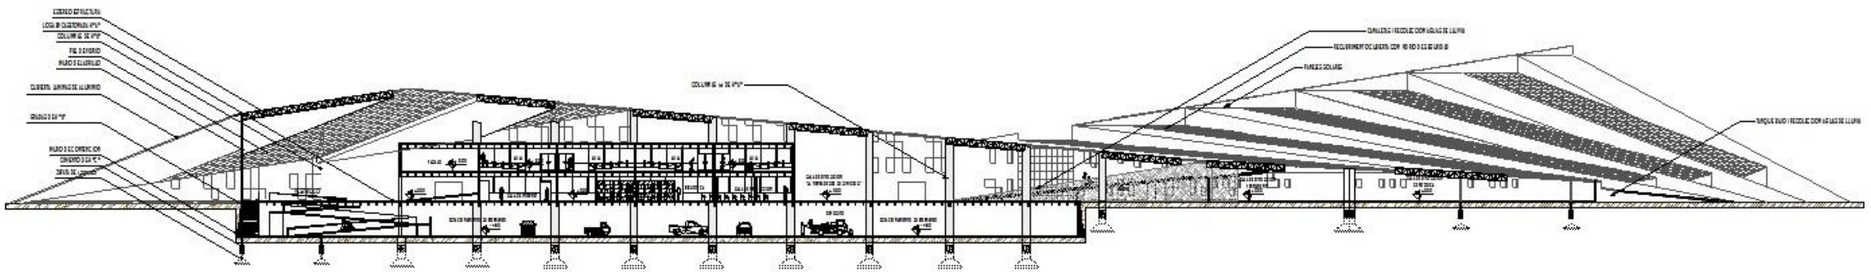

CORTE A-A'

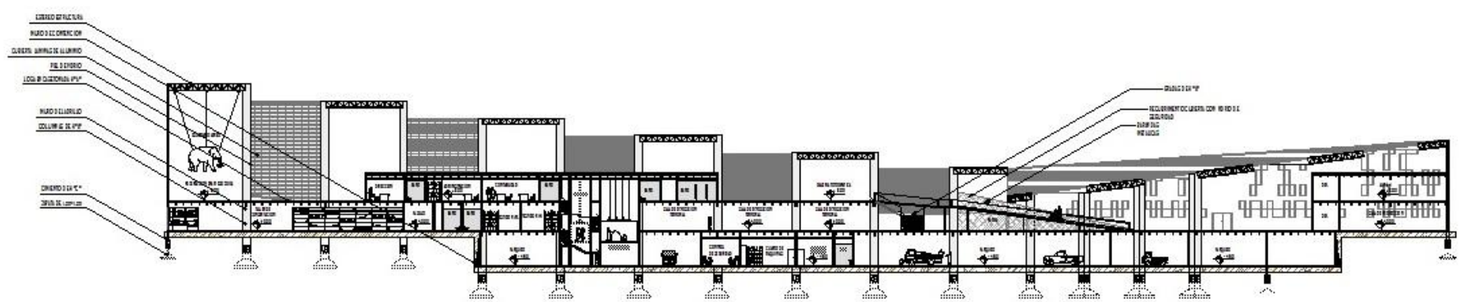

CORTE B-B'

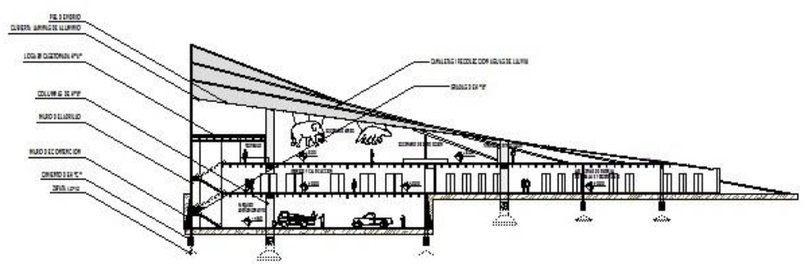

CORTE C-C'

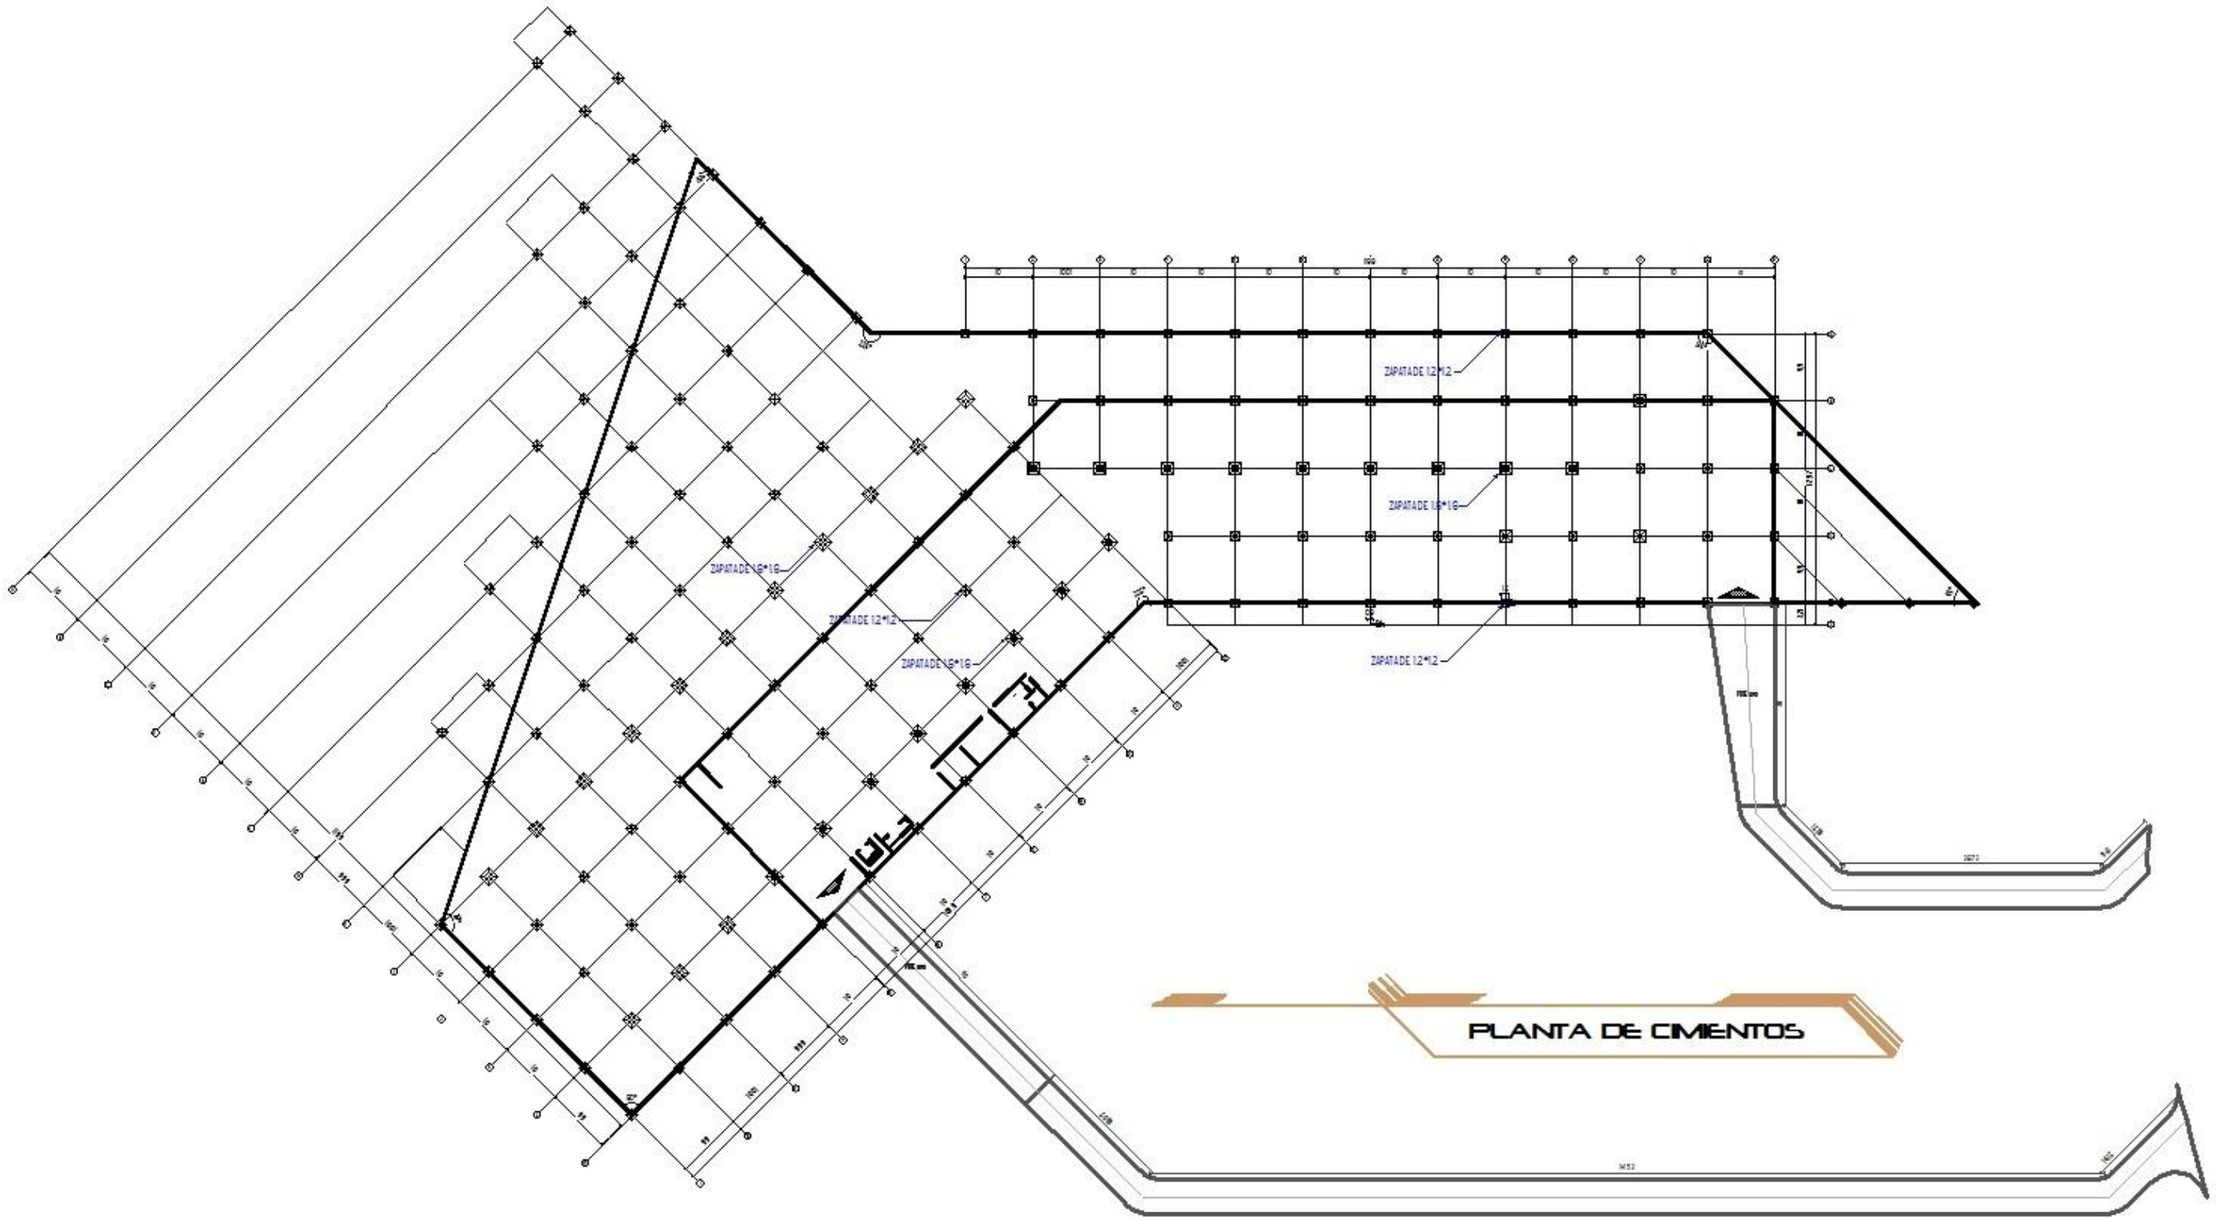
ZAPATA DE 1.2*1.2
ZAPATA DE 1.6*1.6
ZAPATA DE 1.6*1.6
ZAPATA DE 1.2*1.2
ZAPATA DE 1.6*1.6
ZAPATA DE 1.2*1.2
PLANTA DE CIMIENTOS

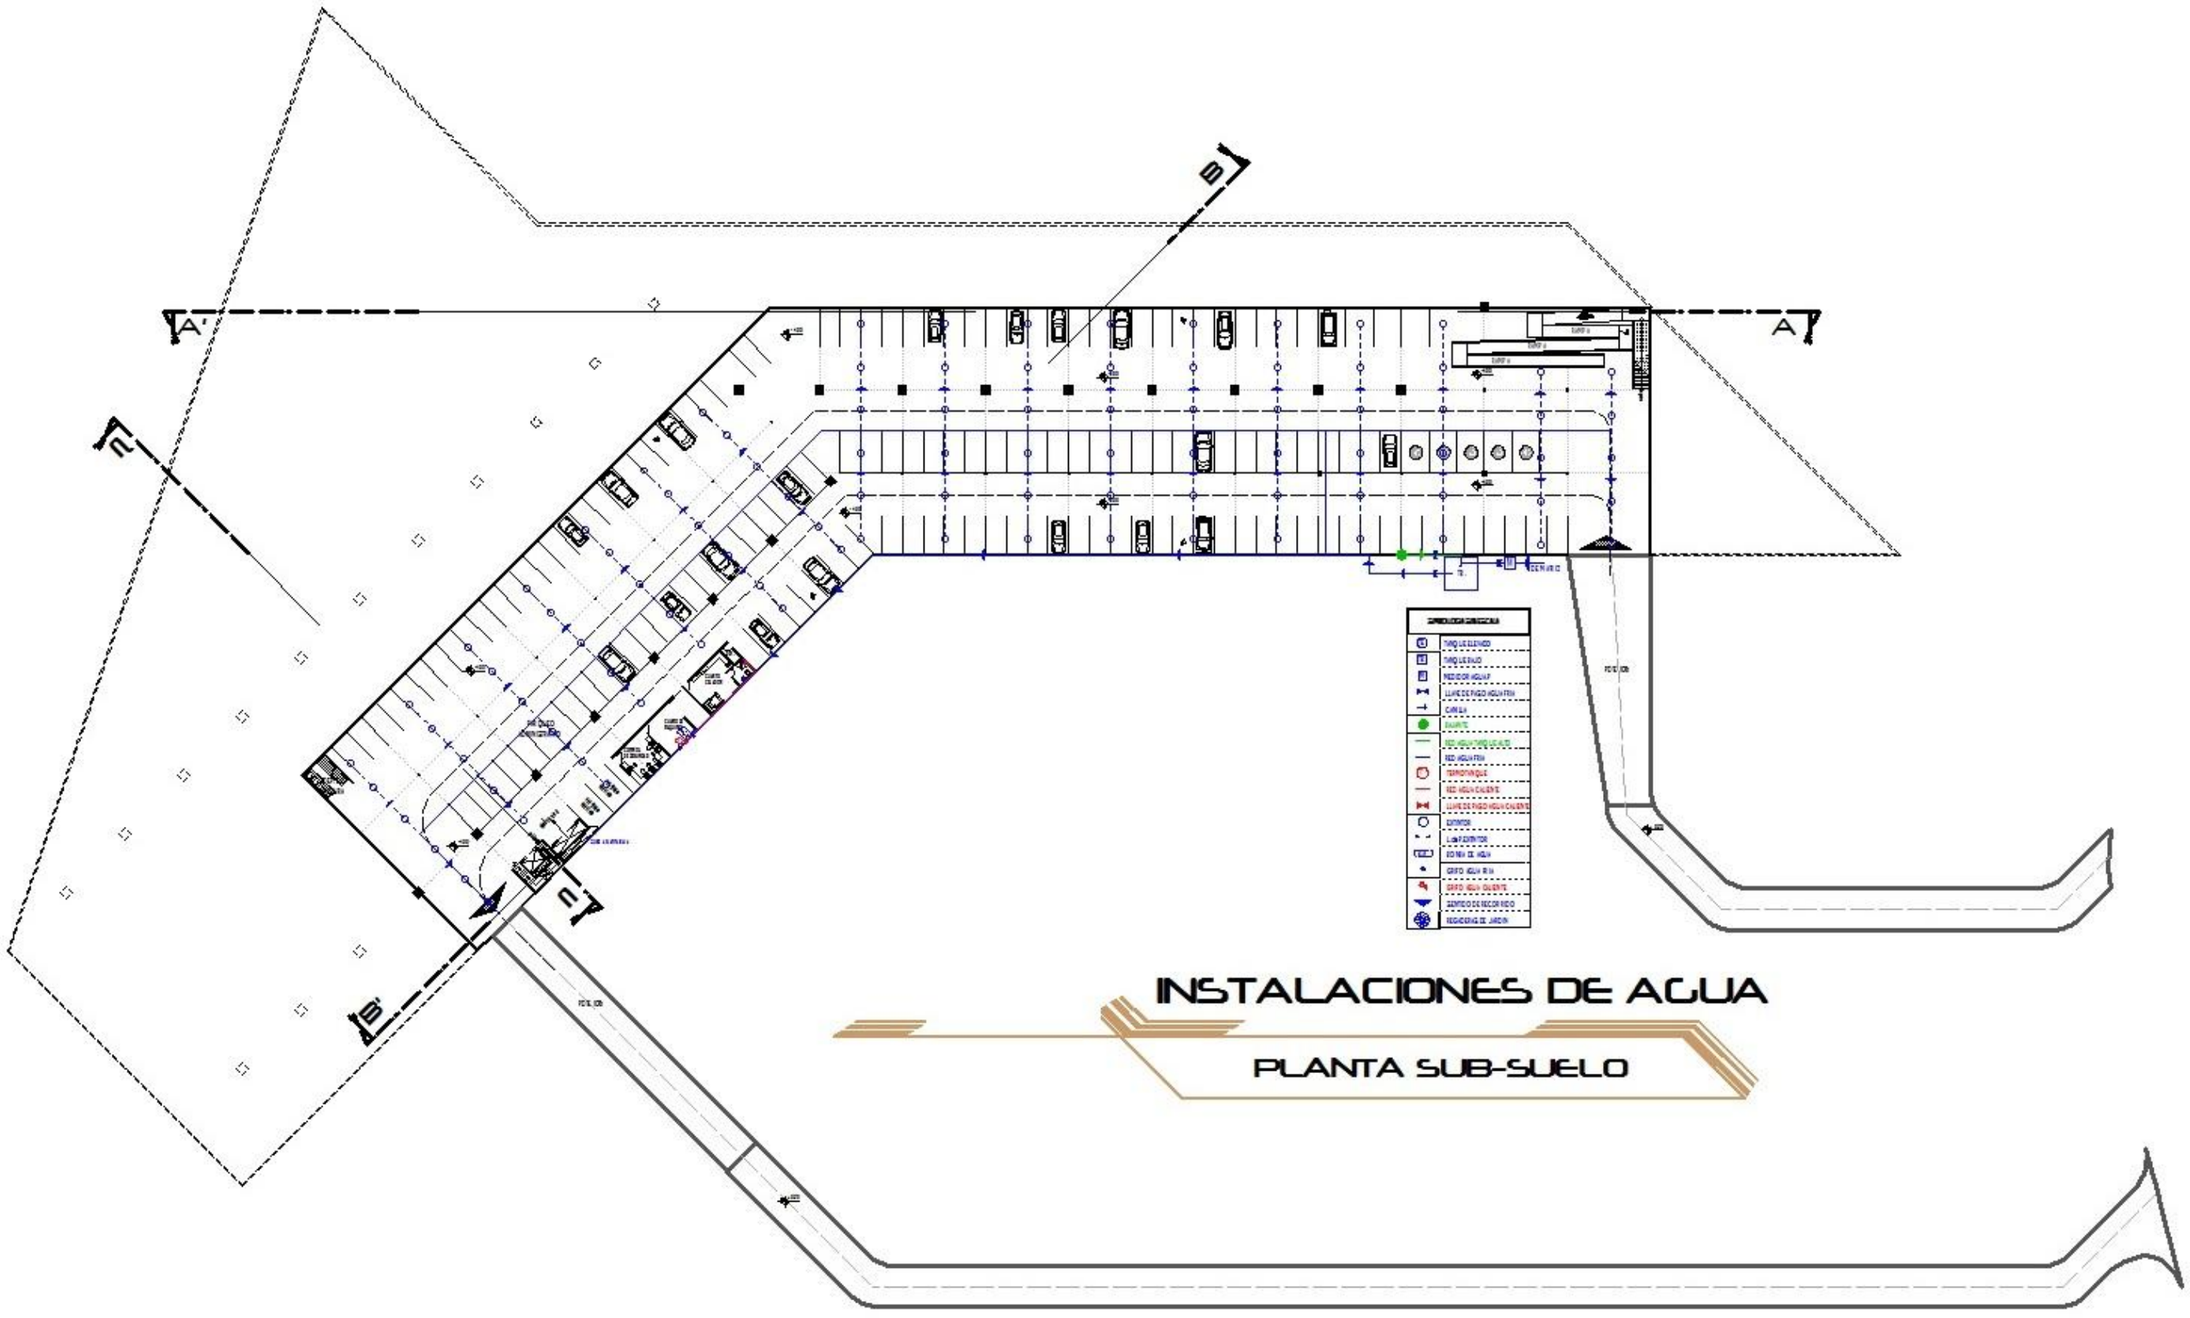
INSTALACIONES DE AGUA
PLANTA SUB-SUELO

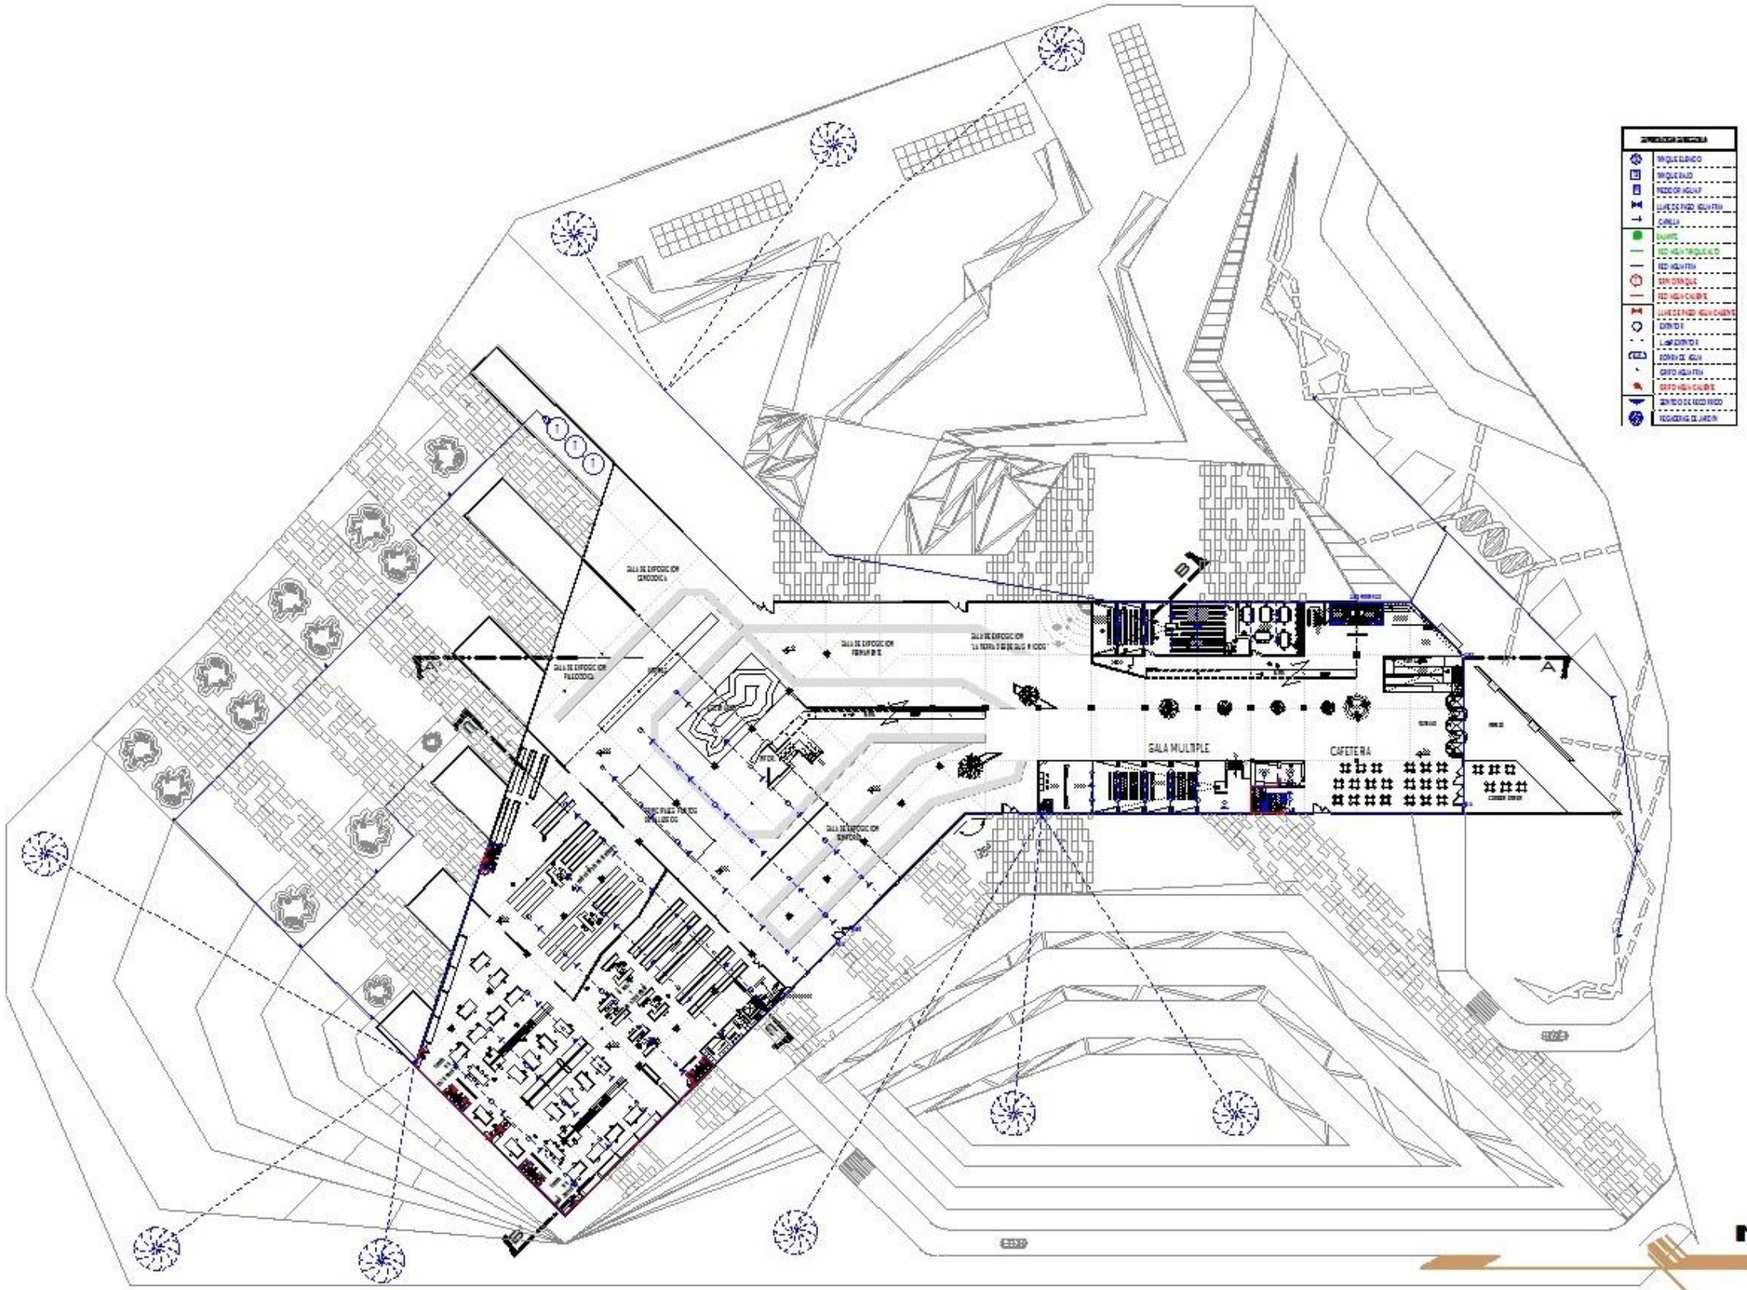

INSTALACIONES DE AGUA

PLANTA BAJA

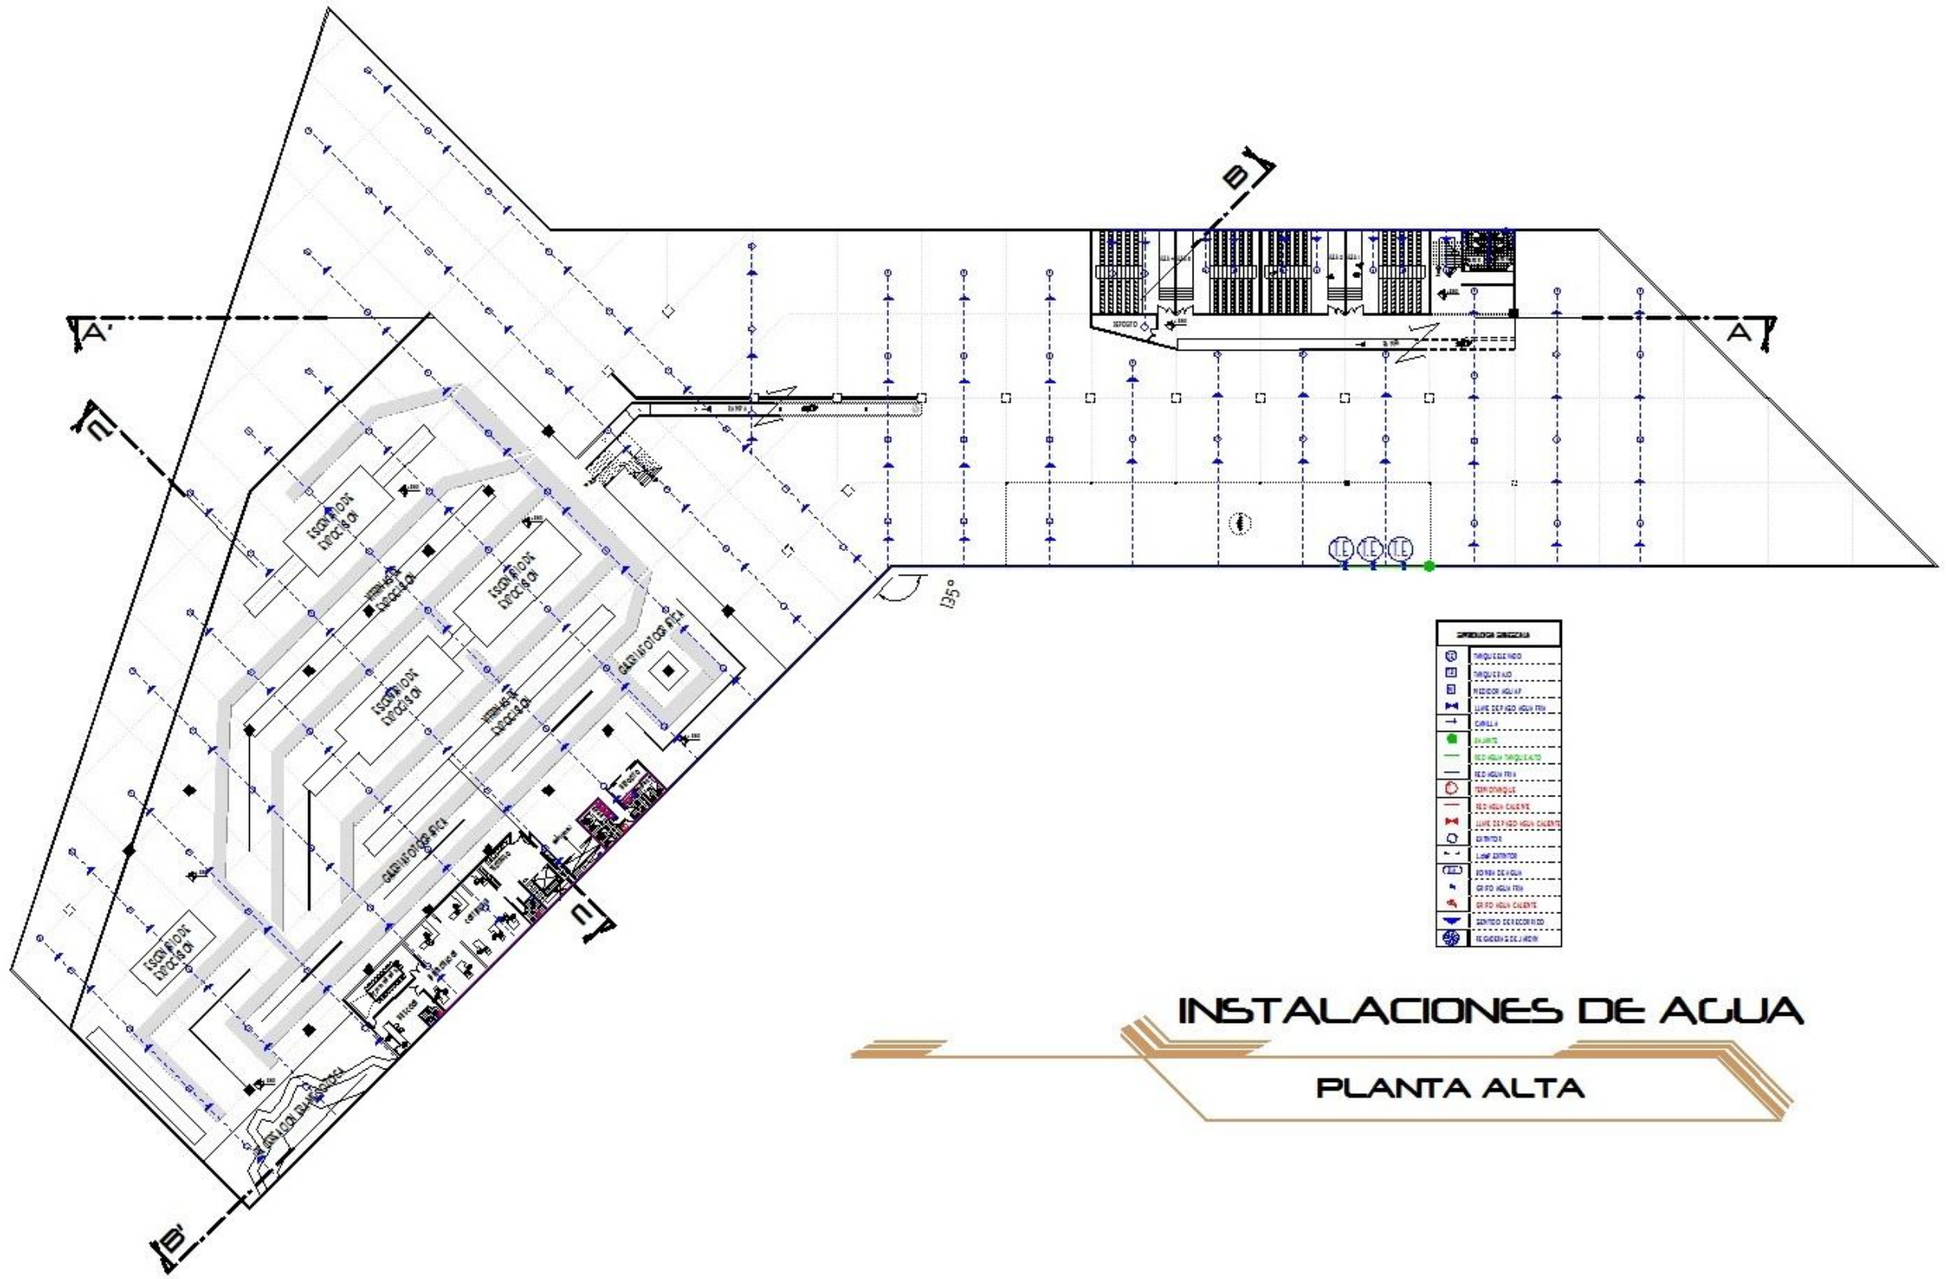
A
A'
B
B'
135°
INSTALACIONES DE AGUA
PLANTA ALTA

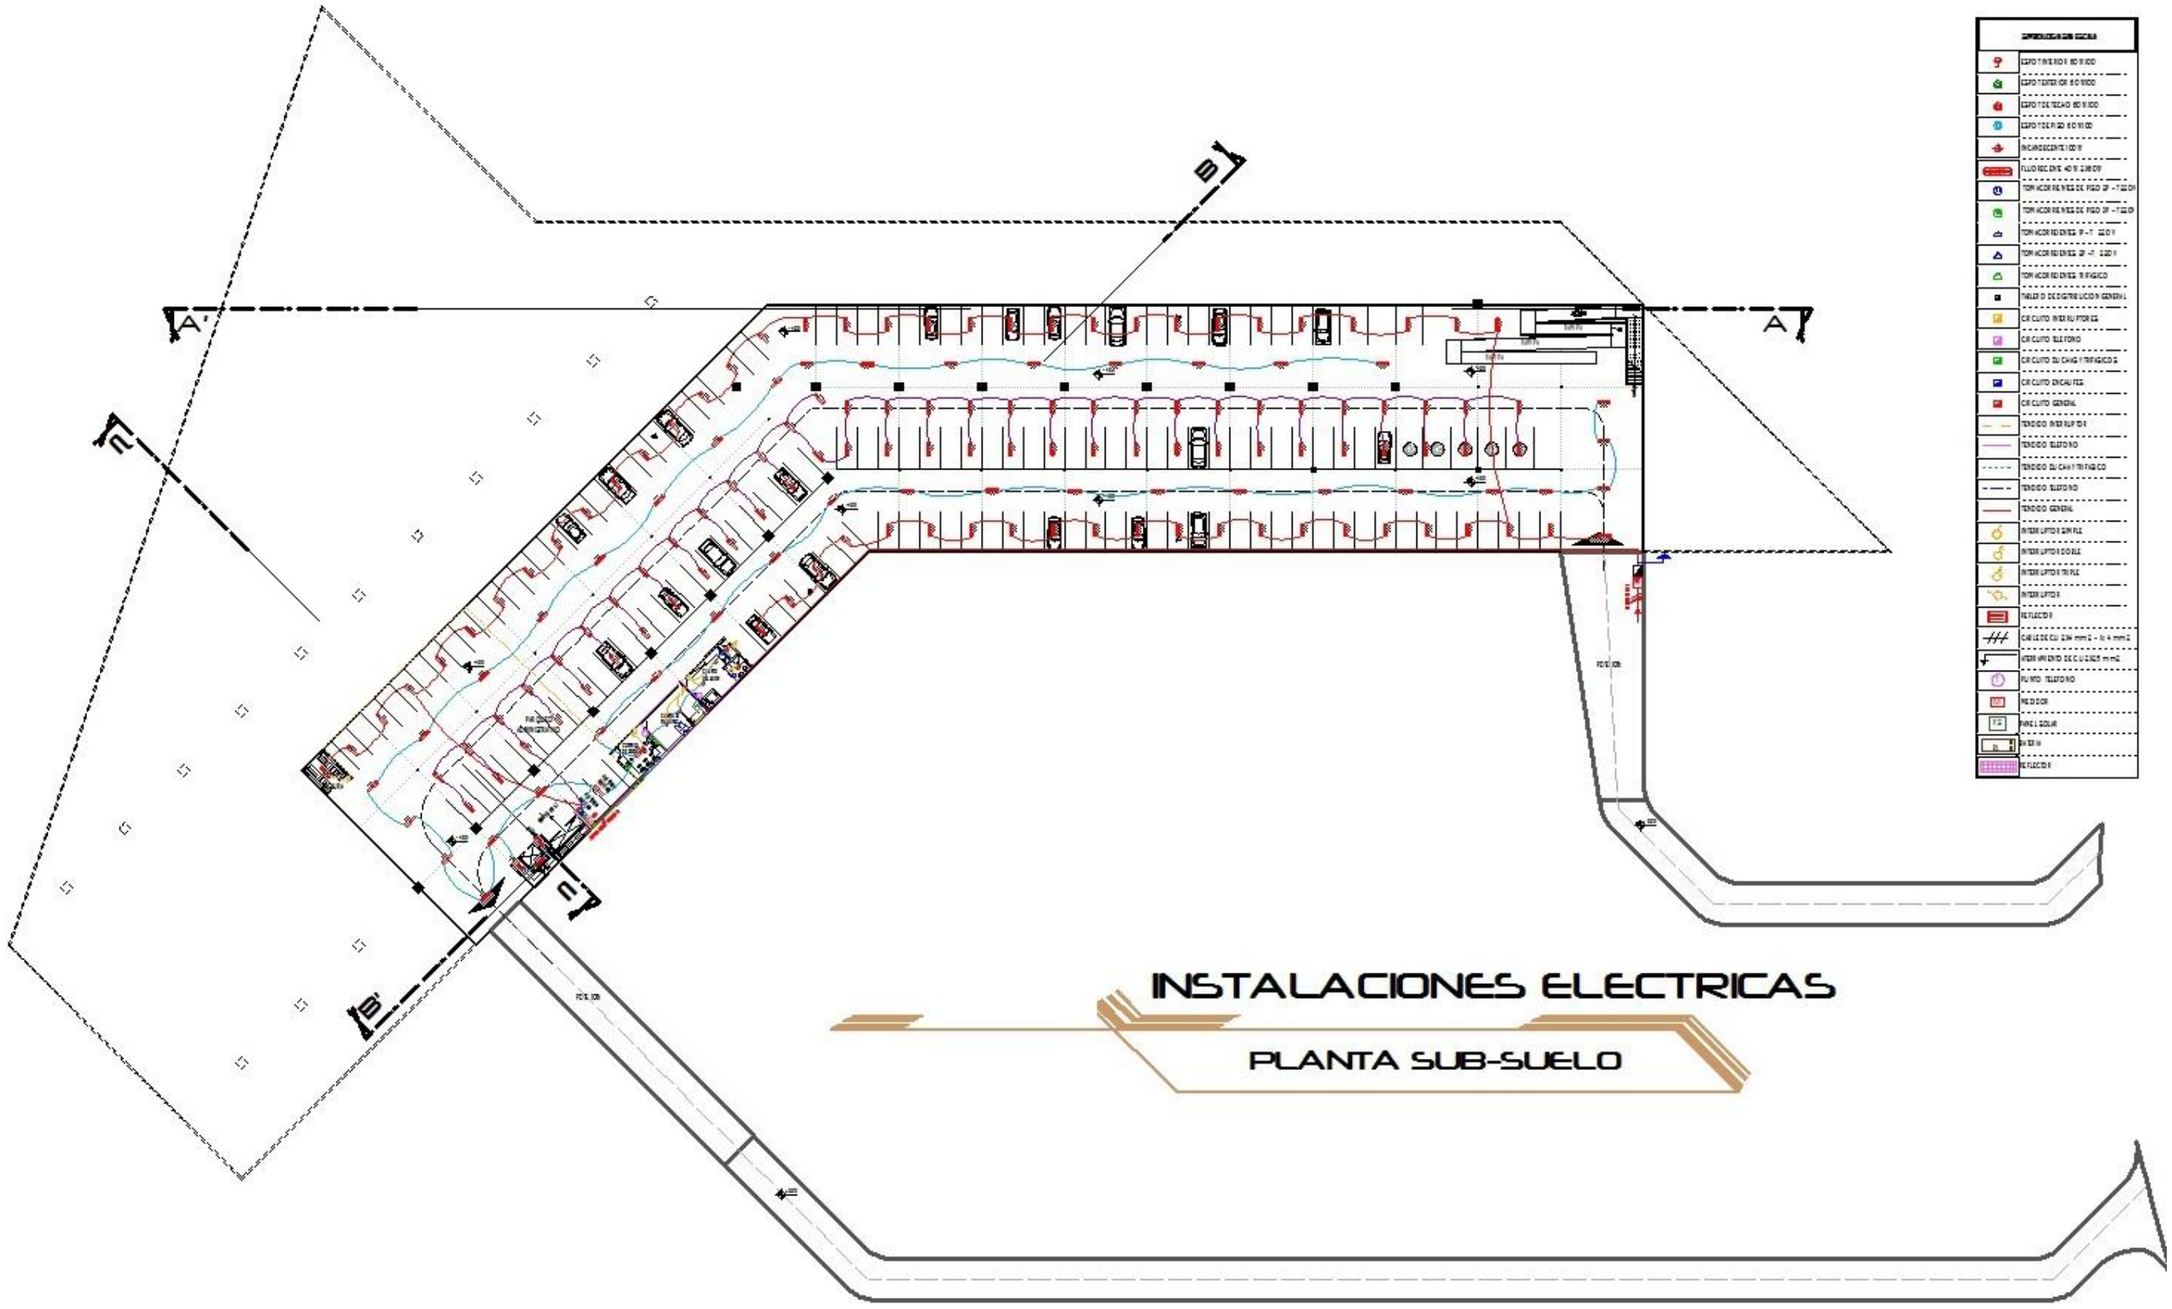
A'
A
B
B'
C
C'
INSTALACIONES ELECTRICAS
PLANTA SUB-SUELO

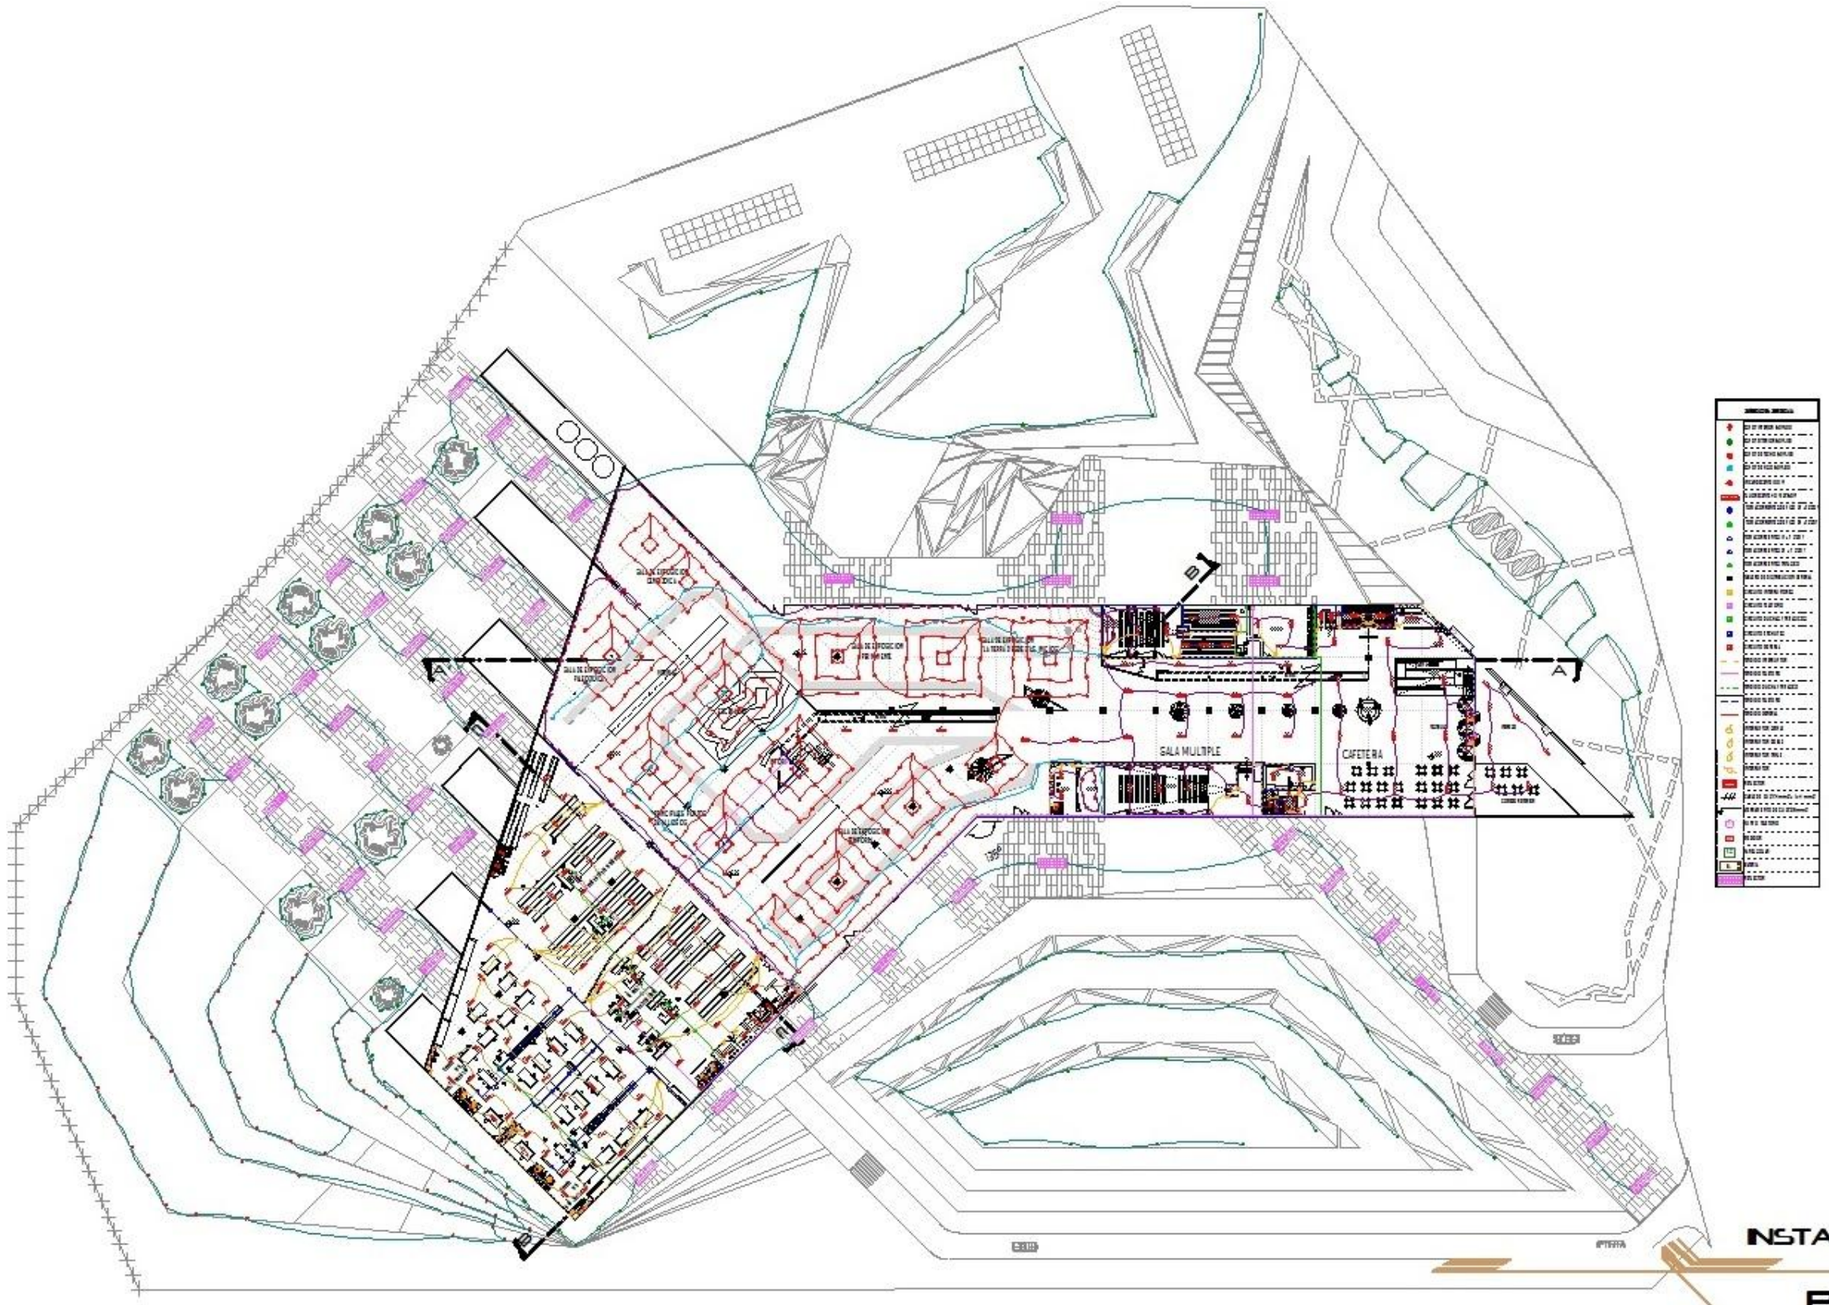

INSTALACIONES ELECTRICAS

PLANTA BAJA

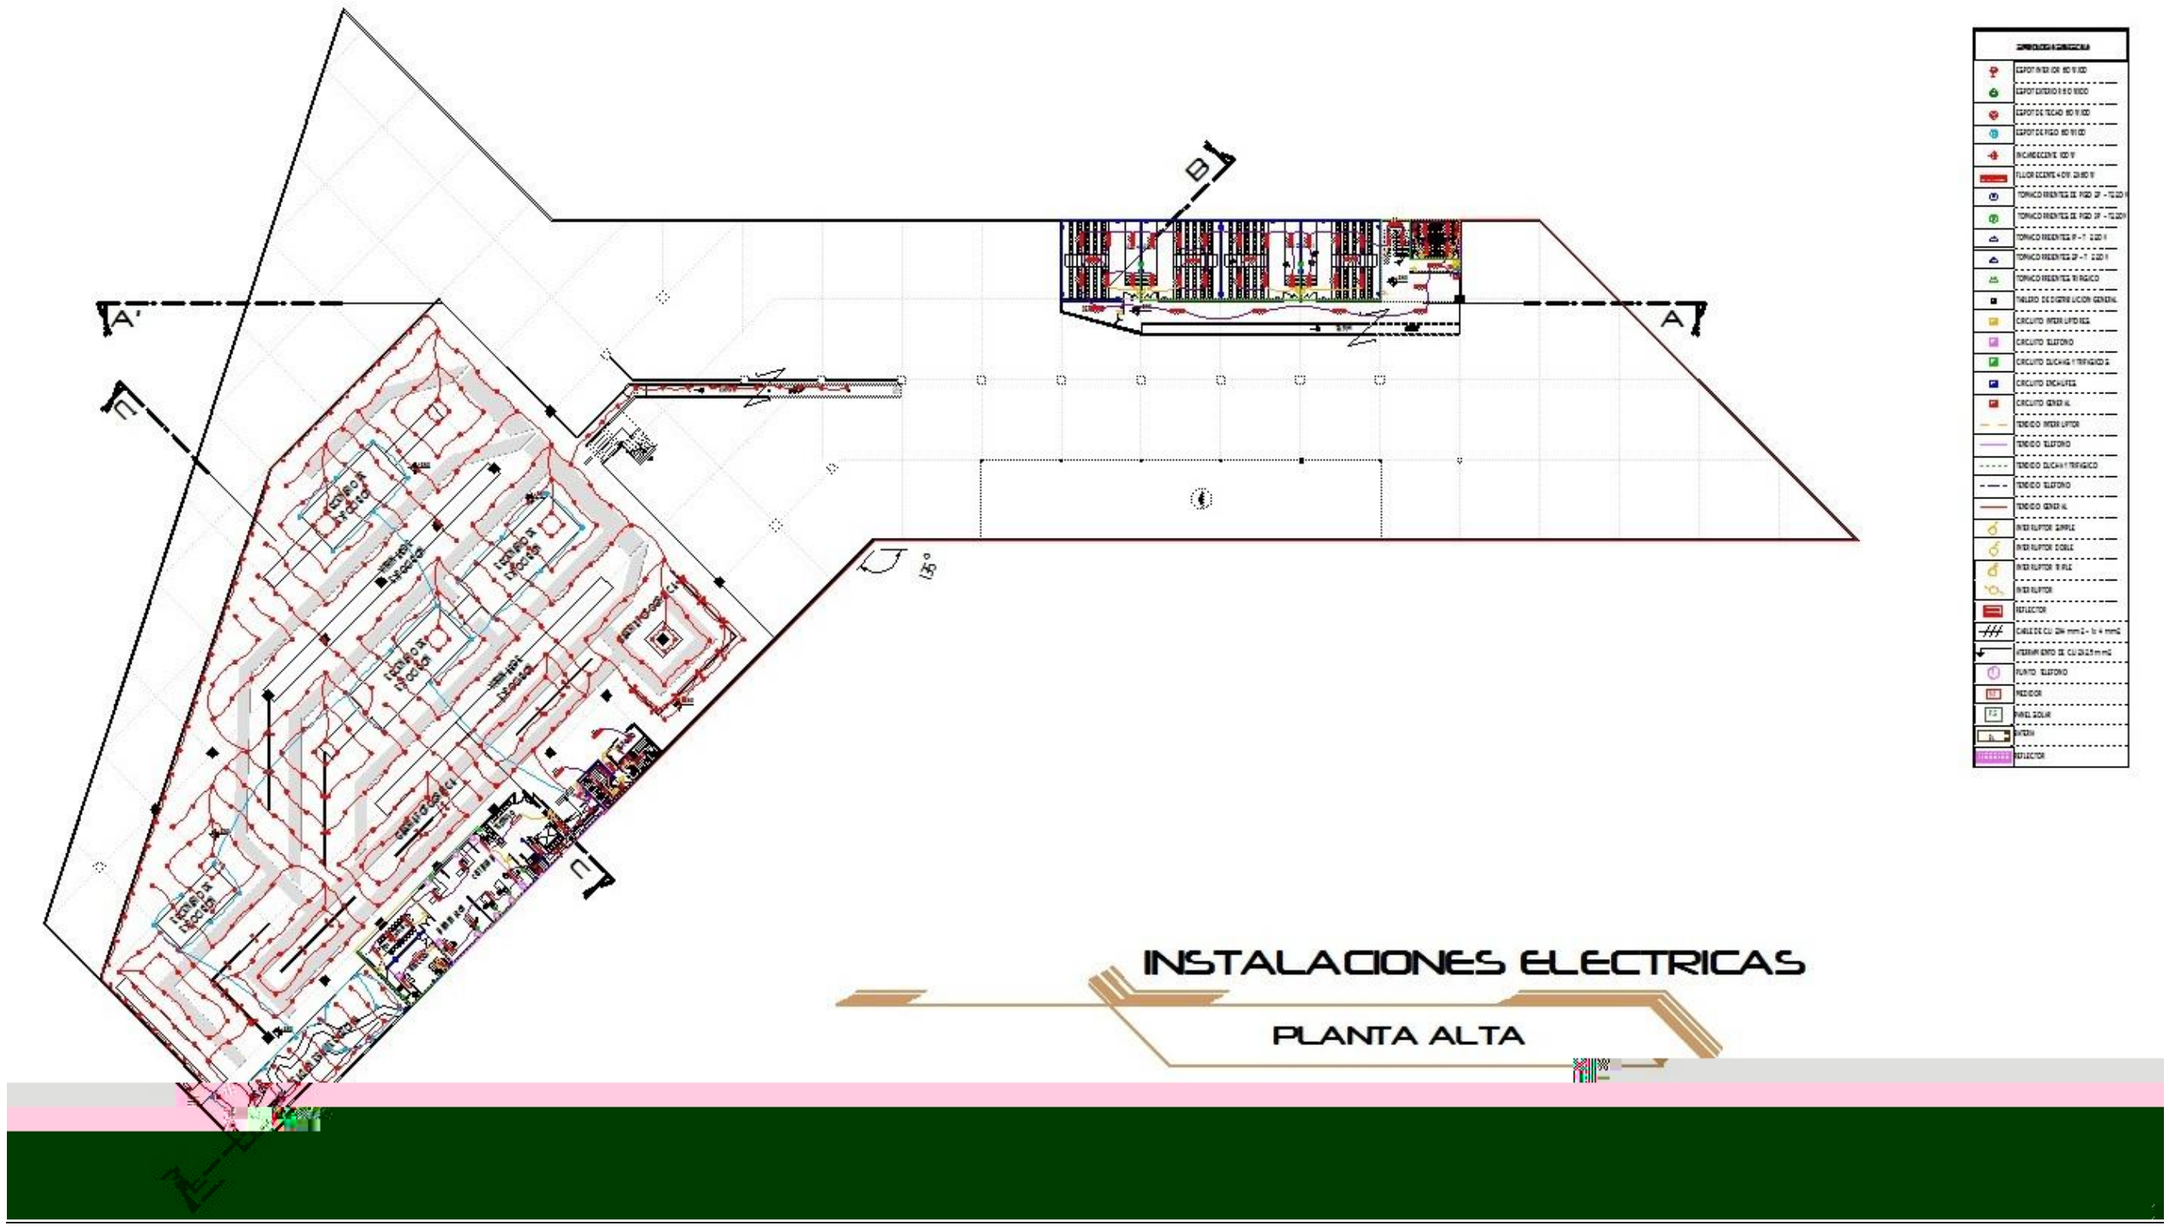
INSTALACIONES ELECTRICAS
PLANTA ALTA

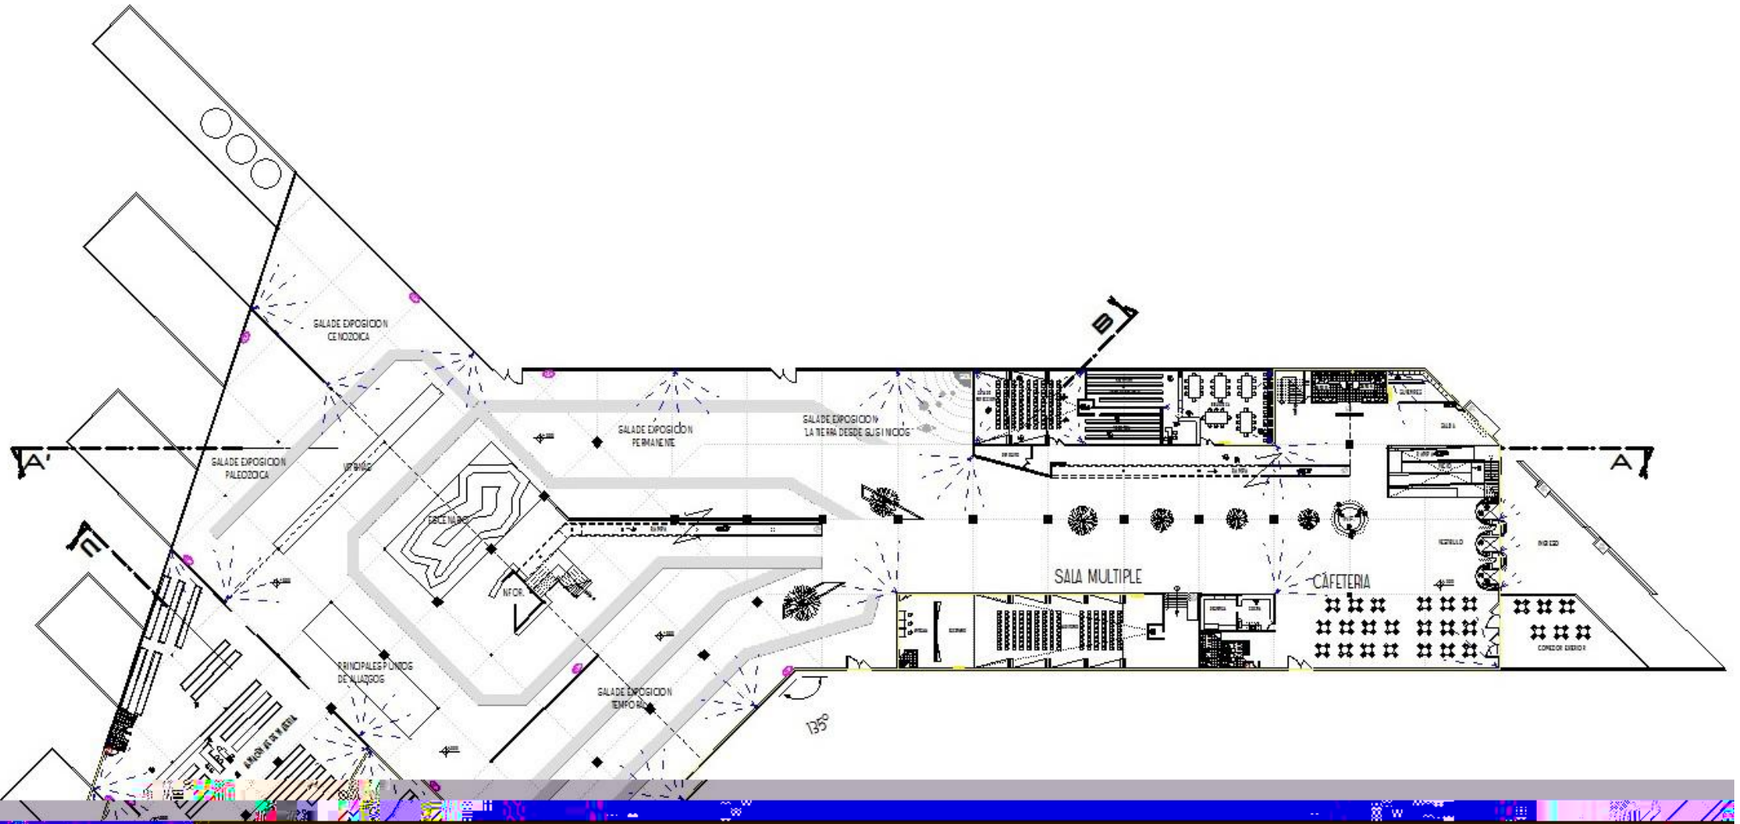
GALA DE EXPOSICION CENOZOICA
GALA DE EXPOSICION PALEOZOICA
GALA DE EXPOSICION PERMANENTE
GALA DE EXPOSICION LA TIERRA DESDE EL SISTEMA SOLAR
PRINCIPALES FOSILES DE ALLAQUOS
GALA DE EXPOSICION TEMPORAL
SALA MULTIPLE
CAFETERIA
A'
A
B
B'
135°

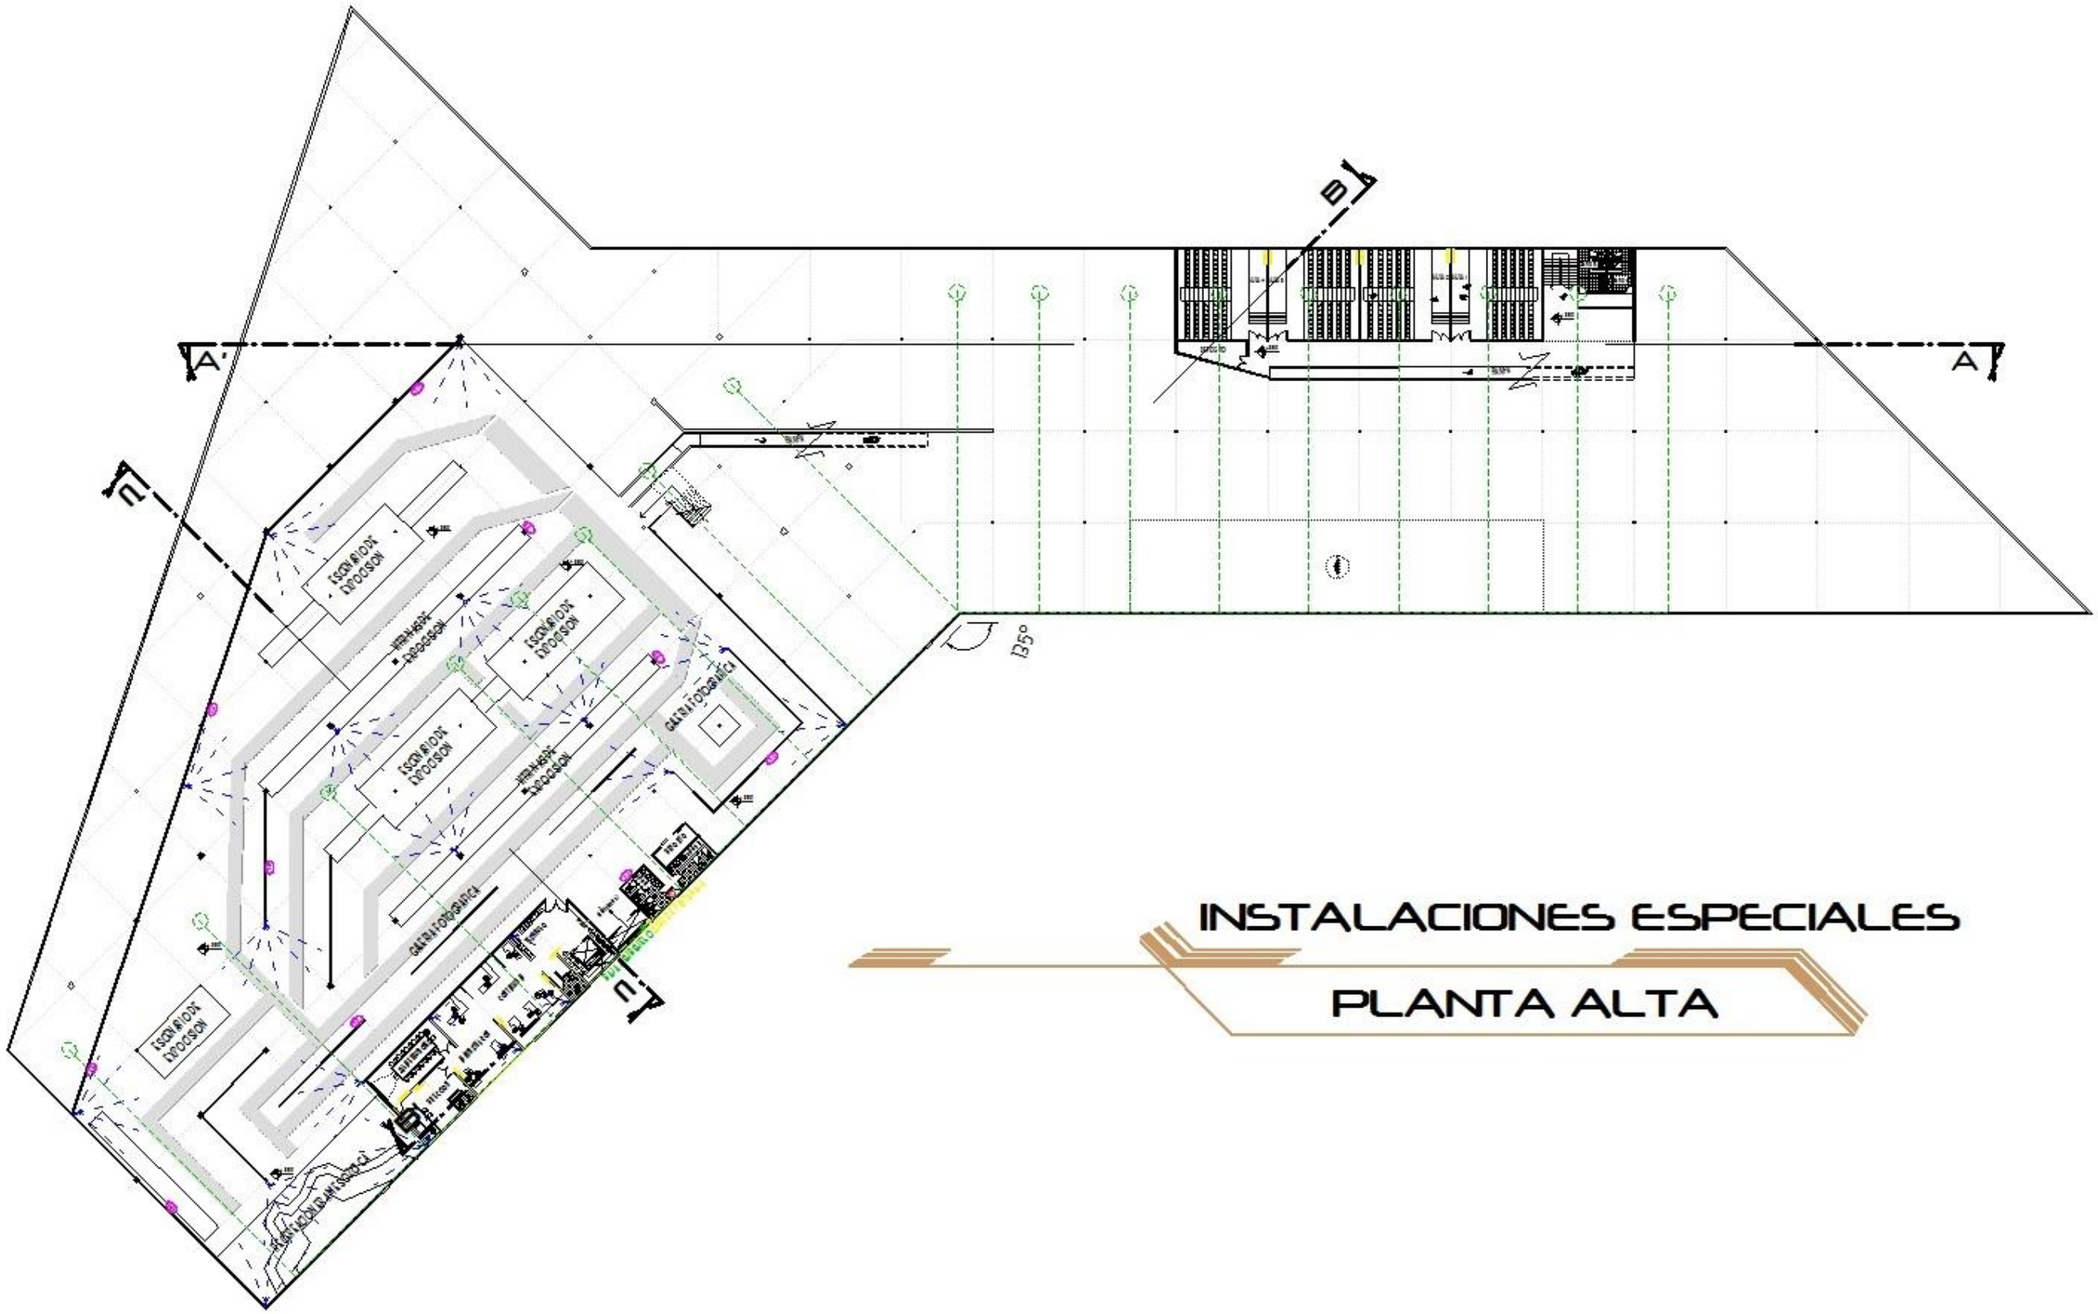
A
A
B
B
C
C
135°
ESCENARIO
INDOOR
ESCENARIO
INDOOR
ESCENARIO
INDOOR
ESCENARIO
INDOOR
ESCENARIO
INDOOR
CAMINO PEATONAL
CAMINO PEATONAL
INSTALACIONES ESPECIALES
PLANTA ALTA

A'
A
B
B'
C
C'
SIMBOLOGIA SANEAMIENTO
MATRIZ
CAMARA DE INSPECCION
TUBO PVC DE 4"
CAMARA SIFONADA
RED SANITARIA
DIRECCION DE NIVEL
DIRECCION DE RECORRIDO SANITARIO
INST. SANITARIAS
PLANTA SUB-SUELO

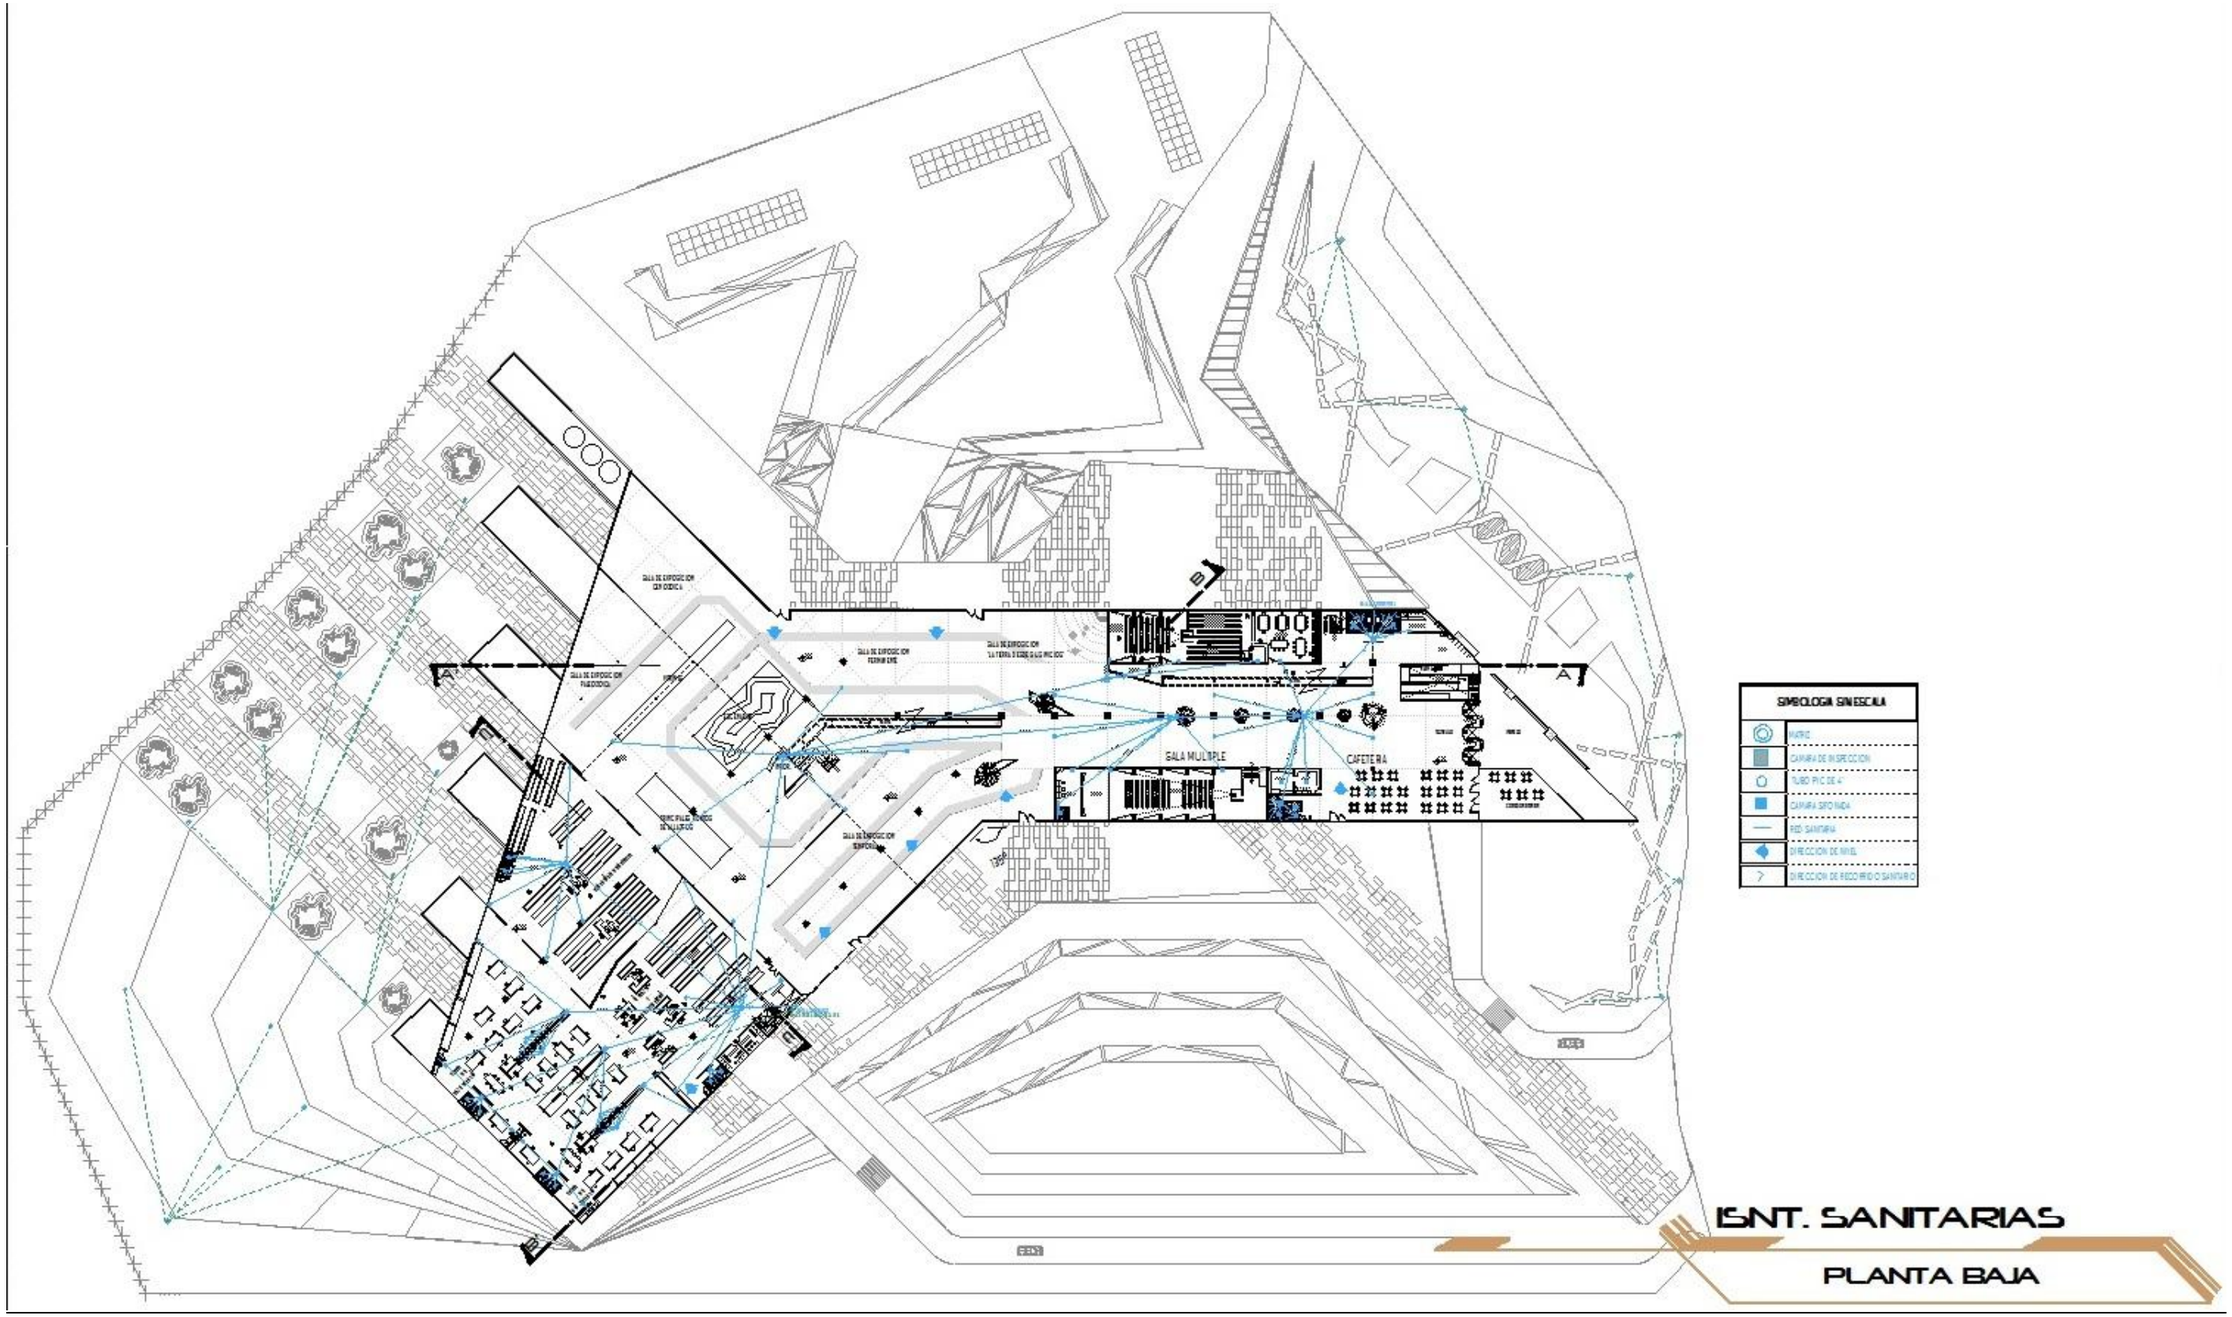
SALA DE EXPOSICION CIENTIFICA
SALA DE EXPOSICION PALEONTOLOGICA
SALA DE EXPOSICION TEMPORAL
SALA DE EXPOSICION LA TIERRA Y EL CICLO DE LA VIDA
SALA DE EXPOSICION EMPORIO
GALA MULTIPLE
CAFETERIA
A
A
B
SIMBOLOGIA SIN ESCALA
MATRIZ
CAMARA DE INSPECCION
TUBO PVC DE 4"
CAMARA SIFONADA
RED SANITARIA
DIRECCION DE NIVEL
DIRECCION DE RECORRIDO SANITARIO
ISNT. SANITARIAS
PLANTA BAJA

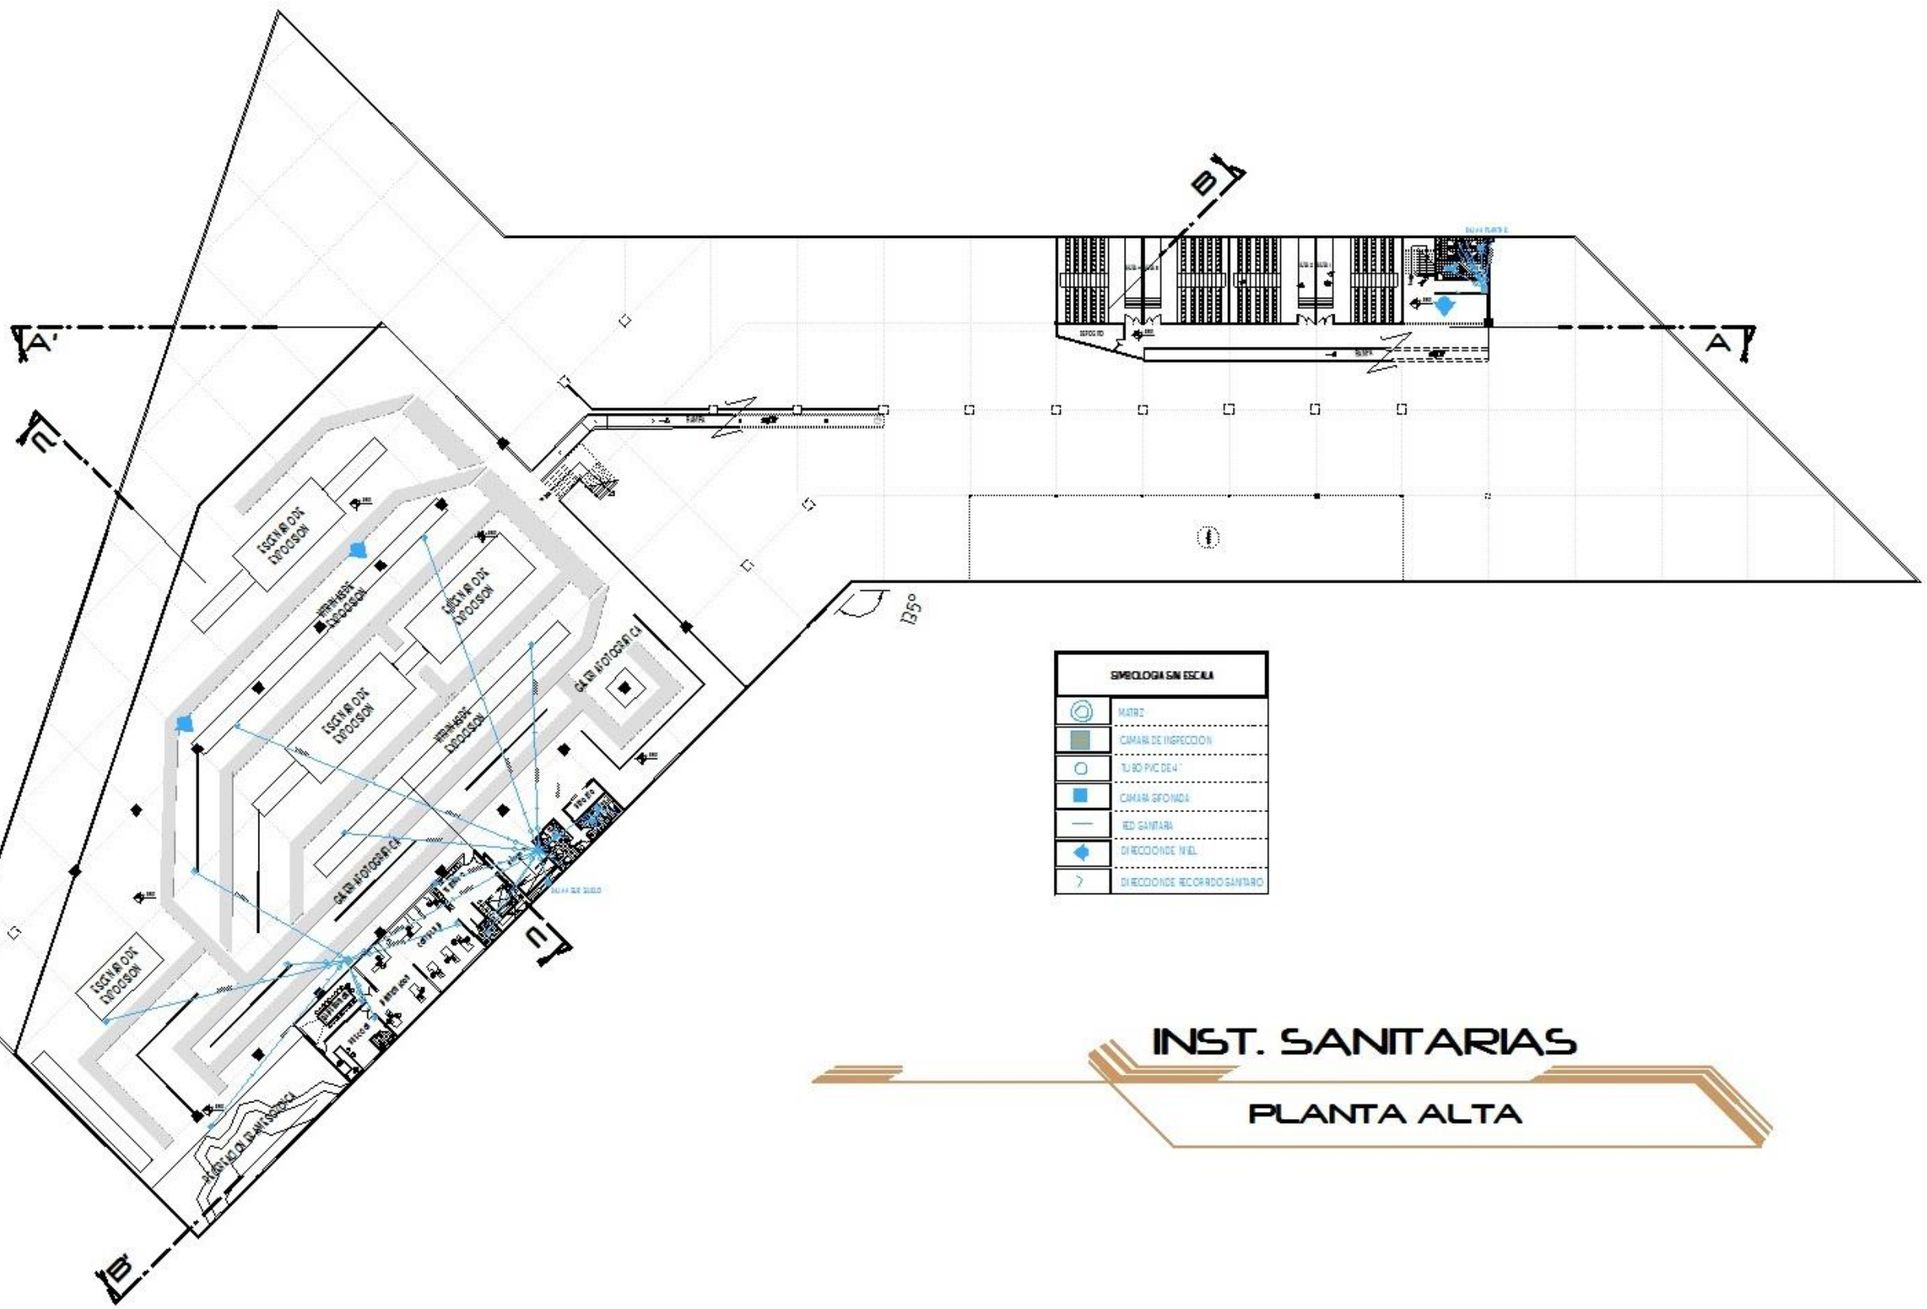

INST. SANITARIAS

PLANTA ALTA