






7.2..-PROYECTO

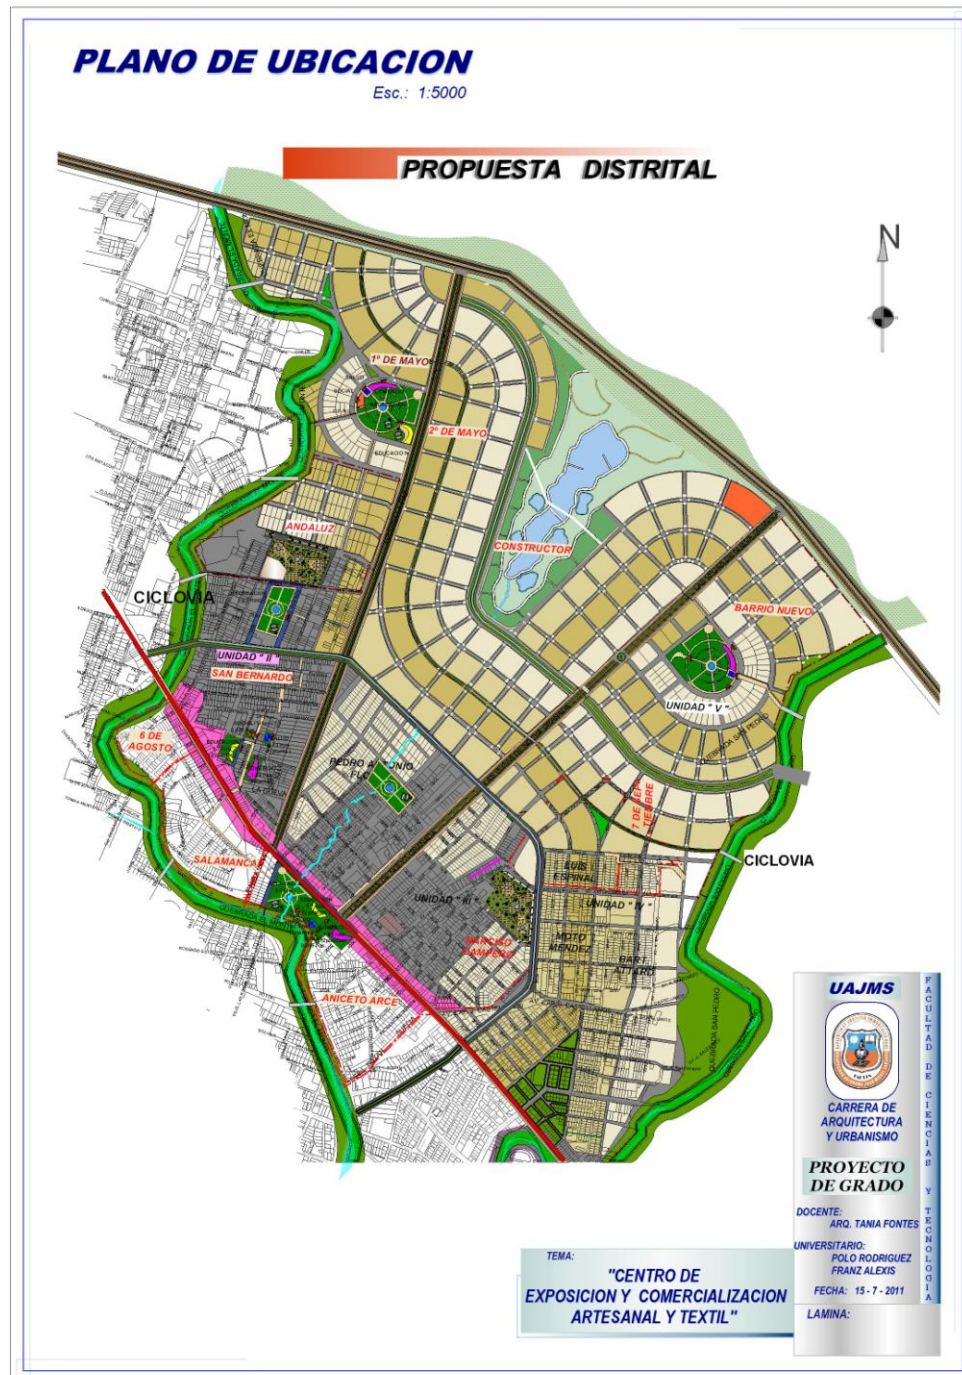


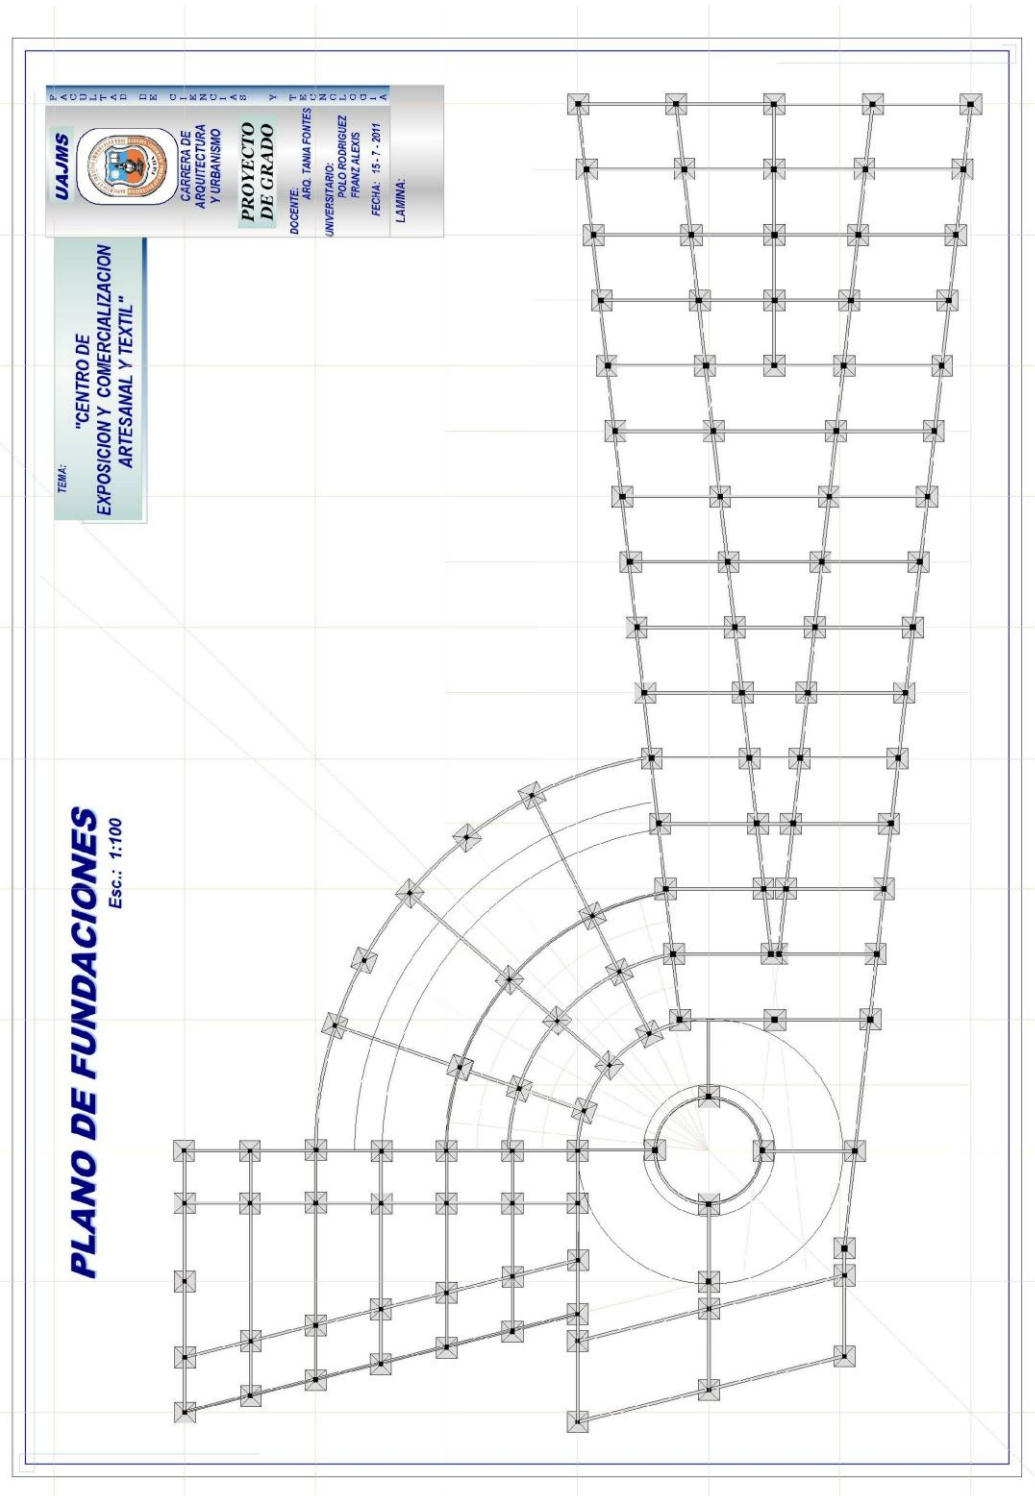








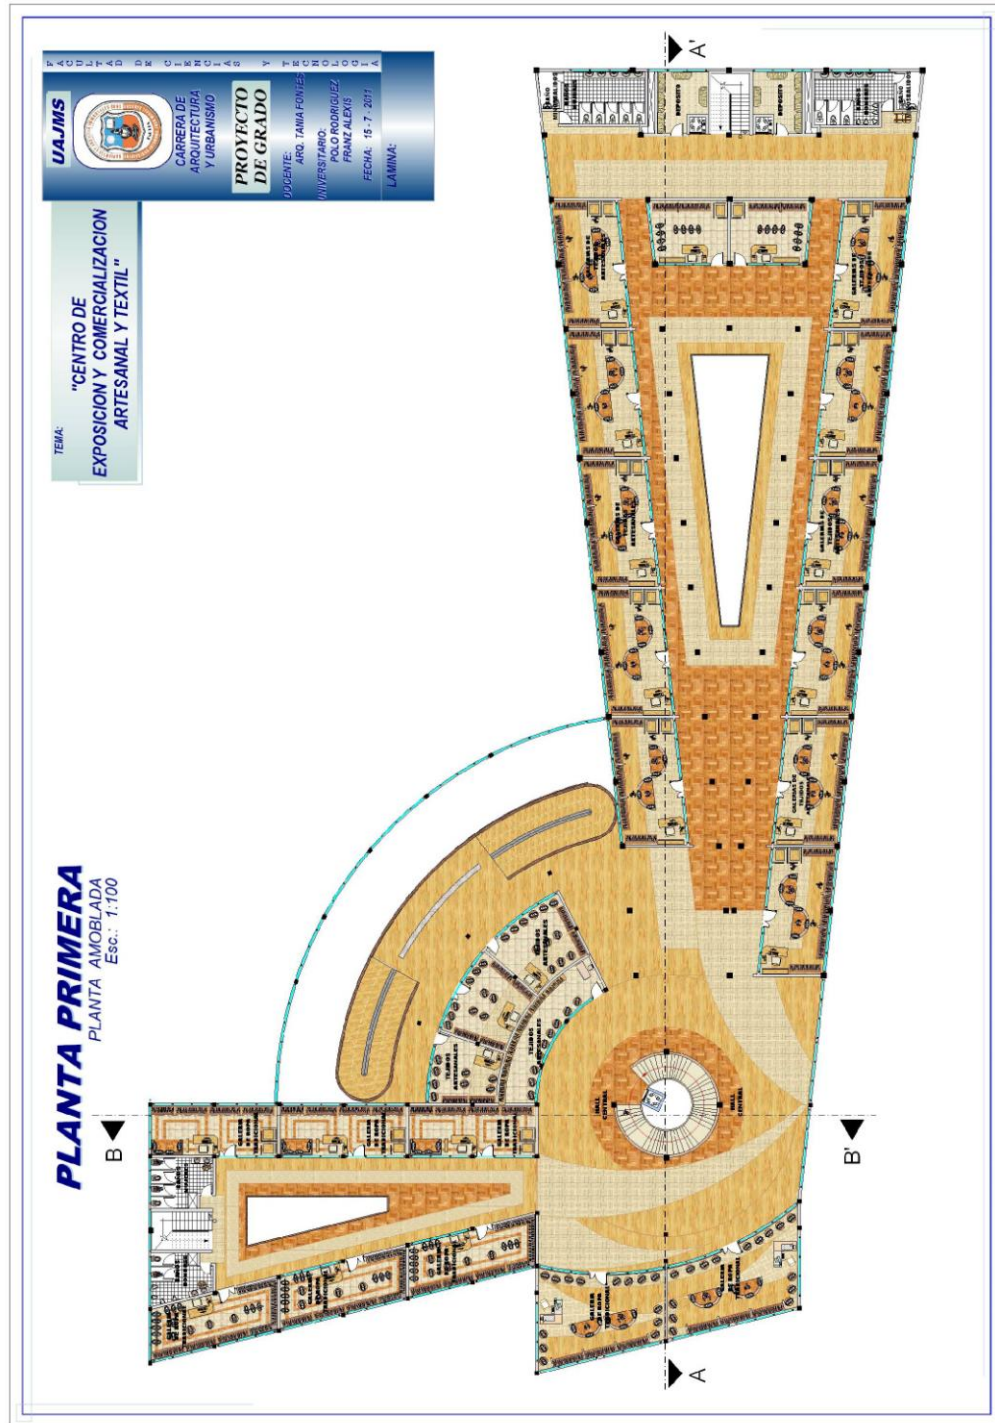

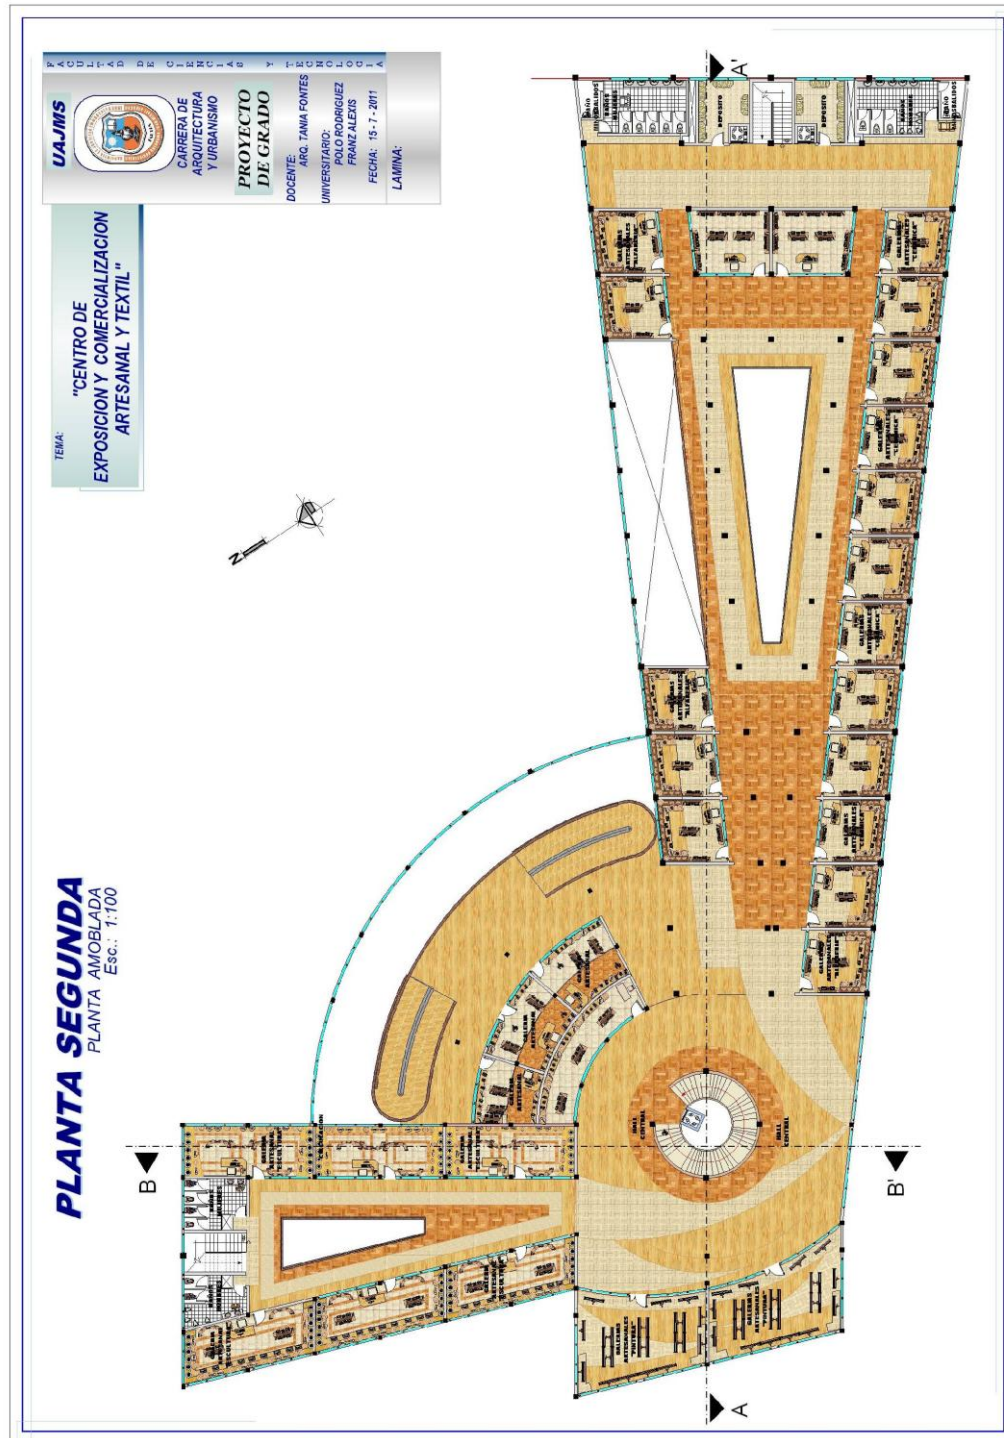

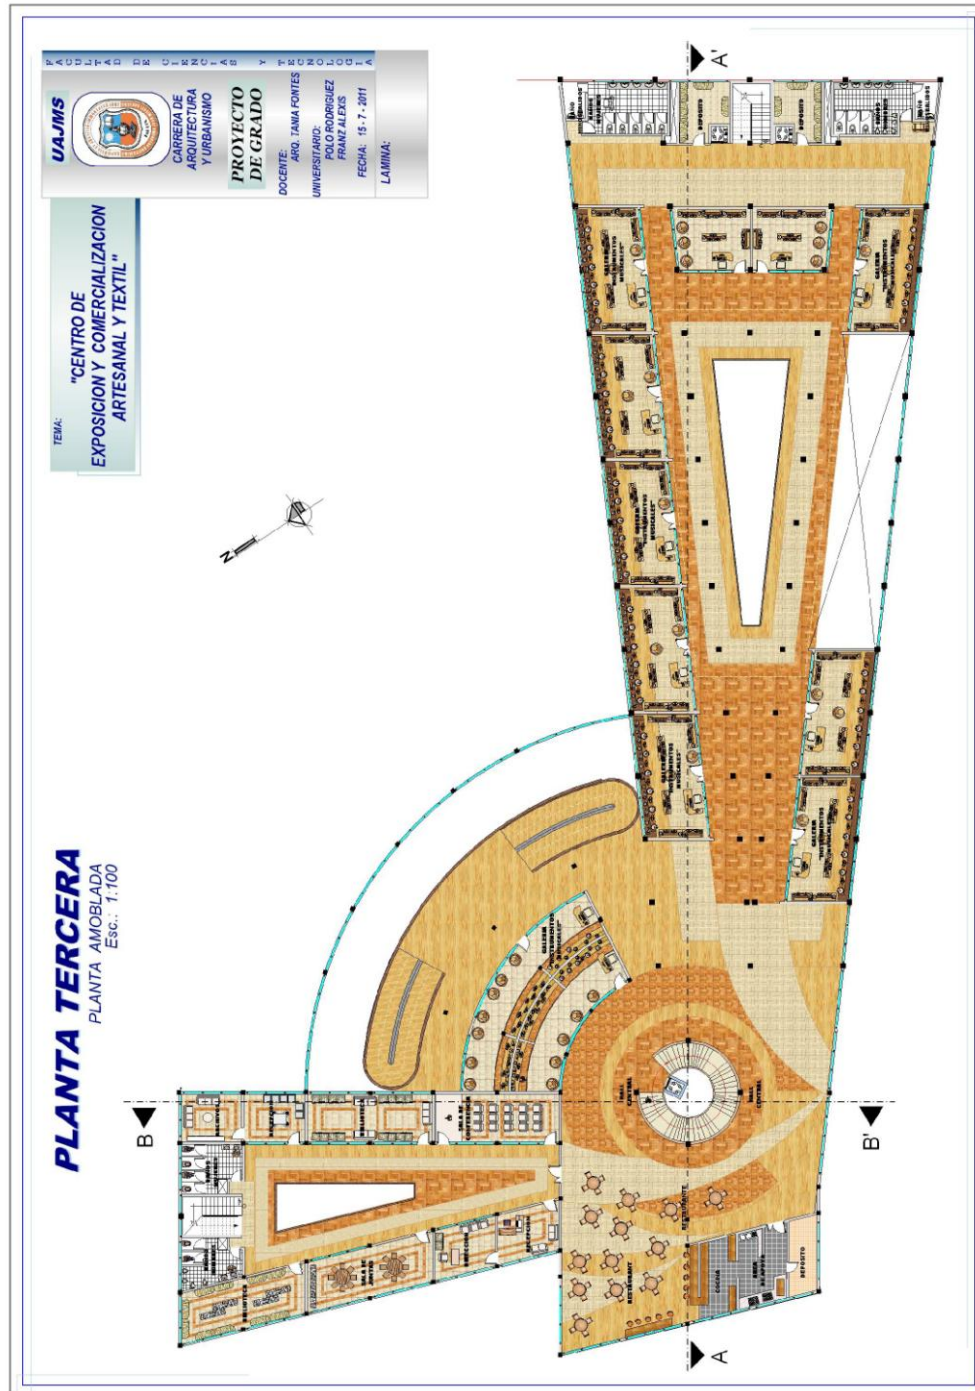


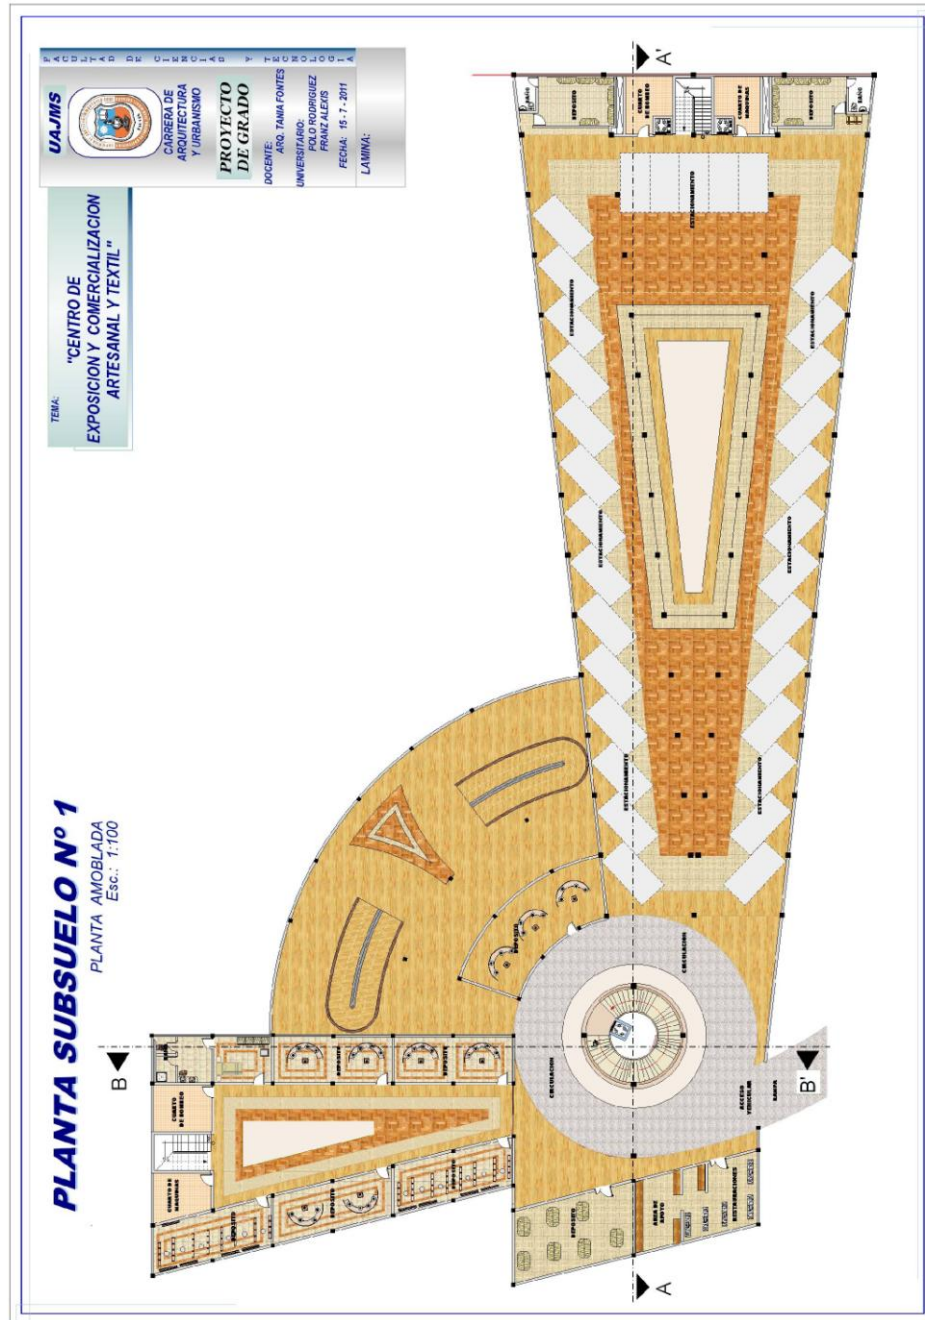

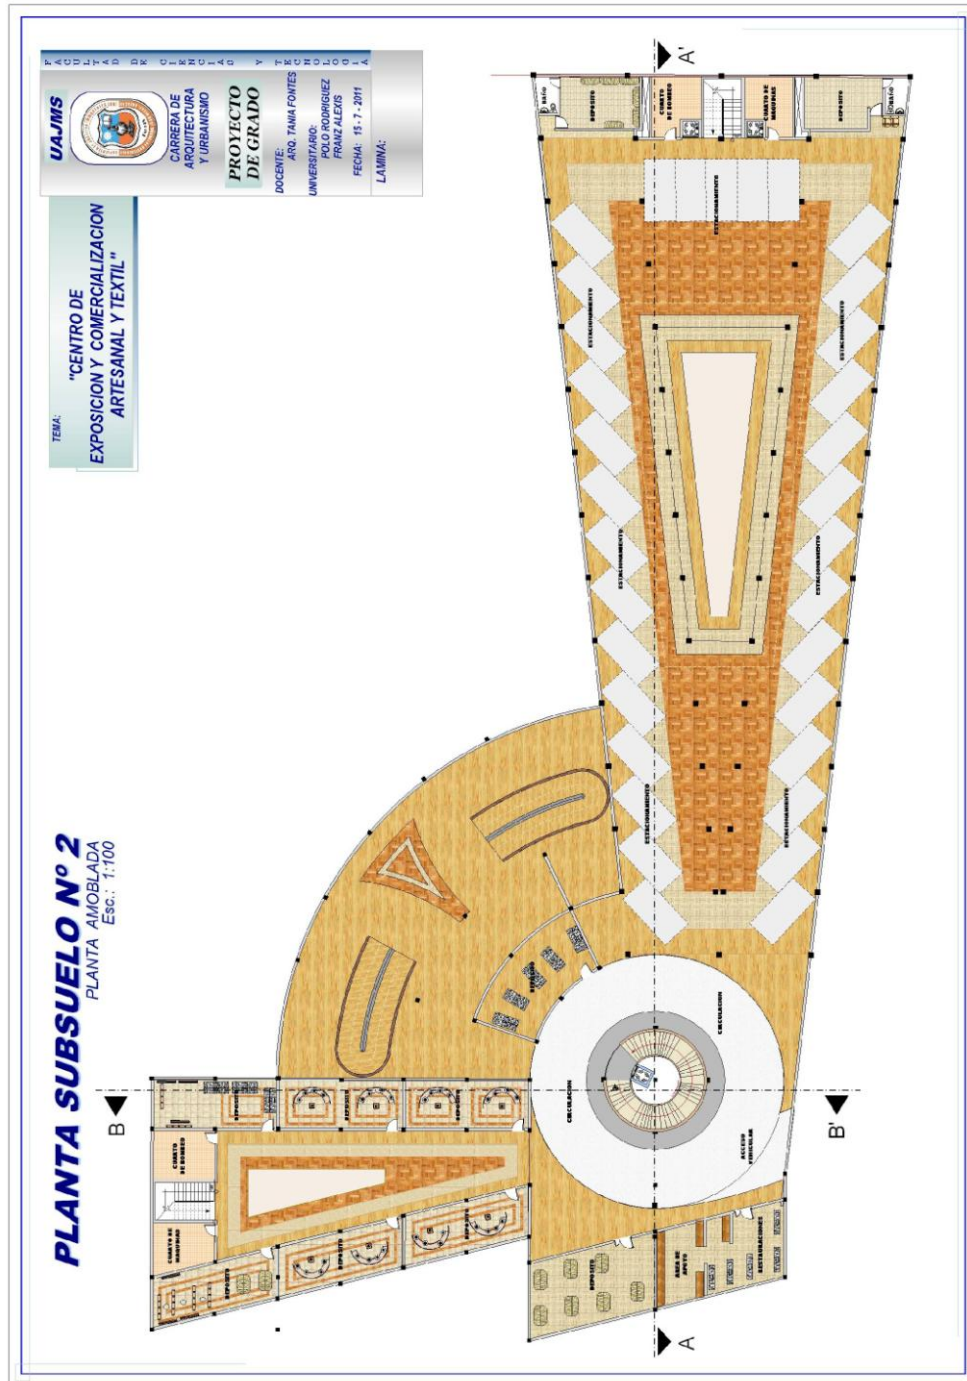




FACHADA FRONTAL
Esc.: 1:100

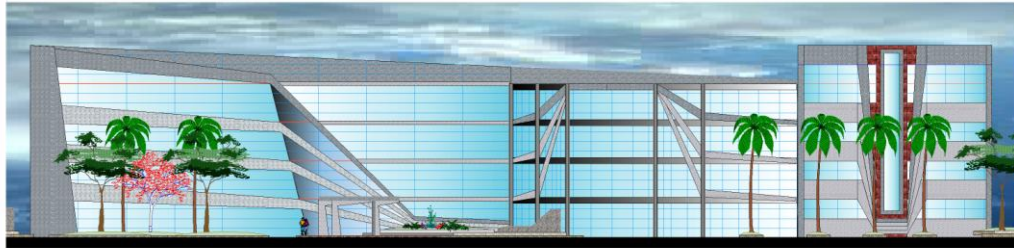


FACHADA LATERAL
Esc.: 1:100

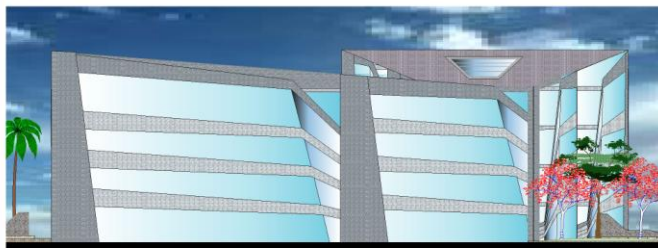

TEMA:
"CENTRO DE
EXPOSICION Y COMERCIALIZACION
ARTESANAL Y TEXTIL"



FACHADA POSTERIOR
Esc.: 1:100

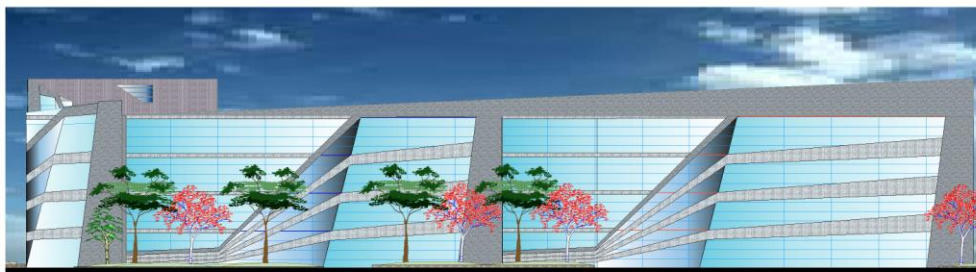

FACHADA LATERAL
Esc.: 1:100



TEMA:
"CENTRO DE
EXPOSICION Y COMERCIALIZACION
ARTESANAL Y TEXTIL"







PERSPECTIVAS EXTERIORES



UAJMS


 FACULTAD DE INGENIERIA Y TECNOLOGIA
 CARRERA DE ARQUITECTURA Y URBANISMO
PROYECTO DE GRADO
 DOCENTE: ARO. TANIA FORTES
 UNIVERSITARIO: POLO RODRIGUEZ FRANZ ALEXIS
 FECHA: 15 - 7 - 2011
 LAMINA:

TEMA:
"CENTRO DE EXPOSICION Y COMERCIALIZACION ARTESANAL Y TEXTIL"



**PERSPECTIVAS
PAISAJISTICA**

ESTACION: "INVIERNO"

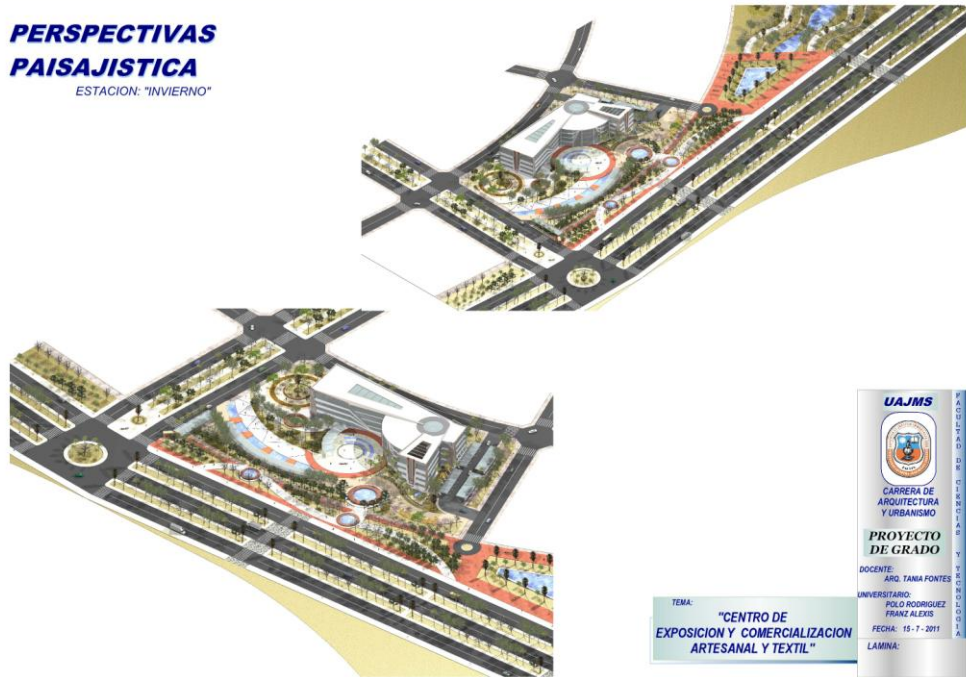

TEMA:
"CENTRO DE
EXPOSICION Y COMERCIALIZACION
ARTESANAL Y TEXTIL"



**PERSPECTIVAS
PAISAJISTICA**

ESTACION: "PRIMAVERA"




TEMA:
"CENTRO DE
EXPOSICION Y COMERCIALIZACION
ARTESANAL Y TEXTIL"






PERSPECTIVAS INTERIORES

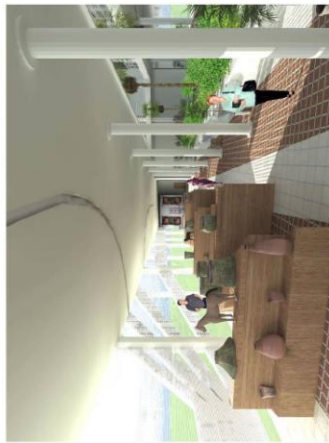

TEMA:
"CENTRO DE
EXPOSICION Y COMERCIALIZACION
ARTESANAL Y TEXTIL"



PERSPECTIVAS INTERIORES

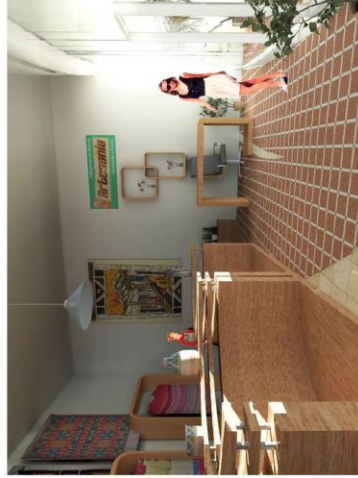

PAULINA DE C. NÚÑEZ Y T. S. C. O. G. A.
UAJMS
CARRERA DE
ARQUITECTURA
Y URBANISMO
PROYECTO
DE GRADO
DOCENTE: ARO. TANIA FORTES
UNIVERSITARIO:
POLO RODRIGUEZ
FRANZ ALEXIS
FECHA: 15-7-2011
LAMINA:

TEMA:
"CENTRO DE
EXPOSICIÓN Y COMERCIALIZACIÓN
ARTESANAL Y TEXTIL "



PERSPECTIVAS INTERIORES



TEMA:
"CENTRO DE
EXPOSICION Y COMERCIALIZACION
ARTESANAL Y TEXTIL"



PERSPECTIVAS INTERIORES



TEMA:
"CENTRO DE
EXPOSICION Y COMERCIALIZACION
ARTESANAL Y TEXTIL"