



PLANTA DE FUNDACIONES

ESC. 1:150

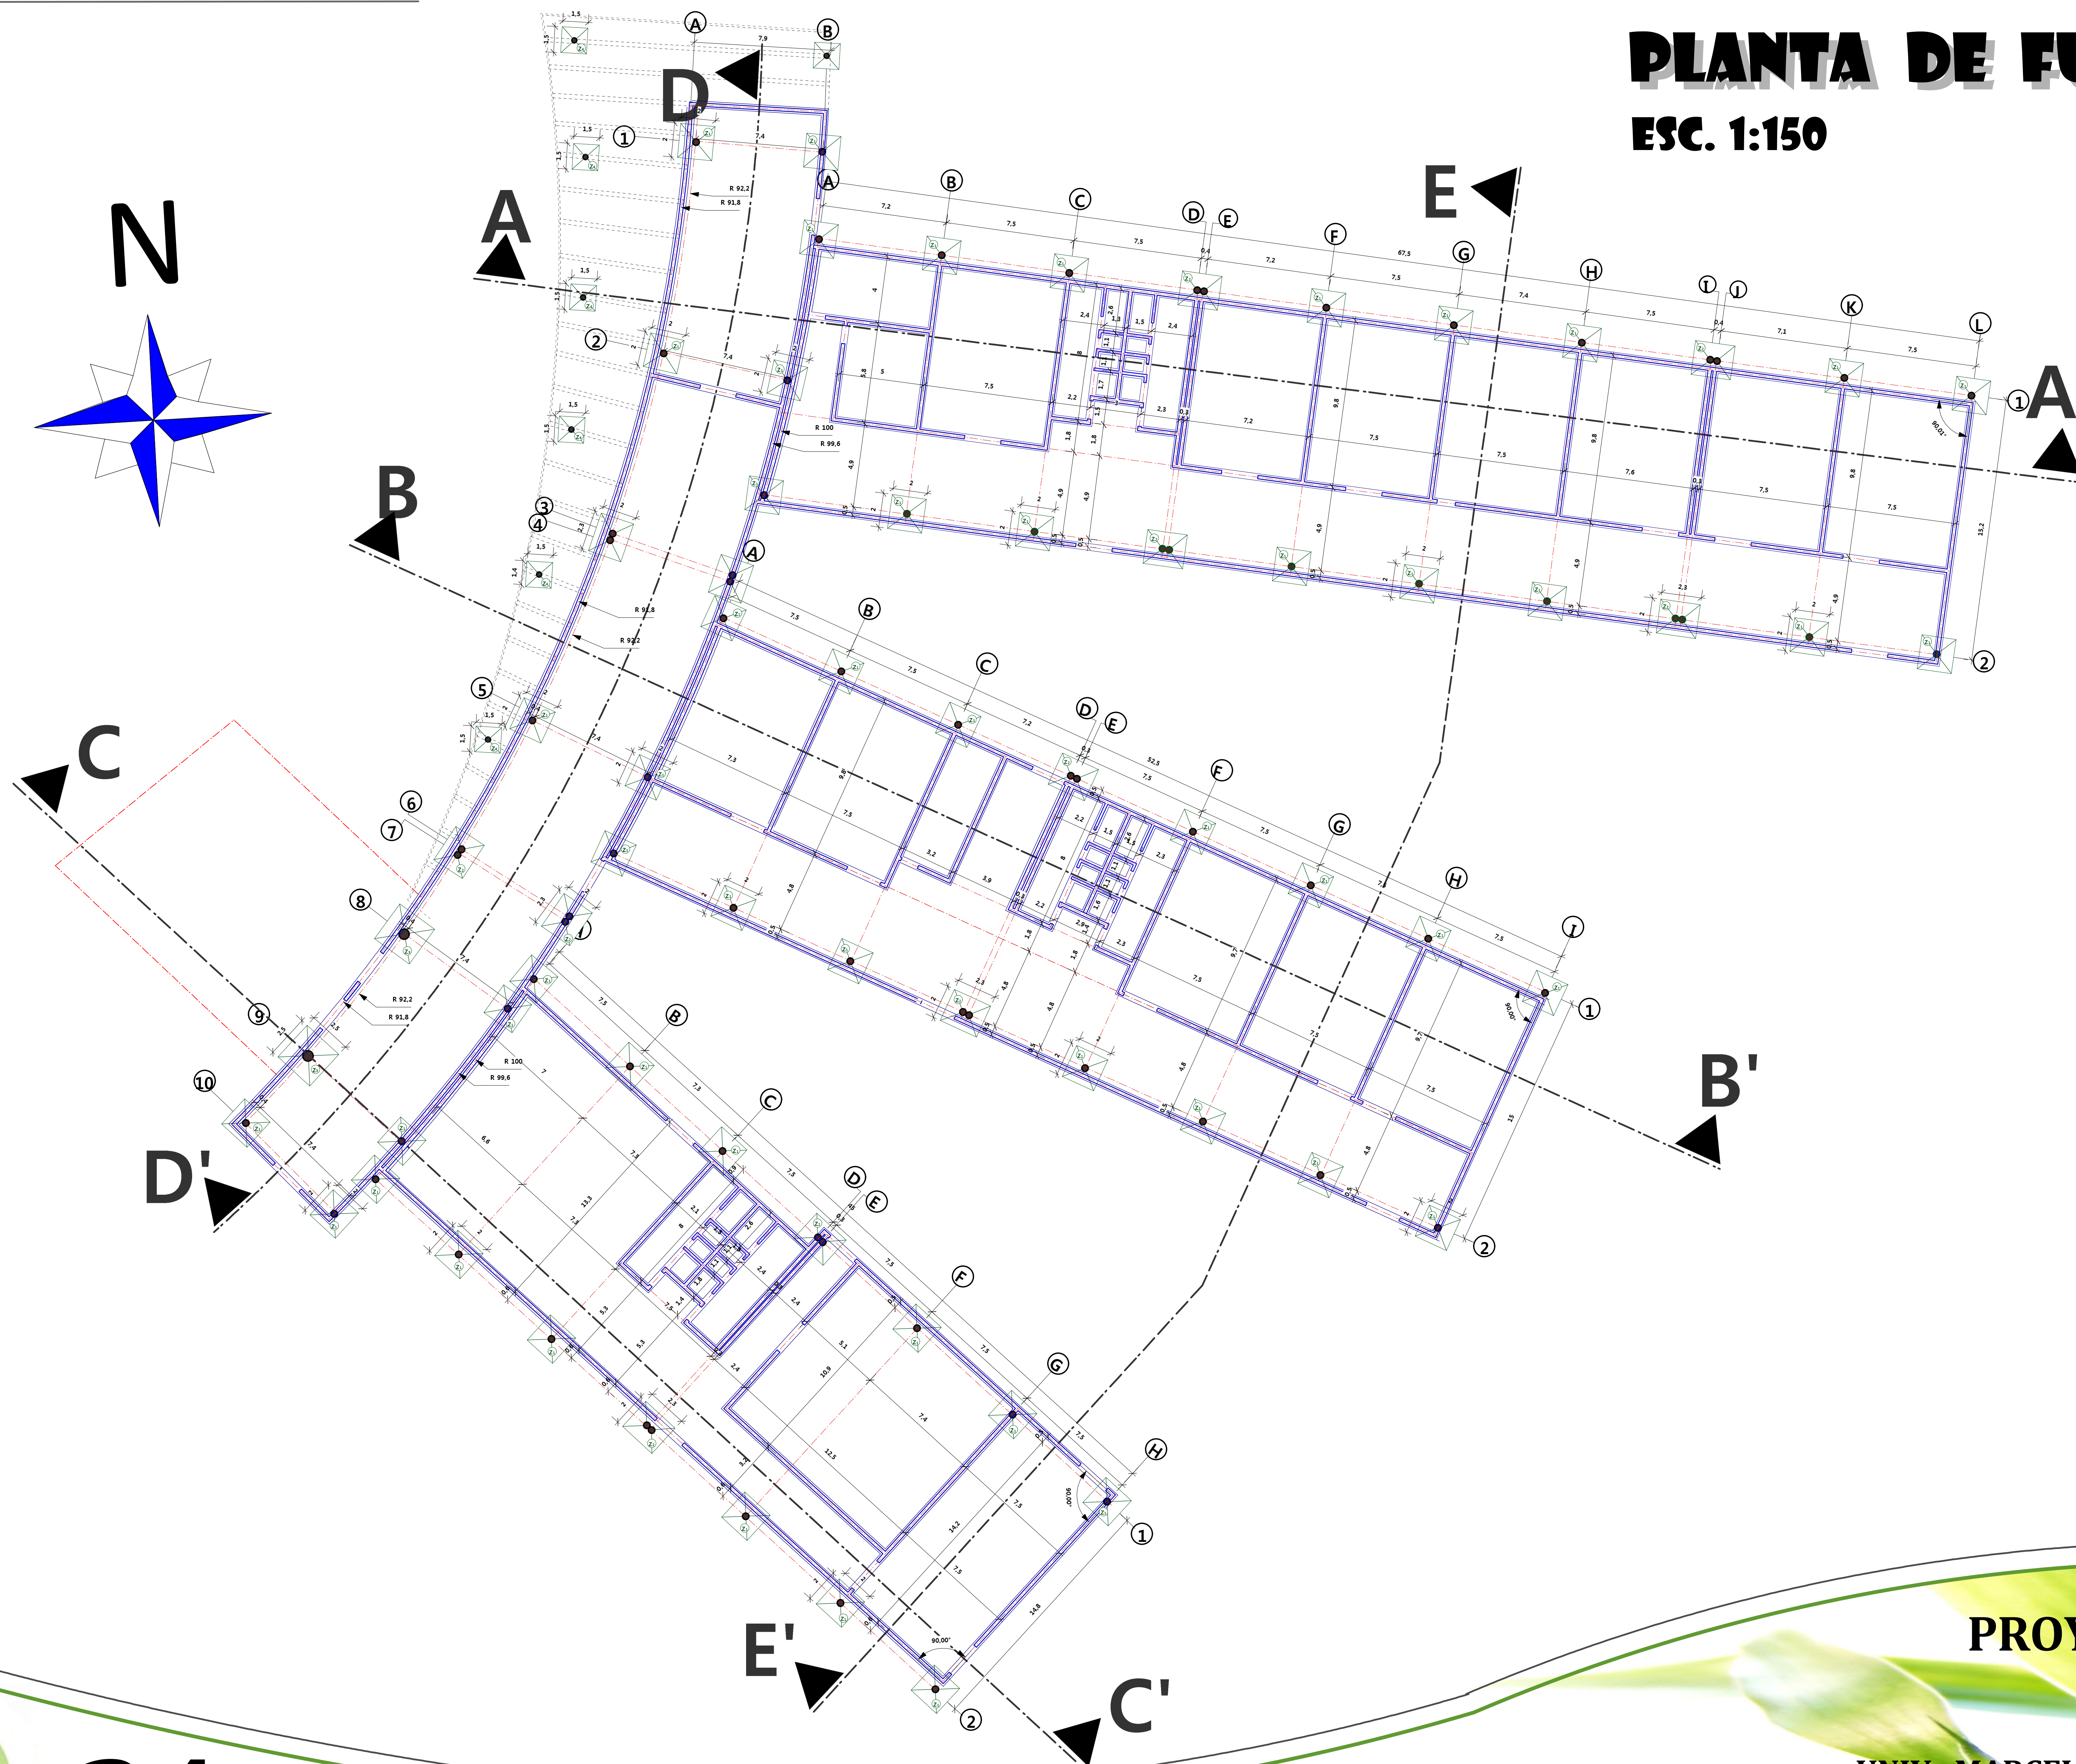

TIPOLOGIA ZAPATAS

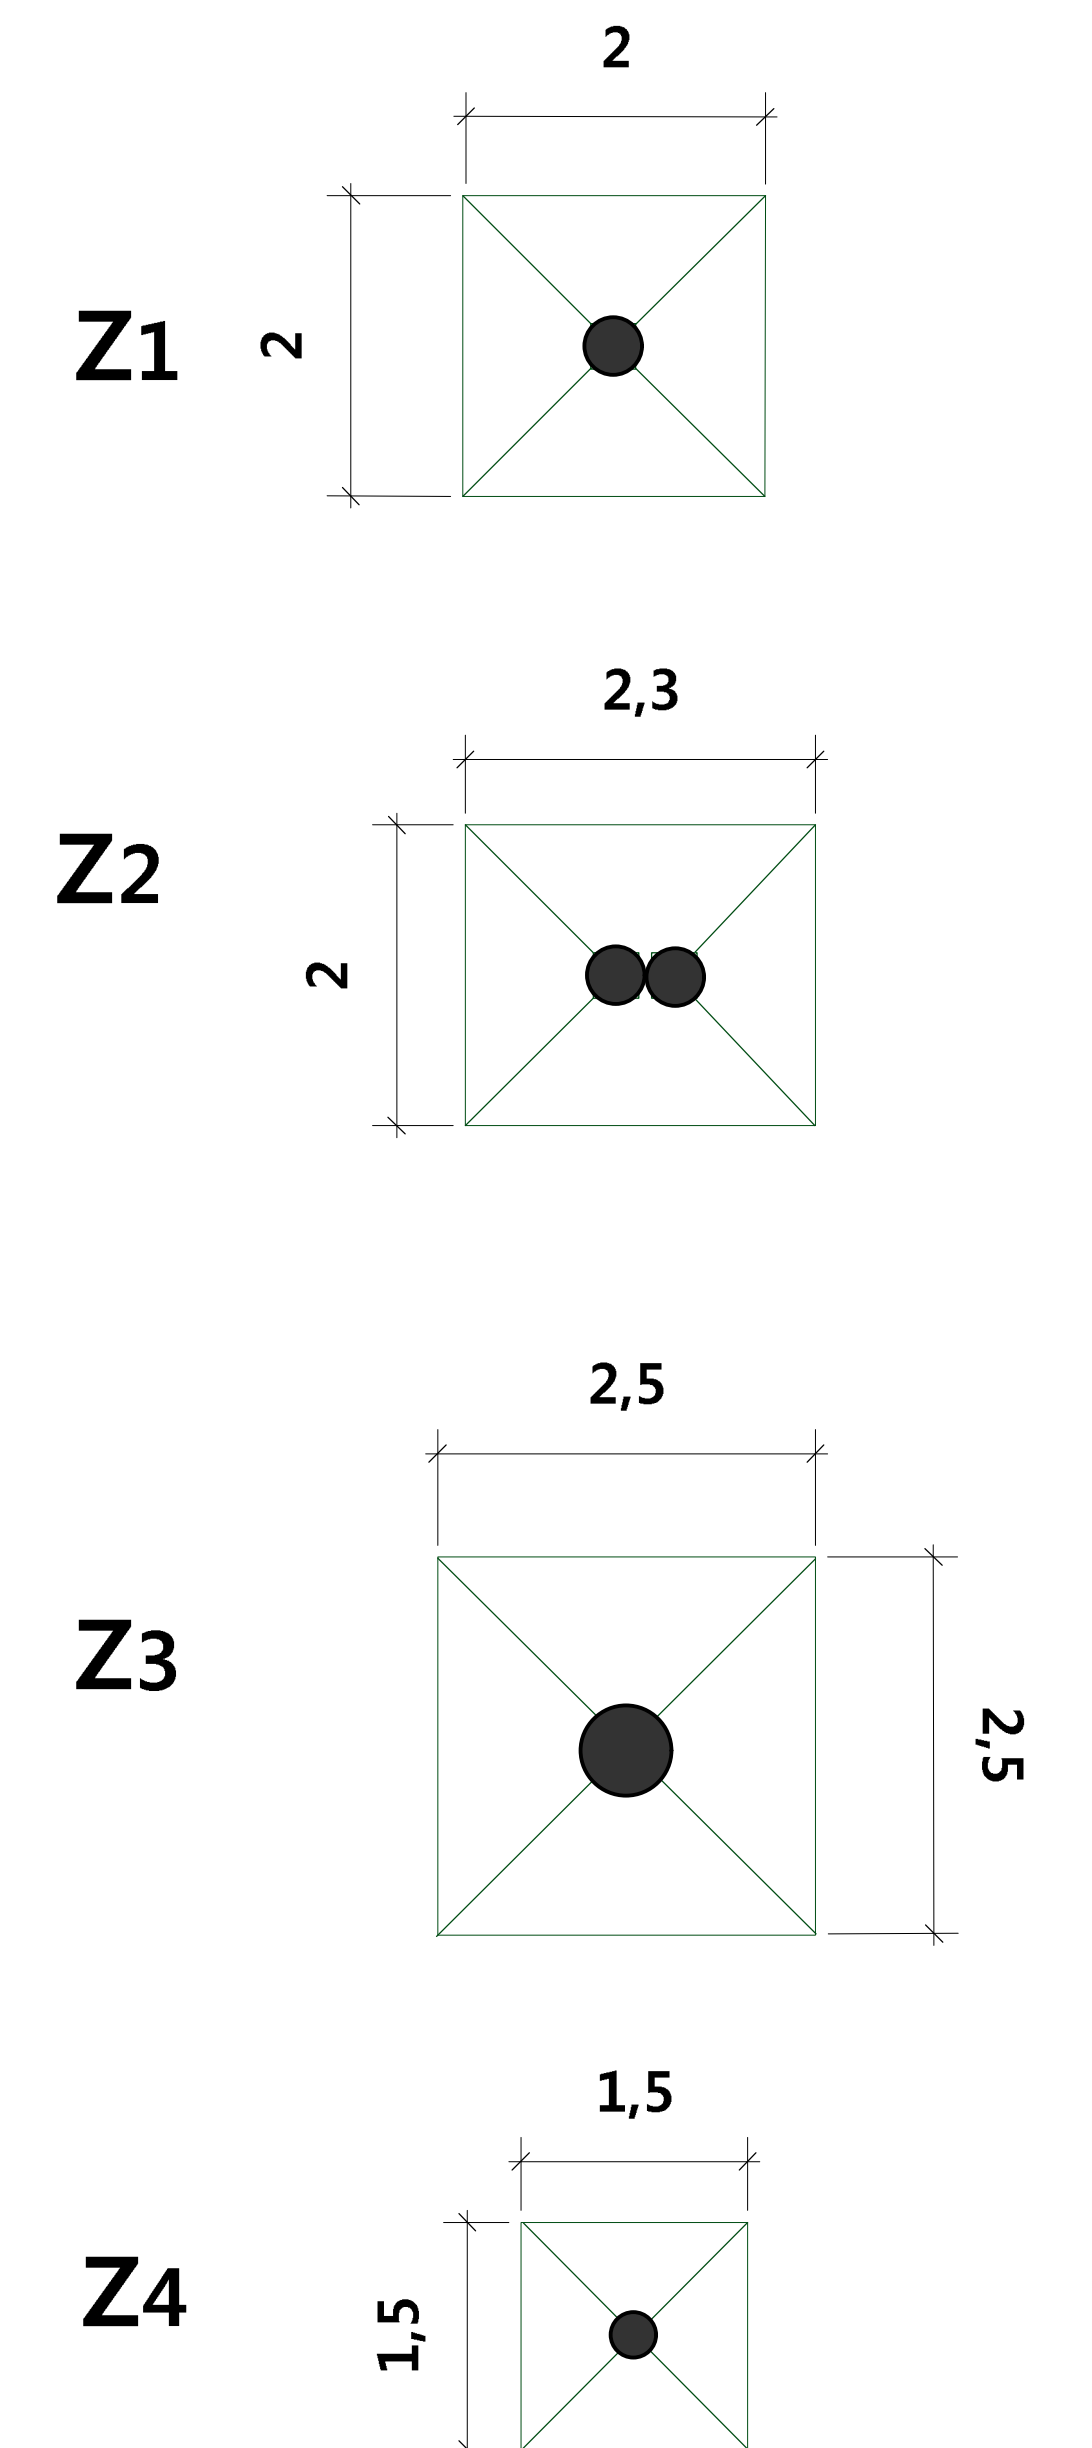

PROYECTO DE GRADO

DOC. GUIA: ARQ. TANIA FONTES

UNIV. MARCELA G. RAMALLO TERCEROS




LAMINA

24

PROYECTO: CENTRO TECNOLÓGICO EN AGRICULTURA SOSTENIBLE


CORTE A - A'

ESC. 1:150

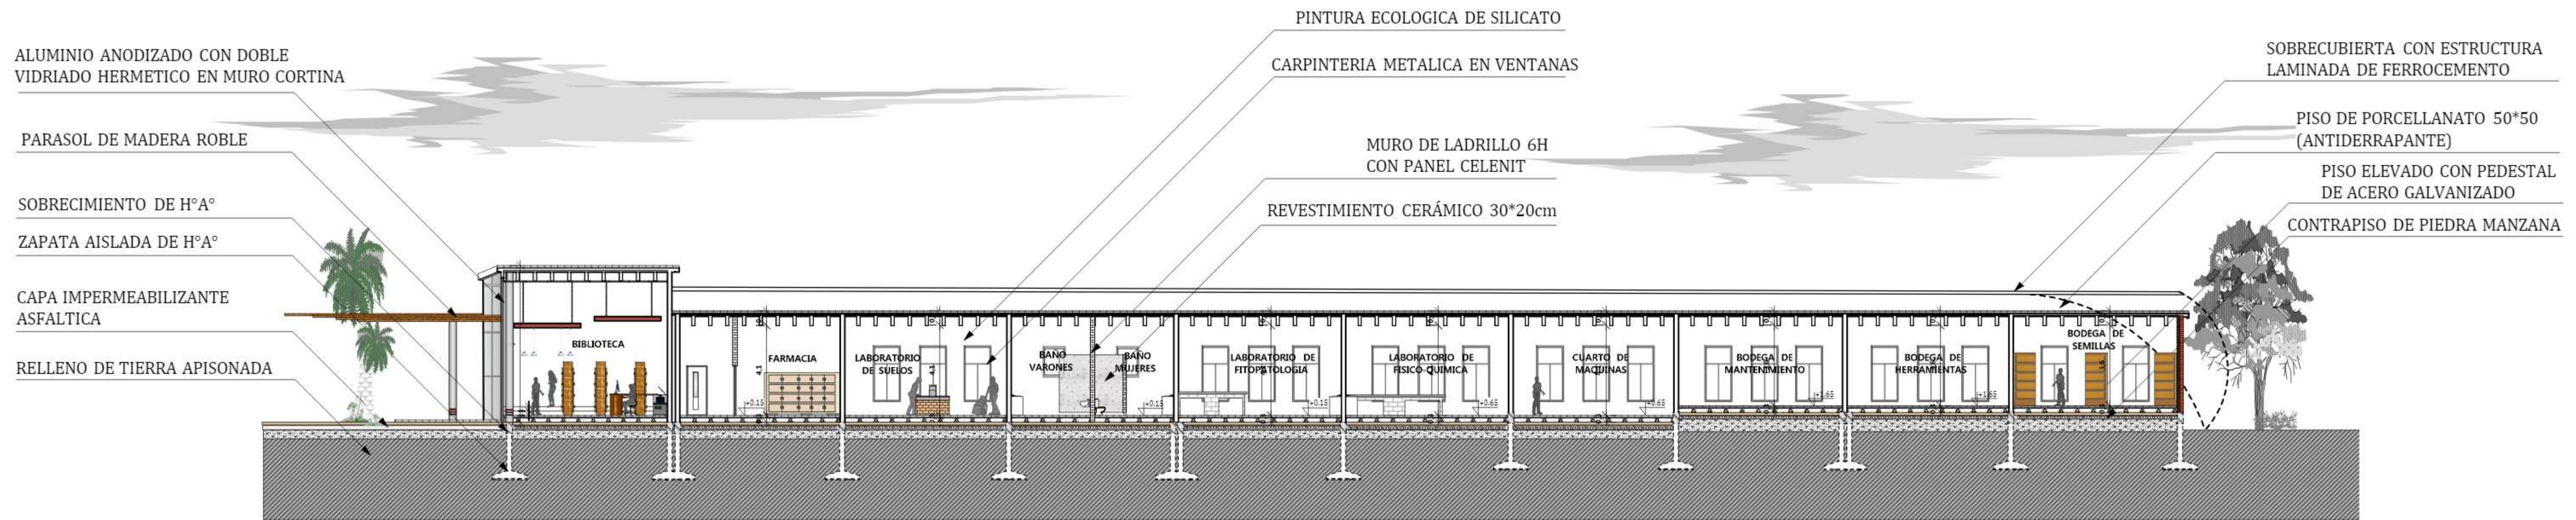

CORTE B - B'

ESC. 1:150

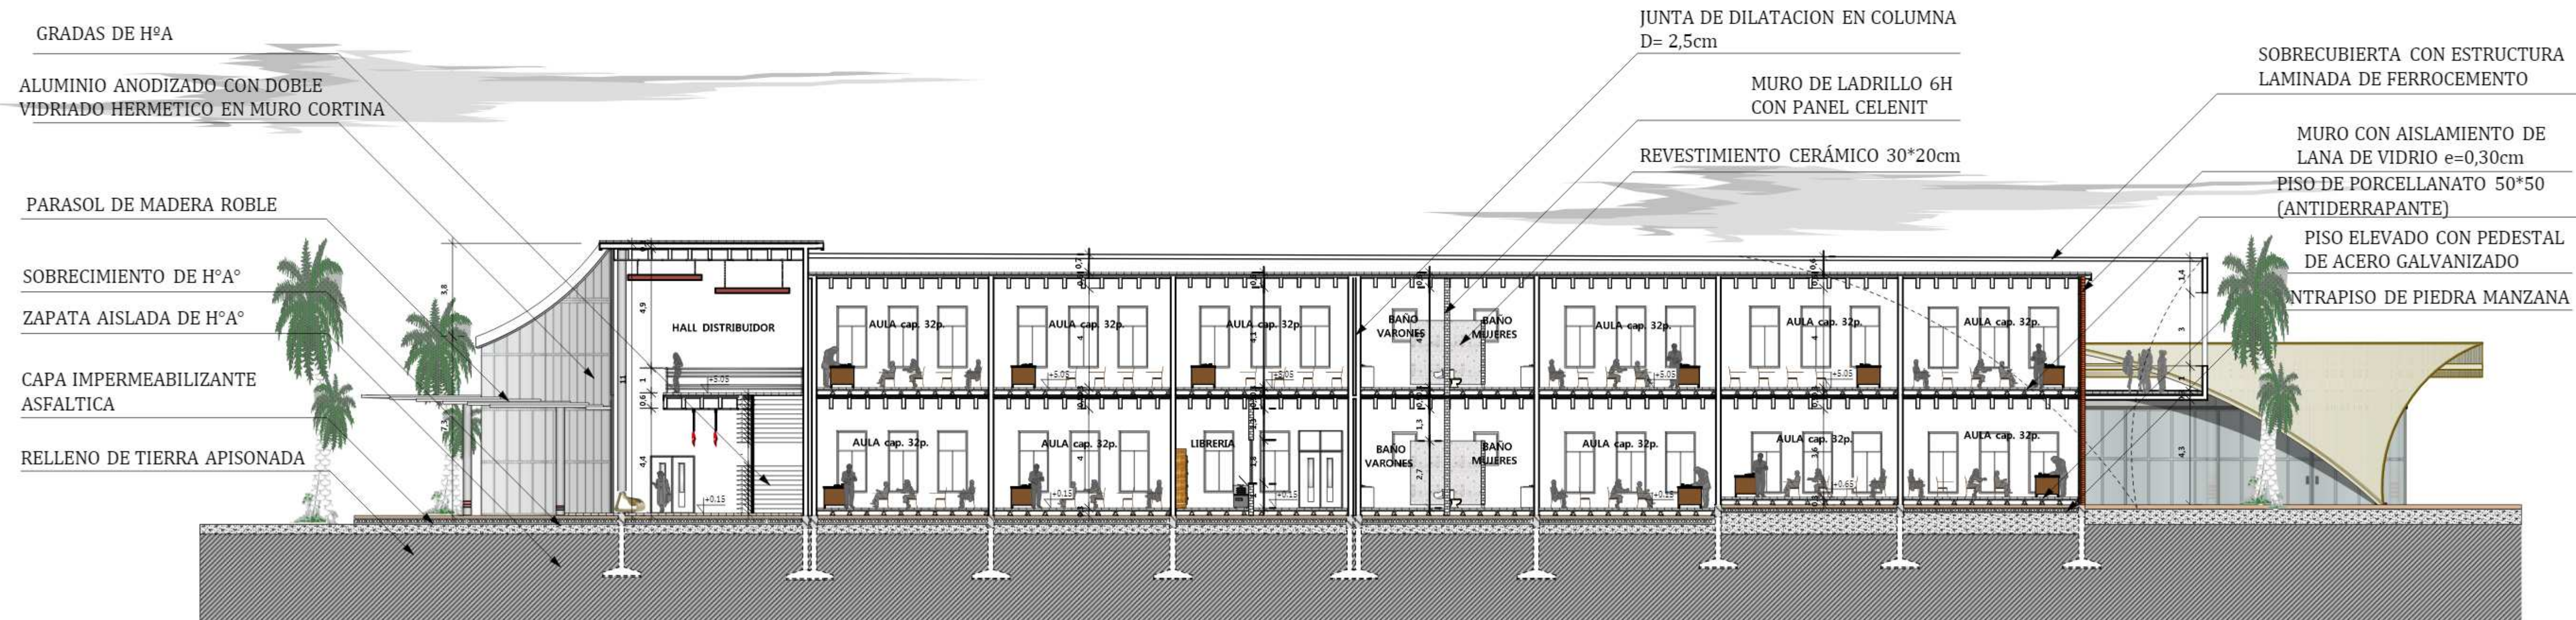

PROYECTO DE GRADO

DOC. GUIA: ARQ. TANIA FONTES

UNIV. MARCELA G. RAMALLO TERCEROS

PROYECTO: CENTRO TECNOLÓGICO EN AGRICULTURA SOSTENIBLE


LAMINA

25




CORTE C - C'

ESC. 1:150

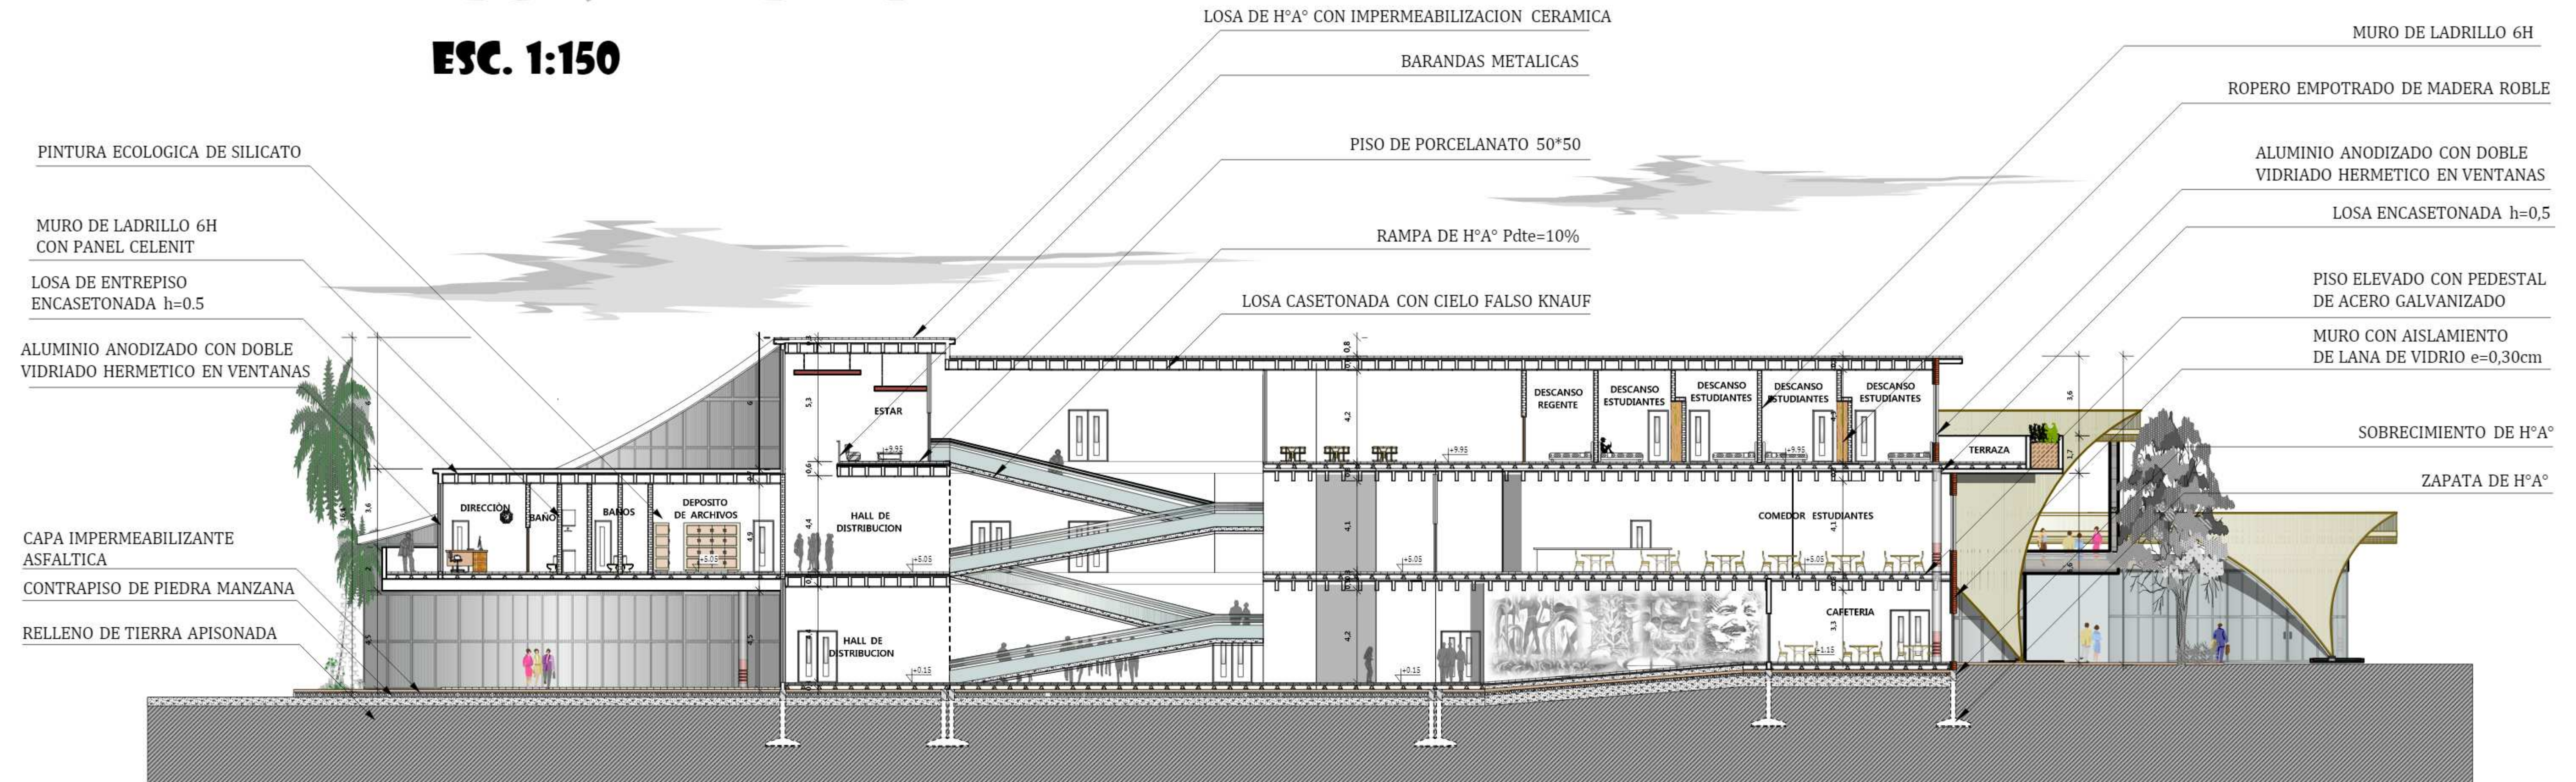

CORTE D - D'

ESC. 1:150

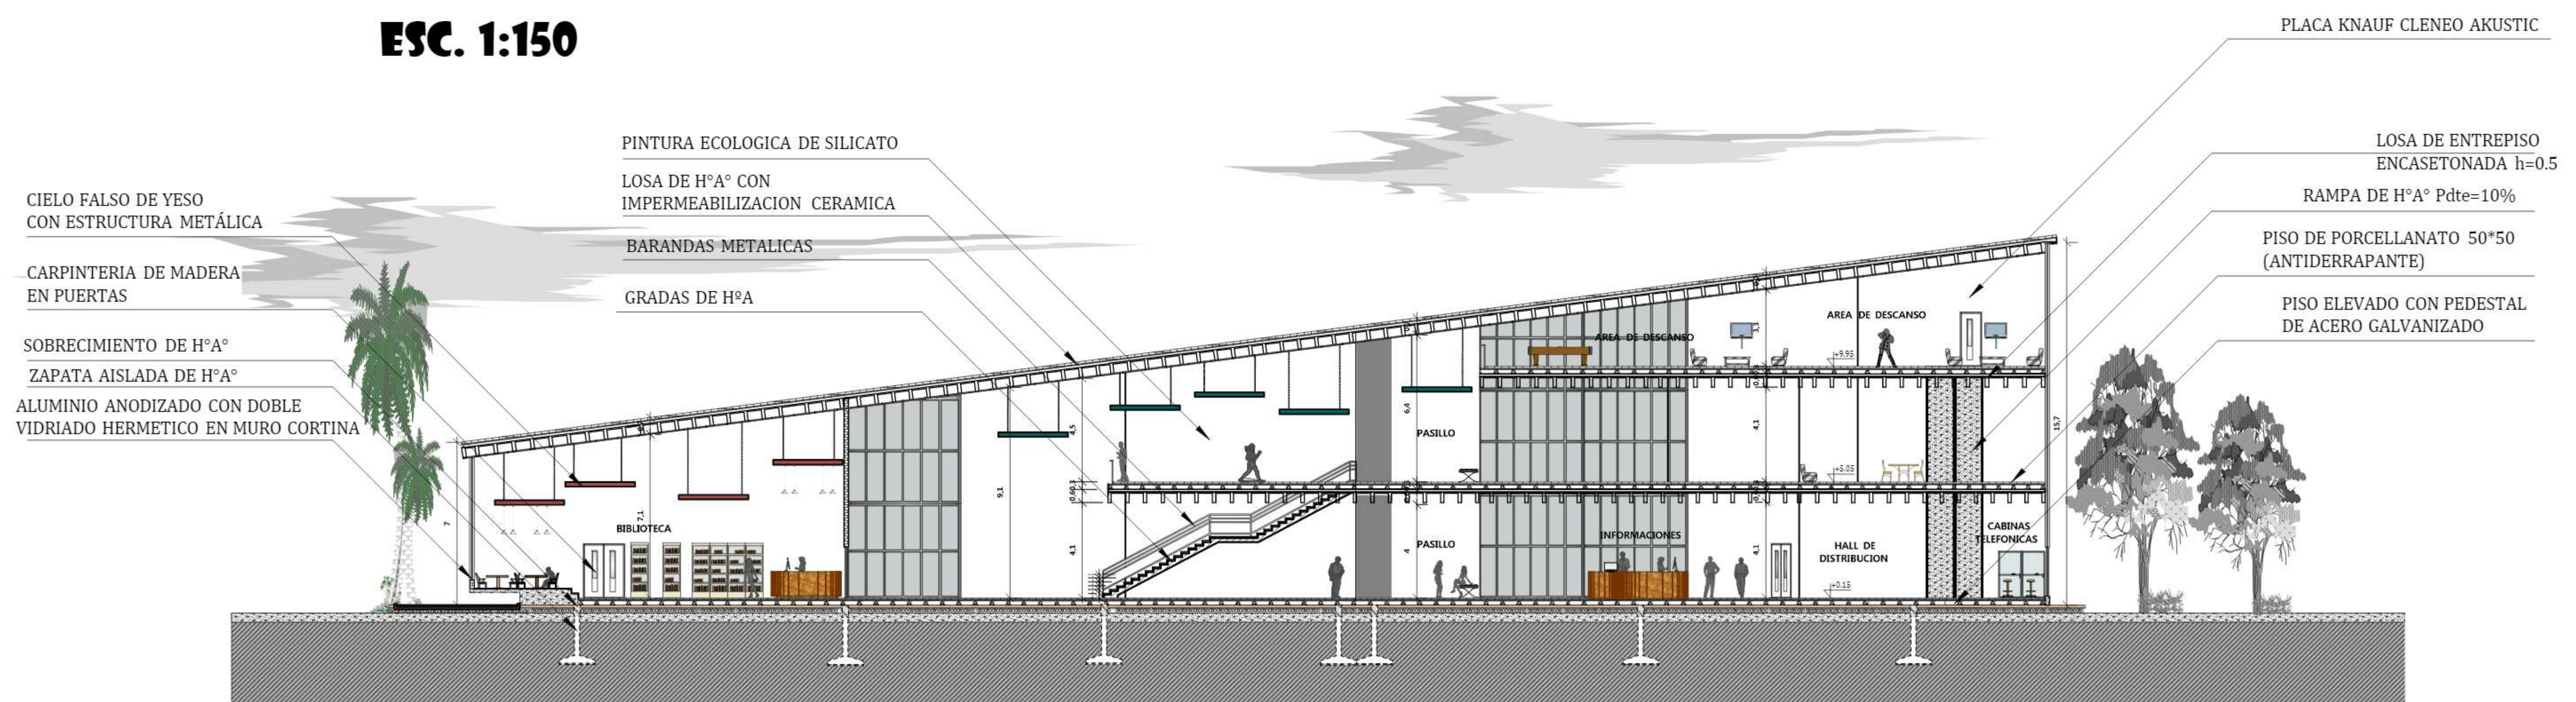

PROYECTO DE GRADO

DOC. GUIA: ARQ. TANIA FONTES





UNIV. MARCELA G. RAMALLO TERCEROS

PROYECTO:
CENTRO TECNOLÓGICO EN AGRICULTURA SOSTENIBLE


LAMINA

26




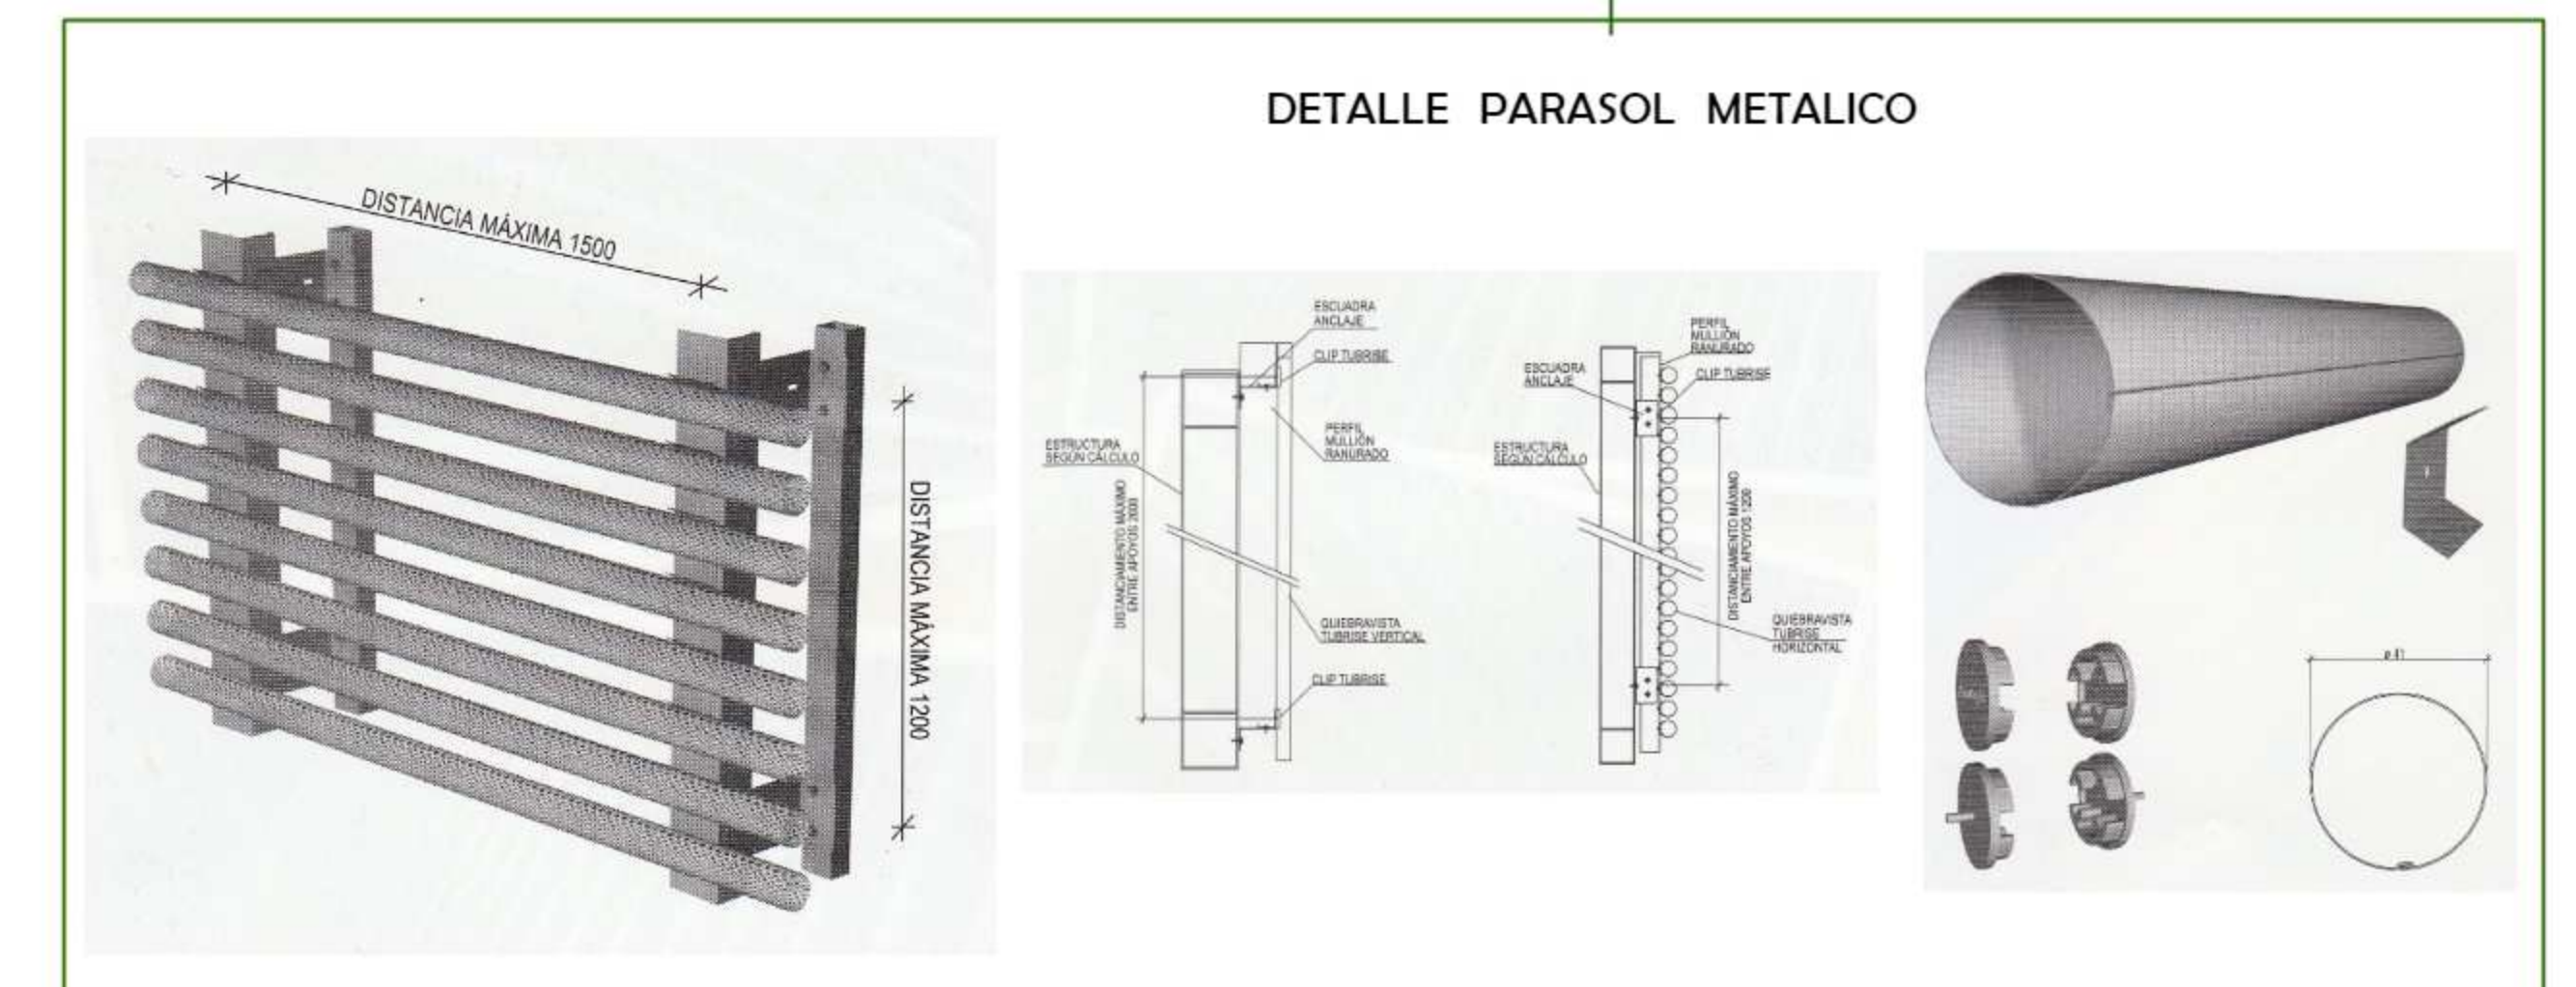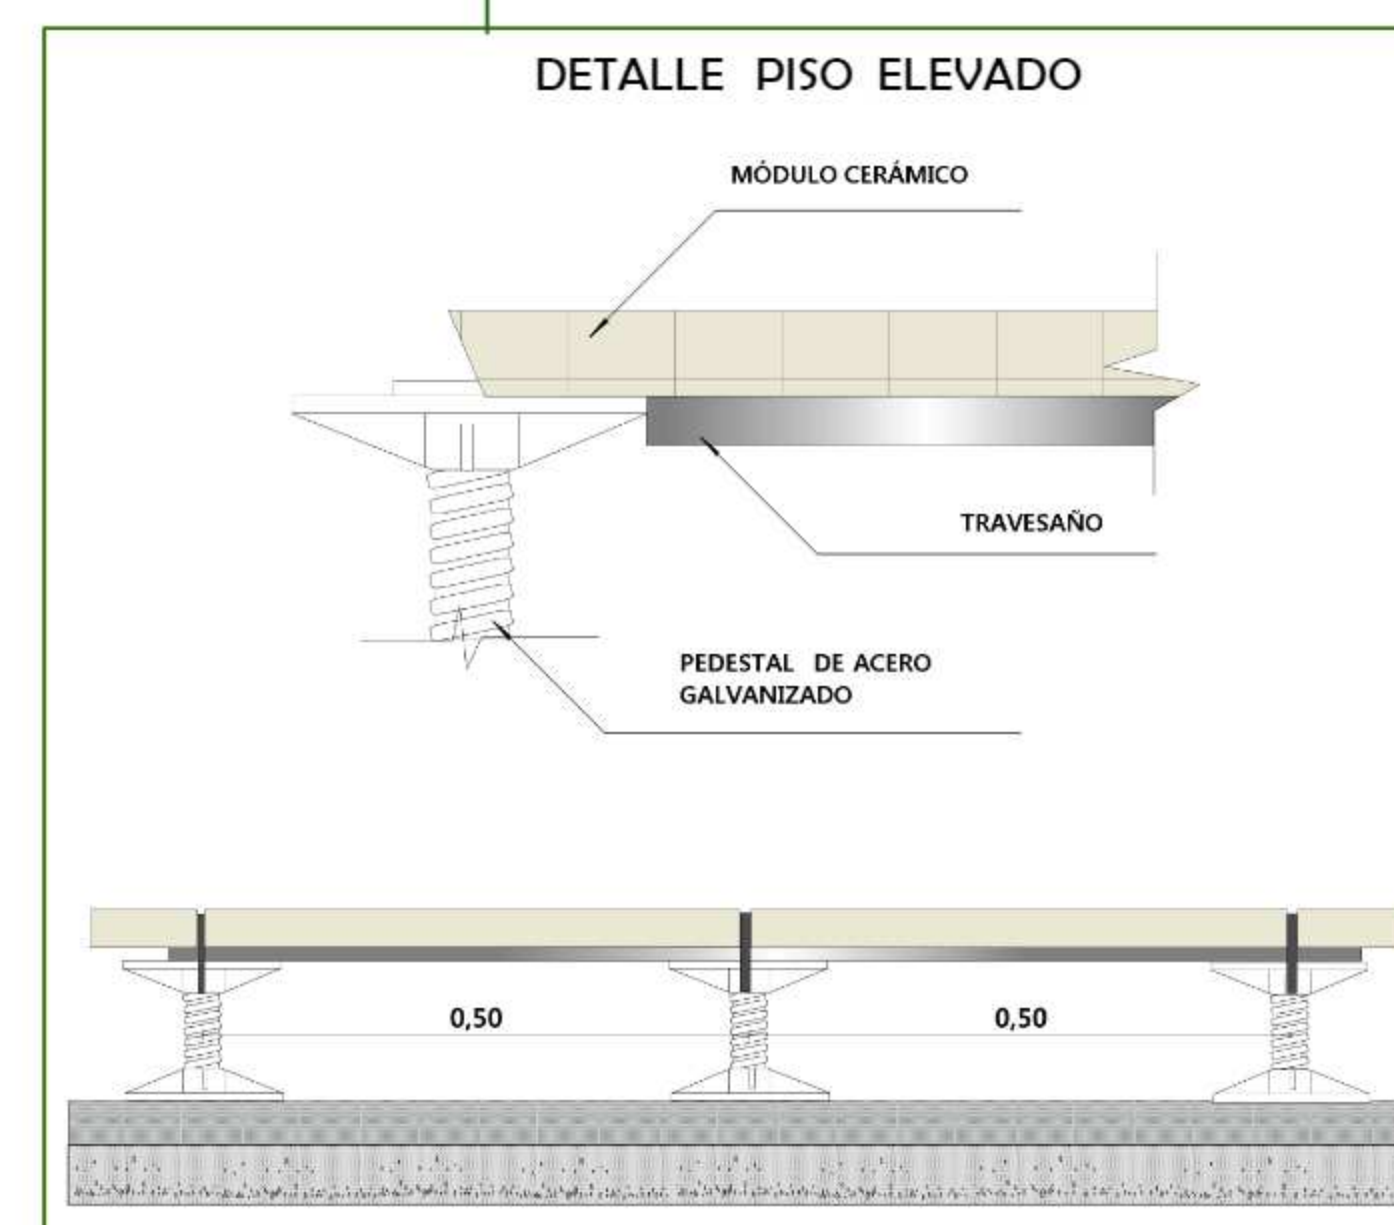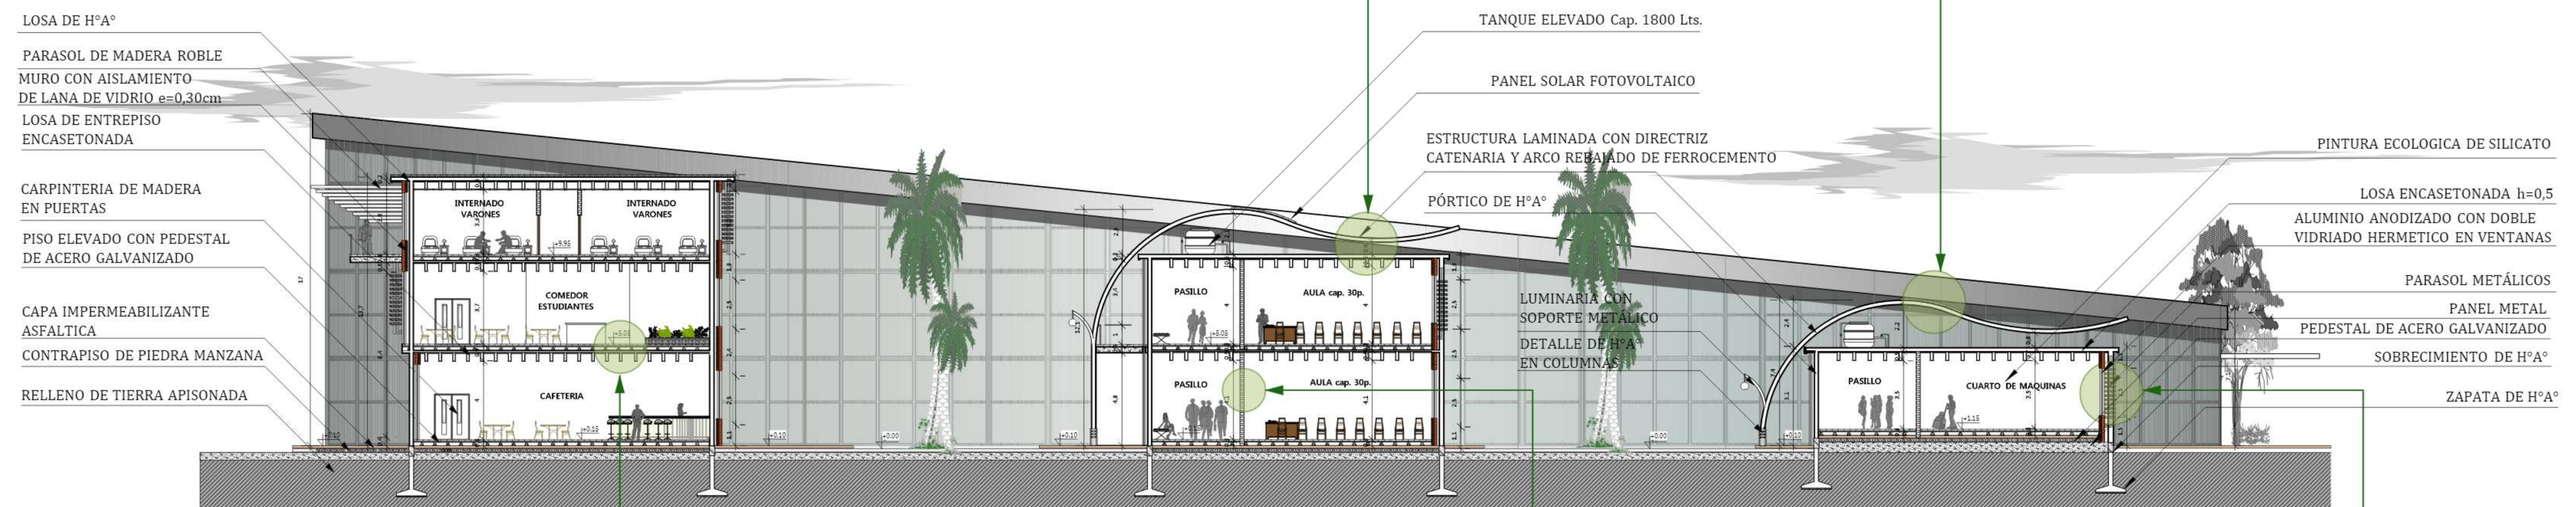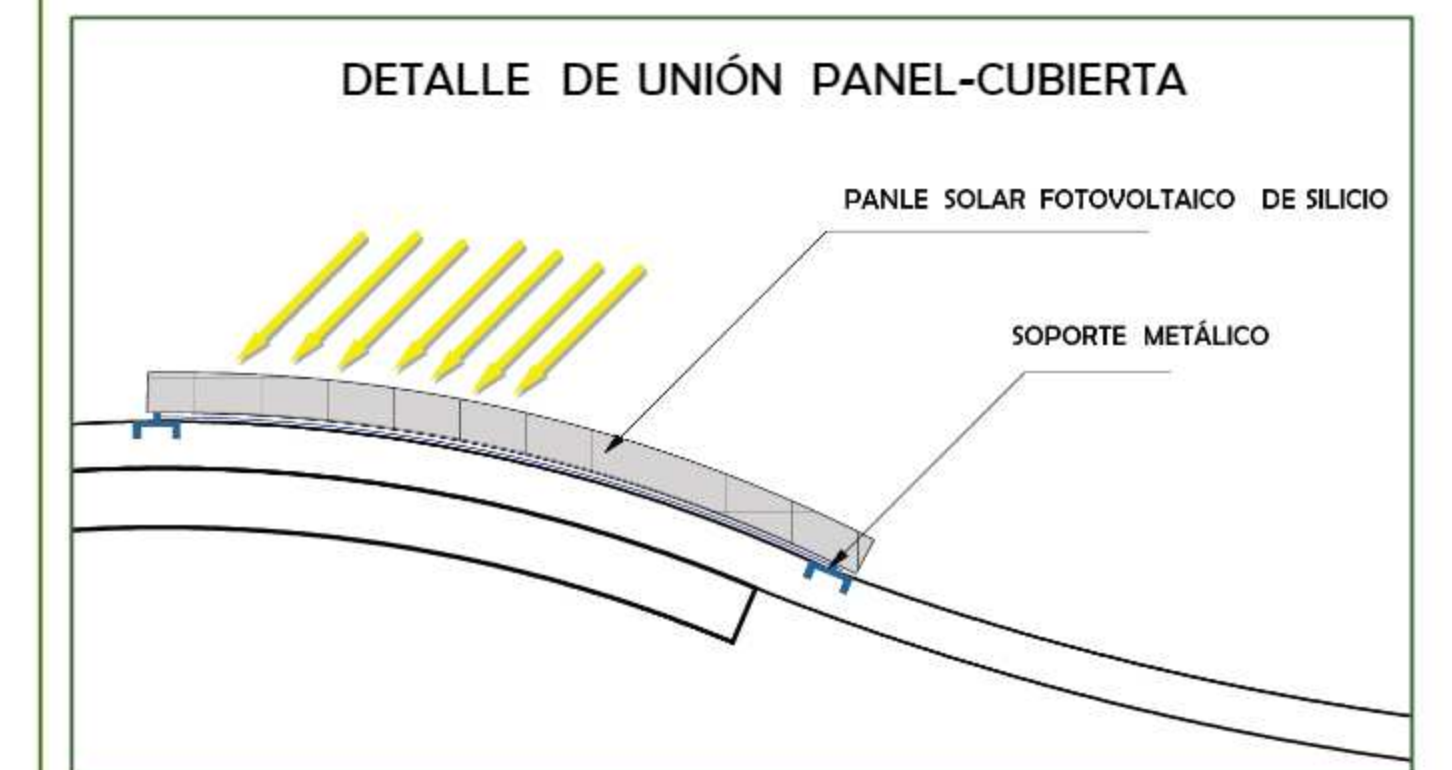

DETALLES CONSTRUCTIVOS

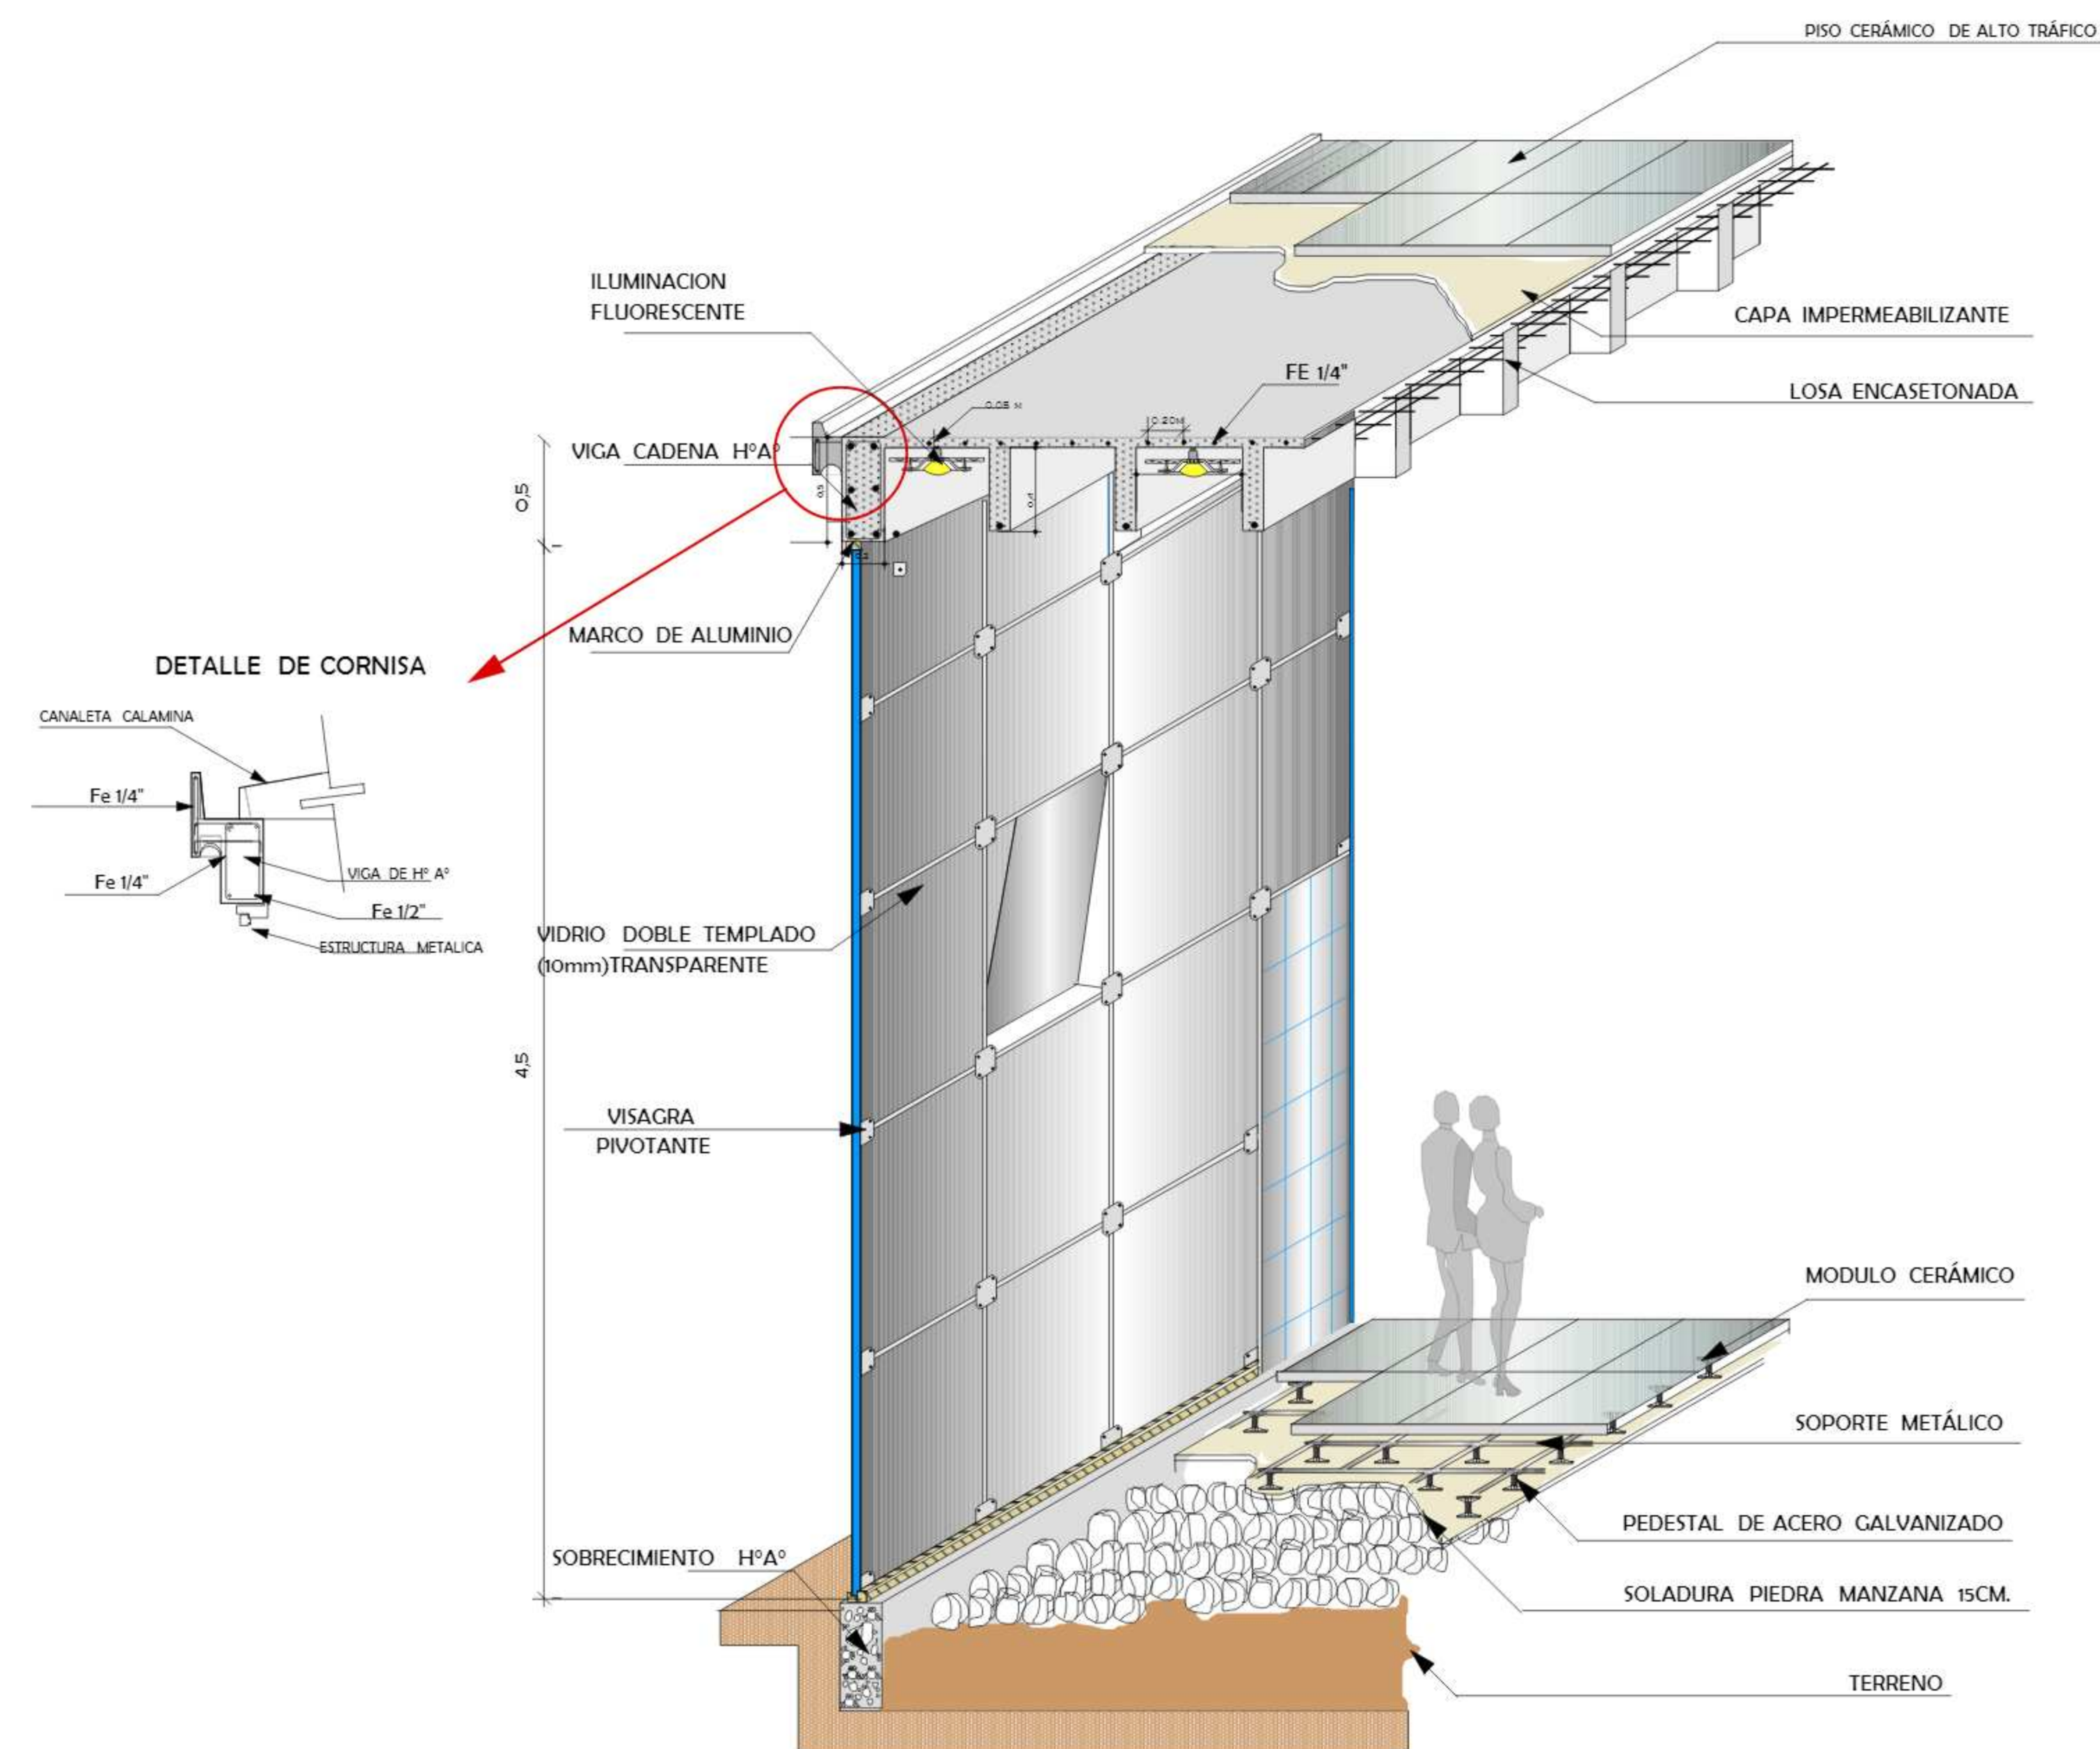

CORTE DE BORDE B-1

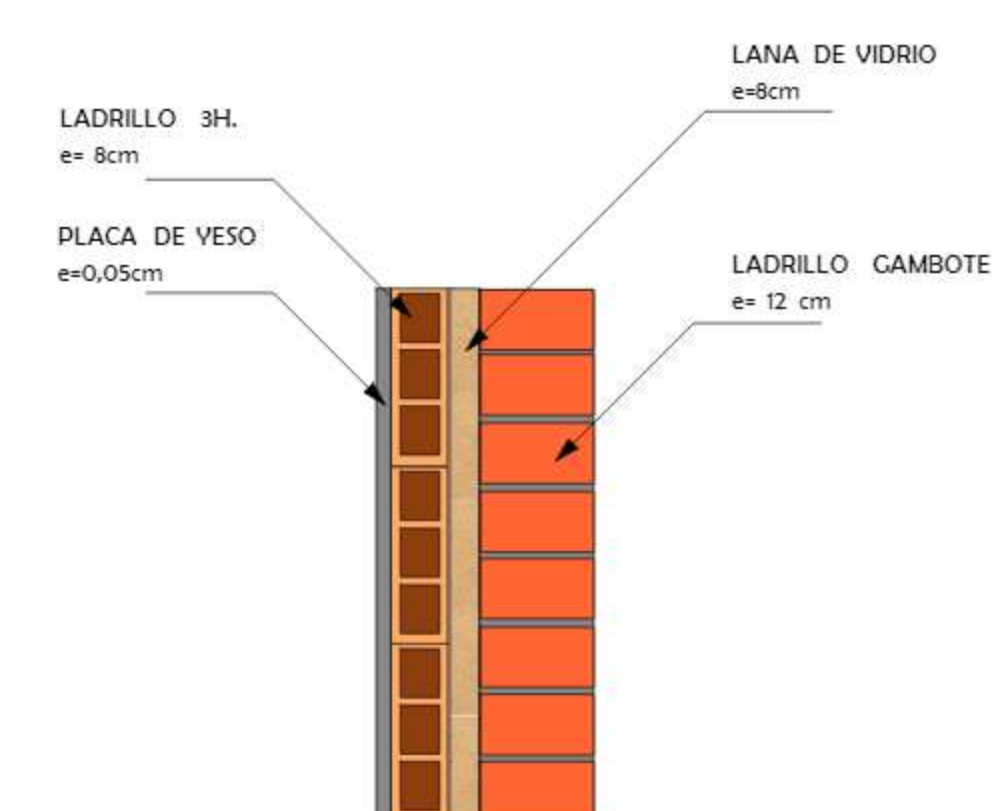

DETALLE MURO TERMOACÚSTICO
ESC. 1:5

LOSA ENCASETONADA e=0,5cm

CIELO FALSO CON PLACAS KNAUF

CORNISA

CORTE DE BORDE B-3

MURO CON AISLAMIENTO DE LANA DE VIDRIO e=0,30cm

BARANDA METÁLICA

PARASOL METÁLICO

PISO ELEVADO CON PEDESTAL DE ACERO GALVANIZADO

LOSA DE ENTREPISO ENCASETONADA VISTA

DOBLE VIDRIADO HERMÉTICO

CAPA IMPERMEABILIZANTE ASFALTICA


SOBRECIMIENTO H^{1/4}"

CONTRAPISO DE PIEDRA MANZANA

ZAPATA H^{1/4}"

HORMIGÓN POBRE

RELLENO DE TIERRA APISONADA

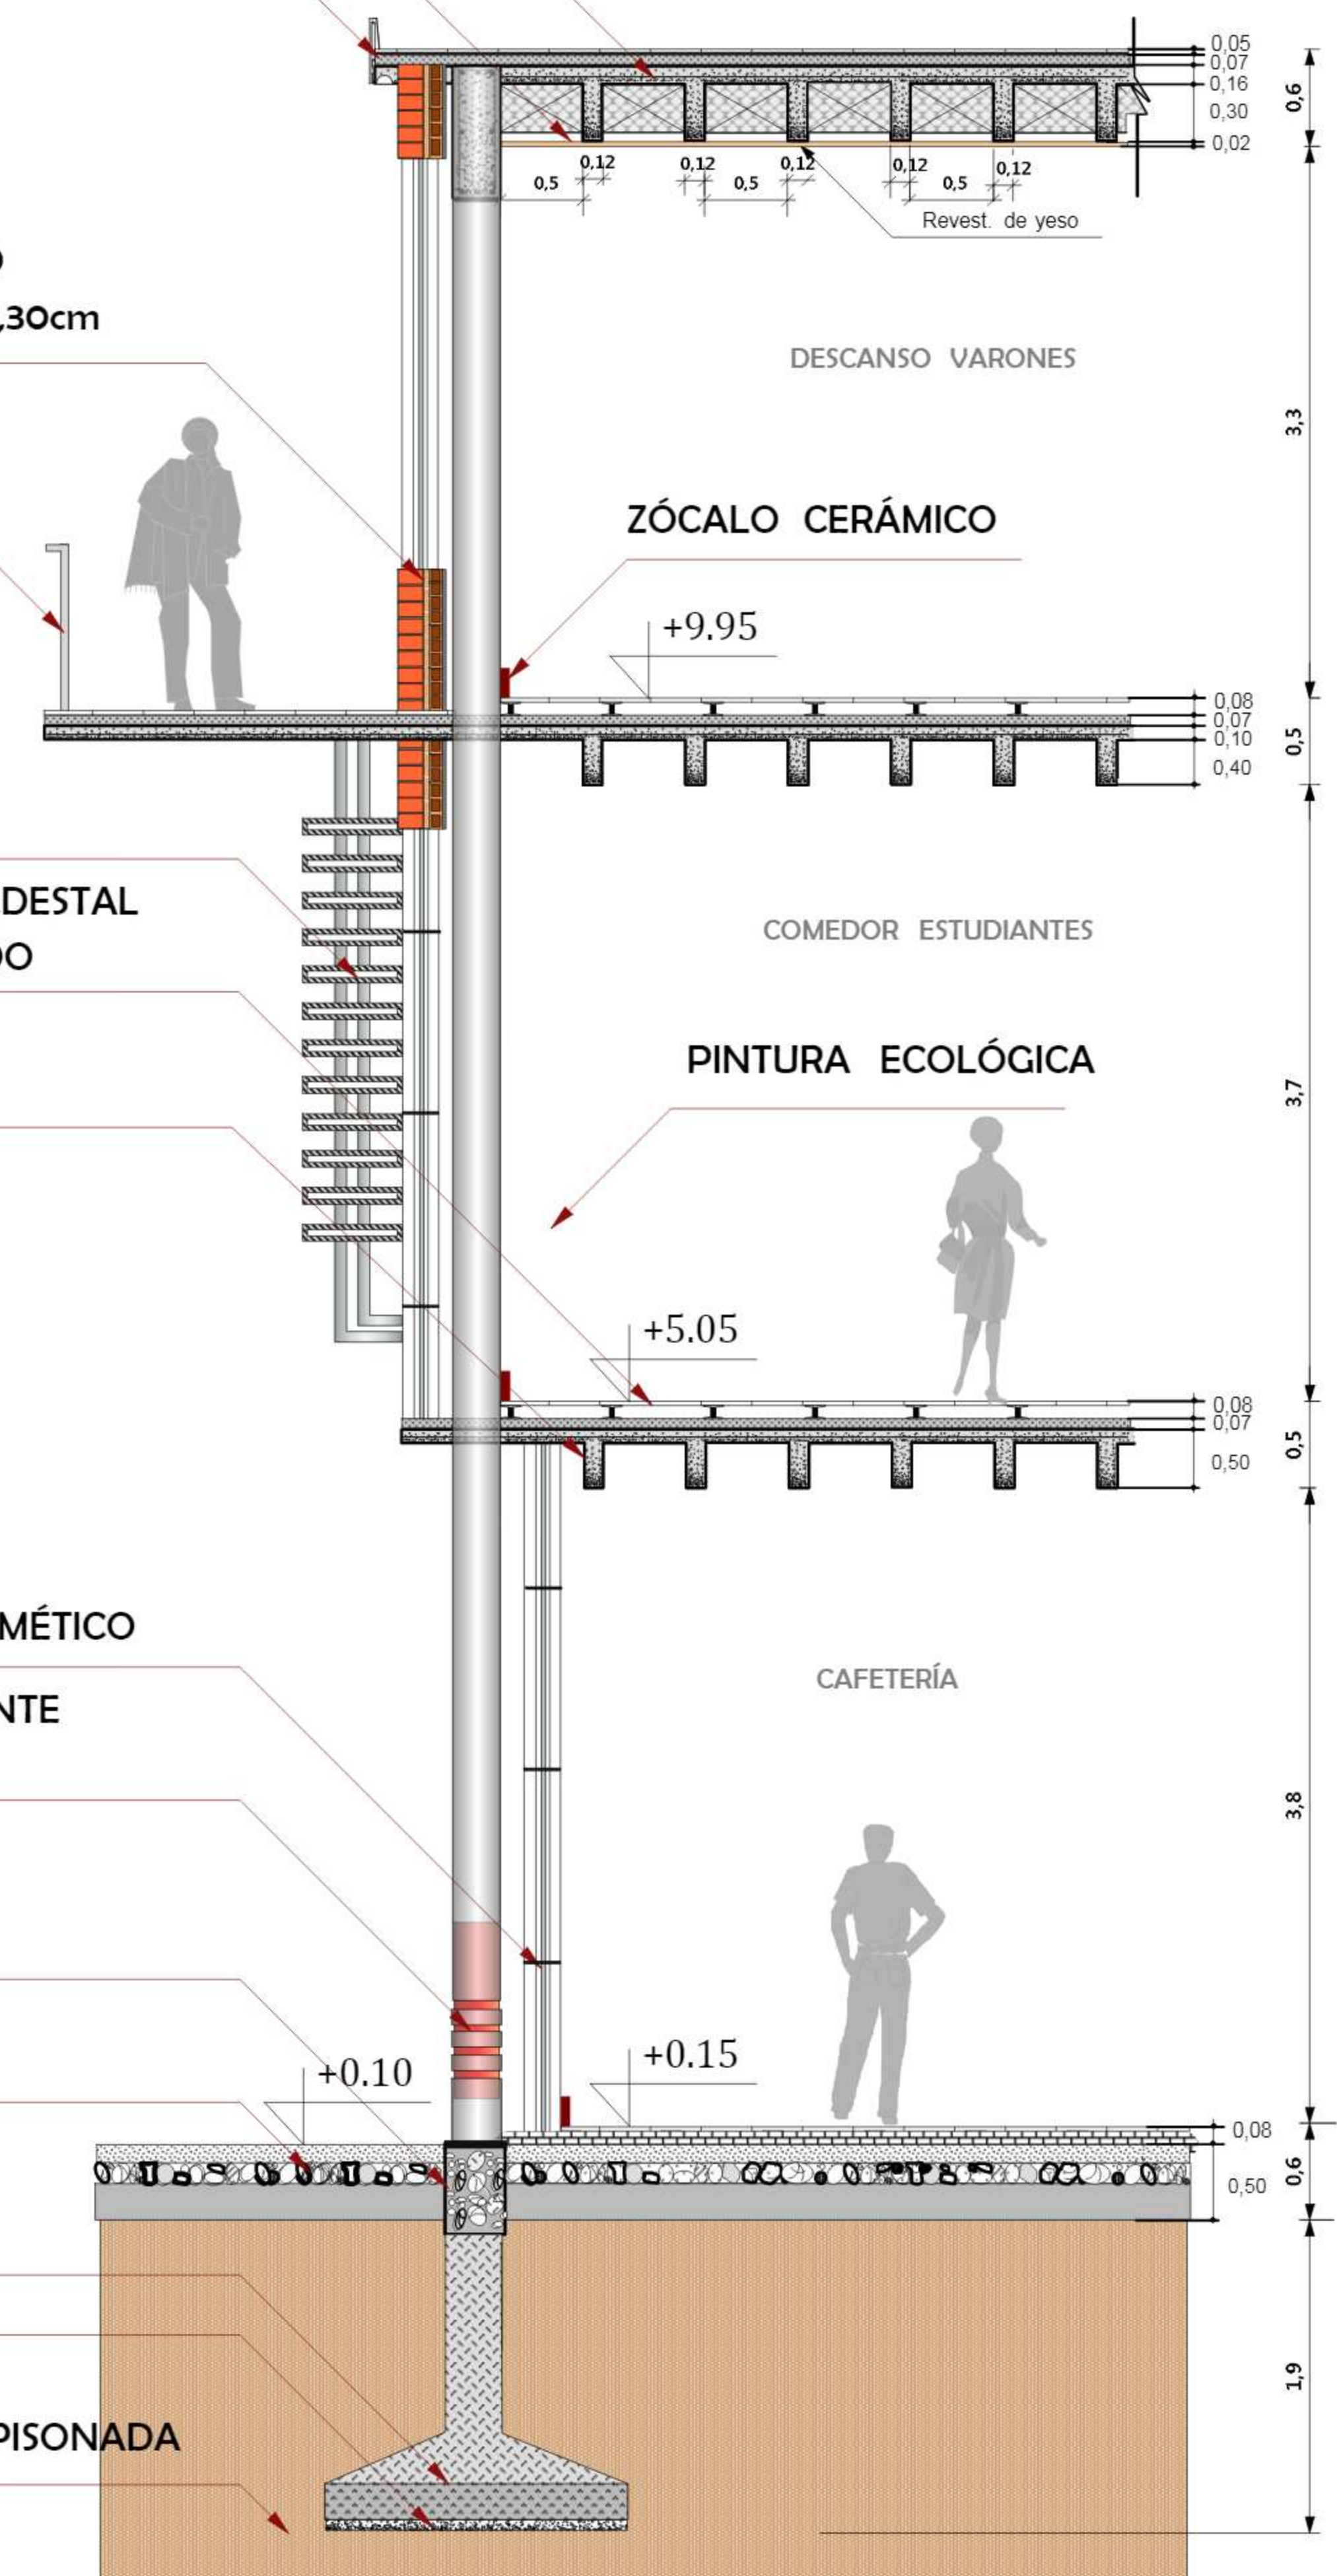

PROYECTO DE GRADO

DOC. GUIA: ARQ. TANIA FONTES

UNIV. MARCELA G. RAMALLO TERCEROS


PROYECTO:
CENTRO TECNOLÓGICO EN AGRICULTURA SOSTENIBLE

LAMINA


28




DETALLES CONSTRUCTIVOS ELEMENTOS ESTRUCTURALES

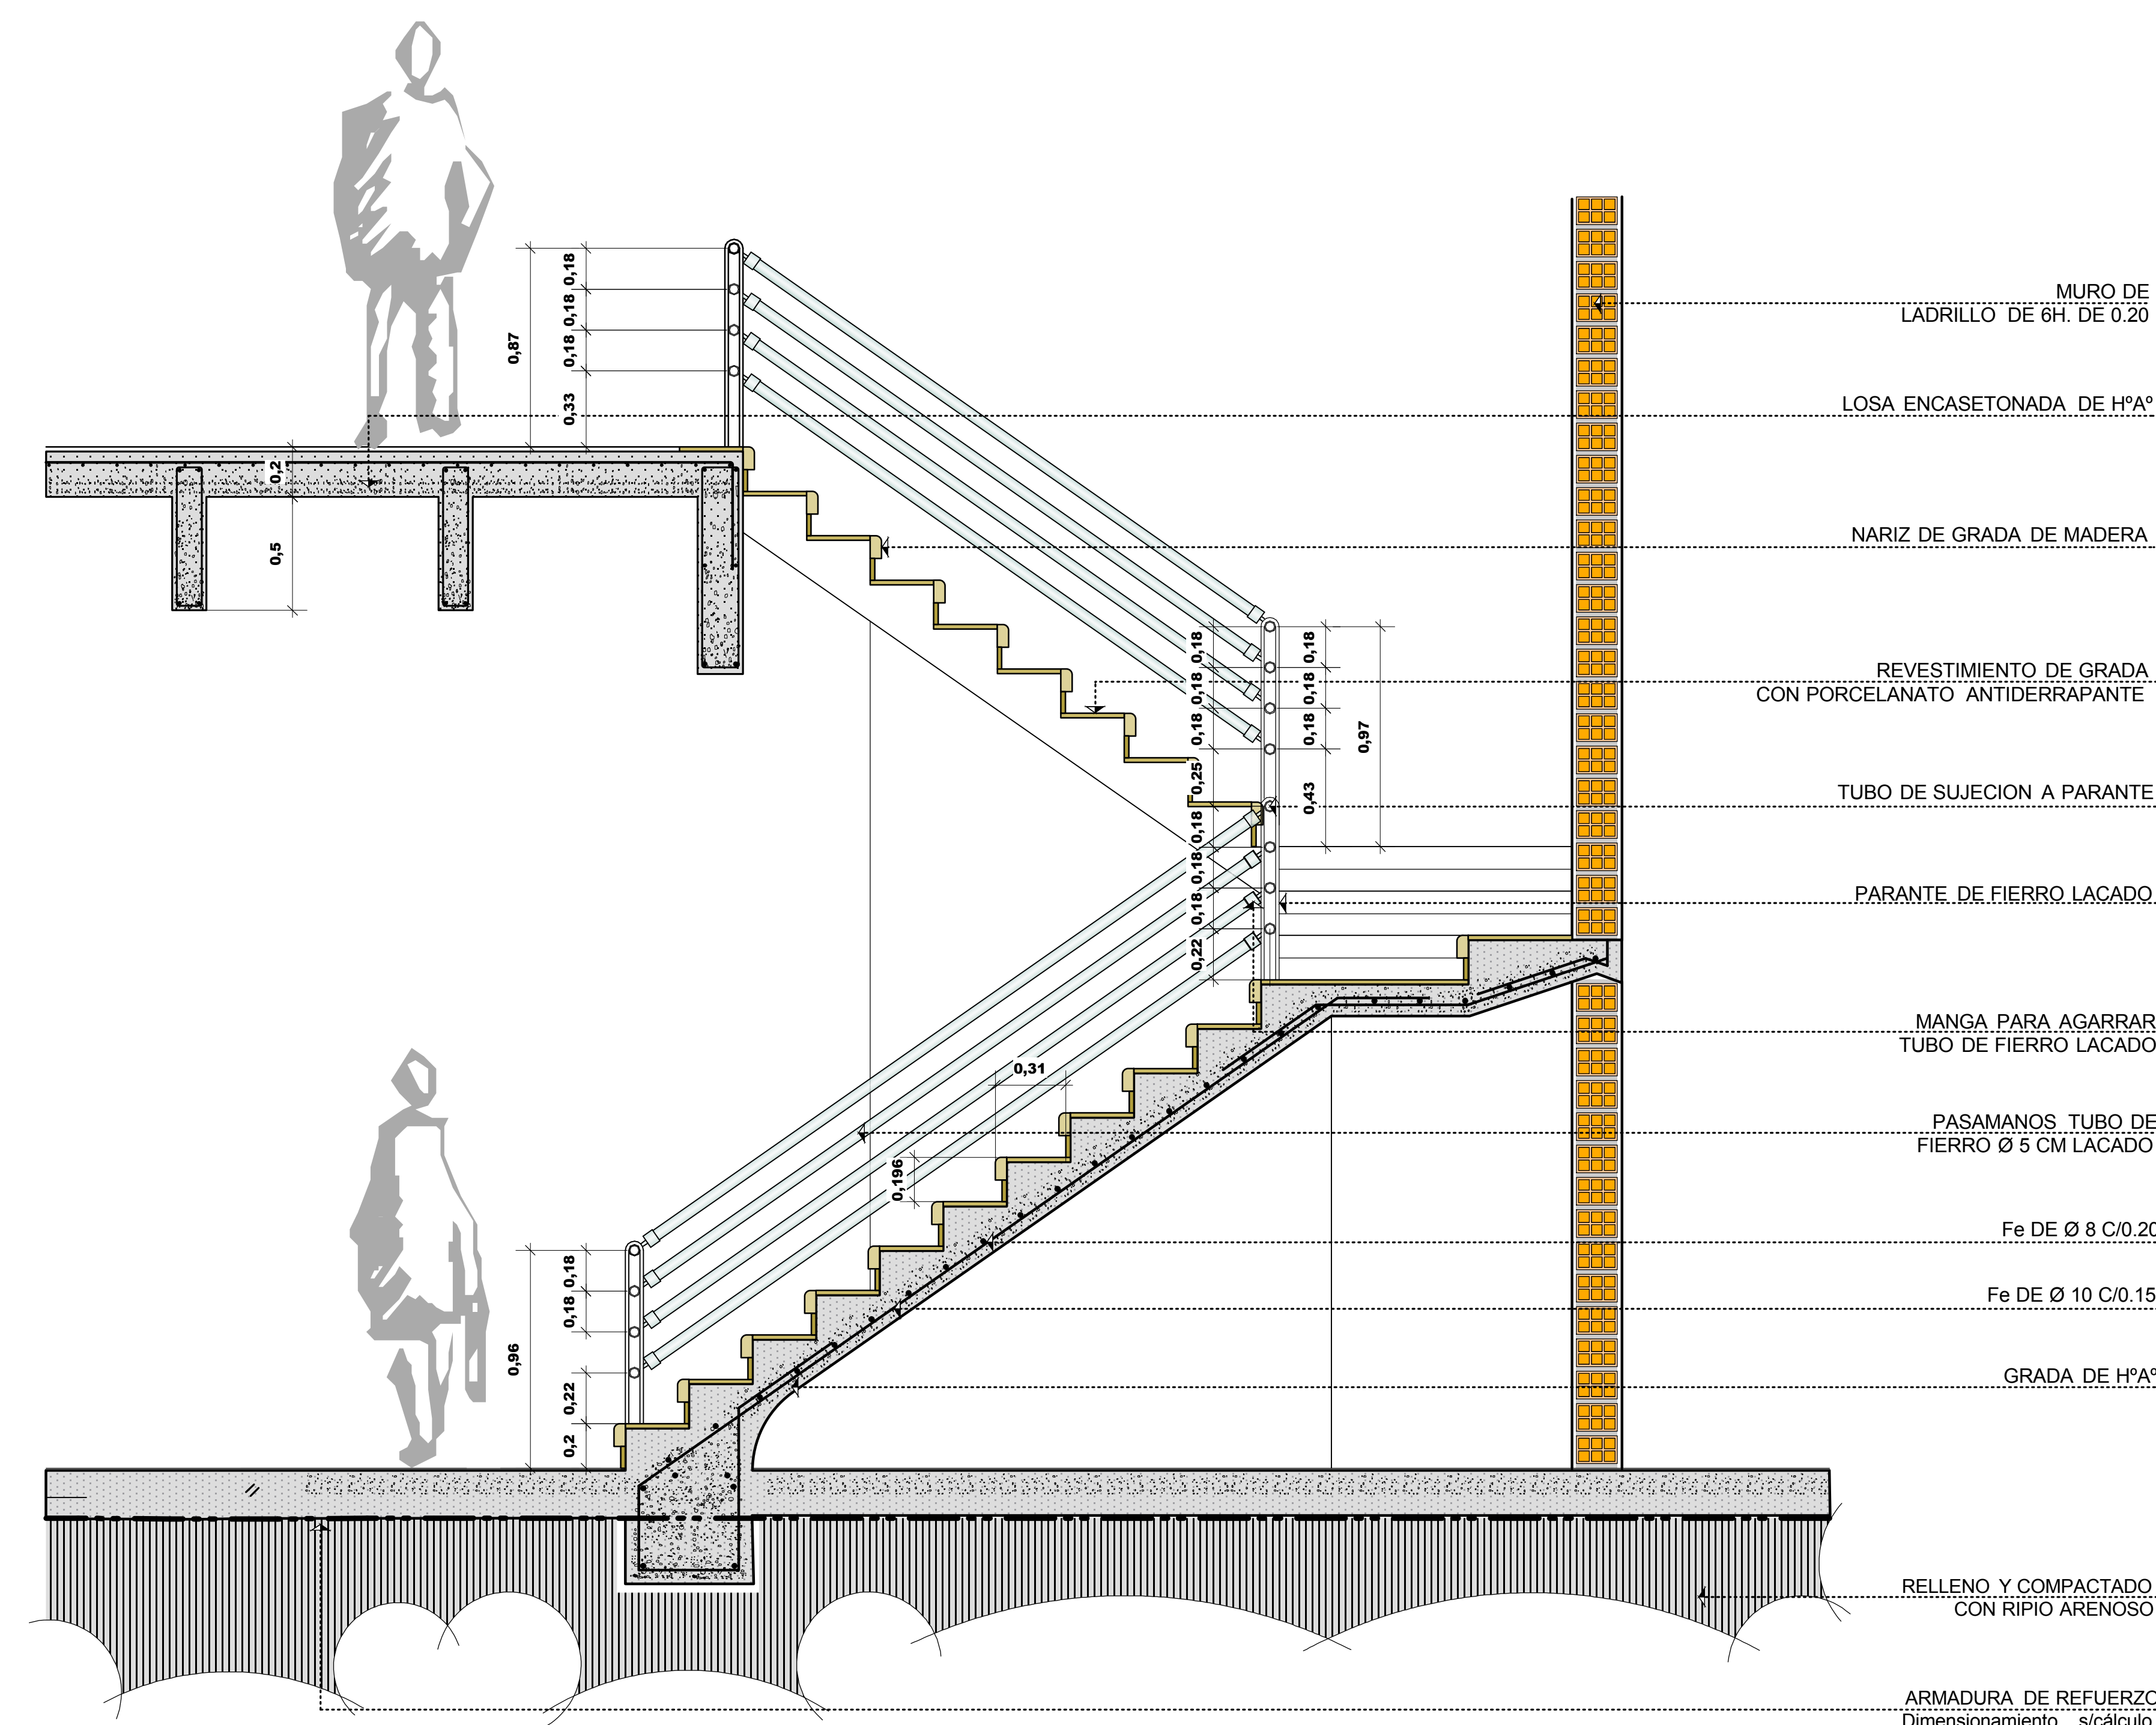


DETALLE DE GRADA DE HºAº
ESC. 1:20

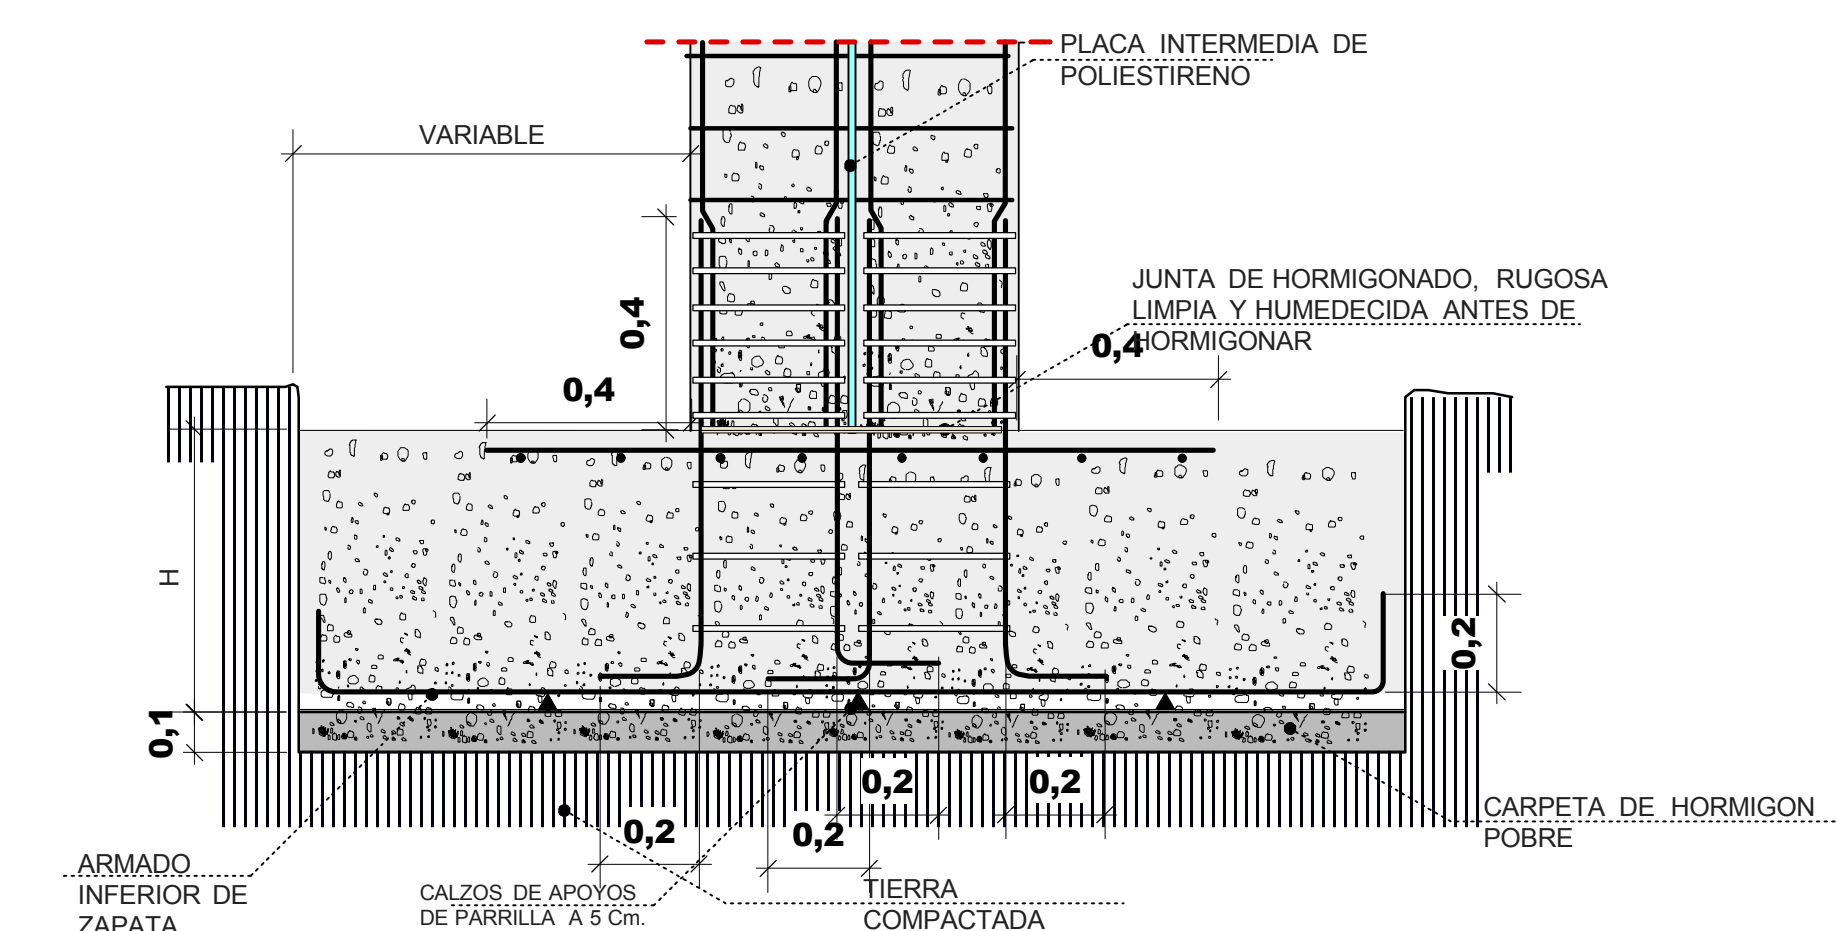


ZAPATA EN JUNTAS DE DILATACIÓN

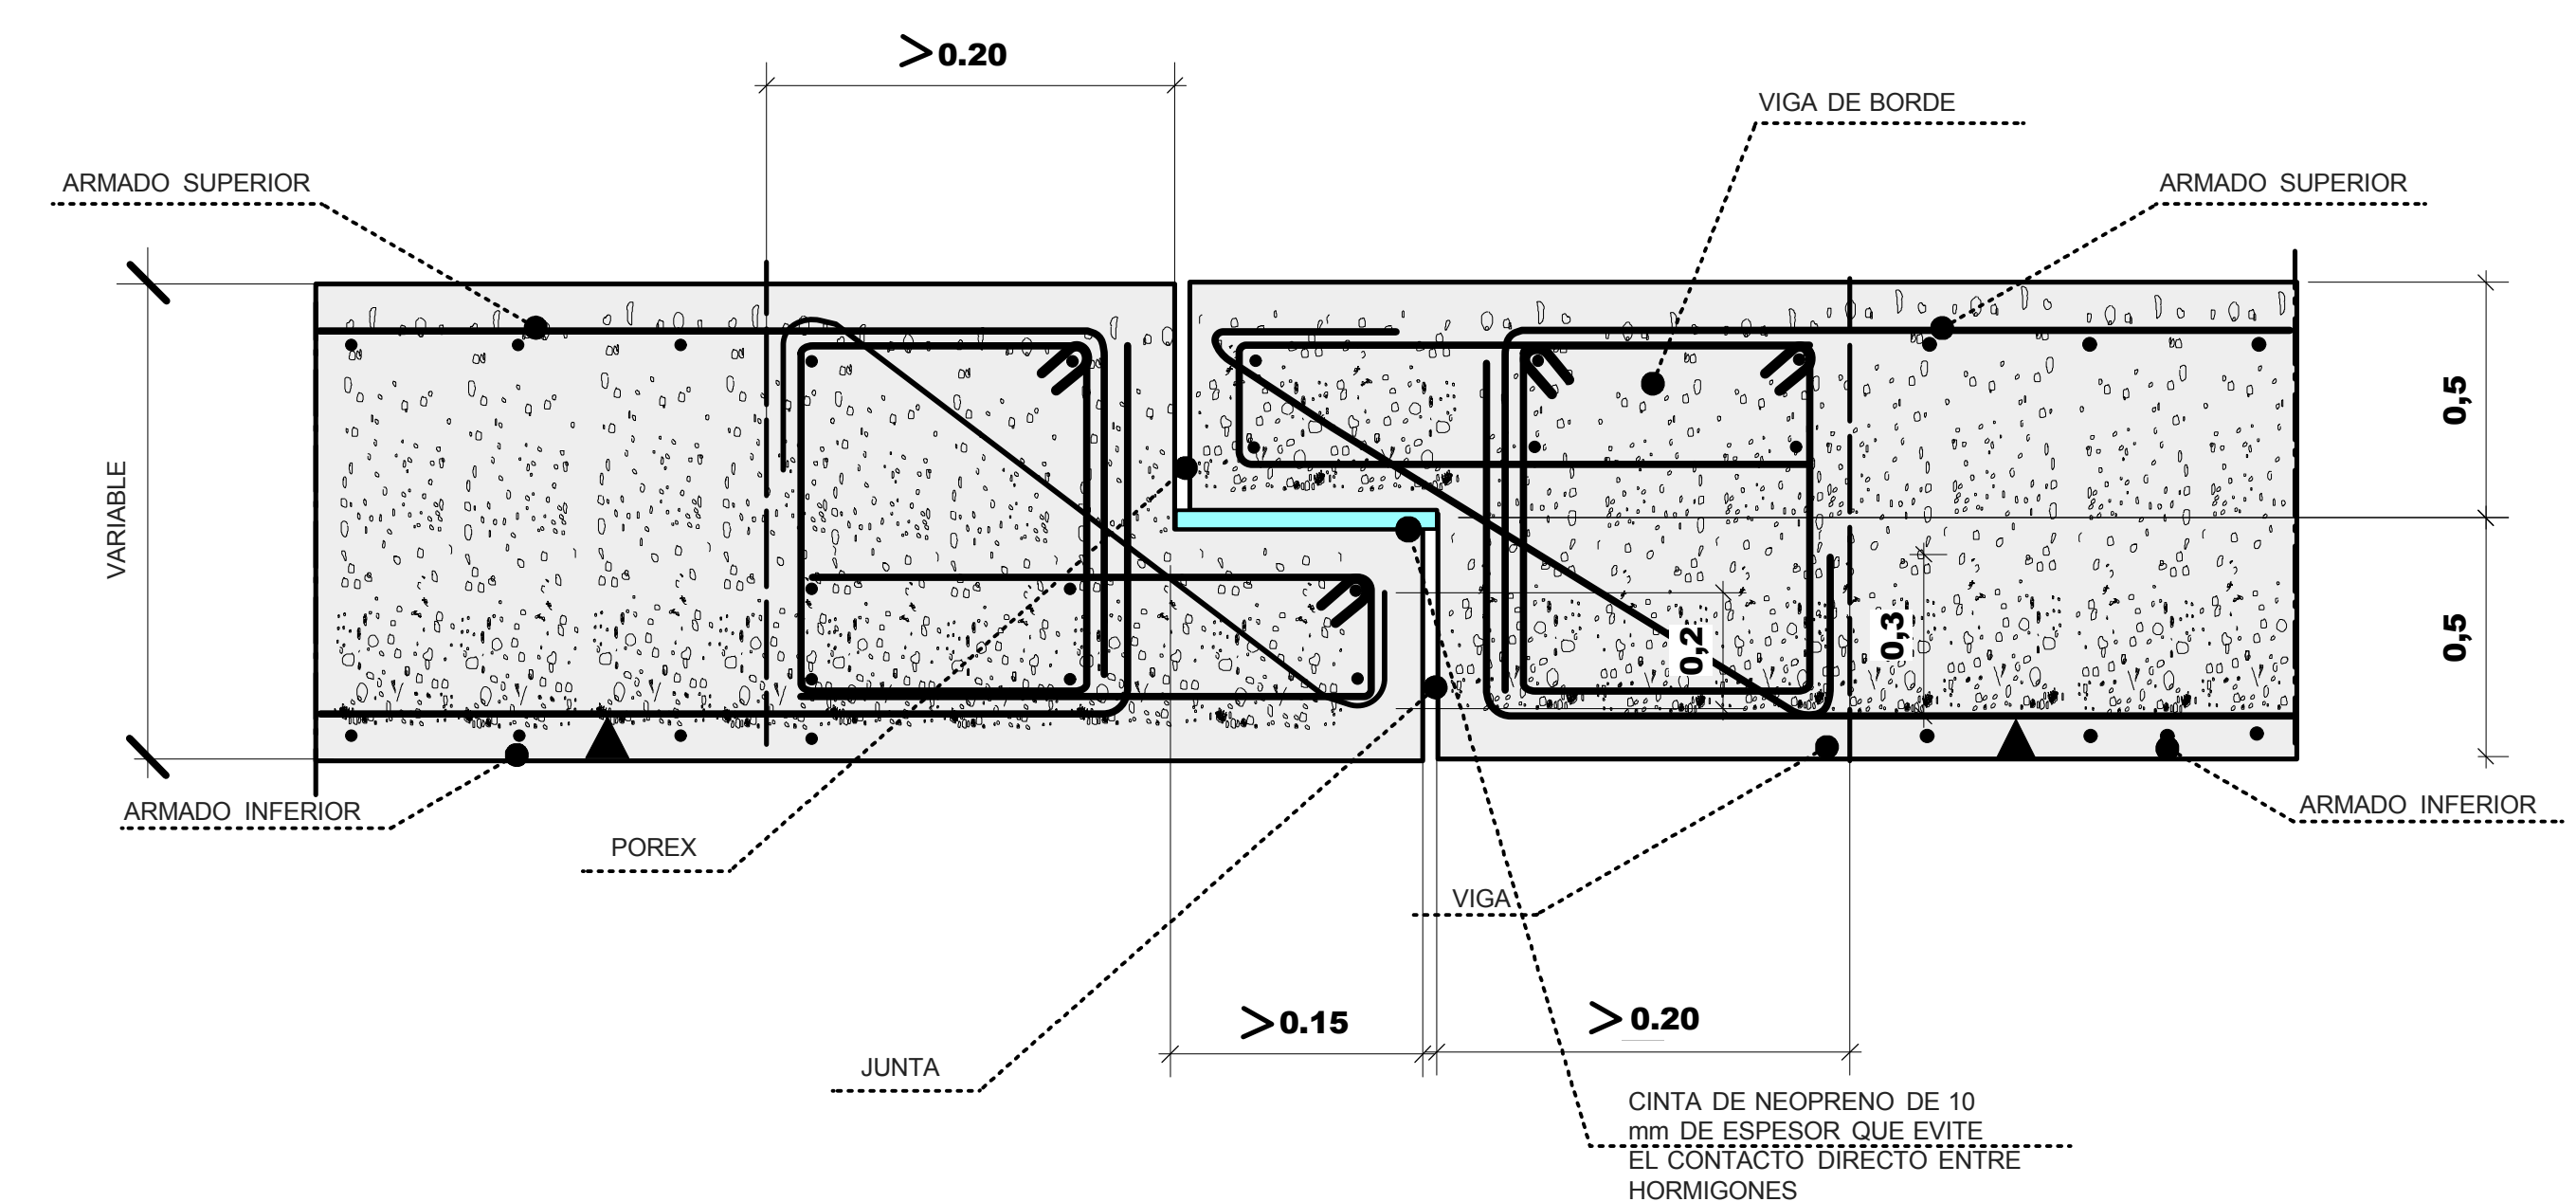

LOSA Y VIGAS EN JUNTAS DE DILATACIÓN

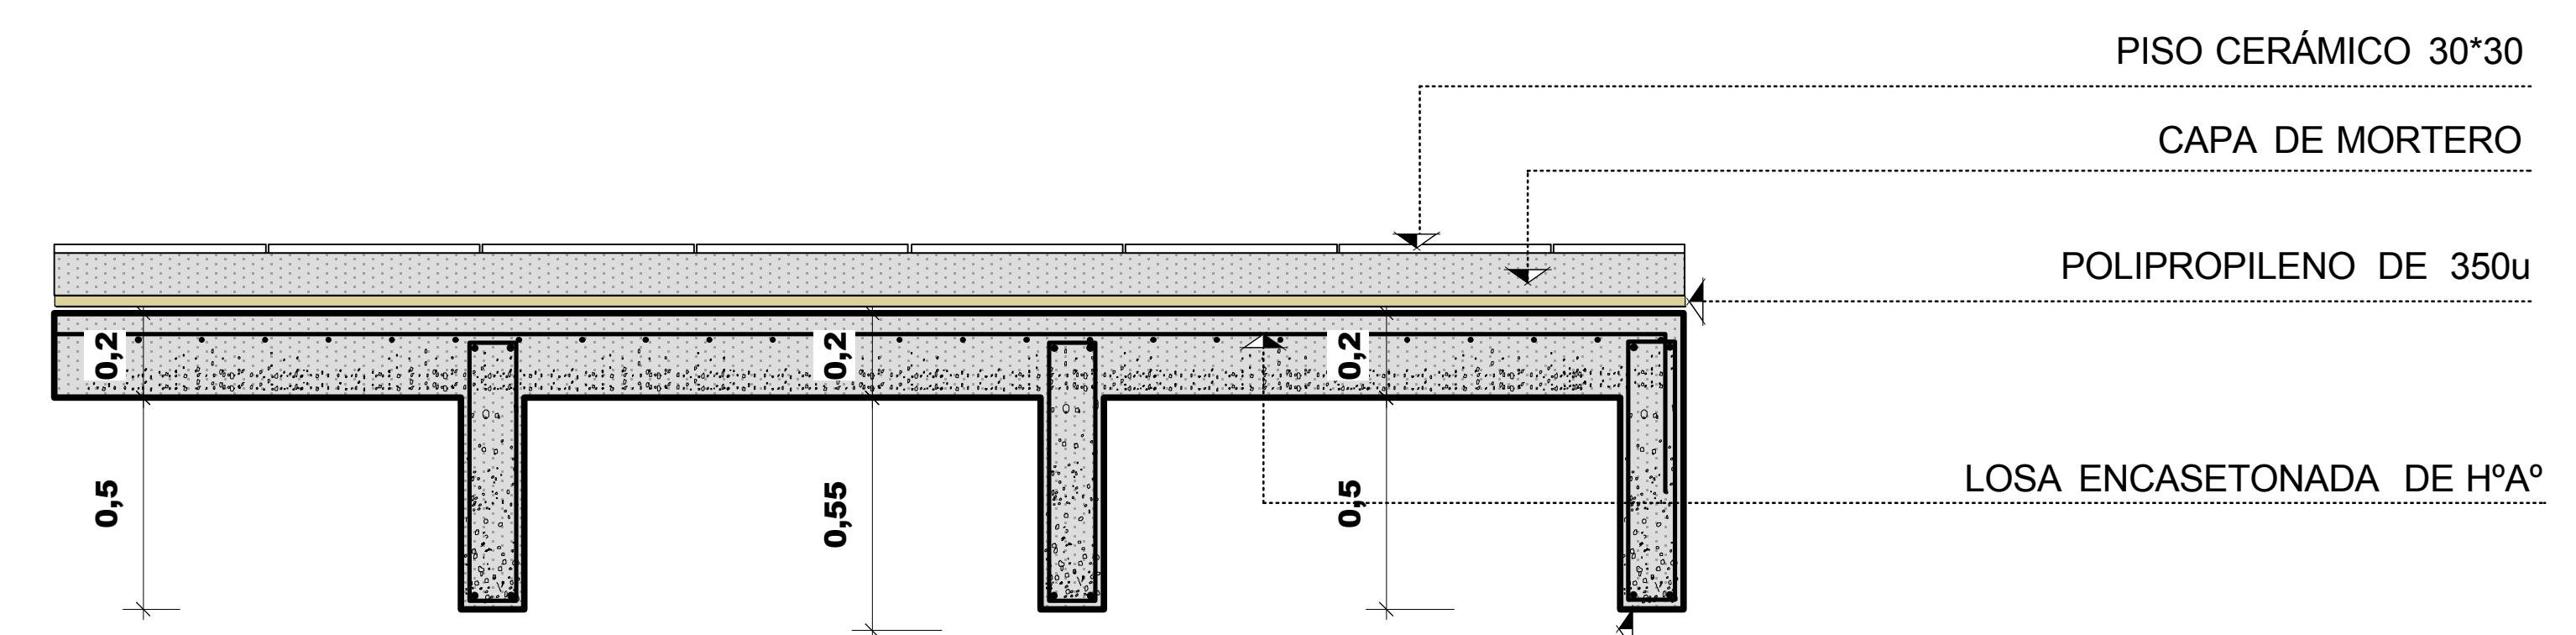

LOSA CASETONADA DE H°A°
ESC. 1:15

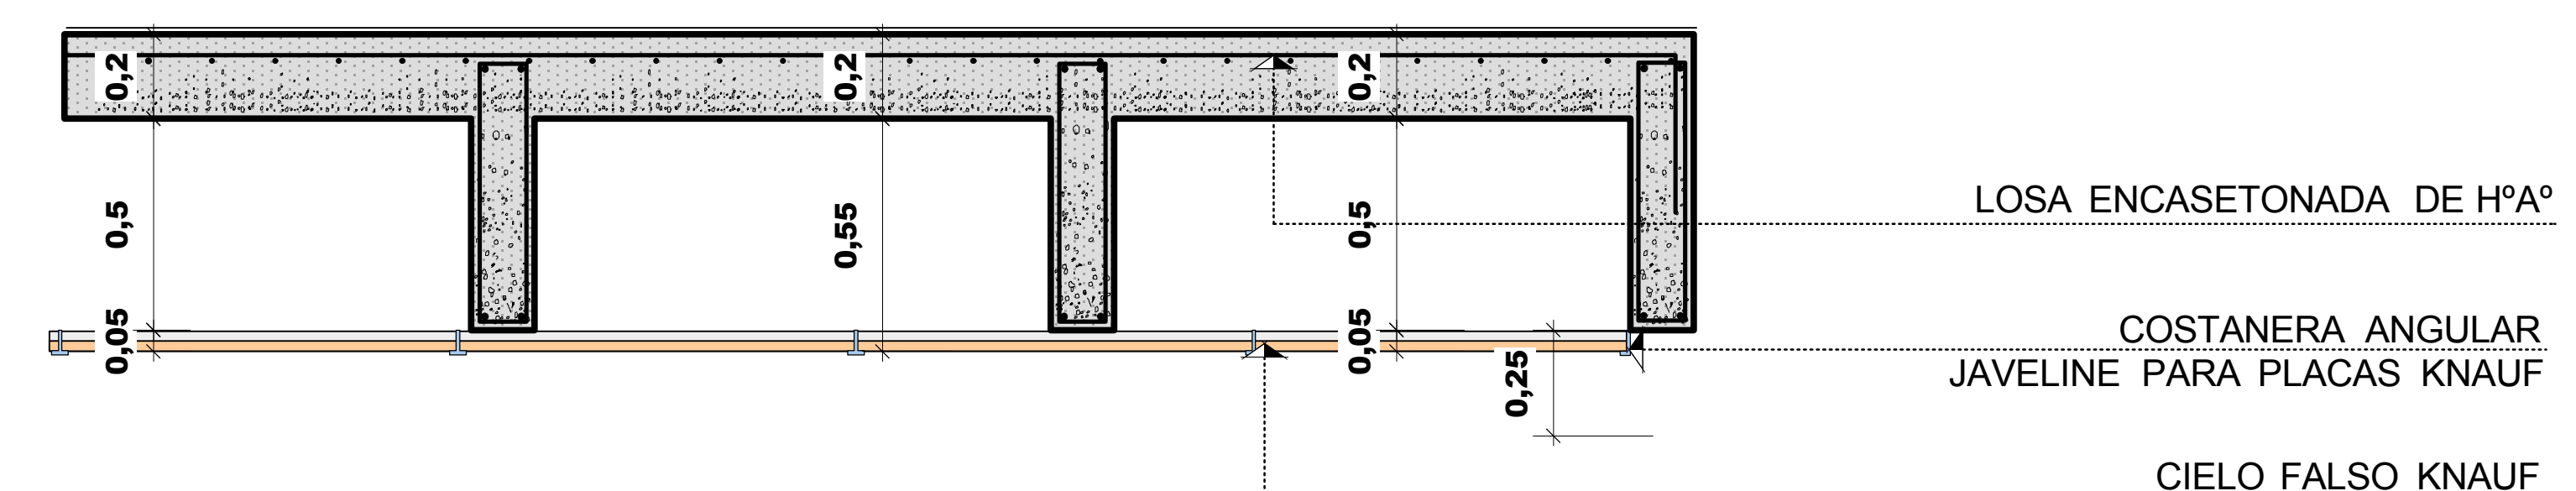

LOSA CASETONADA DE Hªº CON CIELO FALSO KNAUF
ESC. 1:15

PROYECTO DE GRADO

DOC. GUIA: ARQ. TANIA FONTES

UNIV. MARCELA G. RAMALLO TERCEROS


PROYECTO: CENTRO TECNOLÓGICO EN AGRICULTURA SOSTENIBLE

LAMINA




29




DETALLES CONSTRUCTIVOS

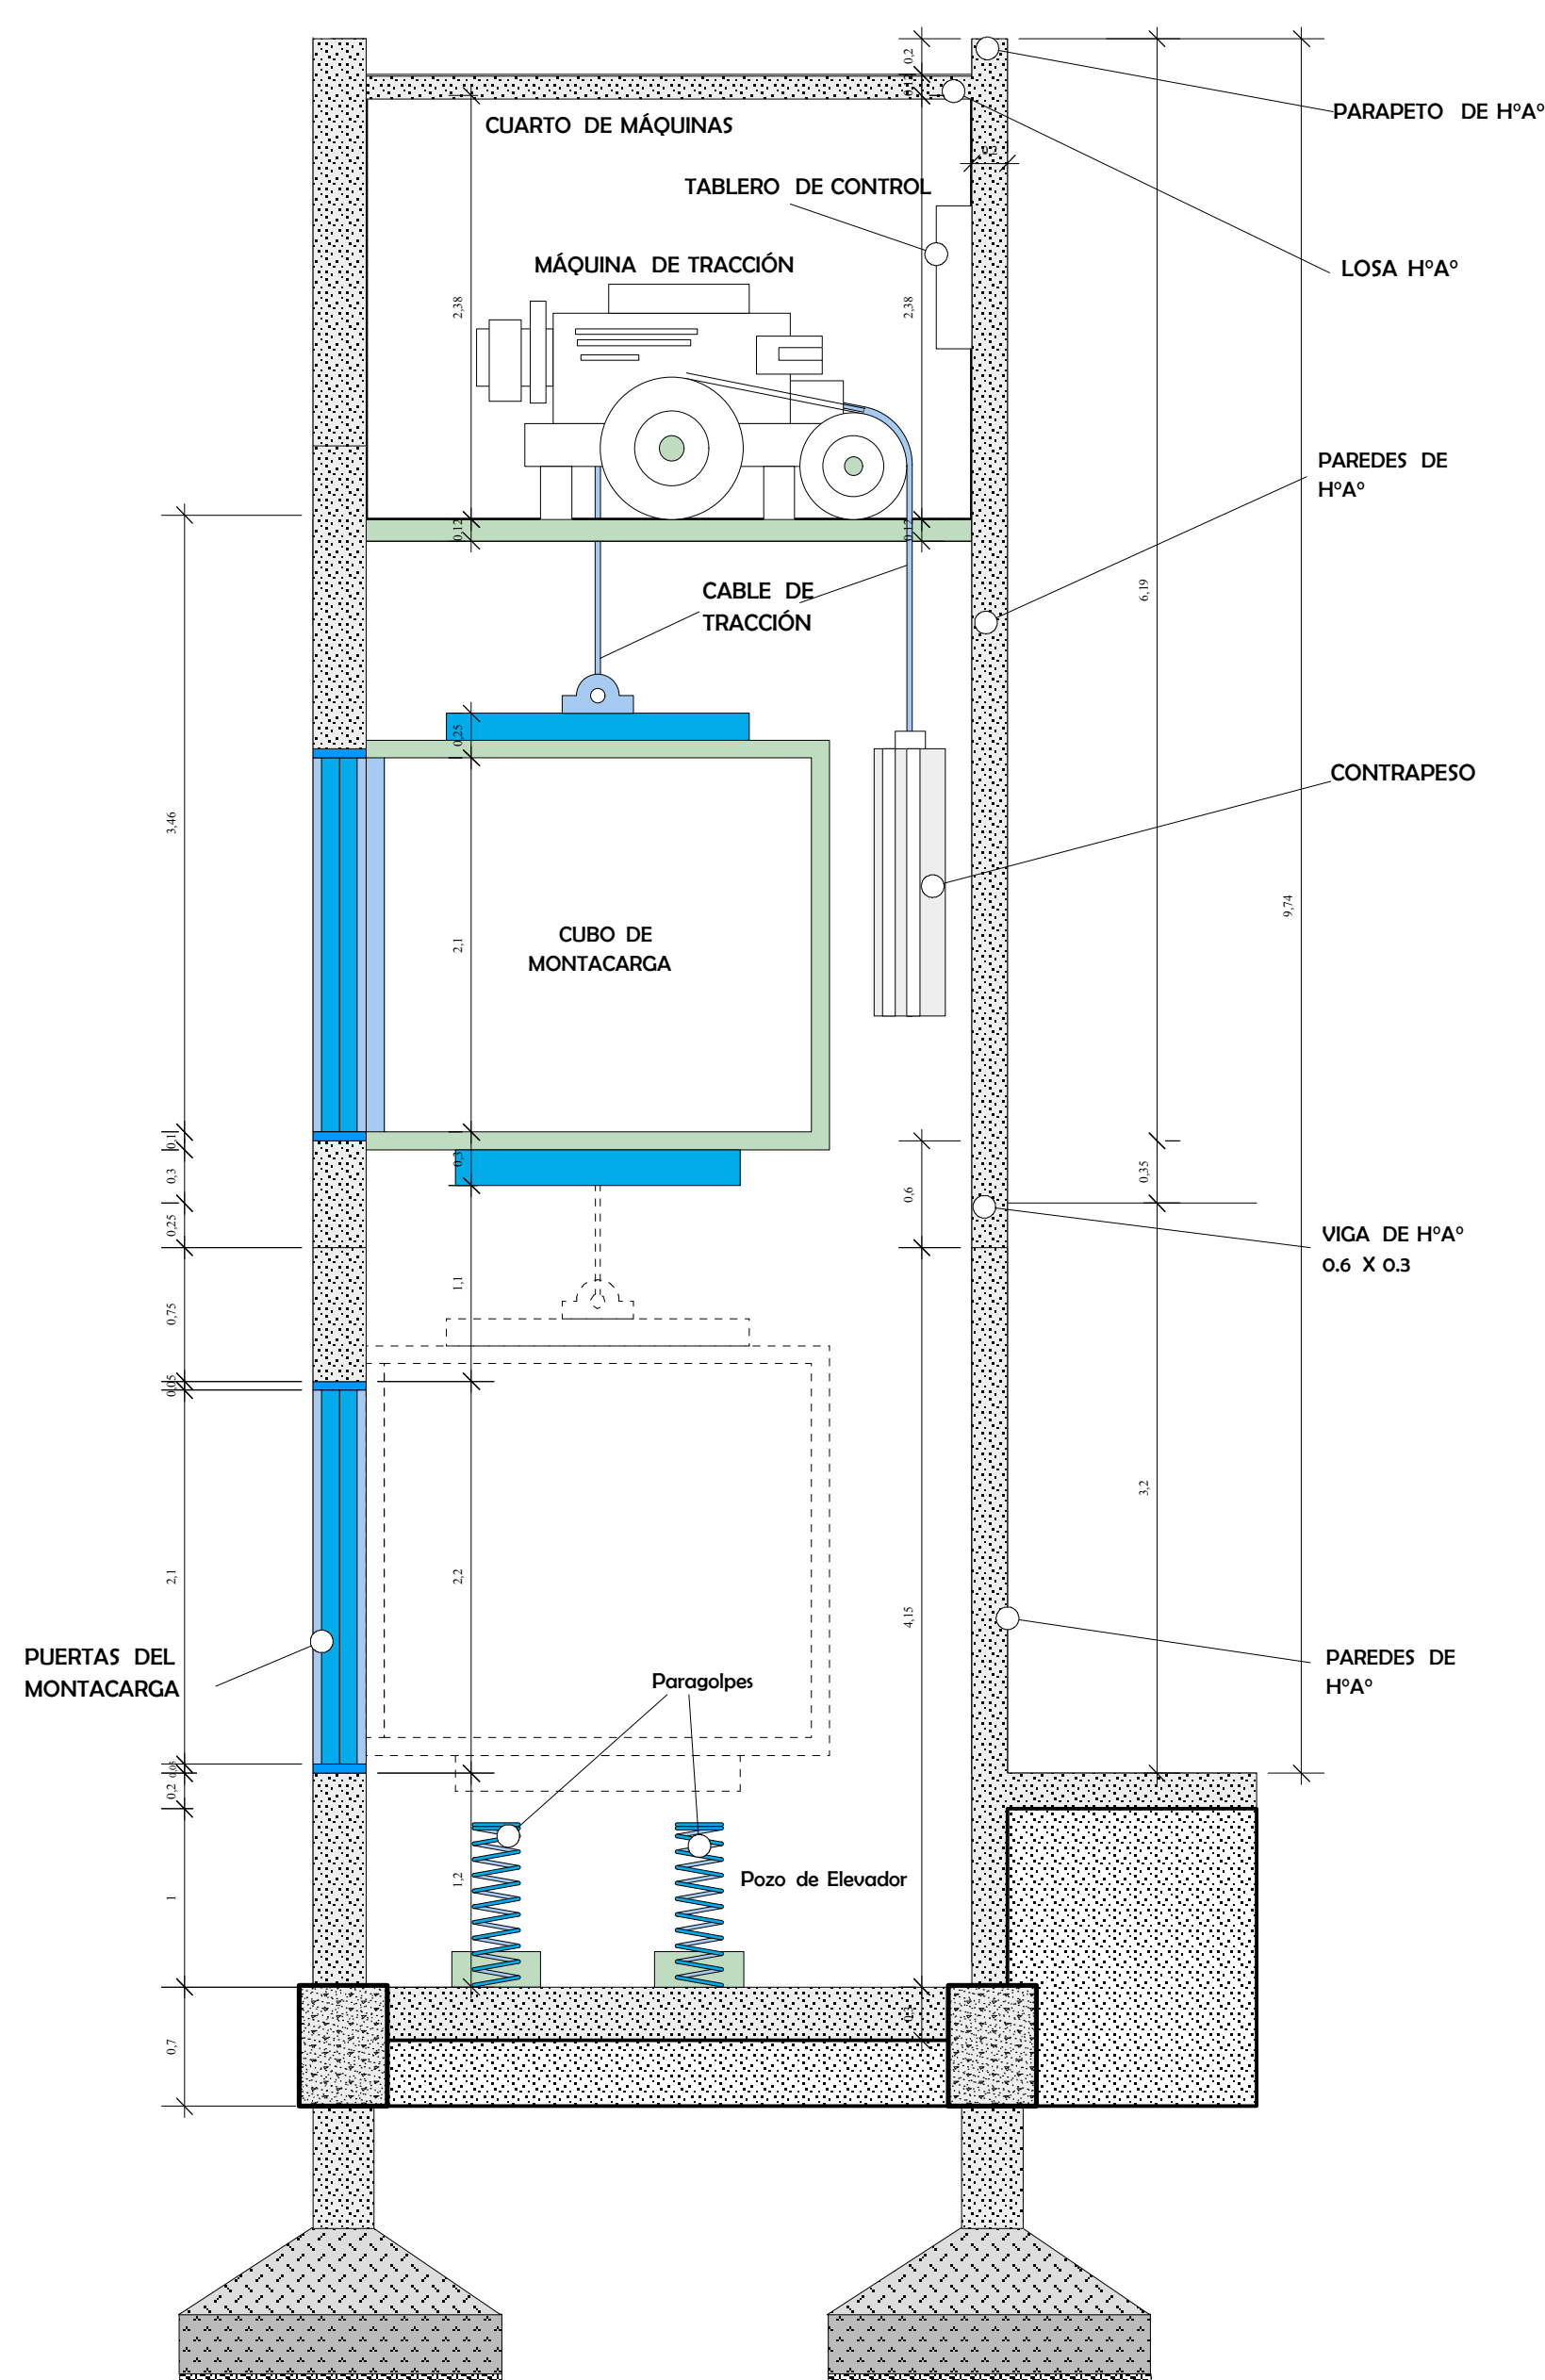


DETALLE DE MONTACARGA

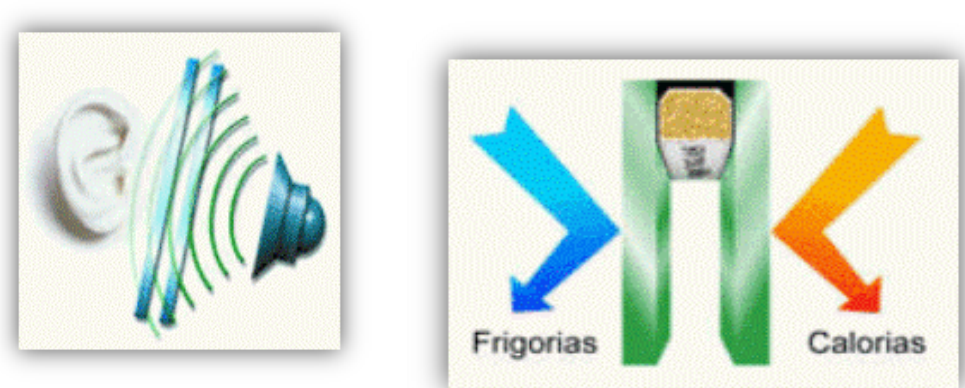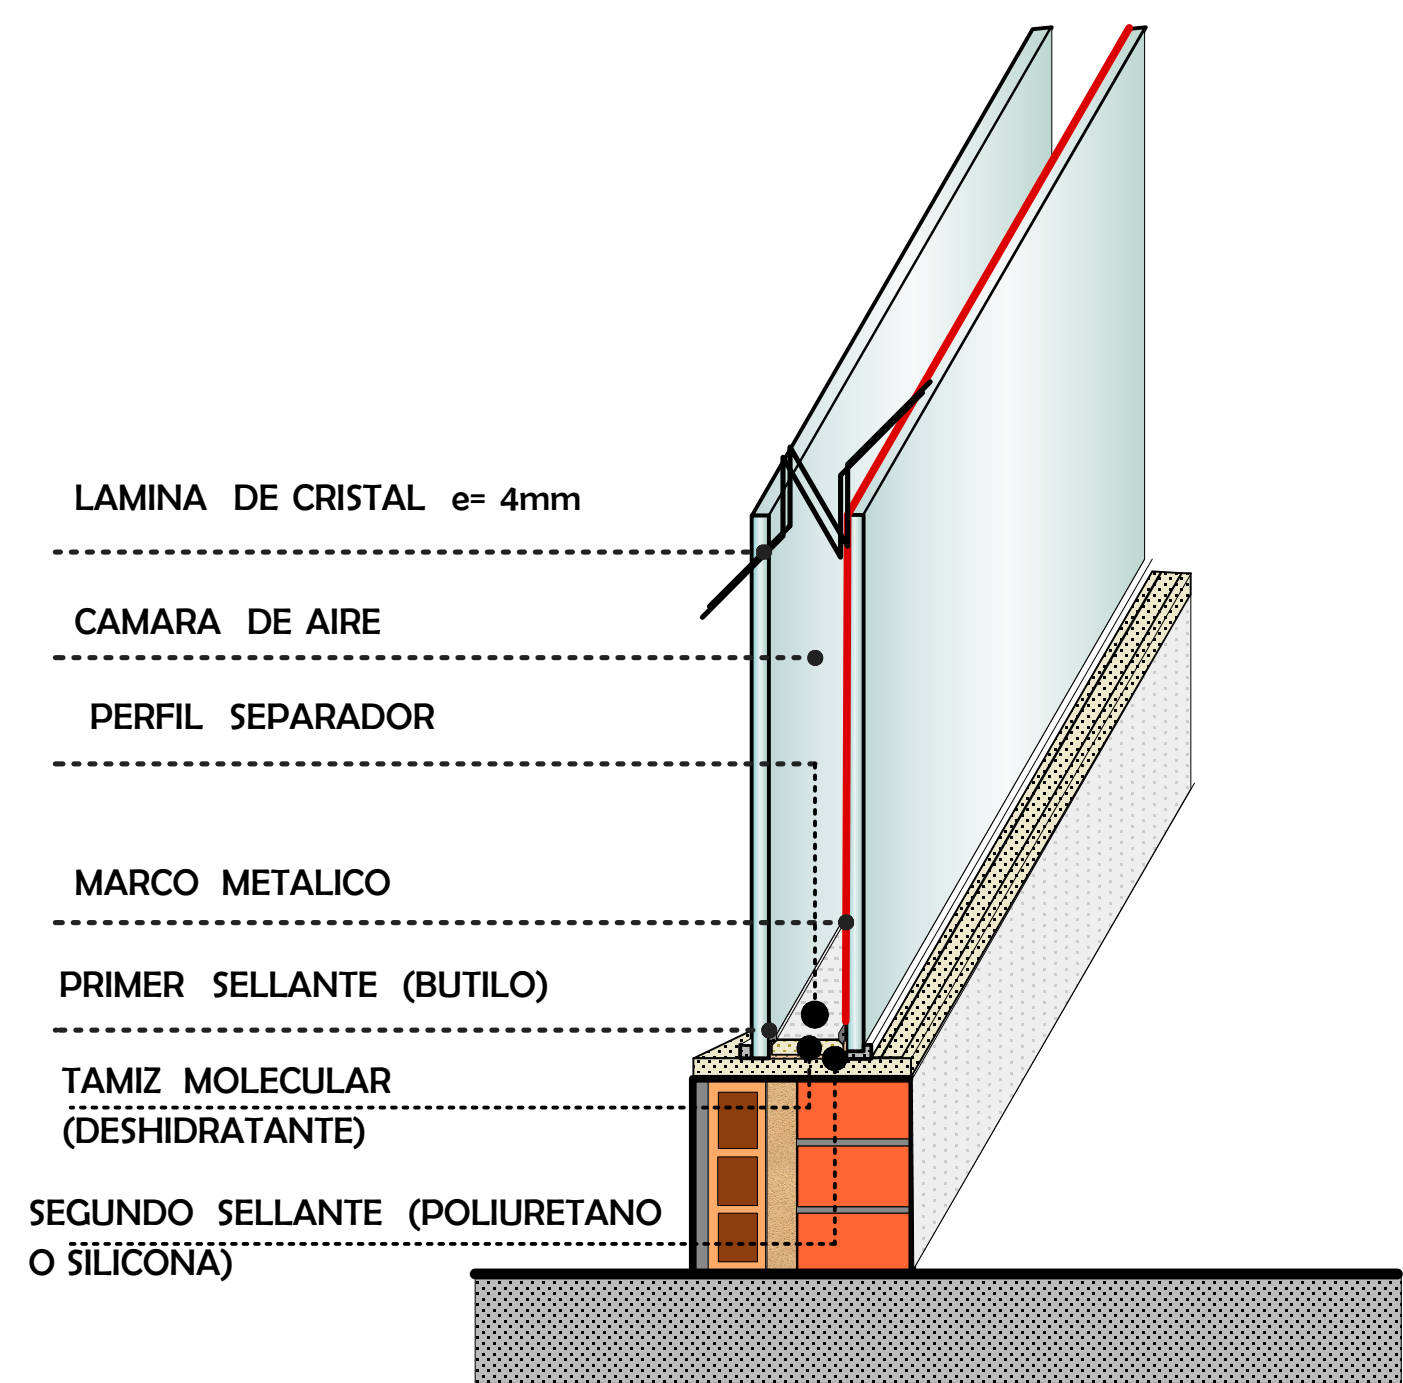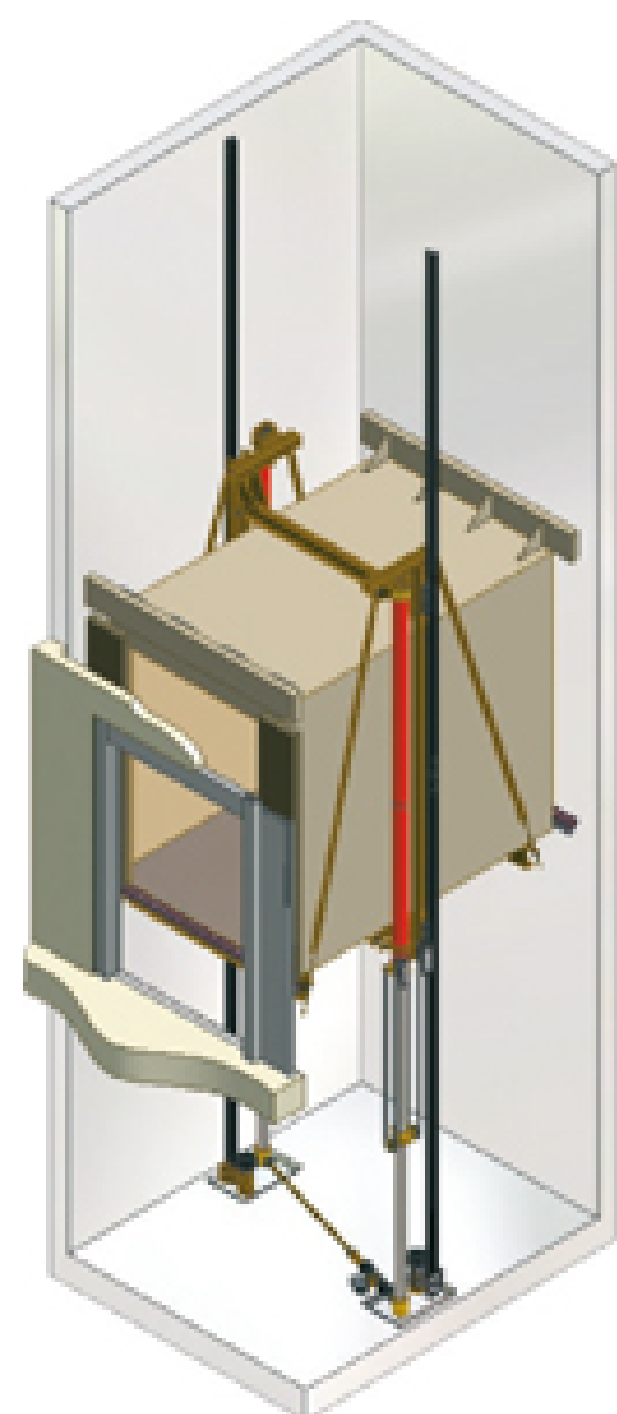


DETALLE DOBLE VIDRIADO HERMÉTICO

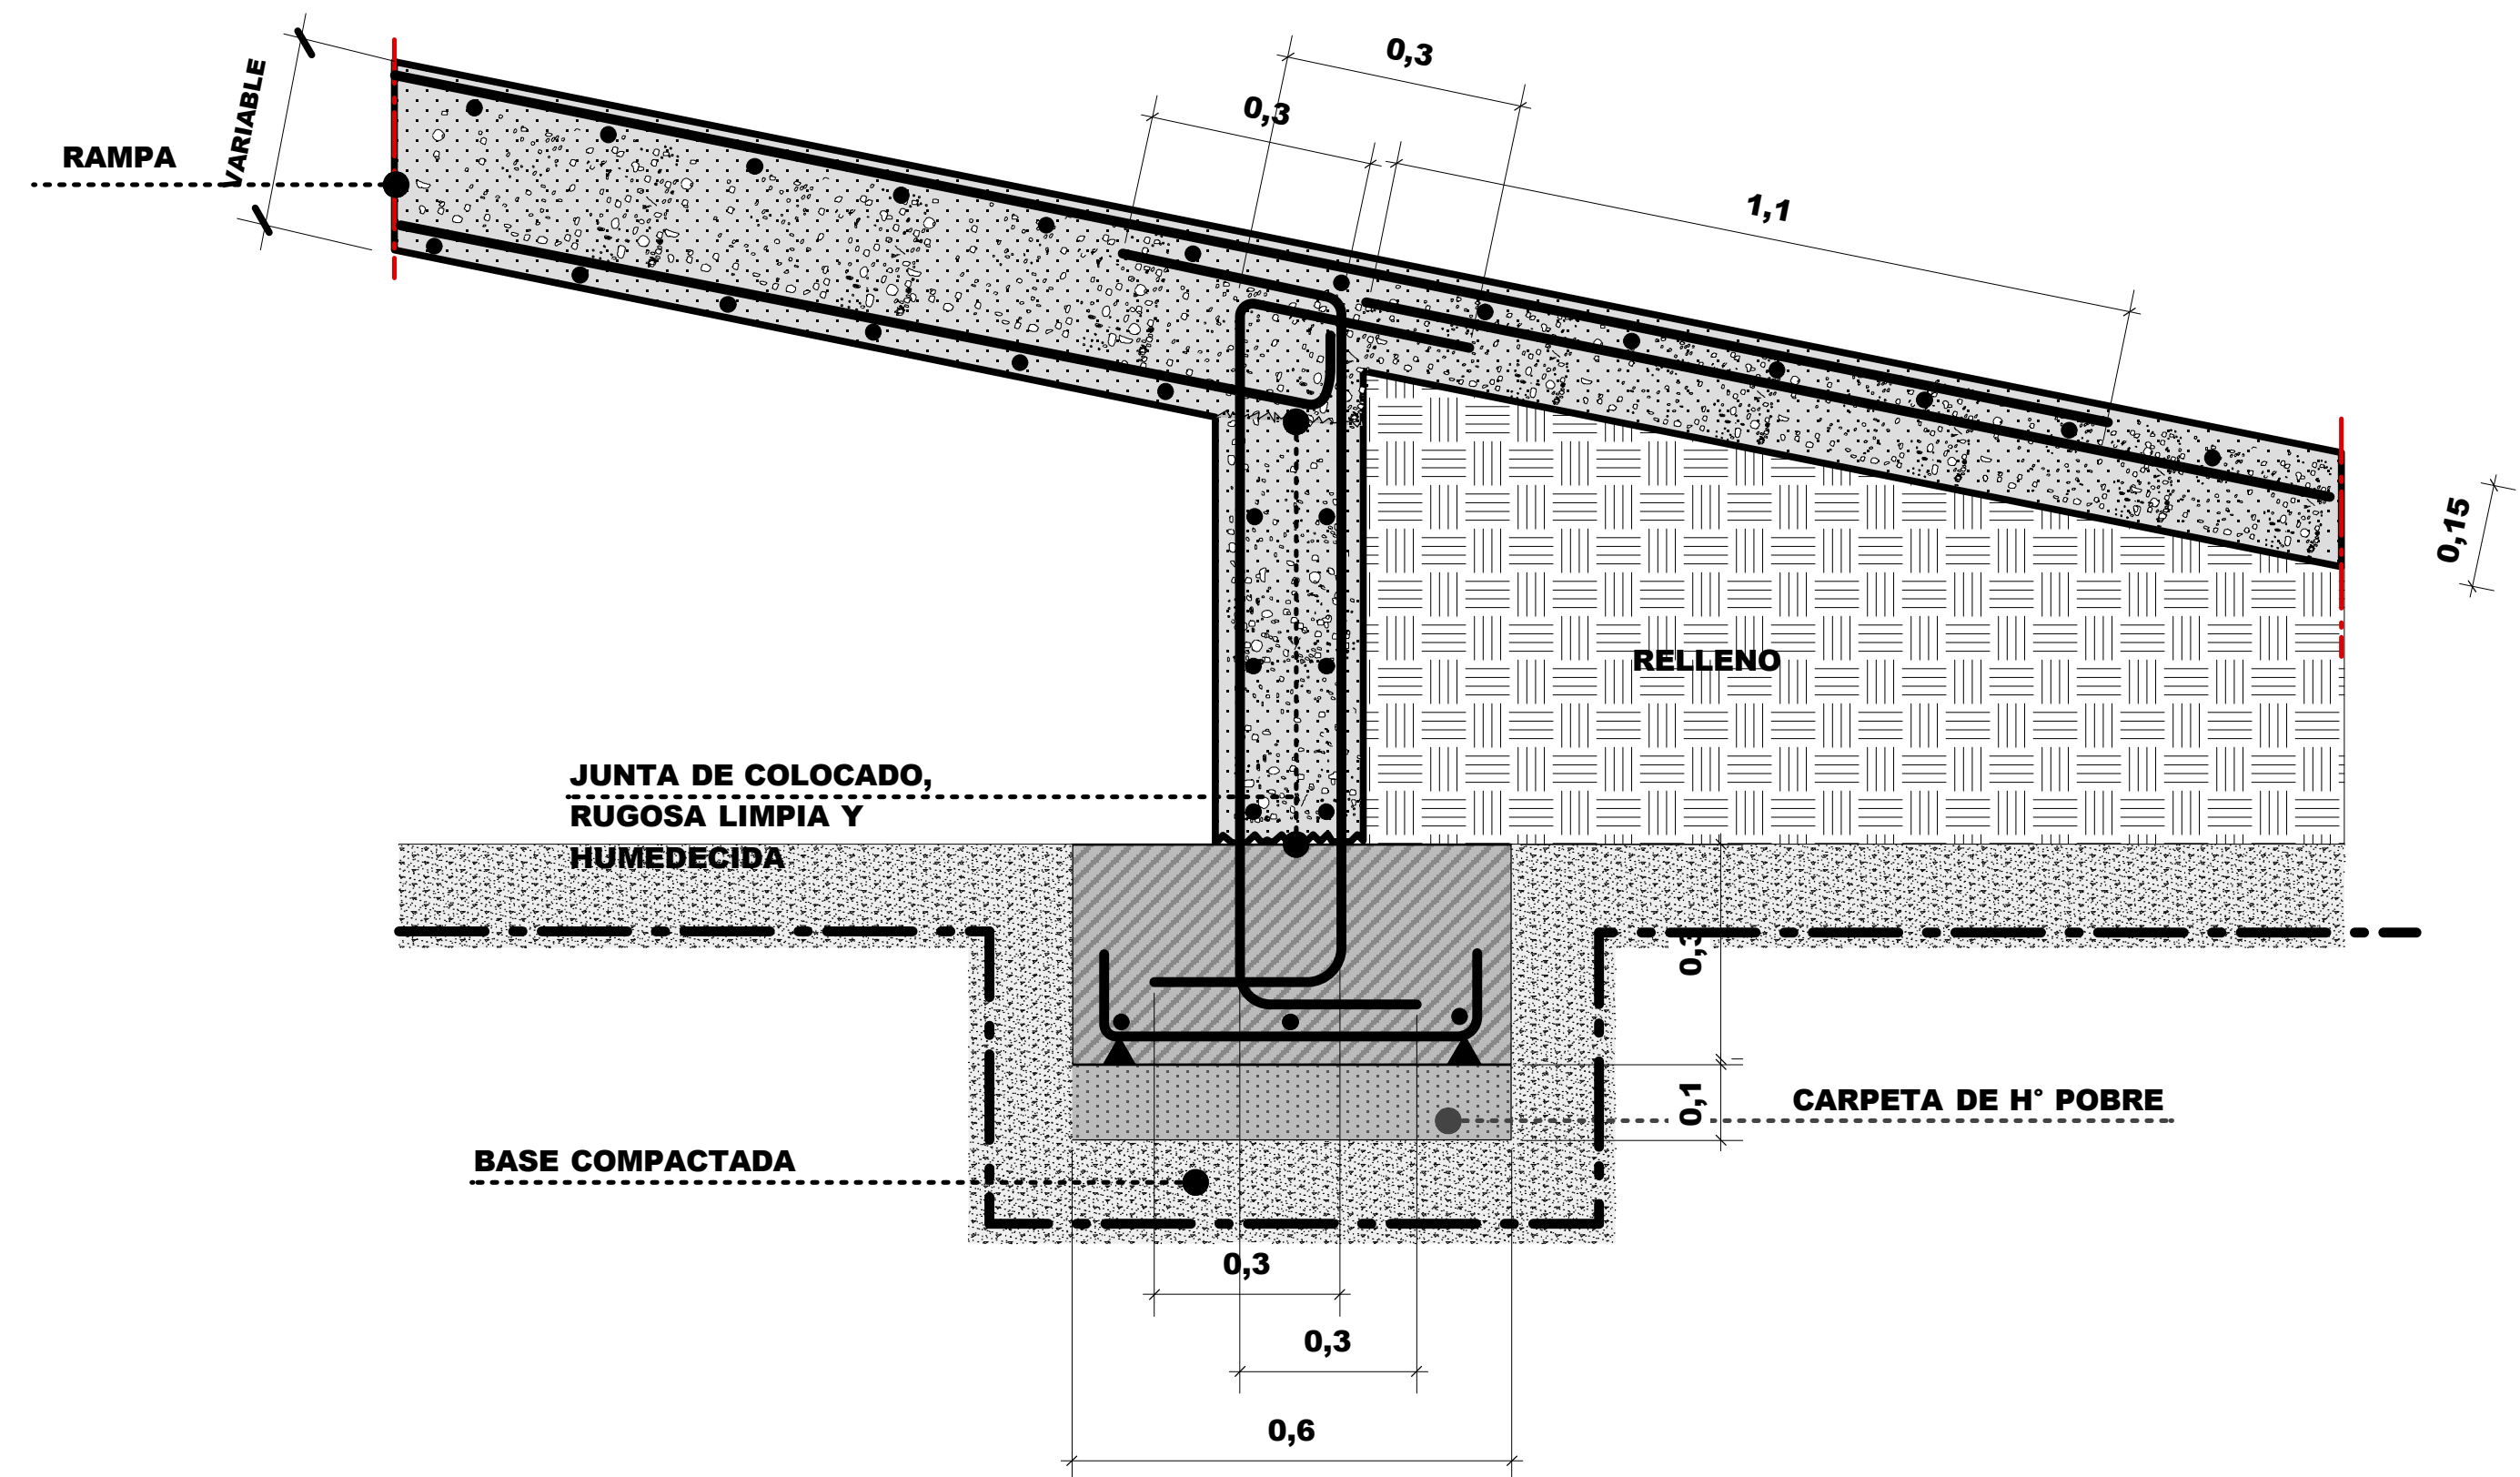


DETALLE SALIDA RAMPA
ESC. 1:10

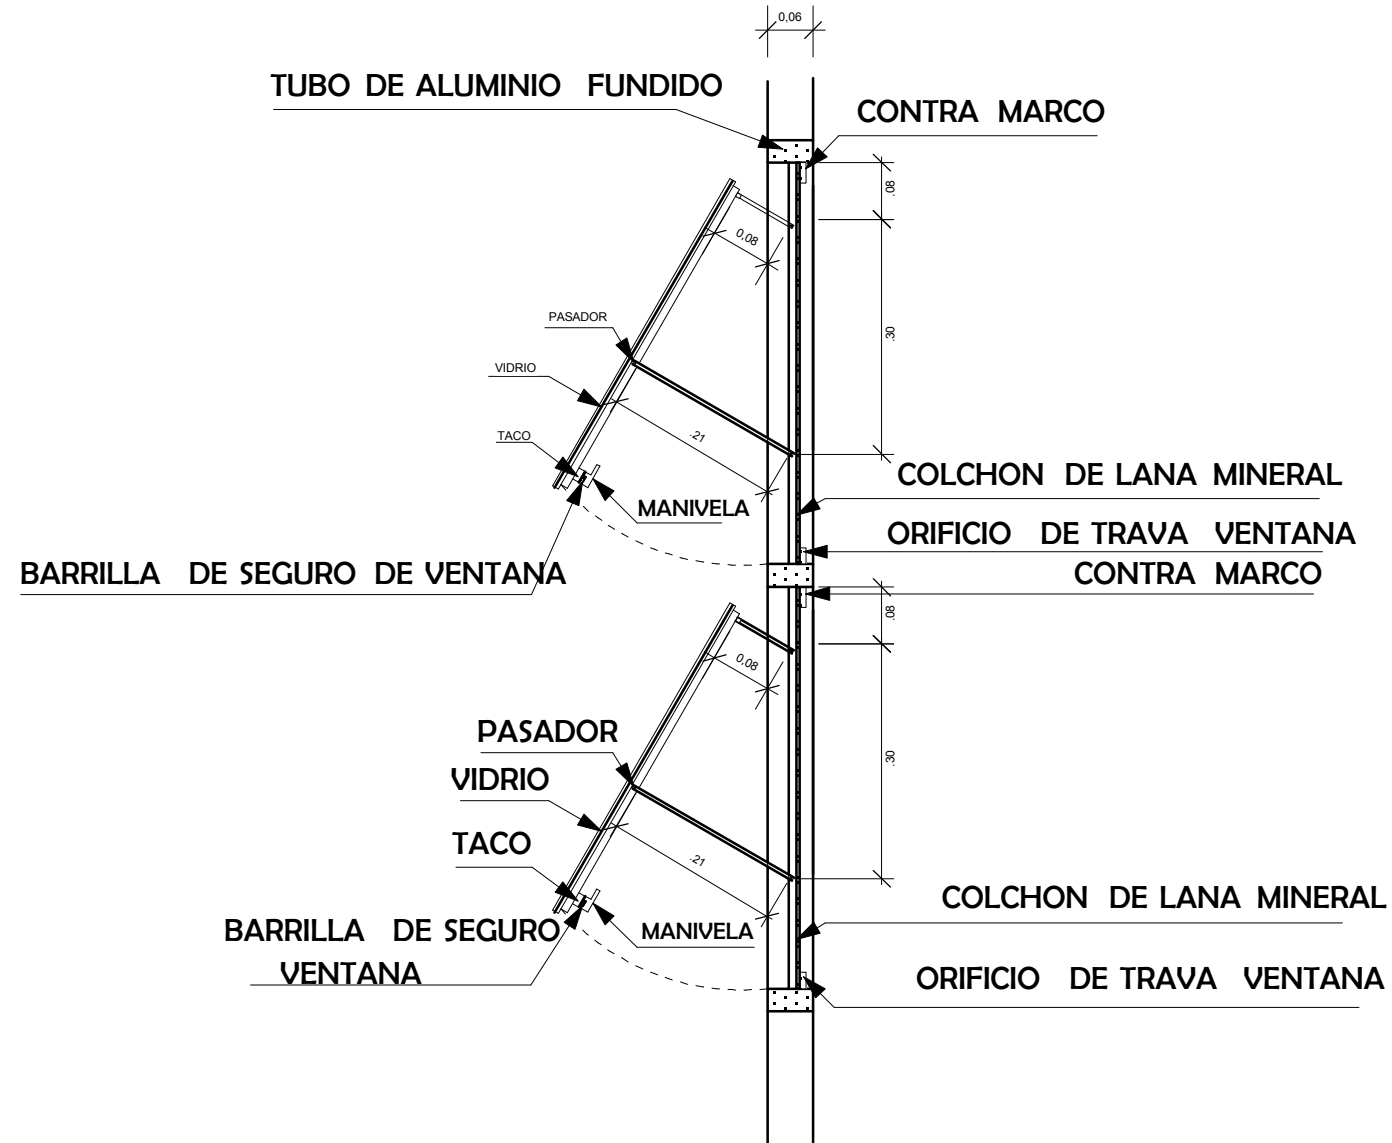

DETALLE VENTANA DESPLEGABLE
ESC. 1:10

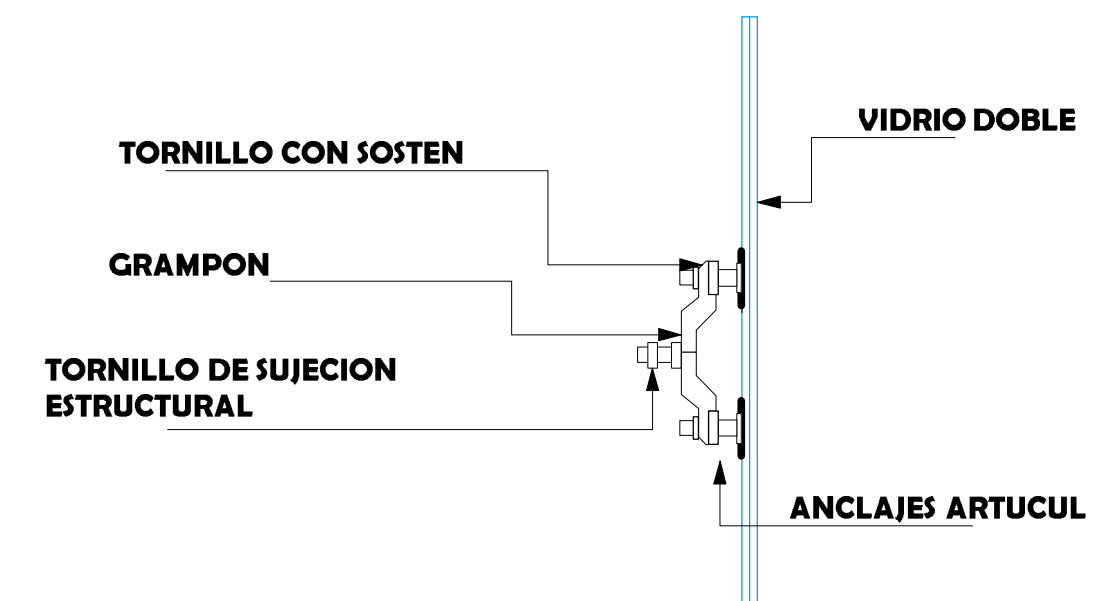

DETALLE DE SUJECIÓN EN PLACAS DE VIDRIO
ESC. 1:15

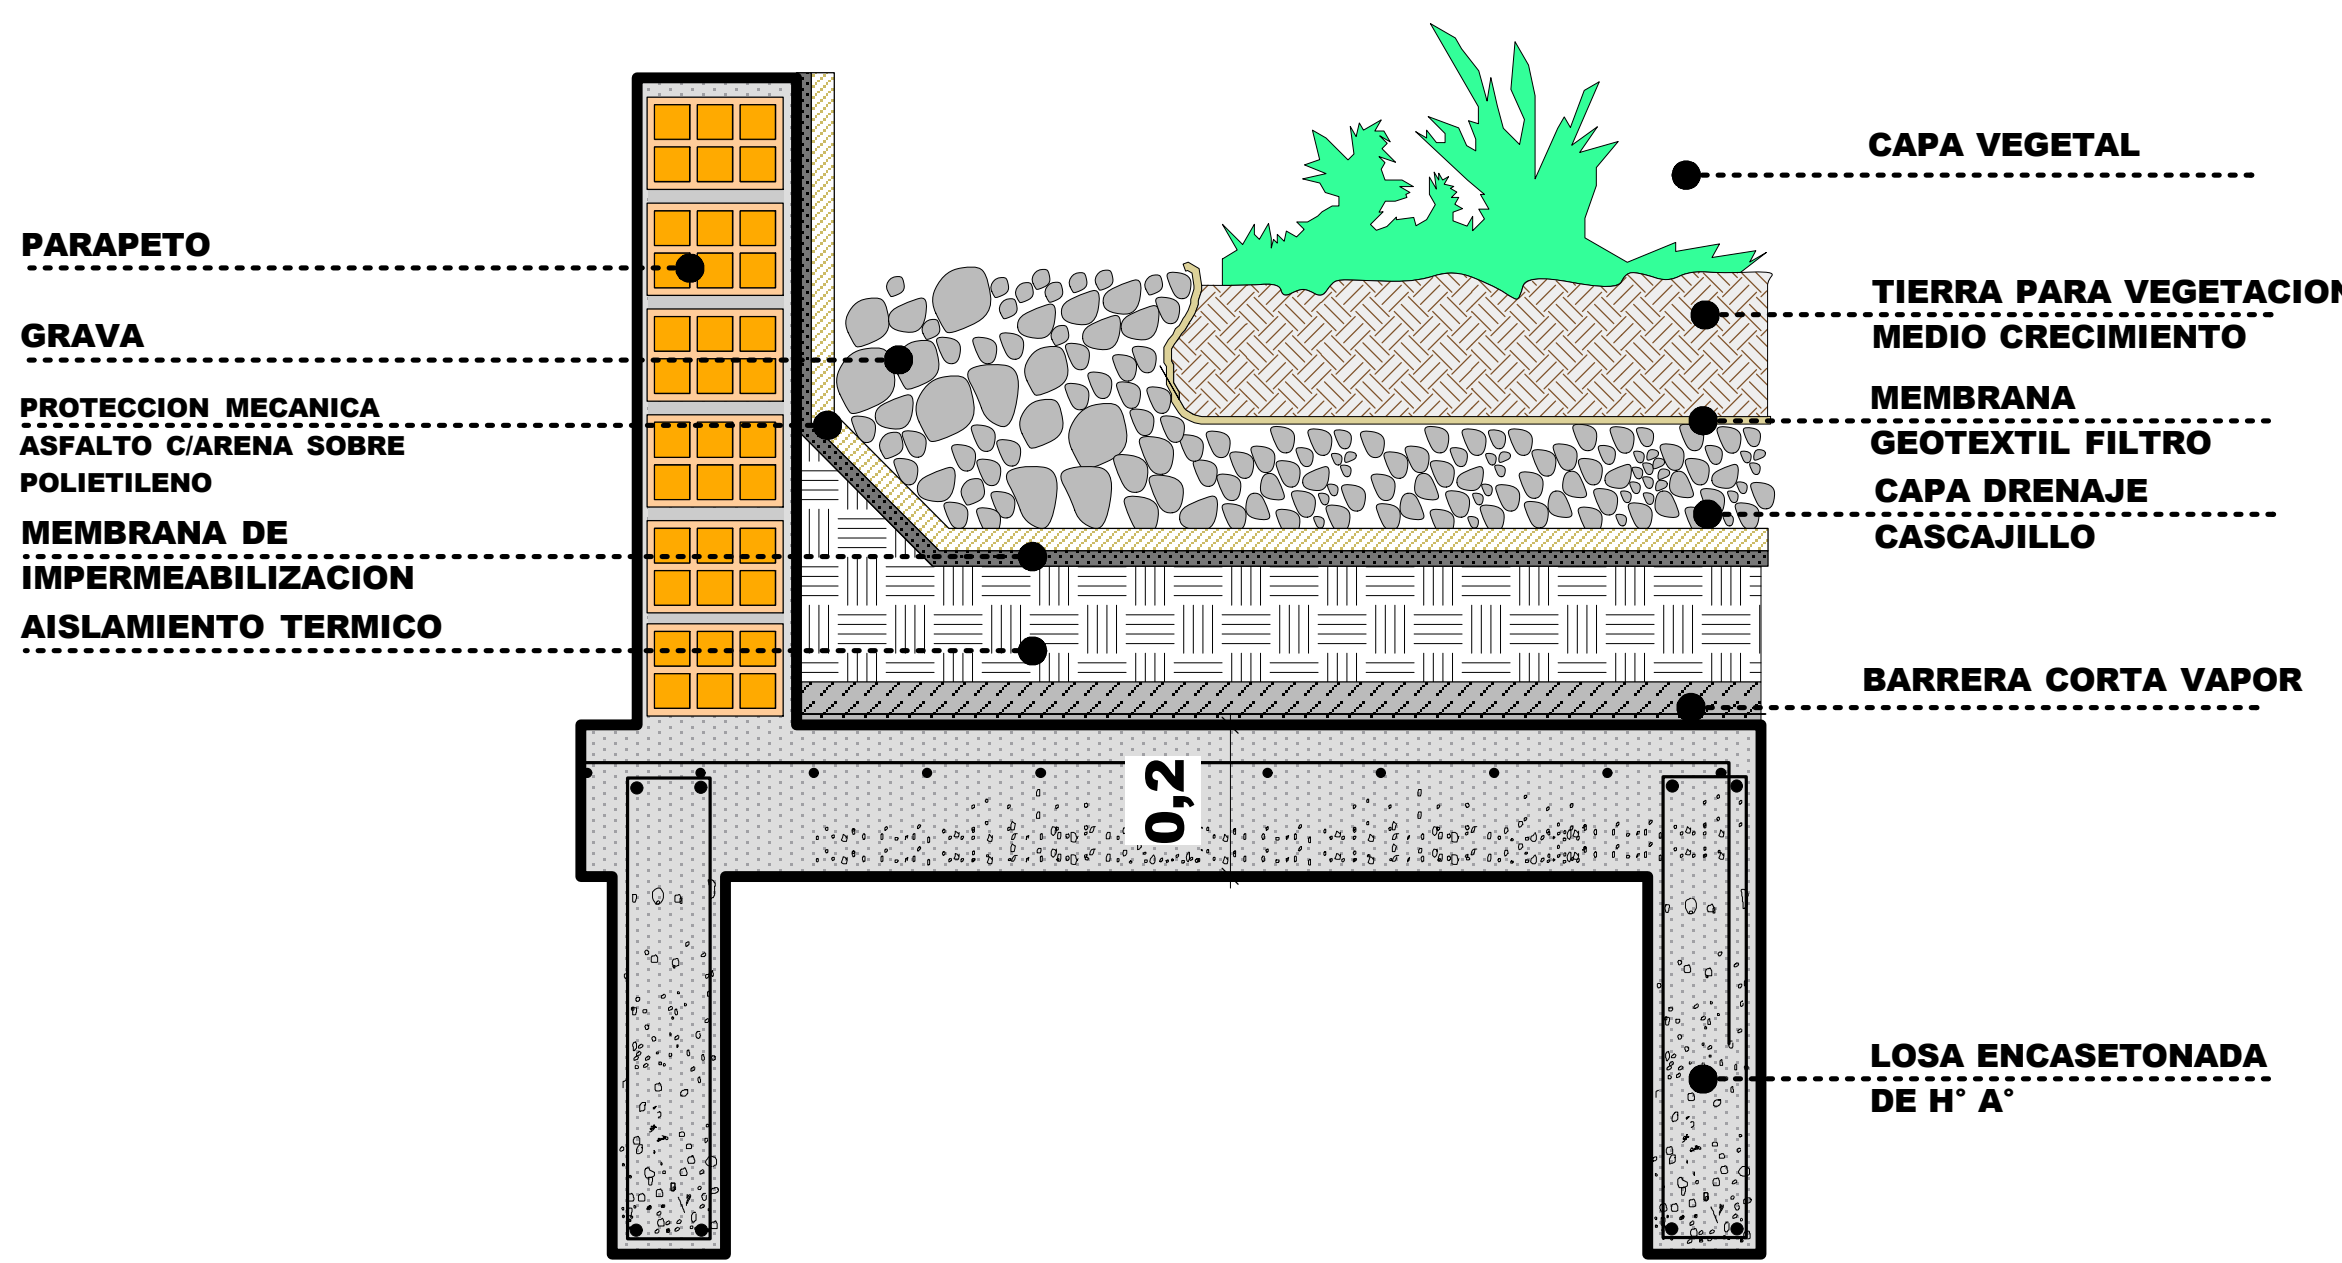

DETALLE CUBIERTA AJARDINADA
ESC. 1:10

PROYECTO DE GRADO

DOC. GUIA: ARQ. TANIA FONTES

UNIV. MARCELA G. RAMALLO TERCEROS


PROYECTO:
CENTRO TECNOLÓGICO EN AGRICULTURA SOSTENIBLE

LAMINA


30




DETALLES CONSTRUCTIVOS ELEMENTOS EXTERIORES

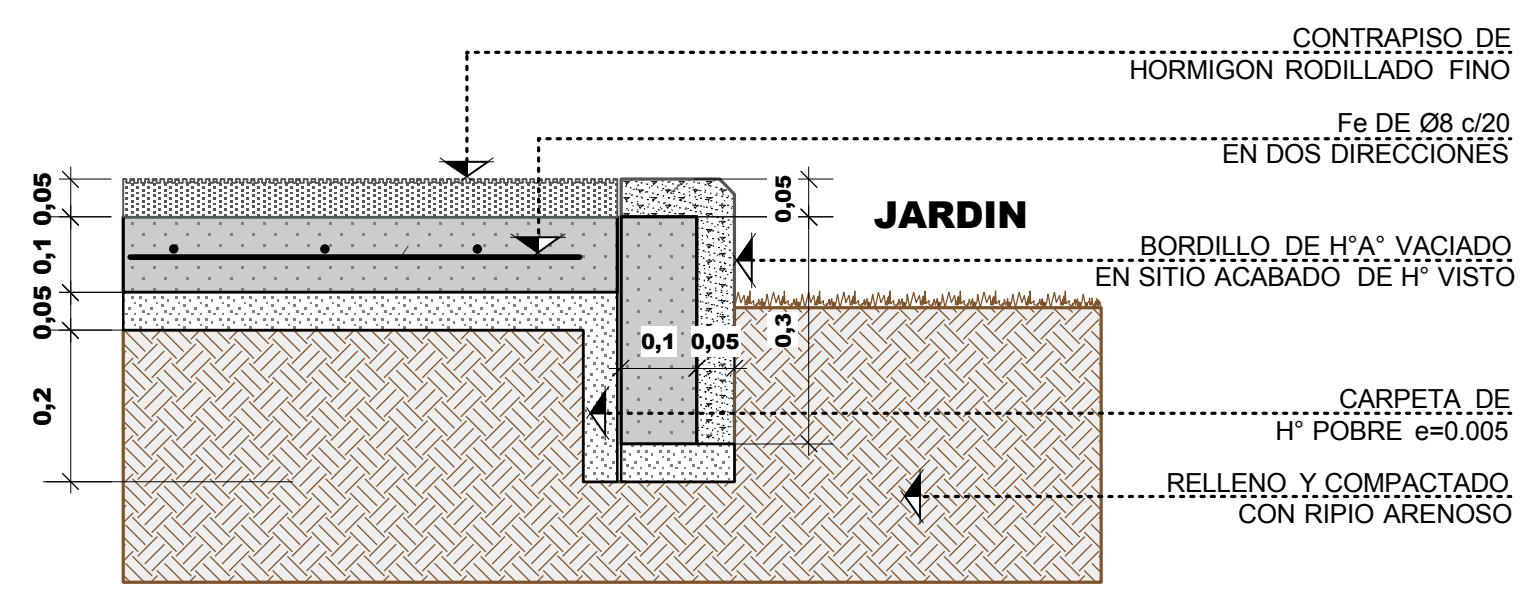


ENCUENTRO ACERAS Y JARDÍN
ESC. 1:10

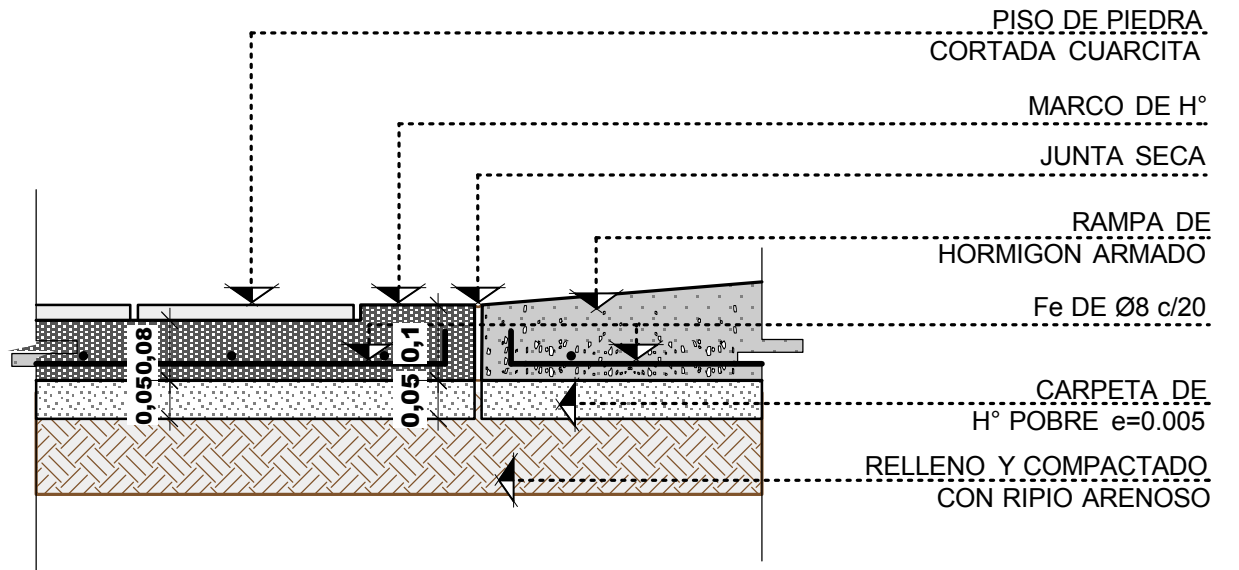

ENCUENTRO PISO CON RAMPA
ESC. 1:10


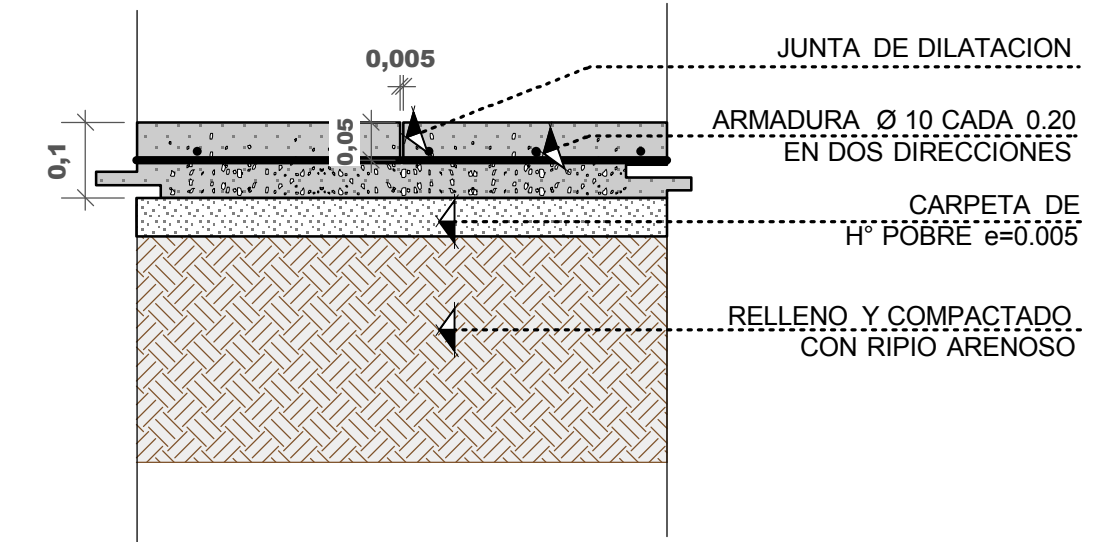


PISO DE H°A° - CIRC. PEATONAL
ESC. 1:10

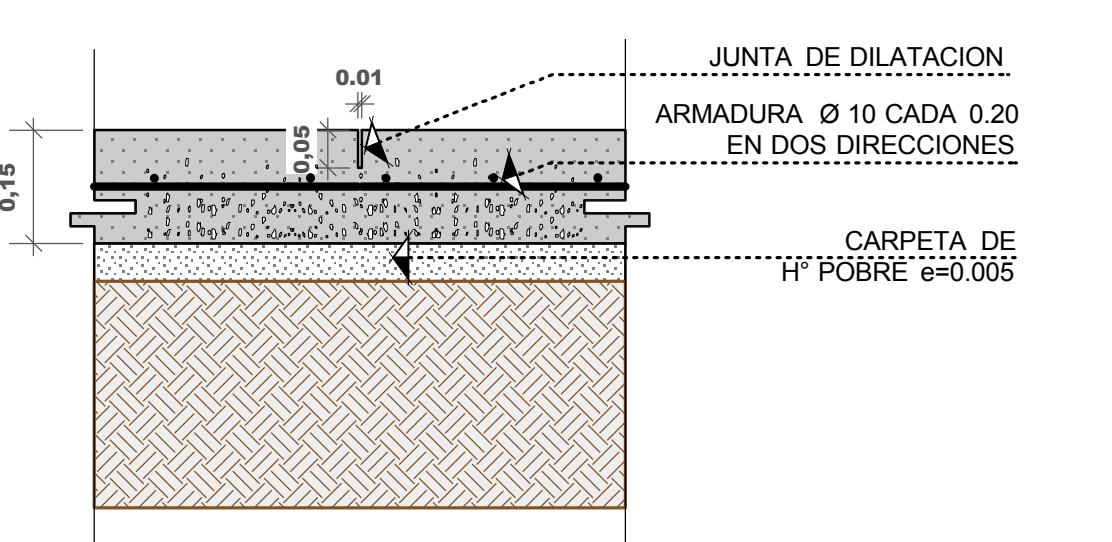


PISO DE H°A° - CIRC. VEHICULAR
ESC. 1:10


DETALLE BAJANTE DE DESAGUE PLUVIAL

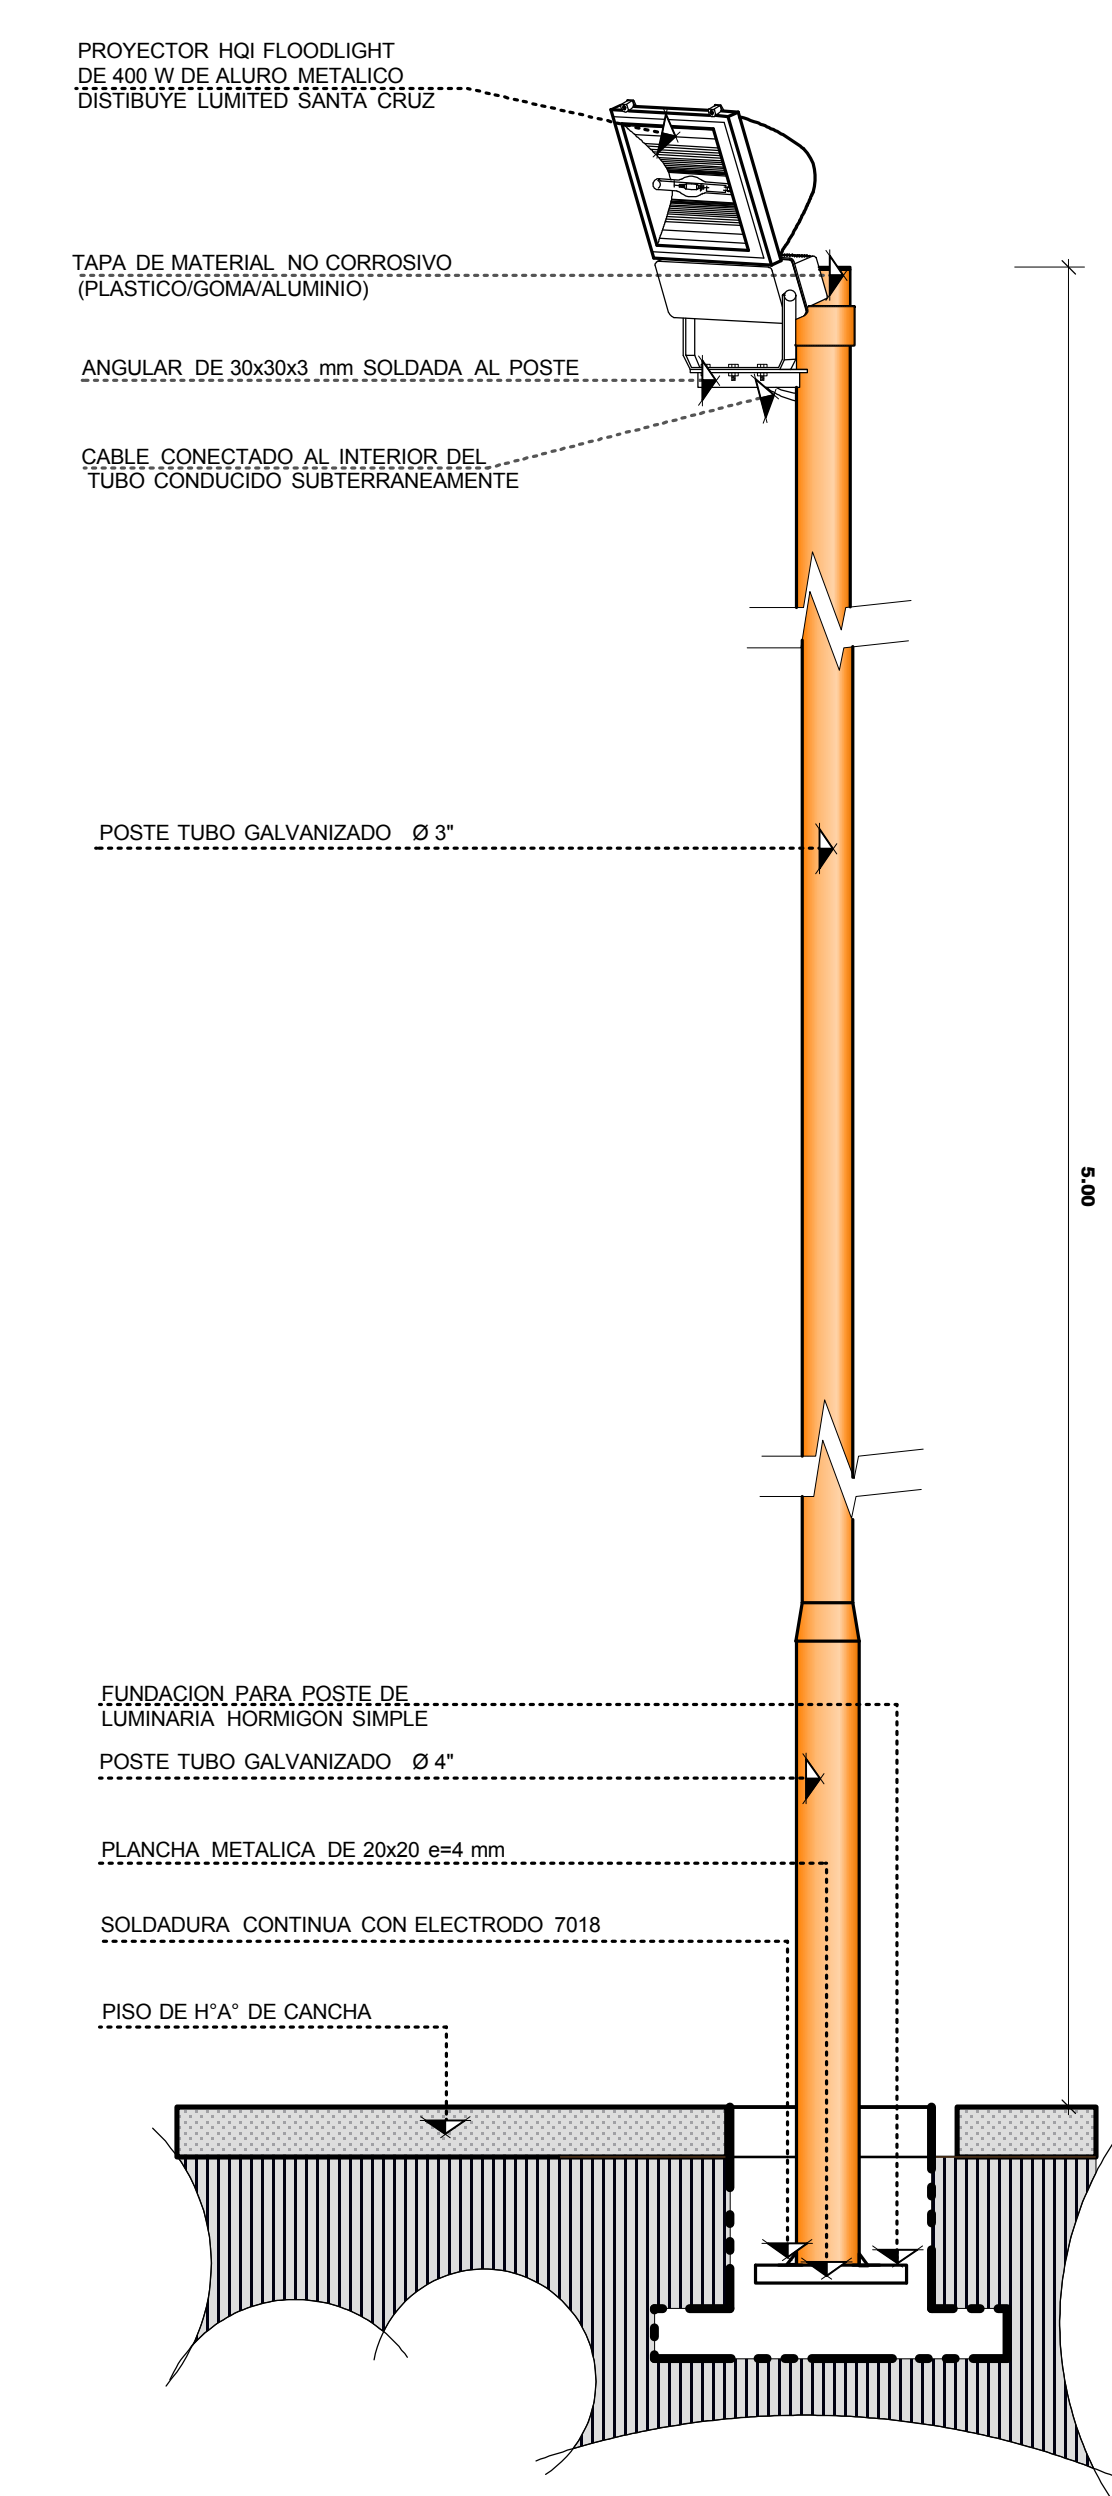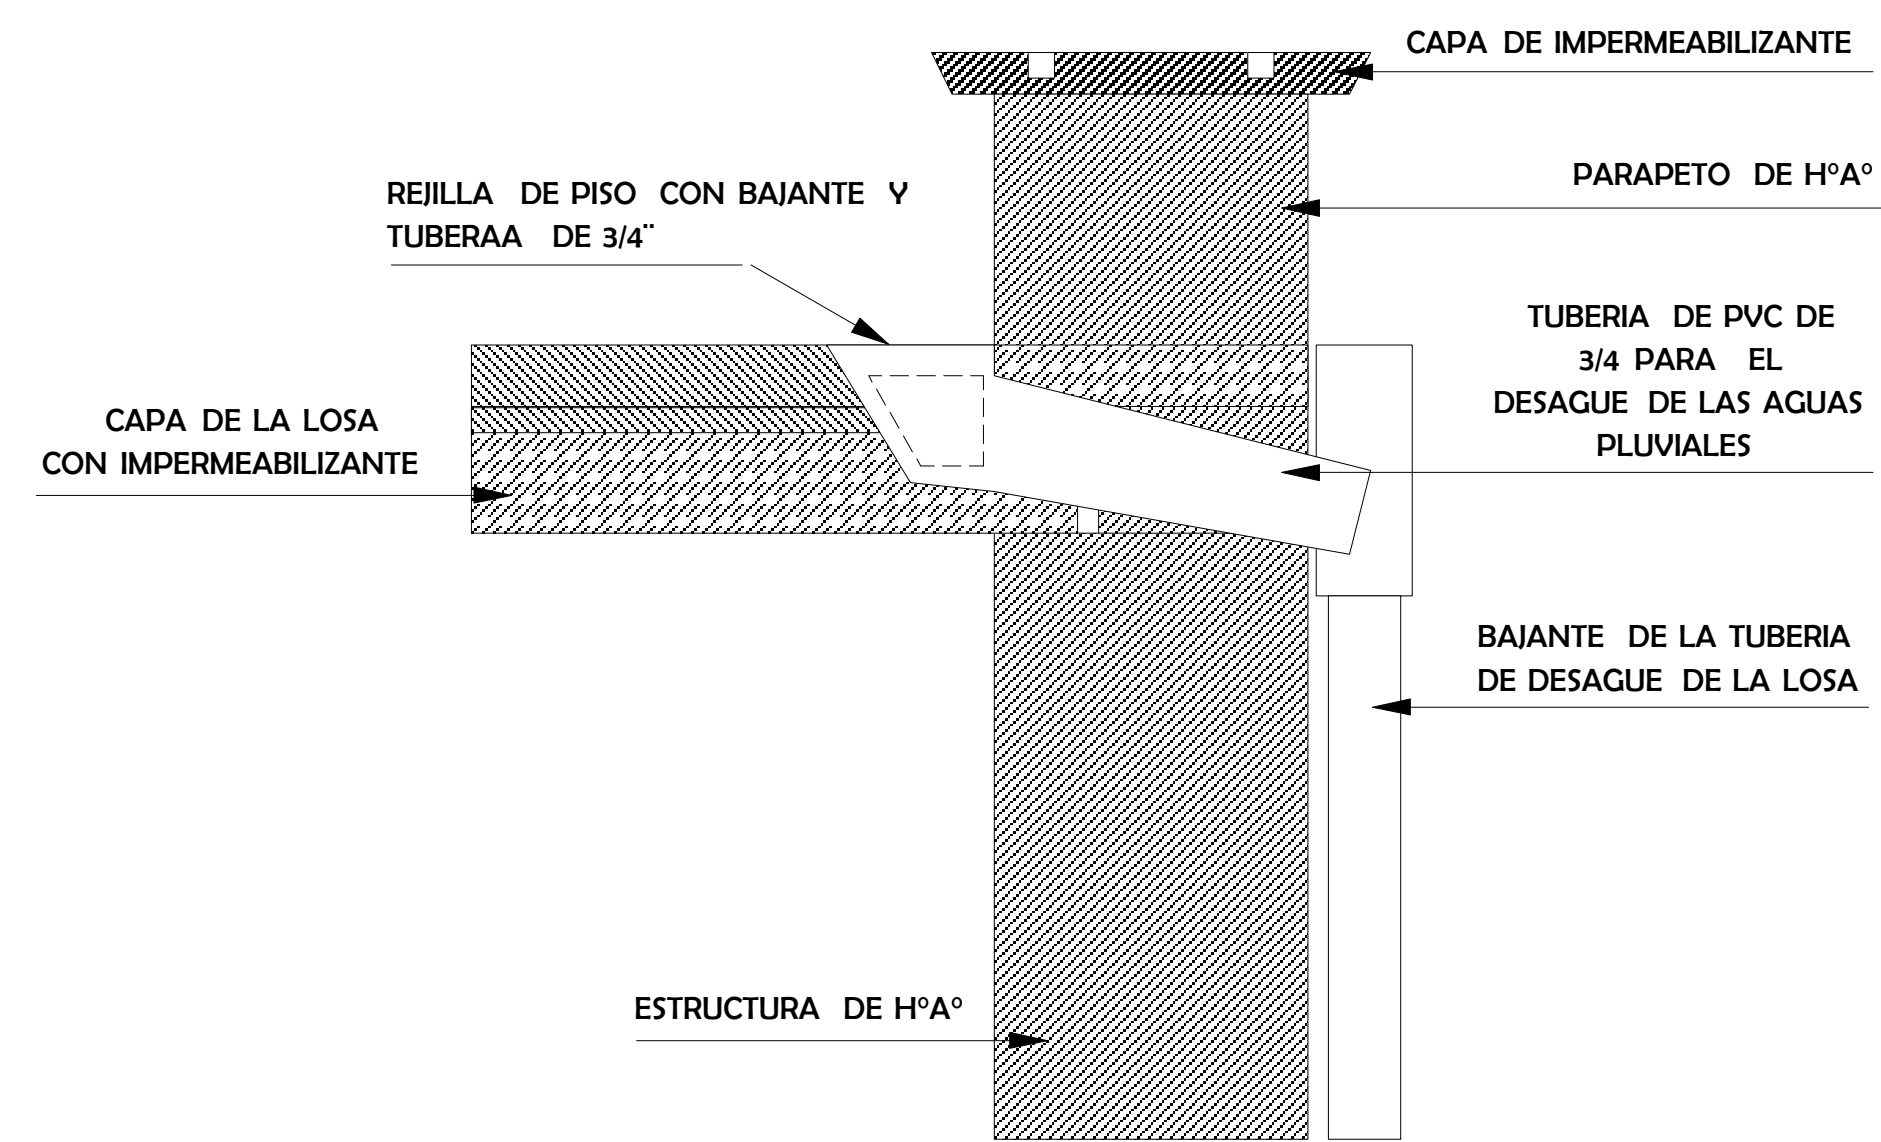


**REFLECTOR HALÓGENO
DETALLE SOPORTE DE TUBO**
ESC. 1:15

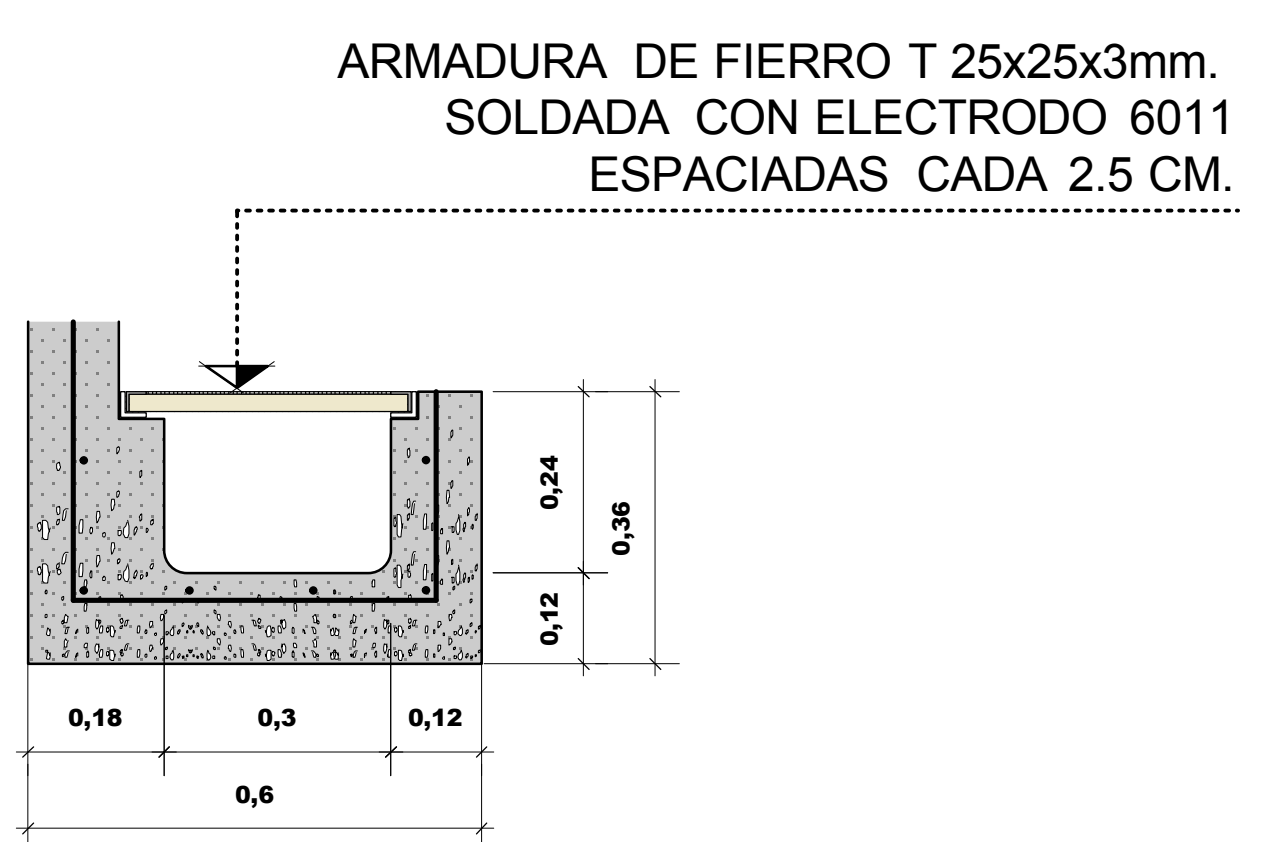

REJILLA CANAL DE DRENAJE
ESC. 1:10

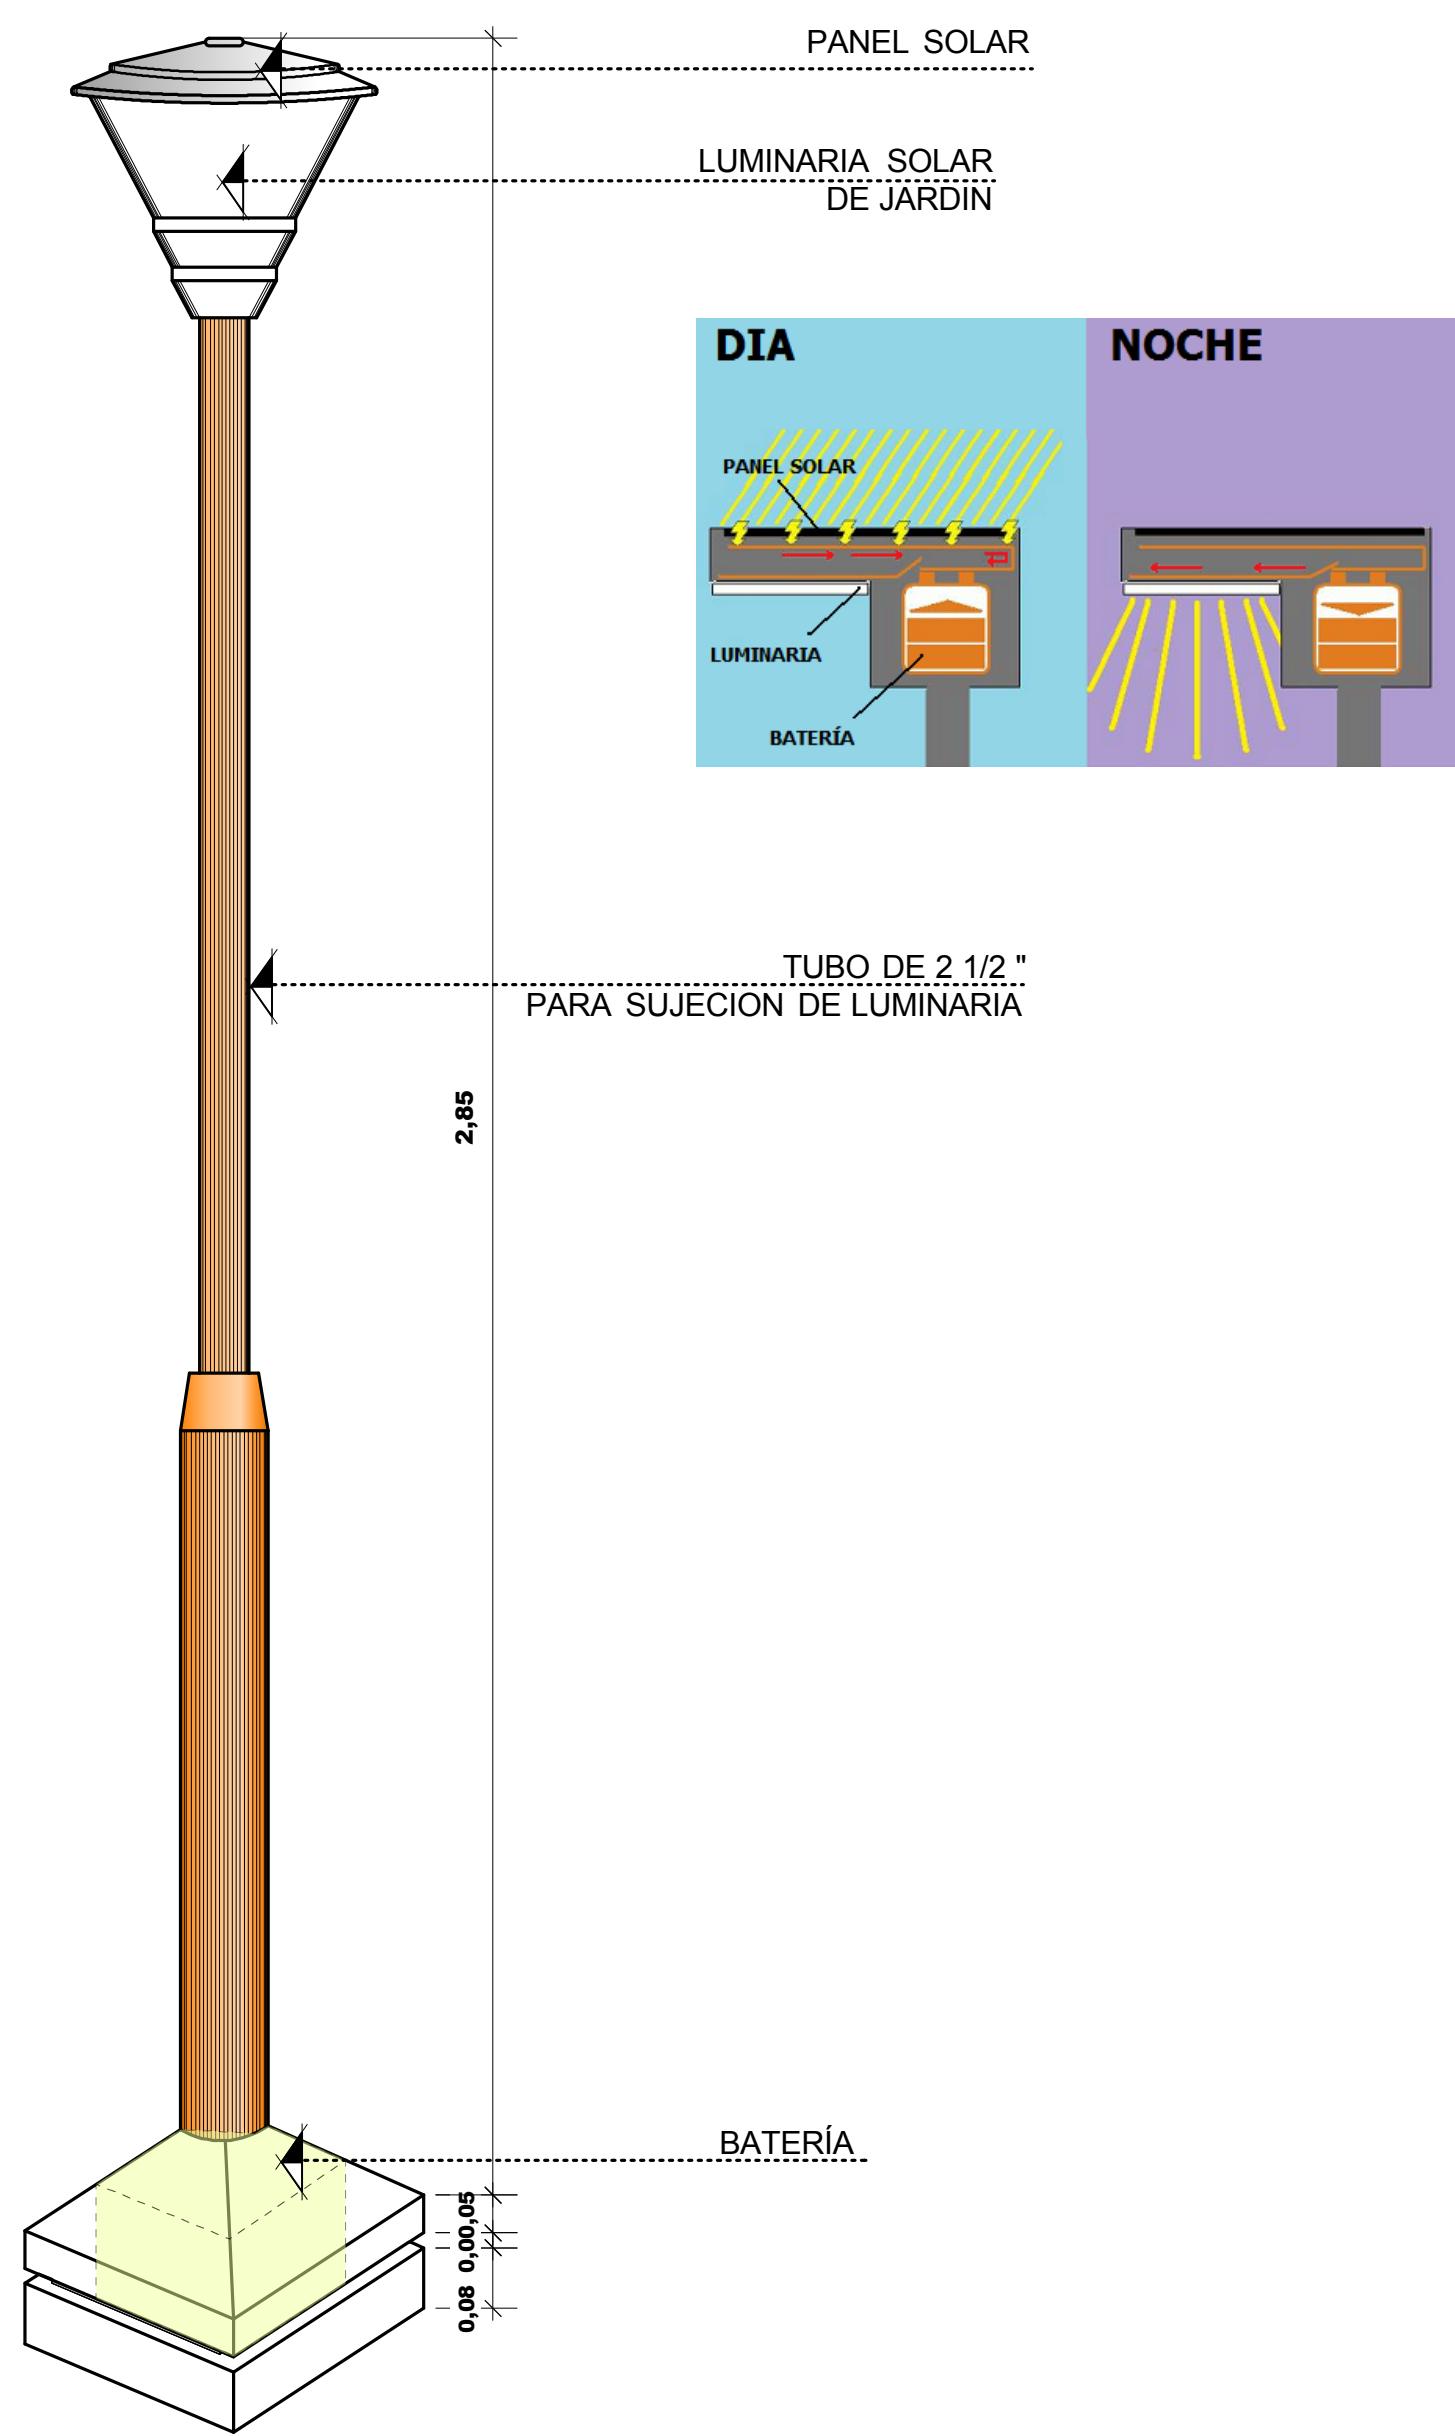

LUMINARIA SOLAR EXTERIOR JARDÍN
ESC. 1:10

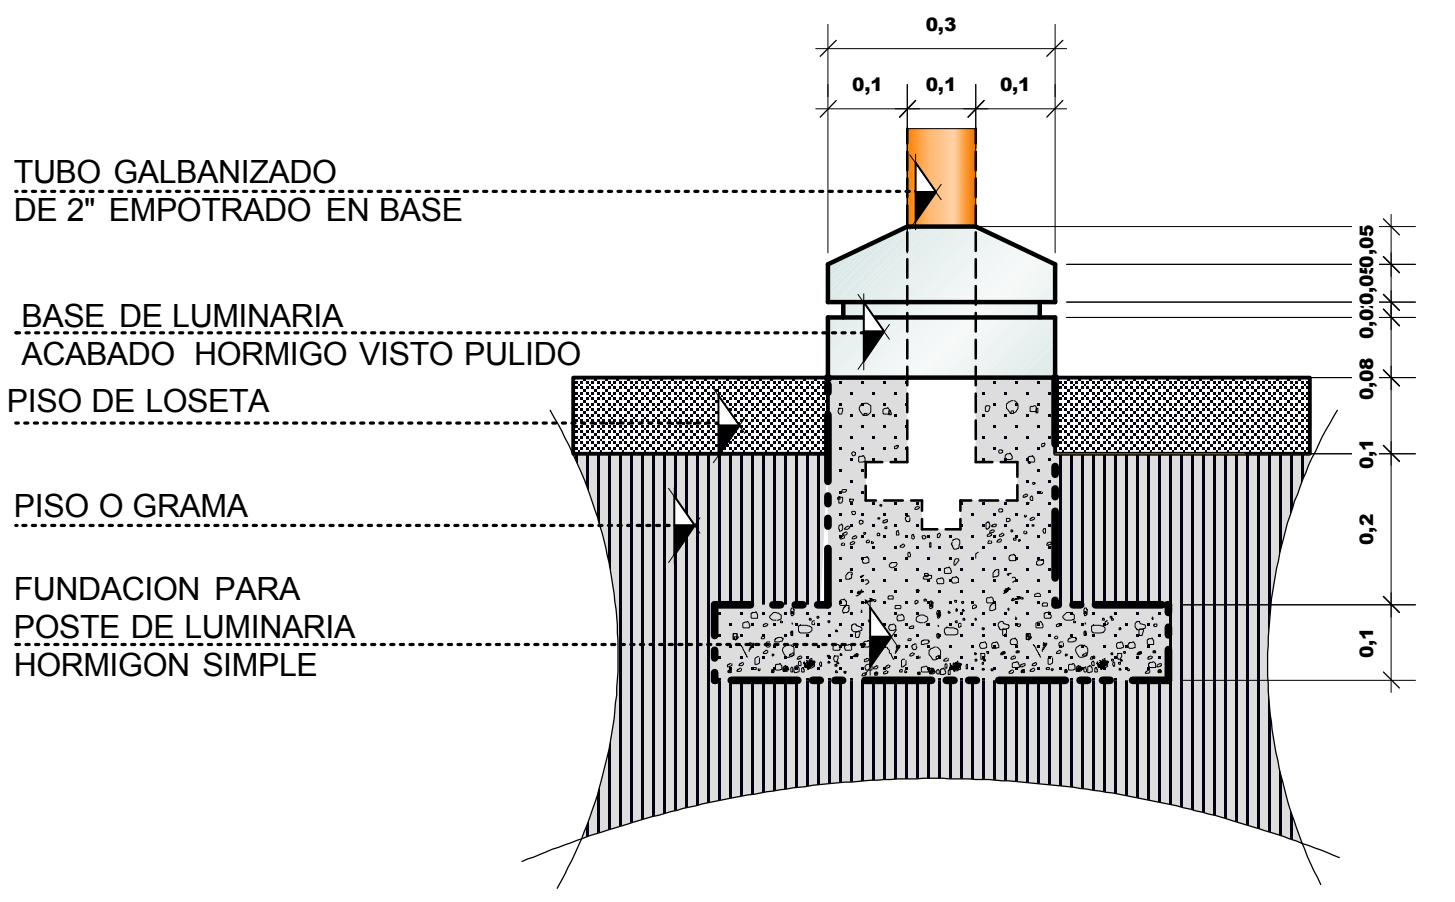

**DETALLE DE FUNDACIÓN
LUMINARIA EXTERIOR JARDÍN**
ESC. 1:10

PROYECTO DE GRADO
DOC. GUIA: ARQ. TANIA FONTES

UNIV. MARCELA G. RAMALLO TERCEROS

PROYECTO:
CENTRO TECNOLÓGICO EN AGRICULTURA SOSTENIBLE

LAMINA



31



DETALLES CONSTRUCTIVOS INSTALACIONES SANITARIAS



INSTALACIÓN INODORO

ESC. 1:10

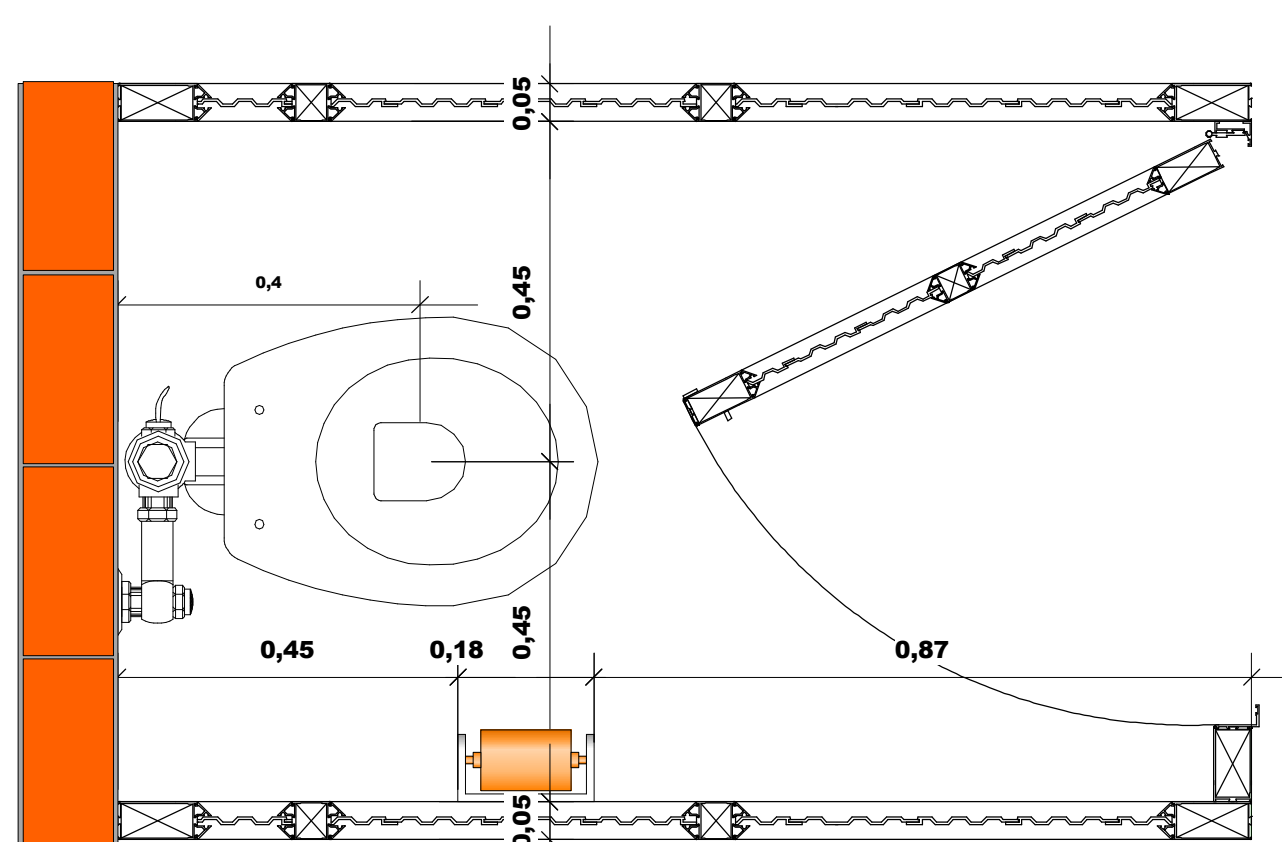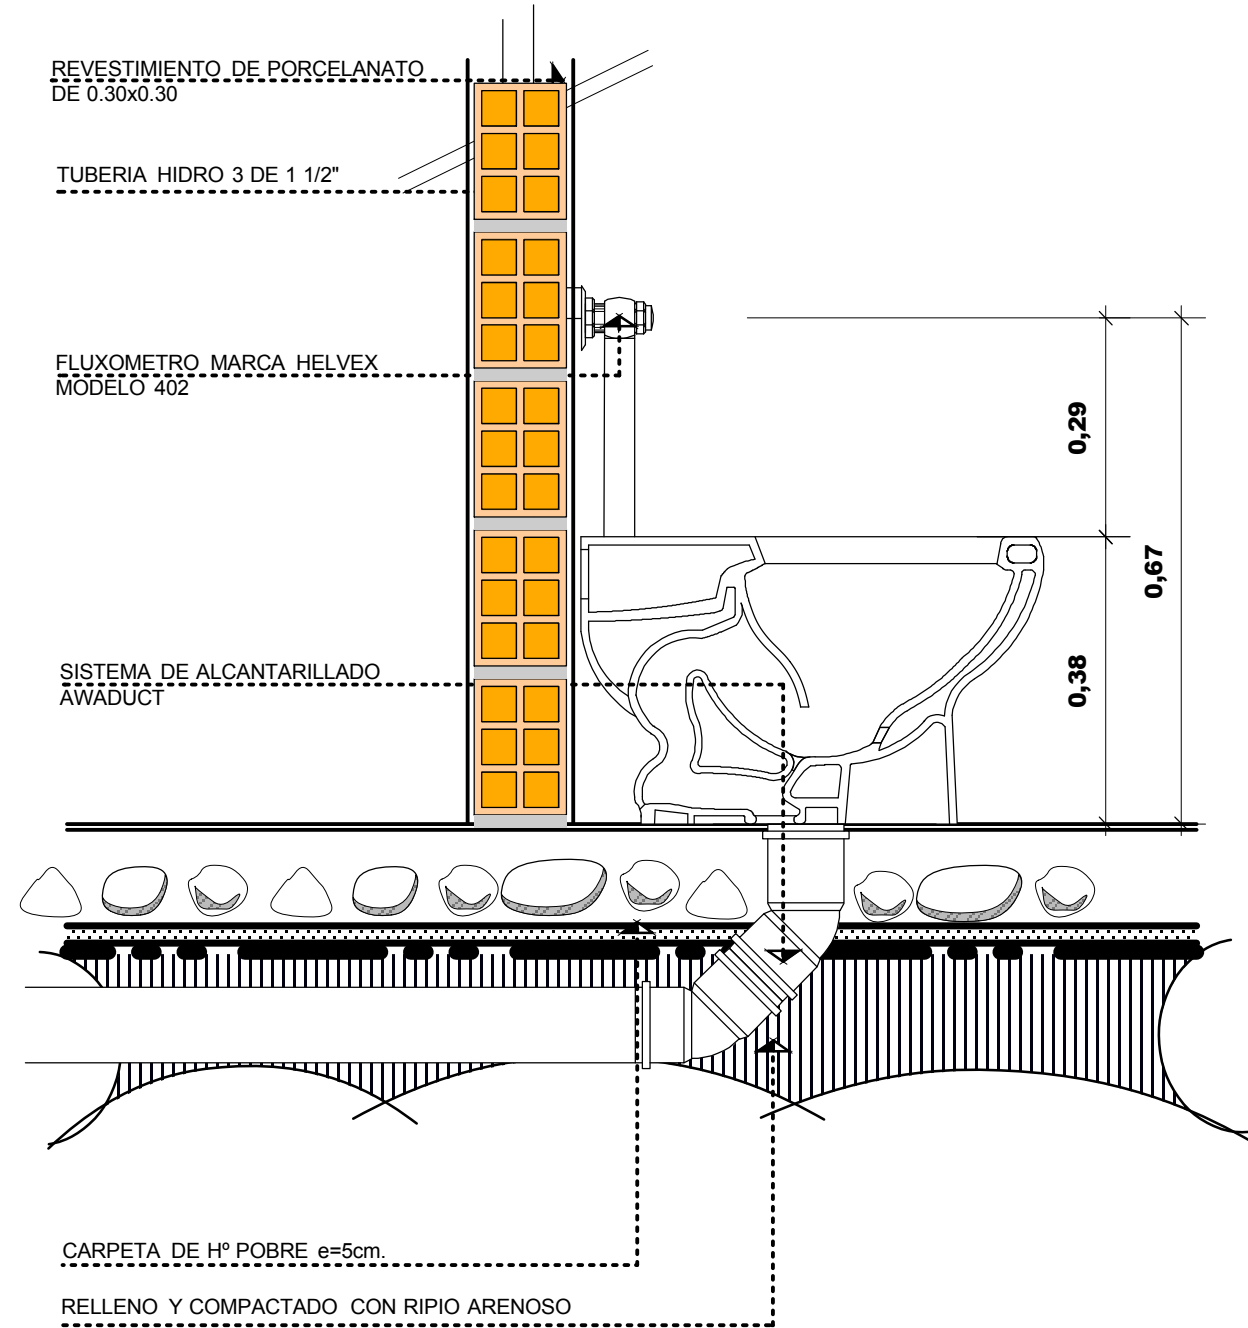




INSTALACIÓN INODORO PARA DISCAPACITADOS

ESC. 1:10

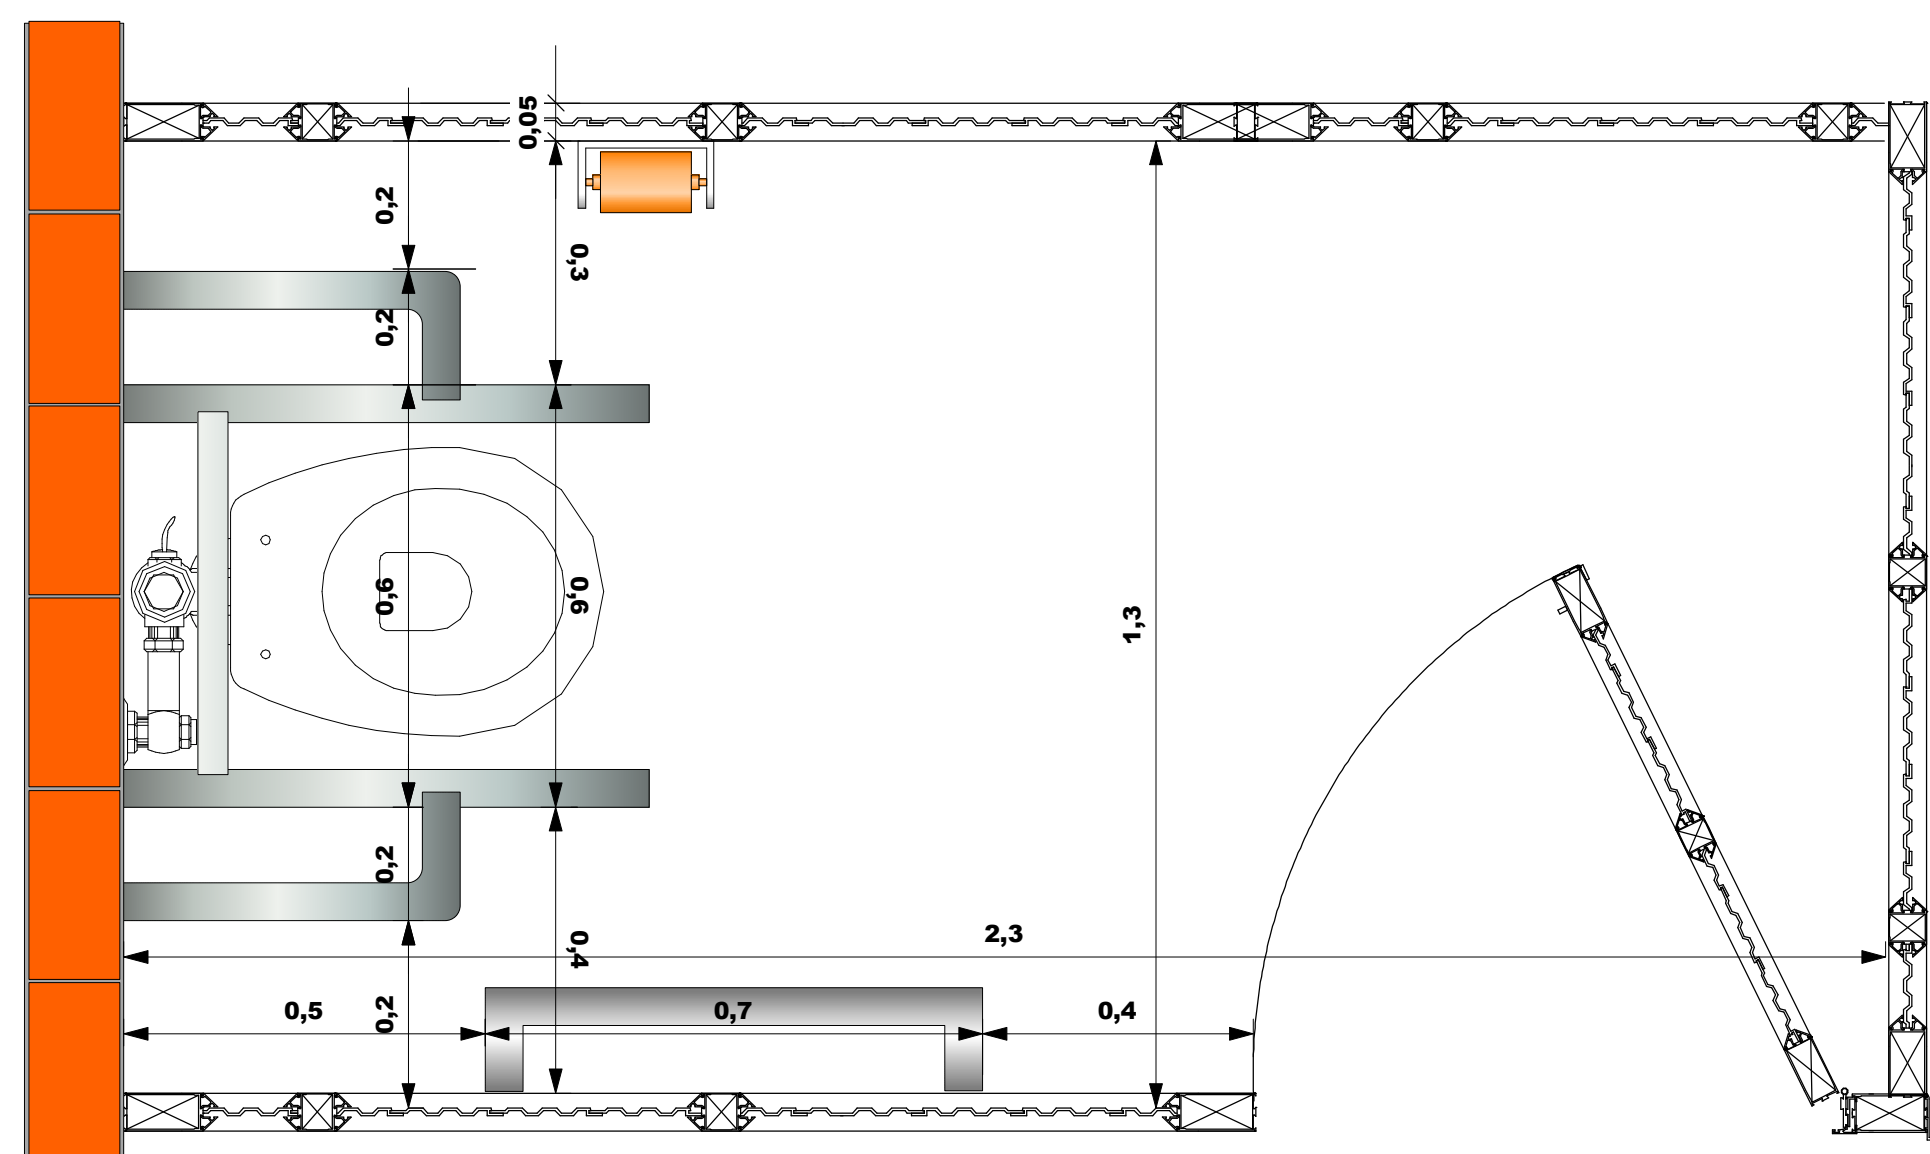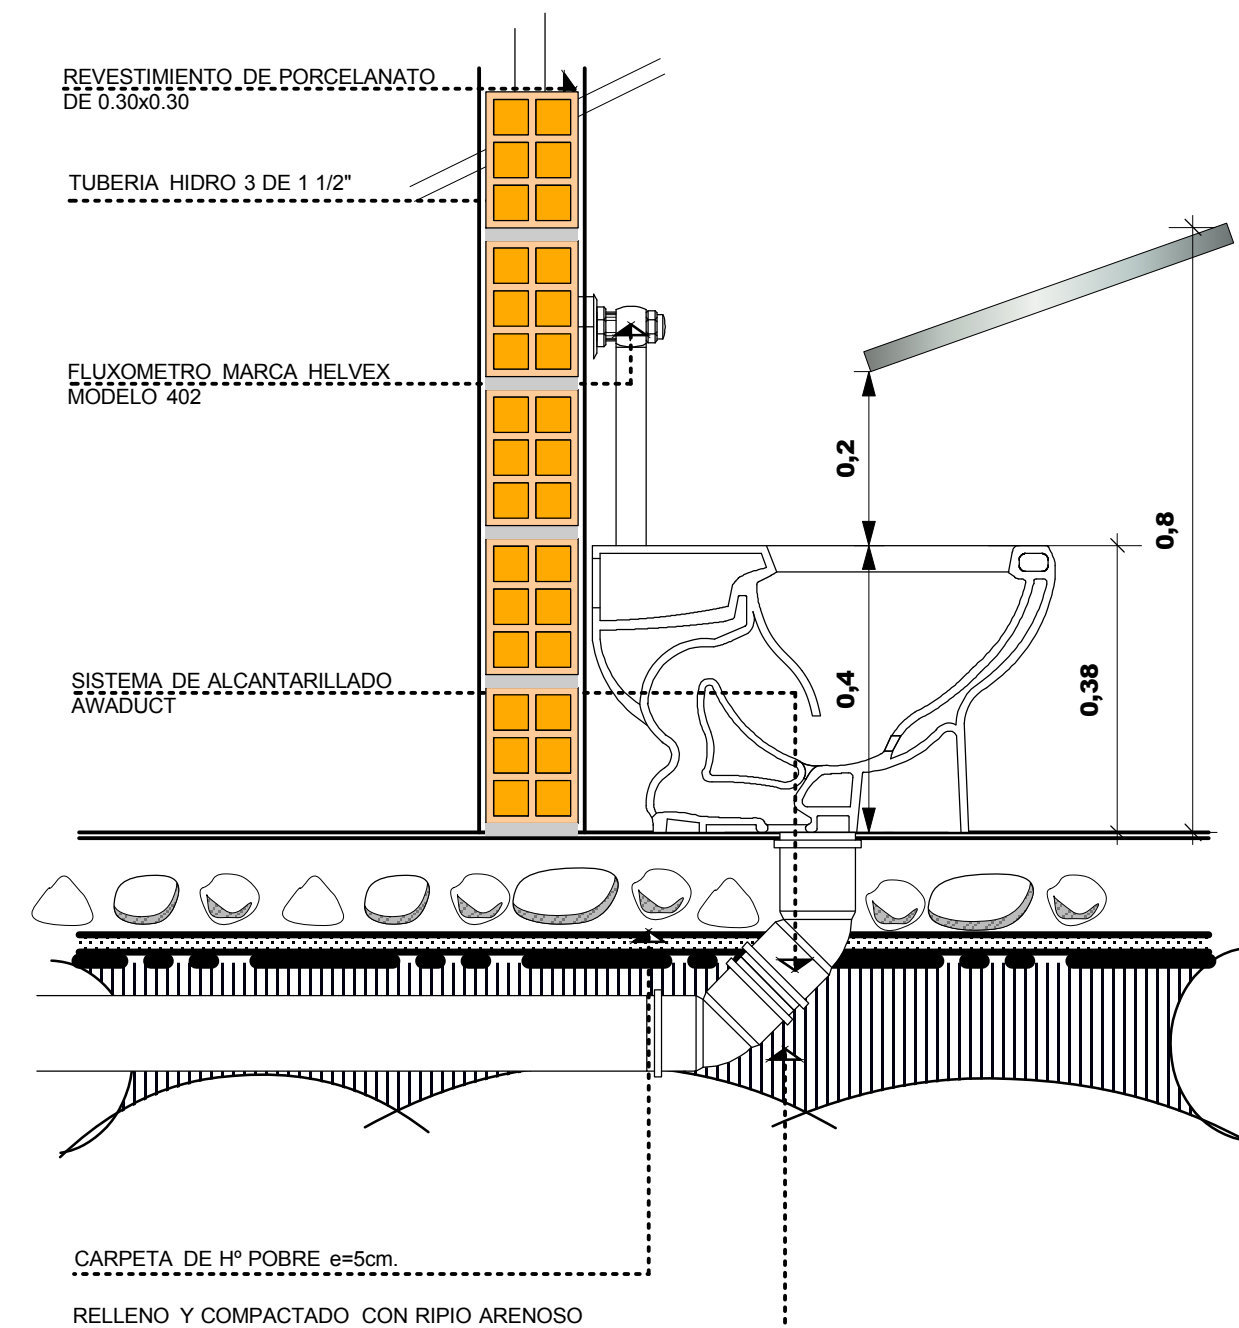



INSTALACIÓN LAVAMANOS

ESC. 1:10

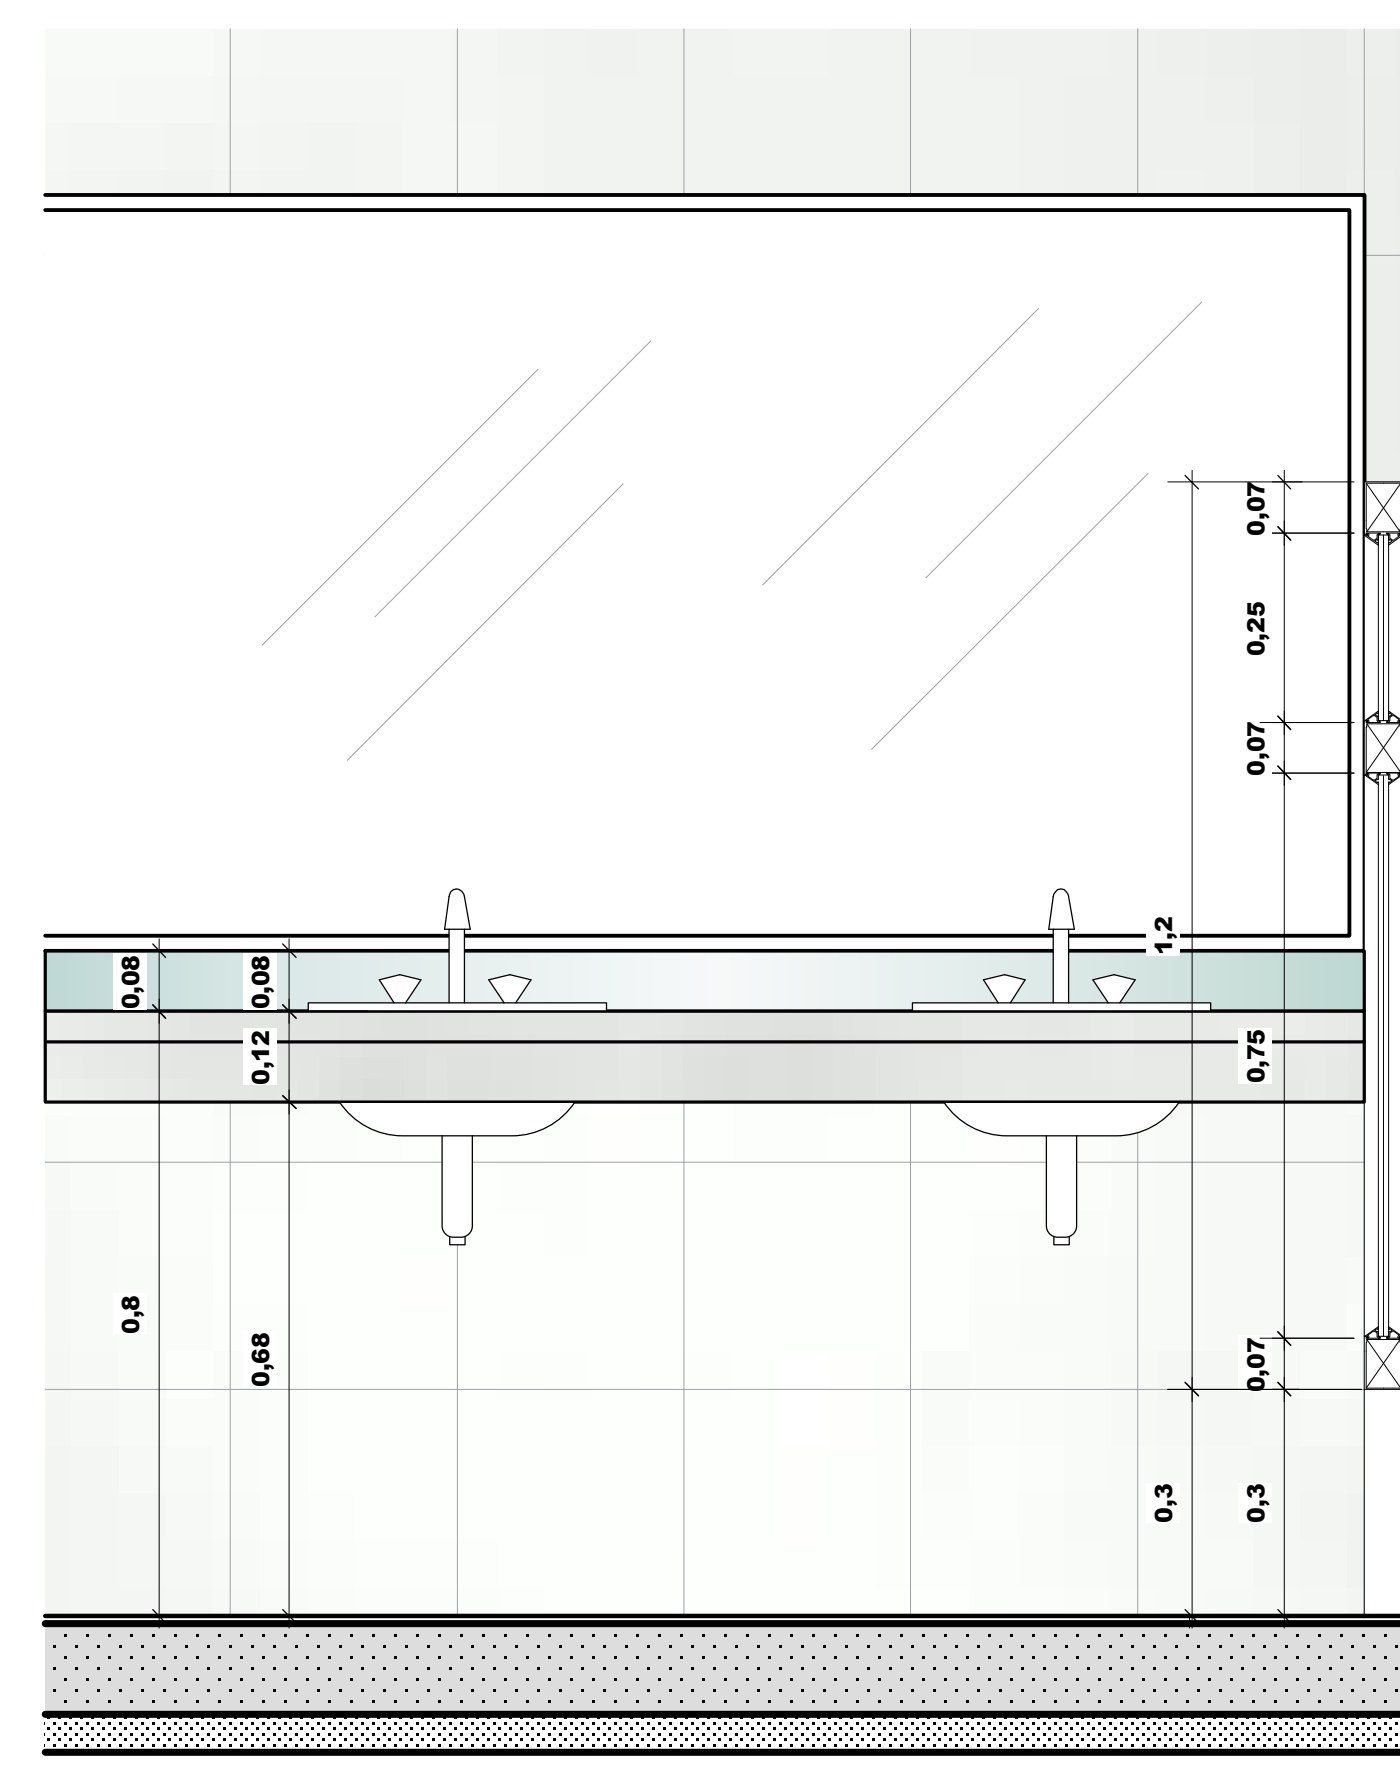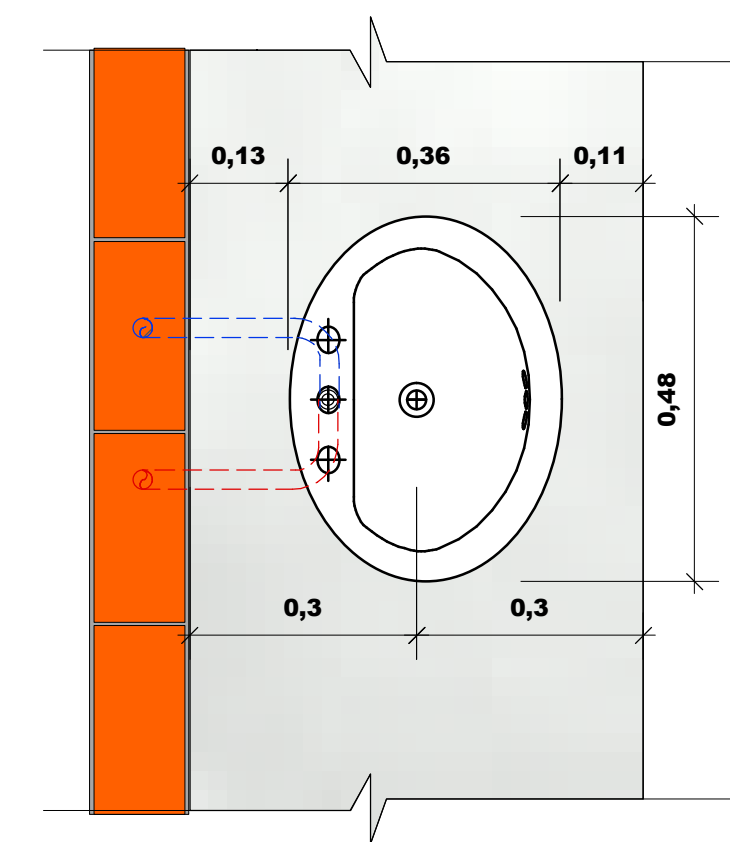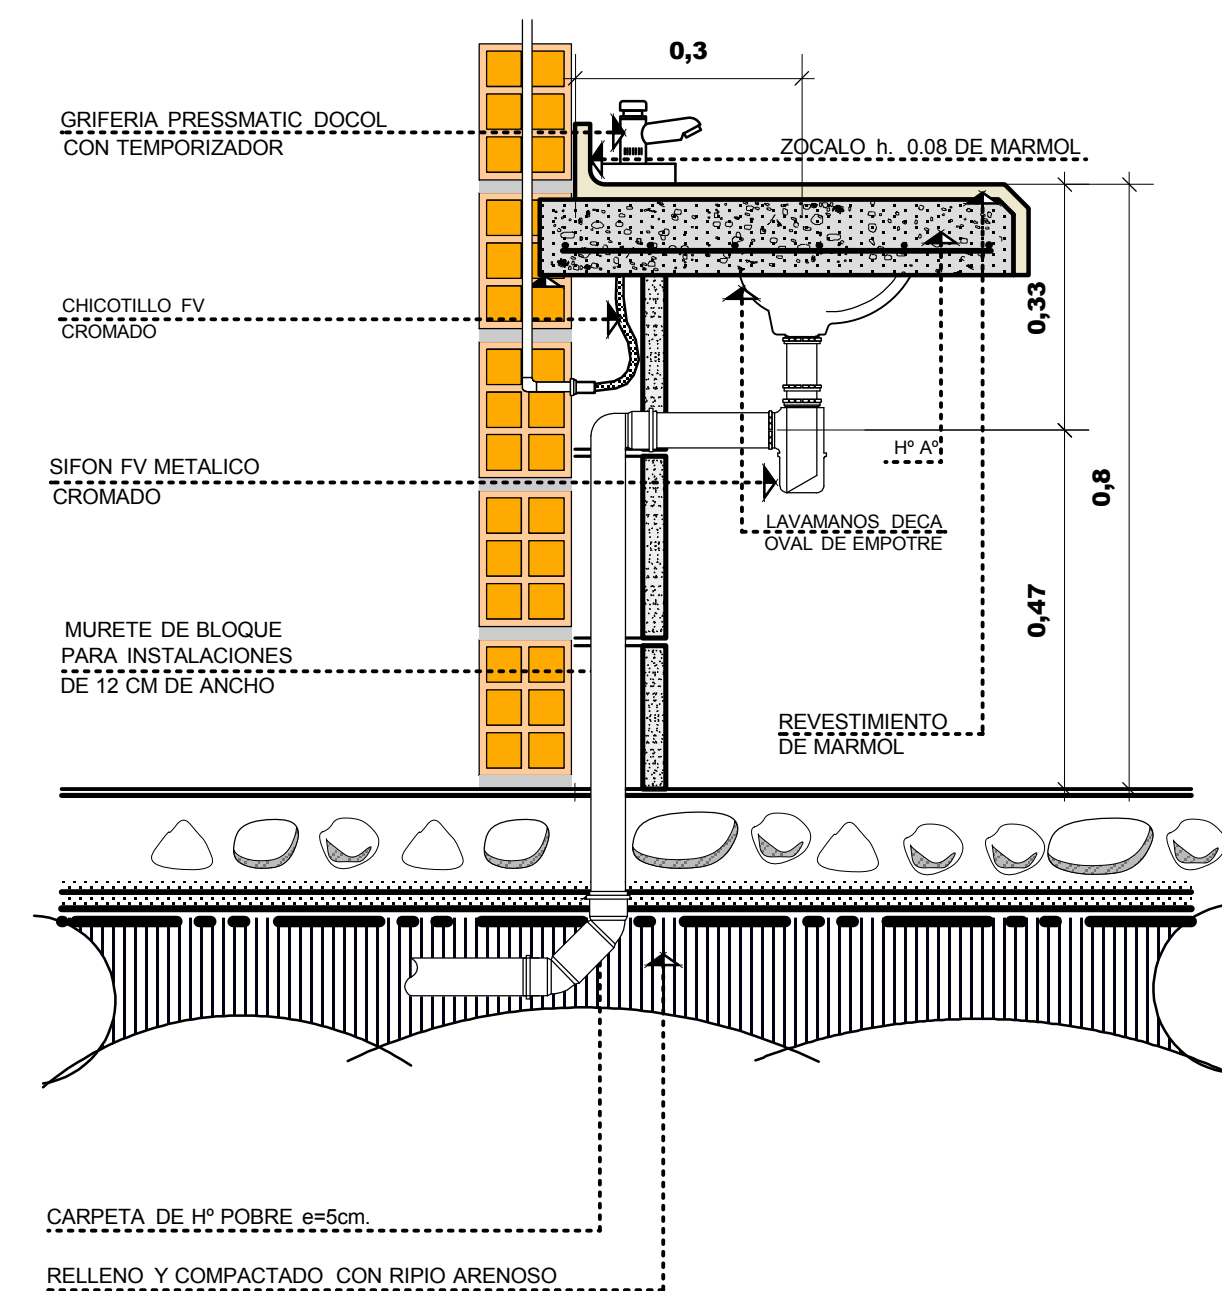

INSTALACIÓN URINARIO

ESC. 1:10

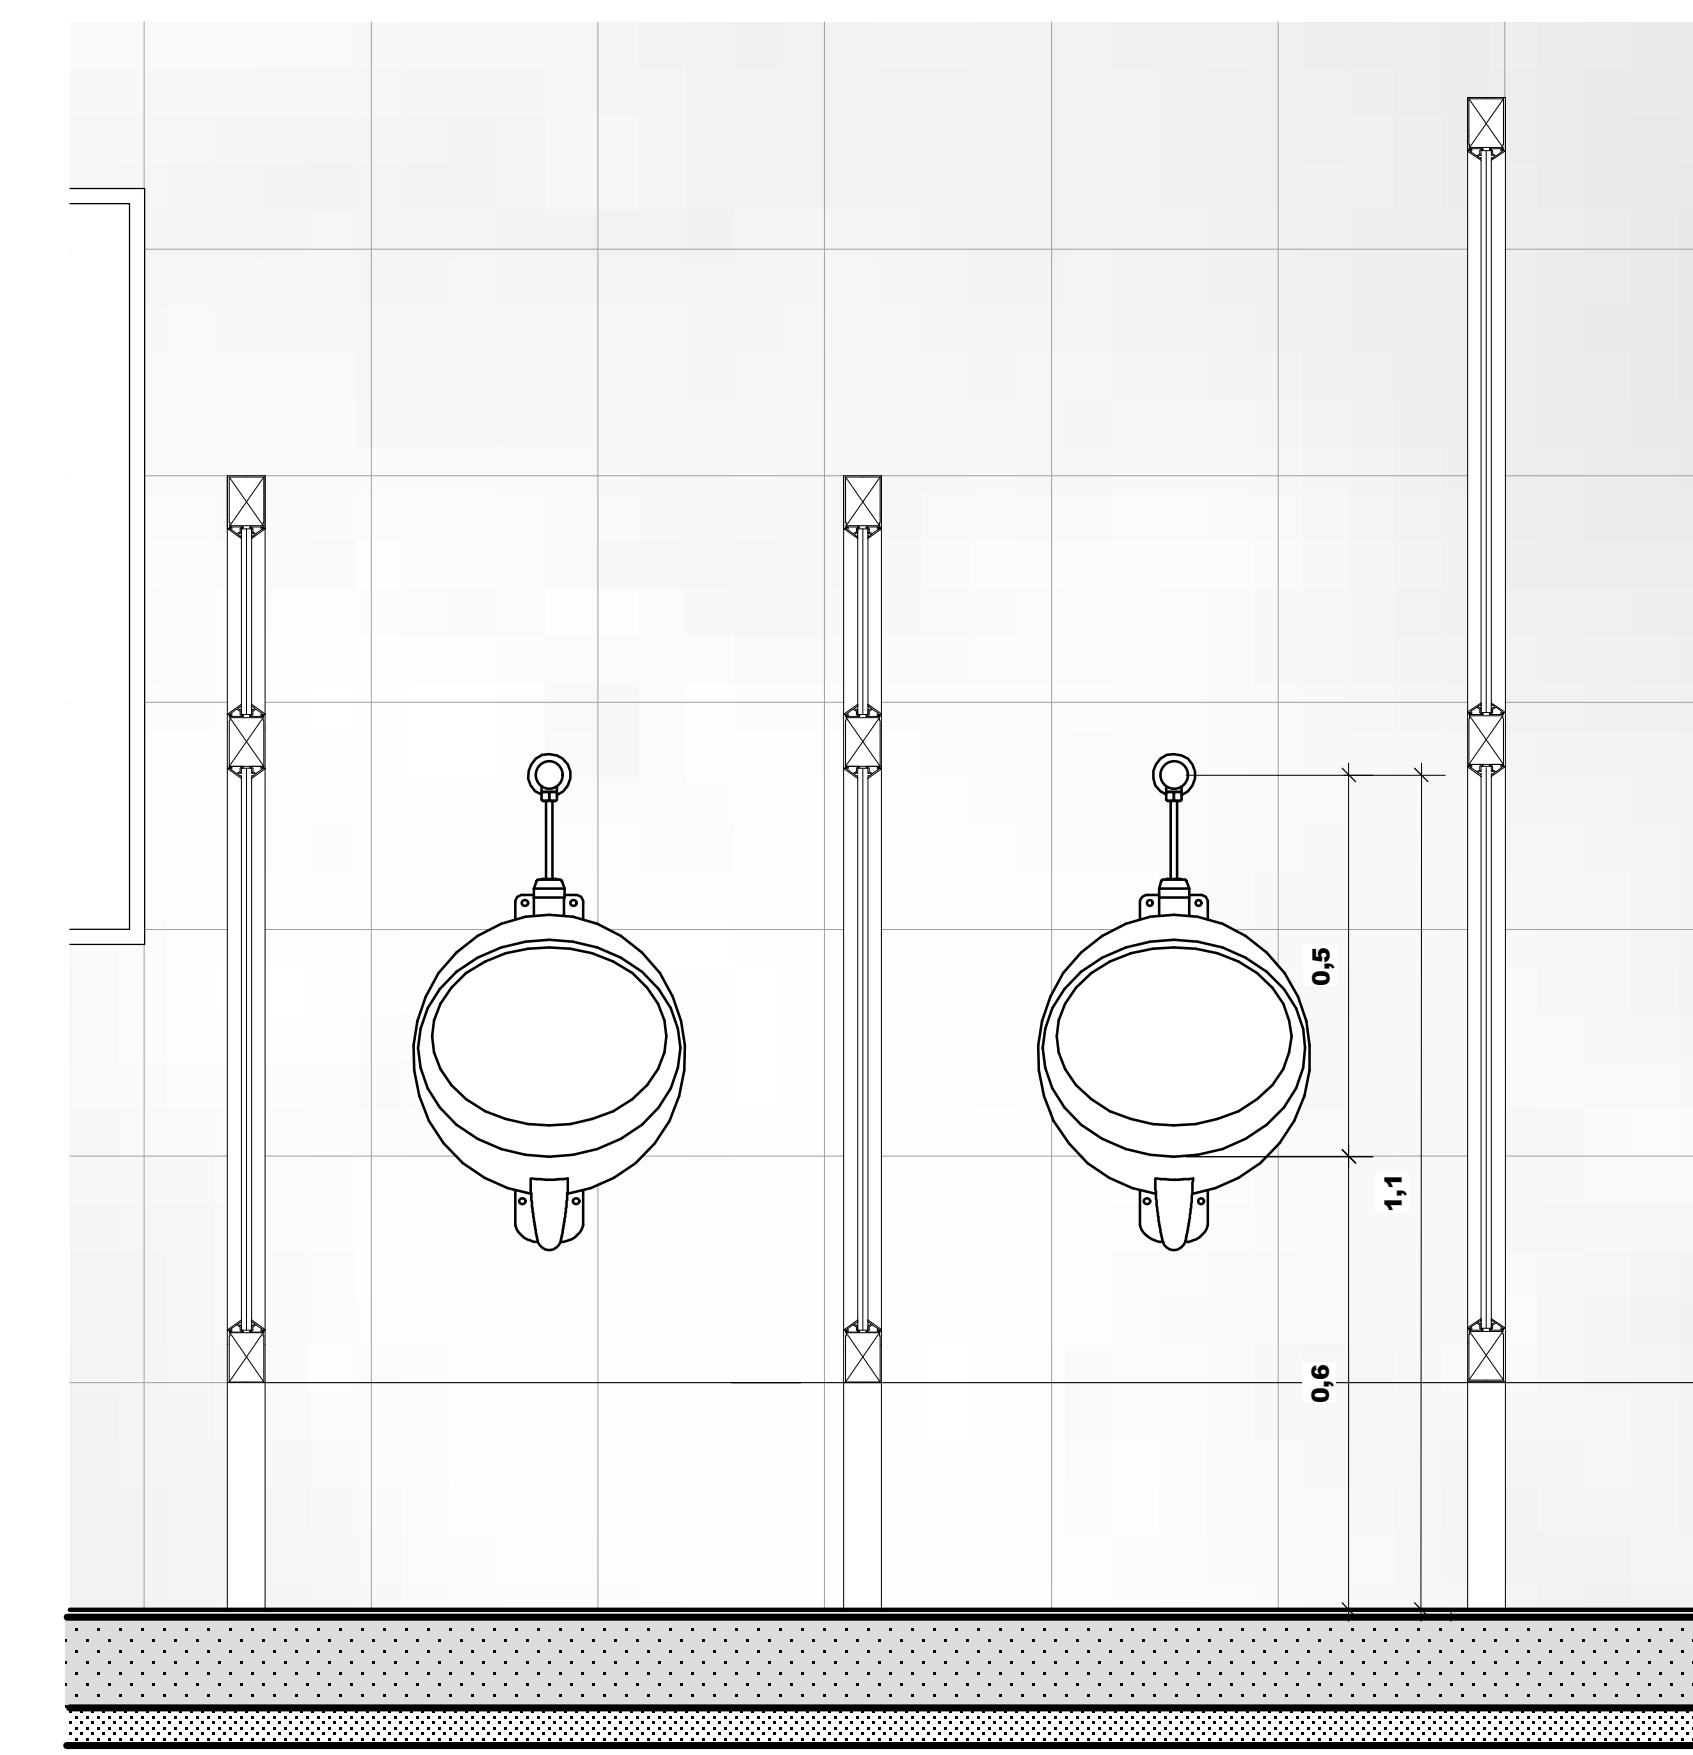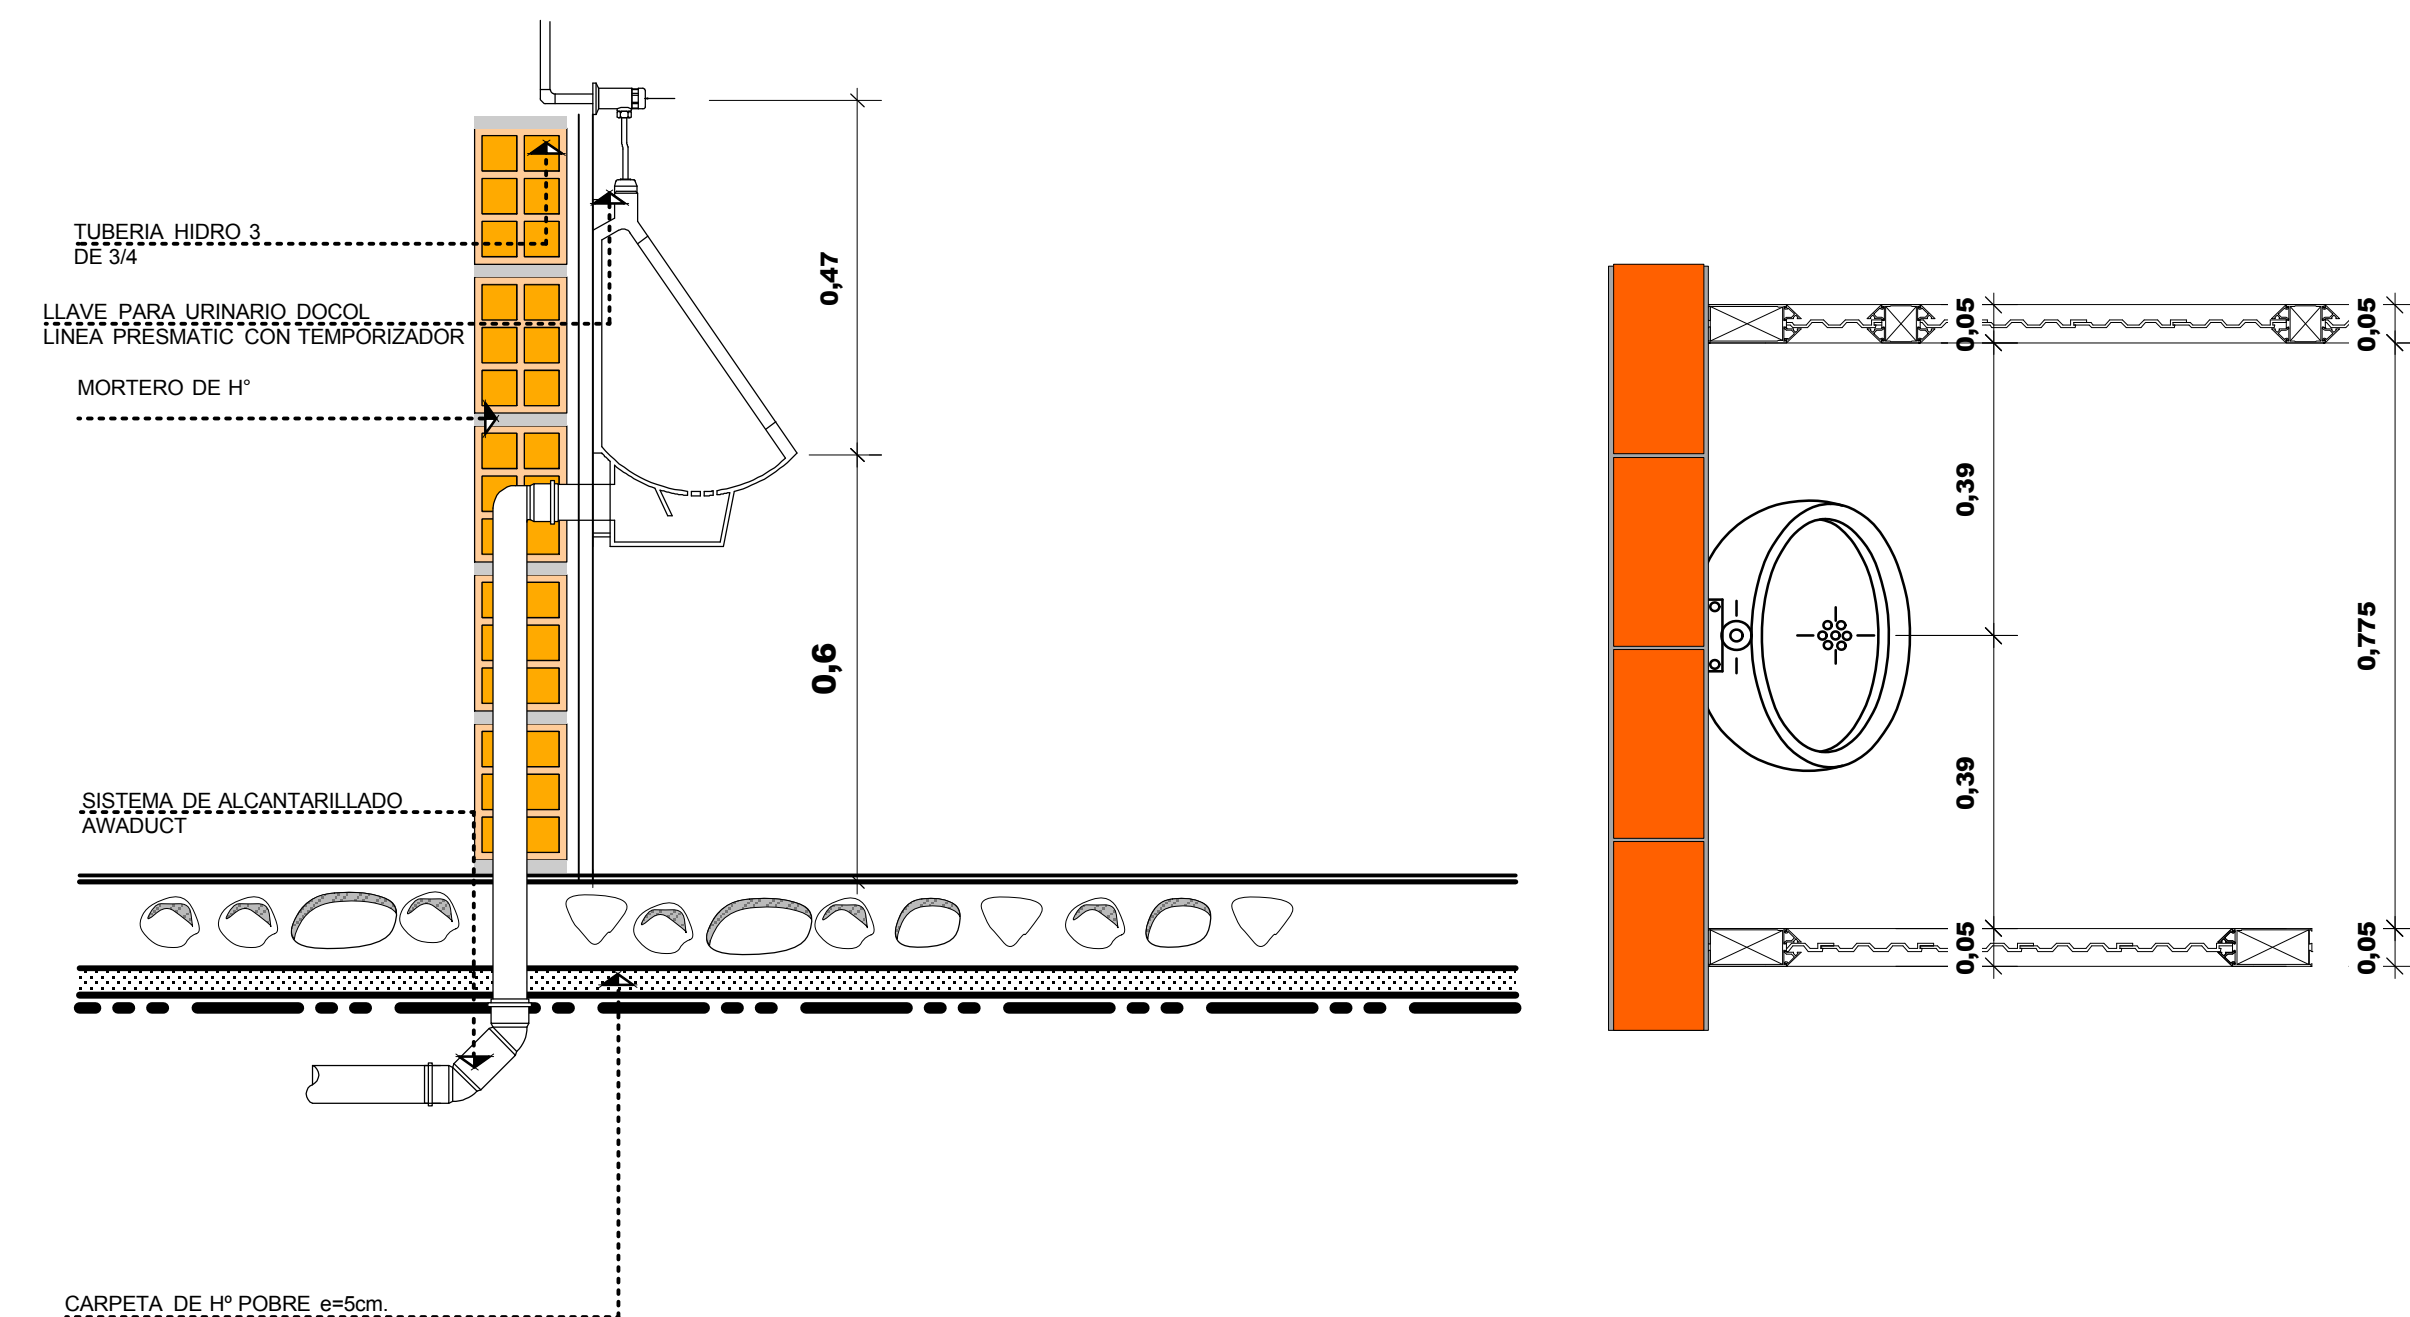

PROYECTO DE GRADO

DOC. GUIA: ARQ. TANIA FONTES

UNIV. MARCELA G. RAMALLO TERCEROS

PROYECTO: CENTRO TECNOLÓGICO EN AGRICULTURA SOSTENIBLE

LAMINA

32





FACHADA FRONTAL
ESC. 1:150



FACHADA POSTERIOR
ESC. 1:150

PROYECTO DE GRADO

DOC. GUIA: ARQ. TANIA FONTES


UNIV. MARCELA G. RAMALLO TERCEROS

PROYECTO:
CENTRO TECNOLÓGICO EN AGRICULTURA SOSTENIBLE

LAMINA

33



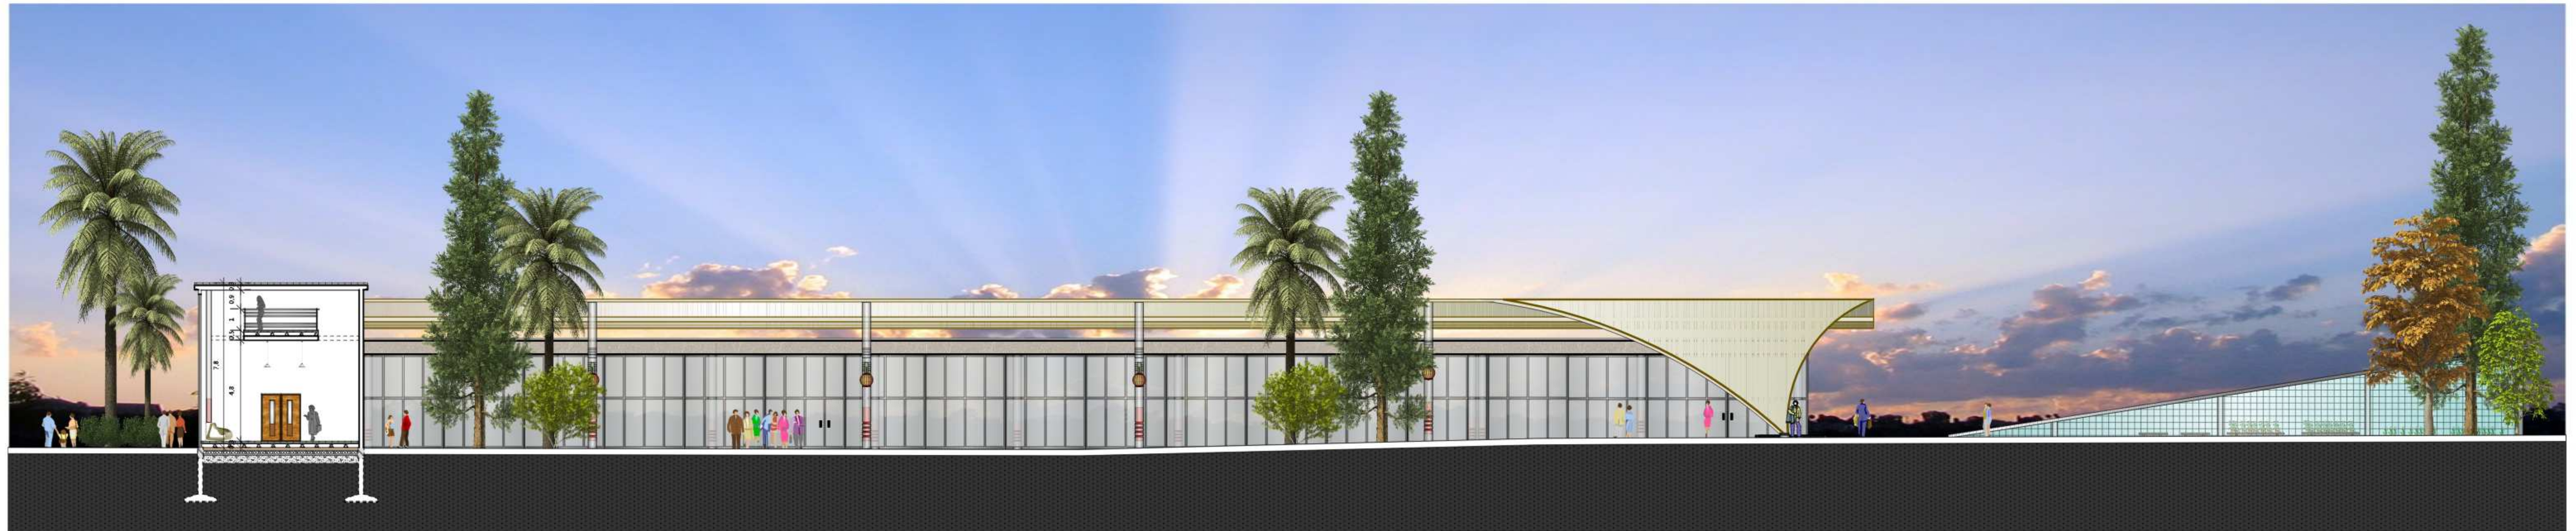

FACHADA LATERAL DERECHO
ESC. 1:150



FACHADA LATERAL IZQUIERDO
ESC. 1:150

PROYECTO DE GRADO

DOC. GUIA: ARQ. TANIA FONTES

UNIV. MARCELA G. RAMALLO TERCEROS

PROYECTO:
CENTRO TECNOLÓGICO EN AGRICULTURA SOSTENIBLE

LAMINA

34

