





# PLANIMETRIA GENERAL


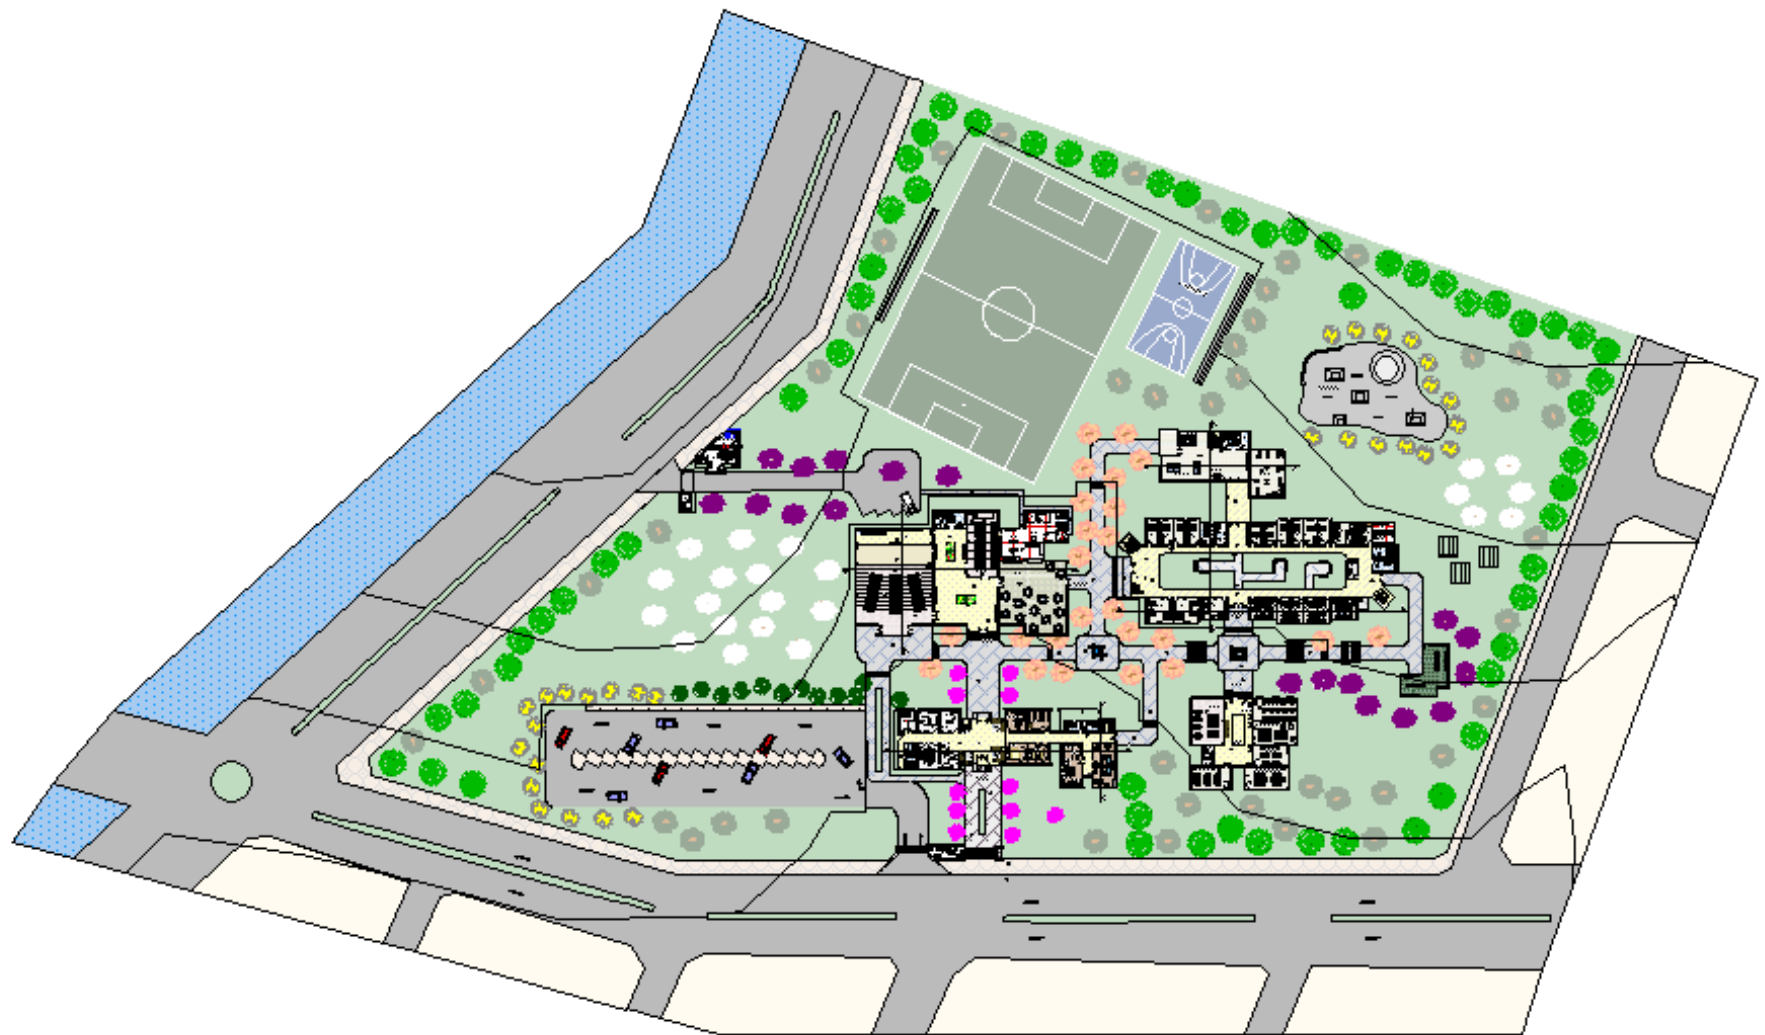



## SITIO Y TECHOSX

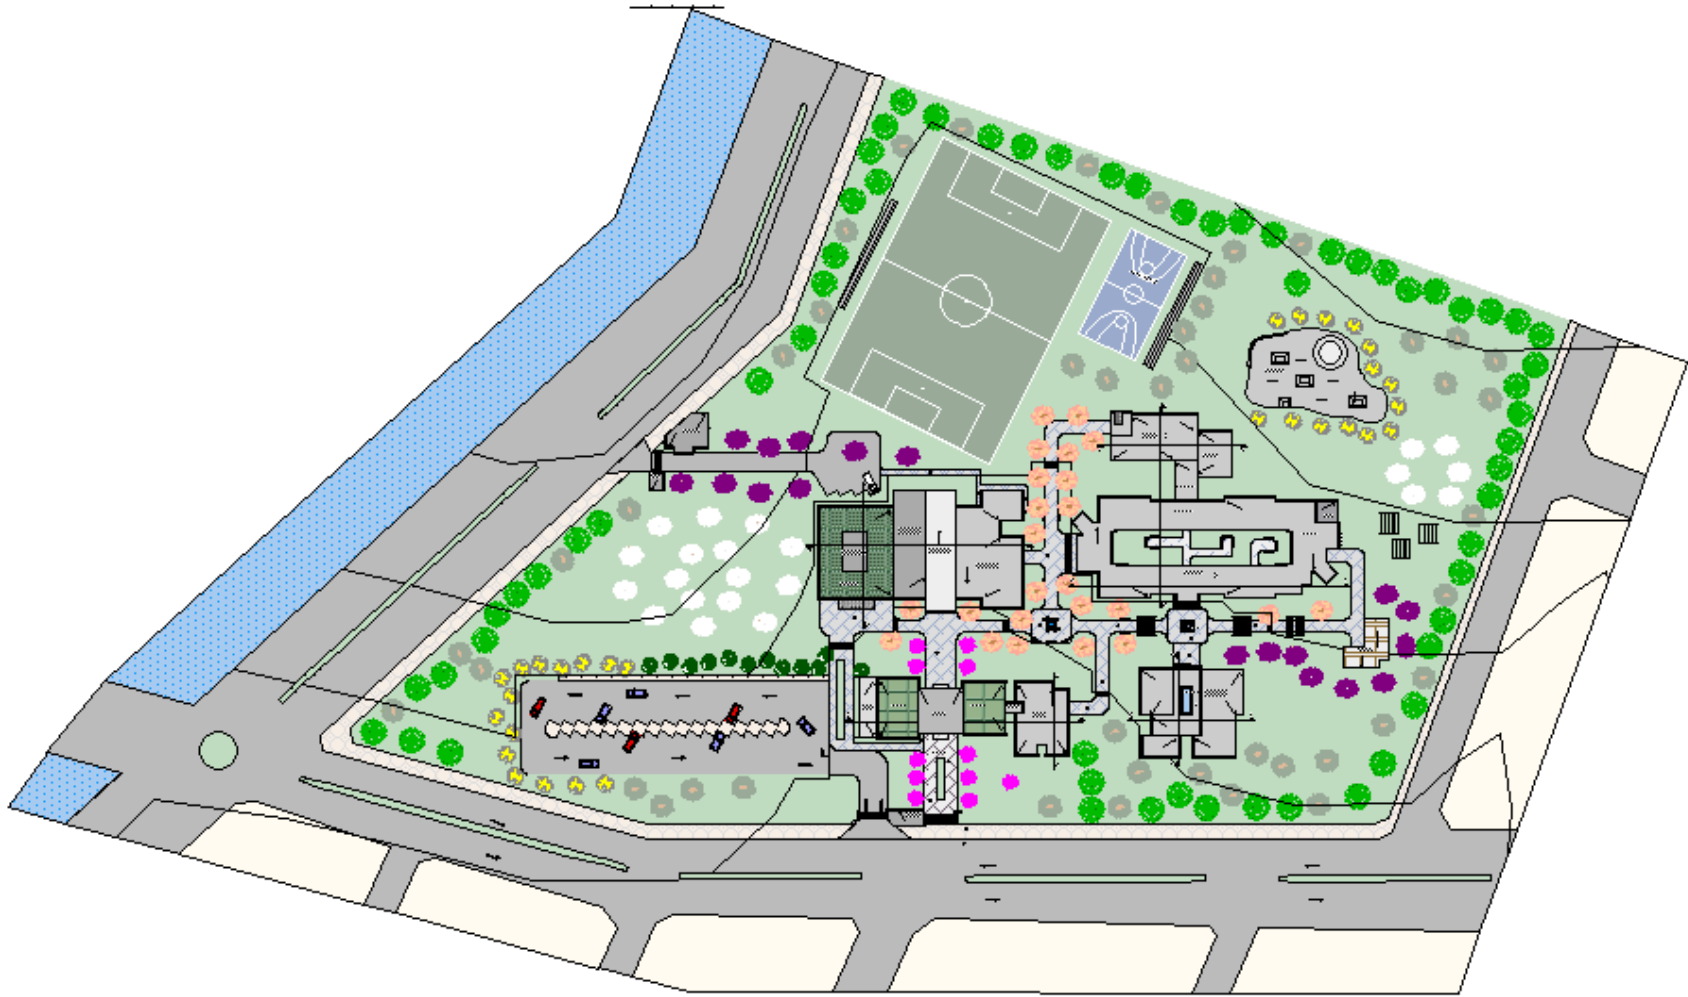


## PLANOS BLOQUE APOYO

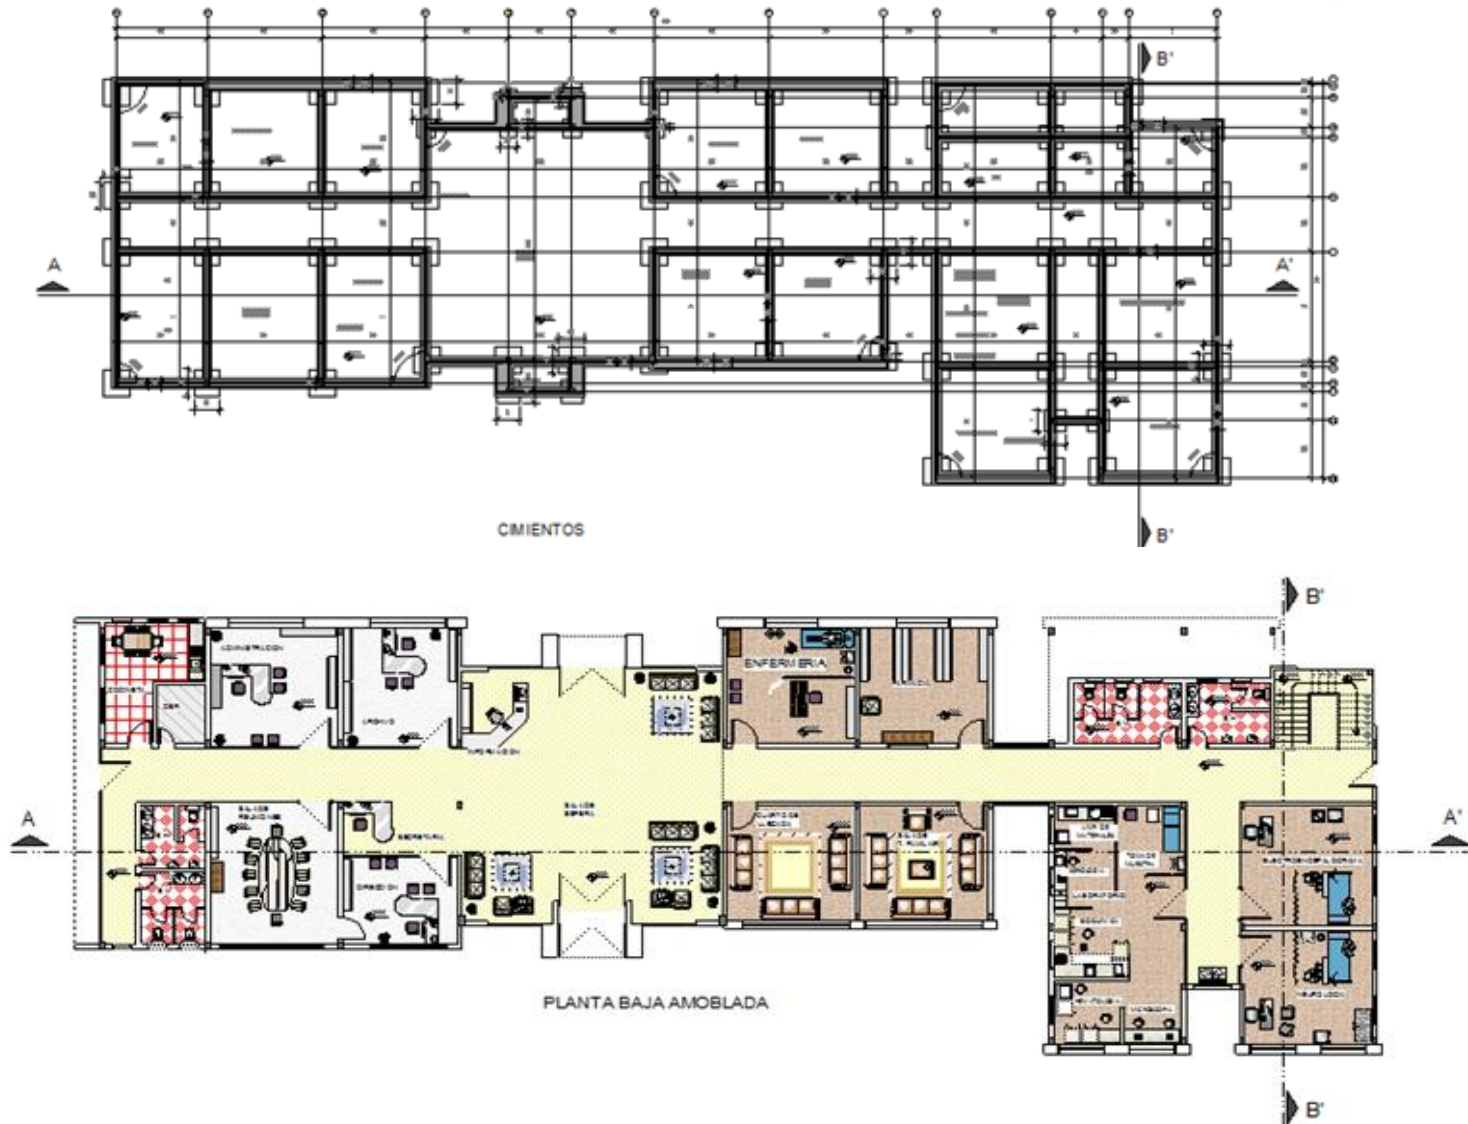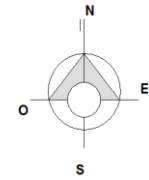


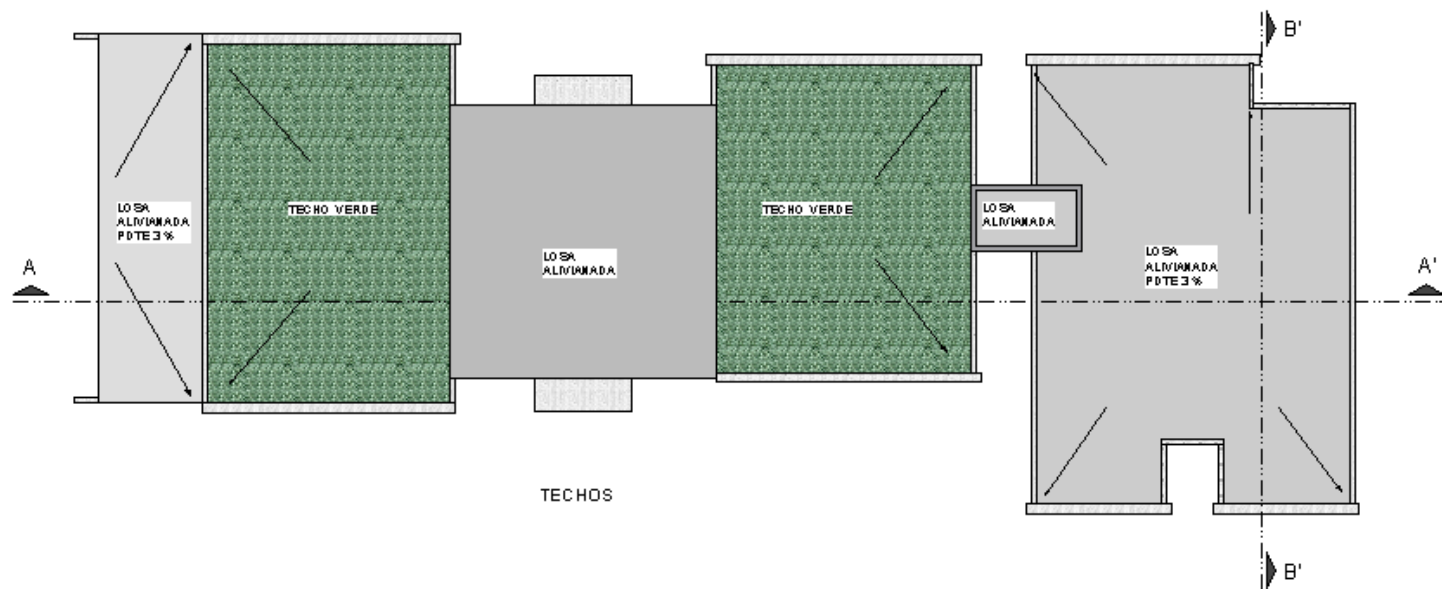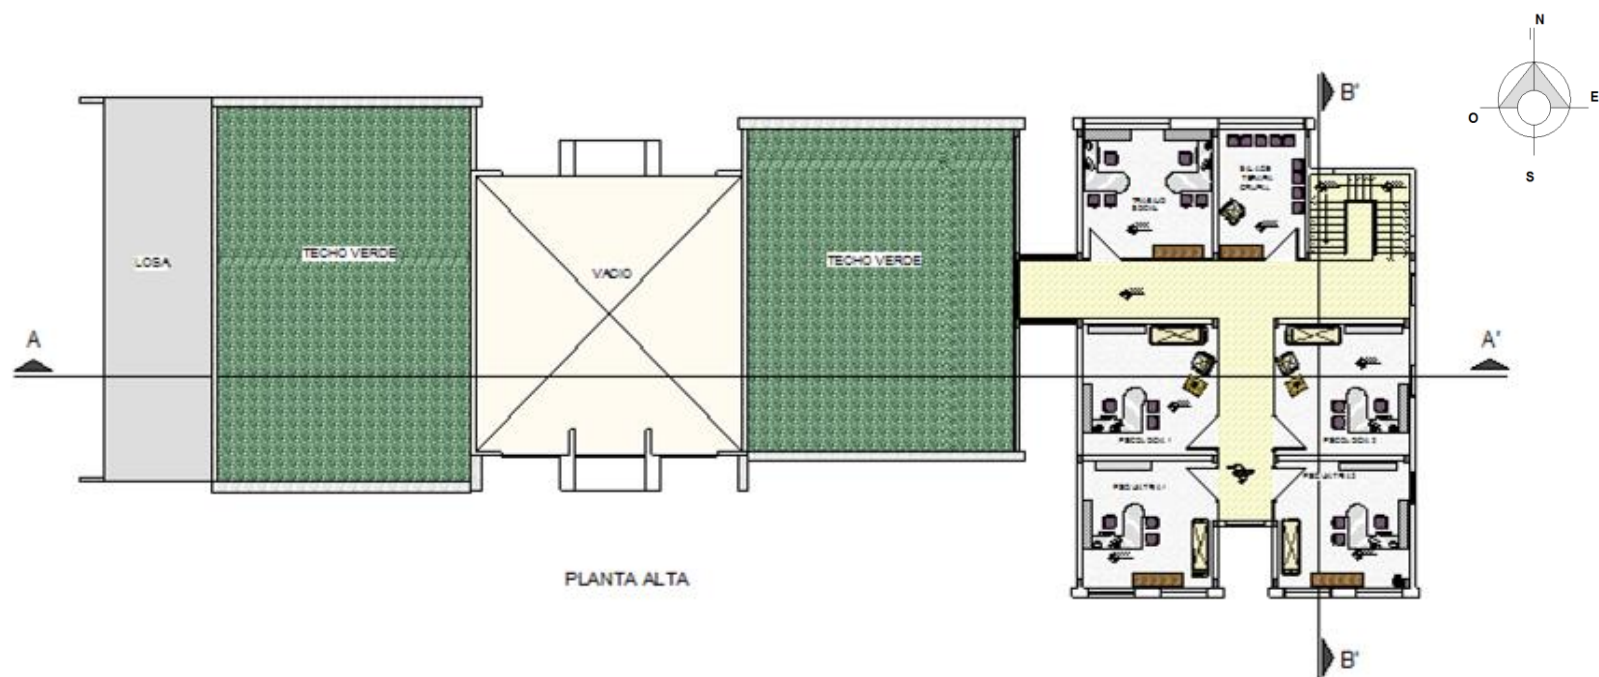

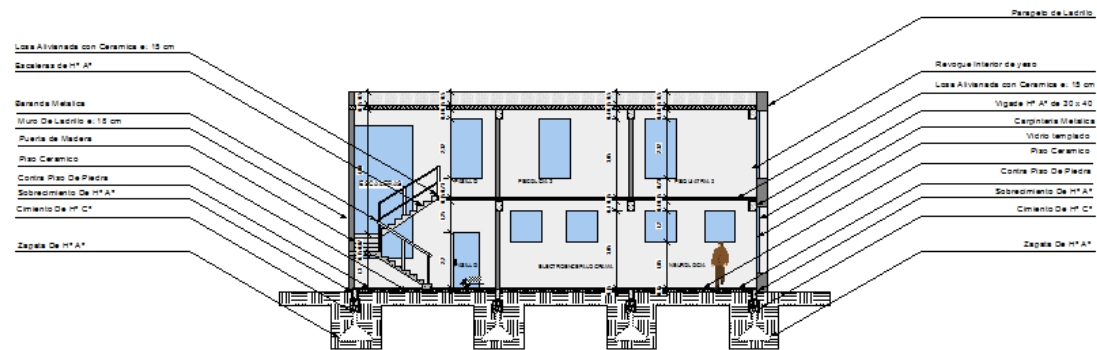


CORTE B - B'

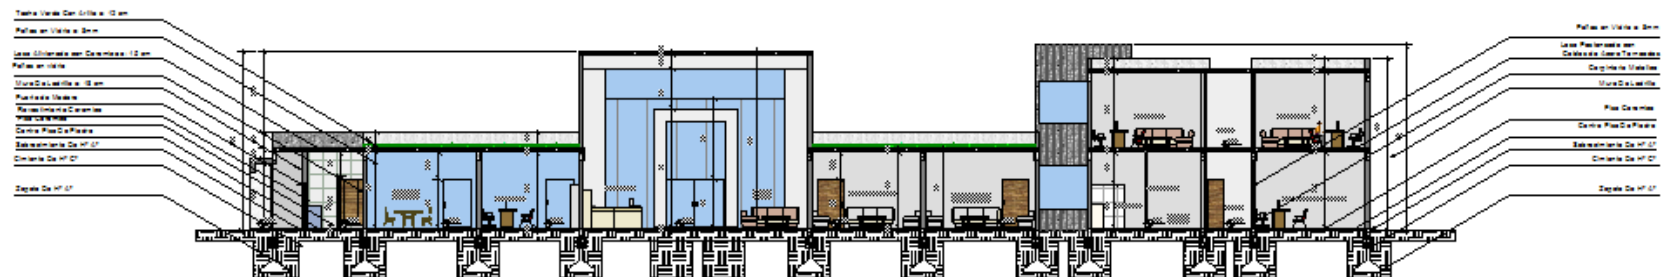

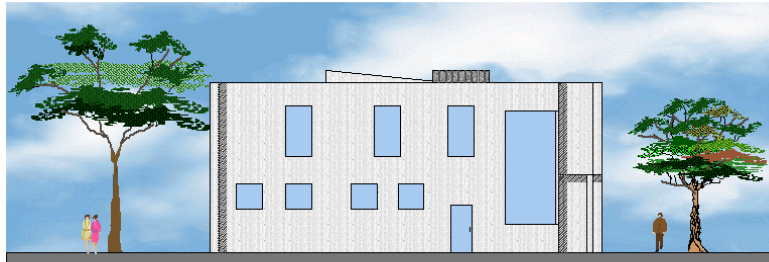


FACHADA LATERAL DERECHO

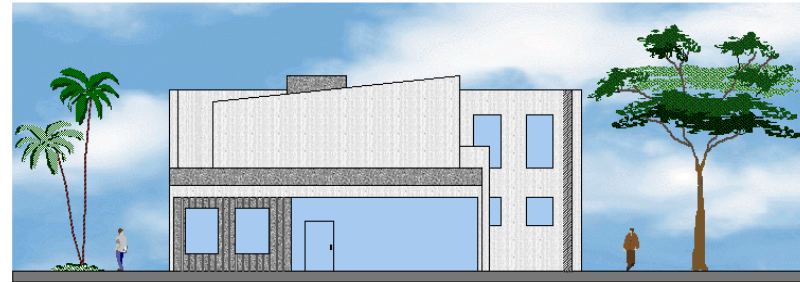

FACHADA LATERAL IZQUIERDO




FACHADA FRONTAL

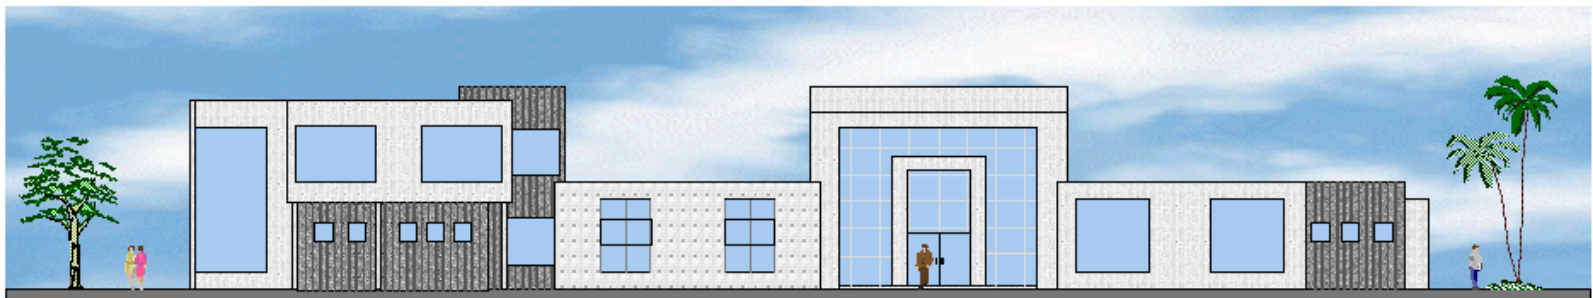


FACHADA POSTERIOR



PLANOS BLOQUE APRENDIZAJE

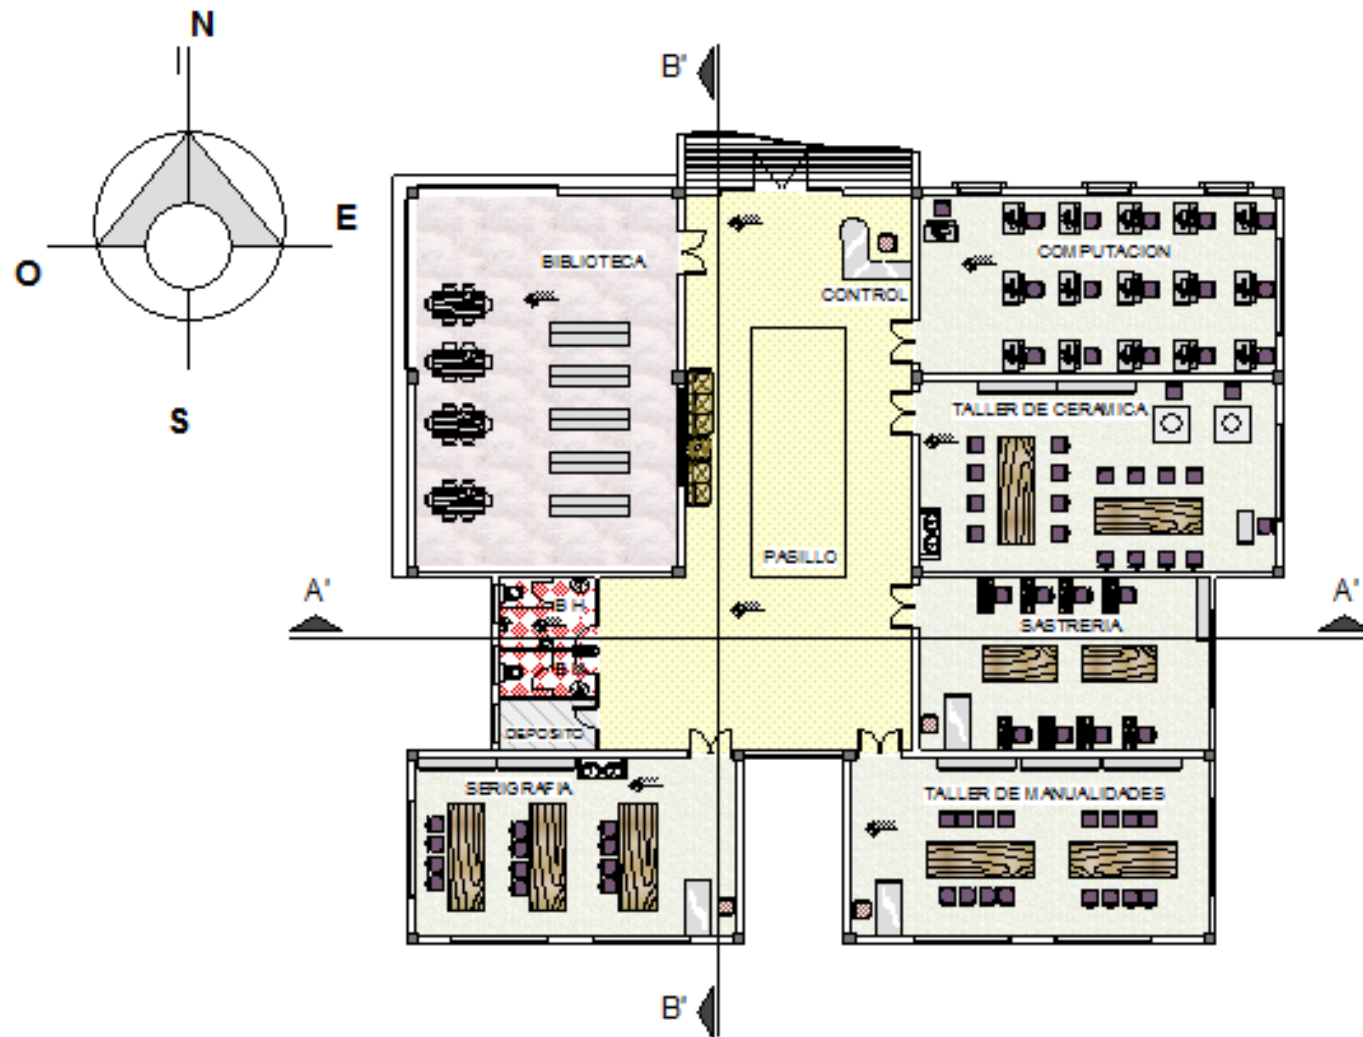


PLANTA AMOBLADA

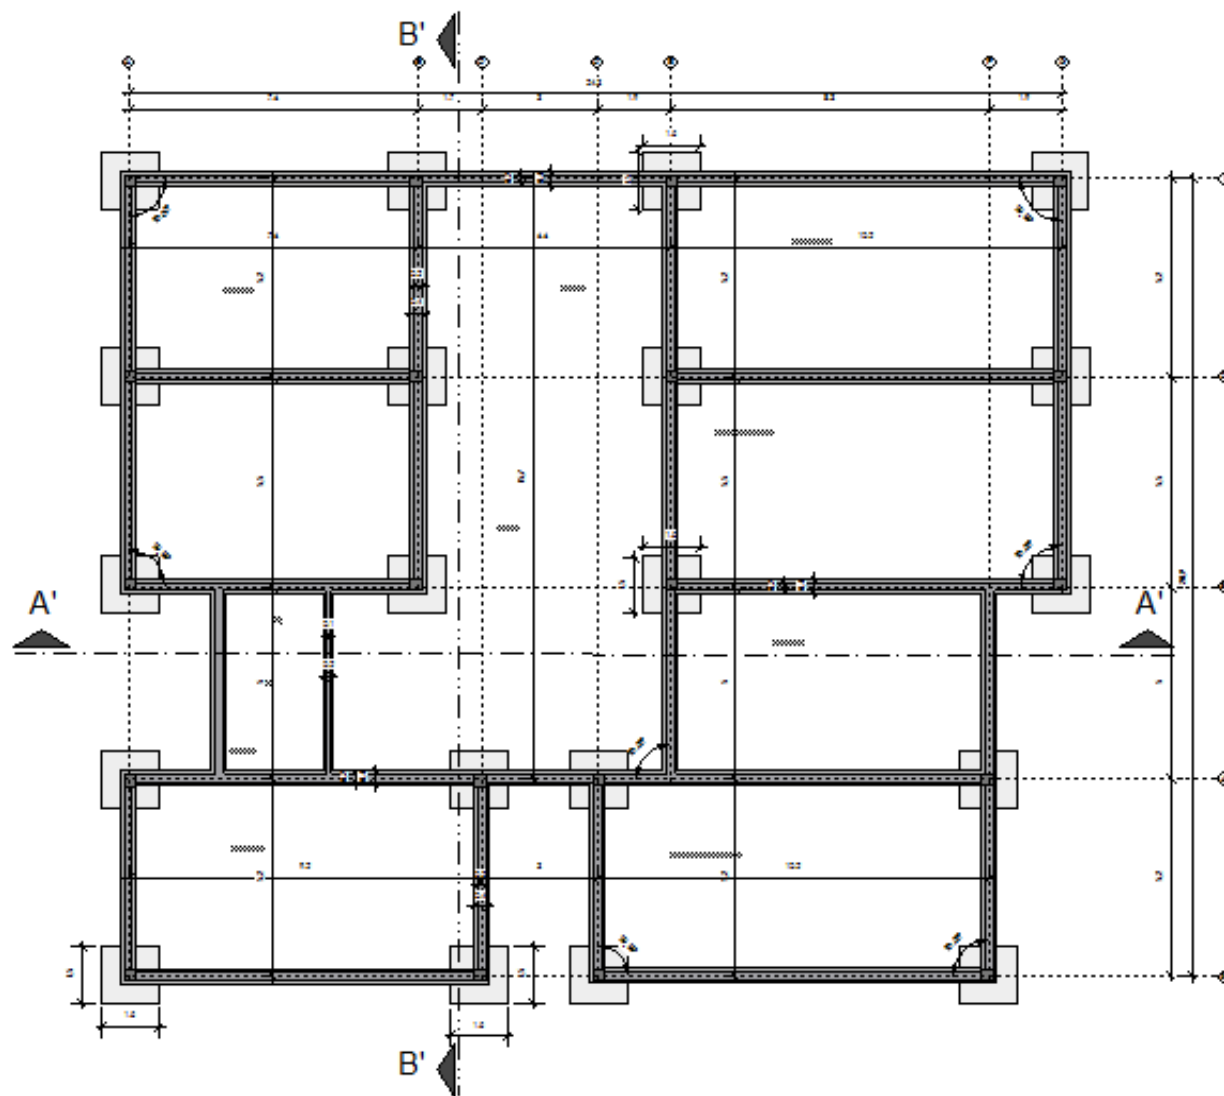


CIMENTOS

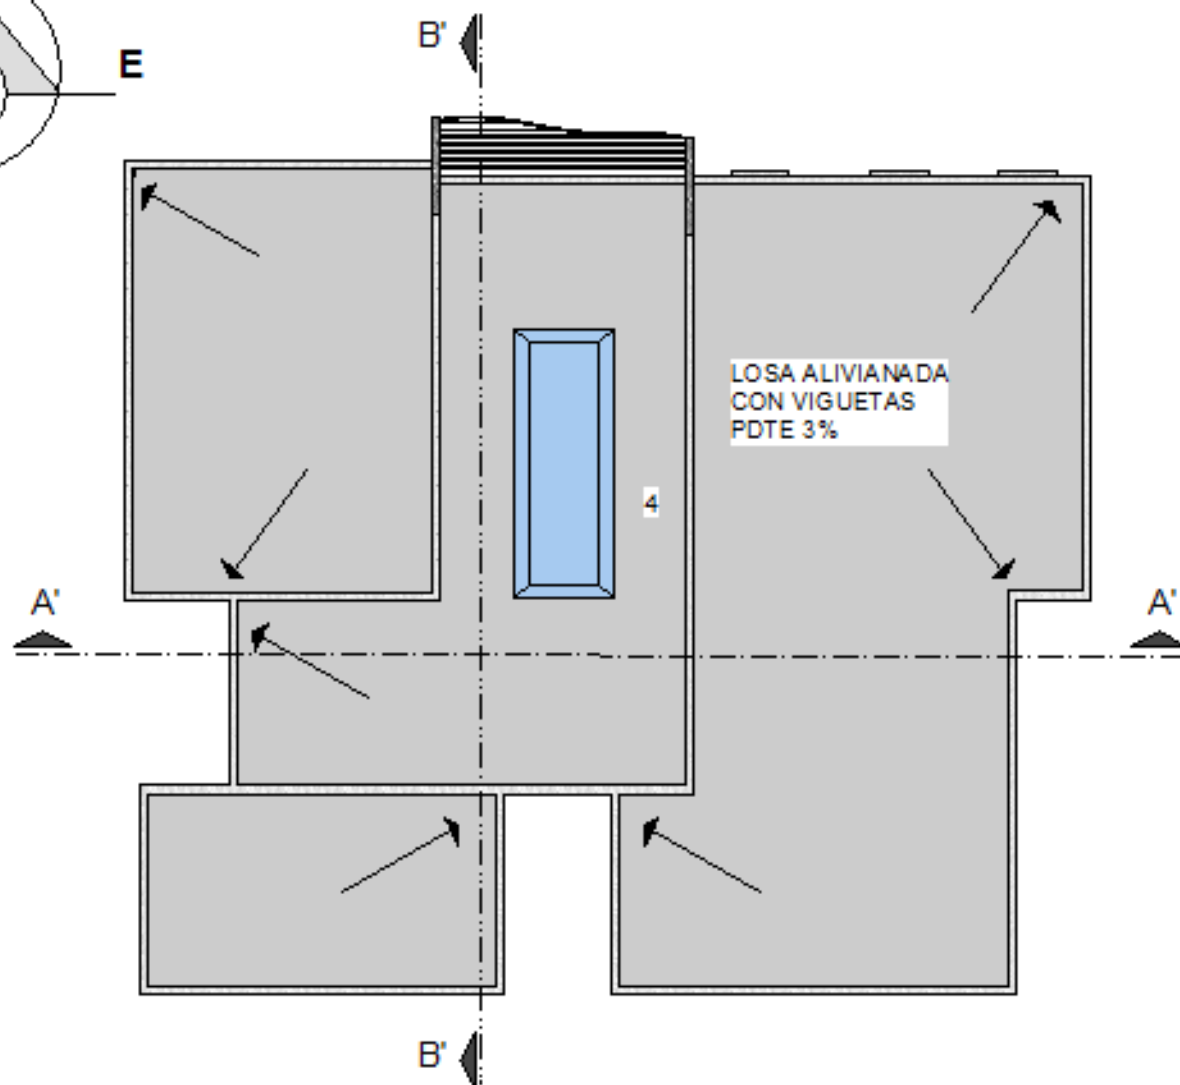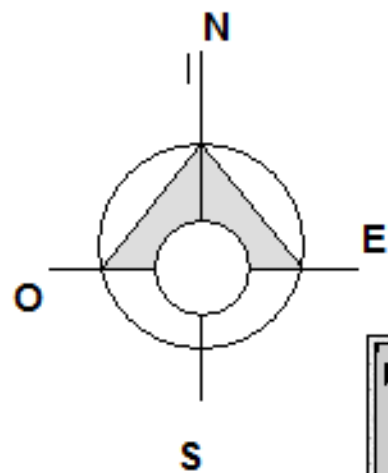


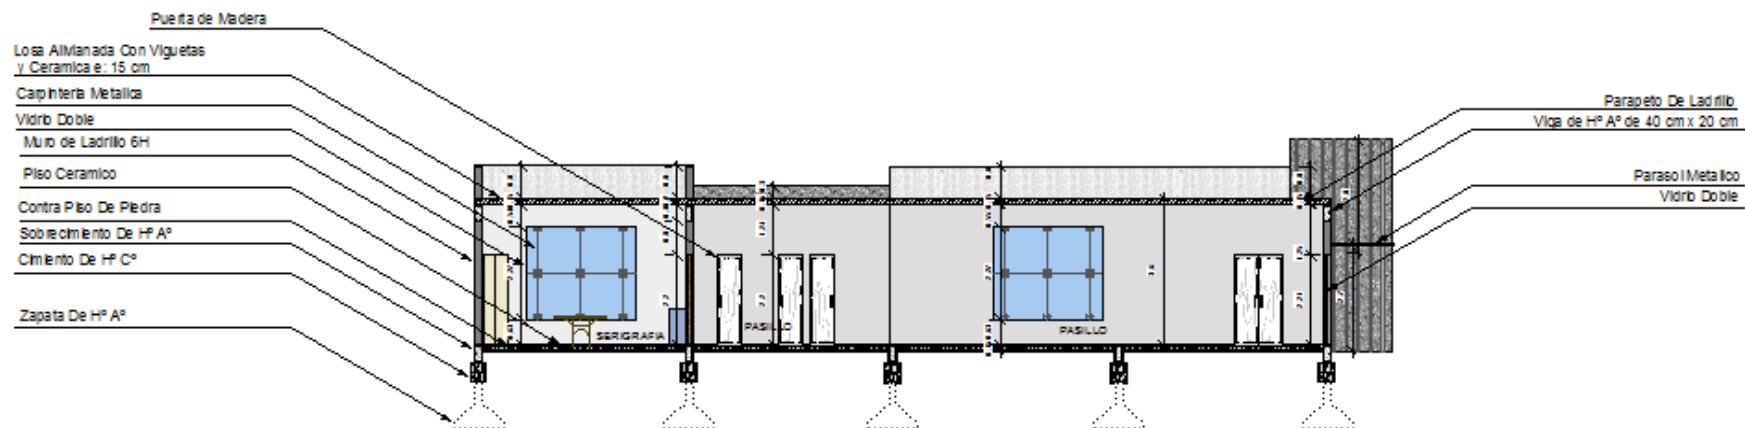

CORTE B - B'

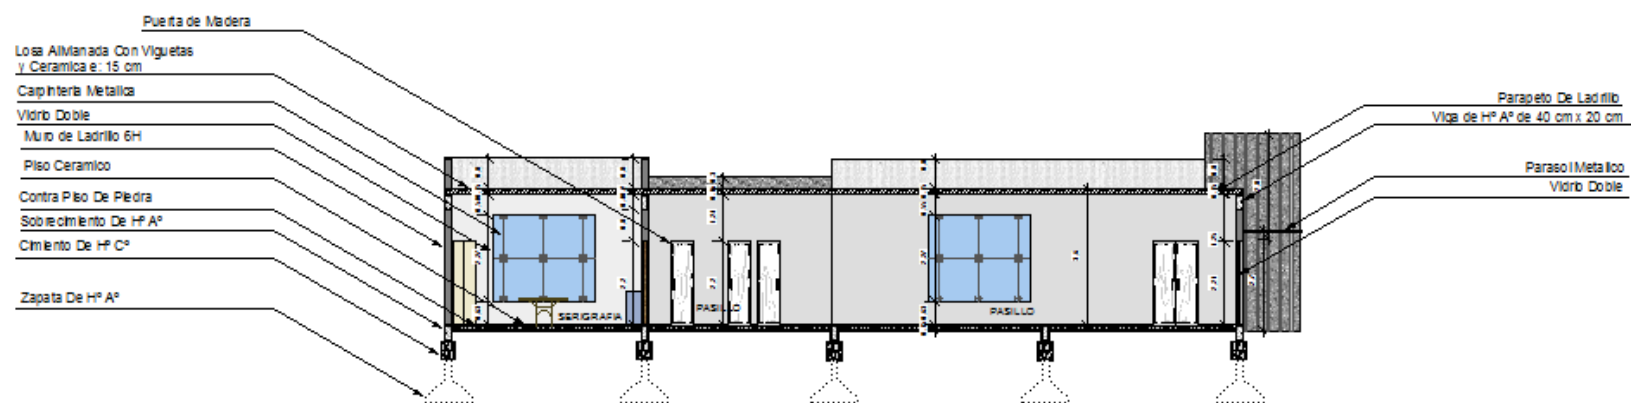


CORTE B - B'

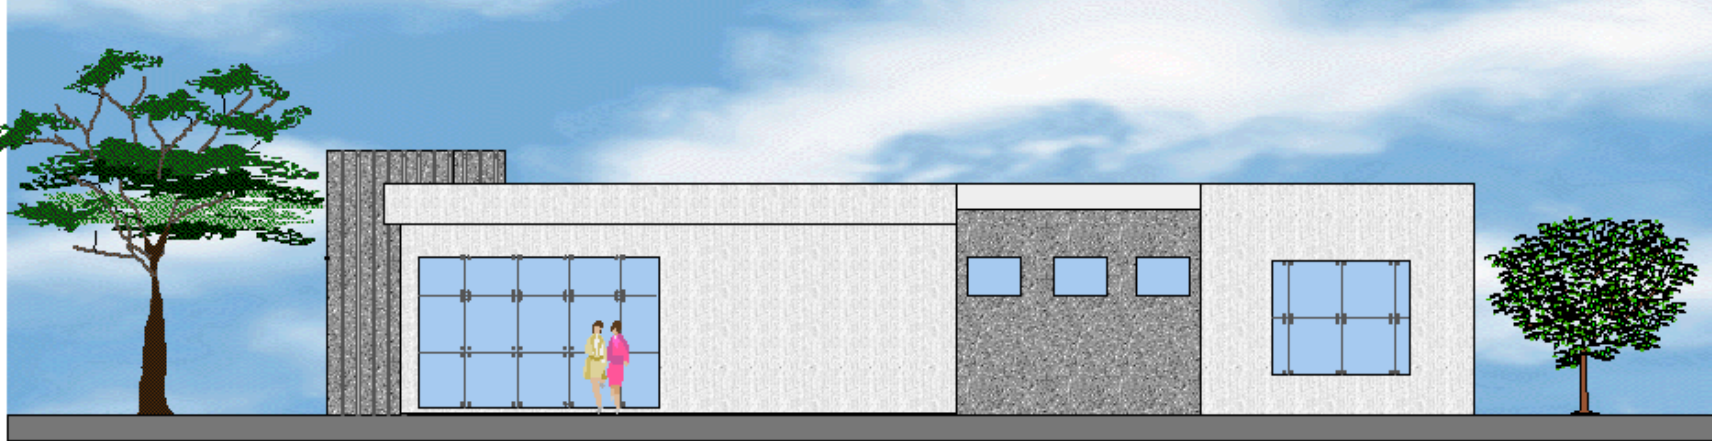

FACHADA LATERAL IZQUIERDO



FACHADA POSTERIOR


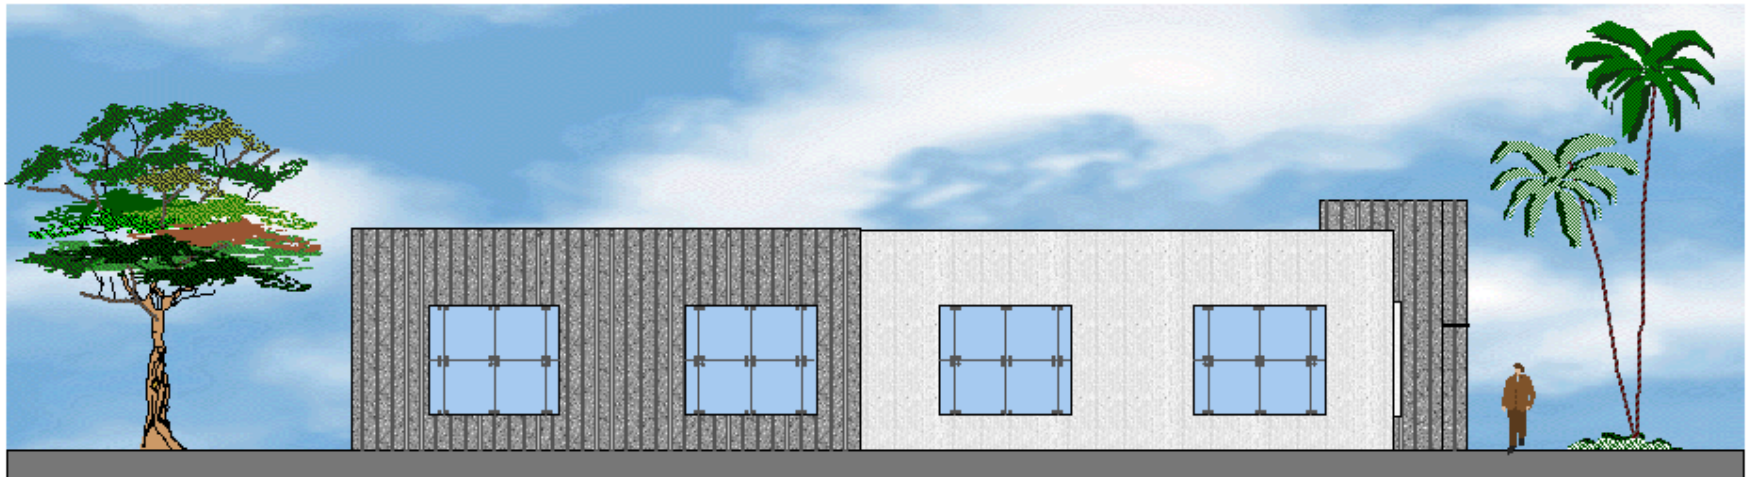




FACHADA LATERAL DERECHO





FACHADA FRONTAL

# PLANOS DE BLOQUE APOYOX

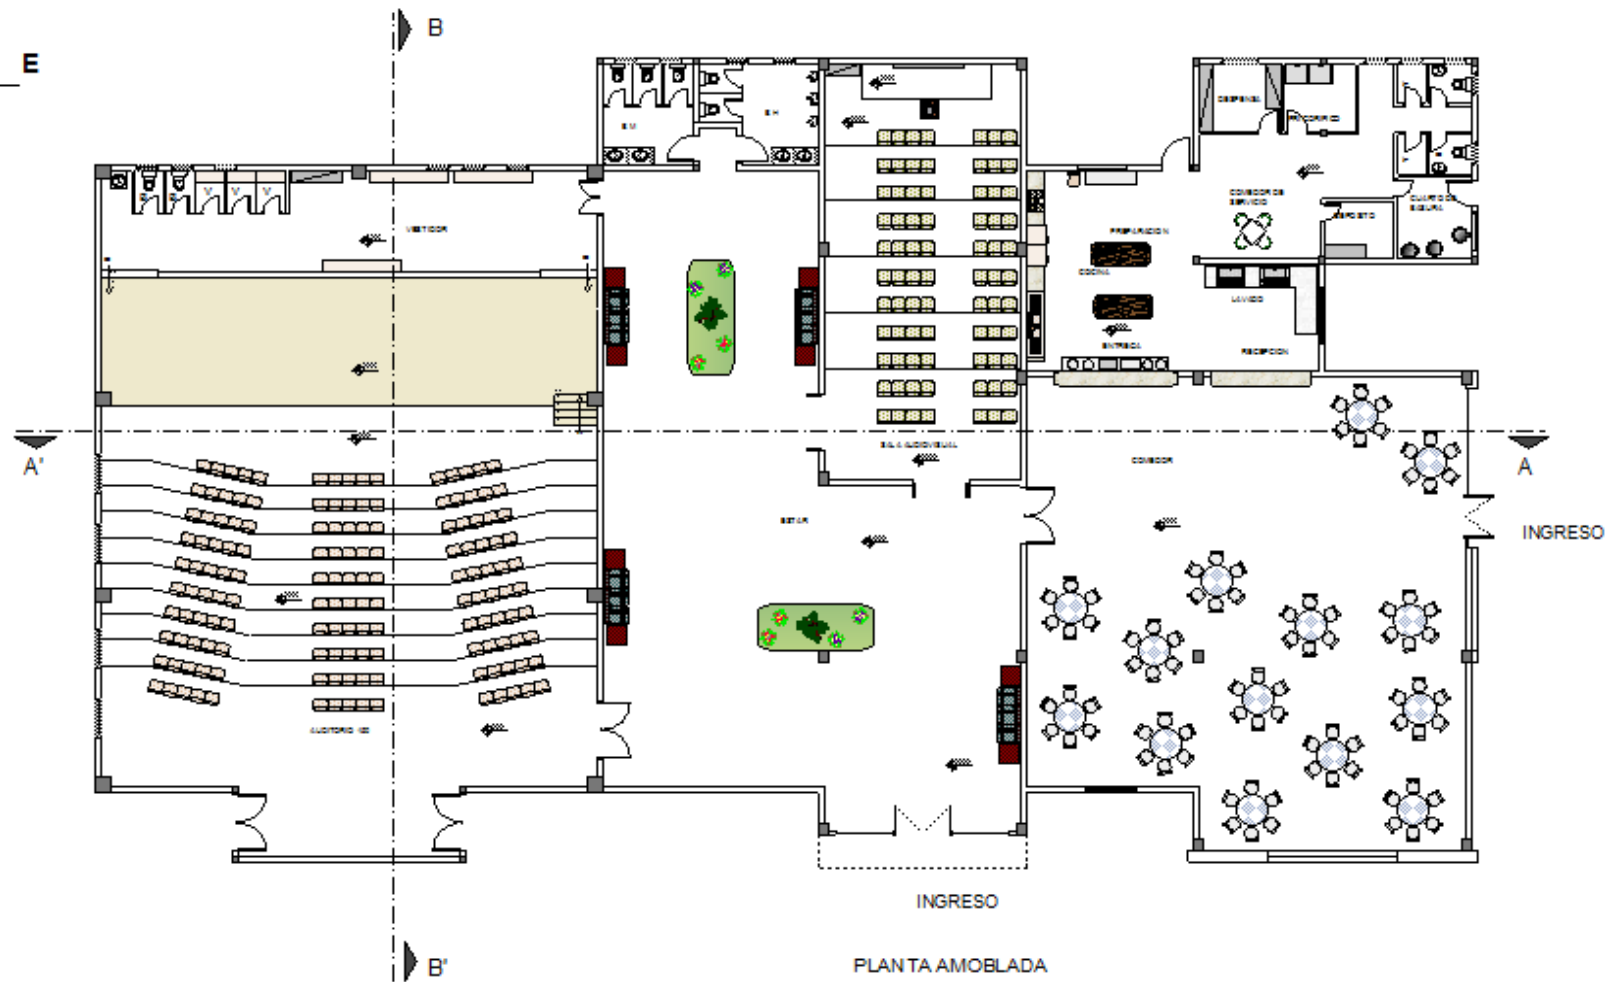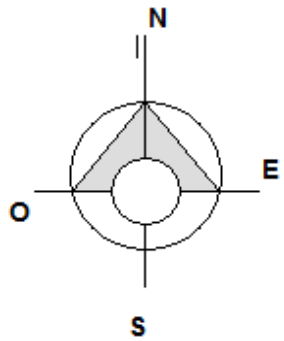


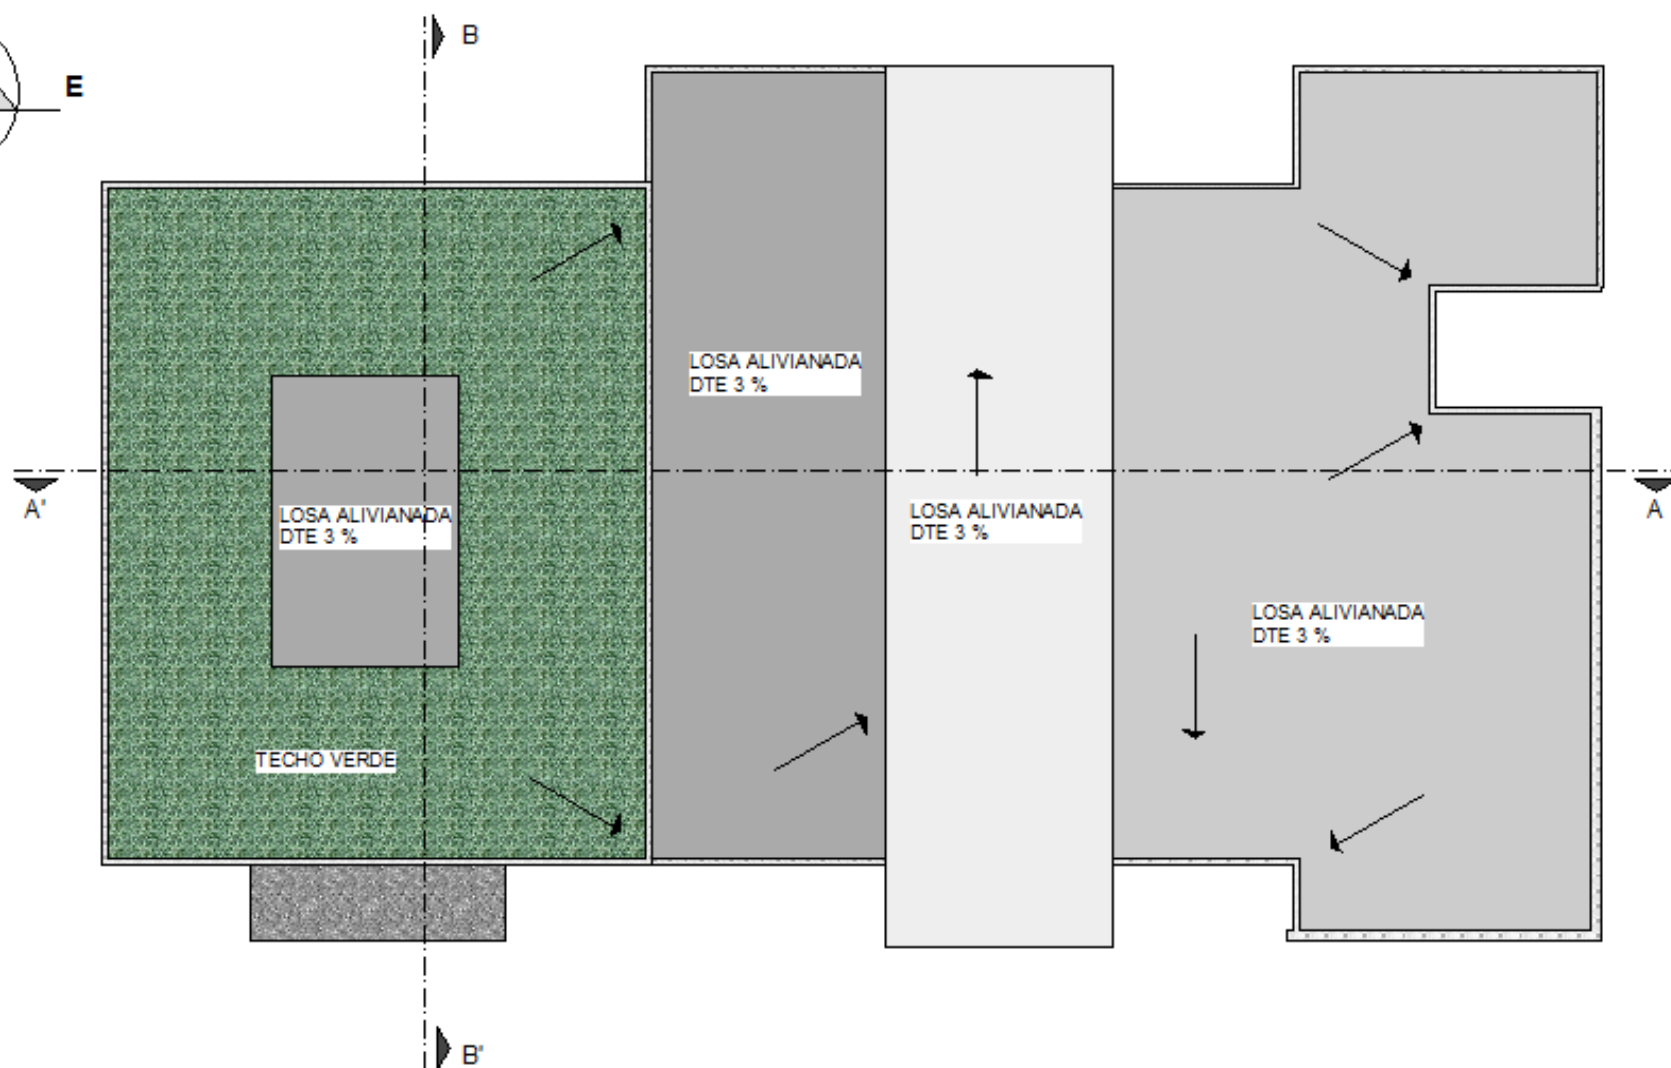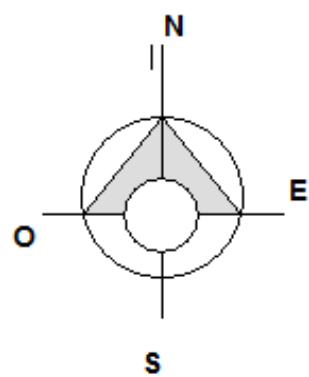

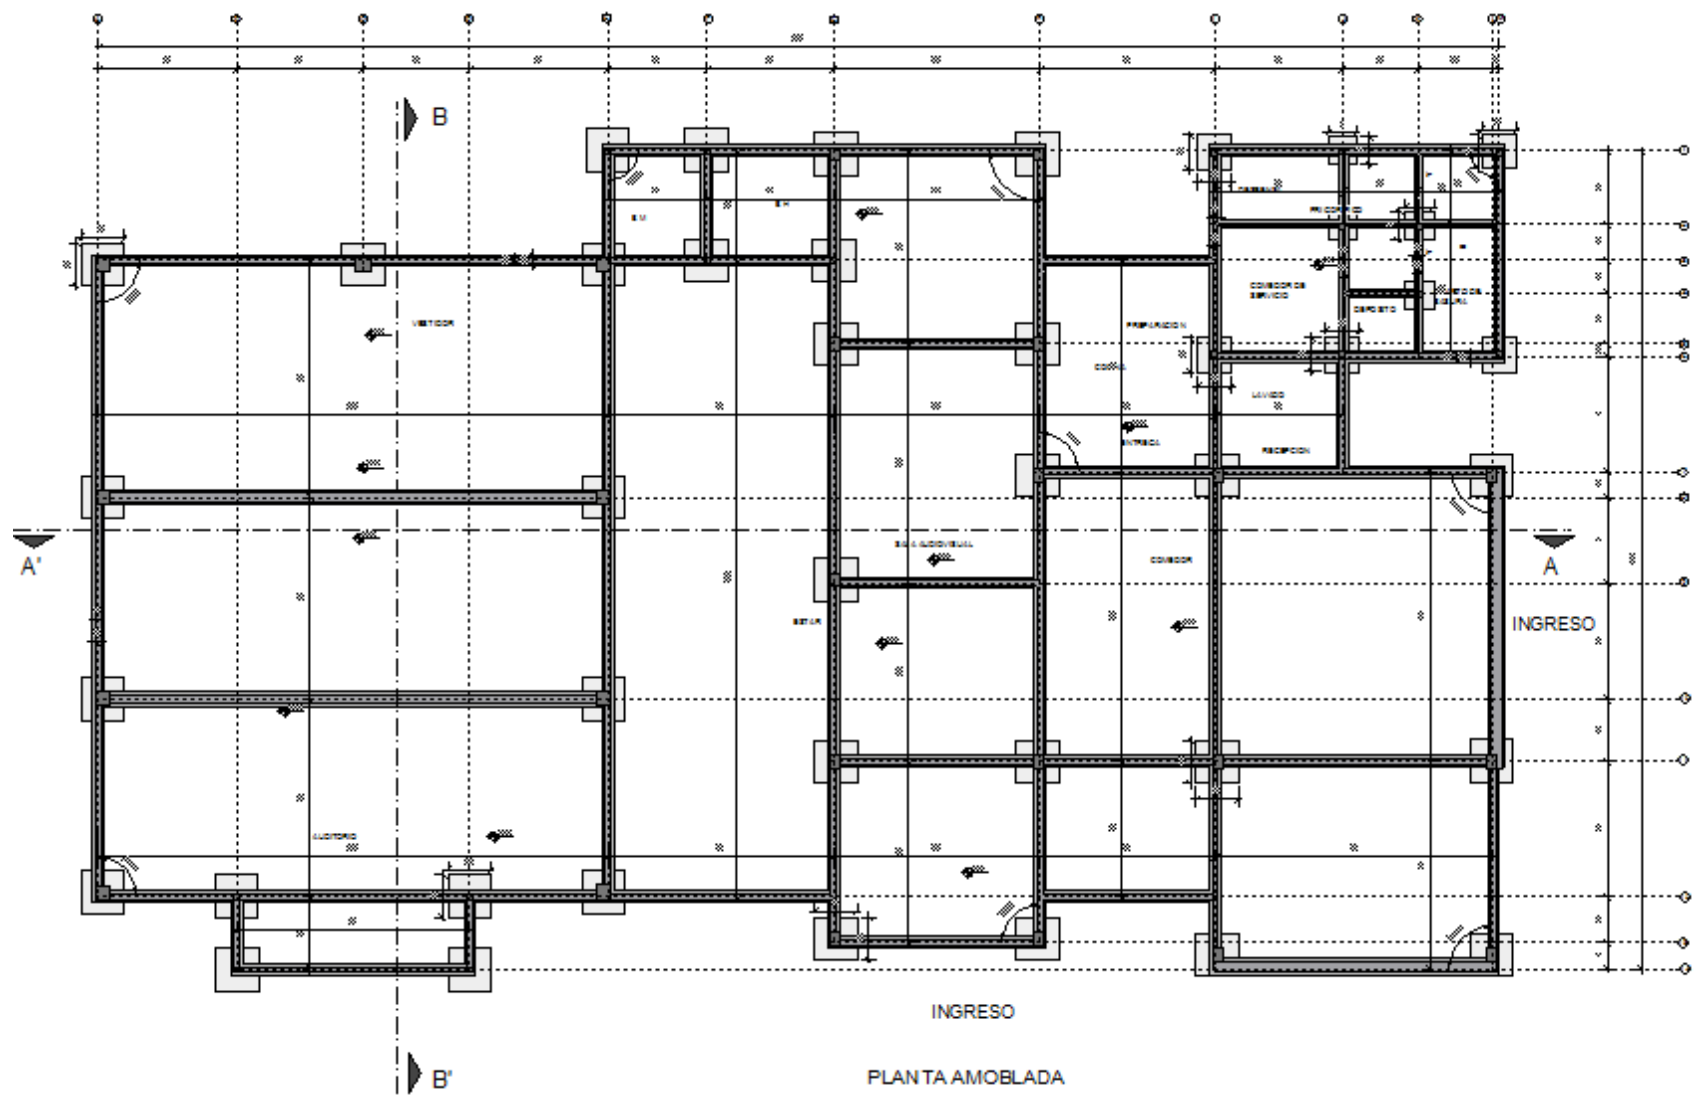


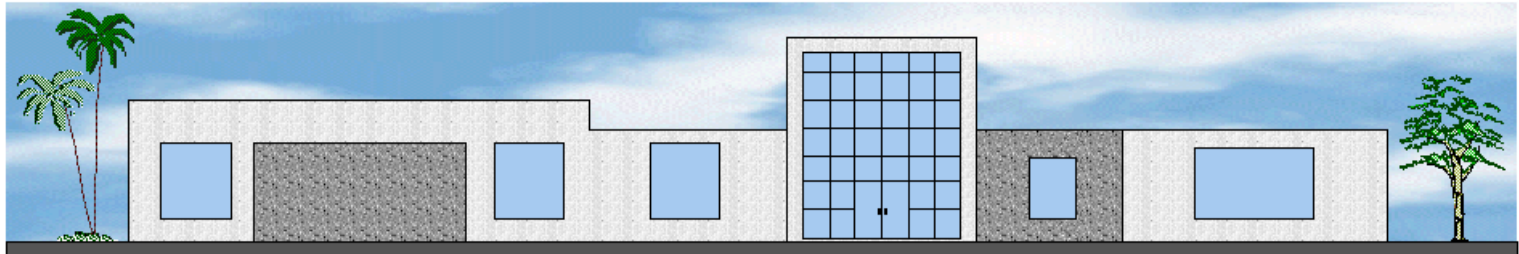


FACHADA FRONTAL

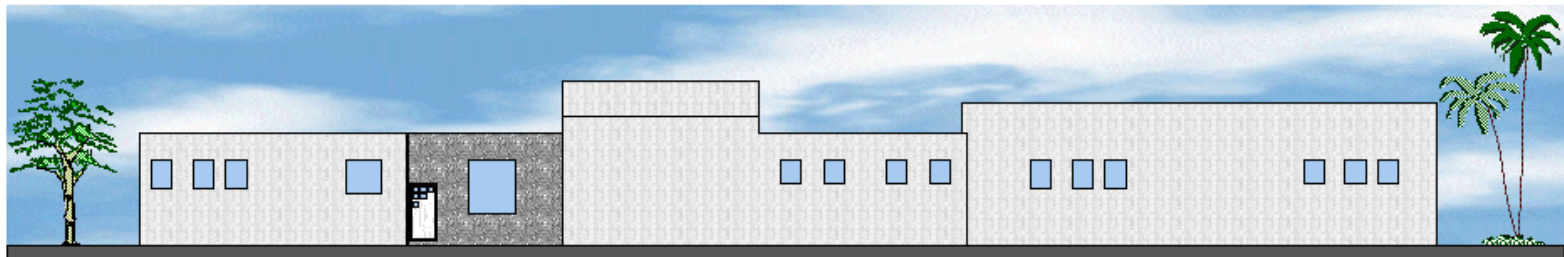


FACHADA POSTERIOR

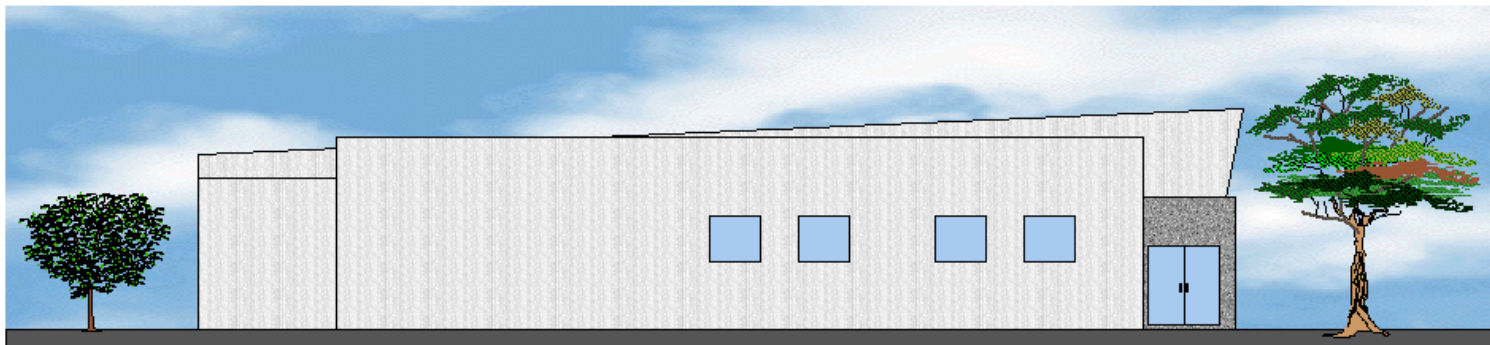

FACHADA LATERAL IZQUIERDO

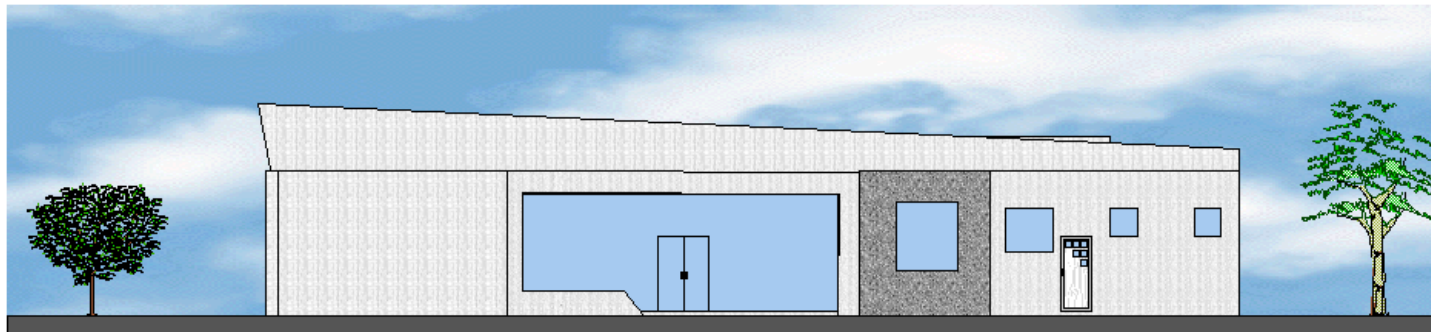


FACHADA LATERAL DERECHO

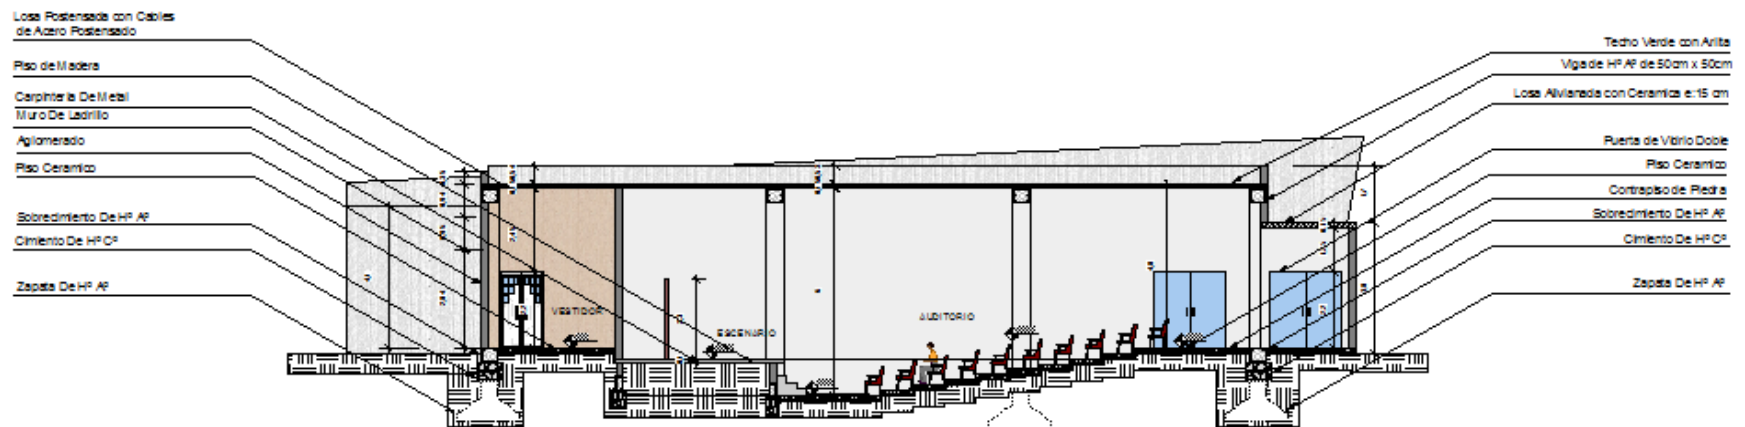


CORTE A - A'

## PLANOS DORMITORIO PARA JOVENES Y RECREACION


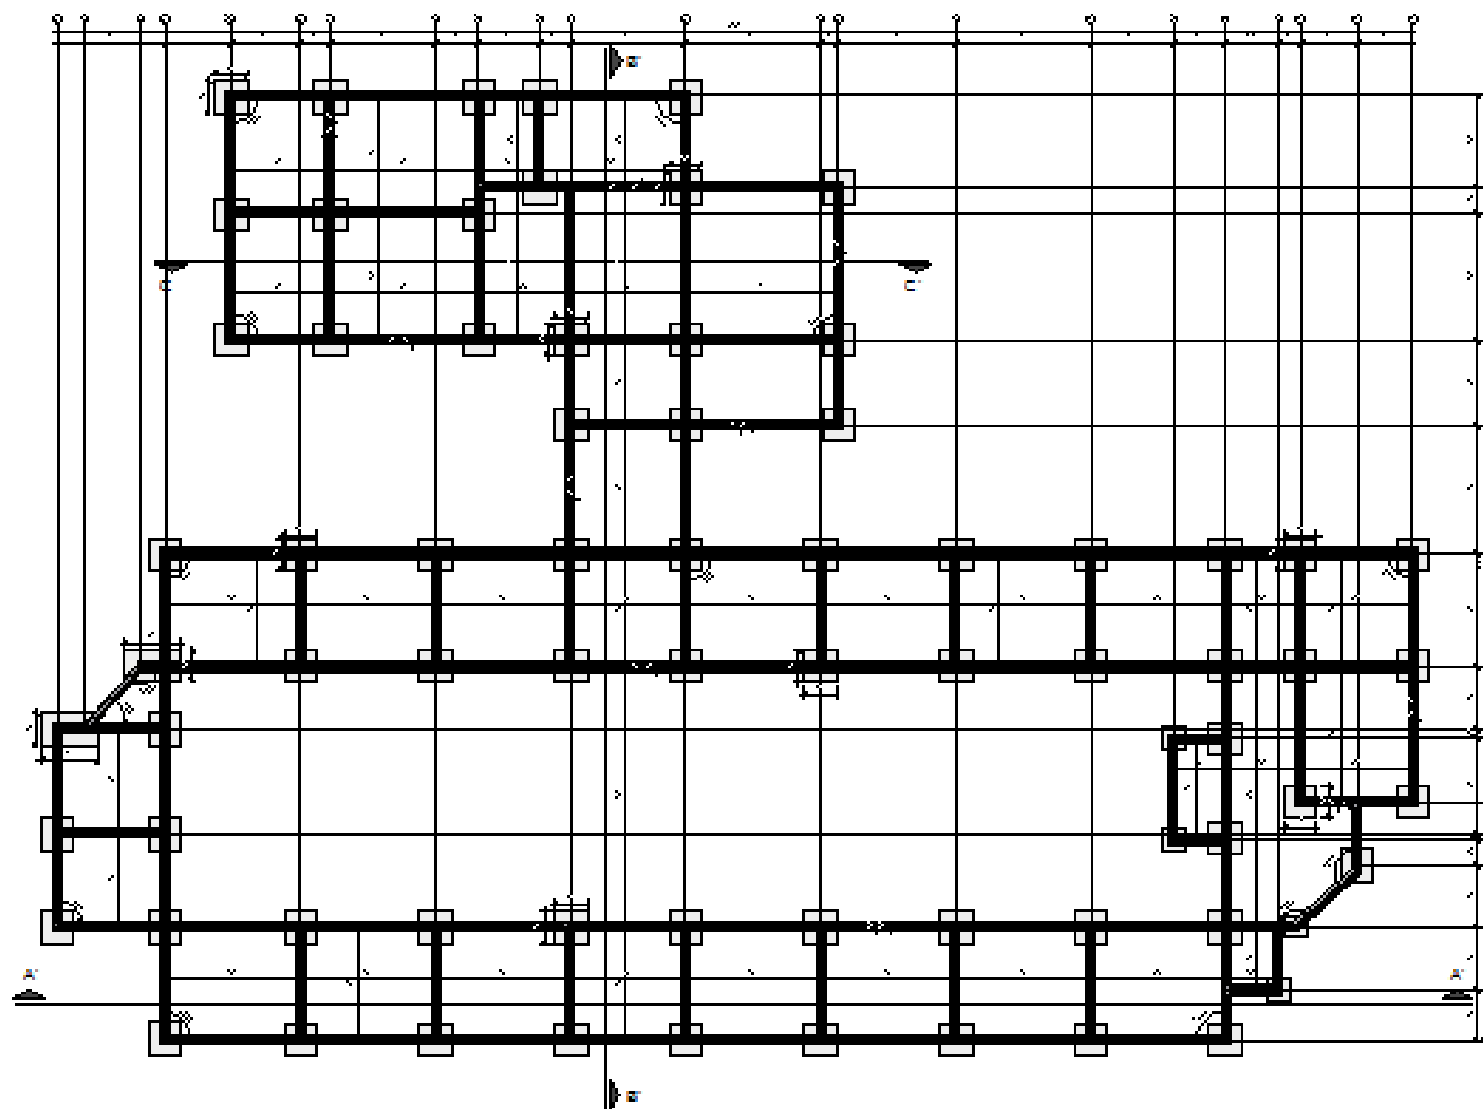


CIMENTOS





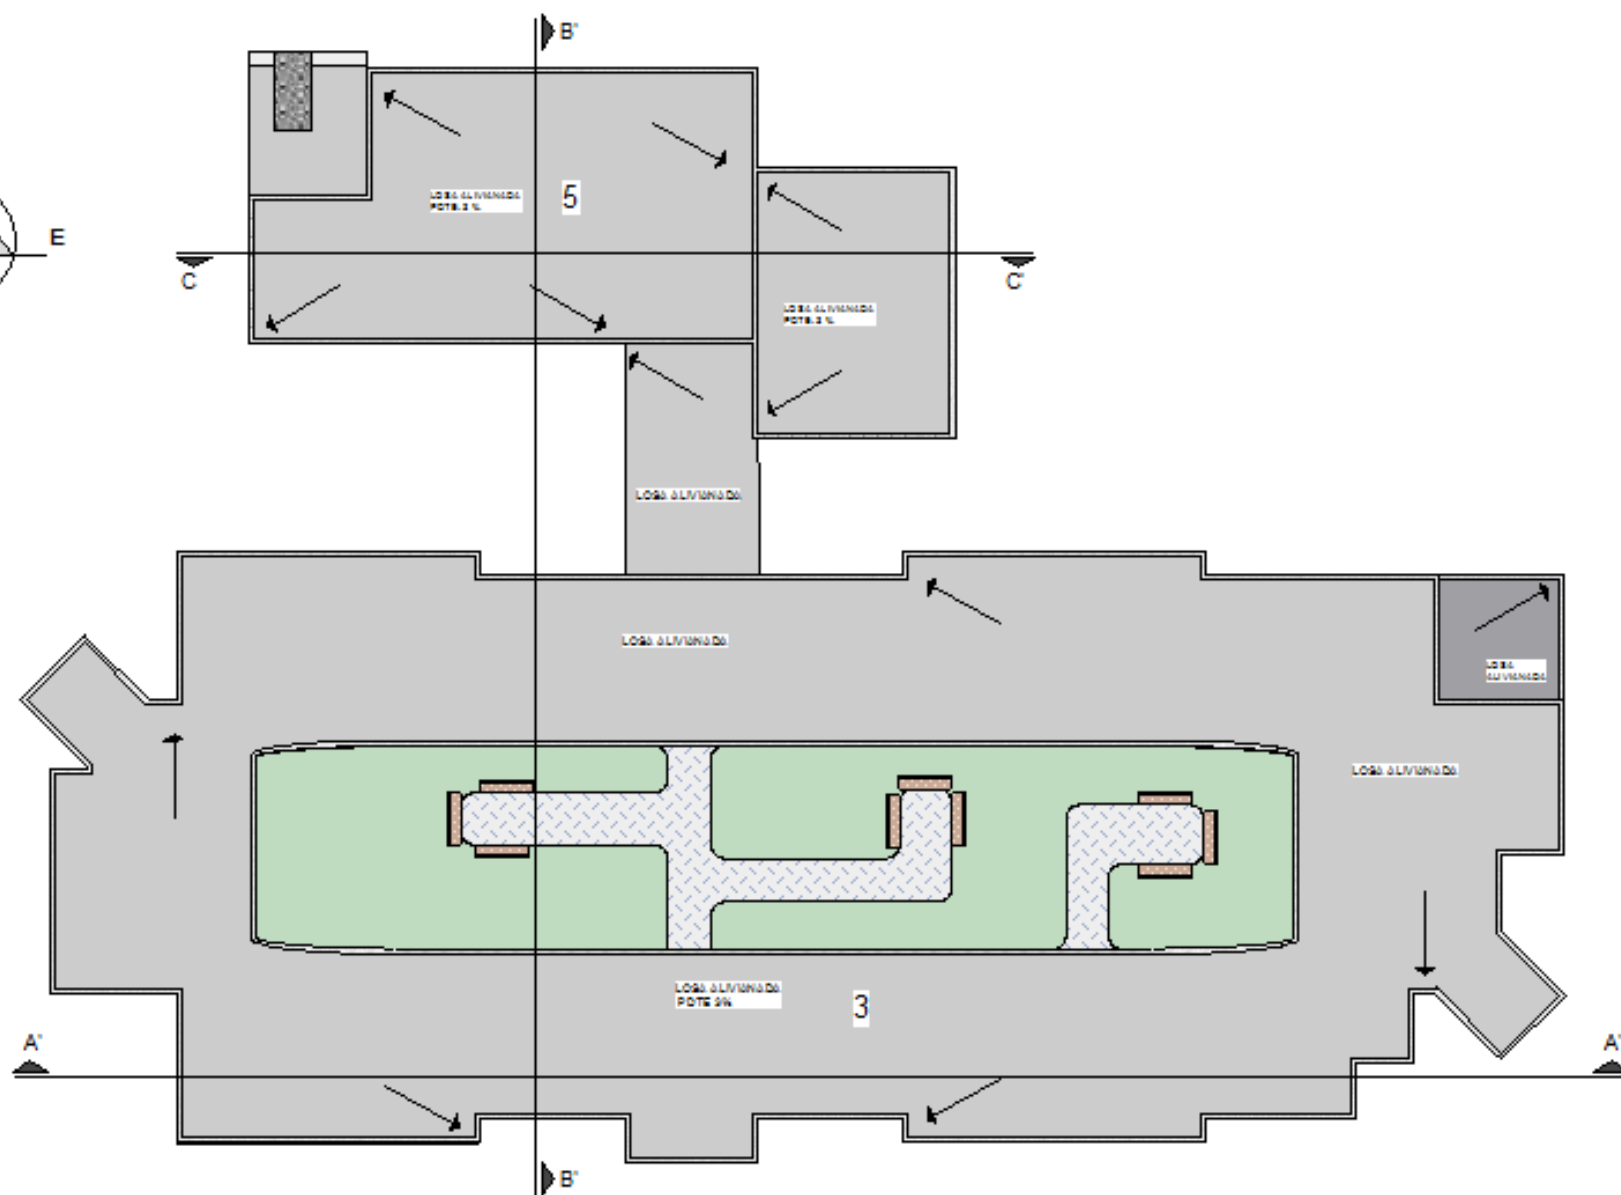


TECHOS

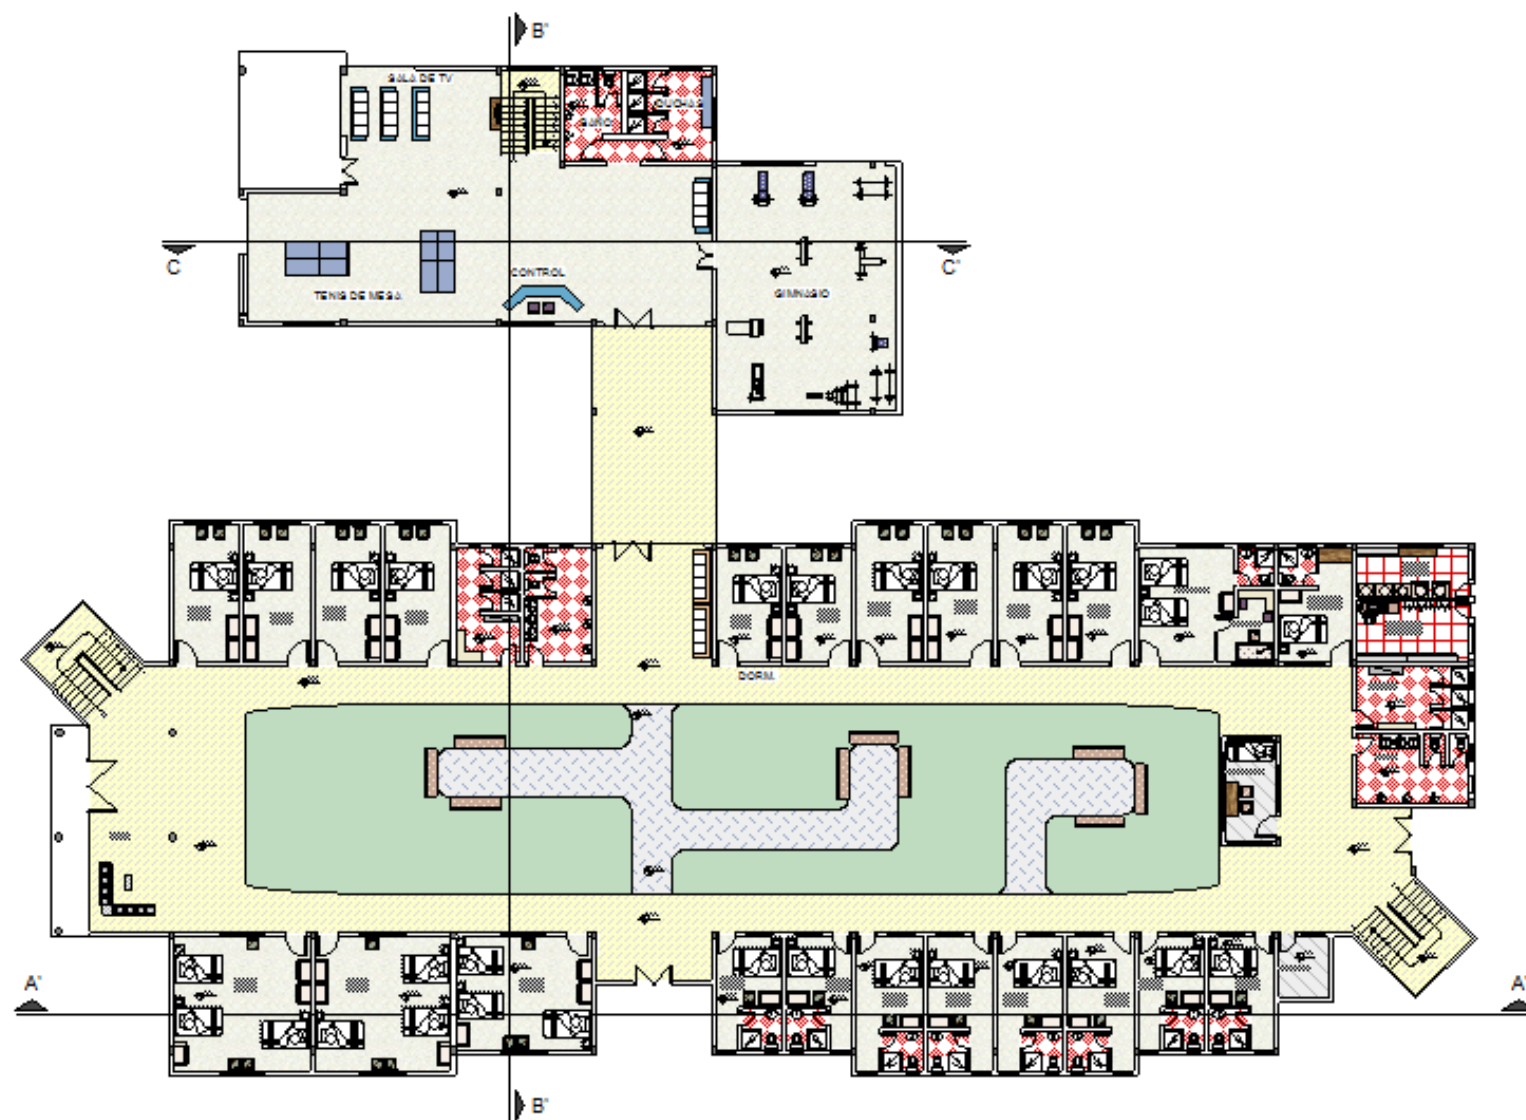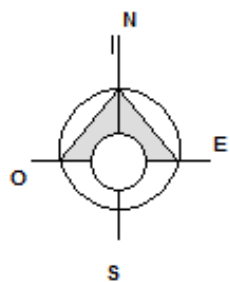


PLANTA BAJA AMOBLADA

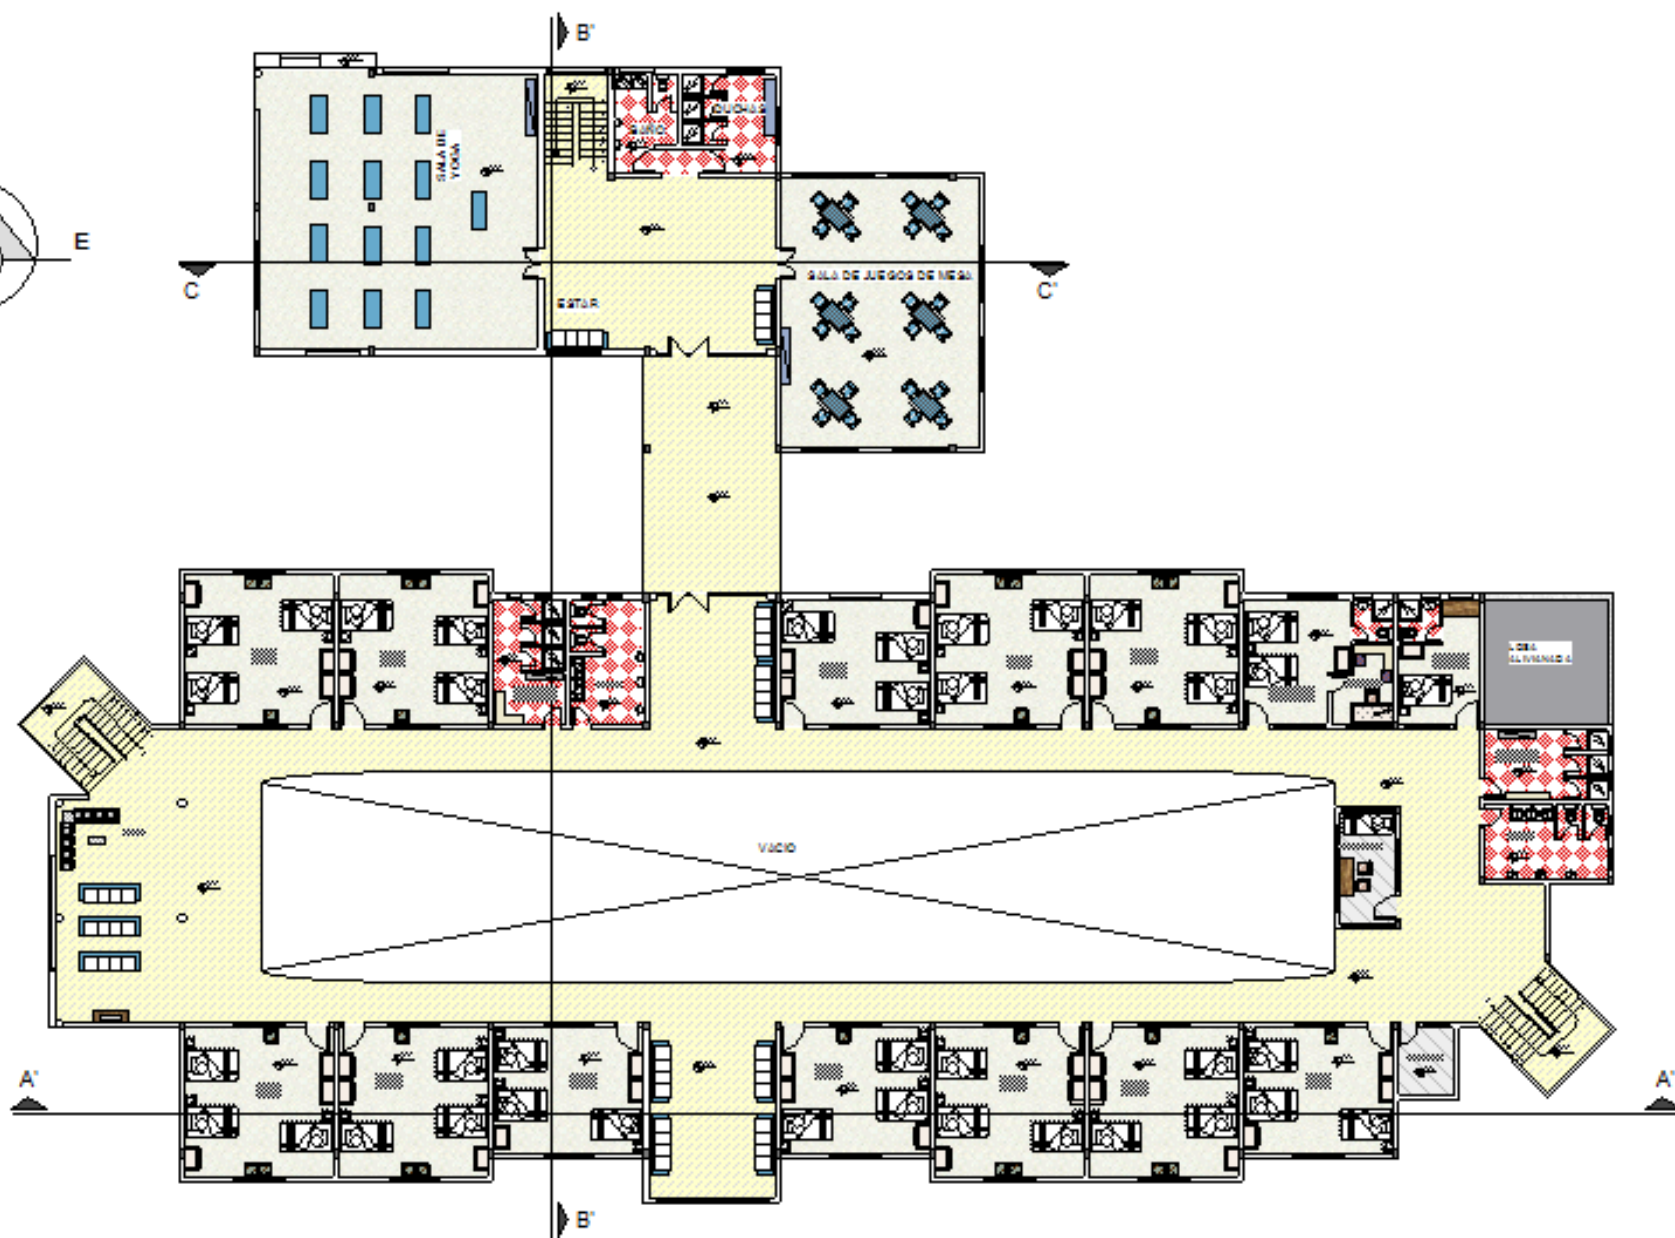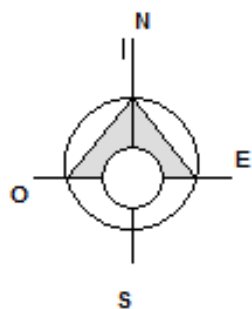

PLANTA ALTA AMOBLADA

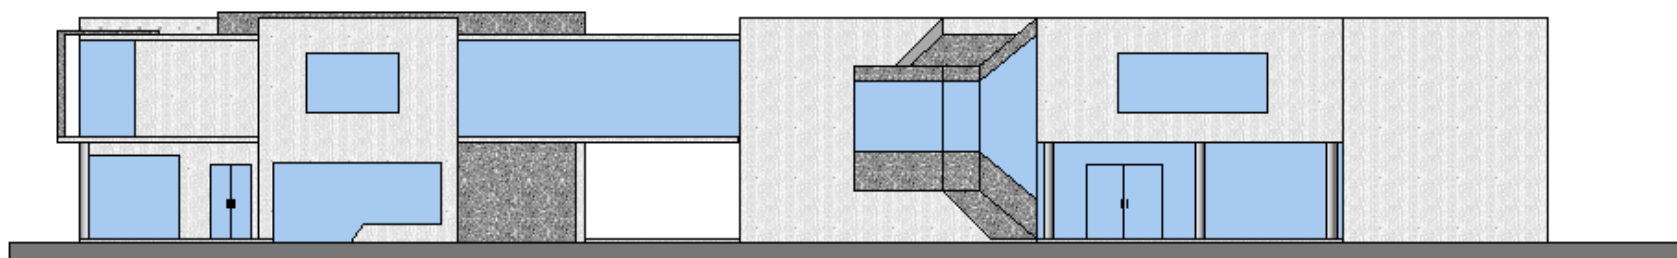


FACHADA FRONTAL

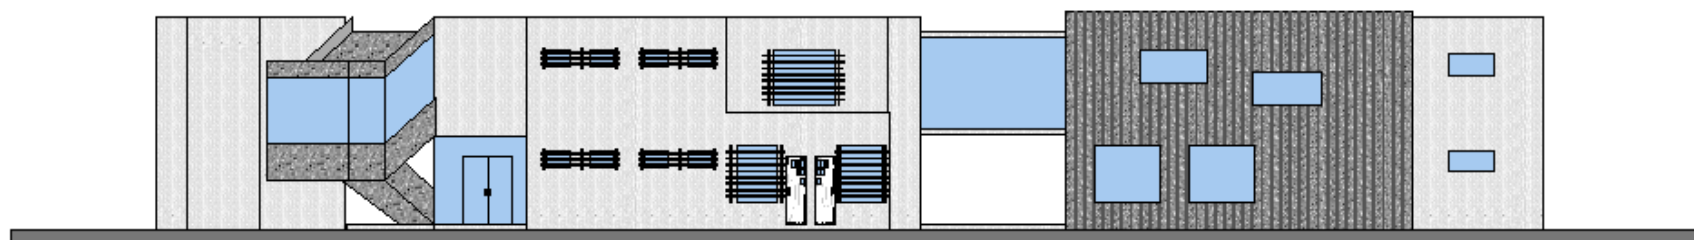


FACHADA POSTERIOR




FACHADA LATERAL IZQUIERDO

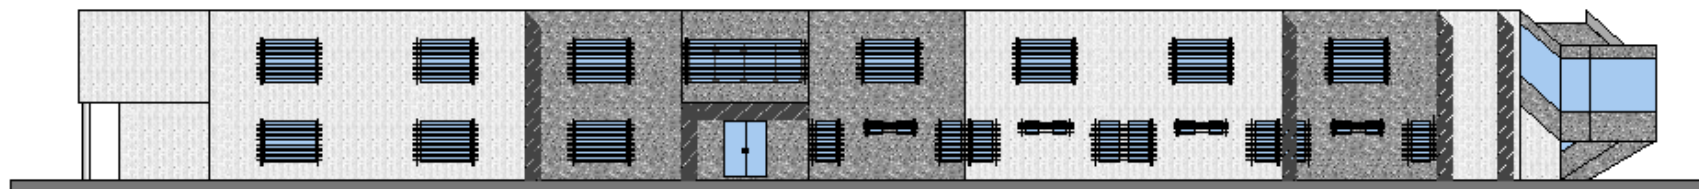



FACHADA LATERAL DERECHO

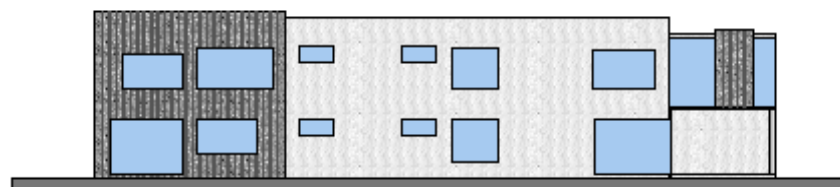

FACHADA LATERAL IZQUIERDO

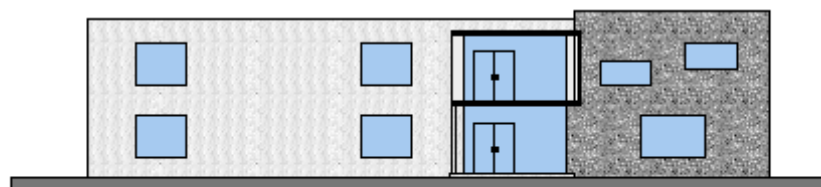


FACHADA LATERAL DERECHO

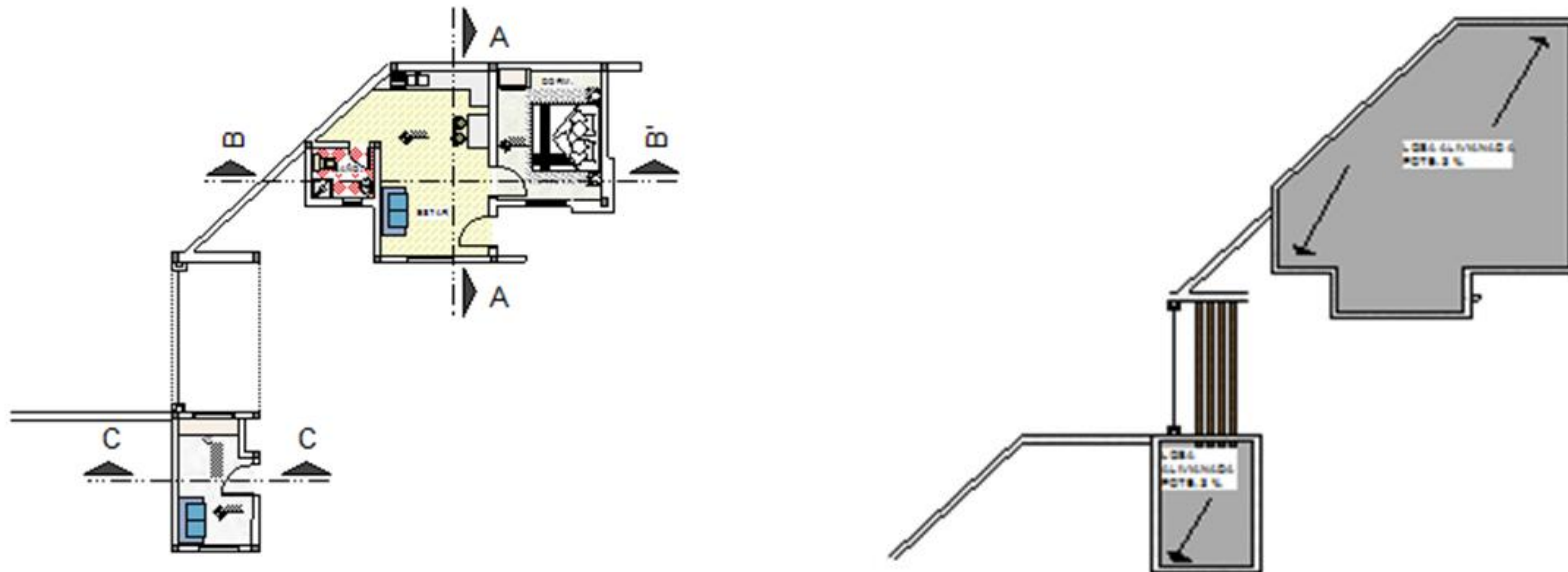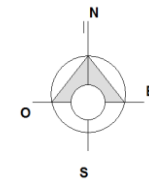


PLANTA AMOBLADA

- Losa Aliviada Con Viguetas y Ceramica e: 15 cm
- puerta de Madera
- Revoque Interior de Yeso
- Pintura Latex
- Piso Ceramico
- Contra Piso De Piedra
- Sobrecimiento De H° A°
- Cimiento De H° C°
- Zapata De H° A°


- Parapeto De Ladrillo
- Viga de H° A° de 40 cm x 20 cm
- Vidrio Doble
- Carpinteria Metalica

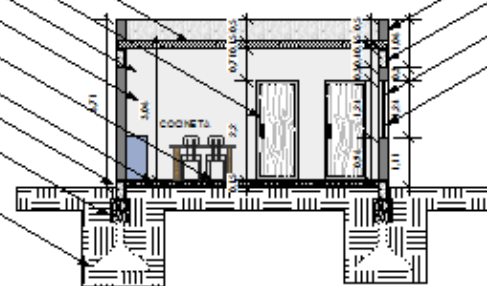


CORTE A - A'

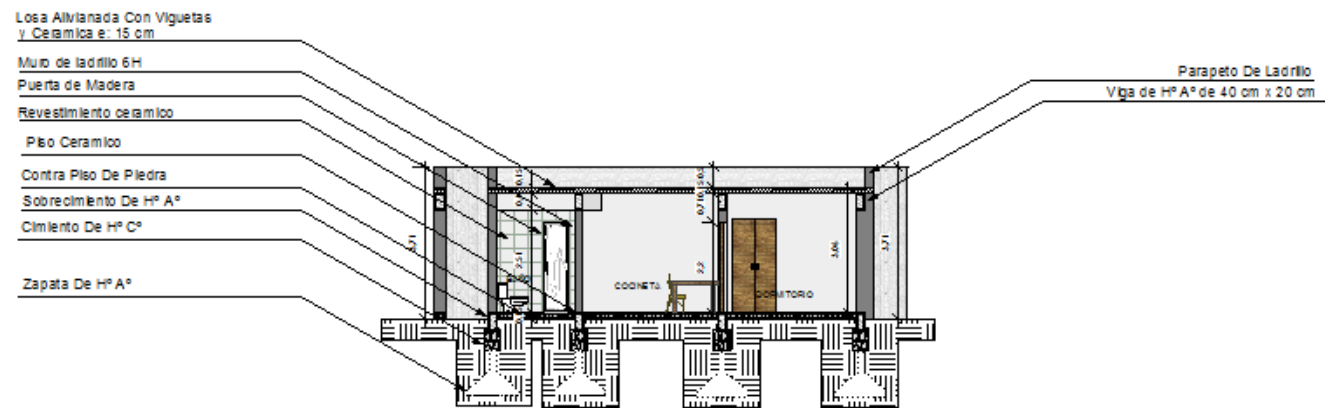

CORTE B - B'

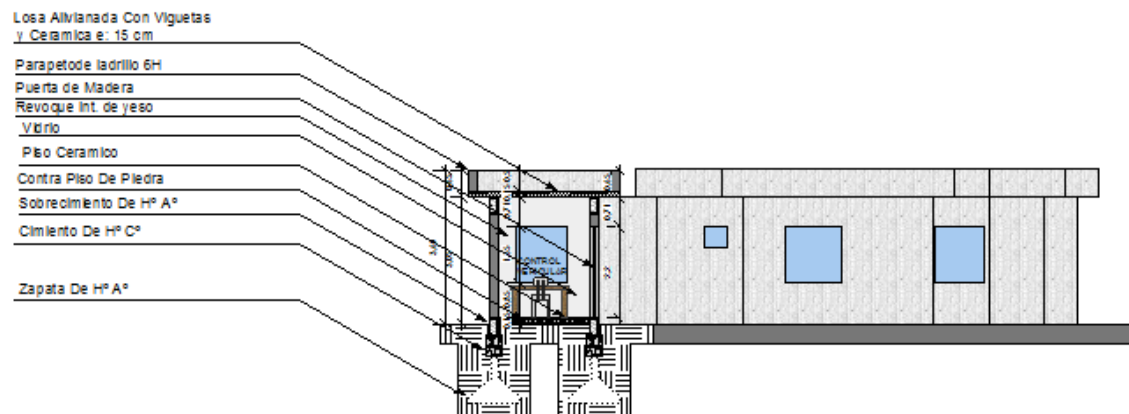

CORTE FACHADA

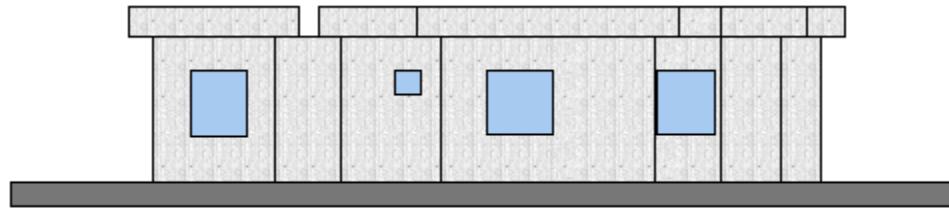



FACHADA PRINCIPAL



FACHADA POSTERIOR



FACHADA LATERAL DERECHO

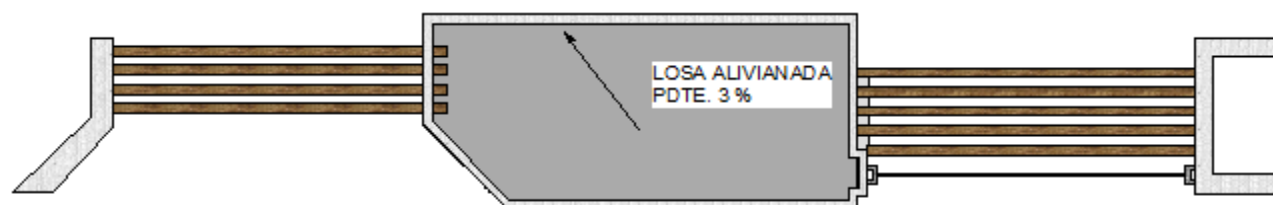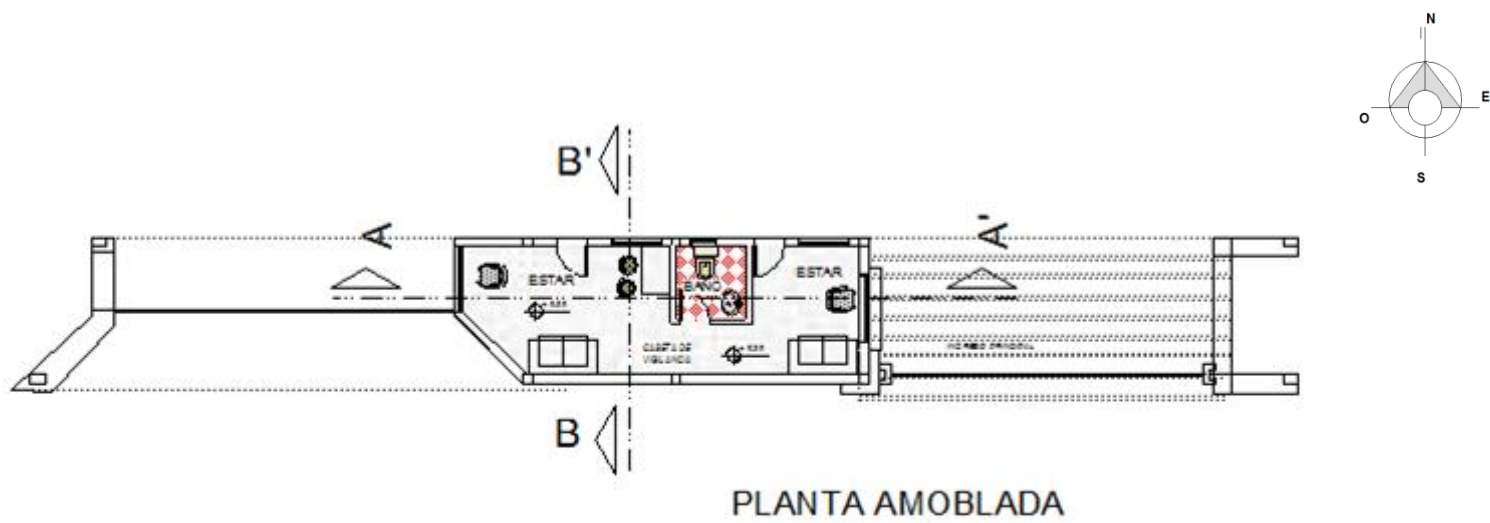

Losa Aliviada Con Viguetas  
y Ceramica e: 15 cm

Revestimiento Ceramico

Piso Ceramico

Contra Piso De Piedra

Sobrecimiento De H<sup>o</sup> A<sup>o</sup>


Cimiento De H<sup>o</sup> C<sup>o</sup>

Zapata De H<sup>o</sup> A<sup>o</sup>

Parapeto De Ladrillo  
Viga de H<sup>o</sup> A<sup>o</sup> de 40 cm x 20 cm

Vidrio Doble

Carpinteria Metalica

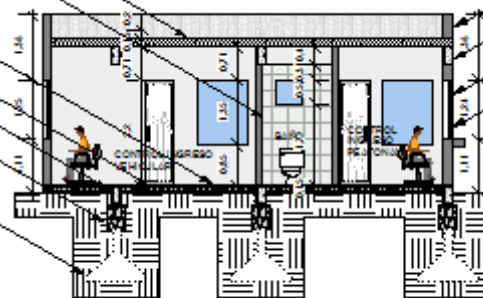

CORTE A - A'

Losa Aliviada Con Viguetas  
y Ceramica e: 15 cm

Revestimiento de Yeso

Piso Ceramico

Contra Piso De Piedra

Sobrecimiento De H<sup>o</sup> A<sup>o</sup>


Cimiento De H<sup>o</sup> C<sup>o</sup>

Zapata De H<sup>o</sup> A<sup>o</sup>

Parapeto De Ladrillo  
Viga de H<sup>o</sup> A<sup>o</sup> de 40 cm x 20 cm

Vidrio Doble


Carpinteria Metalica

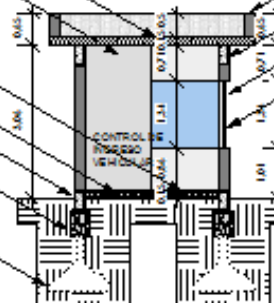


CORTE B - B'




FACHADA PRINCIPAL

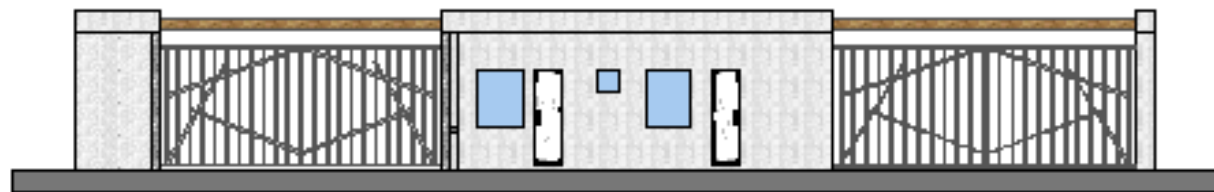

FACHADA POSTERIOR

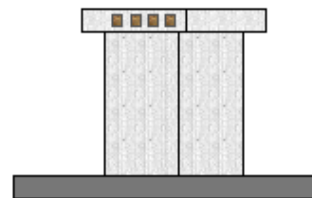

FACHADA LATERAL  
IZQUIERDO

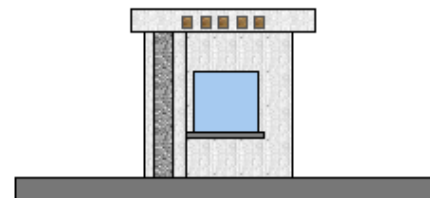

FACHADA LATERAL  
DERECHO