


PLANIMETRIA






---...MUSEO AMBIENTAL...---

PLANTA BAJA

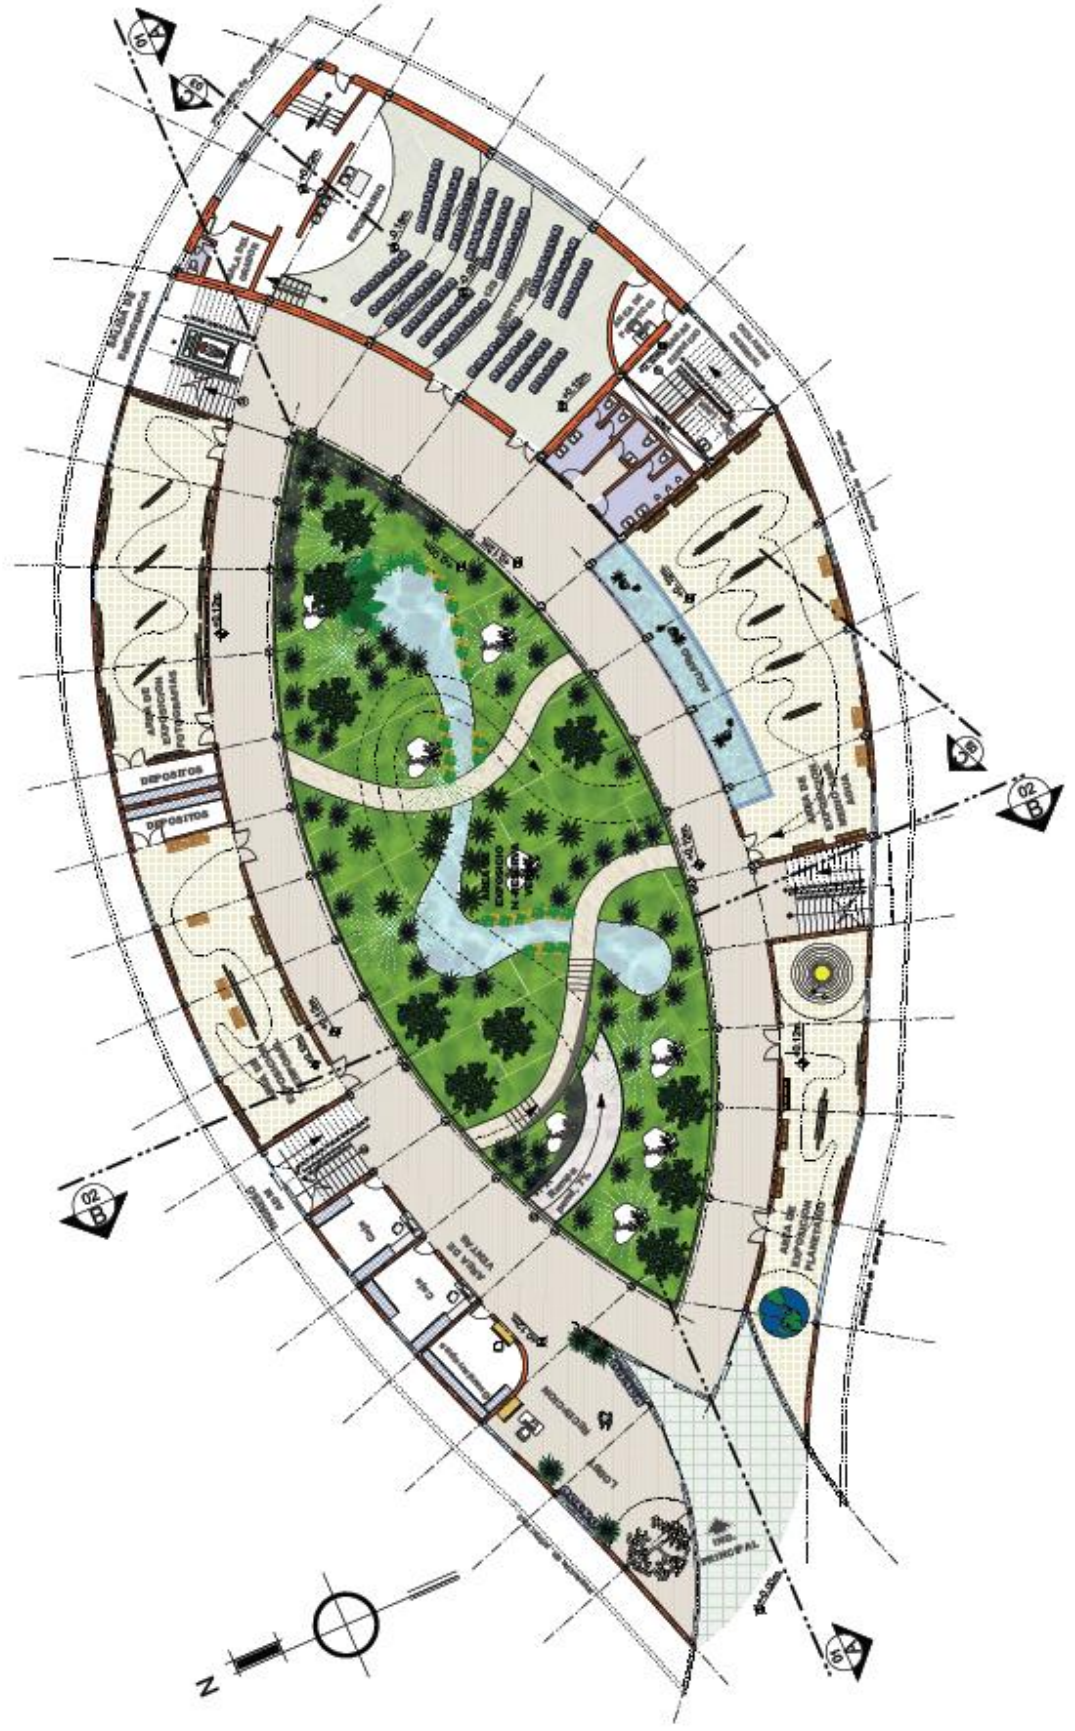




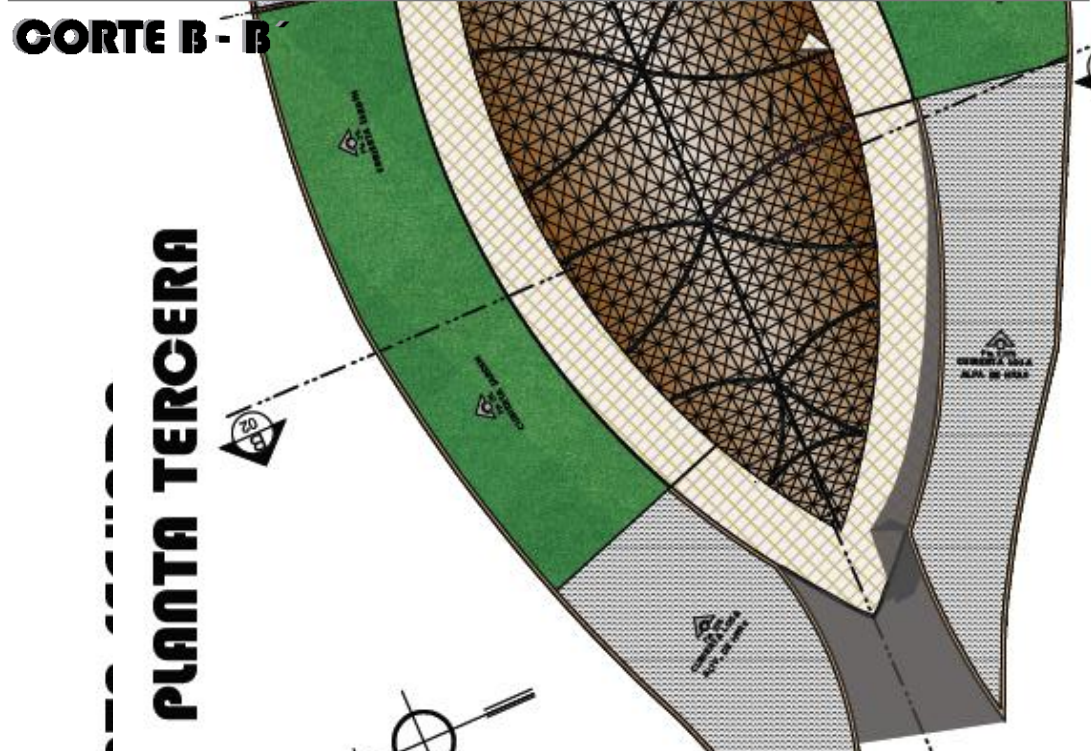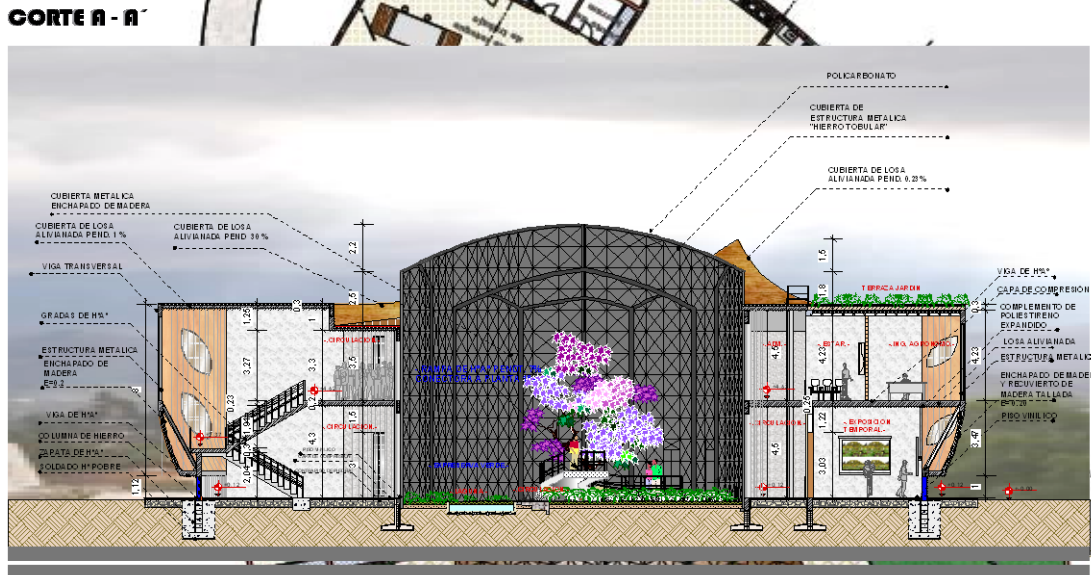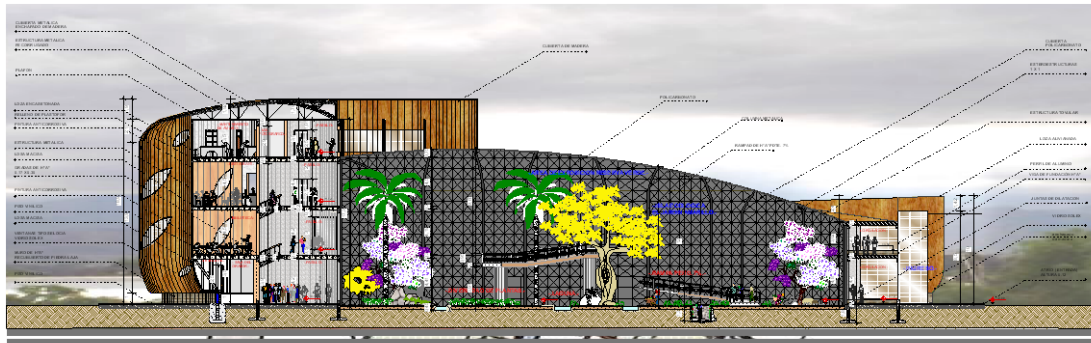




CORTE DE BORDE ESO 1:25

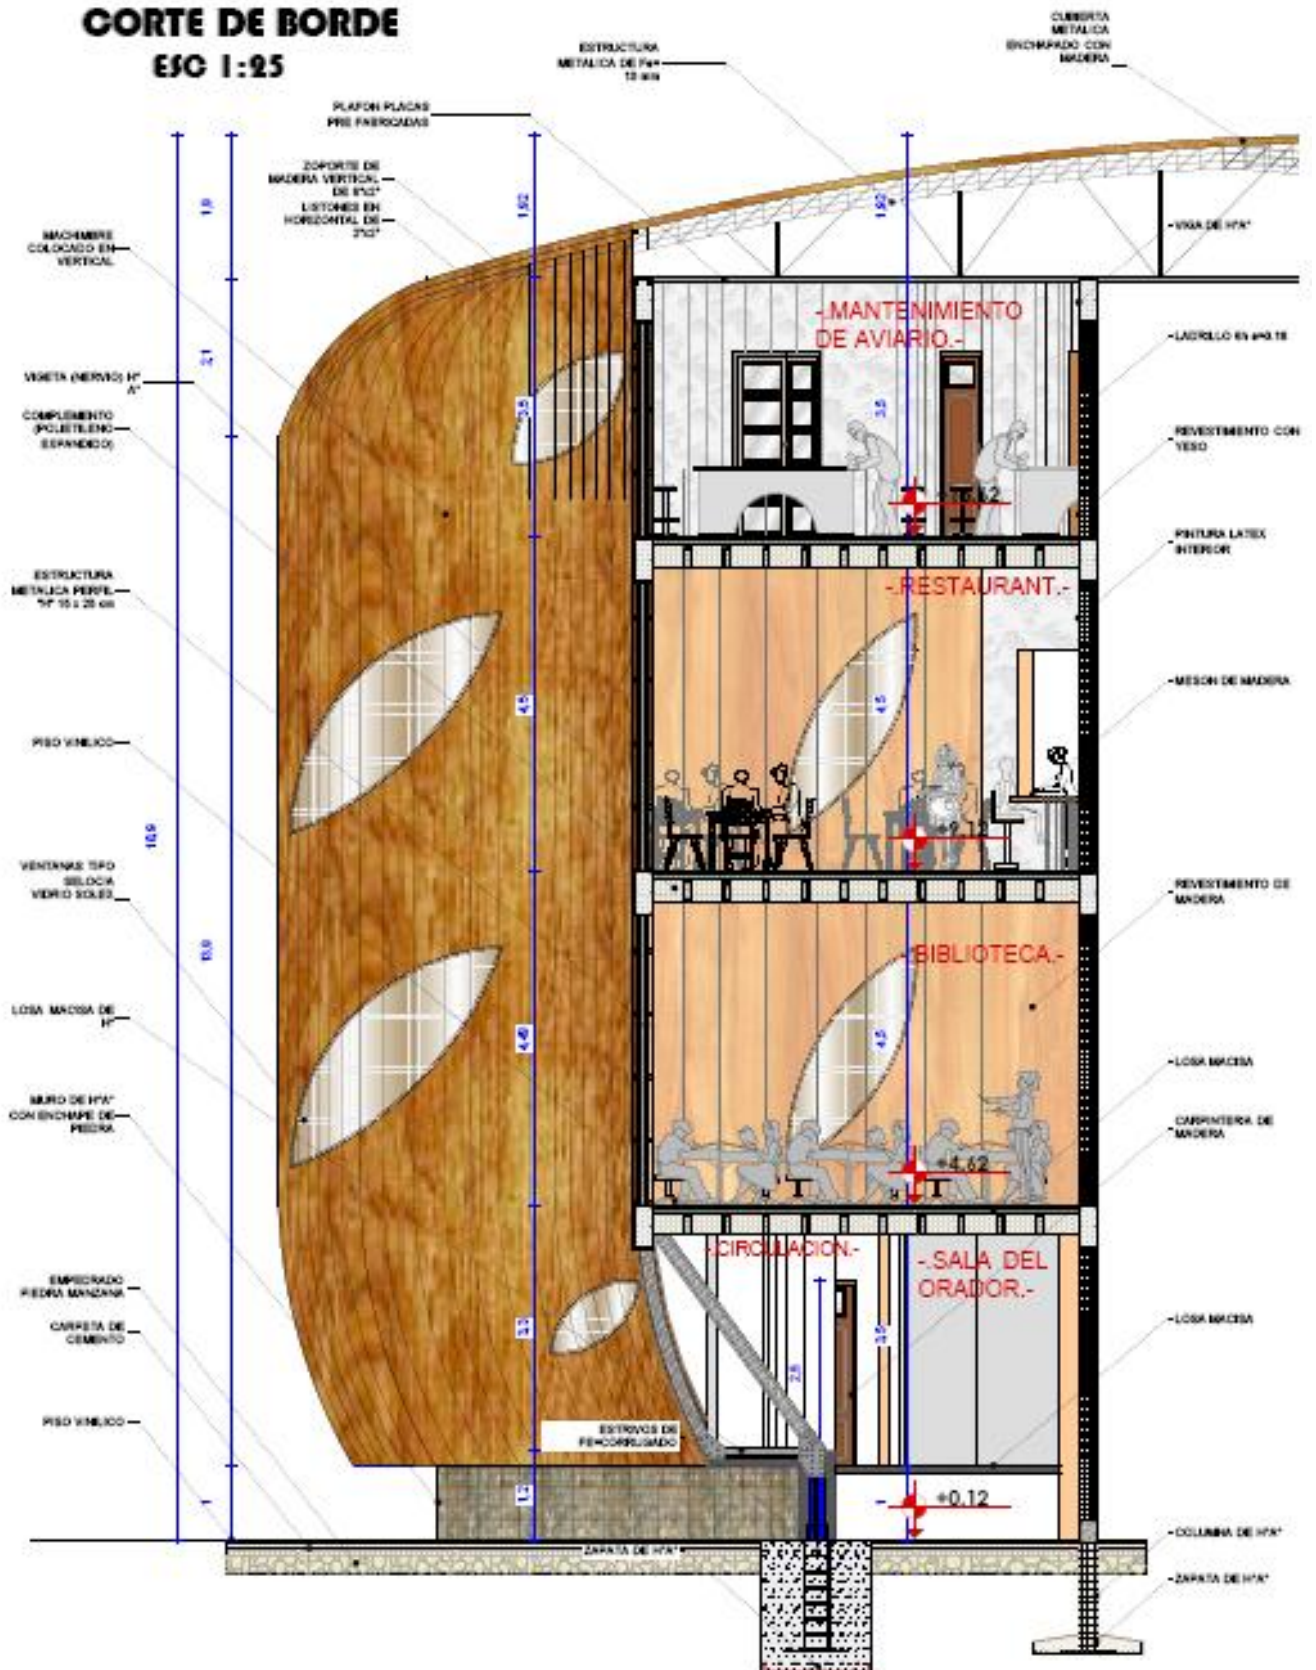

[illegible]


DETALLES CONSTRUCTIVOS

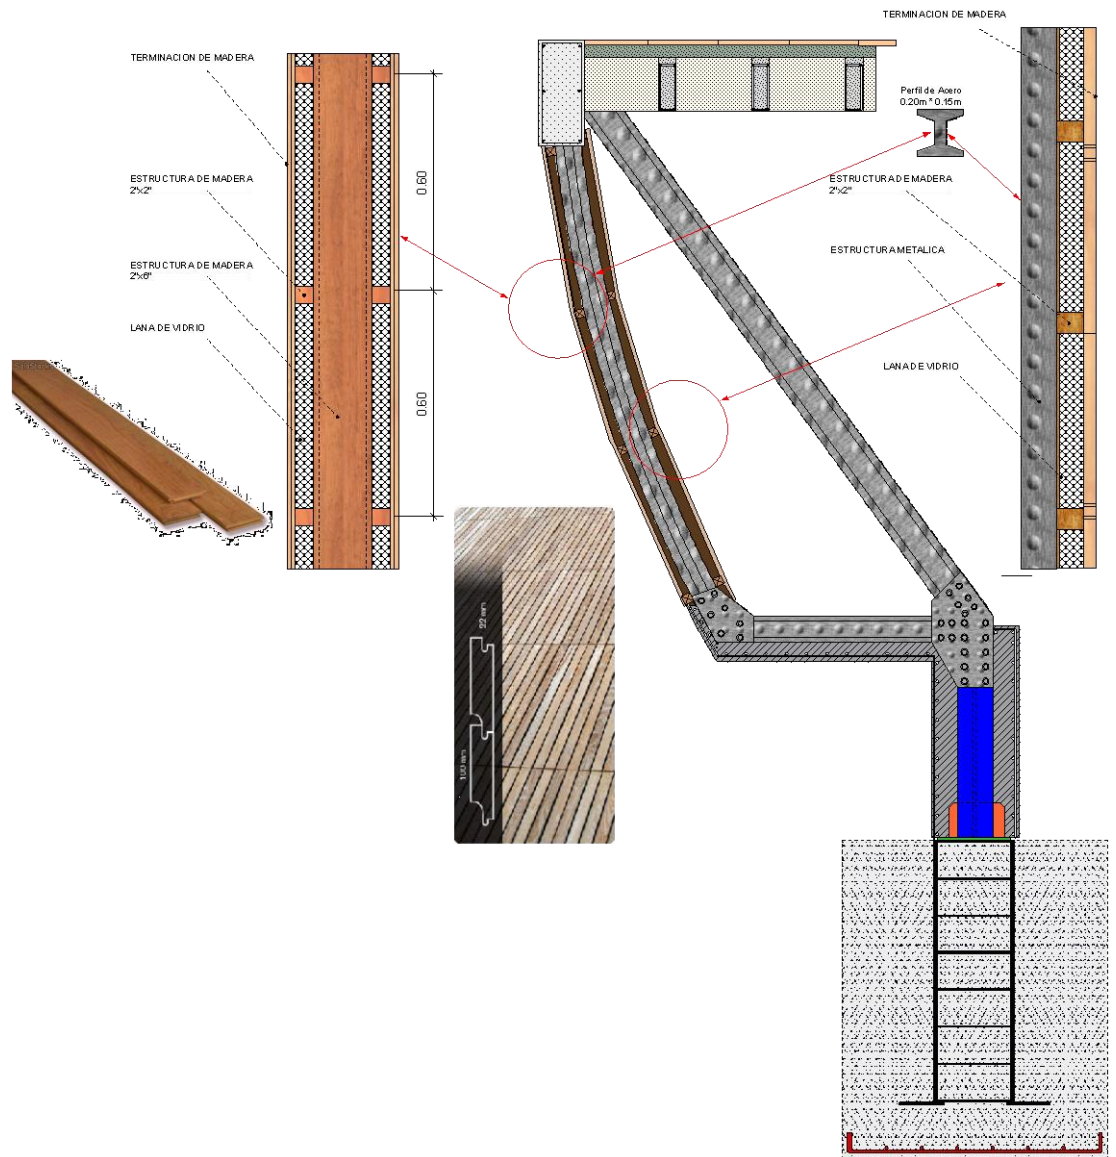


DETALLES DE INSTALACIONES ESPECIALES

..PLUVIAL ECOLOGICO..

..CAPTACION DE RZO DE LUVIA.. PARA (AGUA POTABLE)

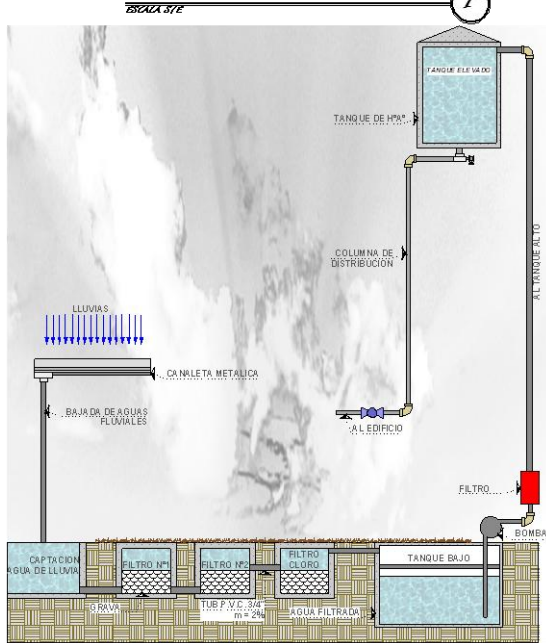


..CAPTACION DE AGUAS PLUVIALES P/ FUENTES AGUA Y ESPEJOS DE AGUA..

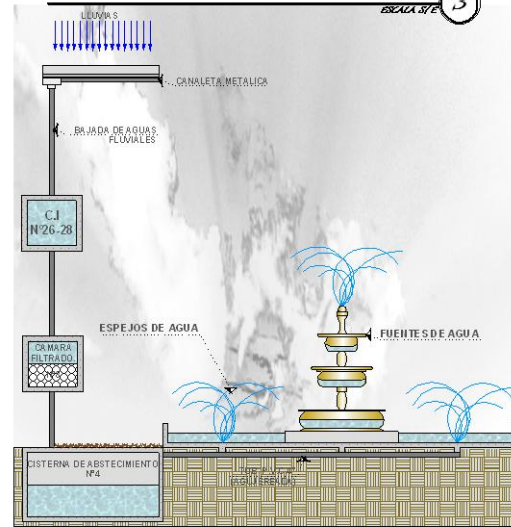


..ALCANTARILLADO ECOLOGICO..

..CAPTACION DE AGUAS GRISES P/ RIEGO..

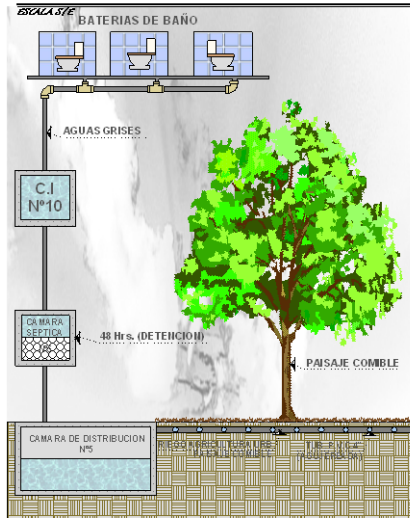


..RESIRCUACION DE AGUAS JABONOSAS..

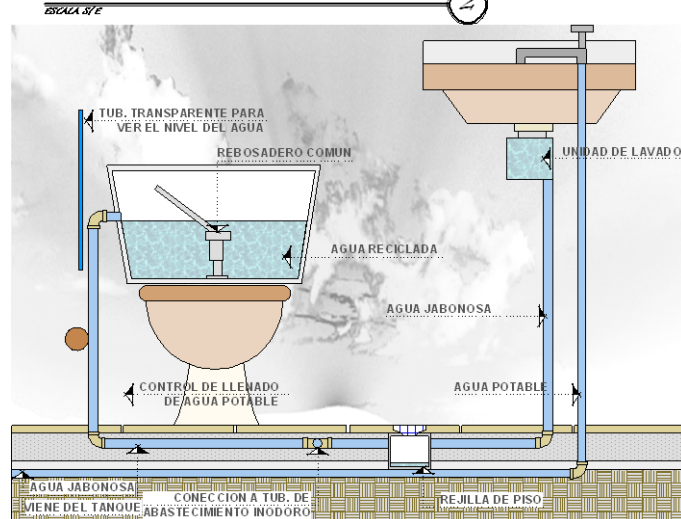

DETALLES DE INSTALACIONES ESPECIALES


--FILTRO DE AGUA (SUB-TERRANEO)-- 2

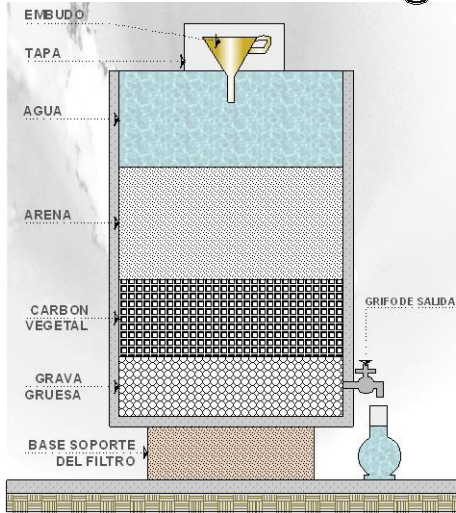


--CAMARA INSPECCION SEPTICA-- 2



--BASUREROS DE RECICLAJE-- 3

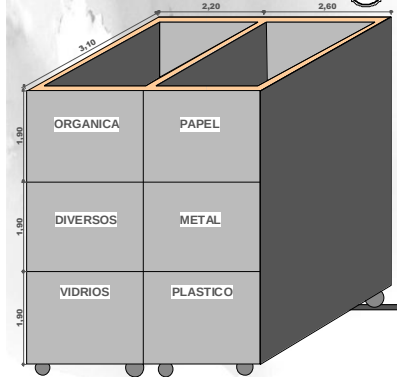

--POSTES ELECTRICOS INDEPENDIENTES-- 3

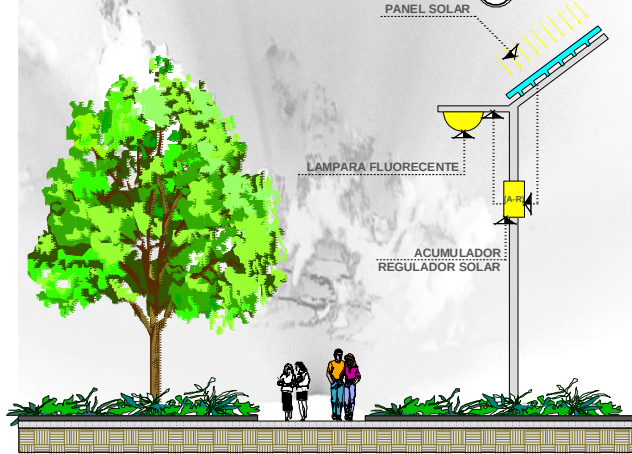



FACHADA FRONTAL



FACHADA LATERAL DERECHO



FACHADA POSTERIOR



FACHADA LATERAL IZQUIERDO

PROPUESTA PAISAJISTICA

ESC. 1;200





PERSPECTIVAS INTERIORES - EXPOSICION RESERVA VERDE




DETALLES DE AMBIENTACION INTERIOR EXPOSICION AVIARIO
EXPOSICION MEDIO AMBIENTE-AGUA-ACUARIO




EXPOSICION RESERVA VERDE

RESTAURANT-COMEDOR



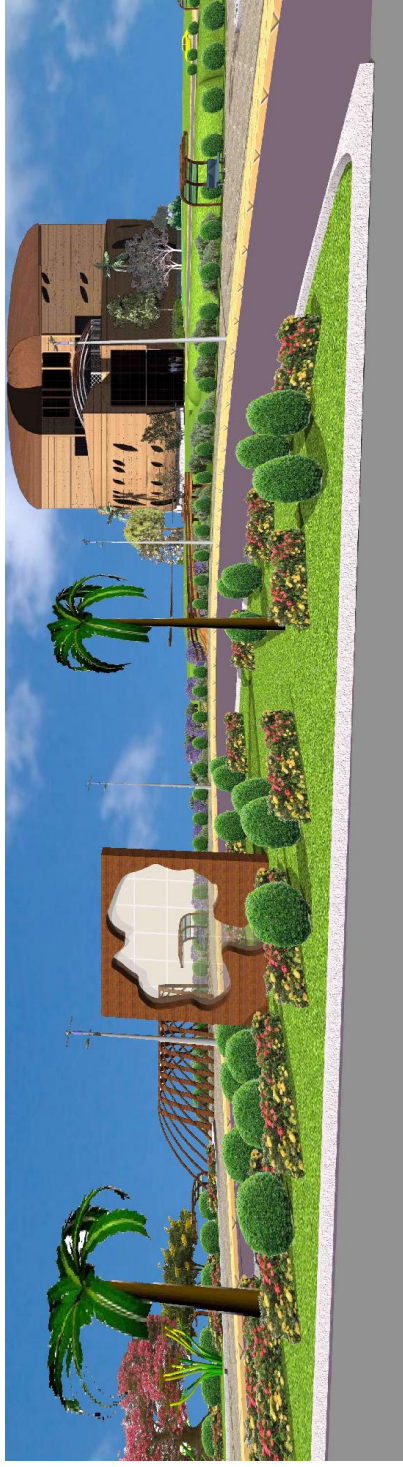


PERSPECTIVA EXTERIOR DEL INGRESO PRINCIPAL

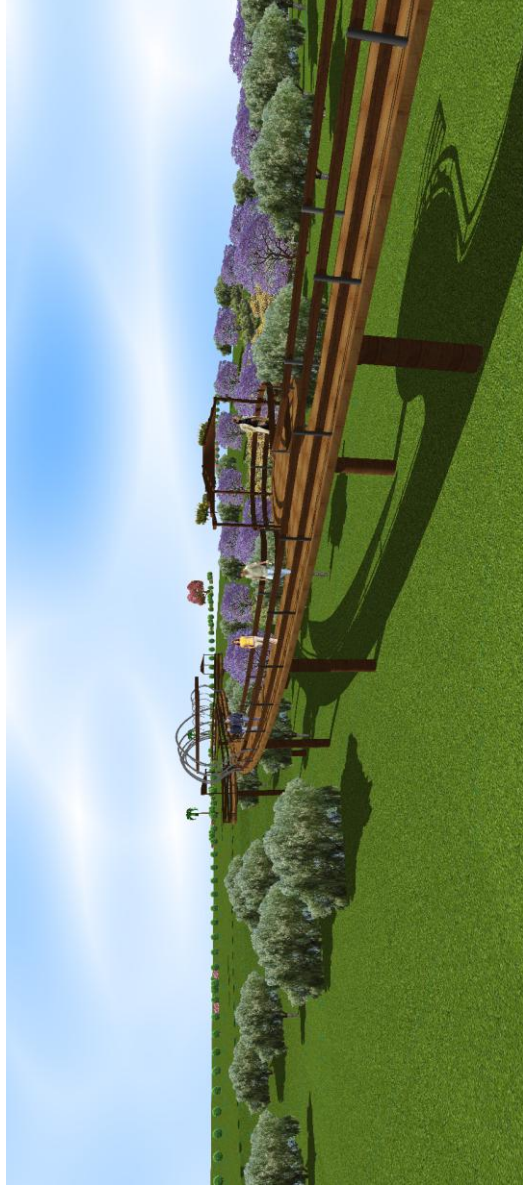

PERSPECTIVA PASARELA DEL INGRESO PRINCIPAL



PERSPECTIVA LATERAL DERECHO DEL INGRESO PRINCIPAL

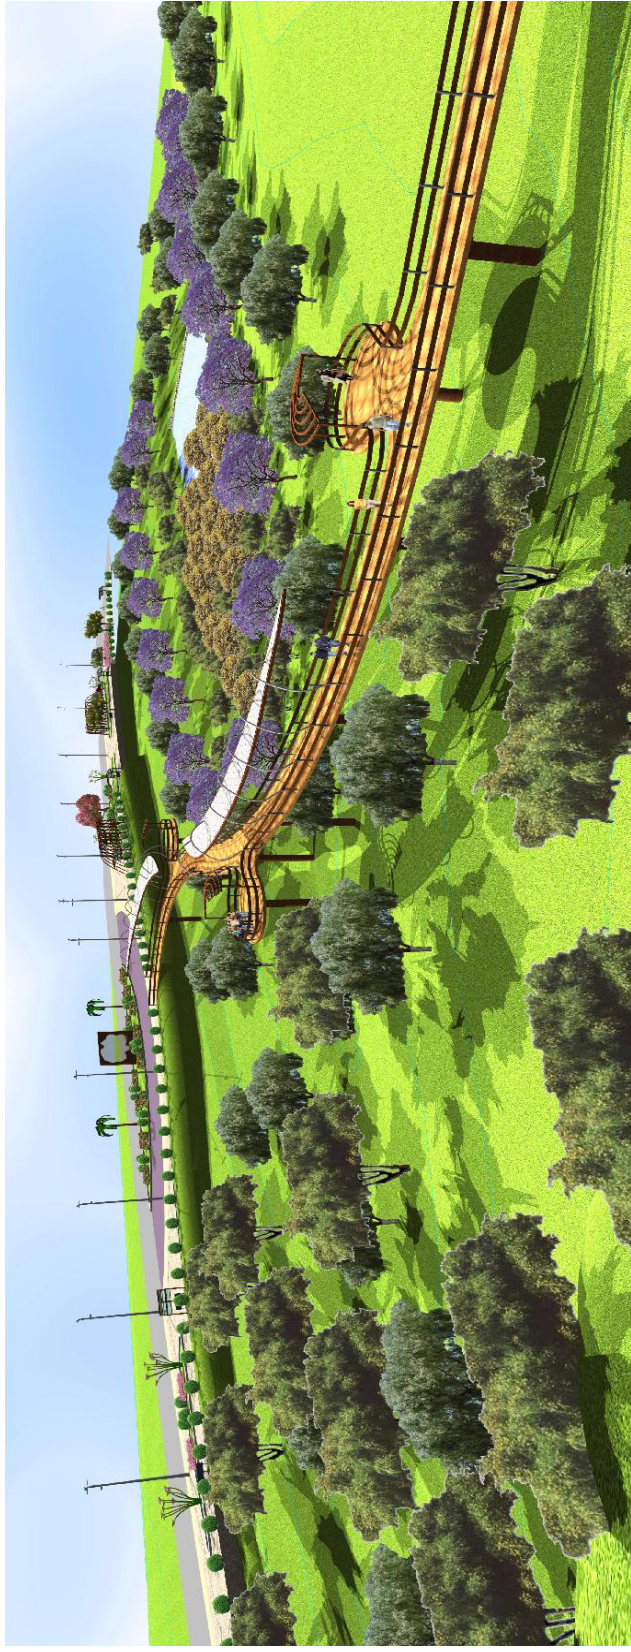

PERSPECTIVA PASARELA DEL INGRESO PRINCIPAL



PERSPECTIVAS EXTERIORES DE PLAZA





PERSPECTIVAS EXTERIORES - VISTA DESDE EL MIRADOR



PERSPECTIVAS EXTERIORES - VISTA DESDE EL MIRADOR



PERSPECTIVAS EXTERIORES - VISTA DESDE LA EXPOSICION EXTERIOR



PERSPECTIVAS EXTERIORES - VISTA DESDE LA EXPOSICION EXTERIOR



PERSPECTIVAS EXTERIORES - VISTA DESDE LA EXPOSICION EXTERIOR



PERSPECTIVAS EXTERIORES - VISTA DESDE EL MIRADOR



PERSPECTIVAS EXTERIORES - VISTA DESDE EL MIRADOR



PERSPECTIVAS EXPOSICION EXTERIOR



