





PLANIMETRÍA GENERAL

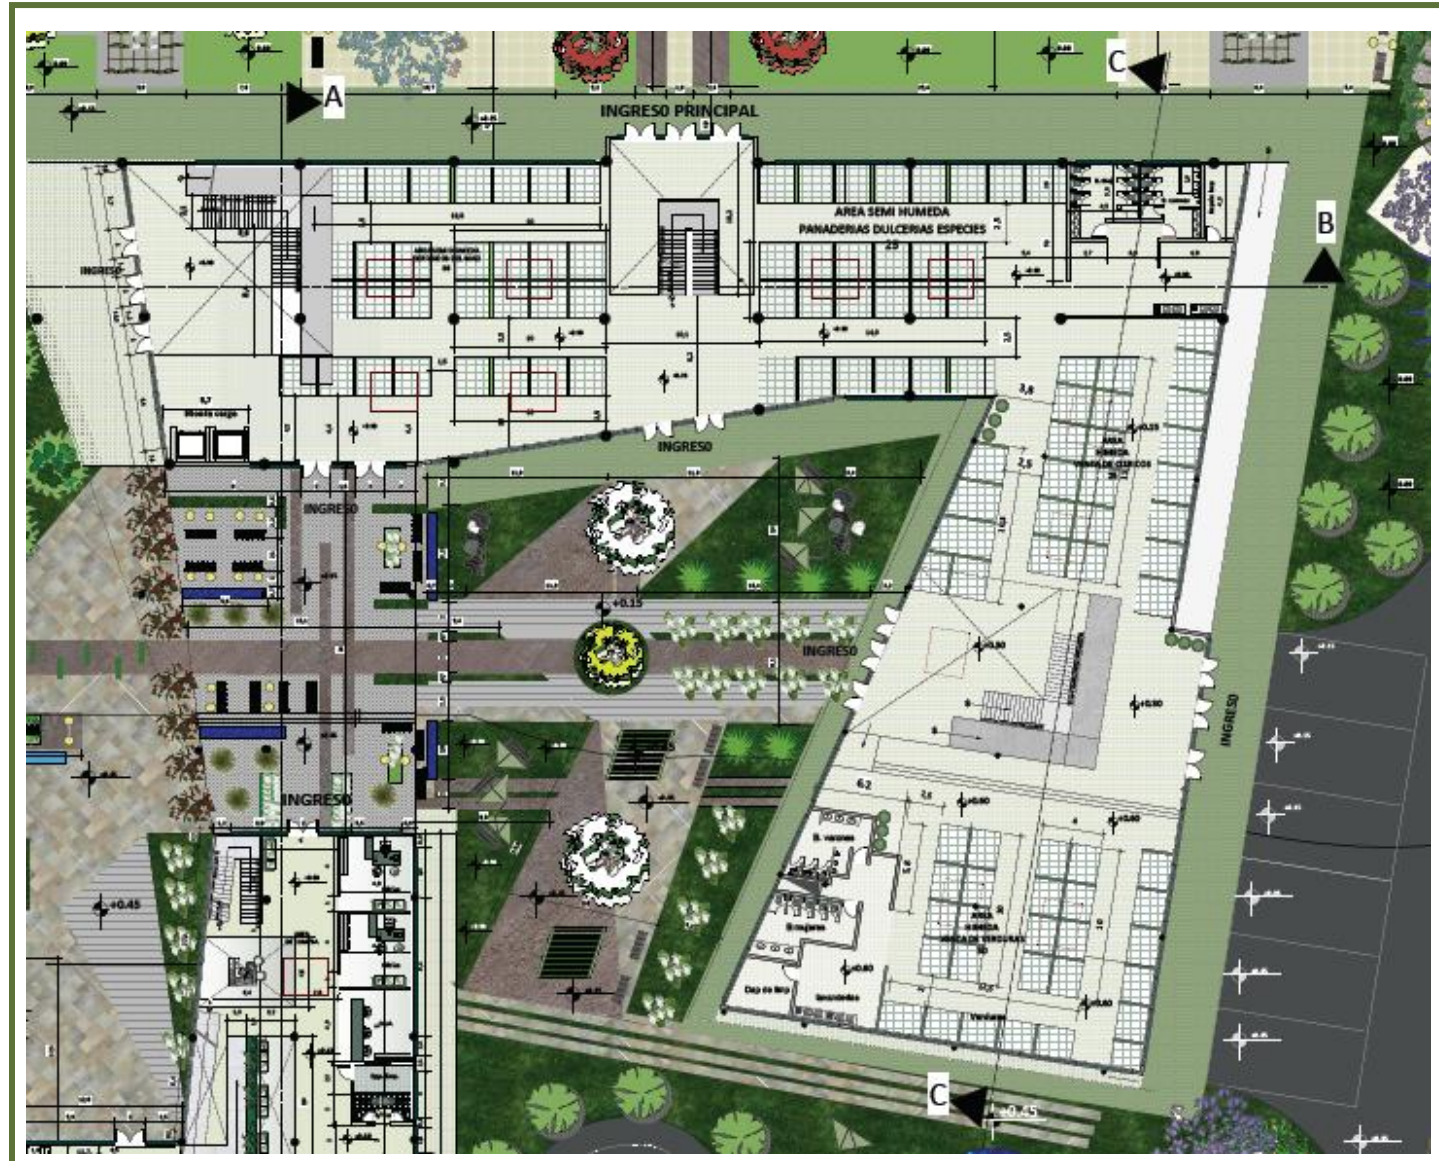

PLANTA BAJA DE MERCADO



6.1.1. PLANTA BAJA DE CENTRO DE ACOPIO PARA GRANOS

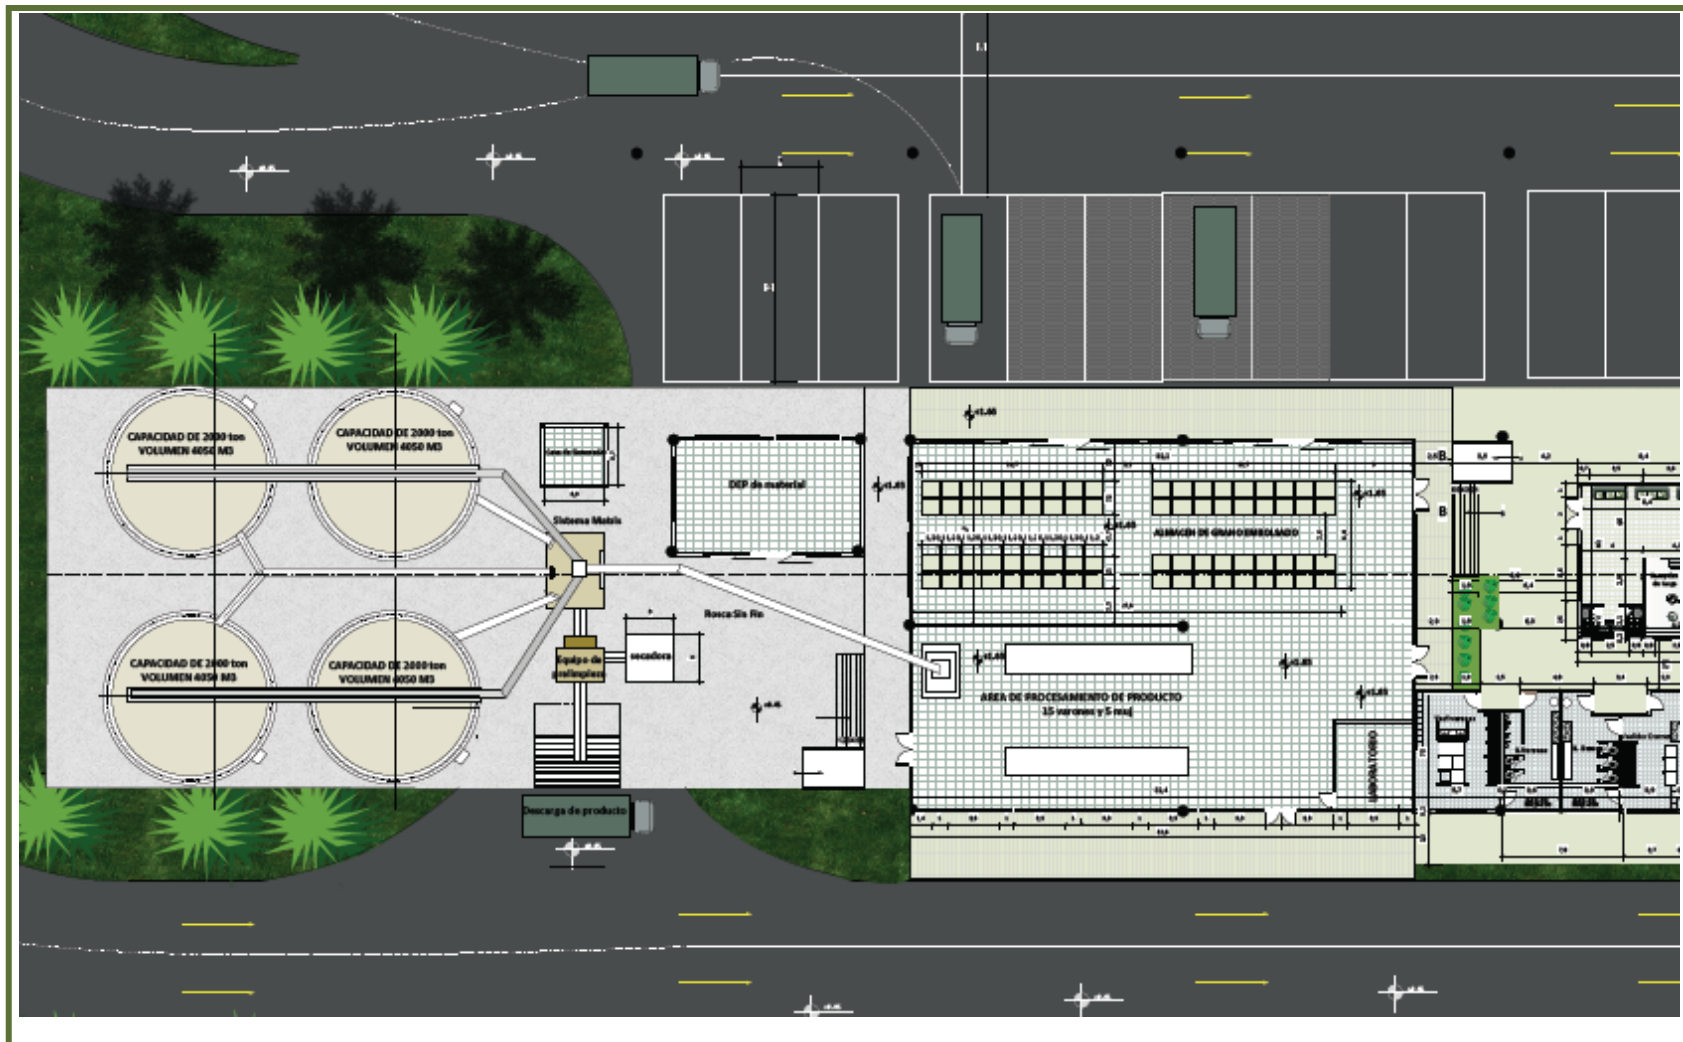




PLANTA BAJA DE CENTRO DE ACOPIO DE VERDURAS Y CÍTRICOS





SEGUNDA PLANTA DE MERCADO


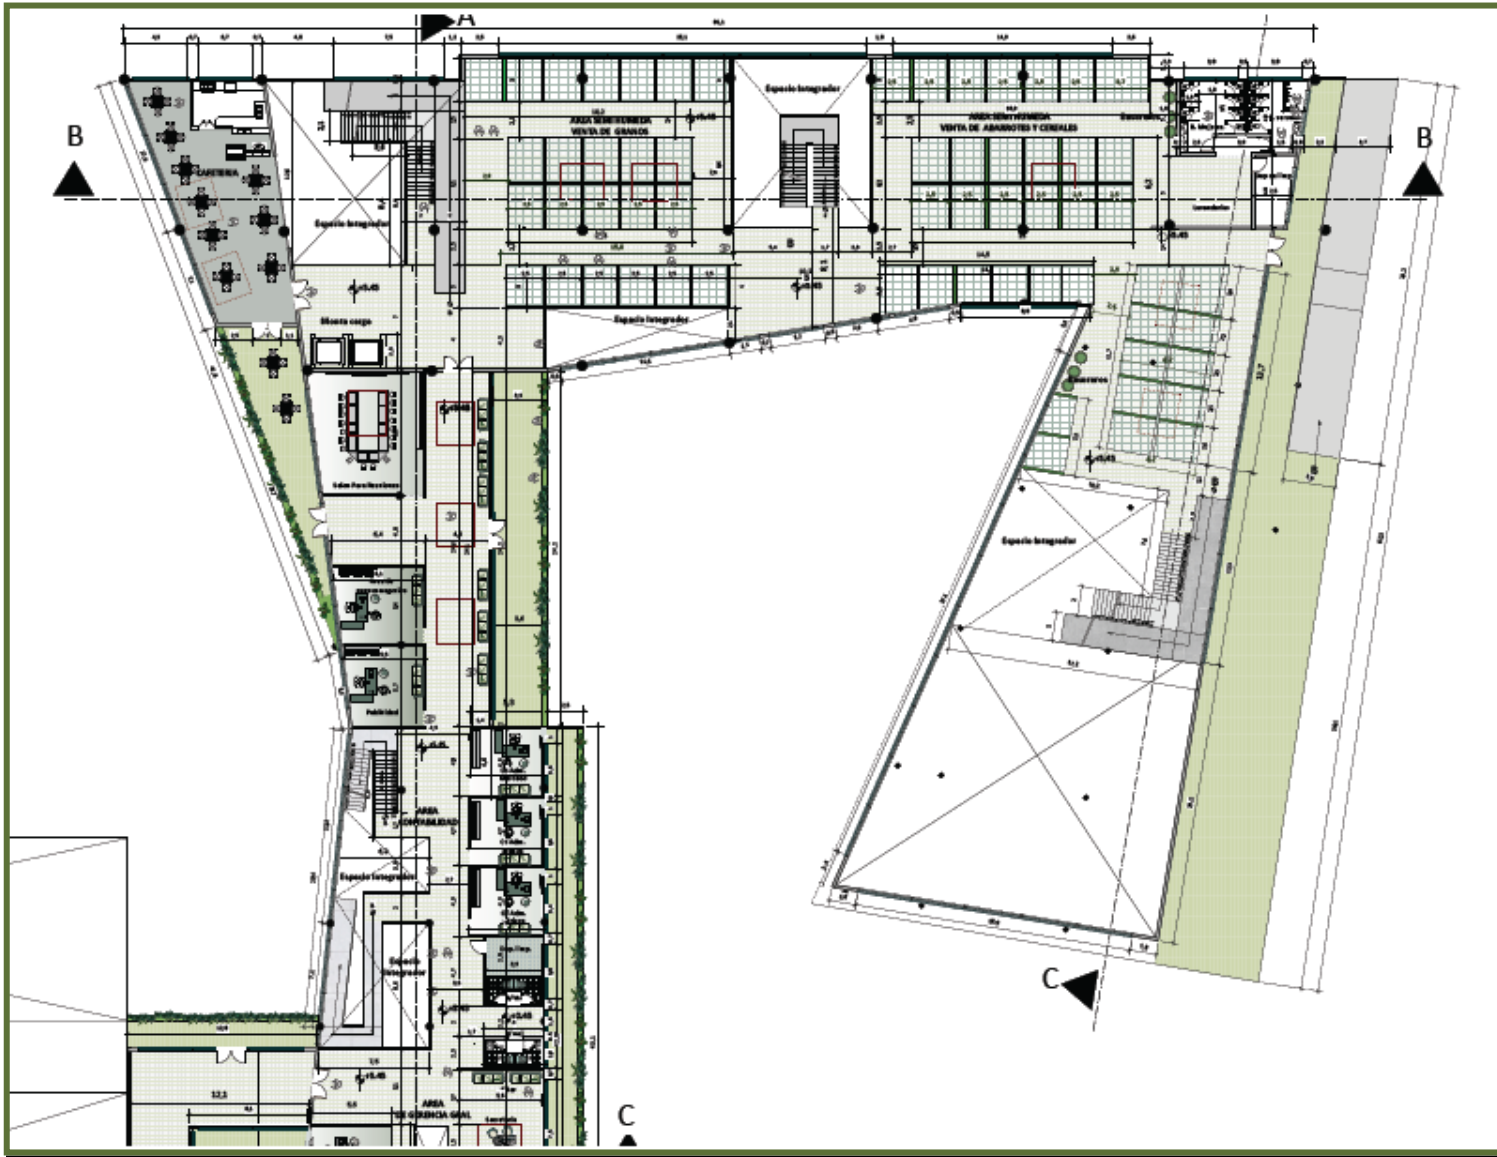





TERCERA PLANTA DE MERCADO




CORTES

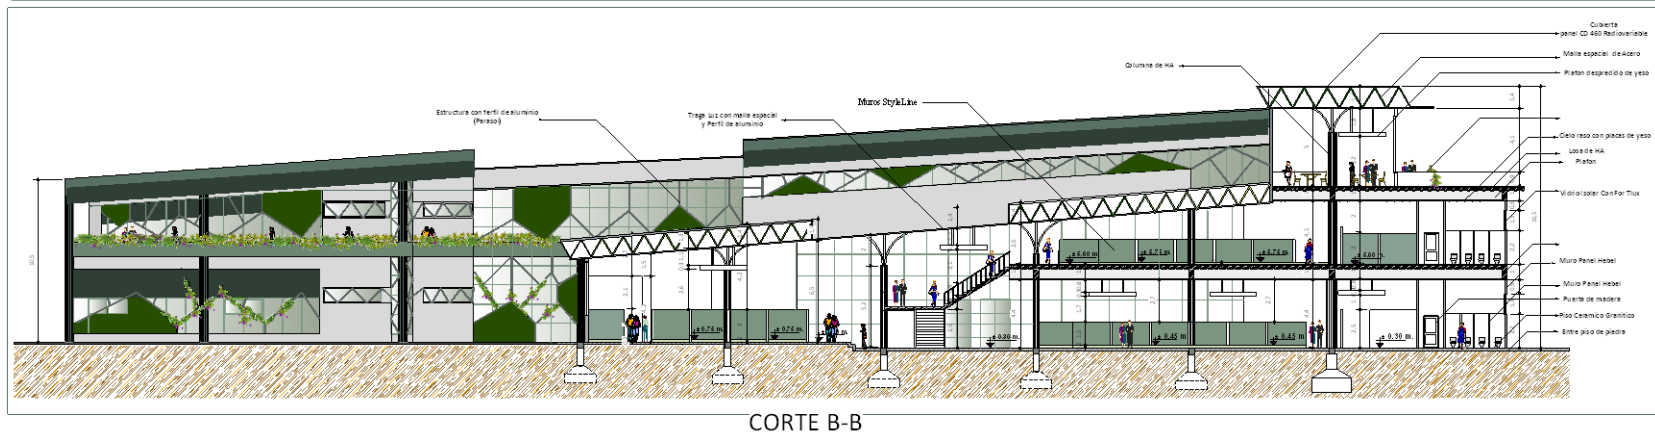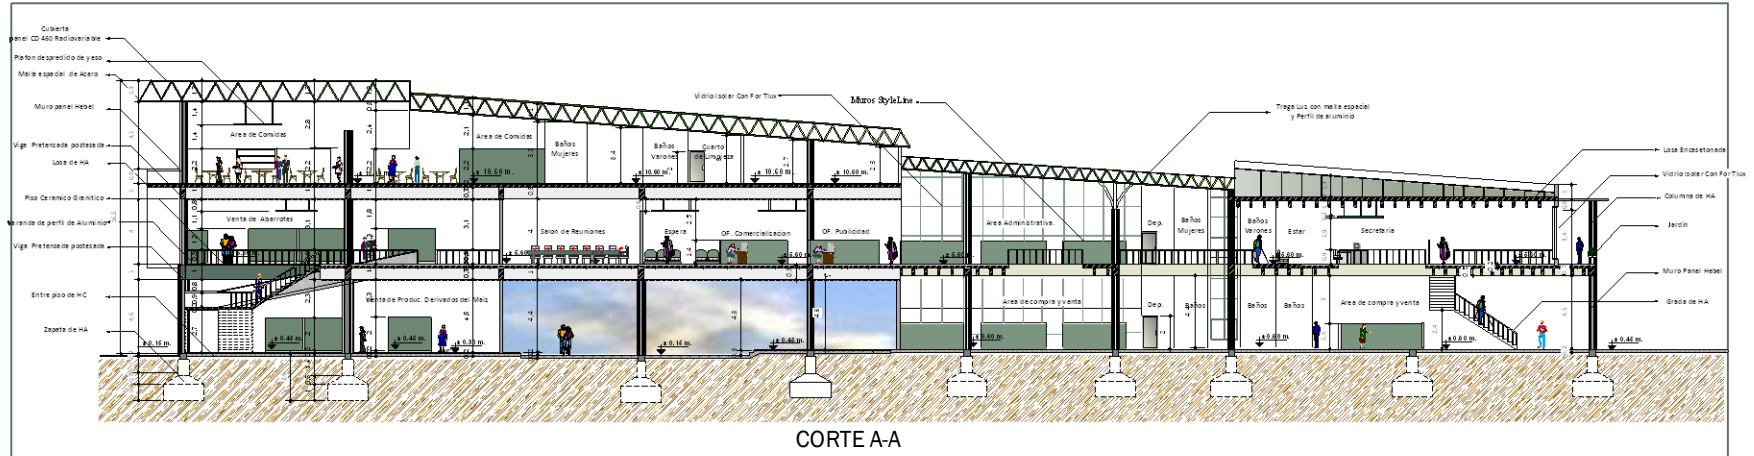


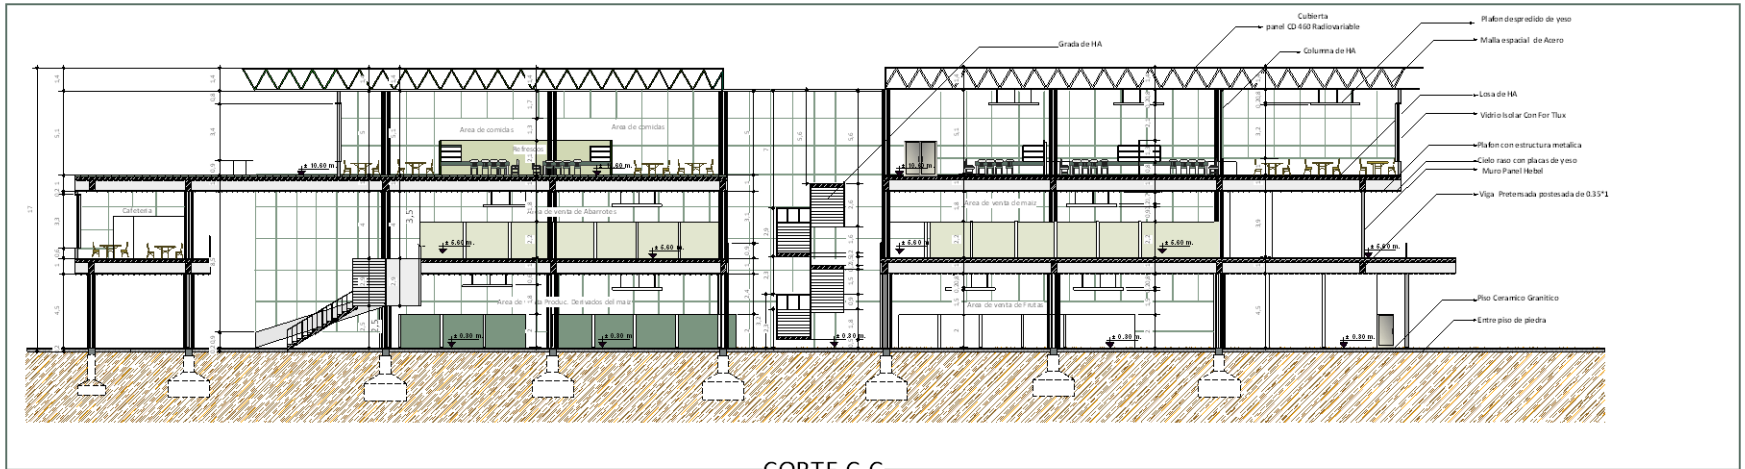

CORTE C-C

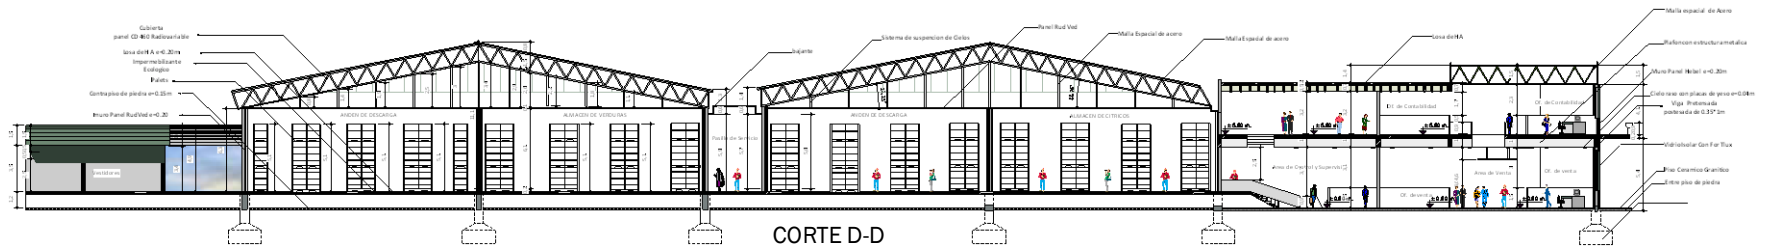

CORTE D-D

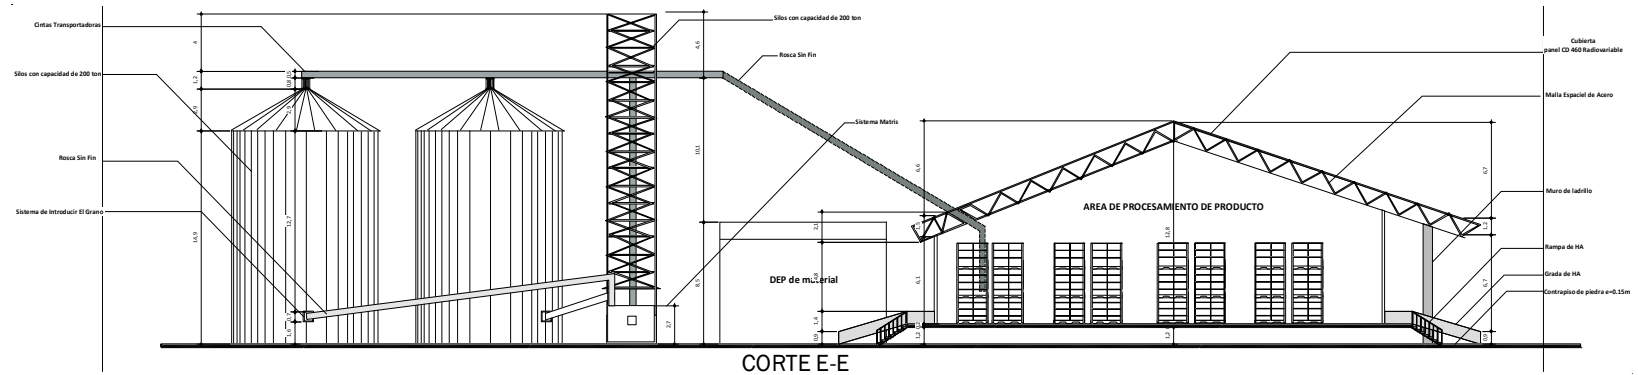

CORTE E-E



FACHADAS Y PERSPECTIVAS



DETALLES PAISAJÍSTICOS

