




NAVE DE PRODUCCIÓN

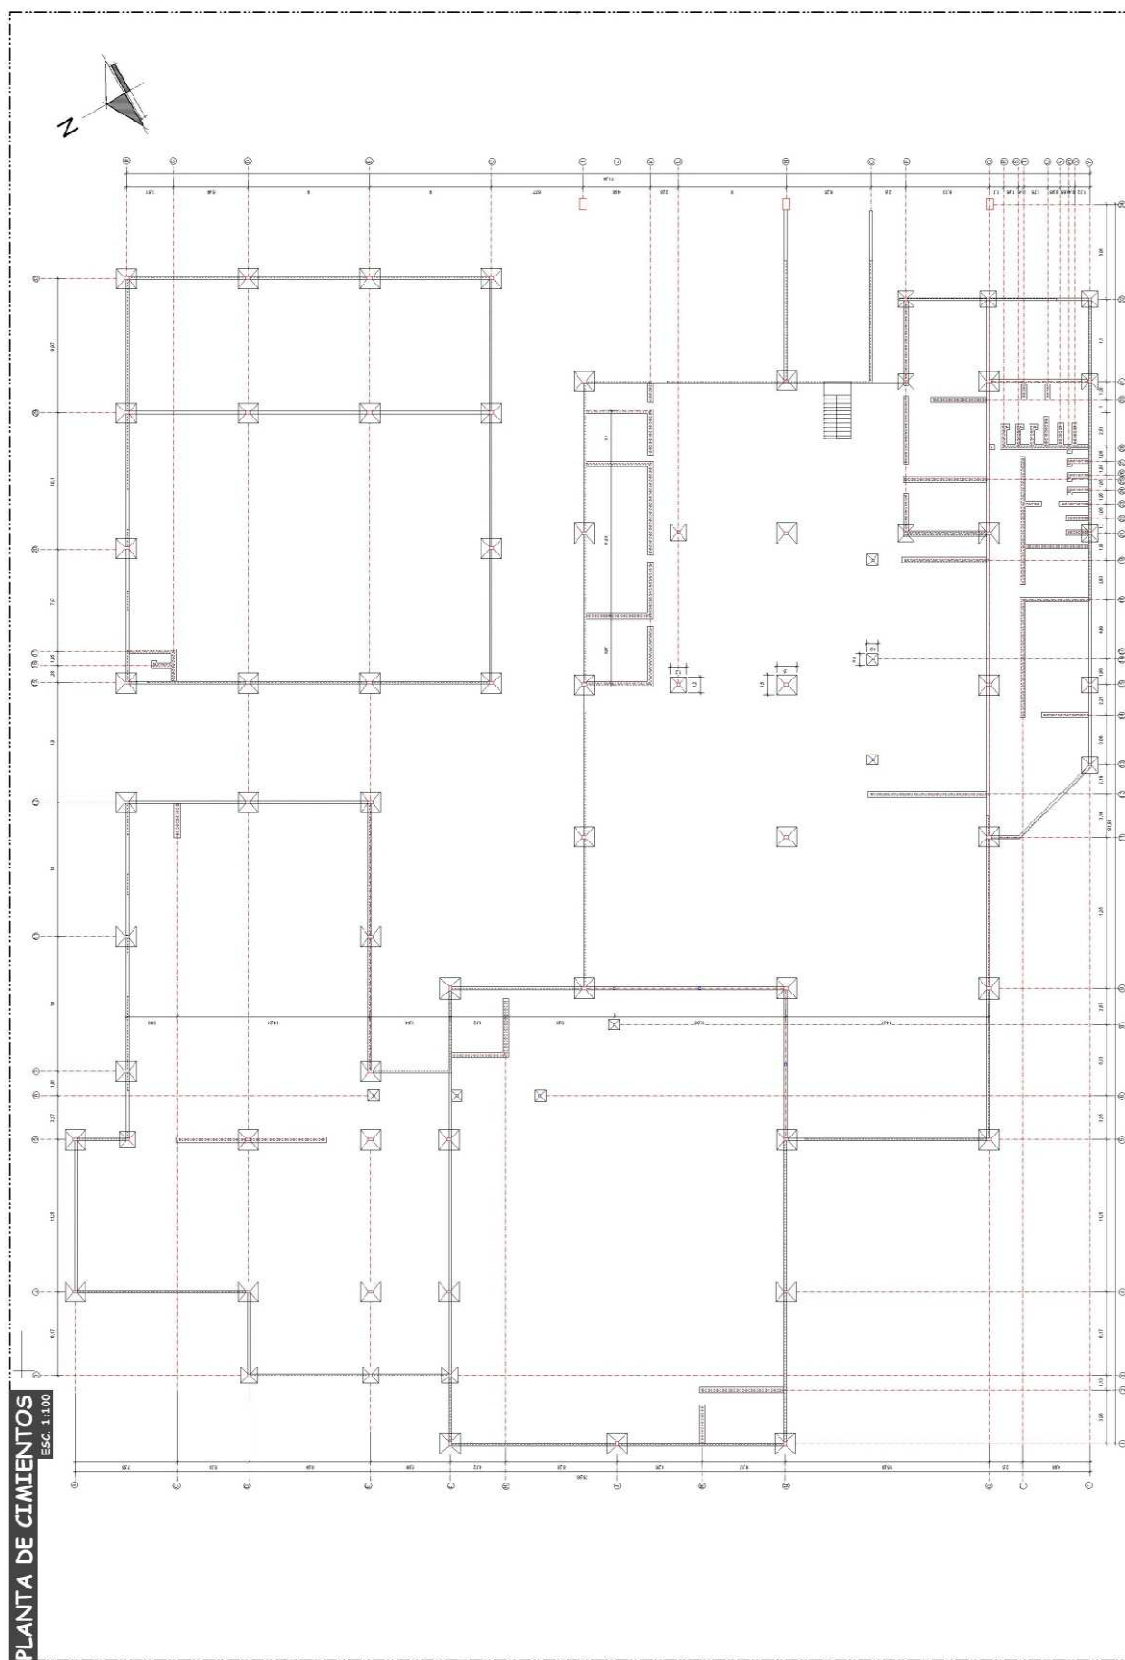

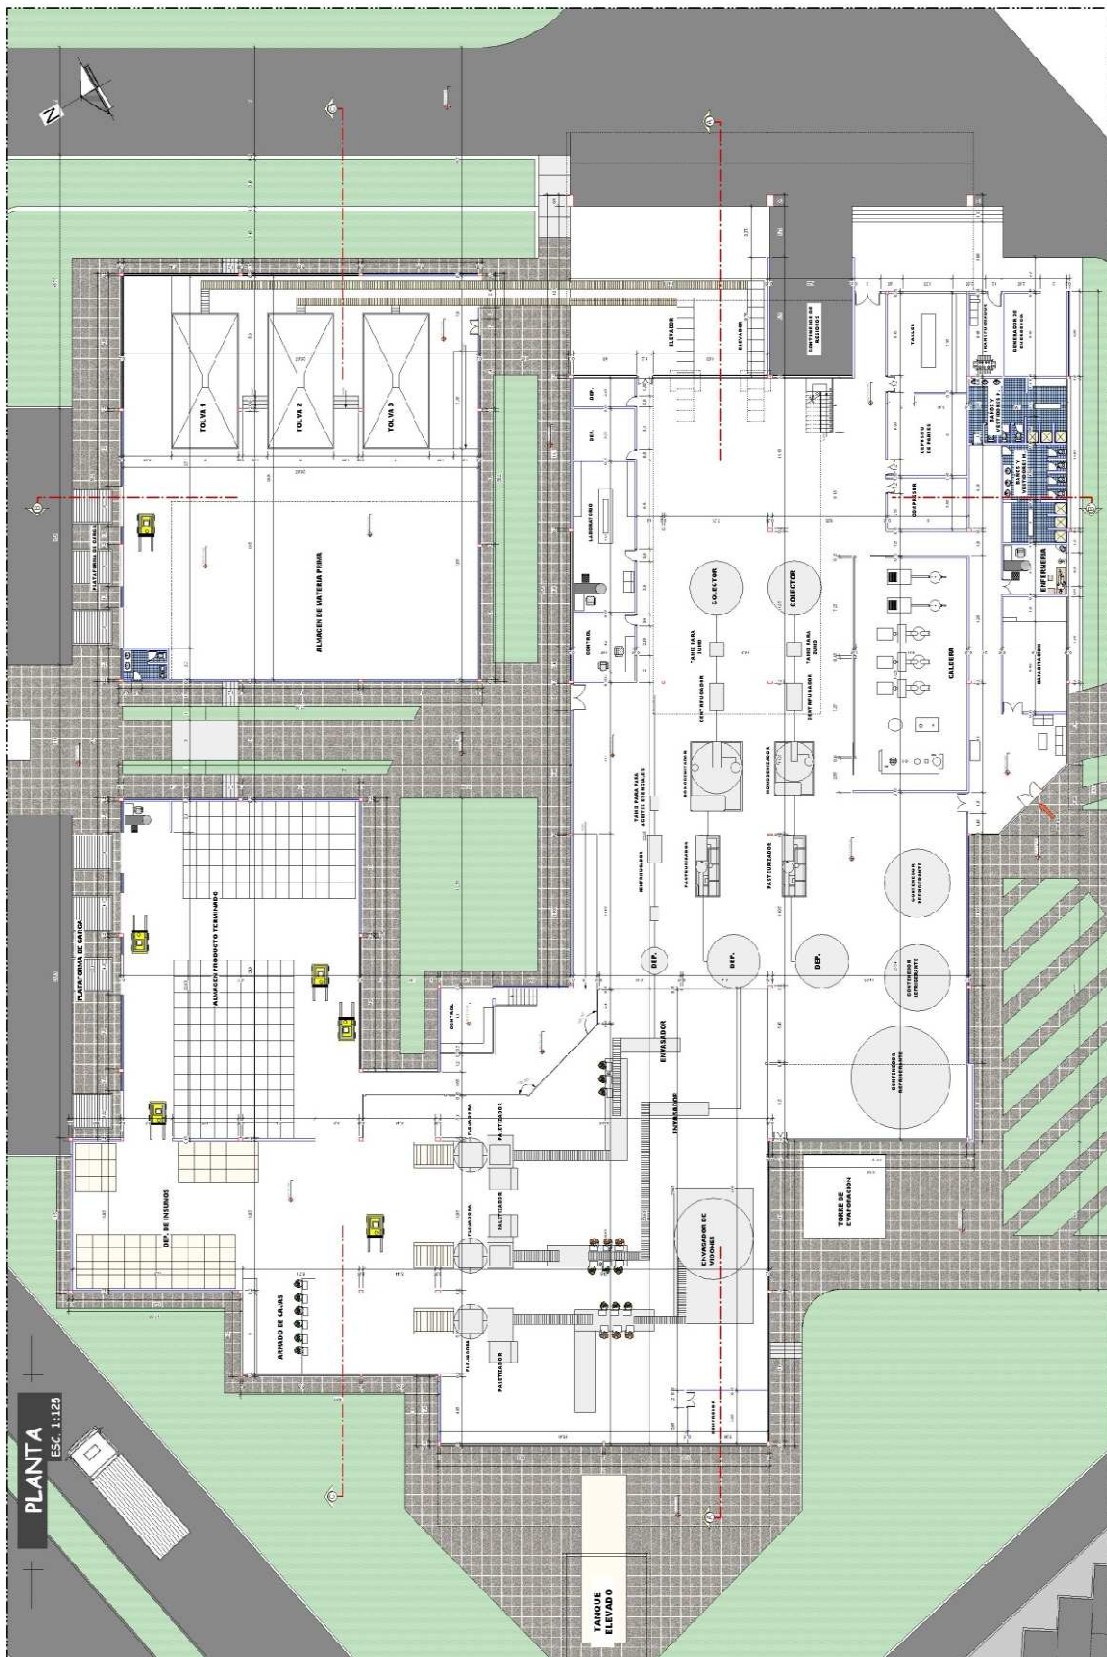

PLANTA


ESC. 1:100

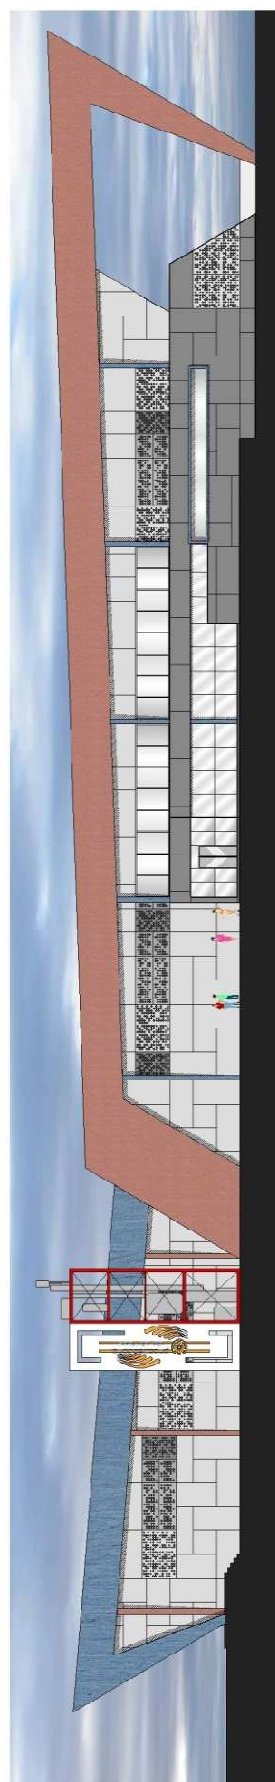


FACHADA SUROESTE



FACHADA NORESTE

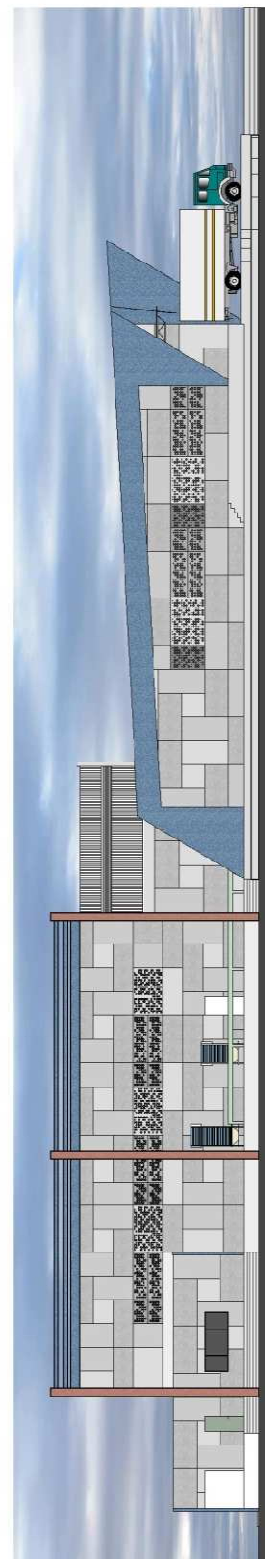

FACHADA NOROESTE

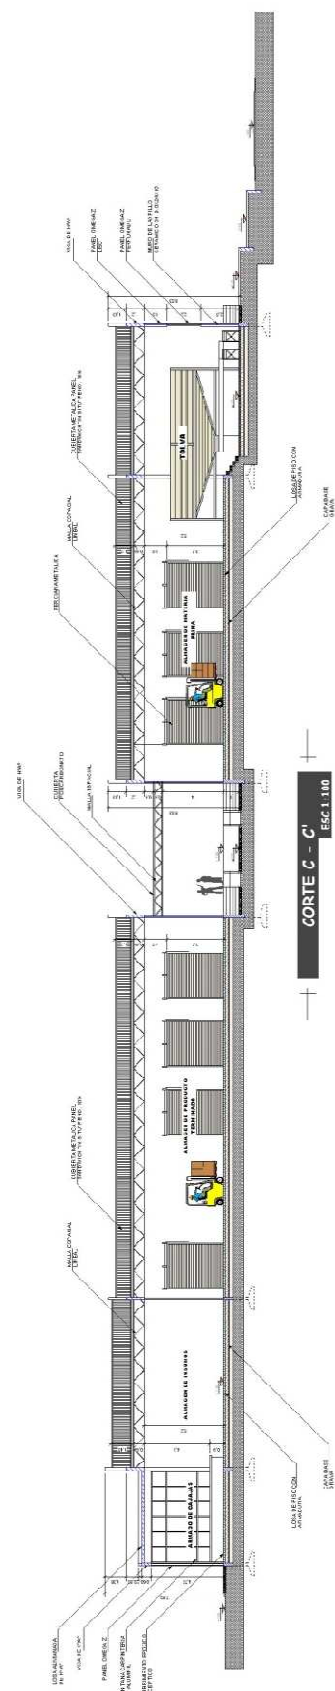




PERSPECTIVAS



INGRESO



ADMINISTRACIÓN Y RESTAURANTE

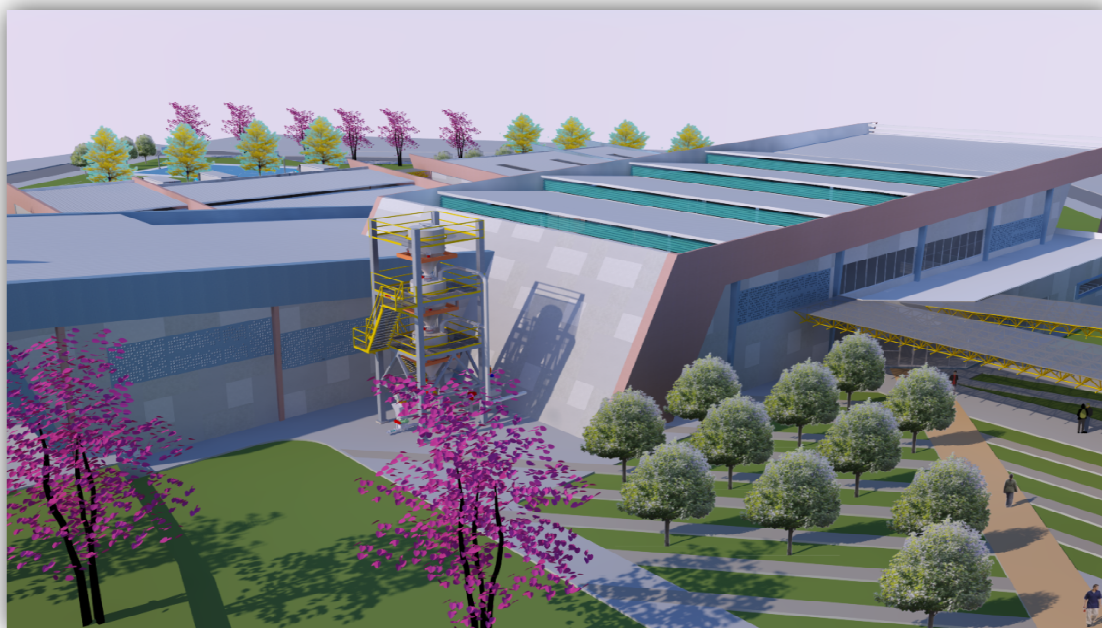

NAVE DE PRODUCCIÓN



PATIO DE MANIOBRAS