



**PLANIMETRIA**





## VEGETACION EN VERANO





VEGETACION OTOÑO






ADMINISTRACION



Representación arquitectónica que muestra el aspecto general del proyecto de construcción y el entorno inmediato.	
PROYECTO	
UBICACION	
FECHA	
ESCALA	
AUTOR	
BARRIO O CIUDAD	
PROYECTO	
CENTRO TERAPEUTICO RECREACIONAL	
UBICACION	
CALLE 15 - B	
FECHA	
1/2	
ESCALA	
1:100	





PLANTA ACOTADA

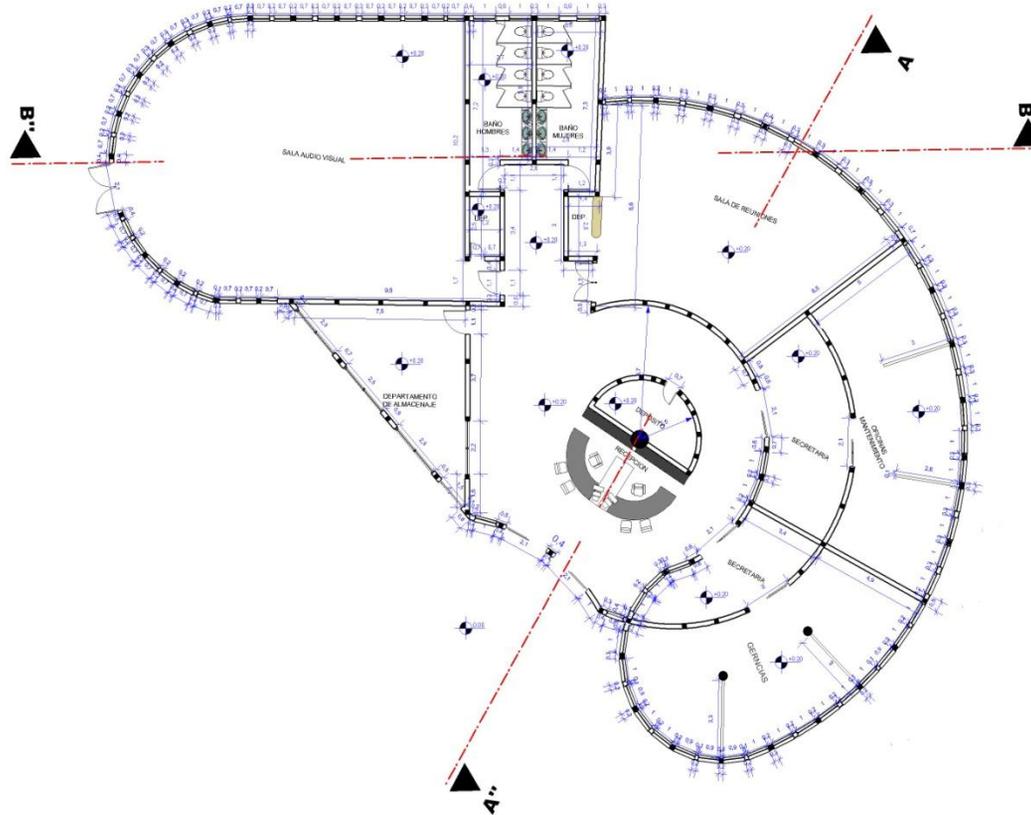




CORTES A - B

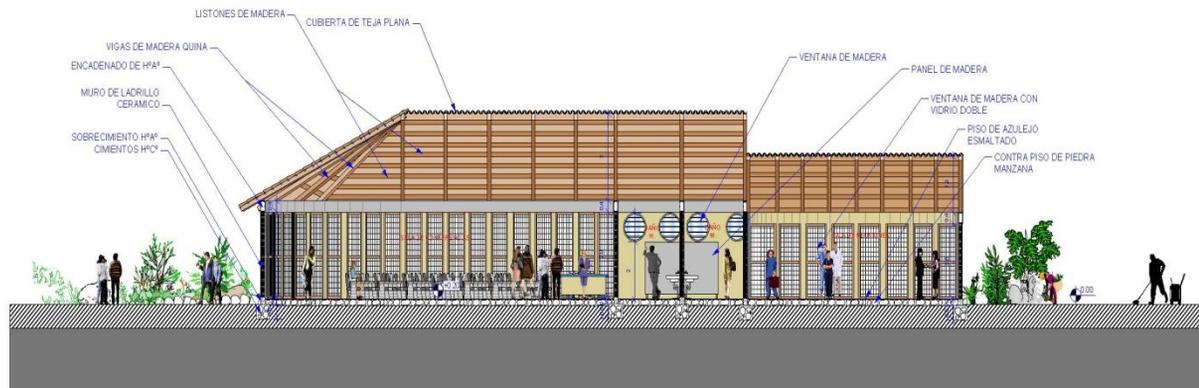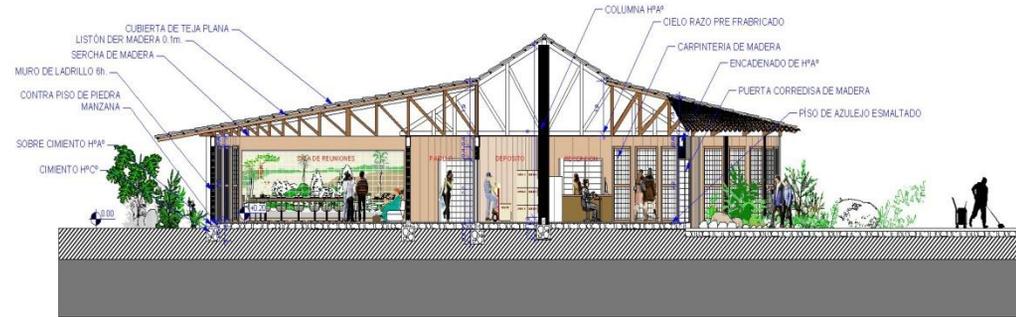






PLANO DE INTALACION ELECTRICA

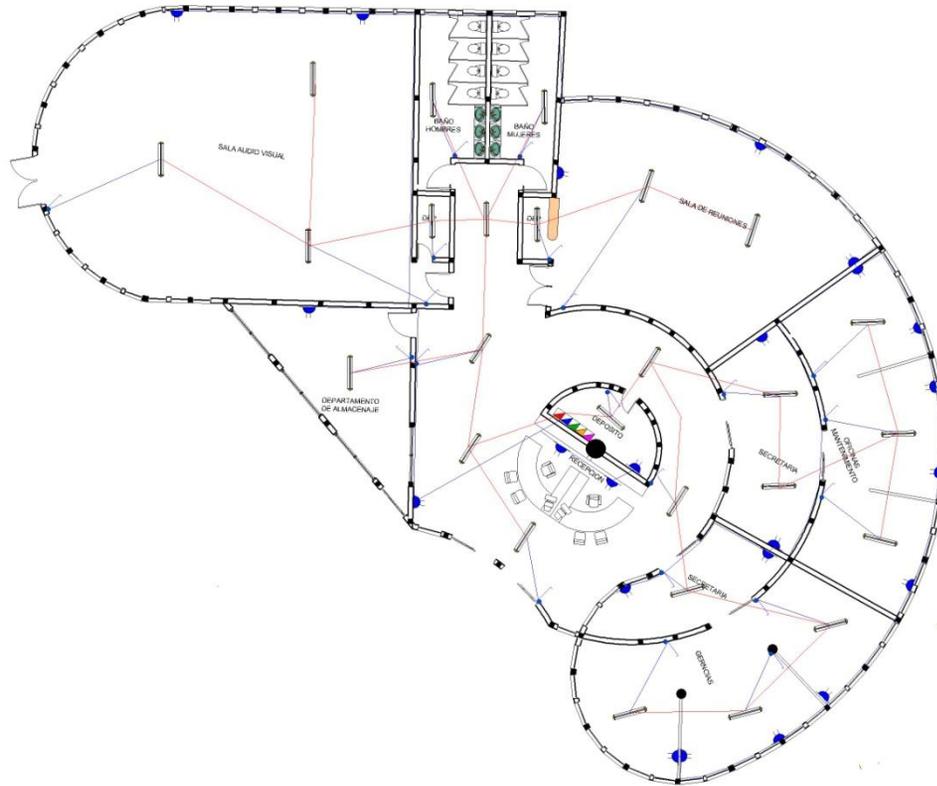

INSTALACION ELECTRICA	
CUADRO DE REFERENCIA	
	CIRCUITO ILUMINACION
	CIRCUITOS ENCHUFES
	CIRCUITOS FUERZA
	CIRCUITOS ESPECIALES
	CIRCUITO DE GENERADOR DE ENERGIA
	CAJA DE TERMICOS
	MEDIDOR
INTERRUPTORES	
	INTERRUPTOR SIMPLE UNIPOLAR
	INTERRUPTOR DOBLE BIPOLAR
	INTERRUPTOR CONMUTADOR
ENCHUFES	
	ENCHUFE DOBLE
	ENCHUFE DOBLE <math>2\text{ Amp}</math> (UNISA)
	CONEXION TELEFONO
LAMPARAS DE ILUMINACION	
	LUZ INCANDESCENTE
	LAMPARA HALOGENA DE INCANDESCENCIA REGULABLE "KALORIS"
	REFLECTOR PARABOLICO (MOVIL)
	REFLECTOR DE BAJO VOLTAJE
	LUZ DE EMERGENCIA
	LUZ FLUORESCENTE
SONIDOS	
	PARLANTE - SONIDOS
	MICROFONO




# INSTALACION AGUA

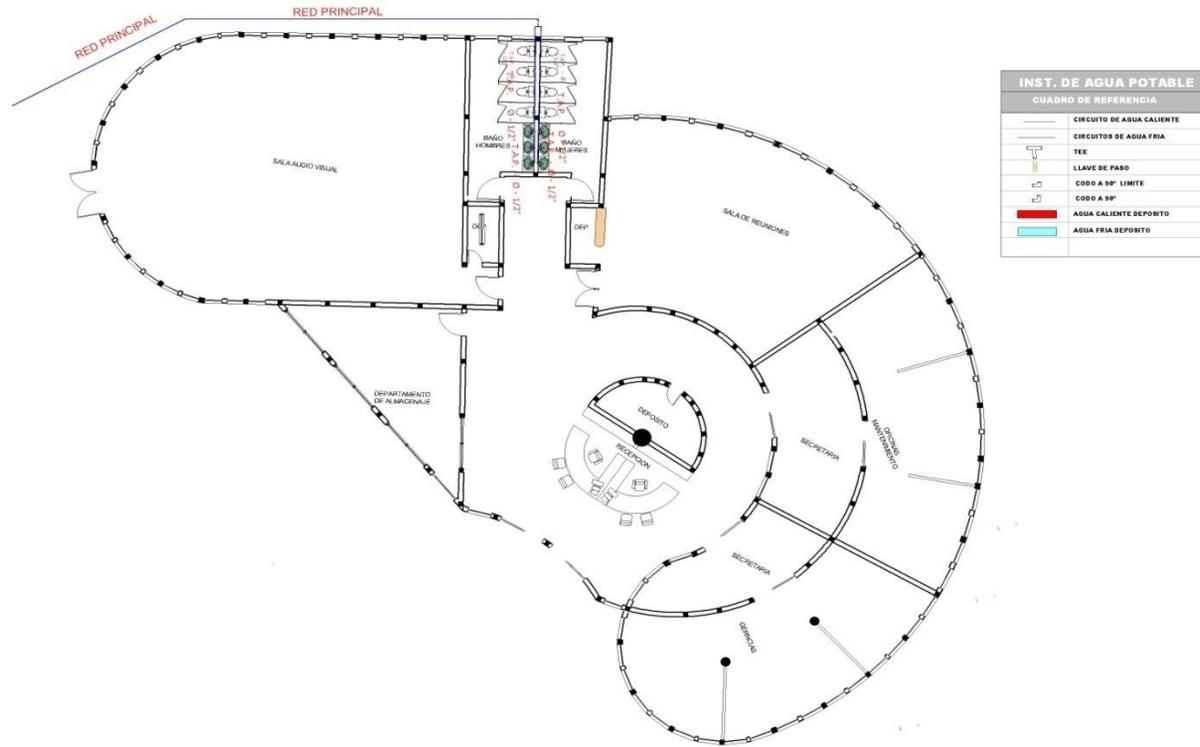



# INSTALACION SANITARIA

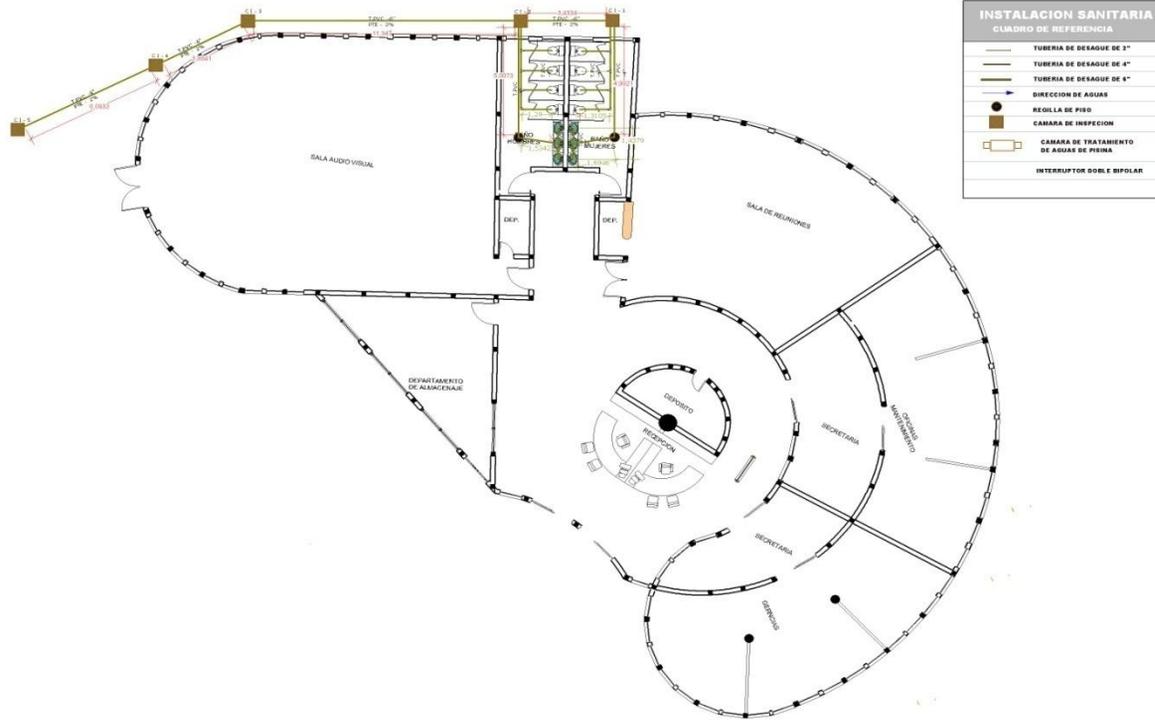



FACHADAS



**FACHADA PRINCIPAL**



**FACHADA POSTERIOR**




BALNEARIO EMPLAZAMIENTO






PLANO AMOBLADO

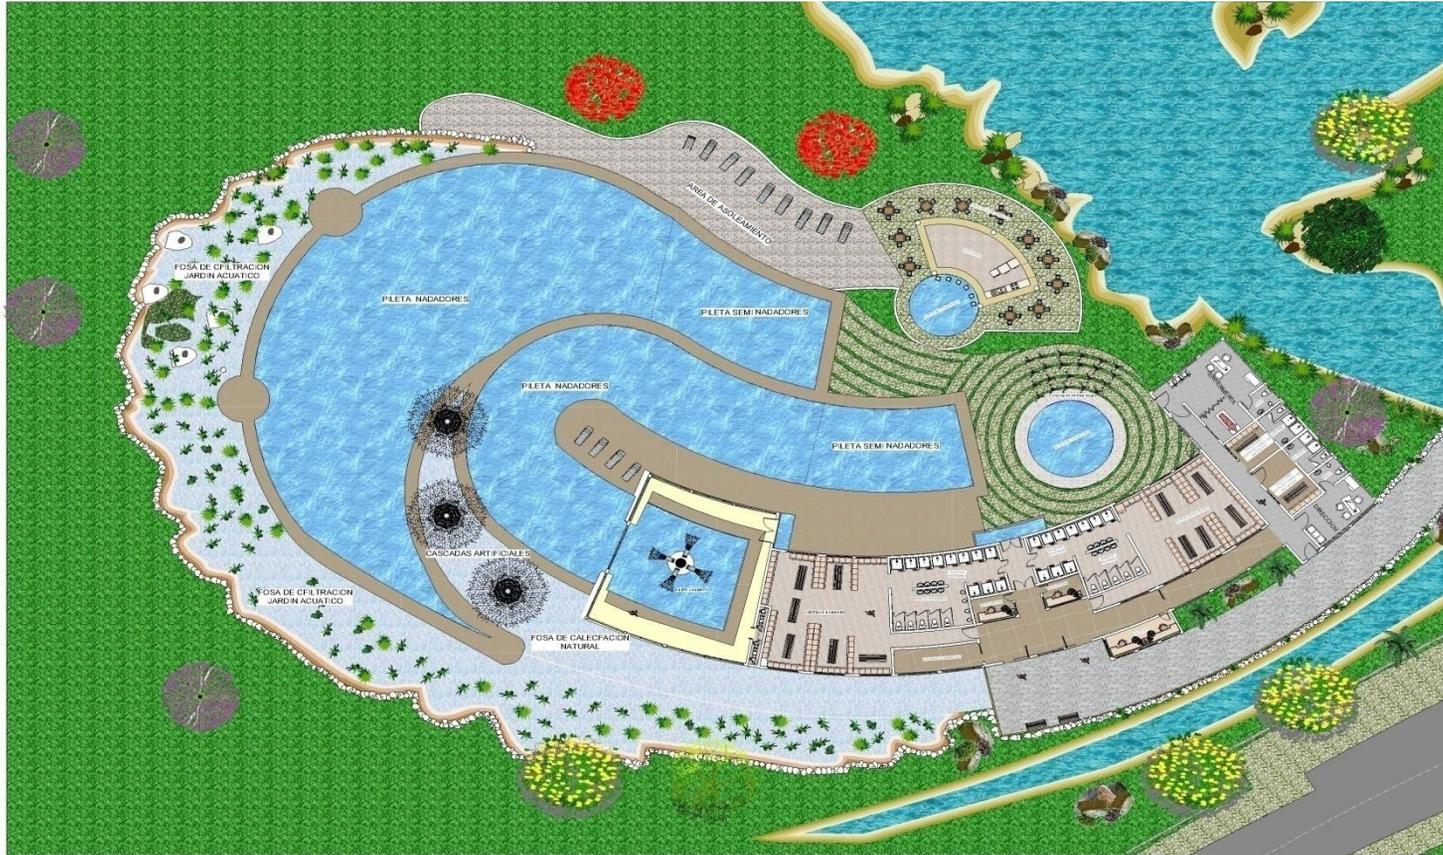



PLANO ACOTADO

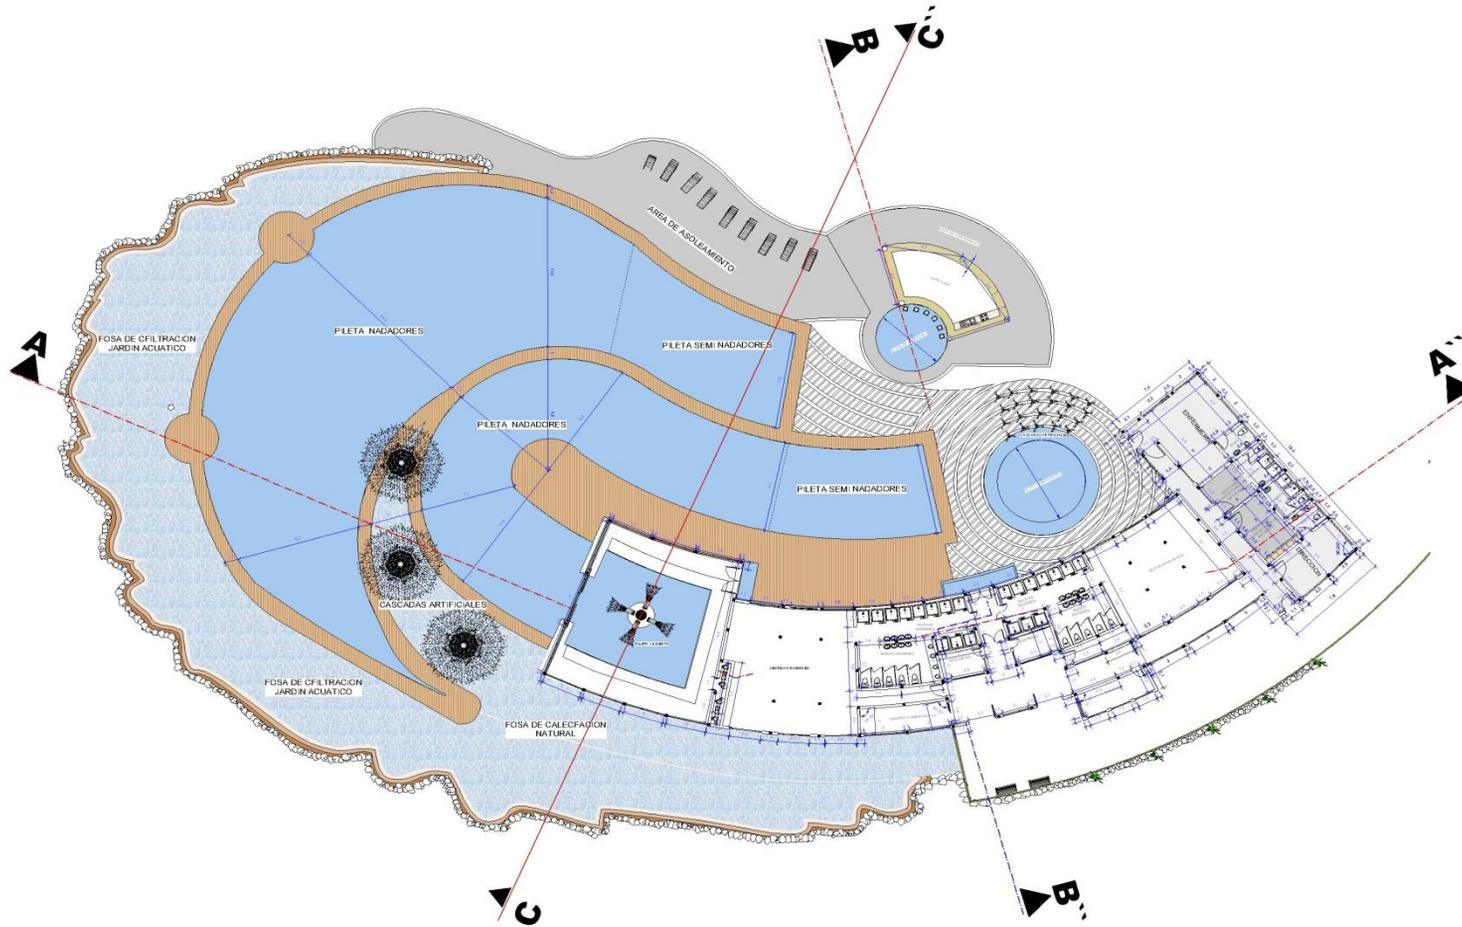








# INSTALACIONES SANITARIAS

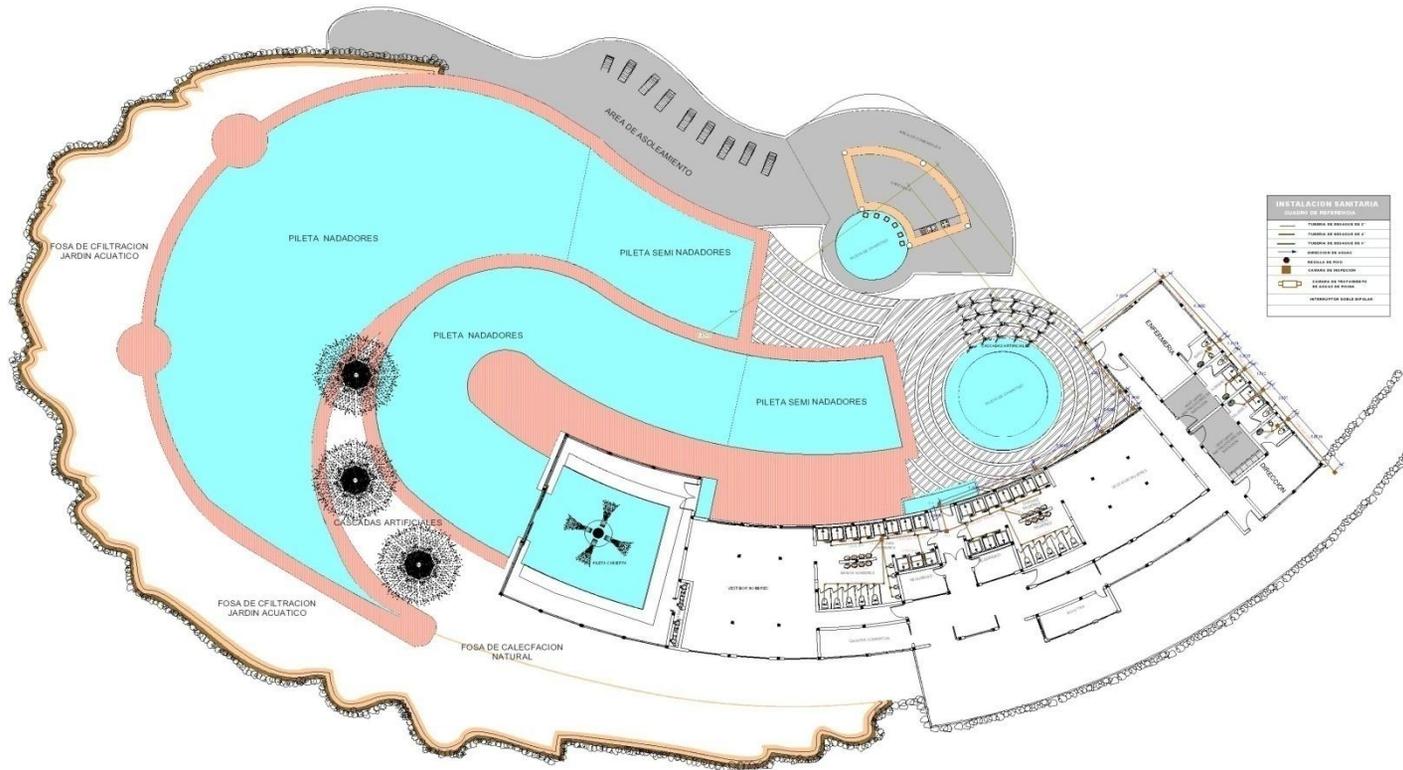







**CORTE B - B''**



**CORTE C - C''**



FACHADAS



VISTA FRONTAL



VISTA POSTERIOR



CENTR TERAPEUTICO

