




PLANIMETRÍA GENERAL

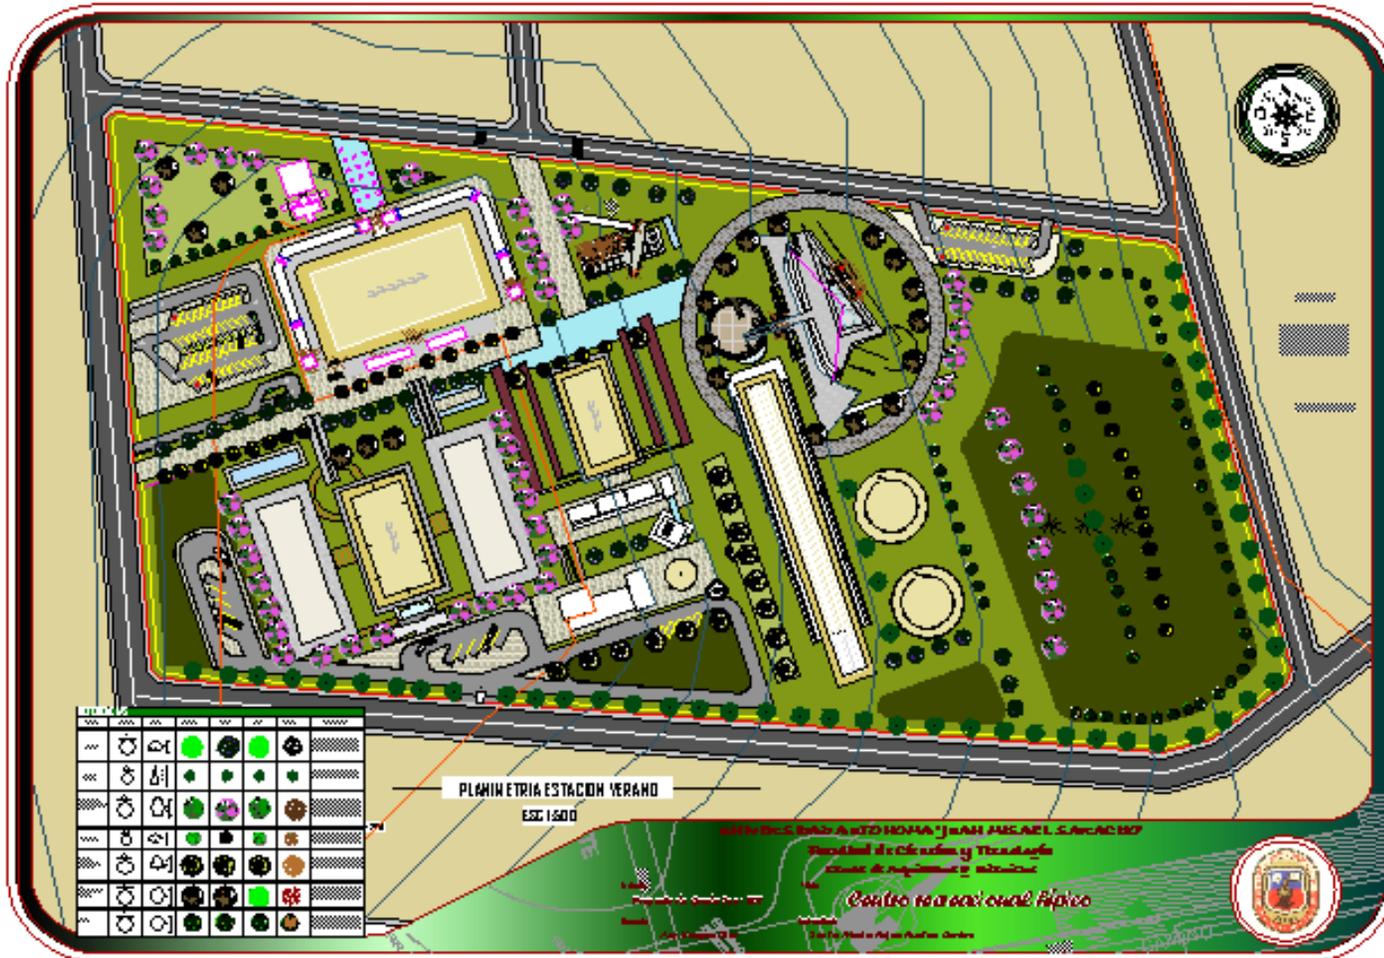


PLANIMETRIA ESTACION VERANO

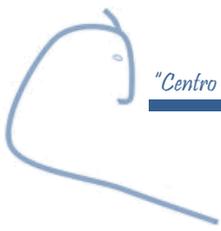


BLOQUE ADMINISTRATIVO

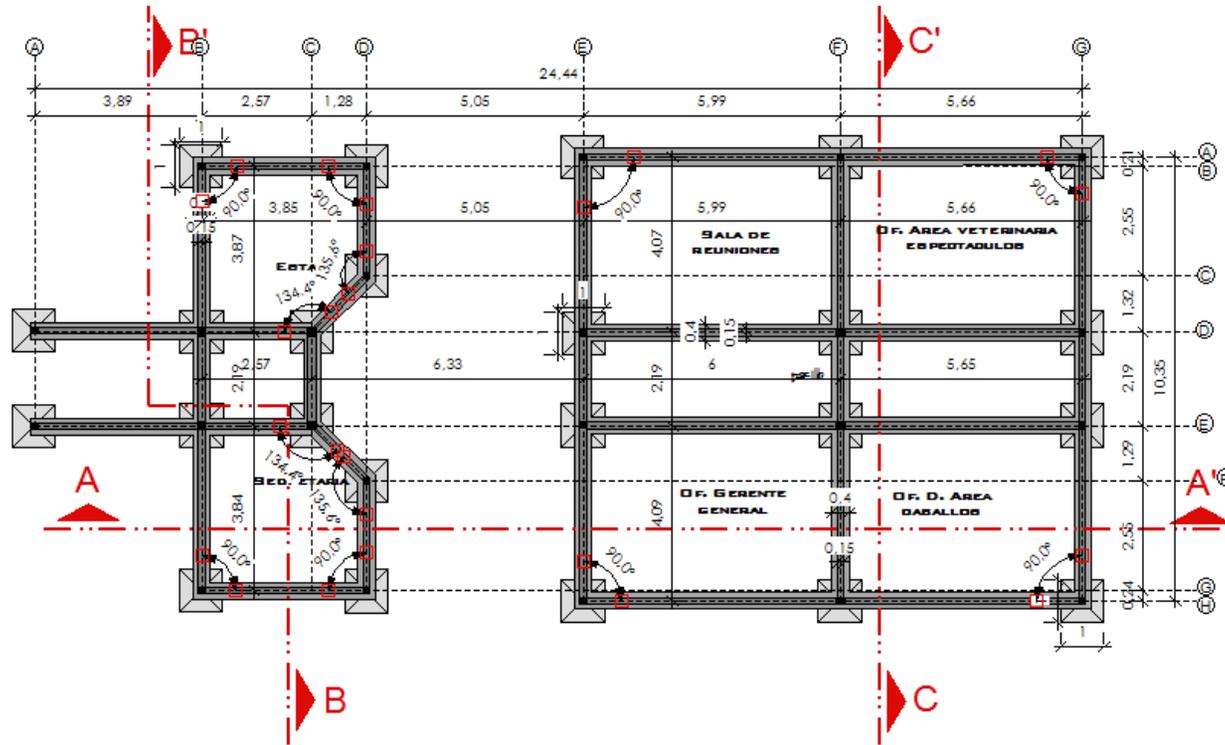


CIMENTACION BLOQUE ADMINISTRACION

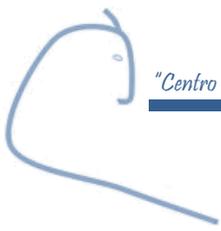



BLOQUE ADMINISTRACION

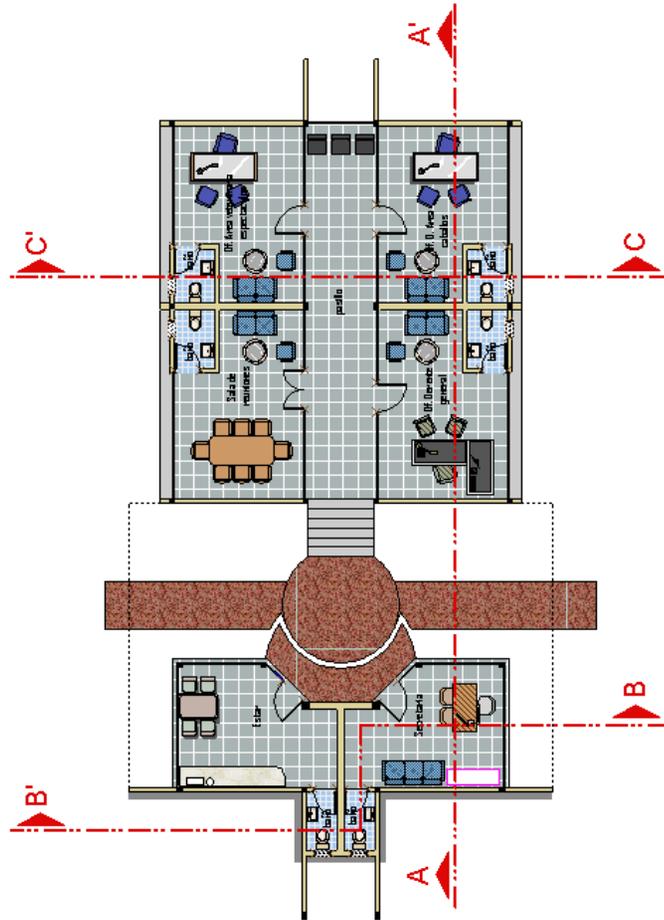


PLANTA AMOBLADA

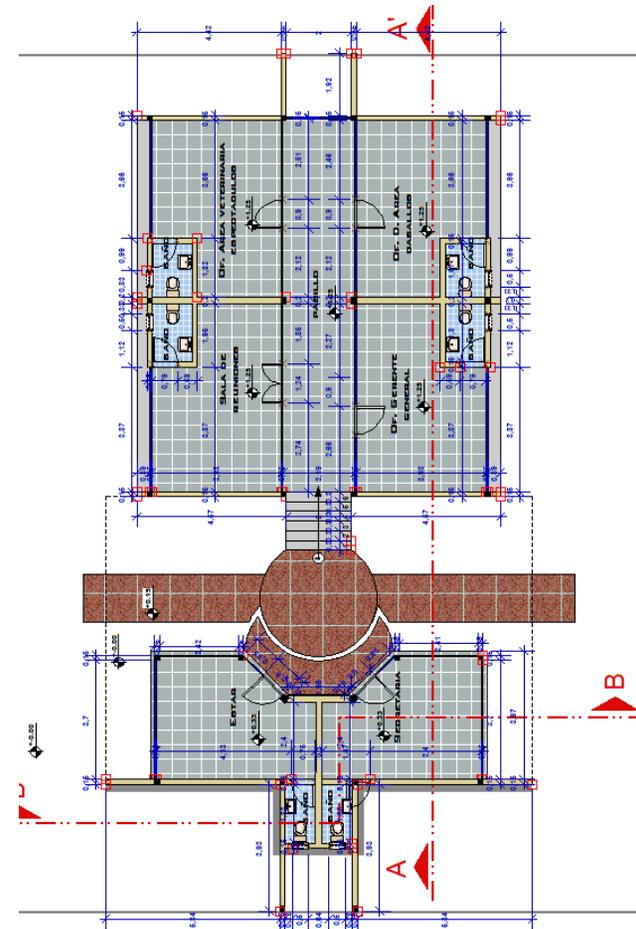

PLANTA ACOTADA

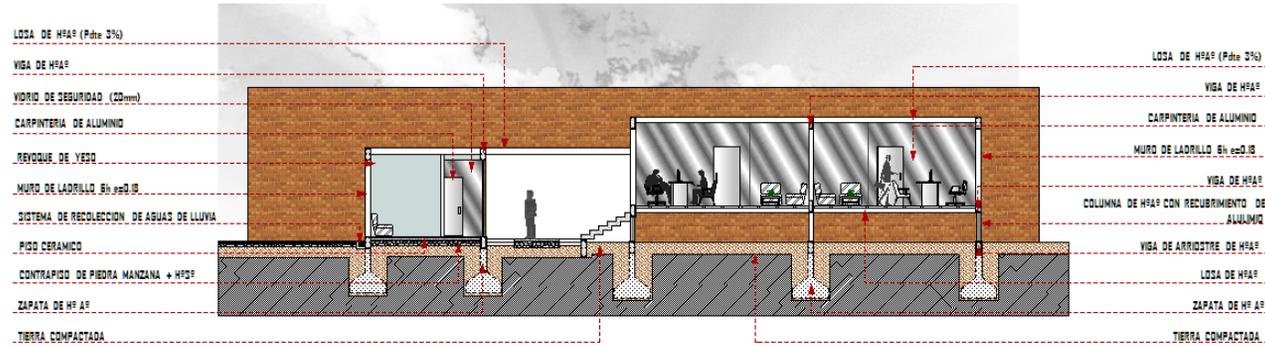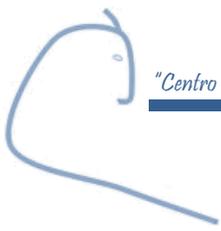

CORTE A-A

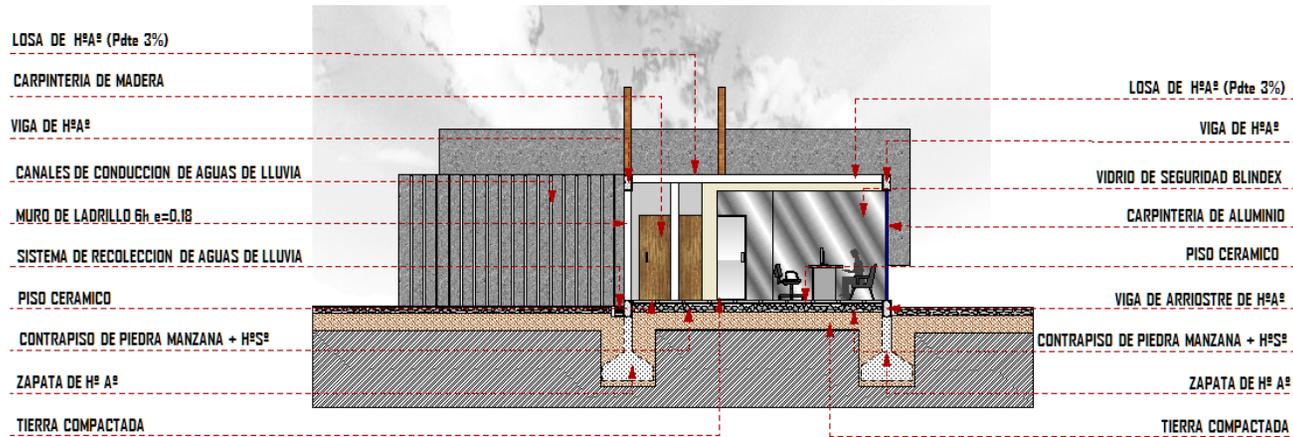


CORTE B-B




FACHADA PRINCIPAL




FACHADA LATERAL DERECHA

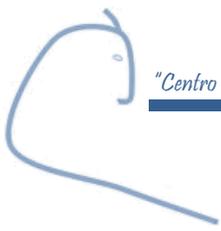


BLOQUE CLINICA VETERINARIA

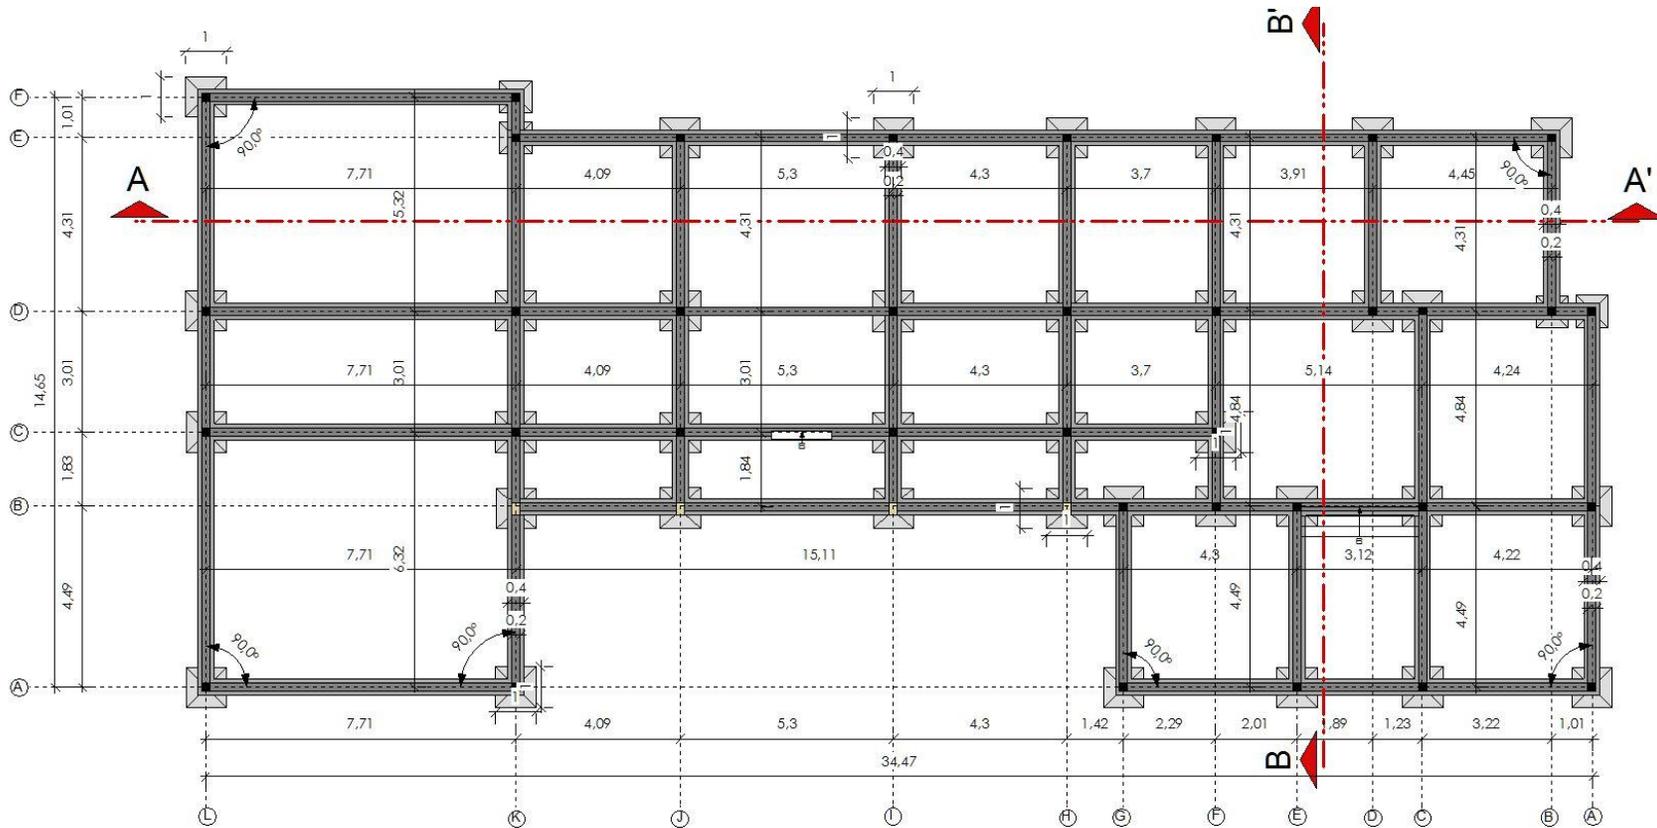




CIMENTACION CLINICA VETERINARIA

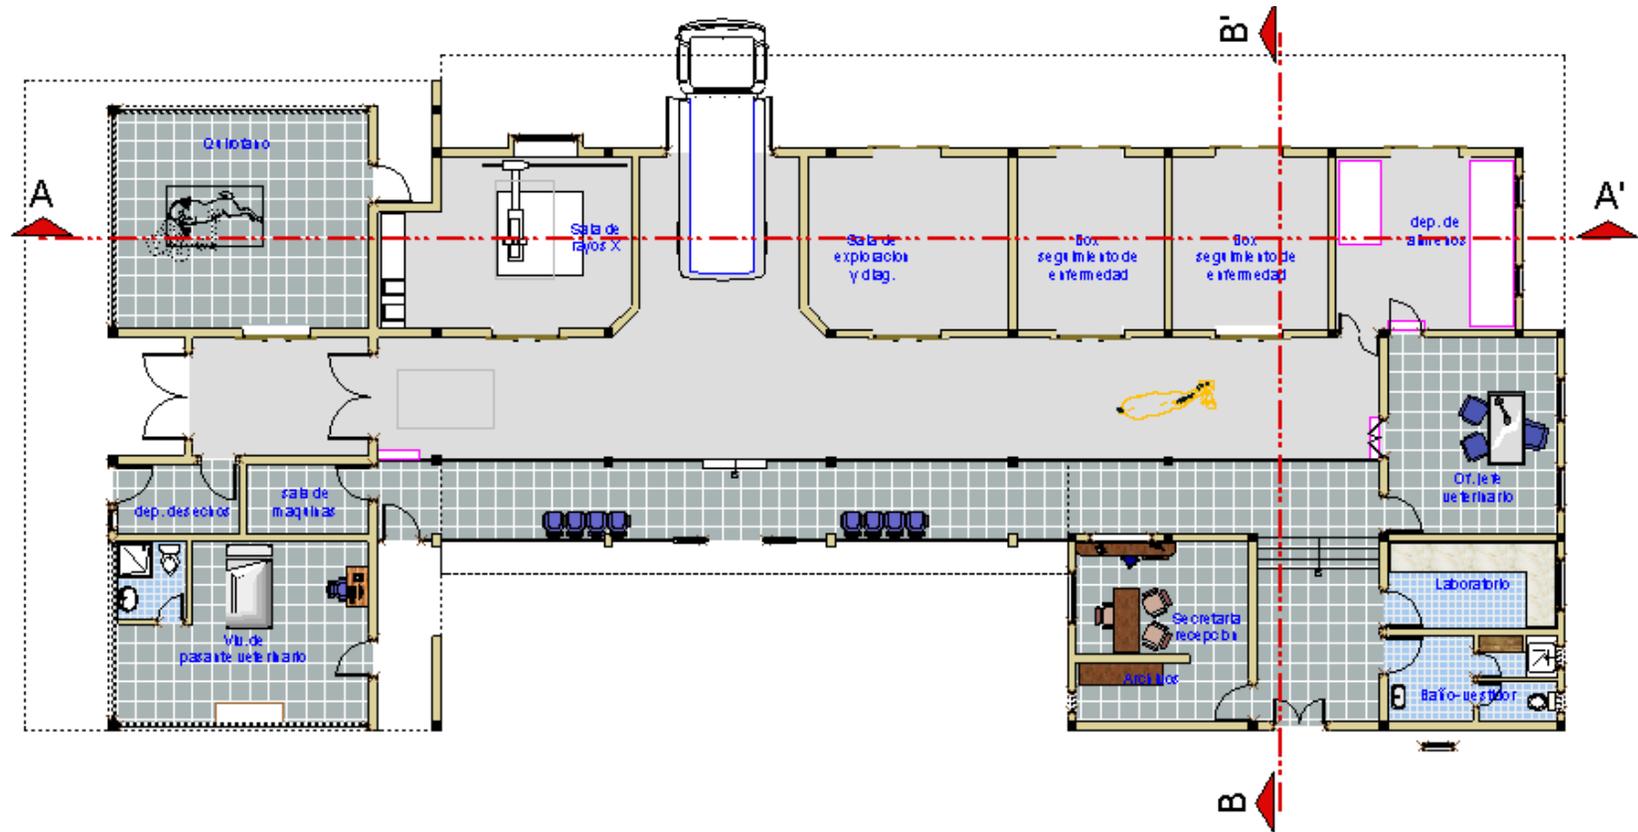


PLANTA AMOBLADA

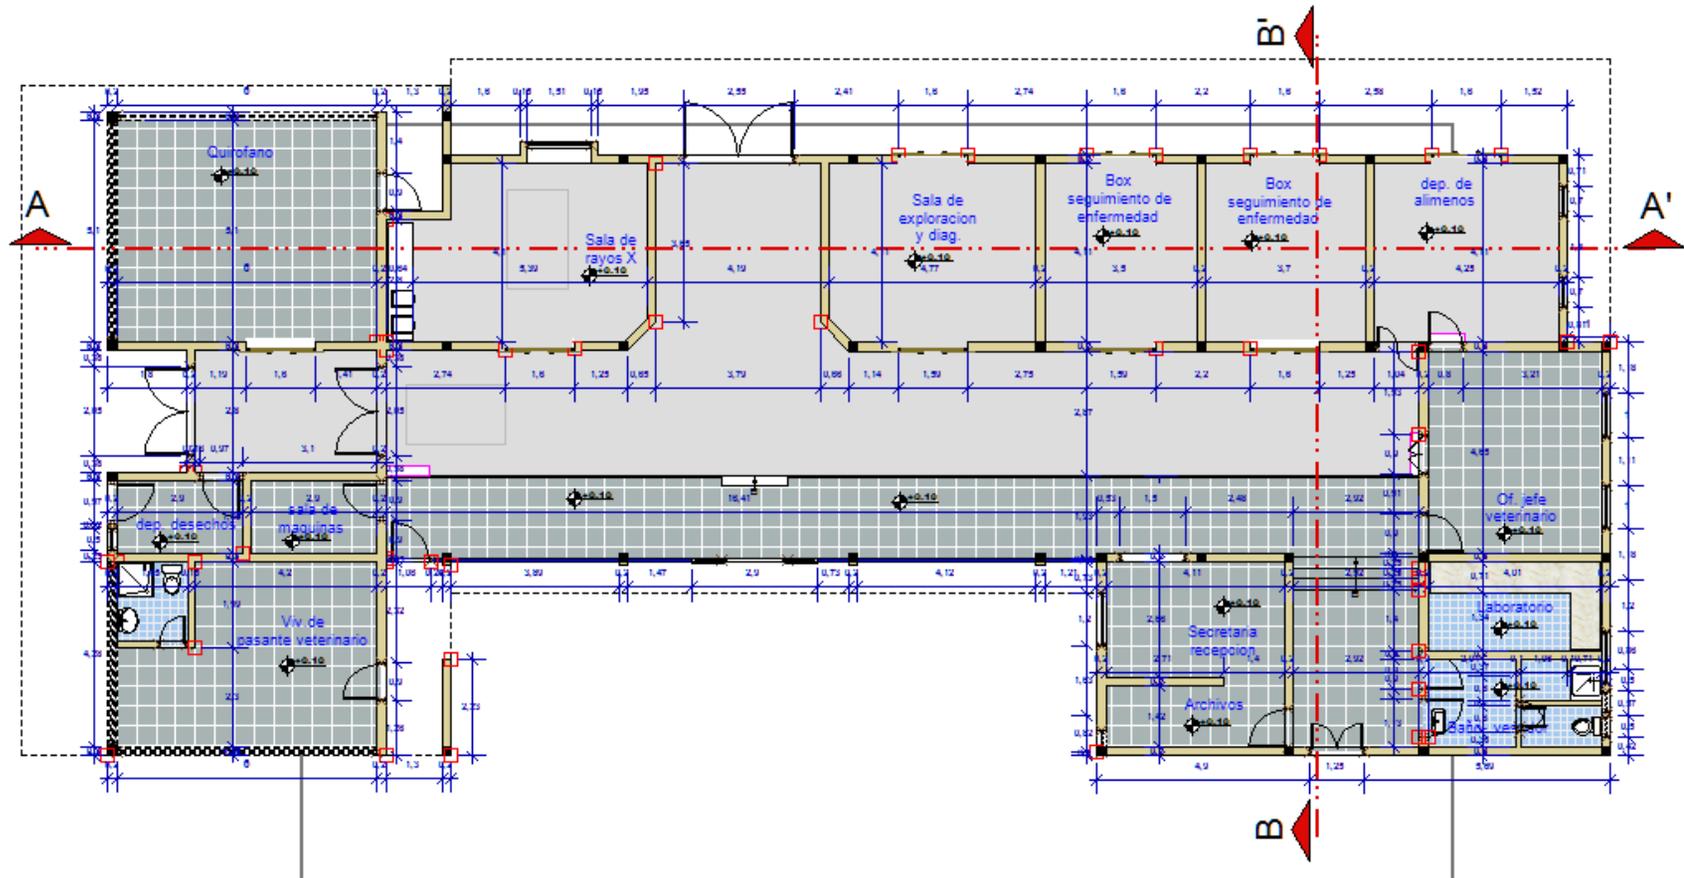

PLANTA ACOTADA

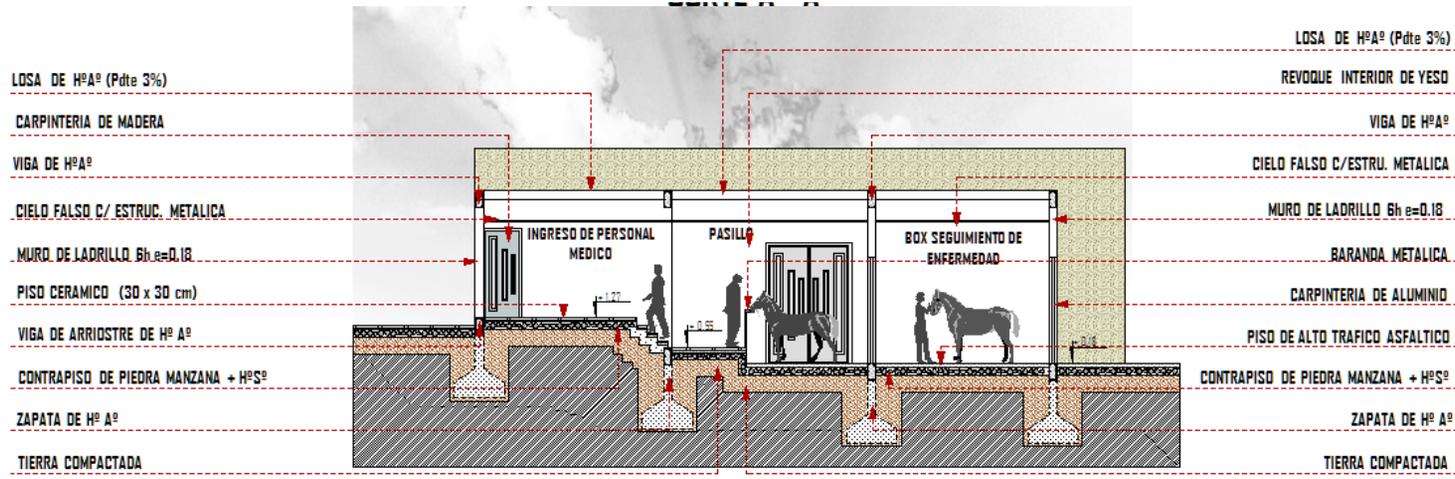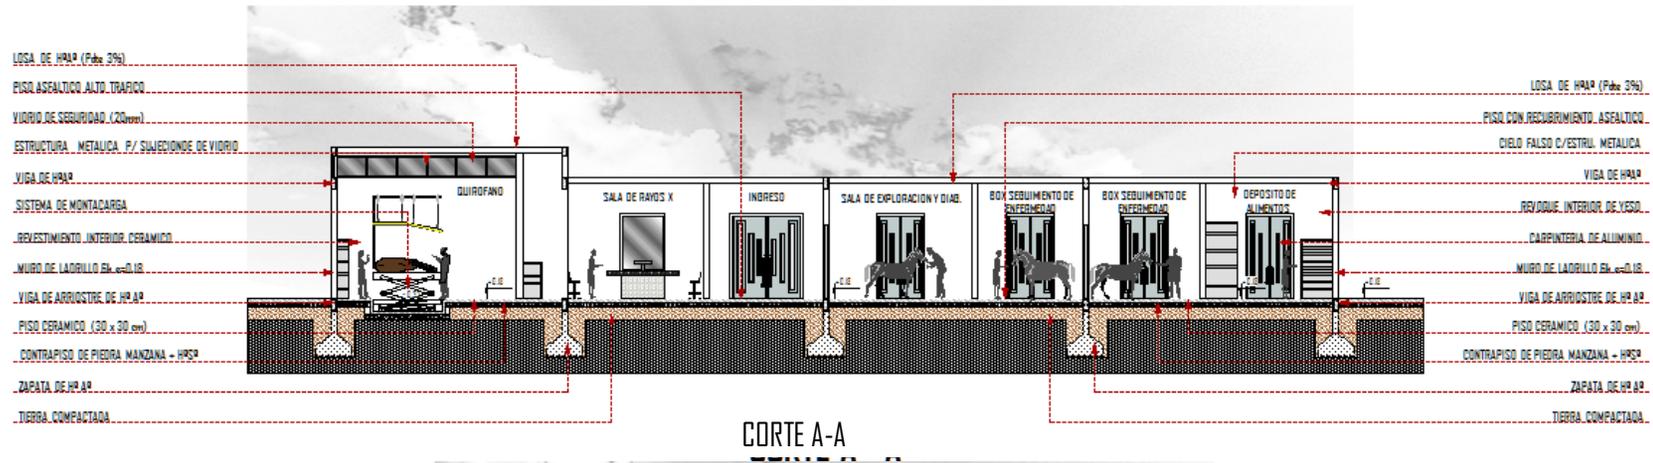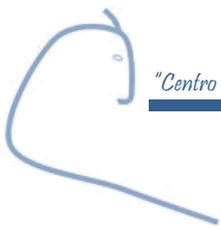

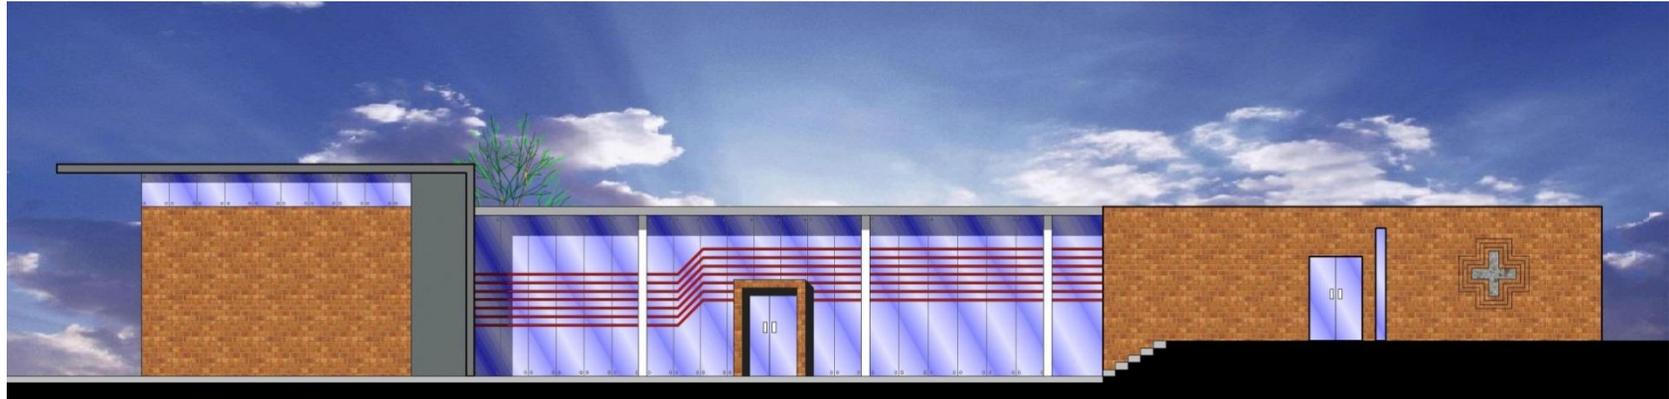


FACHADA FRONTAL



FACHADA LATERAL DERECHO




BLOQUE EDUCACION HIPICA

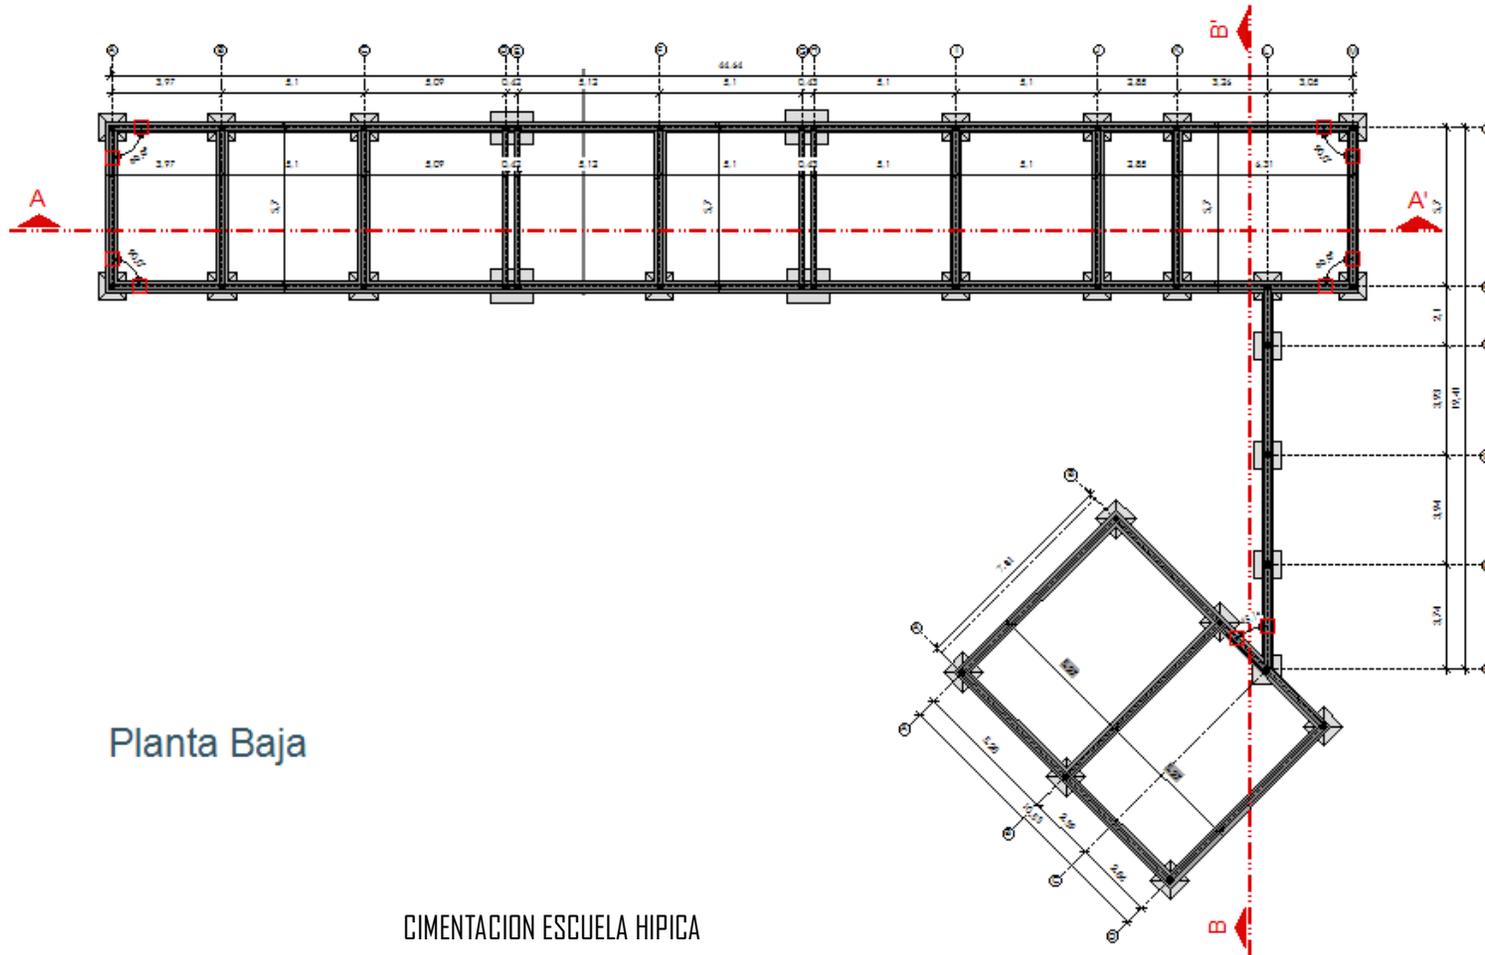


Planta Baja



CIMENTACION ESCUELA HIPICA

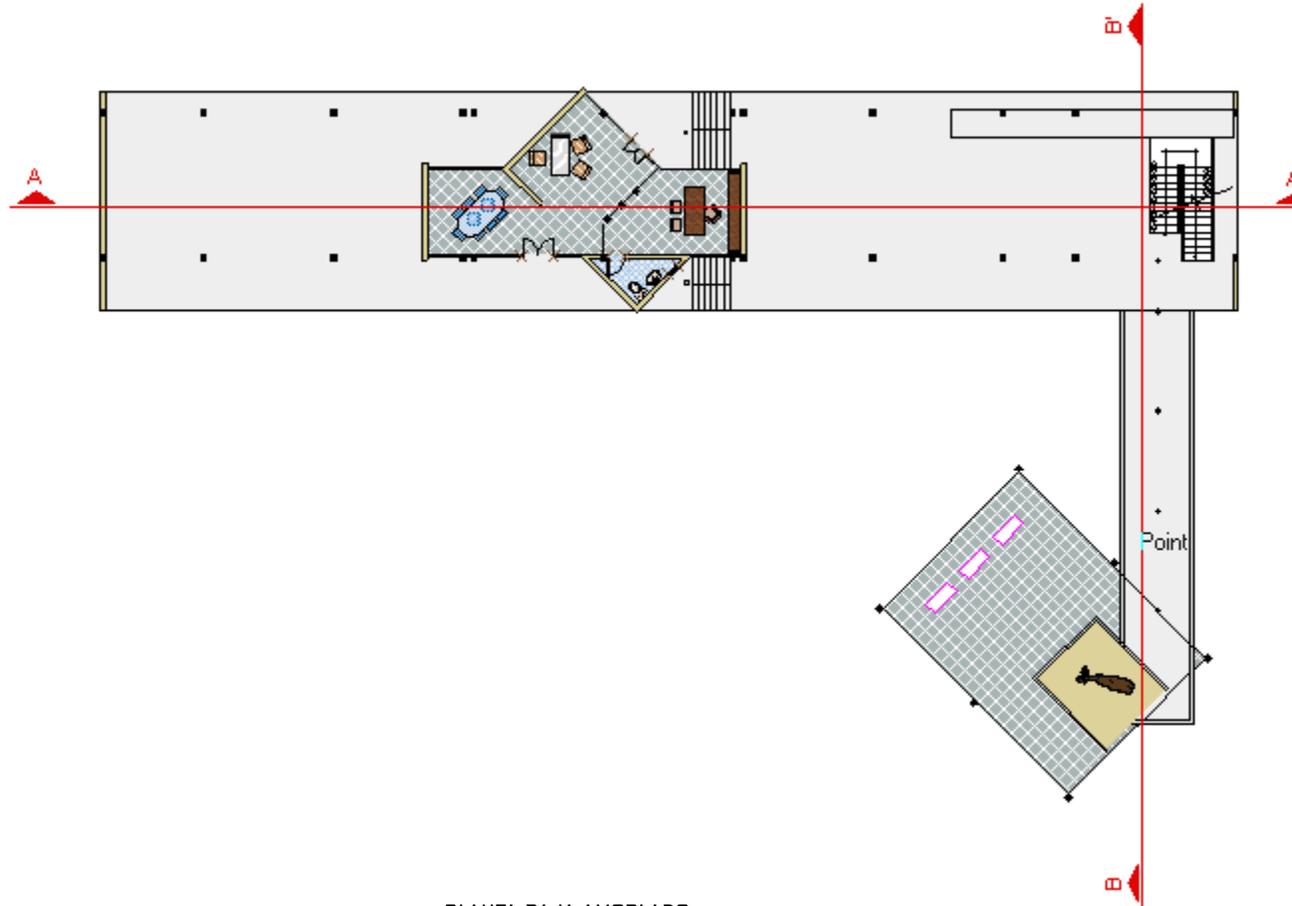


PLANTA BAJA AMOBLADO

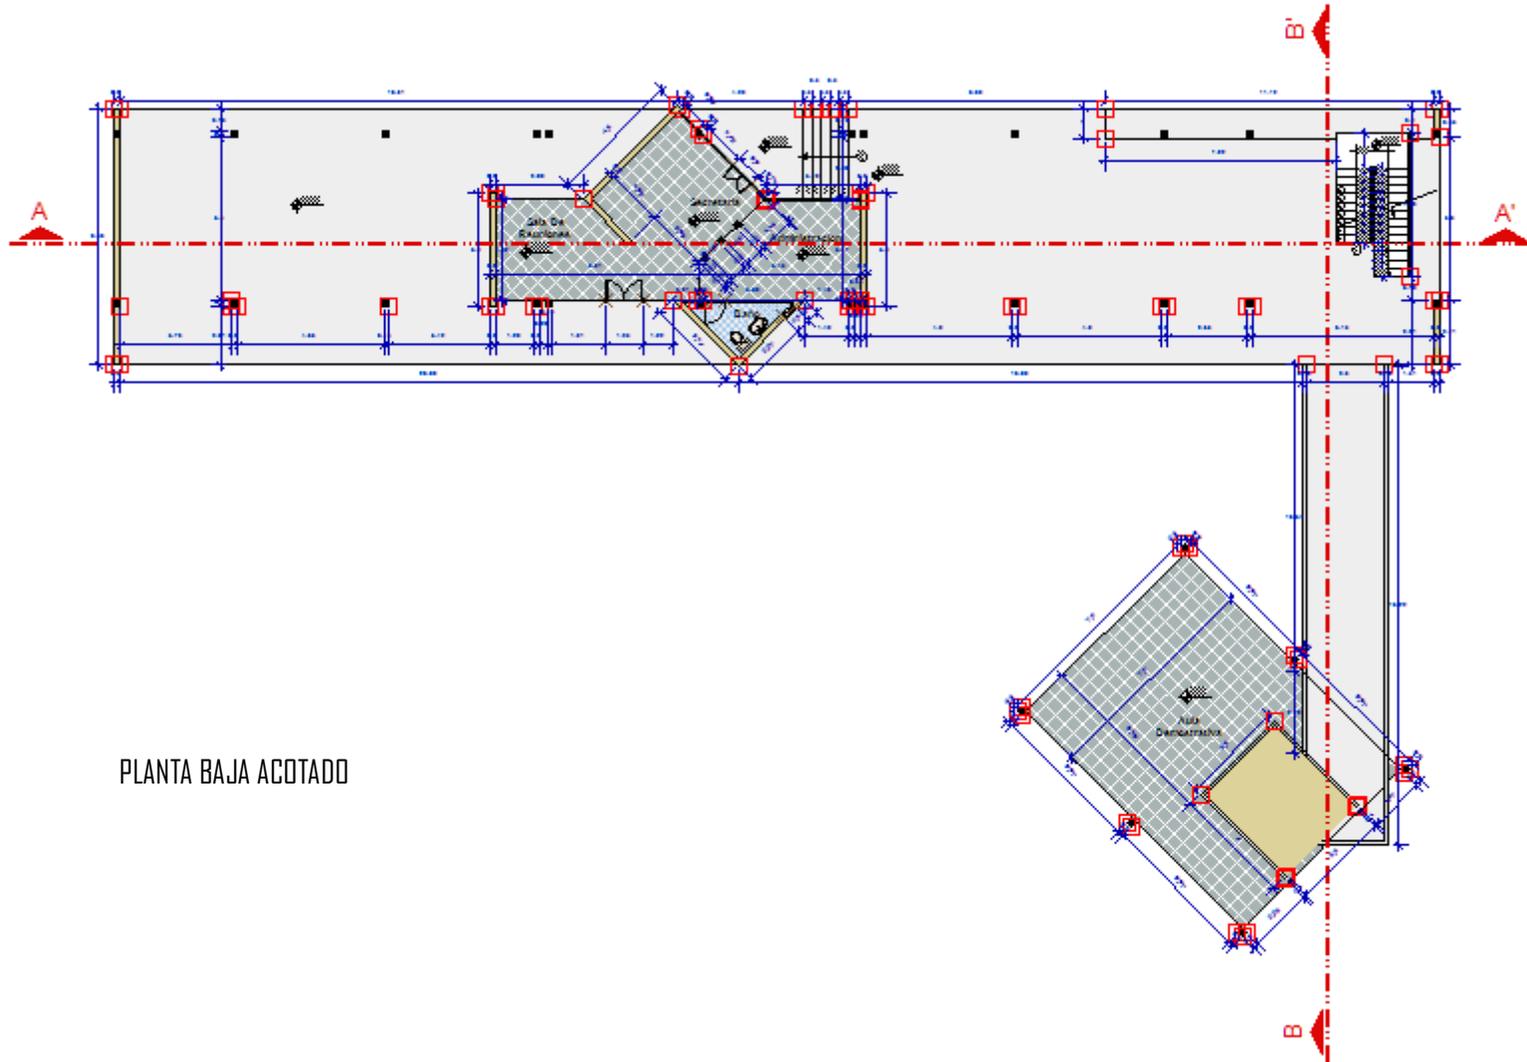



PLANTA BAJA ACOTADO

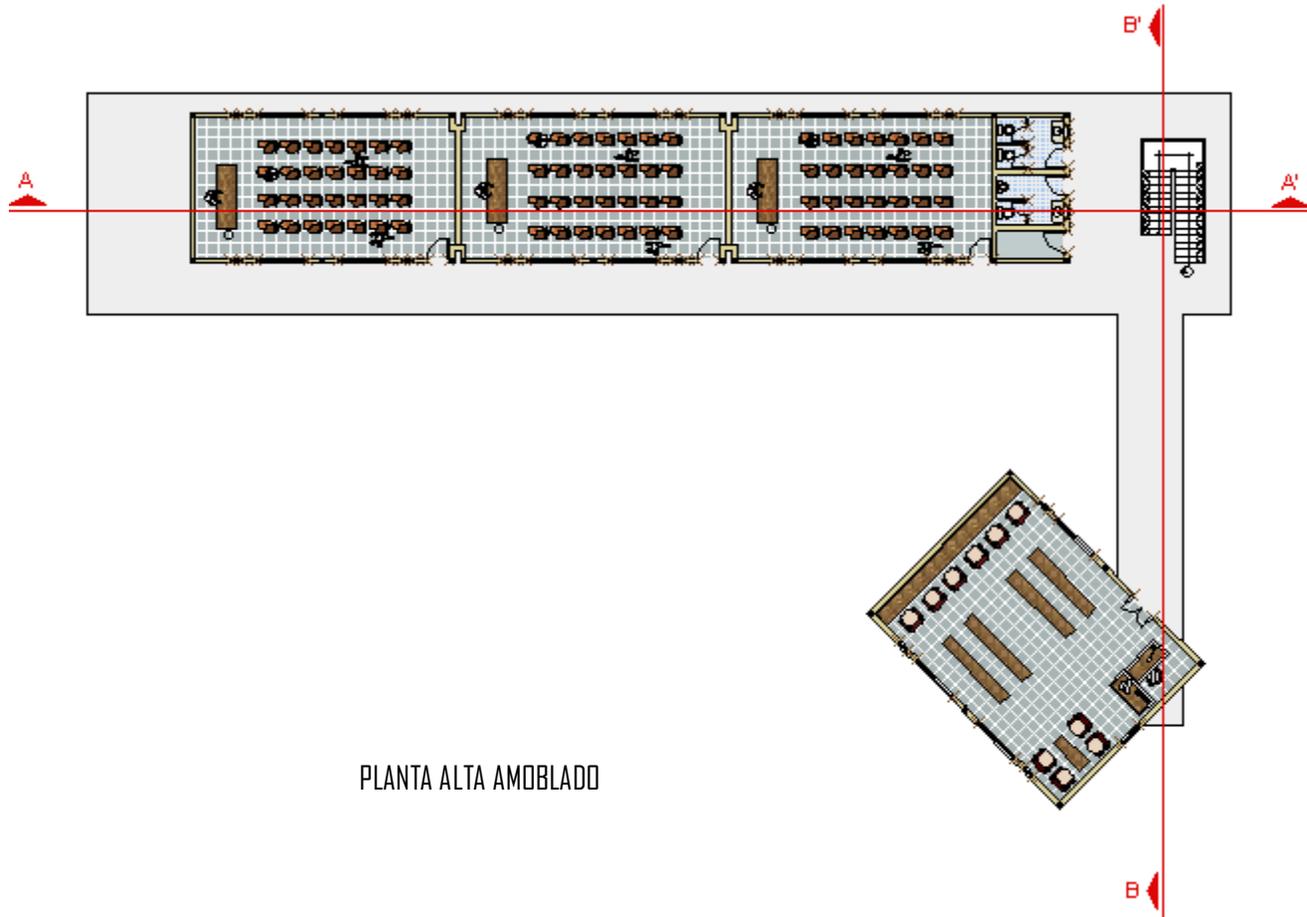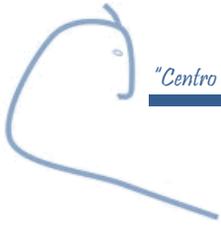


PLANTA ALTA AMOBLADO

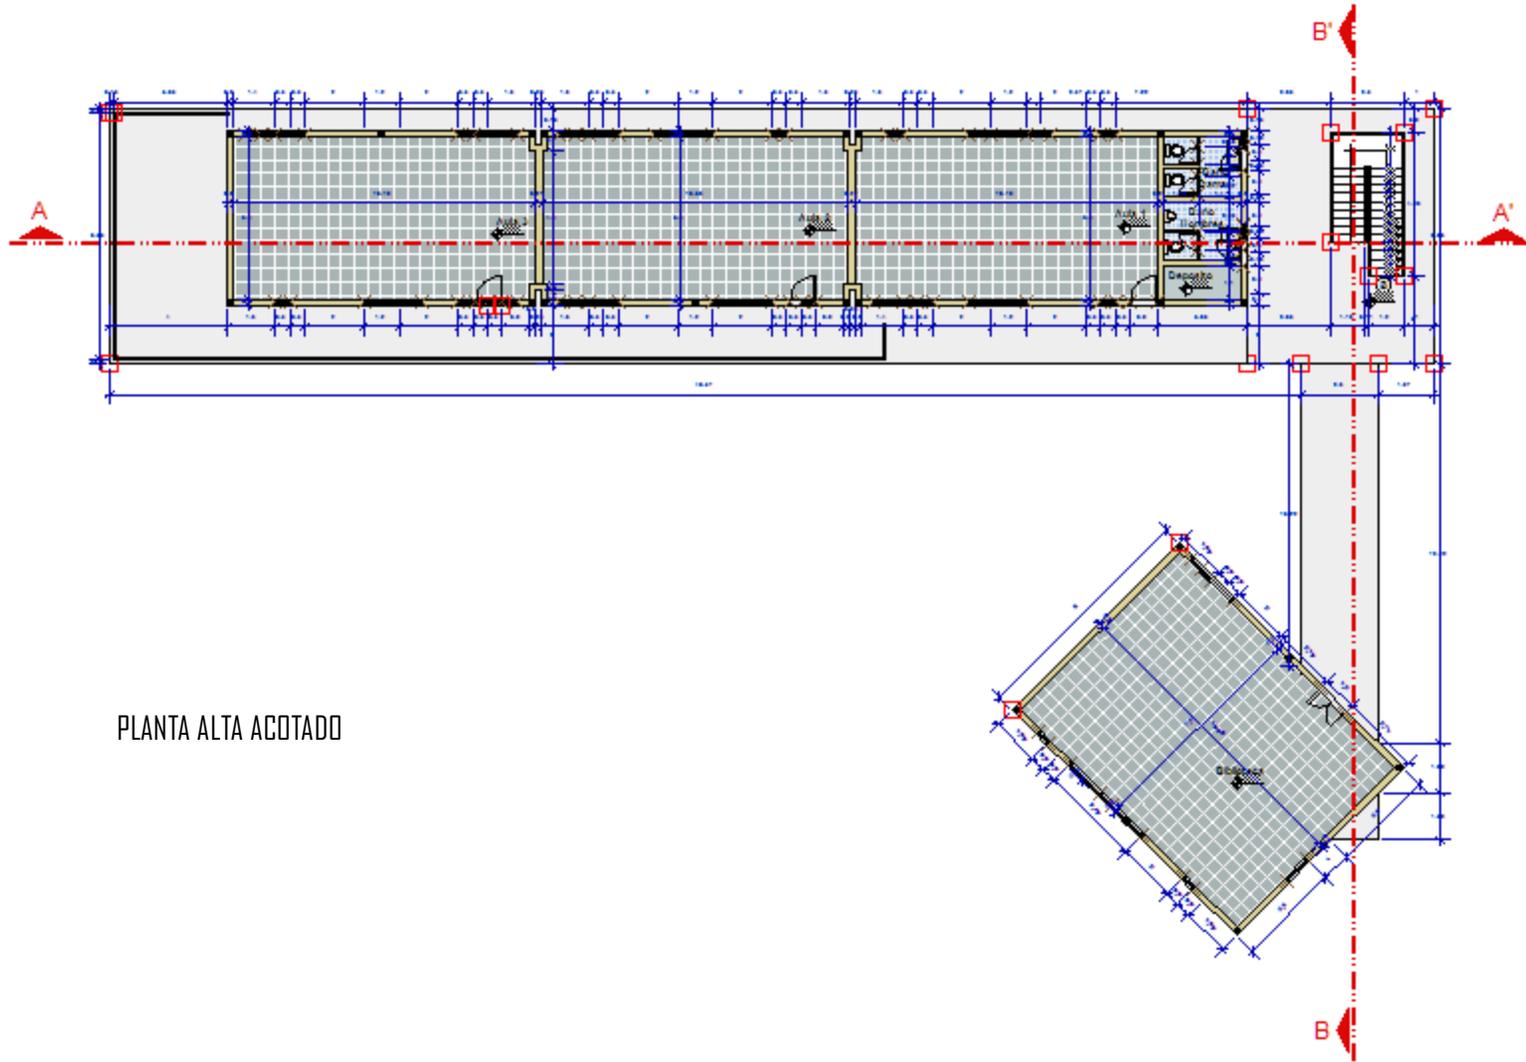

PLANTA ALTA ACOTADO

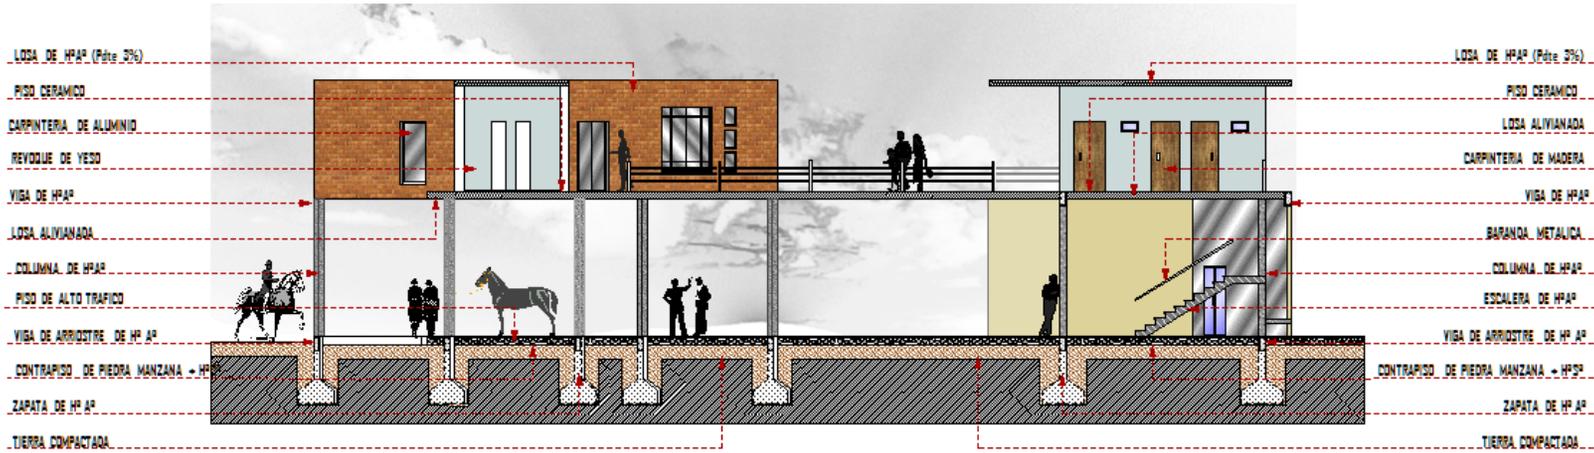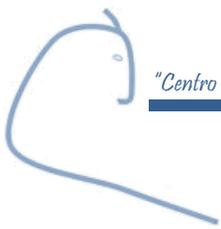

CORTE A-A

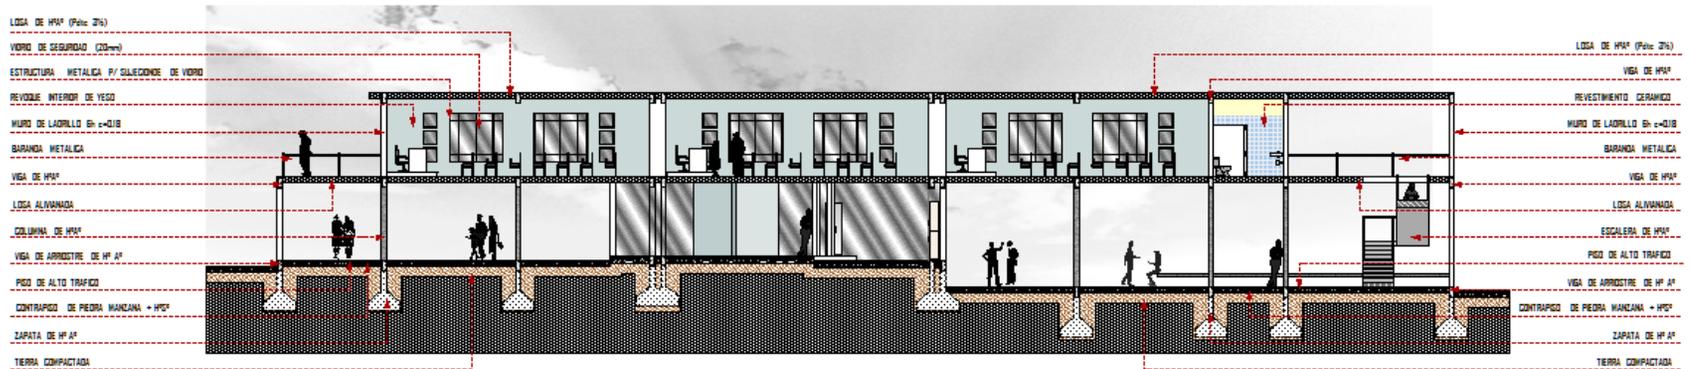


CORTE B-B




FACHADA LATERAL DERECHA





FACHADA PRINCIPAL

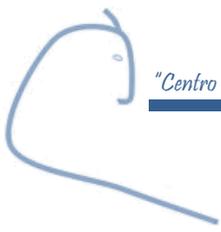


BLOQUE CUADRAS

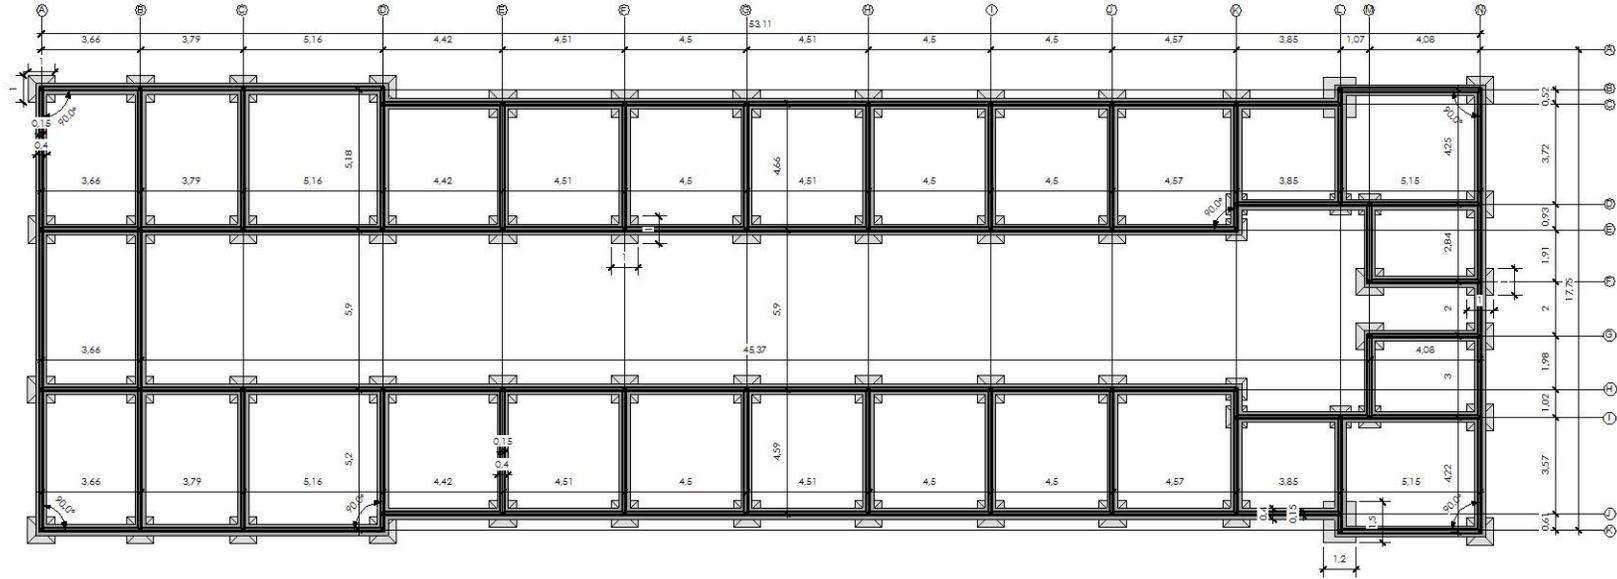


CIMENTACION BLOQUE CUADRAS

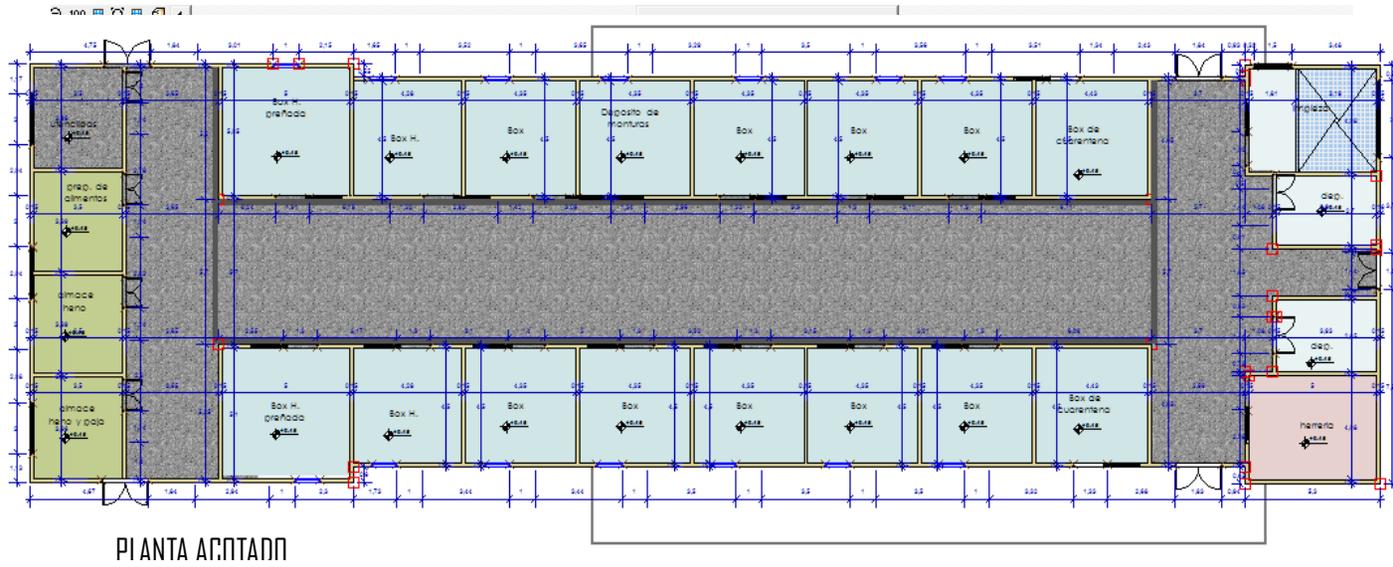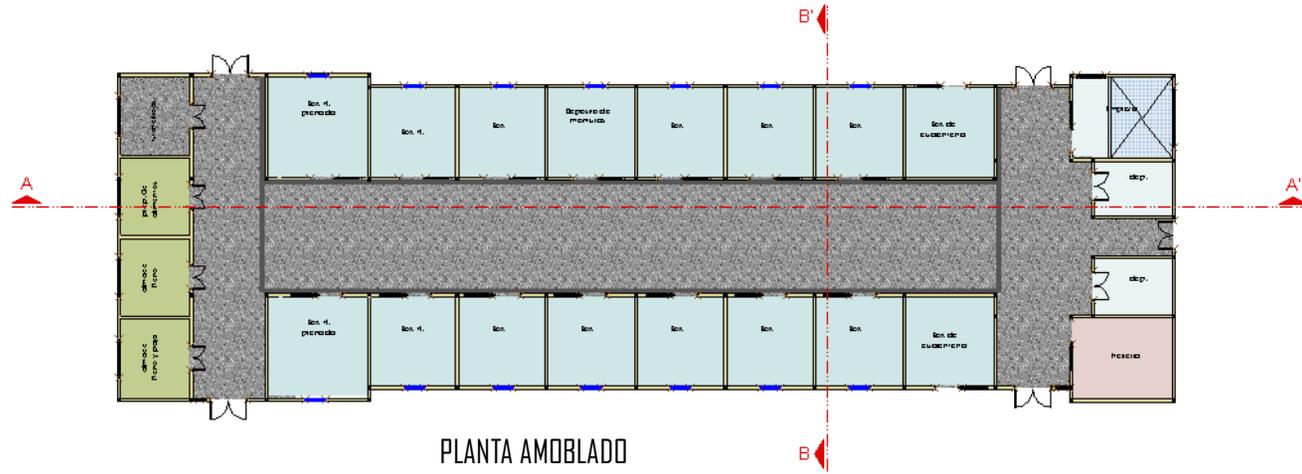


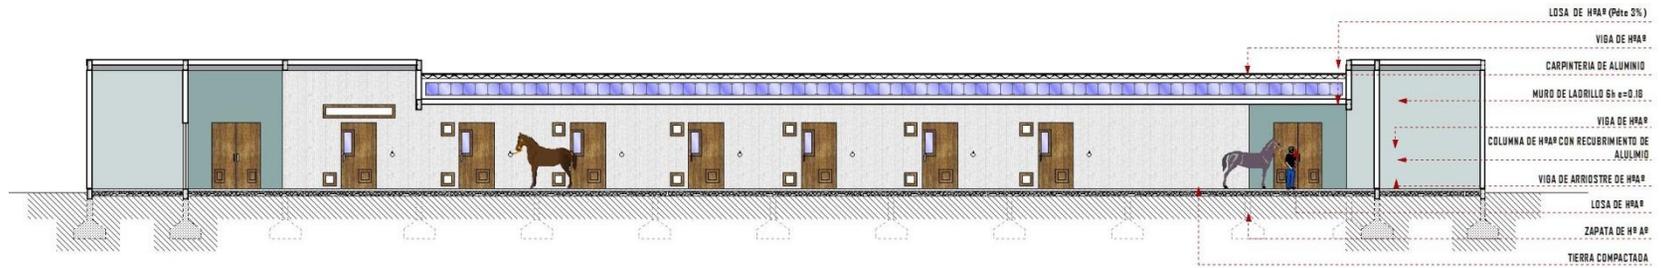

CORTE A-A

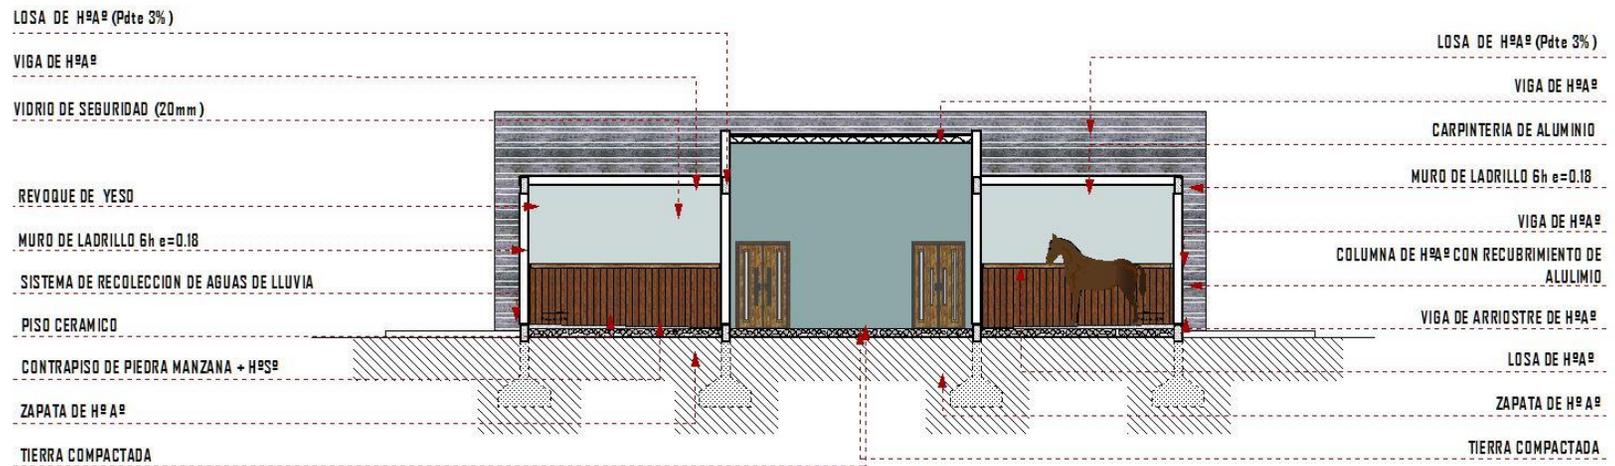

CORTE B-B

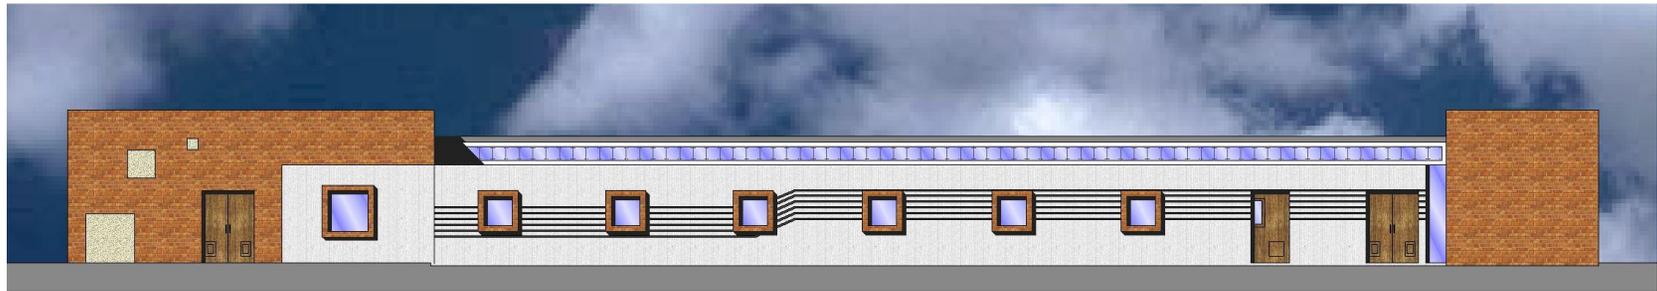


FACHADA FRONTAL





FACHADA LATERAL DERECHA




BLOQUE AFITEATRO

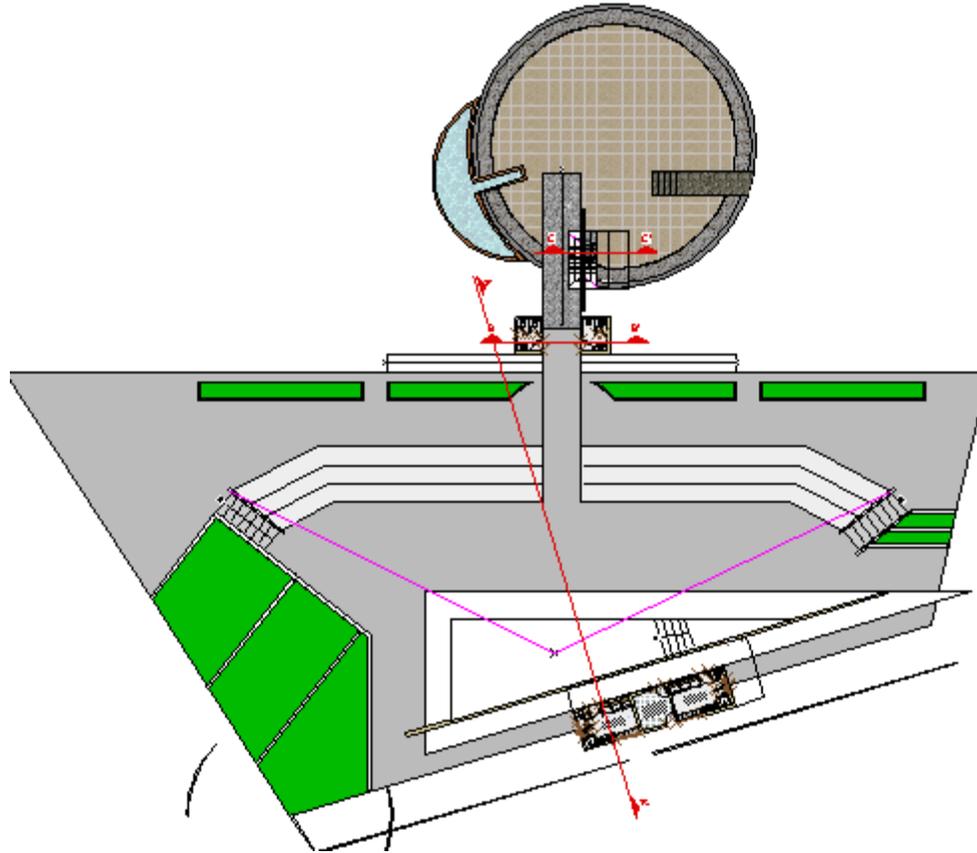


PLANTA AMOBLADO ANFITEATRO

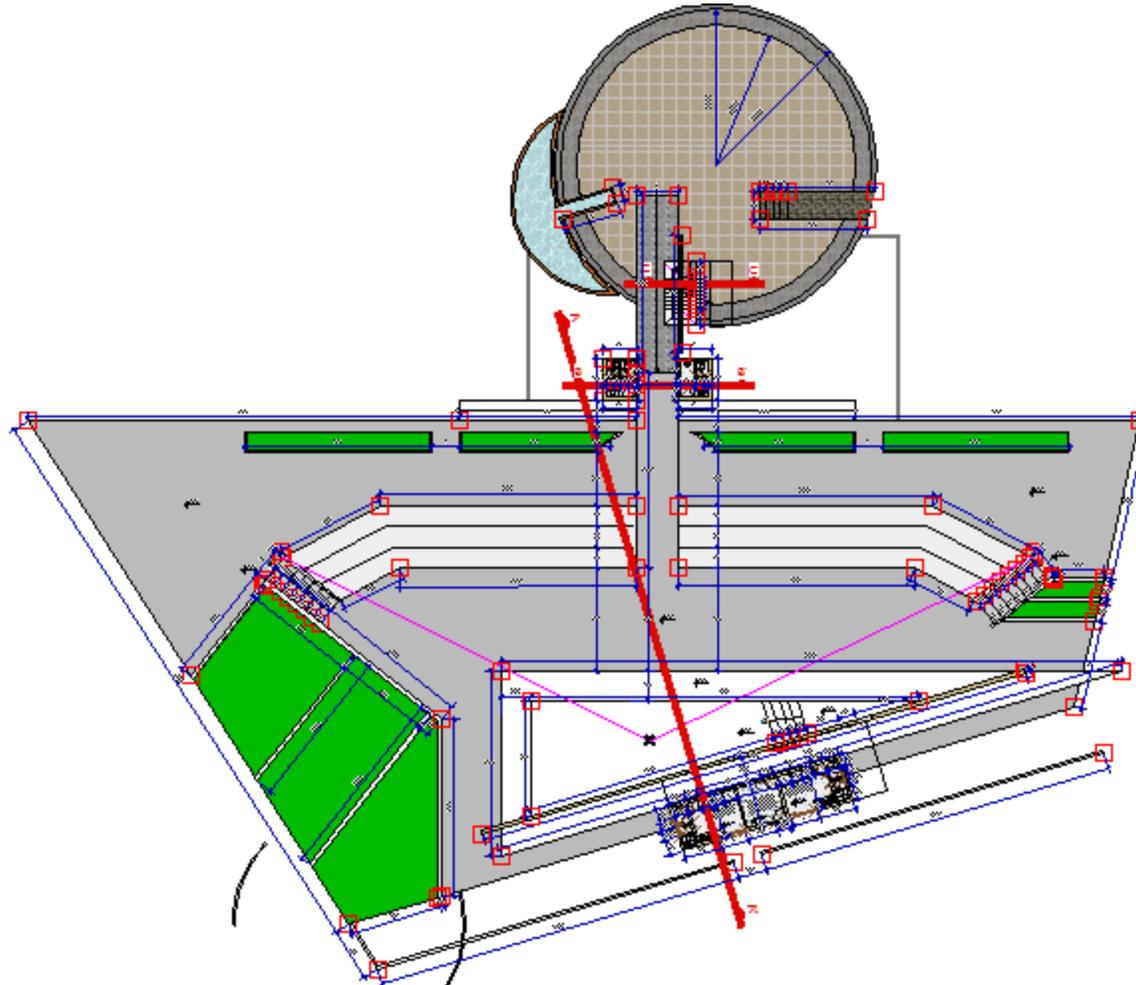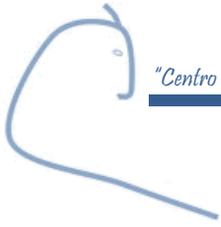


PLANTA ACOTADO ANFITEATRO

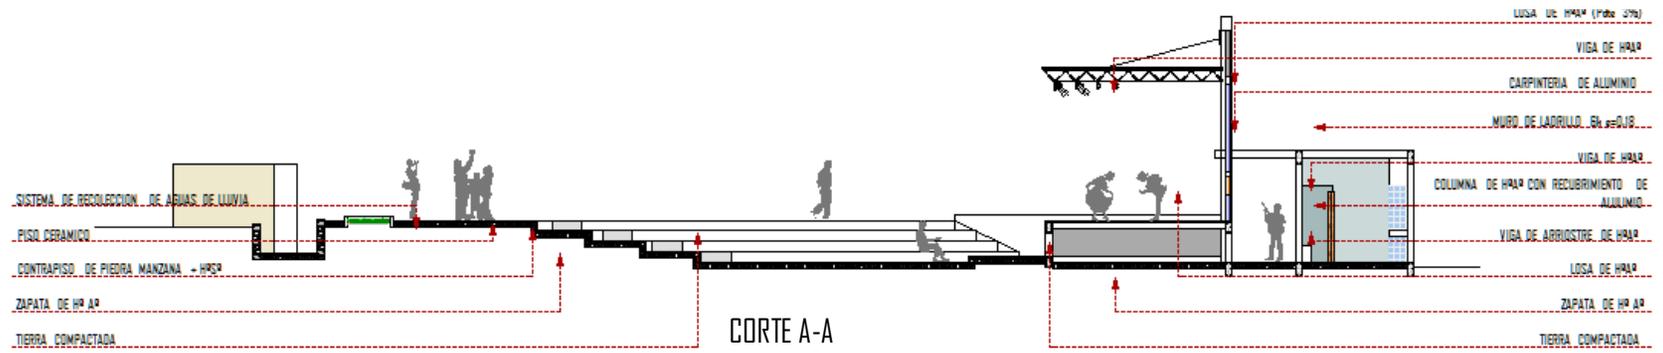

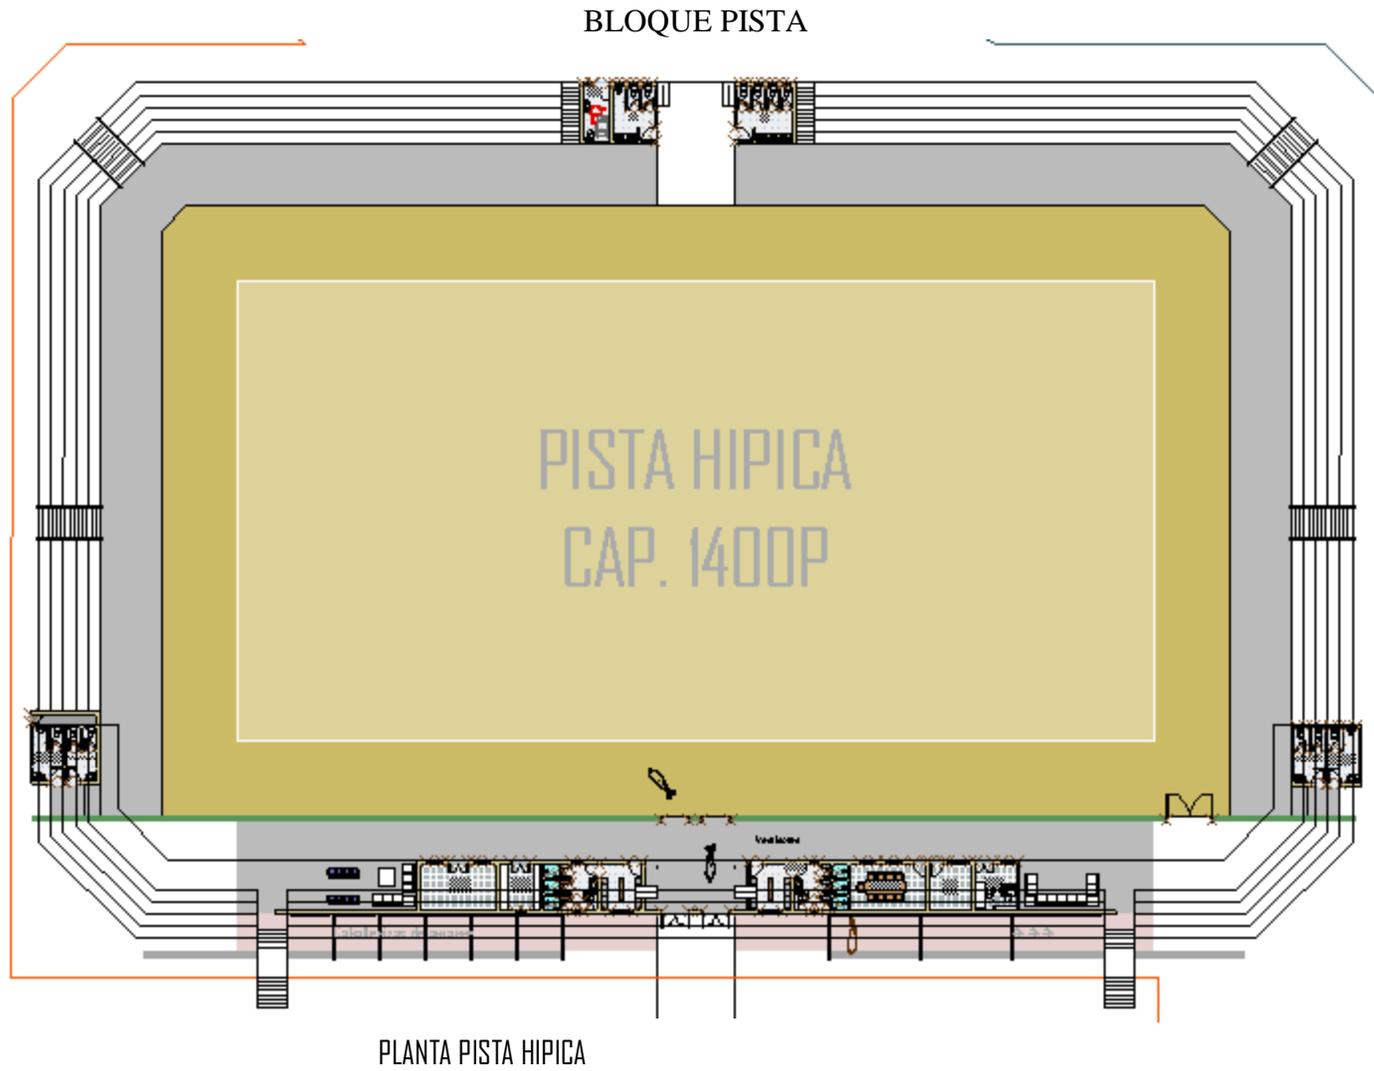






PLANTA PISTA HIPICA ACOTADA


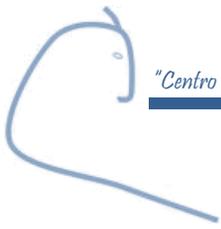


BLOQUE RESTAURANTE

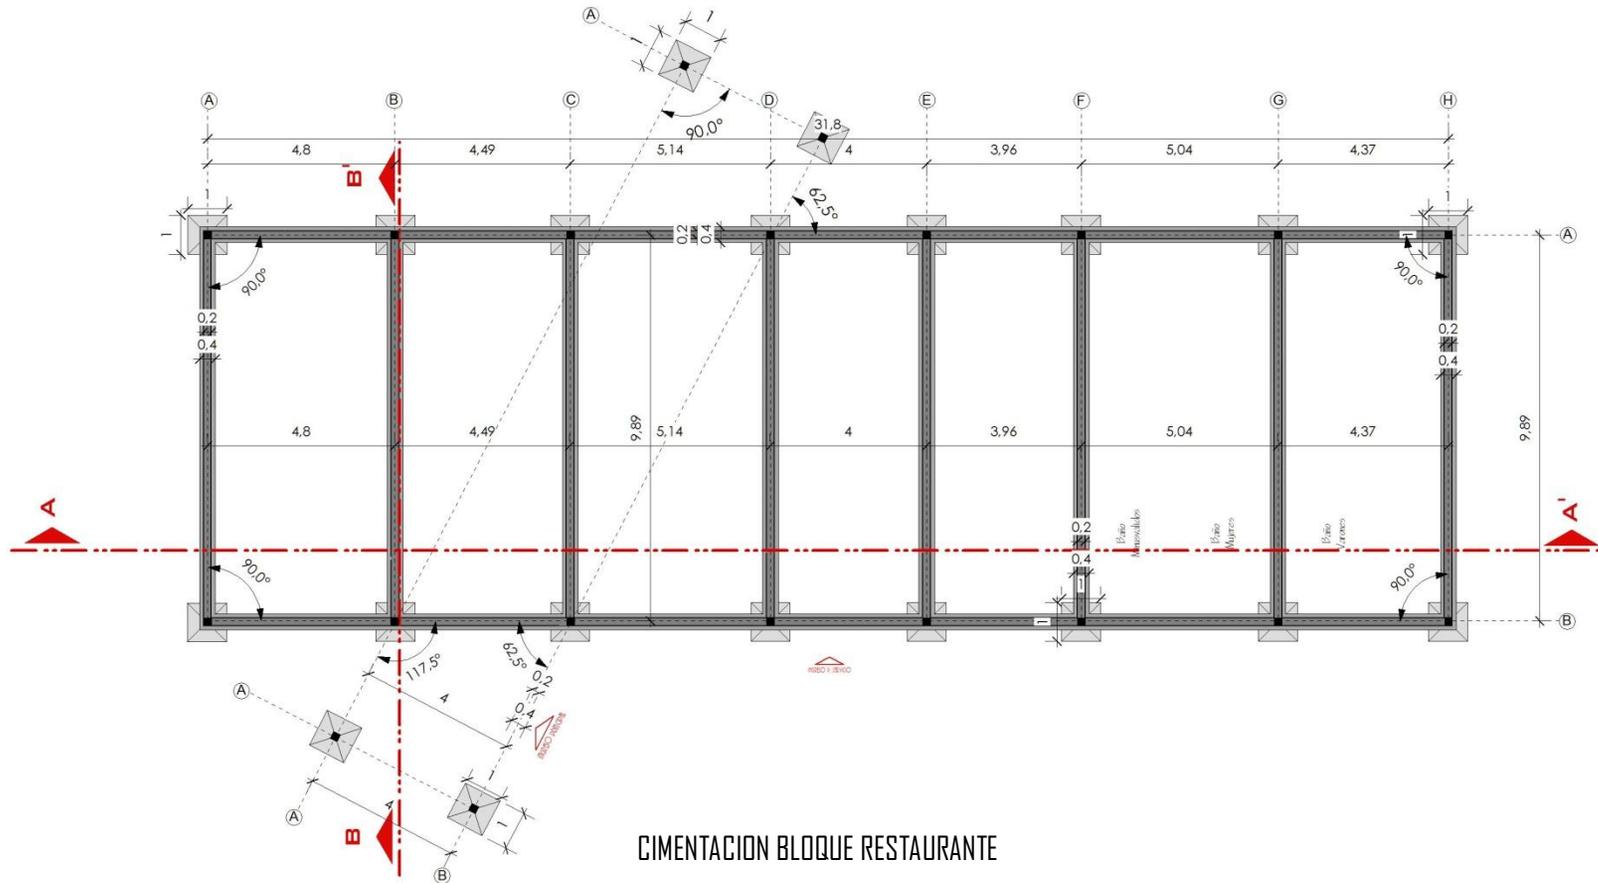


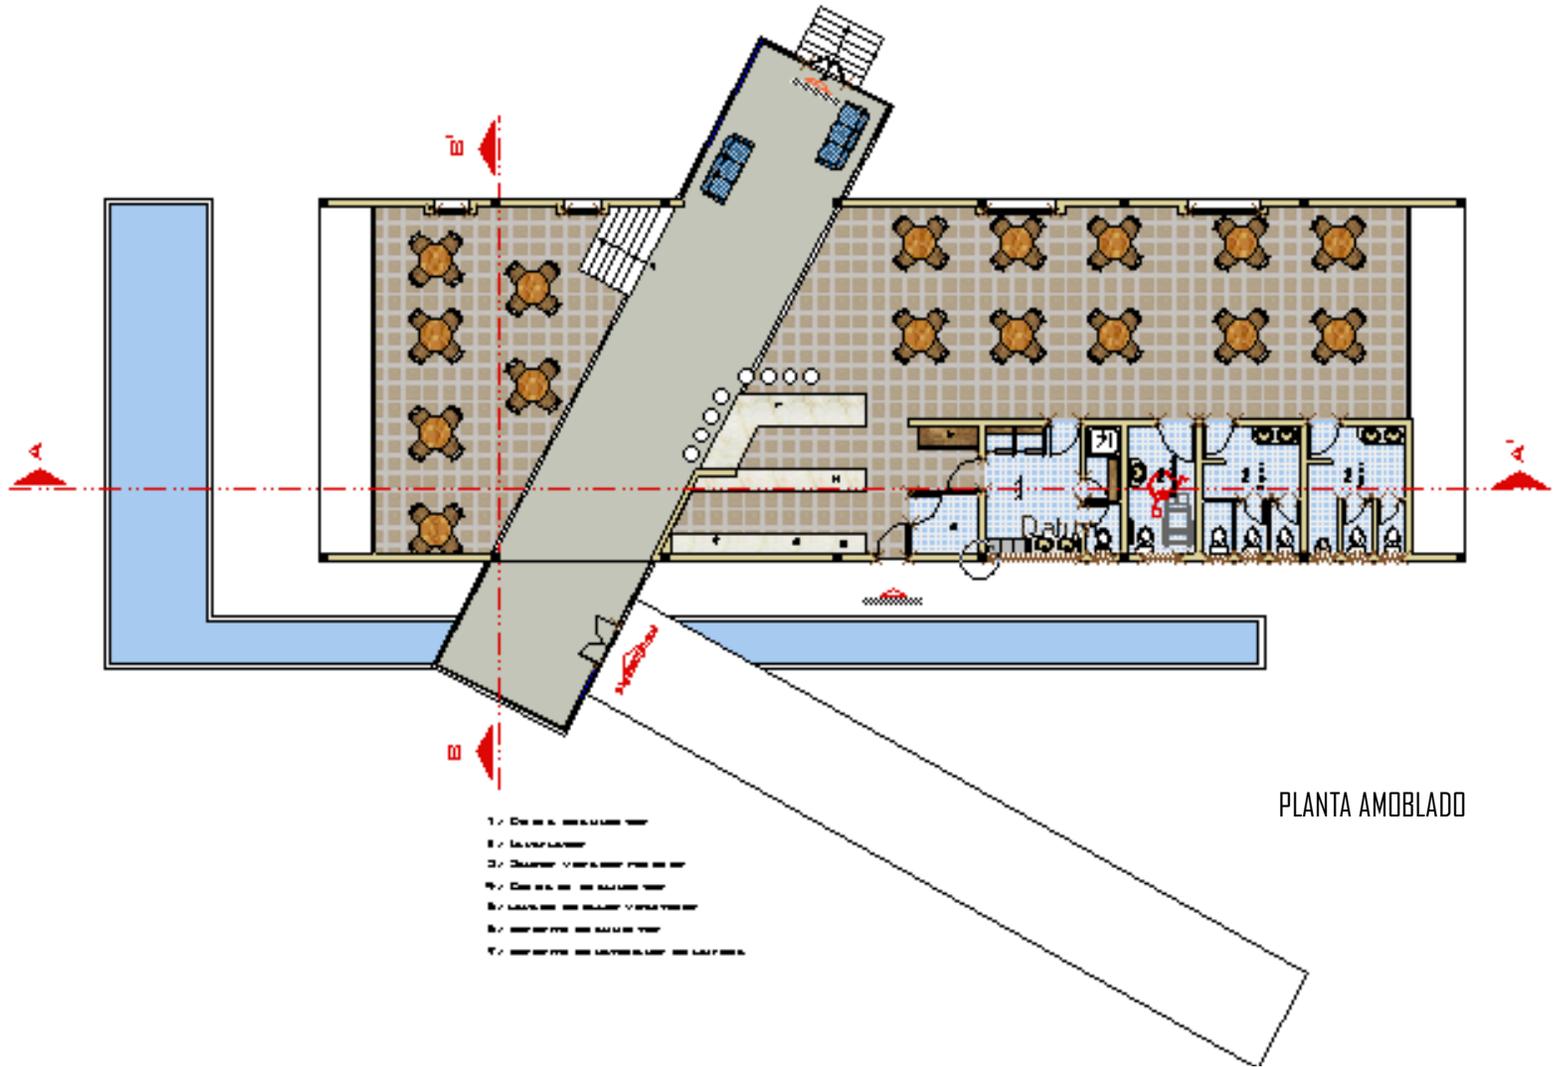

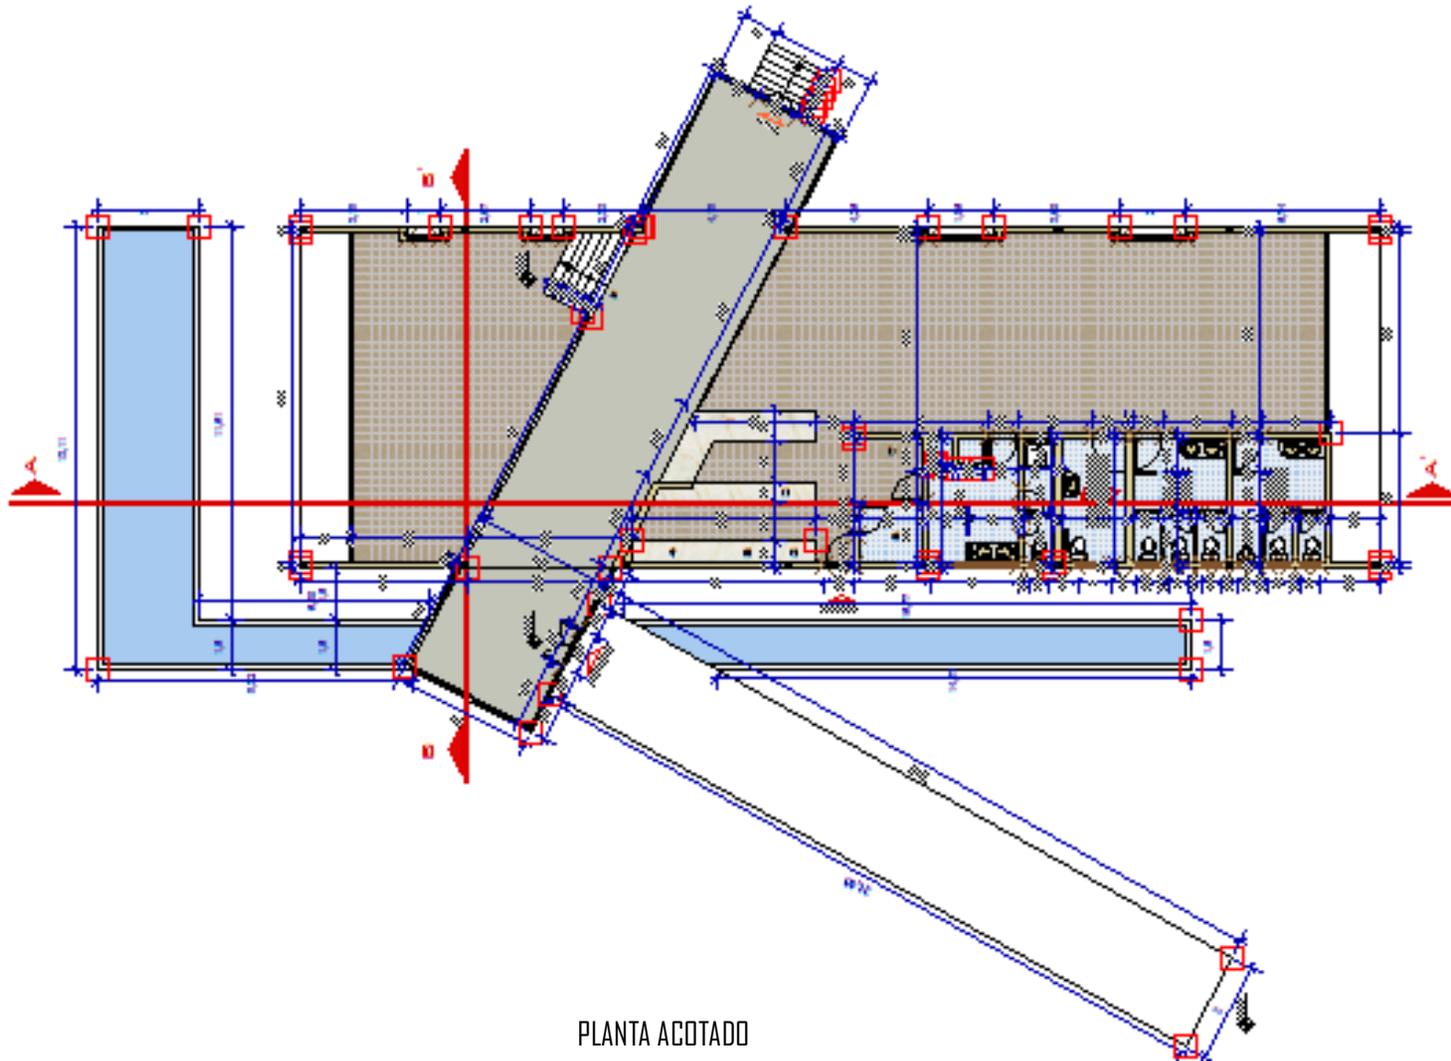


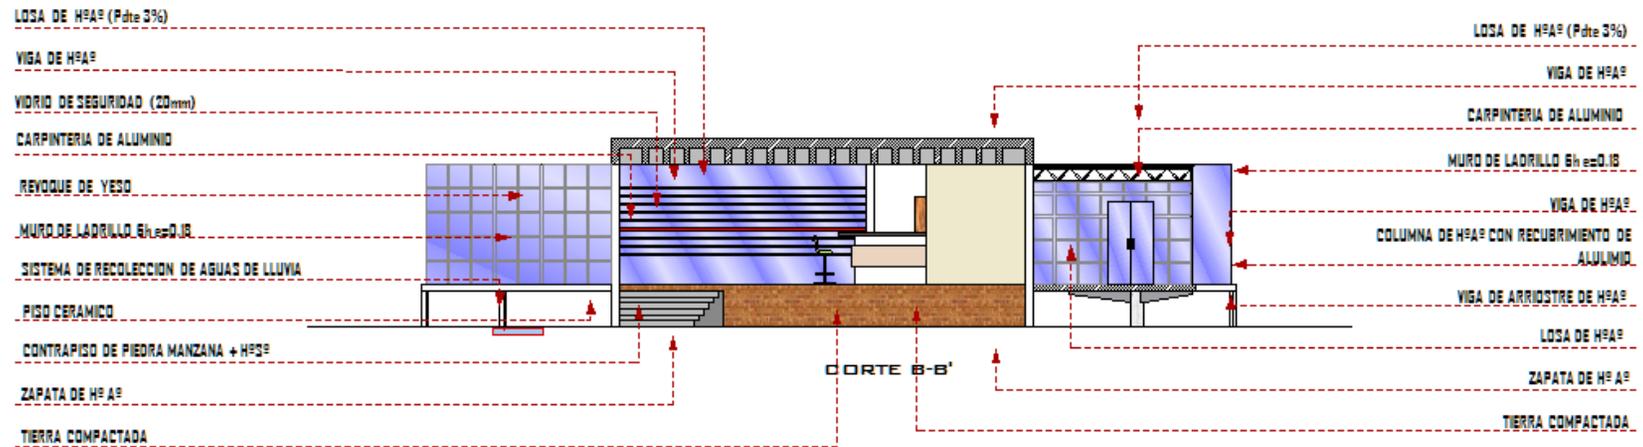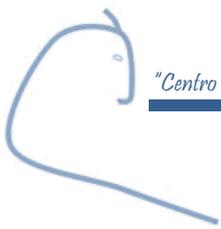


CORTE 'B-B'

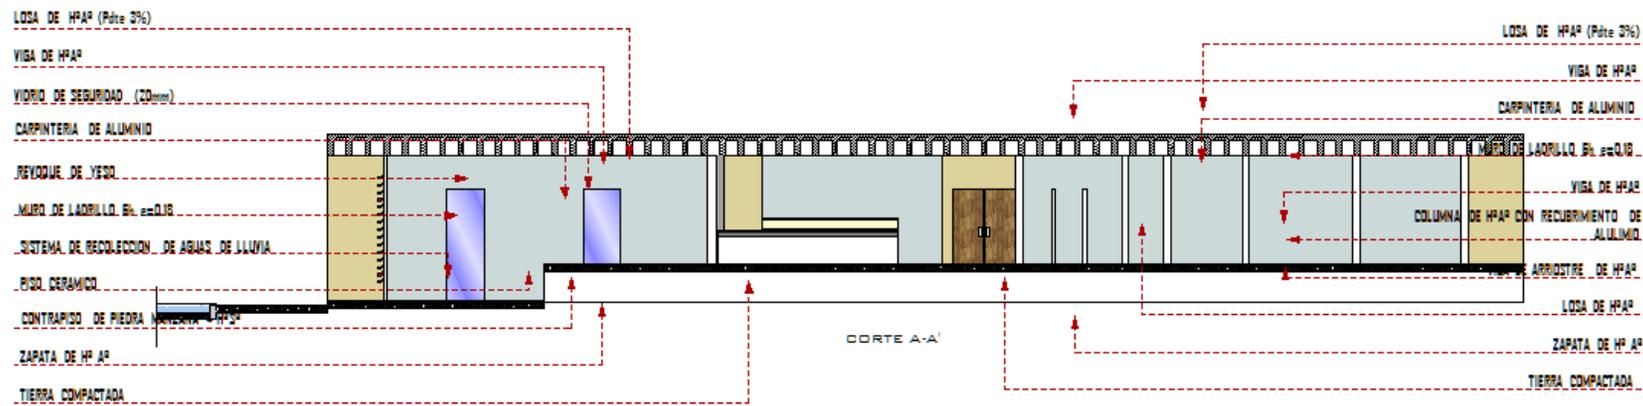


CORTE 'A-A'

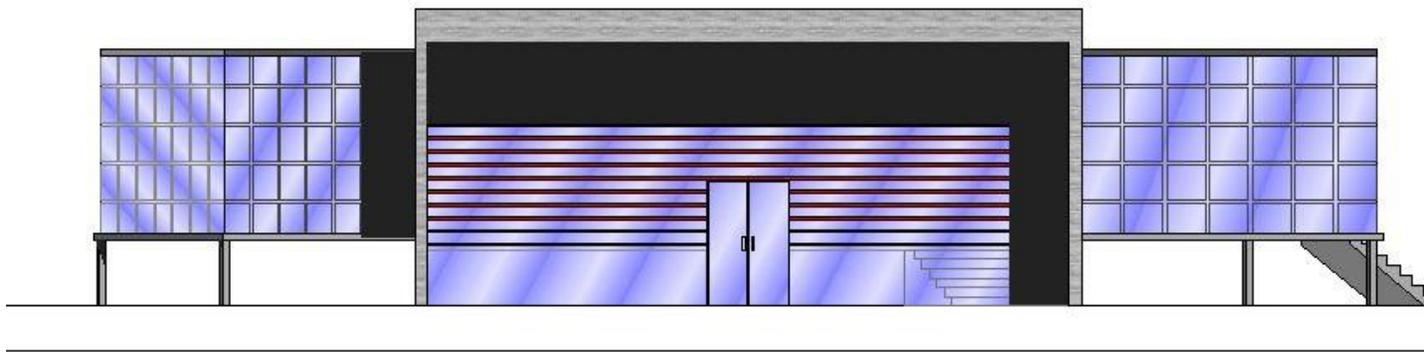


FACHADA LATERAL IZQUIERDA

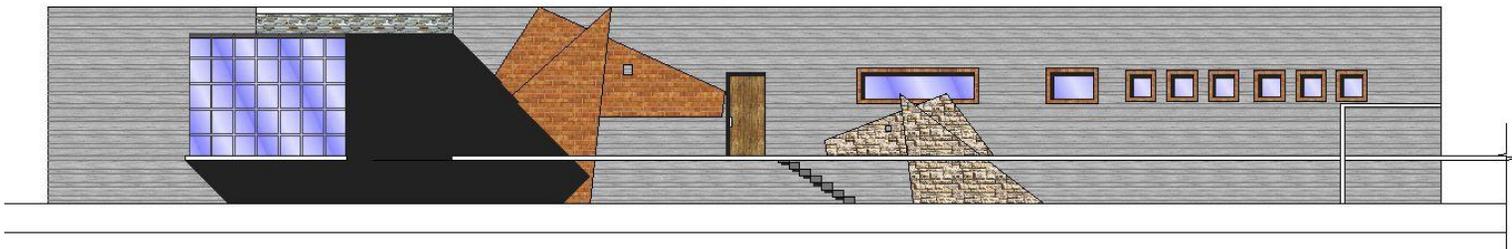


FACHADA FRONTAL

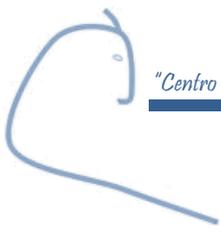


INSTALACION CONTRA INCENDIOS

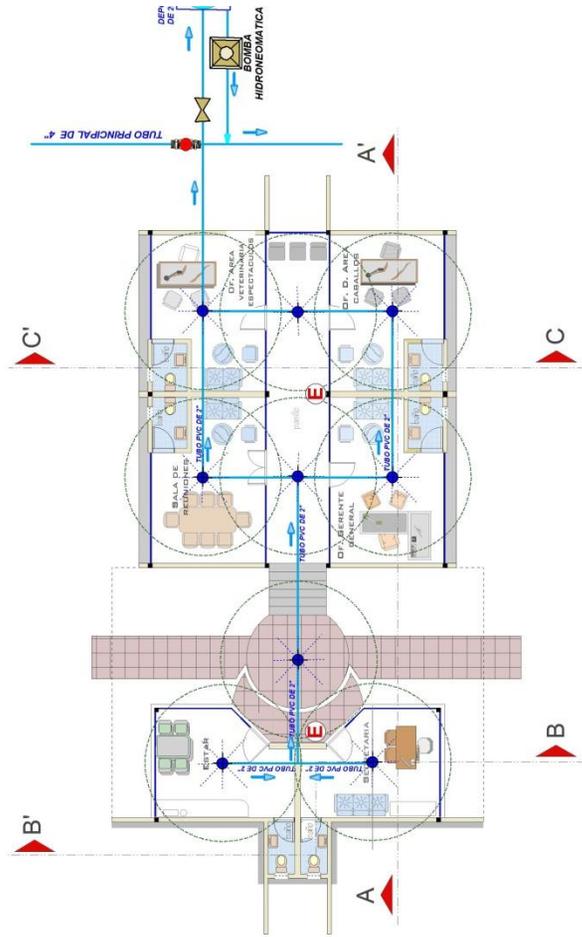


PLANTA BAJA ADMINISTRACION

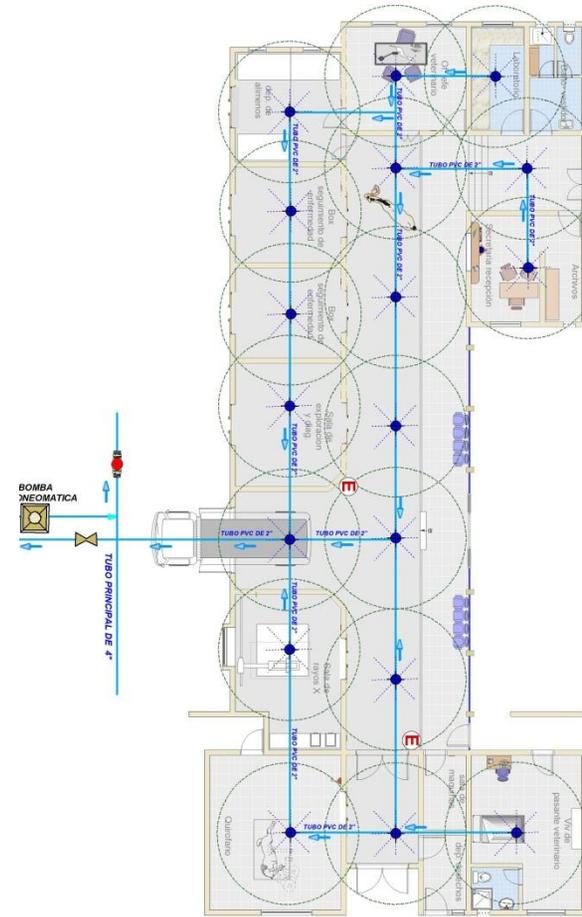



PLANTA CLINICA VETERINARIA

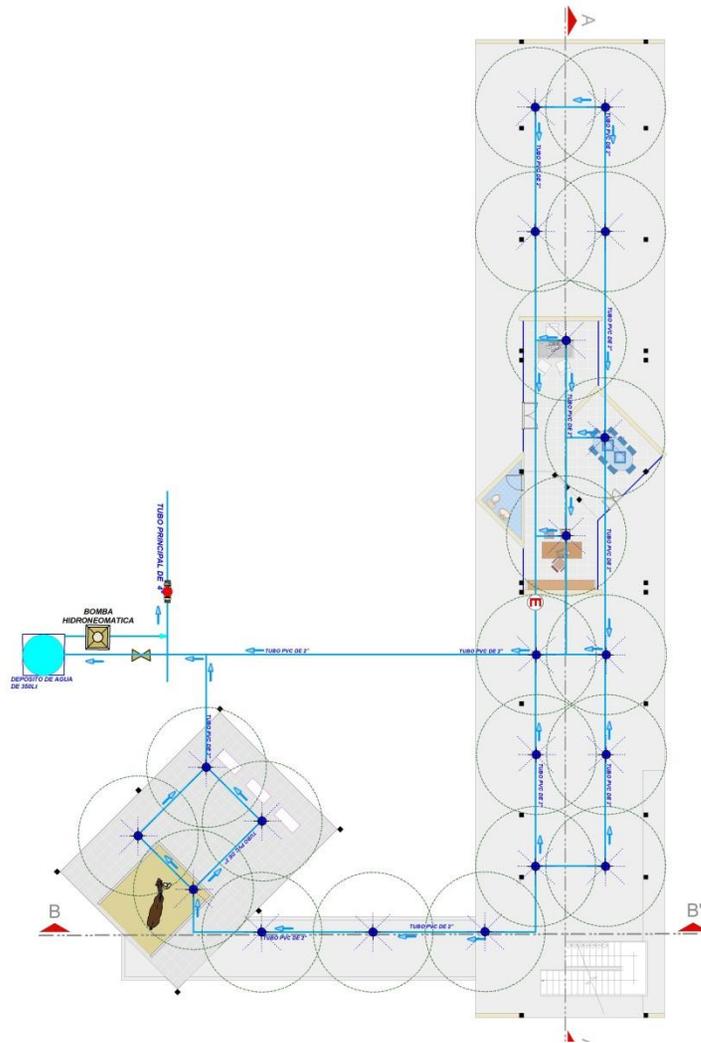

PLANTA BAJA ESCUELA HIPICA

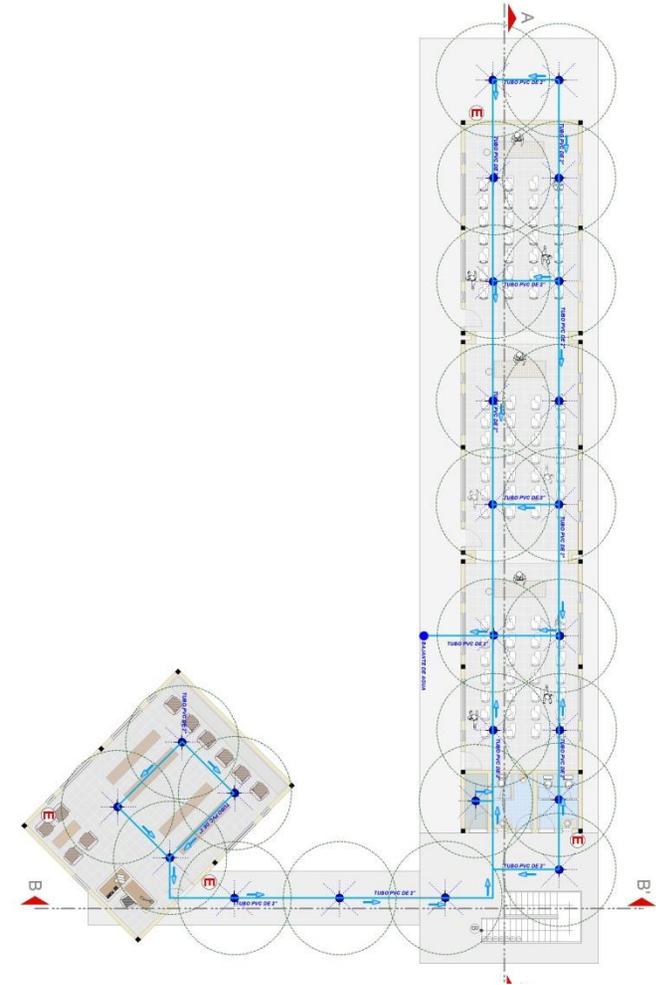



PLANTA ALTA ESCUELA HIPICA

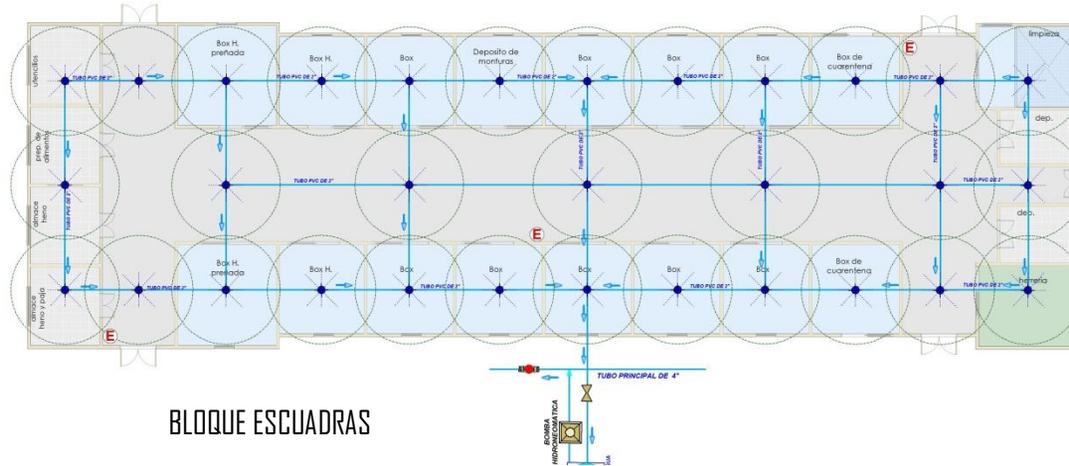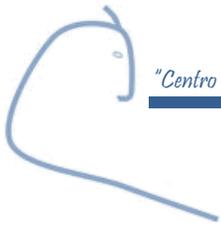

BLOQUE ESCUADRAS



BLOQUE PISTA HIPICA

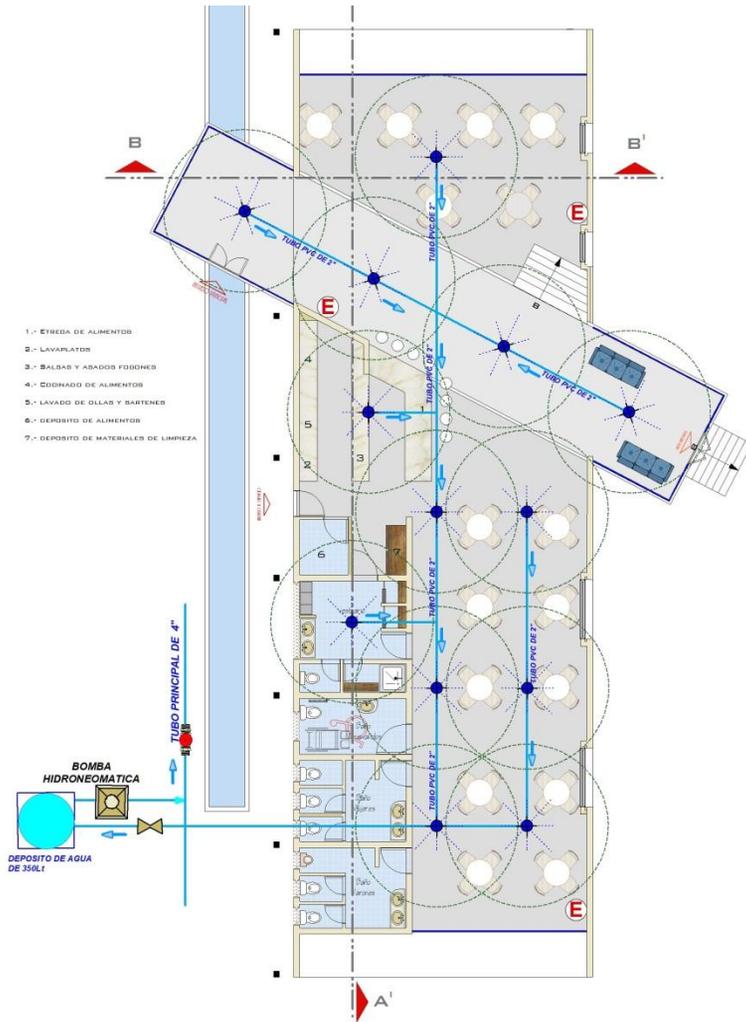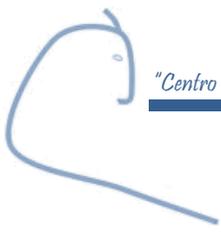

- 1.- ETIQUETA DE ALIMENTOS
- 2.- LAVAPLATOS
- 3.- BALBAS Y ASADOS FOGONES
- 4.- COGNADO DE ALIMENTOS
- 5.- LAVADO DE OLLAS Y BARTENERS
- 6.- DEPÓSITO DE ALIMENTOS
- 7.- DEPÓSITO DE MATERIALES DE LIMPIEZA

PLANTA RESTAURANTE

REFERENCIAS INST. CONTRA INCENDIOS

	ASPERSOR CONTRA INCENDIOS (Modelo PS0401)
	DEPOSITO DE AGUA
	MOTOR O BOMBA HIDRAULICA
	LLAVE DE PASO
	EXTINGUIDOR
	RED DE AGUA



