


CENTRO INTEGRAL DE REHABILITACION PARA LA DISCAPACIDAD FISICA

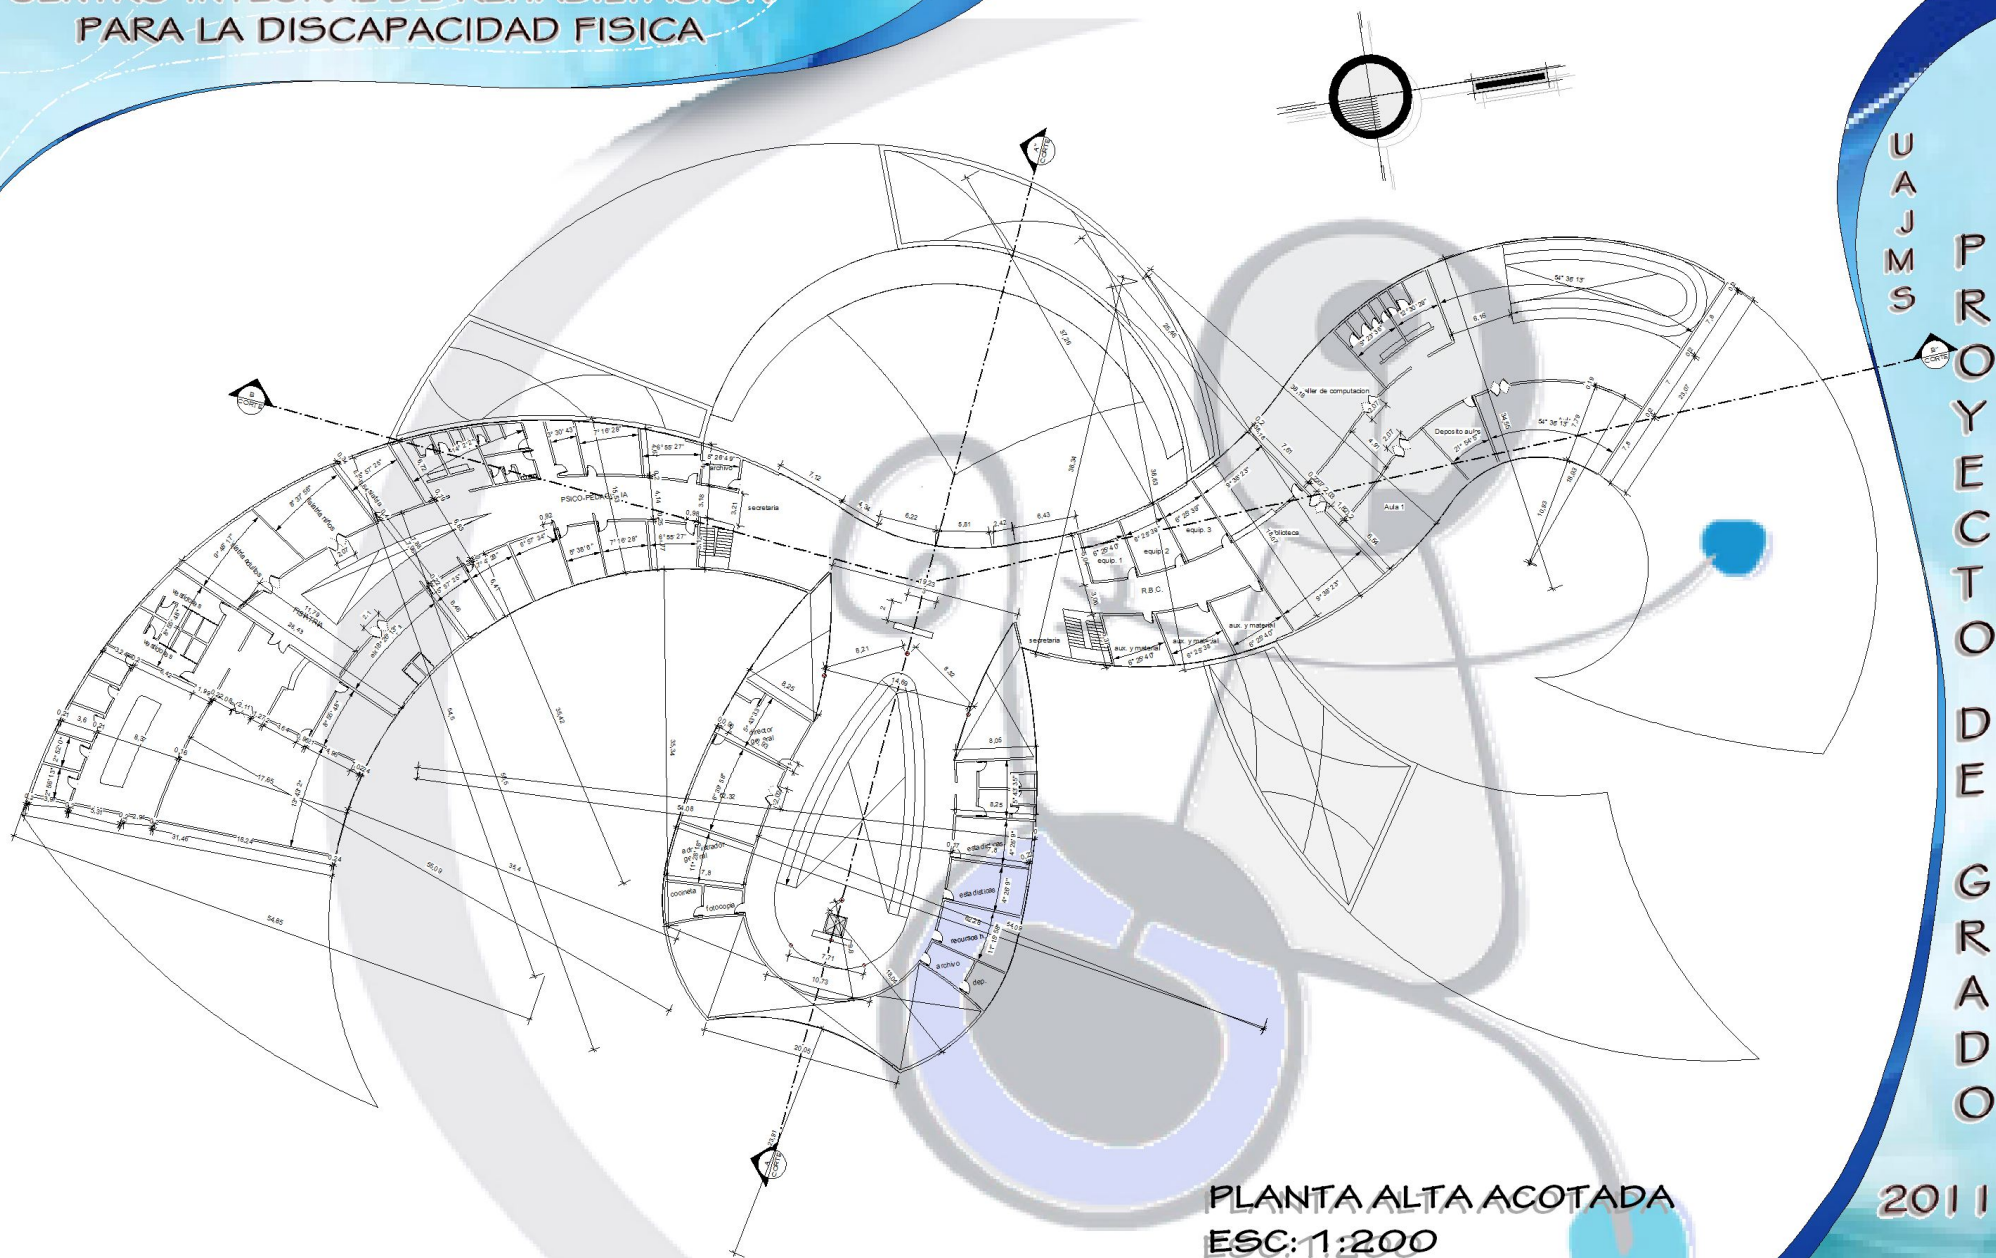

PLANTA ALTA ACOTADA

PLANTA ALTA ACOTADA
ESC: 1:200



U A J M S
P R O Y E C T O D E G R A D O

2011

ARQ.: CIRO VARGAS

UNIVERSITARIA:
MARCELA ROJAS NAVA

--.. CUBIERTA..--

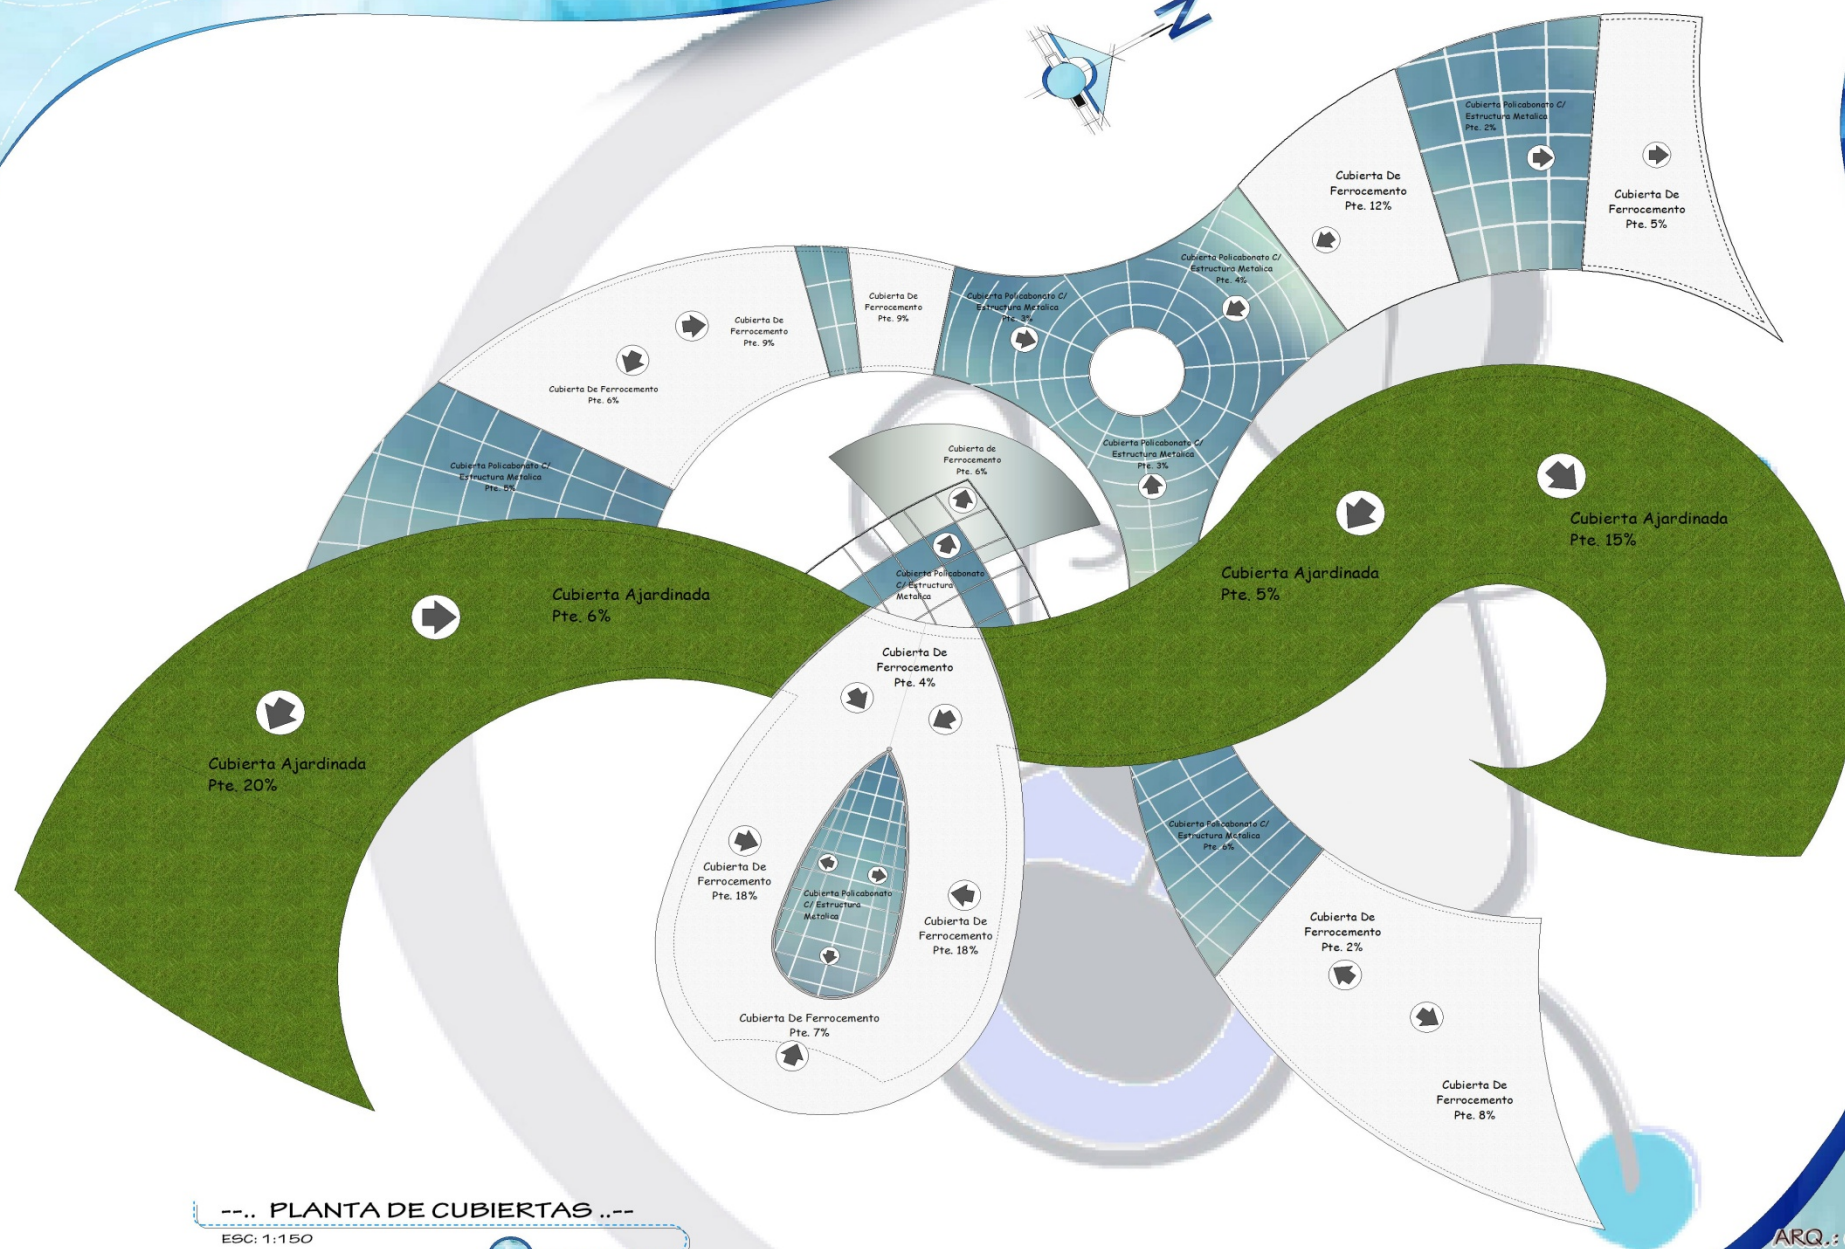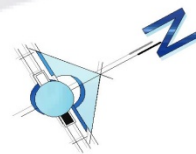

--.. PLANTA DE CUBIERTAS ..--

ESC: 1:150

U A J M S

PROYECTO DE GRADO

2011


ARQ.: CIRO VARGAS

UNIVERSITARIA:
MARCELA BOJAS NAVA

---. CORTES Y DETALLES ONSTRUCTIVOS ---




ESC: 1:100

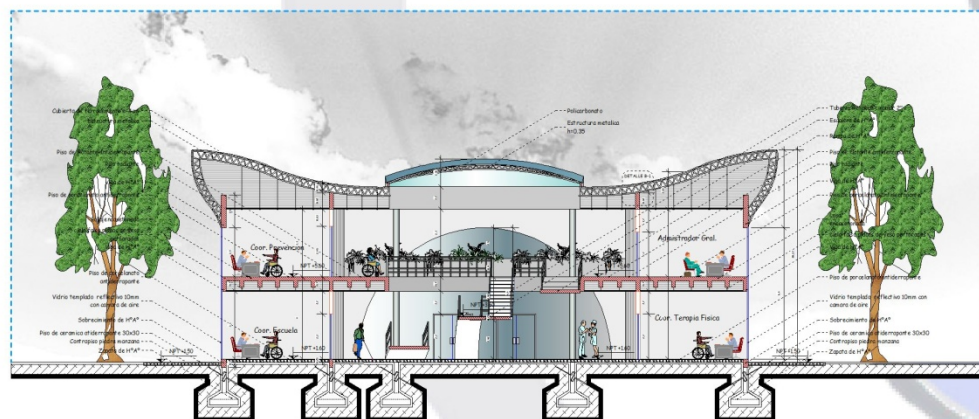

--.. CORTE B-B' ..--

ESC: 1:100

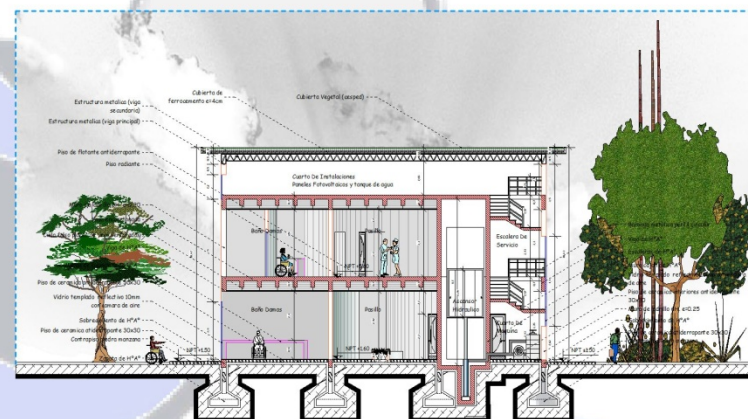


--.. CORTE C-C' ..--

ESC: 1:100




--.. CORTES Y DETALLES ONSTRUCTIVOS ..--

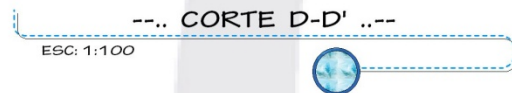


CENTRO INTEGRAL DE REHABILITACION PARA LA DISCAPACIDAD FISICA

---.. CORTES Y DETALLES ONSTRUCTIVOS ---..

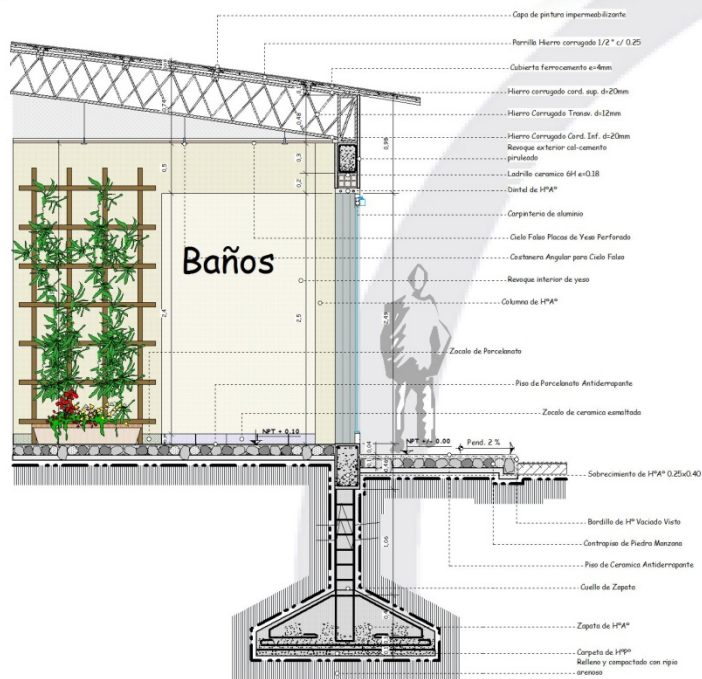


---.. CORTE DE BORDE (A-A') ---..

ESC: 1:20

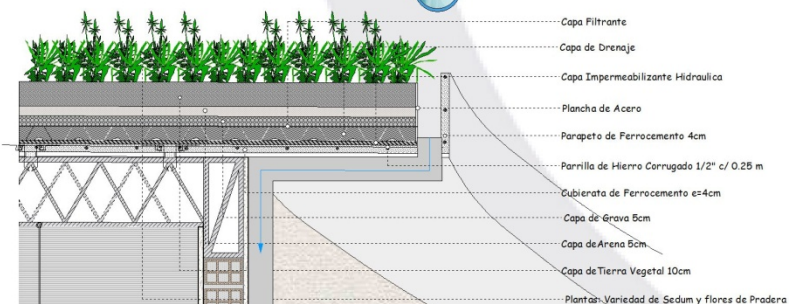

---.. DETALLE DE CUBIERTA AJARDINADA ---..

ESC: 1:10

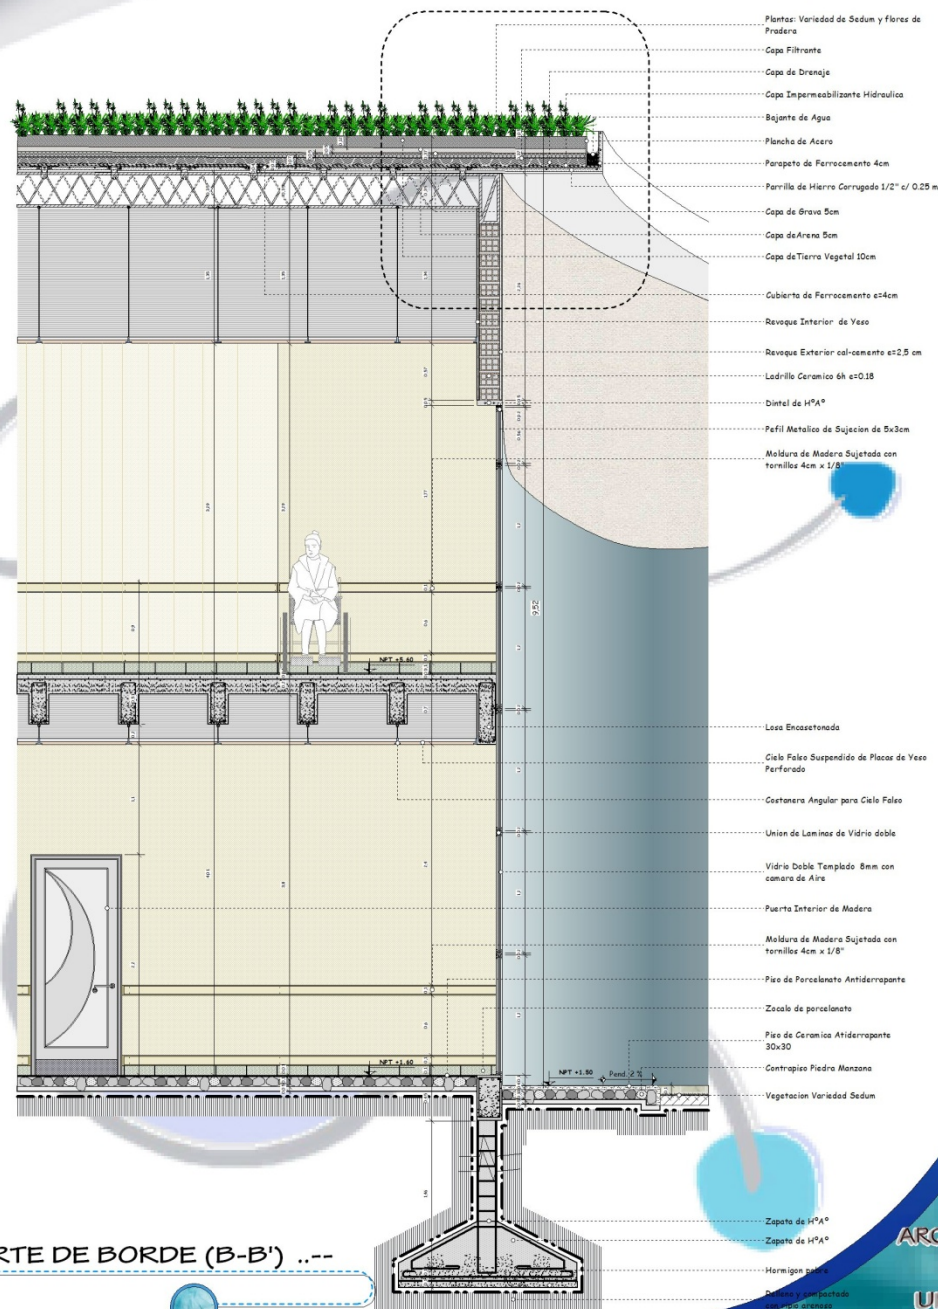

---.. CORTE DE BORDE (B-B') ---..

ESC: 1:20

U A J M S

PROYECTO DE GRADUACION


2011

ARQ. CIRO VARGA

UNIVERSITARIA:
MARCELA BOLAS NAVA


CENTRO INTEGRAL DE REHABILITACION PARA LA DISCAPACIDAD FISICA

---.. DETALLES CONSTRUCTIVOS ---..

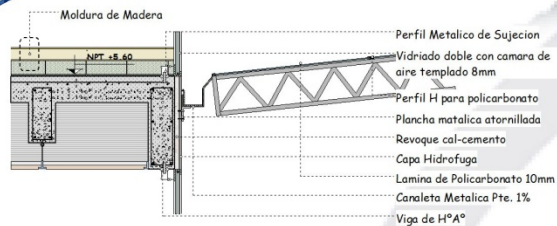


---.. DETALLE DESAGUE PLUVIAL POLICARBONATO ---..

ESC: 1:15

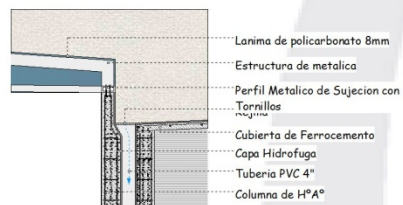


---.. DETALLE DESAGUE PLUVIAL A-1 ---..

ESC: 1:15

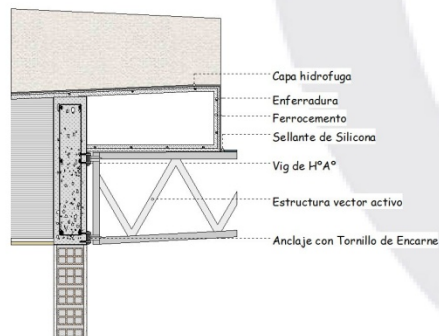


---.. DETALLE ANCLAJE ESTRUCTURA METALICA A-2 ---..

ESC: 1:15

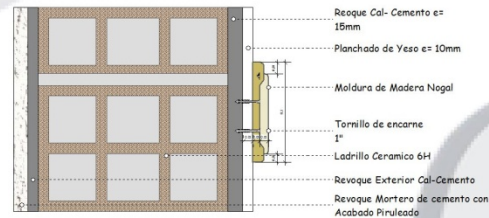


---.. DETALLE DE MOLDURA DE MADERA ---..

ESC: 1:2

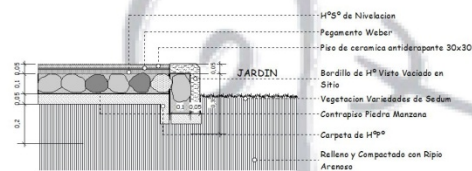


---.. DETALLE DE ENCUENTRO ACERAS Y JARDINES ---..

ESC: 1:10

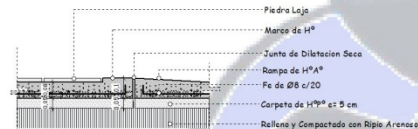


---.. DETALLE ENCUENTRO DE PISO CON RAMPA ---..

ESC: 1:10

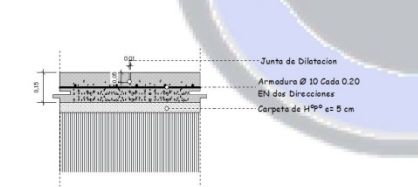


---.. DETALLE PISO DE H²A° CIRCULACION VEHICULAR ---..

ESC: 1:10

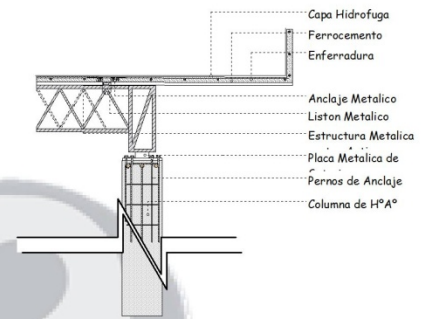


---.. DETALLE ANCLAJE DE ESTRUCTURA A COLUMNA ---..

ESC: 1:15

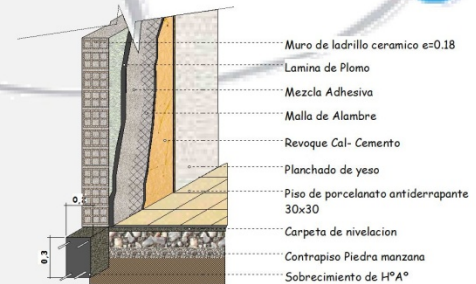

---.. DETALLE DE MURO DE RADIOGRAFIA ---..

ESC: 1:15

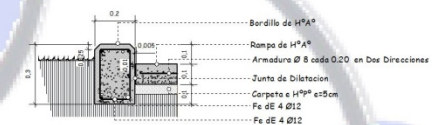

---.. DETALLE BORDILLO DE PROTECCION
RAMPAS EXTERNAS ---..

ESC: 1:10

U
A
J
M
S

201


ARQ.: CIRO VARGA

UNIVERSITARIA

CENTRO INTEGRAL DE REHABILITACION PARA LA DISCAPACIDAD FISICA

---.. DETALLES DE PUERTAS Y VENTANAS..---


---.. VENTANA DE PLEGABLE 60X60 ---
ESC: 1:25

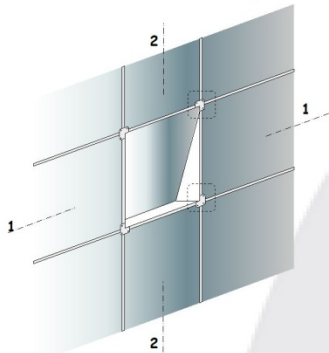



---.. DETALLE DE EJE PIVOTANTE ---
ESC: 1:15




---.. DETALLE SEGURO DE VENTANA ---
ESC: 1:2

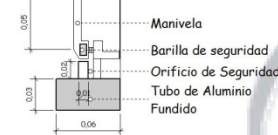

---.. DETALLE DE ESTRUCTURA FRONTAL ---
ESC: 1:10

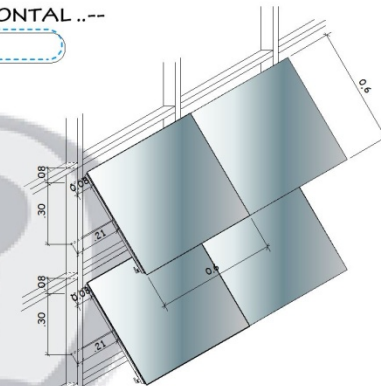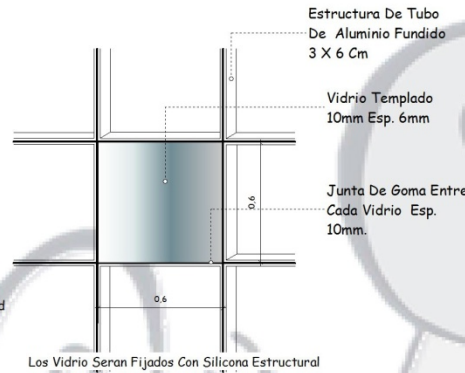

---.. CORTE 1-1 ---
ESC: 1:15

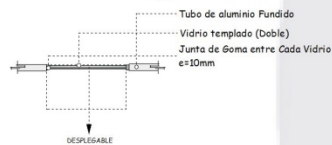


---.. CORTE 2-2 ---
ESC: 1:15




---.. ESTRUCTURA DE VENTANAS ---
ESC: 1:200




---.. VENTANAS AUDITORIO ---

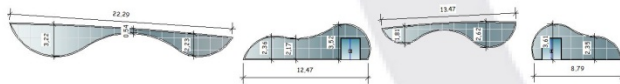

---.. VENTANAS FACHADA POSTERIOR ---

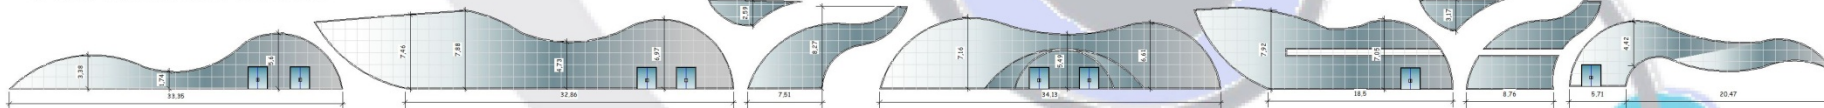

---.. VENTANAS FACHADA FRONTAL ---

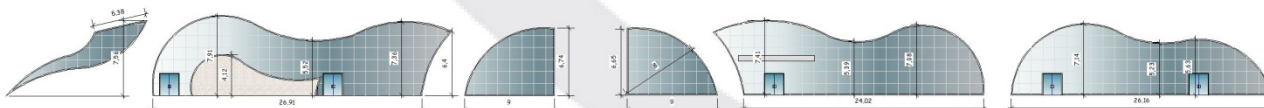

---.. VENTANAS ENFERMERIA ---



---.. VENTANAS CAFETERIA ---



U A J M S

PROYECTO DE GRADUACION

2011


ARQ.: CIRO VARGA

UNIVERSITARIA:



MARCELA BOLAS NAVA

CENTRO INTEGRAL DE REHABILITACION PARA LA DISCAPACIDAD FISICA

PERSPECTIVAS INTERIORES Y EXTERIORES

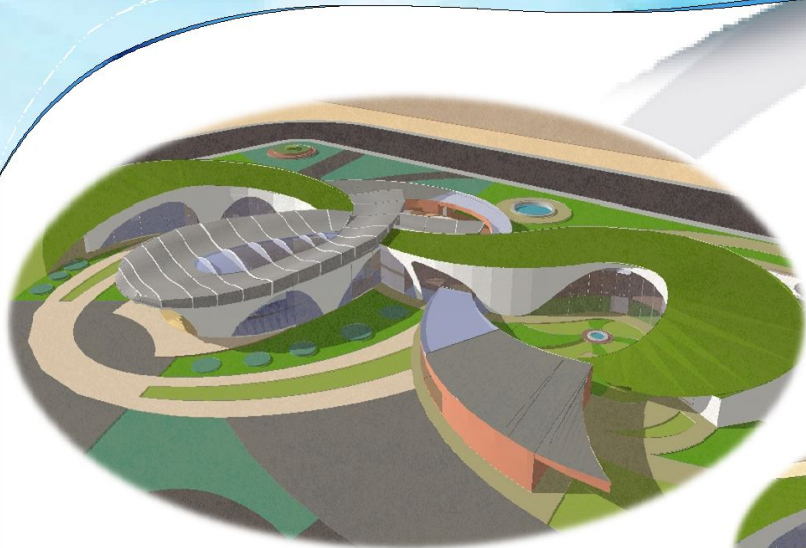

PERSPECTIVAS EXTERIORES

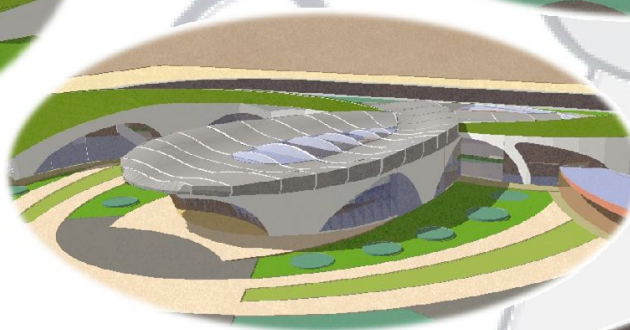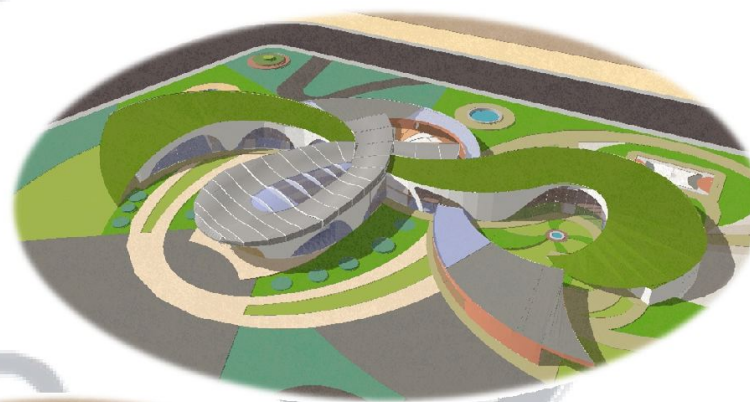

PERSPECTIVA INTERIOR CONSULTORIO GENERAL

U A J M S

PROYECTO DE GRADO

2011

ARQ.: GIRO VARGAS

UNIVERSITARIA: