


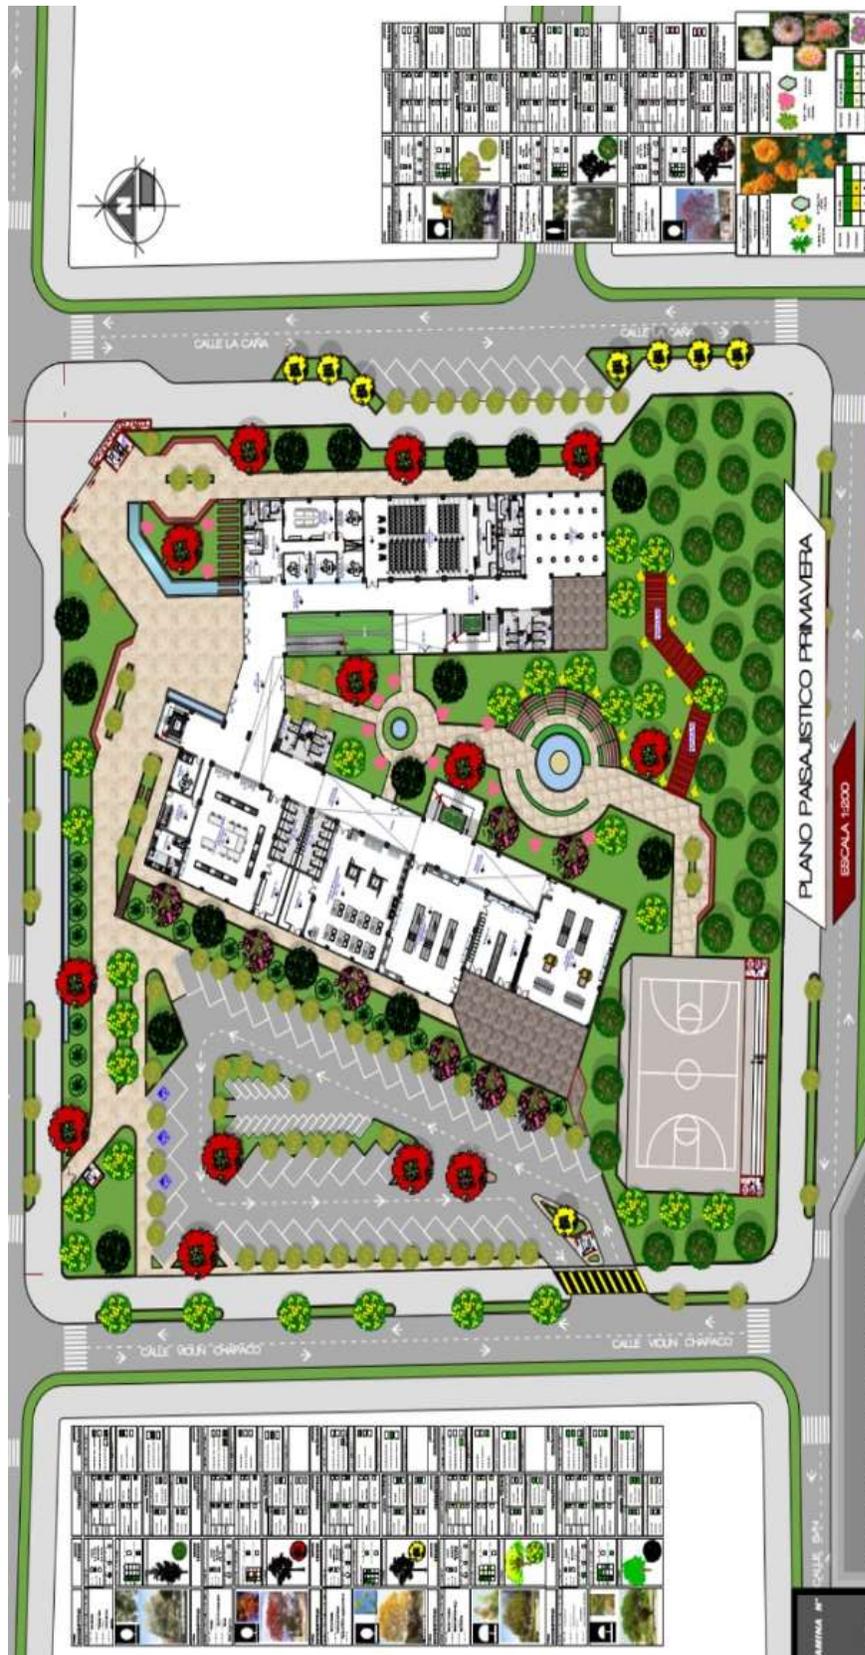


UNIDAD V



1. PLANOS










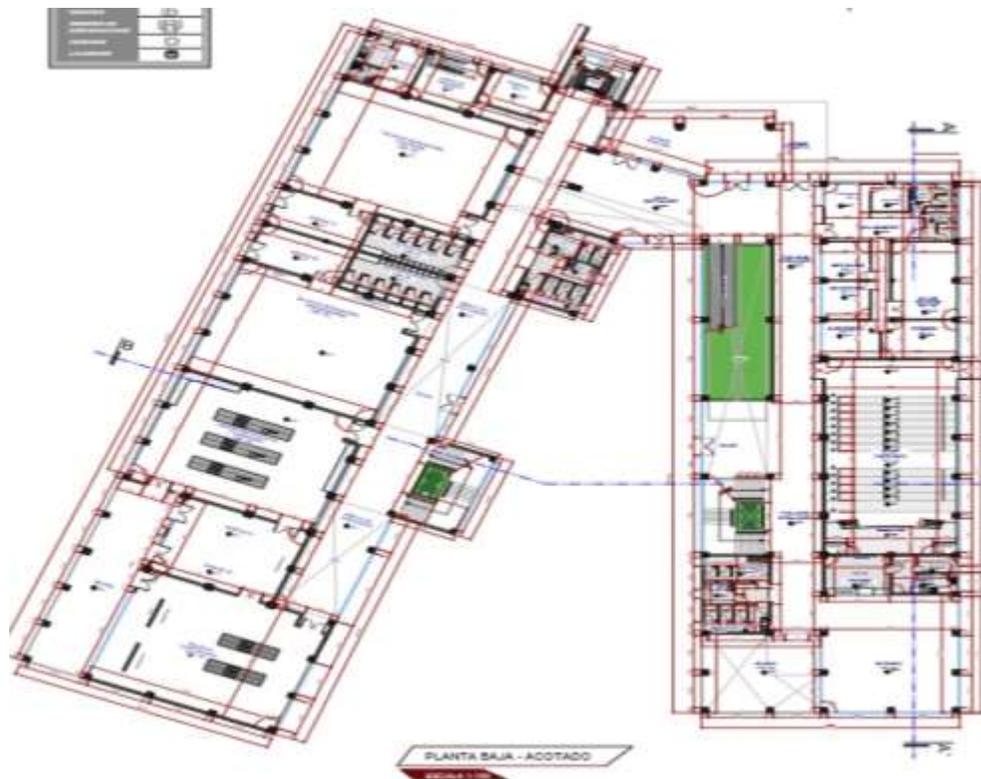

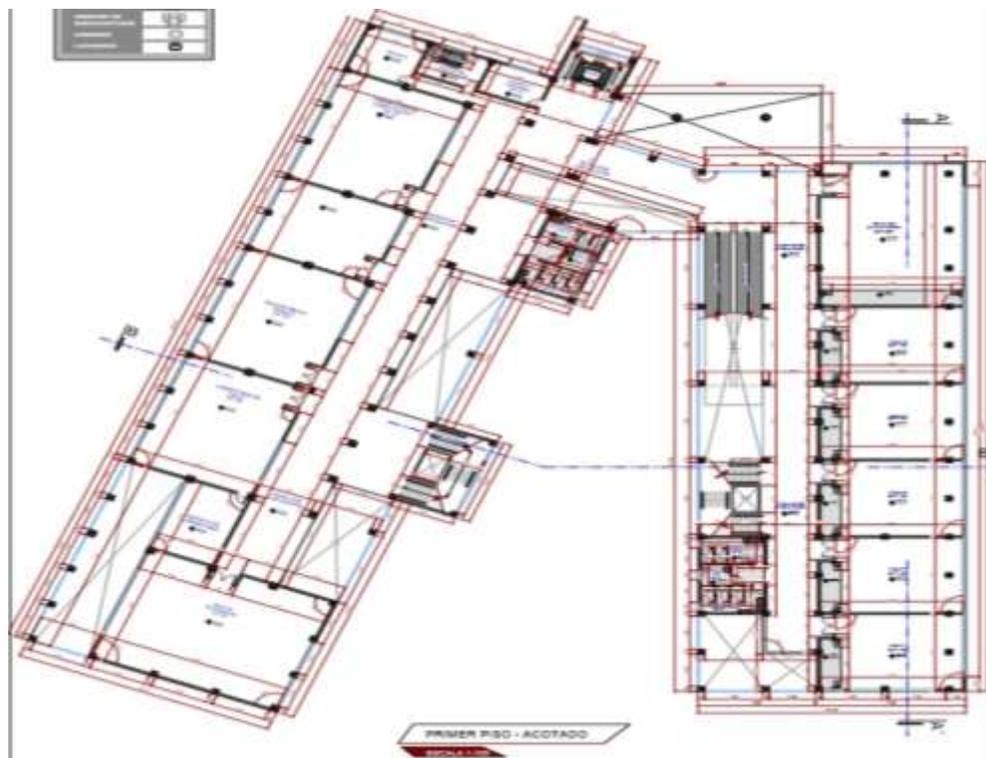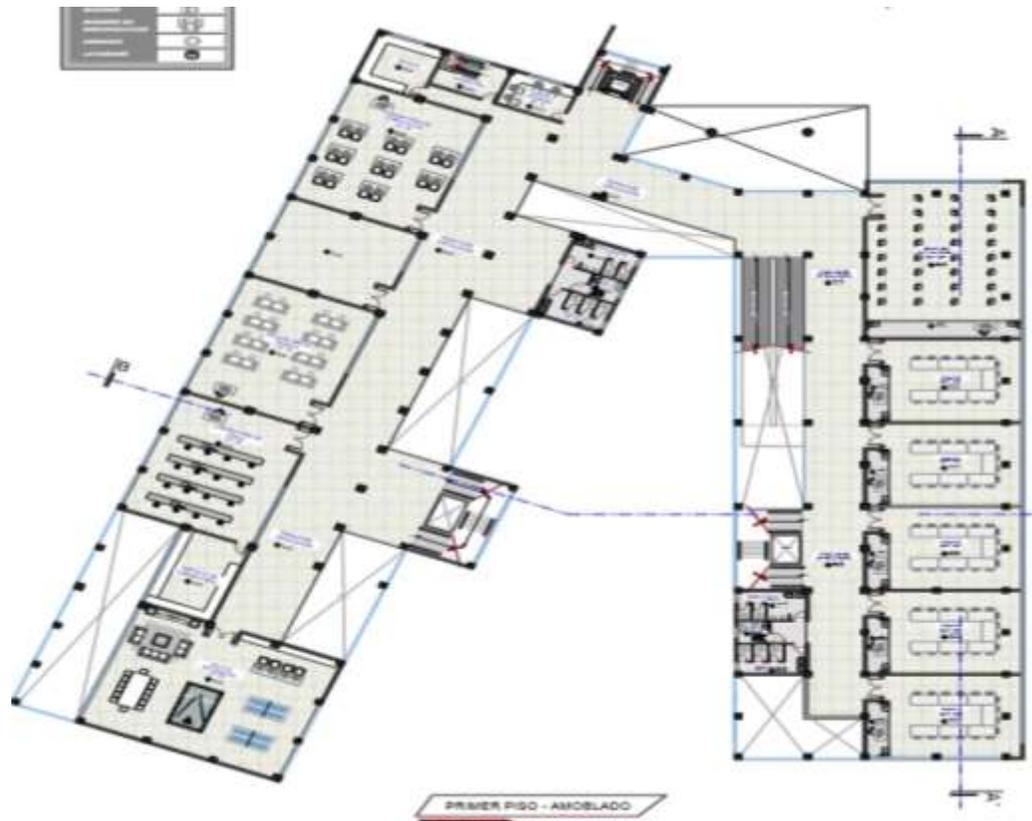


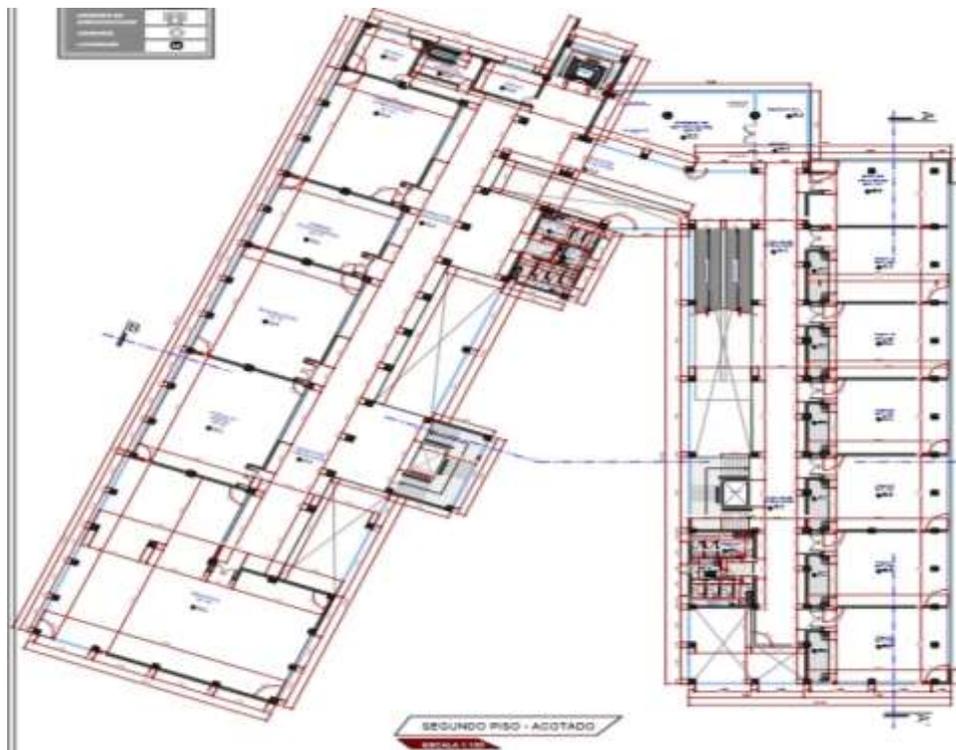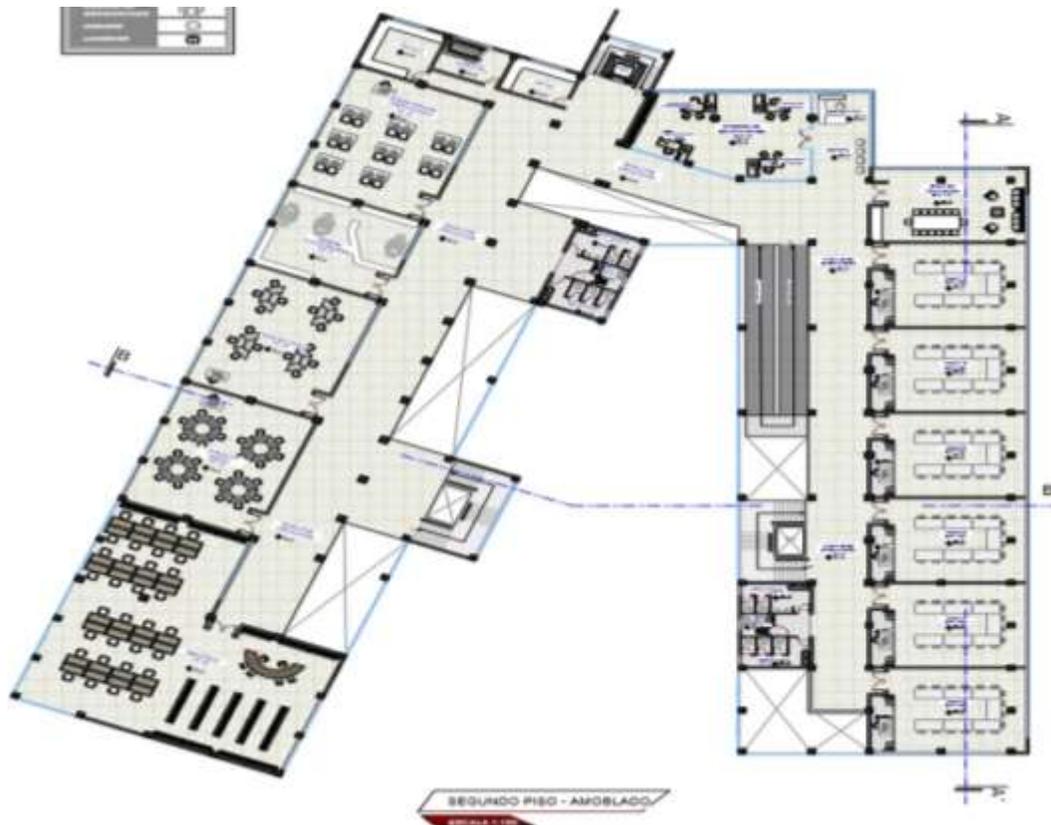

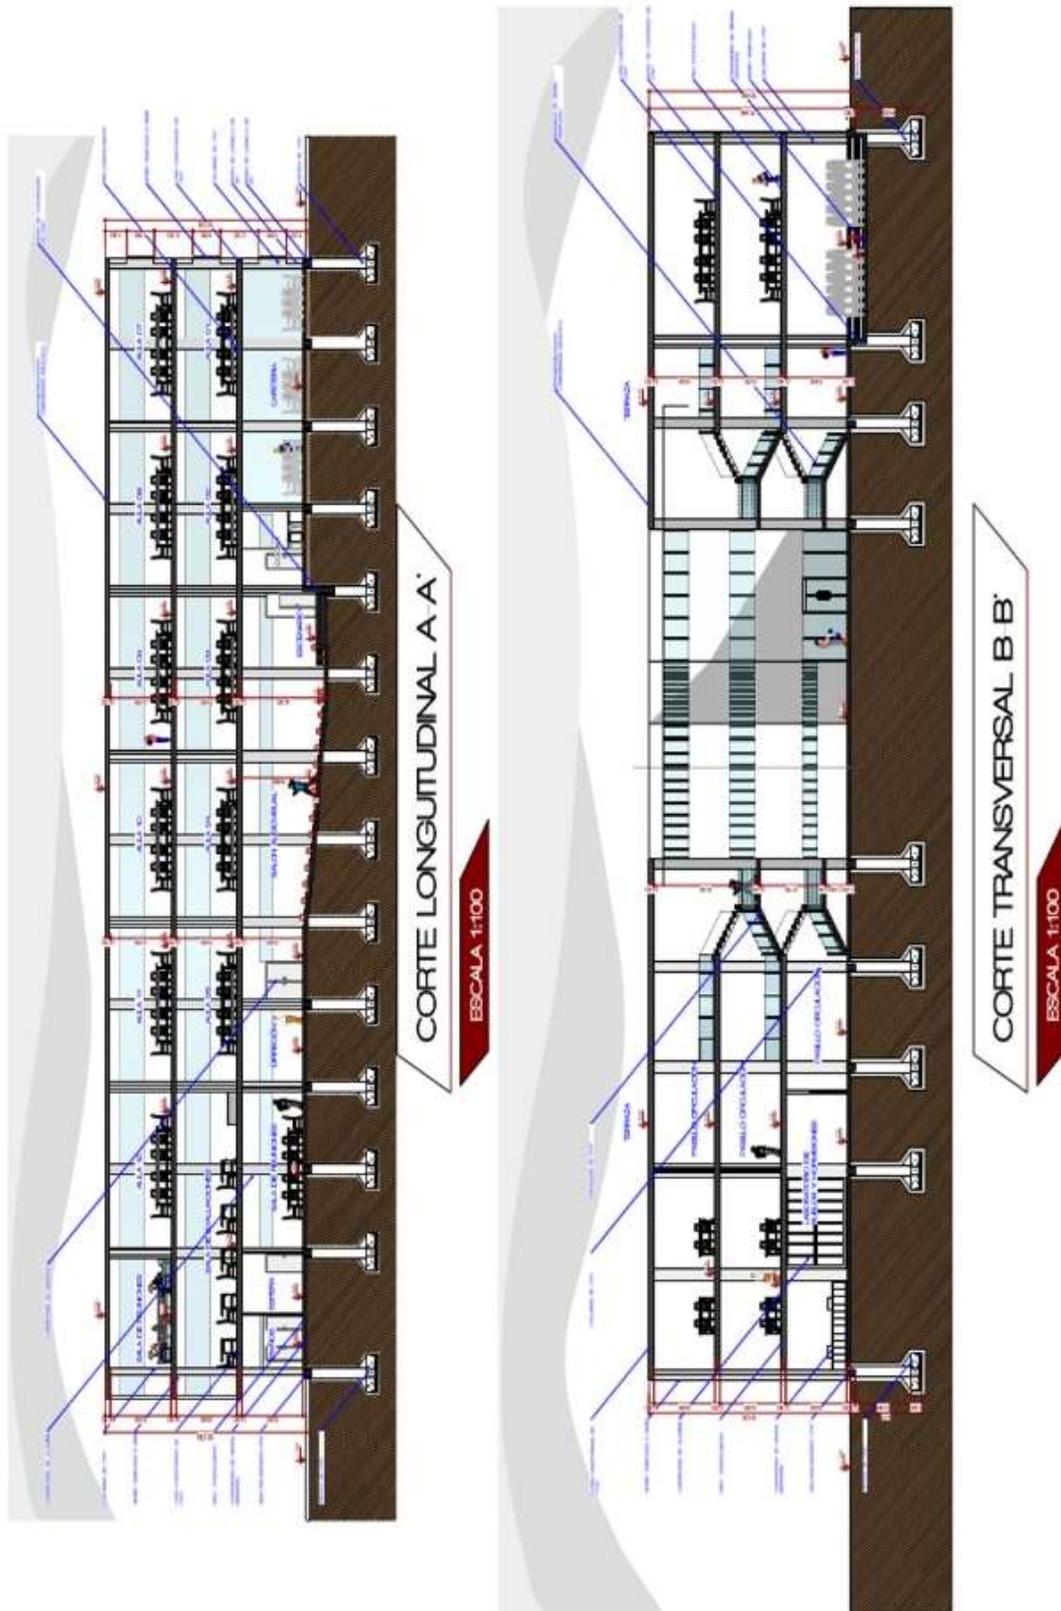





---FACHADA NORTE---
ESC. 1:100

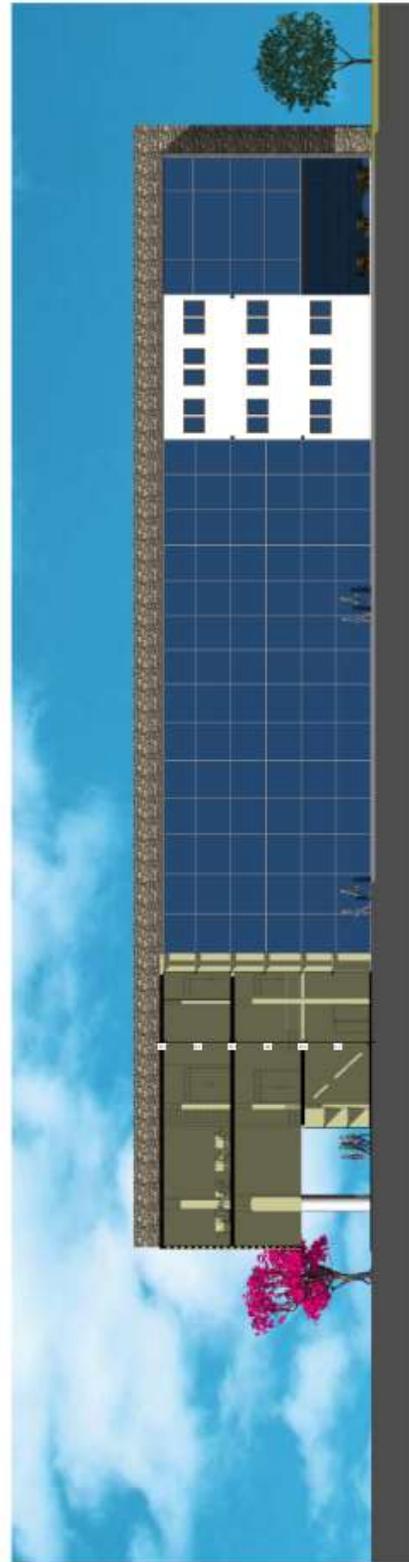


---CORTE FACHADA---
ESC. 1:100

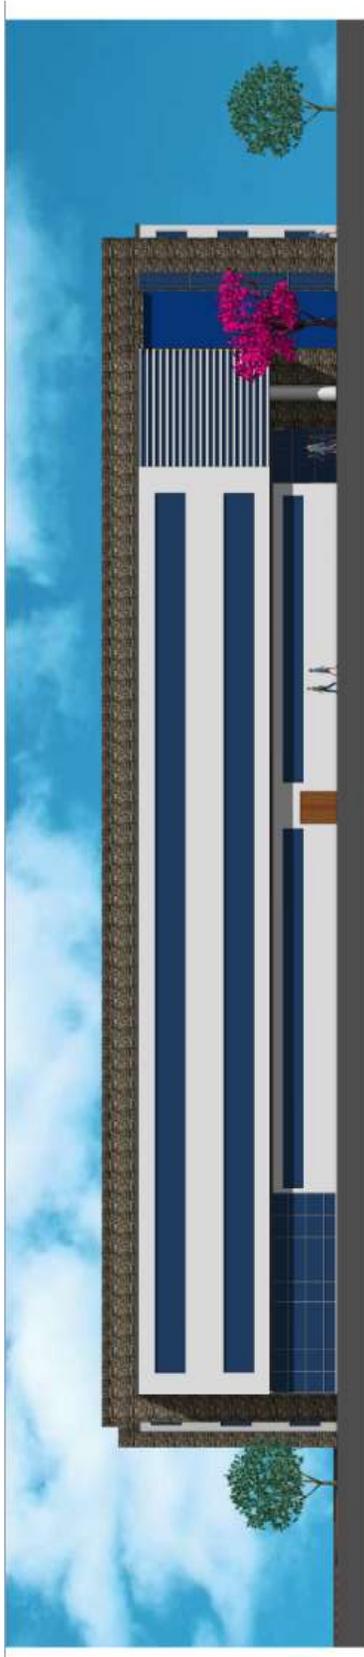

...FACHADA ESTE...
ESC. 1:100

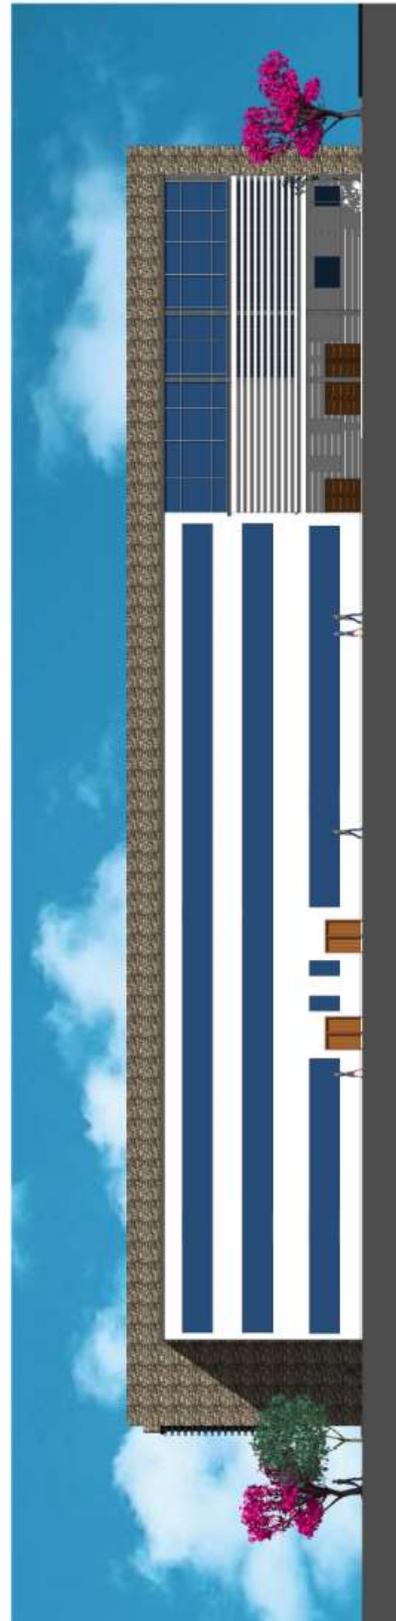

...FACHADA OESTE...
ESC. 1:100

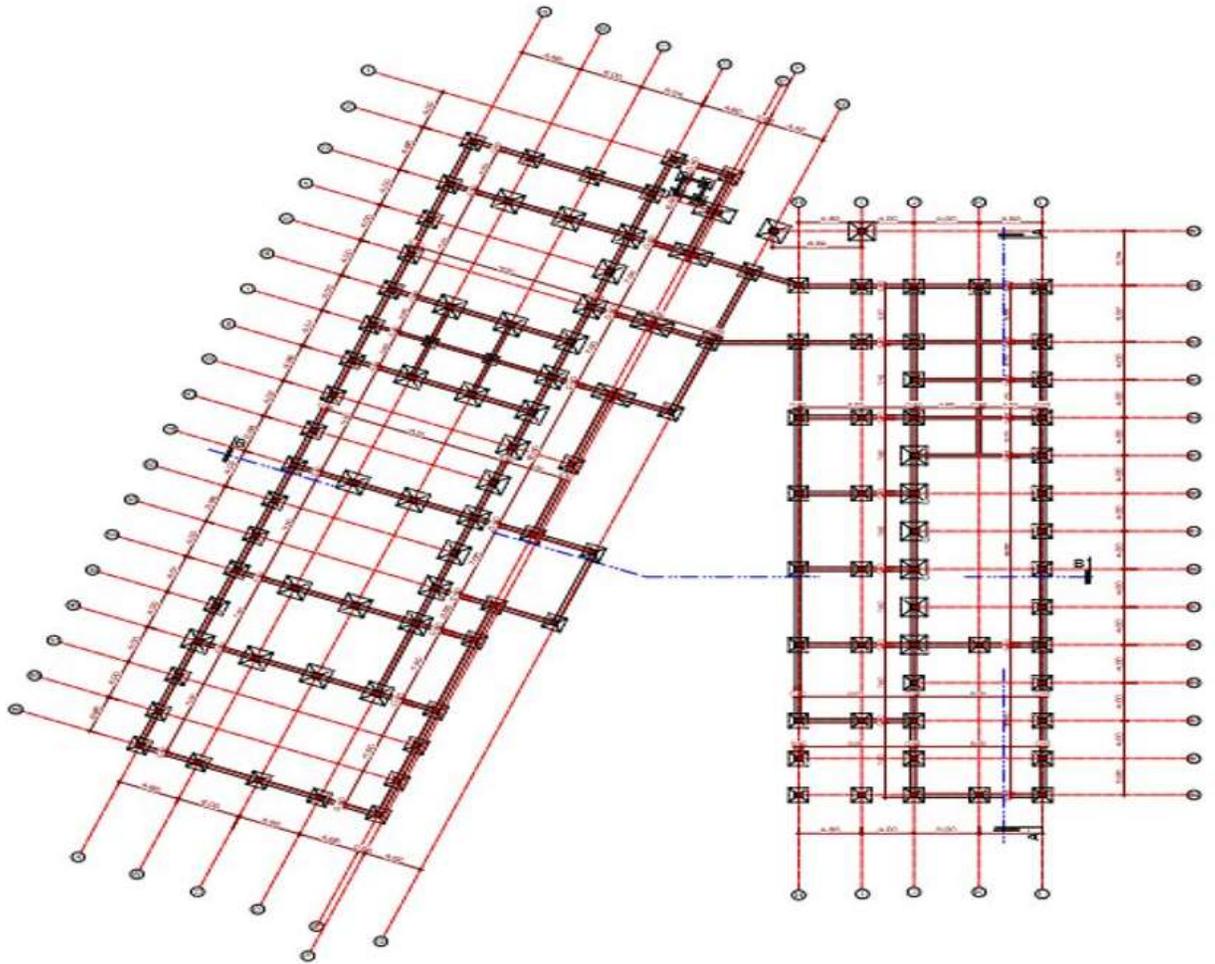

PLANO DE FUNDACIONES
ESCALA 1:100