




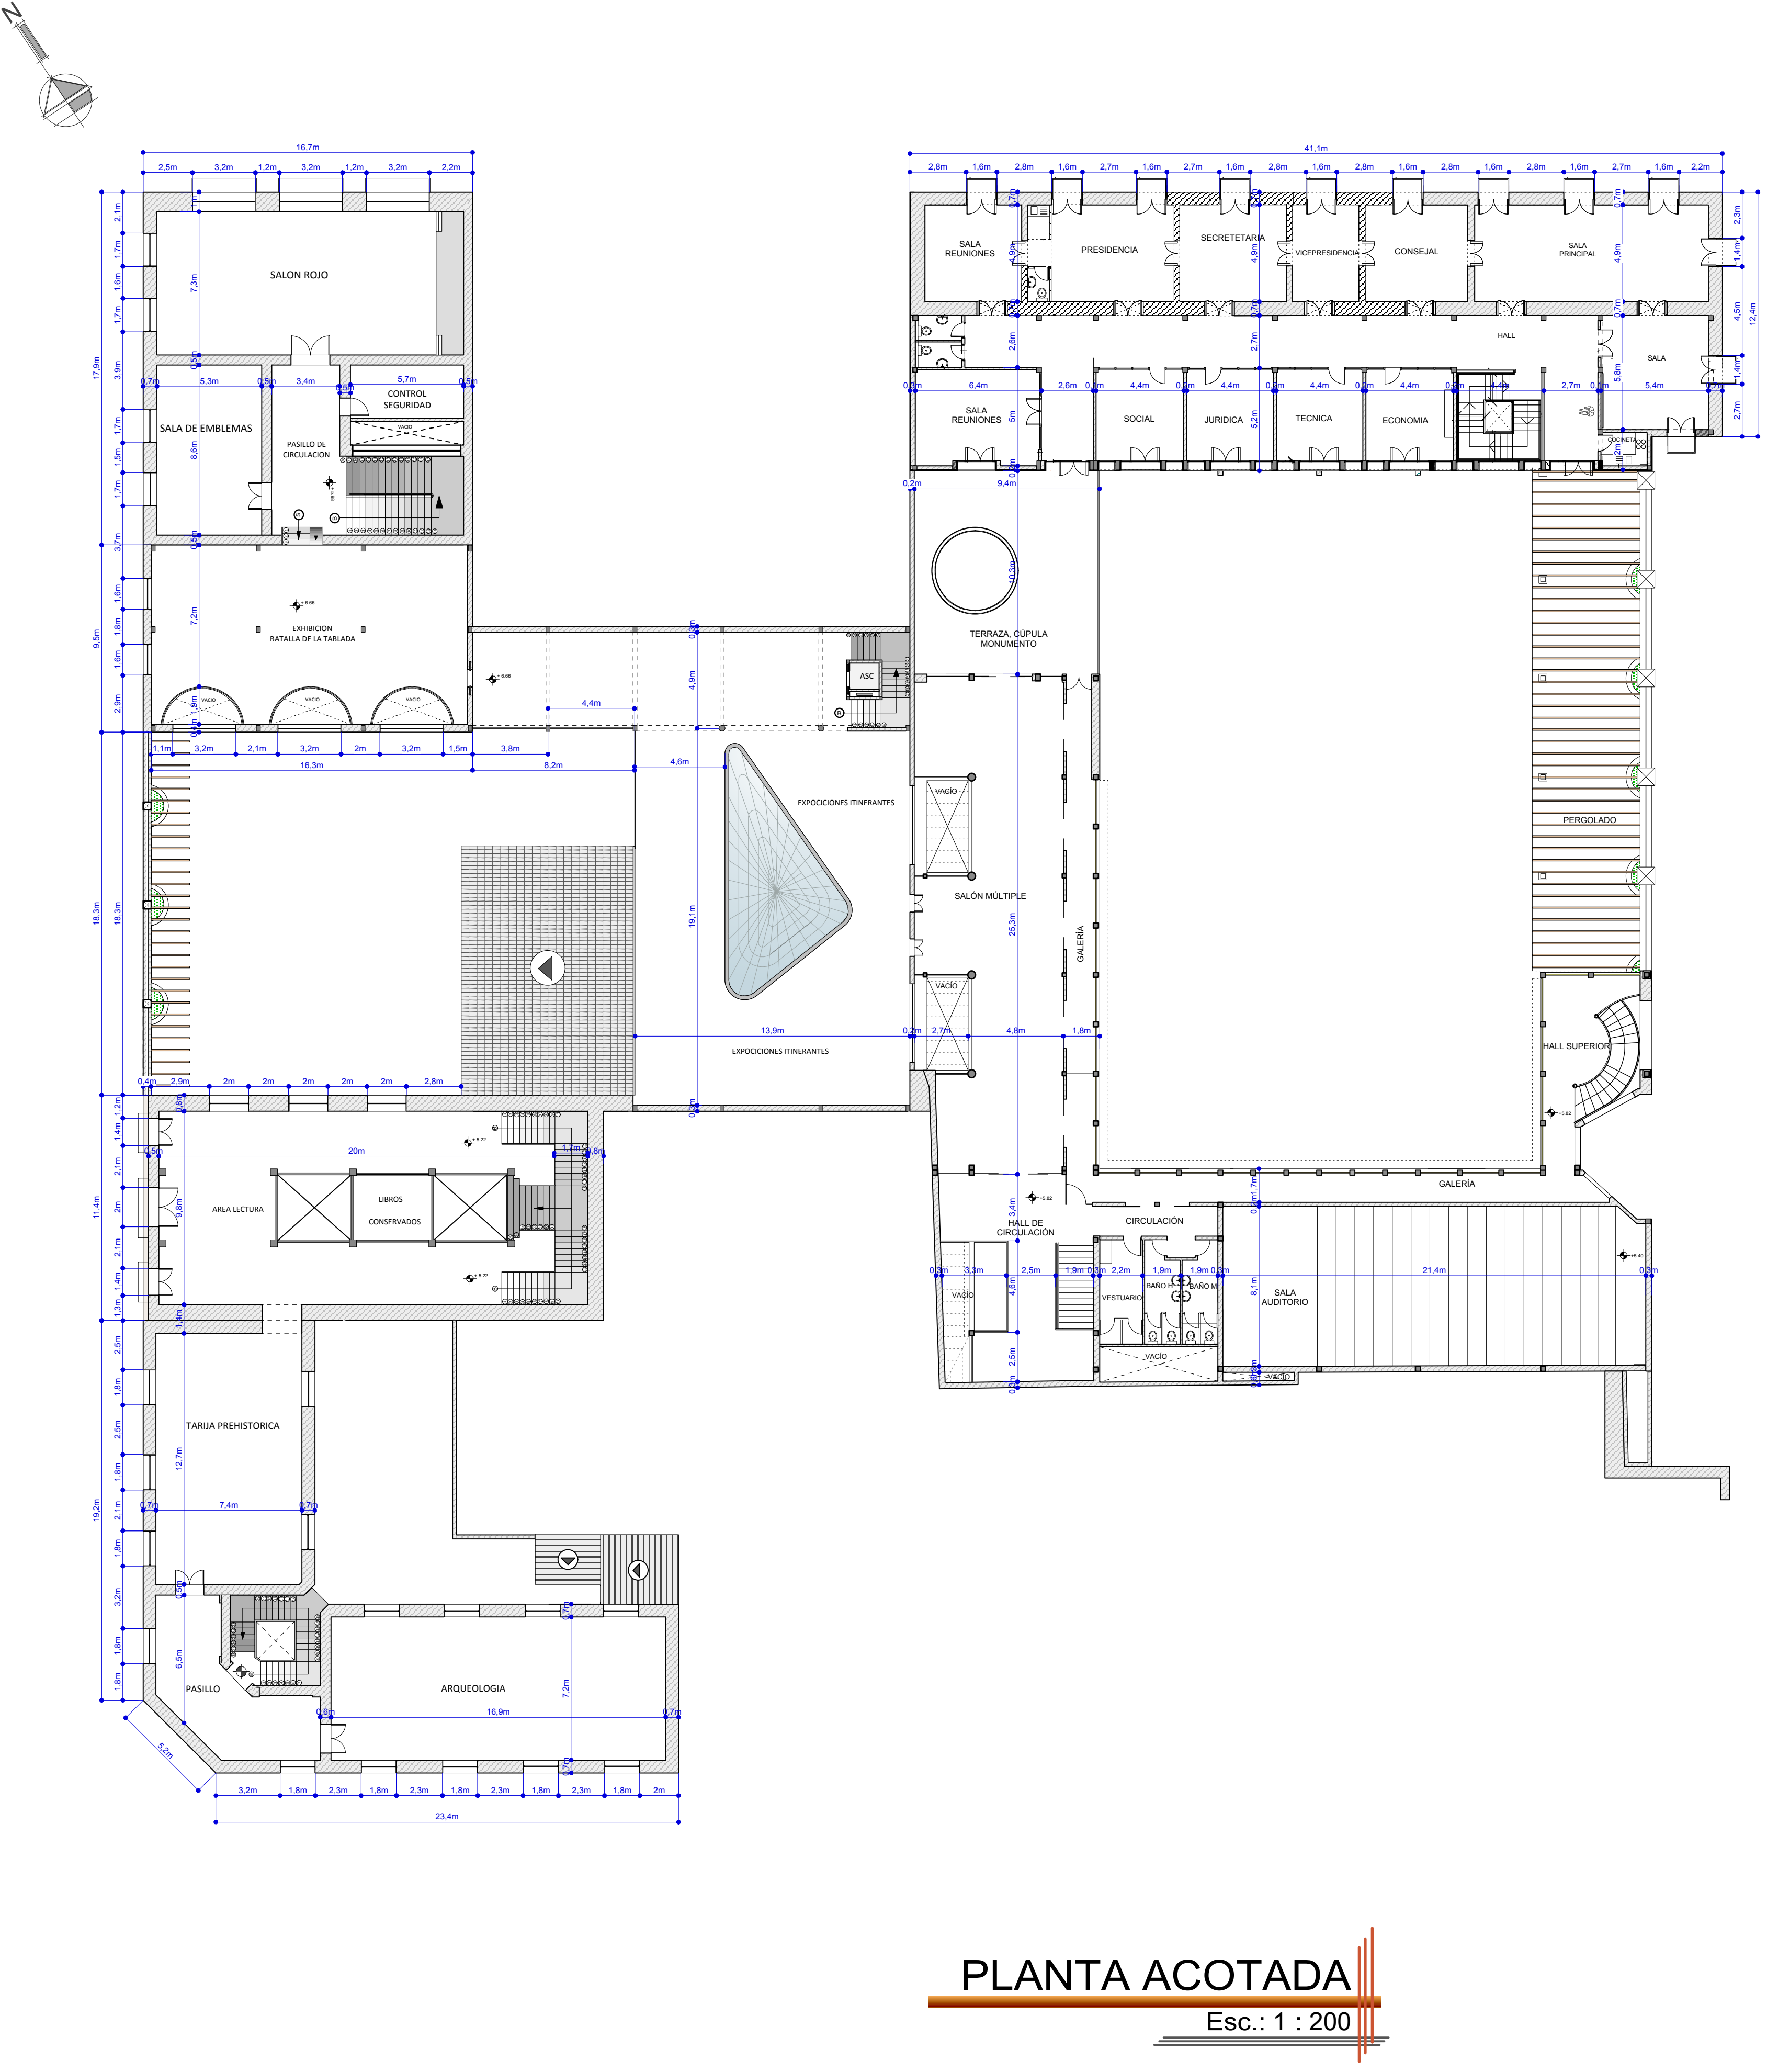

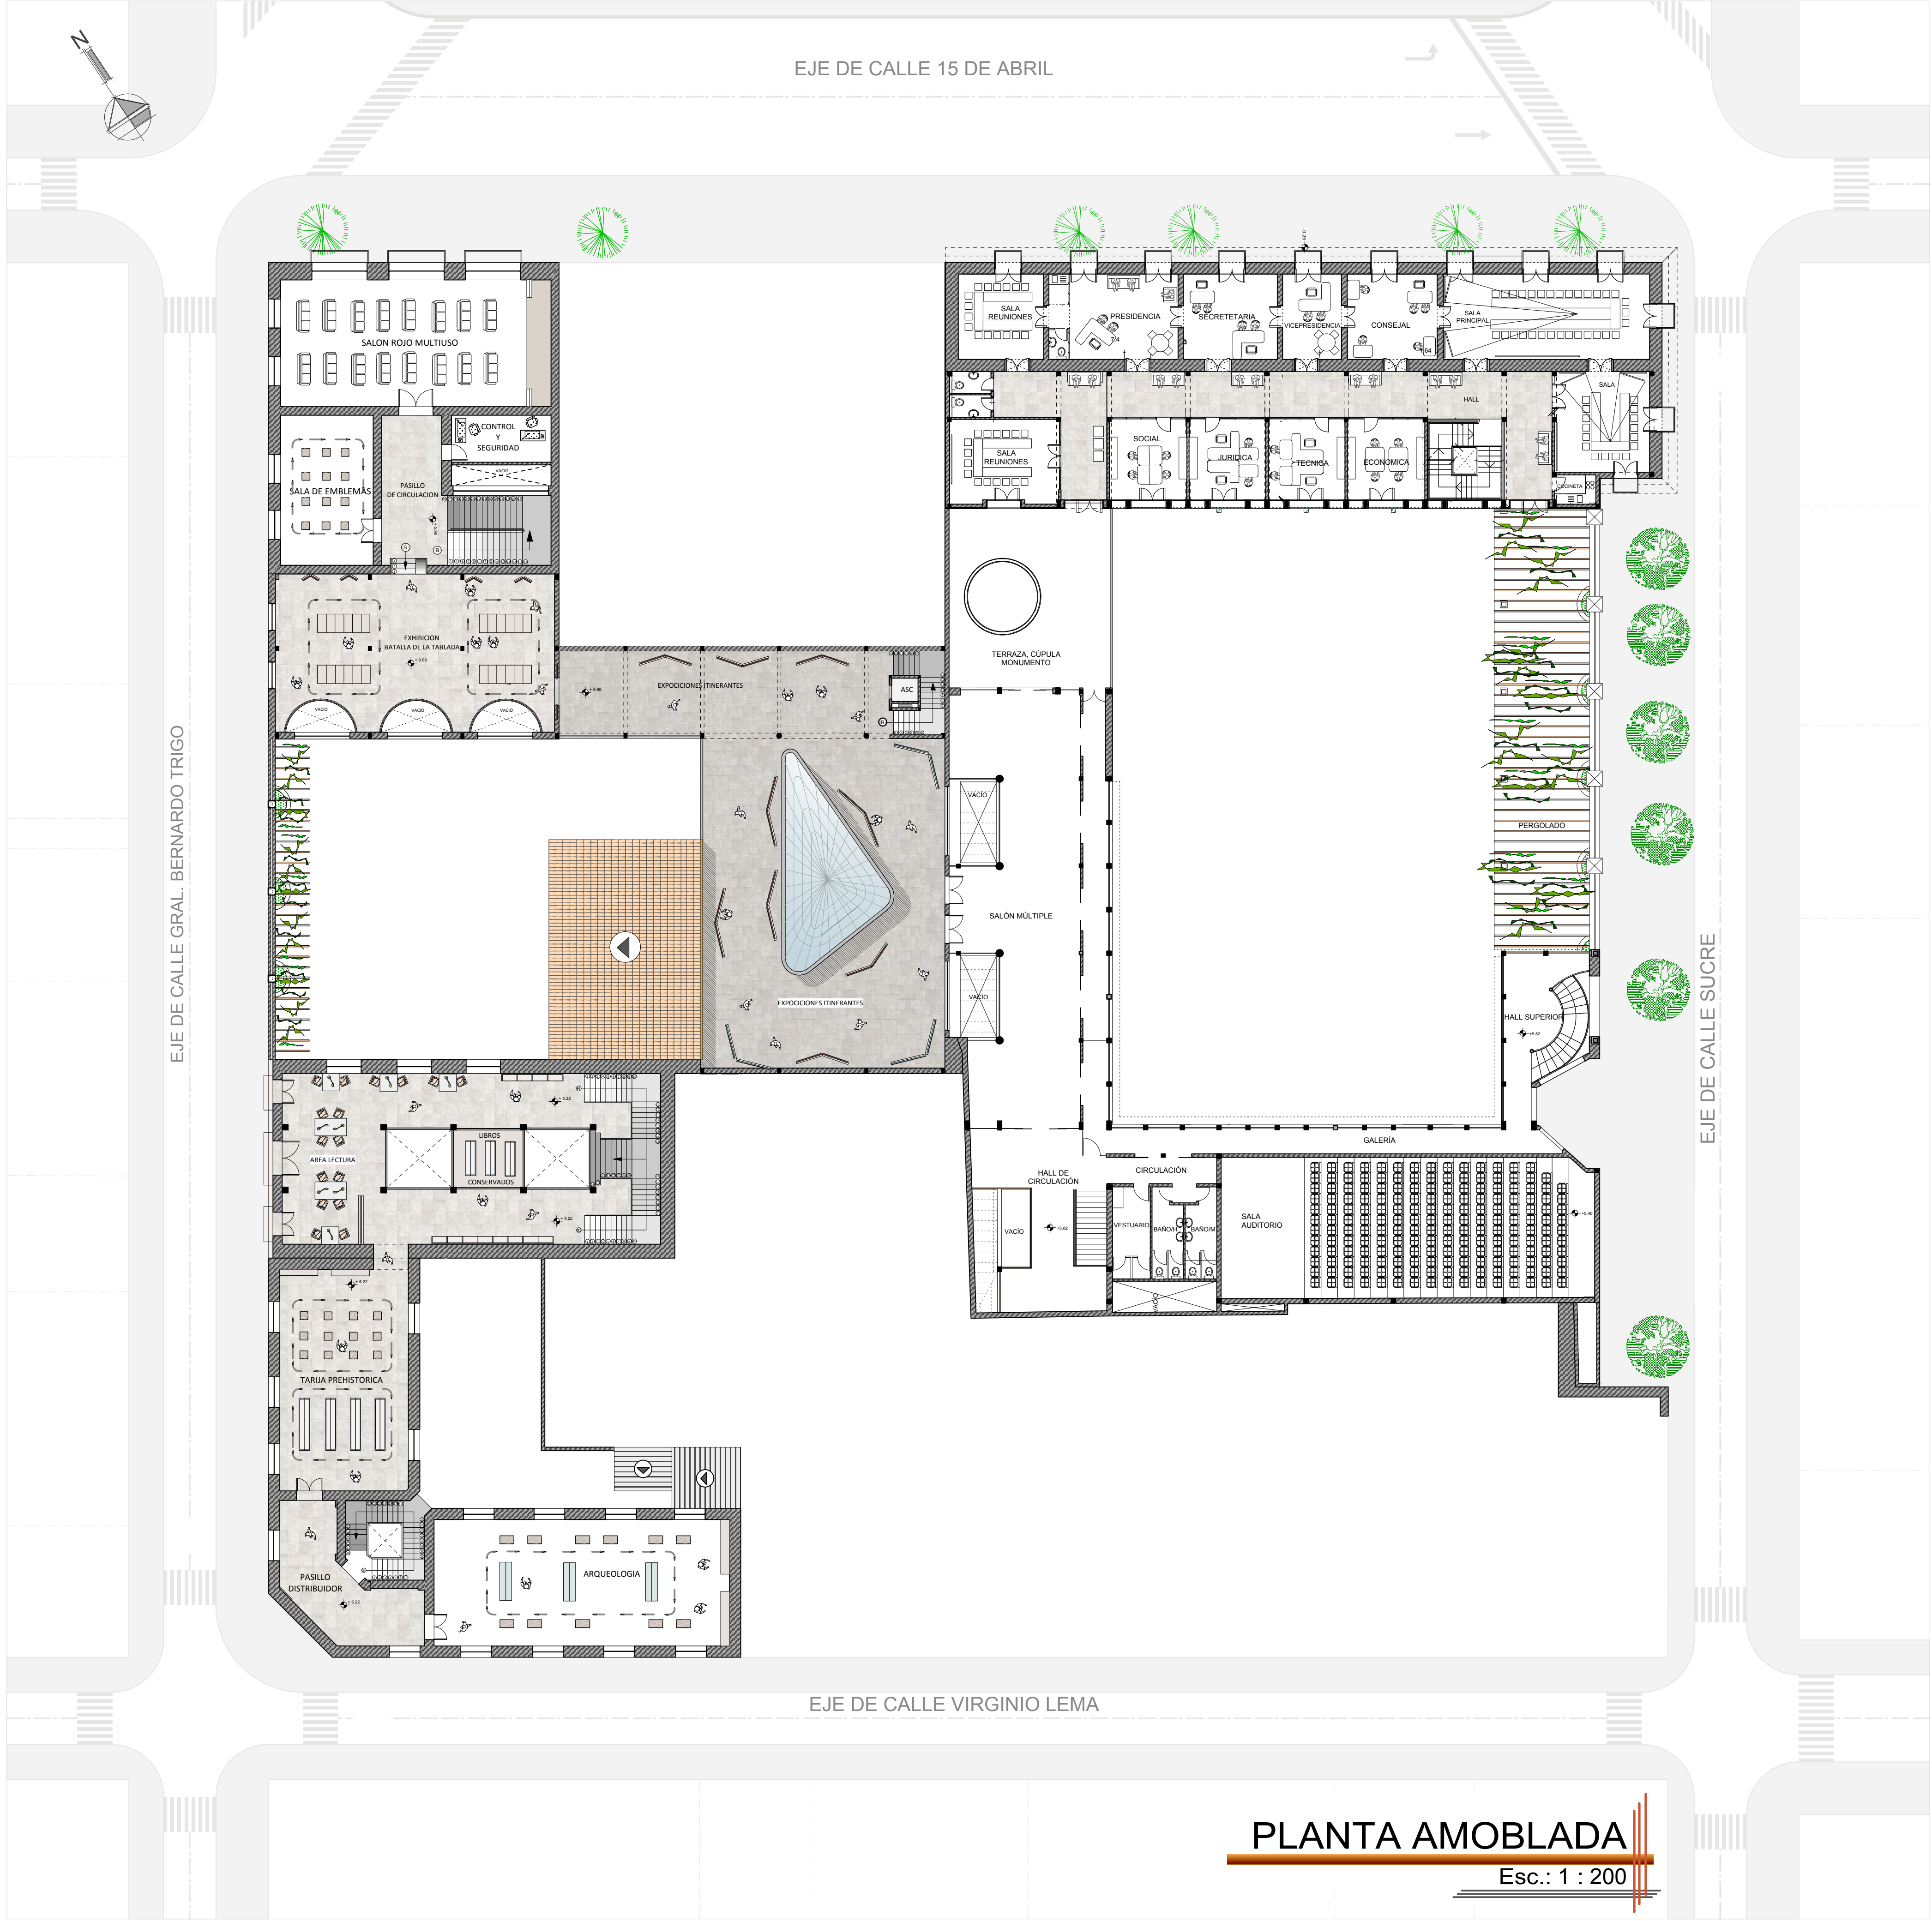

FACHADA FRONTAL EN CONJUNTO

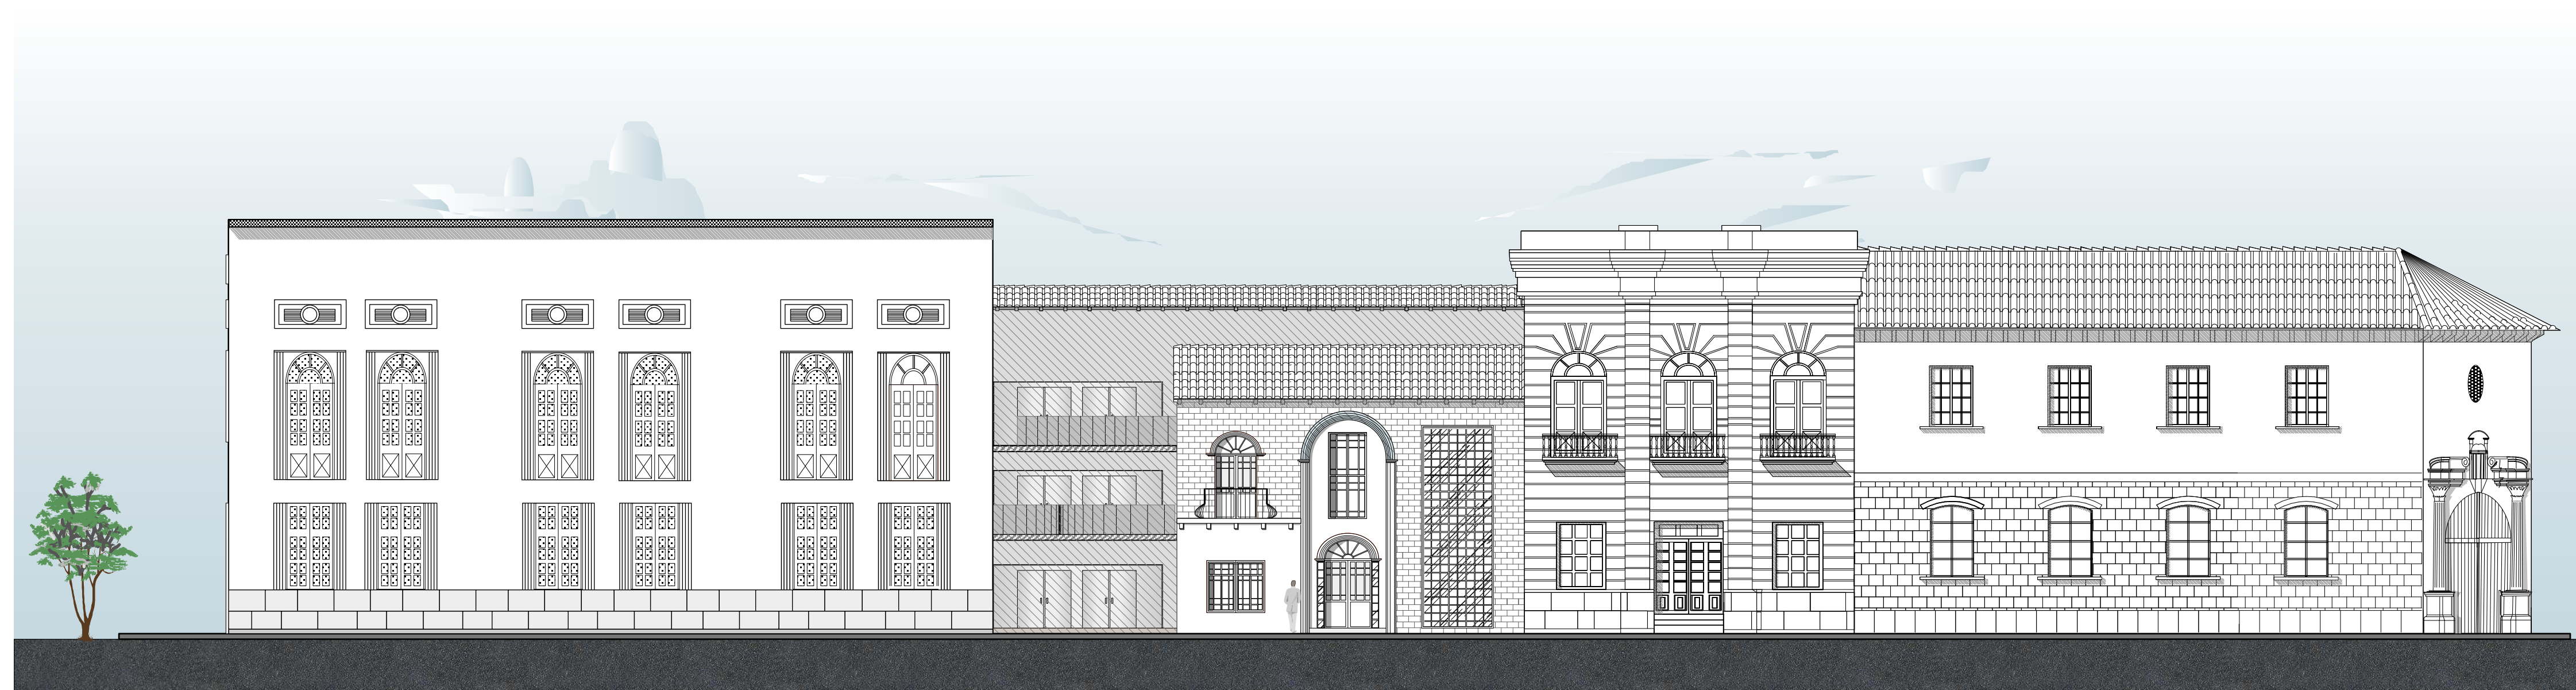

FACHADA LATERAL DERECHO

"UNIVERSIDAD AUTONOMA "JUAN MISAEL SARACHO"
 PROYECTO DE GRADO

UNIV. ABEL JESUS LOPEZ YCHAZO
 ARQUITECTURA Y URBANISMO

DOCENTE: ARQ. PATRICIA MIRANDA

" REVITALIZACION, REFUNCIONALIZACION, REVALORIZACION E INTEGRACION
 DEL CONJUNTO ARQUITECTONICO DE LA CASA DEL BICENTENARIO, CON SU ENTORNO EN LA CIUDAD DE TARIJA "

LAMINA:
 09





FACHADA FRONTAL



FACHADA LATERAL DERECHO



FACHADA LATERAL IZQUIERDO

"UNIVERSIDAD AUTONOMA "JUAN MISAEL SARACHO"
PROYECTO DE GRADO

UNIV. ABEL JESUS LOPEZ YCHAZO
ARQUITECTURA Y URBANISMO

DOCENTE: ARQ. PATRICIA MIRANDA

" REVITALIZACION, REFUNCIONALIZACION, REVALORIZACION E INTEGRACION
DEL CONJUNTO ARQUITECTONICO DE LA CASA DEL BICENTENARIO, CON SU ENTORNO EN LA CIUDAD DE TARIJA "

LAMINA:
9A



PERSPECTIVAS EXTERIORES



"UNIVERSIDAD AUTONOMA "JUAN MISAEL SARACHO"
PROYECTO DE GRADO

DOCENTE:
ARQ. PATRICIA MIRANDA

" REVITALIZACION, REFUNCIONALIZACION, REVALORIZACION E INTEGRACION
DEL CONJUNTO ARQUITECTONICO DE LA CASA DEL BICENTENARIO, CON SU ENTORNO EN LA CIUDAD DE TARIJA "

UNIV. ABEL JESUS LOPEZ YCHAZO
ARQUITECTURA Y URBANISMO

LAMINA:
10A



DETALLE ESTRUCTURAL




TEMPERATURAS CONFORTABLES SIN ELECTRICIDAD



DETALLE DE PISO CERAMICO

ESC. 1:50

ESC. 1:50

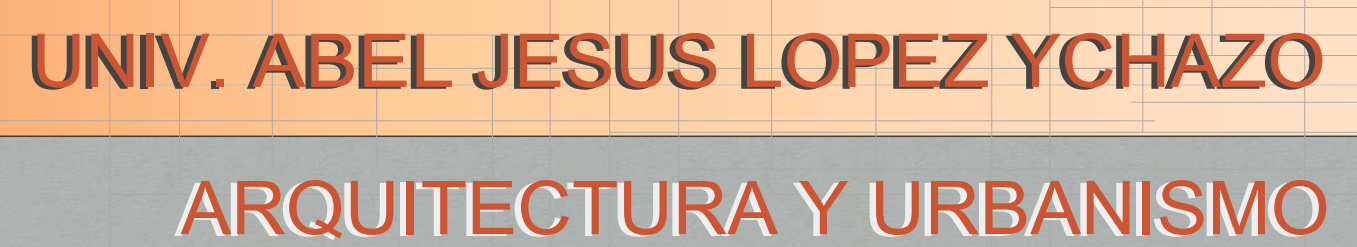

LAMINA:

13



"UNIVERSIDAD AUTONOMA "JUAN MISAEL SARACHO"
PROYECTO DE GRADO

DOCENTE: ARQ. PATRICIA MIRANDA

**" REVITALIZACION, REFUNCIONALIZACION, REVALORIZACION E INTEGRACION
DEL CONJUNTO ARQUITECTONICO DE LA CASA DEL BICENTENARIO, CON SU ENTORNO EN LA CIUDAD DE TARIJA "**

INSTALACION ELECTRICA



REFERENCIAS INSTALACION ELECTRICA (ILUMINACIÓN)

- LUMINARIA DE PISO LED
- LUMINARIA LED ALIMENTADA POR PANELES FOTOVOLTAICOS INDIVIDUALES
- LUMINARIA 1 x 30W
- TABLERO GENERAL DE DISTRIBUCION
- LINEA GENERAL
- DERIVACION INDIVIDUAL

ENTORNO EXTERIOR


Esc.: 1 : 150

REFERENCIAS INSTALACION ELECTRICA (ILUMINACIÓN)	
	FLUORESCENTE 2x40W
	LUMINARIA 1x60W
	LUMINARIA DE PISO 200W
	INTERRUPTOR SIMPLE
	INTERRUPTOR DOBLE
	INTERRUPTOR TRIPLE
	TABLERO GENERAL DE DISTRIBUCION
	ENCHUFE
	TABLERO SECUNDARIO DE DISTRIBUCION
	LINEA GENERAL
	DERIVACION INDIVIDUAL
	LINEA TOMACORRIENTES



PLANTA BAJA
Esc.: 1 : 150


REFERENCIAS INSTALACION ELECTRICA (ILUMINACIÓN)	
	FLUORECENTE 2x40W
	LUMINARIA 1x60W
	LUMINARIA DE PISO 200W
	INTERRUPTOR SIMPLE
	INTERRUPTOR DOBLE
	INTERRUPTOR TRIPLE
	TABLERO GENERAL DE DISTRIBUCION
	ENCHUFE
	TABLERO SECUNDARIO DE DISTRIBUCION
	LINEA GENERAL
	DERIVACION INDIVIDUAL
	LINEA TOMACORRIENTES

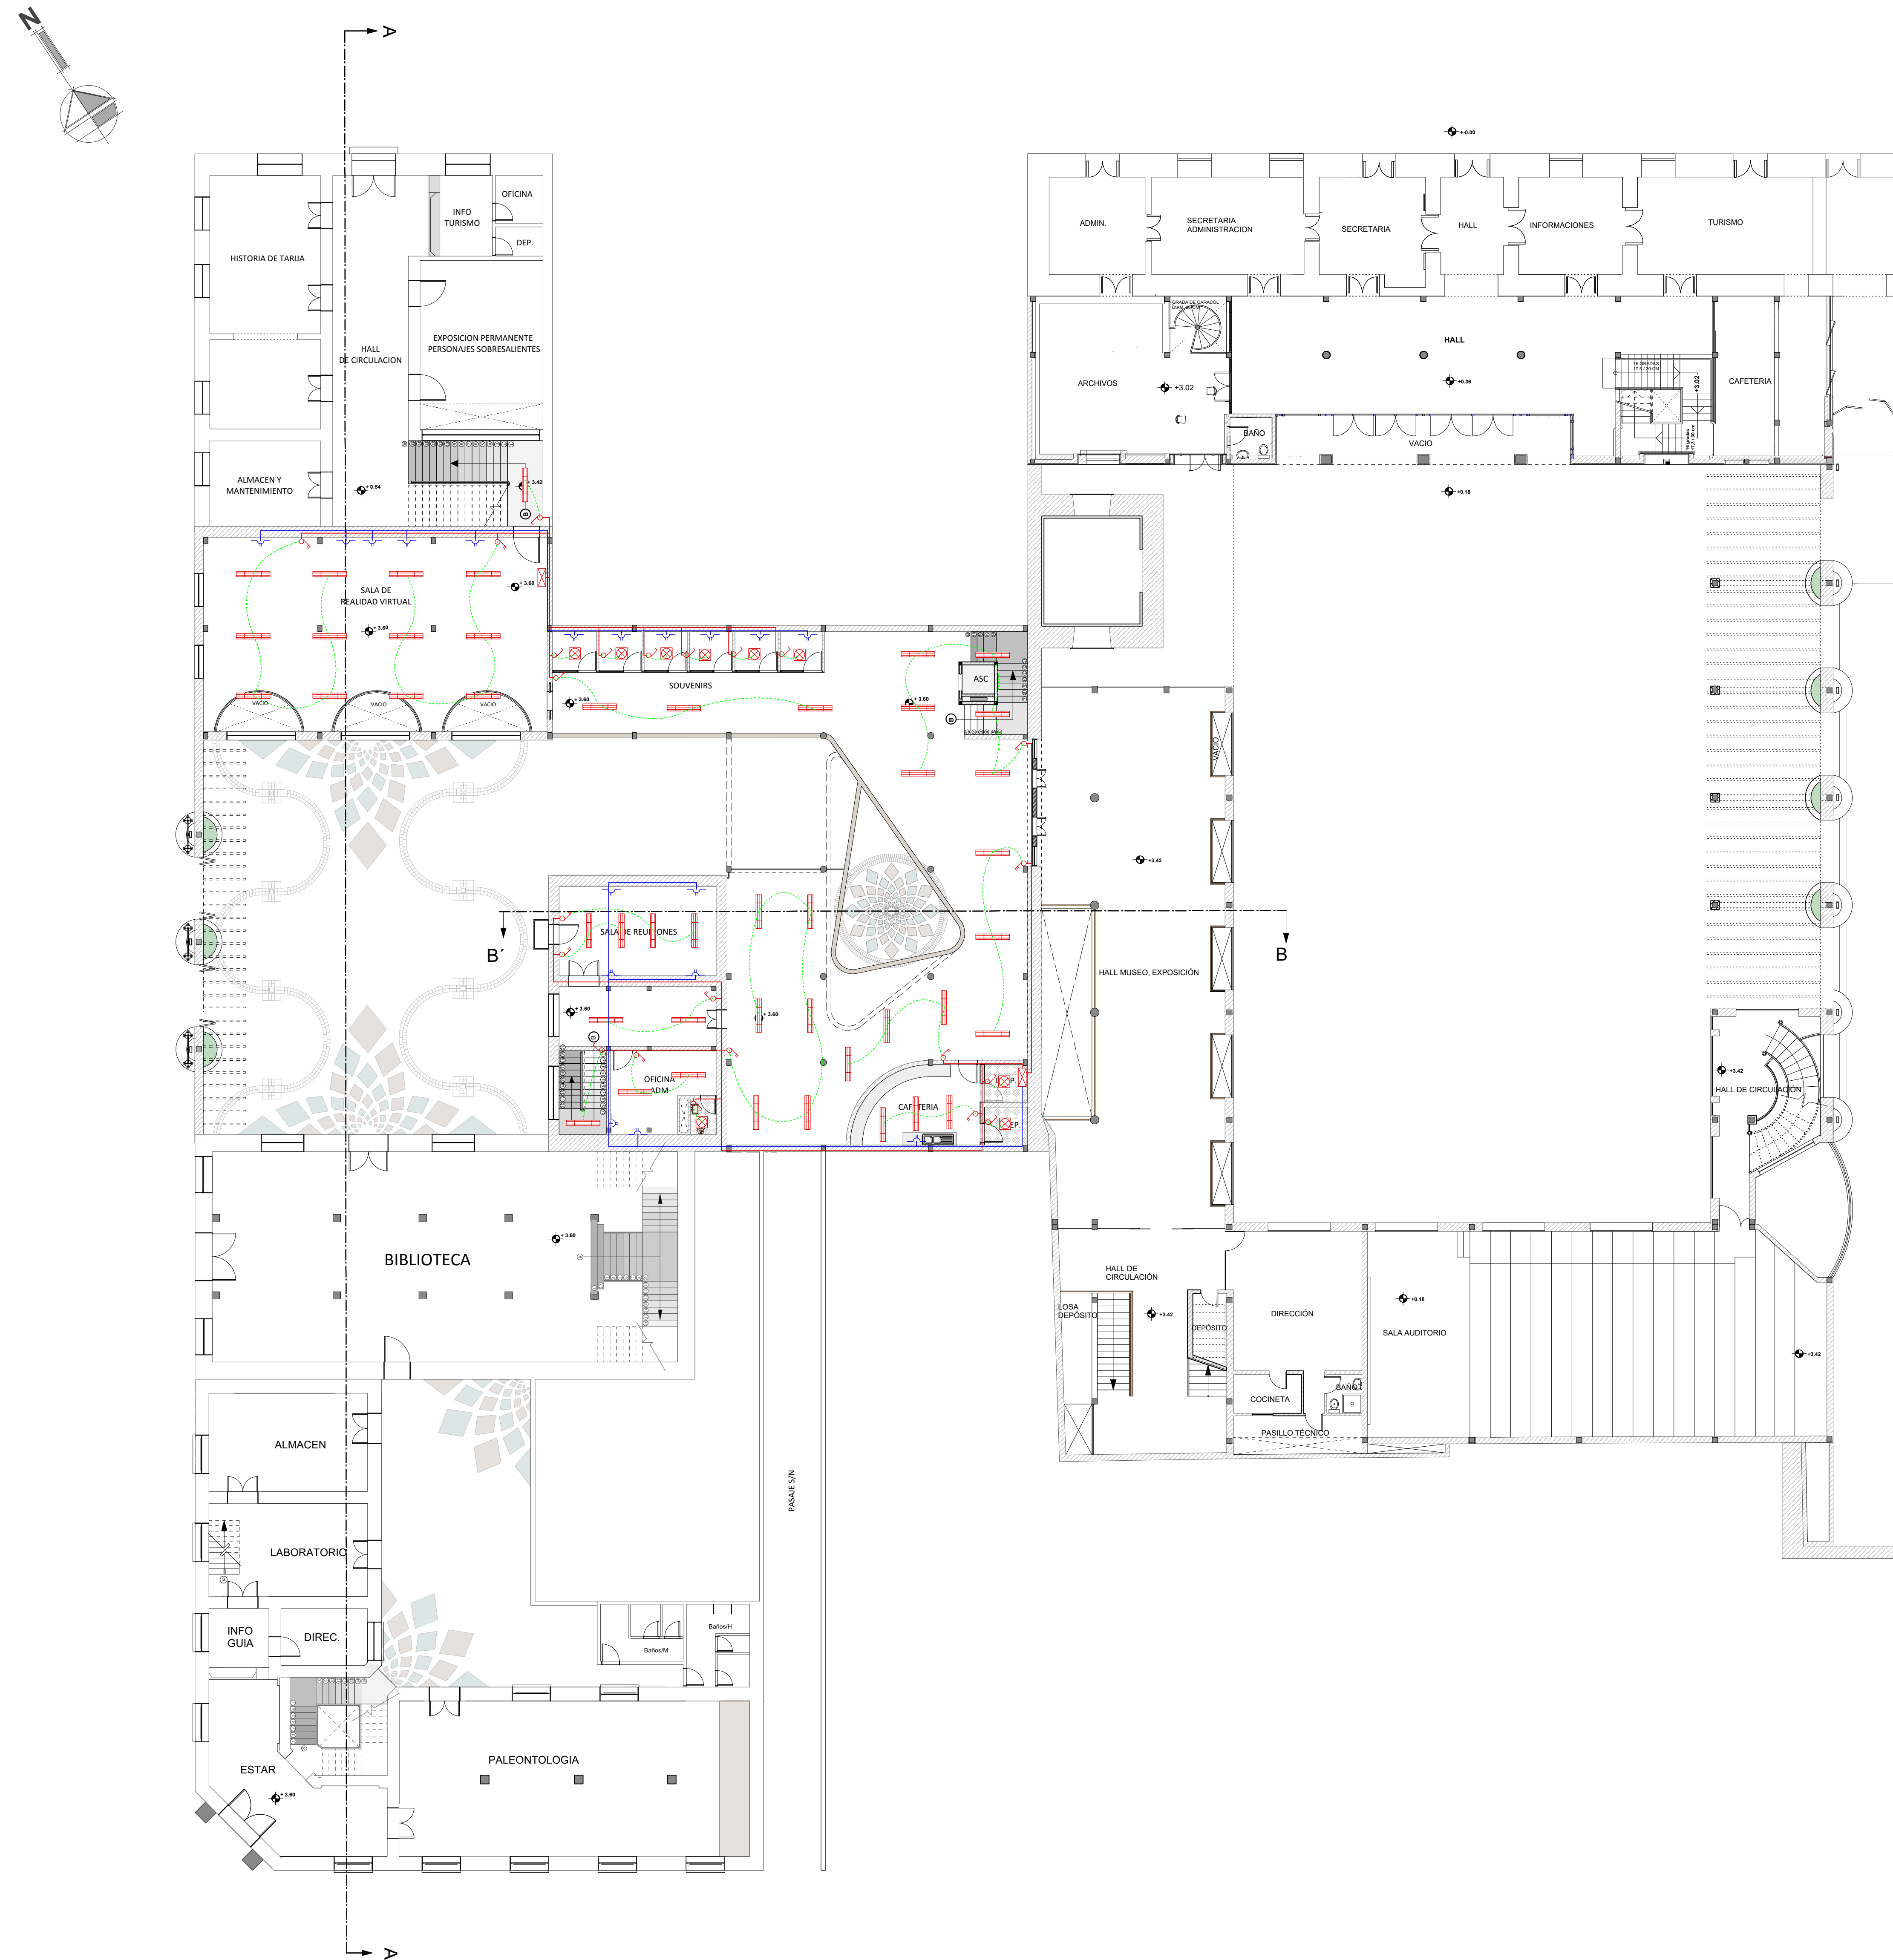

ENTRE PISO
Esc.: 1 : 150



REFERENCIAS INSTALACION ELECTRICA (ILUMINACIÓN)	
	FLUORECENTE 2x40W
	LUMINARIA 1x60W
	LUMINARIA DE PISO 200W
	INTERRUPTOR SIMPLE
	INTERRUPTOR DOBLE
	INTERRUPTOR TRIPLE
	TABLERO GENERAL DE DISTRIBUCION
	ENCHUFE
	TABLERO SECUNDARIO DE DISTRIBUCION
	LINEA GENERAL
	DERIVACION INDIVIDUAL
	LINEA TOMACORRIENTES

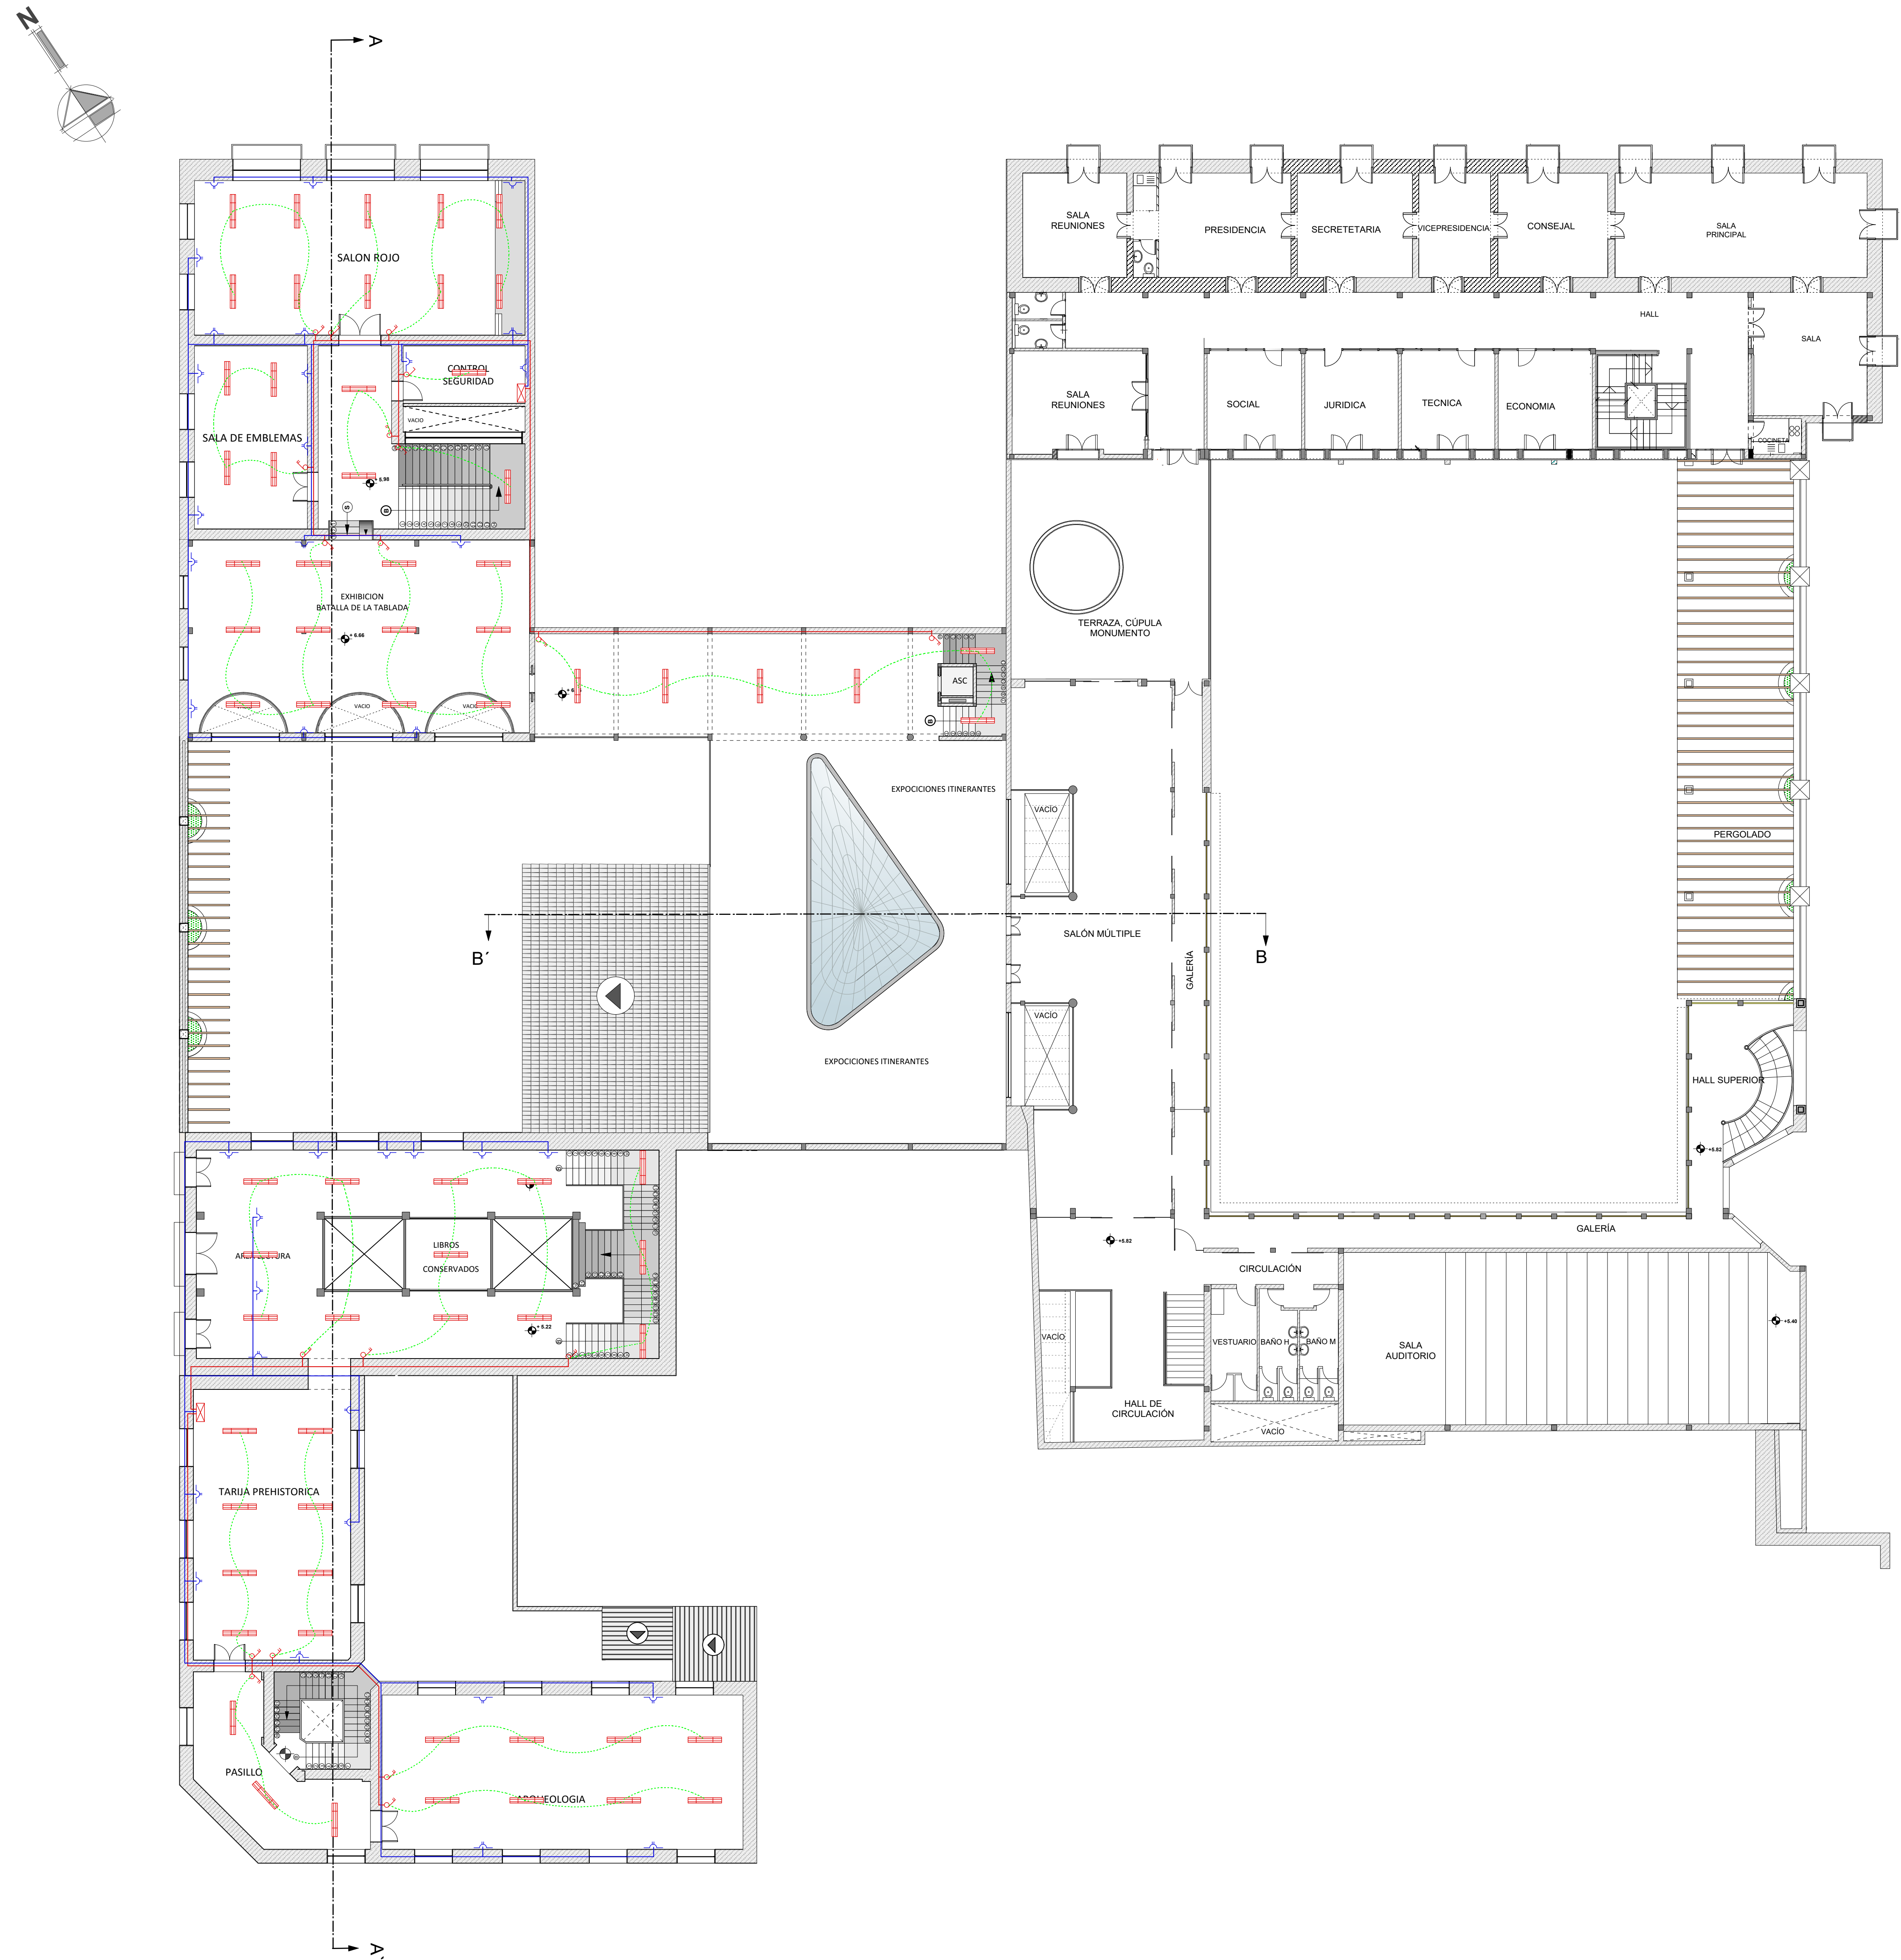

INSTALACION ELECTRICA

PRIMER PISO

Esc.: 1 : 150

"UNIVERSIDAD AUTONOMA "JUAN MISAEL SARACHO"
PROYECTO DE GRADO

DOCENTE: ARQ. PATRICIA MIRANDA

" REVITALIZACION, REFUNCIONALIZACION, REVALORIZACION E INTEGRACION
DEL CONJUNTO ARQUITECTONICO DE LA CASA DEL BICENTENARIO, CON SU ENTORNO EN LA CIUDAD DE TARIJA "

UNIV. ABEL JESUS LOPEZ YCHAZO
ARQUITECTURA Y URBANISMO

LAMINA:
17



INSTALACION AGUA POTABLE



PLANTA BAJA

Esc.: 1 : 150

Esc.: 1 : 150

"UNIVERSIDAD AUTONOMA "JUAN MISAEL SARACHO"
PROYECTO DE GRADO


DOCENTE: ARQ. PATRICIA MIRANDA

**" REVITALIZACION, REFUNCIONALIZACION, REVALORIZACION E INTEGRACION
DEL CONJUNTO ARQUITECTONICO DE LA CASA DEL BICENTENARIO, CON SU ENTORNO EN LA CIUDAD DE TARIJA "**

LAMINA:
18



INSTALACION AGUA POTABLE

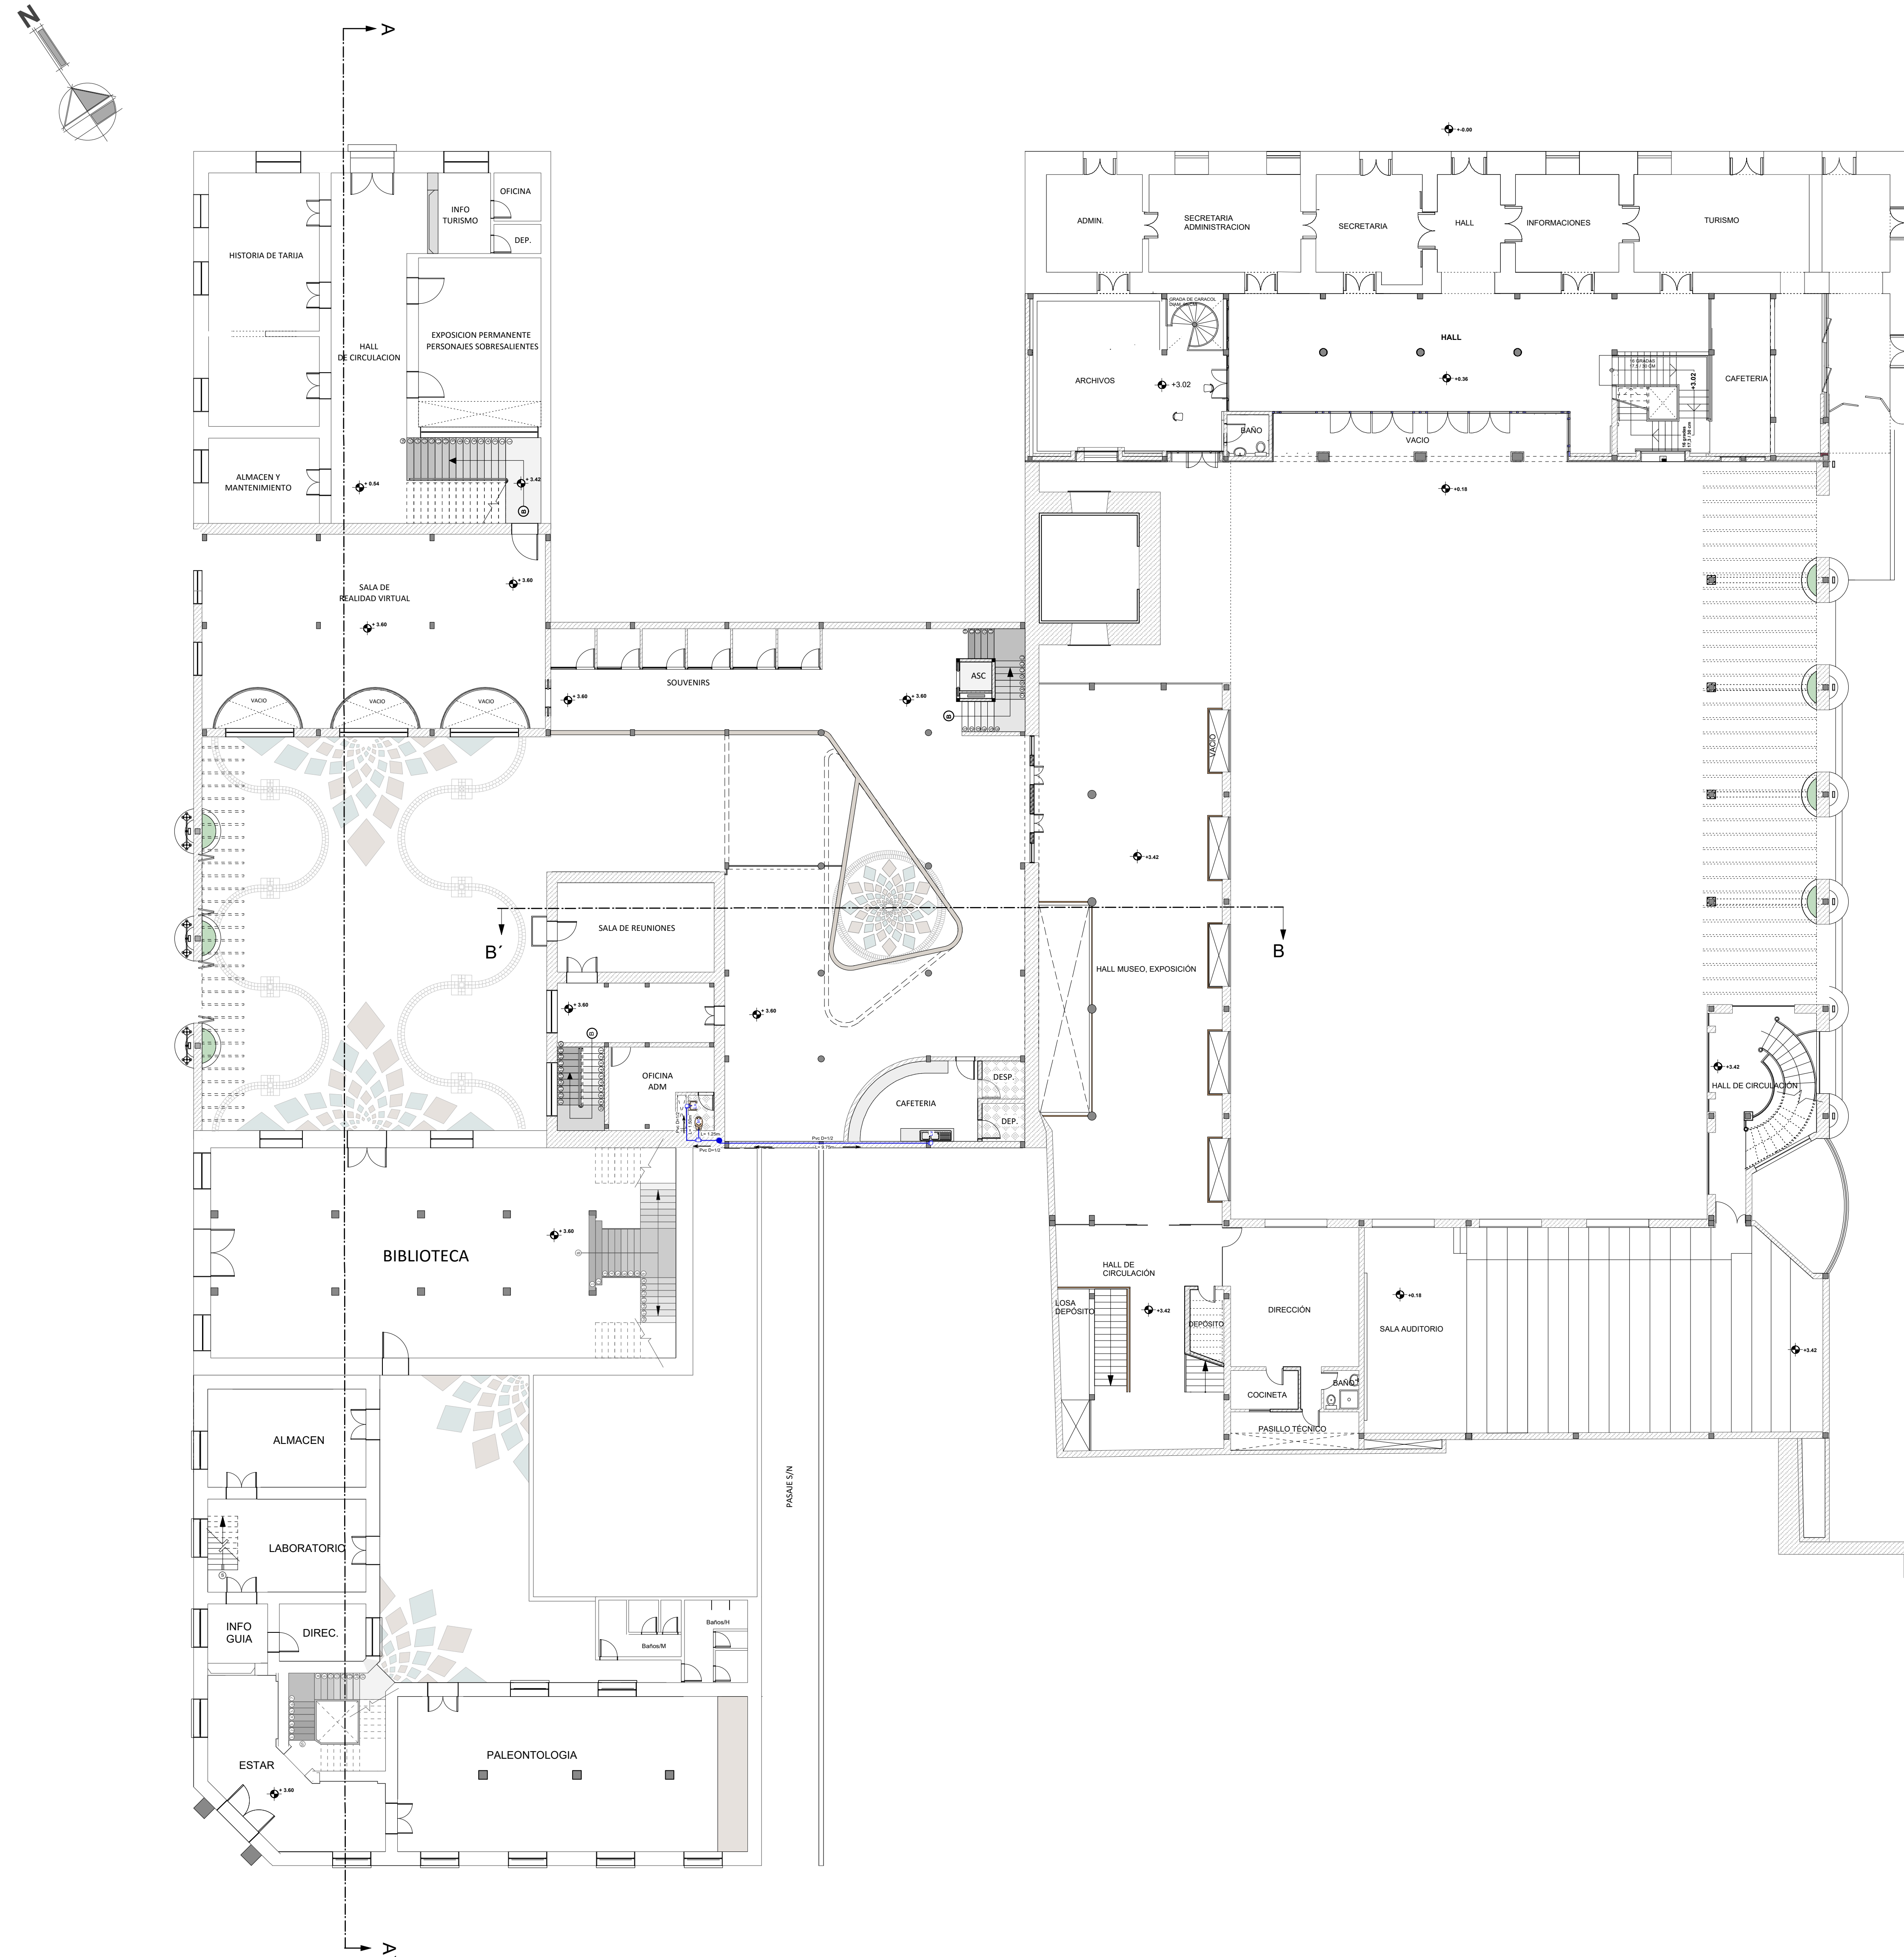

REFERENCIAS	
INSTALACION AGUA POTABLE	
	RED DE AGUA POTABLE FRIA
	TEE RECTA
	VALVULA DE PASO
	CODO 90°
	SENTIDO DE FLUJO

ENTRE PISO

Esc.: 1 : 150

Esc.: 1 : 150

"UNIVERSIDAD AUTONOMA "JUAN MISAEL SARACHO"
PROYECTO DE GRADO

DOCENTE: ARQ. PATRICIA MIRANDA

**" REVITALIZACION, REFUNCIONALIZACION, REVALORIZACION E INTEGRACION
DEL CONJUNTO ARQUITECTONICO DE LA CASA DEL BICENTENARIO, CON SU ENTORNO EN LA CIUDAD DE TARIJA "**

LAMINA:
19



