


PLANTAS



PLANTA ALTA ACOTADA ESC: 1:100

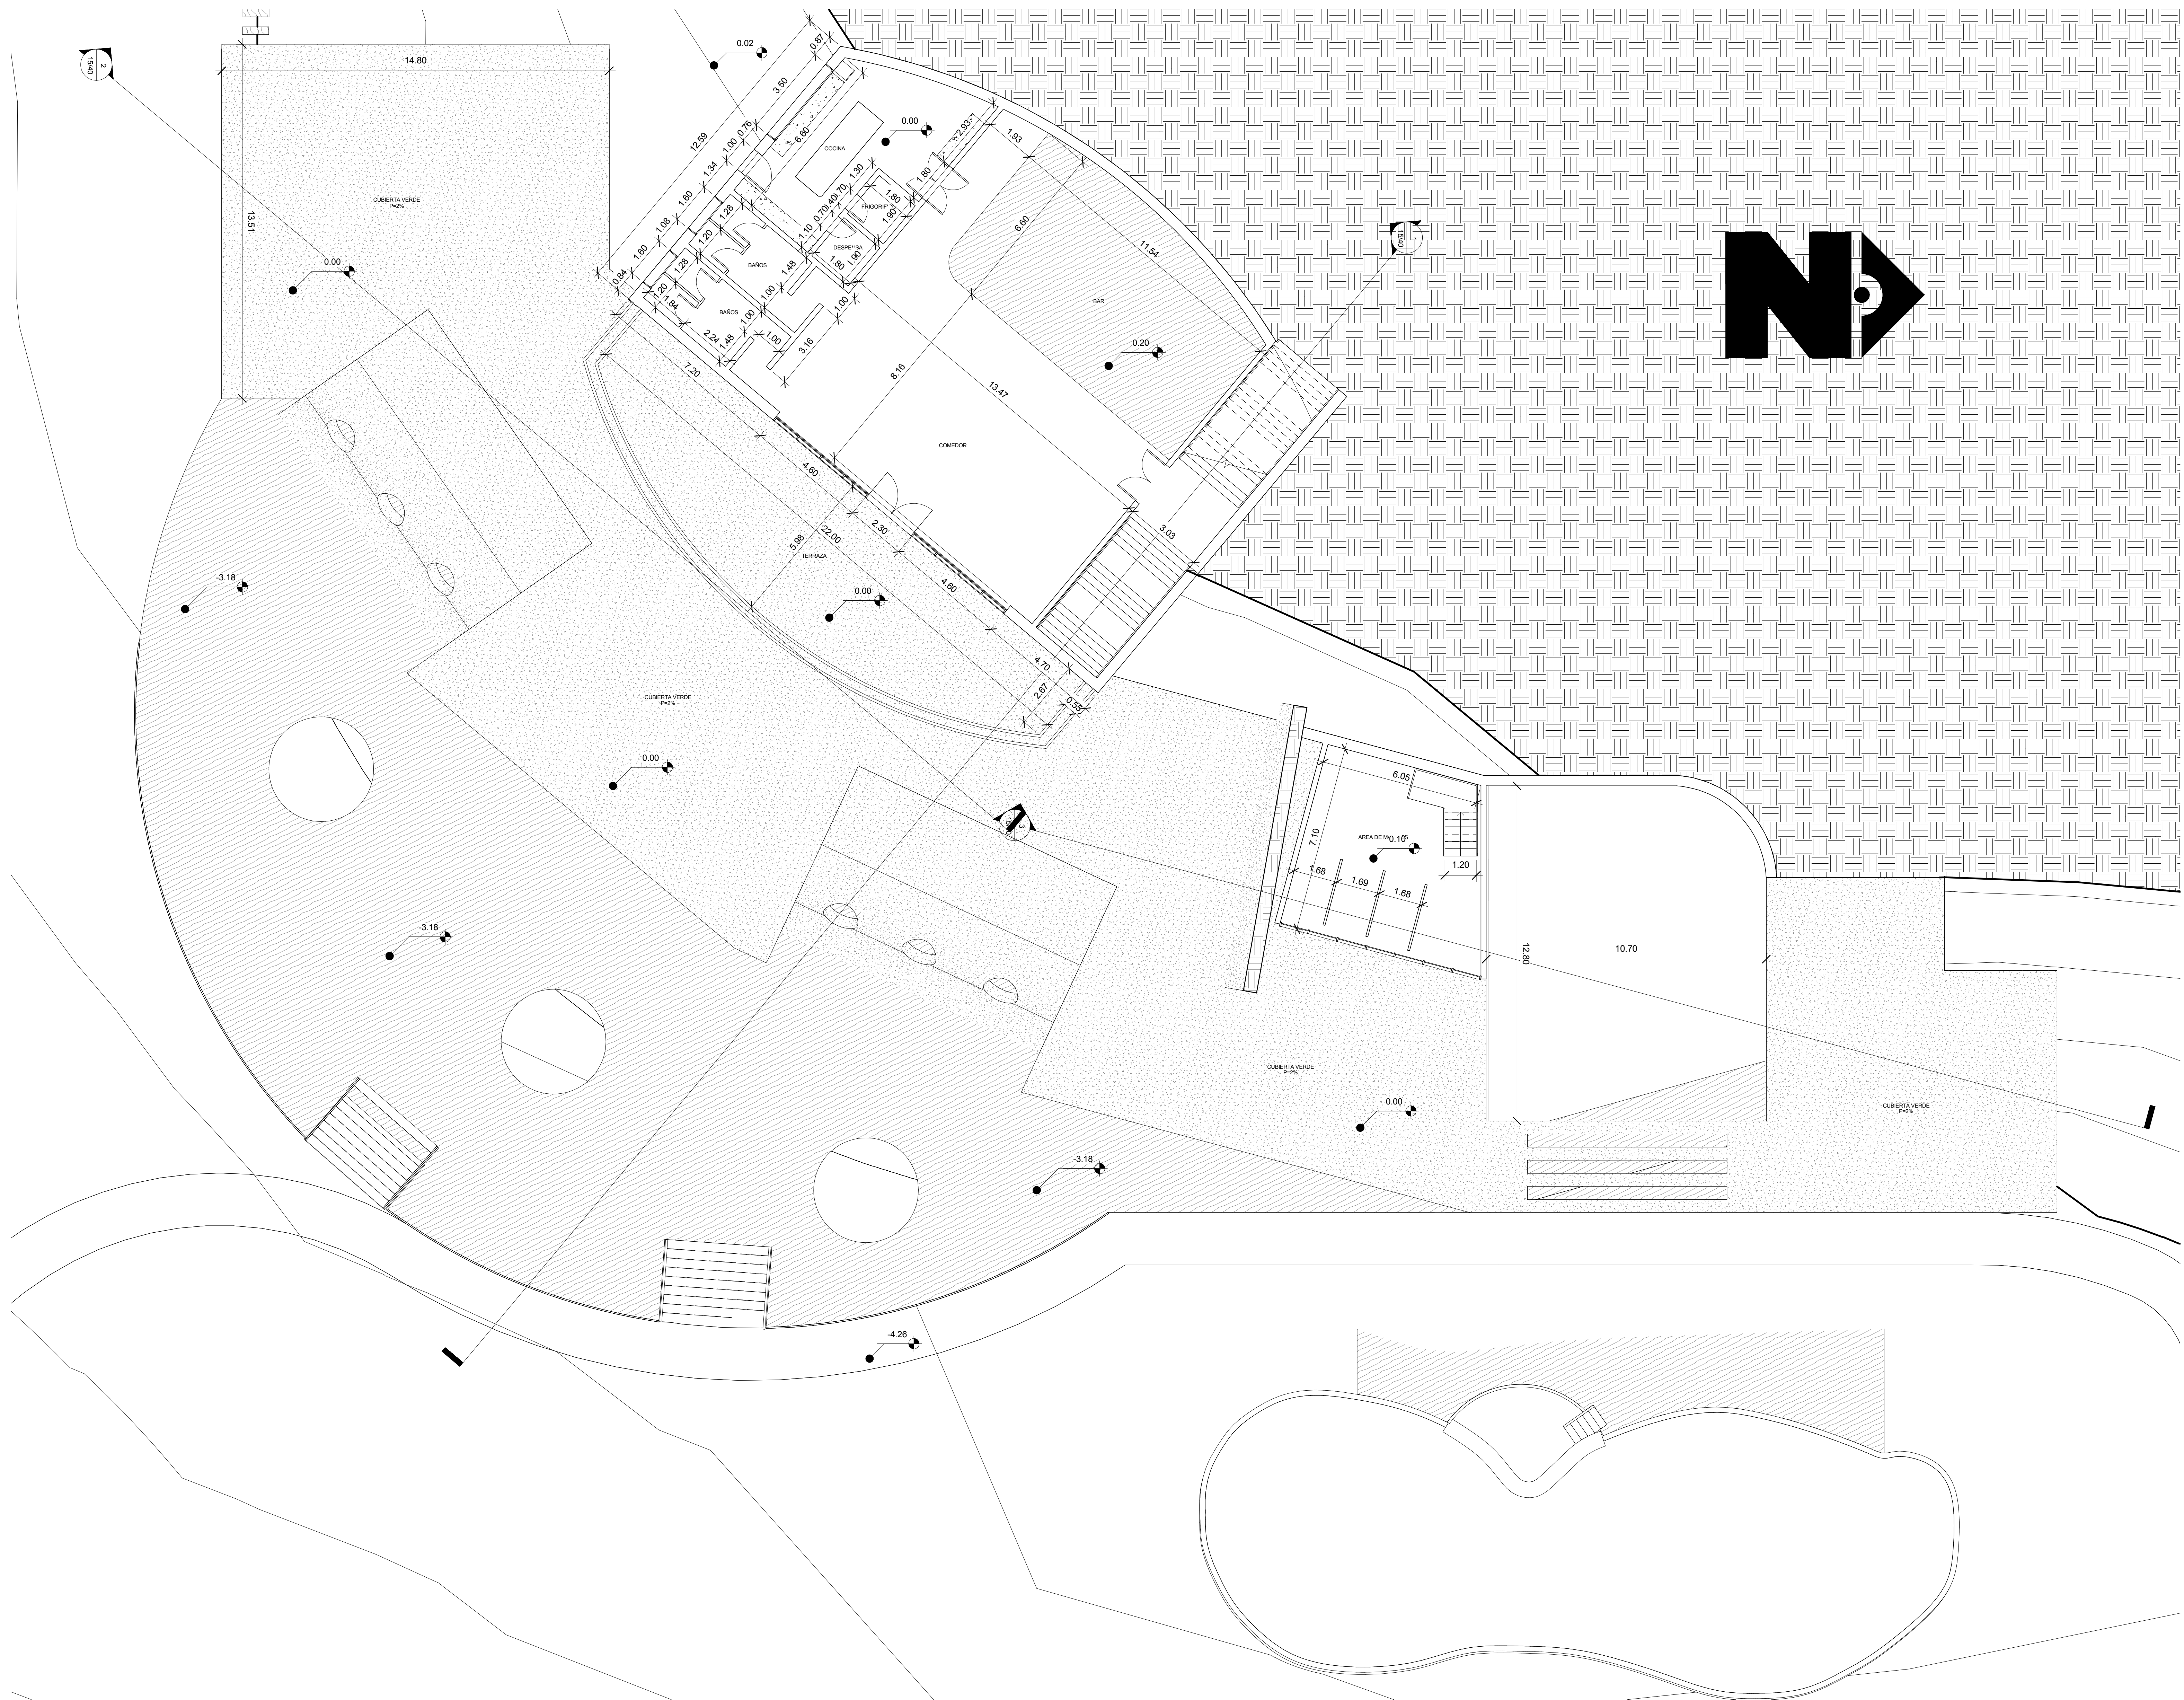

UNIVERSIDAD
AUTONOMA JUAN MISAEL
SARACHO

PROYECTO:
COMPLEJO HOTELERO
ECOTURISTICO
"TARIQUIA ECOLOGE"



FACULTAD DE CIENCIAS Y
TECNOLOGIA

CARRERA DE ARQUITECTURA Y
URBANISMO


DOCENTE GUIA:
ARQ. PATRICIA MIRANDA
SEGOVIA

ESTUDIANTE:
MARTIN LOPEZ AGUIRRE

FECHA: 19/12/2017


ESC: INDICADA EN EL PLANO

CORTES

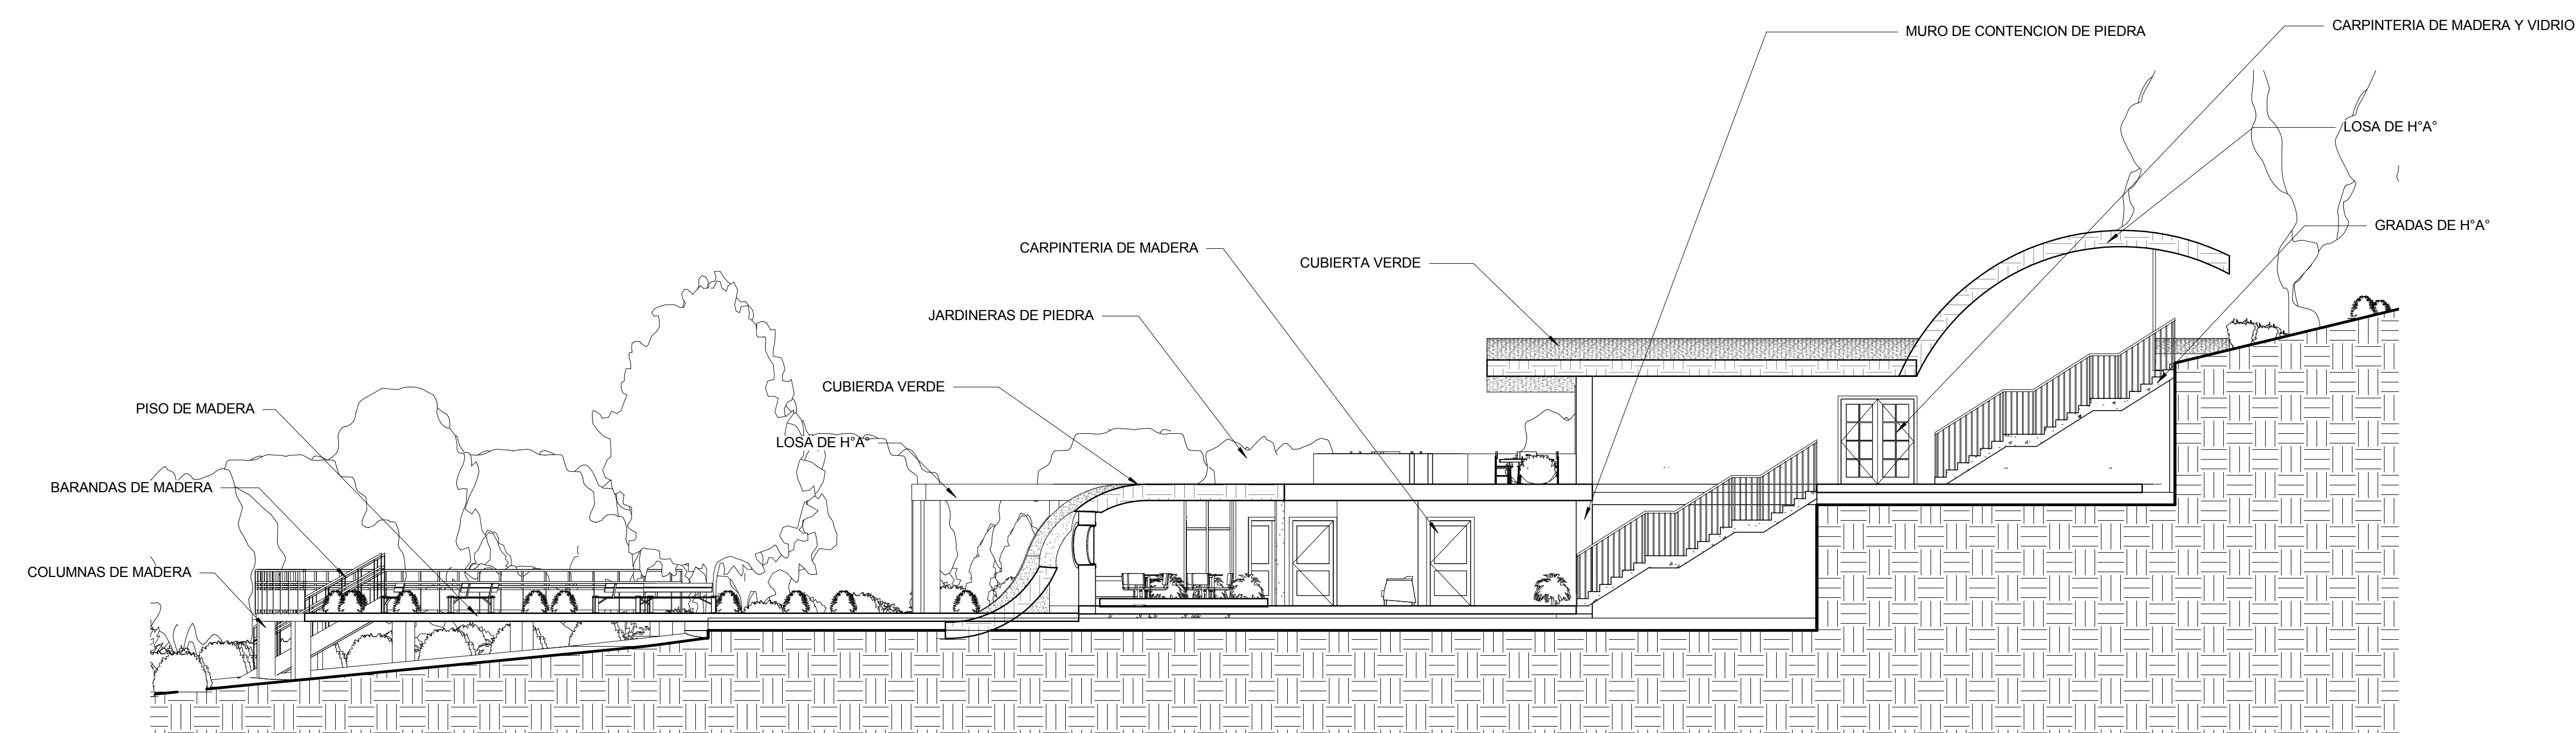

CORTE TRANSVERSAL

ESC: 1:100

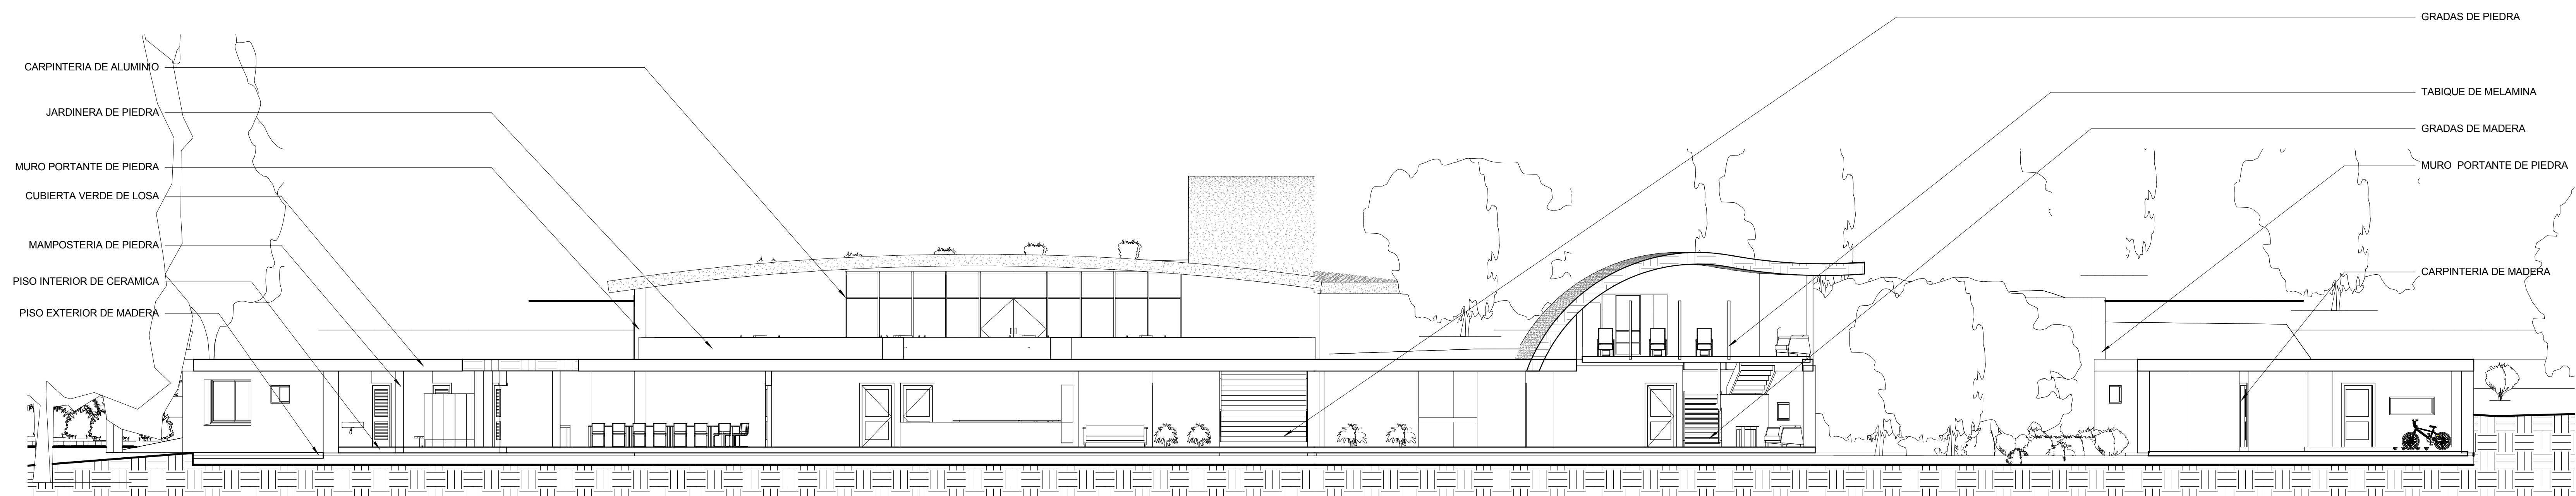

CORTE LONGITUDINAL

ESC: 1:100



UNIVERSIDAD
AUTONOMA JUAN MISAE SARACHO

PROYECTO:
COMPLEJO HOTELERO
ECOTURISTICO
"TARIQUIA ECOLOGE"



FACULTAD DE CIENCIAS Y
TECNOLOGIA

CARRERA DE ARQUITECTURA Y
URBANISMO

DOCENTE GUIA:

ARQ. PATRICIA MIRANDA
SEGOVIA

ESTUDIANTE:

MARTIN LOPEZ AGUIRRE

FECHA: 19/12/2017

ESC: INDICADA EN EL PLANO

LAMINA

15/40

FACHADAS



FACHADA LATERAL

ESC: 1:100




FACHADA FRONTAL

ESC: 1:100



UNIVERSIDAD
AUTONOMA JUAN MISAEL
SARACHO

PROYECTO:
COMPLEJO HOTELERO
ECOTURISTICO
"TARIQUIA ECOLODGE"

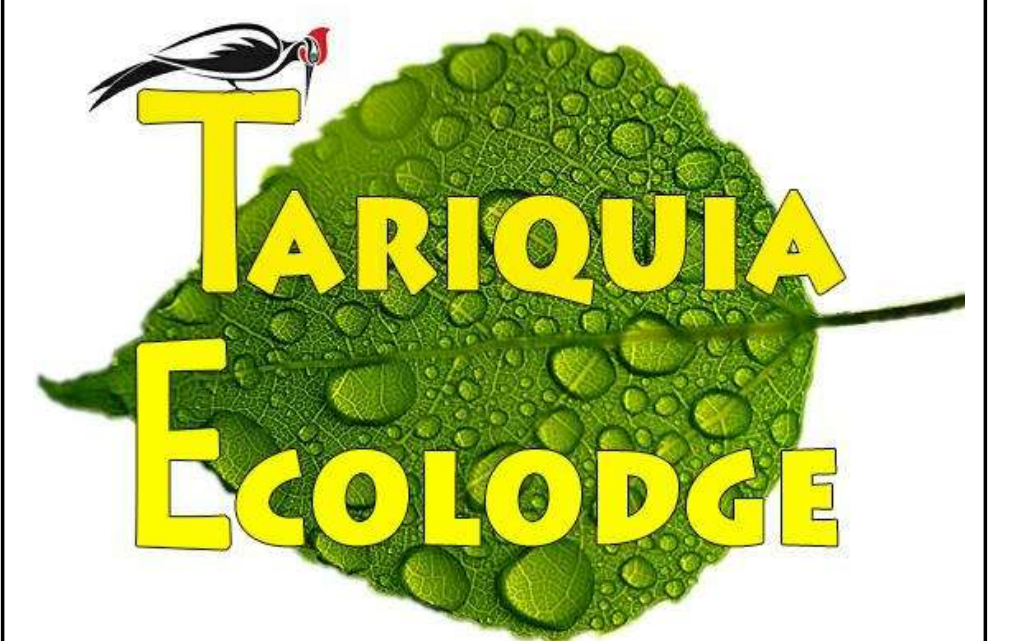

FACULTAD DE CIENCIAS Y
TECNOLOGIA

CARRERA DE ARQUITECTURA Y
URBANISMO

DOCENTE GUIA:

ARQ. PATRICIA MIRANDA
SEGOVIA

ESTUDIANTE:

MARTIN LOPEZ AGUIRRE

FECHA: 19/12/2017

ESC: INDICADA EN EL PLANO

LAMINA **16/40**

PERSPECTIVAS



PERSPECTIVA EXTERIOR



PERSPECTIVA EXTERIOR



PERSPECTIVA EXTERIOR



PERSPECTIVA INTERIOR



PERSPECTIVA EXTERIOR



PERSPECTIVA INTERIOR



UNIVERSIDAD
AUTONOMA JUAN MISAE SARACHO

PROYECTO:
COMPLEJO HOTELERO
ECOTURISTICO
"TARIQUIA ECOLOGE"



FACULTAD DE CIENCIAS Y
TECNOLOGIA

CARRERA DE ARQUITECTURA Y
URBANISMO

DOCENTE GUIA:

ARQ. PATRICIA MIRANDA
SEGOVIA

ESTUDIANTE:

MARTIN LOPEZ AGUIRRE

FECHA: 19/12/2017

ESC: INDICADA EN EL PLANO

LAMINA 17/40

GENERACION DE LA FORMA



SILLA DE CABALLO



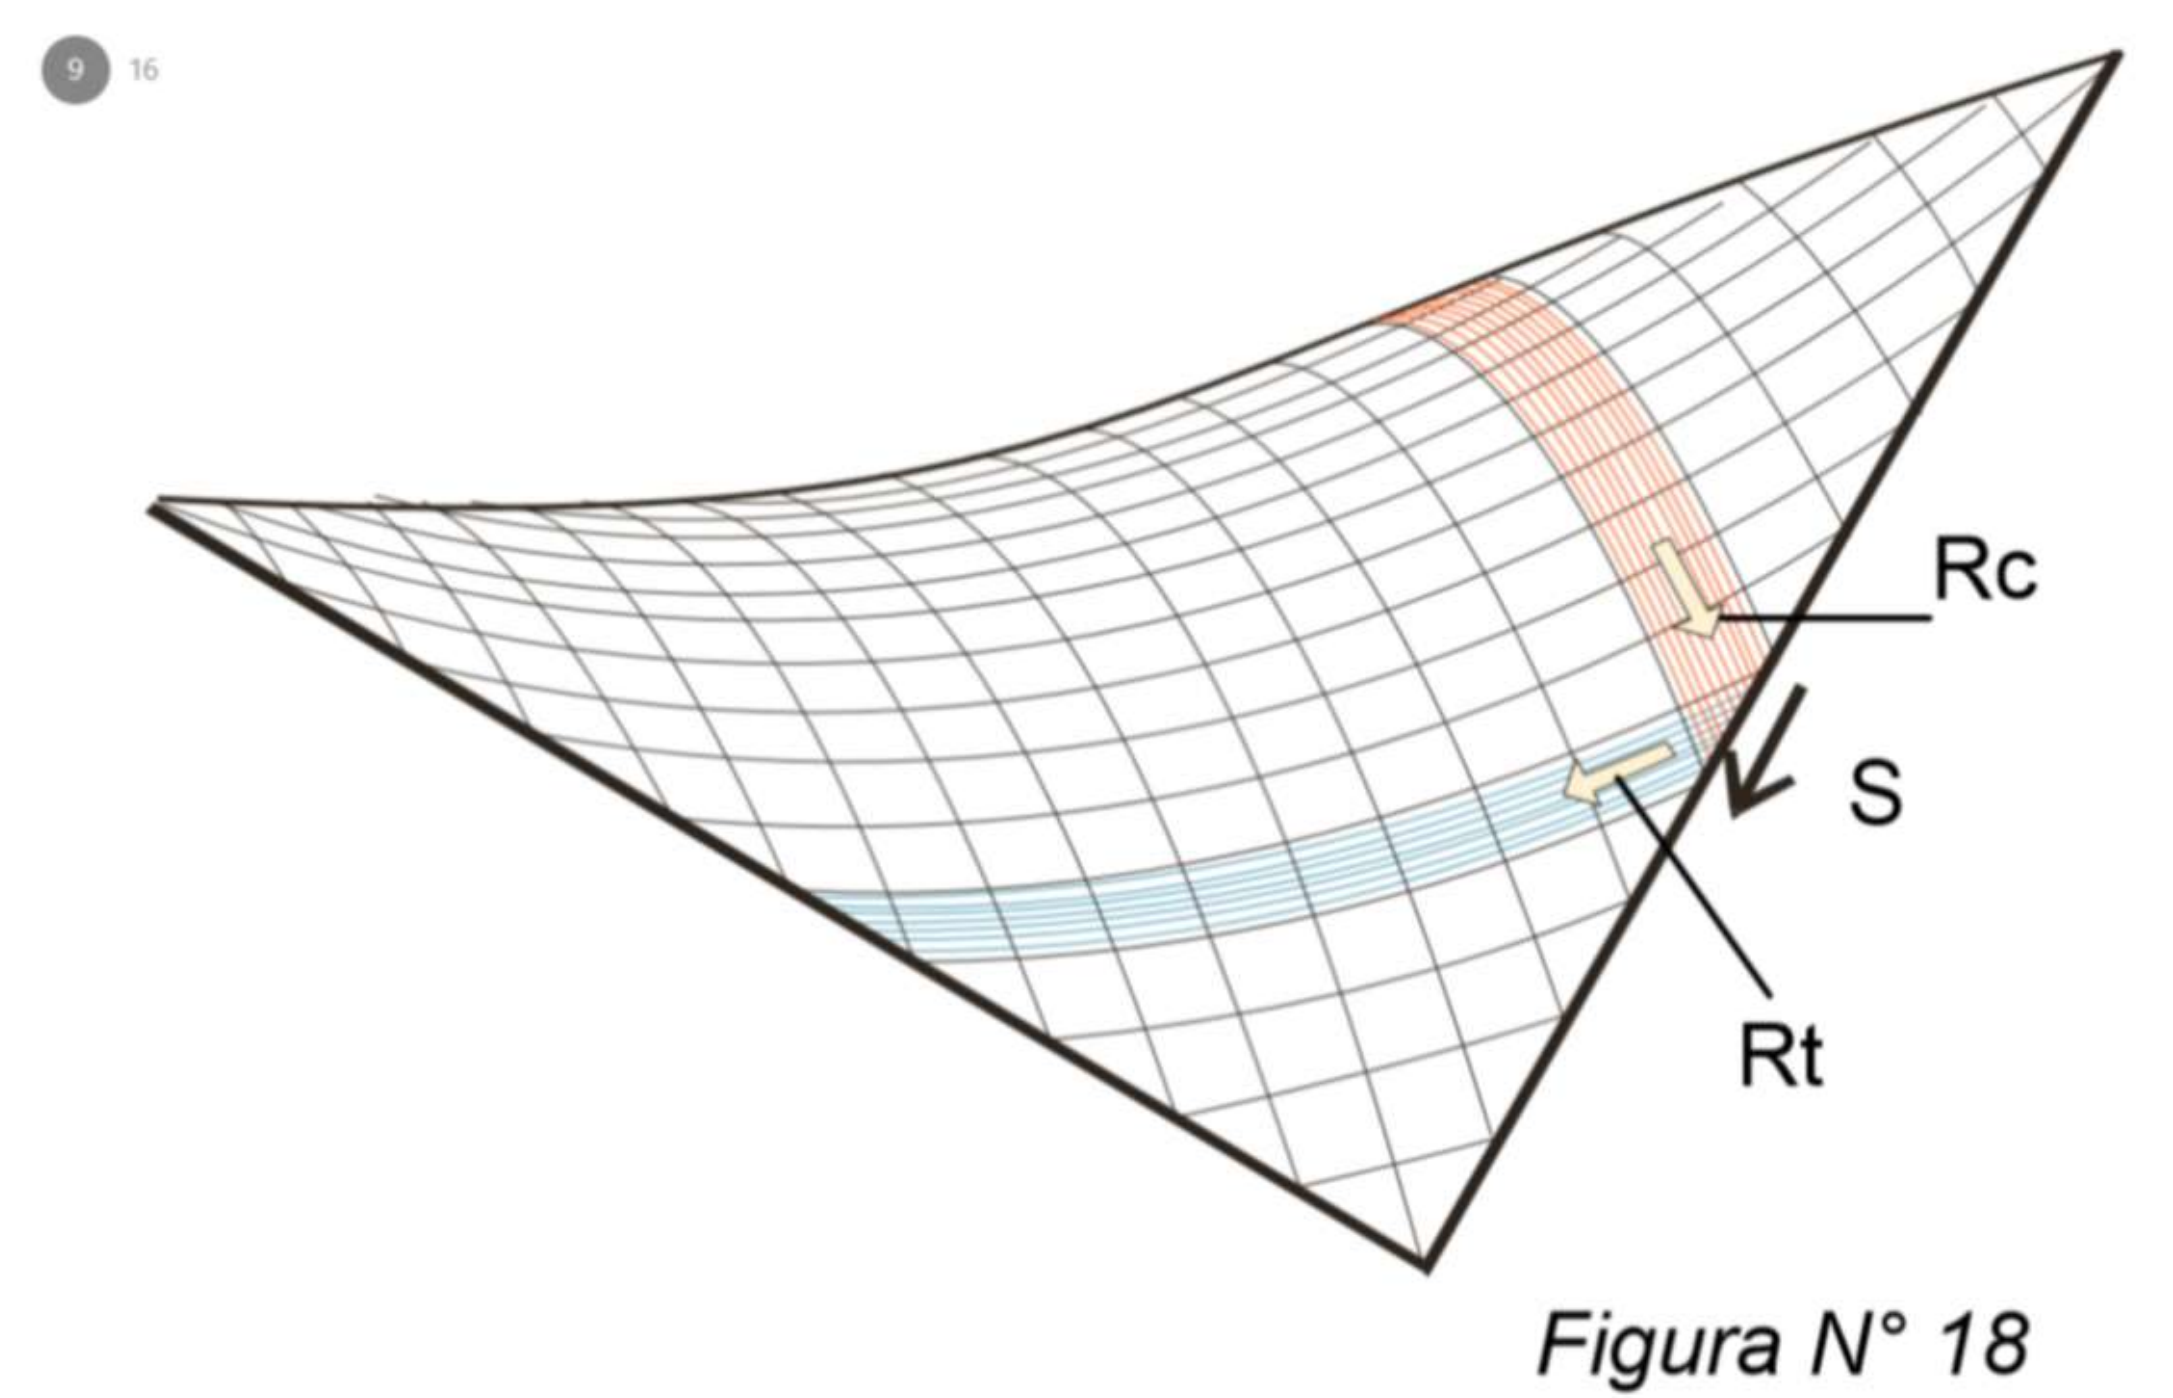


Figura N° 18


PARABOLOIDE HIPERBOLICO

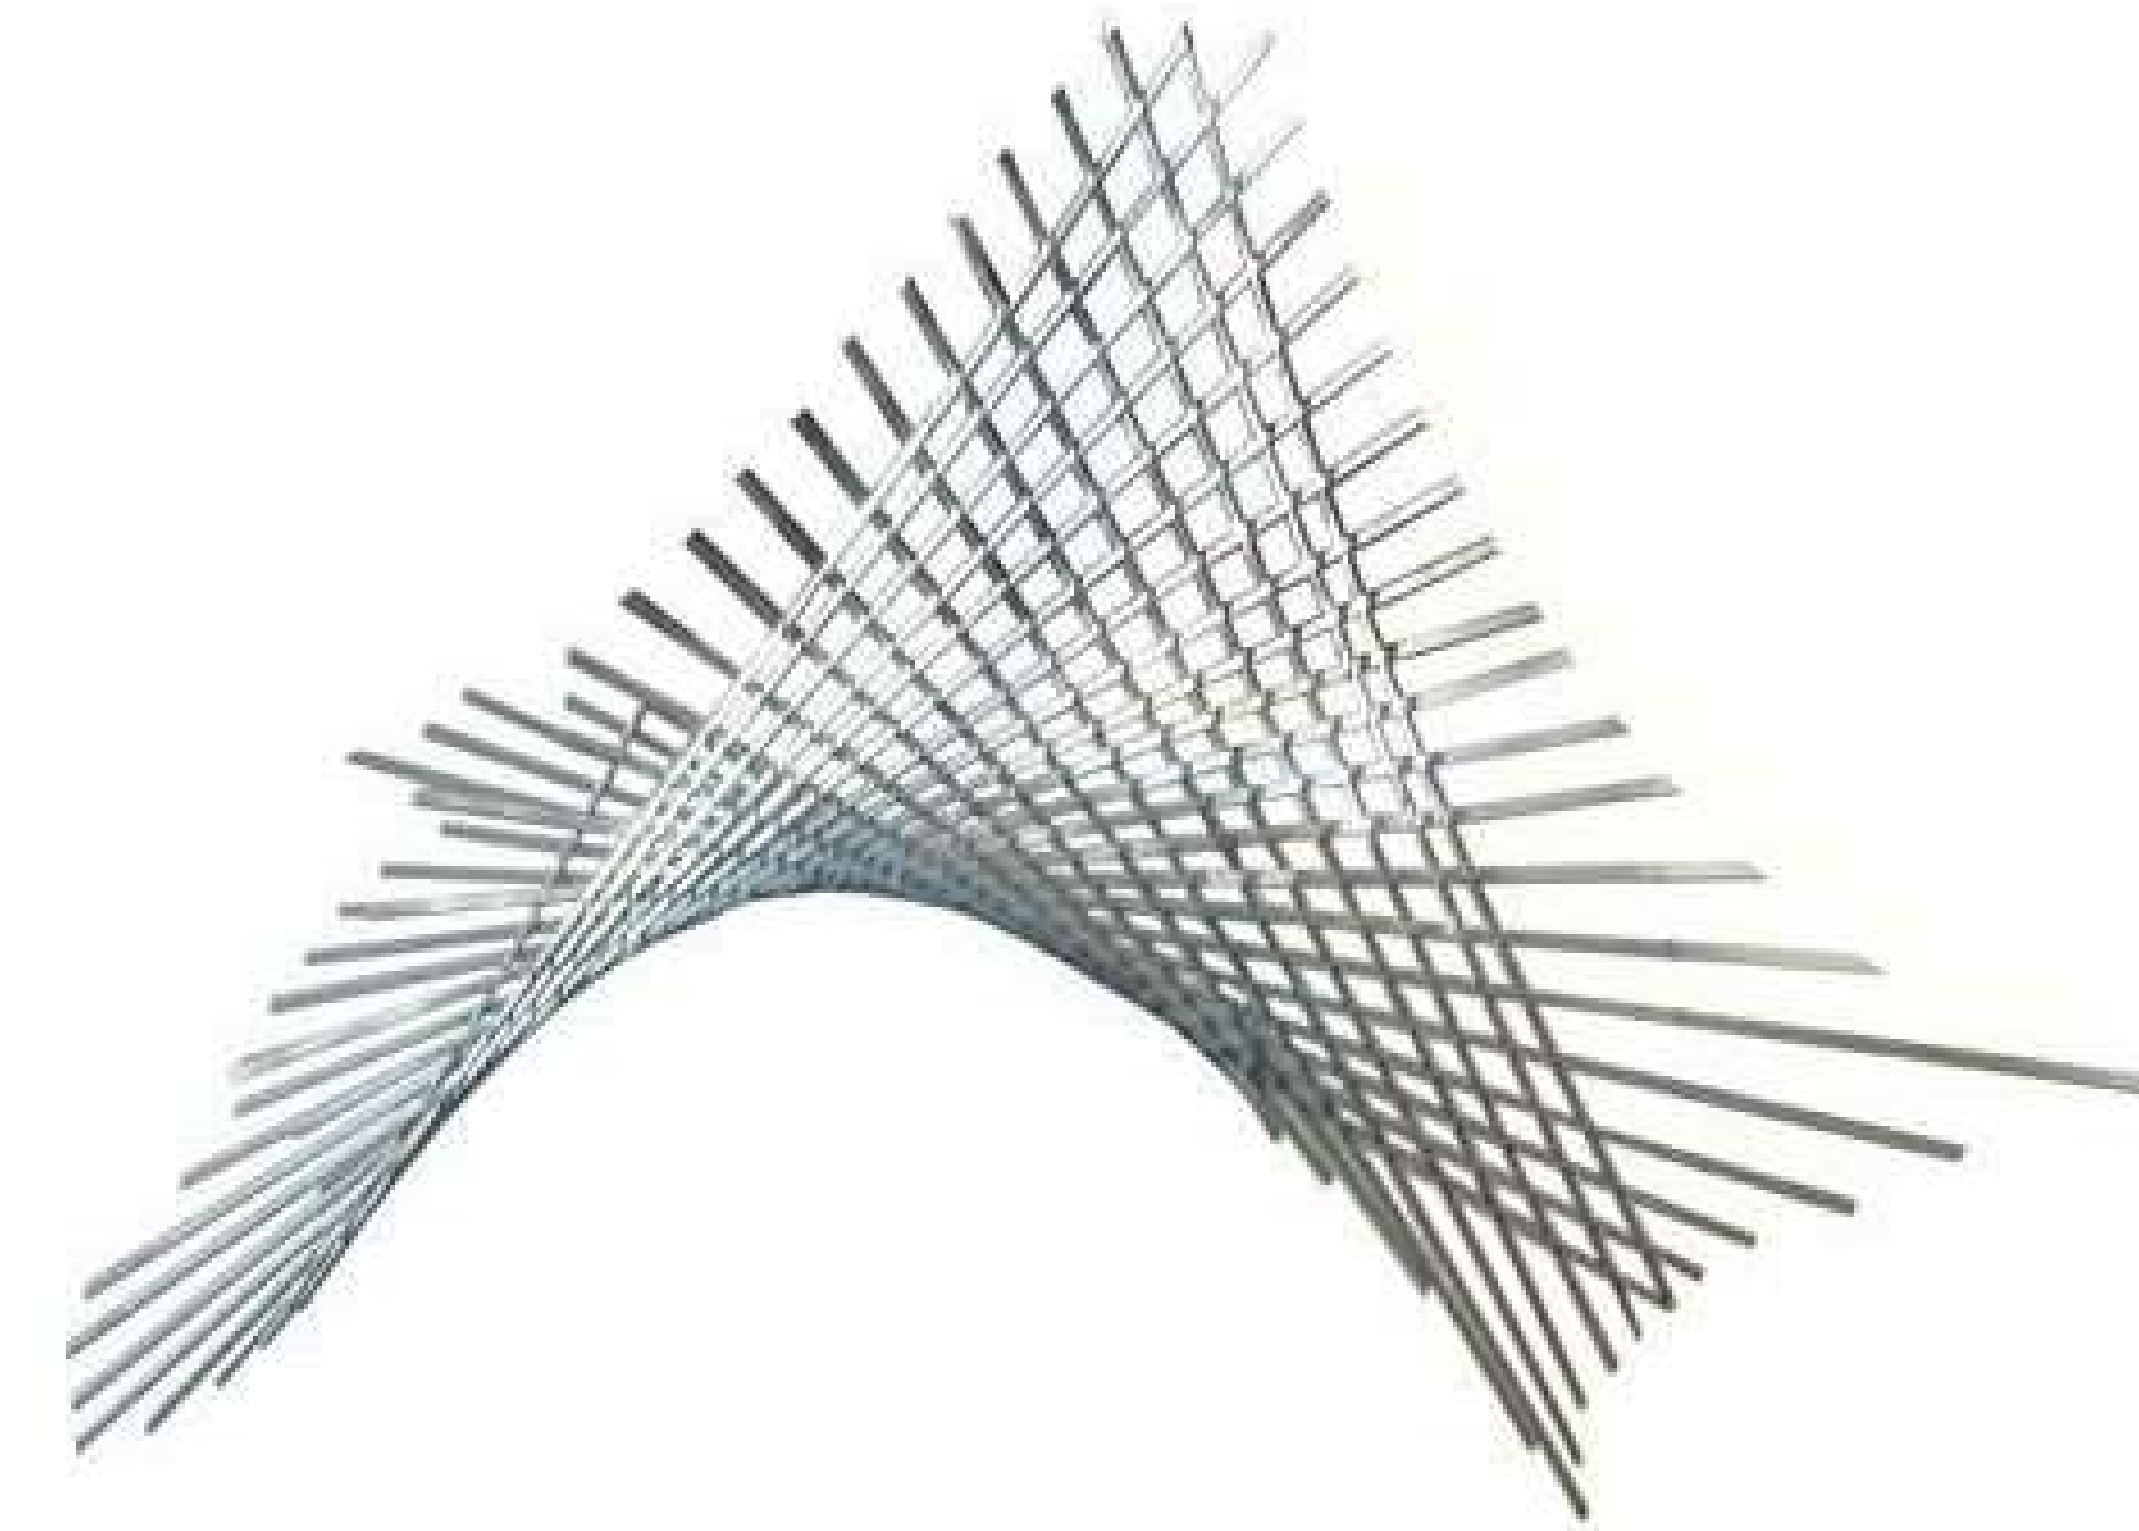


PARABOLOIDE HIPERBOLICO

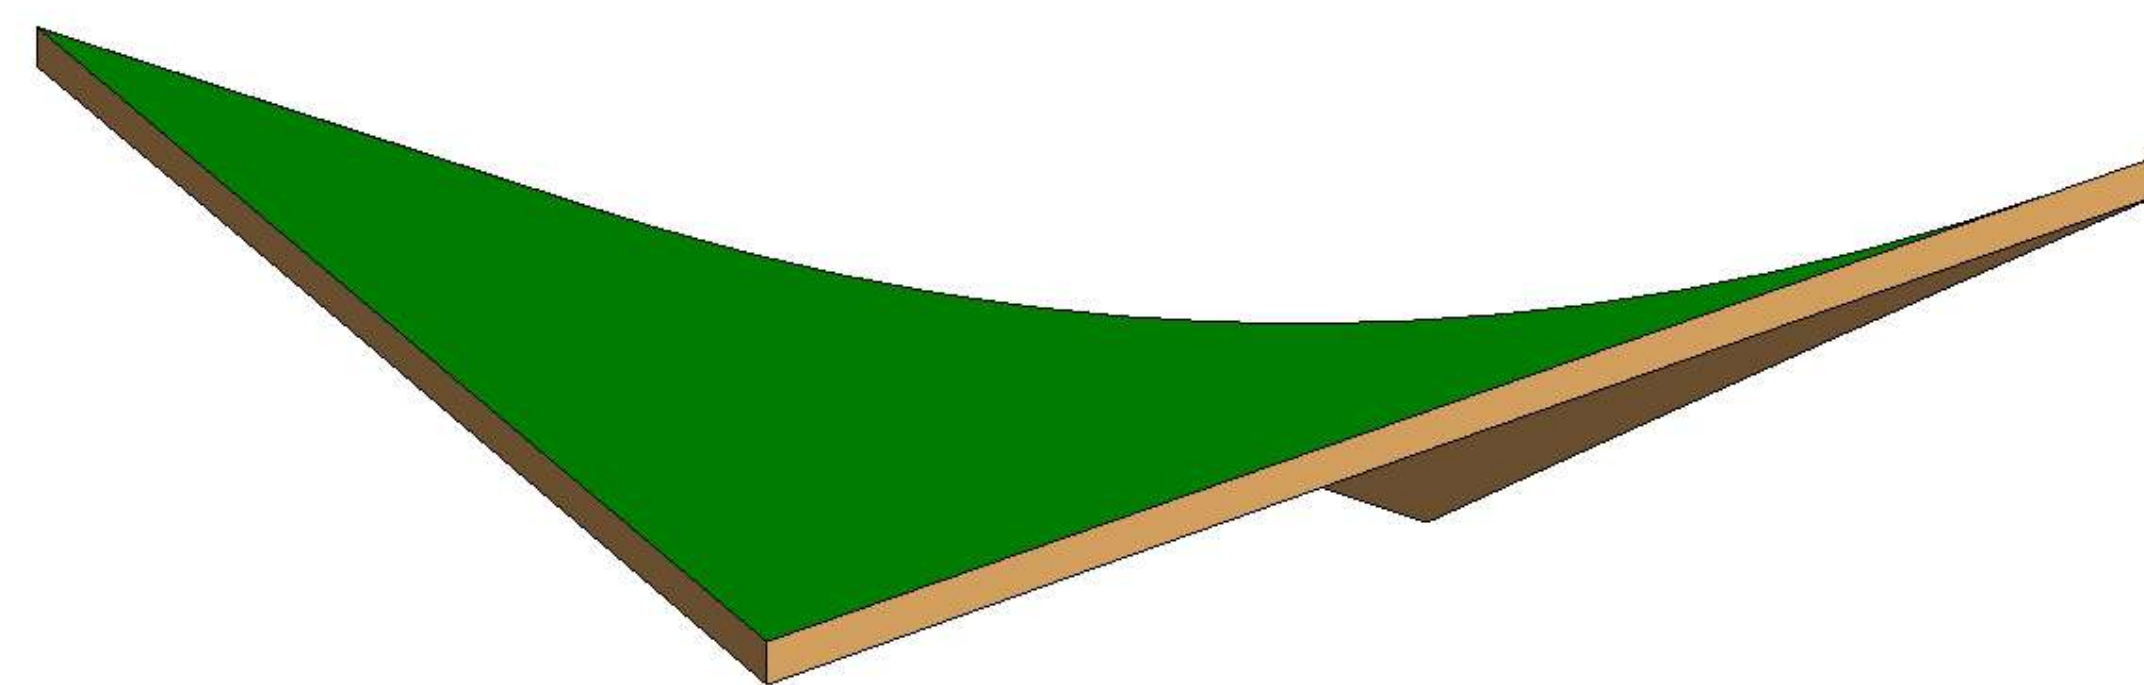

CUBIERTA CABAÑA

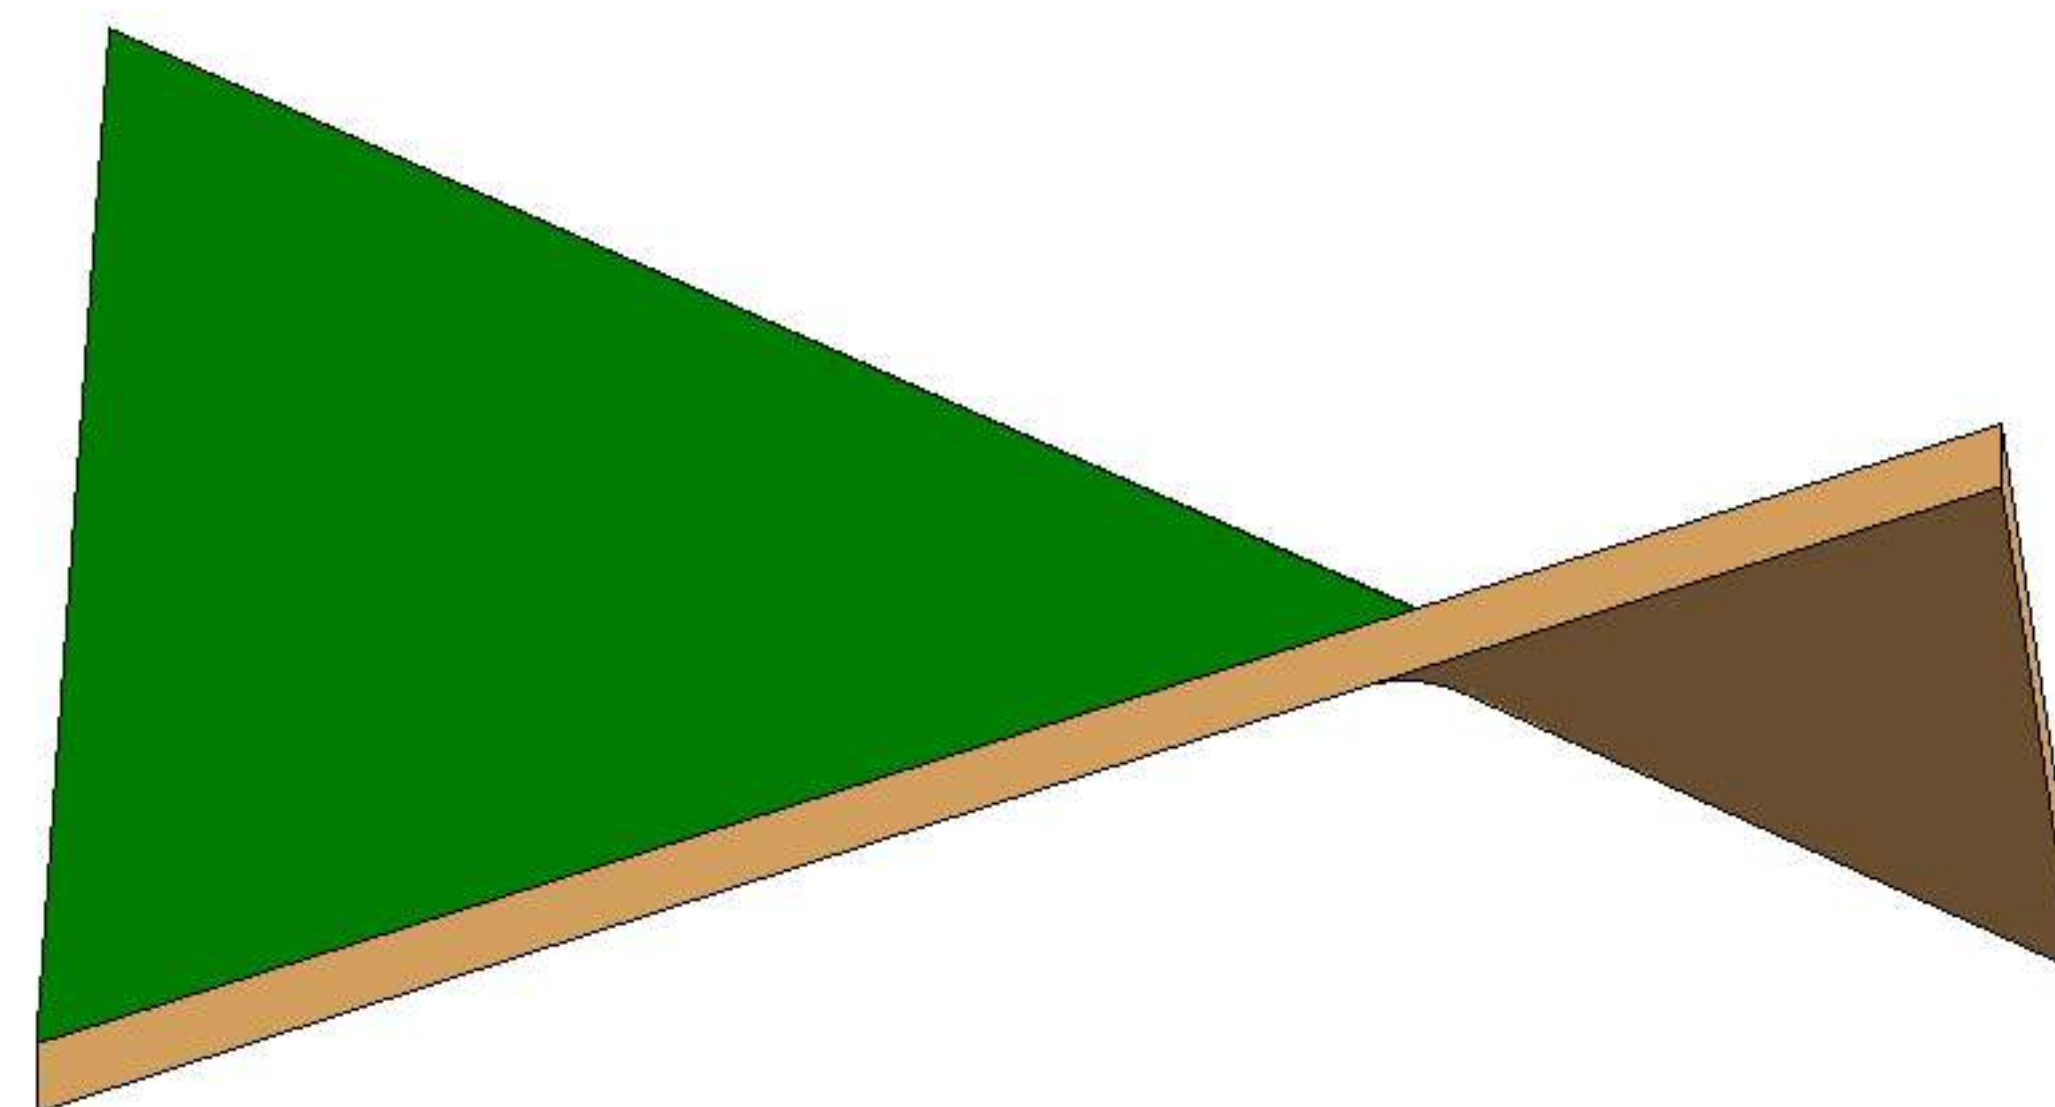

CUBIERTA CABAÑA

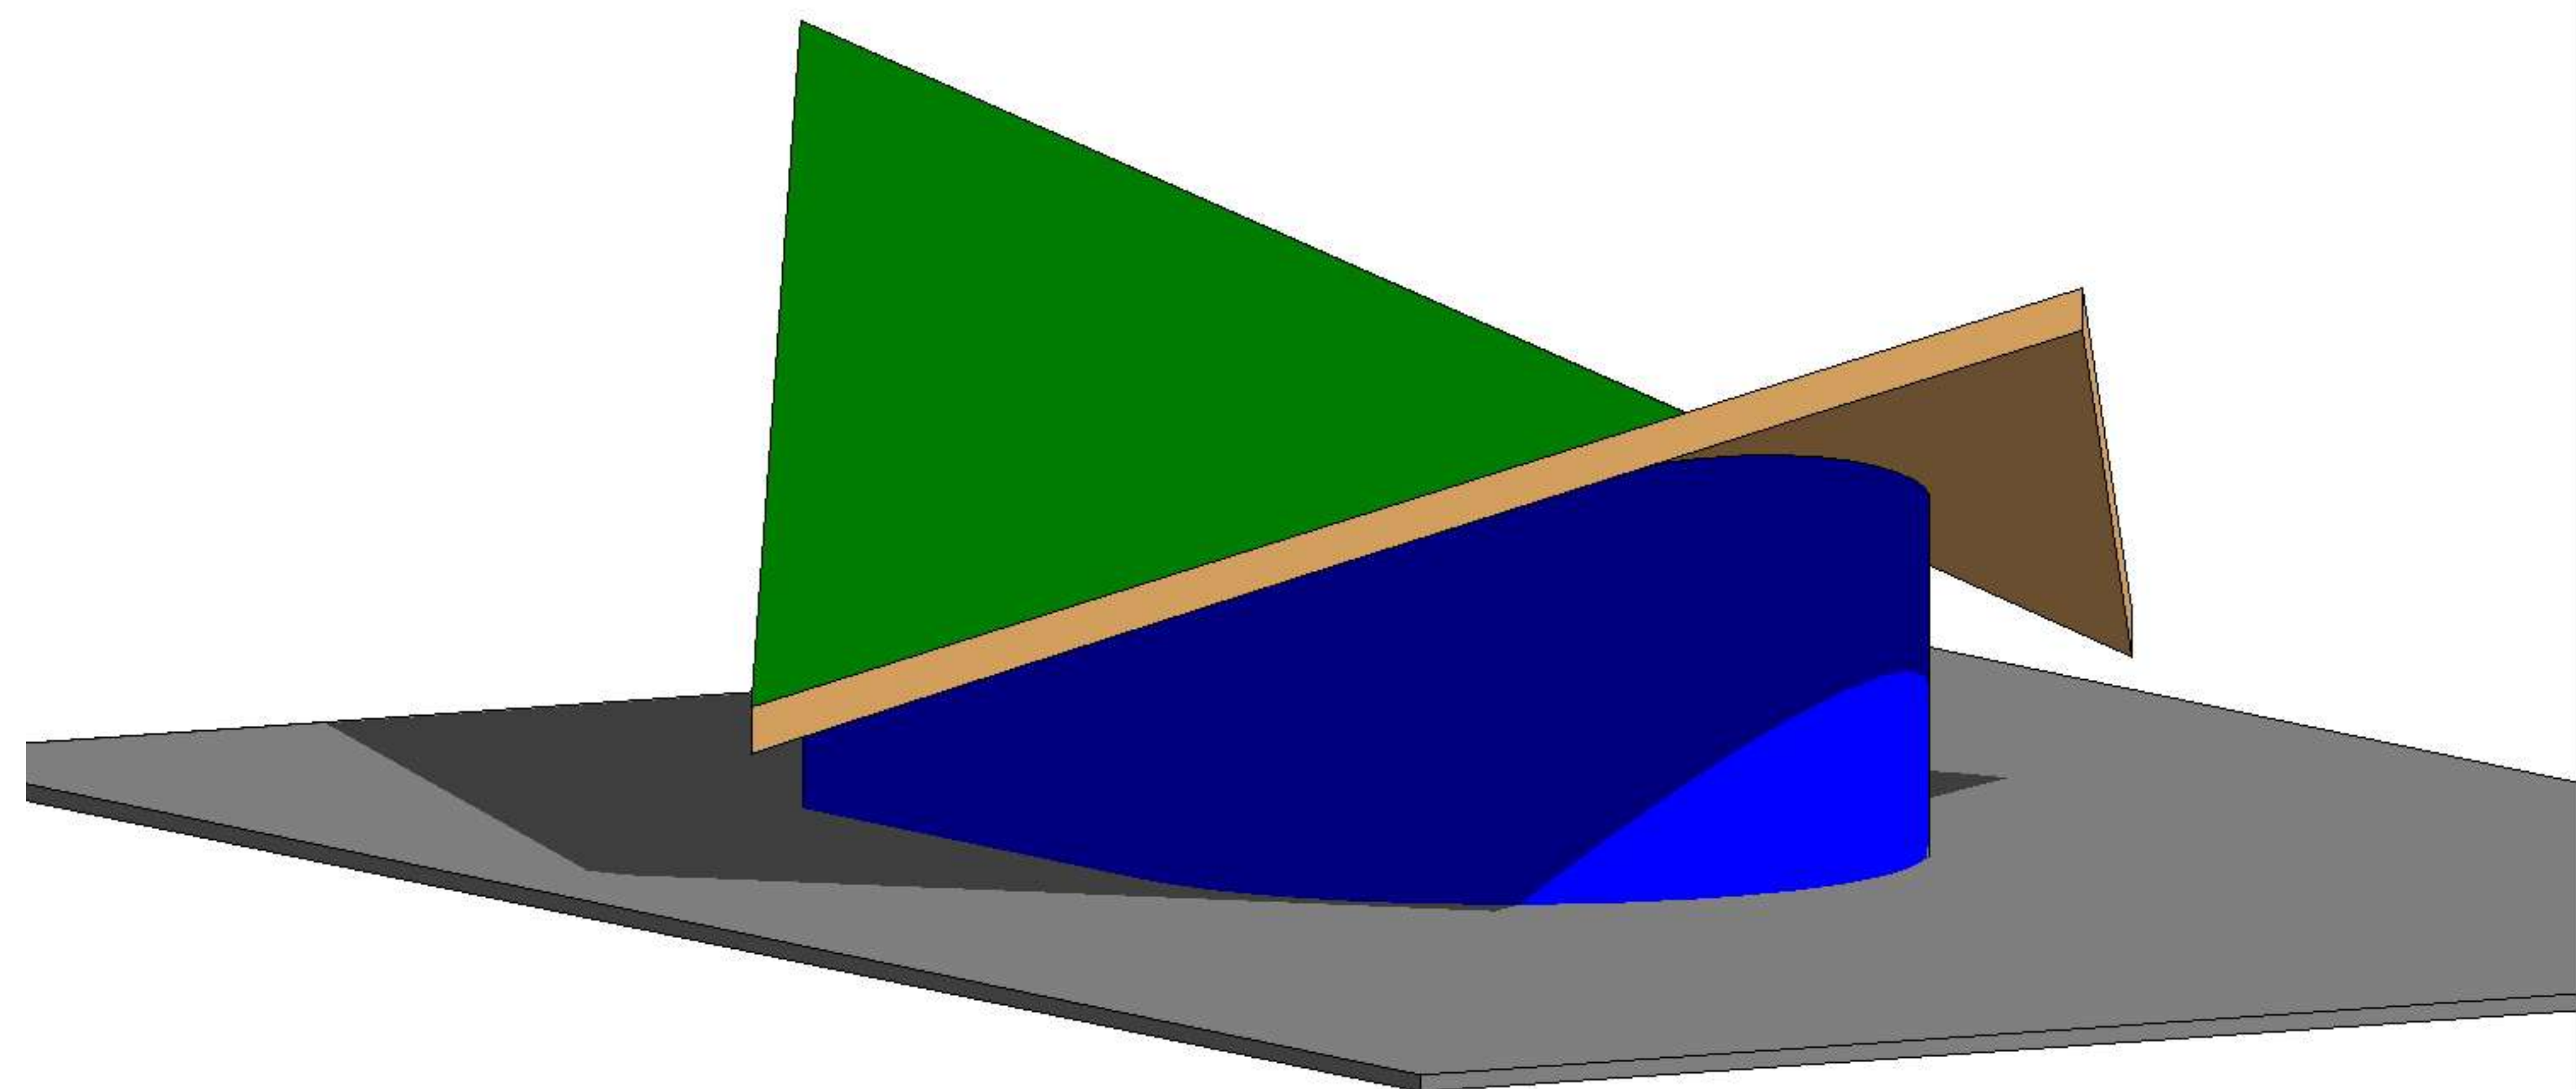


VOLUMEN CABAÑA



UNIVERSIDAD
AUTONOMA JUAN
MISAEEL SARACHO

PROYECTO:
COMPLEJO HOTELERO
ECOTURISTICO
"TARIQUIA ECOLOGDE"

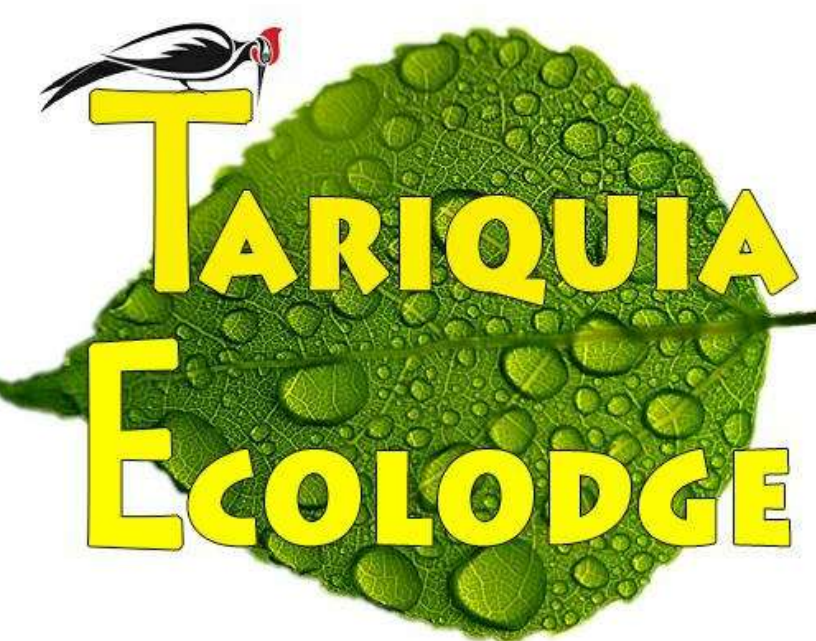

FACULTAD DE CIENCIAS Y
TECNOLOGIA

CARRERA DE ARQUITECTURA Y
URBANISMO

DOCENTE GUIA:
ARQ. PATRICIA MIRANDA
SEGOVIA

ESTUDIANTE:
MARTIN LOPEZ AGUIRRE

FECHA: 19/12/2017

ESC: INDICADA EN EL PLANO


LAMINA 18/40

PLANOS



**UNIVERSIDAD
AUTONOMA JUAN
MISAEL SARACHO**

**PROYECTO:
COMPLEJO HOTELERO
ECOTURISTICO
"TARIQUIA ECOLODGE"**

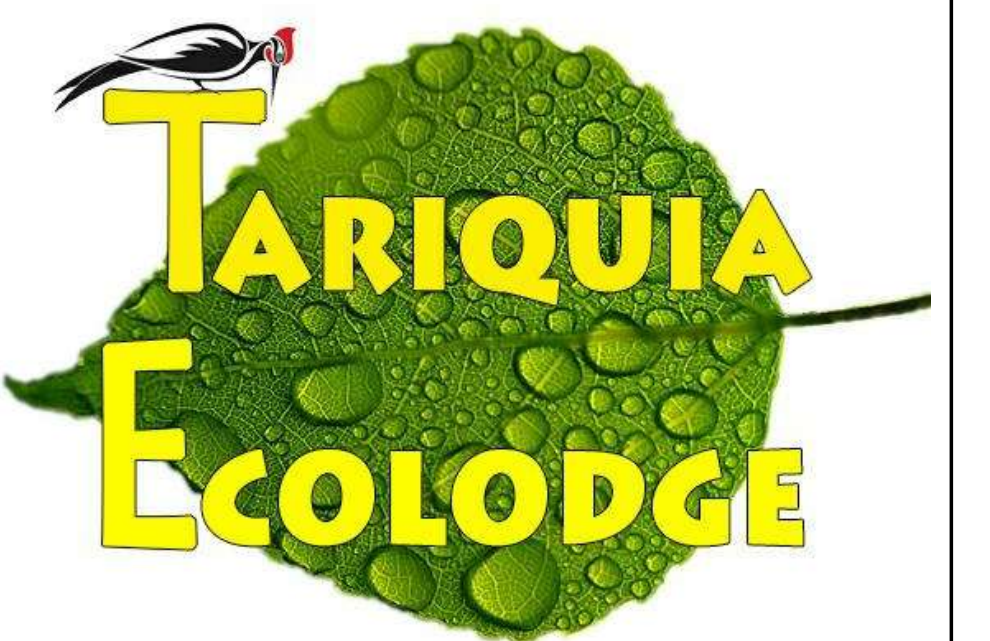

**FACULTAD DE CIENCIAS Y
TECNOLOGIA**

**CARRERA DE ARQUITECTURA Y
URBANISMO**

DOCENTE GUIA:

**ARQ. PATRICIA MIRANDA
SEGOVIA**


ESTUDIANTE:

MARTIN LOPEZ AGUIRRE


FECHA: 19/12/2017

ESC: INDICADA EN EL PLANO


LAMINA 19/40

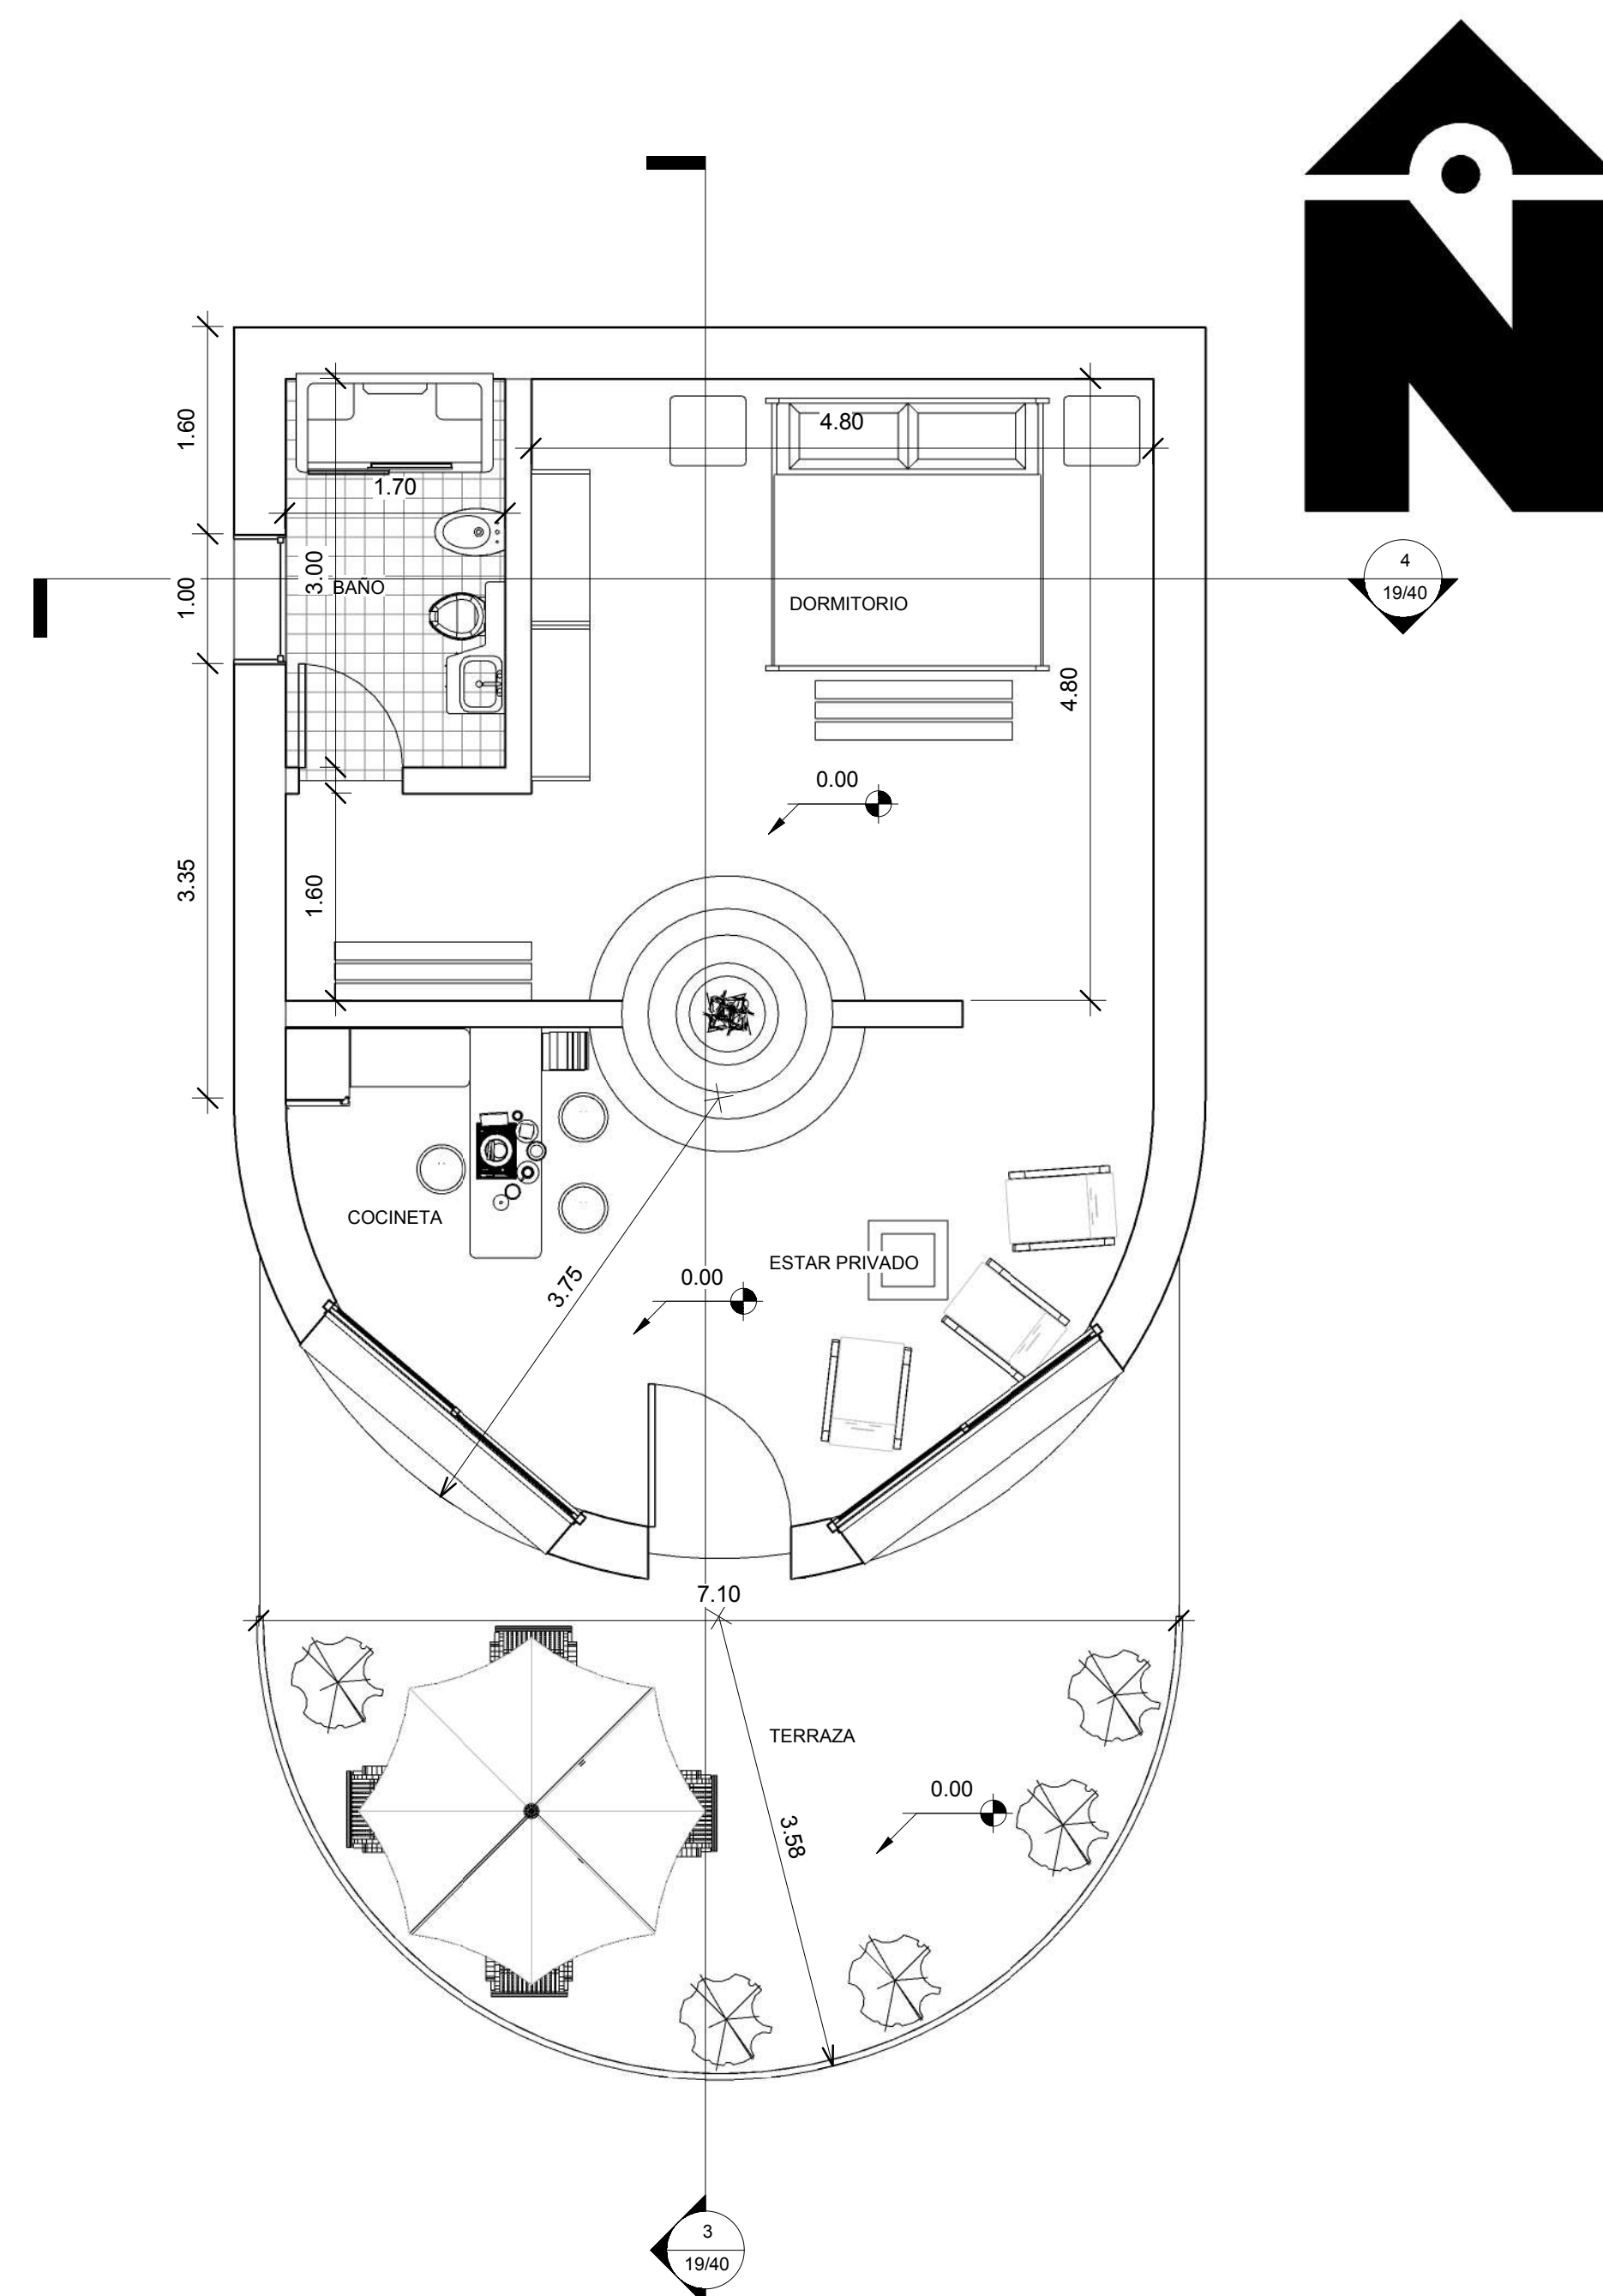


PLANTA ESC: 1:50

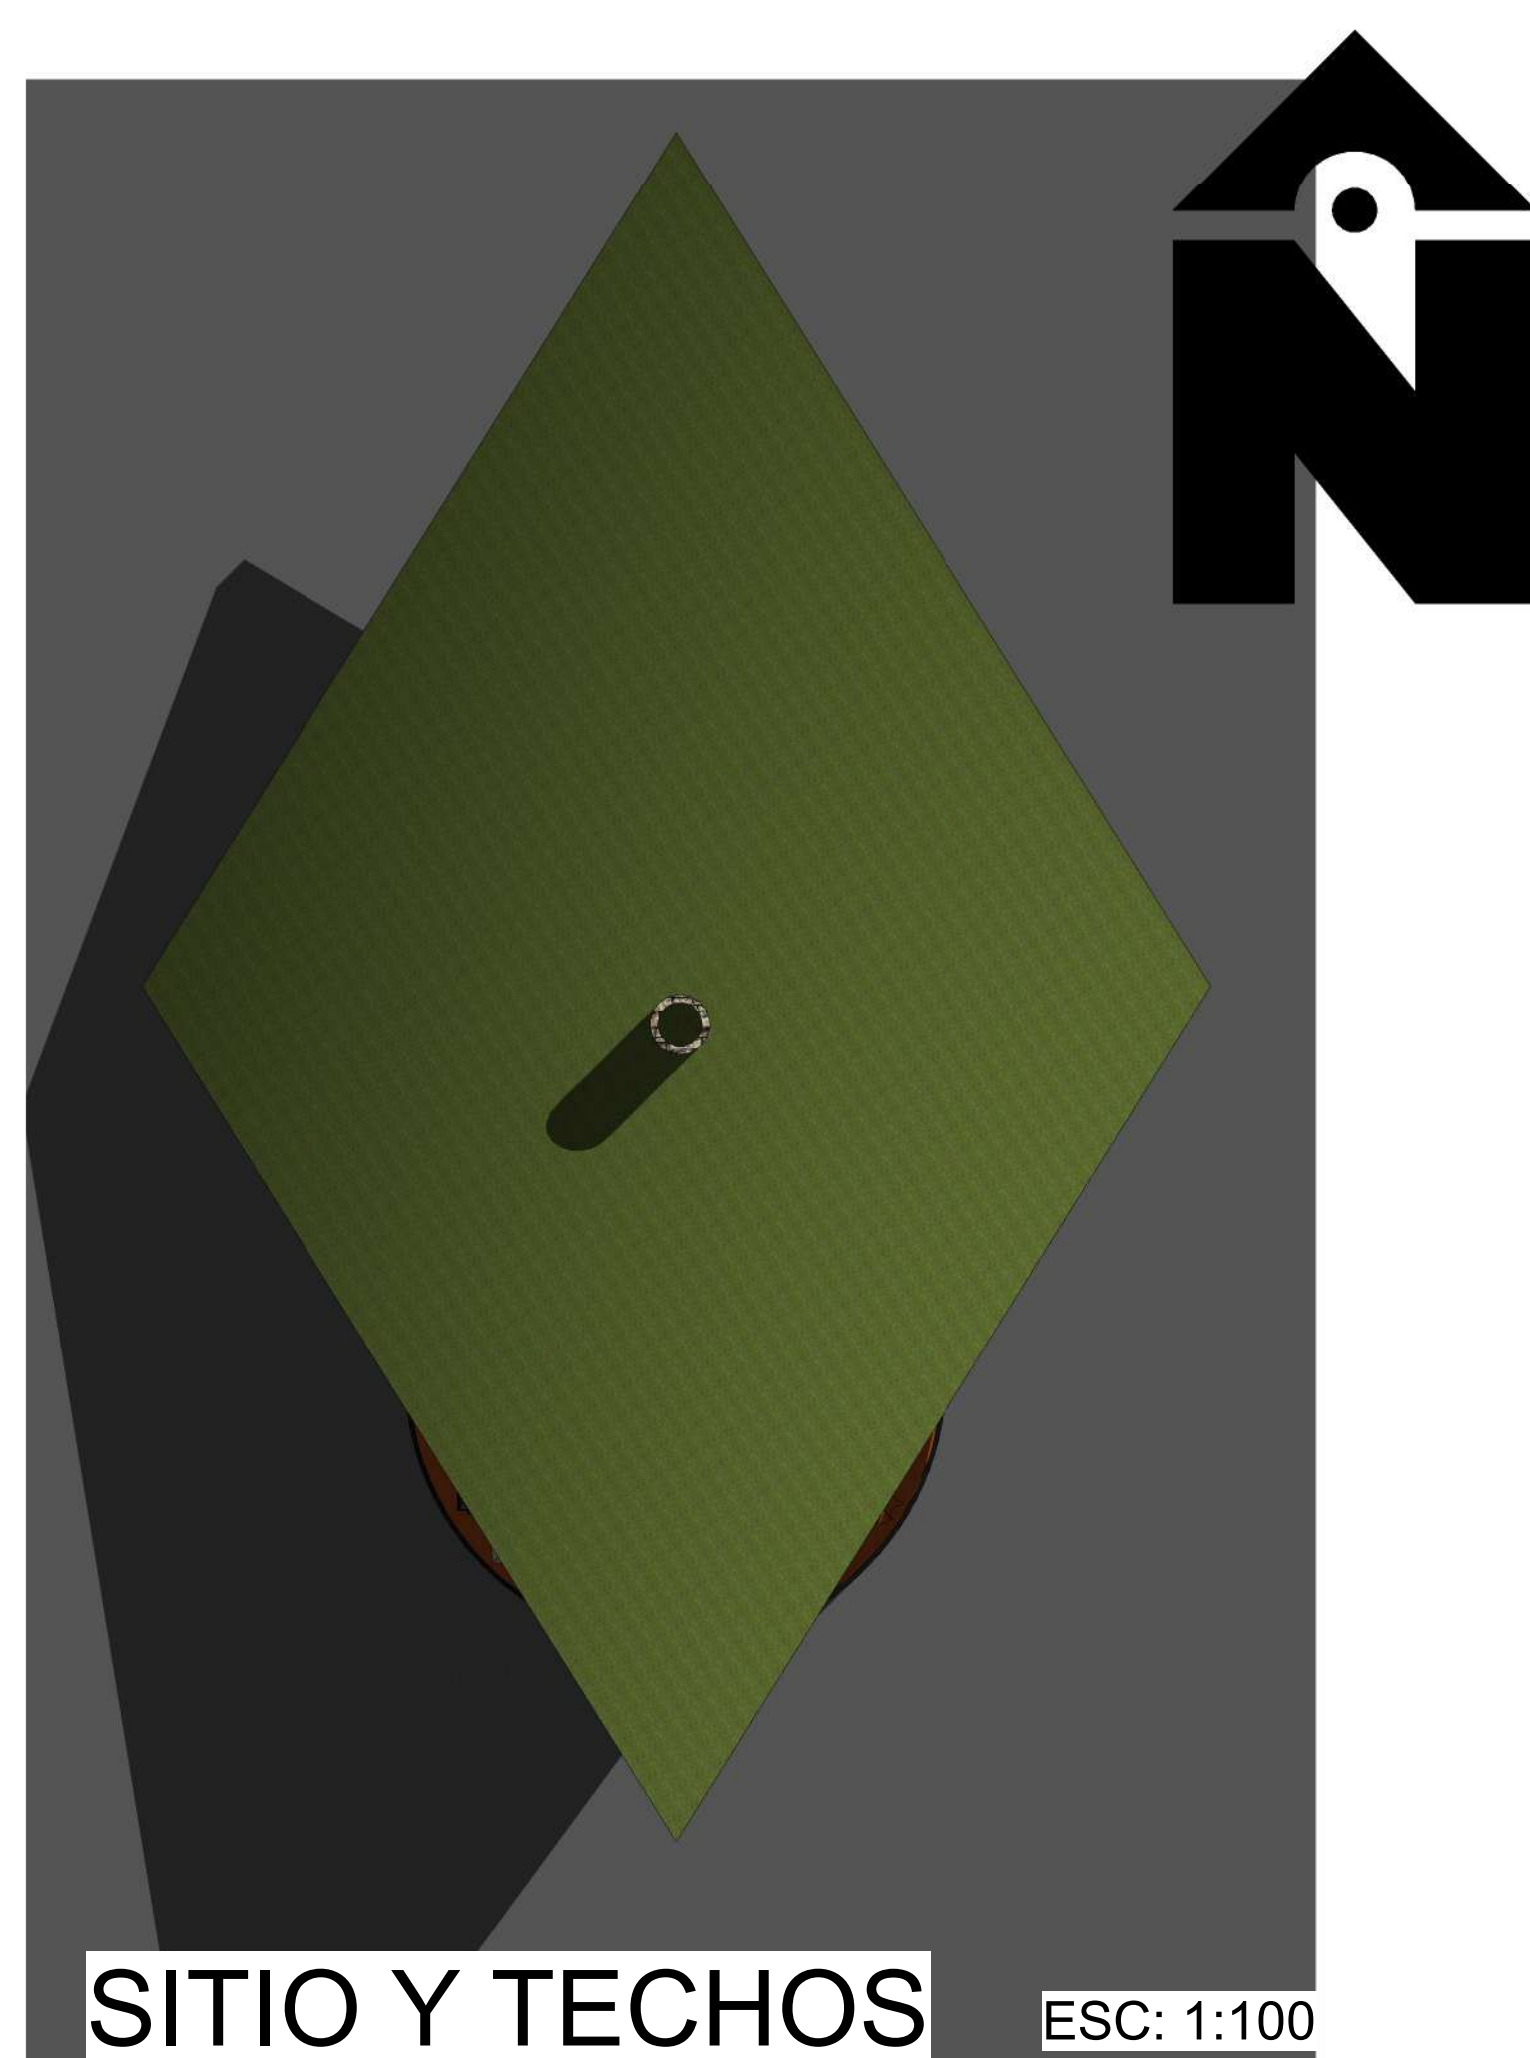

SITIO Y TECHOS ESC: 1:100

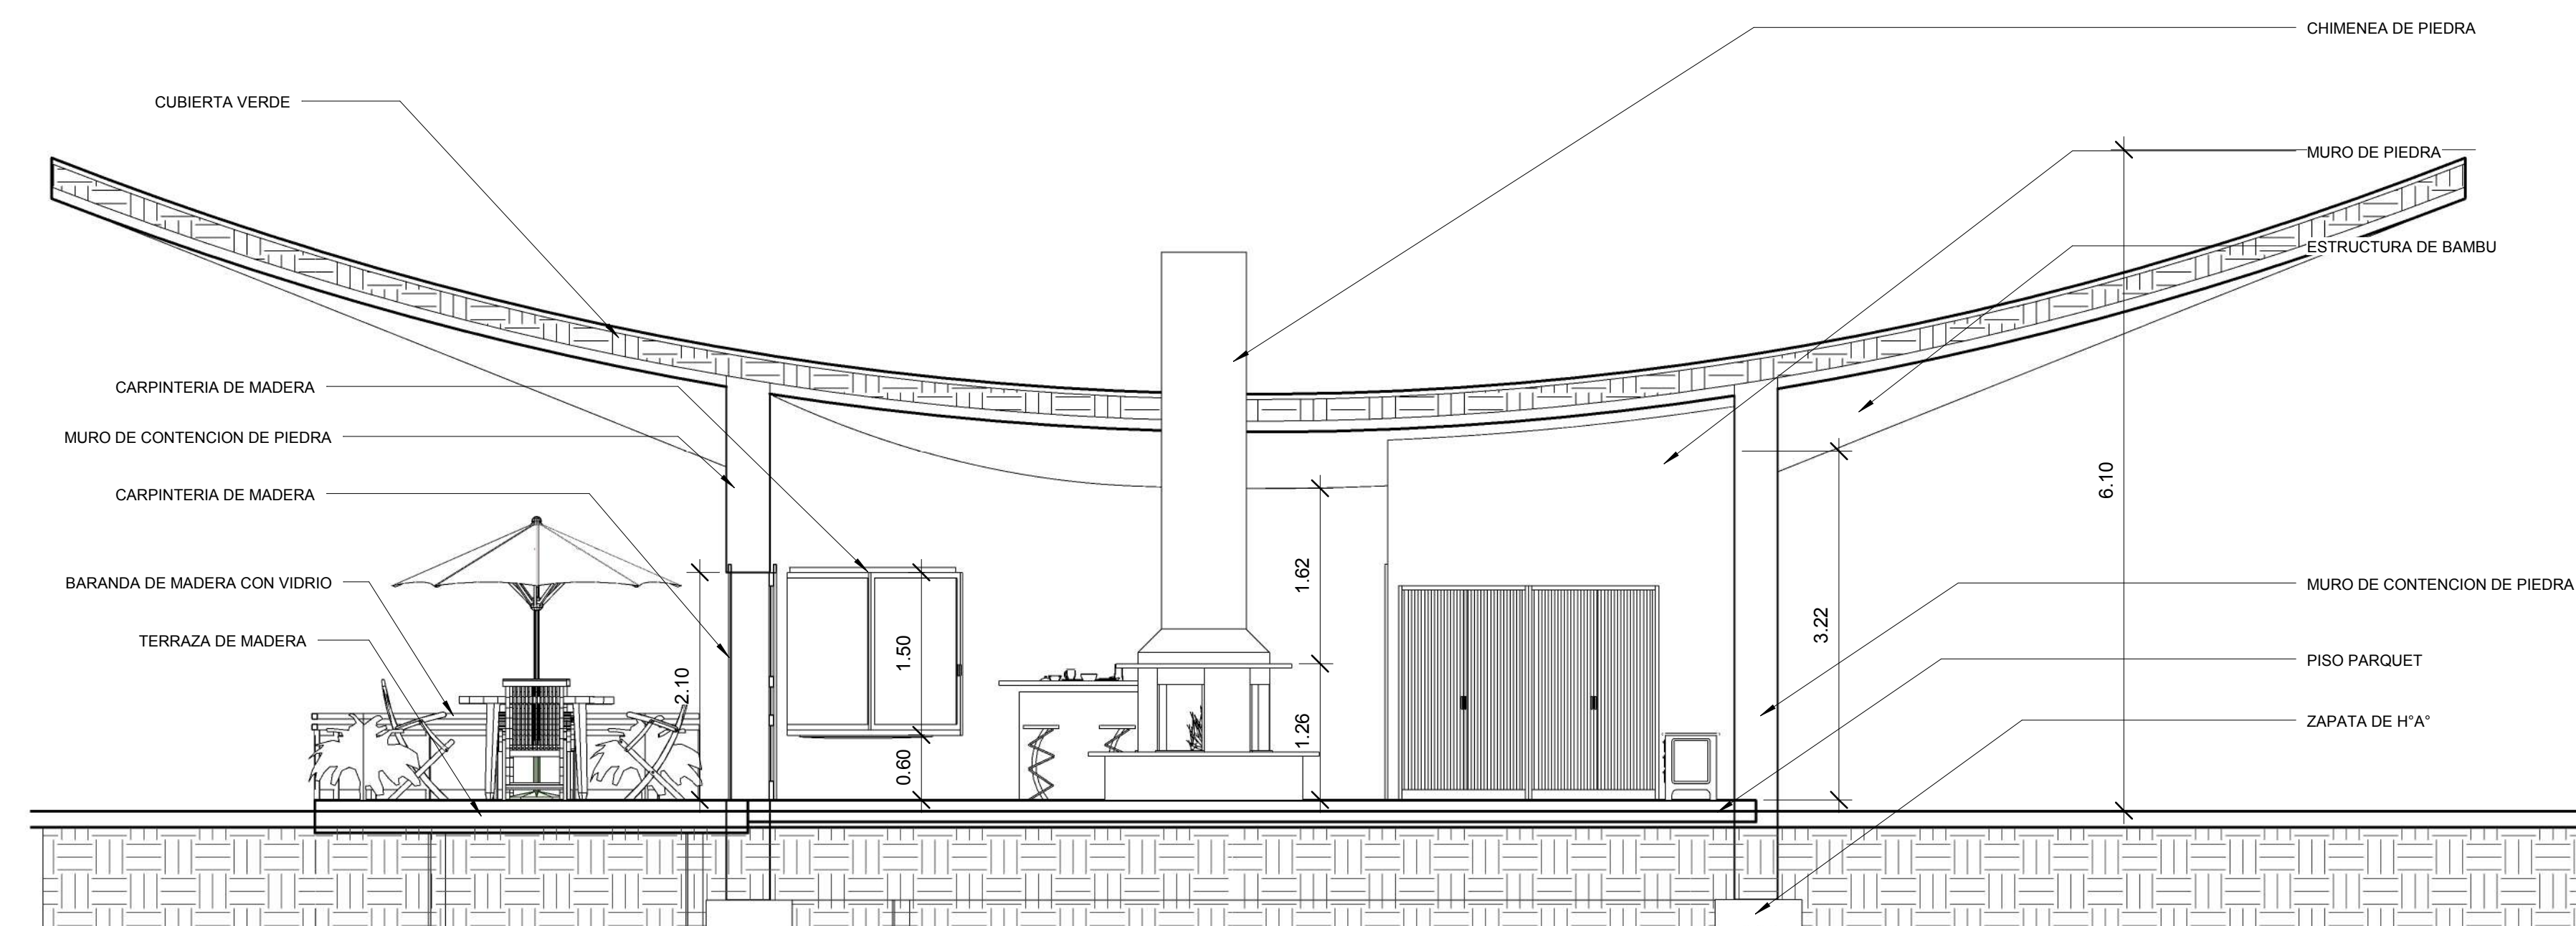

CORTE LONGITUDINAL ESC: 1:50

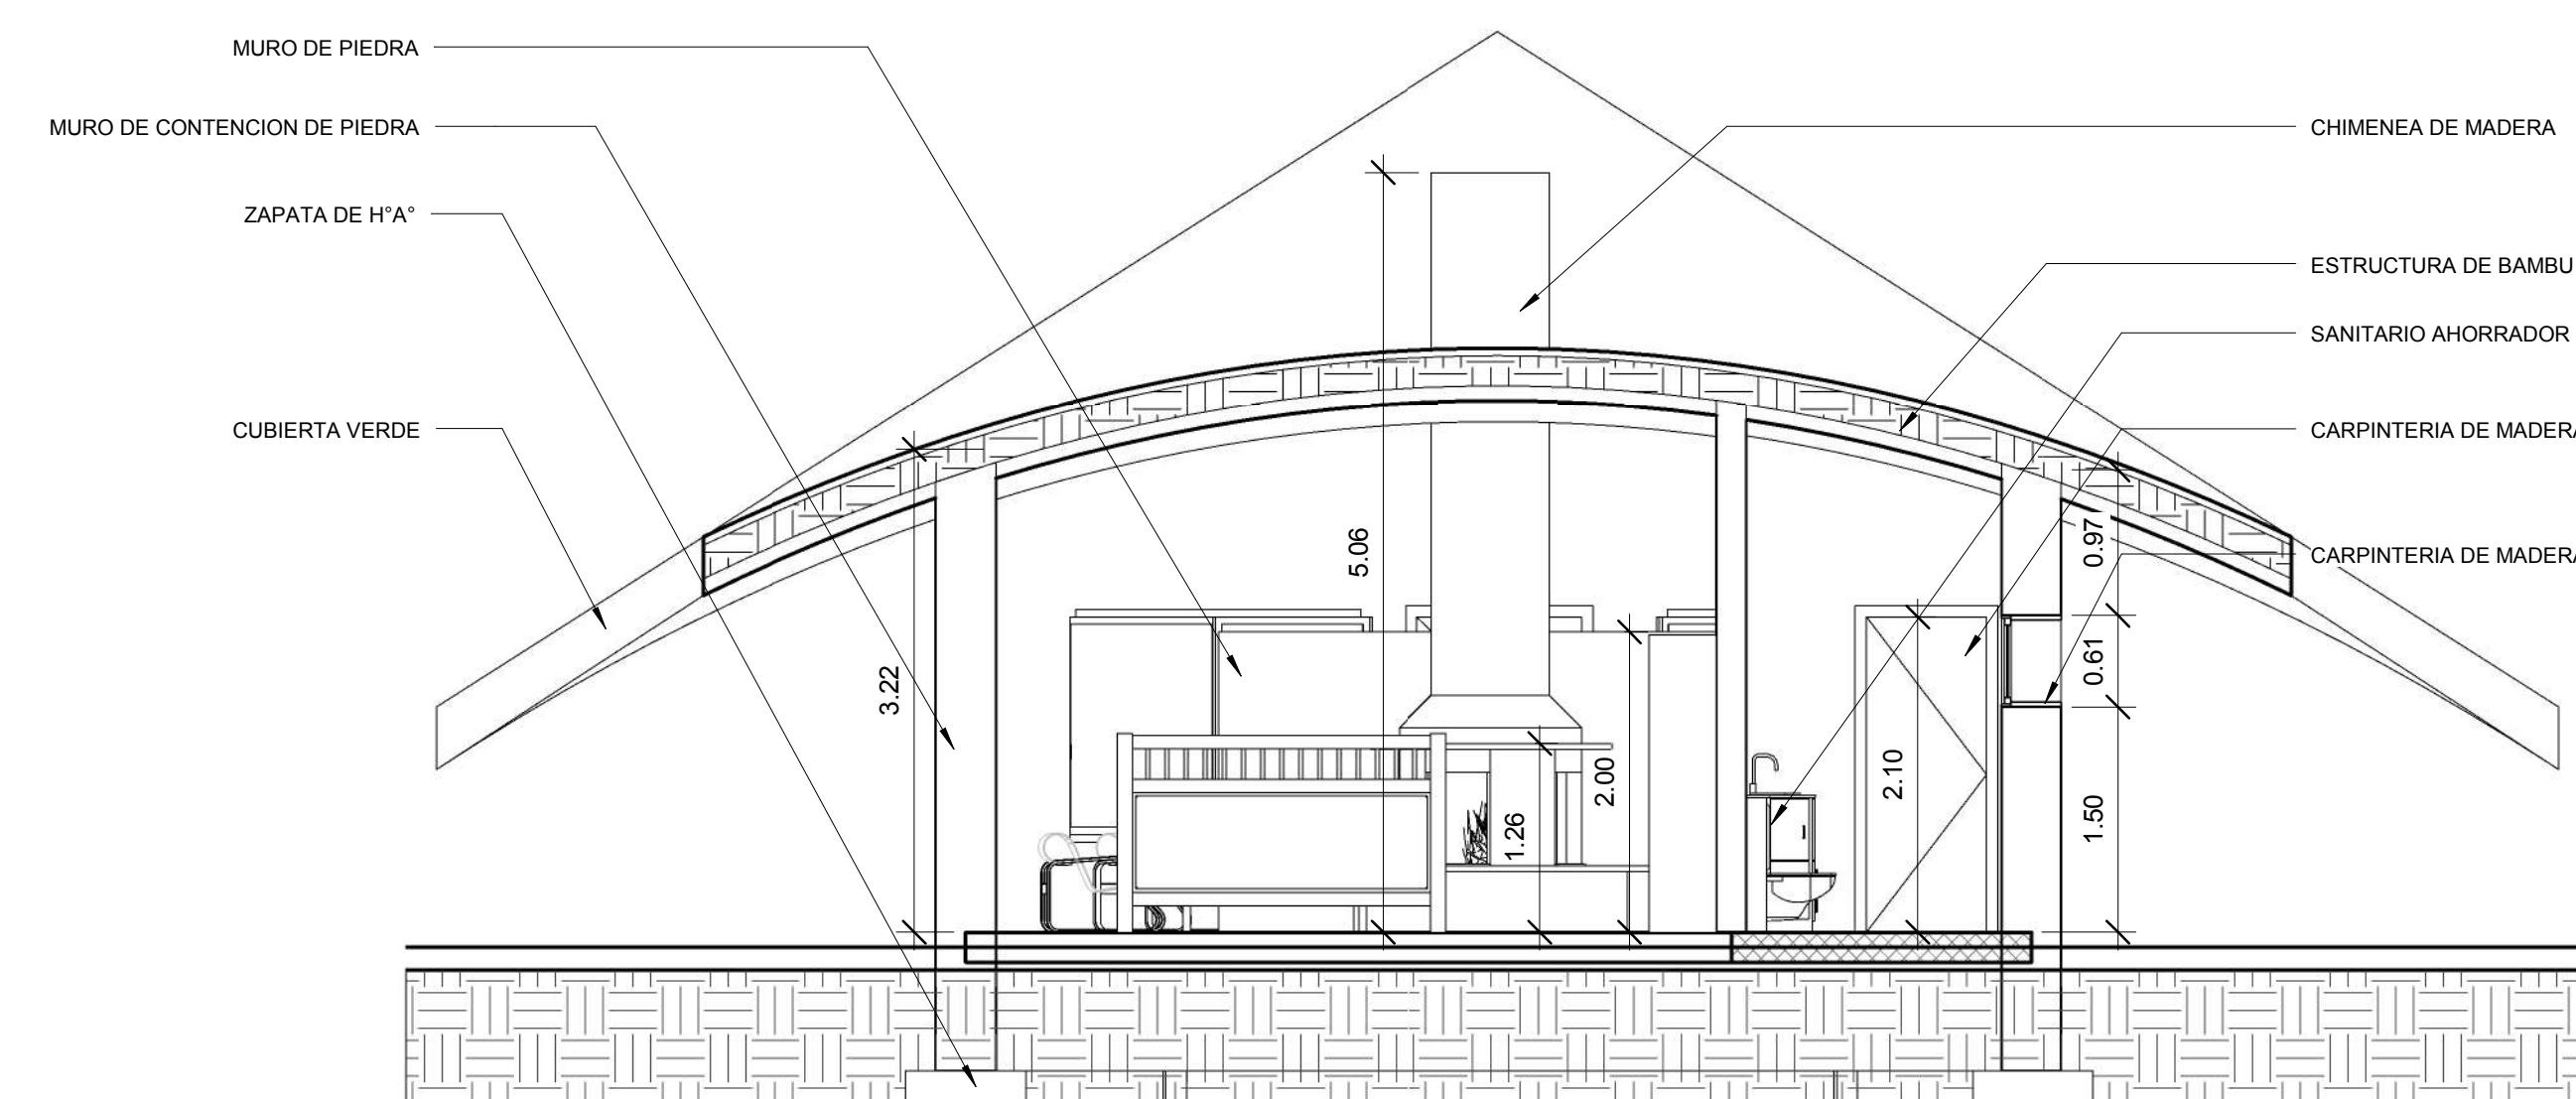

CORTE TRANSVERSAL ESC: 1:50

PLANOS




ELEVACION LATERAL ESC: 1:50



ELEVACION FRONTAL ESC: 1:50



PERSPECTIVA EXTERIOR

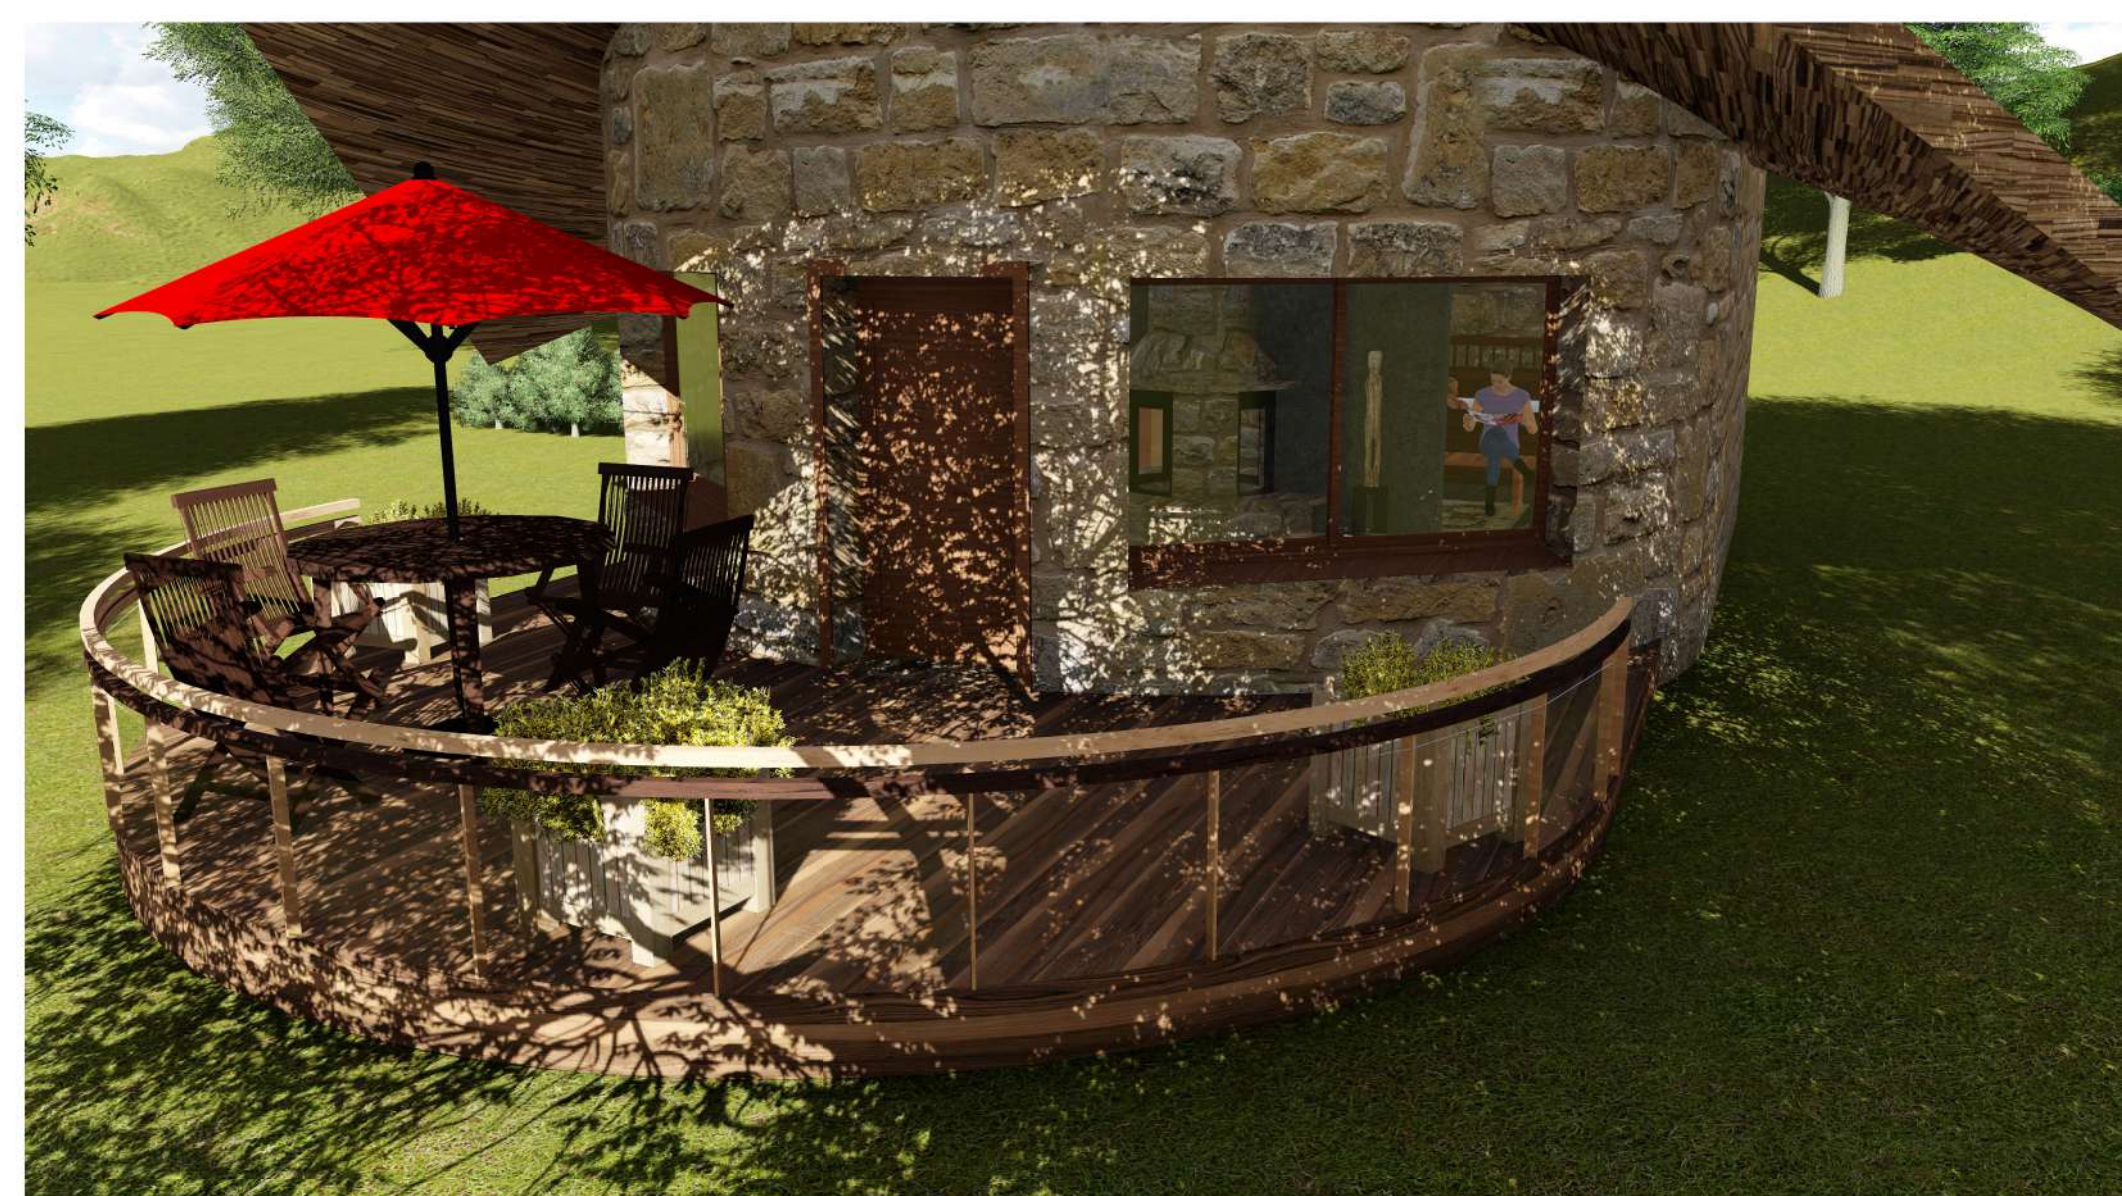

PERSPECTIVA EXTERIOR



PERSPECTIVA INTERIOR




PERSPECTIVA INTERIOR



UNIVERSIDAD
AUTONOMA JUAN
MISAE SARACHO

PROYECTO:
COMPLEJO HOTELERO
ECOTURISTICO
"TARIQUIA ECOLODGE"

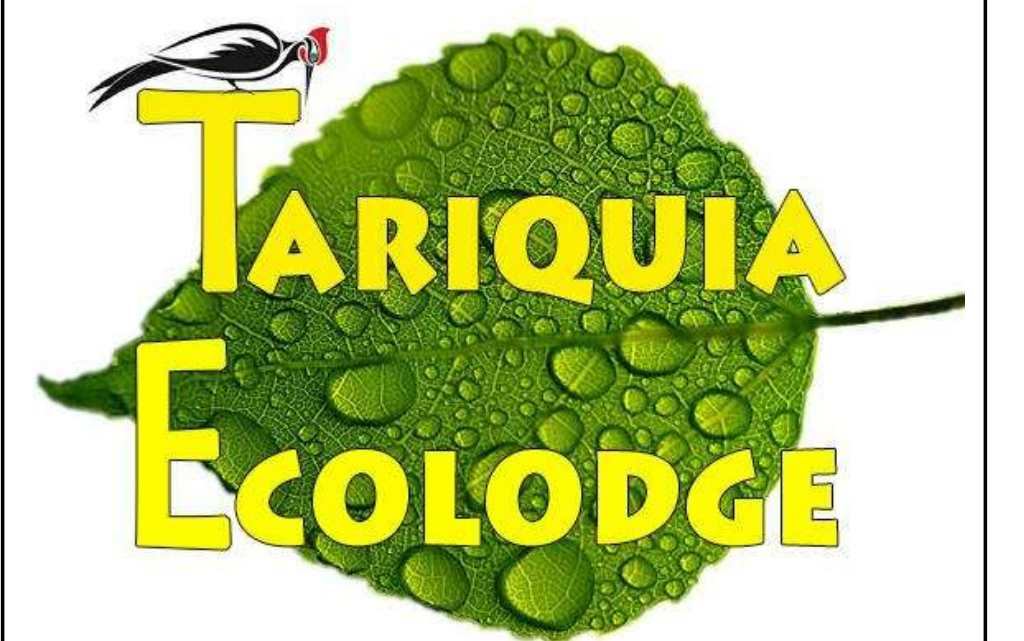

FACULTAD DE CIENCIAS Y
TECNOLOGIA

CARRERA DE ARQUITECTURA Y
URBANISMO

DOCENTE GUIA:

ARQ. PATRICIA MIRANDA
SEGOVIA

ESTUDIANTE:


MARTIN LOPEZ AGUIRRE

FECHA: 19/12/2017


ESC: INDICADA EN EL PLANO

LAMINA **20/40**


PLANOS

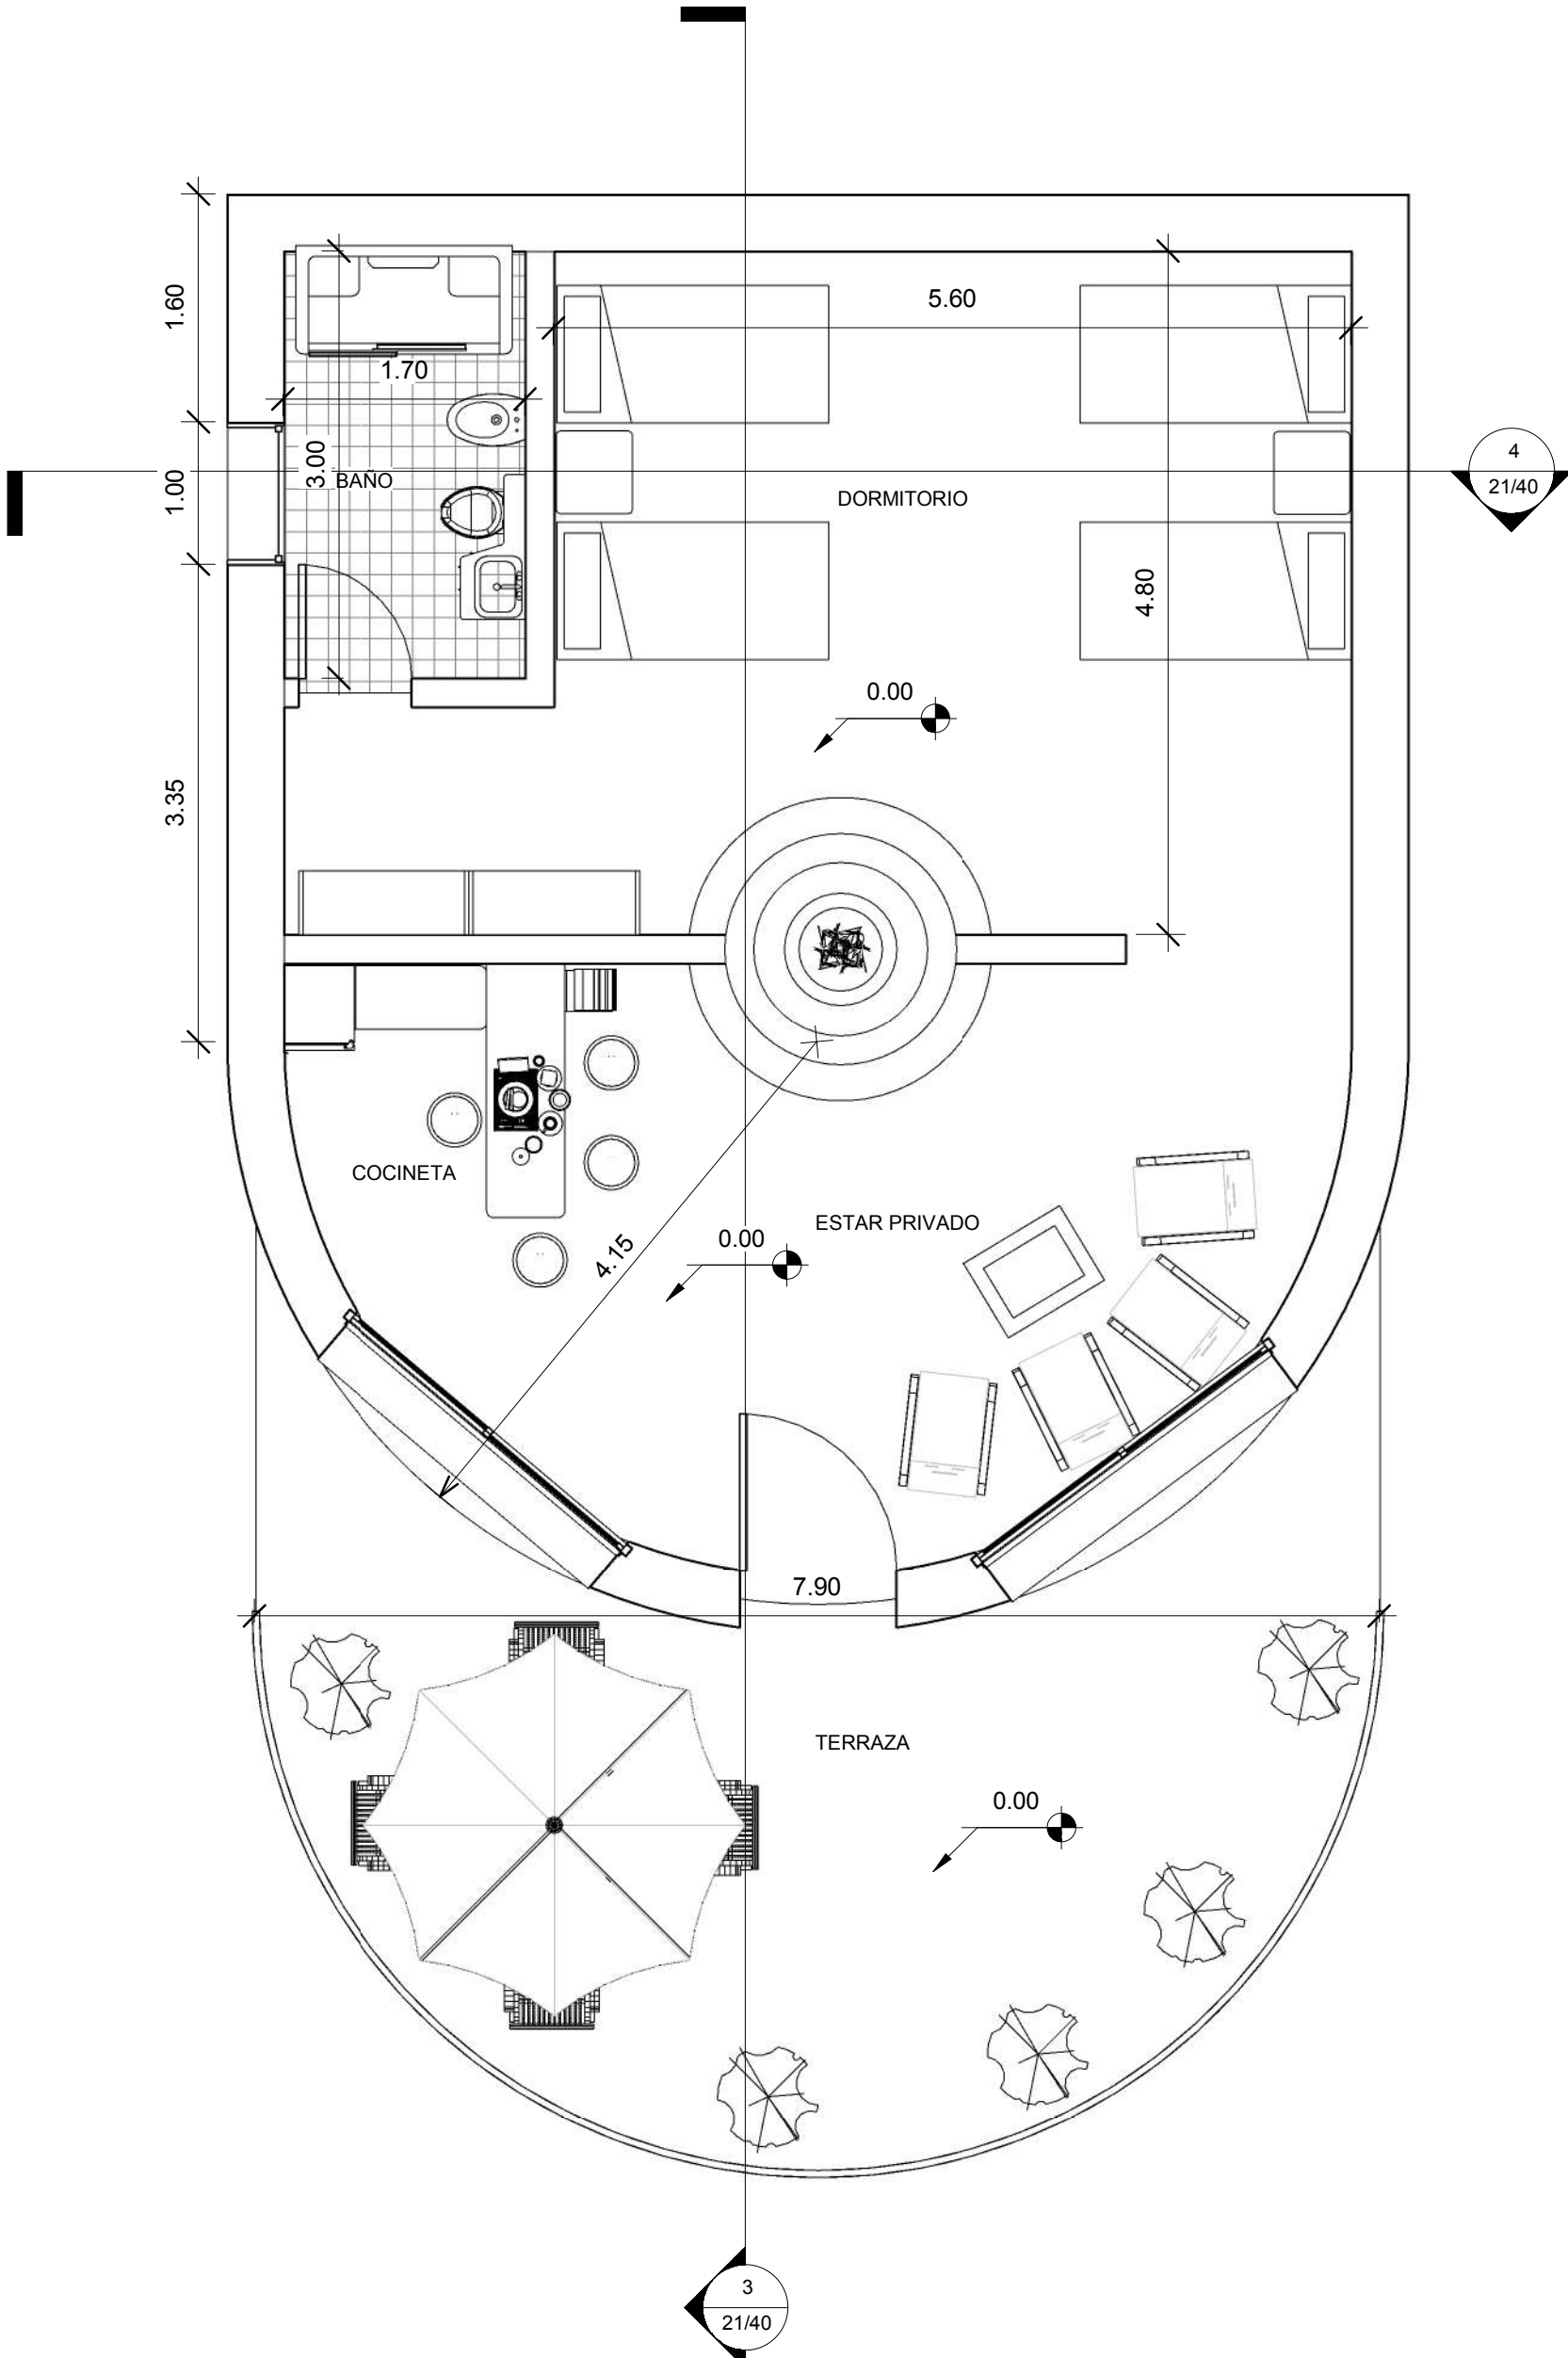


PLANTA ESC: 1:50

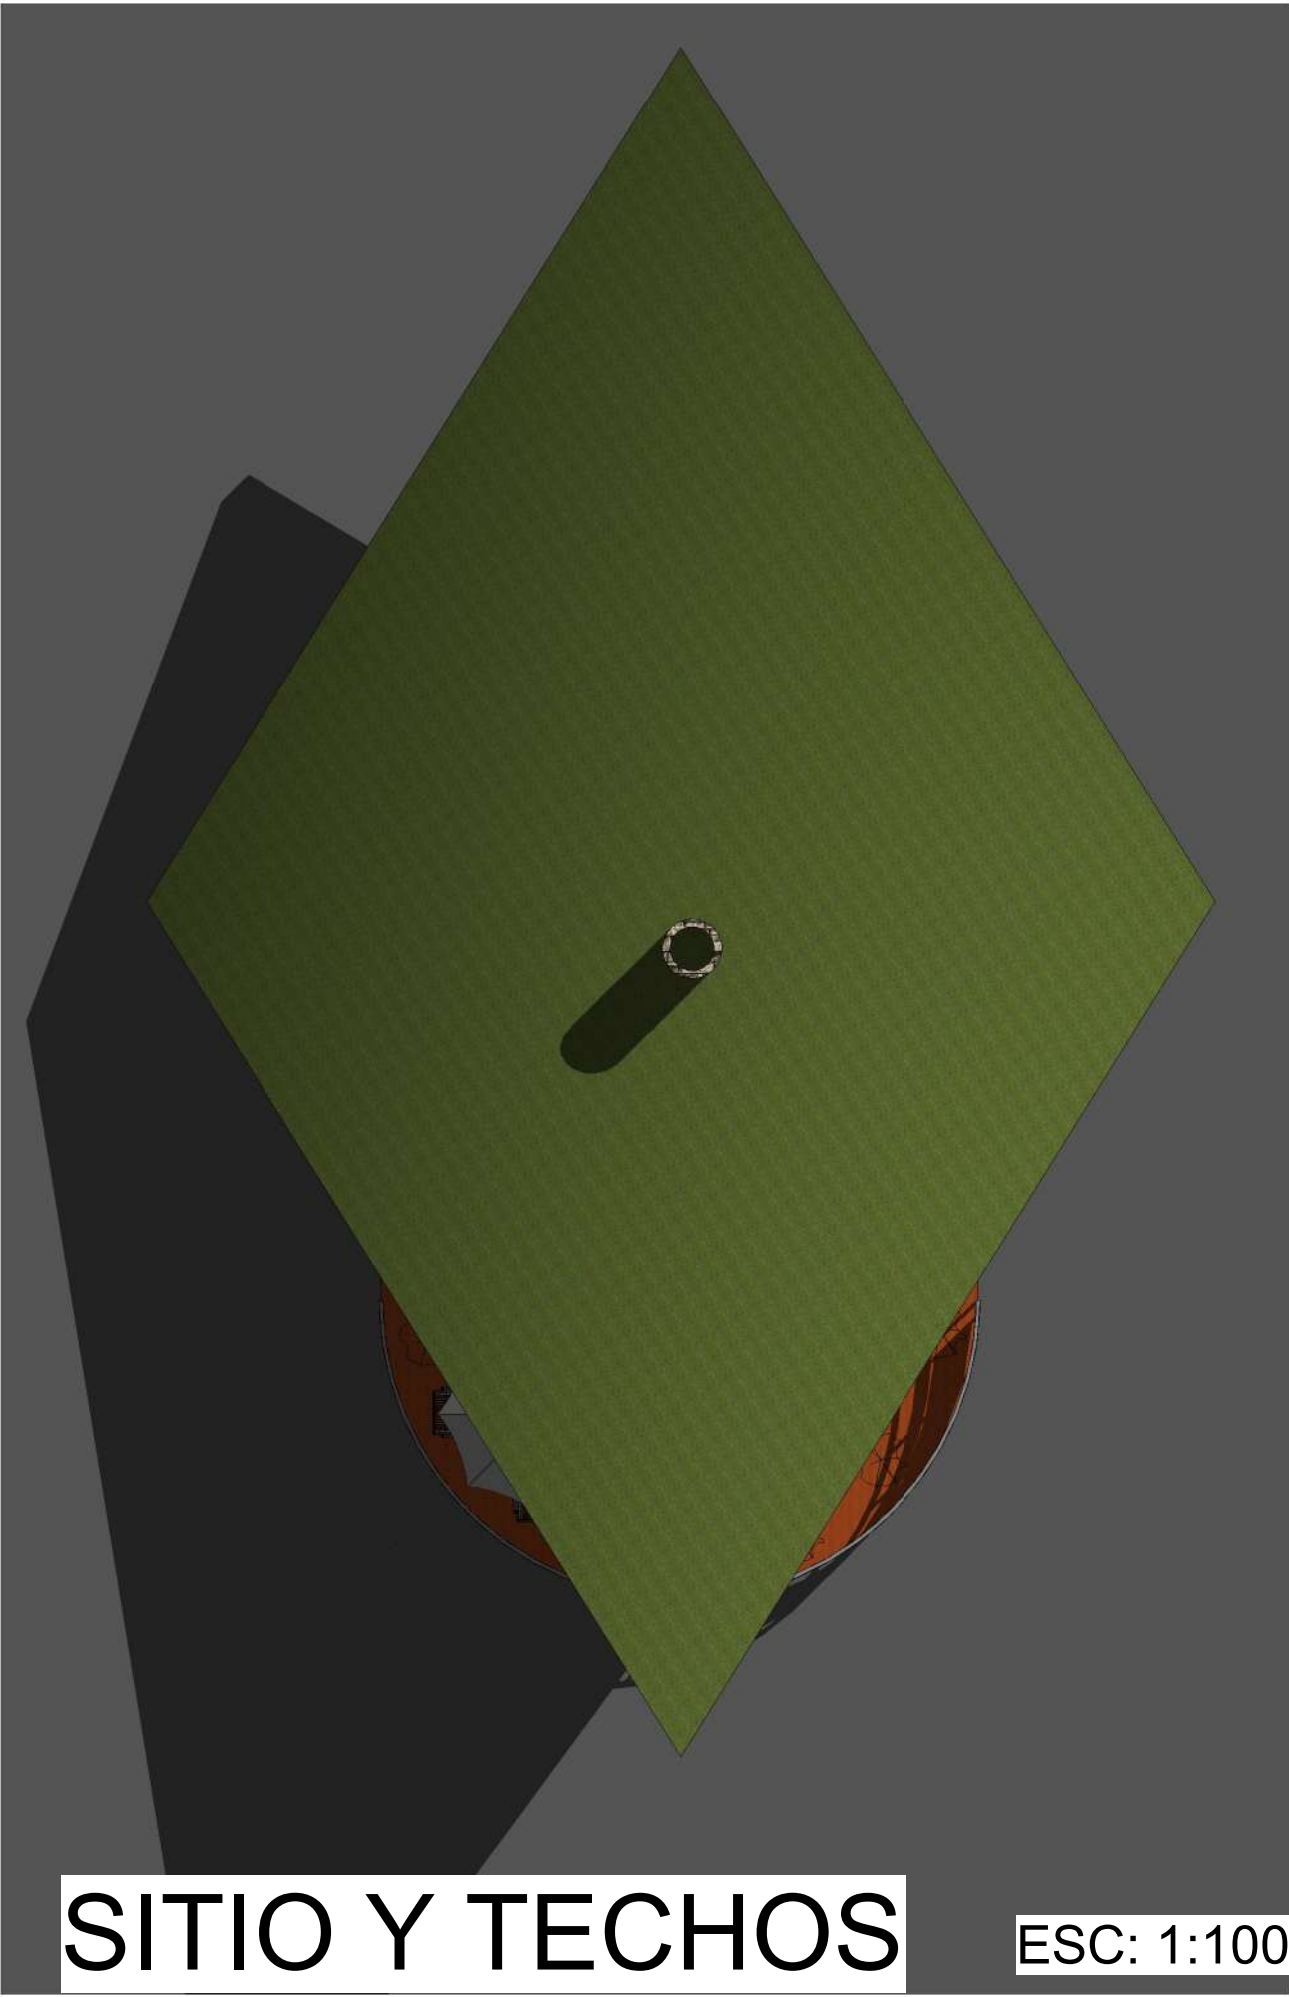

SITIO Y TECHOS ESC: 1:100

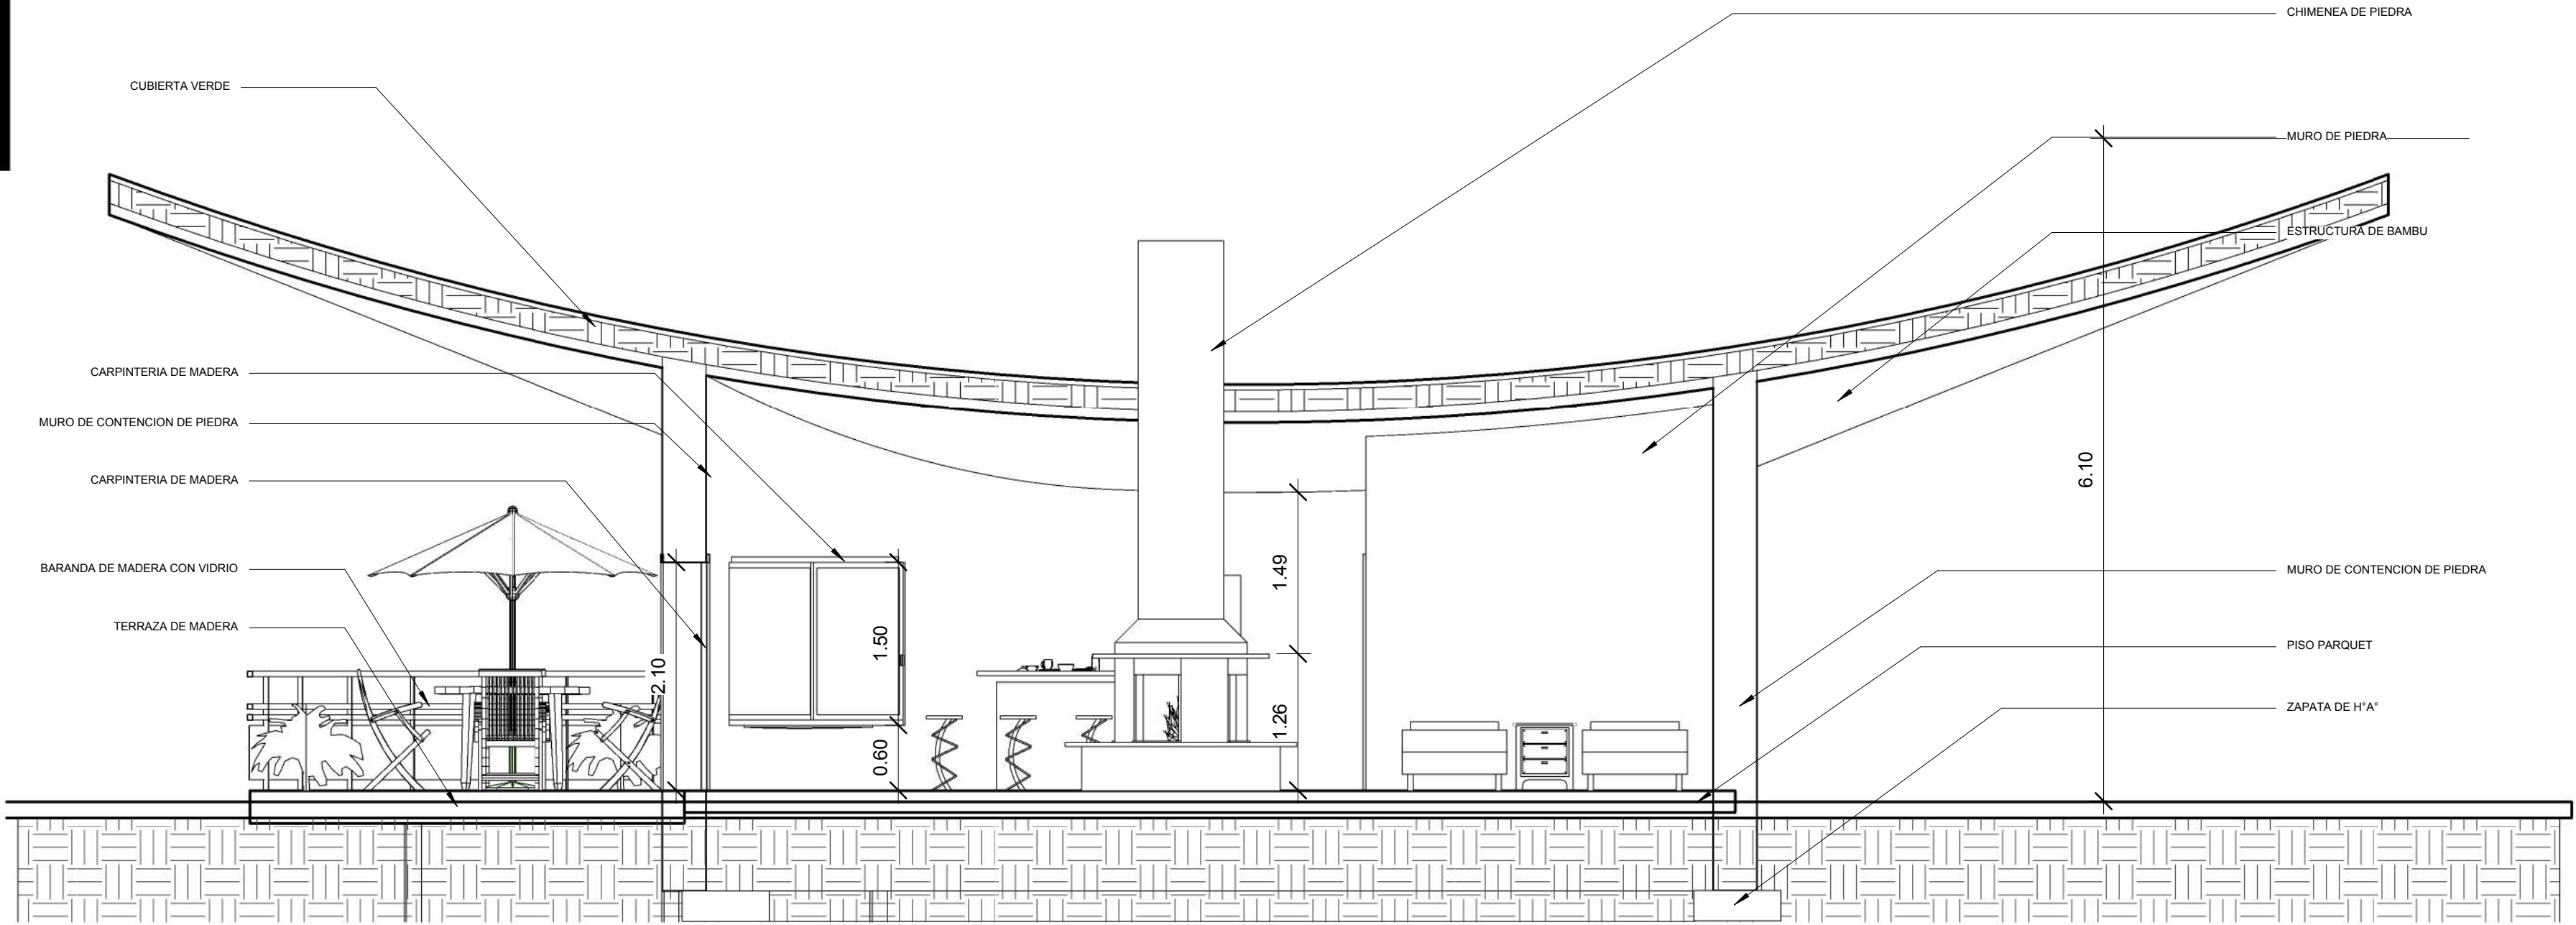

CORTE LONGITUDINAL ESC: 1:50

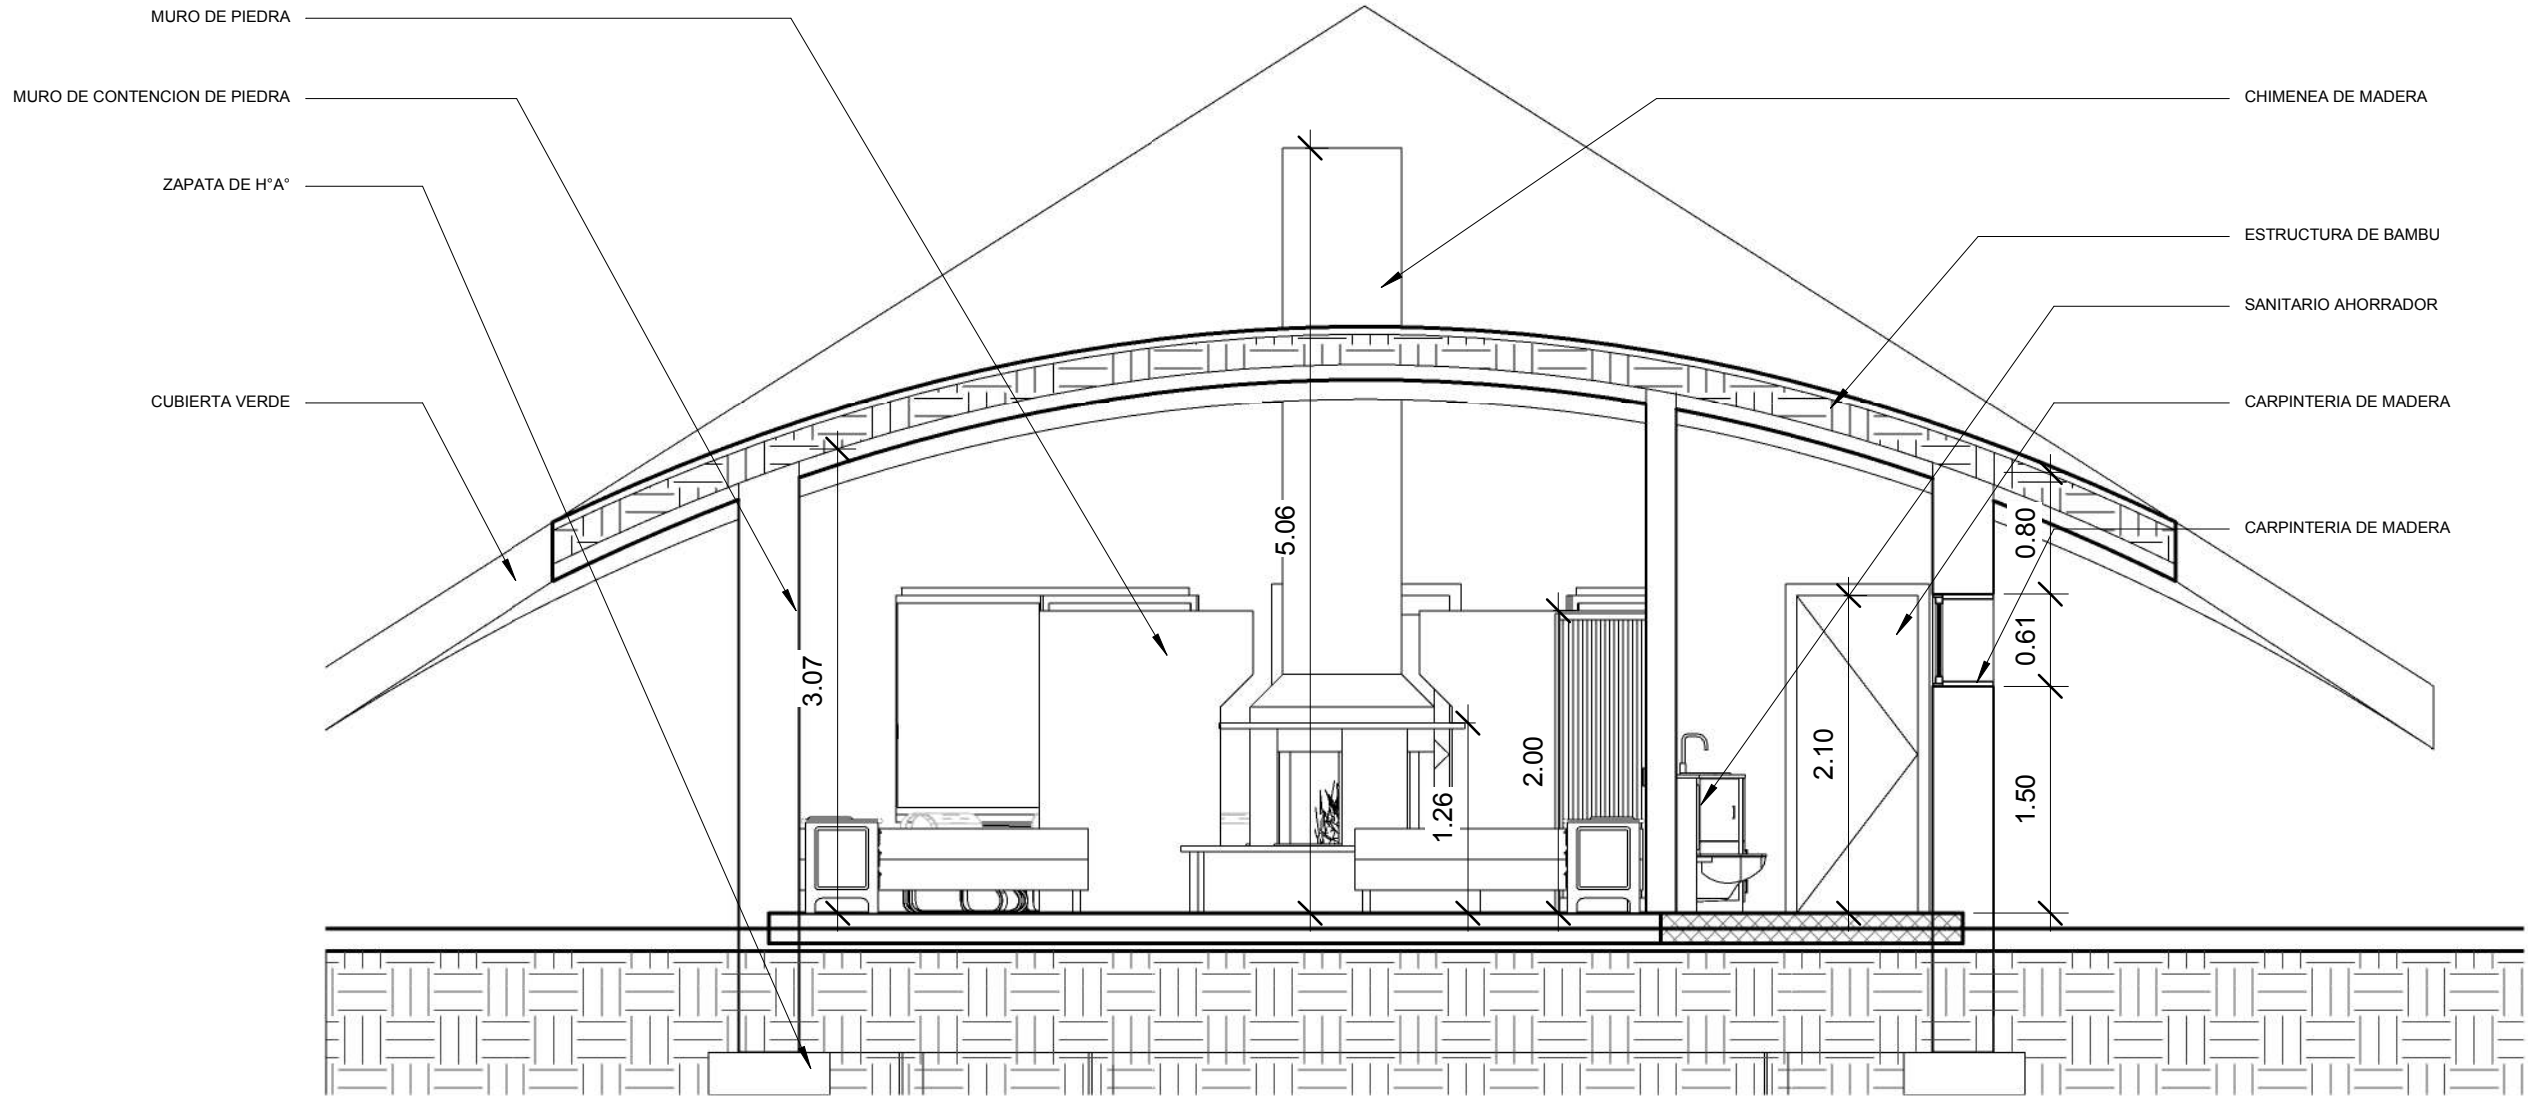


CORTE TRANSVERSAL ESC: 1:50



UNIVERSIDAD
AUTONOMA JUAN
MISAEI SARACHO

PROYECTO:
COMPLEJO HOTELERO
ECOTURISTICO
"TARIQUIA ECOLODGE"

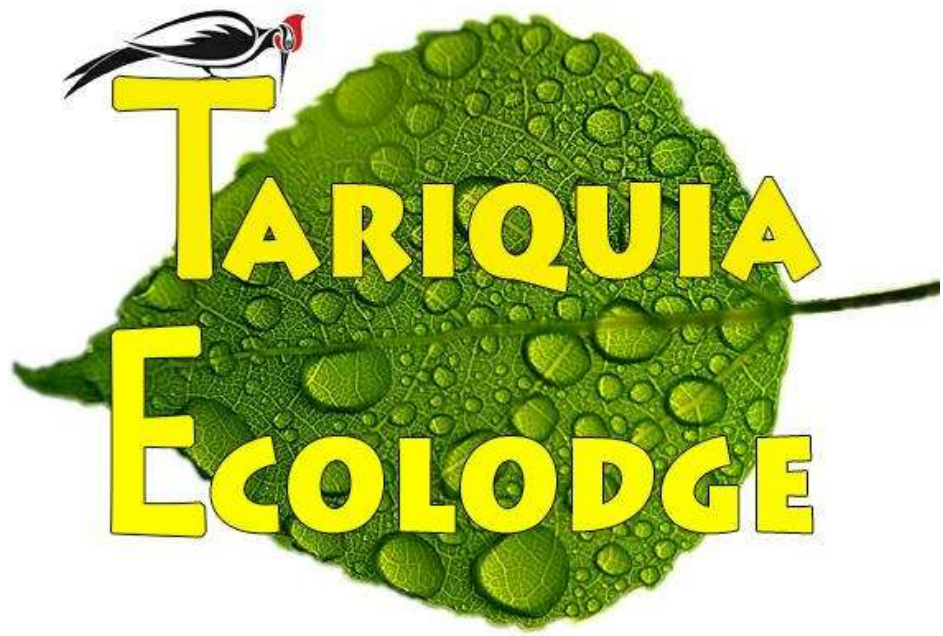

FACULTAD DE CIENCIAS Y
TECNOLOGIA

CARRERA DE ARQUITECTURA Y
URBANISMO

DOCENTE GUIA:

ARQ. PATRICIA MIRANDA
SEGOVIA

ESTUDIANTE:

MARTIN LOPEZ AGUIRRE

FECHA: 19/12/2017

ESC: INDICADA EN EL PLANO

LAMINA 21/40