




AREA DE ROBÓTICA Y MECANISMOS

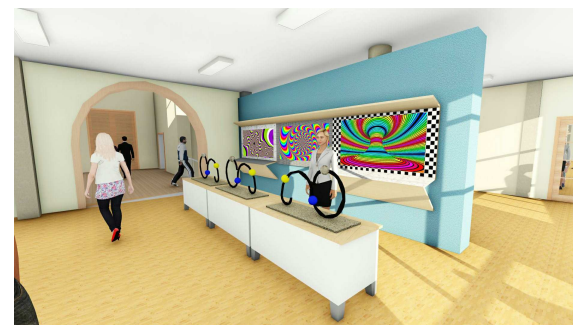

AREA DE ARTE Y CIENCIA



NUESTRO UNIVERSO

AREA DE ENERGIA

AREA JUEGOS MENTALES



UNIVERSIDAD AUTÓNOMA "JUAN MISAEL SARACHO"

CARRERA: ARQUITECTURA Y URBANISMO

PROYECTO DE GRADO


REFUNCIONALIZACIÓN DE LA CASA DEL BICENTENARIO DE LA CIUDAD DE TARIJA

TEMA: CULTURA

13/27

TARIJA, DICIEMBRE 2017



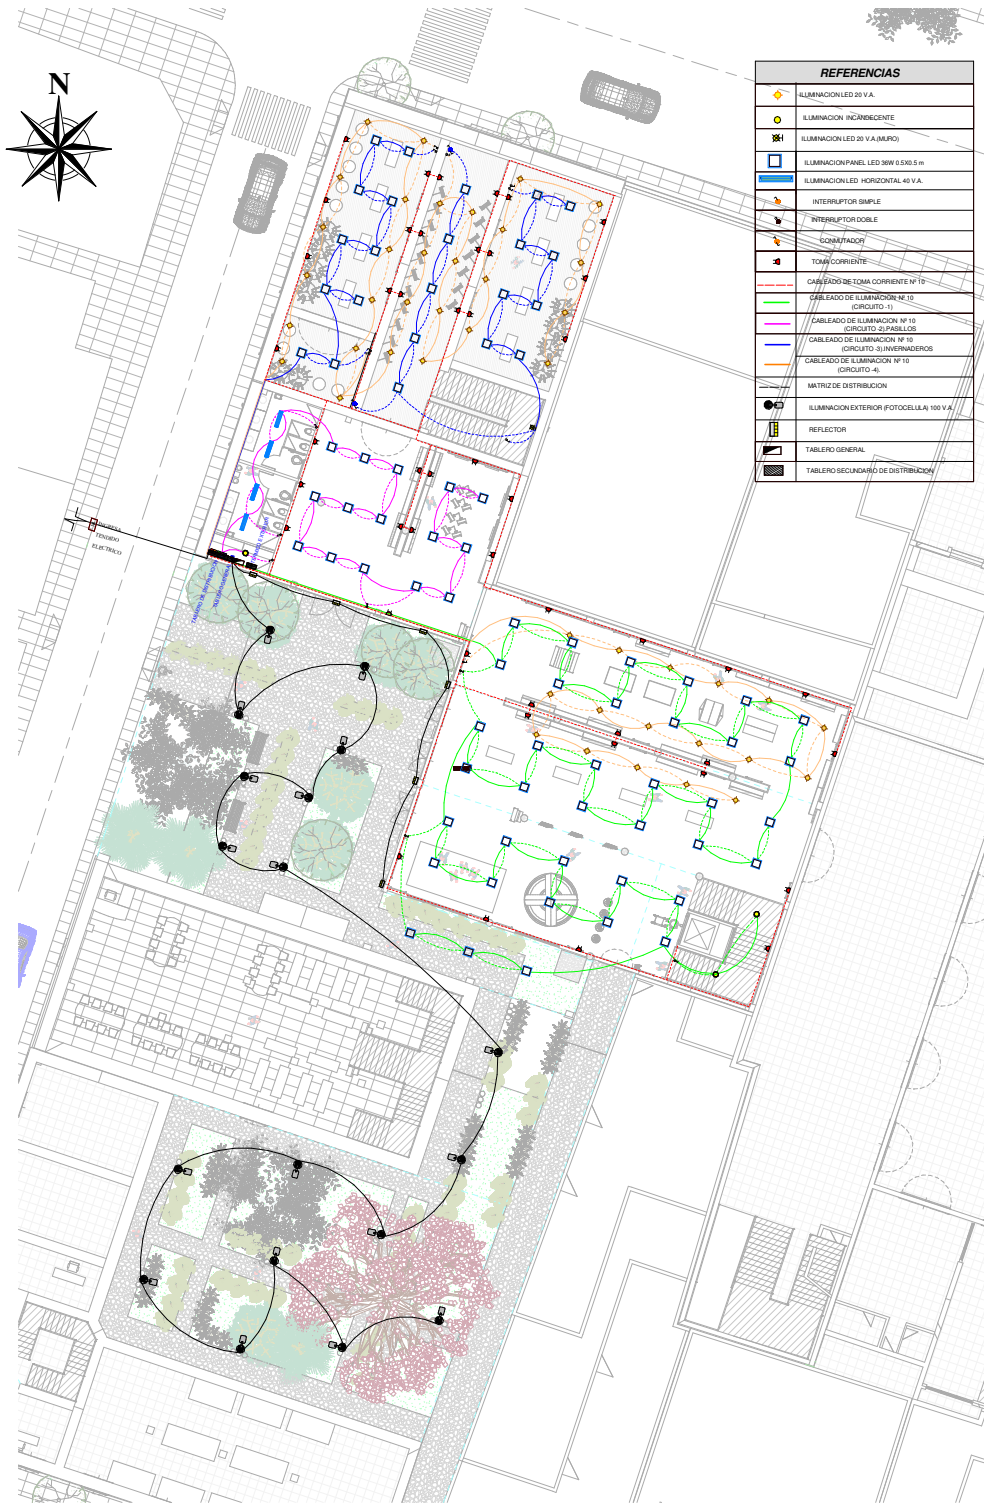

INSTALACIÓN RED ELECTRICA PLANTA BAJA ESC. 1:100

UNIVERSIDAD AUTONOMA "JUAN MISAEL SARACHO"

CARRERA: ARQUITECTURA Y URBANISMO

PROYECTO DE GRADO

RECONSTRUCCION DE LA CASA DEL BICENTENARIO DE LA CIUDAD

DE TANAJA

ESTUDIANTE: ORIO WILLES MITCHEL


15/27

TEMA: CULTURA


SEÑALA, DICIEMBRE 2017




VIGAS PERPENDICULARES A LA ZAPATA

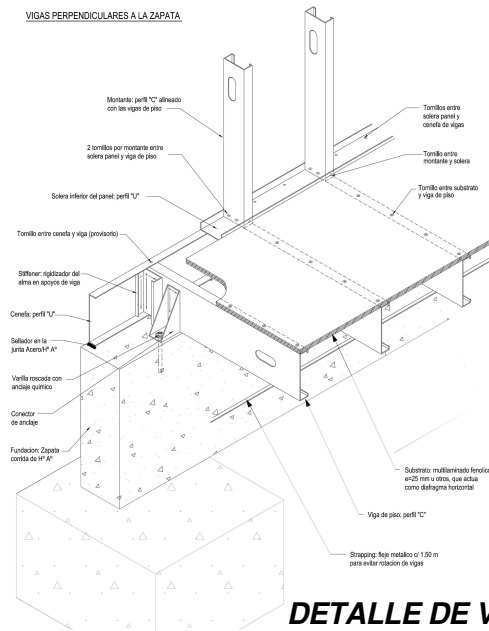



DETALLE DE VIGA SOBRE CIMENTO CORRIDO

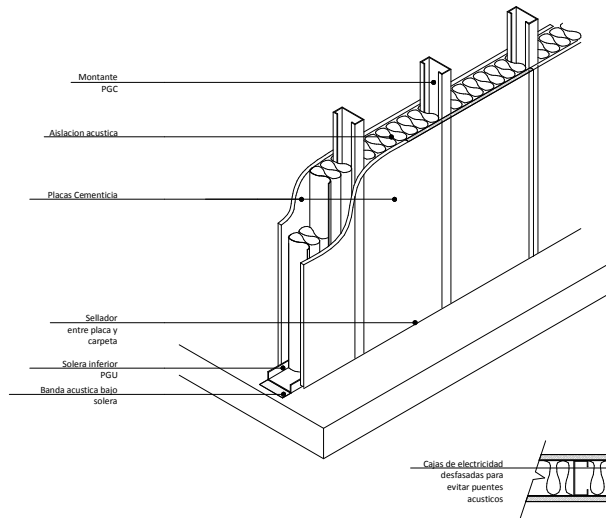

DETALLE DE MURO - AISLANTE TERMOACUSTICO

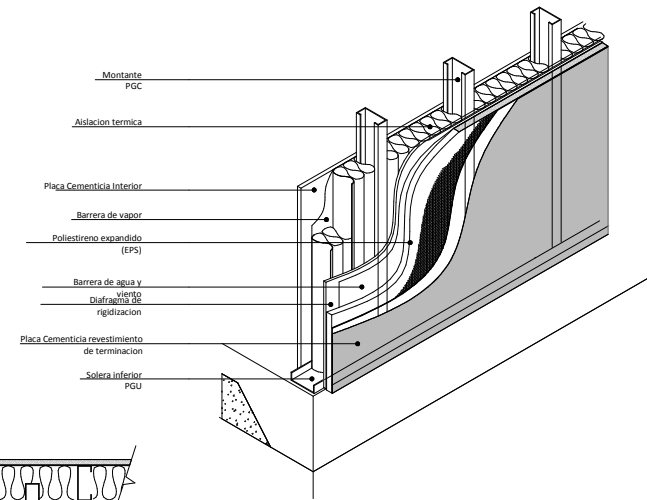

DETALLE DE MURO ACABADO

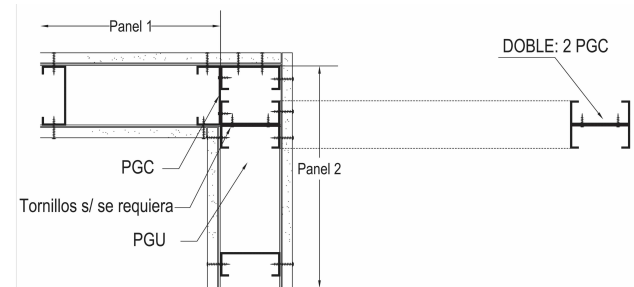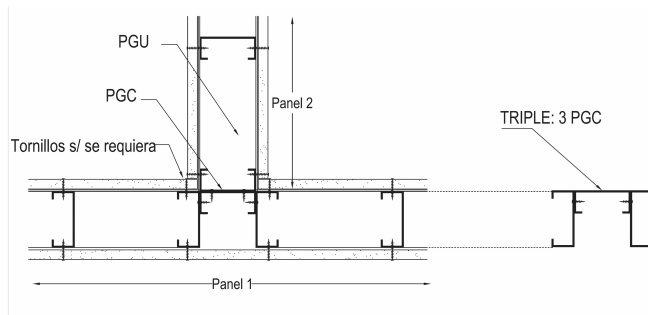

DETALLE DE UNION DE MUROS



UNIVERSIDAD AUTÓNOMA "JUAN MISAEL SARACHO"

CARRERA: ARQUITECTURA Y URBANISMO

PROYECTO DE GRADO

RECONSTRUCCION DE LA CASA DEL BICENTENARIO DE LA CIUDAD DE TARIJA


TEMA: CULTURA

26/27


DOCENTE GUÍA: ARQ. TANTA PONTES

ESTUDIANTE: CARLO MORALES ARTECAR

TARIJA, DICIEMBRE 2017

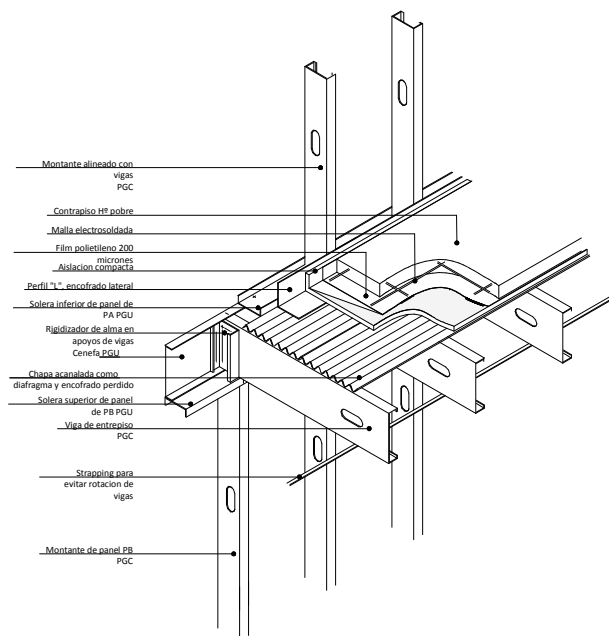

DETALLE DE ENTREPISO

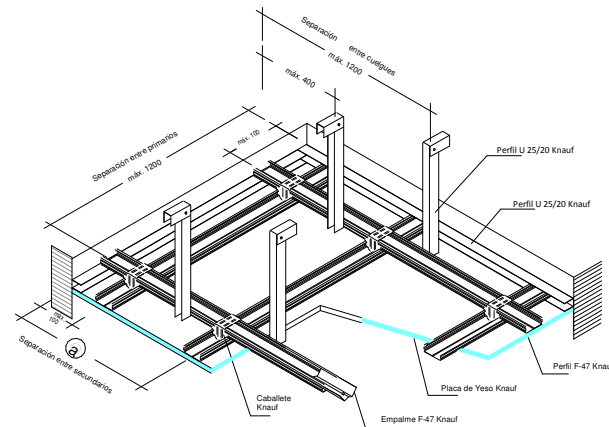


DETALLE DE CIELORRAZO


MODELO CIELORRAZO KNAUF- IPV

a = Para Placa ST 12.5 mm a = e/ 400 y 520mm

a = Para Placa ST 9.5 mm a = 400mm

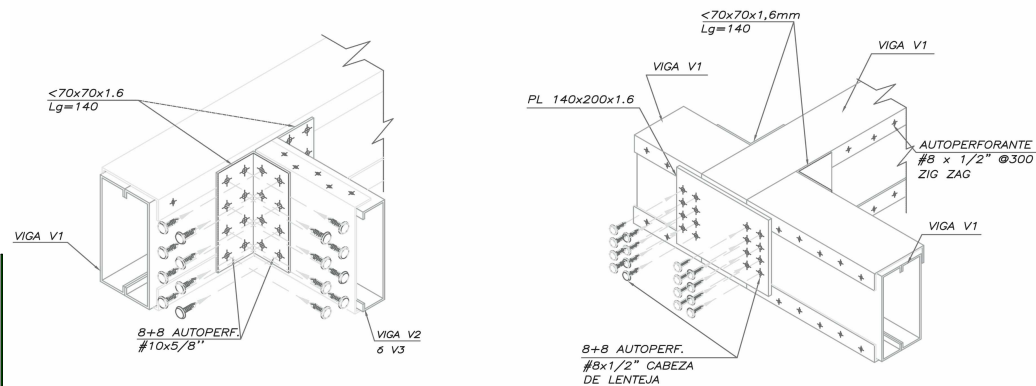


DETALLE DE UNION DE VIGAS METALICAS

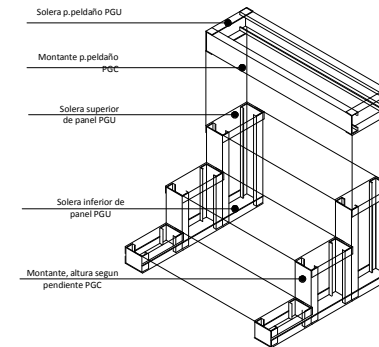

DETALLE DE ESCALERA

Panel escalonado + Panel peldaño

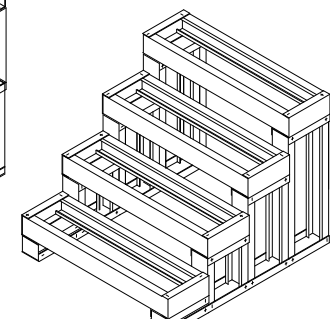

UNIVERSIDAD AUTÓNOMA "JUAN MISAEL SARACHO"

CARRERA: ARQUITECTURA Y URBANISMO

PROYECTO DE GRADO

RECONSTRUCCIÓN DE LA CASA DEL BICENTENARIO DE LA CIUDAD DE TARIJA

TEMA: CULTURA

27/27

DOCENTE GUÍA: ARQ. TANTIA PONTES

ESTUDIANTE: CARLO MORALES ANTICAR

TARJTA, DICIEMBRE 2017