



5.ACTIVIDADES RECREATIVAS

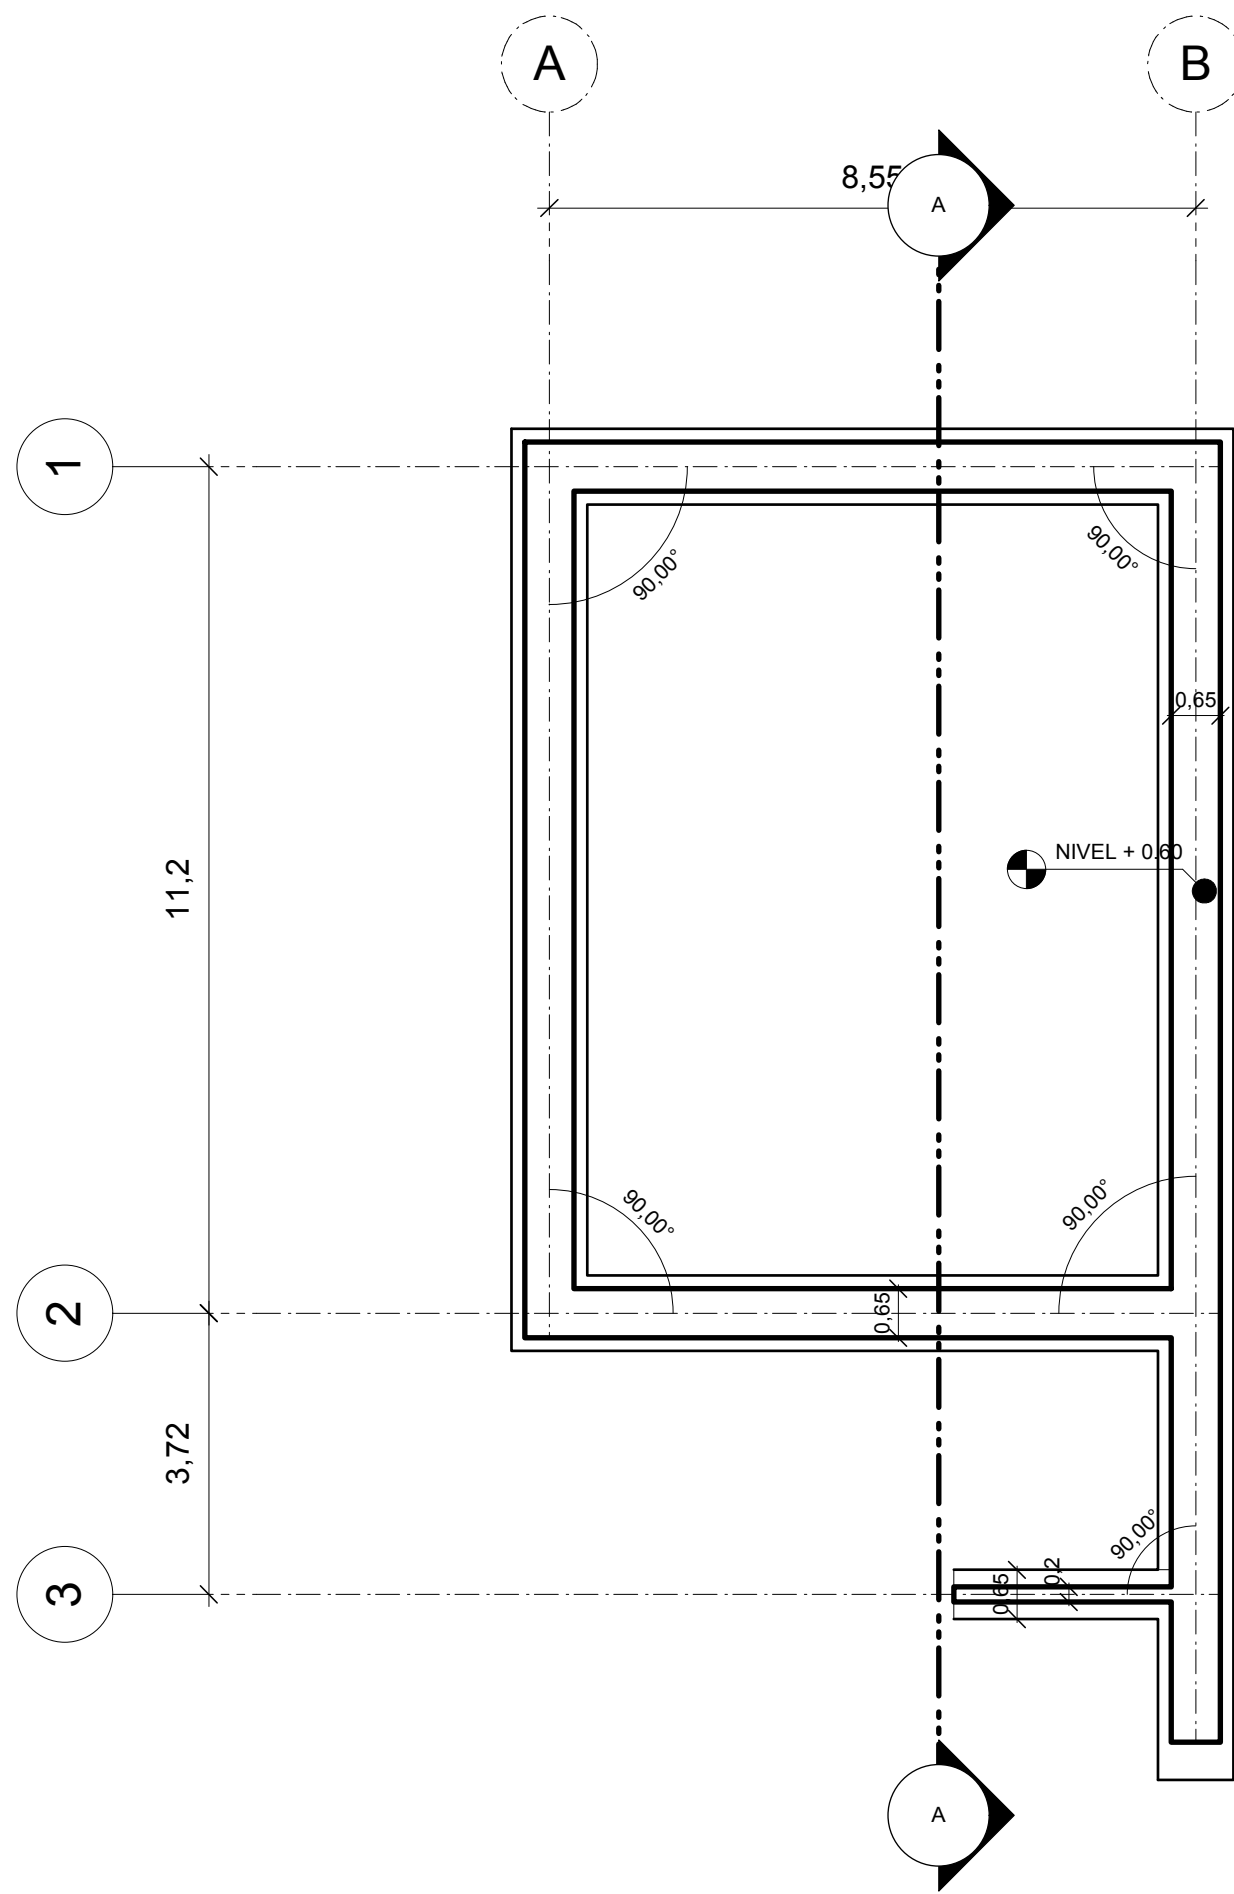

CIMIENTOS esc. 1:100

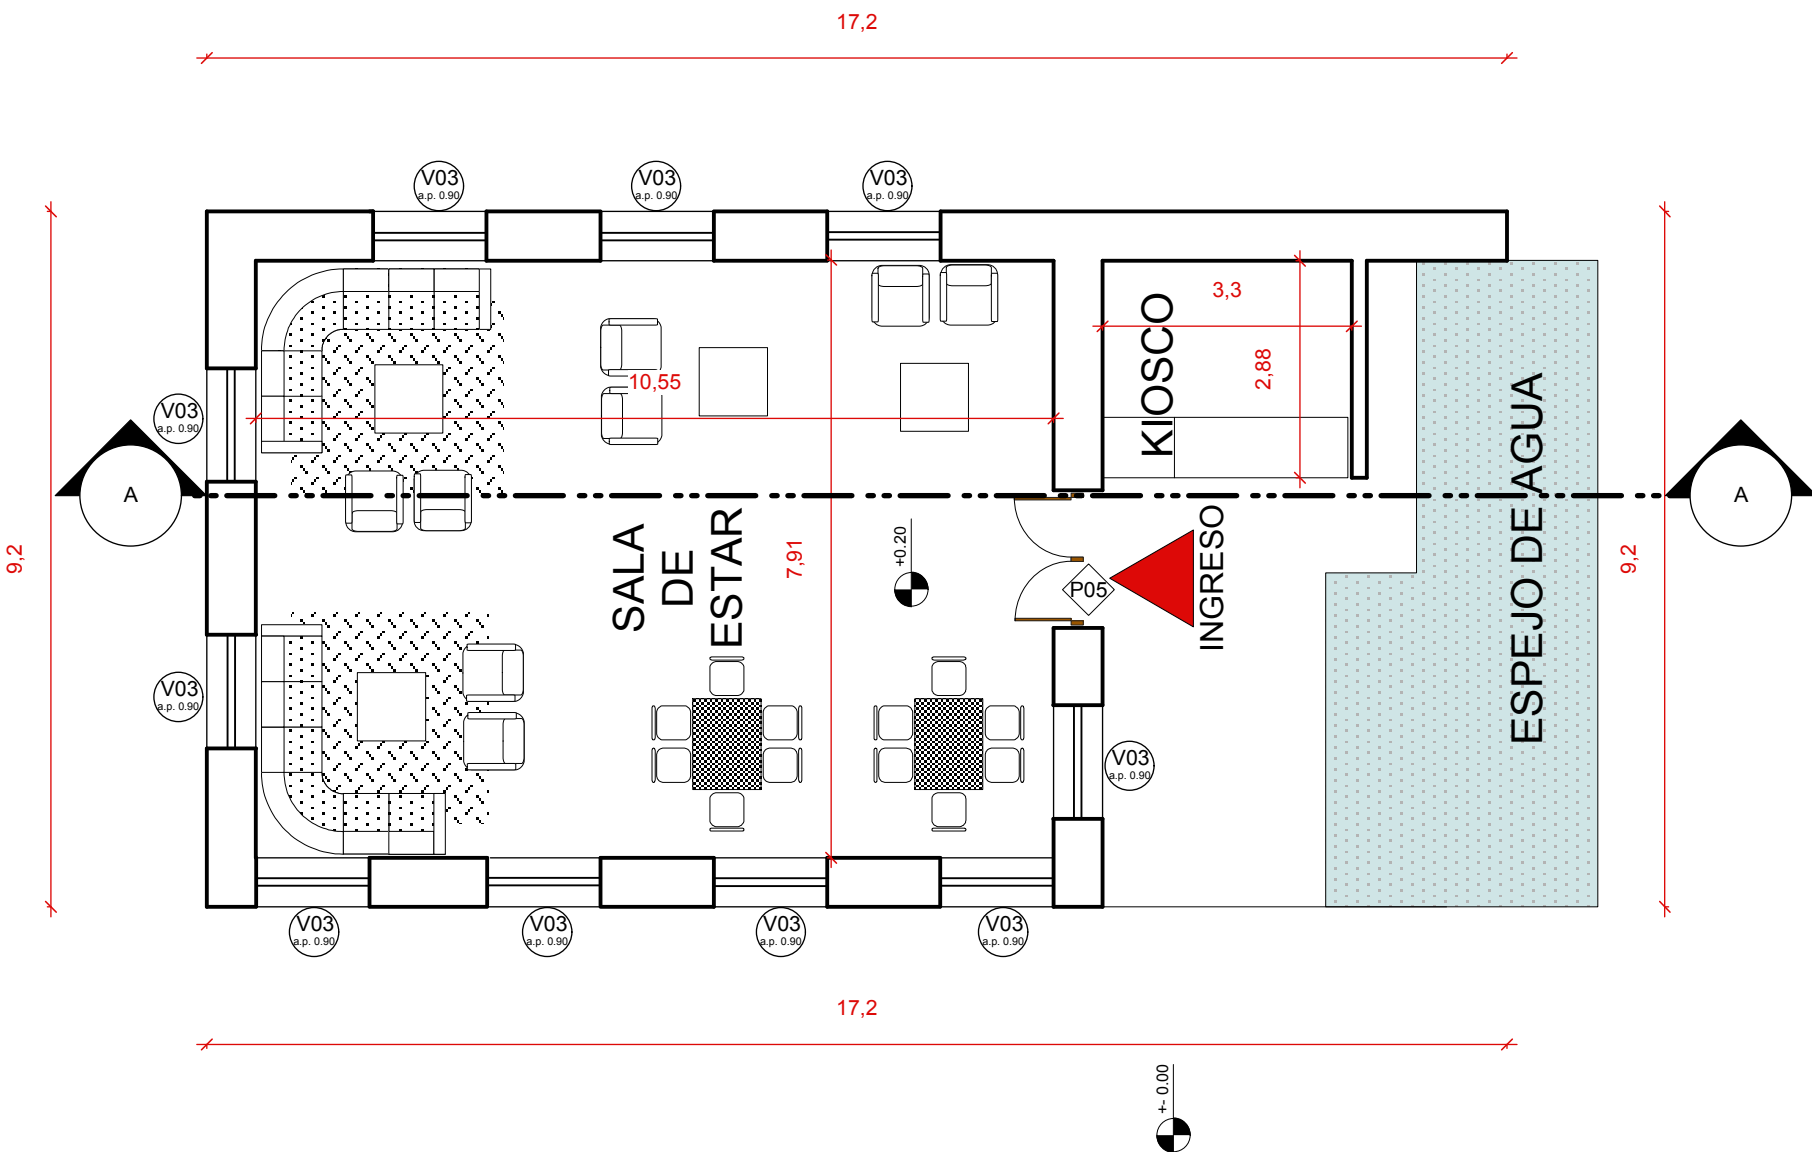

PLANTA BAJA esc. 1:100

- RECREATIVA. Proveer espacios para realizar actividades recreativas, de integración y de esparcimiento. Esta cuenta con diversos espacios que ofrecen al turista instalaciones para el esparcimiento durante su permanencia en el centro y de igual manera solventar las necesidades que tiene la comunidad en cuanto a espacios comunales para actividades culturales y sociales, el cual contará con un acceso secundario, controlado, para favorecer su funcionalidad y no intervenir en otras actividades





RECUPERACION Y REFUNCIONALIZACION INTEGRAL DE LOS MOLINOS DE TARIJA , SAN ANDRES Y TOLOMOSA

UNIVERSIDAD AUTONOMA "JUAN MISAEL SARACHO"

POSTULANTE: VASQUEZ ANAHI ELIANA JUDITH

DOCENTE: ARQ. SANCHEZ JAVIER

MATERIA: PROYECTO DE GRADO

AÑO: 2017

CARÁCTER: PLANOS CENTRO TURISTICO MOLINO DE SAN ANDRES

ESCALA: INDICADA


SITIO: COMUNIDAD SAN ANDRES



5.ACTIVIDADES RECREATIVAS



FACHADA PRINCIPAL esc. 1:100

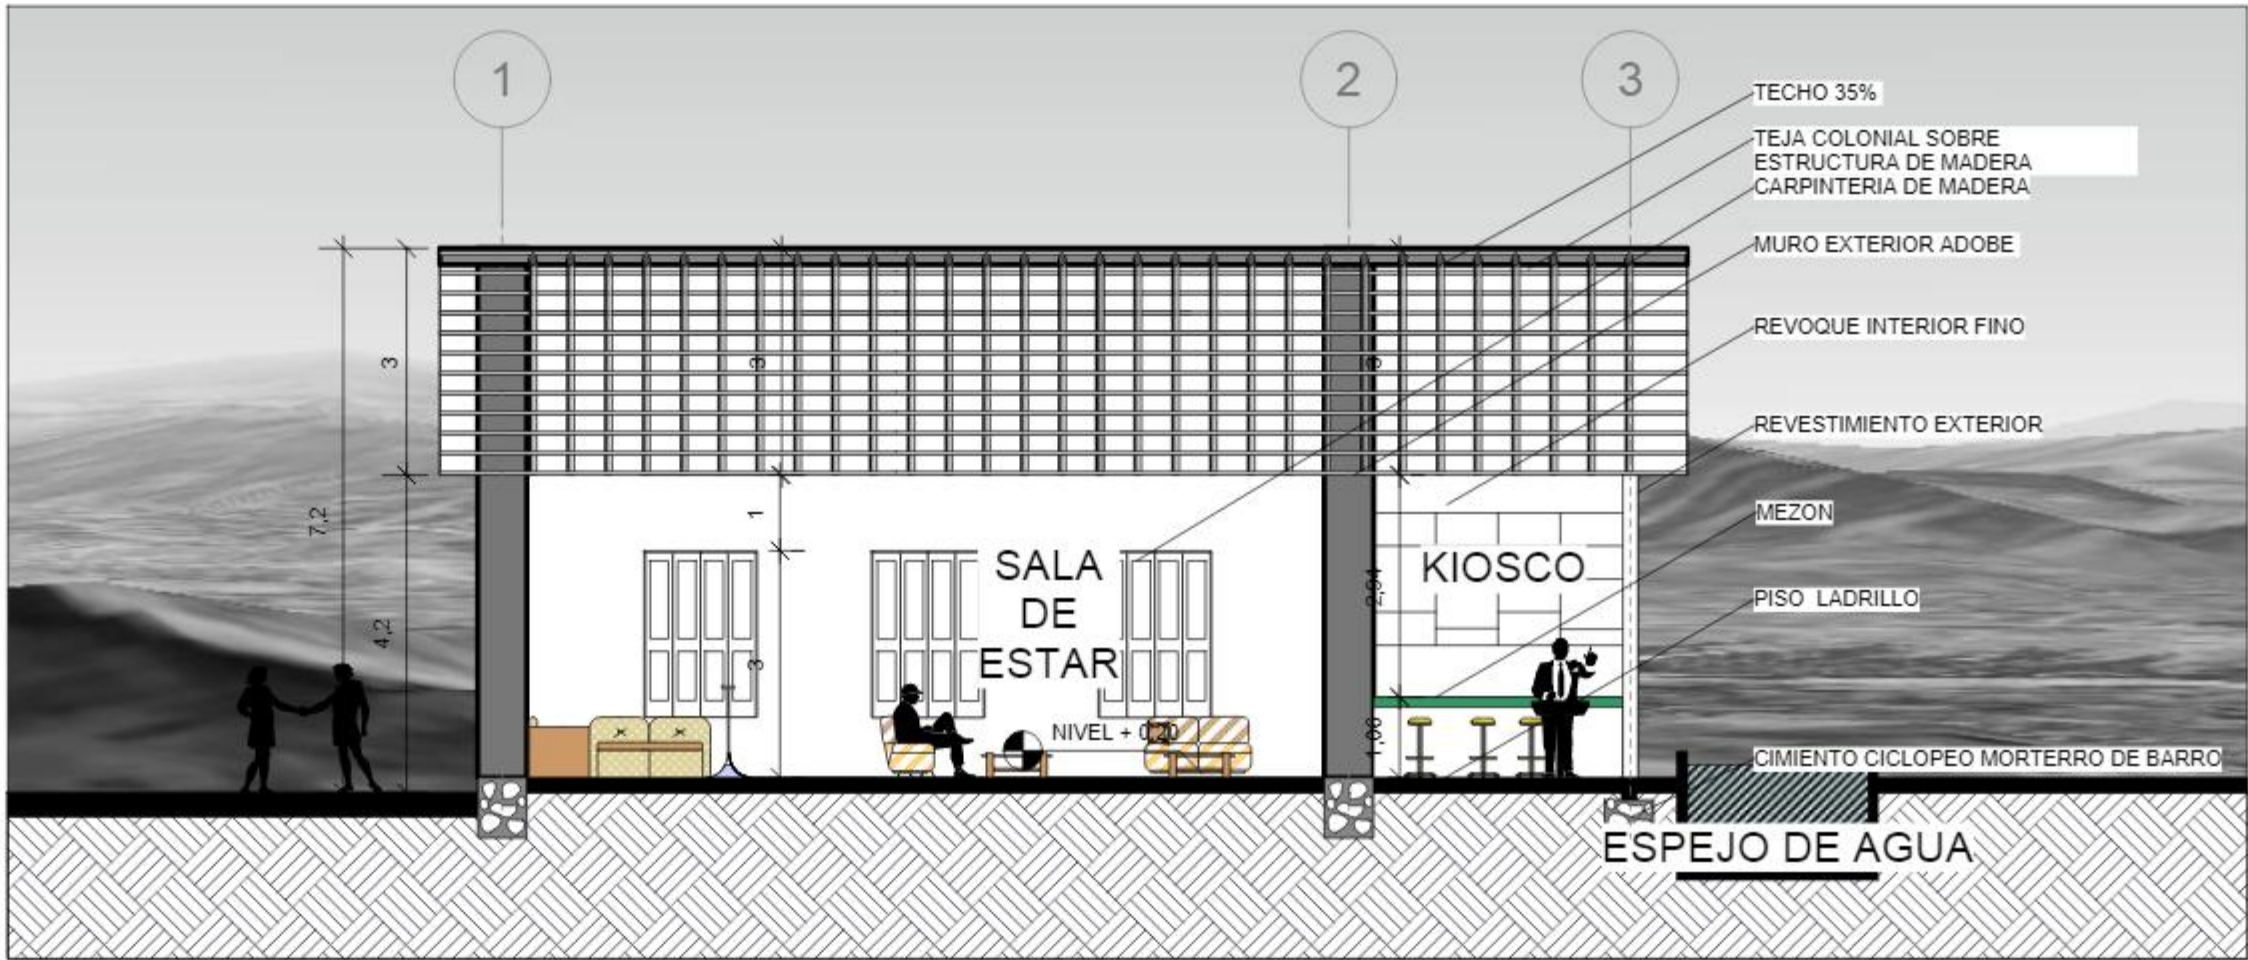

CORTE A-A esc. 1:100





RECUPERACION Y REFUNCIONALIZACION INTEGRAL DE LOS MOLINOS DE TARIJA , SAN ANDRES Y TOLOMOSA

UNIVERSIDAD AUTONOMA "JUAN MISAEL SARACHO"

POSTULANTE: VASQUEZ ANAHI ELIANA JUDITH

DOCENTE: ARQ. SANCHEZ JAVIER

MATERIA: PROYECTO DE GRADO

AÑO: 2017


CARÁCTER: PLANOS CENTRO TURISTICO MOLINO DE SAN ANDRES

ESCALA: INDICADA


SITIO: COMUNIDAD SAN ANDRES



5.ACTIVIDADES RECREATIVAS

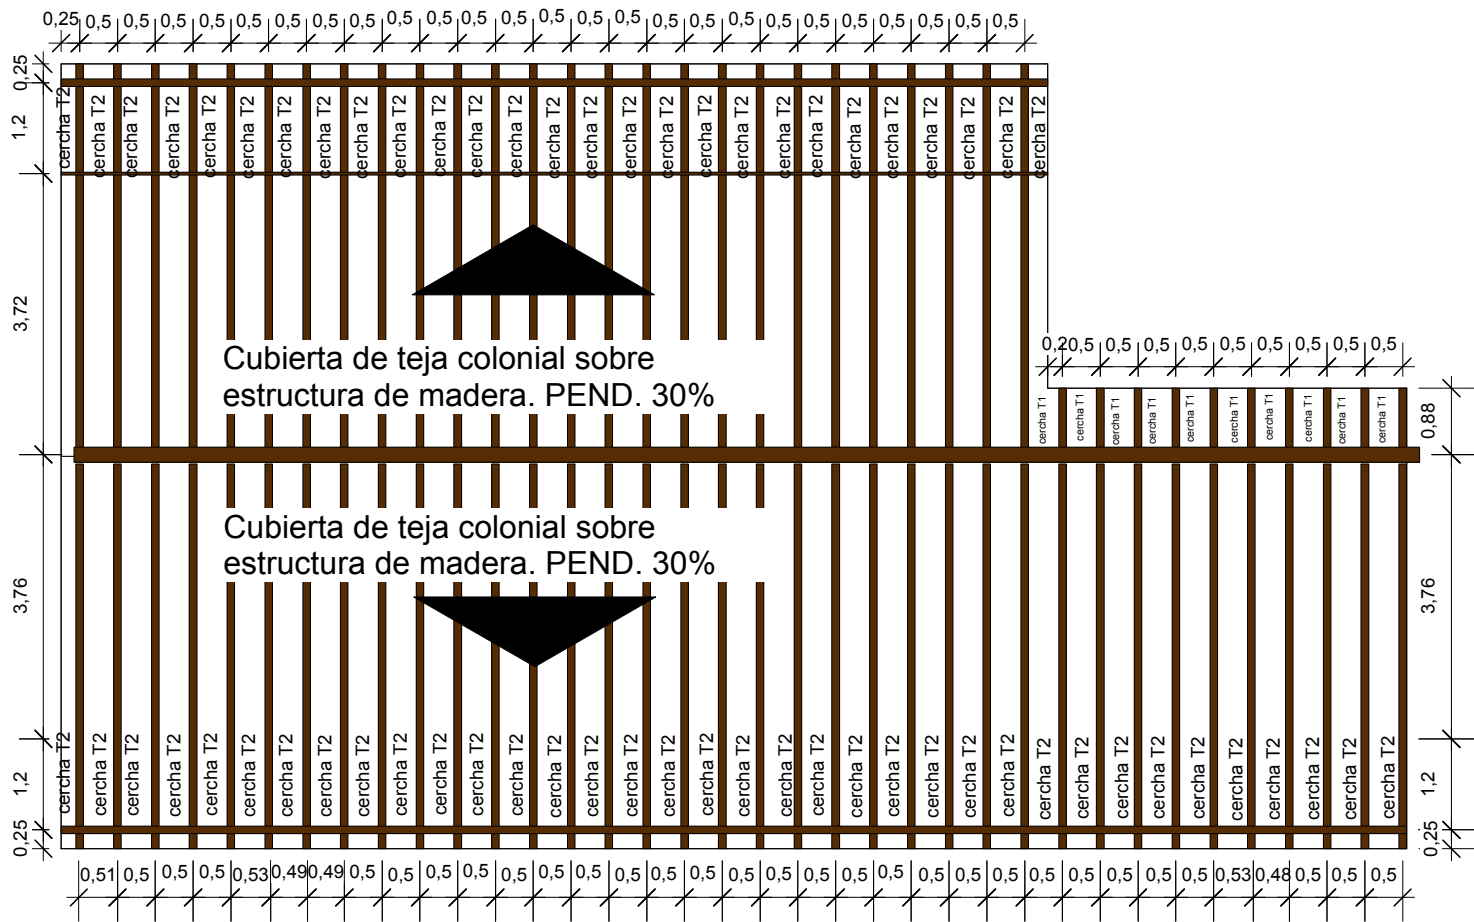

ESTRUCTURA DE CUBIERTA esc. 1:100

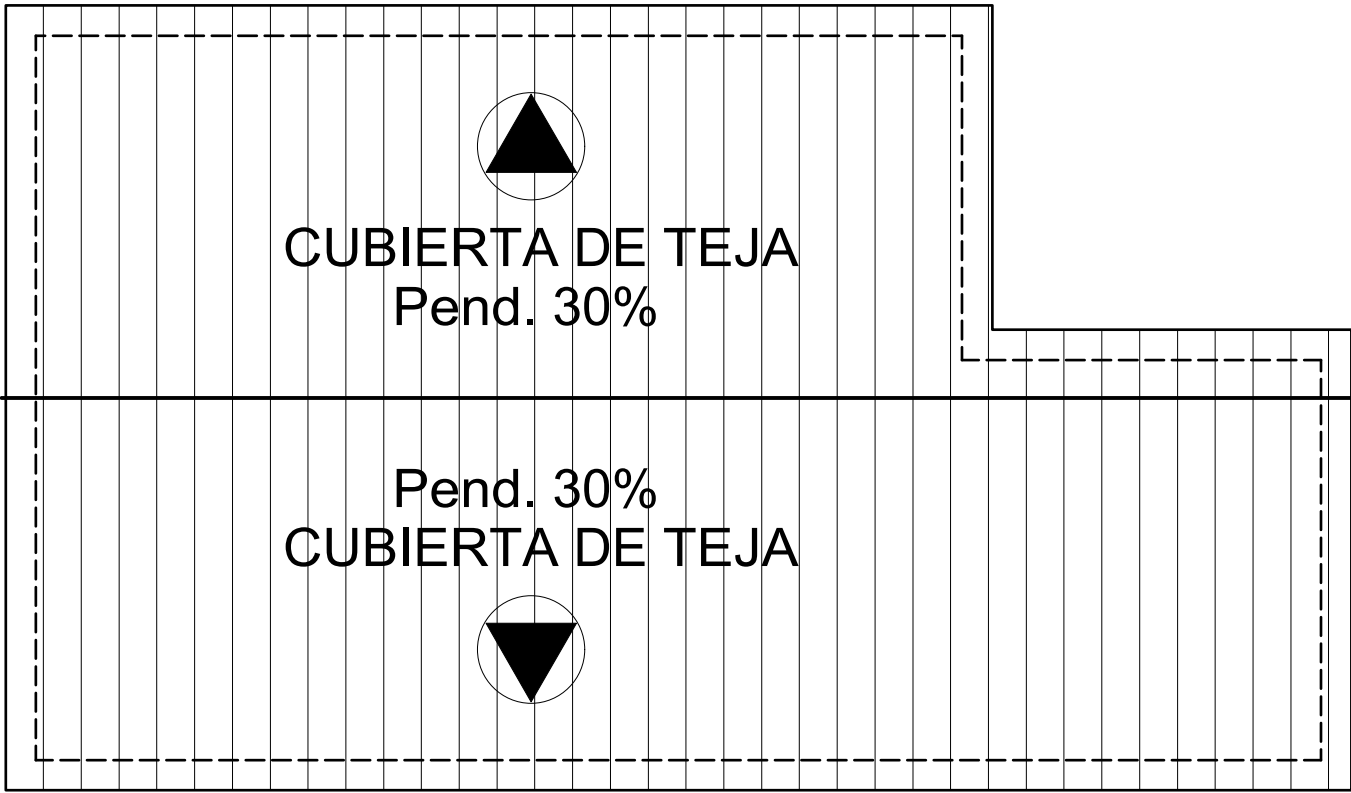

CUBIERTA esc. 1:100





RECUPERACION Y REFUNCIONALIZACION INTEGRAL DE LOS MOLINOS DE TARIJA , SAN ANDRES Y TOLOMOSA

UNIVERSIDAD AUTONOMA "JUAN MISAEL SARACHO"

CARÁCTER: PLANOS CENTRO TURISTICO
MOLINO DE SAN ANDRES

POSTULANTE: VASQUEZ ANAHI ELIANA JUDITH

DOCENTE: ARQ. SANCHEZ JAVIER


MATERIA: PROYECTO DE GRADO

AÑO: 2017

ESCALA: INDICADA SITIO: COMUNIDAD SAN ANDRES



5.ACTIVIDADES RECREATIVAS

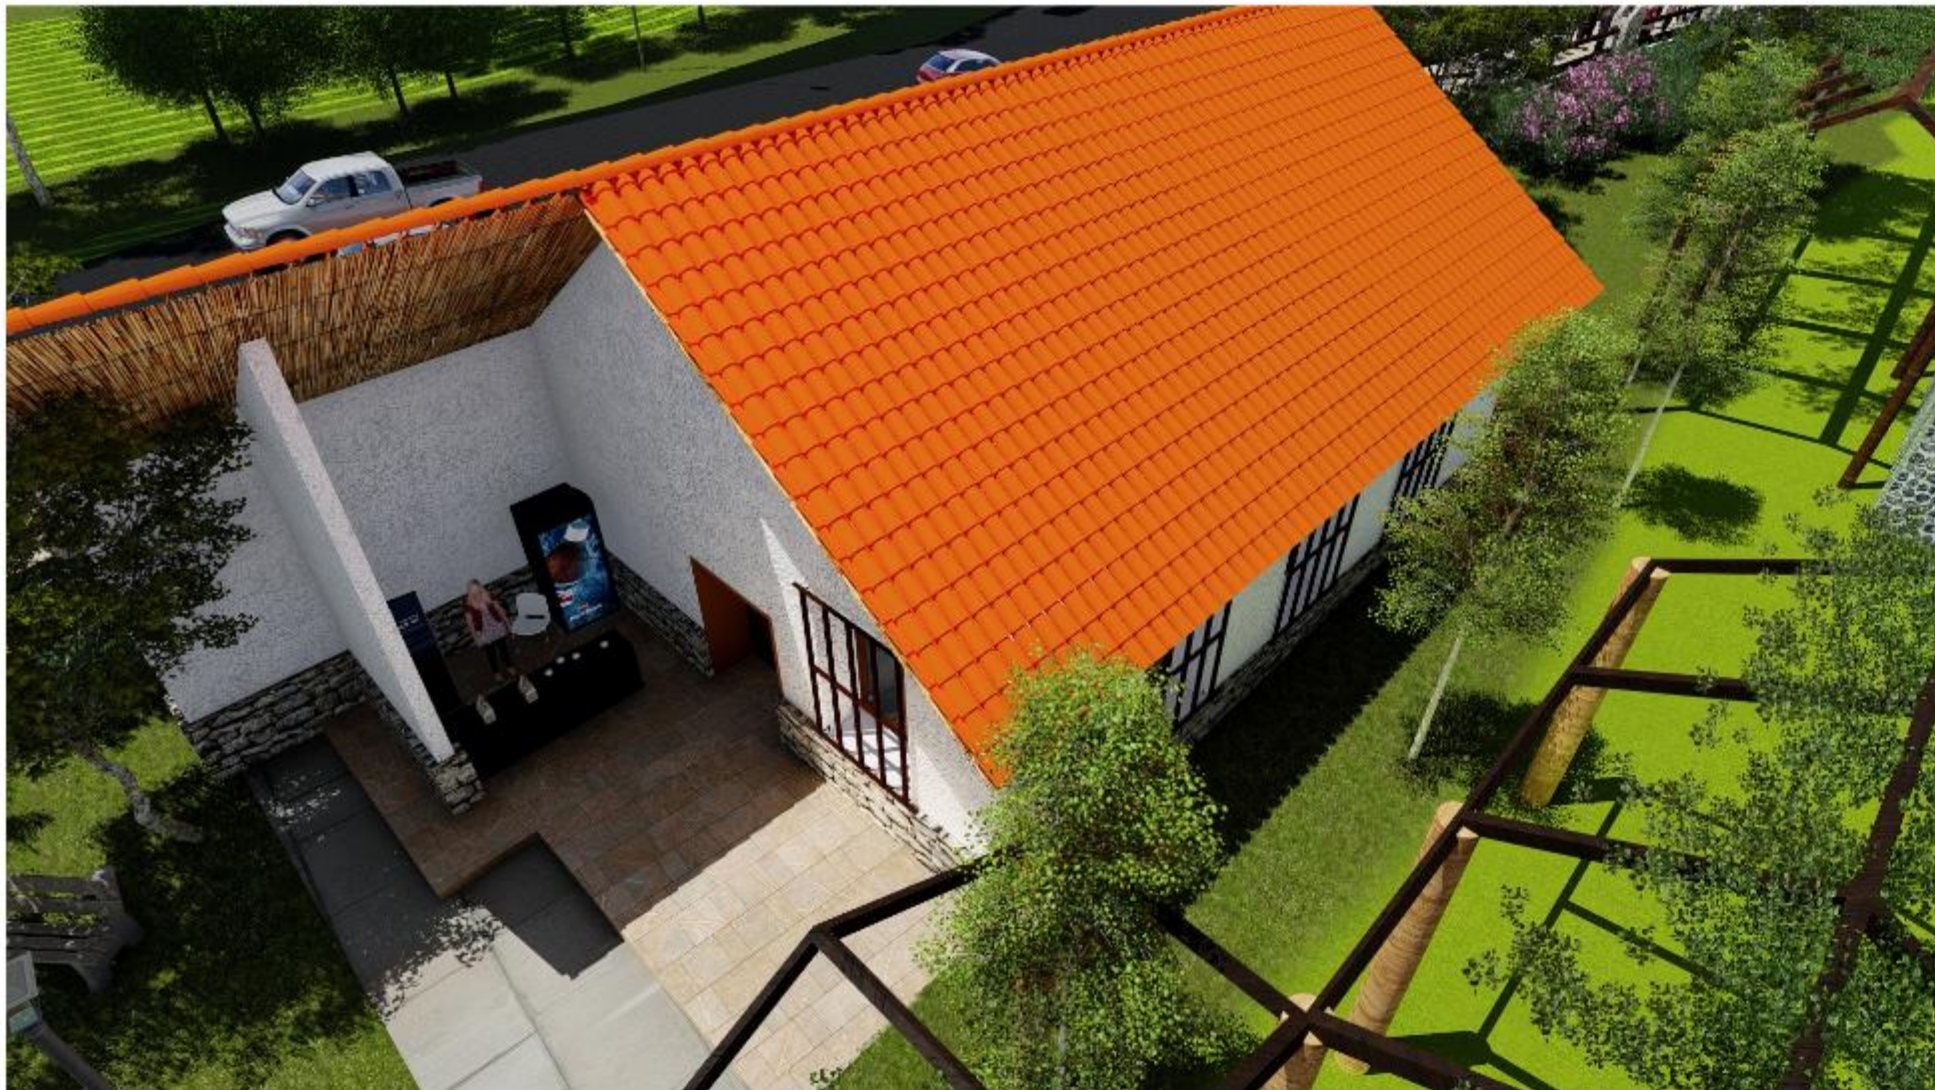



UNIVERSIDAD AUTONOMA
"JUAN MISAEL SARACHO"

RECUPERACION Y REFUNCIONALIZACION INTEGRAL DE LOS MOLINOS
DE TARIJA , SAN ANDRES Y TOLOMOSA


POSTULANTE: VASQUEZ ANAHI ELIANA JUDITH
DOCENTE: ARQ. SANCHEZ JAVIER
MATERIA: PROYECTO DE GRADO
AÑO: 2017

CARÁCTER: PLANOS CENTRO TURISTICO
MOLINO DE SAN ANDRES


ESCALA: INDICADA SITIO: COMUNIDAD SAN ANDRES



1. ADMINISTRACION

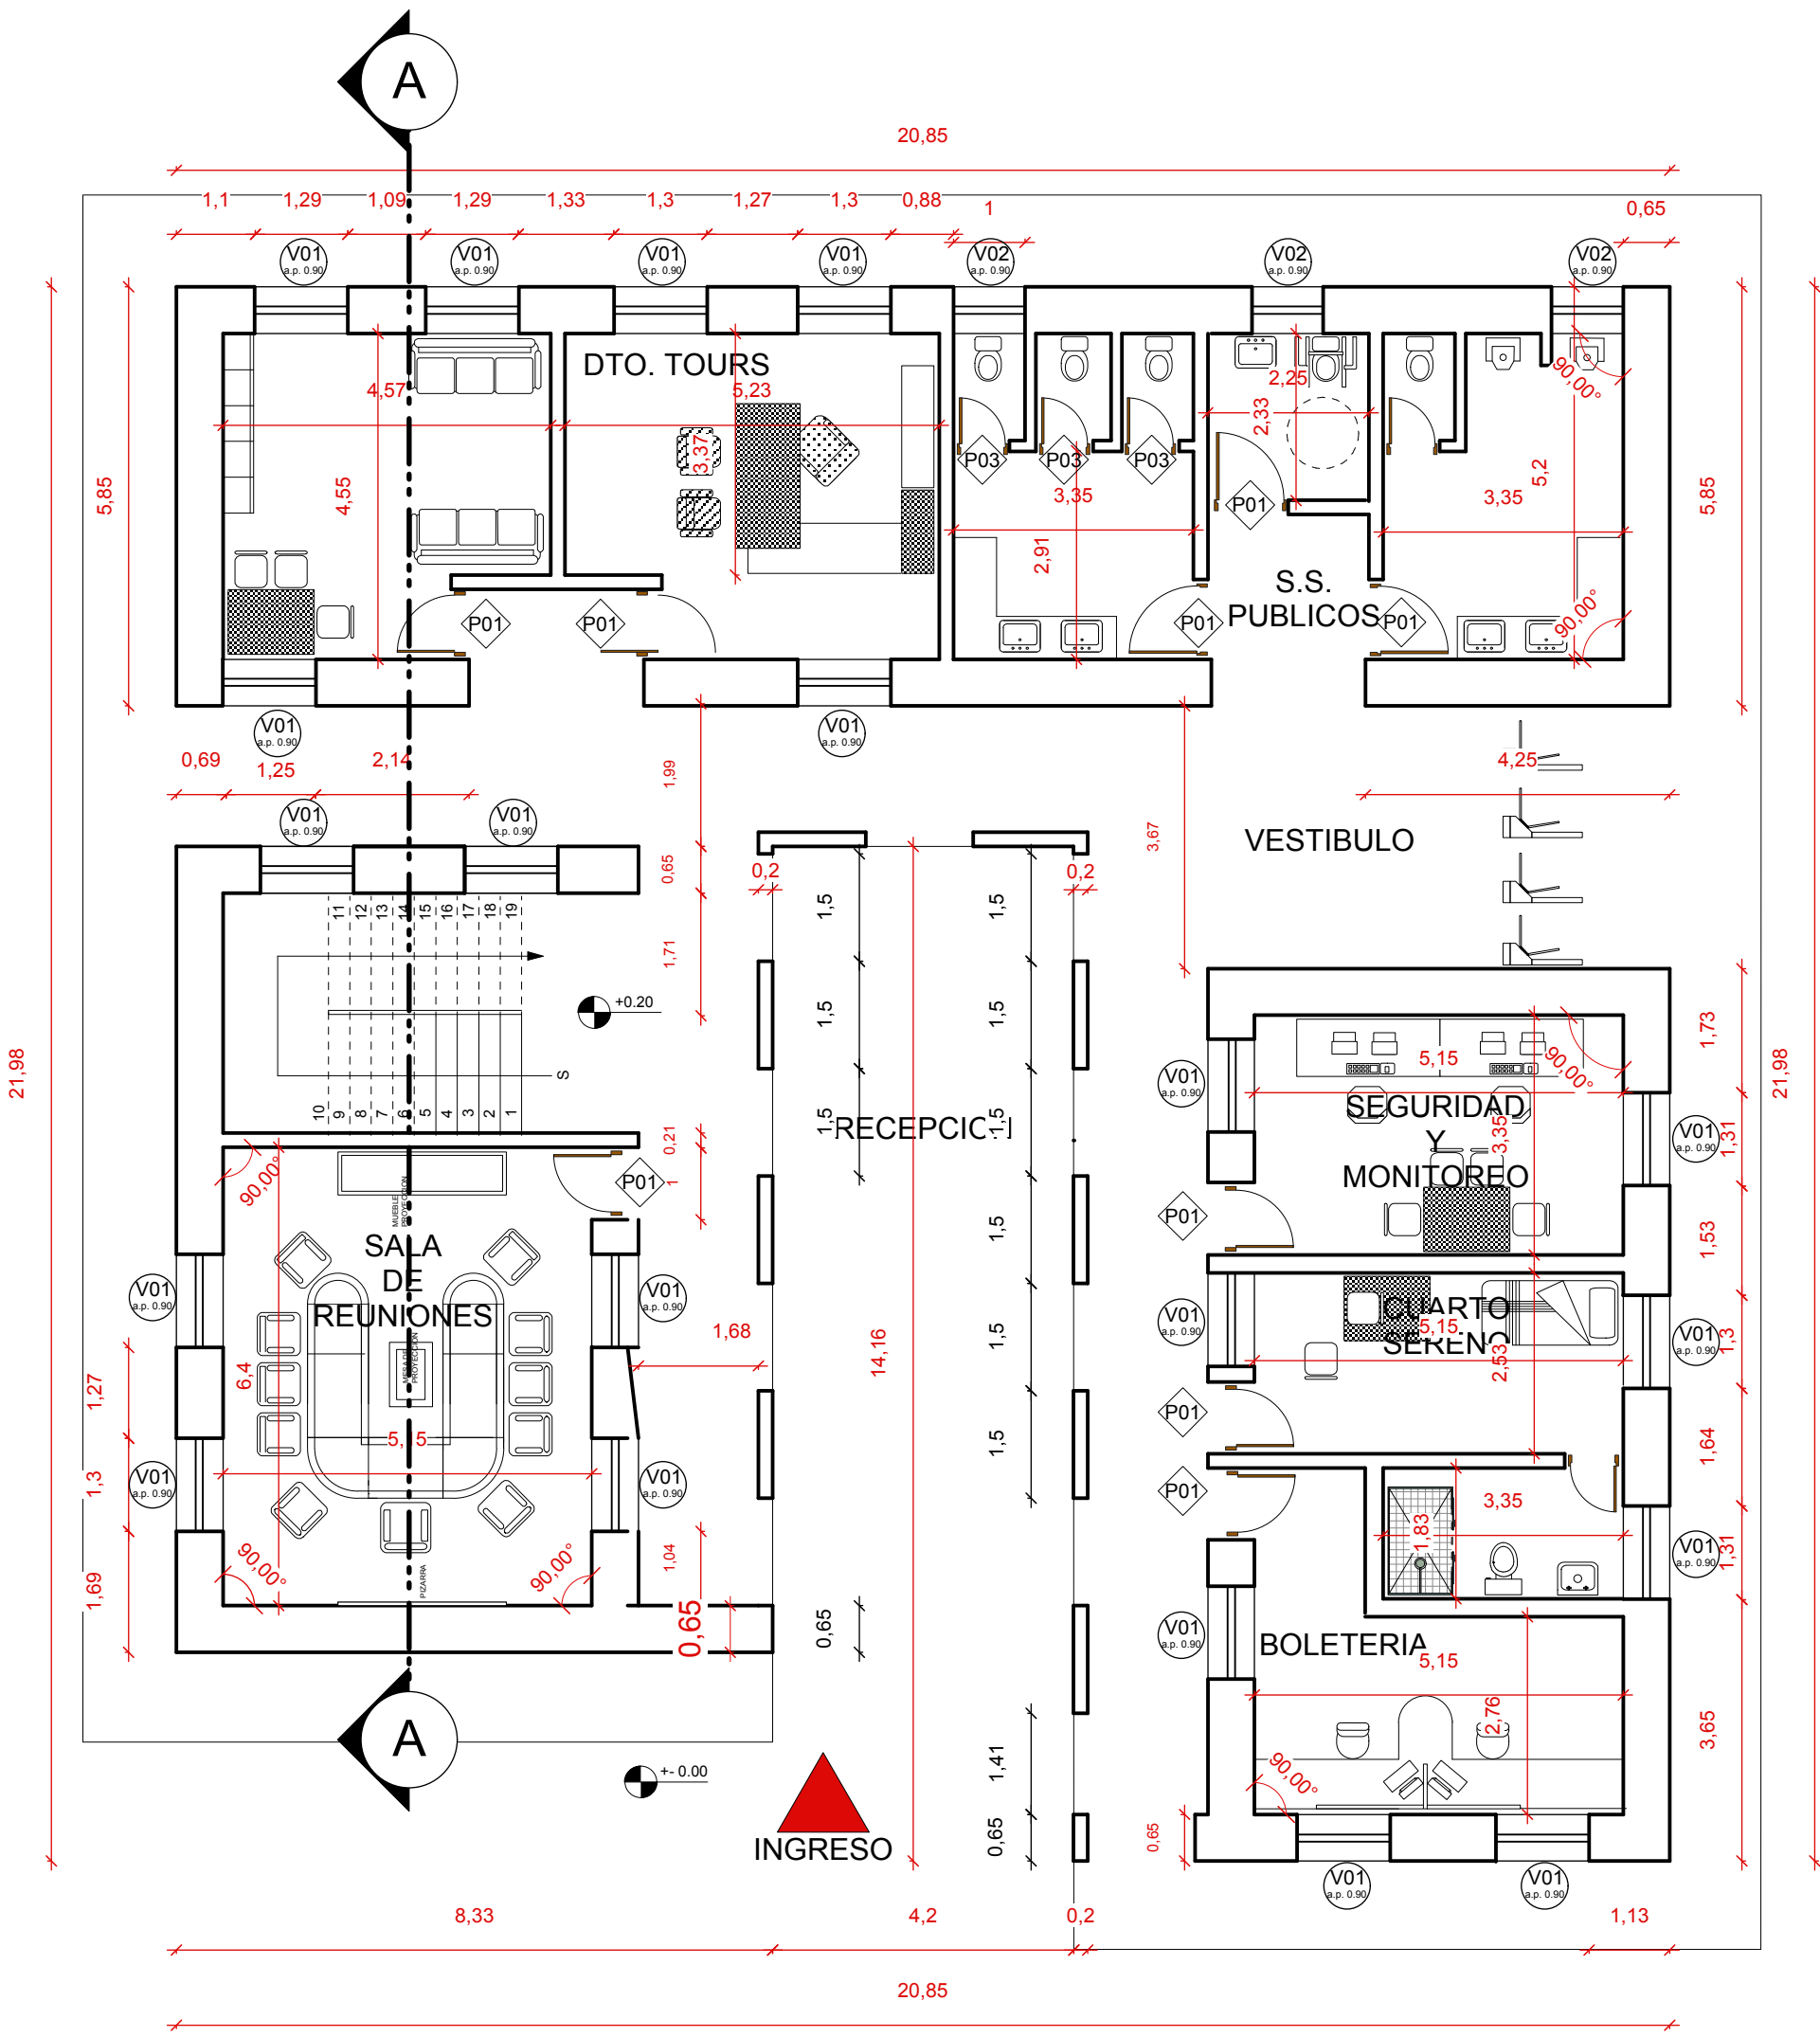

PLANTA BAJA esc. 1:100

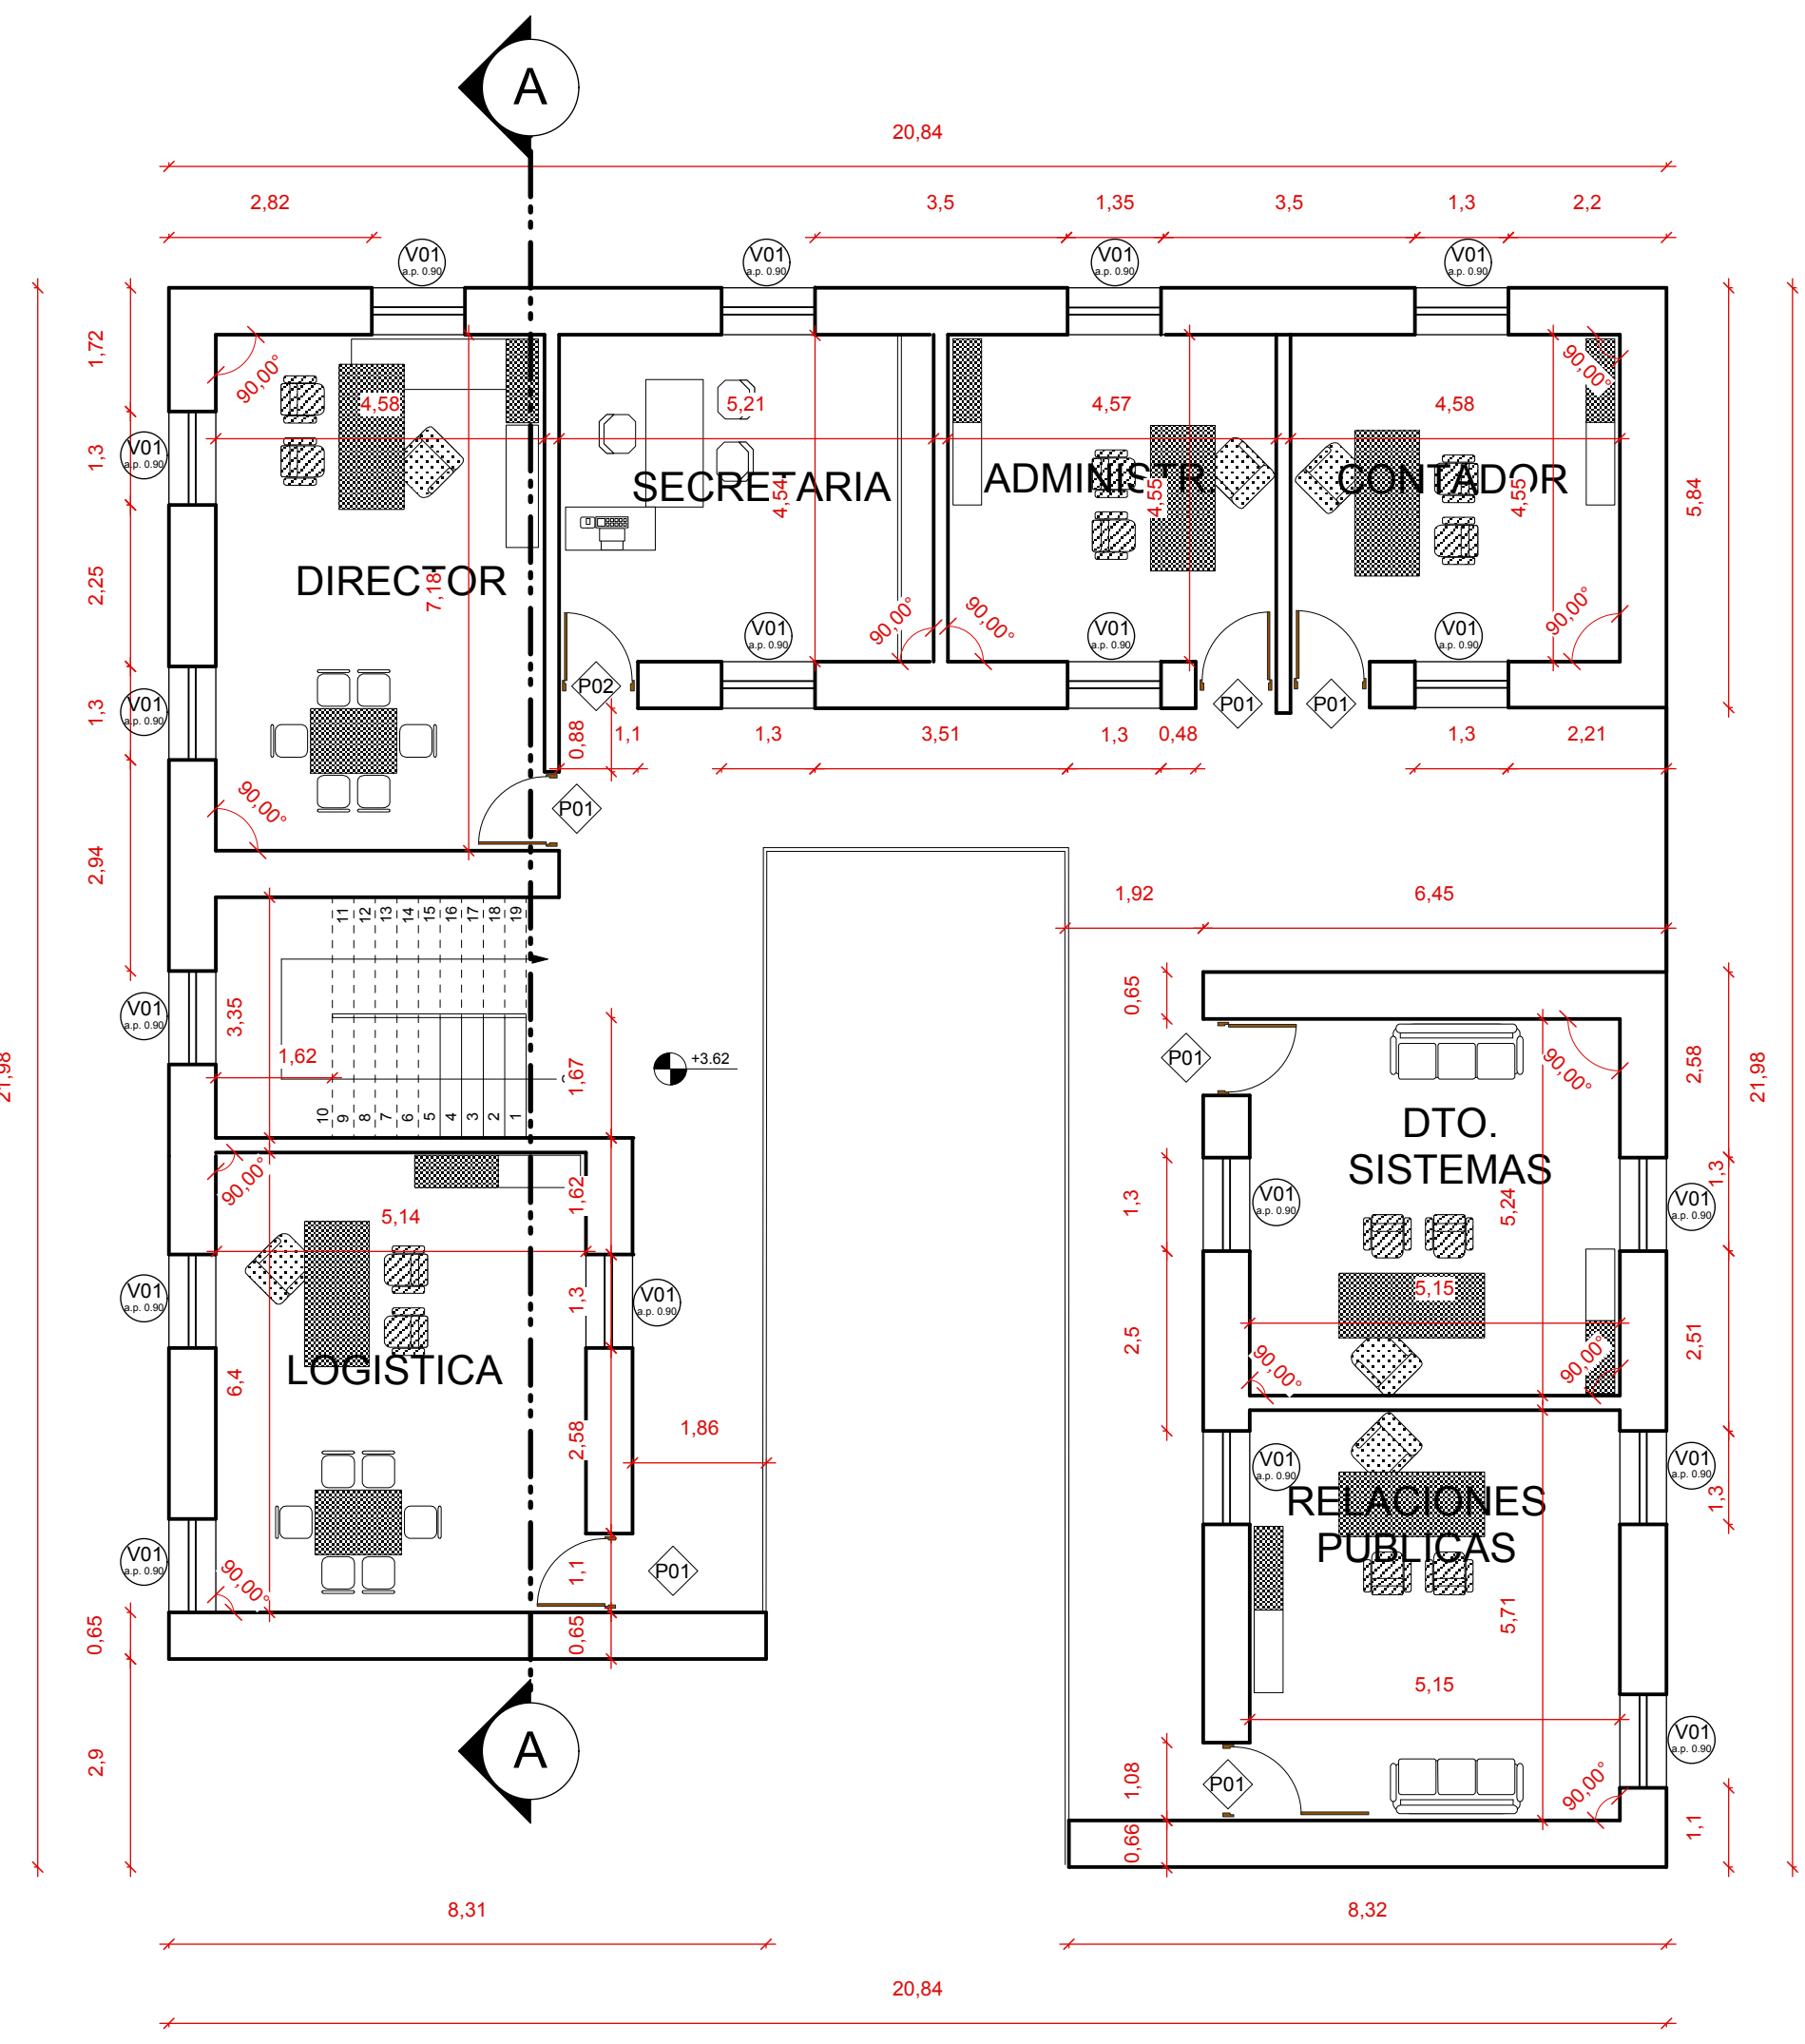

PLANTA ALTA esc. 1:100



- ADMINISTRACIÓN: Lleva el control general de las personas que visitan el Centro Turístico. Solicitar información general del lugar. Gestiona y tramitar actividades especiales (Conferencias, presentaciones, etc.) que el visitante solicite. Relacionarse y controlar la labor de los empleados del lugar.



RECUPERACION Y REFUNCIONALIZACION INTEGRAL DE LOS MOLINOS DE TARIJA , SAN ANDRES Y TOLOMOSA

UNIVERSIDAD AUTONOMA "JUAN MISAEL SARACHO"

CARÁCTER: PLANOS CENTRO TURISTICO MOLINO DE SAN ANDRES

POSTULANTE: VASQUEZ ANAHI ELIANA JUDITH

DOCENTE: ARQ. SANCHEZ JAVIER

MATERIA: PROYECTO DE GRADO


AÑO: 2017

ESCALA: INDICADA

SITIO: COMUNIDAD SAN ANDRES



1. ADMINISTRACION

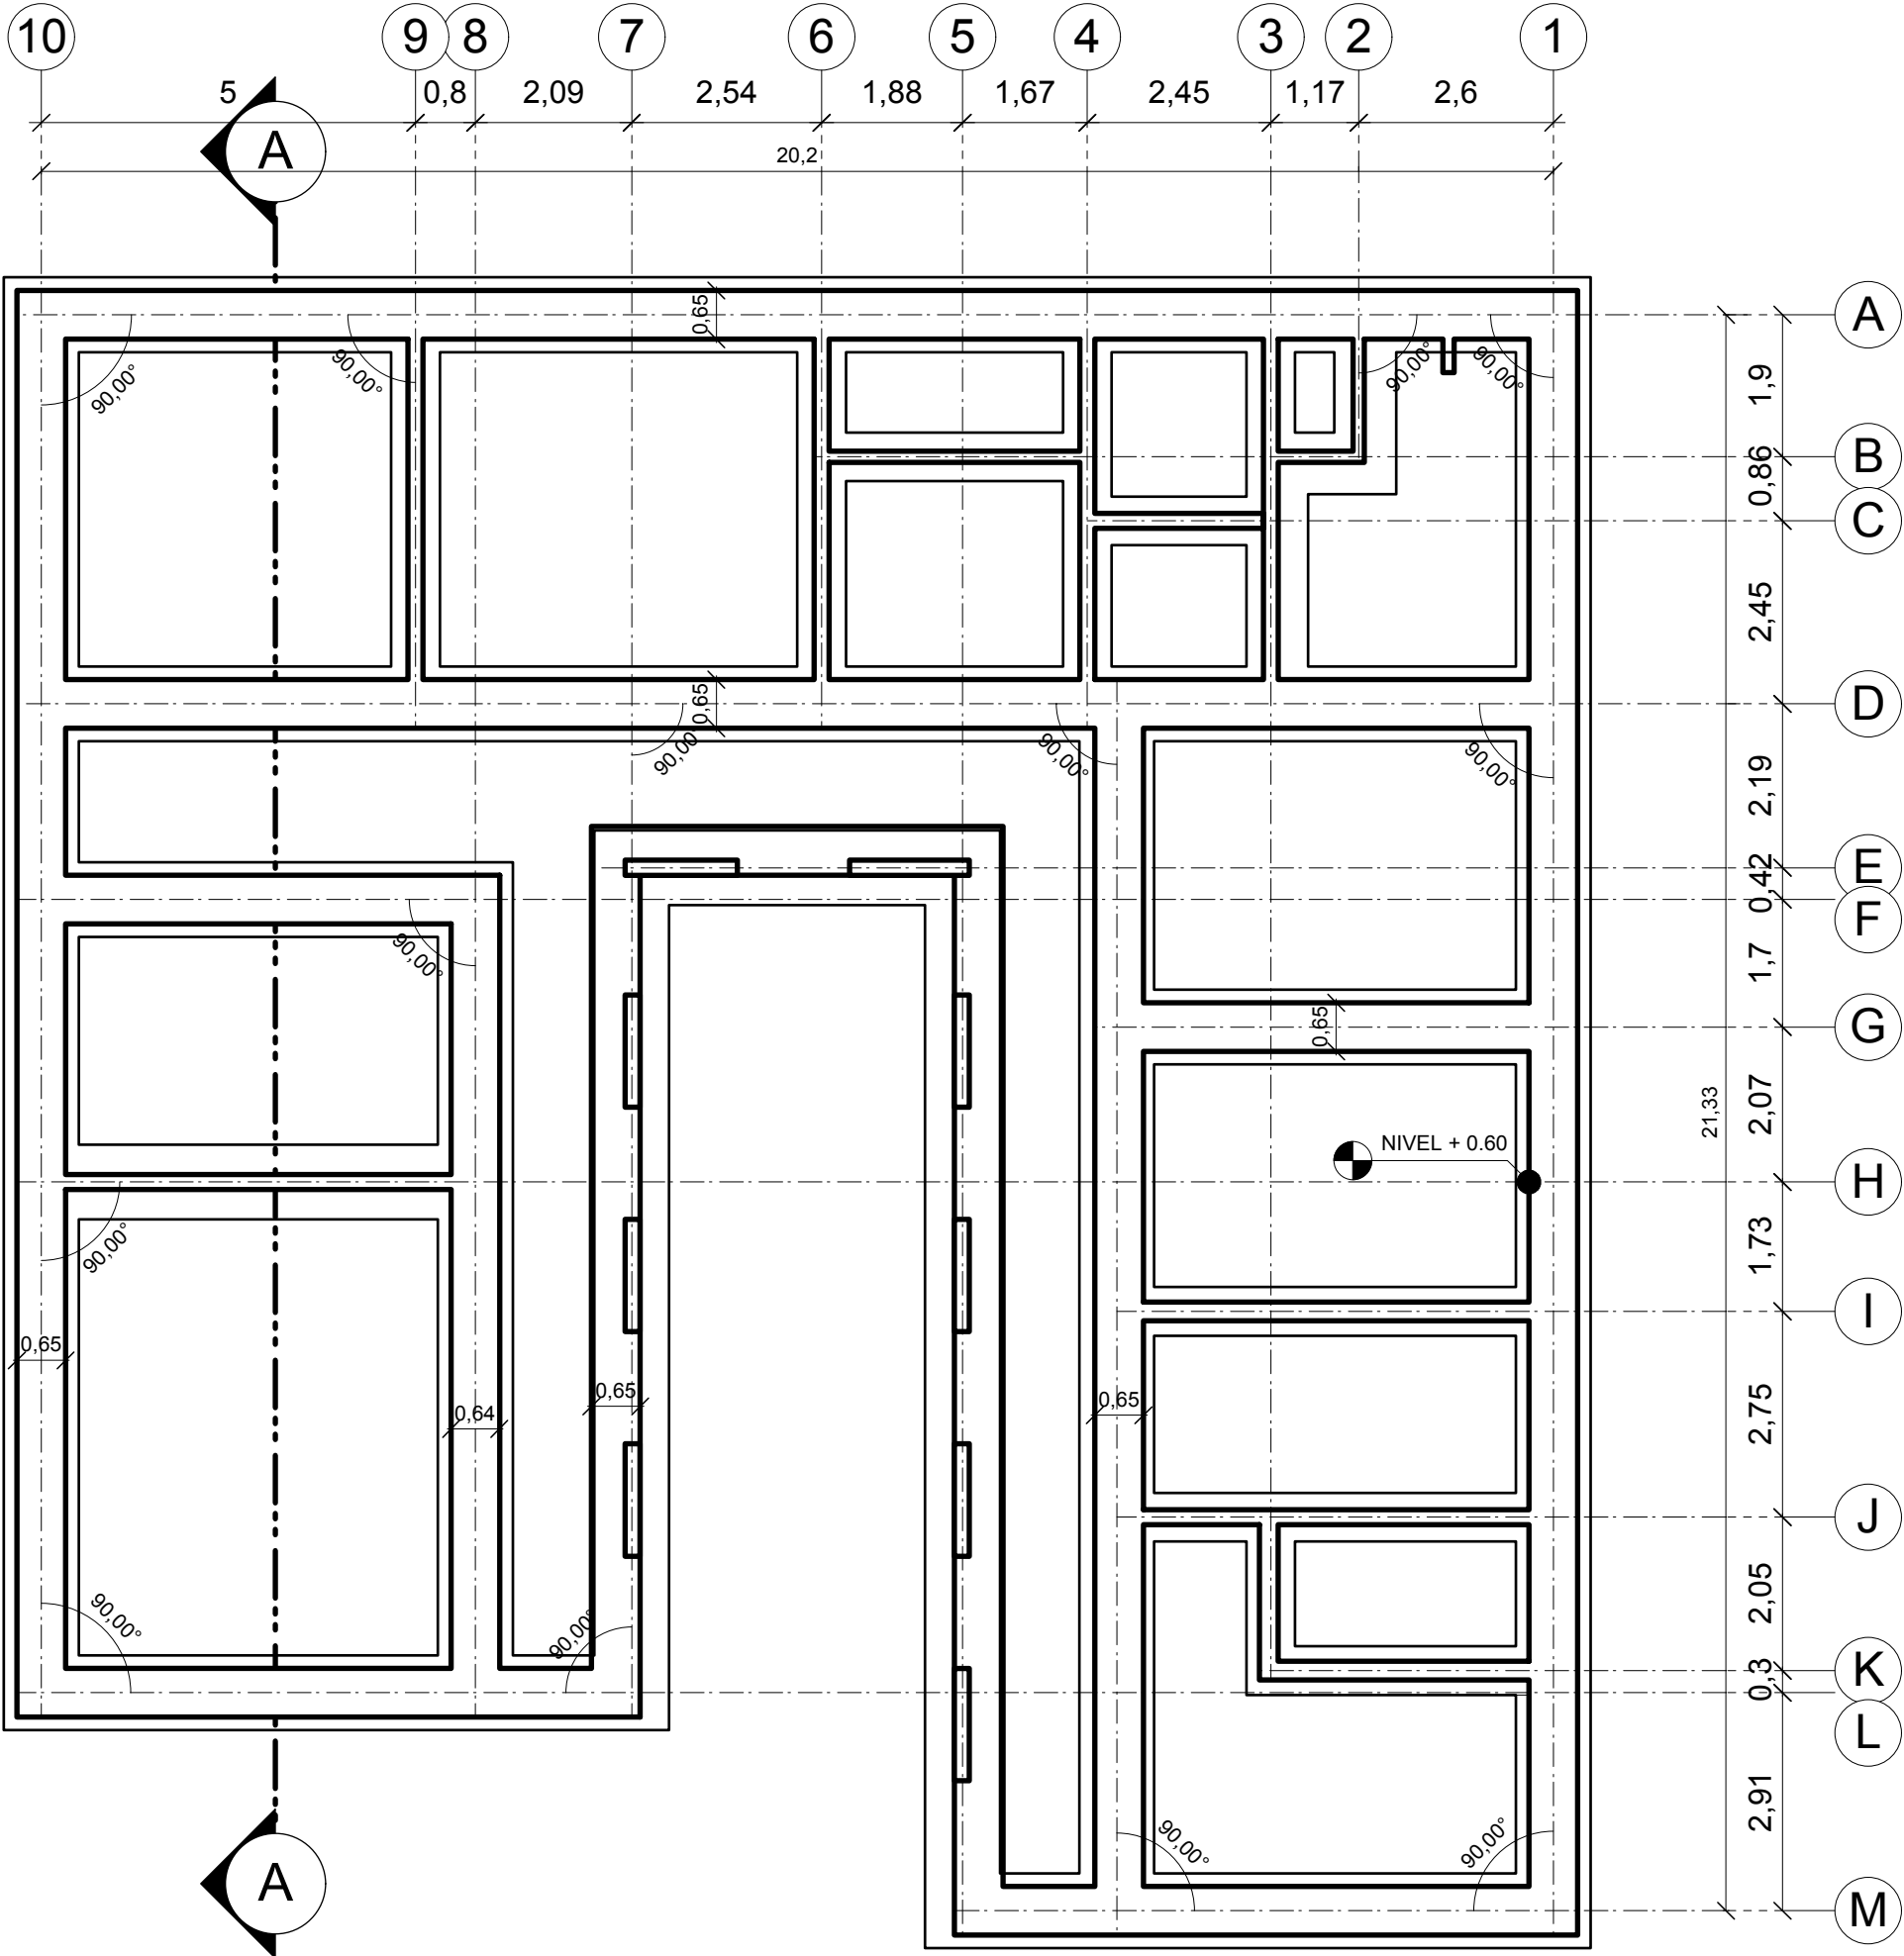

CIMENTOS esc. 1:100





UNIVERSIDAD AUTONOMA
"JUAN MISAEL SARACHO"

RECUPERACION Y REFUNCIONALIZACION INTEGRAL DE LOS MOLINOS
DE TARIJA , SAN ANDRES Y TOLOMOSA


POSTULANTE: VASQUEZ ANAHI ELIANA JUDITH
DOCENTE: ARQ. SANCHEZ JAVIER
MATERIA: PROYECTO DE GRADO
AÑO: 2017

CARÁCTER: PLANOS CENTRO TURISTICO
MOLINO DE SAN ANDRES

ESCALA: INDICADA SITIO: COMUNIDAD SAN ANDRES



1. ADMINISTRACION

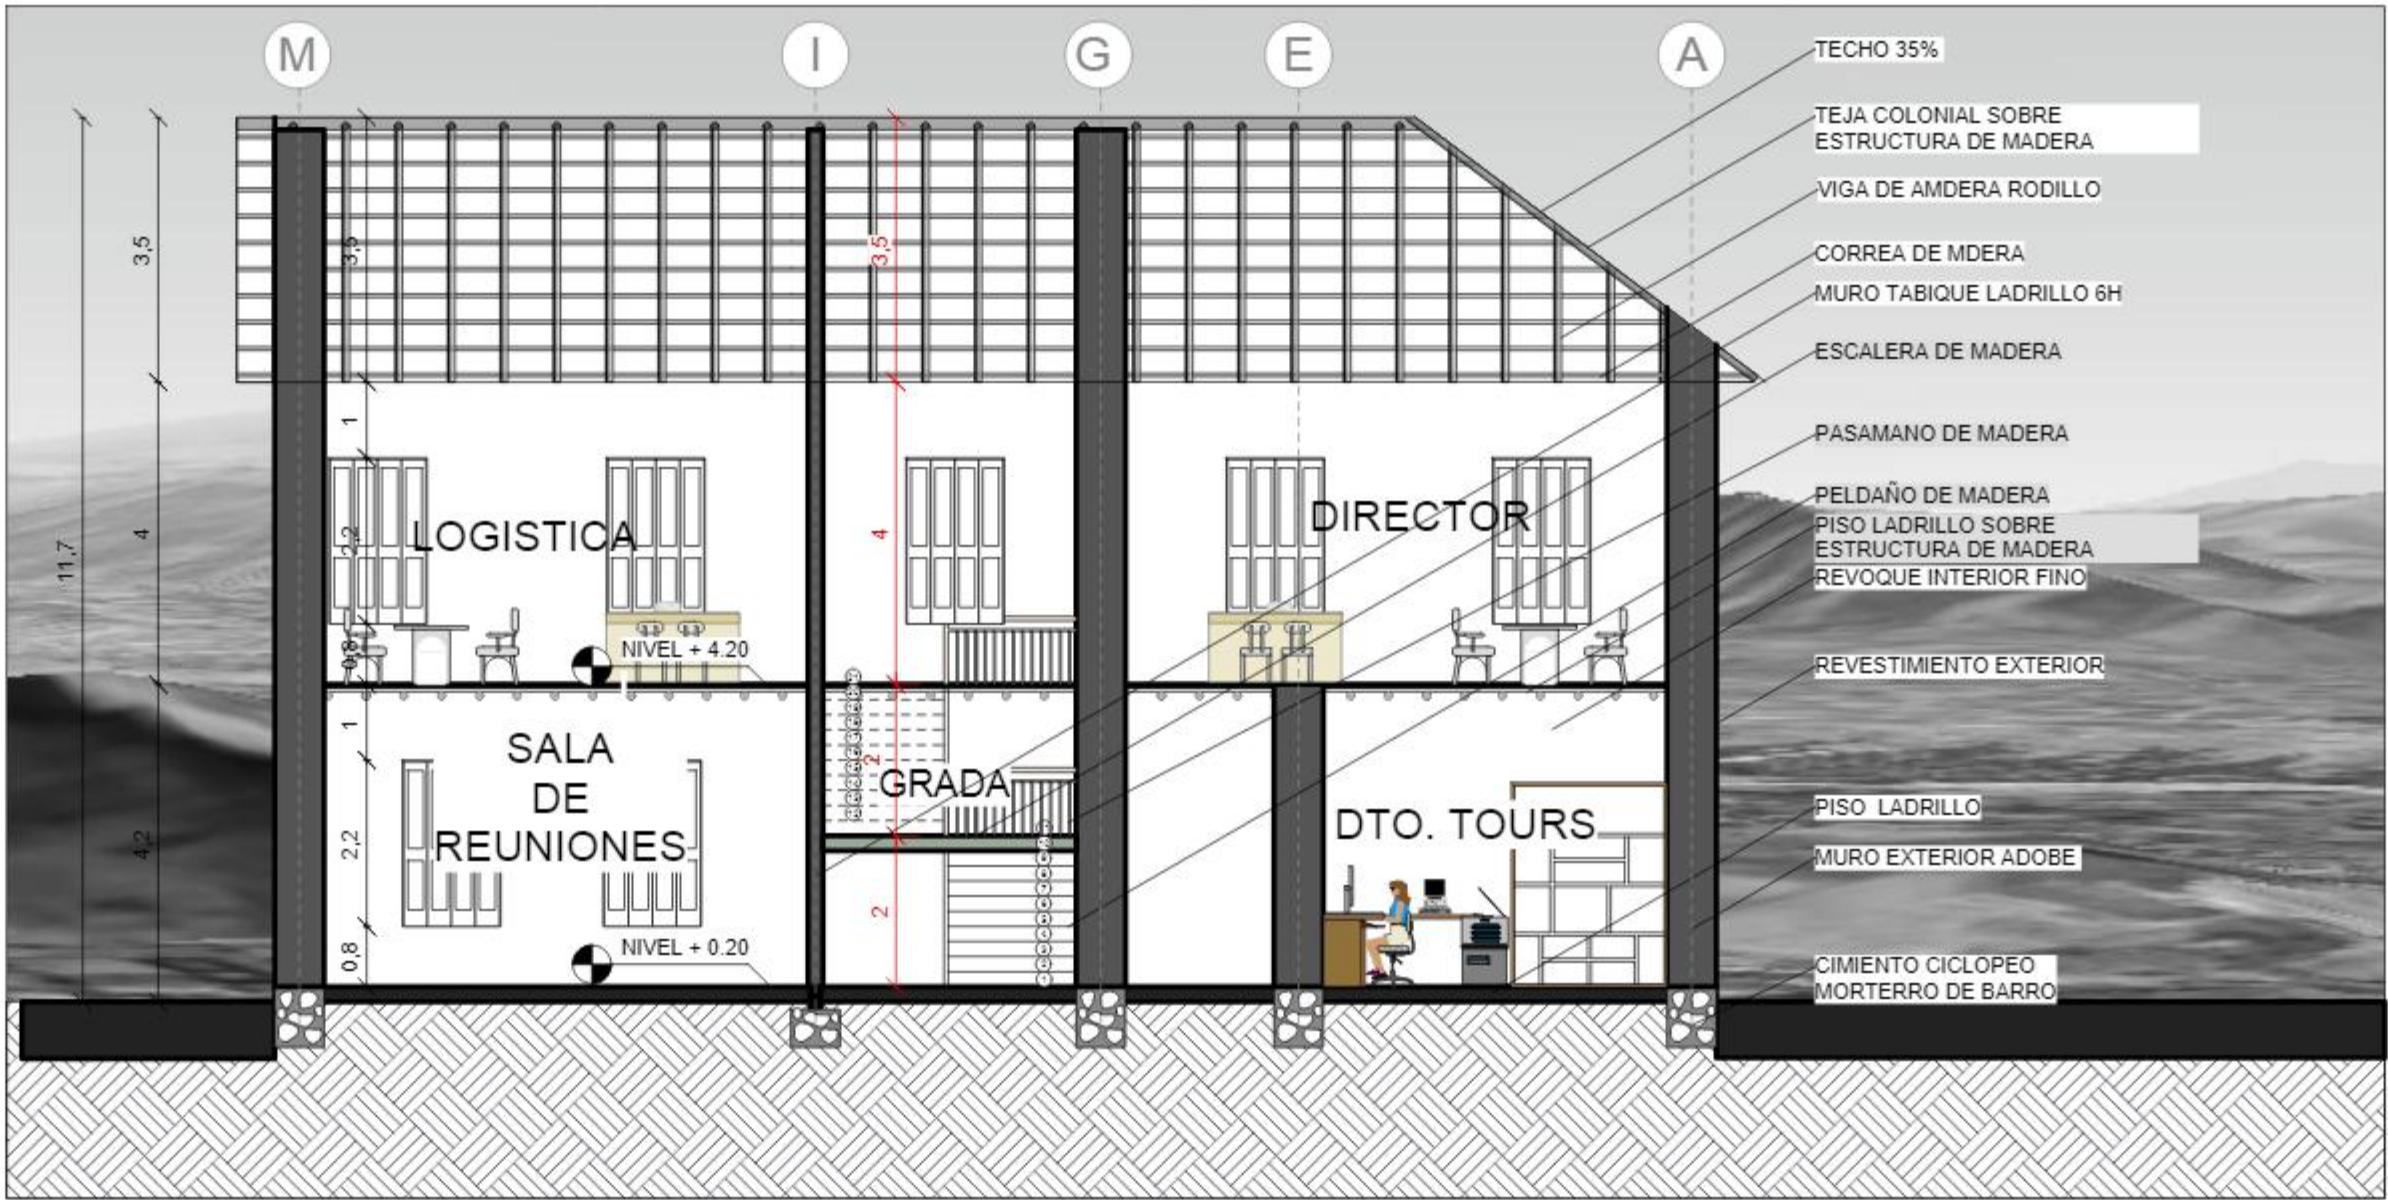

CORTE A-A esc. 1:100



FACHADA PRINCIPAL esc. 1:100




RECUPERACION Y REFUNCIONALIZACION INTEGRAL DE LOS MOLINOS DE TARIJA , SAN ANDRES Y TOLOMOSA

POSTULANTE: VASQUEZ ANAHI ELIANA JUDITH
DOCENTE: ARQ. SANCHEZ JAVIER
MATERIA: PROYECTO DE GRADO
AÑO: 2017


UNIVERSIDAD AUTONOMA "JUAN MISAEL SARACHO"

CARÁCTER: PLANOS CENTRO TURISTICO MOLINO DE SAN ANDRES ESCALA: INDICADA SITIO: COMUNIDAD SAN ANDRES

1. ADMINISTRACION

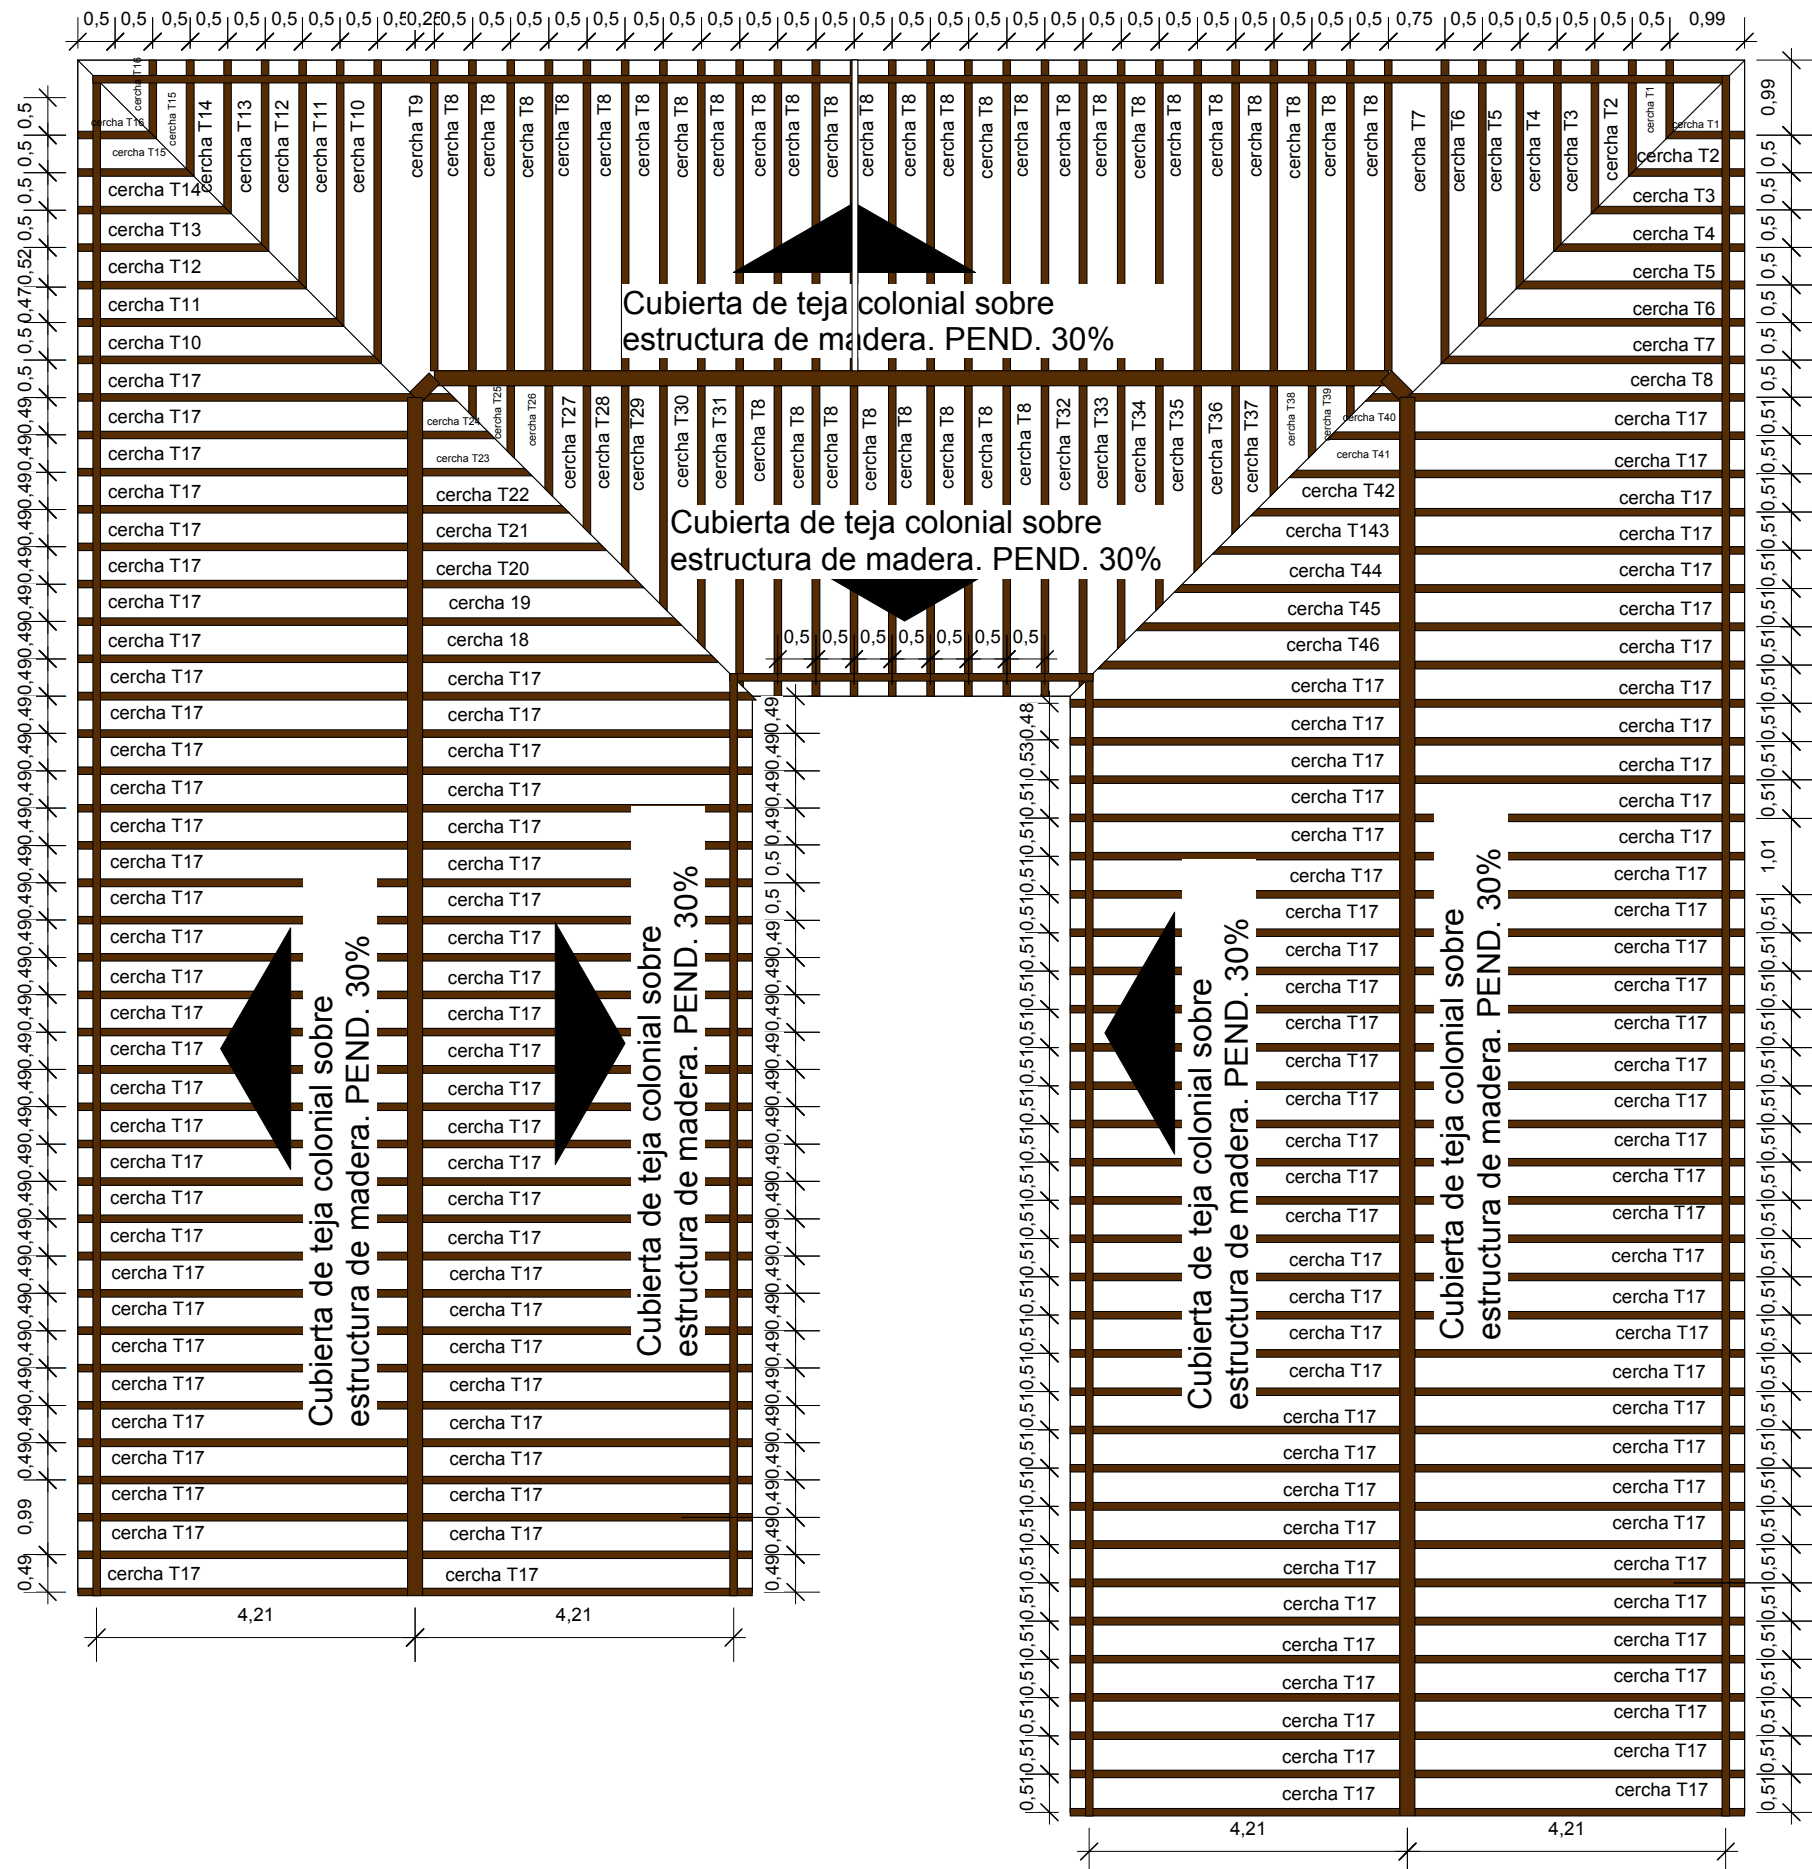

ESTRUCTURA DE CUBIERTA esc. 1:100

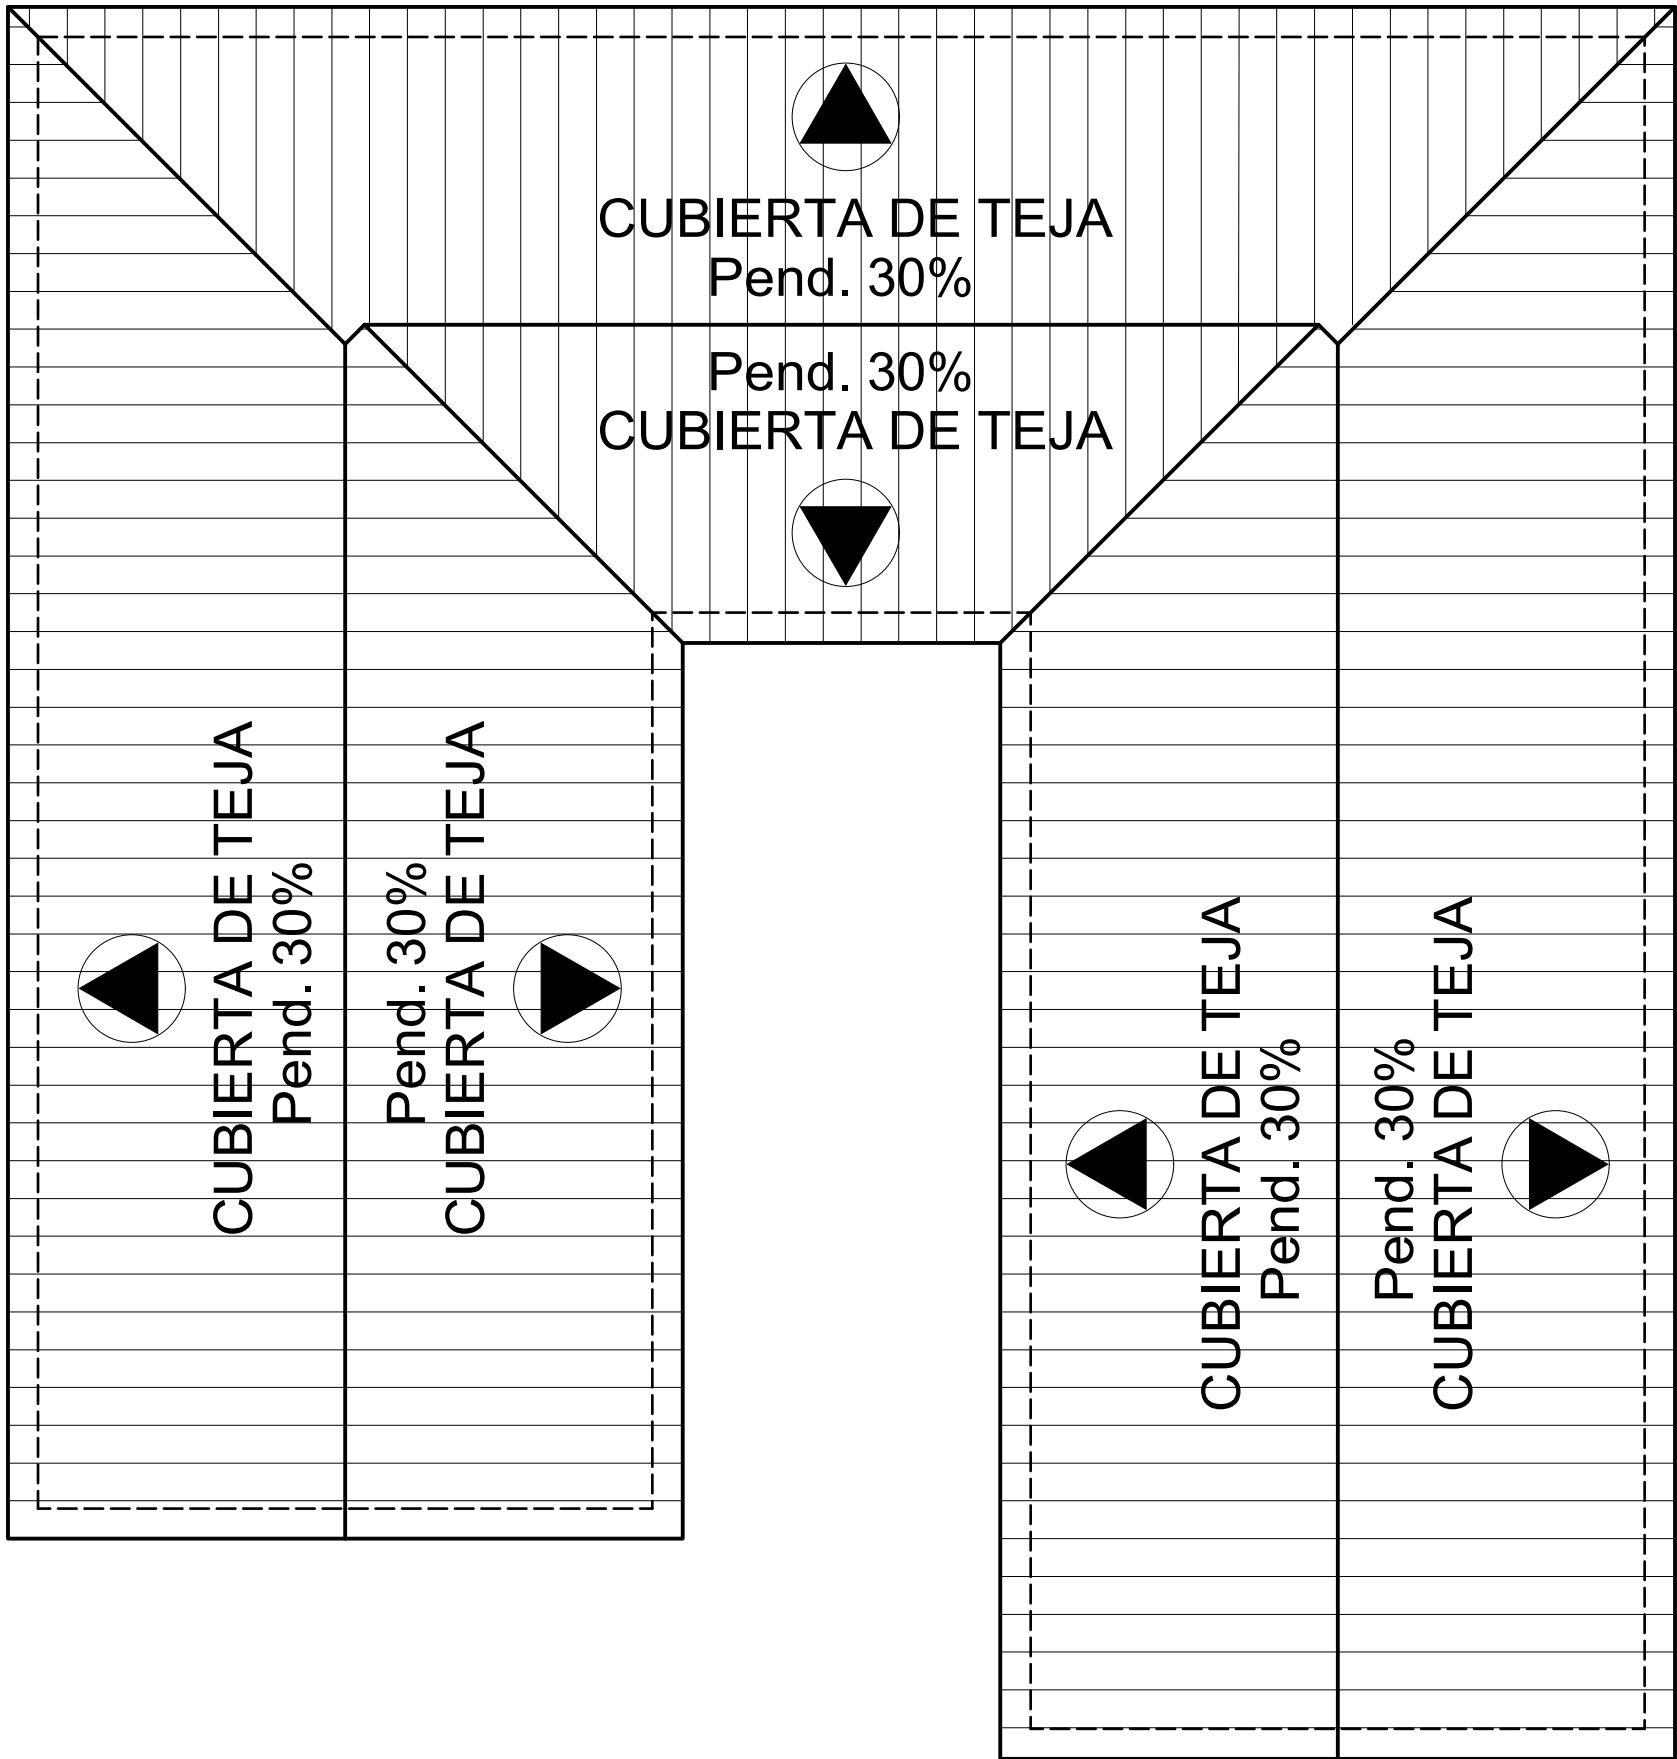

CUBIERTAS esc. 1:100



RECUPERACION Y REFUNCIONALIZACION INTEGRAL DE LOS MOLINOS DE TARIJA , SAN ANDRES Y TOLOMOSA

UNIVERSIDAD AUTONOMA "JUAN MISAL SARACHO"

CARÁCTER: PLANOS CENTRO TURISTICO MOLINO DE SAN ANDRES

POSTULANTE: VASQUEZ ANAHI ELIANA JUDITH

DOCENTE: ARQ. SANCHEZ JAVIER

MATERIA: PROYECTO DE GRADO

AÑO: 2017

ESCALA: INDICADA SITIO: COMUNIDAD SAN ANDRES

1. ADMINISTRACION





RECUPERACION Y REFUNCIONALIZACION INTEGRAL DE LOS MOLINOS DE TARIJA , SAN ANDRES Y TOLOMOSA

UNIVERSIDAD AUTONOMA "JUAN MISAEL SARACHO"

CARÁCTER: PLANOS CENTRO TURISTICO
MOLINO DE SAN ANDRES

POSTULANTE: VASQUEZ ANAHI ELIANA JUDITH

DOCENTE: ARQ. SANCHEZ JAVIER

MATERIA: PROYECTO DE GRADO

AÑO: 2017

ESCALA: INDICADA SITIO: COMUNIDAD SAN ANDRES



1. ADMINISTRACION





RECUPERACION Y REFUNCIONALIZACION INTEGRAL DE LOS MOLINOS
DE TARIJA , SAN ANDRES Y TOLOMOSA

UNIVERSIDAD AUTONOMA
"JUAN MISAEL SARACHO"

POSTULANTE: VASQUEZ ANAHI ELIANA JUDITH
DOCENTE: ARQ. SANCHEZ JAVIER
MATERIA: PROYECTO DE GRADO
AÑO: 2017




CARÁCTER: PLANOS CENTRO TURISTICO
MOLINO DE SAN ANDRES

ESCALA: INDICADA SITIO: COMUNIDAD SAN ANDRES

6. ALBERGUE

- ALBERGUE. Brindará servicio de hospedaje para diferentes tipos de usuarios y con capacidad adecuada para solventar la creciente demanda turística, de una manera cómoda y en contacto con la naturaleza.
Éste se organizará para diferentes tipos de usuarios con la intención de ofrecer las opciones que mejor se adapten a las necesidades según el tipo de turista, cada uno con su propio baño, las cuales son: un área de Habitaciones individuales para familias o grupos pequeños de máximo 4 personas, Habitaciones solo para matrimonios, habitaciones para grupos grandes, de 6 y 4 personas, que lleguen en excursión o estudiantes, y por otro lado un espacio de habitaciones individuales que vengan a estudiar la zona y sus recursos, y también para instructores del área académica que no sean vecinos y necesitan hospedarse en el sitio.

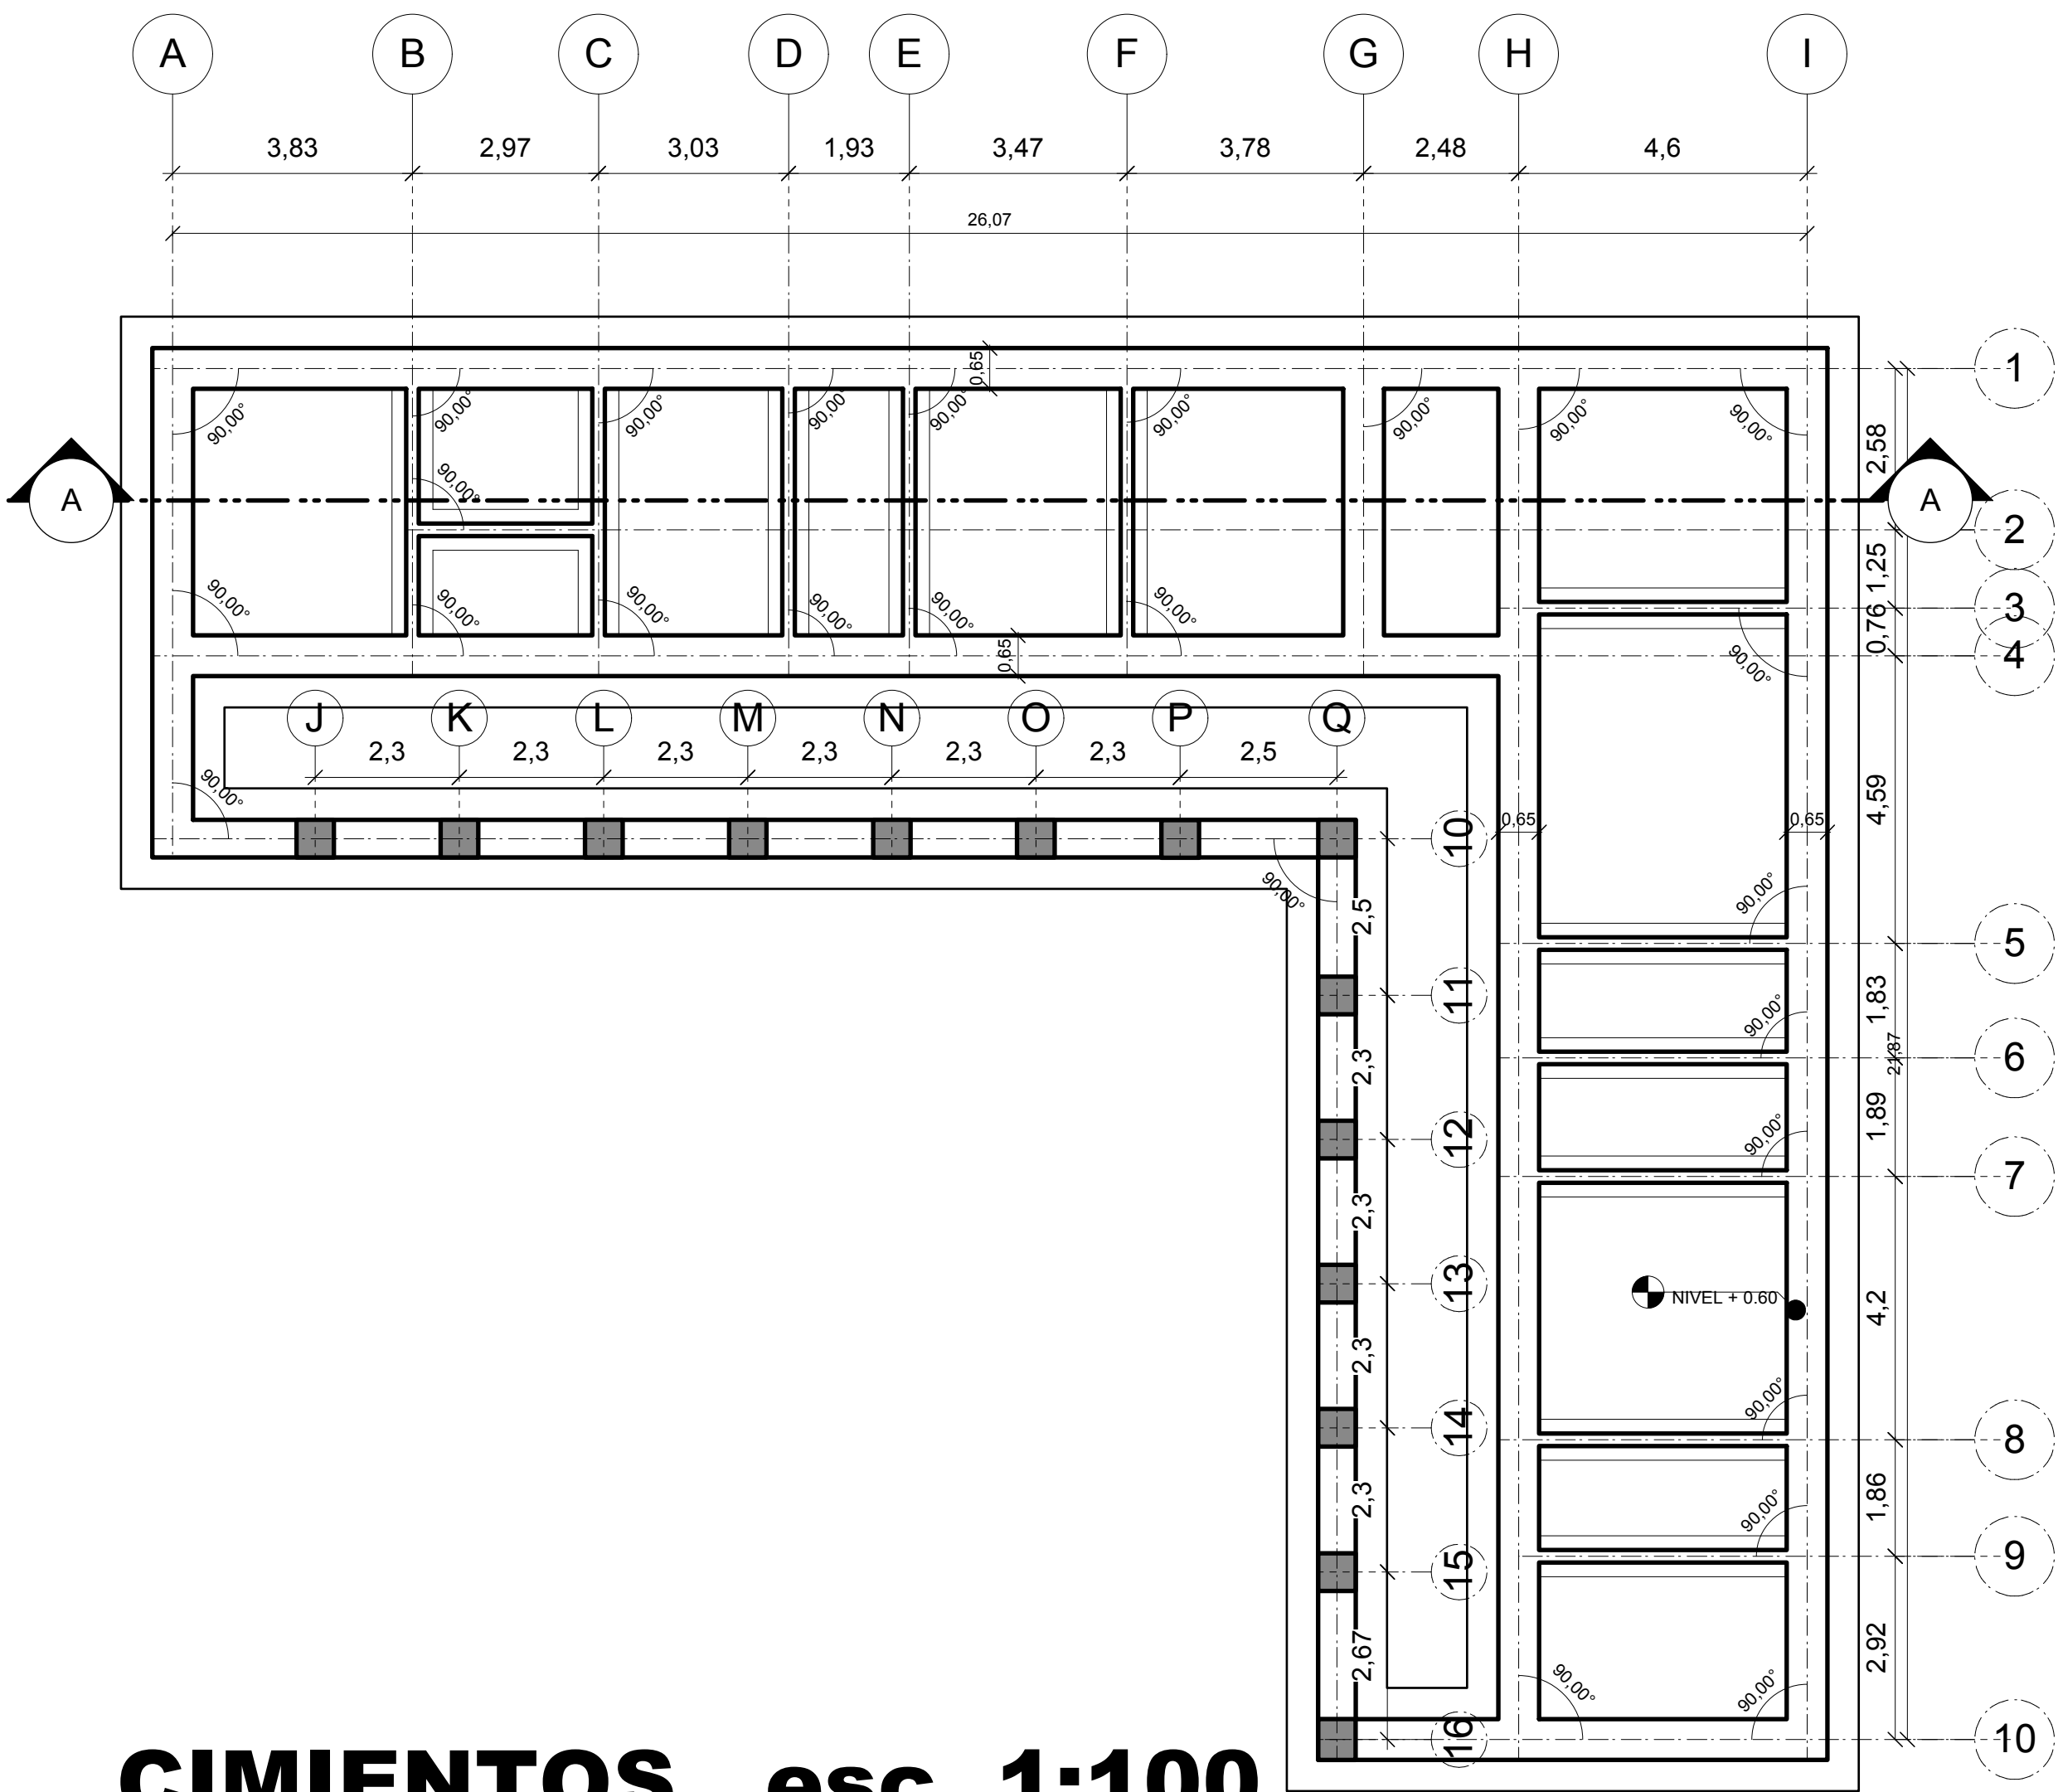

CIMIENTOS esc. 1:100





RECUPERACION Y REFUNCIONALIZACION INTEGRAL DE LOS MOLINOS DE TARIJA , SAN ANDRES Y TOLOMOSA

UNIVERSIDAD AUTONOMA "JUAN MISAEL SARACHO"

CARÁCTER: PLANOS CENTRO TURISTICO
MOLINO DE SAN ANDRES

POSTULANTE: VASQUEZ ANAHI ELIANA JUDITH

DOCENTE: ARQ. SANCHEZ JAVIER


MATERIA: PROYECTO DE GRADO

AÑO: 2017


ESCALA: INDICADA SITIO: COMUNIDAD SAN ANDRES




6. ALBERGUE

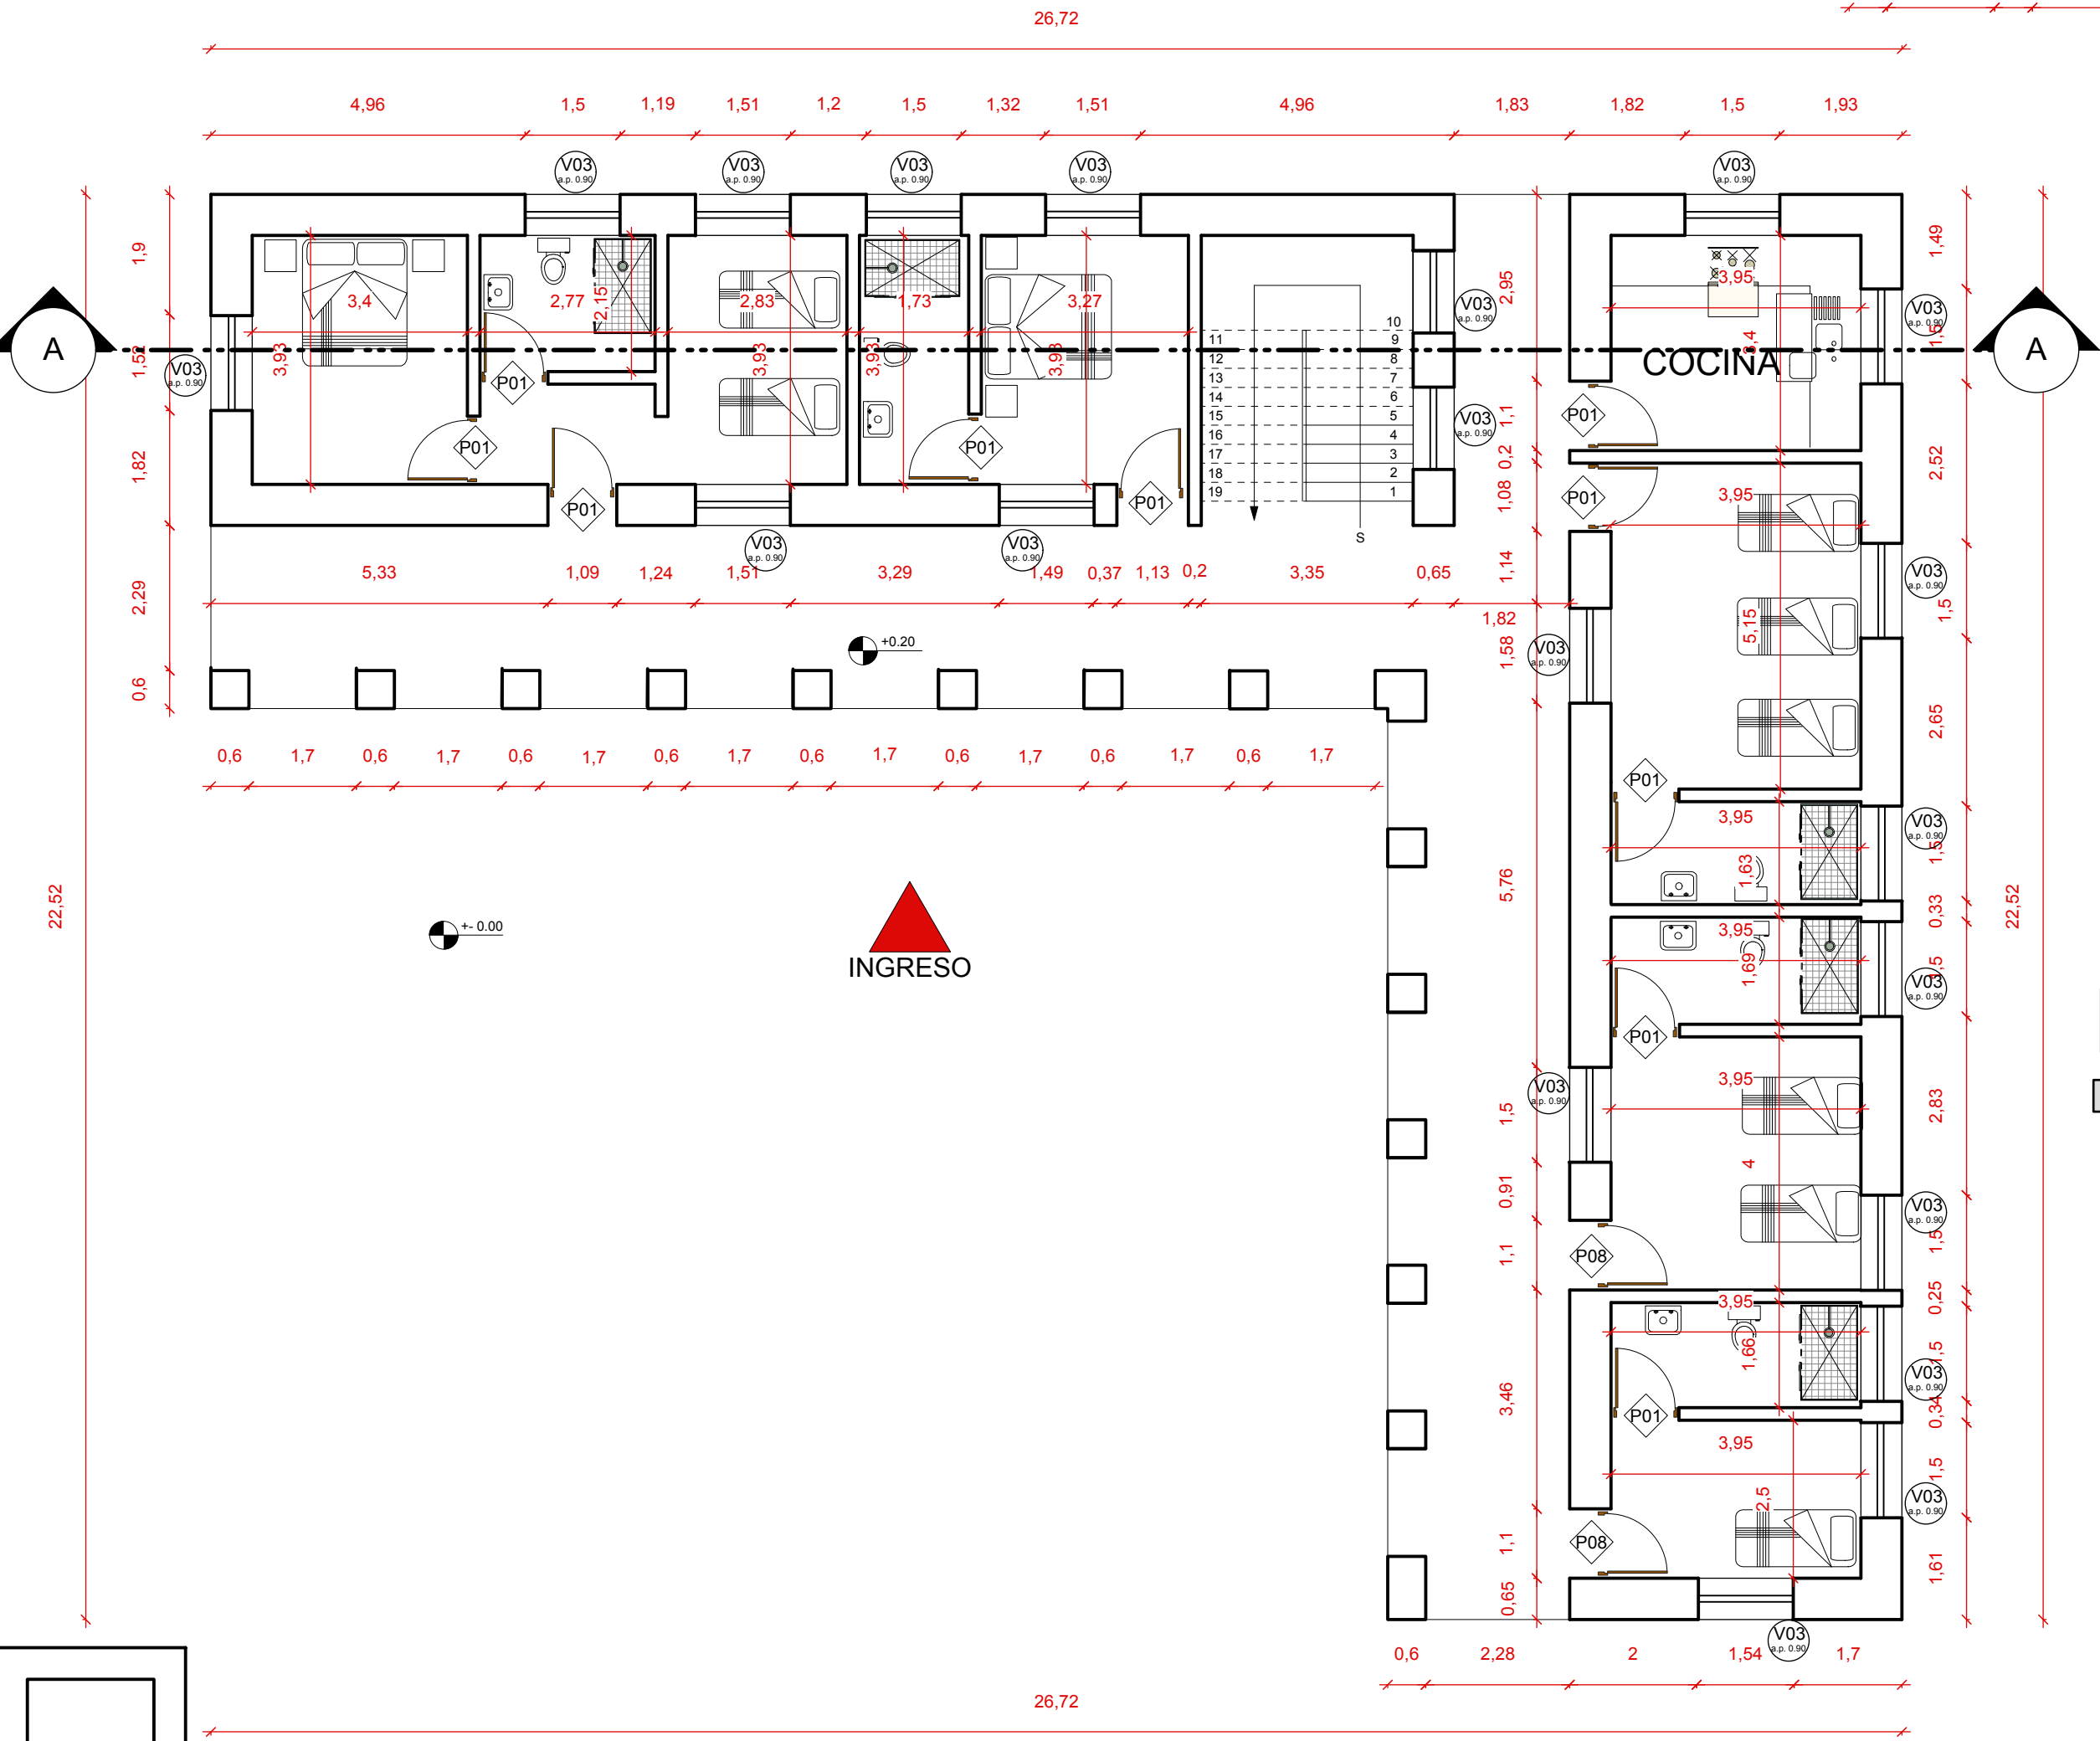

PLANTA BAJA esc. 1:100

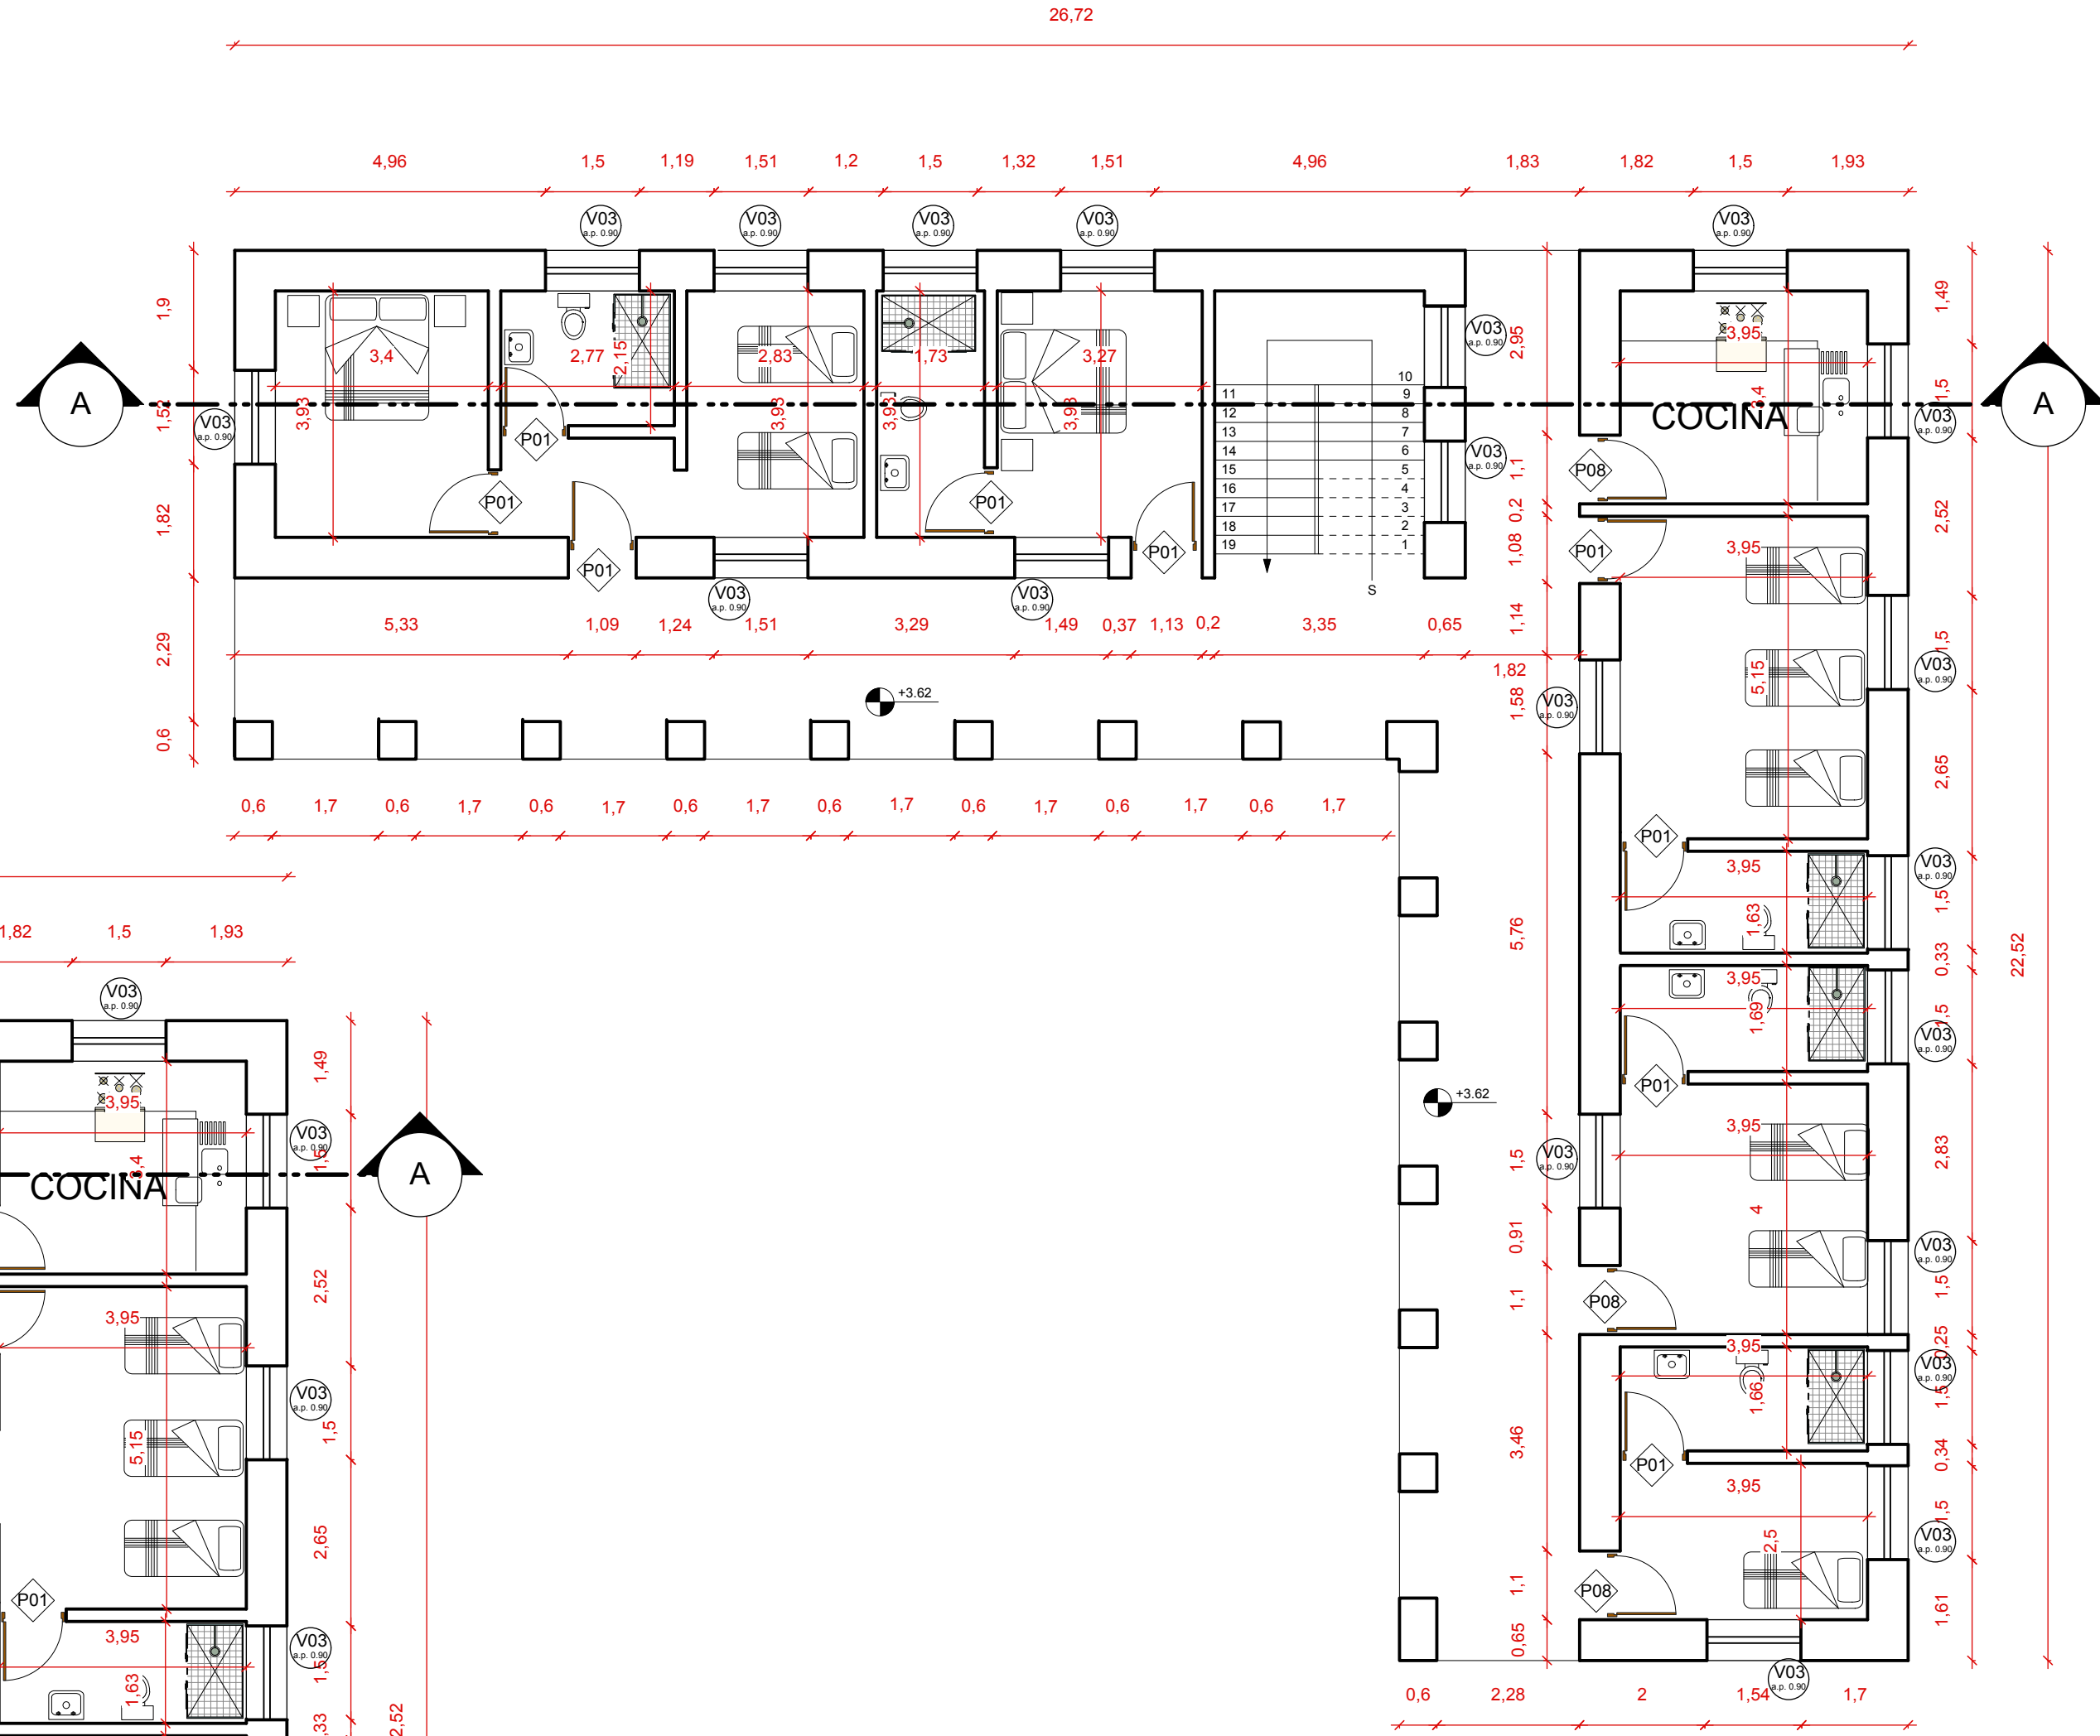

PLANTA ALTA esc. 1:100

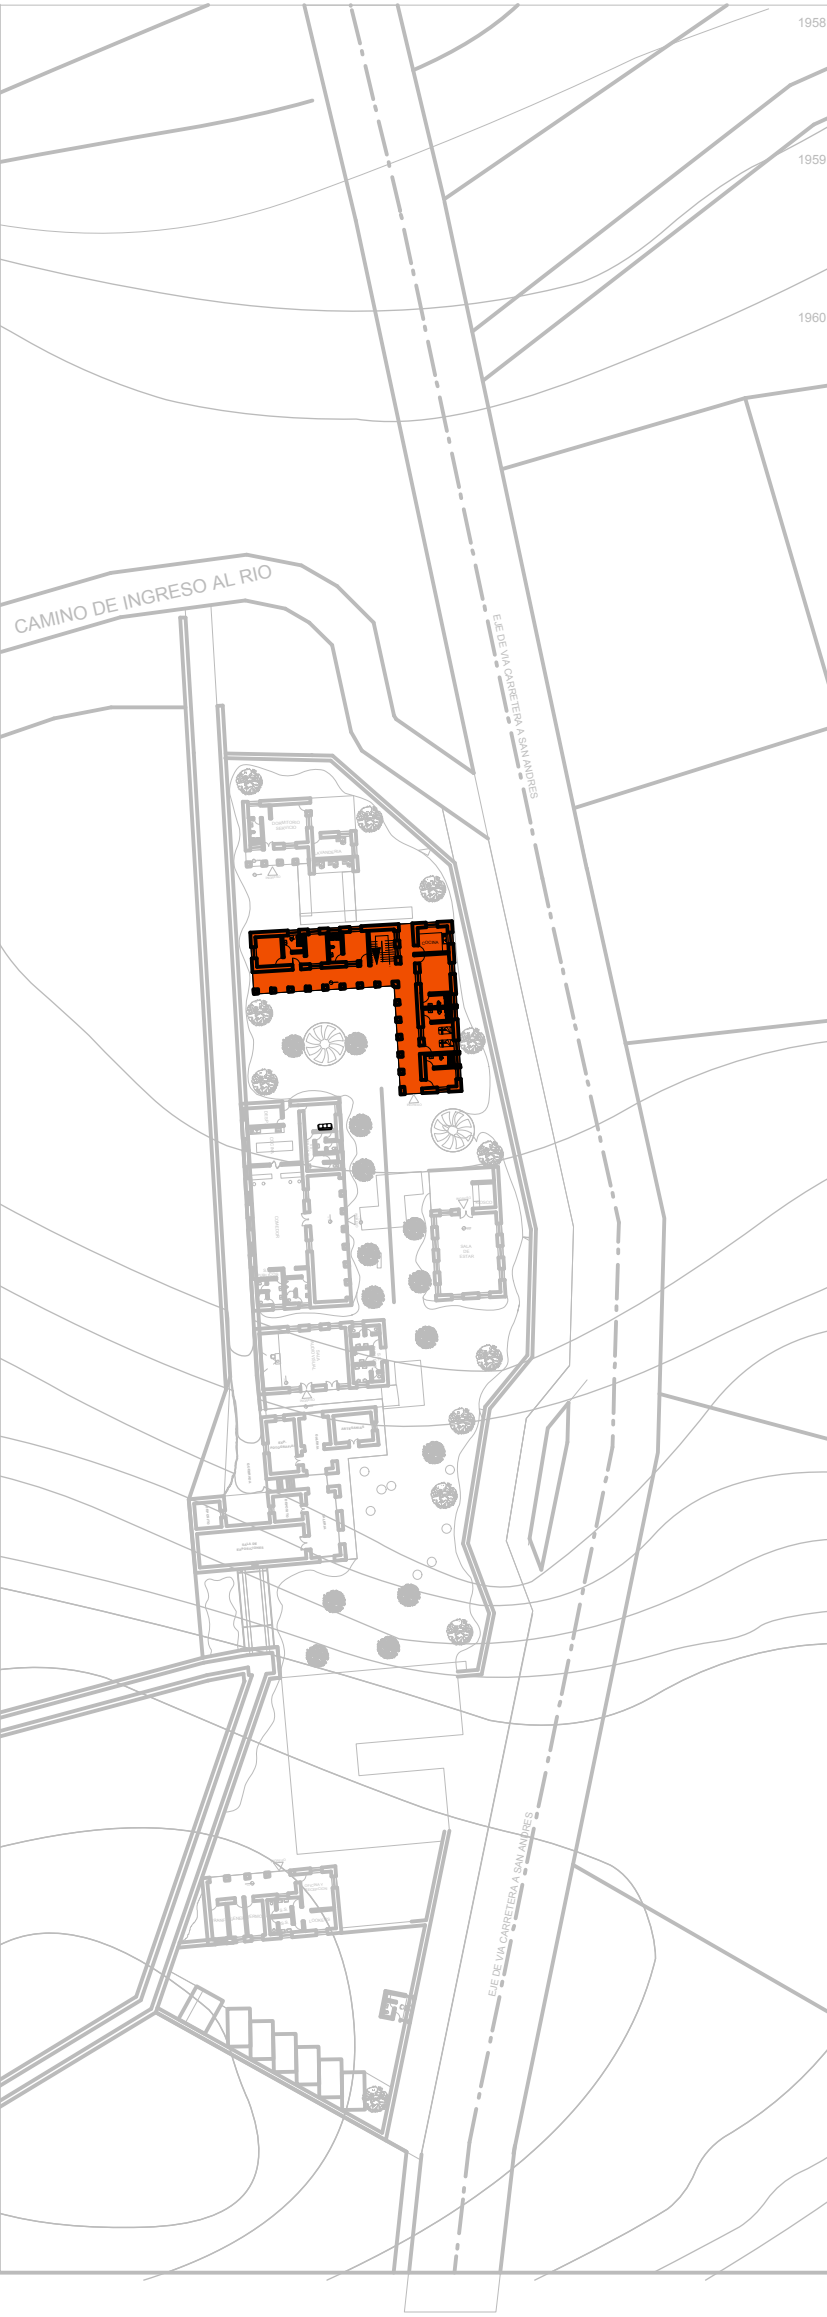



RECUPERACION Y REFUNCIONALIZACION INTEGRAL DE LOS MOLINOS DE TARIJA , SAN ANDRES Y TOLOMOSA

UNIVERSIDAD AUTONOMA "JUAN MISAEL SARACHO"

CARÁCTER: PLANOS CENTRO TURISTICO MOLINO DE SAN ANDRES

POSTULANTE: VASQUEZ ANAHI ELIANA JUDITH

DOCENTE: ARQ. SANCHEZ JAVIER

MATERIA: PROYECTO DE GRADO

AÑO: 2017

ESCALA: INDICADA


SITIO: COMUNIDAD SAN ANDRES



6. ALBERGUE



FACHADA PRINCIPAL esc. 1:100

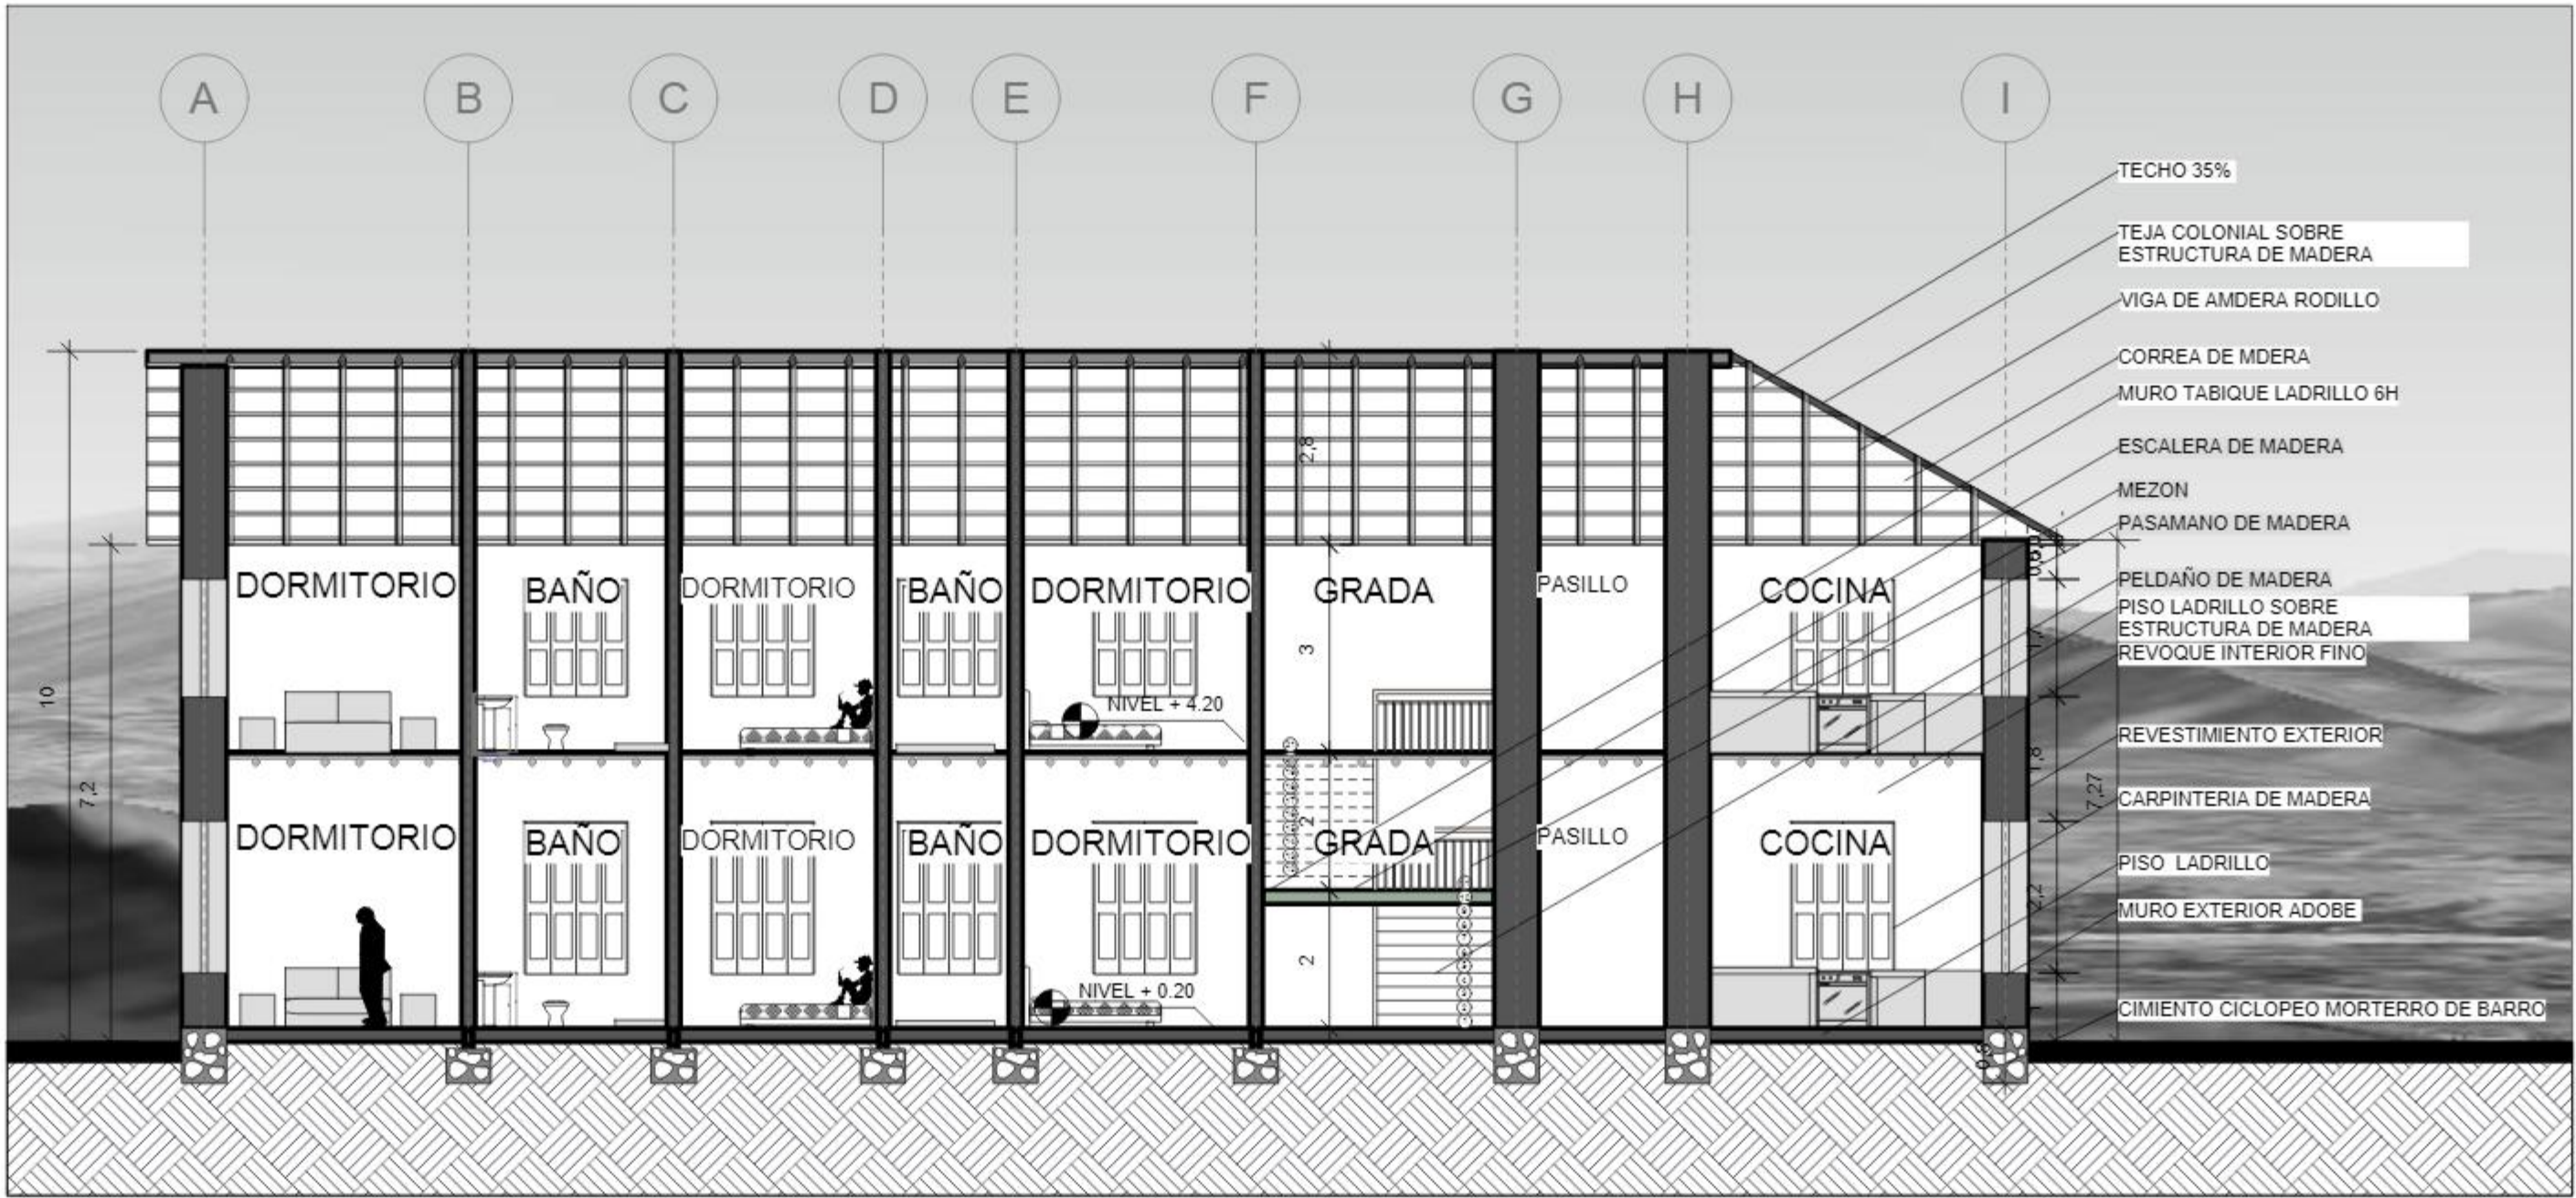

CORTE A-A esc. 1:100





UNIVERSIDAD AUTONOMA
"JUAN MISAEL SARACHO"

RECUPERACION Y REFUNCIONALIZACION INTEGRAL DE LOS MOLINOS
DE TARIJA , SAN ANDRES Y TOLOMOSA


POSTULANTE: VASQUEZ ANAHI ELIANA JUDITH
DOCENTE: ARQ. SANCHEZ JAVIER
MATERIA: PROYECTO DE GRADO
AÑO: 2017

CARÁCTER: PLANOS CENTRO TURISTICO
MOLINO DE SAN ANDRES


ESCALA: INDICADA SITIO: COMUNIDAD SAN ANDRES




6. ALBERGUE

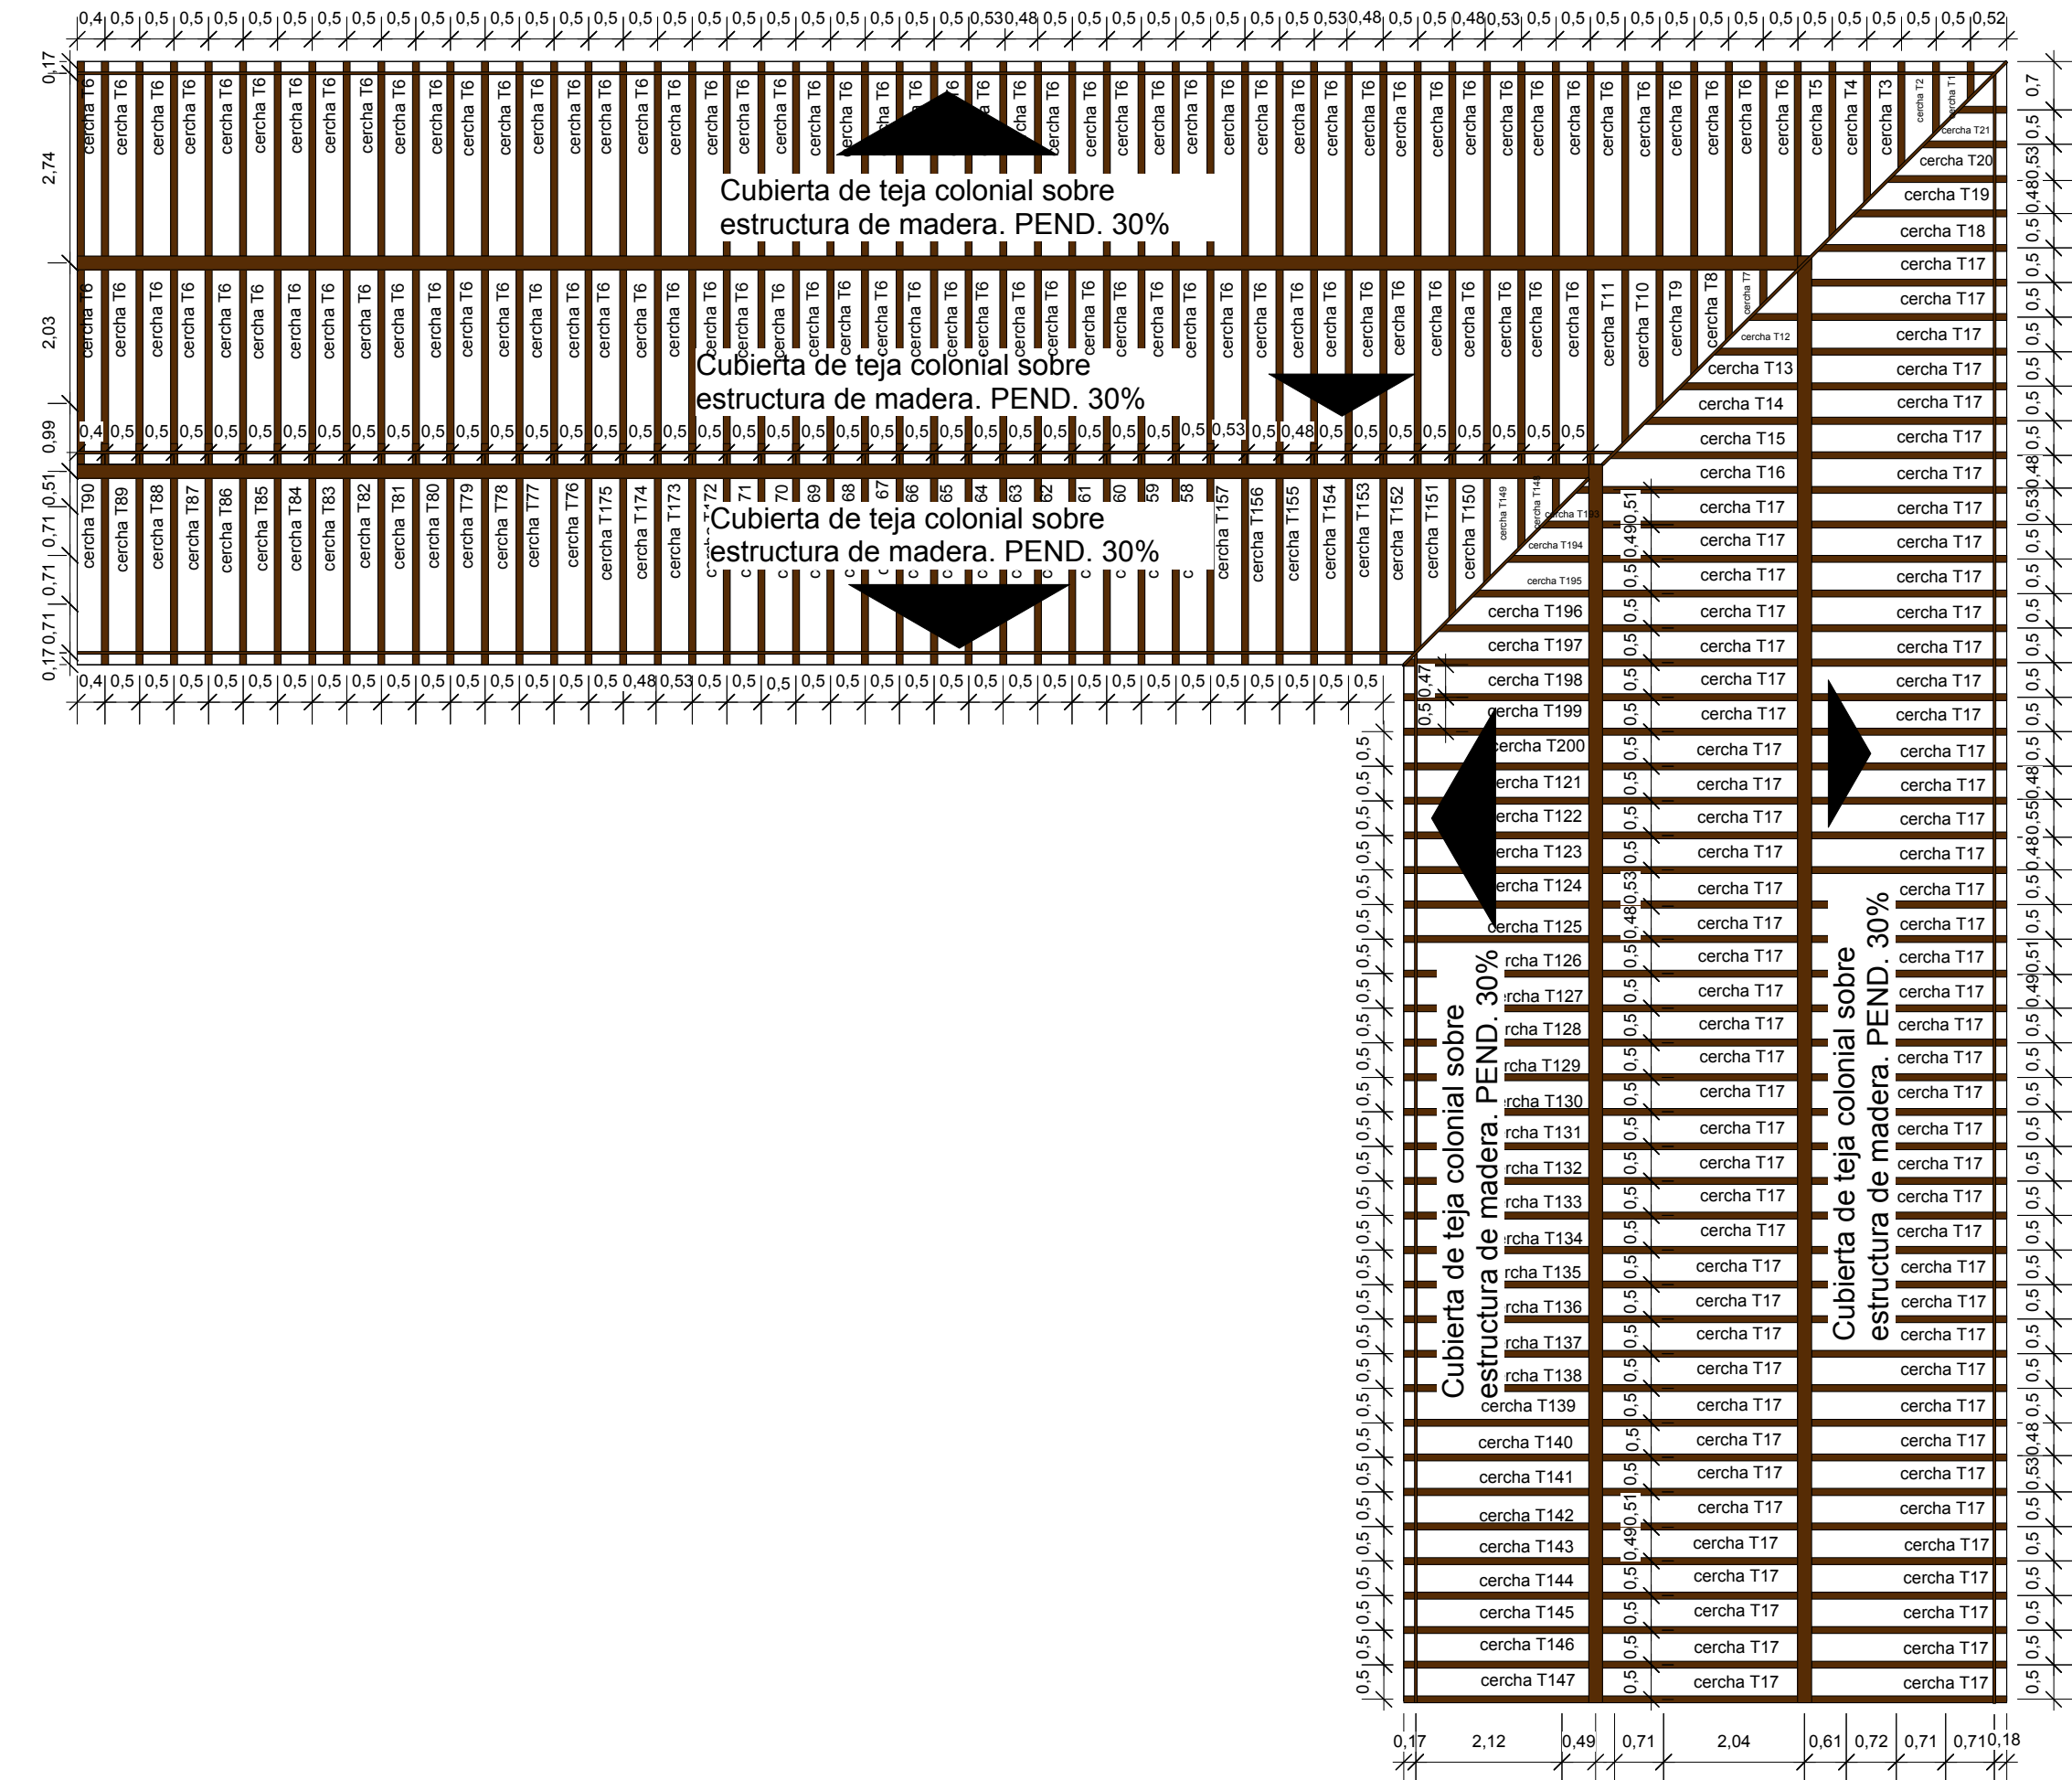

ESTRUCTURA DE CUBIERTA esc. 1:100

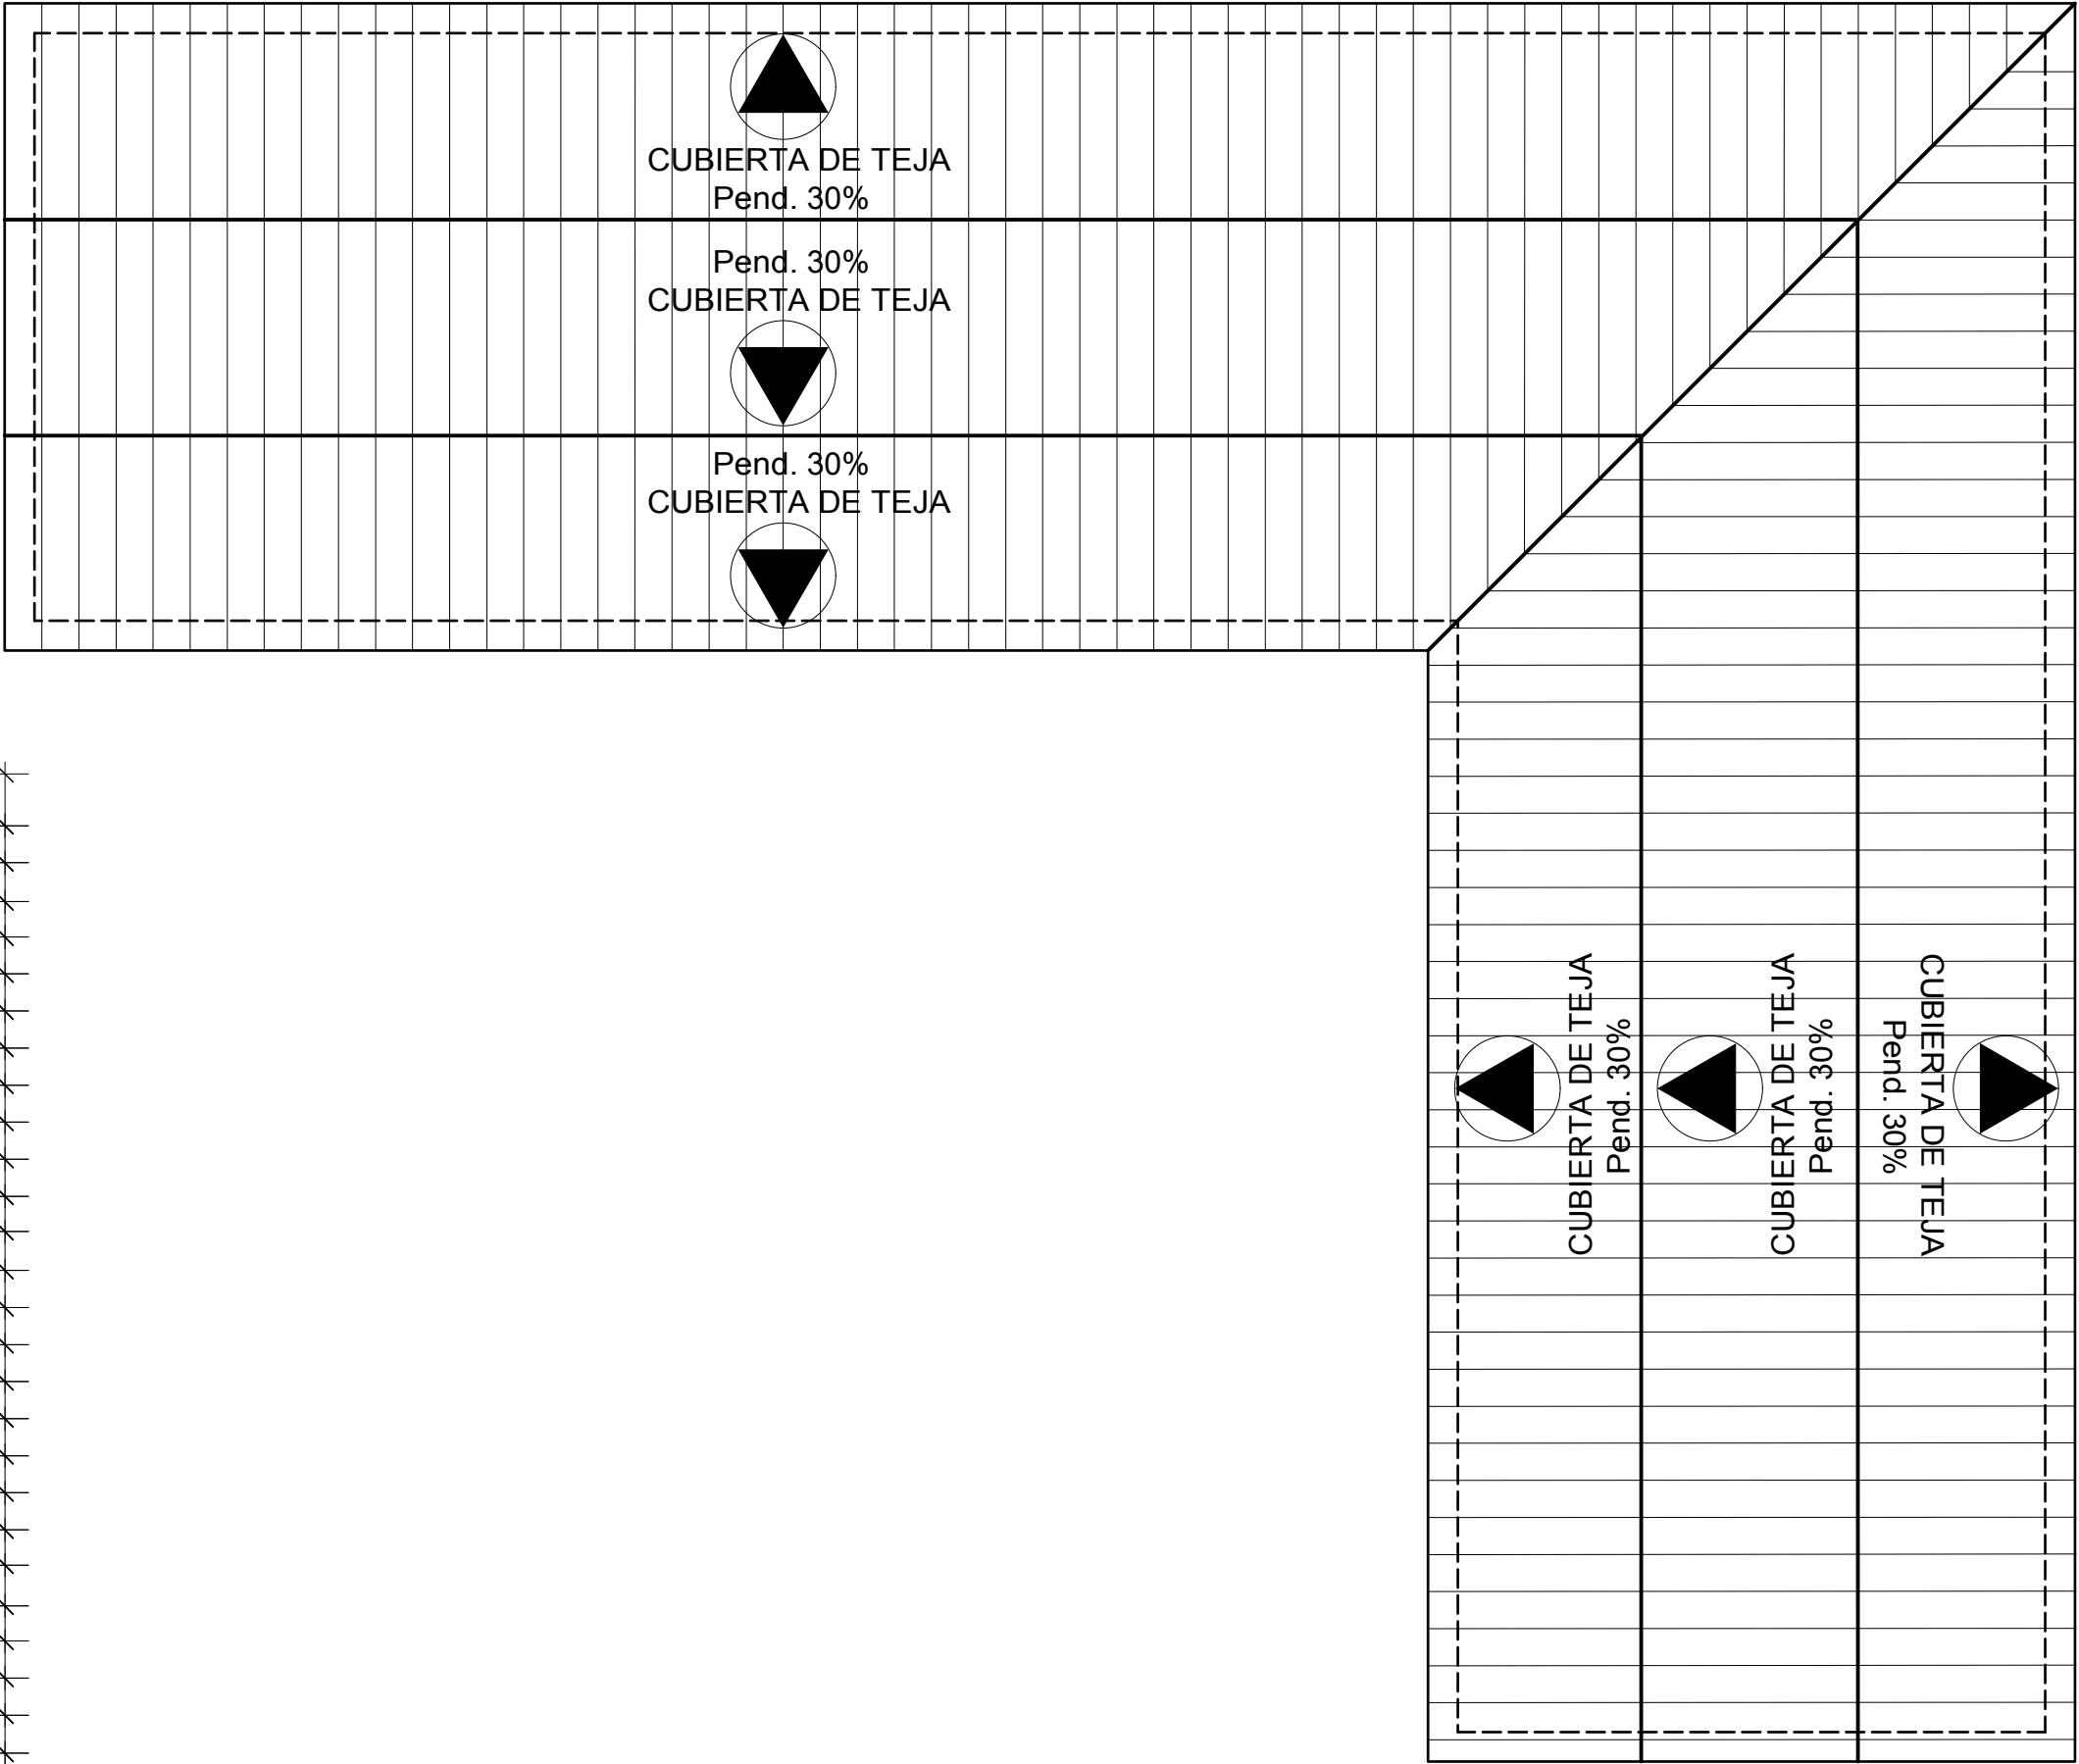

CUBIERTA esc. 1:100

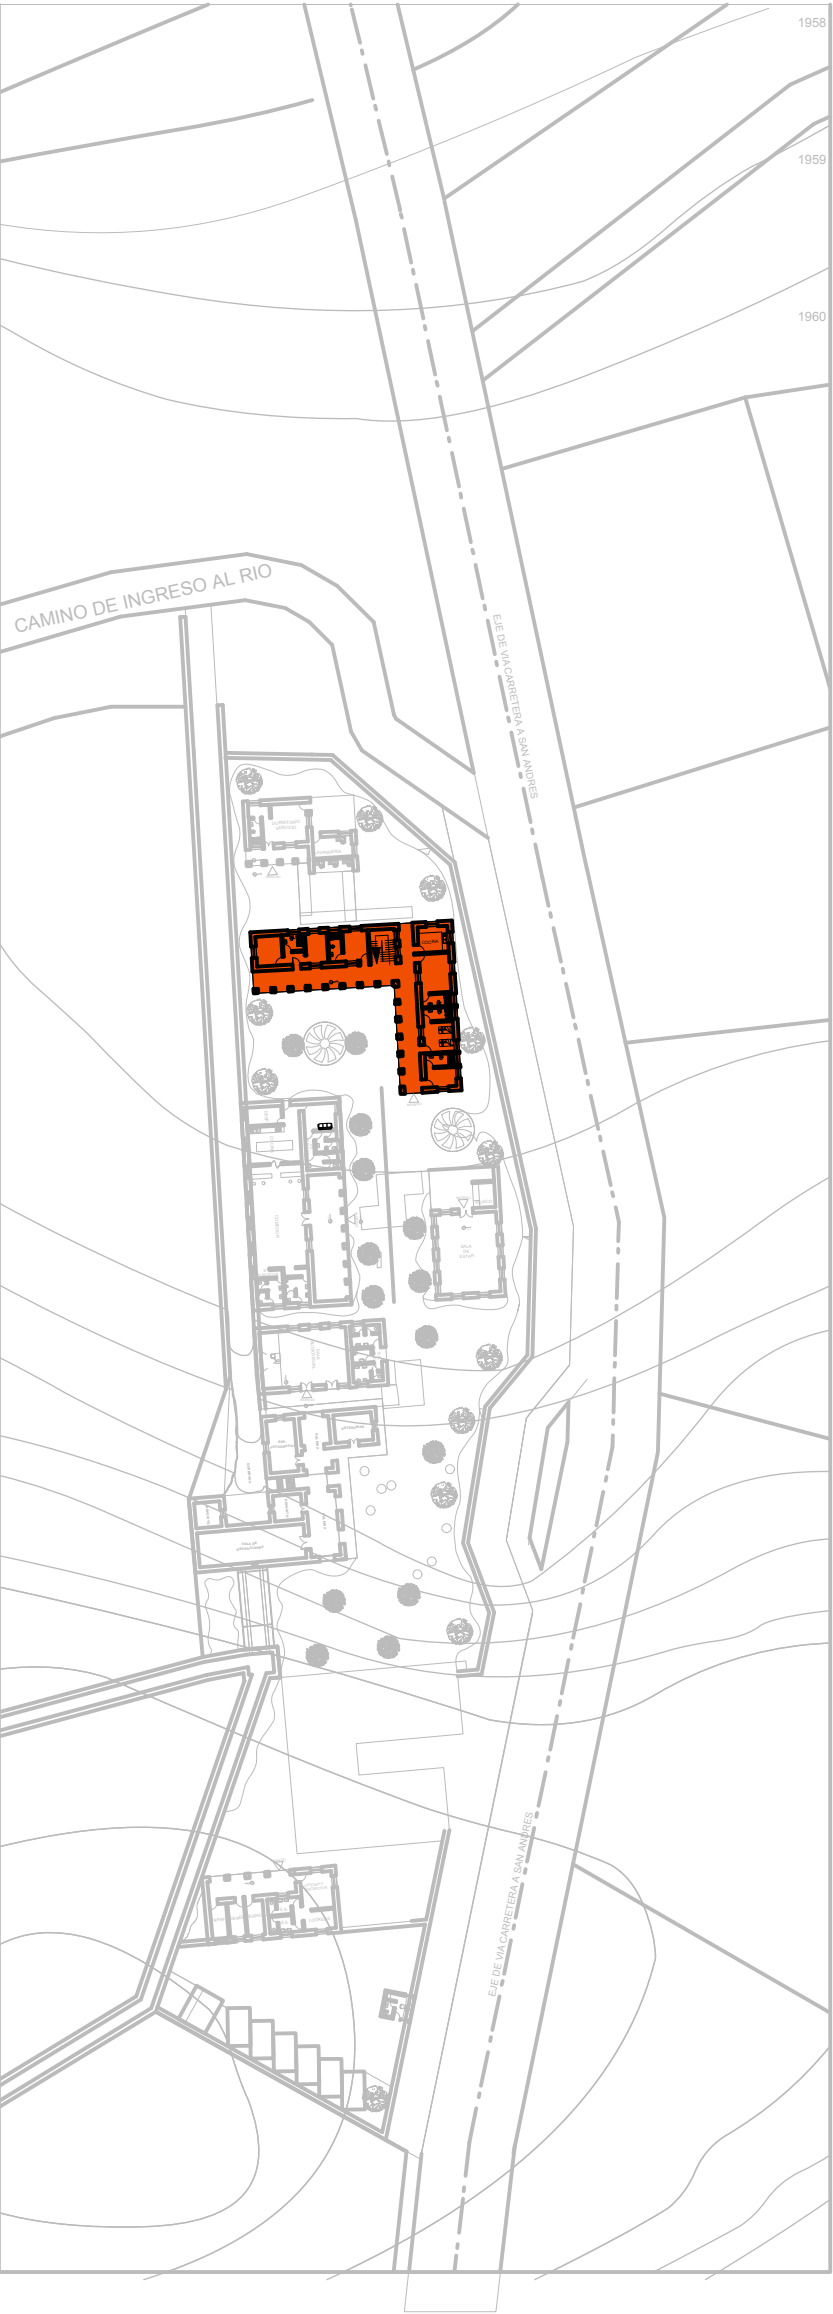

RECUPERACION Y REFUNCIONALIZACION INTEGRAL DE LOS MOLINOS DE TARIJA , SAN ANDRES Y TOLOMOSA

UNIVERSIDAD AUTONOMA "JUAN MISAEL SARACHO"

CARÁCTER: PLANOS CENTRO TURISTICO MOLINO DE SAN ANDRES

POSTULANTE: VASQUEZ ANAHI ELIANA JUDITH

DOCENTE: ARQ. SANCHEZ JAVIER

MATERIA: PROYECTO DE GRADO

AÑO: 2017

ESCALA: INDICADA SITIO: COMUNIDAD SAN ANDRES

6. ALBERGUE





RECUPERACION Y REFUNCIONALIZACION INTEGRAL DE LOS MOLINOS DE TARIJA , SAN ANDRES Y TOLOMOSA

UNIVERSIDAD AUTONOMA "JUAN MISAEL SARACHO"

POSTULANTE: VASQUEZ ANAHI ELIANA JUDITH
DOCENTE: ARQ. SANCHEZ JAVIER
MATERIA: PROYECTO DE GRADO
AÑO: 2017

CARÁCTER: PLANOS CENTRO TURISTICO MOLINO DE SAN ANDRES

ESCALA: INDICADA SITIO: COMUNIDAD SAN ANDRES

