6. ALBERGUE

RECUPERACION Y REFUNCIONALIZACION INTEGRAL DE LOS MOLINOS DE TARIJA , SAN ANDRES Y TOLOMOSA

UNIVERSIDAD AUTONOMA "JUAN MISAEL SARACHO"

POSTULANTE: VASQUEZ ANAHI ELIANA JUDITH

DOCENTE: ARQ. SANCHEZ JAVIER

MATERIA: PROYECTO DE GRADO

AÑO: 2017

CARÁCTER: PLANOS CENTRO TURISTICO MOLINO DE SAN ANDRES

ESCALA: INDICADA **SITIO:** COMUNIDAD SAN ANDRES

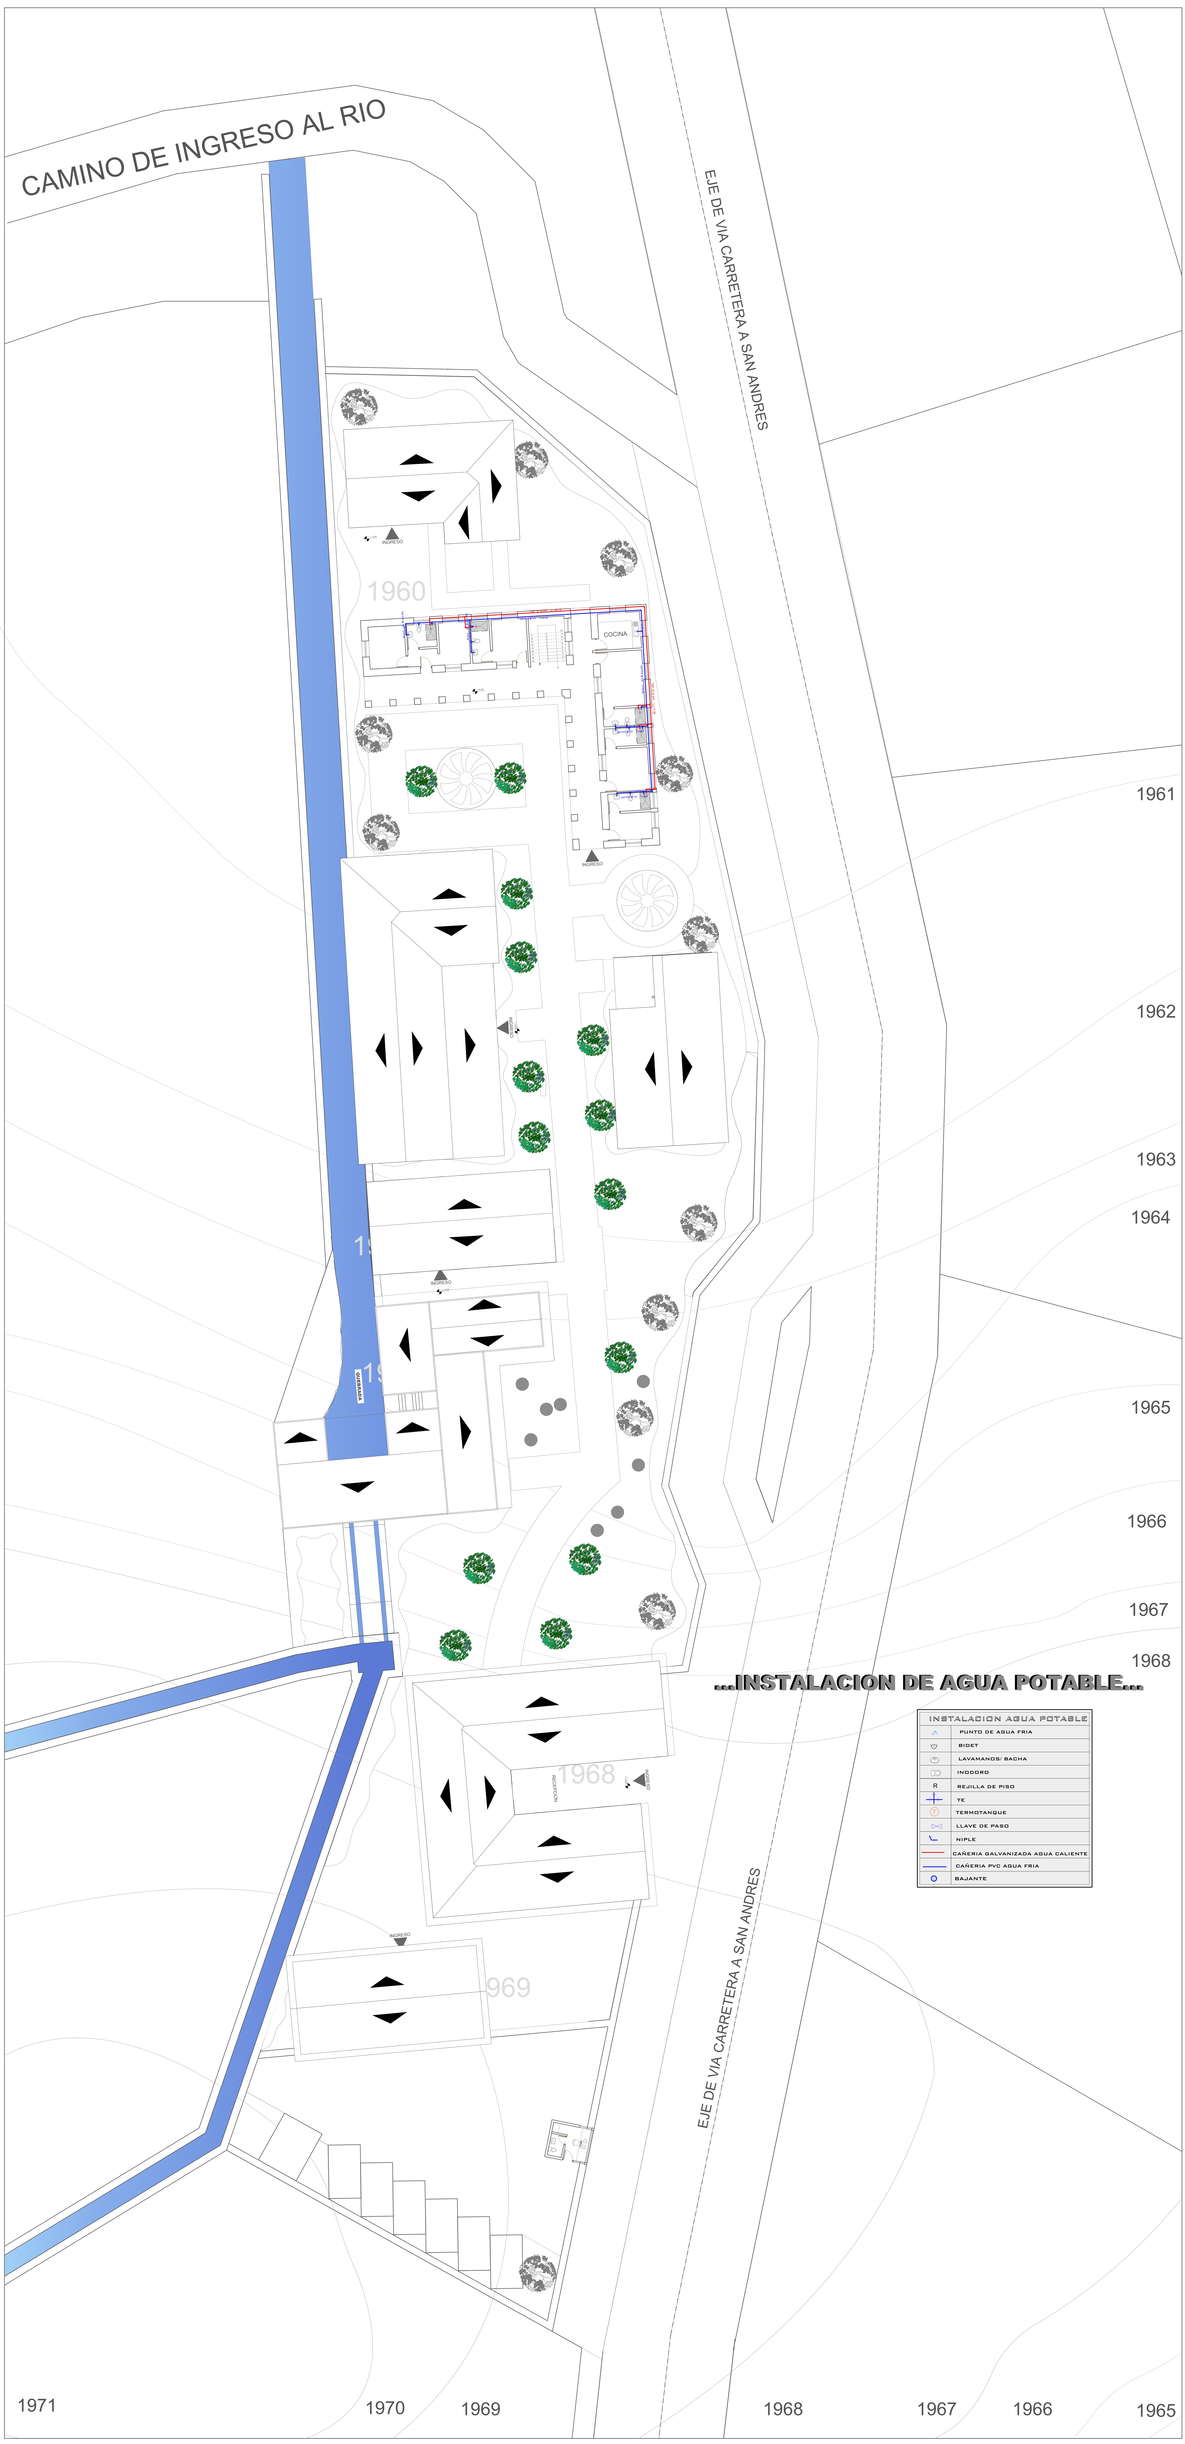

PLANIMETRIA GENERAL esc. 1:200
INSTALACION DE AGUA PLANTA ALTA

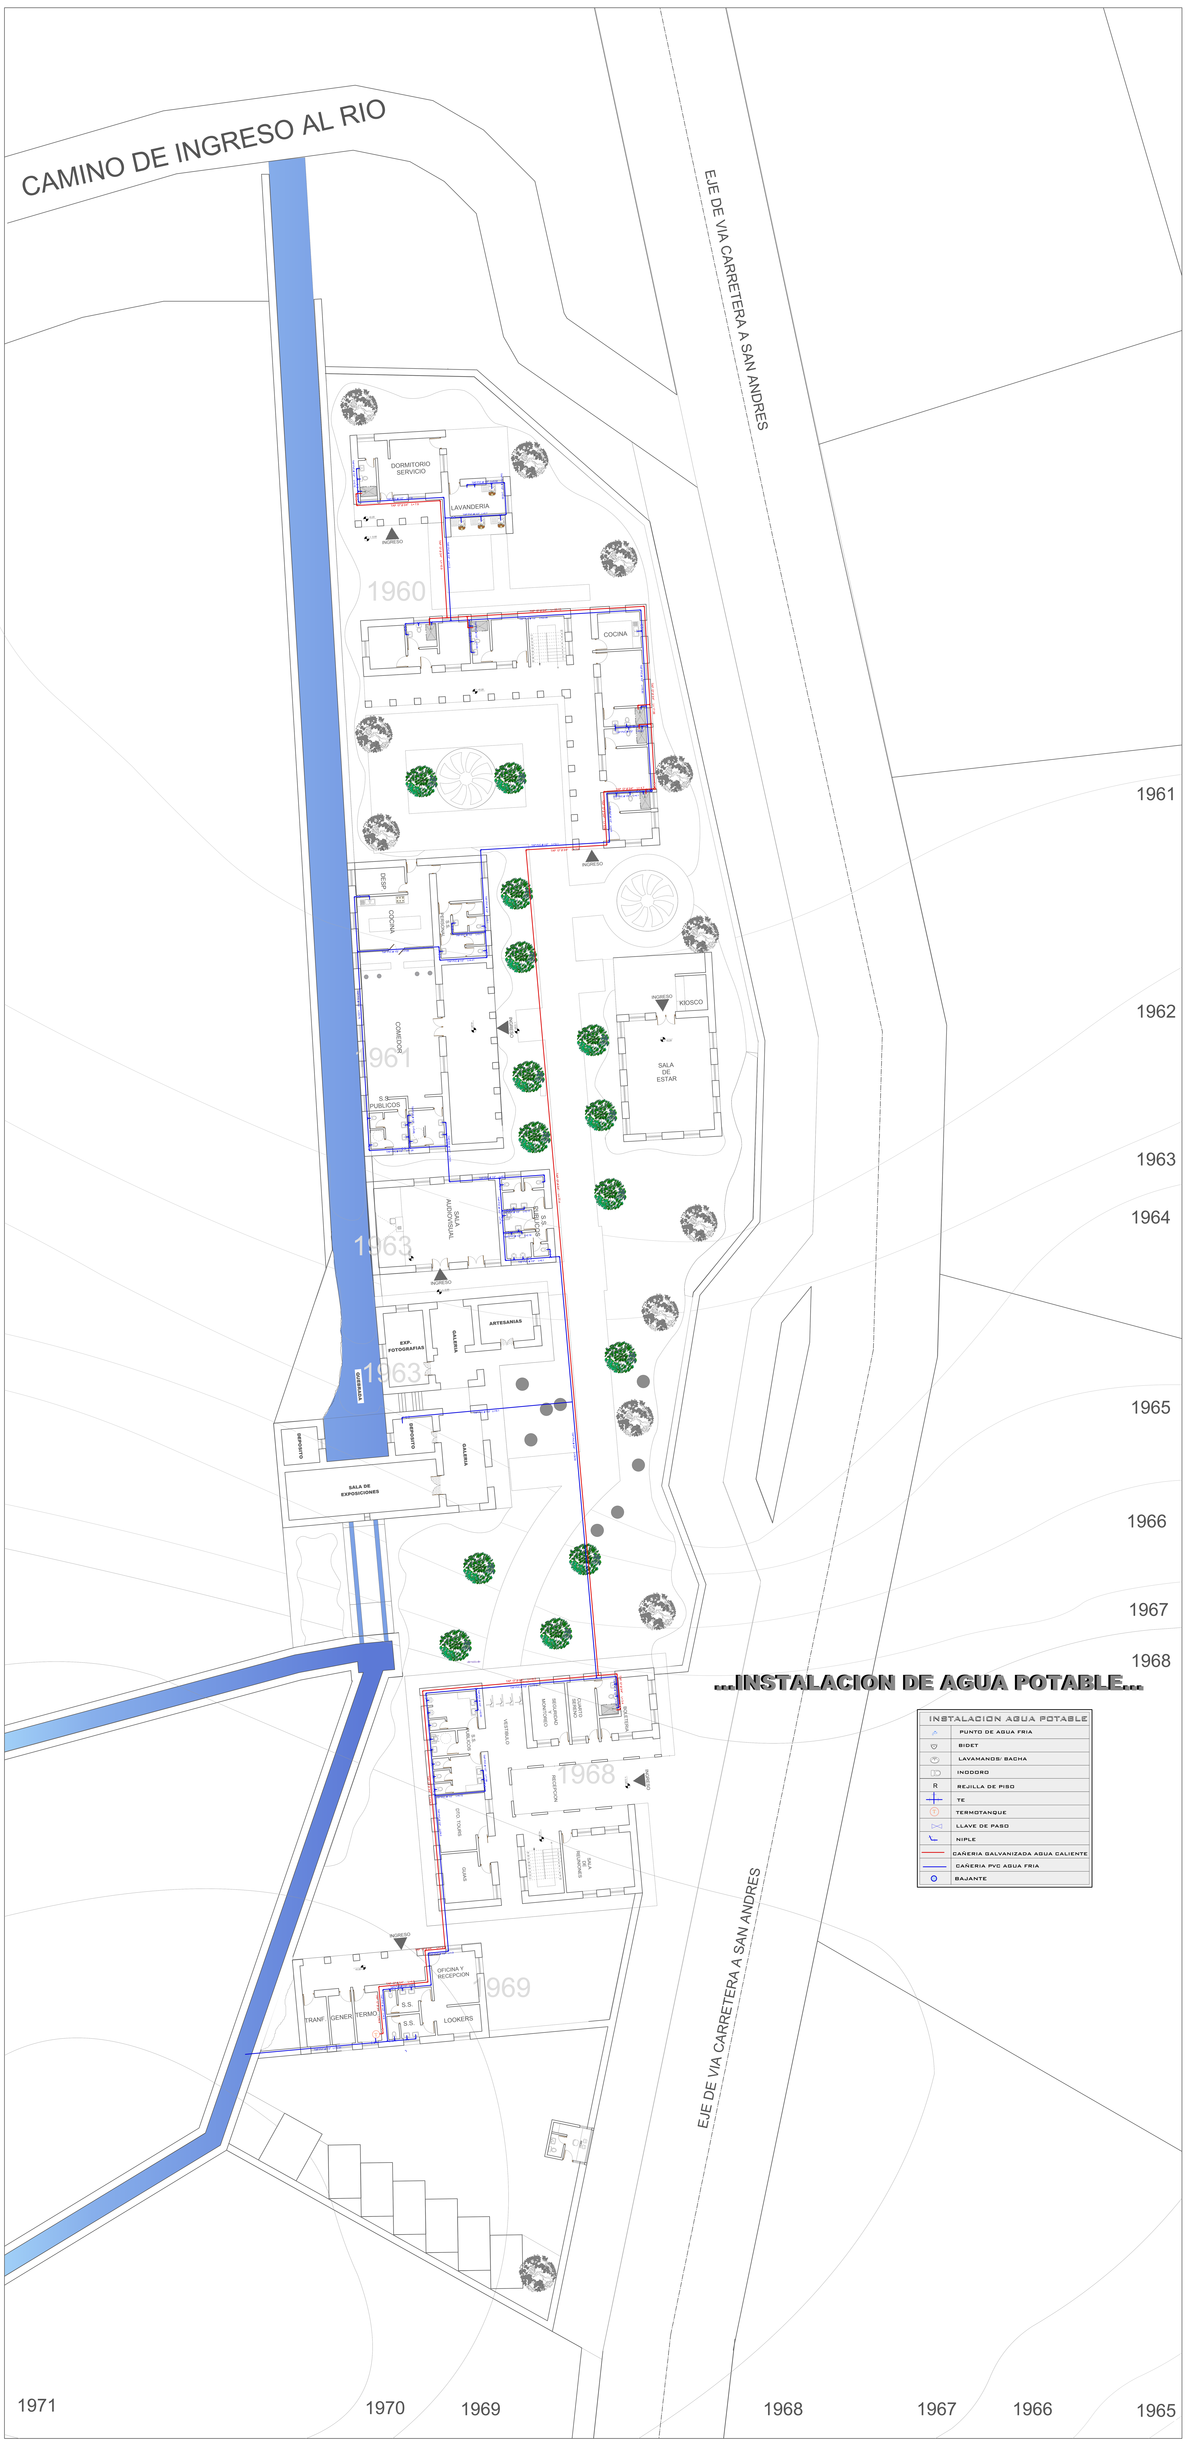

PLANIMETRIA GENERAL esc. 1:200
INSTALACION DE AGUA PLANTA BAJA

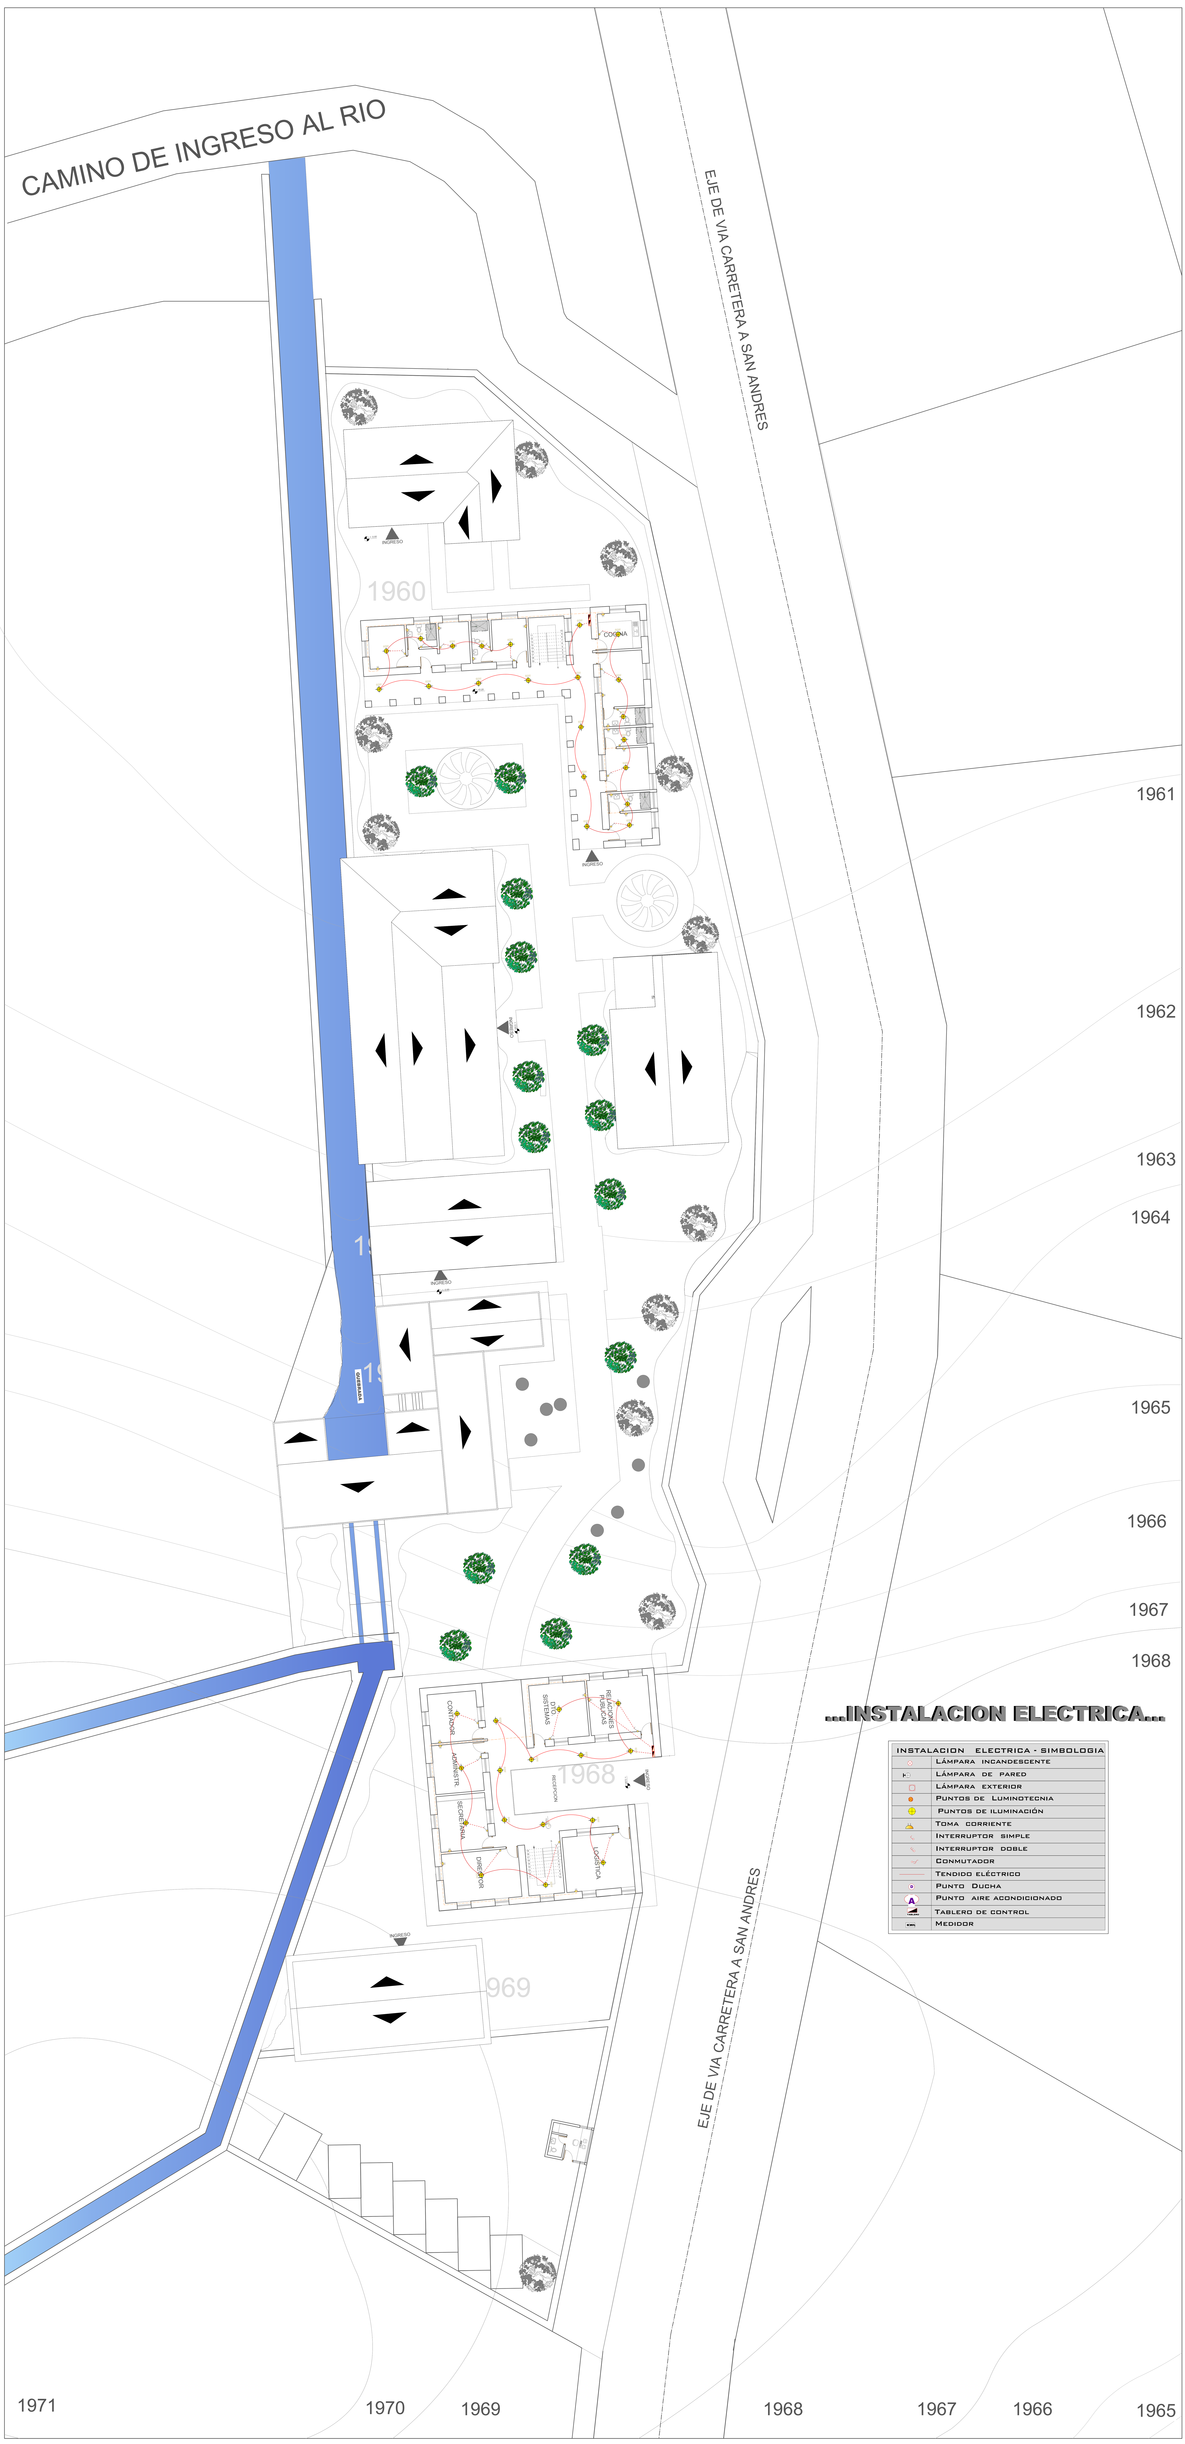

PLANIMETRIA GENERAL esc. 1:200
INSTALACION ELECTRICA PLANTA ALTA

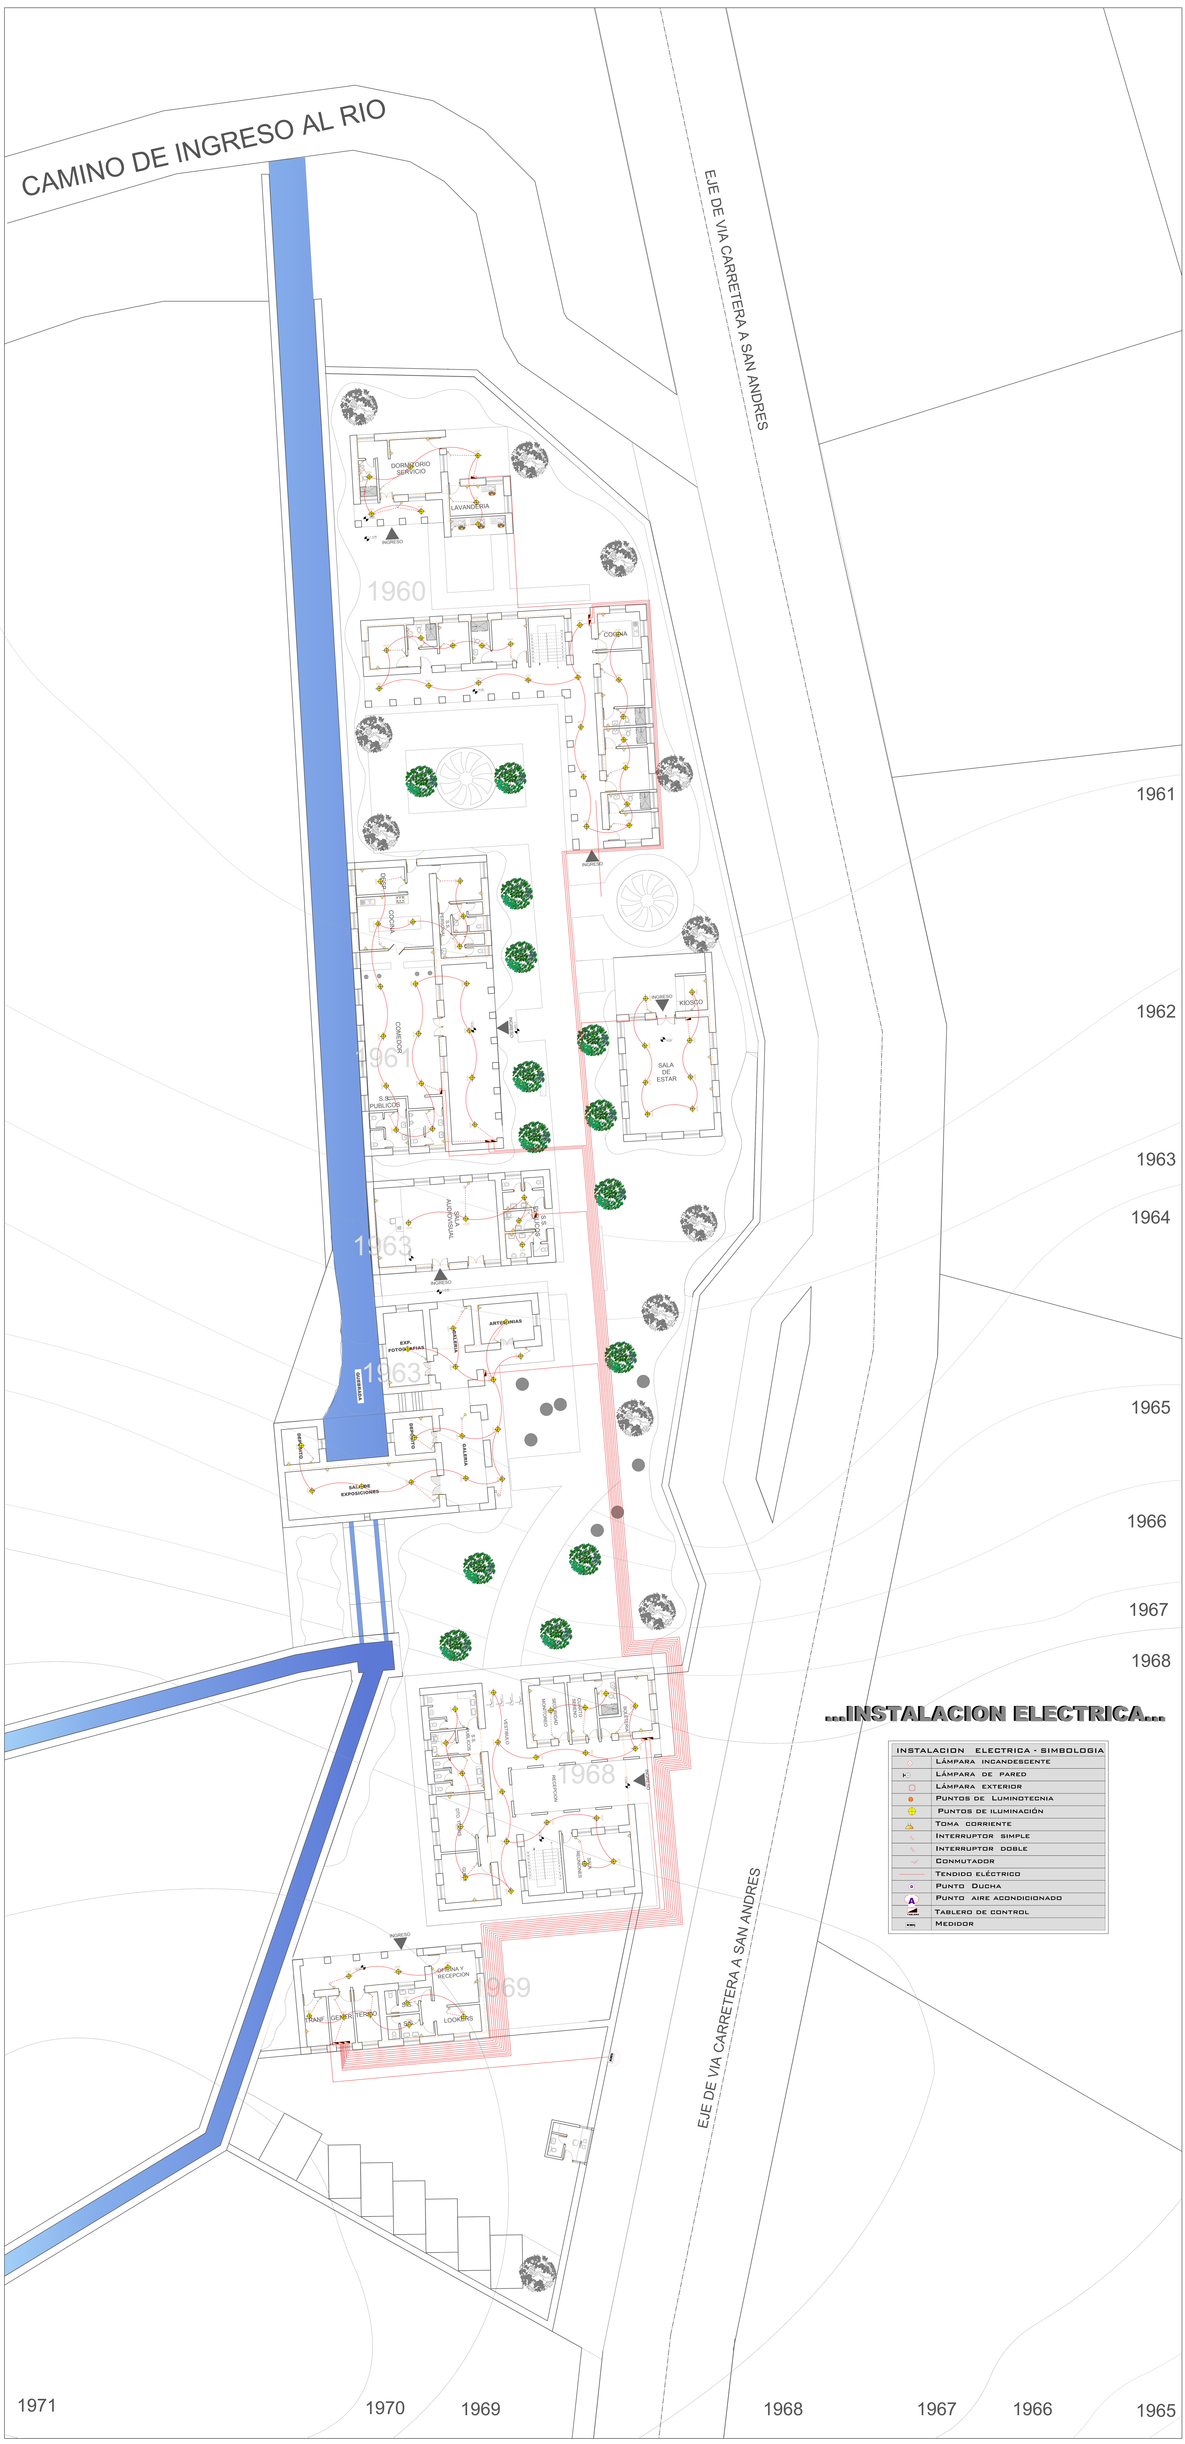
CAMINO DE INGRESO AL RIO
EJE DE VIA CARRETERA A SAN ANDRES
DORMITORIO SERVICIO
LAVANDERIA
INGRESO
1960
COCINA
1961
1962
1963
1964
1965
1966
1967
1968
1969
1970
1971
COMEDOR
COCINA
S. DE PUBLICOS
KIOSCO
SALA DE ESTAR
SALA AUDIOVISUAL
EXP. FOTOGRAFIAS
GALERIA
ARTESANIAS
RESERVA
SANITARIO
SALA DE EXPOSICIONES
VESTIBULO
RECEPCION
ADMINISTRACION
ADMINISTRACION
ADMINISTRAC

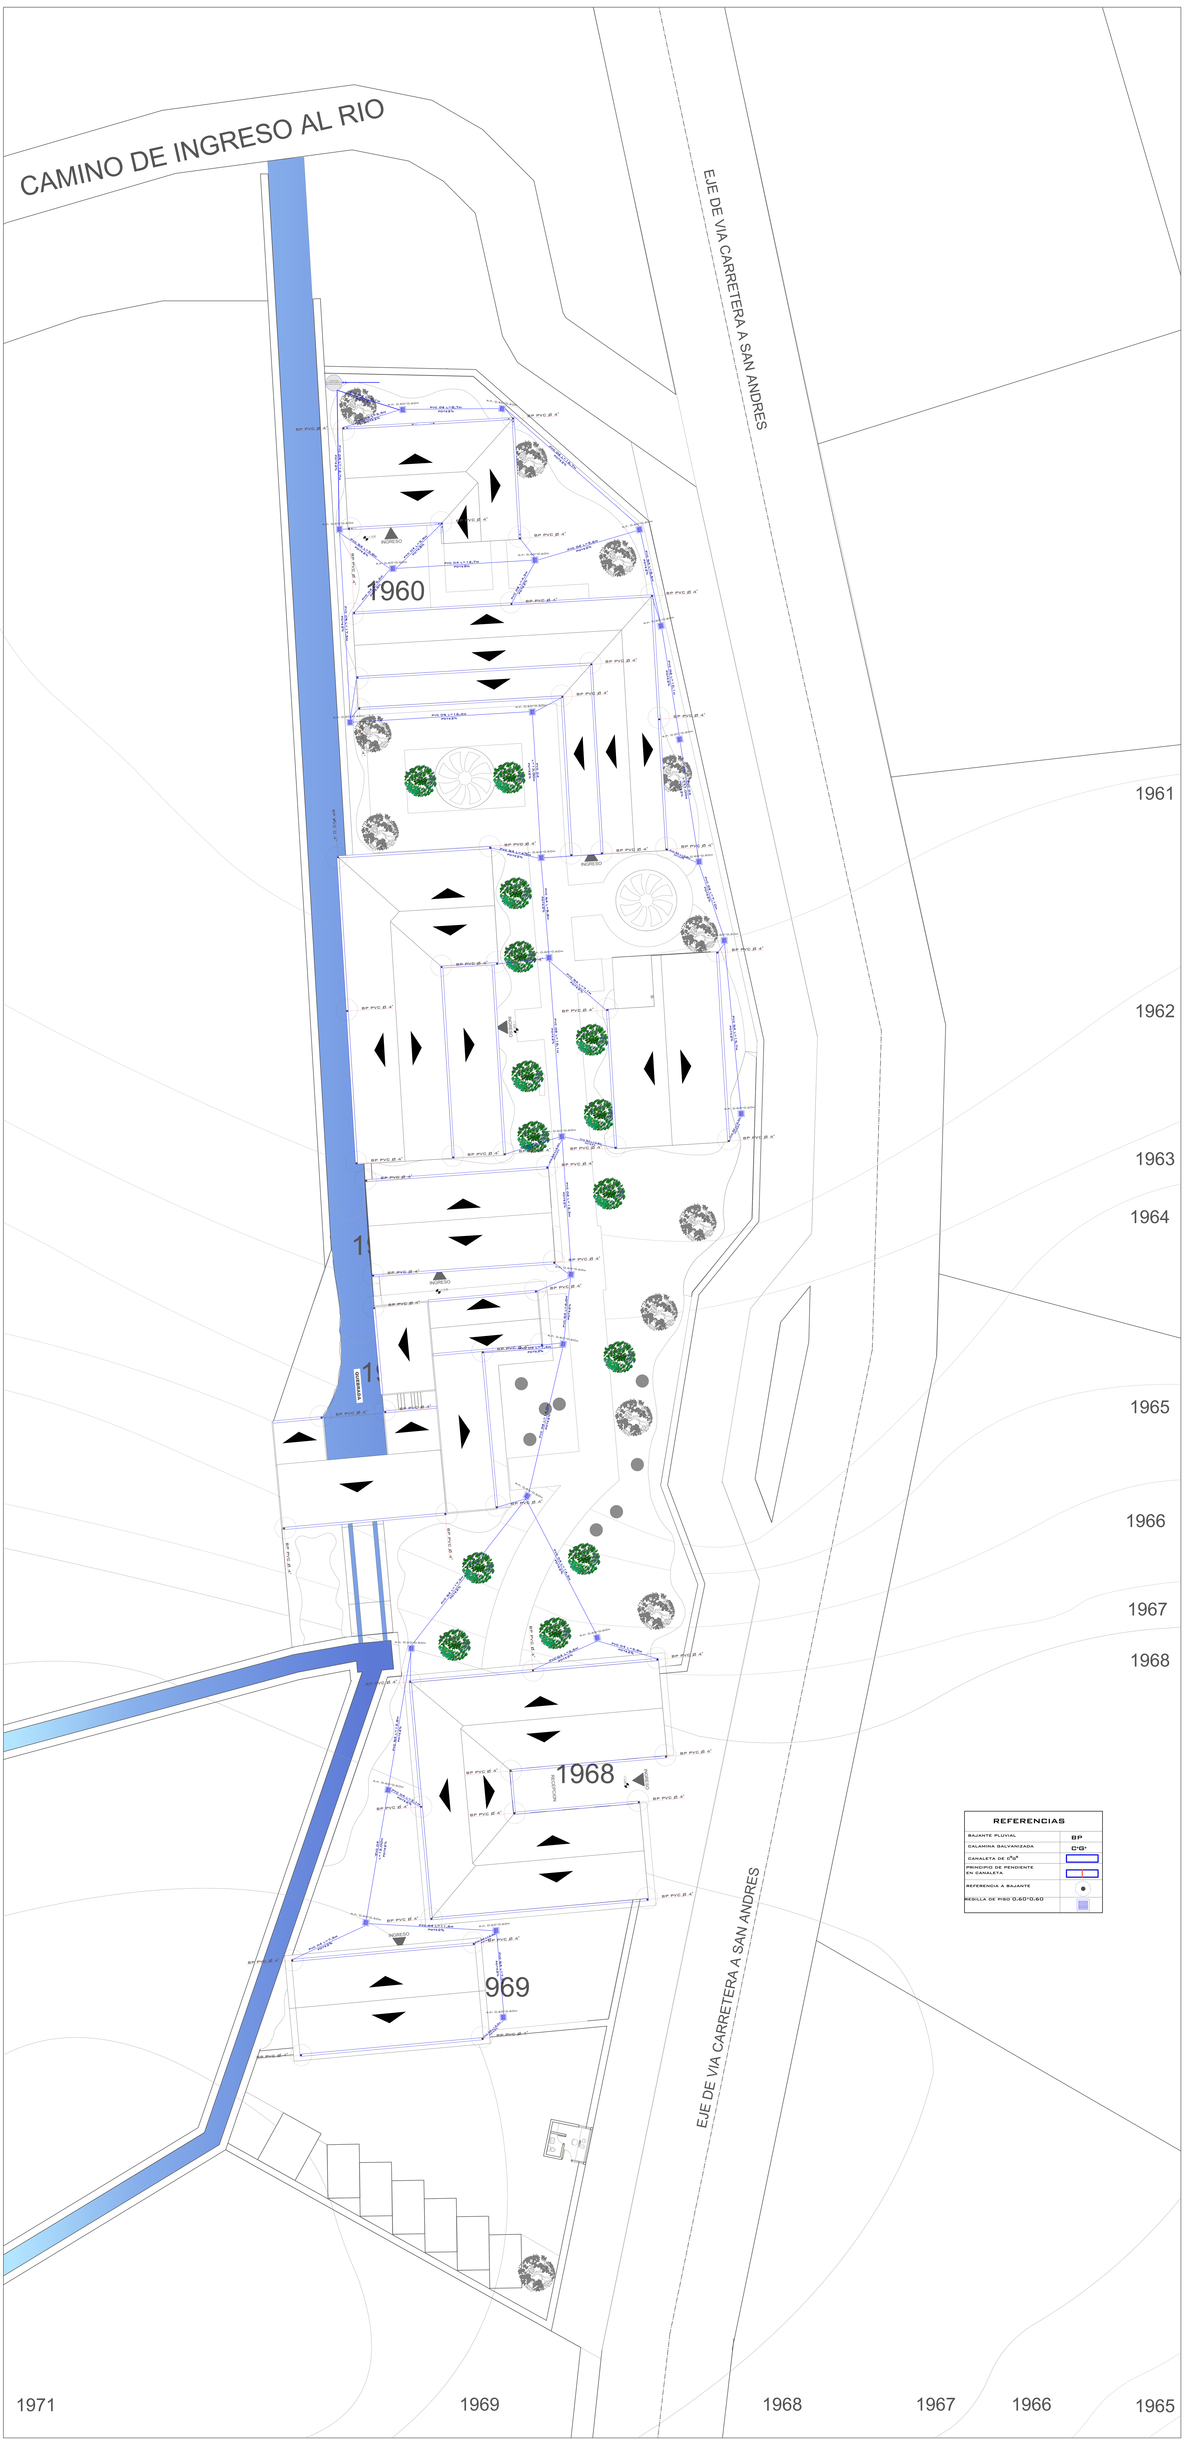

PLANIMETRIA GENERAL **esc. 1:200**

INSTALACION PLUVIAL

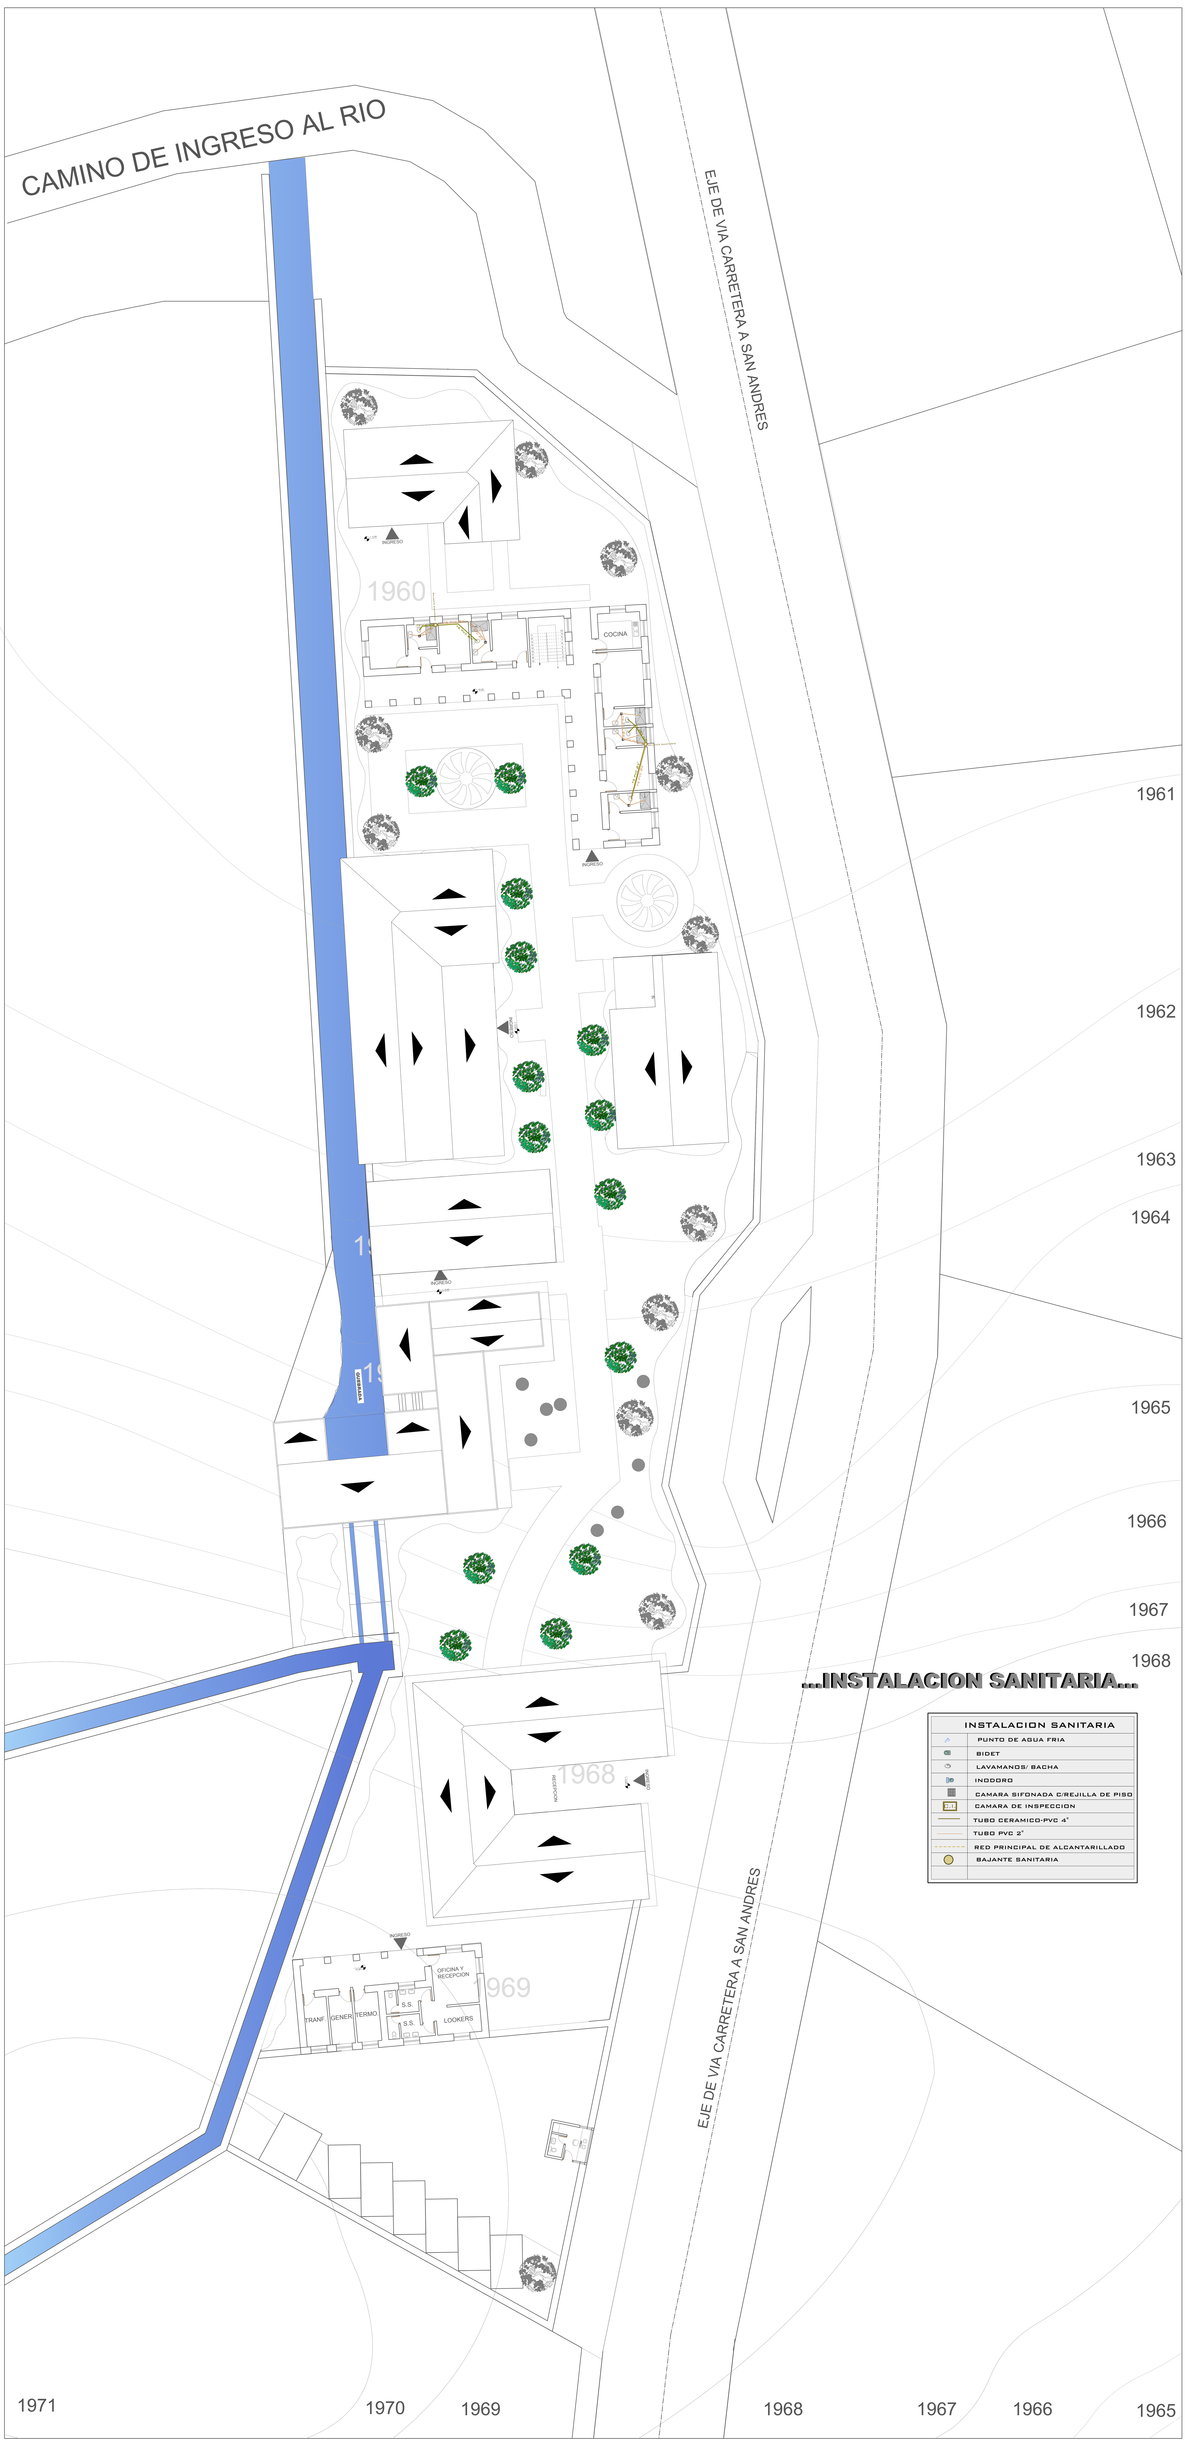

PLANIMETRIA GENERAL esc. 1:200

INSTALACION SANITARIA PLANTA ALTA

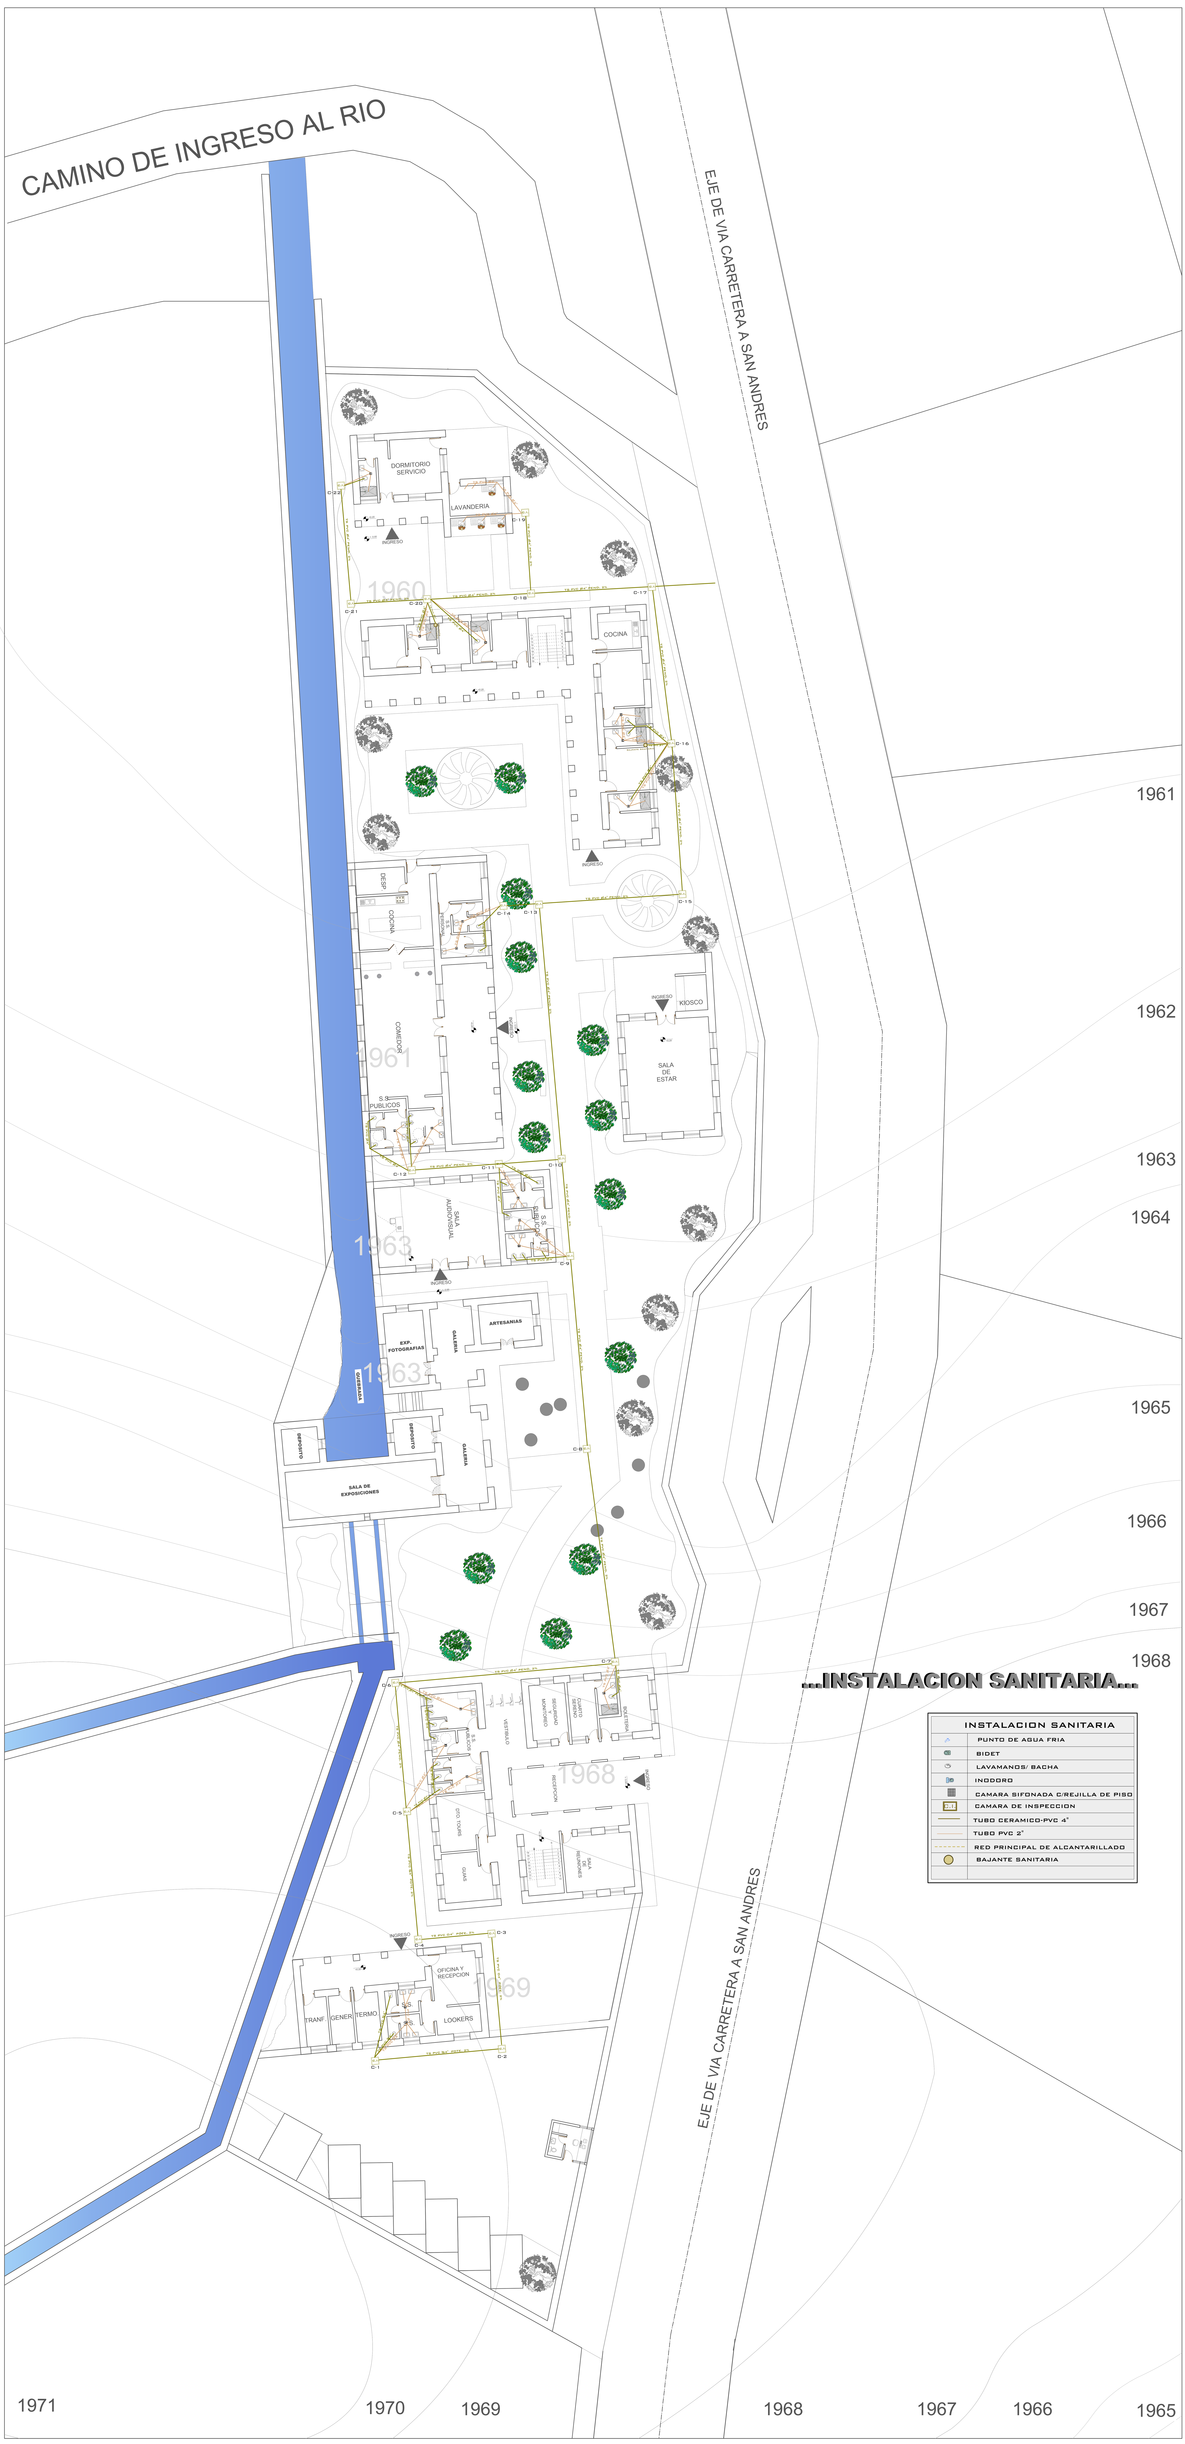

PLANIMETRIA GENERAL esc. 1:200
INSTALACION SANITARIA PLANTA BAJA

7. LAVANDERIA

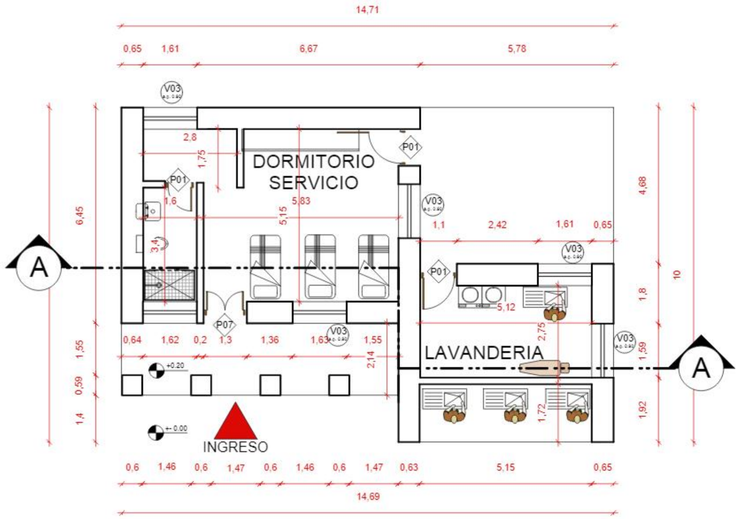

PLANTA BAJA esc. 1:100

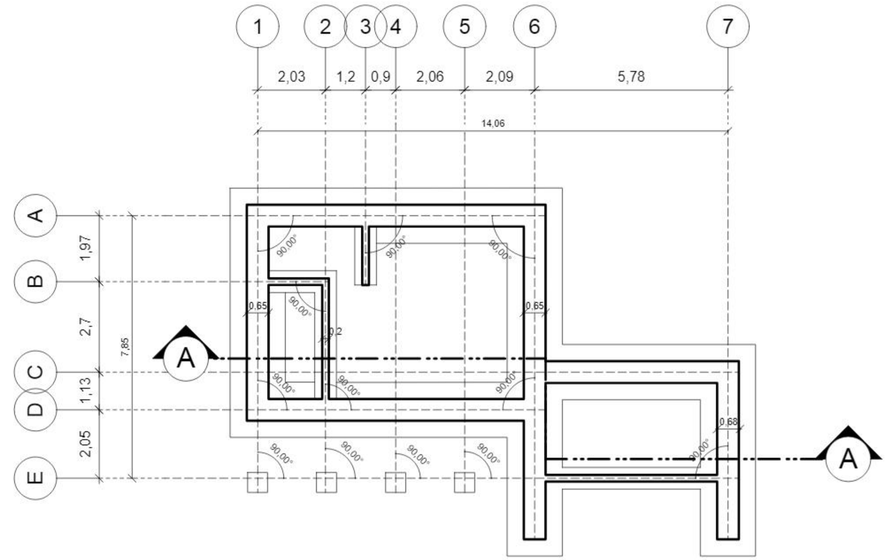

CIMIENTOS esc. 1:100

FACHADA PRINCIPAL esc. 1:100

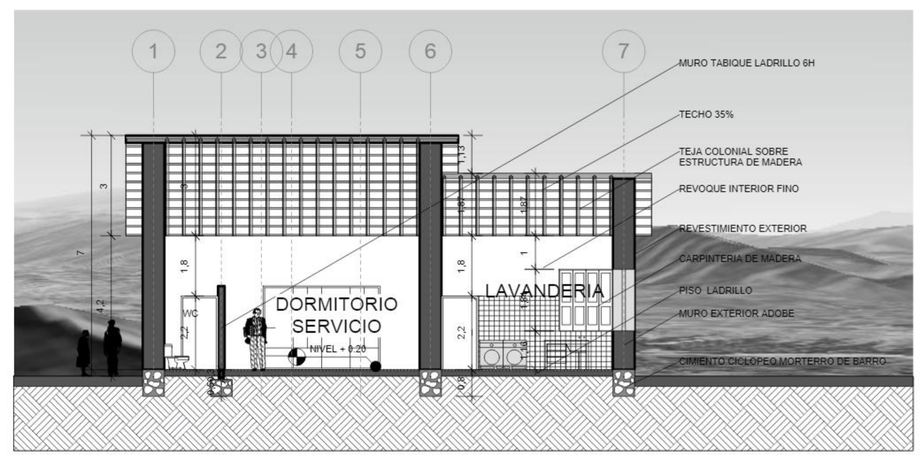

CORTE A-A esc. 1:100

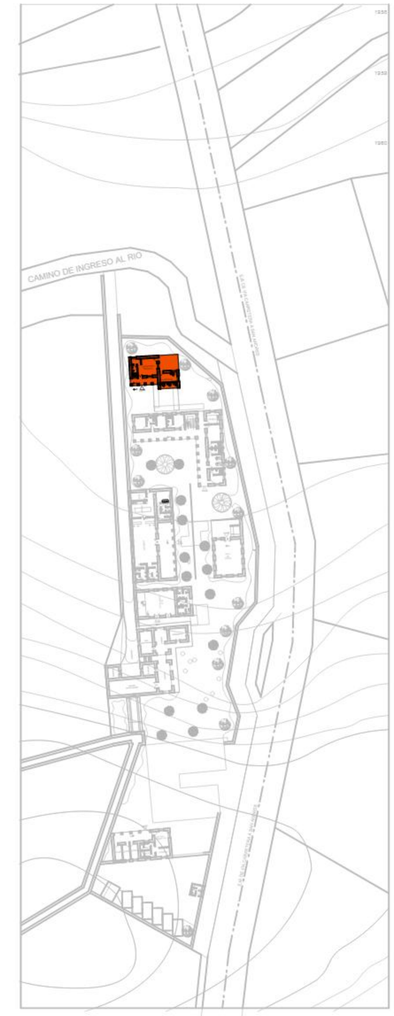

RECUPERACION Y REFUNCIONALIZACION INTEGRAL DE LOS MOLINOS DE TARIJA , SAN ANDRES Y TOLOMOSA

UNIVERSIDAD AUTONOMA "JUAN MISAEL SARACHO"

POSTULANTE: VASQUEZ ANAHI ELIANA JUDITH
DOCENTE: ARQ. SANCHEZ JAVIER
MATERIA: PROYECTO DE GRADO
AÑO: 2017

CARÁCTER: PLANOS CENTRO TURISTICO MOLINO DE SAN ANDRES **ESCALA:** INDICADA **SITIO:** COMUNIDAD SAN ANDRES

7. LAVANDERIA

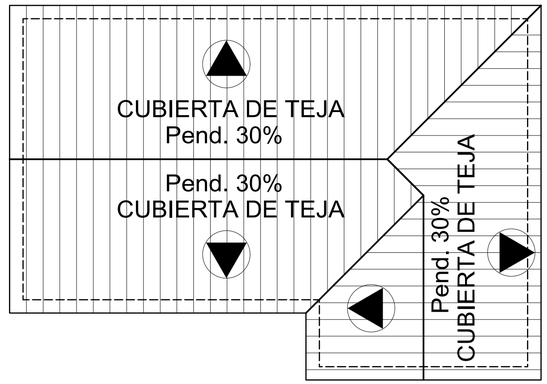

CUBIERTA esc. 1:100

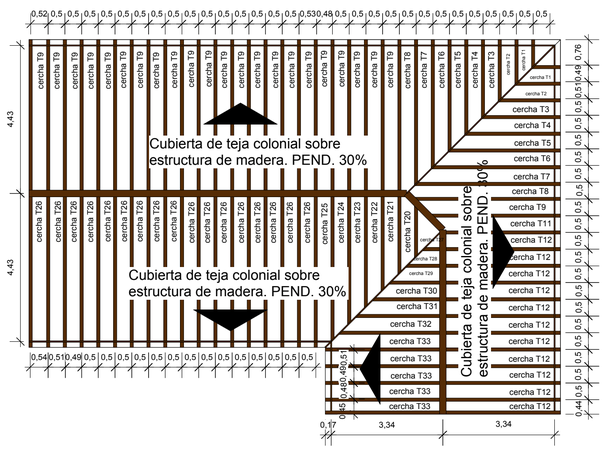

ESTRUCTURA DE CUBIERTA esc. 1:100

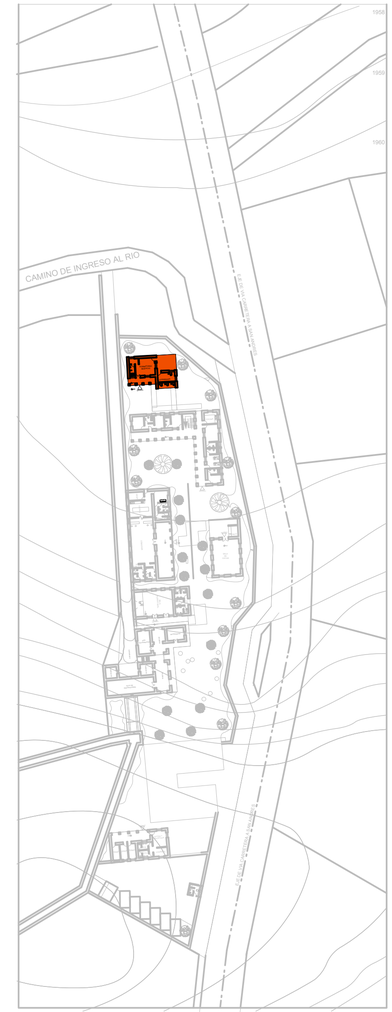

RECUPERACION Y REFUNCIONALIZACION INTEGRAL DE LOS MOLINOS DE TARIJA , SAN ANDRES Y TOLOMOSA

UNIVERSIDAD AUTONOMA "JUAN MISAEL SARACHO"

POSTULANTE: VASQUEZ ANAHI ELIANA JUDITH
DOCENTE: ARQ. SANCHEZ JAVIER
MATERIA: PROYECTO DE GRADO
AÑO: 2017

CARÁCTER: PLANOS CENTRO TURISTICO MOLINO DE SAN ANDRES **ESCALA:** INDICADA **SITIO:** COMUNIDAD SAN ANDRES

7. LAVANDERIA

RECUPERACION Y REFUNCIONALIZACION INTEGRAL DE LOS MOLINOS DE TARIJA , SAN ANDRES Y TOLOMOSA

UNIVERSIDAD AUTONOMA "JUAN MISAEL SARACHO"

POSTULANTE: VASQUEZ ANAHI ELIANA JUDITH

DOCENTE: ARQ. SANCHEZ JAVIER

MATERIA: PROYECTO DE GRADO

AÑO: 2017

CARÁCTER: PLANOS CENTRO TURISTICO MOLINO DE SAN ANDRES

ESCALA: INDICADA

SITIO: COMUNIDAD SAN ANDRES

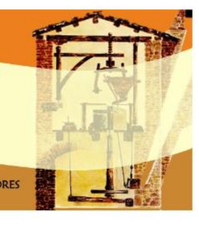

MOLINO DE SAN ANDRES

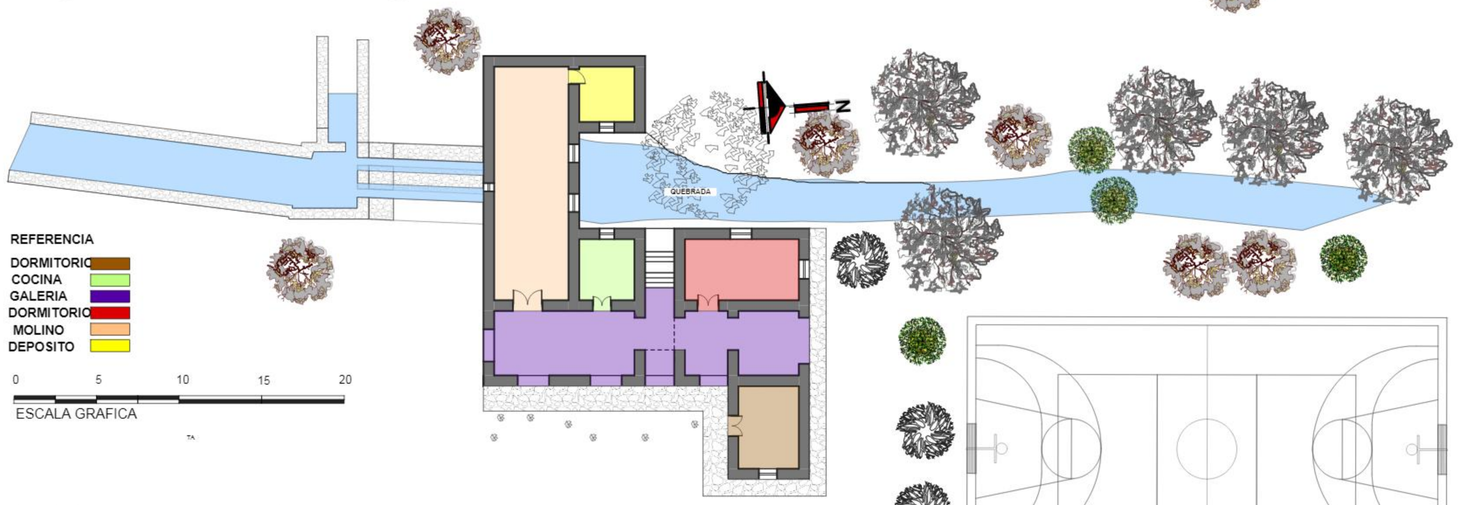

PLANTA

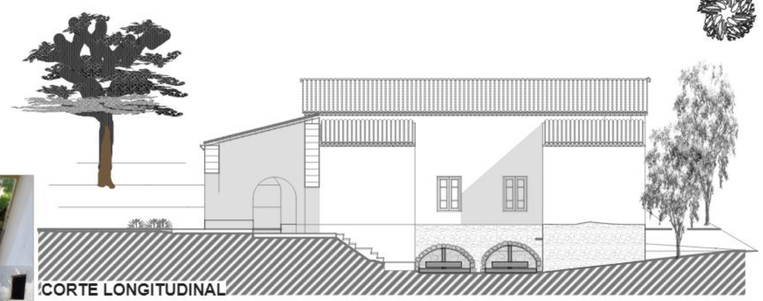

CORTE LONGITUDINAL
Esc. 1:150

CORTE TRANSVERSAL
Esc. 1:150

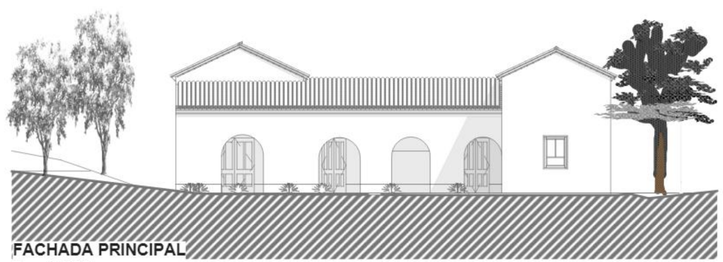

FACHADA PRINCIPAL
Esc. 1:150

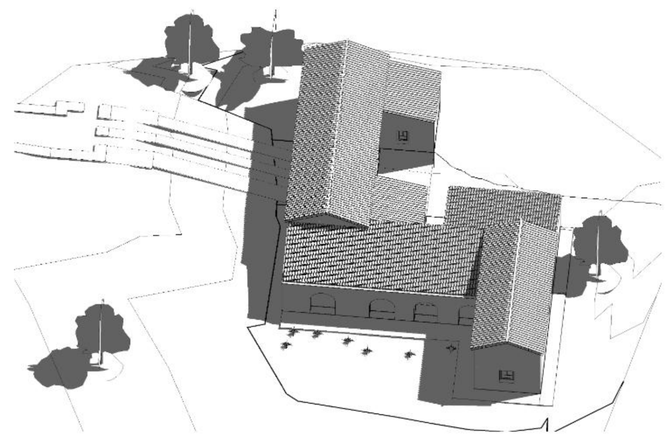

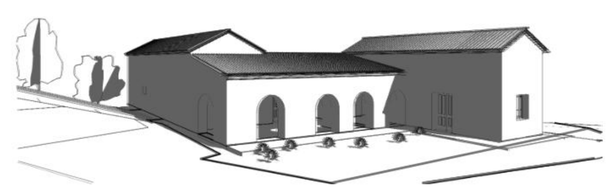

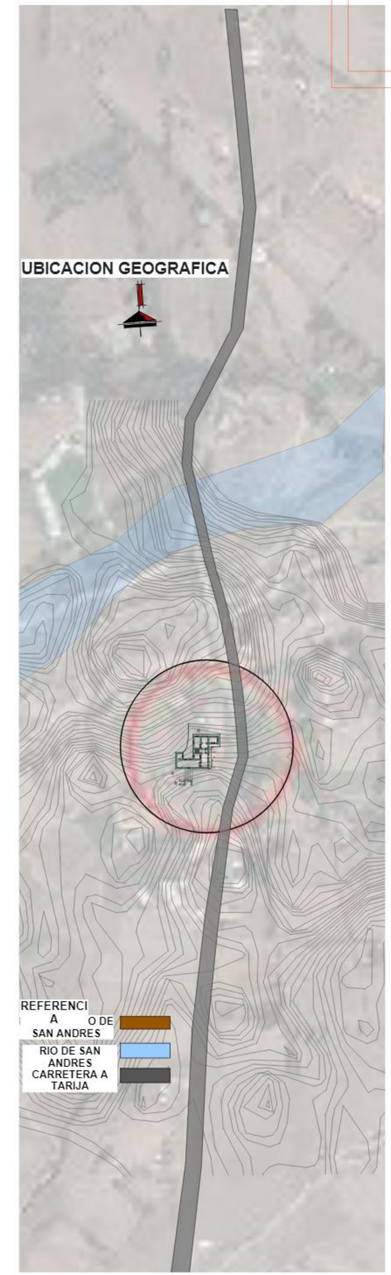

PERSPECTIVAS GENERALES

RECUPERACION Y REFUNCIONALIZACION INTEGRAL DE LOS MOLINOS DE TARIJA , SAN ANDRES Y TOLOMOSA

UNIVERSIDAD AUTONOMA "JUAN MISAEL SARACHO"

POSTULANTE: VASQUEZ ANAHI ELIANA JUDITH

DOCENTE: ARQ. SANCHEZ JAVIER

MATERIA: PROYECTO DE GRADO

AÑO: 2017

CARÁCTER: PLANOS CENTRO TURISTICO MOLINO DE SAN ANDRES

ESCALA: INDICADA **SITIO:** COMUNIDAD SAN ANDRES