

PERSPECTIVAS GENERALES





RECUPERACION Y REFUNCIONALIZACION INTEGRAL DE LOS MOLINOS DE TARIJA , SAN ANDRES Y TOLOMOSA

UNIVERSIDAD AUTONOMA "JUAN MISAEL SARACHO"

POSTULANTE: VASQUEZ ANAHI ELIANA JUDITH
DOCENTE: ARQ. SANCHEZ JAVIER
MATERIA: PROYECTO DE GRADO
AÑO: 2017

CARÁCTER: PLANOS CENTRO TURISTICO
MOLINO DE SAN ANDRES

ESCALA: INDICADA SITIO: COMUNIDAD SAN ANDRES



PERSPECTIVAS GENERALES





RECUPERACION Y REFUNCIONALIZACION INTEGRAL DE LOS MOLINOS DE TARIJA , SAN ANDRES Y TOLOMOSA

UNIVERSIDAD AUTONOMA "JUAN MISAEL SARACHO"

POSTULANTE: VASQUEZ ANAHI ELIANA JUDITH

DOCENTE: ARQ. SANCHEZ JAVIER

MATERIA: PROYECTO DE GRADO

AÑO: 2017



CARÁCTER: PLANOS CENTRO TURISTICO MOLINO DE SAN ANDRES

ESCALA: INDICADA SITIO: COMUNIDAD SAN ANDRES

PERSPECTIVAS GENERALES





RECUPERACION Y REFUNCIONALIZACION INTEGRAL DE LOS MOLINOS
DE TARIJA , SAN ANDRES Y TOLOMOSA

UNIVERSIDAD AUTONOMA
"JUAN MISAEL SARACHO"

POSTULANTE: VASQUEZ ANAHI ELIANA JUDITH
DOCENTE: ARQ. SANCHEZ JAVIER
MATERIA: PROYECTO DE GRADO
AÑO: 2017

CARÁCTER: PLANOS CENTRO TURISTICO
MOLINO DE SAN ANDRES

ESCALA: INDICADA SITIO: COMUNIDAD SAN ANDRES





PLANIMETRIA GENERAL CENTRO TURÍSTICO SAN ANDRES esc. 1:200


RECUPERACION Y REFUNCIONALIZACION INTEGRAL DE LOS MOLINOS DE TARJIA, SAN ANDRES Y TOLOMOSA

POTULANTE: VAQUEZ ANAHI ELIANA JUDITH
DOCENTE: ABO. SANCHEZ JAVIER
MATERIA: PROYECTO DE GRADO
AÑO: 2017

UNIVERSIDAD AUTONOMA "JUAN MIGUEL SABIDO"


ESCALA: INDICADA SITIO: COMUNIDAD SAN ANDRES
CARACTER: PLANOS CENTRO TURISTICO MOLINO DE SAN ANDRES

4. RESTAURANTE

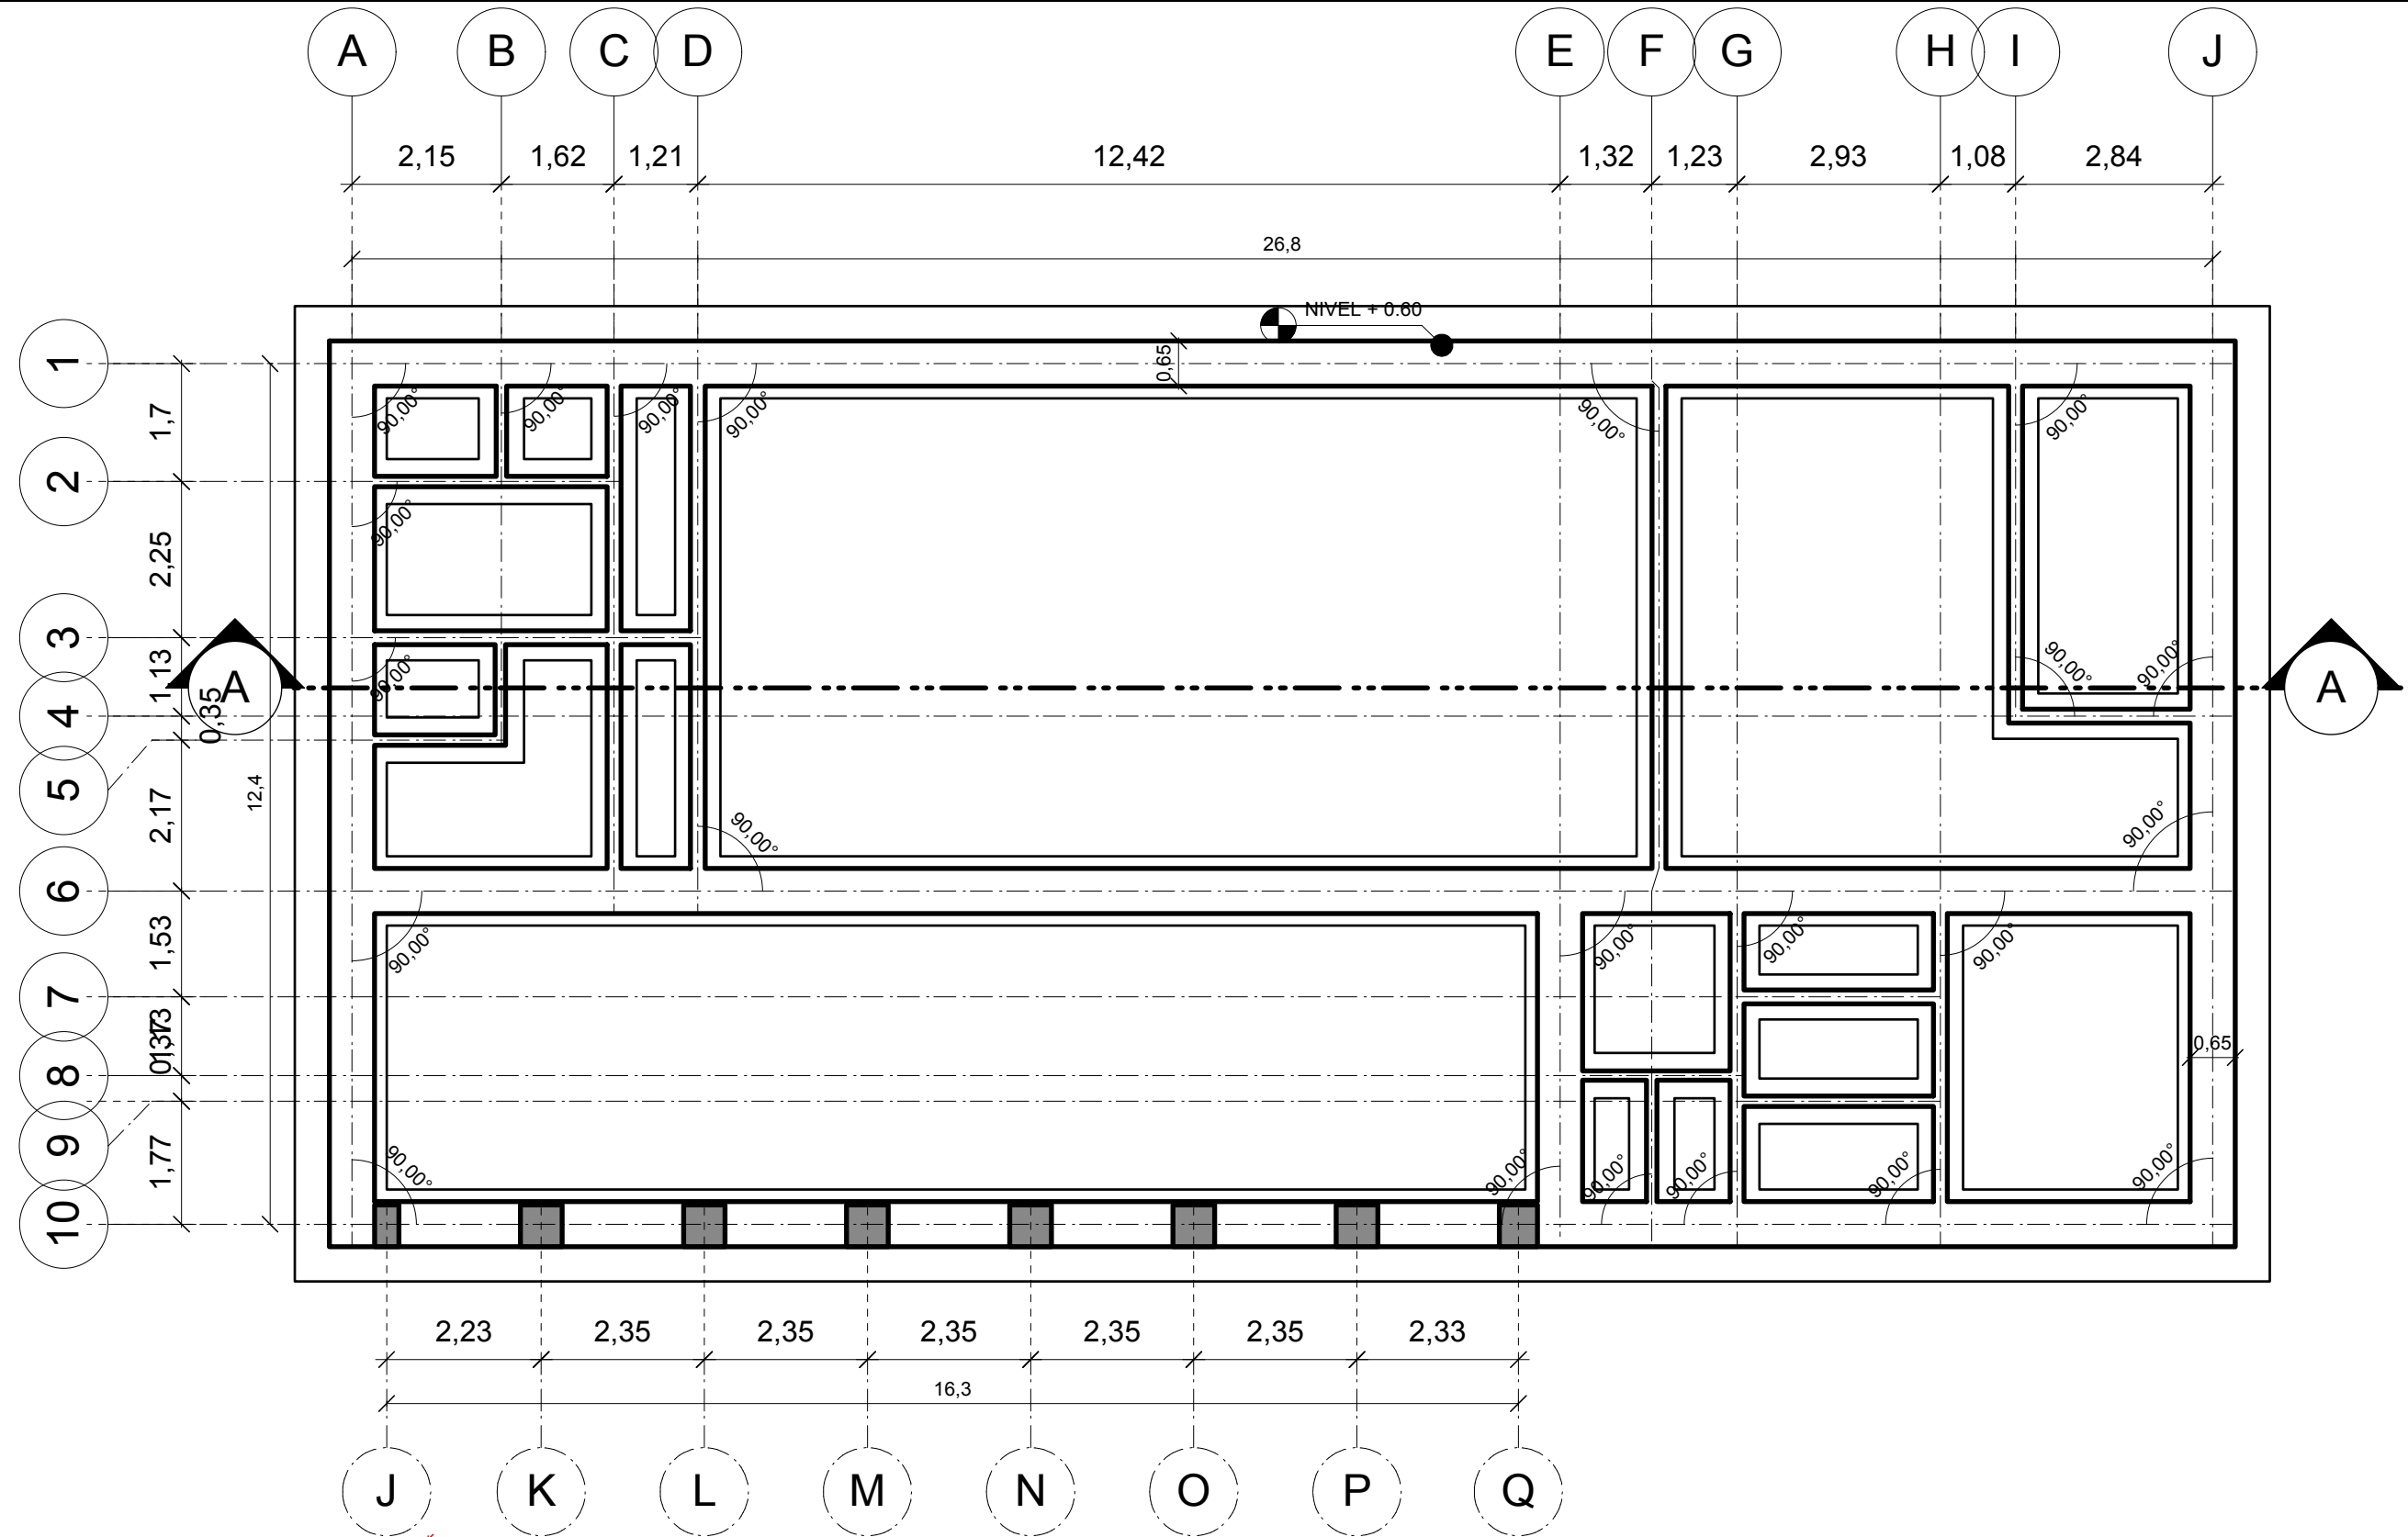

CIMIENTOS esc. 1:100

- RESTAURANTE: Es uno de los espacios de socialización y convivencia visitado por todos los usuarios, este inclusive brindará servicio al público en general, aunque su visita sea de paso solamente, por eso su ubicación debe ser accesible desde los espacios más públicos del proyecto y que pueda ser apreciado desde afuera para que invite al visitante a ingresar al proyecto y hacer uso de sus servicios y atractivos. Esencialmente este espacio ofrece el servicio de alimentación al visitante y a su vez comparte las costumbres gastronómicas del lugar además de promover sus productos agrícolas.

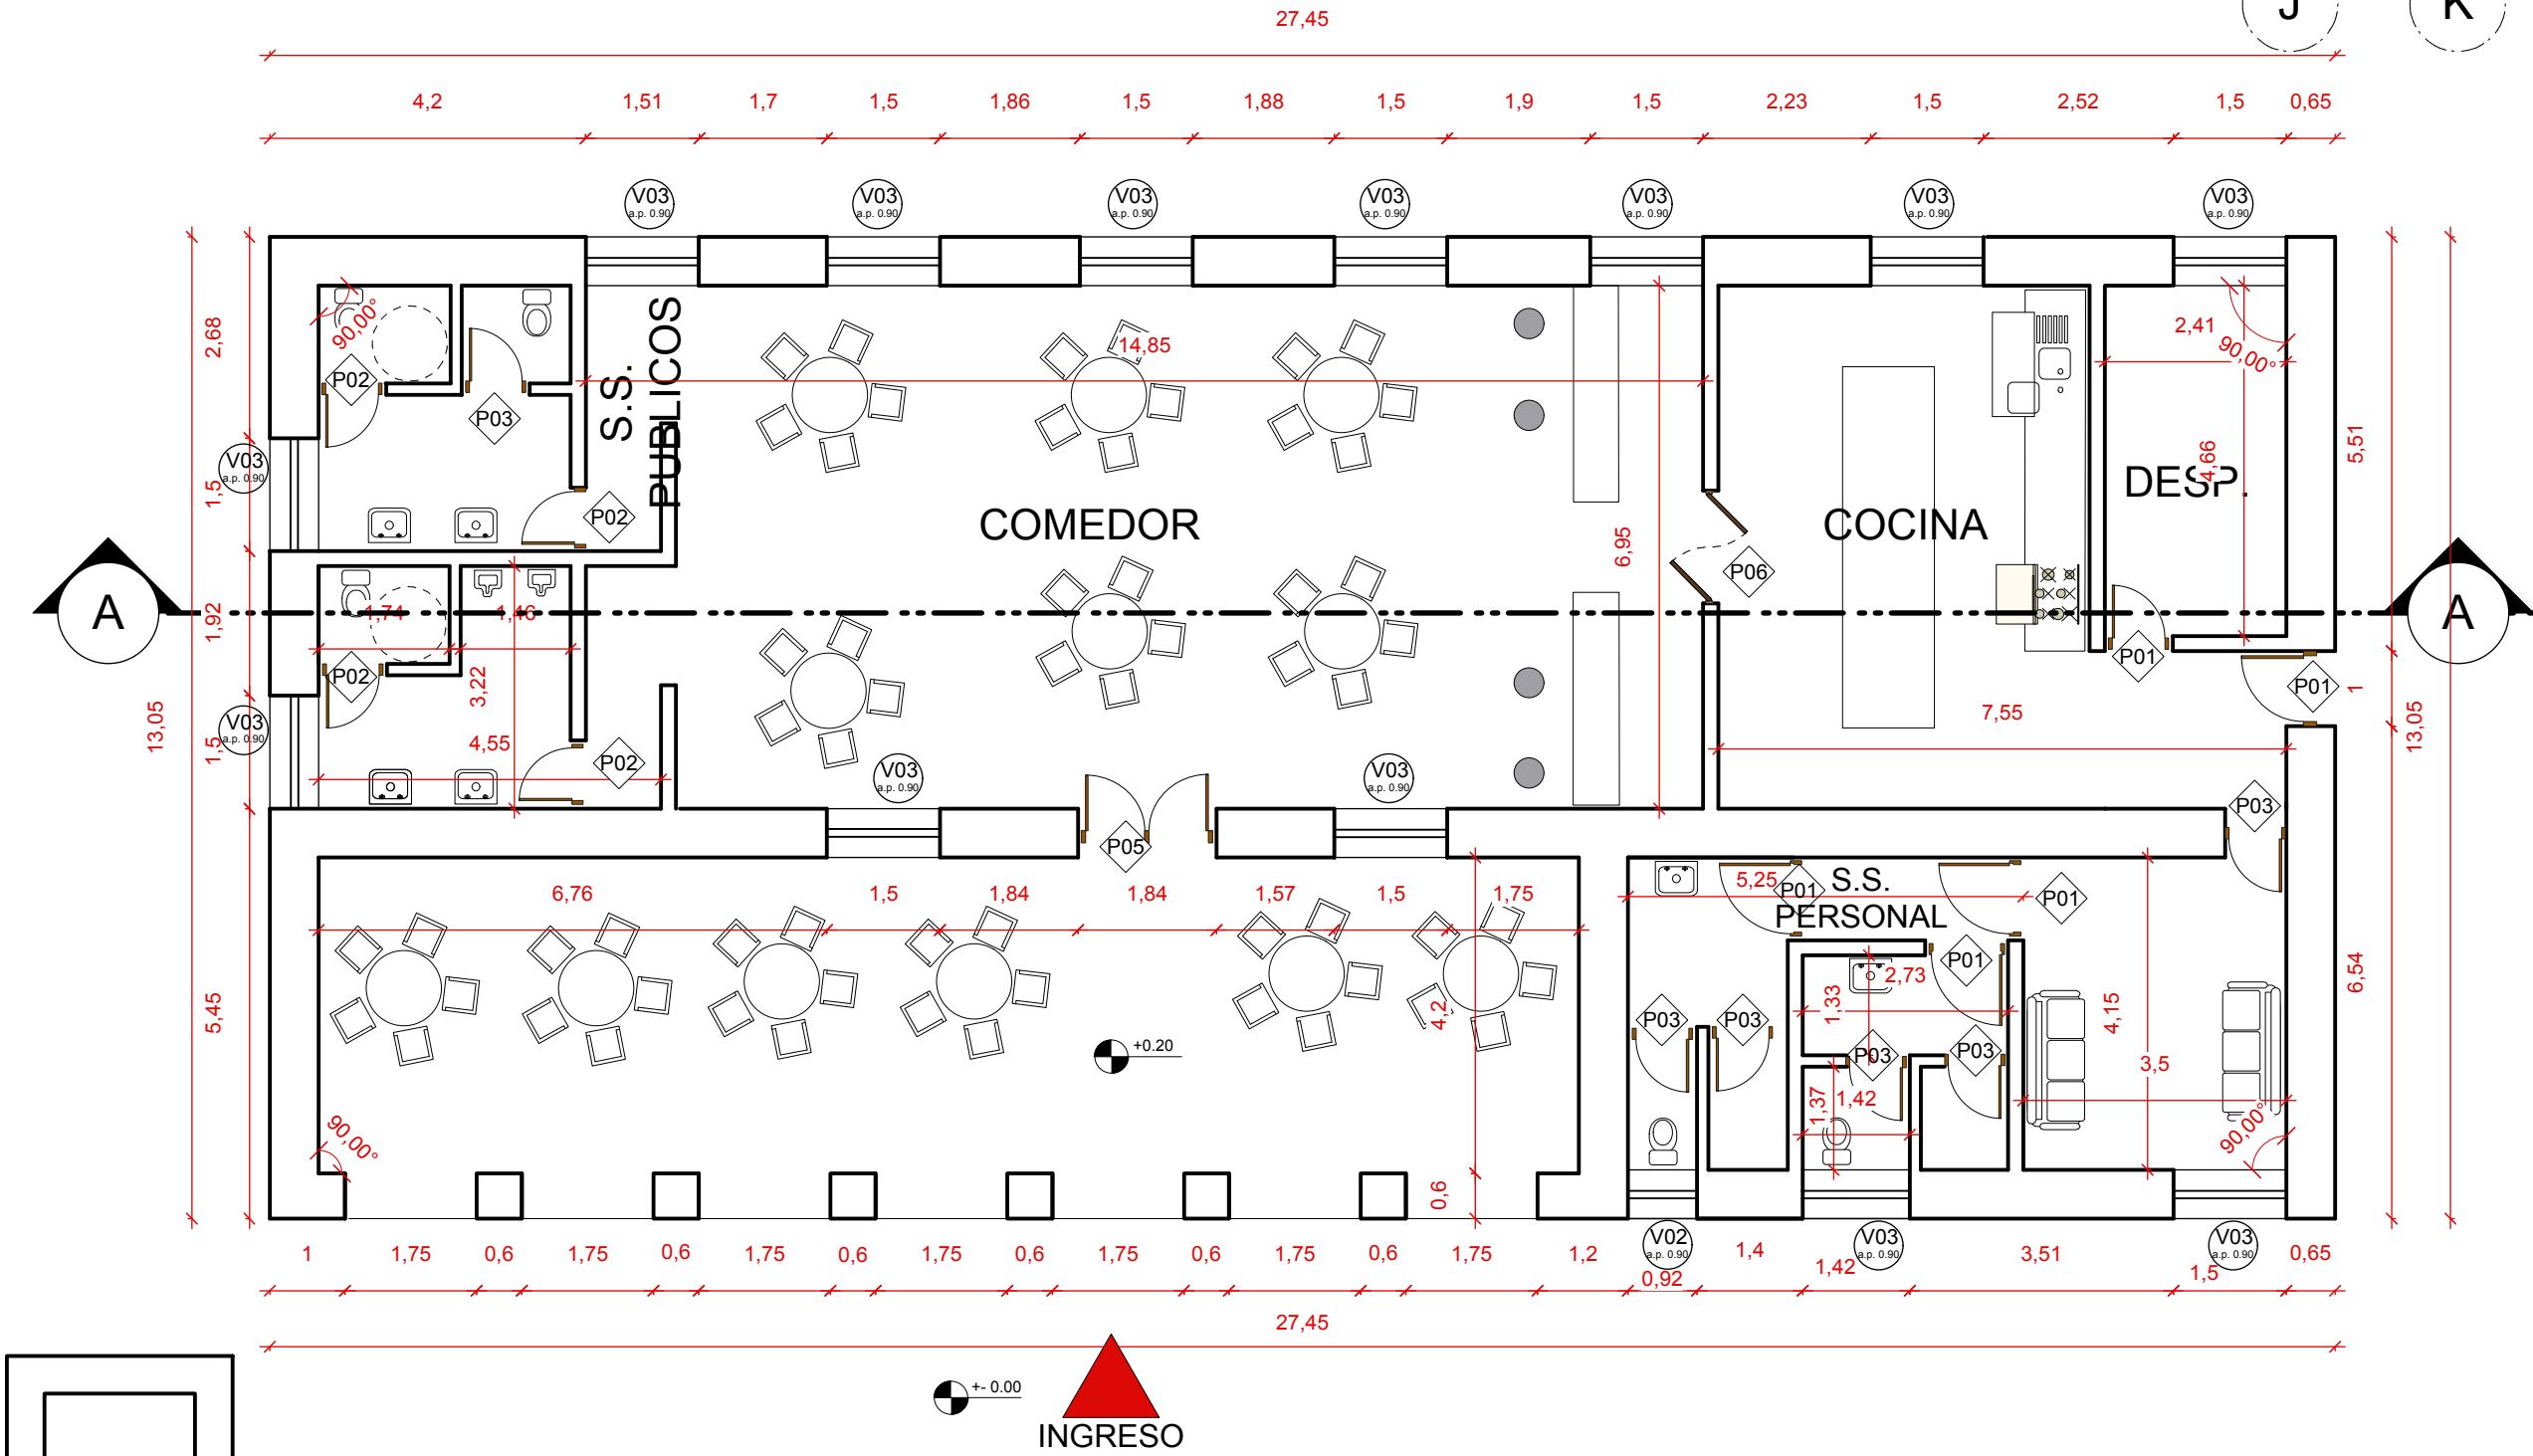

PLANTA BAJA esc. 1:100





UNIVERSIDAD AUTONOMA
"JUAN MISAEL SARACHO"

RECUPERACION Y REFUNCIONALIZACION INTEGRAL DE LOS MOLINOS
DE TARIJA , SAN ANDRES Y TOLOMOSA

POSTULANTE: VASQUEZ ANAHI ELIANA JUDITH
DOCENTE: ARQ. SANCHEZ JAVIER
MATERIA: PROYECTO DE GRADO
AÑO: 2017

CARÁCTER: PLANOS CENTRO TURISTICO
MOLINO DE SAN ANDRES




ESCALA: INDICADA SITIO: COMUNIDAD SAN ANDRES

4. RESTAURANTE



FACHADA PRINCIPAL esc. 1:100

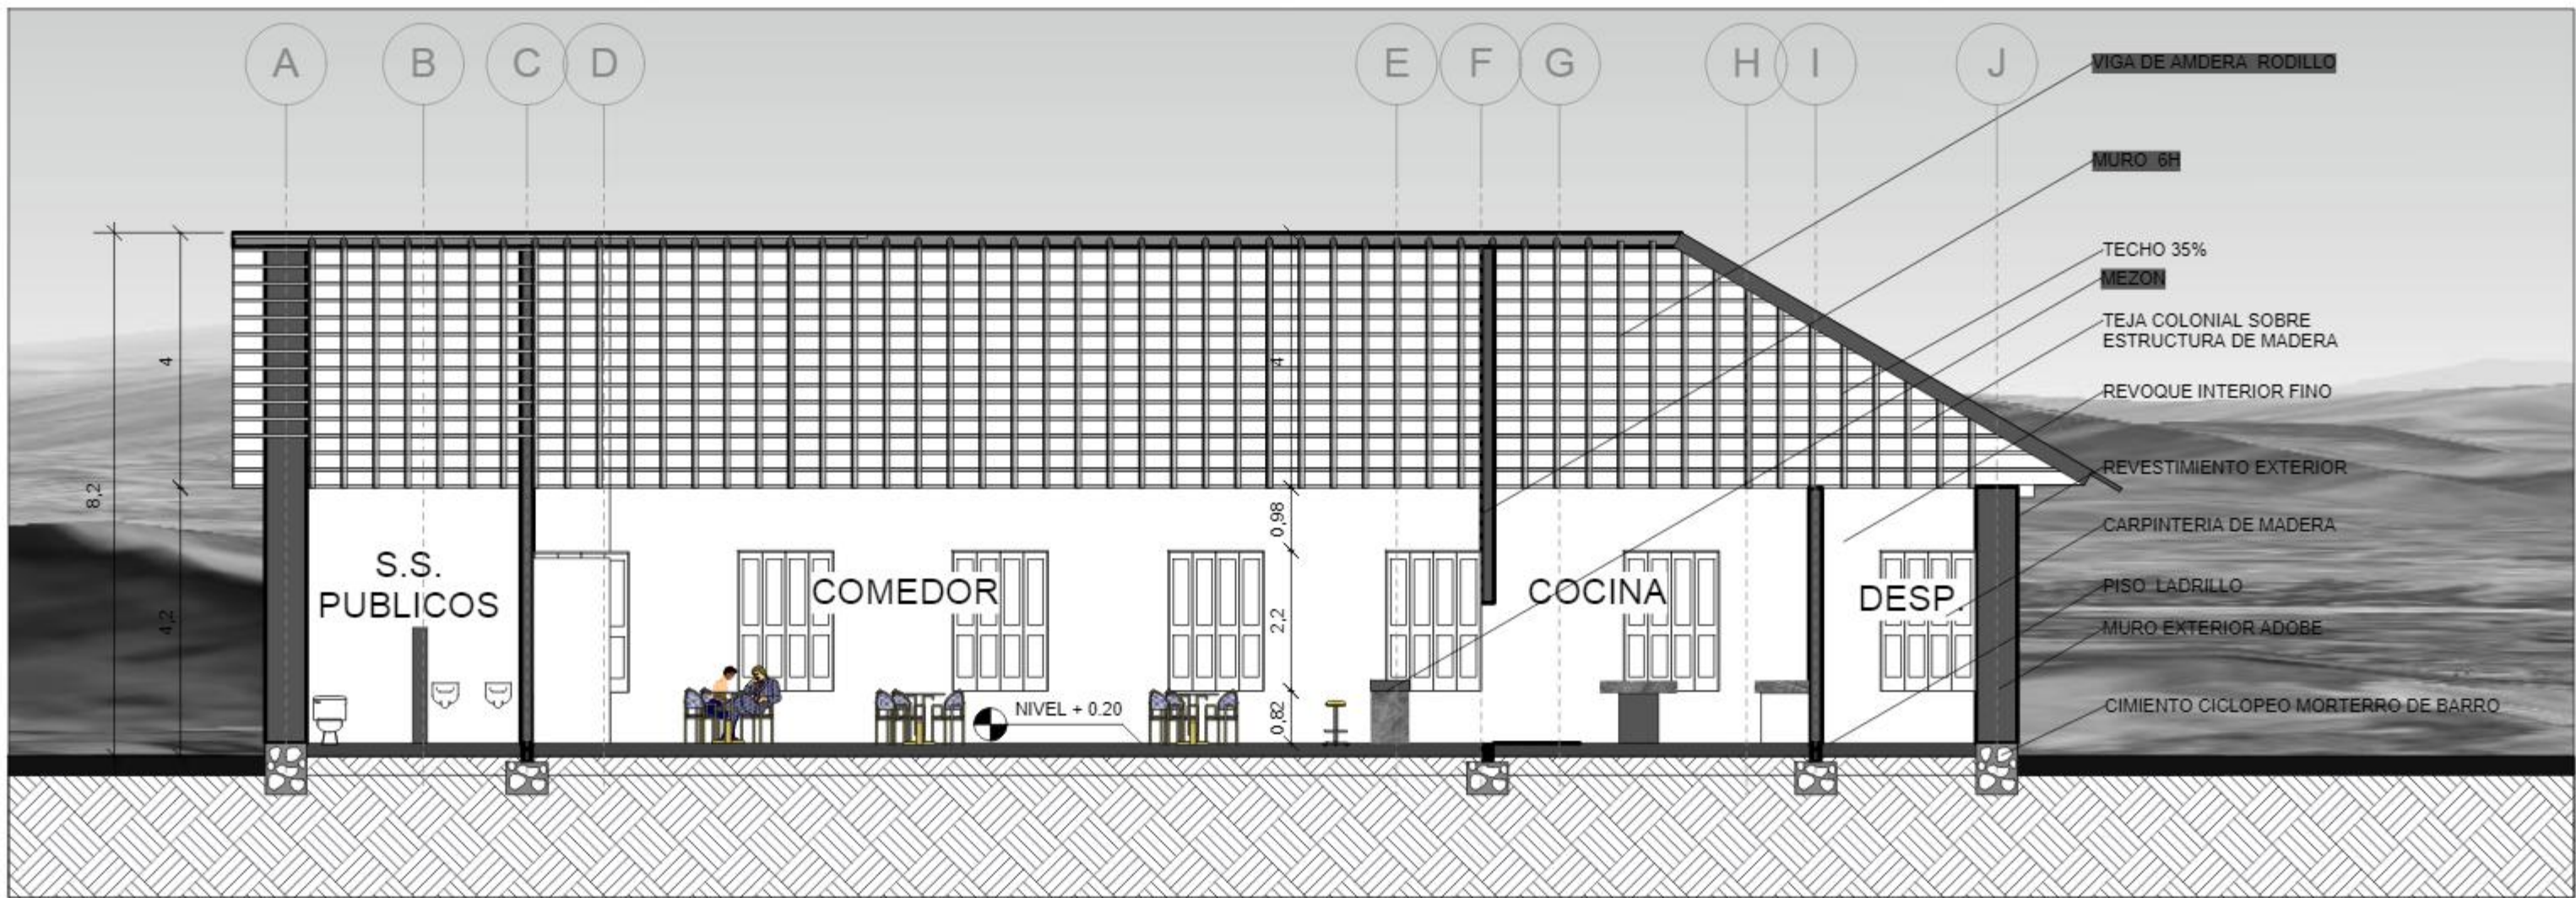

CORTE A-A esc. 1:100





RECUPERACION Y REFUNCIONALIZACION INTEGRAL DE LOS MOLINOS DE TARIJA , SAN ANDRES Y TOLOMOSA

UNIVERSIDAD AUTONOMA "JUAN MISAEL SARACHO"

POSTULANTE: VASQUEZ ANAHI ELIANA JUDITH

DOCENTE: ARQ. SANCHEZ JAVIER

MATERIA: PROYECTO DE GRADO

AÑO: 2017


CARÁCTER: PLANOS CENTRO TURISTICO MOLINO DE SAN ANDRES

ESCALA: INDICADA


SITIO: COMUNIDAD SAN ANDRES



4. RESTAURANTE

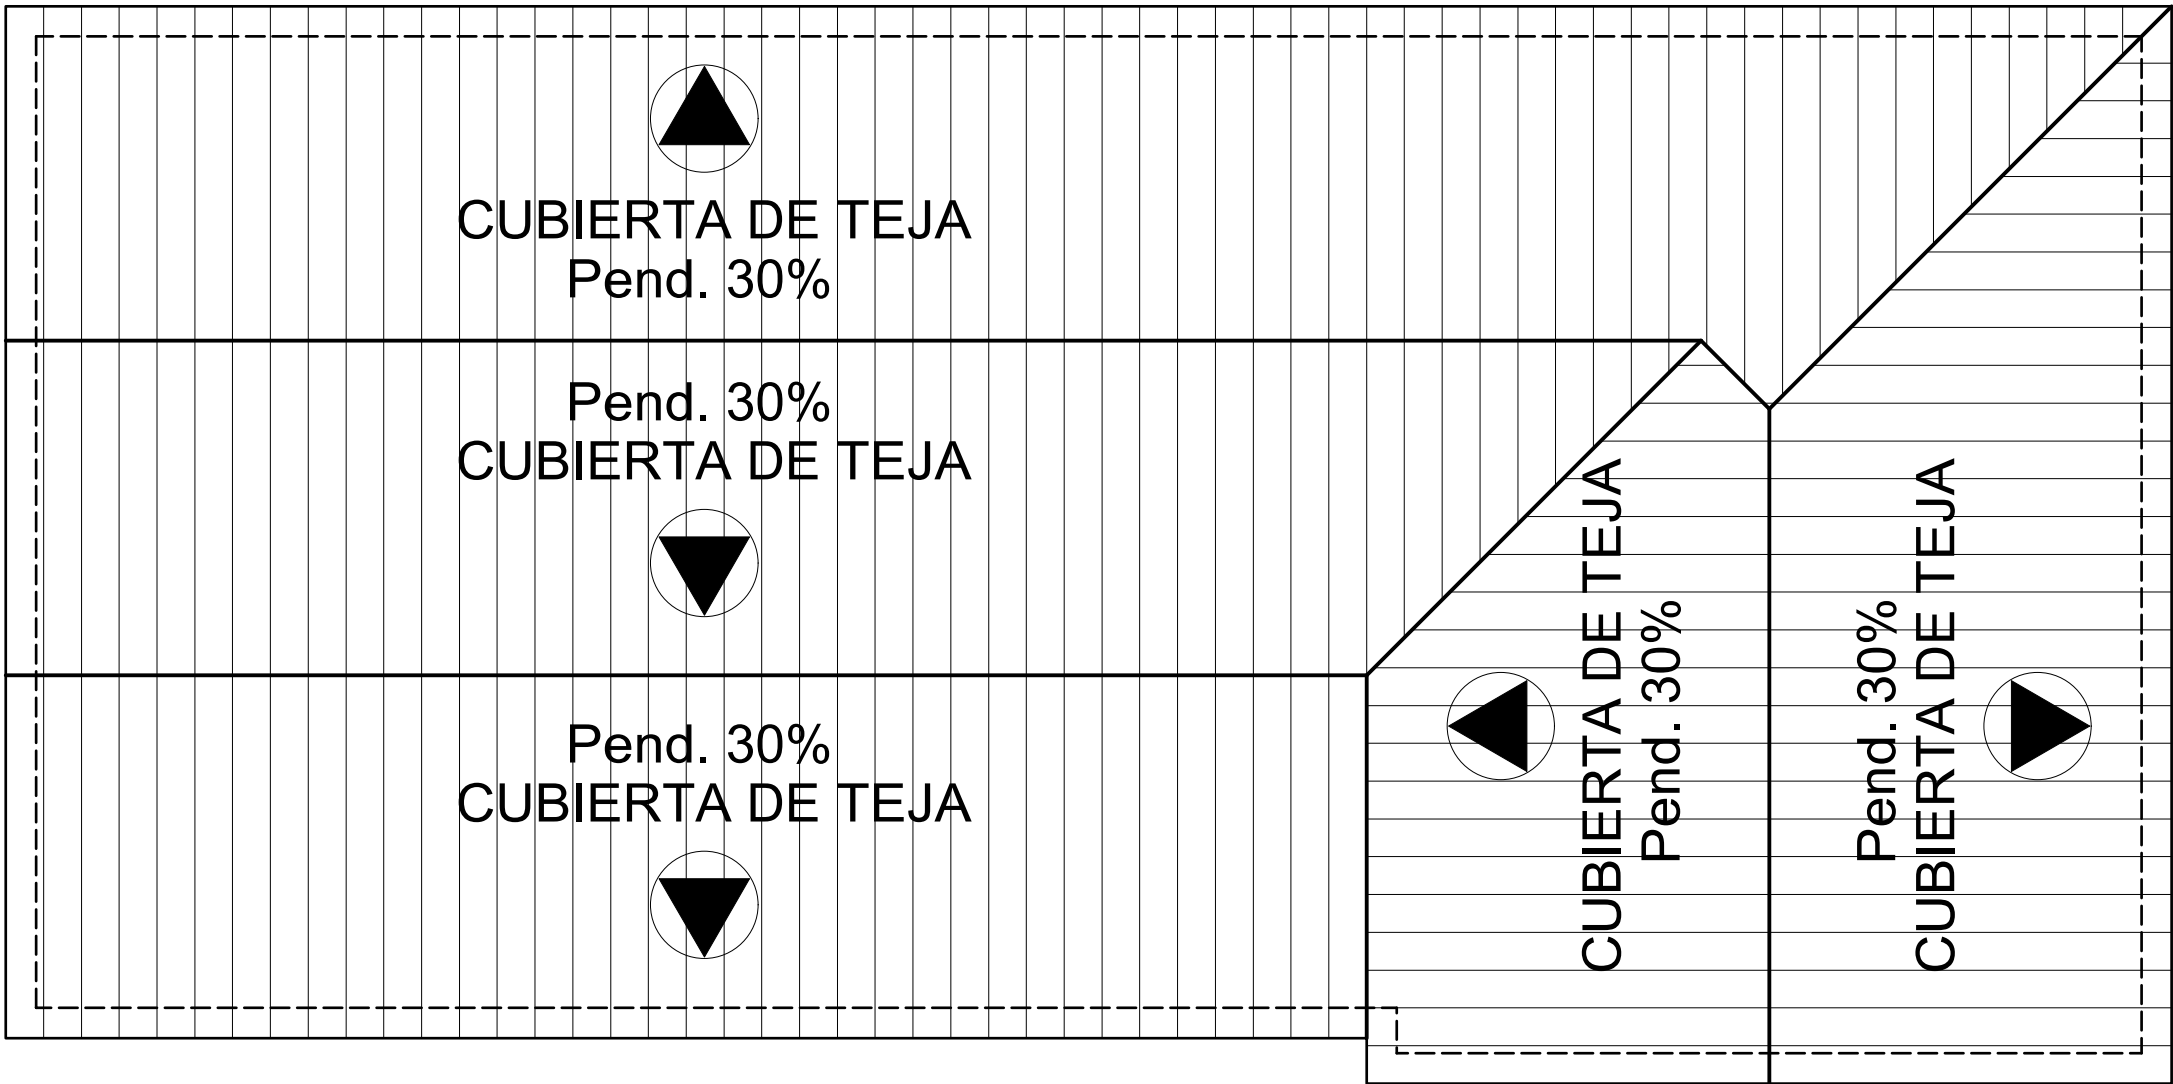

CUBIERTA esc. 1:100

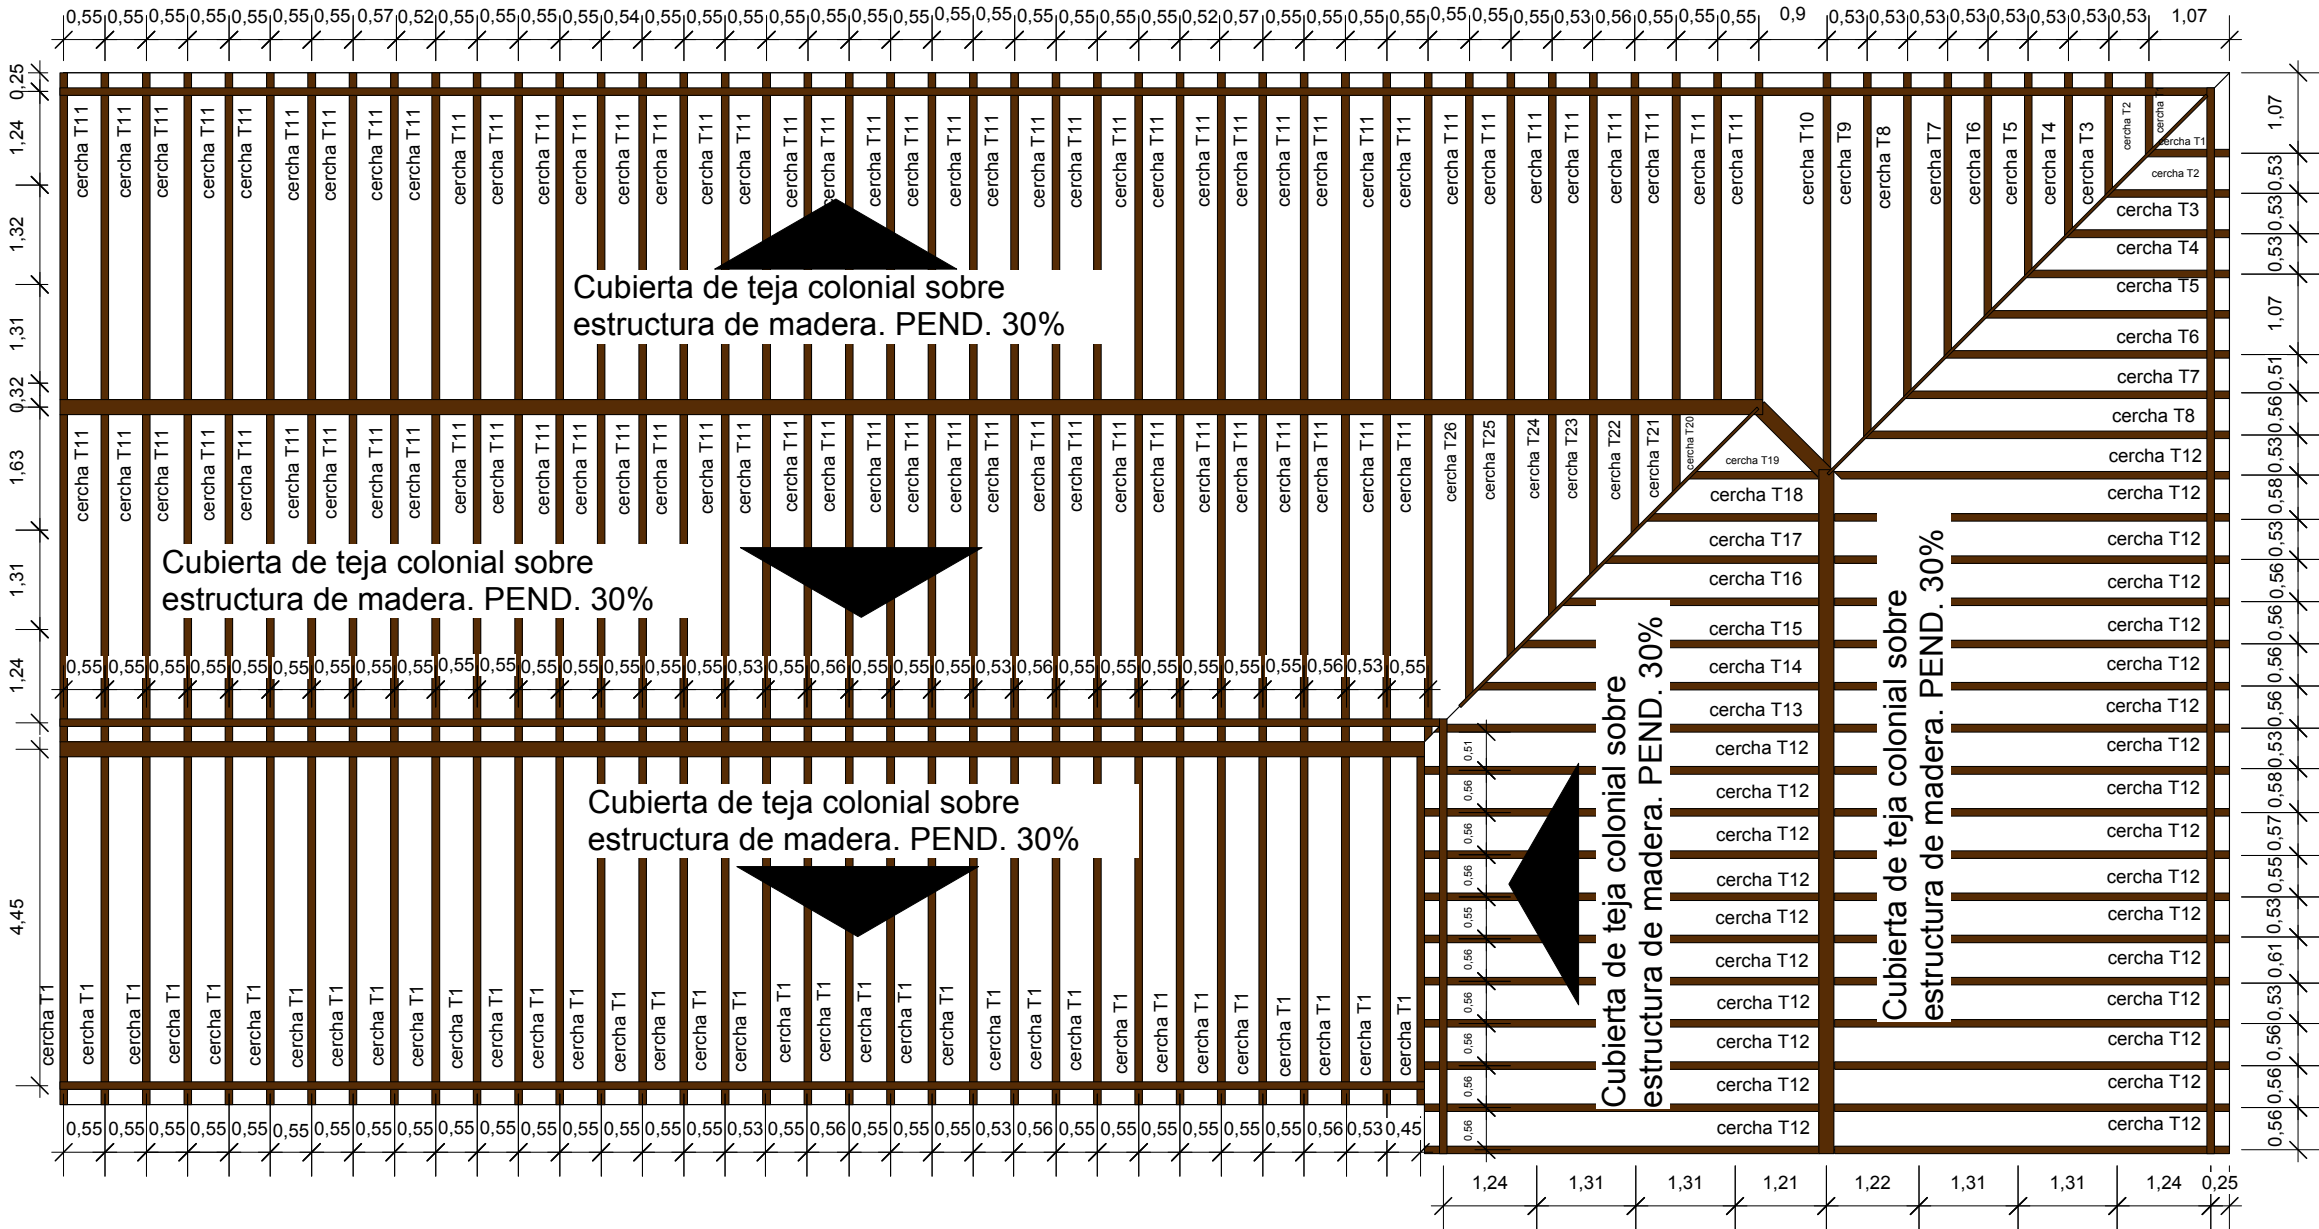

ESTRUCTURA DE CUBIERTA esc. 1:100



RECUPERACION Y REFUNCIONALIZACION INTEGRAL DE LOS MOLINOS DE TARIJA , SAN ANDRES Y TOLOMOSA

UNIVERSIDAD AUTONOMA "JUAN MISAEL SARACHO"

CARÁCTER: PLANOS CENTRO TURISTICO
MOLINO DE SAN ANDRES

POSTULANTE: VASQUEZ ANAHI ELIANA JUDITH

DOCENTE: ARQ. SANCHEZ JAVIER

MATERIA: PROYECTO DE GRADO

AÑO: 2017

ESCALA: INDICADA SITIO: COMUNIDAD SAN ANDRES

4. RESTAURANTE





RECUPERACION Y REFUNCIONALIZACION INTEGRAL DE LOS MOLINOS DE TARIJA , SAN ANDRES Y TOLOMOSA

UNIVERSIDAD AUTONOMA "JUAN MISAEL SARACHO"


POSTULANTE: VASQUEZ ANAHI ELIANA JUDITH
DOCENTE: ARQ. SANCHEZ JAVIER
MATERIA: PROYECTO DE GRADO
AÑO: 2017

CARÁCTER: PLANOS CENTRO TURISTICO
MOLINO DE SAN ANDRES


ESCALA: INDICADA SITIO: COMUNIDAD SAN ANDRES



3. SALA AUDIOVISUAL

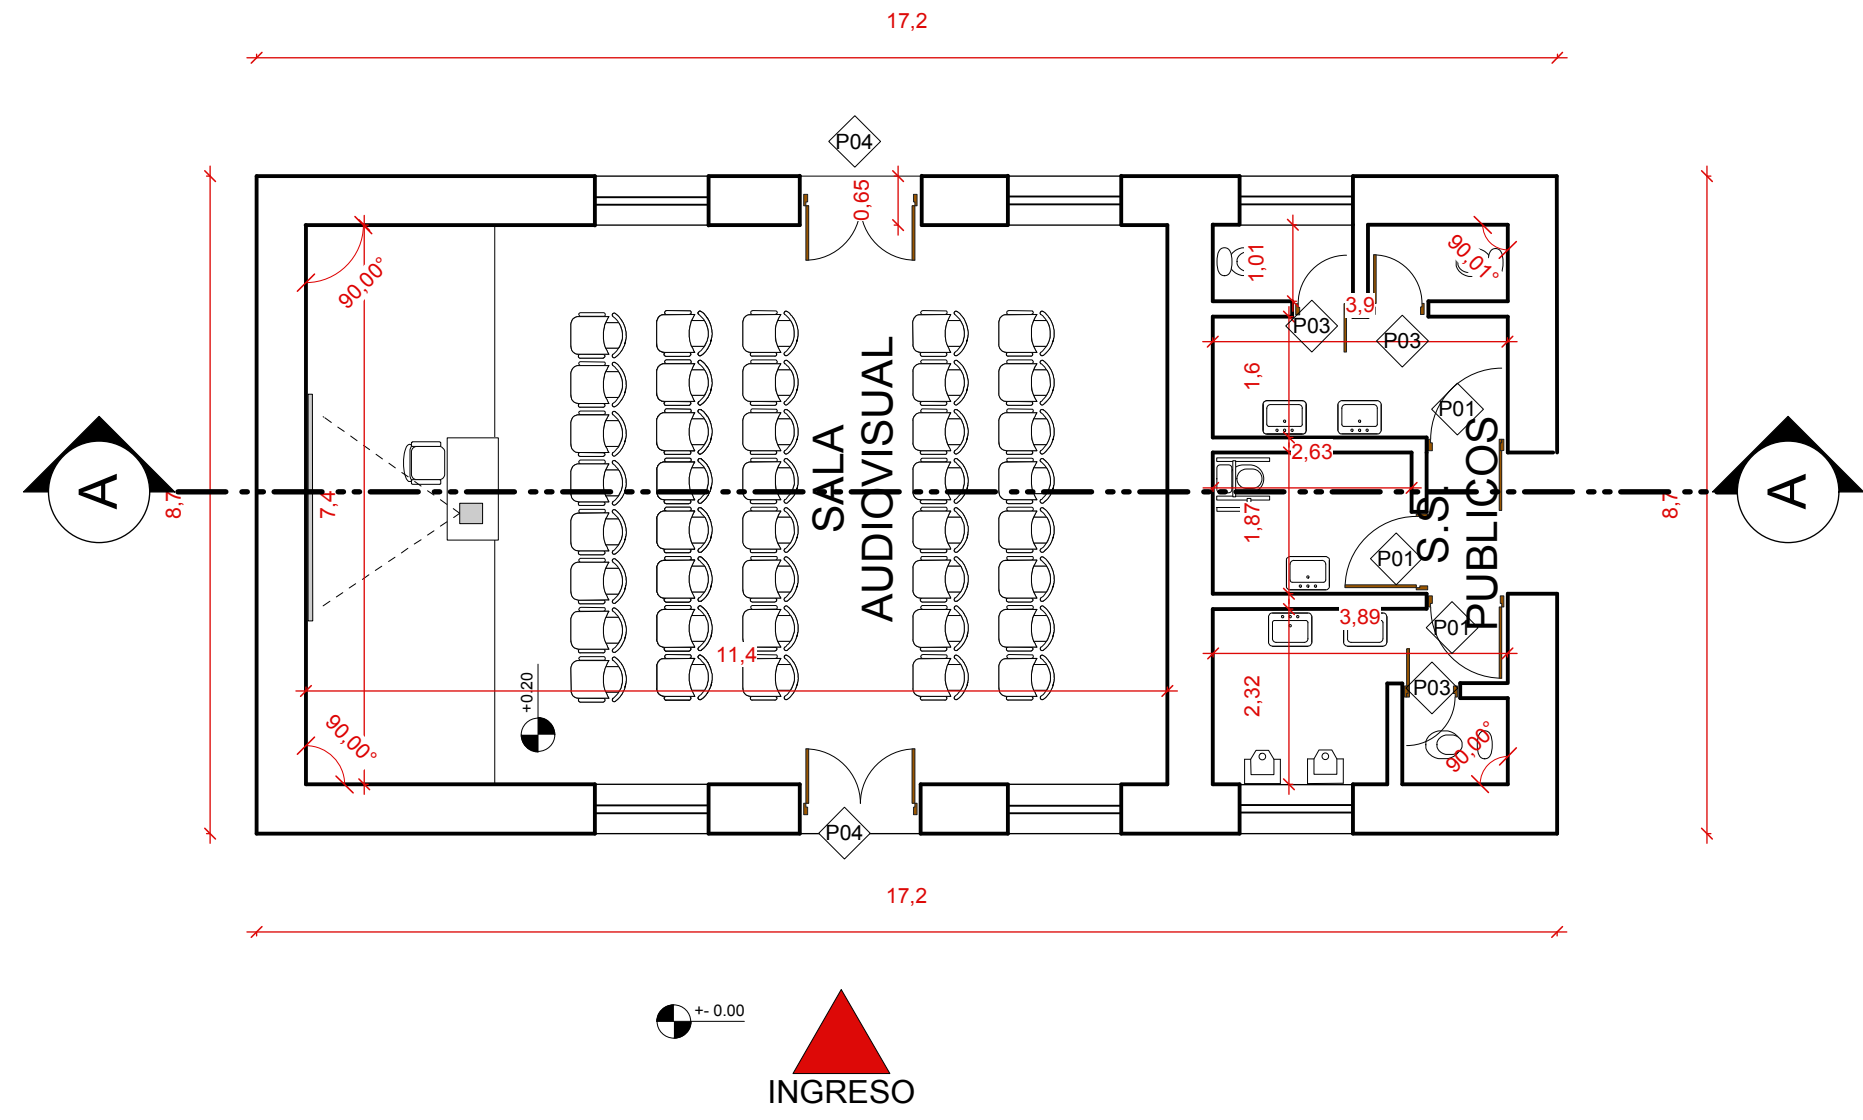

PLANTA BAJA esc. 1:100

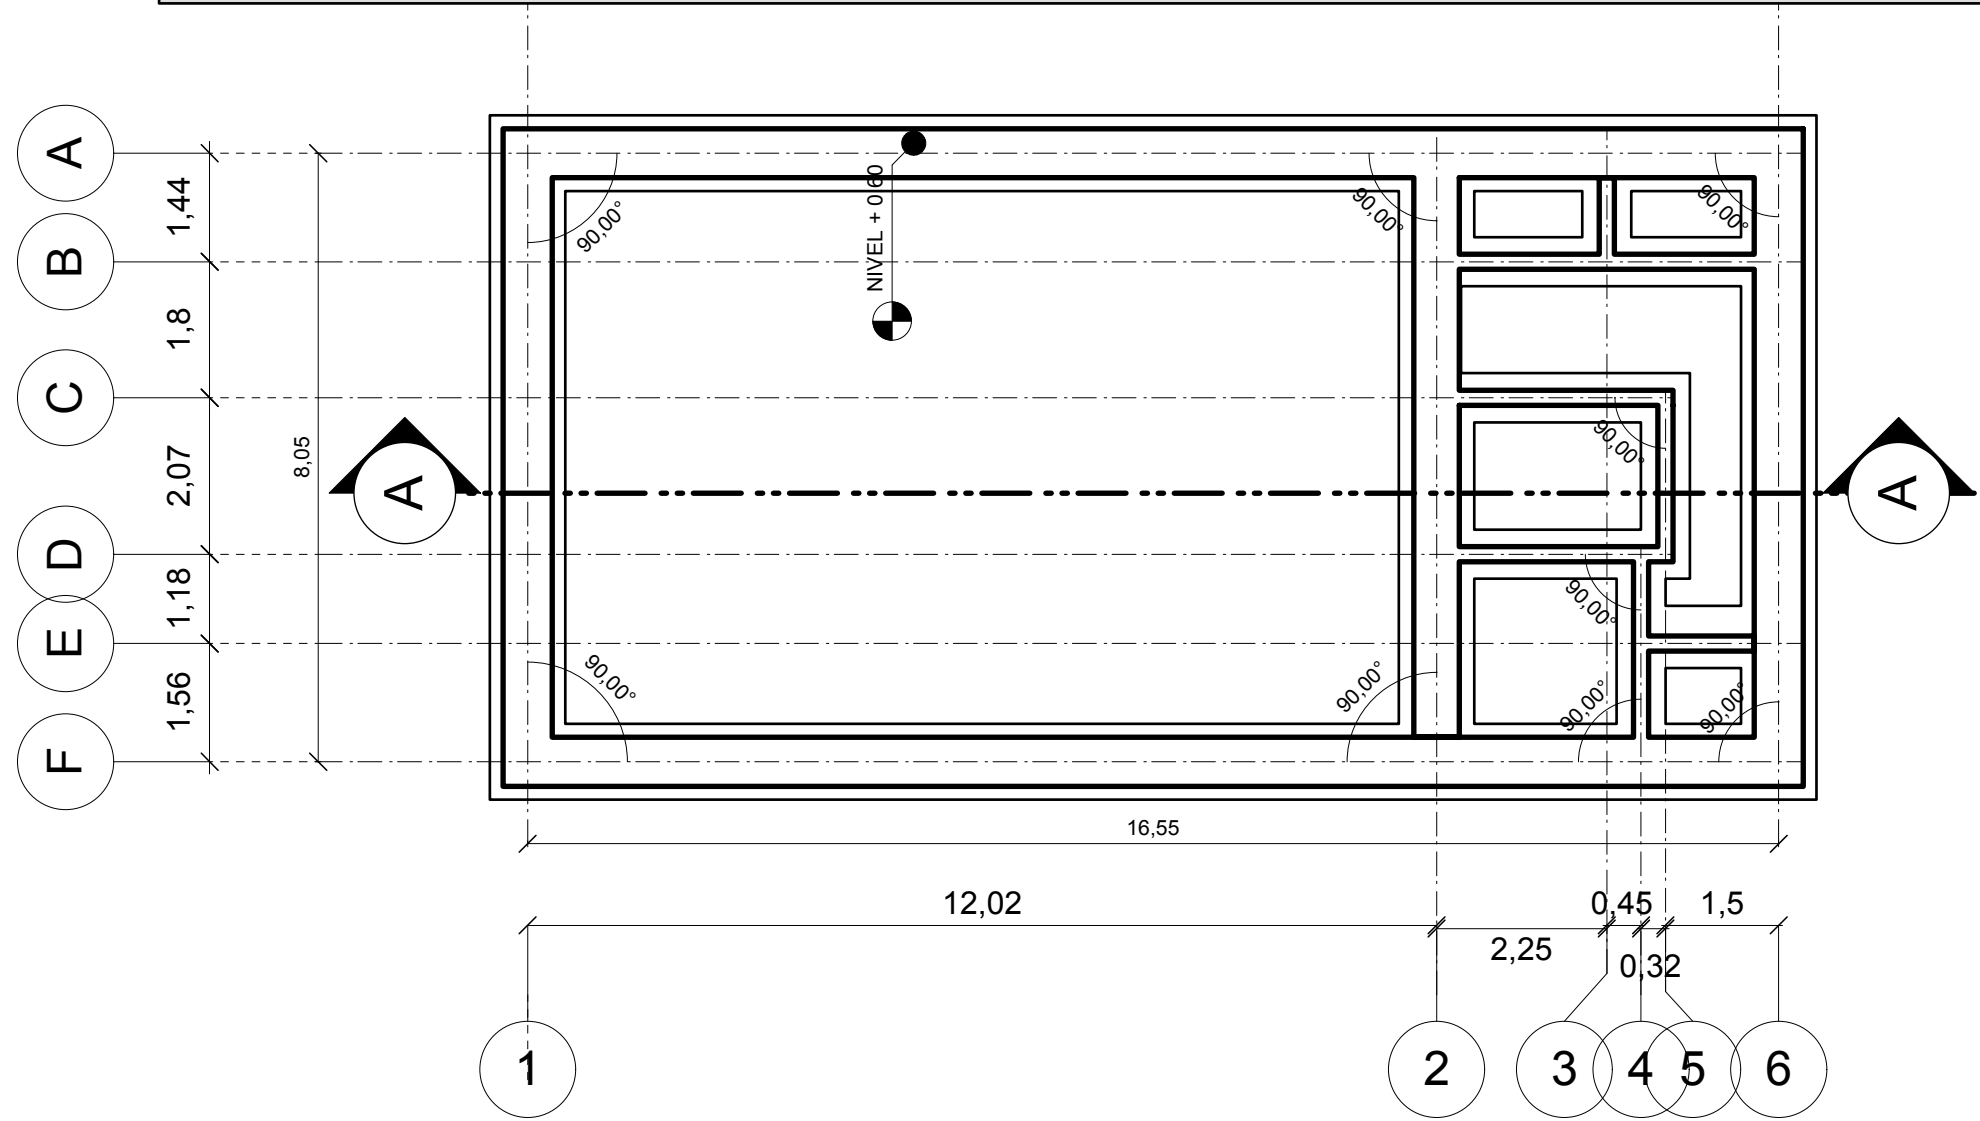

CIMIENTOS esc. 1:100



RECUPERACION Y REFUNCIONALIZACION INTEGRAL DE LOS MOLINOS DE TARIJA , SAN ANDRES Y TOLOMOSA

UNIVERSIDAD AUTONOMA "JUAN MISAEL SARACHO"

POSTULANTE: VASQUEZ ANAHI ELIANA JUDITH

DOCENTE: ARQ. SANCHEZ JAVIER

MATERIA: PROYECTO DE GRADO

AÑO: 2017


CARÁCTER: PLANOS CENTRO TURISTICO MOLINO DE SAN ANDRES

ESCALA: INDICADA SITIO: COMUNIDAD SAN ANDRES

3. SALA AUDIOVISUAL



FACHADA PRINCIPAL esc. 1:100

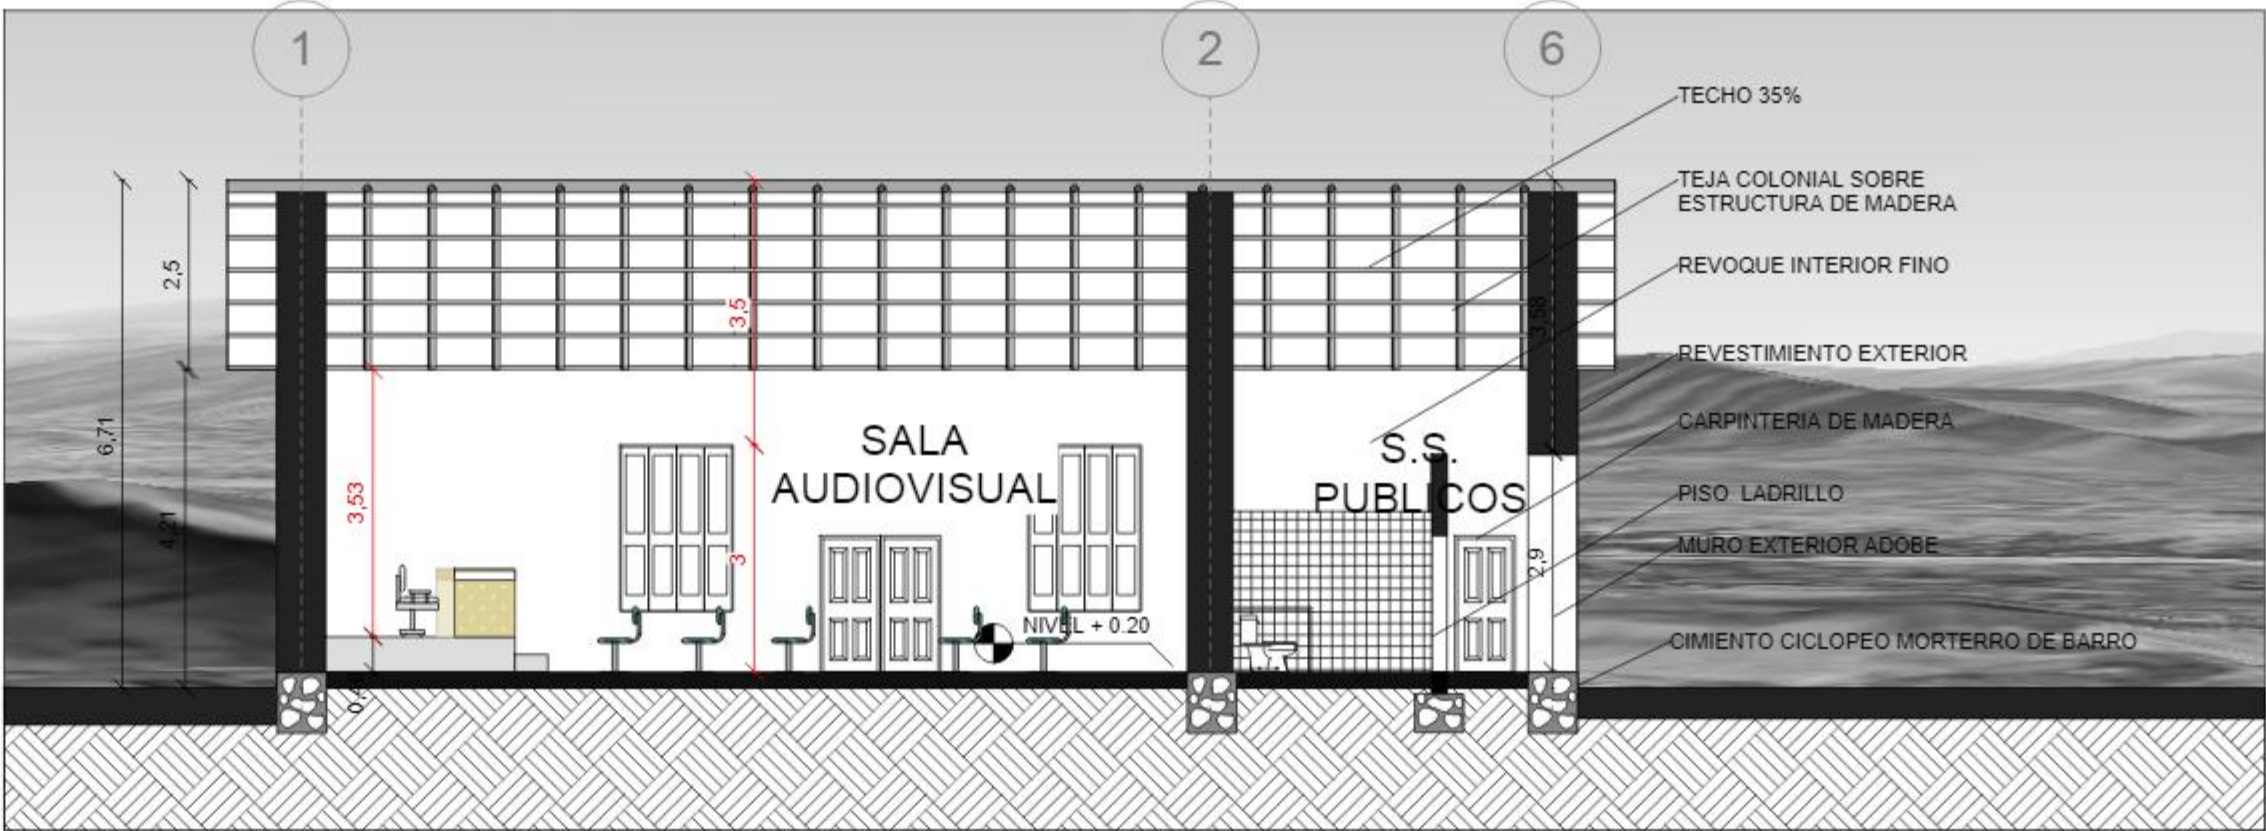

CORTE A-A esc. 1:100





RECUPERACION Y REFUNCIONALIZACION INTEGRAL DE LOS MOLINOS DE TARIJA , SAN ANDRES Y TOLOMOSA

UNIVERSIDAD AUTONOMA "JUAN MISAEL SARACHO"

POSTULANTE: VASQUEZ ANAHI ELIANA JUDITH


DOCENTE: ARQ. SANCHEZ JAVIER


MATERIA: PROYECTO DE GRADO

AÑO: 2017

CARÁCTER: PLANOS CENTRO TURISTICO MOLINO DE SAN ANDRES

ESCALA: INDICADA SITIO: COMUNIDAD SAN ANDRES

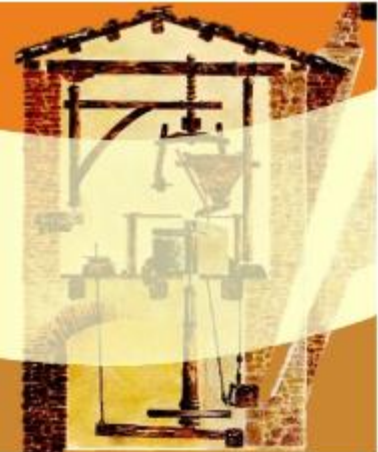

 

3. SALA AUDIOVISUAL





RECUPERACION Y REFUNCIONALIZACION INTEGRAL DE LOS MOLINOS DE TARIJA , SAN ANDRES Y TOLOMOSA

UNIVERSIDAD AUTONOMA "JUAN MISAEL SARACHO"

POSTULANTE: VASQUEZ ANAHI ELIANA JUDITH

DOCENTE: ARQ. SANCHEZ JAVIER

MATERIA: PROYECTO DE GRADO


AÑO: 2017




CARÁCTER: PLANOS CENTRO TURISTICO MOLINO DE SAN ANDRES

ESCALA: INDICADA SITIO: COMUNIDAD SAN ANDRES


8. SALA DE MAQUINAS

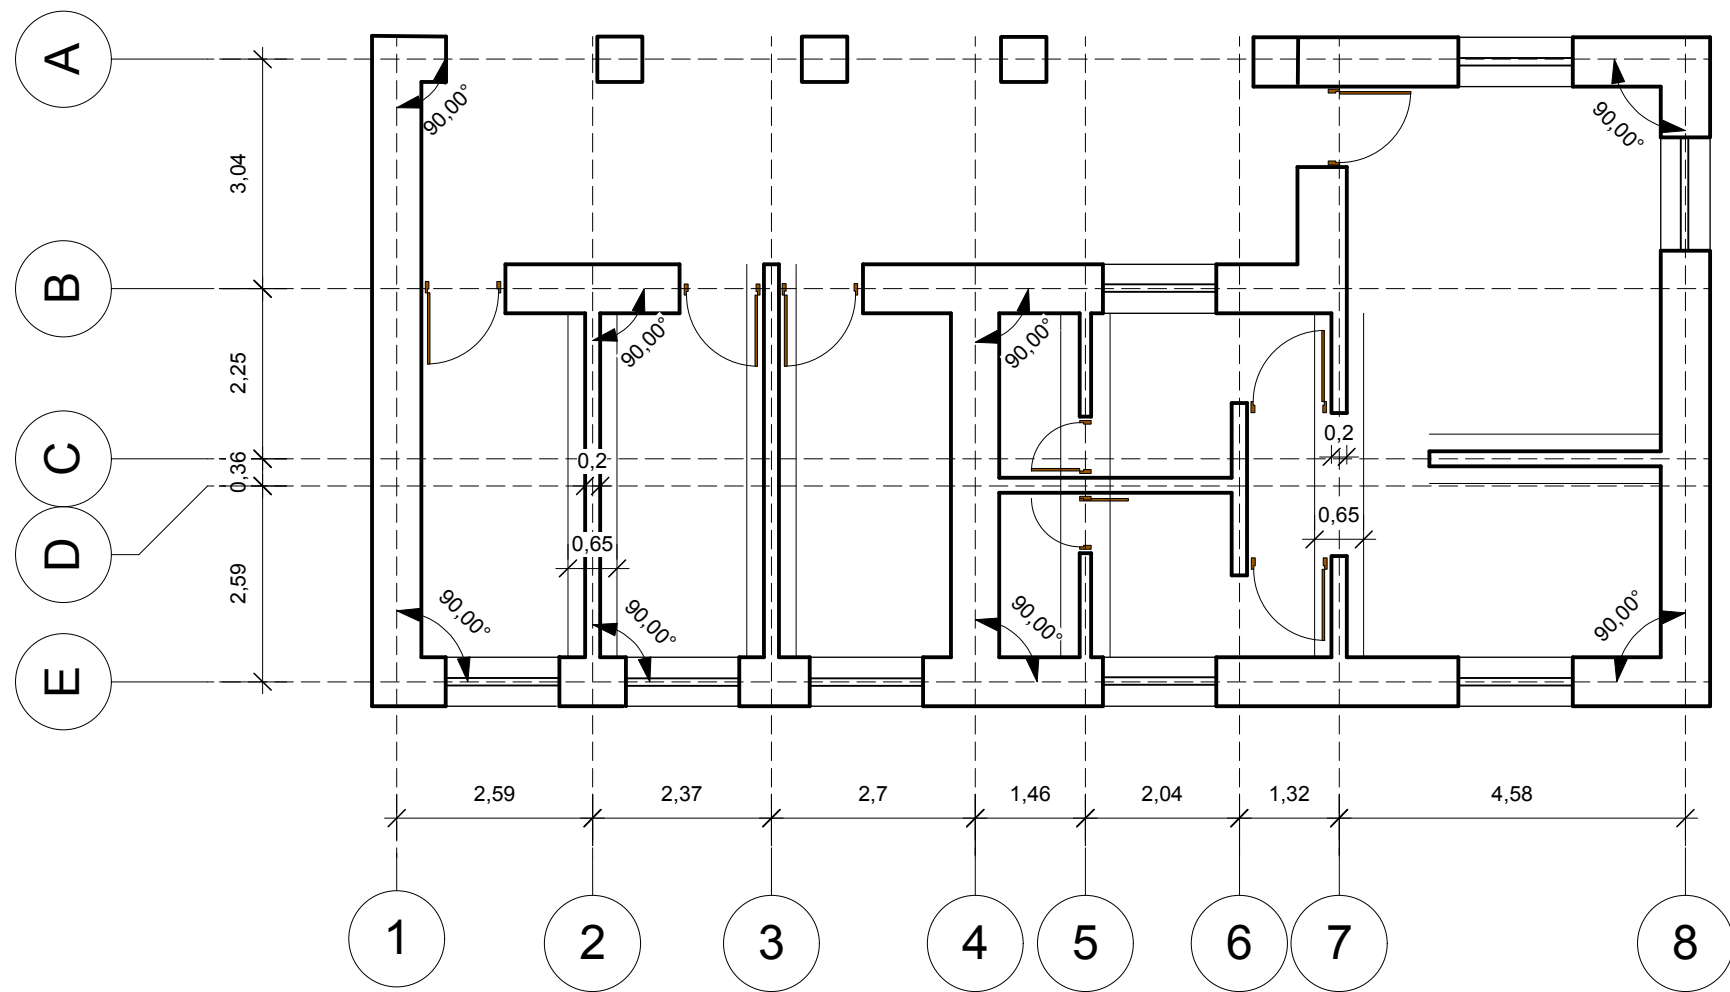

CIMIENTO esc. 1:100

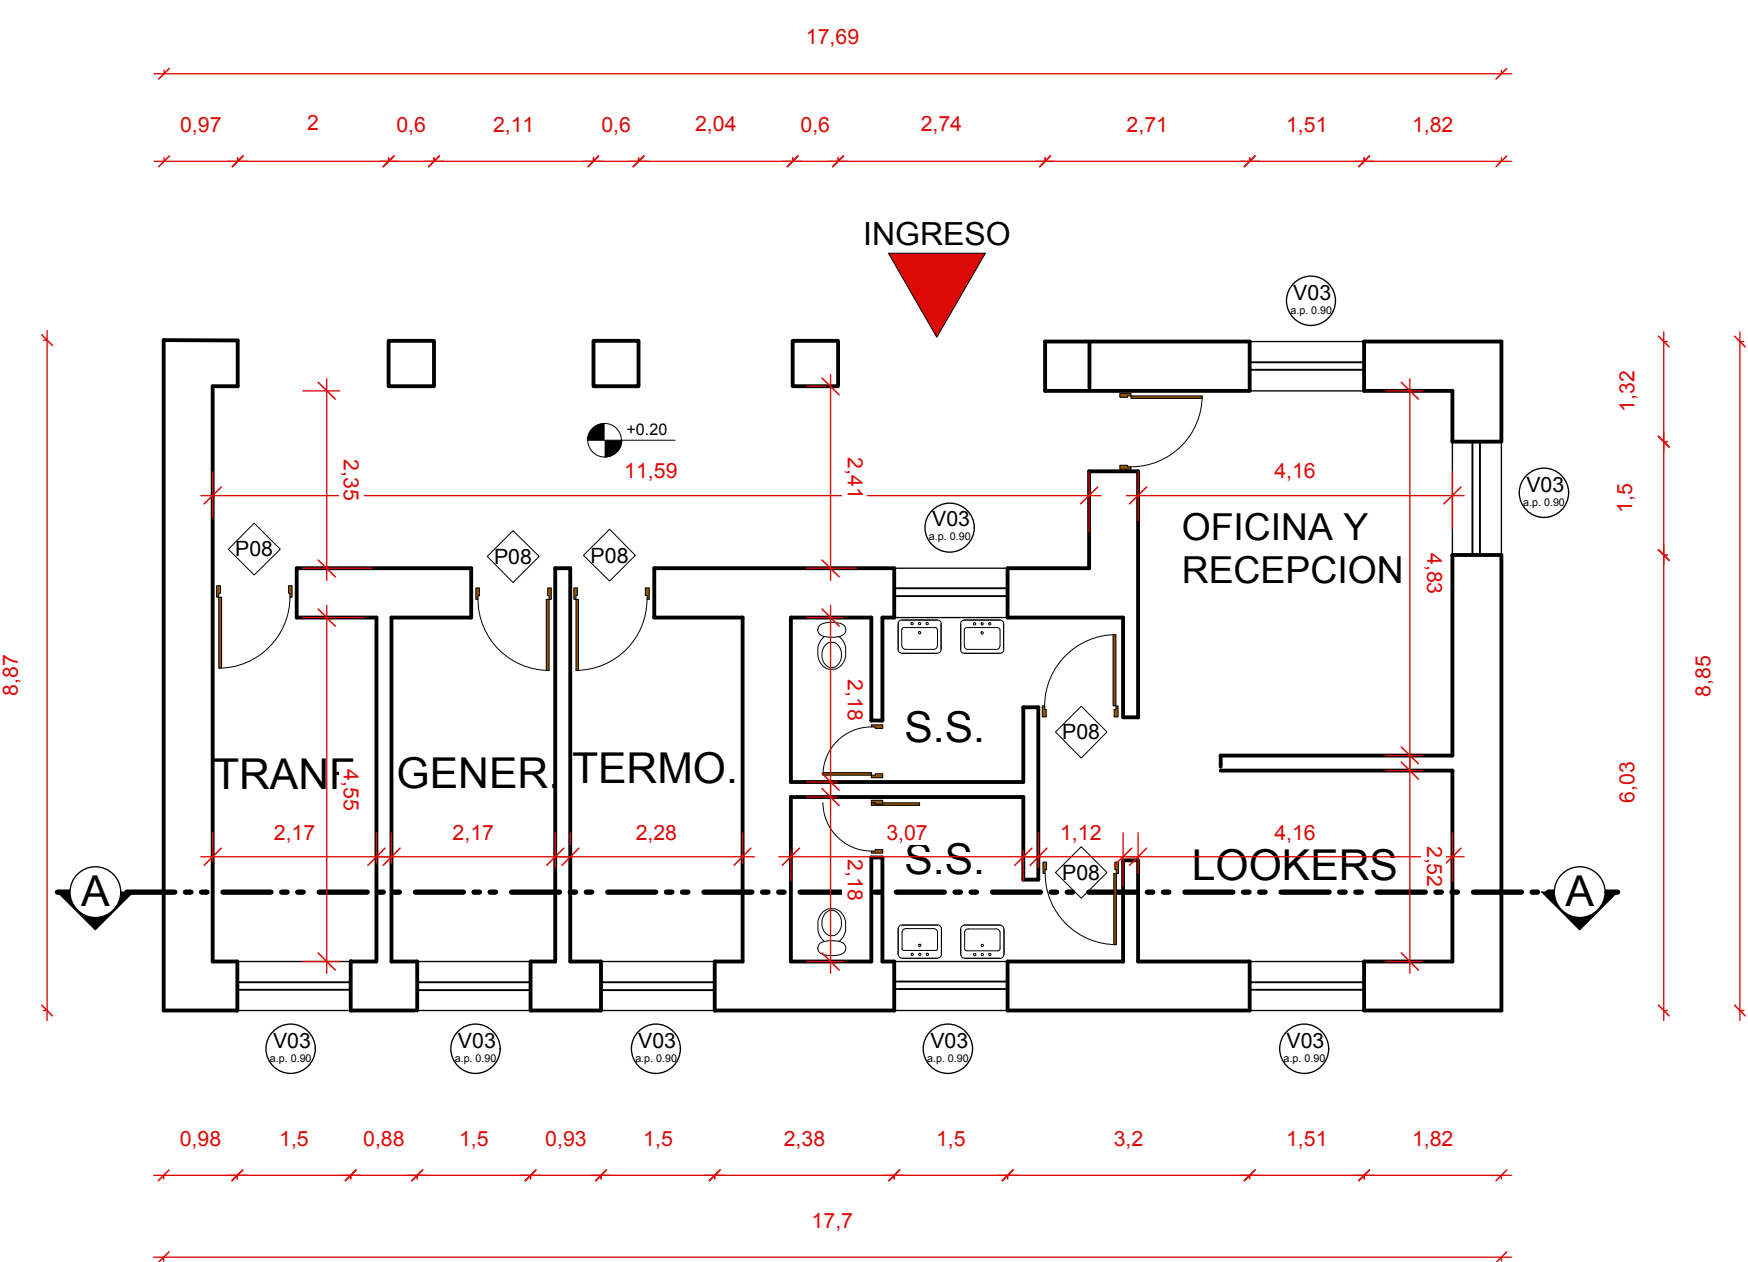

PLANTA BAJA esc. 1:100

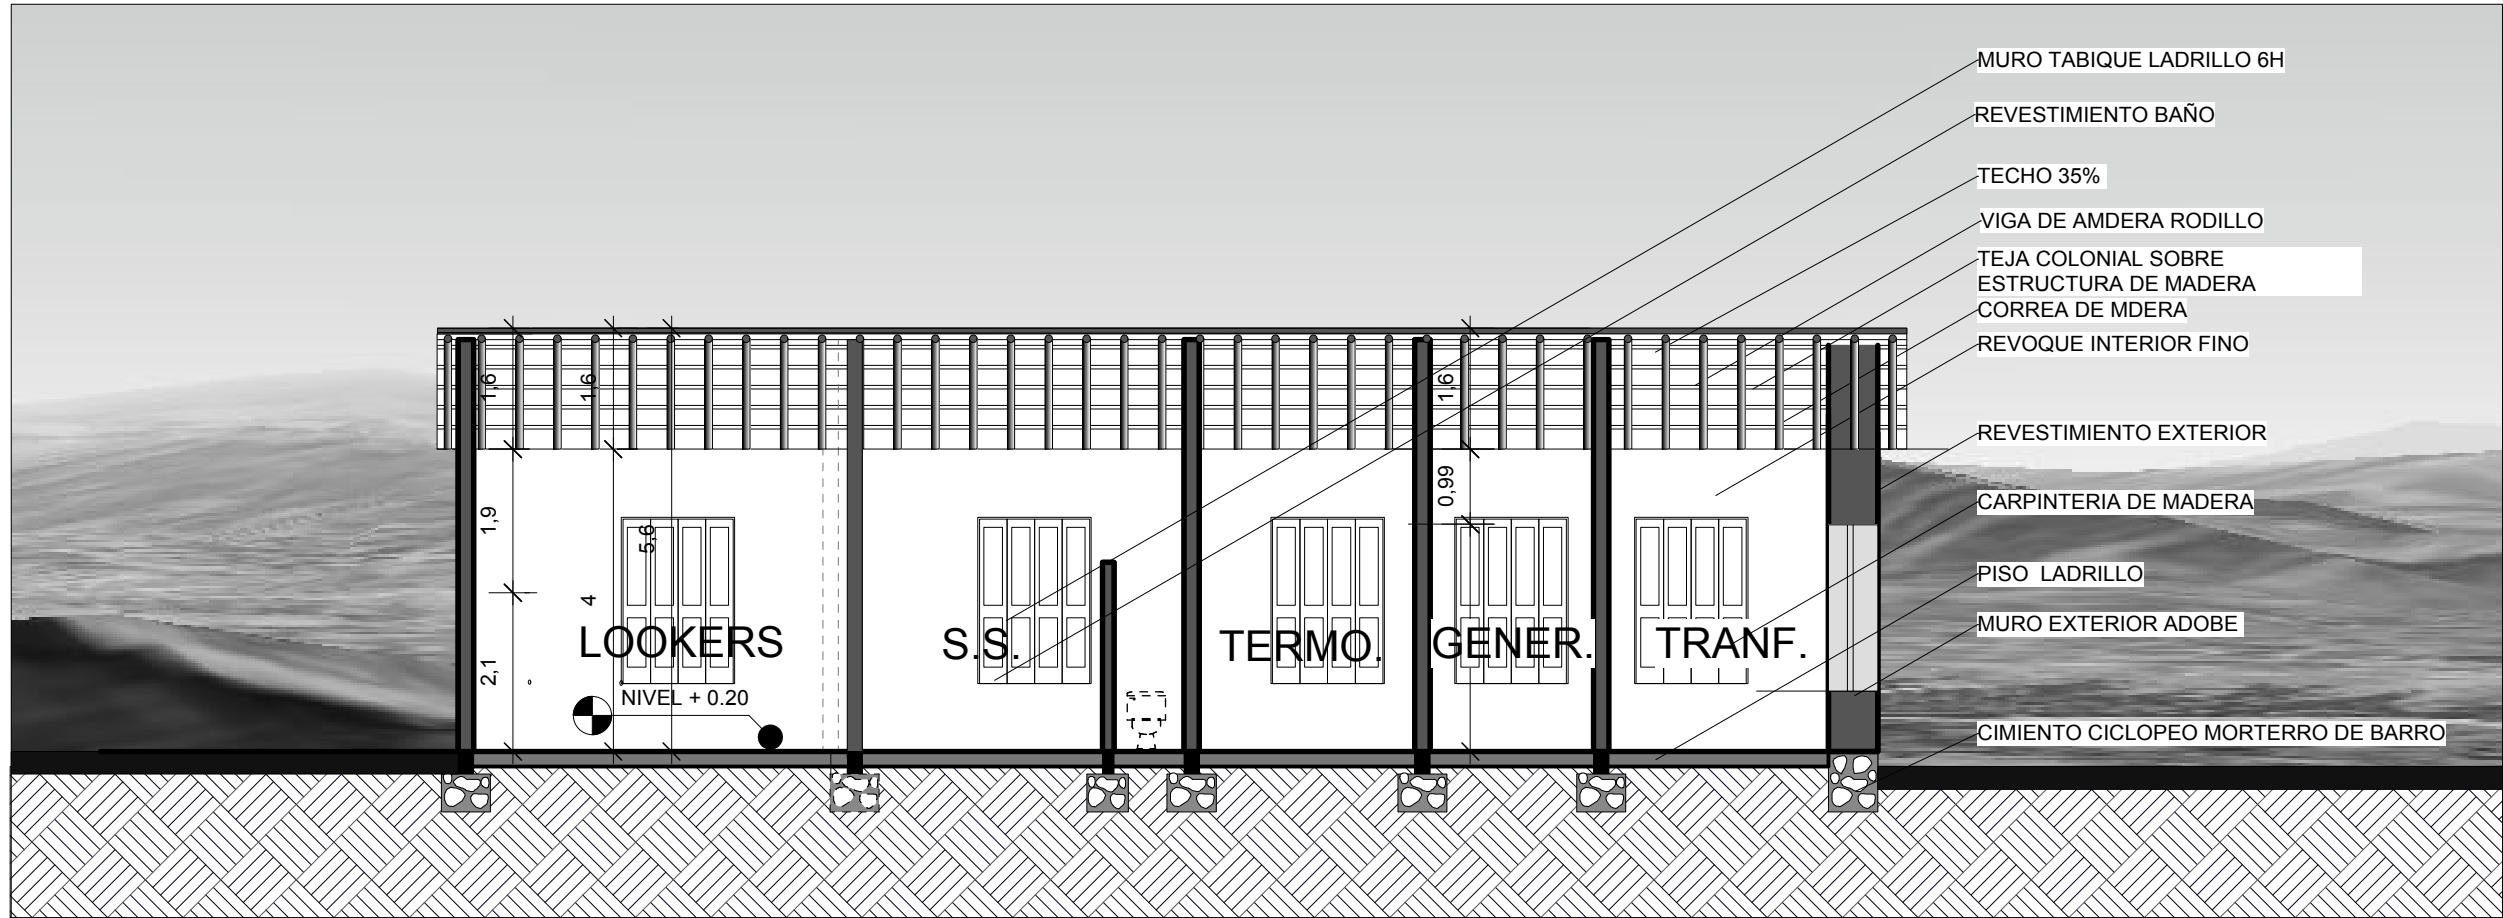

CORTE A-A esc. 1:100

RECUPERACION Y REFUNCIONALIZACION INTEGRAL DE LOS MOLINOS DE TARIJA , SAN ANDRES Y TOLOMOSA

UNIVERSIDAD AUTONOMA "JUAN MISAEL SARACHO"

CARÁCTER: PLANOS CENTRO TURISTICO MOLINO DE SAN ANDRES

POSTULANTE: VASQUEZ ANAHI ELIANA JUDITH

DOCENTE: ARQ. SANCHEZ JAVIER

MATERIA: PROYECTO DE GRADO


AÑO: 2017

ESCALA: INDICADA SITIO: COMUNIDAD SAN ANDRES


8. SALA DE MAQUINAS



FACHADA PRINCIPAL esc. 1:100

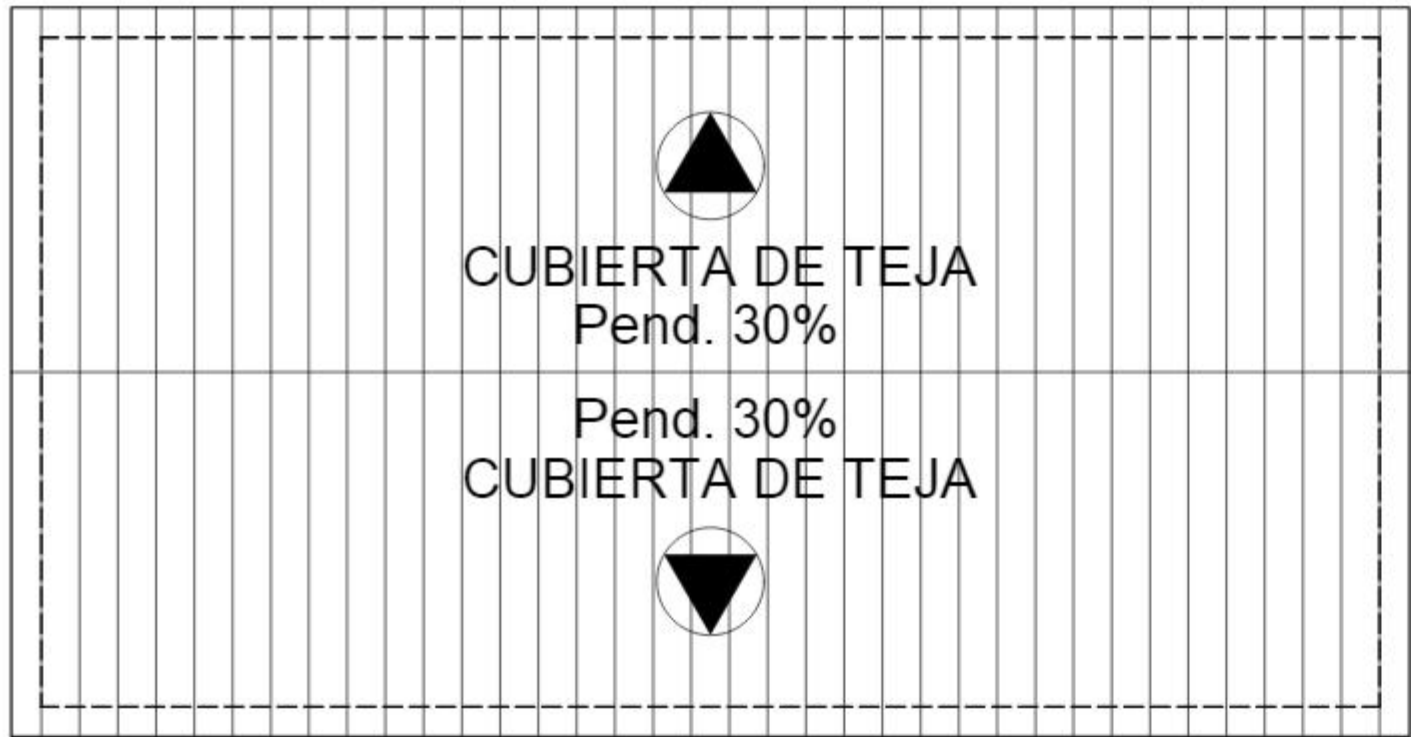

CUBIERTA esc. 1:100

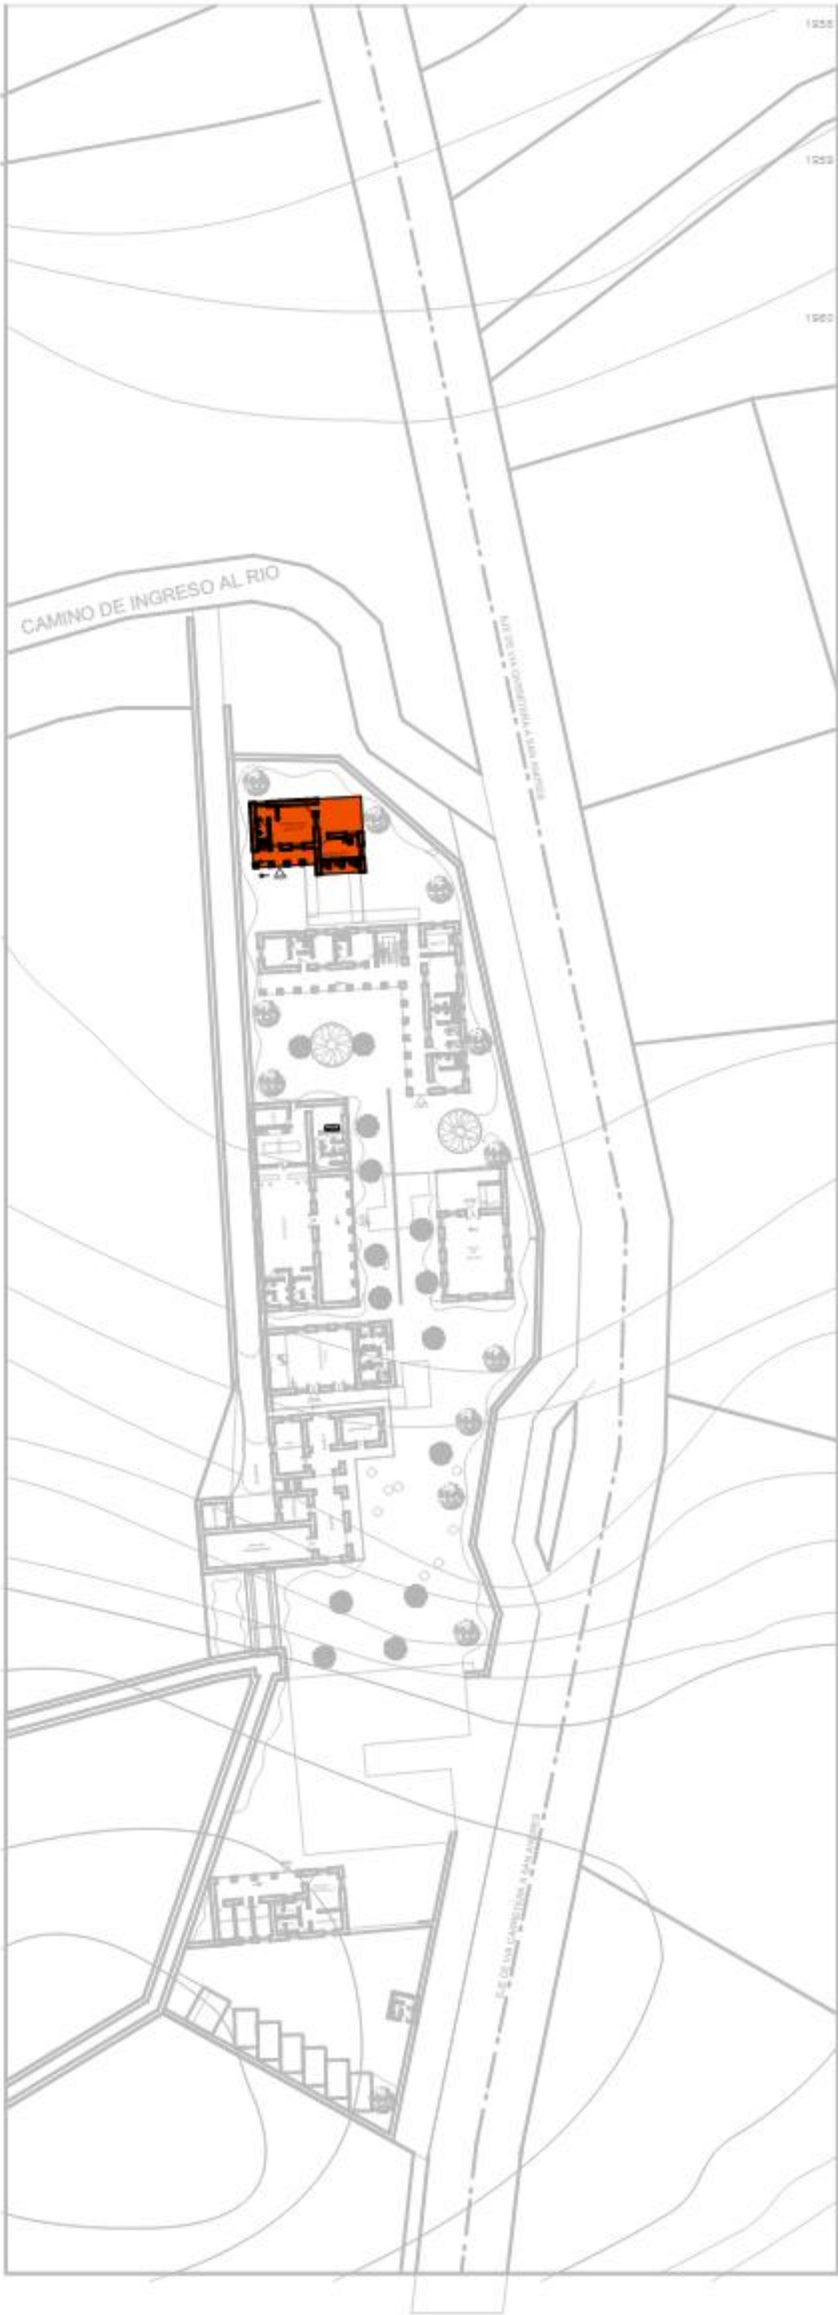

RECUPERACION Y REFUNCIONALIZACION INTEGRAL DE LOS MOLINOS DE TARIJA , SAN ANDRES Y TOLOMOSA



UNIVERSIDAD AUTONOMA "JUAN MISAEL SARACHO"

POSTULANTE: VASQUEZ ANAHI ELIANA JUDITH

DOCENTE: ARQ. SANCHEZ JAVIER

MATERIA: PROYECTO DE GRADO

AÑO: 2017

CARÁCTER: PLANOS CENTRO TURISTICO

MOLINO DE SAN ANDRES

ESCALA: INDICADA

SITIO: COMUNIDAD SAN ANDRES



8. SALA DE MAQUINAS





UNIVERSIDAD AUTONOMA
"JUAN MISAEL SARACHO"

RECUPERACION Y REFUNCIONALIZACION INTEGRAL DE LOS MOLINOS
DE TARIJA , SAN ANDRES Y TOLOMOSA

POSTULANTE: VASQUEZ ANAHI ELIANA JUDITH
DOCENTE: ARQ. SANCHEZ JAVIER
MATERIA: PROYECTO DE GRADO
AÑO: 2017

CARÁCTER: PLANOS CENTRO TURISTICO
MOLINO DE SAN ANDRES

ESCALA: INDICADA SITIO: COMUNIDAD SAN ANDRES

