



1. ADMINISTRACION

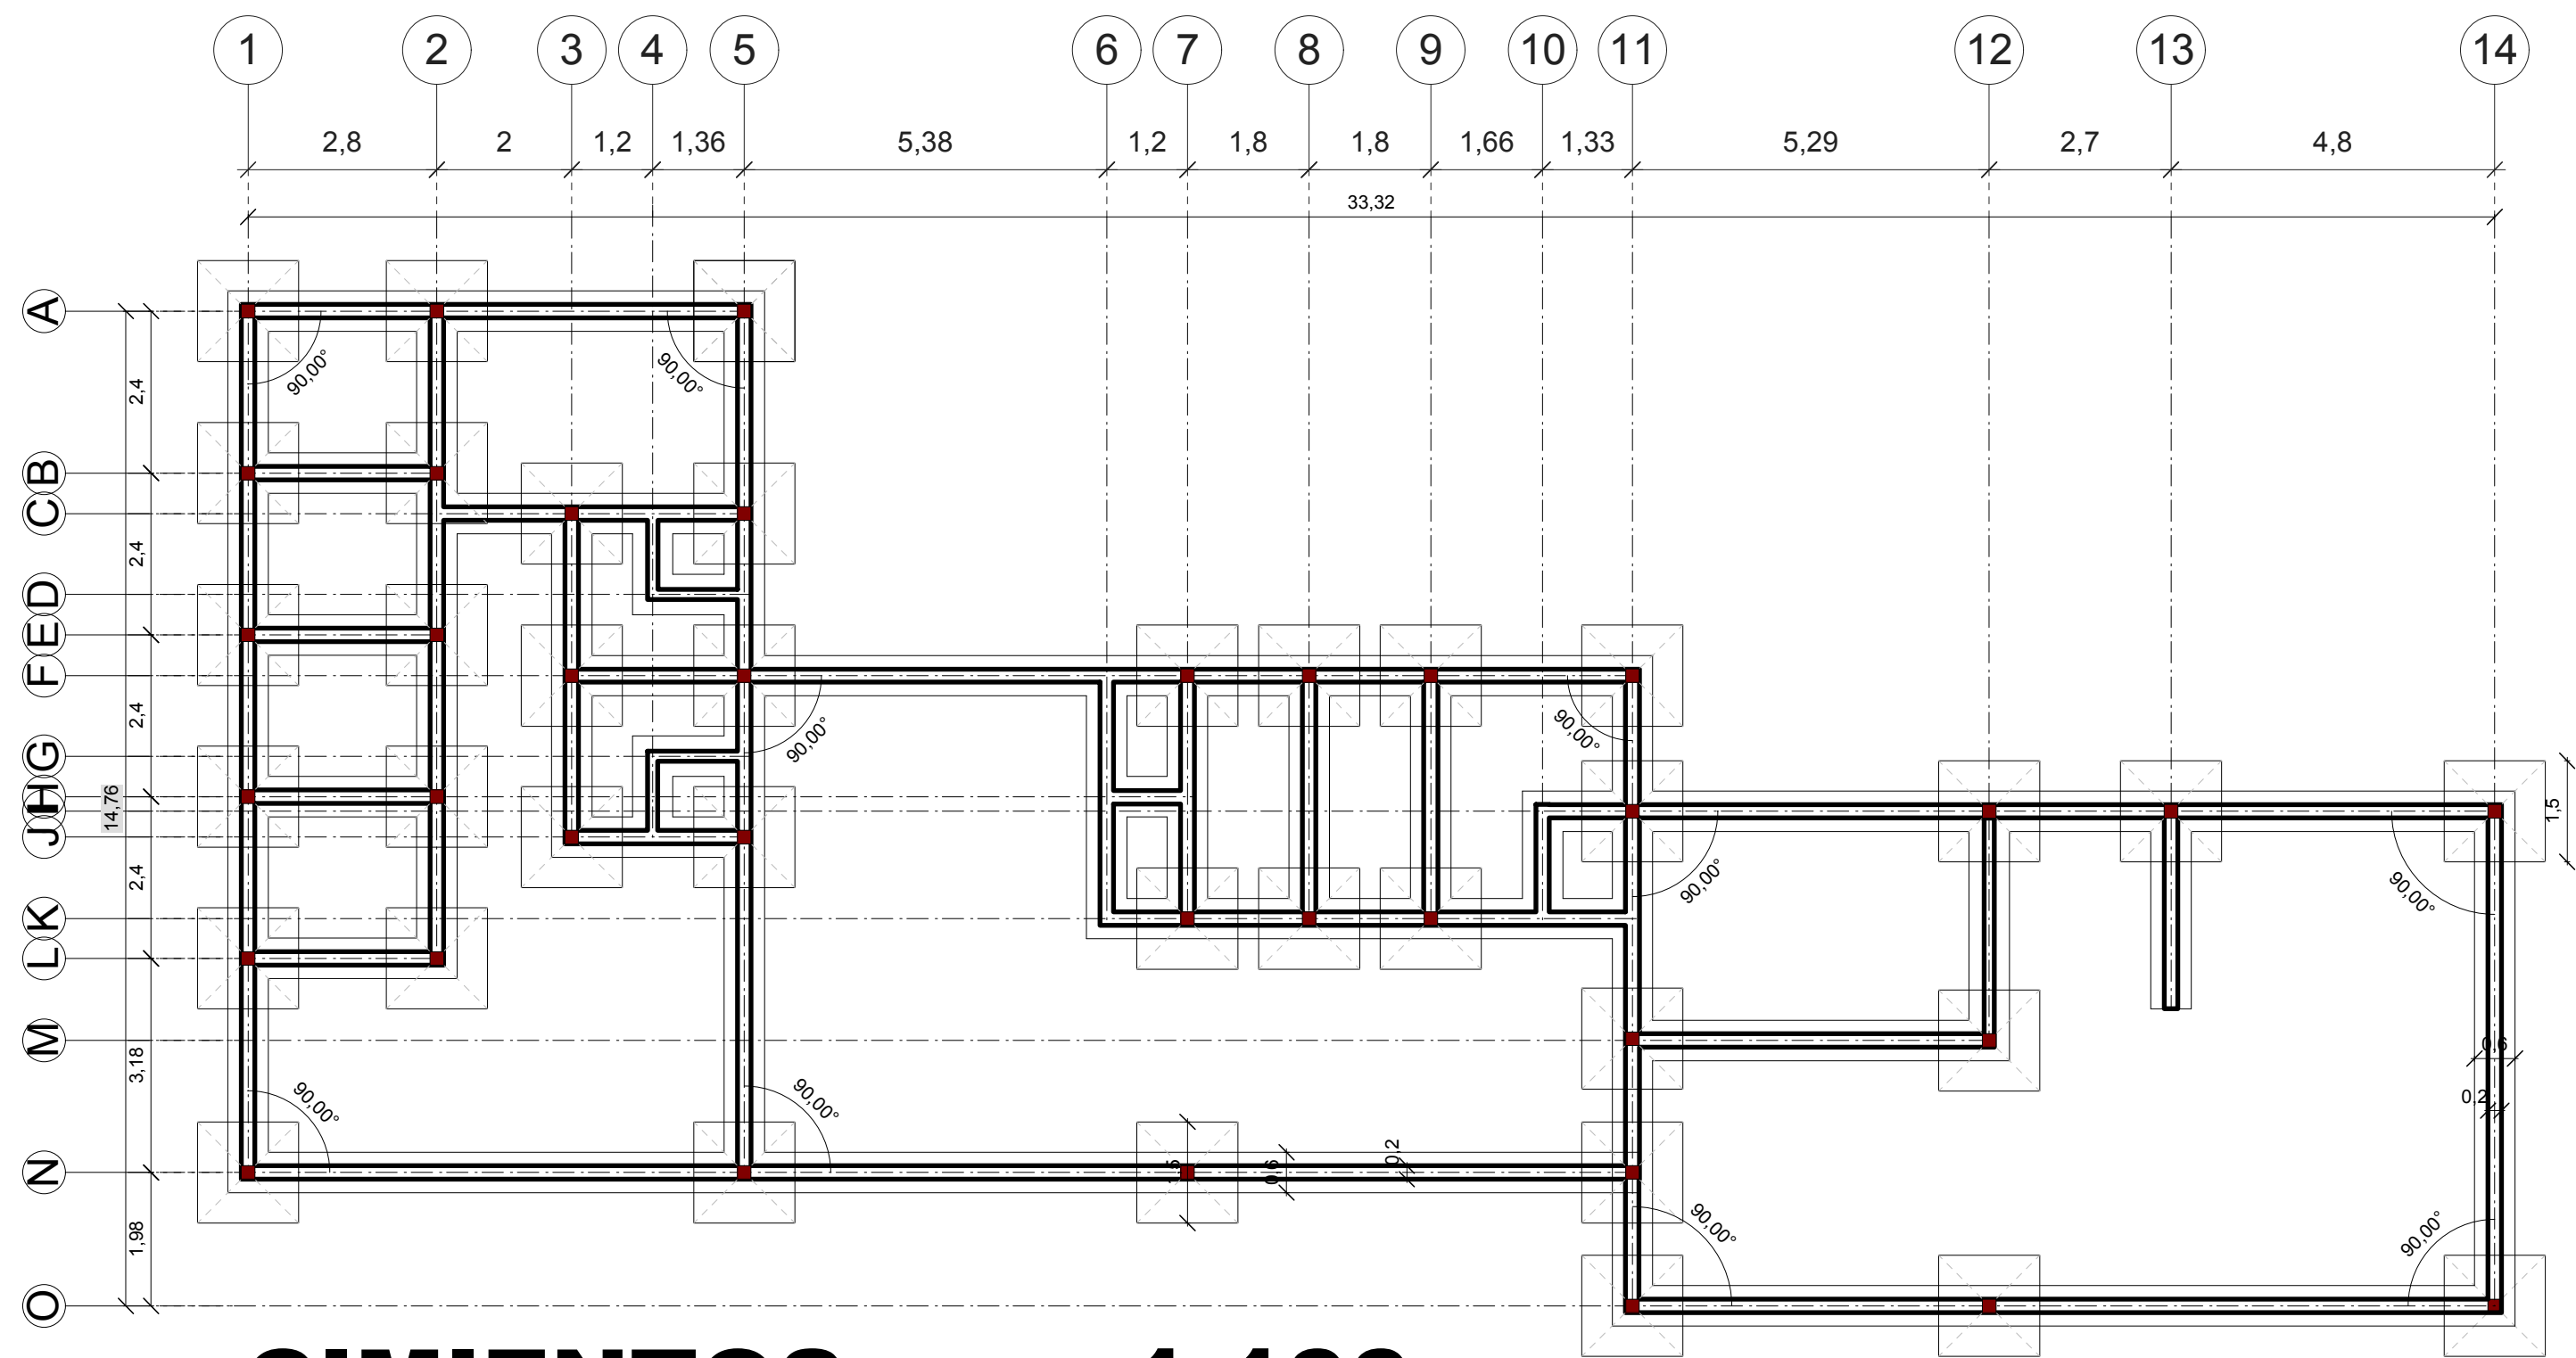

CIMENTOS esc. 1:100

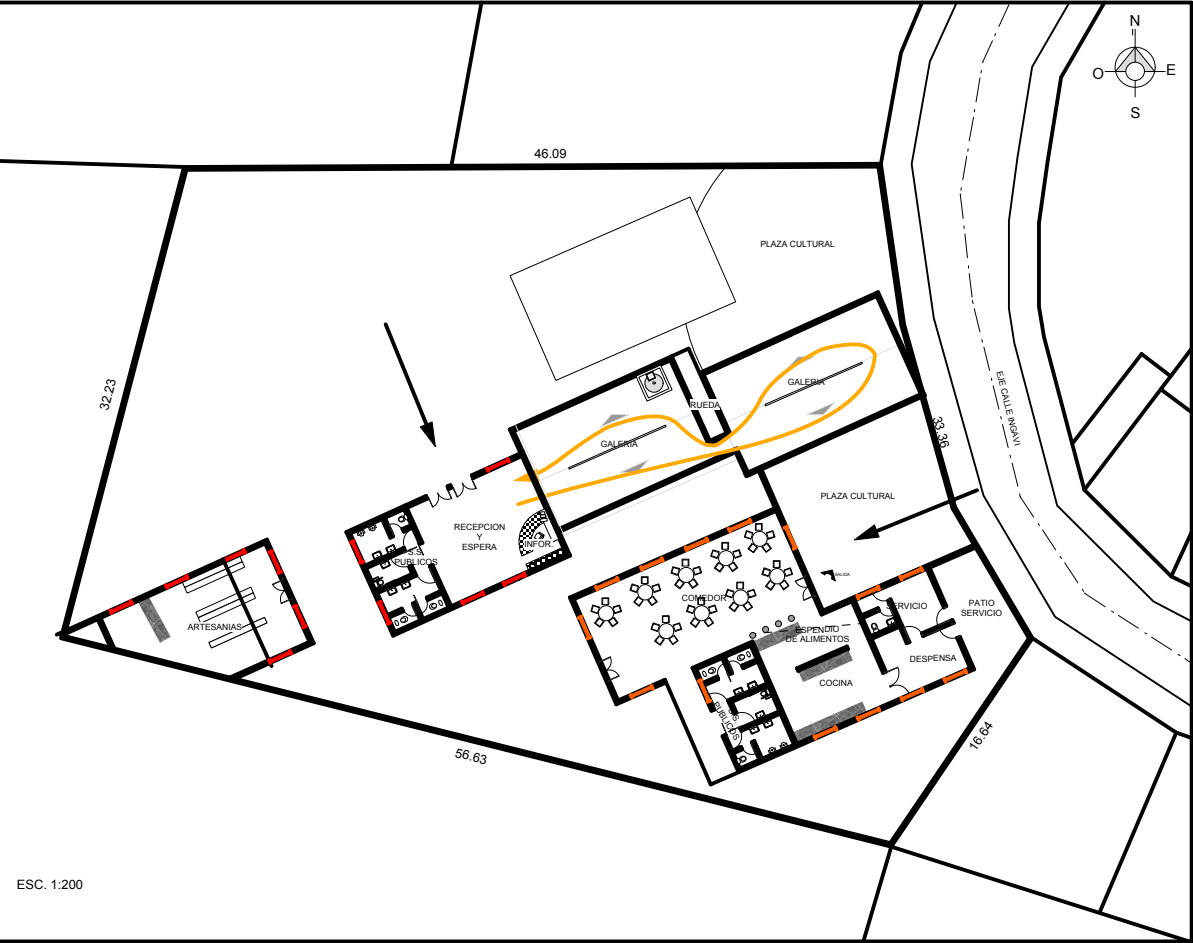

RECUPERACION Y REFUNCIONALIZACION INTEGRAL DE LOS MOLINOS DE TARIJA , SAN ANDRES Y TOLOMOSA

UNIVERSIDAD AUTONOMA "JUAN MISAEL SARACHO"

POSTULANTE: VASQUEZ ANAHI ELIANA JUDITH

DOCENTE: ARQ. SANCHEZ JAVIER

MATERIA: PROYECTO DE GRADO


AÑO: 2017

CARÁCTER: PLANOS CENTRO CULTURAL-HISTORICO MOLINOS DE TARIJA


ESCALA: INDICADA

SITIO: CIUDAD DE TARIJA

1. ADMINISTRACION

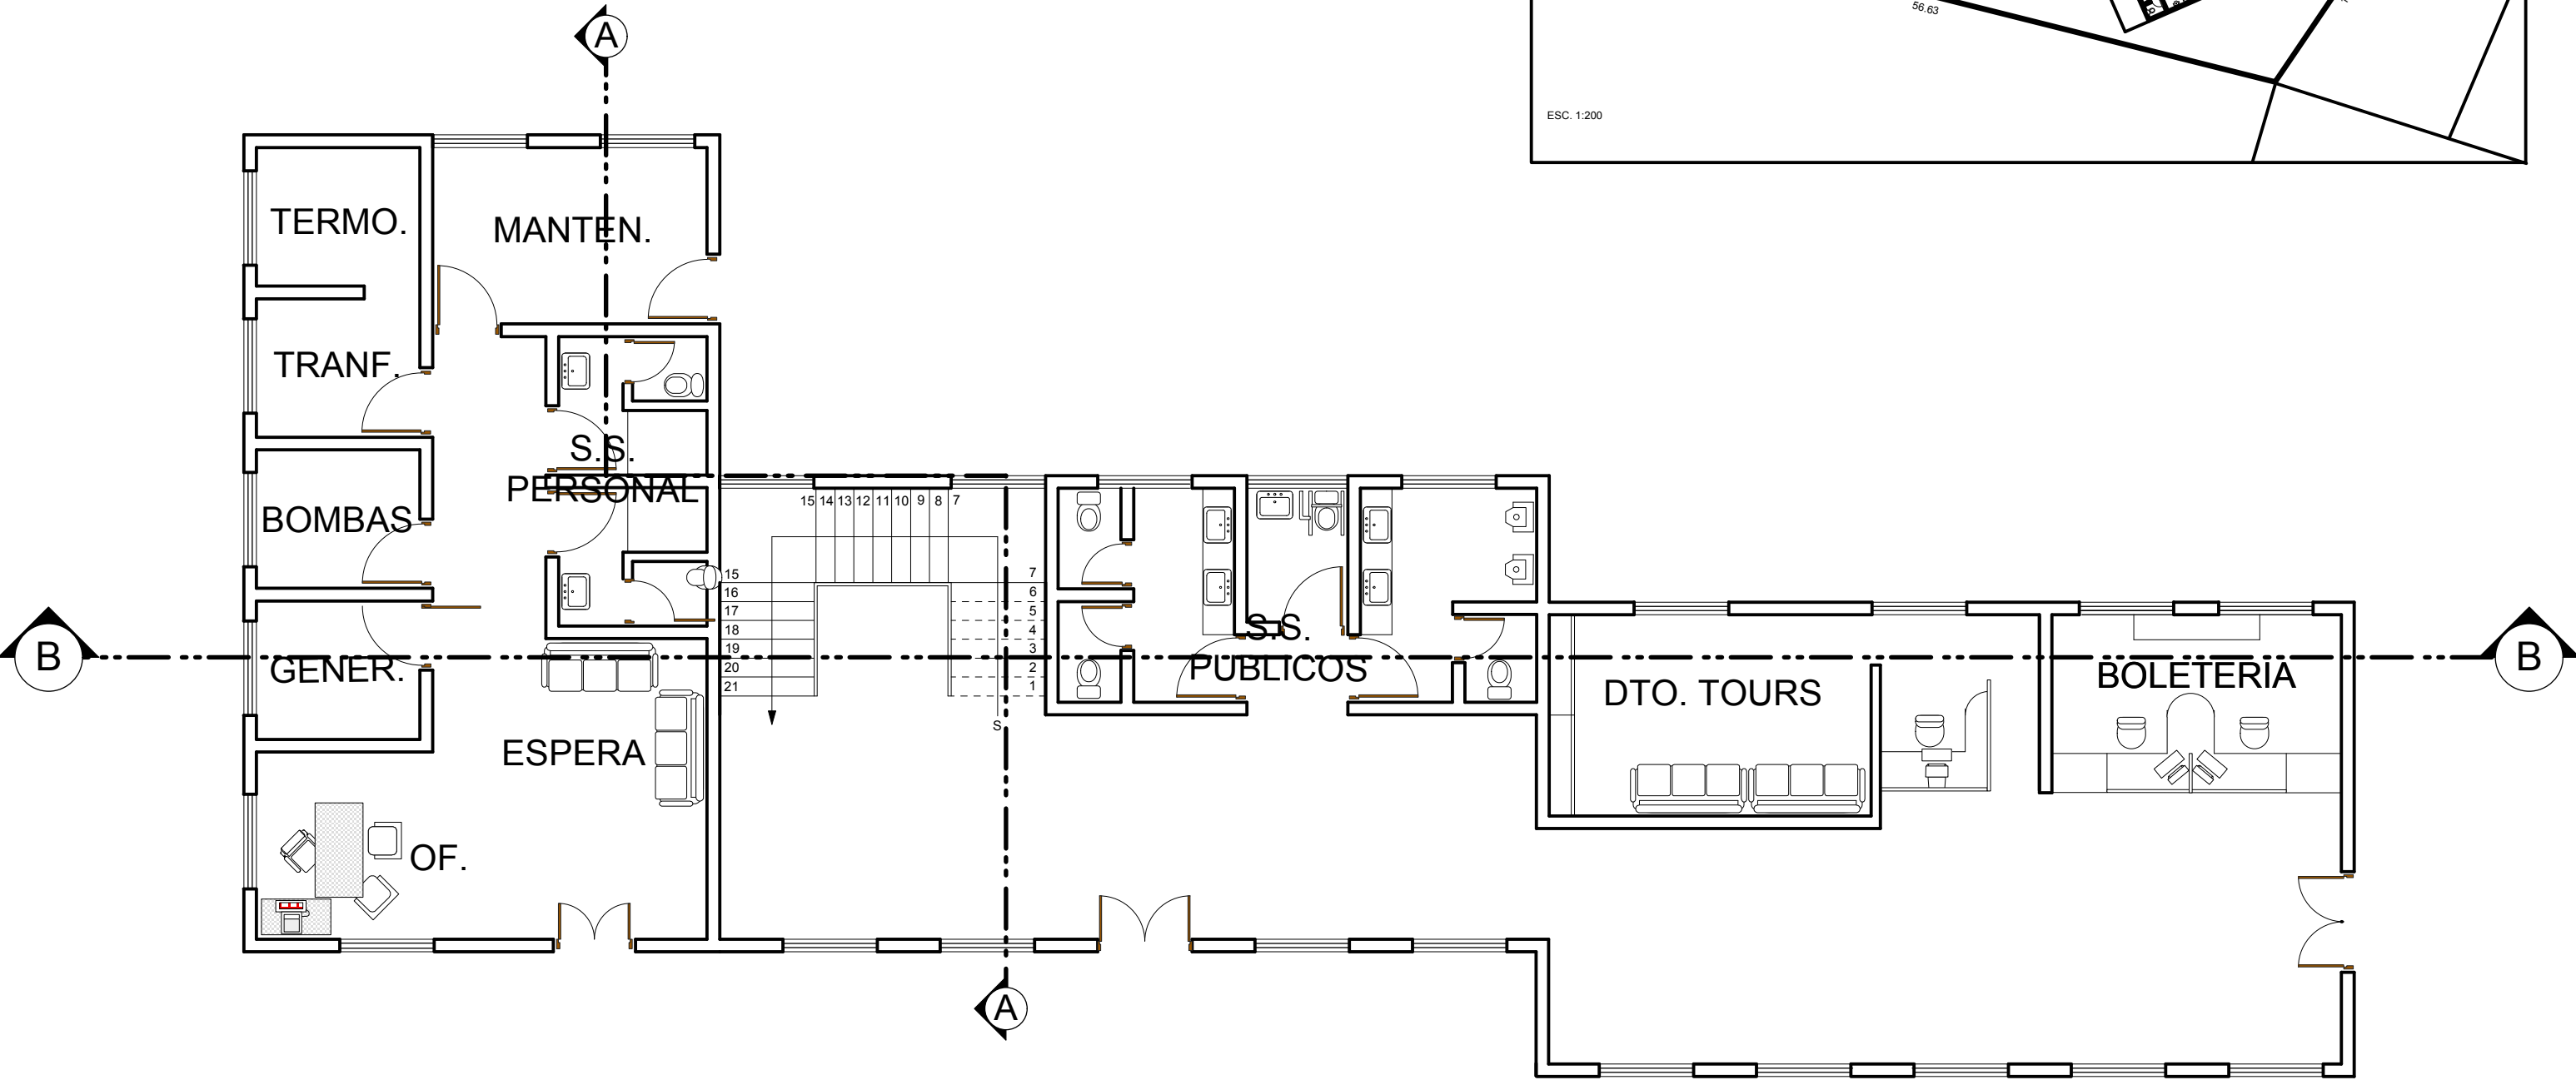

PLANTA BAJA esc. 1:100

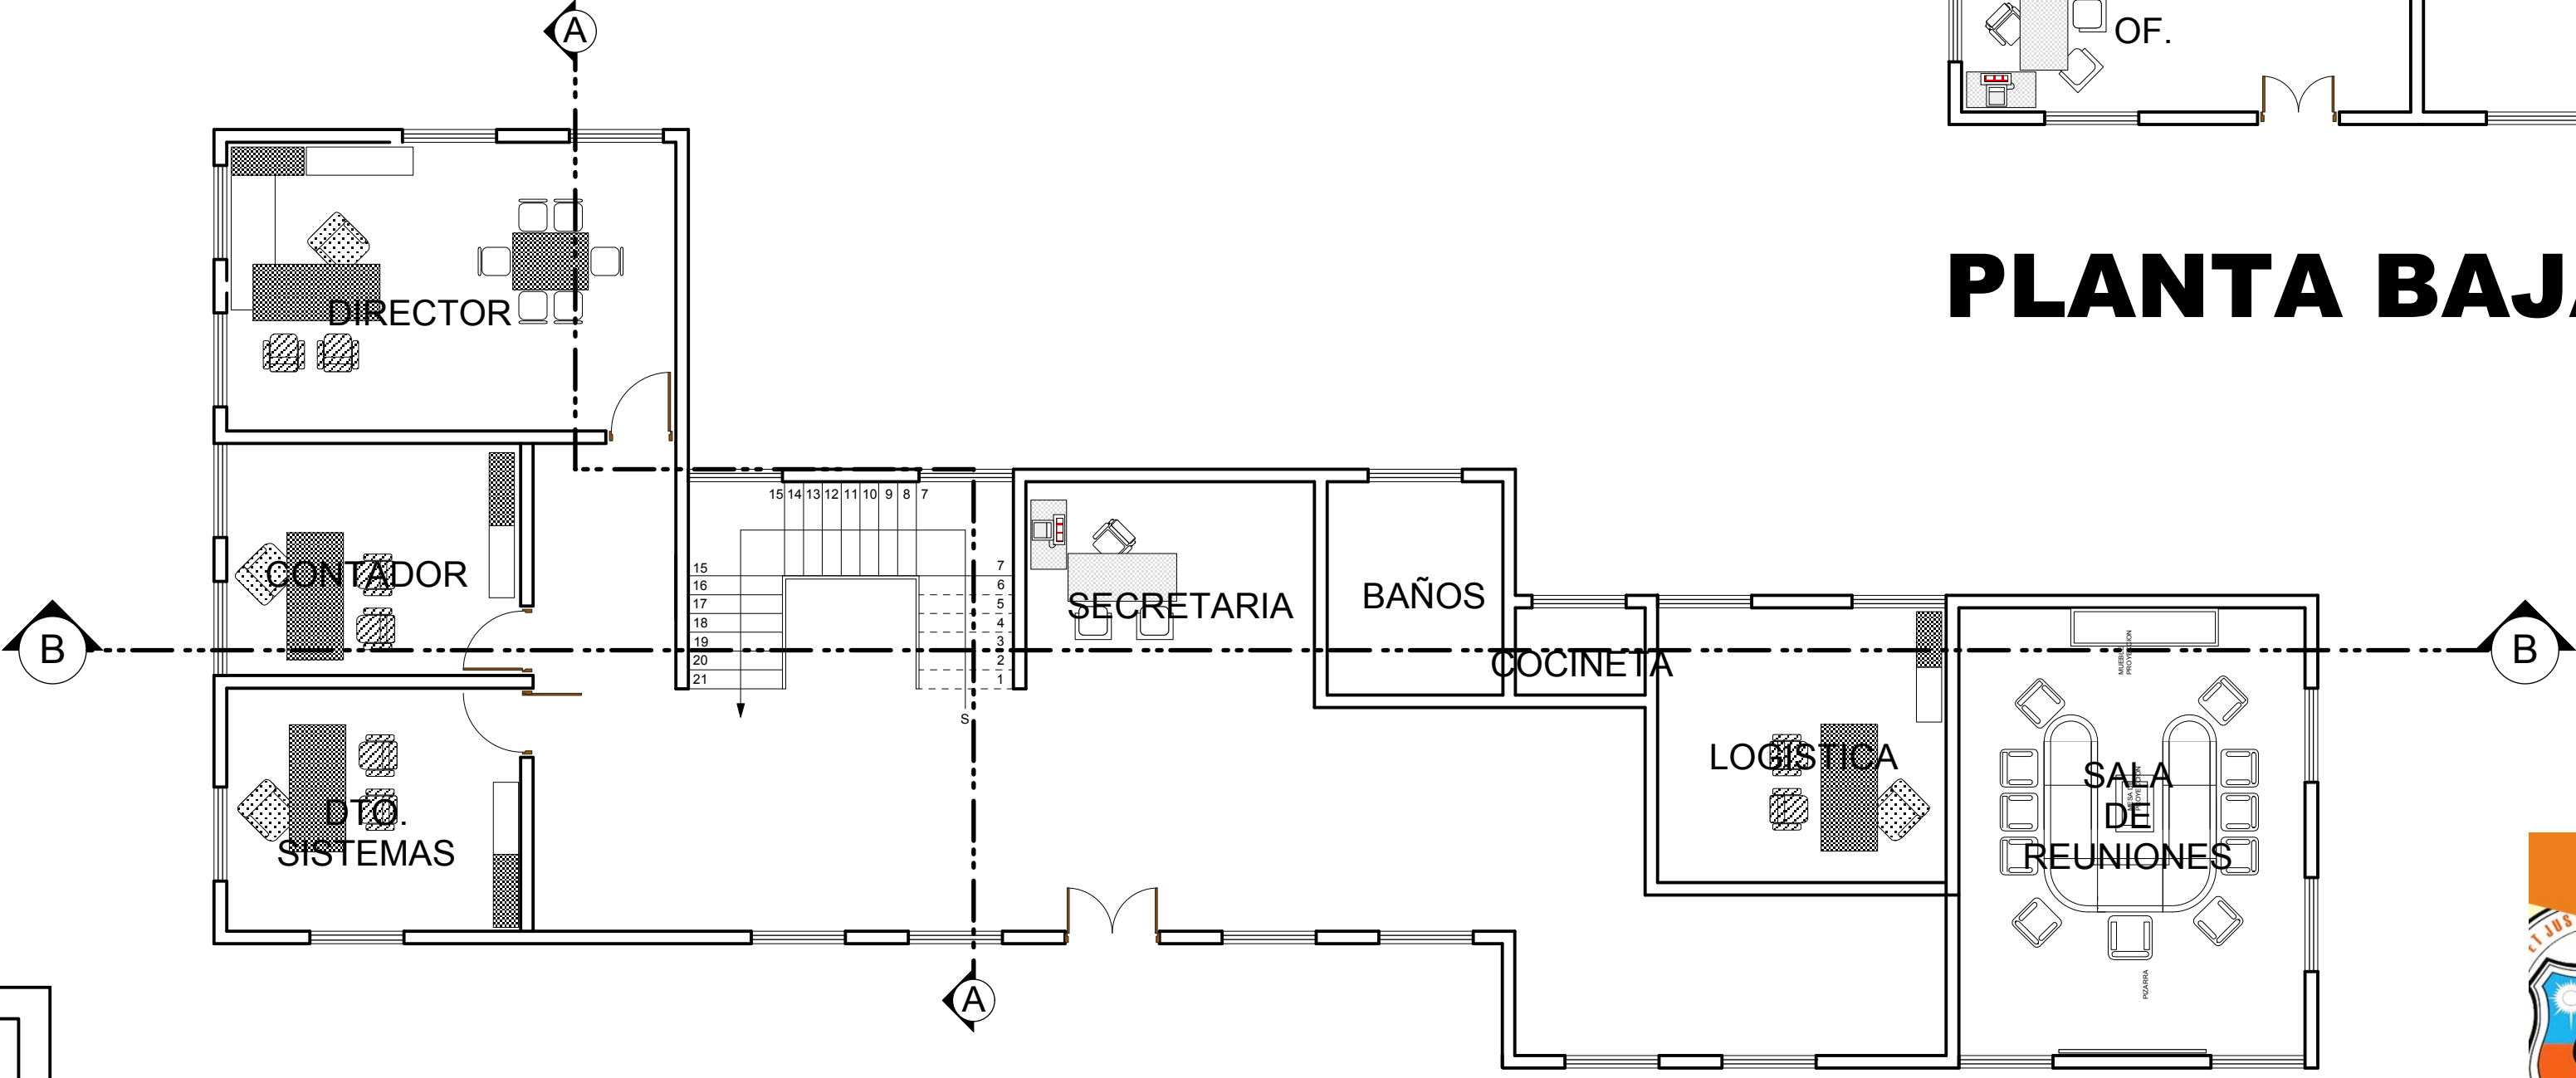

PLANTA ALTA esc. 1:100



RECUPERACION Y REFUNCIONALIZACION INTEGRAL DE LOS MOLINOS DE TARIJA , SAN ANDRES Y TOLOMOSA

UNIVERSIDAD AUTONOMA "JUAN MISAEL SARACHO"

CARÁCTER: PLANOS CENTRO CULTURAL-HISTORICO MOLINOS DE TARIJA

POSTULANTE: VASQUEZ ANAHI ELIANA JUDITH

DOCENTE: ARQ. SANCHEZ JAVIER


MATERIA: PROYECTO DE GRADO

AÑO: 2017


ESCALA: INDICADA SITIO: CIUDAD DE TARIJA




1. ADMINISTRACION

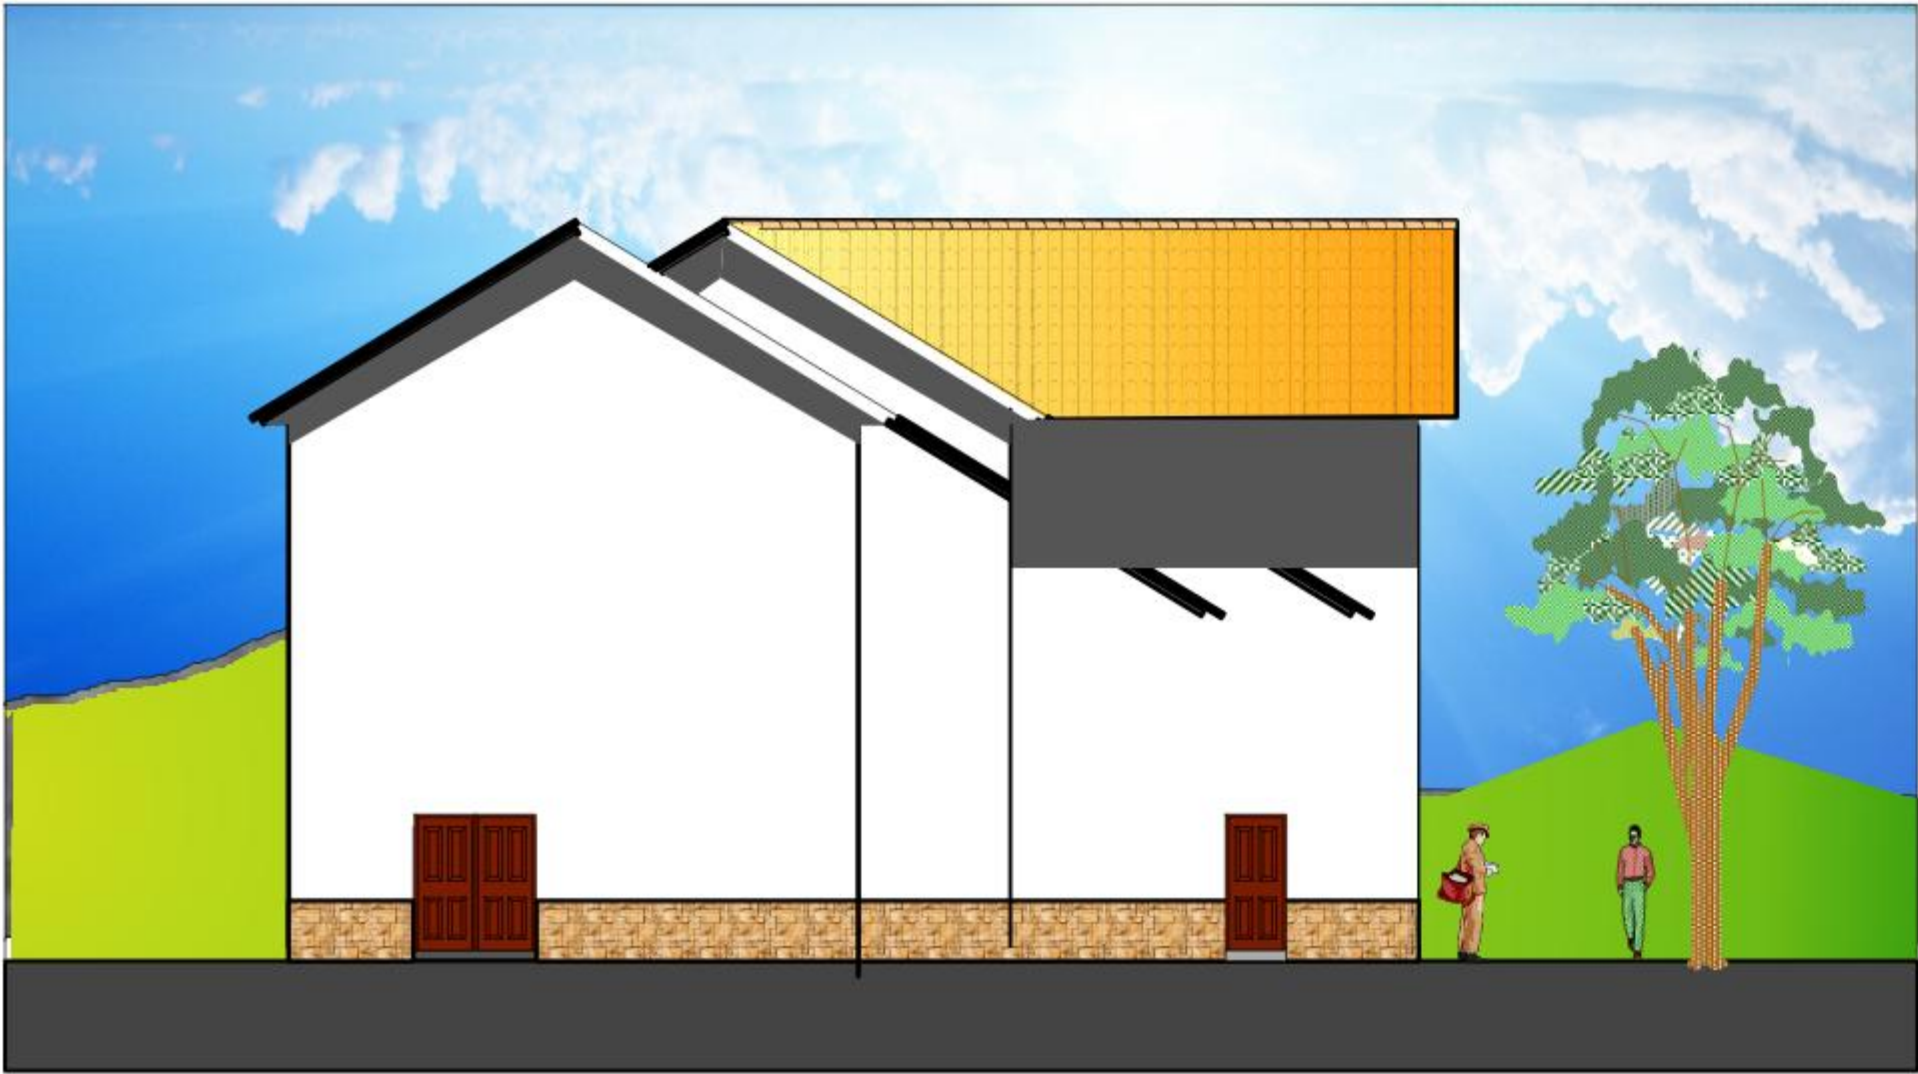

FACHADA PRINCIPAL esc. 1:100

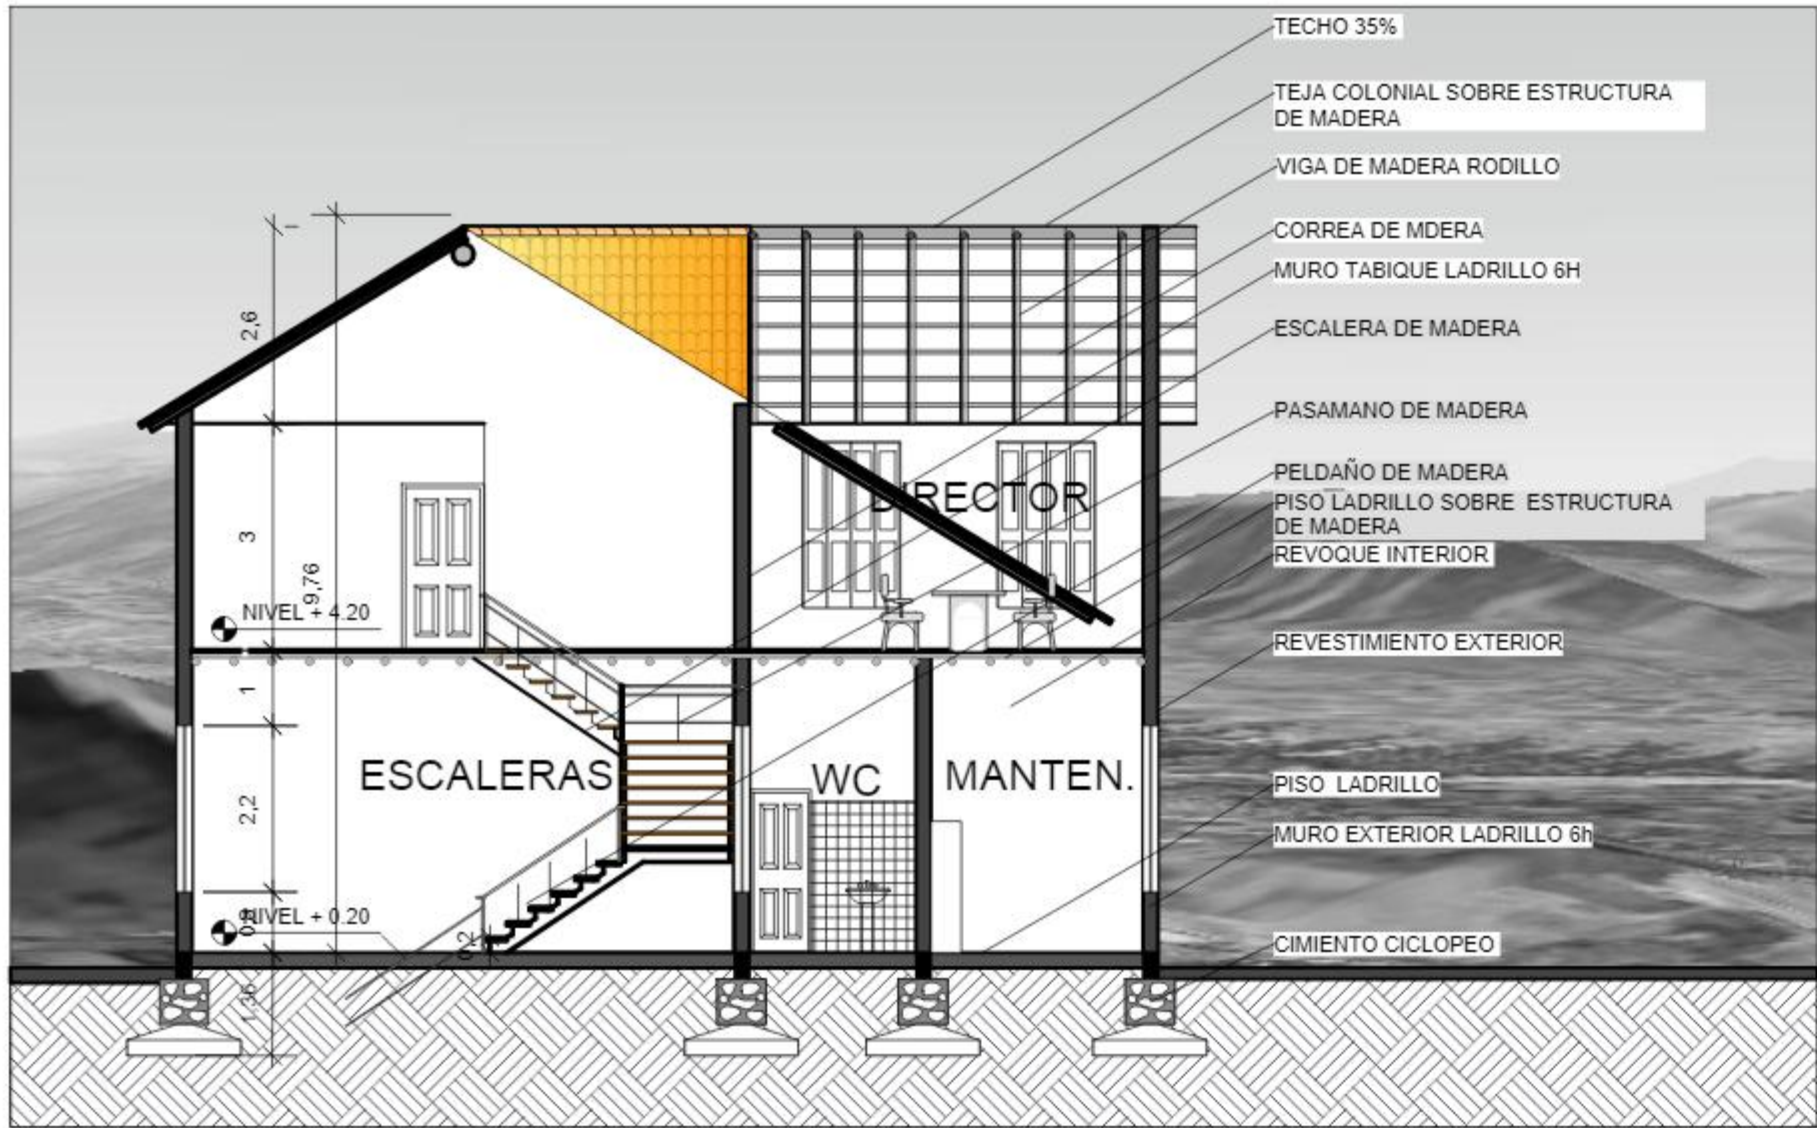

CORTE A-A esc. 1:100

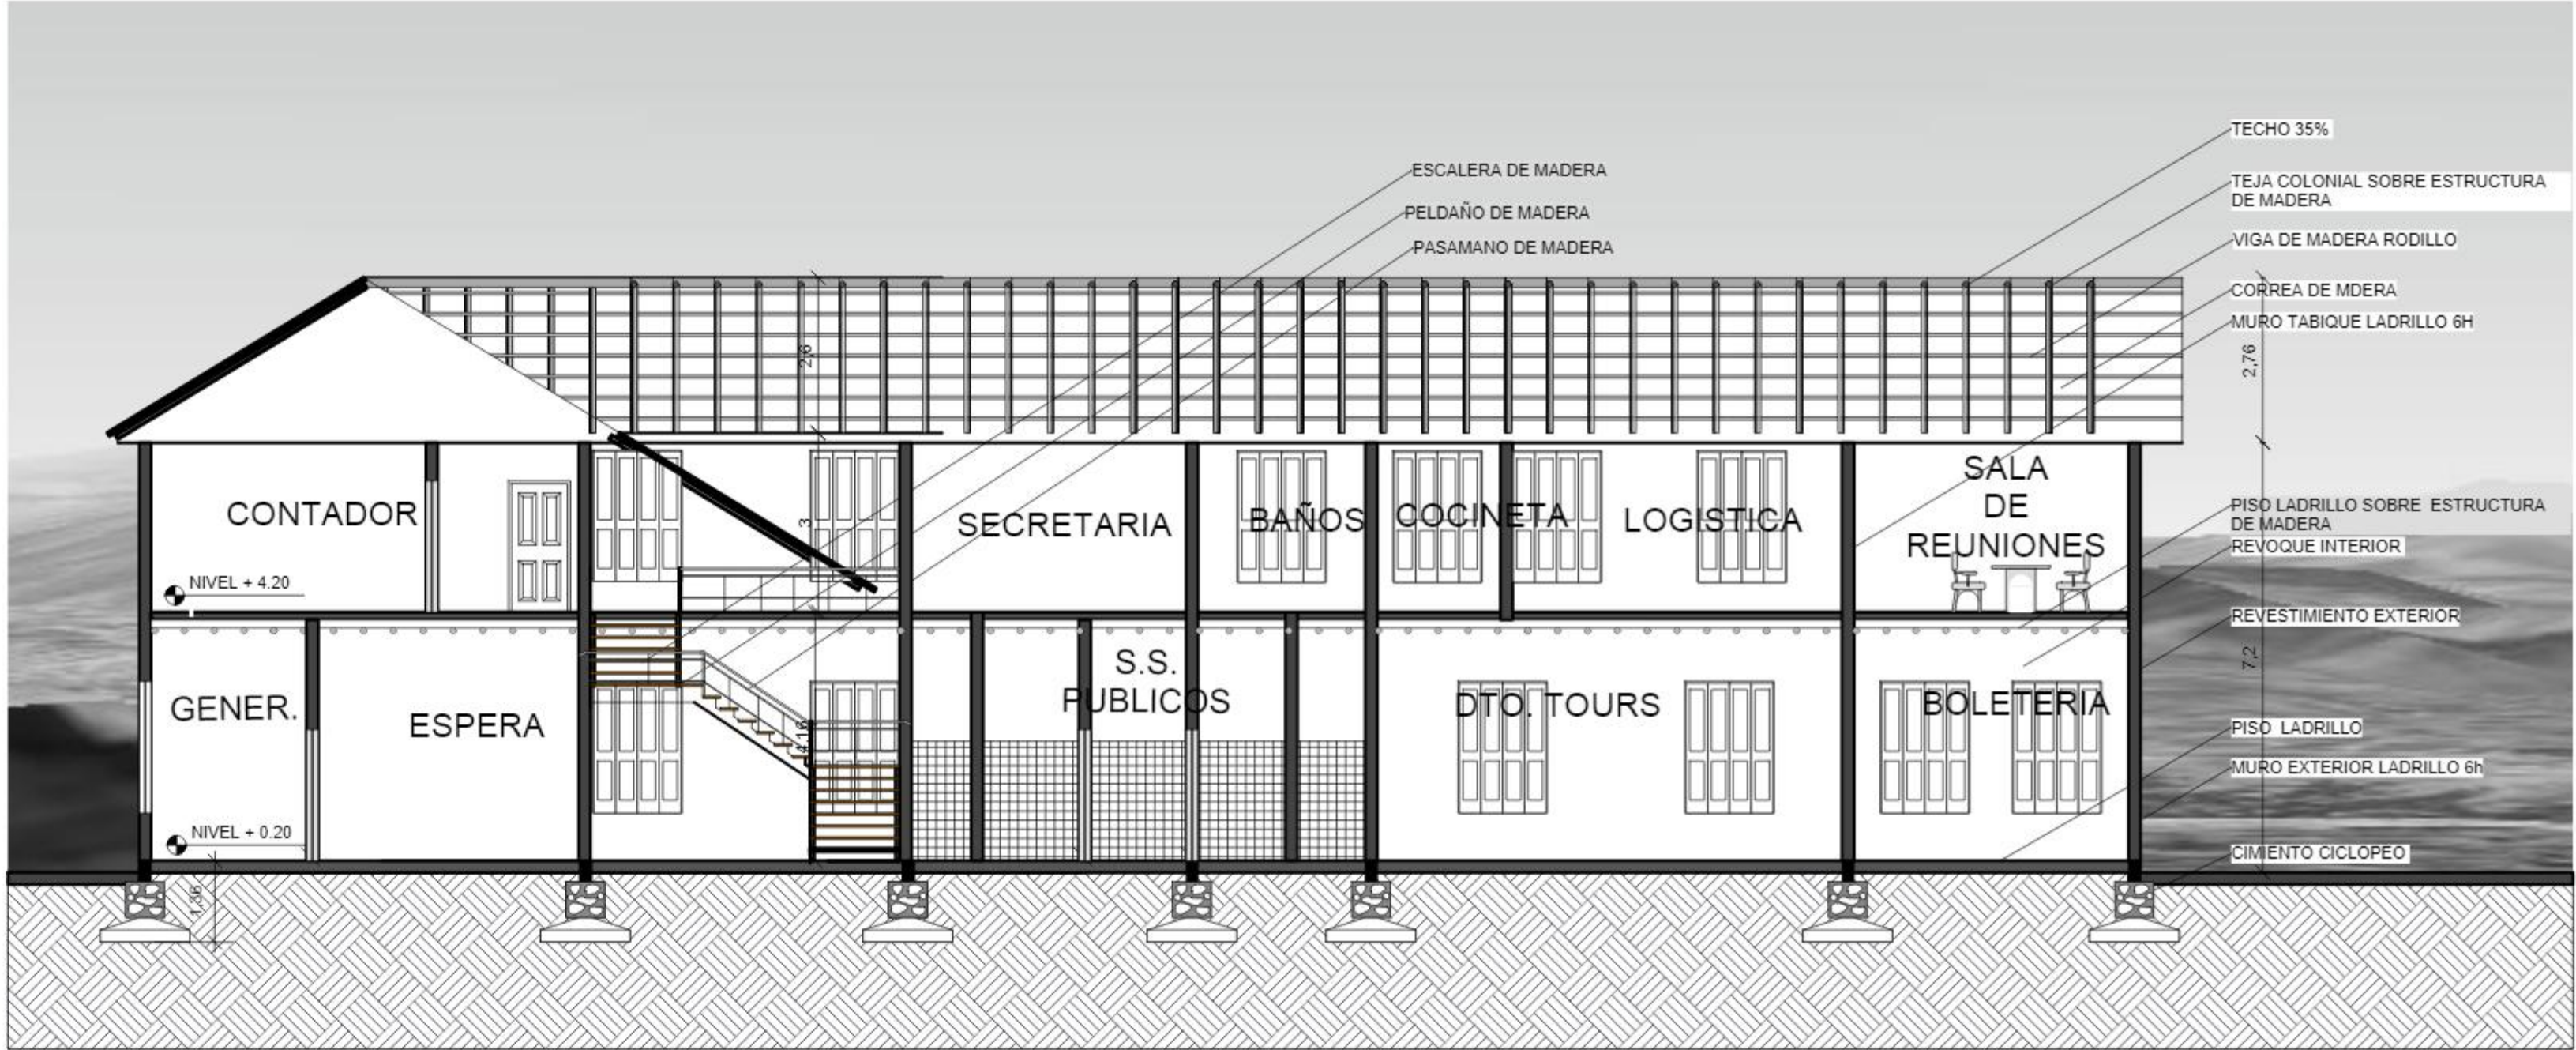

CORTE B-B esc. 1:100

RECUPERACION Y REFUNCIONALIZACION INTEGRAL DE LOS MOLINOS DE TARIJA , SAN ANDRES Y TOLOMOSA

POSTULANTE: VASQUEZ ANAHI ELIANA JUDITH
DOCENTE: ARQ. SANCHEZ JAVIER
MATERIA: PROYECTO DE GRADO
AÑO: 2017


UNIVERSIDAD AUTONOMA "JUAN MISAEL SARACHO"

CARÁCTER: PLANOS CENTRO CULTURAL-HISTORICO MOLINOS DE TARIJA


ESCALA: INDICADA

SITIO: CIUDAD DE TARIJA


1. ARTESANIAS

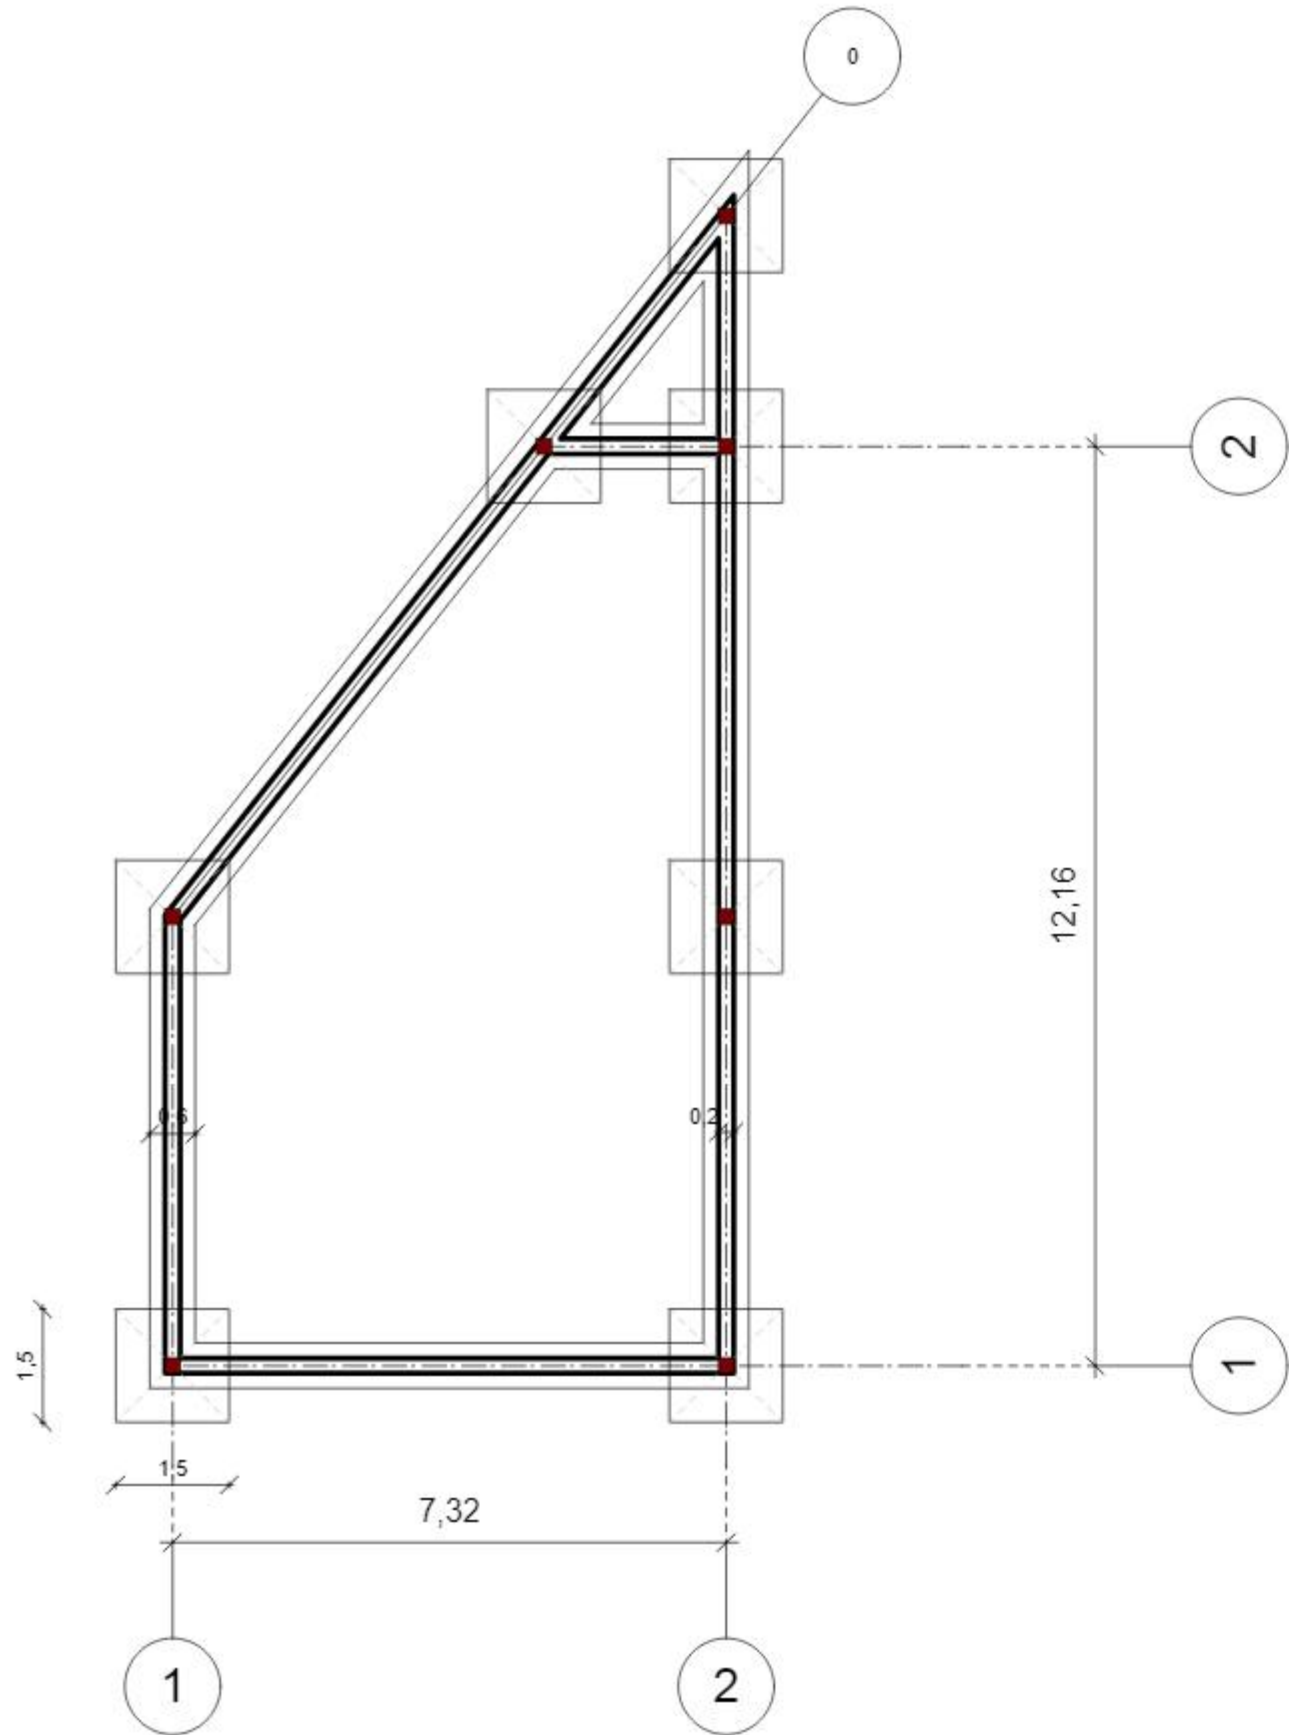

CIMENTOS esc. 1:100

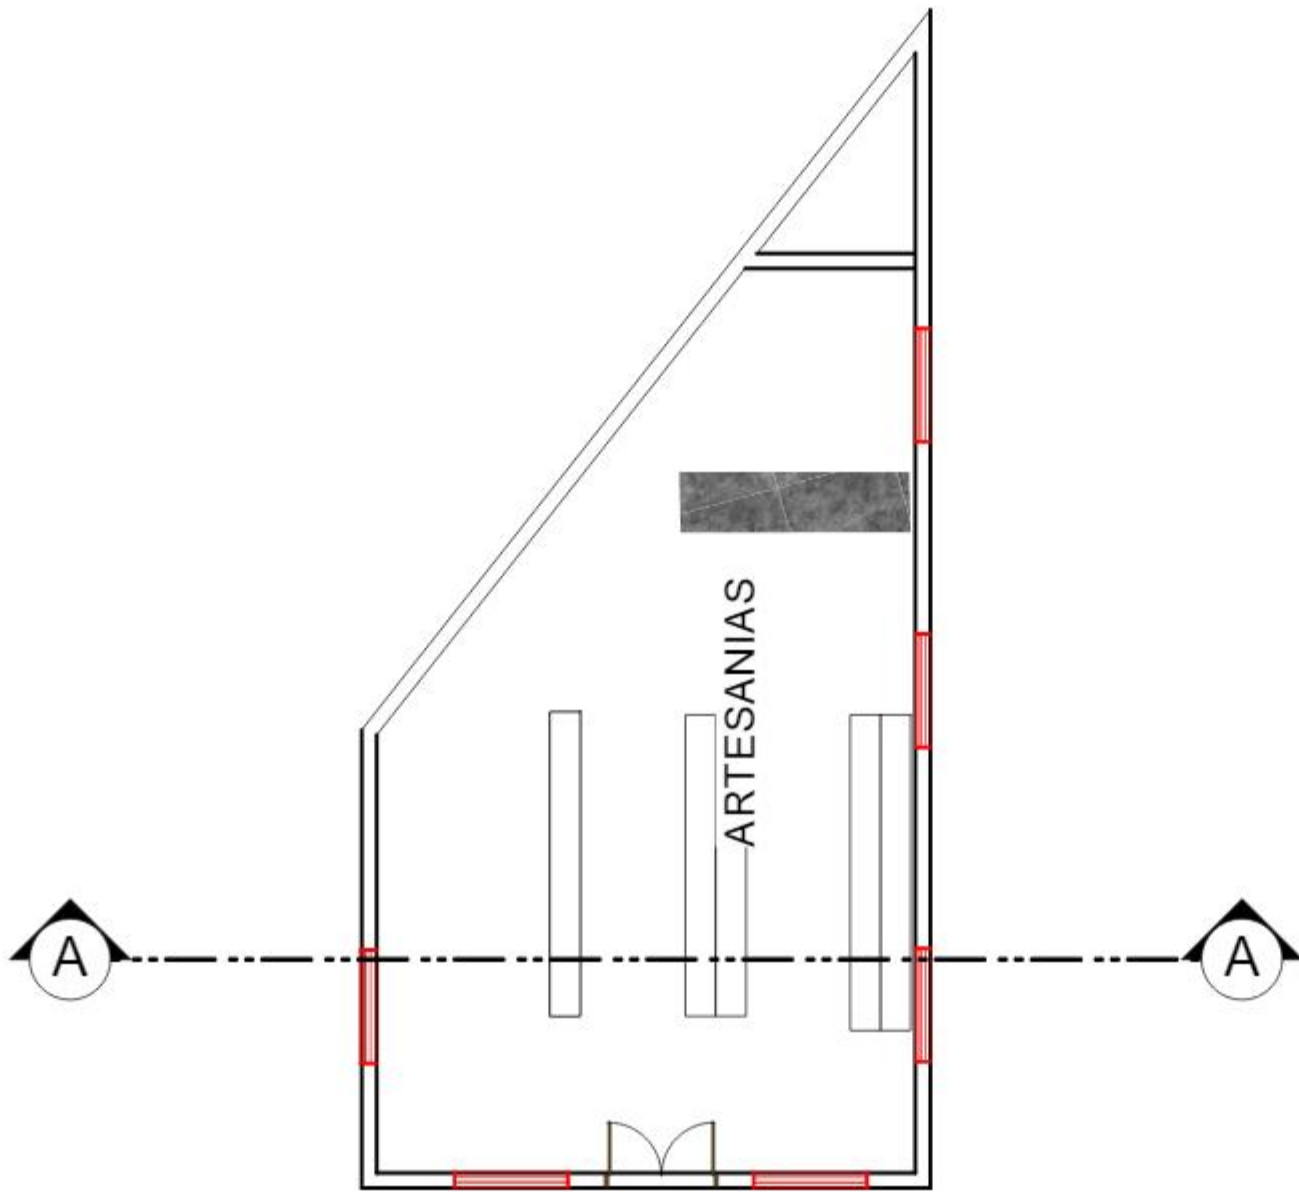

PLANTA BAJA esc. 1:100

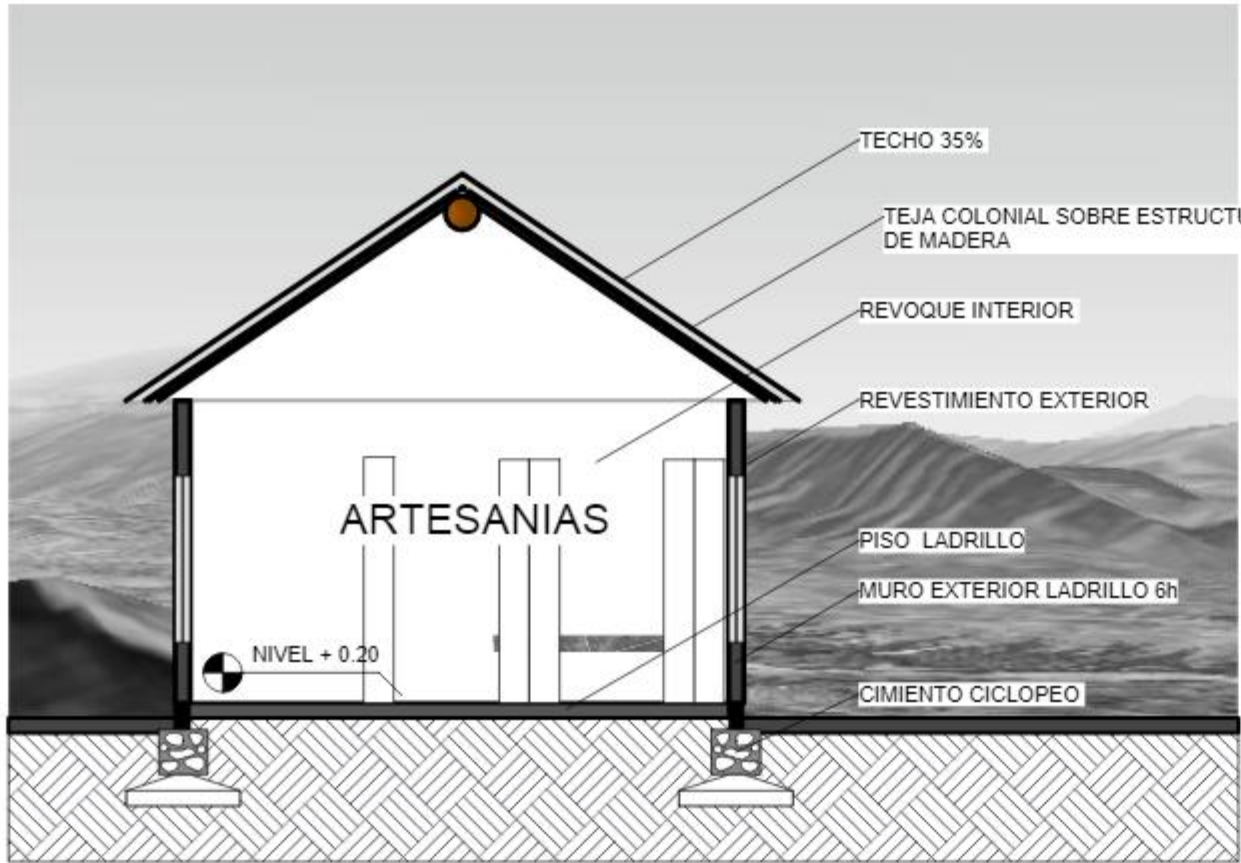

CORTE A-A esc. 1:100



FACHADA PRINCIPAL esc. 1:100



RECUPERACION Y REFUNCIONALIZACION INTEGRAL DE LOS MOLINOS DE TARIJA , SAN ANDRES Y TOLOMOSA

UNIVERSIDAD AUTONOMA "JUAN MISAEL SARACHO"

CARÁCTER: PLANOS CENTRO CULTURAL-HISTORICO MOLINOS DE TARIJA

POSTULANTE: VASQUEZ ANAHI ELIANA JUDITH

DOCENTE: ARQ. SANCHEZ JAVIER


MATERIA: PROYECTO DE GRADO

AÑO: 2017


ESCALA: INDICADA SITIO: CIUDAD DE TARIJA



1. GALERIA DE EXPOSICION

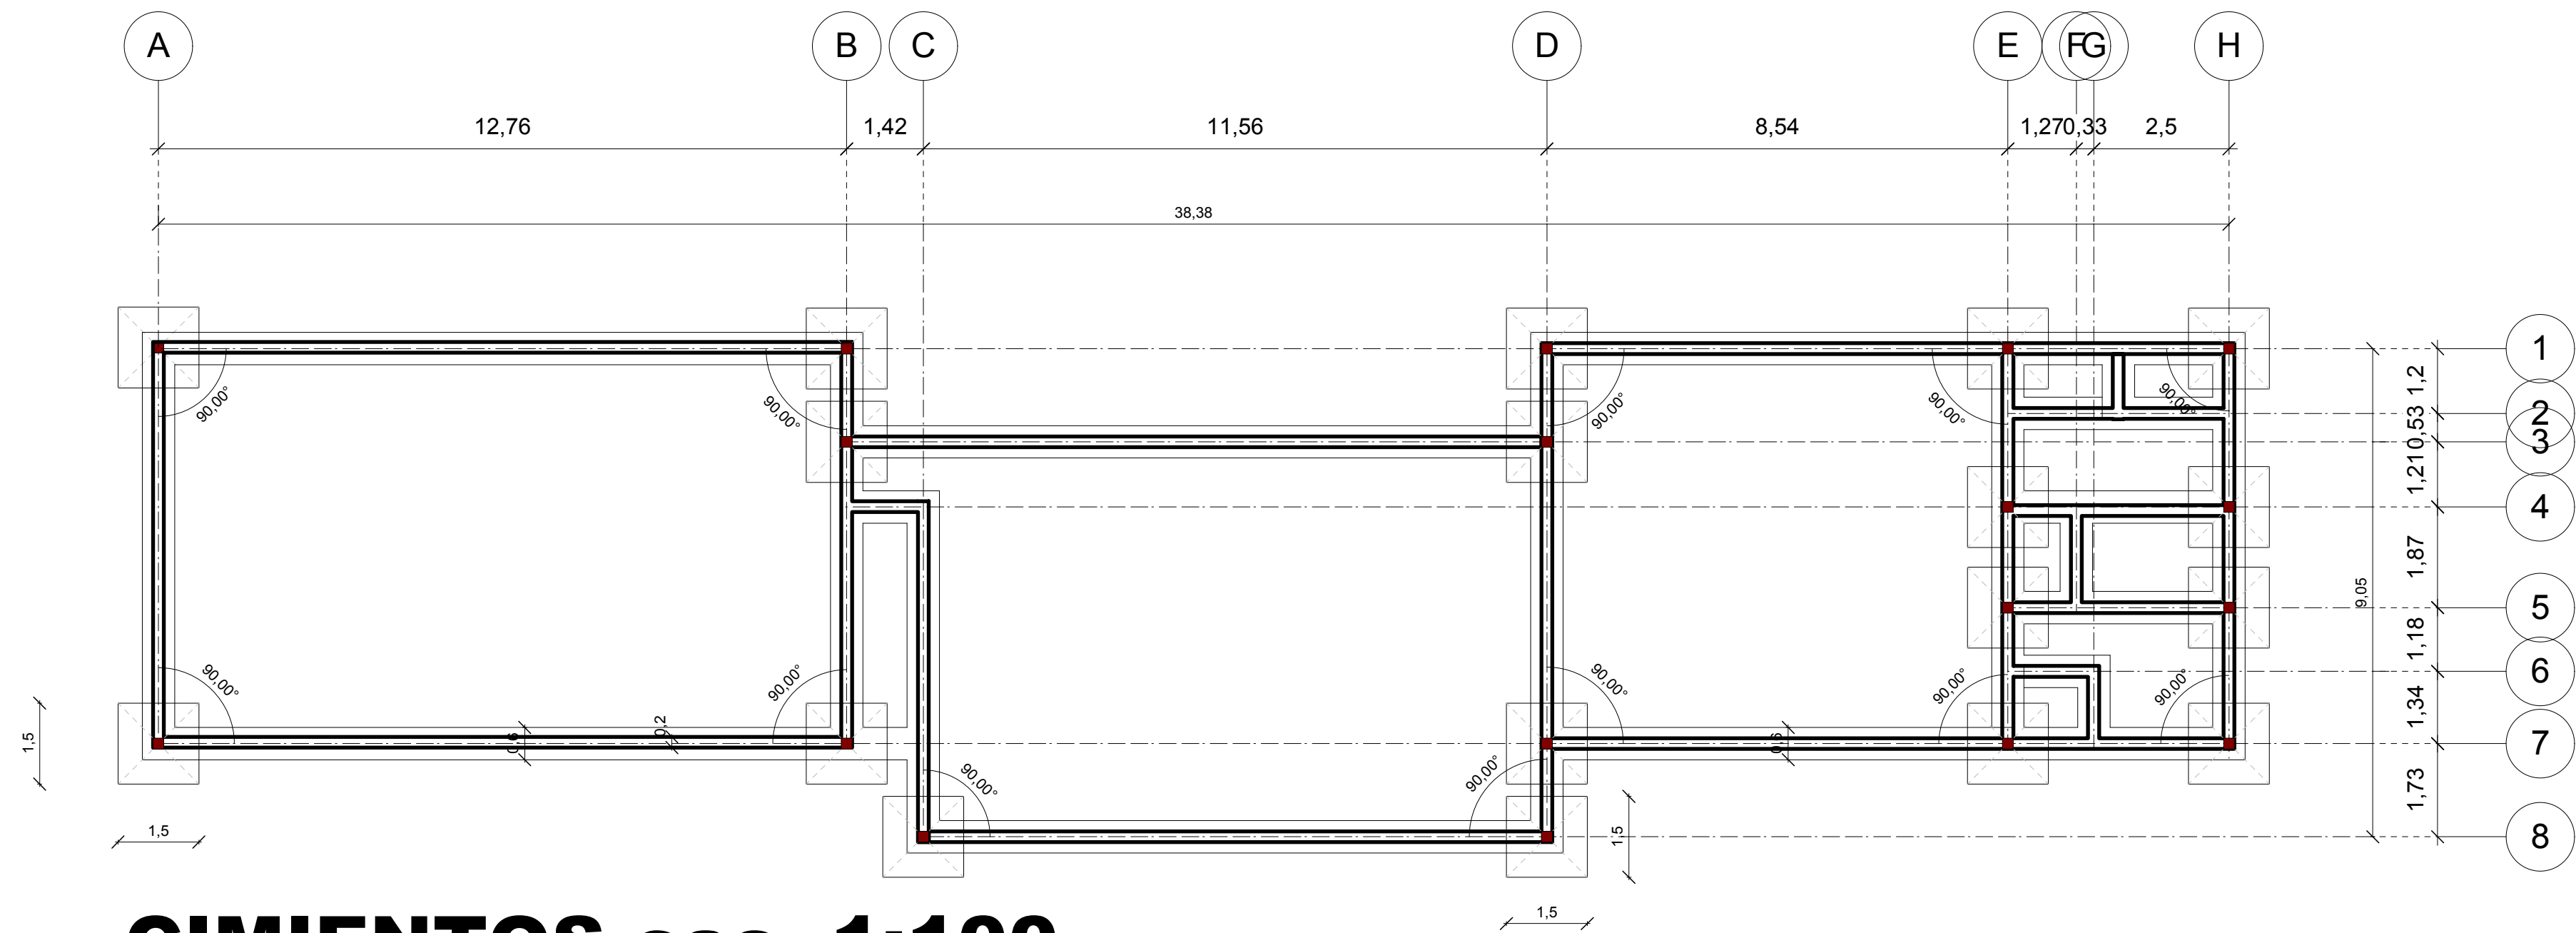

CIMENTOS esc. 1:100

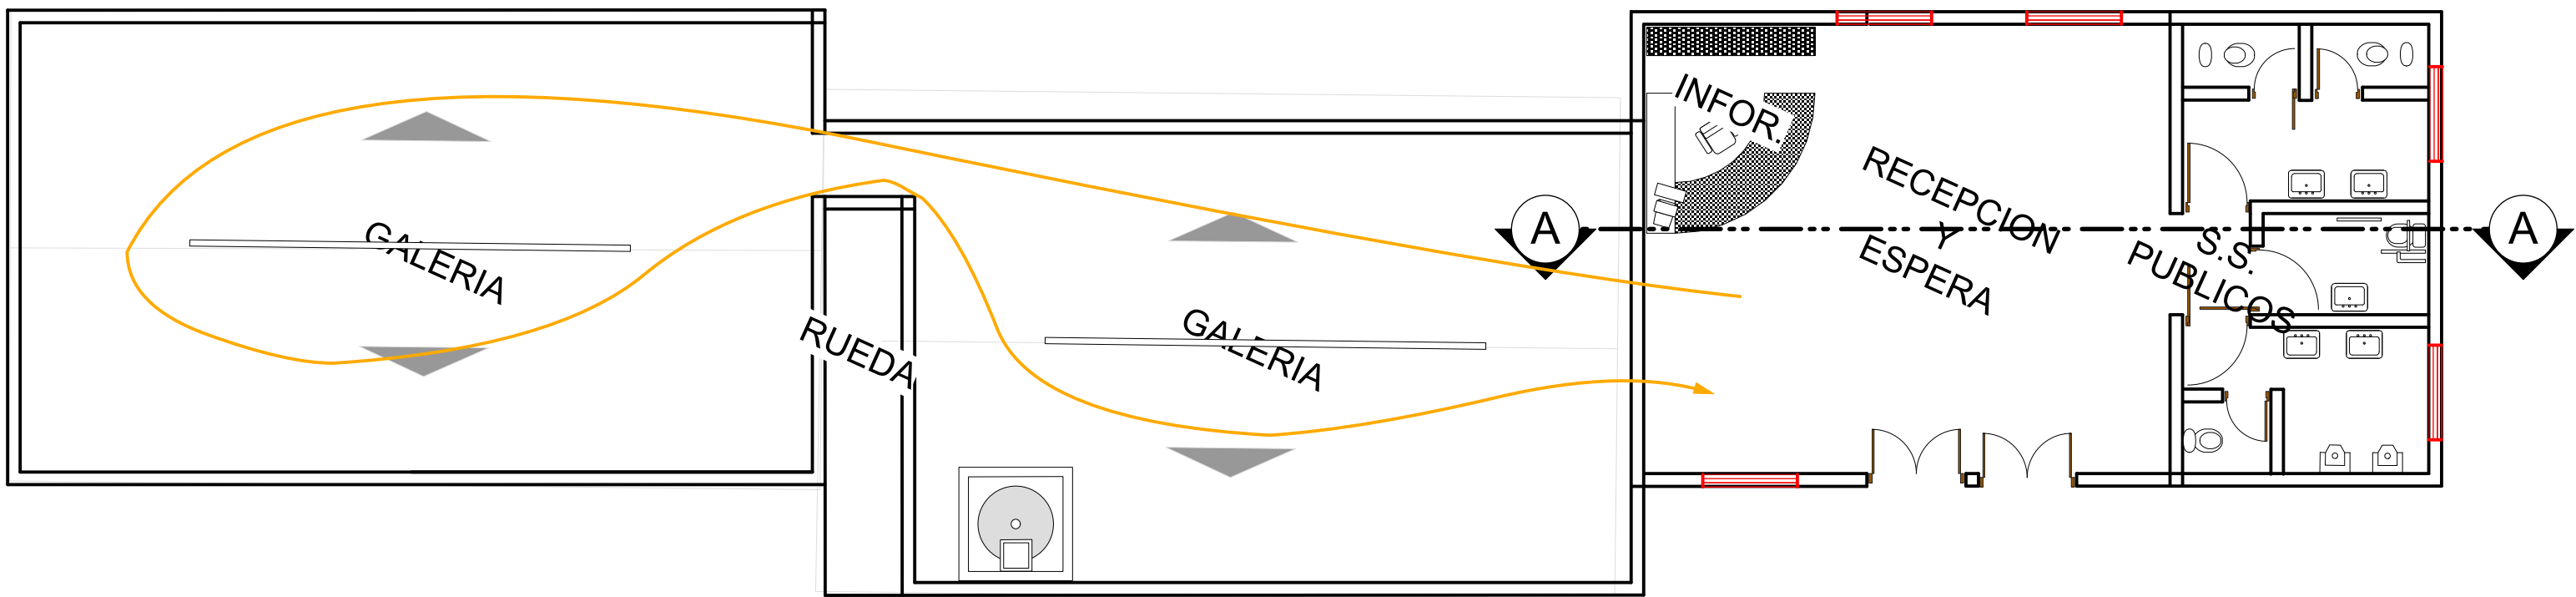

PLANTA BAJA esc. 1:100



RECUPERACION Y REFUNCIONALIZACION INTEGRAL DE LOS MOLINOS DE TARIJA , SAN ANDRES Y TOLOMOSA

POSTULANTE: VASQUEZ ANAHI ELIANA JUDITH

DOCENTE: ARQ. SANCHEZ JAVIER

MATERIA: PROYECTO DE GRADO


AÑO: 2017

CARÁCTER: PLANOS CENTRO CULTURAL-HISTORICO MOLINOS DE TARIJA


ESCALA: INDICADA

SITIO: CIUDAD DE TARIJA

1. GALERIA DE EXPOSICION

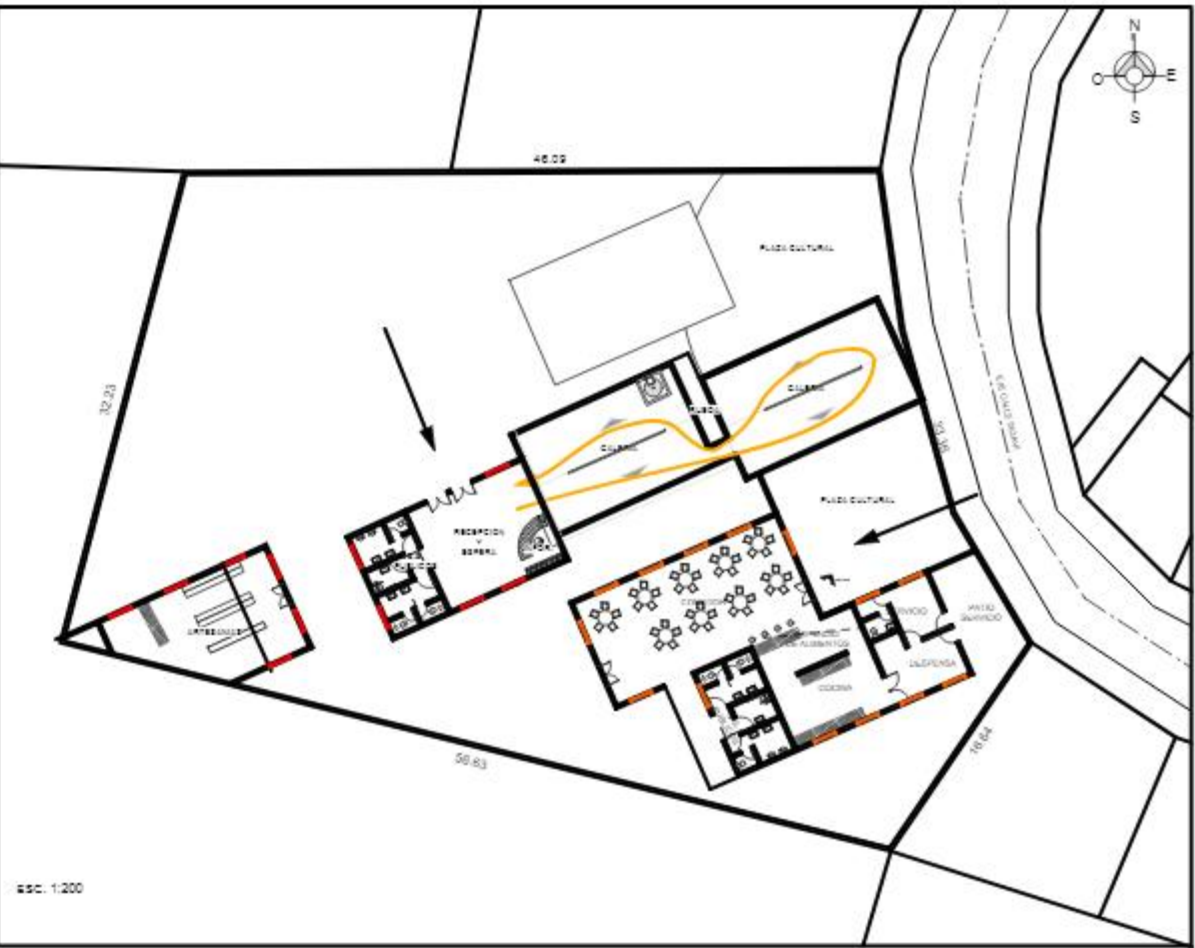

FACHADA PRINCIPAL esc. 1:100

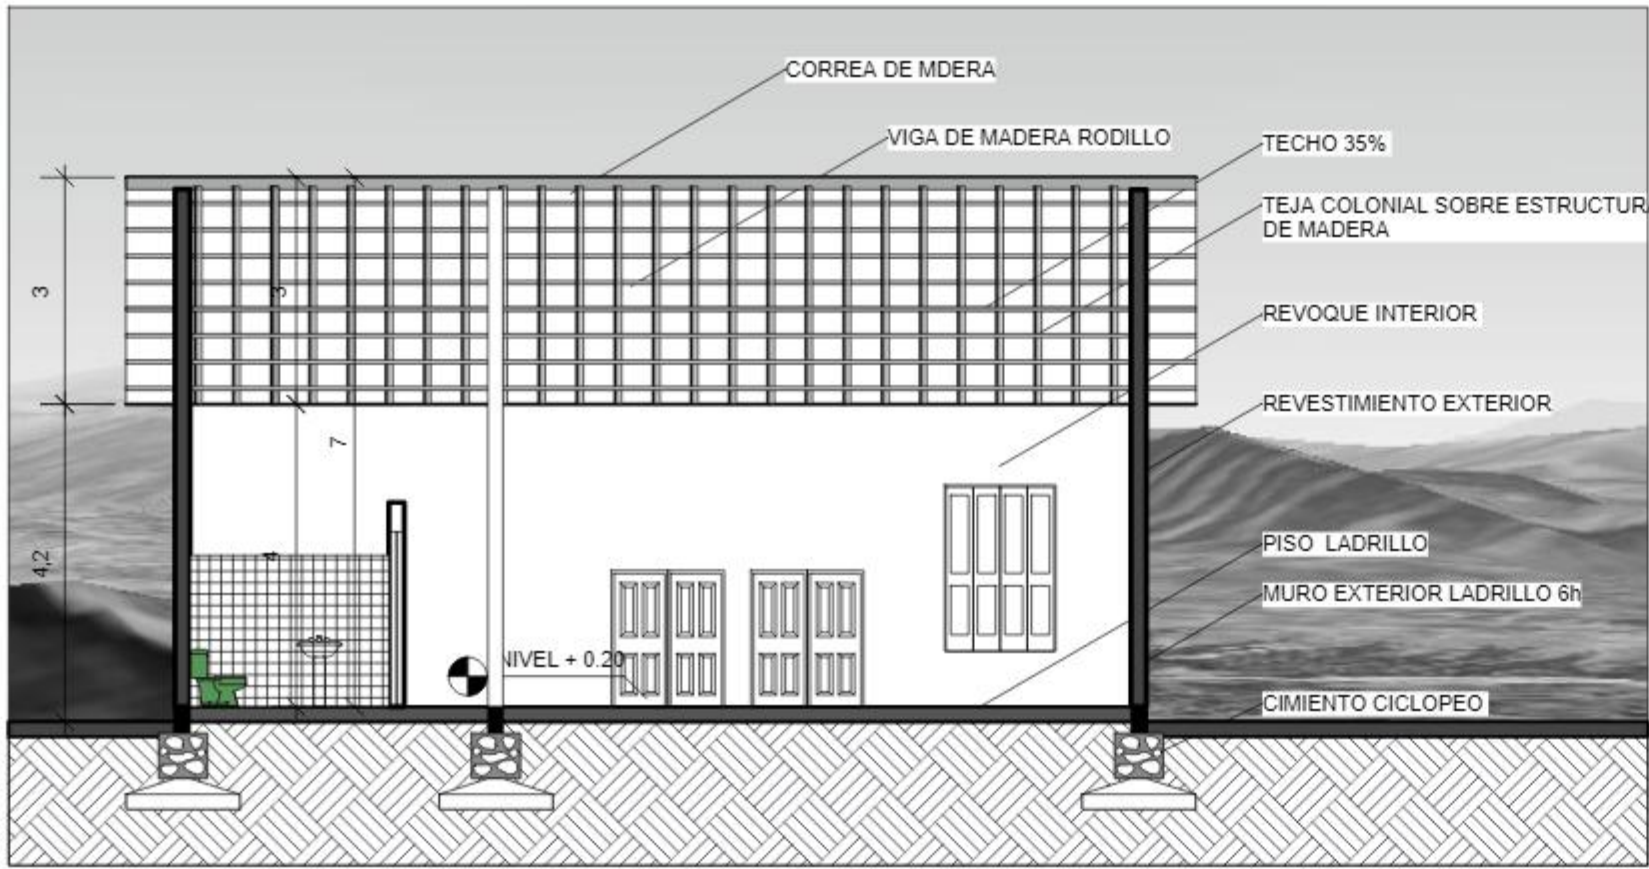

CORTE A-A esc. 1:100



UNIVERSIDAD AUTONOMA
"JUAN MISAEL SARACHO"

RECUPERACION Y REFUNCIONALIZACION INTEGRAL DE LOS MOLINOS
DE TARIJA , SAN ANDRES Y TOLOMOSA

POSTULANTE: VASQUEZ ANAHI ELIANA JUDITH
DOCENTE: ARQ. SANCHEZ JAVIER
MATERIA: PROYECTO DE GRADO
AÑO: 2017




CARÁCTER: PLANOS CENTRO CULTURAL-HISTORICO
MOLINOS DE TARIJA


ESCALA: INDICADA

SITIO: CIUDAD DE TARIJA

...INSTALACION DE AGUA POTABLE...

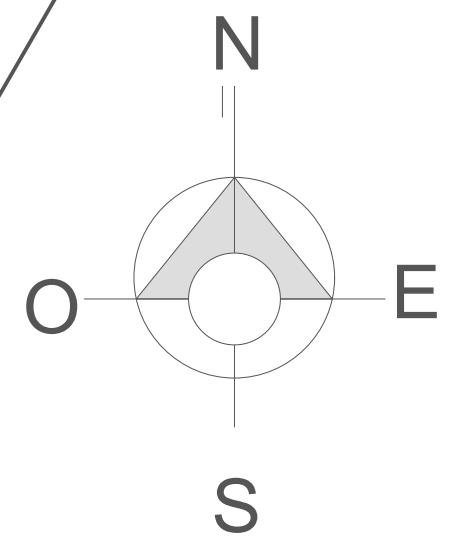

46.09

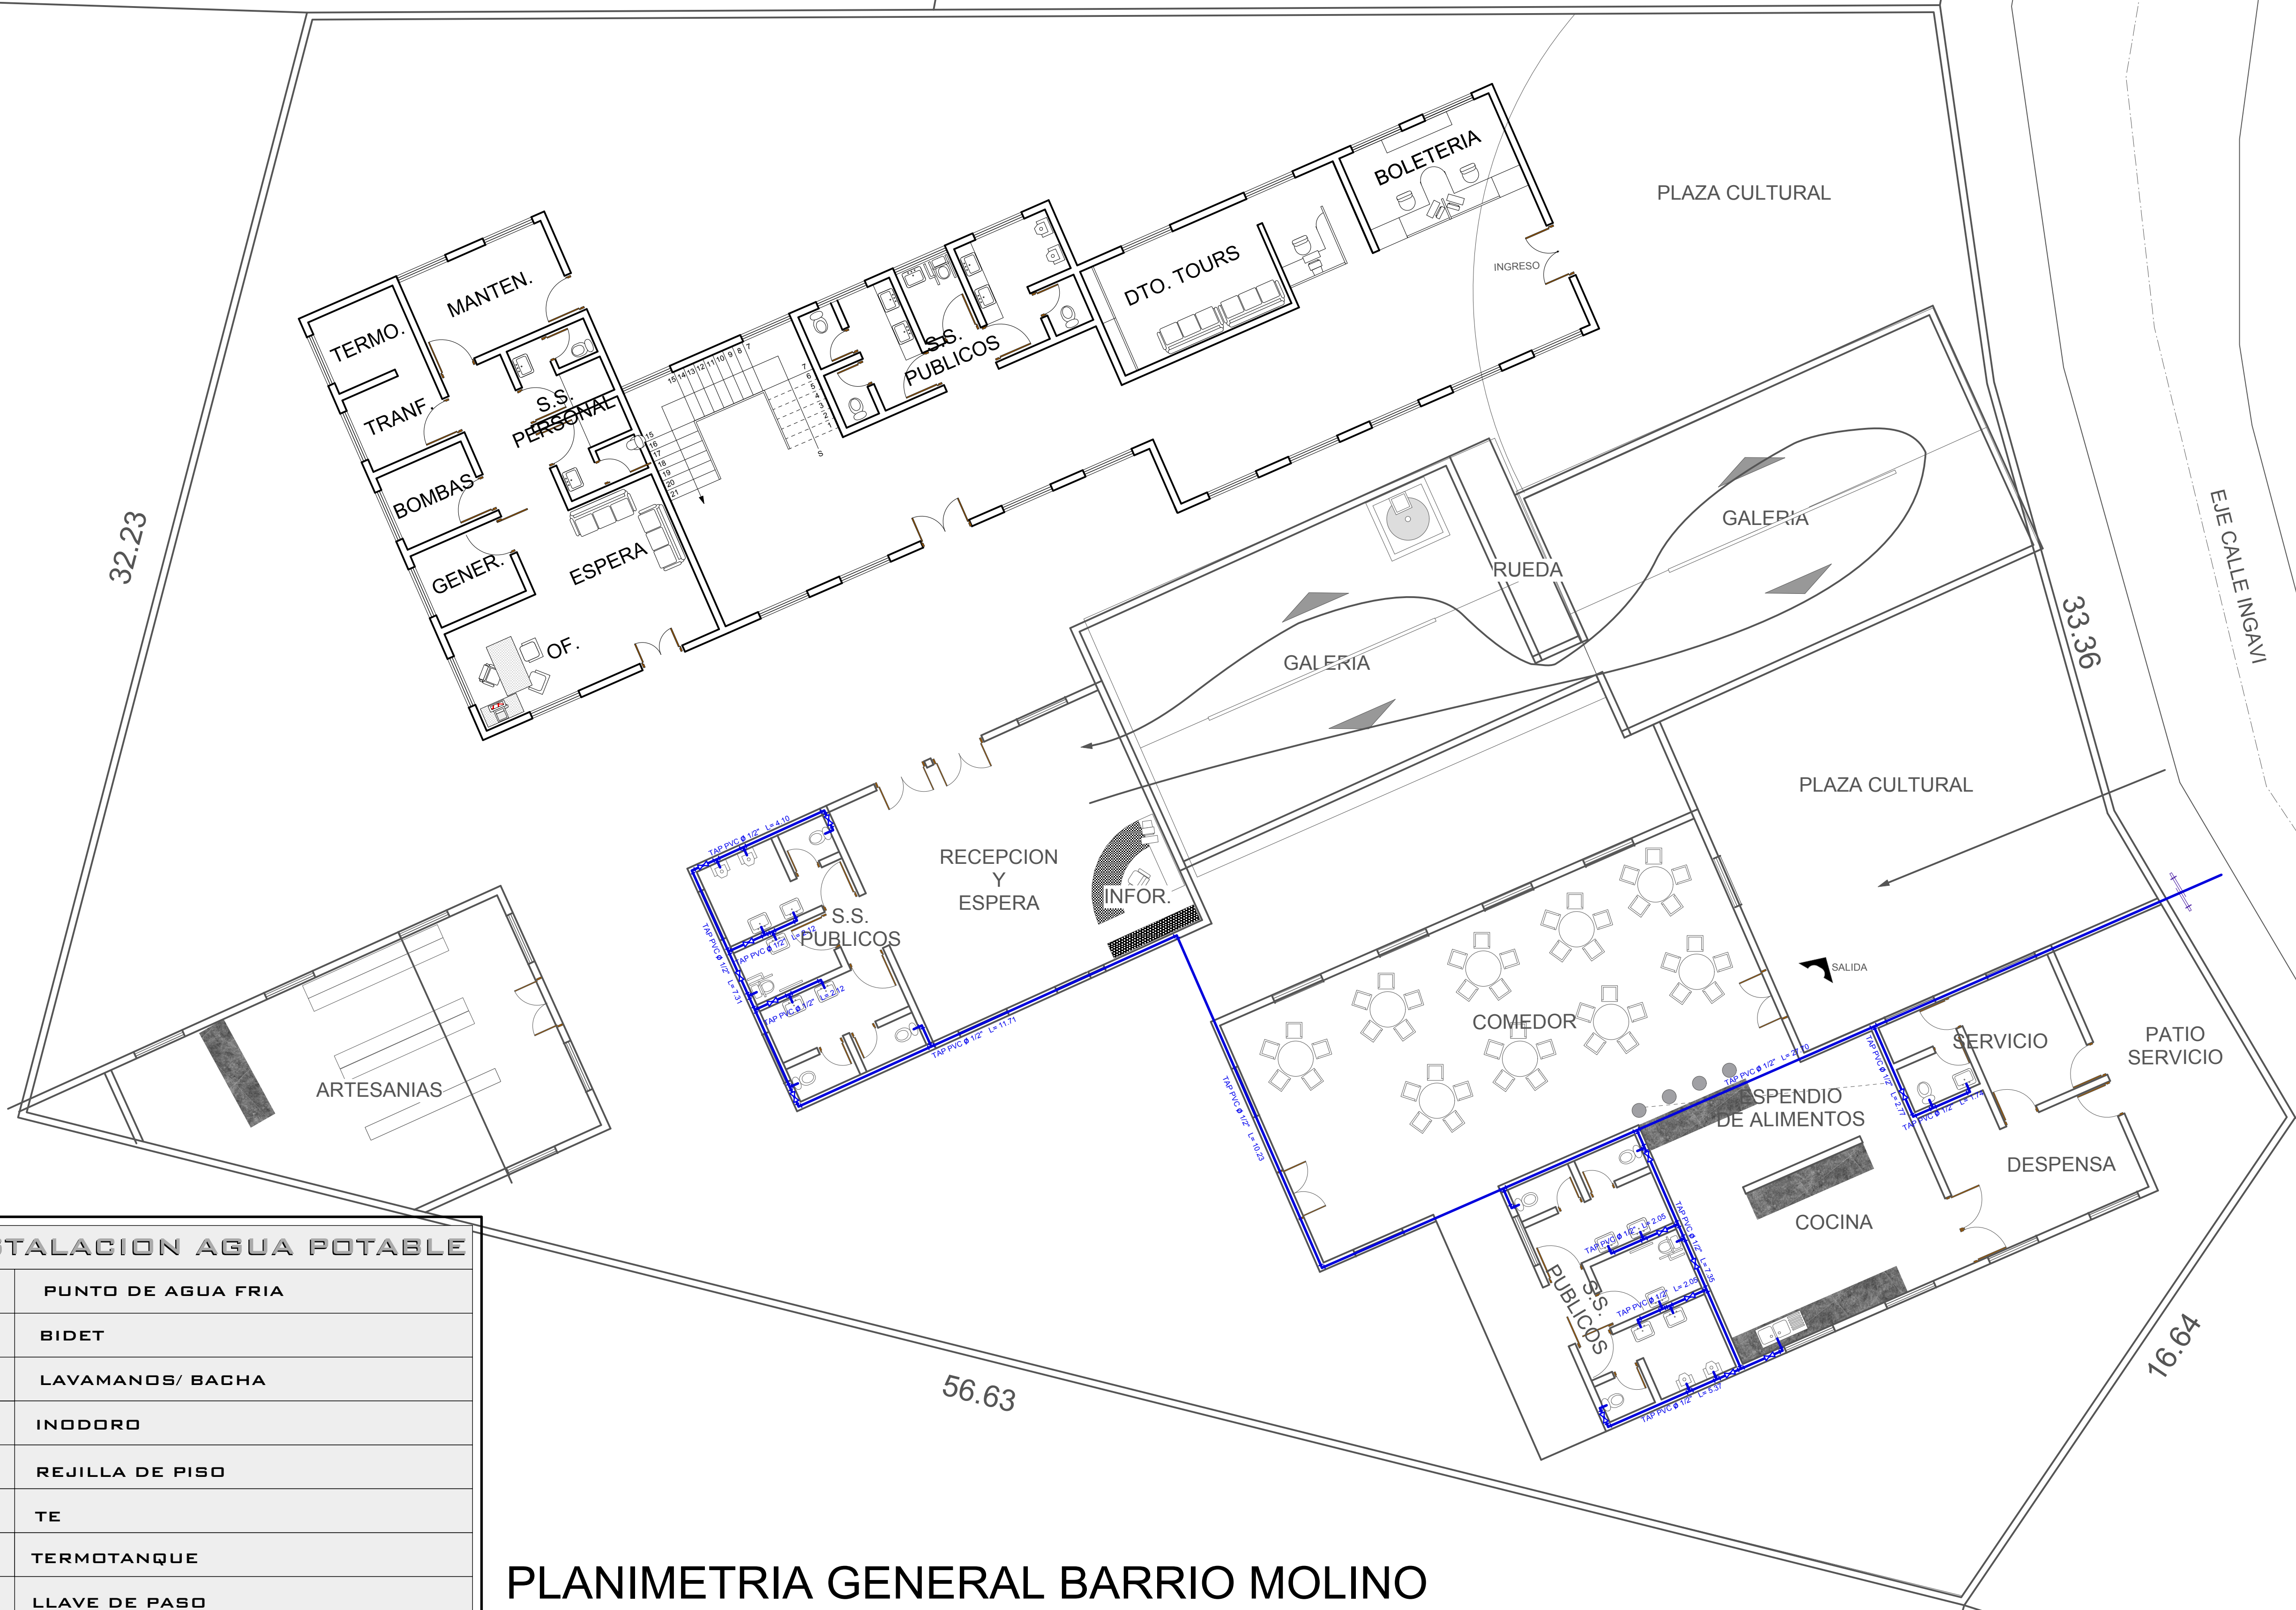


INSTALACION AGUA POTABLE	
	PUNTO DE AGUA FRIA
	BIDET
	LAVAMANDOS/ BACHA
	INODORO
R	REJILLA DE PISO
	TE
	TERMOTANQUE
	LLAVE DE PASO
	NIPLE
	CAÑERIA GALVANIZADA AGUA CALIENTE
	CAÑERIA PVC AGUA FRIA
	BAJANTE

PLANIMETRIA GENERAL BARRIO MOLINO

ESC. 1:200

...INSTALACION ELECTRICA...

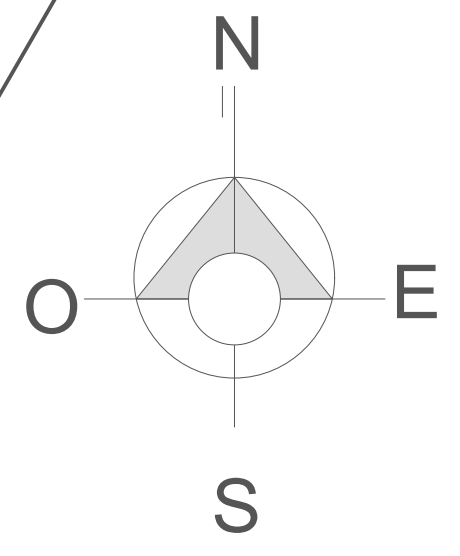

46.09




INSTALACION ELECTRICA - SIMBOLOGIA	
	LÁMPARA INCANDESCENTE
	LÁMPARA DE PARED
	LÁMPARA EXTERIOR
	PUNTOS DE LUMINOTECNIA
	PUNTOS DE ILUMINACIÓN
	TOMA CORRIENTE
	INTERRUPTOR SIMPLE
	INTERRUPTOR DOBLE
	CONMUTADOR
	TENDIDO ELÉCTRICO
	PUNTO DUCHA
	PUNTO AIRE ACONDICIONADO
	TABLERO DE CONTROL
	MEDIDOR


PLANIMETRIA GENERAL BARRIO MOLINO

ESC. 1:200

...INSTALACION SANITARIA...

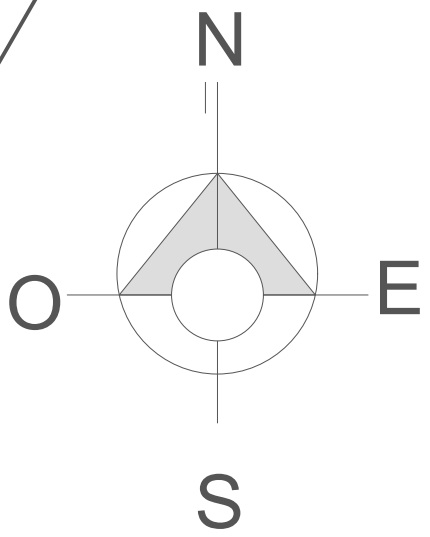

46.09

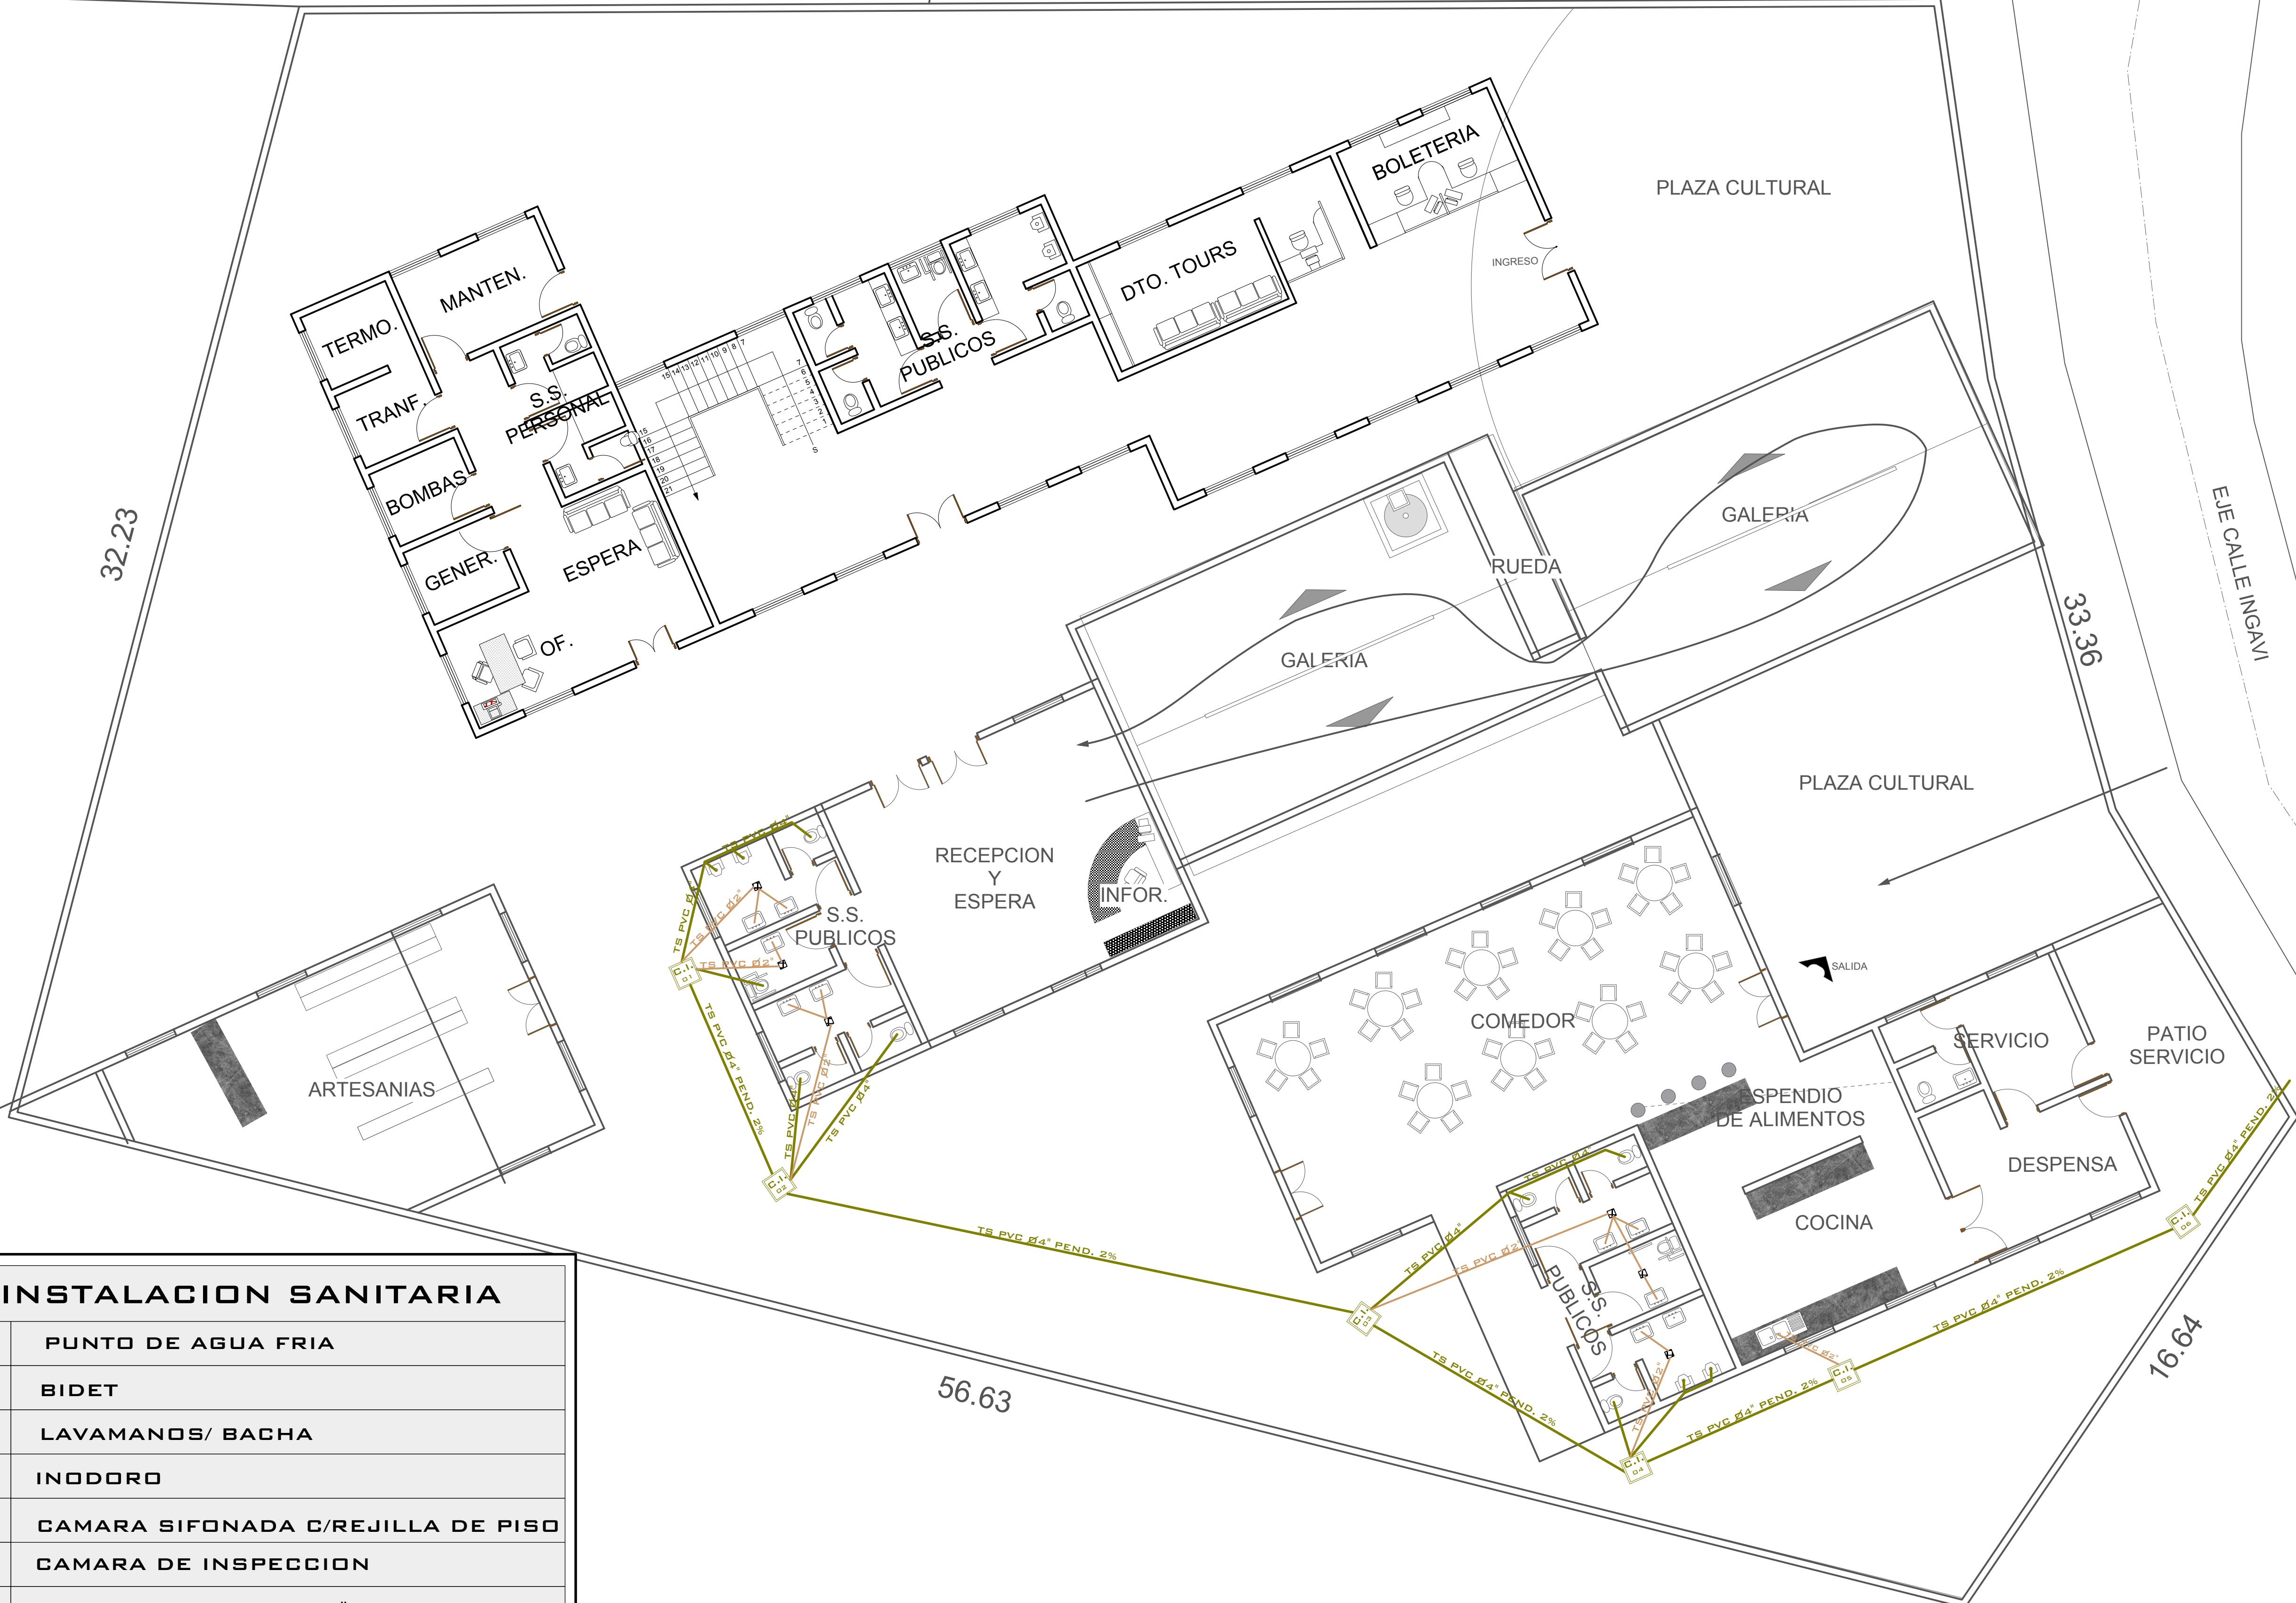

INSTALACION SANITARIA	
	PUNTO DE AGUA FRIA
	BIDET
	LAVAMANOS/ BACHA
	INODORO
	CAMARA SIFONADA C/REJILLA DE PISO
	CAMARA DE INSPECCION
	TUBO CERAMICO-PVC 4"
	TUBO PVC 2"
	RED PRINCIPAL DE ALCANTARILLADO
	BAJANTE SANITARIA


PLANIMETRIA GENERAL BARRIO MOLINO

ESC. 1:200



ESC. 1:200

PLANIMETRIA GENERAL TARIJA

 



**UNIVERSIDAD AUTONOMA
"JUAN MISCAEL SARACHO"**

**RECUPERACION Y REFUNCIONALIZACION INTEGRAL DE LOS MOLINOS
DE TARIJA , SAN ANDRES Y TOLOMOSA**

POSTULANTE: VASQUEZ ANAHI ELIANA JUDITH

DOCENTE: ARQ. SANCHEZ JAVIER

MATERIA: PROYECTO DE GRADO

AÑO: 2017



CARÁCTER: PLANOS CENTRO CULTURAL-HISTORICO
MOLINOS DE TARIJA


ESCALA: INDICADA

SITIO: CIUDAD DE TARIJA

1. RESTAURANTE



FACHADA PRINCIPAL esc. 1:100

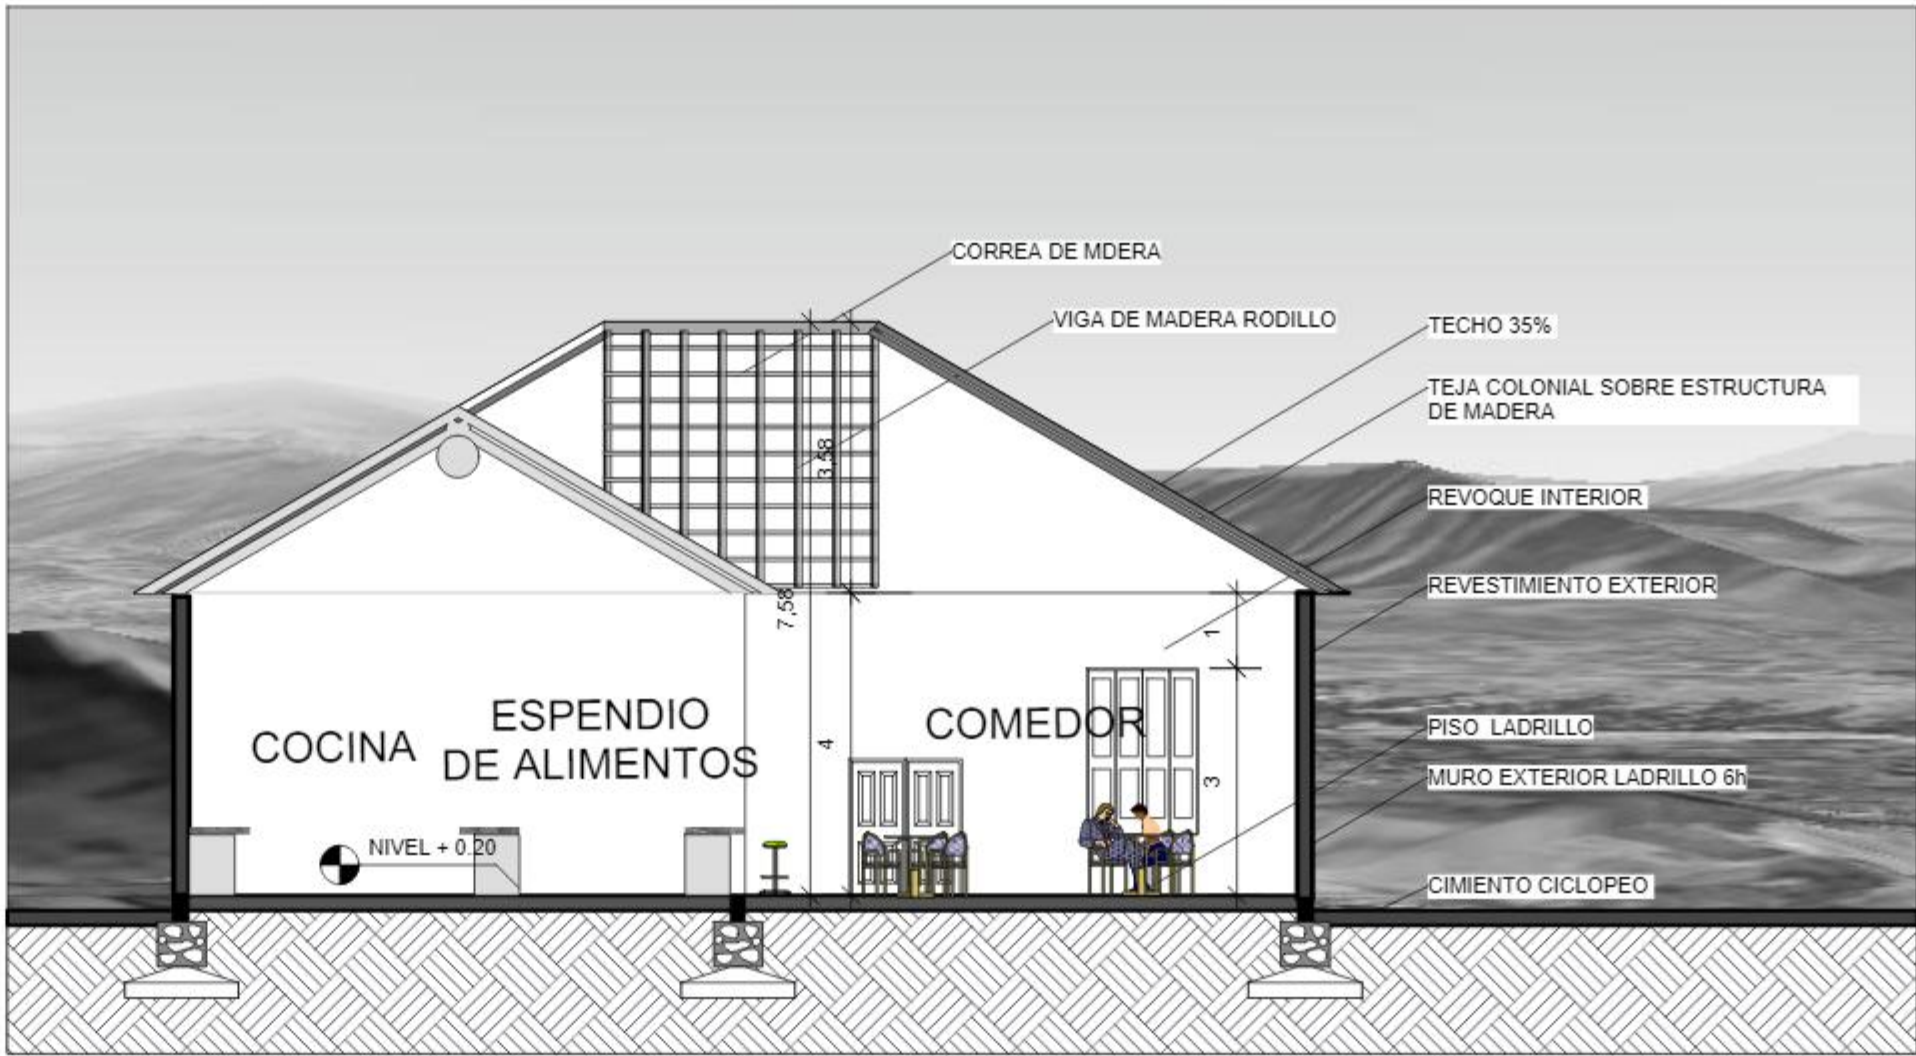

CORTE A-A esc. 1:100

RECUPERACION Y REFUNCIONALIZACION INTEGRAL DE LOS MOLINOS DE TARIJA , SAN ANDRES Y TOLOMOSA

POSTULANTE: VASQUEZ ANAHI ELIANA JUDITH

DOCENTE: ARQ. SANCHEZ JAVIER

MATERIA: PROYECTO DE GRADO

AÑO: 2017


UNIVERSIDAD AUTONOMA "JUAN MISAEL SARACHO"

CARÁCTER: PLANOS CENTRO CULTURAL-HISTORICO MOLINOS DE TARIJA

ESCALA: INDICADA


SITIO: CIUDAD DE TARIJA

DETALLES CONSTRUCTIVOS

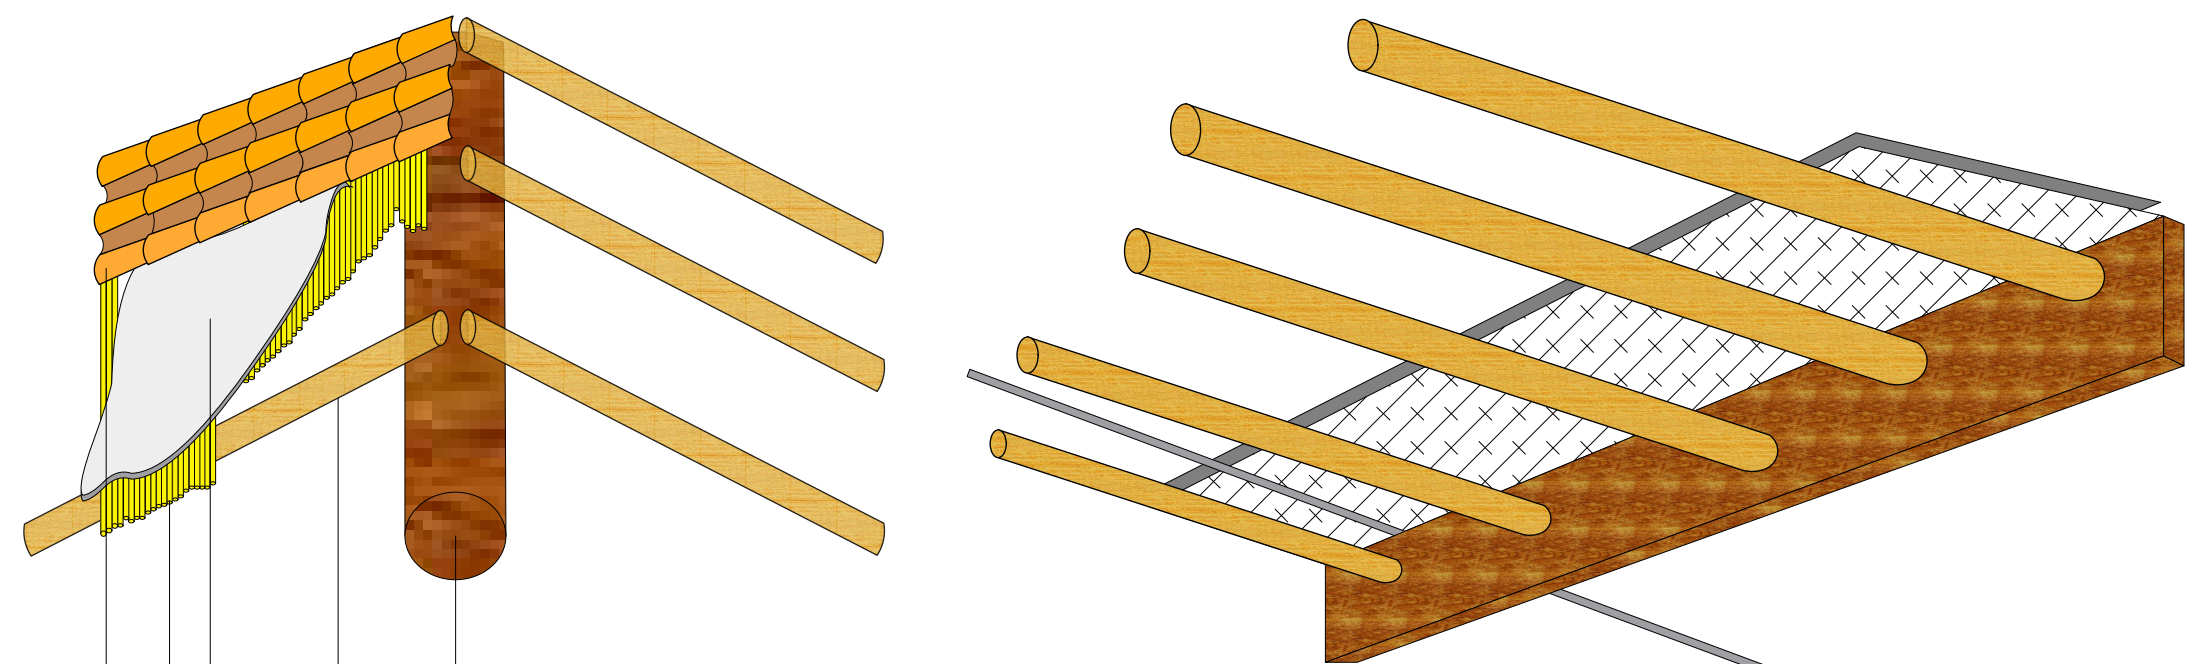


ROLLIZO DE MADERA PRINCIPAL
VIGAS DE ROLLIZO DE MADERA
BARRO
CAÑA
CUBIERTA DE TEJA
TENSOR DE HIERRO

ENTORTE DE BARRO
LISTONES DE MADERA
ROLLIZO DE MADERA

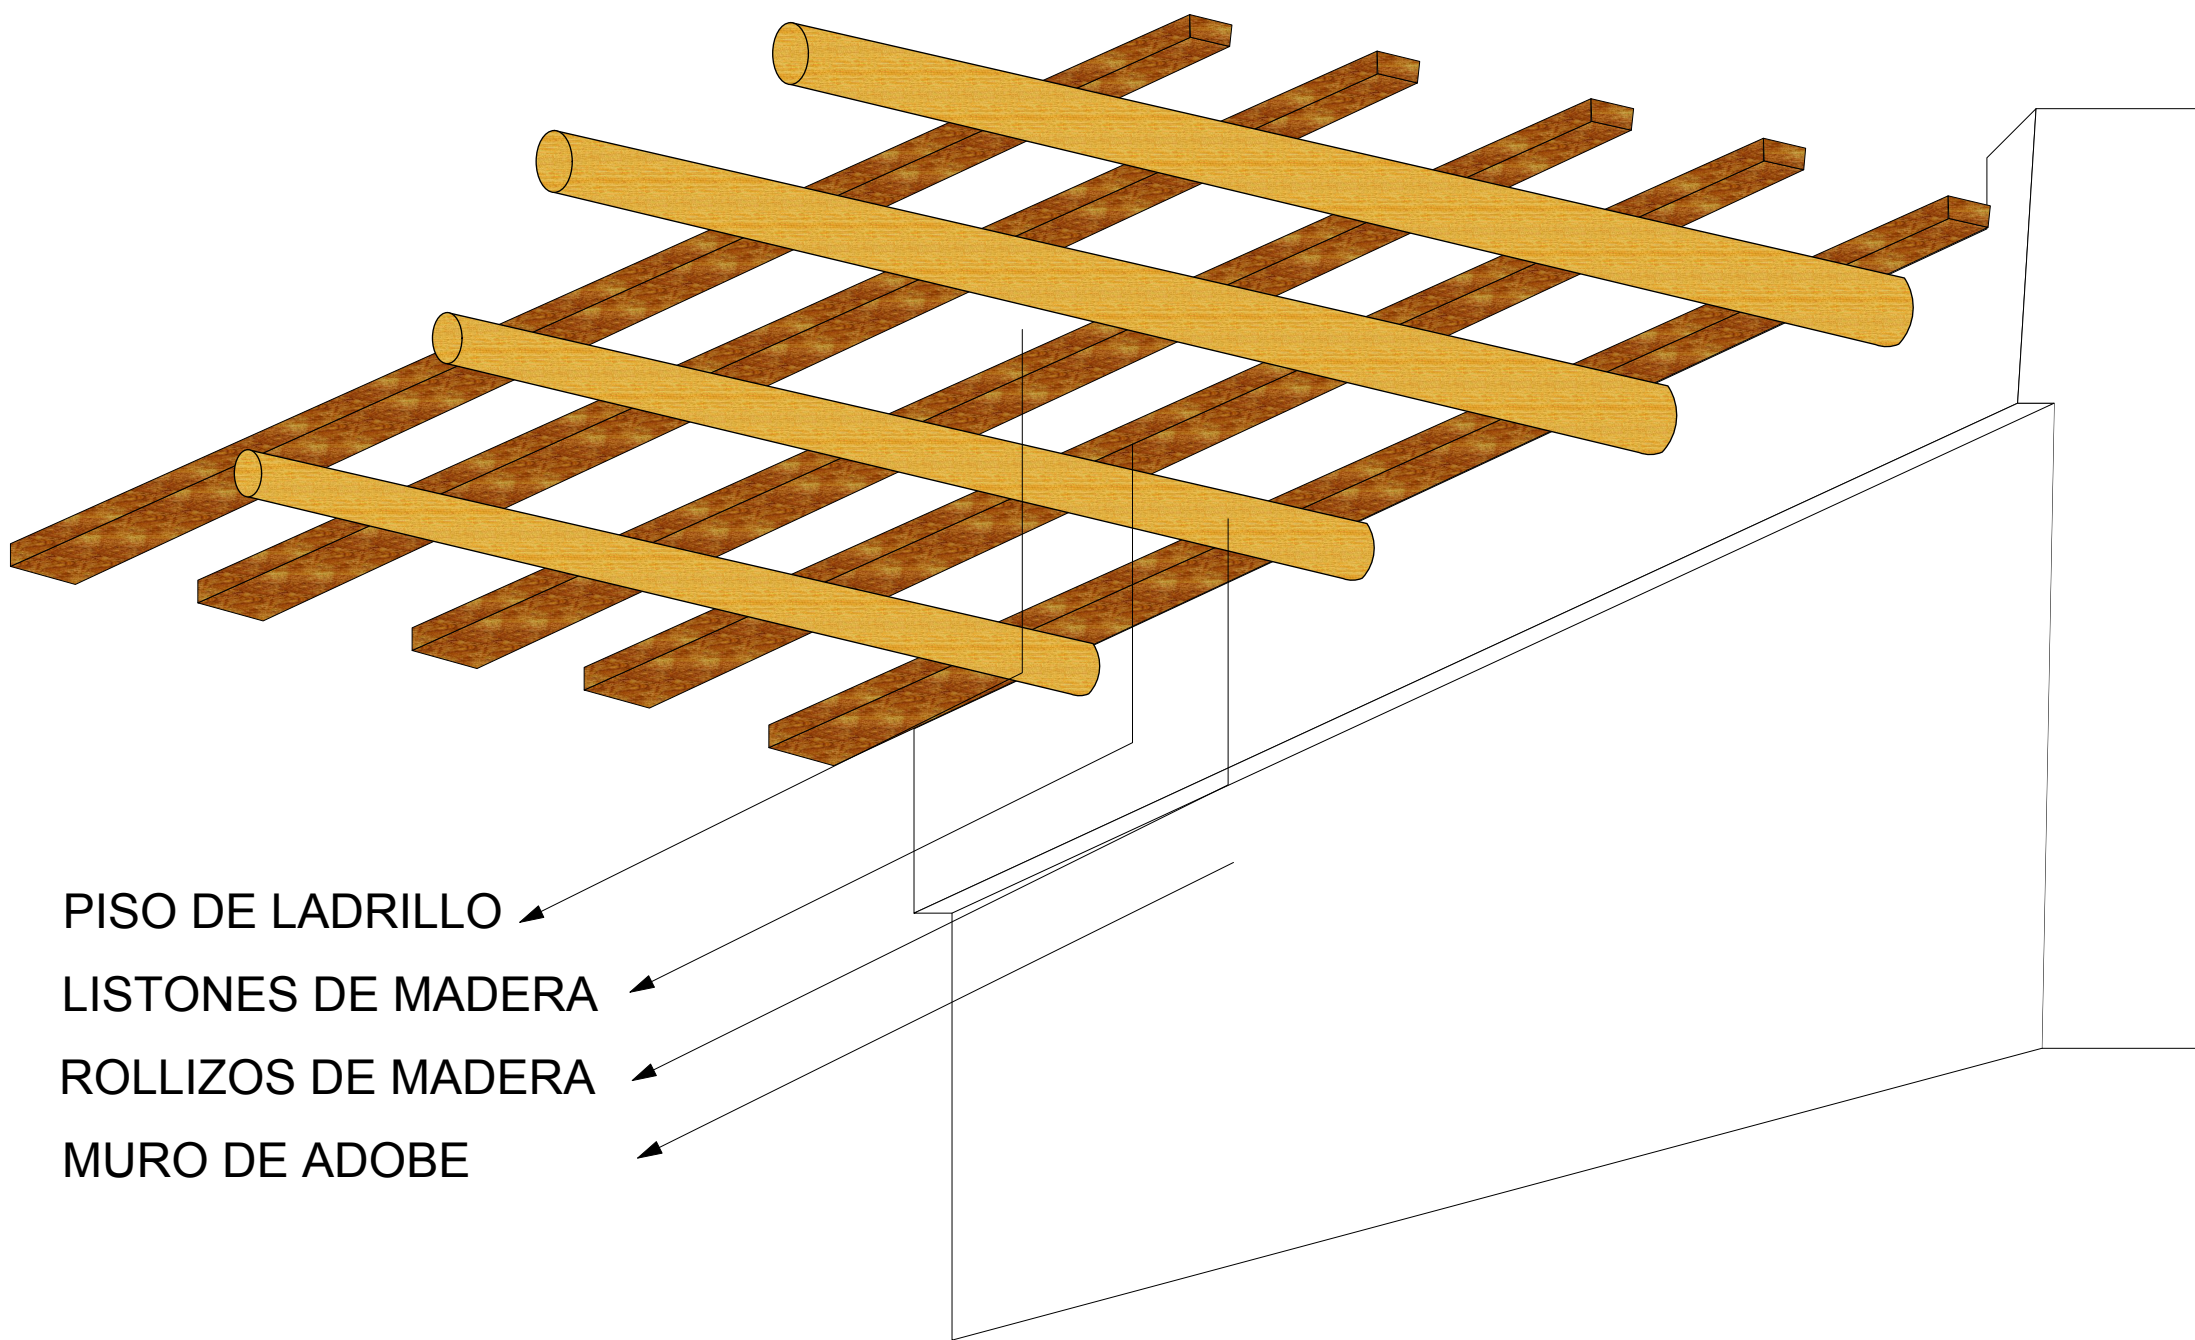


PISO DE LADRILLO
LISTONES DE MADERA
ROLLIZOS DE MADERA
MURO DE ADOBE

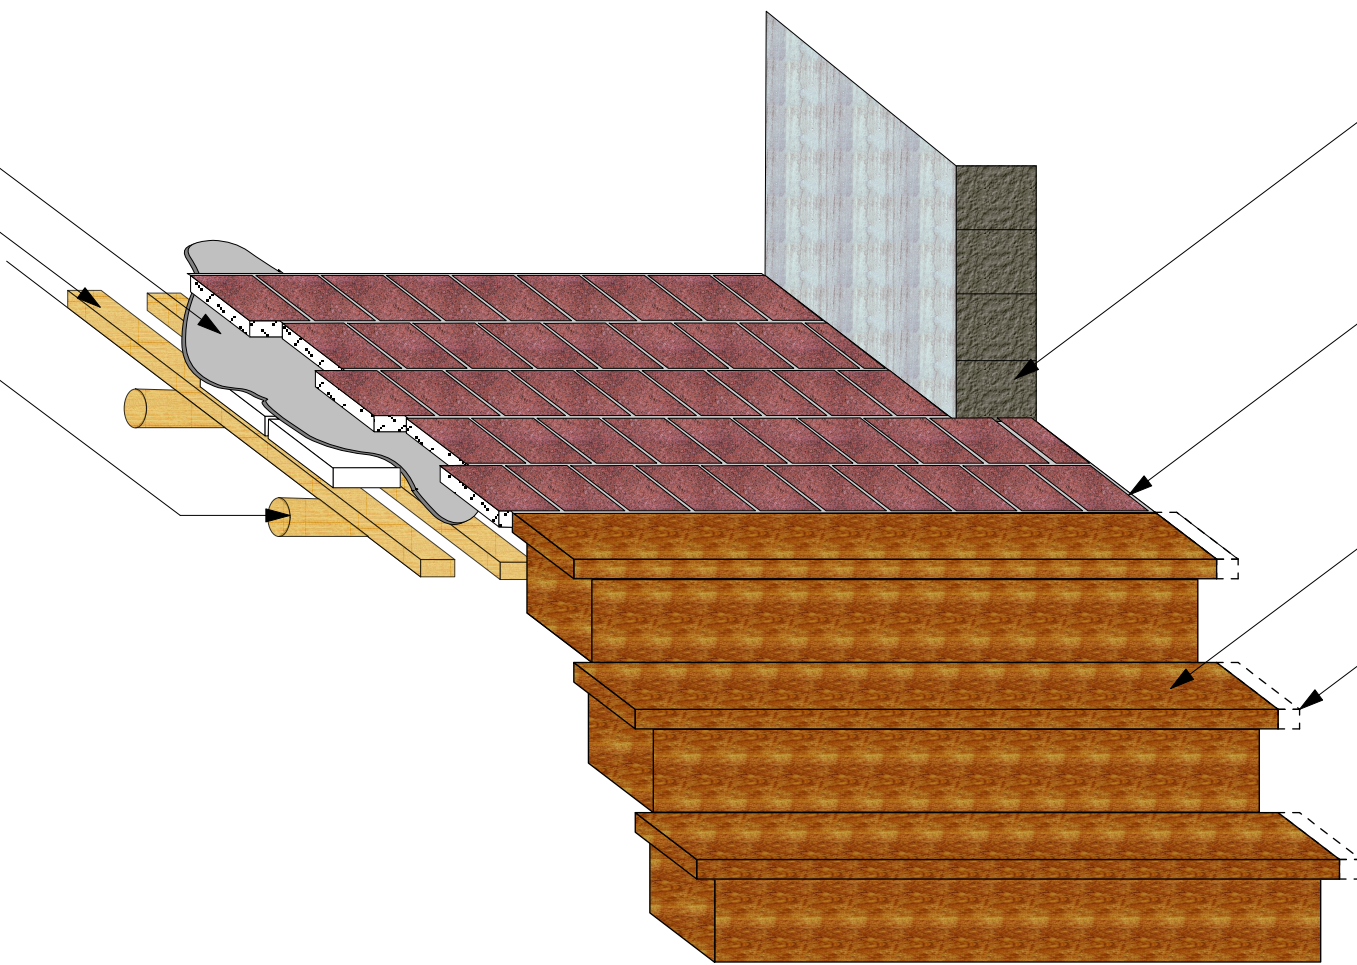


MURO DE ADOBE
PISO DE LADRILLO
GRADA DE MADERA
INCRUSTACION EN EL MURO





2. ADMINISTRACION

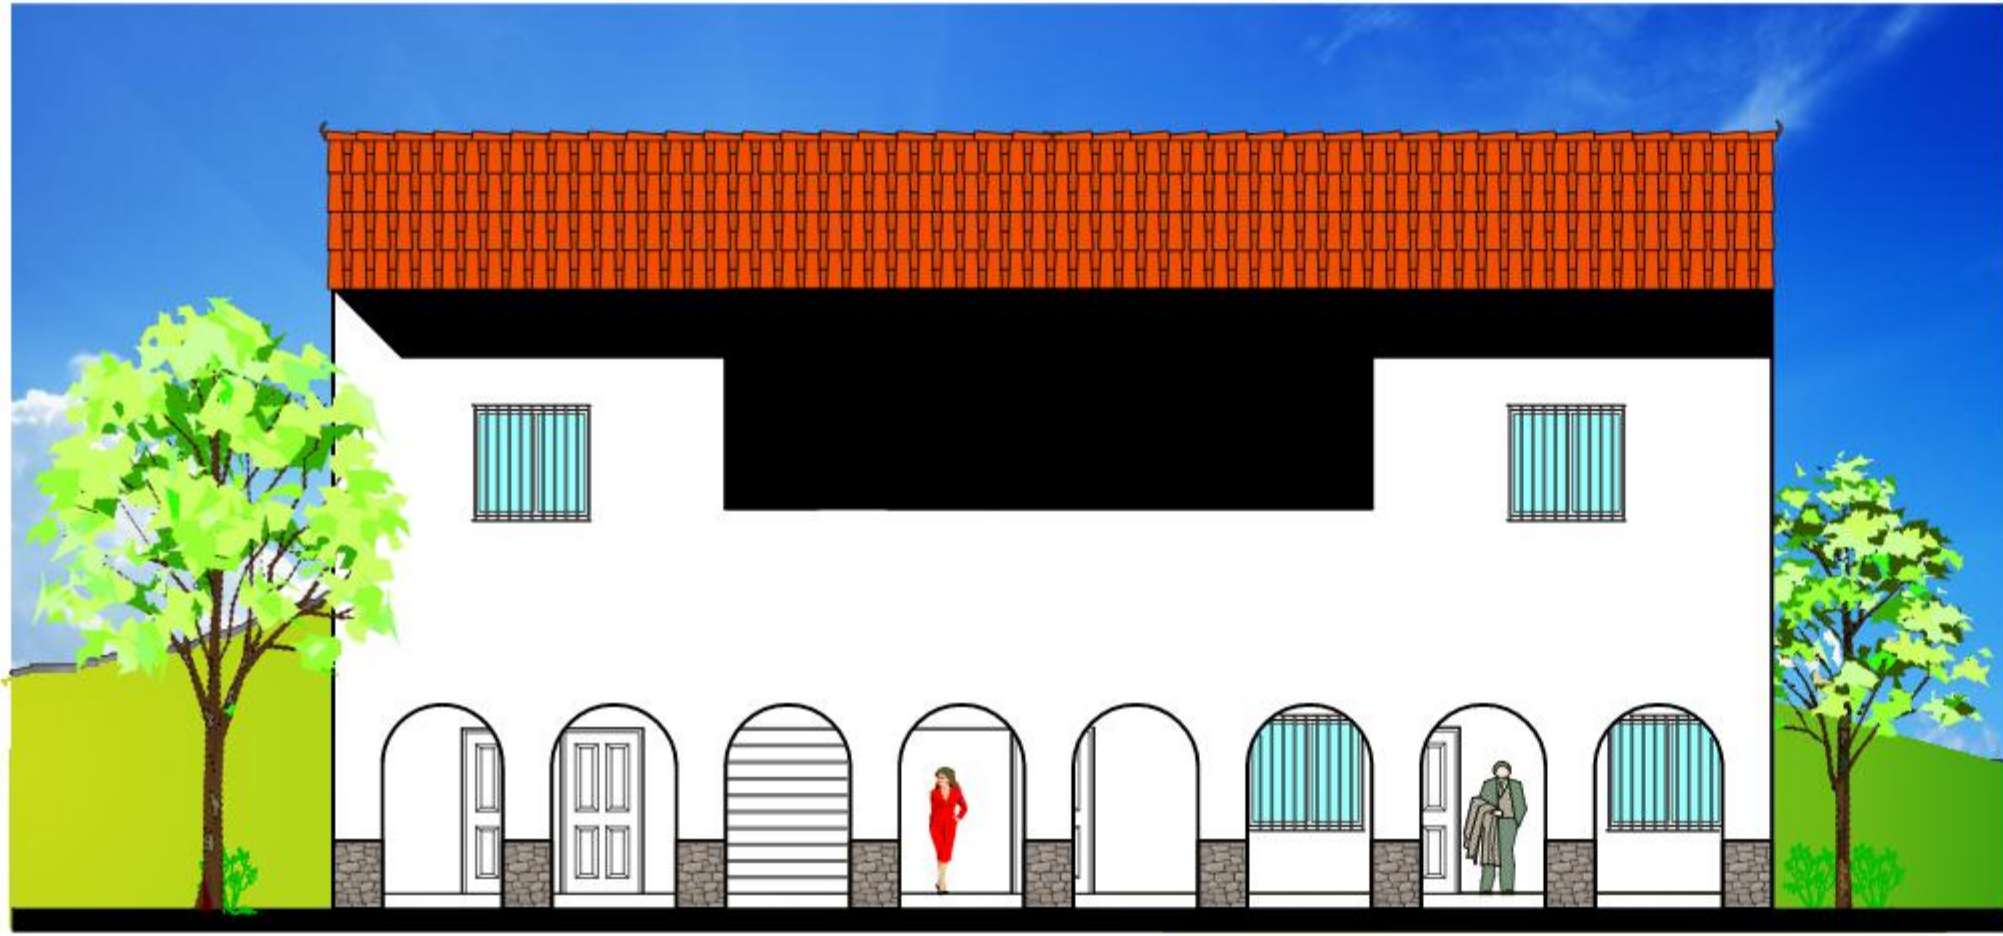

FACHADA PRINCIPAL esc. 1:100

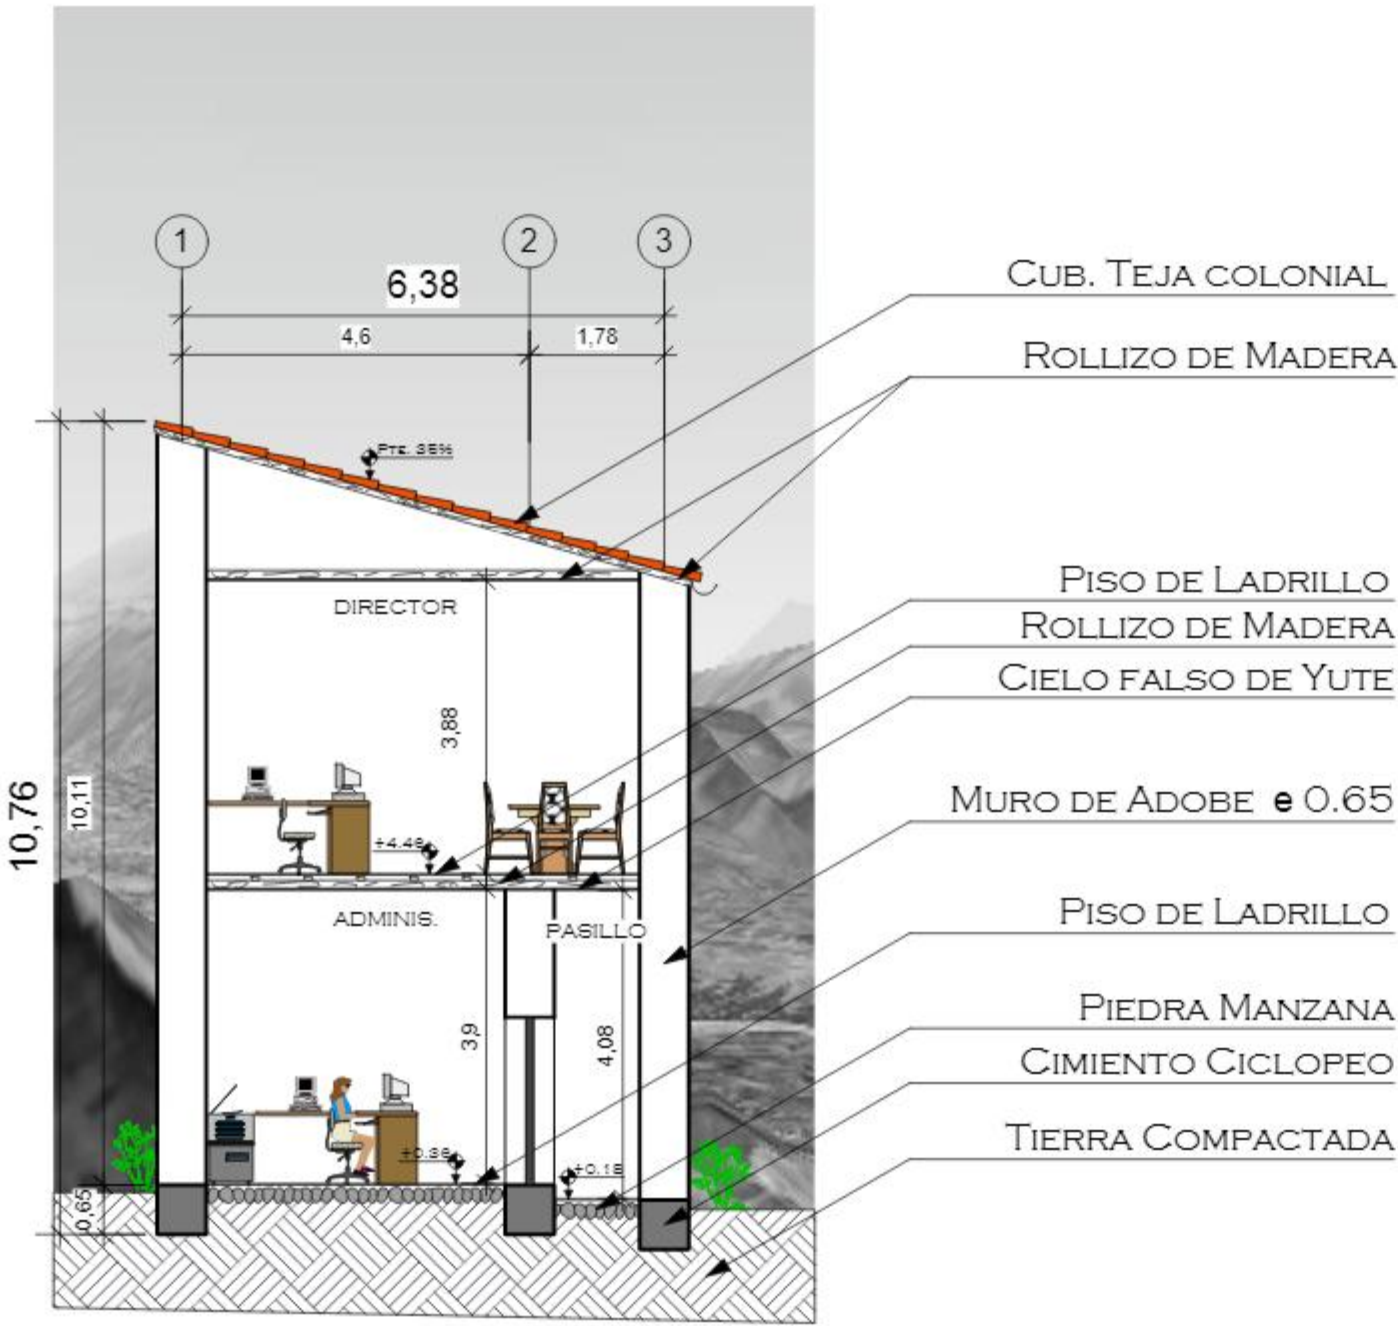

CORTE A-A esc. 1:100

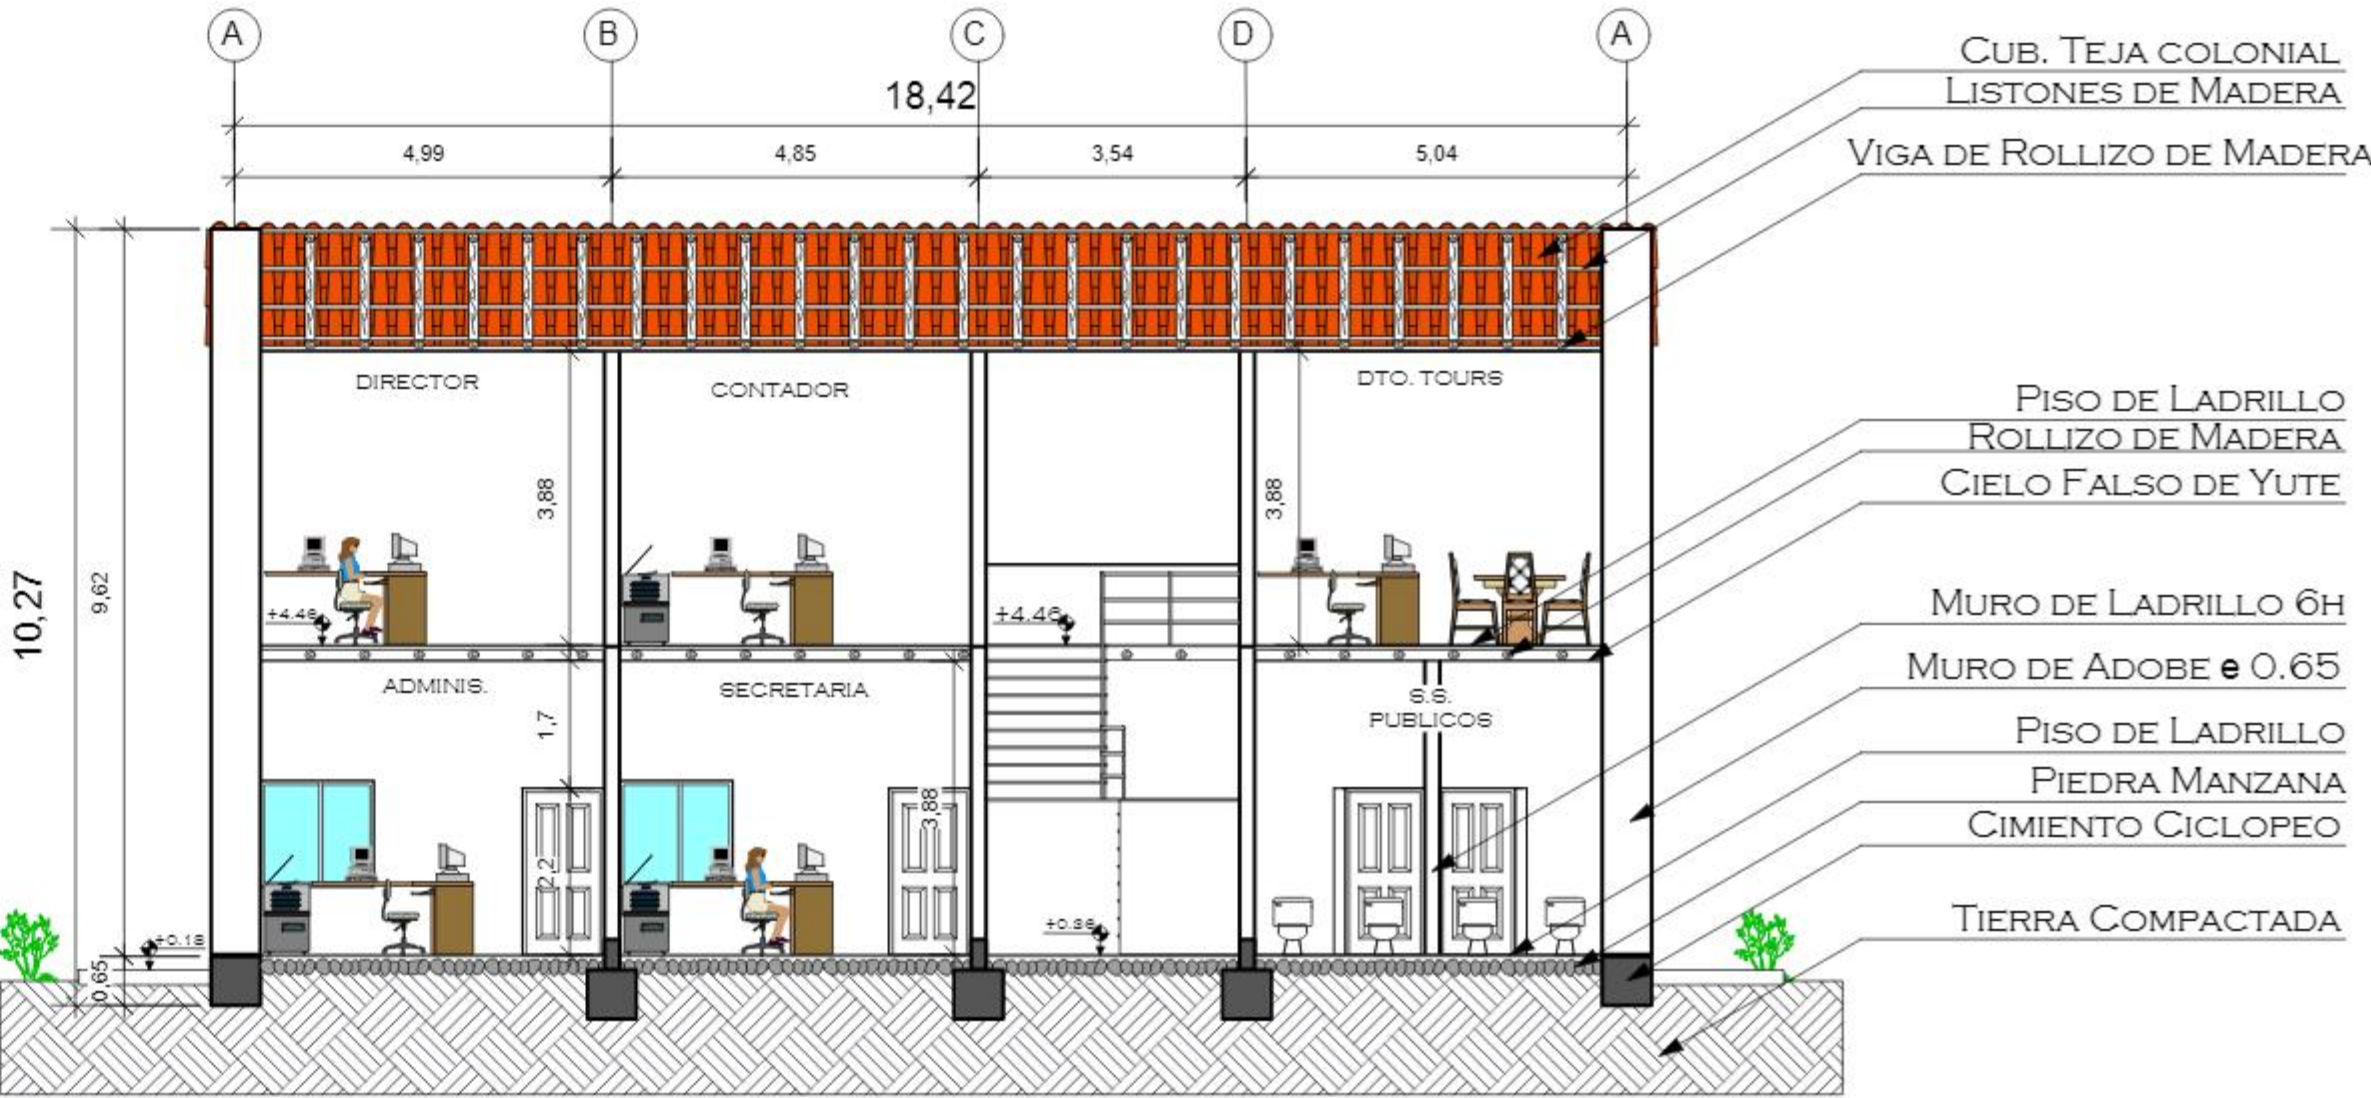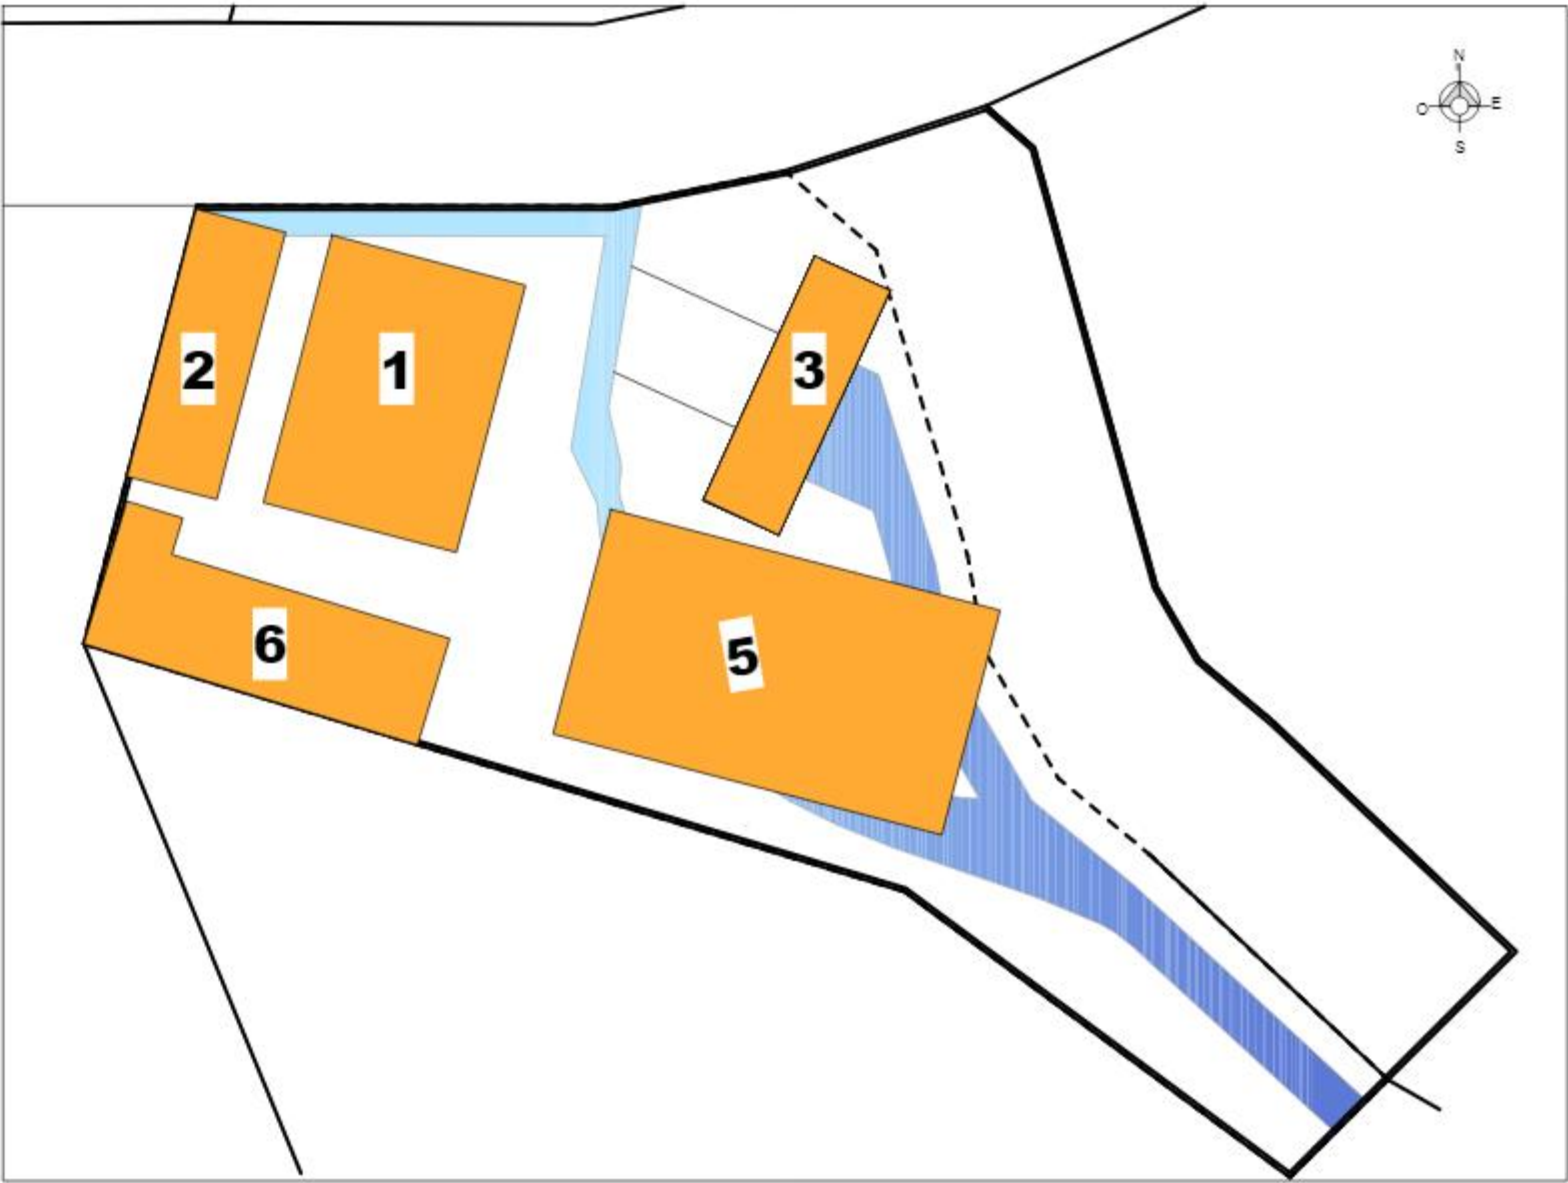

CORTE B-B esc. 1:100

RECUPERACION Y REFUNCIONALIZACION INTEGRAL DE LOS MOLINOS DE TARIJA , SAN ANDRES Y TOLOMOSA

POSTULANTE: VASQUEZ ANAHI ELIANA JUDITH

DOCENTE: ARQ. SANCHEZ JAVIER

MATERIA: PROYECTO DE GRADO

AÑO: 2017

UNIVERSIDAD AUTONOMA "JUAN MISAEL SARACHO"

CARÁCTER: PLANOS CENTRO GASTRONOMICO ESCALA: INDICADA SITIO: COMUNIDAD TOLOMOSA MOLINO DE TOLOMOSA