



5. ESCUELA DE PERFECCIONAMIENTO CULINARIO RESTAURANTE

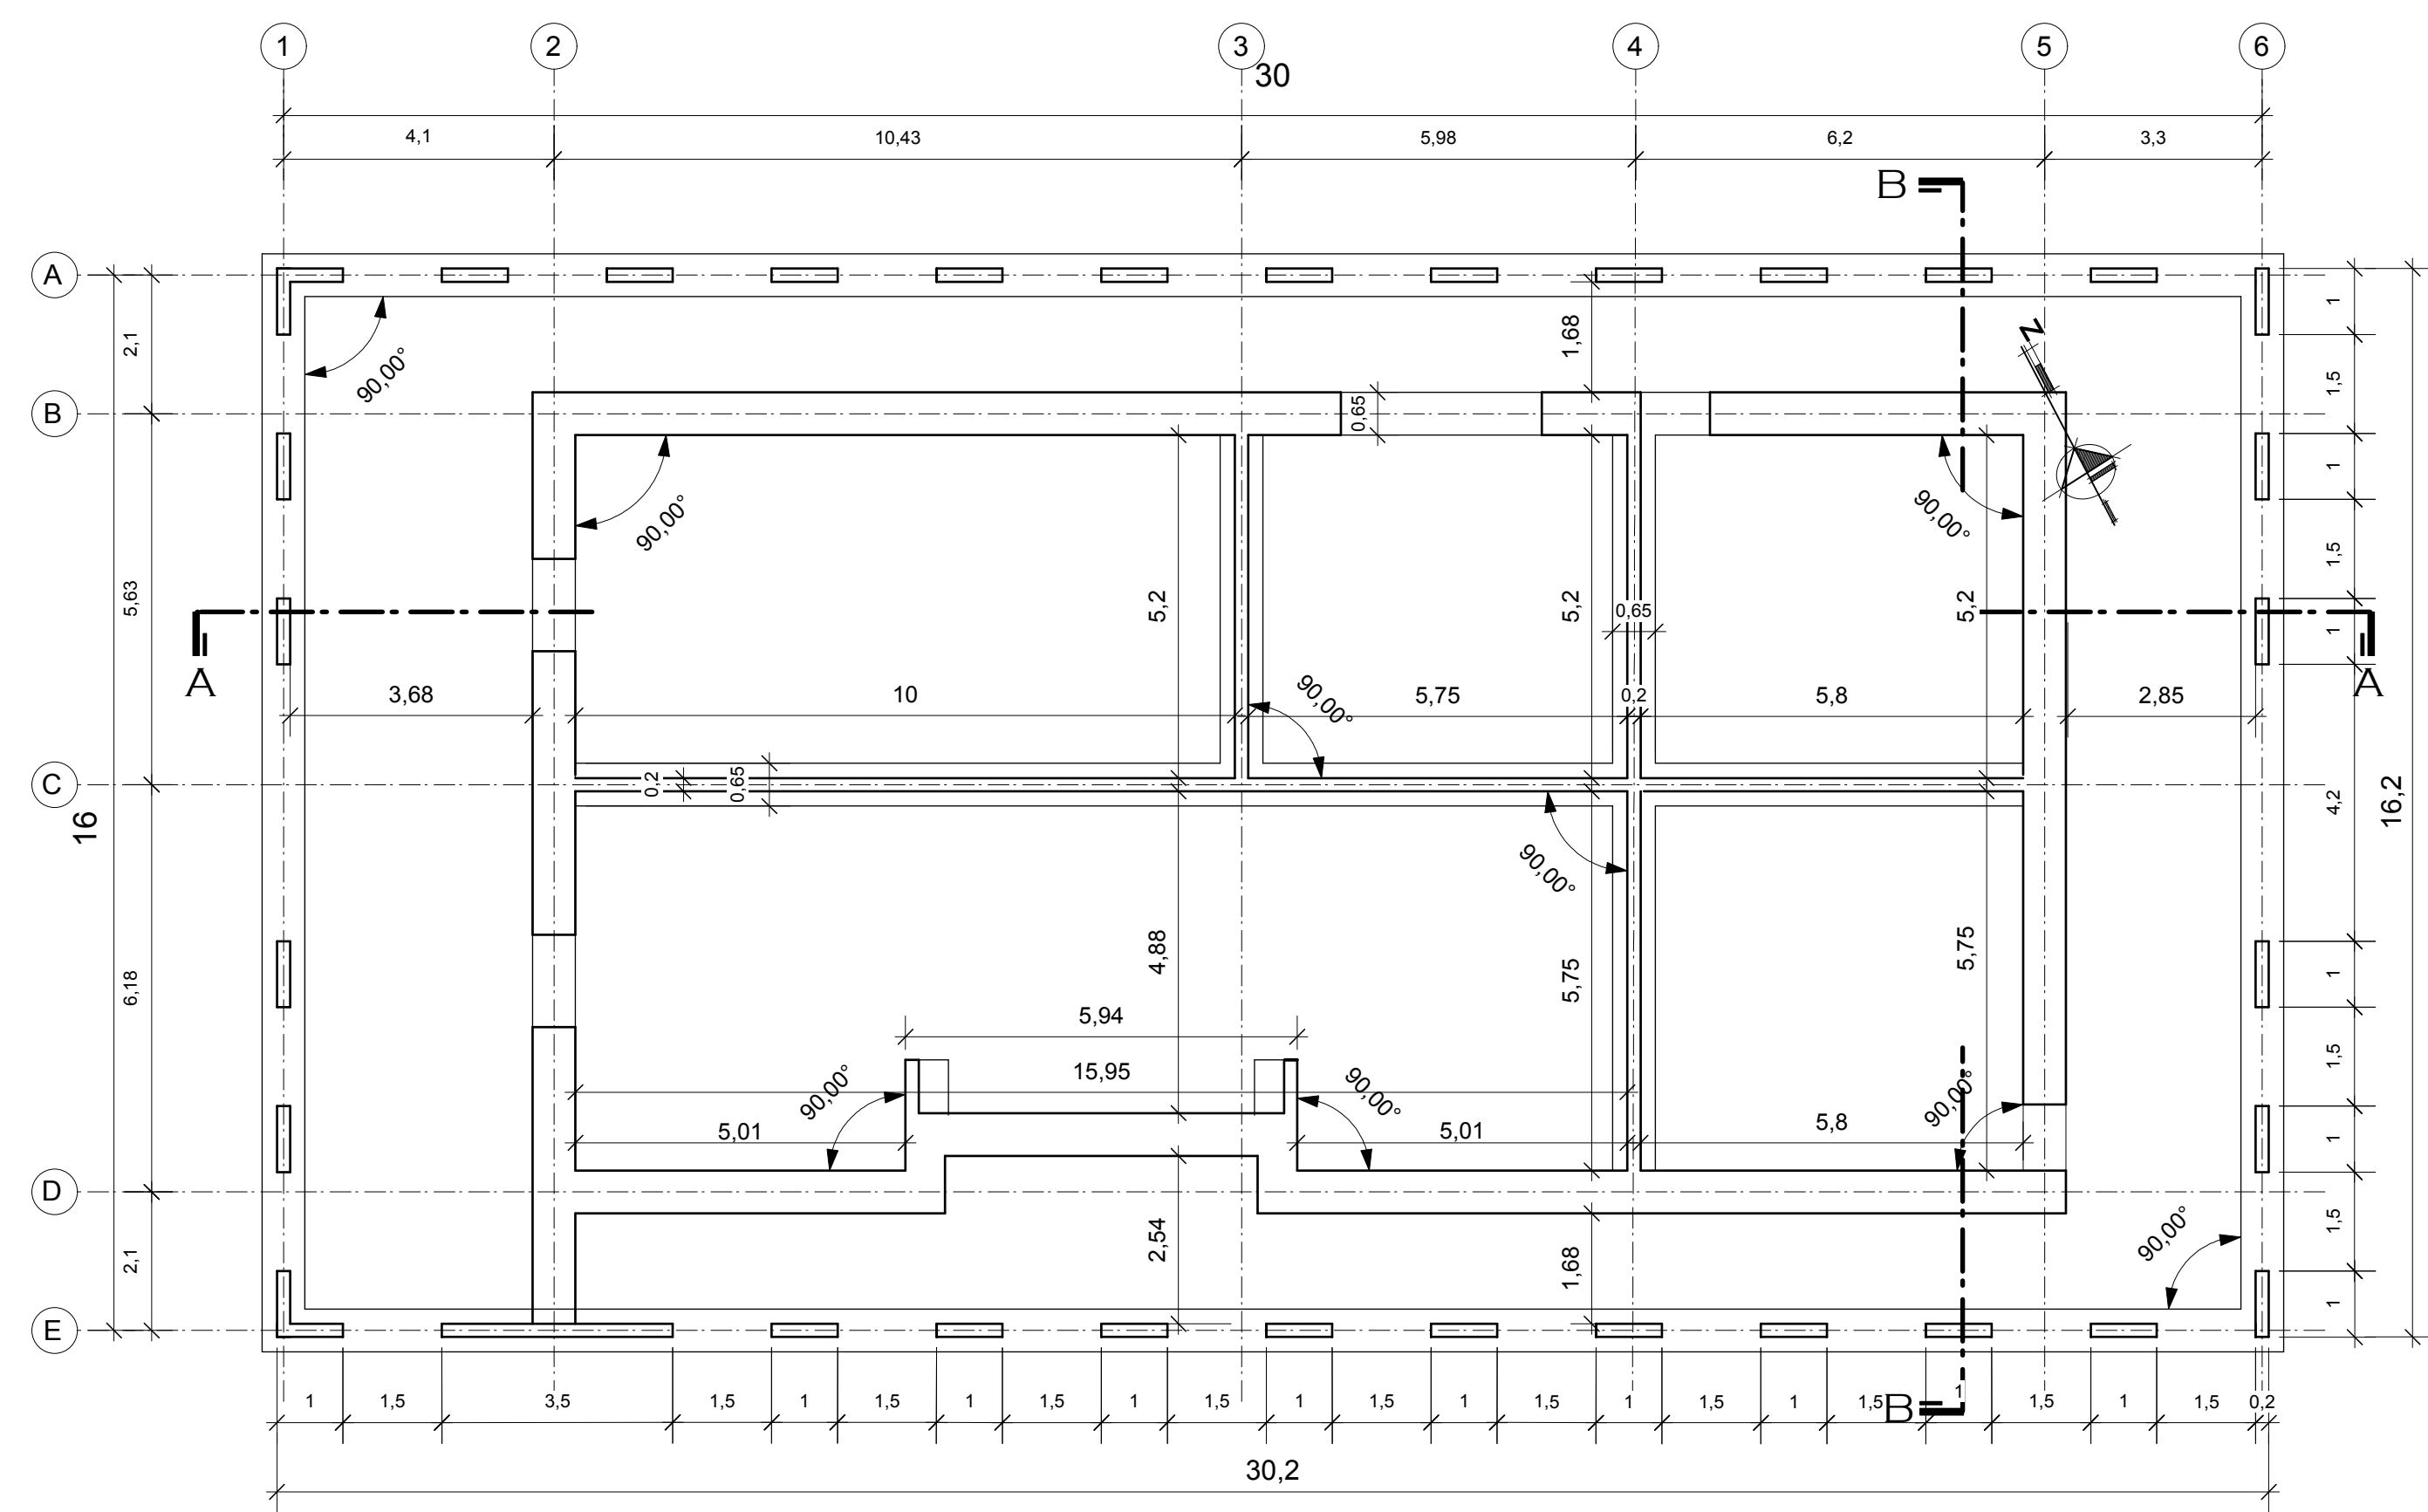

CIMIENTOS esc. 1:100

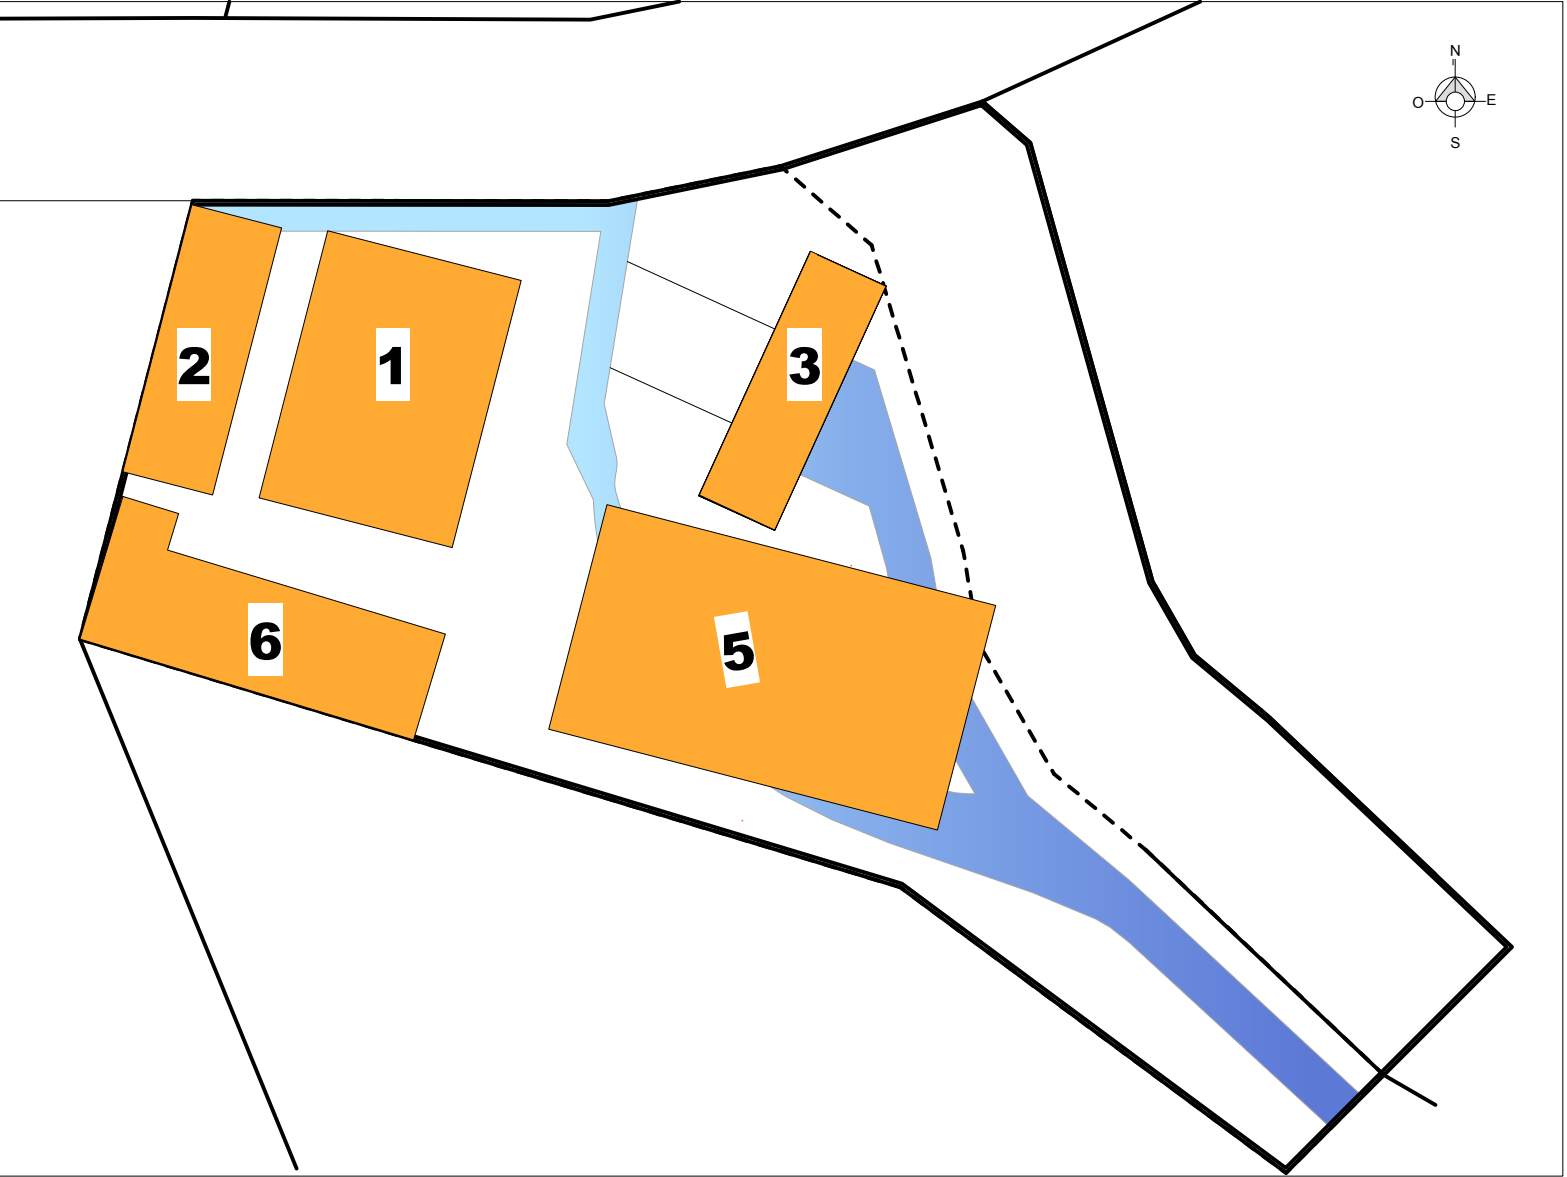




RECUPERACION Y REFUNCIONALIZACION INTEGRAL DE LOS MOLINOS
DE TARIJA , SAN ANDRES Y TOLOMOSA

UNIVERSIDAD AUTONOMA
"JUAN MISAEL SARACHO"


POSTULANTE: VASQUEZ ANAHI ELIANA JUDITH
DOCENTE: ARQ. SANCHEZ JAVIER
MATERIA: PROYECTO DE GRADO
AÑO: 2017

CARÁCTER: PLANOS CENTRO GASTRONOMICO ESCALA: INDICADA SITIO: COMUNIDAD TOLOMOSA
MOLINO DE TOLOMOSA




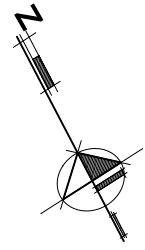

5. ESCUELA DE PERFECCIONAMIENTO CULINARIO RESTAURANTE

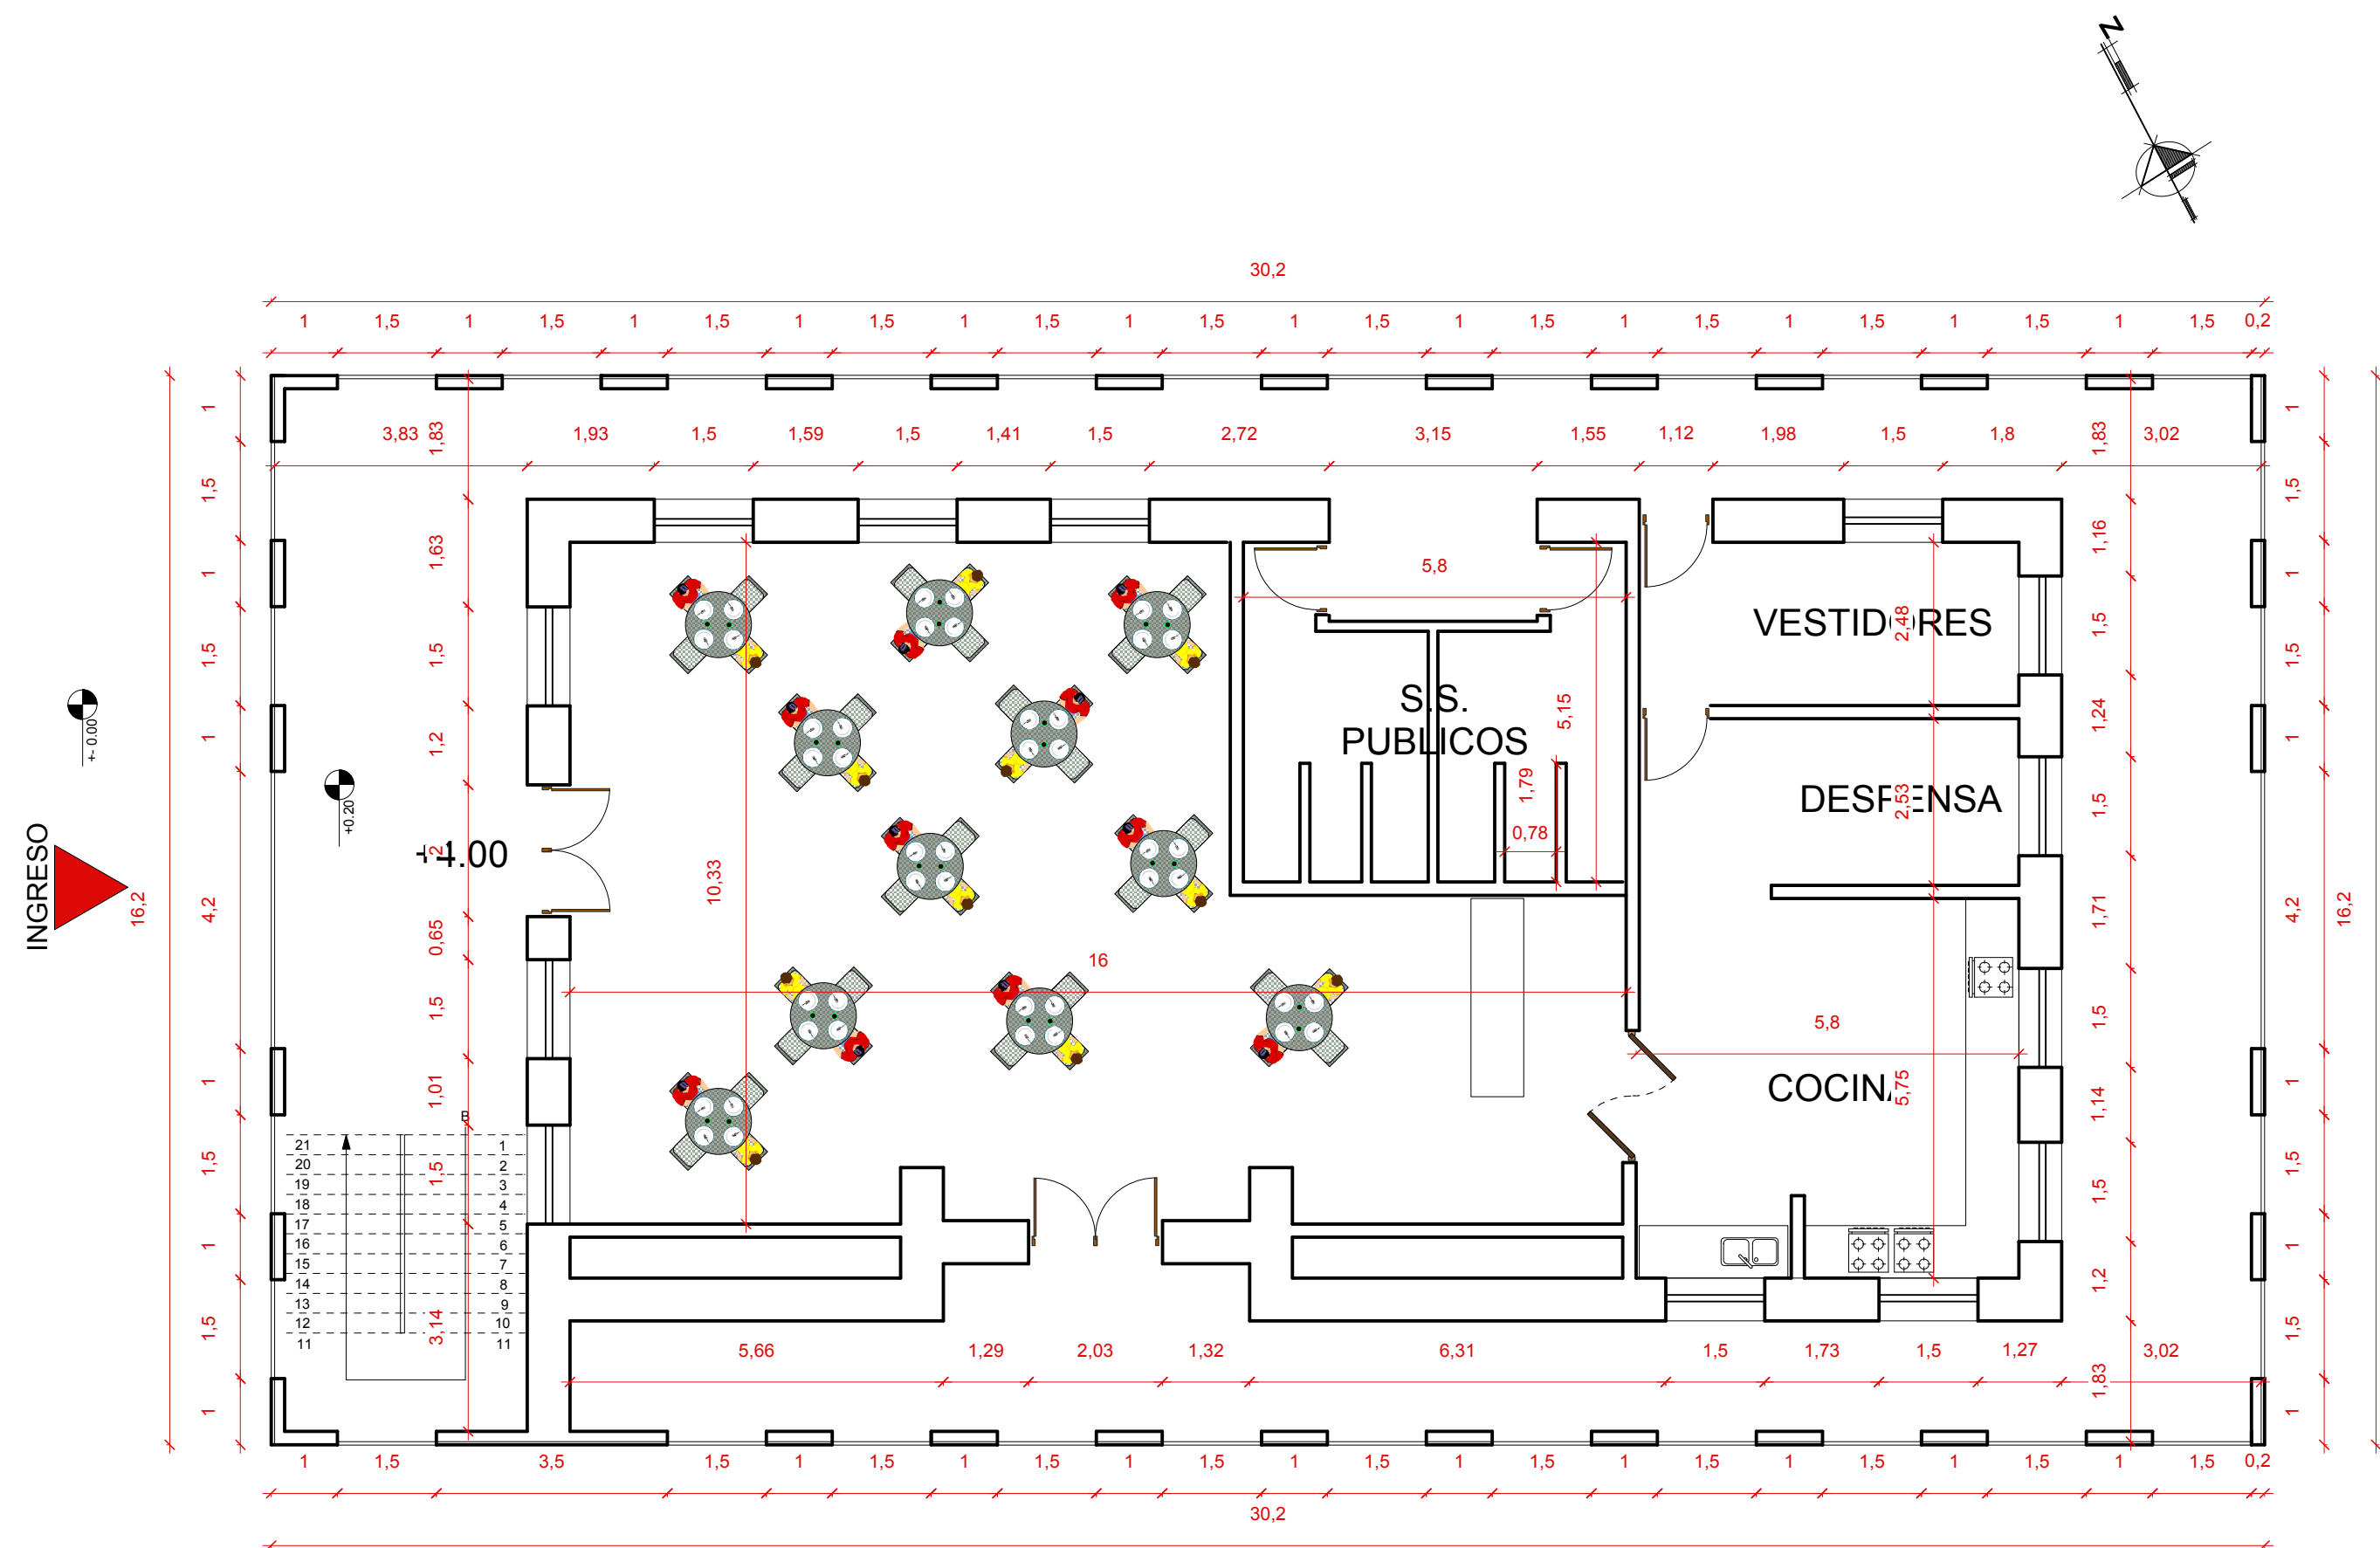

PLANTA ALTA esc. 1:100

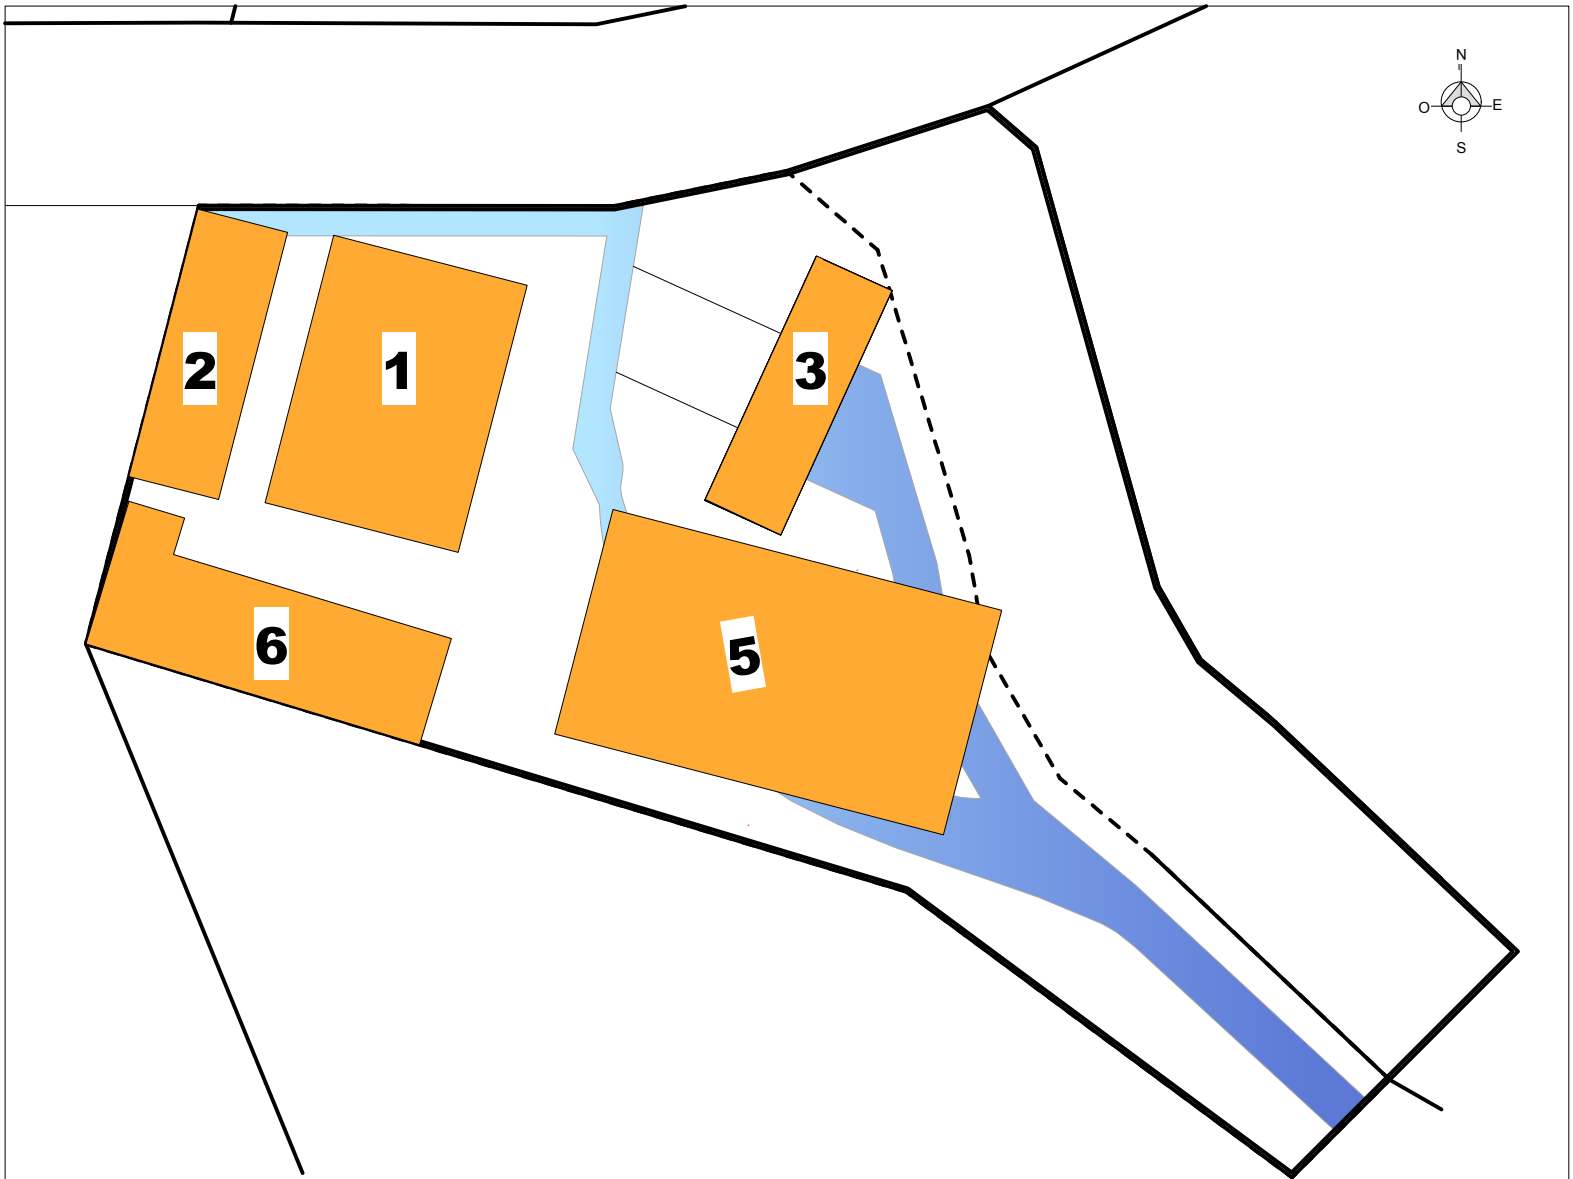



RECUPERACION Y REFUNCIONALIZACION INTEGRAL DE LOS MOLINOS
DE TARIJA, SAN ANDRES Y TOLOMOSA


UNIVERSIDAD AUTONOMA
"JUAN MISAEL SARACHO"

POSTULANTE: VASQUEZ ANAHI ELIANA JUDITH
DOCENTE: ARQ. SANCHEZ JAVIER
MATERIA: PROYECTO DE GRADO
AÑO: 2017


CARÁCTER: PLANOS CENTRO GASTRONOMICO ESCALA: INDICADA SITIO: COMUNIDAD TOLOMOSA
MOLINO DE TOLOMOSA



5. ESCUELA DE PERFECCIONAMIENTO CULINARIO RESTAURANTE

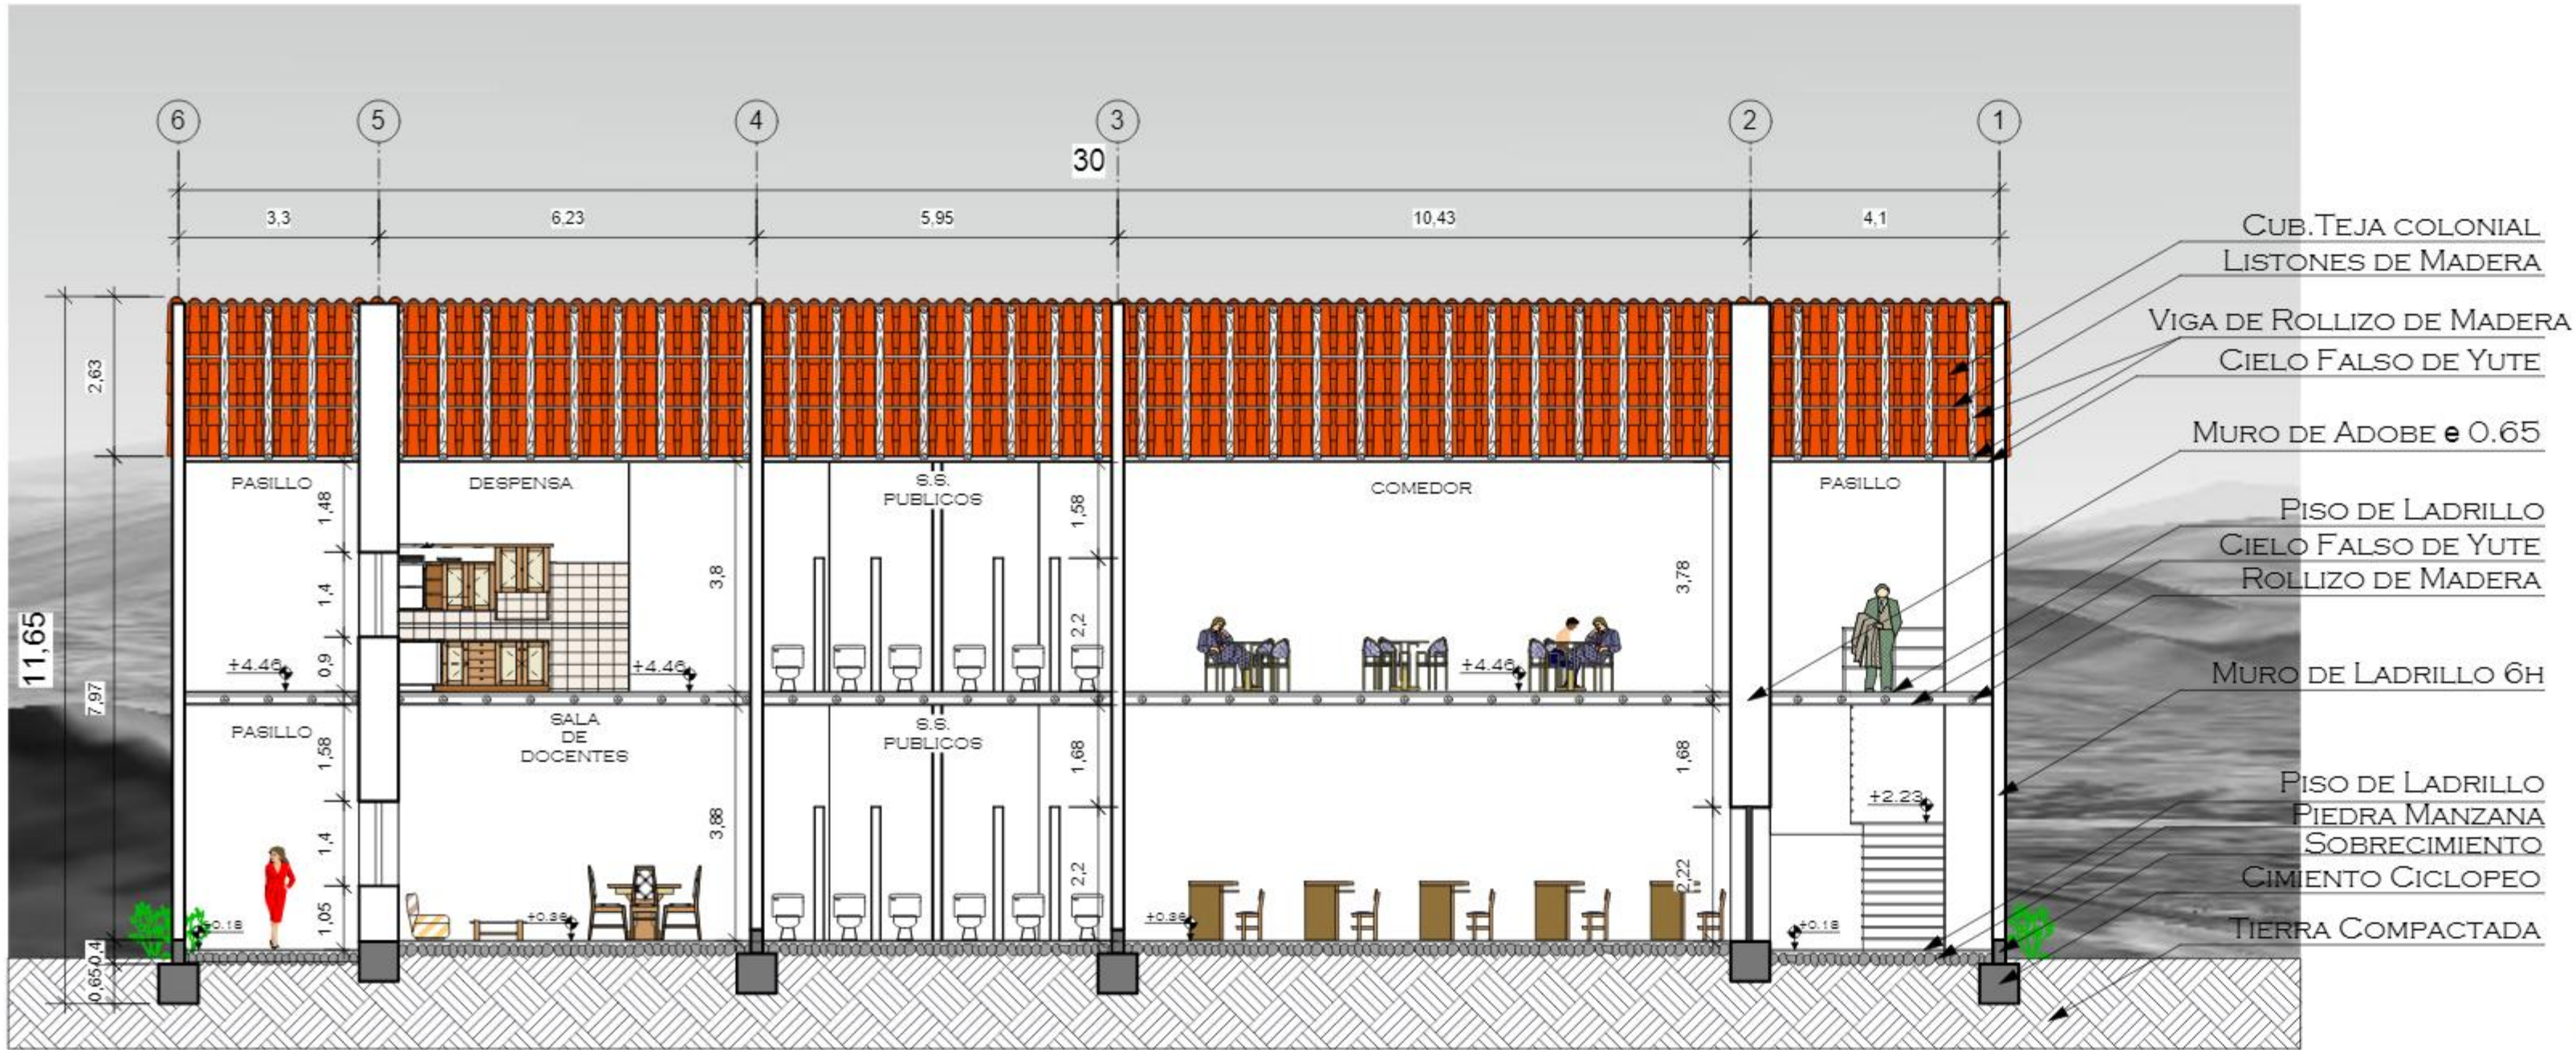

CORTE A-A esc. 1:100

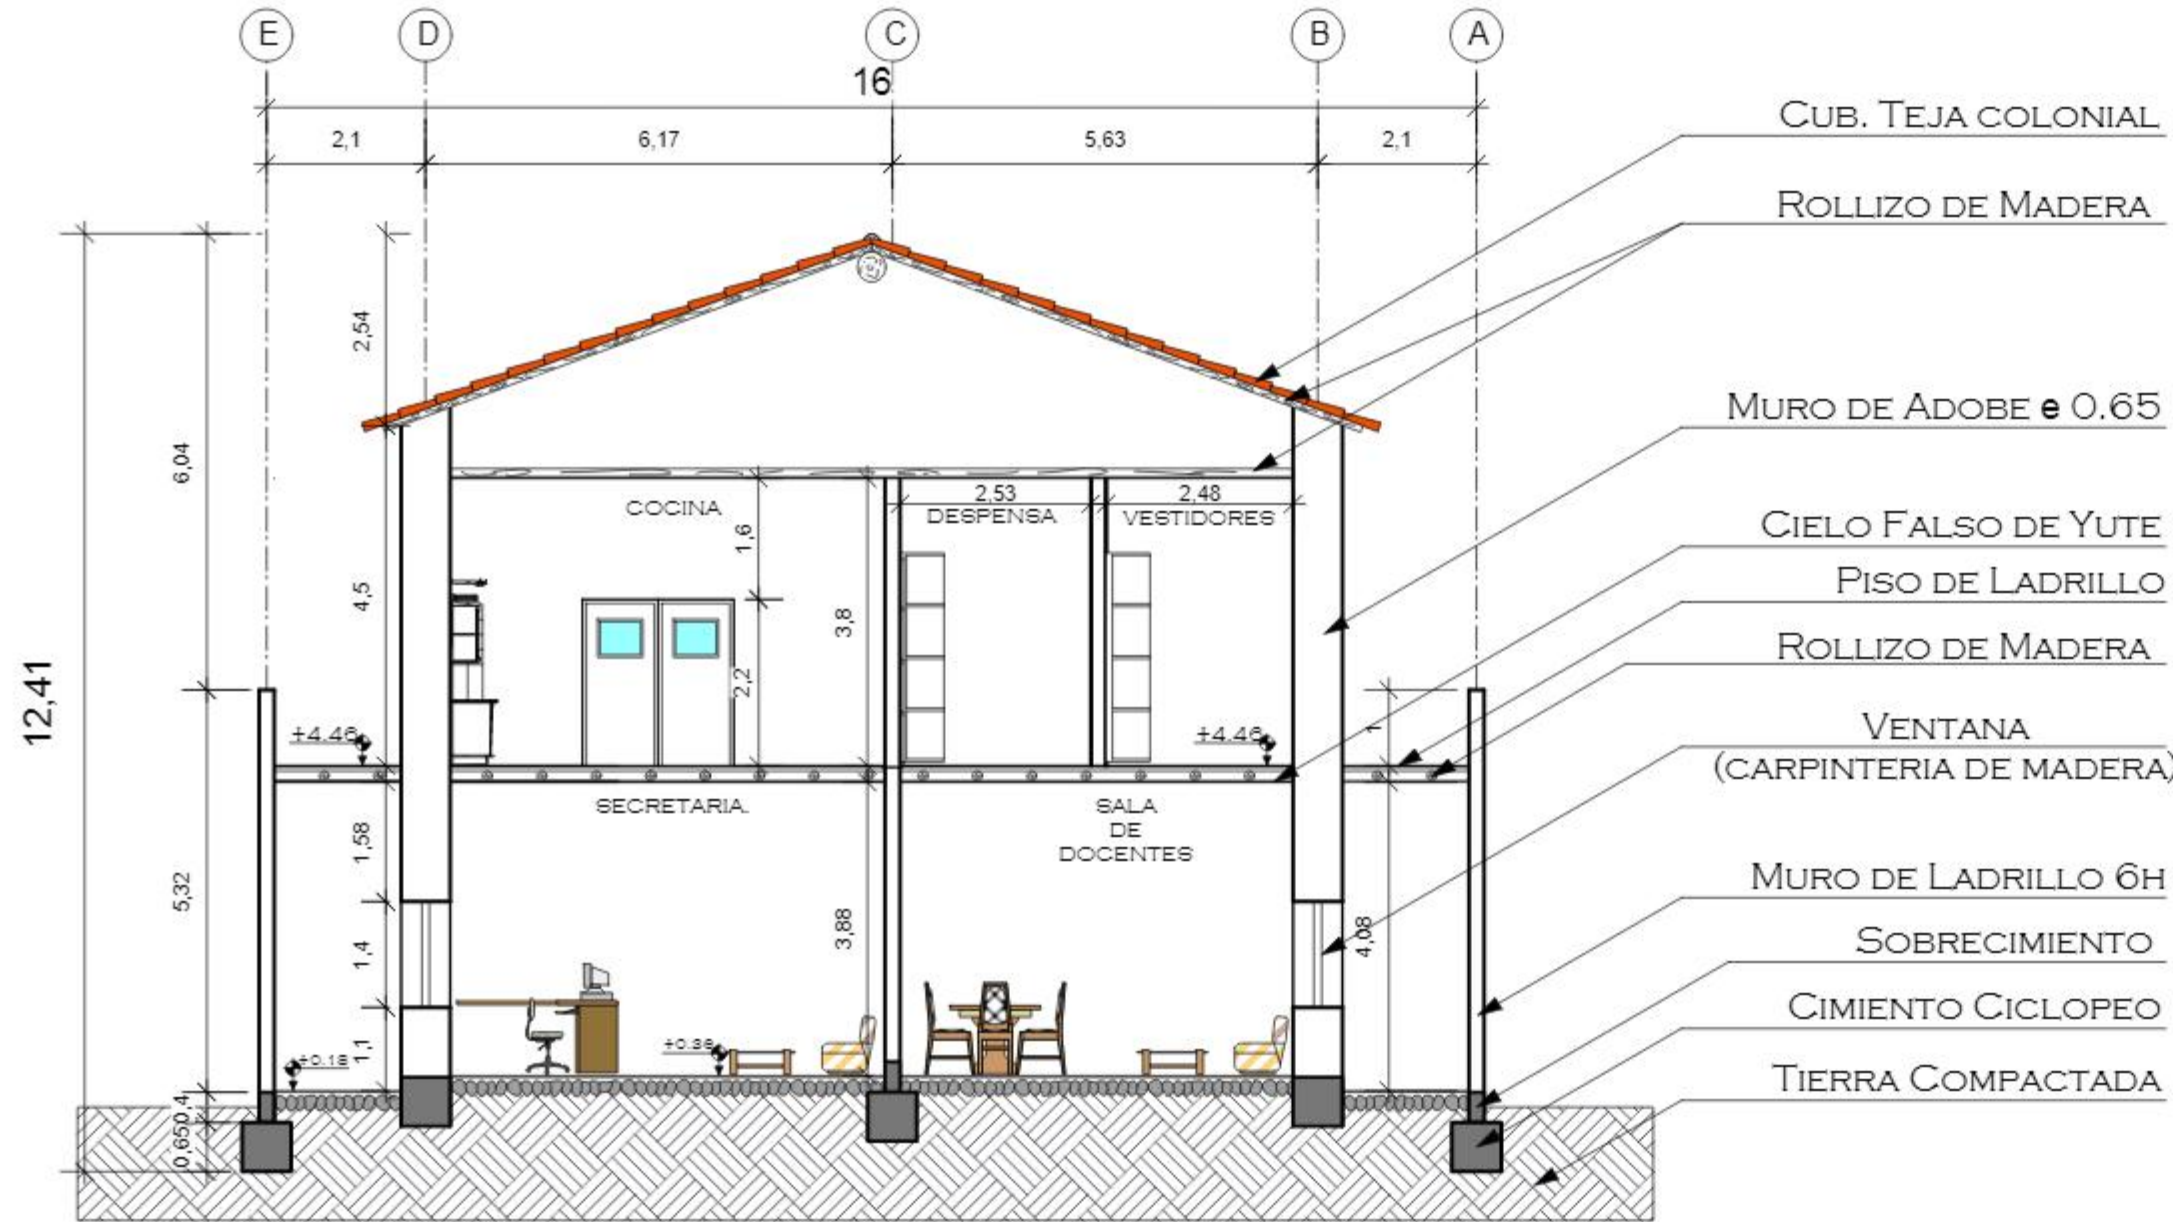

CORTE B-B esc. 1:100



FACHADA PRINCIPAL esc. 1:100

RECUPERACION Y REFUNCIONALIZACION INTEGRAL DE LOS MOLINOS DE TARIJA, SAN ANDRES Y TOLOMOSA


POSTULANTE: VASQUEZ ANAHI ELIANA JUDITH
DOCENTE: ARQ. SANCHEZ JAVIER
MATERIA: PROYECTO DE GRADO
AÑO: 2017

UNIVERSIDAD AUTONOMA "JUAN MISAEL SARACHO"

CARÁCTER: PLANOS CENTRO GASTRONOMICO ESCALA: INDICADA SITIO: COMUNIDAD TOLOMOSA


MOLINO DE TOLOMOSA

...INSTALACION DE AGUA POTABLE...

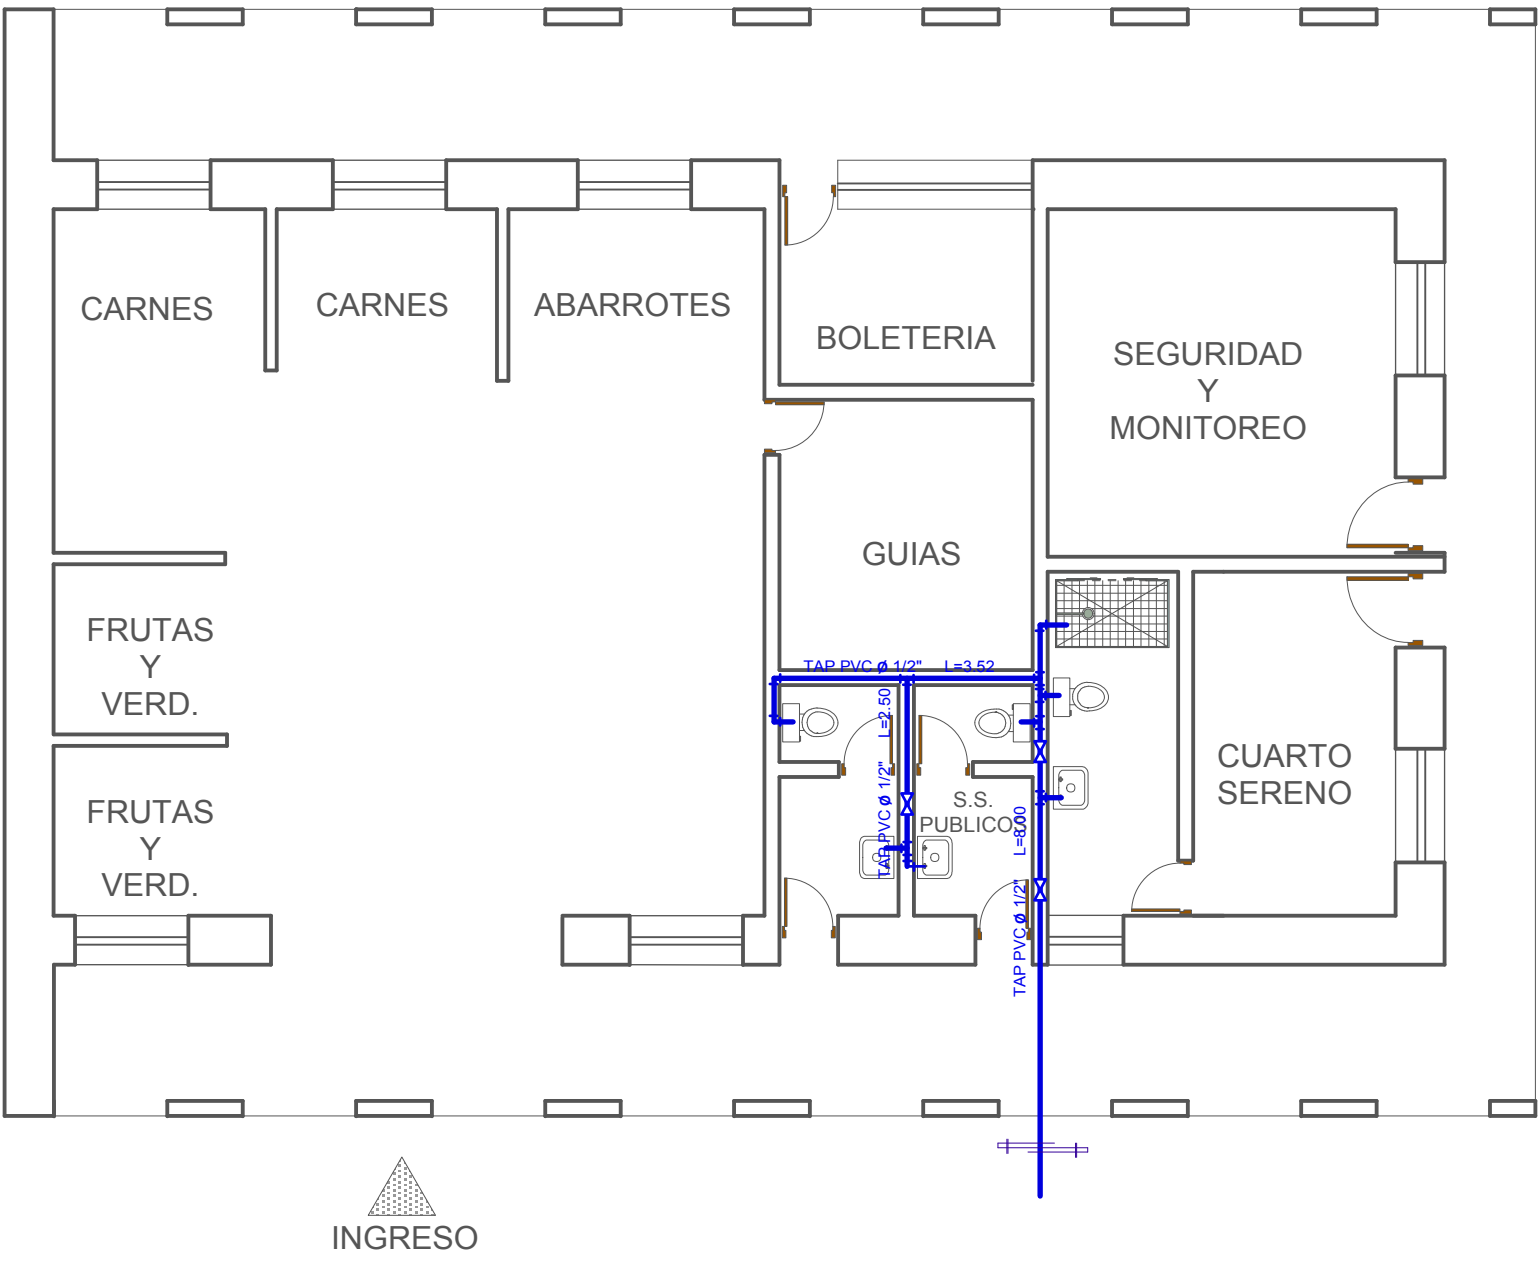

PLANTA BAJA esc. 1:100

1. LOCALES COMERCIALES

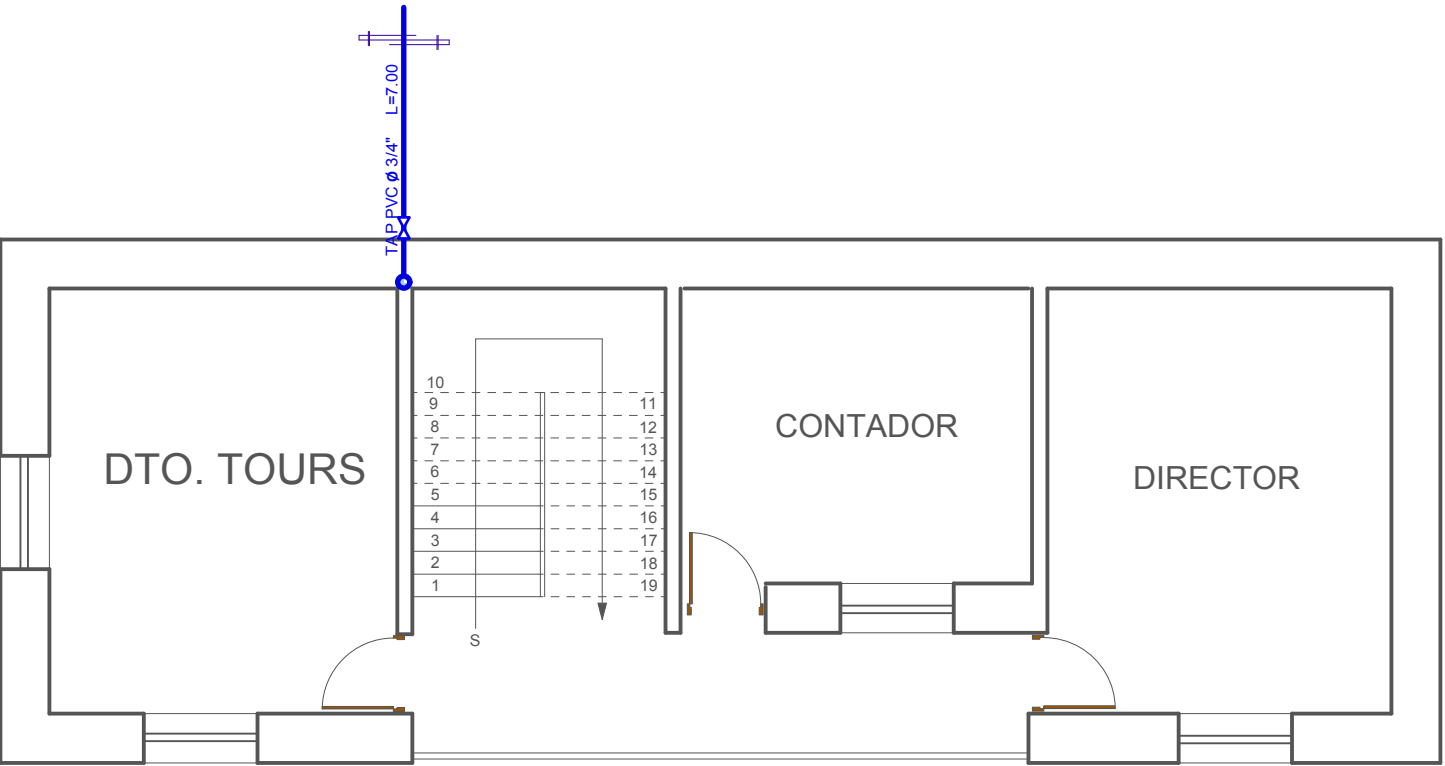

PLANTA BAJA esc. 1:100

PLANTA ALTA esc. 1:100

2. ADMINISTRACION

INSTALACION AGUA POTABLE	
	PUNTO DE AGUA FRIA
	BIDET
	LAVAMANOS/ BACHA
	INODORO
	REJILLA DE PISO
	TE
	TERMOTANQUE
	LLAVE DE PASO
	NIPLE
	CAÑERIA GALVANIZADA AGUA CALIENTE
	CAÑERIA PVC AGUA FRIA
	BAJANTE

RECUPERACION Y REFUNCIONALIZACION INTEGRAL DE LOS MOLINOS DE TARIJA , SAN ANDRES Y TOLOMOSA

UNIVERSIDAD AUTONOMA "JUAN MISAEL SARACHO"

CARÁCTER: PLANOS CENTRO GASTRONOMICO MOLINO DE TOLOMOSA


POSTULANTE: VASQUEZ ANAHI ELIANA JUDITH

DOCENTE: ARQ. SANCHEZ JAVIER


MATERIA: PROYECTO DE GRADO

AÑO: 2017

...INSTALACION DE AGUA POTABLE...

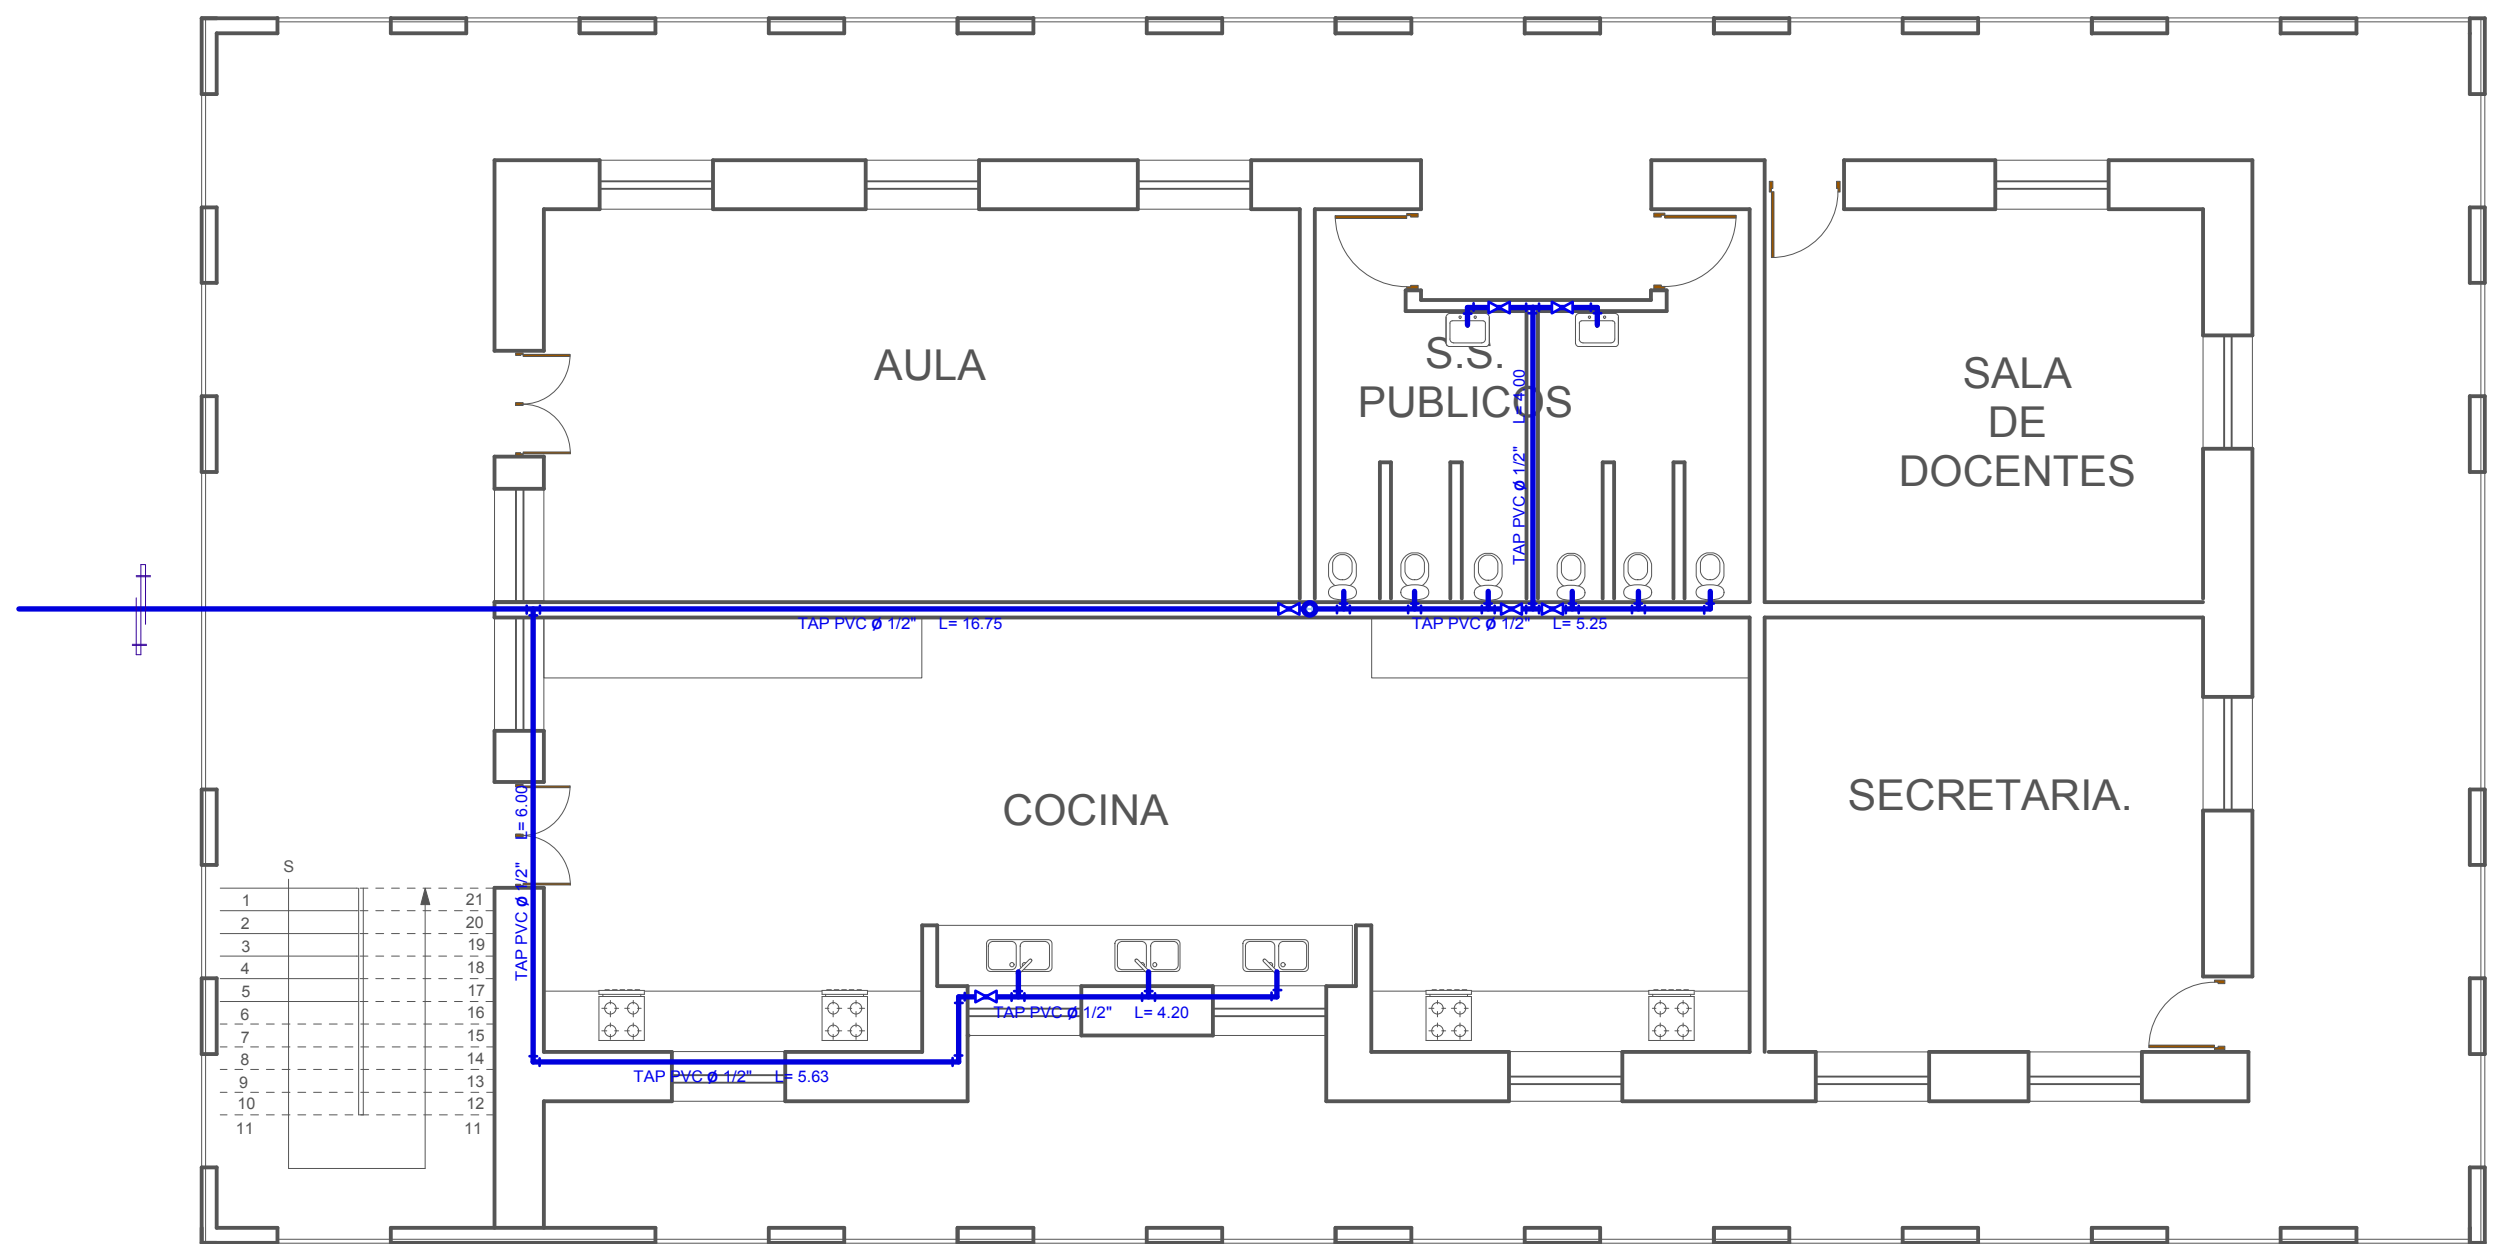


PLANTA BAJA esc. 1:100

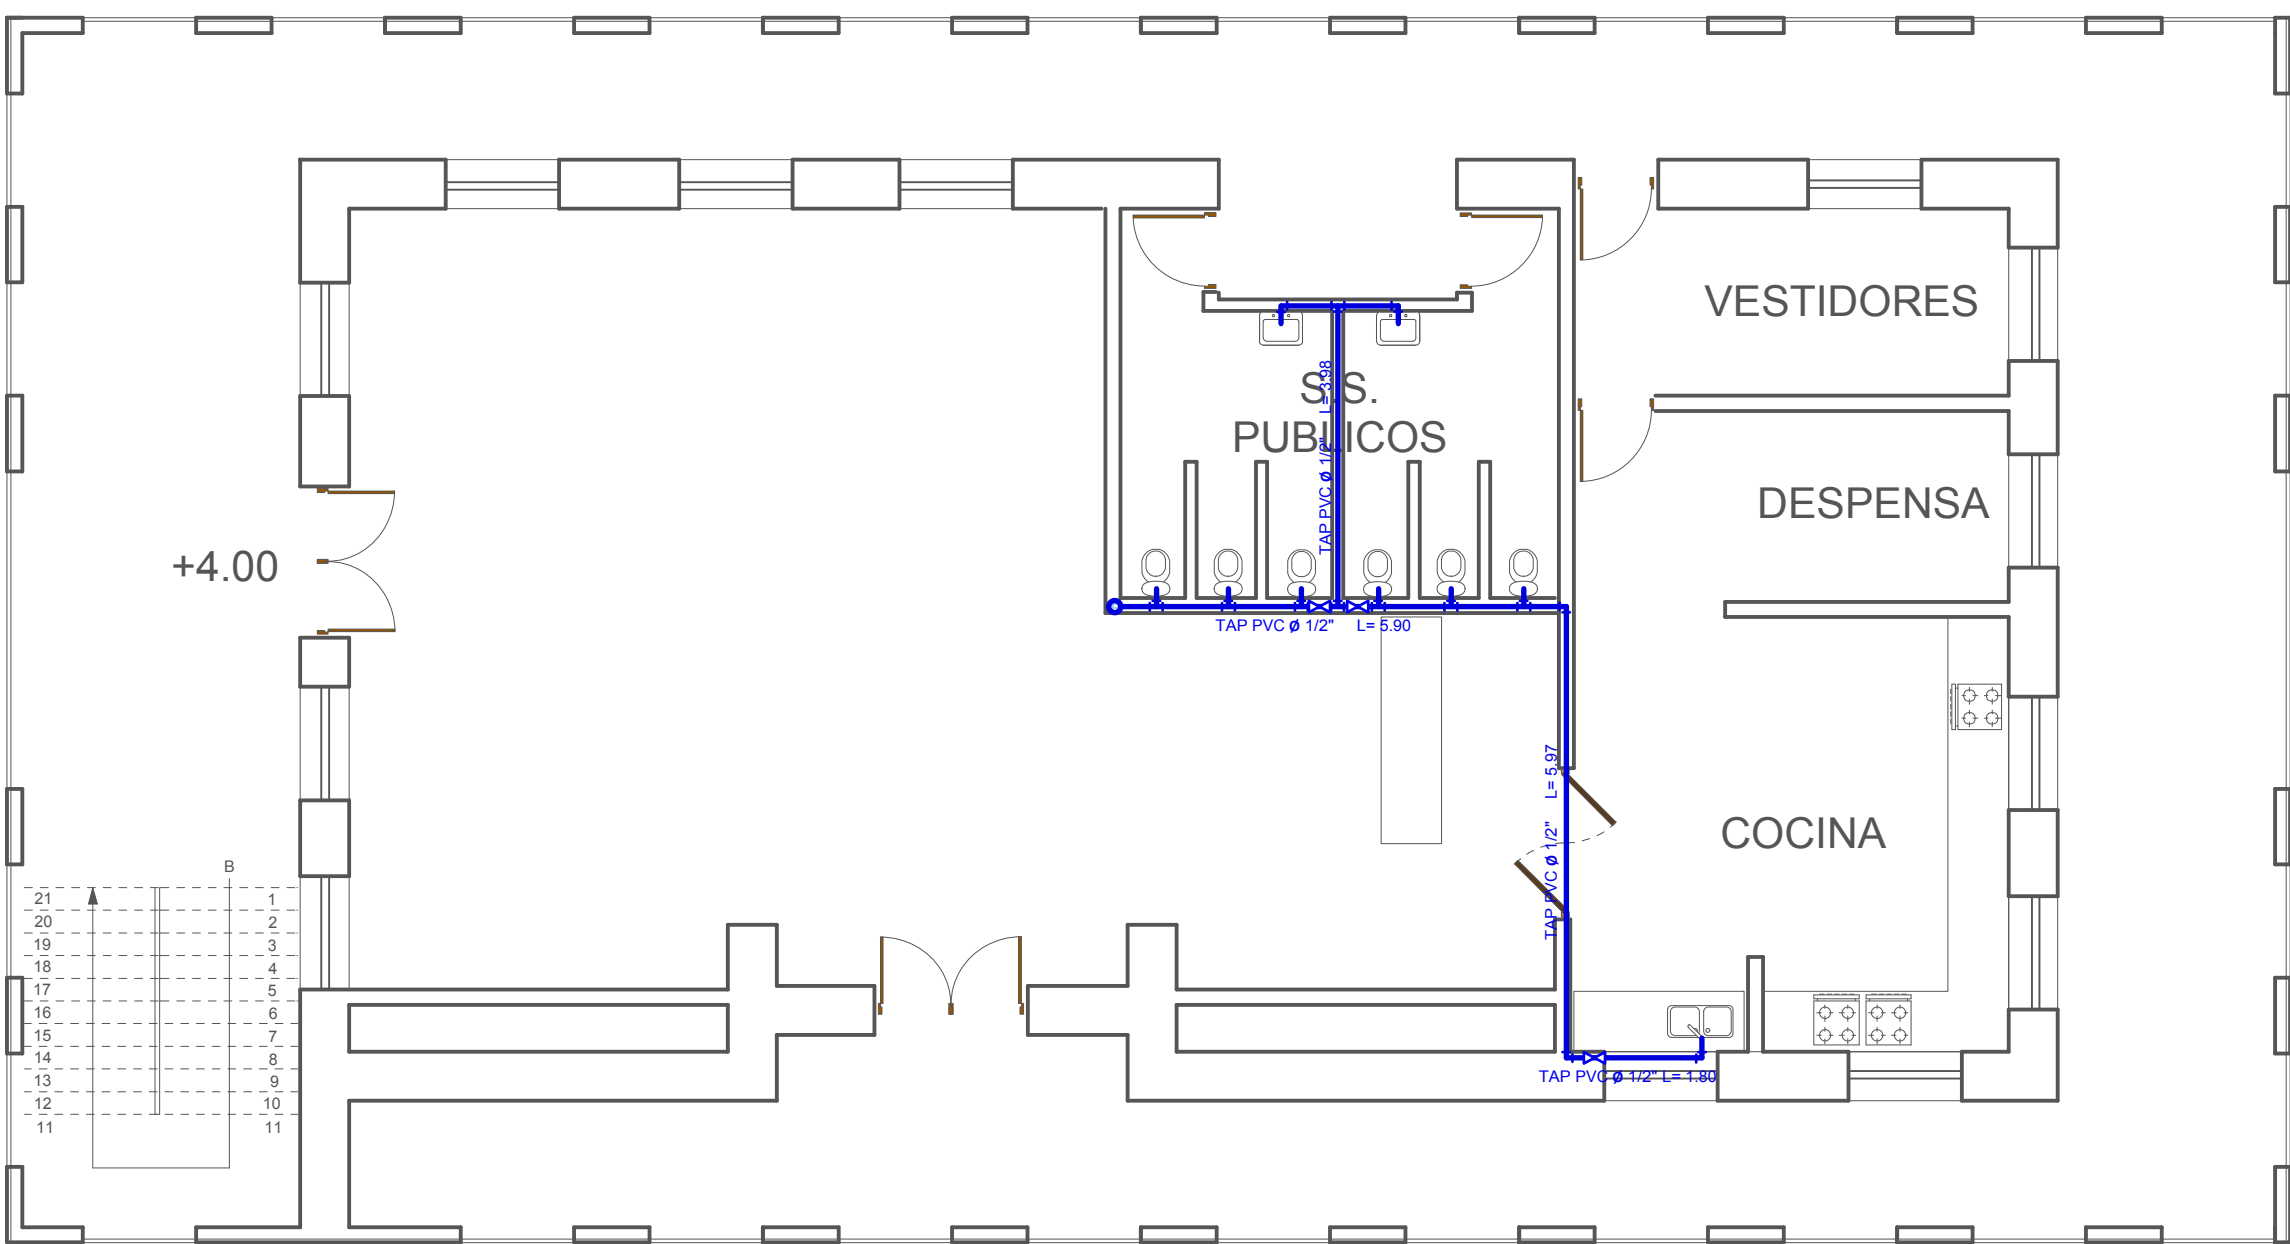

PLANTA ALTA esc. 1:100

5. ESCUELA DE PERFECCIONAMIENTO CULINARIO RESTAURANTE

INSTALACION AGUA POTABLE	
	PUNTO DE AGUA FRIA
	BIDET
	LAVAMANDOS/ BACHA
	INODORO
	REJILLA DE PISO
	TE
	TERMOTANQUE
	LLAVE DE PASO
	NIPLE
	CAÑERIA GALVANIZADA AGUA CALIENTE
	CAÑERIA PVC AGUA FRIA
	BAJANTE

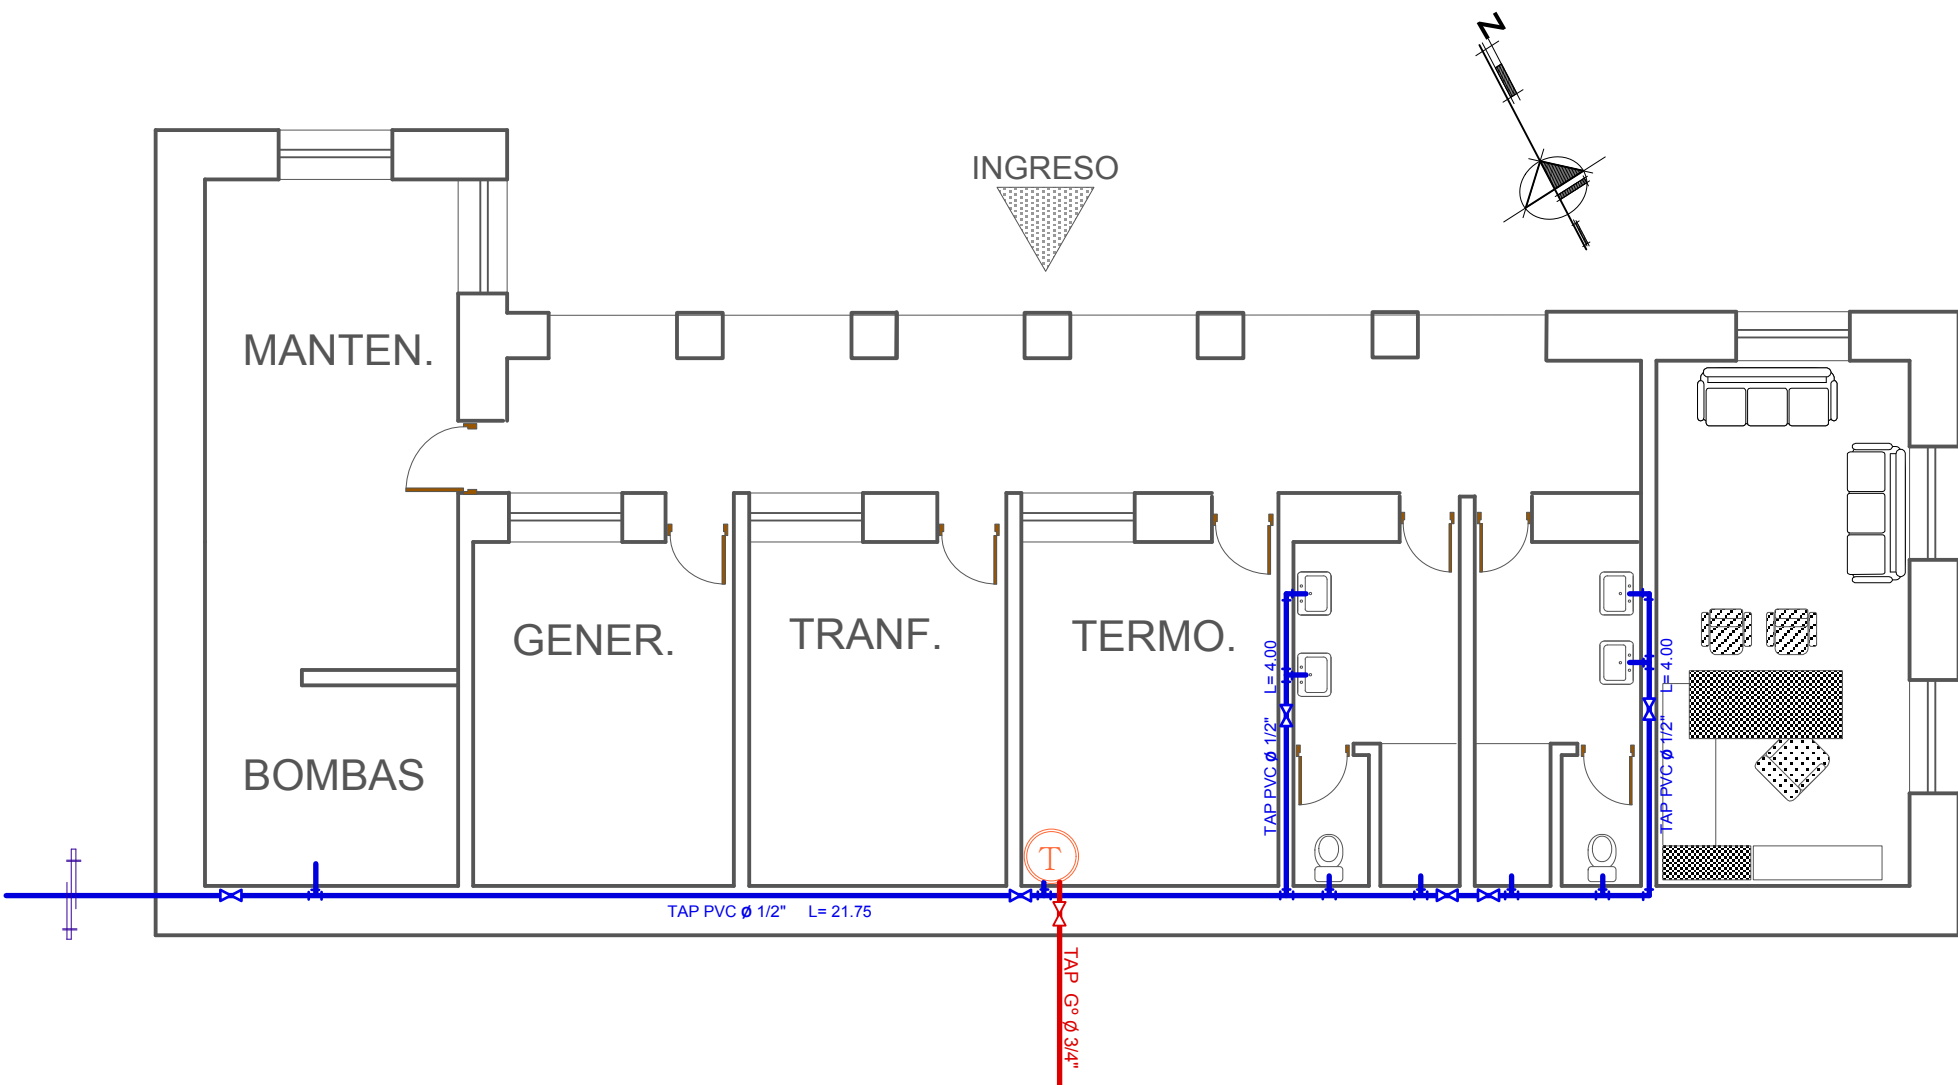

PLANTA BAJA esc. 1:100
6. SALA DE MAQUINAS

RECUPERACION Y REFUNCIONALIZACION INTEGRAL DE LOS MOLINOS DE TARIJA , SAN ANDRES Y TOLOMOSA

POSTULANTE: VASQUEZ ANAHI ELIANA JUDITH


DOCENTE: ARQ. SANCHEZ JAVIER

MATERIA: PROYECTO DE GRADO


AÑO: 2017

CARÁCTER: PLANOS CENTRO GASTRONOMICO ESCALA: INDICADA SITIO: COMUNIDAD TOLOMOSA MOLINO DE TOLOMOSA

...INSTALACION ELECTRICA...

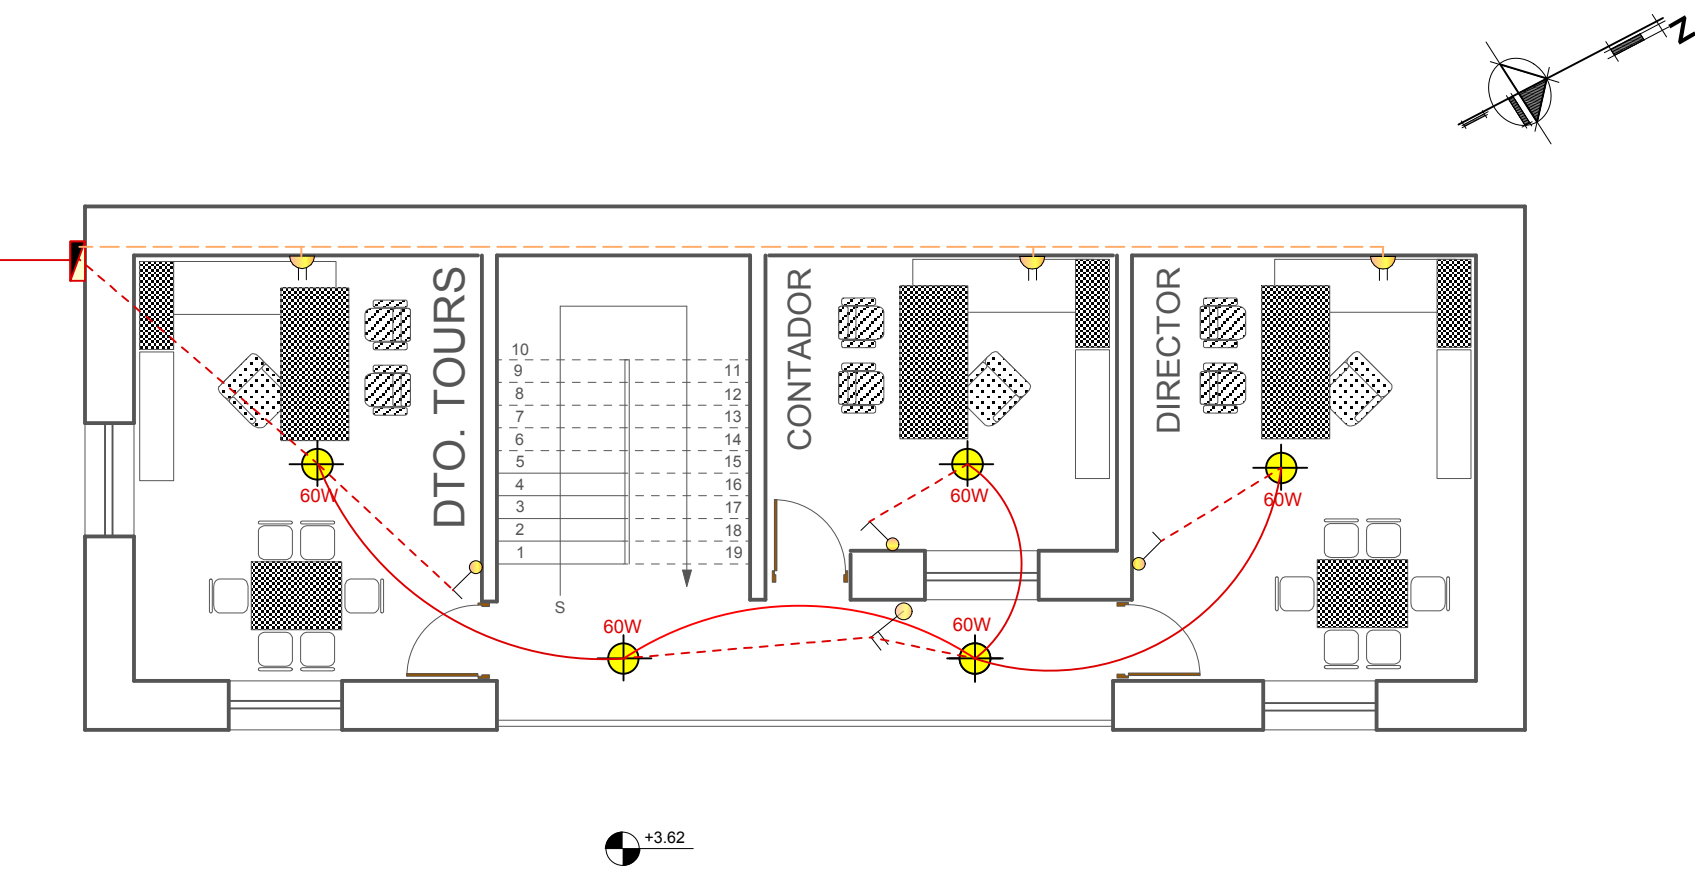


PLANTA BAJA esc. 1:100

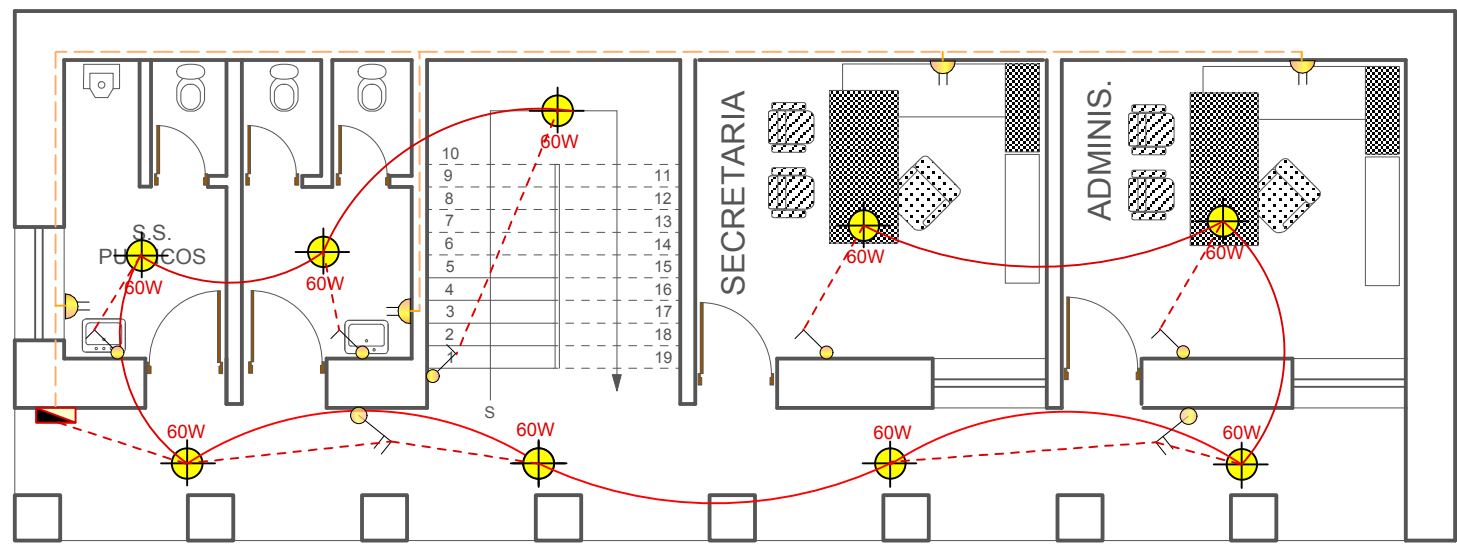

PLANTA ALTA esc. 1:100

2. ADMINISTRACION

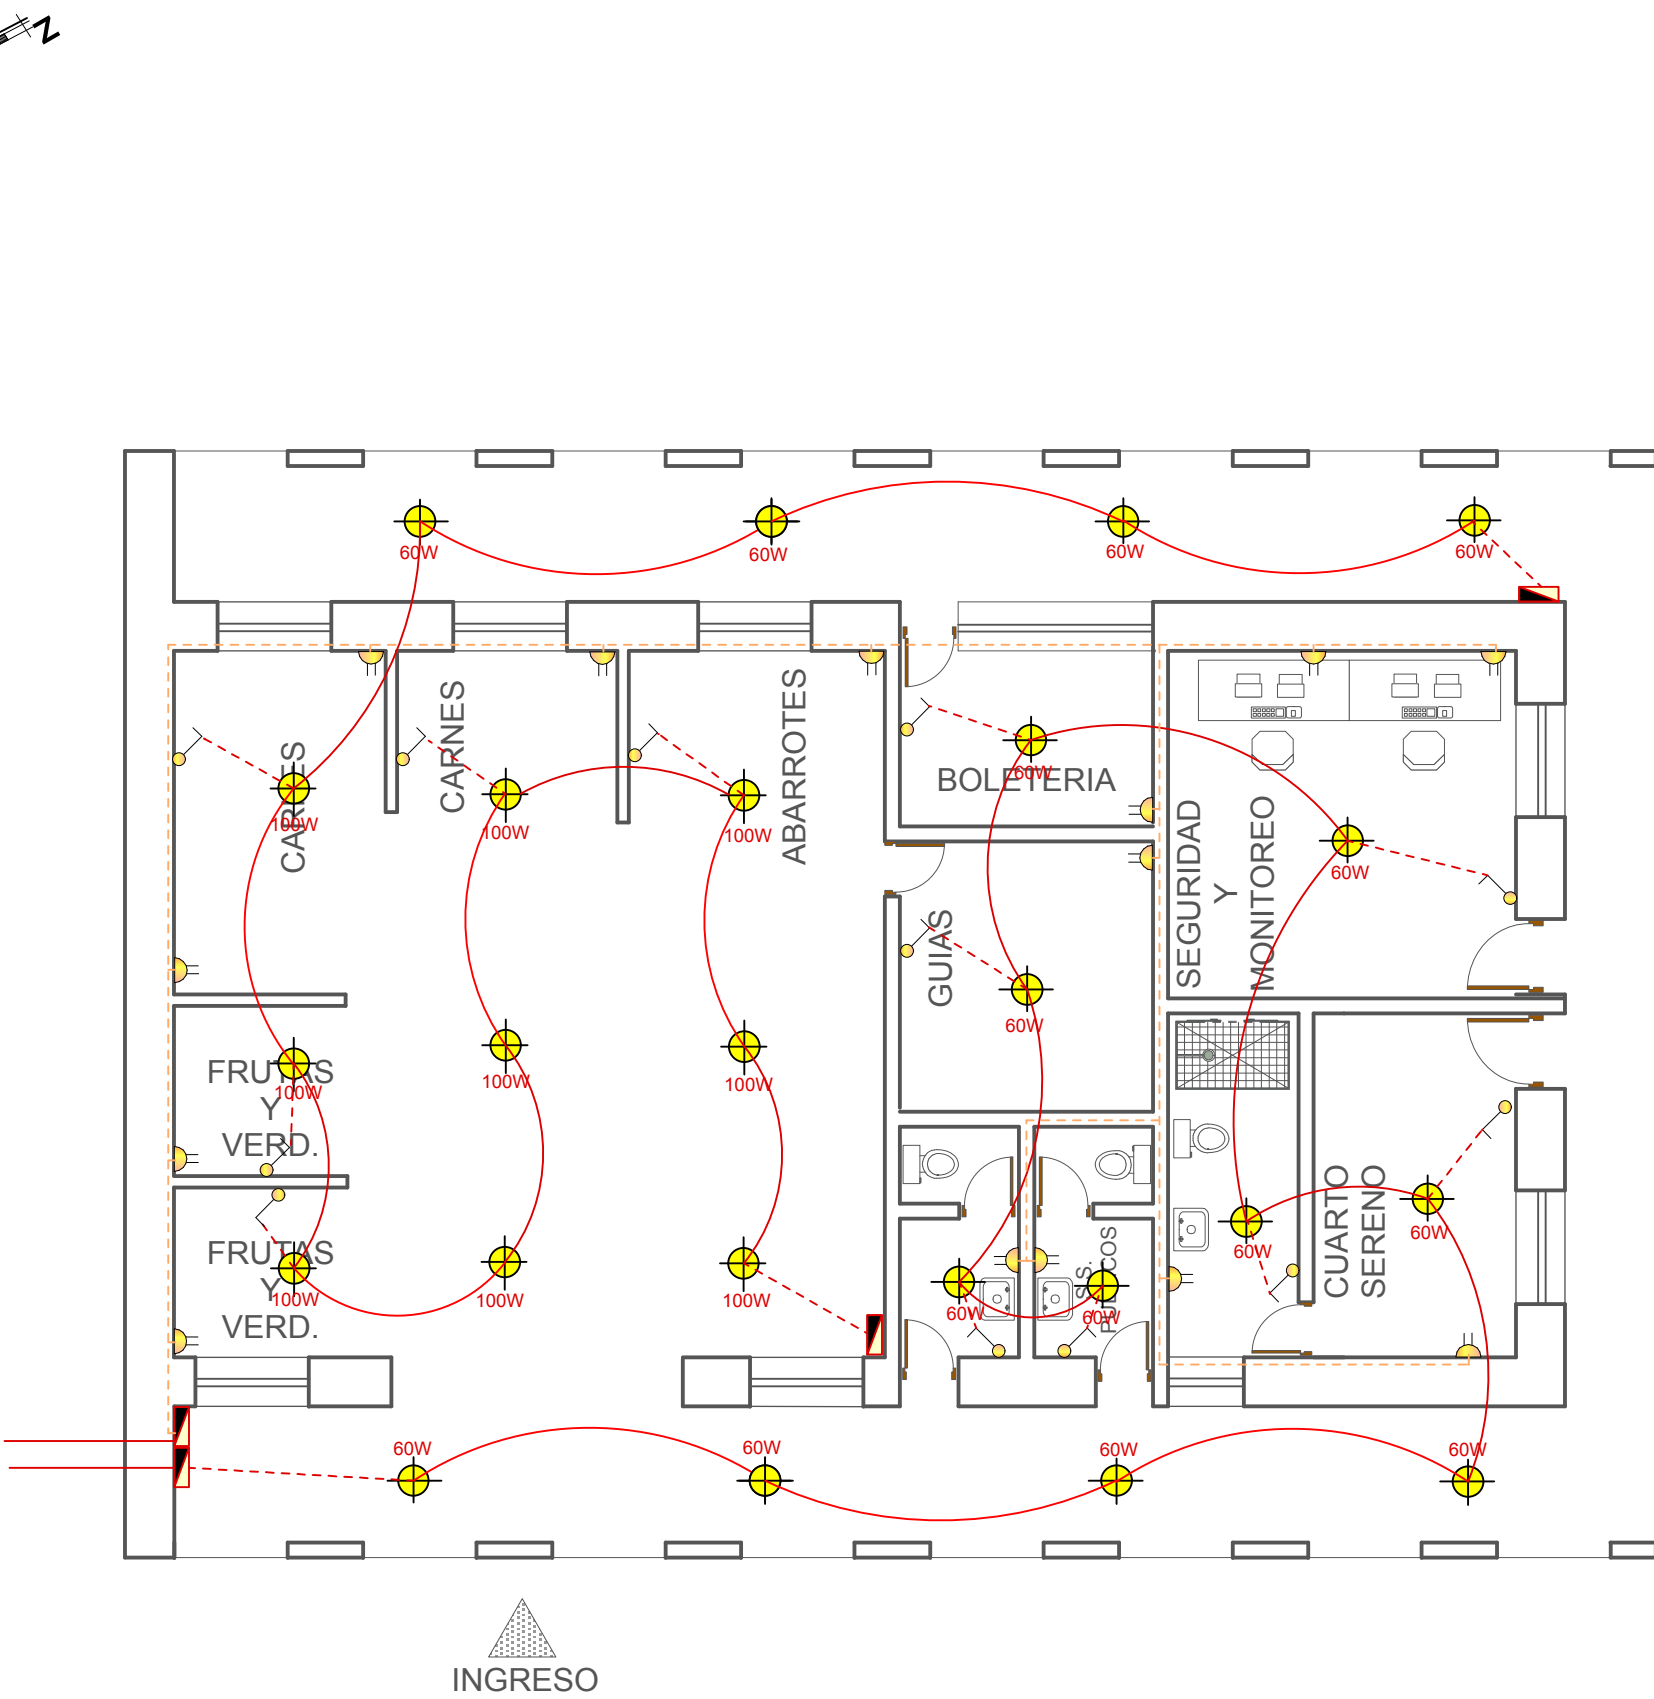

PLANTA BAJA esc. 1:100

1. LOCALES COMERCIALES

INSTALACION ELECTRICA - SIMBOLOGIA	
	LÁMPARA INCANDESCENTE
	LÁMPARA DE PARED
	LÁMPARA EXTERIOR
	PUNTOS DE LUMINOTECNIA
	PUNTOS DE ILUMINACIÓN
	TOMA CORRIENTE
	INTERRUPTOR SIMPLE
	INTERRUPTOR DOBLE
	CONMUTADOR
	TENDIDO ELÉCTRICO
	PUNTO DUCHA
	PUNTO AIRE ACONDICIONADO
	TABLERO DE CONTROL
	MEDIDOR

RECUPERACION Y REFUNCIONALIZACION INTEGRAL DE LOS MOLINOS DE TARIJA , SAN ANDRES Y TOLOMOSA

UNIVERSIDAD AUTONOMA "JUAN MISAEL SARACHO"

POSTULANTE: VASQUEZ ANAHI ELIANA JUDITH


DOCENTE: ARQ. SANCHEZ JAVIER

MATERIA: PROYECTO DE GRADO


AÑO: 2017

CARÁCTER: PLANOS CENTRO GASTRONOMICO ESCALA: INDICADA SITIO: COMUNIDAD TOLOMOSA MOLINO DE TOLOMOSA

...INSTALACION ELECTRICA...

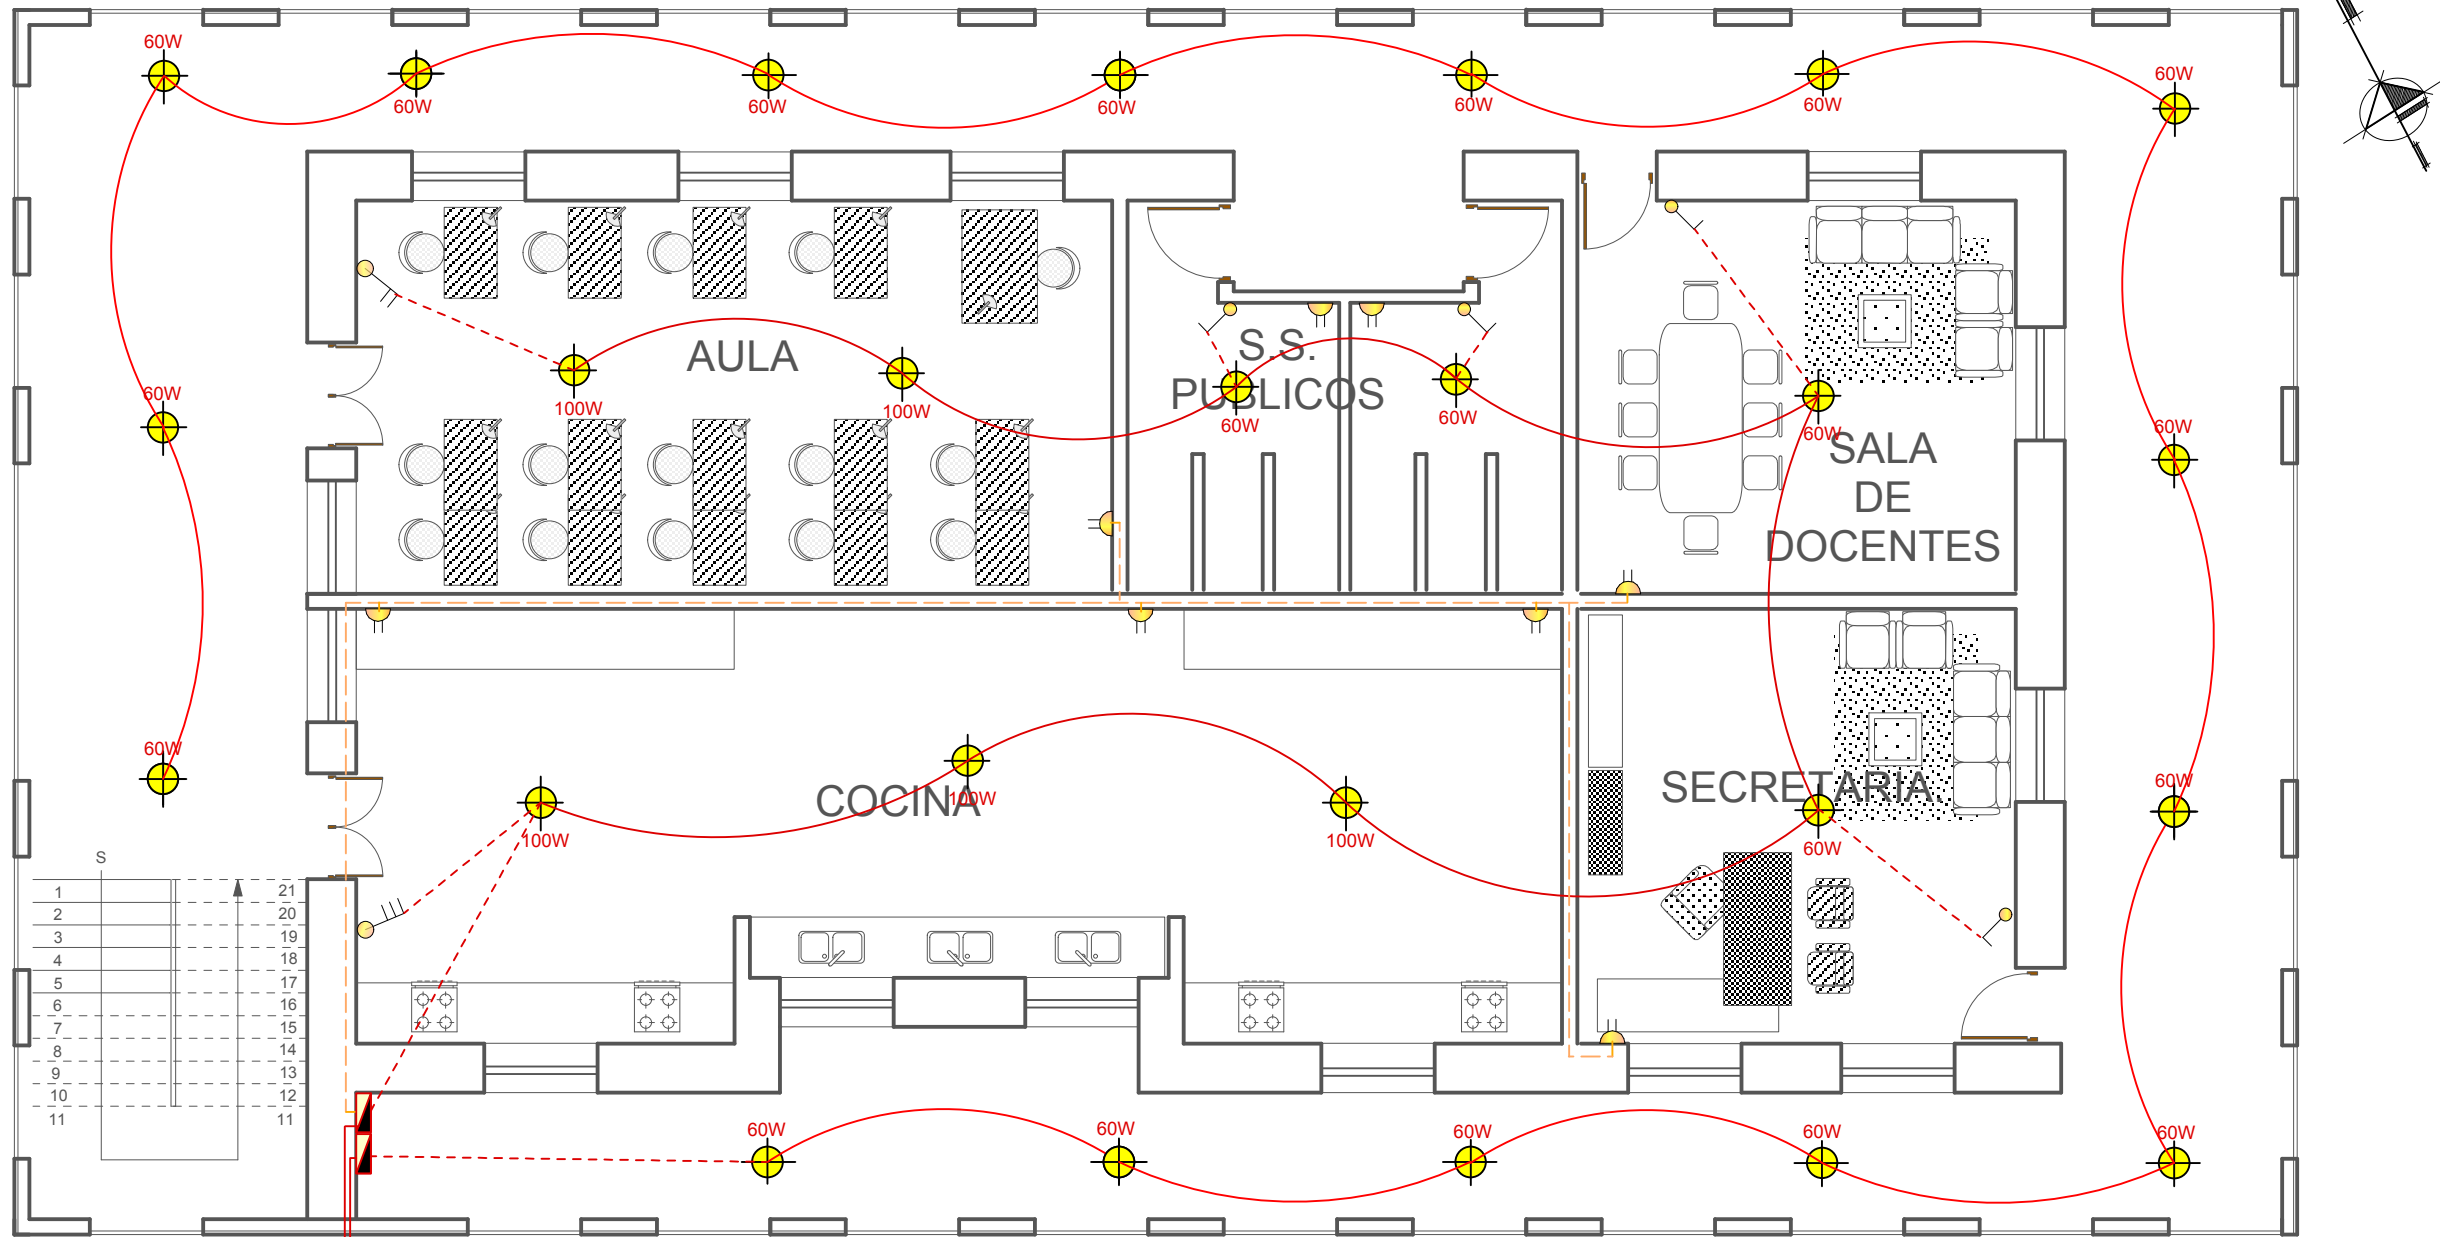


PLANTA BAJA esc. 1:100

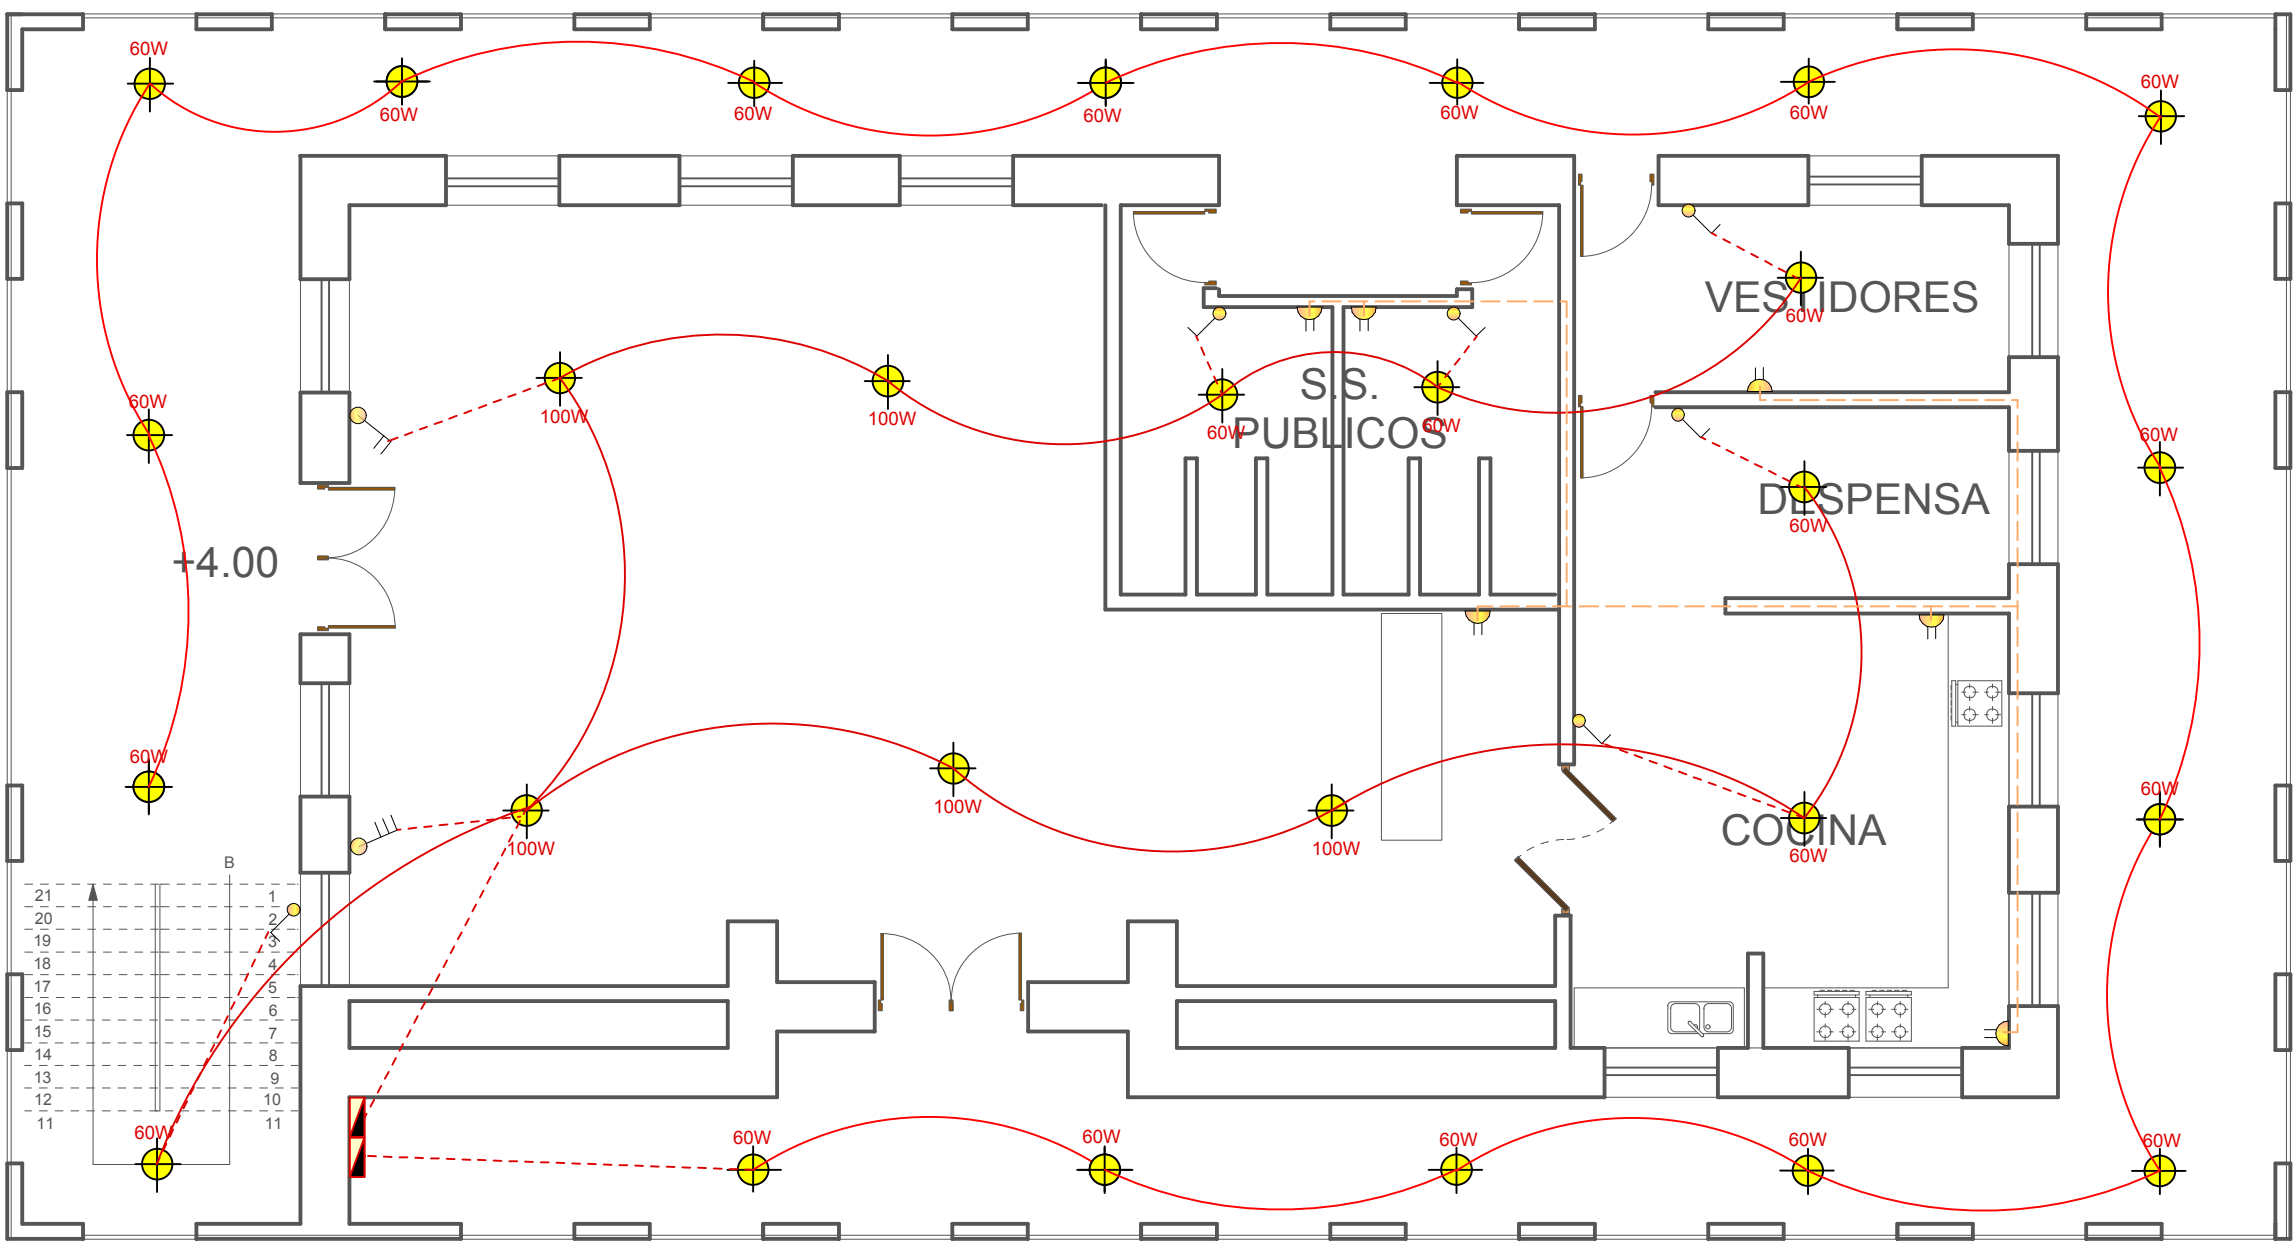

PLANTA ALTA esc. 1:100

5. ESCUELA DE PERFECCIONAMIENTO CULINARIO RESTAURANTE

INSTALACION ELECTRICA - SIMBOLOGIA	
	LÁMPARA INCANDESCENTE
	LÁMPARA DE PARED
	LÁMPARA EXTERIOR
	PUNTOS DE LUMINOTECNIA
	PUNTOS DE ILUMINACIÓN
	TOMA CORRIENTE
	INTERRUPTOR SIMPLE
	INTERRUPTOR DOBLE
	CONMUTADOR
	TENDIDO ELÉCTRICO
	PUNTO DUCHA
	PUNTO AIRE ACONDICIONADO
	TABLERO DE CONTROL
	MEDIDOR

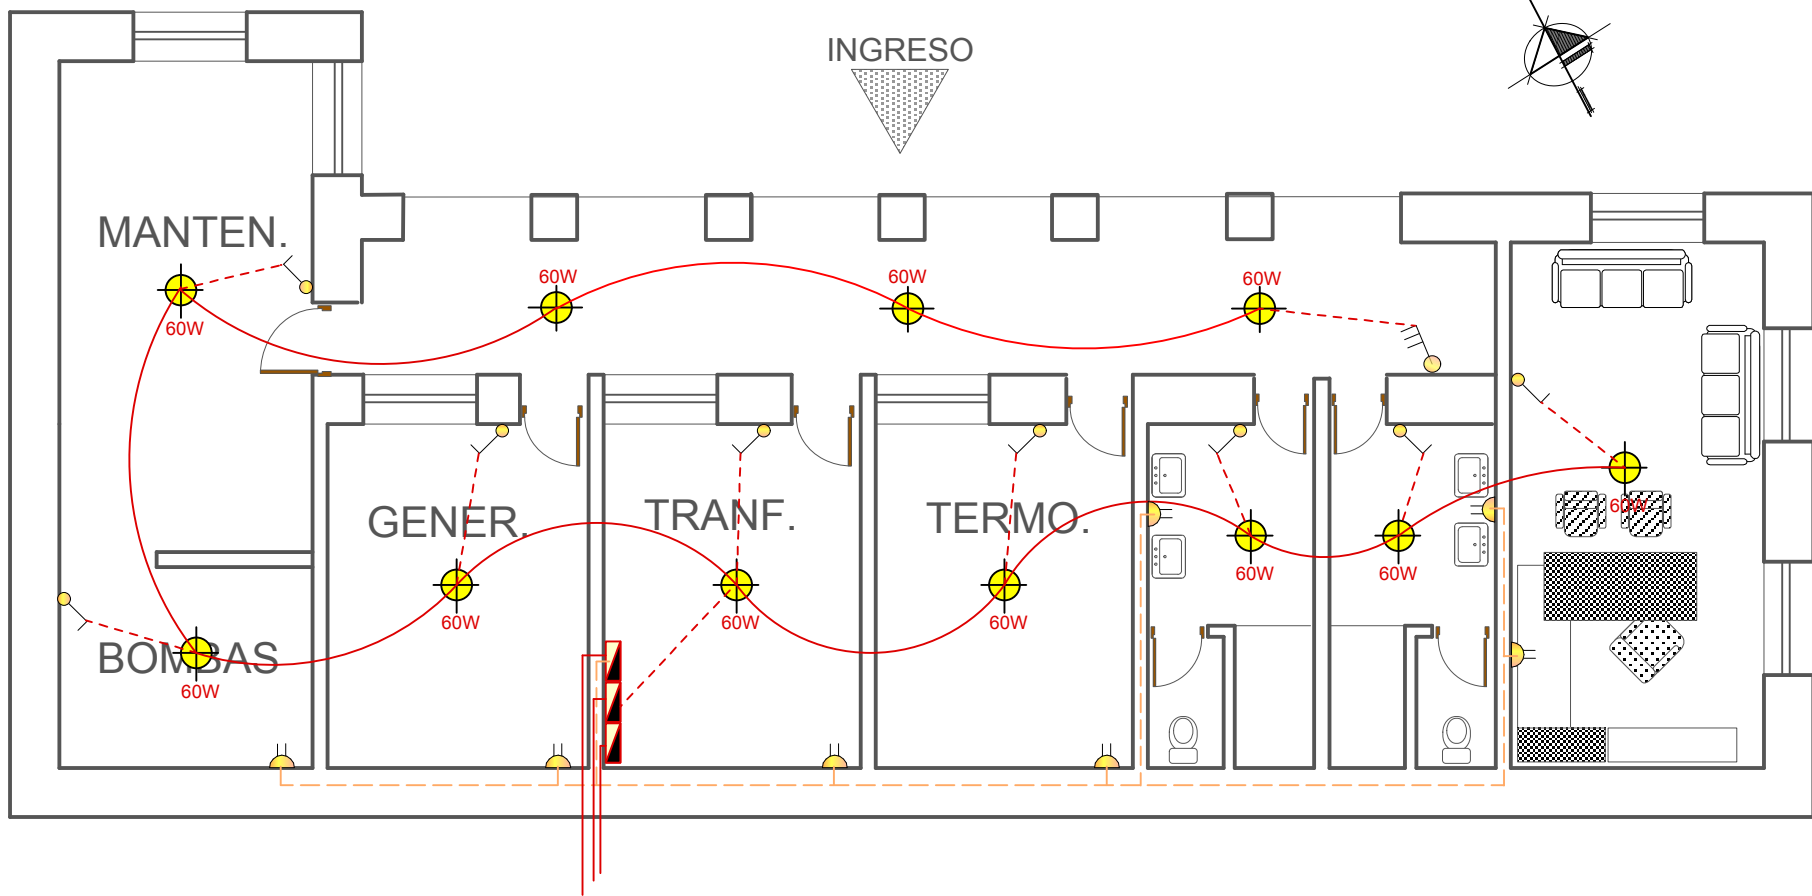

PLANTA BAJA esc. 1:100

6. SALA DE MAQUINAS

RECUPERACION Y REFUNCIONALIZACION INTEGRAL DE LOS MOLINOS DE TARIJA , SAN ANDRES Y TOLOMOSA

POSTULANTE: VASQUEZ ANAHI ELIANA JUDITH


DOCENTE: ARQ. SANCHEZ JAVIER

MATERIA: PROYECTO DE GRADO


AÑO: 2017

CARÁCTER: PLANOS CENTRO GASTRONOMICO ESCALA: INDICADA SITIO: COMUNIDAD TOLOMOSA MOLINO DE TOLOMOSA

...INSTALACION SANITARIA...

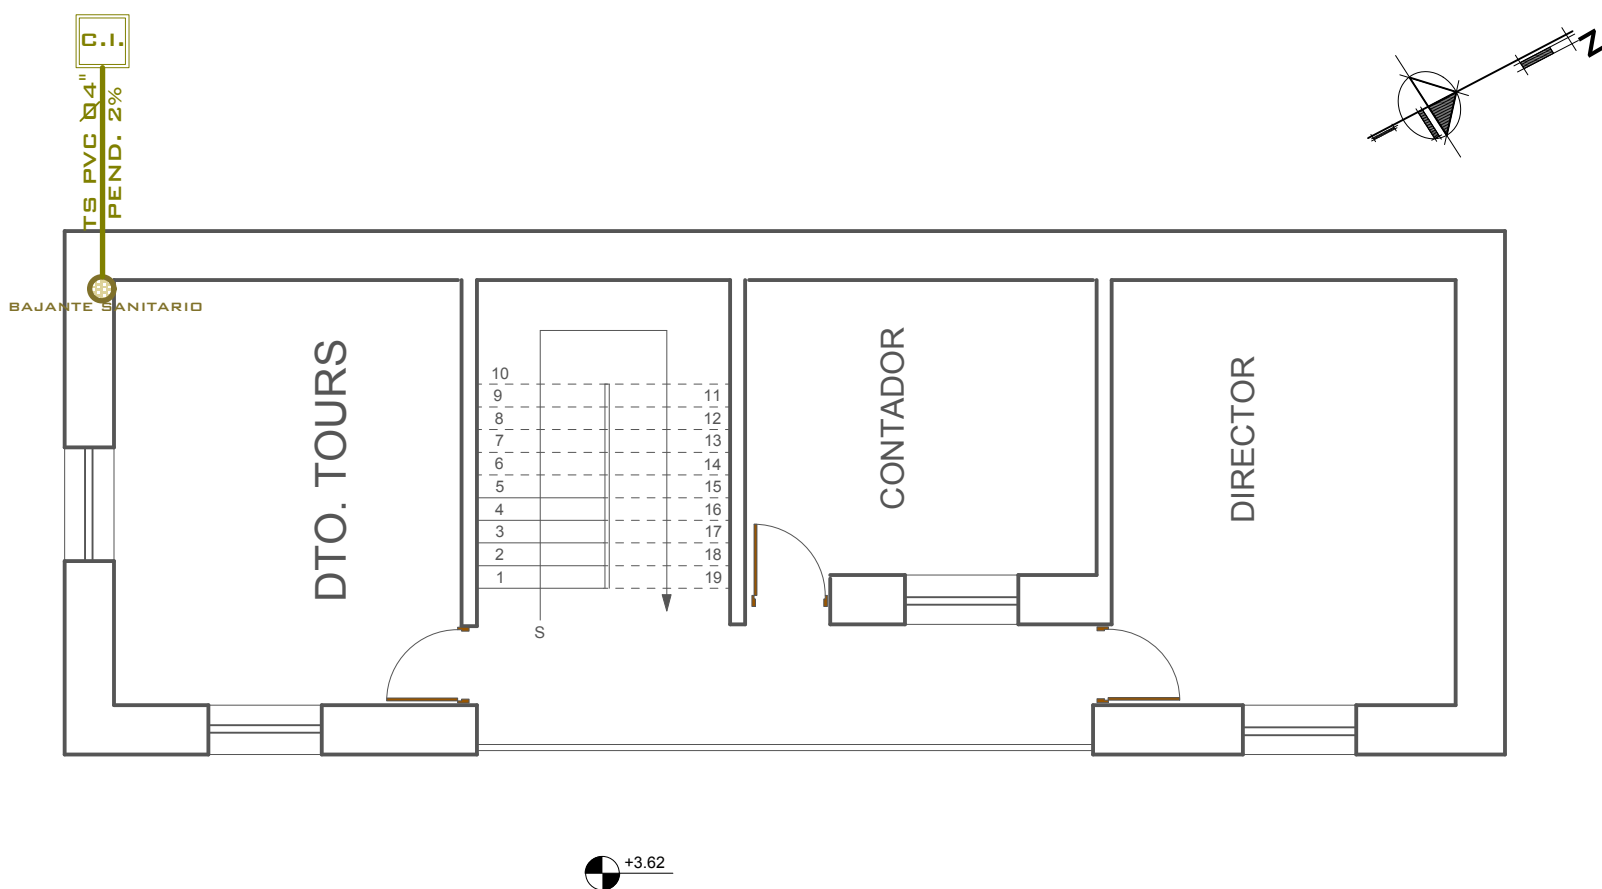


PLANTA BAJA esc. 1:100

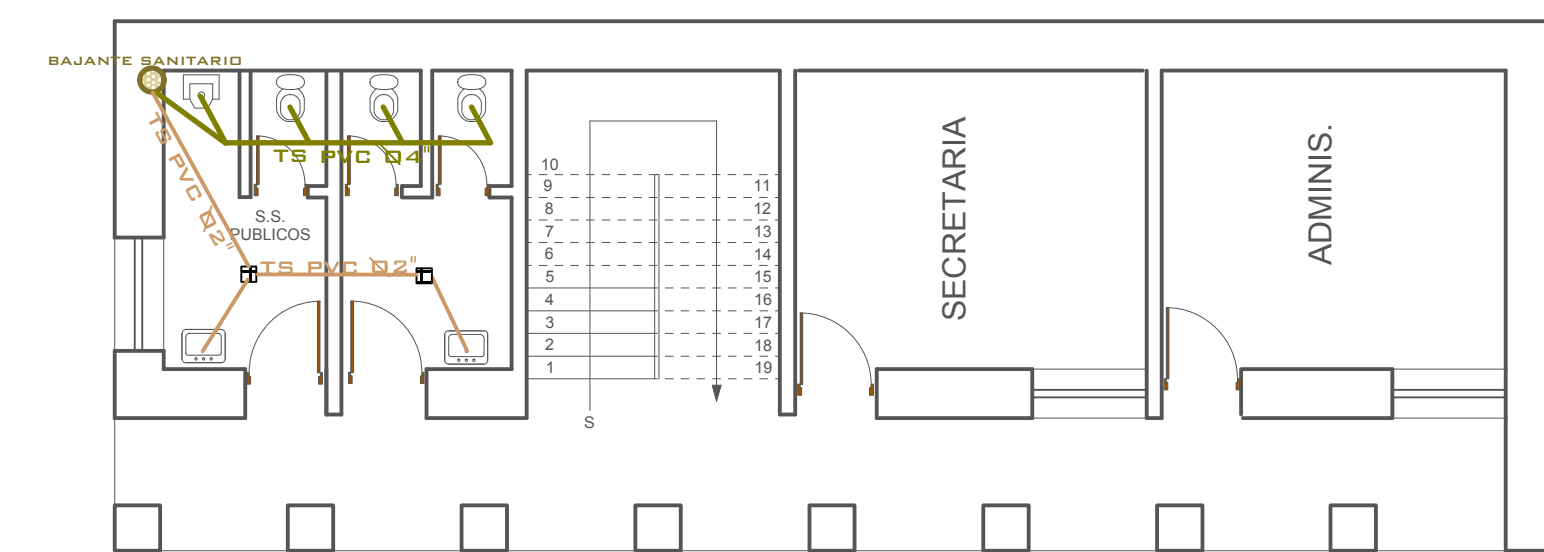

PLANTA ALTA esc. 1:100

2. ADMINISTRACION

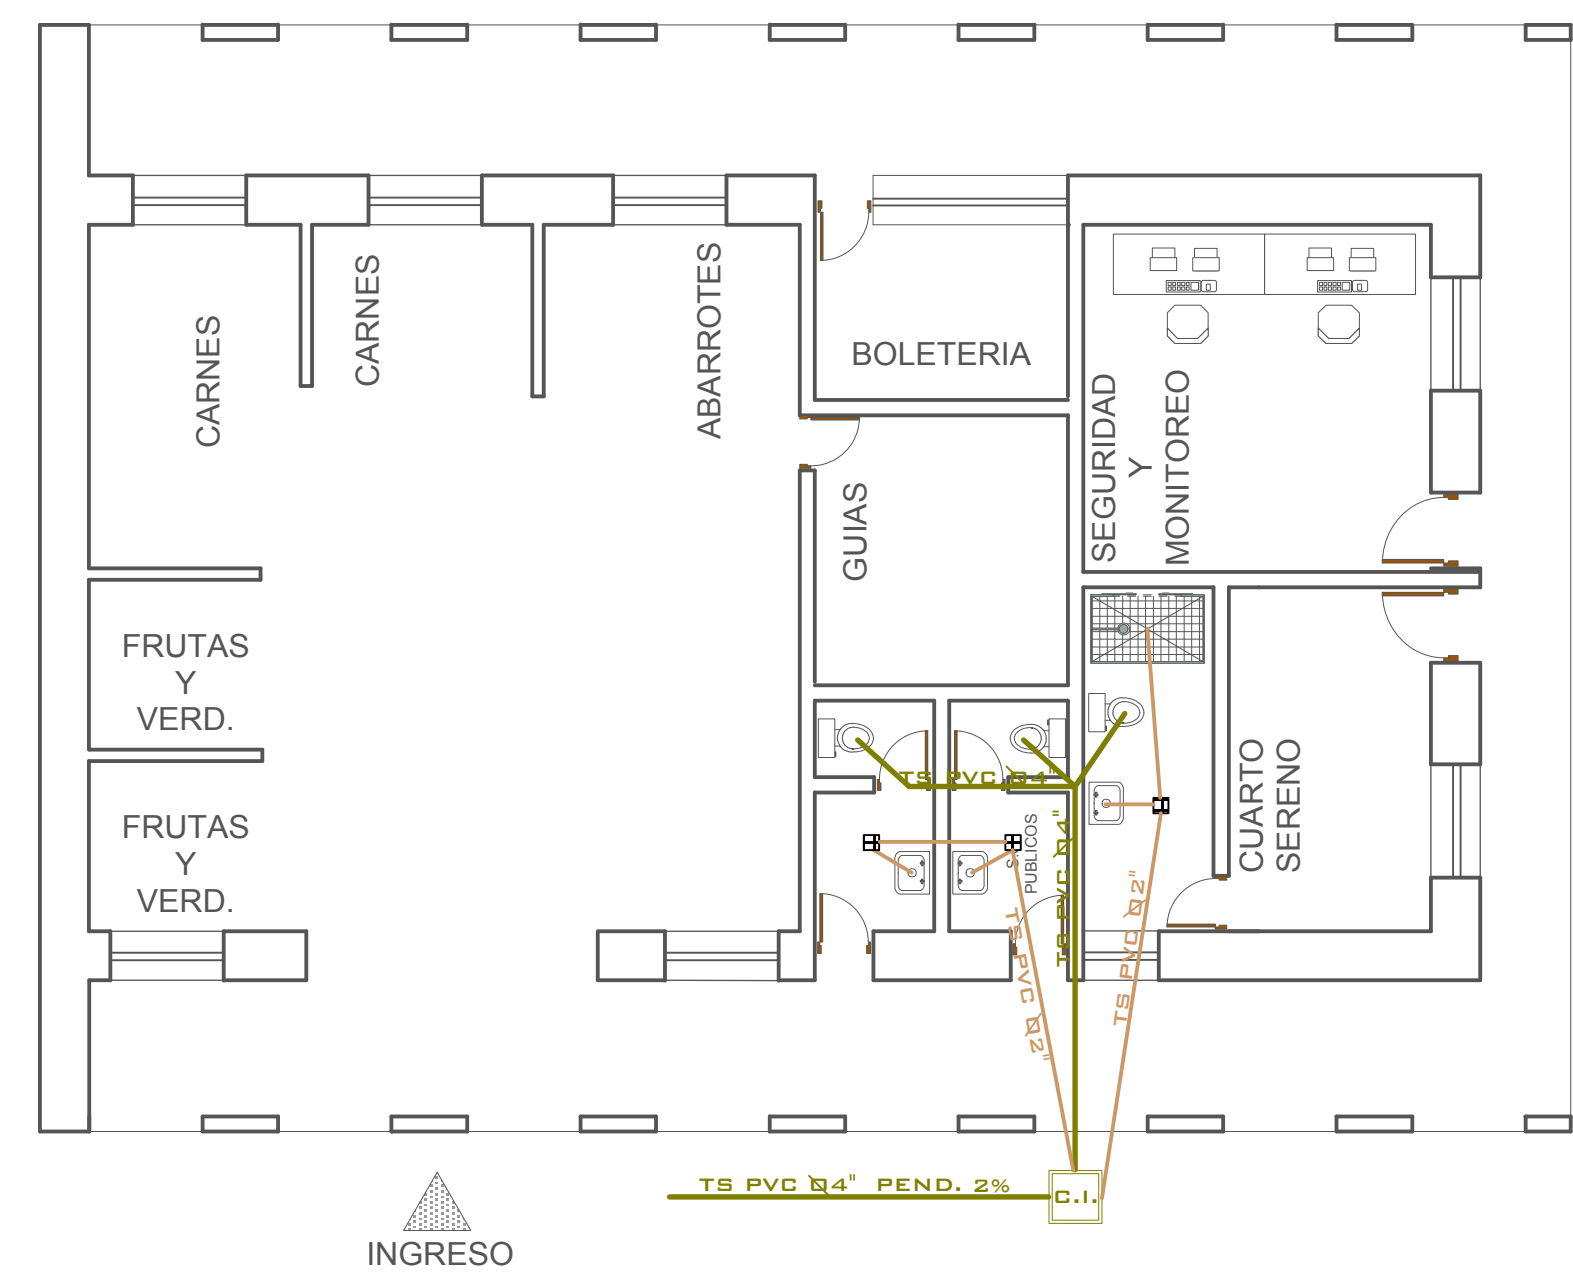

PLANTA BAJA esc. 1:100

1. LOCALES COMERCIALES

INSTALACION SANITARIA	
	PUNTO DE AGUA FRIA
	BIDET
	LAVAMANOS/ BACHA
	INODORO
	CAMARA SIFONADA C/REJILLA DE PISO
	CAMARA DE INSPECCION
	TUBO CERAMICO-PVC 4"
	TUBO PVC 2"
	RED PRINCIPAL DE ALCANTARILLADO
	BAJANTE SANITARIA

RECUPERACION Y REFUNCIONALIZACION INTEGRAL DE LOS MOLINOS DE TARIJA , SAN ANDRES Y TOLOMOSA

UNIVERSIDAD AUTONOMA "JUAN MISAEL SARACHO"

CARÁCTER: PLANOS CENTRO GASTRONOMICO MOLINO DE TOLOMOSA


POSTULANTE: VASQUEZ ANAHI ELIANA JUDITH

DOCENTE: ARQ. SANCHEZ JAVIER


MATERIA: PROYECTO DE GRADO

AÑO: 2017

...INSTALACION SANITARIA...

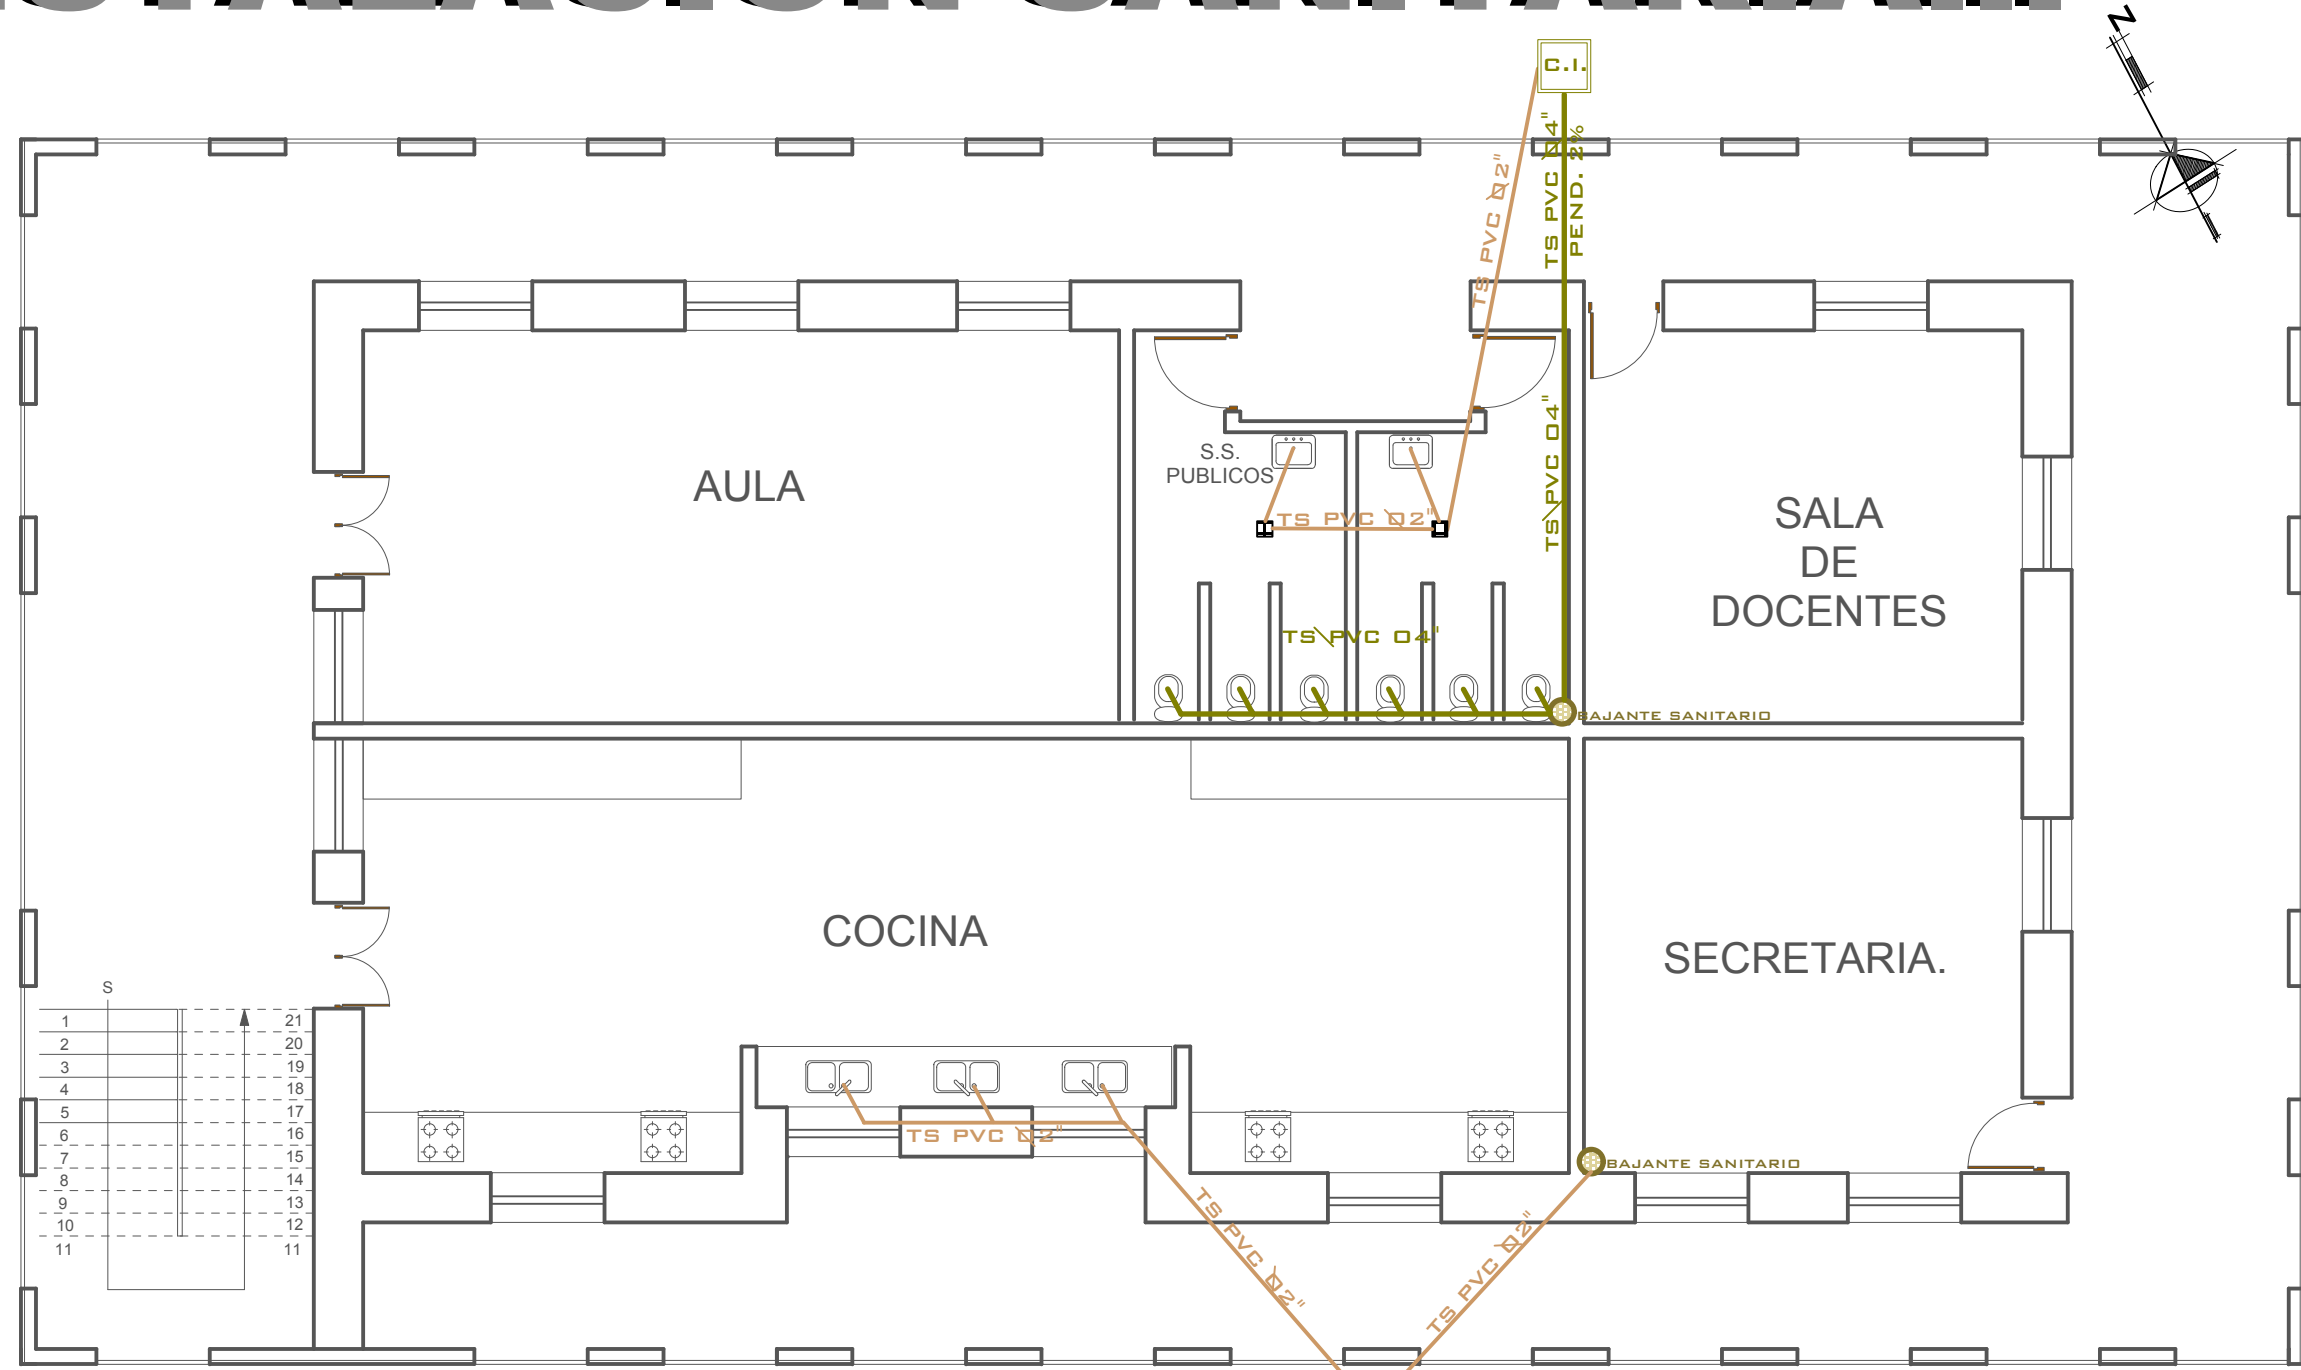


PLANTA BAJA esc. 1:100

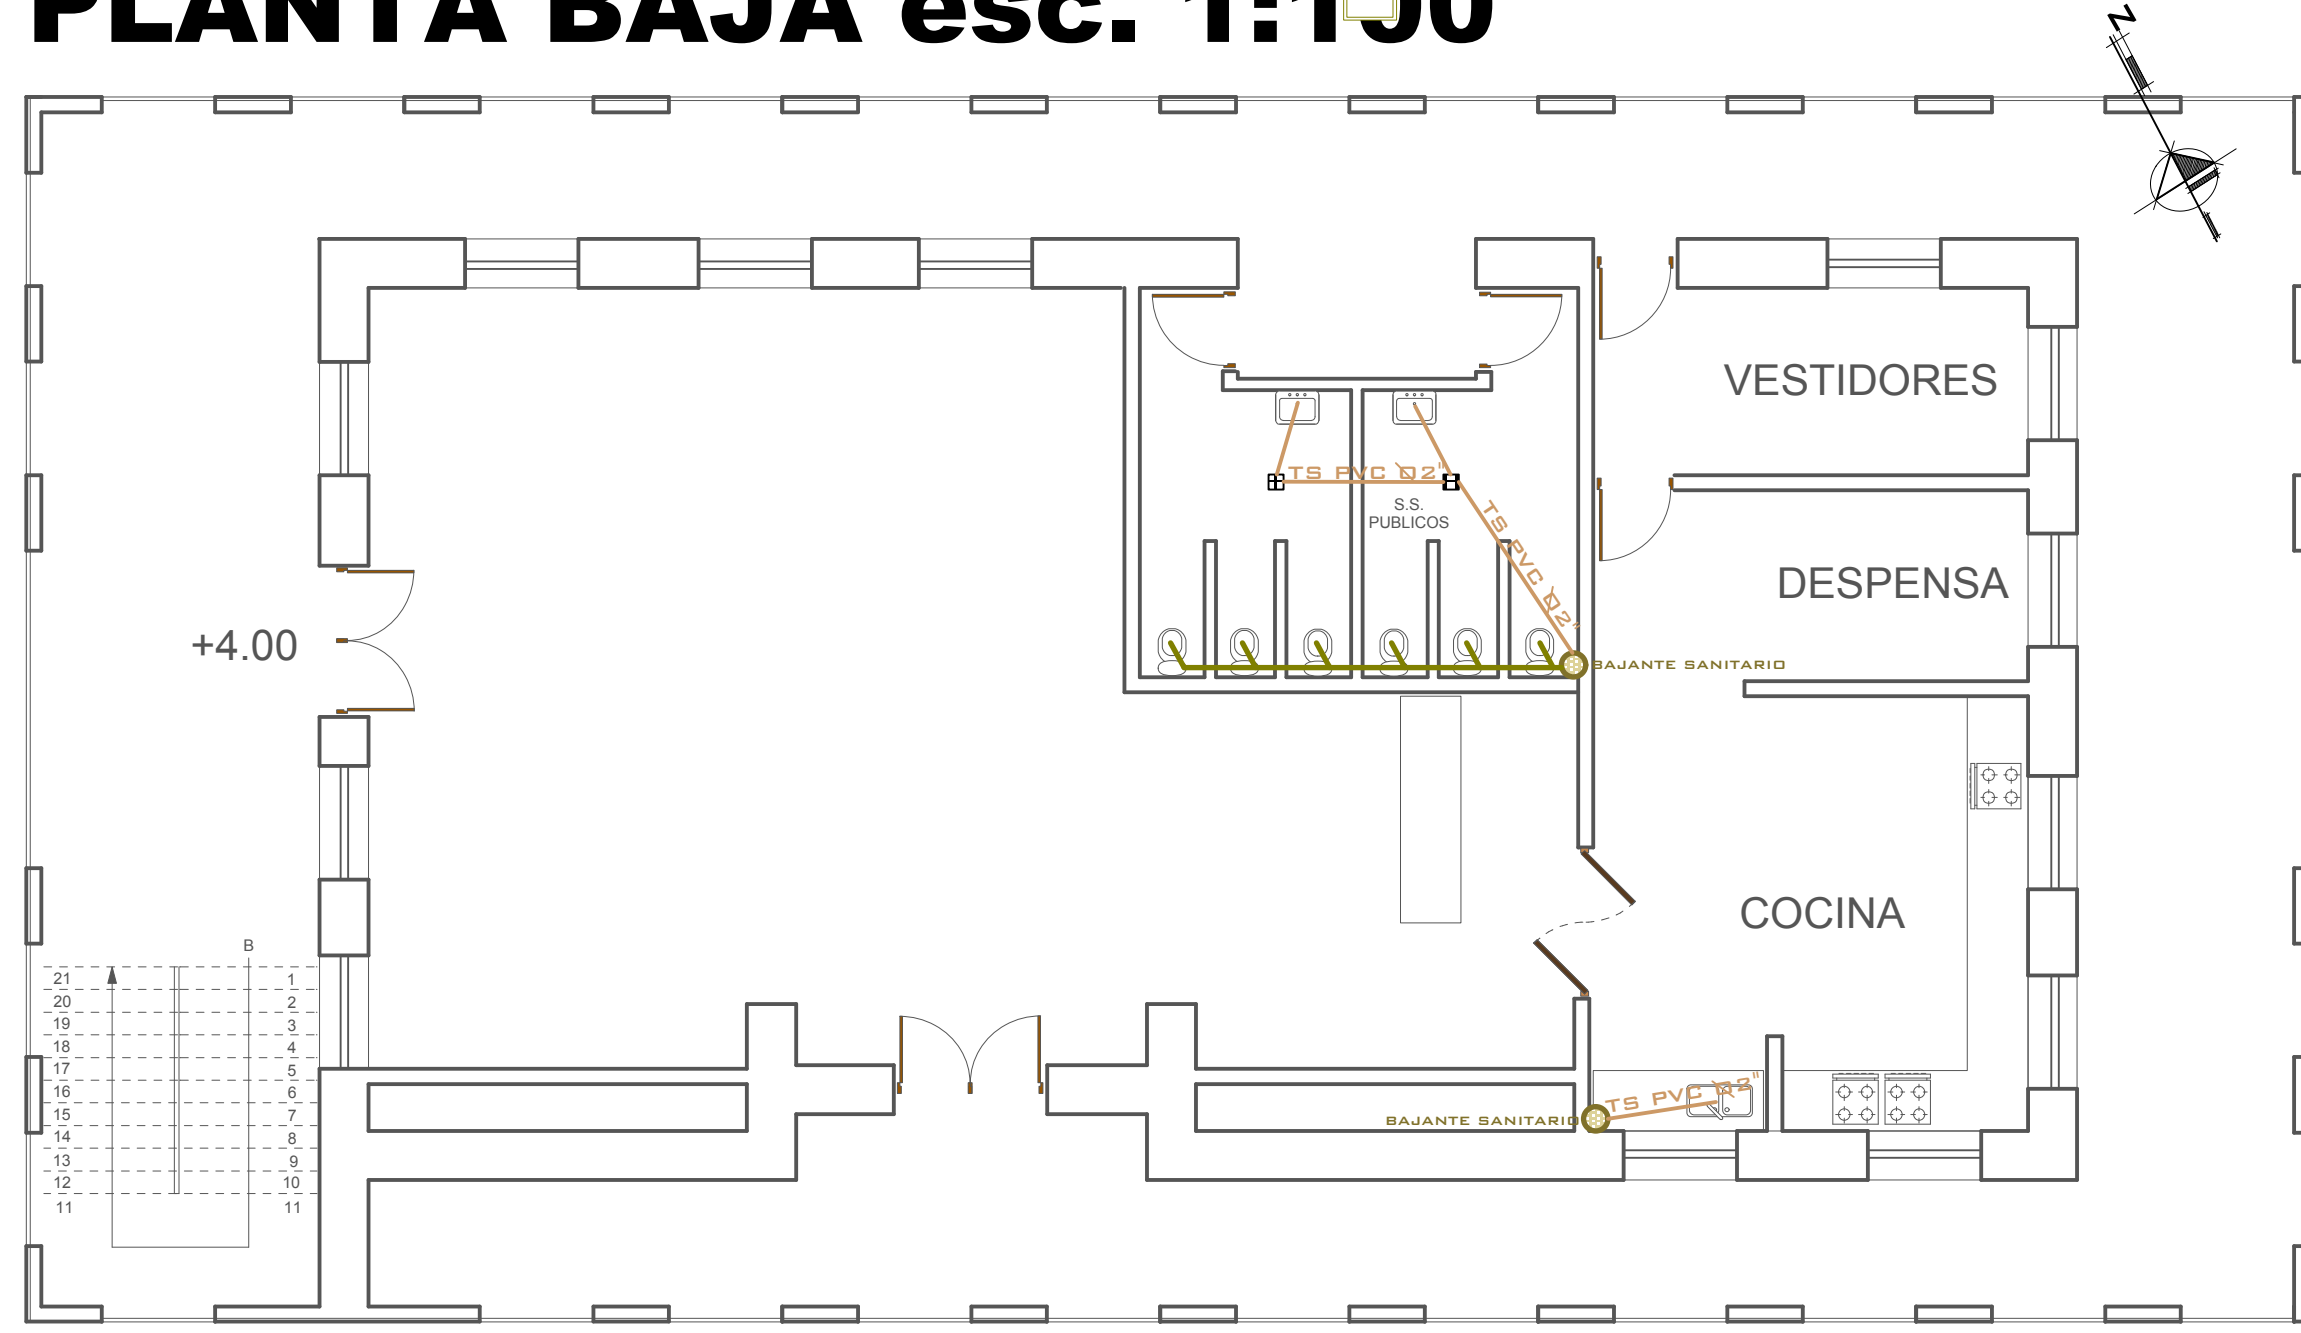

PLANTA ALTA esc. 1:100

5. ESCUELA DE PERFECCIONAMIENTO CULINARIO RESTAURANTE

INSTALACION SANITARIA	
	PUNTO DE AGUA FRIA
	BIDET
	LAVAMANDOS/ BACHA
	INODORO
	CAMARA SIFONADA C/REJILLA DE PISO
	CAMARA DE INSPECCION
	TUBO CERAMICO-PVC 4"
	TUBO PVC 2"
	RED PRINCIPAL DE ALCANTARILLADO
	BAJANTE SANITARIA

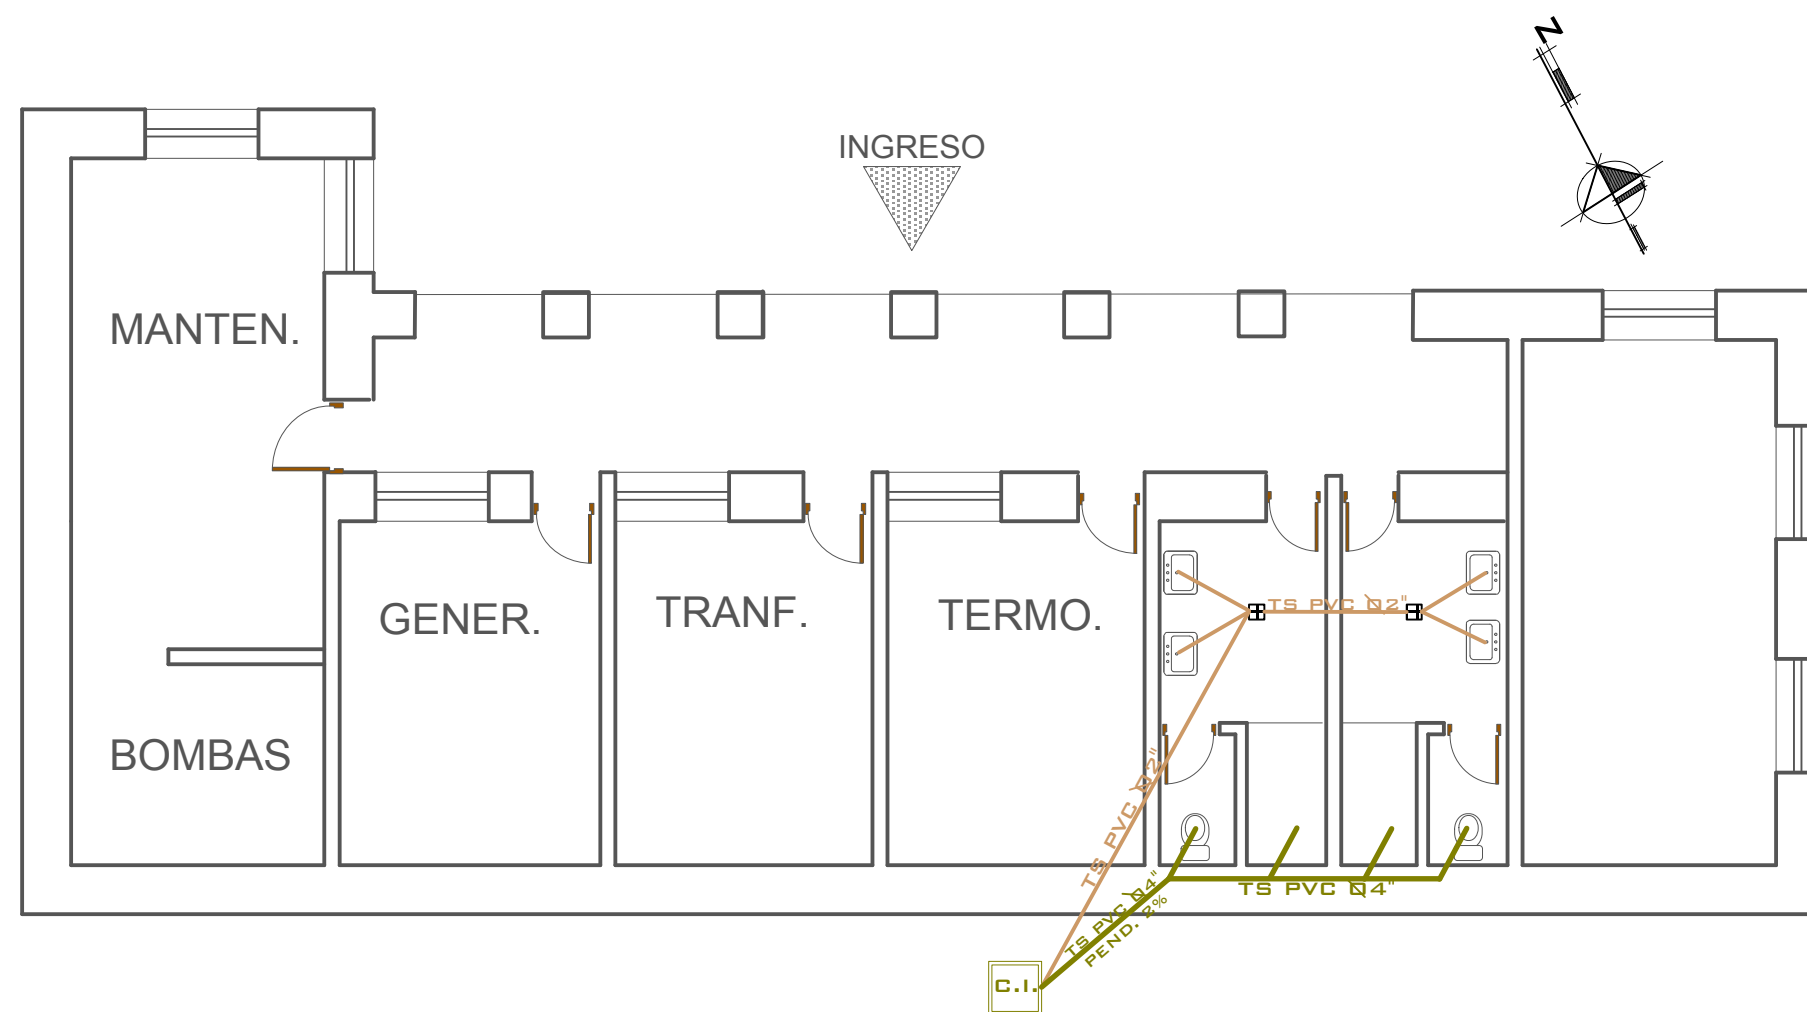

PLANTA BAJA esc. 1:100

6. SALA DE MAQUINAS

RECUPERACION Y REFUNCIONALIZACION INTEGRAL DE LOS MOLINOS DE TARIJA , SAN ANDRES Y TOLOMOSA

POSTULANTE: VASQUEZ ANAHI ELIANA JUDITH


DOCENTE: ARQ. SANCHEZ JAVIER

MATERIA: PROYECTO DE GRADO

AÑO: 2017

CARÁCTER: PLANOS CENTRO GASTRONOMICO ESCALA: INDICADA SITIO: COMUNIDAD TOLOMOSA MOLINO DE TOLOMOSA

1. LOCALES COMERCIALES

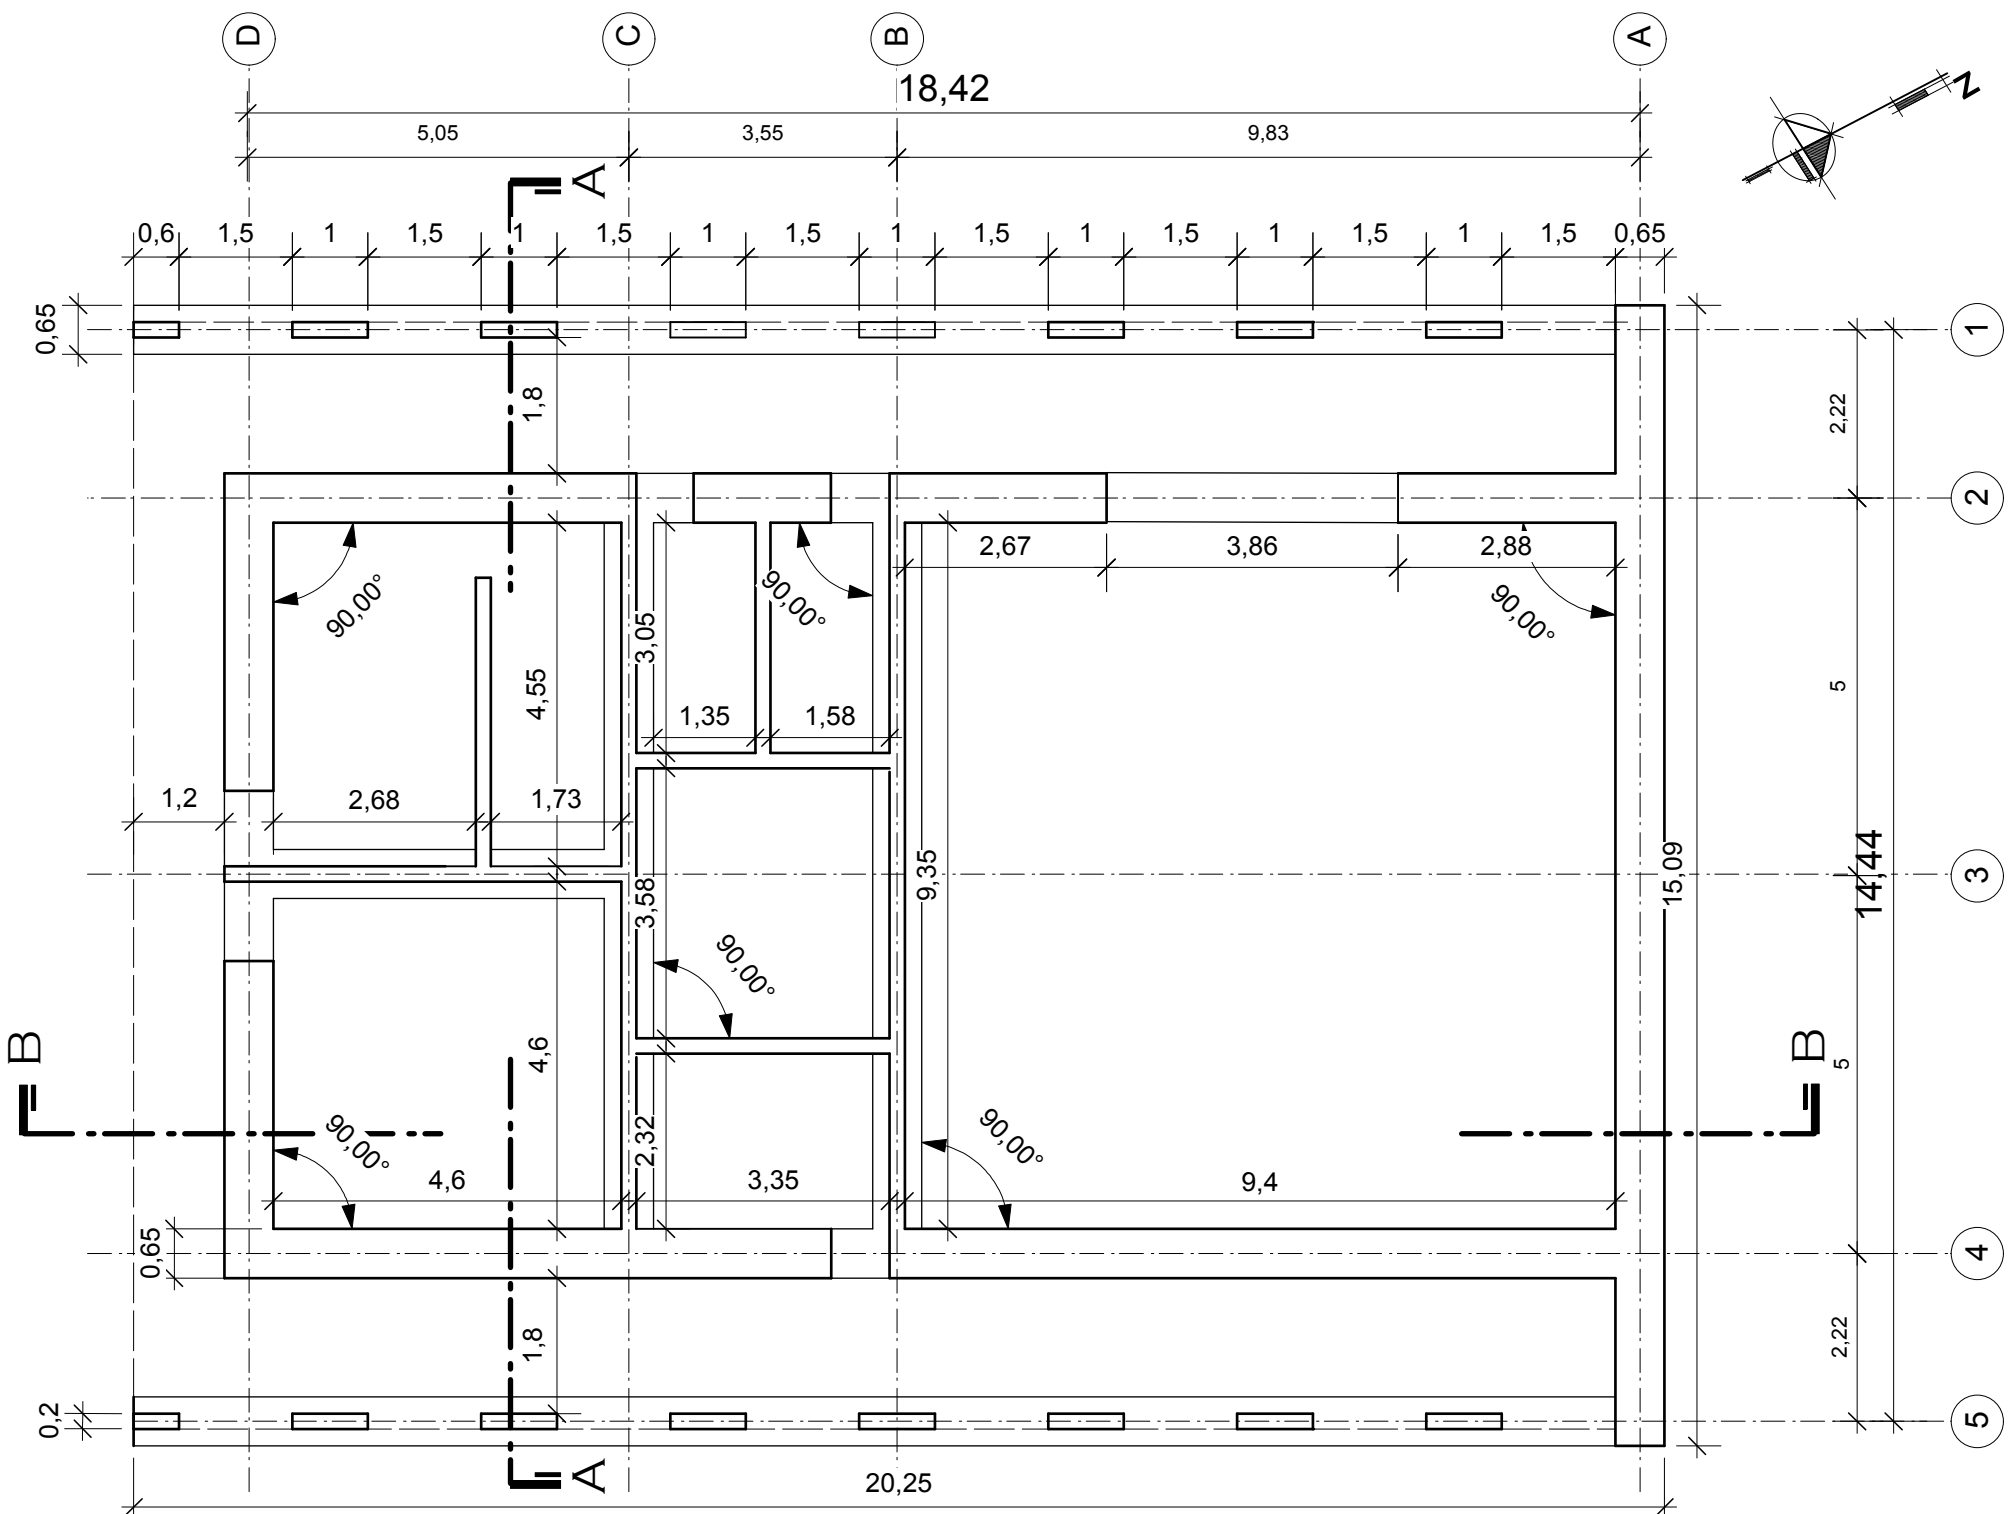

CIMIENTOS esc. 1:100



PLANTA BAJA esc. 1:100


RECUPERACION Y REFUNCIONALIZACION INTEGRAL DE LOS MOLINOS DE TARIJA , SAN ANDRES Y TOLOMOSA

POSTULANTE: VASQUEZ ANAHI ELIANA JUDITH
DOCENTE: ARQ. SANCHEZ JAVIER
MATERIA: PROYECTO DE GRADO
AÑO: 2017



UNIVERSIDAD AUTONOMA "JUAN MISAEL SARACHO"

CARÁCTER: PLANOS CENTRO GASTRONOMICO ESCALA: INDICADA SITIO: COMUNIDAD TOLOMOSA MOLINO DE TOLOMOSA


1. LOCALES COMERCIALES

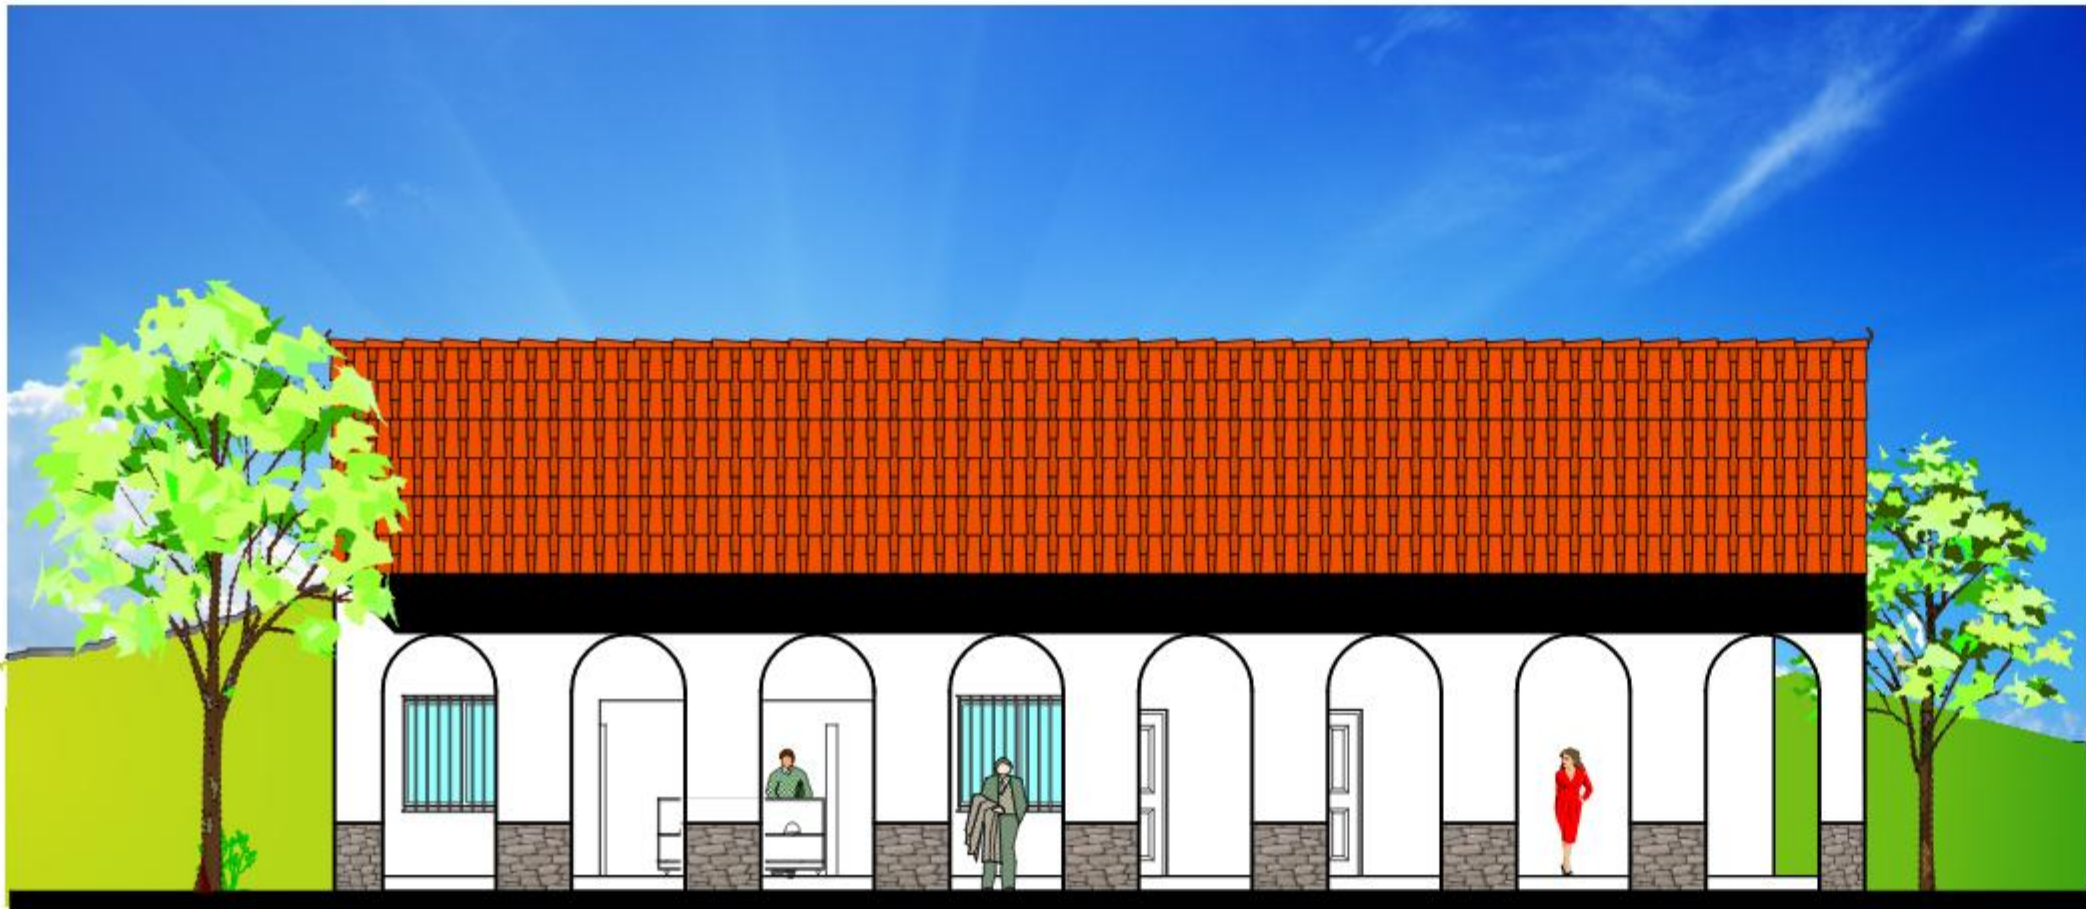

FACHADA PRINCIPAL esc. 1:100

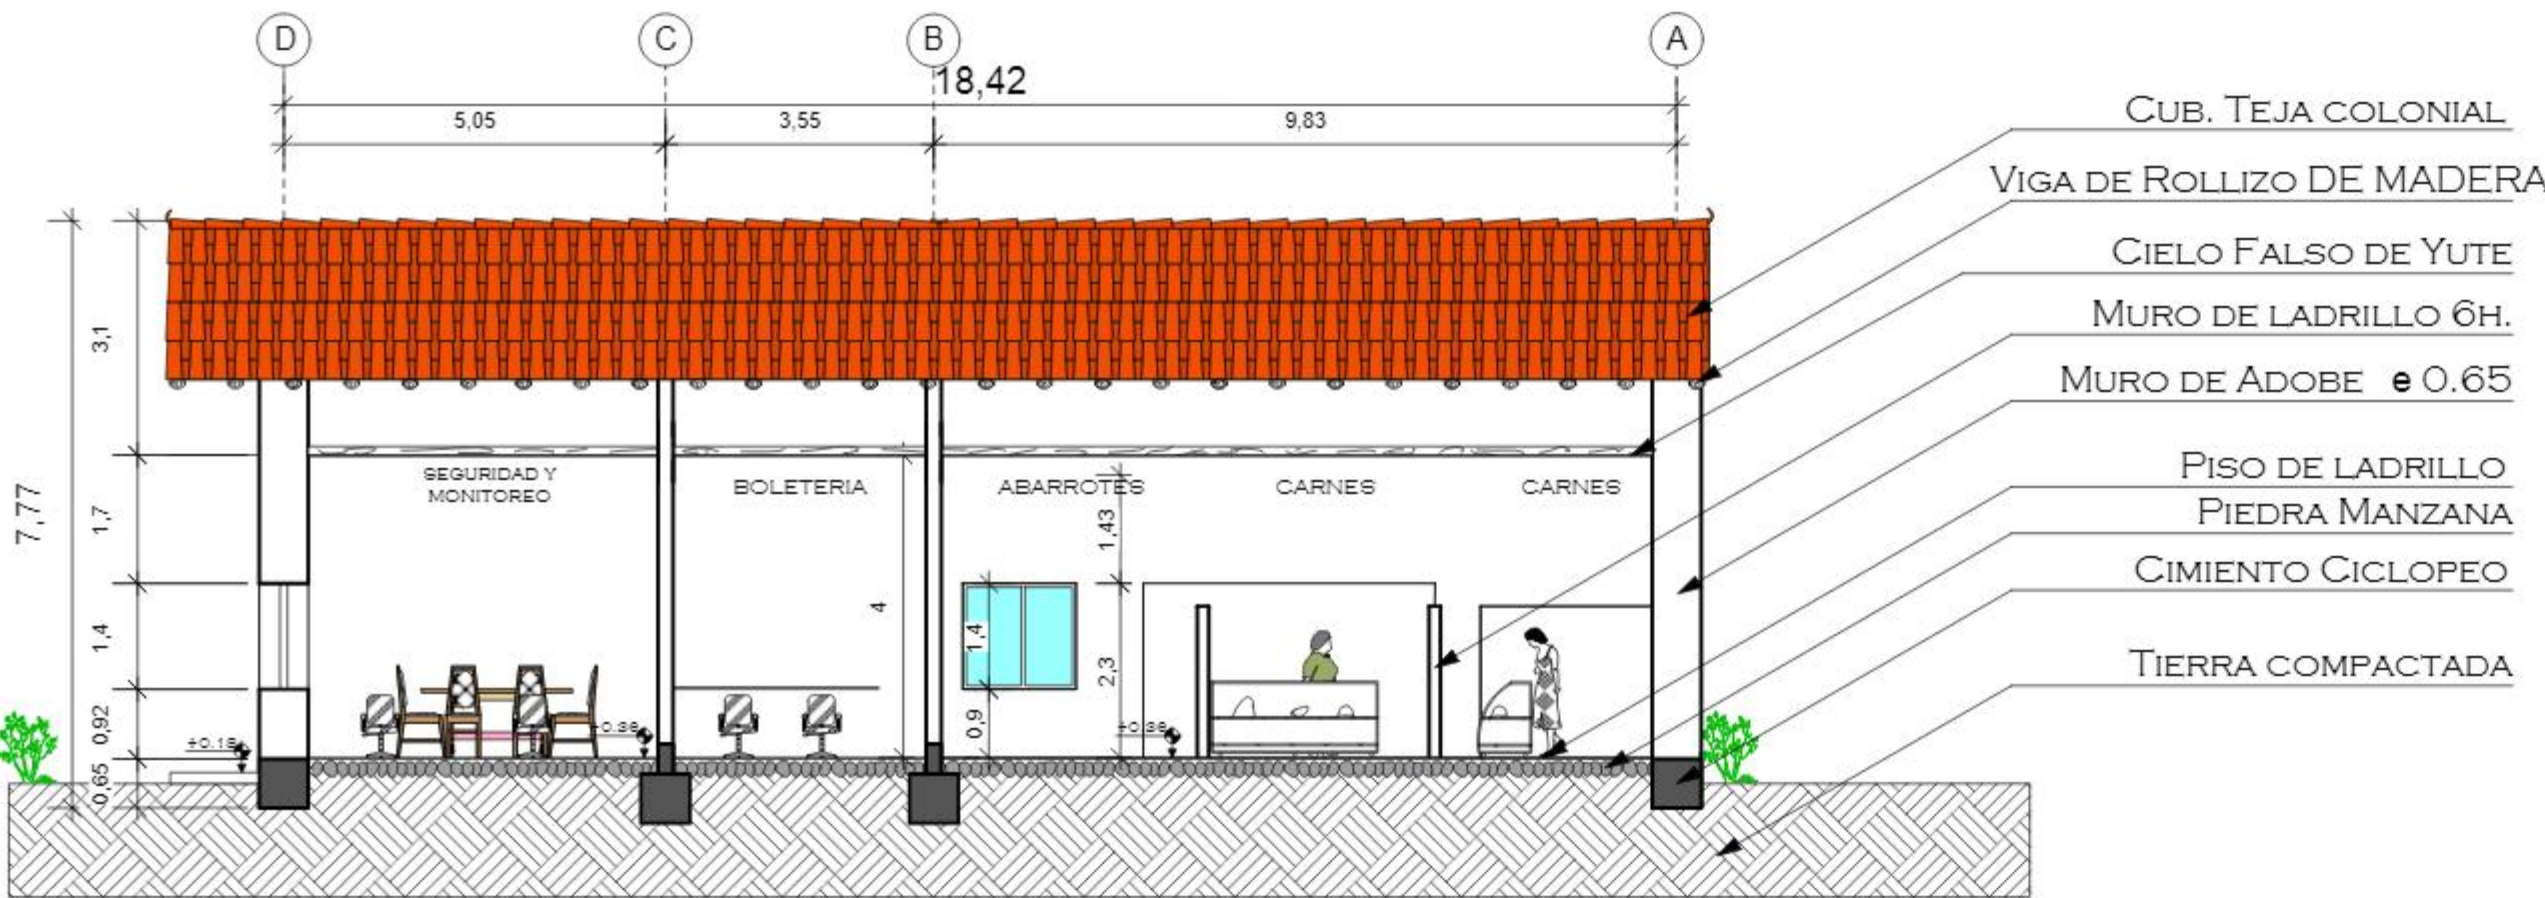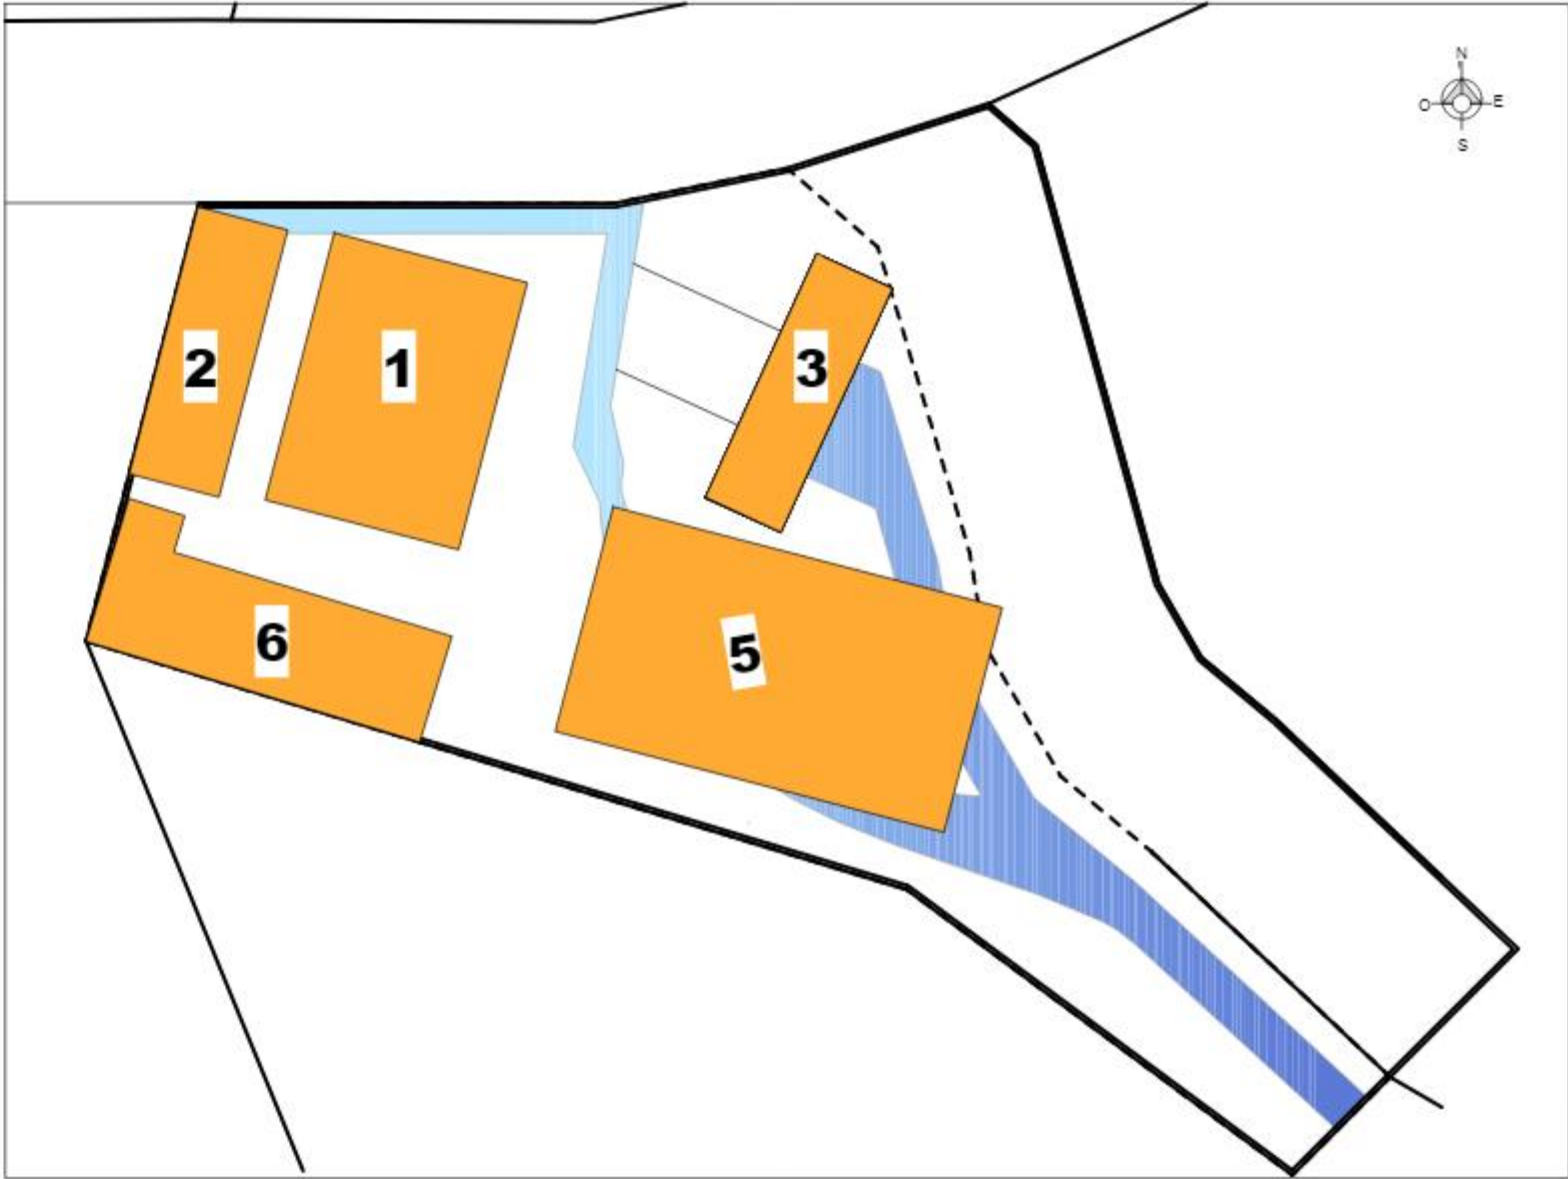

CORTE B-B esc. 1:100

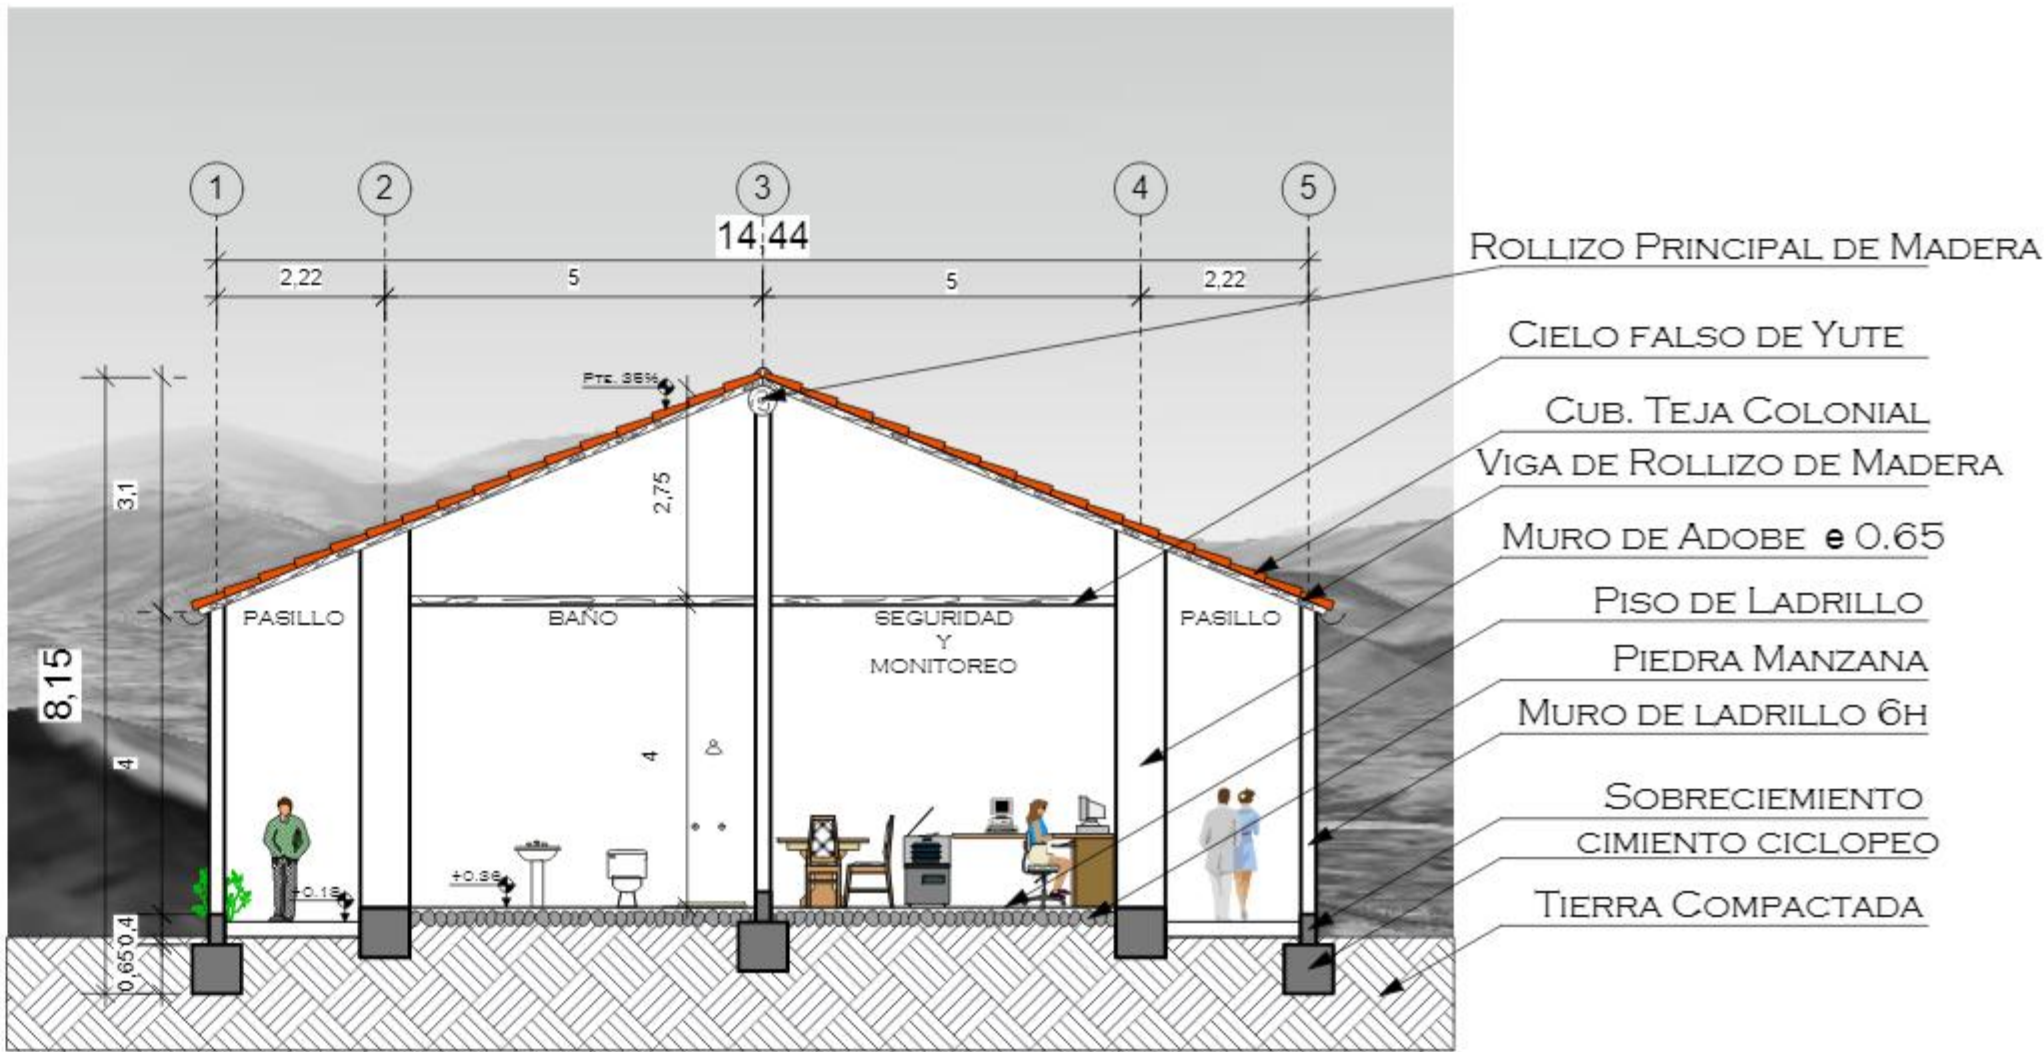

CORTE A-A esc. 1:100

RECUPERACION Y REFUNCIONALIZACION INTEGRAL DE LOS MOLINOS DE TARIJA , SAN ANDRES Y TOLOMOSA

POSTULANTE: VASQUEZ ANAHI ELIANA JUDITH

DOCENTE: ARQ. SANCHEZ JAVIER







MATERIA: PROYECTO DE GRADO

AÑO: 2017

UNIVERSIDAD AUTONOMA "JUAN MISAEL SARACHO"


CARÁCTER: PLANOS CENTRO GASTRONOMICO ESCALA: INDICADA SITIO: COMUNIDAD TOLOMOSA MOLINO DE TOLOMOSA

MOLINO DE TOLOMOSA

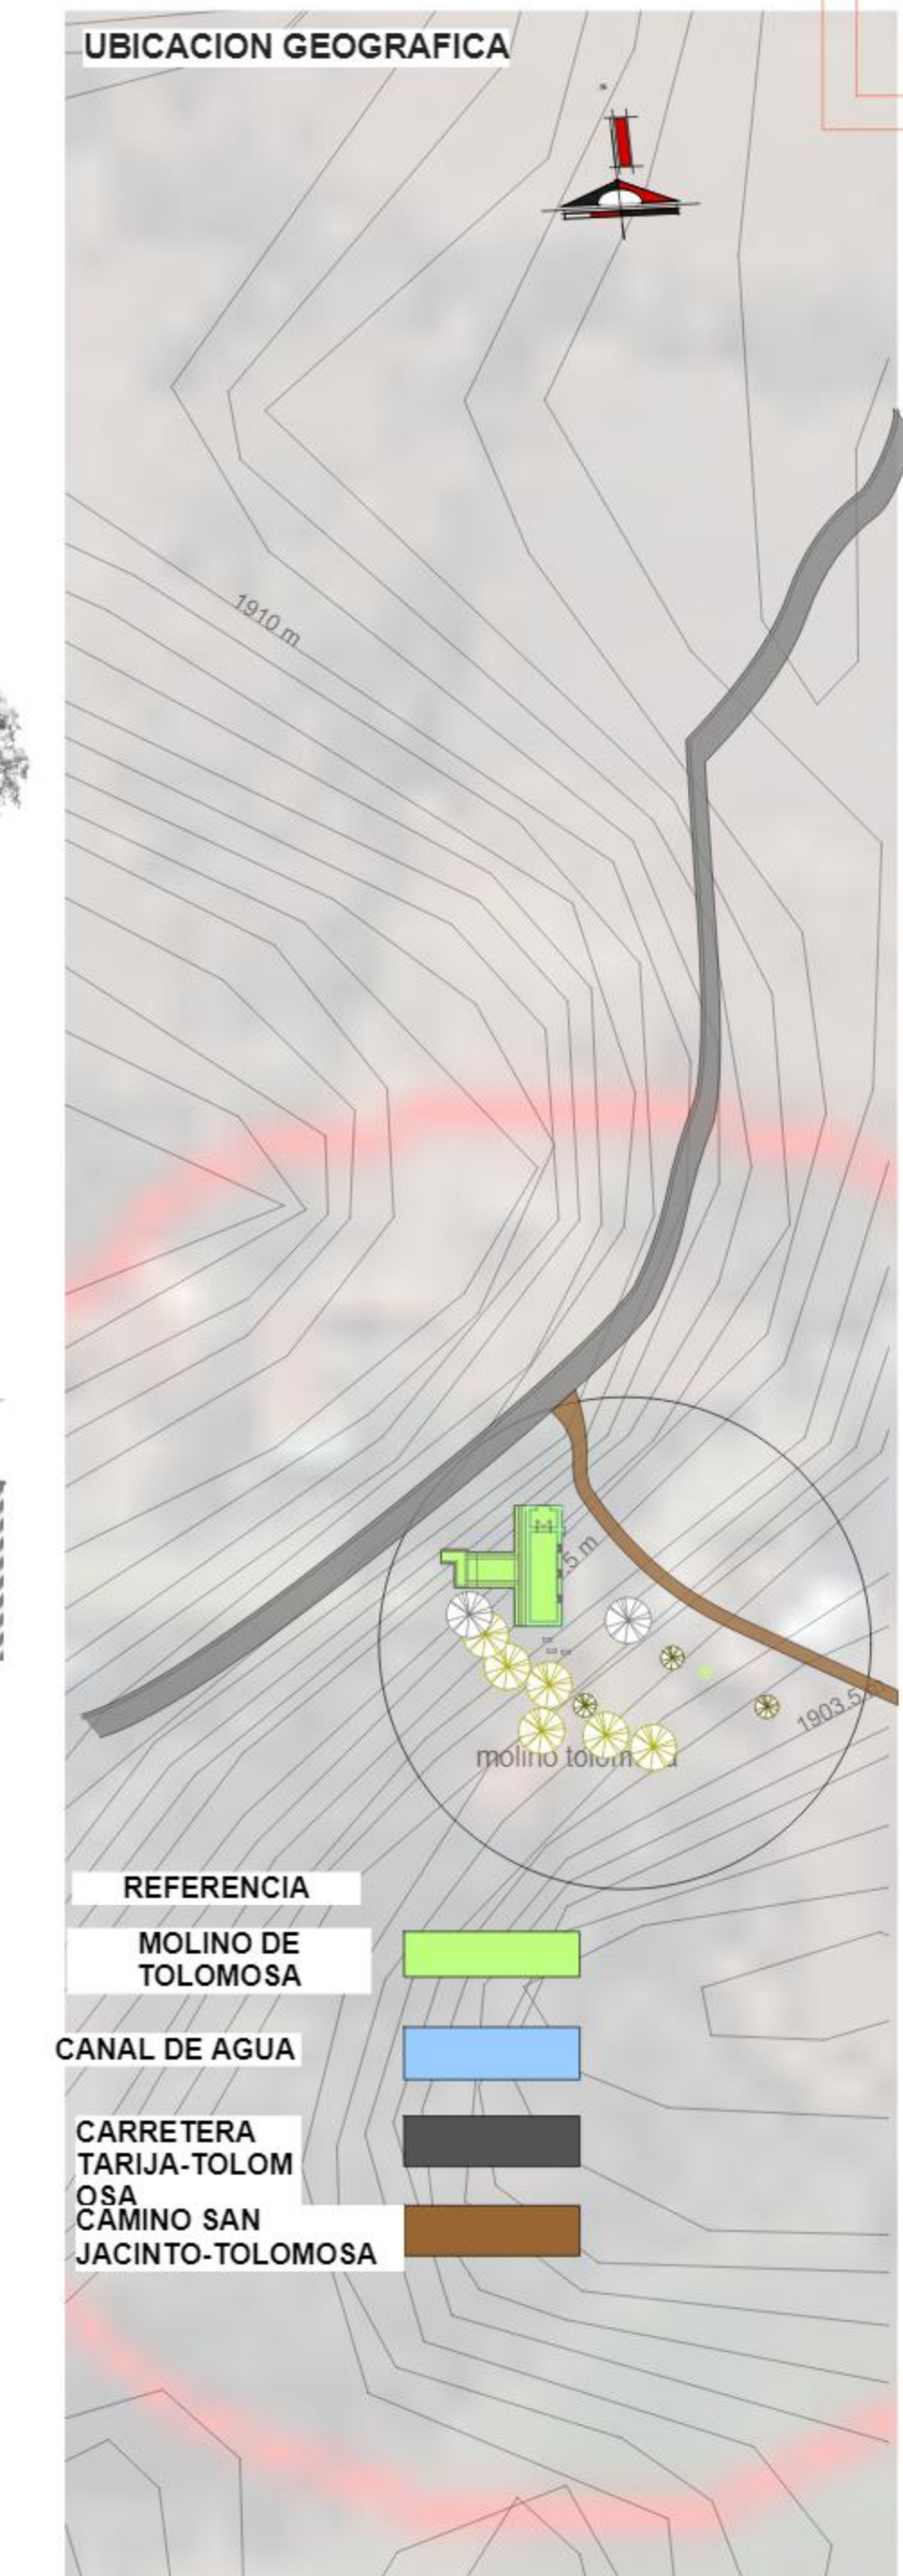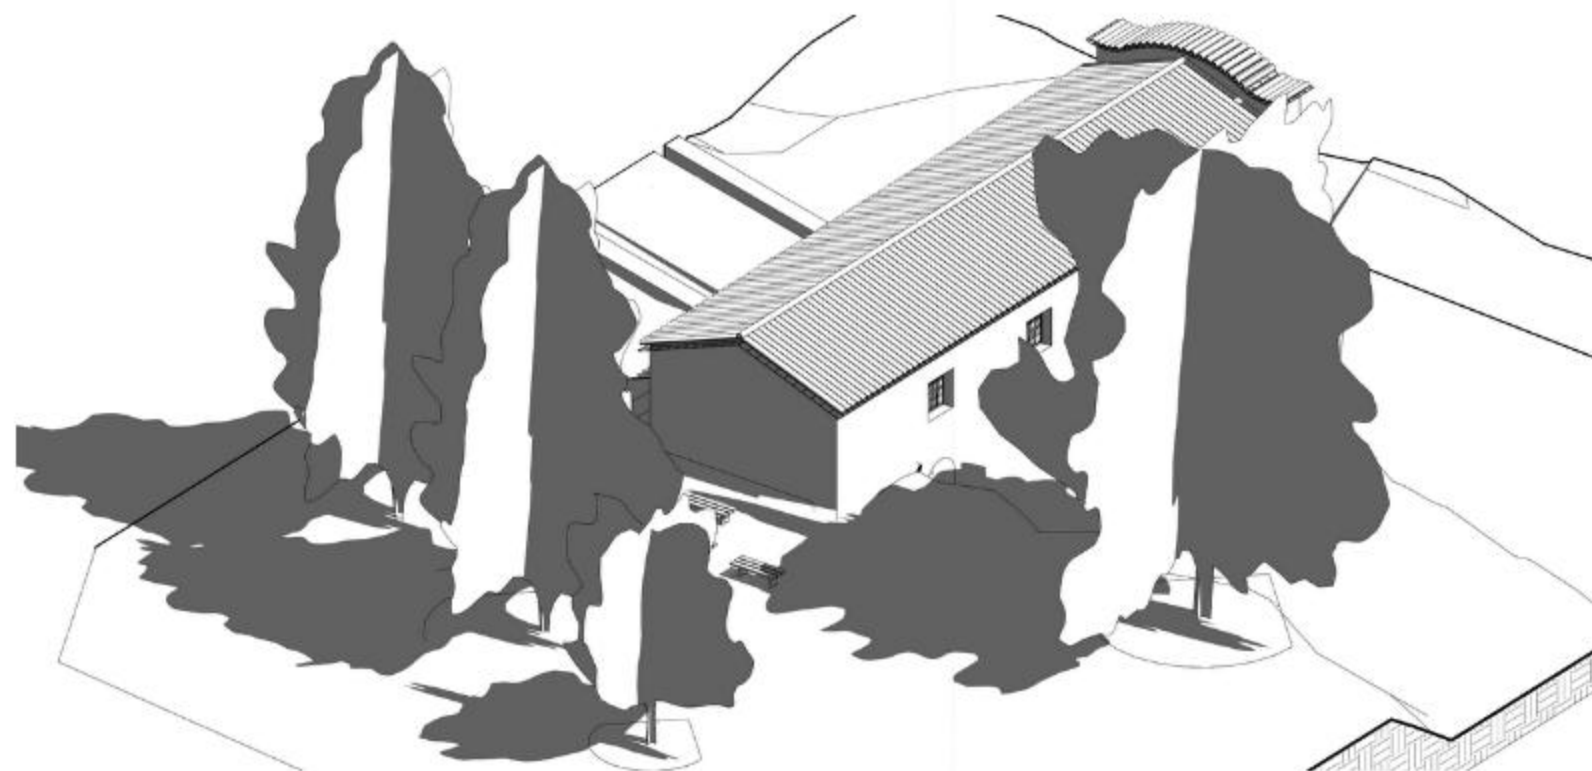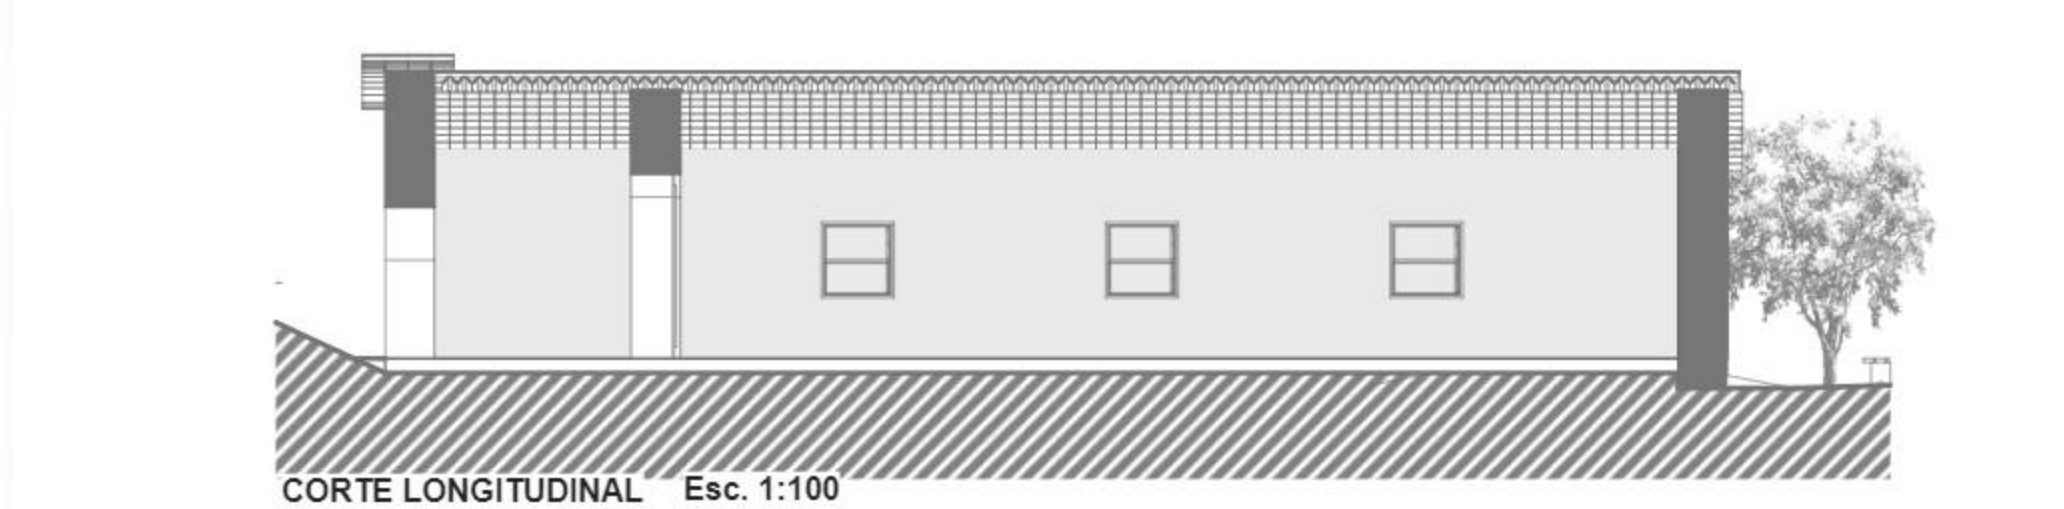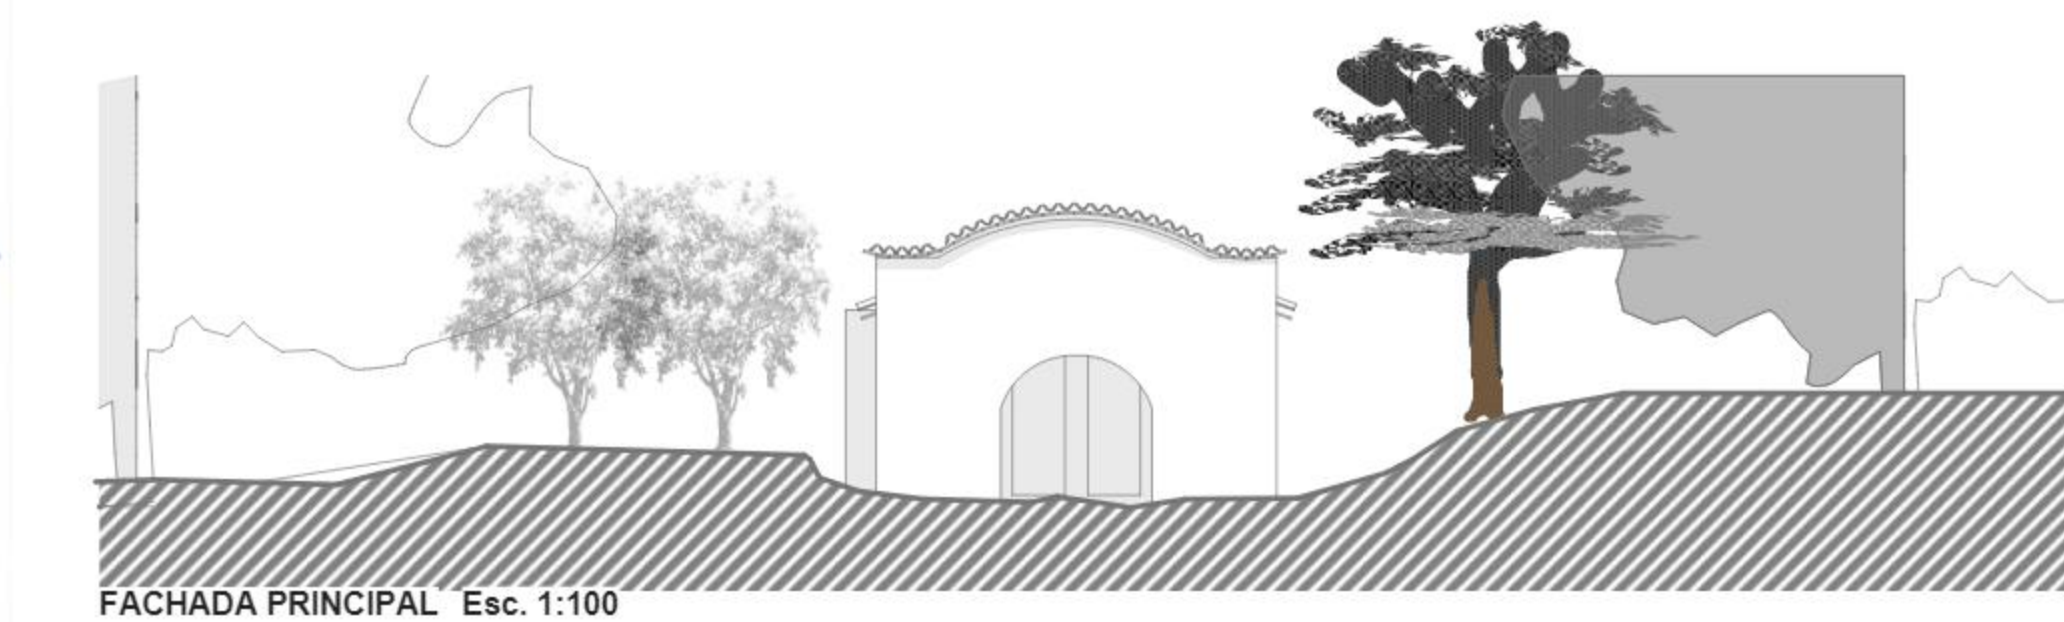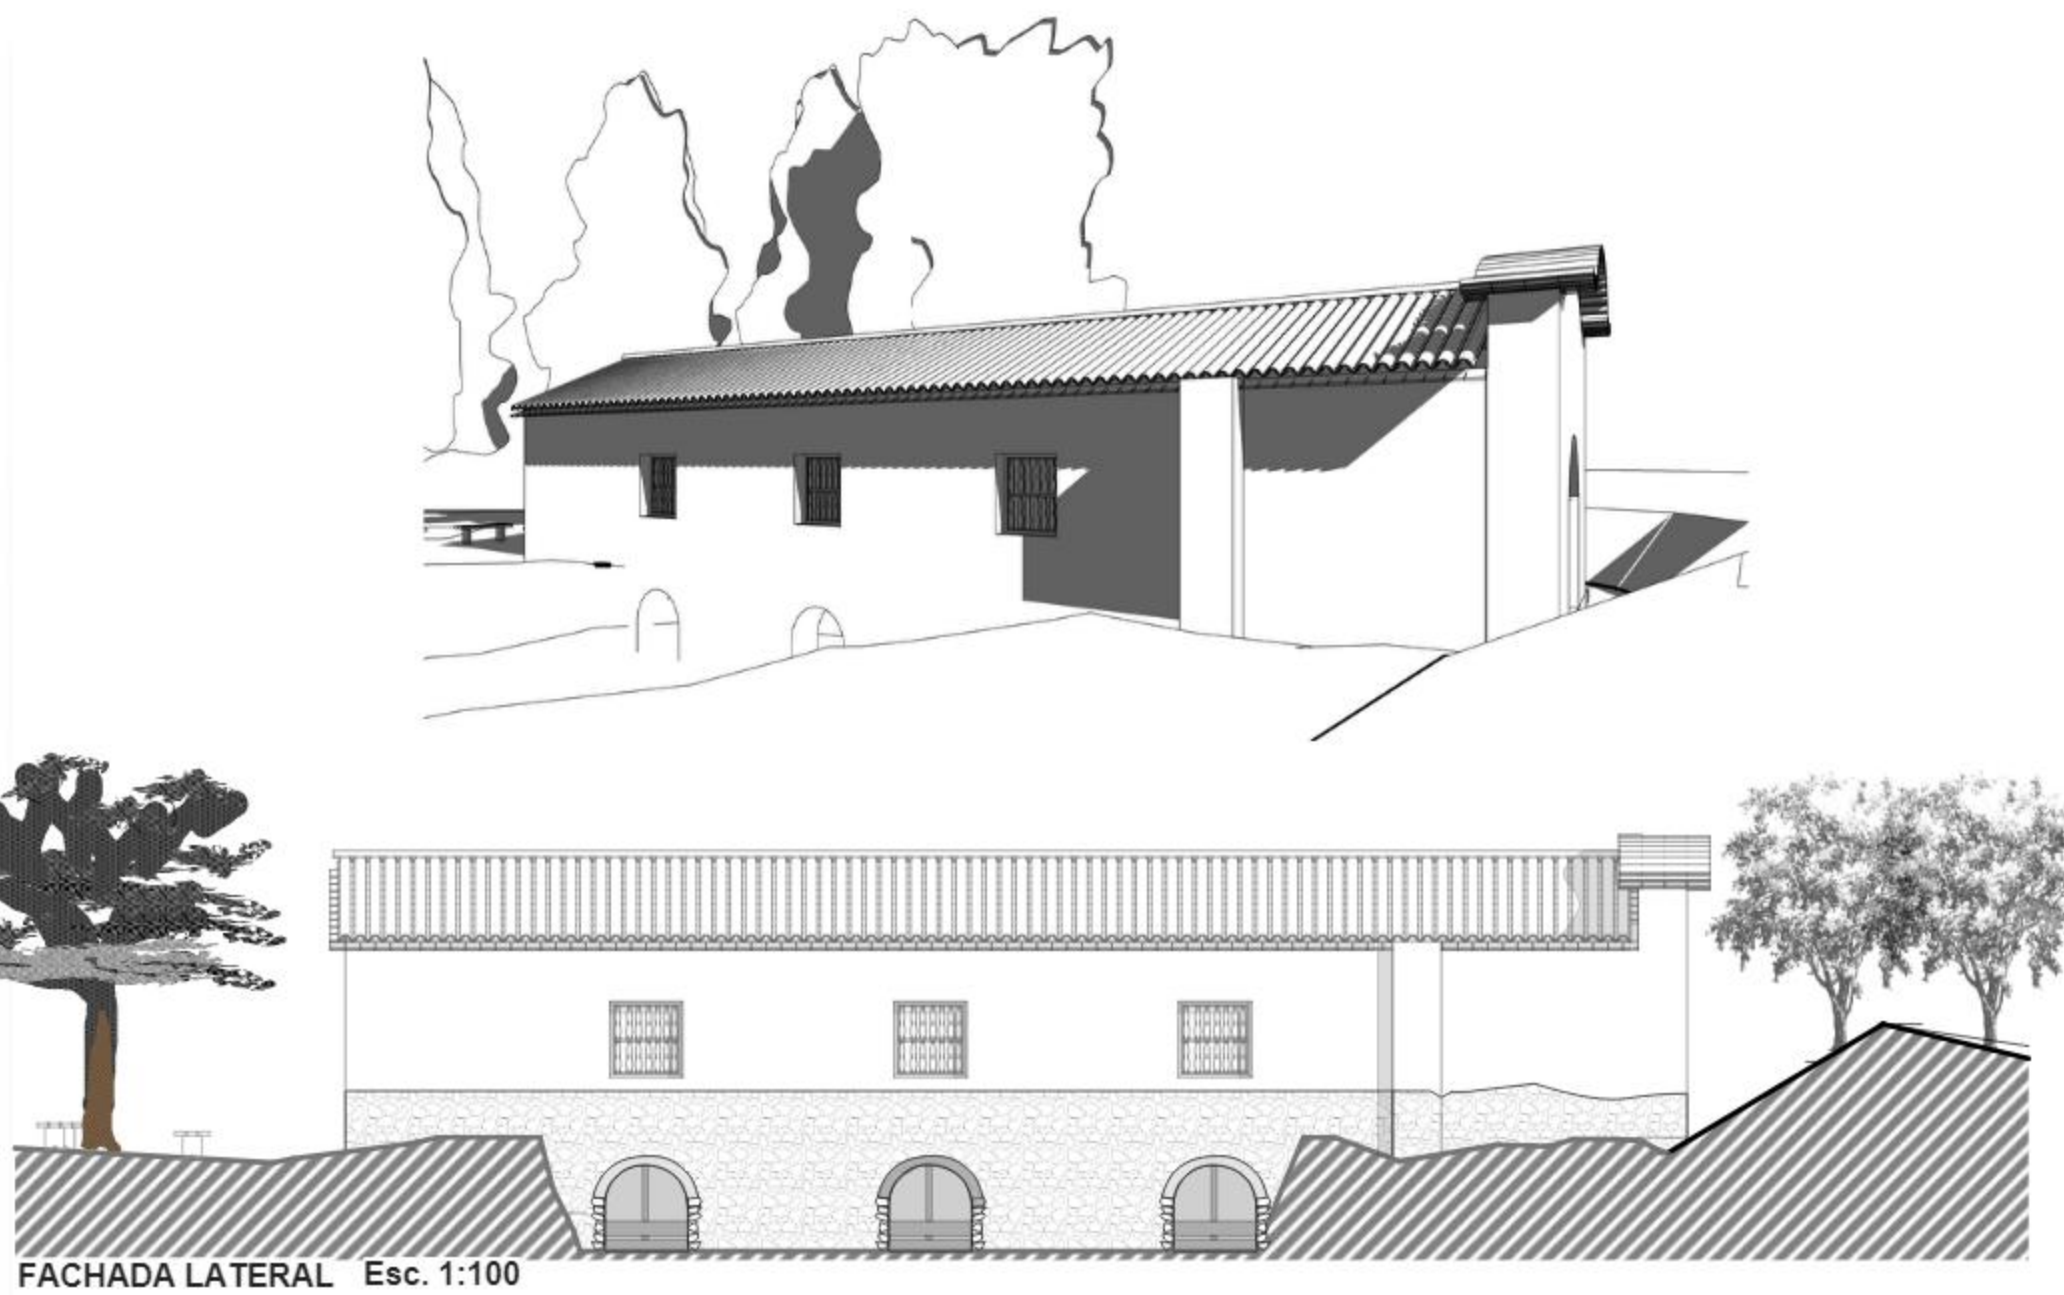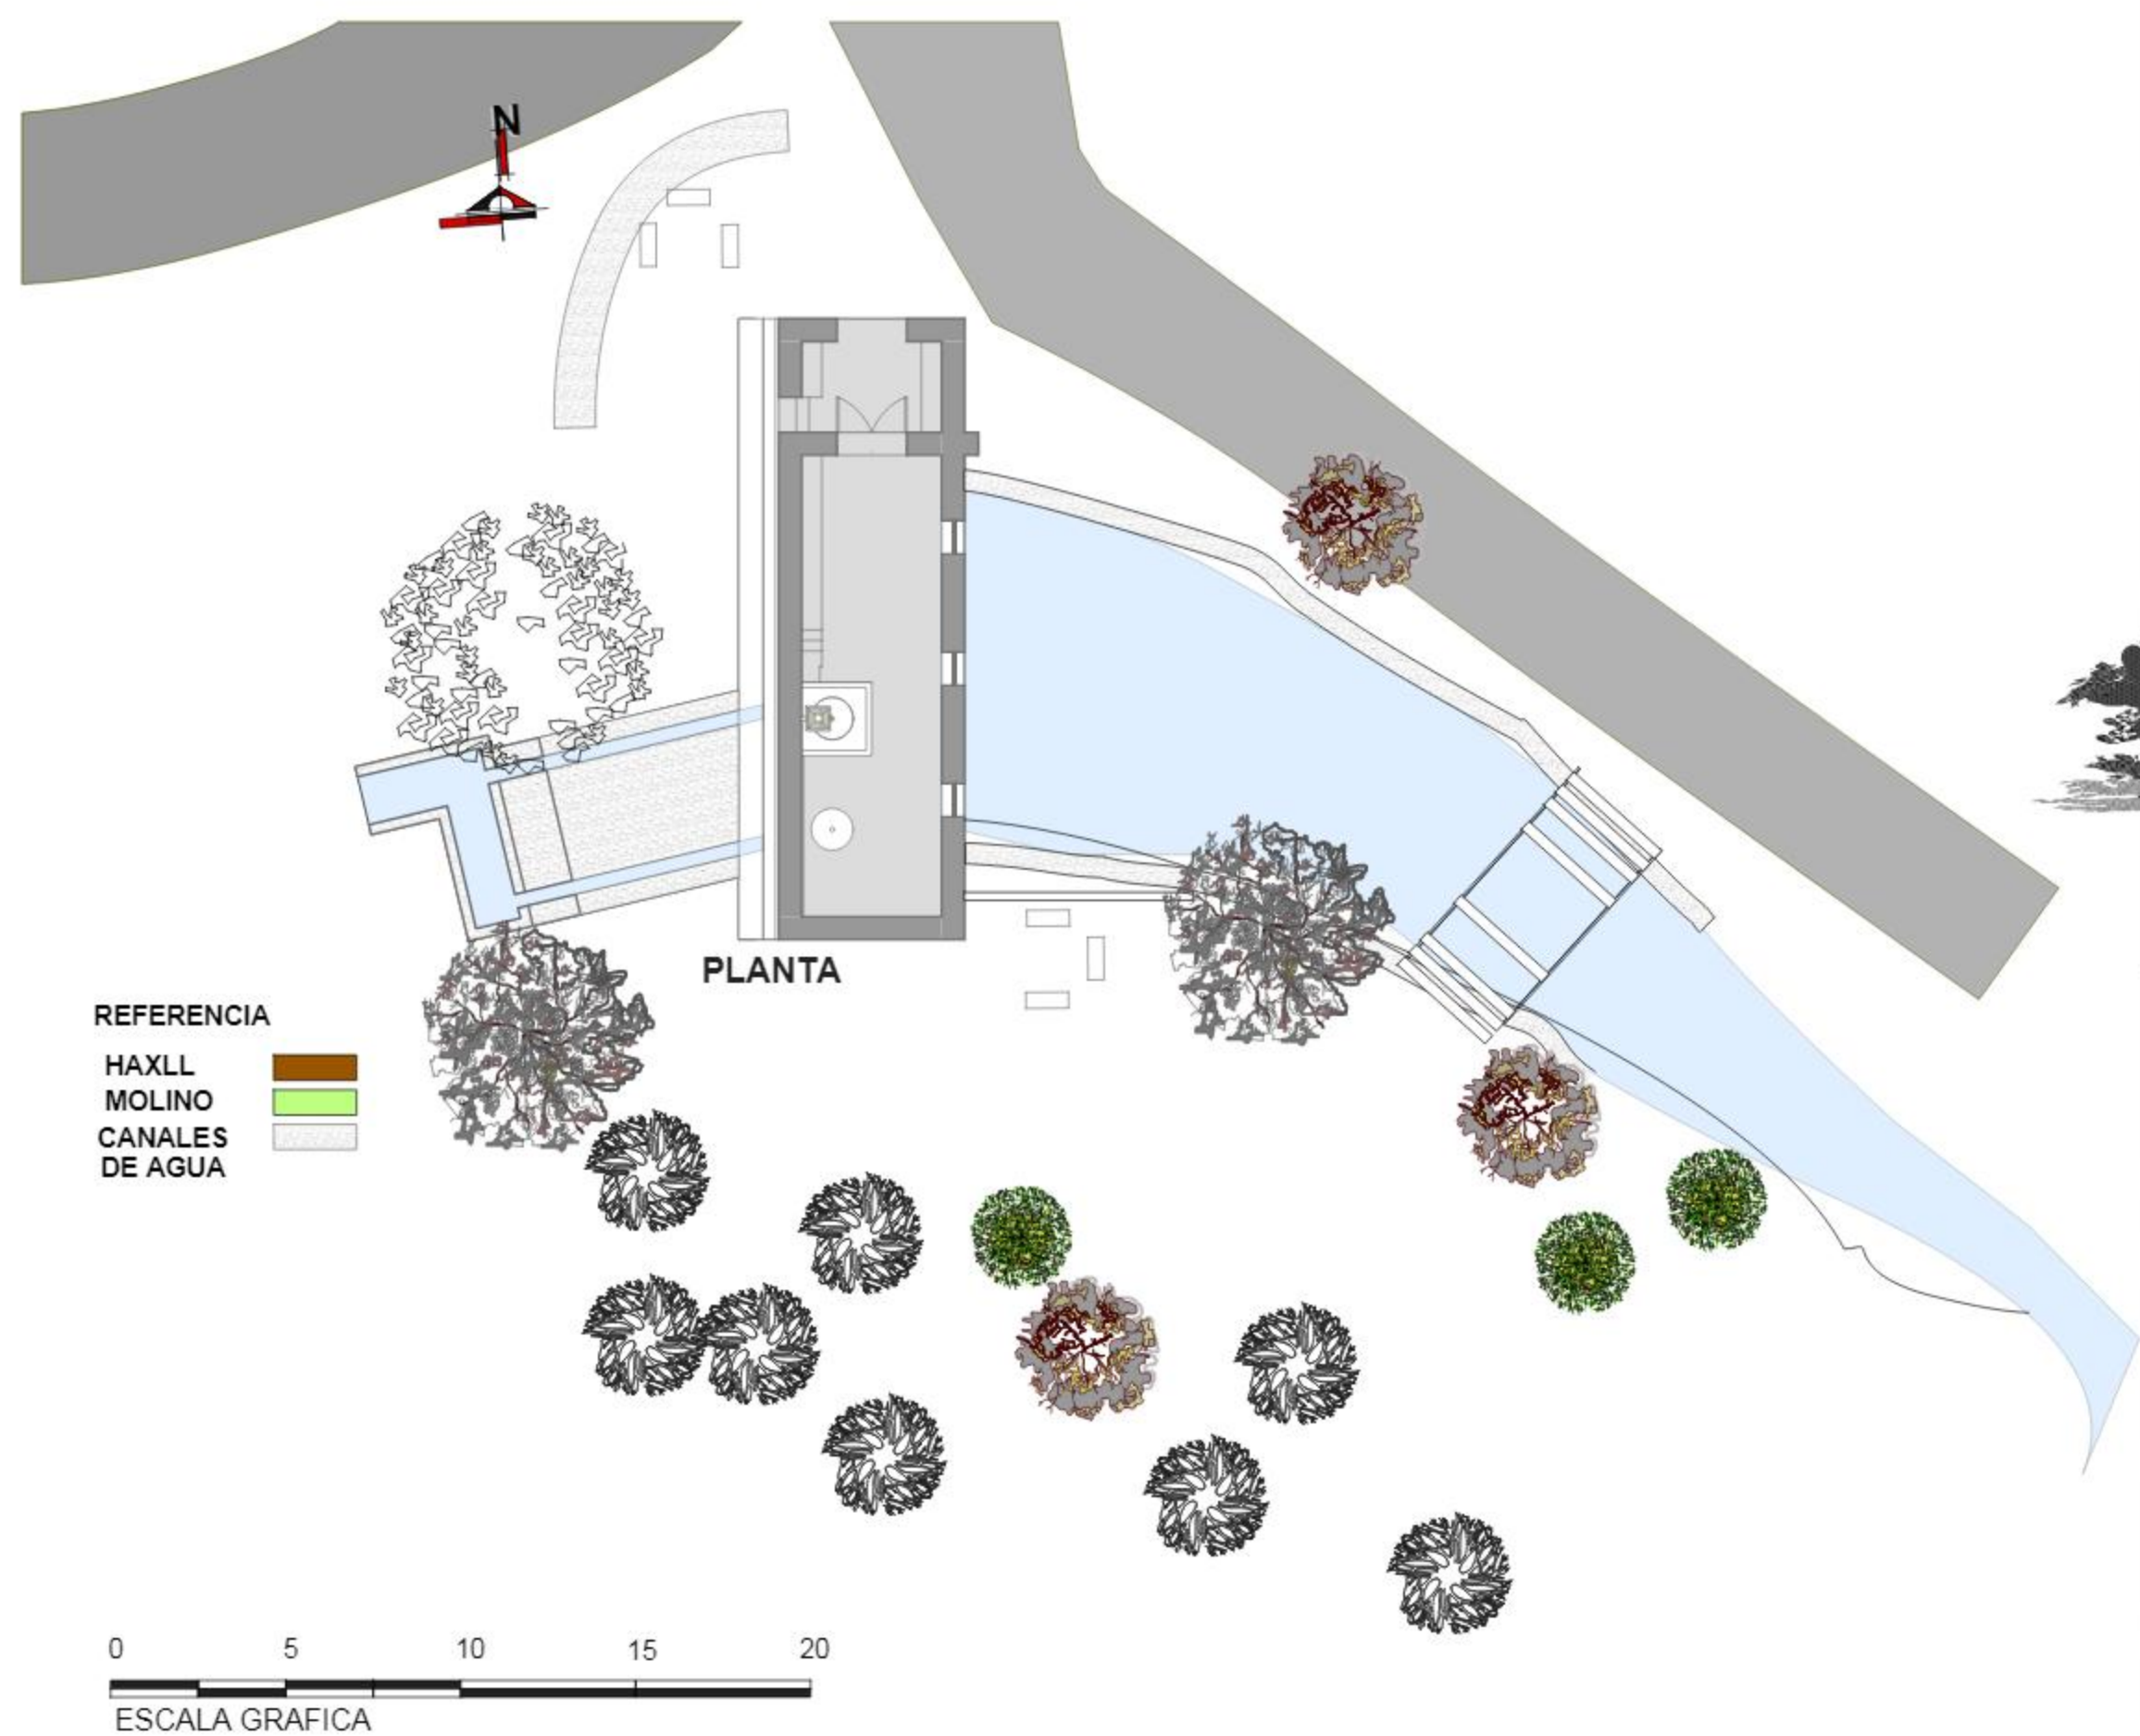



PLANIMETRIA GENERAL TOLOMOSA

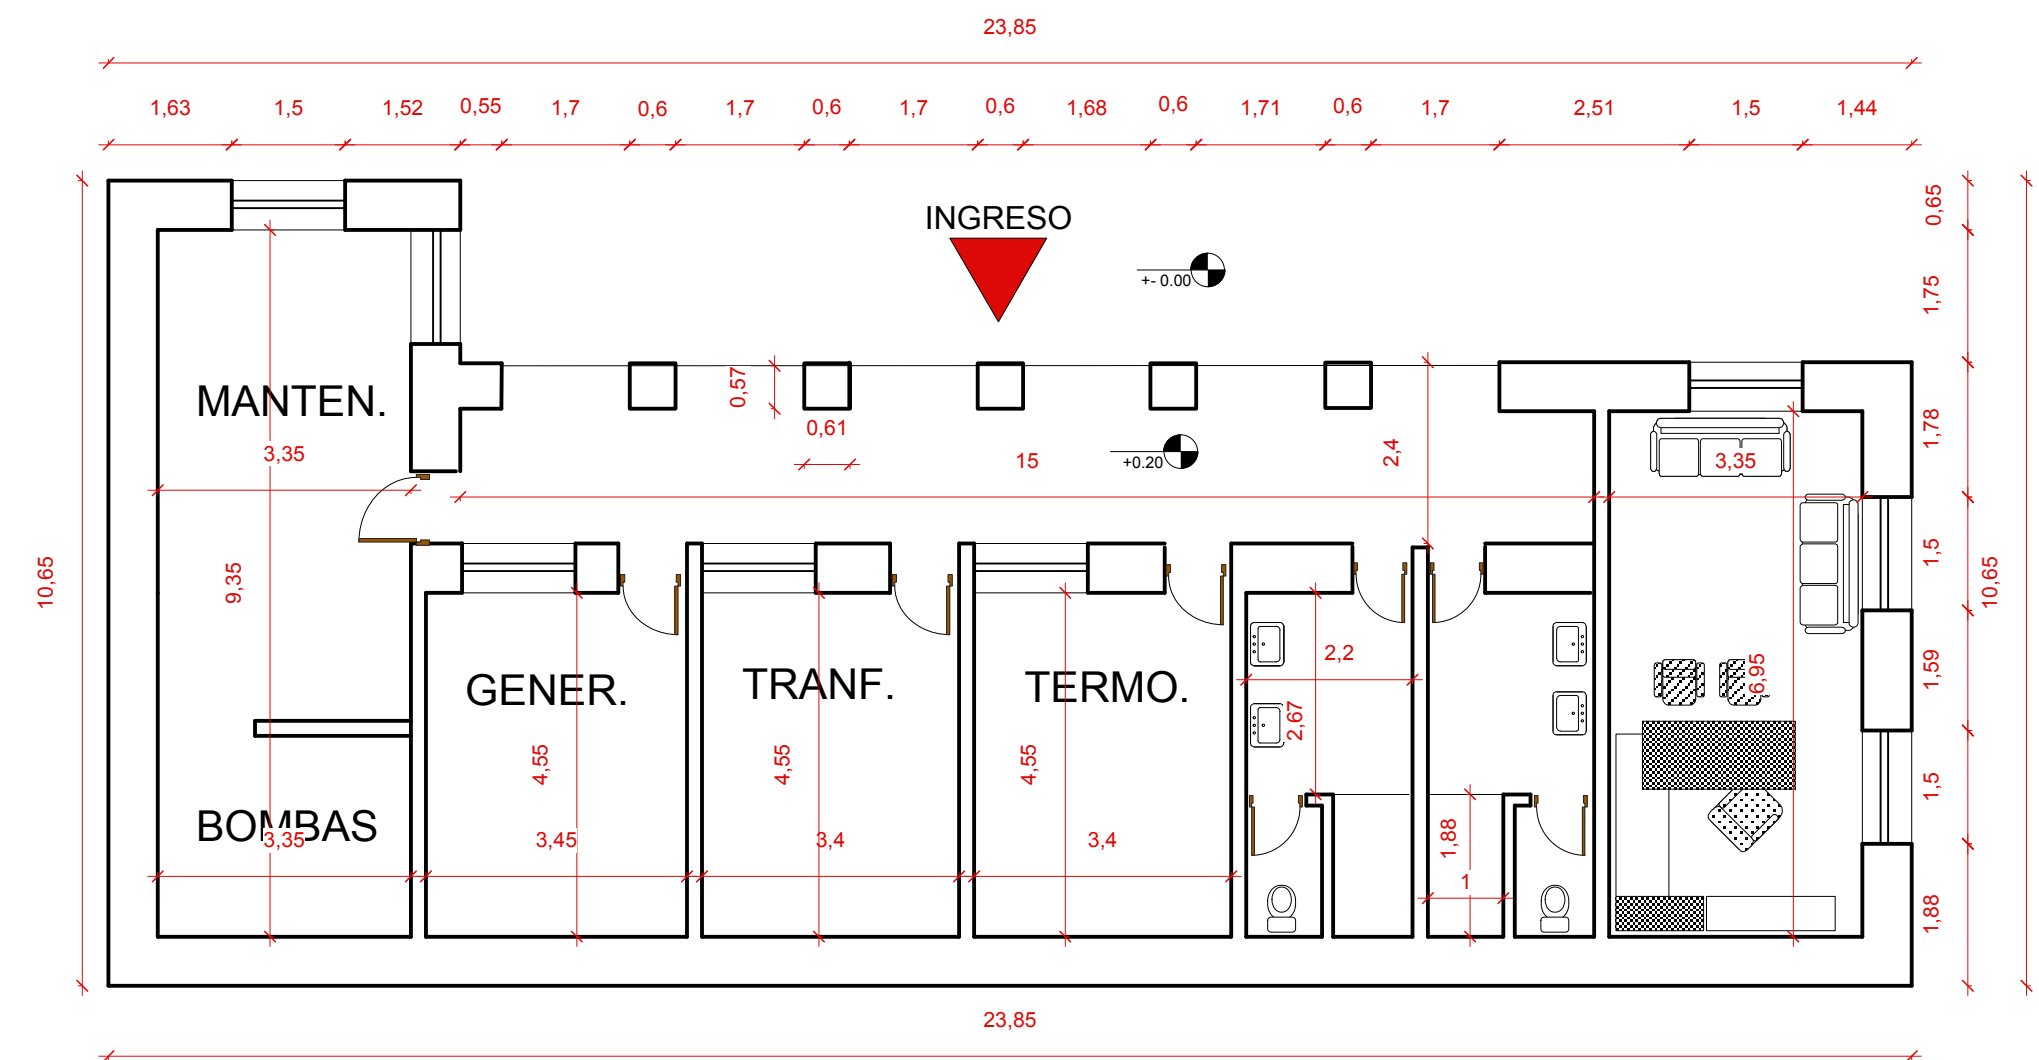

PLANTA BAJA esc. 1:100



**UNIVERSIDAD AUTONOMA
"JUAN MISCAEL SARACHO"**

**RECUPERACION Y REFUNCIONALIZACION INTEGRAL DE LOS MOLINOS
DE TARIJA , SAN ANDRES Y TOLOMOSA**

POSTULANTE: VASQUEZ ANAHI ELIANA JUDITH

DOCENTE: ARQ. SANCHEZ JAVIER

MATERIA: PROYECTO DE GRADO


AÑO: 2017




CARÁCTER: PLANOS CENTRO GASTRONOMICO

ESCALA: INDICADA


SITIO: COMUNIDAD TOLOMOSA

 



6. SALA DE MAQUINAS

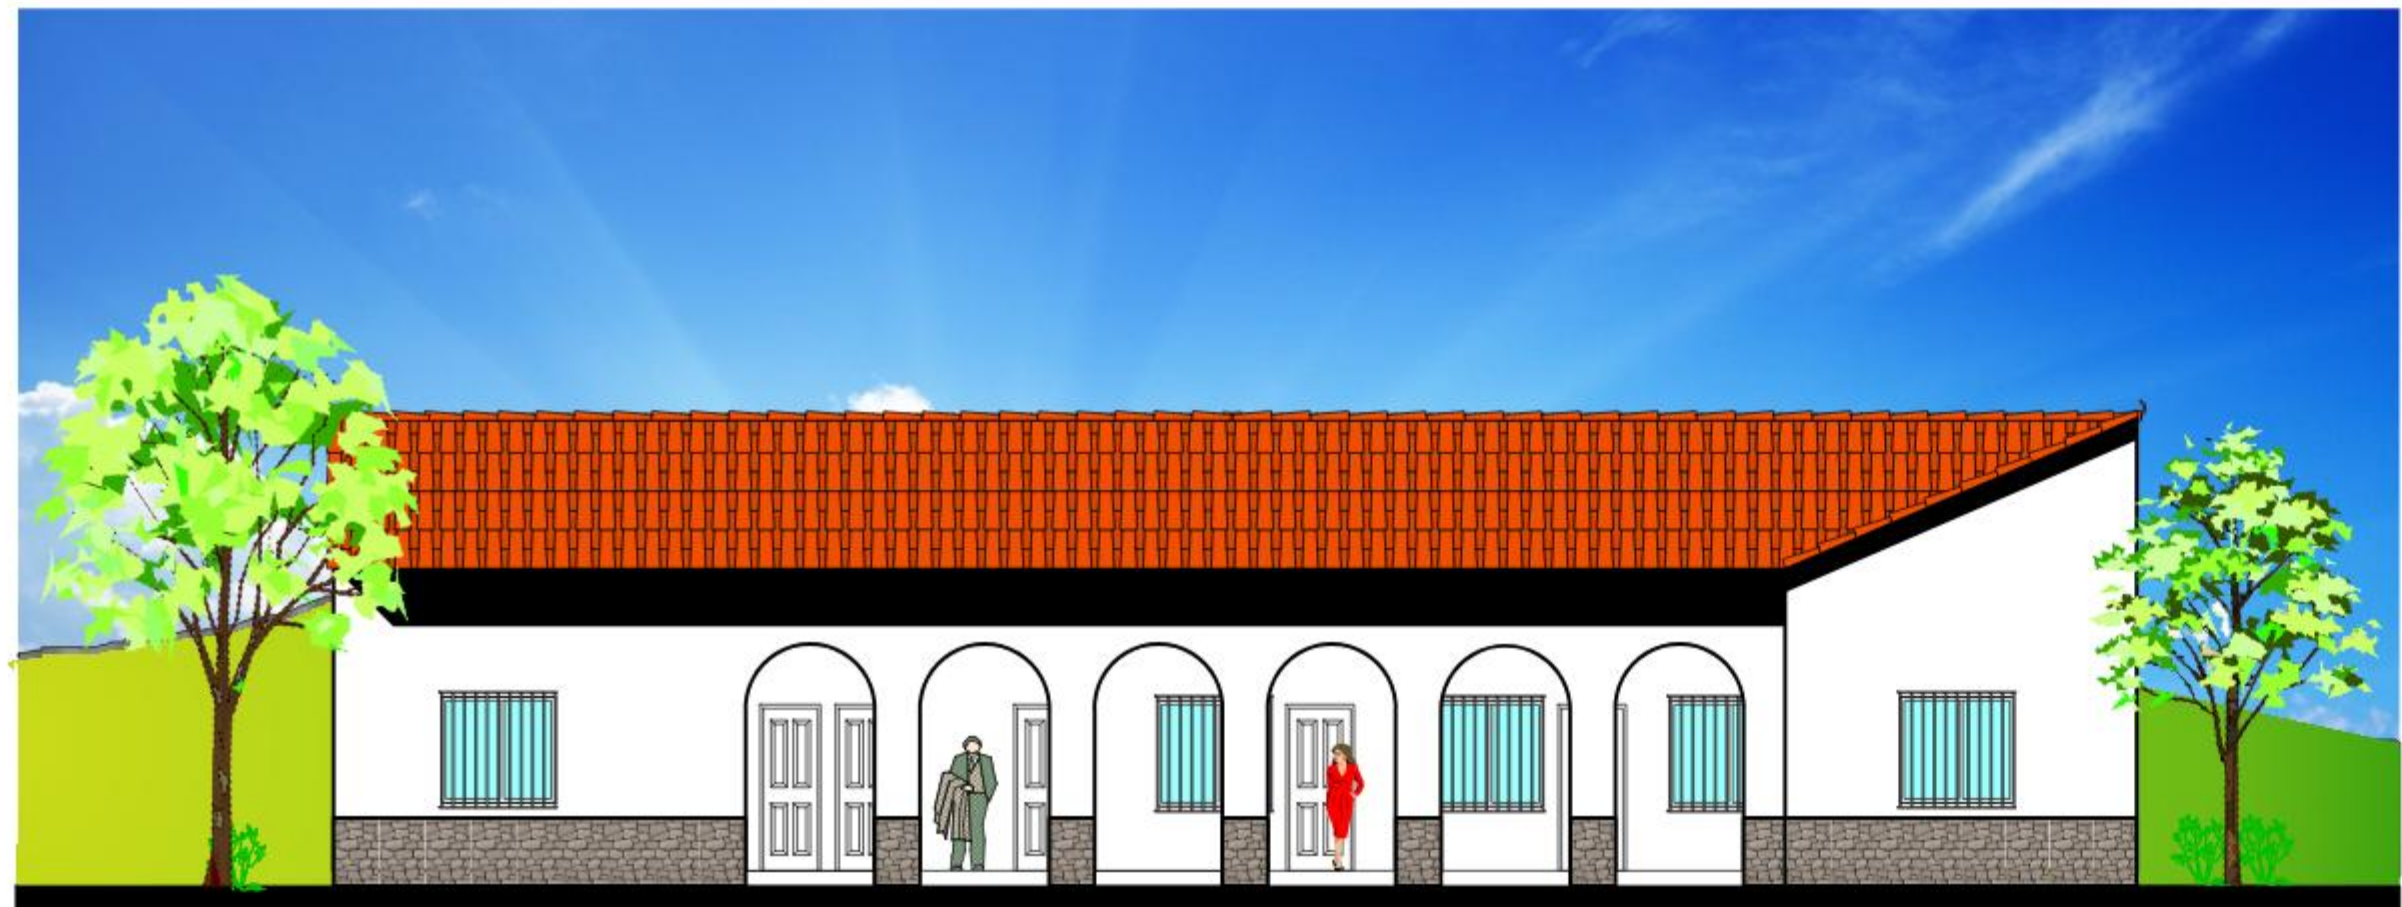

FACHADA PRINCIPAL esc. 1:100

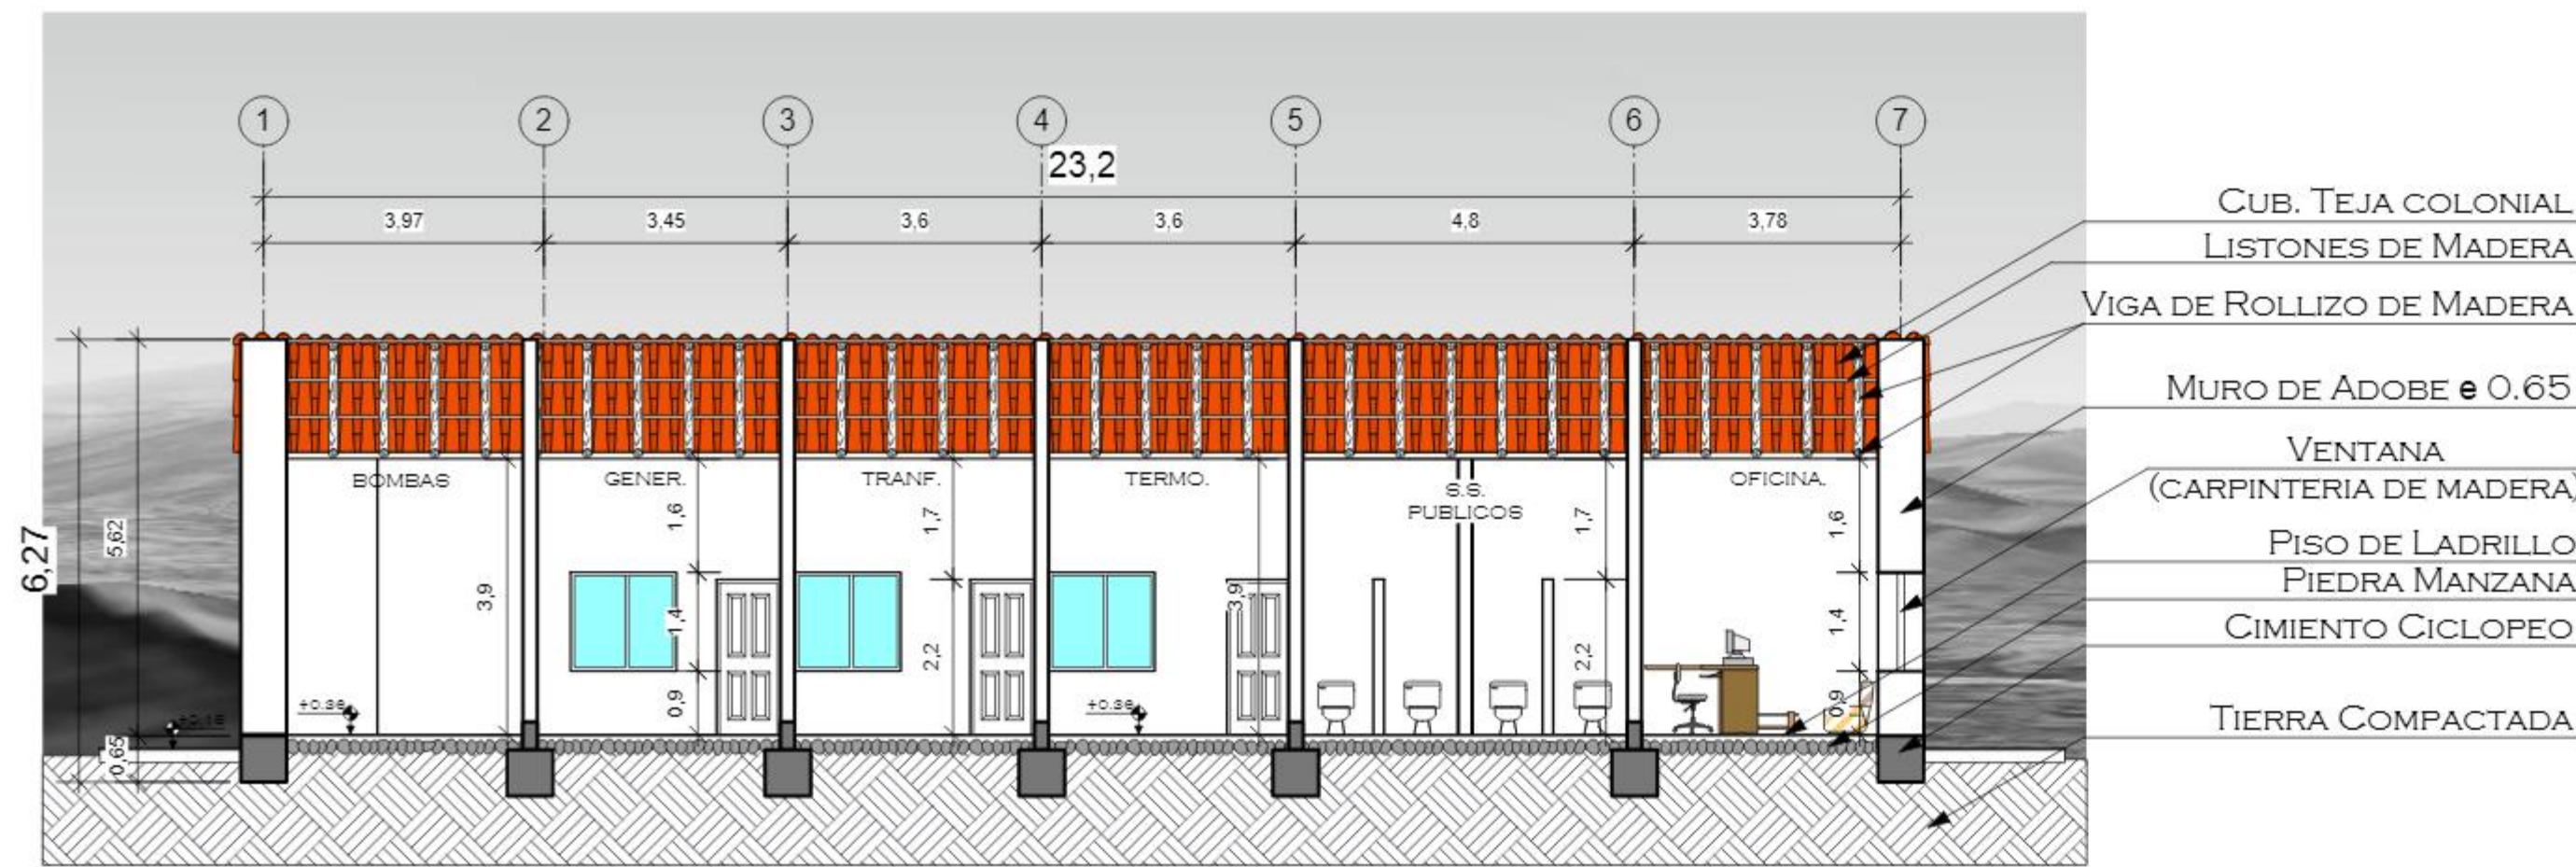

CORTE A-A esc. 1:100

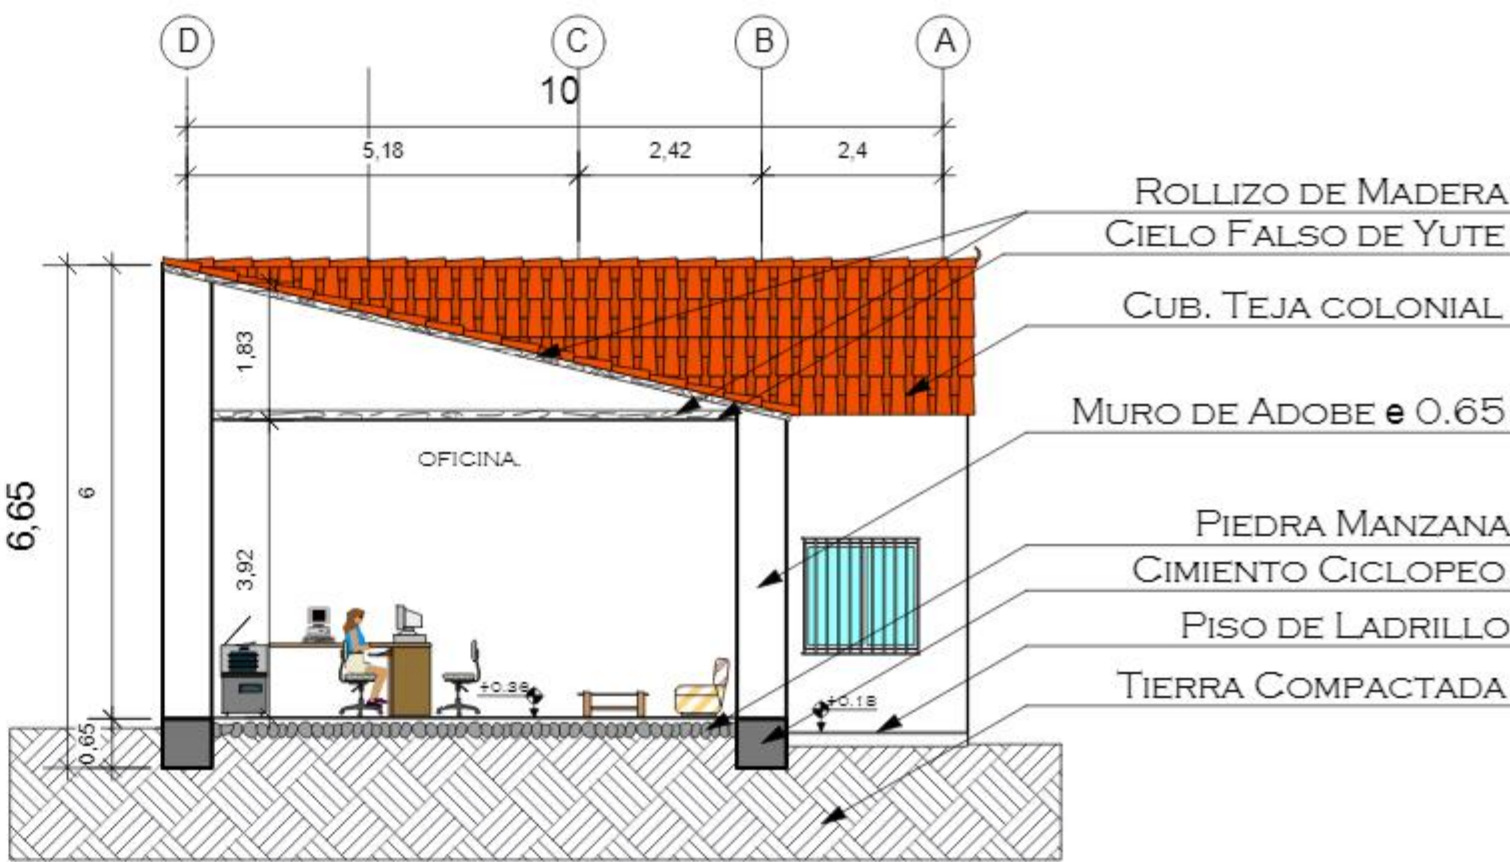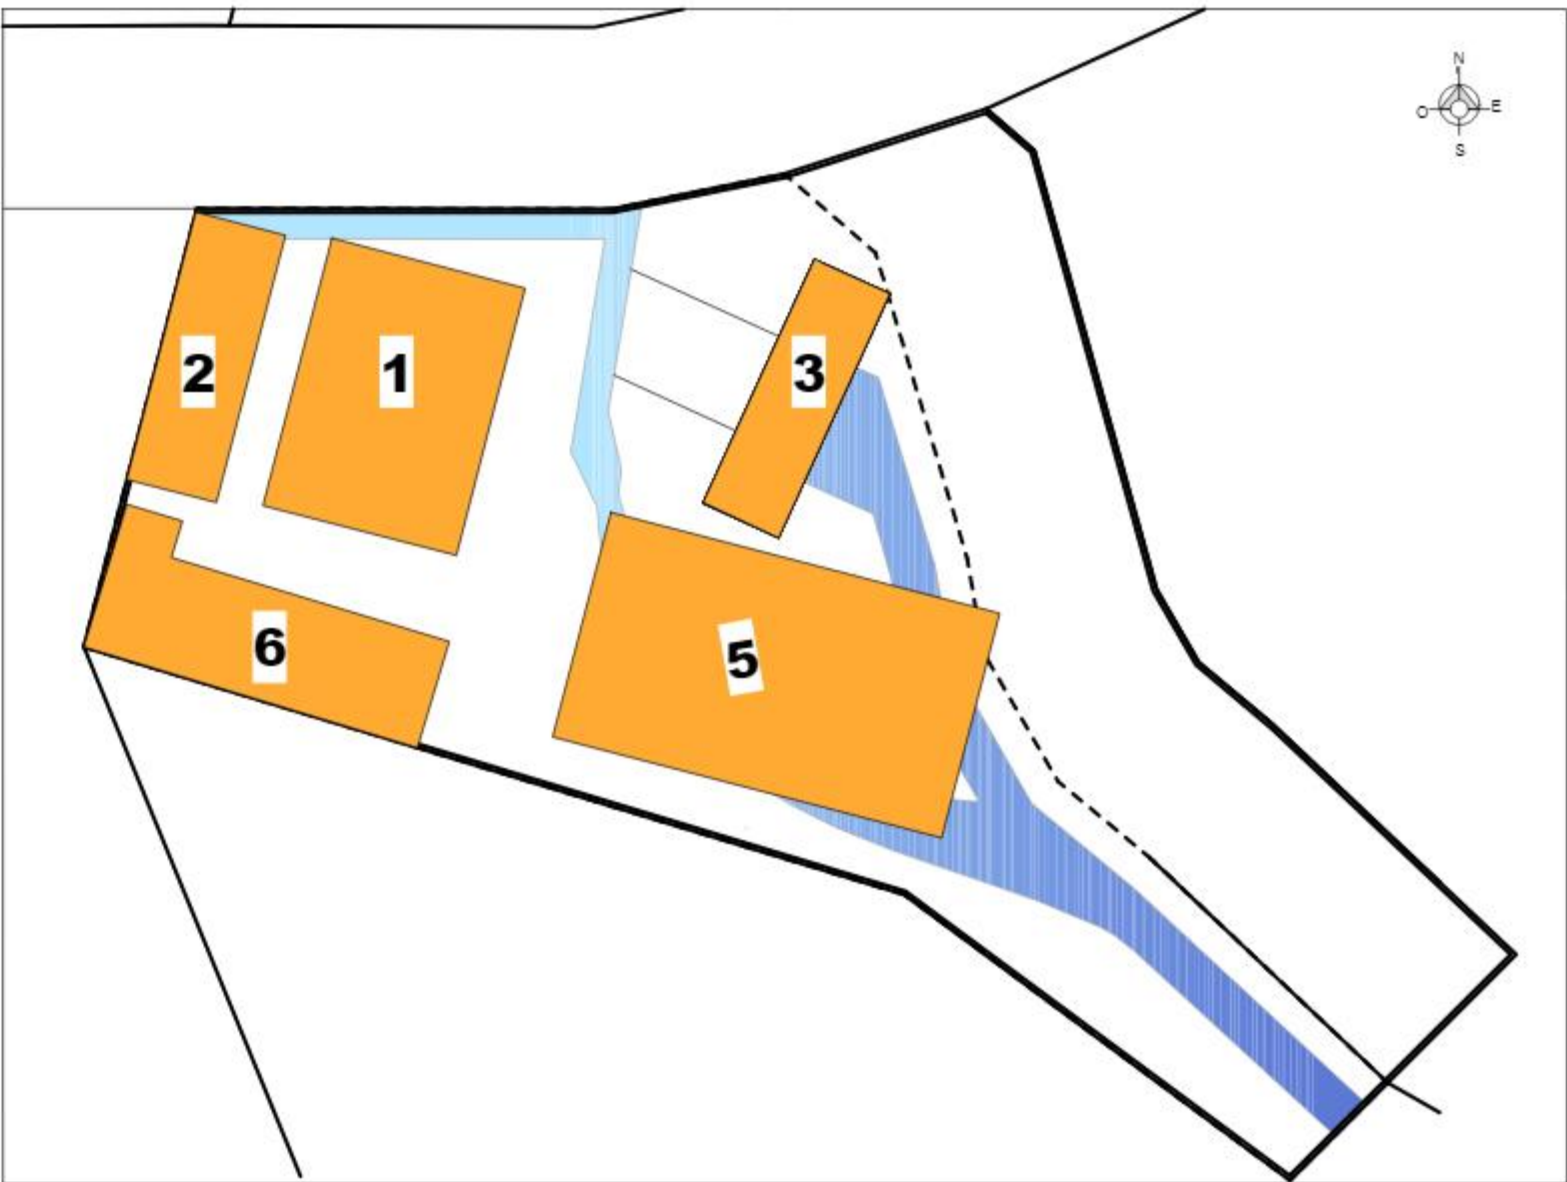

CORTE B-B esc. 1:100

RECUPERACION Y REFUNCIONALIZACION INTEGRAL DE LOS MOLINOS DE TARIJA, SAN ANDRES Y TOLOMOSA

POSTULANTE: VASQUEZ ANAHI ELIANA JUDITH

DOCENTE: ARQ. SANCHEZ JAVIER

MATERIA: PROYECTO DE GRADO

AÑO: 2017

UNIVERSIDAD AUTONOMA "JUAN MISAEL SARACHO"

CARÁCTER: PLANOS CENTRO GASTRONOMICO ESCALA: INDICADA SITIO: COMUNIDAD TOLOMOSA

MOLINO DE TOLOMOSA