



5.1 Planimetría General

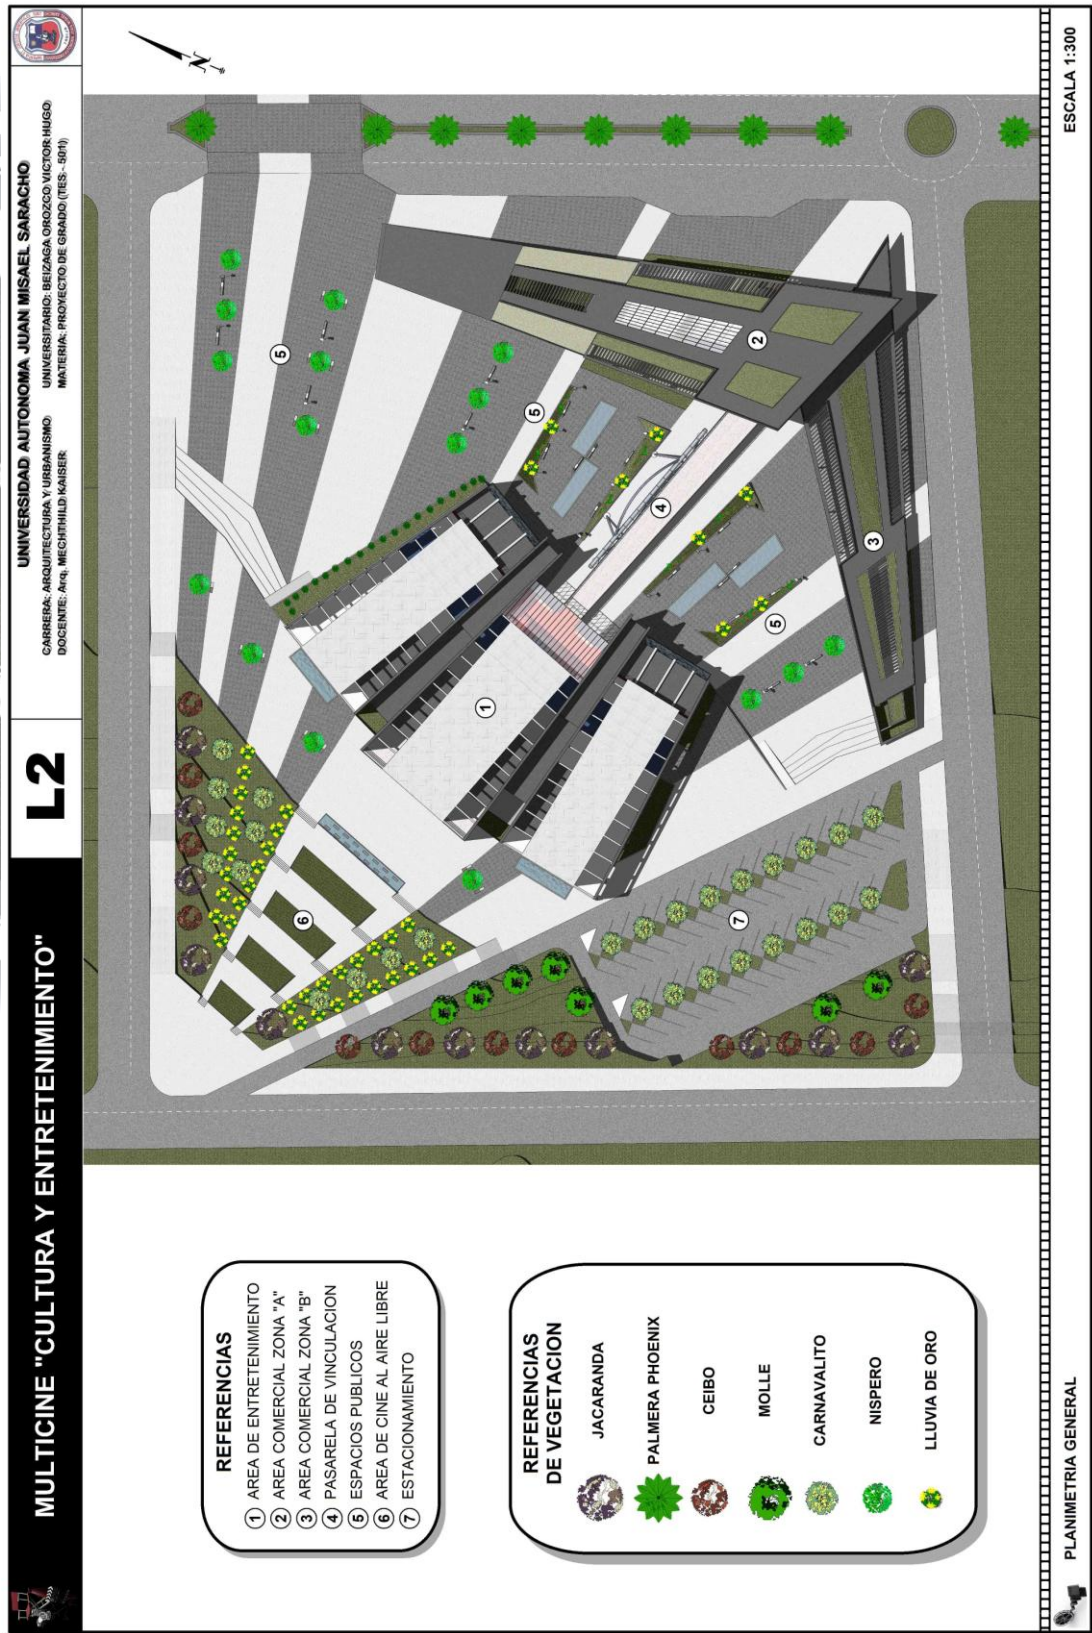



5.2.- Planimetría General





5.5 Plantas Acotadas y Amobladas - Área de Entretenimiento

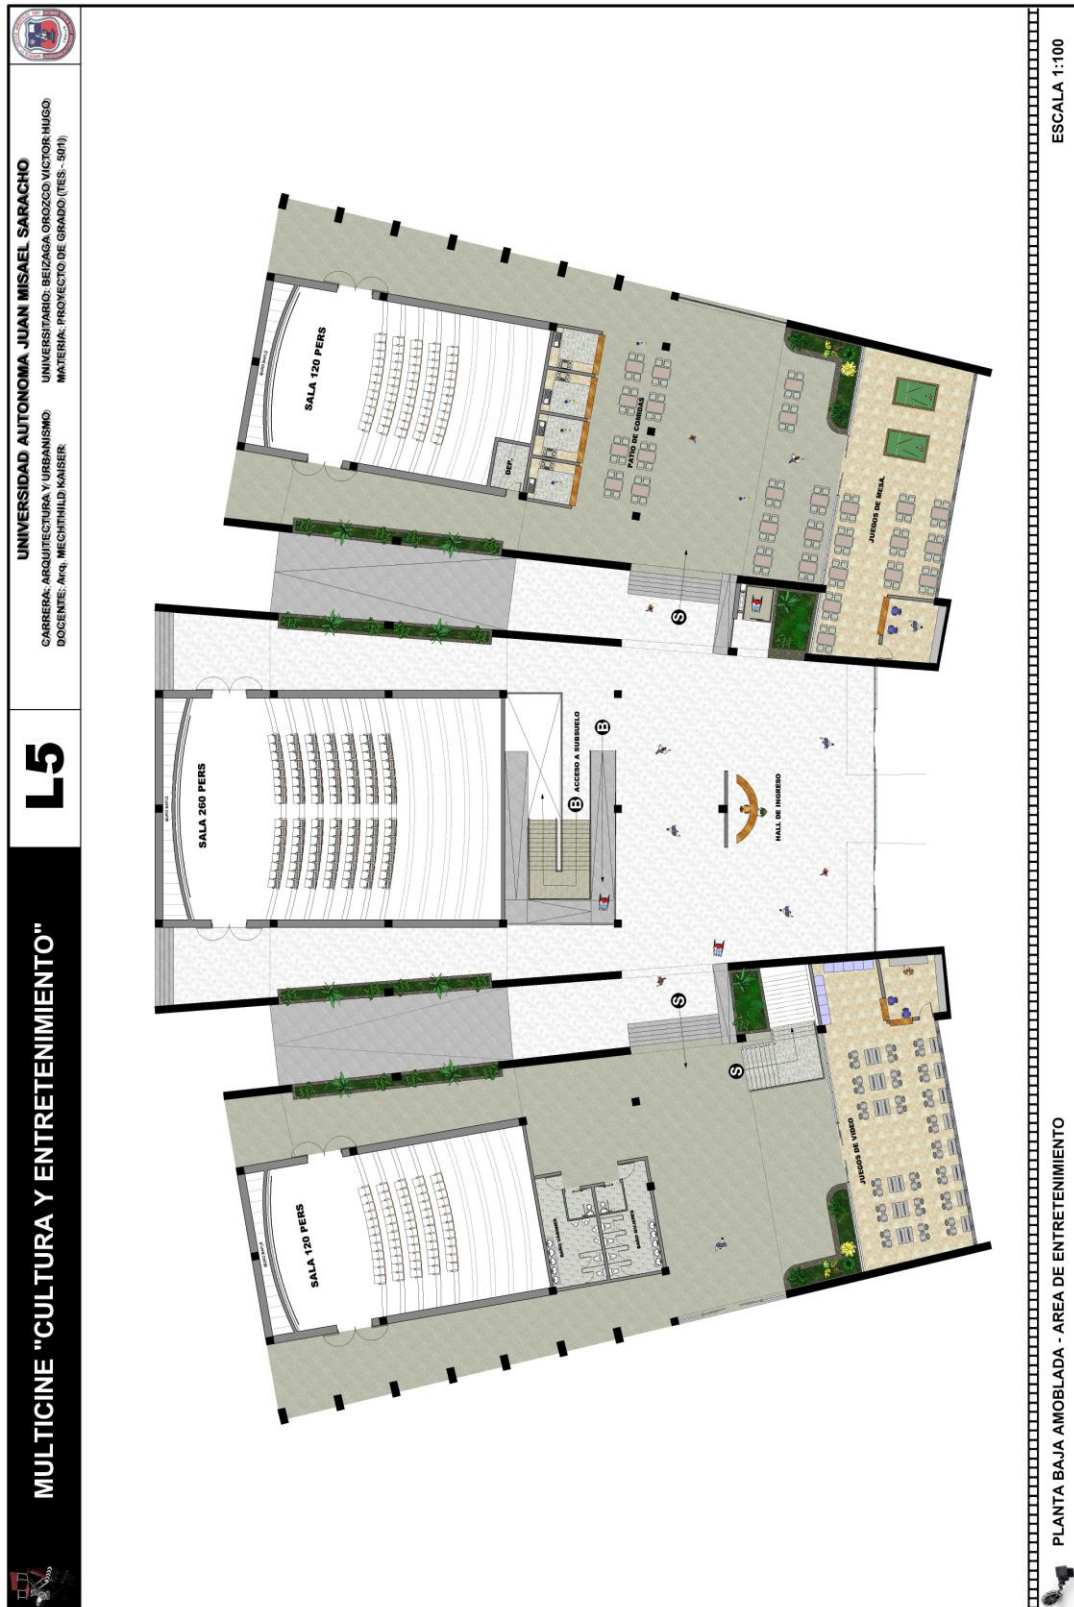


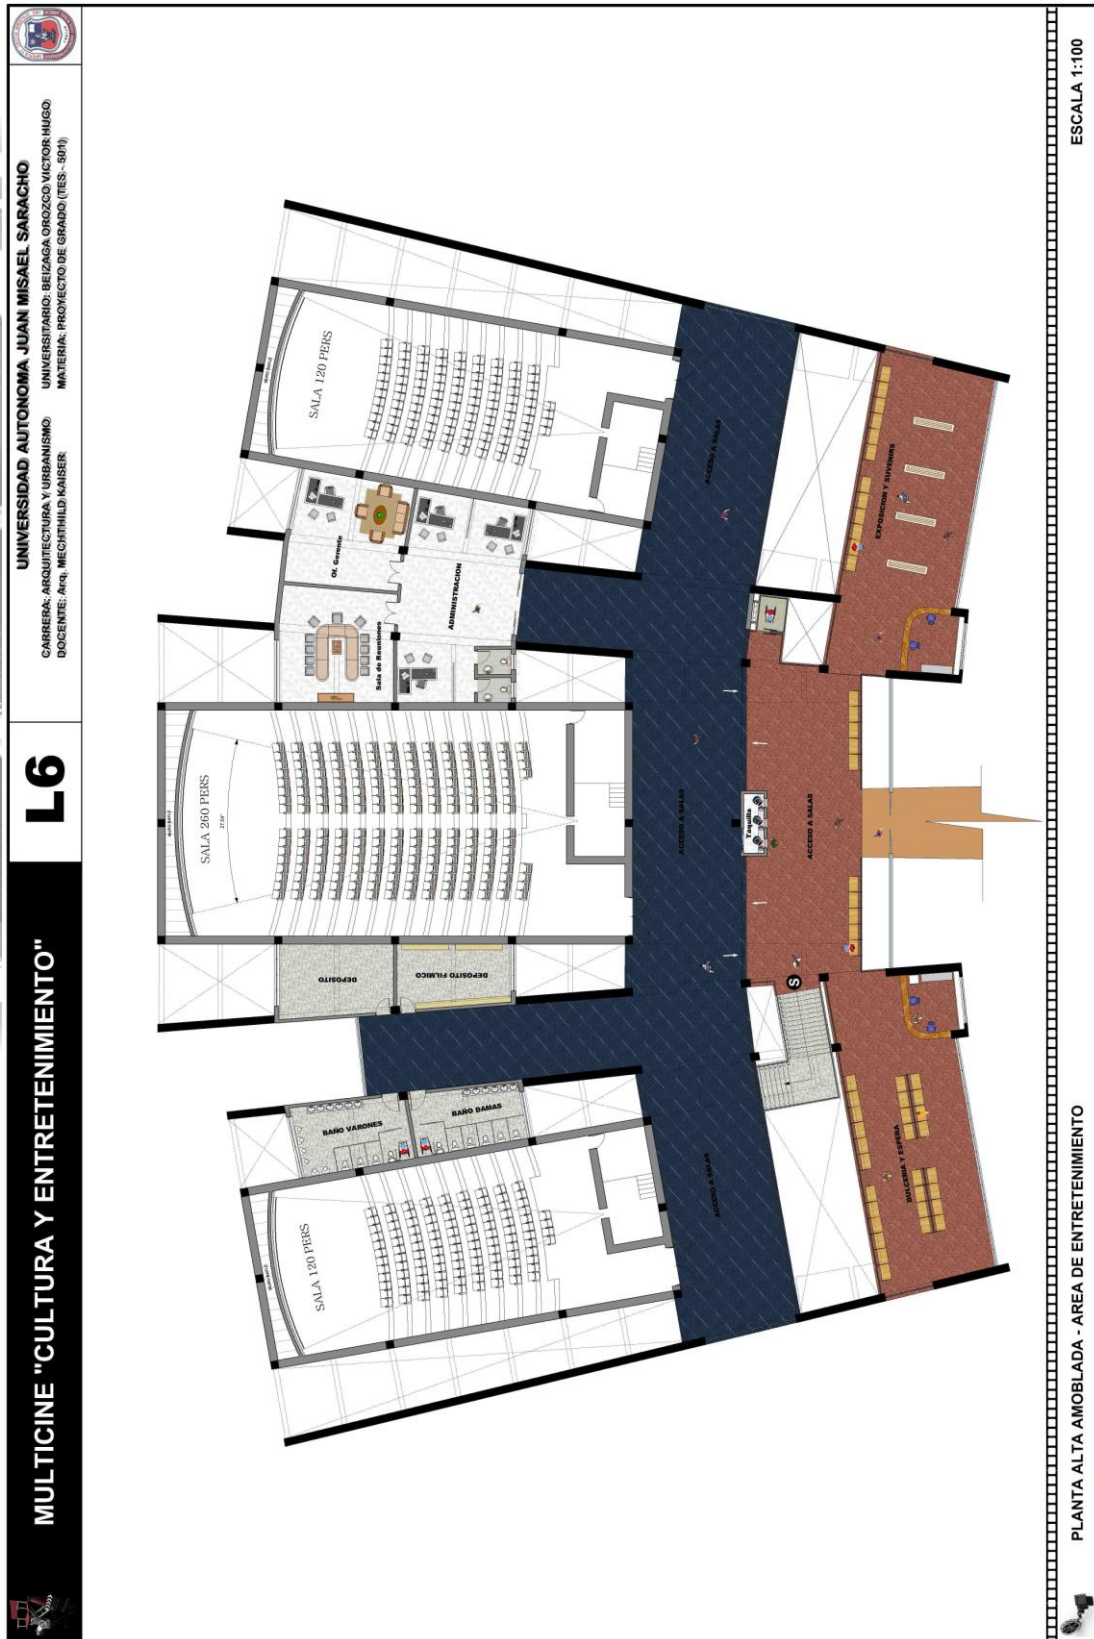

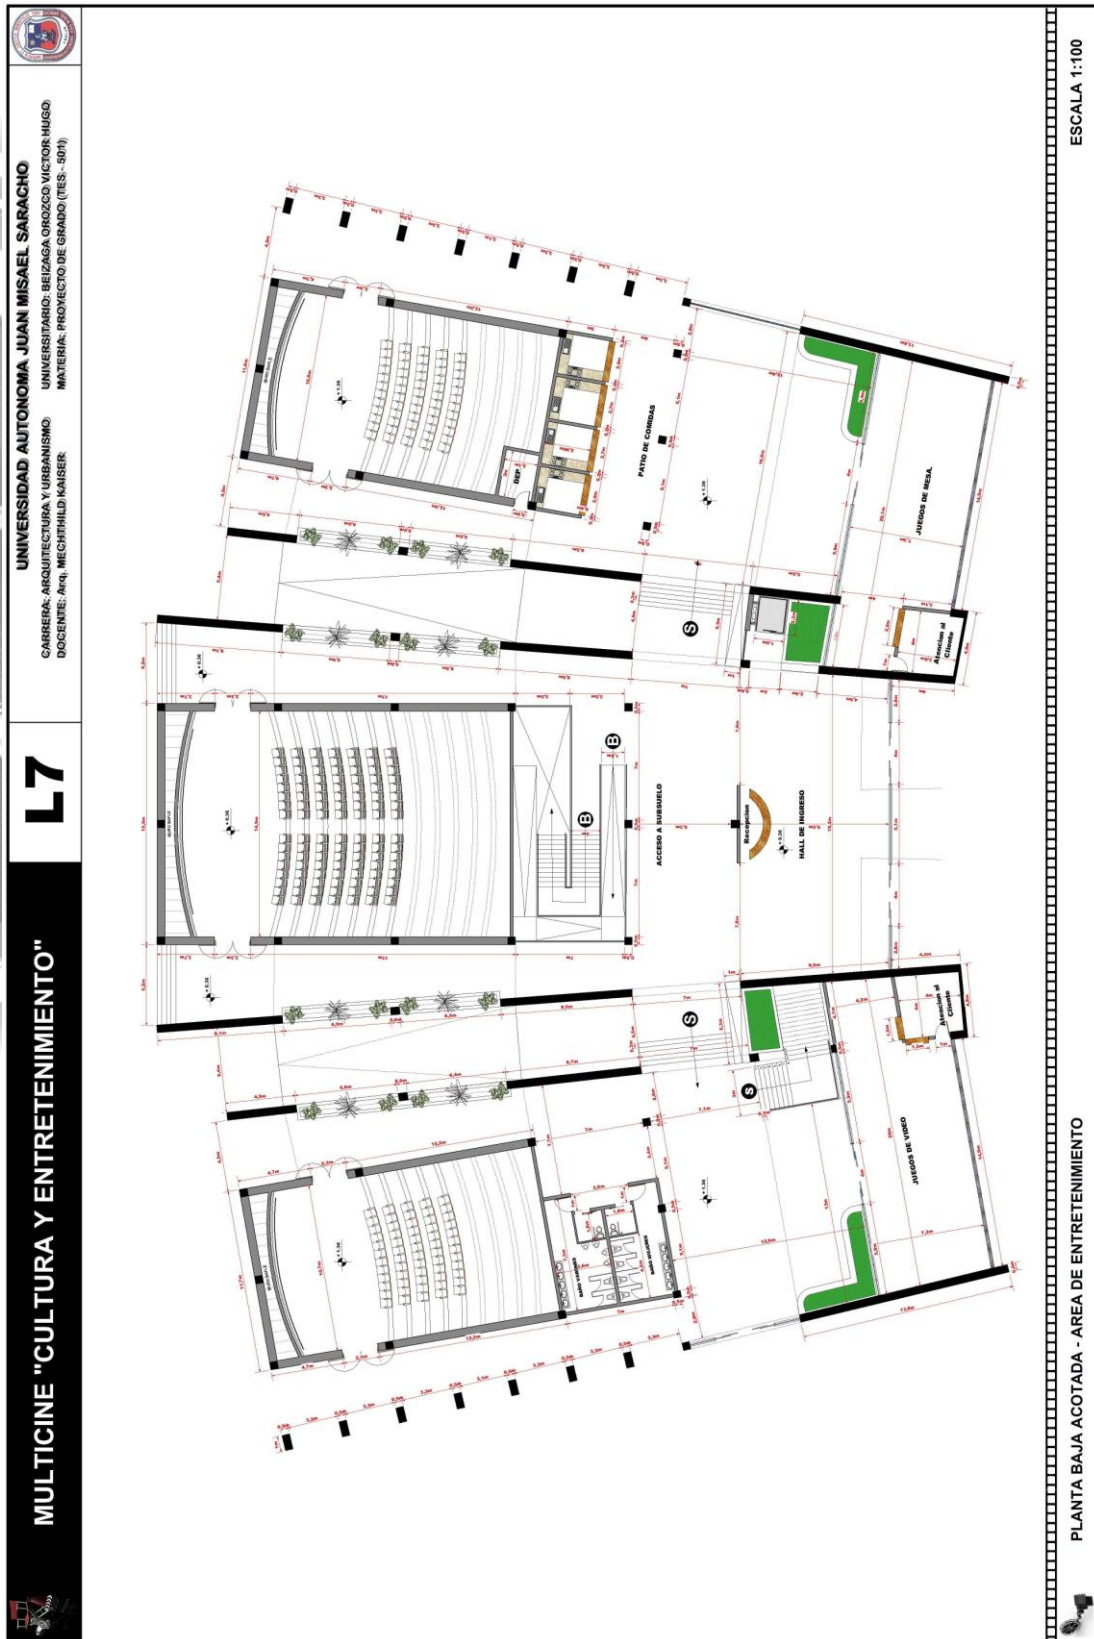


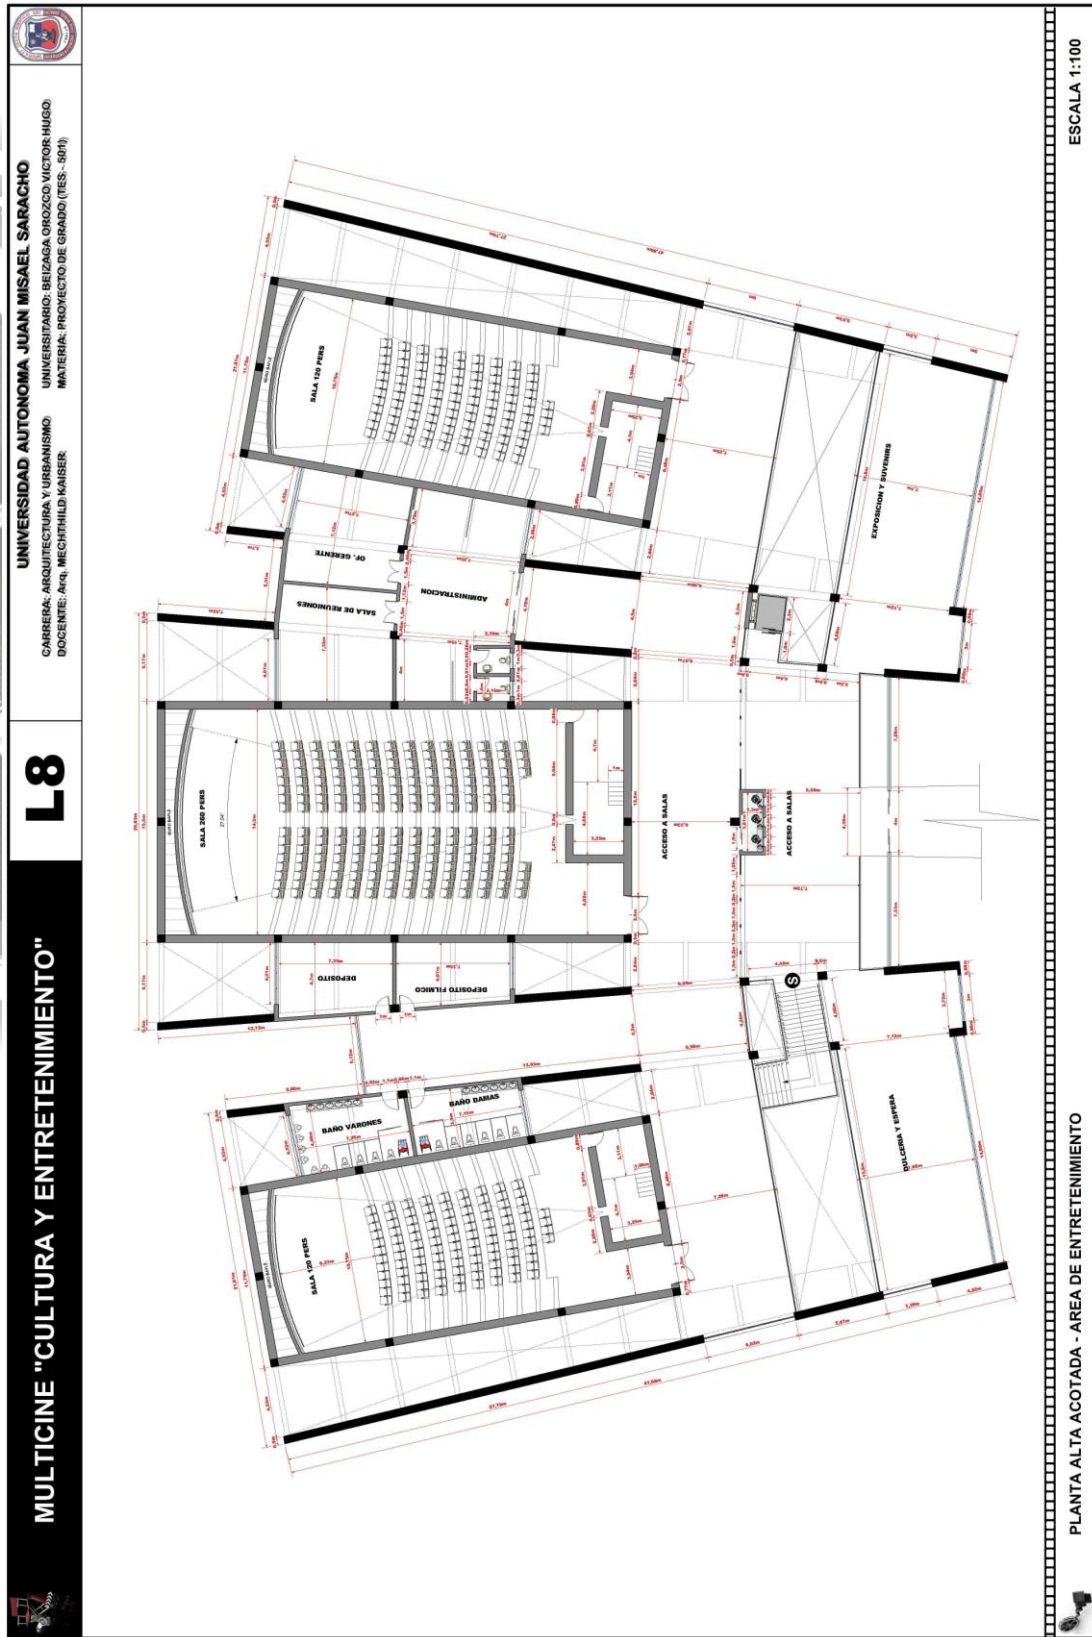


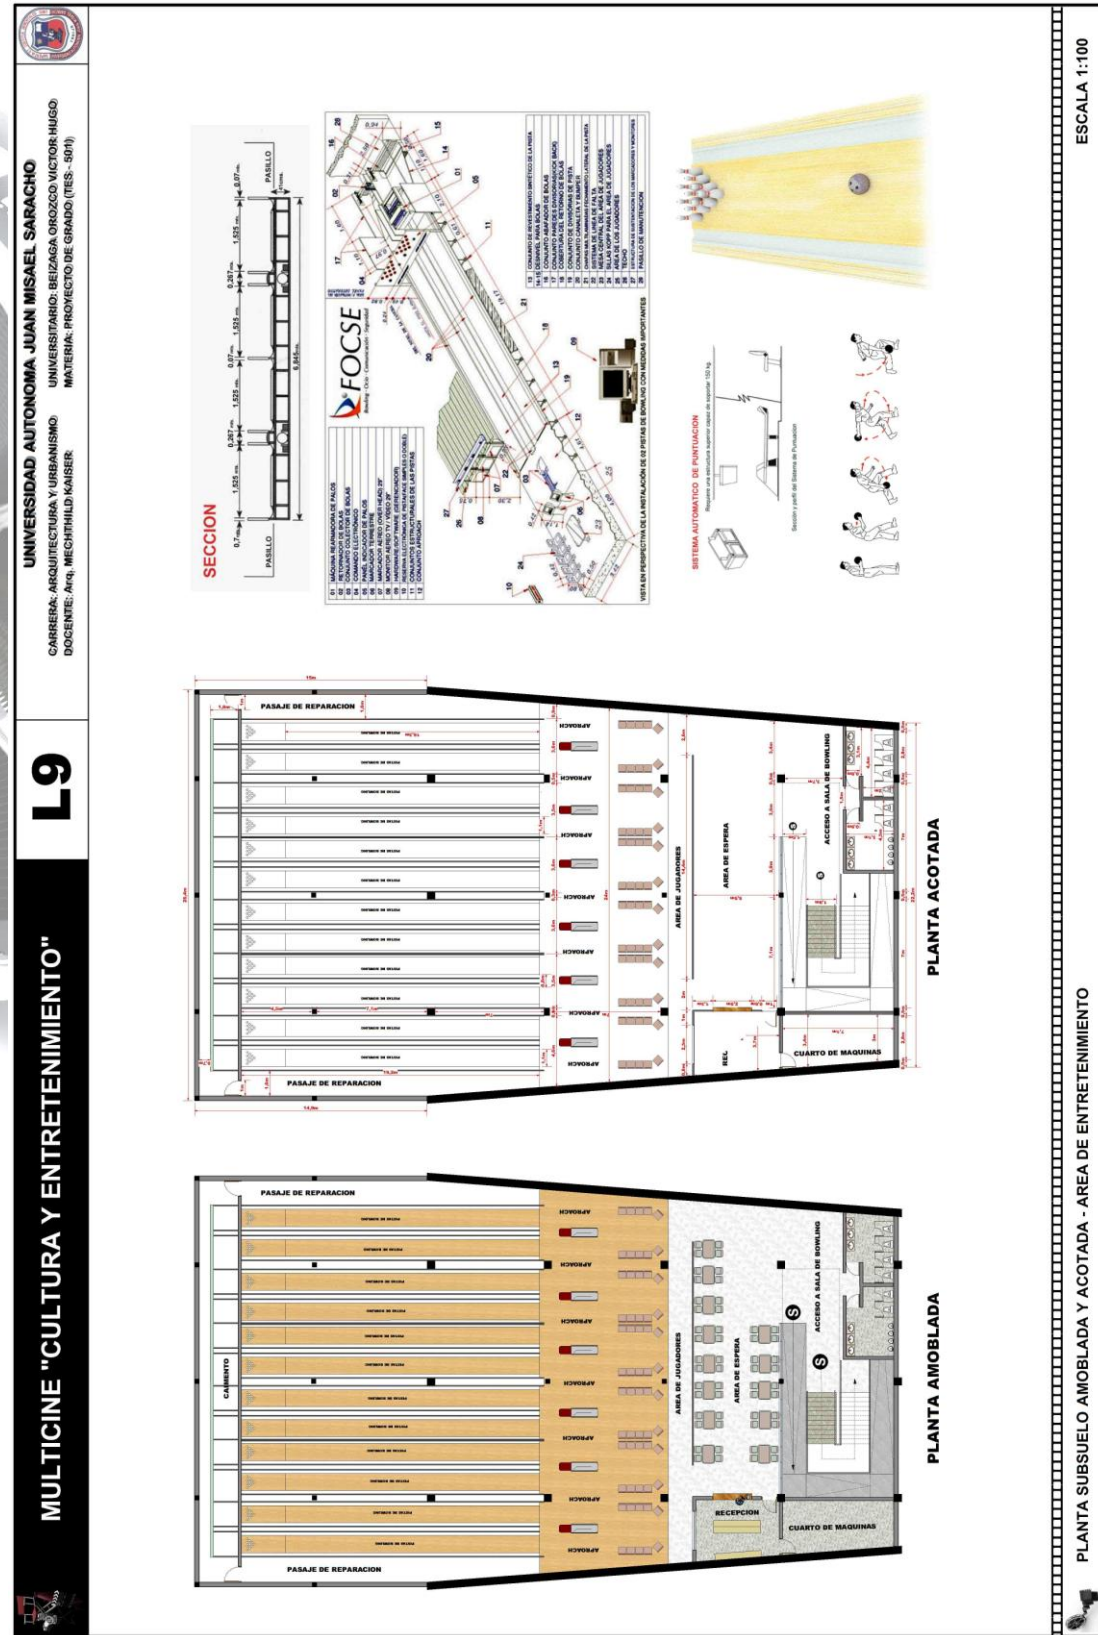


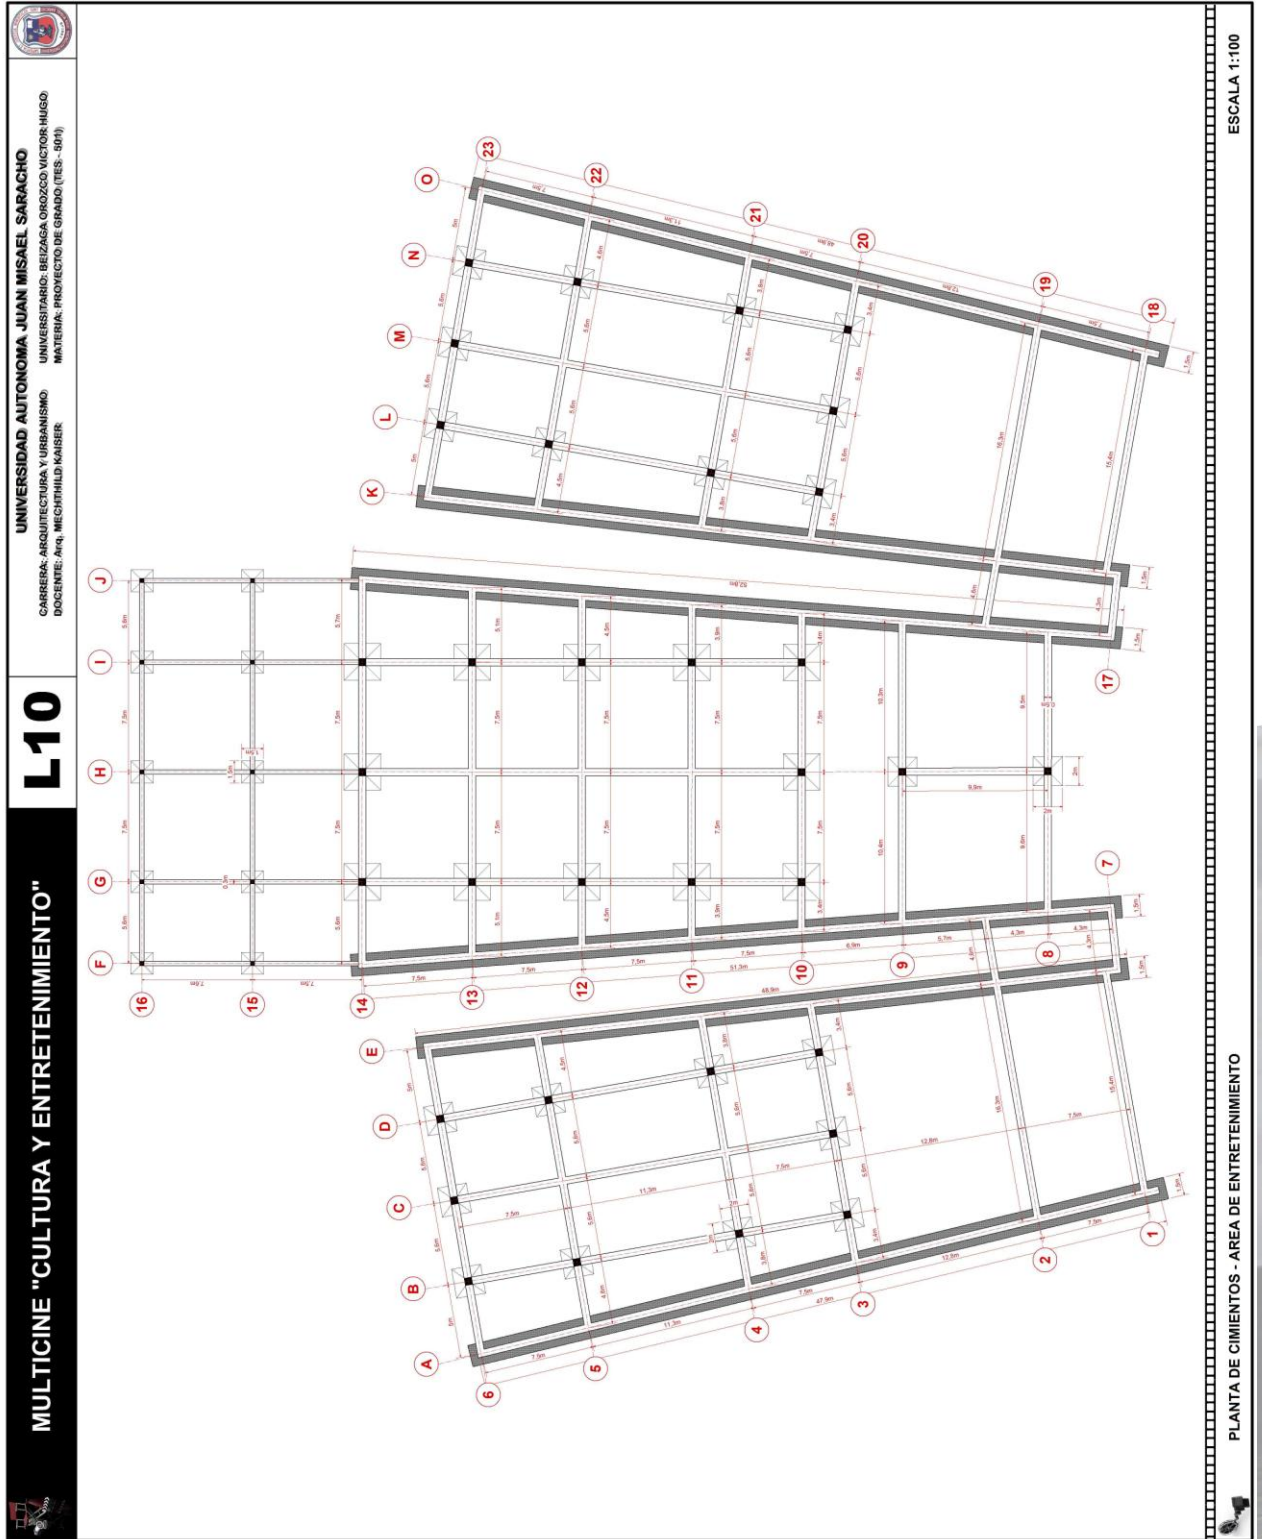



5.6.- Plantas Acotadas y Amobladas Área Comercial

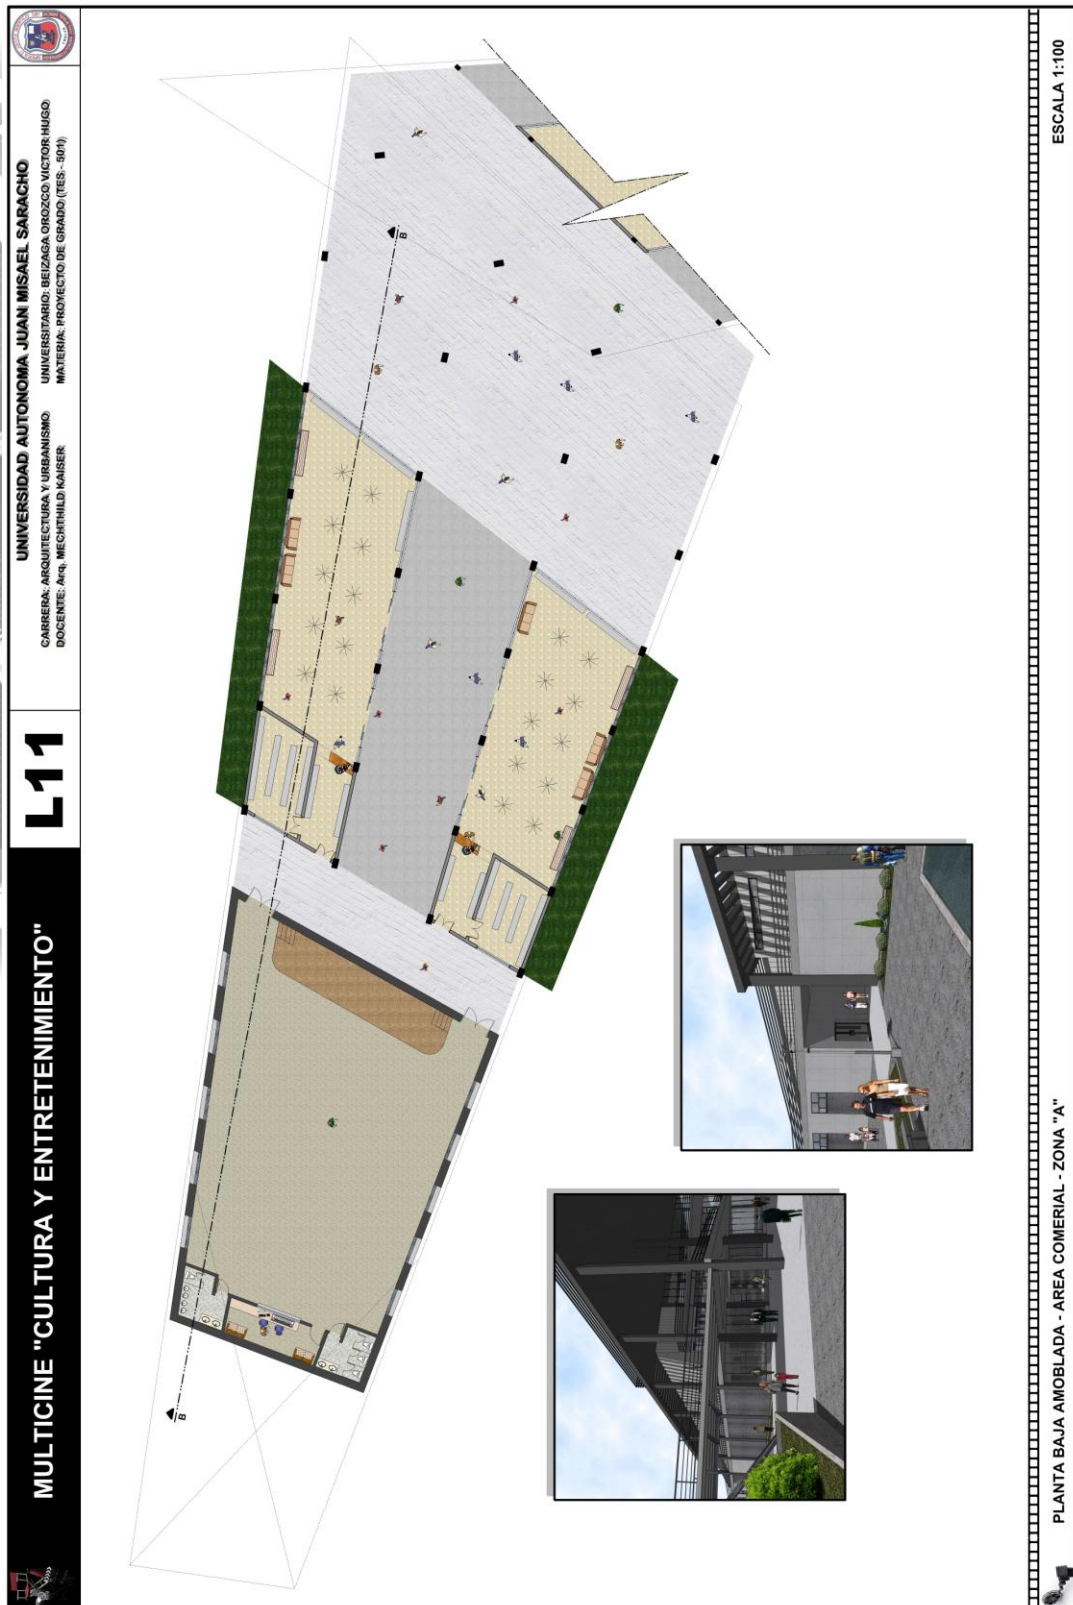


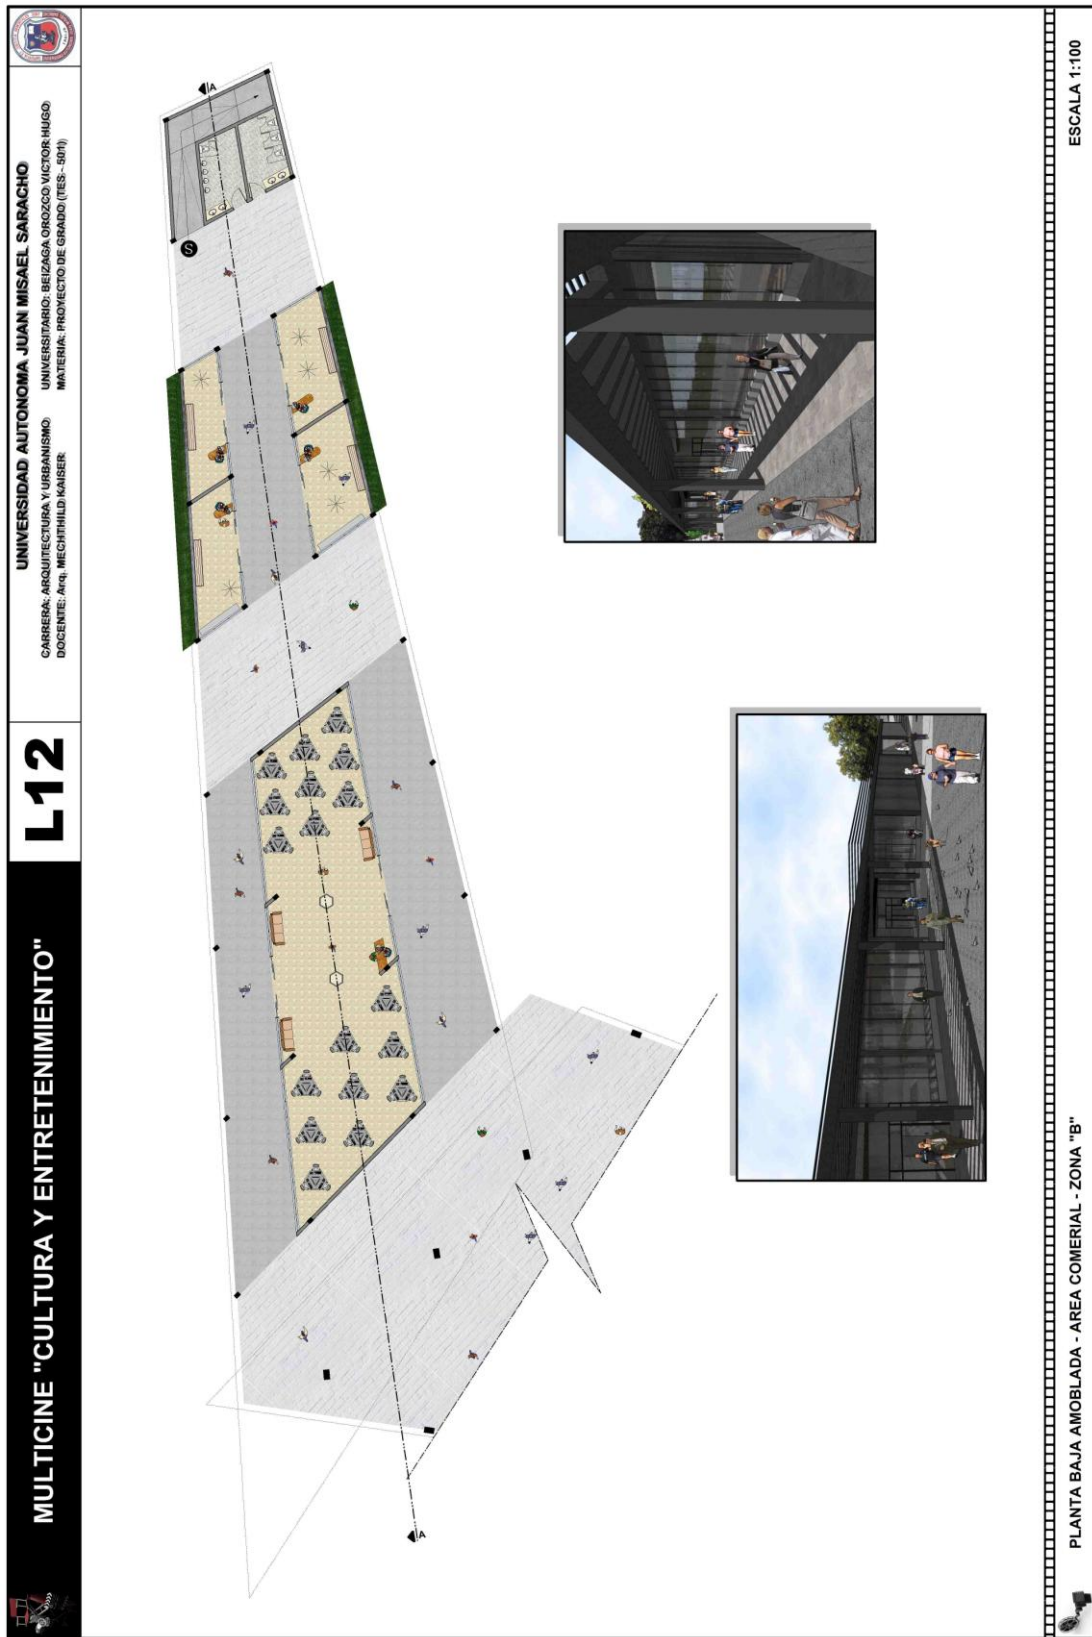


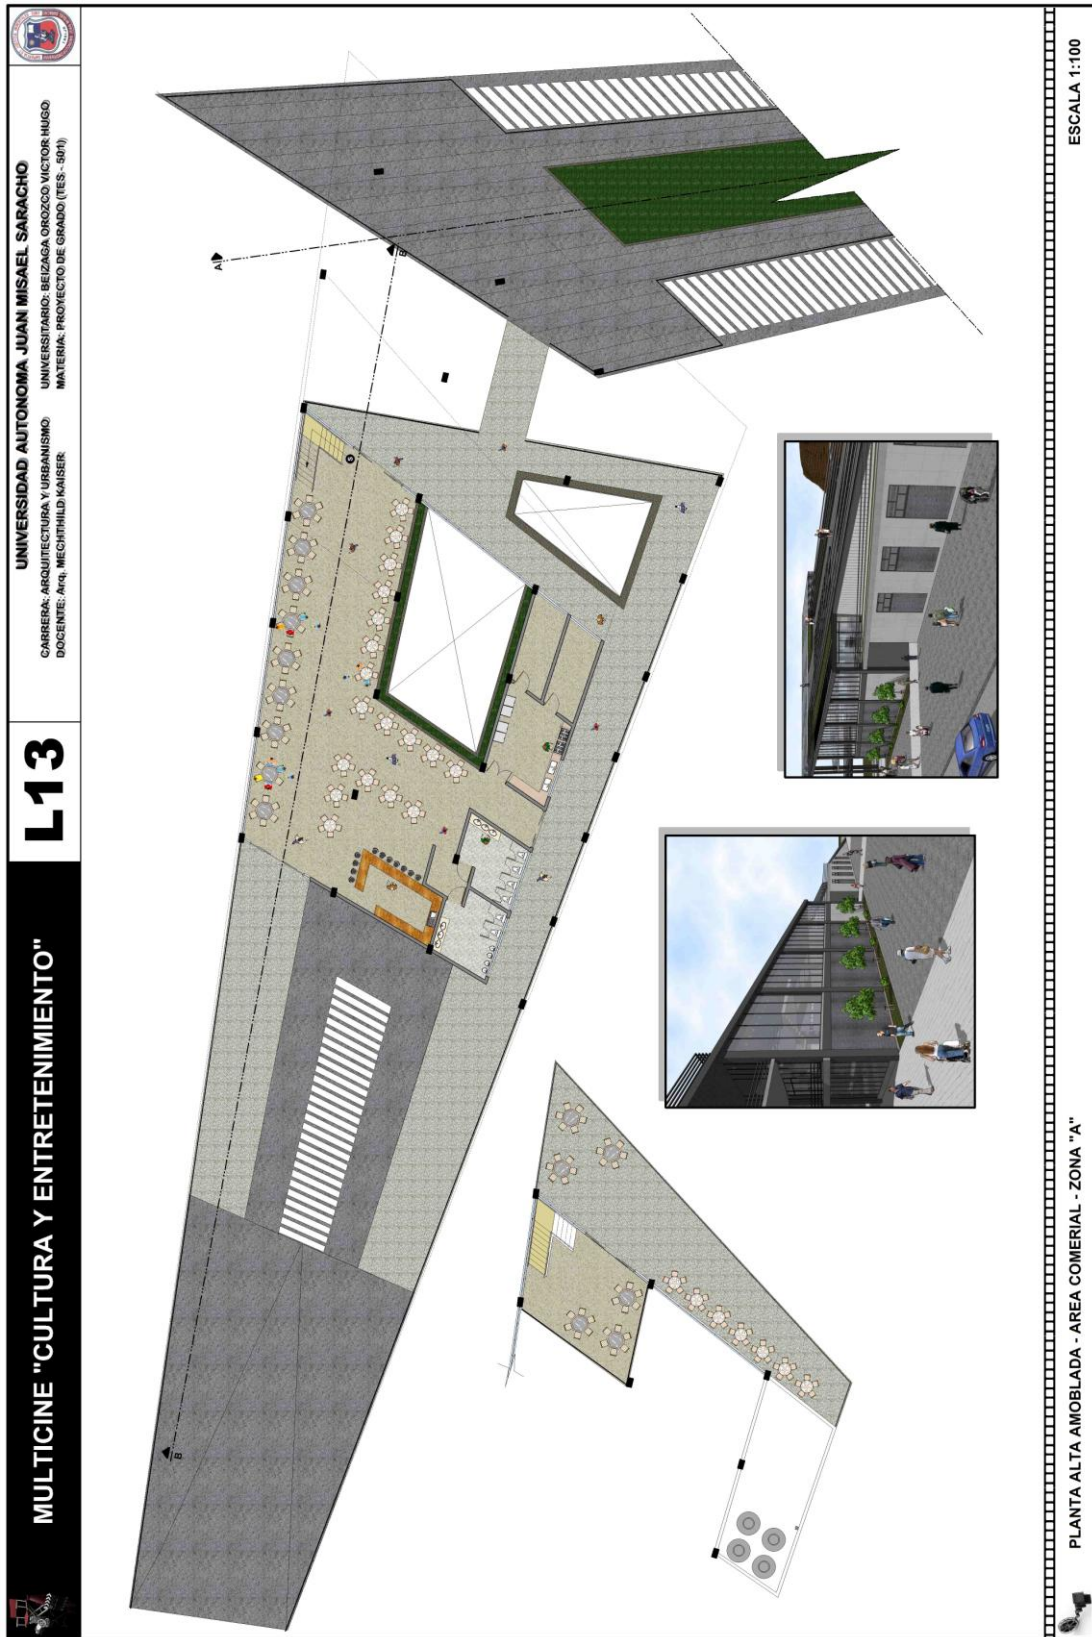

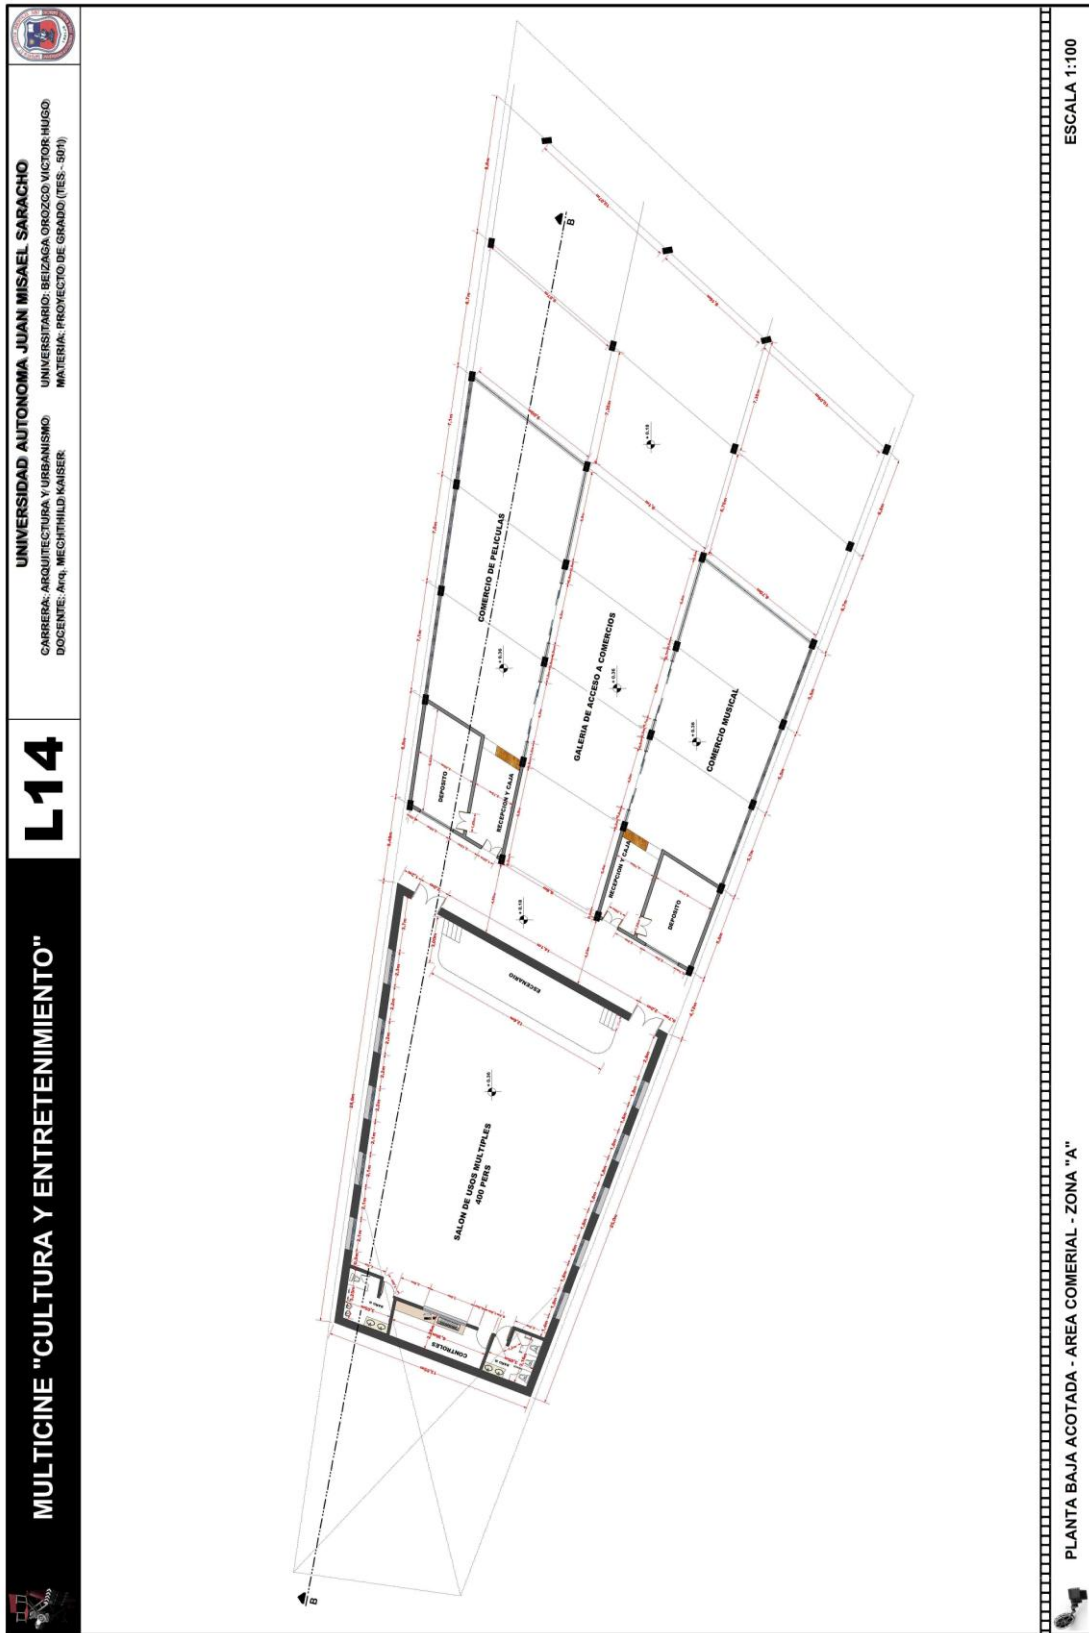

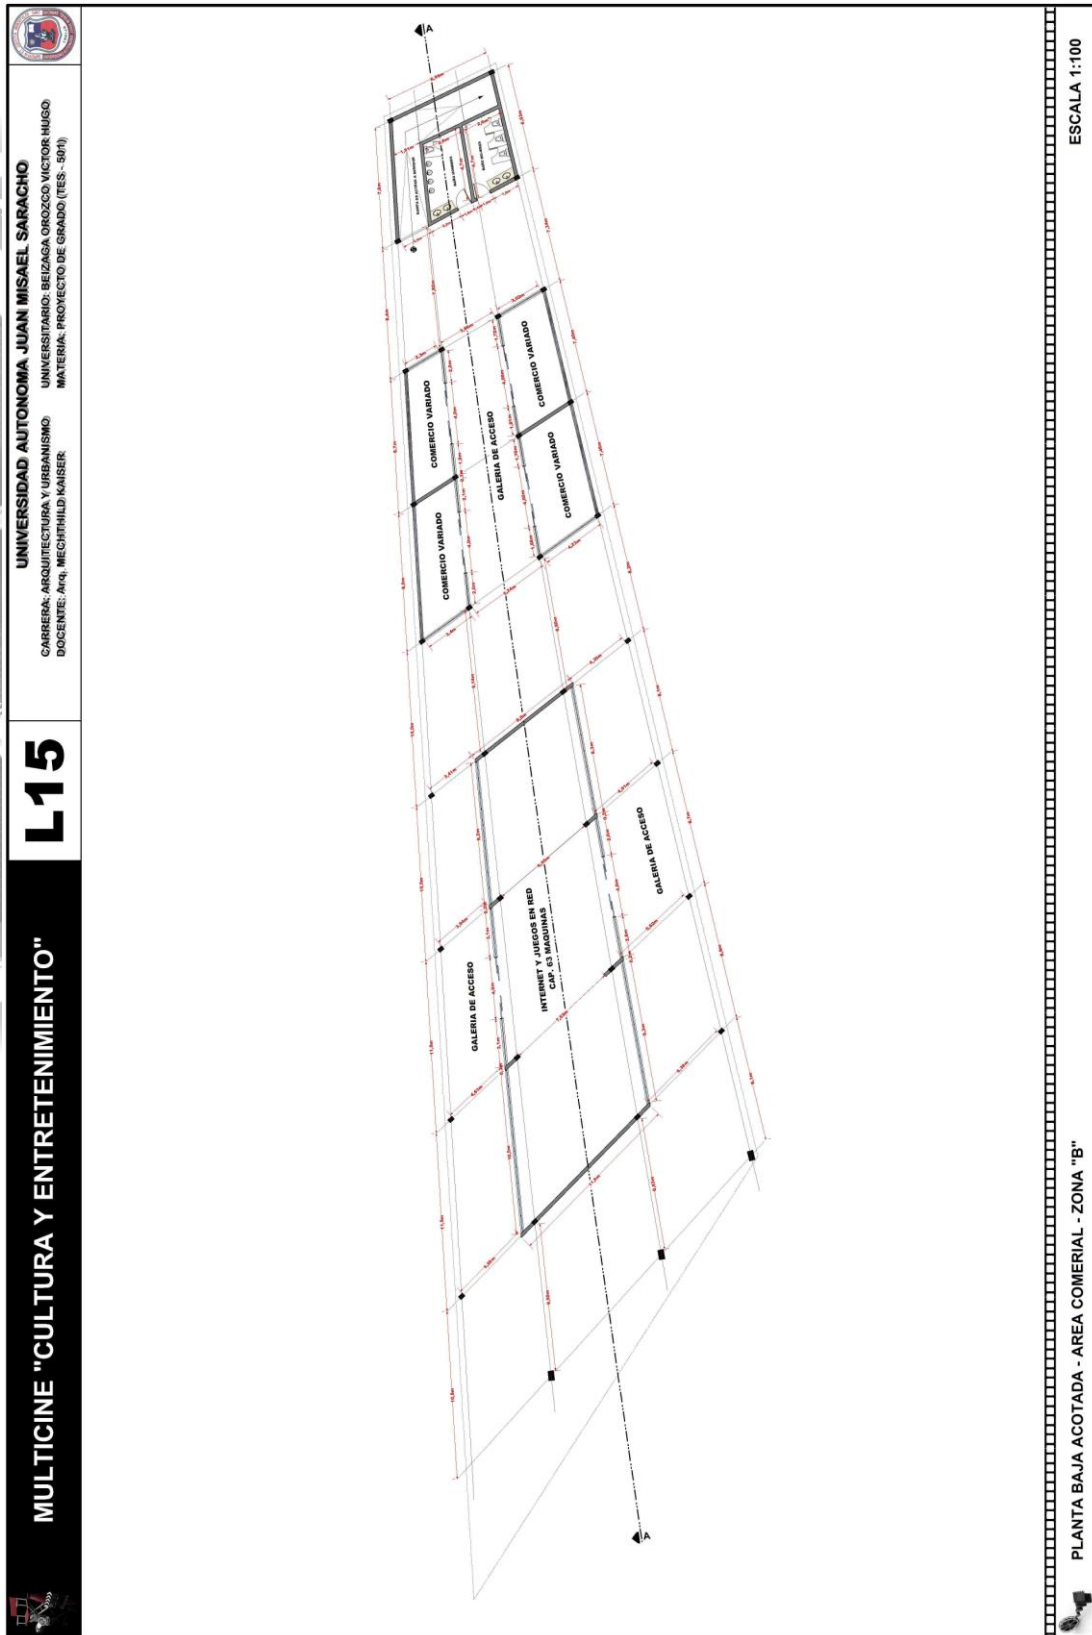

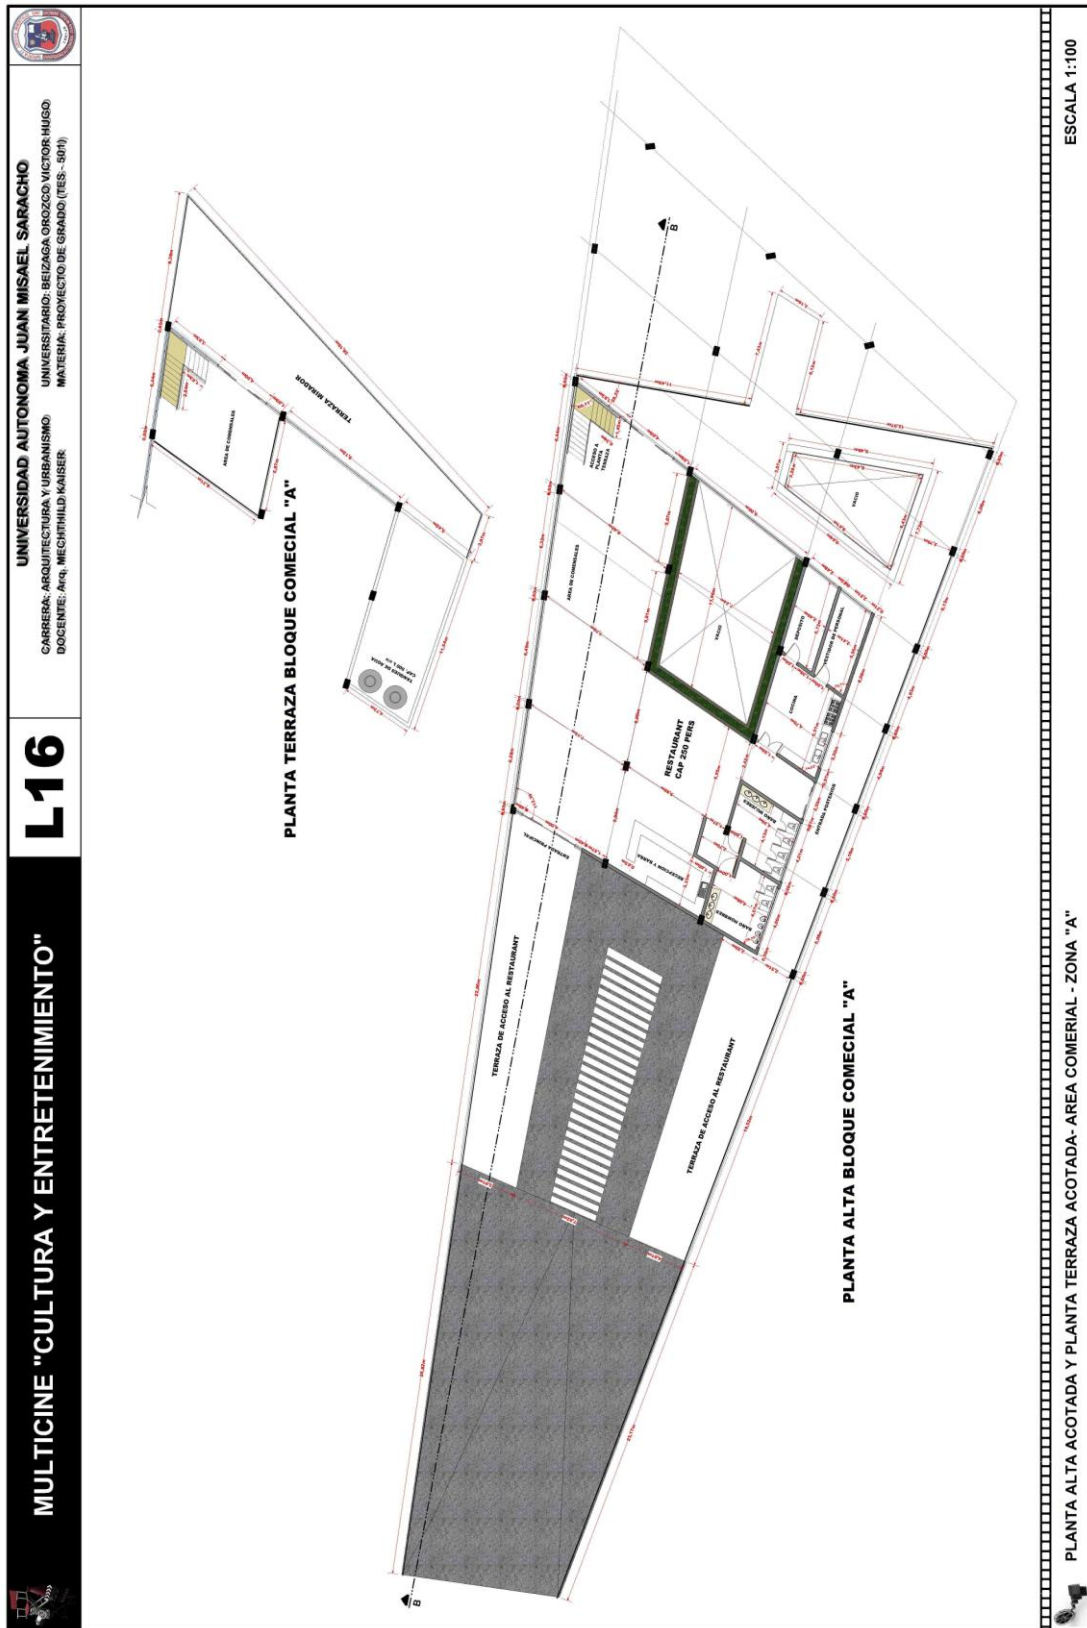


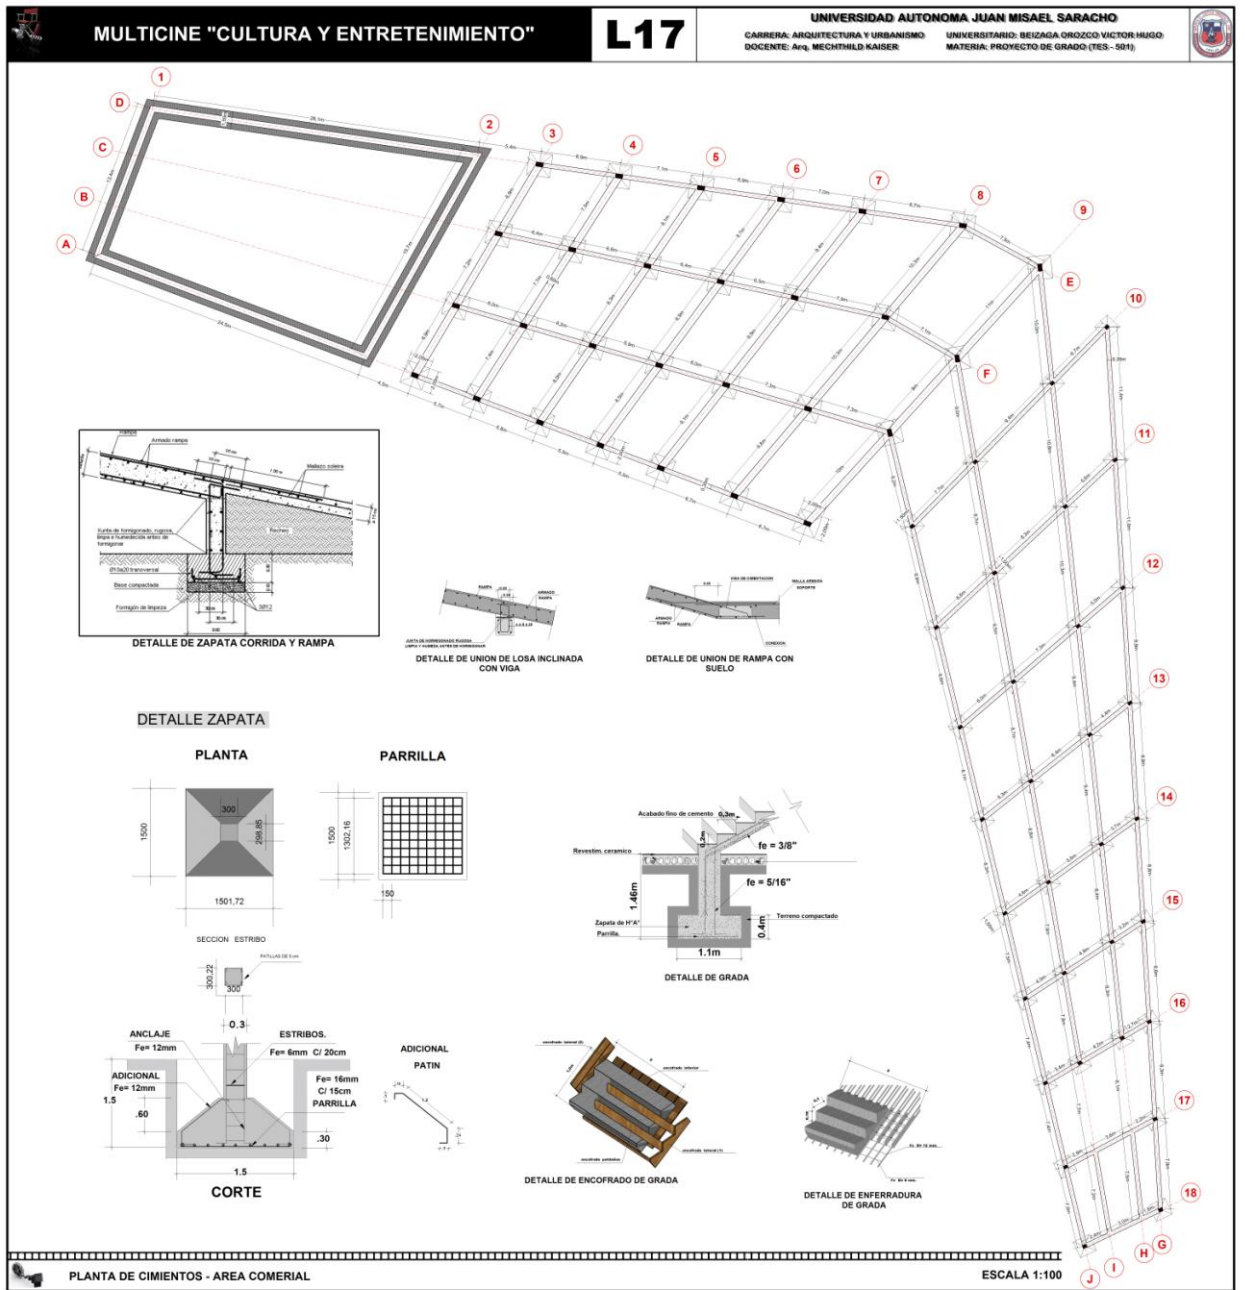


L19

UNIVERSIDAD AUTONOMA JUAN MISAEL SARACHO
UNIVERSITARIO: BEIZAGA OROZCO VICTOR
MATERIA: PROYECTO DE GRADO (TES - 50)
CARRERA: ARQUITECTURA Y URBANISMO
DOCENTE: Arq. MECHTHILD KAISER





ESCALA 1:75

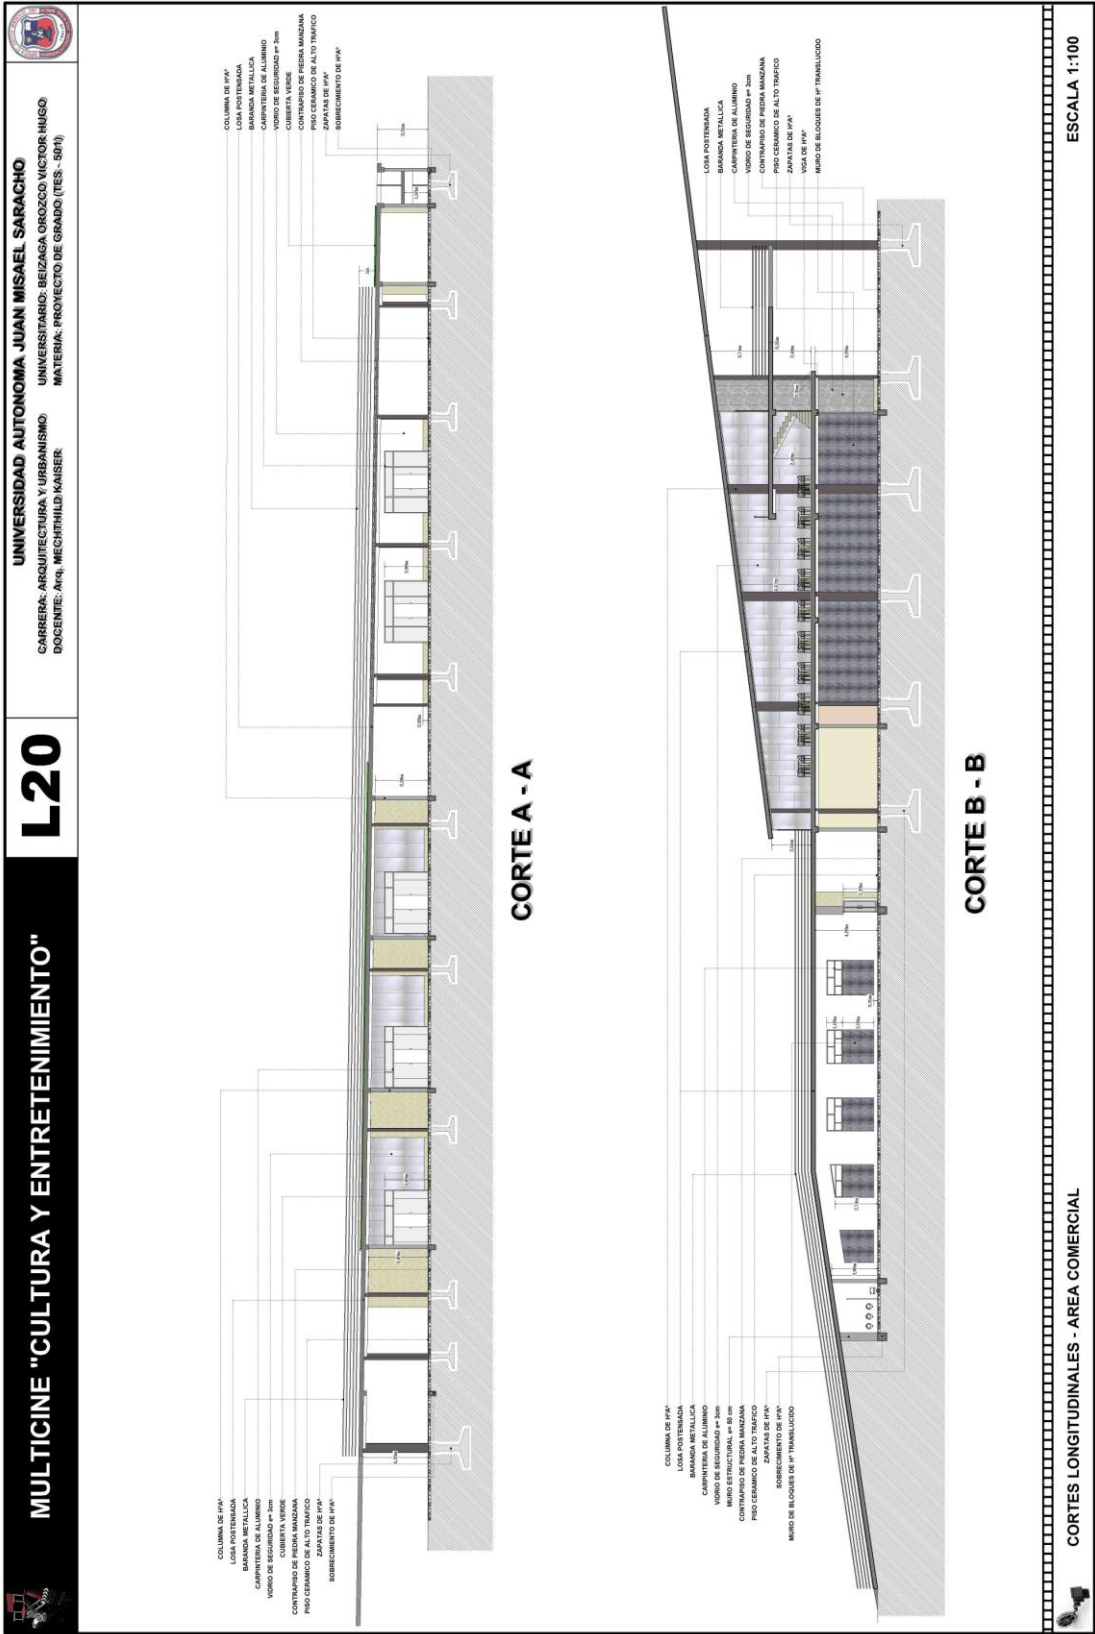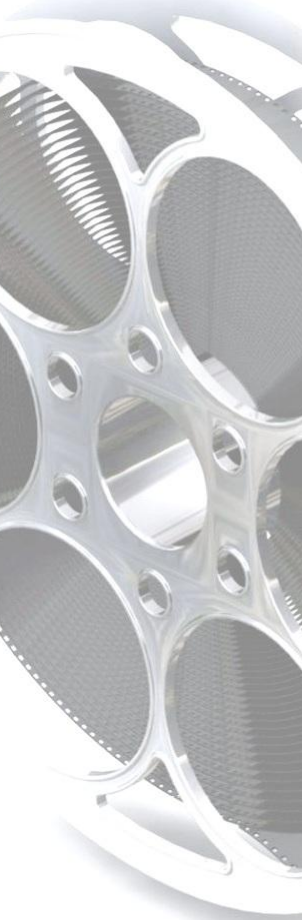



5.8.- Fachadas



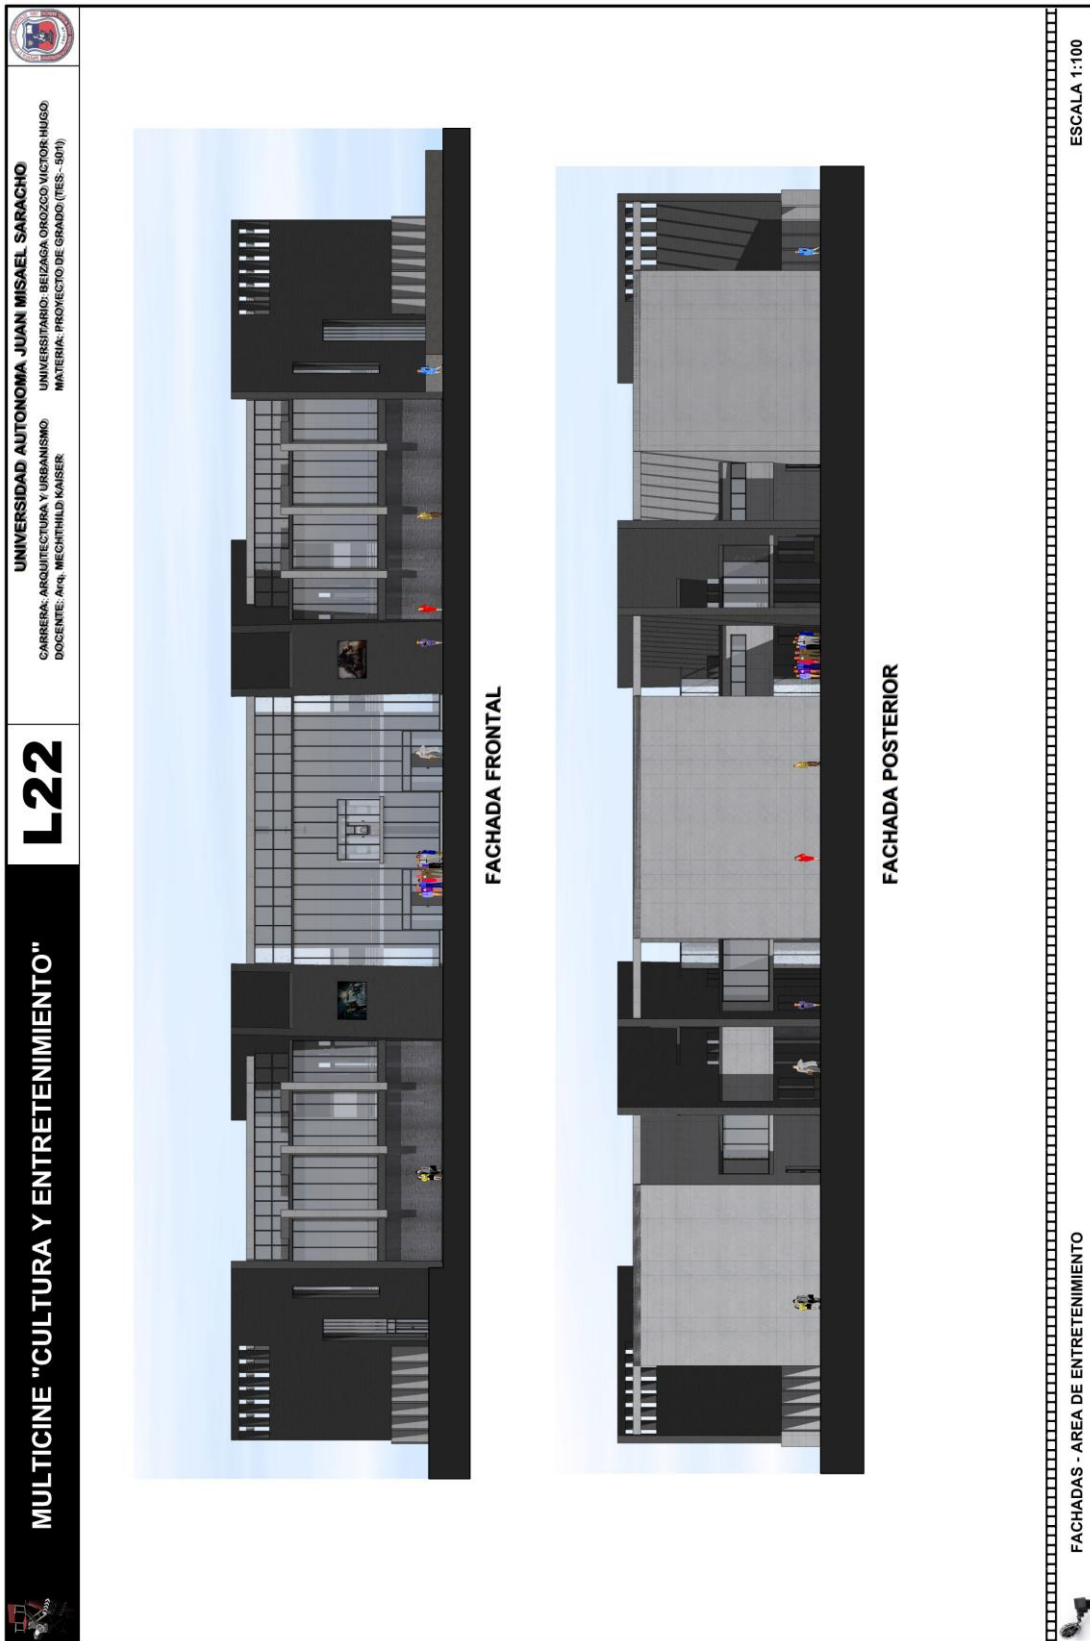

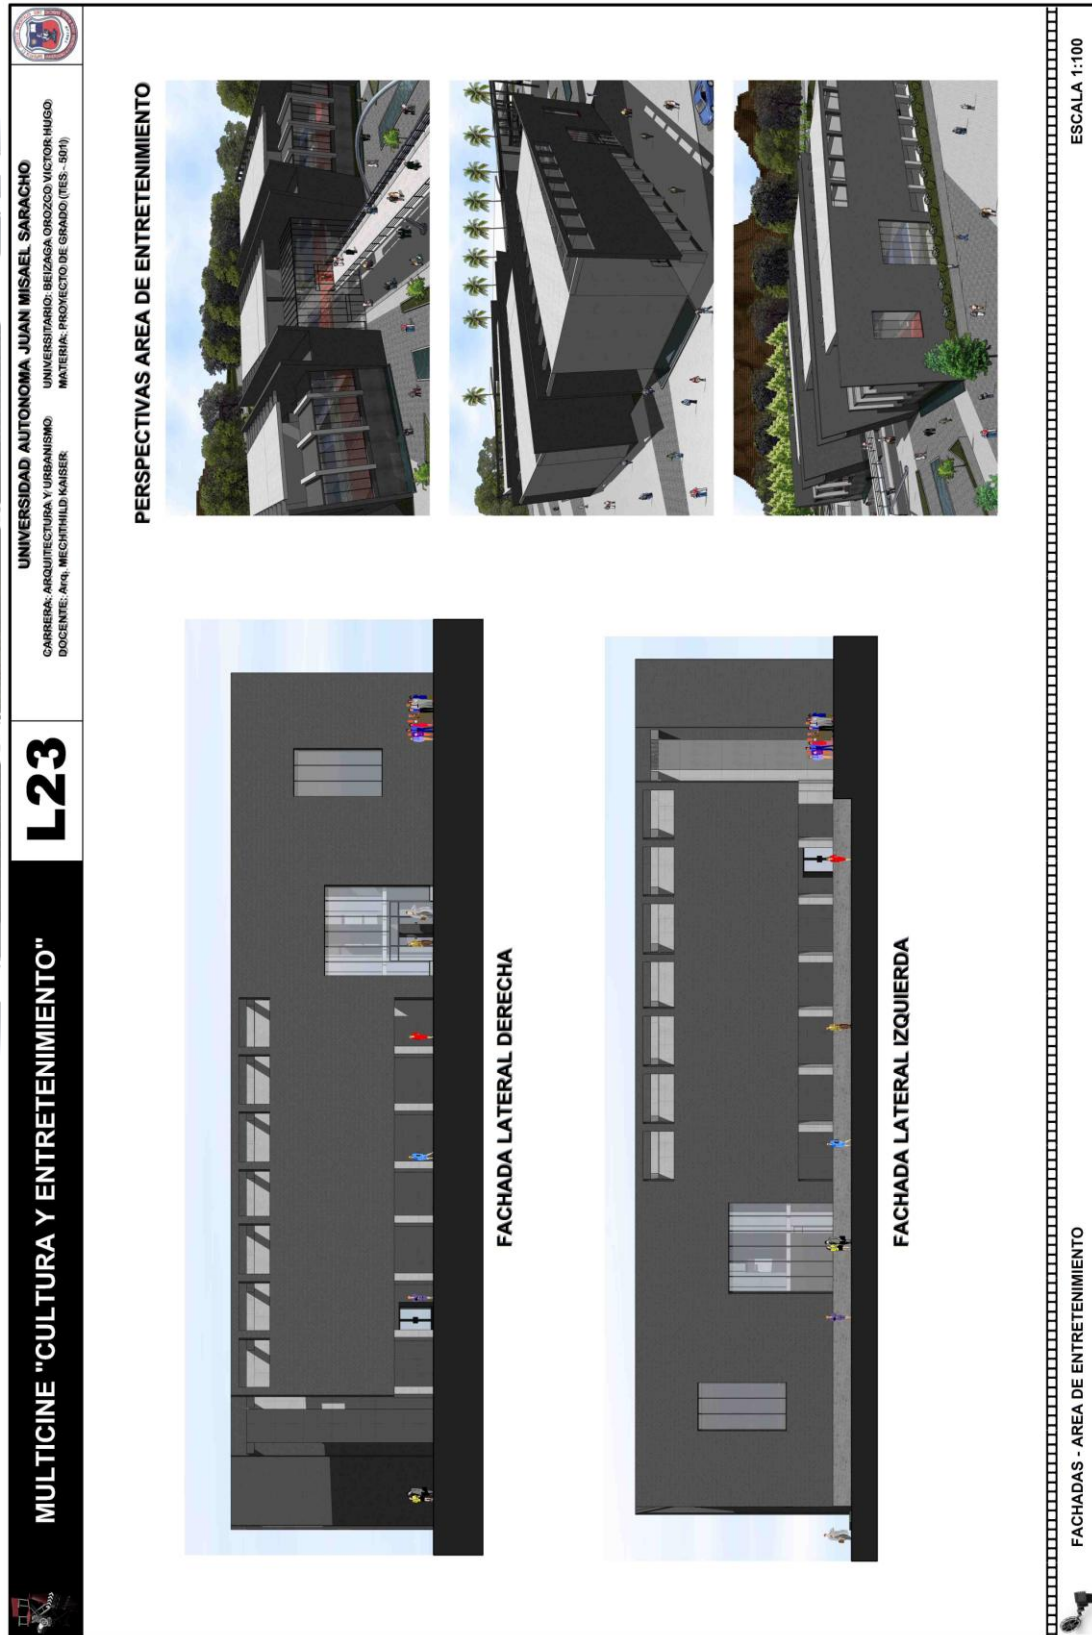

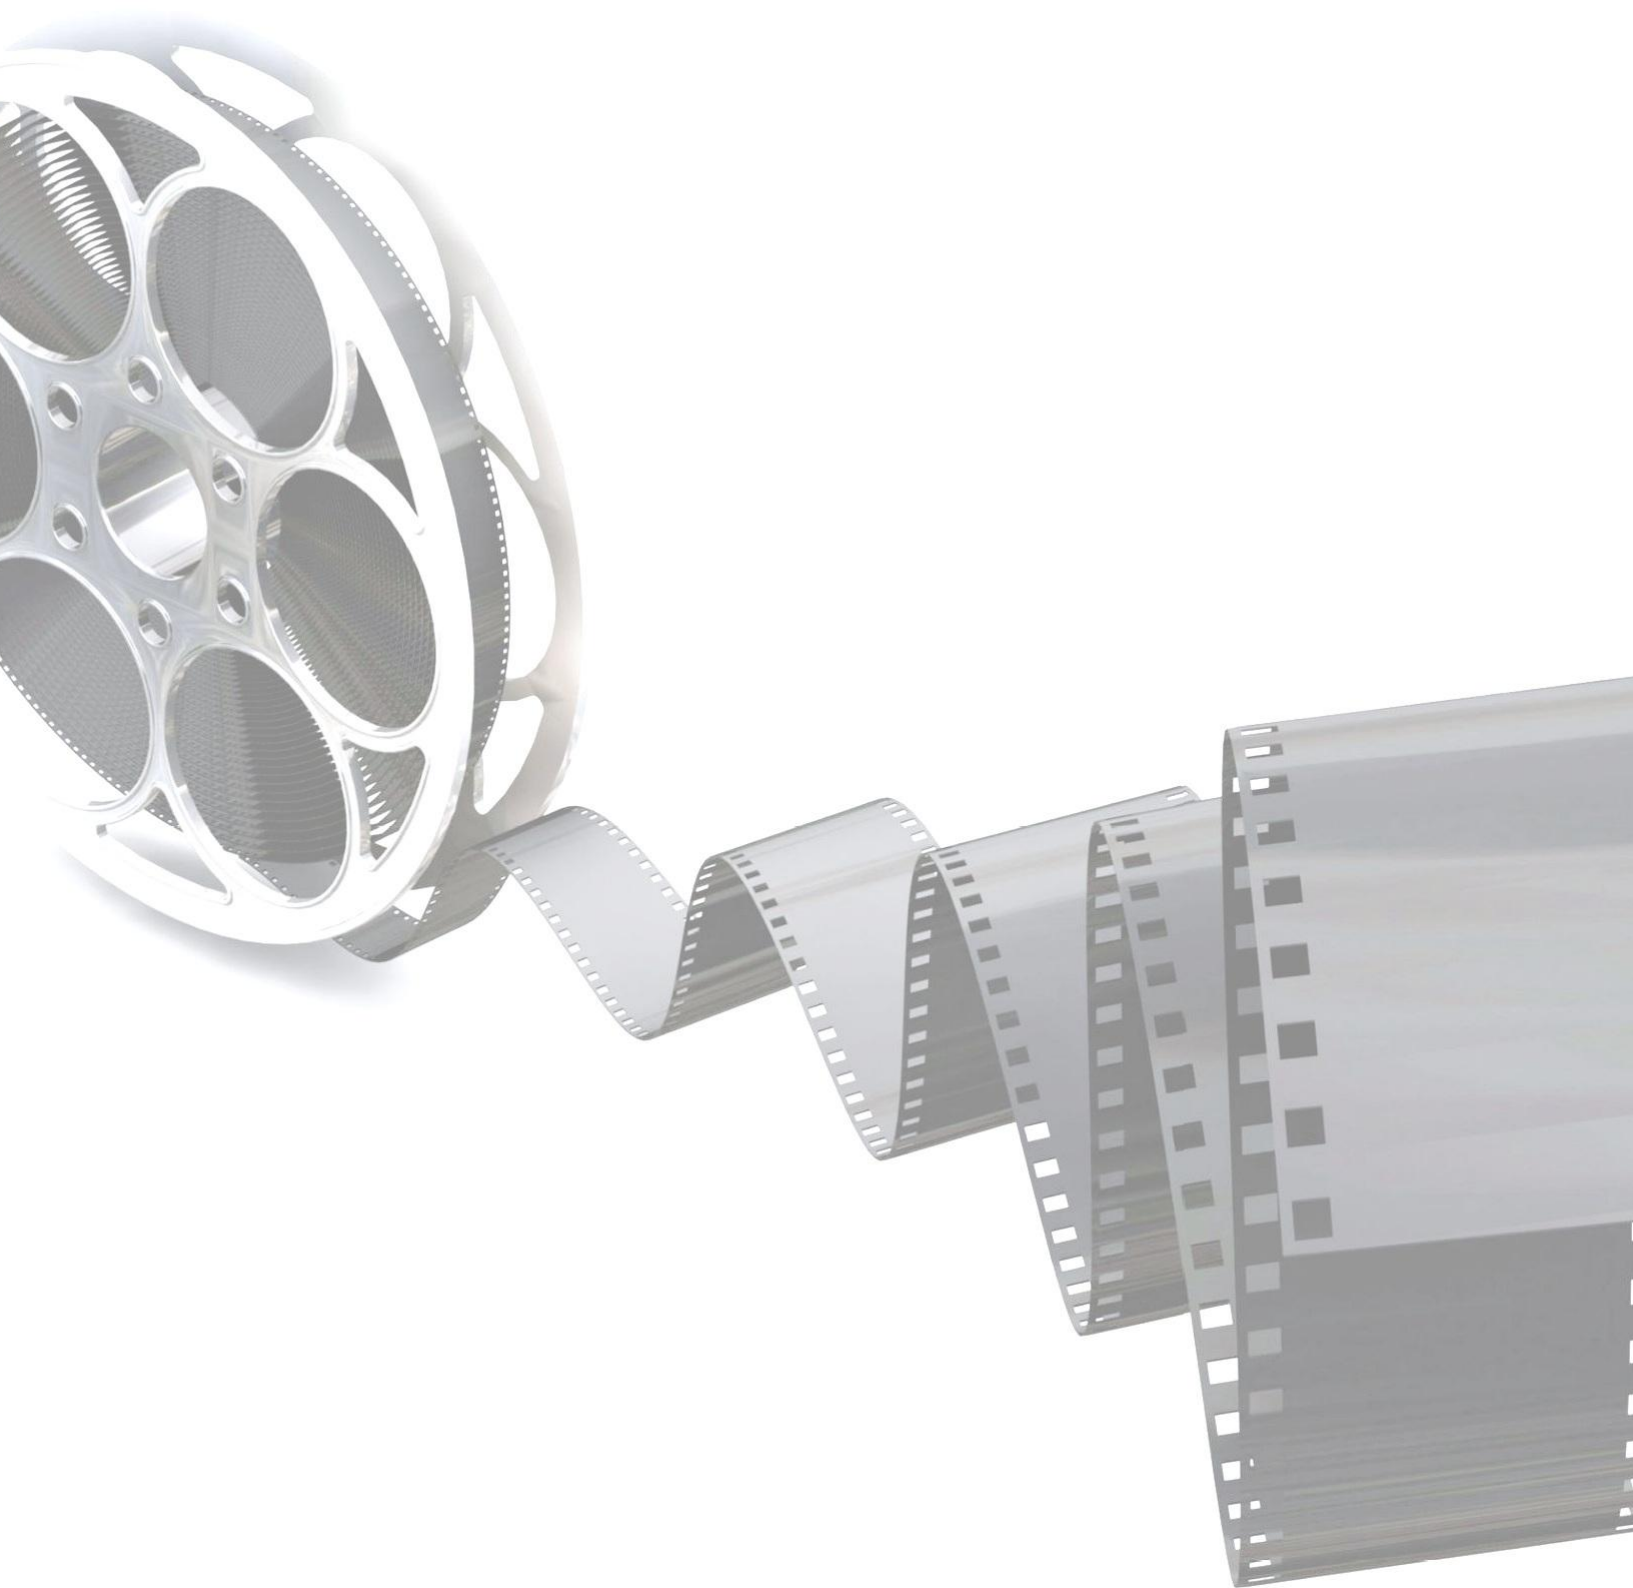

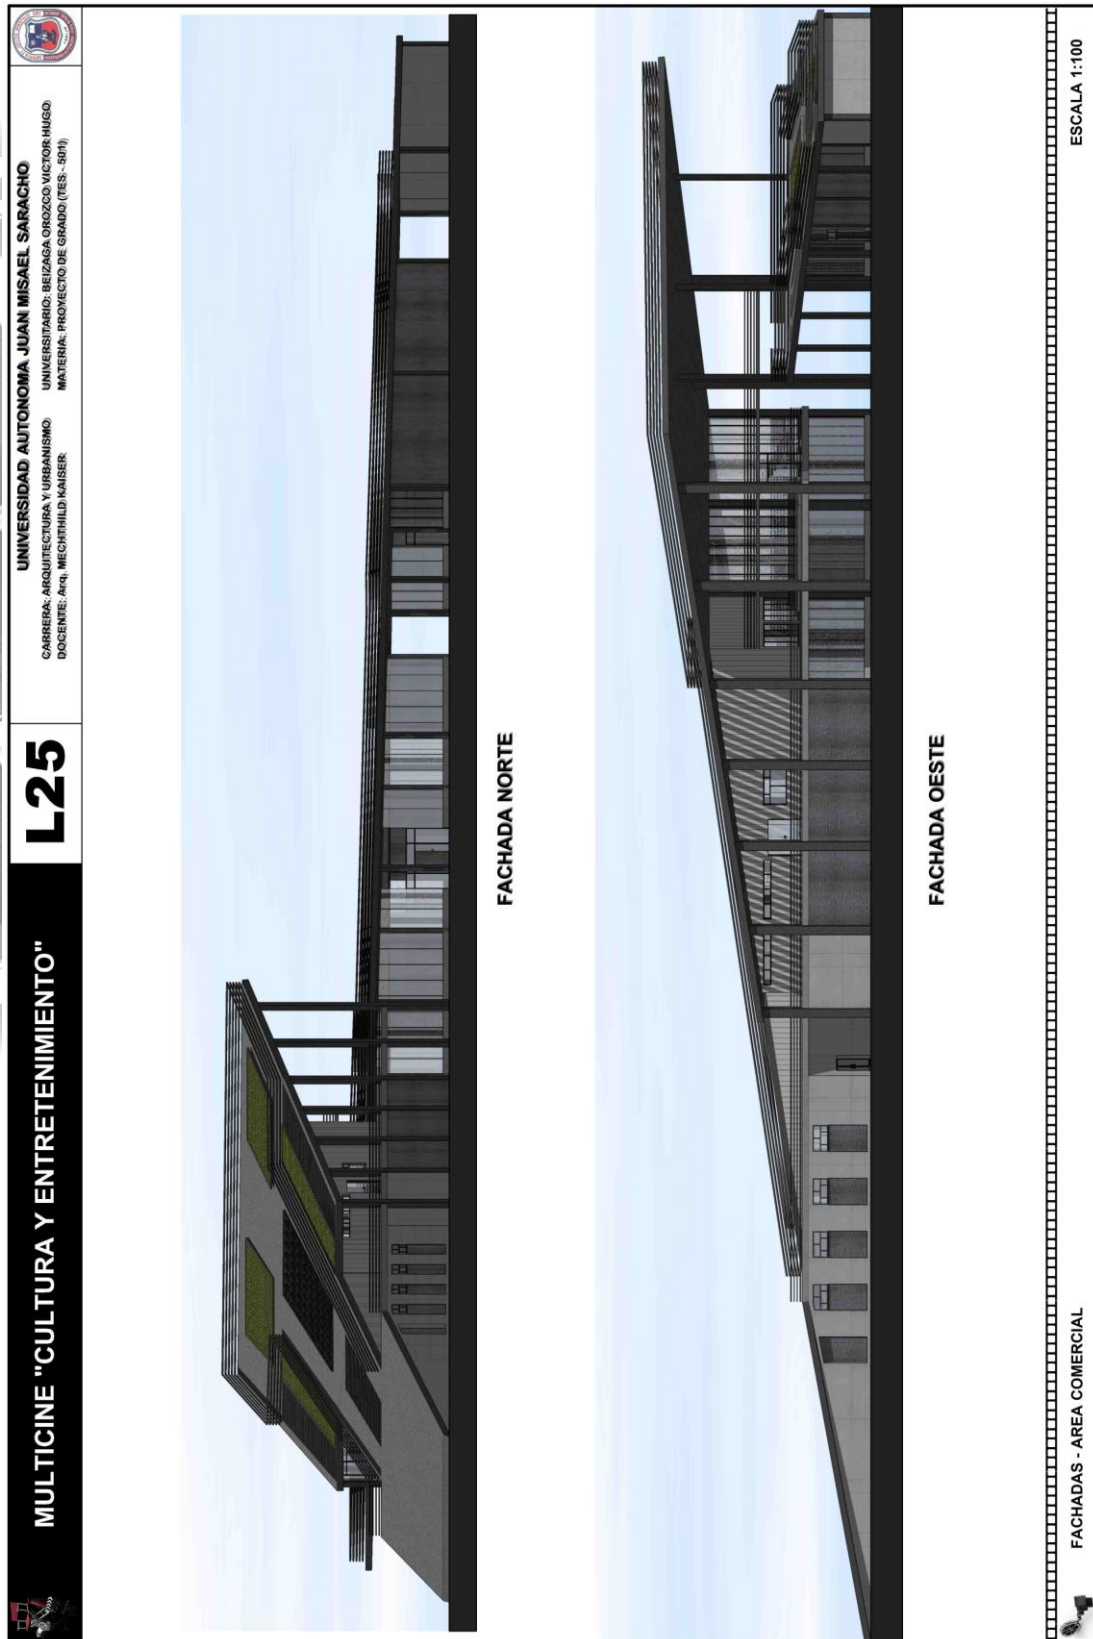

5.9.- Perspectivas



