





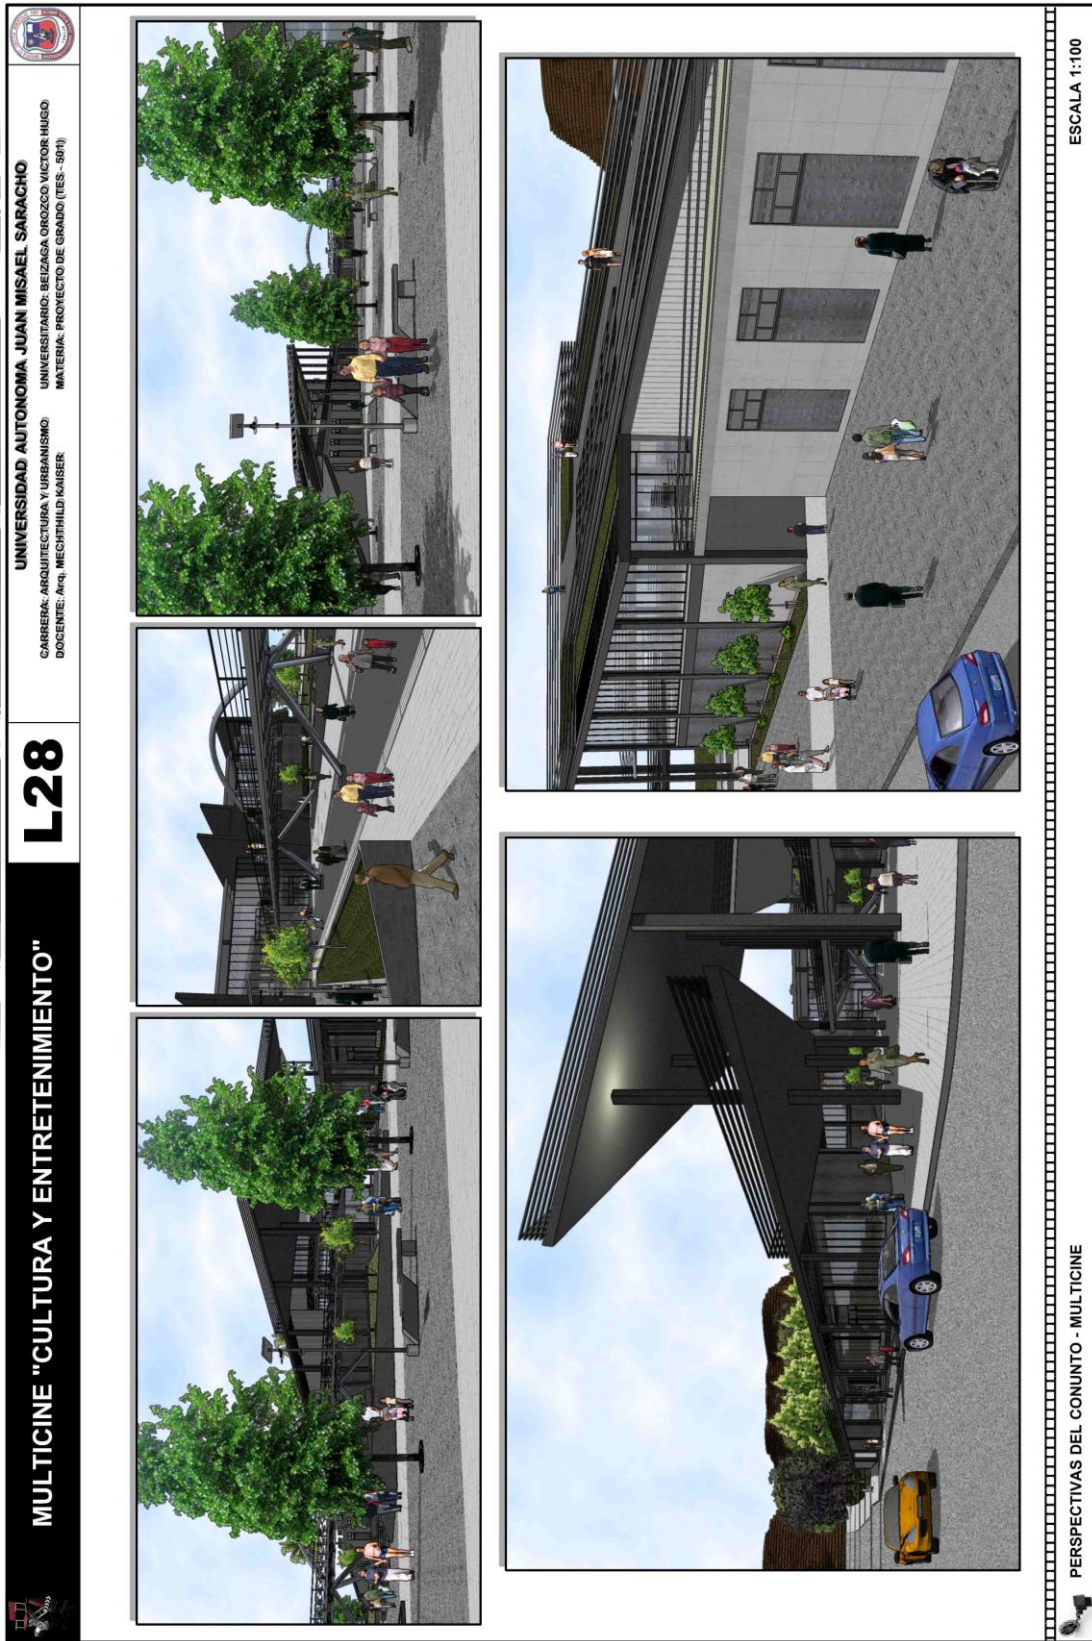


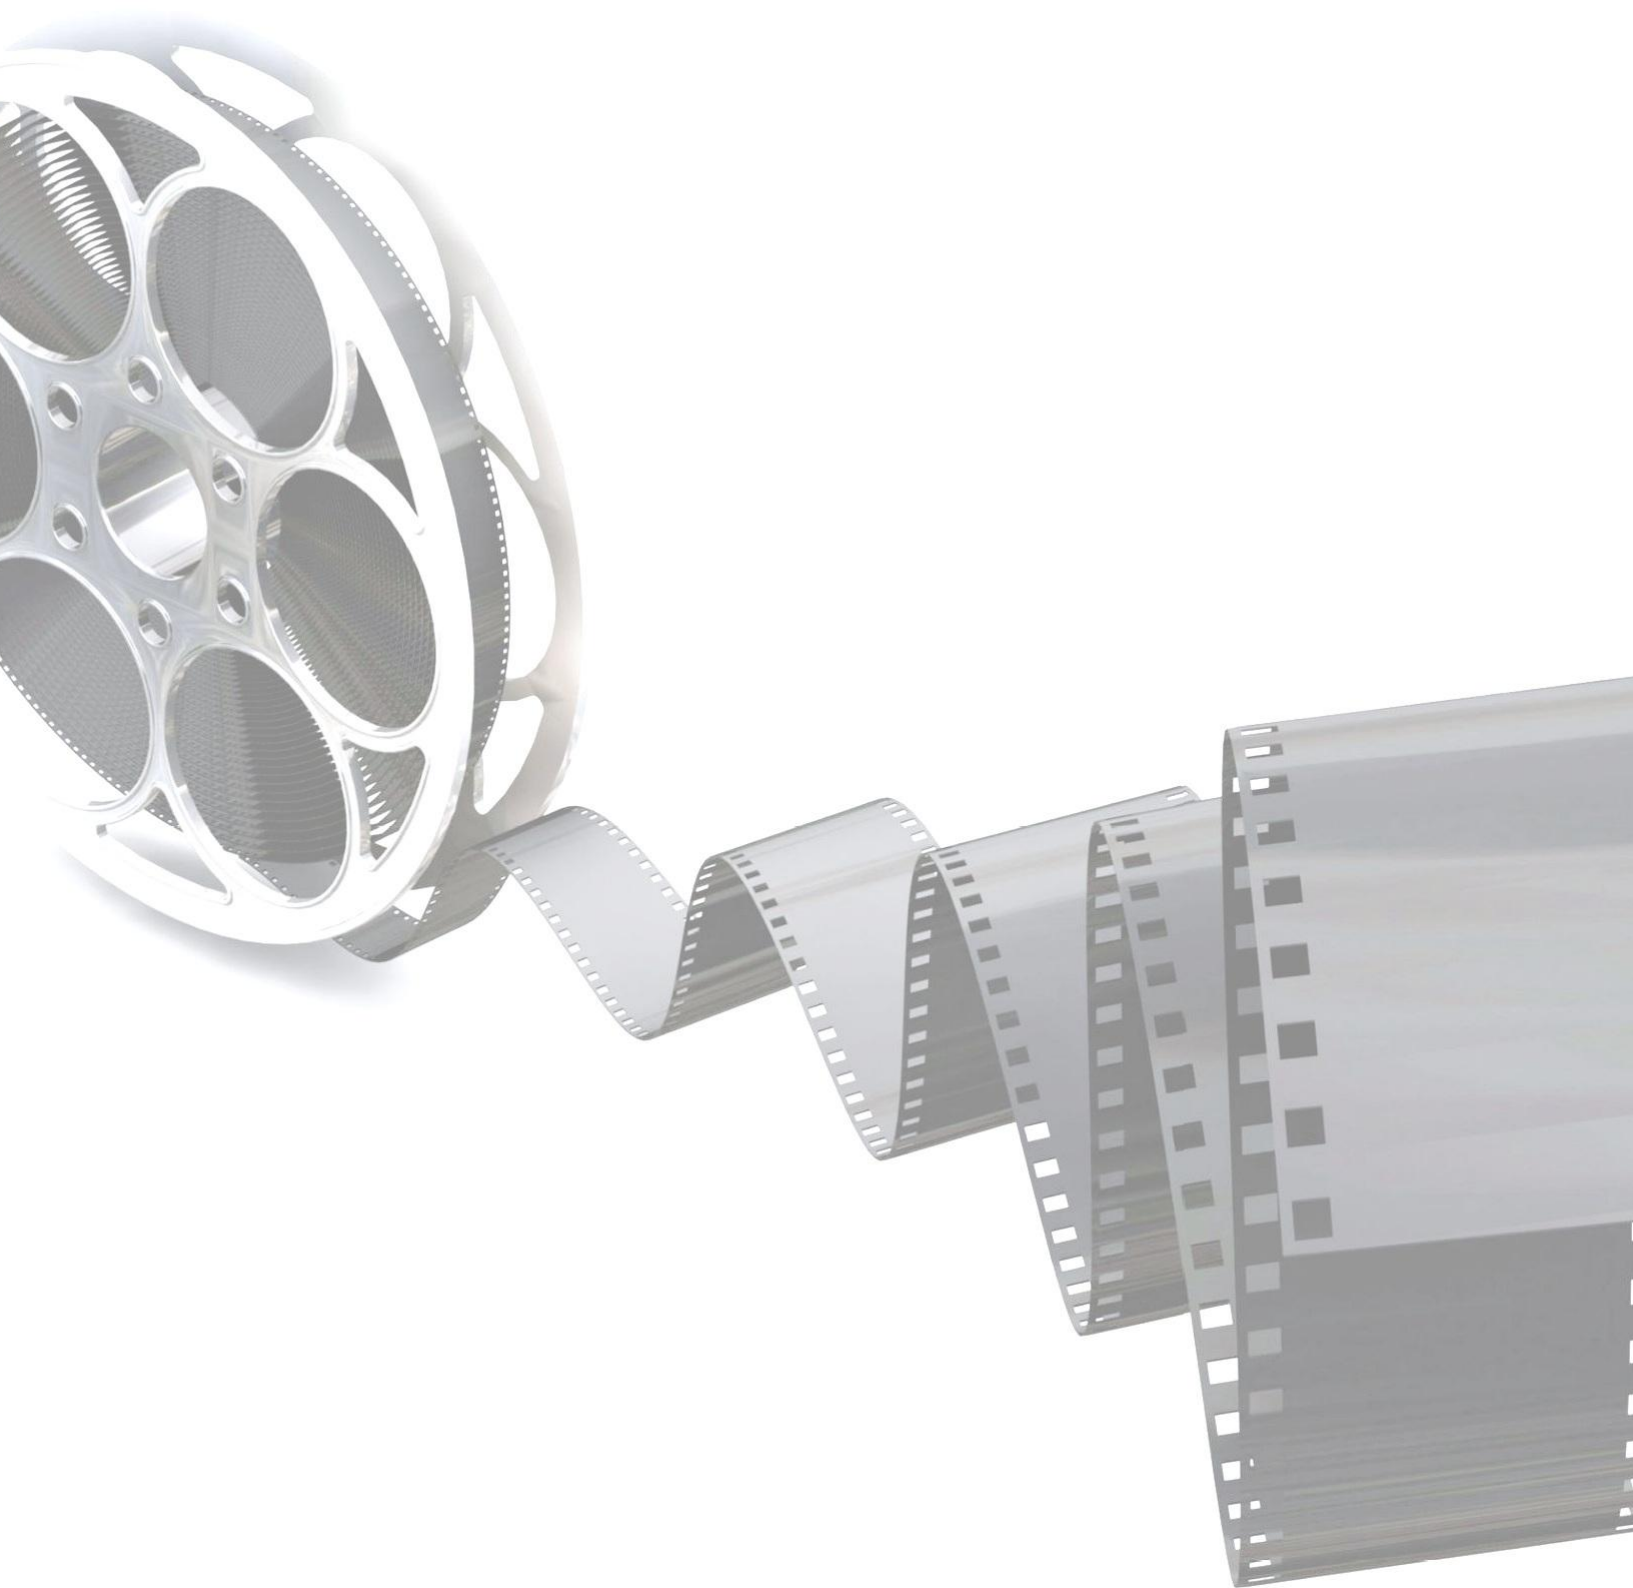


5.10.- Instalaciones Eléctricas Área de Entretenimiento

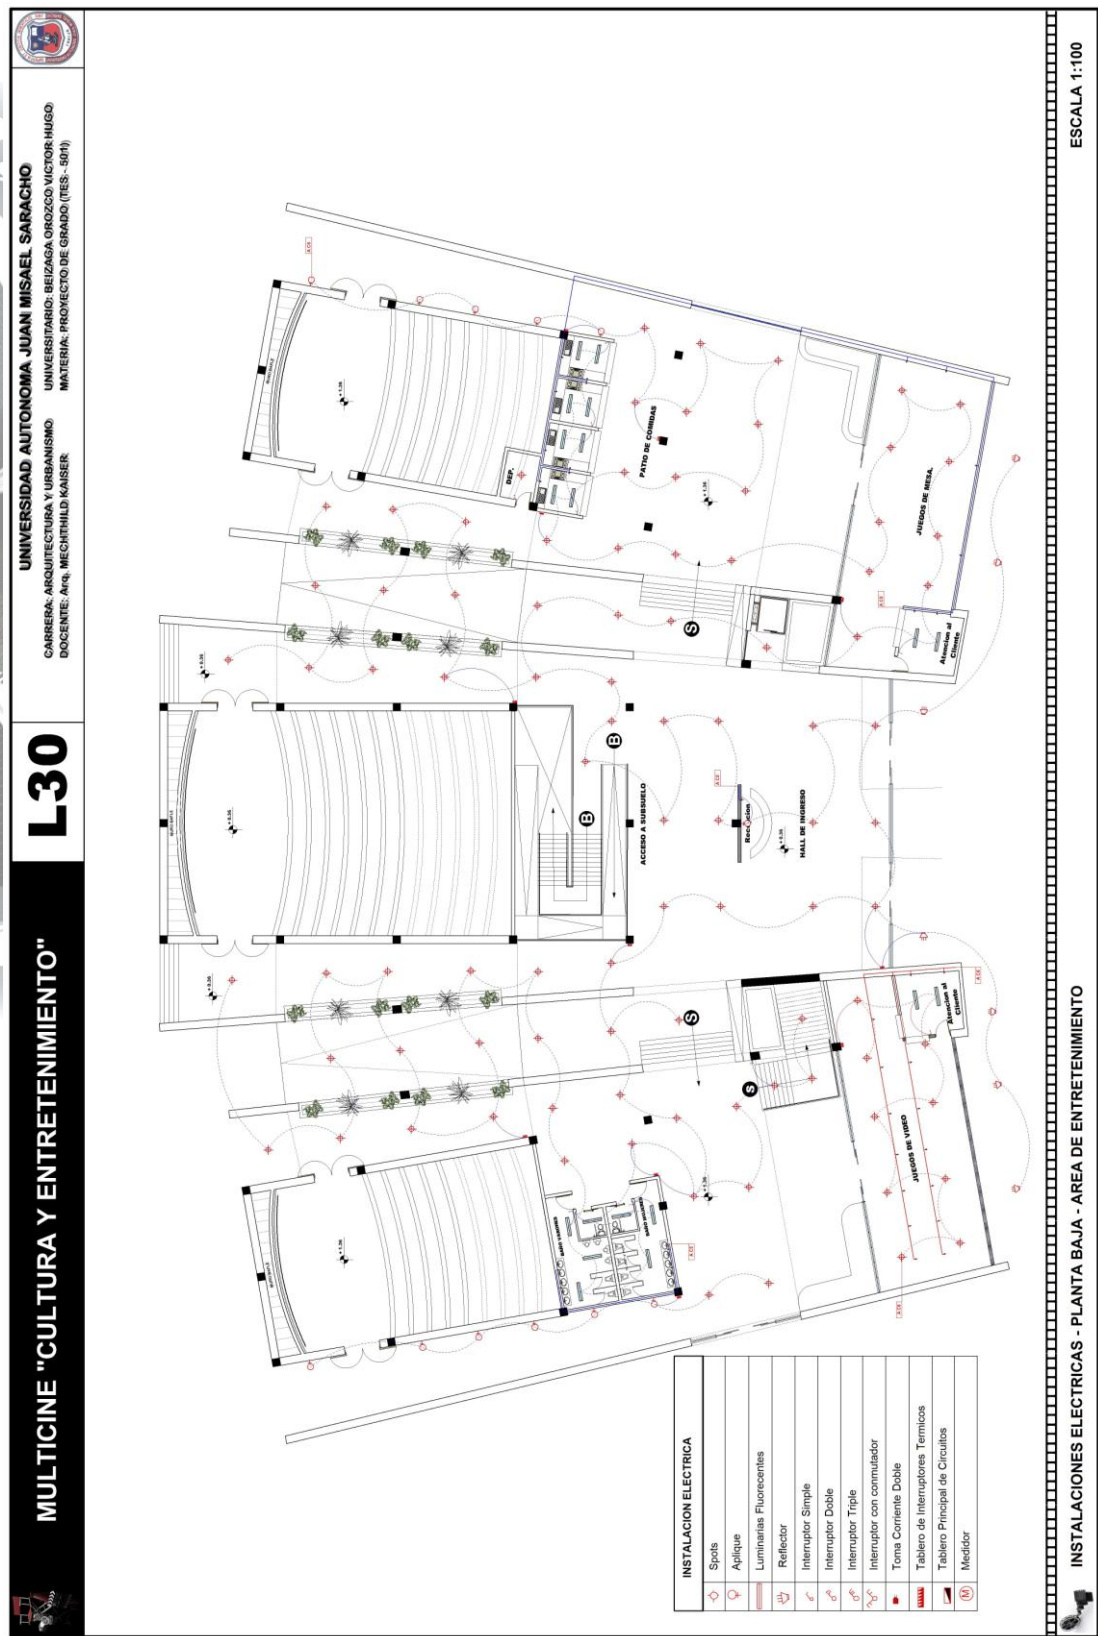


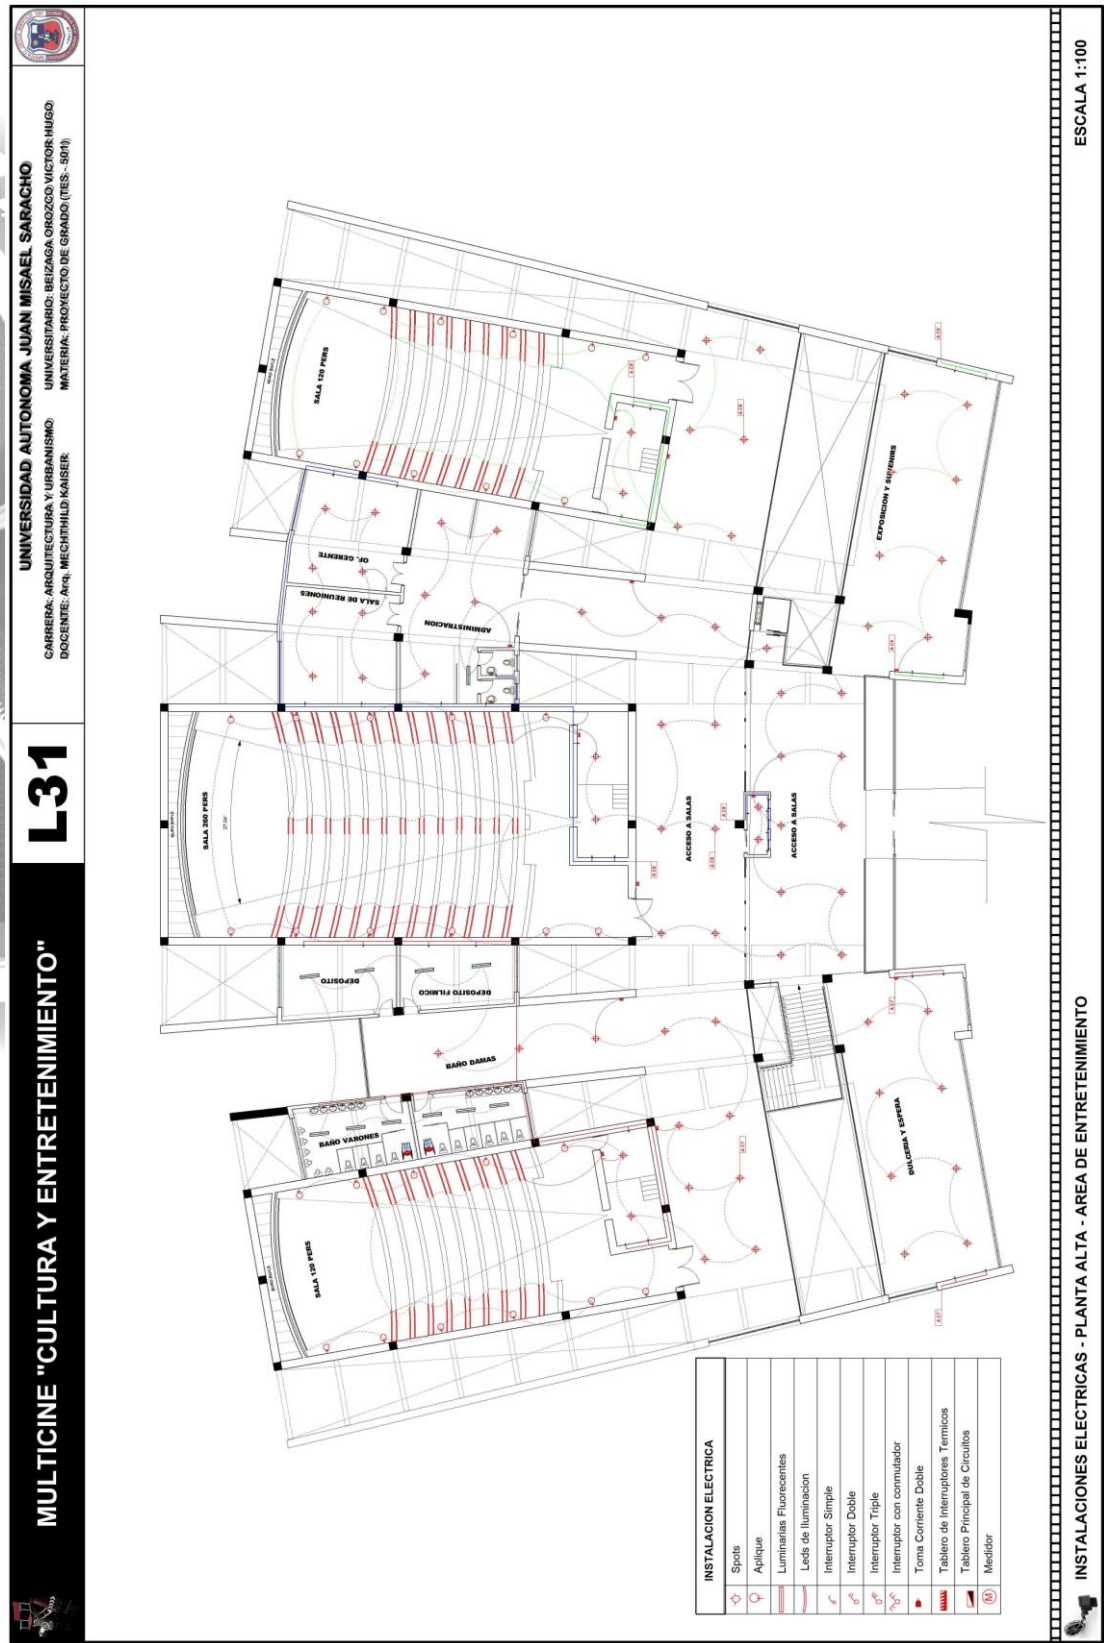


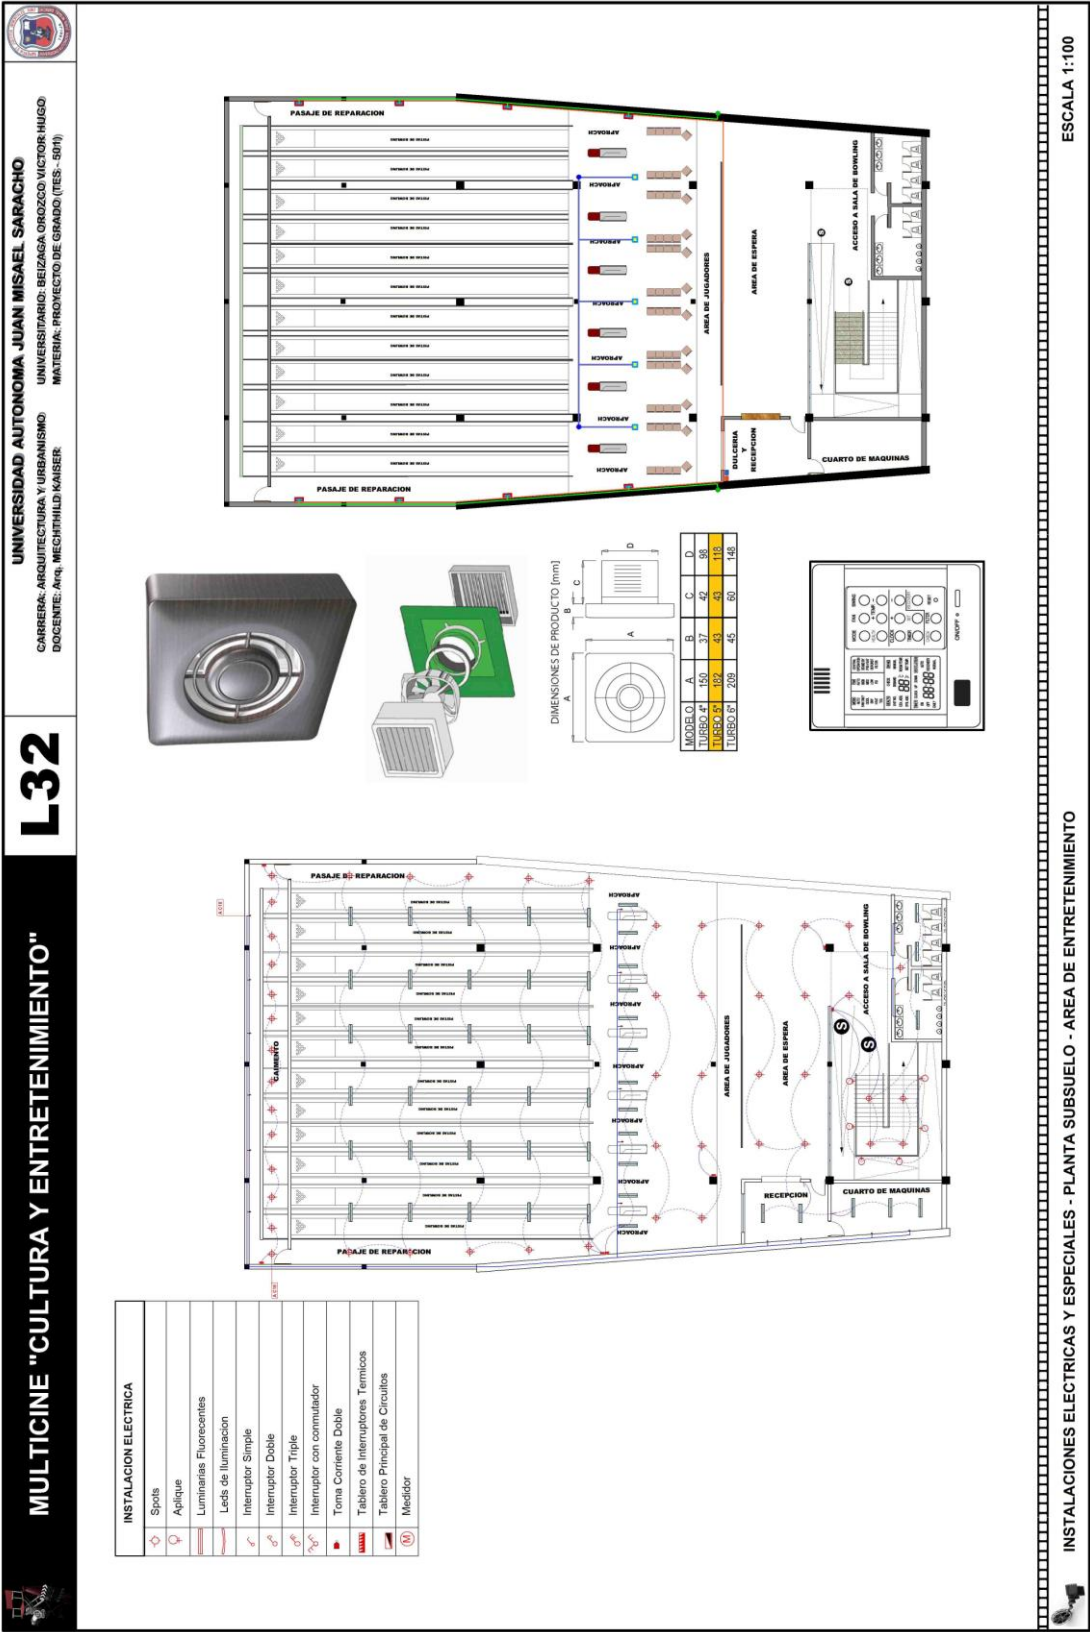


5.11.- Instalaciones de Agua Área de Entretenimiento

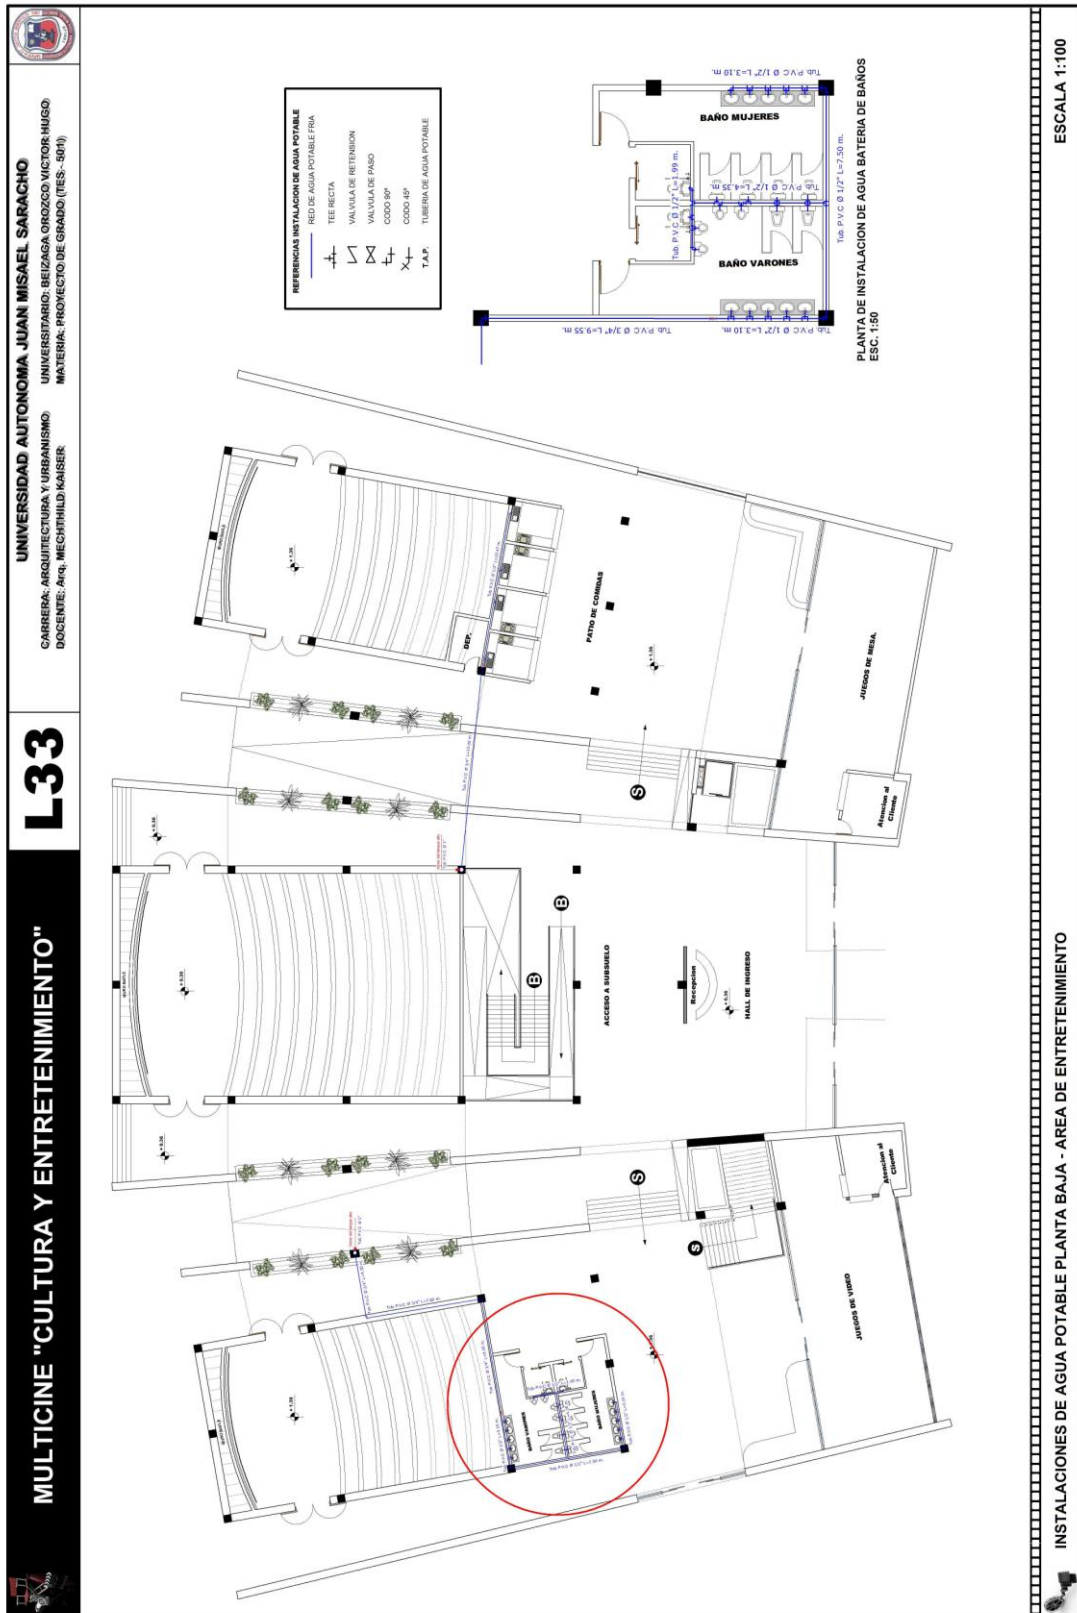


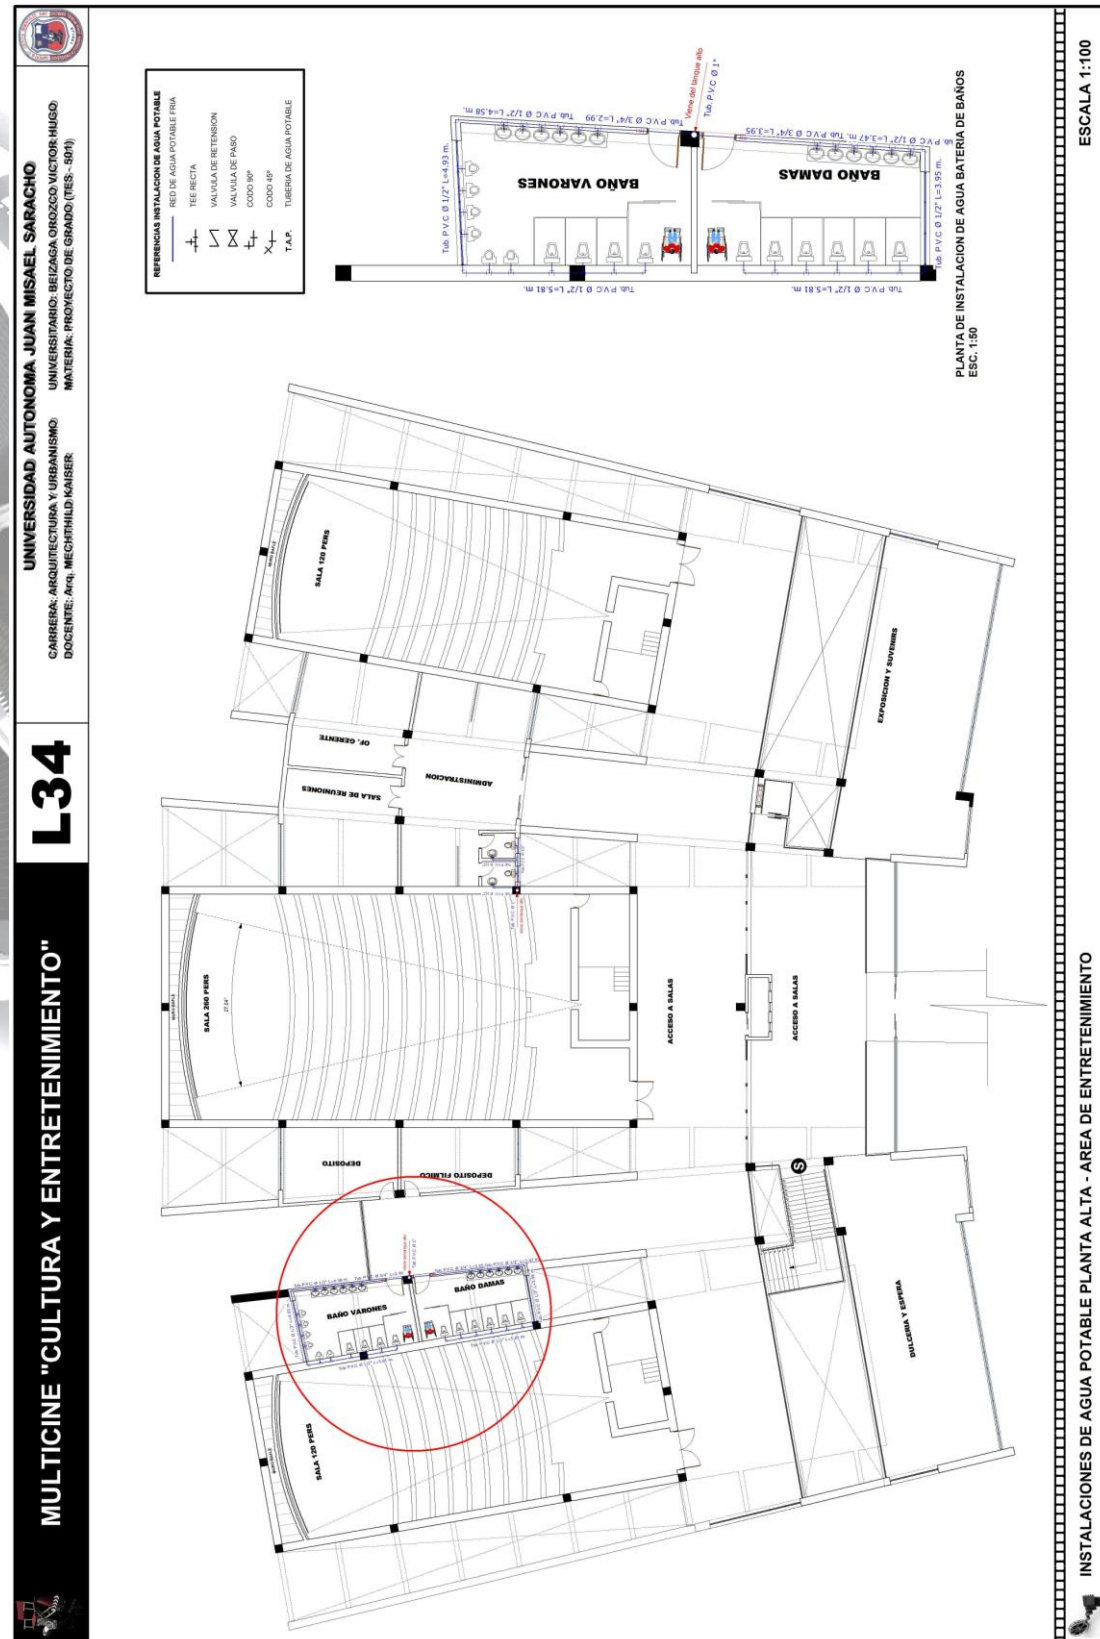

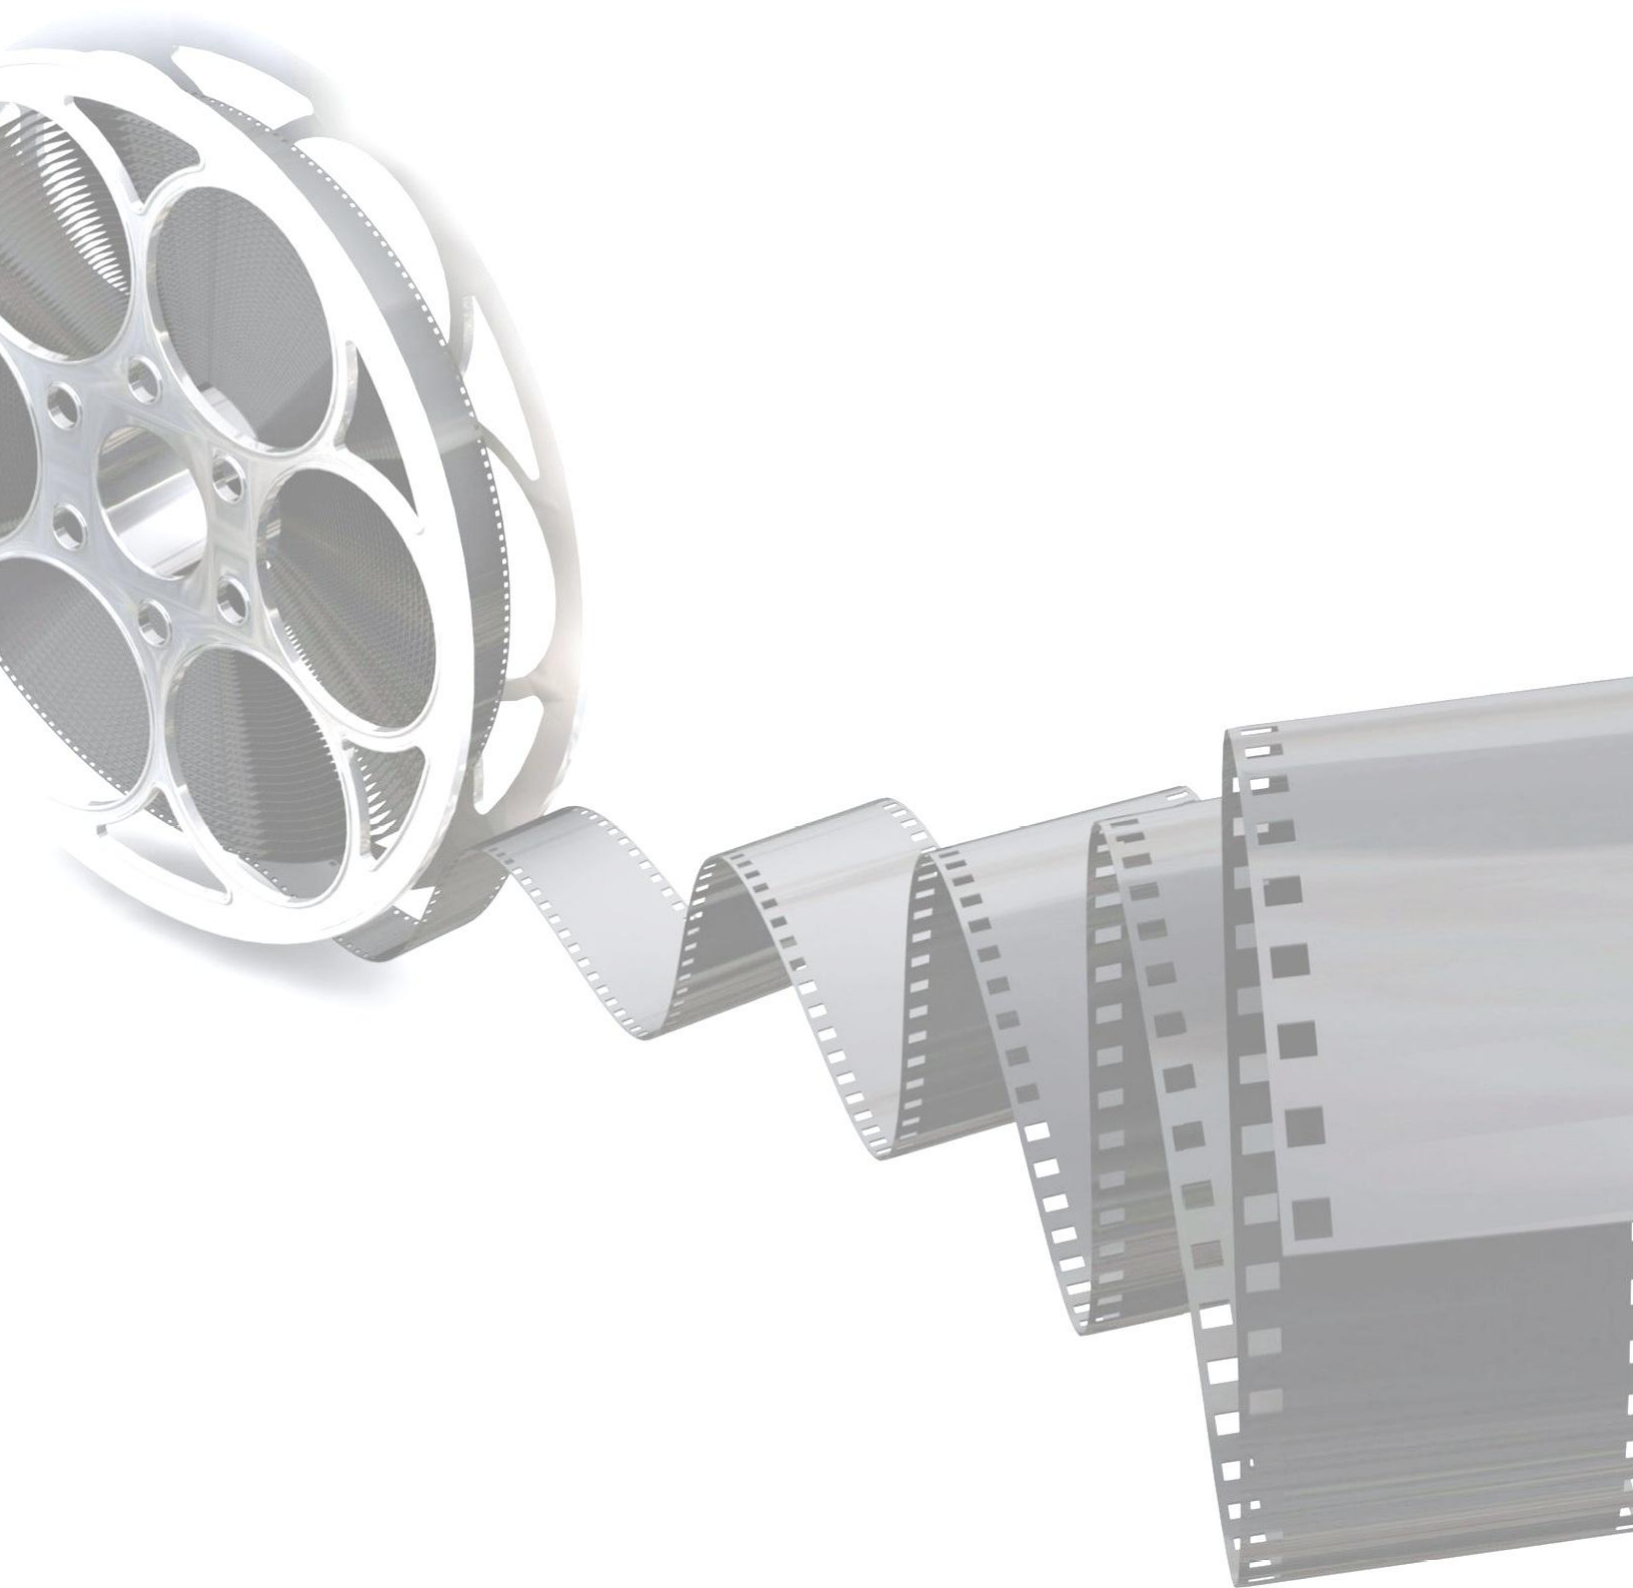


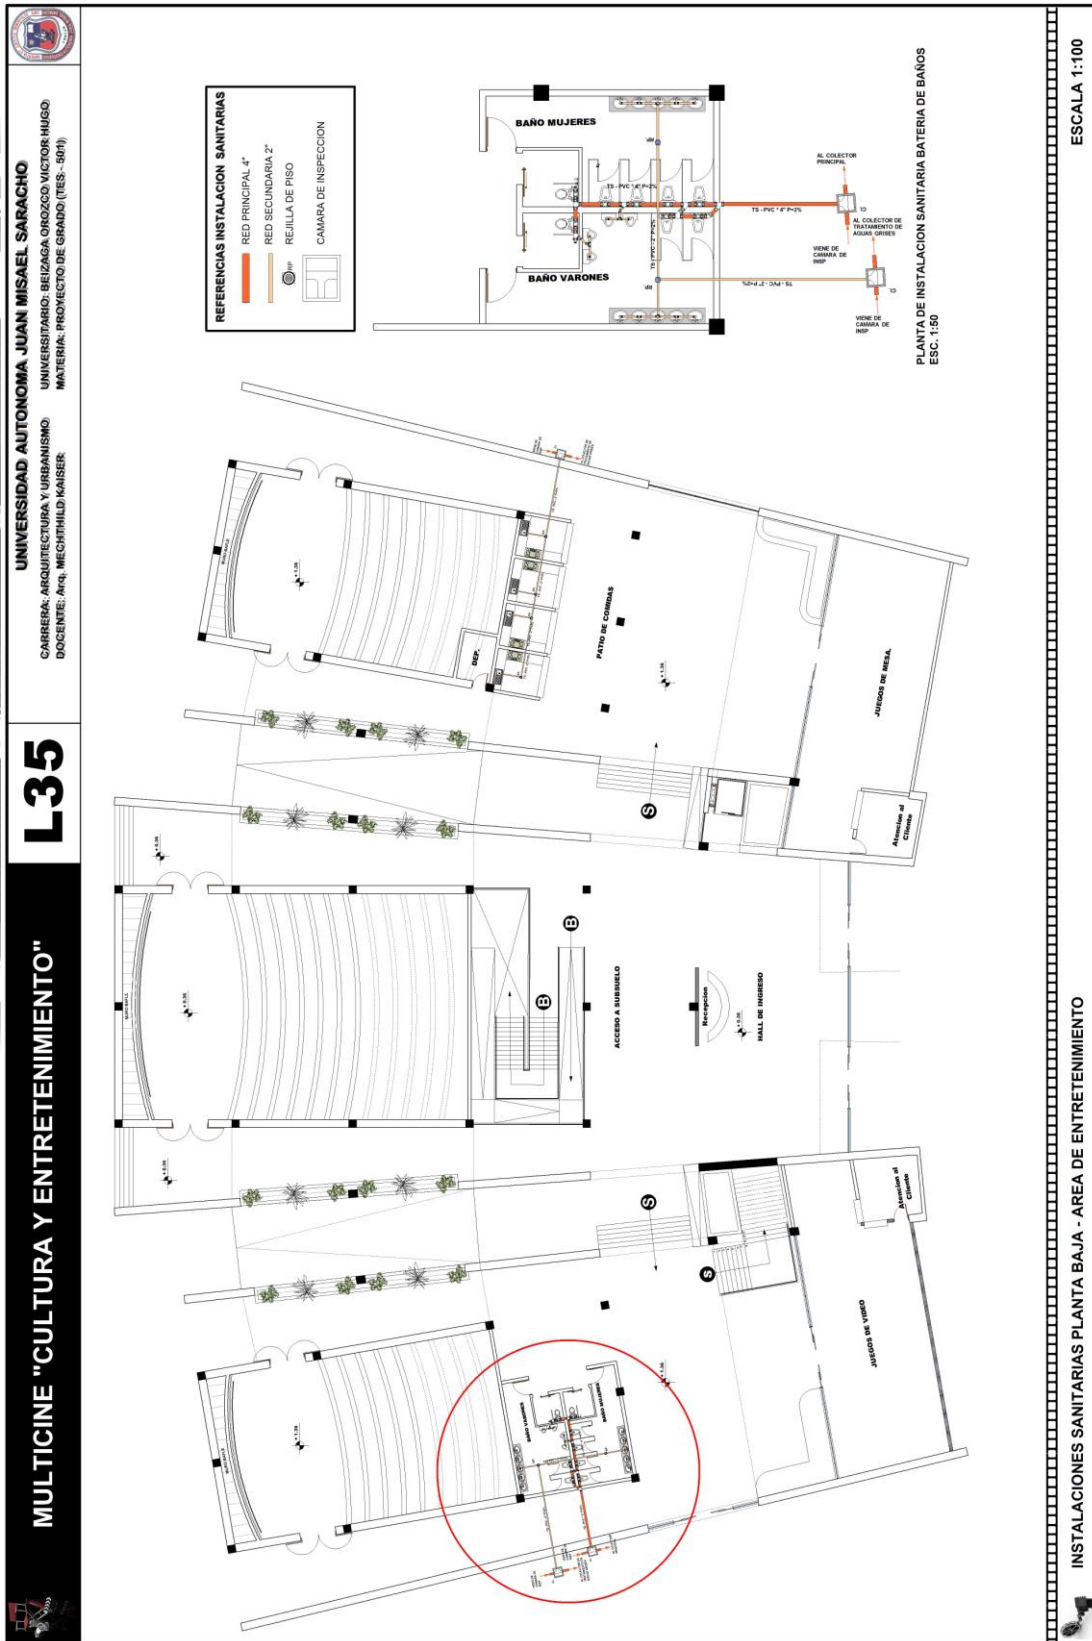


5.13.- Instalaciones de Gas Área de Entretenimiento

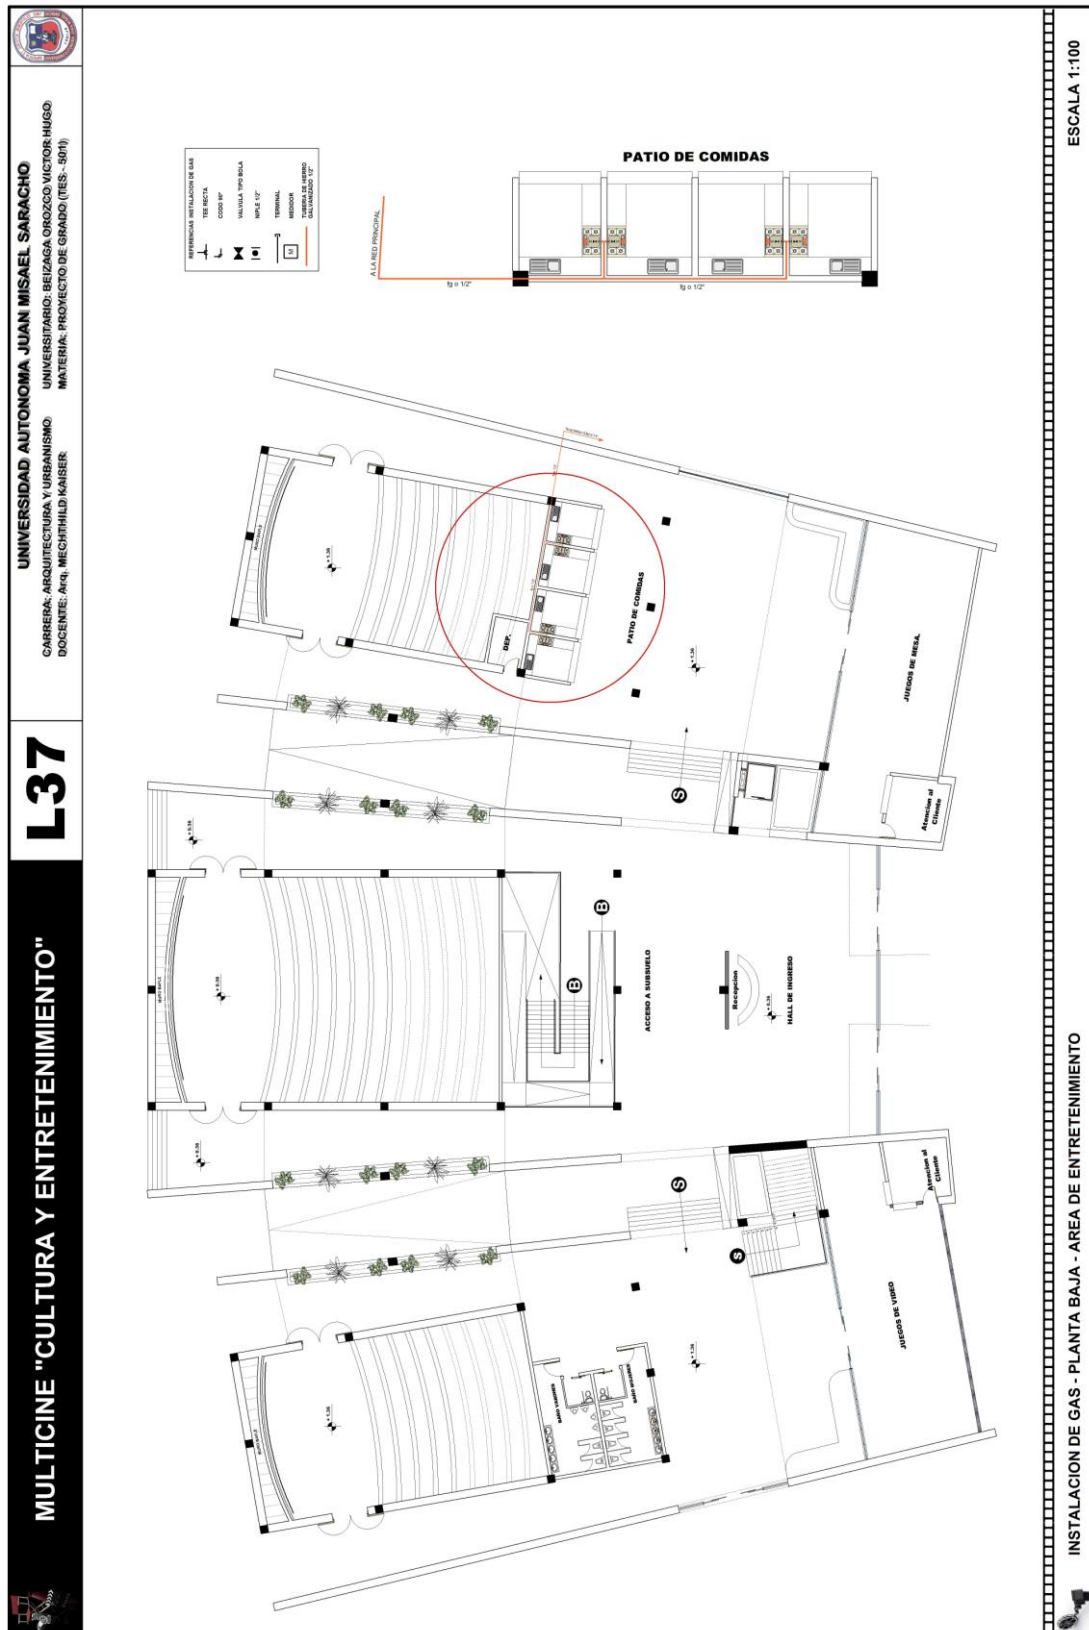



5.14.- Instalaciones Eléctricas Área Comercial

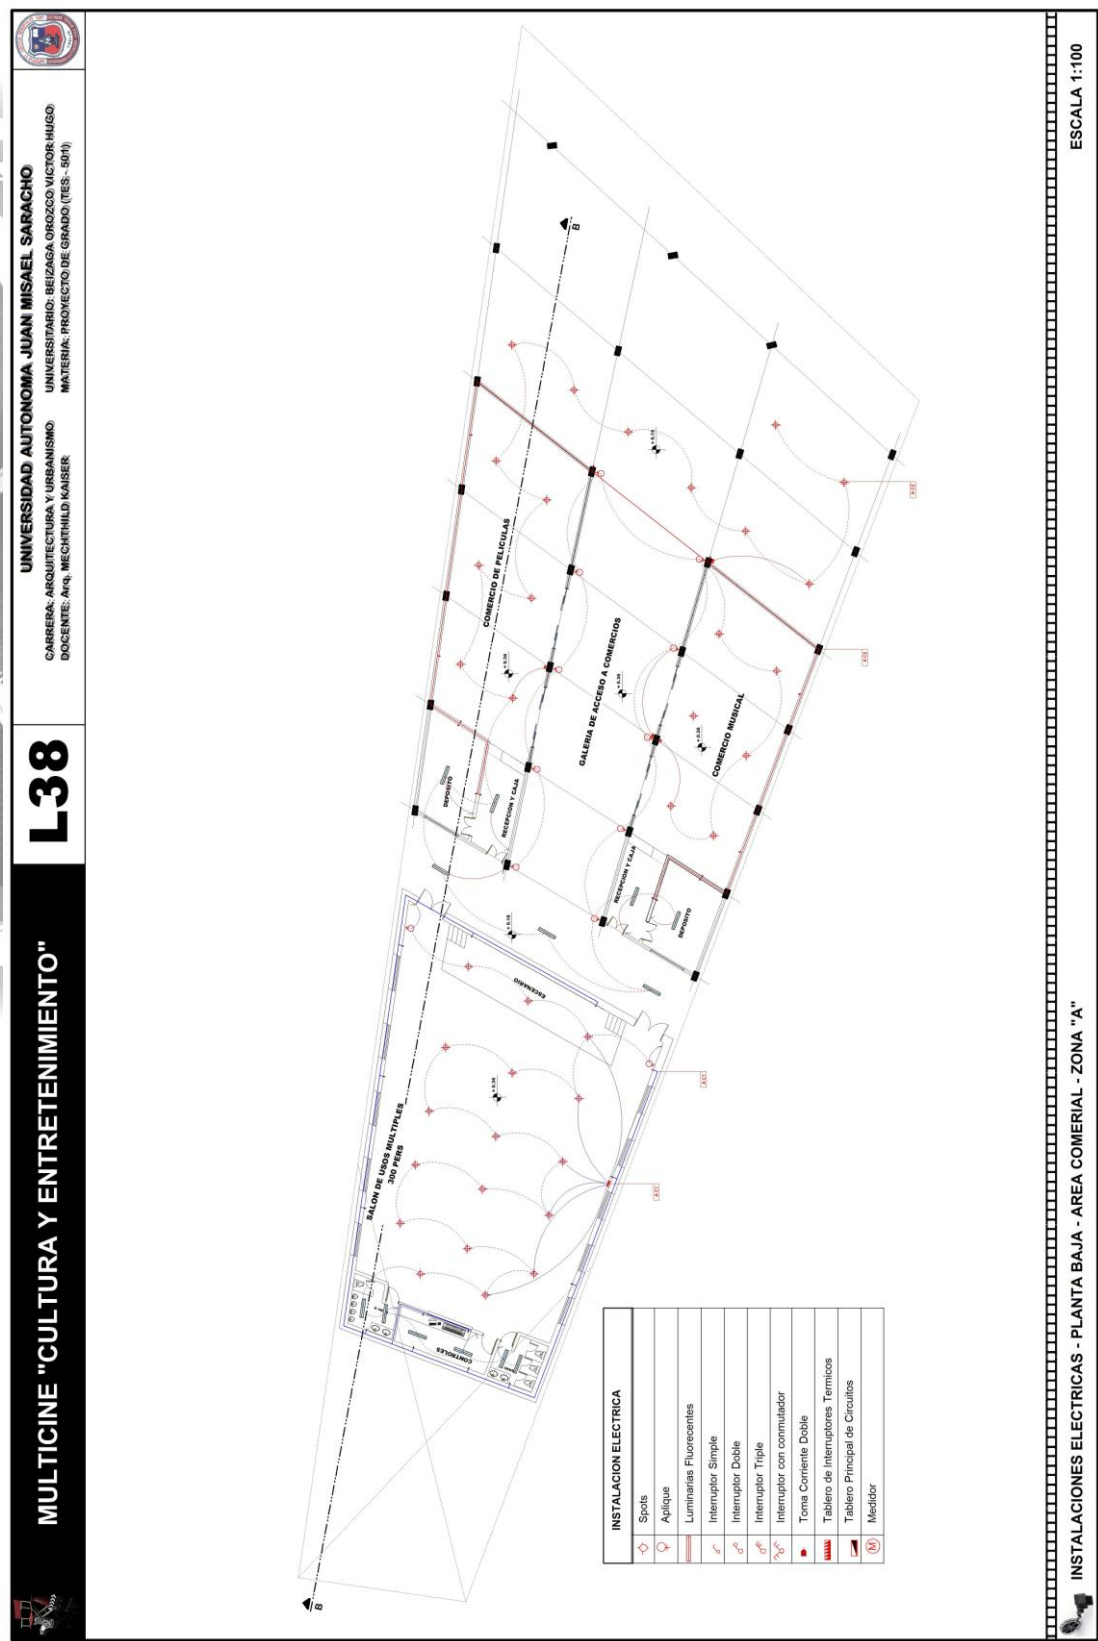


5.15.- Instalaciones de Agua Área Comercial

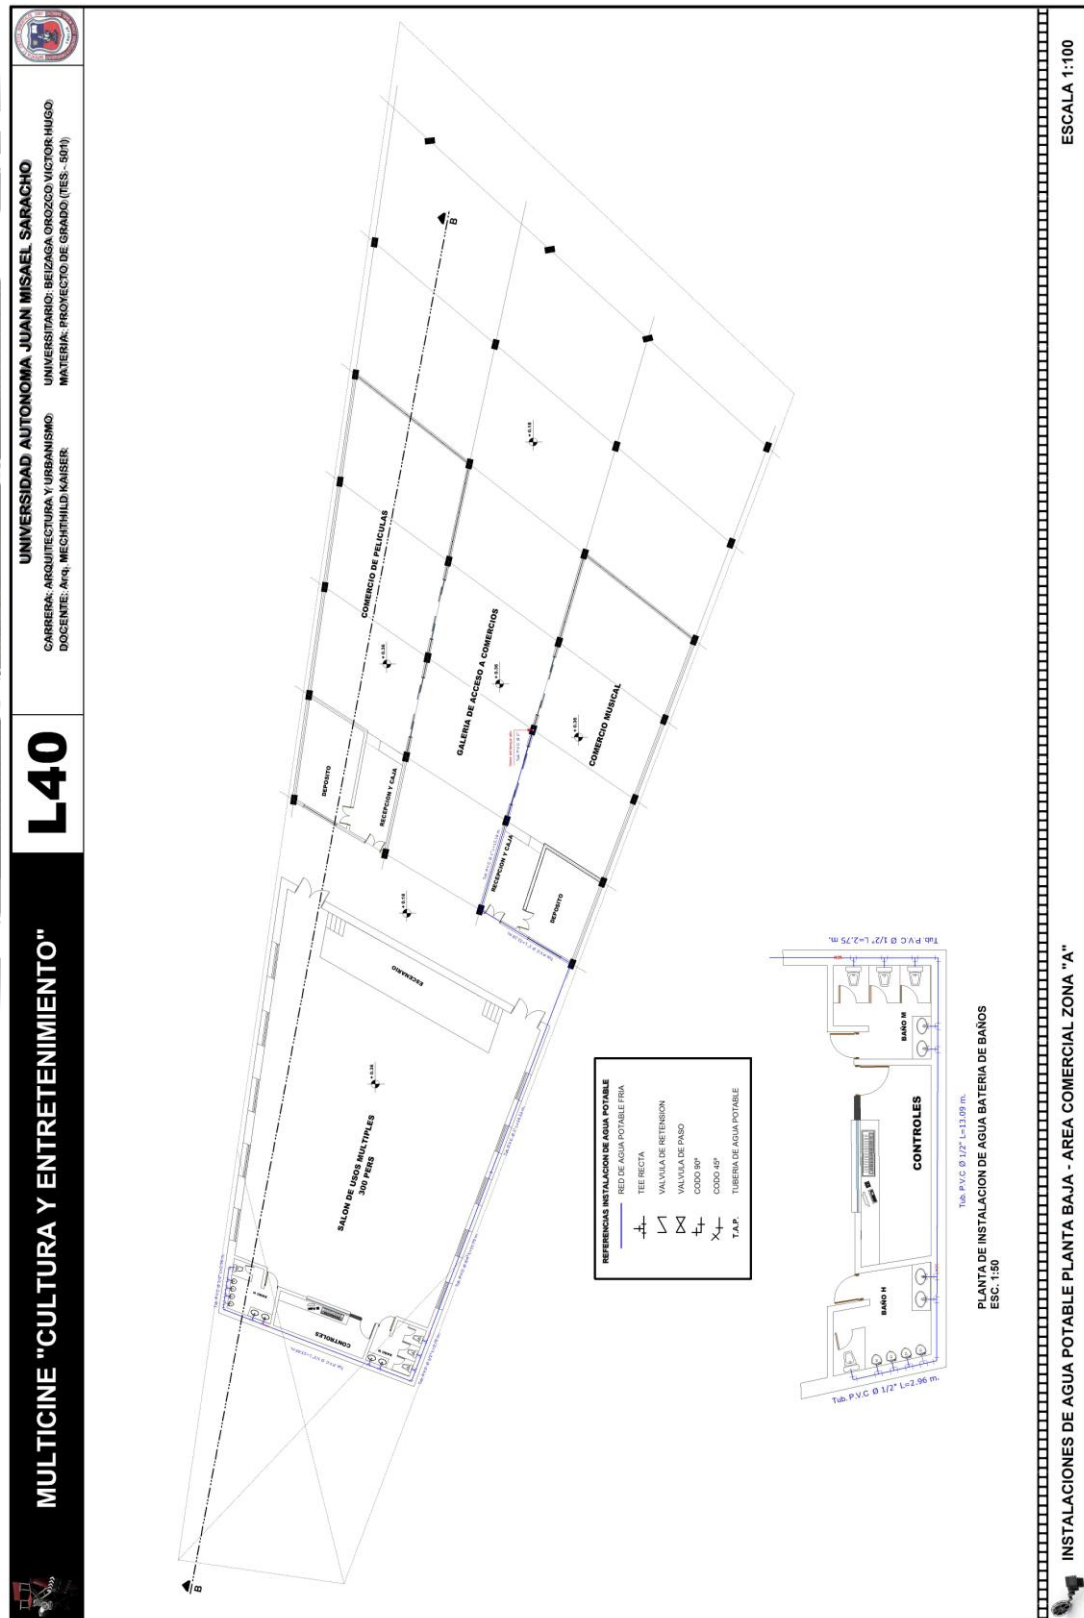


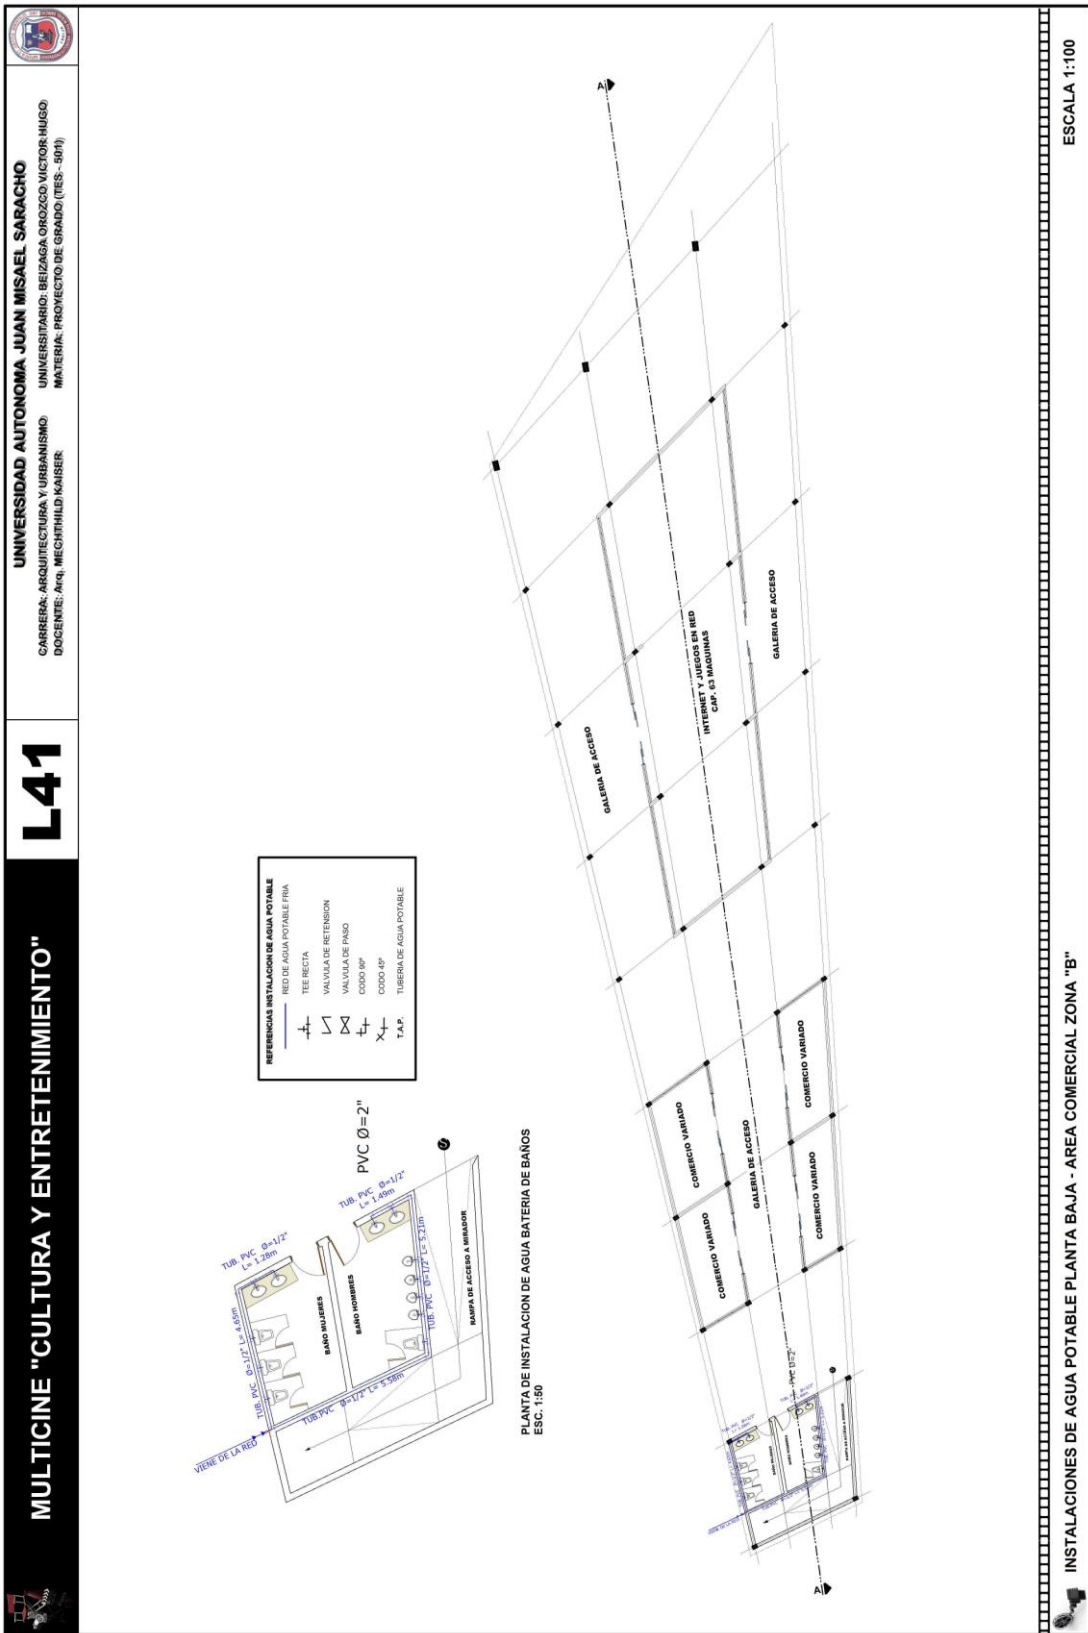


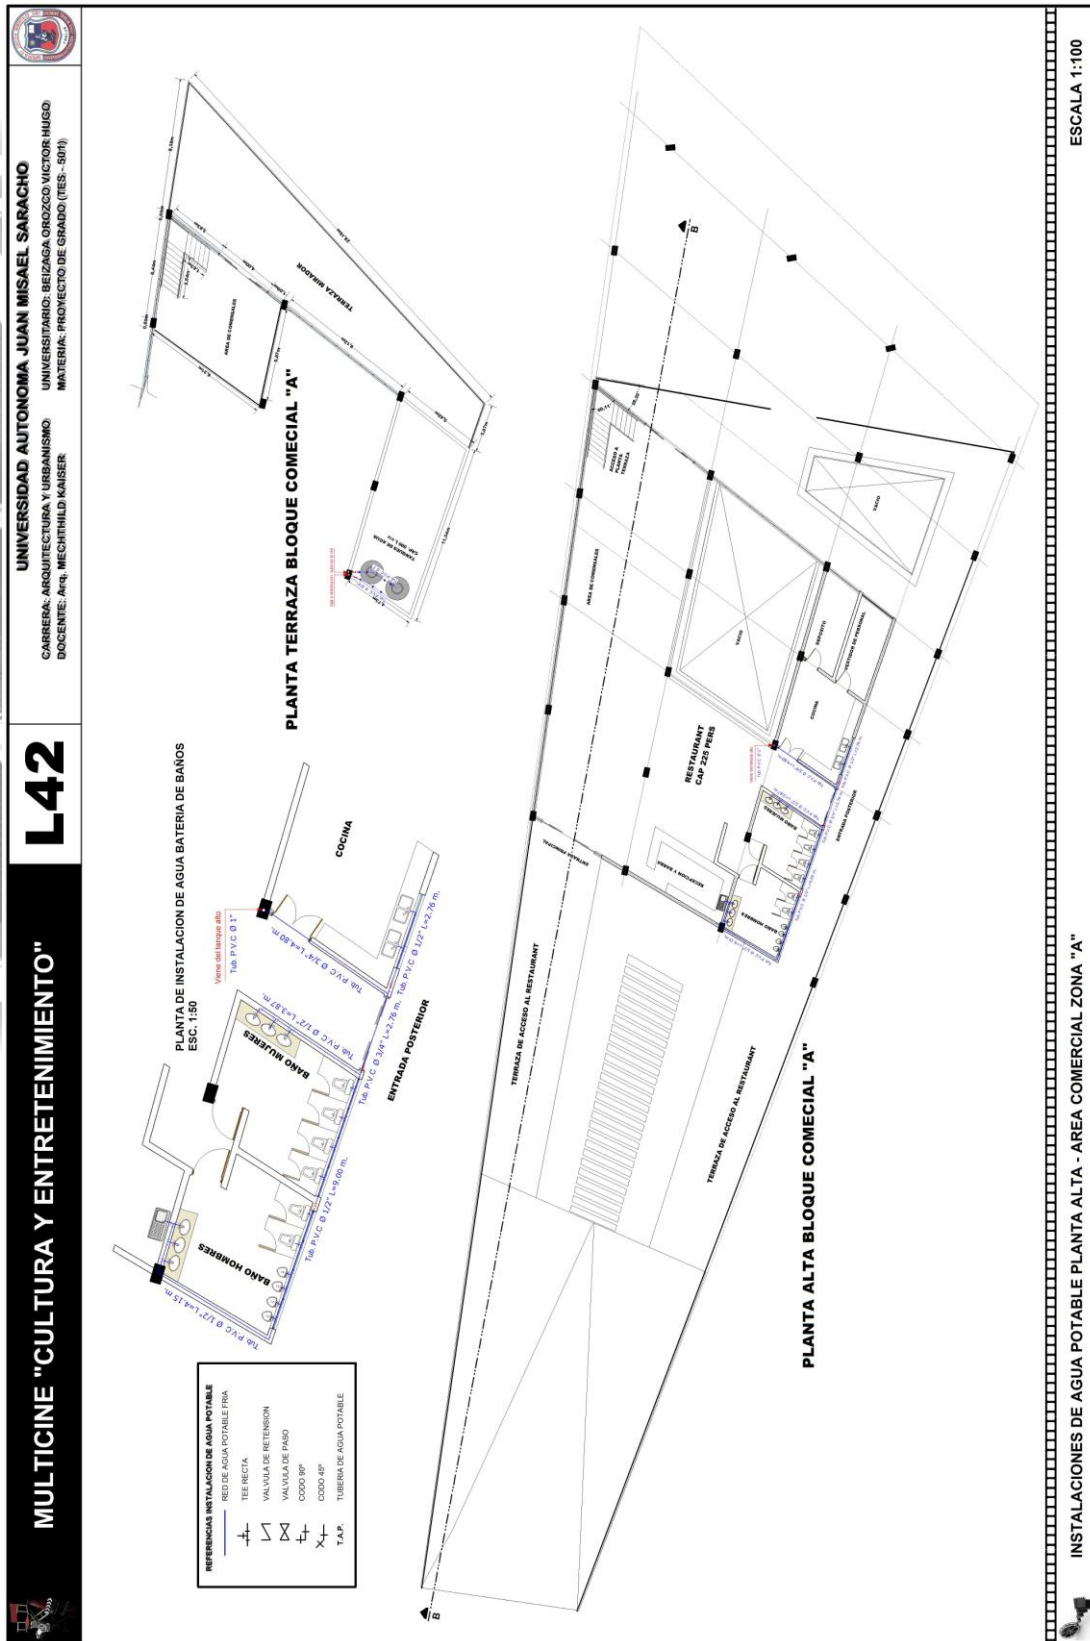


5.16.- Instalaciones de Alcantarillado Área Comercial

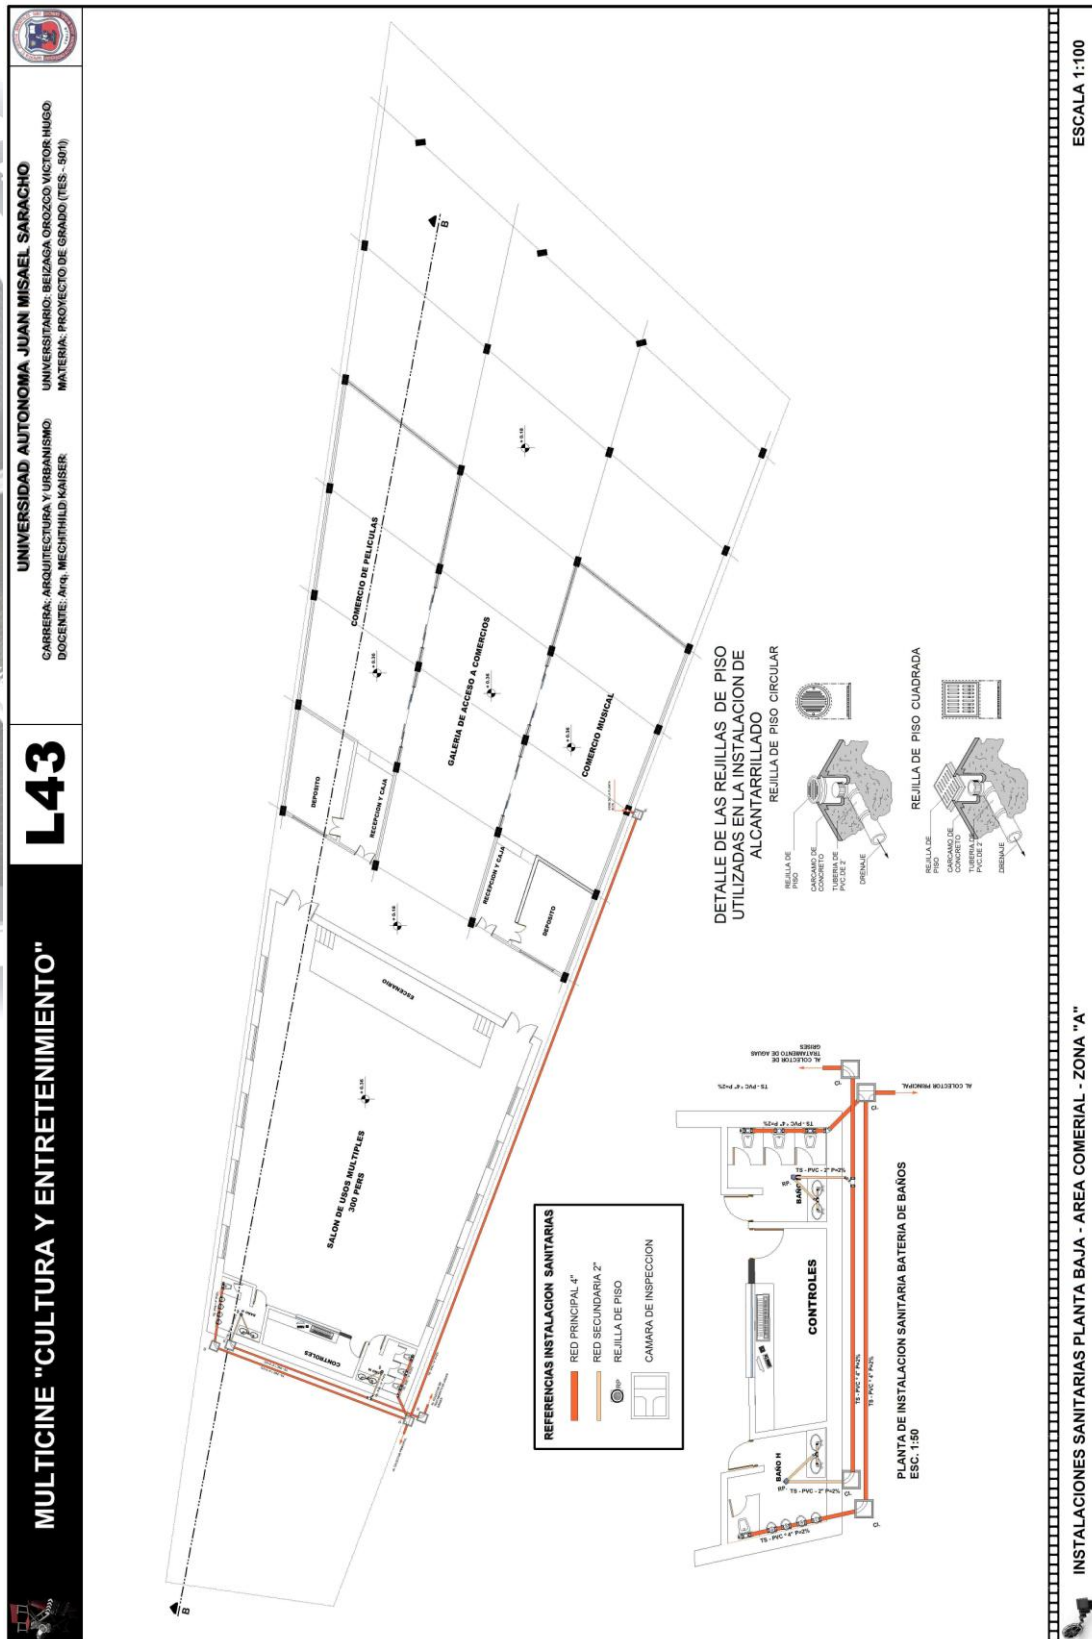

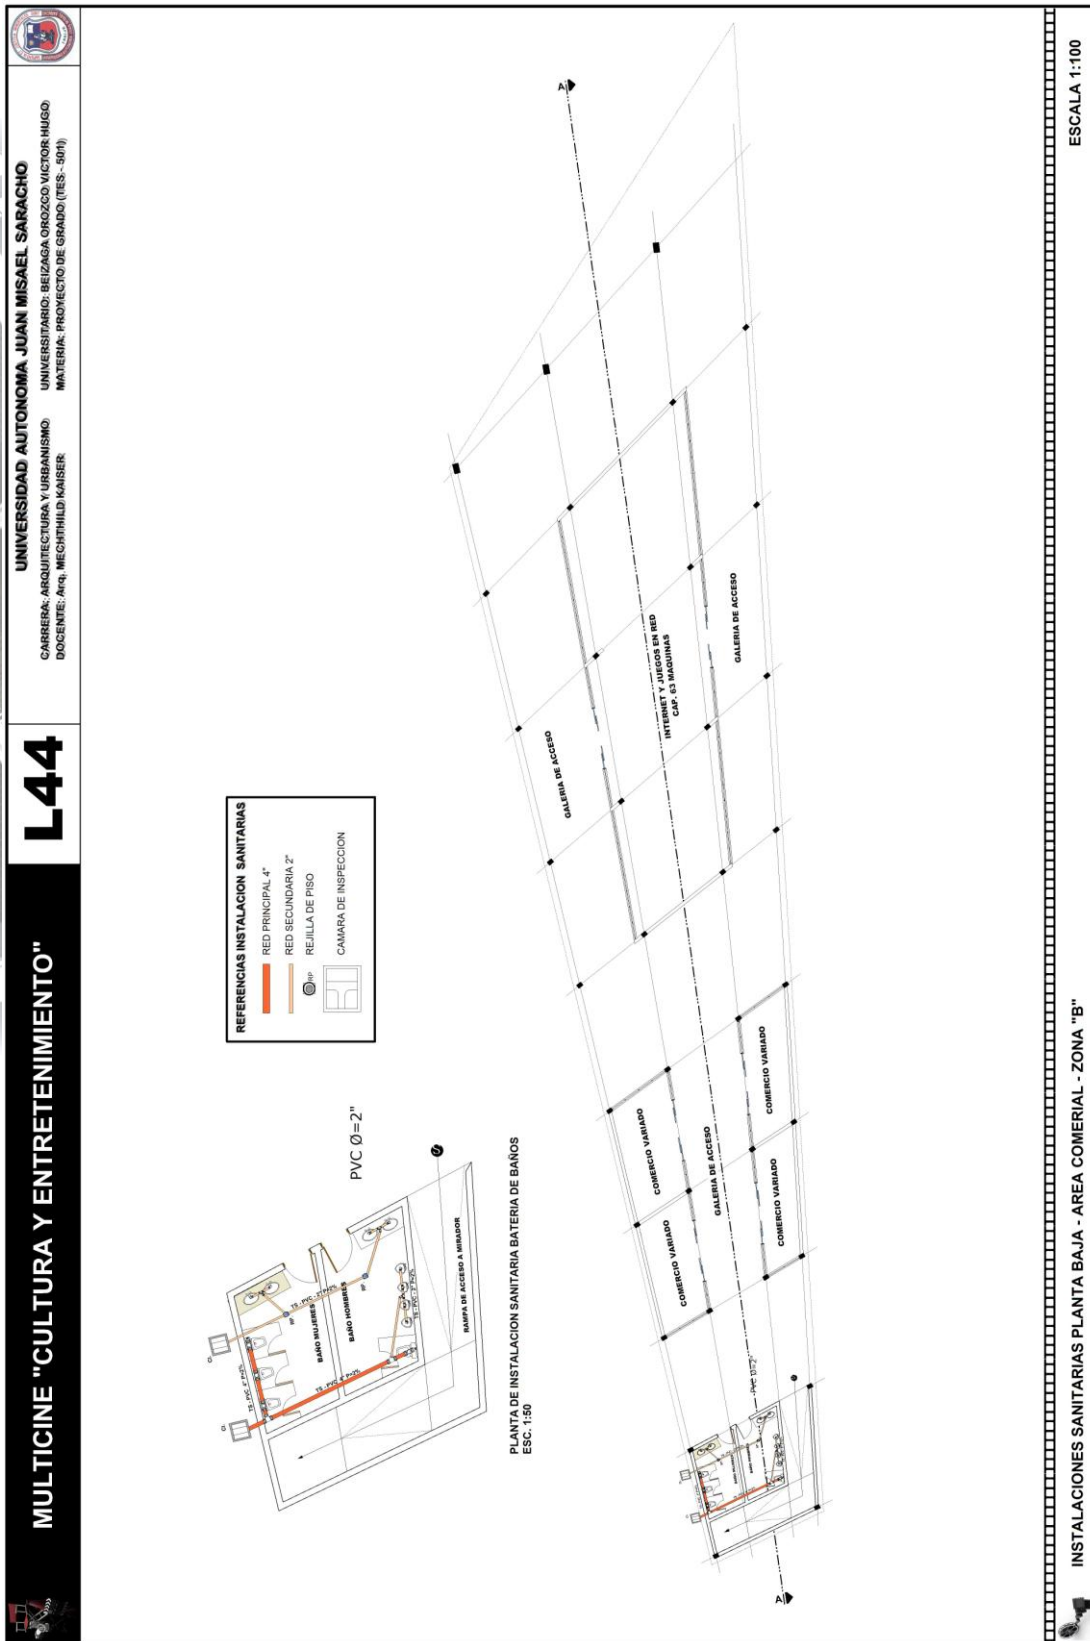

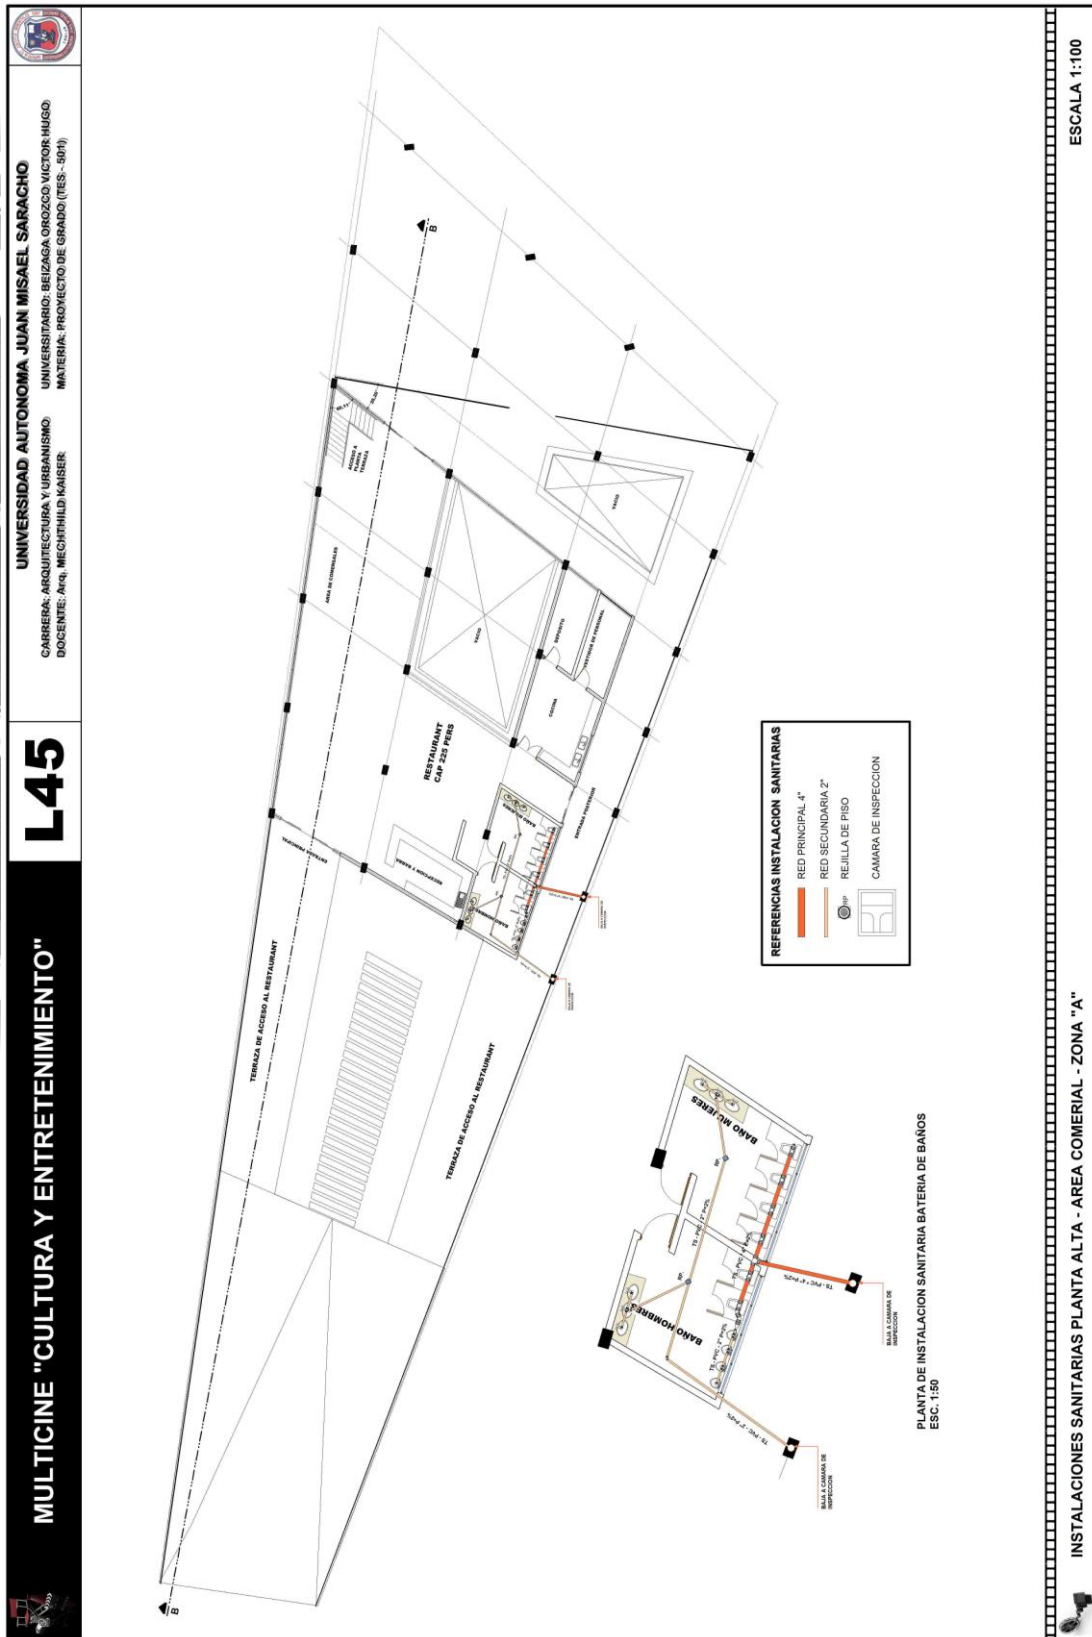


5.17.- Instalaciones de Gas Área Comercial

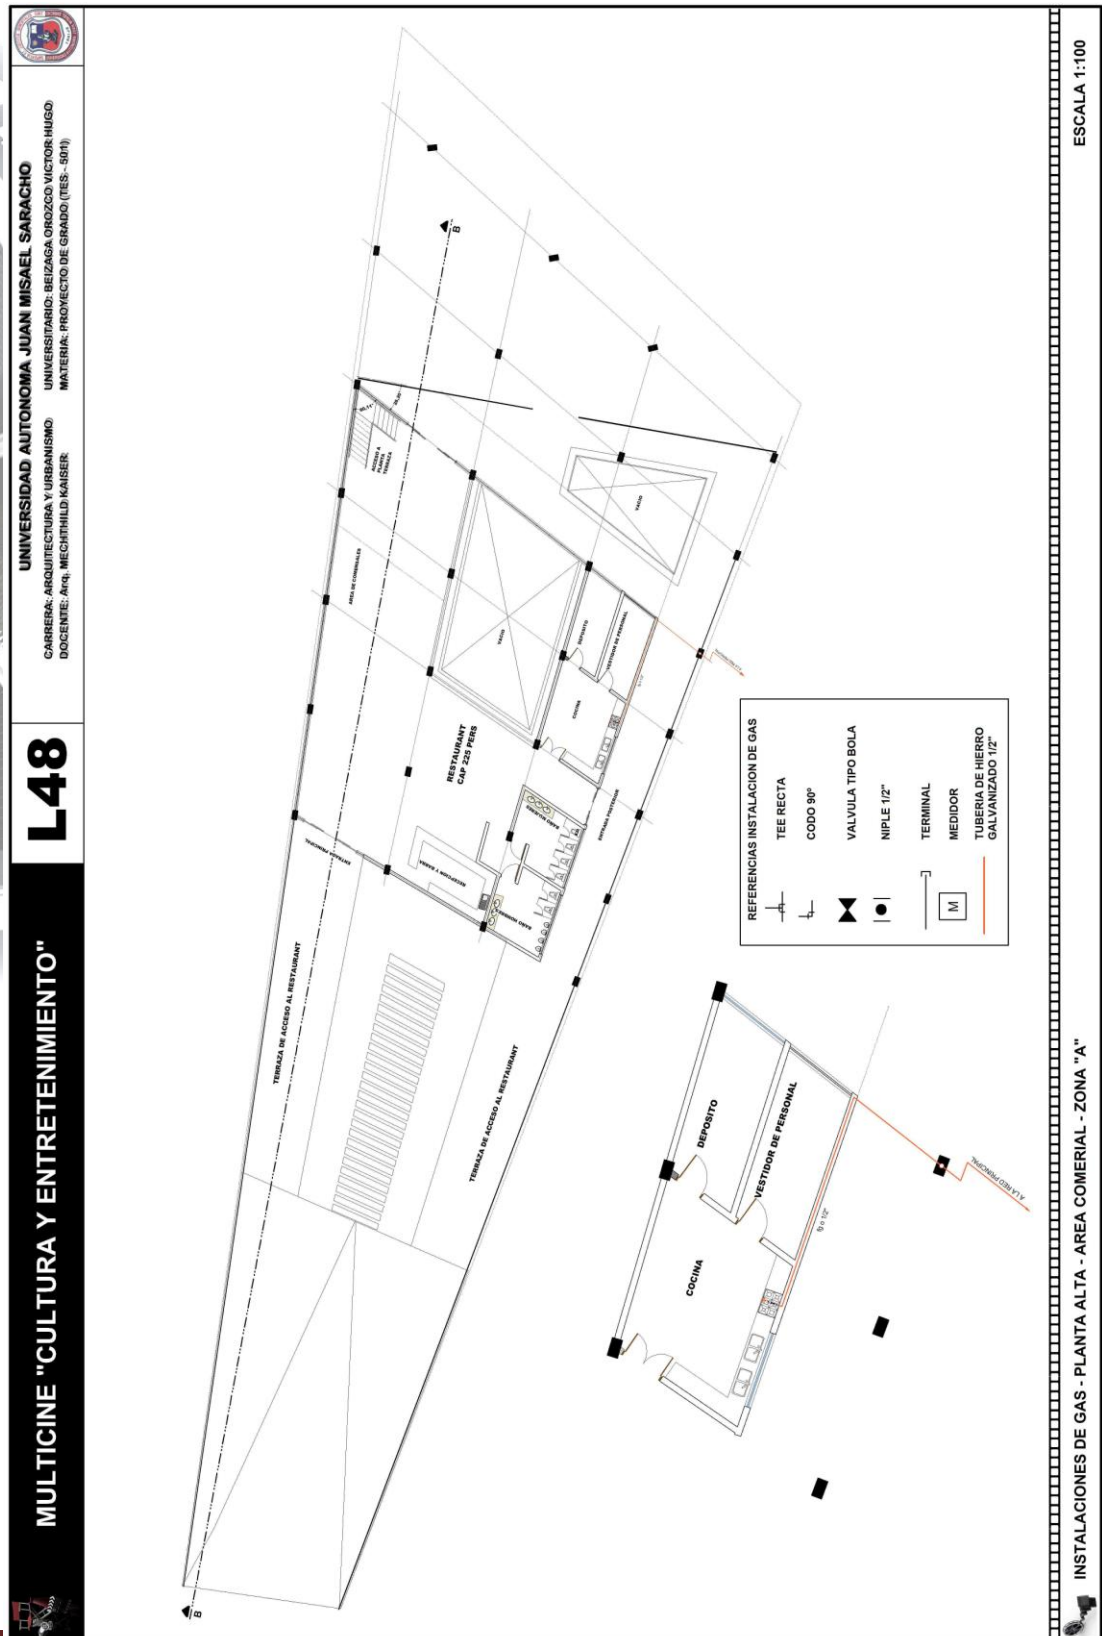


Docente: Arq. Mechthild Kaiser


Universitario: Victor Hugo Beizaga Orozco

5.18.- Instalaciones Pluviales Área de Entretenimiento

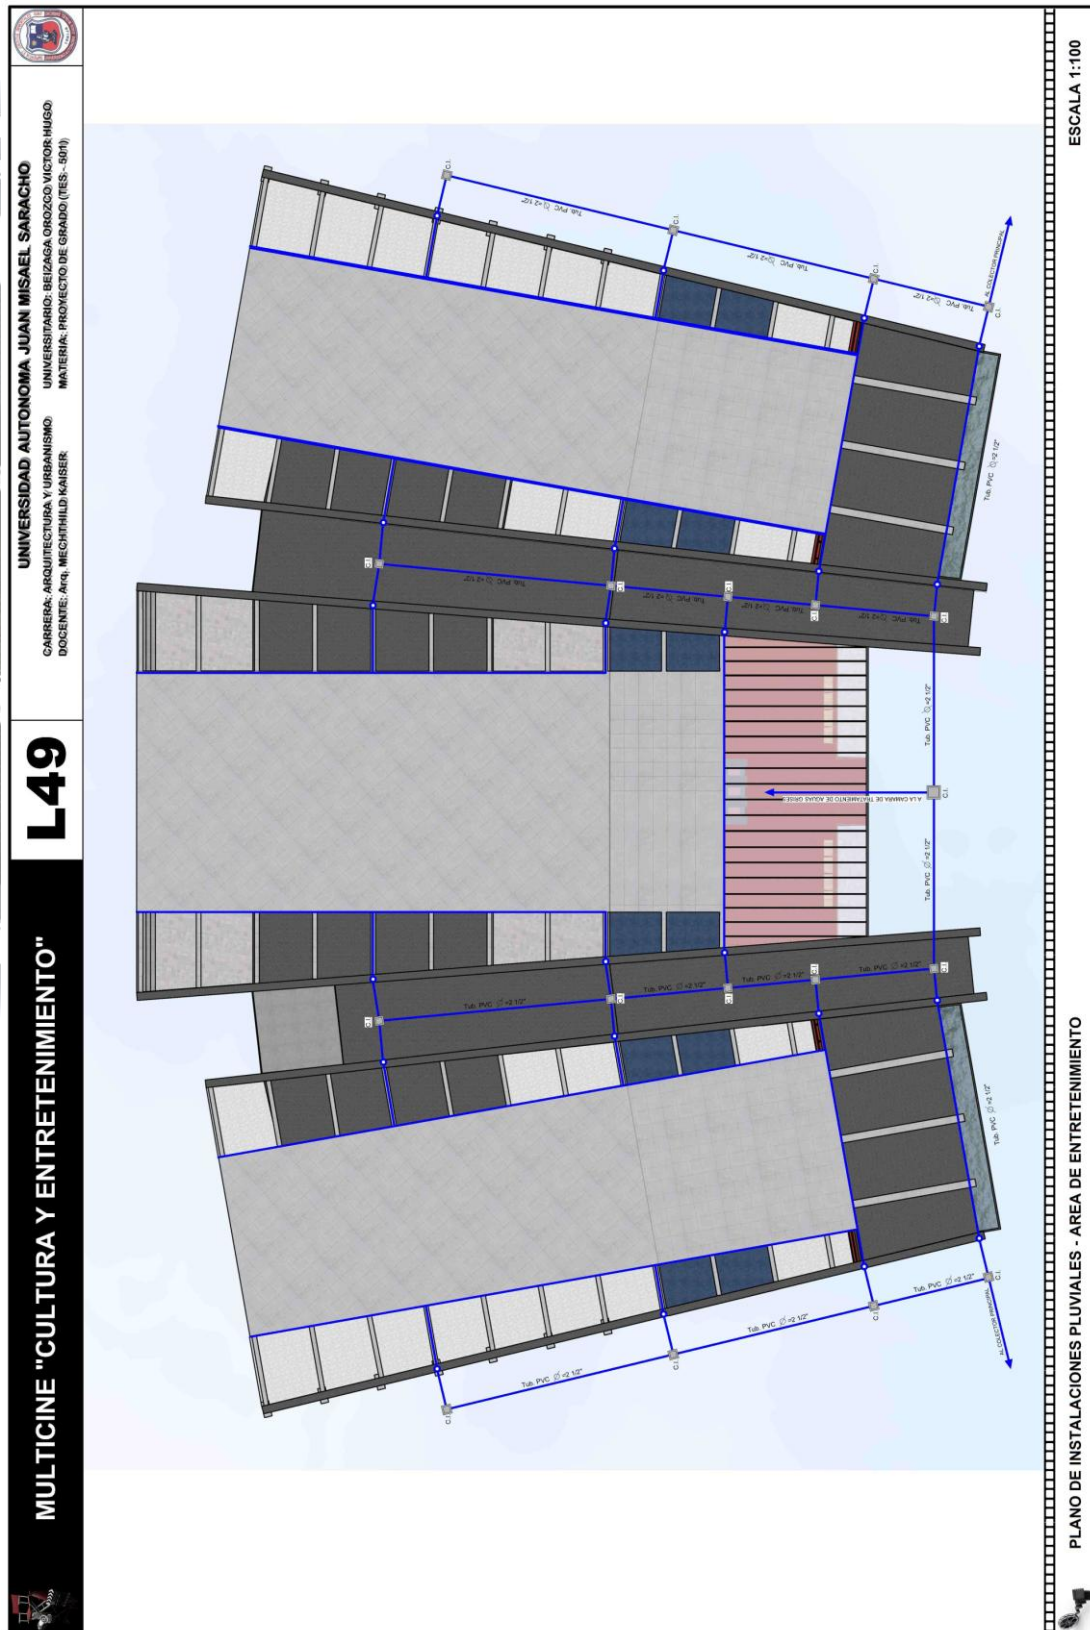

5.19.- Instalaciones Pluviales Área Comercial

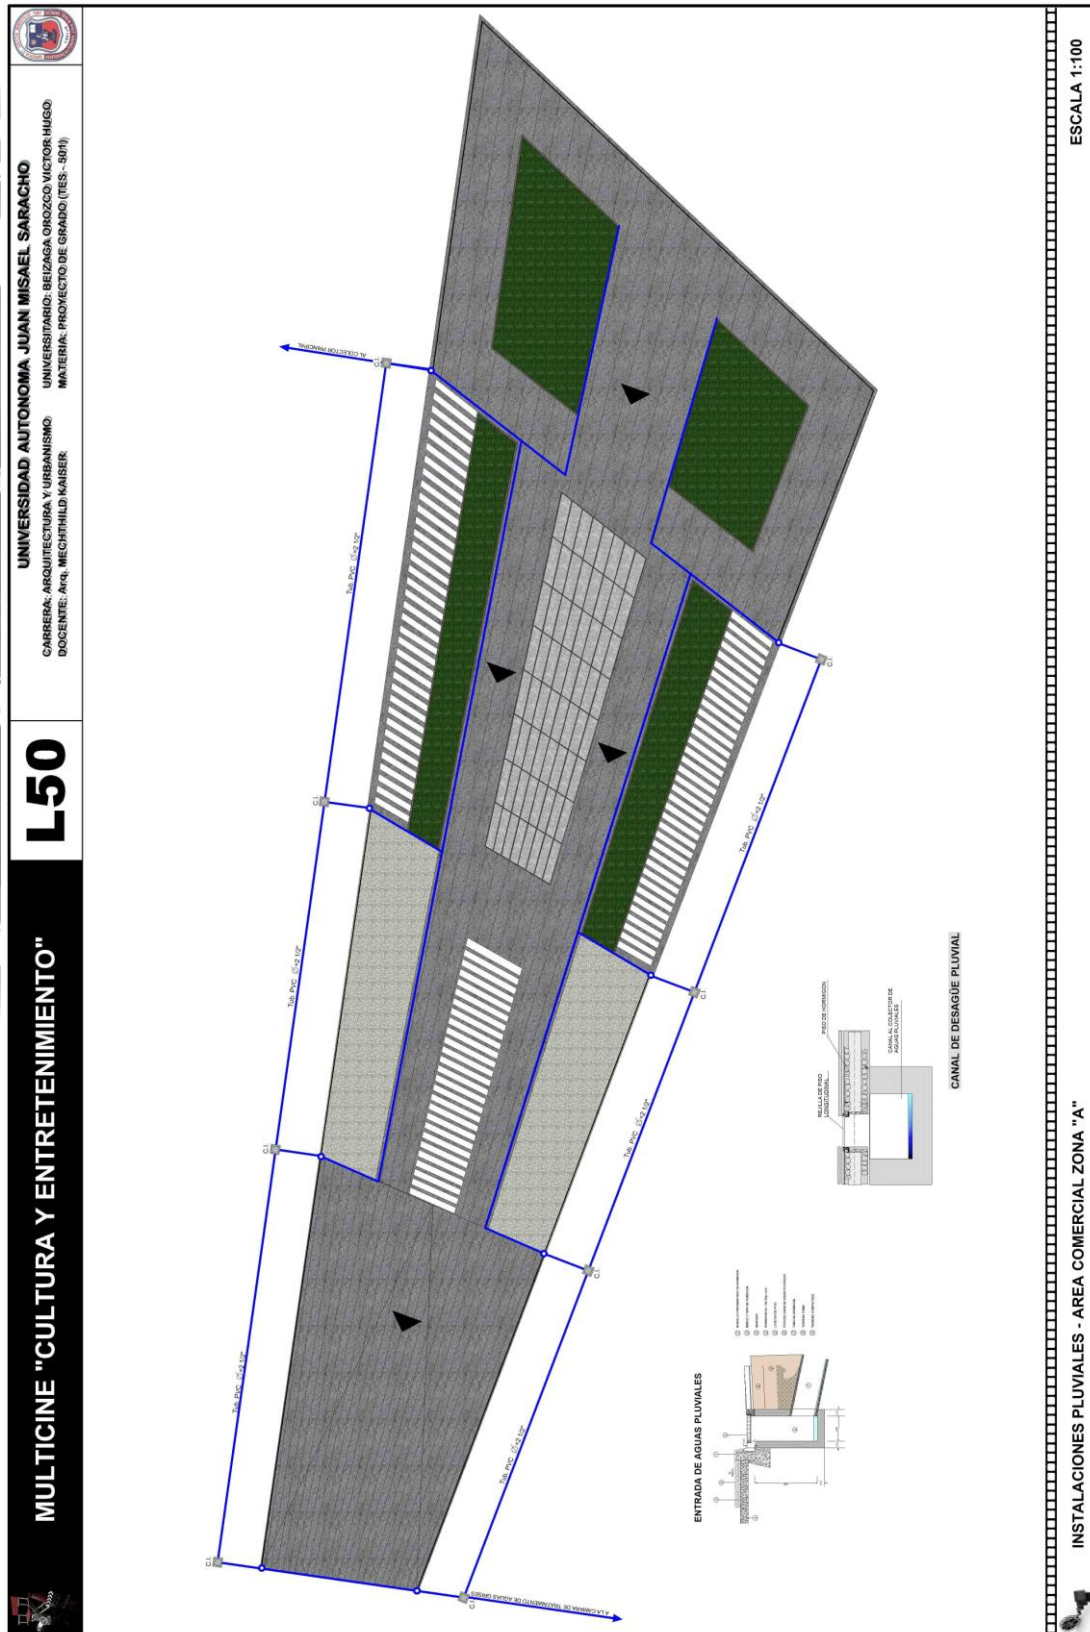

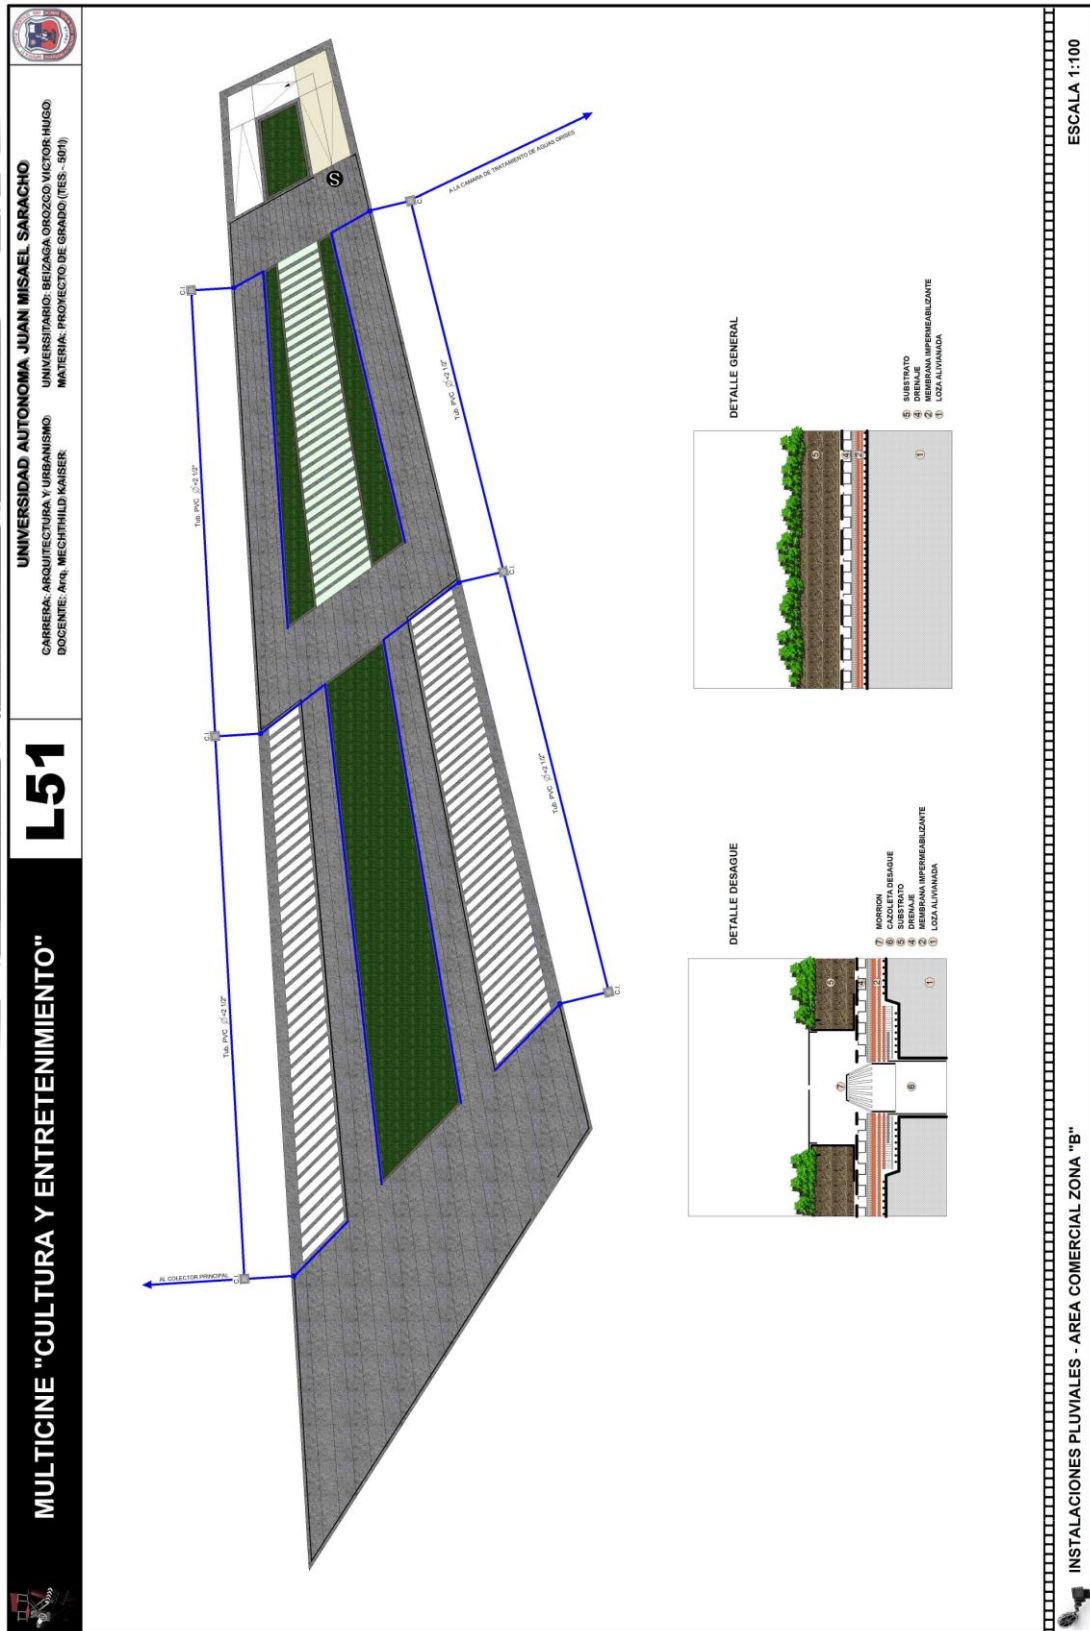

5.20.- Instalaciones Especiales

