


ANEXO I



**PLANOS AS BUILT OBRA DE TOMA
PROYECTO GUADALQUIVIR –
CENAVIT - CALAMUCHITA**

PLANO EN PLANA
ESC. 1:200

DETALLE ANCLAJES
ESC. 1:100

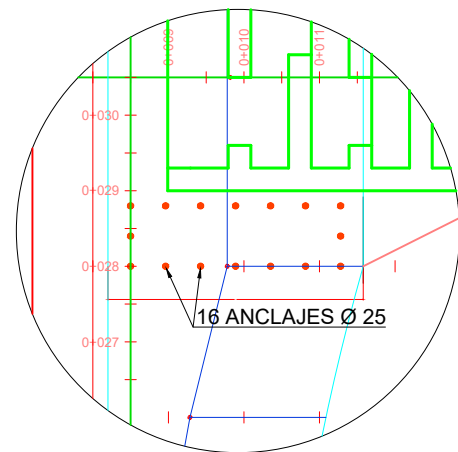

DETALLE ANCLAJES
ESC. 1:100

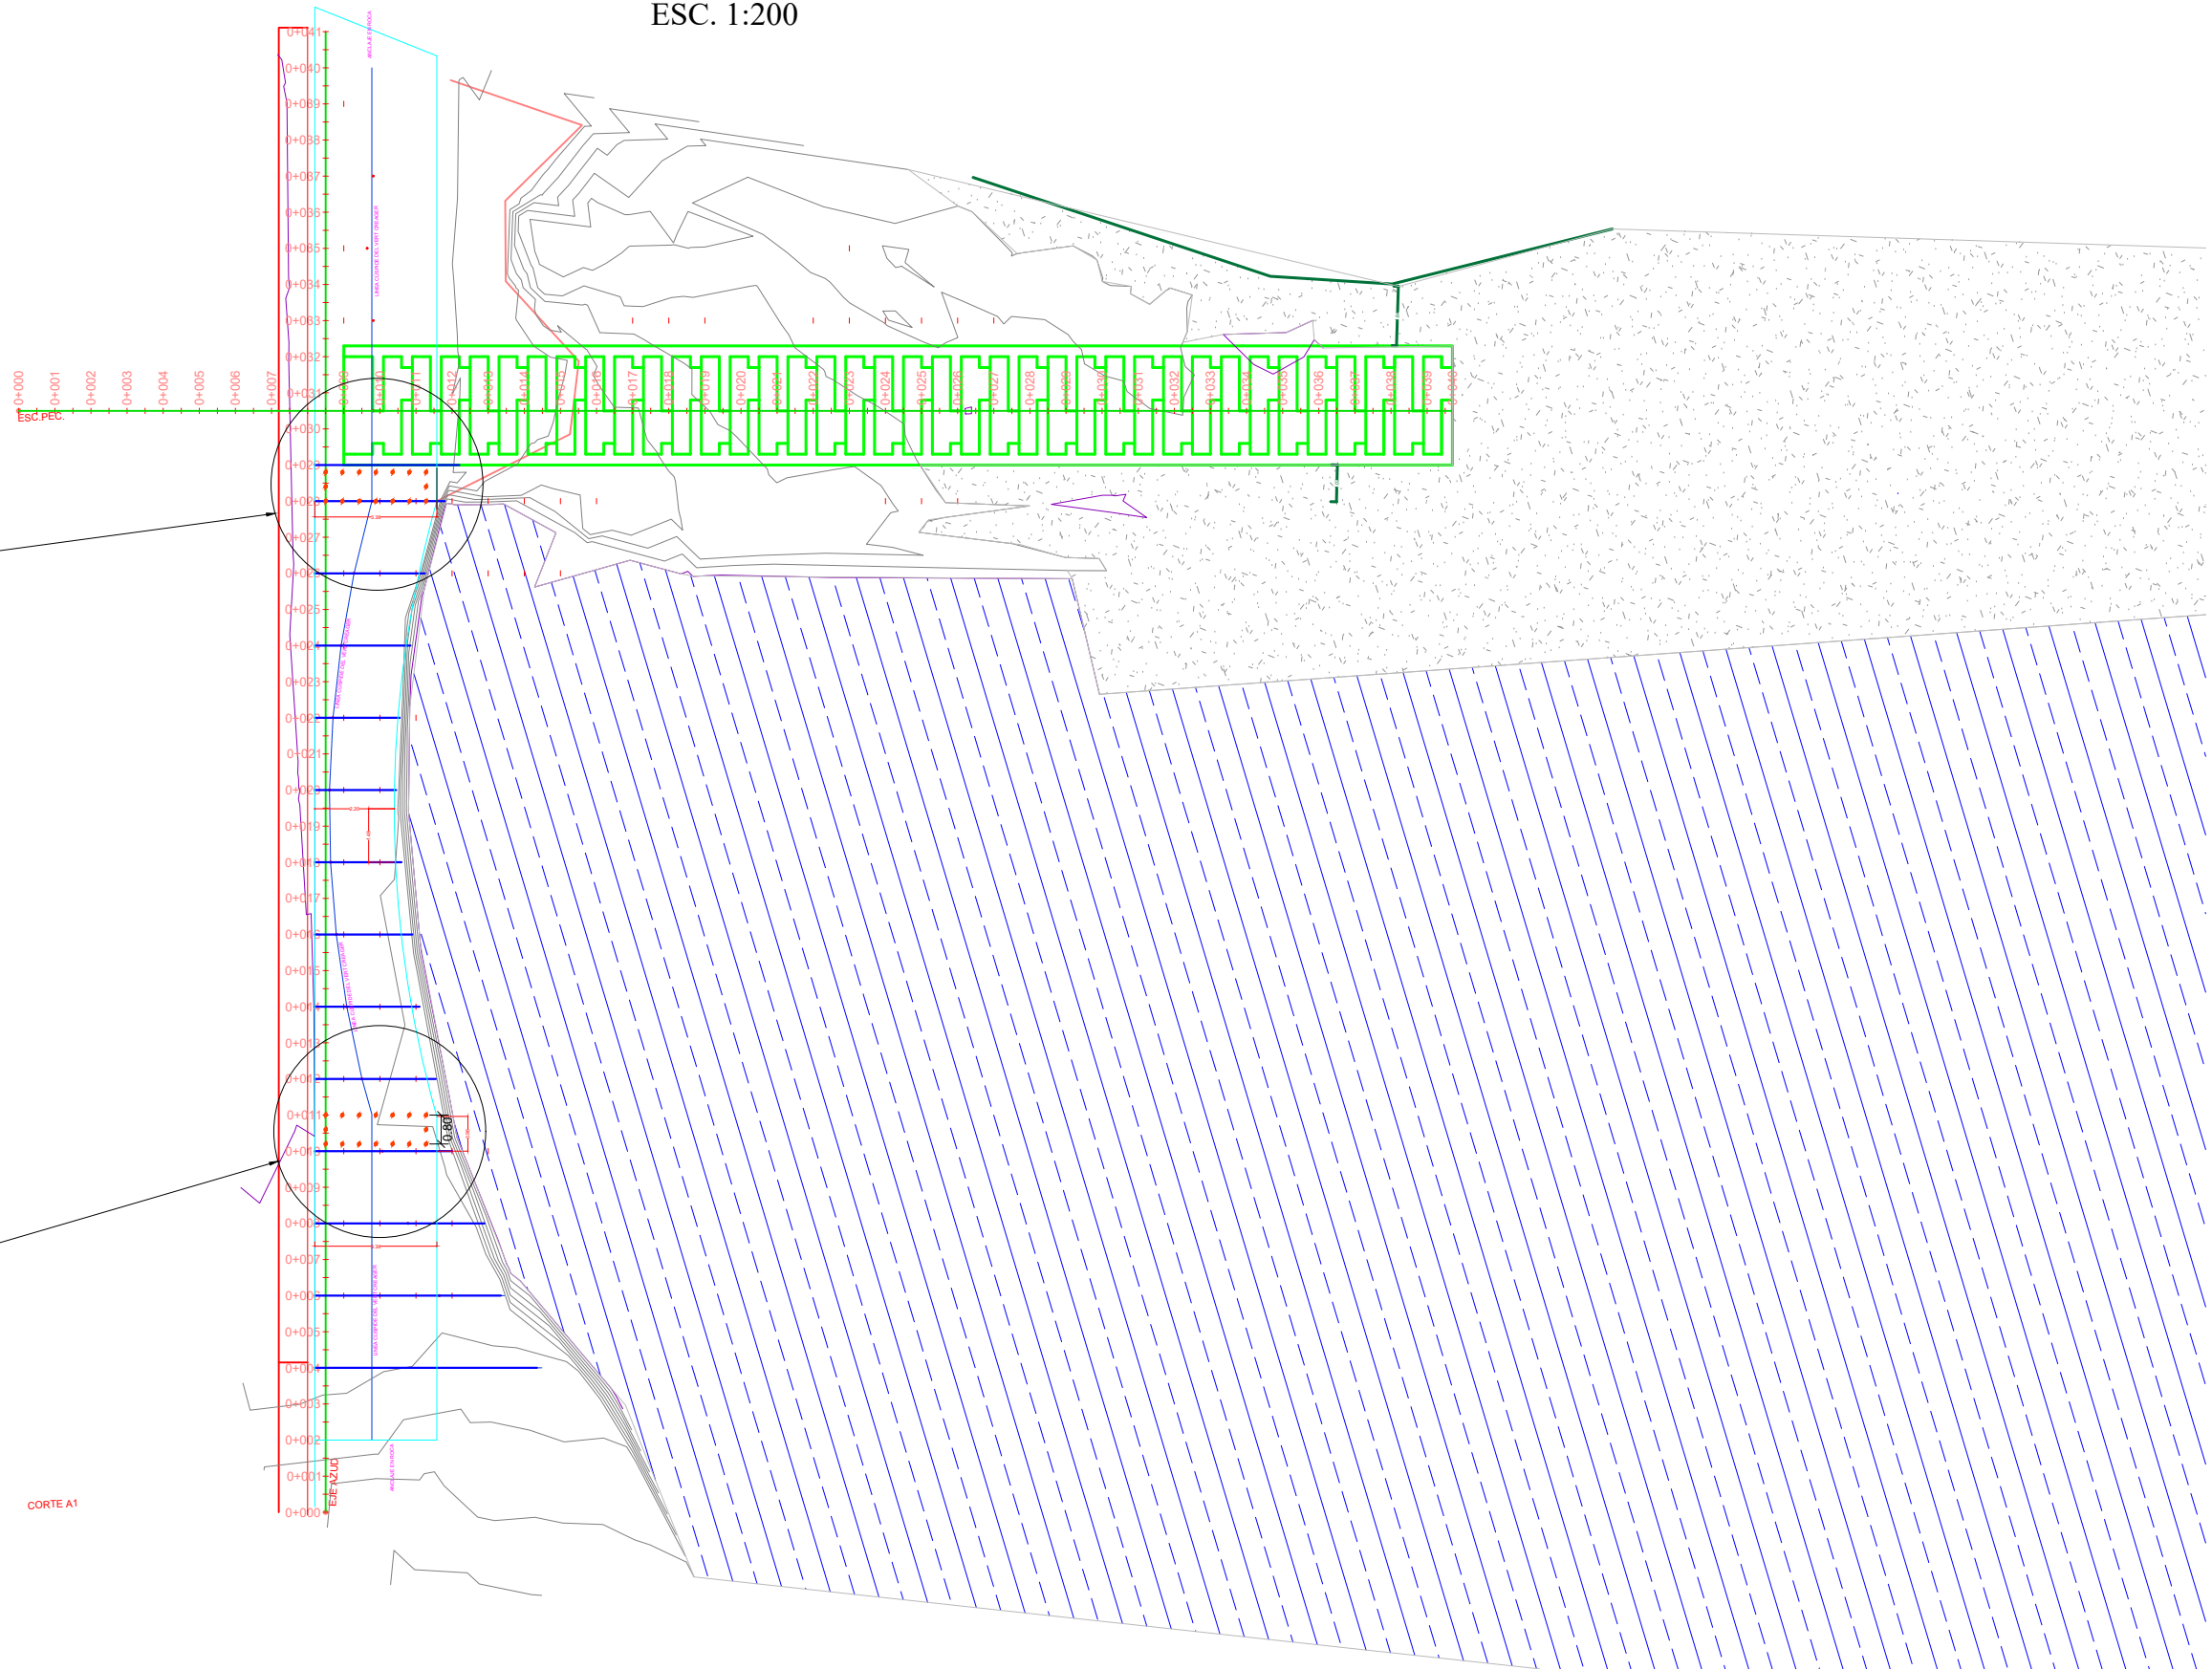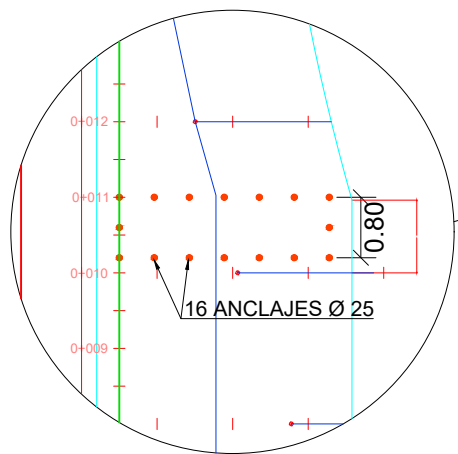

ESTADO PLURINACIONAL DE BOLIVIA
GOB. AUTONOMO DEPARTAMENTAL DE TARIJA
SUB GOBERNACION DE URIONDO



Supervision:
ASOCIACION ACCIDENTAL
"CEPAS DEL VALLE"

Contratista:
ASOCIACION ACCIDENTAL
"GUADALQUIVIR"




Nº	FISCAL DE OBRA	Firma	Fecha	Nº	SUPERVISION	Firma
1				1		
2						

TITULO1 TITULO2 TITULO3	Lámina: NU/CA
Fecha: TARIJA FEBRERO DE 2016	Escalas: ESC

VISTA LONGITUDINAL MURO AZUD

ESC. 1:100

EJE AZUD

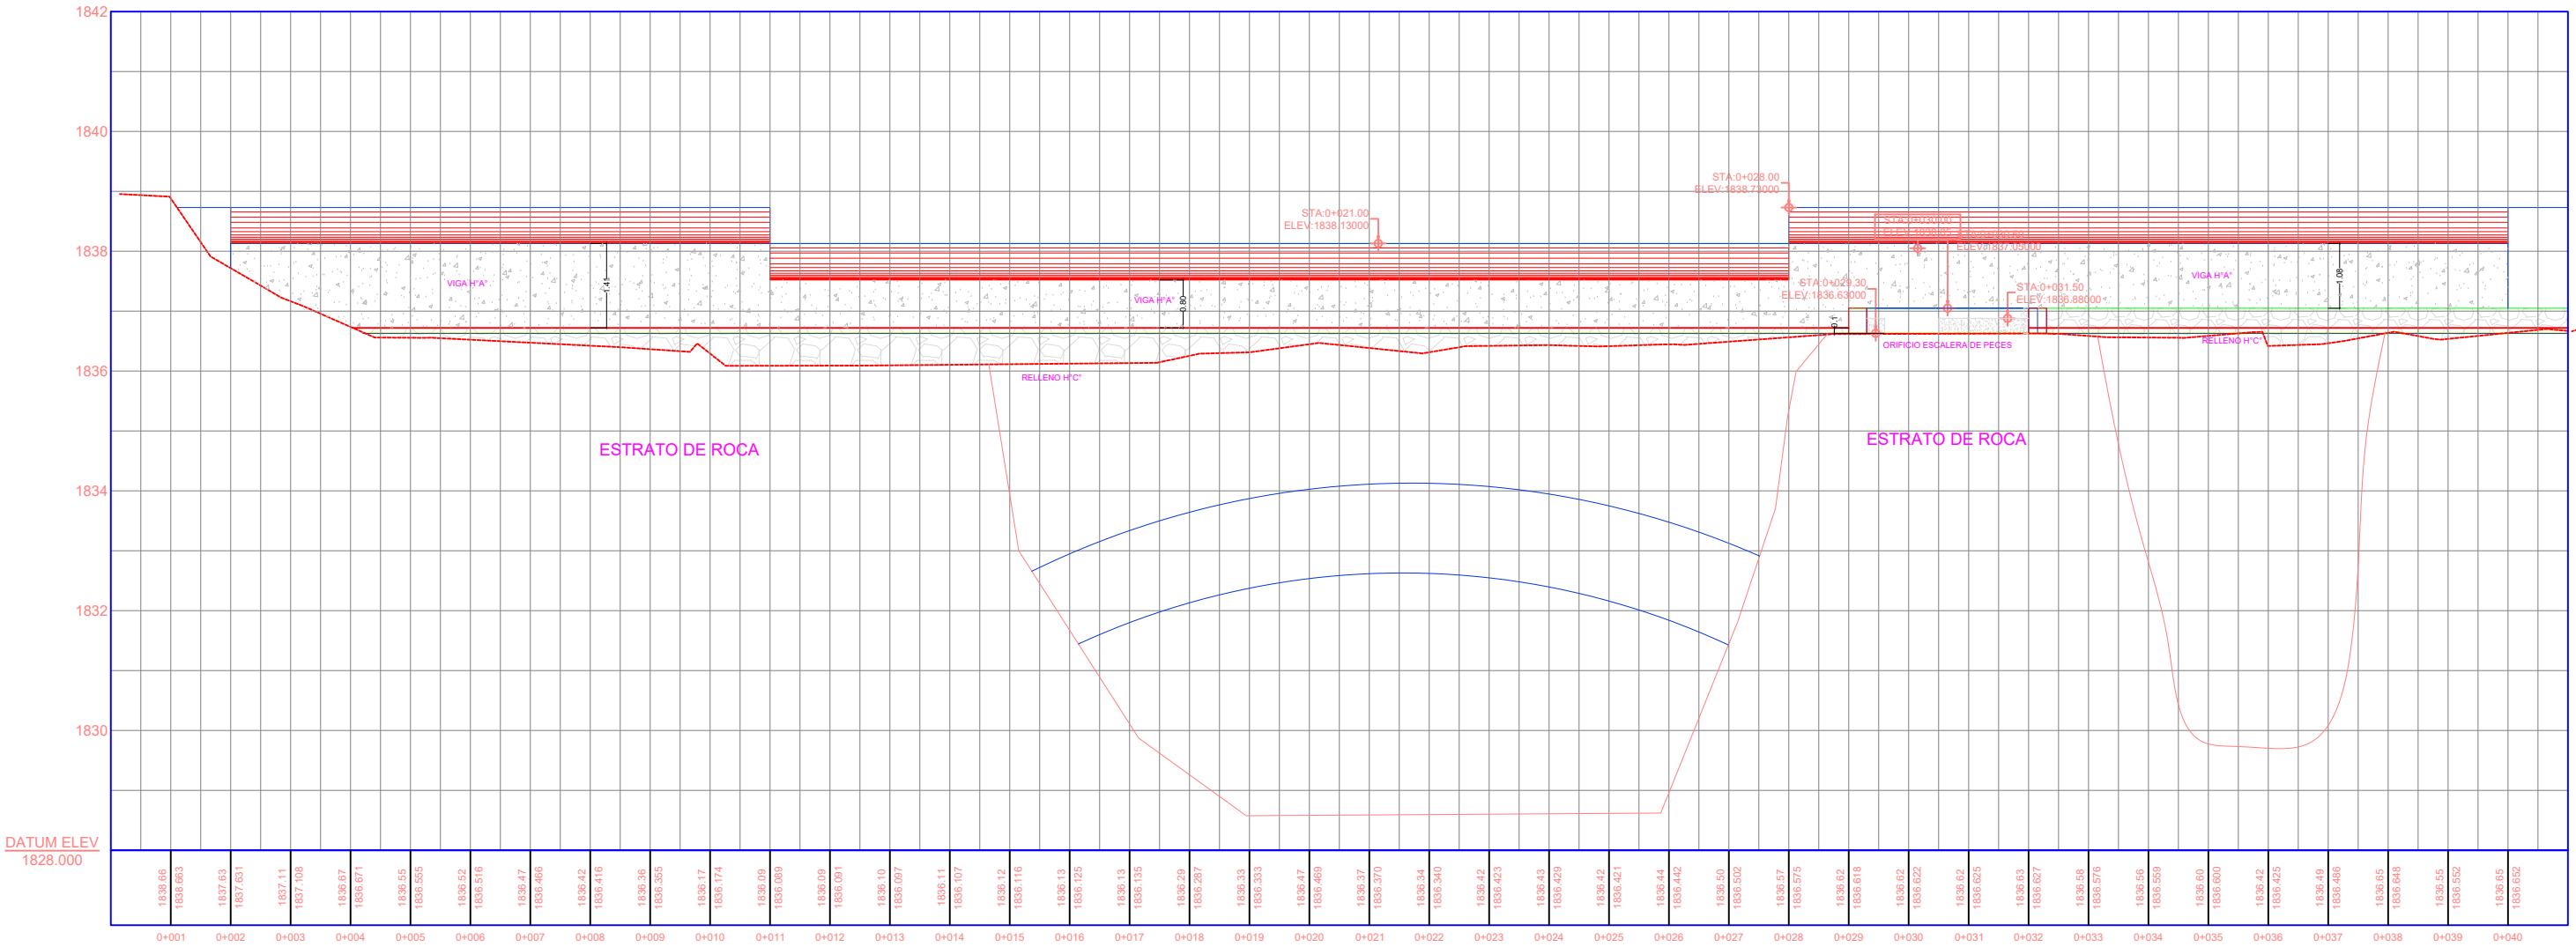

ESTADO PLURINACIONAL DE BOLIVIA
GOB. AUTONOMO DEPARTAMENTAL DE TARIJA
SUB GOBERNACION DE URIONDO



Supervision:
ASOCIACION ACCIDENTAL
"CEPAS DEL VALLE"



Nº	FISCAL DE OBRA	Firma	Fecha	Nº	SUPERVISION	Firma
1				1		
2						


Fecha:	Escalas:	ESC
--------	----------	-----

Lámina:

SECCION LONGITUDINAL ESCALERA DE PECES

ESC. 1:100

PERFIL DE ALIN ESC.PEC.

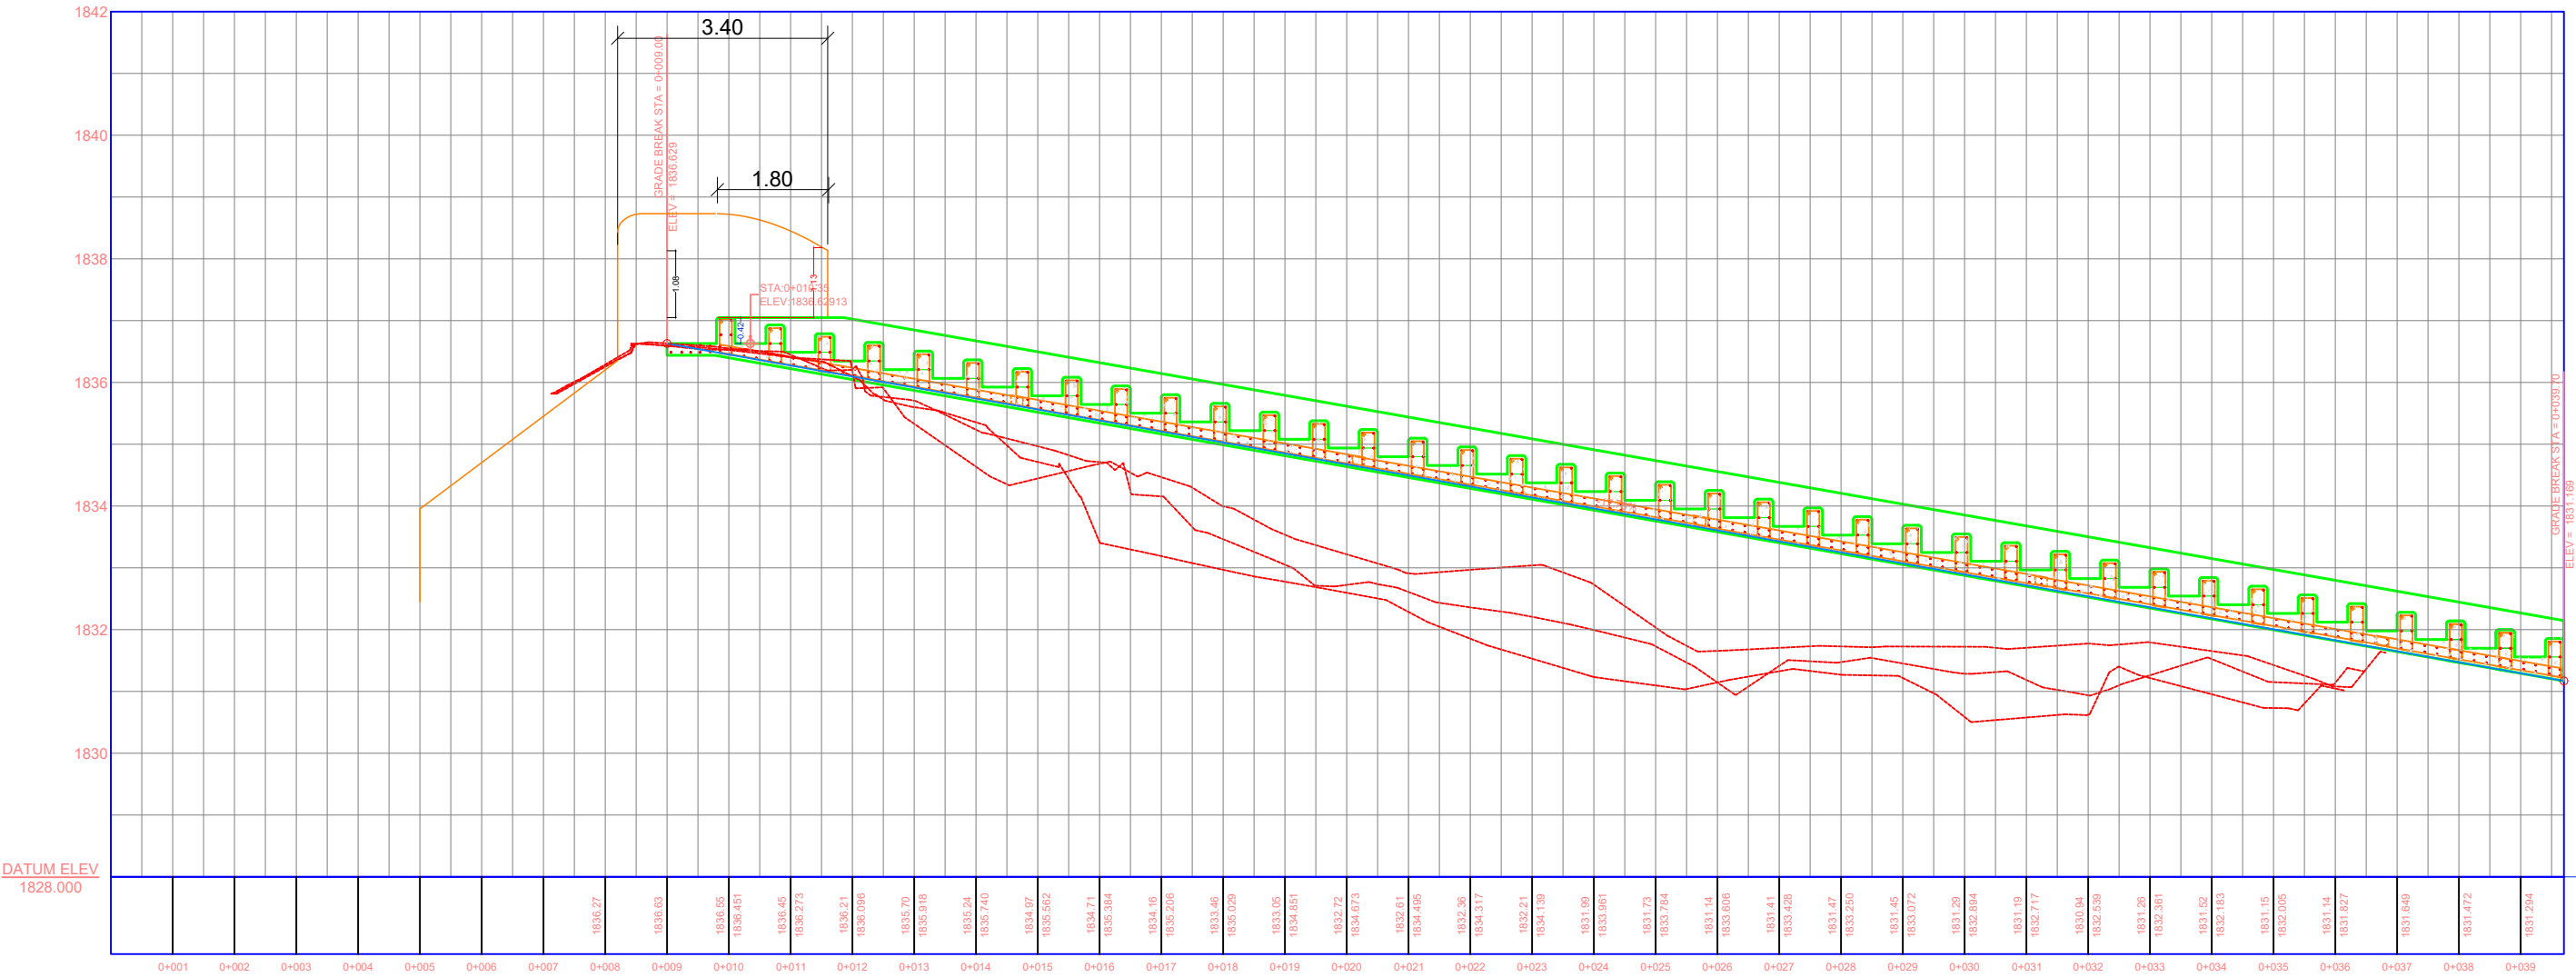

ESTADO PLURINACIONAL DE BOLIVIA
GOB. AUTONOMO DEPARTAMENTAL DE TARIJA
SUB GOBERNACION DE URIONDO



Supervision:
ASOCIACION ACCIDENTAL
"CEPAS DEL VALLE"




Nº	FISCAL DE OBRA	Firma	Fecha
1			1
2			

Nº	SUPERVISION	Firma
1		


Fecha:	Escalas: ESC
--------	--------------

Lámina:

VIGA VISTA EN PERFIL
ESC. 1:150

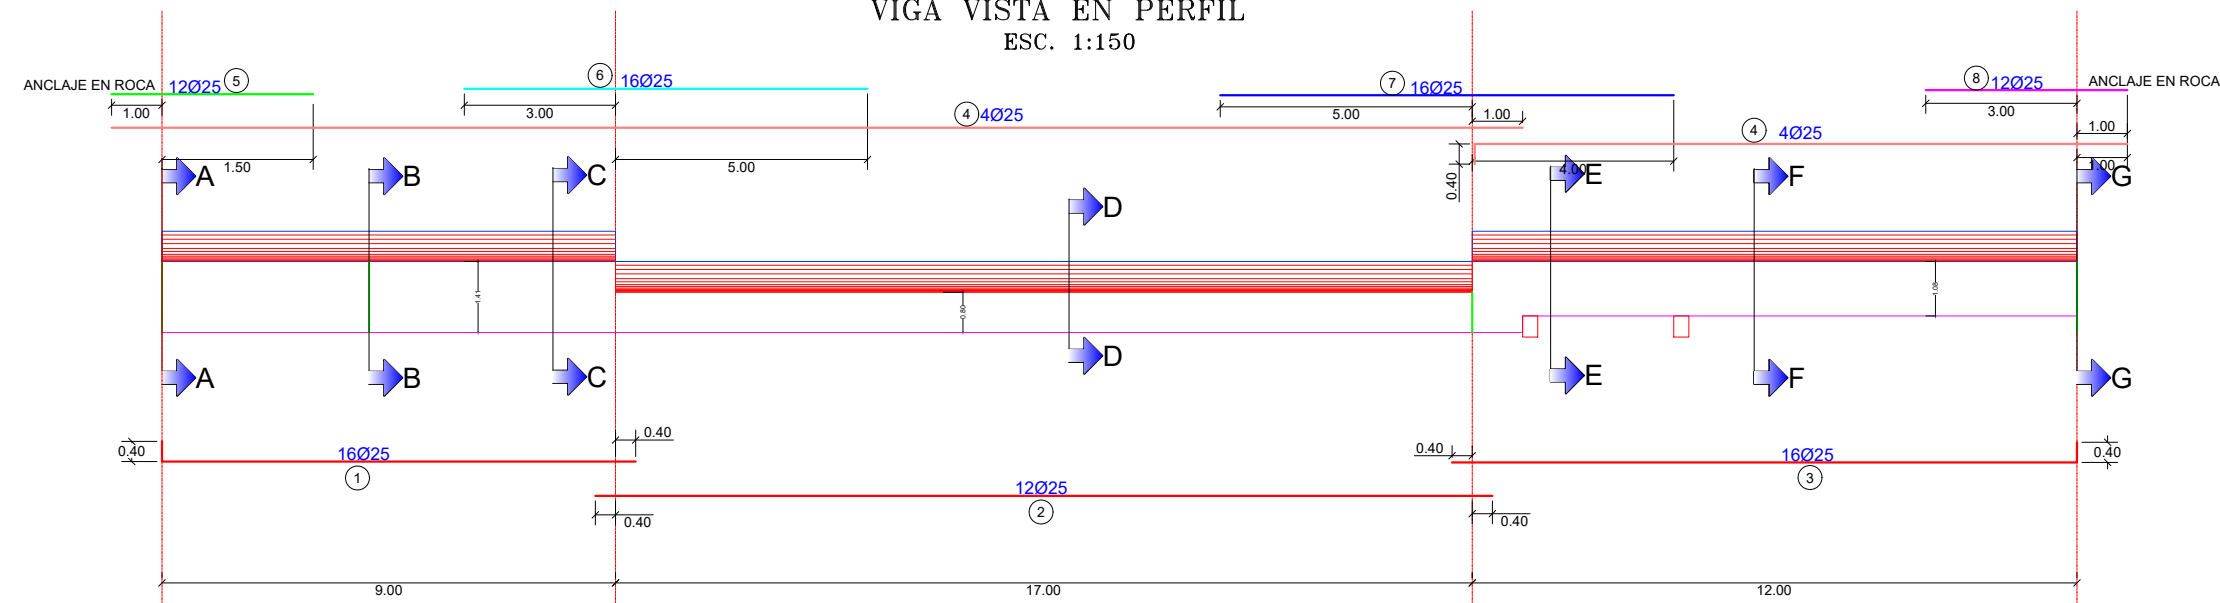

VIGA VISTA EN PLANTA
ESC. 1:150

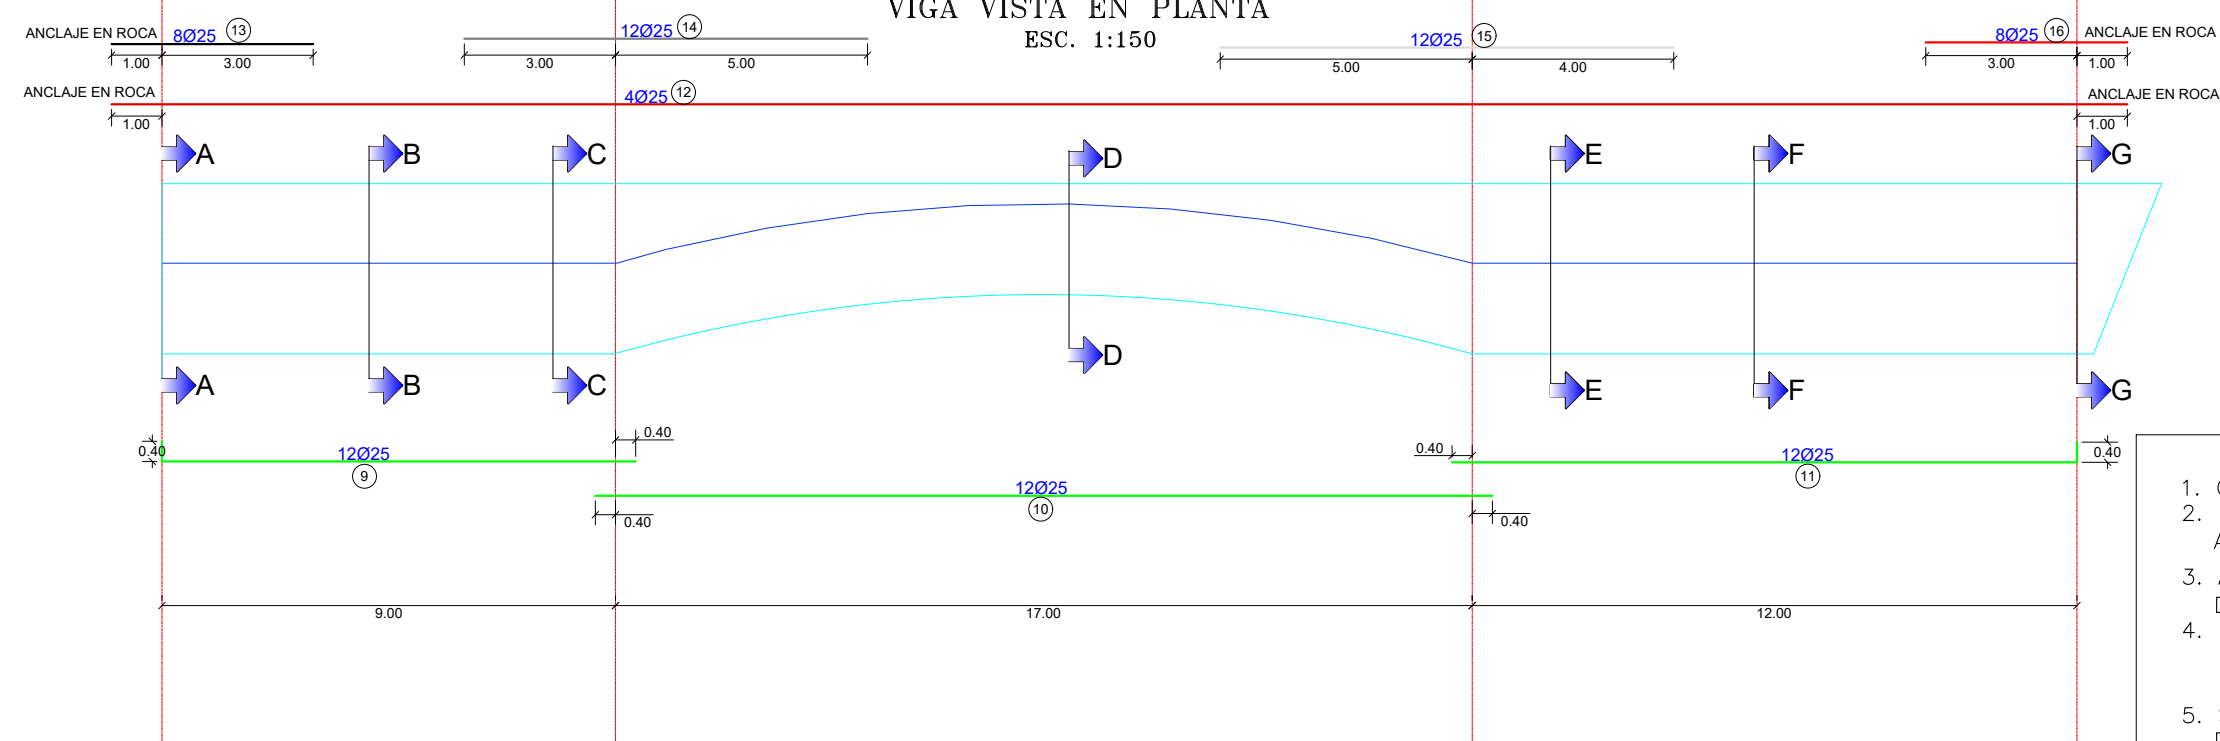

NOTAS:













1. OBRA DE TOMA DE HORMIGON ARMADO
2. HORMIGON SIMPLE, CON UNA RESISTENCIA CILINDRICA A LOS 28 DIAS DE 210 Kg/cm²
3. ACERO ESTRUCTURAL GRADO 60 CON UN LÍMITE DE FLUENCIA DE 4200 Kg/cm².
4. RECUBRIMIENTOS:
PERIMETRAL: 5.00 cm.
MUROS: 5.00 cm.
5. SE COLOCARA UNA CARPETA DE LIMPIEZA Y NIVELACION DE HORMIGON CICLOPEO.
6. DIMENSIONES EN METROS, ESCALAS INDICADAS.
7. RESISTENCIA ADMISIBLE DEL SUELO DE FUNDACION 4.0 Kg/cm². (ROCA)
8. ANCLAJES LATERALES Y VERTICALES EN ROCA



ESTADO PLURINACIONAL DE BOLIVIA
GOB. AUTONOMO DEPARTAMENTAL DE TARIJA
SUB GOBERNACION DE URIONDO



Supervision:
ASOCIACION ACCIDENTAL
"CEPAS DEL VALLE"

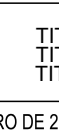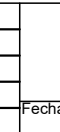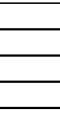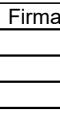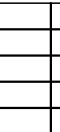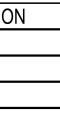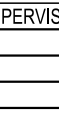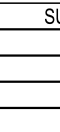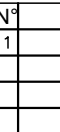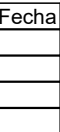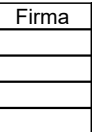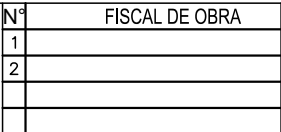


TITULO1
TITULO2
TITULO3

Fecha: TARIJA FEBRERO DE 2016


Escalas: ESC




Lámina:

NU/CA



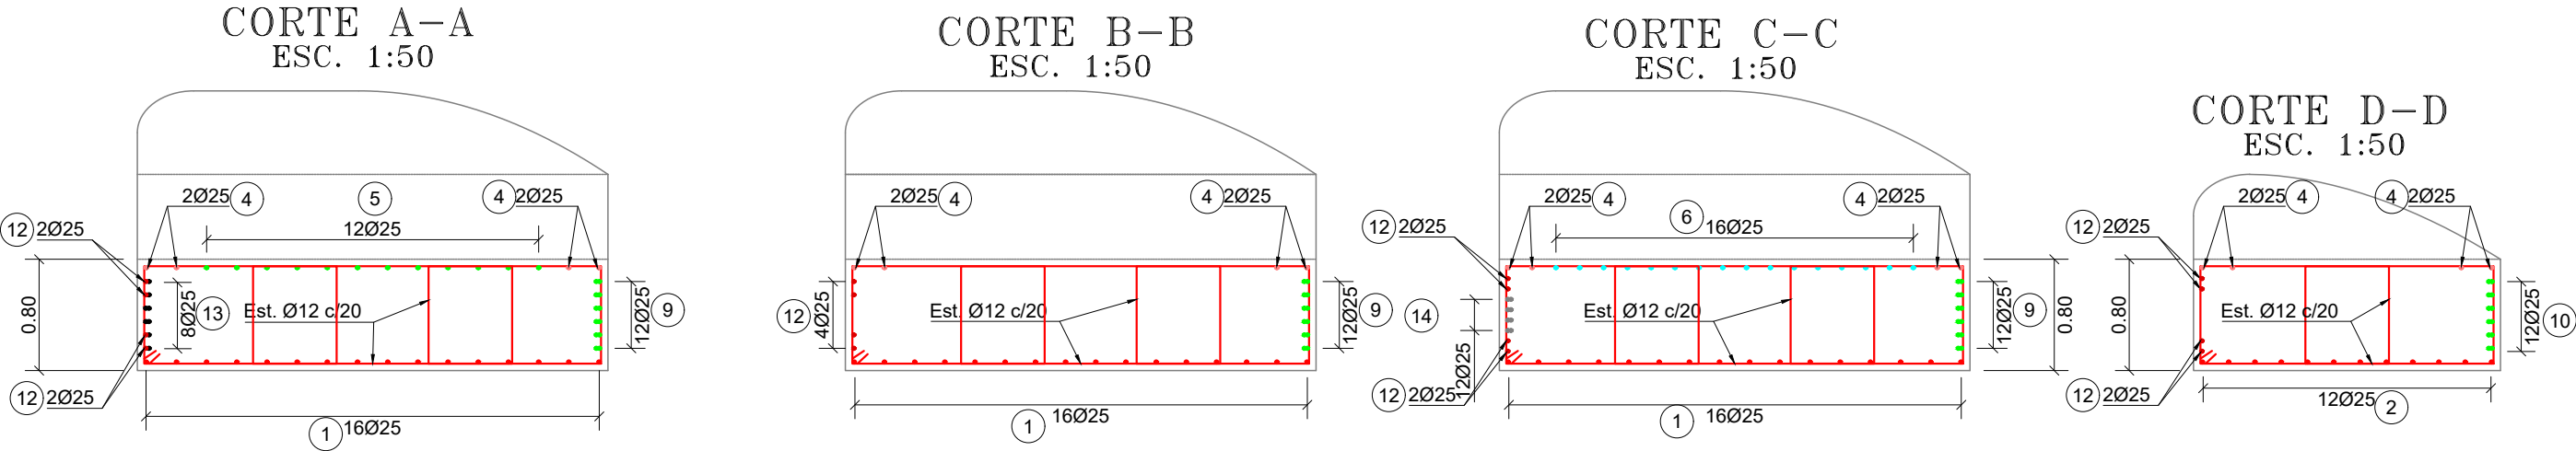


ARMADURA EN CRESTA DE CREAGER

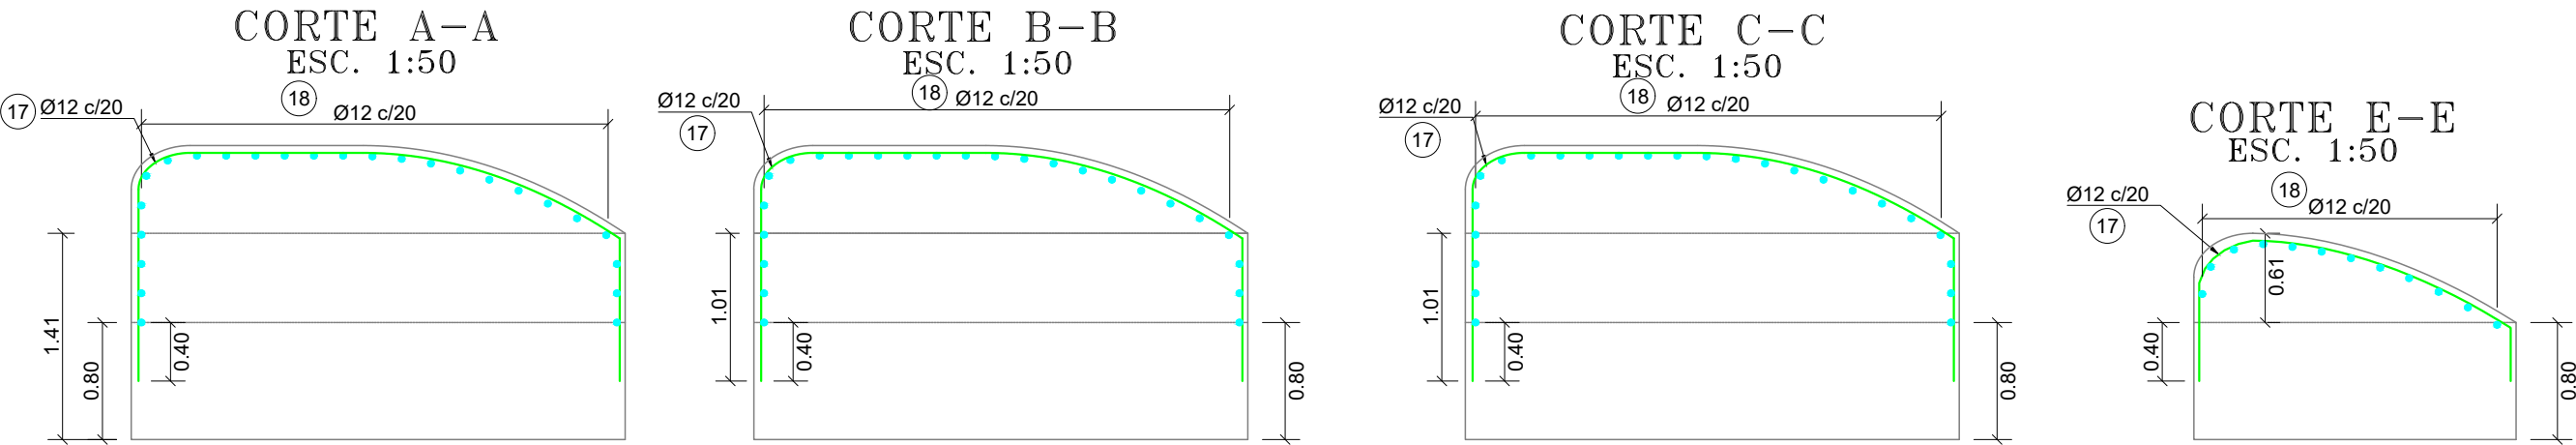

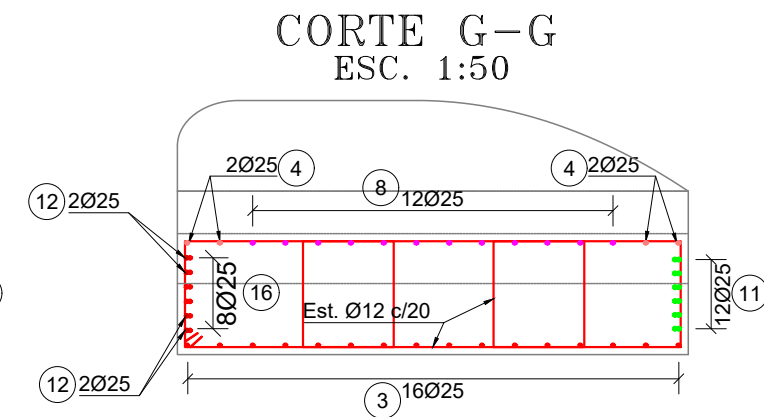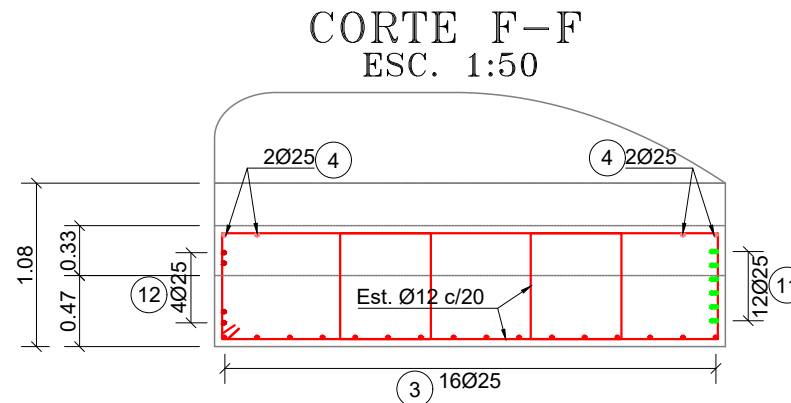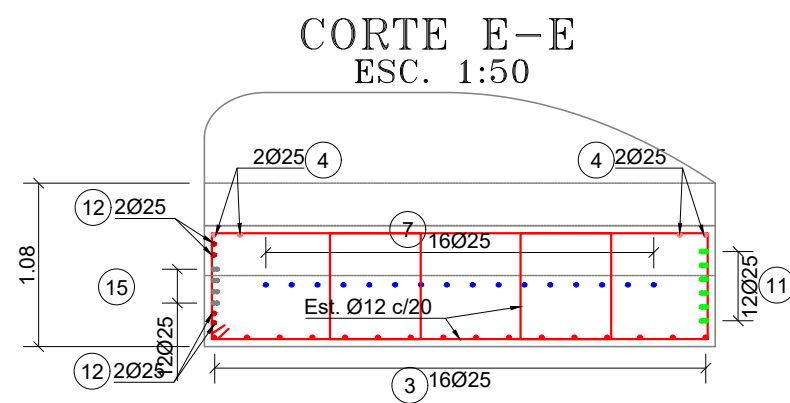

ARMADURA EN CRESTA DE CREAGER

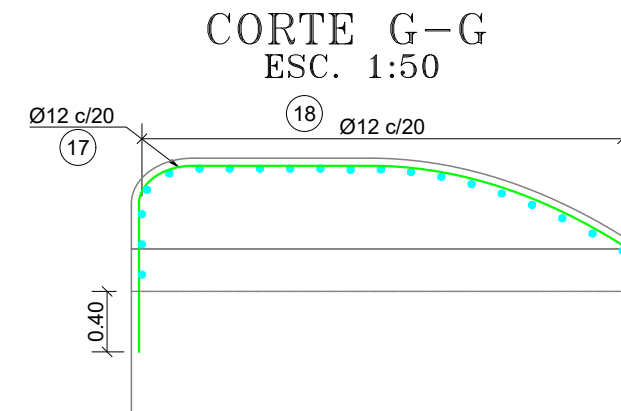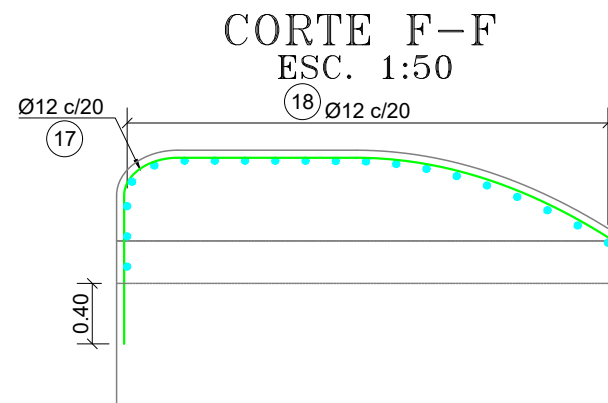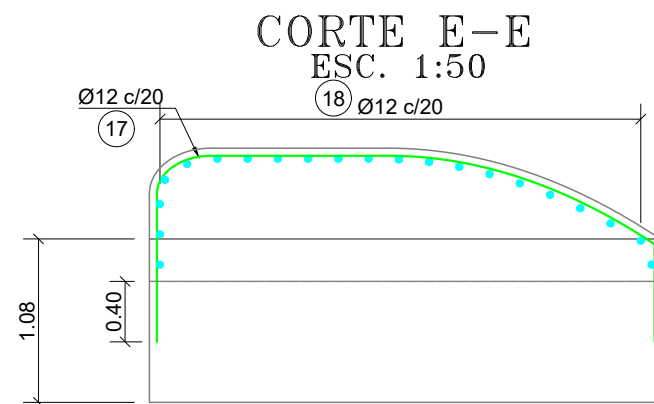

ESTADO PLURINACIONAL DE BOLIVIA
GOB. AUTONOMO DEPARTAMENTAL DE TARIJA
SUB GOBERNACION DE URIONDO



Supervision:
ASOCIACION ACCIDENTAL
"CEPAS DEL VALLE"





Nº	FISCAL DE OBRA	Firma	Fecha
1			
2			

Nº	SUPERVISION	Firma
1		
2		


TITULO1 TITULO2 TITULO3	Lámina: NU/CA
Fecha: TARIJA FEBRERO DE 2016	Escala: ESC

EMPLAZAMIENTO OBRA DE CAPTACION


INGRESO AL TUNEL
1834.63
ROCA

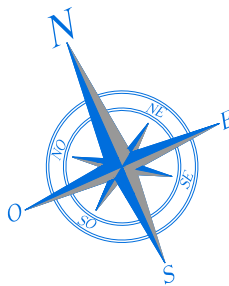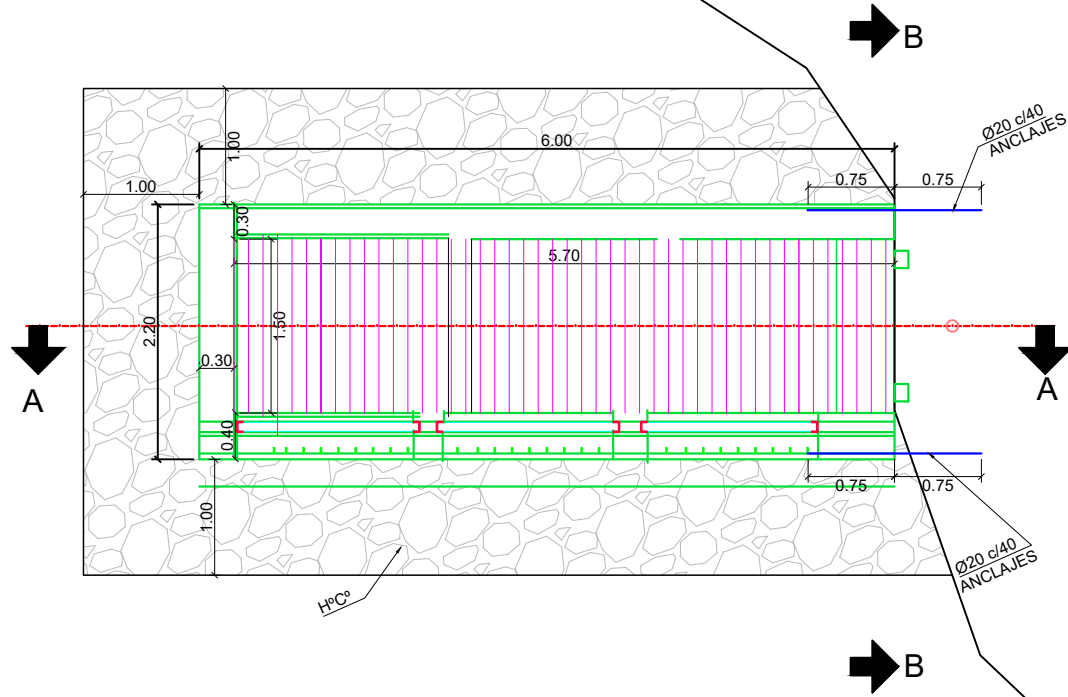


DETALLE DE COMPUERTA

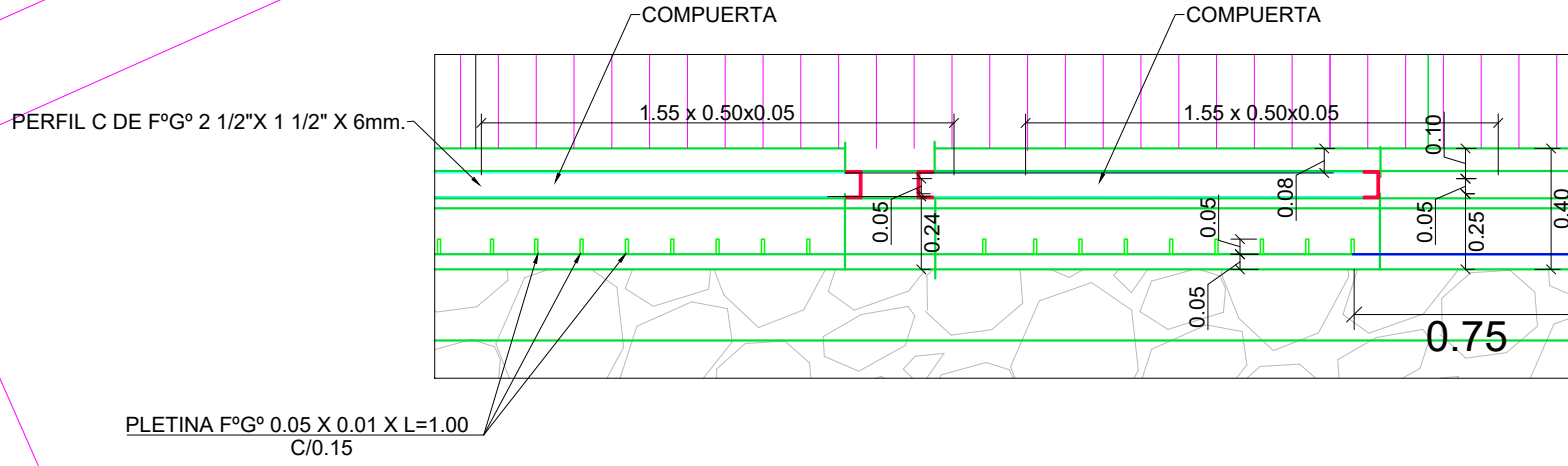


SECCION A-A


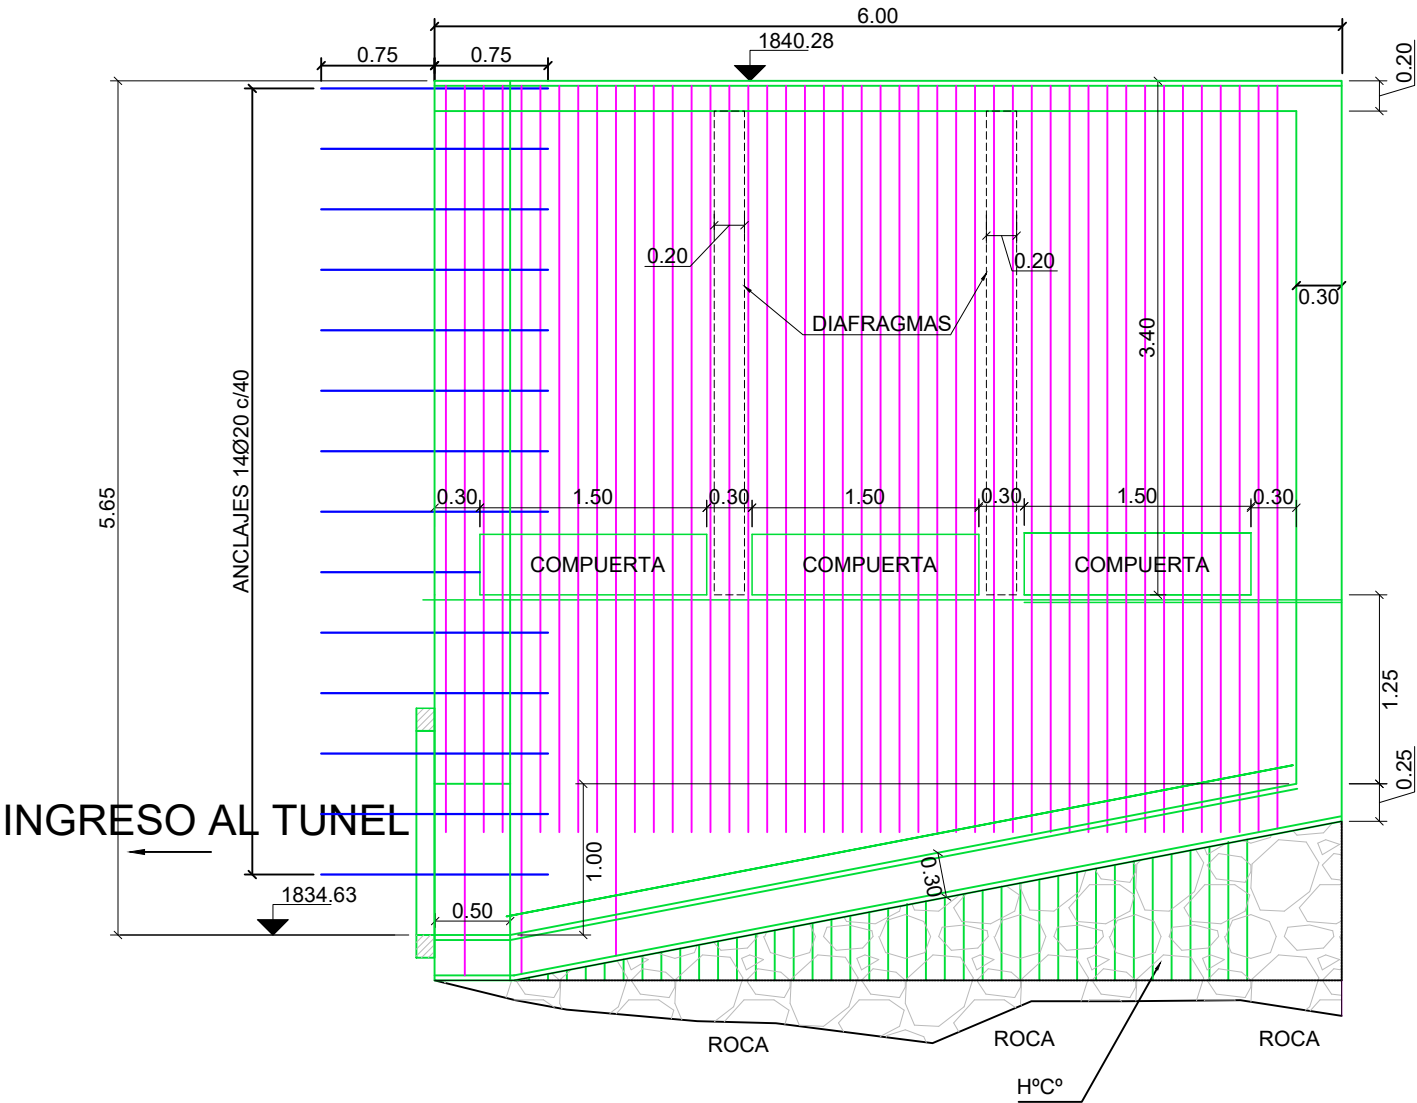


SECCION B-B

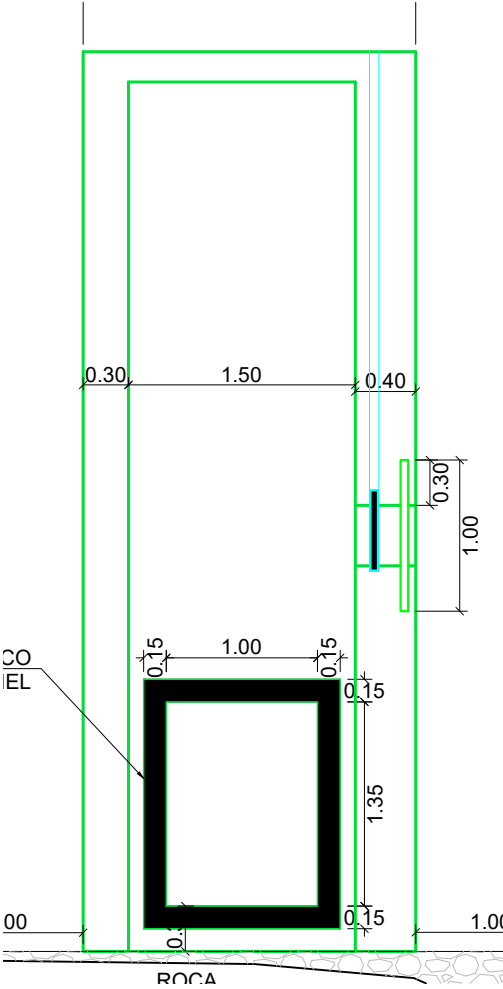

DETALLE ARMADURA
SECCION A-A

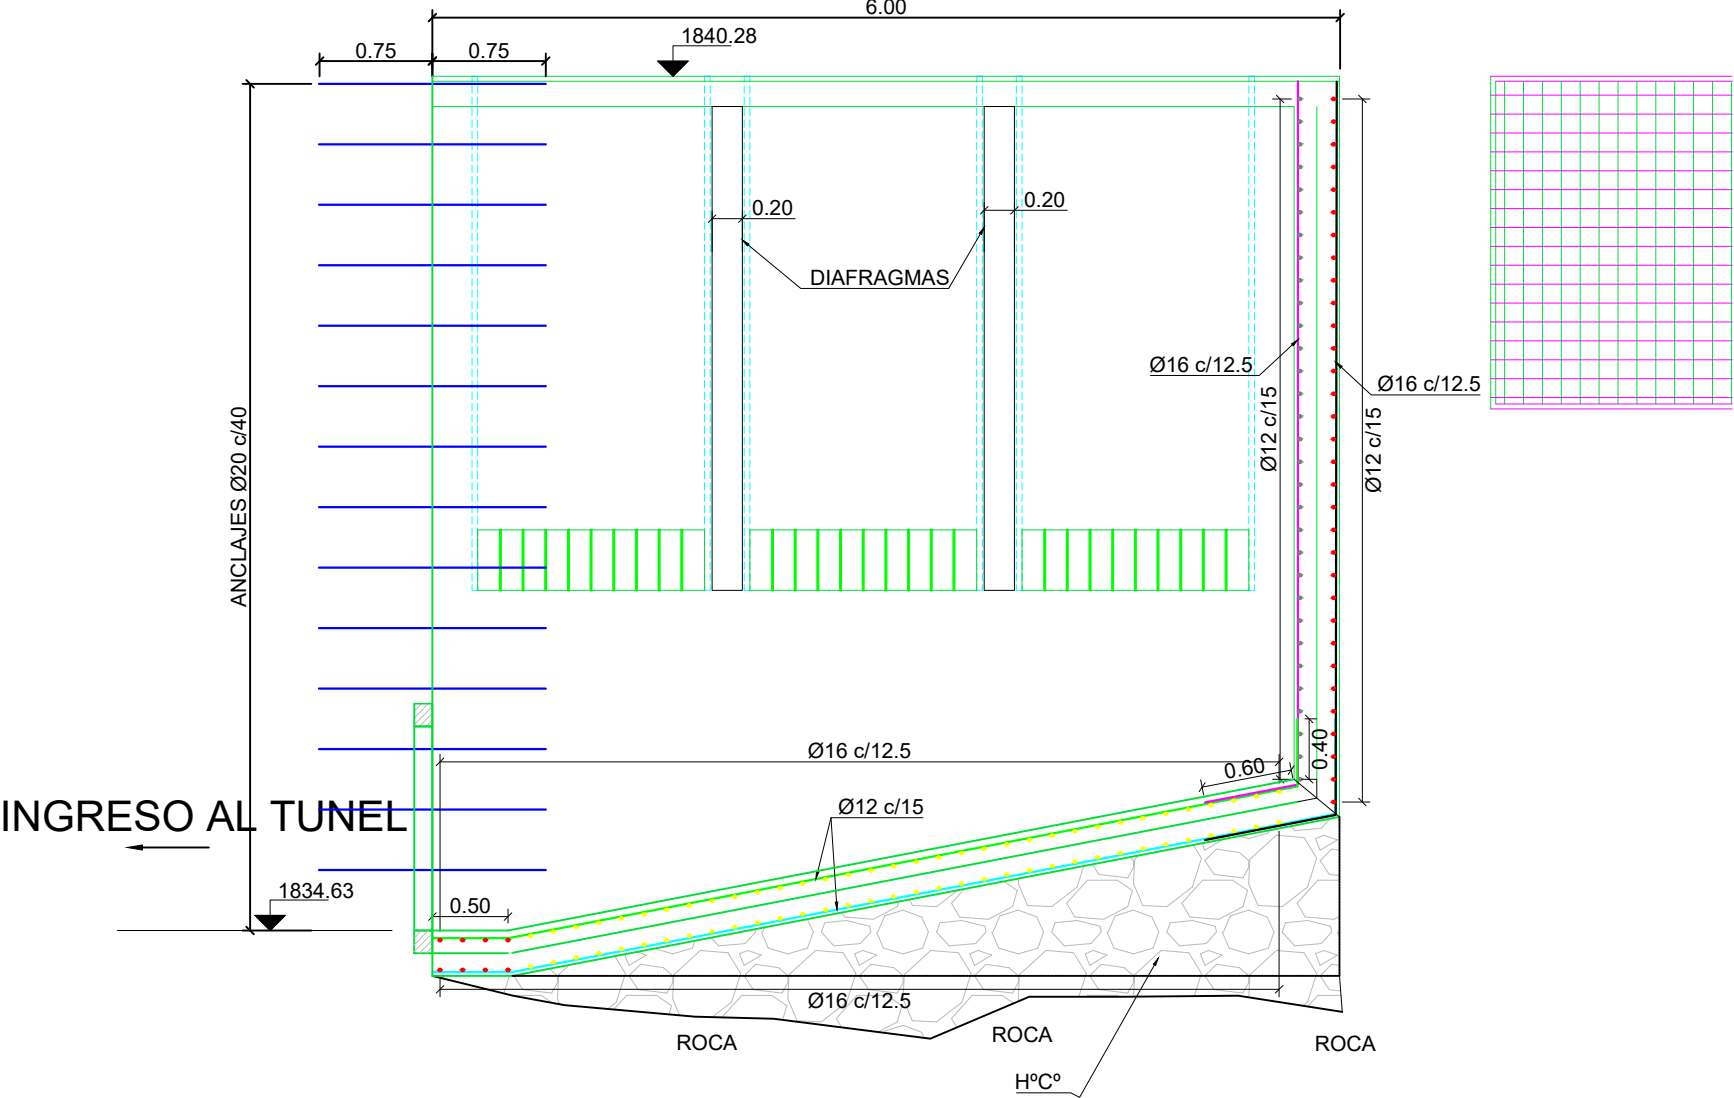

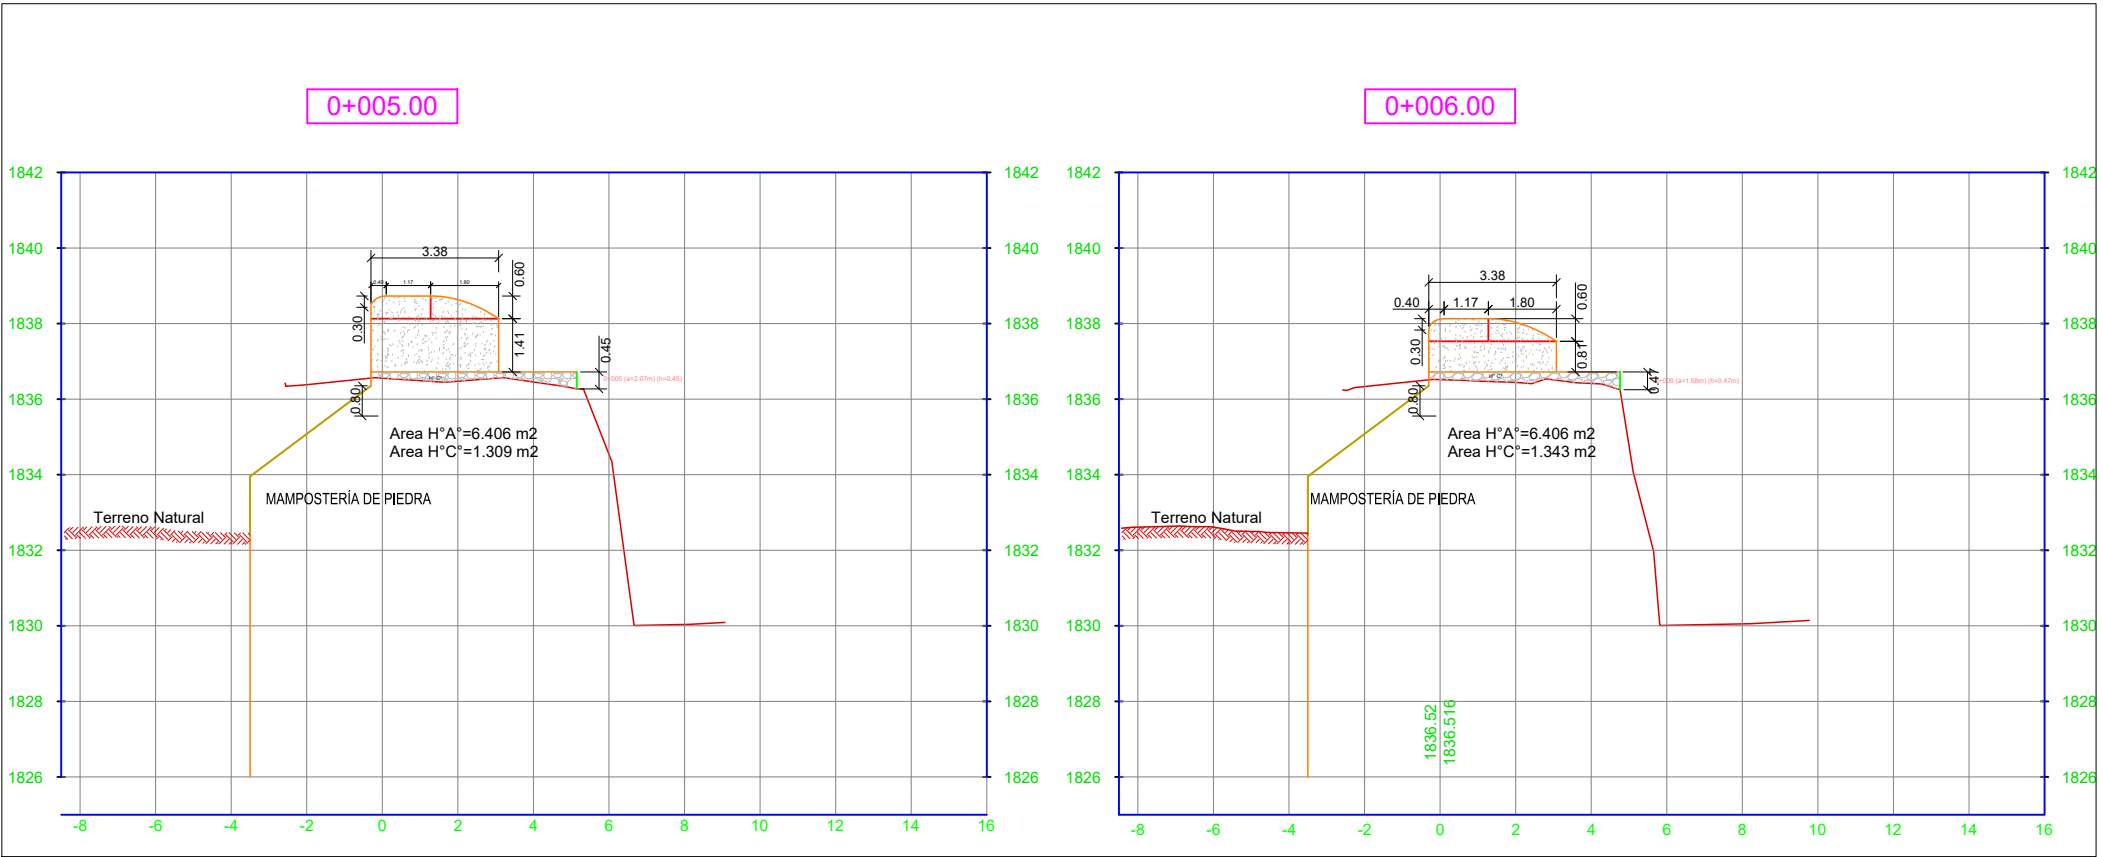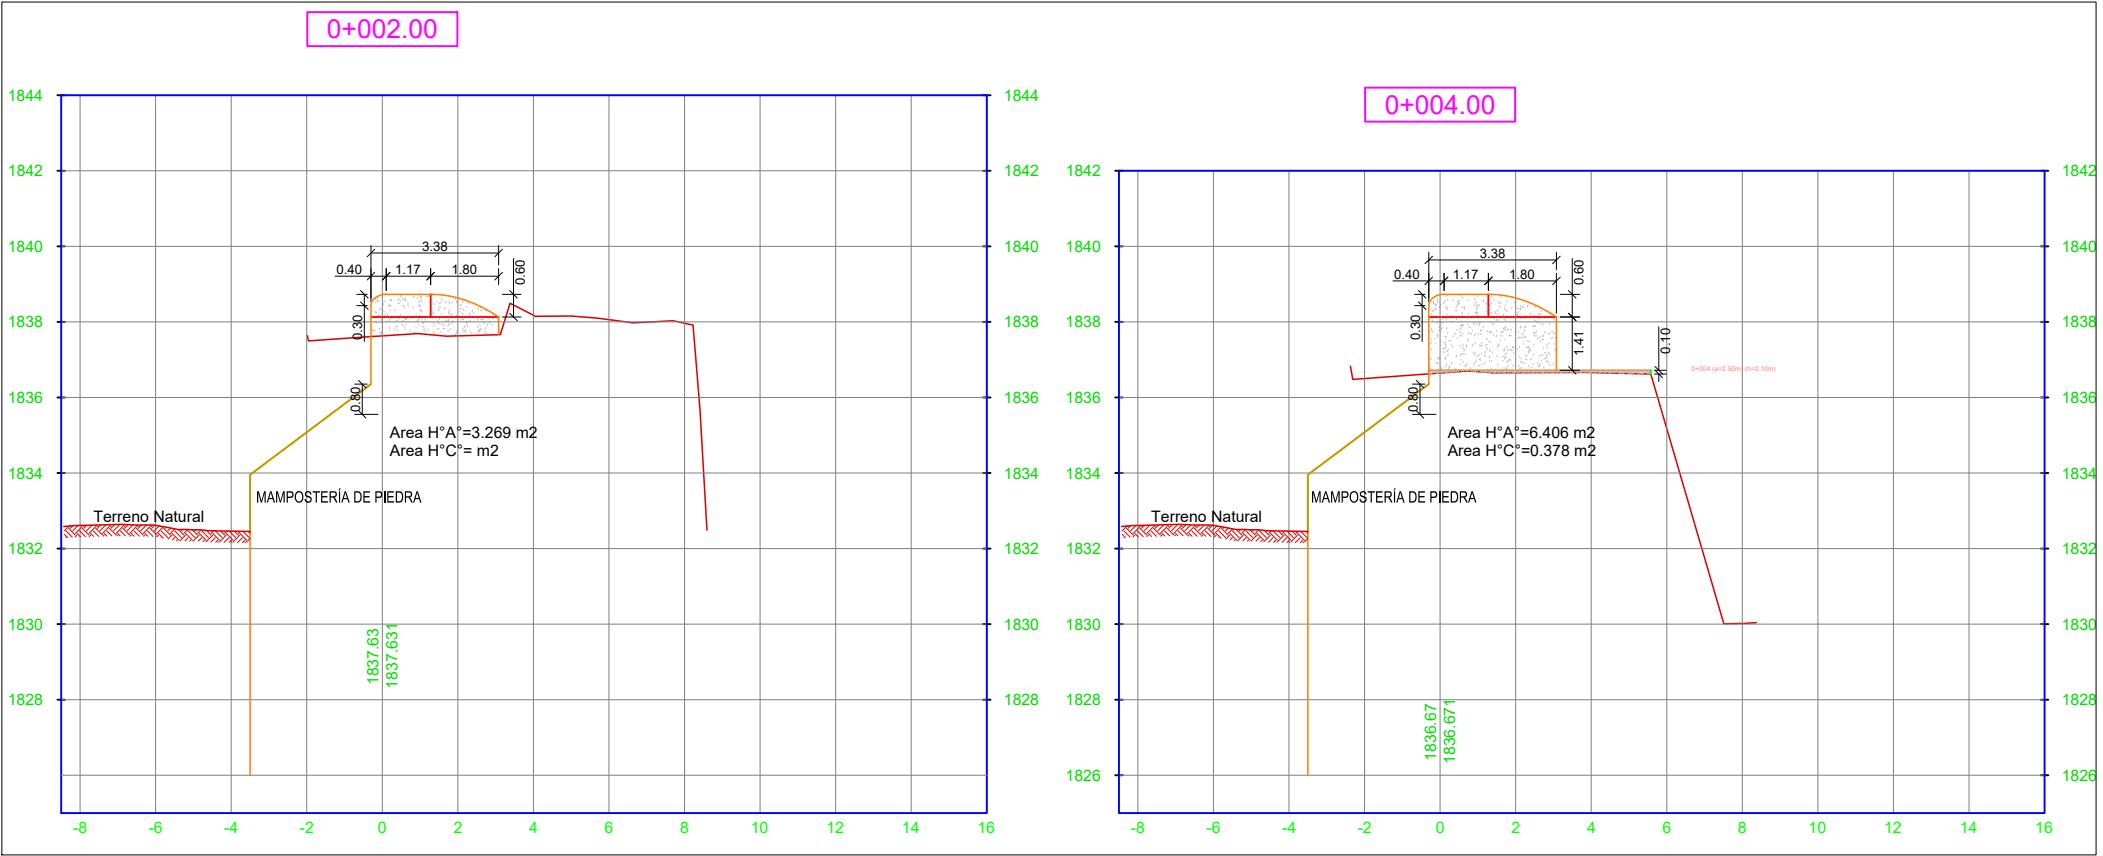

ESTADO PLURINACIONAL DE BOLIVIA
GOB. AUTONOMO DEPARTAMENTAL DE TARIJA
SUB GOBERNACION DE URIONDO





Supervision:
ASOCIACION ACCIDENTAL
"CEPAS DEL VALLE"



Nº	FISCAL DE OBRA	Firma	Fecha	Nº	SUPERVISION	Firma
1				1		
2						

Fecha:	Escalas: ESC:1:200
--------	--------------------

Lámina:

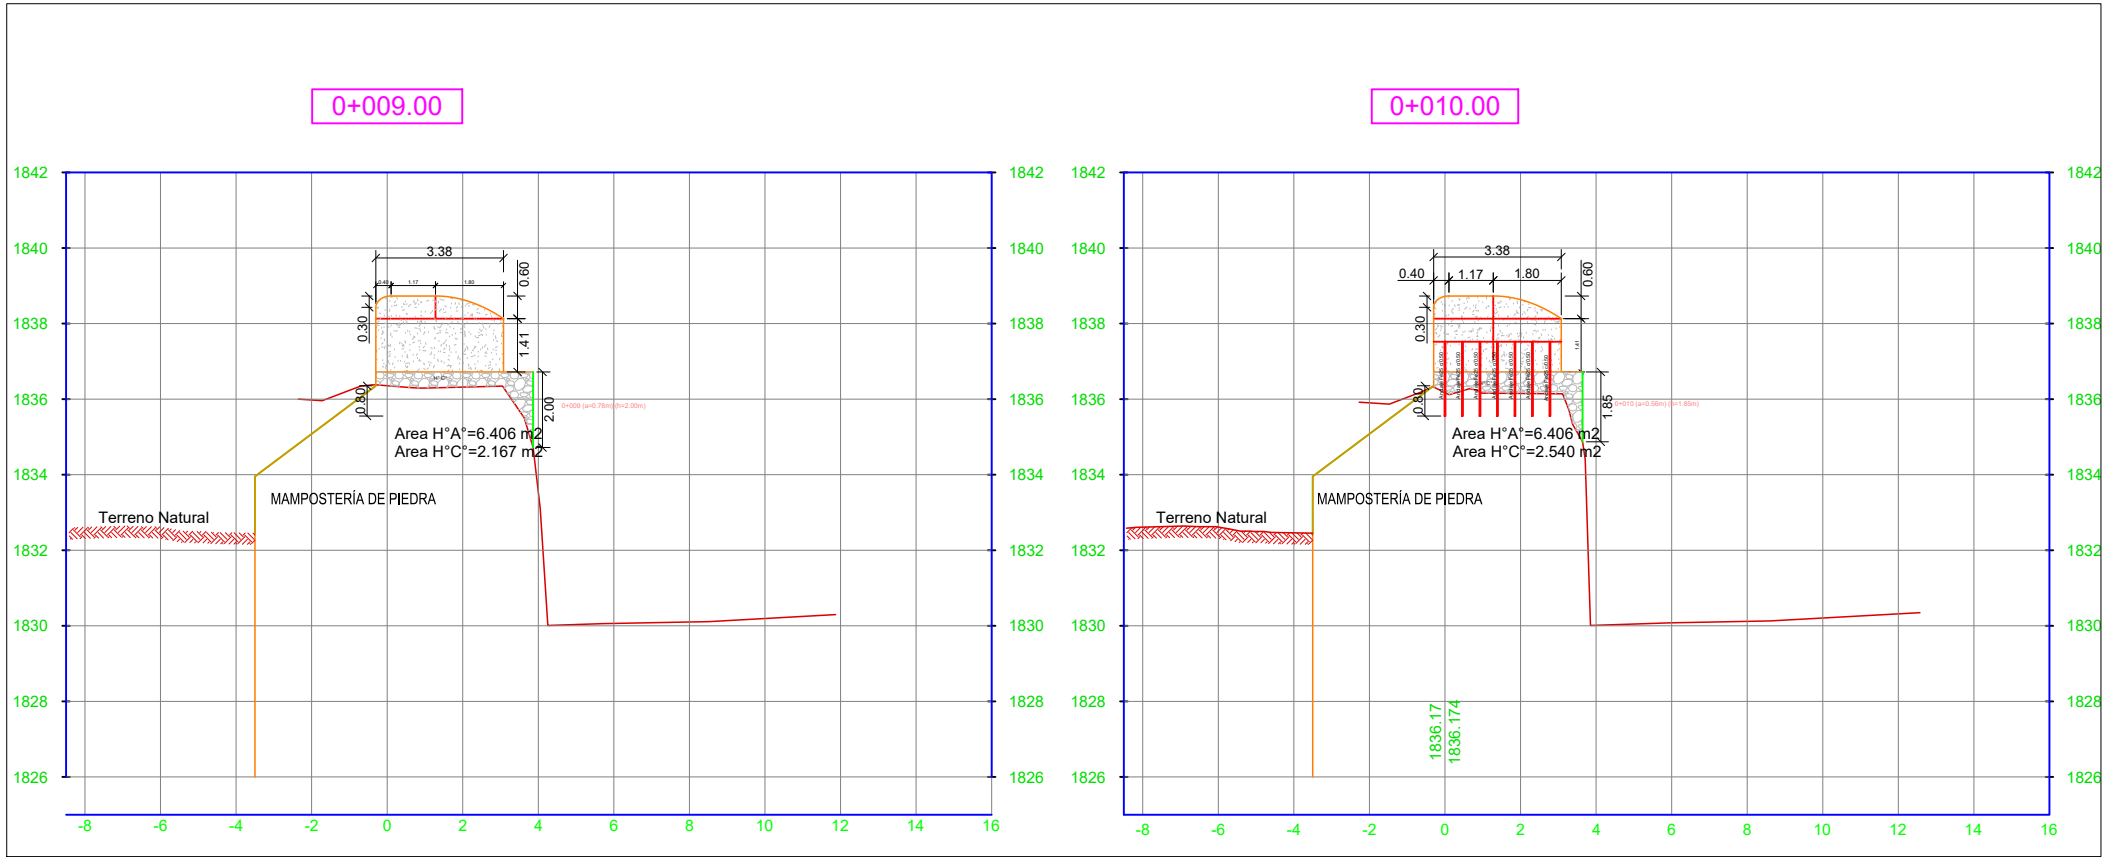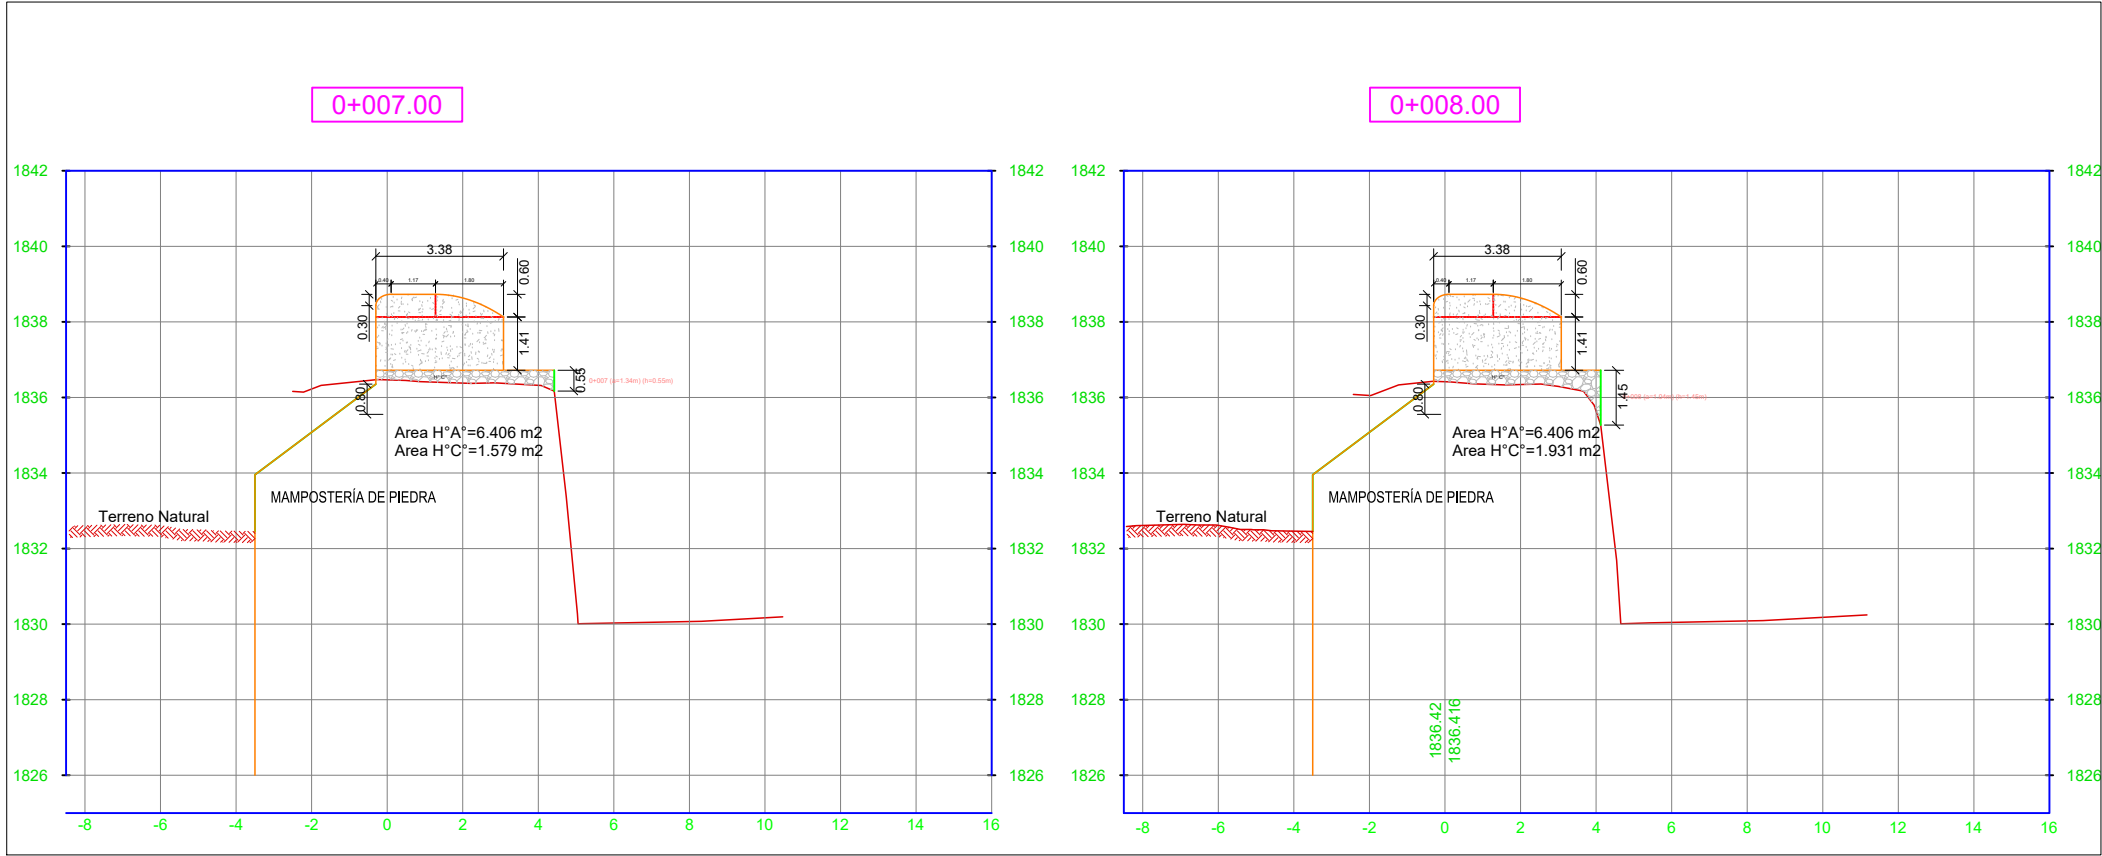

ESTADO PLURINACIONAL DE BOLIVIA
GOB. AUTONOMO DEPARTAMENTAL DE TARIJA
SUB GOBERNACION DE URIONDO



Supervision:
ASOCIACION ACCIDENTAL
"CEPAS DEL VALLE"





N°	FISCAL DE OBRA	Firma	Fecha	N°	SUPERVISION	Firma
1				1		
2						

Fecha: TARIJA FEBRERO DE 2016

Escalas: ESC

TITULO1
TITULO2
TITULO3

Lámina:
NU/CA

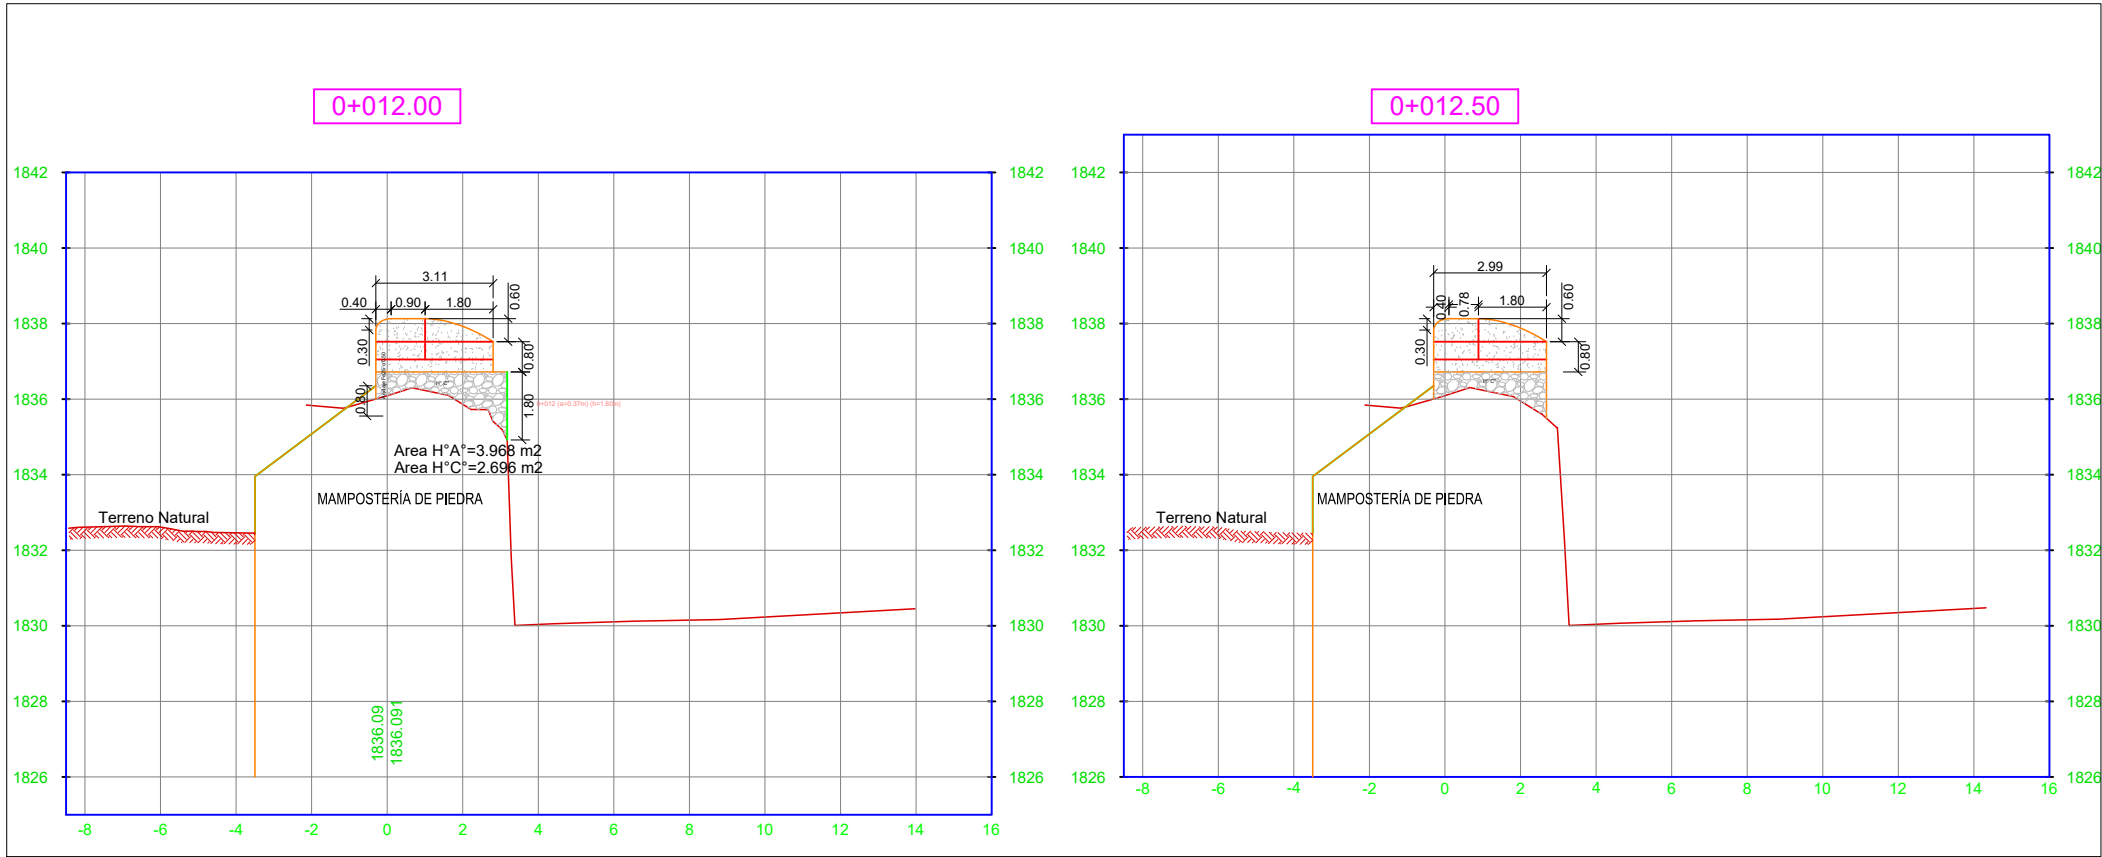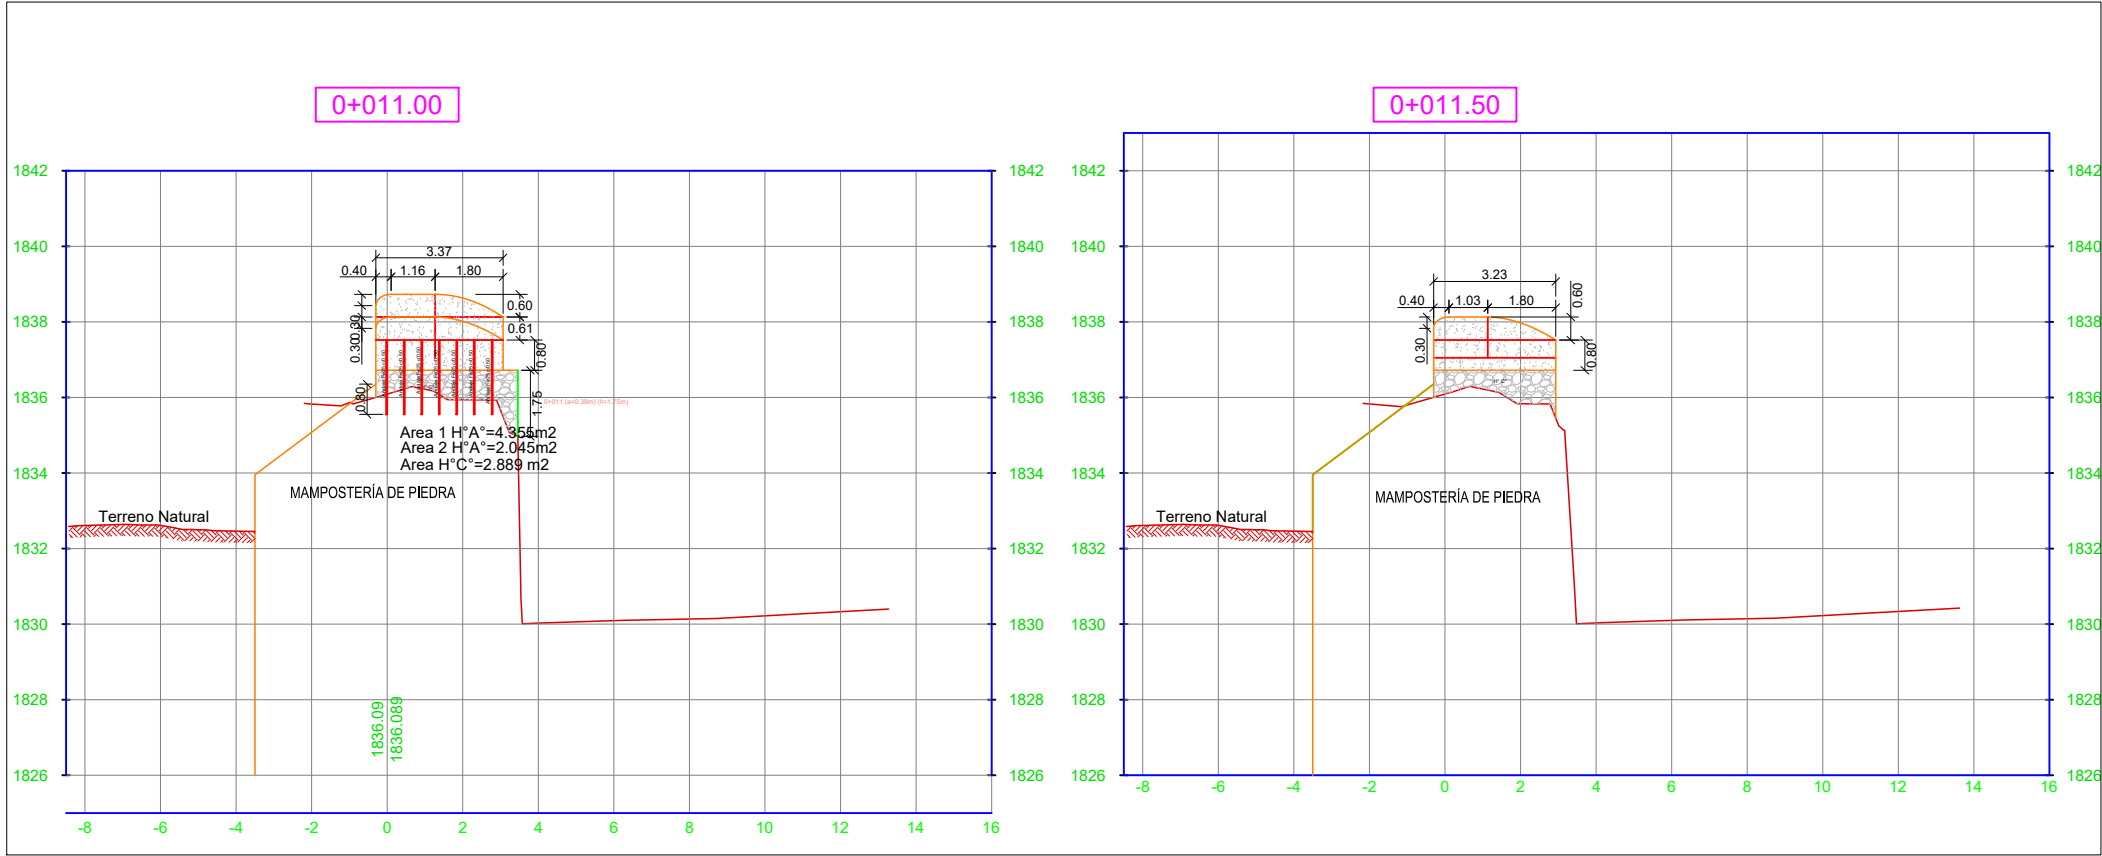


ESTADO PLURINACIONAL DE BOLIVIA
GOB. AUTONOMO DEPARTAMENTAL DE TARIJA
SUB GOBERNACION DE URIONDO




Supervision:
ASOCIACION ACCIDENTAL
"CEPAS DEL VALLE"



Contratista:
ASOCIACION ACCIDENTAL
"GUADALQUIVIR"

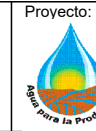


Proyecto:
PROYECTO
RIEGO

 


N°	FISCAL DE OBRA	Firma	Fecha
1			1
2			



N°	SUPERVISION	Firma
1		

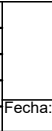

Fecha: TARIJA FEBRERO DE 2016

 



Escalas: ESC



Lámina:



NU/CA

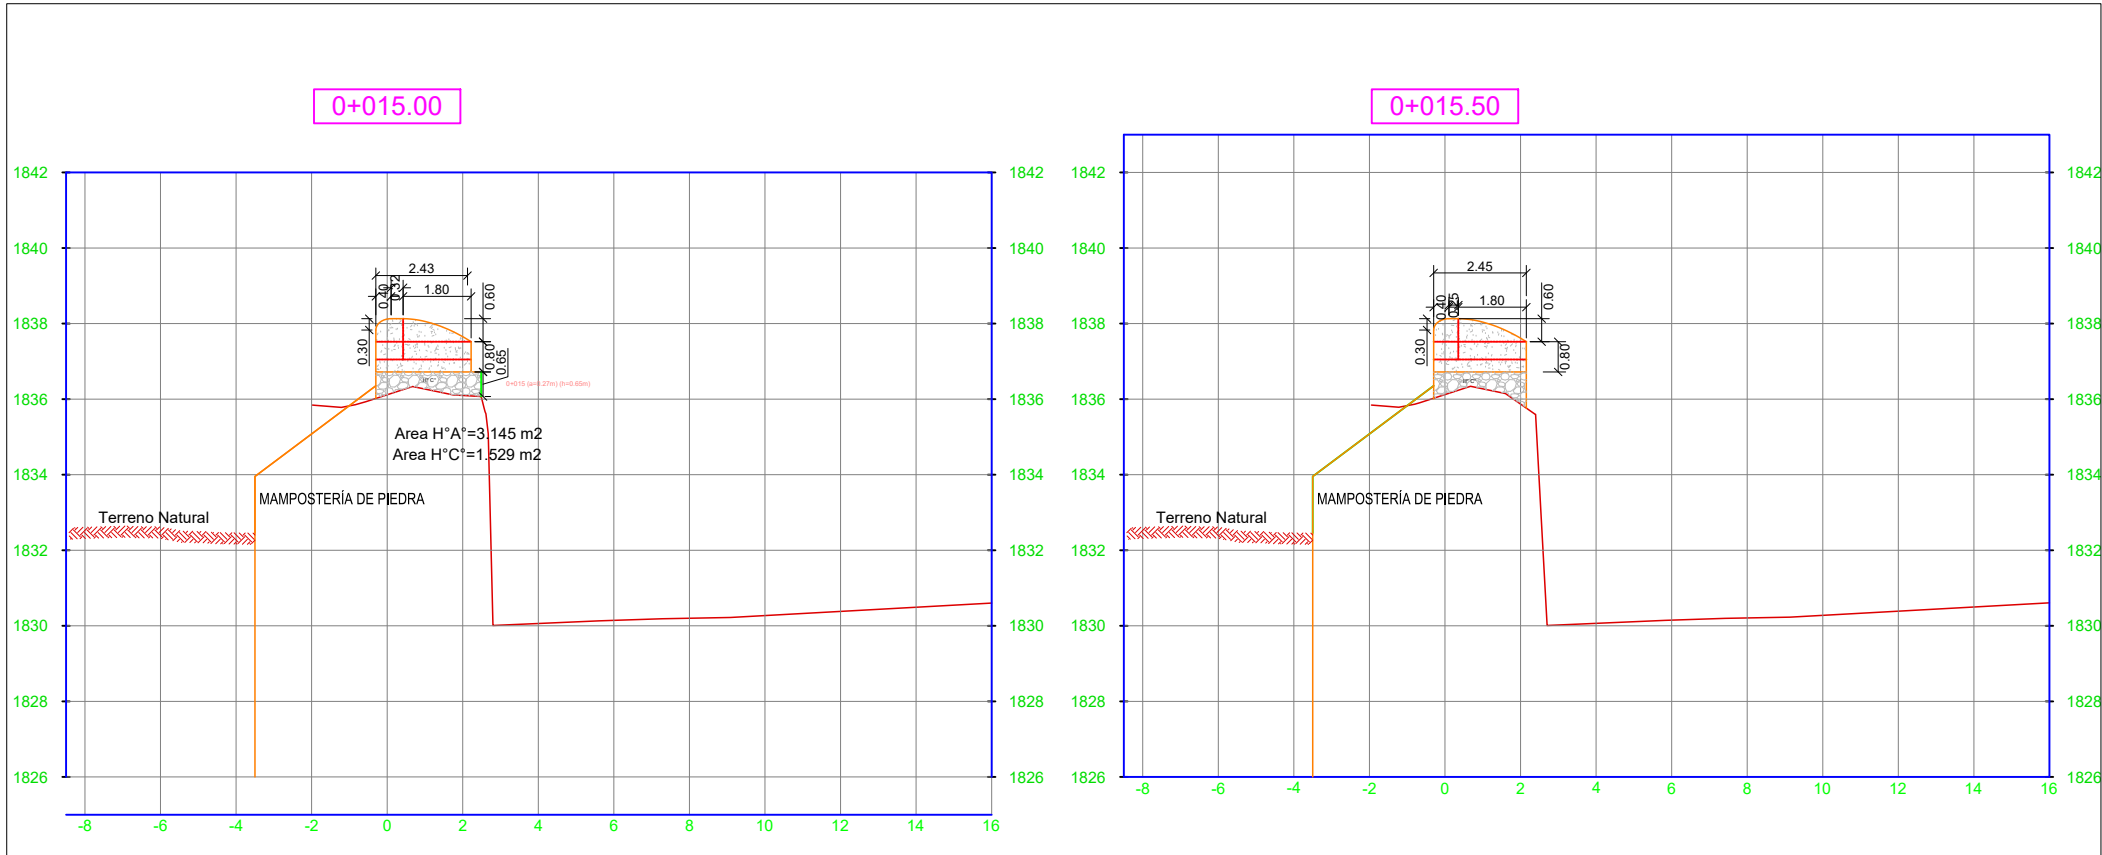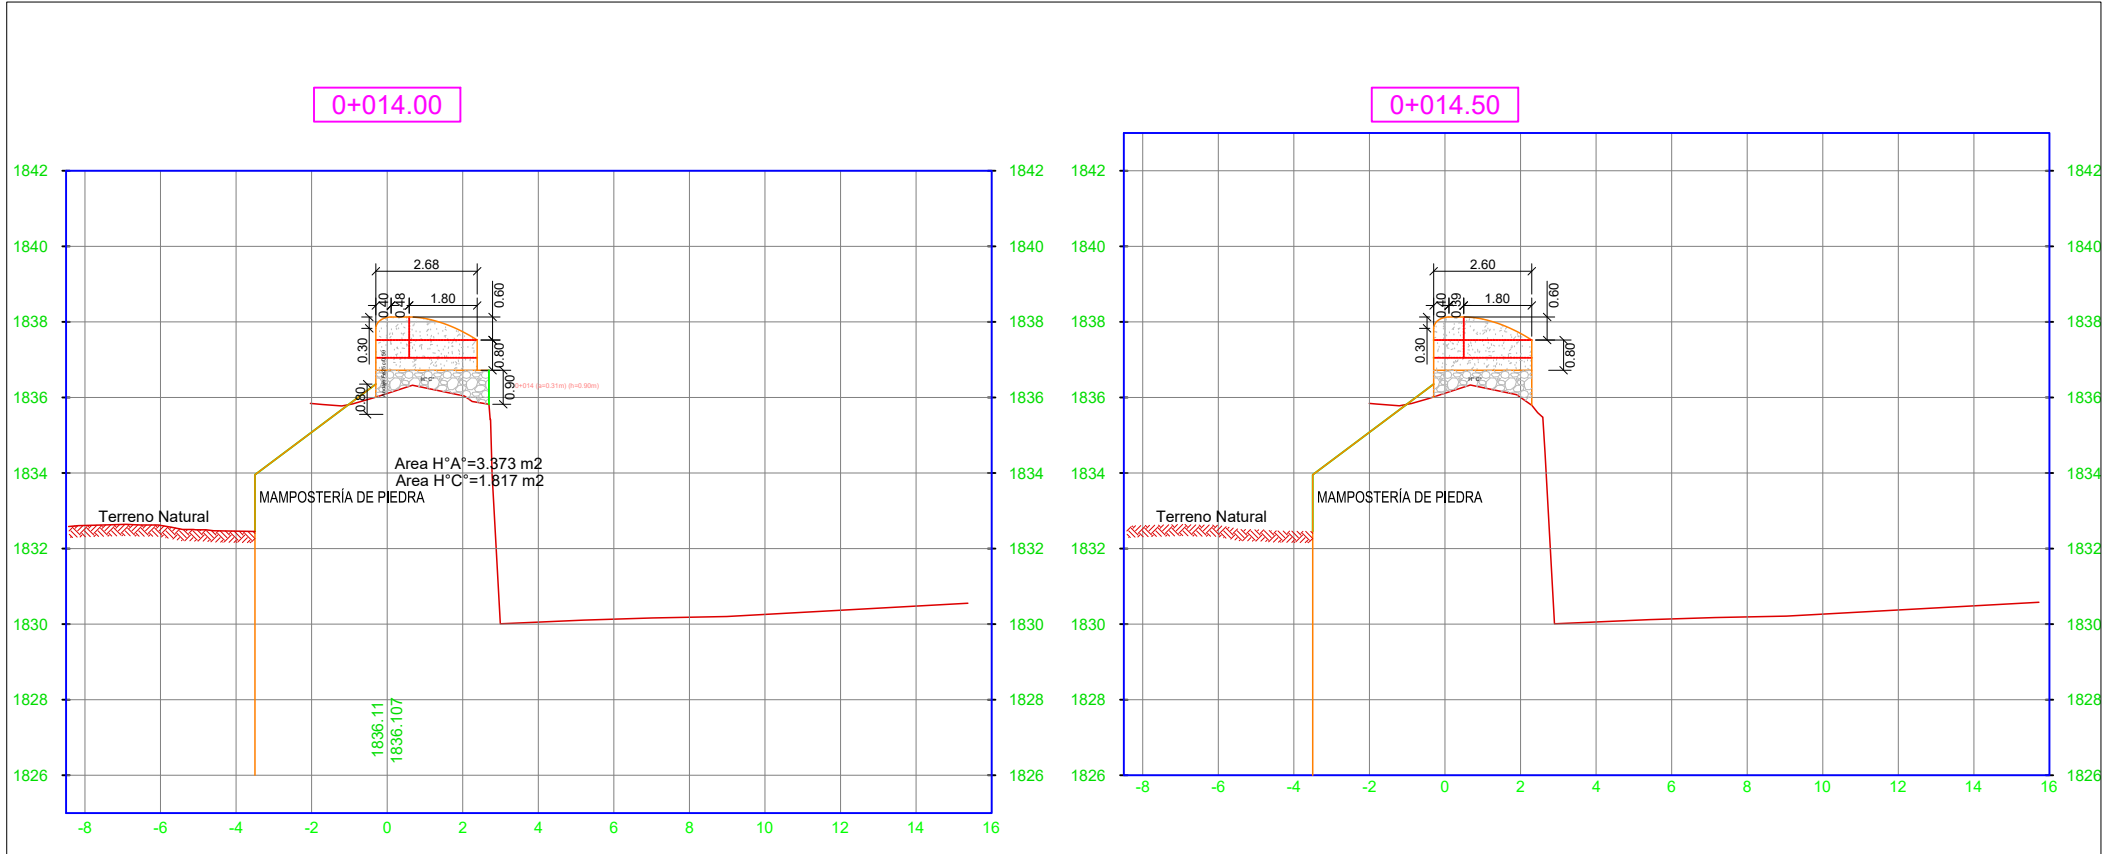

ESTADO PLURINACIONAL DE BOLIVIA
GOB. AUTONOMO DEPARTAMENTAL DE TARIJA
SUB GOBERNACION DE URIONDO



Supervision:
ASOCIACION ACCIDENTAL
"CEPAS DEL VALLE"





Contratista:
ASOCIACION ACCIDENTAL
"CEPAS DEL VALLE"



Proyecto:
PROYECTO
RIEGO

N°	FISCAL DE OBRA	Firma	Fecha	N°	SUPERVISION	Firma
1				1		
2						

TITULO1 TITULO2 TITULO3	Lámina: NU/CA
Fecha: TARIJA FEBRERO DE 2016	Escala: ESC

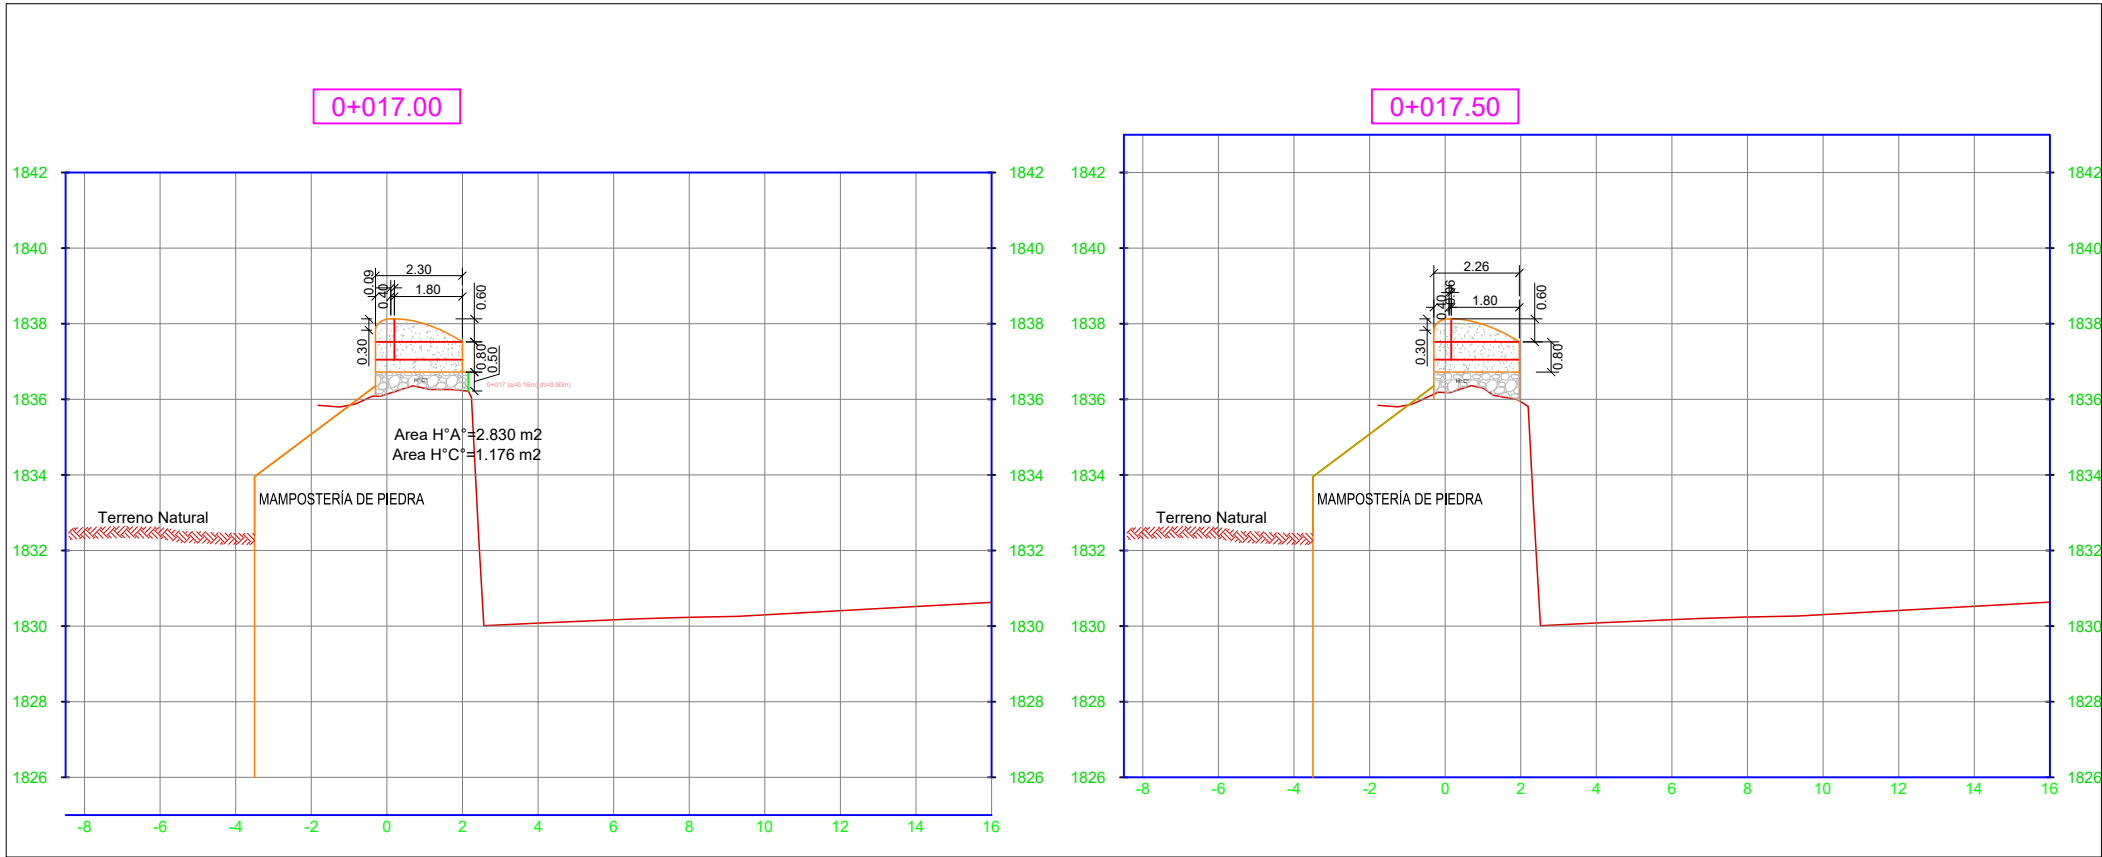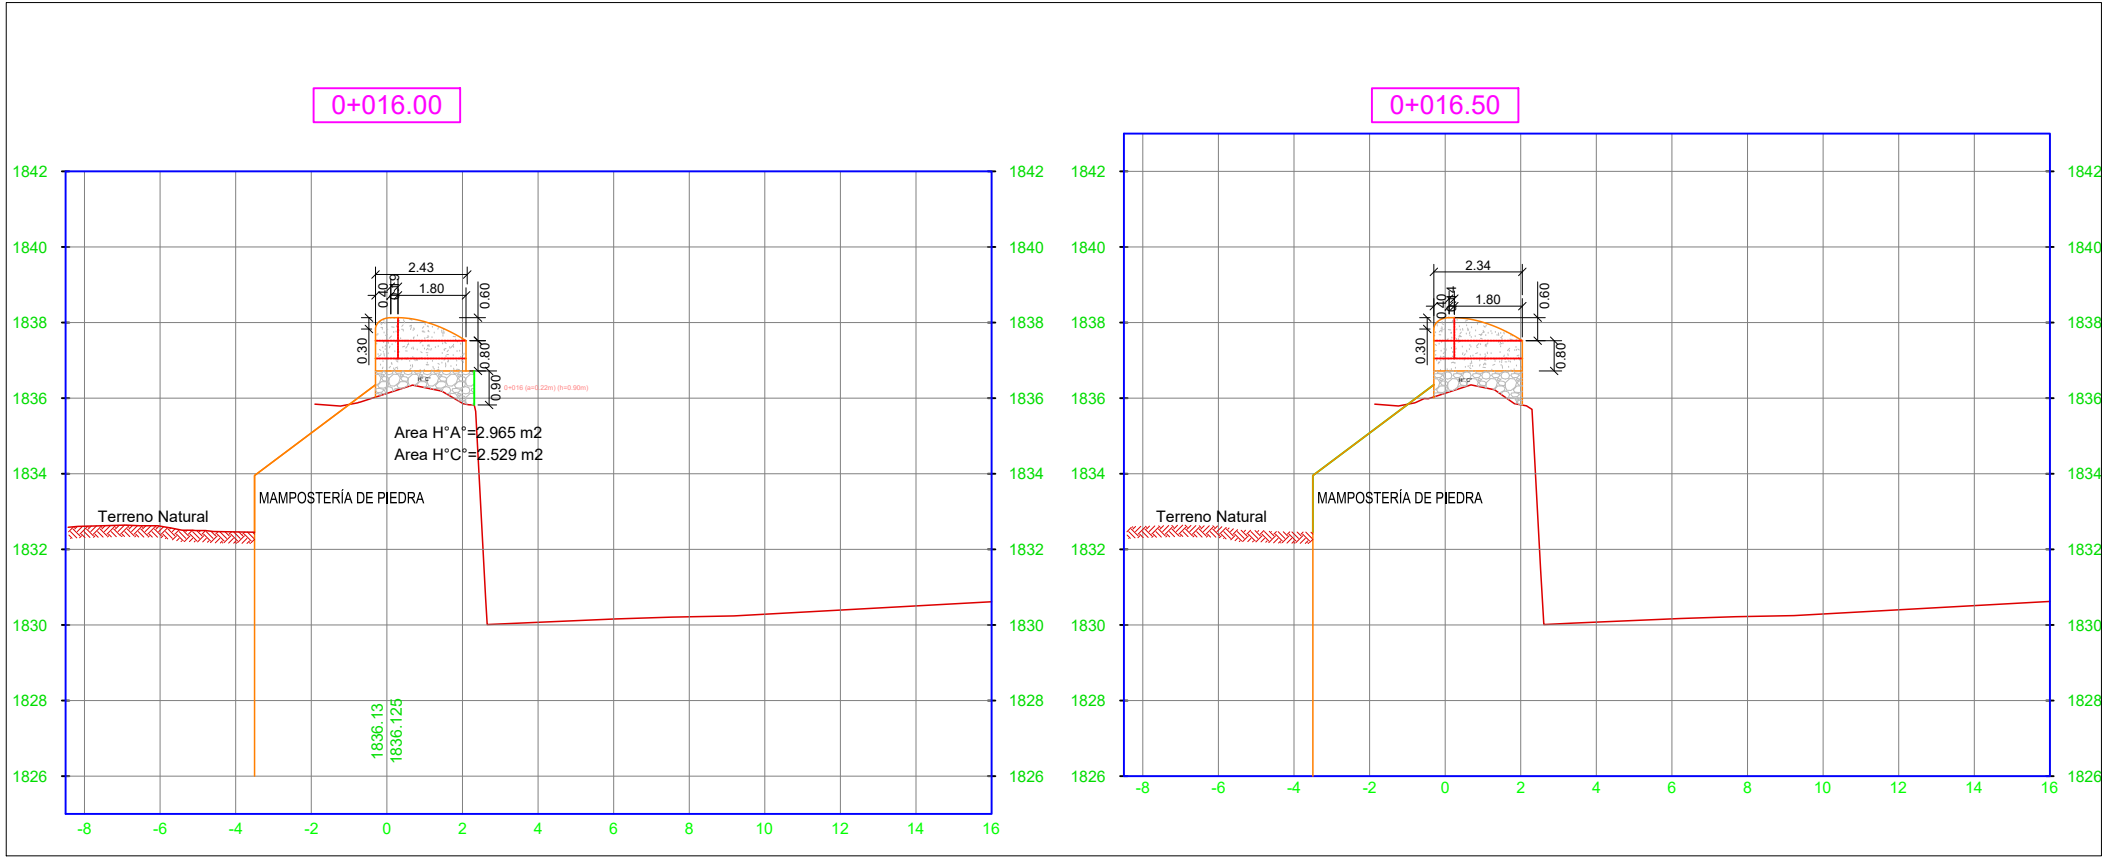

ESTADO PLURINACIONAL DE BOLIVIA
GOB. AUTONOMO DEPARTAMENTAL DE TARIJA
SUB GOBERNACION DE URIONDO



Supervision:

ASOCIACION ACCIDENTAL
"CEPAS DEL VALLE"

Contratista:

ASOCIACION ACCIDENTAL
GUADALQUIVIR

Proyecto:

PROYECTO
RIEGO

Nº

1

FISCAL DE OBRA

Firma

Fecha

Nº

SUPERVISION

Firma

TITULO1
TITULO2
TITULO3



Fecha: TARIJA FEBRERO DE 2016

Escala:

ESC

Lámina:

NU/CA

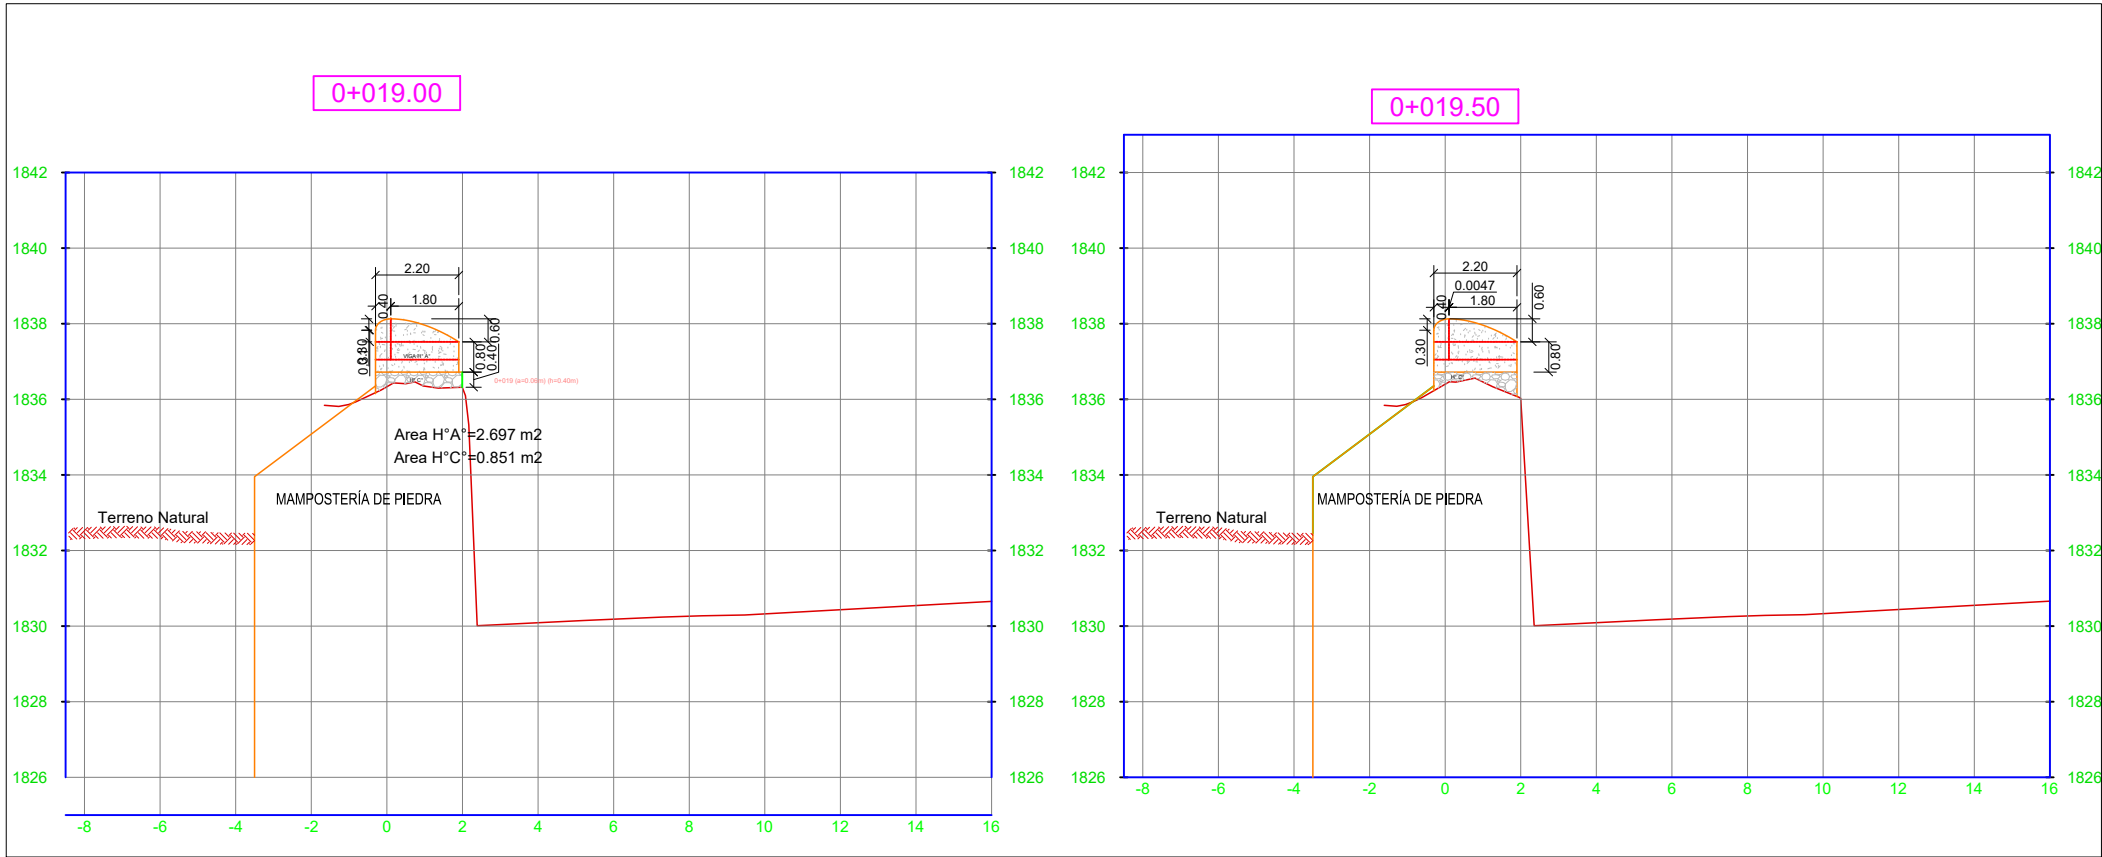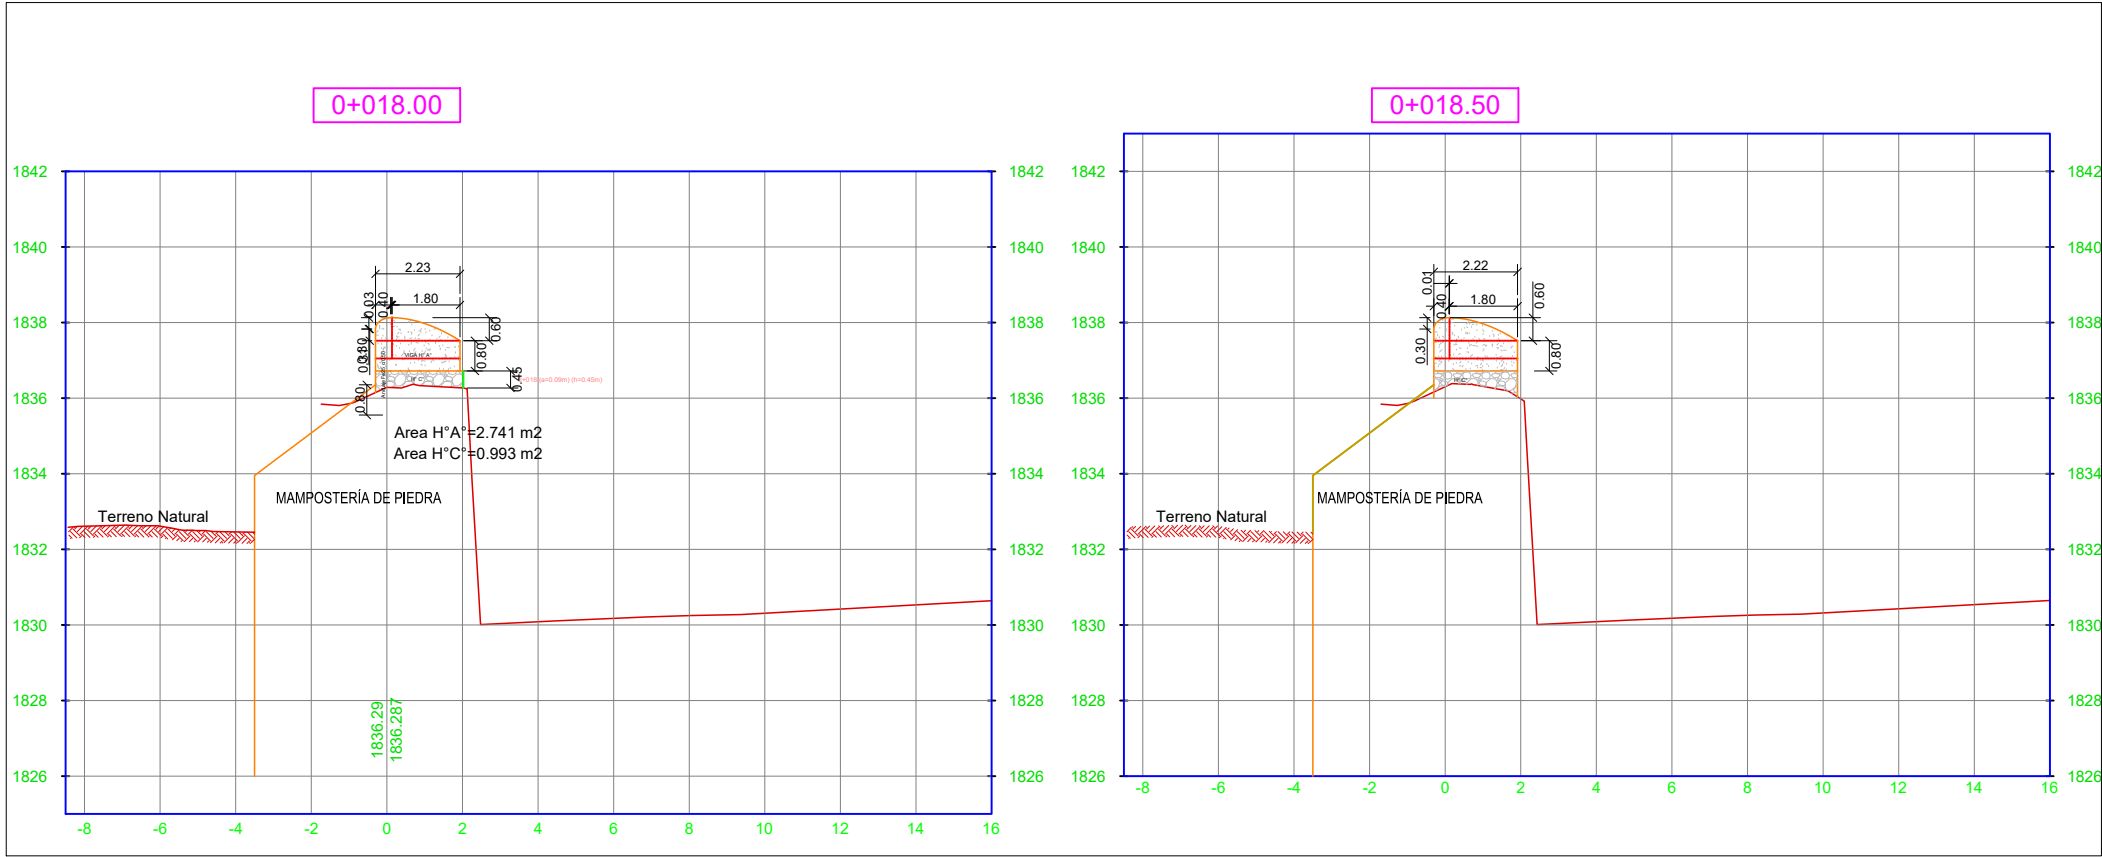

ESTADO PLURINACIONAL DE BOLIVIA
GOB. AUTONOMO DEPARTAMENTAL DE TARIJA
SUB GOBERNACION DE URIONDO



Supervision:

ASOCIACION ACCIDENTAL
"CEPAS DEL VALLE"

Contratista:

ASOCIACION ACCIDENTAL
GUADALQUIVIR

Proyecto:

PROYECTO
RIEGO

Nº

1

2

FISCAL DE OBRA

Firma

Fecha

Nº

SUPERVISION

Firma

Fecha:

TARIJA FEBRERO DE 2016



Escala:

ESC

TITULO1
TITULO2
TITULO3

Lámina:

NU/CA

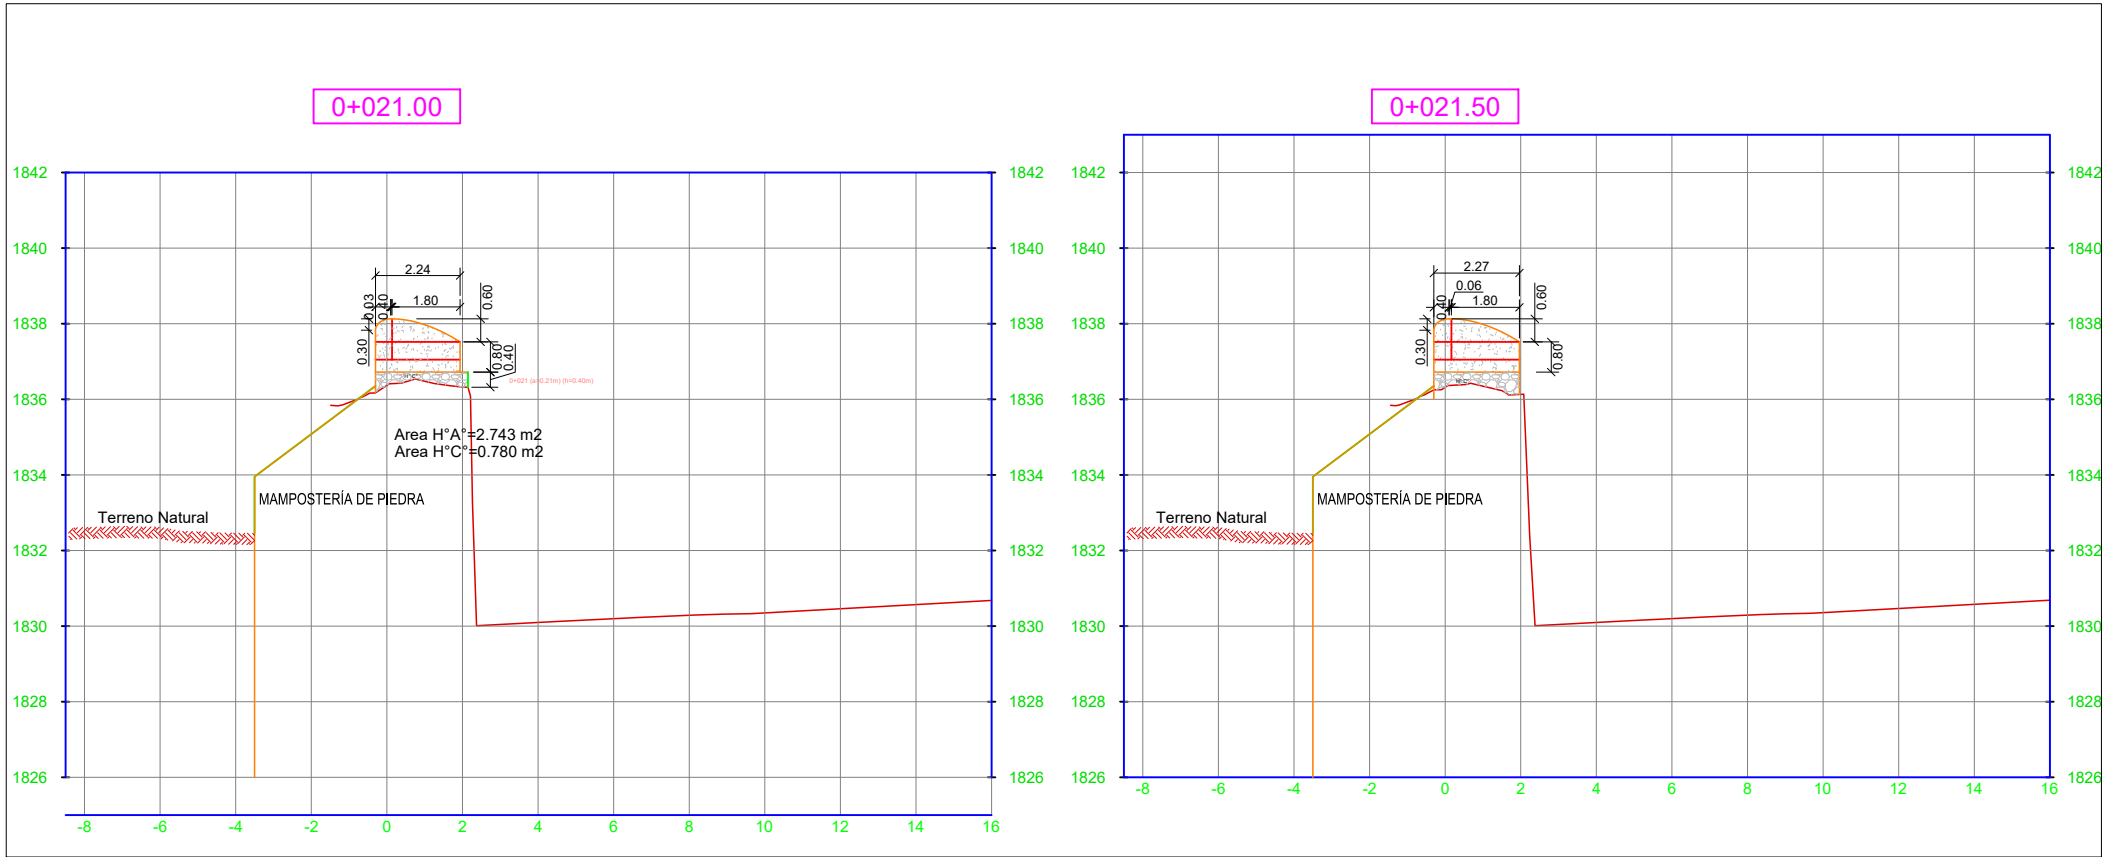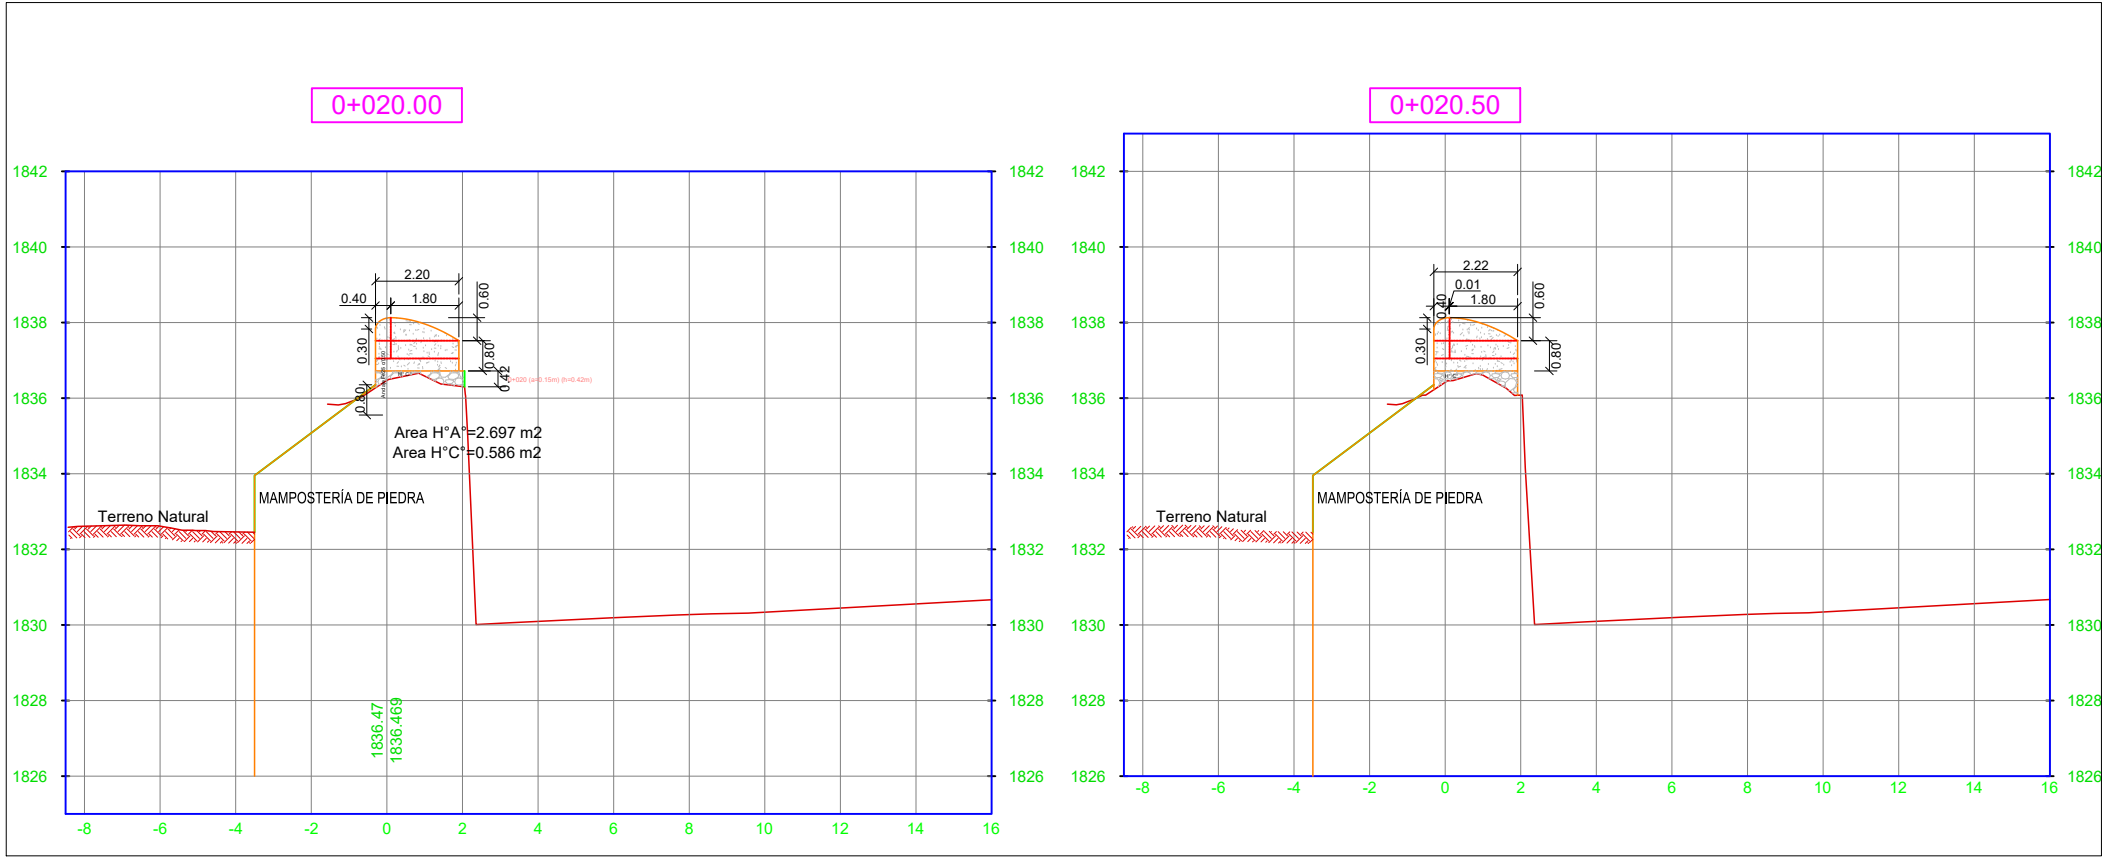

ESTADO PLURINACIONAL DE BOLIVIA
GOB. AUTONOMO DEPARTAMENTAL DE TARIJA
SUB GOBERNACION DE URIONDO





Supervision:
ASOCIACION ACCIDENTAL
"CEPAS DEL VALLE"



Nº	FISCAL DE OBRA	Firma	Fecha	Nº	SUPERVISION	Firma
1				1		
2						

TITULO1 TITULO2 TITULO3	Lámina: NU/CA
Fecha: TARIJA FEBRERO DE 2016	Escala: ESC

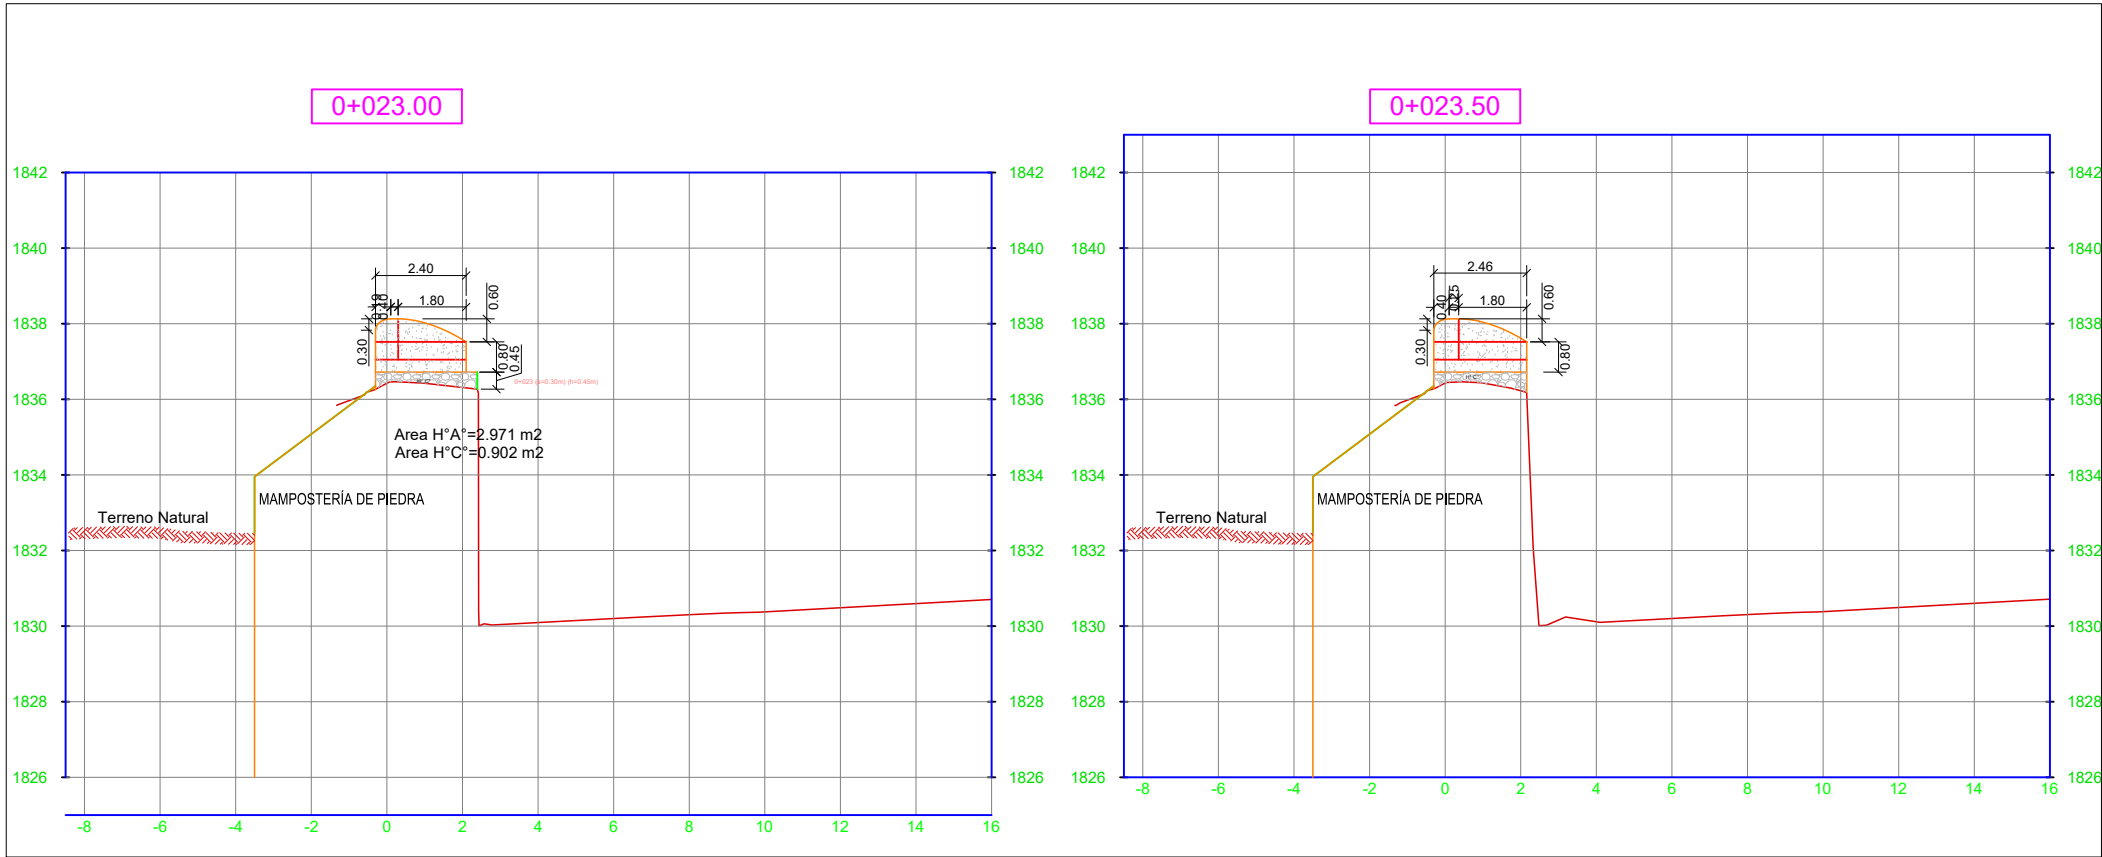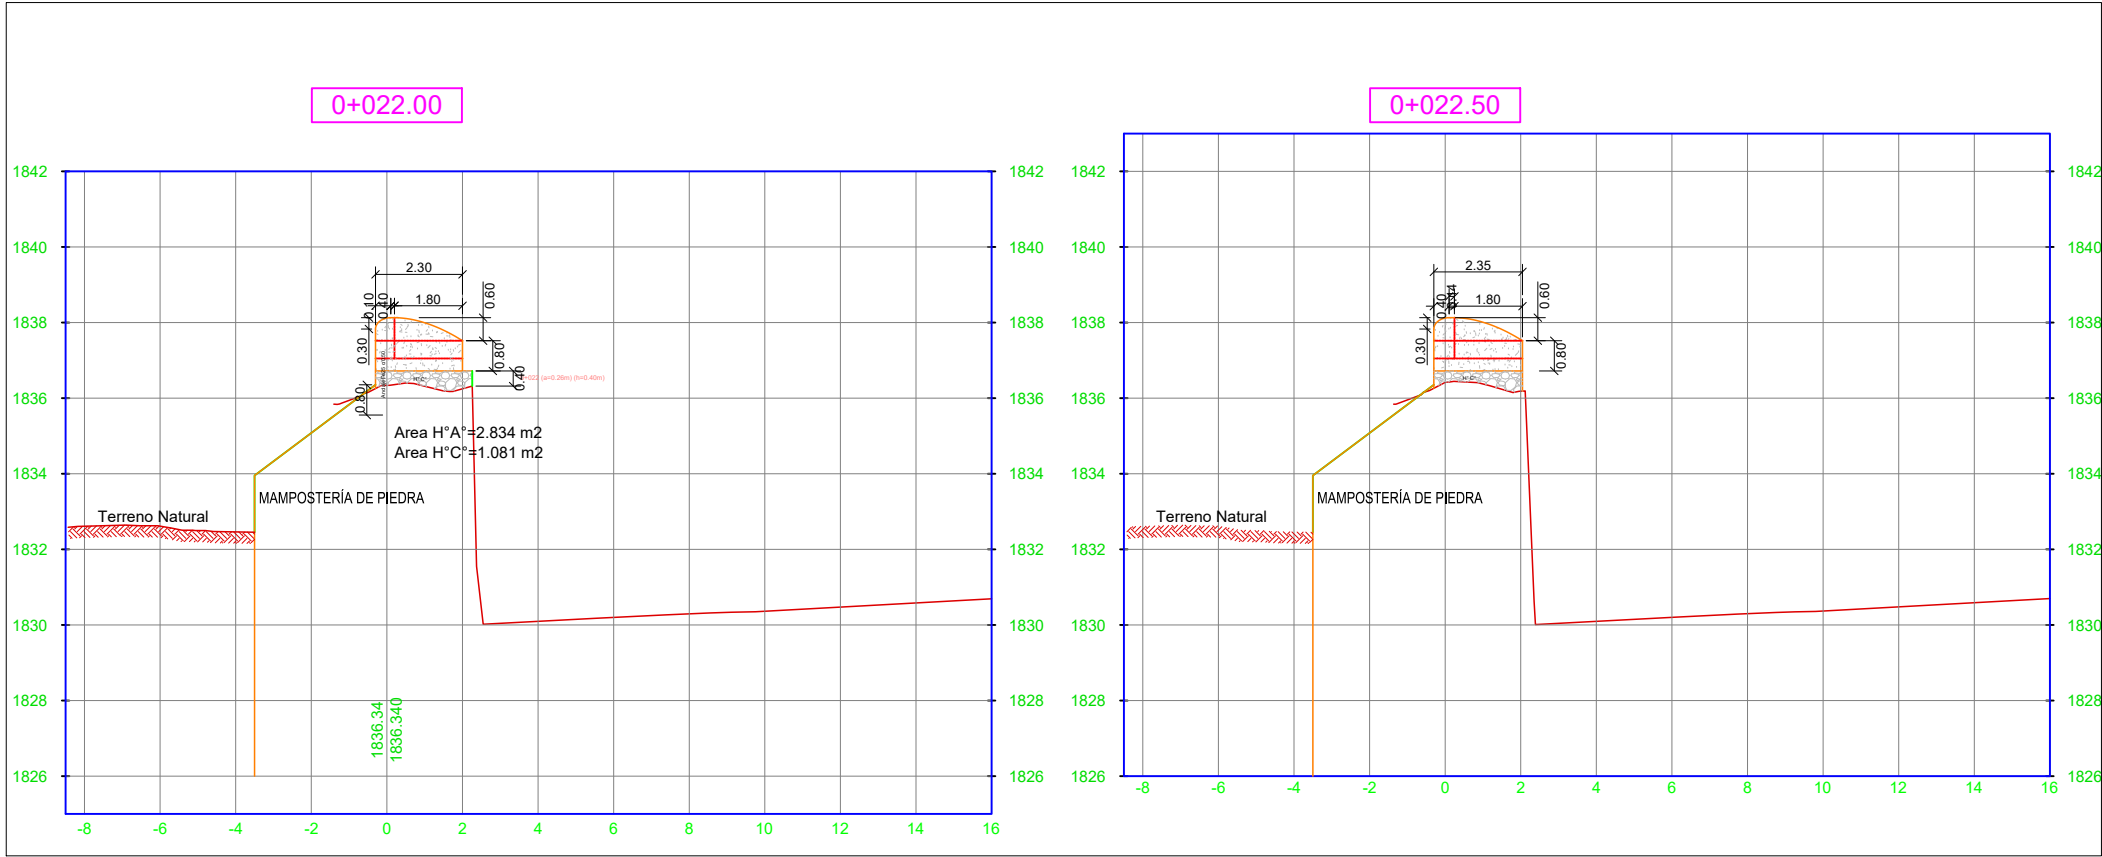

ESTADO PLURINACIONAL DE BOLIVIA
GOB. AUTONOMO DEPARTAMENTAL DE TARIJA
SUB GOBERNACION DE URIONDO



Supervision:

ASOCIACION ACCIDENTAL
"CEPAS DEL VALLE"

Contratista:

ASOCIACION ACCIDENTAL
GUADALQUIVIR

Proyecto:

PROYECTO
RIEGO

Nº

1

FISCAL DE OBRA

Firma

Fecha

1

SUPERVISION

Firma

Fecha:



TARIJA FEBRERO DE 2016

Escalas:

ESC

Lámina:

NU/CA

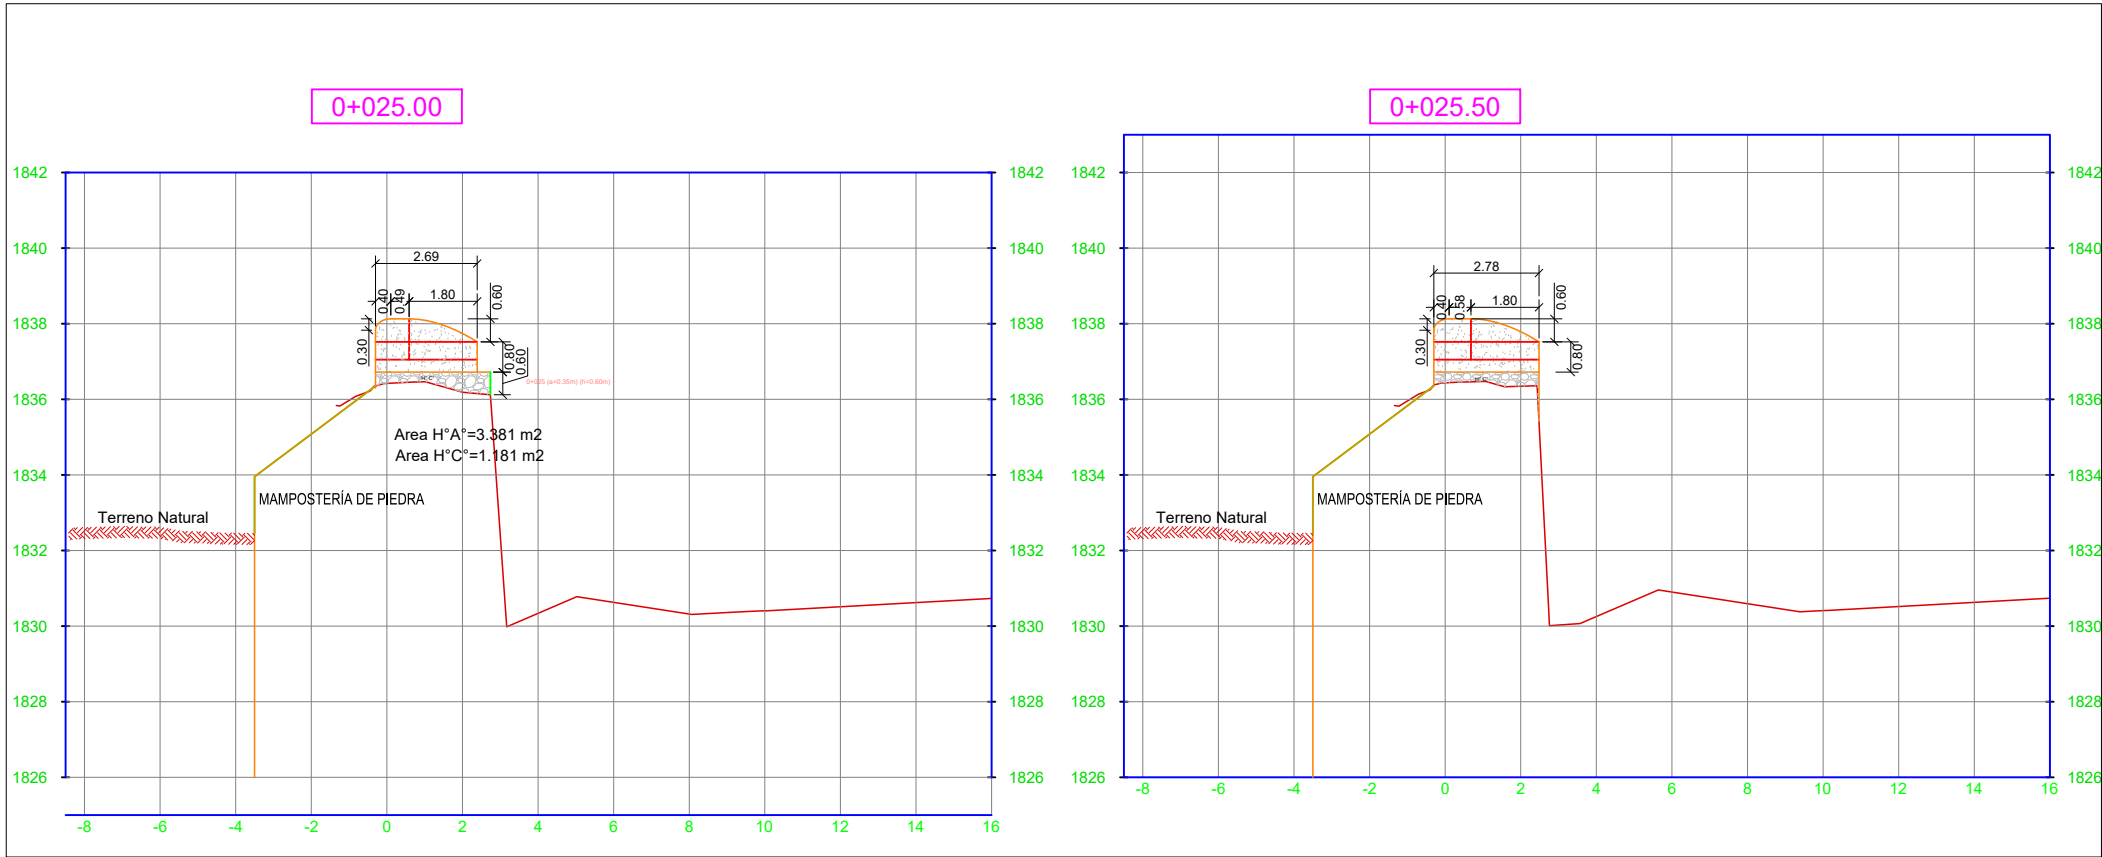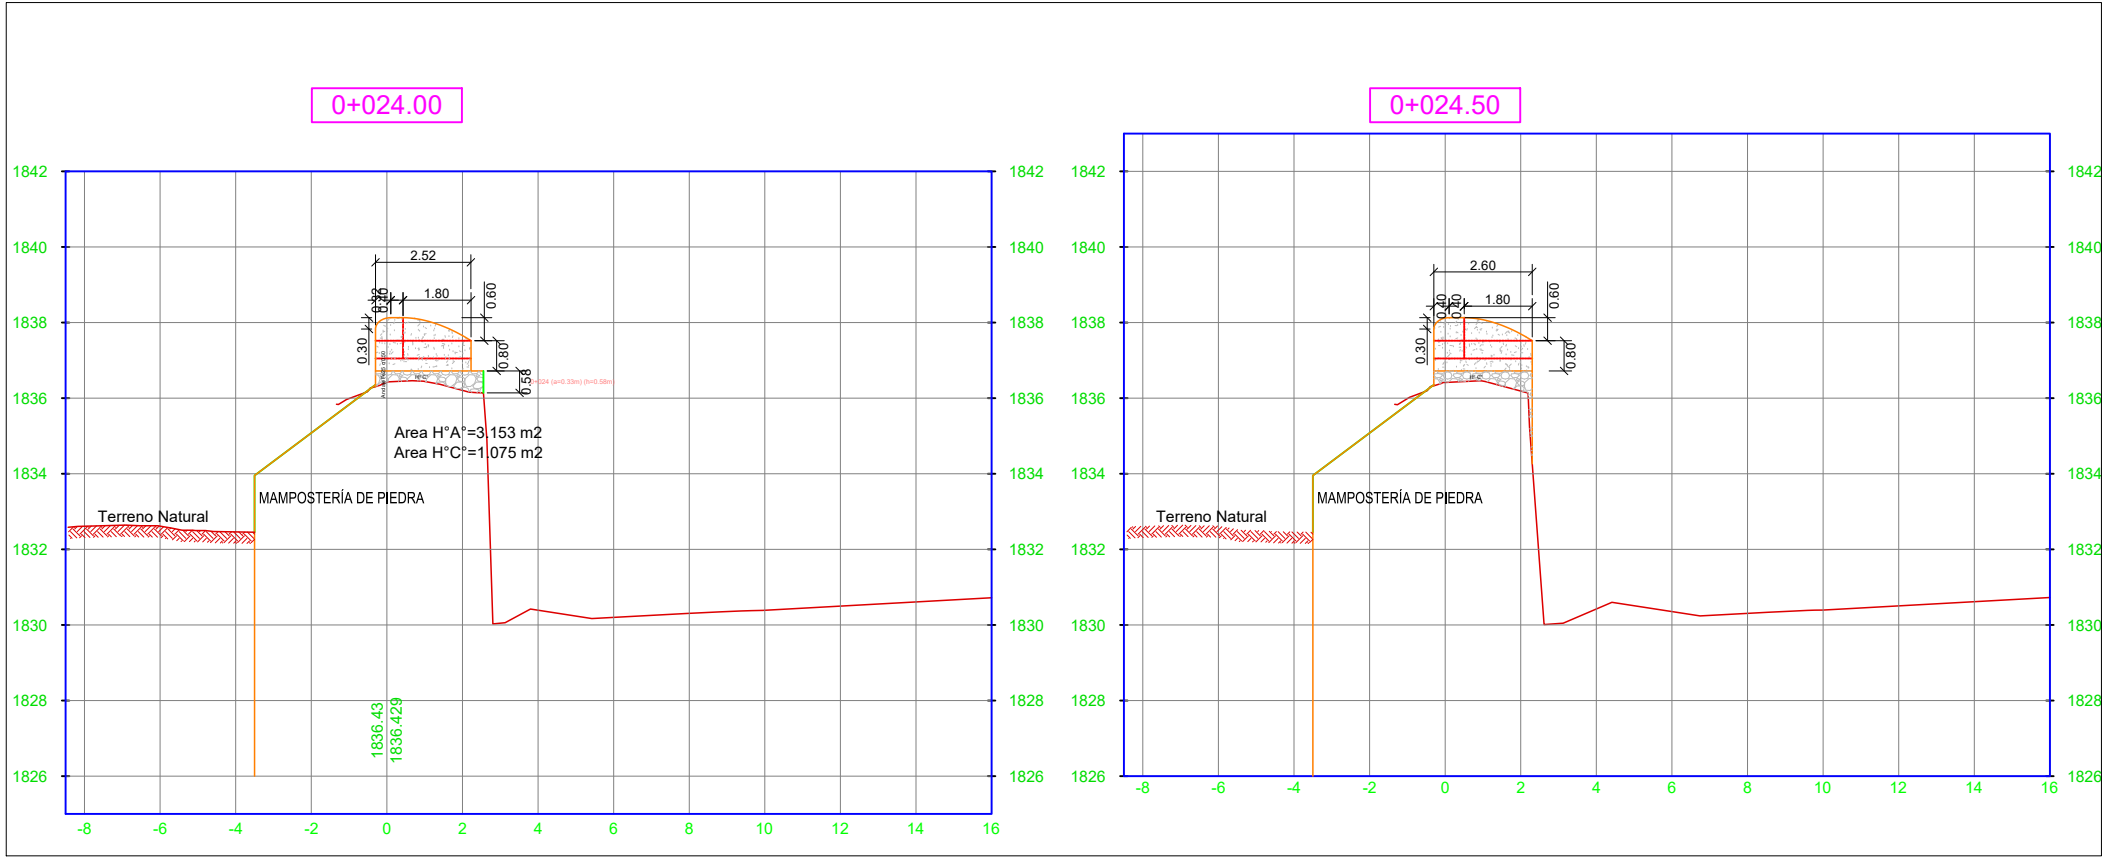

ESTADO PLURINACIONAL DE BOLIVIA
GOB. AUTONOMO DEPARTAMENTAL DE TARIJA
SUB GOBERNACION DE URIONDO



Supervision:

ASOCIACION ACCIDENTAL
"CEPAS DEL VALLE"

Contratista:

ASOCIACION ACCIDENTAL
GUADALQUIVIR

Proyecto:

PROYECTO
RIEGO

Nº

1

FISCAL DE OBRA

Firma

Fecha

Nº

SUPERVISION

Firma

Fecha:

TARIJA FEBRERO DE 2016



Escalas:

ESC

TITULO1
TITULO2
TITULO3

Lámina:

NU/CA

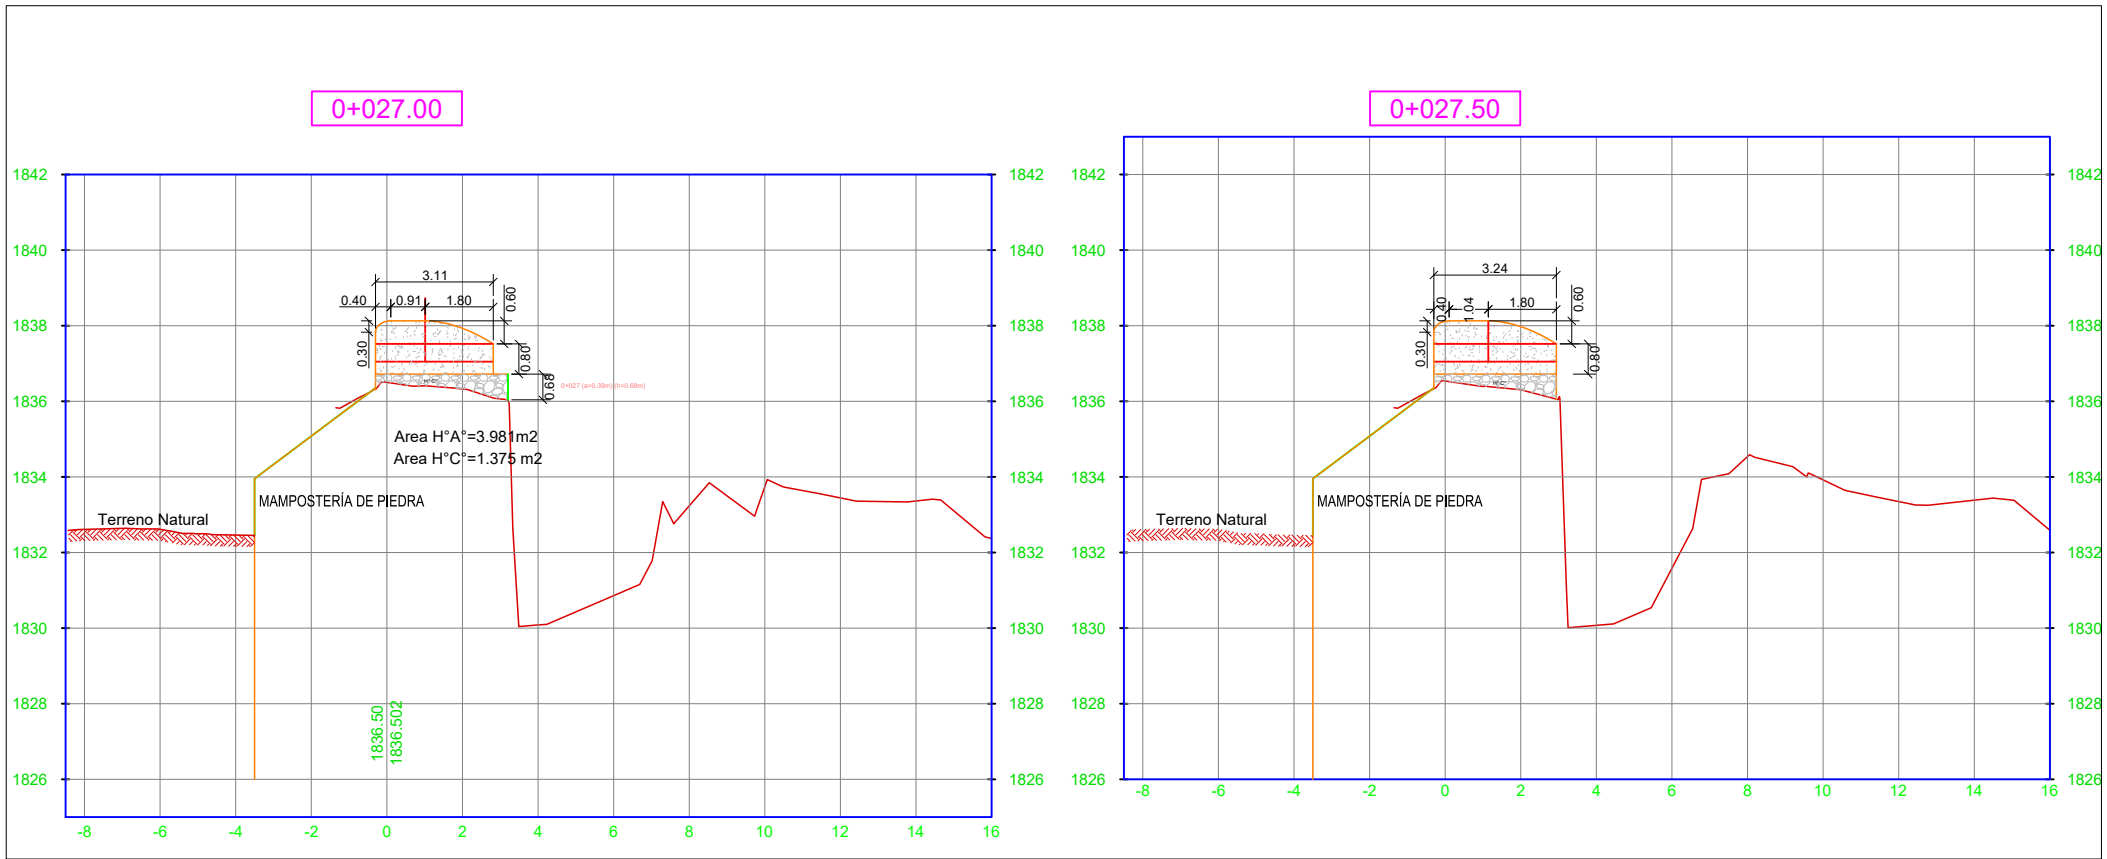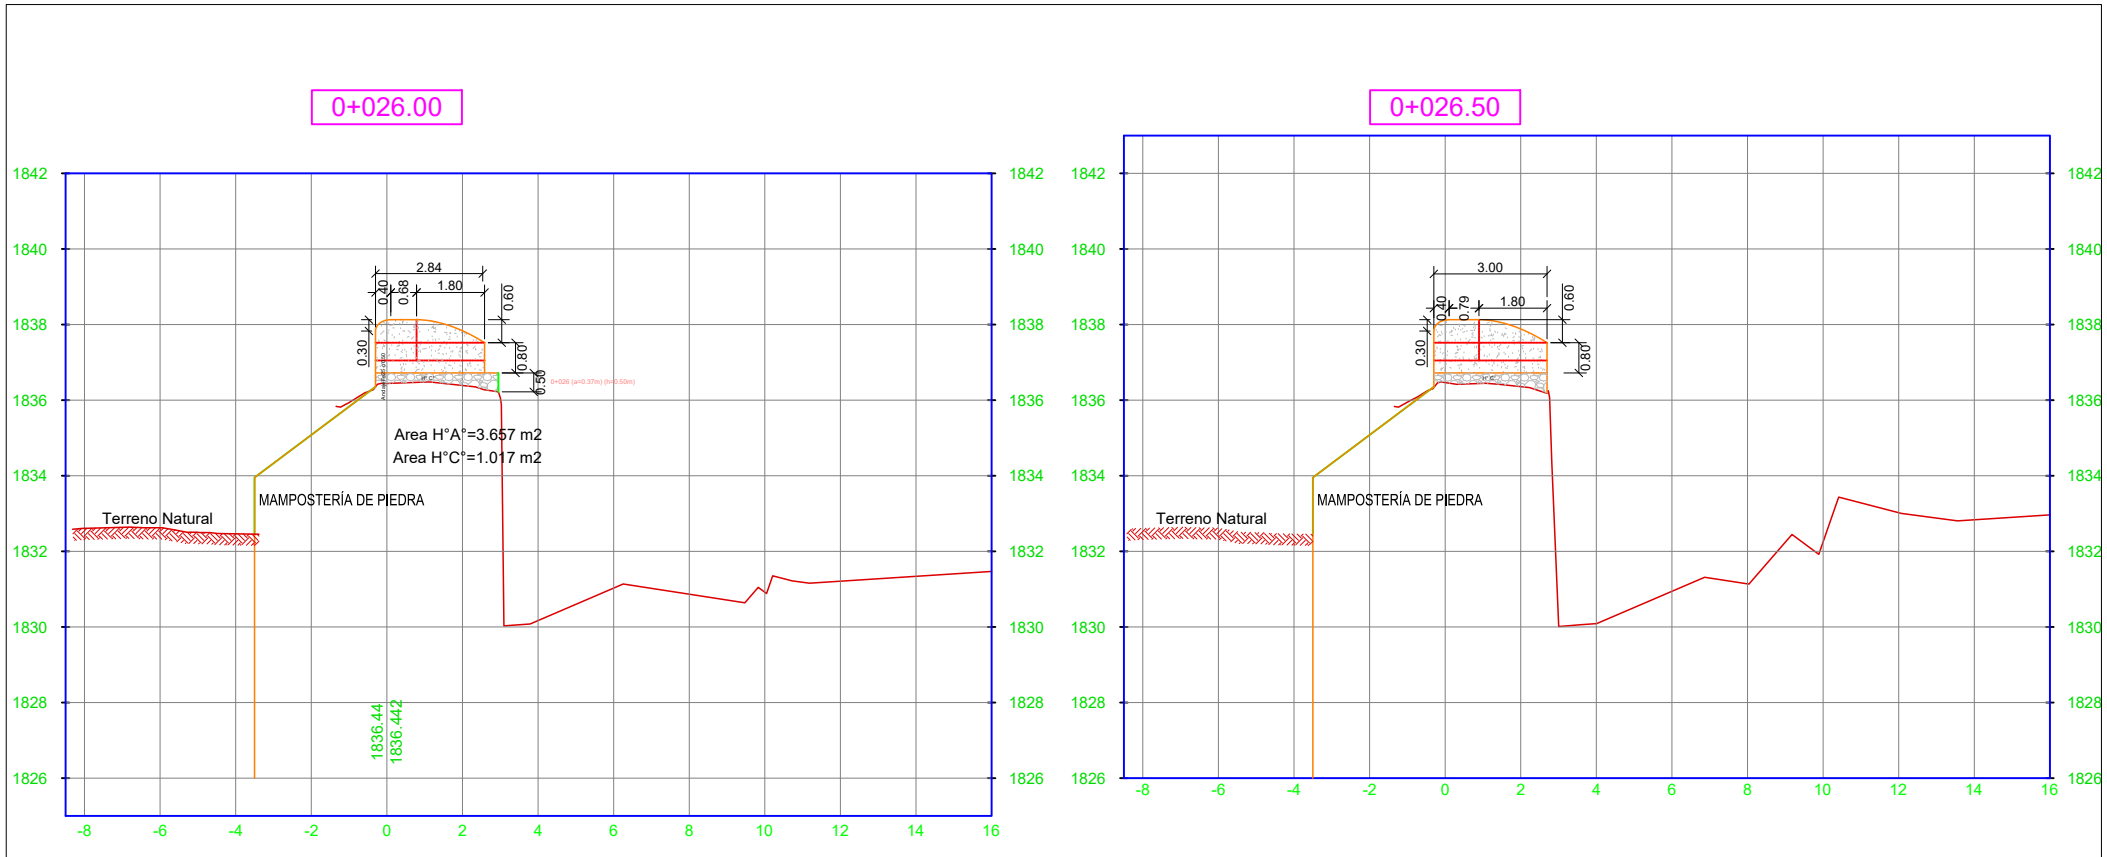

ESTADO PLURINACIONAL DE BOLIVIA
GOB. AUTONOMO DEPARTAMENTAL DE TARIJA
SUB GOBERNACION DE URIONDO



Supervision:

ASOCIACION ACCIDENTAL
"CEPAS DEL VALLE"

Contratista:

ASOCIACION ACCIDENTAL
"GUADALQUIVIR"

Proyecto:

PROYECTO
RIEGO

Nº

1
2

FISCAL DE OBRA

Firma

Fecha

Nº

SUPERVISION

Firma

Fecha:



TARIJA FEBRERO DE 2016

Escala:

ESC

Lámina:

NU/CA

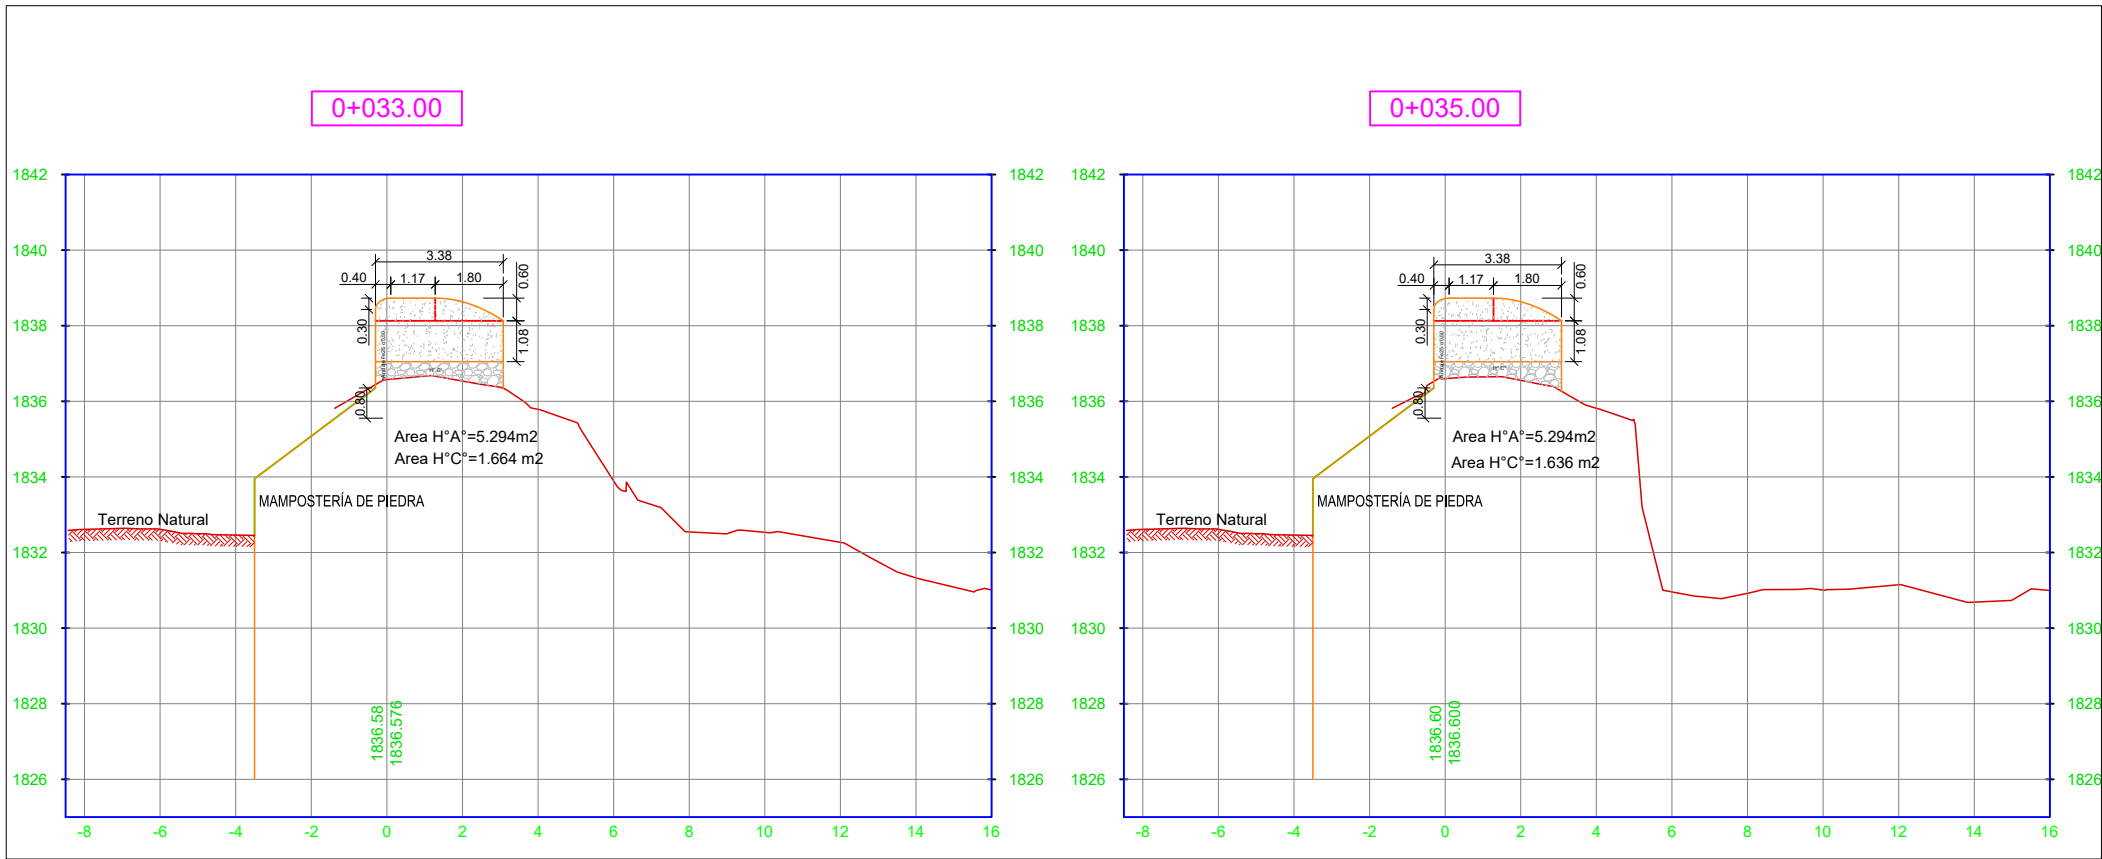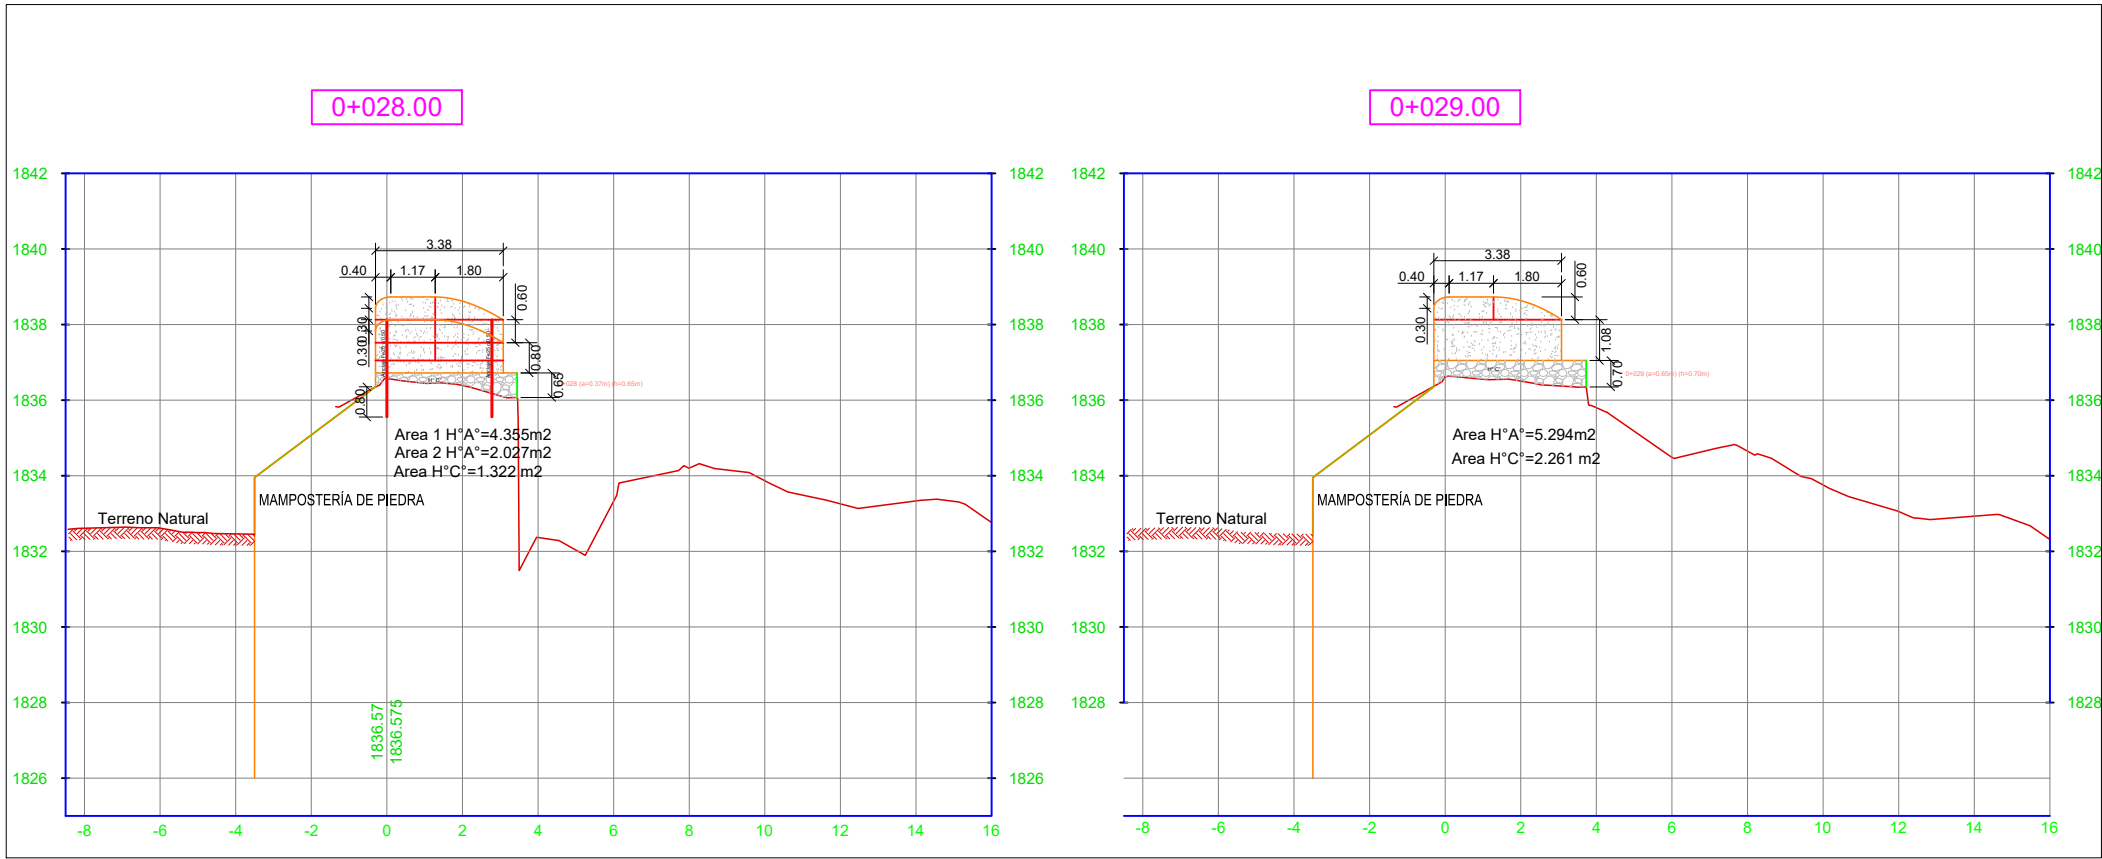

ESTADO PLURINACIONAL DE BOLIVIA
GOB. AUTONOMO DEPARTAMENTAL DE TARIJA
SUB GOBERNACION DE URIONDO



Supervision:
ASOCIACION ACCIDENTAL
"CEPAS DEL VALLE"



Contratista:



Proyecto:

Nº

FISCAL DE OBRA

Firma

Fecha

Nº

SUPERVISION

Firma



TITULO1
TITULO2
TITULO3

Fecha: TARIJA FEBRERO DE 2016

Escalas: ESC

Lámina:

NU/CA

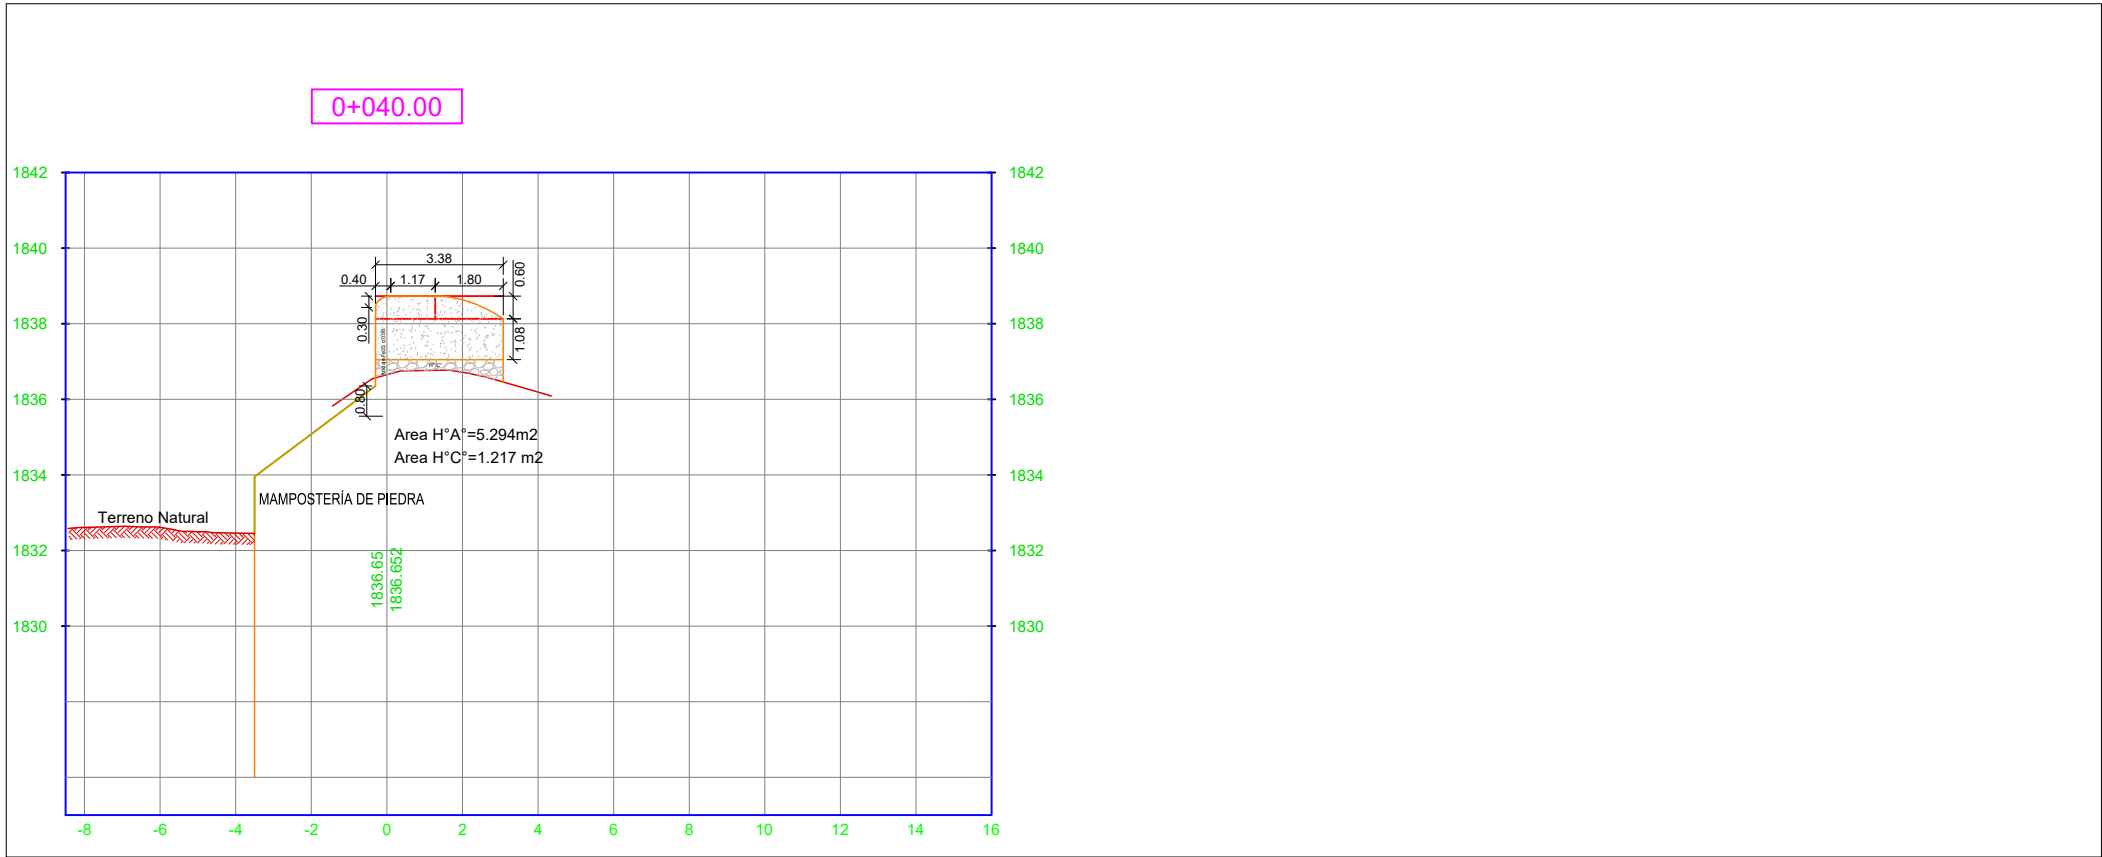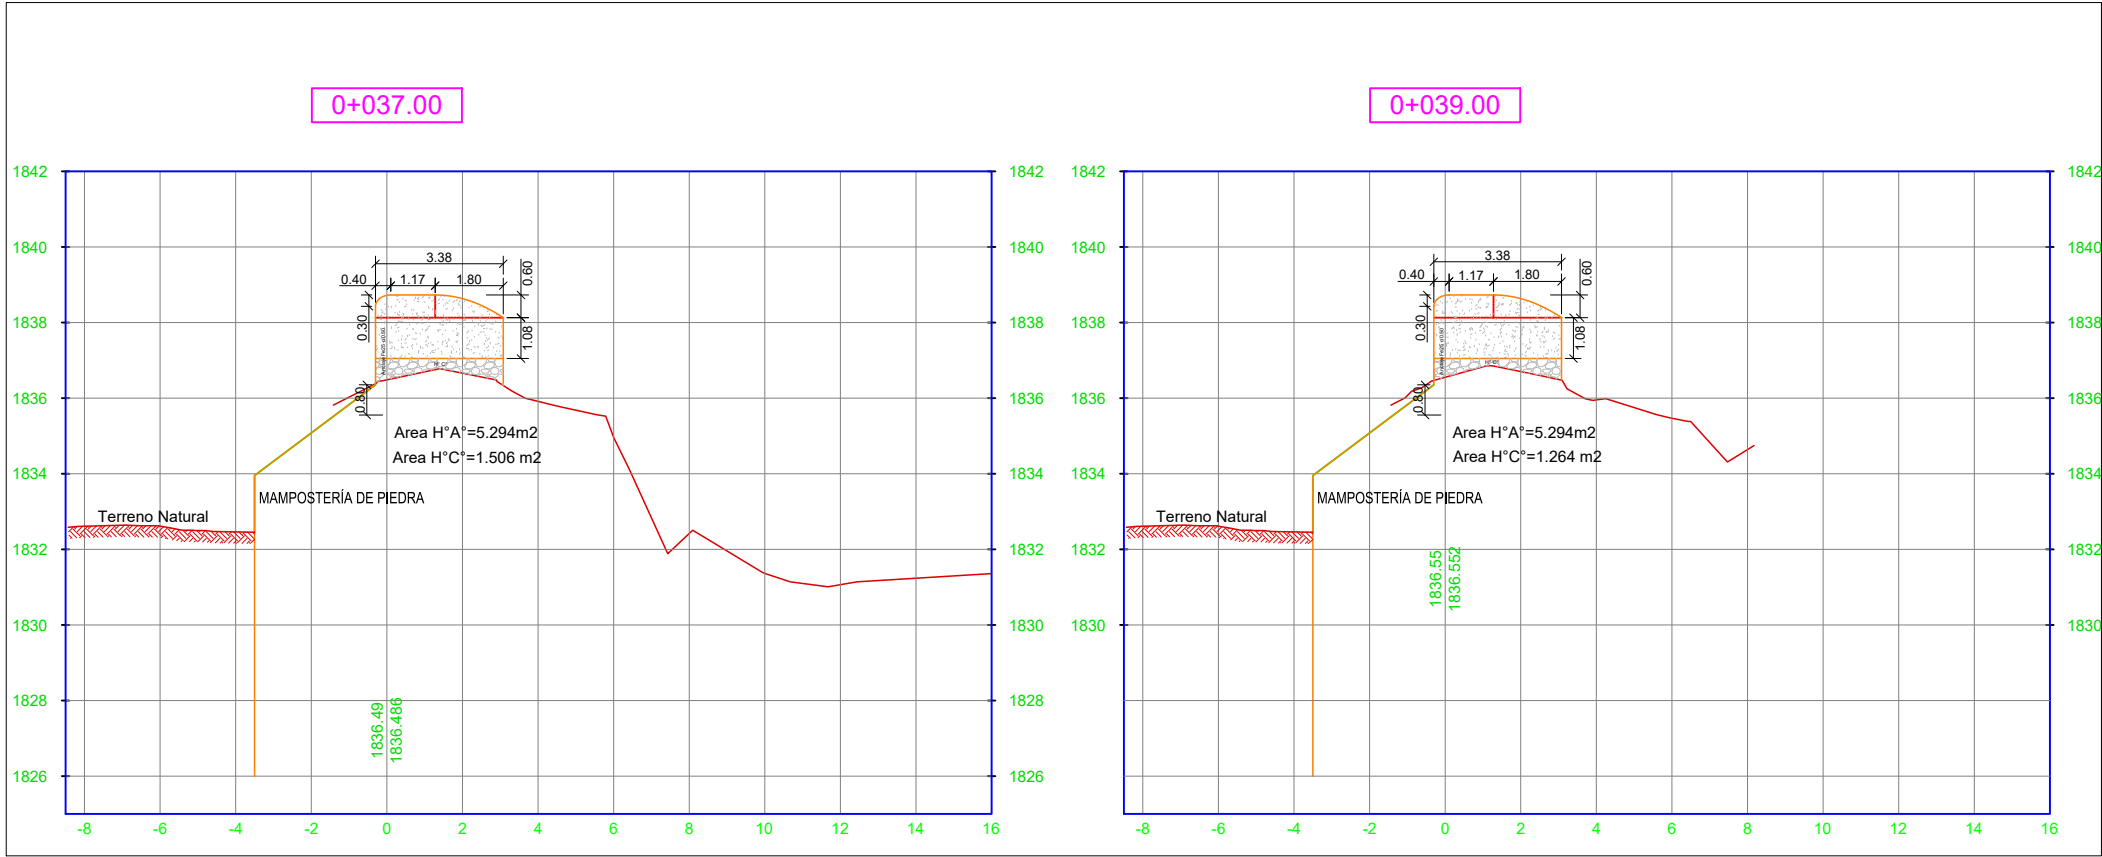

ESTADO PLURINACIONAL DE BOLIVIA
GOB. AUTONOMO DEPARTAMENTAL DE TARIJA
SUB GOBERNACION DE URIONDO



Supervision:
ASOCIACION ACCIDENTAL
"CEPAS DEL VALLE"



Proyecto:
PROYECTO
RIEGO
RURALQUIVIR - CENOT - CALABOCHER

N°	FISCAL DE OBRA	Firma	Fecha	N°	SUPERVISION	Firma
1				1		
2						

Fecha: TARIJA FEBRERO DE 2016

Escalas: ESC

TITULO1
TITULO2
TITULO3

Lámina:

NU/CA