



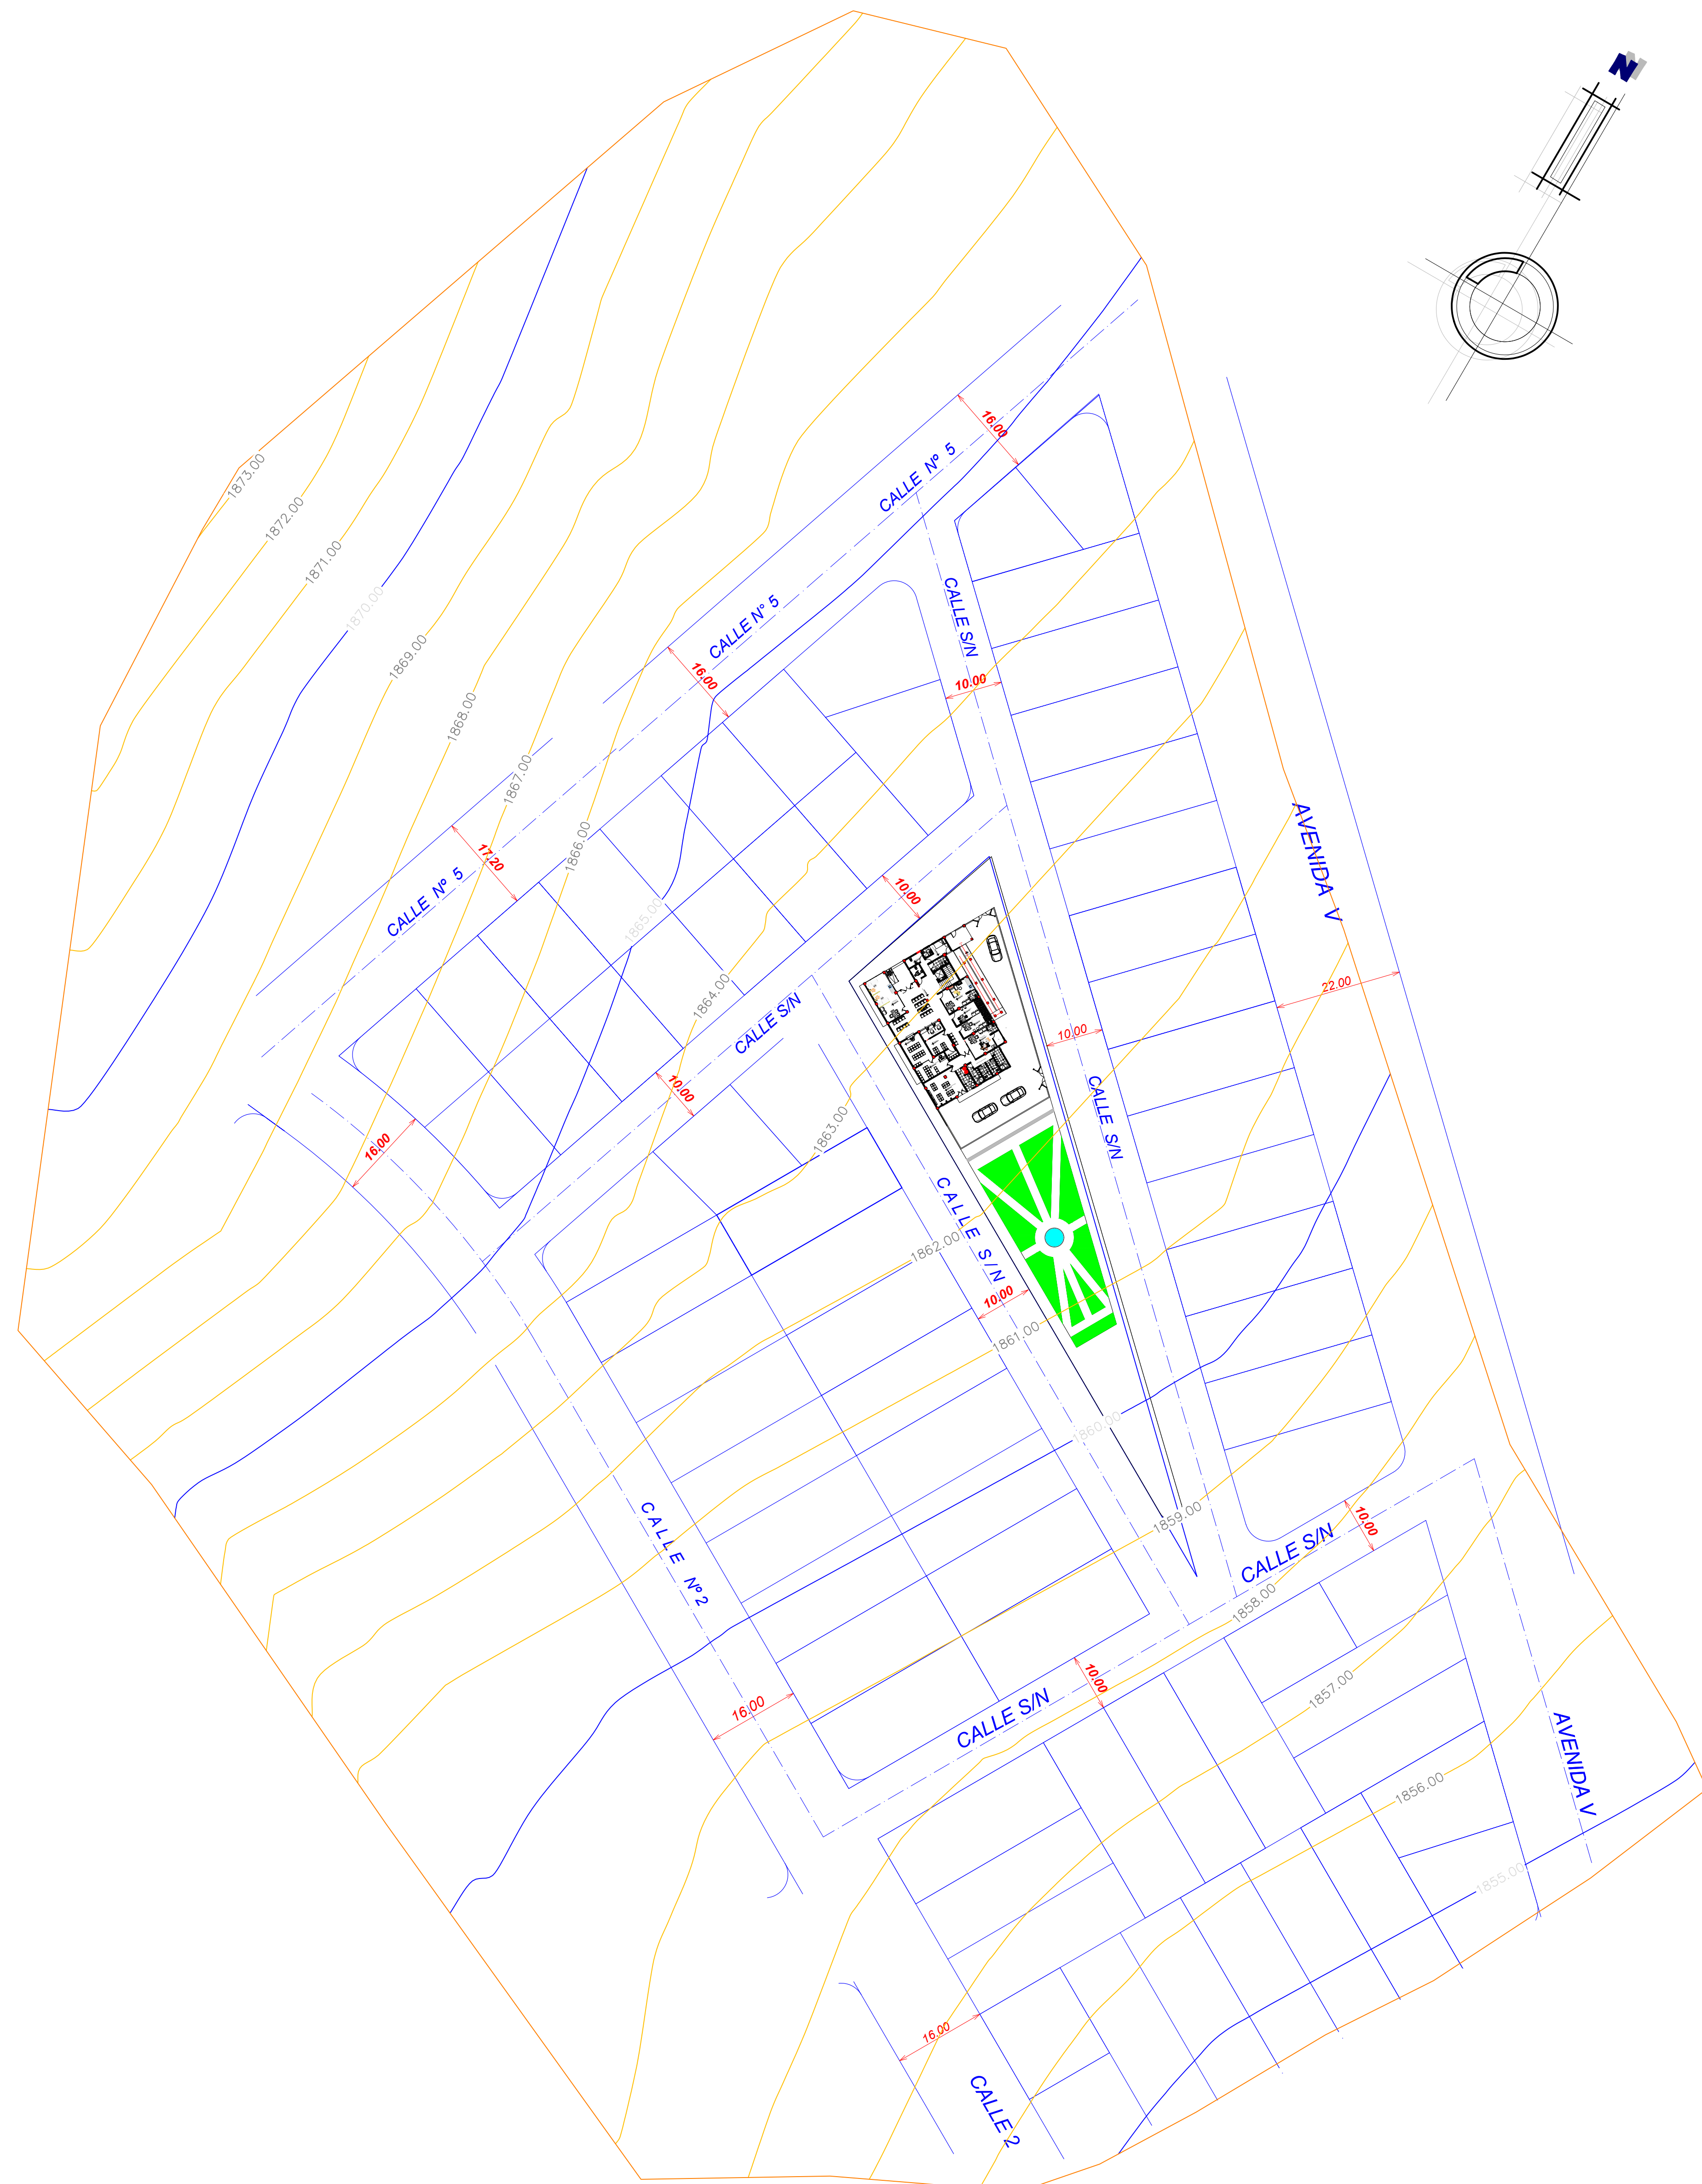
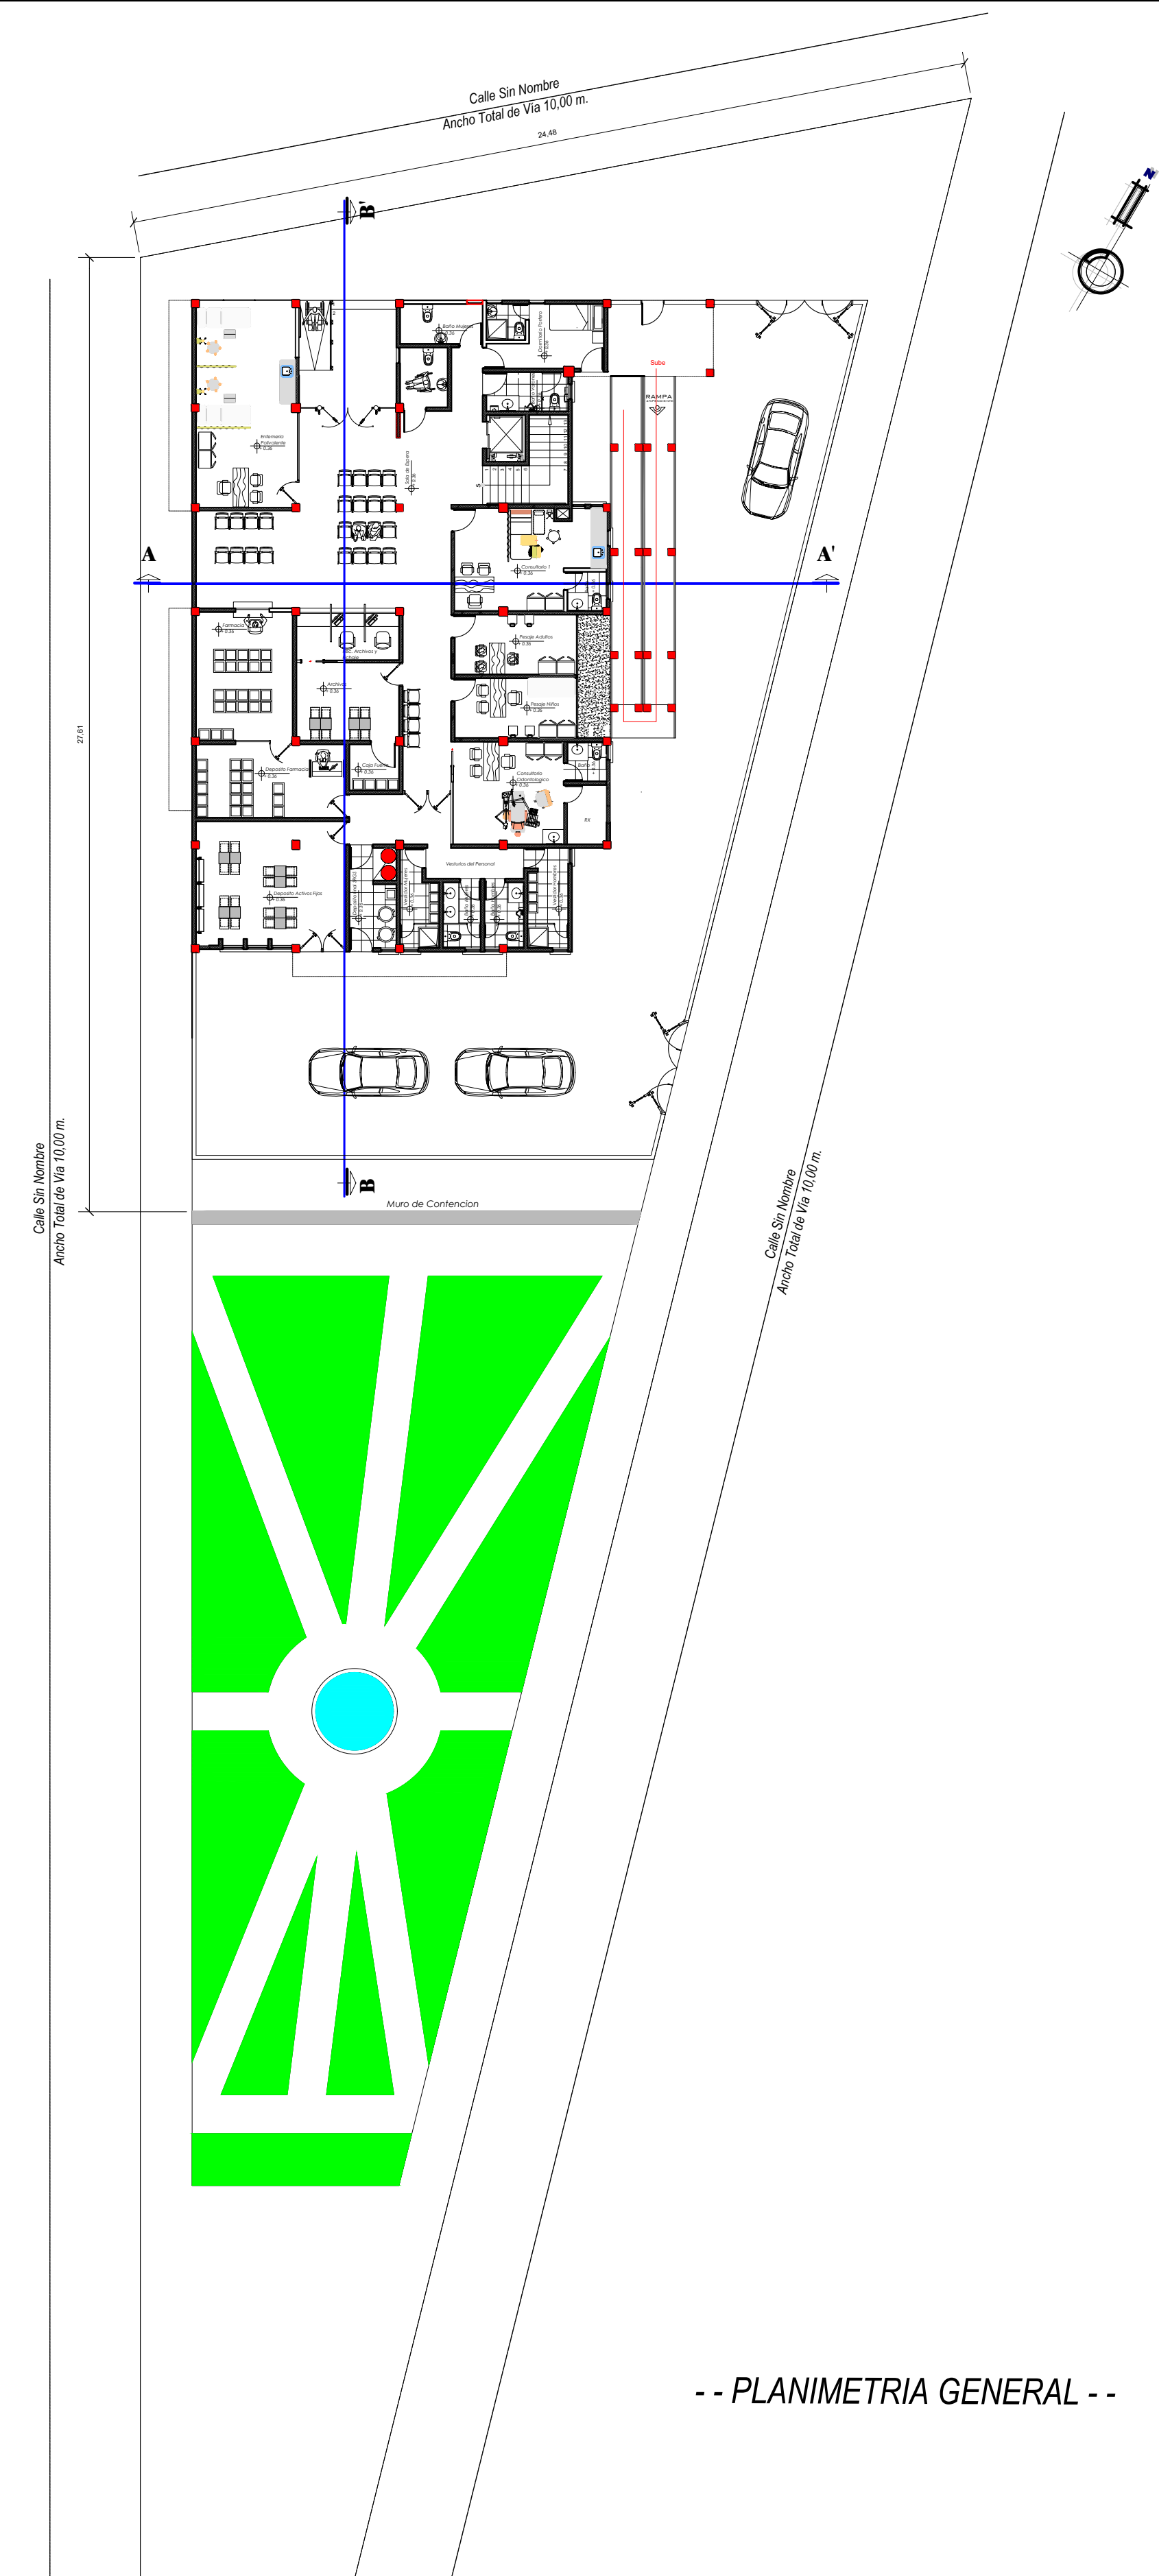
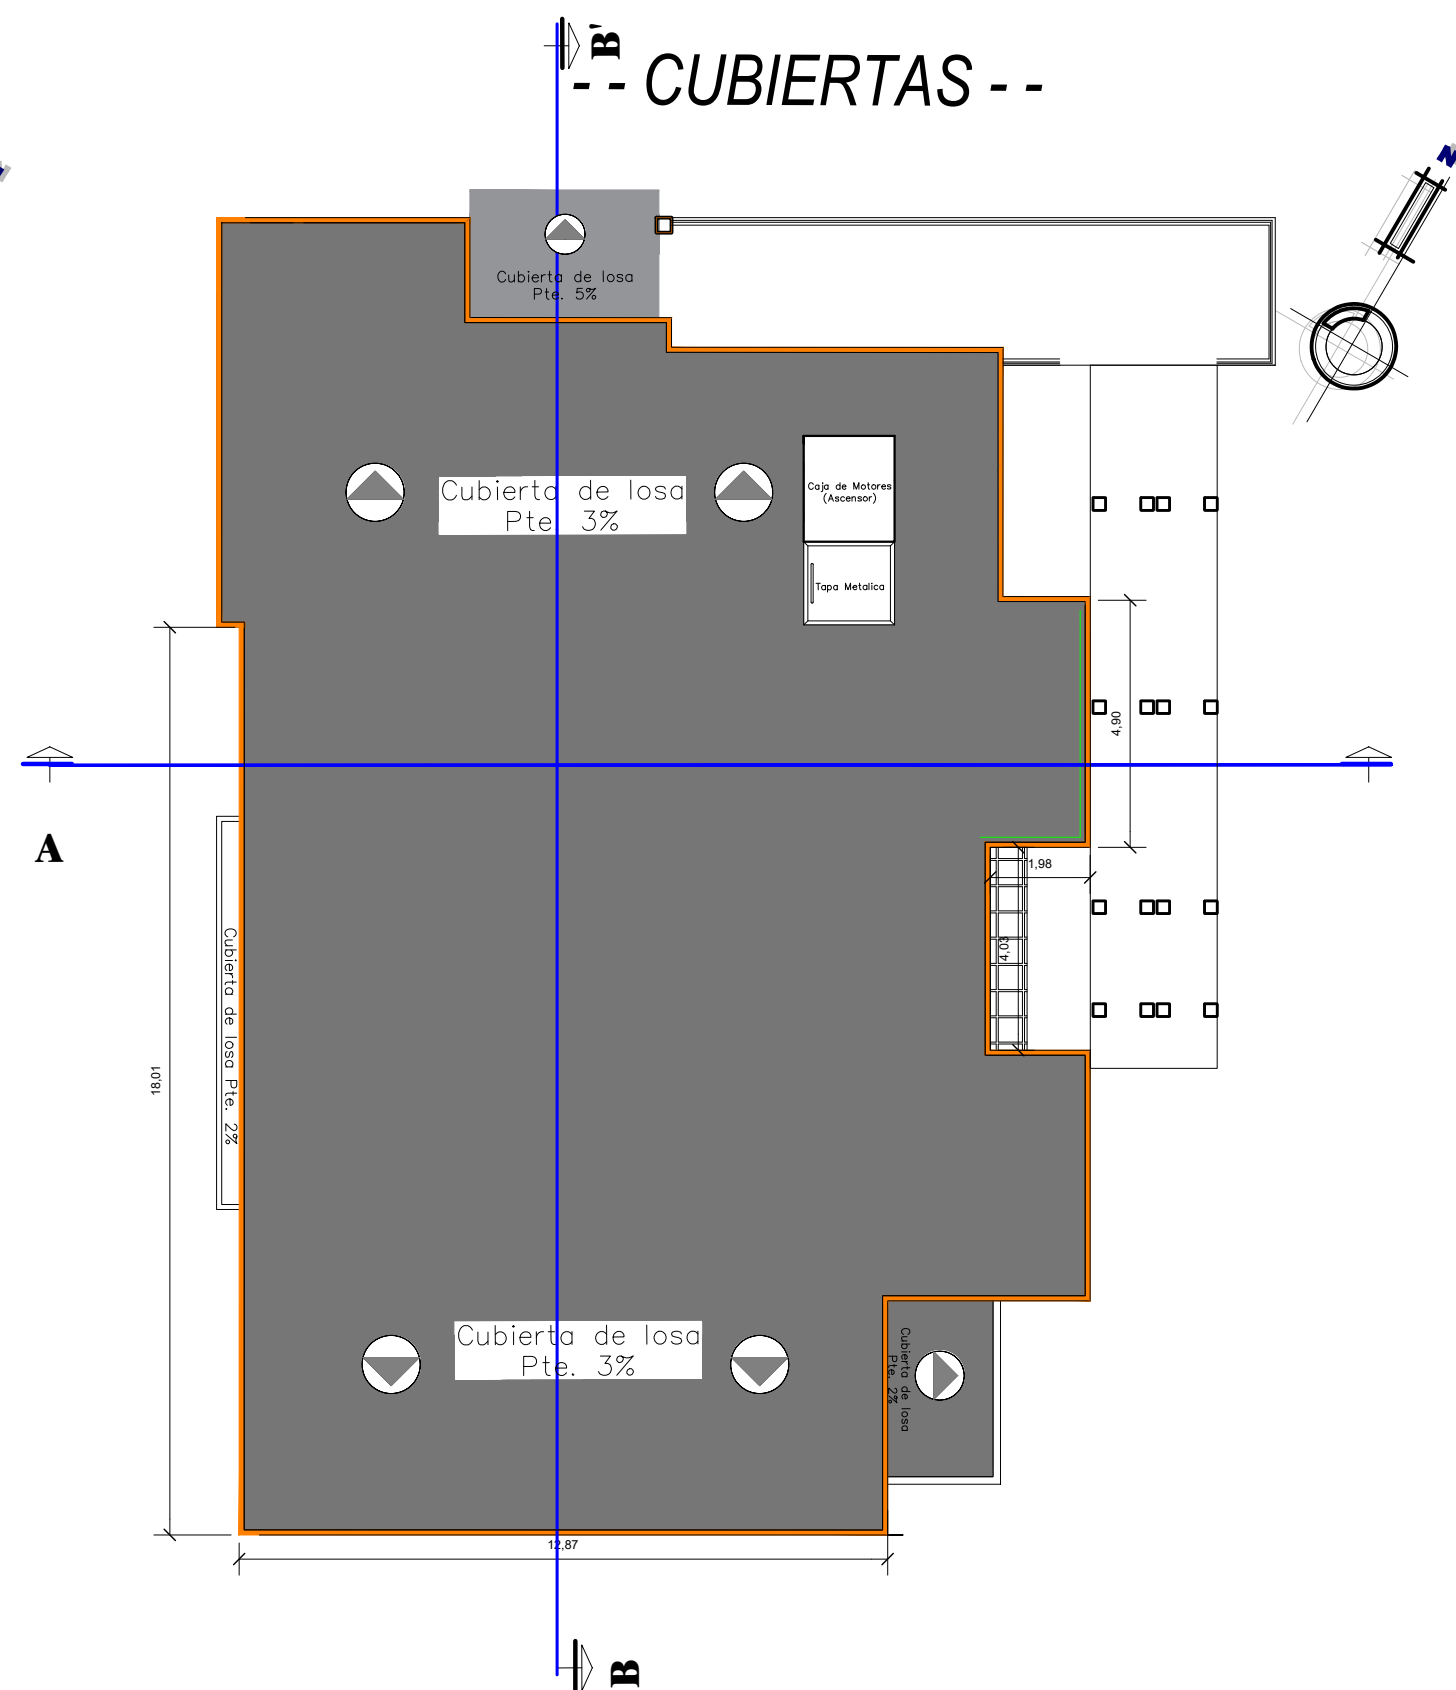
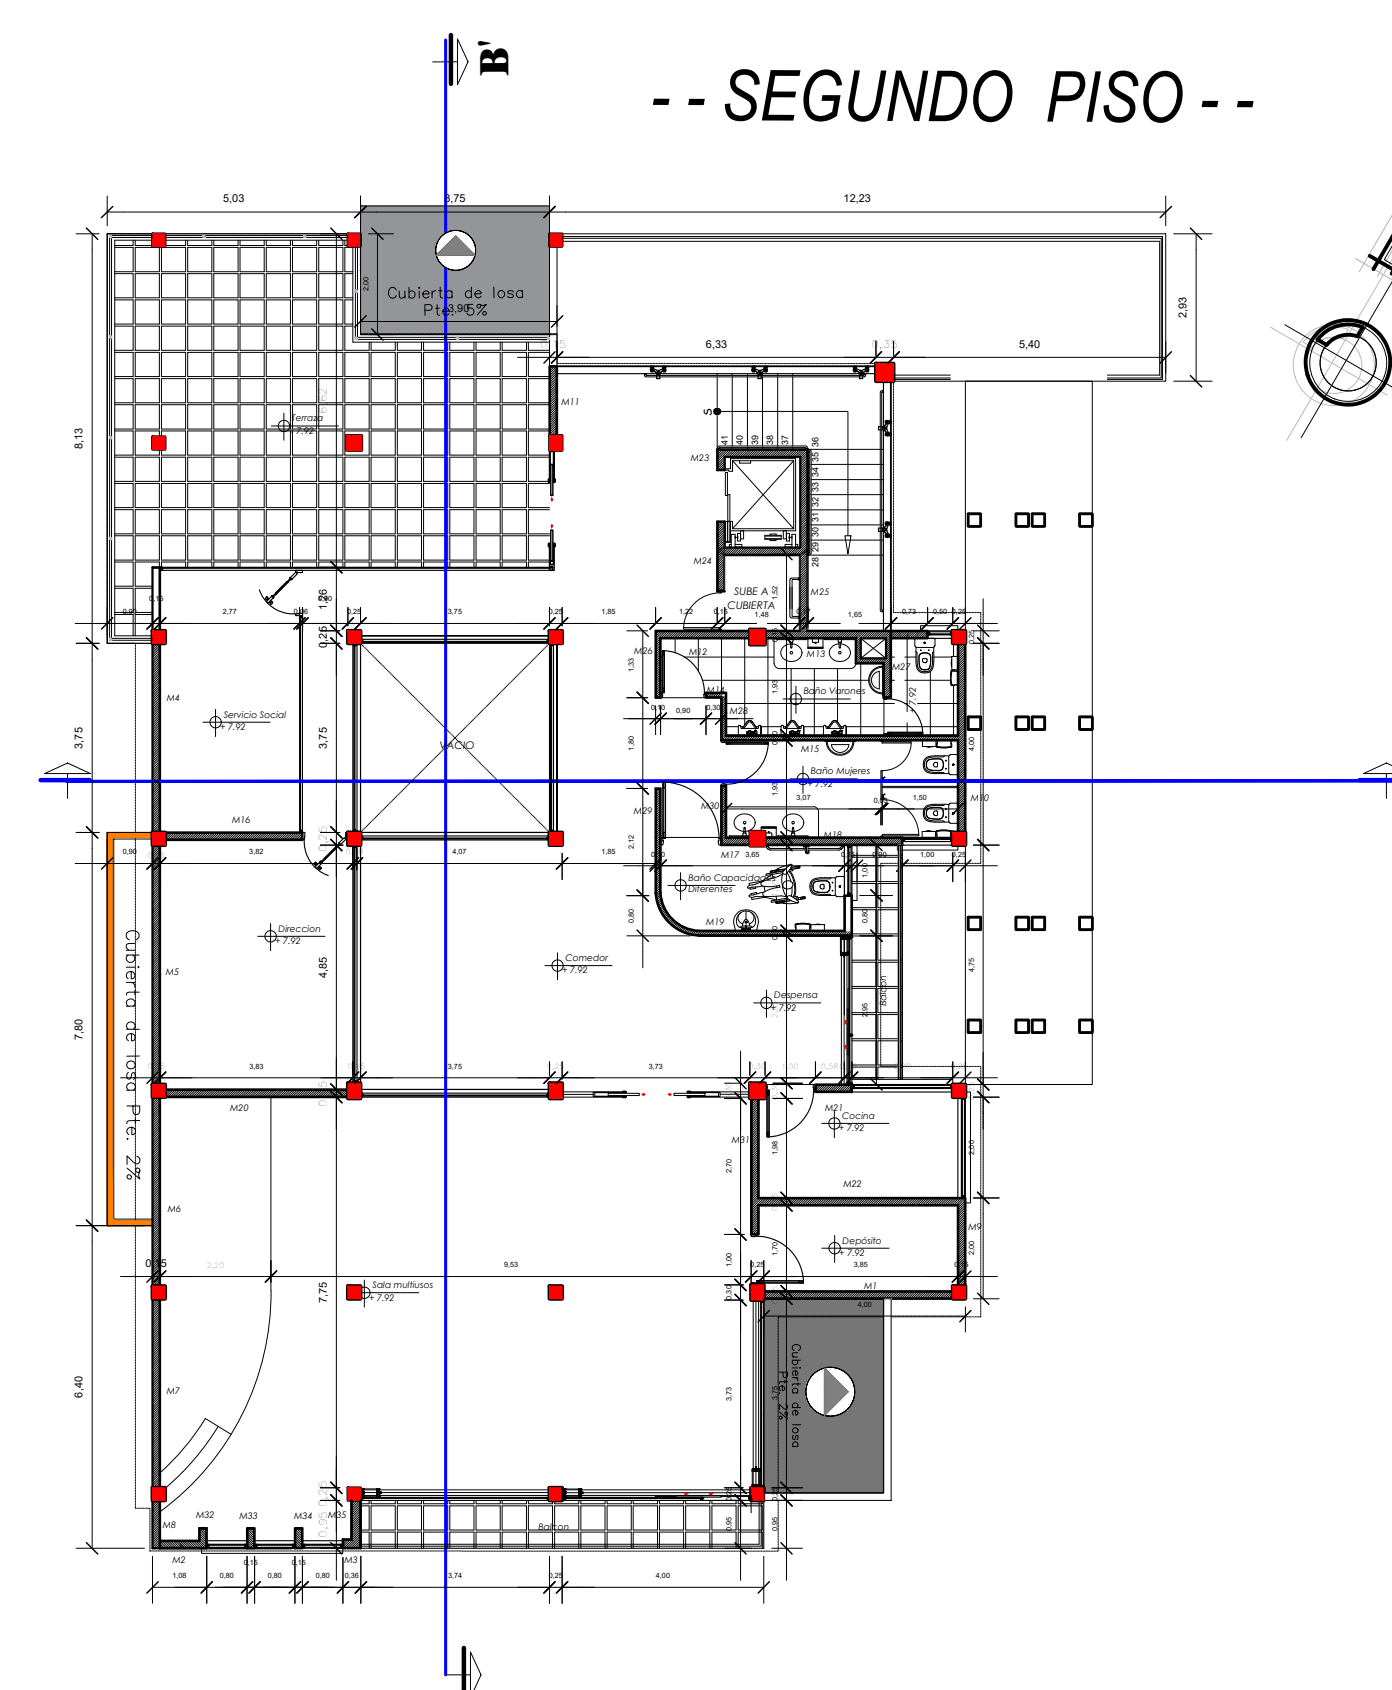
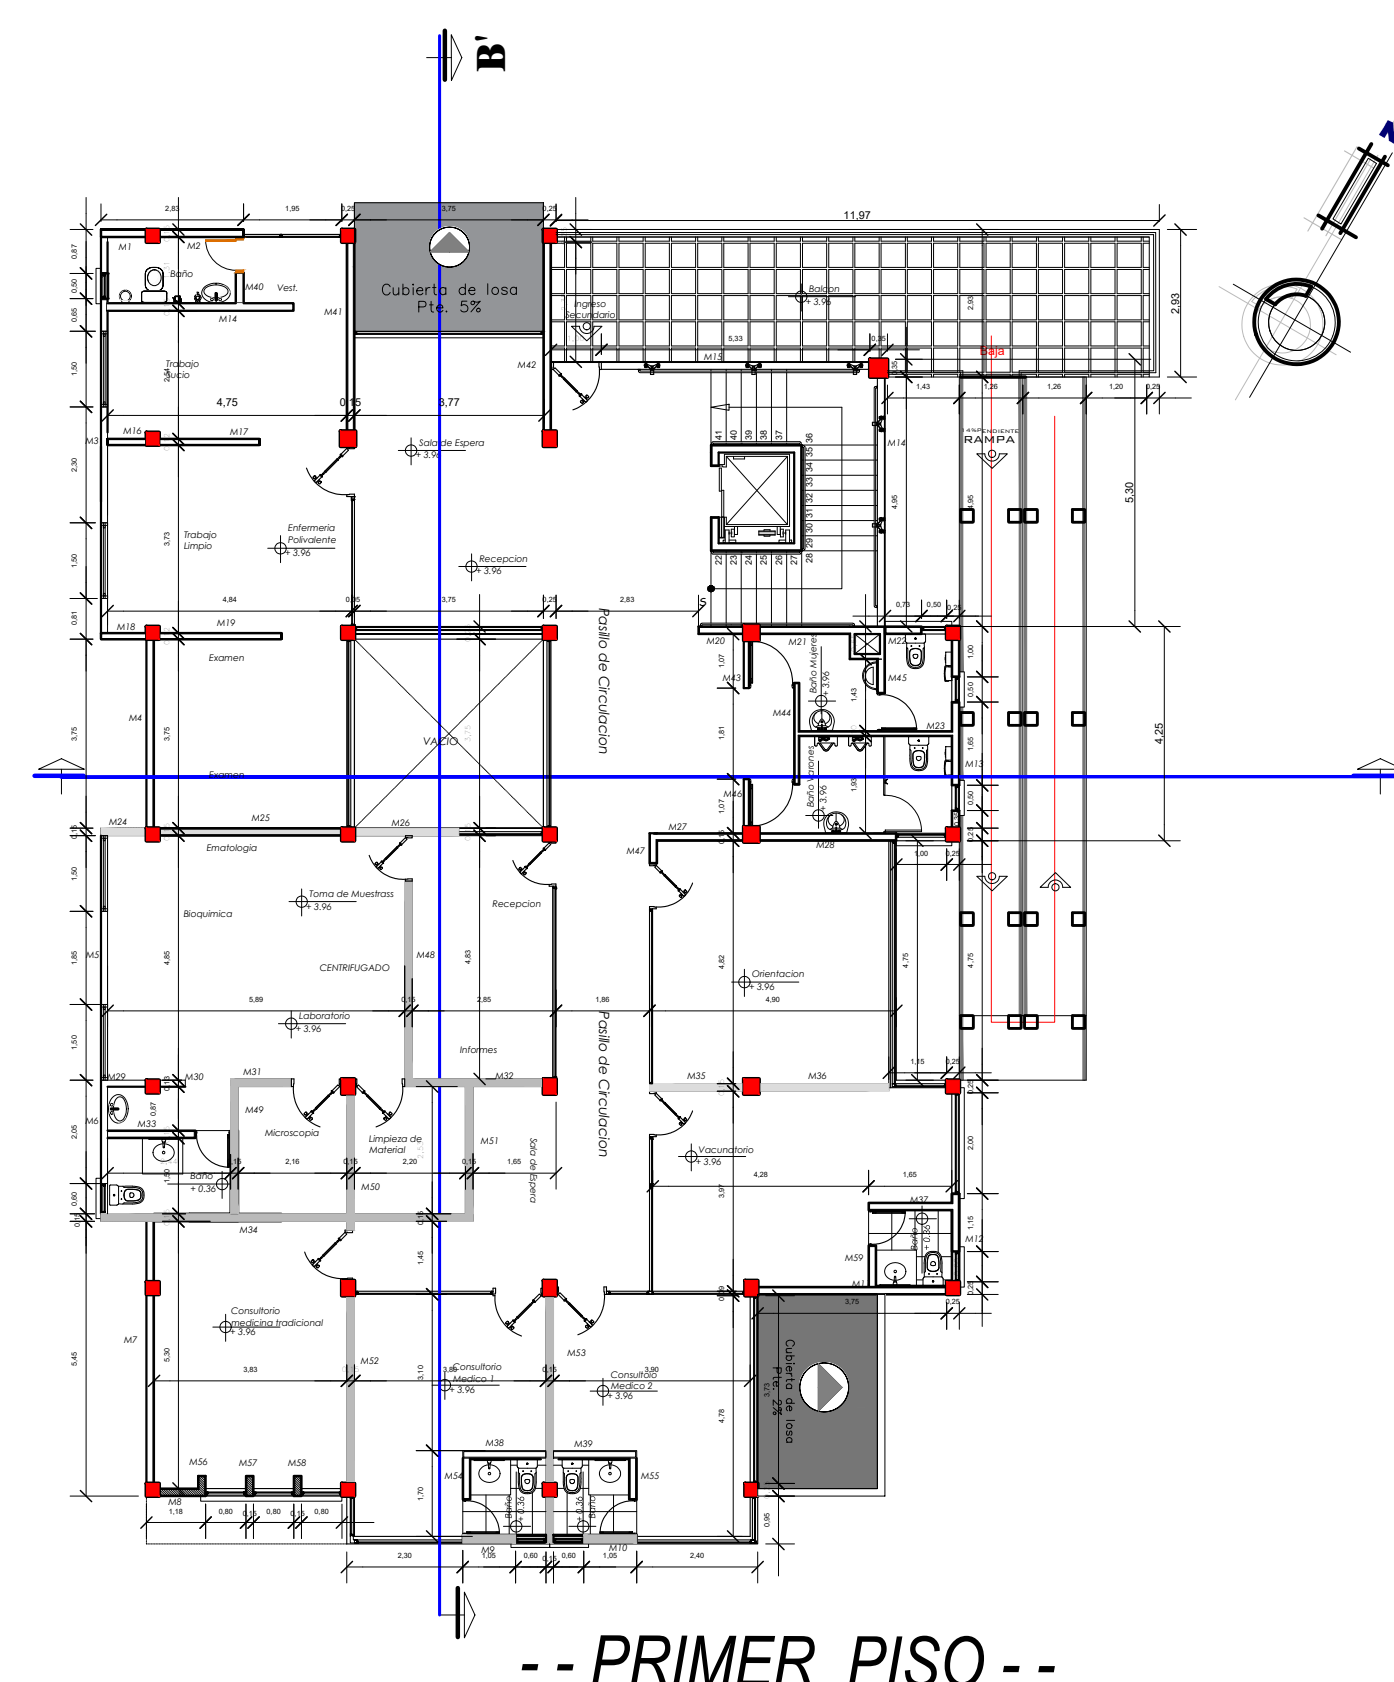
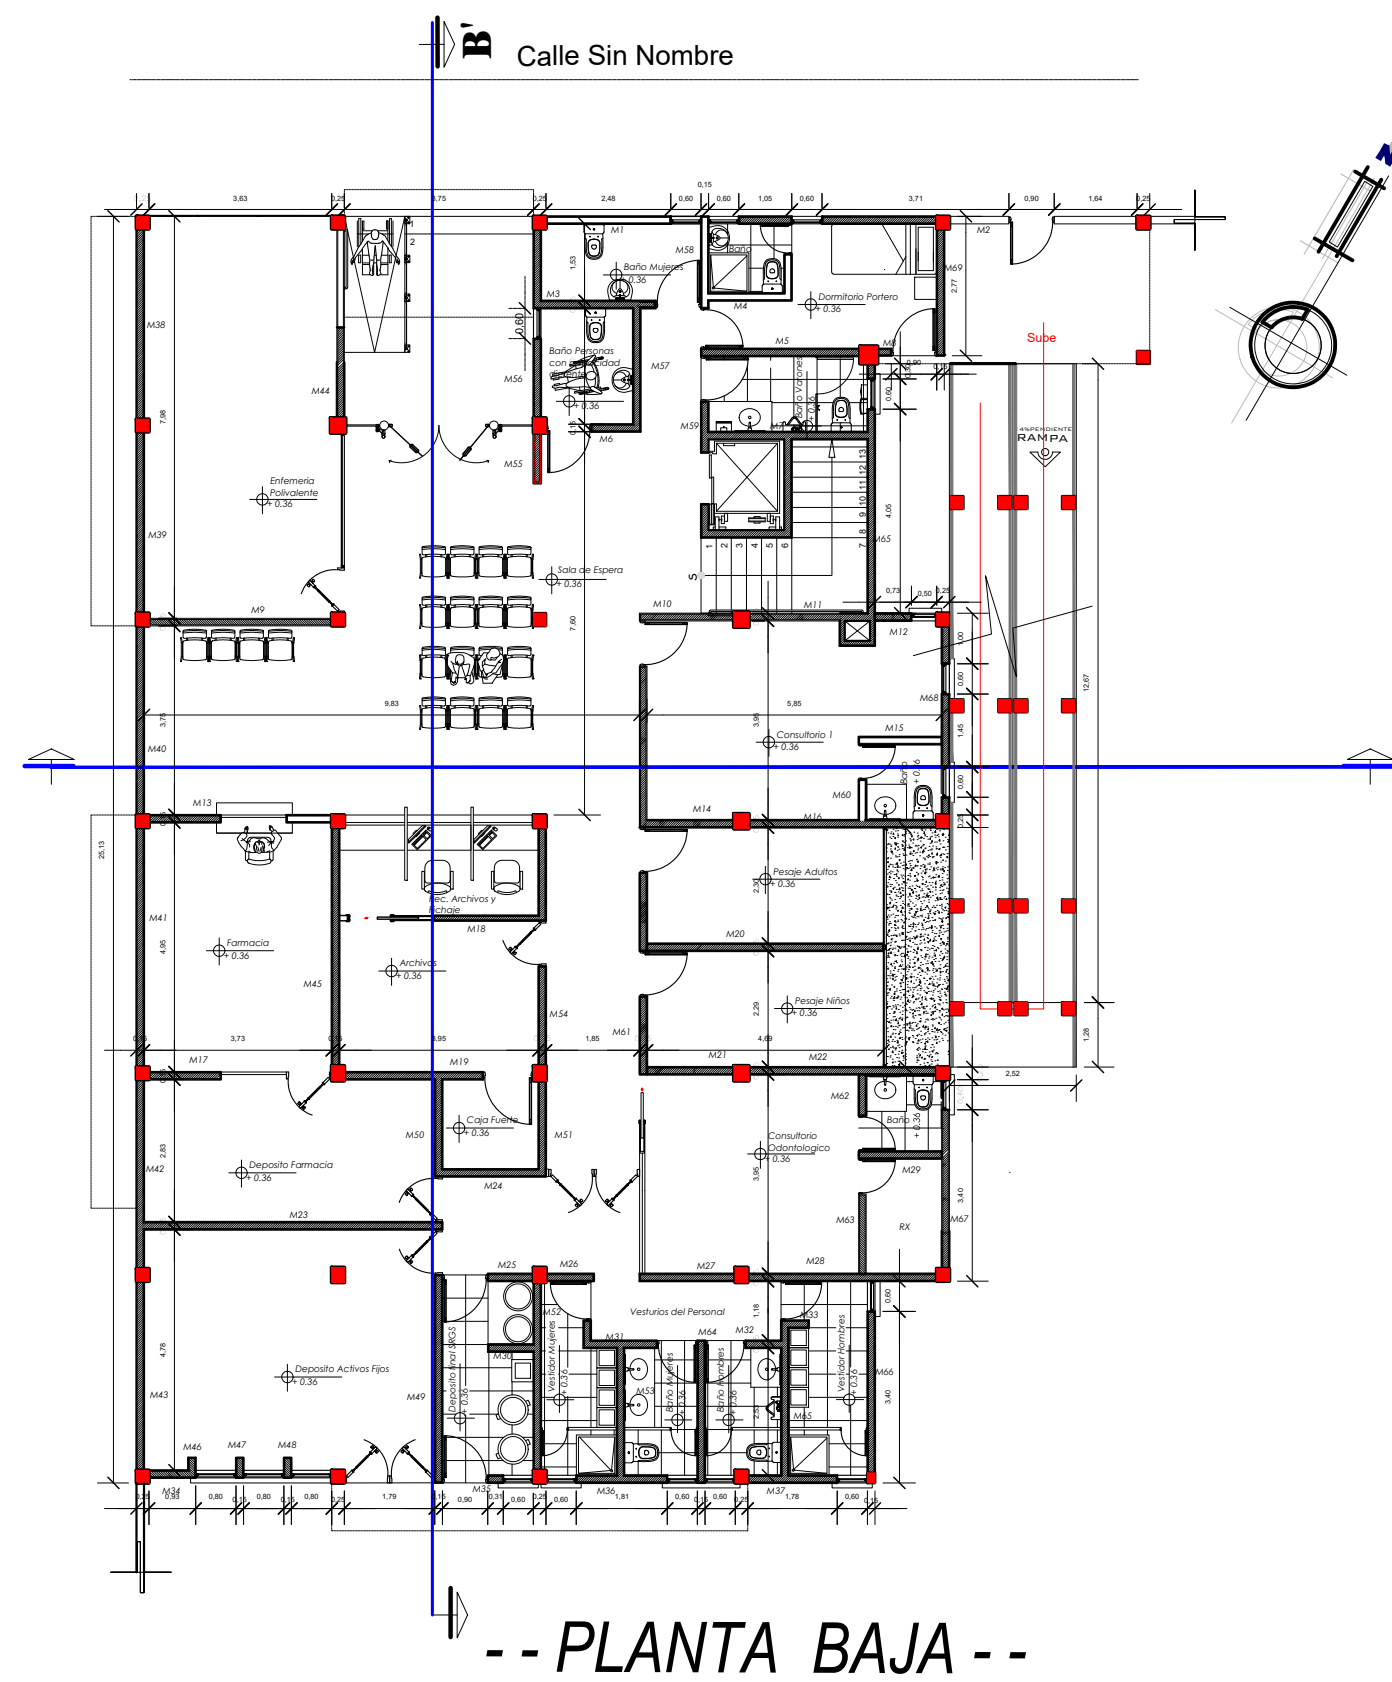
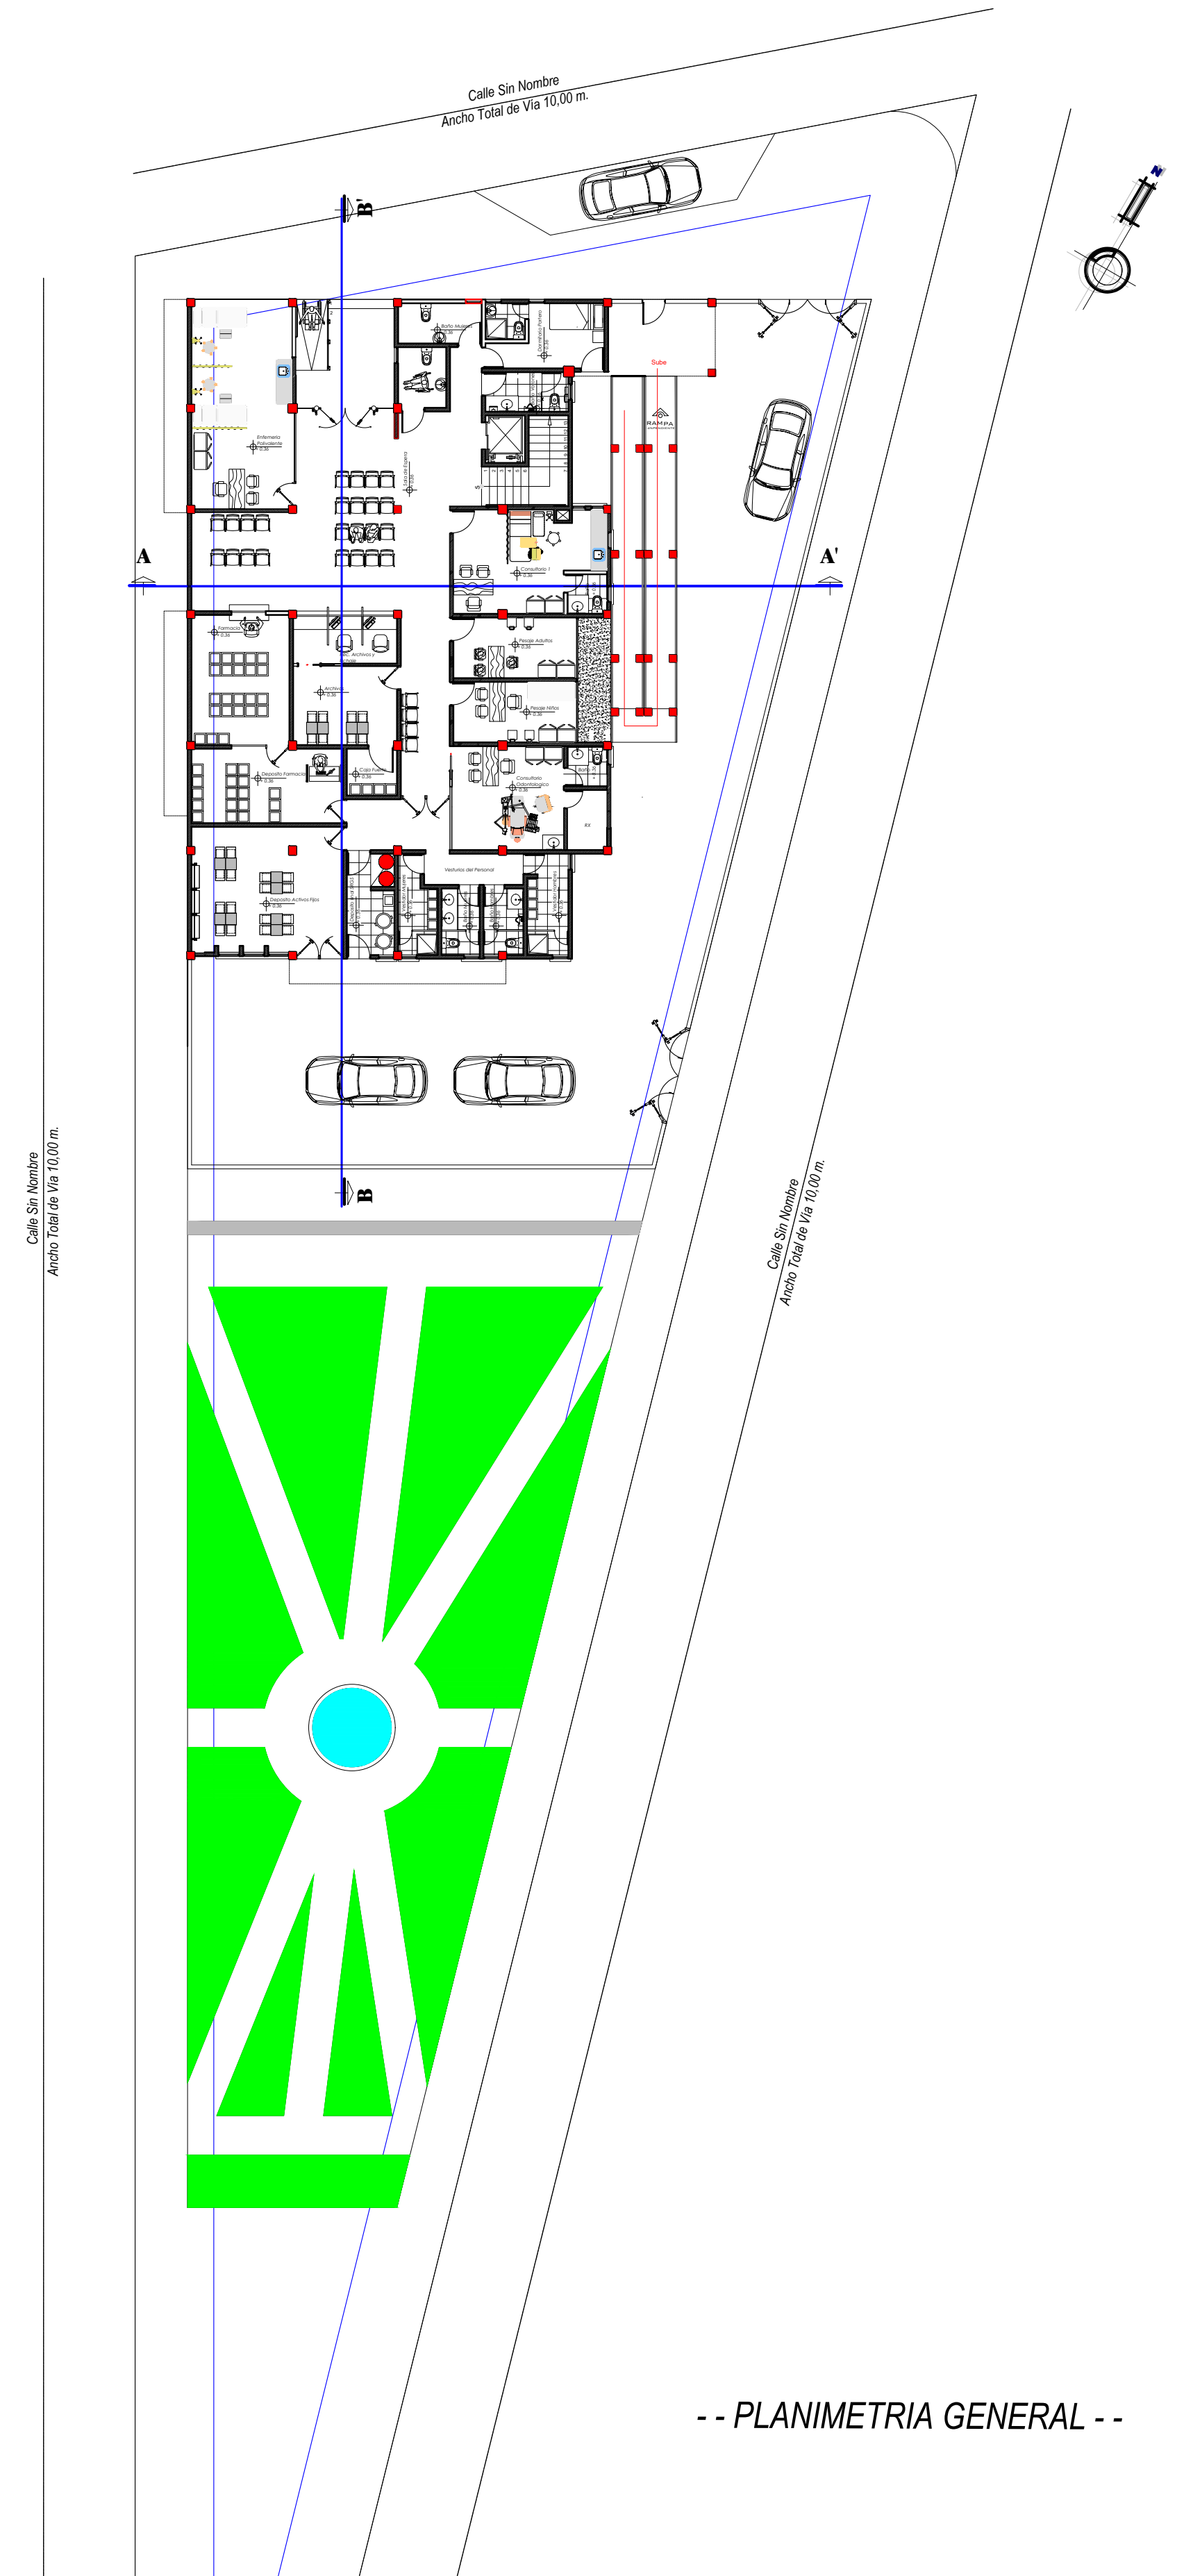
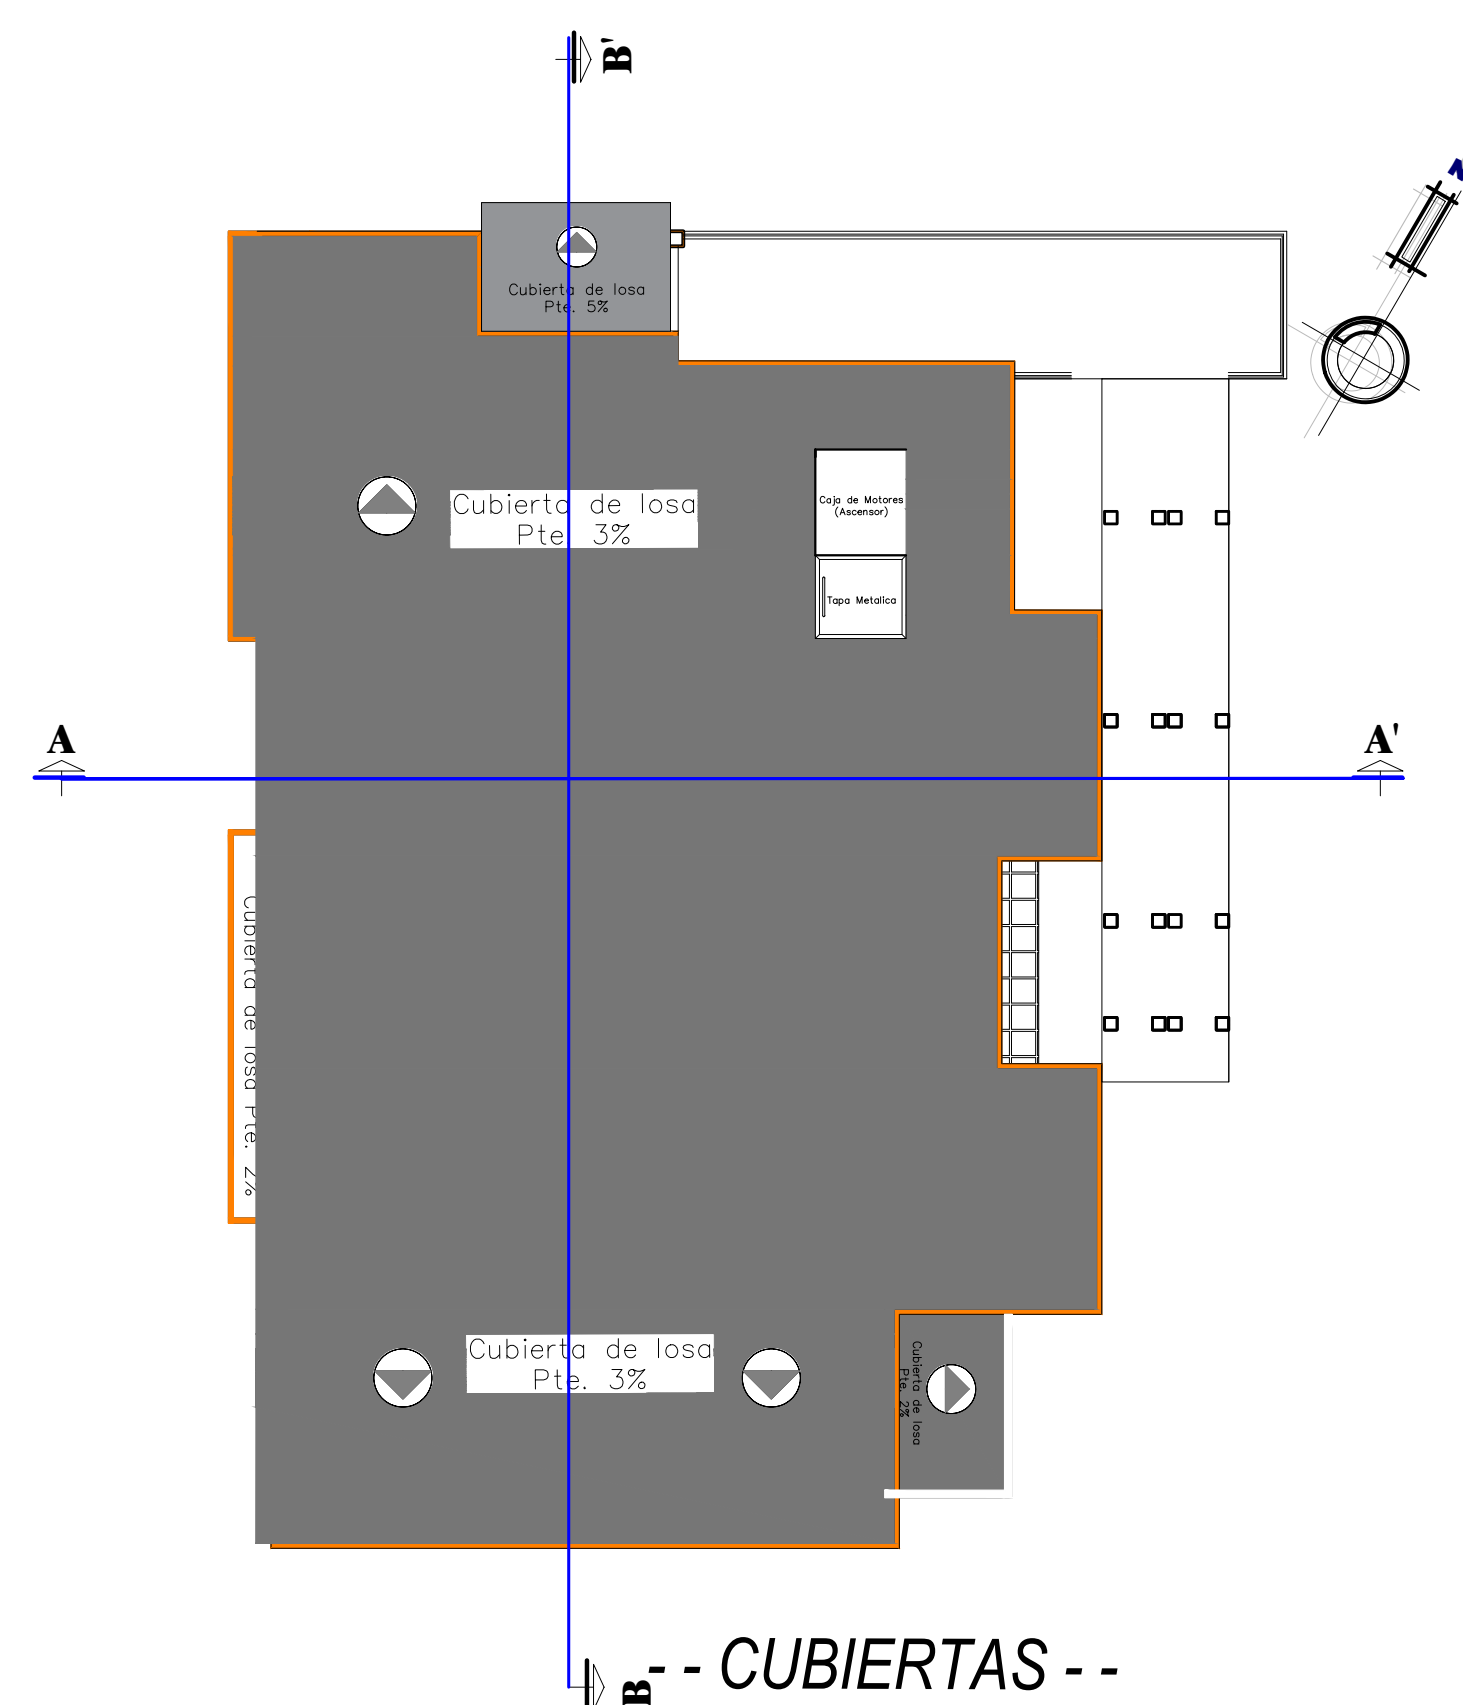


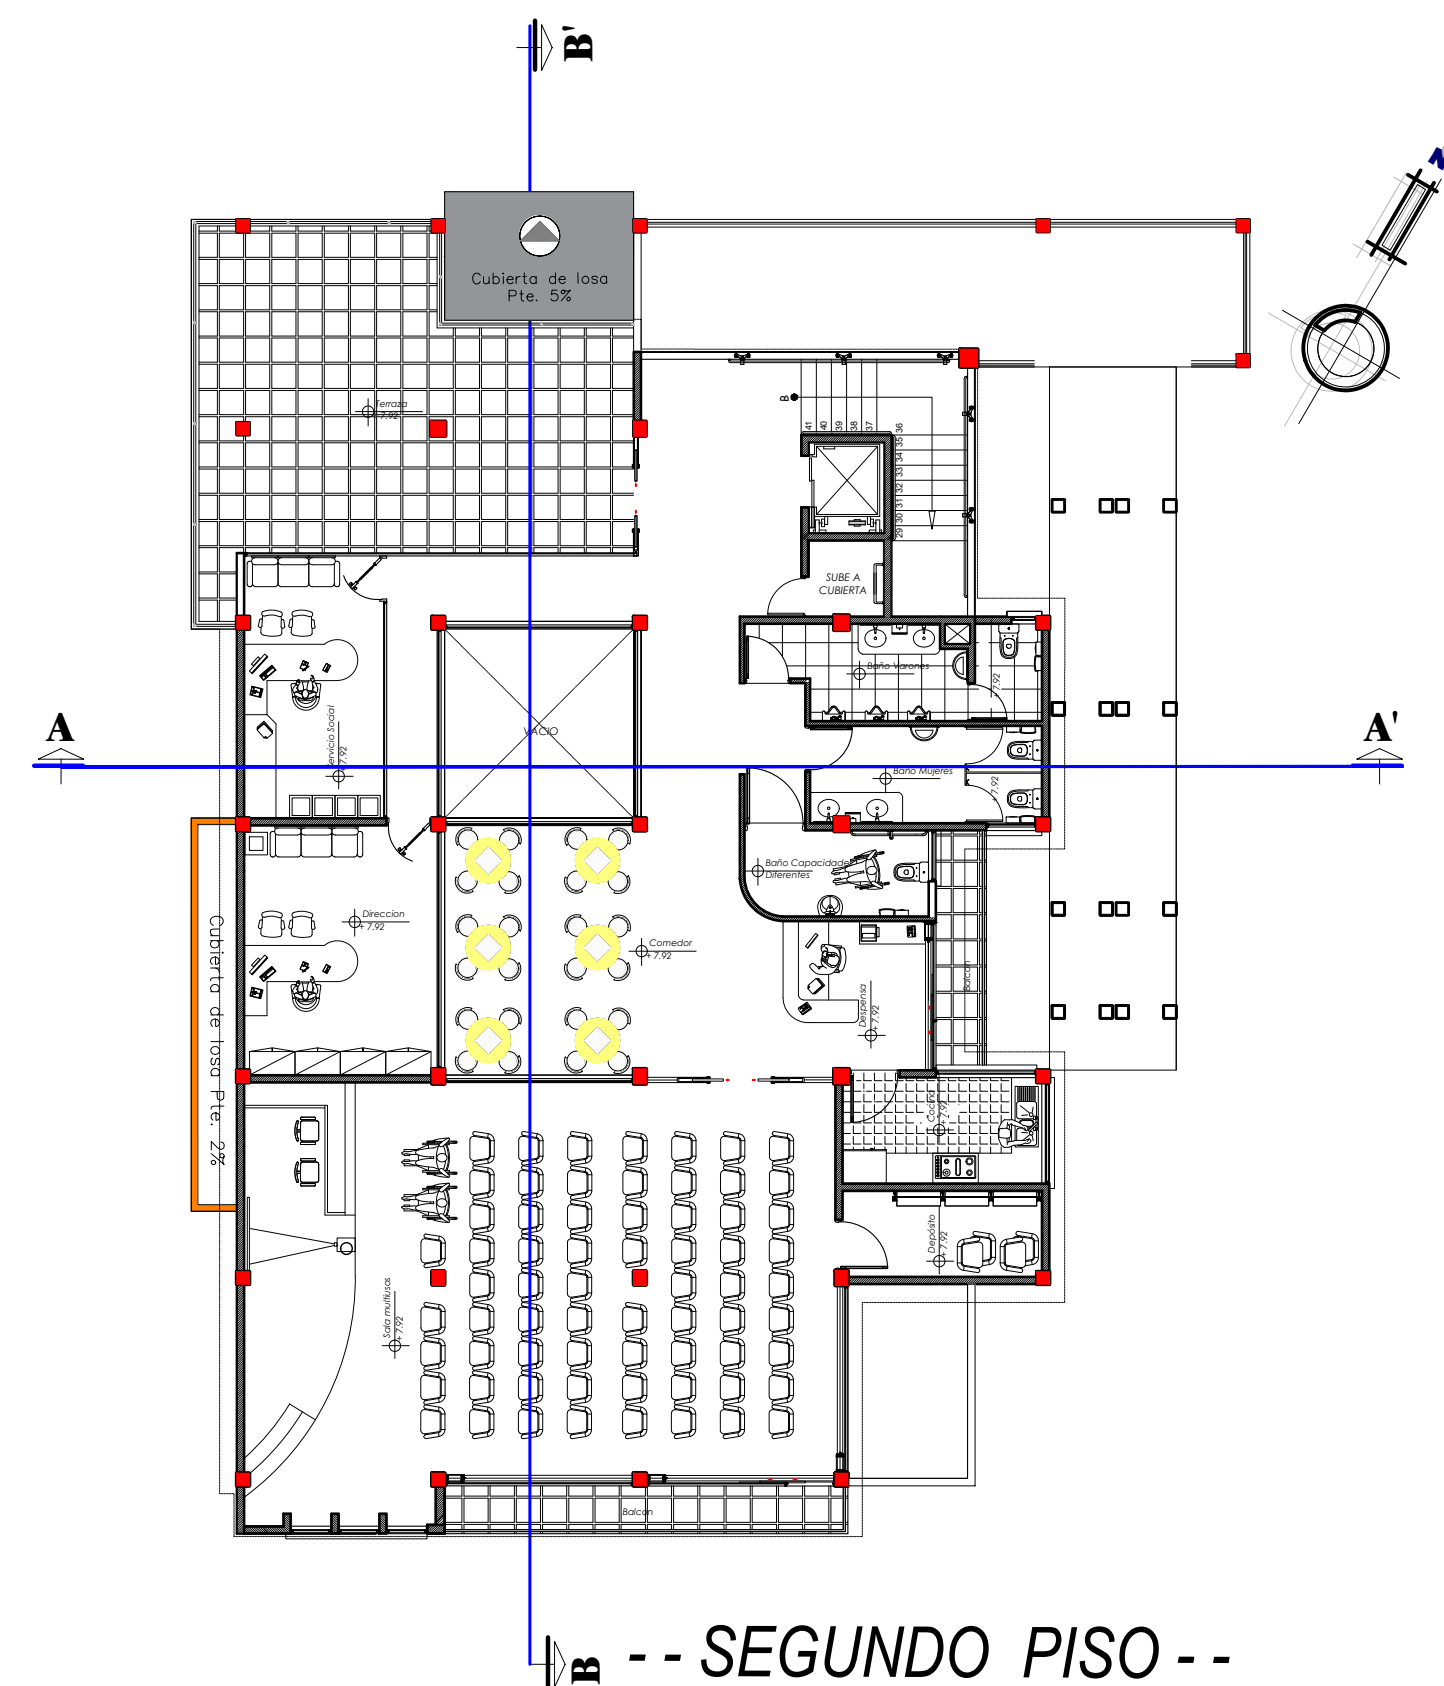


PLANO TOPOGRAFICO

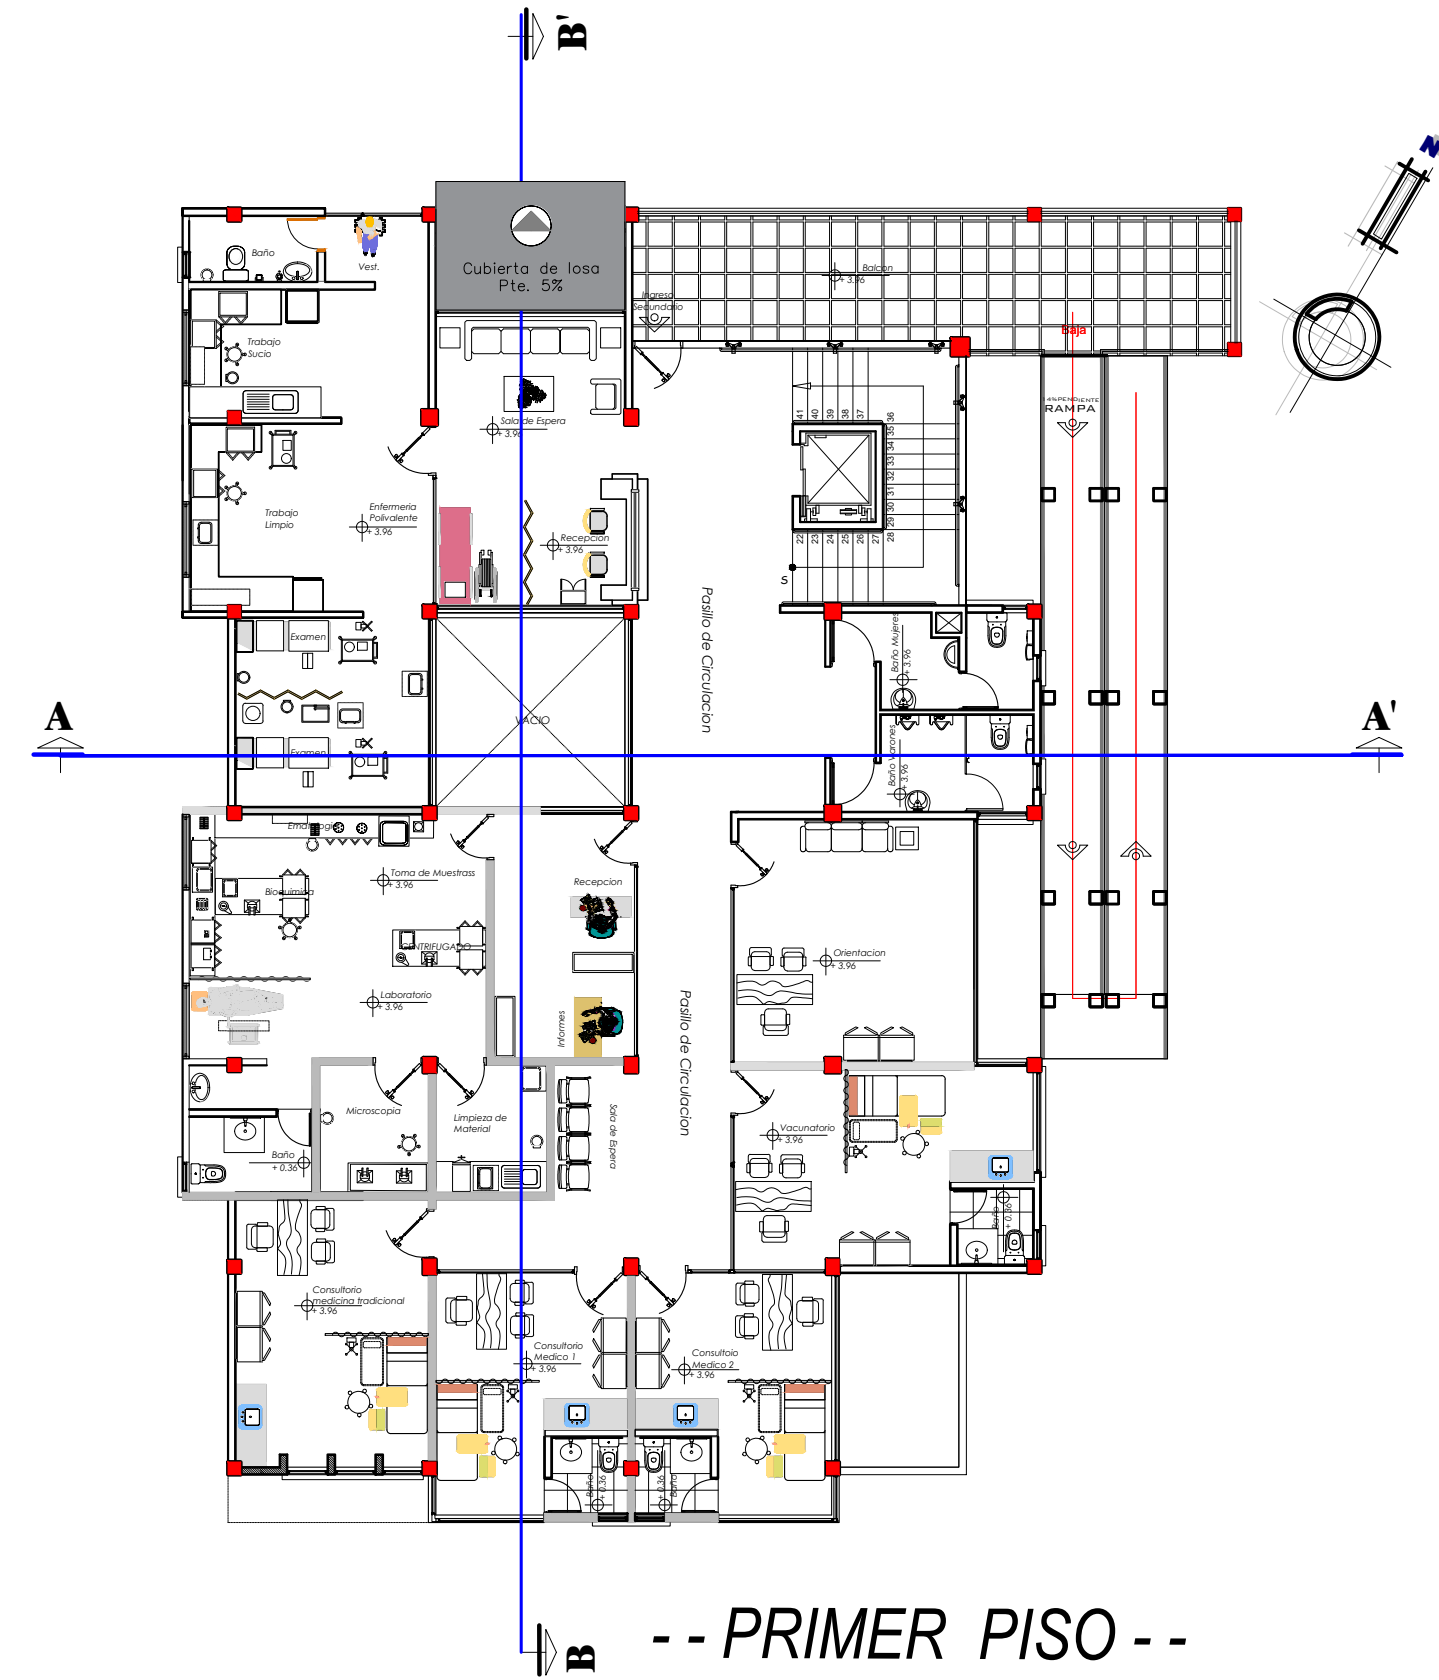

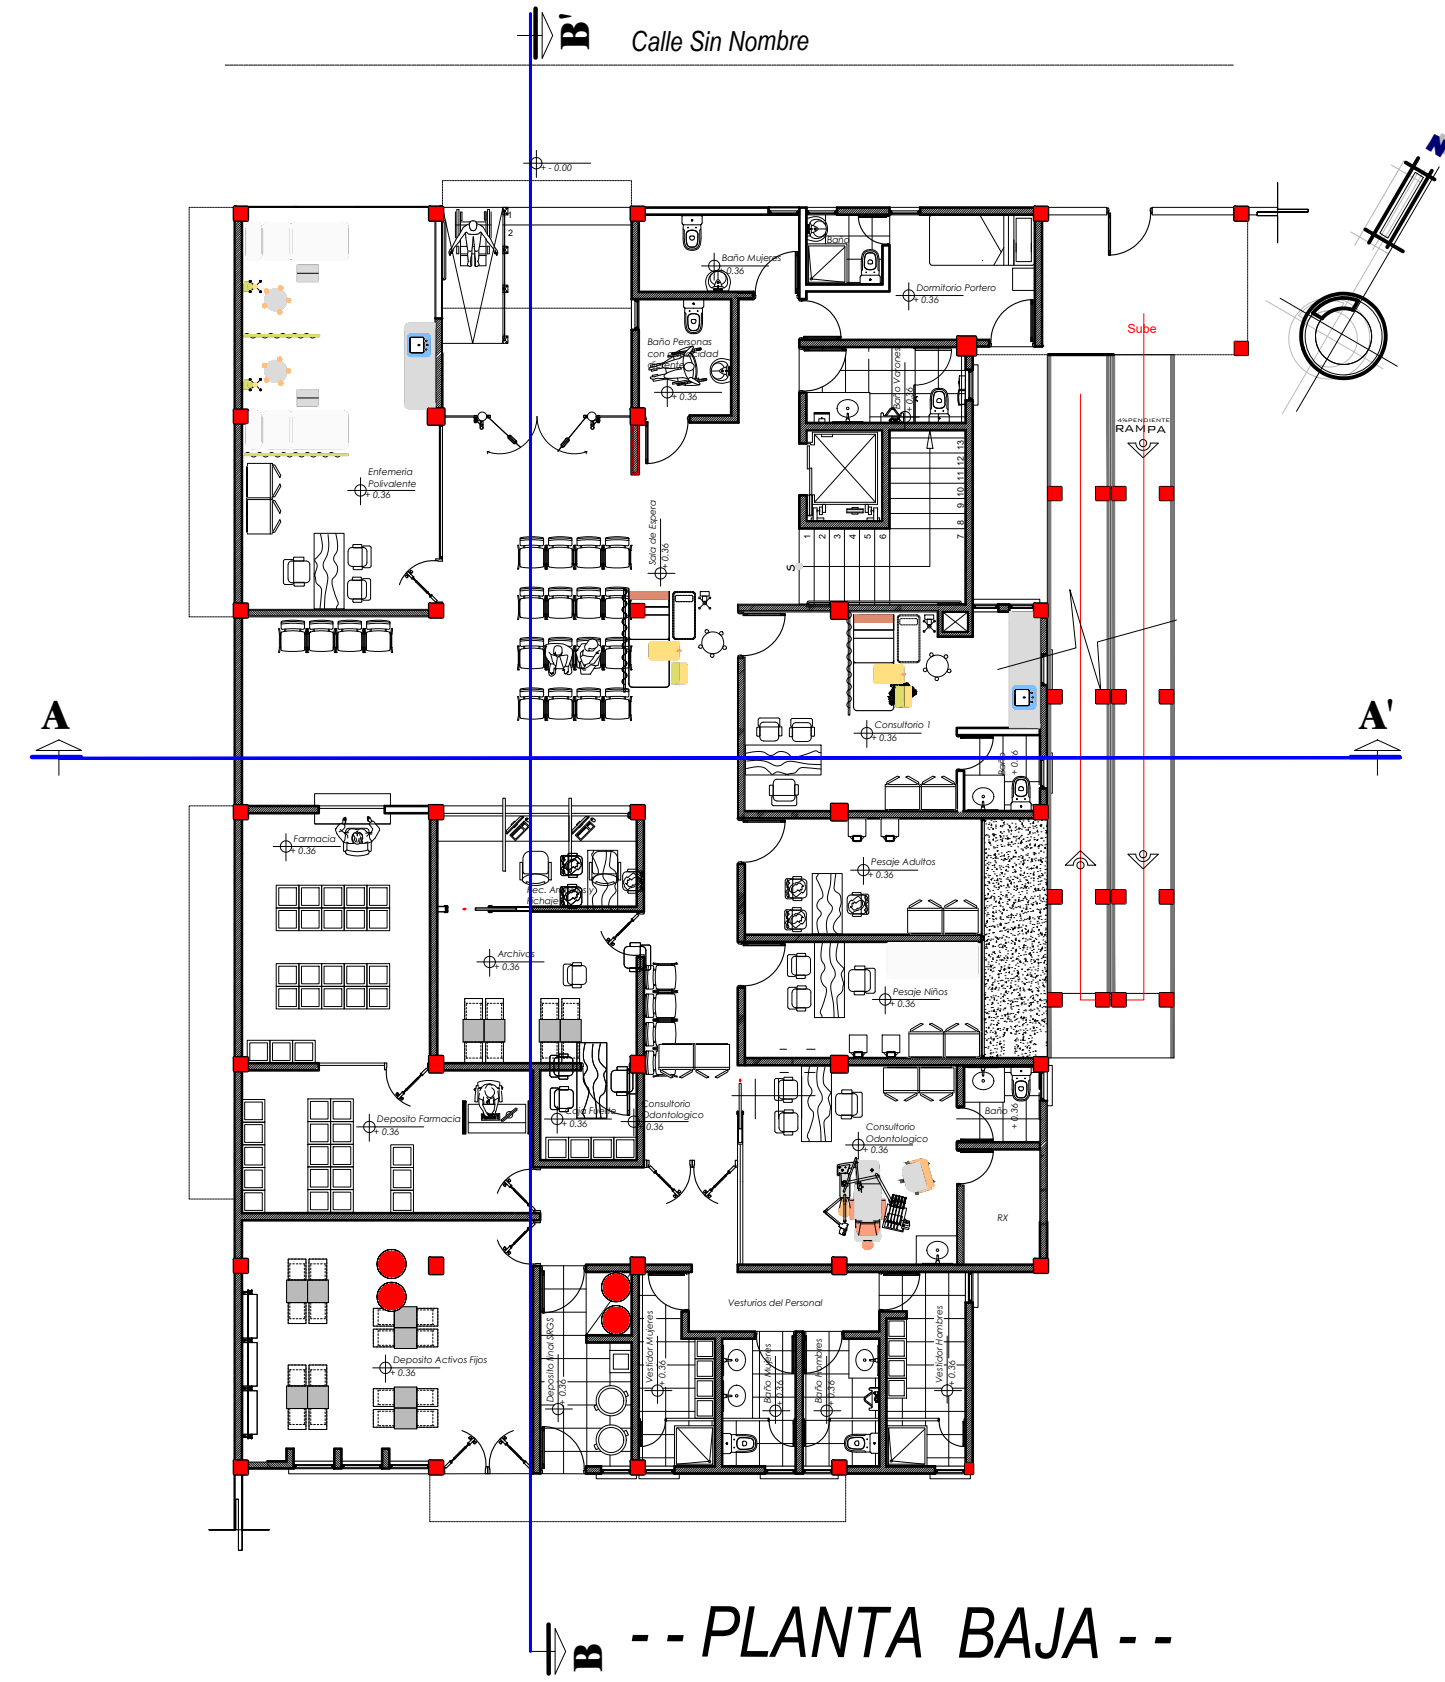


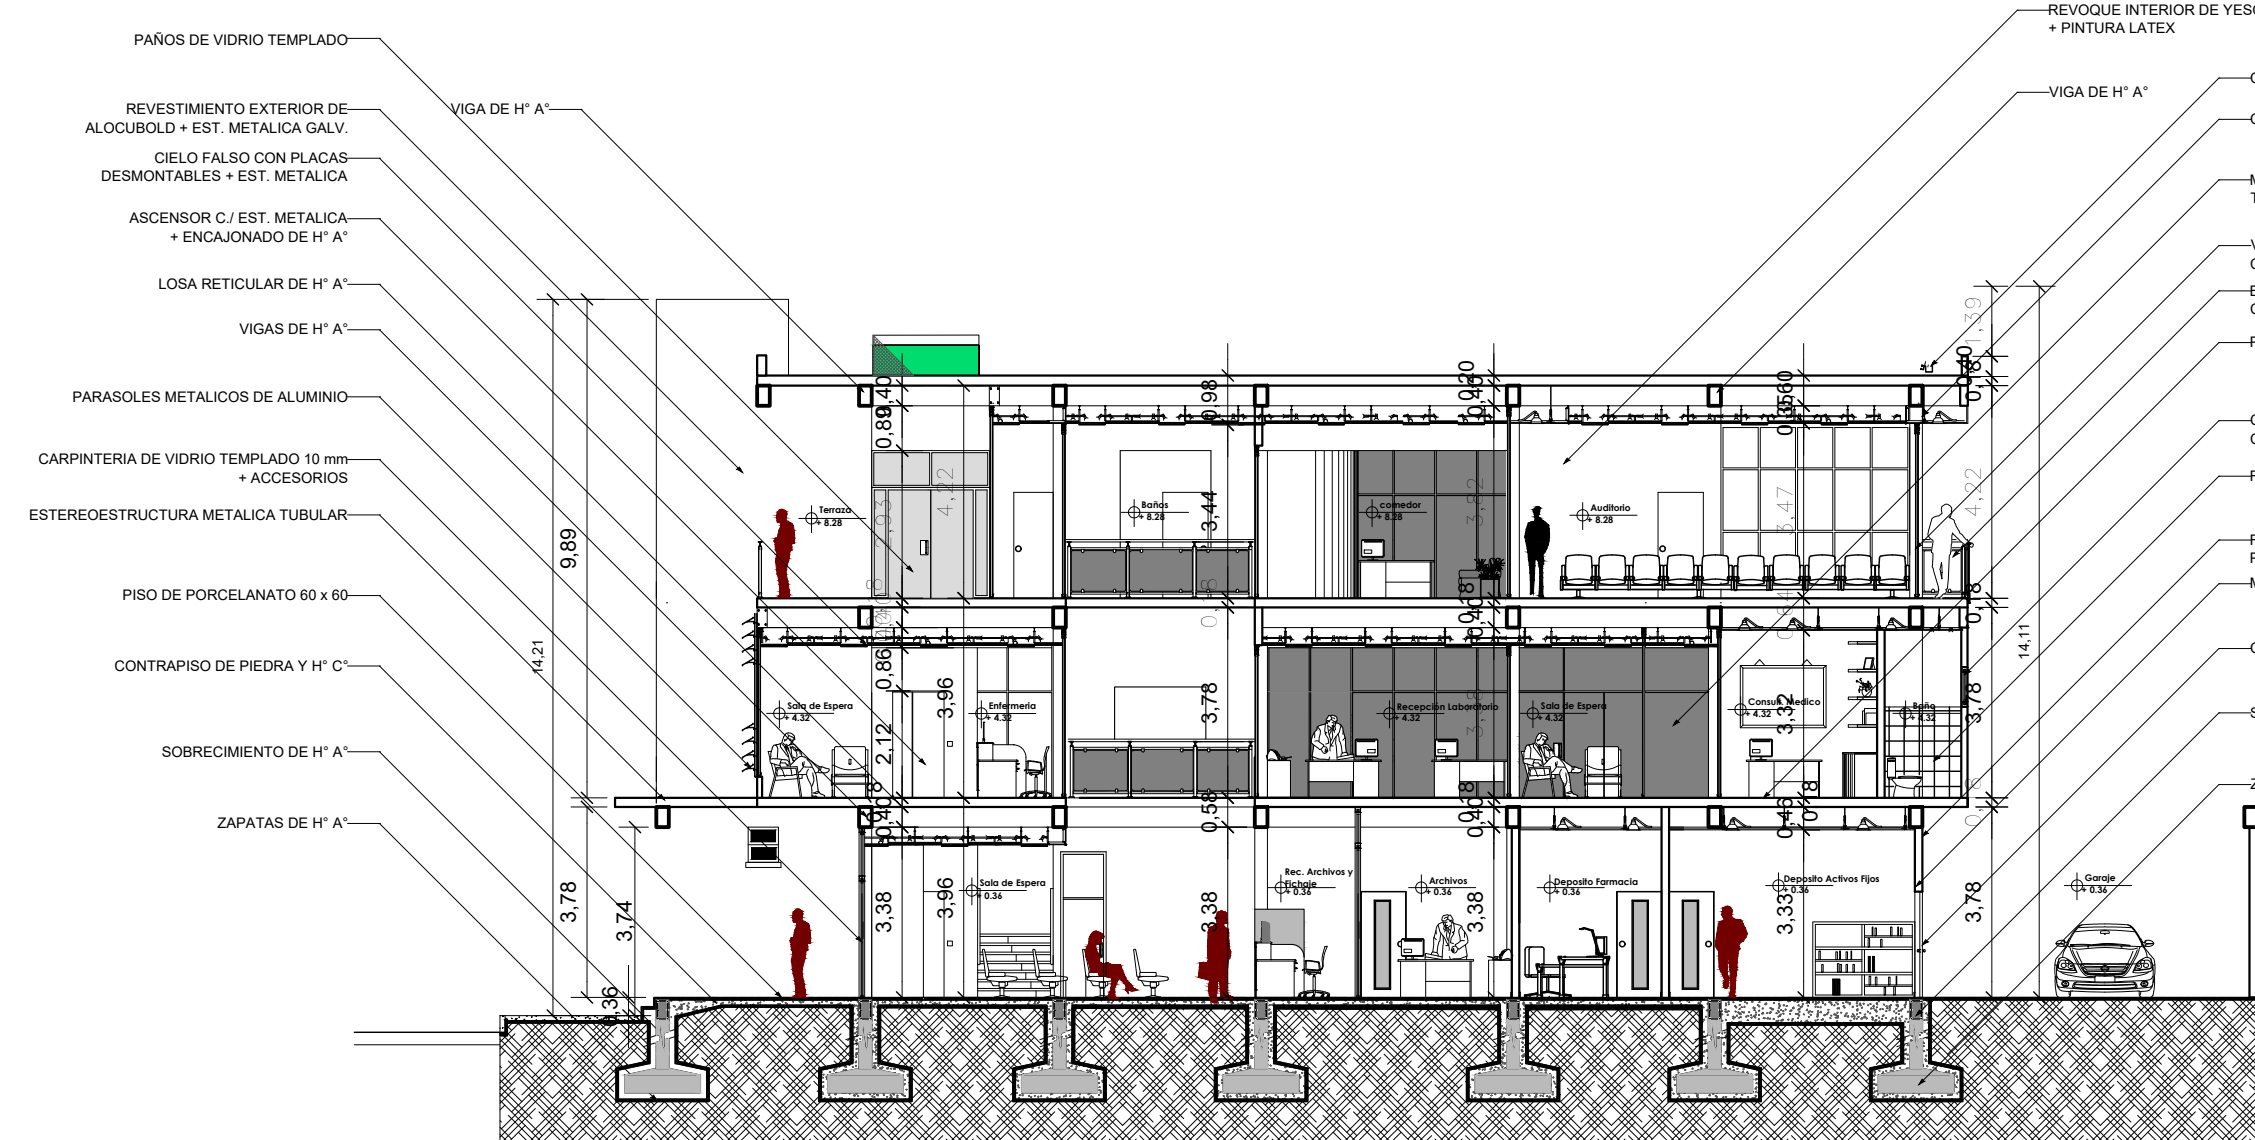

CORTE B - B'

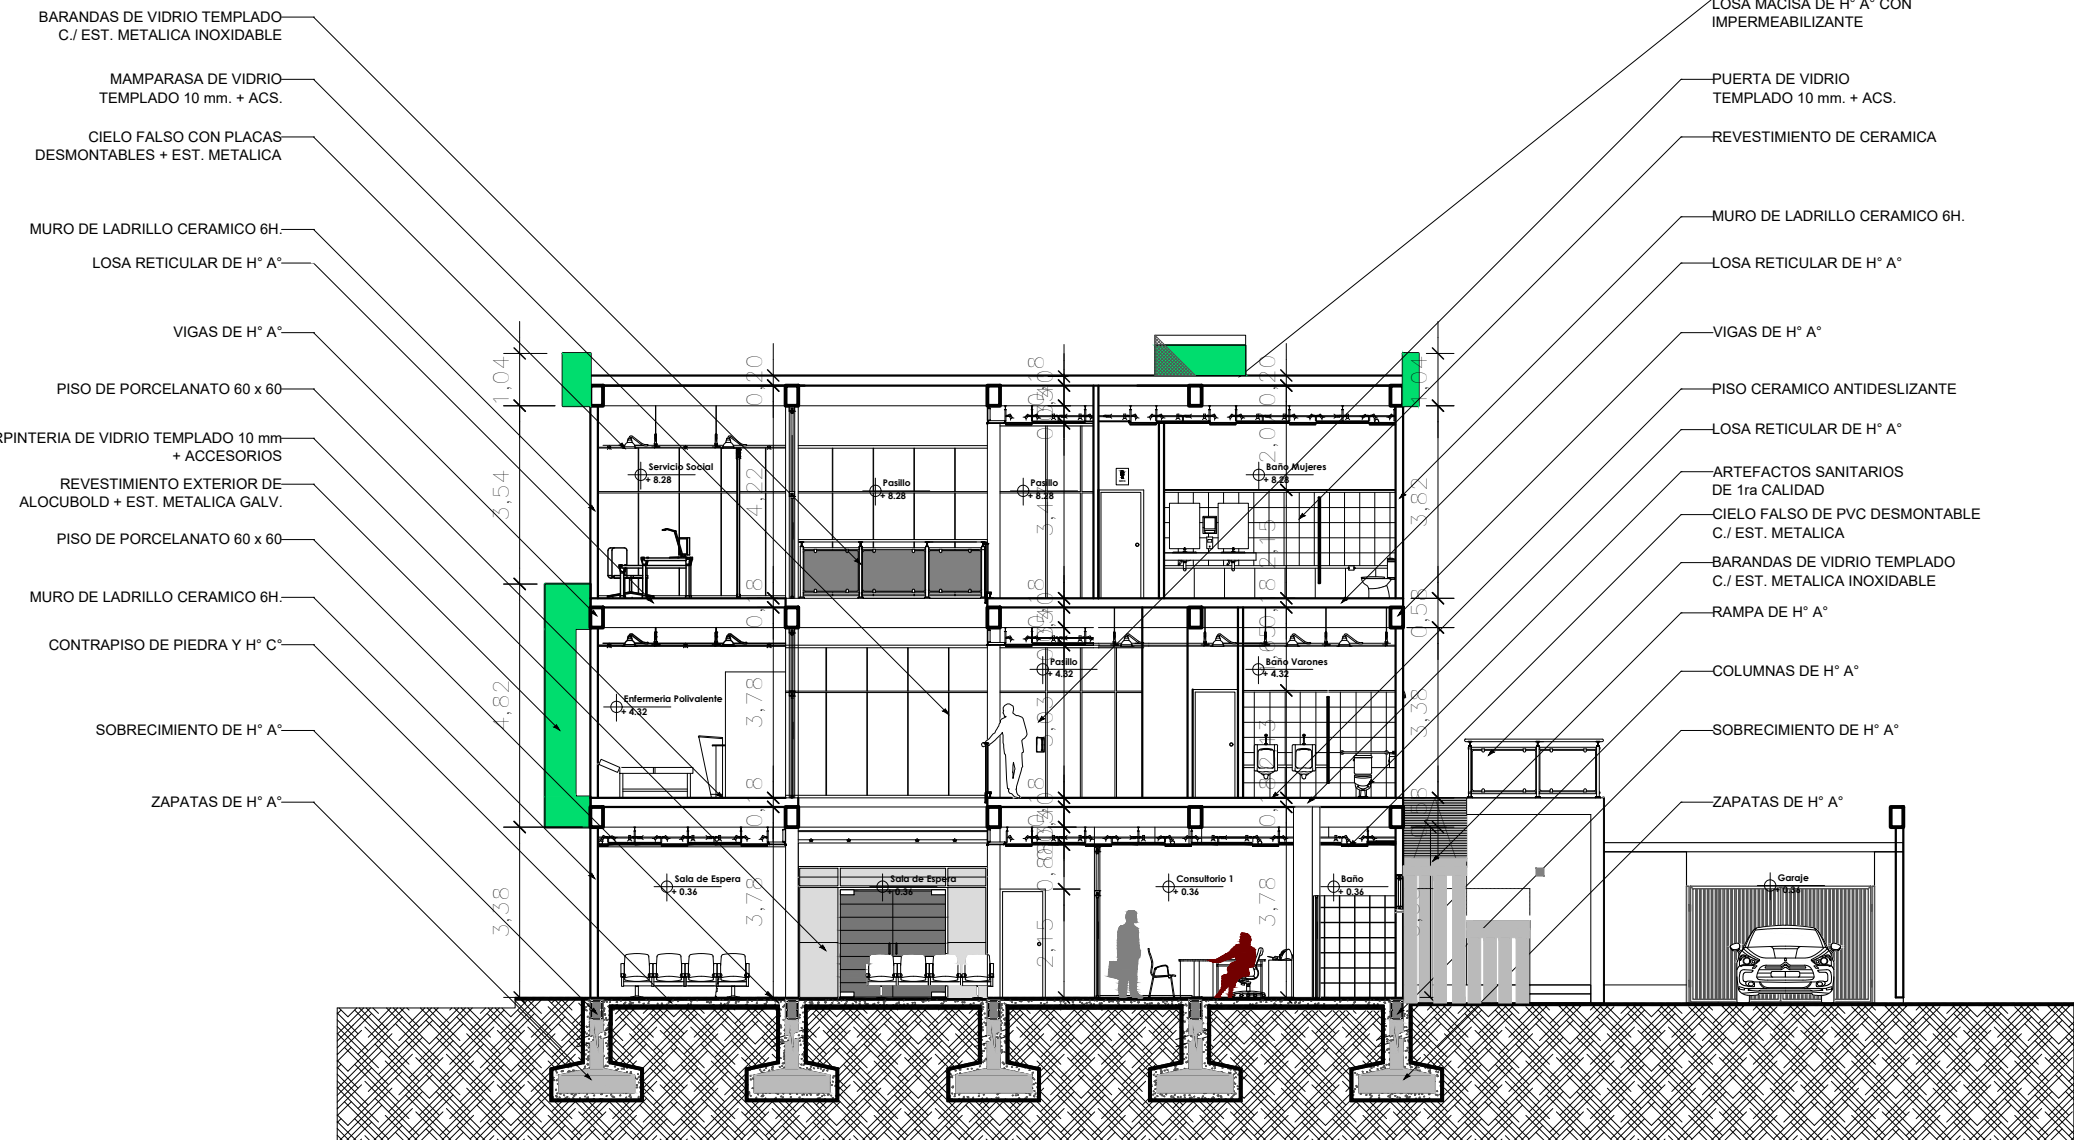


CORTE A - A'

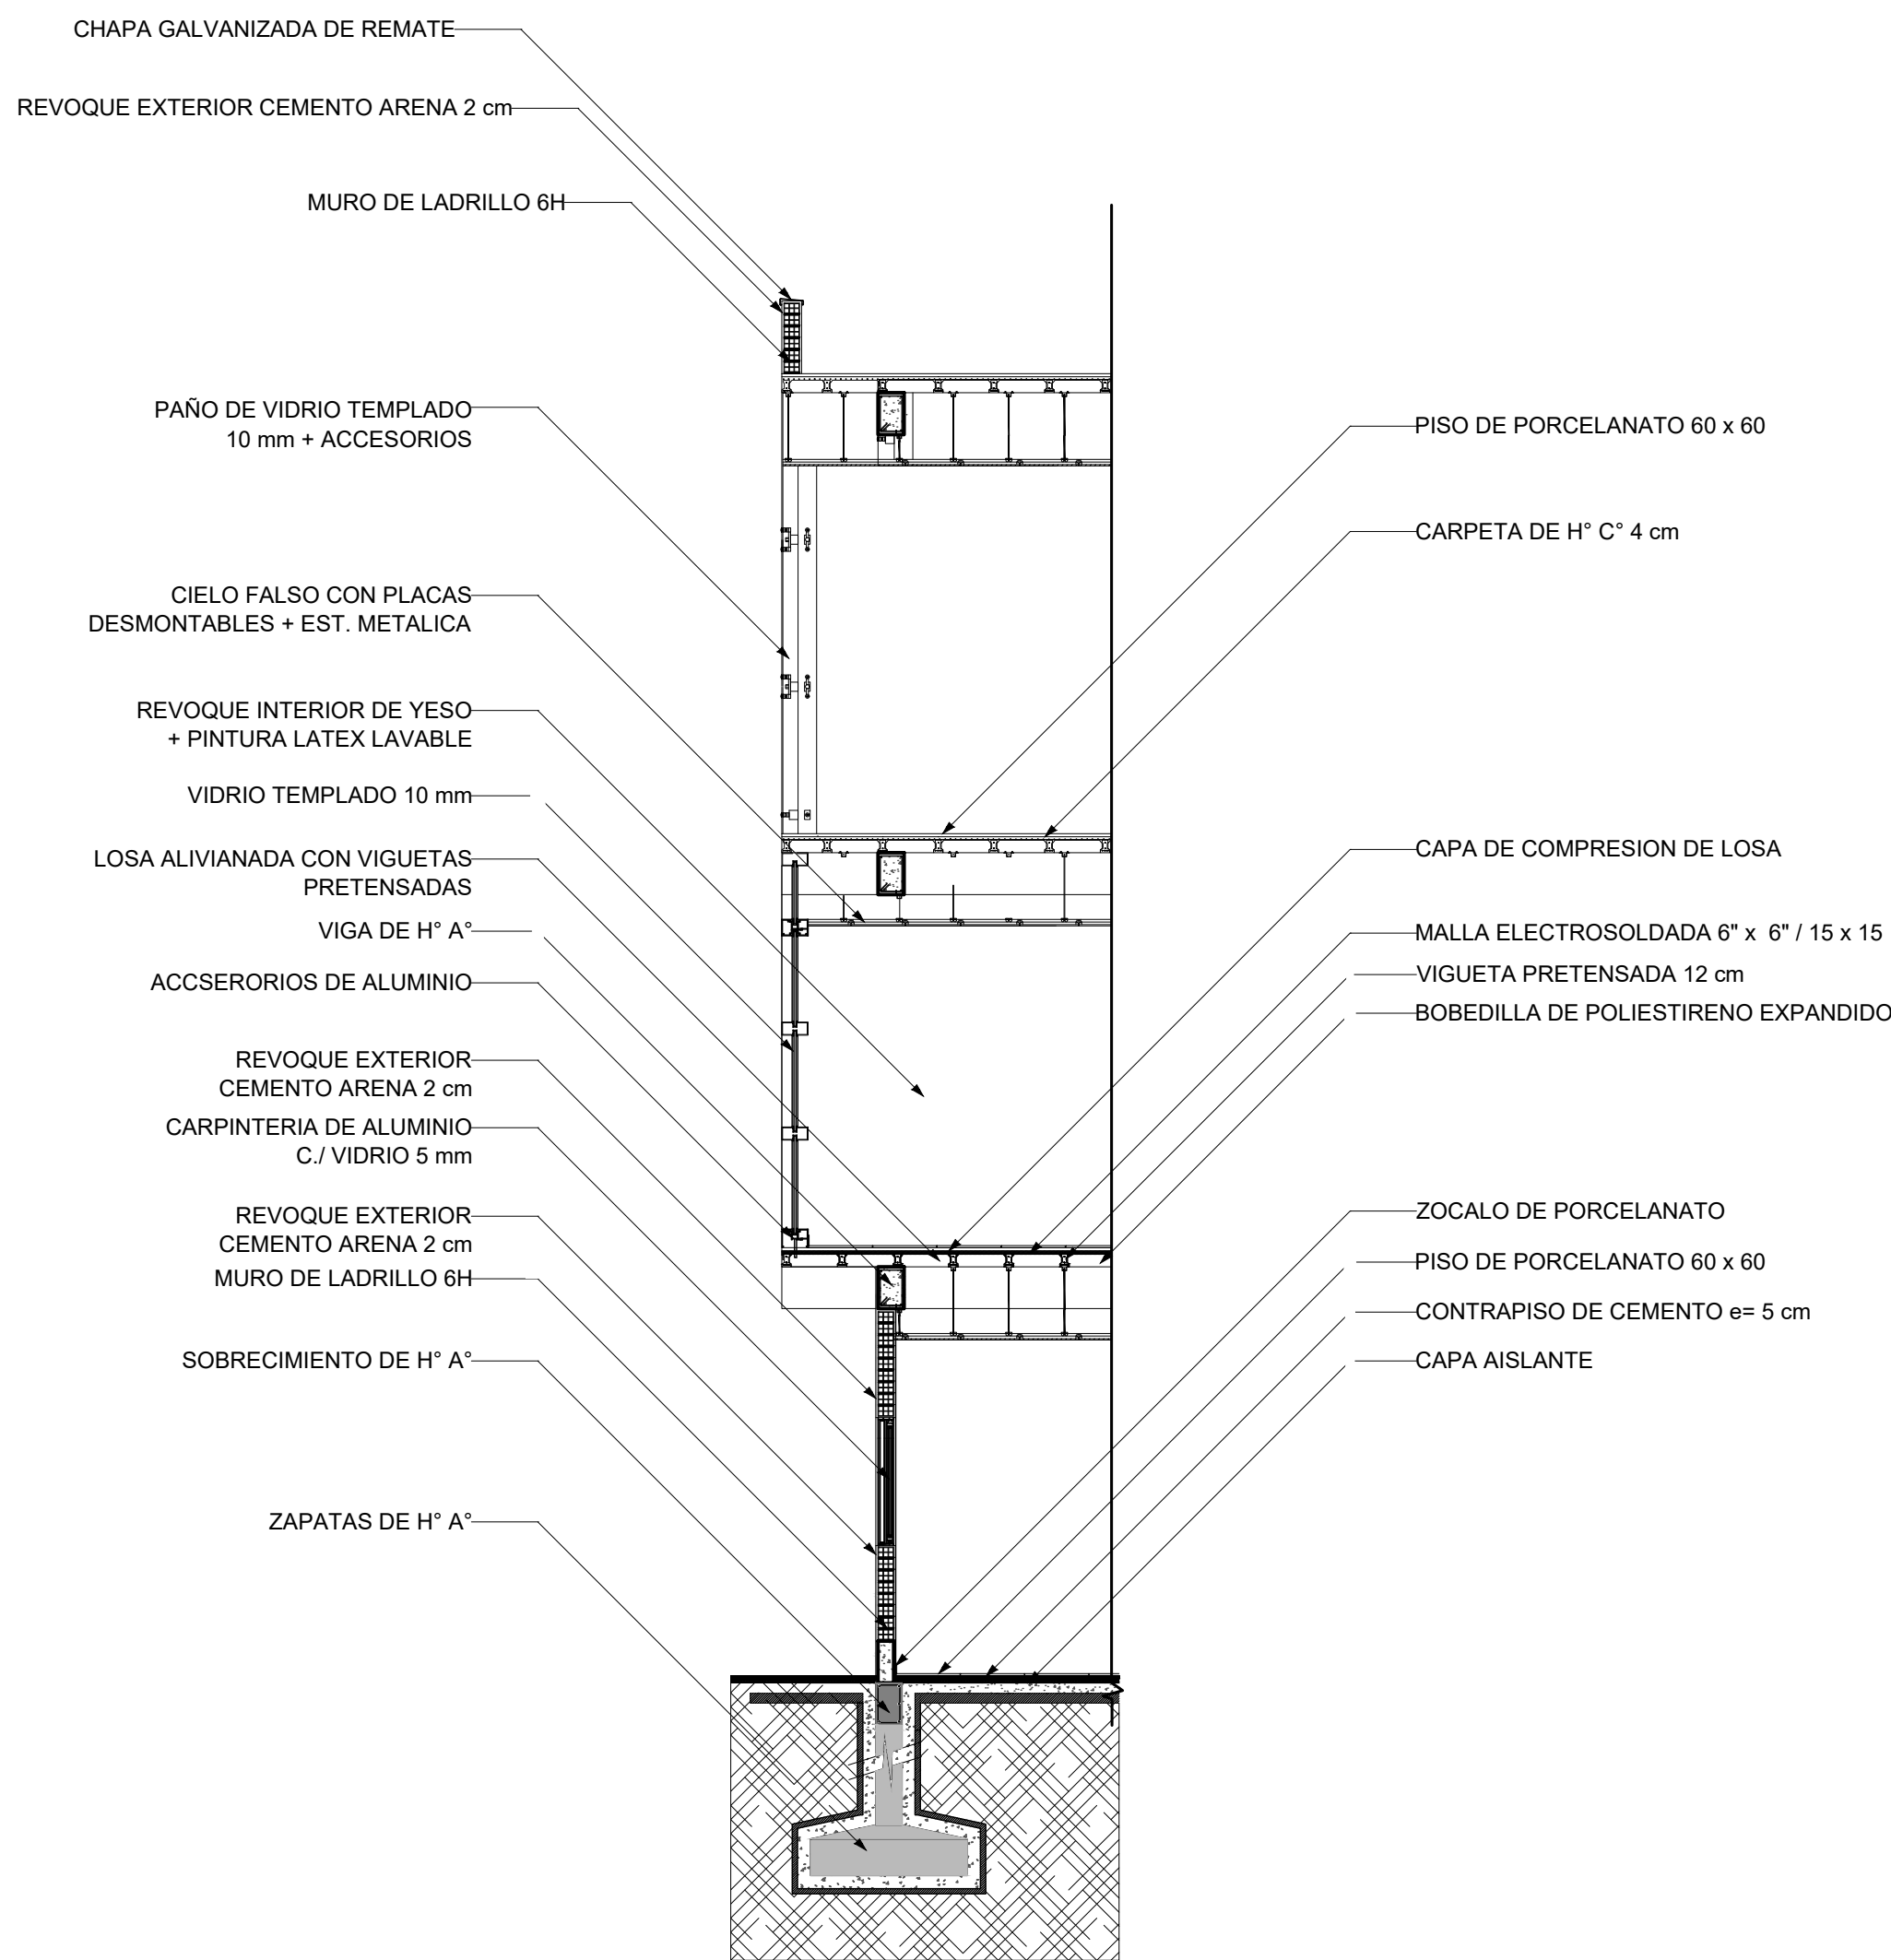


CORTE DE BORDE


LADRILLO CERÁMICO 6 HUECOS

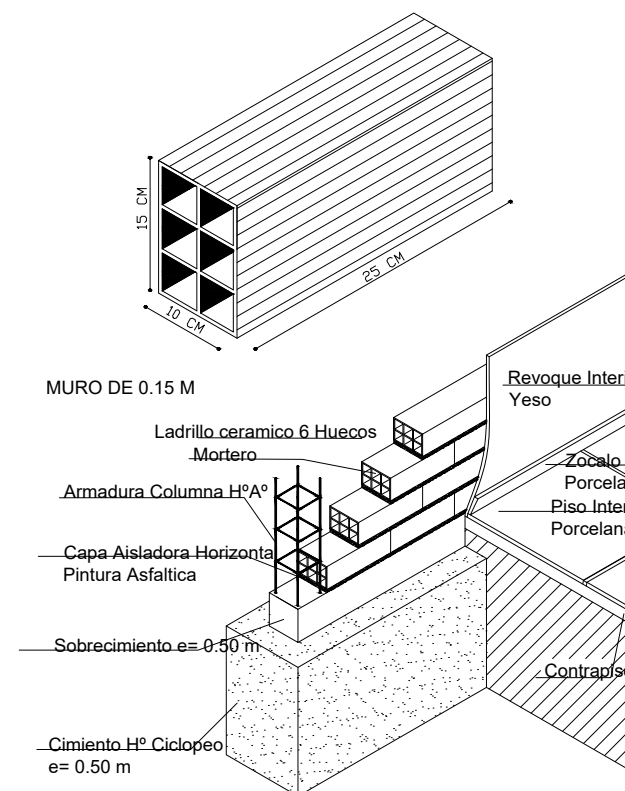





LOSA ALIVIANADA

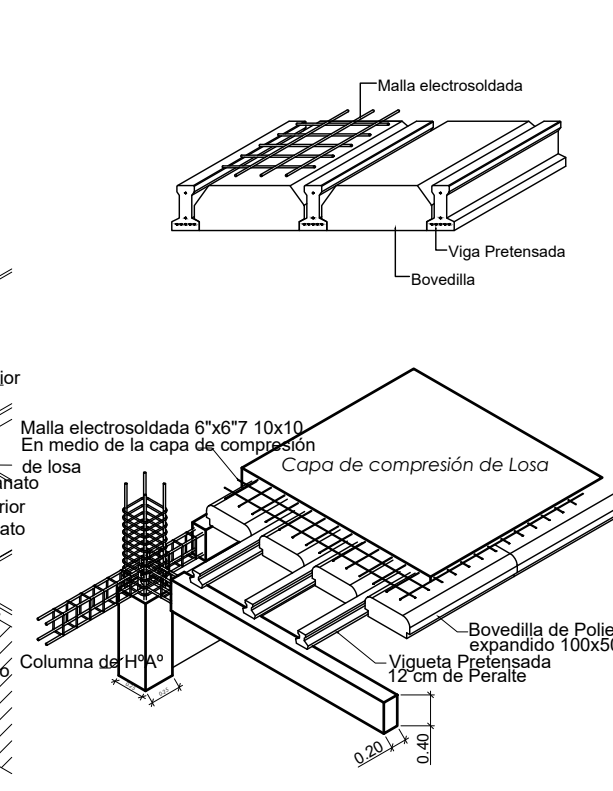


DETALLE VENTANA ALUMINIO

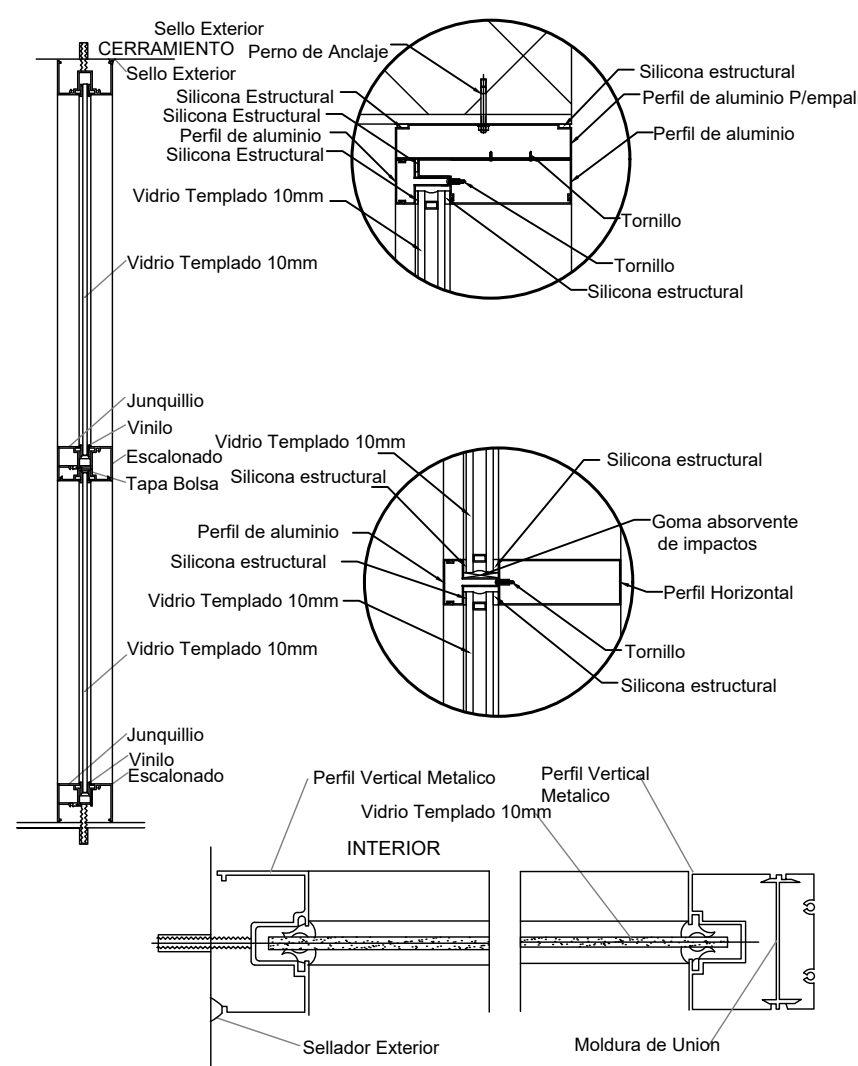


PAÑO DE VIDRIO

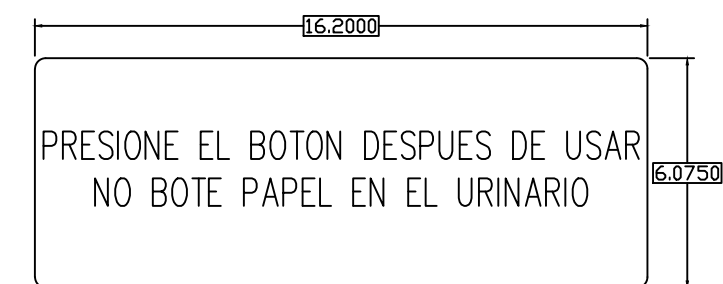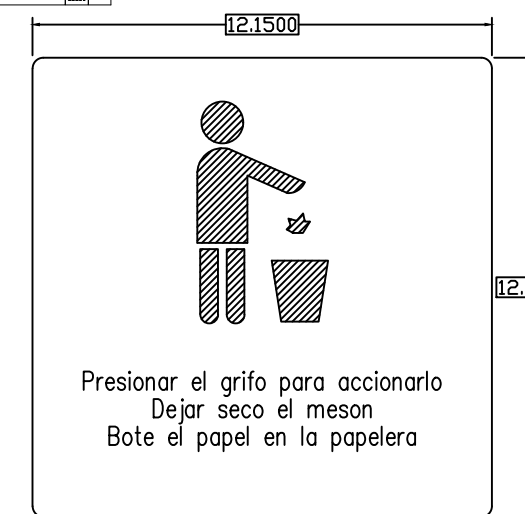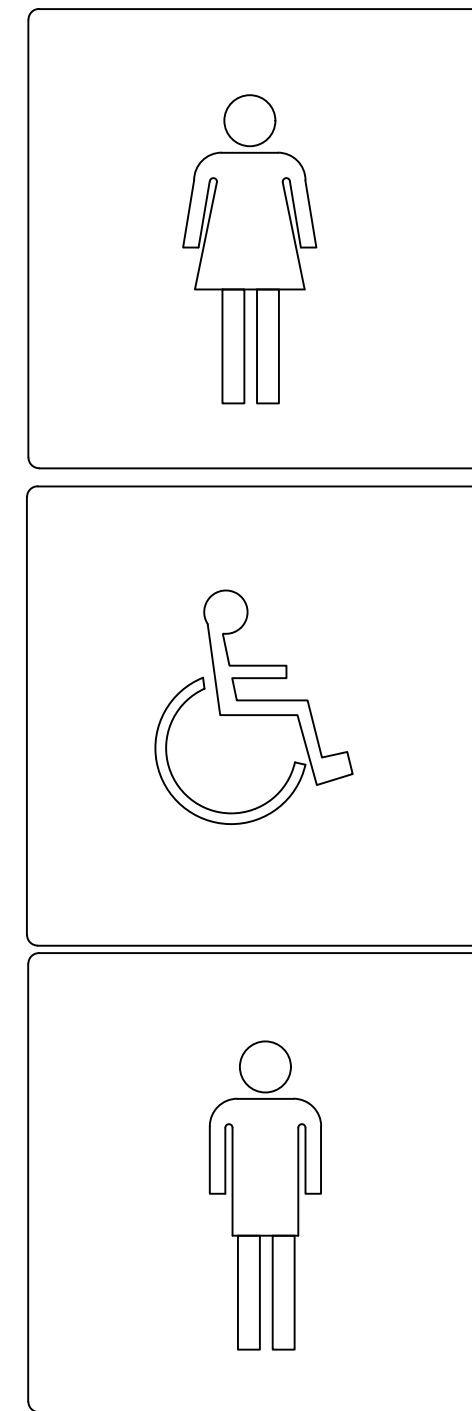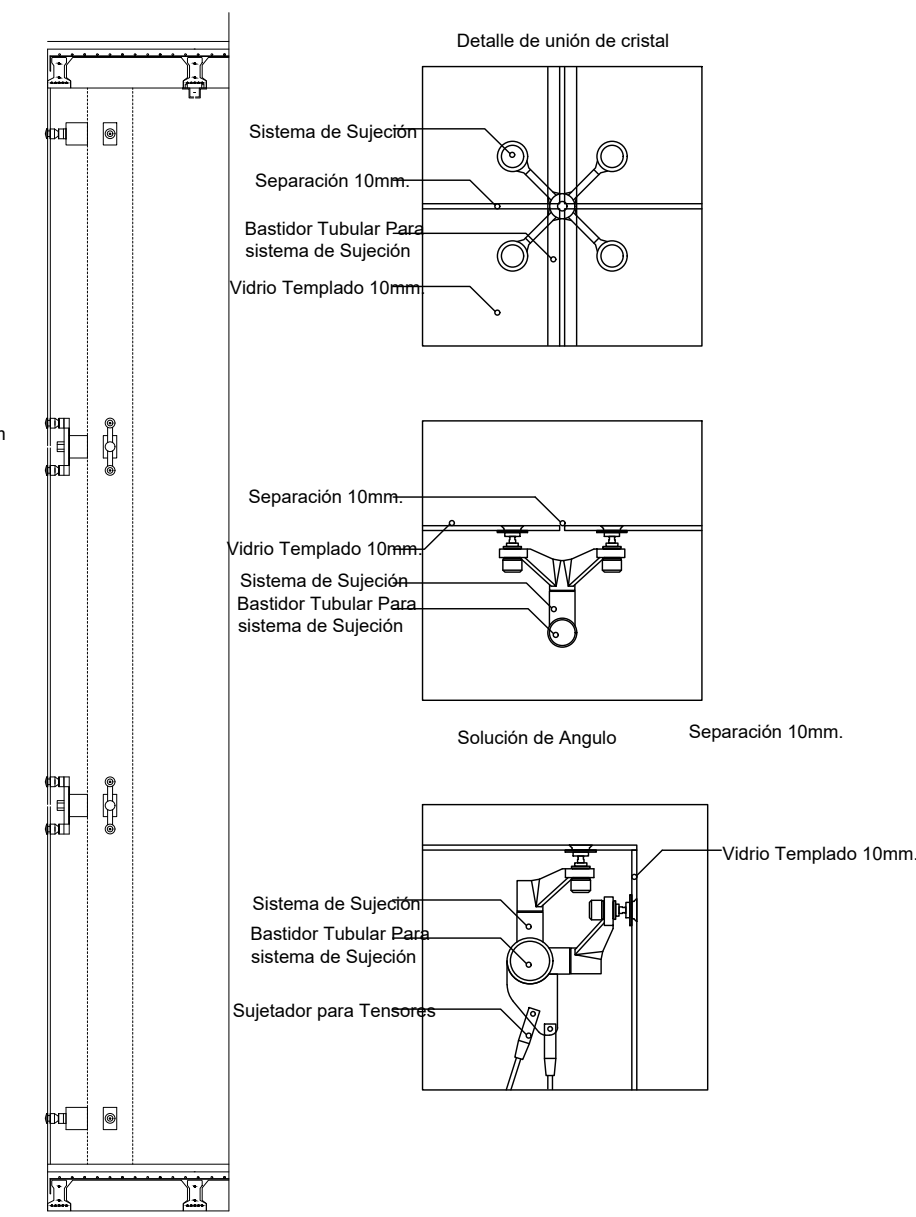


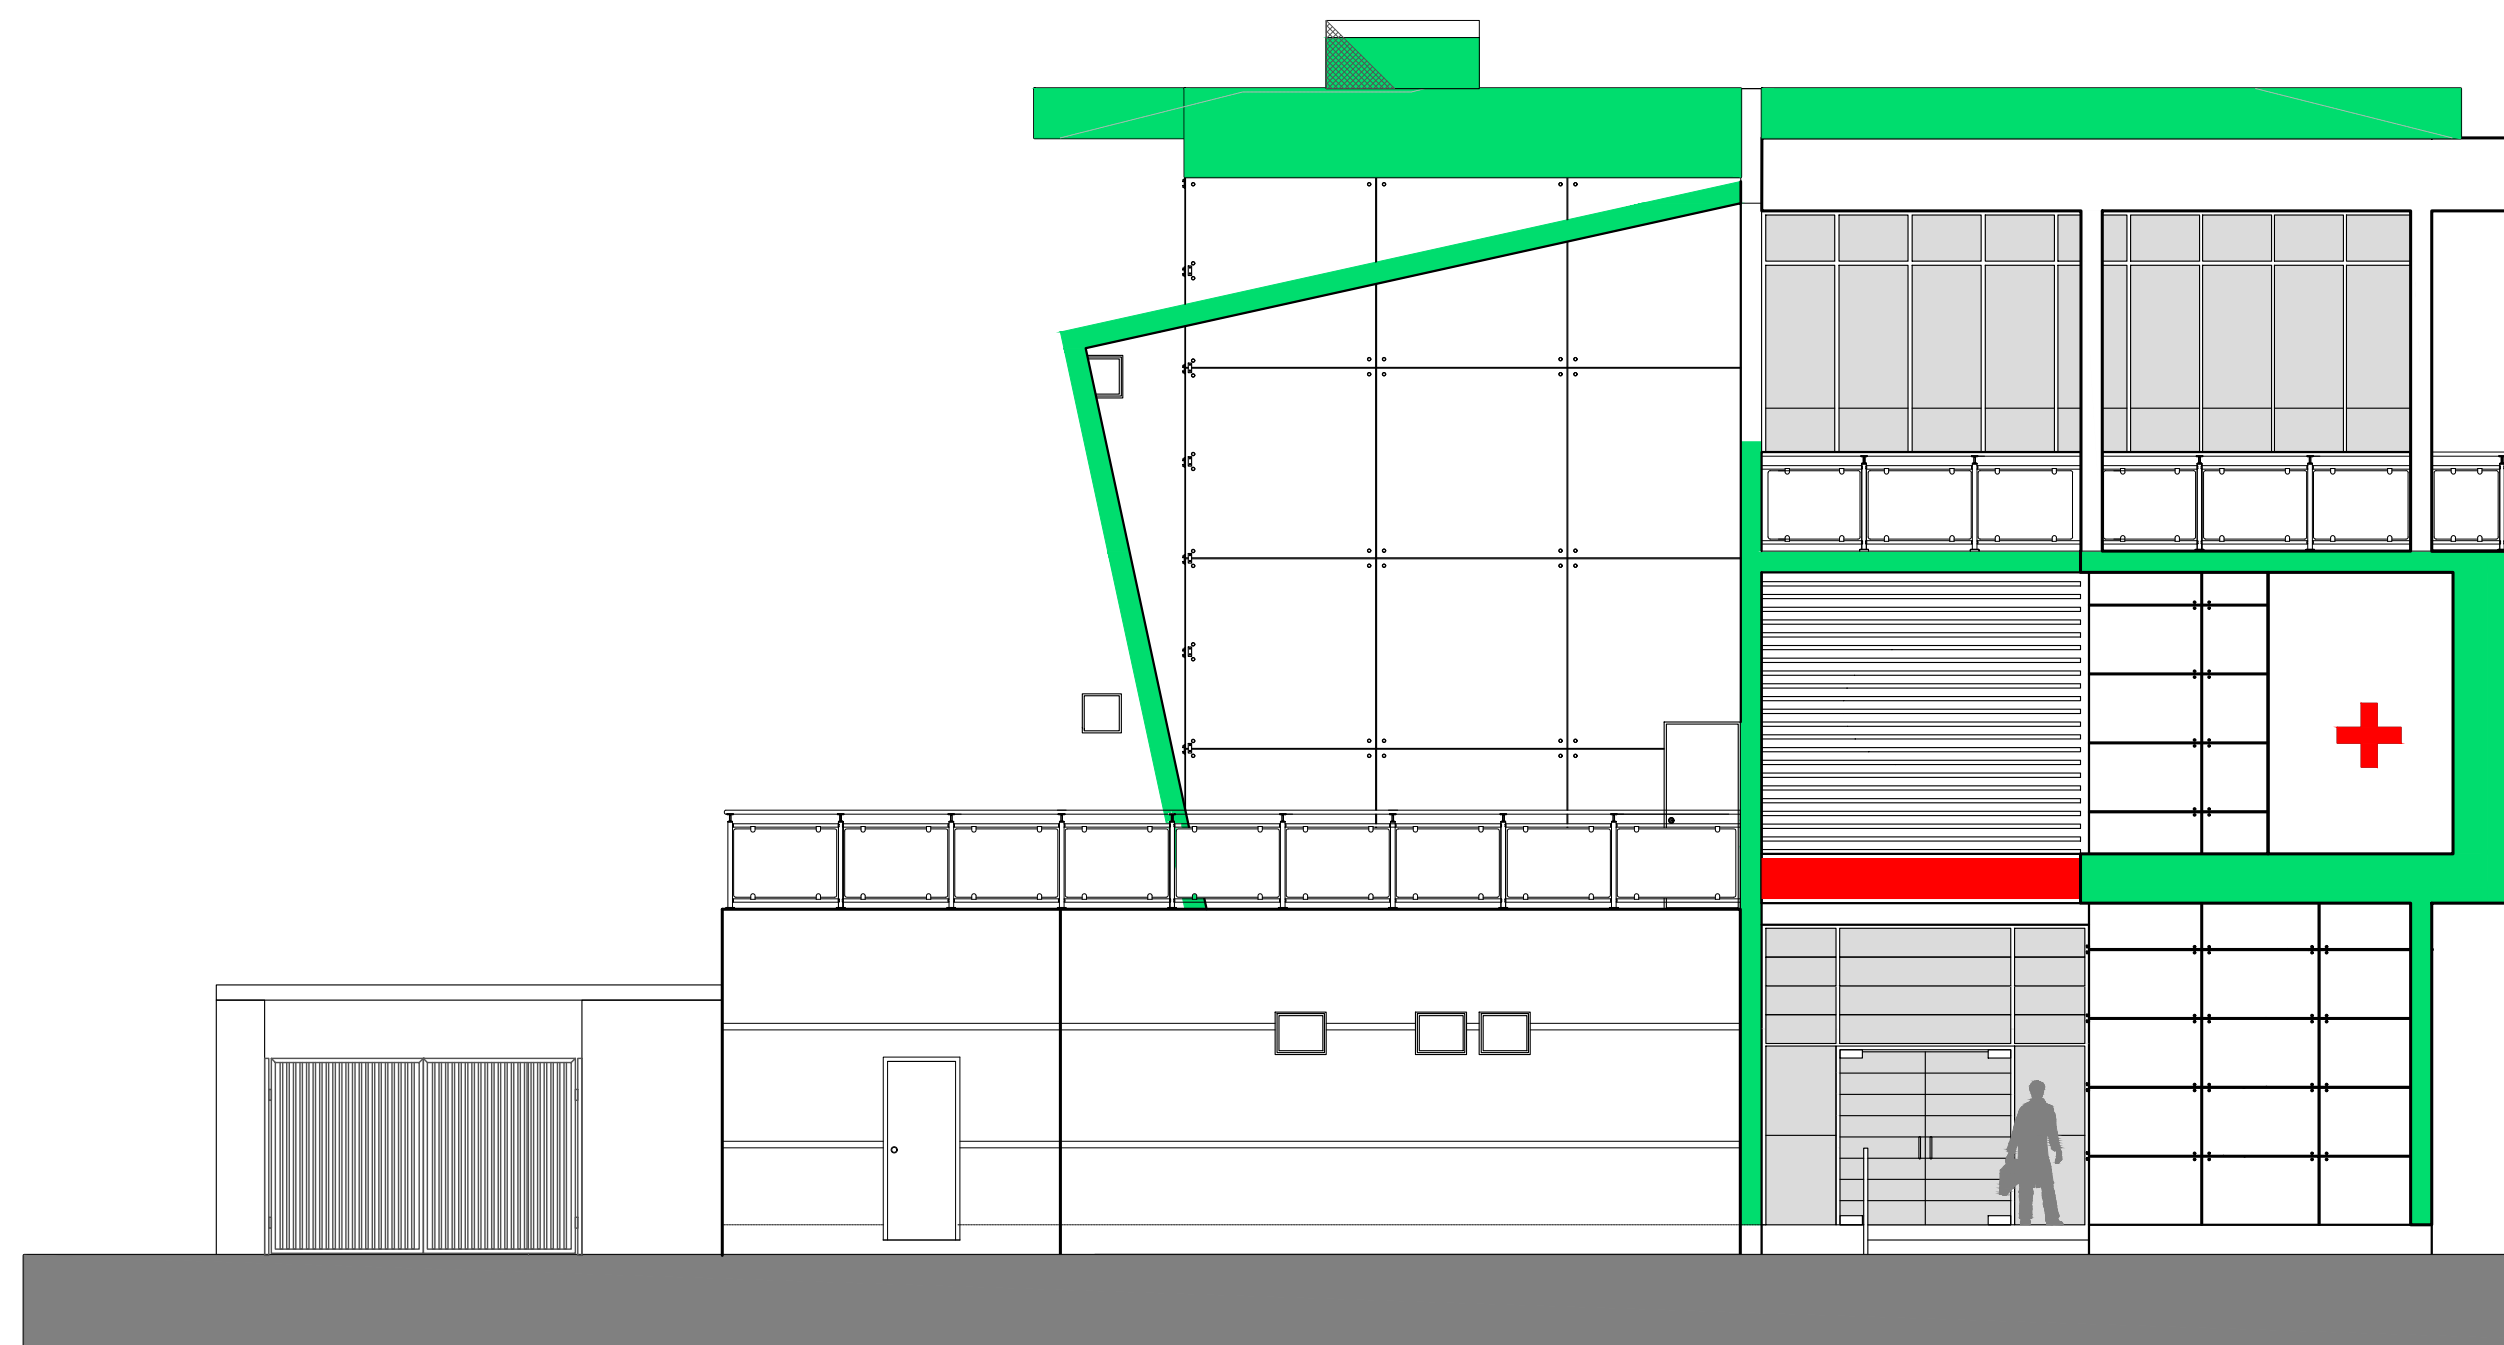


FACHADA PRINCIPAL

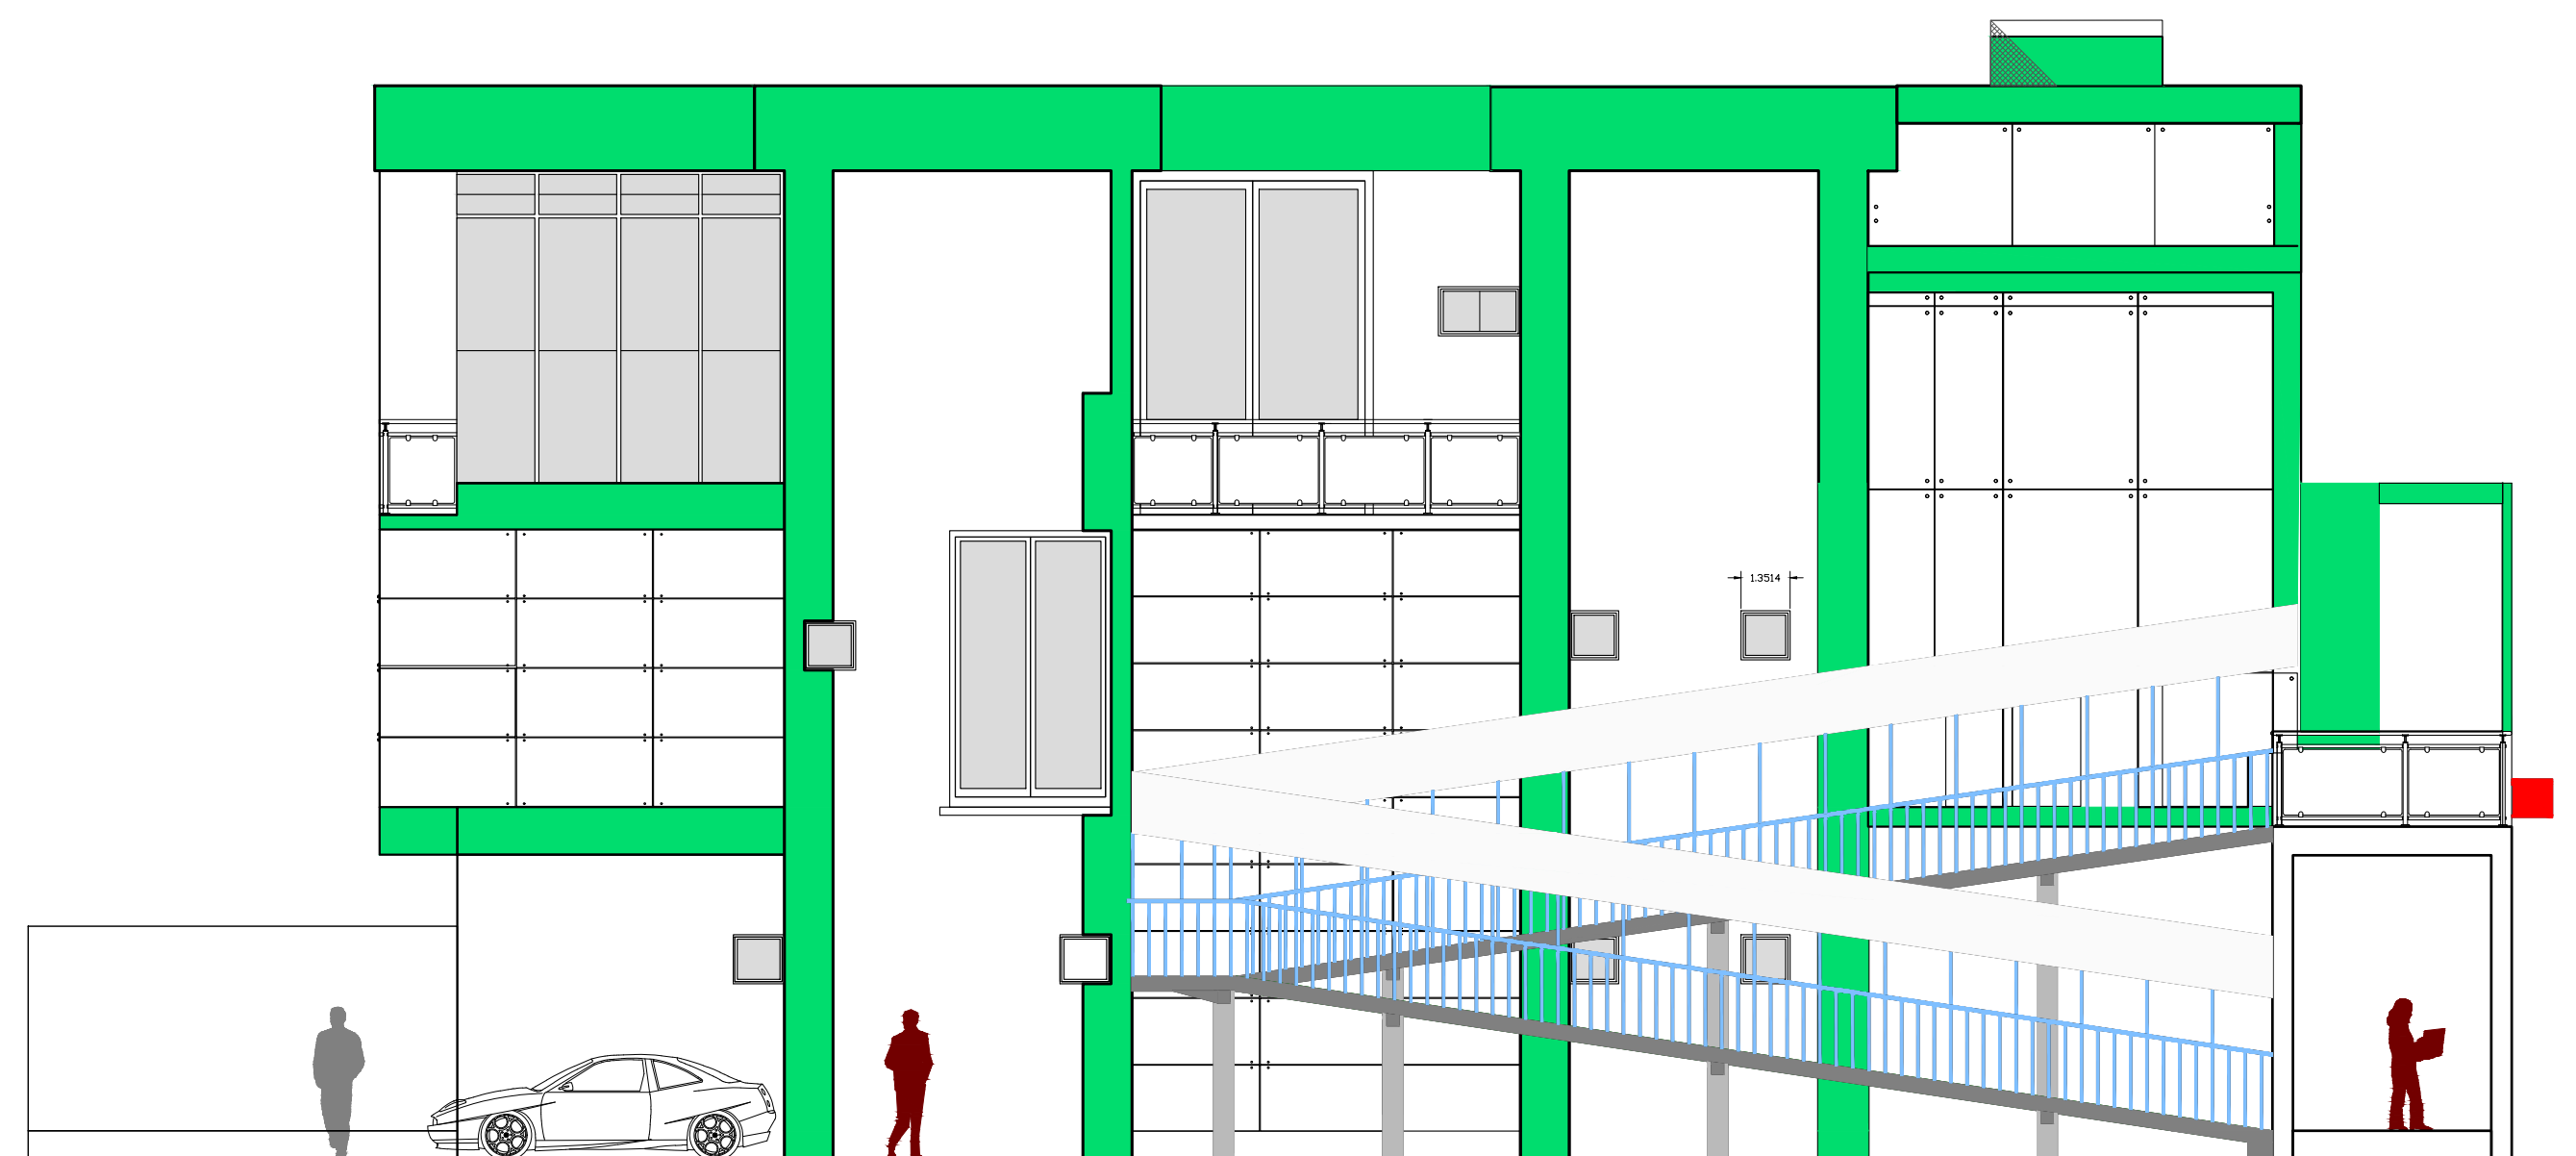

FACHADA LATERAL 1

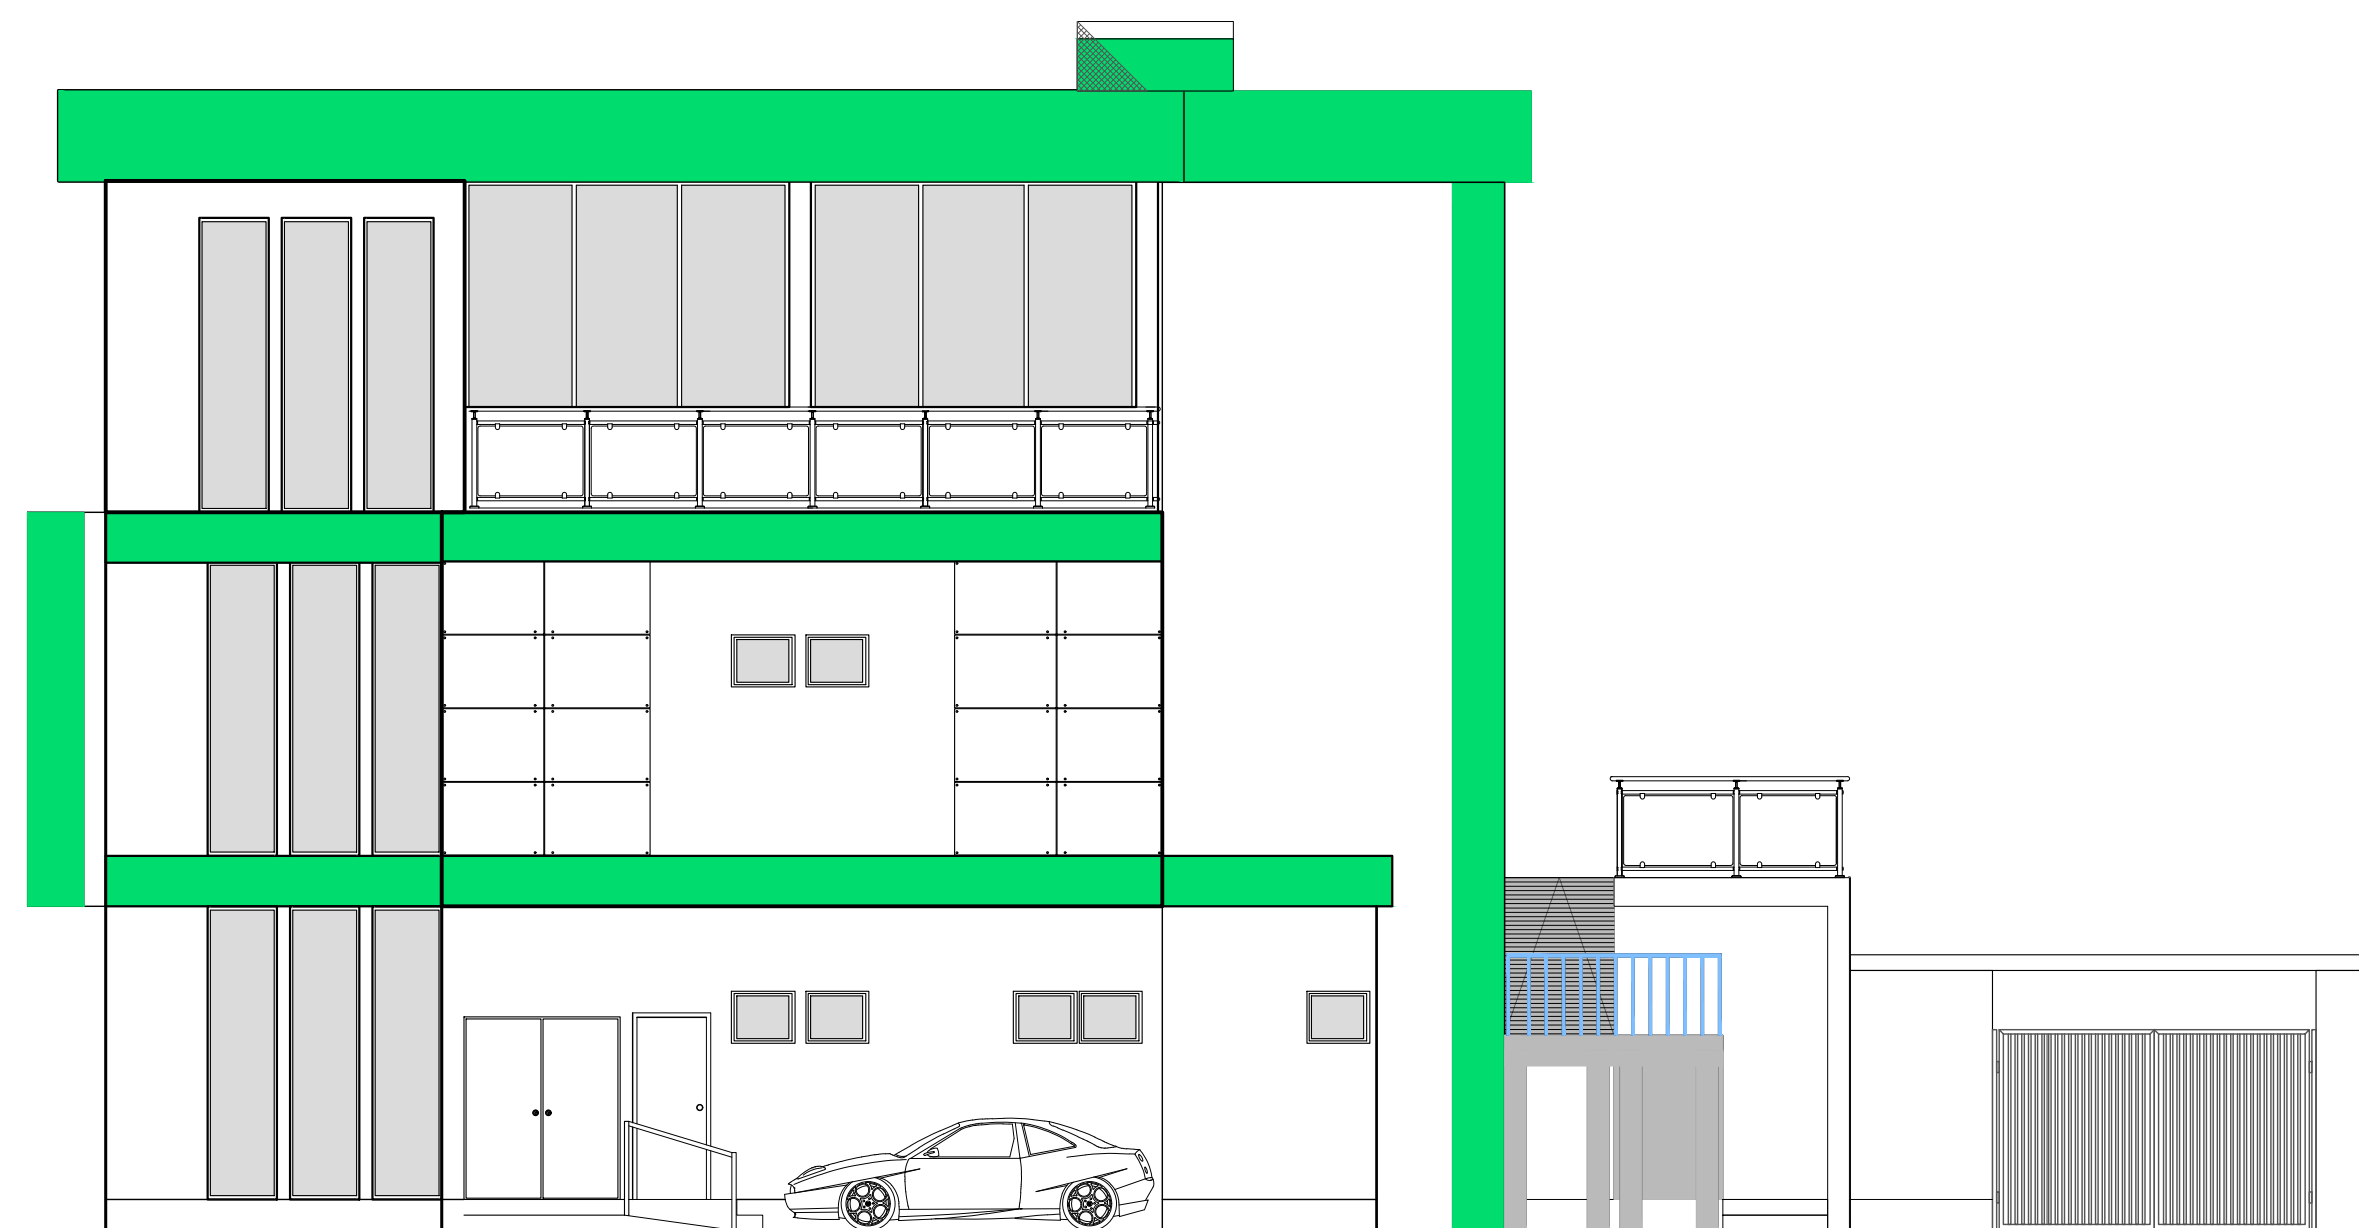

FACHADA POSTERIOR

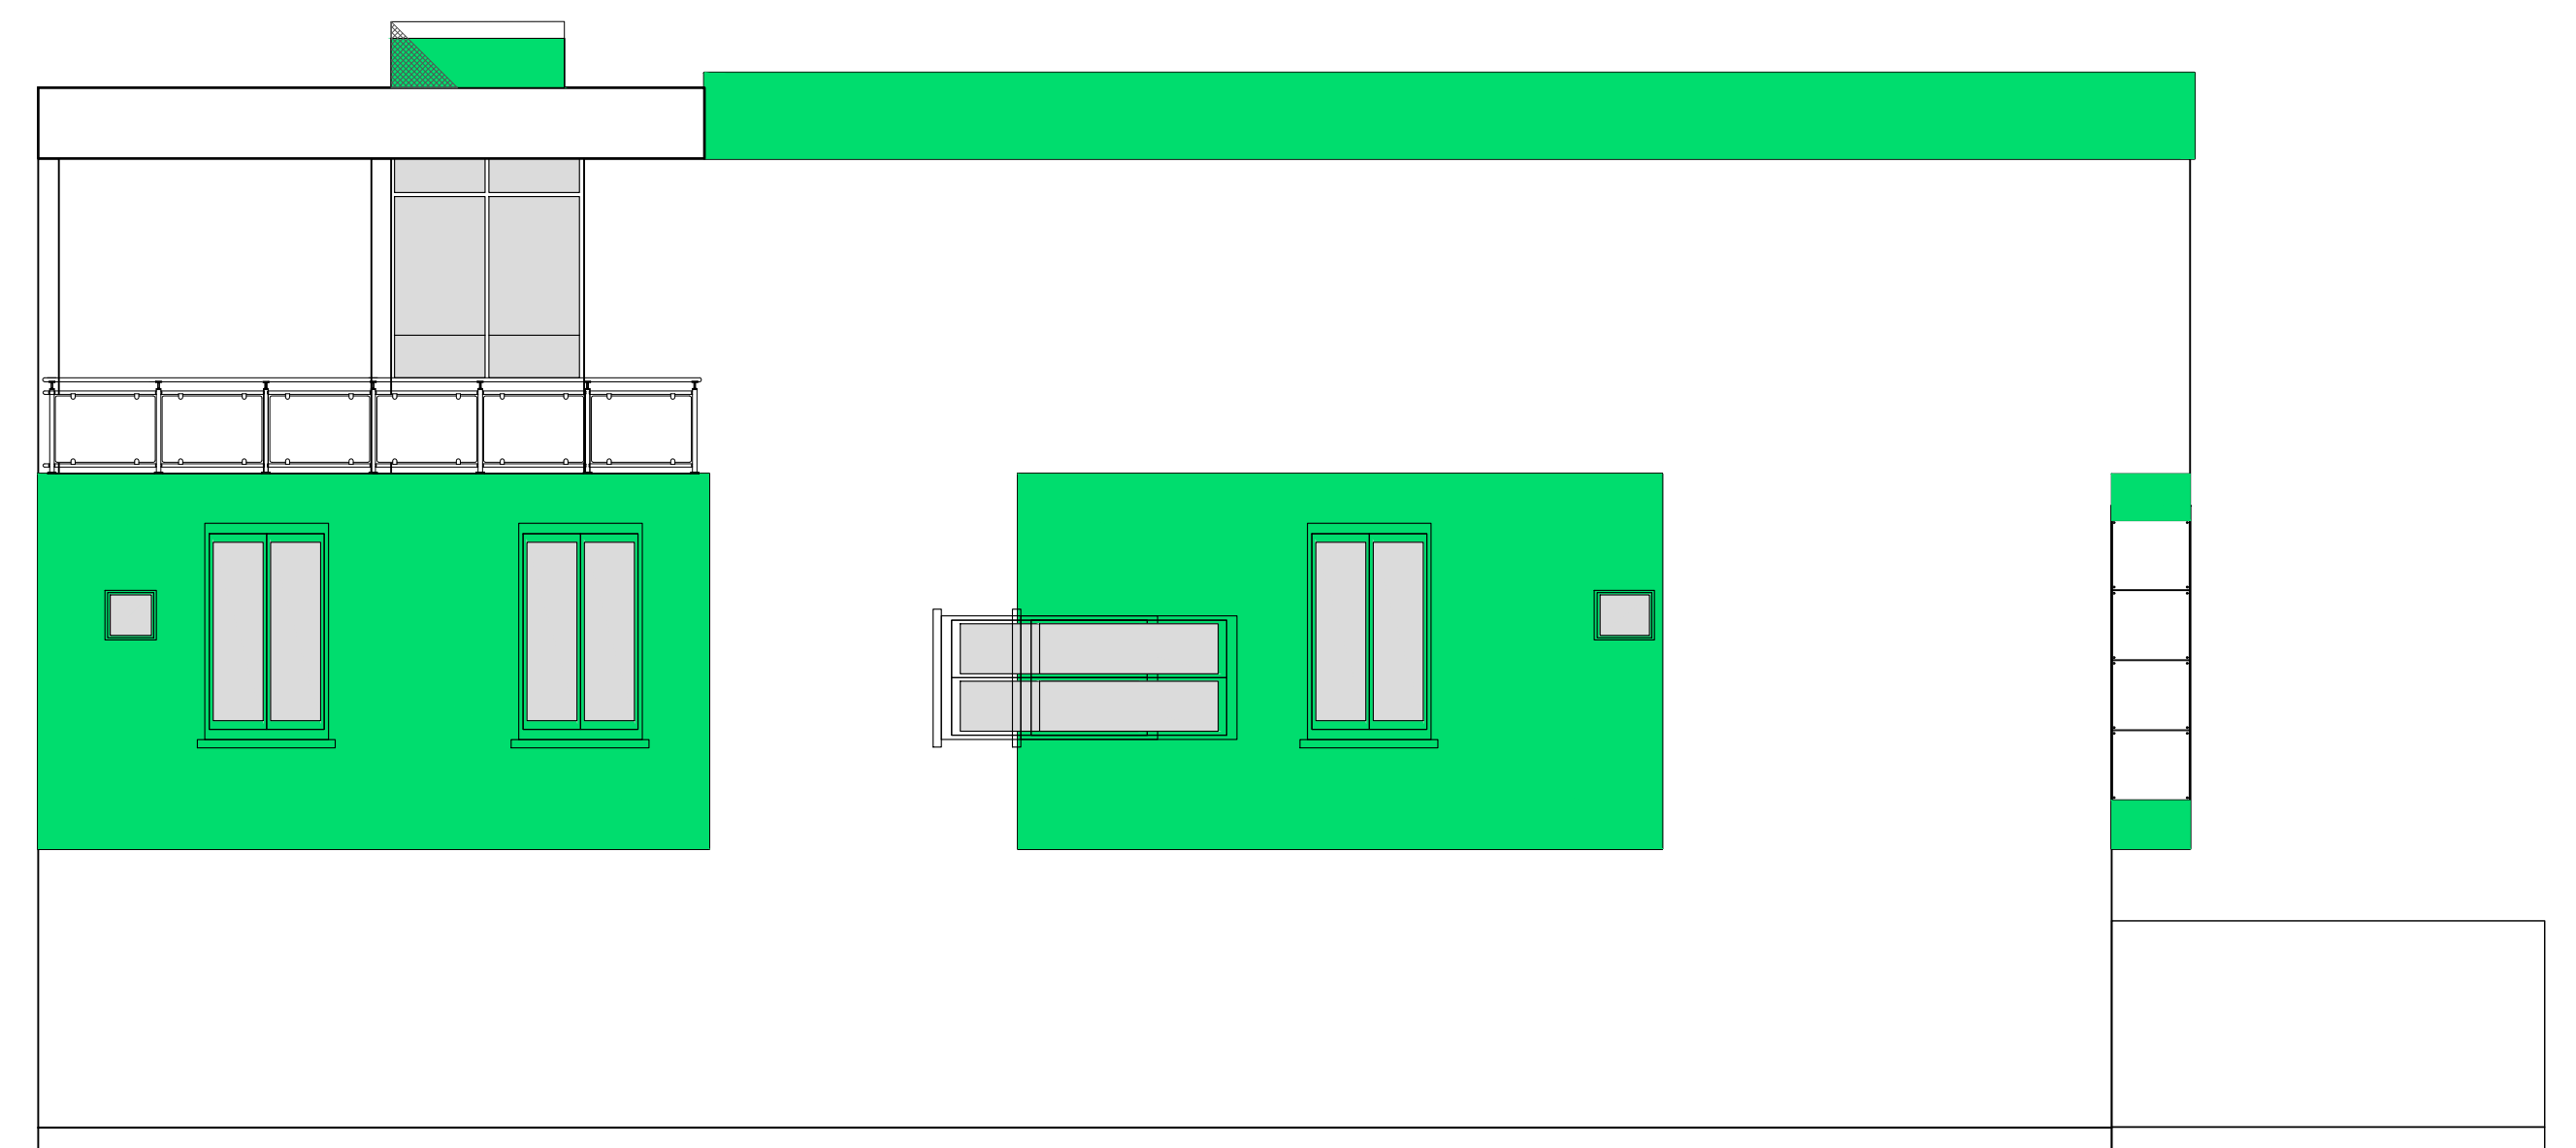

FACHADA LATERAL 2