



SEÑALIZACIÓN Y SEMAFORIZACIÓN TRAMO 1

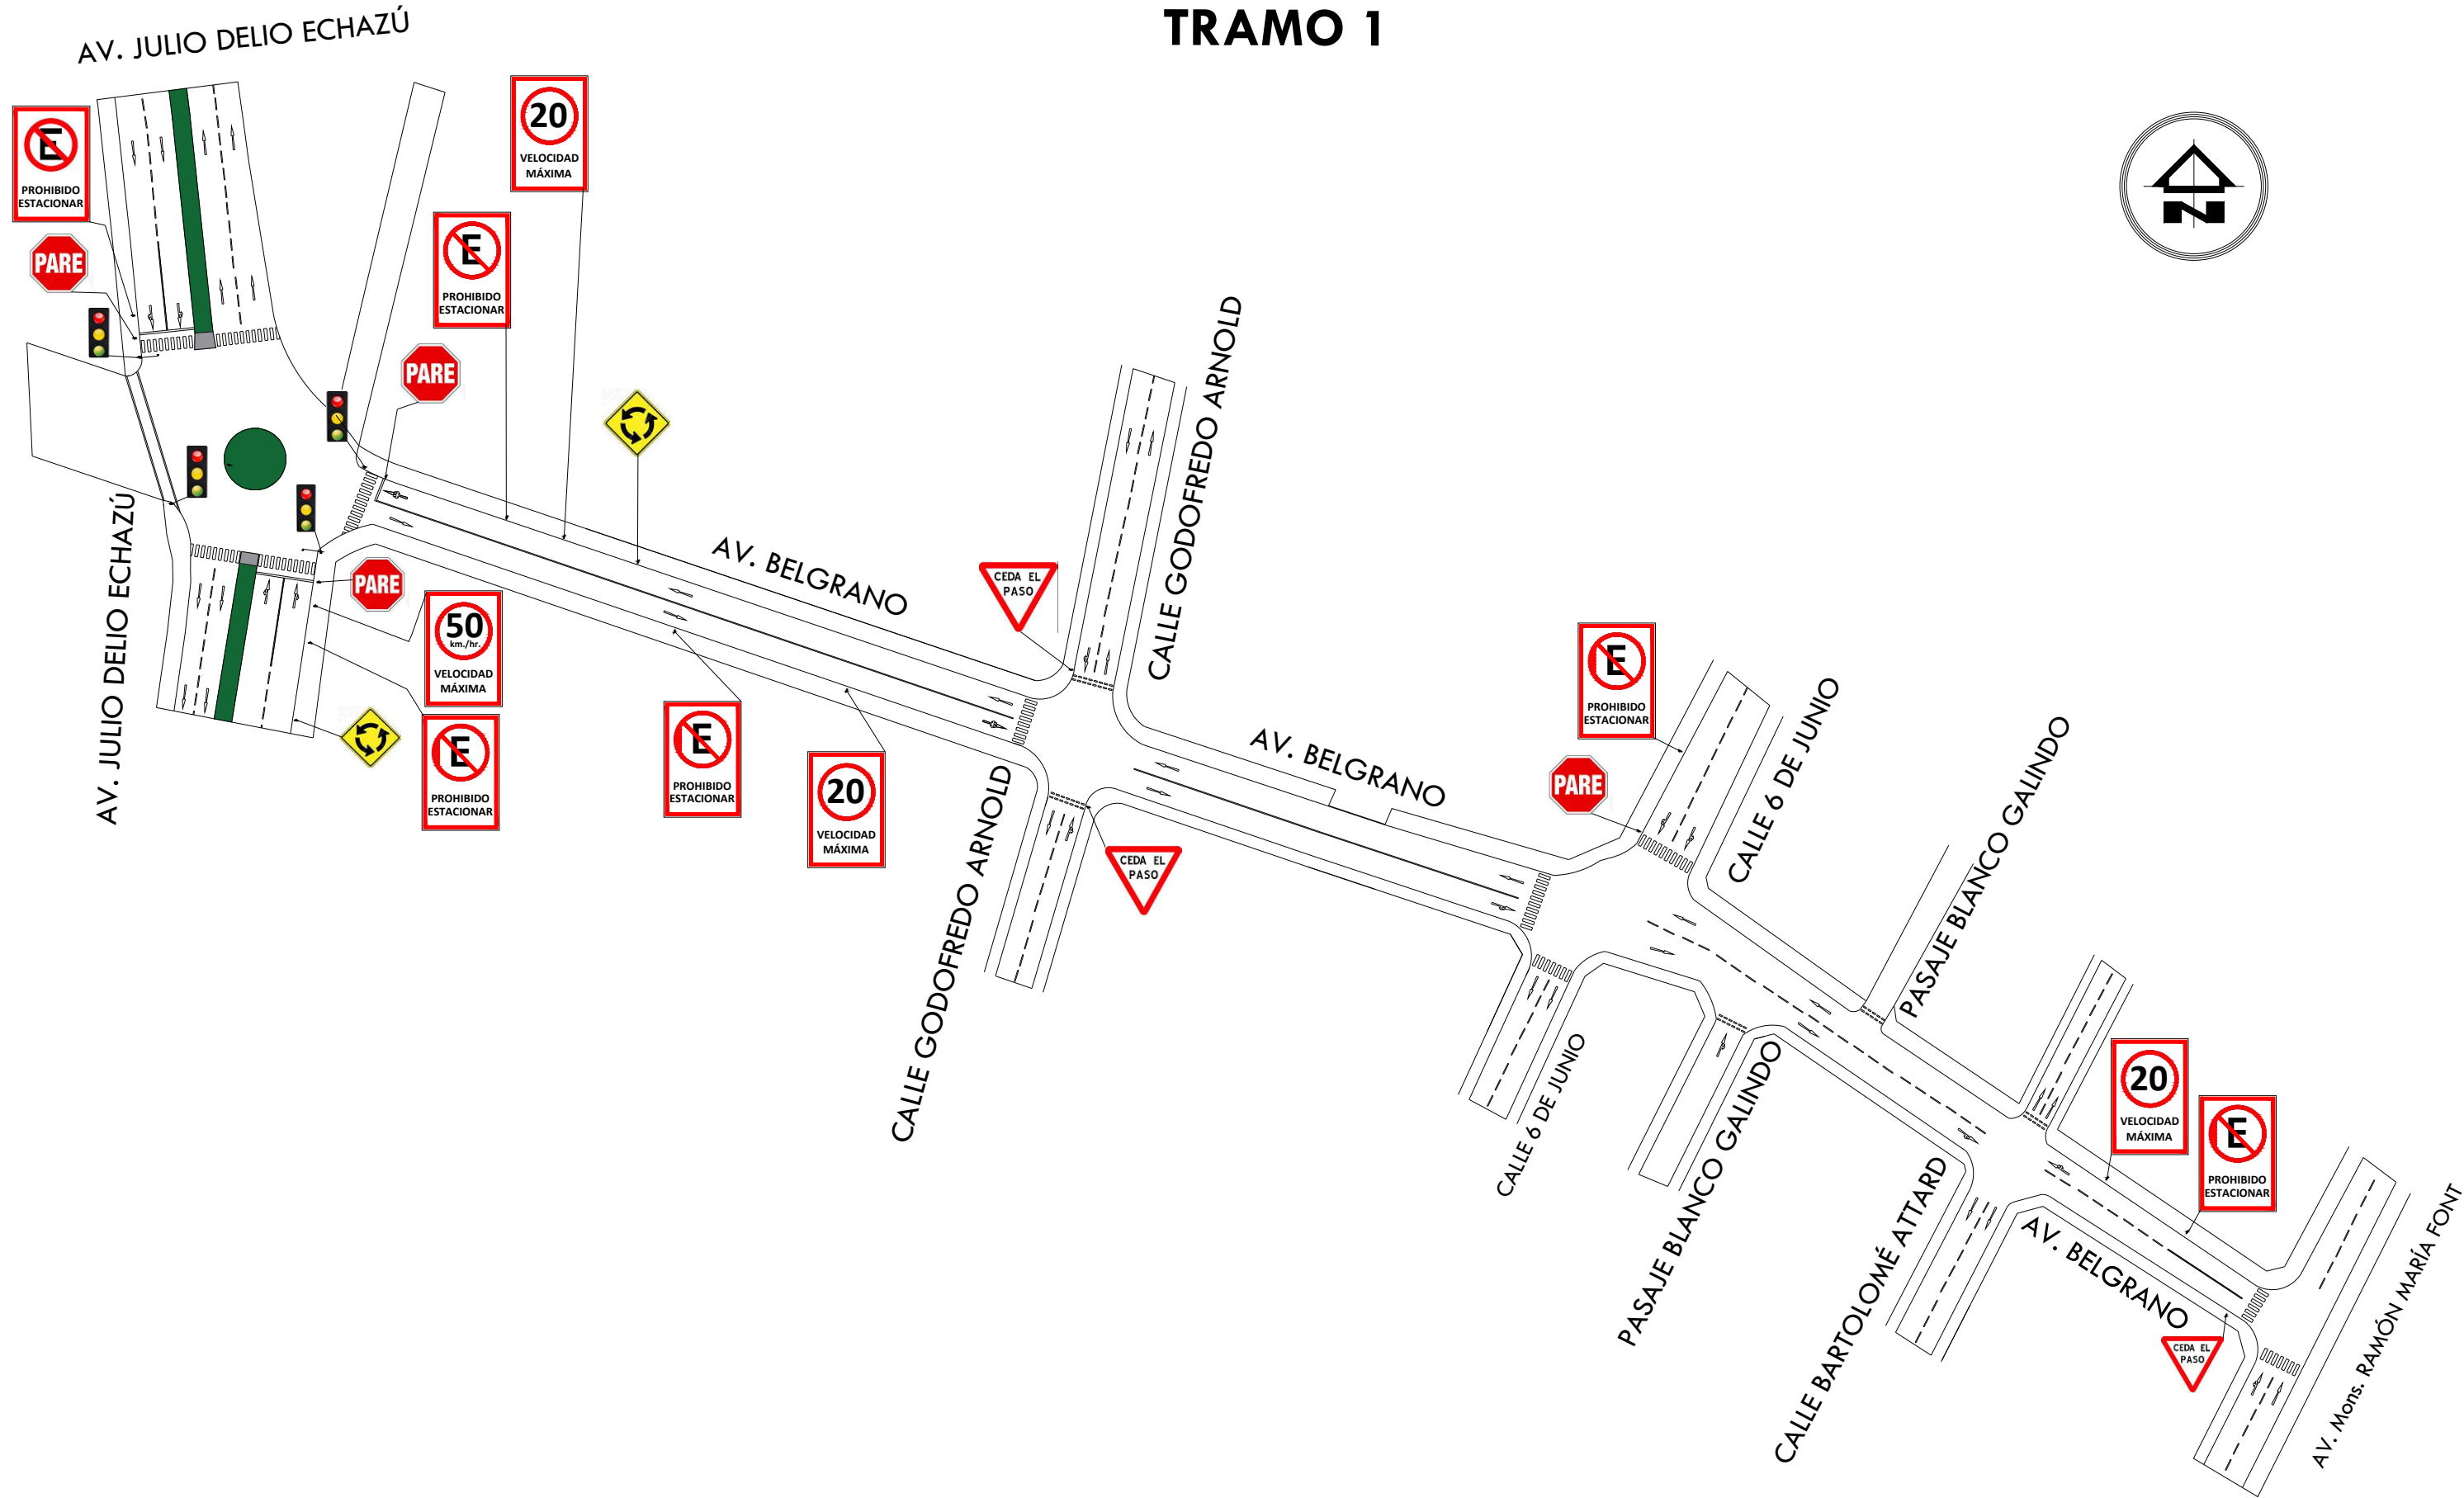

SEÑALIZACIÓN Y SEMAFORIZACIÓN TRAMO 2

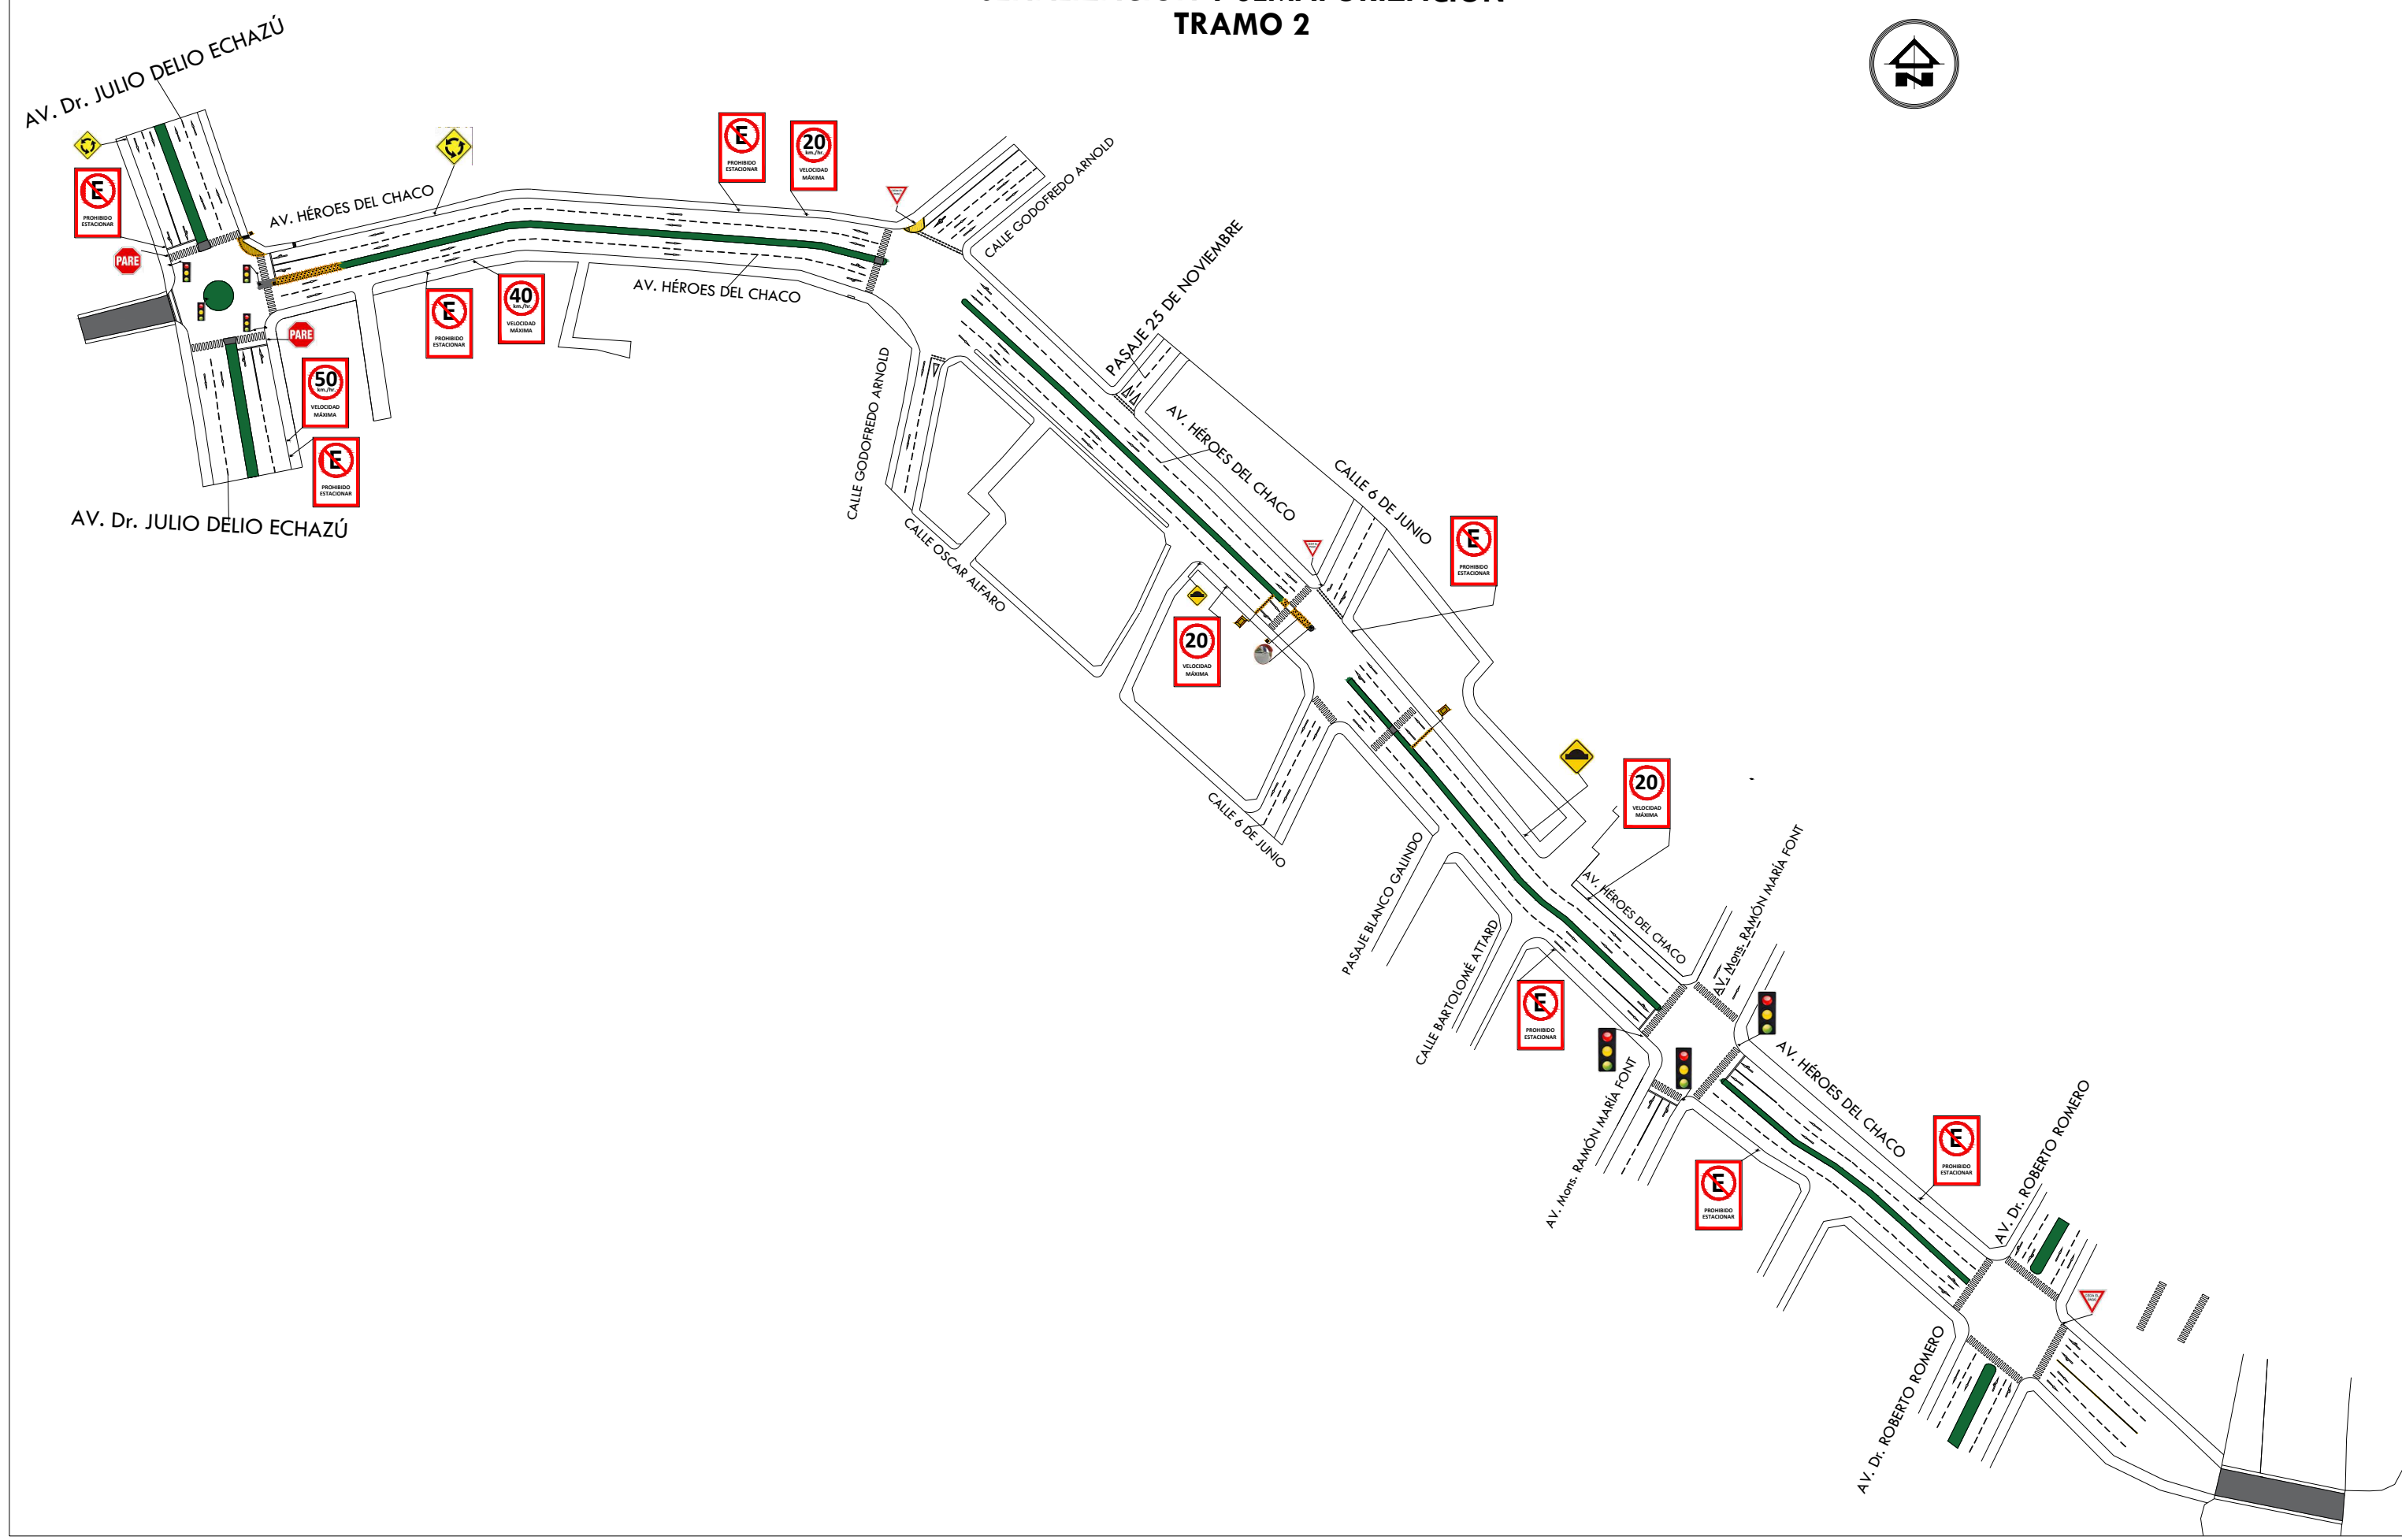

UNIVERSIDAD AUTÓNOMA JUAN MISAEL SARACHO
FACULTAD DE CIENCIAS Y TECNOLOGÍA
CARRERA DE INGENIERÍA CIVIL

DOCENTE:
ING. LAURA K. SOTO SALGADO
UNIV:
LUIS A. FIGUEROA ROMERO

PROYECTO:
ESTUDIO DE SEÑALIZACIÓN Y SEMAFORIZACIÓN EN LA AVENIDA
DEFENSORES DEL CHACO Y HÉROES DEL CHACO DE LA CIUDAD DE TARIJA


PROYECTO DE INGENIERIA CIVIL II MENCIÓN VIAS
SIGLA:
CIV 502

PLANO:
SEÑALIZACIÓN Y SEMAFORIZACIÓN

FECHA: JULIO - 2021
ESCALA: 1:75

LÁMINA:
2/3

SEÑALIZACIÓN Y SEMAFORIZACIÓN
TRAMO 3

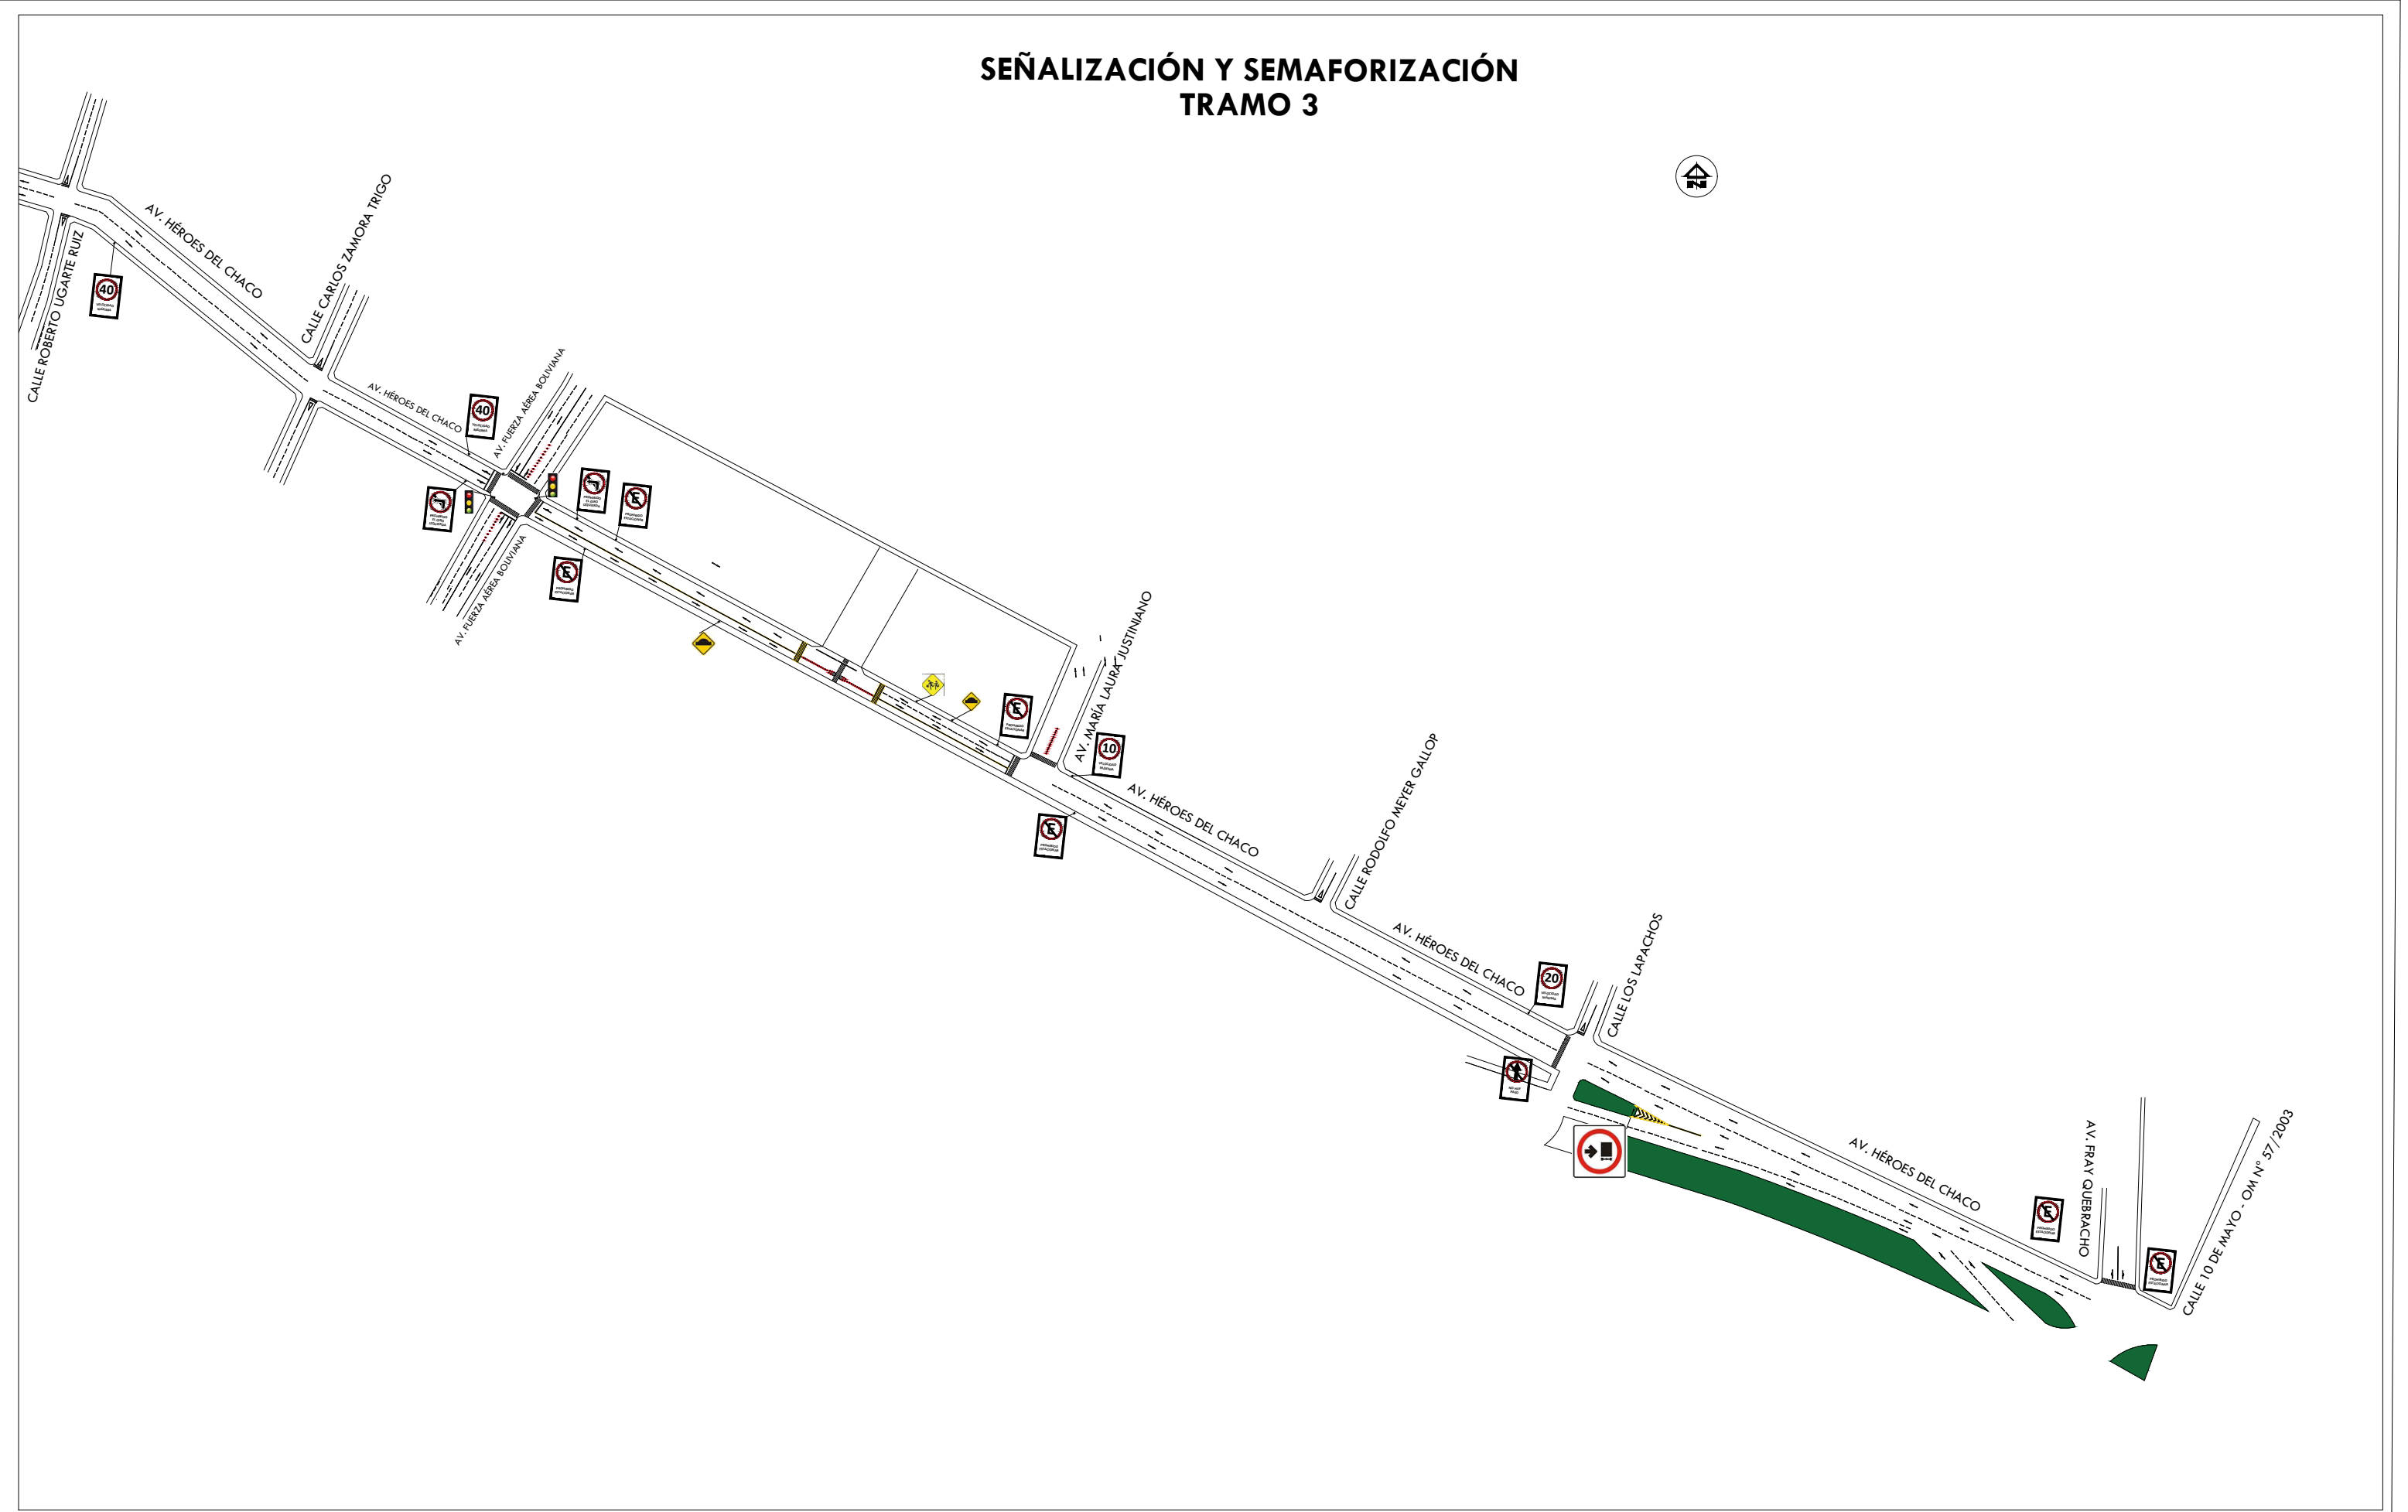

UNIVERSIDAD AUTÓNOMA JUAN MISAEL SARACHO
FACULTAD DE CIENCIAS Y TECNOLOGÍA
CARRERA DE INGENIERÍA CIVIL

DOCENTE:
UNIV: ING. LAURA K. SOTO SALGADO
LUIS A. FIGUEROA ROMERO

PROYECTO:

PROYECTO DE INGENIERIA CIVIL II MENCIÓN VIAS
SIGLA: CIV 502

SEÑALIZACIÓN Y SEMAFORIZACIÓN

FECHA: JULIO - 2021
ESCALA: 1:75

LÁMINA:
3/3